



**БЮЛЛЕТЕНЬ
ОРГАНОВ МЕСТНОГО
САМОУПРАВЛЕНИЯ
ГОРОДА
НОВОСИБИРСКА**

№ 26 29 июня 2017 г.

ЗАКЛЮЧЕНИЕ
по результатам публичных слушаний по проекту
постановления мэрии города Новосибирска «Об установлении публичных
сервитутов на земельные участки в Ленинском районе»

В целях обеспечения реализации прав жителей города Новосибирска на участие в процессе обсуждения проектов муниципальных правовых актов по вопросам местного значения были проведены публичные слушания по проекту постановления мэрии города Новосибирска «Об установлении публичных сервитутов на земельные участки в Ленинском районе».

Представленный на публичные слушания проект разработан департаментом земельных и имущественных отношений мэрии города Новосибирска в соответствии с действующим законодательством.

Постановление мэрии города Новосибирска от 22.05.2017 № 2335 «О назначении публичных слушаний по проекту постановления мэрии города Новосибирска «Об установлении публичных сервитутов на земельные участки в Ленинском районе» было опубликовано в «Бюллетене органов местного самоуправления города Новосибирска» от 25.05.2017 № 21 и размещено на официальном сайте города Новосибирска. Информационное сообщение о проведении публичных слушаний было опубликовано в «Бюллетене органов местного самоуправления города Новосибирска» от 01.06.2017 № 22, а также размещено на официальном сайте города Новосибирска.

Публичные слушания по проекту постановления мэрии города Новосибирска «Об установлении публичных сервитутов на земельные участки в Ленинском районе» проведены 21.06.2017.

В процессе проведения публичных слушаний были заслушаны мнения и рекомендации приглашенных экспертов. Предложений по указанному проекту от жителей города Новосибирска, желающих принять участие в публичных слушаниях в качестве участников, в оргкомитет по организации и проведению публичных слушаний в установленной форме и порядке представлено не было.

По результатам проведения публичных слушаний сделано следующее

заключение:

1. Считать состоявшимися публичные слушания по проекту постановления мэрии города Новосибирска «Об установлении публичных сервитутов на земельные участки в Ленинском районе».

2. Процедура проведения публичных слушаний осуществлена в соответствии со статьей 23 Земельного кодекса Российской Федерации, Федеральным законом от 06.10.2003 № 131-ФЗ «Об общих принципах организации местного самоуправ-

ления в Российской Федерации», решением городского Совета Новосибирска от 25.04.2007 № 562 «О Положении о публичных слушаниях в городе Новосибирске».

3. Проект постановления мэрии города Новосибирска «Об установлении публичных сервитутов на земельные участки в Ленинском районе» рекомендуется к утверждению с учетом внесения изменений в указанный проект в соответствии с доработанной Главным управлением архитектуры и градостроительства мэрии города Новосибирска сферой действия публичного сервитута в отношении земельного участка с кадастровым номером 54:35:064145:30.

Председатель организационного комитета
по организации и проведению публичных
слушаний – заместитель начальника Главного
управления архитектуры и градостроительства
мэрии города Новосибирска – начальник
отдела застройки городских территорий

Е.С. Мироненко

Секретарь организационного комитета

Н.П. Машинская

ЗАКЛЮЧЕНИЕ
по результатам публичных слушаний по проекту
постановления мэрии города Новосибирска «Об установлении публичных
сервитутов на земельные участки в Заельцовском районе»

В целях обеспечения реализации прав жителей города Новосибирска на участие в процессе обсуждения проектов муниципальных правовых актов по вопросам местного значения были проведены публичные слушания по проекту постановления мэрии города Новосибирска «Об установлении публичных сервитутов на земельные участки в Заельцовском районе».

Представленный на публичные слушания проект разработан департаментом земельных и имущественных отношений мэрии города Новосибирска в соответствии с действующим законодательством.

Постановление мэрии города Новосибирска от 22.05.2017 № 2333 «О назначении публичных слушаний по проекту постановления мэрии города Новосибирска «Об установлении публичных сервитутов на земельные участки в Заельцовском районе» было опубликовано в «Бюллетене органов местного самоуправления города Новосибирска» от 25.05.2017 № 21 и размещено на официальном сайте города Новосибирска. Информационное сообщение о проведении публичных слушаний было опубликовано в «Бюллетене органов местного самоуправления города Новосибирска» от 01.06.2017 № 22, а также размещено на официальном сайте города Новосибирска.

Публичные слушания по проекту постановления мэрии города Новосибирска «Об установлении публичных сервитутов на земельные участки в Заельцовском районе» проведены 21.06.2017.

В процессе проведения публичных слушаний были заслушаны мнения и рекомендации приглашенных экспертов. Представленные в оргкомитет по организации и проведению публичных слушаний предложения и возражения по указанному проекту от ТСЖ «Красный проспект 87/2», ТСЖ «Орленок» и жителей близлежащих многоквартирных домов по ул. Кропоткина, Красному проспекту, ул. Галушака были проанализированы и учтены экспертами.

По результатам проведения публичных слушаний сделано следующее

заключение:

1. Считать состоявшимися публичные слушания по проекту постановления мэрии города Новосибирска «Об установлении публичных сервитутов на земельные участки в Заельцовском районе».
2. Процедура проведения публичных слушаний осуществлена в соответствии со статьей 23 Земельного кодекса Российской Федерации, Федеральным законом от 06.10.2003 № 131-ФЗ «Об общих принципах организации местного самоуправления

в Российской Федерации», решением городского Совета Новосибирска от 25.04.2007 № 562 «О Положении о публичных слушаниях в городе Новосибирске».

3. Проект постановления мэрии города Новосибирска «Об установлении публичных сервитутов на земельные участки в Заельцовском районе» рекомендуется к утверждению.

Председатель организационного комитета
по организации и проведению публичных
слушаний – заместитель начальника Главного
управления архитектуры и градостроительства
мэрии города Новосибирска – начальник
отдела застройки городских территорий

Е.С. Мироненко

Секретарь организационного комитета

Н.П. Машинская

**РЕШЕНИЯ
СОВЕТА ДЕПУТАТОВ
ГОРОДА НОВОСИБИРСКА**

СОВЕТ ДЕПУТАТОВ ГОРОДА НОВОСИБИРСКА
РЕШЕНИЕ

От 19.06.2017

г. Новосибирск

№ 435

О признании утратившими силу отдельных положений решений Совета депутатов города Новосибирска

В соответствии с Федеральным законом от 06.10.2003 № 131-ФЗ «Об общих принципах организации местного самоуправления в Российской Федерации», во исполнение решений Новосибирского областного суда от 11.01.2017 по делу № За-3/2017, от 09.11.2016 по делу № За-85/2016, руководствуясь статьей 35 Устава города Новосибирска, Совет депутатов города Новосибирска РЕШИЛ:

1. Признать утратившими силу:

1.1. Подпункт 1.2.133 решения Совета депутатов города Новосибирска от 02.12.2015 № 94 «О внесении изменений в решение Совета депутатов города Новосибирска от 24.06.2009 № 1288 «О Правилах землепользования и застройки города Новосибирска» (в редакции решения Совета депутатов города Новосибирска от 23.12.2015 № 147), приложение 133 к решению Совета депутатов города Новосибирска от 02.12.2015 № 94 «О внесении изменений в решение Совета депутатов города Новосибирска от 24.06.2009 № 1288 «О Правилах землепользования и застройки города Новосибирска» (в редакции решения Совета депутатов города Новосибирска от 23.12.2015 № 147).

1.2. Пункт 1.56 решения Совета депутатов города Новосибирска от 23.06.2016 № 231 «О внесении изменений в приложение 2 к решению Совета депутатов города Новосибирска от 24.06.2009 № 1288 «О Правилах землепользования и застройки города Новосибирска», приложение 56 к решению Совета депутатов города Новосибирска от 23.06.2016 № 231 «О внесении изменений в приложение 2 к решению Совета депутатов города Новосибирска от 24.06.2009 № 1288 «О Правилах землепользования и застройки города Новосибирска».

2. Решение вступает в силу на следующий день после его официального опубликования.

3. Контроль за исполнением решения возложить на постоянную комиссию Совета депутатов города Новосибирска по градостроительству и постоянную комиссию Совета депутатов города Новосибирска по муниципальной собственности.

Председатель Совета депутатов
города Новосибирска

Мэр города Новосибирска

Д. В. Асанцев

А. Е. Локоть

СОВЕТ ДЕПУТАТОВ ГОРОДА НОВОСИБИРСКА
РЕШЕНИЕ

От 19.06.2017

г. Новосибирск

№ 437

О внесении изменений в Правила распространения наружной рекламы и информации в городе Новосибирске, принятые решением городского Совета Новосибирска от 25.10.2006 № 372

В соответствии с Федеральными законами от 06.10.2003 № 131-ФЗ «Об общих принципах организации местного самоуправления в Российской Федерации», от 13.03.2006 № 38-ФЗ «О рекламе», во исполнение решения Новосибирского областного суда от 24.11.2016 по делу № 3а-90/2016, Совет депутатов города Новосибирска РЕШИЛ:

1. Внести в Правила распространения наружной рекламы и информации в городе Новосибирске, принятые решением городского Совета Новосибирска от 25.10.2006 № 372 (в редакции решений городского Совета Новосибирска от 30.05.2007 № 611, от 27.06.2007 № 652, решений Совета депутатов города Новосибирска от 05.03.2008 № 912, от 26.03.2008 № 937, от 26.06.2008 № 1022, от 23.09.2009 № 1361, от 23.06.2010 № 92, от 22.12.2010 № 221, от 21.12.2011 № 524, от 27.06.2012 № 634, от 27.03.2013 № 831, от 29.05.2013 № 874, от 18.12.2013 № 1013, от 29.04.2015 № 1337, от 22.03.2017 № 390), следующие изменения:

1.1. В пункте 3.1:

1.1.1. В подпункте 2 слова «строительные и почтовые номера зданий» заменить словами «сведения об объектах адресации».

1.1.2. В подпункте 4 слова «о внутригородских объектах» заменить словами «об элементах монументально-декоративного оформления».

1.1.3. В подпункте 8 слово «их» исключить.

1.2. В абзаце восьмом пункта 5.2 слова «прав на недвижимое имущество и сделок с ним» заменить словом «недвижимости».

1.3. В пункте 5.4:

1.3.1. Абзац третий изложить в следующей редакции:

«отдел дизайна городской среды департамента строительства и архитектуры мэрии города Новосибирска»;

1.3.2. В абзаце девятом слова «прав на недвижимое имущество и сделок с ним» заменить словом «недвижимости», слова «федеральном органе исполнительной власти, уполномоченном в области государственной регистрации прав на недвижимое имущество и сделок с ним» заменить словами «органе, осуществляющем государственный кадастровый учет и государственную регистрацию прав».

1.4. Пункт 5.13 дополнить подпунктом 4.1 следующего содержания:

«4.1) нарушения внешнего архитектурного облика и исторического облика объектов культурного наследия, включенных в единый государственный реестр объектов культурного наследия (памятников истории и культуры) народов Российской Федерации, исторического облика их территорий – по иску федерального ор-

гана исполнительной власти, уполномоченного Правительством Российской Федерации в области сохранения, использования, популяризации и государственной охраны объектов культурного наследия, в отношении отдельных объектов культурного наследия федерального значения, перечень которых утверждается Правительством Российской Федерации, по иску органа исполнительной власти субъекта Российской Федерации, уполномоченного в области сохранения, использования, популяризации и государственной охраны объектов культурного наследия, в отношении объектов культурного наследия федерального значения (за исключением отдельных объектов культурного наследия федерального значения, перечень которых утверждается Правительством Российской Федерации), объектов культурного наследия регионального значения и объектов культурного наследия местного (муниципального) значения;».

1.5. Подпункт «в» раздела 5 приложения 2 изложить в следующей редакции:

«в) копию документа, подтверждающего государственную регистрацию юридического лица, индивидуального предпринимателя (для юридических лиц и индивидуальных предпринимателей);».

2. Решение вступает в силу на следующий день после его официального опубликования.

3. Контроль за исполнением решения возложить на постоянную комиссию Совета депутатов города Новосибирска по научно-производственному развитию и предпринимательству.

Председатель Совета депутатов
города Новосибирска

Мэр города Новосибирска

Д. В. Асанцев

А. Е. Локоть

СОВЕТ ДЕПУТАТОВ ГОРОДА НОВОСИБИРСКА
РЕШЕНИЕ

От 19.06.2017

г. Новосибирск

№ 440

О внесении изменения в пункт 3.4 Порядка формирования, ведения, обязательного опубликования перечня имущества, находящегося в муниципальной собственности города Новосибирска, свободного от прав третьих лиц (за исключением имущественных прав некоммерческих организаций), установленного решением Совета депутатов города Новосибирска от 28.09.2016 № 268

В соответствии с Федеральными законами от 06.10.2003 № 131-ФЗ «Об общих принципах организации местного самоуправления в Российской Федерации», от 03.07.2016 № 361-ФЗ «О внесении изменений в отдельные законодательные акты Российской Федерации и признании утратившими силу отдельных законодательных актов (положений законодательных актов) Российской Федерации», руководствуясь статьей 35 Устава города Новосибирска, Совет депутатов города Новосибирска РЕШИЛ:

1. Внести в пункт 3.4 Порядка формирования, ведения, обязательного опубликования перечня имущества, находящегося в муниципальной собственности города Новосибирска, свободного от прав третьих лиц (за исключением имущественных прав некоммерческих организаций), установленного решением Совета депутатов города Новосибирска от 28.09.2016 № 268, изменение, заменив слова «Единый государственный реестр прав на недвижимое имущество и сделок с ним и государственный кадастр недвижимости» словами «Единый государственный реестр недвижимости».

2. Решение вступает в силу на следующий день после его официального опубликования.

3. Контроль за исполнением решения возложить на постоянную комиссию Совета депутатов города Новосибирска по муниципальной собственности и постоянную комиссию Совета депутатов города Новосибирска по социальной политике и образованию.

Председатель Совета депутатов
города Новосибирска

Мэр города Новосибирска

Д. В. Асанцев

А. Е. Локоть

СОВЕТ ДЕПУТАТОВ ГОРОДА НОВОСИБИРСКА
РЕШЕНИЕ

От 19.06.2017

г. Новосибирск

№ 442

О внесении изменений в Порядок организации и осуществления муниципального жилищного контроля на территории города Новосибирска, установленный решением Совета депутатов города Новосибирска от 19.09.2012 № 678

В соответствии с Жилищным кодексом Российской Федерации, Федеральными законами от 06.10.2003 № 131-ФЗ «Об общих принципах организации местного самоуправления в Российской Федерации», от 26.12.2008 № 294-ФЗ «О защите прав юридических лиц и индивидуальных предпринимателей при осуществлении государственного контроля (надзора) и муниципального контроля», Законом Новосибирской области от 10.12.2012 № 280-ОЗ «О порядке осуществления муниципального жилищного контроля на территории Новосибирской области и порядке взаимодействия органов муниципального жилищного контроля с областным исполнительным органом государственной власти Новосибирской области, уполномоченным на осуществление регионального государственного жилищного надзора на территории Новосибирской области», руководствуясь статьей 35 Устава города Новосибирска, Совет депутатов города Новосибирска РЕШИЛ:

1. Внести в Порядок организации и осуществления муниципального жилищного контроля на территории города Новосибирска, установленный решением Совета депутатов города Новосибирска от 19.09.2012 № 678 (в редакции решений Совета депутатов города Новосибирска от 24.04.2013 № 864, от 28.05.2014 № 1097, от 26.11.2014 № 1216, от 23.12.2015 № 129, от 24.05.2016 № 210, от 21.12.2016 № 337), следующие изменения:

1.1. В пункте 1.3 слова «и отношений по энергосбережению и повышению энергетической эффективности» исключить.

1.2. Подпункт 3.5.4 изложить в следующей редакции:

«3.5.4. Поступление в мэрию, выявление в государственной информационной системе жилищно-коммунального хозяйства обращений, заявлений и информации в соответствии с частью 4.2 статьи 20 Жилищного кодекса Российской Федерации.».

1.3. В пункте 3.14:

1.3.1. В абзаце первом слова «, за исключением случая, предусмотренного абзацем вторым настоящего пункта» исключить.

1.3.2. Абзац второй признать утратившим силу.

1.4. Пункт 3.21 признать утратившим силу.

1.5. В пункте 4.1 слова «абзаца второго пункта 3.14, пунктов 3.19, 3.21» заменить словами «пункта 3.19».

2. Решение подлежит официальному опубликованию и вступает в силу на следующий день после его официального опубликования.

3. Контроль за исполнением решения возложить на постоянную комиссию Совета депутатов города Новосибирска по городскому хозяйству.

Председатель Совета депутатов
города Новосибирска

Д. В. Асанцев

Мэр города Новосибирска

А. Е. Локоть

СОВЕТ ДЕПУТАТОВ ГОРОДА НОВОСИБИРСКА
РЕШЕНИЕ

От 19.06.2017

г. Новосибирск

№ 444

О внесении изменений в Положение об установлении пожизненной ренты, принятое решением Совета депутатов города Новосибирска от 26.03.2012 № 565

В соответствии с Гражданским кодексом Российской Федерации, Федеральными законами от 06.10.2003 № 131-ФЗ «Об общих принципах организации местного самоуправления в Российской Федерации», от 03.07.2016 № 361-ФЗ «О внесении изменений в отдельные законодательные акты Российской Федерации и признании утратившими силу отдельных законодательных актов (положений законодательных актов) Российской Федерации», руководствуясь статьей 35 Устава города Новосибирска, Совет депутатов города Новосибирска РЕШИЛ:

1. Внести в Положение об установлении пожизненной ренты, принятое решением Совета депутатов города Новосибирска от 26.03.2012 № 565 (в редакции решений Совета депутатов города Новосибирска от 27.11.2013 № 992, от 24.06.2015 № 1369, от 24.05.2016 № 218), следующие изменения:

1.1. В абзаце седьмом пункта 3.1 слова «прав на недвижимое имущество и сделок с ним» заменить словом «недвижимости».

1.2. В пункте 4.1 слова «поступления жилого помещения, способах его дальнейшего использования, объеме и порядке выделения» заменить словами «формирования муниципальной казны, способах дальнейшего использования жилого помещения, выделении».

1.3. Абзац четвертый пункта 5.2 дополнить словами «, осуществление необходимого постороннего ухода (в случае утраты способности к самообслуживанию)».

1.4. Пункт 5.4 дополнить словами «либо оказывает социальную помощь в целях возмещения расходов на осуществление необходимого постороннего ухода на основании заявления получателя пожизненной ренты».

1.5. В приложении 2:

1.5.1. В абзаце первом пункта 1.2 слова «прав на недвижимое имущество и сделок с ним сделана запись № _____, что подтверждается свидетельством о государственной регистрации права от _____, № ____, выданным» заменить словами «недвижимости сделана запись № _____, что подтверждается».

1.5.2. В пункте 1.6 слова «прав на недвижимое имущество и сделок с ним» заменить словом «недвижимости».

1.5.3. Подпункт 3.2.9 дополнить словами «либо оказывает социальную помощь в целях возмещения расходов на осуществление необходимого постороннего ухода на основании заявления Получателя».

2. Решение вступает в силу на следующий день после его официального опубликования.

3. Контроль за исполнением решения возложить на постоянную комиссию Совета депутатов города Новосибирска по социальной политике и образованию.

Председатель Совета депутатов
города Новосибирска

Мэр города Новосибирска

Д. В. Асанцев

А. Е. Локоть

СОВЕТ ДЕПУТАТОВ ГОРОДА НОВОСИБИРСКА

РЕШЕНИЕ

От 19.06.2017

г. Новосибирск

№ 446

О внесении изменений в отдельные решения городского Совета Новосибирска, Совета депутатов города Новосибирска

В соответствии с Федеральным законом от 06.10.2003 № 131-ФЗ «Об общих принципах организации местного самоуправления в Российской Федерации», руководствуясь статьей 35 Устава города Новосибирска, Совет депутатов города Новосибирска РЕШИЛ:

1. Внести в Положение о предоставлении жилых помещений по договору найма жилого помещения муниципального жилищного фонда коммерческого использования города Новосибирска, принятое решением городского Совета Новосибирска от 21.05.2003 № 255 (в редакции решений городского Совета Новосибирска от 25.02.2004 № 363, от 16.03.2005 № 563, от 31.08.2005 № 79, решений Совета депутатов города Новосибирска от 17.02.2010 № 1537, от 23.05.2012 № 612, от 26.06.2013 № 910, от 31.03.2015 № 1319, от 24.06.2015 № 1371, от 02.12.2015 № 100), следующие изменения:

1.1. Пункт 2.1 дополнить абзацем следующего содержания:

«Если указанные в абзацах девятом, десятом настоящего пункта документы (за исключением свидетельств о государственной регистрации актов гражданского состояния, выданных компетентными органами иностранного государства, и их нотариально удостоверенного перевода на русский язык) не представлены заявителем по собственной инициативе, содержащиеся в указанных документах сведения запрашиваются управлением по жилищным вопросам в порядке межведомственного информационного взаимодействия.».

1.2. В абзаце третьем пункта 2.8 слова «21.07.1997 № 122-ФЗ «О государственной регистрации прав на недвижимое имущество и сделок с ним» заменить словами «13.07.2015 № 218-ФЗ «О государственной регистрации недвижимости».

1.3. В таблице приложения 1 слово «отчество» заменить словами «отчество (при наличии)».

2. Внести в Положение о предоставлении в аренду жилых помещений муниципального жилищного фонда коммерческого использования города Новосибирска, принятое решением городского Совета Новосибирска от 21.05.2003 № 256 (в редакции решений городского Совета Новосибирска от 25.02.2004 № 364, от 16.03.2005 № 564, решений Совета депутатов города Новосибирска от 17.02.2010 № 1535, от 30.03.2011 № 321, от 17.12.2012 № 772, от 24.06.2015 № 1371, от 02.12.2015 № 98, от 26.04.2016 № 189), следующие изменения:

2.1. Пункт 2.11 признать утратившим силу.

2.2. В пункте 2.12 слово «гражданам» заменить словами «гражданам, состоящим с ним в трудовых отношениях, и членам их семей».

2.3. В подпункте 2.2.3 приложения 1 слово «гражданам» заменить словами «гражданам, состоящим с ним в трудовых отношениях, и членам их семей»

3. Внести в Положение о порядке управления и распоряжения муниципальным жилищным фондом города Новосибирска, принятое решением городского Совета Новосибирска от 28.09.2005 № 94 (в редакции решений Совета депутатов города Новосибирска от 28.10.2009 № 1445, от 26.05.2010 № 67, от 22.12.2010 № 262, от 25.04.2012 № 584, от 27.06.2012 № 653, от 19.09.2012 № 678, от 24.04.2013 № 858, от 31.03.2015 № 1317, от 28.10.2015 № 22, от 21.12.2016 № 331), следующие изменения:

3.1. Подпункт 5.3.1 дополнить абзацем следующего содержания:

«Если указанные в абзаце шестом настоящего подпункта документы (за исключением свидетельств о государственной регистрации актов гражданского состояния, выданных компетентными органами иностранного государства, и их нотариально удостоверенного перевода на русский язык) не представлены заявителем по собственной инициативе, содержащиеся в указанных документах сведения запрашиваются администрацией района в порядке межведомственного информационно-взаимодействия.»

3.2. В абзаце пятом пункта 5.5 слово «отчество» заменить словами «отчество (при наличии)».

3.3. Подпункт 5.8.1 дополнить абзацем следующего содержания:

«Если указанные в абзаце седьмом настоящего подпункта документы (за исключением свидетельств о государственной регистрации актов гражданского состояния, выданных компетентными органами иностранного государства, и их нотариально удостоверенного перевода на русский язык) не представлены заявителем по собственной инициативе, содержащиеся в указанных документах сведения запрашиваются администрацией района в порядке межведомственного информационно-взаимодействия.»

3.4. Подпункт 6.2.1 дополнить абзацем следующего содержания:

«Если указанные в абзаце шестом настоящего подпункта документы (за исключением свидетельств о государственной регистрации актов гражданского состояния, выданных компетентными органами иностранного государства, и их нотариально удостоверенного перевода на русский язык) не представлены заявителем по собственной инициативе, содержащиеся в указанных документах сведения запрашиваются администрацией района в порядке межведомственного информационно-взаимодействия.»

3.5. Подпункт 6.1.9.1 дополнить абзацем следующего содержания:

«Если указанные в абзаце пятом настоящего подпункта документы (за исключением свидетельств о государственной регистрации актов гражданского состояния, выданных компетентными органами иностранного государства, и их нотариально удостоверенного перевода на русский язык) не представлены заявителем по собственной инициативе, содержащиеся в указанных документах сведения запрашиваются администрацией района в порядке межведомственного информационно-взаимодействия.»

3.6. В абзаце пятом подпункта 6.1.9.7 слово «отчество» заменить словами «отчество (при наличии)».

3.7. В абзацах четвертом, восьмом пункта 7.2.2 слова «муниципальное образовательное учреждение» в соответствующих числе и падеже заменить словами «муниципальная образовательная организация» в соответствующих числе и падеже.

3.8. Пункт 7.2.3 дополнить абзацем следующего содержания:

«Если указанные в абзаце шестом подпункта 5.3.1 Положения документы (за исключением свидетельств о государственной регистрации актов гражданского состояния, выданных компетентными органами иностранного государства, и их нотариально удостоверенного перевода на русский язык) не представлены заявителем по собственной инициативе, содержащиеся в указанных документах сведения запрашиваются администрацией района в порядке межведомственного информационного взаимодействия.»

3.9. В абзаце втором пункта 7.2.5 слова «на предоставление такого жилого помещения претендует один человек» заменить словами «такое жилое помещение представляет собой однокомнатную квартиру».

3.10. В абзаце третьем пункта 7.2.6 слова «образовательном учреждении» заменить словами «образовательной организации».

3.11. В абзаце пятом пункта 7.2.9 слово «отчества» заменить словами «отчества (при наличии)».

3.12. Пункт 7.4.4, подпункт 8.2.1 дополнить абзацем следующего содержания:

«Если указанные в абзаце шестом подпункта 5.3.1 Положения документы (за исключением свидетельств о государственной регистрации актов гражданского состояния, выданных компетентными органами иностранного государства, и их нотариально удостоверенного перевода на русский язык) не представлены заявителем по собственной инициативе, содержащиеся в указанных документах сведения запрашиваются администрацией района в порядке межведомственного информационного взаимодействия.»

3.13. Абзац шестой подпункта 8.2.2 признать утратившим силу.

3.14. Подпункт 8.3.1 дополнить абзацем следующего содержания:

«Если указанные в абзаце шестом подпункта 5.3.1 Положения документы (за исключением свидетельств о государственной регистрации актов гражданского состояния, выданных компетентными органами иностранного государства, и их нотариально удостоверенного перевода на русский язык) не представлены заявителем по собственной инициативе, содержащиеся в указанных документах сведения запрашиваются администрацией района в порядке межведомственного информационного взаимодействия.»

3.15. Абзац четвертый подпункта 8.3.2 признать утратившим силу.

3.16. В таблицах приложений 1 – 3 слово «отчество» заменить словами «отчества (при наличии)».

4. Внести в Порядок передачи приватизированных жилых помещений в муниципальную собственность города Новосибирска, принятый решением Совета депутатов города Новосибирска от 22.02.2012 № 541 (в редакции решений Совета депута-

тов города Новосибирска от 19.09.2012 № 670, от 27.02.2013 № 808, от 25.09.2013 № 951, от 28.09.2016 № 266), следующие изменения:

4.1. В пункте 3.2:

4.1.1. В абзацах шестом, седьмом слова «прав на недвижимое имущество и сделок с ним» заменить словом «недвижимости».

4.1.2. В абзаце одиннадцатом слова «территориальным органом федерального органа исполнительной власти, уполномоченного в области государственной регистрации прав на недвижимое имущество и сделок с ним, государственного кадастрового учета недвижимого имущества, ведения государственного кадастра недвижимости» заменить словами «органом, осуществляющим государственный кадастровый учет и государственную регистрацию прав».

4.1.3. Дополнить абзацем следующего содержания:

«Если указанный в абзаце девятом настоящего пункта документ (за исключением свидетельств о государственной регистрации актов гражданского состояния, выданных компетентными органами иностранного государства, и их нотариально удостоверенного перевода на русский язык) не представлен заявителем по собственной инициативе, содержащиеся в указанном документе сведения запрашиваются управлением в порядке межведомственного информационного взаимодействия.»

4.2. В пункте 4.1 слово «отчество» заменить словами «отчество (при наличии)».

5. Решение вступает в силу на следующий день после его официального опубликования, за исключением пунктов 1.1, 3.1, 3.3 – 3.5, 3.8, 3.12, 3.14, подпункта 4.1.3, которые вступают в силу с 01.01.2018.

6. Контроль за исполнением решения возложить на постоянную комиссию Совета депутатов города Новосибирска по муниципальной собственности.

Председатель Совета депутатов
города Новосибирска

Д. В. Асанцев

Мэр города Новосибирска

А. Е. Локоть

СОВЕТ ДЕПУТАТОВ ГОРОДА НОВОСИБИРСКА

РЕШЕНИЕ

От 19.06.2017

г. Новосибирск

№ 448

О внесении изменения в абзац второй пункта 2 Порядка учета предложений граждан и их участия в обсуждении проекта Устава города Новосибирска, проекта решения Совета депутатов города Новосибирска о внесении изменений и дополнений в Устав города Новосибирска, установленного решением городского Совета Новосибирска от 27.03.2007 № 528

В соответствии с Федеральным законом от 06.10.2003 № 131-ФЗ «Об общих принципах организации местного самоуправления в Российской Федерации», руководствуясь статьей 35 Устава города Новосибирска, Совет депутатов города Новосибирска РЕШИЛ:

1. Внести в абзац второй пункта 2 Порядка учета предложений граждан и их участия в обсуждении проекта Устава города Новосибирска, проекта решения Совета депутатов города Новосибирска о внесении изменений и дополнений в Устав города Новосибирска, установленного решением городского Совета Новосибирска от 27.03.2007 № 528 (в редакции решений Совета депутатов города Новосибирска от 26.03.2008 № 917, от 28.04.2010 № 22), изменение, изложив его в следующей редакции:

«Не требуется официальное опубликование (обнародование) положения о публичных слушаниях в городе Новосибирске и настоящего Порядка в случае, когда в Устав города Новосибирска вносятся изменения в форме точного воспроизведения положений Конституции Российской Федерации, федеральных законов, Устава Новосибирской области или законов Новосибирской области в целях приведения Устава города Новосибирска в соответствие с этими нормативными правовыми актами.».

2. Решение вступает в силу на следующий день после его официального опубликования.

3. Контроль за исполнением решения возложить на постоянную комиссию Совета депутатов города Новосибирска по местному самоуправлению.

Председатель Совета депутатов
города Новосибирска

Мэр города Новосибирска

Д. В. Асанцев

А. Е. Локоть

СОВЕТ ДЕПУТАТОВ ГОРОДА НОВОСИБИРСКА
РЕШЕНИЕ

От 19.06.2017

г. Новосибирск

№ 450

О внесении изменений в Положение о департаменте строительства и архитектуры мэрии города Новосибирска, утвержденное решением Совета депутатов города Новосибирска от 09.10.2007 № 705

В соответствии с Федеральным законом от 06.10.2003 № 131-ФЗ «Об общих принципах организации местного самоуправления в Российской Федерации», руководствуясь статьей 35 Устава города Новосибирска, Совет депутатов города Новосибирска РЕШИЛ:

1. Внести в Положение о департаменте строительства и архитектуры мэрии города Новосибирска, утвержденное решением Совета депутатов города Новосибирска от 09.10.2007 № 705 (в редакции решений Совета депутатов города Новосибирска от 05.12.2007 № 817, от 06.02.2008 № 891, от 24.06.2009 № 1296, от 25.11.2009 № 1480, от 26.05.2010 № 51, от 02.02.2011 № 289, от 21.12.2011 № 524, от 27.02.2013 № 804, от 27.11.2013 № 1002, от 26.02.2014 № 1051, от 26.11.2014 № 1230, от 24.06.2015 № 1377, от 23.03.2016 № 170), следующие изменения:

1.1. В пункте 3.3:

1.1.1. Абзац первый дополнить словами «, комплексного развития территории, освоения территории в целях строительства и эксплуатации наемных домов».

1.1.2. Абзац второй признать утратившим силу.

1.2. Дополнить пунктом 3.3.1 следующего содержания:

«3.3.1. Организация и проведение аукционов на право заключения договоров в соответствии с Градостроительным кодексом Российской Федерации, заключение договоров в пределах компетенции департамента.»

1.3. Пункт 3.19 дополнить словами «, проверка подготовленной документации по планировке территории на соответствие требованиям, указанным в части 10 статьи 45 Градостроительного кодекса Российской Федерации».

1.4. В пункте 3.28 слова «Правительством Российской Федерации» заменить словами «Земельным кодексом Российской Федерации».

1.5. В пункте 3.39 слова «комплексного освоения территорий в целях строительства жилья экономического класса» заменить словами «комплексного освоения территорий в целях строительства жилья экономического класса, комплексного развития территории, освоения территории в целях строительства и эксплуатации наемных домов».

1.6. Пункт 3.44 изложить в следующей редакции:

«3.44. Участие в проведении правовой и антикоррупционной экспертиз муниципальных нормативных правовых актов города Новосибирска и их проектов, а также правовой экспертизы договоров и иных документов правового характера по вопросам, входящим в компетенцию департамента.»

1.7. Дополнить пунктами 3.45, 3.46 следующего содержания:

«3.45. Участие в профилактике терроризма, а также в минимизации и (или) ликвидации последствий проявлений терроризма в границах города Новосибирска в пределах компетенции департамента.

3.46. Осуществление иных функций в области градостроительной деятельности на территории города Новосибирска.».

2. Решение вступает в силу на следующий день после его официального опубликования.

3. Контроль за исполнением решения возложить на постоянную комиссию Совета депутатов города Новосибирска по местному самоуправлению и постоянную комиссию Совета депутатов города Новосибирска по градостроительству.

Председатель Совета депутатов
города Новосибирска

Мэр города Новосибирска

Д. В. Асанцев

А. Е. Локоть

СОВЕТ ДЕПУТАТОВ ГОРОДА НОВОСИБИРСКА
РЕШЕНИЕ

От 19.06.2017

г. Новосибирск

№ 452

О внесении изменений в Положение о департаменте культуры, спорта и молодежной политики мэрии города Новосибирска, утвержденное решением Совета депутатов города Новосибирска от 29.10.2012 № 720

В соответствии с Федеральным законом от 06.10.2003 № 131-ФЗ «Об общих принципах организации местного самоуправления в Российской Федерации», руководствуясь статьей 35 Устава города Новосибирска, Совет депутатов города Новосибирска РЕШИЛ:

1. Внести в Положение о департаменте культуры, спорта и молодежной политики мэрии города Новосибирска, утвержденное решением Совета депутатов города Новосибирска от 29.10.2012 № 720 (в редакции решений Совета депутатов города Новосибирска от 27.11.2013 № 1002, от 26.02.2014 № 1051, от 28.05.2014 № 1103, от 22.10.2014 № 1201, от 23.03.2016 № 176, от 25.04.2017 № 397), следующие изменения:

1.1. Пункт 1.4 изложить в следующей редакции:

«1.4. Местонахождение департамента: 630091, г. Новосибирск, Красный проспект, 50.»

1.2. Пункт 3.47 изложить в следующей редакции:

«3.47. Участие в профилактике терроризма, а также в минимизации и (или) ликвидации последствий проявлений терроризма в границах города Новосибирска в пределах компетенции департамента.»

1.3. Дополнить пунктом 3.48 следующего содержания:

«3.48. Осуществление иных функций в сфере культуры, спорта, молодежной политики и международных связей на территории города Новосибирска.»

2. Решение вступает в силу на следующий день после его официального опубликования.

3. Контроль за исполнением решения возложить на постоянную комиссию Совета депутатов города Новосибирска по местному самоуправлению и постоянную комиссию Совета депутатов города Новосибирска по культуре, спорту, молодежной политике, международному и межмуниципальному сотрудничеству.

Председатель Совета депутатов
города Новосибирска

Мэр города Новосибирска

Д. В. Асанцев

А. Е. Локоть

СОВЕТ ДЕПУТАТОВ ГОРОДА НОВОСИБИРСКА
РЕШЕНИЕ

От 19.06.2017

г. Новосибирск

№ 454

О внесении изменений в Положение о департаменте информационной политики мэрии города Новосибирска, утвержденное решением Совета депутатов города Новосибирска от 09.10.2007 № 747

В соответствии с Федеральным законом от 06.10.2003 № 131-ФЗ «Об общих принципах организации местного самоуправления в Российской Федерации», руководствуясь статьей 35 Устава города Новосибирска, Совет депутатов города Новосибирска РЕШИЛ:

1. Внести в Положение о департаменте информационной политики мэрии города Новосибирска, утвержденное решением Совета депутатов города Новосибирска от 09.10.2007 № 747 (в редакции решений Совета депутатов города Новосибирска от 05.12.2007 № 817, от 24.06.2009 № 1300, от 25.11.2009 № 1480, от 26.05.2010 № 51, от 02.02.2011 № 289, от 28.04.2011 № 369, от 21.12.2011 № 524, от 27.03.2013 № 837, от 27.11.2013 № 1002, от 26.02.2014 № 1051, от 24.09.2014 № 1174, от 23.06.2016 № 243), следующие изменения:

1.1. Пункт 3.19 признать утратившим силу.

1.2. В пункте 3.20 слова «Новосибирский центр по гидрометеорологии и мониторингу окружающей среды с функциями регионального специализированного метеорологического центра Всемирной службы погоды» заменить словами «Западно-Сибирское управление по гидрометеорологии и мониторингу окружающей среды», слова «(ФГБУ «Новосибирский ЦГМС-РСМЦ»)» исключить.

1.3. Дополнить пунктом 3.26.2 следующего содержания:

«3.26.2. Участие в профилактике терроризма, а также в минимизации и (или) ликвидации последствий проявлений терроризма в границах города Новосибирска в пределах компетенции департамента.».

2. Решение вступает в силу на следующий день после его официального опубликования.

3. Контроль за исполнением решения возложить на постоянную комиссию Совета депутатов города Новосибирска по местному самоуправлению.

Председатель Совета депутатов
города Новосибирска

Мэр города Новосибирска

Д. В. Асанцев

А. Е. Локоть

СОВЕТ ДЕПУТАТОВ ГОРОДА НОВОСИБИРСКА

РЕШЕНИЕ

От 19.06.2017

г. Новосибирск

№ 455

Об отчете об исполнении плана социально-экономического развития города Новосибирска на 2016 год

В соответствии с Бюджетным кодексом Российской Федерации, Федеральным законом от 06.10.2003 № 131-ФЗ «Об общих принципах организации местного самоуправления в Российской Федерации», решением Совета депутатов города Новосибирска от 02.12.2015 № 90 «О стратегическом планировании в городе Новосибирске и признании утратившими силу отдельных решений Совета депутатов города Новосибирска», руководствуясь статьей 35 Устава города Новосибирска, Совет депутатов города Новосибирска РЕШИЛ:

1. Утвердить отчет об исполнении плана социально-экономического развития города Новосибирска на 2016 год, принятого решением Совета депутатов города Новосибирска от 23.12.2015 № 114 (приложение).

2. Решение вступает в силу со дня его подписания.

3. Решение подлежит официальному опубликованию.

4. Контроль за исполнением решения возложить на постоянную комиссию Совета депутатов города Новосибирска по бюджету и налоговой политике.

Председатель Совета депутатов
города Новосибирска

Д. В. Асанцев

**ОТЧЕТ
ОБ ИСПОЛНЕНИИ ПЛАНА СОЦИАЛЬНО-ЭКОНОМИЧЕСКОГО
РАЗВИТИЯ ГОРОДА НОВОСИБИРСКА НА 2016 ГОД**

**1. ОБЩАЯ ХАРАКТЕРИСТИКА СОЦИАЛЬНО-ЭКОНОМИЧЕСКОЙ
СИТУАЦИИ И ИТОГИ РАЗВИТИЯ ГОРОДА НОВОСИБИРСКА В 2016 ГОДУ**

В 2016 году сохранялось влияние негативных процессов, происходящих в экономике Российской Федерации и Новосибирской области, на социально-экономическое развитие города Новосибирска.

В целях обеспечения устойчивого развития экономики и социальной сферы в городе Новосибирске осуществлялась реализация плана основных мероприятий, направленных на обеспечение стабильного социально-экономического развития города Новосибирска в 2016 году, утвержденного распоряжением мэрии города Новосибирска от 25.03.2016 № 183-р. Результаты реализации плана ежеквартально рассматривались на расширенном совещании у мэра города Новосибирска (далее – мэр). В рамках указанных мероприятий проводился мониторинг экономической ситуации в городе Новосибирске на основе анализа динамики статистических показателей, тенденций развития отдельных отраслей и сфер городского хозяйства, показателей уровня жизни населения.

За январь – декабрь 2016 года объем отгруженных товаров собственного производства, выполненных работ и услуг крупными и средними организациями города Новосибирска по основным видам экономической деятельности составил 258,4 млрд. рублей (108,7 % к уровню 2015 года в действующих ценах). Прирост в обрабатывающей промышленности составил 9,4 % (в действующих ценах), в сфере производства и распределения электроэнергии, газа и воды – 6,0 %, добыча полезных ископаемых увеличилась на 4,3 %.

Объем инвестиций в основной капитал (без субъектов малого предпринимательства и объема инвестиций, не наблюдаемых прямыми статистическими методами) составил 60,5 млрд. рублей, или 72,8 % к уровню 2015 года (в сопоставимых ценах). Замедление инвестиционных процессов обусловлено, в том числе низким потребительским спросом, вызванным падением реальных доходов населения, ограниченными возможностями заимствования кредитных ресурсов и высокими процентными ставками по кредитам, сокращением бюджетных инвестиций.

Отмечены негативные тенденции в строительной отрасли. Объем работ, выполненных крупными и средними организациями, по виду деятельности «строительство», за 2016 год снизился по сравнению с 2015 годом на 36,7 % и составил 11,5 млрд. рублей. На динамике показателя в значительной степени сказалось ухудшение общей экономической ситуации в период 2014 – 2015 годов: сокращение собствен-

ных оборотных средств организаций, ограниченные возможности для привлечения средств на внешних рынках, рост кредитных ставок, рост общей экономической неуверенности инвесторов, следствием которой стало сокращение объема инвестиций в основной капитал.

Несмотря на экономические трудности, на территории города продолжалось строительство жилья, объектов социально-культурной сферы, административного и производственного назначения, строительство и реконструкция дорог. В 2016 году введено в эксплуатацию:

1561 объект жилого назначения общей площадью более 1,5 млн. кв. м;

581 объект общественного и производственного назначения общей площадью 726,2 тыс. кв. м.

На начало 2016 года на территории города Новосибирска находилось 49 объектов обманутых дольщиков, 13 из которых были введены в эксплуатацию (86,7 тыс. кв. м).

Завершено строительство и введены в эксплуатацию школа на ул. Планировочной в Ленинском районе на 550 мест, крытый аквапарк, Центр океанографии и морской биологии «Дельфиния», новый павильон в Новосибирском зоопарке.

Потребительский спрос является одним из факторов, обеспечивающих рост экономики. Вместе с тем, снижение в последние годы доходов населения в значительной степени сказывается на динамике розничных продаж. По итогам года оборот розничной торговли крупных и средних организаций города в сопоставимых ценах составил 99,1 % к уровню 2015 года. Отмечается снижение средней стоимости покупки, что свидетельствует о переориентации потребителей на товары более дешевого сегмента.

Среднемесячная номинальная начисленная зарплата работников крупных и средних предприятий составила по итогам года 39404,0 рубля (105,9 % к уровню 2015 года). К концу года значительно замедлились темпы снижения реальной заработной платы (99,7 %).

Сводный индекс потребительских цен в городе Новосибирске составил 104,4 % к уровню декабря 2015 года. Рост цен на продовольственные товары составил 104,0 %, на непродовольственные товары и платные услуги – 105,7 % и 102,7 % соответственно.

Социальная стабильность во многом зависит от ситуации на рынке труда. По данным государственного казенного учреждения Новосибирской области «Центр занятости населения города Новосибирска» численность официально зарегистрированных безработных к концу 2016 года составила 5 тыс. человек, что на 1,4 тыс. человек меньше чем в 2015 году.

В 2016 году мэрией города Новосибирска (далее – мэрия) в целях обеспечения устойчивого развития экономики города и повышения качества жизни населения осуществлялась реализация 17 ведомственных целевых программ (далее – ВЦП) и 8 муниципальных программ, мероприятия которых охватывали различные сферы городской жизни. В течение года продолжалась работа по переходу от ВЦП к разработке и реализации муниципальных программ. В 2016 году постановлениями мэрии утверждены 7 муниципальных программ со сроком реализации 2017 – 2020 годы.

При определении приоритетов развития города и финансовом обеспечении их реализации учитывались потребности жителей города, оформленные в виде наказов избирателей. В 2016 году реализовано более 500 наказов избирателей.

Основные показатели социально-экономического развития города Новосибирска в 2016 году представлены в таблице 1.

Таблица 1

№ п/п	Наименование показателя	Единица измерения	2015 год (отчет)	2016 год	
				прогноз	отчет
1	2	3	4	5	6
1	Индекс промышленного производства	в % к предыдущему году	100,3	100,5	100,1
2	Индекс объема работ, выполненных по виду деятельности «строительство» *	в % к предыдущему году	64,7	100,0	63,3
3	Индекс объема инвестиций в основной капитал*	в % к предыдущему году	69,1	100,0	72,8
4	Объем инвестиций в основной капитал в расчете на душу населения*	тыс. рублей	46,3	71,9	38,0
5	Ввод в эксплуатацию жилых домов	тыс. кв. м	1738,0	1225,0	1527,9
6	Ввод в эксплуатацию жилых домов в расчете на душу населения	кв. м	1,1	0,77	0,96
7	Индекс оборота розничной торговли по крупным и средним организациям	в % к предыдущему году	89,3	100,0	99,1
8	Индекс объема платных услуг населению по крупным и средним организациям	в % к предыдущему году	92,0	100,9	92,1
9	Индекс потребительских цен в среднем за год	в % к предыдущему году	114,1	107,4	106,2
10	Среднемесячная начисленная номинальная заработная плата	рублей	30078,0	32000,3	31431,5**
11	Реальная заработная плата	в % к предыдущему году	90,6	97,7	98,4
12	Численность постоянного населения (среднегодовая)	тыс. человек	1575,6	1581,0	1593,5

13	Общий коэффициент рождаемости	человек на 1000 населения	14,53	14,10	14,20
14	Коэффициент естественного прироста	человек на 1000 населения	2,93	2,39	2,40
15	Коэффициент миграционного прироста	человек на 1000 населения	7,86	3,48	9,41

Примечание: * - по крупным и средним предприятиям;
 ** - оценка.

2. Экономические ресурсы развития города Новосибирска

2.1. Задача: повышение эффективности использования муниципального имущества и земельных ресурсов города Новосибирска.

С целью соблюдения правил землепользования и застройки на территории города Новосибирска осуществлялся муниципальный земельный контроль: проводились плановые и внеплановые проверки юридических лиц и индивидуальных предпринимателей, а также физических лиц, не являющихся индивидуальными предпринимателями.

Проведено 3010 проверок и обследований земельных участков. В случаях выявления нарушений предприняты следующие меры:

выдано 110 предписаний об устранении нарушений;

направлено 128 уведомлений в Управление Росреестра по Новосибирской области для принятия мер административного характера (в том числе по нецелевому использованию земельных участков);

направлено 302 обращения для принятия мер (в том числе освобождение земельных участков) в территориальные органы мэрии и государственные органы власти.

Устранено 45 нарушений, вынесены постановления о назначении административного наказания по 78 фактам, по 3 нарушениям приняты меры административного характера, по 40 фактам материалы направлены для рассмотрения в судебном порядке, по 12 фактам вынесены судебные решения с соответствующими требованиями к нарушителям.

В целях повышения эффективности использования имущества, находящегося в хозяйственном ведении и оперативном управлении муниципальных унитарных предприятий города Новосибирска (далее – МУП) и муниципальных учреждений города Новосибирска (далее – МУ), проведено 97 проверок, по результатам которых вынесено 75 предписаний об устранении 328 выявленных нарушений. По состоянию на 01.01.2017 в соответствии с установленными сроками исполнения устранено 188 выявленных нарушений.

Проведен комплексный анализ деятельности всех МУП и МУ, использования ими муниципального имущества.

Проведено 6 заседаний рабочей группы по повышению эффективности использования муниципального имущества, на которых рассмотрены предложения по повышению эффективности использования 56 объектов недвижимого имущества, предложения по ликвидации 3 МУП. Принято решение о включении в Прогнозный план приватизации либо предоставления в аренду 20 объектов недвижимости общей площадью более 5,5 тыс. кв. м.

Продолжена работа по реорганизации и ликвидации МУП и МУ.

В 2016 году в результате реорганизации прекратили существование (путем присоединения) 2 МУП и 10 МУ, начата реорганизация 4 МУ, ликвидировано 3 МУП и 1 МУ, начата ликвидация 3 МУП.

В соответствии с Федеральным законом от 03.11.2006 № 174-ФЗ «Об автономных учреждениях» создано 4 муниципальных автономных учреждения (далее –

МАУ) (путем изменения типа).

Принято в муниципальную собственность 1210 объектов ведомственного жилищного фонда, нежилых помещений, объектов социально-культурного назначения, инженерной инфраструктуры и движимого имущества.

В целях создания дополнительных мест в дошкольных образовательных организациях передано в пользование дошкольным образовательным организациям 5 зданий детских садов.

В федеральную собственность передано 3 нежилых помещения площадью 156 тыс. кв. м, 1 земельный участок площадью 7,7 тыс. кв. м. В государственную собственность Новосибирской области передано 2 нежилых помещения площадью 2,2 тыс. кв. м, 8 объектов движимого имущества.

На государственный кадастровый учет поставлено 622 земельных участка, находящихся в муниципальной собственности и собственность на которые не разграничена. Принято 2337 заявлений о выдаче кадастровых паспортов и выписок из государственного кадастра недвижимости через портал Управления Росреестра по Новосибирской области.

В целях привлечения частных инвестиций в создание, развитие объектов муниципальной собственности и земельных участков, расположенных на территории города Новосибирска, проведена работа по реализации механизмов муниципально-частного партнерства и заключению концессионных соглашений, контролю за соблюдением условий заключенных в предшествующие годы 13 инвестиционных договоров и 8 концессионных соглашений.

В рамках указанной работы заключено концессионное соглашение в отношении объектов газоснабжения города Новосибирска с открытым акционерным обществом (далее – ОАО) «Городские газовые сети». Подготовлено 2 дополнительных соглашения к ранее заключенным концессионным соглашениям – о расторжении концессионного соглашения в отношении реконструкции здания детского сада по ул. Чехова, 198 и о продлении сроков подготовки проектной документации по концессионному соглашению в отношении реконструкции зданий по ул. Зырянской, 119/1.

Рассмотрено 41 обращение по созданию либо проведению реконструкции муниципальных объектов в сфере дорожного сервиса и обустройства автомобильных дорог, объектов коммунальной инфраструктуры, благоустройства, объектов спортивного, социально-культурного назначения, общественного питания, многоуровневых парковочных комплексов. Рассмотрены обращения по реконструкции здания кинотеатра «Космос», по реконструкции зданий бань по ул. Первомайской, Смоленской, строительству снегоплавильной станции по ул. Широкой. Организована разработка условий концессионного соглашения в отношении здания бассейна «Дельфин», расположенного по ул. Флотской, 26а.

Подготовлен проект инвестиционного договора по реконструкции здания по ул. Энгельса, 14.

Заключено дополнительное соглашение к инвестиционному договору по застройке земельных участков в Октябрьском и Калининском районах в отношении

уточнения перечня объектов, передаваемых в муниципальную собственность города Новосибирска.

Реализованы:

инвестиционный проект и подписан акт реализации инвестиционного договора, заключенного в отношении строительства транспортно-пересадочного узла по ул. Кубовой;

I этап инвестиционного проекта и подписан акт реализации I этапа инвестиционного договора в отношении строительства дельфинария, летнего кафе и трансформаторной подстанции по ул. Жуковского;

часть инвестиционного проекта и подписан акт приема-передачи объектов общегородского и районного значения (объекты инженерной инфраструктуры в Октябрьском и Калининском районах).

Разработаны дорожные карты, определяющие мероприятия по реализации инвестиционных проектов в области культуры и дорожного сервиса (по строительству транспортно-пересадочного узла по Гусинобродскому шоссе).

В соответствии с постановлением мэрии от 11.06.2013 № 5555 «Об утверждении Порядка заключения договоров о развитии застроенных территорий в городе Новосибирске» издано 23 постановления мэрии о развитии застроенных территорий, проведено 15 аукционов на право заключения договора о развитии застроенной территории (с учетом повторных торгов). Заключено 7 договоров о развитии застроенных территорий.

Проведено 5 заседаний комиссии по организации работы в целях привлечения застройщиков (инвесторов) к освоению территорий города Новосибирска, занятых ветхим и аварийным жилищным фондом, а также совещания в структурных подразделениях мэрии по вопросам, связанным с развитием застроенных территорий, исполнением заключенных договоров, проведением аукционов.

2.2. Задача: обеспечение доходной части бюджета города Новосибирска (далее – бюджет города) за счет поступления средств от использования муниципально-го имущества и городских земель в соответствии с прогнозируемыми доходами на период до 2018 года.

Заключено 324 договора аренды муниципального имущества общей площадью 31,9 тыс. кв. м (без учета договоров, арендодателями по которым выступают МУП и МУ), оформлено 125 дополнительных соглашений к договорам аренды, на конец года количество действующих договоров аренды составило 1242. Заключено 25 договоров безвозмездного пользования муниципальными нежилыми помещениями площадью 10,8 тыс. кв. м.

В бюджет города от сдачи в аренду движимого и недвижимого имущества, находящегося в муниципальной собственности, поступило 472,5 млн. рублей.

В целях осуществления контроля за соблюдением условий договоров аренды движимого и недвижимого имущества, договоров безвозмездного пользования в части соблюдения целей использования имущества, указанных в договорах, а также за полнотой и своевременностью внесения арендной платы:

направлено 742 уведомления о погашении дебиторской задолженности в сумме

43,6 млн. рублей, по результатам работы погашена задолженность на сумму 21,8 млн. рублей;

проведено 25 заседаний комиссии по претензионной работе с арендаторами муниципальных объектов недвижимости, на которых рассмотрено 242 нарушения условий договоров аренды, из них 212 нарушений связаны с задолженностью по арендной плате в общей сумме 23,7 млн. рублей. По результатам работы комиссии в течение года погашена задолженность в размере 3,98 млн. рублей. В случаях непогашения арендаторами суммы долга подготовлены материалы для взыскания задолженности в судебном порядке;

предъявлено 208 исковых заявлений о взыскании задолженности по арендной плате за использование имущества на сумму 55,8 млн. рублей, рассмотрено и удовлетворено 83 исковых заявления на сумму 28,3 млн. рублей;

проведено 598 выездных проверок арендуемых помещений, выявлено 30 нарушений различного характера, арендаторам направлены уведомления об устранении выявленных нарушений и оплате штрафа. В 2016 году предъявлено штрафов на сумму 1,5 млн. рублей, оплачено – 0,4 млн. рублей;

в связи с взысканием дебиторской задолженности и освобождением недобросовестными арендаторами муниципальных помещений в службу судебных приставов направлено более 400 запросов о ходе исполнительного производства по взысканию долга. В ходе исполнительных производств освобождено 17 помещений, по решениям суда оплачено 2,5 млн. рублей.

На 01.01.2017 действует 14010 договоров аренды земельных участков, площадь аренды составляет 3080 га.

Оформлено 6362 правоустанавливающих документа на земельные участки (договоры аренды, дополнительные соглашения, распоряжения о предоставлении земельных участков в собственность) по принципу «одного окна».

С целью сокращения размера задолженности по договорам аренды земельных участков осуществлялась претензионная работа:

подготовлено и направлено 436 досудебных уведомлений на сумму задолженности в размере 1110,7 млн. рублей;

заключено 35 мировых соглашений на 185,2 млн. рублей;

в службе судебных приставов находятся исполнительные листы о взыскании задолженности по договорам аренды земельных участков на 1520,6 млн. рублей.

По итогам претензионно-исковой работы по договорам аренды земельных участков в бюджет города поступило 495,2 млн. рублей.

В 2016 году прекращено 83 договора аренды земельных участков общей площадью 49,5 га.

В целях обеспечения полноты поступлений платежей за землю проведено 22 заседания комиссии по контролю за поступлением арендной платы и исполнением условий договоров аренды земельных участков, рассмотрены вопросы по 268 арендаторам, сумма задолженности по договорам аренды составила 1045,1 млн. рублей.

Проведено 3 заседания комиссии по вопросам сокращения дебиторской задол-

женности по платежам в бюджет города и осуществления контроля за исполнением условий договоров аренды земельных участков, рассмотрены вопросы погашения задолженности по 20 организациям на общую сумму 575,4 млн. рублей.

По результатам работы комиссий арендаторами представлены графики погашения задолженности, в рамках судебных процессов были заключены мировые соглашения, предусматривающие порядок погашения задолженности, в бюджет города поступило 326,4 млн. рублей.

По итогам 2016 года от приватизации муниципального имущества и продажи акций в бюджет города поступило 419,6 млн. рублей, в том числе:

от продажи муниципального имущества на аукционах поступило 152,1 млн. рублей;

от выкупа имущества в соответствии с Федеральным законом от 22.07.2008 № 159-ФЗ «Об особенностях отчуждения недвижимого имущества, находящегося в государственной собственности субъектов Российской Федерации или в муниципальной собственности и арендуемого субъектами малого и среднего предпринимательства, и о внесении изменений в отдельные законодательные акты Российской Федерации» в бюджет города поступило 264,2 млн. рублей;

от продажи пакетов акций закрытого акционерного общества (далее – ЗАО) «Теплоэнергоресурсосбережение» в бюджет города поступило 3,3 млн. рублей.

С учетом внесенных в 2016 году изменений в постановление мэрии от 12.08.2011 № 7242 в утвержденный им перечень имущества, находящегося в муниципальной собственности города Новосибирска, свободного от прав третьих лиц (за исключением имущественных прав субъектов малого и среднего предпринимательства), вошло 162 объекта, включенных в фонд имущественной поддержки субъектов малого и среднего предпринимательства, общей площадью 27,4 тыс. кв. м. Выставлено на торги в качестве аукционных лотов на заключение договоров аренды муниципальных нежилых помещений, включенных в перечень имущества, 163 объекта (с учетом повторных торгов), по результатам аукционов заключено 11 договоров аренды общей площадью 16,9 тыс. кв. м.

В бюджет города поступило:

2295,2 млн. рублей от арендной платы за землю;

336,7 млн. рублей от продажи земельных участков (в том числе для строительства с торгов).

Опубликована информация о проведении 90 аукционов на право заключения договоров аренды земельных участков, в том числе 53 – для целей, не связанных со строительством, и для размещения нестационарных объектов (с учетом повторной публикации).

По результатам торгов в аренду для строительства предоставлено 9 земельных участков общей площадью 5,8 га на общую сумму 13,6 млн. рублей. С торгов для размещения нестационарных объектов предоставлено 23 земельных участка площадью 1,52 га на общую сумму 9,3 млн. рублей.

В соответствии с процедурой установления публичных сервитутов на земельные участки в границах муниципального образования проведено 9 публичных слуша-

ний, с учетом результатов которых издано 6 постановлений мэрии об установлении публичных сервитутов в отношении 17 земельных участков. Всего публичные сервитуты в целях обеспечения интересов жителей города Новосибирска установлены в отношении 168 земельных участков.

В целях исполнения законодательства в части отчуждения имущества, не предназначенного для решения вопросов местного значения, продолжена работа по подготовке объектов к приватизации, в том числе к выкупу арендованного имущества. С этой целью в течение года продолжена работа по технической инвентаризации и организации экспертизы технического состояния несущих и ограждающих конструкций объектов недвижимости, находящихся в муниципальной собственности города Новосибирска, с целью установления возможности их дальнейшей эксплуатации.

В 2016 году заключены и исполнены муниципальные контракты на обследование 28 объектов муниципальной собственности, на которые разработаны проекты и локальные сметные расчеты.

Проведено обследование строительных конструкций 6 объектов муниципальной казны, подлежащих сносу, которые снесены за счет средств бюджета города.

За счет средств бюджета города (0,95 млн. рублей) выполнены кадастровые работы в отношении 64 муниципальных объектов недвижимости, 269 бесхозных объектов недвижимости (зданий, помещений, линейных объектов, объектов монументально-декоративного искусства) для приобретения на них права муниципальной собственности. Обработаны документы по результатам кадастровых работ в отношении 590 объектов, проведенных за счет пользователей.

Согласовано 154 постановления мэрии о включении в состав муниципальной казны 2235 вновь созданных объектов муниципальной собственности.

С целью приватизации, сдачи в аренду и закрепления муниципального имущества подготовлено 27 приказов о формировании 48 объектов, проведено 5 заседаний рабочей группы по формированию объектов муниципальной собственности, на которых рассмотрено разделение 32 объектов.

Рассмотрено 53 и согласовано 50 заявлений по вопросу проведения реконструкции и перепланировки муниципальных объектов недвижимости силами и за счет средств пользователей.

Поступление денежных средств от использования земельных ресурсов города Новосибирска и имущества, находящегося в муниципальной собственности города Новосибирска, представлено в таблице 2.

Таблица 2

(млн. рублей)

№ п/п	Показатель	2015 год (отчет)	2016 год (отчет)
1	2	3	4
1	Продажа имущества	620,2	419,6
2	Сдача в аренду имущества	655,0	472,5
3	Арендная плата за земельные участки	2941,9	2295,3
4	Поступления от продажи земельных участков	379,0	336,8
5	Прочие (в том числе продажа права на заключение договора о развитии застроенных территорий)	28,7	73,1
6	Земельный налог	2921,9	3054,0
	Итого:	7546,7	6651,3

Структура муниципальной собственности города Новосибирска по состоянию на 31.12.2016 представлена в таблице 3.

Таблица 3

№ п/п	Показатель	Балансовая стоимость, млн. рублей	Структура, %
1	2	3	4
1	Имущество, находящееся на балансе МУП и МУ	127207,8	95,7
	в том числе:		
	недвижимое имущество	95934,1	72,2
	движимое имущество	31273,7	23,5
2	Пакеты акций (доли муниципального образования) в уставном капитале хозяйствующих субъектов, иные ценные бумаги	97,6	0,1
3	Имущество, не закрепленное за МУП и МУ,	5628,1	4,2
	в том числе:		
	недвижимое имущество	5479,8	4,1
	движимое имущество	148,3	0,1
	Итого:	132933,5	100,0

Площадь объектов муниципальной собственности города Новосибирска по состоянию на 31.12.2016 представлена в таблице 4.

Таблица 4

№ п/п	Показатель	Площадь, тыс. кв. м
1	2	3
1	Нежилые помещения, здания, находящиеся на балансе МУП и МУ всех типов	3572,5
2	Нежилые помещения, здания, не закрепленные за МУП и МУ (муниципальная казна)	473,4
	Итого:	4045,9

Использование земельных ресурсов города Новосибирска по состоянию на 31.12.2016 представлено в таблице 5.

Таблица 5

№ п/п	Показатель	Площадь, га
1	2	3
1	Передано в пользование и владение	8358
2	Сдано в аренду	3800
3	Площадь, находящаяся в собственности граждан	5380
4	Площадь, находящаяся в собственности юридических лиц	5260
	Итого:	22798

3. План развития муниципального сектора экономики

Таблица 6

№ п/п	Наименование показателя	Единица измерения	2015 год (отчет)	2016 год	
				прогноз	отчет
1	2	3	4	5	6
Количество организаций					
1	Количество организаций муниципальной формы собственности, всего	единиц	708	705	705
	в том числе:				
	транспорт	единиц	11	10	10
	благоустройство	единиц	11	11	11
	жилищно-коммунальное хозяйство	единиц	9	9	9
	бытовое обслуживание	единиц	4	4	4
	образование	единиц	507	506	508
	культура	единиц	76	75	76
	социальная поддержка населения, опека и попечительство	единиц	24	24	20
	физическая культура и спорт	единиц	24	23	23
	молодежная политика	единиц	25	26	27
	другие	единиц	17	17	17
Численность работников					
2	Среднесписочная численность работающих:				
	транспорт	человек	5819	5991	5868
	благоустройство	человек	2554	2565	2482
	жилищно-коммунальное хозяйство	человек	4703	4845	4806
	бытовое обслуживание	человек	485	578	515
	образование	человек	34187	35123	34987
	культура	человек	3608	3603	3678
	социальная поддержка населения, опека и попечительство	человек	2452	2493	2226
	физическая культура и спорт	человек	2448	2435	2414
	молодежная политика	человек	1577	1560	1580
Среднемесячная заработная плата работников					
3	Среднемесячная заработная плата работников:				
	транспорт	рублей	34612,0	32725,0	32471,0

1	2	3	4	5	6
	благоустройство	рублей	24043,0	24500,0	24551,0
	жилищно-коммунальное хозяйство	рублей	25419,5	26115,0	26149,0
	бытовое обслуживание	рублей	21235,0	21672,0	20265,6
	образование	рублей	23558,0	25051,0	24355,0
	культура	рублей	25452,5	28697,0	27440,5
	социальная поддержка населения, опека и попечительство	рублей	21792,6	24063,8	23758,9
	физическая культура и спорт	рублей	25377,6	28500,2	27286,2
	молодежная политика	рублей	17461,6	17450,0	17834,8
Инвестиции					
4	Инвестиции в основной капитал за счет всех источников финансирования	млн. рублей	4787,7	1283,4	2072,1
Транспорт					
5	Наличие транспортных средств по видам транспорта:				
	трамваев	единиц	129	135	139
	троллейбусов	единиц	288	292	284
	автобусов	единиц	176	185	160
	вагонов метро	единиц	108	108	104
6	Наличие специальной техники для уборки территории	единиц	856	729	794
Жилищно-коммунальное хозяйство					
7	Общая площадь муниципального жилищного фонда	тыс. кв. м	1380,0	1400,0	1294,8
8	Количество котельных	единиц	27	30	29
9	Общая протяженность:				
	тепловых сетей	км	1215,0	1225,0	1129,0
	линий электропередач	км	1306,8	1287,0	1359,0
	водопроводных сетей	км	1903,0	1922,0	1869,0
	канализационных сетей	км	1415,0	1405,0	1418,0
Образование					
10	Количество дошкольных образовательных организаций	единиц	247	247	247
11	Количество дневных общеобразовательных организаций	единиц	198	198	199
12	Количество организаций дополнительного образования детей	единиц	44	44	44

1	2	3	4	5	6
Культура					
13	Количество досуговых учреждений				
	кинотеатры	единиц	1	1	1
	дворцы и дома культуры	единиц	12	11	11
	драматические театры	единиц	2	2	2
	парки	единиц	8	8	9
	другие досуговые учреждения и предприятия культуры	единиц	8	8	8
14	Музыкальные, художественные школы и школы искусств:				
	количество школ	единиц	33	33	33
	численность учащихся	человек	13219	13219	13219
15	Количество массовых библиотек, включая филиалы	единиц	72	72	71
	в том числе детских	единиц	27	27	27
16	Книжный фонд муниципальных массовых библиотек	тыс. экземпляров	2889,9	2901,3	2906,2
	в том числе детских	тыс. экземпляров	861,5	868,3	845,7
Социальная поддержка населения					
17	Количество учреждений социального обслуживания	единиц	16	16	15
	в том числе центров социального обслуживания	единиц	10	10	8
18	Количество учреждений в сфере опеки и попечительства для детей-сирот и детей, оставшихся без попечения родителей	единиц	8	8	3
Физическая культура и спорт					
9	Количество организаций дополнительного образования сферы физической культуры и спорта	единиц	16	16	16
	в том числе:				
	специализированных детско-юношеских школ олимпийского резерва	единиц	9	9	9
	детско-юношеских спортивных школ	единиц	7	7	7
	центров видов спорта, спортивной подготовки	единиц	-	-	-
20	Количество спортивных сооружений по видам:				

1	2	3	4	5	6
	стадионы с трибунами на 1500 мест и более	единиц	5	5	6
	плоскостные спортивные сооружения и залы	единиц	120	120	121
21	Единовременная пропускная способность спортивных сооружений	человек	6072	6072	6200
Молодежная политика					
22	Количество учреждений сферы молодежной политики, всего	единиц	25	26	27
	в том числе по направлениям работы:				
	молодежные центры	единиц	17	18	19
	центры психолого-педагогической помощи и поддержки молодежи	единиц	2	2	2
	центры патриотического воспитания и музейно-краеведческой деятельности	единиц	6	6	6

4. Основные задачи и направления деятельности мэрии по социально-экономическому развитию города Новосибирска в 2016 году

4.1. Промышленность

4.1.1. Задача: участие в формировании правовых, организационных и экономических условий в целях развития науки и промышленности, обеспечения роста промышленного производства, улучшения финансового состояния предприятий, увеличения налогооблагаемой базы, а также комплексного социально-экономического развития города Новосибирска.

В целях интеграции научно-исследовательского и производственно-технического потенциала промышленных предприятий, научных организаций, высших учебных заведений были организованы и проведены:

круглые столы и дискуссионные площадки в рамках форума «Городские технологии», международного технологического форума «Технопром-2016», форума «Новосибирск – город безграничных возможностей», XII Новосибирского инновационно-инвестиционного форума;

выездные совещания мэра на базе Института автоматизации и электрометрии Сибирского отделения Российской академии наук, инновационных компаний «СофтЛаб-НСК», «Модульные Системы Торнадо», «Тион», «Вега Абсолют».

Распоряжением мэрии от 23.06.2016 № 426-р создана рабочая группа по внедрению научных разработок в городское хозяйство, подписаны соглашения о сотрудничестве между мэрией и Сибирским государственным университетом телекоммуникаций и информатики, Новосибирским национальным исследовательским государственным университетом.

В администрациях районов (округа по районам) города Новосибирска проведены встречи с руководителями 82 промышленных предприятий и научных организаций города Новосибирска по обсуждению итогов работы за 2015 год и плановых показателей работы на 2016 – 2018 годы, организовано обсуждение производственно-финансовой деятельности на 42 предприятиях.

В целях повышения эффективности использования производственного потенциала, обеспечения выполнения государственного оборонного заказа и организации импортозамещения проведены:

более 30 выездных совещаний с участием мэра на промышленных предприятиях: ОАО «Сибирар», ОАО Новосибирский завод «Экран», Кирпичный завод «Ликолор», ЗАО «НЭВЗ-Керамикс», общество с ограниченной ответственностью (далее – ООО) «Новосибирский энергомашиностроительный завод «Тайра», публичное акционерное общество (далее – ПАО) «Сиблитмаш», акционерное общество (далее – АО) «Катод», Федеральное государственное унитарное предприятие (далее – ФГУП) производственное объединение «Север», АО «Швабе – Оборона и Защита», ОАО «Машиностроительный завод Труд», ЗАО «Завод Сибирского технологического машиностроения», ФГУП «15 Центральный автомобильный ремонтный завод», ОАО «Тяжстанкогидропресс», ПАО «Новосибирский авиационный завод им. В. П. Чкалова», филиал ПАО «РусГидро» - «Новосибирская ГЭС» и др.;

выездное совещание мэра на открытии нового корпуса АО «Катод», разработанного с учетом всех особенностей и требований уникальной высокоэффективной технологии производства электронно-оптических преобразователей площадью 6 тысяч квадратных метров;

встреча мэра с руководителями оборонных предприятий по решению вопросов выполнения государственного оборонного заказа и организации импортозамещения и по производству гражданской продукции на площадке ОАО «Научно-исследовательский институт электронных приборов»;

выездные заседания депутатов Совета депутатов города Новосибирска (далее – Совет депутатов) на ФГУП «СибНИИ им. С. А. Чаплыгина» и филиале ПАО «РусГидро» – «Новосибирская ГЭС».

Продолжена работа по развитию свободных промышленных площадок для размещения на них новых высокотехнологичных производств.

Оказана помощь в подборе производственных площадок с целью расширения производства ООО «Фишер Шпиндель Технолоджи», ООО «Викрам», ООО «Сибирьтрейд», благотворительному фонду развития культуры «Цитадель», ООО «Ферро» и др.

В целях содействия повышению кадрового потенциала в организациях научно-промышленного комплекса и развития системы социального партнерства организованы и проведены:

конкурс «Предприятие высокой социальной ответственности»;

IX городской конкурс на лучшее состояние условий и охраны труда;

городские конкурсы профессионального мастерства «Лучший токарь 2016», «Лучший портной 2016», «Лучший сварщик 2016», победители получили дипло-

мы, денежные премии;

экскурсии для школьников старших классов и учащихся средних профессиональных учебных заведений в целях профессиональной ориентации учащейся молодежи на ПАО «Компания «Сухой» филиал «Новосибирского авиационного завода им. В. П. Чкалова», АО «Новосибирский авиаремонтный завод», ФГУП «15 Центральный автомобильный ремонтный завод», АО «Швабе – Оборона и Защита», АО «НИИ измерительных приборов – Новосибирский завод им. Коминтерна», Технопарк новосибирского Академгородка (далее – Академпарк);

торжественное мероприятие, посвященное «Дню машиностроителя», вручено 19 Почетных грамот мэрии, 38 благодарственных писем мэра, 2 благодарственных письма Совета депутатов.

Организовано участие мэра в церемонии открытия Спартакиады оборонных предприятий Новосибирской области, где подписано соглашение о сотрудничестве с Олимпийским комитетом России.

В рамках празднования Городского дня науки проведены:

мастер-классы в клубах юных техников и современных технологических лабораториях, шоу с физическими и химическими опытами, фестиваль научно-популярного кино, профориентационные и образовательные мастер-классы;

конкурсные отборы инновационных проектов для студентов и аспирантов, сотрудников научных институтов и начинающих предпринимателей. Авторы лучших проектов включены в список победителей конкурса «УМНИК» Фонда содействия развитию малых форм предприятий в научно-технической сфере.

В Академпарке организованы и проведены Зимняя школа и бизнес-ускоритель А: СТАРТ, по итогам которых 28 перспективных стартапов получили приглашение стать резидентами бизнес-инкубаторов Академпарка.

Центром молодежного инновационного творчества «Zoomer» проведены два уровня Летней школы робототехники, инжиниринга и приборостроения.

Клубом юных техников организованы курсы начального инженерного моделирования и курсы по созданию цифровой модели на основе реального объекта и старых чертежей.

4.1.2. Задача: участие в развитии инвестиционной и инновационной деятельности в целях повышения качества продукции, развития высокотехнологичных производств и внедрения прогрессивных наукоемких технологий в отрасли городского хозяйства.

Субсидии из бюджета города предоставлены 6 промышленным предприятиям, реализующим инвестиционные проекты, на общую сумму 11,5 млн. рублей: ООО совместное предприятие «Унисибмаш», ПАО «Сиблитмаш», АО «Новосибирский механический завод «Искра», АО «Экран-оптические системы», АО Мукомольное «Авангард», ЗАО «Новосибирский патронный завод».

Общая сумма субсидий из бюджета города по договорам о муниципальной поддержке субъектов инновационной деятельности составила 14,8 млн. рублей. Субсидии предоставлены ООО «Палс Электрик», ООО научно-производственная фирма «Сиб-КруК», АО «Экран-оптические системы», ООО научно-производственная

фирма «Гранч», ООО «Тион Инжиниринг», ООО научно-производственная фирма «Ирбис», ООО «БЭКАП ИТ», АО «Швабе – Оборона и Защита», ООО «Фишер Шпиндель Технолоджи».

Субсидии субъектам инвестиционной и инновационной деятельности предоставлялись в целях возмещения затрат на научно-исследовательские и опытно-конструкторские работы, приобретение нового основного технологического оборудования, производственных помещений, уплату процентов по кредитам, внедрение инновационной продукции в серийное производство и другие цели. Максимальная сумма субсидии одному предприятию в 2016 году составила 5,0 млн. рублей.

Муниципальным предприятиям предоставлены субсидии на общую сумму около 9,0 млн. рублей:

около 6,0 млн. рублей МУП города Новосибирска «Новосибирский метрополитен» для реализации инвестиционного проекта «Реконструкция вентиляционной системы обдувки подвижного состава метрополитена отстойно-ремонтного корпуса электродепо «Ельцовское»;

около 3,0 млн. рублей муниципальному казенному предприятию города Новосибирска «Горэлектротранспорт» для реализации инвестиционного проекта «Установка системы видеомониторинга на городском электрическом транспорте». Система разработана новосибирским производственным предприятием ООО «Завод навигационного оборудования» и установлена на 48 единицах городского электротранспорта.

В 2016 году учреждены премии мэрии в сфере науки и инноваций для молодых ученых и специалистов в целях финансовой поддержки молодых ученых и специалистов.

В соответствии с постановлением мэрии от 30.03.2016 № 1138 «О премиях мэрии города Новосибирска в сфере науки и инноваций для молодых ученых и специалистов» координационным советом по поддержке деятельности молодых ученых принято решение о присуждении 30 молодым ученым и специалистам за значительный вклад в развитие естественных, технических и гуманитарных наук, за разработку, внедрение инновационной продукции, технологий премии в размере 100,0 тыс. рублей.

Согласно постановлению мэрии от 28.03.2016 № 1135 «О Порядке предоставления грантов в форме субсидий молодым ученым и специалистам в сфере научной и инновационной деятельности» предоставлено 8 грантов на общую сумму 3,0 млн. рублей на организацию и проведение научных исследований по направлениям отраслей городского хозяйства и социальной сферы города Новосибирска. Максимальная сумма одного гранта составила 500,0 тыс. рублей.

Впервые организован и проведен форум «Городские технологии», целью которого было выявление новых технологий и научных разработок для модернизации и улучшения сфер городского хозяйства. В повестку форума вошли вопросы повышения качества жизни населения, улучшения экологического состояния городов, а также рассмотрение инвестиционного потенциала представленных проектов и продуктов.

В целях популяризации новосибирской промышленности была организована Выставка Достижений Новосибирского Хозяйства «Люди дела». На выставке свою продукцию и услуги представили около 70 ведущих промышленных предприятий города, организации малого бизнеса и инновационные компании.

В рамках форума «Новосибирск – город безграничных возможностей» организованы и проведены выставка «Доступная среда», экспертная панель «Возможности промышленных предприятий для производства средств технической реабилитации и изделий медицинского назначения» и форсайт-сессия «Доступный бизнес». Участники выставки представили оборудование для маломобильных людей: пандусы, тактильные таблички, навигационное оборудование, велотренажеры, роботизированную платформу для автоматизации процесса дозирования лекарственных препаратов, макет кровати для лежачих больных и другие модели для создания комфортных условий людям с ограниченными возможностями.

Организован XII Новосибирский инновационно-инвестиционный форум по теме «Инновационная энергетика», в котором приняли участие более 400 человек, 140 организаций из 14 городов России и представители ведущих иностранных энергетических компаний.

С целью повышения качества выпускаемой продукции, стимулирования продвижения товаров и услуг новосибирских предприятий на внешние рынки, выявления инновационных разработок, привлечения инвестиционных ресурсов проведено 4 конкурса продукции, услуг и технологий «Новосибирская марка». Лучшими признаны товары и услуги 83 предприятий и организаций, занятых в сферах производства продукции и оказания услуг, страховой, финансовой, логистической деятельности и транспортных перевозок, в сфере безопасности и защиты бизнеса.

Информация о 37 победителях конкурса «Новосибирская марка» занесена на Доску почета города Новосибирска, победители награждены дипломами и медалями конкурса.

Организованы и проведены круглые столы по актуальным вопросам развития научно-промышленного комплекса: «Предприятия Новосибирска в условиях санкций: перспективы развития», «Результаты работы машиностроительных предприятий», «Кто является локомотивом развития экономики в Новосибирске в текущих условиях по состоянию на 2016 год», «Легпром Новосибирска: проекты модернизации», «Инновационные разработки для жилищно-коммунального хозяйства», «Применение IT-технологий в городском хозяйстве Новосибирска», «Экологические проблемы Новосибирска: инновационные пути решения», «Спрос на альтернативную энергетику: новые проекты новосибирских предприятий» и другие.

4.1.3. Задача: развитие межрегиональных и международных экономических связей, взаимодействие с агропромышленным комплексом Новосибирской области с целью расширения рынков сбыта продукции новосибирских товаропроизводителей.

Для продвижения продукции предприятий города на рынки других регионов продолжена работа по организации участия новосибирских предприятий в Днях делового и экономического сотрудничества:

«Новосибирск – Салехард, Надым, Губкинский, Ноябрьск, Новый Уренгой» с организацией бизнес-переговоров, презентаций и круглых столов между представителями 10 промышленных предприятий и научных организаций города Новосибирска и городов Ямало-Ненецкого автономного округа;

«Новосибирск – Улан-Батор» с организацией бизнес-переговоров, презентаций и круглых столов с представителями 15 промышленных предприятий и научных организаций;

«Новосибирск – Симферополь, Севастополь, Феодосия, Евпатория, Ялта» с организацией бизнес-переговоров, презентаций и круглых столов. Принято участие в Ялтинской энергетической конференции «Новая энергия – взгляд в будущее» в составе 14 промышленных предприятий и научных организаций города Новосибирска;

Форум «Россия – Монголия. Сотрудничество-2016» с организацией пленарного заседания на тему «Современный уровень и перспективные векторы развития торгово-экономического и культурного сотрудничества Россия – Монголия», круглых столов, презентационной сессии предприятий Монголии и Новосибирска, переговоров участников Бизнес-Форума;

«Новосибирск – Нефтеюганск, Сургут, Нижневартовск, Лангепас, Мегион, Когалым» с организацией бизнес-переговоров, презентаций и круглых столов с участием 12 промышленных предприятий и научных организаций города Новосибирска;

в Грузии с организацией бизнес-переговоров, презентаций и круглых столов с участием 6 предприятий и организаций города Новосибирска.

В результате организации торгово-экономических миссий, предприятия-участники заключили более 100 договоров на сумму более 300 млн. рублей.

Организованы коллективные экспозиции 11 производственных предприятий и научных организаций города Новосибирска для участия в XXIV Международной выставке информационных технологий и телекоммуникаций «IT-Сибирь. СибТелеком-2016» в городе Новосибирске и в XXIII Международной специализированной выставке «Уголь России и Майнинг – 2016» в городе Новокузнецке.

В результате организации коллективных экспозиций на выставках предприятия-участники заключили более 20 договоров на сумму более 50 млн. рублей.

Решение поставленных задач осуществлялось в рамках реализации муниципальной программы «Муниципальная поддержка деятельности в сфере промышленности и инновационной деятельности на территории города Новосибирска» на 2016 – 2020 годы, утвержденной постановлением мэрии от 31.12.2015 № 7516.

4.2. Предпринимательство

4.2.1. Задача: содействие развитию малого и среднего предпринимательства города Новосибирска.

Объем финансовой поддержки, предоставленной субъектам малого и среднего предпринимательства города Новосибирска в целях возмещения части затрат, понесенных при осуществлении ими предпринимательской деятельности, составил более 34 млн. рублей, в том числе 4,5 млн. рублей из бюджета города, 2,9 млн. руб-

лей привлечено из областного бюджета Новосибирской области и 26,6 млн. рублей – из федерального бюджета Российской Федерации.

Предоставление информационной, консультационной и учебно-методической поддержки субъектов малого и среднего предпринимательства, пропаганда предпринимательской деятельности и обеспечение деятельности бизнес-инкубатора являлись основными направлениями деятельности МАУ «Городской центр развития предпринимательства».

В средствах массовой информации (далее – СМИ) города Новосибирска размещено 1162 публикации о деятельности органов государственной власти и местного самоуправления, организаций инфраструктуры поддержки, общественных и профессиональных объединений по поддержке и развитию субъектов малого и среднего предпринимательства в городе Новосибирске. Обеспечивалась деятельность городского портала «Малое и среднее предпринимательство Новосибирска» (www.mispnsk.ru). Количество посещений портала составило 20246 за год.

Предоставлено 2378 бесплатных консультаций юриста, бухгалтера, бизнес-аналитика и маркетолога по вопросам ведения предпринимательской деятельности.

Организованы Городские Дни предпринимательства-2016, в рамках которых проведены: «День доступа к энергоресурсам», «День нововведений», «Банковский день», «День госзаказа», встреча предпринимателей с первым заместителем мэра в формате «без галстуков», «День без барьеров», «День молодежного предпринимательства» и другие мероприятия.

Проведены V «Большой конгресс малого бизнеса», в котором приняли участие более 300 собственников и руководителей малого и среднего бизнеса, III Форум «Сделано в Новосибирске» (более 500 участников).

Организован и проведен конкурс «Лучшее малое предприятие (предприниматель) года города Новосибирска», по результатам отбора в 6 номинациях определены 18 победителей.

Разработан и введен в эксплуатацию сайт «Сделано в Новосибирске», на котором размещается информация о возможностях для предпринимателей, о взаимодействии предпринимателей с контрольными и надзорными органами.

Еженедельно на радио «Городская волна» выходит передача «Бизнес-Среда» о возможностях для предпринимателей города Новосибирска.

В целях снятия административных барьеров при департаменте промышленности, инноваций и предпринимательства мэрии города Новосибирска созданы комиссии:

- по взаимодействию малого и среднего предпринимательства с ресурсоснабжающими организациями города Новосибирска;

- по взаимодействию новосибирских товаропроизводителей с торговыми сетевыми компаниями города Новосибирска;

- по взаимодействию с контрольно-надзорными органами.

В целях учебно-методической поддержки субъектов малого и среднего предпринимательства проведено:

- 80 семинаров (приняли участие 1523 человека);

10 бизнес-тренингов (приняли участие 368 человек); круглый стол на тему «Выбор системы налогообложения» при участии начинающих субъектов малого предпринимательства и ООО «Абсолют Баланс».

В рамках программы «Первый шаг» подготовлено 146 пакетов документов для регистрации обществ с ограниченной ответственностью и индивидуальных предпринимателей, из них 86 организаций и предпринимателей зарегистрированы.

Инфраструктура поддержки и развития субъектов малого и среднего предпринимательства города Новосибирска представлена двумя бизнес-инкубаторами. Компании, размещенные в бизнес-инкубаторе, имеют льготы по аренде помещений, получают информационно-консультационную, образовательную поддержку (бесплатное посещение бизнес-тренингов и семинаров), помощь в продвижении бизнес-проектов, поиске и привлечении инвестиций.

В бизнес-инкубаторе по ул. Есенина, 8/4 осуществляли свою предпринимательскую деятельность 14 компаний-резидентов с численностью сотрудников 58 человек, из которых 54 человека – работающие на постоянной основе.

Основные виды деятельности компаний-резидентов: производство арт-объектов из дерева, проведение электромонтажных и пусконаладочных работ в электроустановках, швейное производство, производство изделий из бетона для использования в строительстве, производство гнутых стальных профилей, оказание услуг пожарной безопасности, услуг по проведению энергетического обследования зданий, предоставление услуг по комплексному обустройству фасада и кровли малоэтажных домов и другие.

По итогам 2016 года объем отгруженных товаров, выполненных работ и услуг резидентами бизнес-инкубатора, составил 74,7 млн. рублей. Сумма налоговых платежей в бюджеты всех уровней составила 2,5 млн. рублей.

В бизнес-инкубаторе по ул. Троллейной, 87/1 в 2016 году осуществляли деятельность 18 резидентов. Общее число сотрудников – 92 человека, из них на постоянной основе – 67 человек.

На площадях бизнес-инкубатора расположены: швейное производство, производство конфет, производство и пошив чулочно-носочных изделий, производство малогабаритных многофункциональных погрузчиков, производство индивидуальных предметов интерьера, производство текстильных изделий, производство реабилитационного оборудования для детей с диагнозом детский церебральный паралич, производство инновационных энергоэффективных Smart-систем теплоснабжения и другие.

Объем отгруженных товаров, выполненных работ и услуг резидентами бизнес-инкубатора, составил 126,8 млн. рублей. Сумма налоговых платежей в бюджеты всех уровней составила 3,4 млн. рублей.

Решение задач по развитию малого и среднего предпринимательства в городе Новосибирске осуществлялось в рамках муниципальной программы «Развитие и поддержка субъектов малого и среднего предпринимательства города Новосибирска» на 2015 – 2017 годы, утвержденной постановлением мэрии от 31.03.2015 № 2592.

4.3. Строительство, архитектура. Формирование условий для повышения доступности жилья, обеспечение жильем отдельных категорий граждан

4.3.1. Задача: создание условий для осуществления деятельности в области архитектуры, градостроительства и дизайна городской среды на территории города Новосибирска.

Проведены публичные слушания по проектам решений Совета депутатов «О внесении изменений в решение Совета депутатов города Новосибирска от 24.06.2009 № 1288 «О Правилах землепользования и застройки города Новосибирска» по внесению изменений в градостроительные регламенты территориальных зон и в карту градостроительного зонирования территории города Новосибирска.

По результатам проведенных в 2016 году публичных слушаний приняты решения Совета депутатов от 23.06.2016 № 231 и от 19.10.2016 № 285 «О внесении изменений в приложение 2 к решению Совета депутатов города Новосибирска от 24.06.2009 № 1288 «О Правилах землепользования и застройки города Новосибирска».

В рамках подготовки градостроительной документации по проектам планировки территории издано:

19 правовых актов мэрии о подготовке проектов планировки;

9 правовых актов мэрии о назначении публичных слушаний по проектам планировки;

7 правовых актов мэрии об утверждении проектов планировки территорий.

В рамках подготовки градостроительной документации по проектам межевания территории подготовлены:

92 правовых акта мэрии о подготовке проектов межевания;

68 правовых актов мэрии о назначении публичных слушаний по проектам межевания территории города;

63 правовых акта мэрии об утверждении проектов межевания территорий.

Организованы и проведены 18 публичных слушаний по вопросам предоставления разрешений на условно разрешенный вид использования земельного участка или объекта капитального строительства на основании постановлений мэрии. Рассмотрено 584 заявления.

По результатам проведенных публичных слушаний подготовлены и изданы 19 постановлений мэрии, в соответствии с которыми предоставлены 394 разрешения на условно разрешенный вид использования земельного участка или объекта капитального строительства.

Подготовлены и изданы 19 постановлений мэрии, в соответствии с которыми отказано в предоставлении разрешений на условно разрешенный вид использования земельного участка или объекта капитального строительства по 231 заявлению.

Организованы и проведены 18 публичных слушаний по вопросам предоставления разрешений на отклонения от предельных параметров разрешенного строительства, реконструкции объектов капитального строительства на основании постановлений

мэрии. Рассмотрено 159 заявлений.

По результатам проведенных публичных слушаний подготовлены и изданы 19 постановлений мэрии, в соответствии с которыми предоставлены разрешения на отклонения от предельных параметров разрешенного строительства, реконструкции объектов капитального строительства по 85 заявлениям.

Подготовлены и изданы 17 постановлений мэрии, в соответствии с которыми отказано в предоставлении разрешений на отклонения от предельных параметров разрешенного строительства, реконструкции объектов капитального строительства по 77 заявлениям.

В целях обеспечения ведения адресного плана и реестра адресных наименований города Новосибирска муниципальным бюджетным учреждением города Новосибирска (далее – МБУ) «Геофонд» принято в работу более 560 заявок для присвоения постоянного адреса. Адресный план строящихся объектов включает 1760 объектов, адресный план существующих объектов – 1421 объект.

В целях повышения эффективности градостроительной деятельности, обеспечения участия граждан и их объединений, представителей организаций, осуществляющих деятельность в сфере градостроительства, проведено:

3 заседания архитектурно-градостроительного Совета мэрии, рассмотрено 6 вопросов;

14 заседаний президиума архитектурно-градостроительного Совета мэрии, рассмотрено 35 вопросов, в том числе проекты планировок территорий, проекты застройки земельных участков, проекты концепций развития территорий, методика расчета по определению параметров разрешенного строительства (реконструкции) объектов капитального строительства (многоквартирные среднеэтажные и многоэтажные дома) и другие вопросы;

7 заседаний президиума Общественного экспертного Совета и 1 заседание Общественного экспертного Совета.

С целью улучшения архитектурно-художественного облика города Новосибирска осуществлялась работа:

по вопросам размещения информационных и рекламных конструкций, адресных табличек на зданиях, концепции благоустройства ул. Новосибирской и Петухова, площади им. Карла Маркса;

проведен анализ схемы размещения нестационарных торговых объектов.

4.3.2. Задача: развитие жилищного строительства на территории города Новосибирска.

В 2016 году на территории площадок комплексной застройки введено в эксплуатацию 756 тыс. кв. м жилья. В числе наиболее крупных и динамично застраиваемых площадок жилые массивы: «Родники», «Плющихинский», «Чистая Слобода», «Южно-Чемской», «Акатуйский».

Завершены мероприятия по 12 договорам о развитии застроенных территорий с расселением 55 домов, в рамках которых застройщиками выполнены обязательства по расселению 31 дома, мэрией – 24 домов. В результате были предоставлены

земельные участки в границах застроенных территорий общей площадью 9 га, на которых осуществляется жилищное строительство.

По итогам аукционов заключено 9 договоров о развитии застроенных территорий общей площадью около 15 га с расселением 37 аварийных домов, в том числе за счет средств застройщиков – 29 домов, за счет средств бюджета города – 8 домов.

В 2016 году на территории города Новосибирска решены вопросы 969 обманутых дольщиков, введено в эксплуатацию 13 объектов (88,7 тыс. кв. м).

С целью снижения финансовой нагрузки на граждан, признанных пострадавшими от действий недобросовестных застройщиков, решением Совета депутатов от 23.06.2016 № 233 внесены изменения в Положение о земельном налоге на территории города Новосибирска, принятое решением городского Совета Новосибирска от 25.10.2005 № 105. В результате, налоговая база уменьшена на не облагаемую налогом сумму в размере 100 % в отношении земельных участков, находящихся в собственности, в постоянном (бессрочном) пользовании или пожизненном наследуемом владении граждан, признанных пострадавшими от действий недобросовестных застройщиков, жилищно-строительных кооперативов, созданных участниками строительства в порядке, установленном параграфом 7 главы IX Федерального закона от 26.10.2002 № 127-ФЗ «О несостоятельности (банкротстве)».

Внесены изменения в приложение к решению Совета депутатов от 24.06.2015 № 1404 «Об утверждении коэффициентов, применяемых для определения годового размера арендной платы за земельные участки, государственная собственность на которые не разграничена, расположенные в границах города Новосибирска, и признании утратившими силу отдельных решений Совета депутатов города Новосибирска» и в решение Совета депутатов от 24.06.2015 № 1402 «О положении о порядке определения размера арендной платы за земельные участки, находящиеся в муниципальной собственности города Новосибирска и предоставленные в аренду без торгов, и признании утратившими силу отдельных решений Совета депутатов города Новосибирска». Данные изменения предусматривают применение понижающего коэффициента, устанавливающего зависимость арендной платы от категории арендатора (Ка), равного 0,1334, при расчете арендной платы за земельные участки, предоставленные для строительства многоквартирных домов гражданам, признанным пострадавшими от действий недобросовестных застройщиков, и жилищно-строительным кооперативам, созданным участниками строительства в порядке, установленном параграфом 7 главы IX Федерального закона от 26.10.2002 № 127-ФЗ «О несостоятельности (банкротстве)».

С целью реализации положений, установленных подпунктом 2 пункта 1 статьи 1 Закона Новосибирской области от 01.07.2015 № 583-ОЗ «Об установлении критериев, которым должны соответствовать объекты социально-культурного и коммунально-бытового назначения, масштабные инвестиционные проекты, для размещения (реализации) которых предоставляются земельные участки в аренду без проведения торгов и о внесении изменения в статью 15 Закона Новосибирской

области «Об использовании земель на территории Новосибирской области» мэрией города Новосибирска:

разработан и утвержден постановлением мэрии от 02.08.2016 № 3419 Порядок рассмотрения ходатайств юридических лиц о реализации масштабных инвестиционных проектов и их соответствии критерию, установленному подпунктом 2 пункта 1 статьи 1 Закона Новосибирской области от 01.07.2015 № 583-ОЗ «Об установлении критериев, которым должны соответствовать объекты социально-культурного и коммунально-бытового назначения, масштабные инвестиционные проекты, для размещения (реализации) которых предоставляются земельные участки в аренду без проведения торгов и о внесении изменения в статью 15 Закона Новосибирской области «Об использовании земель на территории Новосибирской области»;

постановлением мэрии от 09.08.2016 № 3591 создана комиссия по рассмотрению ходатайств юридических лиц о реализации масштабных инвестиционных проектов и их соответствии критерию, установленному подпунктом 2 пункта 1 статьи 1 Закона Новосибирской области от 01.07.2015 № 583-ОЗ «Об установлении критериев, которым должны соответствовать масштабные инвестиционные проекты, для размещения (реализации) которых предоставляются земельные участки в аренду без проведения торгов и о внесении изменения в статью 15 Закона Новосибирской области «Об использовании земель на территории Новосибирской области», утвержден ее состав; постановлением мэрии от 16.09.2016 № 4166 утверждено Положение о комиссии.

Проведено первое заседание комиссии по рассмотрению ходатайств с АО «Строительный трест № 43» о реализации масштабных инвестиционных проектов:

в целях завершения строительства жилого дома по ул. Авиастроителей, 27 (стр.) с последующей реализацией инвестиционного проекта на земельном участке в границах ул. 25 лет Октября, Менделеева, Олеко Дундича площадью 16490 кв. м;

в целях завершения строительства жилого дома по ул. Немировича-Данченко, 16/2 (стр.) с последующей реализацией инвестиционного проекта на земельном участке в границах ул. Серафимовича, Степная, 1-й переулок Серафимовича площадью 9138,2 кв. м.

В 2016 году из бюджета города предоставлены субсидии на подключение (технологическое присоединение) к сетям водо-, тепло-, электроснабжения и водоотведения многоквартирных домов, на благоустройство территорий, прилегающих к «проблемным» жилым домам, планируемым к вводу в эксплуатацию в 2016 году в общей сумме 101,5 млн. рублей.

4.3.3. Задача: обеспечение граждан, проживающих в городе Новосибирске и нуждающихся в улучшении жилищных условий, жилыми помещениями в соответствии с жилищным законодательством.

Распределено 220 жилых помещений для обеспечения нуждающихся в улучшении жилищных условий граждан (за счет средств бюджетов разных уровней), в том

числе гражданам, состоящим на учете нуждающихся в улучшении жилищных условий, гражданам при одновременном рождении троих и более детей, гражданам, состоящим на учете нуждающихся в жилых помещениях и имеющих пятерых и более детей.

Предоставлена единовременная денежная выплата в рамках реализации Федерального закона от 12.01.95 № 5-ФЗ «О ветеранах» на приобретение по договорам социального найма жилого помещения 18 ветеранам, в рамках реализации Федерального закона от 24.11.95 № 181-ФЗ «О социальной защите инвалидов в Российской Федерации» – 34 инвалидам.

Обеспечены жилыми помещениями по договорам найма специализированных жилых помещений в рамках реализации Федерального закона от 21.12.96 № 159-ФЗ «О дополнительных гарантиях по социальной поддержке детей-сирот и детей, оставшихся без попечения родителей» 52 человека.

Социальные выплаты на приобретение жилья получили 20 молодых семей.

Предоставлены государственные жилищные сертификаты на приобретение жилых помещений 23 семьям в соответствии с федеральным законодательством, из которых реализовано – 10.

Приняты решения о переводе 57 муниципальных жилых помещений и квартир, находящихся в собственности граждан, в нежилые.

Оказана финансовая помощь в строительстве и проведении ремонта жилья на сумму 3,6 млн. рублей 32 семьям, пострадавшим в результате стихийных бедствий.

4.3.4. Задача: создание социально-экономических, правовых и организационно-технических условий для реализации жилищных прав граждан.

Предоставлены жилые помещения 52 семьям по исполнению заключенных договоров о развитии застроенных территорий, в рамках реализации мероприятий ВЦП «Участие мэрии города Новосибирска в развитии застроенных территорий» на 2012 – 2017 годы, утвержденной постановлением мэрии от 08.10.2012 № 10080.

Предоставлены жилые помещения 170 семьям, проживающим в аварийном жилищном фонде, в рамках реализации мероприятий ВЦП «Переселение граждан, проживающих в городе Новосибирске, из жилых домов, признанных до 31.12.2012 аварийными и подлежащими сносу (ветхими и непригодными для проживания) и расположенных на земельных участках, не предоставленных для осуществления строительства» на 2011 – 2017 годы, утвержденной постановлением мэрии от 18.11.2010 № 4646.

4.4. Городской пассажирский транспорт

4.4.1. Задача: создание условий для предоставления транспортных услуг населению и организация транспортного обслуживания населения, улучшение обеспечения транспортной связи между районами города Новосибирска.

С целью развития транспортной инфраструктуры, повышения эффективности работы городского пассажирского транспорта завершено строительство и введе-

на в эксплуатацию трамвайная двухпутная линия с разворотным кольцом и остановочным пунктом по ул. Титова в Ленинском районе протяженностью 2,31 км одностороннего пути. Открыто регулярное трамвайное движение по маршрутам:

№ 2 Микрорайон «Чистая Слобода» – метро Площадь Маркса;

№ 8 Микрорайон «Чистая Слобода» – ТЭЦ-2.

С целью технического перевооружения МУП пассажирского автомобильного и городского электрического транспорта:

приобретено 10 трамвайных вагонов, 7 автобусов;

выполнен текущий ремонт 58 троллейбусов, 47 трамваев.

Для повышения уровня безопасности движения и транспортной безопасности выполнен текущий ремонт трамвайных путей протяженностью 0,5 км одностороннего пути.

Решение поставленной задачи осуществлялось в рамках реализации муниципальной программы «Создание условий для организации транспортного обслуживания населения в границах города Новосибирска» на 2016 – 2020 годы, утвержденной постановлением мэрии от 31.12.2015 № 7497.

4.5. Дорожное строительство, благоустройство и озеленение

4.5.1. Задача: повышение эксплуатационных качеств и развитие сети автомобильных дорог в городе Новосибирске, улучшение обеспечения пропуска транзитного транспорта через территорию города Новосибирска.

С целью увеличения протяженности и повышения пропускной способности автомобильных дорог:

завершена реконструкция и сдан в эксплуатацию II этап объекта «Автомобильная дорога общего пользования по Мочищенскому шоссе от ул. Жуковского до ул. Кедровой в Завельцовском районе на участке от ул. Жуковского до Дачного шоссе протяженностью 0,6 км, 6 полос движения;

начаты работы по строительству II этапа автомобильной дороги общего пользования по ул. Объединения в Завельцовском, Калининском районах (участок от ул. Лебедевского до ул. Фадеева) протяженностью 0,883 км, 4 полосы движения;

начаты работы по строительству автомобильной дороги общего пользования по ул. Порт-Артурской, Спортивной в Ленинском районе протяженностью 0,33 км, 4 полосы движения.

4.5.2. Задача: обеспечение комфортных и благоприятных условий жизни населения города Новосибирска, повышение качества содержания улично-дорожной сети города Новосибирска.

Выполнен ремонт дорог на площади более 1049,1 тыс. кв. м, в том числе дорог частного сектора – около 191,8 тыс. кв. м.

С целью благоустройства территории города Новосибирска:

поддерживается освещение в темное время суток на 1300 улицах города;

осуществлена реконструкция, монтаж и восстановление линий наружного освещения: 89 км провода, 34 км кабеля, 1583 светильников;

выполнено устройство 94 тыс. кв. м газонов;

установлено 603 вертикальных цветочных вазона и конструкции;

высажено 2,3 млн. цветов, 10 тыс. деревьев и кустарников;
осуществлялась охрана, защита, воспроизводство, содержание городских лесов на площади 8568 га;

осуществлялось содержание и ремонт водоотводных сооружений протяженностью 1387,4 погонных м (далее – п. м);

выполнено строительство ливневой канализации протяженностью 476 м, дренажной канализации – 180 м;

С целью обеспечения дорожно-благоустроительной отрасли квалифицированными кадрами произведены выплаты стимулирующего характера 1374 работникам МУ дорожно-благоустроительной отрасли.

С целью укрепления материально-технической базы МУ дорожно-благоустроительного комплекса приобретено 7 единиц спецтехники и оборудования.

Для обеспечения безопасности дорожного движения на автомобильных дорогах и повышения пропускной способности улично-дорожной сети города Новосибирска:

обустроено 20 островков безопасности и искусственных дорожных неровностей;

установлено 10,1 тыс. м пешеходных ограничивающих ограждений для пешеходов, барьерных ограждений;

нанесено 1510,75 км линий горизонтальной дорожной разметки краской и 46,97 км термопластиком, 1,09 км разметки на пешеходных переходах холодным пластиком;

построено 17 светофорных объектов;

установлено (заменено) 8000 дорожных знаков;

обозначено разметкой 20 остановок общественного транспорта;

осуществлен монтаж 85 консольных опор над проезжей частью с дорожными знаками;

организована работа передвижных пунктов весового контроля за фактическими параметрами транспортных средств.

Решение поставленных задач осуществлялось в рамках реализации муниципальной программы «Создание условий для осуществления дорожной деятельности в отношении автомобильных дорог общего пользования местного значения в границах города Новосибирска и обеспечения безопасности дорожного движения на них» на 2016 – 2020 годы, утвержденной постановлением мэрии от 31.12.2015 № 7502.

4.6. Энергетика, жилищное и коммунальное хозяйство города

4.6.1. Задача: создание безопасных и благоприятных условий проживания граждан, развитие инфраструктуры жилищно-коммунального комплекса, модернизация и повышение энергоэффективности объектов коммунального комплекса.

Постановлением Правительства Новосибирской области от 14.07.2014 № 266-п утвержден краткосрочный (сроком на три года) план реализации региональной программы капитального ремонта общего имущества в многоквартирных домах, расположенных на территории Новосибирской области, на 2014 – 2016 годы.

В 2016 году в 410 многоквартирных домах проведены работы по ремонту крыш, фасадов, подвальных помещений, внутридомовых инженерных систем холодного,

горячего водоснабжения, тепло-, электроснабжения, ремонт или замена лифтового оборудования, признанного непригодным для эксплуатации, ремонт лифтовых шахт.

Проведена реконструкция двух объектов жилищного фонда в Первомайском районе в границах ул. Победителей и Марии Ульяновой.

Погашена кредиторская задолженность за работы, выполненные в 2015 году по ул. Кубовой в Заельцовском районе. Введен в эксплуатацию многоквартирный жилой дом по ул. Полярной, 17.

На 192 объектах выполнены работы по благоустройству дворовых территорий многоквартирных домов, проездов к дворовым территориям многоквартирных домов города Новосибирска.

Централизованная система теплоснабжения города в 2016 году работала устойчиво. Проведен планово-предупредительный ремонт водоподогревателей (бойлеров) горячего водоснабжения на центральных и индивидуальных тепловых пунктах, находящихся в аренде АО «СИБЭКО».

Муниципальные котельные, эксплуатируемые филиалом «Локальные котельные» АО «СИБЭКО», обеспечили теплоснабжение потребителей в полном объеме в соответствии с температурными графиками.

В межотопительный период на тепловых сетях выполнена замена трубопроводов:

АО «СИБЭКО» – 28,8 км;

МУП «Энергия» – 31,8 км, в том числе для восстановления циркуляционных трубопроводов горячего водоснабжения 15,4 км от 23 центральных тепловых пунктов к 188 объектам;

ООО «Энергосети Сибири» – 1,1 км.

Проведены работы по переключению потребителей ведомственных котельных на иные источники теплоснабжения:

на централизованную систему теплоснабжения переключены потребители угольной котельной по ул. Героев Революции, 13 и котельной ООО НСК «Авантаж»;

на индивидуальное газоснабжение с установкой газовых котлов в каждой из 33 квартир 11 многоквартирных домов по ул. Заобской переключены потребители котельной Новосибирского района водных путей, гидросооружений и судоходства Федерального бюджетного учреждения «Администрация Обского бассейна внутренних водных путей».

Системы водоснабжения и водоотведения работали в штатном режиме. Среднесуточная подача холодной воды составила 533,4 тыс. куб. м в сутки. На очистных сооружениях канализации очищались стоки в среднем 435,1 тыс. куб. м в сутки.

В муниципальной собственности находится 1869 км водопроводных сетей и водоводов и 1418 км сетей канализации.

Для снижения аварийности в частной индивидуальной застройке выполнена реконструкция более 3,9 км водопроводных сетей в частном секторе города.

МУП г. Новосибирска «Горводоканал» проведены работы на 21 объекте. Выполнены:

строительно-монтажные работы по строительству канализационной насосной станции производительностью до 300 куб. м в сутки от муниципального бюджетного образовательного учреждения средней общеобразовательной школы № 135 по адресу: переулок 15-й Бронный, 20а в Кировском районе;

проектно-изыскательские работы по строительству водопровода по ул. Томской и Стадионной в Калининском районе;

замена 4 насосов, установка павильона, монтаж системы автоматики канализационно-насосной станции по ул. Рыбацкой.

МУП «Электросеть» выполнило работы по реконструкции 14 объектов муниципальных электрических сетей на общую сумму более 68,0 млн. рублей.

Филиалом АО «Региональные электрические сети» выполнен капитальный ремонт КЛ-0,4-10 кВ 840 участков. Произведен ремонт электротехнического оборудования на 133 трансформаторных подстанциях 6-10 кВ и 32 распределительных пунктах 6-10 кВ.

В целях своевременной подготовки объектов систем энергетического хозяйства и жилищного фонда города Новосибирска к отопительному периоду принято постановление мэрии от 04.05.2016 № 1739 «Об организации работ по подготовке объектов систем энергетического хозяйства и жилищного фонда города Новосибирска к отопительному периоду 2016/2017 года», в соответствии с которым в межотопительный период были организованы необходимые ремонтно-восстановительные работы.

Управляющими организациями в межотопительный период проведены следующие мероприятия:

промывка, гидравлические испытания на плотность и прочность систем отопления в 7670 многоквартирных домах;

замена 23,6 тыс. п. м внутридомовых трубопроводов отопления, холодного и горячего водоснабжения;

ремонт 37,6 тыс. кв. м кровель многоквартирных домов;

ремонт 20,0 тыс. п. м межпанельных швов наружных стен многоквартирных домов;

восстановление 36,3 тыс. п. м изоляции внутридомовых сетей отопления, горячего и холодного водоснабжения;

ремонт и установка 9873 единиц запорной арматуры на стояках внутридомовых сетей отопления, холодного и горячего водоснабжения;

установка и замена 448 приборов отопления в местах общего пользования;

работы по герметизации вводов магистральных сетей отопления, холодного и горячего водоснабжения в 91 многоквартирном доме.

Для обеспечения газификации жилых домов и квартир в многоквартирных домах индивидуального жилищного фонда, проведены работы по строительству газопроводов высокого давления общей протяженностью 3,36 км в Первомайском районе в пос. Матвеевка, в Ленинском и Дзержинском районах.

Выполнены технические работы для перевода 12 многоквартирных домов с сжиженного газа на природный газ с ликвидацией групповой установки сжиженного

газа по пр. Дзержинского – ул. Гоголя.

Газифицировано 1386 жилых домов и квартир, в том числе 99 индивидуальных домовладений за счет средств бюджета города.

Проведены мероприятия по модернизации внутримдомовых инженерных сетей с установкой общедомовых приборов учета потребления энергоресурсов в двух многоквартирных домах.

В жилых помещениях муниципального жилищного фонда города Новосибирска установлен 571 индивидуальный прибор учета электрической энергии и 1164 индивидуальных прибора учета горячего и холодного водоснабжения.

4.6.2. Задача: совершенствование системы управления и обслуживания в жилищно-коммунальной сфере.

Для развития конкурентных отношений в сфере управления и обслуживания многоквартирного жилищного фонда организована работа по размещению муниципального заказа на конкурсной основе.

Сумма заключенных муниципальных контрактов составила 123,2 млн. рублей. Проведено 3 открытых конкурса, 67 электронных аукционов, 1 запрос котировок, заключено 4 муниципальных контракта. В 2016 году экономия по результатам конкурсных процедур составила 29,5 млн. рублей.

Для повышения информированности населения проведены личные приемы руководителей, горячие телефонные линии, наполнение официального сайта департамента энергетики, жилищного и коммунального хозяйства города информацией и нормативной правовой документацией.

Распространению передового опыта и положительных примеров взаимодействия мэрии с населением способствуют еженедельные телевизионные передачи «Наш Новосибирск» с повтором наиболее актуальных сюжетов.

Муниципальным казенным учреждением города Новосибирска (далее – МКУ) «Дирекция единого заказчика по жилищно-коммунальному хозяйству» проведено 12 семинаров по вопросам реформирования и модернизации сферы жилищно-коммунального хозяйства, совершенствования уровня управления и внедрения современных технологий в сфере жилищно-коммунального хозяйства, на которых обучено 413 человек, в их числе: 318 собственников, осуществляющих управление многоквартирными домами, 95 представителей управляющих компаний и товариществ собственников жилья.

В ходе осуществления муниципального жилищного контроля проведено 1188 проверок соблюдения юридическими лицами и гражданами обязательных требований, установленных жилищным законодательством. Обследовано более 2,6 млн. кв. м жилья, выявлено 2546 нарушений требований жилищного законодательства.

По результатам проверок составлено 2074 акта, выдано 453 предписания, материалы по 161 проверке направлены в государственную жилищную инспекцию Новосибирской области для принятия решения о возбуждении дел об административных правонарушениях. В администрации районов (округа по районам) города Новосибирска направлено 129 материалов в связи с неисполнением в срок законного предписания, выданного должностным лицом, управляющие организации привле-

чены к административной ответственности на общую сумму 1,4 млн. рублей.

По результатам 53 внеплановых проверок нанимателей муниципальных жилых помещений выдано 33 предписания, возбуждено 27 дел об административных правонарушениях. В администрации районов (округа по районам) города Новосибирска направлено 4 материала в связи с неисполнением в срок законного предписания, 23 материала – в связи с воспрепятствованием законной деятельности должностного лица органа муниципального жилищного контроля по проведению проверок.

Проведена работа по осмотру санитарного и технического состояния жилищного фонда.

Осмотрено 10245 придомовых территорий многоквартирных домов. По итогам проверок составлено 867 актов, 303 протокола об административных правонарушениях. Управляющие организации привлечены к административной ответственности на сумму 1,9 млн. рублей.

Организованы и проведены выборочные осмотры по выполнению работ в части содержания общего имущества в домах муниципального специализированного жилищного фонда (общежитий, маневренного фонда), находящегося в управлении различных управляющих организаций, проведены согласования отчетов по затратам на содержание и ремонт общежитий при возмещении затрат в порядке предоставления субсидий из бюджета города.

Проведены осмотры по исполнению обязательств управляющими организациями МУП г. Новосибирска «Жилищно-коммунальное хозяйство», ООО «Управляющая компания (далее – УК) «Ботаническая», ООО «УК «Инская», ООО «Служба заказчика по ЖКХ Ленинского района», ООО «Ремонтно-эксплуатационный участок № 2», ООО «УК «Ленинская», ООО «УК «ЖКХ-Стандарт», ООО «Ново-Тех Карасук», ООО «УК жилищного хозяйства Октябрьского района» в части содержания помещений общего пользования и земельного участка, входящего в состав общего имущества 165 домов, работ по текущему ремонту конструктивных элементов и внутридомовых инженерных коммуникаций 52 общежитий и 20 жилых помещений маневренного фонда. Составлено 78 актов, проведен анализ результатов осмотров для принятия мер по устранению выявленных замечаний.

Проведены городские и районные смотры-конкурсы: «Зеленый двор», «Снежный городок», среди жилищных организаций на лучшее санитарное и техническое состояние многоквартирных домов, придомовых территорий и объектов благоустройства, посвященного празднованию Дня города в 2016 году, «Дом образцового содержания», «Лучший подъезд многоквартирного дома», «Лучший по профессии в сфере жилищно-коммунального хозяйства», «Лучшая управляющая организация в сфере жилищно-коммунального хозяйства».

Победители конкурсов награждены почетными грамотами мэрии и денежными премиями.

Решение поставленных задач осуществлялось в рамках реализации муниципальной программы «Жилищно-коммунальное хозяйство города Новосибирска» на 2016 – 2020 годы, утвержденной постановлением мэрии от 31.12.2015 № 7503, и

муниципальной программы «Энергосбережение и повышение энергетической эффективности в городе Новосибирске» на 2011 – 2020 годы, утвержденной постановлением мэрии от 06.06.2011 № 4700.

4.7. Торговля, общественное питание, услуги населению, реклама

4.7.1. Задача: создание условий для обеспечения жителей города Новосибирска услугами торговли.

В целях обеспечения населения продовольственными товарами первой необходимости напрямую от товаропроизводителей Новосибирской области по доступным ценам продолжена работа по обеспечению функционирования двух постоянно действующих продовольственных ярмарок. Товарооборот городской социальной продовольственной ярмарки по ул. Большевистской, 131 составил 229,2 млн. рублей, городской социальной продовольственной ярмарки по ул. Петухова, 69 – 508,3 млн. рублей, число покупок в день в среднем – 4300 и 8500 соответственно.

Проведено 647 ярмарочных мероприятий. Для участия в продовольственных ярмарках приглашаются сельхозтоваропроизводители, крестьянско-фермерские хозяйства, предприятия пищевой и перерабатывающей промышленности, организации потребительской кооперации, владельцы личных подсобных хозяйств. Предоставление торговых мест в рамках ярмарочных мероприятий осуществляется бесплатно, что позволяет сохранить розничные цены на реализуемые товары ниже цен, сложившихся в предприятиях розничной торговли города на аналогичный товар.

Организовано 44 торговых места у коллективных овощехранилищ во всех районах города для реализации овощей. Практика организации торговли овощами на площадках, приближенных к местам их закладки и хранения, позволяет горожанам экономить значительные средства на транспортировке и доставке сельхозпродукции.

Организованы и проведены 4 общегородские садоводческие ярмарки (пр. Дзержинского, 34/1) для обеспечения населения широким выбором семенного, посадочного материала, средств защиты растений, садового инвентаря.

Проведено около 20 садоводческих ярмарок, в которых приняли участие около 200 организаций и частных лиц, реализующих товары для садоводов и огородников.

Оказывалась финансовая поддержка садоводческим товариществам: на поддержку садоводческих, огороднических и дачных некоммерческих объединений граждан выделено 1,8 млн. рублей, в том числе 1,4 млн. рублей на оказание финансовой поддержки в виде субсидий садоводческим объединениям граждан на восстановление и строительство объектов общего пользования и 0,4 млн. рублей на организацию и проведение ярмарок, выставок, конкурсов.

Местным сельхозпроизводителями и перерабатывающими предприятиями ежемесячно на рынках города предоставляется порядка 700 торговых мест.

Совместно с администрациями районов (округа по районам) города Новосибирска проведена работа по организации сезонных торговых мест для садоводов, огородников для реализации сельхозпродукции на территории действующих рынков

и иных торговых объектов.

Организовано более 900 льготных и бесплатных торговых мест для реализации излишек выращенной садоводами, огородниками, дачниками сельскохозяйственной продукции.

Продолжена работа по размещению нестационарных торговых объектов на территории города Новосибирска: подготовлены изменения в схему размещения нестационарных торговых объектов на территории города Новосибирска, заключено 223 договора на размещение и эксплуатацию нестационарных торговых объектов.

Продолжена работа по реализации социальных проектов:

«Муниципальная дисконтная карта»: более 90 тысяч держателей муниципальной дисконтной карты получили 7 % скидку в 147 предприятиях потребительского рынка и аптеках. Социальный товарооборот составил 312,5 млн. рублей, сумма дисконта – 22,3 млн. рублей, обслужено 433,2 тыс. человек.

«Муниципальная дисконтная карта школьника»: социальный товарооборот составил 43,7 млн. рублей, сумма дисконта – 4,5 млн. рублей.

«Студенческая муниципальная дисконтная карта»: привлечены средства партнеров проекта в размере 300,0 тыс. рублей для изготовления 28 тыс. комплектов печатной продукции для студентов-первокурсников образовательных организаций города Новосибирска. Количество студентов, получивших скидку, составило 120,3 тыс. человек, социальный товарооборот – 35,4 млн. рублей, сумма дисконта – 5,2 млн. рублей.

4.7.2. Задача: создание условий для обеспечения жителей города Новосибирска услугами общественного питания.

Городская сеть включает 2062 предприятия общественного питания на 108,0 тыс. посадочных мест. В расчете на 1000 жителей приходится 1,3 предприятия общественного питания или 68 посадочных мест общей сети города.

Важная задача в сфере общественного питания Новосибирска – сохранение и развитие социальной сети. По месту работы и учебы жителей города оказывали услуги 613 предприятий питания на 44,2 тыс. посадочных мест, из них 240 – по месту работы. При организациях начального, среднего, высшего, послевузовского профессионального образования работали 365 предприятий: кафе, столовые, закусочные, буфеты.

В весенне-летний период осуществляли деятельность 141 летнее кафе на 9,5 тыс. посадочных мест.

В целях совершенствования профессионального мастерства работников сферы общественного питания, создания положительного облика города Новосибирска в России и за рубежом организовано участие новосибирской команды кулинаров во Всемирной кулинарной Олимпиаде IKA/Culinary Olympics – 2016 в городе Эрфурте (Германия). По итогам выступления на Всемирной кулинарной Олимпиаде команда Новосибирска завоевала бронзовые награды.

4.7.3. Задача: создание условий для обеспечения жителей города Новосибирска услугами бытового обслуживания.

Бытовые услуги жителям города оказывают 3282 предприятия различных орга-

низационно-правовых форм. На предприятиях бытового обслуживания занято 19,8 тыс. человек.

Услуги, предоставляемые общественными банями являются важной составляющей бытового обеспечения. На территории города функционируют 122 бани, в том числе 10 муниципальных.

В рамках фестиваля «Столица Красоты» прошел открытый конкурс по парикмахерскому искусству, декоративной косметике «Сибирская-Арт-Акварель» – некоммерческий проект, содействующий повышению квалификации специалистов индустрии красоты, решению кадровых вопросов в сфере бытовых услуг региона.

В целях создания условий для улучшения качества ритуальных услуг проведены две выставки ритуальной направленности: VII Специализированная выставка мемориального искусства, новых технологий ритуального сервиса и историко-краеведческой деятельности «Белый Тополь – 2016» и XV региональный Форум похоронной отрасли «Некрополь-Сибирь 2016».

Ко дню празднования Победы в Великой Отечественной войне 1941 – 1945 годов на общественном кладбище «Заельцовское» установлен монумент неизвестному солдату, открыта Аллея героев, на которой захоронены Герои Советского Союза Л. Н. Пономаренко и К. Н. Власов.

Решение задач осуществлялось в рамках ВЦП «Развитие сферы потребительского рынка города Новосибирска» на 2014 – 2016 годы, утвержденной постановлением мэрии от 11.10.2013 № 9617, и ВЦП «Развитие сферы похоронного дела в городе Новосибирске» на 2014 – 2016 годы, утвержденной постановлением мэрии от 11.10.2013 № 9616.

4.7.4. Задача: формирование и осуществление городской политики в области размещения рекламы и информации, информирование жителей города об этих мероприятиях.

Проведена плановая инвентаризация объектов наружной рекламы для формирования общегородского реестра установленных рекламных конструкций и прогнозирования поступления денежных средств в бюджет города.

По результатам выявления неоформленных объектов в бюджет города привлечено дополнительно около 1 млн. рублей.

Реализована схема размещения рекламных конструкций с учетом требований Федерального закона от 13.03.2006 № 38-ФЗ «О рекламе». Произведена замена конструкций крупного формата на 26 видеозкрана.

В рамках реализации мероприятий ВЦП «Праздничное и рекламное оформление города Новосибирска» на 2015 – 2017 годы, утвержденной постановлением мэрии от 10.03.2015 № 2370, размещено более 40 проектов социальной рекламы антиалкогольной, антитабачной, антинаркотической направленности; анонсов городских, федеральных и международных мероприятий, в том числе в области культуры и спорта, за счет средств бюджета города и свыше 80 проектов за счет привлеченных средств.

Празднично оформлены улицы города Новосибирска ко Дню Победы, Дню города, Новому году объемными флаговыми композициями, елями, гирляндами и све-

товыми фигурами на сумму 11,5 млн. рублей.

Произведен демонтаж более 1000 объектов наружной рекламы (в том числе за счет привлеченных средств), размещенных с нарушением Федерального закона от 13.03.2006 № 38-ФЗ «О рекламе» и решения городского Совета Новосибирска от 25.10.2006 № 372 «О Правилах распространения наружной рекламы и информации в городе Новосибирске».

Проведена работа по своевременному поступлению оплаты:

государственной пошлины за выдачу разрешений на размещение объектов наружной рекламы в сумме 28,8 млн. рублей;

по договорам на использование муниципальной собственности при размещении рекламных конструкций в сумме 97,9 млн. рублей.

4.8. Социальная поддержка населения

4.8.1. Задача: повышение уровня жизни граждан, находящихся в трудной жизненной ситуации, сохранение социальной стабильности в обществе.

На социальную поддержку семей с детьми, находящихся в трудной жизненной ситуации, из бюджета города направлено 40,9 млн. рублей:

оказана помощь 3260 школьникам из нуждающихся семей на подготовку к началу учебного года на сумму 7500,0 тыс. рублей;

приобретено 36000 новогодних подарков детям из малообеспеченных семей, детям-сиротам, детям, оставшимся без попечения родителей, детям-инвалидам, детям из многодетных семей, а также из семей, находящихся в трудной жизненной ситуации, на сумму 6570,0 тыс. рублей;

произведено 1313 выплат ежеквартальных пособий на детей из неполных многодетных семей на сумму 10504,0 тыс. рублей;

произведено 664 выплаты ежеквартальных пособий на детей-инвалидов из неполных семей на сумму 7959,0 тыс. рублей;

произведено 510 выплат ежеквартальных пособий малоимущим семьям с одним родителем на сумму 6120,0 тыс. рублей;

выплачены социальные стипендии 371 студенту-инвалиду на сумму 1853,0 тыс. рублей;

оказана адресная социальная помощь на технические средства реабилитации для 7 детей на сумму 400,0 тыс. рублей.

Адресную социальную помощь, предоставляемую одиноко проживающим ветеранам Великой Отечественной войны и одиноко проживающим супружеским парам, в которых один из супругов является ветераном Великой Отечественной войны на ремонт жилья и решение других социальных вопросов, получили 560 ветеранов войны на сумму 7670,7 тыс. рублей.

Организованы выплаты 1675 90- и 95-летним ветеранам Великой Отечественной войны при вручении адресных юбилейных поздравлений Президента Российской Федерации, Губернатора Новосибирской области и мэра в сумме 1000 рублей на человека. Произведена денежная выплата 29 100-летним юбилярам в размере

25,0 тыс. рублей каждому на сумму 725,0 тыс. рублей.

Муниципальную единовременную денежную выплату отдельным категориям граждан, не имеющим права на получение мер социальной поддержки по проезду на муниципальном пассажирском транспорте в соответствии с федеральным и региональным законодательством, в размере 170 рублей в месяц получали 101744 человека.

Заключено 15 договоров пожизненной ренты, на обслуживании находится 158 договоров пожизненной ренты, на обеспечение выплат рентных платежей и обеспечение необходимого ухода за получателями пожизненной ренты из бюджета города выделено более 31 млн. рублей.

На социальную поддержку прочих категорий граждан, находящихся в трудной жизненной ситуации, из бюджета города направлено 54,8 млн. рублей, в том числе введена новая форма натуральной социальной помощи в виде продуктовых наборов (на приобретение 6669 продуктовых наборов направлено 4,4 млн. рублей).

Закуплено 944 путевки на санаторно-курортное лечение работников бюджетной сферы на сумму 13779,7 тыс. рублей в 7 санаториях Новосибирской области.

4.8.2. Задача: создание условий, обеспечивающих беспрепятственный доступ маломобильных жителей города Новосибирска к приоритетным для них объектам и услугам.

С целью повышения уровня доступности объектов жилищного фонда и социального назначения для маломобильных жителей города Новосибирска в течение года согласовано 196 рабочих проектов на строительство и реконструкцию зданий с учетом требований доступности для маломобильных жителей города.

Продолжена реализация услуги «Социальная служба сопровождения»: на базе МБУ по обслуживанию лиц пожилого возраста и инвалидов «Ветеран» выполнено более 41 тыс. заявок от маломобильных граждан на посещение социальных, реабилитационных, образовательных и других организаций.

В городе на базе МУ действует 7 пунктов обеспечения инвалидов техническими средствами реабилитации. В течение 2016 года приобретено 63 технических средства реабилитации на общую сумму 248,9 тыс. рублей.

Глухим и слабослышащим жителям города при посещении социально-значимых объектов оказано 986 услуг по переводу с жестового языка.

Осуществлялось обучение мобильному ориентированию в городской среде незрячих и слабовидящих жителей города. В течение 2016 года оказано 2380 услуг по социальной адаптации для незрячих и слабовидящих жителей.

Проведено обучение 86 специалистов МУ социального обслуживания населения по вопросам, связанным с обеспечением доступности для инвалидов объектов и услуг с учетом имеющихся у них стойких расстройств функций организма и ограничений жизнедеятельности, в том числе 37 человек прошли обучение по программе «Обеспечение архитектурной доступности объектов для инвалидов и других маломобильных групп населения».

4.8.3. Задача: создание условий для укрепления социально-экономического статуса семьи, профилактики семейного неблагополучия и социального сиротства, улучшения условий для полноценной жизнедеятельности детей-инвалидов.

В целях информационно-просветительской и правовой поддержки в 2016 году организована работа трех общественных приемных по защите прав семьи и детства для семей различных категорий в Заельцовском, Октябрьском и Первомайском районах. Бесплатные юридические консультации получили 550 семей с детьми.

Для экономической поддержки семей с детьми осуществлена выплата единовременной материальной помощи семьям при рождении 6533 детей, родители в которых достигли 30-летнего возраста, на сумму 65330 тыс. рублей.

Организована работа «социального склада» для поддержки семей различных категорий, находящихся в трудной жизненной ситуации – помощь оказана 425 семьям.

Оказаны услуги по временному проживанию одиноких матерей с малолетними детьми, оказавшихся в трудной жизненной ситуации. Помощь оказана 76 человекам.

Организовано горячее питание семей с детьми, попавших в трудную жизненную ситуацию. Ежедневно привозным горячим питанием на базе МБУ «Комплексный центр социального обслуживания населения» Заельцовского района и столовой государственного бюджетного учреждения здравоохранения Новосибирской области «Городская клиническая больница № 11» обеспечивалось в среднем до 100 человек.

Предоставлялась единовременная материальная помощь в размере до 25,0 тыс. рублей на обеспечение выпускников детских домов, получивших жилье на территории Ленинского, Первомайского и Калининского районов, для обустройства жилья, на приобретение мебели и бытовой техники.

Организованы и проведены 34 традиционных городских и районных праздничных мероприятия, в которых приняли участие более 1700 человек, в том числе дети и взрослые, состоящие на учете в комплексных центрах социального обслуживания населения (мероприятия, посвященные Дню семьи, Дню матери, спартакиады детей с ограниченными возможностями здоровья «Мы все можем», фестиваль творчества детей с ограниченными возможностями здоровья «Мы – талантливы» и др.).

Решение задач осуществлялось в рамках реализации:

ВЦП «Дети и город» на 2012 – 2016 годы, утвержденной постановлением мэрии от 21.09.2011 № 8767;

ВЦП «Социальная поддержка населения города Новосибирска» на 2014 – 2016 годы, утвержденной постановлением мэрии от 23.12.2013 № 12128;

ВЦП «Развитие доступной среды жизнедеятельности для маломобильных жителей города Новосибирска» на 2014 – 2016 годы, утвержденной постановлением мэрии от 23.12.2013 № 12129;

ВЦП «Развитие системы социального обеспечения населения, опеки и попечительства в городе Новосибирске» на 2014 – 2016 годы, утвержденной постановлением мэрии от 31.12.2013 № 12562.

4.9. Опекa и попечительство

4.9.1. Задача: реализация государственной политики в сфере опеки и попечительства.

В городе Новосибирске проживает 3358 детей-сирот и детей, оставшихся без попечения родителей (1,2 % от общего числа детей, проживающих в городе Новосибирске). В их числе 2313 детей воспитываются в семьях опекунов (попечителей), 766 детей – в 461 приемной семье, 37 детей – в домах ребенка, 129 детей – в организациях для детей-сирот и детей, оставшихся без попечения родителей, 99 несовершеннолетних обучаются в организациях профессионального образования, в отношении 14 детей решается вопрос об устройстве. Намечена позитивная тенденция по ежегодному уменьшению количества детей, родители которых лишены (ограничены) родительских прав. Значительно сокращается численность вновь выявленных детей-сирот и детей, оставшихся без попечения родителей, с 761 ребенка в 2012 году до 365 детей в 2016 году.

В 2015/2016 учебном году количество выпускников организаций для детей-сирот и детей, оставшихся без попечения родителей, составило 47 воспитанников. Педагогическим коллективом проведена работа по их профессиональному самоопределению, социальной адаптации, подготовке к самостоятельной жизни.

В период летней оздоровительной кампании 2016 года все воспитанники организаций для детей-сирот и детей, оставшихся без попечения родителей, отдохнули по два сезона в 9 лагерях Новосибирской области по путевкам, выделенным Министерством социального развития Новосибирской области. За счет средств бюджета города дети отдохнули в МАУ «Социально-оздоровительный центр «Территория развития» и в детском оздоровительном лагере «Гренада». Республику Словению посетили 10 воспитанников, для 7 выпускников МКУ «Центр «Теплый дом» организована поездка в город Красноярск для знакомства с культурными учреждениями и природой Красноярского края, 18 воспитанников отдохнули на курортах Краснодарского края.

В санаториях и детских оздоровительных лагерях отдохнули 536 детей-сирот и детей, оставшихся без попечения родителей, воспитывающихся в семьях опекунов (попечителей) приемных родителей (в возрасте от 7 до 17 лет), по путевкам «Мать и дитя» отдохнули 20 семей, воспитывающих детей-сирот дошкольного возраста.

В летний период были трудоустроены 45 детей-сирот и детей, оставшихся без попечения родителей.

В 2016 году завершена реорганизация организаций для детей-сирот и детей, оставшихся без попечения родителей, в результате которой в городе функционируют МКУ города Новосибирска Центры помощи детям, оставшимся без попечения родителей «Созвездие», «Жемчужина», «Теплый дом».

Постинтернатное сопровождение выпускников учреждений для детей-сирот и детей, оставшихся без попечения родителей, осуществляется с согласия самих выпускников и по их личному заявлению. В 2016 году в базе данных выпускников состоит 487 человек, из них 333 человека заключили договоры о сопровождении,

154 выпускника находятся на мониторинговом сопровождении. Выпускникам оказывается содействие в решении психологических, правовых, социальных и бытовых вопросов.

В городе продолжается развитие системы сопровождения замещающих семей. В настоящее время на сопровождении находятся 485 семей.

В рамках акции «Семья для ребенка-2016» проведен информационный марафон, в результате которого 19 детей обрели семью, из них 15 детей – это дети старше 12 лет, дети-инвалиды, кровные брат и сестра.

Решение задач осуществлялось в рамках реализации:

ВЦП «Дети и город» на 2012 – 2016 годы, утвержденной постановлением мэрии от 21.09.2011 № 8767;

ВЦП «Развитие системы социального обеспечения населения, опеки и попечительства в городе Новосибирске» на 2014 – 2016 годы, утвержденной постановлением мэрии от 31.12.2013 № 12562.

4.10. Образование

4.10.1. Задача: обеспечение условий для получения качественного и общедоступного образования детей.

Продолжена работа по обновлению содержания и технологий обучения, развитию вариативности образовательных программ в соответствии с внедрением федеральных государственных образовательных стандартов (далее – ФГОС) в системе среднего и дошкольного образования.

Во всех дошкольных образовательных организациях разработаны и утверждены «дорожные карты» – планы мероприятий по созданию организационно-информационного обеспечения реализации ФГОС.

На новые ФГОС общего образования перешли все классы начальной школы и все учащиеся 5 и 6 классов. В пилотном режиме продолжают обучение: 7 классы – в 61 образовательной организации, 8 классы – в 38 образовательных организациях, 9 классы – в 25 образовательных организациях.

Переход на новые образовательные стандарты должен быть завершен к 2020 году.

С учетом потребностей и возможностей личности ребенка образовательные программы в образовательных организациях города Новосибирска осваиваются в следующих формах: очная, заочная, очно-заочная, самообразование и семейное образование.

Дальнейшее развитие получили программы углубленной и профильной подготовки по общеобразовательным предметам: математике, физике, химии, по инженерно-технологическому, инженерно-исследовательскому и IT направлениям. В значительной степени востребованы программы дополнительной (углубленной) подготовки по математике, информатике, физике, иностранному языку.

Продолжена работа по совершенствованию системы профильного обучения. Приоритетными профилями в течение последних лет являются: социально-экономический, социально-гуманитарный, физико-математический, информационно-

технологический, биолого-химический.

Высокому качеству обучения способствовало оснащение общеобразовательных организаций модульными станками, робототехникой, компьютерами. Получил продолжение проект «Политехническая школа». В ряде общеобразовательных организаций открываются инженерно-технологические классы. Профильное обучение во многом определяет в дальнейшем выбор выпускников общеобразовательных организаций профильных вузов и будущей профессии.

Во всех общеобразовательных организациях создана школьная система оценки качества образования, учитывающая результаты единого государственного экзамена, наличие медалистов, участие в олимпиадах, конкурсах различного уровня.

Продолжена работа по обновлению содержания дополнительного образования с учетом введения ФГОС, перспективных тенденций развития науки, общества, технологий, связанных с социально-экономическим развитием города.

На базе образовательных организаций функционирует более 200 кружков, клубов и объединений патриотической направленности, работает 166 школьных музеев, в том числе: 5 музейных уголков, 80 музеев военно-исторической направленности, 81 – исторической направленности.

В 2016 году начата реализация гуманитарно-просветительского проекта «Город в школе», нацеленного на воспитание патриотизма, любви к своей малой родине, бережного отношения к историческому и культурному наследию родного города.

С целью укрепления и развития воспитательного потенциала в социокультурном пространстве города Новосибирска, одним из приоритетных направлений деятельности определено усиление воспитательной компоненты в работе общеобразовательных организаций.

Продолжена работа по созданию условий для:

сохранения и укрепления здоровья школьников, совершенствования системы психолого-медико-педагогического сопровождения образовательного процесса;

развития современных форм социального партнерства, государственно-общественного управления системой образования;

инклюзивного образования, в том числе с использованием дистанционных технологий сопровождения детей с ограниченными возможностями здоровья;

повышения эффективности работы по выявлению и поддержке одаренных и талантливых детей, по развитию исследовательской деятельности обучающихся;

обеспечения роста самосознания и гражданского взросления обучающихся.

В 205 общеобразовательных организациях и всех дошкольных образовательных организациях активно работают программы, направленные на сохранение и укрепление здоровья обучающихся и воспитанников. Обеспечены условия для информационно-методического сопровождения данной деятельности, продолжил работу Координационный совет по профилактике девиантного поведения обучающихся образовательных организаций города Новосибирска. Организована подготовка педагогических работников по вопросам профилактики потребления наркотических и психотропных веществ несовершеннолетними.

Проводятся городские спортивно-массовые мероприятия по 25 видам спорта.

Проведены городские этапы Всероссийских мероприятий «Президентские состязания», «Президентские игры» и спортивно-технического комплекса «Готов к труду и защите Отечества».

Одним из приоритетных направлений деятельности в формировании здорового образа жизни является организация питания школьников. В целях социальной поддержки детей из многодетных и малоимущих семей, обучающихся в муниципальных общеобразовательных организациях города Новосибирска, организовано двухразовое питание за счет средств бюджета города из расчета 60 рублей в день на одного обучающегося.

Во всех образовательных организациях в рамках ФГОС реализуются образовательные программы, направленные на формирование культуры здорового питания, из них 137 программ – для учащихся 1-6 классов «Разговор о правильном питании».

Для консолидации инициатив родительской общественности в целях эффективного функционирования системы образования города разработан муниципальный проект «Новосибирское городское родительское собрание» на период 2016 – 2020 годов.

Продолжено развитие инклюзивного образования в городе, которое реализуется как практика постепенного увеличения реальных возможностей включения в образовательный процесс различных групп обучающихся с ограниченными возможностями здоровья и инвалидностью. В 2016 году функционировали 15 специальных коррекционных общеобразовательных организаций, бесплатные консультационные, методические и диагностические пункты для родителей, имеющих детей с ограниченными возможностями здоровья. Открыты 50 классов компенсирующего обучения в 11 общеобразовательных организациях.

В региональном проекте «Обучение и социализация детей с особыми возможностями здоровья в инклюзивном образовательном пространстве» приняли участие 17 городских школ.

Разработан план мероприятий по реализации Концепции развития инклюзивного образования в городе Новосибирске на 2016 – 2020 годы.

Учащиеся города неоднократно становились победителями и призерами олимпиад, конкурсов, турниров различного уровня.

Продолжает функционировать система городских массовых мероприятий, направленных на выявление, развитие и поддержку одаренных детей. Ежегодно проводится более 100 городских массовых мероприятий: «Одаренные дети», «Интеллект», «Лидер», «Перекресток воспитания», «Экология» и др.

Проводится работа по военно-патриотическому воспитанию молодежи, подготовке граждан к военной службе. Во взаимодействии с военным комиссариатом и военным институтом ежегодно проводятся учебно-тренировочные сборы юношей допризывного возраста, в рамках реализации программы «Патриот» проведены городской смотр-конкурс строя и песни «Аты-баты», открытые лично-командные соревнования по стрельбе, соревнования по огневому многоборью «Молодецкие игры», военно-спортивная игра «Победа».

В мае 2016 года организована седьмая поездка юных новосибирцев на место гибели земляков на Безымянной высоте в пос. Бетлица Калужской области. Увеличивается количество школьников, участвующих во Всероссийской акции «Бессмертный полк».

Продолжена работа по повышению профессионального уровня педагогических работников, руководителей в соответствии с современными требованиями на базе организаций высшего профессионального образования, департамента образования мэрии города Новосибирска, на стажерских площадках учреждений города и других регионов; внедрению модульно-накопительной системы повышения квалификации.

Возрастает заинтересованность учителей в получении второго высшего образования в области менеджмента и психологии. Более 100 человек изъявили желание обучаться по целевому набору.

Эффективное развитие муниципальной системы образования во многом определяется профессиональными достижениями педагогов и обучающихся в международных и Всероссийских конкурсах, олимпиадах. В рамках Всероссийского конкурса на получение денежного поощрения «Лучшие учителя России» из 19 победителей Новосибирской области – 16 учителей из образовательных организаций города Новосибирска.

В сентябре 2016 года в муниципальную систему образования пришли работать 264 молодых специалиста.

Привлечению и закреплению молодых специалистов в отрасли способствовали меры социальной поддержки, реализуемые мэрией:

ежемесячное возмещение стоимости найма жилого помещения для работников системы образования (632 работника);

целевая контрактная подготовка выпускников и педагогических работников образовательных организаций (за счет средств бюджета города – 60 выпускников образовательных организаций; за счет средств федерального бюджета Российской Федерации – 57 выпускников и 126 педагогических работников образовательных организаций), 16 студентов, обучившихся по контракту пришли работать в образовательные организации в 2016 году;

первоочередное предоставление мест в дошкольных образовательных организациях штатным педагогическим работникам, освобождение от родительской платы всех штатных работников дошкольных организаций и школ, реализующих программы дошкольного образования;

15 % работников системы образования ежемесячно получали компенсацию за проезд на общественном транспорте;

на льготных условиях из бюджета города ежегодно предоставляется более 500 путевок на оздоровление педагогических работников.

Для обеспечения доступности дошкольного, общего и дополнительного образования независимо от территории проживания, материального благосостояния и состояния здоровья детей проведены мероприятия по дальнейшему развитию сети образовательных организаций.

В целях оптимизации сети реорганизованы организации образования:

- муниципальное казенное дошкольное образовательное учреждение детский сад № 299 путем присоединения к средней общеобразовательной школе № 66;
- муниципальное казенное дошкольное образовательное учреждение детский сад № 198 путем присоединения к детскому саду № 133;
- муниципальные казенные дошкольные образовательные учреждения детский сад № 277 и детский сад № 378 путем присоединения к образовательному центру – гимназия № 6 «Горностаи»;
- вечерняя (сменная) школа № 32 путем присоединения к средней общеобразовательной школе № 80;
- созданы МАУ: детский сад № 555, средняя общеобразовательная школа № 212;
- муниципальные дошкольные образовательные учреждения детские сады № 72, 298, 439 изменили статус с казенного учреждения на автономное;
- ликвидировано муниципальное казенное дошкольное образовательное учреждение детский сад № 284.

Введено в эксплуатацию 520 новых мест для дошкольников (120 мест за счет открытия дополнительных групп в действующих дошкольных учреждениях детский сад № 196 и № 449, 400 мест за счет строительства детского сада № 555).

Продолжено строительство здания школы-интерната № 37 по Владимировскому спуску на 220 мест, начата реконструкция школы № 155 на Ключ-Камышенском плато, 1а на 750 мест, проводится капитальный ремонт школы № 82 по ул. Гоголя, 195 на 228 мест. Завершено строительство и введена в эксплуатацию школа № 212 на 550 мест на Горском жилмассиве в Ленинском районе.

Решение поставленных задач осуществлялось в рамках реализации муниципальной программы «Развитие муниципальной системы образования города Новосибирска» на 2015 – 2017 годы, утвержденной постановлением мэрии от 20.11.2014 № 10148.

4.11. Культура

4.11.1. Задача: организация предоставления дополнительного образования детей в муниципальных образовательных организациях дополнительного образования (за исключением предоставления дополнительного образования детям в учреждениях регионального значения).

Систему дополнительного образования детей сферы культуры города Новосибирска составляют 33 учреждения – 10 детских музыкальных школ, 20 детских школ искусств, 3 детские художественные школы.

Дополнительное образование в сфере культуры получают 13219 детей. Из них 8265 человек (62,5 %) обучаются игре на различных музыкальных инструментах, вокалу и хоровому пению, 2553 человека (19,5 %) – изобразительному и декоративно-прикладному искусству, 940 человек (7,1 %) – хореографическому искусству, 168 человек (1,3 %) – театральному искусству, 1276 человек (9,7 %) детей обучаются на общеэстетическом и прочих отделениях.

Одаренным детям в 2016 году присуждено 65 стипендий мэрии.

В целях поддержки одаренных детей в области культуры и искусства организовано более 20 конкурсов и фестивалей: открытый городской фестиваль инструментальной музыки «Форум юности», фестиваль «Viva, music!», V открытый городской конкурс детских хоровых коллективов «Левобережный», посвященный 30-летию хоровой детской музыкальной школы № 19, Открытый городской конкурс юных исполнителей на народных инструментах им. В. А. Подьяльского, открытый городской конкурс «О героях земли русской», городской певческий фестиваль «Новосибирск – поющая столица», XVI Сибирский фестиваль снежной скульптуры, всероссийский мастер-класс-фестиваль детского авторского мультипликационного кино «Жар-Птица», Белорусский музыкальный фестиваль-конкурс «Карагод сяброу», городской Чемпионат по чтению «Страница 17», всероссийский фестиваль-конкурс «Танцующий мир», городской вокальный конкурс «Первоцвет», детский художественный конкурс «Планета диких животных».

Воспитанники учреждений дополнительного образования регулярно принимают участие в творческих состязаниях, проводимых в Новосибирске, других городах и регионах Российской Федерации, а также за рубежом. Главными достижениями 2016 года стали: золотая медаль и специальный диплом в Пятнадцатых молодежных Дельфийских играх России, золотой диплом III уровня концертного хора «Акварель» в IX Всемирных хоровых играх в Сочи, звание лауреата Общероссийского конкурса «Молодые дарования России» в номинации «Музыкальное искусство, флейта», победа в творческом смотре юных дарований, проведенного в рамках Общероссийского конкурса «Лучший преподаватель детской школы искусств».

По программам дополнительного профессионального образования прошли обучение 116 специалистов дополнительного образования сферы культуры.

4.11.2. Задача: организация библиотечного обслуживания населения города Новосибирска, комплектование и обеспечение сохранности библиотечных фондов муниципальных библиотек города Новосибирска.

Продолжена работа по автоматизации и обеспечению доступа населения к справочно-поисковому аппарату и базам данных муниципальных библиотек. Количество библиографических записей увеличилось на 20 % и составило 621,7 тыс. единиц. Сводный электронный каталог муниципальных библиотек увеличился на 16 % и составил более 2652 тыс. экземпляров.

Организован и проведен традиционный конкурс инновационных проектов. В десятом юбилейном конкурсном отборе приняли участие 16 проектных заявок. Лучшими стали проекты:

«Библиотека без границ – Азбука фотографии» (филиал «Библиотека им. И. С. Тургенева» МКУ культуры «Централизованная библиотечная система им. В. Г. Белинского Дзержинского района»);

«Библиотека – помощник в изучении компьютерной графики» (МКУ культуры «Централизованная библиотечная система им. А. С. Макаренко Кировского района»);

«Театр юного историка» (филиал «Библиотека им. А. И. Герцена» МКУ культуры

«Централизованная библиотечная система им. П. П. Бажова Ленинского района»).

На базе муниципальных библиотек проведено 172 мероприятия для людей с ограниченными возможностями здоровья, в том числе 123 мероприятия для детей.

Организовано обучение 44 библиотечных специалистов по работе в автоматизированной библиотечно-информационной системе «Ирбис» в государственной публичной научно-технической библиотеке (далее – ГПНТБ) СО РАН, в городском центре информатизации «Эгида», на высших библиотечных курсах ГПНТБ СО РАН.

На развитие материально-технической базы библиотек выделено 6,6 млн. рублей средства из бюджета города. Наиболее значимые текущие ремонтные работы:

реконструкция теплового узла в МКУ культуры «Централизованная библиотечная система им. Д. С. Лихачева Калининского района»;

ремонт кровли в филиале «Библиотека им. М. И. Цветаевой» МКУ культуры «Централизованная библиотечная система им. В. Г. Белинского Дзержинского района»;

подготовка проектно-сметной документации для производства ремонтных работ в трех библиотеках.

Созданы районные информационные краеведческие центры: на базе филиала «Библиотека им. Т. Г. Шевченко» МКУ культуры «Централизованная библиотечная система им. Л. Н. Толстого Октябрьского района», филиала «Библиотека им. А. А. Фадеева» МКУ культуры «Централизованная библиотечная система им. П. П. Бажова Ленинского района».

Приобретено книжной продукции, периодических изданий и оборудования на сумму около 5,6 млн. рублей.

4.11.3. Задача: создание условий для организации досуга и обеспечения жителей города Новосибирска услугами организаций культуры.

В муниципальных домах и дворцах культуры, культурных центрах, студиях проведено 3186 культурно-досуговых и информационно-просветительских мероприятий, направленных на реализацию творческих способностей жителей и эстетическое воспитание детей и подростков. Организована работа клубных формирований домов и дворцов культуры, общее число участников которых составило 13227.

На базах домов и дворцов культуры проведены международные, всероссийские и городские фестивали, конкурсы, концерты. Наиболее значимые из них: «Сибирь зажигает звезды», «Адмиралтейская звезда», «Сибирские мотивы», «Будущее начинается здесь», «UNI STAR VOCAL», «Солнцеворот», «Хоровод друзей», «Городокна-Оби». МБУ культуры «Детская киностудия «Поиск» выступило организатором двенадцатого Всероссийского мастер-класс-фестиваля детского авторского мультипликационного кино «Жар-Птица» на базе Дворца молодежи «Юность».

МКУ культуры «Городской центр изобразительных искусств», МКУ культуры города «Городская дирекция творческих программ», МАУ культуры «Сибирский центр событий» проведено 177 концертных, конкурсno-фестивальных, выставочных и методических мероприятий с участием организаций сферы культуры.

МБУ культуры «Новосибирский городской драматический театр под руководс-

твом С. Афанасьева), МБУ культуры Драматический театр «На левом берегу» и МБУ культуры «Новосибирский городской духовой оркестр» созданы и показаны 484 спектакля и концертных программы.

Более 2 тысяч участников творческих коллективов муниципальных домов и дворцов культуры стали дипломантами и лауреатами конкурсов и фестивалей.

Приоритетным направлением в работе с детьми с ограниченными возможностями является мультитерапия. Значительные результаты в этом направлении достигнуты МБУ культуры детская киностудия «Поиск», которое тесно сотрудничает с Новосибирским научно-исследовательским институтом патологии кровообращения имени академика Е. Н. Мешалкина.

В рамках Декады пожилых людей и Декады инвалидов организовано 10 благотворительных концертов. МБУ культуры «Городской центр изобразительных искусств» и МУП «Зоологический парк имени Ростислава Александровича Шило» организованы экскурсии для данной категории населения. Новосибирским зоопарком проведено 65 занятий зоотерапии для 496 детей с ограниченными возможностями здоровья.

Более 160 специалистов учреждений сферы культуры прошли обучение по программам дополнительного профессионального образования.

Для муниципальных учреждений сферы культуры приобретено 1740 единиц учебного, светозвукового, технического, экспозиционно-выставочного, компьютерного оборудования, 28 музыкальных инструментов, 69 единиц сценических костюмов и обуви.

4.11.4. Задача: создание условий для развития местного традиционного народного художественного творчества, участие в сохранении, возрождении и развитии народных художественных промыслов в городе Новосибирске.

В рамках оказания содействия развитию народного художественного творчества поддержана инициатива Ассоциации «Сибирская Федерация рестораторов и отельеров» по проведению культурно-массового мероприятия «Широкая масленица» и выставки-ярмарки декоративно-прикладного творчества в Первомайском сквере. Оказана консультативная помощь в подготовке уставных документов Ассоциации современных народных художественных промыслов.

В МБУ культуры «Городской центр изобразительных искусств» состоялись выставки по декоративно-прикладному искусству Маздорова В. В. «Солнце на ладони» (изделия из бересты), Шабалина Л. И. «Художественный мир самоцветов» (изделия из камня).

В муниципальных парках культуры и отдыха проведены 5 фестивалей, пропагандирующих возрождение русской народной культуры, обычаев и традиций. В домах и дворцах культуры организованы мастер-классы по овладению старинными ремеслами, исконно русским прикладным творчеством, а также выставки-ярмарки декоративно-прикладного творчества и народных художественных промыслов и ремесел. Мероприятия организованы общественными организациями при поддержке управления культуры мэрии города Новосибирска.

Национальным культурным центрам, общественным объединениям в облас-

ти культуры, творческим союзам, национально-культурным автономиям оказана методическая и организационная поддержка в подготовке сценариев праздников и фестивалей. Предоставлены концертные номера художественной самодеятельности, звукоусилительная аппаратура и помещения в муниципальных учреждениях культуры для проведения национальных праздников: фестиваль «Казачий стан» и межрегиональный праздник татарской культуры «Сабантуй» в парке культуры и отдыха «Центральный», Белорусский музыкальный фестиваль-конкурс «Карагод сяброу» в детской школе искусств № 7 и доме культуры им. Горького, городской фестиваль украинской музыки и танца «Пісні маминого серця» в Детском Доме культуре им. М. И. Калинина.

Оказана информационная и организационная поддержка общественным организациям в подготовке мероприятий: праздник «Парк Пушкина», фестиваль «Лето начинается в Победе», фестиваль популярной музыки им. С. Фалетёнка «Городок-на-Оби», праздничное шествие в рамках IV Международного фестиваля «Играй, гармонь» им. Г. Д. Заволокина, фестиваль «Сибирьфест», фестиваль красок Холи.

4.11.5. Задача: обеспечение сохранения, использования и популяризации объектов культурного наследия (памятников истории и культуры), находящихся в муниципальной собственности города Новосибирска, охрана объектов культурного наследия (памятников истории и культуры) местного (муниципального) значения, расположенных на территории города Новосибирска.

На территории города Новосибирска расположен 201 объект культурного наследия, включенный в единый государственный реестр объектов культурного наследия (памятников истории и культуры) народов Российской Федерации: 150 – памятники архитектуры, 40 – памятники истории, 6 – памятники археологии, 4 – памятники искусства, 1 – достопримечательное место.

Из 5 объектов культурного наследия, находящихся в муниципальной собственности: аэровокзал городского аэропорта, башня водонапорная, окружная больница (5 зданий), больница инфекционная, Мечеть Ново-Николаевского Магометанского общества, на 3 объекта выданы охранные обязательства, предусматривающие проведение ремонтно-реставрационных работ. За выполнением обязательств ведется контроль.

В рамках популяризации объектов культурного наследия на сервисе Historypin в настоящее время размещена информация о 40 памятниках архитектуры города Новосибирска.

Музеем города Новосибирска разработано 16 авторских пеших, автобусных и речных экскурсий по городу, ключевыми точками которых являются объекты культурного наследия, принято участие в подготовке 2-го издания фотоальбома «Новосибирск. Вчера и сегодня», который дает возможность увидеть визуальную трансформацию города.

Продолжена реализация масштабного проекта «Узнай Новосибирск» совместно с управлением по государственной охране объектов культурного наследия Новосибирской области, Музеем города Новосибирска и компанией МТС-Сибирь. Проект реализуется в рамках подготовки к 125-летию города Новосибирска. В рамках про-

екта на зданиях-памятниках истории и архитектуры размещены интерактивные охраняемые таблички нового типа. Универсальная табличка совмещает в себе охранную доску и интерактивную справку о здании. Всего установлено 70 табличек на новосибирских памятниках истории и архитектуры, в том числе: на здании вокзала Новосибирск-Главный, здании Новосибирского института инженеров железнодорожного транспорта, на пролете железнодорожного моста, установленного в парке «Городское Начало» и других объектах культурного наследия.

Организованы 22 постоянные и 106 сменных выставок, представивших более 7 тысяч предметов музейного фонда.

В целях комплектования музейного фонда Музеем города Новосибирска приобретены уникальные предметы для пополнения основного фонда: коллекция медалей Российской империи (19 – начало 20 веков), предметы крестьянского и городского быта. На основе архивных документов создан макет села Кривошеково.

Музей города Новосибирска в шестой раз стал главным координатором масштабного проекта – ежегодной акции «Ночь музеев», которая прошла в Новосибирске с 21 на 22 мая. Около 30 тысяч человек посетили 36 площадок.

Продолжена работа по формированию электронного архива «Мемориал Славы новосибирцев», где собрана информация по 302 тысячам персоналий.

4.11.6. Задача: участие в создании условий для массового отдыха жителей города Новосибирска.

Продолжена работа по укреплению материально-технической базы муниципальных учреждений культуры: за счет средств бюджета города приобретено оборудование на сумму 34,2 млн. рублей, выполнены проектные и ремонтные работы на сумму около 59,0 млн. рублей (включая благоустройство территорий муниципальных парков культуры и отдыха).

В МУП «Зоологический парк имени Ростислава Александровича Шило» открыт Центр океанографии и морской биологии «Дельфиния».

Муниципальные гранты на поддержку профессиональной творческой деятельности в сфере культуры по результатам конкурса получили 7 проектов на общую сумму 3,6 млн. рублей: создание фильма «Хроника города Новосибирска. Продолжение», «Первый городской путеводитель по архитектуре Новосибирска. 1920 – 1940», литературный фестиваль «Новые книги», сборник «Новосибирск неизвестный», выставочно-издательский проект «Сибирские актуальные сказки», фестиваль короткометражного кино «Скорofilm», «Литераторы Новосибирска родному городу»: издание журнала «Новосибирск».

В муниципальных парках культуры и отдыха проведено 1272 культурно-досуговых, развлекательных мероприятия, направленных на содержательное наполнение свободного времени горожан. В парке культуры и отдыха «У моря Обского» прошли фестивали: арт-фестиваль «Яркий мир», III фестиваль ремесел «Мастера Руси», XI Международный фестиваль авторской песни «Свой остров», фестиваль «Город Солнца», V фестиваль креативной деревянной архитектуры и лэнд-арта «Ёлки Палки». В парке культуры и отдыха «Березовая роща» – фестиваль поэзии и песни, посвященный памяти Сергея Есенина «Есенинская Русь», фестиваль

славянских культур «Славянское подворье», фестиваль хороводной культуры «Славянский круг-Н». В парке культуры и отдыха им. С. М. Кирова в шестнадцатый раз прошел фестиваль «Таланты Левобережья», в парке «Первомайский» – фестиваль «Радужная лесенка 2016». В парке культуры и отдыха «Заельцовский» прошел первый фестиваль «Мастера земли Русской», этнофестиваль «Живая вода».

Реализованы творческие проекты и крупномасштабные акции: новогодние и рождественские программы, празднование Великой Победы и Дня Города – 2016, всероссийская акция «Ночь кино».

Решение задач осуществлялось в рамках реализации ВЦП «Развитие сферы культуры города Новосибирска» на 2014 – 2016 годы, утвержденной постановлением мэрии от 19.12.2013 № 12024, и ВЦП «Развитие муниципальных библиотек города Новосибирска» на 2014 – 2017 годы, утвержденной постановлением мэрии от 27.08.2013 № 8068.

4.12. Физическая культура и спорт

4.12.1. Задача: увеличение числа жителей города Новосибирска, систематически занимающихся физической культурой и спортом.

МБУ «Спортивный город», МАУ «Спортивный центр «Зевс» проведено 2140 физкультурно-оздоровительных мероприятий с охватом более 70 тысяч человек. Инструкторами по физической культуре проведено более 18 тысяч занятий физкультурно-спортивной направленности по месту проживания горожан в 170 группах, в которых систематически занимались физической культурой и спортом более 3 тысяч человек.

Продолжена реализация мероприятий по поэтапному внедрению Всероссийского физкультурно-спортивного комплекса «Готов к труду и обороне» (далее – ГТО). В парках, скверах и общественных местах города проведено более 100 мероприятий по пропаганде комплекса ГТО с общим охватом более 3000 человек. В выполнении норм ГТО приняло участие более 2000 школьников и студентов, которым вручены 639 знаков различного достоинства.

В целях пропаганды физической культуры и спорта, здорового образа жизни, привлечения жителей города к активным занятиям массовыми видами спорта, организованы пресс-конференции, телевизионные и радиорепортажи о физкультурно-спортивной деятельности, проведении массовых спортивных мероприятий, достижениях новосибирских спортсменов.

4.12.2. Задача: развитие массового спорта.

Организовано и проведено более 550 официальных физкультурных и спортивных мероприятий, в которых приняли 340 тысяч новосибирцев и гостей города. Ведется постоянная работа над повышением качества проведения спортивных мероприятий.

Организованны и проведены совместные спортивные мероприятия с автономной некоммерческой организацией «Береговая волейбольная лига», Региональной общественной организацией «Федерация Функциональных Видов Спорта Новоси-

бирской области», благотворительным фондом «Солнечный город», областным комитетом Всероссийского профсоюза работников оборонной промышленности.

Информация о проведении городских спортивно-массовых мероприятий размещалась на улицах города в качестве социальной рекламы на различных носителях (билборды, сити-форматы, рекламные тумбы, афиши). Поддерживается официальный сайт управления физической культуры и спорта мэрии города Новосибирска (novosib-sport.ru), страницы в социальных сетях (ВКонтакте, Фейсбук, Твиттер). Организовано взаимодействие с телеканалами СТС, ОТС. Организована работа по разработке анонсирующих видеороликов для размещения на экранах города Новосибирска. В эфире телестанции «МИР» еженедельно осуществляется выпуск передачи «Все на старт» о спортивных событиях в жизни города Новосибирска.

4.12.3. Задача: развитие детско-юношеского спорта, подготовка спортивного резерва.

В муниципальном секторе сферы физической культуры и спорта осуществляют свою деятельность 16 учреждений дополнительного образования: 9 специализированных детско-юношеских школ олимпийского резерва (далее – СДЮШОР), 7 детско-юношеских школ (далее – ДЮСШ), и МАУ «Новосибирский центр высшего спортивного мастерства» (далее – НЦВСМ). В учреждениях занимаются более 17 тысяч человек по 57 видам спорта.

На XXXI летних Олимпийских играх в Рио-де-Жанейро воспитанники муниципальных учреждений физической культуры и спорта борец Роман Власов завоевал золотую медаль, став двукратным олимпийским чемпионом, гимнаст Иван Стретович стал серебряным призером Олимпиады.

Воспитанники СДЮШОР, ДЮСШ и НЦВСМ завоевали 2027 медалей различного достоинства: 695 золотых, 671 серебряную и 661 бронзовую медаль, в том числе на соревнованиях мирового уровня – 48 золотых, 48 серебряных и 51 бронзовую медаль; европейского уровня – 19 золотых, 8 серебряных и 5 бронзовых медалей; на Всероссийских соревнованиях – 628 золотых, 615 серебряных и 605 бронзовых медалей.

Осуществлялась выплата стипендии мэрии 70 лучшим спортсменам города Новосибирска (30 кандидатам в члены сборных команд России по 1000 рублей, 40 членам сборных команд России по 1500 рублей). Спортсменам и тренерам города Новосибирска, добившимся высоких спортивных результатов, выплачены единовременные денежные вознаграждения.

4.12.4. Задача: развитие адаптивной физической культуры.

В муниципальных учреждениях спортивной направленности занимаются более 150 лиц с ограниченными возможностями здоровья (адаптивное плавание, дзюдо, греко-римская борьба, лыжные гонки, конный спорт, волейбол, хоккей, фехтование, сноуборд и др.).

Для проведения спортивно-массовых мероприятий объединениям (обществам) инвалидов (Региональная Общественная Организация Детей-инвалидов и Инвалидов с детства «ДРООДИ», Новосибирская региональная общественная организация инвалидов «Центр Независимости «Финист», общественная организация горо-

да Новосибирска «Конноспортивный клуб», Новосибирская межрегиональная общественная организация инвалидов «Ассоциация «Интеграция») предоставляются спортивные сооружения.

Проведено более 20 спортивных мероприятий с общим охватом более 1200 лиц с ограниченными возможностями здоровья.

Принято участие в летней и зимней спартакиаде инвалидов Новосибирской области (более 100 человек), в рамках которых проведены соревнования по лыжным гонкам, пауэрлифтингу, стрельбе, шахматам, шашкам, бочке, легкой атлетике, настольному теннису, плаванию.

4.12.5. Задача: укрепление материально-технической базы муниципальных учреждений сферы физической культуры и спорта.

На муниципальных спортивных сооружениях проведены ремонтные работы на сумму около 16 млн. рублей. Наиболее капиталоемкие:

обустройство фасада Спортивно-оздоровительного комплекса «Темп»; текущий ремонт конюшен, капитальный ремонт здания и ремонт теплотрассы ДЮСШ «Заря»;

ремонт раздевалок ДЮСШ «Новосибирск» по футболу;

ремонт помещений СДЮСШОР «Центр спортивной борьбы»;

ремонт витражей и остекление ЛДС «Звездный».

МАУ «Стадион» продолжена работа по ремонту спортивных площадок, хоккейных коробок.

Для укрепления материально-технической базы учреждений приобретено инвентаря и оборудования на сумму 24,1 млн. рублей:

льдозаливочная машина ДЮСШ «Энергия»;

борта хоккейные МАУ дополнительного образования «Центр зимних видов спорта»;

автомобиль, мебель, оргтехника для проведения мероприятий ГТО для МБУ «Спортивный город»;

генератор, оборудование для освещения и ограждения спортивных площадок, комплекс оборудования для воркаута МАУ «Стадион».

Решение задач осуществлялось в рамках реализации ВЦП «Развитие физической культуры и спорта в городе Новосибирске» на 2012 – 2016 годы, утвержденной постановлением мэрии от 03.10.2011 № 9121.

4.13. Молодежная политика

4.13.1. Задача: организация и осуществление мероприятий по работе с молодежью в городе Новосибирске.

Организован и проведен Всероссийский слет студенческих отрядов, посвященный 57 трудовому семестру. На слет в Новосибирске собралось более 2000 участников из субъектов Российской Федерации, стран СНГ и Балтии. Организационный комитет слета провел более 40 мероприятий, в том числе, III Всероссийскую спартакиаду студенческих отрядов, входящую в федеральный график Министерства спорта Российской Федерации. Организована выставка стендов о движении студенческих отрядов, оформлен поезд-музей в метро, отражающий историю движения студенческих отрядов в городе Новосибирске и Новосибирской области.

Проведены значимые события:

II Международный форум студенческих народных дружин и общественных объединений правоохранительной направленности «Современный взгляд на общественную безопасность»;

Всероссийская научно-практическая конференция «Молодежь и молодежная политика: современное состояние и ресурсы развития»;

этнокультурный конструктор «Живые истории», в рамках которого организованы фестиваль этнических культур «Живая вода» и фестиваль исторической реконструкции и боевого фехтования «Княжий двор». «Княжий двор» по итогам года стал дипломантом Национальной Премии в области событийного туризма «Russian Event Awards» 2016 в номинации «Лучшее туристическое событие исторической направленности» за развитие направления исторических реконструкций;

церемония вручения свидетельств «Стипендиат мэрии города Новосибирска». Стипендиатами мэрии стали 136 человек: 11 аспирантов, 6 студенческих семей, 86 представителей образовательных организаций высшего образования и 33 представителя образовательных организаций среднего профессионального образования и многие другие.

На развитие активной жизненной позиции у молодежи были направлены мероприятия:

IV городской форум «Дни молодежи в Новосибирске»;

молодежный фестиваль «Лови Лето», направленный на презентацию деятельности муниципальных центров;

открытый городской вокальный конкурс-фестиваль «БУДЬ В ГОЛОСЕ»;

XV Открытое Первенство Сибири по интеллектуальным играм. Команда новосибирских знатоков вошла в пятерку лучших команд мира на XIV Чемпионате Мира «Что? Где? Когда?», который проходил в городе Цахкадзор (Республика Армения); конкурс социально значимых проектов «Парад идей»;

работа молодежной площадки экстремальных видов спорта в День города: соревнования по скейт-, роллер спорту и BMX, кроссфит, автовыставка, соревнования по сноуборду.

В целях патриотического воспитания молодежи организованы и проведены акции:

«Георгиевская ленточка», «Свеча памяти», получившая новое светомузыкальное оформление (около 2000 участников); «Бессмертный полк»; велопробег «Километры Победы» (около 1500 участников);

«Память» (более 300 участников) по благоустройству захоронений воинов-сибиряков на Заельцовском и Гусинобродском кладбищах;

«Рассвет без войны», посвященная Дню памяти и скорби;

«Трудовой десант»;

«Мы – за чистый город!» (около 2000 участников).

В целях повышения квалификации специалистов направления патриотического воспитания молодежи проведены:

телеконференция с городами Российской Федерации и республики Беларусь по вопросам подготовки празднования Дня Победы (8 городов-участников);

конкурс на лучшую организацию работы по патриотическому воспитанию молодежи учреждений молодежной политики «Я рожден в России»;

конкурс учреждений молодежной политики на лучшую «Районную Вахту Памяти»;

фестиваль «В единстве сила», приуроченный к празднованию Дня защитника Отечества;

финал городской военно-спортивной игры «Победа-2016» на базе Новосибирского военного института.

Делегация Центра героико-патриотического воспитания «Пост № 1» Мемориального ансамбля «Монумент Славы» города Новосибирска посетила город Минск, где приняла участие в Международной Вахте Памяти.

В целях поддержки молодой семьи проведены: IX городской семейный праздник «День Отца» (61 семья, 214 человек, из них 97 детей), фестиваль творчества молодых семей «Семья – счастливое созвездие» (более 80 семей), фестиваль талантливых мам «Алатырь» (более 150 участников).

В целях поддержки молодых людей в выборе профессии и ориентировании на рынке труда проведена практико-ориентированная конференция по профориентации «Рабочий день», на которую были приглашены специалисты профориентационной работы города и области.

Продолжена совместная работа с региональной молодежной общественной организацией «Региональная ассоциация работающей молодежи», в рамках которой проведены: открытая выездная спартакиада молодежных коллективов предприятий и организаций «СМЕНА»; конкурс предприятий, организаций и учреждений города Новосибирска на «Лучшую организацию работы с молодежью».

Успешно реализуется городской проект «Новосибирский штаб трудовых отрядов» (17 трудовых отрядов). Более 240 курсантов отрядов были трудоустроены в летний период.

Штаб студенческих отрядов города Новосибирска представлен на трех Всероссийских студенческих стройках и двух зональных проектах.

Наиболее востребованными у молодежи остаются мероприятия технической направленности: молодежный фестиваль технического творчества «TECHNO

fest-2016», выставка технического творчества молодежи «НСК-ТЕХНО».

В целях формирования здорового образа жизни в молодежной среде проведены: летняя спартакиада работников учреждений сферы молодежной политики и обучающихся образовательных организаций высшего образования города Новосибирска;

городской турнир по единоборствам среди команд сферы молодежной политики (более 500 участников);

городской турнир по настольному теннису (18 команд предприятий города Новосибирска, вузов и учреждений молодежной политики);

городские соревнования по судомодельному спорту «XXII Кубок России» им. Маршала А. И. Покрышкина (более 150 участников из регионов Сибири и Дальнего Востока).

Продолжена работа по развитию массового дворового спорта: проведена серия турниров по хоккею с шайбой и хоккею с мячом среди дворовых команд и команд учреждений молодежной политики города Новосибирска на кубки и призы комитета по делам молодежи мэрии города Новосибирска. МКУ Молодежный центр «Пионер» проведена VI Зимняя Спартакиада студенческих отрядов.

Продолжена работа по развитию донорского движения «Помоги делом!». В рамках акции в мобильном пункте сдали кровь 352 человека, из которых более 80 % – повторные доноры.

В рамках направления «Социализация и поддержка молодежи, находящейся в трудной жизненной ситуации» продолжили работу два телефона доверия, подключенных к Единому детскому Всероссийскому телефону, на которые поступило более 14000 обращений. Через Skype и информационно-телекоммуникационную сеть «Интернет» (далее – сеть «Интернет») оказывались новые формы дистанционной помощи.

В целях профилактики экстремистских проявлений в молодежной среде на базе МКУ Центр «Родник» проведен Форум «Особенности реализации молодежной политики в вопросах профилактики экстремизма в городе Новосибирске».

В профилактике правонарушений и преступлений в молодежной среде впервые полностью реализован комплекс профильных мероприятий для подростков и молодежи, попавших в трудную жизненную ситуацию. Одним из проектов в данном направлении стал проект «Твой старт» (25 участников).

Продолжена реализация «Единой пролонгированной программы профилактики девиантного поведения и пропаганды здорового образа жизни в подростковой и молодежной среде», включающей индивидуальные консультирования подростков и их родителей, проведение социально-психологического обследования учащихся учреждений начального и среднего профессионального образования города Новосибирска с целью выявления лиц, склонных к немедицинскому потреблению психоактивных веществ, групповую работу с выявленной по результатам обследования «группой риска».

В целях развития кадрового потенциала и информационно-аналитического обеспечения сферы молодежной политики организованы курсы повышения квалификации для руководителей и специалистов учреждений. Разработаны программы крат-

кросрочного повышения квалификации, оказывается методическое сопровождение, организуются семинары, научно-практические конференции, конкурсы «Формула успеха», «Я рожден в России», опорные площадки.

В целях информационного сопровождения муниципальной молодежной политики продолжил работу портал «Тымолод.рф».

Затраты из бюджета города на текущий и капитальный ремонт составили 12,3 млн. рублей. Выполнены ремонтные работы:

капитальный ремонт помещения, входной группы и фасада здания МКУ «Центр героико-патриотического воспитания «Пост № 1» (ул. Костычева, 4). Входные зоны и зоны запасных выходов оборудованы пандусами для маломобильных групп населения;

ремонт входной зоны в структурном подразделении «Центр истории и развития Ленинского района» (ул. Пархоменко, 8);

капитальный ремонт подвальной части помещения МБУ «Центр молодежи «Альтаир» (ул. Романова, 23);

капитальный ремонт помещения МКУ «Молодежный центр патриотического воспитания «Сфера» структурное подразделение «Перспектива» (ул. 1-я Механическая, 18);

капитальный ремонт кровли МБУ молодежный Центр «Дом молодежи» Первомайского района (ул. Эйхе, 1);

ремонт теплотрассы в связи с аварийной ситуацией МБУ Молодежный центр «Звездный» (ул. Толбухина, 4).

Проведены работы по устранению замечаний инспекторов государственного пожарного надзора, в том числе: модернизация пожарной сигнализации в помещениях МБУ Молодежный центр «Зодиак» (ул. Невельского, 55) и в структурном подразделении имени И. Иванченко (ул. Путевая, 6).

На модернизацию материально-технической базы учреждений молодежной политики после выполнения ремонтных работ с целью их комплексного оснащения направлено 4,4 млн. рублей. Полностью укомплектованы оборудованием: МКУ «Центр героико-патриотического воспитания «Пост №1» (ул. Костычева, 4); МБУ «Центр молодежи «Альтаир» (ул. Романова, 23).

В пределах выделенных бюджетных ассигнований учреждениями отрасли приобретены инвентарь, оргтехника, мебель, спортивное оборудование, звуковое оборудование и макеты оружия для проведения массовых мероприятий.

Решение задач осуществлялось в рамках реализации ВЦП «Развитие сферы молодежной политики в городе Новосибирске» на 2015 – 2017 годы, утвержденной постановлением мэрии от 30.09.2014 № 8568.

4.14. Экология

4.14.1. Задача: организация мероприятий по охране окружающей среды на территории города Новосибирска

В течение года с улиц зоны индивидуальной жилой застройки в рамках договорных отношений организован сбор и вывоз более 60,0 тыс. куб. м отходов. Для пре-

дупреждения образования мест несанкционированного размещения отходов проведены мероприятия по очистке мест временного скопления отходов и установке перехватывающих бункеров, вывезено более 45,0 тыс. куб. м отходов. Ликвидировано 52,5 тыс. куб. м отходов с мест их несанкционированного размещения, в том числе 5,4 тыс. куб. м из водоохранных зон.

Для разработки территориальной схемы обращения с отходами Новосибирской области подготовлена информация об обращении с твердыми коммунальными отходами на территории города Новосибирска.

В рамках муниципального контракта проведены работы по сбору, вывозу и утилизации отработанных ртутьсодержащих отходов (ламп, приборов) из жилищного фонда города Новосибирска в количестве 98 тыс. штук, из муниципальных образовательных организаций – более 60 тыс. штук.

Проведены мероприятия по разделному сбору и переработке вторичных материальных ресурсов: макулатуры, картона, полиэтиленовой пленки, стекла и стеклобоя, а также других отходов, являющихся ценным сырьем. На территории города расположено более 1000 контейнеров для разделного сбора отходов и стекла.

Выполнена детальная пешеходная эманационная съемка масштаба 1:10000 на неисследованных территориях и участках перспективно застройки города. Проведено исследование 700 физических точек.

В целях обеспечения радиационной безопасности жителей города проведены измерения удельной активности природных, техногенных радионуклидов в 250 точках радиационного контроля на территории ТЭЦ-2, на границе санитарно-защитной зоны, золоотвале и на территории жилой застройки Ленинского района. В результате исследований установлено, что эксплуатация ТЭЦ-2 не представляет радиационной опасности для городского населения.

Выполнены работы по оценке потенциальной радоноопасности территории перспективной застройки в Первомайском районе.

Особое внимание уделяется санитарно-эпидемиологическому состоянию города. При проведении праздничных мероприятий установлено более 230 биотуалетов для безвозмездного пользования жителями города.

Для анализа качества атмосферного воздуха города Новосибирска используются данные Департамента Федеральной службы по гидрометеорологии и мониторингу окружающей среды по Сибирскому федеральному округу. Уровень загрязнения атмосферного воздуха в городе характеризуется как повышенный. Предприятиями природопользователями проведены следующие мероприятия:

Электровозоремонтный завод – филиал ОАО «Желдорреммаш» начата модернизация котельного цеха: установлен газовый котел ДЕ 16/14, проведена замена углемазутного котла ЭРМ – 30 на газовый котел КВГМ-35/150, ведутся работы по переводу котельной с твердого топлива на газ;

ООО «ПТК ЗЖБИ-4» перевело угольную котельную на газ;

Новосибирский филиал мостоотряд № 38 АО «Сибмост» провел ремонт газоочистных установок на котельной;

ООО «Бетонный завод № 1» вынесен из жилой зоны.

Для анализа качества вод поверхностных водных объектов используются данные Департамента Федеральной службы по гидрометеорологии и мониторингу окружающей среды по Сибирскому федеральному округу.

Предприятиями-водопользователями проведены мероприятия по внедрению ресурсосберегающих технологий, систем оборотного водоснабжения:

МУП г. Новосибирска «Горводоканал» на очистных сооружениях пос. Кудряши введен в эксплуатацию блок обеззараживания сточных вод;

Научно-производственным объединением «Элсиб» ПАО проведен капитальный ремонт сетей ливневой канализации инструментального завода предприятия и очистка береговой зоны реки Тула.

Площадь зеленого фонда Новосибирска составляет 19,3 тыс. га (40 % территории города). Нормативное значение показателя для городов-миллионников составляет более 40 % площади зеленого фонда.

Ежегодно в Новосибирске высаживается от 27 до 30 тыс. деревьев и кустарников, сносится около 6 тыс. аварийных деревьев, взамен высаживается более 10 тыс. деревьев декоративных пород (липа, береза, тополь, кедр, сосна, дуб).

В соответствии с постановлением мэрии от 29.12.2012 № 13554 «Об утверждении административного регламента осуществления муниципального лесного контроля» обследовано 5 лесохозяйственных участков, находящихся в муниципальной собственности города Новосибирска.

Проведена муниципальная экспертиза проекта освоения лесов, представленных в постоянное (бессрочное) пользование МКУ города Новосибирска «Горзеленхоз» (3625,5 га).

Для улучшения состояния зеленых насаждений внутри жилых кварталов проведены работы по сносу и обрезке около 6,0 тыс. деревьев на общую сумму 11,3 млн. рублей

В соответствии с планом мероприятий по экологическому просвещению проведено более 3,0 тыс. мероприятий экологической направленности с участием представителей организаций образования, культуры, молодежной политики, общественных организаций (выставки, конкурсы, экскурсии, беседы, уборка парковых и береговой территорий).

Организовано и принято участие в практических природоохранных акциях – «Дворец для скворца» в МУП города Новосибирска «Зоологический парк имени Ростислава Александровича Шило», конкурс плакатов природоохранной тематики «Мы за чистый город», «Экологический агиттеплоход», «Чистая территория».

На базе Новосибирского государственного университета проведена международная экологическая студенческая конференция «Экология России и сопредельных территорий» и конкурс студенческих работ «Экология Новосибирска и Новосибирской области».

Ведется активная работа со средствами массовой информации, публикация материалов природоохранной тематики в сети «Интернет», организуются «горячие телефоны» и прямые телефонные линии и др.

Принято участие в конференции «Кадровый потенциал предприятий водного

транспорта 2016», в жюри четвертого межвузовского Экологического Кубка, проводимого эколого-экономическим клубом Новосибирского государственного университета экономики и управления, в форуме «Сибэкопром-2016», в заседании комиссии по экологической безопасности Общественной палаты Новосибирской области, межрегиональном круглом столе на тему: «Повышение эффективности переработки различных видов упаковки», в круглом столе «модернизация коммунальной инфраструктуры: актуальные вопросы» и других мероприятиях.

Решение поставленных задач осуществлялось в рамках реализации мероприятий муниципальной программы «Жилищно-коммунальное хозяйство города Новосибирска» на 2016 – 2020 годы, утвержденной постановлением мэрии от 31.12.2015 № 7503.

4.15. Обеспечение безопасности жизнедеятельности

4.15.1. Задача: участие в предупреждении и ликвидации последствий чрезвычайных ситуаций в границах города Новосибирска.

В целях реализации полномочий по обеспечению первичных мер пожарной безопасности на территории города Новосибирска в 2016 году:

комиссиями по чрезвычайным ситуациям и обеспечению пожарной безопасности мэрии города Новосибирска, администраций районов (округа по районам) города Новосибирска разработано 52 решения, направленных на предупреждение пожаров на территории города;

проведено более 1000 практических тренировок по отработке действий по эвакуации при пожаре из зданий с массовым пребыванием людей;

проведено более 111000 противопожарных инструктажей с гражданами, 427 собраний с населением по вопросам пожарной безопасности;

разработаны эскизы 4 памяток на противопожарную тематику, напечатано 10 тыс. памяток, размещено 12 баннеров;

проведен брифинг по результатам прохождения особого противопожарного режима в городе Новосибирске;

опубликовано в СМИ 120 статей (заметок) по вопросам пожарной безопасности, более 30 сюжетов транслировались по городским телеканалам;

организована трансляция звуковых роликов профилактической противопожарной направленности через технические средства, размещенные в 42 точках на территории города Новосибирска (преимущественно в местах расположения остановок общественного транспорта);

проведено 33 учебно-методических сбора по вопросам пожарной безопасности, к участию в которых привлечено 1305 сотрудников;

проведено 246 профилактических рейдов по территории индивидуальной застройки, направленных на выявление случаев эксплуатации неисправного печного отопления и ветхой электропроводки, обследовано 1213 мест проживания социально незащищенных граждан и семей.

В рамках ВЦП «Социальная поддержка населения города Новосибирска» на

2014 – 2016 годы, утвержденной постановлением мэрии от 23.12.2013 № 12128, оказана адресная помощь 59 социально незащищенным гражданам для ремонта печей и электропроводки.

В результате принятых мер, в том числе профилактической работы с населением, количество пожаров в городе снизилось на 107 случаев по сравнению с 2015 годом (2016 год – 1140 пожаров, 2015 год – 1247), уменьшилось количество погибших при пожаре людей (2016 год – 42 погибших, 2015 год – 46).

Осуществлены мероприятия по обеспечению безопасности людей на водных объектах и оснащению муниципальной аварийно-спасательной службы.

В период проведения купального сезона 2016 года обеспечение безопасности на водных объектах осуществлялось МКУ города Новосибирска «Служба аварийно-спасательных работ и гражданской защиты» в составе 87 штатных спасателей, работающих на постоянной основе, и 80 матросов-спасателей, принятых для сезонной работы в купальный сезон.

Для обеспечения безопасности во время купального сезона было подготовлено 25 единиц плавательных средств, что позволило организовать ежедневное функционирование 8 стационарных и 11 подвижных спасательных постов, работу 3 оперативных групп. Дежурство организовано в 19 местах, запрещенных для купания. Ежедневно на водоемах города дежурили 40 матросов-спасателей и 12 аттестованных спасателей. Проведено 817 проверок на пляжах и водоемах города Новосибирска, спасено 75 человек, в том числе 18 детей, оказана помощь 140 гражданам, в том числе 45 детям.

С началом купального сезона спасателями-водолазами обследована акватория двух пляжей на территории города, трех мест организации купания в муниципальных детских оздоровительных лагерях и двух водоемов по заявкам глав администраций районов (округа по районам) города Новосибирска.

В результате заблаговременной подготовки матросов-спасателей, плавательных средств, профилактической работы с населением значительно снизилось число несчастных случаев на воде – в 2016 году на воде погибло 4 человека, в 2015 году – 18 человек.

Осуществляется круглосуточное дежурство аварийно-спасательных отрядов в составе 14 человек и 4 единиц техники.

За 2016 год спасателями службы совершено 2293 выезда для ликвидации различных аварий и происшествий, спасено 580 человек, оказана помощь 1312 гражданам.

Заключено 220 договоров на обслуживание опасных производственных объектов. С сотрудниками объектов проведено 42 учения по действиям при ликвидации аварийных ситуаций.

На базе МКУ города Новосибирска «Служба аварийно-спасательных работ и гражданской защиты» прошли обучение 40 студентов Сибирского государственного университета водного транспорта по программе первоначальной подготовки спасателей, из них 22 человека аттестованы на квалификацию «спасатель».

Отделом радиационной, химической и бактериологической защиты совершено

283 выезда. Всего отобрана 4381 проба атмосферного воздуха, 33 раза проведена демеркуризация, 4 раза – радиационное обследование земельных участков.

В целях развития МКУ города Новосибирска «Единая дежурно-диспетчерская служба города Новосибирска» в 2016 году:

введена в эксплуатацию мобильная составляющая ситуационного центра по управлению силами и средствами города Новосибирска в кризисных ситуациях, позволяющая организовать видеоконференцсвязь из любой точки города в реальном времени для совместной работы с видеосервером мэрии;

выполнено техническое обслуживание и организация работы каналов управления муниципальной автоматизированной системы централизованного оповещения населения для своевременного доведения до органов управления и населения информации об угрозе возникновения или возникновении чрезвычайных ситуаций, а также о порядке действий населения в чрезвычайных ситуациях;

организована аварийная радиосвязь с диспетчером службы Калининского района; оборудовано 14 дополнительных рабочих мест системы обеспечения вызова экстренных оперативных служб по единому номеру «112» по обращениям граждан в сфере жилищно-коммунального хозяйства.

Выданы технические условия на 4 строящихся инженерных объекта социального назначения с массовым и круглосуточным пребыванием людей.

Продолжена работа с Министерством Российской Федерации по делам гражданской обороны, чрезвычайным ситуациям и ликвидации последствий стихийных бедствий и Правительством Новосибирской области по снятию с учета защитных сооружений гражданской обороны, утративших свои защитные свойства, находящихся в аварийном состоянии и в содержании которых город не нуждается. Подготовлены материалы на снятие с учета 135 единиц сооружений.

Продолжено проведение планово-предупредительных (текущих) ремонтов защитных сооружений, необходимых для размещения запасных защищенных пунктов управления гражданской обороны и укрытия персонала работающих смен организаций, продолжающих свою деятельность в особый период. В 2016 году отремонтировано 2 сооружения.

План комплектования курсов гражданской обороны МКУ города Новосибирска «Служба аварийно-спасательных работ и гражданской защиты» на 2016 год выполнен на 100 %. Обучено 1731 человек, из них дистанционно – 42 человека.

Изготовлено 6 фильмов: «Плановая аттестация спасателей МАСС», «Купальный сезон-2016», «Безопасность на водных объектах в осенне-зимний период и правила спасения провалившегося под лед», «ЕДДС города-2016», «Учебно-материальная база курсов гражданской обороны города Новосибирска», «Противопожарная безопасность на социальных объектах с круглосуточным пребыванием людей».

Мобилизационная подготовка работников мэрии и подведомственных учреждений и предприятий проводилась в соответствии с «Планом мероприятий по мобилизационной подготовке мэрии города Новосибирска на 2016 год», утвержденным мэром города Новосибирска.

В течение года проведены две мобилизационные тренировки мэрии, 4 тренировки по оповещению руководителей структурных подразделений мэрии, 3 показательных занятия, 3 мобилизационных сбора, 4 занятия по плану мобилизационного дня, 4 занятия с дежурными диспетчерами МКУ города Новосибирска «Единая дежурно-диспетчерская служба города Новосибирска».

Со специалистами по воинскому учету и бронированию администраций районов (округа по районам) города Новосибирска, работниками структурных подразделений мэрии проведено 2 методических сбора и 2 методических занятия.

Совместно со специалистами по воинскому учету и бронированию администраций районов (округа по районам) города Новосибирска и работниками муниципальных организаций и учреждений города Новосибирска проведено 6 методических сборов, 9 методических занятий, 27 совместных проверок состояния воинского учета и бронирования военнообязанных в подведомственных организациях.

Решение задачи осуществлялось в рамках реализации ВЦП «Развитие сил и средств для защиты населения и территории города Новосибирска от чрезвычайных ситуаций» на 2015 – 2017 годы, утвержденной постановлением мэрии от 30.09.2014 № 8567.

4.16. Общественные связи

4.16.1. Задача: повышение эффективности взаимодействия мэрии с населением, некоммерческими организациями, территориальным общественным самоуправлением (далее – ТОС) при решении задач социально-экономического развития города Новосибирска.

В течение года организованы и проведены:

конкурс социально значимых проектов, разработанных некоммерческими организациями и физическими лицами – выборными лицами активистов ТОС (311 участников, 132 победителя);

конкурс программ социально ориентированных некоммерческих организаций (35 участников, 13 победителей);

168 круглых столов по различным проблемам общественной жизни города Новосибирска;

14 общегородских мероприятий, посвященных праздничным и памятным датам;

городской фестиваль «Парк Победы – Мы из будущего»;

городская акция «Эстафета патриотизма поколений» в рамках празднования 75-летия Победы в Великой Отечественной войне;

ярмарка-презентация «Активный город» в рамках празднования Дня города;

конкурс «Общественное признание» (35 участников, 18 победителей);

неделя социально ориентированных некоммерческих организаций;

Новосибирский форум городских сообществ «Активный город».

Продолжена работа по формированию муниципального реестра социально ориентированных некоммерческих организаций – получателей муниципальной подде-

ржки в городе Новосибирске, согласно Федеральному закону от 12.01.96 № 7-ФЗ «О некоммерческих организациях». В СМИ освещено более 300 мероприятий, проводимых некоммерческими организациями.

Предоставлено 77 субсидий на сумму 8,6 млн. рублей в сфере поддержки общественных инициатив.

Оказано содействие в работе 14 районных ресурсных центров общественных объединений, на базе которых работают более 520 некоммерческих организаций.

Продолжена работа по оказанию содействия развитию и поддержке ТОС:

созданы условия для роста числа ТОС: в 2016 году количество советов ТОС города Новосибирска увеличилось со 132 до 136, органов ТОС с 21091 до 21454;

создан Экспертный совет по развитию ТОС города Новосибирска;

по итогам международного смотра-конкурса городских практик городов СНГ и ЕАЭС «Город, в котором хочется жить», объявленного Международной Ассамблеей столиц и крупных городов, по опыту проведения городского смотра-конкурса «Территория партнерства» на лучшую организацию работы среди ТОС, город Новосибирск признан лучшим и удостоен Диплома;

обеспечено участие в I Всероссийском Съезде ТОС в городе Москве;

продолжено перспективное направление развития молодежного движения ТОС: проведено городское мероприятие молодежных активистов ТОС «Молодежь как точка роста в развитии движения территориального общественного самоуправления»;

проведены заседания консультативного Совета по ТОС по вопросам: «Летняя занятость детей и подростков», «Особенности взаимодействия органов ТОС с правоохранительными органами по профилактике правонарушений по месту жительства: опыт и перспективы»;

проведены два постоянно действующих семинара-совещания председателей советов ТОС города Новосибирска по темам «О роли и влиянии ТОС в организации взаимодействия населения с управляющими организациями и решения вопросов в сфере оказания жилищно-коммунальных услуг» в форме видеомоста; «Об участии органов ТОС и населения в создании комфортной среды проживания и комплексном развитии территорий» (выездной) на примере Советского района с участием всех председателей ТОС; организованы семинары для вновь избранных председателей советов ТОС города, для председателей советов ТОС по вопросу организации и проведения отчетных и отчетно-выборных конференций; проведены два учебно-практических семинара по обмену опытом работы на базе Калининского, Советского районов для руководителей ТОС города по темам «Взаимодействие органов ТОС с ветеранскими организациями», «Партнерские отношения актива ТОС с властью, депутатским корпусом и бизнесом»;

реализован комплексный план организации летнего труда и отдыха детей и подростков по месту жительства (организовано 100 летних трудовых отрядов по месту жительства с численностью 1000 человек, из них 980 подростков из малообеспеченных и неблагополучных семей);

организовано 4 районных слета летних трудовых отрядов при ТОС по месту жи-

тельства в форме военно-патриотической, спортивной игры «Зарница», трудового десанта на водоемах, спартакиады при ТОС Ленинского, Кировского районов;

проведен городской смотр-конкурс на лучшую организацию работы среди органов ТОС «Территория партнерства – 2016» (в районном этапе приняло участие 129 советов ТОС, в городском этапе – 70); праздничное мероприятие, посвященное Дню города; шестнадцатое городское собрание актива ТОС города Новосибирска (450 делегатов); общегородской праздник «Новосибирский День соседей».

На конкурс муниципальных грантов органами ТОС города Новосибирска было заявлено 119 проектов (получено 50 грантов); на конкурс областных грантов представлено 39 проектов (получено 6 грантов).

Советами и активом ТОС организовано:

2038 праздников по месту жительства;

3206 встреч и собраний, конференций жителей микрорайонов, 1598 спортивных мероприятий по месту жительства, 1584 акций милосердия и благотворительности;

2266 рейдов, обследований по подготовке жилищного фонда к зиме, благоустройство 274 дворов, 24 скверов, 95 детских площадок, 85 спортивных площадок.

С целью информирования жителей о деятельности ТОС в СМИ размещено 453 публикации; оказано организационное содействие в участии активистов ТОС в подготовке и проведении телевизионных программ ГТРК «Новосибирск», в День города представлено 10 стендов о деятельности ТОС, выпущено 390 газет, бюллетеней органов ТОС.

Продолжена работа по укреплению межнационального и межконфессионального согласия в городе Новосибирске. Организованы и проведены:

30 культурно-просветительских мероприятий межнационального характера (этноигры в рамках проекта «Этническая мозаика», выставки, фотовыставки, конференции, методические семинары, дни национальных культур, выездные просветительские выставки о культуре народов России);

XII городской фестиваль детского народного творчества «Город дружбы – город детства»; праздничная площадка национально-культурных автономий и организаций в День города; XV городской фестиваль национальных культур «Новосибирск-город дружбы», посвященный Дню народного единства; XIX традиционная научно-практическая конференция «Культура и образование этнических общностей Сибири: подрастающее поколение – будущее России»;

более 30 социально значимых мероприятий (праздник тюркских народов «Сабантуй», «Навруз», фестиваль славянских культур «Славянское подворье», межрегиональный фестиваль «На Кирилла и Мефодия», международный фестиваль дружбы тюркских народов «Сибирская чайхана», традиционный бурятский праздник «Сагаалган», Фестиваль Эхо Эллады, посвященный 20-летию организации «Эльпиди-Надежда», городской белорусский фестиваль-конкурс «Карагод сяброу» и др.);

мероприятия образовательных учреждений города с многонациональным составом учащихся; II научно-практическая конференция для школьников и студентов «Братских народов союз вековой»;

мероприятия, направленные на духовно-нравственное, патриотическое воспита-

ние (культурно-просветительские мероприятия «Где стоишь – там поле Куликово», «Сибирский казачий стан», «День матери-казачки», праздник Масленицы, военно-спортивные сборы);

молодежные межнациональные мероприятия (VII молодежный интернациональный турнир по мини-футболу на кубок Ассоциации «Содружество», молодежный межнациональный Новый год и др.);

мониторинг межнациональных и конфессиональных отношений в городе Новосибирске.

Организовано издание двух выпусков межнационального журнала «Содружество наций», 24 выпусков тележурнала «Мир наций».

Оказано содействие в реализации мероприятий по поддержке духовно-просветительской и социально-благотворительной деятельности Новосибирской епархии Русской Православной Церкви, программ и проектов, направленных на организационную, социальную, медицинскую и иную помощь детям-сиротам, детям-инвалидам и детям из малообеспеченных семей.

Продолжена работа по оказанию поддержки благотворительной деятельности и добровольчества в городе Новосибирске. Организованы и проведены:

городские мероприятия по поддержке и развитию добровольческого движения («Весенняя Неделя Добра», «Осенняя неделя добра»);

благотворительный марафон «Добрый Новосибирск», благотворительная акция «Сувенир из кабинета»;

экологическая акция «Мы за чистый город!» в парке культуры и отдыха «Первомайский»;

первый экологический фестиваль «Зеленка»;

9 донорских акций «Помоги делом!»;

ежегодный международный благотворительный турнир по мини-футболу «Добрая Кировка»;

первый благотворительный караоке-концерт «Добрый Новосибирск» в День защиты детей;

первый благотворительный фестиваль «Добрый Новосибирск» в международный День благотворительности;

2 заседания Совета по поддержке и развитию добровольческого движения; 4 заседания Центра развития добровольчества в городе Новосибирске;

конкурс «Доброволец года».

Решение задачи осуществлялось в рамках реализации ВЦП «Муниципальная поддержка общественных инициатив и развития институтов гражданского общества» на 2014 – 2016 годы, утвержденной постановлением мэрии от 23.12.2013 № 12132.

4.17. Совершенствование системы муниципального управления

4.17.1. Задача: создание условий для обеспечения сбалансированности и устойчивости бюджетной системы для постепенного перехода в 2017 году к «бездефицитному» бюджету.

В 2016 году поступление собственных доходов составило 20 730,6 млн. рублей, план исполнен на 92,7 %.

Для обеспечения максимального привлечения доходов в бюджет города и сокращения недоимки по налоговым платежам осуществлялось взаимодействие с налоговыми органами по координации совместных действий, заключены соглашения с Управлением Федеральной налоговой службы по Новосибирской области по обмену информацией, необходимой для сбора отдельных налогов.

Особое внимание уделялось доведению до населения информации о порядке, сроках и способах уплаты имущественных налогов.

Регулярно проводились районные комиссии по вопросам погашения задолженности по платежам в бюджет города, участие в работе которых принимали специалисты администраций районов (округа по районам) города Новосибирска, представители Управления Федеральной налоговой службы по Новосибирской области, Отделения Пенсионного фонда по Новосибирской области, Управления Федеральной службы судебных приставов по Новосибирской области и Прокуратуры Новосибирской области.

Плановое задание по сокращению задолженности по платежам в бюджет города, установленное приказом первого заместителя мэра от 19.01.2016 № 18-од «О плане по сокращению налоговой задолженности в бюджет города Новосибирска в 2016 году» в рамках мероприятий по усилению налоговой дисциплины и сокращению задолженности по платежам в бюджет города, в размере 211 тыс. рублей исполнено на 104 %.

Управлением контрольно-ревизионной работы мэрии города Новосибирска подготовлено 1127 предложений для проверки обоснованности расчетов за поставленные товары, выполненные работы, оказанные услуги получателями средств бюджета города, МУП и МУ.

Экономия средств бюджета города, сложившаяся в результате проведения контрольных мероприятий, составила 3792,5 тыс. рублей.

4.17.2. Задача: создание условий для обеспечения долгосрочной сбалансированности бюджета города.

В 2016 году продолжалось снижение динамики поступления доходов в бюджет города, что привело к необходимости увеличения дефицита бюджета города. Планируемый дефицит бюджета города в декабре 2016 года составил 1616,2 млн. рублей.

Осуществлялось перераспределение плановых значений между отдельными источниками доходов с целью исполнения бюджета города в утвержденных параметрах.

Решение поставленных задач осуществлялось в рамках реализации муниципальной программы «Управление муниципальным долгом города Новосибирска» на 2016 – 2018 годы, утвержденной постановлением мэрии от 31.12.2015 № 7499.

4.17.3. Задача: обеспечение эффективного использования средств бюджета города в процессе строительства, ремонта и реконструкции объектов муниципальной собственности.

В целях обеспечения эффективного использования средств бюджета города, выделяемых на проектирование, строительство, реконструкцию и капитальный ремонт объектов муниципальной собственности на территории города Новосибирска, проведена экспертиза более 900 сметных расчетов на общую сумму 2,7 млрд. рублей. Сумма выявленного завышения сметной стоимости по объектам строительства, реконструкции, капитального и текущего ремонта составила около 225 млн. рублей в текущих ценах (8,4 % от первоначальной стоимости объектов).

Проводилась работа по формированию системы нормирования в сфере закупок товаров, работ, услуг для обеспечения муниципальных нужд. Разработаны и утверждены постановлениями мэрии правила нормирования в сфере закупок:

Правила определения нормативных затрат на обеспечение функций муниципальных органов города Новосибирска, отраслевых (функциональных) и территориальных органов мэрии города Новосибирска и подведомственных им муниципальных казенных учреждений города Новосибирска;

Правила определения требований к закупаемым муниципальными органами города Новосибирска, отраслевыми (функциональными) и территориальными органами мэрии города Новосибирска и подведомственными им муниципальными казенными учреждениями города Новосибирска и муниципальными бюджетными учреждениями города Новосибирска отдельным видам товаров, работ, услуг (в том числе предельных цен товаров, работ, услуг) для обеспечения муниципальных нужд города Новосибирска.

В течение года проведена методическая работа со структурными подразделениями мэрии по разработке приказов в сфере нормирования закупок.

4.17.4. Задача: эффективное управление бюджетными средствами при исполнении бюджета города.

Привлечено 8 краткосрочных бюджетных кредитов, предоставленных Федеральным казначейством Российской Федерации, общим объемом 9,9 млрд. рублей по ставке 0,1 % годовых на пополнение остатков средств на счетах местных бюджетов. Осуществлялось пополнение кассового разрыва за счет остатка средств на лицевых счетах МУ и временно свободных средств МУ, что позволило сократить расходы на обслуживание муниципального долга на 99 млн. рублей.

Министерством финансов Российской Федерации произведена регистрация условий эмиссии и обращения муниципальных облигаций города Новосибирска 2016 года, 30 мая на Московской межбанковской валютной бирже состоялось открытое размещение муниципальных облигаций. Впервые ценные бумаги города выпущены со сроком обращения 10 лет, что повышает инвестиционный интерес к облигациям города Новосибирска. Облигации размещены в полном объеме – 3 млрд. рублей. Средства поступили в бюджет города в день размещения.

Международное рейтинговое агентство Fitch Ratings подтвердило рейтинг города Новосибирска на уровне «ВВ» со «Стабильным» прогнозом, аналогичные рей-

тинги подтверждены ценными бумагами города Новосибирска, находящимися в обращении.

Основным элементом управления бюджетными средствами при исполнении бюджета города являлся кассовый план, порядок составления и ведения которого утвержден приказом начальника департамента финансов и налоговой политики мэрии города Новосибирска.

В целях своевременного финансирования социальных выплат, осуществлялось использование остатков средств на лицевых счетах МУ для обеспечения ликвидности и поддержания положительного баланса единого счета бюджета.

Использование банковских карт позволило минимизировать наличное де-нежное обращение, обеспечивая при этом снижение расходов и минимизацию рисков, связанных с получением, перевозкой и хранением наличных денежных средств.

4.17.5. Задача: осуществление контрольных мероприятий, направленных на обеспечение муниципальных нужд с целью повышения эффективности, результативности осуществления закупок товаров, работ, услуг, предупреждения коррупции и других злоупотреблений в сфере закупок, в части соблюдения законодательства Российской Федерации и иных нормативных правовых актов о контрактной системе.

В соответствии с планом проведения проверок в целях предупреждения и выявления нарушений законодательства в сфере осуществления закупок проведено 86 плановых и 23 внеплановых проверки, из них 18 – на основании обращений заказчиков, выявивших нарушения самостоятельно, 3 – по обращению контрольно-ревизионного управления мэрии, 2 – по обращению первого заместителя мэра. Проведена 1 совместная проверка с прокуратурой Калининского района, 1 проверка по совместному обращению контрольного управления Новосибирской области и управления контрольно-ревизионной работы мэрии.

По результатам проверок в адрес заказчиков направлены предписания об устранении выявленных нарушений законодательства: по плановым проверкам – 90 единиц, по внеплановым – 23 единицы.

В контрольное управление Новосибирской области были направлены материалы по результатам 54 плановых и 2 внеплановых проверок, в которых усматривались признаки административных правонарушений. По решению контрольного управления Новосибирской области по переданным материалам проверок возбуждено 143 административных дела. По результатам рассмотрения 59 административных дел вынесены постановления о наложении административных штрафов на общую сумму 717,3 тыс. рублей.

Результаты плановых и внеплановых проверок в установленном законодательством порядке и в предусмотренные сроки размещались в Единой информационной системе в сфере закупок и на официальном портале города Новосибирска «Муниципальные закупки».

Осуществлялся контроль выполнения решений, принятых по результатам контрольных мероприятий: в комитет по контролю в сфере закупок мэрии города Новосибирска в указанный в предписании срок поступала информация об исполнении

предписания с приложением подтверждающих документов.

Рассмотрено 32 обращения муниципальных заказчиков о возможности заключения муниципального контракта с единственным поставщиком (подрядчиком, исполнителем) в результате несостоявшихся конкурентных процедур. По итогам рассмотрения представленных обращений во всех случаях принято решение о согласовании возможности заключения муниципального контракта с единственным поставщиком (подрядчиком, исполнителем).

Проведена работа по рассмотрению, регистрации и учету уведомлений об осуществлении заказчиками закупки у единственного поставщика (подрядчика, исполнителя) в соответствии с пунктами 6, 9 части 1 статьи 93 Федерального закона от 05.04.2013 № 44-ФЗ «О контрактной системе в сфере закупок товаров, работ, услуг для обеспечения государственных и муниципальных нужд», принято к регистрации и зарегистрировано 63 уведомления. Одно уведомление о заключении контракта поступило в контрольный орган с нарушением. Информация передана в контрольное управление Новосибирской области для рассмотрения вопроса о возбуждении дела об административном правонарушении.

4.17.6. Задача: формирование документов стратегического планирования города Новосибирска, мониторинг и контроль реализации документов стратегического планирования.

В рамках реализации Федерального закона от 28.06.2014 № 172-ФЗ «О стратегическом планировании в Российской Федерации»:

подготовлен и утвержден постановлением мэрии от 10.11.2016 № 5131 «О прогнозе социально-экономического развития города Новосибирска на среднесрочный период 2017 – 2019 годов» прогноз социально-экономического развития города Новосибирска на среднесрочный период 2017 – 2019 годов;

создана рабочая группа по стратегическому планированию в городе Новосибирске. На заседаниях рабочей группы подведены предварительные итоги достижения стратегических целей устойчивого развития города Новосибирска в 2015 году, подготовлены предложения по уточнению правового статуса и дальнейших перспектив реализации стратегического плана устойчивого развития города Новосибирска, принятого решением городского Совета Новосибирска от 28.03.2005 № 575, в связи с внесением изменений в Федеральный закон от 28.06.2014 № 172-ФЗ «О стратегическом планировании в Российской Федерации»;

проведен мониторинг исполнения стратегического плана устойчивого развития города Новосибирска, принятого решением городского Совета Новосибирска от 28.03.2005 № 575, за контрольный пятилетний период 2010 – 2015 годов по 247 контрольным показателям. Информация рассмотрена на заседаниях постоянных комиссий и сессии Совета депутатов.

4.17.7. Задача: мониторинг и контроль реализации планово-прогнозных документов.

Проведен анализ решения задач и достижения основных показателей социально-экономического развития города Новосибирска и муниципального сектора экономики за 2015 год, включенных в План социально-экономического развития горо-

да Новосибирска на 2015 год и плановый период 2016 и 2017 годов, утвержденный решением Совета депутатов от 23.12.2015 № 114. Подготовлен отчет о выполнении Плана социально-экономического развития города Новосибирска за 2015 год, утвержден решением Совета депутатов от 23.06.2016 № 254.

В течение года проводился мониторинг экономической ситуации в городе Новосибирске на основе анализа динамики статистических показателей, тенденций развития отдельных отраслей и сфер городского хозяйства, уровня жизни населения. Информация о различных аспектах развития города Новосибирска была представлена мэру, в Совет депутатов, в Правительство Новосибирской области, Ассоциацию Сибирских и Дальневосточных городов, в администрации муниципальных образований и регионов Российской Федерации. К ежегодному собранию представителей общественности и трудовых коллективов города подготовлен материал для буклета «Итоги социально-экономического развития города Новосибирска за 2015 год». Информация о предварительных итогах за истекший период 2016 года и об ожидаемых итогах социально-экономического развития города Новосибирска за 2016 год подготовлена и представлена в Совет депутатов в составе пакета документов к проекту бюджета города на 2017 год и плановый период 2018 и 2019 годов.

Подготовлен и представлен в Совет депутатов отчет о результатах деятельности мэра и мэрии в 2015 году, который рассмотрен на сессии Совета депутатов.

Подготовлен и утвержден распоряжением мэрии от 25.03.2016 № 183-р План основных мероприятий, направленных на обеспечение стабильного социально-экономического развития города Новосибирска в 2016 году. Результаты реализации его мероприятий ежеквартально рассматривались на расширенных совещаниях у мэра.

Подготовлен, представлен в Правительство Новосибирской области и размещен на официальном сайте города Новосибирска ежегодный доклад мэра об оценке эффективности деятельности органов местного самоуправления города Новосибирска в соответствии с Указом Президента Российской Федерации от 28.04.2008 № 607 «Об оценке эффективности деятельности органов местного самоуправления городских округов и муниципальных районов».

Организован и проведен ежегодный городской конкурс «Лучший район города Новосибирска» по итогам 2015 года. Победителем конкурса признан Кировский район города Новосибирска.

Выполнялись работы по организации и методическому сопровождению:

разработки 7 проектов муниципальных программ города Новосибирска со сроком реализации 2017 – 2020 годы;

72 проектов, предусматривающих внесение изменений в ВЦП и муниципальные программы города Новосибирска, реализуемые в 2016 году.

Разработан перечень муниципальных программ города Новосибирска, планируемых к реализации в 2017 году, на основе предложений, поступивших от структурных подразделений мэрии.

Организован еженедельный мониторинг за своевременным внесением измене-

ний в ВЦП и муниципальные программы по приведению объемов финансирования в соответствие бюджету города. Осуществлялось формирование пояснительной записки к проекту изменений в бюджет города в части изменений в ВЦП и муниципальные программы на основании предложений ответственных исполнителей по перераспределению бюджетных ассигнований на реализацию программных мероприятий (рассмотрено более 800 обращений, содержащих около 1500 изменений).

Проведен анализ обоснованности результатов оценки эффективности реализации 31 ВЦП и муниципальной программы за 2015 год, представленных ответственными исполнителями. Сводная информация об оценке эффективности реализации ВЦП и муниципальных программ представлена мэром в Совет депутатов.

Осуществлялось методическое руководство формированием ведомственных перечней муниципальных услуг (работ), оказываемых (выполняемых) МУ для утверждения в информационной системе управления общественными финансами «Электронный бюджет».

Проведена экспертиза более 600 муниципальных заданий на выполнение муниципальных услуг (работ), оказываемых (выполняемых) МУ, и расчета финансового обеспечения выполнения муниципального задания на оказание муниципальных услуг (выполнение работ) на 2017 – 2019 годы.

Осуществлялся анализ и контроль исполнения наказов избирателей:

подготовлен отчет о выполнении плана мероприятий по реализации наказов избирателей в 2015 году, данных депутатам Совета депутатов пятого созыва, утвержден решением Совета депутатов от 26.04.2016 № 198. За 2010 – 2015 годы выполнено в полном объеме 1441 наказ избирателей (93 % от плана);

подготовлен отчет о выполнении плана организационно-технических мероприятий по реализации предложений граждан депутатам Совета депутатов, поданных в период избирательной кампании в 2010 году, за 2015 год и за первое полугодие 2016 года;

во взаимодействии со структурными подразделениями мэрии и депутатами Совета депутатов шестого созыва сформирован план мероприятий по реализации наказов избирателей на 2016 – 2020 годы (утвержден решением Совета депутатов от 24.05.2016 № 221), в который включено 4723 наказа избирателей;

осуществлялся ежемесячный мониторинг реализации наказов избирателей, с отражением его результатов в информационной системе «Наказы избирателей»;

подготовлены предложения по наказам избирателей для включения в программу реализации наказов избирателей депутатам Законодательного Собрания Новосибирской области шестого созыва, а также предложения по наказам, рекомендованным к отклонению, с мотивированным обоснованием причин их отклонения. Информация внесена в Государственную информационную систему Новосибирской области «Мониторинг хода реализации наказов избирателей депутатам Законодательного Собрания Новосибирской области».

4.17.8. Задача: формирование благоприятного инвестиционного климата на территории города Новосибирска.

Проведена работа по оценке целесообразности и экономической эффективности инвестиционных проектов по развитию застроенных территорий, созданию снегоплавильной станции с последующей эксплуатацией в рамках концессионного соглашения, реконструкции здания плавательного бассейна «Дельфин» в Калининском районе в рамках концессионного соглашения, созданию платного парковочного пространства на территории города Новосибирска.

Всего в течение года рассмотрено более 20 предложений потенциальных инвесторов о реализации инвестиционных проектов, в том числе:

- о реализации проекта по созданию транспортно-пересадочного узла в Дзержинском районе;

- об организации сборочно-комплектующего производства лифтов на территории города;

 - о поставке трамвайных вагонов по договору лизинга;

 - о реализации проекта по созданию парковок на территории города;

 - по развитию транспортной системы «Электронный проездной – Новосибирск»;

 - о создании парка «Заповедный лес» на территории Заельцовского района;

- о создании туристско-рекреационного кластера на территории академгородка в Советском районе.

Внесены на рассмотрение и одобрены инвестиционным Советом города Новосибирска следующие проекты:

- реконструкция здания бассейна «Дельфин» в Калининском районе в рамках концессионного соглашения;

- строительство крытого ледового катка на территории города Новосибирска для размещения школы фигурного катания имени заслуженного тренера России Кудрявцева В. Н.;

- организация платного парковочного пространства на улично-дорожной сети города Новосибирска.

На основании предварительной оценки рентабельности освоения 29 застроенных территорий подготовлены предложения по участию мэрии в расселении аварийных домов, подлежащих сносу.

Регулярно актуализируется информация раздела «Инвестиционный паспорт» на официальном сайте города Новосибирска, обеспечивающая информированность жителей города, а также потенциальных инвесторов об инвестиционном потенциале города, о реализуемых и планируемых к реализации проектах. Учитывая рекомендации Министерства экономического развития Новосибирской области о необходимости разработки инвестиционного портала города Новосибирска, проведена подготовительная работа – определена структура инвестиционного портала города Новосибирска.

В целях внедрения муниципального стандарта инвестиционной деятельности Новосибирской области:

- подписано соглашение с Министерством экономического развития Новосибирской области о внедрении стандарта на территории города Новосибирска;

 - проводится постоянная работа по актуализации данных «Инвестиционной карты

Новосибирской области» – приложения к региональной геоинформационной системе Новосибирской области, раздела «Инвестиционный паспорт города Новосибирска» на официальном сайте города Новосибирска;

в Министерство экономического развития Новосибирской области направляют отчеты инвестиционного уполномоченного города Новосибирска, а также отчеты об исполнении мероприятий «дорожной карты» по улучшению показателей Национального рейтинга состояния инвестиционного климата в Новосибирской области.

4.17.9. Задача: формирование и реализация основных положений тарифной политики мэрии, направленной на устойчивое развитие муниципального сектора экономики города Новосибирска.

Осуществлялась методическая работа по расчету тарифов на услуги и работы, выполняемые МУП и МУ города Новосибирска.

В 2016 году проведено 15 заседаний комиссии по регулированию тарифов, на которых рассмотрены 189 обращений МУП и МУ об установлении (отмене) тарифов на оказываемые услуги, связанные с реализацией полномочий органа местного самоуправления по решению вопросов местного значения, установлено 1215 тарифов на услуги.

Проводилась работа по выявлению МУ, оказывающих услуги без утверждения тарифов в установленном порядке и побуждению их к установлению тарифов. По результатам данной работы были установлены тарифы на оказание платных услуг 19 МУ дополнительного образования в сфере культуры.

В соответствии с Жилищным кодексом Российской Федерации были установлены размеры платы:

за пользование жилым помещением (платы за наем);

за содержание жилых помещений для нанимателей муниципального (в том числе по адресно для 1407 многоквартирных домов) и государственного жилищного фонда;

за содержание жилых помещений по договорам найма жилого помещения в общегородских муниципальных и государственного жилищного фонда и договорам найма жилого помещения маневренного фонда города.

4.17.10. Задача: совершенствование системы оплаты труда работников МУ.

Продолжена работа по совершенствованию оплаты труда работников МУ.

Средняя заработная плата работников МУ (без руководителя, заместителей руководителя и главного бухгалтера) по итогам мониторинга за 2016 год составила 23579,16 рублей (106,7 % к уровню 2015 года), в том числе:

в социальной сфере – 23503,03 рубля (107,1 % к уровню 2015 года),

в прочих сферах – 24364,26 рубля (102,6 % к уровню 2015 года).

В МУ работает 48,9 тыс. человек, из них 91,2 % в социальной сфере. Из общей численности работников МУ 45,1 % или более 22,0 тыс. человек попадает под действие майских указов Президента Российской Федерации.

Приоритетной оставалась работа по исполнению указов Президента Российской Федерации, которая велась по следующим направлениям:

регулирование и создание прозрачного механизма оплаты труда руководителей учреждений;

установление работающих критериев оценки качества труда работников по каждой должности и перевод работников на «эффективный контракт»;

обеспечение эффективной деятельности МУ по повышению качества оказываемых муниципальных услуг, оптимизация расходов на содержание учреждений, в том числе путем привлечением на эти цели не менее трети средств, получаемых за счет реорганизации неэффективных учреждений.

По итогам 2016 года по всем категориям работников, определенных указами Президента Российской Федерации, выполнены целевые показатели по среднемесячной заработной плате, исключение составляют врачи (94,7 %) и младший медицинский персонал (94,1 %).

Невыполнение показателей по медицинским работникам наблюдается в учреждениях образования. В 2017 году данная категория работников переведена в медицинские учреждения здравоохранения.

На доведение заработной платы отдельных категорий работников до целевых показателей были направлены дополнительные бюджетные средства и средства, получаемые за счет оптимизации сети, штатов учреждений и от приносящей доход деятельности.

В целях совершенствования системы оплаты труда в МУ:

утверждены наименования должностей, требования к квалификации и размеры должностных окладов служащих в сфере закупок товаров, работ, услуг;

уточнен порядок расчета предельного фонда оплаты труда руководителя, заместителей руководителя и главного бухгалтера учреждения;

завершен переход на эффективные контракты при оформлении трудовых отношений с работниками МУ;

проведен мониторинг заработной платы руководителей и работников МУ по итогам 2015 года и первого полугодия 2016 года.

В рамках формирования системы нормирования труда в МУ:

разработаны и направлены главным распорядителям бюджетных средств рекомендации по введению системы нормирования труда в МУ, типовое Положение о системе нормирования труда в МУ, перечень основных этапов работы по внедрению системы нормирования труда;

на официальном сайте города Новосибирска в сети «Интернет» создан раздел «Нормирование труда», в котором отражаются отраслевые и межотраслевые документы в области нормирования труда;

организованы 2 семинара с представителями главных распорядителей бюджетных средств и МУ по вопросам нормирования.

4.17.11. Задача: легализация заработной платы наемных работников и повышение официальных доходов работающего населения.

В администрациях районов (округа по районам) города Новосибирска проведено 388 заседаний межведомственных районных комиссий, на которых заслушано 1074 работодателя, выплачивающего заработную плату в размере ниже установ-

ленного Региональным соглашением о минимальной заработной плате в Новосибирской области и 45 работодателей, имеющих задолженность по заработной плате перед работниками. В результате работы комиссий 241 работодатель повысил заработную плату 4502 работникам, легализовано заработной платы на сумму 9,5 млн. рублей. Погасили задолженность по заработной плате полностью 75 % заслушанных на комиссиях, остальные гасят задолженность частично.

В соответствии с утвержденным планом мероприятий, направленных на снижение неформальной занятости в организациях, расположенных на территории города, проводилась следующая работа.

Информирование населения о негативных последствиях нелегальной занятости и получения заработной платы в «конвертах» осуществляется путем обращения граждан по телефону горячей линии и сеть «Интернет». На официальном сайте города создан специальный информационный блок «Гражданам – о неофициальной занятости», в котором размещены информационные материалы, объявления, макеты трудовых договоров, памятка пошаговых действий для тех, кому заработная плата выплачивается «в конвертах», контактные данные для обращений по вопросам нарушения трудового законодательства в части невыплаты заработной платы, а также активная ссылка «Онлайнинспекция.рф». Работает горячая линия по вопросам легализации заработной платы и трудовых отношений. В 2016 году поступило 77 обращений граждан.

В результате межведомственного взаимодействия мэрии города Новосибирска, Управления Федеральной налоговой службы России по Новосибирской области, Отделения Пенсионного фонда Российской Федерации (государственного учреждения) по Новосибирской области, государственного учреждения – Новосибирского регионального отделения Фонда социального страхования Российской Федерации, ГКУ Центра занятости населения города Новосибирска удалось легализовать трудовые отношения с 37810 работниками.

В целях понуждения работодателей к соблюдению трудового законодательства в прокуратуру города Новосибирска направлена информация по 147 фактам нарушений работодателями положений трудового законодательства и положений Регионального соглашения о минимальной заработной плате в Новосибирской области, из них 18 – по легализации трудовых отношений.

В Государственную инспекцию труда в Новосибирской области передана информация относительно 15 фактов нарушения трудового законодательства, в том числе 5 – по легализации трудовых отношений.

4.17.12. Задача: развитие системы социального партнерства в городе Новосибирске.

В целях развития коллективно-договорного регулирования, активизирована работа с организациями внебюджетного сектора по заключению коллективных договоров и продлению тех договоров, срок действия которых истекает. В 2016 году сделано более 170 соответствующих запросов в организации города. Около 50 % организаций перезаключили коллективные договоры, заключили впервые коллективные договоры 6 организаций.

По состоянию на 01.01.2017 в городе Новосибирске действует: 1359 коллективных договоров, действие которых распространяется на 304,7 тыс. человек или 75,6 % от среднесписочной численности работников крупных и средних предприятий города (на 01.01.2016 – 73,4 %), 7 соглашений – Территориальное соглашение между Федерацией профсоюзов Новосибирской области, Новосибирским Союзом руководителей предприятий и работодателей и мэрией города Новосибирска и 6 соглашений в сфере труда по отраслям (социальная политика, образование, жилищно-коммунальное хозяйство, культура, пассажирский транспорт).

В целях защиты трудовых прав работников ведется работа по проведению контрольных мероприятий по выполнению коллективных договоров.

В течение года проведено 4 контрольных мероприятия с посещением предприятий. Направлено 77 запросов по выполнению организациями условий коллективных договоров, получено 63 ответа от организаций, по двум из них выявлены нарушения требований Трудового кодекса Российской Федерации. В результате проведенных работ условия коллективных договоров приведены в соответствие с законодательством.

В целях информационной поддержки коллективно-договорного регулирования на официальном сайте города Новосибирска размещены методические рекомендации по порядку разработки и заключения коллективных договоров, макет коллективного договора.

По состоянию на 31.12.2016 специальная оценка условий труда (аттестация рабочих мест по условиям труда) проведена на 39843 рабочих местах МУ (87,3 % от общего числа рабочих мест), в том числе:

17834 – аттестация рабочих мест (39,1 %);

22009 – специальная оценка условий труда (48,2 %).

Мероприятиями по улучшению условий и охраны труда охвачено 45987 работников МУ (90,1 %).

Из 687 МУ города Новосибирска специальная оценка условий труда (аттестация рабочих мест):

завершена полностью в 484 МУ (70,5 %);

проведена частично – в 197 МУ (28,7 %).

В целом, работами, связанными с проведением и реализацией мероприятий по итогам специальной оценки условий труда (аттестации рабочих мест по условиям труда) охвачено 99,1 % МУ.

4.17.13. Задача: повышение качества и обеспечение доступности муниципальных услуг, предоставляемых мэрией.

В целях расширения практики предоставления мэрией муниципальных услуг на базе многофункциональных центров предоставления государственных и муниципальных услуг (далее – МФЦ):

подготовлены и подписаны два Дополнительные соглашения к Соглашению о взаимодействии между государственным автономным учреждением Новосибирской области «Многофункциональный центр организации предоставления государственных и муниципальных услуг Новосибирской области» и мэрией в связи

с увеличением количества участников предоставления услуг на базе МФЦ и с изменениями перечня муниципальных услуг, предоставляемых мэрией на базе МФЦ. По состоянию на 01.01.2017 в городе Новосибирске функционируют 9 филиалов МФЦ, на базе которых предоставляется 41 муниципальная услуга (61 % от общего количества услуг мэрии), из них 17 – по принципу экстерриториальности. За 2016 год через МФЦ принято около 24 тысяч обращений заявителей (10,6 % общего числа обращений по муниципальным услугам);

организовано обучение сотрудников МФЦ по приему документов по вновь переданным в МФЦ услугам;

осуществлялась актуализация сведений о муниципальных услугах и муниципальных функциях, размещенных в федеральной государственной информационной системе «Федеральный реестр государственных и муниципальных услуг (функций)», в связи с внесением изменений в административные регламенты.

На Едином портале государственных и муниципальных услуг опубликованы сведения по всем муниципальным услугам мэрии. В 2016 году через Единый портал государственных и муниципальных услуг в мэрию поступило 3,5 тысячи обращений заявителей.

Издано 23 постановления мэрии об утверждении административных регламентов (внесении изменений в них) по предоставлению муниципальных услуг и исполнения муниципальных функций по контролю, осуществляемых мэрией.

4.17.14. Задача: организация и осуществление внутреннего муниципального финансового контроля.

Осуществлялась работа по ежеквартальному сбору сведений и формированию информации в адрес управления контрольно-ревизионной работы мэрии города Новосибирска о контрольных мероприятиях, касающихся средств бюджета города и муниципального имущества.

Проведен анализ осуществления главными администраторами бюджетных средств внутреннего финансового контроля и внутреннего финансового аудита. Нарушений не выявлено.

4.17.15. Задача: реализация информационной политики мэрии.

Организовано системное освещение в СМИ города Новосибирска и Новосибирской области, представительствах федеральных СМИ приоритетных задач социально-экономического и культурного развития города Новосибирска.

Организован выпуск периодического печатного издания «Бюллетень органов местного самоуправления города Новосибирска», издано 54 выпуска, электронная версия размещается на официальном сайте города Новосибирска в сети «Интернет».

МКУ «Информационное агентство «Новосибирск» произведено и выпущено в эфире радио «Новосибирская городская волна» 4994 программы (по 4 минуты), 128 программ (по 5 минут), 59 программ (по 60 минут), 291 ежедневная и еженедельная информационная телепрограмма, которые размещены в телеэфире эфирных и кабельных телеканалов. Обеспечена трансляция радио «Новосибирская городская волна» в течение 8701 часов. Осуществлялось регулярное информацион-

ное наполнение и систематическое обновление официального сайта города Новосибирска в течение 1976 часов, сайта «Новосибирские новости» в течение 8784 часов.

Осуществлялось взаимодействие с федеральными и межрегиональными СМИ, а также с отделениями союза журналистов России в целях формирования объективного общественного мнения о городе Новосибирске в городах Российской Федерации.

4.17.16. Задача: организация информационно-аналитического обеспечения руководителей органов местного самоуправления города Новосибирска.

Организовано проведение систематического мониторинга социально-экономического положения, политической ситуации по следующим направлениям:

ежедневный мониторинг СМИ;

обеспечение статистической и гидрометеорологической информацией;

мониторинг общественного мнения;

Ежедневный мониторинг информационных каналов всех видов СМИ включает 30 печатных изданий (из них 18 местных), 12 телевизионных каналов (из них 9 местных), 5 радиоканалов (из них 3 местных), 28 рейтинговых интернет-сайтов (из них 12 местных). По итогам мониторинга подготовлены: «Критические материалы СМИ», ежедневный информационно-аналитический бюллетень «Дайджест СМИ» (по 247 документам). База данных «Мониторинг» пополнена на 48 тыс. сюжетов.

Осуществлялось информационное наполнение информационной системы «Критические публикации»: размещено около 400 сюжетов критического характера.

Подготовлено более 500 информационных и информационно-аналитических материалов в ходе подготовки встреч, выступлений и интервью мэра, заместителей мэра и руководителей структурных подразделений мэрии.

В рамках информационного обеспечения мэрии осуществлялось взаимодействие с поставщиками информации – Новосибирскстатом (по вопросам предоставления официальной статистической информации) и федеральным государственным бюджетным учреждением «Западно-Сибирское управление по гидрометеорологии и мониторингу окружающей среды» (по вопросам предоставления гидрометеорологической и экологической информации), а также со структурными подразделениями мэрии города Новосибирска – пользователями информации. Около 500 изданий Новосибирскстата и около 600 информационных материалов от Западно-Сибирского управления по гидрометеорологии и мониторингу окружающей среды, размещено в электронном виде на внутреннем портале мэрии и доступно всем пользователям телекоммуникационной сети мэрии.

В рамках изучения общественного мнения проведено социологическое исследование по теме «Оценка социально-политической ситуации в городе Новосибирске на территории Центрального округа (в том числе в разрезе районов), Ленинского, Дзержинского, Первомайского, Калининского, Кировского, Октябрьского, Советского районов», в рамках которого опрошено 2100 человек и экспертный опрос по результатам городского собрания по итогам социально-экономического развития города Новосибирска в 2015 году; кроме того регулярно (два раза в месяц) прово-

дился мониторинг обзоров социологических опросов федеральных социологических служб: Фонд «Общественное мнение», Всероссийский центр изучения общественного мнения (ВЦИОМ), Автономная некоммерческая организация Аналитический Центр Юрия Левады (АНО Левада-Центр).

Подготовлен и направлен в Новосибирск стат ежегодный статистический отчет по форме федерального государственного статистического наблюдения № 1-МО «Сведения об объектах инфраструктуры муниципального образования по состоянию на 31 декабря 2015 года» по городу Новосибирску.

Организована подготовка более 600 информационных, аналитических и справочных материалов по социально-экономическим и общественно-политическим вопросам на основе материалов СМИ, статистической информации и информации исследовательских центров. Подготовлено 11 выпусков газеты «Красный проспект» (спецвыпуск газеты «Честное слово»).

4.17.17. Задача: формирование единого информационного пространства для взаимодействия органов местного самоуправления города Новосибирска с населением и организациями города Новосибирска.

Продолжено развитие муниципальной информационной системы «Мой Новосибирск» (далее – МИС «Мой Новосибирск»):

расширен список категорий сообщений в сфере жилищно-коммунального хозяйства и дорожно-благоустроительного комплекса;

на карту нанесены новые объекты: текущий и выполненный ремонт дорог, гарантийный ремонт дорог (2011 – 2016 годы), отдельно стоящие рекламные конструкции, муниципальные общежития.

За 2016 год в МИС «Мой Новосибирск» поступило 9 тыс. сообщений от граждан, из них отработано более 7,8 тысяч. Активно используют сервис более 17,5 тыс. горожан, из которых 9,4 тыс. человек подписаны на оповещения об отключениях систем жизнеобеспечения города и другие.

Продолжено развитие системы видеонаблюдения в местах массового скопления людей: подключено 9 видеокамер.

В 2016 году проведено 564 видеоконференции с участием должностных лиц мэрии, 44 интернет-трансляции, организованы регулярные трансляции из студии радио «Городская волна».

В целях автоматизированного ведения учета, контроля качества и сроков проведения работ на территории города внедрены информационные системы «Контроль за проведением земляных работ на территории города Новосибирска», «Капитальный ремонт домов», «Контроль за проведением ремонтных работ на участках дорог», «Единая геоинформационная система учета размещения сооружений связи на объектах муниципального имущества города Новосибирска».

Завершен первый этап внедрения информационной системы «Схема размещения рекламных конструкций на территории города Новосибирска».

Осуществляется внедрение информационной системы «Схема систем жизнеобеспечения города Новосибирска».

Продолжено внедрение системы электронного документооборота, в 2016 году в

системе электронного документооборота зарегистрировано более 370,0 тыс. документов, из которых 9,4 тыс. нормативно-правовых актов.

Осуществлялась модернизация информационно-телекоммуникационной сети мэрии:

проведена подготовка к вводу в эксплуатацию программно-аппаратного комплекса телефонной связи;

созданы структурированные кабельные системы связи в здании администрации Ленинского района (ул. Станиславского, 6а) и в здании администрации Кировского района (ул. Петухова, 18);

проведена модернизация сетевого оборудования основной и резервной площадки распределенного Центра обработки данных;

введен в эксплуатацию программно-аппаратный комплекс единого социального информационно-консультативного центра города Новосибирска.

С целью организации защищенного взаимодействия с государственными органами и организациями обеспечен доступ муниципальных служащих к ресурсам в защищенной сети Правительства Новосибирской области. Проведены работы по обеспечению отказоустойчивости технических каналов информационного взаимодействия.

Удостоверяющим центром мэрии выпущено 352 сертификата электронных подписей, проведены работы по модернизации выпускаемых сертификатов электронных подписей.

В целях обеспечения возможности использования единой системы взаимодействия экстренных оперативных служб проведены работы по организации доступа всех районов города к защищенной сети «Служба 112».

Решение поставленной задачи осуществлялось в рамках реализации ВЦП «Электронный Новосибирск» на 2014 – 2016 годы, утвержденной постановлением мэрии от 23.12.2013 № 12131.

**4.18. Показатели для оценки эффективности деятельности органов
местного самоуправления городского округа (муниципального района)
города Новосибирска и целевые показатели, содержащиеся в Указах
Президента Российской Федерации от 28.04.2008 № 607,
от 07.05.2012 № 597, 599, 600, 601, от 01.06.2012 № 761**

Таблица 7

№ п/п	Показатель	Единица измерения	2016 год	
			прогноз	отчет
1	2	3	4	5
Экономическое развитие				
1	Число субъектов малого и среднего пред- принимательства	единиц на 10 тыс. человек населения	622,1	435,0
2	Доля среднесписочной численности ра- ботников (без внешних совместителей) малых и средних предприятий в средне- списочной численности работников (без внешних совместителей) всех предпри- ятий и организаций	%	36,9	41,4
3	Объем инвестиций в основной капитал (за исключением бюджетных средств) в расчете на 1 жителя	рублей	57988,5	31793
4	Доля площади земельных участков, явля- ющихся объектами налогообложения зе- мельным налогом, в общей площади тер- ритории городского округа (муниципаль- ного района)	%	95,9	95,8
5	Доля протяженности автомобильных доро- г общего пользования местного значе- ния, не отвечающих нормативным требо- ваниям, в общей протяженности автомо- бильных дорог общего пользования мес- тного значения	%	0	0
6	Доля населения, проживающего в насе- ленных пунктах, не имеющих регулярно- го автобусного и (или) железнодорожно- го сообщения с административным цен- тром городского округа (муниципально- го района), в общей численности насе- ления городского округа (муниципально- го района)	%	0	0
7	Среднемесячная номинальная начислен- ная заработная плата работников:			

1	2	3	4	5
	крупных и средних предприятий и некоммерческих организаций	рублей	39765,9	39301,0
	муниципальных дошкольных образовательных организаций	рублей	20146,0	21640,0
	муниципальных общеобразовательных организаций	рублей	29026,0	30225,0
	МУ культуры и искусства	рублей	25940,0	24926,0
	МУ физической культуры и спорта	рублей	26946,2	27158,0
Дошкольное образование				
8	Доля детей в возрасте 1 – 6 лет, получающих дошкольную образовательную услугу и (или) услугу по их содержанию в муниципальных образовательных организациях в общей численности детей в возрасте 1 – 6 лет	%	66,69	70,40
9	Доля детей в возрасте 1 – 6 лет, состоящих на учете для определения в муниципальные дошкольные образовательные организации, в общей численности детей в возрасте 1 – 6 лет	%	28,44	17,76
10	Доля муниципальных дошкольных образовательных организаций, здания которых находятся в аварийном состоянии или требуют капитального ремонта, в общем числе муниципальных дошкольных образовательных учреждений	%	2,0	3,2
Общее и дополнительное образование				
11	Доля выпускников, сдавших единый государственный экзамен по русскому языку и математике, в общей численности выпускников муниципальных общеобразовательных организаций, участвовавших в едином государственном экзамене по данным предметам	%	99,74	99,60
12	Доля выпускников муниципальных общеобразовательных организаций, не получивших аттестат о среднем (полном) образовании, в общей численности выпускников муниципальных общеобразовательных организаций	%	1,28	0,68
13	Доля муниципальных общеобразовательных организаций, соответствующих современным требованиям обучения, в общем количестве муниципальных общеобразовательных организаций	%	91,39	90,52

1	2	3	4	5
14	Доля муниципальных общеобразовательных организаций, здания которых находятся в аварийном состоянии или требуют капитального ремонта, в общем количестве муниципальных общеобразовательных организаций	%	1,01	1,42
15	Доля детей первой и второй групп здоровья в общей численности обучающихся в муниципальных общеобразовательных организациях	%	79,67	79,48
16	Доля обучающихся в муниципальных общеобразовательных организациях, занимающихся во вторую (третью) смену, в общей численности обучающихся в муниципальных общеобразовательных организациях	%	21,4	24,0
17	Расходы бюджета муниципального образования на общее образование в расчете на 1 обучающегося в муниципальных общеобразовательных организациях	тыс. рублей	59,24	59,96
18	Доля детей в возрасте 5 - 18 лет, получающих услуги по дополнительному образованию в организациях различной организационно-правовой формы и формы собственности, в общей численности детей данной возрастной группы	%	64,83	61,75
Культура				
19	Уровень фактической обеспеченности учреждениями культуры в городском округе (муниципальном районе) от нормативной потребности:			
	клубами и учреждениями клубного типа	%	100,0	68,9
	библиотеками	%	96,3	95,0
	парками культуры и отдыха	%	67,0	66,7
20	Доля МУ культуры, здания которых находятся в аварийном состоянии или требуют капитального ремонта, в общем количестве МУ культуры	%	15,7	8,2
21	Доля объектов культурного наследия, находящихся в муниципальной собственности и требующих консервации или реставрации, в общем количестве объектов культурного наследия, находящихся в муниципальной собственности	%	8,3	2,2

1	2	3	4	5
Физическая культура и спорт				
22	Доля населения, систематически занимающегося физической культурой и спортом	%	30,0	29,8
Жилищное строительство и обеспечение граждан жильем				
23	Общая площадь жилых помещений, приходящая в среднем на одного жителя	кв. м	24,42	24,65
24	Площадь земельных участков, предоставленных для строительства в расчете на 10 тыс. человек населения, всего	га	0,81	0,53
	в том числе земельных участков, предоставленных для жилищного строительства, индивидуального строительства и комплексного освоения в целях жилищного строительства	га	0,19	0,02
25	Площадь земельных участков, предоставленных для строительства, в отношении которых с даты принятия решения о предоставлении земельного участка или подписания протокола о результатах торгов (конкурсов, аукционов) не было получено разрешение на ввод в эксплуатацию:			
	объектов жилищного строительства – в течение 3 лет	тыс. кв. м	427,1	1163,9
	иных объектов капитального строительства – в течение 5 лет	тыс. кв. м	617,9	1274,2
Жилищно-коммунальное хозяйство				
26	Доля многоквартирных домов, в которых собственники помещений выбрали и реализуют один из способов управления многоквартирными домами, в общем числе многоквартирных домов, в которых собственники помещений должны выбрать способ управления данными домами	%	97,4	97,3

1	2	3	4	5
27	Доля организаций коммунального комплекса, осуществляющих производство товаров, оказание услуг по водо-, тепло-, газо-, электроснабжению, водоотведению, очистке сточных вод, утилизации (захоронению) твердых бытовых отходов и использующих объекты коммунальной инфраструктуры на праве частной собственности, по договору аренды или концессии, участие субъекта Российской Федерации и (или) городского округа (муниципального района) в уставном капитале которых составляет не более 25 процентов, в общем числе организаций коммунального комплекса, осуществляющих свою деятельность на территории городского округа (муниципального района)	%	92,5	94,9
28	Доля многоквартирных домов, расположенных на земельных участках, в отношении которых осуществлен государственный кадастровый учет	%	99,0	99,0
29	Доля населения, получившего жилые помещения и улучшившего жилищные условия в отчетном году, в общей численности населения, состоящего на учете в качестве нуждающегося в жилых помещениях	%	7,0	4,2
Организация муниципального управления				
30	Доля налоговых и неналоговых доходов местного бюджета (за исключением поступлений налоговых доходов по дополнительным нормативам отчислений) в общем объеме собственных доходов бюджета муниципального образования (без учета субвенций)	%	91,7	90,6
31	Доля основных фондов организаций муниципальной формы собственности, находящихся в стадии банкротства, в основных фондах организаций муниципальной формы собственности (на конец года, по полной учетной стоимости)	%	0,02	0,02
32	Объем не завершеного в установленные сроки строительства, осуществляемого за счет средств бюджета городского округа (муниципального района)	млн. рублей	1306,82	1529,3

1	2	3	4	5
33	Доля просроченной кредиторской задолженности по оплате труда (включая начисления на оплату труда) муниципальных бюджетных учреждений	%	0,0	0,0
34	Расходы бюджета муниципального образования на содержание работников органов местного самоуправления в расчете на одного жителя муниципального образования	рублей	948,67	1079,97
Энергосбережение и повышение энергетической эффективности				
35	Удельная величина потребления энергетических ресурсов в многоквартирных домах:			
	электрическая энергия	кВт. ч на 1 проживающего	1425,4	1425,3
	тепловая энергия	Гкал на 1 кв. м общей площади	0,24	0,23
	горячая вода	куб. м на 1 проживающего	33,0	31,4
	холодная вода	куб. м на 1 проживающего	58,5	56,6
	природный газ	куб. м на 1 проживающего	1,72	1,72
36	Удельная величина потребления энергетических ресурсов муниципальными бюджетными учреждениями:			
	электрическая энергия	кВт. ч на 1 человека населения	35,17	35,55
	тепловая энергия	Гкал на 1 кв. м общей площади	0,18	0,18
	горячая вода	куб. м на 1 человека населения	0,31	0,31
	холодная вода	куб. м на 1 человека населения	1,41	1,41
	природный газ	куб. м на 1 человека населения	0,12	0,12

1	2	3	4	5
Целевые показатели, содержащиеся в указах Президента Российской Федерации				
37	Отношение средней заработной платы педагогических работников образовательных организаций общего образования к средней заработной плате по Новосибирской области	%	100,0	102,6
38	Отношение средней заработной платы педагогических работников дошкольных образовательных организаций к средней заработной плате в сфере общего образования в Новосибирской области	%	100,0	104,8
39	Отношение средней заработной платы педагогических работников учреждений дополнительного образования детей к средней заработной плате учителей в Новосибирской области	%	90,0	96,3
40	Отношение средней заработной платы работников учреждений культуры к средней заработной плате по Новосибирской области	%	82,0	82,4
41	Отношение средней заработной платы социальных работников к средней заработной плате по Новосибирской области	%	79,0	79,8
42	Отношение средней заработной платы педагогических работников организаций, оказывающих социальные услуги детям-сиротам и детям, оставшимся без попечения родителей, к средней заработной плате по Новосибирской области	%	100,0	113,8
43	Отношение средней заработной платы врачей и работников медицинских организаций, имеющих высшее медицинское (фармацевтическое) или иное высшее образование, предоставляющих медицинские услуги (обеспечивающих предоставление медицинских услуг), к средней заработной плате по Новосибирской области	%	159,6	151,2
44	Отношение средней заработной платы младшего медицинского персонала (персонала, обеспечивающего условия для предоставления медицинских услуг) к средней заработной плате по Новосибирской области	%	70,5	66,4

1	2	3	4	5
45	Отношение средней заработной платы среднего медицинского (фармацевтического) персонала (персонала, обеспечивающего условия для предоставления медицинских услуг) к средней заработной плате по Новосибирской области	%	86,3	88,5
46	Доступность дошкольного образования (отношение численности детей в возрасте от 3 до 7 лет, получающих дошкольное образование в текущем году, к сумме численности детей в возрасте от 3 до 7 лет, получающих дошкольное образование в текущем году, и численности детей в возрасте от 3 до 7 лет, находящихся в очереди на получение в текущем году дошкольного образования)	%	100,0	100,0
47	Отношение площади аварийного жилищного фонда, из которого произведено переселение граждан, к аварийному жилищному фонду, признанному до 1 января 2012 года аварийным и подлежащим сносу в связи с физическим износом в процессе эксплуатации	%	90,7	87,12
48	Среднее число обращений представителей бизнес-сообщества в орган местного самоуправления для получения одной муниципальной услуги, связанной со сферой предпринимательской деятельности	обращений	2	2
49	Среднее время ожидания в очереди при обращении заявителя в орган местного самоуправления для получения муниципальных услуг	минут	не более 15	не более 15

5. Перечни вводимых в эксплуатацию объектов строительства по отраслям и районам города Новосибирска

В 2016 году в рамках программы «Содействие созданию в субъектах Российской Федерации (исходя из прогнозируемой потребности) новых мест в общеобразовательных организациях» на 2016 – 2025 годы, утвержденной распоряжением Правительства Российской Федерации от 23.10.2015 № 2145-р, введена в эксплуатацию школа на 550 мест в микрорайоне Горский по ул. Планировочной в Ленинском районе.

Введен в эксплуатацию II этап объекта «Автомобильная дорога общего пользования по Мочищенскому шоссе от ул. Жуковского до ул. Кедровой в Заельцовском районе на участке от ул. Жуковского до Дачного шоссе протяженностью 0,6 км, 6 полос движения.

**6. Перечень основных муниципальных правовых актов города
Новосибирска, необходимых для реализации
плана социально-экономического развития города
Новосибирска на 2016 год**

Решение Совета депутатов от 02.12.2015 № 86 «О Прогнозном плане приватизации муниципального имущества на 2016 год».

Решение Совета депутатов от 23.12.2015 № 115 «О бюджете города Новосибирска на 2016 год и плановый период 2017 и 2018 годов».

Постановление мэрии от 12.11.2015 № 6585 «Об одобрении прогноза социально-экономического развития города Новосибирска на 2016 год и плановый период 2017 и 2018 годов».

Приказ первого заместителя мэра города Новосибирска № 18-од от 19.01.2016 «О плане по сокращению налоговой задолженности в бюджет города Новосибирска в 2016 году».

СОВЕТ ДЕПУТАТОВ ГОРОДА НОВОСИБИРСКА
РЕШЕНИЕ

От 19.06.2017

г. Новосибирск

№ 456

Об исполнении бюджета города Новосибирска за 2016 год

В соответствии с Бюджетным кодексом Российской Федерации, Федеральным законом от 06.10.2003 № 131-ФЗ «Об общих принципах организации местного самоуправления в Российской Федерации», Положением о бюджетном процессе в городе Новосибирске, утвержденным решением Совета депутатов города Новосибирска от 09.10.2007 № 750, руководствуясь статьей 35 Устава города Новосибирска, Совет депутатов города Новосибирска РЕШИЛ:

1. Утвердить отчет об исполнении бюджета города Новосибирска за 2016 год по доходам в сумме 34 751 148,0 тыс. рублей, по расходам в сумме 35 550 504,7 тыс. рублей с дефицитом в сумме 799 356,7 тыс. рублей (приложения 1 – 8).
2. Решение вступает в силу со дня его подписания.
3. Решение подлежит официальному опубликованию.
4. Контроль за исполнением решения возложить на постоянную комиссию Совета депутатов города Новосибирска по бюджету и налоговой политике.

Председатель Совета депутатов
города Новосибирска

Д. В. Асанцев

Доходы бюджета города Новосибирска по кодам классификации доходов бюджетов за 2016 год

Код	Наименование показателей	Уточненный план на 2016 год, тыс. рублей	Исполнение за 2016 год	
			тыс. рублей	%
1	2	3	4	5
00010000000000000000	НАЛОГОВЫЕ И НЕНАЛОГОВЫЕ ДОХОДЫ	22 366 820,4	20 730 566,5	92,7
00010100000000000000	Налоги на прибыль, доходы	10 778 931,0	10 660 821,2	98,9
00010102000010000110	Налог на доходы физических лиц	10 778 931,0	10 660 821,2	98,9
00010300000000000000	Налоги на товары (работы, услуги), реализуемые на территории Российской Федерации	87 595,0	93 399,2	106,6
00010302000010000110	Акцизы по подакцизным товарам (продукции), производимым на территории Российской Федерации	87 595,0	93 399,2	106,6
00010500000000000000	Налоги на совокупный доход	1 411 204,3	1 346 240,2	95,4
00010502000020000110	Единый налог на вмененный доход для отдельных видов деятельности	1 317 795,3	1 235 434,7	93,8
00010503000010000110	Единый сельскохозяйственный налог	569,8	823,1	144,5
00010504000020000110	Налог, взимаемый в связи с применением патентной системы налогообложения	92 839,2	109 982,4	118,5
00010600000000000000	Налоги на имущество	3 379 291,5	3 294 588,6	97,5
00010601000000000110	Налог на имущество физических лиц	324 818,0	240 561,2	74,1
<i>00010601020040000110</i>	<i>Налог на имущество физических лиц, взимаемый по ставкам, применяемым к объектам налогообложения, расположенным в границах городских округов</i>	<i>324 818,0</i>	<i>240 561,2</i>	<i>74,1</i>
00010606000000000110	Земельный налог	3 054 473,5	3 054 027,4	100,0
00010606030000000110	Земельный налог с организаций	2 936 973,5	2 927 914,7	99,7
<i>00010606032040000110</i>	<i>Земельный налог с организаций, обладающих земельным участком, расположенным в границах городских округов</i>	<i>2 936 973,5</i>	<i>2 927 914,7</i>	<i>99,7</i>
00010606040000000110	Земельный налог с физических лиц	117 500,0	126 112,7	107,3
<i>00010606042040000110</i>	<i>Земельный налог с физических лиц, обладающих земельным участком, расположенным в границах городских округов</i>	<i>117 500,0</i>	<i>126 112,7</i>	<i>107,3</i>
00010800000000000000	Государственная пошлина	389 974,5	296 778,4	76,1

00010803000010000110	Государственная пошлина по делам, рассматриваемым в судах общей юрисдикции, мировыми судьями	353 306,2	264 931,0	75,0
00010803010010000110	Государственная пошлина по делам, рассматриваемым в судах общей юрисдикции, мировыми судьями (за исключением Верховного Суда Российской Федерации)	353 306,2	264 931,0	75,0
00010807000010000110	Государственная пошлина за государственную регистрацию, а также за совершение прочих юридически значимых действий	36 668,3	31 847,4	86,9
00010807150010000110	Государственная пошлина за выдачу разрешения на установку рекламной конструкции	30 000,0	28 753,0	95,8
00010807170010000110	Государственная пошлина за выдачу специального разрешения на движение по автомобильным дорогам транспортных средств, осуществляющих перевозки опасных, тяжеловесных и (или) крупногабаритных грузов	6 668,3	3 094,4	46,4
00010900000000000000	Задолженность и перерасчеты по отмененным налогам, сборам и иным обязательным платежам		193,3	
00010904050000000110	Земельный налог (по обязательствам, возникшим до 1 января 2006 года)		175,4	
00010904052040000100	Земельный налог (по обязательствам, возникшим до 1 января 2006 года), мобилизуемый на территориях городских округов		175,4	
00010907000000000110	Прочие налоги и сборы (по отмененным местным налогам и сборам)		17,9	
00010907010000000110	Налог на рекламу		-1,8	
00010907030000000110	Целевые сборы с граждан и предприятий, учреждений, организаций на содержание милиции, на благоустройство территорий, на нужды образования и другие цели		-14,1	
00010907050000000110	Прочие местные налоги и сборы		33,8	
00011100000000000000	Доходы от использования имущества, находящегося в государственной и муниципальной собственности	3 530 057,4	2 784 345,9	78,9
00011101000000000120	Доходы в виде прибыли, приходящейся на доли в уставных (складочных) капиталах хозяйственных товариществ и обществ, или дивидендов по акциям, принадлежащим Российской Федерации, субъектам Российской Федерации или муниципальным образованиям		3,2	

00011101040040000120	<i>Доходы в виде прибыли, приходящейся на доли в уставных (складочных) капиталах хозяйственных товариществ и обществ, или дивидендов по акциям, принадлежащим городским округам</i>		3,2	
0001110500000000120	Доходы, получаемые в виде арендной либо иной платы за передачу в возмездное пользование государственного и муниципального имущества (за исключением имущества бюджетных и автономных учреждений, а также имущества государственных и муниципальных унитарных предприятий, в том числе казенных)	3 331 898,2	2 595 569,6	77,9
00011105010000000120	Доходы, получаемые в виде арендной платы за земельные участки, государственная собственность на которые не разграничена, а также средства от продажи права на заключение договоров аренды указанных земельных участков	2 927 900,0	2 186 654,0	74,7
00011105012040000120	<i>Доходы, получаемые в виде арендной платы за земельные участки, государственная собственность на которые не разграничена и которые расположены в границах городских округов, а также средства от продажи права на заключение договоров аренды указанных земельных участков</i>	2 927 900,0	2 186 654,0	74,7
00011105020000000120	Доходы, получаемые в виде арендной платы за земли после разграничения государственной собственности на землю, а также средства от продажи права на заключение договоров аренды указанных земельных участков (за исключением земельных участков бюджетных и автономных учреждений)	82 900,0	84 538,9	102,0
00011105024040000120	<i>Доходы, получаемые в виде арендной платы, а также средства от продажи права на заключение договоров аренды за земли, находящиеся в собственности городских округов (за исключением земельных участков муниципальных бюджетных и автономных учреждений)</i>	82 900,0	84 538,9	102,0
00011105027000000120	Доходы, получаемые в виде арендной платы за земельные участки, расположенные в полосе отвода автомобильных дорог общего пользования	23 840,0	24 073,0	101,0

00011105027040000120	Доходы, получаемые в виде арендной платы за земельные участки, расположенные в полосе отвода автомобильных дорог общего пользования местного значения, находящихся в собственности городских округов	23 840,0	24 073,0	101,0
00011105030000000120	Доходы от сдачи в аренду имущества, находящегося в оперативном управлении органов государственной власти, органов местного самоуправления, государственных внебюджетных фондов и созданных ими учреждений (за исключением имущества бюджетных и автономных учреждений)	34 088,2	35 530,1	104,2
00011105034040000120	Доходы от сдачи в аренду имущества, находящегося в оперативном управлении органов управления городских округов и созданных ими учреждений (за исключением имущества муниципальных бюджетных и автономных учреждений)	34 088,2	35 530,1	104,2
00011105070000000120	Доходы от сдачи в аренду имущества, составляющего государственную (муниципальную) казну (за исключением земельных участков)	263 170,0	264 773,7	100,6
00011105074040000120	Доходы от сдачи в аренду имущества, составляющего казну городских округов (за исключением земельных участков)	263 170,0	264 773,7	100,6
00011105300000000120	Плата по соглашениям об установлении сервитута в отношении земельных участков, находящихся в государственной или муниципальной собственности	142,8	142,8	100,0
00011105324040000120	Плата по соглашениям об установлении сервитута, заключенным органами местного самоуправления городских округов, государственными или муниципальными предприятиями либо государственными или муниципальными учреждениями в отношении земельных участков, находящихся в собственности городских округов	142,8	142,8	100,0
00011107000000000120	Платежи от государственных и муниципальных унитарных предприятий	16 664,2	16 388,5	98,3
00011107010000000120	Доходы от перечисления части прибыли государственных и муниципальных унитарных предприятий, остающейся после уплаты налогов и обязательных платежей	16 664,2	16 388,5	98,3

00011107014040000120	Доходы от перечисления части прибыли, остающейся после уплаты налогов и иных обязательных платежей муниципальных унитарных предприятий, созданных городскими округами	16 664,2	16 388,5	98,3
00011109000000000120	Прочие доходы от использования имущества и прав, находящихся в государственной и муниципальной собственности (за исключением имущества бюджетных и автономных учреждений, а также имущества государственных и муниципальных унитарных предприятий, в том числе казенных)	181 352,2	172 241,8	95,0
00011109040000000120	Прочие поступления от использования имущества, находящегося в государственной и муниципальной собственности (за исключением имущества бюджетных и автономных учреждений, а также имущества государственных и муниципальных унитарных предприятий, в том числе казенных)	181 352,2	172 241,8	95,0
00011109044040000120	Прочие поступления от использования имущества, находящегося в собственности городских округов (за исключением имущества муниципальных бюджетных и автономных учреждений, а также имущества муниципальных унитарных предприятий, в том числе казенных)	181 352,2	172 241,8	95,0
00011200000000000000	Платежи при использовании природными ресурсами	46 698,0	46 982,6	100,6
00011201000010000120	Плата за негативное воздействие на окружающую среду	46 698,0	46 982,6	100,6
00011300000000000000	Доходы от оказания платных услуг (работ) и компенсации затрат государства	1 061 476,4	1 022 736,0	96,4
00011301000000000130	Доходы от оказания платных услуг (работ)	1 006 924,2	957 151,0	95,1
00011301994040000130	Прочие доходы от оказания платных услуг (работ) получателями средств бюджетов городских округов	1 006 924,2	957 151,0	95,1
00011302000000000130	Доходы от компенсации затрат государства	54 552,2	65 585,0	120,2
00011302064040000130	Доходы, поступающие в порядке возмещения расходов, понесенных в связи с эксплуатацией имущества городских округов	27 771,9	30 739,4	110,7
00011302994040000130	Прочие доходы от компенсации затрат бюджетов городских округов	26 780,3	34 845,6	130,1
00011400000000000000	Доходы от продажи материальных и нематериальных активов	1 258 089,1	755 403,1	60,0

00011401000000000410	Доходы от продажи квартир	1 773,3	2 310,9	130,3
00011401040040000410	<i>Доходы от продажи квартир, находящихся в собственности городских округов</i>	<i>1 773,3</i>	<i>2 310,9</i>	<i>130,3</i>
00011402000000000000	Доходы от реализации имущества, находящегося в государственной и муниципальной собственности (за исключением движимого имущества бюджетных и автономных учреждений, а также имущества государственных и муниципальных унитарных предприятий, в том числе казенных)	822 705,8	416 303,6	50,6
00011402040040000410	Доходы от реализации имущества, находящегося в собственности городских округов (за исключением движимого имущества муниципальных бюджетных и автономных учреждений, а также имущества муниципальных унитарных предприятий, в том числе казенных), в части реализации основных средств по указанному имуществу	822 611,4	415 889,9	50,6
00011402042040000410	<i>Доходы от реализации имущества, находящегося в оперативном управлении учреждений, находящихся в ведении органов управления городских округов (за исключением имущества муниципальных бюджетных и автономных учреждений), в части реализации основных средств по указанному имуществу</i>	<i>128,8</i>	<i>292,3</i>	<i>226,9</i>
00011402043040000410	<i>Доходы от реализации иного имущества, находящегося в собственности городских округов (за исключением имущества муниципальных бюджетных и автономных учреждений, а также имущества муниципальных унитарных предприятий, в том числе казенных), в части реализации основных средств по указанному имуществу</i>	<i>822 482,6</i>	<i>415 597,6</i>	<i>50,5</i>
00011402040040000440	Доходы от реализации имущества, находящегося в собственности городских округов (за исключением имущества муниципальных бюджетных и автономных учреждений, а также имущества муниципальных унитарных предприятий, в том числе казенных), в части реализации материальных запасов по указанному имуществу	94,4	413,7	438,2

00011402042040000440	<i>Доходы от реализации имущества, находящегося в оперативном управлении учреждений, находящихся в ведении органов управления городских округов (за исключением имущества муниципальных бюджетных и автономных учреждений), в части реализации материальных запасов по указанному имуществу</i>	94,4	413,7	438,2
00011406000000000430	Доходы от продажи земельных участков, находящихся в государственной и муниципальной собственности	415 460,0	318 637,7	76,7
00011406010000000430	Доходы от продажи земельных участков, государственная собственность на которые не разграничена	291 160,0	292 705,6	100,5
00011406012040000430	<i>Доходы от продажи земельных участков, государственная собственность на которые не разграничена и которые расположены в границах городских округов</i>	<i>291 160,0</i>	<i>292 705,6</i>	<i>100,5</i>
00011406020000000430	Доходы от продажи земельных участков, государственная собственность на которые разграничена (за исключением земельных участков бюджетных и автономных учреждений)	124 300,0	25 932,1	20,9
00011406024040000430	<i>Доходы от продажи земельных участков, находящихся в собственности городских округов (за исключением земельных участков муниципальных бюджетных и автономных учреждений)</i>	<i>124 300,0</i>	<i>25 932,1</i>	<i>20,9</i>
00011406300000000430	Плата за увеличение площади земельных участков, находящихся в частной собственности, в результате перераспределения таких земельных участков и земель (или) земельных участков, находящихся в государственной или муниципальной собственности	18 150,0	18 150,9	100,0
00011406310000000430	<i>Плата за увеличение площади земельных участков, находящихся в частной собственности, в результате перераспределения таких земельных участков и земель (или) земельных участков, государственная собственность на которые не разграничена</i>	<i>18 150,0</i>	<i>18 150,9</i>	<i>100,0</i>
00011600000000000000	Штрафы, санкции, возмещение ущерба	312 808,4	313 697,7	100,3
00011603000000000140	Денежные взыскания (штрафы) за нарушение законодательства о налогах и сборах	7 372,0	7 871,6	106,8

00011603010010000140	Денежные взыскания (штрафы) за нарушение законодательства о налогах и сборах, предусмотренные статьями 116, 118, статьей 119.1, пунктами 1 и 2 статьи 120, статьями 125, 126, 128, 129, 129.1, 132, 133, 134, 135, 135.1 Налогового кодекса Российской Федерации	6 697,0	7 225,1	107,9
00011603030010000140	Денежные взыскания (штрафы) за административные правонарушения в области налогов и сборов, предусмотренные Кодексом Российской Федерации об административных правонарушениях	675,0	646,5	95,8
00011606000010000140	Денежные взыскания (штрафы) за нарушение законодательства о применении контрольно-кассовой техники при осуществлении наличных денежных расчетов и (или) расчетов с использованием платежных карт	3 699,0	3 724,1	100,7
00011608000010000140	Денежные взыскания (штрафы) за административные правонарушения в области государственного регулирования производства и оборота этилового спирта, алкогольной, спирто-содержащей и табачной продукции	26 680,0	24 357,8	91,3
00011621000000000140	Денежные взыскания (штрафы) и иные суммы, взыскиваемые с лиц, виновных в совершении преступлений, и в возмещение ущерба имуществу	9 079,0	8 540,9	94,1
00011621040400000140	Денежные взыскания (штрафы) и иные суммы, взыскиваемые с лиц, виновных в совершении преступлений, и в возмещение ущерба имуществу, зачисляемые в бюджеты городских округов	9 079,0	8 540,9	94,1
00011623000000000140	Доходы от возмещения ущерба при возникновении страховых случаев	317,7	369,4	116,3
00011623040040000140	Доходы от возмещения ущерба при возникновении страховых случаев, когда выгодоприобретателями выступают получатели средств бюджетов городских округов	317,7	369,4	116,3

0001162500000000140	Денежные взыскания (штрафы) за нарушение законодательства Российской Федерации о недрах, об особо охраняемых природных территориях, об охране и использовании животного мира, об экологической экспертизе, в области охраны окружающей среды, о рыболовстве и сохранении водных биологических ресурсов, земельного законодательства, лесного законодательства, водного законодательства	17 585,0	19 114,4	108,7
00011625010010000140	Денежные взыскания (штрафы) за нарушение законодательства Российской Федерации о недрах	4 873,0	4 878,0	100,1
00011625020010000140	Денежные взысканий (штрафы) за нарушение законодательства Российской Федерации об особо охраняемых природных территориях	14,0	10,0	71,4
00011625030010000140	Денежные взыскания (штрафы) за нарушение законодательства Российской Федерации об охране и использовании животного мира	2 541,0	2 837,9	111,7
00011625050010000140	Денежные взыскания (штрафы) за нарушение законодательства в области охраны окружающей среды	3 867,0	4 039,6	104,5
00011625060010000140	Денежные взыскания (штрафы) за нарушение земельного законодательства	6 290,0	7 344,9	116,8
00011625070000000140	Денежные взыскания (штрафы) за нарушение лесного законодательства		4,0	
00011628000010000140	Денежные взыскания (штрафы) за нарушение законодательства в области обеспечения санитарно-эпидемиологического благополучия человека и законодательства в сфере защиты прав потребителей	12 684,0	12 549,7	98,9
00011630000010000140	Денежные взыскания (штрафы) за правонарушения в области дорожного движения	41 144,0	43 441,6	105,6
00011630010010000140	Денежные взыскания (штрафы) за нарушение правил перевозки крупногабаритных и тяжеловесных грузов по автомобильным дорогам общего пользования	8 386,0	7 149,0	85,2
00011630013010000140	Денежные взыскания (штрафы) за нарушение правил перевозки крупногабаритных и тяжеловесных грузов по автомобильным дорогам общего пользования местного значения городских округов	8 386,0	7 149,0	85,2

00011630030010000140	Прочие денежные взыскания (штрафы) за правонарушения в области дорожного движения	32 758,0	36 292,6	110,8
00011632000000000140	Денежные взыскания, налагаемые в возмещение ущерба, причиненного в результате незаконного или нецелевого использования бюджетных средств	93,0	102,7	110,4
00011632000040000140	Денежные взыскания, налагаемые в возмещение ущерба, причиненного в результате незаконного или нецелевого использования бюджетных средств (в части бюджетов городских округов)	93,0	102,7	110,4
00011633000000000140	Денежные взыскания (штрафы) за нарушение законодательства Российской Федерации о контрактной системе в сфере закупок товаров, работ, услуг для обеспечения государственных и муниципальных нужд	2 346,8	2 875,0	122,5
00011633040040000140	Денежные взыскания (штрафы) за нарушение законодательства Российской Федерации о контрактной системе в сфере закупок товаров, работ, услуг для обеспечения государственных и муниципальных нужд для нужд городских округов	2 346,8	2 875,0	122,5
00011637000000000140	Поступления сумм в возмещение вреда, причиняемого автомобильным дорогам транспортными средствами, осуществляющими перевозки тяжеловесных и (или) крупногабаритных грузов	8 100,0	8 136,7	100,5
00011637030040000140	Поступления сумм в возмещение вреда, причиняемого автомобильным дорогам транспортными средствами, осуществляющими перевозки тяжеловесных и (или) крупногабаритных грузов, зачисляемые в бюджеты городских округов	8 100,0	8 136,7	100,5
00011641000010000140	Денежные взыскания (штрафы) за нарушение законодательства Российской Федерации об электроэнергетике	2 876,0	3 372,0	117,2
00011643000010000140	Денежные взыскания (штрафы) за нарушение законодательства Российской Федерации об административных правонарушениях, предусмотренные статьей 20.25 Кодекса Российской Федерации об административных правонарушениях	45 592,7	38 754,1	85,0
00011645000010000140	Денежные взыскания (штрафы) за нарушения законодательства Российской Федерации о промышленной безопасности	13 909,0	14 701,1	105,7

00011651000020000140	Денежные взыскания (штрафы), установленные законами субъектов Российской Федерации за несоблюдение муниципальных правовых актов	11 610,2	10 580,4	91,1
00011651020020000140	Денежные взыскания (штрафы), установленные законами субъектов Российской Федерации за несоблюдение муниципальных правовых актов, зачисляемые в бюджеты городских округов	11 610,2	10 580,4	91,1
00011690000000000140	Прочие поступления от денежных взысканий (штрафов) и иных сумм в возмещение ущерба	109 720,0	115 206,2	105,0
00011690000000000140	Прочие поступления от денежных взысканий (штрафов) и иных сумм в возмещение ущерба, зачисляемые в бюджеты городских округов	109 720,0	115 206,2	105,0
00011700000000000000	Прочие неналоговые доходы	110 694,8	115 380,3	104,2
00011701000000000180	Невыясненные поступления		-4 665,4	
00011701040400000180	Невыясненные поступления, зачисляемые в бюджеты городских округов		-4 665,4	
00011705000000000180	Прочие неналоговые доходы	110 694,8	120 045,7	108,4
00011705040400000180	Прочие неналоговые доходы бюджетов городских округов	110 694,8	120 045,7	108,4
00020000000000000000	БЕЗВОЗМЕЗДНЫЕ ПОСТУПЛЕНИЯ	14 108 198,3	14 020 581,5	99,4
00020200000000000000	Безвозмездные поступления от других бюджетов бюджетной системы Российской Федерации	14 094 389,2	14 057 076,2	99,7
00020202000000000151	Субсидии бюджетам бюджетной системы Российской Федерации (межбюджетные субсидии)	2 103 723,0	2 102 551,1	99,9
00020203000000000151	Субвенции бюджетам бюджетной системы Российской Федерации	11 909 172,4	11 879 376,4	99,7
00020204000000000151	Иные межбюджетные трансферты	81 493,8	75 148,7	92,2
00020700000000000000	Прочие безвозмездные поступления	10 606,2	10 643,6	100,4
00020704000040000180	Прочие безвозмездные поступления в бюджеты городских округов	10 606,2	10 643,6	100,4
00021800000000000000	Доходы бюджетов бюджетной системы Российской Федерации от возврата бюджетами бюджетной системы Российской Федерации и организациями остатков субсидий, субвенций и иных межбюджетных трансфертов, имеющих целевое назначение, прошлых лет	3 202,9	7 204,3	224,9

0002180000000000180	Доходы бюджетов бюджетной системы Российской Федерации от возврата организациями остатков субсидий прошлых лет	3 202,9	7 204,3	224,9
00021804000040000180	Доходы бюджетов городских округов от возврата организациями остатков субсидий прошлых лет	3 202,9	7 204,3	224,9
0002190000000000000	Возврат остатков субсидий, субвенций и иных межбюджетных трансфертов, имеющих целевое назначение, прошлых лет		-54 342,6	
00021904000040000151	Возврат остатков субсидий, субвенций и иных межбюджетных трансфертов, имеющих целевое назначение, прошлых лет из бюджетов городских округов		-54 342,6	
Всего доходов:		36 475 018,7	34 751 148,0	95,3

Расходы бюджета города Новосибирска по ведомственной структуре расходов бюджета города Новосибирска за 2016 год

Код	Наименование главного распорядителя бюджетных средств	Раздел	Подраздел	Целевая статья	Вид расхода	Уточненный план на 2016 год, тыс. рублей	Исполнение за 2016 год	
							тыс. рублей	%
1	2	3	4	5	6	7	8	9
730	Департамент промышленности, инноваций и предпринимательства мэрии города Новосибирска	00	00	0000000000	000	199 236,7	178 419,0	89,6
	Общегосударственные вопросы	01	00	0000000000	000	102 201,1	85 111,1	83,3
	Функционирование Правительства Российской Федерации, высших исполнительных органов государственной власти субъектов Российской Федерации, местных администраций	01	04	0000000000	000	35 708,8	33 857,9	94,8
	Органы местного самоуправления	01	04	9200000000	000	35 708,8	33 857,9	94,8
	Обеспечение функционирования органов местного самоуправления	01	04	9220000000	000	35 708,8	33 857,9	94,8
	Расходы на обеспечение функций органов местного самоуправления	01	04	9220022190	000	35 708,8	33 857,9	94,8
	Расходы на выплаты персоналу в целях обеспечения выполнения функций государственными (муниципальными) органами, казенными учреждениями, органами управления государственными внебюджетными фондами	01	04	9220022190	100	34 048,8	32 472,7	95,4
	Закупка товаров, работ и услуг для обеспечения государственных (муниципальных) нужд	01	04	9220022190	200	1 632,8	1 382,0	84,6
	Иные бюджетные ассигнования	01	04	9220022190	800	27,2	3,2	11,8

	Другие общегосударственные вопросы	01	13	0000000000	000	66 492,3	51 253,2	77,1
	Муниципальная программа «Муниципальная поддержка деятельности в сфере промышленности и инновационной деятельности на территории города Новосибирска» на 2016 – 2020 годы	01	13	0500000000	000	44 249,3	30 287,5	68,4
	Содействие развитию деятельности в сфере промышленности и инновационной деятельности	01	13	0500100000	000	40 779,0	27 211,6	66,7
	Реализация отдельных направлений расходов в рамках мероприятия муниципальной программы «Муниципальная поддержка деятельности в сфере промышленности и инновационной деятельности на территории города Новосибирска» на 2016 - 2020 годы	01	13	0500129990	000	40 779,0	27 211,6	66,7
	Закупка товаров, работ и услуг для обеспечения государственных (муниципальных) нужд	01	13	0500129990	200	7 479,0	5 712,0	76,4
	Социальное обеспечение и иные выплаты населению	01	13	0500129990	300	3 000,0	3 000,0	100,0
	Иные бюджетные ассигнования	01	13	0500129990	800	30 300,0	18 499,6	61,1
	Развитие межрегионального и международного сотрудничества города Новосибирска в сфере промышленности и инновационной деятельности	01	13	0500200000	000	3 470,3	3 075,9	88,6
	Реализация отдельных направлений расходов в рамках мероприятия муниципальной программы «Муниципальная поддержка деятельности в сфере промышленности и инновационной деятельности на территории города Новосибирска» на 2016 - 2020 годы	01	13	0500229990	000	3 470,3	3 075,9	88,6
	Закупка товаров, работ и услуг для обеспечения государственных (муниципальных) нужд	01	13	0500229990	200	3 470,3	3 075,9	88,6
	Целевые расходы бюджета	01	13	9100000000	000	22 044,9	20 947,4	95,0
	Ведомственная целевая программа «Праздничное и рекламное оформление города Новосибирска» на 2015 - 2017 годы	01	13	9140000000	000	22 044,9	20 947,4	95,0
	Реализация отдельных направлений расходов в рамках ведомственной целевой программы «Праздничное и рекламное оформление города Новосибирска» на 2015 - 2017 годы	01	13	9140029980	000	22 044,9	20 947,4	95,0

Закупка товаров, работ и услуг для обеспечения государственных (муниципальных) нужд	01	13	9140029980	200	22 044,9	20 947,4	95,0
Органы местного самоуправления	01	13	9200000000	000	18,3	18,3	100,0
Обеспечение функционирования органов местного самоуправления	01	13	9220000000	000	18,3	18,3	100,0
Расходы на обеспечение функций органов местного самоуправления	01	13	9220022190	000	18,3	18,3	100,0
Иные бюджетные ассигнования	01	13	9220022190	800	18,3	18,3	100,0
Непрограммные направления расходов	01	13	9900000000	000	179,8	0,0	0,0
Непрограммное направление деятельности	01	13	9990000000	000	179,8	0,0	0,0
Расходы на мероприятия для участия в выставочной деятельности	01	13	9990022930	000	179,8	0,0	0,0
Закупка товаров, работ и услуг для обеспечения государственных (муниципальных) нужд	01	13	9990022930	200	179,8	0,0	0,0
Национальная экономика	04	00	0000000000	000	69 259,4	67 612,9	97,6
Дорожное хозяйство (дорожные фонды)	04	09	0000000000	000	8 996,8	8 996,8	100,0
Муниципальная программа «Муниципальная поддержка деятельности в сфере промышленности и инновационной деятельности на территории города Новосибирска» на 2016 – 2020 годы	04	09	0500000000	000	8 996,8	8 996,8	100,0
Содействие развитию деятельности в сфере промышленности и инновационной деятельности	04	09	0500100000	000	8 996,8	8 996,8	100,0
Реализация отдельных направлений расходов в рамках мероприятия муниципальной программы «Муниципальная поддержка деятельности в сфере промышленности и инновационной деятельности на территории города Новосибирска» на 2016 - 2020 годы	04	09	0500129990	000	8 996,8	8 996,8	100,0
Иные бюджетные ассигнования	04	09	0500129990	800	8 996,8	8 996,8	100,0
Другие вопросы в области национальной экономики	04	12	0000000000	000	60 262,6	58 616,1	97,3
Муниципальная программа «Развитие и поддержка субъектов малого и среднего предпринимательства города Новосибирска» на 2015 - 2017 годы	04	12	0400000000	000	60 262,6	58 616,1	97,3

	Оказание поддержки субъектам малого и среднего предпринимательства	04	12	0400100000	000	41 124,5	40 571,0	98,7
	Реализация отдельных направлений расходов в рамках мероприятий муниципальной программы «Развитие и поддержка субъектов малого и среднего предпринимательства города Новосибирска» на 2015 - 2017 годы	04	12	0400129990	000	8 674,5	8 121,0	93,6
	Закупка товаров, работ и услуг для обеспечения государственных (муниципальных) нужд	04	12	0400129990	200	200,0	0,0	0,0
	Предоставление субсидий бюджетным, автономным учреждениям и иным некоммерческим организациям	04	12	0400129990	600	6 580,0	6 580,0	100,0
	Иные бюджетные ассигнования	04	12	0400129990	800	1 894,5	1 541,0	81,3
	Субсидии на государственную поддержку малого и среднего предпринимательства, включая крестьянские (фермерские) хозяйства в рамках государственной программы Новосибирской области «Развитие субъектов малого и среднего предпринимательства в Новосибирской области на 2012-2016 годы»	04	12	0400150640	000	26 550,0	26 550,0	100,0
	Иные бюджетные ассигнования	04	12	0400150640	800	26 550,0	26 550,0	100,0
	Софинансирование расходов на государственную поддержку субъектов малого и среднего предпринимательства, включая крестьянские (фермерские) хозяйства в рамках государственной программы «Развитие субъектов малого и среднего предпринимательства в Новосибирской области на 2012 - 2016 годы»	04	12	04001R0640	000	2 950,0	2 950,0	100,0
	Иные бюджетные ассигнования	04	12	04001R0640	800	2 950,0	2 950,0	100,0
	Софинансирование расходов на реализацию мероприятий государственной программы Новосибирской области «Развитие субъектов малого и среднего предпринимательства в Новосибирской области на 2012 - 2016 годы»	04	12	04001S0690	000	2 950,0	2 950,0	100,0
	Иные бюджетные ассигнования	04	12	04001S0690	800	2 950,0	2 950,0	100,0
	Развитие субъектов малого и среднего предпринимательства	04	12	0400200000	000	940,0	583,0	62,0

	Реализация отдельных направлений расходов в рамках мероприятия муниципальной программы «Развитие и поддержка субъектов малого и среднего предпринимательства города Новосибирска» на 2015 - 2017 годы	04	12	0400229990	000	940,0	583,0	62,0
	Закупка товаров, работ и услуг для обеспечения государственных (муниципальных) нужд	04	12	0400229990	200	700,0	343,0	49,0
	Предоставление субсидий бюджетным, автономным учреждениям и иным некоммерческим организациям	04	12	0400229990	600	240,0	240,0	100,0
	Формирование и обеспечение деятельности инфраструктуры поддержки субъектов малого и среднего предпринимательства	04	12	0400300000	000	18 198,1	17 462,1	96,0
	Реализация отдельных направлений расходов в рамках мероприятия муниципальной программы «Развитие и поддержка субъектов малого и среднего предпринимательства города Новосибирска» на 2015 - 2017 годы	04	12	0400329990	000	18 198,1	17 462,1	96,0
	Закупка товаров, работ и услуг для обеспечения государственных (муниципальных) нужд	04	12	0400329990	200	100,0	0,0	0,0
	Предоставление субсидий бюджетным, автономным учреждениям и иным некоммерческим организациям	04	12	0400329990	600	18 098,1	17 462,1	96,5
	Жилищно-коммунальное хозяйство	05	00	0000000000	000	27 776,2	25 695,0	92,5
	Другие вопросы в области жилищно-коммунального хозяйства	05	05	0000000000	000	27 776,2	25 695,0	92,5
	Целевые расходы бюджета	05	05	9100000000	000	27 776,2	25 695,0	92,5
	Ведомственная целевая программа «Праздничное и рекламное оформление города Новосибирска» на 2015 - 2017 годы	05	05	9140000000	000	27 776,2	25 695,0	92,5
	Реализация отдельных направлений расходов в рамках ведомственной целевой программы «Праздничное и рекламное оформление города Новосибирска» на 2015 - 2017 годы	05	05	9140029980	000	27 776,2	25 695,0	92,5

	Расходы на выплаты персоналу в целях обеспечения выполнения функций государственными (муниципальными) органами, казенными учреждениями, органами управления государственными внебюджетными фондами	05	05	9140029980	100	6 989,4	6 951,7	99,5
	Закупка товаров, работ и услуг для обеспечения государственных (муниципальных) нужд	05	05	9140029980	200	6 166,8	5 851,5	94,9
	Иные бюджетные ассигнования	05	05	9140029980	800	14 620,0	12 891,8	88,2
740	Департамент земельных и имущественных отношений мэрии города Новосибирска	00	00	0000000000	000	505 561,3	464 666,7	91,9
	Общегосударственные вопросы	01	00	0000000000	000	240 558,8	225 151,7	93,6
	Функционирование Правительства Российской Федерации, высших исполнительных органов государственной власти субъектов Российской Федерации, местных администраций	01	04	0000000000	000	126 647,2	121 196,3	95,7
	Органы местного самоуправления	01	04	9200000000	000	126 647,2	121 196,3	95,7
	Обеспечение функционирования органов местного самоуправления	01	04	9220000000	000	126 647,2	121 196,3	95,7
	Расходы на обеспечение функций органов местного самоуправления	01	04	9220022190	000	126 647,2	121 196,3	95,7
	Расходы на выплаты персоналу в целях обеспечения выполнения функций государственными (муниципальными) органами, казенными учреждениями, органами управления государственными внебюджетными фондами	01	04	9220022190	100	117 823,5	113 697,8	96,5
	Закупка товаров, работ и услуг для обеспечения государственных (муниципальных) нужд	01	04	9220022190	200	8 511,2	7 196,1	84,5
	Социальное обеспечение и иные выплаты населению	01	04	9220022190	300	295,0	295,0	100,0
	Иные бюджетные ассигнования	01	04	9220022190	800	17,5	7,4	42,3
	Другие общегосударственные вопросы	01	13	0000000000	000	113 911,6	103 955,4	91,3
	Целевые расходы бюджета	01	13	9100000000	000	33 150,9	32 822,4	99,0

	Ведомственная целевая программа «Развитие сферы потребительского рынка города Новосибирска» на 2014 - 2016 годы	01	13	9160000000	000	33 150,9	32 822,4	99,0
	Реализация отдельных направлений расходов в рамках ведомственной целевой программы «Развитие сферы потребительского рынка города Новосибирска» на 2014 - 2016 годы	01	13	9160029980	000	33 150,9	32 822,4	99,0
	Закупка товаров, работ и услуг для обеспечения государственных (муниципальных) нужд	01	13	9160029980	200	30 950,4	30 671,9	99,1
	Предоставление субсидий бюджетным, автономным учреждениям и иным некоммерческим организациям	01	13	9160029980	600	2 200,5	2 150,5	97,7
	Непрограммные направления расходов	01	13	9900000000	000	80 760,7	71 133,0	88,1
	Непрограммное направление деятельности	01	13	9990000000	000	80 760,7	71 133,0	88,1
	Расходы на управление муниципальной собственностью	01	13	9990022910	000	80 760,7	71 133,0	88,1
	Закупка товаров, работ и услуг для обеспечения государственных (муниципальных) нужд	01	13	9990022910	200	66 496,8	58 907,3	88,6
	Иные бюджетные ассигнования	01	13	9990022910	800	14 263,9	12 225,7	85,7
	Национальная экономика	04	00	0000000000	000	500,0	500,0	100,0
	Транспорт	04	08	0000000000	000	500,0	500,0	100,0
	Непрограммные направления расходов	04	08	9900000000	000	500,0	500,0	100,0
	Непрограммное направление деятельности	04	08	9990000000	000	500,0	500,0	100,0
	Приобретение доли в уставном капитале ООО «БКМ Сибирь»	04	08	9990024890	000	500,0	500,0	100,0
	Капитальные вложения в объекты государственной (муниципальной) собственности	04	08	9990024890	400	500,0	500,0	100,0
	Жилищно-коммунальное хозяйство	05	00	0000000000	000	127 502,5	114 015,0	89,4
	Благоустройство	05	03	0000000000	000	92 151,4	78 663,9	85,4
	Целевые расходы бюджета	05	03	9100000000	000	25 349,1	18 336,4	72,3

	Ведомственная целевая программа «Развитие сферы похоронного дела в городе Новосибирске» на 2014 - 2016 годы	05	03	9170000000	000	25 349,1	18 336,4	72,3
	Расходы на содержание и благоустройство мест захоронения	05	03	9170025720	000	23 849,1	17 089,5	71,7
	Расходы на выплаты персоналу в целях обеспечения выполнения функций государственными (муниципальными) органами, казенными учреждениями, органами управления государственными внебюджетными фондами	05	03	9170025720	100	7 295,7	7 295,7	100,0
	Закупка товаров, работ и услуг для обеспечения государственных (муниципальных) нужд	05	03	9170025720	200	12 740,4	6 798,8	53,4
	Иные бюджетные ассигнования	05	03	9170025720	800	3 813,0	2 995,0	78,5
	Расходы на оказание гарантированного перечня услуг при захоронении	05	03	9170025730	000	1 500,0	1 246,9	83,1
	Расходы на выплаты персоналу в целях обеспечения выполнения функций государственными (муниципальными) органами, казенными учреждениями, органами управления государственными внебюджетными фондами	05	03	9170025730	100	1 225,0	1 225,0	100,0
	Иные бюджетные ассигнования	05	03	9170025730	800	275,0	21,9	8,0
	Непрограммные направления расходов	05	03	9990000000	000	66 802,3	60 327,5	90,3
	Непрограммное направление деятельности	05	03	9990000000	000	66 802,3	60 327,5	90,3
	Расходы на содержание МКУ «Ритуальные услуги»	05	03	9990025030	000	66 802,3	60 327,5	90,3
	Расходы на выплаты персоналу в целях обеспечения выполнения функций государственными (муниципальными) органами, казенными учреждениями, органами управления государственными внебюджетными фондами	05	03	9990025030	100	47 801,1	45 877,7	96,0
	Закупка товаров, работ и услуг для обеспечения государственных (муниципальных) нужд	05	03	9990025030	200	16 191,5	11 701,1	72,3
	Иные бюджетные ассигнования	05	03	9990025030	800	2 809,7	2 748,7	97,8

	Другие вопросы в области жилищно-коммунального хозяйства	05	05	0000000000	000	35 351,1	35 351,1	100,0
	Целевые расходы бюджета	05	05	9100000000	000	33 351,1	33 351,1	100,0
	Ведомственная целевая программа «Развитие сферы потребительского рынка города Новосибирска» на 2014 - 2016 годы	05	05	9160000000	000	33 351,1	33 351,1	100,0
	Реализация отдельных направлений расходов в рамках ведомственной целевой программы «Развитие сферы потребительского рынка города Новосибирска» на 2014 - 2016 годы	05	05	9160029980	000	33 351,1	33 351,1	100,0
	Предоставление субсидий бюджетным, автономным учреждениям и иным некоммерческим организациям	05	05	9160029980	600	33 351,1	33 351,1	100,0
	Непрограммные направления расходов	05	05	9900000000	000	2 000,0	2 000,0	100,0
	Непрограммное направление деятельности	05	05	9990000000	000	2 000,0	2 000,0	100,0
	Выполнение других обязательств	05	05	9990022120	000	2 000,0	2 000,0	100,0
	Предоставление субсидий бюджетным, автономным учреждениям и иным некоммерческим организациям	05	05	9990022120	600	2 000,0	2 000,0	100,0
	Образование	07	00	0000000000	000	137 000,0	125 000,0	91,2
	Общее образование	07	02	0000000000	000	137 000,0	125 000,0	91,2
	Муниципальная программа «Развитие муниципальной системы образования города Новосибирска» на 2015 - 2017 годы	07	02	0300000000	000	137 000,0	125 000,0	91,2
	Создание дополнительных мест в системе начального общего, основного общего и среднего общего образования, в том числе в местах комплексной застройки микрорайонов города Новосибирска	07	02	0300800000	000	137 000,0	125 000,0	91,2
	Приобретение здания школы в Калининском районе	07	02	0300841060	000	137 000,0	125 000,0	91,2
	Капитальные вложения в объекты государственной (муниципальной) собственности	07	02	0300841060	400	137 000,0	125 000,0	91,2
760	Департамент строительства и архитектуры мэрии города Новосибирска	00	00	0000000000	000	1 545 945,1	1 500 470,0	97,1
	Общегосударственные вопросы	01	00	0000000000	000	80 429,1	75 796,3	94,2

	01	04	0000000000	000	79 446,1	74 813,3	94,2
Функционирование Правительства Российской Федерации, высших исполнительных органов государственной власти субъектов Российской Федерации, местных администраций							
Органы местного самоуправления	01	04	9200000000	000	79 446,1	74 813,3	94,2
Обеспечение функционирования органов местного самоуправления	01	04	9220000000	000	79 446,1	74 813,3	94,2
Расходы на обеспечение функций органов местного самоуправления	01	04	9220022190	000	79 446,1	74 813,3	94,2
Расходы на выплаты персоналу в целях обеспечения выполнения функций государственными (муниципальными) органами, казенными учреждениями, органами управления государственными внебюджетными фондами	01	04	9220022190	100	73 582,6	70 136,6	95,3
Закупка товаров, работ и услуг для обеспечения государственных (муниципальных) нужд	01	04	9220022190	200	5 859,5	4 676,7	79,8
Иные бюджетные ассигнования	01	04	9220022190	800	4,0	0,0	0,0
Другие общегосударственные вопросы	01	13	0000000000	000	983,0	983,0	100,0
Непрограммные направления расходов	01	13	9900000000	000	983,0	983,0	100,0
Непрограммное направление деятельности	01	13	9990000000	000	983,0	983,0	100,0
Выполнение других обязательств	01	13	9990022120	000	204,8	204,8	100,0
Закупка товаров, работ и услуг для обеспечения государственных (муниципальных) нужд	01	13	9990022120	200	30,0	30,0	100,0
Иные бюджетные ассигнования	01	13	9990022120	800	174,8	174,8	100,0
Расходы на капитальный ремонт	01	13	9990023030	000	778,2	778,2	100,0
Закупка товаров, работ и услуг для обеспечения государственных (муниципальных) нужд	01	13	9990023030	200	778,2	778,2	100,0
Национальная экономика	04	00	0000000000	000	13 542,0	12 359,2	91,3
Другие вопросы в области национальной экономики	04	12	0000000000	000	13 542,0	12 359,2	91,3
Непрограммные направления расходов	04	12	9900000000	000	13 542,0	12 359,2	91,3
Непрограммное направление деятельности	04	12	9990000000	000	13 542,0	12 359,2	91,3

	Расходы на обеспечение деятельности (оказание услуг) муниципальных учреждений	04	12	9990020990	000	4 500,0	4 350,1	96,7
	Предоставление субсидий бюджетным, автономным учреждениям и иным некоммерческим организациям	04	12	9990020990	600	4 500,0	4 350,1	96,7
	Разработка градостроительной документации	04	12	9990042000	000	8 903,9	7 871,0	88,4
	Закупка товаров, работ и услуг для обеспечения государственных (муниципальных) нужд	04	12	9990042000	200	8 903,9	7 871,0	88,4
	Реконструкция зданий с увеличением объема под производственную базу (бизнес-инкубатор) по ул. Пролетарской, 87/1	04	12	9990042020	000	138,1	138,1	100,0
	Капитальные вложения в объекты государственной (муниципальной) собственности	04	12	9990042020	400	138,1	138,1	100,0
	Жилищно-коммунальное хозяйство	05	00	0000000000	000	247 731,7	243 485,3	98,3
	Жилищное хозяйство	05	01	0000000000	000	70 385,3	69 151,7	98,2
	Целевые расходы бюджета	05	01	9100000000	000	44 302,5	44 302,5	100,0
	Ведомственная целевая программа «Переселение граждан, проживающих в городе Новосибирске, из жилых домов, признанных до 31.12.2012 аварийными и подлежащими сносу (ветхими и непригодными для проживания) и расположенных на земельных участках, не предоставленных для осуществления строительства» на 2011 - 2017 годы	05	01	9110000000	000	44 302,5	44 302,5	100,0
	Софинансирование расходов по переселению граждан из аварийного жилищного фонда за счет средств областного бюджета	05	01	9110003380	000	44 208,3	44 208,3	100,0
	Капитальные вложения в объекты государственной (муниципальной) собственности	05	01	9110003380	400	44 208,3	44 208,3	100,0
	Строительство жилья для переселения граждан, проживающих в городе Новосибирске, из жилых домов, признанных до 31.12.2012 аварийными и подлежащими сносу (ветхими и непригодными для проживания) и расположенных на земельных участках, не предоставленных для осуществления строительства	05	01	9110044070	000	94,2	94,2	100,0

	Капитальные вложения в объекты государственной (муниципальной) собственности	05	01	9110044070	400	94,2	94,2	100,0
	Непрограммные направления расходов	05	01	9900000000	000	26 082,8	24 849,2	95,3
	Непрограммное направление деятельности	05	01	9990000000	000	26 082,8	24 849,2	95,3
	Жилой дом по ул. Михаила Немыткина в Калининском районе	05	01	9990043220	000	12,4	12,5	100,8
	Иные бюджетные ассигнования	05	01	9990043220	800	12,4	12,5	100,8
	Строительство жилых помещений в целях оказания социальной поддержки многодетным семьям	05	01	9990044090	000	5 297,7	5 297,7	100,0
	Капитальные вложения в объекты государственной (муниципальной) собственности	05	01	9990044090	400	5 297,7	5 297,7	100,0
	Расходы на реализацию мероприятий подпрограммы «Инженерное обустройство площадок комплексной застройки Новосибирской области» государственной программы Новосибирской области «Стимулирование развития жилищного строительства в Новосибирской области на 2015 - 2020 годы»	05	01	9990070610	000	19 734,0	18 562,1	94,1
	Иные бюджетные ассигнования	05	01	9990070610	800	19 734,0	18 562,1	94,1
	Софинансирование расходов на реализацию мероприятий подпрограммы «Инженерное обустройство площадок комплексной застройки Новосибирской области» государственной программы Новосибирской области «Стимулирование развития жилищного строительства в Новосибирской области на 2015 - 2020 годы»	05	01	99900S0610	000	1 038,7	976,9	94,1
	Иные бюджетные ассигнования	05	01	99900S0610	800	1 038,7	976,9	94,1
	Коммунальное хозяйство	05	02	0000000000	000	123 196,3	122 975,1	99,8
	Целевые расходы бюджета	05	02	9100000000	000	2 374,8	2 374,8	100,0
	Ведомственная целевая программа «Развитие сферы потребительского рынка города Новосибирска» на 2014 - 2016 годы	05	02	9160000000	000	2 374,8	2 374,8	100,0
	Реконструкция здания бань № 27 по ул. Полярной, 15а в Ленинском районе	05	02	9160042280	000	2 374,8	2 374,8	100,0

	Капитальные вложения в объекты государственной (муниципальной) собственности	05	02	9160042280	400	2 374,8	2 374,8	100,0
	Непрограммные направления расходов	05	02	9990000000	000	120 600,3	120 600,3	99,8
	Непрограммное направление деятельности	05	02	9990000000	000	120 600,3	120 600,3	99,8
	Внебюджетные инженерные сети для подключения реконструируемых зданий с увеличением объема под производственную базу (бизнес-инкубатор) по ул. Троллейной, 87/1	05	02	9990042910	000	493,6	493,6	100,0
	Капитальные вложения в объекты государственной (муниципальной) собственности	05	02	9990042910	400	493,6	493,6	100,0
	Строительство объектов инфраструктуры в Калининском и Ленинском районах города Новосибирска	05	02	9990042920	000	36 667,3	36 667,3	100,0
	Капитальные вложения в объекты государственной (муниципальной) собственности	05	02	9990042920	400	36 667,3	36 667,3	100,0
	Газовая котельная на территории реабилитационного центра «Обские зори»	05	02	9990044060	000	2 784,8	2 784,8	100,0
	Капитальные вложения в объекты государственной (муниципальной) собственности	05	02	9990044060	400	2 784,8	2 784,8	100,0
	Каластровые работы на сооружения (теплотрассы)	05	02	9990044140	000	288,5	288,5	33,3
	Капитальные вложения в объекты государственной (муниципальной) собственности	05	02	9990044140	400	288,5	288,5	33,3
	Расходы на реализацию мероприятий подпрограммы «Инженерное обустройство площадок комплексной застройки Новосибирской области» государственной программы Новосибирской области «Стимулирование развития жилищного строительства в Новосибирской области на 2015 - 2020 годы»	05	02	9990070610	000	76 466,0	76 466,0	100,0
	Иные бюджетные ассигнования	05	02	9990070610	800	76 466,0	76 466,0	100,0

	Софинансирование расходов на реализацию мероприятий подпрограммы «Инженерное обустройство площадок комплексной застройки Новосибирской области» государственной программы Новосибирской области «Стимулирование развития жилищного строительства в Новосибирской области на 2015 - 2020 годы»	05	02	99900S0610	000	4 121,3	4 092,5	99,3
	Иные бюджетные ассигнования	05	02	99900S0610	800	4 121,3	4 092,5	99,3
	Другие вопросы в области жилищно-коммунального хозяйства	05	05	0000000000	000	54 150,1	51 358,5	94,8
	Непрограммные направления расходов	05	05	9900000000	000	54 150,1	51 358,5	94,8
	Непрограммное направление деятельности	05	05	9990000000	000	54 150,1	51 358,5	94,8
	Расходы на обеспечение деятельности (оказание услуг) муниципальных учреждений	05	05	9990020990	000	54 150,1	51 358,5	94,8
	Расходы на выплаты персоналу в целях обеспечения выполнения функций государственными (муниципальными) органами, казенными учреждениями, органами управления государственными внебюджетными фондами	05	05	9990020990	100	43 971,2	42 417,8	96,5
	Закупка товаров, работ и услуг для обеспечения государственных (муниципальных) нужд	05	05	9990020990	200	4 319,3	3 132,0	72,5
	Иные бюджетные ассигнования	05	05	9990020990	800	5 859,6	5 808,7	99,1
	Образование	07	00	0000000000	000	1 188 221,4	1 154 573,2	97,2
	Дошкольное образование	07	01	0000000000	000	370 186,2	359 857,1	97,2
	Муниципальная программа «Развитие муниципальной системы образования города Новосибирска» на 2015 - 2017 годы	07	01	0300000000	000	370 186,2	359 857,1	97,2
	Создание дополнительных мест в системе дошкольного образования, в том числе в местах комплексной застройки микрорайонов города Новосибирска	07	01	0300700000	000	370 186,2	359 857,1	97,2
	Расходы на капитальный ремонт	07	01	0300723030	000	77 606,9	69 760,4	89,9
	Закупка товаров, работ и услуг для обеспечения государственных (муниципальных) нужд	07	01	0300723030	200	77 606,9	69 760,4	89,9

	Детский сад по ул. Спортивной в Ленинском районе	07	01	0300742510	000	494,0	494,0	100,0
	Иные бюджетные ассигнования	07	01	0300742510	800	494,0	494,0	100,0
	Детский сад по ул. Котовского в Ленинском районе	07	01	0300742530	000	13 881,8	13 881,7	100,0
	Капитальные вложения в объекты государственной (муниципальной) собственности	07	01	0300742530	400	13 734,8	13 734,8	100,0
	Иные бюджетные ассигнования	07	01	0300742530	800	147,0	146,9	99,9
	Реконструкция здания (детский сад-ясли) по ул. Тимирязева, 81 в Засельцовском районе с увеличением объема	07	01	0300742540	000	18 093,4	18 093,4	100,0
	Капитальные вложения в объекты государственной (муниципальной) собственности	07	01	0300742540	400	18 093,4	18 093,4	100,0
	Реконструкция здания по ул. Тимирязева, 77а в Засельцовском районе с увеличением объема	07	01	0300742550	000	3 964,7	3 964,7	100,0
	Капитальные вложения в объекты государственной (муниципальной) собственности	07	01	0300742550	400	3 964,7	3 964,7	100,0
	Детский сад по ул. Татьяны Снежной в Октябрьском районе	07	01	0300742740	000	835,8	835,8	100,0
	Капитальные вложения в объекты государственной (муниципальной) собственности	07	01	0300742740	400	667,2	667,2	100,0
	Иные бюджетные ассигнования	07	01	0300742740	800	168,6	168,6	100,0
	Детский сад по ул. Зорге в Кировском районе	07	01	0300742780	000	5 228,1	5 228,1	100,0
	Капитальные вложения в объекты государственной (муниципальной) собственности	07	01	0300742780	400	5 129,7	5 129,7	100,0
	Иные бюджетные ассигнования	07	01	0300742780	800	98,4	98,4	100,0
	Детский сад по ул. Урманова, 8 в Кировском районе	07	01	0300742790	000	2 620,8	2 620,8	100,0
	Капитальные вложения в объекты государственной (муниципальной) собственности	07	01	0300742790	400	2 620,8	2 620,8	100,0
	Детский сад по ул. Михаила Немыткина в Калининском районе	07	01	0300742800	000	115,8	115,8	100,0
	Иные бюджетные ассигнования	07	01	0300742800	800	115,8	115,8	100,0

Детский сад по ул. Красный проспект, 72а в Центральном районе	07	01	0300742810	000	39 116,1	39 116,1	100,0
Капитальные вложения в объекты государственной (муниципальной) собственности	07	01	0300742810	400	39 116,1	39 116,1	100,0
Детский сад по ул. Автотенной в Октябрьском районе	07	01	0300742820	000	837,8	837,8	100,0
Иные бюджетные ассигнования	07	01	0300742820	800	837,8	837,8	100,0
Детский сад по ул. В. Высоцкого в Октябрьском районе	07	01	0300742850	000	545,0	545,0	100,0
Иные бюджетные ассигнования	07	01	0300742850	800	545,0	545,0	100,0
Детский сад по ул. Стартовой в Ленинском районе	07	01	0300742860	000	20 121,0	19 546,8	97,1
Капитальные вложения в объекты государственной (муниципальной) собственности	07	01	0300742860	400	19 875,7	19 301,5	97,1
Иные бюджетные ассигнования	07	01	0300742860	800	245,3	245,3	100,0
Детский сад по ул. Петухова, 95/2 в Кировском районе	07	01	0300742970	000	34 743,9	34 743,9	100,0
Капитальные вложения в объекты государственной (муниципальной) собственности	07	01	0300742970	400	34 300,4	34 300,4	100,0
Иные бюджетные ассигнования	07	01	0300742970	800	443,5	443,5	100,0
Детский сад по ул. Заозерной в Ленинском районе	07	01	0300743030	000	1 626,3	1 626,3	100,0
Капитальные вложения в объекты государственной (муниципальной) собственности	07	01	0300743030	400	378,3	378,3	100,0
Иные бюджетные ассигнования	07	01	0300743030	800	1 248,0	1 248,0	100,0
Реконструкция здания детского сада по ул. В. Высоцкого, 29 в Октябрьском районе с увеличением объема	07	01	0300743040	000	54 832,4	54 832,4	100,0
Капитальные вложения в объекты государственной (муниципальной) собственности	07	01	0300743040	400	54 832,4	54 832,4	100,0
Детский сад по ул. Трикозальной, 39 в Дзержинском районе	07	01	0300743050	000	49 704,0	47 795,7	96,2
Капитальные вложения в объекты государственной (муниципальной) собственности	07	01	0300743050	400	49 704,0	47 795,7	96,2
Реконструкция здания детского сада по ул. Селезнева, 48а в Центральном районе с увеличением объема	07	01	0300743070	000	33 738,2	33 738,2	100,0

	Капитальные вложения в объекты государственной (муниципальной) собственности	07	01	0300743070	400	33 738,2	33 738,2	100,0
	Детский сад по ул. Филотова, 7а в Ленинском районе	07	01	0300743140	000	12 080,2	12 080,2	100,0
	Капитальные вложения в объекты государственной (муниципальной) собственности	07	01	0300743140	400	12 080,2	12 080,2	100,0
	Общее образование	07	02	0000000000	000	818 035,2	794 716,1	97,1
	Муниципальная программа «Развитие муниципальной системы образования города Новосибирска» на 2015 - 2017 годы	07	02	0300000000	000	818 035,2	794 716,1	97,1
	Создание дополнительных мест в системе начального общего, основного общего и среднего общего образования, в том числе в местах комплексной застройки микрорайонов города Новосибирска	07	02	0300800000	000	818 035,2	794 716,1	97,1
	Расходы на капитальный ремонт	07	02	0300823030	000	60 386,6	60 332,3	99,9
	Закупка товаров, работ и услуг для обеспечения государственных (муниципальных) нужд	07	02	0300823030	200	60 386,6	60 332,3	99,9
	Реконструкция здания (школа) по ул. Котовского, 16 в Ленинском районе с увеличением объема	07	02	0300842570	000	6 951,7	6 951,7	100,0
	Капитальные вложения в объекты государственной (муниципальной) собственности	07	02	0300842570	400	6 951,7	6 951,7	100,0
	Специальная (коррекционная) общеобразовательная школа-интернат по Владимирскому спуску в Железнодорожном районе	07	02	0300842620	000	34 743,5	31 257,0	90,0
	Капитальные вложения в объекты государственной (муниципальной) собственности	07	02	0300842620	400	32 963,0	29 476,5	89,4
	Иные бюджетные ассигнования	07	02	0300842620	800	1 780,5	1 780,5	100,0
	Реконструкция здания школы по ул. Ключ-Камышенское Плото, 1а в Октябрьском районе с увеличением объема	07	02	0300843110	000	5 057,2	5 054,2	99,9
	Капитальные вложения в объекты государственной (муниципальной) собственности	07	02	0300843110	400	5 057,2	5 054,2	99,9
	Школа по ул. Крылова, 18 в Центральном районе	07	02	0300843130	000	3 680,0	3 680,0	100,0

Капитальные вложения в объекты государственной (муниципальной) собственности	07	02	0300843130	400	3 680,0	3 680,0	100,0
Школа по ул. Титова в Ленинском районе	07	02	0300843180	000	5 029,9	4 944,4	98,3
Капитальные вложения в объекты государственной (муниципальной) собственности	07	02	0300843180	400	3 957,8	3 872,3	97,8
Иные бюджетные ассигнования	07	02	0300843180	800	1 072,1	1 072,1	100,0
Школа по ул. Виталия Потылицына в Октябрьском районе	07	02	0300843190	000	1 095,3	1 095,3	100,0
Капитальные вложения в объекты государственной (муниципальной) собственности	07	02	0300843190	400	99,4	99,4	100,0
Иные бюджетные ассигнования	07	02	0300843190	800	995,9	995,9	100,0
Школа по ул. Первомайской в Первомайском районе	07	02	0300843200	000	973,2	973,2	100,0
Иные бюджетные ассигнования	07	02	0300843200	800	973,2	973,2	100,0
Здание, пристраиваемое к существующему зданию (школа) по ул. Гоголя, 195 в Дзержинском районе	07	02	0300843210	000	2 565,2	2 565,2	100,0
Капитальные вложения в объекты государственной (муниципальной) собственности	07	02	0300843210	400	2 565,2	2 565,2	100,0
Субсидии на реализацию мероприятий по содействию создания новых мест в общеобразовательных организациях в рамках программы подпрограммы «Развитие дошкольного, общего и дополнительного образования детей» государственной программы Новосибирской области «Развитие образования, создание условий для социализации детей и учащейся молодежи в Новосибирской области на 2015-2020 годы»	07	02	0300855200	000	269 713,6	269 713,6	100,0
Капитальные вложения в объекты государственной (муниципальной) собственности	07	02	0300855200	400	269 713,6	269 713,6	100,0
Субсидии на реализацию мероприятий подпрограммы «Развитие дошкольного, общего и дополнительного образования детей» государственной программы Новосибирской области «Развитие образования, создание условий для социализации детей и учащейся молодежи в Новосибирской области на 2015 - 2020 годы»	07	02	0300870490	000	199 700,0	199 700,0	100,0

	Закупка товаров, работ и услуг для обеспечения государственных (муниципальных) нужд	07	02	0300870490	200	50 000,0	50 000,0	100,0
	Капитальные вложения в объекты государственной (муниципальной) собственности	07	02	0300870490	400	149 700,0	149 700,0	100,0
	Софинансирование расходов на реализацию мероприятий по содействию создания новых мест в общеобразовательных организациях в рамках подпрограммы «Развитие дошкольного, общего и дополнительного образования детей» государственной программы Новосибирской области «Развитие образования, создание условий для социализации детей и учащейся молодежи в Новосибирской области на 2015 – 2020 годы» (Школа на Горском жилмассиве на ул. Планировочной в Ленинском районе)	07	02	03008L5201	000	58 798,4	58 798,4	100,0
	Капитальные вложения в объекты государственной (муниципальной) собственности	07	02	03008L5201	400	57 138,4	57 138,4	100,0
	Иные бюджетные ассигнования	07	02	03008L5201	800	1 660,0	1 660,0	100,0
	Софинансирование расходов на реализацию мероприятий по содействию создания новых мест в общеобразовательных организациях в рамках подпрограммы «Развитие дошкольного, общего и дополнительного образования детей» государственной программы Новосибирской области «Развитие образования, создание условий для социализации детей и учащейся молодежи в Новосибирской области на 2015 – 2020 годы»	07	02	03008R5200	000	85 784,9	85 784,9	100,0
	Капитальные вложения в объекты государственной (муниципальной) собственности	07	02	03008R5200	400	85 784,9	85 784,9	100,0

	Софинансирование расходов на реализацию мероприятий и подпрограммы «Развитие дошкольного, общего и дополнительного образования детей» государственной программы Новосибирской области «Развитие образования, создание условий для социализации детей и учащейся молодежи в Новосибирской области на 2015 - 2020 годы» (Специальная (коррекционная) общеобразовательная школа-интернат по Владимирскому спуску в Железнодорожном районе)	07	02	03008S0491	000	80 000,0	60 310,2	75,4
	Капитальные вложения в объекты государственной (муниципальной) собственности	07	02	03008S0491	400	80 000,0	60 310,2	75,4
	Софинансирование расходов на реализацию мероприятий подпрограммы «Развитие дошкольного, общего и дополнительного образования детей» государственной программы Новосибирской области «Развитие образования, создание условий для социализации детей и учащейся молодежи в Новосибирской области на 2015 - 2020 годы» (Реконструкция здания школы по ул. Ключ-Камышенское Плато, 1а в Октябрьском районе с увеличением объема)	07	02	03008S0493	000	2 200,0	2 200,0	100,0
	Капитальные вложения в объекты государственной (муниципальной) собственности	07	02	03008S0493	400	2 200,0	2 200,0	100,0
	Софинансирование расходов на реализацию мероприятий и подпрограммы «Развитие дошкольного, общего и дополнительного образования детей» государственной программы Новосибирской области «Развитие образования, создание условий для социализации детей и учащейся молодежи в Новосибирской области на 2015 - 2020 годы» (расходы на капитальный ремонт)	07	02	03008S0494	000	1 355,7	1 355,7	100,0
	Закупка товаров, работ и услуг для обеспечения государственных (муниципальных) нужд	07	02	03008S0494	200	1 355,7	1 355,7	100,0
	Культура, кинематография	08	00	0000000000	000	14 264,7	14 256,0	99,9
	Культура	08	01	0000000000	000	14 264,7	14 256,0	99,9
	Целевые расходы бюджета	08	01	9100000000	000	2 298,7	2 290,0	99,6

	Ведомственная целевая программа «Развитие сферы культуры города Новосибирска» на 2014 - 2016 годы	08	01	91B0000000	000	2 298,7	2 290,0	99,6
	Расходы на капитальный ремонт	08	01	91B0023030	000	2 298,7	2 290,0	99,6
	Закупка товаров, работ и услуг для обеспечения государственных (муниципальных) нужд	08	01	91B0023030	200	2 298,7	2 290,0	99,6
	Непрограммные направления расходов	08	01	9900000000	000	11 966,0	11 966,0	100,0
	Непрограммное направление деятельности	08	01	9990000000	000	11 966,0	11 966,0	100,0
	Расходы на капитальный ремонт	08	01	9990023030	000	10 978,9	10 978,9	100,0
	Закупка товаров, работ и услуг для обеспечения государственных (муниципальных) нужд	08	01	9990023030	200	10 978,9	10 978,9	100,0
	Музей по ул. Широкой в Ленинском районе	08	01	9990042080	000	987,1	987,1	100,0
	Капитальные вложения в объекты государственной (муниципальной) собственности	08	01	9990042080	400	308,1	308,1	100,0
	Иные бюджетные ассигнования	08	01	9990042080	800	679,0	679,0	100,0
	Социальная политика	10	00	0000000000	000	1 756,2	0,0	0,0
	Другие вопросы в области социальной политики	10	06	0000000000	000	1 756,2	0,0	0,0
	Целевые расходы бюджета	10	06	9100000000	000	1 756,2	0,0	0,0
	Ведомственная целевая программа «Развитие системы социального обеспечения населения, опеки и попечительства в городе Новосибирске» на 2014 - 2016 годы	10	06	91H0000000	000	1 756,2	0,0	0,0
	Здание на территории загородного образовательного оздоровительного центра «Смена»	10	06	91H0042990	000	1 756,2	0,0	0,0
	Капитальные вложения в объекты государственной (муниципальной) собственности	10	06	91H0042990	400	1 756,2	0,0	0,0
770	Департамент энергетики, жилищного и коммунального хозяйства города	00	00	0000000000	000	1 350 243,9	1 213 146,6	89,8
	Общегосударственные вопросы	01	00	0000000000	000	138 656,2	107 725,7	77,7
	Функционирование Правительства Российской Федерации, высших исполнительных органов государственной власти субъектов Российской Федерации, местных администраций	01	04	0000000000	000	84 397,4	76 231,3	90,3

	01	04	9200000000	000	84 397,4	76 231,3	90,3
Органы местного самоуправления							
Обеспечение функционирования органов местного самоуправления	01	04	9220000000	000	84 397,4	76 231,3	90,3
Расходы на обеспечение функций органов местного самоуправления	01	04	9220022190	000	84 397,4	76 231,3	90,3
Расходы на выплаты персоналу в целях обеспечения выполнения функций государственными (муниципальными) органами, казенными учреждениями, органами управления государственными внебюджетными фондами	01	04	9220022190	100	76 234,5	71 053,1	93,2
Закупка товаров, работ и услуг для обеспечения государственных (муниципальных) нужд	01	04	9220022190	200	6 622,8	3 670,0	55,4
Социальное обеспечение и иные выплаты населению	01	04	9220022190	300	1 500,1	1 500,1	100,0
Иные бюджетные ассигнования	01	04	9220022190	800	40,0	8,1	20,3
Другие общегосударственные вопросы	01	13	0000000000	000	54 258,8	31 494,4	58,0
Муниципальная программа «Жилищно – коммунальное хозяйство города Новосибирска» на 2016 – 2020 годы	01	13	1000000000	000	39 258,8	19 648,6	50,0
Обеспечение сохранности, реконструкции, модернизации и ремонта жилищного фонда города Новосибирска	01	13	1000200000	000	39 258,8	19 648,6	50,0
Организация проведения ремонта общего имущества многоквартирных домов для принятия безотлагательных мер с целью предотвращения чрезвычайных ситуаций	01	13	1000225820	000	39 258,8	19 648,6	50,0
Закупка товаров, работ и услуг для обеспечения государственных (муниципальных) нужд	01	13	1000225820	200	331,6	0,0	0,0
Иные бюджетные ассигнования	01	13	1000225820	800	38 927,2	19 648,6	50,5
Непрограммные направления расходов	01	13	9900000000	000	15 000,0	11 845,8	79,0
Непрограммное направление деятельности	01	13	9990000000	000	15 000,0	11 845,8	79,0
Выполнение других обязательств	01	13	9990022120	000	15 000,0	11 845,8	79,0

		01	13	9990022120	200	6 457,8	6 457,8	100,0
Закупка товаров, работ и услуг для обеспечения государственных (муниципальных) нужд		01	13	9990022120	800	8 542,2	5 388,0	63,1
Иные бюджетные ассигнования		03	00	0000000000	000	2 764,2	2 764,2	100,0
Национальная безопасность и правоохранительная деятельность		03	09	0000000000	000	2 764,2	2 764,2	100,0
Защита населения и территории от чрезвычайных ситуаций природного и техногенного характера, гражданская оборона		03	09	9900000000	000	2 764,2	2 764,2	100,0
Непрограммные направления расходов		03	09	9990000000	000	2 764,2	2 764,2	100,0
Непрограммное направление деятельности		03	09	9990000000	000	2 764,2	2 764,2	100,0
Расходы на предупреждение и ликвидацию последствий чрезвычайных ситуаций и стихийных бедствий природного и техногенного характера		03	09	9990022180	000	2 764,2	2 764,2	100,0
Закупка товаров, работ и услуг для обеспечения государственных (муниципальных) нужд		03	09	9990022180	200	2 764,2	2 764,2	100,0
Национальная экономика		04	00	0000000000	000	100 021,0	87 755,1	87,7
Дорожное хозяйство (дорожные фонды)		04	09	0000000000	000	100 021,0	87 755,1	87,7
Муниципальная программа «Жилищно – коммунальное хозяйство города Новосибирска» на 2016 – 2020 годы		04	09	1000000000	000	50 021,0	39 196,6	78,4
Обеспечение сохранности, реконструкции, модернизации и ремонта жилищного фонда города Новосибирска		04	09	1000200000	000	50 021,0	39 196,6	78,4
Ремонт и обустройство дворовых территорий многоквартирных домов, проездов к дворовым территориям многоквартирных домов		04	09	1000225890	000	50 021,0	39 196,6	78,4
Закупка товаров, работ и услуг для обеспечения государственных (муниципальных) нужд		04	09	1000225890	200	50 021,0	39 196,6	78,4
Непрограммные направления расходов		04	09	9900000000	000	50 000,0	48 558,5	97,1
Непрограммное направление деятельности		04	09	9990000000	000	50 000,0	48 558,5	97,1

	Расходы на реализацию мероприятий по обеспечению сбалансированности местных бюджетов в рамках государственной программы Новосибирской области «Управление государственными финансами в Новосибирской области на 2014 - 2019 годы»	04	09	9990070510	000	50 000,0	48 558,5	97,1
	Закупка товаров, работ и услуг для обеспечения государственных (муниципальных) нужд	04	09	9990070510	200	50 000,0	48 558,5	97,1
	Жилищно-коммунальное хозяйство	05	00	0000000000	000	1 103 011,5	1 009 730,3	91,5
	Жилищное хозяйство	05	01	0000000000	000	853 887,3	785 216,0	92,0
	Муниципальная программа «Жилищно – коммунальное хозяйство города Новосибирска» на 2016 – 2020 годы	05	01	1000000000	000	442 670,6	378 193,6	85,4
	Обеспечение сохранности, реконструкции, модернизации и ремонта жилищного фонда города Новосибирска	05	01	1000200000	000	442 670,6	378 193,6	85,4
	Организация проведения ремонта в соответствии с жилищным законодательством	05	01	1000225810	000	56 784,6	22 180,4	39,1
	Иные бюджетные ассигнования	05	01	1000225810	800	56 784,6	22 180,4	39,1
	Возмещение затрат по содержанию муниципального специализированного жилищного фонда	05	01	1000225850	000	172 606,0	160 462,5	93,0
	Иные бюджетные ассигнования	05	01	1000225850	800	172 606,0	160 462,5	93,0
	Взносы на капитальный ремонт общего имущества многоквартирных домов в отношении жилищного фонда, находящегося в муниципальной собственности	05	01	1000225860	000	102 880,0	88 962,8	86,5
	Закупка товаров, работ и услуг для обеспечения государственных (муниципальных) нужд	05	01	1000225860	200	102 880,0	88 962,8	86,5
	Реконструкция жилищного фонда	05	01	1000225940	000	65 400,0	61 587,9	94,2
	Капитальные вложения в объекты государственной (муниципальной) собственности	05	01	1000225940	400	65 400,0	61 587,9	94,2

	Расходы на реализацию мероприятий по обеспечению сбалансированности местных бюджетов в рамках государственной программы Новосибирской области «Управление государственными финансами в Новосибирской области на 2014 – 2019 годы»	05	01	1000270510	000	45 000,0	45 000,0	100,0
	Капитальные вложения в объекты государственной (муниципальной) собственности	05	01	1000270510	400	45 000,0	45 000,0	100,0
	Непрограммные направления расходов	05	01	9900000000	000	411 216,7	407 022,4	99,0
	Непрограммное направление деятельности	05	01	9990000000	000	411 216,7	407 022,4	99,0
	Субсидии на обеспечение мероприятий по капитальному ремонту многоквартирных домов	05	01	99900009601	000	420,6	420,6	100,0
	Иные бюджетные ассигнования	05	01	99900009601	800	420,6	420,6	100,0
	Расходы на текущее содержание свободных помещений маневренного фонда	05	01	9990025130	000	1 750,0	755,3	43,2
	Закупка товаров, работ и услуг для обеспечения государственных (муниципальных) нужд	05	01	9990025130	200	1 750,0	755,3	43,2
	Расходы на капитальный ремонт многоквартирных домов	05	01	9990025220	000	301 185,3	300 901,3	99,9
	Закупка товаров, работ и услуг для обеспечения государственных (муниципальных) нужд	05	01	9990025220	200	299 685,3	299 541,7	100,0
	Иные бюджетные ассигнования	05	01	9990025220	800	1 500,0	1 359,6	90,6
	Расходы на реализацию мероприятий в области жилищного хозяйства	05	01	9990025310	000	5 986,8	4 203,6	70,2
	Закупка товаров, работ и услуг для обеспечения государственных (муниципальных) нужд	05	01	9990025310	200	1 186,8	1 025,5	86,4
	Иные бюджетные ассигнования	05	01	9990025310	800	4 800,0	3 178,1	66,2
	Расходы на благоустройство придомовой территории многоквартирных домов, участники долевого строительства которых признаны пострадавшими от действий недобросовестных застройщиков	05	01	9990025760	000	3 624,6	2 801,3	77,3
	Иные бюджетные ассигнования	05	01	9990025760	800	3 624,6	2 801,3	77,3

		05	01	9990025780	000	34 081,2	33 772,0	99,1
Расходы на мероприятия по замене лифтов в рамках региональной программы капитального ремонта общего имущества многоквартирных домов								
	Иные бюджетные ассигнования	05	01	9990025780	800	34 081,2	33 772,0	99,1
Расходы на реализацию мероприятий подпрограммы «Безопасность жилищно-коммунального хозяйства» государственной программы Новосибирской области «Жилищно-коммунальное хозяйство Новосибирской области в 2015-2020 годах»								
	Иные бюджетные ассигнования	05	01	9990070430	000	3 083,9	3 083,9	100,0
	Иные бюджетные ассигнования	05	01	9990070430	800	3 083,9	3 083,9	100,0
Расходы на реализацию мероприятий подпрограммы «Инженерное обустройство площадок комплексной застройки Новосибирской области» государственной программы Новосибирской области «Стимулирование развития жилищного строительства в Новосибирской области на 2015 - 2020 годы»								
	Иные бюджетные ассигнования	05	01	9990070610	000	52 617,5	52 617,6	100,0
	Иные бюджетные ассигнования	05	01	9990070610	800	52 617,5	52 617,6	100,0
Обеспечение мероприятий по капитальному ремонту многоквартирных домов								
	Иные бюджетные ассигнования	05	01	99900S9601	000	8 466,8	8 466,8	100,0
	Иные бюджетные ассигнования	05	01	99900S9601	800	8 466,8	8 466,8	100,0
Коммунальное хозяйство								
	Муниципальная программа «Энергосбережение и повышение энергетической эффективности в городе Новосибирске» на 2011 - 2015 годы и на перспективу до 2020 года	05	02	0000000000	000	131 305,9	121 798,7	92,8
	Муниципальная программа «Энергосбережение и повышение энергетической эффективности в городе Новосибирске» на 2011 - 2015 годы и на перспективу до 2020 года	05	02	0100000000	000	15 520,0	9 352,0	60,3
	Повышение эффективности использования воды, снижение ее потребления и потерь в жилищном фонде (МКД)	05	02	0100300000	000	13 701,1	8 499,9	62,0
	Реализация отдельных направлений расходов в рамках мероприятия муниципальной программы «Энергосбережение и повышение энергетической эффективности в городе Новосибирске» на 2011 - 2015 годы и на перспективу до 2020 года	05	02	0100329990	000	13 701,1	8 499,9	62,0

	Закупка товаров, работ и услуг для обеспечения государственных (муниципальных) нужд	05	02	0100329990	200	5 621,1	911,9	16,2
	Иные бюджетные ассигнования	05	02	0100329990	800	8 080,0	7 588,0	93,9
	Повышение уровня оснащенности приборами учета используемых энергетических ресурсов МКД	05	02	0100400000	000	1 818,9	852,1	46,8
	Реализация отдельных направлений расходов в рамках мероприятия муниципальной программы «Энергосбережение и повышение энергетической эффективности в городе Новосибирске» на 2011 - 2015 годы и на перспективу до 2020 года	05	02	0100429990	000	1 818,9	852,1	46,8
	Закупка товаров, работ и услуг для обеспечения государственных (муниципальных) нужд	05	02	0100429990	200	1 818,9	852,1	46,8
	Муниципальная программа «Жилищно – коммунальное хозяйство города Новосибирска» на 2016 – 2020 годы	05	02	1000000000	000	115 000,0	111 660,8	97,1
	Развитие и модернизация коммунальной инфраструктуры на территории города Новосибирска	05	02	1000100000	000	115 000,0	111 660,8	97,1
	Реконструкция объектов энергетического хозяйства	05	02	1000144010	000	11 500,0	11 500,0	100,0
	Капитальные вложения в объекты государственной (муниципальной) собственности	05	02	1000144010	400	11 500,0	11 500,0	100,0
	Строительство, реконструкция и модернизация объектов централизованной системы водоснабжения и водоотведения	05	02	1000144020	000	80 000,0	80 000,0	100,0
	Капитальные вложения в объекты государственной (муниципальной) собственности	05	02	1000144020	400	80 000,0	80 000,0	100,0
	Мероприятия по улучшению тепло-, водо-, электро-снабжения	05	02	1000144030	000	5 000,0	1 660,8	33,2
	Закупка товаров, работ и услуг для обеспечения государственных (муниципальных) нужд	05	02	1000144030	200	500,0	500,0	100,0
	Капитальные вложения в объекты государственной (муниципальной) собственности	05	02	1000144030	400	4 500,0	1 160,8	25,8

	Расходы на реализацию мероприятий по обеспечению сбалансированности местных бюджетов в рамках государственной программы Новосибирской области «Управление государственными финансами в Новосибирской области на 2014 – 2019 годы»	05	02	1000170510	000	15 000,0	15 000,0	100,0
	Капитальные вложения в объекты государственной (муниципальной) собственности	05	02	1000170510	400	15 000,0	15 000,0	100,0
	Софинансирование расходов на реализацию мероприятий по обеспечению сбалансированности местных бюджетов в рамках государственной программы Новосибирской области «Управление государственными финансами в Новосибирской области на 2014 – 2019 годы» (Реконструкция объектов энергетического хозяйства)	05	02	10001S0511	000	3 500,0	3 500,0	100,0
	Капитальные вложения в объекты государственной (муниципальной) собственности	05	02	10001S0511	400	3 500,0	3 500,0	100,0
	Непрограммные направления расходов	05	02	9990000000	000	785,9	785,9	100,0
	Непрограммное направление деятельности	05	02	9990000000	000	785,9	785,9	100,0
	Софинансирование расходов на реализацию мероприятий подпрограммы «Инженерное обустройство площадок комплексной застройки Новосибирской области» государственной программы Новосибирской области «Стимулирование развития жилищного строительства в Новосибирской области на 2015 - 2020 годы»	05	02	99900S0610	000	785,9	785,9	100,0
	Иные бюджетные ассигнования	05	02	99900S0610	800	785,9	785,9	100,0
	Благоустройство	05	03	0000000000	000	3 817,8	0,0	0,0
	Непрограммные направления расходов	05	03	9990000000	000	3 817,8	0,0	0,0
	Непрограммное направление деятельности	05	03	9990000000	000	3 817,8	0,0	0,0

	05	03	9990025770	000	3 817,8	0,0	0,0
Расходы на реализацию мероприятий подпрограммы «Инженерное обустройство площадок комплексной застройки Новосибирской области» государственной программы Новосибирской области «Стимулирование развития жилищного строительства в Новосибирской области на 2015-2020 годы» (благоустройство придорожной территории)							
Иные бюджетные ассигнования	05	03	9990025770	800	3 817,8	0,0	0,0
Другие вопросы в области жилищно-коммунального хозяйства	05	05	0000000000	000	114 000,5	102 715,6	90,1
Муниципальная программа «Жилищно – коммунальное хозяйство города Новосибирска» на 2016 – 2020 годы	05	05	1000000000	000	112 962,8	102 087,2	90,4
Развитие и модернизация коммунальной инфраструктуры на территории города Новосибирска	05	05	1000100000	000	26 695,3	20 946,2	78,5
Предоставление субсидий организациям, выполняющим работы по газификации индивидуальных жилых домов и квартир в МКД жилищного фонда граждан, нуждающихся в газификации индивидуального жилого дома или квартиры в МКД жилищного фонда	05	05	1000125950	000	10 880,6	7 037,8	64,7
Иные бюджетные ассигнования	05	05	1000125950	800	10 880,6	7 037,8	64,7
Строительство газовых сетей для обеспечения газификации жилых домов и квартир в многоквартирных домах индивидуального жилищного фонда	05	05	1000144040	000	15 814,7	13 908,4	87,9
Капитальные вложения в объекты государственной (муниципальной) собственности	05	05	1000144040	400	15 814,7	13 908,4	87,9
Обеспечение сохранности, реконструкции, модернизации и ремонта жилищного фонда города Новосибирска	05	05	1000200000	000	57 468,4	53 198,2	92,6
Организация взимания платы за пользование жилым помещением (платы за наем) муниципального жилищного фонда	05	05	1000225870	000	4 000,0	3 448,0	86,2
Закупка товаров, работ и услуг для обеспечения государственных (муниципальных) нужд	05	05	1000225870	200	4 000,0	3 448,0	86,2

	05	05	100022:5880	000	5 740,0	5 690,3	99,1
Организация мероприятий, направленных на совершенствование процесса управления жилищным фондом							
Закупка товаров, работ и услуг для обеспечения государственных (муниципальных) нужд	05	05	100022:5880	200	5 740,0	5 690,3	99,1
Организационно-техническое обеспечение деятельности межведомственной комиссии по признанию помещений жилыми, жилых помещений пригодными (непригодными) для проживания граждан и многоквартирных домов аварийными и подлежащими сносу или реконструкции на территории города Новосибирска	05	05	100022:5910	000	475,5	350,5	73,7
Закупка товаров, работ и услуг для обеспечения государственных (муниципальных) нужд	05	05	100022:5910	200	475,5	350,5	73,7
Финансовое обеспечение деятельности МКУ «ДЕЗ»	05	05	100022:5920	000	16 343,4	14 428,0	88,3
Расходы на выплаты персоналу в целях обеспечения выполнения функций государственными (муниципальными) органами, казенными учреждениями, органами управления государственными внебюджетными фондами	05	05	100022:5920	100	11 585,0	11 042,6	95,3
Закупка товаров, работ и услуг для обеспечения государственных (муниципальных) нужд	05	05	100022:5920	200	3 804,2	2 494,8	65,6
Иные бюджетные ассигнования	05	05	100022:5920	800	954,2	890,6	93,3
Финансовое обеспечение деятельности МКУ «УТН»	05	05	100022:5930	000	30 909,5	29 281,4	94,7
Расходы на выплаты персоналу в целях обеспечения выполнения функций государственными (муниципальными) органами, казенными учреждениями, органами управления государственными внебюджетными фондами	05	05	100022:5930	100	25 695,4	24 554,1	95,6
Закупка товаров, работ и услуг для обеспечения государственных (муниципальных) нужд	05	05	100022:5930	200	4 931,3	4 539,5	92,1
Иные бюджетные ассигнования	05	05	100022:5930	800	282,8	187,8	66,4
Организация мероприятий по охране окружающей среды на территории города Новосибирска	05	05	1000300000	000	28 799,1	27 942,8	97,0

	Финансовое обеспечение деятельности МКУ «НЦДЖ»	05	05	1000325740	000	28 799,1	27 942,8	97,0
	Расходы на выплаты персоналу в целях обеспечения выполнения функций государственными (муниципальными) органами, казенными учреждениями, органами управления государственными внебюджетными фондами	05	05	1000325740	100	21 053,7	20 907,7	99,3
	Закупка товаров, работ и услуг для обеспечения государственных (муниципальных) нужд	05	05	1000325740	200	7 197,7	6 502,4	90,3
	Иные бюджетные ассигнования	05	05	1000325740	800	547,7	532,7	97,3
	Непрограммные направления расходов	05	05	9900000000	000	1 037,7	628,4	60,6
	Непрограммное направление деятельности	05	05	9990000000	000	1 037,7	628,4	60,6
	Расходы на ремонт помещений маневренного фонда	05	05	9990025140	000	1 037,7	628,4	60,6
	Закупка товаров, работ и услуг для обеспечения государственных (муниципальных) нужд	05	05	9990025140	200	1 037,7	628,4	60,6
	Охрана окружающей среды	06	00	0000000000	000	5 791,0	5 171,3	89,3
	Другие вопросы в области охраны окружающей среды	06	05	0000000000	000	5 791,0	5 171,3	89,3
	Муниципальная программа «Жилищно – коммунальное хозяйство города Новосибирска» на 2016 – 2020 годы	06	05	1000000000	000	5 791,0	5 171,3	89,3
	Организация мероприятий по охране окружающей среды на территории города Новосибирска	06	05	1000300000	000	5 791,0	5 171,3	89,3
	Установка биотуалетов в дни проведения городских праздничных мероприятий	06	05	1000325720	000	786,5	784,9	99,8
	Закупка товаров, работ и услуг для обеспечения государственных (муниципальных) нужд	06	05	1000325720	200	786,5	784,9	99,8
	Формирование экологической грамотности населения по отношению к окружающей среде	06	05	1000325730	000	440,8	306,0	69,4
	Закупка товаров, работ и услуг для обеспечения государственных (муниципальных) нужд	06	05	1000325730	200	440,8	306,0	69,4
	Проведение санитарно-оздоровительных мероприятий в отношении зеленых насаждений в границах жилых кварталов	06	05	1000325960	000	1 045,1	561,8	53,8

	Закупка товаров, работ и услуг для обеспечения государственных (муниципальных) нужд	06	05	1000325960	200	1 045,1	561,8	53,8
	Выполнение детальной пешеходной эманационной съемки масштаба 1:10000 на неисследованных территориях и участках перспективной застройки города	06	05	1000325970	000	561,8	561,8	100,0
	Закупка товаров, работ и услуг для обеспечения государственных (муниципальных) нужд	06	05	1000325970	200	561,8	561,8	100,0
	Оценка радиоактивного загрязнения окружающей среды города в результате деятельности предприятий топливно-энергетического комплекса	06	05	1000325980	000	280,9	280,9	100,0
	Закупка товаров, работ и услуг для обеспечения государственных (муниципальных) нужд	06	05	1000325980	200	280,9	280,9	100,0
	Участие в организации сбора, вывоза, утилизации отработанных ртутьсодержащих отходов (ламп, приборов)	06	05	1000325990	000	2 675,9	2 675,9	100,0
	Закупка товаров, работ и услуг для обеспечения государственных (муниципальных) нужд	06	05	1000325990	200	2 675,9	2 675,9	100,0
772	Управление по жилищным вопросам мэрии города Новосибирска	00	00	0000000000	000	596 757,3	499 725,8	83,7
	Общегосударственные вопросы	01	00	0000000000	000	48 514,4	47 459,9	97,8
	Функционирование Правительства Российской Федерации, высших исполнительных органов государственной власти субъектов Российской Федерации, местных администраций	01	04	0000000000	000	24 328,4	24 153,5	99,3
	Органы местного самоуправления	01	04	9200000000	000	24 328,4	24 153,5	99,3
	Обеспечение функционирования органов местного самоуправления	01	04	9220000000	000	24 328,4	24 153,5	99,3
	Расходы на обеспечение функций органов местного самоуправления	01	04	9220022190	000	24 328,4	24 153,5	99,3
	Расходы на выплаты персоналу в целях обеспечения выполнения функций государственными (муниципальными) органами, казенными учреждениями, органами управления государственными внебюджетными фондами	01	04	9220022190	100	23 296,2	23 246,9	99,8

Закупка товаров, работ и услуг для обеспечения государственных (муниципальных) нужд	01	04	9220022190	200	1 031,2	906,6	87,9
Иные бюджетные ассигнования	01	04	9220022190	800	1,0	0,0	0,0
Другие общегосударственные вопросы	01	13	0000000000	000	24 186,0	23 306,4	96,4
Непрограммные направления расходов	01	13	9990000000	000	24 186,0	23 306,4	96,4
Непрограммное направление деятельности	01	13	9990000000	000	24 186,0	23 306,4	96,4
Выполнение других обязательств	01	13	9990022120	000	24 186,0	23 306,4	96,4
Иные бюджетные ассигнования	01	13	9990022120	800	24 186,0	23 306,4	96,4
Национальная безопасность и правоохранительная деятельность	03	00	0000000000	000	4 500,0	3 655,6	81,2
Защита населения и территории от чрезвычайных ситуаций природного и техногенного характера, гражданская оборона	03	09	0000000000	000	4 500,0	3 655,6	81,2
Непрограммные направления расходов	03	09	9990000000	000	4 500,0	3 655,6	81,2
Непрограммное направление деятельности	03	09	9990000000	000	4 500,0	3 655,6	81,2
Расходы на предупреждение и ликвидацию последствий чрезвычайных ситуаций и стихийных бедствий природного и техногенного характера	03	09	9990022180	000	4 500,0	3 655,6	81,2
Социальное обеспечение и иные выплаты населению	03	09	9990022180	300	4 500,0	3 655,6	81,2
Жилищно-коммунальное хозяйство	05	00	0000000000	000	458 828,0	375 192,9	81,8
Жилищное хозяйство	05	01	0000000000	000	397 831,1	319 638,3	80,3
Целевые расходы бюджета	05	01	9100000000	000	352 460,7	296 060,6	84,0
Ведомственная целевая программа «Переселение граждан, проживающих в городе Новосибирске, из жилых домов, признанных до 31.12.2012 аварийными и подлежащими сносу (ветхими и непригодными для проживания) и расположенных на земельных участках, не предоставленных для осуществления строительства» на 2011 - 2017 годы	05	01	9110000000	000	261 982,6	244 827,1	93,5

	Расходы на обеспечение мероприятий по переселению граждан из аварийного жилищного фонда за счёт средств, поступивших от государственной корпорации – Фонда содействия реформированию жилищно-коммунального хозяйства	05	01	9110009502	000	138 069,6	138 069,6	100,0
	Капитальные вложения в объекты государственной (муниципальной) собственности	05	01	9110009502	400	138 069,6	138 069,6	100,0
	Приобретение жилья для переселения граждан, проживающих в городе Новосибирске, из жилых домов, признанных до 31.12.2012 аварийными и подлежащими сносу (ветхими и непригодными для проживания) и расположенных на земельных участках, не представленных для осуществления строительства	05	01	9110041040	000	55 113,0	39 323,0	71,3
	Капитальные вложения в объекты государственной (муниципальной) собственности	05	01	9110041040	400	55 113,0	39 323,0	71,3
	Обеспечение мероприятий по переселению граждан из аварийного жилищного фонда, в том числе переселению граждан из аварийного жилищного фонда с учетом необходимости развития малоэтажного жилищного строительства	05	01	91100S9602	000	68 800,0	67 434,5	98,0
	Капитальные вложения в объекты государственной (муниципальной) собственности	05	01	91100S9602	400	68 800,0	67 434,5	98,0
	Ведомственная целевая программа «Участие мэрии города Новосибирска в развитии застроенных территорий» на 2012 - 2017 годы	05	01	9120000000	000	90 478,1	51 233,5	56,6
	Приобретение жилых помещений в целях участия мэрии города Новосибирска в развитии застроенных территорий	05	01	9120041050	000	90 478,1	51 233,5	56,6
	Капитальные вложения в объекты государственной (муниципальной) собственности	05	01	9120041050	400	90 478,1	51 233,5	56,6
	Непрограммные направления расходов	05	01	9900000000	000	45 370,4	23 577,7	52,0
	Непрограммное направление деятельности	05	01	9990000000	000	45 370,4	23 577,7	52,0
	Приобретение жилых помещений в целях оказания социальной поддержки многодетным семьям	05	01	9990041030	000	834,2	0,0	0,0

	Капитальные вложения в объекты государственной (муниципальной) собственности	05	01	9990041030	400	834,2	0,0	0,0
	Расходы на предоставление жилых помещений детям-сиротам и детям, оставшимся без попечения родителей, лицам из их числа по договорам найма специализированных жилых помещений	05	01	9990050820	000	16 201,7	16 163,2	99,8
	Капитальные вложения в объекты государственной (муниципальной) собственности	05	01	9990050820	400	16 201,7	16 163,2	99,8
	Расходы на предоставление жилых помещений детям-сиротам и детям, оставшимся без попечения родителей, лицам из их числа по договорам найма специализированных жилых помещений за счет средств областного бюджета	05	01	99900R0820	000	28 334,5	7 414,5	26,2
	Капитальные вложения в объекты государственной (муниципальной) собственности	05	01	99900R0820	400	28 334,5	7 414,5	26,2
	Другие вопросы в области жилищно-коммунального хозяйства	05	05	0000000000	000	60 996,9	55 554,6	91,1
	Непрограммные направления расходов	05	05	9900000000	000	60 996,9	55 554,6	91,1
	Непрограммное направление деятельности (оказание услуг) муниципальных учреждений	05	05	9990000000	000	60 996,9	55 554,6	91,1
	Расходы на выплаты персоналу в целях обеспечения выполнения функций государственными (муниципальными) органами, казенными учреждениями, органами управления государственными внебюджетными фондами	05	05	9990020990	000	32 435,3	32 071,9	98,9
	Расходы на выплаты персоналу в целях обеспечения выполнения функций государственными (муниципальными) органами, казенными учреждениями, органами управления государственными внебюджетными фондами	05	05	9990020990	100	28 247,5	28 211,2	99,9
	Закупка товаров, работ и услуг для обеспечения государственных (муниципальных) нужд	05	05	9990020990	200	4 142,8	3 835,3	92,6
	Иные бюджетные ассигнования	05	05	9990020990	800	45,0	25,4	56,4
	Расходы на реализацию мероприятий в области жилищного хозяйства	05	05	9990025310	000	28 561,6	23 482,7	82,2
	Закупка товаров, работ и услуг для обеспечения государственных (муниципальных) нужд	05	05	9990025310	200	28 561,6	23 482,7	82,2
	Социальная политика	10	00	0000000000	000	84 914,9	73 417,4	86,5

Социальное обеспечение населения	10	03	0000000000	000	84 914,9	73 417,4	86,5
Непрограммные направления расходов	10	03	9990000000	000	84 914,9	73 417,4	86,5
Непрограммное направление деятельности	10	03	9990000000	000	84 914,9	73 417,4	86,5
Расходы за счет средств резервного фонда Правительства Новосибирской области	10	03	9990020540	000	5 500,0	5 500,0	100,0
Социальное обеспечение и иные выплаты населению	10	03	9990020540	300	5 500,0	5 500,0	100,0
Субсидии на мероприятия подпрограммы «Обеспечение жильем молодых семей» федеральной целевой программы «Жилище» на 2015 - 2020 годы	10	03	9990050200	000	9 419,5	3 074,4	32,6
Социальное обеспечение и иные выплаты населению	10	03	9990050200	300	9 419,5	3 074,4	32,6
Субвенции на осуществление полномочий по обеспечению жильем отдельных категорий граждан, установленных Федеральным законом от 12 января 1995 года № 5-ФЗ «О ветеранах», в соответствии с Указом Президента Российской Федерации от 7 мая 2008 года № 714 «Об обеспечении жильем ветеранов Великой Отечественной войны 1941 - 1945 годов»	10	03	9990051340	000	19 240,2	19 236,4	100,0
Социальное обеспечение и иные выплаты населению	10	03	9990051340	300	19 240,2	19 236,4	100,0
Расходы на осуществление полномочий по обеспечению жильем отдельных категорий граждан, установленных федеральными законами от 12 января 1995 года № 5-ФЗ «О ветеранах» и от 24 ноября 1995 года № 181-ФЗ «О социальной защите инвалидов в Российской Федерации»	10	03	9990051350	000	23 780,7	23 363,1	98,2
Социальное обеспечение и иные выплаты населению	10	03	9990051350	300	23 780,7	23 363,1	98,2
Расходы на обеспечение жильем граждан, уволенных с военной службы (службы), и приравненных к ним лиц	10	03	9990054850	000	8 006,3	3 275,4	40,9
Социальное обеспечение и иные выплаты населению	10	03	9990054850	300	8 006,3	3 275,4	40,9
Расходы на реализацию мероприятий государственной программы Новосибирской области «Обеспечение жильем молодых семей в Новосибирской области на 2015 - 2020 годы»	10	03	9990070270	000	6 187,4	6 187,4	100,0

	Социальное обеспечение и иные выплаты населению	10	03	9990070270	300	6 187,4	6 187,4	100,0
	Расходы на обеспечение жильем нуждающихся в улучшении жилищных условий отдельных категорий граждан, установленных Федеральным законом от 12 января 1995 г. №5-ФЗ «О ветеранах», в соответствии с Указом Президента Российской Федерации от 7 мая 2008 г. №714 «Об обеспечении жильем ветеранов Великой Отечественной войны 1941-1945 годов»	10	03	9990070560	000	5 516,5	5 516,4	100,0
	Социальное обеспечение и иные выплаты населению	10	03	9990070560	300	5 516,5	5 516,4	100,0
	Расходы на софинансирование мероприятий государственной программы Новосибирской области «Обеспечение жильем молодых семей в Новосибирской области на 2015-2020 годы»	10	03	99900R0200	000	7 264,3	7 264,3	100,0
	Социальное обеспечение и иные выплаты населению	10	03	99900R0200	300	7 264,3	7 264,3	100,0
780	Департамент транспорта и дорожно-благоустроительного комплекса мэрии города Новосибирска	00	00	0000000000	000	4 799 586,6	4 304 844,0	89,7
	Общегосударственные вопросы	01	00	0000000000	000	56 057,5	53 004,2	94,6
	Функционирование Правительства Российской Федерации, высших исполнительных органов государственной власти субъектов Российской Федерации, местных администраций	01	04	0000000000	000	56 044,1	52 990,8	94,6
	Органы местного самоуправления	01	04	9200000000	000	56 044,1	52 990,8	94,6
	Обеспечение функционирования органов местного самоуправления	01	04	9220000000	000	56 044,1	52 990,8	94,6
	Расходы на обеспечение функций органов местного самоуправления	01	04	9220022190	000	56 044,1	52 990,8	94,6
	Расходы на выплаты персоналу в целях обеспечения выполнения функций государственными (муниципальными) органами, казенными учреждениями, органами управления государственными внебюджетными фондами	01	04	9220022190	100	53 367,8	50 917,7	95,4
	Закупка товаров, работ и услуг для обеспечения государственных (муниципальных) нужд	01	04	9220022190	200	2 659,3	2 059,3	77,4
	Иные бюджетные ассигнования	01	04	9220022190	800	17,0	13,8	81,2

	Другие общегосударственные вопросы	01	13	0000000000	000	13,4	13,4	100,0
	Органы местного самоуправления	01	13	9200000000	000	13,4	13,4	100,0
	Обеспечение функционирования органов местного самоуправления	01	13	9220000000	000	13,4	13,4	100,0
	Расходы на обеспечение функций органов местного самоуправления	01	13	9220022190	000	13,4	13,4	100,0
	Иные бюджетные ассигнования	01	13	9220022190	800	13,4	13,4	100,0
	Национальная безопасность и правоохранительная деятельность	03	00	0000000000	000	43 058,6	41 833,9	97,2
	Защита населения и территории от чрезвычайных ситуаций природного и техногенного характера, гражданская оборона	03	09	0000000000	000	43 058,6	41 833,9	97,2
	Непрограммные направления расходов	03	09	9900000000	000	43 058,6	41 833,9	97,2
	Непрограммное направление деятельности	03	09	9990000000	000	43 058,6	41 833,9	97,2
	Расходы за счет средств резервного фонда Правительства Новосибирской области	03	09	9990020540	000	24 779,6	24 779,6	100,0
	Закупка товаров, работ и услуг для обеспечения государственных (муниципальных) нужд	03	09	9990020540	200	24 779,6	24 779,6	100,0
	Расходы на предупреждение и ликвидацию последствий чрезвычайных ситуаций и стихийных бедствий природного и техногенного характера	03	09	9990022180	000	18 279,0	17 054,3	93,3
	Закупка товаров, работ и услуг для обеспечения государственных (муниципальных) нужд	03	09	9990022180	200	11 094,0	11 094,0	100,0
	Иные бюджетные ассигнования	03	09	9990022180	800	7 185,0	5 960,3	83,0
	Национальная экономика	04	00	0000000000	000	3 466 962,2	3 087 626,6	89,1
	Транспорт	04	08	0000000000	000	118 326,8	113 772,2	96,2
	Муниципальная программа «Создание условий для организации транспортного обслуживания населения в границах города Новосибирска» на 2016 – 2020 годы	04	08	0600000000	000	93 603,0	89 738,6	95,9
	Развитие городского пассажирского транспорта города Новосибирска	04	08	0600100000	000	93 603,0	89 738,6	95,9

	Финансовое обеспечение деятельности МКУ «ЦУ-ГАСЭТ»	04	08	0600124910	000	84 199,0	82 238,6	97,7
	Расходы на выплаты персоналу в целях обеспечения выполнения функций государственными (муниципальными) органами, казенными учреждениями, органами управления государственными внебюджетными фондами	04	08	0600124910	100	69 258,4	67 839,4	98,0
	Закупка товаров, работ и услуг для обеспечения государственных (муниципальных) нужд	04	08	0600124910	200	14 764,3	14 262,1	96,6
	Иные бюджетные ассигнования	04	08	0600124910	800	176,3	137,1	77,8
	Обновление инвестиций строительства линии скоростного трамвая	04	08	0600145360	000	9 404,0	7 500,0	79,8
	Капитальные вложения в объекты государственной (муниципальной) собственности	04	08	0600145360	400	9 404,0	7 500,0	79,8
	Непрограммные направления расходов	04	08	9900000000	000	24 723,8	24 033,6	97,2
	Непрограммное направление деятельности	04	08	9990000000	000	24 723,8	24 033,6	97,2
	Расходы на отдельные мероприятия в области автомобильного транспорта	04	08	9990024320	000	22 590,4	21 900,2	96,9
	Расходы на выплаты персоналу в целях обеспечения выполнения функций государственными (муниципальными) органами, казенными учреждениями, органами управления государственными внебюджетными фондами	04	08	9990024320	100	19 540,6	19 480,5	99,7
	Закупка товаров, работ и услуг для обеспечения государственных (муниципальных) нужд	04	08	9990024320	200	3 034,8	2 407,5	79,3
	Иные бюджетные ассигнования	04	08	9990024320	800	15,0	12,2	81,3
	Строительство метро	04	08	9990045390	000	1 933,4	1 933,4	100,0
	Капитальные вложения в объекты государственной (муниципальной) собственности	04	08	9990045390	400	1 933,4	1 933,4	100,0

		04	08	9990070420	000	200,0	200,0	100,0
Расходы на реализацию мероприятий в рамках государственной программы Новосибирской области «Развитие системы социальной поддержки населения и улучшение социального положения семей с детьми в Новосибирской области на 2014-2019 годы»		04	08	9990070420	000	200,0	200,0	100,0
Иные бюджетные ассигнования		04	08	9990070420	800	200,0	200,0	100,0
Дорожное хозяйство (дорожные фонды)		04	09	0000000000	000	3 348 635,4	2 973 854,4	88,8
Муниципальная программа «Создание условий для осуществления дорожной деятельности в отношении автомобильных дорог общего пользования местного значения в границах города Новосибирска и обеспечения безопасности дорожного движения на них» на 2016 – 2020 годы		04	09	0700000000	000	3 185 330,5	2 821 981,7	88,6
Увеличение пропускности и повышение пропускной способности автомобильных дорог		04	09	0700100000	000	321 730,4	299 280,6	93,0
Автомобильная дорога общего пользования по ул. Мясниковой в Калининском районе		04	09	0700145320	000	1 856,0	1 82,2	9,8
Капитальные вложения в объекты государственной (муниципальной) собственности		04	09	0700145320	400	1 856,0	1 82,2	9,8
Реконструкция автомобильной дороги общего пользования по Мочищенскому шоссе от ул. Жуковского до ул. Кедровой в Засельцовском районе (участок от Дачного шоссе до ул. Кедровой)		04	09	0700145330	000	82 548,5	61 772,5	74,8
Капитальные вложения в объекты государственной (муниципальной) собственности		04	09	0700145330	400	82 548,5	61 772,5	74,8
Расходы на реализацию мероприятий государственной программы Новосибирской области «Развитие автомобильных дорог регионального, межмуниципального и местного значения в Новосибирской области» в 2015 - 2022 годах		04	09	0700170760	000	208 430,4	208 430,4	100,0
Капитальные вложения в объекты государственной (муниципальной) собственности		04	09	0700170760	400	208 430,4	208 430,4	100,0

	Софинансирование расходов на реализацию мероприятий государственной программы Новосибирской области «Развитие автомобильных дорог регионального, межмуниципального и местного значения в Новосибирской области» в 2015 - 2022 годах (Автомобильная дорога общего пользования по ул. Объединения в Засельевском, Калининском районах (участок от ул. Лебедевского до ул. Фадеева)	04	09	07001S0761	000	10 000,0	10 000,0	10 000,0	100,0
	Капитальные вложения в объекты государственной (муниципальной) собственности	04	09	07001S0761	400	10 000,0	10 000,0	10 000,0	100,0
	Софинансирование расходов на реализацию мероприятий государственной программы Новосибирской области «Развитие автомобильных дорог регионального, межмуниципального и местного значения в Новосибирской области» в 2015 - 2022 годах (Реконструкция автомобильной дороги по Мочищенскому шоссе от ул. Жуковского до ул. Кедровой в Засельевском районе г. Новосибирска (участок от ул. Жуковского до Данного шоссе)	04	09	07001S0762	000	17 451,5	17 451,5	17 451,5	100,0
	Капитальные вложения в объекты государственной (муниципальной) собственности	04	09	07001S0762	400	17 451,5	17 451,5	17 451,5	100,0
	Софинансирование расходов на реализацию мероприятий государственной программы Новосибирской области «Развитие автомобильных дорог регионального, межмуниципального и местного значения в Новосибирской области» в 2015 - 2022 годах (Автомобильная дорога общего пользования по ул. Порт-Артурской, ул. Спортивной в Ленинском районе)	04	09	07001S0764	000	1 444,0	1 444,0	1 444,0	100,0
	Капитальные вложения в объекты государственной (муниципальной) собственности	04	09	07001S0764	400	1 444,0	1 444,0	1 444,0	100,0
	Повышение уровня содержания автомобильных дорог и улучшение их технического состояния	04	09	0700200000	000	2 650 709,2	2 362 775,1	2 362 775,1	89,1
	Текущее содержание автомобильных дорог	04	09	0700224020	000	1 470 101,7	1 279 015,1	1 279 015,1	87,0

	04	09	0700224020	100	717 274,8	714 456,0	99,6
Расходы на выплаты персоналу в целях обеспечения выполнения функций государственными (муниципальными) органами, казенными учреждениями, органами управления государственными внебюджетными фондами							
Закупка товаров, работ и услуг для обеспечения государственных (муниципальных) нужд	04	09	0700224020	200	720 906,3	534 901,5	74,2
Социальное обеспечение и иные выплаты населению	04	09	0700224020	300	500,0	372,3	74,5
Иные бюджетные ассигнования	04	09	0700224020	800	31 420,6	29 285,3	93,2
Содержание останочных пунктов	04	09	0700224030	000	6 600,0	6 500,0	98,5
Предоставление субсидий бюджетным, автономным учреждениям и иным некоммерческим организациям	04	09	0700224030	600	6 600,0	6 500,0	98,5
Техническое обслуживание глобальной навигационной спутниковой системы ГЛОНАСС	04	09	0700224040	000	3 158,0	2 138,1	67,7
Закупка товаров, работ и услуг для обеспечения государственных (муниципальных) нужд	04	09	0700224040	200	3 158,0	2 138,1	67,7
Приобретение материально-технических ресурсов (горюче-смазочных материалов)	04	09	0700224050	000	37 282,5	23 168,0	62,1
Закупка товаров, работ и услуг для обеспечения государственных (муниципальных) нужд	04	09	0700224050	200	37 282,5	23 168,0	62,1
Осуществление выплат стимулирующего характера работникам муниципальных учреждений города Новосибирска в сфере дорожно-благоустроительного комплекса	04	09	0700224060	000	57 493,8	53 494,3	93,0
Расходы на выплаты персоналу в целях обеспечения выполнения функций государственными (муниципальными) органами, казенными учреждениями, органами управления государственными внебюджетными фондами	04	09	0700224060	100	57 493,8	53 494,3	93,0
Возмещение расходов на оплату стоимости найма (поднайма) жилых помещений работникам муниципальных учреждений города Новосибирска в сфере дорожно-благоустроительного комплекса	04	09	0700224070	000	1 968,6	1 943,4	98,7

	Расходы на выплаты персоналу в целях обеспечения выполнения функций государственными (муниципальными) органами, казенными учреждениями, органами управления государственными внебюджетными фондами	04	09	0700224070	100	1 968,6	1 943,4	98,7
	Строительство, ремонт и содержание водоотводных сооружений	04	09	0700224080	000	7 616,0	4 607,8	60,5
	Закупка товаров, работ и услуг для обеспечения государственных (муниципальных) нужд	04	09	0700224080	200	7 616,0	4 607,8	60,5
	Приобретение специализированной техники	04	09	0700224090	000	49 570,6	36 918,1	74,5
	Закупка товаров, работ и услуг для обеспечения государственных (муниципальных) нужд	04	09	0700224090	200	49 570,6	36 918,1	74,5
	Реализация отдельных направлений расходов в рамках мероприятия муниципальной программы «Создание условий для осуществления дорожной деятельности в отношении автомобильных дорог общего пользования местного значения в границах города Новосибирска и обеспечения безопасности дорожного движения на них» на 2016 - 2020 годы	04	09	0700229990	000	596 935,2	543 281,3	91,0
	Расходы на выплаты персоналу в целях обеспечения выполнения функций государственными (муниципальными) органами, казенными учреждениями, органами управления государственными внебюджетными фондами	04	09	0700229990	100	7 858,7	7 711,9	98,1
	Закупка товаров, работ и услуг для обеспечения государственных (муниципальных) нужд	04	09	0700229990	200	589 076,5	535 569,4	90,9
	Строительство дренажной канализации по ул.Старопрольской в Дзержинском районе	04	09	0700244100	000	1 480,4	102,0	6,9
	Капитальные вложения в объекты государственной (муниципальной) собственности	04	09	0700244100	400	1 480,4	102,0	6,9
	Строительство ливневой канализации по ул. Герлена, 6 в Кировском районе	04	09	0700244110	000	2 127,7	194,0	9,1
	Капитальные вложения в объекты государственной (муниципальной) собственности	04	09	0700244110	400	2 127,7	194,0	9,1

	Автомобильная дорога общедо пользования по ул. Республиканской в Дзержинском районе (участок от ул. Кропоткина до ул. Авиастроителей). I этап. Ливневая канализация.	04	09	0700244120	000	7 612,8	2 837,0	37,3
	Капитальные вложения в объекты государственной (муниципальной) собственности	04	09	0700244120	400	7 612,8	2 837,0	37,3
	Строительство ливневой канализации по ул. Толстого в Октябрьском районе	04	09	0700244130	000	185,9	0,0	0,0
	Капитальные вложения в объекты государственной (муниципальной) собственности	04	09	0700244130	400	185,9	0,0	0,0
	Расходы на реализацию мероприятий государственной программы Новосибирской области «Развитие автомобильных дорог регионального, межмуниципального и местного значения в Новосибирской области» в 2015 - 2022 годах	04	09	0700270760	000	390 765,1	390 765,1	100,0
	Закупка товаров, работ и услуг для обеспечения государственных (муниципальных) нужд	04	09	0700270760	200	390 765,1	390 765,1	100,0
	Софинансирование расходов на реализацию мероприятий государственной программы Новосибирской области «Развитие автомобильных дорог регионального, муниципального и местного значения в Новосибирской области» в 2015 - 2022 годах (ремонт дорог)	04	09	07002S0763	000	17 810,9	17 810,9	100,0
	Закупка товаров, работ и услуг для обеспечения государственных (муниципальных) нужд	04	09	07002S0763	200	17 810,9	17 810,9	100,0
	Поддержание бесперебойного движения транспортных средств по автомобильным дорогам и безопасных условий такого движения	04	09	0700300000	000	212 890,9	159 926,0	75,1
	Обустройство, эксплуатация и содержание городского паркового пространства	04	09	0700325020	000	16 680,0	15 635,0	93,7
	Предоставление субсидий бюджетным, автономным учреждениям и иным некоммерческим организациям	04	09	0700325020	600	16 680,0	15 635,0	93,7

		04	09	0700329990	000	119 482,3	83 751,0	70,1
Реализация отдельных направлений расходов в рамках мероприятия муниципальной программы «Создание условий для осуществления дорожной деятельности в отношении автомобильных дорог общего пользования местного значения в границах города Новосибирска и обеспечения безопасности дорожного движения на них» на 2016 - 2020 годы		04	09	0700329990	100	2 520,2	2 520,2	100,0
Расходы на выплаты персоналу в целях обеспечения выполнения функций государственными (муниципальными) органами, казенными учреждениями, органами управления государственными внебюджетными фондами		04	09	0700329990	200	116 962,1	81 230,8	69,5
Закупка товаров, работ и услуг для обеспечения государственных (муниципальных) нужд		04	09	0700345350	000	5 845,9	3 806,7	65,1
Строительство светофорных объектов типа Т.1		04	09	0700345350	400	5 845,9	3 806,7	65,1
Капитальные вложения в объекты государственной (муниципальной) собственности		04	09	0700345360	000	6 000,0	5 205,3	86,8
Строительство светофорных объектов типа Т.7 в район учебных заведений со знаками 5.19.1(2)		04	09	0700345360	400	6 000,0	5 205,3	86,8
Капитальные вложения в объекты государственной (муниципальной) собственности		04	09	0700370760	000	62 270,8	49 071,1	78,8
Расходы на реализацию мероприятий государственной программы Новосибирской области «Развитие автомобильных дорог регионального, межмуниципального и местного значения в Новосибирской области» в 2015-2022 годах		04	09	0700370760	200	62 270,8	49 071,1	78,8
Закупка товаров, работ и услуг для обеспечения государственных (муниципальных) нужд		04	09	07003S0764	000	999,0	999,0	100,0
Софинансирование расходов на реализацию мероприятий государственной программы Новосибирской области «Развитие автомобильных дорог регионального, межмуниципального и местного значения в Новосибирской области» в 2015-2022 годах (разметка дорог)		04	09	07003S0764	200	999,0	999,0	100,0
Закупка товаров, работ и услуг для обеспечения государственных (муниципальных) нужд		04	09	07003S0764	200	999,0	999,0	100,0

	Софинансирование расходов на реализацию мероприятий государственной программы Новосибирской области «Развитие автомобильных дорог регионального, межмуниципального и местного значения в Новосибирской области» в 2015-2022 годах (дорожные знаки)	04	09	07003S0765	000	160,3	105,3	65,7
	Закупка товаров, работ и услуг для обеспечения государственных (муниципальных) нужд	04	09	07003S0765	200	160,3	105,3	65,7
	Софинансирование расходов на реализацию мероприятий государственной программы Новосибирской области «Развитие автомобильных дорог регионального, межмуниципального и местного значения в Новосибирской области» в 2015-2022 годах (барьерные ограждения)	04	09	07003S0766	000	652,6	552,6	84,7
	Закупка товаров, работ и услуг для обеспечения государственных (муниципальных) нужд	04	09	07003S0766	200	652,6	552,6	84,7
	Софинансирование расходов на реализацию мероприятий государственной программы Новосибирской области «Развитие автомобильных дорог регионального, межмуниципального и местного значения в Новосибирской области» в 2015-2022 годах (содержание светофорных объектов)	04	09	07003S0767	000	800,0	800,0	100,0
	Закупка товаров, работ и услуг для обеспечения государственных (муниципальных) нужд	04	09	07003S0767	200	800,0	800,0	100,0
	Непрограммные направления расходов	04	09	9900000000	000	163 304,9	151 872,7	93,0
	Непрограммное направление деятельности	04	09	9990000000	000	163 304,9	151 872,7	93,0
	Содержание сети автомобильных дорог общего пользования и дорожных сооружений, являющихся их технологической частью	04	09	9990024530	000	152 027,7	140 788,8	92,6
	Расходы на выплаты персоналу в целях обеспечения выполнения функций государственными (муниципальными) органами, казенными учреждениями, органами управления государственными внебюджетными фондами	04	09	9990024530	100	42 310,8	36 851,0	87,1
	Закупка товаров, работ и услуг для обеспечения государственных (муниципальных) нужд	04	09	9990024530	200	54 438,1	49 798,2	91,5

	Иные бюджетные ассигнования	04	09	9990024530	800	55 278,8	54 139,6	97,9
	Устройство тактильных пешеходных переходов для инвалидов с нарушением зрения и маломобильных групп населения	04	09	9990024880	000	2 408,9	2 408,9	100,0
	Иные бюджетные ассигнования	04	09	9990024880	800	2 408,9	2 408,9	100,0
	Устройство временного пешеходного перехода через реку Тула в створе 8-го Чуковского переулка	04	09	9990025790	000	5 527,9	5 527,8	100,0
	Иные бюджетные ассигнования	04	09	9990025790	800	5 527,9	5 527,8	100,0
	Мостовой переход через р. Обь по Оловозаводскому створу	04	09	9990045370	000	182,7	182,8	100,1
	Капитальные вложения в объекты государственной (муниципальной) собственности	04	09	9990045370	400	182,7	182,8	100,1
	Автомобильная дорога общего пользования с путепроводом через железнодорожные пути от ул. Петухова до Советского шоссе в Кировском районе	04	09	9990045380	000	378,9	378,9	100,0
	Капитальные вложения в объекты государственной (муниципальной) собственности	04	09	9990045380	400	378,9	378,9	100,0
	Расходы на реализацию мероприятий в рамках государственной программы Новосибирской области «Развитие системы социальной поддержки населения и улучшение социального положения семей с детьми в Новосибирской области на 2014-2019 годы»	04	09	9990070420	000	925,0	925,0	100,0
	Иные бюджетные ассигнования	04	09	9990070420	800	925,0	925,0	100,0
	Расходы на реализацию мероприятий по обеспечению сбалансированности местных бюджетов в рамках государственной программы Новосибирской области «Управление государственными финансами в Новосибирской области на 2014 - 2019 годы»	04	09	9990070510	000	1 853,8	1 660,5	89,6
	Расходы на выплаты персоналу в целях обеспечения выполнения функций государственными (муниципальными) органами, казенными учреждениями, органами управления государственными внебюджетными фондами	04	09	9990070510	100	160,5	79,5	49,5

Закупка товаров, работ и услуг для обеспечения государственных (муниципальных) нужд	04	09	9990070510	200	1 693,3	1 581,0	93,4
Жилищно-коммунальное хозяйство	05	00	0000000000	000	259 486,1	218 204,1	84,1
Коммунальное хозяйство	05	02	0000000000	000	33 648,9	18 849,0	56,0
Муниципальная программа «Создание условий для осуществления дорожной деятельности в отношении автомобильных дорог общего пользования местного значения в границах города Новосибирска и обеспечения безопасности дорожного движения на них» на 2016 – 2020 годы	05	02	0700000000	000	10 000,0	0,0	0,0
Повышение уровня содержания автомобильных дорог и улучшение их технического состояния	05	02	0700200000	000	10 000,0	0,0	0,0
Снеголавальная станция по ул. Широкой в Ленинском районе	05	02	0700244150	000	10 000,0	0,0	0,0
Капитальные вложения в объекты государственной (муниципальной) собственности	05	02	0700244150	400	10 000,0	0,0	0,0
Непрограммные направления расходов	05	02	9990000000	000	23 648,9	18 849,0	79,7
Непрограммное направление деятельности	05	02	9990000000	000	23 648,9	18 849,0	79,7
Расходы на предупреждение и ликвидацию последствий чрезвычайных ситуаций и стихийных бедствий природного и техногенного характера	05	02	9990022180	000	1 791,4	1 791,4	100,0
Иные бюджетные ассигнования	05	02	9990022180	800	1 791,4	1 791,4	100,0
Ремонт аварийного участка коллектора реки Ельцовка-1	05	02	9990025040	000	16 857,5	12 057,6	71,5
Иные бюджетные ассигнования	05	02	9990025040	800	16 857,5	12 057,6	71,5
Снеголавальная станция, расположенная по улице Георгия Колонды, 30	05	02	9990045410	000	5 000,0	5 000,0	100,0
Капитальные вложения в объекты государственной (муниципальной) собственности	05	02	9990045410	400	5 000,0	5 000,0	100,0
Благоустройство	05	03	0000000000	000	225 837,2	199 355,1	88,3

	Муниципальная программа «Создание условий для осуществления дорожной деятельности в отношении автомобильных дорог общего пользования местного значения в границах города Новосибирска и обеспечения безопасности дорожного движения на них» на 2016 – 2020 годы	05	03	0700000000	000	218 154,3	195 412,7	89,6
	Повышение уровня содержания автомобильных дорог и улучшение их технического состояния	05	03	0700200000	000	205 344,3	182 816,2	89,0
	Содержание объектов благоустройства и озеленения	05	03	0700225010	000	205 344,3	182 816,2	89,0
	Расходы на выплаты персоналу в целях обеспечения выполнения функций государственными (муниципальными) органами, казенными учреждениями, органами управления государственными внебюджетными фондами	05	03	0700225010	100	108 363,1	108 148,2	99,8
	Закупка товаров, работ и услуг для обеспечения государственных (муниципальных) нужд	05	03	0700225010	200	93 532,3	71 219,1	76,1
	Иные бюджетные ассигнования	05	03	0700225010	800	3 448,9	3 448,9	100,0
	Поддержание бесперебойного движения транспортных средств по автомобильным дорогам и безопасных условий такого движения	05	03	0700300000	000	12 810,0	12 596,5	98,3
	Обустройство, эксплуатация и содержание городского паркового пространства	05	03	0700325020	000	12 810,0	12 596,5	98,3
	Предоставление субсидий бюджетным, автономным учреждениям и иным некоммерческим организациям	05	03	0700325020	600	12 810,0	12 596,5	98,3
	Непрограммные направления расходов	05	03	9900000000	000	7 682,9	3 942,4	51,3
	Непрограммное направление деятельности	05	03	9990000000	000	7 682,9	3 942,4	51,3
	Расходы на содержание автомобильных дорог и инженерных сооружений на них в рамках благоустройства	05	03	9990025620	000	2 449,7	2 117,4	86,4
	Расходы на выплаты персоналу в целях обеспечения выполнения функций государственными (муниципальными) органами, казенными учреждениями, органами управления государственными внебюджетными фондами	05	03	9990025620	100	702,0	394,5	56,2

	Закупка товаров, работ и услуг для обеспечения государственных (муниципальных) нужд	05	03	9990025620	200	1 728,8	1 704,0	98,6
	Иные бюджетные ассигнования	05	03	9990025620	800	18,9	18,9	100,0
	Расходы на озеленение	05	03	9990025630	000	482,9	436,2	90,3
	Расходы на выплаты персоналу в целях обеспечения выполнения функций государственными (муниципальными) органами, казенными учреждениями, органами управления государственными внебюджетными фондами	05	03	9990025630	100	72,9	72,9	100,0
	Закупка товаров, работ и услуг для обеспечения государственных (муниципальных) нужд	05	03	9990025630	200	283,6	236,9	83,5
	Иные бюджетные ассигнования	05	03	9990025630	800	126,4	126,4	100,0
	Расходы на реализацию прочих мероприятий по благоустройству	05	03	9990025650	000	4 700,3	1 338,8	28,5
	Расходы на выплаты персоналу в целях обеспечения выполнения функций государственными (муниципальными) органами, казенными учреждениями, органами управления государственными внебюджетными фондами	05	03	9990025650	100	2 474,2	451,8	18,3
	Закупка товаров, работ и услуг для обеспечения государственных (муниципальных) нужд	05	03	9990025650	200	1 067,1	597,9	56,0
	Иные бюджетные ассигнования	05	03	9990025650	800	1 159,0	289,1	24,9
	Расходы на реализацию мероприятий по обеспечению сбалансированности местных бюджетов в рамках государственной программы Новосибирской области «Управление государственными финансами в Новосибирской области на 2014 - 2019 годы»	05	03	9990070510	000	50,0	50,0	100,0
	Расходы на выплаты персоналу в целях обеспечения выполнения функций государственными (муниципальными) органами, казенными учреждениями, органами управления государственными внебюджетными фондами	05	03	9990070510	100	36,4	36,4	100,0
	Закупка товаров, работ и услуг для обеспечения государственных (муниципальных) нужд	05	03	9990070510	200	13,6	13,6	100,0

	Социальная политика	10	00	0000000000	000	974 022,2	904 175,2	92,8
	Социальное обеспечение населения	10	03	0000000000	000	974 022,2	904 175,2	92,8
	Муниципальная программа «Создание условий для организации транспортного обслуживания населения в границах города Новосибирска» на 2016 – 2020 годы	10	03	0600000000	000	974 022,2	904 175,2	92,8
	Развитие городского пассажирского транспорта города Новосибирска	10	03	0600100000	000	974 022,2	904 175,2	92,8
	Возмещение расходов перевозчикам за перевозку пассажиров	10	03	0600124920	000	971 640,4	902 202,1	92,9
	Иные бюджетные ассигнования	10	03	0600124920	800	971 640,4	902 202,1	92,9
	Предоставление субсидий на осуществление бесплатной перевозки наземным городским пассажирским транспортом детей школьного возраста в дни зимних каникул	10	03	0600124930	000	1 381,8	1 381,8	100,0
	Иные бюджетные ассигнования	10	03	0600124930	800	1 381,8	1 381,8	100,0
	Реализация отдельных направлений расходов в рамках мероприятия муниципальной программы «Создание условий для организации транспортного обслуживания населения в границах города Новосибирска» на 2016 - 2020 годы	10	03	0600129990	000	1 000,0	591,3	59,1
	Иные бюджетные ассигнования	10	03	0600129990	800	1 000,0	591,3	59,1
840	Управление общественных связей мэрии города Новосибирска	00	00	0000000000	000	118 472,8	108 884,0	91,9
	Общегосударственные вопросы	01	00	0000000000	000	116 322,8	107 168,6	92,1
	Функционирование Правительства Российской Федерации, высших исполнительных органов государственной власти субъектов Российской Федерации, местных администраций	01	04	0000000000	000	15 157,7	14 704,4	97,0
	Органы местного самоуправления	01	04	9200000000	000	15 157,7	14 704,4	97,0
	Обеспечение функционирования органов местного самоуправления	01	04	9220000000	000	15 157,7	14 704,4	97,0
	Расходы на обеспечение функций органов местного самоуправления	01	04	9220022190	000	15 157,7	14 704,4	97,0

	01	04	9220022190	100	14 850,9	14 430,5	97,2
Расходы на выплаты персоналу в целях обеспечения выполнения функций государственными (муниципальными) органами, казенными учреждениями, органами управления государственными внебюджетными фондами							
Закупка товаров, работ и услуг для обеспечения государственных (муниципальных) нужд	01	04	9220022190	200	306,3	273,9	89,4
Иные бюджетные ассигнования	01	04	9220022190	800	0,5	0,0	0,0
Другие общегосударственные вопросы	01	13	0000000000	000	101 165,1	92 464,2	91,4
Целевые расходы бюджета	01	13	9100000000	000	75 351,9	68 300,7	90,6
Ведомственная целевая программа «Муниципальная поддержка общественных инициатив и развития институтов гражданского общества» на 2014 – 2016 годы	01	13	9150000000	000	75 351,9	68 300,7	90,6
Реализация отдельных направлений расходов в рамках ведомственной целевой программы «Муниципальная поддержка общественных инициатив и развития институтов гражданского общества» на 2014 - 2016 годы	01	13	9150029980	000	75 351,9	68 300,7	90,6
Закупка товаров, работ и услуг для обеспечения государственных (муниципальных) нужд	01	13	9150029980	200	11 181,5	8 375,6	74,9
Предоставление субсидий бюджетным, автономным учреждениям и иным некоммерческим организациям	01	13	9150029980	600	24 043,6	22 940,3	95,4
Иные бюджетные ассигнования	01	13	9150029980	800	40 126,8	36 984,8	92,2
Непрограммные направления расходов	01	13	9900000000	000	25 813,2	24 163,5	93,6
Непрограммное направление деятельности	01	13	9990000000	000	25 813,2	24 163,5	93,6
Расходы на обеспечение деятельности (оказание услуг) муниципальных учреждений	01	13	9990020990	000	24 042,9	22 399,2	93,2
Расходы на выплаты персоналу в целях обеспечения выполнения функций государственными (муниципальными) органами, казенными учреждениями, органами управления государственными внебюджетными фондами	01	13	9990020990	100	16 466,5	16 147,6	98,1

		01	13	9990020990	200	7 294,5	5 983,2	82,0
Закупка товаров, работ и услуг для обеспечения государственных (муниципальных) нужд								
Иные бюджетные ассигнования	01	13		9990020990	800	281,9	268,4	95,2
Выполнение других обязательств	01	13		9990022120	000	1 685,3	1 681,0	99,7
Закупка товаров, работ и услуг для обеспечения государственных (муниципальных) нужд	01	13		9990022120	200	1 685,3	1 681,0	99,7
Расходы на реализацию мероприятий по обеспечению сбалансированности местных бюджетов в рамках государственной программы Новосибирской области «Управление государственными финансами в Новосибирской области на 2014 - 2019 годы»	01	13		9990070510	000	85,0	83,3	98,0
Закупка товаров, работ и услуг для обеспечения государственных (муниципальных) нужд	01	13		9990070510	200	85,0	83,3	98,0
Культура, кинематография	08	00		0000000000	000	1 180,0	1 071,0	90,8
Другие вопросы в области культуры, кинематографии	08	04		0000000000	000	1 180,0	1 071,0	90,8
Целевые расходы бюджета	08	04		9100000000	000	1 180,0	1 071,0	90,8
Ведомственная целевая программа «Муниципальная поддержка общественных инициатив и развития институтов гражданского общества» на 2014 – 2016 годы	08	04		9150000000	000	1 180,0	1 071,0	90,8
Реализация отдельных направлений расходов в рамках ведомственной целевой программы «Муниципальная поддержка общественных инициатив и развития институтов гражданского общества» на 2014 - 2016 годы	08	04		9150029980	000	1 180,0	1 071,0	90,8
Закупка товаров, работ и услуг для обеспечения государственных (муниципальных) нужд	08	04		9150029980	200	1 180,0	1 071,0	90,8
Средства массовой информации	12	00		0000000000	000	970,0	644,4	66,4
Телевидение и радиовещание	12	01		0000000000	000	550,0	435,4	79,2
Целевые расходы бюджета	12	01		9100000000	000	550,0	435,4	79,2
Ведомственная целевая программа «Муниципальная поддержка общественных инициатив и развития институтов гражданского общества» на 2014 – 2016 годы	12	01		9150000000	000	550,0	435,4	79,2

	Реализация отдельных направлений расходов в рамках ведомственной целевой программы «Муниципальная поддержка общественных инициатив и развития институтов гражданского общества» на 2014 - 2016 годы	12	01	9150029980	000	550,0	435,4	79,2
	Закупка товаров, работ и услуг для обеспечения государственных (муниципальных) нужд	12	01	9150029980	200	550,0	435,4	79,2
	Другие вопросы в области средств массовой информации	12	04	0000000000	000	420,0	209,0	49,8
	Целевые расходы бюджета	12	04	9100000000	000	420,0	209,0	49,8
	Ведомственная целевая программа «Муниципальная поддержка общественных инициатив и развития институтов гражданского общества» на 2014 – 2016 годы	12	04	9150000000	000	420,0	209,0	49,8
	Реализация отдельных направлений расходов в рамках ведомственной целевой программы «Муниципальная поддержка общественных инициатив и развития институтов гражданского общества» на 2014 - 2016 годы	12	04	9150029980	000	420,0	209,0	49,8
	Закупка товаров, работ и услуг для обеспечения государственных (муниципальных) нужд	12	04	9150029980	200	420,0	209,0	49,8
880	Департамент по социальной политике мэрии города Новосибирска	00	00	0000000000	000	2 097 097,9	2 053 380,5	97,9
	Общегосударственные вопросы	01	00	0000000000	000	41 426,2	38 839,5	93,8
	Функционирование Правительства Российской Федерации, высших исполнительных органов государственной власти субъектов Российской Федерации, местных администраций	01	04	0000000000	000	41 426,2	38 839,5	93,8
	Органы местного самоуправления	01	04	9200000000	000	29 230,1	27 382,4	93,7
	Обеспечение функционирования органов местного самоуправления	01	04	9220000000	000	29 230,1	27 382,4	93,7
	Расходы на обеспечение функций органов местного самоуправления	01	04	9220022190	000	29 230,1	27 382,4	93,7

		01	04	9220022190	100	27 968,3	26 716,2	95,5
Расходы на выплаты персоналу в целях обеспечения выполнения функций государственными (муниципальными) органами, казенными учреждениями, органами управления государственными внебюджетными фондами								
Закупка товаров, работ и услуг для обеспечения государственных (муниципальных) нужд	01	04	04	9220022190	200	1 253,3	662,3	52,8
Иные бюджетные ассигнования	01	04	04	9220022190	800	8,5	3,9	45,9
Непрограммные направления расходов	01	04	04	9900000000	000	12 196,1	11 457,1	93,9
Непрограммное направление деятельности	01	04	04	9990000000	000	12 196,1	11 457,1	93,9
Расходы на образование и организацию деятельности комиссий по делам несовершеннолетних и защите их прав	01	04	04	9990070150	000	641,1	641,1	100,0
Расходы на выплаты персоналу в целях обеспечения выполнения функций государственными (муниципальными) органами, казенными учреждениями, органами управления государственными внебюджетными фондами	01	04	04	9990070150	100	641,1	641,1	100,0
Расходы на осуществление отдельных государственных полномочий Новосибирской области по обеспечению социального обслуживания отдельных категорий граждан	01	04	04	9990070180	000	3 777,3	3 309,3	87,6
Расходы на выплаты персоналу в целях обеспечения выполнения функций государственными (муниципальными) органами, казенными учреждениями, органами управления государственными внебюджетными фондами	01	04	04	9990070180	100	3 577,3	3 118,6	87,2
Закупка товаров, работ и услуг для обеспечения государственных (муниципальных) нужд	01	04	04	9990070180	200	200,0	190,7	95,4
Расходы на организацию и осуществление деятельности по опеке и попечительству, социальной поддержке детей-сирот и детей, оставшихся без попечения родителей	01	04	04	9990070280	000	7 777,7	7 506,7	96,5

	01	04	9990070280	100	6 925,9	6 800,7	98,2
Расходы на выплаты персоналу в целях обеспечения выполнения функций государственными (муниципальными) органами, казенными учреждениями, органами управления государственными внебюджетными фондами							
Закупка товаров, работ и услуг для обеспечения государственных (муниципальных) нужд	01	04	9990070280	200	851,8	706,0	82,9
Национальная безопасность и правоохранительная деятельность	03	00	0000000000	000	12 000,0	11 936,7	99,5
Защита населения и территории от чрезвычайных ситуаций природного и техногенного характера, гражданская оборона	03	09	0000000000	000	12 000,0	11 936,7	99,5
Непрограммные направления расходов	03	09	9990000000	000	12 000,0	11 936,7	99,5
Непрограммное направление деятельности	03	09	9990000000	000	12 000,0	11 936,7	99,5
Расходы на предупреждение и ликвидацию последствий чрезвычайных ситуаций и стихийных бедствий природного и техногенного характера	03	09	9990022180	000	12 000,0	11 936,7	99,5
Социальное обеспечение и иные выплаты населению	03	09	9990022180	300	11 417,5	11 410,2	99,9
Предоставление субсидий бюджетным, автономным учреждениям и иным некоммерческим организациям	03	09	9990022180	600	582,5	526,5	90,4
Социальная политика	10	00	0000000000	000	2 043 671,7	2 002 604,3	98,0
Социальное обслуживание населения	10	02	0000000000	000	872 876,4	841 394,4	96,4
Целевые расходы бюджета	10	02	9100000000	000	871 721,4	840 239,4	96,4
Ведомственная целевая программа «Развитие системы социального обеспечения населения, опеки и попечительства в городе Новосибирске» на 2014 - 2016 годы	10	02	9100000000	000	871 721,4	840 239,4	96,4
Расходы в сфере социальной защиты населения	10	02	9100021100	000	530 364,3	498 938,1	94,1
Закупка товаров, работ и услуг для обеспечения государственных (муниципальных) нужд	10	02	9100021100	200	294,0	240,6	81,8
Предоставление субсидий бюджетным, автономным учреждениям и иным некоммерческим организациям	10	02	9100021100	600	530 070,3	498 697,5	94,1

	10	02	91E0044050	000	3 391,6	3 346,2	98,7
Реконструкция здания для размещения МБУ Центр реабилитации «Олеся» по проспекту Дзержинского, го. 21							
Капитальные вложения в объекты государственной (муниципальной) собственности	10	02	91E0044050	400	3 391,6	3 346,2	98,7
Расходы на осуществление отдельных государственных полномочий Новосибирской области по обеспечению социального обслуживания отдельных категорий граждан	10	02	91E0070180	000	337 965,5	337 955,1	100,0
Предоставление субсидий бюджетным, автономным учреждениям и иным некоммерческим организациям	10	02	91E0070180	600	337 965,5	337 955,1	100,0
Непрограммные направления расходов	10	02	9900000000	000	1 155,0	1 155,0	100,0
Непрограммное направление деятельности	10	02	9990000000	000	1 155,0	1 155,0	100,0
Расходы на реализацию мероприятий по обеспечению сбалансированности местных бюджетов в рамках государственной программы Новосибирской области «Управление государственными финансами в Новосибирской области на 2014 - 2019 годы»	10	02	9990070510	000	1 155,0	1 155,0	100,0
Предоставление субсидий бюджетным, автономным учреждениям и иным некоммерческим организациям	10	02	9990070510	600	1 155,0	1 155,0	100,0
Социальное обеспечение населения	10	03	0000000000	000	463 996,7	463 160,1	99,8
Целевые расходы бюджета	10	03	9100000000	000	458 721,6	457 885,0	99,8
Ведомственная целевая программа «Социальная поддержка населения города Новосибирска» на 2014 – 2016 годы	10	03	91E0000000	000	363 532,6	362 999,5	99,9
Реализация отдельных направлений расходов в рамках ведомственной целевой программы «Социальная поддержка населения города Новосибирска» на 2014 - 2016 годы	10	03	91E0029980	000	126 648,1	126 261,5	99,7
Закупка товаров, работ и услуг для обеспечения государственных (муниципальных) нужд	10	03	91E0029980	200	8 128,4	8 127,3	100,0
Социальное обеспечение и иные выплаты населению	10	03	91E0029980	300	27 395,2	27 394,1	100,0

	Предоставление субсидий бюджетным, автономным учреждениям и иным некоммерческим организациям	10	03	91E0029980	600	89 524,5	89 143,2	99,6
	Иные бюджетные ассигнования	10	03	91E0029980	800	1 600,0	1 596,9	99,8
	Выплата ежеквартального пособия неполным многодетным семьям	10	03	91E0062050	000	10 504,0	10 504,0	100,0
	Социальное обеспечение и иные выплаты населению	10	03	91E0062050	300	10 504,0	10 504,0	100,0
	Выплата ежеквартального пособия неполным семьям с детьми-инвалидами	10	03	91E0062060	000	7 968,0	7 959,0	99,9
	Социальное обеспечение и иные выплаты населению	10	03	91E0062060	300	7 968,0	7 959,0	99,9
	Выплата ежеквартального пособия на ребенка малолетним семьям с одним родителем	10	03	91E0062070	000	6 120,0	6 120,0	100,0
	Социальное обеспечение и иные выплаты населению	10	03	91E0062070	300	6 120,0	6 120,0	100,0
	Единовременная денежная выплата столетним юбилярам - жителям города Новосибирска	10	03	91E0062080	000	750,0	725,0	96,7
	Социальное обеспечение и иные выплаты населению	10	03	91E0062080	300	750,0	725,0	96,7
	Выплата стипендий студентам - инвалидам	10	03	91E0062090	000	1 853,0	1 853,0	100,0
	Социальное обеспечение и иные выплаты населению	10	03	91E0062090	300	1 853,0	1 853,0	100,0
	Ежемесячная денежная выплата отдельным категориям граждан, проживающих в городе Новосибирске	10	03	91E0062100	000	207 569,5	207 556,9	100,0
	Социальное обеспечение и иные выплаты населению	10	03	91E0062100	300	207 569,5	207 556,9	100,0
	Единовременная денежная выплата 90-, 95-летним юбилярам-ветеранам Великой Отечественной Войны, жителям города Новосибирска	10	03	91E0062110	000	1 700,0	1 675,0	98,5
	Социальное обеспечение и иные выплаты населению	10	03	91E0062110	300	1 700,0	1 675,0	98,5
	Предоставление социальной поддержки малообеспеченным учащимся и студентам очной формы обучения учебных заведений города Новосибирска при оплате проезда в городском общественном пассажирском транспорте	10	03	91E0062120	000	420,0	345,1	82,2
	Социальное обеспечение и иные выплаты населению	10	03	91E0062120	300	420,0	345,1	82,2

	Ведомственная целевая программа «Развитие доступной среды жизнедеятельности для маломобильных жителей города Новосибирска» на 2014 – 2016 годы	10	03	91Ж0000000	000	17 365,6	17 364,0	100,0
	Реализация отдельных направлений расходов в рамках ведомственной целевой программы «Развитие доступной среды жизнедеятельности для маломобильных жителей города Новосибирска» на 2014 - 2016 годы	10	03	91Ж0029980	000	17 365,6	17 364,0	100,0
	Предоставление субсидий бюджетным, автономным учреждениям и иным некоммерческим организациям	10	03	91Ж0029980	600	17 365,6	17 364,0	100,0
	Ведомственная целевая программа «Дети и город» на 2012 - 2016 годы	10	03	91К0000000	000	77 823,4	77 521,5	99,6
	Реализация отдельных направлений расходов в рамках ведомственной целевой программы «Дети и город» на 2012 - 2016 годы	10	03	91К0029980	000	11 973,4	11 841,5	98,9
	Социальное обеспечение и иные выплаты населению	10	03	91К0029980	300	600,0	569,3	94,9
	Предоставление субсидий бюджетным, автономным учреждениям и иным некоммерческим организациям	10	03	91К0029980	600	6 853,6	6 752,8	98,5
	Иные бюджетные ассигнования	10	03	91К0029980	800	4 519,8	4 519,4	100,0
	Выплата единовременного денежного вознаграждения многолетним матерям города Новосибирска, награжденным Дипломами мэрии города Новосибирска многолетней матери	10	03	91К0062030	000	360,0	350,0	97,2
	Социальное обеспечение и иные выплаты населению	10	03	91К0062030	300	360,0	350,0	97,2
	Выплата единовременной материальной помощи при рождении детей	10	03	91К0062040	000	65 490,0	65 330,0	99,8
	Социальное обеспечение и иные выплаты населению	10	03	91К0062040	300	65 490,0	65 330,0	99,8
	Непрограммные направления расходов	10	03	9900000000	000	5 275,1	5 275,1	100,0
	Непрограммное направление деятельности	10	03	9990000000	000	5 275,1	5 275,1	100,0

	Расходы на реализацию мероприятий по обеспечению сбалансированности местных бюджетов в рамках государственной программы Новосибирской области «Управление государственными финансами в Новосибирской области на 2014 - 2019 годы»	10	03	9990070510	000	5 275,1	5 275,1	100,0
	Предоставление субсидий бюджетным, автономным учреждениям и иным некоммерческим организациям	10	03	9990070510	600	5 275,1	5 275,1	100,0
	Охрана семьи и детства	10	04	0000000000	000	470 983,4	468 142,1	99,4
	Целевые расходы бюджета	10	04	9100000000	000	470 983,4	468 142,1	99,4
	Ведомственная целевая программа «Развитие системы социального обеспечения населения, опеки и попечительства в городе Новосибирске» на 2014 - 2016 годы	10	04	91И0000000	000	470 983,4	468 142,1	99,4
	Расходы на организацию и осуществление деятельности по опеке и попечительству, социальной поддержке детей-сирот и детей, оставшихся без попечения родителей	10	04	91И0070280	000	470 983,4	468 142,1	99,4
	Социальное обеспечение и иные выплаты населению	10	04	91И0070280	300	470 983,4	468 142,1	99,4
	Другие вопросы в области социальной политики	10	06	0000000000	000	235 815,2	229 907,7	97,5
	Целевые расходы бюджета	10	06	9100000000	000	235 209,0	229 301,5	97,5
	Ведомственная целевая программа «Развитие системы социального обеспечения населения, опеки и попечительства в городе Новосибирске» на 2014 - 2016 годы	10	06	91И0000000	000	235 209,0	229 301,5	97,5
	Расходы в сфере опеки и попечительства	10	06	91И0021110	000	80 710,2	76 440,1	94,7
	Расходы на выплаты персоналу в целях обеспечения выполнения функций государственными (муниципальными) органами, казенными учреждениями, органами управления государственными внебюджетными фондами	10	06	91И0021110	100	11 362,8	11 141,1	98,0
	Закупка товаров, работ и услуг для обеспечения государственных (муниципальных) нужд	10	06	91И0021110	200	36 592,7	33 011,9	90,2
	Предоставление субсидий бюджетным, автономным учреждениям и иным некоммерческим организациям	10	06	91И0021110	600	23 020,0	22 633,0	98,3
	Иные бюджетные ассигнования	10	06	91И0021110	800	9 734,7	9 654,1	99,2

	Расходы на организацию и осуществление деятельности по опеке и попечительству, социальной поддержке детей-сирот и детей, оставшихся без попечения родителей	10	06	91И0070280	000	154 498,8	152 861,4	98,9
	Расходы на выплаты персоналу в целях обеспечения выполнения функций государственными (муниципальными) органами, казенными учреждениями, органами управления государственными внебюджетными фондами	10	06	91И0070280	100	139 092,3	138 874,7	99,8
	Закупка товаров, работ и услуг для обеспечения государственных (муниципальных) нужд	10	06	91И0070280	200	12 064,9	10 938,2	90,7
	Социальное обеспечение и иные выплаты населению	10	06	91И0070280	300	3 341,6	3 048,5	91,2
	Непрограммные направления расходов	10	06	9900000000	000	606,2	606,2	100,0
	Непрограммное направление деятельности	10	06	9990000000	000	606,2	606,2	100,0
	Расходы на обеспечение деятельности (оказание услуг) муниципальных учреждений	10	06	9990020990	000	606,2	606,2	100,0
	Расходы на выплаты персоналу в целях обеспечения выполнения функций государственными (муниципальными) органами, казенными учреждениями, органами управления государственными внебюджетными фондами	10	06	9990020990	100	77,8	77,8	100,0
	Закупка товаров, работ и услуг для обеспечения государственных (муниципальных) нужд	10	06	9990020990	200	528,4	528,4	100,0
890	Департамент культуры, спорта и молодежной политики мэрии города Новосибирска	00	00	0000000000	000	4 368 410,7	4 097 565,5	93,8
	Общегосударственные вопросы	01	00	0000000000	000	42 804,2	41 286,8	96,5
	Функционирование Правительства Российской Федерации, высших исполнительных органов государственной власти субъектов Российской Федерации, местных администраций	01	04	0000000000	000	42 804,2	41 286,8	96,5
	Органы местного самоуправления	01	04	9200000000	000	42 804,2	41 286,8	96,5
	Обеспечение функционирования органов местного самоуправления	01	04	9220000000	000	42 804,2	41 286,8	96,5

	Расходы на обеспечение функций органов местного самоуправления	01	04	9220022190	000	42 804,2	41 286,8	96,5
	Расходы на выплаты персоналу в целях обеспечения выполнения функций государственными (муниципальными) органами, казенными учреждениями, органами управления государственными внебюджетными фондами	01	04	9220022190	100	39 748,4	38 733,8	97,4
	Закупка товаров, работ и услуг для обеспечения государственных (муниципальных) нужд	01	04	9220022190	200	3 029,4	2 530,9	83,5
	Социальное обеспечение и иные выплаты населению	01	04	9220022190	300	20,4	20,4	100,0
	Иные бюджетные ассигнования	01	04	9220022190	800	6,0	1,7	28,3
	Образование	07	00	0000000000	000	2 334 504,6	2 201 037,2	94,3
	Общее образование	07	02	0000000000	000	1 714 913,4	1 612 335,8	94,0
	Целевые расходы бюджета	07	02	9100000000	000	1 703 259,3	1 601 024,9	94,0
	Ведомственная целевая программа «Развитие физической культуры и спорта в городе Новосибирске» на 2012 - 2016 годы	07	02	91A0000000	000	983 215,1	909 208,5	92,5
	Реализация отдельных направлений расходов в рамках ведомственной целевой программы «Развитие физической культуры и спорта в городе Новосибирске» на 2012 - 2016 годы	07	02	91A0029980	000	983 015,1	909 039,1	92,5
	Предоставление субсидий бюджетным, автономным учреждениям и иным некоммерческим организациям	07	02	91A0029980	600	983 015,1	909 039,1	92,5
	Софинансирование расходов на оказание адресной финансовой поддержки спортивным организациям, осуществляющим подготовку спортивного резерва для сборных команд Российской Федерации	07	02	91A00L0810	000	100,0	69,4	69,4
	Предоставление субсидий бюджетным, автономным учреждениям и иным некоммерческим организациям	07	02	91A00L0810	600	100,0	69,4	69,4

	07	02	91A00L4950	000	100,0	100,0	100,0	100,0
Софинансирование расходов на реализацию мероприятий, направленных на цели развития физической культуры и спорта, в рамках государственной программы Новосибирской области «Развитие физической культуры и спорта в Новосибирской области на 2015 - 2021 годы»								
Предоставление субсидий бюджетным, автономным учреждениям и иным некоммерческим организациям	07	02	91A00L4950	600	100,0	100,0	100,0	100,0
Ведомственная целевая программа «Развитие сферы культуры города Новосибирска» на 2014 - 2016 годы	07	02	91B0000000	000	720 044,2	691 816,4	691 816,4	96,1
Реализация отдельных направлений расходов в рамках ведомственной целевой программы «Развитие сферы культуры города Новосибирска» на 2014 - 2016 годы	07	02	91B0029980	000	720 044,2	691 816,4	691 816,4	96,1
Предоставление субсидий бюджетным, автономным учреждениям и иным некоммерческим организациям	07	02	91B0029980	600	720 044,2	691 816,4	691 816,4	96,1
Непрограммные направления расходов	07	02	9900000000	000	11 654,1	11 310,9	11 310,9	97,1
Непрограммное направление деятельности	07	02	9990000000	000	11 654,1	11 310,9	11 310,9	97,1
Расходы на обеспечение деятельности (оказание услуг) муниципальных учреждений	07	02	9990020990	000	563,5	563,0	563,0	99,9
Предоставление субсидий бюджетным, автономным учреждениям и иным некоммерческим организациям	07	02	9990020990	600	563,5	563,0	563,0	99,9
Возмещение расходов на оплату стоимости найма (поднайма) жилья работникам муниципальных учреждений культуры	07	02	9990028110	000	1 120,9	874,0	874,0	78,0
Предоставление субсидий бюджетным, автономным учреждениям и иным некоммерческим организациям	07	02	9990028110	600	1 120,9	874,0	874,0	78,0
Возмещение расходов на оплату стоимости найма (поднайма) жилья работникам муниципальных учреждений физкультуры	07	02	9990029110	000	654,7	598,9	598,9	91,5
Предоставление субсидий бюджетным, автономным учреждениям и иным некоммерческим организациям	07	02	9990029110	600	654,7	598,9	598,9	91,5

	07	02	9990050273	000	130,0	130,0	100,0
Реализация мероприятий по формированию условий для обеспечения беспрепятственного доступа инвалидов и других маломобильных групп населения к приоритетным для них объектам и услугам в рамках государственной программы Новосибирской области «Развитие системы социальной поддержки населения и улучшение социального положения семей с детьми в Новосибирской области на 2014-2019 годы»							
Предоставление субсидий бюджетным, автономным учреждениям и иным некоммерческим организациям	07	02	9990050273	600	130,0	130,0	100,0
Субсидии на адресную финансовую поддержку спортивных организаций, осуществляющих подготовку спортивного резерва для сборных команд Российской Федерации	07	02	9990050810	000	1 300,0	1 300,0	100,0
Предоставление субсидий бюджетным, автономным учреждениям и иным некоммерческим организациям	07	02	9990050810	600	1 300,0	1 300,0	100,0
Субсидии на реализацию мероприятий, направленных на цели развития физической культуры и спорта, в рамках государственной программы Новосибирской области «Развитие физической культуры и спорта в Новосибирской области на 2015 - 2021 годы»	07	02	9990054950	000	6 000,0	6 000,0	100,0
Предоставление субсидий бюджетным, автономным учреждениям и иным некоммерческим организациям	07	02	9990054950	600	6 000,0	6 000,0	100,0
Расходы на реализацию мероприятий по обеспечению сбалансированности местных бюджетов в рамках государственной программы Новосибирской области «Управление государственными финансами в Новосибирской области на 2014 - 2019 годы»	07	02	9990070510	000	1 285,0	1 245,0	96,9
Предоставление субсидий бюджетным, автономным учреждениям и иным некоммерческим организациям	07	02	9990070510	600	1 285,0	1 245,0	96,9

	Софинансирование мероприятий по формированию условий для обеспечения беспрепятственного доступа инвалидов и других маломобильных групп населения к приоритетным для них объектам и услугам в рамках государственной программы Новосибирской области «Развитие системы социальной поддержки населения и улучшение социального положения семей с детьми в Новосибирской области на 2014-2019 годы»	07	02	99900R0273	000	600,0	600,0	100,0
	Предоставление субсидий бюджетным, автономным учреждениям и иным некоммерческим организациям	07	02	99900R0273	600	600,0	600,0	100,0
	Молодежная политика и оздоровление детей	07	07	0000000000	000	569 038,1	539 288,5	94,8
	Целевые расходы бюджета	07	07	9100000000	000	561 543,8	532 734,4	94,9
	Ведомственная целевая программа «Развитие сферы молодежной политики в городе Новосибирске» на 2015 - 2017 годы	07	07	91Г0000000	000	561 543,8	532 734,4	94,9
	Создание условий для реализации мероприятий в сфере молодежной политики на территории города Новосибирска	07	07	91Г0027710	000	26 387,9	22 753,1	86,2
	Закупка товаров, работ и услуг для обеспечения государственных (муниципальных) нужд	07	07	91Г0027710	200	14 791,2	12 261,8	82,9
	Социальное обеспечение и иные выплаты населению	07	07	91Г0027710	300	3 100,0	3 098,7	100,0
	Предоставление субсидий бюджетным, автономным учреждениям и иным некоммерческим организациям	07	07	91Г0027710	600	7 341,7	6 341,7	86,4
	Иные бюджетные ассигнования	07	07	91Г0027710	800	1 155,0	1 050,9	91,0
	Ремонт помещений, ремонт (модернизация) спортивных сооружений, развитие материально-технической базы сети учреждений сферы молодежной политики	07	07	91Г0027720	000	25 096,1	16 745,5	66,7
	Закупка товаров, работ и услуг для обеспечения государственных (муниципальных) нужд	07	07	91Г0027720	200	10 692,0	7 891,5	73,8
	Предоставление субсидий бюджетным, автономным учреждениям и иным некоммерческим организациям	07	07	91Г0027720	600	14 404,1	8 854,0	61,5
	Обеспечение деятельности учреждений сферы молодежной политики (текущее содержание)	07	07	91Г0027730	000	510 059,8	493 235,8	96,7

	07	07	91Г0027730	100	149 066,1	146 067,6	98,0
Расходы на выплаты персоналу в целях обеспечения выполнения функций государственными (муниципальными) органами, казенными учреждениями, органами управления государственными внебюджетными фондами	07	07	91Г0027730	200	19 174,2	15 177,2	79,2
Закупка товаров, работ и услуг для обеспечения государственных (муниципальных) нужд	07	07	91Г0027730	600	339 074,8	329 316,3	97,1
Предоставление субсидий бюджетным, автономным учреждениям и иным некоммерческим организациям	07	07	91Г0027730	800	2 744,7	2 674,7	97,4
Иные бюджетные ассигнования	07	07	9900000000	000	7 494,3	6 554,1	87,5
Непрограммные направления расходов	07	07	9990000000	000	7 494,3	6 554,1	87,5
Непрограммное направление деятельности	07	07	9990020990	000	1 362,2	1 257,4	92,3
Расходы на обеспечение деятельности (оказание услуг) муниципальных учреждений	07	07	9990020990	200	150,0	150,0	100,0
Закупка товаров, работ и услуг для обеспечения государственных (муниципальных) нужд	07	07	9990020990	600	1 205,5	1 101,1	91,3
Предоставление субсидий бюджетным, автономным учреждениям и иным некоммерческим организациям	07	07	9990020990	800	6,7	6,3	94,0
Иные бюджетные ассигнования	07	07	9990027120	000	4 357,1	3 557,8	81,2
Возмещение расходов на оплату стоимости найма (поднайма) жилья работникам муниципальных учреждений молодежной политики	07	07	9990027120	100	2 323,3	1 765,9	76,0
Расходы на выплаты персоналу в целях обеспечения выполнения функций государственными (муниципальными) органами, казенными учреждениями, органами управления государственными внебюджетными фондами	07	07	9990027120	600	2 033,8	1 771,9	87,1
Предоставление субсидий бюджетным, автономным учреждениям и иным некоммерческим организациям	07	07	9990070510	000	1 775,0	1 758,9	99,1
Расходы на реализацию мероприятий по обеспечению сбалансированности местных бюджетов в рамках государственной программы Новосибирской области «Управление государственными финансами в Новосибирской области на 2014 - 2019 годы»	07	07					

			07	07	9990070510	200	400,0	383,9	96,0
Закупка товаров, работ и услуг для обеспечения государственных (муниципальных) нужд			07	07	9990070510	600	1 375,0	1 375,0	100,0
Предоставление субсидий бюджетным, автономным учреждениям и иным некоммерческим организациям			07	09	0000000000	000	50 553,1	49 412,9	97,7
Другие вопросы в области образования			07	09	9100000000	000	19 169,6	18 504,0	96,5
Целевые расходы бюджета			07	09	9100000000	000	19 169,6	18 504,0	96,5
Ведомственная целевая программа «Развитие сферы молодежной политики в городе Новосибирске» на 2015 - 2017 годы			07	09	9100000000	000	19 169,6	18 504,0	96,5
Обеспечение деятельности учреждений сферы молодежной политики (текущее содержание)			07	09	9100027730	000	19 169,6	18 504,0	96,5
Предоставление субсидий бюджетным, автономным учреждениям и иным некоммерческим организациям			07	09	9100027730	600	19 169,6	18 504,0	96,5
Непрограммные направления расходов			07	09	9900000000	000	31 383,5	30 908,9	98,5
Непрограммное направление деятельности			07	09	9990000000	000	31 383,5	30 908,9	98,5
Расходы на обеспечение деятельности (оказание услуг) муниципальных учреждений			07	09	9990020990	000	31 382,0	30 907,4	98,5
Расходы на выплаты персоналу в целях обеспечения выполнения функций государственными (муниципальными) органами, казенными учреждениями, органами управления государственными внебюджетными фондами			07	09	9990020990	100	27 993,0	27 992,9	100,0
Закупка товаров, работ и услуг для обеспечения государственных (муниципальных) нужд			07	09	9990020990	200	3 335,0	2 860,5	85,8
Иные бюджетные ассигнования			07	09	9990020990	800	54,0	54,0	100,0
Возмещение расходов на оплату стоимости найма (поднайма) жилья работникам муниципальных учреждений культуры, спорта и молодежной политики для МКУ «ЦПНирМТБМУКСиМП»			07	09	9990027130	000	1,5	1,5	100,0

	07	09	9990027130	100	1,5	1,5	100,0
Расходы на выплаты персоналу в целях обеспечения выполнения функций государственными (муниципальными) органами, казенными учреждениями, органами управления государственными внебюджетными фондами							
Культура, кинематография	08	00	0000000000	000	1 135 583,6	1 054 681,6	92,9
Культура	08	01	0000000000	000	1 135 583,6	1 054 681,6	92,9
Целевые расходы бюджета	08	01	9100000000	000	1 005 203,5	942 319,4	93,7
Ведомственная целевая программа «Развитие муниципальных библиотек города Новосибирска» на 2014 - 2017 годы	08	01	9150000000	000	326 507,7	312 283,6	95,6
Реализация отдельных направлений расходов в рамках ведомственной целевой программы «Развитие муниципальных библиотек города Новосибирска» на 2014 - 2017 годы	08	01	9150029980	000	326 507,7	312 283,6	95,6
Расходы на выплаты персоналу в целях обеспечения выполнения функций государственными (муниципальными) органами, казенными учреждениями, органами управления государственными внебюджетными фондами	08	01	9150029980	100	268 968,2	263 345,4	97,9
Закупка товаров, работ и услуг для обеспечения государственных (муниципальных) нужд	08	01	9150029980	200	54 820,0	46 823,9	85,4
Иные бюджетные ассигнования	08	01	9150029980	800	2 719,5	2 114,3	77,7
Ведомственная целевая программа «Развитие сферы культуры города Новосибирска» на 2014 - 2016 годы	08	01	9150000000	000	678 695,8	630 035,8	92,8
Реализация отдельных направлений расходов в рамках ведомственной целевой программы «Развитие сферы культуры города Новосибирска» на 2014 - 2016 годы	08	01	9150029980	000	678 695,8	630 035,8	92,8
Расходы на выплаты персоналу в целях обеспечения выполнения функций государственными (муниципальными) органами, казенными учреждениями, органами управления государственными внебюджетными фондами	08	01	9150029980	100	42 934,2	42 118,3	98,1

			08	01	91B00209980	200	20 052,5	11 856,7	59,1
Закупка товаров, работ и услуг для обеспечения государственных (муниципальных) нужд			08	01	91B00209980	600	614 768,1	575 258,4	93,6
Предоставление субсидий бюджетным, автономным учреждениям и иным некоммерческим организациям			08	01	91B00209980	800	941,0	802,4	85,3
Иные бюджетные ассигнования			08	01	9900000000	000	130 380,1	112 362,2	86,2
Непрограммные направления расходов			08	01	9990000000	000	130 380,1	112 362,2	86,2
Непрограммное направление деятельности			08	01	9990020990	000	46 284,1	38 014,2	82,1
Расходы на обеспечение деятельности (оказание услуг) муниципальных учреждений			08	01	9990020990	100	598,9	598,9	100,0
Расходы на выплаты персоналу в целях обеспечения выполнения функций государственными (муниципальными) органами, казенными учреждениями, органами управления государственными внебюджетными фондами			08	01	9990020990	200	1 747,0	1 716,1	98,2
Закупка товаров, работ и услуг для обеспечения государственных (муниципальных) нужд			08	01	9990020990	600	14 058,6	5 819,7	41,4
Предоставление субсидий бюджетным, автономным учреждениям и иным некоммерческим организациям			08	01	9990020990	800	29 879,6	29 879,5	100,0
Иные бюджетные ассигнования			08	01	9990028110	000	2 091,0	1 592,6	76,2
Возмещение расходов на оплату стоимости найма (поднайма) жилья работникам муниципальных учреждений культуры			08	01	9990028110	100	1 164,3	1 031,9	88,6
Расходы на выплаты персоналу в целях обеспечения выполнения функций государственными (муниципальными) органами, казенными учреждениями, органами управления государственными внебюджетными фондами			08	01	9990028140	600	926,7	560,7	60,5
Предоставление субсидий бюджетным, автономным учреждениям и иным некоммерческим организациям			08	01	9990028140	000	100,0	100,0	100,0
Взнос в уставный фонд МУП «Михайловская набережная»			08	01	9990028140	800	100,0	100,0	100,0
Иные бюджетные ассигнования			08	01	9990028140				

Расходы на возмещение затрат (части затрат) организациям (за исключением муниципальных учреждений), осуществляющим деятельность в сфере культуры	08	01	99900028580	000	68 350,0	59 283,7	86,7
Иные бюджетные ассигнования	08	01	9990028580	800	68 350,0	59 283,7	86,7
Приобретение нежилых помещений в Ленинском районе посредством участия в долевом строительстве для размещения библиотеки	08	01	9990041060	000	11 000,0	10 816,7	98,3
Капитальные вложения в объекты государственной (муниципальной) собственности	08	01	9990041060	400	11 000,0	10 816,7	98,3
Расходы на реализацию мероприятий по обеспечению сбалансированности местных бюджетов в рамках государственной программы Новосибирской области «Управление государственными финансами в Новосибирской области на 2014 - 2019 годы»	08	01	9990070510	000	2 555,0	2 555,0	100,0
Закупка товаров, работ и услуг для обеспечения государственных (муниципальных) нужд	08	01	9990070510	200	549,0	549,0	100,0
Предоставление субсидий бюджетным, автономным учреждениям и иным некоммерческим организациям	08	01	9990070510	600	2 006,0	2 006,0	100,0
Физическая культура и спорт	11	00	0000000000	000	855 518,3	800 559,9	93,6
Физическая культура	11	01	0000000000	000	564 718,3	510 202,0	90,3
Целевые расходы бюджета	11	01	9100000000	000	541 137,8	503 625,8	93,1
Ведомственная целевая программа «Развитие физической культуры и спорта в городе Новосибирске» на 2012 - 2016 годы	11	01	91A0000000	000	541 137,8	503 625,8	93,1
Реализация отдельных направлений расходов в рамках ведомственной целевой программы «Развитие физической культуры и спорта в городе Новосибирске» на 2012 - 2016 годы	11	01	91A0029980	000	541 137,8	503 625,8	93,1
Предоставление субсидий бюджетным, автономным учреждениям и иным некоммерческим организациям	11	01	91A0029980	600	541 137,8	503 625,8	93,1
Непрограммные направления расходов	11	01	9990000000	000	23 580,5	6 576,2	27,9
Непрограммное направление деятельности	11	01	9990000000	000	23 580,5	6 576,2	27,9

	Расходы на обеспечение деятельности (оказание услуг) муниципальных учреждений	11	01	9990020990	000	3 074,3	3 074,3	100,0
	Предоставление субсидий бюджетным, автономным учреждениям и иным некоммерческим организациям	11	01	9990020990	600	3 074,3	3 074,3	100,0
	Возмещение расходов на оплату стоимости найма (поднайма) жилья работникам муниципальных учреждений физкультуры	11	01	9990029110	000	500,0	345,7	69,1
	Предоставление субсидий бюджетным, автономным учреждениям и иным некоммерческим организациям	11	01	9990029110	600	500,0	345,7	69,1
	Расходы на возмещение затрат юридическим лицам (за исключением муниципальных учреждений), индивидуальным предпринимателям, физическим лицам в сфере физической культуры и спорта	11	01	9990029120	000	3 056,2	3 056,2	100,0
	Иные бюджетные ассигнования	11	01	9990029120	800	3 056,2	3 056,2	100,0
	Расходы на реализацию мероприятий по обеспечению сбалансированности местных бюджетов в рамках государственной программы Новосибирской области «Управление государственными финансами в Новосибирской области на 2014 - 2019 годы»	11	01	9990070510	000	13 450,0	100,0	0,7
	Предоставление субсидий бюджетным, автономным учреждениям и иным некоммерческим организациям	11	01	9990070510	600	13 450,0	100,0	0,7
	Расходы на реализацию мероприятий государственной программы Новосибирской области «Развитие физической культуры и спорта в Новосибирской области на 2015 - 2021 годы»	11	01	9990070670	000	3 500,0	0,0	0,0
	Предоставление субсидий бюджетным, автономным учреждениям и иным некоммерческим организациям	11	01	9990070670	600	3 500,0	0,0	0,0
	Массовый спорт	11	02	0000000000	000	17 000,0	16 557,9	97,4
	Целевые расходы бюджета	11	02	9100000000	000	17 000,0	16 557,9	97,4
	Ведомственная целевая программа «Развитие физической культуры и спорта в городе Новосибирске» на 2012 - 2016 годы	11	02	91A0000000	000	17 000,0	16 557,9	97,4

	Реализация отдельных направлений расходов в рамках ведомственной целевой программы «Развитие физической культуры и спорта в городе Новосибирске» на 2012 - 2016 годы	11	02	91A0029980	000	17 000,0	16 557,9	97,4
	Предоставление субсидий бюджетным, автономным учреждениям и иным некоммерческим организациям	11	02	91A0029980	600	17 000,0	16 557,9	97,4
	Спорт высших достижений	11	03	0000000000	000	273 800,0	273 800,0	100,0
	Непрограммные направления расходов	11	03	9900000000	000	273 800,0	273 800,0	100,0
	Непрограммное направление деятельности	11	03	9990000000	000	273 800,0	273 800,0	100,0
	Расходы на реализацию мероприятий государственной программы Новосибирской области «Развитие физической культуры и спорта в Новосибирской области на 2015 - 2021 годы»	11	03	9990070670	000	258 800,0	258 800,0	100,0
	Иные бюджетные ассигнования	11	03	9990070670	800	258 800,0	258 800,0	100,0
	Софинансирование расходов на реализацию мероприятий государственной программы Новосибирской области «Развитие физической культуры и спорта в Новосибирской области на 2015 - 2021 годы»	11	03	99900S0670	000	15 000,0	15 000,0	100,0
	Иные бюджетные ассигнования	11	03	99900S0670	800	15 000,0	15 000,0	100,0
891	Департамент образования мэрии города Новосибирска	00	00	0000000000	000	18 857 449,3	17 702 435,0	93,9
	Общегосударственные вопросы	01	00	0000000000	000	36 679,4	33 322,0	90,8
	Функционирование Правительства Российской Федерации, высших исполнительных органов государственной власти субъектов Российской Федерации, местных администраций	01	04	0000000000	000	36 679,4	33 322,0	90,8
	Органы местного самоуправления	01	04	9200000000	000	36 679,4	33 322,0	90,8
	Обеспечение функционирования органов местного самоуправления	01	04	9220000000	000	36 679,4	33 322,0	90,8
	Расходы на обеспечение функций органов местного самоуправления	01	04	9220022190	000	36 679,4	33 322,0	90,8

	Расходы на выплаты персоналу в целях обеспечения выполнения функций государственными (муниципальными) органами, казенными учреждениями, органами управления государственными внебюджетными фондами	01	04	9220022190	100	35 547,7	32 449,9	91,3
	Закупка товаров, работ и услуг для обеспечения государственных (муниципальных) нужд	01	04	9220022190	200	1 061,7	815,9	76,8
	Иные бюджетные ассигнования	01	04	9220022190	800	70,0	56,2	80,3
	Национальная безопасность и правоохранительная деятельность	03	00	0000000000	000	1 927,9	1 927,9	100,0
	Защита населения и территории от чрезвычайных ситуаций природного и техногенного характера, гражданская оборона	03	09	0000000000	000	1 927,9	1 927,9	100,0
	Непрограммные направления расходов	03	09	9990000000	000	1 927,9	1 927,9	100,0
	Непрограммное направление деятельности	03	09	9990000000	000	1 927,9	1 927,9	100,0
	Расходы на предупреждение и ликвидацию последствий чрезвычайных ситуаций и стихийных бедствий природного и техногенного характера	03	09	9990022180	000	1 927,9	1 927,9	100,0
	Закупка товаров, работ и услуг для обеспечения государственных (муниципальных) нужд	03	09	9990022180	200	1 927,9	1 927,9	100,0
	Национальная экономика	04	00	0000000000	000	2 127,5	2 127,6	100,0
	Транспорт	04	08	0000000000	000	2 127,5	2 127,6	100,0
	Муниципальная программа «Развитие муниципальной системы образования города Новосибирска» на 2015 - 2017 годы	04	08	0300000000	000	2 127,5	2 127,6	100,0
	Развитие и обновление содержания общего и дополнительного образования	04	08	0300100000	000	2 127,5	2 127,6	100,0
	Проведение мероприятий с детьми, организация проезда детей школьного возраста в дни зимних каникул	04	08	0300127030	000	2 127,5	2 127,6	100,0
	Иные бюджетные ассигнования	04	08	0300127030	800	2 127,5	2 127,6	100,0
	Образование	07	00	0000000000	000	18 816 714,5	17 665 057,5	93,9
	Дошкольное образование	07	01	0000000000	000	7 637 222,1	7 100 701,6	93,0

	Муниципальная программа «Развитие муниципальной системы образования города Новосибирска» на 2015 - 2017 годы	07	01	0300000000	000	7 017 825,5	6 494 331,3	92,5
	Развитие и обновление содержания общего и дополнительного образования	07	01	0300100000	000	6 784 180,8	6 318 994,6	93,1
	Организация питания обучающихся образовательных организаций	07	01	0300127020	000	149 879,6	146 874,1	98,0
	Закупка товаров, работ и услуг для обеспечения государственных (муниципальных) нужд	07	01	0300127020	200	137 027,7	135 518,5	98,9
	Предоставление субсидий бюджетным, автономным учреждениям и иным некоммерческим организациям	07	01	0300127020	600	12 851,9	11 355,6	88,4
	Реализация отдельных направлений расходов в рамках мероприятий муниципальной программы «Развитие муниципальной системы образования города Новосибирска» на 2015 - 2017 годы	07	01	0300129990	000	2 362 489,0	2 282 940,7	96,6
	Расходы на выплаты персоналу в целях обеспечения выполнения функций государственными (муниципальными) органами, казенными учреждениями, органами управления государственными внебюджетными фондами	07	01	0300129990	100	1 292 333,5	1 281 764,4	99,2
	Закупка товаров, работ и услуг для обеспечения государственных (муниципальных) нужд	07	01	0300129990	200	563 302,8	499 398,4	88,7
	Предоставление субсидий бюджетным, автономным учреждениям и иным некоммерческим организациям	07	01	0300129990	600	198 698,3	193 945,9	97,6
	Иные бюджетные ассигнования	07	01	0300129990	800	308 154,4	307 832,0	99,9
	Расходы на реализацию основных общеобразовательных программ дошкольного образования в муниципальных общеобразовательных организациях	07	01	0300170110	000	4 201 109,0	3 821 349,1	91,0
	Расходы на выплаты персоналу в целях обеспечения выполнения функций государственными (муниципальными) органами, казенными учреждениями, органами управления государственными внебюджетными фондами	07	01	0300170110	100	3 843 926,2	3 464 174,6	90,1
	Закупка товаров, работ и услуг для обеспечения государственных (муниципальных) нужд	07	01	0300170110	200	60 546,9	60 538,8	100,0

		07	01	0300170110	600	296 635,9	296 635,7	100,0
Предоставление субсидий бюджетным, автономным учреждениям и иным некоммерческим организациям								
Расходы на социальную поддержку отдельных категорий детей, обучающихся в образовательных организациях	07	01	0300170840	000	70 703,2	67 830,7	95,9	
Закупка товаров, работ и услуг для обеспечения государственных (муниципальных) нужд	07	01	0300170840	200	64 244,3	62 190,2	96,8	
Предоставление субсидий бюджетным, автономным учреждениям и иным некоммерческим организациям	07	01	0300170840	600	6 458,9	5 640,5	87,3	
Развитие кадрового обеспечения системы образования	07	01	0300500000	000	17 588,6	17 251,8	98,1	
Возмещение расходов за наем жилья работникам муниципальных образований	07	01	0300527050	000	16 442,1	16 258,2	98,9	
Расходы на выплаты персоналу в целях обеспечения выполнения функций государственными (муниципальными) органами, казенными учреждениями, органами управления государственными внебюджетными фондами	07	01	0300527050	100	15 269,3	14 976,7	98,1	
Предоставление субсидий бюджетным, автономным учреждениям и иным некоммерческим организациям	07	01	0300527050	600	1 172,8	1 281,5	109,3	
Реализация отдельных направлений расходов в рамках мероприятия муниципальной программы «Развитие муниципальной системы образования города Новосибирска» на 2015 - 2017 годы	07	01	0300529990	000	1 146,5	993,6	86,7	
Расходы на выплаты персоналу в целях обеспечения выполнения функций государственными (муниципальными) органами, казенными учреждениями, органами управления государственными внебюджетными фондами	07	01	0300529990	100	164,6	158,1	96,1	
Закупка товаров, работ и услуг для обеспечения государственных (муниципальных) нужд	07	01	0300529990	200	864,4	746,7	86,4	
Предоставление субсидий бюджетным, автономным учреждениям и иным некоммерческим организациям	07	01	0300529990	600	117,5	88,8	75,6	
Развитие материально-технического обеспечения системы образования	07	01	0300600000	000	216 056,1	158 084,9	73,2	

	Совершение учебной, материальной базы образовательных организаций	07	01	0300627080	000	13 008,4	6 695,6	51,5
	Закупка товаров, работ и услуг для обеспечения государственных (муниципальных) нужд	07	01	0300627080	200	12 730,0	6 567,1	51,6
	Предоставление субсидий бюджетным, автономным учреждениям и иным некоммерческим организациям	07	01	0300627080	600	278,4	128,5	46,2
	Оснащение строящихся, реконструируемых и ремонтируемых образовательных организаций	07	01	0300627090	000	100 647,7	88 814,6	88,2
	Закупка товаров, работ и услуг для обеспечения государственных (муниципальных) нужд	07	01	0300627090	200	56 646,0	52 230,2	92,2
	Предоставление субсидий бюджетным, автономным учреждениям и иным некоммерческим организациям	07	01	0300627090	600	44 001,7	36 584,4	83,1
	Реализация отдельных направлений расходов в рамках мероприятия муниципальной программы «Развитие муниципальной системы образования города Новосибирска» на 2015 - 2017 годы	07	01	0300629990	000	102 170,0	62 345,3	61,0
	Закупка товаров, работ и услуг для обеспечения государственных (муниципальных) нужд	07	01	0300629990	200	97 670,0	58 324,4	59,7
	Предоставление субсидий бюджетным, автономным учреждениям и иным некоммерческим организациям	07	01	0300629990	600	4 500,0	4 020,9	89,4
	Софинансирование расходов на реализацию мероприятий по ресурсному обеспечению модернизации образования Новосибирской области подпрограммы «Развитие дошкольного, общего и дополнительного образования детей» государственной программы Новосибирской области «Развитие образования, создание условий для социализации детей и учащейся молодежи в Новосибирской области на 2015 - 2020 годы»	07	01	03006S0380	000	230,0	229,4	99,7
	Закупка товаров, работ и услуг для обеспечения государственных (муниципальных) нужд	07	01	03006S0380	200	230,0	229,4	99,7
	Непрограммные направления расходов	07	01	9990000000	000	619 396,6	606 370,3	97,9
	Непрограммное направление деятельности	07	01	9990000000	000	619 396,6	606 370,3	97,9
	Расходы на обеспечение деятельности (оказание услуг) муниципальных учреждений	07	01	9990020990	000	608 167,7	596 170,6	98,0

Закупка товаров, работ и услуг для обеспечения государственных (муниципальных) нужд	07	01	9990020990	200	608 001,7	596 004,6	98,0
Предоставление субсидий бюджетным, автономным учреждениям и иным некоммерческим организациям	07	01	9990020990	600	166,0	166,0	100,0
Расходы на реализацию мероприятий по обеспечению сбалансированности местных бюджетов в рамках государственной программы Новосибирской области «Управление государственными финансами в Новосибирской области на 2014 - 2019 годы»	07	01	9990070510	000	11 228,9	10 199,7	90,8
Закупка товаров, работ и услуг для обеспечения государственных (муниципальных) нужд	07	01	9990070510	200	11 129,9	10 100,7	90,8
Предоставление субсидий бюджетным, автономным учреждениям и иным некоммерческим организациям	07	01	9990070510	600	99,0	99,0	100,0
Общее образование	07	02	0000000000	000	10 774 303,6	10 171 577,6	94,4
Муниципальная программа «Развитие муниципальной системы образования города Новосибирска» на 2015 - 2017 годы	07	02	0300000000	000	10 547 753,0	9 969 225,2	94,5
Развитие и обновление содержания общего и дополнительного образования	07	02	0300100000	000	10 255 595,7	9 743 134,5	95,0
Организация питания обучающихся образовательных организаций	07	02	0300127020	000	10 153,9	9 149,0	90,1
Закупка товаров, работ и услуг для обеспечения государственных (муниципальных) нужд	07	02	0300127020	200	829,6	712,8	85,9
Предоставление субсидий бюджетным, автономным учреждениям и иным некоммерческим организациям	07	02	0300127020	600	9 324,3	8 436,2	90,5
Проведение мероприятий с детьми, организация проезда детей школьного возраста в дни зимних каникул	07	02	0300127030	000	5 397,0	4 114,6	76,2
Закупка товаров, работ и услуг для обеспечения государственных (муниципальных) нужд	07	02	0300127030	200	3 635,4	2 652,9	73,0
Предоставление субсидий бюджетным, автономным учреждениям и иным некоммерческим организациям	07	02	0300127030	600	1 761,6	1 461,7	83,0

	07	02	0300129990	000	3 574 082,0	3 508 828,4	98,2
Реализация отдельных направлений расходов в рамках мероприятия муниципальной программы «Развитие муниципальной системы образования города Новосибирска» на 2015 - 2017 годы							
	07	02	0300129990	100	184 580,7	183 488,7	99,4
Расходы на выплаты персоналу в целях обеспечения выполнения функций государственными (муниципальными) органами, казенными учреждениями, органами управления государственными внебюджетными фондами							
	07	02	0300129990	200	49 368,8	37 934,7	76,8
Закупка товаров, работ и услуг для обеспечения государственных (муниципальных) нужд							
	07	02	0300129990	600	3 325 636,2	3 273 016,9	98,4
Предоставление субсидий бюджетным, автономным учреждениям и иным некоммерческим организациям							
	07	02	0300129990	800	14 496,3	14 388,1	99,3
Иные бюджетные ассигнования							
	07	02	0300170110	000	209 837,9	209 837,1	100,0
Расходы на реализацию основных общеобразовательных программ дошкольного образования в муниципальных общеобразовательных организациях							
	07	02	0300170110	100	10 534,9	10 534,2	100,0
Расходы на выплаты персоналу в целях обеспечения выполнения функций государственными (муниципальными) органами, казенными учреждениями, органами управления государственными внебюджетными фондами							
	07	02	0300170110	200	211,5	211,5	100,0
Закупка товаров, работ и услуг для обеспечения государственных (муниципальных) нужд							
	07	02	0300170110	600	199 091,5	199 091,4	100,0
Предоставление субсидий бюджетным, автономным учреждениям и иным некоммерческим организациям							
	07	02	0300170120	000	5 762 830,2	5 352 286,9	92,9
Расходы на реализацию основных общеобразовательных программ в муниципальных общеобразовательных организациях							
	07	02	0300170120	100	81 937,0	81 611,3	99,6
Расходы на выплаты персоналу в целях обеспечения выполнения функций государственными (муниципальными) органами, казенными учреждениями, органами управления государственными внебюджетными фондами							

		07	02	0300170120	200	4 003,7	4 000,2	99,9
Закупка товаров, работ и услуг для обеспечения государственных (муниципальных) нужд		07	02	0300170120	600	5 676 889,5	5 266 675,4	92,8
Предоставление субсидий бюджетным, автономным учреждениям и иным некоммерческим организациям		07	02	0300170140	000	404 900,5	396 072,5	97,8
Расходы по организации получения образования обучающимися с ограниченными возможностями здоровья в отдельных общеобразовательных организациях, осуществляющих образовательную деятельность по адаптированным основным общеобразовательным программам для обучающихся с ограниченными возможностями здоровья		07	02	0300170140	100	339 706,2	331 903,2	97,7
Расходы на выплаты персоналу в целях обеспечения выполнения функций государственными (муниципальными) органами, казенными учреждениями, органами управления государственными внебюджетными фондами		07	02	0300170140	200	45 469,8	44 814,9	98,6
Закупка товаров, работ и услуг для обеспечения государственных (муниципальных) нужд		07	02	0300170140	300	204,2	148,2	72,6
Социальное обеспечение и иные выплаты населению		07	02	0300170140	800	19 520,3	19 206,2	98,4
Иные бюджетные ассигнования		07	02	0300170280	000	2 900,0	2 489,2	85,8
Расходы на организацию и осуществление деятельности по опеке и попечительству, социальной поддержке детей-сирот и детей, оставшихся без попечения родителей		07	02	0300170280	200	410,4	24,3	5,9
Закупка товаров, работ и услуг для обеспечения государственных (муниципальных) нужд		07	02	0300170280	300	24,7	0,0	0,0
Социальное обеспечение и иные выплаты населению		07	02	0300170280	600	2 464,9	2 464,9	100,0
Предоставление субсидий бюджетным, автономным учреждениям и иным некоммерческим организациям								

		07	02	0300170770	000	69 803,8	67 172,5	96,2
Расходы на реализацию мероприятий по совершенствованию организации школьного питания в Новосибирской области подпрограммы «Развитие дошкольного, общего и дополнительного образования детей» в рамках государственной программы Новосибирской области «Развитие образования, создание условий для социализации детей и учащейся молодежи в Новосибирской области на 2015 - 2020 годы»								
Закупка товаров, работ и услуг для обеспечения государственных (муниципальных) нужд	07	02	02	0300170770	200	335,9	329,2	98,0
Предоставление субсидий бюджетным, автономным учреждениям и иным некоммерческим организациям	07	02	02	0300170770	600	69 467,9	66 843,3	96,2
Расходы на социальную поддержку отдельных категорий детей, обучающихся в образовательных организациях	07	02	02	0300170840	000	103 315,6	82 470,5	79,8
Закупка товаров, работ и услуг для обеспечения государственных (муниципальных) нужд	07	02	02	0300170840	200	48 472,3	42 396,6	87,5
Предоставление субсидий бюджетным, автономным учреждениям и иным некоммерческим организациям	07	02	02	0300170840	600	54 843,3	40 073,9	73,1
Софинансирование расходов на реализацию мероприятий по совершенствованию организации школьного питания	07	02	02	03001S0770	000	112 374,8	110 713,8	98,5
Закупка товаров, работ и услуг для обеспечения государственных (муниципальных) нужд	07	02	02	03001S0770	200	669,6	665,3	99,4
Предоставление субсидий бюджетным, автономным учреждениям и иным некоммерческим организациям	07	02	02	03001S0770	600	111 705,2	110 048,5	98,5
Поддержка одаренных детей	07	02	02	0300300000	000	7 686,0	6 669,7	86,8
Реализация отдельных направлений расходов в рамках мероприятия муниципальной программы «Развитие муниципальной системы образования города Новосибирска» на 2015 - 2017 годы	07	02	02	0300329990	000	7 636,0	6 619,7	86,7
Закупка товаров, работ и услуг для обеспечения государственных (муниципальных) нужд	07	02	02	0300329990	200	1 870,0	1 711,2	91,5
Предоставление субсидий бюджетным, автономным учреждениям и иным некоммерческим организациям	07	02	02	0300329990	600	5 766,0	4 908,5	85,1

	Софинансирование расходов на реализацию подпрограммы «Выявление и поддержка одаренных детей и талантливых учащихся молодежи» государственной программы Новосибирской области «Развитие образования, создание условий для социализации детей и учащейся молодежи в Новосибирской области на 2015 - 2020 годы»	07	02	03003S0550	000	50,0	50,0	100,0
	Предоставление субсидий бюджетным, автономным учреждениям и иным некоммерческим организациям	07	02	03003S0550	600	50,0	50,0	100,0
	Развитие кадрового обеспечения системы образования	07	02	0300500000	000	36 600,9	34 142,8	93,3
	Возмещение расходов за наем жилья работникам муниципальных организаций	07	02	0300527050	000	30 759,4	28 769,3	93,5
	Расходы на выплаты персоналу в целях обеспечения выполнения функций государственными (муниципальными) органами, казенными учреждениями, органами управления государственными внебюджетными фондами	07	02	0300527050	100	2 362,0	2 212,0	93,6
	Предоставление субсидий бюджетным, автономным учреждениям и иным некоммерческим организациям	07	02	0300527050	600	28 397,4	26 557,3	93,5
	Реализация отдельных направлений расходов в рамках мероприятия муниципальной программы «Развитие муниципальной системы образования города Новосибирска» на 2015 - 2017 годы	07	02	0300529990	000	5 841,5	5 373,5	92,0
	Расходы на выплаты персоналу в целях обеспечения выполнения функций государственными (муниципальными) органами, казенными учреждениями, органами управления государственными внебюджетными фондами	07	02	0300529990	100	23,0	13,6	59,1
	Закупка товаров, работ и услуг для обеспечения государственных (муниципальных) нужд	07	02	0300529990	200	1 338,6	1 159,2	86,6
	Предоставление субсидий бюджетным, автономным учреждениям и иным некоммерческим организациям	07	02	0300529990	600	4 479,9	4 200,7	93,8
	Развитие материально-технического обеспечения системы образования	07	02	0300600000	000	247 870,4	185 278,2	74,7

	Совершенствование учебной, материальной базы образовательных организаций	07	02	0300627080	000	32 368,2	28 490,8	88,0
	Закупка товаров, работ и услуг для обеспечения государственных (муниципальных) нужд	07	02	0300627080	200	10 620,0	10 588,7	99,7
	Предоставление субсидий бюджетным, автономным учреждениям и иным некоммерческим организациям	07	02	0300627080	600	21 748,2	17 902,1	82,3
	Оснащение строящихся, реконструируемых и ремонтируемых образовательных организаций	07	02	0300627090	000	8 091,6	8 091,6	100,0
	Предоставление субсидий бюджетным, автономным учреждениям и иным некоммерческим организациям	07	02	0300627090	600	8 091,6	8 091,6	100,0
	Реализация отдельных направлений расходов в рамках мероприятия муниципальной программы «Развитие муниципальной системы образования города Новосибирска» на 2015 - 2017 годы	07	02	0300629990	000	174 571,9	115 857,1	66,4
	Закупка товаров, работ и услуг для обеспечения государственных (муниципальных) нужд	07	02	0300629990	200	41 545,0	38 365,2	92,3
	Предоставление субсидий бюджетным, автономным учреждениям и иным некоммерческим организациям	07	02	0300629990	600	133 026,9	77 491,9	58,3
	Иные межбюджетные трансферты на реализацию мероприятий по формированию условий для обеспечения беспрепятственного доступа инвалидов и других маломобильных групп населения к приоритетным для них объектам и услугам в рамках государственной программы Новосибирской области «Развитие образования, создание условий для социализации детей и учащейся молодежи в Новосибирской области на 2015 - 2020 годы»	07	02	0300650273	000	2 220,0	2 220,0	100,0
	Закупка товаров, работ и услуг для обеспечения государственных (муниципальных) нужд	07	02	0300650273	200	2 220,0	2 220,0	100,0

	07	02	0300655200	000	30 618,7	30 618,7	100,0
Субсидии на реализацию мероприятий по содействию создания новых мест в общеобразовательных организациях в рамках программы подпрограммы «Развитие дошкольного, общего и дополнительного образования детей» государственной программы Новосибирской области «Развитие образования, создание условий для социализации детей и учащейся молодежи в Новосибирской области на 2015-2020 годы»	07	02	0300655200	600	30 618,7	30 618,7	100,0
Предоставление субсидий бюджетным, автономным учреждениям и иным некоммерческим организациям	07	02	9900000000	000	226 550,6	202 352,4	89,3
Непрограммные направления расходов	07	02	9990000000	000	226 550,6	202 352,4	89,3
Расходы на обеспечение деятельности (оказание услуг) муниципальных учреждений	07	02	9990020990	000	196 883,5	173 189,2	88,0
Расходы на выплаты персоналу в целях обеспечения выполнения функций государственными (муниципальными) органами, казенными учреждениями, органами управления государственными внебюджетными фондами	07	02	9990020990	100	78 800,0	78 546,5	99,7
Закупка товаров, работ и услуг для обеспечения государственных (муниципальных) нужд	07	02	9990020990	200	107 284,7	84 006,4	78,3
Предоставление субсидий бюджетным, автономным учреждениям и иным некоммерческим организациям	07	02	9990020990	600	10 603,3	10 526,8	99,3
Иные бюджетные ассигнования	07	02	9990020990	800	195,5	109,5	56,0
Расходы на предупреждение и ликвидацию последствий чрезвычайных ситуаций и стихийных бедствий природного и техногенного характера	07	02	9990022180	000	5 000,0	5 000,0	100,0
Предоставление субсидий бюджетным, автономным учреждениям и иным некоммерческим организациям	07	02	9990022180	600	5 000,0	5 000,0	100,0
Расходы на реализацию мероприятий по обеспечению сбалансированности местных бюджетов в рамках государственной программы Новосибирской области «Управление государственными финансами в Новосибирской области на 2014 - 2019 годы»	07	02	9990070510	000	24 667,1	24 163,2	98,0

	Закупка товаров, работ и услуг для обеспечения государственных (муниципальных) нужд	07	02	9990070510	200	3 246,2	3 246,2	100,0
	Предоставление субсидий бюджетным, автономным учреждениям и иным некоммерческим организациям	07	02	9990070510	600	21 420,9	20 917,0	97,6
	Молодежная политика и оздоровление детей	07	07	0000000000	000	124 006,3	118 756,4	95,8
	Муниципальная программа «Развитие муниципальной системы образования города Новосибирска» на 2015 - 2017 годы	07	07	0300000000	000	124 006,3	118 756,4	95,8
	Организация отдыха и оздоровления обучающихся в каникулярное время	07	07	0300200000	000	97 006,5	97 006,3	100,0
	Расходы на оздоровление детей в рамках государственной программы Новосибирской области «Развитие системы социальной поддержки населения и улучшение социального положения семей с детьми в Новосибирской области на 2014 - 2019 годы»	07	07	0300270350	000	60 885,5	60 885,5	100,0
	Закупка товаров, работ и услуг для обеспечения государственных (муниципальных) нужд	07	07	0300270350	200	451,8	451,8	100,0
	Социальное обеспечение и иные выплаты населению	07	07	0300270350	300	34 397,7	34 397,7	100,0
	Предоставление субсидий бюджетным, автономным учреждениям и иным некоммерческим организациям	07	07	0300270350	600	26 036,0	26 036,0	100,0
	Софинансирование расходов на оздоровление детей в рамках государственной программы Новосибирской области «Развитие системы социальной поддержки населения и улучшение социального положения семей с детьми в Новосибирской области на 2014 - 2019 годы»	07	07	03002S0350	000	36 121,0	36 120,8	100,0
	Расходы на выплаты персоналу в целях обеспечения выполнения функций государственными (муниципальными) органами, казенными учреждениями, органами управления государственными внебюджетными фондами	07	07	03002S0350	100	28,7	28,6	99,7
	Закупка товаров, работ и услуг для обеспечения государственных (муниципальных) нужд	07	07	03002S0350	200	781,5	781,5	100,0
	Социальное обеспечение и иные выплаты населению	07	07	03002S0350	300	24 838,6	24 838,5	100,0

	07	07	07	03002S0350	600	10 472,2	10 472,2	10 472,2	100,0
Предоставление субсидий бюджетным, автономным учреждениям и иным некоммерческим организациям	07	07	07	0300600000	000	26 999,8	21 750,1	21 750,1	80,6
Развитие материально-технического обеспечения системы образования	07	07	07	0300627070	000	26 999,8	21 750,1	21 750,1	80,6
Ремонт и оснащение оборудованием загородных образовательных лагерей	07	07	07	0300627070	200	4 300,0	1 953,3	1 953,3	45,4
Закупка товаров, работ и услуг для обеспечения государственных (муниципальных) нужд	07	07	07	0300627070	600	22 699,8	19 796,8	19 796,8	87,2
Предоставление субсидий бюджетным, автономным учреждениям и иным некоммерческим организациям	07	09	09	0000000000	000	281 182,5	274 021,9	274 021,9	97,5
Другие вопросы в области образования	07	09	09	0300000000	000	280 117,5	273 263,7	273 263,7	97,6
Муниципальная программа «Развитие муниципальной системы образования города Новосибирска» на 2015 - 2017 годы	07	09	09	0300100000	000	300,0	190,0	190,0	63,3
Развитие и обновление содержания общего и дополнительного образования	07	09	09	0300127030	000	300,0	190,0	190,0	63,3
Проведение мероприятий с детьми, организация проезда детей школьного возраста в дни зимних каникул	07	09	09	0300127030	200	300,0	190,0	190,0	63,3
Закупка товаров, работ и услуг для обеспечения государственных (муниципальных) нужд	07	09	09	0300300000	000	2 050,0	1 986,0	1 986,0	96,9
Поддержка одаренных детей	07	09	09	0300329990	000	1 050,0	986,0	986,0	93,9
Реализация отдельных направлений расходов в рамках мероприятия муниципальной программы «Развитие муниципальной системы образования города Новосибирска» на 2015 - 2017 годы	07	09	09	0300329990	200	1 050,0	986,0	986,0	93,9
Закупка товаров, работ и услуг для обеспечения государственных (муниципальных) нужд	07	09	09	0300370550	000	1 000,0	1 000,0	1 000,0	100,0
Расходы на реализацию подпрограммы «Выявление и поддержка одаренных детей и талантливых учащейся молодежи» государственной программы Новосибирской области «Развитие образования, создание условий для социализации детей и учащейся молодежи в Новосибирской области на 2015 - 2020 годы»	07	09	09						

	Предоставление субсидий бюджетным, автономным учреждениям и иным некоммерческим организациям	07	09	0300370550	600	1 000,0	1 000,0	1 000,0	100,0
	Совершенствование управления системой образования	07	09	0300400000	000	244 957,5	239 760,4	239 760,4	97,9
	Реализация отдельных направлений расходов в рамках мероприятия муниципальной программы «Развитие муниципальной системы образования города Новосибирска» на 2015 - 2017 годы	07	09	0300429990	000	244 957,5	239 760,4	239 760,4	97,9
	Расходы на выплаты персоналу в целях обеспечения выполнения функций государственными (муниципальными) органами, казенными учреждениями, органами управления государственными внебюджетными фондами	07	09	0300429990	100	96 325,5	94 771,8	94 771,8	98,4
	Закупка товаров, работ и услуг для обеспечения государственных (муниципальных) нужд	07	09	0300429990	200	39 297,9	37 692,2	37 692,2	95,9
	Предоставление субсидий бюджетным, автономным учреждениям и иным некоммерческим организациям	07	09	0300429990	600	107 852,1	105 834,2	105 834,2	98,1
	Иные бюджетные ассигнования	07	09	0300429990	800	1 482,0	1 462,2	1 462,2	98,7
	Развитие кадрового обеспечения системы образования	07	09	0300500000	000	11 890,0	10 419,9	10 419,9	87,6
	Возмещение расходов за наем жилья работникам муниципальных организаций	07	09	0300527050	000	321,7	318,8	318,8	99,1
	Расходы на выплаты персоналу в целях обеспечения выполнения функций государственными (муниципальными) органами, казенными учреждениями, органами управления государственными внебюджетными фондами	07	09	0300527050	100	321,7	318,8	318,8	99,1
	Реализация отдельных направлений расходов в рамках мероприятия муниципальной программы «Развитие муниципальной системы образования города Новосибирска» на 2015 - 2017 годы	07	09	0300529990	000	11 568,3	10 101,1	10 101,1	87,3
	Закупка товаров, работ и услуг для обеспечения государственных (муниципальных) нужд	07	09	0300529990	200	10 245,7	8 916,7	8 916,7	87,0
	Предоставление субсидий бюджетным, автономным учреждениям и иным некоммерческим организациям	07	09	0300529990	600	1 322,6	1 184,4	1 184,4	89,6

	Развитие материально-технического обеспечения системы образования	07	09	0300600000	000	20 920,0	20 907,4	99,9
	Иные межбюджетные трансферты на реализацию мероприятий по модернизации технологий и содержанию обучения в соответствии с новым федеральным государственным образовательным стандартом посредством разработки концепции модернизации конкретных областей, поддержки региональных программ развития образования и поддержки сетевых методических объединений	07	09	0300654982	000	2 660,0	2 660,0	100,0
	Закупка товаров, работ и услуг для обеспечения государственных (муниципальных) нужд	07	09	0300654982	200	2 660,0	2 660,0	100,0
	Расходы на реализацию мероприятий по ресурсному обеспечению модернизации образования Новосибирской области подпрограммы «Развитие дошкольного, общего и дополнительного образования детей» государственной программы Новосибирской области «Развитие образования, создание условий для социализации детей и учащейся молодежи в Новосибирской области на 2015 - 2020 годы»	07	09	0300670380	000	4 560,0	4 547,4	99,7
	Закупка товаров, работ и услуг для обеспечения государственных (муниципальных) нужд	07	09	0300670380	200	1 419,7	1 419,6	100,0
	Предоставление субсидий бюджетным, автономным учреждениям и иным некоммерческим организациям	07	09	0300670380	600	3 140,3	3 127,8	99,6
	Расходы на реализацию мероприятий по ресурсному обеспечению модернизации образования Новосибирской области подпрограммы «Развитие дошкольного, общего и дополнительного образования детей» государственной программы Новосибирской области «Развитие образования, создание условий для социализации детей и учащейся молодежи в Новосибирской области на 2015 - 2020 годы» (иные межбюджетные трансферты)	07	09	0300670820	000	13 200,0	13 200,0	100,0
	Закупка товаров, работ и услуг для обеспечения государственных (муниципальных) нужд	07	09	0300670820	200	13 200,0	13 200,0	100,0

	Софинансирование расходов на реализацию мероприятий по модернизации технологий и содержания обучения в соответствии с новым федеральным государственным образовательным стандартом посредством разработки концепции модернизации конкретных областей, поддержки региональных программ развития образования и поддержки сетевых методических объединений	07	09	03006R4982	000	500,0	500,0	500,0	100,0
	Предоставление субсидий бюджетным, автономным учреждениям и иным некоммерческим организациям	07	09	03006R4982	600	500,0	500,0	500,0	100,0
	Непрограммные направления расходов	07	09	9900000000	000	1 065,0	1 065,0	758,2	71,2
	Непрограммное направление деятельности	07	09	9990000000	000	1 065,0	1 065,0	758,2	71,2
	Расходы на обеспечение деятельности (оказание услуг) муниципальных учреждений	07	09	9990020990	000	1 065,0	1 065,0	758,2	71,2
	Расходы на выплаты персоналу в целях обеспечения выполнения функций государственными (муниципальными) органами, казенными учреждениями, органами управления государственными внебюджетными фондами	07	09	9990020990	100	535,2	535,2	483,0	90,2
	Закупка товаров, работ и услуг для обеспечения государственных (муниципальных) нужд	07	09	9990020990	200	528,8	528,8	275,2	52,0
	Иные бюджетные ассигнования	07	09	9990020990	800	1,0	1,0	0,0	0,0
900	Мэрия города Новосибирска	00	00	0000000000	000	667 119,6	667 119,6	620 507,0	93,0
	Общегосударственные вопросы	01	00	0000000000	000	602 734,3	602 734,3	558 162,8	92,6
	Функционирование высшего должностного лица субъекта Российской Федерации и муниципального образования	01	02	0000000000	000	4 087,5	4 087,5	4 038,9	98,8
	Органы местного самоуправления	01	02	9200000000	000	4 087,5	4 087,5	4 038,9	98,8
	Глава муниципального образования	01	02	9210000000	000	4 087,5	4 087,5	4 038,9	98,8
	Расходы на обеспечение функций органов местного самоуправления	01	02	9210022190	000	4 087,5	4 087,5	4 038,9	98,8

		01	02	9210022190	100	4 087,5	4 038,9	98,8
	Расходы на выплаты персоналу в целях обеспечения выполнения функций государственными (муниципальными) органами, казенными учреждениями, органами управления государственными внебюджетными фондами							
	Функционирование Правительства Российской Федерации, высших исполнительных органов государственной власти субъектов Российской Федерации, местных администраций	01	04	0000000000	000	236 791,8	226 398,9	95,6
	Органы местного самоуправления	01	04	9200000000	000	233 655,7	223 431,9	95,6
	Обеспечение функционирования органов местного самоуправления	01	04	9220000000	000	233 655,7	223 431,9	95,6
	Расходы на обеспечение функций органов местного самоуправления	01	04	9220022190	000	233 655,7	223 431,9	95,6
	Расходы на выплаты персоналу в целях обеспечения выполнения функций государственными (муниципальными) органами, казенными учреждениями, органами управления государственными внебюджетными фондами	01	04	9220022190	100	229 670,5	220 544,9	96,0
	Закупка товаров, работ и услуг для обеспечения государственных (муниципальных) нужд	01	04	9220022190	200	3 225,2	2 173,9	67,4
	Социальное обеспечение и иные выплаты населению	01	04	9220022190	300	710,0	705,4	99,4
	Иные бюджетные ассигнования	01	04	9220022190	800	50,0	7,7	15,4
	Непрограммные направления расходов	01	04	9900000000	000	3 136,1	2 967,0	94,6
	Непрограммное направление деятельности	01	04	9990000000	000	3 136,1	2 967,0	94,6
	Расходы на осуществление отдельных государственных полномочий Новосибирской области по решению вопросов в сфере административных правонарушений	01	04	9990070190	000	3,3	3,3	100,0
	Расходы на выплаты персоналу в целях обеспечения выполнения функций государственными (муниципальными) органами, казенными учреждениями, органами управления государственными внебюджетными фондами	01	04	9990070190	100	2,6	2,6	100,0

	Закупка товаров, работ и услуг для обеспечения государственных (муниципальных) нужд	01	04	9990070190	200	0,7	0,7	100,0
	Расходы на осуществление уведомительной регистрации коллективных договоров, территориальных соглашений и территориальных отраслевых (межотраслевых) соглашений	01	04	9990070210	000	3 132,8	2 963,7	94,6
	Расходы на выплаты персоналу в целях обеспечения выполнения функций государственными (муниципальными) органами, казенными учреждениями, органами управления государственными внебюджетными фондами	01	04	9990070210	100	3 114,7	2 945,6	94,6
	Закупка товаров, работ и услуг для обеспечения государственных (муниципальных) нужд	01	04	9990070210	200	18,1	18,1	100,0
	Обеспечение деятельности финансовых, налоговых и таможенных органов и органов финансового (финансово-бюджетного) надзора	01	06	0000000000	000	19 077,1	18 421,8	96,6
	Органы местного самоуправления	01	06	9200000000	000	19 077,1	18 421,8	96,6
	Обеспечение функционирования органов местного самоуправления	01	06	9220000000	000	19 077,1	18 421,8	96,6
	Расходы на обеспечение функций органов местного самоуправления	01	06	9220022190	000	19 077,1	18 421,8	96,6
	Расходы на выплаты персоналу в целях обеспечения выполнения функций государственными (муниципальными) органами, казенными учреждениями, органами управления государственными внебюджетными фондами	01	06	9220022190	100	18 643,7	18 025,7	96,7
	Закупка товаров, работ и услуг для обеспечения государственных (муниципальных) нужд	01	06	9220022190	200	433,4	396,1	91,4
	Другие общегосударственные вопросы	01	13	0000000000	000	342 777,9	309 303,2	90,2
	Целевые расходы бюджета	01	13	9100000000	000	44 750,0	33 120,4	74,0
	Ведомственная целевая программа «Электронный Новосибирск» на 2014 - 2016 годы	01	13	9190000000	000	44 750,0	33 120,4	74,0

	01	13	9190029980	000	44 750,0	33 120,4	74,0
Реализация отдельных направлений расходов в рамках ведомственной целевой программы «Электронный Новосибирск» на 2014 - 2016 годы							
Закупка товаров, работ и услуг для обеспечения государственных (муниципальных) нужд	01	13	9190029980	200	44 750,0	33 120,4	74,0
Непрограммные направления расходов	01	13	9900000000	000	298 027,9	276 182,8	92,7
Непрограммное направление деятельности	01	13	9990000000	000	298 027,9	276 182,8	92,7
Расходы на обеспечение деятельности (оказание услуг) муниципальных учреждений	01	13	9990020990	000	14 613,5	13 591,7	93,0
Расходы на выплаты персоналу в целях обеспечения выполнения функций государственными (муниципальными) органами, казенными учреждениями, органами управления государственными внебюджетными фондами	01	13	9990020990	100	9 809,7	9 569,7	97,6
Закупка товаров, работ и услуг для обеспечения государственных (муниципальных) нужд	01	13	9990020990	200	4 589,8	3 813,5	83,1
Иные бюджетные ассигнования	01	13	9990020990	800	214,0	208,5	97,4
Выполнение других обязательств	01	13	9990022120	000	8 952,5	6 968,8	77,8
Закупка товаров, работ и услуг для обеспечения государственных (муниципальных) нужд	01	13	9990022120	200	300,0	18,2	6,1
Социальное обеспечение и иные выплаты населению	01	13	9990022120	300	3 338,5	2 486,1	74,5
Иные бюджетные ассигнования	01	13	9990022120	800	5 314,0	4 464,5	84,0
Расходы на обеспечение деятельности (оказание услуг) учреждений по обеспечению хозяйственного обслуживания	01	13	9990022390	000	273 308,1	255 174,8	93,4
Расходы на выплаты персоналу в целях обеспечения выполнения функций государственными (муниципальными) органами, казенными учреждениями, органами управления государственными внебюджетными фондами	01	13	9990022390	100	144 714,5	140 810,5	97,3
Закупка товаров, работ и услуг для обеспечения государственных (муниципальных) нужд	01	13	9990022390	200	126 417,4	112 506,6	89,0
Иные бюджетные ассигнования	01	13	9990022390	800	2 176,2	1 857,7	85,4

	Субвенции на проведение Всероссийской сельскохозяйственной переписи в 2016 году	01	13	9990053910	000	1 153,8	447,5	38,8
	Закупка товаров, работ и услуг для обеспечения государственных (муниципальных) нужд	01	13	9990053910	200	1 153,8	447,5	38,8
	Социальная политика	10	00	0000000000	000	64 385,3	62 344,2	96,8
	Пенсионное обеспечение	10	01	0000000000	000	63 668,1	61 627,9	96,8
	Непрограммные направления расходов	10	01	9900000000	000	63 668,1	61 627,9	96,8
	Непрограммное направление деятельности	10	01	9990000000	000	63 668,1	61 627,9	96,8
	Выплаты и перерасчет пенсии за выслугу лет лицам, замещавшим должности муниципальной службы в органах местного самоуправления, муниципальных органах города Новосибирска	10	01	9990062010	000	54 982,1	53 122,3	96,6
	Социальное обеспечение и иные выплаты населению	10	01	9990062010	300	54 982,1	53 122,3	96,6
	Ежемесячное муниципальное вознаграждение лицам, удостоенным звания «Почетный житель города», и вдовам (вдовцам) лиц, удостоенных звания «Почетный житель города», не вступившим в новый брак	10	01	9990062020	000	8 686,0	8 505,6	97,9
	Социальное обеспечение и иные выплаты населению	10	01	9990062020	300	8 686,0	8 505,6	97,9
	Социальное обеспечение населения	10	03	0000000000	000	717,2	716,3	99,9
	Непрограммные направления расходов	10	03	9900000000	000	717,2	716,3	99,9
	Непрограммное направление деятельности	10	03	9990000000	000	717,2	716,3	99,9
	Ежемесячное муниципальное вознаграждение лицам, удостоенным звания «Почетный житель города», и вдовам (вдовцам) лиц, удостоенных звания «Почетный житель города», не вступившим в новый брак	10	03	9990062020	000	717,2	716,3	99,9
	Социальное обеспечение и иные выплаты населению	10	03	9990062020	300	717,2	716,3	99,9
910	Департамент по чрезвычайным ситуациям и мобилизационной работе мэрии города Новосибирска	00	00	0000000000	000	170 450,4	161 844,4	95,0
	Общегосударственные вопросы	01	00	0000000000	000	23 389,9	23 054,7	98,6

	01	04	0000000000	000	23 363,7	23 028,5	98,6
Функционирование Правительства Российской Федерации, высших исполнительных органов государственной власти субъектов Российской Федерации, местных администраций							
Органы местного самоуправления	01	04	9200000000	000	23 363,7	23 028,5	98,6
Обеспечение функционирования органов местного самоуправления	01	04	9220000000	000	23 363,7	23 028,5	98,6
Расходы на обеспечение функций органов местного самоуправления	01	04	9220022190	000	23 363,7	23 028,5	98,6
Расходы на выплаты персоналу в целях обеспечения выполнения функций государственными (муниципальными) органами, казенными учреждениями, органами управления государственными внебюджетными фондами	01	04	9220022190	100	21 543,4	21 438,1	99,5
Закупка товаров, работ и услуг для обеспечения государственных (муниципальных) нужд	01	04	9220022190	200	1 819,9	1 590,4	87,4
Иные бюджетные ассигнования	01	04	9220022190	800	0,4	0,0	0,0
Другие общегосударственные вопросы	01	13	0000000000	000	26,2	26,2	100,0
Органы местного самоуправления	01	13	9200000000	000	26,2	26,2	100,0
Обеспечение функционирования органов местного самоуправления	01	13	9220000000	000	26,2	26,2	100,0
Расходы на обеспечение функций органов местного самоуправления	01	13	9220022190	000	26,2	26,2	100,0
Иные бюджетные ассигнования	01	13	9220022190	800	26,2	26,2	100,0
Национальная безопасность и правоохранительная деятельность	03	00	0000000000	000	147 060,5	138 789,7	94,4
Защита населения и территории от чрезвычайных ситуаций природного и техногенного характера, гражданская оборона	03	09	0000000000	000	147 060,5	138 789,7	94,4
Целевые расходы бюджета	03	09	9100000000	000	134 982,5	127 959,5	94,8

	Ведомственная целевая программа «Развитие сил и средств для защиты населения и территории города Новосибирска от чрезвычайных ситуаций» на 2015 - 2017 годы	03	09	9180000000	000	134 982,5	127 959,5	94,8
	Реализация отдельных направлений расходов в рамках ведомственной целевой программы «Развитие сил и средств для защиты населения и территории города Новосибирска от чрезвычайных ситуаций» на 2015 - 2017 годы	03	09	9180029980	000	134 982,5	127 959,5	94,8
	Расходы на выплаты персоналу в целях обеспечения выполнения функций государственными (муниципальными) органами, казенными учреждениями, органами управления государственными внебюджетными фондами	03	09	9180029980	100	108 583,1	106 167,8	97,8
	Закупка товаров, работ и услуг для обеспечения государственных (муниципальных) нужд	03	09	9180029980	200	26 399,4	21 791,7	82,5
	Непрограммные направления расходов	03	09	9900000000	000	12 078,0	10 830,2	89,7
	Непрограммное направление деятельности	03	09	9990000000	000	12 078,0	10 830,2	89,7
	Расходы на обеспечение деятельности (оказание услуг) муниципальных учреждений	03	09	9990020990	000	11 889,6	10 641,8	89,5
	Расходы на выплаты персоналу в целях обеспечения выполнения функций государственными (муниципальными) органами, казенными учреждениями, органами управления государственными внебюджетными фондами	03	09	9990020990	100	4 631,6	4 631,6	100,0
	Закупка товаров, работ и услуг для обеспечения государственных (муниципальных) нужд	03	09	9990020990	200	4 918,4	3 670,6	74,6
	Иные бюджетные ассигнования	03	09	9990020990	800	2 339,6	2 339,6	100,0
	Расходы на предупреждение и ликвидацию последствий чрезвычайных ситуаций и стихийных бедствий природного и техногенного характера	03	09	9990022180	000	188,4	188,4	100,0
	Закупка товаров, работ и услуг для обеспечения государственных (муниципальных) нужд	03	09	9990022180	200	188,4	188,4	100,0

930	Департамент финансов и налоговой политики мэрии города Новосибирска	00	00	0000000000	000	1 655 890,4	1 591 358,7	96,1
	Общегосударственные вопросы	01	00	0000000000	000	446 543,5	407 764,9	91,3
	Функционирование законодательных (представительных) органов государственной власти и представительных органов муниципальных образований	01	03	0000000000	000	209 975,9	204 706,0	97,5
	Обеспечение деятельности представительного органа муниципального образования	01	03	9500000000	000	209 975,9	204 706,0	97,5
	Председатель представительного органа муниципального образования	01	03	9510000000	000	4 097,5	3 739,4	91,3
	Расходы на обеспечение функций органов местного самоуправления	01	03	9510022190	000	4 097,5	3 739,4	91,3
	Расходы на выплаты персоналу в целях обеспечения выполнения функций государственными (муниципальными) органами, казенными учреждениями, органами управления государственными внебюджетными фондами	01	03	9510022190	100	4 097,5	3 739,4	91,3
	Депутаты представительного органа муниципального образования	01	03	9520000000	000	11 564,3	10 752,1	93,0
	Расходы на обеспечение функций органов местного самоуправления	01	03	9520022190	000	11 564,3	10 752,1	93,0
	Расходы на выплаты персоналу в целях обеспечения выполнения функций государственными (муниципальными) органами, казенными учреждениями, органами управления государственными внебюджетными фондами	01	03	9520022190	100	11 564,3	10 752,1	93,0
	Обеспечение деятельности представительного органа муниципального образования	01	03	9530000000	000	194 314,1	190 214,5	97,9
	Расходы на обеспечение функций органов местного самоуправления	01	03	9530022190	000	194 314,1	190 214,5	97,9
	Расходы на выплаты персоналу в целях обеспечения выполнения функций государственными (муниципальными) органами, казенными учреждениями, органами управления государственными внебюджетными фондами	01	03	9530022190	100	134 901,7	133 467,8	98,9

		01	03	9530022190	200	59 382,4	56 737,3	95,5
Закупка товаров, работ и услуг для обеспечения государственных (муниципальных) нужд		01	03	9530022190	800	30,0	9,4	31,3
Иные бюджетные ассигнования		01	06	0000000000	000	197 487,0	190 115,2	96,3
Обеспечение деятельности финансовых, налоговых и таможенных органов и органов финансового (финансово-бюджетного) надзора		01	06	9200000000	000	118 999,3	116 073,7	97,5
Органы местного самоуправления		01	06	9220000000	000	118 999,3	116 073,7	97,5
Обеспечение функционирования органов местного самоуправления		01	06	9220022190	000	118 999,3	116 073,7	97,5
Расходы на обеспечение функций органов местного самоуправления		01	06	9220022190	100	116 537,5	113 782,2	97,6
Расходы на выплаты персоналу в целях обеспечения выполнения функций государственными (муниципальными) органами, казенными учреждениями, органами управления государственными внебюджетными фондами		01	06	9220022190	200	2 196,0	2 044,9	93,1
Закупка товаров, работ и услуг для обеспечения государственных (муниципальных) нужд		01	06	9220022190	300	205,8	205,8	100,0
Социальное обеспечение и иные выплаты населению		01	06	9220022190	800	60,0	40,8	68,0
Иные бюджетные ассигнования		01	06	9300000000	000	37 280,4	36 243,4	97,2
Обеспечение деятельности контрольно-счетной палаты муниципального образования		01	06	9310000000	000	4 586,2	4 533,8	98,9
Руководитель контрольно-счетной палаты муниципального образования и его заместители		01	06	9310022190	000	4 586,2	4 533,8	98,9
Расходы на обеспечение функций органов местного самоуправления		01	06	9310022190	100	4 586,2	4 533,8	98,9
Расходы на выплаты персоналу в целях обеспечения выполнения функций государственными (муниципальными) органами, казенными учреждениями, органами управления государственными внебюджетными фондами		01	06	9320000000	000	32 694,2	31 709,6	97,0
Обеспечение деятельности контрольно-счетной палаты муниципального образования		01	06	9320000000	000	32 694,2	31 709,6	97,0

	01	06	9320022190	000	32 694,2	31 709,6	97,0
Расходы на обеспечение функций органов местного самоуправления							
Расходы на выплаты персоналу в целях обеспечения выполнения функций государственными (муниципальными) органами, казенными учреждениями, органами управления государственными внебюджетными фондами	01	06	9320022190	100	30 705,4	29 721,0	96,8
Закупка товаров, работ и услуг для обеспечения государственных (муниципальных) нужд	01	06	9320022190	200	1 940,8	1 940,5	100,0
Иные бюджетные ассигнования	01	06	9320022190	800	48,0	48,1	100,2
Непрограммные направления расходов	01	06	9900000000	000	41 207,3	37 798,1	91,7
Непрограммное направление деятельности	01	06	9990000000	000	41 207,3	37 798,1	91,7
Расходы на обеспечение деятельности (оказание услуг) учреждений по обеспечению хозяйственного обслуживания	01	06	9990022390	000	41 207,3	37 798,1	91,7
Расходы на выплаты персоналу в целях обеспечения выполнения функций государственными (муниципальными) органами, казенными учреждениями, органами управления государственными внебюджетными фондами	01	06	9990022390	100	14 459,0	13 226,4	91,5
Закупка товаров, работ и услуг для обеспечения государственных (муниципальных) нужд	01	06	9990022390	200	26 698,2	24 561,6	92,0
Иные бюджетные ассигнования	01	06	9990022390	800	50,1	10,1	20,2
Обеспечение проведения выборов и референдумов	01	07	0000000000	000	11 712,1	11 016,5	94,1
Обеспечение деятельности избирательной комиссии	01	07	9400000000	000	11 712,1	11 016,5	94,1
Члены избирательной комиссии муниципального образования	01	07	9410000000	000	5 945,0	5 567,4	93,6
Расходы на обеспечение функций муниципальных органов	01	07	9410022200	000	5 945,0	5 567,4	93,6

	01	07	94100122200	100	5 945,0	5 567,4	93,6
Расходы на выплаты персоналу в целях обеспечения выполнения функций государственными (муниципальными) органами, казенными учреждениями, органами управления государственными внебюджетными фондами							
Расходы на проведение выборов в представительные органы муниципального образования	01	07	9420000000	000	2 150,8	2 150,8	100,0
Расходы на обеспечение функций муниципальных органов	01	07	9420022200	000	2 150,8	2 150,8	100,0
Закупка товаров, работ и услуг для обеспечения государственных (муниципальных) нужд	01	07	9420022200	200	2 150,8	2 150,8	100,0
Обеспечение деятельности избирательной комиссии	01	07	9430000000	000	3 616,3	3 298,3	91,2
Расходы на обеспечение функций муниципальных органов	01	07	9430022200	000	3 616,3	3 298,3	91,2
Расходы на выплаты персоналу в целях обеспечения выполнения функций государственными (муниципальными) органами, казенными учреждениями, органами управления государственными внебюджетными фондами	01	07	9430022200	100	2 155,8	1 894,5	87,9
Закупка товаров, работ и услуг для обеспечения государственных (муниципальных) нужд	01	07	9430022200	200	1 457,5	1 403,8	96,3
Иные бюджетные ассигнования	01	07	9430022200	800	3,0	0,0	0,0
Резервные фонды	01	11	0000000000	000	24 254,0	0,0	0,0
Непрограммные направления расходов	01	11	9900000000	000	24 254,0	0,0	0,0
Непрограммное направление деятельности	01	11	9990000000	000	24 254,0	0,0	0,0
Резервный фонд	01	11	9990022710	000	19 217,3	0,0	0,0
Иные бюджетные ассигнования	01	11	9990022710	800	19 217,3	0,0	0,0
Резервный фонд на предупреждение и ликвидацию последствий чрезвычайных ситуаций и стихийных бедствий	01	11	9990022720	000	5 036,7	0,0	0,0
Иные бюджетные ассигнования	01	11	9990022720	800	5 036,7	0,0	0,0
Другие общегосударственные вопросы	01	13	0000000000	000	3 114,5	1 927,2	61,9

	Муниципальная программа «Управление муниципальным долгом города Новосибирска» на 2016 - 2018 годы	01	13	0800000000	000	149,8	149,8	100,0
	Служивание расходов на обслуживание муниципального долга	01	13	0800100000	000	149,8	149,8	100,0
	Поддержание кредитного рейтинга города Новосибирска и кредитных рейтингов выпусков муниципальных облигаций города Новосибирска	01	13	0800122520	000	149,8	149,8	100,0
	Закупка товаров, работ и услуг для обеспечения государственных (муниципальных) нужд	01	13	0800122520	200	149,8	149,8	100,0
	Непрограммные направления расходов	01	13	9990000000	000	2 964,7	1 777,4	60,0
	Непрограммное направление деятельности	01	13	9990000000	000	2 964,7	1 777,4	60,0
	Выполнение других обязательств	01	13	9990022120	000	649,0	411,7	63,4
	Социальное обеспечение и иные выплаты населению	01	13	9990022120	300	634,0	396,7	62,6
	Иные бюджетные ассигнования	01	13	9990022120	800	15,0	15,0	100,0
	Расходы по выплате агентских комиссий и вознаграждения	01	13	9990022310	000	1 365,7	1 365,7	100,0
	Закупка товаров, работ и услуг для обеспечения государственных (муниципальных) нужд	01	13	9990022310	200	1 365,7	1 365,7	100,0
	Расходы на реализацию мероприятий по обеспечению сбалансированности местных бюджетов в рамках государственной программы Новосибирской области «Управление государственными финансами в Новосибирской области на 2014 - 2019 годы»	01	13	9990070510	000	950,0	0,0	0,0
	Иные бюджетные ассигнования	01	13	9990070510	800	950,0	0,0	0,0
	Обслуживание государственного и муниципального долга	13	00	0000000000	000	1 209 346,9	1 183 593,8	97,9
	Обслуживание государственного внутреннего и муниципального долга	13	01	0000000000	000	1 209 346,9	1 183 593,8	97,9
	Муниципальная программа «Управление муниципальным долгом города Новосибирска» на 2016 - 2018 годы	13	01	0800000000	000	1 209 346,9	1 183 593,8	97,9

	Слерживание расходов на обслуживание муниципально-ного долга	13	01	0800100000	000	1 285,3	1 285,3	100,0
	Привлечение краткосрочных бюджетных кредитов на благоприятных условиях	13	01	0800122510	000	1 285,3	1 285,3	100,0
	Обслуживание государственного (муниципально-го) долга	13	01	0800122510	700	1 285,3	1 285,3	100,0
	Поддержание долговой нагрузки бюджета города на экономически безопасном уровне	13	01	0800200000	000	1 208 061,6	1 182 308,5	97,9
	Осуществление выплат по обслуживанию муницип-пальных долговых обязательств	13	01	0800222530	000	1 208 061,6	1 182 308,5	97,9
	Обслуживание государственного (муниципально-го) долга	13	01	0800222530	700	1 208 061,6	1 182 308,5	97,9
950	Департамент информационной политики мэрии города Новосибирска	00	00	0000000000	000	131 675,4	126 632,1	96,2
	Общегосударственные вопросы	01	00	0000000000	000	40 521,2	36 546,1	90,2
	Функционирование Правительства Российской Фе-дерации, высших исполнительных органов государ-ственной власти субъектов Российской Федерации, местных администраций	01	04	0000000000	000	35 222,5	33 730,2	95,8
	Органы местного самоуправления	01	04	9200000000	000	35 222,5	33 730,2	95,8
	Обеспечение функционирования органов местного самоуправления	01	04	9220000000	000	35 222,5	33 730,2	95,8
	Расходы на обеспечение функций органов местного самоуправления	01	04	9220022190	000	35 222,5	33 730,2	95,8
	Расходы на выплаты персоналу в целях обеспечения выполнения функций государственными (муници-пальными) органами, казенными учреждениями, ор-ганами управления государственными внебюджетны-ми фондами	01	04	9220022190	100	33 688,5	32 289,8	95,8
	Закупка товаров, работ и услуг для обеспечения госу-дарственных (муниципальных) нужд	01	04	9220022190	200	1 486,5	1 394,7	93,8
	Иные бюджетные ассигнования	01	04	9220022190	800	47,5	45,7	96,2
	Другие общегосударственные вопросы	01	13	0000000000	000	5 298,7	2 815,9	53,1

	Муниципальная программа «Развитие и поддержка субъектов малого и среднего предпринимательства города Новосибирска» на 2015 - 2017 годы	01	13	0400000000	000	200,0	0,0	0,0
	Развитие субъектов малого и среднего предпринимательства	01	13	0400200000	000	200,0	0,0	0,0
	Реализация отдельных направлений расходов в рамках мероприятия муниципальной программы «Развитие и поддержка субъектов малого и среднего предпринимательства города Новосибирска» на 2015 - 2017 годы	01	13	0400229990	000	200,0	0,0	0,0
	Закупка товаров, работ и услуг для обеспечения государственных (муниципальных) нужд	01	13	0400229990	200	200,0	0,0	0,0
	Непрограммные направления расходов	01	13	9990000000	000	5 098,7	2 815,9	55,2
	Непрограммное направление деятельности	01	13	9990000000	000	5 098,7	2 815,9	55,2
	Выполнение других обязательств	01	13	9990022120	000	5 098,7	2 815,9	55,2
	Закупка товаров, работ и услуг для обеспечения государственных (муниципальных) нужд	01	13	9990022120	200	5 098,7	2 815,9	55,2
	Средства массовой информации	12	00	0000000000	000	91 154,2	90 086,0	98,8
	Телевидение и радиовещание	12	01	0000000000	000	41 139,8	40 563,4	98,6
	Непрограммные направления расходов	12	01	9990000000	000	41 139,8	40 563,4	98,6
	Непрограммное направление деятельности	12	01	9990000000	000	41 139,8	40 563,4	98,6
	Расходы на обеспечение деятельности (оказание услуг) муниципальных учреждений	12	01	9990020990	000	41 139,8	40 563,4	98,6
	Расходы на выплаты персоналу в целях обеспечения выполнения функций государственными (муниципальными) органами, казенными учреждениями, органами управления государственными внебюджетными фондами	12	01	9990020990	100	33 588,3	33 415,7	99,5
	Закупка товаров, работ и услуг для обеспечения государственных (муниципальных) нужд	12	01	9990020990	200	7 476,5	7 111,1	95,1
	Иные бюджетные ассигнования	12	01	9990020990	800	75,0	36,6	48,8

	Другие вопросы в области средств массовой информации	12	04	0000000000	000	50 014,4	49 522,6	99,0
	Непрограммные направления расходов	12	04	9900000000	000	50 014,4	49 522,6	99,0
	Непрограммное направление деятельности	12	04	9990000000	000	50 014,4	49 522,6	99,0
	Расходы на муниципальную поддержку в сфере средств массовой информации	12	04	9990022850	000	50 014,4	49 522,6	99,0
	Закупка товаров, работ и услуг для обеспечения государственных (муниципальных) нужд	12	04	9990022850	200	50 014,4	49 522,6	99,0
961	Администрация Дзержинского района Новосибирска	00	00	0000000000	000	114 632,4	103 046,3	89,9
	Общегосударственные вопросы	01	00	0000000000	000	76 657,0	72 001,5	93,9
	Функционирование законодательных (представительных) органов государственной власти и представительных органов муниципальных образований	01	03	0000000000	000	1 200,0	621,2	51,8
	Обеспечение деятельности представительного органа муниципального образования	01	03	9500000000	000	1 200,0	621,2	51,8
	Обеспечение деятельности представительного органа муниципального образования	01	03	9530000000	000	1 200,0	621,2	51,8
	Расходы на обеспечение функций органов местного самоуправления	01	03	9530022190	000	1 200,0	621,2	51,8
	Закупка товаров, работ и услуг для обеспечения государственных (муниципальных) нужд	01	03	9530022190	200	1 200,0	621,2	51,8
	Функционирование Правительства Российской Федерации, высших исполнительных органов государственной власти субъектов Российской Федерации, местных администраций	01	04	0000000000	000	74 304,4	70 529,2	94,9
	Органы местного самоуправления	01	04	9200000000	000	65 988,0	63 218,2	95,8
	Обеспечение функционирования органов местного самоуправления	01	04	9220000000	000	65 988,0	63 218,2	95,8
	Расходы на обеспечение функций органов местного самоуправления	01	04	9220022190	000	65 988,0	63 218,2	95,8

	01	04	9220022190	100	54 901,7	54 069,7	98,5
Расходы на выплаты персоналу в целях обеспечения выполнения функций государственными (муниципальными) органами, казенными учреждениями, органами управления государственными внебюджетными фондами							
Закупка товаров, работ и услуг для обеспечения государственных (муниципальных) нужд	01	04	9220022190	200	9 079,9	7 154,0	78,8
Иные бюджетные ассигнования	01	04	9220022190	800	2 006,4	1 994,5	99,4
Непрограммные направления расходов	01	04	9900000000	000	8 316,4	7 311,0	87,9
Непрограммное направление деятельности	01	04	9990000000	000	8 316,4	7 311,0	87,9
Расходы на образование и организацию деятельности комиссий по делам несовершеннолетних и защите их прав	01	04	9990070150	000	1 031,2	1 031,2	100,0
Расходы на выплаты персоналу в целях обеспечения выполнения функций государственными (муниципальными) органами, казенными учреждениями, органами управления государственными внебюджетными фондами	01	04	9990070150	100	1 031,2	1 031,2	100,0
Расходы на осуществление отдельных государственных полномочий Новосибирской области по обеспечению социального обслуживания отдельных категорий граждан	01	04	9990070180	000	1 194,7	1 156,7	96,8
Расходы на выплаты персоналу в целях обеспечения выполнения функций государственными (муниципальными) органами, казенными учреждениями, органами управления государственными внебюджетными фондами	01	04	9990070180	100	1 194,7	1 156,7	96,8
Расходы на организацию и осуществление деятельности по опеке и попечительству, социальной поддержке детей-сирот и детей, оставшихся без попечения родителей	01	04	9990070280	000	6 090,5	5 123,1	84,1

	01	04	9990070280	100	5 229,1	4 322,0	82,7
Расходы на выплаты персоналу в целях обеспечения выполнения функций государственными (муниципальными) органами, казенными учреждениями, органами управления государственными внебюджетными фондами							
Закупка товаров, работ и услуг для обеспечения государственных (муниципальных) нужд	01	04	9990070280	200	861,4	801,1	93,0
Судебная система	01	05	0000000000	000	93,4	93,4	100,0
Непрограммные направления расходов	01	05	9900000000	000	93,4	93,4	100,0
Непрограммное направление деятельности	01	05	9990000000	000	93,4	93,4	100,0
Расходы на осуществление полномочий по составлению (изменению) списков кандидатов в присяжные заседатели федеральных судов общей юрисдикции в Российской Федерации	01	05	9990051200	000	93,4	93,4	100,0
Закупка товаров, работ и услуг для обеспечения государственных (муниципальных) нужд	01	05	9990051200	200	93,4	93,4	100,0
Другие общегосударственные вопросы	01	13	0000000000	000	1 059,2	757,7	71,5
Непрограммные направления расходов	01	13	9900000000	000	1 059,2	757,7	71,5
Непрограммное направление деятельности	01	13	9990000000	000	1 059,2	757,7	71,5
Выполнение других обязательств	01	13	9990022120	000	1 059,2	757,7	71,5
Закупка товаров, работ и услуг для обеспечения государственных (муниципальных) нужд	01	13	9990022120	200	1 000,0	698,5	69,9
Иные бюджетные ассигнования	01	13	9990022120	800	59,2	59,2	100,0
Национальная безопасность и правоохранительная деятельность	03	00	0000000000	000	2 500,0	2 437,5	97,5
Защита населения и территории от чрезвычайных ситуаций природного и техногенного характера, гражданская оборона	03	09	0000000000	000	2 500,0	2 437,5	97,5
Непрограммные направления расходов	03	09	9900000000	000	2 500,0	2 437,5	97,5
Непрограммное направление деятельности	03	09	9990000000	000	2 500,0	2 437,5	97,5
Расходы за счет средств резервного фонда Правительства Новосибирской области	03	09	9990020540	000	2 500,0	2 437,5	97,5

Закупка товаров, работ и услуг для обеспечения государственных (муниципальных) нужд	03	09	9990020540	200	2 500,0	2 437,5	97,5
Национальная экономика	04	00	0000000000	000	19 736,3	16 342,4	82,8
Дорожное хозяйство (дорожные фонды)	04	09	0000000000	000	19 736,3	16 342,4	82,8
Муниципальная программа «Создание условий для осуществления дорожной деятельности в отношении автомобильных дорог общего пользования местного значения в границах города Новосибирска и обеспечения безопасности дорожного движения на них» на 2016 – 2020 годы	04	09	0700000000	000	19 736,3	16 342,4	82,8
Повышение уровня содержания автомобильных дорог и улучшение их технического состояния	04	09	0700200000	000	19 736,3	16 342,4	82,8
Реализация отдельных направлений расходов в рамках мероприятия муниципальной программы «Создание условий для осуществления дорожной деятельности в отношении автомобильных дорог общего пользования местного значения в границах города Новосибирска и обеспечения безопасности дорожного движения на них» на 2016 - 2020 годы	04	09	0700229990	000	19 736,3	16 342,4	82,8
Расходы на выплаты персоналу в целях обеспечения выполнения функций государственными (муниципальными) органами, казенными учреждениями, органами управления государственными внебюджетными фондами	04	09	0700229990	100	2 900,0	2 900,0	100,0
Закупка товаров, работ и услуг для обеспечения государственных (муниципальных) нужд	04	09	0700229990	200	16 826,3	13 442,3	79,9
Иные бюджетные ассигнования	04	09	0700229990	800	10,0	0,1	1,0
Жилищно-коммунальное хозяйство	05	00	0000000000	000	15 739,1	12 264,9	77,9
Жилищное хозяйство	05	01	0000000000	000	12 115,0	10 319,2	85,2
Муниципальная программа «Жилищно – коммунальное хозяйство города Новосибирска» на 2016 – 2020 годы	05	01	1000000000	000	5 241,7	4 795,9	91,5
Организация мероприятий по охране окружающей среды на территории города Новосибирска	05	01	1000300000	000	5 241,7	4 795,9	91,5

	Участие в организации сбора, вывоза, утилизации и переработки отходов с несанкционированных мест их размещения	05	01	1000325710	000	3 441,0	3 139,8	91,2
	Закупка товаров, работ и услуг для обеспечения государственных (муниципальных) нужд	05	01	1000325710	200	3 441,0	3 139,8	91,2
	Проведение санитарно-оздоровительных мероприятий в отношении зеленых насаждений в границах жилых кварталов	05	01	1000325960	000	1 800,7	1 656,1	92,0
	Закупка товаров, работ и услуг для обеспечения государственных (муниципальных) нужд	05	01	1000325960	200	1 540,7	1 409,6	91,5
	Иные бюджетные ассигнования	05	01	1000325960	800	260,0	246,5	94,8
	Непрограммные направления расходов	05	01	9990000000	000	6 873,3	5 523,3	80,4
	Непрограммное направление деятельности	05	01	9990000000	000	6 873,3	5 523,3	80,4
	Расходы на реализацию мероприятий в области жилищного хозяйства	05	01	9990025310	000	5 425,3	4 097,5	75,5
	Закупка товаров, работ и услуг для обеспечения государственных (муниципальных) нужд	05	01	9990025310	200	2 181,0	1 460,8	67,0
	Иные бюджетные ассигнования	05	01	9990025310	800	3 244,3	2 636,7	81,3
	Расходы на реализацию мероприятий по обеспечению сбалансированности местных бюджетов в рамках государственной программы Новосибирской области «Управление государственными финансами в Новосибирской области на 2014 - 2019 годы»	05	01	9990070510	000	1 448,0	1 425,8	98,5
	Иные бюджетные ассигнования	05	01	9990070510	800	1 448,0	1 425,8	98,5
	Благоустройство	05	03	0000000000	000	3 624,1	1 945,7	53,7
	Муниципальная программа «Создание условий для осуществления дорожной деятельности в отношении автомобильных дорог общего пользования местного значения в границах города Новосибирска и обеспечения безопасности дорожного движения на них» на 2016 – 2020 годы	05	03	0700000000	000	2 980,6	1 803,9	60,5
	Повышение уровня содержания автомобильных дорог и улучшение их технического состояния	05	03	0700200000	000	2 980,6	1 803,9	60,5

	Реализация отдельных направлений расходов в рамках мероприятия муниципальной программы «Создание условий для осуществления дорожной деятельности в отношении автомобильных дорог общего пользования местного значения в границах города Новосибирска и обеспечения безопасности дорожного движения на них» на 2016 - 2020 годы	05	03	0700229990	000	2 980,6	1 803,9	60,5
	Закупка товаров, работ и услуг для обеспечения государственных (муниципальных) нужд	05	03	0700229990	200	2 980,6	1 803,9	60,5
	Программные направления расходов	05	03	9900000000	000	643,5	141,8	22,0
	Программное направление деятельности	05	03	9990000000	000	643,5	141,8	22,0
	Расходы на реализацию прочих мероприятий по благоустройству	05	03	9990025650	000	643,5	141,8	22,0
	Закупка товаров, работ и услуг для обеспечения государственных (муниципальных) нужд	05	03	9990025650	200	481,5	2,0	0,4
	Иные бюджетные ассигнования	05	03	9990025650	800	162,0	139,8	86,3
962	Администрация Калининского района города Новосибирска	00	00	0000000000	000	114 697,9	104 771,4	91,3
	Общегосударственные вопросы	01	00	0000000000	000	82 189,1	80 024,1	97,4
	Функционирование законодательных (представительных) органов государственной власти и представительных органов муниципальных образований	01	03	0000000000	000	1 006,9	605,4	60,1
	Обеспечение деятельности представительного органа муниципального образования	01	03	9500000000	000	1 006,9	605,4	60,1
	Обеспечение деятельности представительного органа муниципального образования	01	03	9530000000	000	1 006,9	605,4	60,1
	Расходы на обеспечение функций органов местного самоуправления	01	03	9530022190	000	1 006,9	605,4	60,1
	Закупка товаров, работ и услуг для обеспечения государственных (муниципальных) нужд	01	03	9530022190	200	1 006,9	605,4	60,1
	Функционирование Правительства Российской Федерации, высших исполнительных органов государственной власти субъектов Российской Федерации, местных администраций	01	04	0000000000	000	80 273,3	78 534,2	97,8

Органы местного самоуправления	01	04	9200000000	000	71 989,9	70 869,3	98,4
Обеспечение функционирования органов местного самоуправления	01	04	9220000000	000	71 989,9	70 869,3	98,4
Расходы на обеспечение функций органов местного самоуправления	01	04	9220022190	000	71 989,9	70 869,3	98,4
Расходы на выплаты персоналу в целях обеспечения выполнения функций государственными (муниципальными) органами, казенными учреждениями, органами управления государственными внебюджетными фондами	01	04	9220022190	100	62 971,2	62 722,8	99,6
Закупка товаров, работ и услуг для обеспечения государственных (муниципальных) нужд	01	04	9220022190	200	8 697,7	7 825,5	90,0
Иные бюджетные ассигнования	01	04	9220022190	800	321,0	321,0	100,0
Непрограммные направления расходов	01	04	9900000000	000	8 283,4	7 664,9	92,5
Непрограммное направление деятельности	01	04	9990000000	000	8 283,4	7 664,9	92,5
Расходы на образование и организацию деятельности комиссий по делам несовершеннолетних и защите их прав	01	04	9990070150	000	1 031,2	1 031,2	100,0
Расходы на выплаты персоналу в целях обеспечения выполнения функций государственными (муниципальными) органами, казенными учреждениями, органами управления государственными внебюджетными фондами	01	04	9990070150	100	1 031,2	1 031,2	100,0
Расходы на осуществление отдельных государственных полномочий Новосибирской области по обеспечению социального обслуживания отдельных категорий граждан	01	04	9990070180	000	1 228,4	1 118,5	91,1
Расходы на выплаты персоналу в целях обеспечения выполнения функций государственными (муниципальными) органами, казенными учреждениями, органами управления государственными внебюджетными фондами	01	04	9990070180	100	1 228,4	1 118,5	91,1

	01	04	9990070280	000	6 023,8	5 515,2	91,6
Расходы на организацию и осуществление деятельности по опеке и попечительству, социальной поддержке детей-сирот и детей, оставшихся без попечения родителей							
	01	04	9990070280	100	5 170,8	4 668,5	90,3
Расходы на выплаты персоналу в целях обеспечения выполнения функций государственными (муниципальными) органами, казенными учреждениями, органами управления государственными внебюджетными фондами							
Закупка товаров, работ и услуг для обеспечения государственных (муниципальных) нужд	01	04	9990070280	200	853,0	846,7	99,3
Судебная система	01	05	0000000000	000	108,9	84,5	77,6
Непрограммные направления расходов	01	05	9900000000	000	108,9	84,5	77,6
Непрограммное направление деятельности	01	05	9990000000	000	108,9	84,5	77,6
Расходы на осуществление полномочий по составлению (изменению) списков кандидатов в присяжные заседатели федеральных судов общей юрисдикции в Российской Федерации	01	05	9990051200	000	108,9	84,5	77,6
Закупка товаров, работ и услуг для обеспечения государственных (муниципальных) нужд	01	05	9990051200	200	108,9	84,5	77,6
Другие общегосударственные вопросы	01	13	0000000000	000	800,0	800,0	100,0
Непрограммные направления расходов	01	13	9900000000	000	800,0	800,0	100,0
Непрограммное направление деятельности	01	13	9990000000	000	800,0	800,0	100,0
Выполнение других обязательств	01	13	9990022120	000	800,0	800,0	100,0
Закупка товаров, работ и услуг для обеспечения государственных (муниципальных) нужд	01	13	9990022120	200	800,0	800,0	100,0
Национальная безопасность и правоохранительная деятельность	03	00	0000000000	000	1 350,0	1 350,0	100,0
Защита населения и территории от чрезвычайных ситуаций природного и техногенного характера, гражданская оборона	03	09	0000000000	000	1 350,0	1 350,0	100,0
Непрограммные направления расходов	03	09	9900000000	000	1 350,0	1 350,0	100,0

	Непрограммное направление деятельности	03	09		9990000000	000	1 350,0	1 350,0	100,0
	Расходы за счет средств резервного фонда Правительства Новосибирской области	03	09		9990020540	000	1 350,0	1 350,0	100,0
	Закупка товаров, работ и услуг для обеспечения государственных (муниципальных) нужд	03	09		9990020540	200	1 350,0	1 350,0	100,0
	Национальная экономика	04	00		0000000000	000	18 081,3	13 610,0	75,3
	Дорожное хозяйство (дорожные фонды)	04	09		0000000000	000	18 081,3	13 610,0	75,3
	Муниципальная программа «Создание условий для осуществления дорожной деятельности в отношении автомобильных дорог общего пользования местного значения в границах города Новосибирска и обеспечения безопасности дорожного движения на них» на 2016 – 2020 годы	04	09		0700000000	000	18 081,3	13 610,0	75,3
	Повышение уровня содержания автомобильных дорог и улучшение их технического состояния	04	09		0700200000	000	18 081,3	13 610,0	75,3
	Реализация отдельных направлений расходов в рамках мероприятия муниципальной программы «Создание условий для осуществления дорожной деятельности в отношении автомобильных дорог общего пользования местного значения в границах города Новосибирска и обеспечения безопасности дорожного движения на них» на 2016 - 2020 годы	04	09		0700229990	000	18 081,3	13 610,0	75,3
	Расходы на выплаты персоналу в целях обеспечения выполнения функций государственными (муниципальными) органами, казенными учреждениями, органами управления государственными внебюджетными фондами	04	09		0700229990	100	4 215,5	4 099,5	97,2
	Закупка товаров, работ и услуг для обеспечения государственных (муниципальных) нужд	04	09		0700229990	200	13 862,8	9 509,5	68,6
	Иные бюджетные ассигнования	04	09		0700229990	800	3,0	1,0	33,3
	Жилищно-коммунальное хозяйство	05	00		0000000000	000	13 077,5	9 787,3	74,8
	Жилищное хозяйство	05	01		0000000000	000	8 535,6	6 050,9	70,9

	Муниципальная программа «Жилищно – коммунальное хозяйство города Новосибирска» на 2016 – 2020 годы	05	01	1000000000	000	3 358,7	2 891,4	86,1
	Организация мероприятий по охране окружающей среды на территории города Новосибирска	05	01	1000300000	000	3 358,7	2 891,4	86,1
	Участие в организации сбора, вывоза, утилизации и переработки отходов с несанкционированных мест их размещения	05	01	1000325710	000	1 758,7	1 422,3	80,9
	Закупка товаров, работ и услуг для обеспечения государственных (муниципальных) нужд	05	01	1000325710	200	1 758,7	1 422,3	80,9
	Проведение санитарно-оздоровительных мероприятий в отношении зеленых насаждений в границах жилых кварталов	05	01	1000325960	000	1 600,0	1 469,1	91,8
	Закупка товаров, работ и услуг для обеспечения государственных (муниципальных) нужд	05	01	1000325960	200	500,0	369,1	73,8
	Иные бюджетные ассигнования	05	01	1000325960	800	1 100,0	1 100,0	100,0
	Непрограммные направления расходов	05	01	9900000000	000	5 176,9	3 159,5	61,0
	Непрограммное направление деятельности	05	01	9990000000	000	5 176,9	3 159,5	61,0
	Расходы на реализацию мероприятий в области жилищного хозяйства	05	01	9990025310	000	4 930,9	2 913,5	59,1
	Закупка товаров, работ и услуг для обеспечения государственных (муниципальных) нужд	05	01	9990025310	200	1 040,1	1 038,7	99,9
	Иные бюджетные ассигнования	05	01	9990025310	800	3 890,8	1 874,8	48,2
	Расходы на реализацию мероприятий по обеспечению сбалансированности местных бюджетов в рамках государственной программы Новосибирской области «Управление государственными финансами в Новосибирской области на 2014 - 2019 годы»	05	01	9990070510	000	246,0	246,0	100,0
	Иные бюджетные ассигнования	05	01	9990070510	800	246,0	246,0	100,0
	Благоустройство	05	03	0000000000	000	4 541,9	3 736,4	82,3

	Муниципальная программа «Создание условий для осуществления дорожной деятельности в отношении автомобильных дорог общего пользования местного значения в границах города Новосибирска и обеспечения безопасности дорожного движения на них» на 2016 – 2020 годы	05	03	0700000000	000	3 341,9	2 537,1	75,9
	Повышение уровня содержания автомобильных дорог и улучшение их технического состояния	05	03	0700200000	000	3 341,9	2 537,1	75,9
	Реализация отдельных направлений расходов в рамках мероприятия муниципальной программы «Создание условий для осуществления дорожной деятельности в отношении автомобильных дорог общего пользования местного значения в границах города Новосибирска и обеспечения безопасности дорожного движения на них» на 2016 - 2020 годы	05	03	0700229990	000	3 341,9	2 537,1	75,9
	Закупка товаров, работ и услуг для обеспечения государственных (муниципальных) нужд	05	03	0700229990	200	3 341,9	2 537,1	75,9
	Непрограммные направления расходов	05	03	9900000000	000	1 200,0	1 199,3	99,9
	Непрограммное направление расходов	05	03	9990000000	000	1 200,0	1 199,3	99,9
	Расходы на реализацию прочих мероприятий по благоустройству	05	03	9990025650	000	1 200,0	1 199,3	99,9
	Закупка товаров, работ и услуг для обеспечения государственных (муниципальных) нужд	05	03	9990025650	200	1 200,0	1 199,3	99,9
963	Администрация Кировского района Новосибирска	00	00	0000000000	000	118 604,5	104 283,4	87,9
	Общегосударственные вопросы	01	00	0000000000	000	78 758,1	74 628,5	94,8
	Функционирование законодательных (представительных) органов государственной власти и представительных органов муниципальных образований	01	03	0000000000	000	1 760,0	1 584,4	90,0
	Обеспечение деятельности представительного органа муниципального образования	01	03	9500000000	000	1 760,0	1 584,4	90,0
	Обеспечение деятельности представительного органа муниципального образования	01	03	9530000000	000	1 760,0	1 584,4	90,0

	Расходы на обеспечение функций органов местного самоуправления	01	03	9530022190	000	1 760,0	1 584,4	90,0
	Закупка товаров, работ и услуг для обеспечения государственных (муниципальных) нужд	01	03	9530022190	200	1 760,0	1 584,4	90,0
	Функционирование Правительства Российской Федерации, высших исполнительных органов государственной власти субъектов Российской Федерации, местных администраций	01	04	0000000000	000	76 012,5	72 080,9	94,8
	Органы местного самоуправления	01	04	9200000000	000	67 446,6	63 956,3	94,8
	Обеспечение функционирования органов местного самоуправления	01	04	9220000000	000	67 446,6	63 956,3	94,8
	Расходы на обеспечение функций органов местного самоуправления	01	04	9220022190	000	67 446,6	63 956,3	94,8
	Расходы на выплаты персоналу в целях обеспечения выполнения функций государственными (муниципальными) органами, казенными учреждениями, органами управления государственными внебюджетными фондами	01	04	9220022190	100	56 787,9	54 148,7	95,4
	Закупка товаров, работ и услуг для обеспечения государственных (муниципальных) нужд	01	04	9220022190	200	9 218,7	8 433,6	91,5
	Социальное обеспечение и иные выплаты населению	01	04	9220022190	300	75,5	75,4	99,9
	Иные бюджетные ассигнования	01	04	9220022190	800	1 364,5	1 298,6	95,2
	Непрограммные направления расходов	01	04	9900000000	000	8 565,9	8 124,6	94,8
	Непрограммное направление деятельности	01	04	9990000000	000	8 565,9	8 124,6	94,8
	Расходы на образование и организацию деятельности комиссий по делам несовершеннолетних и защите их прав	01	04	9990070150	000	1 031,2	1 031,2	100,0
	Расходы на выплаты персоналу в целях обеспечения выполнения функций государственными (муниципальными) органами, казенными учреждениями, органами управления государственными внебюджетными фондами	01	04	9990070150	100	1 031,2	1 031,2	100,0

	01	04	9990070180	000	929,2	914,0	98,4
Расходы на осуществление отдельных государственных полномочий Новосибирской области по обеспечению социального обслуживания отдельных категорий граждан							
	01	04	9990070180	100	929,2	914,0	98,4
Расходы на выплаты персоналу в целях обеспечения выполнения функций государственными (муниципальными) органами, казенными учреждениями, органами управления государственными внебюджетными фондами							
	01	04	9990070280	000	6 605,5	6 179,4	93,5
Расходы на организацию и осуществление деятельности по опеке и попечительству, социальной поддержке детей-сирот и детей, оставшихся без попечения родителей							
	01	04	9990070280	100	5 671,1	5 247,0	92,5
Расходы на выплаты персоналу в целях обеспечения выполнения функций государственными (муниципальными) органами, казенными учреждениями, органами управления государственными внебюджетными фондами							
	01	04	9990070280	200	934,4	932,4	99,8
Закупка товаров, работ и услуг для обеспечения государственных (муниципальных) нужд							
	01	05	0000000000	000	101,4	79,1	78,0
Судебная система							
	01	05	9900000000	000	101,4	79,1	78,0
Непрограммные направления расходов							
	01	05	9990000000	000	101,4	79,1	78,0
Непрограммное направление деятельности							
	01	05	9990051200	000	101,4	79,1	78,0
Расходы на осуществление полномочий по составлению (изменению) списков кандидатов в присяжные заседатели федеральных судов общей юрисдикции в Российской Федерации							
	01	05	9990051200	200	101,4	79,1	78,0
Закупка товаров, работ и услуг для обеспечения государственных (муниципальных) нужд							
	01	13	0000000000	000	884,2	884,1	100,0
Другие общегосударственные вопросы							
	01	13	9900000000	000	884,2	884,1	100,0
Непрограммные направления расходов							
	01	13	9990000000	000	884,2	884,1	100,0
Непрограммное направление деятельности							
	01	13	9990022120	000	884,2	884,1	100,0
Выполнение других обязательств							

	01	13	9990022120	200	884,2	884,1	100,0
Закупка товаров, работ и услуг для обеспечения государственных (муниципальных) нужд							
Национальная безопасность и правоохранительная деятельность	03	00	0000000000	000	2 100,0	2 100,0	100,0
Защита населения и территории от чрезвычайных ситуаций природного и техногенного характера, гражданская оборона	03	09	0000000000	000	2 100,0	2 100,0	100,0
Непрограммные направления расходов	03	09	9900000000	000	2 100,0	2 100,0	100,0
Непрограммное направление деятельности	03	09	9990000000	000	2 100,0	2 100,0	100,0
Расходы за счет средств резервного фонда Правительства Новосибирской области	03	09	9990020540	000	2 100,0	2 100,0	100,0
Закупка товаров, работ и услуг для обеспечения государственных (муниципальных) нужд	03	09	9990020540	200	2 100,0	2 100,0	100,0
Национальная экономика	04	00	0000000000	000	16 806,0	11 290,6	67,2
Дорожное хозяйство (дорожные фонды)	04	09	0000000000	000	16 806,0	11 290,6	67,2
Муниципальная программа «Создание условий для осуществления дорожной деятельности в отношении автомобильных дорог общего пользования местного значения в границах города Новосибирска и обеспечения безопасности дорожного движения на них» на 2016 – 2020 годы	04	09	0700000000	000	16 806,0	11 290,6	67,2
Повышение уровня содержания автомобильных дорог и улучшение их технического состояния	04	09	0700200000	000	16 806,0	11 290,6	67,2
Реализация отдельных направлений расходов в рамках мероприятия муниципальной программы «Создание условий для осуществления дорожной деятельности в отношении автомобильных дорог общего пользования местного значения в границах города Новосибирска и обеспечения безопасности дорожного движения на них» на 2016 – 2020 годы	04	09	0700229990	000	16 806,0	11 290,6	67,2

	Расходы на выплаты персоналу в целях обеспечения выполнения функций государственными (муниципальными) органами, казенными учреждениями, органами управления государственными внебюджетными фондами	04	09	0700229990	100	3 082,3	3 029,3	98,3
	Закупка товаров, работ и услуг для обеспечения государственных (муниципальных) нужд	04	09	0700229990	200	13 723,7	8 261,3	60,2
	Жилищно-коммунальное хозяйство	05	00	0000000000	000	20 940,4	16 264,3	77,7
	Жилищное хозяйство	05	01	0000000000	000	13 953,7	11 483,0	82,3
	Муниципальная программа «Жилищно – коммунальное хозяйство города Новосибирска» на 2016 – 2020 годы	05	01	1000000000	000	4 517,6	4 178,9	92,5
	Организация мероприятий по охране окружающей среды на территории города Новосибирска	05	01	1000300000	000	4 517,6	4 178,9	92,5
	Участие в организации сбора, вывоза, утилизации и переработки отходов с несанкционированных мест их размещения	05	01	1000325710	000	2 217,6	1 943,6	87,6
	Закупка товаров, работ и услуг для обеспечения государственных (муниципальных) нужд	05	01	1000325710	200	2 217,6	1 943,6	87,6
	Проведение санитарно-оздоровительных мероприятий в отношении зеленых насаждений в границах жилых кварталов	05	01	1000325960	000	2 300,0	2 235,3	97,2
	Закупка товаров, работ и услуг для обеспечения государственных (муниципальных) нужд	05	01	1000325960	200	2 300,0	2 235,3	97,2
	Непрограммные направления расходов	05	01	9990000000	000	9 436,1	7 304,1	77,4
	Непрограммное направление деятельности	05	01	9990000000	000	9 436,1	7 304,1	77,4
	Расходы на реализацию мероприятий в области жилищного хозяйства	05	01	9990025310	000	7 404,5	5 272,5	71,2
	Иные бюджетные ассигнования	05	01	9990025310	800	7 404,5	5 272,5	71,2

	Расходы на реализацию мероприятий по обеспечению сбалансированности местных бюджетов в рамках государственной программы Новосибирской области «Управление государственными финансами в Новосибирской области на 2014 - 2019 годы»	05	01	9990070510	000	2 031,6	2 031,6	100,0
	Закупка товаров, работ и услуг для обеспечения государственных (муниципальных) нужд	05	01	9990070510	200	250,5	250,5	100,0
	Иные бюджетные ассигнования	05	01	9990070510	800	1 781,1	1 781,1	100,0
	Благоустройство	05	03	0000000000	000	6 986,7	4 781,3	68,4
	Муниципальная программа «Создание условий для осуществления дорожной деятельности в отношении автомобильных дорог общего пользования местного значения в границах города Новосибирска и обеспечения безопасности дорожного движения на них» на 2016 – 2020 годы	05	03	0700000000	000	5 686,7	3 841,8	67,6
	Повышение уровня содержания автомобильных дорог и улучшение их технического состояния	05	03	0700200000	000	5 686,7	3 841,8	67,6
	Реализация отдельных направлений расходов в рамках мероприятия муниципальной программы «Создание условий для осуществления дорожной деятельности в отношении автомобильных дорог общего пользования местного значения в границах города Новосибирска и обеспечения безопасности дорожного движения на них» на 2016 - 2020 годы	05	03	0700229990	000	5 686,7	3 841,8	67,6
	Закупка товаров, работ и услуг для обеспечения государственных (муниципальных) нужд	05	03	0700229990	200	5 409,6	3 564,7	65,9
	Иные бюджетные ассигнования	05	03	0700229990	800	277,1	277,1	100,0
	Непрограммные направления расходов	05	03	9900000000	000	1 300,0	939,5	72,3
	Непрограммное направление деятельности	05	03	9990000000	000	1 300,0	939,5	72,3
	Расходы на реализацию прочих мероприятий по благоустройству	05	03	9990025650	000	1 000,0	639,5	64,0
	Закупка товаров, работ и услуг для обеспечения государственных (муниципальных) нужд	05	03	9990025650	200	1 000,0	639,5	64,0

	Расходы на реализацию мероприятий по обеспечению сбалансированности местных бюджетов в рамках государственной программы Новосибирской области «Управление государственными финансами в Новосибирской области на 2014 - 2019 годы»	05	03	9990070510	000	300,0	300,0	100,0
	Закупка товаров, работ и услуг для обеспечения государственных (муниципальных) нужд	05	03	9990070510	200	300,0	300,0	100,0
964	Администрация Ленинского района Новосибирска	00	00	0000000000	000	130 860,4	118 384,8	90,5
	Общегосударственные вопросы	01	00	0000000000	000	93 892,7	87 659,7	93,4
	Функционирование законодательных (представительных) органов государственной власти и представительных органов муниципальных образований	01	03	0000000000	000	1 440,0	1 209,8	84,0
	Обеспечение легальности представительного органа муниципального образования	01	03	9500000000	000	1 440,0	1 209,8	84,0
	Обеспечение легальности представительного органа муниципального образования	01	03	9530000000	000	1 440,0	1 209,8	84,0
	Расходы на обеспечение функций органов местного самоуправления	01	03	9530022190	000	1 440,0	1 209,8	84,0
	Закупка товаров, работ и услуг для обеспечения государственных (муниципальных) нужд	01	03	9530022190	200	1 393,6	1 164,6	83,6
	Иные бюджетные ассигнования	01	03	9530022190	800	46,4	45,2	97,4
	Функционирование Правительства Российской Федерации, высших исполнительных органов государственной власти субъектов Российской Федерации, местных администраций	01	04	0000000000	000	91 482,8	85 898,3	93,9
	Органы местного самоуправления	01	04	9200000000	000	79 315,1	74 881,9	94,4
	Обеспечение функционирования органов местного самоуправления	01	04	9220000000	000	79 315,1	74 881,9	94,4
	Расходы на обеспечение функций органов местного самоуправления	01	04	9220022190	000	79 315,1	74 881,9	94,4

	01	04	9220022190	100	69 132,2	65 822,4	95,2
Расходы на выплаты персоналу в целях обеспечения выполнения функций государственными (муниципальными) органами, казенными учреждениями, органами управления государственными внебюджетными фондами							
Закупка товаров, работ и услуг для обеспечения государственных (муниципальных) нужд	01	04	9220022190	200	8 254,0	7 165,0	86,8
Социальное обеспечение и иные выплаты населению	01	04	9220022190	300	173,6	165,4	95,3
Иные бюджетные ассигнования	01	04	9220022190	800	1 755,3	1 729,1	98,5
Непрограммные направления расходов	01	04	9900000000	000	12 167,7	11 016,4	90,5
Непрограммное направление деятельности	01	04	9990000000	000	12 167,7	11 016,4	90,5
Расходы на образование и организацию деятельности комиссий по делам несовершеннолетних и защите их прав	01	04	9990070150	000	1 007,9	1 007,9	100,0
Расходы на выплаты персоналу в целях обеспечения выполнения функций государственными (муниципальными) органами, казенными учреждениями, органами управления государственными внебюджетными фондами	01	04	9990070150	100	1 007,9	1 007,9	100,0
Расходы на осуществление отдельных государственных полномочий Новосибирской области по обеспечению социального обслуживания отдельных категорий граждан	01	04	9990070180	000	1 613,8	1 551,4	96,1
Расходы на выплаты персоналу в целях обеспечения выполнения функций государственными (муниципальными) органами, казенными учреждениями, органами управления государственными внебюджетными фондами	01	04	9990070180	100	1 613,8	1 551,4	96,1
Расходы на организацию и осуществление деятельности по опеке и попечительству, социальной поддержке детей-сирот и детей, оставшихся без попечения родителей	01	04	9990070280	000	9 546,0	8 457,1	88,6

	Расходы на выплаты персоналу в целях обеспечения выполнения функций государственными (муниципальными) органами, казенными учреждениями, органами управления государственными внебюджетными фондами	01	04	9990070280	100	8 180,8	7 310,9	89,4
	Закупка товаров, работ и услуг для обеспечения государственных (муниципальных) нужд	01	04	9990070280	200	1 361,6	1 145,2	84,1
	Иные бюджетные ассигнования	01	04	9990070280	800	3,6	1,0	27,8
	Судебная система	01	05	0000000000	000	169,9	54,8	32,3
	Непрограммные направления расходов	01	05	9900000000	000	169,9	54,8	32,3
	Непрограммное направление деятельности	01	05	9990000000	000	169,9	54,8	32,3
	Расходы на осуществление полномочий по составлению (изменению) списков кандидатов в присяжные заседатели федеральных судов общей юрисдикции в Российской Федерации	01	05	9990051200	000	169,9	54,8	32,3
	Закупка товаров, работ и услуг для обеспечения государственных (муниципальных) нужд	01	05	9990051200	200	169,9	54,8	32,3
	Другие общегосударственные вопросы	01	13	0000000000	000	800,0	496,8	62,1
	Непрограммные направления расходов	01	13	9900000000	000	800,0	496,8	62,1
	Непрограммное направление деятельности	01	13	9990000000	000	800,0	496,8	62,1
	Выполнение других обязательств	01	13	9990022120	000	800,0	496,8	62,1
	Закупка товаров, работ и услуг для обеспечения государственных (муниципальных) нужд	01	13	9990022120	200	700,0	481,8	68,8
	Иные бюджетные ассигнования	01	13	9990022120	800	100,0	15,0	15,0
	Национальная безопасность и правоохранительная деятельность	03	00	0000000000	000	430,4	430,4	100,0
	Защита населения и территории от чрезвычайных ситуаций природного и техногенного характера, гражданская оборона	03	09	0000000000	000	430,4	430,4	100,0
	Непрограммные направления расходов	03	09	9900000000	000	430,4	430,4	100,0
	Непрограммное направление деятельности	03	09	9990000000	000	430,4	430,4	100,0

	Расходы за счет средств резервного фонда Правительства Новосибирской области	03	09		9990020540	000	430,4	430,4	100,0
	Закупка товаров, работ и услуг для обеспечения государственных (муниципальных) нужд	03	09		9990020540	200	430,4	430,4	100,0
	Национальная экономика	04	00		0000000000	000	17 093,1	16 429,1	96,1
	Дорожное хозяйство (дорожные фонды)	04	09		0000000000	000	17 093,1	16 429,1	96,1
	Муниципальная программа «Создание условий для осуществления дорожной деятельности в отношении автомобильных дорог общего пользования местного значения в границах города Новосибирска и обеспечения безопасности дорожного движения на них» на 2016 – 2020 годы	04	09		0700000000	000	17 093,1	16 429,1	96,1
	Повышение уровня содержания автомобильных дорог и улучшение их технического состояния	04	09		0700200000	000	17 093,1	16 429,1	96,1
	Реализация отдельных направлений расходов в рамках мероприятия муниципальной программы «Создание условий для осуществления дорожной деятельности в отношении автомобильных дорог общего пользования местного значения в границах города Новосибирска и обеспечения безопасности дорожного движения на них» на 2016 - 2020 годы	04	09		0700229990	000	17 093,1	16 429,1	96,1
	Расходы на выплаты персоналу в целях обеспечения выполнения функций государственными (муниципальными) органами, казенными учреждениями, органами управления государственными внебюджетными фондами	04	09		0700229990	100	10 935,0	10 697,5	97,8
	Закупка товаров, работ и услуг для обеспечения государственных (муниципальных) нужд	04	09		0700229990	200	6 143,1	5 719,6	93,1
	Иные бюджетные ассигнования	04	09		0700229990	800	15,0	12,0	80,0
	Жилищно-коммунальное хозяйство	05	00		0000000000	000	19 444,2	13 865,6	71,3
	Жилищное хозяйство	05	01		0000000000	000	15 975,9	12 895,1	80,7
	Муниципальная программа «Жилищно – коммунальное хозяйство города Новосибирска» на 2016 – 2020 годы	05	01		1000000000	000	6 199,7	4 746,0	76,6

	05	01	1000300000	000	6 199,7	4 746,0	76,6
Организация мероприятий по охране окружающей среды на территории города Новосибирска							
Участие в организации сбора, вывоза, утилизации и переработки отходов с несанкционированных мест их размещения	05	01	1000325710	000	3 599,7	2 598,9	72,2
Закупка товаров, работ и услуг для обеспечения государственных (муниципальных) нужд							
Закупка товаров, работ и услуг для обеспечения государственных (муниципальных) нужд	05	01	1000325710	200	3 599,7	2 598,9	72,2
Проведение санитарно-оздоровительных мероприятий в отношении зеленых насаждений в границах жилых кварталов	05	01	1000325960	000	2 600,0	2 147,1	82,6
Закупка товаров, работ и услуг для обеспечения государственных (муниципальных) нужд							
Иные бюджетные ассигнования	05	01	1000325960	200	800,0	689,4	86,2
Иные бюджетные ассигнования							
Иные бюджетные ассигнования	05	01	1000325960	800	1 800,0	1 457,7	81,0
Непрограммные направления расходов							
Непрограммные направления расходов	05	01	9900000000	000	9 776,2	8 149,1	83,4
Непрограммное направление деятельности							
Непрограммное направление деятельности	05	01	9990000000	000	9 776,2	8 149,1	83,4
Расходы на реализацию мероприятий в области жилищного хозяйства							
Расходы на реализацию мероприятий в области жилищного хозяйства	05	01	9990025310	000	6 305,0	4 723,9	74,9
Закупка товаров, работ и услуг для обеспечения государственных (муниципальных) нужд							
Закупка товаров, работ и услуг для обеспечения государственных (муниципальных) нужд	05	01	9990025310	200	1 845,7	1 260,7	68,3
Иные бюджетные ассигнования							
Иные бюджетные ассигнования	05	01	9990025310	800	4 459,3	3 463,2	77,7
Расходы на реализацию мероприятий по обеспечению сбалансированности местных бюджетов в рамках государственной программы Новосибирской области «Управление государственными финансами в Новосибирской области на 2014 - 2019 годы»							
Расходы на реализацию мероприятий по обеспечению сбалансированности местных бюджетов в рамках государственной программы Новосибирской области «Управление государственными финансами в Новосибирской области на 2014 - 2019 годы»	05	01	9990070510	000	3 471,2	3 425,2	98,7
Закупка товаров, работ и услуг для обеспечения государственных (муниципальных) нужд							
Закупка товаров, работ и услуг для обеспечения государственных (муниципальных) нужд	05	01	9990070510	200	304,0	287,9	94,7
Иные бюджетные ассигнования							
Иные бюджетные ассигнования	05	01	9990070510	800	3 167,2	3 137,3	99,1
Благоустройство							
Благоустройство	05	03	0000000000	000	3 468,3	970,5	28,0

	Муниципальная программа «Создание условий для осуществления дорожной деятельности в отношении автомобильных дорог общего пользования местного значения в границах города Новосибирска и обеспечения безопасности дорожного движения на них» на 2016 – 2020 годы	05	03	0700000000	000	1 928,3	970,5	50,3
	Повышение уровня содержания автомобильных дорог и улучшение их технического состояния	05	03	0700200000	000	1 928,3	970,5	50,3
	Реализация отдельных направлений расходов в рамках мероприятия муниципальной программы «Создание условий для осуществления дорожной деятельности в отношении автомобильных дорог общего пользования местного значения в границах города Новосибирска и обеспечения безопасности дорожного движения на них» на 2016 - 2020 годы	05	03	0700229990	000	1 928,3	970,5	50,3
	Закупка товаров, работ и услуг для обеспечения государственных (муниципальных) нужд	05	03	0700229990	200	1 928,3	970,5	50,3
	Непрограммные направления расходов	05	03	9900000000	000	1 540,0	0,0	0,0
	Непрограммное направление деятельности	05	03	9990000000	000	1 540,0	0,0	0,0
	Расходы на реализацию прочих мероприятий по благоустройству	05	03	9990025650	000	1 540,0	0,0	0,0
	Закупка товаров, работ и услуг для обеспечения государственных (муниципальных) нужд	05	03	9990025650	200	1 540,0	0,0	0,0
965	Администрация Октябрьского района Новосибирска	00	00	0000000000	000	128 634,1	115 362,9	89,7
	Общегосударственные вопросы	01	00	0000000000	000	78 010,0	74 484,7	95,5
	Функционирование законодательных (представительных) органов государственной власти и представительных органов муниципальных образований	01	03	0000000000	000	900,0	660,5	73,4
	Обеспечение деятельности представительного органа муниципального образования	01	03	9500000000	000	900,0	660,5	73,4
	Обеспечение деятельности представительного органа муниципального образования	01	03	9530000000	000	900,0	660,5	73,4

Расходы на обеспечение функций органов местного самоуправления	01	03	9530022190	000	900,0	660,5	73,4
Закупка товаров, работ и услуг для обеспечения государственных (муниципальных) нужд	01	03	9530022190	200	900,0	660,5	73,4
Функционирование Правительства Российской Федерации, высших исполнительных органов государственной власти субъектов Российской Федерации, местных администраций	01	04	0000000000	000	76 176,7	73 220,1	96,1
Органы местного самоуправления	01	04	9200000000	000	67 512,9	64 898,1	96,1
Обеспечение функционирования органов местного самоуправления	01	04	9220000000	000	67 512,9	64 898,1	96,1
Расходы на обеспечение функций органов местного самоуправления	01	04	9220022190	000	67 512,9	64 898,1	96,1
Расходы на выплаты персоналу в целях обеспечения выполнения функций государственными (муниципальными) органами, казенными учреждениями, органами управления государственными внебюджетными фондами	01	04	9220022190	100	57 719,3	56 984,1	98,7
Закупка товаров, работ и услуг для обеспечения государственных (муниципальных) нужд	01	04	9220022190	200	8 332,9	6 485,4	77,8
Социальное обеспечение и иные выплаты населению	01	04	9220022190	300	40,7	40,7	100,0
Иные бюджетные ассигнования	01	04	9220022190	800	1 420,0	1 387,9	97,7
Непрограммные направления расходов	01	04	9900000000	000	8 663,8	8 322,0	96,1
Непрограммное направление деятельности	01	04	9990000000	000	8 663,8	8 322,0	96,1
Расходы на образование и организацию деятельности комиссий по делам несовершеннолетних и защите их прав	01	04	9990070150	000	1 031,2	1 031,2	100,0
Расходы на выплаты персоналу в целях обеспечения выполнения функций государственными (муниципальными) органами, казенными учреждениями, органами управления государственными внебюджетными фондами	01	04	9990070150	100	1 031,2	1 031,2	100,0

	01	04	9990070180	000	1 289,8	1 236,5	95,9
Расходы на осуществление отдельных государственных полномочий Новосибирской области по обеспечению социального обслуживания отдельных категорий граждан							
	01	04	9990070180	100	1 289,8	1 236,5	95,9
Расходы на выплаты персоналу в целях обеспечения выполнения функций государственными (муниципальными) органами, казенными учреждениями, органами управления государственными внебюджетными фондами							
	01	04	9990070280	000	6 342,8	6 054,3	95,5
Расходы на организацию и осуществление деятельности по опеке и попечительству, социальной поддержке детей-сирот и детей, оставшихся без попечения родителей							
	01	04	9990070280	100	5 448,2	5 262,9	96,6
Расходы на выплаты персоналу в целях обеспечения выполнения функций государственными (муниципальными) органами, казенными учреждениями, органами управления государственными внебюджетными фондами							
	01	04	9990070280	200	829,6	726,4	87,6
Закупка товаров, работ и услуг для обеспечения государственных (муниципальных) нужд							
	01	04	9990070280	800	65,0	65,0	100,0
Иные бюджетные ассигнования							
	01	05	0000000000	000	108,3	60,3	55,7
Судебная система							
	01	05	9900000000	000	108,3	60,3	55,7
Непрограммные направления расходов							
	01	05	9990000000	000	108,3	60,3	55,7
Непрограммное направление деятельности							
	01	05	9990051200	000	108,3	60,3	55,7
Расходы на осуществление полномочий по составлению (изменению) списков кандидатов в присяжные заседатели федеральных судов общей юрисдикции в Российской Федерации							
	01	05	9990051200	200	108,3	60,3	55,7
Закупка товаров, работ и услуг для обеспечения государственных (муниципальных) нужд							
	01	13	0000000000	000	825,0	543,8	65,9
Другие общегосударственные вопросы							
	01	13	9900000000	000	825,0	543,8	65,9
Непрограммные направления расходов							
	01	13	9990000000	000	825,0	543,8	65,9
Непрограммное направление деятельности							

	Выполнение других обязательств	01	13	9990022120	000	825,0	543,8	65,9
	Закупка товаров, работ и услуг для обеспечения государственных (муниципальных) нужд	01	13	9990022120	200	800,0	523,4	65,4
	Иные бюджетные ассигнования	01	13	9990022120	800	25,0	20,4	81,6
	Национальная безопасность и правоохранительная деятельность	03	00	0000000000	000	190,8	190,8	100,0
	Защита населения и территории от чрезвычайных ситуаций природного и техногенного характера, гражданская оборона	03	09	0000000000	000	190,8	190,8	100,0
	Непрограммные направления расходов	03	09	9900000000	000	190,8	190,8	100,0
	Непрограммное направление деятельности	03	09	9990000000	000	190,8	190,8	100,0
	Расходы за счет средств резервного фонда Правительства Новосибирской области	03	09	9990020540	000	190,8	190,8	100,0
	Закупка товаров, работ и услуг для обеспечения государственных (муниципальных) нужд	03	09	9990020540	200	190,8	190,8	100,0
	Национальная экономика	04	00	0000000000	000	39 237,7	34 191,1	87,1
	Дорожное хозяйство (дорожные фонды)	04	09	0000000000	000	39 237,7	34 191,1	87,1
	Муниципальная программа «Создание условий для осуществления дорожной деятельности в отношении автомобильных дорог общего пользования местного значения в границах города Новосибирска и обеспечения безопасности дорожного движения на них» на 2016 – 2020 годы	04	09	0700000000	000	39 237,7	34 191,1	87,1
	Повышение уровня содержания автомобильных дорог и улучшение их технического состояния	04	09	0700200000	000	39 237,7	34 191,1	87,1
	Реализация отделеи муниципальной программы «Создание условий для осуществления дорожной деятельности в отношении автомобильных дорог общего пользования местного значения в границах города Новосибирска и обеспечения безопасности дорожного движения на них» на 2016 - 2020 годы	04	09	0700229990	000	39 237,7	34 191,1	87,1

	Расходы на выплаты персоналу в целях обеспечения выполнения функций государственными (муниципальными) органами, казенными учреждениями, органами управления государственными внебюджетными фондами	04	09	0700229990	100	3 904,0	3 904,0	100,0
	Закупка товаров, работ и услуг для обеспечения государственных (муниципальных) нужд	04	09	0700229990	200	35 326,2	30 282,6	85,7
	Иные бюджетные ассигнования	04	09	0700229990	800	7,5	4,5	60,0
	Жилищно-коммунальное хозяйство	05	00	0000000000	000	11 195,6	6 496,3	58,0
	Жилищное хозяйство	05	01	0000000000	000	10 361,6	5 913,0	57,1
	Муниципальная программа «Жилищно – коммунальное хозяйство города Новосибирска» на 2016 – 2020 годы	05	01	1000000000	000	6 141,6	4 487,4	73,1
	Организация мероприятий по охране окружающей среды на территории города Новосибирска	05	01	1000300000	000	6 141,6	4 487,4	73,1
	Участие в организации сбора, вывоза, утилизации и переработки отходов с несанкционированных мест их размещения	05	01	1000325710	000	4 241,6	3 289,5	77,6
	Закупка товаров, работ и услуг для обеспечения государственных (муниципальных) нужд	05	01	1000325710	200	4 241,6	3 289,5	77,6
	Проведение санитарно-оздоровительных мероприятий в отношении зеленых насаждений в границах жилых кварталов	05	01	1000325960	000	1 900,0	1 197,9	63,0
	Закупка товаров, работ и услуг для обеспечения государственных (муниципальных) нужд	05	01	1000325960	200	1 900,0	1 197,9	63,0
	Непрограммные направления расходов	05	01	9990000000	000	4 220,0	1 425,6	33,8
	Непрограммное направление деятельности	05	01	9990000000	000	4 220,0	1 425,6	33,8
	Расходы на реализацию мероприятий в области жилищного хозяйства	05	01	9990025310	000	4 140,0	1 345,6	32,5
	Закупка товаров, работ и услуг для обеспечения государственных (муниципальных) нужд	05	01	9990025310	200	500,0	78,0	15,6
	Иные бюджетные ассигнования	05	01	9990025310	800	3 640,0	1 267,6	34,8

	Расходы на реализацию мероприятий по обеспечению сбалансированности местных бюджетов в рамках государственной программы Новосибирской области «Управление государственными финансами в Новосибирской области на 2014 - 2019 годы»	05	01	99900070510	000	80,0	80,0	100,0
	Иные бюджетные ассигнования	05	01	99900070510	800	80,0	80,0	100,0
	Благоустройство	05	03	00000000000	000	834,0	583,3	69,9
	Муниципальная программа «Создание условий для осуществления дорожной деятельности в отношении автомобильных дорог общего пользования местного значения в границах города Новосибирска и обеспечения безопасности дорожного движения на них» на 2016 – 2020 годы	05	03	07000000000	000	740,0	583,3	78,8
	Повышение уровня содержания автомобильных дорог и улучшение их технического состояния	05	03	07002000000	000	740,0	583,3	78,8
	Реализация отдельных направлений расходов в рамках мероприятия муниципальной программы «Создание условий для осуществления дорожной деятельности в отношении автомобильных дорог общего пользования местного значения в границах города Новосибирска и обеспечения безопасности дорожного движения на них» на 2016 - 2020 годы	05	03	07002299900	000	740,0	583,3	78,8
	Закупка товаров, работ и услуг для обеспечения государственных (муниципальных) нужд	05	03	07002299900	200	740,0	583,3	78,8
	Непрограммные направления расходов	05	03	99000000000	000	94,0	0,0	0,0
	Непрограммное направление деятельности	05	03	99900000000	000	94,0	0,0	0,0
	Расходы на реализацию прочих мероприятий по благоустройству	05	03	99900256500	000	94,0	0,0	0,0
	Закупка товаров, работ и услуг для обеспечения государственных (муниципальных) нужд	05	03	99900256500	200	94,0	0,0	0,0
966	Администрация Первомайского района Новосибирска	00	00	00000000000	000	82 569,6	77 011,0	93,3
	Общегосударственные вопросы	01	00	00000000000	000	59 067,7	56 725,3	96,0

	01	03	0000000000	000	490,0	383,5	78,3
Функционирование законодательных (представительных) органов государственной власти и представительных органов муниципальных образований							
Обеспечение деятельности представительного органа муниципального образования	01	03	9500000000	000	490,0	383,5	78,3
Обеспечение деятельности представительного органа муниципального образования	01	03	9530000000	000	490,0	383,5	78,3
Расходы на обеспечение функций органов местного самоуправления	01	03	9530022190	000	490,0	383,5	78,3
Закупка товаров, работ и услуг для обеспечения государственных (муниципальных) нужд	01	03	9530022190	200	475,0	368,5	77,6
Иные бюджетные ассигнования	01	03	9530022190	800	15,0	15,0	100,0
Функционирование Правительства Российской Федерации, высших исполнительных органов государственной власти субъектов Российской Федерации, местных администраций	01	04	0000000000	000	57 678,4	55 491,7	96,2
Органы местного самоуправления	01	04	9200000000	000	53 367,5	51 267,1	96,1
Обеспечение функционирования органов местного самоуправления	01	04	9220000000	000	53 367,5	51 267,1	96,1
Расходы на обеспечение функций органов местного самоуправления	01	04	9220022190	000	53 367,5	51 267,1	96,1
Расходы на выплаты персоналу в целях обеспечения выполнения функций государственными (муниципальными) органами, казенными учреждениями, органами управления государственными внебюджетными фондами	01	04	9220022190	100	46 435,0	45 164,1	97,3
Закупка товаров, работ и услуг для обеспечения государственных (муниципальных) нужд	01	04	9220022190	200	6 087,5	5 322,5	87,4
Иные бюджетные ассигнования	01	04	9220022190	800	845,0	780,5	92,4
Непрограммные направления расходов	01	04	9900000000	000	4 310,9	4 224,6	98,0
Непрограммное направление деятельности	01	04	9990000000	000	4 310,9	4 224,6	98,0

		01	04	9990070150	000	725,0	724,9	100,0
Расходы на образование и организацию деятельности комиссий по делам несовершеннолетних и защите их прав								
Расходы на выплаты персоналу в целях обеспечения выполнения функций государственными (муниципальными) органами, казенными учреждениями, органами управления государственными внебюджетными фондами	01	04	9990070150	100	725,0	724,9	100,0	
Расходы на осуществление отдельных государственных полномочий Новосибирской области по обеспечению социального обслуживания отдельных категорий граждан	01	04	9990070180	000	786,9	786,7	100,0	
Расходы на выплаты персоналу в целях обеспечения выполнения функций государственными (муниципальными) органами, казенными учреждениями, органами управления государственными внебюджетными фондами	01	04	9990070180	100	786,9	786,7	100,0	
Расходы на организацию и осуществление деятельности по опеке и попечительству, социальной поддержке детей-сирот и детей, оставшихся без попечения родителей	01	04	9990070280	000	2 799,0	2 713,0	96,9	
Расходы на выплаты персоналу в целях обеспечения выполнения функций государственными (муниципальными) органами, казенными учреждениями, органами управления государственными внебюджетными фондами	01	04	9990070280	100	2 402,7	2 317,0	96,4	
Закупка товаров, работ и услуг для обеспечения государственных (муниципальных) нужд	01	04	9990070280	200	396,3	396,0	99,9	
Судебная система	01	05	0000000000	000	44,8	44,8	100,0	
Непрограммные направления расходов	01	05	9900000000	000	44,8	44,8	100,0	
Непрограммное направление деятельности	01	05	9990000000	000	44,8	44,8	100,0	
Расходы на осуществление полномочий по составлению (изменению) списков кандидатов в присяжные заседатели федеральных судов общей юрисдикции в Российской Федерации	01	05	9990051200	000	44,8	44,8	100,0	

	01	05	9990051200	200	44,8	44,8	44,8	100,0
Закупка товаров, работ и услуг для обеспечения государственных (муниципальных) нужд								
Другие общегосударственные вопросы	01	13	0000000000	000	854,5	854,5	805,3	94,2
Непрограммные направления расходов	01	13	9990000000	000	854,5	854,5	805,3	94,2
Непрограммное направление деятельности	01	13	9990000000	000	854,5	854,5	805,3	94,2
Выполнение других обязательств	01	13	9990022120	000	854,5	854,5	805,3	94,2
Закупка товаров, работ и услуг для обеспечения государственных (муниципальных) нужд	01	13	9990022120	200	800,0	800,0	750,8	93,9
Иные бюджетные ассигнования	01	13	9990022120	800	54,5	54,5	54,5	100,0
Национальная безопасность и правоохранительная деятельность	03	00	0000000000	000	2 000,0	2 000,0	2 000,0	100,0
Защита населения и территории от чрезвычайных ситуаций природного и техногенного характера, гражданская оборона	03	09	0000000000	000	2 000,0	2 000,0	2 000,0	100,0
Непрограммные направления расходов	03	09	9990000000	000	2 000,0	2 000,0	2 000,0	100,0
Непрограммное направление деятельности	03	09	9990000000	000	2 000,0	2 000,0	2 000,0	100,0
Расходы за счет средств резервного фонда Правительства Новосибирской области	03	09	9990020540	000	2 000,0	2 000,0	2 000,0	100,0
Закупка товаров, работ и услуг для обеспечения государственных (муниципальных) нужд	03	09	9990020540	200	2 000,0	2 000,0	2 000,0	100,0
Национальная экономика	04	00	0000000000	000	9 928,6	9 928,6	8 707,2	87,7
Дорожное хозяйство (дорожные фонды)	04	09	0000000000	000	9 928,6	9 928,6	8 707,2	87,7
Муниципальная программа «Создание условий для осуществления дорожной деятельности в отношении автомобильных дорог общего пользования местного значения в границах города Новосибирска и обеспечения безопасности дорожного движения на них» на 2016 – 2020 годы	04	09	0700000000	000	9 928,6	9 928,6	8 707,2	87,7
Повышение уровня содержания автомобильных дорог и улучшение их технического состояния	04	09	0700200000	000	9 928,6	9 928,6	8 707,2	87,7

		04	09	0700229990	000	9 928,6	8 707,2	87,7
Реализация отдельных направлений расходов в рамках мероприятия муниципальной программы «Создание условий для осуществления дорожной деятельности в отношении автомобильных дорог общего пользования местного значения в границах города Новосибирска и обеспечения безопасности дорожного движения на них» на 2016 - 2020 годы								
	04	09	0700229990	100	3 189,9	3 113,4	97,6	
Расходы на выплаты персоналу в целях обеспечения выполнения функций государственными (муниципальными) органами, казенными учреждениями, органами управления государственными внебюджетными фондами								
Закупка товаров, работ и услуг для обеспечения государственных (муниципальных) нужд	04	09	0700229990	200	6 704,9	5 560,0	82,9	
Иные бюджетные ассигнования	04	09	0700229990	800	33,8	33,8	100,0	
Жилищно-коммунальное хозяйство	05	00	0000000000	000	11 573,3	9 578,5	82,8	
Жилищное хозяйство	05	01	0000000000	000	9 062,8	8 076,7	89,1	
Муниципальная программа «Жилищно – коммунальное хозяйство города Новосибирска» на 2016 – 2020 годы	05	01	1000000000	000	4 446,4	3 682,8	82,8	
Организация мероприятий по охране окружающей среды на территории города Новосибирска	05	01	1000300000	000	4 446,4	3 682,8	82,8	
Участие в организации сбора, вывоза, утилизации и переработки отходов с несанкционированных мест их размещения	05	01	1000325710	000	3 125,4	2 464,4	78,9	
Закупка товаров, работ и услуг для обеспечения государственных (муниципальных) нужд	05	01	1000325710	200	3 125,4	2 464,4	78,9	
Проведение санитарно-оздоровительных мероприятий в отношении зеленых насаждений в границах жилых кварталов	05	01	1000325960	000	1 321,0	1 218,4	92,2	
Закупка товаров, работ и услуг для обеспечения государственных (муниципальных) нужд	05	01	1000325960	200	1 321,0	1 218,4	92,2	
Непрограммные направления расходов	05	01	9900000000	000	4 616,4	4 393,9	93,2	
Непрограммное направление деятельности	05	01	9990000000	000	4 616,4	4 393,9	93,2	

	Расходы на реализацию мероприятий в области жилищного хозяйства	05	01	9990025310	000	4 616,4	4 393,9	95,2
	Закупка товаров, работ и услуг для обеспечения государственных (муниципальных) нужд	05	01	9990025310	200	4 416,4	4 193,9	95,0
	Иные бюджетные ассигнования	05	01	9990025310	800	200,0	200,0	100,0
	Благоустройство	05	03	0000000000	000	2 510,5	1 501,8	59,8
	Муниципальная программа «Создание условий для осуществления дорожной деятельности в отношении автомобильных дорог общего пользования местного значения в границах города Новосибирска и обеспечения безопасности дорожного движения на них» на 2016 – 2020 годы	05	03	0700000000	000	2 165,0	1 310,7	60,5
	Повышение уровня содержания автомобильных дорог и улучшение их технического состояния	05	03	0700200000	000	2 165,0	1 310,7	60,5
	Реализация отдельных направлений расходов в рамках мероприятия муниципальной программы «Создание условий для осуществления дорожной деятельности в отношении автомобильных дорог общего пользования местного значения в границах города Новосибирска и обеспечения безопасности дорожного движения на них» на 2016 - 2020 годы	05	03	0700229990	000	2 165,0	1 310,7	60,5
	Закупка товаров, работ и услуг для обеспечения государственных (муниципальных) нужд	05	03	0700229990	200	2 165,0	1 310,7	60,5
	Непрограммные направления расходов	05	03	9900000000	000	345,5	191,1	55,3
	Непрограммное направление деятельности	05	03	9990000000	000	345,5	191,1	55,3
	Расходы на реализацию прочих мероприятий по благоустройству	05	03	9990025650	000	345,5	191,1	55,3
	Закупка товаров, работ и услуг для обеспечения государственных (муниципальных) нужд	05	03	9990025650	200	226,0	71,6	31,7
	Иные бюджетные ассигнования	05	03	9990025650	800	119,5	119,5	100,0
967	Администрация Советского района Новосибирска	00	00	0000000000	000	111 492,8	102 663,4	92,1
	Общесоударственные вопросы	01	00	0000000000	000	73 991,2	72 455,5	97,9

	01	03	0000000000	000	451,4	270,7	60,0
Функционирование законодательных (представительных) органов государственной власти и представительных органов муниципальных образований							
Обеспечение деятельности представительного органа муниципального образования	01	03	9500000000	000	451,4	270,7	60,0
Обеспечение деятельности представительного органа муниципального образования	01	03	9530000000	000	451,4	270,7	60,0
Расходы на обеспечение функций органов местного самоуправления	01	03	9530022190	000	451,4	270,7	60,0
Закупка товаров, работ и услуг для обеспечения государственных (муниципальных) нужд	01	03	9530022190	200	451,4	270,7	60,0
Функционирование Правительства Российской Федерации, высших исполнительных органов государственной власти субъектов Российской Федерации, местных администраций	01	04	0000000000	000	72 757,0	71 557,9	98,4
Органы местного самоуправления	01	04	9200000000	000	66 234,5	65 262,7	98,5
Обеспечение функционирования органов местного самоуправления	01	04	9220000000	000	66 234,5	65 262,7	98,5
Расходы на обеспечение функций органов местного самоуправления	01	04	9220022190	000	66 234,5	65 262,7	98,5
Расходы на выплаты персоналу в целях обеспечения выполнения функций государственными (муниципальными) органами, казенными учреждениями, органами управления государственными внебюджетными фондами	01	04	9220022190	100	57 358,1	57 165,0	99,7
Закупка товаров, работ и услуг для обеспечения государственных (муниципальных) нужд	01	04	9220022190	200	7 788,3	7 009,6	90,0
Иные бюджетные ассигнования	01	04	9220022190	800	1 088,1	1 088,1	100,0
Непрограммные направления расходов	01	04	9900000000	000	6 522,5	6 295,2	96,5
Непрограммное направление деятельности	01	04	9990000000	000	6 522,5	6 295,2	96,5
Расходы на образование и организацию деятельности комиссий по делам несовершеннолетних и защите их прав	01	04	9990070150	000	1 031,2	1 031,2	100,0

	Расходы на выплаты персоналу в целях обеспечения выполнения функций государственными (муниципальными) органами, казенными учреждениями, органами управления государственными внебюджетными фондами	01	04	9990070150	100	1 031,2	1 031,2	100,0
	Расходы на осуществление отдельных государственных полномочий Новосибирской области по обеспечению социального обслуживания отдельных категорий граждан	01	04	9990070180	000	1 320,8	1 290,1	97,7
	Расходы на выплаты персоналу в целях обеспечения выполнения функций государственными (муниципальными) органами, казенными учреждениями, органами управления государственными внебюджетными фондами	01	04	9990070180	100	1 320,8	1 290,1	97,7
	Расходы на организацию и осуществление деятельности по опеке и попечительству, социальной поддержке детей-сирот и детей, оставшихся без попечения родителей	01	04	9990070280	000	4 170,5	3 973,9	95,3
	Расходы на выплаты персоналу в целях обеспечения выполнения функций государственными (муниципальными) органами, казенными учреждениями, органами управления государственными внебюджетными фондами	01	04	9990070280	100	3 580,7	3 400,5	95,0
	Закупка товаров, работ и услуг для обеспечения государственных (муниципальных) нужд	01	04	9990070280	200	589,8	573,4	97,2
	Судебная система	01	05	0000000000	000	82,8	64,8	78,3
	Непрограммные направления расходов	01	05	9900000000	000	82,8	64,8	78,3
	Непрограммное направление деятельности	01	05	9990000000	000	82,8	64,8	78,3
	Расходы на осуществление полномочий по составлению (изменению) списков кандидатов в присяжные заседатели федеральных судов общей юрисдикции в Российской Федерации	01	05	9990051200	000	82,8	64,8	78,3
	Закупка товаров, работ и услуг для обеспечения государственных (муниципальных) нужд	01	05	9990051200	200	82,8	64,8	78,3
	Другие общегосударственные вопросы	01	13	0000000000	000	700,0	562,1	80,3

	Непрограммные направления расходов	01	13	9900000000	000	700,0	562,1	80,3
	Непрограммное направление деятельности	01	13	9990000000	000	700,0	562,1	80,3
	Выполнение других обязательств	01	13	9990022120	000	700,0	562,1	80,3
	Закупка товаров, работ и услуг для обеспечения государственных (муниципальных) нужд	01	13	9990022120	200	700,0	562,1	80,3
	Национальная безопасность и правоохранительная деятельность	03	00	0000000000	000	2 899,1	2 899,1	100,0
	Защита населения и территории от чрезвычайных ситуаций природного и техногенного характера, гражданская оборона	03	09	0000000000	000	2 899,1	2 899,1	100,0
	Непрограммные направления расходов	03	09	9900000000	000	2 899,1	2 899,1	100,0
	Непрограммное направление деятельности	03	09	9990000000	000	2 899,1	2 899,1	100,0
	Расходы за счет средств резервного фонда Правительства Новосибирской области	03	09	9990020540	000	2 899,1	2 899,1	100,0
	Закупка товаров, работ и услуг для обеспечения государственных (муниципальных) нужд	03	09	9990020540	200	2 899,1	2 899,1	100,0
	Национальная экономика	04	00	0000000000	000	24 441,4	21 744,5	89,0
	Дорожное хозяйство (дорожные фонды)	04	09	0000000000	000	24 441,4	21 744,5	89,0
	Муниципальная программа «Создание условий для осуществления дорожной деятельности в отношении автомобильных дорог общего пользования местного значения в границах города Новосибирска и обеспечения безопасности дорожного движения на них» на 2016 – 2020 годы	04	09	0700000000	000	24 441,4	21 744,5	89,0
	Повышение уровня содержания автомобильных дорог и улучшение их технического состояния	04	09	0700200000	000	24 441,4	21 744,5	89,0
	Реализация отделеия муниципальной программы «Создание условий для осуществления дорожной деятельности в отношении автомобильных дорог общего пользования местного значения в границах города Новосибирска и обеспечения безопасности дорожного движения на них» на 2016 - 2020 годы	04	09	0700229990	000	24 441,4	21 744,5	89,0

	Расходы на выплаты персоналу в целях обеспечения выполнения функций государственными (муниципальными) органами, казенными учреждениями, органами управления государственными внебюджетными фондами	04	09	0700229990	100	3 137,0	3 064,5	97,7
	Закупка товаров, работ и услуг для обеспечения государственных (муниципальных) нужд	04	09	0700229990	200	21 293,6	18 670,4	87,7
	Иные бюджетные ассигнования	04	09	0700229990	800	10,8	9,6	88,9
	Жилищно-коммунальное хозяйство	05	00	0000000000	000	10 161,1	5 564,3	54,8
	Жилищное хозяйство	05	01	0000000000	000	7 069,4	4 216,6	59,6
	Муниципальная программа «Жилищно – коммунальное хозяйство города Новосибирска» на 2016 – 2020 годы	05	01	1000000000	000	2 825,3	2 066,2	73,1
	Организация мероприятий по охране окружающей среды на территории города Новосибирска	05	01	1000300000	000	2 825,3	2 066,2	73,1
	Участие в организации сбора, вывоза, утилизации и переработки отходов с несанкционированных мест их размещения	05	01	1000325710	000	1 325,3	1 323,4	99,9
	Закупка товаров, работ и услуг для обеспечения государственных (муниципальных) нужд	05	01	1000325710	200	1 325,3	1 323,4	99,9
	Проведение санитарно-оздоровительных мероприятий в отношении зеленых насаждений в границах жилых кварталов	05	01	1000325960	000	1 500,0	742,8	49,5
	Закупка товаров, работ и услуг для обеспечения государственных (муниципальных) нужд	05	01	1000325960	200	1 070,0	355,2	33,2
	Иные бюджетные ассигнования	05	01	1000325960	800	430,0	387,6	90,1
	Непрограммные направления расходов	05	01	9900000000	000	4 244,1	2 150,4	50,7
	Непрограммное направление деятельности	05	01	9990000000	000	4 244,1	2 150,4	50,7
	Расходы на реализацию мероприятий в области жилищного хозяйства	05	01	9990025310	000	3 874,1	1 780,4	46,0
	Закупка товаров, работ и услуг для обеспечения государственных (муниципальных) нужд	05	01	9990025310	200	1 188,8	488,5	41,1
	Иные бюджетные ассигнования	05	01	9990025310	800	2 685,3	1 291,9	48,1

		05	01	99900070510	000	370,0	370,0	100,0	100,0
Расходы на реализацию мероприятий по обеспечению сбалансированности местных бюджетов в рамках государственной программы Новосибирской области «Управление государственными финансами в Новосибирской области на 2014 - 2019 годы»		05	01	99900070510	200	100,0	100,0	100,0	100,0
Закупка товаров, работ и услуг для обеспечения государственных (муниципальных) нужд		05	01	99900070510	800	270,0	270,0	270,0	100,0
Иные бюджетные ассигнования		05	03	0000000000	000	3 091,7	1 347,7	43,6	43,6
Благоустройство		05	03	0700000000	000	2 460,0	1 086,1	44,2	44,2
Муниципальная программа «Создание условий для осуществления дорожной деятельности в отношении автомобильных дорог общего пользования местного значения в границах города Новосибирска и обеспечения безопасности дорожного движения на них» на 2016 – 2020 годы		05	03	0700220000	000	2 460,0	1 086,1	44,2	44,2
Повышение уровня содержания автомобильных дорог и улучшение их технического состояния		05	03	07002229990	000	2 460,0	1 086,1	44,2	44,2
Реализация отдельных направлений расходов в рамках мероприятия муниципальной программы «Создание условий для осуществления дорожной деятельности в отношении автомобильных дорог общего пользования местного значения в границах города Новосибирска и обеспечения безопасности дорожного движения на них» на 2016 - 2020 годы		05	03	07002229990	200	2 460,0	1 086,1	44,2	44,2
Закупка товаров, работ и услуг для обеспечения государственных (муниципальных) нужд		05	03	9900000000	000	631,7	261,6	41,4	41,4
Непрограммные направления расходов		05	03	9990000000	000	631,7	261,6	41,4	41,4
Расходы на реализацию прочих мероприятий по благоустройству		05	03	9990025650	000	631,7	261,6	41,4	41,4
Закупка товаров, работ и услуг для обеспечения государственных (муниципальных) нужд		05	03	9990025650	200	631,7	261,6	41,4	41,4

968	Администрация Центрального округа по Железнодорожному, Зыльцовскому и Центральному районам города Новосибирска	00	00	0000000000	000	225 795,4	201 102,2	89,1
	Общегосударственные вопросы	01	00	0000000000	000	124 347,4	120 679,2	97,1
	Функционирование законодательных (представительных) органов государственной власти и представительных органов муниципальных образований	01	03	0000000000	000	2 560,0	2 144,9	83,8
	Обеспечение деятельности представительного органа муниципального образования	01	03	9500000000	000	2 560,0	2 144,9	83,8
	Обеспечение деятельности представительного органа муниципального образования	01	03	9530000000	000	2 560,0	2 144,9	83,8
	Расходы на обеспечение функций органов местного самоуправления	01	03	9530022190	000	2 560,0	2 144,9	83,8
	Закупка товаров, работ и услуг для обеспечения государственных (муниципальных) нужд	01	03	9530022190	200	2 551,0	2 135,9	83,7
	Иные бюджетные ассигнования	01	03	9530022190	800	9,0	9,0	100,0
	Функционирование Правительства Российской Федерации, высших исполнительных органов государственной власти субъектов Российской Федерации, местных администраций	01	04	0000000000	000	119 240,3	116 699,6	97,9
	Органы местного самоуправления	01	04	9200000000	000	104 381,9	102 238,2	97,9
	Обеспечение функционирования органов местного самоуправления	01	04	9220000000	000	104 381,9	102 238,2	97,9
	Расходы на обеспечение функций органов местного самоуправления	01	04	9220022190	000	104 381,9	102 238,2	97,9
	Расходы на выплаты персоналу в целях обеспечения выполнения функций государственными (муниципальными) органами, казенными учреждениями, органами управления государственными внебюджетными фондами	01	04	9220022190	100	89 990,9	89 403,6	99,3
	Закупка товаров, работ и услуг для обеспечения государственных (муниципальных) нужд	01	04	9220022190	200	13 066,4	11 605,3	88,8
	Социальное обеспечение и иные выплаты населению	01	04	9220022190	300	331,0	331,0	100,0

Иные бюджетные ассигнования	01	04	9220022190	800	993,6	898,3	90,4
Непрограммные направления расходов	01	04	9900000000	000	14 858,4	14 461,4	97,3
Непрограммное направление деятельности	01	04	9990000000	000	14 858,4	14 461,4	97,3
Расходы на образование и организацию деятельности комиссий по делам несовершеннолетних и защите их прав	01	04	9990070150	000	2 164,2	2 164,2	100,0
Расходы на выплаты персоналу в целях обеспечения выполнения функций государственными (муниципальными) органами, казенными учреждениями, органами управления государственными внебюджетными фондами	01	04	9990070150	100	2 164,2	2 164,2	100,0
Расходы на осуществление отдельных государственных полномочий Новосибирской области по обеспечению социального обслуживания отдельных категорий граждан	01	04	9990070180	000	3 182,7	3 068,2	96,4
Расходы на выплаты персоналу в целях обеспечения выполнения функций государственными (муниципальными) органами, казенными учреждениями, органами управления государственными внебюджетными фондами	01	04	9990070180	100	3 182,7	3 068,2	96,4
Расходы на организацию и осуществление деятельности по опеке и попечительству, социальной поддержке детей-сирот и детей, оставшихся без попечения родителей	01	04	9990070280	000	9 511,5	9 229,0	97,0
Расходы на выплаты персоналу в целях обеспечения выполнения функций государственными (муниципальными) органами, казенными учреждениями, органами управления государственными внебюджетными фондами	01	04	9990070280	100	8 194,4	7 974,9	97,3
Закупка товаров, работ и услуг для обеспечения государственных (муниципальных) нужд	01	04	9990070280	200	1 312,5	1 249,5	95,2
Иные бюджетные ассигнования	01	04	9990070280	800	4,6	4,6	100,0
Судебная система	01	05	0000000000	000	164,0	130,7	79,7
Непрограммные направления расходов	01	05	9900000000	000	164,0	130,7	79,7

	Непрограммное направление деятельности	01	05	9990000000	000	164,0	130,7	79,7
	Расходы на осуществление полномочий по составлению (изменению) списков кандидатов в присяжные заседатели федеральных судов общей юрисдикции в Российской Федерации	01	05	9990051200	000	164,0	130,7	79,7
	Закупка товаров, работ и услуг для обеспечения государственных (муниципальных) нужд	01	05	9990051200	200	164,0	130,7	79,7
	Другие общегосударственные вопросы	01	13	0000000000	000	2 383,1	1 704,0	71,5
	Непрограммные направления расходов	01	13	9900000000	000	2 383,1	1 704,0	71,5
	Непрограммное направление деятельности	01	13	9990000000	000	2 383,1	1 704,0	71,5
	Выполнение других обязательств	01	13	9990022120	000	2 383,1	1 704,0	71,5
	Закупка товаров, работ и услуг для обеспечения государственных (муниципальных) нужд	01	13	9990022120	200	2 284,3	1 612,0	70,6
	Иные бюджетные ассигнования	01	13	9990022120	800	98,8	92,0	93,1
	Национальная безопасность и правоохранительная деятельность	03	00	0000000000	000	8 509,3	8 509,3	100,0
	Защита населения и территории от чрезвычайных ситуаций природного и техногенного характера, гражданская оборона	03	09	0000000000	000	8 509,3	8 509,3	100,0
	Непрограммные направления расходов	03	09	9900000000	000	8 509,3	8 509,3	100,0
	Непрограммное направление деятельности	03	09	9990000000	000	8 509,3	8 509,3	100,0
	Расходы за счет средств резервного фонда Правительства Новосибирской области	03	09	9990020540	000	3 750,0	3 750,0	100,0
	Закупка товаров, работ и услуг для обеспечения государственных (муниципальных) нужд	03	09	9990020540	200	3 750,0	3 750,0	100,0
	Расходы на предупреждение и ликвидацию последствий чрезвычайных ситуаций и стихийных бедствий природного и техногенного характера	03	09	9990022180	000	4 759,3	4 759,3	100,0
	Закупка товаров, работ и услуг для обеспечения государственных (муниципальных) нужд	03	09	9990022180	200	4 759,3	4 759,3	100,0
	Национальная экономика	04	00	0000000000	000	61 857,0	50 187,0	81,1

	Дорожное хозяйство (дорожные фонды)	04	09	0000000000	000	61 857,0	50 187,0	81,1
	Муниципальная программа «Создание условий для осуществления дорожной деятельности в отношении автомобильных дорог общего пользования местного значения в границах города Новосибирска и обеспечения безопасности дорожного движения на них» на 2016 – 2020 годы	04	09	0700000000	000	61 857,0	50 187,0	81,1
	Повышение уровня содержания автомобильных дорог и улучшение их технического состояния	04	09	0700200000	000	61 857,0	50 187,0	81,1
	Реализация отдельных направлений расходов в рамках мероприятия муниципальной программы «Создание условий для осуществления дорожной деятельности в отношении автомобильных дорог общего пользования местного значения в границах города Новосибирска и обеспечения безопасности дорожного движения на них» на 2016 – 2020 годы	04	09	0700229990	000	61 857,0	50 187,0	81,1
	Расходы на выплаты персоналу в целях обеспечения выполнения функций государственными (муниципальными) органами, казенными учреждениями, органами управления государственными внебюджетными фондами	04	09	0700229990	100	4 546,8	4 387,9	96,5
	Закупка товаров, работ и услуг для обеспечения государственных (муниципальных) нужд	04	09	0700229990	200	57 298,8	45 794,2	79,9
	Иные бюджетные ассигнования	04	09	0700229990	800	11,4	4,9	43,0
	Жилищно-коммунальное хозяйство	05	00	0000000000	000	31 081,7	21 726,7	69,9
	Жилищное хозяйство	05	01	0000000000	000	26 745,0	17 793,2	66,5
	Муниципальная программа «Жилищно – коммунальное хозяйство города Новосибирска» на 2016 – 2020 годы	05	01	1000000000	000	8 193,5	5 875,9	71,7
	Организация мероприятий по охране окружающей среды на территории города Новосибирска	05	01	1000300000	000	8 193,5	5 875,9	71,7
	Участие в организации сбора, вывоза, утилизации и переработки отходов с несанкционированных мест их размещения	05	01	1000325710	000	5 610,5	5 217,5	93,0

Закупка товаров, работ и услуг для обеспечения государственных (муниципальных) нужд	05	01	1000325710	200	5 610,5	5 217,5	93,0
Проведение санитарно-оздоровительных мероприятий в отношении зеленых насаждений в границах жилых кварталов	05	01	1000325960	000	2 583,0	658,4	25,5
Закупка товаров, работ и услуг для обеспечения государственных (муниципальных) нужд	05	01	1000325960	200	460,0	0,0	0,0
Иные бюджетные ассигнования	05	01	1000325960	800	2 123,0	658,4	31,0
Непрограммные направления расходов	05	01	9900000000	000	18 551,5	11 917,3	64,2
Непрограммное направление деятельности	05	01	9990000000	000	18 551,5	11 917,3	64,2
Расходы на реализацию мероприятий в области жилищного хозяйства	05	01	9990025310	000	14 408,5	8 206,0	57,0
Закупка товаров, работ и услуг для обеспечения государственных (муниципальных) нужд	05	01	9990025310	200	3 784,7	1 147,0	30,3
Иные бюджетные ассигнования	05	01	9990025310	800	10 623,8	7 059,0	66,4
Расходы на реализацию мероприятий по обеспечению сбалансированности местных бюджетов в рамках государственной программы Новосибирской области «Управление государственными финансами в Новосибирской области на 2014 - 2019 годы»	05	01	9990070510	000	4 143,0	3 711,3	89,6
Иные бюджетные ассигнования	05	01	9990070510	800	4 143,0	3 711,3	89,6
Благоустройство	05	03	0000000000	000	4 336,7	3 933,5	90,7
Муниципальная программа «Создание условий для осуществления дорожной деятельности в отношении автомобильных дорог общего пользования местного значения в границах города Новосибирска и обеспечения безопасности дорожного движения на них» на 2016 – 2020 годы	05	03	0700000000	000	4 336,7	3 933,5	90,7
Повышение уровня содержания автомобильных дорог и улучшение их технического состояния	05	03	0700200000	000	4 336,7	3 933,5	90,7

	05	03	0700229990	000	4 336,7	3 933,5	90,7
Реализация отдельных направлений расходов в рамках мероприятия муниципальной программы «Создание условий для осуществления дорожной деятельности в отношении автомобильных дорог общего пользования местного значения в границах города Новосибирска и обеспечения безопасности дорожного движения на них» на 2016 - 2020 годы							
Закупка товаров, работ и услуг для обеспечения государственных (муниципальных) нужд	05	03	0700229990	200	4 336,7	3 933,5	90,7
ВСЕГО РАСХОДОВ:				38 091 184,5	35 550 504,7	93,3	

Расходы бюджета города Новосибирска по разделам и подразделам классификации расходов бюджетов за 2016 год

Наименование показателей	Раздел	Подраздел	Уточненный план за 2016 год, тыс. рублей	Исполнение за 2016 год	
				тыс. рублей	%
1	2	3	4	5	6
Общегосударственные вопросы	01	00	2 683 751,4	2 479 053,1	92,4
Функционирование высшего должностного лица субъекта Российской Федерации и муниципального образования	01	02	4 087,5	4 038,9	98,8
Функционирование законодательных (представительных) органов государственной власти и представительных органов муниципальных образований	01	03	219 784,2	212 186,4	96,5
Функционирование Правительства Российской Федерации, высших исполнительных органов государственной власти субъектов Российской Федерации, местных администраций	01	04	1 485 942,8	1 418 565,3	95,5
Судебная система	01	05	873,5	612,6	70,1
Обеспечение деятельности финансовых, налоговых и таможенных органов и органов финансового (финансово-бюджетного) надзора	01	06	216 564,2	208 537,0	96,3
Обеспечение проведения выборов и референдумов	01	07	11 712,1	11 016,5	94,1
Резервные фонды	01	11	24 254,0	0,0	0,0
Другие общегосударственные вопросы	01	13	720 533,1	624 096,4	86,6
Национальная безопасность и правоохранительная деятельность	03	00	231 291,0	220 825,3	95,5
Защита населения и территории от чрезвычайных ситуаций природного и техногенного характера, гражданская оборона	03	09	231 291,0	220 825,3	95,5
Национальная экономика	04	00	3 859 593,6	3 430 483,1	88,9
Транспорт	04	08	120 954,3	116 399,7	96,2
Дорожное хозяйство (дорожные фонды)	04	09	3 664 834,6	3 243 108,0	88,5
Другие вопросы в области национальной экономики	04	12	73 804,7	70 975,4	96,2
Жилищно-коммунальное хозяйство	05	00	2 357 549,0	2 081 870,4	88,3
Жилищное хозяйство	05	01	1 425 922,9	1 250 753,6	87,7
Коммунальное хозяйство	05	02	288 151,1	263 622,9	91,5
Благоустройство	05	03	351 200,2	296 819,2	84,5
Другие вопросы в области жилищно-коммунального хозяйства	05	05	292 274,8	270 674,8	92,6

Охрана окружающей среды	06	00	5 791,0	5 171,3	89,3
Другие вопросы в области охраны окружающей среды	06	05	5 791,0	5 171,3	89,3
Образование	07	00	22 476 440,5	21 145 667,9	94,1
Дошкольное образование	07	01	8 007 408,3	7 460 558,8	93,2
Общее образование	07	02	13 444 252,3	12 703 629,4	94,5
Молодежная политика и оздоровление детей	07	07	693 044,4	658 044,9	94,9
Другие вопросы в области образования	07	09	331 735,5	323 434,8	97,5
Культура, кинематография	08	00	1 151 028,3	1 070 008,6	93,0
Культура	08	01	1 149 848,3	1 068 937,5	93,0
Другие вопросы в области культуры, кинематографии	08	04	1 180,0	1 071,0	90,8
Социальная политика	10	00	3 168 750,3	3 042 541,1	96,0
Пенсионное обеспечение	10	01	63 668,1	61 628,0	96,8
Социальное обслуживание населения	10	02	872 876,4	841 394,4	96,4
Социальное обеспечение населения	10	03	1 523 651,0	1 441 468,9	94,6
Охрана семьи и детства	10	04	470 983,4	468 142,1	99,4
Другие вопросы в области социальной политики	10	06	237 571,4	229 907,7	96,8
Физическая культура и спорт	11	00	855 518,3	800 559,9	93,6
Физическая культура	11	01	564 718,3	510 202,0	90,3
Массовый спорт	11	02	17 000,0	16 557,9	97,4
Спорт высших достижений	11	03	273 800,0	273 800,0	100,0
Средства массовой информации	12	00	92 124,2	90 730,4	98,5
Телевидение и радиовещание	12	01	41 689,8	40 998,8	98,3
Другие вопросы в области средств массовой информации	12	04	50 434,4	49 731,5	98,6
Обслуживание государственного и муниципального долга	13	00	1 209 346,9	1 183 593,8	97,9
Обслуживание государственного внутреннего и муниципального долга	13	01	1 209 346,9	1 183 593,8	97,9
ВСЕГО РАСХОДОВ:			38 091 184,5	35 550 504,7	93,3

**Источники финансирования дефицита бюджета города Новосибирска
по кодам классификации источников финансирования дефицитов бюджетов
за 2016 год**

Код	Источники финансирования дефицита бюджета города Новосибирска	Уточненный план на 2016 год, тыс. рублей	Исполнение за 2016 год, тыс. рублей
1	2	3	4
0000100000000000000	ИСТОЧНИКИ ВНУТРЕННЕГО ФИНАНСИРОВАНИЯ ДЕФИЦИТОВ БЮДЖЕТОВ	1 616 165,8	799 356,7
0000101000000000000	ГОСУДАРСТВЕННЫЕ (МУНИЦИПАЛЬНЫЕ) ЦЕННЫЕ БУМАГИ, НОМИНАЛЬНАЯ СТОИМОСТЬ КОТОРЫХ УКАЗАНА В ВАЛЮТЕ РОССИЙСКОЙ ФЕДЕРАЦИИ	2 800 000,0	2 800 000,0
00001010000000000700	Размещение государственных (муниципальных) ценных бумаг, номинальная стоимость которых указана в валюте Российской Федерации	3 000 000,0	3 000 000,0
<i>00001010000040000710</i>	<i>Размещение муниципальных ценных бумаг городских округов, номинальная стоимость которых указана в валюте Российской Федерации</i>	3 000 000,0	3 000 000,0
00001010000000000800	Погашение государственных (муниципальных) ценных бумаг, номинальная стоимость которых указана в валюте Российской Федерации	-200 000,0	-200 000,0
<i>00001010000040000810</i>	<i>Погашение муниципальных ценных бумаг городских округов, номинальная стоимость которых указана в валюте Российской Федерации</i>	-200 000,0	-200 000,0
0000102000000000000	КРЕДИТЫ КРЕДИТНЫХ ОРГАНИЗАЦИЙ В ВАЛЮТЕ РОССИЙСКОЙ ФЕДЕРАЦИИ	-1 292 854,5	-1 292 854,5
00001020000000000700	Получение кредитов от кредитных организаций в валюте Российской Федерации	21 208 923,8	21 208 810,5
<i>00001020000040000710</i>	<i>Получение кредитов от кредитных организаций бюджетами городских округов в валюте Российской Федерации</i>	21 208 923,8	21 208 810,5
00001020000000000800	Погашение кредитов, предоставленных кредитными организациями в валюте Российской Федерации	-22 501 778,3	-22 501 665,0
<i>00001020000040000810</i>	<i>Погашение бюджетами городских округов кредитов от кредитных организаций в валюте Российской Федерации</i>	-22 501 778,3	-22 501 665,0
0000103000000000000	БЮДЖЕТНЫЕ КРЕДИТЫ ОТ ДРУГИХ БЮДЖЕТОВ БЮДЖЕТНОЙ СИСТЕМЫ РОССИЙСКОЙ ФЕДЕРАЦИИ	0,0	0,0

00001030100000000000	Бюджетные кредиты от других бюджетов бюджетной системы Российской Федерации в валюте Российской Федерации	0,0	0,0
00001030100000000700	Получение бюджетных кредитов от других бюджетов бюджетной системы Российской Федерации в валюте Российской Федерации	1 865 052,0	9 856 465,0
<i>00001030100040000710</i>	<i>Получение кредитов от других бюджетов бюджетной системы Российской Федерации бюджетами городских округов в валюте Российской Федерации</i>	<i>1 865 052,0</i>	<i>9 856 465,0</i>
00001030100000000800	Погашение бюджетных кредитов, полученных от других бюджетов бюджетной системы Российской Федерации в валюте Российской Федерации	-1 865 052,0	-9 856 465,0
<i>00001030100040000810</i>	<i>Погашение бюджетами городских округов кредитов от других бюджетов бюджетной системы Российской Федерации в валюте Российской Федерации</i>	<i>-1 865 052,0</i>	<i>-9 856 465,0</i>
00001050000000000000	ИЗМЕНЕНИЕ ОСТАТКОВ СРЕДСТВ НА СЧЕТАХ ПО УЧЕТУ СРЕДСТВ БЮДЖЕТА	105 749,0	-711 060,1
00001050000000000500	Увеличение остатков средств бюджетов	-62 552 265,8	-68 819 694,8
00001050200000000500	Увеличение прочих остатков средств бюджетов	-62 552 265,8	-68 819 694,8
<i>00001050201000000510</i>	<i>Увеличение прочих остатков денежных средств бюджетов</i>	<i>-62 552 265,8</i>	<i>-68 819 694,8</i>
<i>00001050201040000510</i>	<i>Увеличение прочих остатков денежных средств бюджетов городских округов</i>	<i>-62 552 265,8</i>	<i>-68 819 694,8</i>
00001050000000000600	Уменьшение остатков средств бюджетов	62 658 014,8	68 108 634,7
00001050200000000600	Уменьшение прочих остатков средств бюджетов	62 658 014,8	68 108 634,7
<i>00001050201000000610</i>	<i>Уменьшение прочих остатков денежных средств бюджетов</i>	<i>62 658 014,8</i>	<i>68 108 634,7</i>
<i>00001050201040000610</i>	<i>Уменьшение прочих остатков денежных средств бюджетов городских округов</i>	<i>62 658 014,8</i>	<i>68 108 634,7</i>
00001060000000000000	ИНЫЕ ИСТОЧНИКИ ВНУТРЕННЕГО ФИНАНСИРОВАНИЯ ДЕФИЦИТОВ БЮДЖЕТОВ	3 271,3	3 271,3
00001060100000000000	Акции и иные формы участия в капитале, находящиеся в государственной и муниципальной собственности	3 271,3	3 271,3
00001060100000000630	Средства от продажи акций и иных форм участия в капитале, находящихся в государственной и муниципальной собственности	3 271,3	3 271,3
<i>00001060100040000630</i>	<i>Средства от продажи акций и иных форм участия в капитале, находящихся в собственности городских округов</i>	<i>3 271,3</i>	<i>3 271,3</i>
Итого:		1 616 165,8	799 356,7

РАСХОДЫ
на реализацию муниципальных программ за 2016 год

№ п.	Наименование муниципальной программы	Уточненный план на 2016 год, тыс. рублей	Исполнение за 2016 год, тыс. рублей
1	2	3	4
1	Муниципальная программа «Энергосбережение и повышение энергетической эффективности в городе Новосибирске» на 2011 - 2015 годы и на перспективу до 2020 года	15 520,0	9 352,0
2	Муниципальная программа «Развитие муниципальной системы образования города Новосибирска» на 2015-2017 годы	19 297 051,2	18 137 277,3
3	Муниципальная программа «Развитие и поддержка субъектов малого и среднего предпринимательства города Новосибирска» на 2015-2017 годы	60 462,7	58 616,1
4	Муниципальная программа «Муниципальная поддержка деятельности в сфере промышленности и инновационной деятельности на территории города Новосибирска» на 2016 – 2020 годы	53 246,1	39 284,3
5	Муниципальная программа «Создание условий для организации транспортного обслуживания населения в границах города Новосибирска» на 2016 – 2020 годы	1 067 625,2	993 913,9
6	Муниципальная программа «Создание условий для осуществления дорожной деятельности в отношении автомобильных дорог общего пользования местного значения в границах города Новосибирска и обеспечения безопасности дорожного движения на них» на 2016 – 2020 годы	3 644 305,4	3 205 963,1
7	Муниципальная программа «Управление муниципальным долгом города Новосибирска» на 2016 - 2018 годы	1 209 496,7	1 183 743,5
8	Муниципальная программа «Жилищно – коммунальное хозяйство города Новосибирска» на 2016 – 2020 годы	806 628,7	688 682,5
Итого:		26 154 336,0	24 316 832,7

РАСХОДЫ
на реализацию ведомственных целевых программ на 2016 год

№ п.	Наименование ведомственной целевой программы	Уточненный план на 2016 год, тыс. рублей	Исполнение за 2016 год, тыс. рублей
1	2	3	4
1	Ведомственная целевая программа «Переселение граждан, проживающих в городе Новосибирске, из жилых домов, признанных до 31.12.2012 аварийными и подлежащими сносу (ветхими и непригодными для проживания) и расположенных на земельных участках, не предоставленных для осуществления строительства» на 2011 - 2017 годы	306 285,1	289 129,6
2	Ведомственная целевая программа «Развитие физической культуры и спорта в городе Новосибирске» на 2012 - 2016 годы	1 541 352,9	1 429 392,2
3	Ведомственная целевая программа «Участие мэрии города Новосибирска в развитии застроенных территорий» на 2012 - 2017 годы	90 478,1	51 233,5
4	Ведомственная целевая программа «Развитие муниципальных библиотек города Новосибирска» на 2014 - 2017 годы	326 507,7	312 283,6
5	Ведомственная целевая программа «Развитие сферы потребительского рынка города Новосибирска» на 2014 - 2016 годы	68 876,8	68 548,3
6	Ведомственная целевая программа «Развитие сферы похоронного дела в городе Новосибирске» на 2014 - 2016 годы	25 349,1	18 336,4
7	Ведомственная целевая программа «Развитие доступной среды жизнедеятельности для маломобильных жителей города Новосибирска» на 2014 - 2016 годы	17 365,6	17 364,0
8	Ведомственная целевая программа «Социальная поддержка населения города Новосибирска» на 2014 - 2016 годы	363 532,6	362 999,5
9	Ведомственная целевая программа «Муниципальная поддержка общественных инициатив и развития институтов гражданского общества» на 2014 - 2016 годы	77 501,9	70 016,1
10	Ведомственная целевая программа «Электронный Новосибирск» на 2014 - 2016 годы	44 750,0	33 120,4
11	Ведомственная целевая программа «Развитие системы социального обеспечения населения, опеки и попечительства в городе Новосибирске» на 2014 - 2016 годы	1 579 670,0	1 537 683,0
12	Ведомственная целевая программа «Развитие сферы культуры города Новосибирска» на 2014 - 2016 годы	1 401 038,7	1 324 142,1
13	Ведомственная целевая программа «Развитие сил и средств для защиты населения и территории города Новосибирска от чрезвычайных ситуаций» на 2015 - 2017 годы	134 982,5	127 959,5
14	Ведомственная целевая программа «Развитие сферы молодежной политики в городе Новосибирске» на 2015 - 2017 годы	580 713,4	551 238,5

15	Ведомственная целевая программа «Дети и город» на 2012 - 2016 годы	77 823,4	77 521,5
16	Ведомственная целевая программа «Праздничное и рекламное оформление города Новосибирска» на 2015 - 2017 годы	49 821,0	46 642,4
Итого:		6 686 048,8	6 317 610,5

Приложение 7
к решению Совета депутатов
города Новосибирска
от 19.06.2017 № 456

РАСХОДЫ
на капитальные вложения в объекты муниципальной собственности за 2016 год

№ пп	Перечень объектов	Всего, тыс. рублей		бюджет города Новосибирска		областной бюджет Новосибирской области		федеральный бюджет		средства ГК «Фонд содействия реформированию ЖКХ»	
		План на 2016 год	Факт за 2016 год	План на 2016 год	Факт за 2016 год	План на 2016 год	Факт за 2016 год	План на 2016 год	Факт за 2016 год	План на 2016 год	Факт за 2016 год
	Общий объем бюджетных ассигнований на капитальные вложения в объекты муниципальной собственности	2244778,2	2072141,5	1244335,2	1092657,0	576458,1	555538,1	285915,3	285876,8	138069,6	138069,6
1. Бюджетные инвестиции											
1.1	Департамент строительства и архитектуры мэрии города Новосибирска	1082458,7	1054762,8	533051,9	505356,0	279693,2	279693,2	269713,6	269713,6		
1.1.1	Образование	988047,0	962299,7	482848,5	457101,2	235484,9	235484,9	269713,6	269713,6		
1.1.1.1	Дошкольное образование	288235,9	285753,3	288235,9	285753,3						
	Детский сад по ул. Заозерной в Ленинском районе	378,3	378,3	378,3	378,3						
	Погашение кредиторской задолженности по объектам:	287857,6	285375,0	287857,6	285375,0						
	Детский сад по ул. Татяны Снежной в Октябрьском районе	667,1	667,1	667,1	667,1						
	Реконструкция здания детского сада по ул. В. Высоцкого, 29 в Октябрьском районе с увеличением объема	54832,4	54832,4	54832,4	54832,4						

№ пп	Перечень объектов	Всего, тыс. рублей		бюджет города Новосибирска		областной бюджет Новосибирской области		федеральный бюджет		средства ГК «Фонд содействия реформированию ЖКХ»	
		План на 2016 год	Факт за 2016 год	План на 2016 год	Факт за 2016 год	План на 2016 год	Факт за 2016 год	План на 2016 год	Факт за 2016 год	План на 2016 год	Факт за 2016 год
	Реконструкция здания (детский сад-ясли) по ул. Тимирязева, 81 в Заслыдовском районе с увеличением объема	18093,4	18093,4	18093,4	18093,4	18093,4	18093,4				
	Детский сад по ул. Красный проспект, 72а в Центральном районе	39116,1	39116,1	39116,1	39116,1						
	Реконструкция здания детского сада по ул. Селезнева, 48а в Центральном районе с увеличением объема	33738,2	33738,2	33738,2	33738,2						
	Детский сад по ул. Трикотажной, 39 в Дзержинском районе	49704,0	47795,7	49704,0	47795,7						
	Детский сад по ул. Стартовой в Ленинском районе	19875,8	19301,5	19875,8	19301,5						
	Детский сад по ул. Филатова, 7а в Ленинском районе	12080,2	12080,2	12080,2	12080,2						
	Детский сад по ул. Котовского в Ленинском районе	13734,8	13734,8	13734,8	13734,8						
	Детский сад по ул. Петухова, 95/2 в Кировском районе	34300,4	34300,4	34300,4	34300,4						
	Детский сад по ул. Урманова, 8 в Кировском районе	2620,8	2620,8	2620,8	2620,8						
	Детский сад по ул. Зорге в Кировском районе	5129,7	5129,7	5129,7	5129,7						
	Реконструкция здания по ул. Тимирязева, 77а в Заслыдовском районе с увеличением объема	3964,7	3964,7	3964,7	3964,7						
1.1.1.2	Общее образование	699811,1	676546,4	194612,6	171347,9	235484,9	235484,9	269713,6	269713,6		

№ пп	Перечень объектов	Всего, тыс. рублей		бюджет города Новосибирска		областной бюджет Новосибирской области		федеральный бюджет		средства ГК «Фонд содействия реформированию ЖКХ»	
		План на 2016 год	Факт за 2016 год	План на 2016 год	Факт за 2016 год	План на 2016 год	Факт за 2016 год	План на 2016 год	Факт за 2016 год	План на 2016 год	Факт за 2016 год
		212963,0	189786,7	112963,0	89786,7	100000,0	100000,0				
	Специальная (коррекционная) общеобразовательная школа - интернат по Владимирскому спуску в Железнодорожном районе										
	Реконструкция здания (школа) по ул. Котовского, 16 в Ленинском районе с увеличением объема	6951,7	6951,7	6951,7	6951,7						
	Школа по ул. Крылова, 18 в Центральном районе	3680,0	3680,0	3680,0	3680,0						
	Реконструкция здания школы по ул. Ключ-Камышенское Плато, 1а в Октябрьском районе с увеличением объема	56957,1	56954,2	7257,1	7254,2	49700,0	49700,0				
	Школа по ул. Виталия Потылицына в Октябрьском районе	99,4	99,4	99,4	99,4						
	Школа на Горском жилмассиве на ул. Планировочной в Ленинском районе	412636,9	412636,9	57138,4	57138,4	85784,9	85784,9	269713,6	269713,6		
	Школа по ул. Титова в Ленинском районе	3957,8	3872,3	3957,8	3872,3						
	Здание, пристраиваемое к существующему зданию (школы) по ул. Гоголя, 195 в Дзержинском районе	2565,2	2565,2	2565,2	2565,2						
1.1.2	Культура	308,1	308,1	308,1	308,1						
	Музей по ул. Широкой в Ленинском районе	308,1	308,1	308,1	308,1						

№ пп	Перечень объектов	Всего, тыс. рублей		бюджет города Новосибирска		областной бюджет Новосибирской области		федеральный бюджет		средства ГК «Фонд содействия реформированию ЖКХ»	
		План на 2016 год	Факт за 2016 год	План на 2016 год	Факт за 2016 год	План на 2016 год	Факт за 2016 год	План на 2016 год	Факт за 2016 год	План на 2016 год	Факт за 2016 год
1.1.3	Коммунальное строительство	42609,1	42416,7	42609,1	42416,7						
	Строительство объектов инфраструктуры в Калининском и Ленинском районах города Новосибирска	36667,4	36667,3	36667,4	36667,3						
	Реконструкция здания бань № 27 по ул. Полярной, 15а в Ленинском районе	2374,8	2374,8	2374,8	2374,8						
	Газовая котельная на территории реабилитационного центра «Обские зори»	2784,8	2784,8	2784,8	2784,8						
	Внеплощадочные инженерные сети для подключения реконструируемых зданий с увеличением объема под производственную базу (бизнес-инкубатор) по ул. Пролетарской, 87/1)	493,6	493,6	493,6	493,6						
	Кадастровые работы на сооружении (теплотрассы)	288,5	96,2	288,5	96,2						
1.1.4	Социальная политика	1756,2		1756,2							
	Знание на территории загородного образовательного оздоровительного центра «Смена»	1756,2		1756,2							
1.1.5	Жилищное строительство	49600,2	49600,2	49600,2	49600,2	44208,3	44208,3	44208,3	44208,3		
	Строительство жилых домов в Калининском районе в том числе:	49600,2	49600,2	49600,2	49600,2	44208,3	44208,3	44208,3	44208,3		

№ пп	Перечень объектов	Всего, тыс. рублей		бюджет города Новосибирска		областной бюджет Новосибирской области		федеральный бюджет		средства ГК «Фонд содействия реформированию ЖКХ»	
		План на 2016 год	Факт за 2016 год	План на 2016 год	Факт за 2016 год	План на 2016 год	Факт за 2016 год	План на 2016 год	Факт за 2016 год		
	Строительство жилого дома по ул. Мясниковой в Калининском районе в том числе:	44267,0	44267,0	58,7	58,7	44208,3	44208,3			План на 2016 год	Факт за 2016 год
	Строительство жилья для переселения граждан, проживающих в городе Новосибирске, из жилых домов, признанных до 31.12.2012 аварийными и подлежащими сносу (ветхими и непригодными для проживания) и расположенных на земельных участках, не предоставленных для осуществления строительства	44267,0	44267,0	58,7	58,7	44208,3	44208,3				
	Строительство жилого дома по ул. Михаила Немыткина в Калининском районе в том числе:	5333,2	5333,2	5333,2	5333,2						
	Строительство жилья для переселения граждан, проживающих в городе Новосибирске, из жилых домов, признанных до 31.12.2012 аварийными и подлежащими сносу (ветхими и непригодными для проживания) и расположенных на земельных участках, не предоставленных для осуществления строительства	35,5	35,5	35,5	35,5						

№ пп	Перечень объектов	Всего, тыс. рублей		бюджет города Новосибирска		областной бюджет Новосибирской области		федеральный бюджет		средства ГК «Фонд содействия реформированию ЖКХ»	
		План на 2016 год	Факт за 2016 год	План на 2016 год	Факт за 2016 год	План на 2016 год	Факт за 2016 год	План на 2016 год	Факт за 2016 год	План на 2016 год	Факт за 2016 год
	Строительство жилых помещений в целях оказания социальной поддержки многодетным семьям	5297,7	5297,7	5297,7	5297,7						
1.1.6	Прочие	138,1	138,1	138,1	138,1						
	Реконструкция зданий с увеличением объема под производственную базу (бизнес-инкубатор) по ул. Троллейной, 87/1	138,1	138,1	138,1	138,1						
1.2	Управление по жилищным вопросам мэрии города Новосибирска	397831,1	319638,3	215225,3	157991,0	28334,5	7414,5	16201,7	16163,2	138069,6	138069,6
1.2.1	Жилищное строительство	397831,1	319638,3	215225,3	157991,0	28334,5	7414,5	16201,7	16163,2	138069,6	138069,6
	Приобретение жилья для переселения граждан, проживающих в городе Новосибирске, из жилых домов, признанных до 31.12.2012 аварийными и подлежащими сносу (ветхлыми и непригодными для проживания) и расположенных на земельных участках, не предоставленных для осуществления строительства	55113,0	39323,0	55113,0	39323,0						
	Обеспечение мероприятий по переселению граждан из аварийного жилищного фонда	206869,6	205504,1	68800,0	67434,5					138069,6	138069,6

№ пп	Перечень объектов	Всего, тыс. рублей		бюджет города Новосибирска		областной бюджет Новосибирской области		федеральный бюджет		средства ГК «Фонд содействия реформированию ЖКХ»
		План на 2016 год	Факт за 2016 год	План на 2016 год	Факт за 2016 год	План на 2016 год	Факт за 2016 год	План на 2016 год	Факт за 2016 год	
	Приобретение жилых помещений в целях оказания социальной поддержки многодетным семьям	834,2		834,2						
	Приобретение жилых помещений в целях участия мэрии города Новосибирска в развитии застроенных территорий	90478,1	51233,5	90478,1	51233,5					
	Приобретение жилья для предоставления жилых помещений детям-сиротам и детям, оставшимся без попечения родителей, лицам из их числа по договорам найма специализированных жилых помещений	44536,2	23577,7			28334,5	7414,5	16201,7	16163,2	
1.3	Департамент транспорта и дорожно-благоустроительного комплекса мэрии города Новосибирска	366882,1	321420,6	158451,7	112990,2	208430,4	208430,4			
1.3.1	Строительство автодорог	345544,7	311987,2	137114,3	103556,8	208430,4	208430,4			
	Автомобильная дорога общего пользования по ул. Объединения в Засельцовском, Калининском районах (участок от ул. Лебедевского до ул. Фадеева)	108692,1	108692,1	10000,0	10000,0	98692,1	98692,1			

№ пп	Перечень объектов	Всего, тыс. рублей		бюджет города Новосибирска		областной бюджет Новосибирской области		федеральный бюджет		средства ГК «Фонд содействия реформированию ЖКХ»	
		План на 2016 год	Факт за 2016 год	План на 2016 год	Факт за 2016 год	План на 2016 год	Факт за 2016 год	План на 2016 год	Факт за 2016 год	План на 2016 год	Факт за 2016 год
	Реконструкция автомобильной дороги общего пользования по Мочищенскому шоссе от ул. Жуковского до ул. Кедровой в Завельдовском районе (участок от Дачного шоссе до ул. Кедровой)	82548,5	61772,5	82548,5	61772,5						
	Реконструкция автомобильной дороги общего пользования по Мочищенскому шоссе от ул. Жуковского до ул. Кедровой в Завельдовском районе (участок от ул. Жуковского до Дачного шоссе)	87189,8	87189,8	17451,5	17451,5	69738,3	69738,3				
	Строительство светофорных объектов типа Т.1	5845,9	3806,7	5845,9	3806,7						
	Строительство светофорных объектов типа Т.7 в районе учебных заведений со знаками 5.19.1(2)	6000,0	5205,2	6000,0	5205,2						
	Автомобильная дорога общего пользования по ул. Мясниковой в Калининском районе	1855,9	182,2	1855,9	182,2						
	Автомобильная дорога общего пользования с путепроводом через железнодорожные пути от ул. Петухова до Советского шоссе в Кировском районе	378,9	378,9	378,9	378,9						
	Мостовой переход через р. Обь по Оловозаводскому створу	182,8	182,8	182,8	182,8						

№ пп	Перечень объектов	Всего, тыс. рублей		бюджет города Новосибирска		областной бюджет Новосибирской области		федеральный бюджет		средства ГК «Фонд содействия реформированию ЖКХ»	
		План на 2016 год	Факт за 2016 год	План на 2016 год	Факт за 2016 год	План на 2016 год	Факт за 2016 год	План на 2016 год	Факт за 2016 год	План на 2016 год	Факт за 2016 год
	Автомобильная дорога общего пользования по ул. Порт-Артурской, ул. Спортивной в Ленинском районе	41444,0	41444,0	1444,0	1444,0	40000,0	40000,0				
	Автомобильная дорога общего пользования по ул. Республиканской в Дзержинском районе (участок от ул. Кропоткина до ул. Авиастроителей). 1 этап. Ливневая канализация	7612,8	2837,0	7612,8	2837,0						
	Строительство дренажной канализации по ул. Ставропольской в Дзержинском районе	1480,4	102,0	1480,4	102,0						
	Строительство ливневой канализации по ул. Герцена, 6 в Кировском районе	2127,7	194,0	2127,7	194,0						
	Строительство ливневой канализации по ул. Толстого в Октябрьском районе	185,9		185,9							
1.3.2	Транспорт	11337,4	9433,4	11337,4	9433,4						
	Обоснование инвестиций строительства линии скоростного трамвая	9404,0	7500,0	9404,0	7500,0						
	Строительство метро	1933,4	1933,4	1933,4	1933,4						
1.3.3	Коммунальное строительство	10000,0		10000,0							
	Снеголавальная станция по ул. Широкой в Ленинском районе	10000,0		10000,0							

№ пп	Перечень объектов	Всего, тыс. рублей		бюджет города Новосибирска		областной бюджет Новосибирской области		федеральный бюджет		средства ГК «Фонд содействия реформированию ЖКХ»	
		План на 2016 год	Факт за 2016 год	План на 2016 год	Факт за 2016 год	План на 2016 год	Факт за 2016 год	План на 2016 год	Факт за 2016 год	План на 2016 год	Факт за 2016 год
1.4	Департамент земельных и имущественных отношений мэрии города Новосибирска	137500,0	125500,0	137500,0	125500,0						
1.4.1	Общее образование	137000,0	125000,0	137000,0	125000,0						
	Приобретение здания школы в Калининском районе	137000,0	125000,0	137000,0	125000,0						
1.4.2	Транспорт	500,0	500,0	500,0	500,0						
	Приобретение доли в уставном капитале ООО «БКМ Сибирь»	500,0	500,0	500,0	500,0						
1.5	Департамент энергетики, жилищного и коммунального хозяйства города	130714,7	121657,1	85714,7	76657,1	45000,0	45000,0				
1.5.1	Коммунальное строительство	20314,7	15069,2	20314,7	15069,2						
	Мероприятия по улучшению тепло-, водо-, электроснабжения	4500,0	1160,8	4500,0	1160,8						
	Строительство газовых сетей для обеспечения газификации жилых домов и квартал в многоквартирных домах индивидуального жилищного фонда	15814,7	13908,4	15814,7	13908,4						
1.5.2	Жилищное строительство	110400,0	106587,9	65400,0	61587,9	45000,0	45000,0				
	Реконструкция жилищного фонда	110400,0	106587,9	65400,0	61587,9	45000,0	45000,0				
1.6	Департамент культуры, спорта и молодежной политики мэрии города Новосибирска	11000,0	10816,6	11000,0	10816,6						
1.6.1	Культура	11000,0	10816,6	11000,0	10816,6						

№ пп	Перечень объектов	Всего, тыс. рублей		бюджет города Новосибирска		областной бюджет Новосибирской области		федеральный бюджет		средства ГК «Фонд содействия реформированию ЖКХ»
		План на 2016 год	Факт за 2016 год	План на 2016 год	Факт за 2016 год	План на 2016 год	Факт за 2016 год	План на 2016 год	Факт за 2016 год	
	Приобретение нежилых помещений в Ленинском районе посредством участия в долевом строительстве для размещения библиотеки	11000,0	10816,6	11000,0	10816,6					
1.7	Департамент по социальной политике мэрии города Новосибирска	3391,6	3346,1	3391,6	3346,1					
1.7.1	Социальная политика	3391,6	3346,1	3391,6	3346,1					
	Реконструкция здания для размещения МБУ Центр реабилитации «Олеся» по проспекту Дзержинского, 21	3391,6	3346,1	3391,6	3346,1					
2. Субсидии										
2.1	Департамент энергетики, жилищного и коммунального хозяйства города	110000,0	110000,0	95000,0	95000,0	15000,0	15000,0			
2.1.1	Коммунальное строительство	110000,0	110000,0	95000,0	95000,0	15000,0	15000,0			
	Строительство, реконструкция и модернизация объектов централизованной системы водоснабжения и водоотведения	80000,0	80000,0	80000,0	80000,0					
	Реконструкция объектов энергетического хозяйства	30000,0	30000,0	15000,0	15000,0	15000,0	15000,0			
2.2	Департамент транспорта и дорожно-благоустроительного комплекса мэрии города Новосибирска	5000,0	5000,0	5000,0	5000,0					
2.2.1	Коммунальное строительство	5000,0	5000,0	5000,0	5000,0					

№ п	Перечень объектов	Всего, тыс. рублей		бюджет города Новосибирска		областной бюджет Новосибирской области		федеральный бюджет		средства ГК «Фонд содействия рефор- мированию ЖКХ»	
		План на 2016 год	Факт за 2016 год	План на 2016 год	Факт за 2016 год	План на 2016 год	Факт за 2016 год	План на 2016 год	Факт за 2016 год	План на 2016 год	Факт за 2016 год
	Снеголавильная станция, рас- положенная по улице Георгия Колонды, 30	5000,0	5000,0	5000,0	5000,0						

ПРОГРАММА
муниципальных внутренних заимствований на 2016 год

Внутренние заимствования (привлечение/погашение)	Уточненный план на 2016 год, тыс. рублей	Факт за 2016 год, тыс. рублей
1	2	3
Государственные (муниципальные) ценные бумаги, номинальная стоимость которых указана в валюте Российской Федерации	2 800 000,0	2 800 000,0
привлечение средств	3 000 000,0	3 000 000,0
погашение основной суммы долга	200 000,0	200 000,0
Кредиты кредитных организаций в валюте Российской Федерации	-1 292 854,5	-1 292 854,5
привлечение средств	21 208 923,8	21 208 810,5
погашение основной суммы долга	22 501 778,3	22 501 665,0
Бюджетные кредиты от других бюджетов бюджетной системы Российской Федерации в валюте Российской Федерации	0,0	0,0
привлечение средств	1 865 052,0	9 856 465,0
в том числе бюджетные кредиты на пополнение остатков средств на счетах местных бюджетов	1 865 052,0	9 856 465,0
погашение основной суммы долга	1 865 052,0	9 856 465,0
в том числе бюджетные кредиты на пополнение остатков средств на счетах местных бюджетов	1 865 052,0	9 856 465,0
Общий объем заимствований	1 507 145,5	1 507 145,5
привлечение средств	26 073 975,8	34 065 275,5
погашение основной суммы долга	24 566 830,3	32 558 130,0

Примечания:

* сумма неоднократного привлечения бюджетных кредитов на пополнение остатков средств на счетах местных бюджетов в пределах лимита, установленного решением Совета депутатов города Новосибирска от 23.12.2015 № 115 «О бюджете города Новосибирска на 2016 год и плановый период 2017 и 2018 годов»;

** сумма неоднократного погашения бюджетных кредитов на пополнение остатков средств на счетах местных бюджетов в пределах лимита, установленного решением Совета депутатов города Новосибирска от 23.12.2015 № 115 «О бюджете города Новосибирска на 2016 год и плановый период 2017 и 2018 годов».

СОВЕТ ДЕПУТАТОВ ГОРОДА НОВОСИБИРСКА
РЕШЕНИЕ

От 19.06.2017

г. Новосибирск

№ 457

О внесении изменений в приложение к решению Совета депутатов города Новосибирска от 24.05.2016 № 221 «О плане мероприятий по реализации наказов избирателей на 2016 – 2020 годы»

В соответствии с Положением о наказах избирателей в городе Новосибирске, принятым решением Совета депутатов города Новосибирска от 23.12.2009 № 1490, руководствуясь статьей 35 Устава города Новосибирска, Совет депутатов города Новосибирска РЕШИЛ:

1. Внести в приложение к решению Совета депутатов города Новосибирска от 24.05.2016 № 221 «О плане мероприятий по реализации наказов избирателей на 2016 – 2020 годы» (в редакции решений Совета депутатов города Новосибирска от 28.09.2016 № 274, от 19.10.2016 № 302, от 21.12.2016 № 324, от 24.05.2017 № 425) следующие изменения:

1.1. Строку 1 изложить в следующей редакции:

1	01-001	Дополнить детскую площадку, расположенную во дворе дома по ул. Красина, 62, малыми формами для детей подросткового возраста	Оснащение детской площадки тремя малыми формами	100,0	–	100,0	–	–	–	2017	ДЭЖКХ
---	--------	---	---	-------	---	-------	---	---	---	------	-------

1.2. Строку 14 изложить в следующей редакции:

14	01-014	Выполнить комплексное благоустройство двора дома № 237 по ул. Гоголя	Внутриквартальное благоустройство	1200,0	1200,0	–	–	–	–	2016	ДЭЖКХ
----	--------	--	-----------------------------------	--------	--------	---	---	---	---	------	-------

1.3. Строку 21 изложить в следующей редакции:

21	01-021	Отремонтировать внутриквартальный проезд от дома № 20/1 по пр. Дзержинского до ул. Гоголя	Ремонт внутриквартального проезда	960,0	960,0	–	–	–	–	2016	ДЭЖКХ
----	--------	---	-----------------------------------	-------	-------	---	---	---	---	------	-------

1.4. Строку 35 изложить в следующей редакции:

35	01-035	Сделать пешеходный переход от дома № 19/1 по Гусинобродскому шоссе через внутриквартальный проезд в районе фитнес-центра «Тальвего» (ул. Толбухина, 19а) к МКДОУ д/с № 439 (ул. Толбухина, 29/1), МКДОУ д/с № 457 и МБОУДОД ДШИ № 14, расположенным по адресу: ул. Толбухина, 31/1	Обустройство пешеходного перехода через внутриквартальный проезд к детским учреждениям	10,0	–	10,0	–	–	–	2017	ДТиДБК
----	--------	--	--	------	---	------	---	---	---	------	--------

1.5. Строку 37 изложить в следующей редакции:

37	01-037	Отремонтировать внутриквартальный проезд от съезда с проезжей части Гусиноб-	Ремонт внутриквартального проезда	2100,0	–	2100,0	–	–	–	2017	ДЭЖКХ
----	--------	--	-----------------------------------	--------	---	--------	---	---	---	------	-------

		родского шоссе до дома № 41 по ул. Толбухина															
1.6. Строку 40 изложить в следующей редакции:																	
40	01-040	Выполнить благоустройство придомовой территории дома № 31 по Гусинобродскому шоссе (асфальтирование)	Благоустройство (асфальтирование) придомовой территории	450,0	–	450,0	–	–	–	–	–	–	–	–	–	2017	ДЭЖКХ
1.7. Строку 51 изложить в следующей редакции:																	
51	01-051	Выполнить благоустройство двора дома по ул. Красина, 62 с планировкой территории, асфальтированием пешеходных дорожек	Благоустройство дворовой территории	1050,0	–	1050,0	–	–	–	–	–	–	–	–	–	2017	ДЭЖКХ
1.8. Строку 56 изложить в следующей редакции:																	
56	01-056	Оборудовать пешеходный переход на перекрестке улиц Трикогажная и Сурикова с установкой искусственных неровностей на проезжей части ул. Сурикова с нанесением разметки «зебра»	Оборудование пешеходного перехода с установкой искусственных неровностей и нанесением разметки	20,0	3,6	16,4	–	–	–	–	–	–	–	–	–	2016,2017	ДТиДБК
1.9. Строку 79 изложить в следующей редакции:																	
79	02-010	Выполнить благоустройство придомовой территории дома № 41 по ул. Республиканская	Благоустройство придомовой территории	350,0	–	350,0	–	–	–	–	–	–	–	–	–	2017	ДЭЖКХ
1.10. Строку 81 изложить в следующей редакции:																	
81	02-013	Выполнить благоустройство придомовых территорий домов №№ 1/5, 1/6 по ул. Авиастроителей	Благоустройство придомовой территории	200,0	–	200,0	–	–	–	–	–	–	–	–	–	2017	ДЭЖКХ
1.11. Строку 87 изложить в следующей редакции:																	
87	02-019	Установить уличное освещение по ул. Лазарева от дома № 32 до дома № 28	Установка уличного освещения	745,0	–	745,0	–	–	–	–	–	–	–	–	–	2017	ДТиДБК
1.12. Строки 98, 99 изложить в следующей редакции:																	
98	02-030	Выполнить благоустройство придомовой территории дома № 6 по ул. Республиканская	Благоустройство придомовой территории	200,0	200,0	–	–	–	–	–	–	–	–	–	–	2016	ДЭЖКХ
99	02-031	Установить уличное освещение возле домов по ул. Лазарева: №№ 26а, 28а, 30а, 32а, 35; по ул. Республиканская: №№ 6,	Установка уличного освещения	745,0	–	745,0	–	–	–	–	–	–	–	–	–	2017	ДТиДБК

		ба; по ул. Учительская: №№ 1, 2, 3																
--	--	---------------------------------------	--	--	--	--	--	--	--	--	--	--	--	--	--	--	--	--

1.13. Строки 130, 131 изложить в следующей редакции:

130	03-009	Установить новые элементы детской площадки во дворе дома № 16/1 по ул. Куприна	Установка новых элементов детской площадки	80,0	-	80,0	-	-	-	2017	Администрация Дзержинского района
131	03-010	Установить по два новых элемента детской площадки во дворах домов №№ 38, 38/1, 40, 40/1, 42 и 44/1 по ул. Куприна	Установка новых элементов детских площадок во дворах домов	300,0	-	300,0	-	-	-	2017	Администрация Дзержинского района

1.14. Строку 136 изложить в следующей редакции:

136	03-015	Установка новых элементов детской площадки во дворе дома № 27/2 по ул. Толбухина	Установка новых элементов детской площадки	150,0	150,0	-	-	-	-	2016	Администрация Дзержинского района
-----	--------	--	--	-------	-------	---	---	---	---	------	-----------------------------------

1.15. Строку 143 изложить в следующей редакции:

143	03-022	Установка новых элементов детской площадки во дворе дома № 41 по ул. Толбухина	Установка новых элементов детской площадки	100,0	-	100,0	-	-	-	2017	ДЭЖКХ
-----	--------	--	--	-------	---	-------	---	---	---	------	-------

1.16. Строку 172 изложить в следующей редакции:

172	03-051	Установка новых элементов детской площадки во дворе дома № 31 по ул. Доватора	Установка новых элементов детской площадки	120,0	120,0	-	-	-	-	2016	Администрация Дзержинского района
-----	--------	---	--	-------	-------	---	---	---	---	------	-----------------------------------

1.17. Строки 215, 216 изложить в следующей редакции:

215	03-094	Установить новые элементы детской площадки во дворе дома № 53/1 по ул. Есенина	Установка новых элементов детской площадки	150,0	150,0	-	-	-	-	2016	Администрация Дзержинского района
216	03-095	Установить новые элементы детской площадки во дворе дома № 59 по ул. Есенина	Установка новых элементов детской площадки	75,0	-	75,0	-	-	-	2017	Администрация Дзержинского района

1.18. Строки 224, 225 изложить в следующей редакции:

224	03-103	Выполнить благоустройство придомовой территории дома № 37 по ул. Есенина	Благоустройство придомовой территории	600,0	-	600,0	-	-	-	2017	ДЭЖКХ
225	03-104	Установить новые элементы детской площадки во дворе дома № 37 по ул. Есенина	Установка новых элементов детской площадки	150,0	-	150,0	-	-	-	2017	ДЭЖКХ

1.19. Строку 240 изложить в следующей редакции:

240	03-119	Установить новые элементы детской площадки во дворе дома № 39 по ул. Есенина	Установка новых элементов детской площадки	75,0	–	75,0	–	–	–	2017	Администрация Дзержинского района
1.20. Строку 243 изложить в следующей редакции:											
243	03-122	Выполнить благоустройство придомовой территории дома № 51 по ул. Есенина	Благоустройство придомовой территории	1050,0	1050,0	–	–	–	–	2016	ДЭЖКХ
1.21. Строку 270 изложить в следующей редакции:											
270	03-149	Оградить забором детскую площадку у дома № 10/1 по ул. Есенина	Ограждение забором детской площадки	200,0	200,0	–	–	–	–	2016	Администрация Дзержинского района
1.22. Строку 280 изложить в следующей редакции:											
280	03-159	Установить новые элементы детской площадки во дворе дома № 9/1 по ул. Есенина	Установка новых элементов детской площадки	150,0	–	–	–	–	150,0	2020	Администрация Дзержинского района
1.23. Строку 285 изложить в следующей редакции:											
285	03-164	Выполнить благоустройство придомовой территории домов №№ 37, 37/1 по ул. Есенина	Благоустройство придомовой территории	400,0	–	400,0	–	–	–	2017	ДЭЖКХ
1.24. Строку 295 изложить в следующей редакции:											
295	03-174	Выполнить благоустройство придомовой территории дома № 258 по ул. Бориса Богаткова и дома № 22/1 по ул. Адриена Лежена	Благоустройство придомовой территории дома № 22/1 по ул. Адриена Лежена	960,0	–	100,0	–	–	–	2017	ДЭЖКХ
			Благоустройство придомовой территории дома № 258 по ул. Бориса Богаткова		–	–	–	860,0	–	2019	ДЭЖКХ
1.25. Строку 297 изложить в следующей редакции:											
297	03-176	Установить новые элементы детской площадки во дворе дома № 7/1 по ул. Адриена Лежена	Установка новых элементов детской площадки	150,0	150,0	–	–	–	–	2016	Администрация Дзержинского района
1.26. Строку 309 изложить в следующей редакции:											
309	03-188	Выполнить благоустройство дворовой территории дома № 270 по ул. Бориса Бо-	Благоустройство придомовой территории	2300,0	–	2300,0	–	–	–	2017	ДЭЖКХ

		гаткова																
1.27. Строку 318 изложить в следующей редакции:																		
318	03-197	Установить новые элементы детской площадки во дворе дома № 266/3 по ул. Бориса Богаткова	Установка новых элементов детской площадки	150,0	150,0	-	-	-	-	-	2016	Администрация Дзержинского района						
1.28. Строку 328 изложить в следующей редакции:																		
328	03-207	Выполнить благоустройство придомовой территории дома № 18 по ул. Куприна	Благоустройство придомовой территории	1050,0	1050,0	-	-	-	-	-	2016	ДЭЖКХ						
1.29. Строки 334, 335 изложить в следующей редакции:																		
334	03-213	Выполнить благоустройство придомовой территории дома № 41/1 по ул. Толбухина	Благоустройство придомовой территории	2000,0	-	2000,0	-	-	-	-	2017	ДЭЖКХ						
335	03-214	Установка новых элементов детской площадки во дворе дома № 41/1 по ул. Толбухина	Установка новых элементов детской площадки	100,0	-	100,0	-	-	-	-	2017	ДЭЖКХ						
1.30. Строку 349 изложить в следующей редакции:																		
349	03-228	Установить новые элементы детской площадки во дворе дома № 8/6 по ул. Есенина	Установка новых элементов детской площадки	150,0	150,0	-	-	-	-	-	2016	Администрация Дзержинского района						
1.31. Строку 411 изложить в следующей редакции:																		
411	04-061	Установить на детской площадке качели перед домом № 190/1 по ул. Гоголя	Установка качелей на детской площадке	50,0	-	50,0	-	-	-	-	2017	ДЭЖКХ						
1.32. Строку 413 изложить в следующей редакции:																		
413	04-063	Выполнить комплексное благоустройство придомовой территории дома № 36 по ул. Селезнева	Комплексное благоустройство придомовой территории	500,0	-	500,0	-	-	-	-	2017	ДЭЖКХ						
1.33. Строку 426 изложить в следующей редакции:																		
426	04-076	Произвести обрезку аварийных деревьев вдоль дома № 47 по ул. Красина со стороны подъездов	Обрезка аварийных деревьев	375,0	375,0	-	-	-	-	-	2016	Администрация Дзержинского района						
1.34. Строку 461 изложить в следующей редакции:																		
461	04-111	Отремонтировать внутриквартальную дорогу вдоль дома № 190/1 по ул. Гоголя, установить искусственные неровности для принудительного снижения скорости авто-	Ремонт внутриквартальной дороги	300,0	-	300,0	-	-	-	-	2017	ДЭЖКХ						

		мобилей																		
1.35. Строку 467 изложить в следующей редакции:																				
467	04-117	Выполнить благоустройство придомовой территории дома № 63 по ул. Фрунзе с обустройством пешеходного тротуара к остановке общественного транспорта «Школа № 96»	Благоустройство придомовой территории с обустройством пешеходного тротуара	500,0	–	500,0	–	–	–	–	–	–	–	–	–	–	–	–	2017	ДЭЖКХ
1.36. Строку 501 изложить в следующей редакции:																				
501	05-024	Обрезка аварийных деревьев над детской площадкой, представляющих опасность для детей, во дворе дома № 18 по пр. Димитрова	Обрезка аварийных деревьев	100,0	–	100,0	–	–	–	–	–	–	–	–	–	–	–	–	2017	Администрация Центрального округа
1.37. Строку 509 изложить в следующей редакции:																				
509	05-032	Благоустройство придомовой территории дома № 10 по ул. Дмитрия Шамшурина	Благоустройство придомовой территории	1150,0	–	1150,0	–	–	–	–	–	–	–	–	–	–	–	–	2016	ДЭЖКХ
1.38. Строку 513 изложить в следующей редакции:																				
513	05-036	Обустройство дворовой территории по адресу: ул. Ленина, 32	Обустройство дворовой территории	2000,0	118,5	–	–	–	–	–	–	–	–	–	–	–	–	–	2016	Администрация Центрального округа
					–	1881,5	–	–	–	–	–	–	–	–	–	–	–	–	–	–
1.39. Строку 516 изложить в следующей редакции:																				
516	05-039	Добавление новых игровых и спортивных элементов на детской площадке во дворе дома по адресу: Комсомольский проспект, 13	Установка игровых и спортивных элементов на детской площадке	250,0	–	250,0	–	–	–	–	–	–	–	–	–	–	–	–	2017	ДЭЖКХ
1.40. Строку 523 изложить в следующей редакции:																				
523	05-046	Благоустройство придомовой территории дома по ул. Нарымская, 9	Благоустройство придомовой территории	2000,0	–	2000,0	–	–	–	–	–	–	–	–	–	–	–	–	2017	ДЭЖКХ
1.41. Строку 581 изложить в следующей редакции:																				
581	06-014	Организовать уборку мусора с городской территории между домом по ул. 1905 года, 30 и улицы 1905 года	Регулярная уборка мусора с городской территории	–	–	–	–	–	–	–	–	–	–	–	–	–	–	–	2016	Администрация Центрального округа
1.42. Строку 596 изложить в следующей редакции:																				

596	06-029	Провести освещение на участке дороги от магазина «Горожанка» (ул. 1905 года, 19/1) до ул. Железнодорожной	Организация освещения участка дороги	540,0	–	40,0	250,0	250,0	–	2017 – 2019	ДТиДБК
-----	--------	---	--------------------------------------	-------	---	------	-------	-------	---	-------------	--------

1.43. Строку 603 изложить в следующей редакции:

603	06-036	Установить освещение тротуара, расположенного между домом № 8/1 по ул. Железнодорожной и огородами МБОУ СОШ № 137	Установка уличного освещения	751,0	–	34,0	250,0	250,0	217,0	2017 – 2020	ДТиДБК
-----	--------	---	------------------------------	-------	---	------	-------	-------	-------	-------------	--------

1.44. Строку 606 изложить в следующей редакции:

606	06-039	Произвести ремонт пола в спортивном зале МАОУ Лицей № 9, расположенного по адресу: ул. 1905 года, 41	Ремонт пола в спортивном зале	1218,0	–	1218,0	–	–	–	–	2016	ДО
-----	--------	--	-------------------------------	--------	---	--------	---	---	---	---	------	----

1.45. Строку 619 изложить в следующей редакции:

619	06-052	Произвести асфальтирование остановочной платформы на остановке общественного транспорта «Маслозавод» по нечётной стороне	Асфальтирование остановочной платформы	100,0	–	100,0	–	–	–	–	2016	ДТиДБК
-----	--------	--	--	-------	---	-------	---	---	---	---	------	--------

1.46. Строку 621 изложить в следующей редакции:

621	06-054	Провести ремонт проезда между МКДОУ д/с № 423 и домом по ул. Красноярская, 40	Ремонт проезда	440,0	–	440,0	–	–	–	–	2016	ДЭЖКХ
-----	--------	---	----------------	-------	---	-------	---	---	---	---	------	-------

1.47. Строку 635 изложить в следующей редакции:

635	06-068	Произвести строительство уличного освещения по ул. Омской на участке от ул. Челюскинцев до ул. 1905 года	Установка уличного освещения	500,0	–	40,0	230,0	230,0	–	2017 – 2019	ДТиДБК
-----	--------	--	------------------------------	-------	---	------	-------	-------	---	-------------	--------

1.48. Строку 636 признать утратившей силу.

1.49. Строку 668 изложить в следующей редакции:

668	06-100	Произвести строительство уличного освещения по ул. Ельцовская	Устройство уличного освещения	1050,0	–	1050,0	–	–	–	2017	ДТиДБК
-----	--------	---	-------------------------------	--------	---	--------	---	---	---	------	--------

1.50. Строку 670 изложить в следующей редакции:

670	06-102	Произвести ремонт внутридомового проезда между домами № 2/1 и № 4 по ул. Ельцовская	Ремонт внутриквартального проезда	1100,0	1100,0	–	–	–	–	2016	ДЭЖКХ
-----	--------	---	-----------------------------------	--------	--------	---	---	---	---	------	-------

1.51. Строки 697, 698 изложить в следующей редакции:

697	06-129	Произвести строительство уличного освещения от остановки общественного транспорта «Сухарная» до дома № 78 по ул. Сухарной	Строительство уличного освещения	200,0	200,0	–	–	–	–	2016	ДТиДБК
698	06-130	Произвести отсыпку мелким щебнем дороги по ул. Сухарной от ул. Сухарная, 80 до ул. 2-я Сухарная	Отсыпка дороги мелким щебнем	1700,0	1350,0	350,0	–	–	–	2016, 2017	ДТиДБК

1.52. Строки 706, 707 изложить в следующей редакции:

706	06-138	Установить искусственную дорожную неровность на ул. Сухарной в районе дома по ул. Сухарная, 101	Установка дорожного знака «Пешеходный переход»	50,0	–	50,0	–	–	–	2017	ДТиДБК
707	06-139	Произвести ремонт внутриквартального проезда во дворе общежития по адресам: ул. Сухарная, 70 и ул. Сухарная, 70а	Ремонт внутриквартального проезда	2530,0	2530,0	–	–	–	–	2016	ДЭЖКХ

1.53. Строки 716, 717 изложить в следующей редакции:

716	06-148	Увеличить высоту ограждения баскетбольной площадки во дворе дома № 14 по ул. Ду-си Ковальчук	Увеличение высоты ограждения баскетбольной площадки	250,0	250,0	-	-	-	-	2016	ДКСиМП
717	06-149	Построить уличное освещение по ул. Ельцовская от ГАУК НСО «Дом национальных культур им. Г. Д. Заволокина» (бывший ДК Кирова) до МБОУ СОШ № 43	Строительство уличного освещения	386,0	386,0	-	-	-	-	2016	ДТиДБК
1.54. Строку 720 изложить в следующей редакции:											
720	06-152	Строительство лестничного спуска с перилами между домами № 137 и № 161 по ул. 2-я Сухарная на ул. 2-я Сухарная Береговая	Проектирование лестничного спуска с перилами	100,0	-	50,0	-	-	-	2017	ДТиДБК
			Строительство лестничного спуска с перилами		-	-	-	-	50,0	2020	ДТиДБК
1.55. Строку 730 изложить в следующей редакции:											
730	06-162	Установить пешеходный переход через ул. Ельцовскую в районе МБОУ СОШ № 43 (ул. Ельцовская, 31)	Установка пешеходного перехода	10,0	-	10,0	-	-	-	2017	ДТиДБК
1.56. Строки 739 – 741 изложить в следующей редакции:											
739	07-003	Восстановление освещения по ул. Линейная	Восстановление уличного освещения	450,0	-	450,0	-	-	-	2017	ДТиДБК
740	07-004	Ремонт лестницы между домами по Красному проспекту, 92, 94 и лестницы между домами по Красному проспекту, 94, 96	Ремонт лестниц между домами	3500,0	-	-	3500,0	-	-	2018	ДТиДБК
741	07-005	Ремонт внутриквартального проезда по адресу: Красный проспект, 94	Ремонт внутриквартального проезда	600,0	-	600,0	-	-	-	2017	ДЭЖКХ
1.57. Строку 749 изложить в следующей редакции:											
749	07-013	Заасфальтировать пешеходную дорожку между домами по ул. Кропоткина, 128 и 126 с учетом изменения уровня высоты (устройство ступе-	Асфальтирование пешеходной дорожки с устройством	170,0	-	170,0	-	-	-	2017	ДЭЖКХ

		нек)	ступенек											
1.58. Строку 754 признать утратившей силу.														
1.59. Строку 755 изложить в следующей редакции:														
755	07-019	Строительство участка дороги по ул. Линейная от здания по ул. Кропоткина, 126/2 до ул. Ипподромская	Строительство участка дороги	10000,0	-	-	-	-	-	-	2020*	ДТиДБК, ДСиА		
1.60. Строку 758 изложить в следующей редакции:														
758	07-022	Благоустройство пешеходной дорожки через площадку между домами по Красному проспекту, 102/1 и 102/2	Благоустройство пешеходной дорожки	70,0	70,0	-	-	-	-	-	2016	ДЭЖКХ		
1.61. Строку 768 изложить в следующей редакции:														
768	07-032	Ремонт асфальтового покрытия проезжей части ул. Кропоткина	Ремонт асфальтового покрытия (20000 кв. м)	15200,0	15200,0	-	-	-	-	-	2016	ДТиДБК		
1.62. Строки 796, 797 изложить в следующей редакции:														
796	08-005	Организовать освещение по ул. Линейная до ул. Нарымская	Обустройство уличного освещения	680,0	-	30,0	300,0	350,0	-	-	2017 – 2019	ДТиДБК		
797	08-006	Обязать вывозить снег от зданий по ул. Линейная, 28 и 30	Организация вывоза снега	-	-	-	-	-	-	-	2016	Администрация Центрального округа		
1.63. Строки 804 – 806 изложить в следующей редакции:														
804	08-013	Асфальтирование дороги между домами №№ 6, 6а, 6б, 8 по ул. Вавилова	Асфальтирование внутриквартальной дороги	1000,0	-	1000,0	-	-	-	-	2017	ДЭЖКХ		
805	08-014	Установить детскую площадку по адресу: ул. Вавилова, 6а	Установка детской площадки	150,0	-	150,0	-	-	-	-	2017	ДЭЖКХ		
806	08-015	Благоустройство территории между домами № 27а и № 29 по ул. 2-я Союза Молодежи	Внутриквартальное благоустройство территории	2150,0	-	2150,0	-	-	-	-	2017	ДЭЖКХ		
1.64. Строку 812 изложить в следующей редакции:														
812	08-021	Благоустройство дворовой территории (парковка, асфальтирование) по ул. Дуси Ковальчук, 73	Благоустройство дворовой территории (парковочные карманы, асфальтирование)	520,0	520,0	-	-	-	-	-	2016, 2017	ДЭЖКХ		
1.65. Строку 815 изложить в следующей редакции:														
815	08-024	Освещение ул. Линейной от	Обустройство	1300,0	-	75,0	500,0	500,0	225,0	-	2017 – 2020	ДТиДБК		

		станции метро «Гагаринская» до ул. Нарымская	улично-го освещения													
1.66. Строку 817 изложить в следующей редакции:																
817	08-026	Установить детский городок со спортивными элементами по ул. Жуковского, 123	Установка детского городка со спортивными элементами	100,0	-	100,0	-	-	-	2017	ДЭЖКХ					
1.67. Строку 856 изложить в следующей редакции:																
856	09-019	Ремонт тротуара по ул. Залесского на участке от дома по ул. Залесского, 9 до ул. Северная	Ремонт тротуара	300,0	-	300,0	-	-	-	2017	ДТиДБК					
1.68. Строку 859 изложить в следующей редакции:																
859	09-022	Благоустройство внутриквартальной территории по ул. Дуси Ковальчук, 185/1, 1856	Благоустройство внутриквартальной территории	3500,0	-	3500,0	-	-	-	2016	ДЭЖКХ					
1.69. Строку 878 признать утратившей силу.																
1.70. Строку 881 изложить в следующей редакции:																
881	09-044	Установить на существующую детскую площадку 3-х дополнительных детских элементов по адресу: ул. Жуковского, 109	Установка 3-х дополнительных детских элементов на детскую площадку	100,0	-	100,0	-	-	-	2017	ДЭЖКХ					
1.71. Строку 888 изложить в следующей редакции:																
888	09-051	Благоустройство сквера имени Чаплыгина	Благоустройство сквера	1200,0	-	1200,0	-	-	-	2017	ДТиДБК					
1.72. Строку 920 изложить в следующей редакции:																
920	10-025	Восстановление освещения на участке от ул. Даргомыжского, 2 до ул. Северная, 1	Восстановление уличного освещения	340,0	-	340,0	-	-	-	2016	ДТиДБК					
1.73. Строку 951 изложить в следующей редакции:																
951	10-056	Спил аварийных деревьев у домов №№ 13а, 17а, 19, 21 по ул. Кузьмы Минина	Снос аварийных деревьев	100,0	-	100,0	-	-	-	2016	Администрация Центрального округа					
1.74. Строку 961 изложить в следующей редакции:																
961	10-066	Провести освещение на спортивной площадке по ул. Аэропорт, 53	Устройство освещения спортивной площадки	450,0	-	450,0	-	-	-	2016	ДКСиМП					
1.75. Строку 999 изложить в следующей редакции:																
999	10-0003	Завершить реконструкцию и благоустройство сквера им. Гагарина (ул. Чаплыгина)	Завершение реконструкции и благоустройства сквера	Финансирование в рамках наказа № 09-051	-	-	-	-	-	2017	ДТиДБК					

1.76. Строку 1015 изложить в следующей редакции:																	
1015	11-016	На остановке общественного транспорта «Олеко Дундича» по ул. Учителя перенести пешеходную разметку «зебра» ближе к светофору	Обустройство зоны пешеходного перехода на остановке общественного транспорта «Олеко Дундича» в соответствии с требованиями	10,0	–	10,0	–	–	–	2017	ДТиДБК						
1.77. Строки 1035, 1036 изложить в следующей редакции:																	
1035	11-036	Установить новые детские и спортивные элементы на детской площадке по ул. Новая Заря, 23	Установка детских и спортивных элементов	100,0	–	100,0	–	–	–	2017	ДЭЖКХ						
1036	11-037	Выполнить ремонт участка проезда от дома № 23 вдоль дома № 25/1 по ул. Новая Заря	Ремонт участка проезда (500 кв. м)	600,0	–	600,0	–	–	–	2017	ДЭЖКХ						
1.78. Строку 1053 изложить в следующей редакции:																	
1053	11-054	Ремонт асфальтового покрытия перед главным входом в здание МБУ ЦРиТМ «Содружество» по ул. 25 лет Октября, 16	Ремонт асфальтового покрытия возле входной зоны МБУ ЦРиТМ «Содружество» в пределах придомовой территории (250 кв. м)	300,0	300,0	–	–	–	–	2016	ДЭЖКХ						
1.79. Строку 1093 изложить в следующей редакции:																	
1093	12-015	Выполнить благоустройство территории между домами по ул. Богдана Хмельницкого, 12/1 и 14/1 с обустройством проезда от ул. Богдана Хмельницкого до здания по ул. Богдана Хмельницкого, 14/3	Благоустройство территории между домами с обустройством проезда	2600,0	2600,0	–	–	–	–	2016	ДЭЖКХ						
1.80. Строку 1096 изложить в следующей редакции:																	
1096	12-018	Выполнить ремонт дорожного покрытия по ул. Трикоцажная от ул. Богдана Хмельницкого до ул. Народная	Ремонт дорожного покрытия (2400 кв. м)	2000,0	2000,0	–	–	–	–	2016	ДТиДБК						
1.81. Строку 1103 изложить в следующей редакции:																	
1103	12-026	Доборудовать детские площадки по адресам: ул. Объединения, 74, 68,	Установка детских спортивных элементов по адресам: ул. Объединения, 68; ул. Объединения, 60	1553,8	208,3	–	–	–	–	2016	Администрация Калининского района						

		60; ул. Макаренко, 22, 4; ул. Богдана Хмельницкого, 66, 46, 26, 16/1, 12/1, 8/2, 6/1, 2/2; ул. Народная, 1/1	Установка детского городского и спортивных элементов по адресу ул. Богдана Хмельницкого, 46	–	233,8	–	–	–	2017	ДЭЖЖХ
			Установка детских городков и спортивных элементов по адресам: ул. Макаренко, 22; ул. Богдана Хмельницкого, 16/1; ул. Богдана Хмельницкого, 8/2	–	330,0	–	–	–	2017	Администрация Калининского района
			Установка детских городков и спортивных элементов по адресам: ул. Объединения, 74; ул. Богдана Хмельницкого, 12/1; ул. Богдана Хмельницкого, 6/1; ул. Богдана Хмельницкого, 2/2; ул. Народная, 1/1	143,0	–	458,7	–	–	2016, 2018	Администрация Калининского района
			Установка детских городков и спортивных элементов по адресам: ул. Макаренко, 4; ул. Богдана Хмельницкого, 66; ул. Богдана Хмельницкого, 26	–	–	–	180,0	–	2019	Администрация Калининского района

1.82. Строки 1110, 1111 изложить в следующей редакции:

1110	12-033	Выполнить устройство асфальтированного тротуара по адресам: ул. Народная, 5, 7; ул.	Устройство пешеходного тротуара по ул. Народная, 5, 7 (150 кв. м)	755,0	–	–	–	201,9	–	2019	ДЭЖЖХ
------	--------	---	---	-------	---	---	---	-------	---	------	-------

		Богдана Хмельницкого, 6/1; от ул. Богдана Хмельницкого, 8/3 до ул. Богдана Хмельницкого, 14/3; от ул. Богдана Хмельницкого, 8/3 до ул. Богдана Хмельницкого, 8/1; ул. Богдана Хмельницкого, 8/3 до Материнского сквера	Устройство участка тротуара по ул. Богдана Хмельницкого, 6/1 (25 м) с устройством лестничного марша с поручнями (25 кв. м)		103,1	–	–	–	–	2016	ДЭЖКХ
			Ремонт тротуара от ул. Богдана Хмельницкого, 8/3 до ул. Богдана Хмельницкого, 14/3 (200 кв. м)		–	–	–	200,0	–	2019	ДЭЖКХ
			Ремонт тротуара от ул. Богдана Хмельницкого, 8/3 до ул. Богдана Хмельницкого, 8/1 (150 кв. м)		–	–	–	150,0	–	2019	ДЭЖКХ
			Ремонт тротуара от ул. Богдана Хмельницкого, 8/3 до Материнского сквера (100 кв. м)		–	–	–	100,0	–	2019	ДЭЖКХ
1111	12-034	Выполнить устройство асфальтированного тротуара по адресам: от ул. Макаренко, 6 до ул. Макаренко, 10; ул. Учительская, 39	Ремонт тротуара по ул. Учительская, 39 (150 кв. м)	740,0	–	180,0	–	–	–	2017	ДЭЖКХ
			Ремонт тротуаров от ул. Макаренко, 6 до ул. Макаренко, 10 (280 кв. м)		–	560,0	–	–	–	2017	ДТИДБК
1.83. Строку 1115 изложить в следующей редакции:											
1115	12-038	Выполнить ремонт дороги по адресам: между домами по ул. Объединения, 19, 23; ул. Богдана Хмельницкого, 38, 44, 46, 48, 57/1; 1-й Краснодонский	Текущий ремонт внутриквартальных территорий: проезд между домами по ул. Объединения, 19, 23 (120 кв. м), ул. Богдана Хмельницкого, 38 (2904 кв. м), ул. Богдана Хмельницкого, 44	7151,0	–	3929,0	–	–	2190,0	2017, 2020	ДЭЖКХ

		пер., 4; ул. Учительская, 39; ул. Новая Заря, 47; ул. Богдана Хмельницкого, 29/2 (между домами по ул. Богдана Хмельницкого, 29/1 и 29)	(728 кв. м), ул. Богдана Хмельницкого, 46 (812 кв. м), ул. Богдана Хмельницкого, 48 (819 кв. м), 1-й Краснодонский пер., 4 (1114 кв. м), ул. Новая Заря, 47 (150 кв. м), проезд к ул. Богдана Хмельницкого, 29/2 (между домами по ул. Богдана Хмельницкого, 29/1 и 29) (120 кв. м)											
			Текущий ремонт внутриквартальных территорий: ул. Богдана Хмельницкого, 57/1 (510 кв. м), ул. Учительская, 39 (350 кв. м)		–	1032,0	–	–	–	–	–	–	2017	ДЭЖКХ

1.84. Строку 1184 изложить в следующей редакции:

1184	13-039	Ремонт подпорной стенки и благоустройство территории МБОУ СОШ № 105	Выполнить проект благоустройства территории	13468,0	450,0	–	–	–	–	–	–	–	2016	ДО
			Благоустройство территории школы (3000 кв.м)											

1.85. Строки 1189, 1190 изложить в следующей редакции:

1189	13-044	Выполнить ремонт раздевалок, санузлов и душевых в спортивном зале в МБОУ СОШ № 151	Ремонт раздевалок, санузлов и душевых в спортивном зале школы	1000,0	1000,0	–	–	–	–	–	–	–	–	2016	ДО
1190	13-045	Замена окон в МБОУ СОШ № 173	Замена оконных блоков	1527,0	1492,9	34,1	–	–	–	–	–	–	–	2016, 2017	ДО

1.86. Строку 1223 изложить в следующей редакции:

1223	13-078	Выполнить работы по обустройству подходов к пешеходным переходам от дома по ул. Расветная, 12 к магазину «Холлидей»	Обустройство подходов пешеходным переходам	20,0	20,0	–	–	–	–	–	–	–	–	2016	Администрация Калининского района
------	--------	---	--	------	------	---	---	---	---	---	---	---	---	------	-----------------------------------

1.87. Строки 1229, 1230 изложить в следующей редакции:

1229	13-084	Оборудовать остановочными павильонами	Оборудовать остановочными павильонами остановки	500,0	500,0	–	–	–	–	–	–	–	–	2016	ДТиДБК
------	--------	---------------------------------------	---	-------	-------	---	---	---	---	---	---	---	---	------	--------

		остановки общественного транспорта на ул. Курчатова: «Магазин», на ул. Фадеева: «Общежитие», «Фадеева», на ул. Объединения: «АЗС»	общественного транспорта на ул. Курчатова: «Магазин» - 1 шт.; на ул. Фадеева: «Общежитие» - 2 шт.; «Фадеева» - 1 шт.; на ул. Объединения: «АЗС» - 1 шт.																
1230	13-085	Благоустроить территорию остановки общественного транспорта «Ул. Игарская», привести в соответствие нормативам безопасности пешеходный переход	Благоустройство территории остановки общественного транспорта «Ул. Игарская»: обустройство заездного кармана, оборудование пешеходного перехода	270,0	-	200,0	-	-	-	2017	ДТиДБК								
			Оборудование посадочной платформы		-	70,0	-	-	-	2017	ДТиДБК								

1.88. Строку 1239 изложить в следующей редакции:

1239	13-094	Устройство уличного освещения по ул. Дунаевского	Проектирование наружного освещения	1395,0	-	90,0	-	-	-	2017	ДТиДБК
			Обустройство наружного освещения (750 м)		-	500,0	500,0	305,0	-	2017 – 2019	ДТиДБК

1.89. Строку 1247 изложить в следующей редакции:

1247	13-102	Ремонт въезда от ул. Курчатова во двор дома по ул. Курчатова, 7	Ремонт въезда от ул. Курчатова во двор дома по ул. Курчатова, 7 (300 кв. м)	360,0	-	360,0	-	-	-	2017	ДЭЖКХ
------	--------	---	---	-------	---	-------	---	---	---	------	-------

1.90. Строку 1257 изложить в следующей редакции:

1257	13-112	Обустройство тротуара от ул. Рассветная, 14 вдоль МБОУ СОШ № 105	Обустройство тротуара от ул. Рассветная, 14 вдоль МБОУ СОШ № 105 (60 кв. м)	60,0	-	60,0	-	-	-	2017	ДЭЖКХ
------	--------	--	---	------	---	------	---	---	---	------	-------

1.91. Строку 1265 изложить в следующей редакции:

1265	13-120	Установить скамейки и урны в сквере по ул. Рассветной в микрорайоне Снегири	Установка скамеек и урн	100,0	-	100,0	-	-	-	2017	ДТиДБК
------	--------	---	-------------------------	-------	---	-------	---	---	---	------	--------

1.92. Строку 1284 изложить в следующей редакции:

1284	14-009	Произвести установку опор освещения от ул. Тюленина, 19 до ул. Краузе, 21 (от пересечения ул. Тюленина – внутриквартальный проезд - ул. Краузе)	Выполнить обустройство наружного освещения участка автодороги по ул. Тюленина, от ул. Тюленина, 19 до ул. Краузе, 21 (500 м)	1005,0	1005,0	-	-	-	-	2016	ДТиДБК
------	--------	---	--	--------	--------	---	---	---	---	------	--------

1.93. Строчку 1288 изложить в следующей редакции:

1288	14-013	Выполнить строительство пандуса для спуска колясок от дома № 24/2 по ул. Тюленина к дому № 5/1 по ул. Гребенщикова (на существующей лестнице к МАДОУ д/с № 85)	Выполнить устройство пандуса на лестнице от дома № 24/2 по ул. Тюленина к дому № 5/1 по ул. Гребенщикова	50,0	50,0	-	-	-	-	2016	ДЭЖКХ
------	--------	--	--	------	------	---	---	---	---	------	-------

1.94. Строчку 1293 изложить в следующей редакции:

1293	14-018	Выполнить работы по благоустройству внутриквартальных территорий по адресам: ул. Земнухова, 3 (1254 кв. м), ул. Земнухова, 4 (1632 кв. м), ул. Земнухова, 5 (543 кв. м)	Благоустройство внутриквартальных территорий по адресам: ул. Земнухова, 3 (1254 кв. м), ул. Земнухова, 4 (1632 кв. м), ул. Земнухова, 5 (543 кв. м)	10200,0	1564,9	-	-	-	2335,1	2016, 2020	ДЭЖКХ
				-	-	-	2750,0	-	2019	ДЭЖКХ	
				3041,2	-	-	-	508,8	2016, 2020	ДЭЖКХ	

			кв. м)										
1.95. Строку 1321 изложить в следующей редакции:													
1321	14-046	Провести ремонт прилегающей к МБОУ СОШ № 207 территории, ступеней, ведущих к крыльцу, и подпорной стены	Ремонт части ступеней на территории школы	100,0	100,0	-	-	-	-	2016, 2017	ДО		
1.96. Строку 1342 изложить в следующей редакции:													
1342	14-067	Выполнить работы по реконструкции линии освещения и установке новых светильников на хоккейной коробке МБОУ СОШ № 8	Ремонт освещения хоккейной коробки	100,0	100,0	-	-	-	-	2016	ДО		
1.97. Строку 1346 изложить в следующей редакции:													
1346	14-071	Выполнить ремонт кровли в МКДОУ д/с № 3 «Радуга детства»	Частичный ремонт кровли	60,0	60,0	-	-	-	-	2016	ДО		
1.98. Строку 1375 изложить в следующей редакции:													
1375	14-0018	Благоустроить остановку общественного транспорта «Магазин» по ул. Курчатова	Благоустройство территории остановочной площадки	Финансирование в рамках наказа № 13-084		-	-	-	-	2016	ДТиДБК		
1.99. Строку 1410 изложить в следующей редакции:													
1410	15-034	Заасфальтировать территорию МКДОУ № 249 (ул. Ордынская, 10) д/с	Заасфальтировать территорию МКДОУ д/с № 249 по ул. Ордынской, 10 (300 кв. м)	950,0	950,0	-	-	-	-	2016	ДО		
1.100. Строку 1429 изложить в следующей редакции:													
1429	15-056	Организовать пешеходный переход на 1-ом Магистральном переулке через дорогу по ул. Магистральная	Организовать пешеходный переход через дорогу по ул. Магистральная в районе 1-го Магистрального переулка	10,0	3,7	6,3	-	-	-	2016, 2017	ДТиДБК		
1.101. Строку 1458 изложить в следующей редакции:													

1458	15-086	Обустроить освещение от ул. Новоуральской, 15, 13, 9а, 7, 5, 3 до МБОУ СОШ № 34	Проектирование и обустройство наружного освещения протяженностью 450 м от ул. Новоуральской, 15, 13, 9а, 7, 5, 3 до МБОУ СОШ № 34	746,0	29,0	717,0	–	–	–	2016,2 017	ДТиДБК
------	--------	---	---	-------	------	-------	---	---	---	---------------	--------

1.102. Строки 1460 – 1463 изложить в следующей редакции:

1460	15-088	Сделать освещение по улицам: Селенгинская, Великолукский переулок, Придорожный переулок, Тевризская, 1 - 7	Проектирование и обустройство наружного освещения улиц: ул. Селенгинская (от ул. Магистральная до ул. Томская протяженностью 600 м); Великолукский переулок (от дома № 2 до дома № 34 протяженностью 200 м); Придорожный переулок (от дома № I до дома № 11 протяженностью 200 м); ул. Тевризская (от дома № 1 до дома № 7 протяженностью 100 м)	1405,0	1405,0	–	–	–	–	2016	ДТиДБК
1461	15-089	Выполнить обустройство освещения тротуара на границе территорий МБОУ СОШ № 34 и МКДОУ д/с № 475 «Антошка»	Выполнить проектирование и обустройство наружного освещения пешеходного тротуара общего назначения между территорией МБОУ СОШ № 34 по ул. Новоуральская, 11/3 и территорией МКДОУ д/с № 475 «Антошка» по ул. Новоуральская, 1/2, 19/1 протяженностью 200 м	573,0	33,0	540,0	–	–	–	2016, 2017	ДТиДБК

1462	15-090	Выполнить наружное освещение участка внутриквартального проезда от ул. Магистральная, 516 до ул. Новоуральская, 19/12	Выполнить обустройство наружного освещения участка внутриквартального проезда от ул. Магистральная, 516 до ул. Новоуральская, 19/12 протяженностью 100 м	240,0	240,0	–	–	–	–	2016	ДТиДБК
1463	15-091	Сделать освещение по ул. Кыштовской	Выполнить обустройство наружного освещения по ул. Кыштовская протяженностью 350 м	230,0	230,0	–	–	–	–	2016	ДТиДБК
1.103. Строку 1465 изложить в следующей редакции:											
1465	15-093	Сделать освещение на ул. Купинской от дома № 15 и до конца улицы	Выполнить обустройство наружного освещения ул. Купинская протяженностью 300 м	322,0	322,0	–	–	–	–	2016	ДТиДБК
1.104. Строку 1478 изложить в следующей редакции:											
1478	15-106	Заасфальтировать дорогу между домами, расположенными по адресам: ул. Магистральная, 51 (1-й подъезд) и ул. Магистральная, 53, к АЗС «Красный Яр», расположенной по адресу: ул. Магистральная, 52	Заасфальтировать дорогу между домами по ул. Магистральная, 51 (1-й подъезд) и ул. Магистральная, 53	250,0	–	250,0	–	–	–	2017	ДЭЖКХ
1.105. Строку 1511 изложить в следующей редакции:											
1511	15-0049	Освещение частного сектора (остановка общественного транспорта «Деревобрабатывающий комбинат»)	Восстановление освещения	1774,0	–	1774,0	–	–	–	2016, 2017	ДТиДБК

1.106. Строку 1514 изложить в следующей редакции:

1514	372	Освещение улиц частного сектора: Белореченской, Верхоянской, Турухановской, Томской, Тевризской, Тернопольской, Чистопольской, Селенгинской, Стадионной, Вересковой, Хвойной, Подлесной, Солидарности, Купинской, Каргатской, Спасской, Коченевской, Убинской, Звининской, Ирменской, Веселовской, Красноозерской, Чановской, Доволенской, Карасукской, Венгеровской, Кочковской, Маслянинской, Кыштовской, Хуторской; переулки: Великолукский, Придорожный, Томский, Подлесный, 7-й – 11-й Магистральные	Восстановление уличного освещения частного сектора, восстановление наружного освещения улиц: Солидарности, Каргатской, Спасской, Коченевской, Убинской, Звининской, Ирменской, Веселовской, Красноозерской, Чановской, Доволенской, Карасукской, Венгеровской, Кочковской, Маслянинской, Хуторской; переулка Подлесного	3774,0	–	3774,0	–	–	–	2016, 2017	ДТДиБК, Администрация Калининского района
------	-----	---	---	--------	---	--------	---	---	---	------------	---

1.107. Строку 1540 изложить в следующей редакции:

1540	16-025	Провести комплексное асфальтирование дворовой территории с выездами из двора на ул. Бурденко и ул. Мира: ул. Бурденко, 12, 14, 14а, 16; ул. Мира, 17, 19, 21; 2-й пер. Мира, 4	Внутриквартальное благоустройство	1200,0	–	1200,0	–	–	–	2017	ДЭЖКХ
------	--------	--	-----------------------------------	--------	---	--------	---	---	---	------	-------

1.108. Строку 1548 изложить в следующей редакции:

1548	16-033	Провести капитальный ремонт внутриквартальных проездов с обустройством тротуаров и парковочных карманов по адресам: от дома № 21 по ул. Мира к дому № 12 по ул. Бурденко, от дома № 14а по ул. Бурденко к дому № 4 по 2-му пер. Мира	Внутриквартальное благоустройство	600,0	–	600,0	–	–	–	2017	ДЭЖКХ
------	--------	--	-----------------------------------	-------	---	-------	---	---	---	------	-------

1.109. Строку 1599 изложить в следующей редакции:

1599	16-084	Провести освещение улиц микрорайона, установить фонари по ул. Бурденко, 3, 7, 11а, 17/1, ул. 3-я Ольховская, ул. 4-я Ольховская, ул. 6-я Ольховская, 1-й пер. Мира от дома № 12 до дома № 28	Строительство линии наружного освещения	1133,0	1133,0	–	–	–	2016	ДТиДБК
------	--------	--	---	--------	--------	---	---	---	------	--------

1.110. Строку 1608 изложить в следующей редакции:

1608	16-093	Построить переходный пешеходный мост через р. Тула между домами по адресам: 8-й Чукотский пер., 26 и ул. Тульская, 247	Строительство переходного пешеходного моста	3000,0	3000,0	–	–	–	2016	ДТиДБК
------	--------	--	---	--------	--------	---	---	---	------	--------

1.111. Строку 1633 изложить в следующей редакции:

1633	16-118	Заменить электрощитовую на соответствующую современным требованиям пожарной безопасности в МКДОУ д/с № 317	Замена электрощитовой	300,0	–	300,0	–	–	2016, 2017	ДО
------	--------	--	-----------------------	-------	---	-------	---	---	------------	----

1.112. Строку 1702 изложить в следующей редакции:

1702	16-187	Организовать остановочный павильон на остановке общественного транспорта «Ул. Палласа» по четной стороне ул. Петухова	Обустройство остановки общественного транспорта «Палласа»	300,0	300,0	–	–	–	2016	ДТиДБК
------	--------	---	---	-------	-------	---	---	---	------	--------

1.113. Строку 1750 изложить в следующей редакции:

1750	17-004	Выполнить ремонт дороги от дома № 11 по ул. XX Партсъезда до дома № 1/1 по ул. Урманова	Выполнить ремонт дороги от дома № 11 по ул. XX Партсъезда до дома № 1/1 по ул. Урманова	2200,0	2200,0	–	–	–	–	–	2016	ДЭЖКХ
------	--------	---	---	--------	--------	---	---	---	---	---	------	-------

1.114. Строку 1760 изложить в следующей редакции:

1760	17-014	Выполнить ремонт дорог сектора индивидуальной жилой застройки с устройством покрытия из органоминеральной смеси и лотков водоотведения по ул. Красный Восток, ул. Магнитогорская, ул. Сочинская, ул. Тракторная, ул. Западная и пер. Ремесленный	Выполнить ремонт дорог сектора индивидуальной жилой застройки с устройством покрытия из органоминеральной смеси и лотков водоотведения по ул. Красный Восток, ул. Магнитогорская, ул. Сочинская, ул. Тракторная, ул. Западная и пер. Ремесленный	10600,0	2376,5	–	–	2623,5	5600,0	2016, 2019, 2020	ДТиДБК
------	--------	--	--	---------	--------	---	---	--------	--------	------------------	--------

1.115. Строку 1765 изложить в следующей редакции:

1765	17-019	Выполнить ремонт дороги с устройством покрытия из органоминеральной смеси по ул. Тульская (от дома № 119 до пересечения с пер. Учительский)	Ремонт дороги с устройством покрытия из органоминеральной смеси	200,0	200,0	–	–	–	–	–	2016	ДТиДБК
------	--------	---	---	-------	-------	---	---	---	---	---	------	--------

1.116. Строку 1770 изложить в следующей редакции:

1770	17-024	Произвести снос 5-ти деревьев и обрезку 2-х деревьев на территории многоквартирного дома № 10 по ул. Новогодняя	Снос и обрезка деревьев	100,0	100,0	-	-	-	-	2016	Администрация Кировского района
------	--------	---	-------------------------	-------	-------	---	---	---	---	------	---------------------------------

1.117. Строку 1775 изложить в следующей редакции:

1775	17-029	Демонтировать металлические гаражи, расположенные на территории общего пользования возле домов № 49/1 и № 51 по ул. Ватутина	Демонтаж металлических гаражей	1000,0	1000,0	-	-	-	-	2016	Администрация Кировского района
------	--------	--	--------------------------------	--------	--------	---	---	---	---	------	---------------------------------

1.118. Строку 1789 изложить в следующей редакции:

1789	17-043	Произвести комплексное благоустройство придомовой территории: выполнить работы по замене асфальтового покрытия, обустроить парковочные зоны, заменить поребрики, сформировать пешеходные дорожки, оборудовать водоотвод по адресу: ул. Новогодняя, 34/1	Комплексное благоустройство внутриквартальных территорий	1271,0	1164,4	106,6	-	-	-	2016,2017	ДЭЖКХ
------	--------	---	--	--------	--------	-------	---	---	---	-----------	-------

1.119. Строки 1795, 1796 изложить в следующей редакции:

1795	17-049	Выполнение комплексного благоустройства внутриквартальной территории: обустройство парковочных зон для автотранспорта жильцов, замена бордюрного камня, формирование пешеходных дорожек по адресу: ул. Новогодняя, 4	Комплексное благоустройство внутриквартальных территорий	1200,0	-	1200,0	-	-	-	2017	ДЭЖКХ
1796	17-050	Установка спортивной площадки, включающей в себя элементы для игры в мини-футбол, уличные	Установка спортивной площадки	300,0	-	300,0	-	-	-	2017	ДЭЖКХ

		тренажёры, турники, антитравматичное покрытие, по адресу: ул. Новогодняя, 4											
--	--	---	--	--	--	--	--	--	--	--	--	--	--

1.120. Строку 1807 изложить в следующей редакции:

1807	17-061	На территории, сопряженной с дворами домов №№ 20, 20/1, 32/1, 34/1 по ул. Новогодняя, МКДОУ д/с № 398 (ул. Новогодняя, 34/2), выполнить обустройство мини-сквера: высадить крупномерные деревья, сформировать пешеходные дорожки, организовать цветники, установить детские малые игровые и спортивные формы, скамьи	Строительство мини-сквера, установка детской спортивно-игровой площадки	8700,0	6200,0	2500,0	–	–	–	2016, 2017	ДТиДБК
------	--------	--	---	--------	--------	--------	---	---	---	------------	--------

1.121. Строки 1812 – 1815 изложить в следующей редакции:

1812	17-0011	Изменить автобусный маршрут № 1243 с возможностью движения автобусов по ул. Аникина – ул. Обогажительной, выполнить устройство дорожной инфраструктуры	Устройство остановочной платформы	2200,0	2200,0	–	–	–	–	2016	ДТиДБК
1813	17-066	Выполнить комплексное благоустройство аллеи им. Шукшина: произвести спил и раскорчёвку аварийных деревьев, осуществить посадку молодых зелёных насаждений, выполнить наружное освещение, заасфальтировать пешеходные дорожки, сформировать клумбы, высадить газон по ул. Геодезическая вдоль домов №№ 13 – 21/1	Благоустройство и озеленение территории	1600,0	–	1600,0	–	–	–	2017	ДТиДБК

1814	17-067	Произвести комплексное благоустройство придомовой территории: выполнить работы по замене асфальтового покрытия, расширение дороги, сформировать парковочные карманы, заменить поребрики, сформировать пешеходные дорожки по адресу: ул. Геодезическая, 15/1	Благоустройство внутриквартальных территорий	3000,0	–	3000,0	–	–	–	2017	ДЭЖКХ
1815	17-068	Произвести комплексное благоустройство придомовой территории: выполнить работы по замене асфальтового покрытия, сформировать парковочные карманы, заменить поребрики, сформировать пешеходные дорожки по адресу: ул. Геодезическая, 17	Благоустройство внутриквартальных территорий	3500,0	–	3500,0	–	–	–	2017	ДЭЖКХ

1.122. Строки 1817, 1818 изложить в следующей редакции:

1817	17-070	Дооснастить дворовое пространство спортивными элементами и малыми игровыми формами по адресу: ул. Геодезическая, 17	Установка спортивно-игровых форм	150,0	–	150,0	–	–	–	2017	ДЭЖКХ
1818	17-071	Установка детской многофункциональной игровой площадки, ориентированной на различные возрастные категории, по адресу: ул. Геодезическая, 17/1	Установка детской многофункциональной игровой площадки	300,0	–	–	300,0	–	–	2018	Администрация Ленинского района

1.123. Строку 1822 изложить в следующей редакции:

1822	17-075	Произвести комплексное благоустройство придомовой территории: выполнить работы по замене асфальтового покрытия, оборудовать водоотвод для предотвращения скапливания сезонных и талых вод, сформировать парковочные карманы, заменить поребрики, сформировать пешеход-	Благоустройство внутриквартальных территорий	4000,0	–	4000,0	–	–	–	2016	ДЭЖКХ
------	--------	--	--	--------	---	--------	---	---	---	------	-------

		ные дорожки по пр. Карла Маркса, 28																
--	--	-------------------------------------	--	--	--	--	--	--	--	--	--	--	--	--	--	--	--	--

1.124. Строку 1839 изложить в следующей редакции:

1839	17-092	Произвести комплексное благоустройство придомовой территории домов №№ 5, 5/1, 7 по ул. Геодезическая: выполнить работы по замене асфальтового покрытия, расширить дороги, сформировать парковочные карманы, заменить поребрики, обустроить пешеходные дорожки. Выполнить ремонт внутриквартального проезда от ул. Блюхера, 38 к дому № 46 по ул. Блюхера	Благоустройство придомовой территории	4000,0	1007,3	-	-	2992,7	-	2016, 2019	ДЭЖКХ
------	--------	--	---------------------------------------	--------	--------	---	---	--------	---	------------	-------

1.125. Строку 1911 изложить в следующей редакции:

1911	18-071	Восстановить ливневый коллектор по ул. Герцена в районе дома № 6. При необходимости построить новую ливневую канализацию для обеспечения отведения талых и дождевых вод возле дома № 6 по ул. Герцена	Восстановление ливневого коллектора	2500,0	2500,0	-	-	-	-	2016	ДТиДБК
------	--------	---	-------------------------------------	--------	--------	---	---	---	---	------	--------

1.126. Строку 1914 изложить в следующей редакции:

1914	18-074	Организовать постоянно действующую социальную продовольственную ярмарку на Северо-Чемском жилмассиве	Организация социальной продовольственной ярмарки	7000,0	-	7000,0	-	-	-	2017	ДПиИП
------	--------	--	--	--------	---	--------	---	---	---	------	-------

1.127. Строки 1921 – 1923 изложить в следующей редакции:

1921	18-081	Ремонт внутриквартальной территории по адресу: ул. Саввы Кожевникова, 5	Ремонт внутриквартальной территории	1900,0	-	1900,0	-	-	-	2017	ДЭЖКХ
------	--------	---	-------------------------------------	--------	---	--------	---	---	---	------	-------

1922	18-082	Установить детский городок по адресу: ул. Саввы Кожевникова, 7	Установка детского городка	250,0	–	250,0	–	–	–	–	2017	ДЭЖКХ
1923	18-083	Расширение дороги возле дома № 7 по ул. Саввы Кожевникова и ремонт асфальтового покрытия возле мусорных баков	Ремонт внутриквартальной территории	2500,0	–	2500,0	–	–	–	–	2017	ДЭЖКХ

1.128. Строку 1954 изложить в следующей редакции:

1954	18-115	Устройство остановочного павильона на остановке общественного транспорта «Кинотеатр Обь»	Устройство остановочного павильона	80,0	–	80,0	–	–	–	–	2017	ДТиДБК
------	--------	--	------------------------------------	------	---	------	---	---	---	---	------	--------

1.129. Строки 2012, 2013 изложить в следующей редакции:

2012	18-174	Дополнить площадку между домами № 5, № 7, № 9 по ул. Саввы Кожевникова игровыми и спортивными формами	Установка игровых и спортивных форм	2000,0	–	2000,0	–	–	–	–	2017	ДЭЖКХ
2013	18-175	Благоустройство пешеходной дорожки от дома № 9 по ул. Саввы Кожевникова к МБОУ СОШ № 196	Внутриквартальное благоустройство	150,0	–	150,0	–	–	–	–	2017	ДЭЖКХ

1.130. Строку 2033 изложить в следующей редакции:

2033	18-195	Выполнить ремонт дорог с устройством покрытия из органо-минеральной смеси по ул. Ньютона, ул. Коперника и с устройством водоотводных канав по ул. 2-я Гэстролевская, ул. 2-я Ленинская, пер. 2-й, 6-й, 8-й, 9-й Гэстролевский, ул. Герцена (на участке от дома № 9 по ул. Герцена до дома № 43 по ул. Искры)	Ремонт дорог ЦПТС	4000,0	3073,1	–	–	926,9	–	–	2016, 2019	ДТиДБК
------	--------	--	-------------------	--------	--------	---	---	-------	---	---	------------	--------

1.131. Строку 2051 изложить в следующей редакции:

2051	19-007	Выполнить обустройство нерегулируемого пешеходного перехода возле остановки общественного транспорта «Магазин № 17»	Обустройство нерегулируемого пешеходного перехода	10,0	–	10,0	–	–	–	–	2017	ДТиДБК
------	--------	---	---	------	---	------	---	---	---	---	------	--------

1.132. Строку 2054 изложить в следующей редакции:

2054	19-010	Произвести отсыпку дороги с организацией освещения от дома № 82 до дома № 111 по 14-й пер. Бронный	Отсыпка дороги щебнем. Устройство освещения	200,0	200,0	-	-	-	2016, 2020	ДТиДБК
1.133. Строку 2069 изложить в следующей редакции:										
2069	19-025	Установить игровой детский комплекс, уличные тренажеры со специализированным покрытием на придомовой территории по ул. Сибиряков-Гвардейцев, 57	Установка спортивно-игрового детского комплекса	450,0	-	450,0	-	-	2017	ДЭЖКХ
1.134. Строки 2071, 2072 изложить в следующей редакции:										
2071	19-027	Выполнить капитальный ремонт придомовой территории с оборудованием парковочных карманов по ул. Сибиряков-Гвардейцев, 57	Внутриквартальное благоустройство	4500,0	-	4500,0	-	-	2017	ДЭЖКХ
2072	19-028	Заасфальтировать участок дороги между домами № 55 и № 57 по ул. Сибиряков-Гвардейцев	Ремонт внутриквартальной дороги	1050,0	-	1050,0	-	-	2017	ДЭЖКХ
1.135. Строку 2074 изложить в следующей редакции:										
2074	19-030	Установить детскую игровую площадку за домом по ул. Сибиряков-Гвардейцев, 64/1	Установка детской площадки	250,0	-	250,0	-	-	2017	ДЭЖКХ
1.136. Строку 2076 изложить в следующей редакции:										
2076	19-032	Выполнить капитальный ремонт внутриквартального проезда с оборудованием парковочных карманов по ул. Сибиряков-Гвардейцев, 64/1	Внутриквартальное благоустройство	3000,0	-	3000,0	-	-	2017	ДЭЖКХ
1.137. Строку 2098 изложить в следующей редакции:										
2098	19-054	Выполнить капитальный ремонт внутриквартального проезда с оборудованием парковочных карманов по ул. Зорге, 93	Капитальный ремонт внутриквартального проезда	2100,0	2100,0	-	-	-	2016	ДЭЖКХ
1.138. Строку 2100 изложить в следующей редакции:										
2100	19-056	Выполнить капитальный ремонт внутриквартальной дороги вдоль домов № 97, № 95, № 93 до дома	Ремонт внутриквартальной дороги	990,0	-	990,0	-	-	2017	ДЭЖКХ

		№ 77а по ул. Зорге (магазин «Магнит»)										
1.139. Строку 2104 изложить в следующей редакции:												
2104	19-060	Капитальный ремонт внутриквартального проезда с оборудованием парковочных карманов по ул. Зорге, 95	Капитальный ремонт внутриквартального проезда	2250,0	-	2250,0	-	-	-	2017	ДЭЖКХ	
1.140. Строку 2153 изложить в следующей редакции:												
2153	19-109	Организовать пешеходный переход (дорожная разметка и знак) от дома № 82/2 по ул. Петухова на бульвар по ул. Петухова или установить искусственную неровность («лежачий полицейский»)	Строительство пешеходного перехода	100,0	-	100,0	-	-	-	2017	ДТиДБК	
1.141. Строку 2158 изложить в следующей редакции:												
2158	19-114	На дороге по ул. Петухова параллельно углам дома по ул. Петухова, 88 установить дорожные знаки «Ограничение скорости», «Пешеходный переход», а также искусственные неровности	Установка дорожных знаков	20,0	-	20,0	-	-	-	2017	ДТиДБК	
1.142. Строку 2173 изложить в следующей редакции:												
2173	19-129	Капитальный ремонт внутриквартального проезда с оборудованием парковочных карманов на придомовой территории дома № 110 по ул. Петухова	Внутриквартальное благоустройство	2550,0	2550,0	-	-	-	-	2016	ДЭЖКХ	
1.143. Строку 2187 изложить в следующей редакции:												
2187	19-143	Установить 20 лавочек вдоль центрального тротуара бульвара по ул. Петухова	Установка лавочек	130,0	-	130,0	-	-	-	2017	ДТиДБК	
1.144. Строку 2207 изложить в следующей редакции:												

2207	19-163	Построить пешеходную дорожку от дома № 137 по ул. Зорге до МБОУ СОШ № 65	Строительство пешеходной дорожки	150,0	-	150,0	-	-	-	2017	ДЭЖКХ
------	--------	--	----------------------------------	-------	---	-------	---	---	---	------	-------

1.145. Строку 2230 изложить в следующей редакции:

2230	19-186	Произвести обрезку 80 деревьев и вырубку 70 деревьев на пришкольном участке МБОУ СОШ № 65	Обрезка деревьев	600,0	-	200,0	100,0	300,0	-	2017 – 2019	ДО
------	--------	---	------------------	-------	---	-------	-------	-------	---	-------------	----

1.146. Строку 2299 изложить в следующей редакции:

2299	20-013	Ремонт дороги между домами №№ 257/1 и 259 по ул. Зорге	Ремонт внутриквартальных проездов	300,0	-	300,0	-	-	-	2017	ДЭЖКХ
------	--------	--	-----------------------------------	-------	---	-------	---	---	---	------	-------

1.147. Строку 2305 изложить в следующей редакции:

2305	20-019	Восстановить пешеходную дорожку за домами по ул. Зорге, 259, 257/1, 259, 229, 227, 221, 219	Ремонт пешеходной дорожки	1500,0	-	1500,0	-	-	-	2017	ДЭЖКХ
------	--------	---	---------------------------	--------	---	--------	---	---	---	------	-------

1.148. Строку 2329 изложить в следующей редакции:

2329	20-043	Отремонтировать дорогу от дома № 213 по ул. Зорге до дома № 237 по ул. Зорге, с организацией пешеходной дорожки	Внутриквартальное благоустройство	3000,0	3000,0	-	-	-	-	2016	ДЭЖКХ
------	--------	---	-----------------------------------	--------	--------	---	---	---	---	------	-------

1.149. Строку 2383 изложить в следующей редакции:

2383	20-097	Отремонтировать дорогу от ул. Зорге, 213 до ул. Зорге, 237 с организацией тротуарной дорожки для пешеходов	Ремонт внутриквартальной дороги	3000,0	3000,0	-	-	-	-	2016	ДЭЖКХ
------	--------	--	---------------------------------	--------	--------	---	---	---	---	------	-------

1.150. Строку 2394 изложить в следующей редакции:

2394	20-108	Сделать тротуар от городка аттракционов «Затулинский» до входа в храм со стороны ул. Громова, 23	Строительство тротуара	200,0	-	200,0	-	-	-	2017	ДЭЖКХ
------	--------	--	------------------------	-------	---	-------	---	---	---	------	-------

1.151. Строки 2400, 2401 изложить в следующей редакции:

2400	20-114	Ремонт внутриквартального проезда с устройством парковки по ул. Громова, 21 и 23	Ремонт внутриквартального проезда	5700,0	-	5700,0	-	-	-	2017	ДЭЖКХ
2401	20-115	Установка спортивных тренажеров с устройством ограждения по адресу: ул. Громова, 21	Установка спортивных тренажеров	500,0	-	500,0	-	-	-	2017	ДЭЖКХ

1.152. Строку 2418 изложить в следующей редакции:

2418	20-132	Благоустройство внутриквартальных проездов вдоль домов №№ 249, 259, 261 по ул. Зорге с устройством тротуаров	Благоустройство внутриквартальных проездов и тротуаров	500,0	-	500,0	-	-	-	2017	ДЭЖКХ
------	--------	--	--	-------	---	-------	---	---	---	------	-------

1.153. Строку 2434 изложить в следующей редакции:

2434	20-148	Организовать пешеходный переход между торговым центром «Династия» по ул. Зорге, 179/2 и супермаркетом «Мария-Ра» по ул. Зорге, 133/2	Организация пешеходного перехода	10,0	-	10,0	-	-	-	2017	ДТиДБК
------	--------	--	----------------------------------	------	---	------	---	---	---	------	--------

1.154. Строку 2504 изложить в следующей редакции:

2504	21-002	Установить освещение на улицах: 1-я, 2-я, 3-я Кустарные	Проектирование и строительство линии уличного освещения	740,0	740,0	-	-	-	-	2016	ДТиДБК
------	--------	---	---	-------	-------	---	---	---	---	------	--------

1.155. Строку 2509 изложить в следующей редакции:

2509	21-007	Включить в программу города работы по газификации ул. Большая от дома № 312 до дома № 580; от дома № 139 до дома № 356	Работы по газификации	10000,0	10000,0	-	-	-	-	2016	ДЭЖКХ
------	--------	--	-----------------------	---------	---------	---	---	---	---	------	-------

1.156. Строку 2511 изложить в следующей редакции:

2511	21-009	Выполнить ремонт дороги по ул. Балластная от дома № 1а до дома № 41, от дома № 1 до дома № 50, от дома № 8а до дома № 20, от дома № 10 до дома № 22	Отсыпка дорог щебнем	6300,0	3600,0	-	-	2700,0	-	2016, 2019	ДТиДБК
------	--------	---	----------------------	--------	--------	---	---	--------	---	------------	--------

1.157. Строку 2516 изложить в следующей редакции:

2516	21-014	Установить освещение на 1-ом пер. Балластным от дома № 1 до дома № 12	Проектирование и строительство линии уличного освещения	161,0	161,0	–	–	–	–	–	2016	ДТиДБК
------	--------	---	---	-------	-------	---	---	---	---	---	------	--------

1.158. Строку 2560 изложить в следующей редакции:

2560	21-058	Выполнить ремонт дороги от остановки общественного транспорта «Ягодинская», на ул. Ягодинской от дома № 12а до дома № 59, от дома № 1 до дома № 37, от дома № 9 до дома № 42г, от дома № 7 до дома № 45, от дома № 21 до дома № 32, от дома № 7 до дома № 55	Отсыпка щебнем	7000,0	4159,1	–	–	2840,9	–	–	2016, 2019	ДТиДБК
------	--------	--	----------------	--------	--------	---	---	--------	---	---	------------	--------

1.159. Строку 2574 изложить в следующей редакции:

2574	21-072	Включить в программу работы по газификации части ул. Штурвальной на участке от дома № 63 до дома № 89, ул. Заобской (Новый Затон) от дома № 105 до дома № 119	Работы по газификации части улицы	10000,0	1200,0	–	–	–	–	–	2016, 2020*	ДЭЖКХ
------	--------	---	-----------------------------------	---------	--------	---	---	---	---	---	-------------	-------

1.160. Строку 2578 изложить в следующей редакции:

2578	21-076	Выполнить асфальтирование дороги по ул. Штурвальная от дома № 6 до дома № 91	Ремонт участка дороги	3400,0	–	3400,0	–	–	–	–	2017	ДТиДБК
------	--------	--	-----------------------	--------	---	--------	---	---	---	---	------	--------

1.161. Строки 2601, 2602 изложить в следующей редакции:

2601	21-099	Выполнить ямочный ремонт дороги по ул. Полярной от дома № 2 до дома № 10	Ремонт дороги	480,0	–	480,0	–	–	–	–	2017	ДТиДБК
2602	21-100	Произвести спил аварийных деревьев по ул. 2-я Портовая: дом № 6 (1 шт.), дом № 30 (6 шт.), дом № 28 (2 шт.), дом № 20 (6 шт.), дом № 18 (1 шт.), дом № 16 (10 шт.), дом № 16 (3 шт.), дом	Произвести снос аварийных деревьев	250,0	46,0	204,0	–	–	–	–	2016, 2017	Администрация Ленинского района

		№ 14 (3 шт.), дом № 15 (10 шт.), дом № 17 (6 шт.), дом № 23 (1 шт.)													
--	--	---	--	--	--	--	--	--	--	--	--	--	--	--	--

1.162. Строки 2669, 2670 изложить в следующей редакции:

2669	21-167	Выполнить благоустройство придомовой территории с устройством парковочных карманов у дома № 10 по ул. Котовского	Выполнить благоустройство придомовой территории с устройством парковочных карманов	5500,0	-	5500,0	-	-	-	-	2017	ДЭЖКХ
2670	21-168	Установить дополнительные игровые комплексы на придомовой территории дома № 10 по ул. Котовского	Установить дополнительные игровые комплексы	100,0	-	100,0	-	-	-	-	2017	ДЭЖКХ

1.163. Строку 2673 изложить в следующей редакции:

2673	21-171	Выполнить благоустройство придомовой территории с оборудованием детской игровой площадки у дома № 14 по ул. Котовского	Благоустройство придомовой территории	2000,0	-	1800,0	-	-	-	-	2017	ДЭЖКХ
			Оборудование детской игровой площадки									

1.164. Строку 2733 изложить в следующей редакции:

2733	22-023	Установить освещение по ул. Степная от ул. Римского-Корсакова до ул. Станиславского	Проектирование и строительство линии уличного освещения	990,0	990,0	-	-	-	-	-	2016	ДТиДБК
------	--------	---	---	-------	-------	---	---	---	---	---	------	--------

1.165. Строку 2743 изложить в следующей редакции:

2743	22-033	Произвести капитальный ремонт кровли здания МБОУ СОШ № 160	Подготовка проектно-сметной документации на ремонт кровли	1300,0	-	-	-	-	-	-	2017	ДО
			Ремонт кровли									

1.166. Строку 2757 изложить в следующей редакции:

2757	22-048	Произвести санитарную обрезку деревьев по ул. Блюхера, 3, ул. Блюхера, 5, ул. Блюхера, 7	Санитарная обрезка деревьев	150,0	120,0	30,0	–	–	–	2016, 2017	Администрация Ленинского района
------	--------	--	-----------------------------	-------	-------	------	---	---	---	------------	---------------------------------

1.167. Строку 2777 изложить в следующей редакции:

2777	22-068	Установить дополнительные игровые детские формы и спортивные тренажеры на детскую площадку по адресу: ул. Ватутина, 1	Установка дополнительных игровых детских форм и спортивных тренажеров	100,0	–	–	100,0	–	–	2018	Администрация Ленинского района
------	--------	---	---	-------	---	---	-------	---	---	------	---------------------------------

1.168. Строку 2787 изложить в следующей редакции:

2787	22-078	Выполнить благоустройство придомовой территории с обустройством парковочных карманов, пешеходной дорожкой, сносом и санитарной обрезкой деревьев по адресу: ул. Ватутина, 17	Благоустройство придомовой территории	2500,0	–	2400,0	–	–	–	2017	ДЭЖКХ
			Снос и санитарная обрезка деревьев							–	100,0

1.169. Строку 2794 изложить в следующей редакции:

2794	22-085	Установить детскую игровую площадку по адресу: ул. Ватутина, 24	Установить детскую игровую площадку	200,0	200,0	–	–	–	–	2016	Администрация Ленинского района
------	--------	---	-------------------------------------	-------	-------	---	---	---	---	------	---------------------------------

1.170. Строку 2811 изложить в следующей редакции:

2811	22-102	Установить детскую игровую площадку (после сноса металлических гаражей) по адресу: ул. Выставочная, 32/1	Снос гаражей в пределах муниципальных территорий	200,0	32,0	18,0	–	–	–	2016, 2017	Администрация Ленинского района
			Установить детскую игровую площадку							–	–

1.171. Строку 2946 изложить в следующей редакции:

2946	23-034	Установить детскую площадку во дворе дома № 30 по 1-му пер. Пархоменко	Установить детскую площадку	200,0	-	-	200,0	-	-	2018	Администрация Ленинского района
------	--------	--	-----------------------------	-------	---	---	-------	---	---	------	---------------------------------

1.172. Строку 2948 изложить в следующей редакции:

2948	23-036	Установить детскую площадку во дворе домов № 15 и № 17 по 2-му пер. Пархоменко	Установить детскую площадку	200,0	200,0	-	-	-	-	2016	Администрация Ленинского района
------	--------	--	-----------------------------	-------	-------	---	---	---	---	------	---------------------------------

1.173. Строки 2950, 2951 изложить в следующей редакции:

2950	23-038	Установить спортивную площадку во дворе дома № 4 по ул. Ватутина	Установить спортивную площадку	200,0	-	-	200,0	-	-	2018	Администрация Ленинского района
------	--------	--	--------------------------------	-------	---	---	-------	---	---	------	---------------------------------

2951	23-039	Установить детскую площадку во дворе дома № 11 по ул. Котовского	Установить детскую площадку	200,0	-	-	200,0	-	-	2018	Администрация Ленинского района
------	--------	--	-----------------------------	-------	---	---	-------	---	---	------	---------------------------------

1.174. Строку 2958 изложить в следующей редакции:

2958	23-046	Сделать парковочный карман рядом с ГБУЗ НСО Детская городская клиническая больница № 4 (2-й пер. Пархоменко, 9) со стороны ул. Дружбы	Сделать парковочный карман	600,0	600,0	-	-	-	-	2016	ДТДиДБК
------	--------	---	----------------------------	-------	-------	---	---	---	---	------	---------

1.175. Строку 2963 изложить в следующей редакции:

2963	23-051	Установить детскую площадку во дворе дома № 1 по ул. Станиславского	Установить детскую площадку	200,0	200,0	-	-	-	-	2016	Администрация Ленинского района
------	--------	---	-----------------------------	-------	-------	---	---	---	---	------	---------------------------------

1.176. Строку 3011 изложить в следующей редакции:

3011	23-099	Очистить территорию земельного участка между МАОУ Вторая Новосибирская гимназия (ул. Киевская, 5) и домом № 86/2 по ул. Пархоменко от сорной поросли и благоустроить её как парковку зону	Снос и санитарная обрезка зеленых насаждений	150,0	–	150,0	–	–	–	2017	Администрация Ленинского района
1.177. Строку 3168 изложить в следующей редакции:											
3168	23-256	Выполнить освещение ул. Пархоменко в границах улиц Котовского и Троллейная	Обустройство освещения улицы	440,0	440,0	–	–	–	–	2016	ДТДиБК
1.178. Строку 3172 изложить в следующей редакции:											
3172	23-260	Сделать пешеходную дорожку от дома № 74 по ул. Плахотного до остановки общественного транспорта «Жилмассив Троллейный»	Ремонт тротуара	460,0	–	460,0	–	–	–	2017	ДТДиБК
1.179. Строку 3201 изложить в следующей редакции:											
3201	24-002	Оборудовать детскую игровую площадку на придомовой территории дома № 14/3 по ул. Немировича-Данченко для разных возрастных категорий детей	Оборудовать детскую игровую площадку	200,0	–	200,0	–	–	–	2018	Администрация Ленинского района
1.180. Строку 3214 изложить в следующей редакции:											
3214	24-015	Установить детскую площадку со спортивными элементами на придомовой территории дома № 12/2 по ул. Немировича-Данченко	Установка детской площадки	200,0	–	200,0	–	–	–	2018	Администрация Ленинского района
1.181. Строку 3226 изложить в следующей редакции:											
3226	24-027	Установить детскую площадку между домами №№ 22/1, 24/2, 28/3, 26/1, 18/2, 20/3, 22/2, 24/3, 28/5 по ул. Немировича-Данченко	Установка детской площадки	200,0	–	200,0	–	–	–	2018	Администрация Ленинского района
1.182. Строку 3235 изложить в следующей редакции:											
3235	24-036	Установить детские спортивные тренажеры, новую детскую площадку и мини-	Установка детских спортивных тренажеров, новой детской пло-	1300,0	–	650,0	350,0	300,0	–	2018–2020	Администрация Ленинского района

		футбольное поле на территории, ограниченной домами №№ 26/1, 28/3, 46, 48, 28/5 по ул. Немировича-Данченко	щадки и мини-футбольного поля														
--	--	---	-------------------------------	--	--	--	--	--	--	--	--	--	--	--	--	--	--

1.183. Строчку 3260 изложить в следующей редакции:

3260	24-061	Установить детскую площадку для детей между домами №№ 31, 33, 19 по ул. Ударная	Установка детской площадки	200,0	200,0	-	-	-	-	2016	Администрация Ленинского района
------	--------	---	----------------------------	-------	-------	---	---	---	---	------	---------------------------------

1.184. Строчку 3273 изложить в следующей редакции:

3273	24-074	Заасфальтировать придомовую территорию дома № 27/3 по ул. Ударная	Благоустройство проезда с торца дома	400,0	400,0	-	-	-	-	2016	ДЭЖКХ
------	--------	---	--------------------------------------	-------	-------	---	---	---	---	------	-------

1.185. Строчку 3277 изложить в следующей редакции:

3277	24-078	Выполнить ремонт дороги на перекрестке ул. Тихвинской (дома №№ 47, 49) с 4-м пер. Станиславского	Ремонт дороги	200,0	-	200,0	-	-	-	2017	ДТидБК
------	--------	--	---------------	-------	---	-------	---	---	---	------	--------

1.186. Строчку 3308 изложить в следующей редакции:

3308	24-109	Снос гаражей, расположенных вдоль забора стадиона МБОУ СОШ № 15 (ул. Немировича-Данченко, 20/2) и дома № 14/4 по ул. Немировича-Данченко	Снос гаражей	50,0	32,0	18,0	-	-	-	2016, 2017	Администрация Ленинского района
------	--------	--	--------------	------	------	------	---	---	---	------------	---------------------------------

1.187. Строчку 3324 изложить в следующей редакции:

3324	24-125	Благоустройство прохода для пешеходов жилмассива к МКДОУ д/с № 331 вдоль ограждения и гаражного общества	Строительство тротуара	220,0	–	220,0	–	–	–	2017	ДЭЖКХ
1.188. Строку 3385 изложить в следующей редакции:											
3385	24-186	Сделать остановку автобусов и трамвая «Ул. Петропавловская» на ул. Вертковская	Организация остановки общественного транспорта (автобусов и трамваев)	250,0	250,0	–	–	–	–	2016	ДТиДБК
1.189. Строку 3397 изложить в следующей редакции:											
3397	24-198	Выполнить благоустройство придомовой территории дома № 13 по ул. Крашенинникова	Благоустройство придомовой территории	2500,0	–	2500,0	–	–	–	2017	ДЭЖКХ
1.190. Строку 3399 изложить в следующей редакции:											
3399	24-200	Установить детскую площадку на территории дома № 11 по ул. Крашенинникова	Установить детскую площадку	200,0	–	200,0	–	–	–	2017	ДЭЖКХ
1.191. Строку 3420 изложить в следующей редакции:											
3420	24-221	Выполнить благоустройство проезжей части частного сектора от дома № 57 по ул. Пермская вдоль домов по ул. Карпинского до трамвайных путей по ул. Троллейная	Отсыпка щебнем	1100,0	624,0	476,0	–	–	–	2016, 2017	ДТиДБК
1.192. Строку 3433 изложить в следующей редакции:											
3433	24-234	Благоустройство придомовой территории дома № 63/1 по ул. Стенная с обязательным выполнением работ по водоотведению	Благоустройство придомовой территории	3500,0	–	3500,0	–	–	–	2018	ДЭЖКХ
1.193. Строки 3456 – 3460 изложить в следующей редакции:											
3456	24-0070	Выполнить асфальтирование придомовых территорий, пешеходных дорожек, парковочных карманов по 3-му пер. Крашенинникова, 8, 8/1, 10	Благоустройство внутриквартальных территорий	850,0	–	850,0	–	–	–	2018	ДЭЖКХ

3457	24-0071	Выполнить благоустройство придомовой территории по 3-му пер. Крашенинникова, 12	Благоустройство внутриквартальных территорий	450,0	–	450,0	–	–	–	2017	ДЭЖКХ
3458	24-0072	Выполнить асфальтирование придомовых территорий, пешеходных дорожек с установкой парковочных карманов по ул. Крашенинникова, 7, 7/1, 9	Благоустройство внутриквартальных территорий	850,0	–	850,0	–	–	–	2017	ДЭЖКХ
3459	24-0073	Выполнить благоустройство двора по ул. Крашенинникова, 11	Благоустройство внутриквартальных территорий	550,0	–	550,0	–	–	–	2017	ДЭЖКХ
3460	24-0104	Отремонтировать дорогу вдоль торца дома по ул. Бульварной	Благоустройство внутриквартальных территорий, выполнение работ по ремонту дороги в частном секторе напротив дома № 24 по ул. Бульварной	500,0	–	–	500,0	–	–	2018	ДЭЖКХ

1.194. Строку 3461 признать утратившей силу.

1.195. Строку 3501 изложить в следующей редакции:

3501	25-041	Капитальный ремонт МБОУ СОШ № 48	Обследование состояния фундаментов и их оснований. Составление графика поэтапного капитального ремонта здания	–	–	–	–	–	–	2017	ДО
			Капитальный ремонт здания	–	–	–	–	–	–	2017–2020	ДО

1.196. Строку 3506 изложить в следующей редакции:

3506	25-046	Благоустройство внутриквартальной территории (асфальтирование,	Благоустройство внутри-	15000,0	–	4091,5	–	10908,5	–	2017, 2019	ДЭЖКХ
------	--------	--	-------------------------	---------	---	--------	---	---------	---	------------	-------

		парковочные карманы, пешеходные дорожки, бордюры) по ул. Амурская, 40/3, 40/4, 40/5; по ул. Расковая, 33/1, 33/2, 36/1, 36/2; по ул. Титова, 93, 95, 97, 99	квартальной территории										
1.197. Строку 3511 изложить в следующей редакции:													
3511	25-051	Установка новых игровых форм на детской площадке во дворе дома по ул. Петропавловская, 10а	Установка новых игровых форм на детской площадке	200,0	200,0	-	-	-	-	2016	Администрация Ленинского района		
1.198. Строку 3516 изложить в следующей редакции:													
3516	25-056	Обустройство ливневого колодца с торца дома № 128 по ул. Пархоменко (от 3-го подъезда)	Обустройство ливневого колодца	300,0	-	300,0	-	-	-	2017	Администрация Ленинского района		
1.199. Строку 3537 изложить в следующей редакции:													
3537	26-002	Установить во дворе дома № 25 по ул. 9-й Гвардейской Дивизии качественные уличные спортивные тренажеры, универсальные для различных возрастных групп	Установить спортивные тренажеры	200,0	-	-	200,0	-	-	2018	Администрация Ленинского района		
1.200. Строки 3540, 3541 изложить в следующей редакции:													
3540	26-005	Асфальтировать дороги с устройством тротуаров: пер. Порт-Артурский: 1-й (1 - 80), 2-й (1 - 82), 3-й (1 - 76), 4-й (1 - 77), 5-й (1 - 74), 6-й (1 - 73), 7-й (1 - 74), 8-й (1 - 63), 9-й (5 - 59), 10-й (13 - 32), 12-й; пер. Каменогорский 1-й (1 - 58),	Отсыпка щебнем и ремонт асфальтового покрытия	26000,0	1990,0	-	-	11010,0	13000,0	2016, 2019, 2020	ДТДиБК		

		2-й (1 - 58); по ул. Ка- меногор- ской и ул. Порт- Артурской (2 - 76)									
3541	26-006	Реконструк- ция системы уличного освещения с заменой опор и све- тильников по переул- кам: Порт- Артурский: 1-й (1 - 80), 2-й (1 - 82), 3-й (1 - 76), 4-й (1 - 77), 5-й (1 - 74), 6-й (1 - 73), 7-й (1 - 74), 8-й (1 - 63), 9-й (5 - 59), 10-й (13 - 32), 12-й; Каменогор- ский 1-й (2/2 - 56), 2- й (1 - 58); по ул. Камено- горской и ул. Порт- Артурской (2 - 76)	Реконст- рукция линии улично- го осве- щения	7250,0	–	2420,0	2400,0	2430,0	–	2017– 2019	ДТиДБК

1.201. Строку 3544 изложить в следующей редакции:

3544	26-009	Сделать дорогу по ул. Степная на перекре- стке с ул. Связистов до ул. Пушкирева	Отсыпка щеб- нем дороги по ул. Степная	240,0	–	240,0	–	–	–	2017	ДТиДБК
------	--------	--	--	-------	---	-------	---	---	---	------	--------

1.202. Строку 3558 изложить в следующей редакции:

3558	26-023	Асфальтирование тротуарных дорожек через детскую площадку от каждого подъезда до дороги (от дома № 121 до дома № 113 по ул. Связистов)	Асфальтирование тротуарных дорожек	300,0	300,0	-	-	-	-	2016	ДЭЖКХ
------	--------	--	------------------------------------	-------	-------	---	---	---	---	------	-------

1.203. Строку 3575 изложить в следующей редакции:

3575	26-040	Установить детскую площадку во дворе дома № 125 по ул. Связистов для детей в возрасте от трех до семи лет	Установка детской площадки	200,0	-	-	200,0	-	-	2018	Администрация Ленинского района
------	--------	---	----------------------------	-------	---	---	-------	---	---	------	---------------------------------

1.204. Строки 3586, 3587 изложить в следующей редакции:

3586	26-051	Приобрести стационарный проектор в танцевальный зал СП «Импульс» МБОУДОД ДЮОЦ им. А. П. Чехова (ул. Связистов, 139/1)	Приобрести стационарный проектор	78,5	-	78,5	-	-	-	2017	ДКСиМП
------	--------	---	----------------------------------	------	---	------	---	---	---	------	--------

3587	26-052	Приобрести акустическую систему с MP3 усилителем, плеером - 2 ед., микрофон (радио) - 2 единицы, микрофон «гарнитура» - 2 ед. для СП «Импульс» МБОУДОД ДЮОЦ им. А. П. Чехова (ул. Связистов, 139/1)	Приобретение акустической системы	121,5	-	121,5	-	-	-	2017	ДКСиМП
------	--------	---	-----------------------------------	-------	---	-------	---	---	---	------	--------

1.205. Строку 3590 изложить в следующей редакции:

3590	26-055	Установить детскую площадку на придомовой территории по ул. Связистов, 143	Установка детской площадки	200,0	-	-	200,0	-	-	2018	Администрация Ленинского района
------	--------	--	----------------------------	-------	---	---	-------	---	---	------	---------------------------------

1.206. Строку 3594 изложить в следующей редакции:

3594	26-059	Произвести асфальтирование двора с тротуарными дорожками у дома № 119 по ул. Связистов, отремонтировать дорогу с обустройством парковочных карманов	Благоустройство дворовой территории	700,0	-	700,0	-	-	-	2017	ДЭЖКХ
------	--------	---	-------------------------------------	-------	---	-------	---	---	---	------	-------

1.207. Строку 3597 изложить в следующей редакции:

3597	26-062	Произвести благоустройство зеленых насаждений по ул. Полтавской, 37 путем сноса старых деревьев, вырезки загущающих стволов многоствольных деревьев, санитарной обрезки всех деревьев и омолаживания вязов	Снос и санитарная обрезка зеленых насаждений	50,0	17,0	33,0	-	-	-	2016, 2017	Администрация Ленинского района
------	--------	--	--	------	------	------	---	---	---	------------	---------------------------------

1.208. Строки 3601, 3602 изложить в следующей редакции:

3601	26-066	Благоустройство внутриквартальной территории домов №№ 25, 23 по ул. Малыгина	Благоустройство внутриквартальной территории	3000,0	3000,0	-	-	-	-	2016	ДЭЖКХ
3602	26-067	Провести асфальтирование дороги за домом по ул. Связистов, 109	Асфальтирование дороги	5000,0	-	5000,0	-	-	-	2017	ДЭЖКХ

1.209. Строку 3614 изложить в следующей редакции:

3614	26-079	Произвести капитальный ремонт холодного водоснабжения на ул. Ачинской от дома № 1 до дома № 18	Произвести капитальный ремонт холодного водоснабжения	2000,0	-	2000,0	-	-	-	2017	ДЭЖКХ
------	--------	--	---	--------	---	--------	---	---	---	------	-------

1.210. Строку 3617 изложить в следующей редакции:

3617	26-082	Провести освещение в вечернее и ночное время суток по ул. Оборонная от ул. Полтавская до ул. Связистов	Проектирование и строительство линии уличного освещения	450,0	450,0	-	-	-	-	2016	ДТиДБК
------	--------	--	---	-------	-------	---	---	---	---	------	--------

1.211. Строку 3634 изложить в следующей редакции:

3634	26-099	Произвести замену линии электропередач и столбов уличного освещения по ул. Суходольная, 1 - 55	Реконструкция линии уличного освещения	505,0	-	505,0	-	-	-	2017	ДТиДБК
------	--------	--	--	-------	---	-------	---	---	---	------	--------

1.212. Строку 3647 изложить в следующей редакции:

3647	26-112	Провести освещение по ул. Стенная вдоль домов №№ 129 - 201	Проектирование и строительство линии уличного освещения	1003,0	-	542,0	400,0	61,0	-	2017-2019	ДТиДБК
------	--------	--	---	--------	---	-------	-------	------	---	-----------	--------

1.213. Строку 3672 изложить в следующей редакции:

3672	26-137	Произвести благоустройство внутриквартальной дороги от ул. Связистов, 127 до ул. Связистов, 111 с устройством пешеходных тротуаров к МБОУ СОШ № 50 (ул. 9-й Гвардейской Дивизии, 20), МБОУ Лицей № 174 (ул. Связистов, 135), МБОУДОД ДШИ № 18 (ул. Связистов, 111/1)	Благоустройство внутриквартальной дороги с устройством пешеходных тротуаров	2000,0	-	2000,0	-	-	-	2017	ДЭЖКХ
------	--------	--	---	--------	---	--------	---	---	---	------	-------

1.214. Строку 3676 изложить в следующей редакции:

3676	26-141	Благоустройство дороги, соединяющей ул. Оборонная и 1-й пер. Танкистов, по ул. Связистов, ул. Новоалтайская, ул. Пилютов	Отсыпка щебнем участков ул. Связистов и ул. Новоалтайской от ул. Оборонной до 1-го пер. Танкистов	780,0	-	-	780,0	-	-	2016, 2018	ДТиДБК
------	--------	--	---	-------	---	---	-------	---	---	------------	--------

1.215. Строку 3684 изложить в следующей редакции:

3684	26-149	Благоустройство дороги от дома по ул. Полтавская, 41 до ул. 9-й Гвардейской Дивизии с обустройством парковочных карманов по ул. Полтавская, 41	Благоустройство внутриквартальной дороги с обустройством парковочных мест	2100,0	2100,0	-	-	-	-	2016	ДЭЖКХ
------	--------	--	---	--------	--------	---	---	---	---	------	-------

1.216. Строку 3690 изложить в следующей редакции:

3690	26-0003	Выполнить ремонт внутриквартальных дорог по ул. Мальгина	Благоустройство внутриквартальных территорий	Финансирование в рамках наказа № 26-066	-	-	-	-	-	2016	ДЭЖКХ
------	---------	--	--	---	---	---	---	---	---	------	-------

1.217. Строку 3698 изложить в следующей редакции:

3698	27-006	Отсыпка дорог, организация водопровода в частном секторе по ул. Смородиновая, ул. Облачная, ул. Клеверная, ул. Лучистая. Расширение ул. Титова	Отсыпка щебнем дорог	5700,0	-	3000,0	2700,0	-	-	2017, 2018	ДТиДБК
------	--------	--	----------------------	--------	---	--------	--------	---	---	------------	--------

1.218. Строку 3701 изложить в следующей редакции:

3701	27-009	Ремонт внутрикварталь-	Ремонт внутри-	Финансирова-	-	-	-	-	-	2017	ДЭЖКХ
------	--------	------------------------	----------------	--------------	---	---	---	---	---	------	-------

		ных дорог по адресу: ул. Филатова, 10	квартальных дорог	ние в рамках наказа № 27-028									
--	--	---------------------------------------	-------------------	------------------------------	--	--	--	--	--	--	--	--	--

1.219. Строку 3709 изложить в следующей редакции:

3709	27-017	Ремонт внутриквартальных дорог, установка детской и спортивной площадок по адресу: ул. Станционная, 50/1	Установка детской и спортивной площадок	200,0	200,0	–	–	–	–	2016	Администрация Ленинского района
------	--------	--	---	-------	-------	---	---	---	---	------	---------------------------------

1.220. Строки 3713, 3714 изложить в следующей редакции:

3713	27-021	Ремонт внутриквартальных дорог на территории многоквартирных жилых домов по ул. Колхидская, 1, 3, 5, 7, 9, 11	Ремонт внутриквартальных дорог	11000,0	2110,3	1791,8	–	7097,9	–	2016, 2017, 2019	ДЭЖКХ
3714	27-022	Ремонт внутриквартальных дорог на территории многоквартирных жилых домов по ул. Фасадная, 2, 4, 8, 10, 17, 23, 24, 24а, 26, 26а, 28, 28а	Ремонт внутриквартальных дорог	8200,0	1959,5	–	–	3240,5	3000,0	2016, 2019, 2020	ДЭЖКХ

1.221. Строку 3720 изложить в следующей редакции:

3720	27-028	Ремонт внутриквартальных дорог на территории многоквартирных жилых домов по ул. Филатова, 4, 6, (вокруг МКДОУ д/с № 133), 8, 10, 11, 12, 11, 13, 14	Ремонт внутриквартальных дорог	9800,0	998,7	6248,8	–	–	2552,5	2016, 2017, 2020	ДЭЖКХ
------	--------	---	--------------------------------	--------	-------	--------	---	---	--------	------------------	-------

1.222. Строку 3733 изложить в следующей редакции:

3733	27-041	Снос и санитарная обрезка зеленых насаждений на территории многоквартирных жилых домов по 1-му пер. Порядковому, 2-му пер. Порядковому, 3-му пер. Порядковому	Снос и санитарная обрезка зеленых насаждений	200,0	200,0	–	–	–	–	2016	Администрация Ленинского района
------	--------	---	--	-------	-------	---	---	---	---	------	---------------------------------

1.223. Строки 3771, 3772 изложить в следующей редакции:

3771	28-012	Выполнить строительство тротуара по внутриквартальному проезду между домами №№ 124, 124/1 по ул. Выборной и территорией МБОУ СОШ № 189	Строительство тротуара по внутриквартальному проезду между домами №№ 124, 124/1 по ул. Выборной и территорией МБОУ СОШ № 189	420,0	420,0	–	–	–	–	2016	ДЭЖКХ
3772	28-013	Выполнить работы по освещению внутриквартального проезда между домами №№ 124, 124/1 по ул. Выборной и территорией МБОУ СОШ № 189	Работы по освещению внутриквартального проезда между домами №№ 124, 124/1 по ул. Выборной и территорией МБОУ СОШ № 189	651,0	651,0	–	–	–	–	2016	ДТиДБК

1.224. Строку 3774 изложить в следующей редакции:

3774	28-015	Выполнить работы по ремонту дороги на внутриквартальном проезде между домом № 9 по ул. Ключ-Камышенское Плато и МКДОУ д/с № 508	Ремонт дороги на внутриквартальном проезде по ул. Ключ-Камышенское Плато между домом № 9 и МКДОУ д/с № 508	540,0	540,0	–	–	–	–	2016	ДЭЖКХ
------	--------	---	--	-------	-------	---	---	---	---	------	-------

1.225. Строку 3790 изложить в следующей редакции:

3790	28-031	Организация безопасного пешеходного подхода к МКДОУ д/с № 6 и МКДОУ д/с № 498 на участках дорог, соединяющих детские сады: от ул. Выборной между домом № 127 и домом	Ремонт внутридормового проезда и строительство тротуара с ограждением от проезжей части от ул. Выборной между домами №№ 127 и 129/1 до МКДОУ	2415,0	1920,0	–	–	–	–	2016	ДЭЖКХ
------	--------	--	--	--------	--------	---	---	---	---	------	-------

		№129/1 до МКДОУ д/с № 6; от ул. Выборной между домами №№125/1 и 125/2, поворот к дому № 125 до МКДОУ д/с № 6	д/с № 6; от ул. Выборной между домами №№ 125/1 и 125/2, поворот к дому № 125 до МКДОУ д/с № 6														
			Выполнение работ по освещению подходов к МКДОУ д/с № 6 и МКДОУ д/с № 498				–	–	200,0	200,0	95,0	2018 – 2020	ДТнДБК				

1.226. Строку 3815 изложить в следующей редакции:

3815	29-003	Обустройство придомовой территории дома № 234 по ул. Толстого (установка детских игровых форм)	Установка детских игровых форм, спортивных элементов на территории дома № 234 по ул. Толстого	100,0	100,0	–	–	–	–	–	–	2016	Администрация Октябрьского района
------	--------	--	---	-------	-------	---	---	---	---	---	---	------	-----------------------------------

1.227. Строку 3818 изложить в следующей редакции:

3818	29-006	Благоустройство придомовой территории дома № 308 по ул. Кирова (асфальтирование придомовой территории дома)	Асфальтирование придомовой территории дома	300,0	300,0	–	–	–	–	–	–	2016	ДЭЖКХ
------	--------	---	--	-------	-------	---	---	---	---	---	---	------	-------

1.228. Строку 3821 изложить в следующей редакции:

3821	29-009	Установка спортивных элементов на территории дома № 280 по ул. Лескова	Установка спортивных элементов на территории дома № 280 по ул. Лескова	120,0	120,0	–	–	–	–	–	–	2016	Администрация Октябрьского района
------	--------	--	--	-------	-------	---	---	---	---	---	---	------	-----------------------------------

1.229. Строку 3827 изложить в следующей редакции:

3827	29-015	Благоустройство придомовой территории дома № 143 по ул. Ленинградская (устройство парковочных карманов)	Устройство парковочных карманов у дома № 143 по ул. Ленинградская	920,0	–	920,0	–	–	–	–	–	2017	ДЭЖКХ
------	--------	---	---	-------	---	-------	---	---	---	---	---	------	-------

1.230. Строки 3833, 3834 изложить в следующей редакции:

3833	29-021	Благоустройство въезда в жилой массив с ул. Автогенная к дому № 73 по ул. Автогенная и к дому № 254 по ул. Чехова (устрой-	Устройство системы водоотвода на проезде между домами по ул. Автогенная,	1639,0	1166,0	473,0	–	–	–	–	–	2016, 2017	ДЭЖКХ
------	--------	--	--	--------	--------	-------	---	---	---	---	---	------------	-------

		ство системы водотопровода на проезде между домами по ул. Автогенная, 73 и ул. Чехова, 254)	73 и ул. Чехова, 254										
3834	29-022	Благоустройство въезда в жилой массив с ул. Автогенная к дому № 73 по ул. Автогенная и к дому № 254 по ул. Чехова (асфальтирование въезда с ул. Автогенная к домам)	Асфальтирование въезда с ул. Автогенная к домам	675,0	–	675,0	–	–	–	2016, 2017	ДЭЖКХ		

1.231. Строку 3861 изложить в следующей редакции:

3861	29-049	Благоустройство ул. Днепровская (освещение улицы)	Освещение улицы ул. Днепровская	705,0	–	705,0	–	–	–	2017	ДТДБДК		
------	--------	---	---------------------------------	-------	---	-------	---	---	---	------	--------	--	--

1.232. Строку 3870 изложить в следующей редакции:

3870	29-058	Благоустройство въезда в жилой квартал с ул. Лескова вдоль торца дома № 252/1 по ул. Лескова (асфальтирование внутриквартальной въезда)	Асфальтирование внутриквартального въезда с ул. Лескова вдоль торца дома № 252/1 по ул. Лескова	450,0	450,0	–	–	–	–	2016	ДЭЖКХ		
------	--------	---	---	-------	-------	---	---	---	---	------	-------	--	--

1.233. Строку 3893 изложить в следующей редакции:

3893	30-021	Выполнить работы по установке малых форм по адресу: ул. Шевченко, 34	Установка малых форм по адресу: ул. Шевченко, 34	100,0	100,0	–	–	–	–	2016	Администрация Октябрьского района		
------	--------	--	--	-------	-------	---	---	---	---	------	-----------------------------------	--	--

1.234. Строку 3899 изложить в следующей редакции:

3899	30-027	Выполнить ремонтные работы по внутриквартальному проезду между домами по ул. Кирова, 76, ул. Сакко и Ванцетти, 52, ул. Садовая, 59	Выполнить ремонт внутриквартальных проездов между домами по ул. Кирова, 76, ул. Сакко и Ванцетти, 52, ул. Садовая, 59	1320,0	1320,0	–	–	–	–	2016	ДЭЖКХ		
------	--------	--	---	--------	--------	---	---	---	---	------	-------	--	--

1.235. Строку 3912 изложить в следующей редакции:

3912	30-040	Провести работы по асфальтированию территории вдоль дома № 3 по ул. Гаранина	Работы по асфальтированию территории вдоль дома № 3 по ул. Гаранина	600,0	600,0	–	–	–	–	2016	ДЭЖКХ		
------	--------	--	---	-------	-------	---	---	---	---	------	-------	--	--

1.236. Строку 3915 изложить в следующей редакции:

3915	30-043	Установить освещение на территории парковой зоны по адресу: ул. Кирова, 44а	Проектирование линии наружного освещения	474,0	-	16,0	-	-	-	2017	ДТиДБК
			Строительно-монтажные работы		-	-	458,0	-	-	2018	ДТиДБК

1.237. Строку 3930 изложить в следующей редакции:

3930	31-003	Включить в программу благоустройства внутриквартальной территории ремонт дороги во дворе жилого дома по ул. Бориса Богаткова, 175	Ремонт внутриквартальной территории по адресу: ул. Бориса Богаткова, 175	1020,0	1020,0	-	-	-	-	2016	ДЭЖКХ
------	--------	---	--	--------	--------	---	---	---	---	------	-------

1.238. Строку 3957 изложить в следующей редакции:

3957	31-030	Организовать тротуар микрорайоне «Закаменский» от дома № 14 вдоль дома № 12 с выходом к ТЦ «Сибирский молл»	Строительство тротуара	-	-	-	-	-	-	2016	ДТиДБК
------	--------	---	------------------------	---	---	---	---	---	---	------	--------

1.239. Строку 3961 изложить в следующей редакции:

3961	31-034	Проложить тротуар рядом с магистральной дорогой от дома по адресу: ул. Бориса Богаткова, 171/3 до гаражного общества «Ветеран»	Ремонт тротуара рядом с магистральной дорогой от дома по ул. Бориса Богаткова, 171/3 до гаражного общества «Ветеран»	260,0	-	260,0	-	-	-	2017	ДТиДБК
------	--------	--	--	-------	---	-------	---	---	---	------	--------

1.240. Строку 4006 изложить в следующей редакции:

4006	33-002	Снос аварийных деревьев по адресу: ул. Маяковского, 2	Снос аварийных деревьев	100,0	-	100,0	-	-	-	2017	Администрация Первомайского района
------	--------	---	-------------------------	-------	---	-------	---	---	---	------	------------------------------------

1.241. Строки 4011 – 4022 изложить в следующей редакции:

4011	33-007	Строительство газопровода высокого давления для нужд жителей, проживающих по ул. Борьбы, ул. Солнечная 1-я, ул. Сдружества	Строительство газопровода высокого давления	4000,0	4000,0	-	-	-	-	2016	ДЭЖКХ
4012	33-008	Обрезка аварийных деревьев по ул. Аксенова, 29	Обрезка деревьев	100,0	-	-	-	100,0	-	2019	Администрация Первомайского района
4013	33-009	Обрезка аварийных деревьев по ул. Аксенова, 31	Обрезка деревьев	100,0	-	-	-	100,0	-	2019	Администрация Первомайского района

4014	33-010	Обрезка аварийных деревьев по ул. Новоселов, 15	Обрезка деревьев	100,0	100,0	-	-	-	-	2016	Администрация Первомайского района
4015	33-011	Обрезка аварийных деревьев по ул. Новоселов, 17	Обрезка деревьев	100,0	100,0	-	-	-	-	2016	Администрация Первомайского района
4016	33-012	Обрезка аварийных деревьев по ул. Новоселов, 18	Обрезка деревьев	100,0	-	-	-	100,0	-	2019	Администрация Первомайского района
4017	33-013	Обрезка аварийных деревьев по ул. Тенистая, 6	Обрезка деревьев	100,0	-	-	-	100,0	-	2019	Администрация Первомайского района
4018	33-014	Обрезка аварийных деревьев по ул. Тенистая, 10	Обрезка деревьев	100,0	-	-	-	100,0	-	2019	Администрация Первомайского района
4019	33-015	Обрезка аварийных деревьев по ул. Тенистая, 14	Обрезка деревьев	100,0	100,0	-	-	-	-	2016	Администрация Первомайского района
4020	33-016	Обрезка аварийных деревьев по ул. Сызранская, 1	Обрезка деревьев	100,0	-	-	-	100,0	-	2019	Администрация Первомайского района
4021	33-017	Обрезка аварийных деревьев по ул. Сызранская, 3	Обрезка деревьев	100,0	-	-	-	100,0	-	2019	Администрация Первомайского района
4022	33-018	Обрезка аварийных деревьев по пер. Басейный	Обрезка деревьев	100,0	-	-	-	100,0	-	2019	Администрация Первомайского района

1.242. Строчку 4027 изложить в следующей редакции:

4027	33-023	Обрезка аварийных деревьев по адресу: ул. Тельмана, 20а	Обрезка деревьев	100,0	-	-	-	100,0	-	2019	Администрация Первомайского района
------	--------	---	------------------	-------	---	---	---	-------	---	------	------------------------------------

1.243. Строчки 4037 – 4039 изложить в следующей редакции:

4037	33-033	Снос аварийных деревьев по адресу: ул. Первомайская, 116	Снос аварийных деревьев	100,0	-	100,0	-	-	-	2017	Администрация Первомайского района
4038	33-034	Снос аварийных деревьев по адресу: ул. Первомайская, 118	Снос аварийных деревьев	100,0	100,0	-	-	-	-	2016	Администрация Первомайского района
4039	33-035	Снос аварийных деревьев по адресу: ул. Первомайская, 130	Снос аварийных деревьев	100,0	-	-	-	100,0	-	2019	Администрация Первомайского района

1.244. Строчку 4073 изложить в следующей редакции:

--

4073	33-070	Устройство дороги по ул. Межклинского со щебеночным покрытием с устройством водоотводных канав	Устройство дороги со щебеночным покрытием с устройством водоотводных канав	1600,0	1600,0	-	-	-	-	2016	ДТиДБК
------	--------	--	--	--------	--------	---	---	---	---	------	--------

1.245. Строку 4078 изложить в следующей редакции:

4078	33-075	Перенести остановку общественного транспорта к зданию по ул. Нахимова, 3	Перенос остановки. Устройство тротуара	310,0	-	310,0	-	-	-	2017	ДТиДБК
------	--------	--	--	-------	---	-------	---	---	---	------	--------

1.246. Строку 4089 изложить в следующей редакции:

4089	33-086	Выполнить ремонт фасада здания МБОУ Технический лицей-интернат № 128	Металлический сайдинг с утеплением	4000,0	-	4000,0	-	-	-	2017	ДО
------	--------	--	------------------------------------	--------	---	--------	---	---	---	------	----

1.247. Строку 4103 изложить в следующей редакции:

4103	33-100	Выполнить капитальный ремонт мембранной кровли МБУ КЦСОН Первомайского района, по ул. 4-я Пятилетка, 28а	Выполнение ремонтных работ	1700,0	-	1700,0	-	-	-	2017	ДСП
------	--------	--	----------------------------	--------	---	--------	---	---	---	------	-----

1.248. Строку 4121 изложить в следующей редакции:

4121	34-013	Проведение технической экспертизы дамбы, соединяющей ул. Дубравы и ул. Родниковая. Организация на ней ограждения, освещения. Определение статуса дамбы как сооружения и ее технических возможностей	Провести техническую экспертизу дамбы, соединяющей ул. Дубравы и ул. Родниковая. Организация на ней ограждения, освещения. Определение статуса дамбы как сооружения и ее технических возможностей (допустимые нагрузки, прочность, устойчивость к разрушению)	1500,0	-	1500,0	-	-	-	2017	ДТиДБК
------	--------	---	---	--------	---	--------	---	---	---	------	--------

1.249. Строки 4134 – 4137 изложить в следующей редакции:

4134	34-026	Благоустройство территории дома по ул. Березовая, 5/2 (асфальтирование)	Асфальтирование территории с обустройством парковочных мест	1300,0	–	1300,0	–	–	–	2017	ДЭЖКХ
4135	34-027	Благоустройство территории дома по ул. Березовая, 7/2 (асфальтирование)	Асфальтирование территории с обустройством парковочных мест	1300,0	1300,0	–	–	–	–	2016	ДЭЖКХ
4136	34-028	Благоустройство территории дома по ул. Березовая, 9 (асфальтирование)	Асфальтирование территории с обустройством парковочных мест	1300,0	1300,0	–	–	–	–	2016	ДЭЖКХ
4137	34-029	Благоустройство территории дома по ул. Березовая, 9/2 (асфальтирование)	Асфальтирование территории с обустройством парковочных мест	1300,0	1300,0	–	–	–	–	2016	ДЭЖКХ
1.250. Строку 4141 изложить в следующей редакции:											
4141	34-033	Строительство газопровода высокого давления по участкам улиц Юбилейная – Кузнечная – Ремонтная	Строительство распределительных сетей газоснабжения по участкам улиц Юбилейная - Кузнечная - Ремонтная	14000,0	14000,0	–	–	–	–	2016	ДЭЖКХ
1.251. Строку 4148 изложить в следующей редакции:											
4148	34-040	Благоустройство придомовой территории с асфальтированием по ул. Тенистая, 5	Асфальтирование с обустройством парковочных мест	700,0	–	700,0	–	–	–	2017	ДЭЖКХ
1.252. Строку 4153 изложить в следующей редакции:											
4153	34-045	Провести реконструкцию освещения по ул. Зеркальная	Реконструкция освещения	810,0	–	10,0	–	400,0	400,0	2017, 2019, 2020	ДТиДБК
1.253. Строку 4163 изложить в следующей редакции:											
4163	34-055	Установка уличного освещения от ул. Березовая, 11 до ул. Одовского, 1/11 (вдоль дороги)	Реконструкция освещения	1200,0	–	80,0	560,0	560,0	–	2017 – 2019	ДТиДБК

1.254. Строку 4174 изложить в следующей редакции:

4174	34-066	Благоустройство территории сквера «Белый сад» с ограждением согласно проекту	Ограждение территории сквера «Белый сад»	500,0	–	500,0	–	–	–	–	2017	ДТиДБК
------	--------	--	--	-------	---	-------	---	---	---	---	------	--------

1.255. Строку 4178 изложить в следующей редакции:

4178	34-070	Установка уличного освещения от остановки общественного транспорта «Школа» до МБОУ СОШ № 141	Установка освещения	270,0	270,0	–	–	–	–	–	2016	ДТиДБК
------	--------	--	---------------------	-------	-------	---	---	---	---	---	------	--------

1.256. Строки 4184, 4185 изложить в следующей редакции:

4184	34-076	Реконструкция освещения по ул. 1-я Механическая	Реконструкция освещения	600,0	600,0	–	–	–	–	–	2016	ДТиДБК
4185	34-077	Реконструкция освещения по ул. 3-я Механическая	Реконструкция освещения	650,0	650,0	–	–	–	–	–	2016	ДТиДБК

1.257. Строку 4211 изложить в следующей редакции:

4211	35-002	Замена уличных светильников на светодиодные по проспектам Строителей, Морскому	Замена уличных светильников	–	–	–	–	–	–	–	2017	ДТиДБК
------	--------	--	-----------------------------	---	---	---	---	---	---	---	------	--------

1.258. Строку 4217 изложить в следующей редакции:

4217	35-008	Выполнить благоустройство проездов на территории кладбища «Южное»	Ремонт дорог с асфальтобетонным покрытием (100 кв. м)	121,2	–	–	121,2	–	–	–	2018	ДПиИП
------	--------	---	---	-------	---	---	-------	---	---	---	------	-------

1.259. Строку 4221 изложить в следующей редакции:

4221	35-012	Установить остановочный павильон на остановке общественного транспорта «Ул. Васильковая» у дома № 15	Установка павильона по согласованию с ОГИБДД, без устройства заездного кармана	150,0	150,0	–	–	–	–	–	2016	ДТиДБК
------	--------	--	--	-------	-------	---	---	---	---	---	------	--------

1.260. Строку 4231 изложить в следующей редакции:

4231	35-022	Обустроить тротуар от площади Геологов вдоль ул. Борова Партия у дома № 11	Устройство тротуара	600,0	–	–	600,0	–	–	2018	ДТиДБК
------	--------	--	---------------------	-------	---	---	-------	---	---	------	--------

1.261. Строку 4256 изложить в следующей редакции:

4256	930	Ускорить снос ветхого жилья	Строительство жилья общей площадью 1200 кв. м для переселения граждан, снос ветхих домов (24 квартиры)	–	–	–	–	–	–	2016	УЖВ
------	-----	-----------------------------	--	---	---	---	---	---	---	------	-----

1.262. Строку 4279 изложить в следующей редакции:

4279	36-022	Отремонтировать покрытие дорожного полотна внутриквартальной дороги у домов №№ 33, 37, 41 по ул. Сиреневая	Отремонтировать дорожное покрытие	Финансирование в рамках наказа № 36-049	–	–	–	–	–	2016, 2017	ДЭЖКХ
------	--------	--	-----------------------------------	---	---	---	---	---	---	------------	-------

1.263. Строку 4288 изложить в следующей редакции:

4288	36-031	Проектирование и реализация проекта сквера по ул. Русской	Выполнение проектных и благоустроительных работ	1700,0	–	1700,0	–	–	–	2017	ДТиДБК
------	--------	---	---	--------	---	--------	---	---	---	------	--------

1.264. Строку 4293 изложить в следующей редакции:

4293	36-036	Разработать и реализовать проект благоустройства сквера «Аллея Памяти погибшим воинам в годы Великой Отечественной войны» в микрорайоне «Правые Чемы»	Проектирование, установка ограждения, посадка деревьев и кустарников, установка малых архитектурных форм	1500,0	–	1000,0	500,0	–	–	2017, 2018	ДТиДБК
------	--------	---	--	--------	---	--------	-------	---	---	------------	--------

1.265. Строки 4306, 4307 изложить в следующей редакции:

4306	36-049	Провести благоустройство внутриквартальной территории домов по ул. Сиреневая, 23, 19, 33, 35,	Благоустройством внутриквартальной территории	9000,0	3226,1	1619,6	–	4154,3	–	2016, 2017, 2019	ДЭЖКХ
------	--------	---	---	--------	--------	--------	---	--------	---	------------------	-------

		37, 41										
4307	36-050	Провести благоустройство внутриквартальной территории вдоль фасада домов по ул. Тружеников, 5, 7, 9	Благоустройство внутриквартальной территории	6000,0	–	2783,8	–	–	3216,2	2017, 2020	ДЭЖКХ	

1.266. Строки 4313, 4314 изложить в следующей редакции:

4313	36-056	Установить детские игровые площадки (заменить устаревшие) у домов по ул. Тружеников, 5, 7, 9	Установка детского городка	483,8	–	233,8	–	–	–	2017	ДЭЖКХ
					–	–	–	250,0	–	2019	Администрация Советского района
4314	36-057	Установить детские игровые площадки (заменить устаревшие) у домов по ул. Русская, 3, 5, 9, 11	Установка детских городков	767,6	–	467,6	–	–	–	2017	ДЭЖКХ
					–	–	–	–	300,0	2020	Администрация Советского района

1.267. Строку 4319 изложить в следующей редакции:

4319	36-062	Провести благоустройство внутриквартальной территории по адресам: ул. Русская, 3, 5, 9, 11, 13, 21, 25, 31	Выполнить внутриквартальное благоустройство	12000,0	–	4336,1	–	–	7663,9	2017, 2020	ДЭЖКХ
------	--------	--	---	---------	---	--------	---	---	--------	------------	-------

1.268. Строку 4337 изложить в следующей редакции:

4337	36-080	Демонтаж самовольно установленных объектов по ул. Ветлужской, 10	Демонтаж самовольно установленных нестационарных объектов по ул. Ветлужской, 10	30,0	–	30,0	–	–	–	2017	Администрация Советского района
------	--------	--	---	------	---	------	---	---	---	------	---------------------------------

1.269. Строку 4366 изложить в следующей редакции:

4366	37-015	Провести работы по освещению пер. Прибрежный от дома № 9 (МБОУ СОШ № 154) до дома № 40 по ул. Прибрежная и всей ул. Прибрежная: заменить деревянные опоры на бетонные столбы и фонари на лампы большей мощности	Ремонт освещения с заменой деревянных опор на бетонные столбы	440,0	185,0	–	–	–	255,0	2016, 2020	ДТидБК
------	--------	---	---	-------	-------	---	---	---	-------	------------	--------

1.270. Строки 4370, 4371 изложить в следующей редакции:

4370	37-019	Уличное освещение от остановки общественного транспорта «Пос. Матвеевка» по маршруту автобуса № 69 к дому № 1 по ул. Лузгина и до дома № 8 по ул. Узорная	Выполнить работу по освещению улицы	250,0	250,0	-	-	-	-	2016	ДТиДБК
4371	37-020	Сделать освещение в частном секторе по ул. Центральная от дома № 206 до дома № 250	Выполнить работу по освещению улицы	1110,0	1110,0	-	-	-	-	2016	ДТиДБК

1.271. Строчку 4379 изложить в следующей редакции:

4379	37-028	Благоустройство внутриквартальной территории на выезде от НВВКУ (филиал ВУНЦ СВ «ОВА ВС РФ») на ул. Иванова	Проведение ремонтных работ	Финансирование в рамках наказа № 37-027	-	-	-	-	-	2016	ДЭЖЖХ
------	--------	---	----------------------------	---	---	---	---	---	---	------	-------

1.272. Строчку 4393 изложить в следующей редакции:

4393	37-042	Провести работы по установке (ремонту) уличного освещения по ул. Экваторной: от дома № 1/1 до домов №№ 18, 12 вдоль МБОУ СОШ № 102 и МКДОУ д/с № 488 со стороны р. Ельцовка до магазина «Клио» (ул. Экваторная, 15а, к. 1)	Проведение работ по обустройству линий наружного освещения	1100,0	1100,0	-	-	-	-	2016	ДТиДБК
------	--------	--	--	--------	--------	---	---	---	---	------	--------

1.273. Строчки 4402, 4403 изложить в следующей редакции:

4402	37-052	Установка детского городка по адресу: ул. Экваторная, 8	Установка детского городка	250,0	-	250,0	-	-	-	2017	ДЭЖЖХ
4403	37-053	Подключить к сети холодного водоснабжения и установить водоразборные колонки по адресам: ул. 2-я Моховая, 2, 2а, 3, 3а, 4, 4а, 5, 5а, 6, 7, 9, 13, 15, 15а, 19, 21, 23, 25, 27, 49	Подключить дома к сети холодного водоснабжения и установить водоразборные колонки	6000,0	-	3000,0	3000,0	-	-	2017, 2018	ДЭЖЖХ

1.274. Строчку 4405 изложить в следующей редакции:

4405	37-055	Провести работы по установке (ремонту) уличного освещения по ул. Экваторной: проезд и тротуар от кафе «Огонек» (ул. Зеленая Горка, 1а) вдоль дома № 8 до дома № 10 по ул. Экваторной	Проведение работ по обустройству линий наружного освещения	1700,0	1700,0	–	–	–	–	–	2016	ДТиДБК
------	--------	--	--	--------	--------	---	---	---	---	---	------	--------

1.275. Строку 4415 изложить в следующей редакции:

4415	38-008	Восстановление ограждения сквера у МБУК ДК «Приморский»	Восстановление ограждения	1000,0	–	1000,0	–	–	–	–	2017	ДКСиМП
------	--------	---	---------------------------	--------	---	--------	---	---	---	---	------	--------

1.276. Строку 4422 изложить в следующей редакции:

4422	38-015	Обустройство линии наружного освещения по ул. Динамовцев от ул. Гидромонтажной до ул. Приморской	Выполнение работ по устройству линии наружного освещения	1598,0	–	80,0	506,0	506,0	506,0	2017 – 2020	ДТиДБК
------	--------	--	--	--------	---	------	-------	-------	-------	-------------	--------

1.277. Строку 4427 изложить в следующей редакции:

4427	38-020	Обустройство остановочного пункта пассажирского транспорта по ул. Печатников около ГАУЗ НСО «Стоматологическая поликлиника № 8» (ул. Энгельса, 23а)	Устройство заездных карманов - 2 шт., устройство площадок ожидания - 2 шт., демонтаж остановочного павильона, установка остановочных павильонов - 2 шт., установка средств регулирования дорожного движения, обустройство подходов к остановочным павильонам	1000,0	–	1000,0	–	–	–	2016	ДТиДБК
------	--------	---	--	--------	---	--------	---	---	---	------	--------

1.278. Строку 4434 изложить в следующей редакции:

4434	38-027	Установка детской и спортивной площадок по адресу: ул. Молодости, 6	Установка детского городка	300,0	–	300,0	–	–	–	2017	ДЭЖКХ
------	--------	---	----------------------------	-------	---	-------	---	---	---	------	-------

1.279. Строки 4448, 4449 изложить в следующей редакции:

4448	38-041	Благоустройство внутриквартальной территории по ул. Абаканская, 4	Благоустройство внутриквартальной территории	1800,0	–	1800,0	–	–	–	2017	ДЭЖКХ
4449	38-042	Установка дополнительных элементов на детской площадке по адресу: ул. Печатников, 9	Установка дополнительных игровых элементов	250,0	–	250,0	–	–	–	2017	ДЭЖКХ

1.280. Строки 4462, 4463 изложить в следующей редакции:

4462	38-055	Установка дополнительных элементов на детских площадках по адресу: ул. Абаканская, 16 и 16а	Установка дополнительных игровых элементов	300,0	–	300,0	–	–	–	–	–	–	2017	ДЭЖКХ
4463	38-0024	Оформить расписание автобусов на остановках общественного транспорта	Анализ состояния существующих знаков и таблиц на остановках общественного транспорта, оформление расписания	530,0	–	265,0	265,0	–	–	–	–	–	2017, 2018	ДТиДБК
1.281. Строку 4473 изложить в следующей редакции:														
4473	39-008	Установить детскую площадку со спортивными элементами во дворе дома по ул. Мичурина, 20/1	Установить детскую площадку со спортивными элементами во дворе дома	100,0	–	100,0	–	–	–	–	–	–	2017	ДЭЖКХ
1.282. Строку 4475 признать утратившей силу.														
1.283. Строку 4476 изложить в следующей редакции:														
4476	39-011	Благоустроить двор дома по ул. Крылова, 27	Благоустройство придомовой территории	800,0	–	800,0	–	–	–	–	–	–	2017	ДЭЖКХ
1.284. Строку 4479 изложить в следующей редакции:														
4479	39-014	Благоустройство внутриквартальной территории по ул. Писарева, 20 (двор, проезд к дому)	Благоустройство внутриквартальной территории	920,0	–	920,0	–	–	–	–	–	–	2016	ДЭЖКХ
1.285. Строку 4497 изложить в следующей редакции:														
4497	39-033	Сделать ревизию ливневой канализации на ул. Серебrenниковской	Провести ревизию ливневой канализации на ул. Серебrenниковской	–	–	–	–	–	–	–	–	–	2017	ДТиДБК
1.286. Строку 4499 изложить в следующей редакции:														
4499	39-035	Организация тротуара при подходе к МКДОУ № 42 по ул. Каинской	Устройство тротуара	–	–	–	–	–	–	–	–	–	2016	ДТиДБК
1.287. Строку 4505 изложить в следующей редакции:														

4505	39-041	Ремонт пешеходной дорожки (спуска) возле ул. Каинской, 21а	Ремонт дорожки (спуска)	100,0	–	100,0	–	–	–	2017	ДТиДБК
------	--------	--	-------------------------	-------	---	-------	---	---	---	------	--------

1.288. Строку 4514 изложить в следующей редакции:

4514	39-050	Установка пластиковых окон в здании филиала МКУК «Музей города Новосибирска» - Музее Центрального района	Установка пластиковых окон	300,0	125,6	174,4	–	–	–	2016, 2017	ДКСиМП
------	--------	--	----------------------------	-------	-------	-------	---	---	---	------------	--------

1.289. Строку 4530 изложить в следующей редакции:

4530	39-066	Провести реконструкцию МКДОУ д/с № 34 (ул. Лермонтова, 30а)	Рассмотреть возможность использования здания бывшего детского дома № 15 под детский сад	27200,0	–	–	–	–	–	2016	ДО
					466,5	4933,5	6000,0	5600,0	10200,0	2016–2020	ДО

1.290. Строку 4549 изложить в следующей редакции:

4549	40-013	Благоустройство внутриквартальной территории по ул. Фрунзе, 53	Благоустройство внутриквартальной территории по ул. Фрунзе, 53 (двор, проезд)	1700,0	–	1700,0	–	–	–	2017	ДЭЖКХ
------	--------	--	---	--------	---	--------	---	---	---	------	-------

1.291. Строки 4563, 4564 изложить в следующей редакции:

4563	40-028	По ул. Фрунзе, 53 установить на существующей детской площадке детские игровые элементы во дворе дома (качели, песочница)	Установить на существующей детской площадке детские игровые элементы во дворе дома (качели, песочница)	250,0	–	250,0	–	–	–	2017	ДЭЖКХ
4564	40-029	Асфальтирование внутриквартальной территории вдоль дома со стороны ул. Фрунзе, 53	Асфальтирование внутриквартальной территории	500,0	–	500,0	–	–	–	2017	ДЭЖКХ

1.292. Строки 4568, 4569 изложить в следующей редакции:

4568	40-033	По ул. Крылова, 64а установить детский городок	Установить детский городок	250,0	–	250,0	–	–	–	2017	ДЭЖКХ
4569	40-034	По ул. Крылова, 64а провести благоустройство	Благоустройство придомовой тер-	1670,0	–	1670,0	–	–	–	2017	ДЭЖКХ

		придомовой территории	ритории														
1.293. Строку 4580 изложить в следующей редакции:																	
4580	40-045	По ул. Крылова, 646 дополнить существующую детскую площадку спортивными элементами для детей и подростков	Дополнить существующую площадку спортивными элементами для детей и подростков	150,0	–	150,0	–	–	–	–	–	–	–	–	2017	ДЭЖКХ	
1.294. Строку 4595 изложить в следующей редакции:																	
4595	40-061	Совместно с администрацией МКДОУ д/с № 376 рассмотреть возможность замены ограждения забора на территории, совместной с границей жилого дома	Совместно с администрацией МКДОУ д/с № 376 рассмотреть возможность замены ограждения забора на территории, совместной с границей дома	100,0	100,0	–	–	–	–	–	–	–	–	–	2016	ДО	
1.295. Строку 4635 изложить в следующей редакции:																	
4635	40-103	Обратиться к администрации МКДОУ д/с № 451 по вопросу упорядочения парковок для родителей посещающих детей для урегулирования напряженной ситуации с автотранспортом в утреннее и вечернее время	Упорядочить парковку у МКДОУ д/с № 451 для автотранспорта родителей детей, посещающих учреждение	–	–	–	–	–	–	–	–	–	–	–	2017	ДО	
1.296. Строку 4638 изложить в следующей редакции:																	
4638	40-106	По ул. Кольцова, 130 установить многофункциональную детскую площадку	Установить многофункциональную детскую площадку	150,0	–	150,0	–	–	–	–	–	–	–	–	2017	ДЭЖКХ	
1.297. Строку 4642 изложить в следующей редакции:																	
4642	40-110	Исполнение проекта обустройства дворовой территории дома по ул. Ипподомская, 31	Обустройство придомовой территории	900,0	–	900,0	–	–	–	–	–	–	–	–	2017	ДЭЖКХ	
1.298. Строку 4666 изложить в следующей редакции:																	
4666	40-135	Обеспечить безопасность входа, выхода, выезда из ворот МКДОУ д/с № 421 (ул. Державина, 51)	Обеспечить безопасность входа, выхода, выезда из ворот МКДОУ д/с № 421	–	–	–	–	–	–	–	–	–	–	–	2017	ДО	
1.299. Строку 4686 изложить в следующей редакции:																	
4686	41-009	Ремонт дорожного полотна улиц микрорайона «Золотая горка» (улицы: Европейская, Науки, Циолковского, Верещагина,	Ремонт дорожного полотна	7200,0	–	2000,0	2000,0	3200,0	–	–	–	–	–	–	2016–2019	ДТиДБК	

		Джамбула, Зейская, Дежнева, Потемкина, Грекова; тупики: Циолковского, Грекова; переулки: 1-й и 2-й Грекова, Дежнева, Верещагина)																
--	--	--	--	--	--	--	--	--	--	--	--	--	--	--	--	--	--	--

1.300. Строку 4688 изложить в следующей редакции:

4688	41-011	Устройство нерегулируемого пешеходного перехода с разметкой «зебра» между домами №№ 36 и 4 по ул. Ползунова	Устройство пешеходного перехода с разметкой «зебра»	10,0	–	10,0	–	–	–	2017	ДТиДБК
------	--------	---	---	------	---	------	---	---	---	------	--------

1.301. Строку 4690 изложить в следующей редакции:

4690	41-013	Ремонт дороги по улицам: Почтовая, Ярослава Гашека, Каравасва, Черенкова, Почтовый лог; переулкам: Воронежский, Давыдовского, 4-ый, 5-ый, 6-ой, 7-ой, 8-ой, 9-ый Почтовый	Ремонт дорог ЦПС	24000,0	1471,5	–	3528,5	5000,0	14000,0	2016, 2018–2020	ДТиДБК
------	--------	---	------------------	---------	--------	---	--------	--------	---------	-----------------	--------

1.302. Строку 4716 изложить в следующей редакции:

4716	44-004	Установка современного детского открытого комплекса по адресу: ул. Звёздная, 7 (территория между домом и железной дорогой)	Установка детского городка	200,0	200,0	–	–	–	–	2016	Администрация Первомайского района
------	--------	--	----------------------------	-------	-------	---	---	---	---	------	------------------------------------

1.303. «Примечания: используемые сокращения» дополнить абзацем следующего содержания:

«ДПиИП – департамент промышленности, инноваций и предпринимательства мэрии города Новосибирска».

2. Решение подлежит официальному опубликованию и вступает в силу со дня его подписания.

3. Контроль за исполнением решения возложить на постоянную комиссию Совета депутатов города Новосибирска по наказам избирателей и постоянную комиссию Совета депутатов города Новосибирска по бюджету и налоговой политике.

Председатель Совета депутатов
города Новосибирска

Д. В. Асанцев

СОВЕТ ДЕПУТАТОВ ГОРОДА НОВОСИБИРСКА

РЕШЕНИЕ

От 19.06.2017

г. Новосибирск

№ 465

О награждении Почетной грамотой Совета депутатов города Новосибирска

Заслушав информацию о награждении Почетной грамотой Совета депутатов города Новосибирска, в соответствии с решением городского Совета Новосибирска от 17.09.2003 № 302 «О Почетной грамоте Совета депутатов города Новосибирска и Благодарственном письме Совета депутатов города Новосибирска» (в редакции решений городского Совета Новосибирска от 16.03.2005 № 570, от 25.04.2007 № 565, решений Совета депутатов города Новосибирска от 19.09.2007 № 685, от 24.12.2014 № 1281, от 26.04.2016 № 197), руководствуясь статьей 35 Устава города Новосибирска, Совет депутатов города Новосибирска РЕШИЛ:

1. Наградить Почетной грамотой Совета депутатов города Новосибирска:

1.1. За добросовестную и результативную работу, качественное исполнение служебных обязанностей, безупречную службу и в связи с 120-летием со дня образования Пожарной охраны Новосибирской области следующих сотрудников:

- | | |
|-----------------------------------|---|
| Андрющенко Олега Викторовича | - старшего инструктора по вождению пожарной машины – водителя (спасателя) федерального государственного казенного учреждения «Специализированная пожарно-спасательная часть федеральной противопожарной службы по Новосибирской области»; |
| Пархоменко Алексея Александровича | - помощника начальника караула 8 пожарно-спасательной части федерального государственного казенного учреждения «1 отряд федеральной противопожарной службы по Новосибирской области»; |
| Потуга Александра Ивановича | - преподавателя отделения специальных дисциплин федерального автономного учреждения дополнительного профессионального образования «Учебный центр федеральной противопожарной службы по Новосибирской области»; |
| Чистякова Сергея Борисовича | - помощника начальника караула 27 пожарно-спасательной части федерального государственного казенного учреждения «1 отряд федеральной противопожарной службы по Новосибирской области»; |
| Якубенко Сергея Александровича | - водителя группы обслуживания федерального государственного бюджетного учреждения «Судебно-экспертное учреждение федеральной противопожарной службы «Испытательная пожарная лаборатория» по Новосибирской области». |

1.2. За высокий профессионализм, многолетний добросовестный труд, большой вклад в организацию процесса обеспечения учебной деятельности и в связи с подведением итогов работы в 2016 – 2017 учебном году следующих сотрудников государственного бюджетного профессионального образовательного учреждения Новосибирской области «Новосибирский промышленно-энергетический колледж»:

- | | |
|--------------------------------|---------------------------------------|
| Маркову Наталию Владимировну | - преподавателя; |
| Сенчука Алексея Александровича | - мастера производственного обучения. |

1.3. За многолетний добросовестный труд, высокий профессионализм, большой вклад в работу по обучению и воспитанию подрастающего поколения города Новосибирска и в связи с

30-летием муниципального автономного образовательного учреждения города Новосибирска «Гимназия № 11 «Гармония» следующих сотрудников:

Долгопятову Юлию Анатольевну - учителя биологии;
Плотникову Наталью Леонидовну - учителя технологии.

1.4. За многолетний добросовестный труд, высокий профессионализм, большой вклад в строительство социально значимых объектов в Калининском районе города Новосибирска и в связи с 25-летием общества с ограниченной ответственностью «Энергомонтаж» следующих сотрудников:

Бистерфельда Сергея Федоровича - начальника строительного участка № 1;
Зинченко Светлану Ивановну - директора по правовым вопросам;
Патрикеева Владимира Александровича - исполнительного директора.

1.5. Гольдберга Юрия Владимировича, адвоката Коллегии адвокатов г. Новосибирска «Заельцовская» за добросовестный труд, высокий профессионализм и активное участие в благотворительной деятельности в городе Новосибирске.

2. Решение вступает в силу со дня его подписания.

3. Решение подлежит официальному опубликованию.

4. Контроль за исполнением решения возложить на постоянную комиссию Совета депутатов города Новосибирска по социальной политике и образованию.

Председатель Совета депутатов
города Новосибирска

Д. В. Асанцев

СОВЕТ ДЕПУТАТОВ ГОРОДА НОВОСИБИРСКА
РЕШЕНИЕ

От 19.06.2017

г. Новосибирск

№ 467

О внесении изменений в решение Совета депутатов города Новосибирска от 24.06.2009 № 1288 «О Правилах землепользования и застройки города Новосибирска»

В соответствии с Градостроительным кодексом Российской Федерации, Федеральным законом от 06.10.2003 № 131-ФЗ «Об общих принципах организации местного самоуправления в Российской Федерации», руководствуясь статьей 35 Устава города Новосибирска, Совет депутатов города Новосибирска РЕШИЛ:

1. Внести в решение Совета депутатов города Новосибирска от 24.06.2009 № 1288 «О Правилах землепользования и застройки города Новосибирска» (в редакции решений Совета депутатов города Новосибирска от 26.05.2010 № 69, от 28.09.2010 № 139, от 28.04.2011 № 360, от 27.06.2012 № 642, от 19.09.2012 № 674, от 27.02.2013 № 797, от 26.06.2013 № 898, от 26.02.2014 № 1047, от 22.10.2014 № 1199, от 26.11.2014 № 1221, от 31.03.2015 № 1315, от 02.12.2015 № 94, от 23.06.2016 № 231, от 19.10.2016 № 285, от 14.02.2017 № 353) следующие изменения:

1.1. Дополнить пунктом 7.1 следующего содержания:

«7.1. Утвердить карту границ территорий, предусматривающих осуществление деятельности по комплексному и устойчивому развитию территории (приложение 8).».

1.2. В приложении 1:

1.2.1. Часть 1 статьи 22 дополнить пунктом 4 следующего содержания:

«4) расчетные показатели минимально допустимого уровня обеспеченности территории объектами коммунальной, транспортной, социальной инфраструктур и расчетные показатели максимально допустимого уровня территориальной доступности указанных объектов для населения в случае, если в границах территориальной зоны, применительно к которой устанавливается градостроительный регламент, предусматривается осуществление деятельности по комплексному и устойчивому развитию территории.».

1.2.2. Дополнить статьей 25.1 следующего содержания:

«Статья 25.1. Градостроительные регламенты в части расчетных показателей минимально допустимого уровня обеспеченности территории объектами коммунальной, транспортной, социальной инфраструктур и расчетных показателей максимально допустимого уровня территориальной доступности указанных объектов для населения.

Расчетные показатели минимально допустимого уровня обеспеченности территории объектами коммунальной, транспортной, социальной инфраструктур и расчетные показатели максимально допустимого уровня территориальной доступности указанных объектов для населения устанавливаются применительно к территориям, в границах которых предусматривается осуществление деятельности по комплексному и устойчивому развитию территории.».

1.2.3. В статье 28:

1.2.3.1. Строку 2.1 таблицы части 1 изложить в следующей редакции:

2.1	Коммунальное обслуживание (3.1)	Котельные; водозаборы; очистные сооружения; насосные станции; водопроводы; линии электропередачи; трансформаторные подстанции; распределительные пункты; газопроводы; линии связи; канализация; стоянки; гаражи и мастерские для обслуживания уборочной и аварийной техники; объекты для приема физических и юридических лиц в связи с предоставлением им коммунальных услуг; сооружения связи; общественные уборные; иные объекты капитального строительства в целях обеспечения физических и юридических лиц коммунальными услугами
-----	---------------------------------	---

1.2.3.2. В части 2:

в абзаце первом пункта 1 слова «гидротехнические сооружения» заменить словами «гидротехнические сооружения», «земельные участки (территории) общего пользования»;

в абзаце первом пункта 2, абзаце первом пункта 4 слова «общественные уборные» заменить словами «общественные уборные», «малые архитектурные формы благоустройства», «объекты улично-дорожной сети», «автомобильные дороги», «скверы», «площади», «бульвары», «набережные», «проезды».

1.2.4. В статье 29:

1.2.4.1. Строку 1.1 таблицы части 1 изложить в следующей редакции:

1.1	Коммунальное обслуживание (3.1)	Котельные; водозаборы; очистные сооружения; насосные станции; водопроводы; линии электропередачи; трансформаторные подстанции; распределительные пункты; газопроводы; линии связи; телефонные станции; канализация; стоянки; гаражи и мастерские для обслуживания уборочной и аварийной техники; объекты для приема физических и юридических лиц в связи с предоставлением им коммунальных услуг; сооружения связи; общественные уборные; иные объекты капитального строительства в целях обеспечения физических и юридических лиц коммунальными услугами
-----	---------------------------------	--

1.2.4.2. В части 2:

в абзаце первом пункта 1 слова «гидротехнические сооружения» заменить словами «гидротехнические сооружения», «земельные участки (территории) общего пользования»;

в абзаце первом пункта 2, абзаце первом пункта 4 слова «общественные уборные» заменить словами «общественные уборные», «малые архитектурные формы благоустройства», «объекты улично-дорожной сети», «автомобильные дороги», «скверы», «площади», «бульвары», «набережные», «проезды».

1.2.5. В статье 30:

1.2.5.1. Строку 2.1 таблицы части 1 изложить в следующей редакции:

2.1	Коммунальное обслуживание (3.1)	Котельные; водозаборы; очистные сооружения; насосные станции; водопроводы; линии электропередачи; трансформаторные подстанции; распределительные пункты; газопроводы; линии связи; телефонные станции; канализация; стоянки; гаражи и мастерские для обслуживания уборочной и аварийной техники; объекты для приема физических и юридических лиц в связи с предоставлением им коммунальных услуг; сооружения связи; общественные уборные; иные объекты капитального строительства в целях обеспечения физических и юридических лиц коммунальными услугами
-----	---------------------------------	--

1.2.5.2. В части 2:

в абзаце первом пункта 1 слова «гидротехнические сооружения» заменить словами «гидротехнические сооружения», «земельные участки (территории) общего пользования»;

в абзаце первом пункта 2, абзаце первом пункта 4 слова «общественные уборные» заменить словами «общественные уборные», «малые архитектурные формы благоустройства», «объекты улично-дорожной сети», «автомобильные дороги», «скверы», «площади», «бульвары», «набережные», «проезды».

1.2.6. В статье 31:

1.2.6.1. Строку 1.3 таблицы части 1 изложить в следующей редакции:

1.3	Коммунальное обслуживание (3.1)	Котельные; водозаборы; очистные сооружения; насосные станции; водопроводы; линии электропередачи; трансформаторные подстанции; распределительные пункты; газопроводы; линии связи; телефонные станции; канализация; стоянки; гаражи и мастерские для обслуживания уборочной и аварийной техники; объекты для приема физических и юридических лиц в связи с предоставлением им коммунальных услуг; сооружения связи; общественные уборные; иные объекты капитального строительства в целях обеспечения физических и юридических лиц коммунальными услугами
-----	---------------------------------	--

1.2.6.2. В части 2.1:

в пункте 1:

в абзаце первом слова «железнодорожный транспорт» заменить словами «железнодорожный транспорт», «земельные участки (территории) общего пользования»;

в абзаце четвертом цифры «0,01» заменить цифрами «0,09»;

в абзаце первом пункта 2, абзаце первом пункта 4 слова «общественные уборные» заменить словами «общественные уборные», «малые архитектурные формы благоустройства», «объекты улично-дорожной сети», «автомобильные дороги», «скверы», «площади», «бульвары», «набережные», «проезды».

1.2.6.3. В части 2.2:

в пункте 1:

в абзаце первом слова «железнодорожный транспорт» заменить словами «железнодорожный транспорт», «земельные участки (территории) общего пользования»;

в абзаце четвертом цифры «0,01» заменить цифрами «0,09»;

в абзаце первом пункта 2, абзаце первом пункта 4 слова «общественные уборные» заменить словами «общественные уборные», «малые архитектурные формы благоустройства», «объекты улично-дорожной сети», «автомобильные дороги», «скверы», «площади», «бульвары», «набережные», «проезды».

1.2.6.4. В части 2.3:

в пункте 1:

в абзаце первом слова «железнодорожный транспорт» заменить словами «железнодорожный транспорт», «земельные участки (территории) общего пользования»;

в абзаце четвертом цифры «0,01» заменить цифрами «0,09»;

в абзаце первом пункта 2, абзаце первом пункта 4 слова «общественные уборные» заменить словами «общественные уборные», «малые архитектурные формы благоустройства», «объекты улично-дорожной сети», «автомобильные дороги», «скверы», «площади», «бульвары», «набережные», «проезды».

1.2.6.5. В части 2.4:

в пункте 1:

в абзаце первом слова «железнодорожный транспорт» заменить словами «железнодорожный транспорт», «земельные участки (территории) общего пользования»;

в абзаце четвертом цифры «0,01» заменить цифрами «0,09»;

в абзаце первом пункта 2, абзаце первом пункта 4 слова «общественные уборные» заменить словами «общественные уборные», «малые архитектурные формы благоустройства», «объекты улично-дорожной сети», «автомобильные дороги», «скверы», «площади», «бульвары», «набережные», «проезды».

1.2.6.6. В части 2.5:

в пункте 1:

в абзаце первом слова «железнодорожный транспорт» заменить словами «железнодорожный транспорт», «земельные участки (территории) общего пользования»;

в абзаце четвертом цифры «0,01» заменить цифрами «0,09»;

в абзаце первом пункта 2, абзаце первом пункта 4 слова «общественные уборные» заменить словами «общественные уборные», «малые архитектурные формы благоустройства», «объекты улично-дорожной сети», «автомобильные дороги», «скверы», «площади», «бульвары», «набережные», «проезды».

1.2.6.7. В части 2.6:

в пункте 1:

в абзаце первом слова «железнодорожный транспорт» заменить словами «железнодорожный транспорт», «земельные участки (территории) общего пользования»;

в абзаце четвертом цифры «0,01» заменить цифрами «0,09»;

в абзаце первом пункта 2, абзаце первом пункта 4 слова «общественные уборные» заменить словами «общественные уборные», «малые архитектурные формы благоустройства», «объекты улично-дорожной сети», «автомобильные дороги», «скверы», «площади», «бульвары», «набережные», «проезды».

1.2.6.8. Дополнить частью 4 следующего содержания:

«4. Расчетные показатели минимально допустимого уровня обеспеченности территории объектами коммунальной, транспортной, социальной инфраструктур и расчетные показатели максимально допустимого уровня территориальной доступности указанных объектов для населения применительно к территориям, в границах которых предусматривается осуществление деятельности по комплексному и устойчивому развитию территории:

1) расчетные показатели минимально допустимого уровня обеспеченности территории объектами коммунальной инфраструктуры и расчетные показатели максимально допустимого уровня территориальной доступности указанных объектов для населения:

№ п/п	Наименование вида объекта	Расчетные показатели минимально допустимого уровня обеспеченности территории, на 1 тыс. человек	Расчетные показатели максимально допустимого уровня территориальной доступности, метров
1	2	3	4
1	Электроснабжение	1200 кВт/ч	300
2	Водоснабжение	300 м3/сут	–
3	Водоотведение	300 м3/сут	–
4	Теплоснабжение	4 Гкал/ч	–
5	Поверхностные сточные воды	720 м3/мес	–

2) расчетные показатели минимально допустимого уровня обеспеченности территории объектами транспортной инфраструктуры и расчетные показатели максимально допустимого уровня территориальной доступности указанных объектов для населения:

№ п/п	Наименование вида объекта	Расчетные показатели минимально допустимого уровня обеспеченности территории, км. на 1 кв. м.	Расчетные показатели максимально допустимого уровня территориальной доступности, километров
1	2	3	4
1	Объекты транспортной инфраструктуры	4,0 – 5,5	3,0

3) расчетные показатели минимально допустимого уровня обеспеченности территории объектами социальной инфраструктуры и расчетные показатели максимально допустимого уровня территориальной доступности указанных объектов для населения:

№ п/п	Наименование вида объекта	Расчетные показатели минимально допустимого уровня обеспеченности территории	Расчетные показатели максимально допустимого уровня территориальной доступности
1	2	3	4
1	Физкультурно-спортивные залы, спортивные сооружения для занятий настольными играми, объекты физкультурно-оздоровительного назначения	350 кв. м. площади пола на 1 тыс. человек	не более 30 минут
2	Объекты физической культуры и спорта	0,19 на 1 тыс. человек	–
3	Спортивные, тренажерные залы	350 кв. м. площади пола на 1 тыс. человек	в пределах жилого района
4	Плавательные бассейны	20 – 25 кв. м. зеркала воды на 1 тыс. человек	в пределах жилого района
5	Спортивные школы	15 учащихся на 1 тыс. человек	в пределах жилого района

1	2	3	4
6	Дошкольные образовательные организации	35 мест (при условии охвата 75 % детей в возрасте от 0 до 3 лет; 75 % детей в возрасте от 4 до 5 лет; 80 % детей в возрасте от 5 до 7 лет) на 1 тыс. человек	не более 300 метров
7	Общеобразовательные организации	115 мест (при условии охвата 100% обучаемых в I и II ступенях и 75% обучаемых в III ступени) на 1тыс. человек	не более 500 метров
8	Организации дополнительного образования	80% охват от общего числа детей в возрасте от 5–18 лет	750 метров (30 минут в одну сторону)
9	Лечебно-профилактические медицинские организации, оказывающие медицинскую помощь в амбулаторных условиях	181,5 посещений в смену на 10 тыс. человек	30 минут
10	Лечебно-профилактические медицинские организации, оказывающие медицинскую помощь в стационарных условиях	134,7 коек на 10 тыс. человек	–
11	Медицинские организации скорой медицинской помощи	1 автомобиль на 10 тыс. человек	–
12	Медицинские организации особого типа	по заданию на проектирование	–

1.2.7. В статье 32:

1.2.7.1. В таблице части 1:

строку 1.1 изложить в следующей редакции:

1.1	Коммунальное обслуживание (3.1)	Котельные; водозаборы; очистные сооружения; насосные станции; водопроводы; линии электропередачи; трансформаторные подстанции; распределительные пункты; газопроводы; линии связи; телефонные станции; канализация; стоянки; гаражи и мастерские для обслуживания уборочной и аварийной техники; объекты для приема физических и юридических лиц в связи с предоставлением им коммунальных услуг; сооружения связи; общественные уборные; иные объекты капитального строительства в целях обеспечения физических и юридических лиц коммунальными услугами
-----	---------------------------------	--

в строке 2 слово «разрешенного» исключить.

1.2.7.2. В части 2:

в пункте 1:

в абзаце первом слова «коммунальное обслуживание» заменить словами «коммунальное обслуживание», «земельные участки (территории) общего пользования»;

в абзаце пятом цифры «0,01» заменить цифрами «0,09»;

в абзаце первом пункта 2, абзаце первом пункта 4 слова «общественные уборные» заменить словами «общественные уборные», «малые архитектурные формы благоустройства», «объекты улично-дорожной сети», «автомобильные дороги», «скверы», «площади», «бульвары», «набережные», «проезды».

1.2.7.3. Дополнить частью 4 следующего содержания:

«4. Расчетные показатели минимально допустимого уровня обеспеченности территории объектами коммунальной, транспортной, социальной инфраструктур и расчетные показатели максимально допустимого уровня территориальной доступности указанных объектов для населения применительно к территориям, в границах которых предусматривается осуществление деятельности по комплексному и устойчивому развитию территории:

1) расчетные показатели минимально допустимого уровня обеспеченности территории объектами коммунальной инфраструктуры и расчетные показатели максимально допустимого уровня территориальной доступности указанных объектов для населения:

№ п/п	Наименование вида объекта	Расчетные показатели минимально допустимого уровня обеспеченности территории, на 1 тыс. человек	Расчетные показатели максимально допустимого уровня территориальной доступности, метров
1	2	3	4
1	Электроснабжение	1200 кВт/ч	300
2	Водоснабжение	300 м3/сут	–
3	Водоотведение	300 м3/сут	–
4	Теплоснабжение	4 Гкал/ч	–
5	Поверхностные сточные воды	720 м3/мес	–

2) расчетные показатели минимально допустимого уровня обеспеченности территории объектами транспортной инфраструктуры и расчетные показатели максимально допустимого уровня территориальной доступности указанных объектов для населения:

№ п/п	Наименование вида объекта	Расчетные показатели минимально допустимого уровня обеспеченности территории, км. на 1 кв. м.	Расчетные показатели максимально допустимого уровня территориальной доступности, километров
1	2	3	4
1	Объекты транспортной инфраструктуры	4,0 – 5,5	3,0

3) расчетные показатели минимально допустимого уровня обеспеченности территории объектами социальной инфраструктуры и расчетные показатели максимально допустимого уровня территориальной доступности указанных объектов для населения:

№ п/п	Наименование вида объекта	Расчетные показатели минимально допустимого уровня обеспеченности территории	Расчетные показатели максимально допустимого уровня территориальной доступности
1	2	3	4
1	Физкультурно-спортивные залы, спортивные сооружения для занятий настольными играми, объекты физкультурно-оздоровительного назначения	350 кв. м. площади пола на 1 тыс. человек	не более 30 минут
2	Объекты физической культуры и спорта	0,19 на 1 тыс. человек	–
3	Спортивные, тренажерные залы	350 кв. м. площади пола на 1 тыс. человек	в пределах жилого района
4	Плавательные бассейны	20 – 25 кв. м. зеркала воды на 1 тыс. человек	в пределах жилого района
5	Спортивные школы	15 учащихся на 1 тыс. человек	в пределах жилого района
6	Дошкольные образовательные организации	35 мест (при условии охвата 75 % детей в возрасте от 0 до 3 лет; 75 % детей в возрасте от 4 до 5 лет; 80 % детей в возрасте от 5 до 7 лет) на 1 тыс. человек	не более 300 метров
7	Общеобразовательные организации	115 мест (при условии охвата 100% обучаемых в I и II ступенях и 75% обучаемых в III ступени) на 1тыс. человек	не более 500 метров
8	Организации дополнительного образования	80% охват от общего числа детей в возрасте от 5–18 лет	750 метров (30 минут в одну сторону)
9	Лечебно-профилактические медицинские организации, оказывающие медицинскую помощь в амбулаторных условиях	181,5 посещений в смену на 10 тыс. человек	30 минут
10	Лечебно-профилактические медицинские организации, оказывающие медицинскую помощь в стационарных условиях	134,7 коек на 10 тыс. человек	–
11	Медицинские организации скорой медицинской помощи	1 автомобиль на 10 тыс. человек	–

1	2	3	4
12	Медицинские организации особого типа	по заданию на проектирование	–

1.2.8. В статье 33:

1.2.8.1. Строку 1.1 таблицы части 1 изложить в следующей редакции:

1.1	Коммунальное обслуживание (3.1)	<p>Котельные; водозаборы; очистные сооружения; насосные станции; водопроводы; линии электропередачи; трансформаторные подстанции; распределительные пункты; газопроводы; линии связи; телефонные станции; канализация; стоянки; гаражи и мастерские для обслуживания уборочной и аварийной техники; объекты для приема физических и юридических лиц в связи с предоставлением им коммунальных услуг; сооружения связи; общественные уборные; иные объекты капитального строительства в целях обеспечения физических и юридических лиц коммунальными услугами</p>
-----	---------------------------------	---

1.2.8.2. В части 2:

в пункте 1:

в абзаце первом слова «коммунальное обслуживание» заменить словами «коммунальное обслуживание», «земельные участки (территории) общего пользования»;

в абзаце втором цифры «0,01» заменить цифрами «0,09»;

в абзаце первом пункта 2, абзаце первом пункта 4 слова «общественные уборные» заменить словами «общественные уборные», «малые архитектурные формы благоустройства», «объекты улично-дорожной сети», «автомобильные дороги», «скверы», «площади», «бульвары», «набережные», «проезды».

1.2.8.3. Дополнить частью 4 следующего содержания:

«4. Расчетные показатели минимально допустимого уровня обеспеченности территории объектами коммунальной, транспортной, социальной инфраструктур и расчетные показатели максимально допустимого уровня территориальной доступности указанных объектов для населения применительно к территориям, в границах которых предусматривается осуществление деятельности по комплексному и устойчивому развитию территории:

1) расчетные показатели минимально допустимого уровня обеспеченности территории объектами коммунальной инфраструктуры и расчетные показатели максимально допустимого уровня территориальной доступности указанных объектов для населения:

№ п/п	Наименование вида объекта	Расчетные показатели минимально допустимого уровня обеспеченности территории, на 1 тыс. человек	Расчетные показатели максимально допустимого уровня территориальной доступности, метров
1	2	3	4
1	Электроснабжение	1200 кВт/ч	300
2	Водоснабжение	300 м3/сут	–
3	Водоотведение	300 м3/сут	–
4	Теплоснабжение	4 Гкал/ч	–
5	Поверхностные сточные воды	720 м3/мес	–

2) расчетные показатели минимально допустимого уровня обеспеченности территории объектами транспортной инфраструктуры и расчетные показатели максимально допустимого уровня территориальной доступности указанных объектов для населения:

№ п/п	Наименование вида объекта	Расчетные показатели минимально допустимого уровня обеспеченности территории, км. на 1 кв. м.	Расчетные показатели максимально допустимого уровня территориальной доступности, километров
1	2	3	4
1	Объекты транспортной инфраструктуры	4,0 – 5,5	3,0

3) расчетные показатели минимально допустимого уровня обеспеченности территории объектами социальной инфраструктуры и расчетные показатели максимально допустимого уровня территориальной доступности указанных объектов для населения:

№ п/п	Наименование вида объекта	Расчетные показатели минимально допустимого уровня обеспеченности территории	Расчетные показатели максимально допустимого уровня территориальной доступности
-------	---------------------------	--	---

1	2	3	4
1	Физкультурно-спортивные залы, спортивные сооружения для занятий настольными играми, объекты физкультурно-оздоровительного назначения	350 кв. м. площади пола на 1 тыс. человек	не более 30 минут
2	Объекты физической культуры и спорта	0,19 на 1 тыс. человек	–
3	Спортивные, тренажерные залы	350 кв. м. площади пола на 1 тыс. человек	в пределах жилого района
4	Плавательные бассейны	20 – 25 кв. м. зеркала воды на 1 тыс. человек	в пределах жилого района
5	Спортивные школы	15 учащихся на 1 тыс. человек	в пределах жилого района
6	Дошкольные образовательные организации	35 мест (при условии охвата 75 % детей в возрасте от 0 до 3 лет; 75 % детей в возрасте от 4 до 5 лет; 80 % детей в возрасте от 5 до 7 лет) на 1 тыс. человек	не более 300 метров
7	Общеобразовательные организации	115 мест (при условии охвата 100% обучаемых в I и II ступенях и 75% обучаемых в III ступени) на 1 тыс. человек	не более 500 метров
8	Организации дополнительного образования	80% охват от общего числа детей в возрасте от 5–18 лет	750 метров (30 минут в одну сторону)
9	Лечебно-профилактические медицинские организации, оказывающие медицинскую помощь в амбулаторных условиях	181,5 посещений в смену на 10 тыс. человек	30 минут
10	Лечебно-профилактические медицинские организации, оказывающие медицинскую помощь в стационарных условиях	134,7 коек на 10 тыс. человек	–
11	Медицинские организации скорой медицинской помощи	1 автомобиль на 10 тыс. человек	–
12	Медицинские организации особого типа	по заданию на проектирование	–

1.2.9. В статье 34:

1.2.9.1. Таблицу части 1 изложить в следующей редакции:

№ п/п	Наименование вида разрешенного использования земельного участка (с указанием кода классификатора)	Наименование вида разрешенного использования объектов капитального строительства
-------	---	--

1	2	3
1. Основные виды разрешенного использования		
1.1	Коммунальное обслуживание (3.1)	Котельные; водозаборы; очистные сооружения; насосные станции; водопроводы; линии электропередачи; трансформаторные подстанции; распределительные пункты; газопроводы; линии связи; телефонные станции; канализация; стоянки; гаражи и мастерские для обслуживания уборочной и аварийной техники; объекты для приема физических и юридических лиц в связи с предоставлением им коммунальных услуг; сооружения связи; общественные уборные; иные объекты капитального строительства в целях обеспечения физических и юридических лиц коммунальными услугами
1.2	Бытовое обслуживание (3.3)	Объекты для оказания населению или организациям бытовых услуг
1.3	Здравоохранение (3.4)	Объекты для оказания гражданам медицинской помощи
1.4	Культурное развитие (3.6)	Объекты для размещения музеев; выставочные залы; художественные галереи; дома культуры; библиотеки; кинотеатры, кинозалы; театры; филармонии; планетарии; объекты для размещения цирков, зверинцев, зоопарков, океанариумов

1	2	3
1.5	Общественное управление (3.8)	Объекты для размещения органов государственной власти, органов местного самоуправления, судов, а также организаций, непосредственно обеспечивающих их деятельность; объекты для размещения органов управления политических партий, профессиональных и отраслевых союзов, творческих союзов и иных общественных объединений граждан по отраслевому или политическому признаку; объекты для дипломатических представительств иностранных государств и консульских учреждений в Российской Федерации
1.6	Деловое управление (4.1)	Объекты управленческой деятельности, не связанной с государственным или муниципальным управлением и оказанием услуг; объекты для обеспечения совершения сделок, не требующих передачи товара в момент их совершения между организациями, в том числе биржевая деятельность (за исключением банковской и страховой деятельности)
1.7	Объекты торговли (торговые центры, торгово-развлекательные центры (комплексы) (4.2)	Объекты общей площадью свыше 5000 кв. метров для размещения организаций, осуществляющих продажу товаров и (или) оказание услуг в сфере банковской и страховой деятельности, общественного питания, гостиничного обслуживания, развлечения, обслуживания автотранспорта; гаражи и (или) стоянки для автомобилей сотрудников и посетителей торгового центра
1.8	Магазины (4.4)	Объекты для продажи товаров, торговая площадь которых составляет до 5000 кв. метров
1.9	Банковская и страховая деятельность (4.5)	Объекты для размещения организаций, оказывающих банковские и страховые услуги
1.10	Общественное питание (4.6)	Рестораны; кафе; столовые; закусочные; бары
1.11	Гостиничное обслуживание (4.7)	Гостиницы; объекты для временного проживания
1.12	Историко-культурная деятельность (9.3)	Объекты культурного наследия (памятники истории и культуры) народов Российской Федерации; объекты для сохранения и изучения объектов культурного наследия (памятников истории и культуры) народов Российской Федерации
1.13	Водные объекты (11.0)	Поверхностные водные объекты

1	2	3
1.14	Земельные участки (территории) общего пользования (12.0)	Объекты улично-дорожной сети; автомобильные дороги; пешеходные тротуары; пешеходные переходы; защитные дорожные сооружения; элементы обустройства автомобильных дорог; искусственные дорожные сооружения; развязки, мосты, эстакады, путепроводы, тоннели; транспортно-пересадочные узлы; скверы; площади; бульвары; набережные; береговые полосы водных объектов общего пользования; проезды; малые архитектурные формы благоустройства
2. Условно разрешенные виды использования		
2.1	Образование и просвещение (3.5)	Объекты для воспитания, образования и просвещения
2.2	Религиозное использование (3.7)	Объекты для отправления религиозных обрядов; объекты для постоянного местонахождения духовных лиц, паломников и послушников в связи с осуществлением ими религиозной службы; объекты для осуществления благотворительной и религиозной образовательной деятельности

1.2.9.2. В части 2.1:

в пункте 1:

в абзаце первом слова «коммунальное обслуживание» заменить словами «коммунальное обслуживание», «земельные участки (территории) общего пользования»;

в абзаце втором цифры «0,01» заменить цифрами «0,09»;

в абзаце первом пункта 2, абзаце первом пункта 4 слова «общественные уборные» заменить словами «общественные уборные», «малые архитектурные формы благоустройства», «объекты улично-дорожной сети», «автомобильные дороги», «скверы», «площади», «бульвары», «набережные», «проезды».

1.2.9.3. В части 2.2:

в пункте 1:

в абзаце первом слова «коммунальное обслуживание» заменить словами «коммунальное обслуживание», «земельные участки (территории) общего пользования»;

в абзаце втором цифры «0,01» заменить цифрами «0,09»;

в абзаце первом пункта 2, абзаце первом пункта 4 слова «общественные уборные» заменить словами «общественные уборные», «малые архитектурные формы благоустройства», «объекты улично-дорожной сети», «автомобильные дороги», «скверы», «площади», «бульвары», «набережные», «проезды».

1.2.9.4. В части 2.3:

в пункте 1:

в абзаце первом слова «коммунальное обслуживание» заменить словами «коммунальное обслуживание», «земельные участки (территории) общего пользования»;

в абзаце втором цифры «0,01» заменить цифрами «0,09»;

в абзаце первом пункта 2, абзаце первом пункта 4 слова «общественные уборные» заменить словами «общественные уборные», «малые архитектурные формы благоустройства», «объекты улично-дорожной сети», «автомобильные дороги», «скверы», «площади», «бульвары», «набережные», «проезды».

1.2.10. В статье 35:

1.2.10.1. Строку 1.1 таблицы части 1 изложить в следующей редакции:

1.1	Коммунальное обслуживание (3.1)	Котельные; водозаборы; очистные сооружения; насосные станции; водопроводы; линии электропередачи; трансформаторные подстанции; распределительные пункты; газопроводы; линии связи; телефонные станции; канализация; стоянки; гаражи и мастерские для обслуживания уборочной и аварийной техники; объекты для приема физических и юридических лиц в связи с предоставлением им коммунальных услуг; сооружения связи; общественные уборные; иные объекты капитального строительства в целях обеспечения физических и юридических лиц коммунальными услугами
-----	---------------------------------	--

1.2.10.2. В части 2:

в абзаце первом пункта 1 слова «коммунальное обслуживание» заменить словами «коммунальное обслуживание», «земельные участки (территории) общего пользования»;

в абзаце первом пункта 2, абзаце первом пункта 4 слова «общественные уборные» заменить словами «общественные уборные», «малые архитектурные формы благоустройства», «объекты улично-дорожной сети», «автомобильные дороги», «скверы», «площади», «бульвары», «набережные», «проезды».

1.2.11. В статье 36:

1.2.11.1. В таблице части 1:

наименование строки «2. Основные виды разрешенного использования» изложить в следующей редакции:

«1. Основные виды разрешенного использования»;

строку 1.3 изложить в следующей редакции:

1.3	Коммунальное обслуживание (3.1)	Котельные; водозаборы; очистные сооружения; насосные станции; водопроводы; линии электропередачи; трансформаторные подстанции; распределительные пункты; газопроводы; линии связи; телефонные станции; канализация; стоянки; гаражи и мастерские для обслуживания уборочной и аварийной техники; объекты для приема физических и юридических лиц в связи с предоставлением им коммунальных услуг; сооружения связи; общественные уборные; иные объекты капитального строительства в целях обеспечения физических и юридических лиц коммунальными услугами
-----	---------------------------------	--

1.2.11.2. В части 2.1:

в пункте 1:

в абзаце первом слова «железнодорожный транспорт» заменить словами «железнодорожный транспорт», «земельные участки (территории) общего пользования»;

в абзаце восьмом цифры «0,01» заменить цифрами «0,09»;

в абзаце первом пункта 2, абзаце первом пункта 4 слова «общественные уборные» заменить словами «общественные уборные», «малые архитектурные формы благоустройства», «объекты улично-дорожной сети», «автомобильные дороги», «скверы», «площади», «бульвары», «набережные», «проезды».

1.2.11.3. В части 2.2:

в пункте 1:

в абзаце первом слова «железнодорожный транспорт» заменить словами «железнодорожный транспорт», «земельные участки (территории) общего пользования»;

в абзаце восьмом цифры «0,01» заменить цифрами «0,09»;

в абзаце первом пункта 2, абзаце первом пункта 4 слова «общественные уборные» заменить словами «общественные уборные», «малые архитектурные формы благоустройства», «объекты улично-дорожной сети», «автомобильные дороги», «скверы», «площади», «бульвары», «набережные», «проезды».

1.2.11.4. В части 2.3:

в пункте 1:

в абзаце первом слова «железнодорожный транспорт» заменить словами «железнодорожный транспорт», «земельные участки (территории) общего пользования»;

в абзаце восьмом цифры «0,01» заменить цифрами «0,09»;

в абзаце первом пункта 2, абзаце первом пункта 4 слова «общественные уборные» заменить словами «общественные уборные», «малые архитектурные формы благоустройства», «объекты улично-дорожной сети», «автомобильные дороги», «скверы», «площади», «бульвары», «набережные», «проезды».

1.2.11.5. В части 2.4:

в пункте 1:

в абзаце первом слова «железнодорожный транспорт» заменить словами «железнодорожный транспорт», «земельные участки (территории) общего пользования»;

в абзаце восьмом цифры «0,01» заменить цифрами «0,09»;

в абзаце первом пункта 2, абзаце первом пункта 4 слова «общественные уборные» заменить словами «общественные уборные», «малые архитектурные формы благоустройства», «объекты улично-дорожной сети», «автомобильные дороги», «скверы», «площади», «бульвары», «набережные», «проезды».

1.2.11.6. В части 2.5:

в пункте 1:

в абзаце первом слова «железнодорожный транспорт» заменить словами «железнодорожный транспорт», «земельные участки (территории) общего пользования»;

в абзаце восьмом цифры «0,01» заменить цифрами «0,09»;

в абзаце первом пункта 2, абзаце первом пункта 4 слова «общественные уборные» заменить словами «общественные уборные», «малые архитектурные формы благоустройства», «объекты улично-дорожной сети», «автомобильные дороги», «скверы», «площади», «бульвары», «набережные», «проезды».

1.2.11.7. В части 2.6:

в пункте 1:

в абзаце первом слова «железнодорожный транспорт» заменить словами «железнодорожный транспорт», «земельные участки (территории) общего пользования»;

в абзаце восьмом цифры «0,01» заменить цифрами «0,09»;

в абзаце первом пункта 2, абзаце первом пункта 4 слова «общественные уборные» заменить словами «общественные уборные», «малые архитектурные формы благоустройства», «объекты улично-дорожной сети», «автомобильные дороги», «скверы», «площади», «бульвары», «набережные», «проезды».

1.2.11.8. Дополнить частью 4 следующего содержания:

«4. Расчетные показатели минимально допустимого уровня обеспеченности территории объектами коммунальной, транспортной, социальной инфраструктур и расчетные показатели максимально допустимого уровня территориальной доступности указанных объектов для населения применительно к территориям, в границах которых предусматривается осуществление деятельности по комплексному и устойчивому развитию территории:

1) расчетные показатели минимально допустимого уровня обеспеченности территории объектами коммунальной инфраструктуры и расчетные показатели максимально допустимого уровня территориальной доступности указанных объектов для населения:

№ п/п	Наименование вида объекта	Расчетные показатели минимально допустимого уровня обеспеченности территории, на 1 тыс. человек	Расчетные показатели максимально допустимого уровня территориальной доступности, метров
1	2	3	4
1	Электроснабжение	1200 кВт/ч	300
2	Водоснабжение	300 м3/сут	–
3	Водоотведение	300 м3/сут	–
4	Теплоснабжение	4 Гкал/ч	–
5	Поверхностные сточные воды	720 м3/мес	–

2) расчетные показатели минимально допустимого уровня обеспеченности территории объектами транспортной инфраструктуры и расчетные показатели максимально допустимого уровня территориальной доступности указанных объектов для населения:

№ п/п	Наименование вида объекта	Расчетные показатели минимально допустимого уровня обеспеченности территории, кв. м. на 1 кв. м.	Расчетные показатели максимально допустимого уровня территориальной доступности, километров
1	2	3	4
1	Объекты транспортной инфраструктуры	4,0 – 5,5	3,0

3) расчетные показатели минимально допустимого уровня обеспеченности территории объектами социальной инфраструктуры и расчетные показатели максимально допустимого уровня территориальной доступности указанных объектов для населения:

№ п/п	Наименование вида объекта	Расчетные показатели минимально допустимого уровня обеспеченности территории	Расчетные показатели максимально допустимого уровня территориальной доступности
1	2	3	4
1	Физкультурно-спортивные залы, спортивные сооружения для занятий настольными играми, объекты физкультурно-оздоровительного назначения	350 кв. м. площади пола на 1 тыс. человек	не более 30 минут
2	Объекты физической культуры и спорта	0,19 на 1 тыс. человек	–
3	Спортивные, тренажерные залы	350 кв. м. площади пола на 1 тыс. человек	в пределах жилого района
4	Плавательные бассейны	20 – 25 кв. м. зеркала воды на 1 тыс. человек	в пределах жилого района
5	Спортивные школы	15 учащихся на 1 тыс. человек	в пределах жилого района
6	Дошкольные образовательные организации	35 мест (при условии охвата 75 % детей в возрасте от 0 до 3 лет; 75 % детей в возрасте от 4 до 5 лет; 80 % детей в возрасте от 5 до 7 лет) на 1 тыс. человек	не более 300 метров

1	2	3	4
7	Общеобразовательные организации	115 мест (при условии охвата 100% обучаемых в I и II ступенях и 75% обучаемых в III ступени) на 1 тыс. человек	не более 500 метров
8	Организации дополнительного образования	80% охват от общего числа детей в возрасте от 5–18 лет	750 метров (30 минут в одну сторону)
9	Лечебно-профилактические медицинские организации, оказывающие медицинскую помощь в амбулаторных условиях	181,5 посещений в смену на 10 тыс. человек	30 минут
10	Лечебно-профилактические медицинские организации, оказывающие медицинскую помощь в стационарных условиях	134,7 коек на 10 тыс. человек	–
11	Медицинские организации скорой медицинской помощи	1 автомобиль на 10 тыс. человек	–
12	Медицинские организации особого типа	по заданию на проектирование	–

1.2.12. В статье 37:

1.2.12.1. Строку 1.3 таблицы части I изложить в следующей редакции:

1.3	Коммунальное обслуживание (3.1)	<p>Котельные; водозаборы; очистные сооружения; насосные станции; водопроводы; линии электропередачи; трансформаторные подстанции; распределительные пункты; газопроводы; линии связи; телефонные станции; канализация; стоянки; гаражи и мастерские для обслуживания уборочной и аварийной техники; объекты для приема физических и юридических лиц в связи с предоставлением им коммунальных услуг; сооружения связи; общественные уборные; иные объекты капитального строительства в целях обеспечения физических и юридических лиц коммунальными услугами</p>
-----	---------------------------------	---

1.2.12.2. В части 2:

в пункте 1:

в абзаце первом слова «коммунальное обслуживание» заменить словами «коммунальное

обслуживание», «земельные участки (территории) общего пользования»;

в абзаце четвертом цифры «0,01» заменить цифрами «0,09»;

в абзаце первом пункта 2, абзаце первом пункта 4 слова «общественные уборные» заменить словами «общественные уборные», «малые архитектурные формы благоустройства», «объекты улично-дорожной сети», «автомобильные дороги», «скверы», «площади», «бульвары», «набережные», «проезды».

1.2.12.3. Дополнить частью 4 следующего содержания:

«4. Расчетные показатели минимально допустимого уровня обеспеченности территории объектами коммунальной, транспортной, социальной инфраструктур и расчетные показатели максимально допустимого уровня территориальной доступности указанных объектов для населения применительно к территориям, в границах которых предусматривается осуществление деятельности по комплексному и устойчивому развитию территории:

1) расчетные показатели минимально допустимого уровня обеспеченности территории объектами коммунальной инфраструктуры и расчетные показатели максимально допустимого уровня территориальной доступности указанных объектов для населения:

№ п/п	Наименование вида объекта	Расчетные показатели минимально допустимого уровня обеспеченности территории, на 1 тыс. человек	Расчетные показатели максимально допустимого уровня территориальной доступности, метров
1	2	3	4
1	Электроснабжение	1200 кВт/ч	300
2	Водоснабжение	300 м3/сут	–
3	Водоотведение	300 м3/сут	–
4	Теплоснабжение	4 Гкал/ч	–
5	Поверхностные сточные воды	720 м3/мес	–

2) расчетные показатели минимально допустимого уровня обеспеченности территории объектами транспортной инфраструктуры и расчетные показатели максимально допустимого уровня территориальной доступности указанных объектов для населения:

№ п/п	Наименование вида объекта	Расчетные показатели минимально допустимого уровня обеспеченности территории, км. на 1 кв. м.	Расчетные показатели максимально допустимого уровня территориальной доступности, километров
1	2	3	4
1	Объекты транспортной инфраструктуры	4,0 – 5,5	3,0

3) расчетные показатели минимально допустимого уровня обеспеченности территории объектами социальной инфраструктуры и расчетные показатели максимально допустимого уровня территориальной доступности указанных объектов для населения:

№ п/п	Наименование вида объекта	Расчетные показатели минимально допустимого уровня обеспеченности территории	Расчетные показатели максимально допустимого уровня территориальной доступности
1	2	3	4
1	Физкультурно-спортивные залы, спортивные сооружения для занятий настольными играми, объекты физкультурно-оздоровительного назначения	350 кв. м. площади пола на 1 тыс. человек	не более 30 минут
2	Объекты физической культуры и спорта	0,19 на 1 тыс. человек	–
3	Спортивные, тренажерные залы	350 кв. м. площади пола на 1 тыс. человек	в пределах жилого района
4	Плавательные бассейны	20 – 25 кв. м. зеркала воды на 1 тыс. человек	в пределах жилого района
5	Спортивные школы	15 учащихся на 1 тыс. человек	в пределах жилого района
6	Дошкольные образовательные организации	35 мест (при условии охвата 75 % детей в возрасте от 0 до 3 лет; 75 % детей в возрасте от 4 до 5 лет; 80 % детей в возрасте от 5 до 7 лет) на 1 тыс. человек	не более 300 метров
7	Общеобразовательные организации	115 мест (при условии охвата 100% обучаемых в I и II ступенях и 75% обучаемых в III ступени) на 1 тыс. человек	не более 500 метров
8	Организации дополнительного образования	80% охват от общего числа детей в возрасте от 5–18 лет	750 метров (30 минут в одну сторону)
9	Лечебно-профилактические медицинские организации, оказывающие медицинскую помощь в амбулаторных условиях	181,5 посещений в смену на 10 тыс. человек	30 минут
10	Лечебно-профилактические медицинские организации, оказывающие медицинскую помощь в стационарных условиях	134,7 коек на 10 тыс. человек	–
11	Медицинские организации скорой медицинской помощи	1 автомобиль на 10 тыс. человек	–
12	Медицинские организации особого типа	по заданию на проектирование	–

1.2.13. В статье 38:

1.2.13.1. Строку 1.2 таблицы части I изложить в следующей редакции:

1.2	Коммунальное обслуживание (3.1)	Котельные; водозаборы; очистные сооружения; насосные станции; водопроводы; линии электропередачи; трансформаторные подстанции; распределительные пункты; газопроводы; линии связи; телефонные станции; канализация; стоянки; гаражи и мастерские для обслуживания уборочной и аварийной техники; объекты для приема физических и юридических лиц в связи с предоставлением им коммунальных услуг; сооружения связи; общественные уборные; иные объекты капитального строительства в целях обеспечения физических и юридических лиц коммунальными услугами
-----	---------------------------------	--

1.2.13.2. В части 2:

в пункте 1:

в абзаце первом слова «коммунальное обслуживание» заменить словами «коммунальное обслуживание», «земельные участки (территории) общего пользования»;

в абзаце третьем цифры «0,01» заменить цифрами «0,09»;

в абзаце первом пункта 2, абзаце первом пункта 4 слова «общественные уборные» заменить словами «общественные уборные», «малые архитектурные формы благоустройства», «объекты улично-дорожной сети», «автомобильные дороги», «скверы», «площади», «бульвары», «набережные», «проезды».

1.2.14. В статье 39:

1.2.14.1. В таблице части I:

строку 1.2 изложить в следующей редакции:

1.2	Коммунальное обслуживание (3.1)	Котельные; водозаборы; очистные сооружения; насосные станции; водопроводы; линии электропередачи; трансформаторные подстанции; распределительные пункты; газопроводы; линии связи; телефонные станции; канализация; стоянки; гаражи и мастерские для обслуживания уборочной и аварийной техники; объекты для приема физических и юридических лиц в связи с предоставлением им коммунальных услуг; сооружения связи; общественные уборные; иные объекты капитального строительства в целях обеспечения физических и юридических лиц коммунальными услугами
-----	---------------------------------	--

в графе 3 строки 1.6 слова «предусмотренных 1.2» заменить словами «предусмотренных строкой 1.2».

1.2.14.2. В части 2:

в пункте 1:

в абзаце первом слова «коммунальное обслуживание» заменить словами «коммунальное обслуживание», «земельные участки (территории) общего пользования»;

в абзаце третьем цифры «0,01» заменить цифрами «0,09»;

в абзаце первом пункта 2, абзаце первом пункта 4 слова «общественные уборные» заменить словами «общественные уборные», «малые архитектурные формы благоустройства», «объекты улично-дорожной сети», «автомобильные дороги», «скверы», «площади», «бульвары», «набережные», «проезды».

1.2.14.3. Дополнить частью 4 следующего содержания:

«4. Расчетные показатели минимально допустимого уровня обеспеченности территории объектами коммунальной, транспортной, социальной инфраструктур и расчетные показатели максимально допустимого уровня территориальной доступности указанных объектов для населения применительно к территориям, в границах которых предусматривается осуществление деятельности по комплексному и устойчивому развитию территории:

1) расчетные показатели минимально допустимого уровня обеспеченности территории объектами коммунальной инфраструктуры и расчетные показатели максимально допустимого уровня территориальной доступности указанных объектов для населения:

№ п/п	Наименование вида объекта	Расчетные показатели минимально допустимого уровня обеспеченности территории, на 1 тыс. человек	Расчетные показатели максимально допустимого уровня территориальной доступности, метров
1	2	3	4
1	Электроснабжение	1200 кВт/ч	300
2	Водоснабжение	300 м3/сут	–
3	Водоотведение	300 м3/сут	–
4	Теплоснабжение	4 Гкал/ч	–
5	Поверхностные сточные воды	720 м3/мес	–

2) расчетные показатели минимально допустимого уровня обеспеченности территории объектами транспортной инфраструктуры и расчетные показатели максимально допустимого уровня территориальной доступности указанных объектов для населения:

№ п/п	Наименование вида объекта	Расчетные показатели минимально допустимого уровня обеспеченности территории, км. на 1 кв. м.	Расчетные показатели максимально допустимого уровня территориальной доступности, километров
1	2	3	4
1	Объекты транспортной инфраструктуры	4,0 – 5,5	3,0

3) расчетные показатели минимально допустимого уровня обеспеченности территории объектами социальной инфраструктуры и расчетные показатели максимально допустимого уровня территориальной доступности указанных объектов для населения:

№ п/п	Наименование вида объекта	Расчетные показатели минимально допустимого уровня обеспеченности территории	Расчетные показатели максимально допустимого уровня территориальной доступности
1	2	3	4
1	Физкультурно-спортивные залы, спортивные сооружения для занятий настольными играми, объекты физкультурно-оздоровительного назначения	350 кв. м. площади пола на 1 тыс. человек	не более 30 минут
2	Объекты физической культуры и спорта	0,19 на 1 тыс. человек	–

1	2	3	4
3	Спортивные, тренажерные залы	350 кв. м. площади пола на 1 тыс. человек	в пределах жилого района
4	Плавательные бассейны	20 – 25 кв. м. зеркала воды на 1 тыс. человек	в пределах жилого района
5	Спортивные школы	15 учащихся на 1 тыс. человек	в пределах жилого района
6	Дошкольные образовательные организации	35 мест (при условии охвата 75 % детей в возрасте от 0 до 3 лет; 75 % детей в возрасте от 4 до 5 лет; 80 % детей в возрасте от 5 до 7 лет) на 1 тыс. человек	не более 300 метров
7	Общеобразовательные организации	115 мест (при условии охвата 100% обучаемых в I и II степенях и 75% обучаемых в III ступени) на 1 тыс. человек	не более 500 метров
8	Организации дополнительного образования	80% охват от общего числа детей в возрасте от 5–18 лет	750 метров (30 минут в одну сторону)
9	Лечебно-профилактические медицинские организации, оказывающие медицинскую помощь в амбулаторных условиях	181,5 посещений в смену на 10 тыс. человек	30 минут
10	Лечебно-профилактические медицинские организации, оказывающие медицинскую помощь в стационарных условиях	134,7 коек на 10 тыс. человек	–
11	Медицинские организации скорой медицинской помощи	1 автомобиль на 10 тыс. человек	–
12	Медицинские организации особого типа	по заданию на проектирование	–

1.2.15. В статье 40:

1.2.15.1. Строку 1.2 таблицы части 1 изложить в следующей редакции:

1.2	Коммунальное обслуживание (3.1)	Котельные; водозаборы; очистные сооружения; насосные станции; водопроводы; линии электропередачи; трансформаторные подстанции; распределительные пункты; газопроводы; линии связи; телефонные станции; канализация; стоянки; гаражи и мастерские для обслуживания уборочной и аварийной техники; объекты для приема физических и юридических лиц в связи с предоставлением им коммунальных услуг; сооружения связи; общественные уборные; иные объекты капитального строительства в целях обеспечения физических и юридических лиц коммунальными услугами
-----	---------------------------------	--

1.2.15.2. В части 2:

в пункте 1:

в абзаце первом слова «коммунальное обслуживание» заменить словами «коммунальное обслуживание», «земельные участки (территории) общего пользования»;

в абзаце втором цифры «0,01» заменить цифрами «0,09»;

в абзаце первом пункта 2, абзаце первом пункта 4 слова «общественные уборные» заменить словами «общественные уборные», «малые архитектурные формы благоустройства», «объекты улично-дорожной сети», «автомобильные дороги», «скверы», «площади», «бульвары», «набережные», «проезды».

1.2.16. В статье 41:

1.2.16.1. Строку 1.2 таблицы части 1 изложить в следующей редакции:

1.2	Коммунальное обслуживание (3.1)	Котельные; водозаборы; очистные сооружения; насосные станции; водопроводы; линии электропередачи; трансформаторные подстанции; распределительные пункты; газопроводы; линии связи; телефонные станции; канализация; стоянки; гаражи и мастерские для обслуживания уборочной и аварийной техники; объекты для приема физических и юридических лиц в связи с предоставлением им коммунальных услуг; сооружения связи; общественные уборные; иные объекты капитального строительства в целях обеспечения физических и юридических лиц коммунальными услугами
-----	---------------------------------	--

1.2.16.2. В части 2:

в пункте 1:

в абзаце первом слова «коммунальное обслуживание» заменить словами «коммунальное обслуживание», «земельные участки (территории) общего пользования»;

в абзаце четвертом цифры «0,01» заменить цифрами «0,09»;

в абзаце первом пункта 2 слова «индивидуальные гаражи» заменить словами «индивидуальные гаражи», «малые архитектурные формы благоустройства», «объекты улично-дорожной сети», «автомобильные дороги», «скверы», «площади», «бульвары», «набережные», «проезды»;

в абзаце первом пункта 4 слова «общественные уборные» заменить словами «общественные уборные», «малые архитектурные формы благоустройства», «объекты улично-дорожной сети», «автомобильные дороги», «скверы», «площади», «бульвары», «набережные», «проезды».

1.2.17. В статье 41.1:

1.2.17.1. Строку 1.2 таблицы части 1 изложить в следующей редакции:

1.2	Коммунальное обслуживание (3.1)	Котельные; водозаборы; очистные сооружения; насосные станции; водопроводы; линии электропередачи; трансформаторные подстанции; распределительные пункты; газопроводы; линии связи; телефонные станции; канализация; стоянки; гаражи и мастерские для обслуживания уборочной и аварийной техники; объекты для приема физических и юридических лиц в связи с предоставлением им коммунальных услуг; сооружения связи; общественные уборные; иные объекты капитального строительства в целях обеспечения физических и юридических лиц коммунальными услугами
-----	---------------------------------	--

1.2.17.2. В части 2:

в пункте 1:

в абзаце первом слова «коммунальное обслуживание» заменить словами «коммунальное обслуживание», «земельные участки (территории) общего пользования»;

в абзаце третьем цифры «0,01» заменить цифрами «0,09»;

в абзаце первом пункта 2, абзаце первом пункта 4 слова «общественные уборные» заменить словами «общественные уборные», «малые архитектурные формы благоустройства», «объекты улично-дорожной сети», «автомобильные дороги», «скверы», «площади», «бульвары», «набережные», «проезды».

1.2.18. В статье 42:

1.2.18.1. В таблице части 1:

строку 1.2 изложить в следующей редакции:

1.2	Коммунальное обслуживание (3.1)	Котельные; водозаборы; очистные сооружения; насосные станции; водопроводы; линии электропередачи; трансформаторные подстанции; распределительные пункты; газопроводы; линии связи; телефонные станции; канализация; стоянки; гаражи и мастерские для обслуживания уборочной и аварийной техники; объекты для приема физических и юридических лиц в связи с предоставлением им коммунальных услуг; сооружения связи; общественные уборные; иные объекты капитального строительства в целях обеспечения физических и юридических лиц коммунальными услугами
-----	------------------------------------	--

в графе 2 строки 1.26 цифры «7.4» заменить цифрами «7.5».

1.2.18.2. В части 2:

в пункте 1:

в абзаце первом слова «железнодорожный транспорт» заменить словами «железнодорожный транспорт», «земельные участки (территории) общего пользования»;

в абзаце третьем цифры «0,01» заменить цифрами «0,09»;

в абзаце первом пункта 2, абзаце первом пункта 4 слова «общественные уборные» заменить словами «общественные уборные», «малые архитектурные формы благоустройства», «объекты улично-дорожной сети», «автомобильные дороги», «скверы», «площади», «бульвары», «набережные», «проезды».

1.2.19. В статье 43:

1.2.19.1. Строку 1.2 таблицы части I изложить в следующей редакции:

1.2	Коммунальное обслуживание (3.1)	Котельные; водозаборы; очистные сооружения; насосные станции; водопроводы; линии электропередачи; трансформаторные подстанции; распределительные пункты; газопроводы; линии связи; телефонные станции; канализация; стоянки; гаражи и мастерские для обслуживания уборочной и аварийной техники; объекты для приема физических и юридических лиц в связи с предоставлением им коммунальных услуг; сооружения связи; общественные уборные; иные объекты капитального строительства в целях обеспечения физических и юридических лиц коммунальными услугами
-----	---------------------------------	--

1.2.19.2. В части 2:

в пункте 1:

в абзаце первом слова «железнодорожный транспорт» заменить словами «железнодорожный транспорт», «земельные участки (территории) общего пользования»;

в абзаце четвертом цифры «0,01» заменить цифрами «0,09»;

в абзаце первом пункта 2, абзаце первом пункта 4 слова «общественные уборные» заменить словами «общественные уборные», «малые архитектурные формы благоустройства», «объекты улично-дорожной сети», «автомобильные дороги», «скверы», «площади», «бульвары», «набережные», «проезды».

1.2.20. В статье 44:

1.2.20.1. Строку 1.1 таблицы части 1 изложить в следующей редакции:

1.1	Коммунальное обслуживание (3.1)	Котельные; водозаборы; очистные сооружения; насосные станции; водопроводы; линии электропередачи; трансформаторные подстанции; распределительные пункты; газопроводы; линии связи; телефонные станции; канализация; стоянки; гаражи и мастерские для обслуживания уборочной и аварийной техники; объекты для приема физических и юридических лиц в связи с предоставлением им коммунальных услуг; сооружения связи; общественные уборные; иные объекты капитального строительства в целях обеспечения физических и юридических лиц коммунальными услугами
-----	---------------------------------	--

1.2.20.2. В части 2:

в пункте 1:

в абзаце первом слова «железнодорожный транспорт» заменить словами «железнодорожный транспорт», «земельные участки (территории) общего пользования»;

в абзаце третьем цифры «0,01» заменить цифрами «0,09»;

в абзаце первом пункта 2, абзаце первом пункта 4 слова «общественные уборные» заменить словами «общественные уборные», «малые архитектурные формы благоустройства», «объекты улично-дорожной сети», «автомобильные дороги», «скверы», «площади», «бульвары», «набережные», «проезды».

1.2.21. В статье 45:

1.2.21.1. Строку 1.1 таблицы части 1 изложить в следующей редакции:

1.1	Коммунальное обслуживание (3.1)	Котельные; водозаборы; очистные сооружения; насосные станции; водопроводы; линии электропередачи; трансформаторные подстанции; распределительные пункты; газопроводы; линии связи; телефонные станции; канализация; стоянки; гаражи и мастерские для обслуживания уборочной и аварийной техники; объекты для приема физических и юридических лиц в связи с предоставлением им коммунальных услуг; сооружения связи; общественные уборные; иные объекты капитального строительства в целях обеспечения физических и юридических лиц коммунальными услугами
-----	---------------------------------	--

1.2.21.2. В части 2:

в пункте 1:

в абзаце первом слова «железнодорожный транспорт» заменить словами «железнодорожный транспорт», «земельные участки (территории) общего пользования»;

в абзаце втором цифры «0,01» заменить цифрами «0,09»;

в абзаце первом пункта 2, абзаце первом пункта 4 слова «общественные уборные» заменить словами «общественные уборные», «малые архитектурные формы благоустройства», «объекты улично-дорожной сети», «автомобильные дороги», «скверы», «площади», «бульвары», «набережные», «проезды».

1.2.22. В статье 46:

1.2.22.1. Строку 1.1 таблицы части 1 изложить в следующей редакции:

1.1	Коммунальное обслуживание (3.1)	Котельные; водозаборы; очистные сооружения; насосные станции; водопроводы; линии электропередачи; трансформаторные подстанции; распределительные пункты; газопроводы; линии связи; телефонные станции; канализация; стоянки; гаражи и мастерские для обслуживания уборочной и аварийной техники; объекты для приема физических и юридических лиц в связи с предоставлением им коммунальных услуг; сооружения связи; общественные уборные; иные объекты капитального строительства в целях обеспечения физических и юридических лиц коммунальными услугами
-----	---------------------------------	---

1.2.22.2. В части 2:

в пункте 1:

в абзаце первом слова «железнодорожный транспорт» заменить словами «железнодорожный транспорт», «земельные участки (территории) общего пользования»;

в абзаце пятом цифры «0,01» заменить цифрами «0,09»;

в абзаце первом пункта 2, абзаце втором пункта 4 слова «общественные уборные» заменить словами «общественные уборные», «малые архитектурные формы благоустройства», «объекты улично-дорожной сети», «автомобильные дороги», «скверы», «площади», «бульвары», «набережные», «проезды».

1.2.22.3. Дополнить частью 4 следующего содержания:

«4. Расчетные показатели минимально допустимого уровня обеспеченности территории объектами коммунальной, транспортной, социальной инфраструктур и расчетные показатели максимально допустимого уровня территориальной доступности указанных объектов для населения применительно к территориям, в границах которых предусматривается осуществление деятельности по комплексному и устойчивому развитию территории:

1) расчетные показатели минимально допустимого уровня обеспеченности территории объектами коммунальной инфраструктуры и расчетные показатели максимально допустимого уровня территориальной доступности указанных объектов для населения:

№ п/п	Наименование вида объекта	Расчетные показатели минимально допустимого уровня обеспеченности территории, на 1 тыс. человек	Расчетные показатели максимально допустимого уровня территориальной доступности, метров
1	2	3	4
1	Электроснабжение	1200 кВт/ч	300
2	Водоснабжение	300 м3/сут	–

3	Водоотведение	300 м3/сут	–
4	Теплоснабжение	4 Гкал/ч	–
5	Поверхностные сточные воды	720 м3/мес	–

2) расчетные показатели минимально допустимого уровня обеспеченности территории объектами транспортной инфраструктуры и расчетные показатели максимально допустимого уровня территориальной доступности указанных объектов для населения:

№ п/п	Наименование вида объекта	Расчетные показатели минимально допустимого уровня обеспеченности территории, км. на 1 кв. м.	Расчетные показатели максимально допустимого уровня территориальной доступности, километров
1	2	3	4
1	Объекты транспортной инфраструктуры	4,0 – 5,5	3,0

3) расчетные показатели минимально допустимого уровня обеспеченности территории объектами социальной инфраструктуры и расчетные показатели максимально допустимого уровня территориальной доступности указанных объектов для населения:

№ п/п	Наименование вида объекта	Расчетные показатели минимально допустимого уровня обеспеченности территории	Расчетные показатели максимально допустимого уровня территориальной доступности
1	2	3	4
1	Физкультурно-спортивные залы, спортивные сооружения для занятий настольными играми, объекты физкультурно-оздоровительного назначения	350 кв. м. площади пола на 1 тыс. человек	не более 30 минут
2	Объекты физической культуры и спорта	0,19 на 1 тыс. человек	–
3	Спортивные, тренажерные залы	350 кв. м. площади пола на 1 тыс. человек	в пределах жилого района
4	Плавательные бассейны	20 – 25 кв. м. зеркала воды на 1 тыс. человек	в пределах жилого района
5	Спортивные школы	15 учащихся на 1 тыс. человек	в пределах жилого района

1	2	3	4
6	Дошкольные образовательные организации	35 мест (при условии охвата 75 % детей в возрасте от 0 до 3 лет; 75 % детей в возрасте от 4 до 5 лет; 80 % детей в возрасте от 5 до 7 лет) на 1 тыс. человек	не более 300 метров
7	Общеобразовательные организации	115 мест (при условии охвата 100% обучаемых в I и II ступенях и 75% обучаемых в III ступени) на 1 тыс. человек	не более 500 метров
8	Организации дополнительного образования	80% охват от общего числа детей в возрасте от 5–18 лет	750 метров (30 минут в одну сторону)
9	Лечебно-профилактические медицинские организации, оказывающие медицинскую помощь в амбулаторных условиях	181,5 посещений в смену на 10 тыс. человек	30 минут
10	Лечебно-профилактические медицинские организации, оказывающие медицинскую помощь в стационарных условиях	134,7 коек на 10 тыс. человек	–
11	Медицинские организации скорой медицинской помощи	1 автомобиль на 10 тыс. человек	–
12	Медицинские организации особого типа	по заданию на проектирование	–

1.2.23. В статье 47:

1.2.23.1. Строку 1.1 таблицы части I изложить в следующей редакции:

1.1	Коммунальное обслуживание (3.1)	Котельные; водозаборы; очистные сооружения; насосные станции; водопроводы; линии электропередачи; трансформаторные подстанции; распределительные пункты; газопроводы; линии связи; телефонные станции; канализация; стоянки; гаражи и мастерские для обслуживания уборочной и аварийной техники; объекты для приема физических и юридических лиц в связи с предоставлением им коммунальных услуг; сооружения связи; общественные уборные; иные объекты капитального строительства в целях обеспечения физических и юридических лиц коммунальными услугами
-----	---------------------------------	--

1.2.23.2. В части 2:

в пункте 1:

в абзаце первом слова «гидротехнические сооружения» заменить словами «гидротехнические сооружения», «земельные участки (территории) общего пользования»;

в абзаце втором цифры «0,01» заменить цифрами «0,09»;

в абзаце первом пункта 2 слова «общественные уборные» заменить словами «общественные уборные», «малые архитектурные формы благоустройства», «объекты улично-дорожной сети», «автомобильные дороги», «скверы», «площади», «бульвары», «набережные», «проезды»;

в абзаце первом пункта 4 слова «наземные сооружения метрополитена, в том числе посадочные станции, вентиляционные шахты» заменить словами «наземные сооружения метрополитена, в том числе посадочные станции, вентиляционные шахты», «общественные уборные», «малые архитектурные формы благоустройства», «объекты улично-дорожной сети», «автомобильные дороги», «скверы», «площади», «бульвары», «набережные», «проезды».

1.2.24. В статье 48:

1.2.24.1. Строку 1.1 таблицы части 1 изложить в следующей редакции:

1.1	К о м м у н а л ь н о е обслуживание (3.1)	Котельные; водозаборы; очистные сооружения; насосные станции; водопроводы; линии электропередачи; трансформаторные подстанции; распределительные пункты; газопроводы; линии связи; телефонные станции; канализация; стоянки; гаражи и мастерские для обслуживания уборочной и аварийной техники; объекты для приема физических и юридических лиц в связи с предоставлением им коммунальных услуг; сооружения связи; общественные уборные; иные объекты капитального строительства в целях обеспечения физических и юридических лиц коммунальными услугами
-----	---	--

1.2.24.2. В части 2:

в пункте 1:

в абзаце первом слова «железнодорожный транспорт» заменить словами «железнодорожный транспорт», «земельные участки (территории) общего пользования»;

в абзаце втором цифры «0,01» заменить цифрами «0,09»;

в абзаце первом пункта 2, абзаце первом пункта 4 слова «общественные уборные» заменить словами «общественные уборные», «малые архитектурные формы благоустройства», «объекты улично-дорожной сети», «автомобильные дороги», «скверы», «площади», «бульвары», «набережные», «проезды».

1.2.25. В статье 49:

1.2.25.1. Строку 1.1 таблицы части 1 изложить в следующей редакции:

1.1	Коммунальное обслуживание (3.1)	Котельные; водозаборы; очистные сооружения; насосные станции; водопроводы; линии электропередачи; трансформаторные подстанции; распределительные пункты; газопроводы; линии связи; телефонные станции; канализация; стоянки; гаражи и мастерские для обслуживания уборочной и аварийной техники; объекты для приема физических и юридических лиц в связи с предоставлением им коммунальных услуг; сооружения связи; общественные уборные; иные объекты капитального строительства в целях обеспечения физических и юридических лиц коммунальными услугами
-----	---------------------------------	--

1.2.25.2. В части 2:

в пункте 1:

в абзаце первом слова «коммунальное обслуживание» заменить словами «коммунальное обслуживание», «земельные участки (территории) общего пользования»;

в абзаце втором цифры «0,01» заменить цифрами «0,09»;

в абзаце первом пункта 2, абзаце первом пункта 4 слова «общественные уборные» заменить словами «общественные уборные», «малые архитектурные формы благоустройства», «объекты улично-дорожной сети», «автомобильные дороги», «скверы», «площади», «бульвары», «набережные», «проезды».

1.2.26. В статье 50:

1.2.26.1. Строку 1.1 таблицы части I изложить в следующей редакции:

1.1	Коммунальное обслуживание (3.1)	Котельные; водозаборы; очистные сооружения; насосные станции; водопроводы; линии электропередачи; трансформаторные подстанции; распределительные пункты; газопроводы; линии связи; телефонные станции; канализация; стоянки; гаражи и мастерские для обслуживания уборочной и аварийной техники; объекты для приема физических и юридических лиц в связи с предоставлением им коммунальных услуг; сооружения связи; общественные уборные; иные объекты капитального строительства в целях обеспечения физических и юридических лиц коммунальными услугами
-----	---------------------------------	--

1.2.26.2. В части 2:

в пункте 1:

в абзаце первом слова «коммунальное обслуживание» заменить словами «коммунальное обслуживание», «земельные участки (территории) общего пользования»;

в абзаце втором цифры «0,01» заменить цифрами «0,09»;

в абзаце первом пункта 2, абзаце первом пункта 4 слова «общественные уборные» заменить словами «общественные уборные», «малые архитектурные формы благоустройства», «объекты улично-дорожной сети», «автомобильные дороги», «скверы», «площади», «бульвары», «набережные», «проезды».

1.2.27. В статье 51:

1.2.27.1. Строку 1.1 таблицы части I изложить в следующей редакции:

1.1	Коммунальное обслуживание (3.1)	Котельные; водозаборы; очистные сооружения; насосные станции; водопроводы; линии электропередачи; трансформаторные подстанции; распределительные пункты; газопроводы; линии связи; телефонные станции; канализация; стоянки; гаражи и мастерские для обслуживания уборочной и аварийной техники; объекты для приема физических и юридических лиц в связи с предоставлением им коммунальных услуг; сооружения связи; общественные уборные; иные объекты капитального строительства в целях обеспечения физических и юридических лиц коммунальными услугами
-----	---------------------------------	--

1.2.27.2. В части 2:

в абзаце первом пункта 1 слова «железнодорожный транспорт» заменить словами «железнодорожный транспорт», «земельные участки (территории) общего пользования»;

в абзаце первом пункта 2, абзаце первом пункта 4 слова «общественные уборные» заменить словами «общественные уборные», «малые архитектурные формы благоустройства», «объекты улично-дорожной сети», «автомобильные дороги», «скверы», «площади», «бульвары», «набережные», «проезды».

1.2.28. В статье 52:

1.2.28.1. Строку 1.4 таблицы части I изложить в следующей редакции:

1.4	Коммунальное обслуживание (3.1)	Котельные; водозаборы; очистные сооружения; насосные станции; водопроводы; линии электропередачи; трансформаторные подстанции; распределительные пункты; газопроводы; линии связи; телефонные станции; канализация; стоянки; гаражи и мастерские для обслуживания уборочной и аварийной техники; объекты для приема физических и юридических лиц в связи с предоставлением им коммунальных услуг; сооружения связи; общественные уборные; иные объекты капитального строительства в целях обеспечения физических и юридических лиц коммунальными услугами
-----	---------------------------------	--

1.2.28.2. В части 2:

в пункте 1:

в абзаце первом слова «коммунальное обслуживание» заменить словами «коммунальное обслуживание», «земельные участки (территории) общего пользования»;

в абзаце четвертом цифры «0,01» заменить цифрами «0,09»;

в абзаце первом пункта 2, абзаце первом пункта 4 слова «общественные уборные» заменить словами «общественные уборные», «малые архитектурные формы благоустройства», «объекты улично-дорожной сети», «автомобильные дороги», «скверы», «площади», «бульвары», «набережные», «проезды».

1.2.29. В абзаце втором пункта 1 части 2 статьи 53 цифры «0,01» заменить цифрами «0,09».

1.2.30. В статье 54:

1.2.30.1. Строку 1.1 таблицы части 1 изложить в следующей редакции:

1.1	Коммунальное обслуживание (3.1)	Котельные; водозаборы; очистные сооружения; насосные станции; водопроводы; линии электропередачи; трансформаторные подстанции; распределительные пункты; газопроводы; линии связи; телефонные станции; канализация; стоянки; гаражи и мастерские для обслуживания уборочной и аварийной техники; объекты для приема физических и юридических лиц в связи с предоставлением им коммунальных услуг; сооружения связи; общественные уборные; иные объекты капитального строительства в целях обеспечения физических и юридических лиц коммунальными услугами
-----	---------------------------------	--

1.2.30.2. В части 2:

в абзаце первом пункта 1 слова «коммунальное обслуживание» заменить словами «коммунальное обслуживание», «земельные участки (территории) общего пользования»;

в абзаце первом пункта 2 слова «общественные уборные» заменить словами «общественные уборные», «малые архитектурные формы благоустройства», «объекты улично-дорожной сети», «автомобильные дороги», «скверы», «площади», «бульвары», «набережные», «проезды»;

в абзаце первом пункта 4 слова «сооружения связи» заменить словами «сооружения связи», «общественные уборные», «малые архитектурные формы благоустройства», «объекты улично-дорожной сети», «автомобильные дороги», «скверы», «площади», «бульвары», «набережные», «проезды».

1.3. В приложении 2:

1.3.1. Зону объектов дошкольного, начального общего, основного общего и среднего общего образования (ОД-5) в границах территории изменить на зону озеленения (Р-2), подзону делового, общественного и коммерческого назначения с объектами различной плотности жилой застройки (ОД-1.1) согласно приложению 1.

1.3.2. Зону озеленения (Р-2) в границах территории изменить на зону отдыха и оздоровления (Р-3) согласно приложению 2.

1.3.3. Подзону делового, общественного и коммерческого назначения с объектами различной плотности жилой застройки (ОД-1.1) в границах территории изменить на подзону специализированной средне- и многоэтажной общественной застройки (ОД-4.2), зону улично-дорожной сети (ИТ-3) согласно приложению 3.

1.3.4. Подзону делового, общественного и коммерческого назначения с объектами различной плотности жилой застройки (ОД-1.1) в границах территории изменить на подзону специализированной средне- и многоэтажной общественной застройки (ОД-4.2) согласно приложению 4.

1.3.5. Подзону делового, общественного и коммерческого назначения с объектами различной плотности жилой застройки (ОД-1.1) в границах территории изменить на подзону специализированной средне- и многоэтажной общественной застройки (ОД-4.2) согласно

приложению 5.

1.3.6. Подзону делового, общественного и коммерческого назначения с объектами различной плотности жилой застройки (ОД-1.1), подзону застройки жилыми домами смешанной этажности различной плотности застройки (Ж-1.1), зону улично-дорожной сети (ИТ-3) в границах территории изменить на зону объектов культуры и спорта (Р-4) согласно приложению 6.

1.3.7. Подзону делового, общественного и коммерческого назначения с объектами различной плотности жилой застройки (ОД-1.1) в границах территории изменить на зону объектов культуры и спорта (Р-4) согласно приложению 7.

1.3.8. Зону улично-дорожной сети (ИТ-3) в границах территории изменить на зону застройки жилыми домами для отдыха и проживания (Ж-7) согласно приложению 8.

1.3.9. Зону объектов здравоохранения (ОД-3), зону коммунальных и складских объектов (П-2) в границах территории изменить на зону объектов среднего профессионального и высшего образования, научно-исследовательских организаций (ОД-2) согласно приложению 9.

1.3.10. Подзону застройки жилыми домами смешанной этажности различной плотности застройки (Ж-1.1) в границах территории изменить на зону объектов дошкольного, начального общего, основного общего и среднего общего образования (ОД-5) согласно приложению 10.

1.3.11. Зону улично-дорожной сети (ИТ-3) в границах территории изменить на зону застройки индивидуальными жилыми домами (Ж-6) согласно приложению 11.

1.3.12. Зону коммунальных и складских объектов (П-2) в границах территории изменить на зону объектов инженерной инфраструктуры (ИТ-4) согласно приложению 12.

1.3.13. Зону коммунальных и складских объектов (П-2) в границах территории изменить на подзону специализированной малоэтажной общественной застройки (ОД-4.1) согласно приложению 13.

1.3.14. Зону улично-дорожной сети (ИТ-3) в границах территории изменить на подзону застройки жилыми домами смешанной этажности различной плотности застройки (Ж-1.1) согласно приложению 14.

1.3.15. Зону улично-дорожной сети (ИТ-3) в границах территории изменить на подзону застройки жилыми домами смешанной этажности различной плотности застройки (Ж-1.1) согласно приложению 15.

1.3.16. Зону улично-дорожной сети (ИТ-3), зону озеленения (Р-2), зону ведения садоводства и огородничества (СХ-1) в границах территории изменить на подзону делового, общественного и коммерческого назначения с объектами различной плотности жилой застройки (ОД-1.1), зону объектов дошкольного, начального общего, основного общего и среднего общего образования (ОД-5) согласно приложению 16.

1.3.17. Подзону застройки жилыми домами смешанной этажности различной плотности застройки (Ж-1.1) в границах территории изменить на подзону делового, общественного и коммерческого назначения с объектами различной плотности жилой застройки (ОД-1.1) согласно приложению 17.

1.3.18. Зону озеленения (Р-2) в границах территории изменить на зону отдыха и оздоровления (Р-3) согласно приложению 18.

1.3.19. Зону застройки индивидуальными жилыми домами (Ж-6), зону озеленения (Р-2) в границах территории изменить на подзону застройки жилыми домами смешанной этажности различной плотности застройки (Ж-1.1) согласно приложению 19.

1.3.20. Подзону застройки жилыми домами смешанной этажности различной плотности застройки (Ж-1.1) в границах территории изменить на зону озеленения (Р-2) согласно приложению 20.

1.3.21. Подзону застройки жилыми домами смешанной этажности различной плотности застройки (Ж-1.1) в границах территории изменить на подзону делового, общественного и коммерческого назначения с объектами различной плотности жилой застройки (ОД-1.1) согласно приложению 21.

1.3.22. Подзону застройки жилыми домами смешанной этажности различной плотности застройки (Ж-1.1) в границах территории изменить на зону объектов культуры и спорта (Р-4) согласно приложению 22.

1.3.23. Зону объектов инженерной инфраструктуры (ИТ-4) в границах территории изменить на зону застройки среднеэтажными жилыми домами (Ж-3) согласно приложению 23.

1.4. Дополнить приложением 8 в редакции приложения 24 к настоящему решению.

2. Решение вступает в силу на следующий день после его официального опубликования.

3. Контроль за исполнением решения возложить на постоянную комиссию Совета депутатов города Новосибирска по градостроительству и постоянную комиссию Совета депутатов города Новосибирска по муниципальной собственности.

Председатель Совета депутатов
города Новосибирска

Мэр города Новосибирска

Д. В. Асанцев

А. Е. Локоть

**ПРАВОВЫЕ АКТЫ
МЭРИИ ГОРОДА НОВОСИБИРСКА**

ПОСТАНОВЛЕНИЯ

МЭРИЯ ГОРОДА НОВОСИБИРСКА

ПОСТАНОВЛЕНИЕ

От 22.06.2017

№ 2926

О создании муниципальной информационной системы «Автоматизированная система общественных кладбищ города Новосибирска «Ритуал»

В целях автоматизации процессов организации ритуальных услуг и содержания мест захоронения на территории города Новосибирска, в соответствии с Федеральными законами от 12.01.1996 № 8-ФЗ «О погребении и похоронном деле», от 06.10.2003 № 131-ФЗ «Об общих принципах организации местного самоуправления в Российской Федерации», от 27.07.2006 № 149-ФЗ «Об информации, информационных технологиях и о защите информации», постановлением мэрии города Новосибирска от 15.09.2014 № 8263 «О Положении о муниципальных информационных системах», руководствуясь Уставом города Новосибирска, ПОСТАНОВЛЯЮ:

1. Создать муниципальную информационную систему «Автоматизированная система общественных кладбищ города Новосибирска «Ритуал» (далее – МИС «Ритуал»).

2. Определить заказчиком МИС «Ритуал» мэрию города Новосибирска.

3. Определить оператором МИС «Ритуал» департамент промышленности, инноваций и предпринимательства мэрии города Новосибирска.

4. Департаменту финансов и налоговой политики мэрии города Новосибирска осуществлять финансирование расходов, связанных с разработкой и внедрением МИС «Ритуал», за счет средств, предусмотренных в бюджете города Новосибирска на реализацию муниципальной программы «Муниципальная поддержка деятельности в сфере промышленности и инновационной деятельности на территории города Новосибирска» на 2016 – 2020 годы, утвержденной постановлением мэрии города Новосибирска от 31.12.2015 № 7516 «Об утверждении муниципальной программы «Муниципальная поддержка деятельности в сфере промышленности и инновационной деятельности на территории города Новосибирска» на 2016 – 2020 годы».

5. Департаменту связи и информатизации мэрии города Новосибирска разместить постановление на официальном сайте города Новосибирска в информационно-телекоммуникационной сети «Интернет».

6. Департаменту информационной политики мэрии города Новосибирска обеспечить опубликование постановления.

7. Контроль за исполнением постановления возложить на первого заместителя мэра города Новосибирска Захарова Г. П.

Мэр города Новосибирска

А. Е. Локоть

МЭРИЯ ГОРОДА НОВОСИБИРСКА

ПОСТАНОВЛЕНИЕ

От 22.06.2017

№ 2930

Об отклонении предложения о внесении изменений в решение Совета депутатов города Новосибирска от 24.06.2009 № 1288 «О Правилах землепользования и застройки города Новосибирска»

В соответствии со статьями 33, 34 Градостроительного кодекса Российской Федерации, решением Совета депутатов города Новосибирска от 24.06.2009 № 1288 «О Правилах землепользования и застройки города Новосибирска», с учетом рекомендаций, содержащихся в заключении комиссии по подготовке проекта правил землепользования и застройки города Новосибирска от 17.03.2017 № 122, руководствуясь Уставом города Новосибирска, ПОСТАНОВЛЯЮ:

1. Отклонить предложение о внесении изменений в решение Совета депутатов города Новосибирска от 24.06.2009 № 1288 «О Правилах землепользования и застройки города Новосибирска» (в редакции решений Совета депутатов города Новосибирска от 26.05.2010 № 69, от 28.09.2010 № 139, от 28.04.2011 № 360, от 27.06.2012 № 642, от 19.09.2012 № 674, от 27.02.2013 № 797, от 26.06.2013 № 898, от 26.02.2014 № 1047, от 22.10.2014 № 1199, от 26.11.2014 № 1221, от 31.03.2015 № 1315, от 02.12.2015 № 94, от 23.06.2016 № 231, от 19.10.2016 № 285, от 14.02.2017 № 353) общества с ограниченной ответственностью «ЗАО СМС» об изменении подзоны застройки жилыми домами смешанной этажности различной плотности застройки (Ж-1.1) в границах территории на зону озеленения (Р-2) согласно приложению в связи с тем, что предложение не соответствует планируемому развитию функциональных зон, определенному Генеральным планом города Новосибирска, не учитывает границы зон планируемого размещения объектов капитального строительства, определенные постановлением мэрии города Новосибирска от **28.09.2015 № 5952** «Об утверждении проекта планировки территории, ограниченной улицами Трикотажной, Фрунзе, Ипподромской и полосой отвода железной дороги, в Дзержинском районе».

2. Департаменту строительства и архитектуры мэрии города Новосибирска:

2.1. Разместить постановление на официальном сайте города Новосибирска в информационно-телекоммуникационной сети «Интернет».

2.2. Направить копию постановления заявителю.

3. Департаменту информационной политики мэрии города Новосибирска обеспечить опубликование постановления.

4. Контроль за исполнением постановления возложить на заместителя мэра города Новосибирска – начальника департамента строительства и архитектуры мэрии города Новосибирска.

Мэр города Новосибирска

А. Е. Локоть

МЭРИЯ ГОРОДА НОВОСИБИРСКА

ПОСТАНОВЛЕНИЕ

От 22.06.2017

№ 2934

Об отклонении предложения о внесении изменений в решение Совета депутатов города Новосибирска от 24.06.2009 № 1288 «О Правилах землепользования и застройки города Новосибирска»

В соответствии со статьями 33, 34 Градостроительного кодекса Российской Федерации, решением Совета депутатов города Новосибирска от 24.06.2009 № 1288 «О Правилах землепользования и застройки города Новосибирска», с учетом рекомендаций, содержащихся в заключении комиссии по подготовке проекта правил землепользования и застройки города Новосибирска от 17.03.2017 № 122, руководствуясь Уставом города Новосибирска, ПОСТАНОВЛЯЮ:

1. Отклонить предложение о внесении изменений в решение Совета депутатов города Новосибирска от 24.06.2009 № 1288 «О Правилах землепользования и застройки города Новосибирска» (в редакции решений Совета депутатов города Новосибирска от 26.05.2010 № 69, от 28.09.2010 № 139, от 28.04.2011 № 360, от 27.06.2012 № 642, от 19.09.2012 № 674, от 27.02.2013 № 797, от 26.06.2013 № 898, от 26.02.2014 № 1047, от 22.10.2014 № 1199, от 26.11.2014 № 1221, от 31.03.2015 № 1315, от 02.12.2015 № 94, от 23.06.2016 № 231, от 19.10.2016 № 285, от 14.02.2017 № 353) товарищества собственников жилья «Зеленый бор» об изменении подзоны застройки жилыми домами смешанной этажности различной плотности застройки (Ж-1.1) в границах территории на зону озеленения (Р-2) согласно приложению в связи с тем, что предложение не соответствует планируемому развитию функциональных зон, определенному Генеральным планом города Новосибирска, не учитывает границы зон планируемого размещения объектов капитального строительства, определенные постановлением мэрии города Новосибирска от 17.11.2014 № 10057 «Об утверждении проекта планировки территории восточной части Октябрьского района».

2. Департаменту строительства и архитектуры мэрии города Новосибирска:

2.1. Разместить постановление на официальном сайте города Новосибирска в информационно-телекоммуникационной сети «Интернет».

2.2. Направить копию постановления заявителю.

3. Департаменту информационной политики мэрии города Новосибирска обеспечить опубликование постановления.

4. Контроль за исполнением постановления возложить на заместителя мэра города Новосибирска – начальника департамента строительства и архитектуры мэрии города Новосибирска.

Мэр города Новосибирска

А. Е. Локоть

МЭРИЯ ГОРОДА НОВОСИБИРСКА

ПОСТАНОВЛЕНИЕ

От 22.06.2017

№ 2937

Об изменении назначения объекта социальной инфраструктуры для детей – помещений детского сада, расположенных по адресу: Российская Федерация, Новосибирская область, город Новосибирск, Красный проспект, 16

На основании протокола заседания комиссии по согласованию изменения назначения находящихся в муниципальной собственности города Новосибирска объектов социальной инфраструктуры для детей от 29.12.2016 № 3, положительного заключения комиссии по оценке последствий принятия решения об изменении назначения помещений бывшего детского сада по адресу: Красный проспект, 16 от 15.11.2016, в соответствии с Федеральным законом от 24.07.98 № 124-ФЗ «Об основных гарантиях прав ребенка в Российской Федерации», решением Совета депутатов города Новосибирска от 02.11.2010 № 172 «О Порядке изменения назначения находящихся в муниципальной собственности города Новосибирска объектов социальной инфраструктуры для детей», руководствуясь Уставом города Новосибирска, ПОСТАНОВЛЯЮ:

1. Изменить назначение объекта социальной инфраструктуры для детей – помещений детского сада площадью 676,9 кв. м, расположенных на цокольном и первом этажах жилого дома по адресу: Российская Федерация, Новосибирская область, город Новосибирск, Красный проспект, 16, находящихся в муниципальной собственности города Новосибирска, на нежилые помещения.

2. Департаменту информационной политики мэрии города Новосибирска обеспечить опубликование постановления.

3. Контроль за исполнением постановления возложить на начальника департамента земельных и имущественных отношений мэрии города Новосибирска.

Мэр города Новосибирска

А. Е. Локоть

МЭРИЯ ГОРОДА НОВОСИБИРСКА

ПОСТАНОВЛЕНИЕ

От 22.06.2017

№ 2953

Об отклонении предложения о внесении изменений в решение Совета депутатов города Новосибирска от 24.06.2009 № 1288 «О Правилах землепользования и застройки города Новосибирска»

В соответствии со статьями 33, 34 Градостроительного кодекса Российской Федерации, решением Совета депутатов города Новосибирска от 24.06.2009 № 1288 «О Правилах землепользования и застройки города Новосибирска», с учетом рекомендаций, содержащихся в заключении комиссии по подготовке проекта правил землепользования и застройки города Новосибирска от 17.03.2017 № 122, руководствуясь Уставом города Новосибирска, ПОСТАНОВЛЯЮ:

1. Отклонить предложение о внесении изменений в решение Совета депутатов города Новосибирска от 24.06.2009 № 1288 «О Правилах землепользования и застройки города Новосибирска» (в редакции решений Совета депутатов города Новосибирска от 26.05.2010 № 69, от 28.09.2010 № 139, от 28.04.2011 № 360, от 27.06.2012 № 642, от 19.09.2012 № 674, от 27.02.2013 № 797, от 26.06.2013 № 898, от 26.02.2014 № 1047, от 22.10.2014 № 1199, от 26.11.2014 № 1221, от 31.03.2015 № 1315, от 02.12.2015 № 94, от 23.06.2016 № 231, от 19.10.2016 № 285, от 14.02.2017 № 353) Пугача И. А. об изменении зоны природной (Р-1) в границах территории на зону ведения садоводства и огородничества (СХ-1) согласно приложению в связи с тем, что предложение не соответствует планируемому развитию функциональных зон, определенному Генеральным планом города Новосибирска, не учитывает границы Новосибирского городского лесничества, установленные приказом Федерального агентства лесного хозяйства от 29.04.2011 № 148 «Об определении количества лесничеств на территории города Новосибирска и установлении их границ», а также не учитывает границы земельных участков из земель населенных пунктов, занятых лесами, определенные постановлением мэрии города Новосибирска от 19.04.2011 № 3323 «Об утверждении схем расположения земельных участков на кадастровом плане территории в Кировском, Октябрьском, Советском, Первомайском районах города Новосибирска».

2. Департаменту строительства и архитектуры мэрии города Новосибирска:

2.1. Разместить постановление на официальном сайте города Новосибирска в информационно-телекоммуникационной сети «Интернет».

2.2. Направить копию постановления заявителю.

3. Департаменту информационной политики мэрии города Новосибирска обеспечить опубликование постановления.

4. Контроль за исполнением постановления возложить на заместителя мэра города Новосибирска – начальника департамента строительства и архитектуры мэрии города Новосибирска.

Мэр города Новосибирска

А. Е. Локоть

МЭРИЯ ГОРОДА НОВОСИБИРСКА

ПОСТАНОВЛЕНИЕ

От 22.06.2017

№ 2954

О резервировании земель по ул. Железнодорожной в Железнодорожном районе для муниципальных нужд города Новосибирска

В целях планируемого размещения объекта капитального строительства местного значения – спортивного объекта по ул. Железнодорожной в Железнодорожном районе, на основании постановления мэрии города Новосибирска от 30.10.2013 № 10239 «Об утверждении проекта планировки центральной части города Новосибирска», в соответствии со статьями 11, 70.1 Земельного кодекса Российской Федерации, постановлением Правительства Российской Федерации от 22.07.2008 № 561 «О некоторых вопросах, связанных с резервированием земель для государственных или муниципальных нужд», руководствуясь Уставом города Новосибирска, ПОСТАНОВЛЯЮ:

1. Зарезервировать сроком на три года с момента издания постановления для муниципальных нужд города Новосибирска земли площадью 2194 кв. м в границах зоны планируемого размещения объекта капитального строительства местного значения – спортивного объекта по ул. Железнодорожной в Железнодорожном районе (приложение 1).

2. Определить:

2.1. Перечень кадастровых номеров земельных участков, которые полностью или частично расположены в границах резервируемых земель, указанных в пункте 1 (приложение 2).

2.2. Место и время ознакомления заинтересованных лиц со схемой резервируемых земель: департамент строительства и архитектуры мэрии города Новосибирска (Красный проспект, 50, 5-й этаж, кабинет 507, понедельник и четверг с 9.00 до 13.00 час.) или официальный сайт города Новосибирска (www.novo-sibirsk.ru).

3. Департаменту земельных и имущественных отношений мэрии города Новосибирска зарегистрировать в Управлении Федеральной службы государственной регистрации, кадастра и картографии по Новосибирской области ограничения прав на земельные участки, расположенные в границах резервируемых земель, указанных в пункте 1.

4. Департаменту информационной политики мэрии города Новосибирска обеспечить опубликование постановления.

5. Контроль за исполнением постановления возложить на заместителя мэра города Новосибирска – начальника департамента строительства и архитектуры мэрии города Новосибирска и начальника департамента земельных и имущественных отношений мэрии города Новосибирска.

Мэр города Новосибирска

А. Е. Локоть

Приложение 2
к постановлению мэрии
города Новосибирска
от 22.06.2017 № 2954

ПЕРЕЧЕНЬ

кадастровых номеров земельных участков, которые полностью или частично
расположены в границах резервируемых земель

№ п/п	Кадастровый номер земельного участка
1	54:35:021121:498

МЭРИЯ ГОРОДА НОВОСИБИРСКА

ПОСТАНОВЛЕНИЕ

От 23.06.2017

№ 2956

О проекте межевания территории, предназначенном для размещения линейного объекта инженерной инфраструктуры местного значения – «строительство канализационной насосной станции № 7 производительностью 130 тыс. куб. м/сутки. Самотечный коллектор, напорные коллектора (Корректировка участка от камеры 22 до камеры 37)» в границах проекта планировки территории, ограниченной створом Октябрьского моста, ул. Зыряновской, полосой отвода железной дороги, створом Бугринского моста, береговой линией реки Оби, в Октябрьском и Первомайском районах, в границах проекта планировки территории от ул. Автогенной до реки Плющи в Октябрьском районе

В целях определения местоположения границ образуемых и изменяемых земельных участков, с учетом протокола публичных слушаний и заключения о результатах публичных слушаний, в соответствии с Градостроительным кодексом Российской Федерации, решением Совета депутатов города Новосибирска от 24.05.2017 № 411 «О Порядке подготовки документации по планировке территории и признании утратившими силу отдельных решений Совета депутатов города Новосибирска», постановлениями мэрии города Новосибирска от 15.03.2017 № 988 «О проекте планировки и проектах межевания территории, ограниченной створом Октябрьского моста, ул. Зыряновской, полосой отвода железной дороги, створом Бугринского моста, береговой линией реки Оби, в Октябрьском и Первомайском районах, от 15.06.2015 № 4067 «Об утверждении проекта планировки территории от ул. Автогенной до реки Плющи в Октябрьском районе», руководствуясь Уставом города Новосибирска, ПОСТАНОВЛЯЮ:

1. Утвердить проект межевания территории, предназначенный для размещения линейного объекта инженерной инфраструктуры местного значения – «строительство канализационной насосной станции № 7 производительностью 130 тыс. куб. м/сутки. Самотечный коллектор, напорные коллектора (Корректировка участка от камеры 22 до камеры 37)» в границах проекта планировки территории, ограниченной створом Октябрьского моста, ул. Зыряновской, полосой отвода железной дороги, створом Бугринского моста, береговой линией реки Оби, в Октябрьском и Первомайском районах, в границах проекта планировки территории от ул. Автогенной до реки Плющи в Октябрьском районе (приложение).

2. Департаменту строительства и архитектуры мэрии города Новосибирска разместить постановление на официальном сайте города Новосибирска в информационно-телекоммуникационной сети «Интернет».

3. Департаменту информационной политики мэрии города Новосибирска в течение семи дней со дня издания постановления обеспечить опубликование постановления.

4. Контроль за исполнением постановления возложить на заместителя мэра города Новосибирска – начальника департамента строительства и архитектуры мэрии города Новосибирска.

Мэр города Новосибирска

А. Е. Локоть

Приложение
к постановлению мэрии
города Новосибирска
от 23.06.2017 № 2956

ПРОЕКТ

межевания территории, предназначенный для размещения линейного объекта инженерной инфраструктуры местного значения – «строительство канализационной насосной станции № 7 производительностью 130 тыс. куб. м/сутки. Самотечный коллектор, напорные коллектора (Корректировка участка от камеры 22 до камеры 37)» в границах проекта планировки территории, ограниченной створом Октябрьского моста, ул. Зыряновской, полосой отвода Железной дороги, створом Бугринского моста, береговой линией реки Оби, в Октябрьском и Первомайском районах, в границах проекта планировки территории от ул. Автогенной до реки Плющихи в Октябрьском районе

Чертеж межевания территории (приложение).

Приложение
к чертежу межевания территории

СВЕДЕНИЯ
об образуемом земельном участке на кадастровом плане территории

Условный номер земельного участка на чертеже	Учетный номер кадастрового квартала	Вид разрешенного использования образуемого земельного участка в соответствии с проектом планировки территории	Площадь земельного участка, га	Адрес земельного участка
1	2	3	4	5
ЗУ 1	54:35:000000	Коммунальное обслуживание	0,0139	Российская Федерация, Новосибирская область, город Новосибирск, ул. Большевикская, (201)
Итого:			0,0139	

МЭРИЯ ГОРОДА НОВОСИБИРСКА

ПОСТАНОВЛЕНИЕ

От 23.06.2017

№ 2957

О проекте межевания застроенной территории, ограниченной улицами Королева, Шишкина, в границах проекта планировки территории, ограниченной улицами Трикотажной, Фрунзе, Ипподромской и полосой отвода железной дороги, в Дзержинском районе

В целях определения местоположения границ образуемых и изменяемых земельных участков, в соответствии с Градостроительным кодексом Российской Федерации, решением Совета депутатов города Новосибирска от 24.05.2017 № 411 «О Порядке подготовки документации по планировке территории и признании утратившими силу отдельных решений Совета депутатов города Новосибирска», постановлением мэрии города Новосибирска от 28.09.2015 № 5952 «Об утверждении проекта планировки территории, ограниченной улицами Трикотажной, Фрунзе, Ипподромской и полосой отвода железной дороги, в Дзержинском районе», договором о развитии застроенной территории от 14.02.2017 № 40, руководствуясь Уставом города Новосибирска, ПОСТАНОВЛЯЮ:

1. Утвердить проект межевания застроенной территории, ограниченной улицами Королева, Шишкина, в границах проекта планировки территории, ограниченной улицами Трикотажной, Фрунзе, Ипподромской и полосой отвода железной дороги, в Дзержинском районе (приложение).

2. Департаменту строительства и архитектуры мэрии города Новосибирска разместить постановление на официальном сайте города Новосибирска в информационно-телекоммуникационной сети «Интернет».

3. Департаменту информационной политики мэрии города Новосибирска в течение семи дней со дня издания постановления обеспечить опубликование постановления.

4. Контроль за исполнением постановления возложить на заместителя мэра города Новосибирска – начальника департамента строительства и архитектуры мэрии города Новосибирска.

Мэр города Новосибирска

А. Е. Локоть

Приложение
к постановлению мэрии
города Новосибирска
от 23.06.2017 № 2957

ПРОЕКТ

межевания застроенной территории, ограниченной улицами Королева, Шишкина,
в границах проекта планировки территории, ограниченной улицами
Трикогажной, Фрунзе, Ипподромской и полосой отвода
железной дороги, в Дзержинском районе

1. Текстовая часть проекта межевания территории (приложение 1).
 2. Чертежи межевания территории (приложение 2).
-

Приложение 1
к проекту межевания застроенной территории, ограниченной улицами Королева, Шишкина, в границах проекта планировки территории, ограниченной улицами Трикотажной, Фрунзе, Ипподромской и полосой отвода железной дороги, в Дзержинском районе

ТЕКСТОВАЯ ЧАСТЬ
проекта межевания территории

Условный номер образуемого земельного участка на чертеже межевания территории	Учетный номер кадастрового квартала	Вид разрешенного использования образуемого земельного участка в соответствии с проектом планировки территории	Площадь образуемого земельного участка, га	Адрес земельного участка	Возможный способ образования земельного участка
1 ЗУ1	2 54:35:013980	3 Коммунальное обслуживание; бытовое обслуживание; здравоохранение; магазины; общественное питание	4 0,1186	5 Российская Федерация, Новосибирская область, город Новосибирск, ул. Королева, 10	6 Перераспределение границ земельного участка с кадастровым номером 54:35:013980:43 с землями, находящимися в муниципальной или государственной собственности

1	2	3	4	5	6
ЗУ2	54:35:013970	Среднеэтажная жилая застройка; коммунальное обслуживание	0,2500	Российская Федерация, Новосибирская область, город Новосибирск, ул. Королева, 3	Перераспределение границ земельных участков с кадастровыми номерами 54:35:013970:48, 54:35:013970:61, 54:35:013970:59, 54:35:013970:62
ЗУ3	54:35:013970	Многоэтажная жилая застройка (высокая застройка); коммунальное обслуживание	0,6895	Российская Федерация, Новосибирская область, город Новосибирск, ул. Королева, 1а	Перераспределение границ земельных участков с кадастровыми номерами 54:35:013970:46, 54:35:013970:58, 54:35:013970:59, 54:35:013970:61, 54:35:013970:62
ЗУ4	54:35:013960	Многоэтажная жилая застройка (высокая застройка); коммунальное обслуживание	0,6766	Российская Федерация, Новосибирская область, город Новосибирск, ул. Королева, 1	Перераспределение границ земельных участков с кадастровыми номерами 54:35:013960:1, 54:35:013960:2, 54:35:013960:3, 54:35:013960:6, 54:35:013960:8, 54:35:013960:20, 54:35:013960:27, 54:35:013960:28, 54:35:013960:80 с землями, находящимися в муниципальной или государственной собственности
			1,7347		

МЭРИЯ ГОРОДА НОВОСИБИРСКА

ПОСТАНОВЛЕНИЕ

От 23.06.2017

№ 2960

О занесении на Доску почета города Новосибирска

В целях общественного признания и морального поощрения организаций, граждан, творческих коллективов, районов города Новосибирска, достигших высоких показателей в социально-экономической, профессиональной и творческой деятельности, способствующих всестороннему развитию города Новосибирска, в соответствии с постановлением мэрии города Новосибирска от 13.12.2010 № 5720 «Об утверждении Положения о Доске почета города Новосибирска», руководствуясь Уставом города Новосибирска, ПОСТАНОВЛЯЮ:

1. Занести на Доску почета города Новосибирска информацию об организациях, гражданах, творческих коллективах – победителях городских конкурсов и лауреатах премий мэрии города Новосибирска, а также лучшим районе города Новосибирска, согласно перечню (приложение).
2. Департаменту информационной политики мэрии города Новосибирска обеспечить опубликование постановления.
3. Контроль за исполнением постановления возложить на первого заместителя мэра города Новосибирска Захарова Г. П.

Мэр города Новосибирска

А. Е. Локоть

Приложение
к постановлению мэрии
города Новосибирска
от 23.06.2017 № 2960

ПЕРЕЧЕНЬ

организаций, граждан, творческих коллективов – победителей городских конкурсов и лауреатов премий мэрии города Новосибирска, а также лучший район города Новосибирска, информация о которых подлежит занесению на Доску почета города Новосибирска

№ п/п	Сведения об организациях, гражданах, творческих коллективах, районе города Новосибирска
1	2
	1. Победители городского конкурса на соискание звания «Предприятие высокой социальной ответственности»
1.1	Акционерное общество «Научно-исследовательский институт электронных приборов», генеральный директор – Алямов Амир Энверович
1.2	Акционерное общество «НМЗ «Искра», генеральный директор – Вандакуров Анатолий Николаевич
1.3	Акционерное общество «Сибэко», генеральный директор – Власов Руслан Дмитриевич
1.4	Акционерное общество «Экран - оптические системы», председатель Совета директоров – Гугучкин Валерий Иванович
1.5	Общество с ограниченной ответственностью «Торговый Холдинг Сибирский Гигант», генеральный директор – Егоров Александр Валерьевич
1.6	Акционерное общество «Научно-исследовательский институт измерительных приборов – Новосибирский завод имени Коминтерна», генеральный директор – Заболотный Павел Васильевич
1.7	Публичное акционерное общество «Новосибирский завод химконцентратов», генеральный директор – Зарубин Михаил Григорьевич
1.8	Открытое акционерное общество «Машиностроительный завод Труд», председатель Совета Директоров – Ислямов Юнус Юсуфович
1.9	Акционерное общество «Новосибирский аффинажный завод», генеральный директор – Кобзев Дмитрий Владимирович
1.10	Филиал Публичного акционерного общества междугородней и международной электрической связи «Ростелеком», директор – Куприянов Юрий Геннадьевич

1	2
1.11	Федеральное государственное бюджетное учреждение науки Институт ядерной физики им. Г. И. Будкера Сибирского отделения Российской академии наук, директор, академик Российской академии наук – Логачев Павел Владимирович
1.12	Открытое акционерное общество «Новосибирскэнергосбыт», генеральный директор – Подчасова Татьяна Николаевна
1.13	Филиал публичного акционерного общества «Федеральная Гидрогенерирующая компания – РусГидро» – «Новосибирская ГЭС», директор – Полтаранин Святослав Иванович
1.14	Филиал открытого акционерного общества «Российские железные дороги» – Западно-Сибирская железная дорога, начальник – Регер Анатолий Абрамович
1.15	Федеральное государственное унитарное предприятие Производственное объединение «Север», генеральный директор – Серов Александр Леонидович
1.16	Филиал Публичного акционерного общества «Авиационная Холдинговая Компания «Сухой» – «Новосибирский авиационный завод им. В. П. Чкалова», директор – Смирнов Сергей Александрович
1.17	Муниципальное казенное учреждение города Новосибирска «Дорожно-эксплуатационное учреждение № 4», директор – Хабиров Наиль Каримович
1.18	Акционерное общество «Новосибирский жировой комбинат», исполнительный директор – Чернова Светлана Александровна
	2. Победители XIV и XV городских конкурсов на лучшее состояние условий и охраны труда
2.1	Федеральное государственное бюджетное учреждение науки Институт геологии и минералогии им. В. С. Соболева Сибирского отделения Российской академии наук, директор, академик Российской академии наук – Похиленко Николай Петрович, заведующая отделом охраны труда – Винокурова Татьяна Николаевна
2.2	Федеральное государственное бюджетное учреждение науки Институт ядерной физики им. Г. И. Будкера Сибирского отделения Российской академии наук, директор, академик Российской академии наук – Логачев Павел Владимирович, начальник отдела охраны труда окружающей среды – Брыкина Татьяна Юрьевна
2.3	Новосибирское линейное производственное управление магистральных газопроводов общество с ограниченной ответственностью «Газпром трансгаз Томск», руководитель – Шмонин Владимир Васильевич, заместитель главного инженера по охране труда и промышленной безопасности – Козяков Александр Витальевич

1	2
2.4	Филиал открытого акционерного общества «Российские железные дороги» – Новосибирская механизированная дистанция погрузочно-разгрузочных работ и коммерческих операций, начальник – Тюрин Никита Владимирович, ведущий специалист по охране труда – Сенник Максим Владимирович
2.5	Филиал федерального бюджетного учреждения «Администрация Обского бассейна внутренних водных путей» – Новосибирский район водных путей, гидросооружений и судоходства, начальник – Гулин Антон Аркадьевич, руководитель службы охраны труда – Мешков Павел Анатольевич
2.6	Муниципальное унитарное предприятие города Новосибирска «Новосибирский метрополитен», начальник – Чмыхайло Аркадий Владимирович, руководитель службы охраны труда – Антонович Ольга Анатольевна
2.7	Публичное акционерное общество «Новосибирский завод химконцентратов», генеральный директор – Зарубин Михаил Григорьевич, начальник отдела охраны труда - заместитель главного инженера – Белов Валерий Александрович
2.8	Акционерное общество «Сибирьгазсервис», генеральный директор – Домаренко Игорь Викторович, ведущий специалист по охране труда и пожарной безопасности – Меркушенкова Людмила Олеговна
	3. Лауреат премии мэрии города Новосибирска «Дети и город» в области воспитательной деятельности
3.1	Образцовый детский коллектив Студия современного танца «Драйв» муниципального бюджетного учреждения дополнительного образования города Новосибирска «Дом детского творчества им. А. И. Ефремова», руководитель – Тихомирова Оксана Юрьевна (премия мэрии Новосибирска «Дети и город» в области воспитательной деятельности за большой вклад в эстетическое воспитание подрастающего поколения и развитие хореографического искусства в городе Новосибирске)
	4. Лауреат премии мэрии города Новосибирска имени Н. Г. Гарина-Михайловского в области литературы
4.1	Киевская Ольга Николаевна – поэт, член Союза писателей России, руководитель литературного объединения «Этнос» (премия мэрии Новосибирска имени Н. Г. Гарина-Михайловского в области литературы за большой вклад в развитие сибирской литературы)
	5. Лауреат премии мэрии города Новосибирска «Человек года» в области культуры и искусства

1	2
5.1	Эйснер Владимир Эвальдович – кинорежиссер, заслуженный деятель искусств России, лауреат Государственной премии Российской Федерации, член Союза кинематографистов России (премия мэрии Новосибирска «Человек года» в области культуры и искусства за выдающиеся успехи в области культуры и искусства и весомый вклад в развитие кинематографа)
	6. Лауреаты премии мэрии города Новосибирска имени И. П. Севастьянова в области архитектуры и градостроительства
6.1	Турецкий Борис Миронович – почетный архитектор России, член Союза архитекторов России, директор общества с ограниченной ответственностью «Академстрой НСК» (за большой вклад за формирование архитектурного облика города)
6.2	Ковальский Сергей Дмитриевич – почетный строитель России, генеральный директор общества с ограниченной ответственностью Группа компаний «СибПродМонтаж» (за заслуги в области строительства)
	7. Победитель XXVI городского конкурса «Учитель года»
7.1	Родько Галина Александровна – учитель географии и биологии муниципального бюджетного общеобразовательного учреждения города Новосибирска «Гимназия № 9 имени Героя Российской Федерации Немыткина Михаила Юрьевича»
	8. Победитель II городского конкурса «Педагогический дебют»
8.1	Карелина Анна Сергеевна, учитель английского языка муниципального бюджетного общеобразовательного учреждения города Новосибирска «Лицей № 130 имени академика М. А. Лаврентьева»
	9. Победитель VI городского конкурса «Воспитатель года»
9.1	Рудь Алена Юрьевна – воспитатель муниципального казенного дошкольного образовательного учреждения города Новосибирска «Детский сад № 364 комбинированного вида»
	10. Победитель XV городского конкурса «Ученик года Новосибирска»
10.1	Акмурзинова Амина Муктархановна – обучающаяся 10 класса муниципального бюджетного общеобразовательного учреждения города Новосибирска «Средняя общеобразовательная школа № 58»
	11. Победитель V городского конкурса «Педагог-психолог года»
11.1	Милитенко Елена Сергеевна – педагог-психолог муниципального бюджетного общеобразовательного учреждения города Новосибирска «Средняя общеобразовательная школа № 182 с углубленным изучением литературы и математики имени 46-го гвардейского Таманского Красно-знаменного ордена Суворова III степени женского авиационного полка легких ночных бомбардировщиков»

1	2
	12. Победитель VI городского конкурса «Классный руководитель Новосибирска»
12.1	Стуканова Вера Викторовна – классный руководитель муниципального бюджетного общеобразовательного учреждения города Новосибирска «Лицей № 28»
	13. Победитель VI городского конкурса «Отдаю сердце детям»
13.1	Тасова Тогжан Жулдыбаевна – педагог дополнительного образования муниципального бюджетного учреждения дополнительного образования «Центр развития творчества детей и юношества «Заельцовский»
	14. Победители конкурса «Лучший по профессии в сфере жилищно-коммунального хозяйства»
14.1	Балашов Павел Иванович – руководитель участка № 5 общества с ограниченной ответственностью «Управляющая компания по эксплуатации жилья «Сибирская инициатива», Калининский район (номинация «Лучший руководитель жилищно-эксплуатационного участка»)
14.2	Михайлов Игорь Юрьевич – электромонтер участка № 2 общества с ограниченной ответственностью «Управляющая компания по эксплуатации жилья «Сибирская инициатива», Калининский район (номинация «Лучший электромонтер»)
14.3	Семёнов Андрей Иванович – слесарь-сантехник общества с ограниченной ответственностью «Ремонтно-строительный участок № 3», общества с ограниченной ответственностью «Служба Заказчика по жилищно-коммунальному хозяйству Ленинского района», Ленинский район (номинация «Лучший слесарь-сантехник»)
	15. Лучшая управляющая организация в сфере жилищно-коммунального хозяйства
15.1	Общество с ограниченной ответственностью «Управляющая компания по эксплуатации жилья «Сибирская инициатива» (Калининский район), исполнительный директор – Соловьев Сергей Владимирович
	16. Победитель городского конкурса профессионального мастерства «Лучший портной»
16.1	Парахневич Юлия Леонидовна – портной акционерного общества «СИНАР»
	17. Победитель городского конкурса профессионального мастерства «Лучший токарь»
17.1	Воробьев Андрей Геннадьевич – токарь открытого акционерного общества «Корпорация – Новосибирский Завод Электросигнал»

1	2
	18. Победитель городского конкурса профессионального мастерства «Лучший сварщик»
18.1	Павлов Евгений Андреевич – сварщик открытого акционерного общества «Новосибирский энергомашиностроительный завод «Тайра»
	19. Победитель XVI городского конкурса профессионального мастерства водителей трамвая
19.1	Ратушный Юрий Юрьевич – водитель трамвая 2-го класса филиала № 4 «Левобережный трамвайный» муниципального казенного предприятия города Новосибирска «Горэлектротранспорт»
	20. Организации – неоднократные победители конкурса продукции, услуг и технологий «Новосибирская марка»
20.1	Акционерное общество «Швабе - Оборона и Защита»
20.2	Акционерное общество «Экран - оптические системы»
20.3	Акционерное общество «Электроагрегат»
20.4	Акционерное общество «Новосибирский завод «Экран»
20.5	Акционерное общество «Трест «Связьстрой-6»
20.6	Открытое акционерное общество «СИБИАР»
20.7	Общество с ограниченной ответственностью «КОРС-К»
20.8	Закрытое акционерное общество Шоколадная фабрика «Новосибирская»
20.9	Закрытое акционерное общество «Хлебокомбинат «Инской»
20.10	Общество с ограниченной ответственностью Компания «ГофроМастер»
20.11	Общество с ограниченной ответственностью «СибСтронг»
20.12	Общество с ограниченной ответственностью «АВЭЖ»
20.13	Муниципальное предприятие г. Новосибирска «Новосибирская аптечная сеть»
20.14	Открытое акционерное общество «Новосибирскэнергосбыт»
20.15	Акционерное общество Центр Инженерно-Экологической Безопасности «РУСИЧ»
20.16	Общество с ограниченной ответственностью «Управляющая компания «РусЭнергоМир»
20.17	Сибирский филиал закрытого акционерного общества «Сибирская регистрационная компания»
20.18	Общество с ограниченной ответственностью Агентство «ЛЕГИС»
20.19	Общество с ограниченной ответственностью Сибирская клининговая компания «АВАНГАРД»
20.20	Акционерное общество «Банк Акцепт»

1	2
20.21	Новосибирский социальный коммерческий банк «Левобережный» (Публичное акционерное общество)
20.22	Сибирская дирекция Публичное акционерное общество «МЕЖТО-ПЭНЕРГОБАНК»
20.23	Общество с ограниченной ответственностью «Байт-Транзит-Континент»
20.24	Rosa' Consulting Group (Общество с ограниченной ответственностью «Консалтинг Групп»)
20.25	Новосибирский юридический институт (филиал) федерального государственного автономного образовательного учреждения высшего образования «Национальный исследовательский Томский государственный университет»
20.26	Межрегиональный симуляционно-аттестационный центр Федерального государственного бюджетного образовательного учреждения высшего образования «Новосибирский государственный медицинский университет» Министерства здравоохранения Российской Федерации
20.27	Новосибирский техникум железнодорожного транспорта – структурное подразделение федерального государственного бюджетного образовательного учреждения высшего образования «Сибирский государственный университет путей сообщения»
20.28	Государственное бюджетное профессиональное образовательное учреждение Новосибирской области «Новосибирский строительно-монтажный колледж»
20.29	Государственное бюджетное профессиональное образовательное учреждение Новосибирской области «Новосибирский технический колледж им. А. И. Покрышкина»
20.30	Государственное бюджетное профессиональное образовательное учреждение Новосибирской области «Новосибирский авиастроительный лицей»
20.31	Государственное бюджетное профессиональное образовательное учреждение Новосибирской области «Новосибирский автотранспортный колледж»
20.32	Государственное бюджетное профессиональное образовательное учреждение Новосибирской области «Новосибирский технологический колледж»
20.33	Государственное бюджетное профессиональное образовательное учреждение Новосибирской области «Новосибирский торгово-экономический колледж»

1	2
20.34	Частное профессиональное образовательное учреждение «Новосибирский кооперативный техникум имени А. Н. Косыгина Новосибирского облпотребсоюза»
20.35	Государственное бюджетное профессиональное образовательное учреждение Новосибирской области «Новосибирский колледж почтовой связи и сервиса»
20.36	Государственное автономное профессиональное образовательное учреждение Новосибирской области «Новосибирский архитектурно-строительный колледж»
20.37	Государственное автономное профессиональное образовательное учреждение Новосибирской области «Новосибирский колледж парикмахерского искусства»
20.38	Государственное автономное профессиональное образовательное учреждение Новосибирской области «Новосибирский колледж питания и сервиса»
20.39	Государственное бюджетное профессиональное образовательное учреждение Новосибирской области «Новосибирский колледж транспортных технологий им. Н. А. Лунина»
20.40	Государственное бюджетное профессиональное образовательное учреждение Новосибирской области «Новосибирский авиационный технический колледж имени Б. С. Галушака»
20.41	Холдинг безопасности «Подразделение «Д» (Общество с ограниченной ответственностью управляющая компания «Подразделение «Д»)
20.42	Общество с ограниченной ответственностью охранный предприниматель «АББ-ЩИТ»
20.43	Общество с ограниченной ответственностью Частное охранный предприниматель «Сибирское Согласие НСК»
20.44	Общество с ограниченной ответственностью Охранный предприниматель «Фактор-Гарант»
20.45	Ассоциация охранных предприятий «Союз»
20.46	Филиал Страхование публичное акционерное общество «Ингосстрах» в Новосибирской области
20.47	Филиал Общество с ограниченной ответственностью Страхование компания «ВТБ Страхование» в городе Новосибирске
20.48	Новосибирский филиал открытое акционерное общество «АльфаСтрахование»
	21. Победители городского конкурса «Лучшее малое предприятие (предприниматель) года города Новосибирска»
21.1	Общество с ограниченной ответственностью «ВСЁ», руководитель – Козьяков Сергей Витальевич (номинация «Успешный старт»)

1	2
21.2	Общество с ограниченной ответственностью «Производственно-Конструкторское Бюро «СОЛО», руководитель – Изотов Александр Павлович (номинация «Социальное предпринимательство»)
21.3	Общество с ограниченной ответственностью «Биоквант», руководитель – Мельников Антон Михайлович (номинация «Разработка и внедрение инноваций»)
21.4	Общество с ограниченной ответственностью производственная фирма «Город Мастеров», руководитель – Ипатьев Александр Геннадьевич (номинация «Лидер производства»)
21.5	Общество с ограниченной ответственностью «Сибирские пироги», руководитель – Кожемякин Владимир Константинович (номинация «Молодежное предпринимательство»)
21.6	Закрытое акционерное общество «ЭРАСИБ», руководитель – Клан Виктор Александрович (номинация «Импортозамещение»)
22. Лучший район города Новосибирска	
22.1	Советский район города Новосибирска, глава администрации Советского района города Новосибирска – Оленников Дмитрий Михайлович

МЭРИЯ ГОРОДА НОВОСИБИРСКА

ПОСТАНОВЛЕНИЕ

От 23.06.2017

№ 2966

О проекте межевания территории, предназначенном для размещения линейного объекта транспортной инфраструктуры местного значения – автомобильной дороги общего пользования по ул. Титова в Ленинском районе в границах проекта планировки территории, ограниченной улицами Порт-Артурской, Широкой, Связистов и Толмачевским шоссе, в Ленинском районе, в границах проекта планировки территории, ограниченной улицами Порт-Артурской, Широкой, полосой отвода железной дороги и Толмачевским шоссе, в Ленинском районе

В целях определения местоположения границ образуемых и изменяемых земельных участков, с учетом протокола публичных слушаний и заключения о результатах публичных слушаний, в соответствии с Градостроительным кодексом Российской Федерации, решением Совета депутатов города Новосибирска от 24.05.2017 № 411 «О Порядке подготовки документации по планировке территории и признании утратившими силу отдельных решений Совета депутатов города Новосибирска», постановлениями мэрии города Новосибирска от 17.03.2015 № 2431 «Об утверждении проекта планировки территории, ограниченной улицами Порт-Артурской, Широкой, Связистов и Толмачевским шоссе, в Ленинском районе», от 30.10.2015 № 6421 «Об утверждении проекта планировки территории, ограниченной улицами Порт-Артурской, Широкой, полосой отвода железной дороги и Толмачевским шоссе, в Ленинском районе», руководствуясь Уставом города Новосибирска, ПОСТАНОВЛЯЮ:

1. Утвердить проект межевания территории, предназначенный для размещения линейного объекта транспортной инфраструктуры местного значения – автомобильной дороги общего пользования по ул. Титова в Ленинском районе в границах проекта планировки территории, ограниченной улицами Порт-Артурской, Широкой, Связистов и Толмачевским шоссе, в Ленинском районе, в границах проекта планировки территории, ограниченной улицами Порт-Артурской, Широкой, полосой отвода железной дороги и Толмачевским шоссе, в Ленинском районе (приложение).

2. Департаменту строительства и архитектуры мэрии города Новосибирска разместить постановление на официальном сайте города Новосибирска в информационно-телекоммуникационной сети «Интернет».

3. Департаменту информационной политики мэрии города Новосибирска в течение семи дней со дня издания постановления обеспечить опубликование постановления.

4. Контроль за исполнением постановления возложить на заместителя мэра города Новосибирска – начальника департамента строительства и архитектуры мэрии города Новосибирска.

Мэр города Новосибирска

А. Е. Локоть

Приложение
к постановлению мэрии
города Новосибирска
от 23.06.2017 № 2966

ПРОЕКТ

межевания территории, предназначенный для размещения линейного объекта транспортной инфраструктуры местного значения – автомобильной дороги общего пользования по ул. Титова в Ленинском районе в границах проекта планировки территории, ограниченной улицами Порт-Артурской, Широкой, Связистов и Толмачевским шоссе, в Ленинском районе, в границах проекта планировки территории, ограниченной улицами Порт-Артурской, Широкой, полосой отвода железной дороги и Толмачевским шоссе, в Ленинском районе

Чертеж межевания территории (приложение).

Приложение 1
к чертежу межевания территории

СВЕДЕНИЯ
о существующем земельном участке

Условный номер земельного участка на чертеже	Кадастровый номер земельного участка	Адрес земельного участка	Площадь земельного участка, га
1	2	3	4
1	54:35:000000:21935	Российская Федерация, Новосибирская область, город Новосибирск, ул. Титова	3,7588
	Итого:		3,7588

Приложение 2
к чертежу межевания территории

СВЕДЕНИЯ

об образуемых земельных участках, которые после образования будут относиться к территориям общего пользования или имуществу общего пользования

Условный номер земельного участка на чертеже	Учетный номер кадастрового квартала	Вид разрешенного использования образуемого земельного участка в соответствии с проектом планировки территории	Площадь образуемого и измененного земельного участка и его частей, га	Адрес земельного участка
1	2	3	4	5
ЗУ 1	54:35:0000000	Автомобильный транспорт	7,1867	Российская Федерация, Новосибирская область, город Новосибирск, ул. Титова, (240)
ЗУ 2	54:35:0000000	Автомобильный транспорт	0,3607	Российская Федерация, Новосибирская область, город Новосибирск, ул. Титова, (248а)
	Итого:		7,5474	

МЭРИЯ ГОРОДА НОВОСИБИРСКА

ПОСТАНОВЛЕНИЕ

От 26.06.2017

№ 2976

О развитии застроенной территории в границах ул. Декоративный Питомник в Засельцовском районе

В соответствии со статьей 46.1 Градостроительного кодекса Российской Федерации, статьей 32 Жилищного кодекса Российской Федерации, на основании решения комиссии по вопросам земельных отношений и застройки земельных участков на территории г. Новосибирска (протокол от 04.05.2017 № 429, подпункт 10.5), руководствуясь Уставом города Новосибирска, ПОСТАНОВЛЯЮ:

1. Осуществить развитие застроенной территории площадью 3089 кв. м в границах ул. Декоративный Питомник в Засельцовском районе согласно схеме (приложение 1).

2. Определить перечень адресов зданий, строений, сооружений, расположенных на застроенной территории в границах ул. Декоративный Питомник в Засельцовском районе, подлежащих сносу (приложение 2).

3. Департаменту информационной политики мэрии города Новосибирска обеспечить опубликование постановления.

4. Контроль за исполнением постановления возложить на начальника департамента земельных и имущественных отношений мэрии города Новосибирска.

Мэр города Новосибирска

А. Е. Локоть

ПЕРЕЧЕНЬ
адресов зданий, строений, сооружений, расположенных на застроенной
территории в границах ул. Декоративный Питомник
в Засельцовском районе, подлежащих сносу

№ п/п	Адрес жилого дома	Основание
1	2	3
1	Российская Федерация, Новосибирская область, город Новосибирск, ул. Декоративный Питомник, 19	Заключение об оценке соответствия многоквартирного жилого дома требованиям, установленным в Положении о признании помещения жилым помещением, жилого помещения непригодным для проживания и многоквартирного дома аварийным и подлежащим сносу или реконструкции от 22.12.2016 № 500 (решение о выявлении оснований для признания многоквартирного дома аварийным и подлежащим сносу)

МЭРИЯ ГОРОДА НОВОСИБИРСКА

ПОСТАНОВЛЕНИЕ

От 26.06.2017

№ 2978

О признании аварийным и подлежащим сносу многоквартирного дома, расположенного по адресу: Российская Федерация, Новосибирская область, город Новосибирск, ул. Кирова, 230

В соответствии с Жилищным кодексом Российской Федерации, Федеральным законом от 06.10.2003 № 131-ФЗ «Об общих принципах организации местного самоуправления в Российской Федерации», постановлением Правительства Российской Федерации от 28.01.2006 № 47 «Об утверждении Положения о признании помещения жилым помещением, жилого помещения непригодным для проживания и многоквартирного дома аварийным и подлежащим сносу или реконструкции», заключением об оценке соответствия многоквартирного дома требованиям, установленным в Положении о признании помещения жилым помещением, жилого помещения непригодным для проживания и многоквартирного дома аварийным и подлежащим сносу или реконструкции от 02.02.2017 № 520, руководствуясь Уставом города Новосибирска, ПОСТАНОВЛЯЮ:

1. Признать аварийным и подлежащим сносу многоквартирный дом, расположенный по адресу: Российская Федерация, Новосибирская область, город Новосибирск, ул. Кирова, 230.

2. Управлению по жилищным вопросам мэрии города Новосибирска осуществить расселение дома, указанного в пункте 1 настоящего постановления, в 2020 году в рамках реализации подпрограммы «Безопасность жилищно-коммунального хозяйства» государственной программы Новосибирской области «Жилищно-коммунальное хозяйство Новосибирской области в 2015 – 2020 годах», утвержденной постановлением Правительства Новосибирской области от 16.02.2015 № 66-п.

3. Департаменту информационной политики мэрии города Новосибирска обеспечить опубликование постановления.

4. Контроль за исполнением постановления возложить на заместителя мэра города Новосибирска – начальника департамента строительства и архитектуры мэрии города Новосибирска.

Мэр города Новосибирска

А. Е. Локоть

МЭРИЯ ГОРОДА НОВОСИБИРСКА

ПОСТАНОВЛЕНИЕ

От 26.06.2017

№ 2981

О внесении изменений в перечень имущества, находящегося в муниципальной собственности города Новосибирска, свободного от прав третьих лиц (за исключением имущественных прав субъектов малого и среднего предпринимательства), утвержденный постановлением мэрии города Новосибирска от 12.08.2011 № 7242

В соответствии с Федеральным законом от 24.07.2007 № 209-ФЗ «О развитии малого и среднего предпринимательства в Российской Федерации», решением Совета депутатов города Новосибирска от 22.12.2010 № 242 «О Порядке формирования, ведения и обязательного опубликования перечня имущества, находящегося в муниципальной собственности города Новосибирска, свободного от прав третьих лиц (за исключением имущественных прав субъектов малого и среднего предпринимательства)», руководствуясь Уставом города Новосибирска, ПОСТАНОВЛЯЮ:

1. Внести в перечень имущества, находящегося в муниципальной собственности города Новосибирска, свободного от прав третьих лиц (за исключением имущественных прав субъектов малого и среднего предпринимательства), утвержденный постановлением мэрии города Новосибирска от 12.08.2011 № 7242 «Об утверждении перечня имущества, находящегося в муниципальной собственности города Новосибирска, свободного от прав третьих лиц (за исключением имущественных прав субъектов малого и среднего предпринимательства)» (в редакции постановлений мэрии города Новосибирска от 16.10.2014 № 9028, от 13.04.2015 № 2950, от 12.08.2015 № 5166, от 08.02.2016 № 413, от 20.06.2016 № 2608, от 31.10.2016 № 4956, от 04.04.2017 № 1397) (далее – перечень), следующие изменения:

1.1. Раздел 2 «Железнодорожный район» таблицы дополнить строкой 2.20 следующего содержания:

2.20	Нежилое помещение, расположенное на 1-м (надземном) этаже, 1-м (подземном) этаже	Российская Федерация, Новосибирская область, город Новосибирск, ул. Урицкого, 13	236,4
------	--	--	-------

1.2. Строку 3.2 раздела 3 «Заельцовский район» таблицы признать утратившей силу.

1.3. Раздел 6 «Ленинский район» таблицы дополнить строками 6.38, 6.39 следующего содержания:

6.38	Нежилые помещения, расположенные на 1-м (подземном) этаже	Российская Федерация, Новосибирская область, город Новосибирск, ул. Широкая, 23	85,8
------	---	---	------

6.39	Нежилое помещение, расположенное на 1-м этаже	Российская Федерация, Новосибирская область, город Новосибирск, ул. Гризодубовой, 37/4	59,4
------	---	--	------

1.4. Раздел 9 «Советский район» таблицы дополнить строкой 9.7 следующего содержания:

9.7	Нежилое помещение, расположенное на 1-м (подземном) этаже	Российская Федерация, Новосибирская область, город Новосибирск, ул. Ветлужская, 12	32,3
-----	---	--	------

1.5. Раздел 10 «Центральный район» таблицы дополнить строками 10.15, 10.16 следующего содержания:

10.15	Нежилые помещения, расположенные на 1-м этаже	Российская Федерация, Новосибирская область, город Новосибирск, ул. Гоголя, 27	125,6
10.16	Нежилое помещение, расположенное в подвале	Российская Федерация, Новосибирская область, город Новосибирск, ул. Октябрьская, 33	205,6

2. Департаменту земельных и имущественных отношений мэрии города Новосибирска в течение 10 рабочих дней со дня издания постановления обеспечить:

опубликование изменений в перечень в периодическом печатном издании «Бюллетень органов местного самоуправления города Новосибирска» и размещение на официальном сайте города Новосибирска в информационно-телекоммуникационной сети «Интернет» и (или) на официальных сайтах информационной поддержки субъектов малого и среднего предпринимательства;

представление сведений об изменениях, внесенных в соответствии с постановлением в перечень, в акционерное общество «Федеральная корпорация по развитию малого и среднего предпринимательства».

3. Департаменту информационной политики мэрии города Новосибирска обеспечить опубликование постановления.

4. Контроль за исполнением постановления возложить на начальника департамента земельных и имущественных отношений мэрии города Новосибирска.

Мэр города Новосибирска

А. Е. Локоть

МЭРИЯ ГОРОДА НОВОСИБИРСКА

ПОСТАНОВЛЕНИЕ

От 26.06.2017

№ 2982

О развитии застроенной территории в границах ул. Декоративный Питомник в Заельцовском районе

В соответствии со статьей 46.1 Градостроительного кодекса Российской Федерации, статьей 32 Жилищного кодекса Российской Федерации, на основании решения комиссии по вопросам земельных отношений и застройки земельных участков на территории г. Новосибирска (протокол от 04.05.2017 № 429, подпункт 10.4), руководствуясь Уставом города Новосибирска, ПОСТАНОВЛЯЮ:

1. Осуществить развитие застроенной территории площадью 25272 кв. м в границах ул. Декоративный Питомник в Заельцовском районе согласно схеме (приложение 1).

2. Определить перечень адресов зданий, строений, сооружений, расположенных на застроенной территории в границах ул. Декоративный Питомник в Заельцовском районе, подлежащих сносу (приложение 2).

3. Департаменту информационной политики мэрии города Новосибирска обеспечить опубликование постановления.

4. Контроль за исполнением постановления возложить на начальника департамента земельных и имущественных отношений мэрии города Новосибирска.

Мэр города Новосибирска

А. Е. Локоть

Приложение 2
к постановлению мэрии
города Новосибирска
от 26.06.2017 № 2982

ПЕРЕЧЕНЬ

адресов зданий, строений, сооружений, расположенных на застроенной территории в границах ул. Декоративный Питомник в Заельцовском районе, подлежащих сносу

№ п/п	Адрес жилого дома	Основание
1	2	3
1	Российская Федерация, Новосибирская область, город Новосибирск, ул. Декоративный Питомник, 16	Заклучение об оценке соответствия многоквартирного жилого дома требованиям, установленным в Положении о признании помещения жилым помещением, жилого помещения непригодным для проживания и многоквартирного дома аварийным и подлежащим сносу или реконструкции от 22.12.2016 № 497 (решение о выявлении оснований для признания многоквартирного дома аварийным и подлежащим сносу)
2	Российская Федерация, Новосибирская область, город Новосибирск, ул. Декоративный Питомник, 17	Заклучение об оценке соответствия многоквартирного жилого дома требованиям, установленным в Положении о признании помещения жилым помещением, жилого помещения непригодным для проживания и многоквартирного дома аварийным и подлежащим сносу или реконструкции от 22.12.2016 № 498 (решение о выявлении оснований для признания многоквартирного дома аварийным и подлежащим сносу)
3	Российская Федерация, Новосибирская область, город Новосибирск, ул. Декоративный Питомник, 18	Заклучение об оценке соответствия многоквартирного жилого дома требованиям, установленным в Положении о признании помещения жилым помещением, жилого помещения непригодным для проживания и многоквартирного дома аварийным и подлежащим сносу или реконструкции от 22.12.2016 № 499 (решение о выявлении оснований для признания многоквартирного дома аварийным и подлежащим сносу)

1	2	3
4	Российская Федерация, Новосибирская область, город Новосибирск, ул. Декоративный Питомник, 20	Заклучение об оценке соответствия многоквартирного жилого дома требованиям, установленным в Положении о признании помещения жилым помещением, жилого помещения непригодным для проживания и многоквартирного дома аварийным и подлежащим сносу или реконструкции от 22.12.2016 № 501 (решение о выявлении оснований для признания многоквартирного дома аварийным и подлежащим сносу)
5	Российская Федерация, Новосибирская область, город Новосибирск, ул. Декоративный Питомник, 21	Заклучение об оценке соответствия многоквартирного жилого дома требованиям, установленным в Положении о признании помещения жилым помещением, жилого помещения непригодным для проживания и многоквартирного дома аварийным и подлежащим сносу или реконструкции от 22.12.2016 № 502 (решение о выявлении оснований для признания многоквартирного дома аварийным и подлежащим сносу)

МЭРИЯ ГОРОДА НОВОСИБИРСКА

ПОСТАНОВЛЕНИЕ

От 27.06.2017

№ 2983

О внесении изменений в постановление мэрии города Новосибирска от 14.10.2016 № 4664 «Об утверждении положения о департаменте экономики, стратегического планирования и инвестиционной политики мэрии города Новосибирска, положений о его структурных подразделениях»

В целях совершенствования структуры мэрии города Новосибирска, на основании решения Совета депутатов города Новосибирска от 24.05.2017 № 424 «О внесении изменения в подпункт 4.1.7 приложения к решению городского Совета Новосибирска от 07.07.2004 № 425 «О структуре мэрии города Новосибирска», руководствуясь Уставом города Новосибирска, ПОСТАНОВЛЯЮ:

1. Внести в постановление мэрии города Новосибирска от 14.10.2016 № 4664 «Об утверждении положения о департаменте экономики, стратегического планирования и инвестиционной политики мэрии города Новосибирска, положений о его структурных подразделениях» следующие изменения:

1.1. В наименовании, подпункте 1.1 слова «, стратегического планирования и инвестиционной политики» заменить словами «и стратегического планирования».

1.2. В подпункте 1.3 слова «по инвестиционной и тарифной политике» заменить словами «экономической экспертизы».

1.3. В приложении 1:

1.3.1. В наименовании, пункте 1.1 слова «, стратегического планирования и инвестиционной политики» заменить словами «и стратегического планирования».

1.3.2. Пункт 2.4 изложить в следующей редакции:

«2.4. Проведение экономической экспертизы инвестиционных проектов, планируемых к реализации на территории города Новосибирска за счет бюджетов всех уровней».

1.3.3. Пункт 3.17 изложить в следующей редакции:

«3.17. Проведение оценки экономической эффективности инвестиционных проектов, планируемых к реализации на территории города Новосибирска за счет бюджетов всех уровней».

1.3.4. Пункты 3.18, 3.19 признать утратившими силу.

1.3.5. В абзаце втором пункта 3.42 слова «, стратегического планирования и инвестиционной политики» заменить словами «и стратегического планирования».

1.3.6. В пункте 5.5:

1.3.6.1. Дополнить новым абзацем двенадцатым следующего содержания:
«согласовывает проекты трудовых договоров в части оплаты труда с руководителями муниципальных унитарных предприятий города Новосибирска».

1.3.6.2. Абзац двенадцатый считать абзацем тринадцатым.

1.4. В приложении 2 в пункте 1.1 слова «, стратегического планирования и инвестиционной политики» заменить словами «и стратегического планирования».

1.5. В приложении 3:

1.5.1. В наименовании слова «по инвестиционной и тарифной политике» заменить словами «экономической экспертизы».

1.5.2. В пункте 1.1 слова «по инвестиционной и тарифной политике» заменить словами «экономической экспертизы», слова «, стратегического планирования и инвестиционной политики» заменить словами «и стратегического планирования».

1.5.3. Пункт 2.1 изложить в следующей редакции:

«2.1. Проведение экономической экспертизы инвестиционных проектов, планируемых к реализации на территории города Новосибирска за счет бюджетов всех уровней.»

1.5.4. Пункт 3.1 изложить в следующей редакции:

«3.1. Проведение оценки экономической эффективности инвестиционных проектов, планируемых к реализации на территории города Новосибирска за счет бюджетов всех уровней.»

1.5.5. Пункты 3.2, 3.3 признать утратившими силу.

1.6. В приложении 4:

1.6.1. В пункте 1.1 слова «, стратегического планирования и инвестиционной политики» заменить словами «и стратегического планирования».

1.6.2. Пункт 3.6 изложить в следующей редакции:

«3.6. Внесение предложений о совершенствовании оплаты труда руководителей муниципальных унитарных предприятий города Новосибирска и муниципальных учреждений города Новосибирска.»

1.6.3. В абзаце втором пункта 3.13 слова «, стратегического планирования и инвестиционной политики» заменить словами «и стратегического планирования».

1.6.4. Абзац седьмой пункта 5.3 признать утратившим силу.

2. Департаменту информационной политики мэрии города Новосибирска обеспечить опубликование постановления.

3. Контроль за исполнением постановления возложить на первого заместителя мэра города Новосибирска Бурева Б. В.

Мэр города Новосибирска

А. Е. Локоть

МЭРИЯ ГОРОДА НОВОСИБИРСКА

ПОСТАНОВЛЕНИЕ

От 27.06.2017

№ 2984

Об определении теплосетевой организации для содержания и обслуживания бесхозяйного объекта теплоснабжения в Первомайском районе

В целях организации содержания и обслуживания бесхозяйного объекта теплоснабжения в Первомайском районе, в соответствии с Федеральными законами от 06.10.2003 № 131-ФЗ «Об общих принципах организации местного самоуправления в Российской Федерации», от 27.07.2010 № 190-ФЗ «О теплоснабжении», постановлением мэрии города Новосибирска от 16.05.2011 № 4074 «Об утверждении Порядка выявления бесхозяйных недвижимых вещей на территории города Новосибирска и подготовки документов для приобретения права муниципальной собственности города Новосибирска на бесхозяйные недвижимые вещи», руководствуясь Уставом города Новосибирска, ПОСТАНОВЛЯЮ:

1. Определить акционерное общество «Сибирская энергетическая компания» теплосетевой организацией, осуществляющей содержание и обслуживание бесхозяйного объекта теплоснабжения в Первомайском районе с характеристиками согласно приложению к настоящему постановлению.

2. Департаменту земельных и имущественных отношений мэрии города Новосибирска осуществить мероприятия по признанию права муниципальной собственности города Новосибирска на объект, указанный в пункте 1 настоящего постановления, в порядке, установленном законодательством.

3. Департаменту информационной политики мэрии города Новосибирска обеспечить опубликование постановления.

4. Контроль за исполнением постановления возложить на начальника департамента энергетики, жилищного и коммунального хозяйства города и начальника департамента земельных и имущественных отношений мэрии города Новосибирска.

Мэр города Новосибирска

А. Е. Локоть

Приложение
к постановлению мэрии
города Новосибирска
от 27.06.2017 № 2984

ХАРАКТЕРИСТИКИ
бесхозяйного объектов теплоснабжения в Первомайском районе города
Новосибирска

№ п/п	Наименование	Адрес	Характеристика	
			протяжен- ность, п. м	диаметр труб, мм
1	2	3	4	5
1	Участок теплотрассы от места присоединения к шаровой запорной арматуре 2 d 100 до опуска в грунт у жилого дома по ул. Каштановой, 2/1	Российская Федерация, Новосибирская область, город Новосибирск, ул. Каштановая	642	2 dy 100 (T1, T2)
			70	2 dy 50 (T1, T2)
	Итого		712	

МЭРИЯ ГОРОДА НОВОСИБИРСКА

ПОСТАНОВЛЕНИЕ

От 27.06.2017

№ 2985

Об определении теплосетевой организации для содержания и обслуживания бесхозяйных объектов теплоснабжения в Дзержинском районе

В целях организации содержания и обслуживания бесхозяйных объектов теплоснабжения в Дзержинском районе, в соответствии с Федеральными законами от 06.10.2003 № 131-ФЗ «Об общих принципах организации местного самоуправления в Российской Федерации», от 27.07.2010 № 190-ФЗ «О теплоснабжении», постановлением мэрии города Новосибирска от 16.05.2011 № 4074 «Об утверждении Порядка выявления бесхозяйных недвижимых вещей на территории города Новосибирска и подготовки документов для приобретения права муниципальной собственности города Новосибирска на бесхозяйные недвижимые вещи», руководствуясь Уставом города Новосибирска, ПОСТАНОВЛЯЮ:

1. Определить акционерное общество «Сибирская энергетическая компания» теплосетевой организацией, осуществляющей содержание и обслуживание бесхозяйных объектов теплоснабжения в Дзержинском районе с характеристиками согласно приложению к настоящему постановлению.

2. Департаменту земельных и имущественных отношений мэрии города Новосибирска осуществить мероприятия по признанию права муниципальной собственности города Новосибирска на объекты, указанные в пункте 1 настоящего постановления, в порядке, установленном законодательством.

3. Департаменту информационной политики мэрии города Новосибирска обеспечить опубликование постановления.

4. Контроль за исполнением постановления возложить на начальника департамента энергетики, жилищного и коммунального хозяйства города и начальника департамента земельных и имущественных отношений мэрии города Новосибирска.

Мэр города Новосибирска

А. Е. Локоть

Приложение
к постановлению мэрии
города Новосибирска
от 27.06.2017 № 2985

ХАРАКТЕРИСТИКИ
бесхозяйных объектов теплоснабжения в Дзержинском районе

№ п/п	Наименование	Адрес	Характеристика	
			Протя- женность, п. м	Диаметр труб, мм
1	2	3	4	5
1	Теплотрасса от ТК-1509-3 до наружной стены здания теплового павильона по пр. Дзержинского, 1, в том числе:	Российская Федерация, Новосибирская область, город Новосибирск, пр. Дзержинского	44	
1.1	Теплотрасса от ТК-1509-3 до т. 1 (место подъема теплотрассы)	Российская Федерация, Новосибирская область, город Новосибирск, пр. Дзержинского	38	2 dy 100 (Т1, Т2)
1.2	Теплотрасса от т. 1 (место подъема теплотрассы) до наружной стены здания теплового павильона по пр. Дзержинского, 1	Российская Федерация, Новосибирская область, город Новосибирск, пр. Дзержинского, 1	6	2 dy 100 (Т1, Т2)

МЭРИЯ ГОРОДА НОВОСИБИРСКА

ПОСТАНОВЛЕНИЕ

От 27.06.2017

№ 2986

О внесении изменений в постановление мэрии города Новосибирска от 06.04.2016 № 1276 «О Положении о комиссии мэрии города Новосибирска по соблюдению требований к служебному поведению муниципальных служащих и урегулированию конфликта интересов, а также о порядке направления обращений (заявлений, уведомлений, сообщений), иной информации в целях рассмотрения вопросов о соблюдении указанных требований»

В соответствии с Федеральными законами от 02.03.2007 № 25-ФЗ «О муниципальной службе в Российской Федерации», от 25.12.2008 № 273-ФЗ «О противодействии коррупции», Указом Президента Российской Федерации от 01.07.2010 № 821 «О комиссиях по соблюдению требований к служебному поведению федеральных государственных служащих и урегулированию конфликта интересов», постановлением Губернатора Новосибирской области от 04.03.2016 № 59 «О проверке достоверности и полноты сведений, представляемых гражданами, претендующими на замещение должностей муниципальной службы в Новосибирской области, и муниципальными служащими в Новосибирской области, и соблюдения муниципальными служащими в Новосибирской области требований к служебному поведению», руководствуясь Уставом города Новосибирска, ПОСТАНОВЛЯЮ:

1. Внести в постановление мэрии города Новосибирска от 06.04.2016 № 1276 «О Положении о комиссии мэрии города Новосибирска по соблюдению требований к служебному поведению муниципальных служащих и урегулированию конфликта интересов, а также о порядке направления обращений (заявлений, уведомлений, сообщений), иной информации в целях рассмотрения вопросов о соблюдении указанных требований» следующие изменения:

1.1. Пункт 4 изложить в следующей редакции:

«4. Контроль за исполнением постановления оставляю за собой.».

1.2. В приложении:

1.2.1. В абзаце пятом пункта 11 слова «, стратегического планирования и инвестиционной политики» заменить словами «и стратегического планирования».

1.2.2. Абзацы первый, второй подпункта «а» пункта 20 изложить в следующей редакции:

«а) представление представителем нанимателя (работодателем) в соответствии с пунктом 20 Порядка проверки достоверности и полноты сведений, представляемых гражданами, претендующими на замещение должностей муниципальной службы в Новосибирской области, и муниципальными служащими в Новосибирской области, и соблюдения муниципальными служащими в Новосибирской области требований к служебному поведению, установленного постановлением Губернатора Новосибирской области от 04.03.2016 № 59 (далее – Порядок про-

верки достоверности и полноты сведений), материалов проверки, свидетельствующих:

о представлении муниципальным служащим недостоверных или неполных сведений, предусмотренных подпунктом 1 пункта 1 Порядка проверки достоверности и полноты сведений);».

1.2.3. Абзацы второй, третий пункта 27 изложить в следующей редакции:

«установить, что сведения, представленные муниципальным служащим в соответствии с подпунктом 1 пункта 1 Порядка проверки достоверности и полноты сведений, являются достоверными и полными;

установить, что сведения, представленные муниципальным служащим в соответствии с подпунктом 1 пункта 1 Порядка проверки достоверности и полноты сведений, являются недостоверными и (или) неполными. В этом случае комиссия рекомендует представителю нанимателя (работодателю) применить к муниципальному служащему конкретную меру ответственности.».

1.2.4. Абзац первый пункта 41 после слова «протокола» дополнить словами (выписки из протокола)».

1.2.5. Пункт 43 дополнить абзацами следующего содержания:

«Решения представителя нанимателя (работодателя) по вопросу, предусмотренному абзацем четвертым подпункта «б» пункта 20 Положения, принимаются в течение трех рабочих дней (а в случае необходимости незамедлительного принятия мер по предотвращению или урегулированию конфликта интересов – в течение одного рабочего дня) со дня поступления копии протокола (выписки из протокола) заседания комиссии.

В случае принятия решения, предусмотренного абзацем третьим пункта 31 Положения, в соответствии с законодательством Российской Федерации представитель нанимателя (работодателя) принимает меры или обеспечивает принятие мер по предотвращению или урегулированию конфликта интересов либо в срок не позднее двух рабочих дней, следующих за днем принятия решения, в письменной форме рекомендует муниципальному служащему, направившему уведомление, принять такие меры.».

2. Департаменту информационной политики мэрии города Новосибирска обеспечить опубликование постановления.

3. Контроль за исполнением постановления оставляю за собой.

Мэр города Новосибирска

А. Е. Локоть

МЭРИЯ ГОРОДА НОВОСИБИРСКА

ПОСТАНОВЛЕНИЕ

От 27.06.2017

№ 2987

О признании утратившими силу отдельных постановлений мэрии города Новосибирска

В соответствии с Федеральными законами от 06.10.2003 № 131-ФЗ «Об общих принципах организации местного самоуправления в Российской Федерации», от 27.07.2010 № 210-ФЗ «Об организации предоставления государственных и муниципальных услуг», постановлением мэрии города Новосибирска от 22.07.2015 № 4855 «Об утверждении перечня муниципальных услуг, предоставляемых мэрией города Новосибирска», руководствуясь Уставом города Новосибирска, ПОСТАНОВЛЯЮ:

1. Признать утратившими силу:

постановление мэрии города Новосибирска от 19.01.2012 № 217 «Об утверждении административного регламента предоставления муниципальной услуги по принятию решений об образовании земельных участков из земельных участков, предоставленных для строительства»;

постановление мэрии города Новосибирска от 26.06.2012 № 6097 «О внесении изменений в административный регламент предоставления муниципальной услуги по принятию решений об образовании земельных участков из земельных участков, предоставленных для строительства, утвержденный постановлением мэрии города Новосибирска от 19.01.2012 № 217»;

постановление мэрии города Новосибирска от 13.06.2013 № 5615 «Об утверждении административного регламента предоставления муниципальной услуги по переоформлению права постоянного (бессрочного) пользования на право аренды (собственности) земельного участка»;

постановление мэрии города Новосибирска от 17.06.2013 № 5628 «Об утверждении административного регламента предоставления муниципальной услуги по принятию решений об образовании земельных участков, на которых расположены здания, строения, сооружения»;

постановление мэрии города Новосибирска от 18.07.2013 № 6730 «Об утверждении административного регламента предоставления муниципальной услуги по предоставлению земельных участков, на которых расположены здания, строения, сооружения»;

постановление мэрии города Новосибирска от 28.11.2013 № 11123 «Об утверждении административного регламента предоставления муниципальной услуги по предоставлению работникам муниципальной бюджетной сферы социальных выплат на приобретение или строительство жилья»;

постановление мэрии города Новосибирска от 10.02.2014 № 1027 «О внесении изменений в административный регламент предоставления муниципальной услу-

450

ги по принятию решений об образовании земельных участков, на которых расположены здания, строения, сооружения, утвержденный постановлением мэрии города Новосибирска от 17.06.2013 № 5628»;

постановление мэрии города Новосибирска от 13.02.2014 № 1130 «О внесении изменений в административный регламент предоставления муниципальной услуги по предоставлению земельных участков, на которых расположены здания, строения, сооружения, утвержденный постановлением мэрии города Новосибирска от 18.07.2013 № 6730»;

постановление мэрии города Новосибирска от 13.02.2014 № 1132 «О внесении изменений в административный регламент предоставления муниципальной услуги по переоформлению права постоянного (бессрочного) пользования на право аренды (собственности) земельного участка, утвержденный постановлением мэрии города Новосибирска от 13.06.2013 № 5615»;

постановление мэрии города Новосибирска от 14.02.2014 № 1159 «О внесении изменений в административный регламент предоставления муниципальной услуги по предоставлению работникам муниципальной бюджетной сферы социальных выплат на приобретение или строительство жилья, утвержденный постановлением мэрии города Новосибирска от 28.11.2013 № 11123»;

постановление мэрии города Новосибирска от 30.06.2014 № 5500 «Об утверждении административного регламента предоставления муниципальной услуги по предоставлению субсидий на содержание и ремонт общего имущества в многоквартирном доме»;

постановление мэрии города Новосибирска от 03.09.2014 № 7977 «О внесении изменений в административный регламент предоставления муниципальной услуги по предоставлению работникам муниципальной бюджетной сферы социальных выплат на приобретение или строительство жилья, утвержденный постановлением мэрии города Новосибирска от 28.11.2013 № 11123»;

постановление мэрии города Новосибирска от 11.09.2014 № 8168 «О внесении изменений в административный регламент предоставления муниципальной услуги по предоставлению субсидий на содержание и ремонт общего имущества в многоквартирном доме, утвержденный постановлением мэрии города Новосибирска от 30.06.2014 № 5500»;

постановление мэрии города Новосибирска от 26.11.2014 № 10297 «О внесении изменений в административный регламент предоставления муниципальной услуги по предоставлению работникам муниципальной бюджетной сферы социальных выплат на приобретение или строительство жилья, утвержденный постановлением мэрии города Новосибирска от 28.11.2013 № 11123»;

пункты 3, 7, 21 постановления мэрии города Новосибирска от 27.12.2016 № 6024 «О внесении изменений в отдельные постановления мэрии города Новосибирска в связи с принятием Федерального закона от 13.07.2015 № 218-ФЗ «О государственной регистрации недвижимости».

2. Департаменту правовой и кадровой работы мэрии города Новосибирска разместить постановление на официальном сайте города Новосибирска в информационно-телекоммуникационной сети «Интернет».

3. Департаменту информационной политики мэрии города Новосибирска обеспечить опубликование постановления.

Мэр города Новосибирска

А. Е. Локоть

МЭРИЯ ГОРОДА НОВОСИБИРСКА

ПОСТАНОВЛЕНИЕ

От 28.06.2017

№ 2988

О проведении смотра-конкурса «Зеленый двор» в 2017 году

В целях проведения смотра-конкурса «Зеленый двор» в 2017 году, в соответствии с Федеральным законом от 06.10.2003 № 131-ФЗ «Об общих принципах организации местного самоуправления в Российской Федерации», постановлением мэрии города Новосибирска от 22.05.2012 № 4850 «Об утверждении Положения о проведении смотра-конкурса «Зеленый двор», руководствуясь Уставом города Новосибирска, ПОСТАНОВЛЯЮ:

1. Администрациям районов (округа по районам) города Новосибирска:

1.1. До 30.06.2017 осуществить информирование граждан, проживающих в многоквартирных домах, организаций, оказывающих услуги и выполняющих работы по договору управления многоквартирным домом, товариществ собственников жилья, иных объединений собственников помещений в многоквартирном доме о проведении районного этапа смотра-конкурса «Зеленый двор».

1.2. До 06.07.2017 провести районный этап смотра-конкурса «Зеленый двор».

1.3. До 10.07.2017 представить в департамент энергетики, жилищного и коммунального хозяйства города заявки на участие в городском этапе смотра-конкурса «Зеленый двор» участников, набравших наибольшее количество баллов в районном этапе смотра-конкурса, по адресу: Российская Федерация, Новосибирская область, город Новосибирск, ул. Трудовая, 1.

1.4. Направить представителей для участия в работе комиссии по проведению городского этапа смотра-конкурса «Зеленый двор» согласно графику осмотра конкурсных объектов.

2. Департаменту энергетики, жилищного и коммунального хозяйства города:

2.1. До 12.07.2017 сформировать и утвердить график осмотра конкурсных объектов и направить его в администрации районов (округа по районам) города Новосибирска.

2.2. С 14.07.2017 по 31.07.2017 организовать и провести городской этап смотра-конкурса «Зеленый двор».

3. Утвердить смету расходов на проведение смотра-конкурса «Зеленый двор» в 2017 году (приложение).

4. Департаменту финансов и налоговой политики мэрии города Новосибирска осуществлять финансирование проведения городского этапа смотра-конкурса «Зеленый двор» в пределах лимитов бюджетных обязательств 2017 года в соответствии с присвоенными бюджетными обязательствами и заявками главного распорядителя бюджетных средств – департамента энергетики, жилищного и коммунального хозяйства города.

5. Департаменту информационной политики мэрии города Новосибирска обеспечить опубликование постановления в установленном порядке и освещение результатов проведения смотра-конкурса «Зеленый двор».

6. Контроль за исполнением постановления возложить на начальника департамента энергетики, жилищного и коммунального хозяйства города и глав администраций районов (округа по районам) города Новосибирска.

Мэр города Новосибирска

А. Е. Локоть

Приложение
к постановлению мэрии
города Новосибирска
от 28.06.2017 № 2988

СМЕТА
расходов на проведение смотра-конкурса «Зеленый двор» в 2017 году

№ п/п	Наименование расходов	Сумма затрат, рублей
1	2	3
1	Приобретение цветов для награждения победителей	15000,0
2	Приобретение рамок для Почетных грамот мэрии города Новосибирска	10000,0
3	Премирование победителей смотра-конкурса «Зеленый двор» (с учетом налогов)	130000,0
4	Премирование жителей, работников управляющих организаций, принявших наиболее активное участие в подготовке конкурсных объектов к участию в смотре-конкурсе «Зеленый двор» – участников смотра-конкурса, не занявших призовые места (с учетом налогов)	150000,0
Итого:		305000,0

МЭРИЯ ГОРОДА НОВОСИБИРСКА

ПОСТАНОВЛЕНИЕ

От 28.06.2017

№ 2989

О внесении изменений в постановление мэрии города Новосибирска от 12.08.2013 № 7610 «Об утверждении Положения о системах оплаты труда работников муниципальных учреждений города Новосибирска, в отношении которых функции и полномочия учредителя осуществляет департамент организационно-контрольной работы мэрии города Новосибирска»

В целях совершенствования оплаты труда работников муниципальных учреждений города Новосибирска, в соответствии с Трудовым кодексом Российской Федерации, постановлением мэрии города Новосибирска от 26.04.2013 № 4153 «Об утверждении Положения об установлении систем оплаты труда работников муниципальных учреждений города Новосибирска», руководствуясь Уставом города Новосибирска, ПОСТАНОВЛЯЮ:

1. Внести в постановление мэрии города Новосибирска от 12.08.2013 № 7610 «Об утверждении Положения о системах оплаты труда работников муниципальных учреждений города Новосибирска, в отношении которых функции и полномочия учредителя осуществляет департамент организационно-контрольной работы мэрии города Новосибирска» следующие изменения:

1.1. В преамбуле слова «учреждений мэрии города Новосибирска» заменить словами «учреждений города Новосибирска, руководствуясь Уставом города Новосибирска».

1.2. В пункте 4 слова «Ответственность за исполнение» заменить словами «Контроль за исполнением».

1.3. В приложении:

1.3.1. В пункте 1.1 слова «Настоящее положение» заменить словами «Положение о системах оплаты труда работников муниципальных учреждений города Новосибирска, в отношении которых функции и полномочия учредителя осуществляет департамент организационно-контрольной работы мэрии города Новосибирска (далее – Положение), разработано в соответствии с Трудовым кодексом Российской Федерации, постановлением мэрии города Новосибирска от 26.04.2013 № 4153 «Об утверждении Положения об установлении систем оплаты труда работников муниципальных учреждений города Новосибирска», Уставом города Новосибирска и».

1.3.2. В пункте 1.2 слово «настоящим» исключить.

1.3.3. Пункт 2.3 изложить в следующей редакции:

«2.3. Выплаты компенсационного характера работникам учреждения устанавливаются в соответствии с Трудовым кодексом Российской Федерации, Положением об установлении систем оплаты труда работников муниципальных учреждений города Новосибирска, утвержденным постановлением мэрии города Новосибирска

от 26.04.2013 № 4153 «Об утверждении Положения об установлении систем оплаты труда работников муниципальных учреждений города Новосибирска», и Положением. Размер и условия осуществления выплат компенсационного характера руководителю учреждения, его заместителям и главному бухгалтеру устанавливаются в соответствии с пунктами 3.2 – 3.5 Положения.».

1.3.4. Пункт 2.8 изложить в следующей редакции:

«2.8. Размеры и условия осуществления выплат стимулирующего характера работникам определяются учреждением самостоятельно в соответствии с Положением об установлении систем оплаты труда работников муниципальных учреждений города Новосибирска, утвержденным постановлением мэрии города Новосибирска от 26.04.2013 № 4153 «Об утверждении Положения об установлении систем оплаты труда работников муниципальных учреждений города Новосибирска», и Положением в пределах фонда оплаты труда. Размер и условия осуществления выплат стимулирующего характера руководителю учреждения устанавливаются в соответствии с пунктами 3.6 – 3.9 Положения.».

1.3.5. В пункте 2.11:

1.3.5.1. В абзаце первом слова «муниципальным заданием» заменить словами «годовым планом работы учреждения».

1.3.5.2. Дополнить абзацем следующего содержания:

«Премияльные выплаты по итогам работы за год устанавливаются в случае наличия экономии фонда оплаты труда.».

1.3.6. Строки 1, 1.1 – 1.4 таблицы 3 изложить в редакции приложения к настоящему постановлению.

1.3.7. В пункте 3.9:

1.3.7.1. В абзаце втором цифры «100» заменить цифрами «160».

1.3.7.2. Дополнить абзацем следующего содержания:

«Премияльные выплаты по итогам работы за год руководителю учреждения устанавливаются в случае наличия экономии фонда оплаты труда.».

1.3.8. В пункте 3.10 слова «подпунктами 2.8 – 2.11» заменить словами «пунктами 2.8 – 2.11 Положения».

2. Департаменту информационной политики мэрии города Новосибирска обеспечить опубликование постановления.

3. Контроль за исполнением постановления возложить на начальника департамента организационно-контрольной работы мэрии города Новосибирска.

Мэр города Новосибирска

А. Е. Локоть

Приложение
к постановлению мэрии
города Новосибирска
от 28.06.2017 № 2989

1	Выполнение плановых заданий в соответствии с планом работы учреждения		80
1.1	По обеспечению сохранности архивных документов	свыше 33 % (от установленного квартального плана)	20
		менее 33 % (от установленного квартального плана)	0
1.2	По комплектованию архивными документами	свыше 33 % (от установленного квартального плана)	20
		менее 33 % (от установленного квартального плана)	0
1.3	По использованию архивных документов	свыше 33 % (от установленного квартального плана)	20
		менее 33 % (от установленного квартального плана)	0
1.4	По формированию электронного архива	свыше 33 % (от установленного квартального плана)	20
		менее 33 % (от установленного квартального плана)	0

МЭРИЯ ГОРОДА НОВОСИБИРСКА

ПОСТАНОВЛЕНИЕ

От 28.06.2017

№ 2990

Об определении теплосетевой организации для содержания и обслуживания бесхозяйного объекта теплоснабжения в Октябрьском районе

В целях организации содержания и обслуживания бесхозяйного объекта теплоснабжения в Октябрьском районе, в соответствии с Федеральными законами от 06.10.2003 № 131-ФЗ «Об общих принципах организации местного самоуправления в Российской Федерации», от 27.07.2010 № 190-ФЗ «О теплоснабжении», постановлением мэрии города Новосибирска от 16.05.2011 № 4074 «Об утверждении Порядка выявления бесхозяйных недвижимых вещей на территории города Новосибирска и подготовки документов для приобретения права муниципальной собственности города Новосибирска на бесхозяйные недвижимые вещи», руководствуясь Уставом города Новосибирска, ПОСТАНОВЛЯЮ:

1. Определить акционерное общество «Сибирская энергетическая компания» теплосетевой организацией, осуществляющей содержание и обслуживание бесхозяйного объекта теплоснабжения в Октябрьском районе с характеристиками согласно приложению к настоящему постановлению (далее – объект).

2. Департаменту земельных и имущественных отношений мэрии города Новосибирска осуществить мероприятия по признанию права муниципальной собственности города Новосибирска на объекты, указанные в пункте 1 настоящего постановления, в порядке, установленном законодательством.

3. Департаменту информационной политики мэрии города Новосибирска обеспечить опубликование постановления.

4. Контроль за исполнением постановления возложить на начальника департамента энергетики, жилищного и коммунального хозяйства города и начальника департамента земельных и имущественных отношений мэрии города Новосибирска.

Мэр города Новосибирска

А. Е. Локоть

Приложение
к постановлению мэрии
города Новосибирска
от 28.06.2017 № 2990

ХАРАКТЕРИСТИКИ
бесхозяйного объекта теплоснабжения в Октябрьском районе

№ п/п	Наименование	Адрес	Характеристика	
			Протяженность, п. м	Диаметр труб, мм
1	2	3	4	5
1	Теплотрасса от здания блочно-модульной котельной по адресу: микрорайон Закаменский, (10) до наружной стены жилых домов на микрорайоне Закаменском, 14, 15, в том числе:	Российская Федерация, Новосибирская область, город Новосибирск, микрорайон Закаменский	294	
1.1	Теплотрасса от здания блочно-модульной котельной по адресу: микрорайон Закаменский, (10) до опуски в грунт (т. 1)	Российская Федерация, Новосибирская область, город Новосибирск, микрорайон Закаменский, (10)	10	2 dy 150 (T1, T2)
1.2	Теплотрасса от опуски в грунт (т. 1) до УТ-1	Российская Федерация, Новосибирская область, город Новосибирск, микрорайон Закаменский, (10)	19	2 dy 150 (T1, T2)
1.3	Теплотрасса от УТ-1 до места врезки (т. 2) на жилые дома на микрорайоне Закаменском, 14, 15	Российская Федерация, Новосибирская область, город Новосибирск, микрорайон Закаменский, 14, 15	188	2 dy 150 (T1, T2)

1	2	3	4	5
1.4	Теплотрасса от места врезки (т. 2) до наружной стены жилого дома на микрорайоне Закаменском, 14	Российская Федерация, Новосибирская область, город Новосибирск, микрорайон Закаменский, 14	19	2 dy 150 (T1, T2)
1.5	Теплотрасса от места врезки (т. 2) до наружной стены жилого дома на микрорайоне Закаменском, 15	Российская Федерация, Новосибирская область, город Новосибирск, микрорайон Закаменский, 15	58	2 dy 150 (T1, T2)

МЭРИЯ ГОРОДА НОВОСИБИРСКА

ПОСТАНОВЛЕНИЕ

От 28.06.2017

№ 2991

Об определении теплосетевой организации для содержания и обслуживания бесхозных объектов теплоснабжения в Советском районе

В целях организации содержания и обслуживания бесхозных объектов теплоснабжения в Советском районе, в соответствии с Федеральными законами от 06.10.2003 № 131-ФЗ «Об общих принципах организации местного самоуправления в Российской Федерации», от 27.07.2010 № 190-ФЗ «О теплоснабжении», постановлением мэрии города Новосибирска от 16.05.2011 № 4074 «Об утверждении Порядка выявления бесхозных недвижимых вещей на территории города Новосибирска и подготовки документов для приобретения права муниципальной собственности города Новосибирска на бесхозные недвижимые вещи», руководствуясь Уставом города Новосибирска, ПОСТАНОВЛЯЮ:

1. Определить акционерное общество «Сибирская энергетическая компания» теплосетевой организацией, осуществляющей содержание и обслуживание бесхозных объектов теплоснабжения в Советском районе с характеристиками согласно приложению к настоящему постановлению (далее – объекты).

2. Департаменту земельных и имущественных отношений мэрии города Новосибирска осуществить мероприятия по признанию права муниципальной собственности города Новосибирска на объекты в порядке, установленном законодательством.

3. Департаменту информационной политики мэрии города Новосибирска обеспечить опубликование постановления.

4. Контроль за исполнением постановления возложить на начальника департамента энергетики, жилищного и коммунального хозяйства города и начальника департамента земельных и имущественных отношений мэрии города Новосибирска.

Мэр города Новосибирска

А. Е. Локоть

Приложение
к постановлению мэрии
города Новосибирска
от 28.06.2017 № 2991

ХАРАКТЕРИСТИКИ
бесхозных объектов теплоснабжения в Советском районе

№ п/п	Наименование	Адрес	Характеристика	
			Протяженность, п. м	Диаметр труб, мм
1	2	3	4	5
1	Теплотрасса от УТ-1 до наружной стены жилого дома ул. Молодости, 17, в том числе:	Российская Федерация, Новосибирская область, город Новосибирск, ул. Молодости	208	
1.1	Участок теплотрассы от УТ-1 до УТ-2 по ул. Молодости	Российская Федерация, Новосибирская область, город Новосибирск, ул. Молодости	75	2 dy 150 (T1, T2)
1.2	Участок теплотрассы от УТ-2 до т. А (смена диаметра теплотрассы) по ул. Молодости	Российская Федерация, Новосибирская область, город Новосибирск, ул. Молодости	58	2 dy 150 (T1, T2)
1.3	Участок теплотрассы от т. А (смена диаметра теплотрассы) до УТ-3 по ул. Молодости	Российская Федерация, Новосибирская область, город Новосибирск, ул. Молодости	55	2 dy 125 (T1, T2)
1.4	Участок теплотрассы от УТ-3 до наружной стены жилого дома ул. Молодости, 17	Российская Федерация, Новосибирская область, город Новосибирск, ул. Молодости, 17	20	2 dy 100 (T1, T2)
2	Теплотрасса от УТ-3 до наружной стены сооружения подземной парковки по ул. Приморской, 5/1	Российская Федерация, Новосибирская область, город Новосибирск, ул. Приморская, 5/1	47	2 dy 100 (T1, T2)

1	2	3	4	5
1	Теплотрасса от УТ-1 до наружной стены жилого дома ул. Молодости, 17, в том числе:	Российская Федерация, Новосибирская область, город Новосибирск, ул. Молодости	208	
3	Теплотрасса от ТК 03-6 до места врезки в существующую теплотрассу по ул. Приморской, 3	Российская Федерация, Новосибирская область, город Новосибирск, ул. Приморская, 3	167	2 dy 100 (T1, T2), Dy 65 (T3)

МЭРИЯ ГОРОДА НОВОСИБИРСКА

ПОСТАНОВЛЕНИЕ

От 28.06.2017

№ 2992

Об определении теплосетевой организации для содержания и обслуживания бесхозяйного объекта теплоснабжения в Дзержинском районе

В целях организации содержания и обслуживания бесхозяйного объекта теплоснабжения в Дзержинском районе, в соответствии с Федеральными законами от 06.10.2003 № 131-ФЗ «Об общих принципах организации местного самоуправления в Российской Федерации», от 27.07.2010 № 190-ФЗ «О теплоснабжении», постановлением мэрии города Новосибирска от 16.05.2011 № 4074 «Об утверждении Порядка выявления бесхозяйных недвижимых вещей на территории города Новосибирска и подготовки документов для приобретения права муниципальной собственности города Новосибирска на бесхозяйные недвижимые вещи», руководствуясь Уставом города Новосибирска, ПОСТАНОВЛЯЮ:

1. Определить акционерное общество «Сибирская энергетическая компания» теплосетевой организацией, осуществляющей содержание и обслуживание бесхозяйного объекта теплоснабжения в Дзержинском районе с характеристиками согласно приложению к настоящему постановлению (далее – объект).

2. Департаменту земельных и имущественных отношений мэрии города Новосибирска осуществить мероприятия по признанию права муниципальной собственности города Новосибирска на объект в порядке, установленном законодательством.

3. Департаменту информационной политики мэрии города Новосибирска обеспечить опубликование постановления.

4. Контроль за исполнением постановления возложить на начальника департамента энергетики, жилищного и коммунального хозяйства города и начальника департамента земельных и имущественных отношений мэрии города Новосибирска.

Мэр города Новосибирска

А. Е. Локоть

Приложение
к постановлению мэрии
города Новосибирска
от 28.06.2017 № 2992

ХАРАКТЕРИСТИКИ
бесхозного объекта теплоснабжения в Дзержинском районе

№ п/п	Наименование	Адрес	Характеристика	
			Протяжен- ность, п. м	Диаметр труб, мм
1	2	3	4	5
1	Теплотрасса от ТК-21-8 до наружной стены жилого дома по ул. Толбухина, 21	Российская Федерация, Новосибирская область, город Новосибирск, ул. Толбухина, 21	41	4 ду 80 (Т1, Т2, Т3, В1), ду 50 (Т4)

РАСПОРЯЖЕНИЯ СОВЕТА ДЕПУТАТОВ ГОРОДА НОВОСИБИРСКА

СОВЕТ ДЕПУТАТОВ ГОРОДА НОВОСИБИРСКА

РАСПОРЯЖЕНИЕ

От 05.06.2017

г. Новосибирск

№ 158-р

О награждении Почетной грамотой Совета депутатов города Новосибирска

Руководствуясь статьей 35 Устава города Новосибирска, решением городского Совета от 17.09.2003 № 302 «О Почетной грамоте и Благодарственном письме Совета депутатов города Новосибирска», на основании согласования Совета председателей постоянных комиссий Совета депутатов города Новосибирска и руководителей депутатских объединений от 01.06.2017:

1. Наградить Почетной грамотой Совета депутатов города Новосибирска коллектив муниципального бюджетного учреждения города Новосибирска «Комплексный центр социального обслуживания населения» Первомайского района за высокие результаты в профессиональной деятельности, вклад в развитие системы социальной защиты населения и в связи с Днем социального работника.

2. Распоряжение подлежит официальному опубликованию.

3. Контроль за исполнением распоряжения возложить на заместителя председателя Совета депутатов города Новосибирска Сулейманова Р. И.

Председатель Совета депутатов
города Новосибирска

Д. В. Асанцев

СОВЕТ ДЕПУТАТОВ ГОРОДА НОВОСИБИРСКА

РАСПОРЯЖЕНИЕ

От 13.06.2017

г. Новосибирск

№ 167-р

О награждении Почетной грамотой Совета депутатов города Новосибирска

Руководствуясь статьей 35 Устава города Новосибирска, решением городского Совета от 17.09.2003 № 302 «О Почетной грамоте и Благодарственном письме Совета депутатов города Новосибирска», на основании согласования Совета председателей постоянных комиссий Совета депутатов города Новосибирска и руководителей депутатских объединений от 09.06.2017:

1. Наградить Почетной грамотой Совета депутатов города Новосибирска за высокий профессионализм, многолетний добросовестный труд по оказанию медицинской помощи населению города Новосибирска и в связи с Днем медицинского работника следующих работников государственного бюджетного учреждения здравоохранения Новосибирской области «Городская клиническая больница № 19»:

Войлошникову Наталью Владимировну	-	заведующую отделением, врача-терапевта;
Гречишникову Елену Вадимовну	-	врача-педиатра;
Наторину Елену Викторовну	-	администратора.

2. Распоряжение подлежит официальному опубликованию

3. Контроль за исполнением распоряжения возложить на заместителя председателя Совета депутатов города Новосибирска Сулейманова Р. И.

Председатель Совета депутатов
города Новосибирска

Д. В. Асанцев

СОВЕТ ДЕПУТАТОВ ГОРОДА НОВОСИБИРСКА

РАСПОРЯЖЕНИЕ

От 14.06.2017

г. Новосибирск

№ 171-р

О награждении Почетной грамотой Совета депутатов города Новосибирска

Руководствуясь статьей 35 Устава города Новосибирска, решением городского Совета от 17.09.2003 № 302 «О Почетной грамоте и Благодарственном письме Совета депутатов города Новосибирска», на основании согласования Совета председателей постоянных комиссий Совета депутатов города Новосибирска и руководителей депутатских объединений от 09.06.2017:

1. Наградить Почетной грамотой Совета депутатов города Новосибирска за высокий профессионализм, добросовестный труд по оказанию медицинской помощи населению города Новосибирска и в связи с Днем медицинского работника следующих работников государственного бюджетного учреждения здравоохранения Новосибирской области «Городская клиническая поликлиника № 22»:

Дегтяреву Наталью Валентиновну	-	врача-педиатра участкового;
Матюх Марию Юрьевну	-	врача акушера-гинеколога;
Серикову Наталью Геннадьевну	-	медицинскую сестру участковую;
Тендетникову Ольгу Александровну	-	старшую медицинскую сестру дошкольно-школьного отделения;
Щелкунову Ольгу Александровну	-	врача-дерматовенеролога.

2. Распоряжение подлежит официальному опубликованию

3. Контроль за исполнением распоряжения возложить на заместителя председателя Совета депутатов города Новосибирска Сулейманова Р. И.

Председатель Совета депутатов
города Новосибирска

Д. В. Асанцев

СОВЕТ ДЕПУТАТОВ ГОРОДА НОВОСИБИРСКА

РАСПОРЯЖЕНИЕ

От 15.06.2017

г. Новосибирск

№ 173-р

О награждении Почетной грамотой Совета депутатов города Новосибирска

Руководствуясь статьей 35 Устава города Новосибирска, решением городского Совета от 17.09.2003 № 302 «О Почетной грамоте и Благодарственном письме Совета депутатов города Новосибирска», на основании протокола Совета председателей постоянных комиссий Совета депутатов города Новосибирска и руководителей депутатских объединений от 08.06.2017 № 6:

1. Наградить Почетной грамотой Совета депутатов города Новосибирска:

1.1. За большой вклад в поддержание законности, правопорядка, высокие личные показатели в служебной деятельности и в связи с 60-летием со дня образования воспитательной службы уголовно-исполнительной системы следующих ветеранов уголовно-исполнительной системы:

Григорьеву Наталью Петровну - майора внутренней службы в отставке;
Колосову Елену Михайловну - майора внутренней службы в отставке.

1.2. За добросовестный труд, высокий профессионализм, вклад в организацию медицинской помощи населению города Новосибирска и в связи с Днем медицинского работника следующих работников государственного бюджетного учреждения здравоохранения Новосибирской области «Городская клиническая поликлиника № 7»:

Грошеву Наталью Юрьевну - медицинскую сестру кабинета врача-уролога;
Комогорцеву Анну Сергеевну - врача-рентгенолога.

1.3. За высокий профессионализм, многолетний добросовестный труд по оказанию медицинской помощи населению города Новосибирска и в связи с Днем медицинского работника следующих работников государственного бюджетного учреждения здравоохранения Новосибирской области «Клиническая консультативно-диагностическая поликлиника № 27»:

Бучинскую Валентину - медицинскую сестру кабинета врача-офтальмолога консультативного отделения;
Николаевну - заведующего обособленным структурным подразделением – врача-терапевта;
Гончарову Марину Валентиновну - старшую медицинскую сестру регистратуры;
Мусонову Розу Мубаракжановну - старшую медицинскую сестру регистратуры;
Шайдурову Надежду Васильевну - врача-офтальмолога консультативного отделения.

1.4. Бардакова Валерия Владимировича, экономиста по финансовой работе Общества с ограниченной ответственностью «Строительная фирма «Сибирь», за высокое профессиональное мастерство, многолетний добросовестный труд и в связи с 60-летием со дня рождения.

1.5. За добросовестный труд, большой вклад в обучение и воспитание подрастающего поколения и в связи с 65-летием со дня основания муниципального бюджетного учреждения дополнительного образования города Новосибирска «Детско-юношеская спортивная школа № 1 «ЛИГР» следующих работников:

Дуракову Алену Евгеньевну	- педагога-психолога первой категории;
Кондратьеву Веронику Юрьевну	- главного бухгалтера;
Шкробову Наталью Валентиновну	- педагога дополнительного образования высшей категории.

1.6. Коллектив муниципального бюджетного учреждения дополнительного образования города Новосибирска «Детско-юношеская спортивная школа № 1 «ЛИГР» за большой вклад в обучение и воспитание подрастающего поколения и в связи с 65-летием со дня основания учреждения.

2. Распоряжение подлежит официальному опубликованию

3. Контроль за исполнением распоряжения возложить на заместителя председателя Совета депутатов города Новосибирска Сулейманова Р. И.

Председатель Совета депутатов
города Новосибирска

Д. В. Асанцев

СОВЕТ ДЕПУТАТОВ ГОРОДА НОВОСИБИРСКА

РАСПОРЯЖЕНИЕ

От 15.06.2017

г. Новосибирск

№ 175-р

О награждении Почетной грамотой Совета депутатов города Новосибирска

Руководствуясь статьей 35 Устава города Новосибирска, решением городского Совета от 17.09.2003 № 302 «О Почетной грамоте и Благодарственном письме Совета депутатов города Новосибирска», на основании согласования Совета председателей постоянных комиссий Совета депутатов города Новосибирска и руководителей депутатских объединений от 15.06.2017:

1. Наградить Почетной грамотой Совета депутатов города Новосибирска за высокий профессионализм, многолетний добросовестный труд по оказанию медицинской помощи населению города Новосибирска и в связи с Днем медицинского работника следующих работников государственного бюджетного учреждения здравоохранения Новосибирской области «Городская клиническая больница скорой медицинской помощи № 2»:

- | | |
|-----------------------------|---|
| Голубеву Татьяну Ивановну | - санитарку приемного отделения; |
| Иванову Ирину Васильевну | - старшую медицинскую сестру терапевтического отделения; |
| Касьяненко Ольгу Юрьевну | - медицинскую сестру-анестезиста отделения анестезиологии – реанимации; |
| Куприянову Ольгу Николаевну | - фельдшера-лаборанта клиничко-диагностической лаборатории. |

2. Распоряжение подлежит официальному опубликованию

3. Контроль за исполнением распоряжения возложить на заместителя председателя Совета депутатов города Новосибирска Сулейманова Р. И.

Председатель Совета депутатов
города Новосибирска

Д. В. Асанцев

**ОФИЦИАЛЬНЫЕ
СООБЩЕНИЯ И МАТЕРИАЛЫ
ОРГАНОВ МЕСТНОГО
САМОУПРАВЛЕНИЯ
ГОРОДА НОВОСИБИРСКА**

**РЕШЕНИЯ
НОВОСИБИРСКОЙ
ГОРОДСКОЙ МУНИЦИПАЛЬНОЙ
ИЗБИРАТЕЛЬНОЙ КОМИССИИ**

**НОВОСИБИРСКАЯ ГОРОДСКАЯ МУНИЦИПАЛЬНАЯ
ИЗБИРАТЕЛЬНАЯ КОМИССИЯ**

РЕШЕНИЕ

23 июня 2017 года

г. Новосибирск

№ 3/27

**О Плане мероприятий по обеспечению избирательных прав граждан,
являющихся инвалидами, в период подготовки и проведения
дополнительных выборов депутата Совета депутатов города Новосибирска
шестого созыва по одномандатному избирательному округу № 14**

В целях обеспечения реализации избирательных прав граждан, являющихся инвалидами, в период подготовки и проведения дополнительных выборов депутата Совета депутатов города Новосибирска шестого созыва по одномандатному избирательному округу № 14, Новосибирская городская муниципальная избирательная комиссия р е ш и л а:

1. Утвердить План мероприятий по обеспечению реализации избирательных прав граждан, являющихся инвалидами, в период подготовки и проведения дополнительных выборов депутата Совета депутатов города Новосибирска шестого созыва по одномандатному избирательному округу № 14 (приложение).

2. Направить настоящее решение в окружную избирательную комиссию одномандатного избирательного округа № 14 по дополнительным выборам депутата Совета депутатов города Новосибирска шестого созыва.

3. Опубликовать настоящее решение в средствах массовой информации разместить на официальном сайте Новосибирской городской муниципальной избирательной комиссии.

4. Контроль за выполнением настоящего решения возложить на заместителя председателя Новосибирской городской муниципальной избирательной комиссии Голомазова А. Г.

Заместитель председателя
Новосибирской городской
муниципальной избирательной комиссии

А. Г. Голомазов

Секретарь
Новосибирской городской
муниципальной избирательной комиссии

Н. П. Кошкина

УТВЕРЖДЕН

решением Новосибирской городской
муниципальной избирательной комиссии
от 23 июня 2017 года № 3/27

План мероприятий по обеспечению реализации избирательных прав граждан, являющихся инвалидами, в период подготовки и проведения дополнительных выборов депутата Совета депутатов города Новосибирска шестого созыва по одномандатному избирательному округу № 14

№ п/п	Наименование мероприятия	Срок исполнения	Ответственные
	Сбор и обобщение информации об избирателях, являющихся инвалидами, с целью формирования списков и определение конкретных избирательных участков, на которых будет голосовать данная категория избирателей (совместно с районными отделениями общественных организаций инвалидов)	10.07.2017	Окружная избирательная комиссия совместно с общественными организациями инвалидов и администрацией района
	Определение избирательных участков, на территории которых компактно проживают избиратели, являющиеся инвалидами	10.07.2017	Окружная избирательная комиссия
	Разработка индивидуальных паспортов маршрутов на избирательные участки в рамках проекта «Дорога на избирательный участок» и доведение до сведения избирателей, являющихся инвалидами	25.07.2017 – 25.08.2017	Окружная избирательная комиссия Молодежная избирательная комиссия города Новосибирска, молодежная избирательная комиссия района совместно с общественными организациями инвалидов и администрацией района
	Формирование реестра выявленных проблем, возникающих при самостоятельном передвижении избирателей, являющихся инвалидами, от дома до избирательного участка	25.07.2017 – 25.08.2017	Окружная избирательная комиссия Молодежная избирательная комиссия города Новосибирска, молодежная избирательная комиссия района

№ п/п	Наименование мероприятия	Срок исполнения	Ответственные
	Изготовление информационных плакатов о кандидатах, избирательных объединениях, выполненных крупным шрифтом, и размещение их в помещениях участковых избирательных комиссий	15.08.2017 – 09.09.2017	Новосибирская городская муниципальная избирательная комиссия окружная избирательная комиссия
	Оборудование избирательных участков настольными лупами	10.09.2017	Окружная избирательная комиссия
	Сбор информации об избирателях, являющихся инвалидами, изъявивших желание проголосовать в помещении и вне помещения избирательного участка	10.09.2017	Окружная избирательная комиссия, участковые избирательные комиссии совместно с общественными организациями инвалидов и администрацией района
	Обобщение информации о количестве проголосовавших избирателей, являющихся инвалидами	30.09.2017	Новосибирская городская муниципальная избирательная комиссия, окружная избирательная комиссия

НОВОСИБИРСКАЯ ГОРОДСКАЯ МУНИЦИПАЛЬНАЯ ИЗБИРАТЕЛЬНАЯ КОМИССИЯ

РЕШЕНИЕ

23 июня 2017 года

г. Новосибирск

№ 3/28

О порядке предоставления помещений, пригодных для проведения агитационных публичных мероприятий в форме собраний, зарегистрированным кандидатам, их доверенным лицам для встреч с избирателями при организации и проведении дополнительных выборов депутата Совета депутатов города Новосибирска шестого созыва по одномандатному избирательному округу № 14

В соответствии со статьей 56 Закона Новосибирской области «О выборах депутатов представительных органов муниципальных образований в Новосибирской области», Новосибирская городская муниципальная избирательная комиссия р е ш и л а:

1. Утвердить порядок предоставления помещений, пригодных для проведения агитационных публичных мероприятий в форме собраний, зарегистрированным кандидатам, их доверенным лицам для встреч с избирателями при организации и проведении дополнительных выборов депутата Совета депутатов города Новосибирска шестого созыва по одномандатному избирательному округу № 14 (приложение).

2. Установить объем времени, на которое собственники, владельцы помещений, пригодных для проведения агитационных публичных мероприятий в форме собраний и находящихся в государственной или муниципальной собственности, могут безвозмездно предоставлять эти помещения зарегистрированным кандидатам, их доверенным лицам для встреч с избирателями в агитационный период при организации и проведении дополнительных выборов депутата Совета депутатов города Новосибирска шестого созыва по одномандатному избирательному округу № 14, в размере 1 (одного) часа.

3. Направить настоящее решение главе администрации Калининского района города Новосибирска, в окружную избирательную комиссию одномандатного избирательного округа № 14.

4. Настоящее решение опубликовать в средствах массовой информации и разместить на официальном сайте Новосибирской городской муниципальной избирательной комиссии.

5. Контроль за выполнением настоящего решения возложить на заместителя председателя Новосибирской городской муниципальной избирательной комиссии Голомазова А. Г.

Заместитель председателя
Новосибирской городской
муниципальной избирательной комиссии

А. Г. Голомазов

Секретарь
Новосибирской городской
муниципальной избирательной комиссии

Н. П. Кошкина

Приложение
к решению Новосибирской городской
муниципальной избирательной комиссии
от 23 июня 2017 года № 3/28

**Порядок предоставления помещений, пригодных
для проведения агитационных публичных мероприятий в форме
собраний, зарегистрированным кандидатам, их доверенным лицам
для встреч с избирателями при организации и проведении дополнительных
выборов депутата Совета депутатов города Новосибирска шестого созыва по
одномандатному избирательному округу № 14**

В соответствии со статьей 56 Закона Новосибирской области «О выборах депутатов представительных органов муниципальных образований в Новосибирской области» государственные органы и органы местного самоуправления обязаны оказывать содействие зарегистрированным кандидатам в организации и проведении агитационных публичных мероприятий.

Администрация Калининского района города Новосибирска в срок до 10.07.2017 года определяет перечень помещений, находящихся в государственной или муниципальной собственности, пригодных для проведения агитационных публичных мероприятий в форме собраний. Собственники, владельцы вышеуказанных помещений безвозмездно предоставляют их по заявке зарегистрированных кандидатов на время, установленное Новосибирской городской муниципальной избирательной комиссией, для встреч с избирателями, в целях обеспечения равных условий проведения агитационных публичных мероприятий для всех зарегистрированных кандидатов.

Перечень помещений и время, на которое предоставляется помещение зарегистрированным кандидатам и их доверенным лицам для встреч с избирателями доводится окружной избирательной комиссией до зарегистрированных кандидатов под роспись.

В случае, если зарегистрированным кандидатам было предоставлено иное помещение, находящееся в государственной или муниципальной собственности, а равно помещение, находящееся в собственности организации, имеющей на день официального опубликования решения о назначении выборов в своем уставном (складочном) капитале долю (вклад) Российской Федерации, Новосибирской области и (или) мэрии города Новосибирска, превышающую (превышающий) 30 процентов, было предоставлено одному зарегистрированному кандидату собственник, владелец помещения не вправе отказать другому зарегистрированному кандидату в предоставлении помещения на таких же условиях в иное время в течение агитационного периода.

В случае предоставления такого помещения зарегистрированному кандидату собственник, владелец помещения не позднее дня, следующего за днем предоставления помещения, обязаны уведомить в письменной форме Новосибирскую город-

скую муниципальную избирательную комиссию о факте предоставления помещения, об условиях, на которых оно было предоставлено, а также о том, когда это помещение может быть предоставлено в течение агитационного периода другим зарегистрированным кандидатам.

Новосибирская городская муниципальная избирательная комиссия в течение двух суток с момента получения уведомления о факте предоставления помещения зарегистрированному кандидату размещает содержащуюся в нем информацию в информационно-телекоммуникационной сети «Интернет» на официальном сайте Новосибирской городской избирательной комиссии для сведения других зарегистрированных кандидатов.

Заявки на выделение помещений, находящихся в государственной или муниципальной собственности, а равно помещений, находящихся в собственности организации, имеющей на день официального опубликования решения о назначении выборов депутатов Совета депутатов города Новосибирска шестого созыва, в своем уставном (складочном) капитале долю (вклад) Российской Федерации, Новосибирской области и (или) мэрии города Новосибирска, превышающую (превышающий) 30 процентов для проведения встреч зарегистрированных кандидатов и их доверенных лиц с избирателями рассматриваются собственниками, владельцами этих помещений в течение трех дней со дня подачи указанных заявок.

Кандидаты вправе на основе договоров арендовать здания и помещения, принадлежащие гражданам и организациям, независимо от формы собственности, для проведения агитационных публичных мероприятий.

Новосибирская городская муниципальная избирательная комиссия и окружная избирательная комиссия обеспечивают контроль за соблюдением порядка предоставления помещений зарегистрированным кандидатам и их доверенным лицам для встреч с избирателями.

ДЕПАРТАМЕНТ СТРОИТЕЛЬСТВА И АРХИТЕКТУРЫ МЭРИИ ГОРОДА НОВОСИБИРСКА

ИЗВЕЩЕНИЕ

В соответствии со статьей 39.18 Земельного кодекса Российской Федерации департамент строительства и архитектуры мэрии города Новосибирска публикует извещение:

1) о возможности предоставления земельного участка для индивидуального жилищного строительства по ул. Гранитной, 28 в Первомайском районе:

цель – индивидуальное жилищное строительство;

2) гражданам, заинтересованным в предоставлении земельного участка для указанной цели, в течение тридцати дней соответственно со дня опубликования и размещения необходимо подать заявление о намерении участвовать в аукционе по продаже такого земельного участка;

3) прием заявлений осуществляется мэрией города Новосибирска в лице департамента строительства и архитектуры мэрии города Новосибирска: 630091, г. Новосибирск, Красный проспект, 50, канцелярия (каб. 515, тел. 2275032, 2275006, приемное время: понедельник – четверг с 9.00-13.00, 14.00- 18.00, пятница 9.00-13.00, 14.00-17.00);

4) окончание приема заявлений – истечение тридцати дней со дня опубликования настоящего извещения;

5) адрес или иное описание местоположения земельного участка – обл. Новосибирская, г. Новосибирск, ул. Гранитная, 28 в Первомайском районе;

6) кадастровый номер земельного участка 54:35:084260:7, границы земельного участка подлежат уточнению в соответствии с Федеральным законом «О государственном кадастре недвижимости»,

площадь земельного участка – 496 кв. м;

7) адрес и время приема граждан для ознакомления со схемой расположения земельного участка: департамент строительства и архитектуры мэрии города Новосибирска по адресу: г. Новосибирск, Красный проспект, 50, стенд (возле каб. 414).

ЗАЯВЛЕНИЕ

о намерении участвовать в аукционе по продаже земельного участка

Ознакомившись с данными информационного сообщения, опубликованного в Бюллетене органов местного самоуправления города Новосибирска _____ и размещенного на официальном сайте города Новосибирска www.novo-sibirsk.ru и на официальном сайте Российской Федерации www.torgi.gov.ru

я _____

(Ф.И.О; реквизиты документа, удостоверяющие личность; место проживания; контактный телефон)

заявляю о намерении участвовать в аукционе
по продаже земельного участка.

кадастровый номер: 54:35:084260:7, границы земельного участка подлежат уточнению в соответствии с Федеральным законом “О государственном кадастре недвижимости”,

площадью 496 (кв. м), для индивидуального жилищного строительства.

Ф.И.О. уполномоченного лица _____

_____ (заполняется в случае подачи заявления по доверенности, указывается дата и номер доверенности)

Подпись, Ф.И.О. _____

Заявление принято

№ _____ дата _____

ИЗВЕЩЕНИЕ

В соответствии со статьей 39.18 Земельного кодекса Российской Федерации департамент строительства и архитектуры мэрии города Новосибирска публикует извещение:

1) о возможности предоставления земельного участка для индивидуального жилищного строительства по ул. Ясной в Советском районе:

цель – индивидуальное жилищное строительство;

2) гражданам, заинтересованным в предоставлении земельного участка для указанной цели, в течение тридцати дней соответственно со дня опубликования и размещения необходимо подать заявление о намерении участвовать в аукционе на право заключения договора аренды такого земельного участка;

3) прием заявлений осуществляется мэрией города Новосибирска в лице департамента строительства и архитектуры мэрии города Новосибирска: 630091, г. Новосибирск, Красный проспект, 50, канцелярия (каб. 515, тел. 2275032, 2275006, приемное время: понедельник – четверг с 9.00-13.00, 14.00- 18.00, пятница 9.00-13.00, 14.00-17.00);

4) окончание приема заявлений – истечение тридцати дней со дня опубликования настоящего извещения;

5) адрес или иное описание местоположения земельного участка – обл. Новосибирская, г. Новосибирск, ул. Ясная в Советском районе;

6) площадь земельного участка – 591 кв.м;

7) адрес и время приема граждан для ознакомления со схемой расположения земельного участка: департамент строительства и архитектуры мэрии города Новосибирска по адресу: г. Новосибирск, Красный проспект, 50, стенд (возле каб. 414).

ЗАЯВЛЕНИЕ

о намерении участвовать в аукционе на право заключения договора аренды земельного участка

Ознакомившись с данными информационного сообщения, опубликованного в Бюллетене органов местного самоуправления города Новосибирска _____ и размещенного на официальном сайте города Новосибирска www.novo-sibirsk.ru и на официальном сайте Российской Федерации www.torgi.gov.ru

я _____
(Ф.И.О; реквизиты документа, удостоверяющие личность; место проживания; контактный телефон)

заявляю о намерении участвовать в аукционе на право заключения договора аренды земельного участка

(на право заключения договора аренды, по продаже в собственность)

с местоположение: обл. Новосибирская, г. Новосибирск, ул. Ясная в Советском районе,

площадью 591 (кв.м), для индивидуального жилищного строительства.

Ф.И.О. уполномоченного лица _____

_____ (заполняется в случае подачи заявления по доверенности, указывается дата и номер доверенности)

Подпись, Ф.И.О. _____

Заявление принято

№ _____ дата _____

ИЗВЕЩЕНИЯ ДЕПАРТАМЕНТА ЗЕМЕЛЬНЫХ И ИМУЩЕСТВЕННЫХ ОТНОШЕНИЙ

Извещение департамента земельных и имущественных отношений мэрии города Новосибирска

Департамент земельных и имущественных отношений мэрии города Новосибирска сообщает о внесении изменений в извещение о проведении аукционов 06 июля 2017 года на право заключения договоров аренды земельных участков для строительства, опубликованное в Бюллетене органов местного самоуправления города Новосибирска № 22 от 01.06.2017 и размещенное на официальном сайте Российской Федерации для размещения информации о проведении торгов www.torgi.gov.ru, а также официальном сайте города Новосибирска www.novo-sibirsk.ru.

Срок действия договора аренды земельного участка с кадастровым номером 54:35:061625:38, расположенного по ул. Проточной, (67/1) в Ленинском районе, указанного в пункте 2 извещения о проведении аукционов, устанавливается 54 месяца.

Начальник департамента земельных
и имущественных отношений мэрии
города Новосибирска

Г. В. Жигульский

РАЗНОЕ

СООБЩЕНИЕ О ДЕМОНТАЖЕ

В связи с выявлением администрацией района на территории Ленинского района города Новосибирска самовольно размещённого нестационарного объекта (киоска бело-оранжевого цвета), находящегося по адресу: г. Новосибирск, ул. Новосибирская, (20/1), информирую собственника (владельца) данного объекта о следующем.

Руководствуясь разделом 6 Положения о нестационарных объектах на территории города Новосибирска, утвержденного решением Совета депутатов города Новосибирска от 29.04.2015 № 1336, Вам необходимо в добровольном порядке демонтировать самовольный нестационарный объект в течение 10 дней со дня опубликования в Бюллетене органов местного самоуправления города Новосибирска настоящего сообщения о демонтаже.

В случае, если вышеуказанный объект не будет Вами демонтирован добровольно, то администрацией Ленинского района города Новосибирска будет произведен демонтаж самостоятельно с учётом требований Положения о нестационарных объектах на территории города Новосибирска, утвержденного решением Совета депутатов города Новосибирска от 29.04.2015 № 1336.

Глава администрации

О. П. Клемшов

СООБЩЕНИЕ О ДЕМОНТАЖЕ

В связи с выявлением администрацией района на территории Ленинского района города Новосибирска самовольно размещённого нестационарного объекта (павильона коричневого цвета), находящегося по адресу: г. Новосибирск, пр. К. Маркса, (37), информирую собственника (владельца) данного объекта о следующем.

Руководствуясь разделом 6 Положения о нестационарных объектах на территории города Новосибирска, утвержденного решением Совета депутатов города Новосибирска от 29.04.2015 № 1336, Вам необходимо в добровольном порядке демонтировать самовольный нестационарный объект в течение 10 дней со дня опубликования в Бюллетене органов местного самоуправления города Новосибирска настоящего сообщения о демонтаже.

В случае, если вышеуказанный объект не будет Вами демонтирован добровольно, то администрацией Ленинского района города Новосибирска будет произведен демонтаж самостоятельно с учётом требований Положения о нестационарных объектах на территории города Новосибирска, утвержденного решением Совета депутатов города Новосибирска от 29.04.2015 № 1336.

Глава администрации

О. П. Клемешов

СООБЩЕНИЕ О ДЕМОНТАЖЕ

В связи с выявлением администрацией района на территории Ленинского района города Новосибирска самовольно размещённого нестационарного объекта (киоска серого цвета), находящегося по адресу: г. Новосибирск, ул. Широкая, (133/1), информирую собственника (владельца) данного объекта о следующем.

Руководствуясь разделом 6 Положения о нестационарных объектах на территории города Новосибирска, утвержденного решением Совета депутатов города Новосибирска от 29.04.2015 № 1336, Вам необходимо в добровольном порядке демонтировать самовольный нестационарный объект в течение 10 дней со дня опубликования в Бюллетене органов местного самоуправления города Новосибирска настоящего сообщения о демонтаже.

В случае, если вышеуказанный объект не будет Вами демонтирован добровольно, то администрацией Ленинского района города Новосибирска будет произведен демонтаж самостоятельно с учётом требований Положения о нестационарных объектах на территории города Новосибирска, утвержденного решением Совета депутатов города Новосибирска от 29.04.2015 № 1336.

Глава администрации

О. П. Клемшов

СООБЩЕНИЕ
О ПРЕДСТОЯЩЕМ ДЕМОНТАЖЕ САМОВОЛЬНЫХ
НЕСТАЦИОНАРНЫХ ОБЪЕКТОВ
НА ТЕРРИТОРИИ ЛЕНИНСКОГО РАЙОНА

В связи с выявлением администрацией района самовольно размещенных нестационарных объектов на территории Ленинского района города Новосибирска по адресу: ул. Выставочная, 32/1:

1) Металлического гаража серебристого цвета, длина – 6 м, ширина – 2,98 м, высота – 2,6 м.

2) Металлического гаража голубого цвета, длина – 5,5 м, ширина – 3 м, высота – 2,44 м.

3) Металлического гаража серебристого цвета, длина – 6 м, ширина – 3,5 м, высота – 2,36 м.

4) Металлического гаража серебристого цвета, длина – 5,5 м, ширина – 3,5 м, высота – 2,4 м.

5) Металлического гаража красного цвета, длина – 6 м, ширина – 3,5 м, высота – 2,13 м.

6) Металлического гаража серебристого цвета, длина – 6 м, ширина – 3,5 м, высота – 2,55 м.

7) Металлического гаража серебристого цвета, длина – 6 м, ширина – 3,5 м, высота – 2,45 м.

8) Металлического гаража серебристого цвета, длина – 6 м, ширина – 3,8 м, высота – 2,49 м.

9) Металлического гаража зеленого цвета, длина – 5,5 м, ширина – 3,2 м, высота – 2,12 м.

10) Металлического гаража серебристого цвета, длина – 6 м, ширина – 4 м, высота – 2,53 м.

11) Металлического гаража белого цвета, длина – 6 м, ширина – 3,3 м, высота – 2,17 м.

12) Металлического гаража зеленого цвета, длина – 5 м, ширина – 2,67 м, высота – 2,35 м.

13) Металлического гаража серебристого цвета, длина – 6 м, ширина – 3,8 м, высота – 2,38 м.

14) Металлического гаража серебристого цвета, длина – 6 м, ширина – 4 м, высота – 2,45 м.

По адресу ул. Широкая, 113:

1) Металлического гаража зеленого цвета, длина – 5,12 м, ширина – 2,65 м, высота – 2,7 м.

2) Металлического гаража зеленого цвета, длина – 5,15 м, ширина – 3,2 м, высота – 2,45 м.

Информируем собственников (владельцев) вышеуказанных объектов о следующем.

В соответствии с пунктом 6 Положения о нестационарных объектах на территории города Новосибирска, утвержденного решением Совета депутатов города Новосибирска от 29.04.2015 № 1336, собственникам самовольных нестационарных объектов по вышеуказанным адресам предлагается в добровольном порядке демонтировать самовольные нестационарные объекты в течение 10 дней со дня опубликования в Бюллетене органов местного самоуправления города Новосибирска настоящего сообщения о демонтаже.

В случае, если вышеуказанные объекты не будут Вами демонтированы добровольно, то администрацией Ленинского района города Новосибирска будет произведен демонтаж самостоятельно с учётом требований Положения о нестационарных объектах на территории города Новосибирска, утвержденного решением Совета депутатов города Новосибирска от 29.04.2015 № 1336.

И. о. первого заместителя главы администрации

С. Н. Глебов

СООБЩЕНИЕ О ДЕМОНТАЖЕ

В связи с выявлением администрацией района на территории Кировского района города Новосибирска самовольно размещённых нестационарных объектов (киосков и металлических гаражей), находящихся по адресам: г. Новосибирск, ул. Римского-Корсакова, (17), Комсомольская, (23а/1), Гэстроевская, (2/1), информирую собственников (владельцев) данных объектов о следующем.

Руководствуясь разделом 6 Положения о нестационарных объектах на территории города Новосибирска, утвержденного решением Совета депутатов города Новосибирска от 29.04.2015 № 1336, Вам необходимо в добровольном порядке демонтировать самовольный нестационарный объект в течение 10 дней со дня опубликования в Бюллетене органов местного самоуправления города Новосибирска настоящего сообщения о демонтаже.

В случае, если вышеуказанные объекты не будут Вами демонтированы добровольно, то администрацией Кировского района города Новосибирска будет произведён демонтаж самостоятельно с учётом требований Положения о нестационарных объектах на территории города Новосибирска, утвержденного решением Совета депутатов города Новосибирска от 29.04.2015 № 1336.

И. о. главы администрации

А. В. Выходцев

Сообщения о планируемом демонтаже нестационарных объектов с территории Первомайского района города Новосибирска:

1. На основании приказа главы администрации Первомайского района города Новосибирска от 23.06.2017 № 642-од «О демонтаже 10 (десяти) самовольных нестационарных объектов – металлических гаражей по ул. Пришвина, 1» собственникам (владельцам) указанных нестационарных объектов предлагаем в добровольном порядке демонтировать свои объекты в течение 10 дней (с 23.06.2017 по 02.07.2017). В случае, если нестационарные объекты не будут демонтированы добровольно, администрацией Первомайского района города Новосибирска будет осуществлен демонтаж нестационарных объектов в срок с 03.07.2017 по 11.08.2017 в соответствии с действующим законодательством

2. На основании приказа главы администрации Первомайского района города Новосибирска от 23.06.2017 № 643-од «О демонтаже 3 (трех) самовольных нестационарных объектов – металлических гаражей по ул. Вересаева, 1/1» собственникам (владельцам) указанных нестационарных объектов предлагаем в добровольном порядке демонтировать свои объекты в течение 10 дней (с 23.06.2017 по 02.07.2017). В случае, если нестационарные объекты не будут демонтированы добровольно, администрацией Первомайского района города Новосибирска будет осуществлен демонтаж нестационарных объектов в срок с 03.07.2017 по 11.08.2017 в соответствии с действующим законодательством.

И.о. главы администрации

В. А. Кривушкин

Уведомление о подготовке проекта муниципального акта

Вид муниципального акта: решение Совета депутатов города Новосибирска.

Наименование муниципального акта: проект решения Совета депутатов города Новосибирска «О внесении изменений в Порядок управления и распоряжения муниципальным имуществом, находящимся в хозяйственном ведении или оперативном управлении муниципальных унитарных предприятий или муниципальных учреждений, принятый решением Совета депутатов города Новосибирска от 02.02.2011 № 282» (далее – Проект решения).

Планируемы срок вступления в силу изменений: сентябрь 2017 года.

Разработчик муниципального акта: Департамент земельных и имущественных отношений мэрии города Новосибирска, 630091, Красный проспект, 50, тел. 227-51-67, факс 227-51-14, e-mail: dzio@admnsk.ru.

Обоснование необходимости разработки проекта:

Проект решения разработан в связи с организационно-штатными мероприятия в мэрии города Новосибирска, а также в целях внесения изменений уточняющего характера.

Проектом решения предлагается внести изменения в Порядок управления и распоряжения муниципальным имуществом, находящимся в хозяйственном ведении или оперативном управлении муниципальных унитарных предприятий или муниципальных учреждений, принятый решением Совета депутатов города Новосибирска от 02.02.2011 № 282 (далее – Порядок), связанные с исключением из полномочий департамента земельных и имущественных отношений мэрии города Новосибирска (далее – департамент) функции по обеспечению заключения, изменения и прекращения соглашений о муниципально-частном партнерстве, контроль за их исполнением в пределах компетенции департамента.

Кроме того, Проектом решения предлагается внести изменения в абзац пятый пункта 2.2, абзац первый пункта 3.4, абзац первый пункта 4.4 Порядка, установив, что срок для согласования департаментом сделок по отчуждению, предоставлению в аренду и безвозмездное пользование недвижимого имущества составляет 30 дней.

Также, Проектом решения предлагается внести изменение уточняющего характера в пункт 2.2.2 примерной формы договора аренды.

Круг лиц, на которых будет распространено регулирование: субъекты предпринимательской и инвестиционной деятельности.

Учитывая практику применения указанного Порядка, принимаемые изменения не нуждаются в установлении переходного периода.

Срок и порядок подачи предложений: предложения по Проекту решения в письменном виде принимаются департаментом земельных и имущественных отношений мэрии города Новосибирска по адресу: Красный проспект, 50, Центр приема и выдачи документов (вход со стороны ул. Романова), окно № 5, в течение 10 рабочих дней с момента размещения настоящего уведомления.

Начальник департамента

Г. В. Жигульский

УВЕДОМЛЕНИЕ

о подготовке проекта постановления мэрии города Новосибирска

«О внесении изменений в Порядок предоставления субсидий в сфере инвестиционной деятельности на возмещение затрат по строительству автомобильных дорог общего пользования в городе Новосибирске, утвержденный постановлением мэрии города Новосибирска от 29.08.2012 № 8741»

1. Вид, наименование муниципального акта: проект постановления мэрии города Новосибирска «О внесении изменений в Порядок предоставления субсидий в сфере инвестиционной деятельности на возмещение затрат по строительству автомобильных дорог общего пользования в городе Новосибирске, утвержденный постановлением мэрии города Новосибирска от 29.08.2012 № 8741».

2. Планируемый срок вступления в силу акта – июль 2017.

3. Сведения о разработчике акта: департамент транспорта и дорожно-благоустроительного комплекса мэрии города Новосибирска.

4. Проект муниципального правового акта направлен на внесение изменений в Порядок предоставления субсидий в сфере инвестиционной деятельности на возмещение затрат по строительству автомобильных дорог общего пользования в городе Новосибирске от 29.08.2012 № 8741, в целях его приведения в соответствие с Постановлением Правительства РФ от 06.09.2016 № 887 «Об общих требованиях к нормативным правовым актам, муниципальным правовым актам, регулирующим предоставление субсидий юридическим лицам (за исключением субсидий государственным (муниципальным) учреждениям), индивидуальным предпринимателям, а также физическим лицам – производителям товаров, работ, услуг», уточнение целей и условий предоставления субсидий.

5. Круг лиц, на которых будет распространено регулирование – юридические лица (за исключением государственных (муниципальных) учреждений), индивидуальные предпринимателей, имеющие право на получение субсидий в сфере развития транспортной и инженерной инфраструктуры.

6. Сведения о необходимости или отсутствии необходимости установления переходного периода: необходимость установления переходного периода отсутствует.

7. Срок, в течение которого разработчиком принимаются предложения в связи с размещением извещения: 26.06.2017 – 10.07.2017.

8. Способ предоставления предложений в связи с размещением извещения: в форме электронного документа по электронному адресу EEIpatvskaya@admnsk.ru в виде прикрепленного файла либо в письменном виде по адресу: г. Новосибирск, Красный проспект, 34, каб. 611.

ТЕРРИТОРИАЛЬНОЕ УПРАВЛЕНИЕ ФЕДЕРАЛЬНОГО АГЕНТСТВА ПО УПРАВЛЕНИЮ ГОСУДАРСТВЕННЫМ ИМУЩЕСТВОМ В НОВОСИБИРСКОЙ ОБЛАСТИ

ИЗВЕЩЕНИЕ О ПРОВЕДЕНИИ ТОРГОВ В ФОРМЕ АУКЦИОНА
Территориальное управление федерального агентства по управлению государственным имуществом в Новосибирской области сообщает о проведении торгов в форме аукциона на право заключения договора аренды земельного участка с кадастровым номером 54:35:091380:42, находящегося в федеральной собственности

Организатор аукциона - Территориального управления Федерального агентства по управлению государственным имуществом в Новосибирской области.

Основание для проведения аукциона - распоряжение Территориального управления Федерального агентства по управлению государственным имуществом в Новосибирской области (далее ТУ Росимущества в НСО) от 27.06.2017 № 498-р «О проведении аукциона на право заключения договора аренды земельного участка с кадастровым номером 54:35:091380:42».

Аукцион проводится в соответствии со статьями 39.11, 39.12 Земельного кодекса Российской Федерации.

Место проведения аукциона – город Новосибирск, улица Революции, 38, 3 этаж, кабинет 301.

Дата проведения аукциона – 08 августа 2017 года.

Время проведения аукциона - 11 часов 00 минут (время местное).

Порядок проведения аукциона.

1. Аукцион на право заключения договора аренды земельного участка, находящегося в федеральной собственности Российской Федерации, является открытым по составу участников и форме подачи предложений о размере арендной платы. К участию в аукционе допускаются юридические лица, физические лица, индивидуальные предприниматели.

2. Аукцион проводится при участии членов Комиссии по проведению аукционов по продаже находящихся в федеральной собственности земельных участков или права на заключение договоров аренды таких земельных участков. Состав комиссии утвержден Приказом ТУ Росимущества в Новосибирской области от 24.11.2014 №82-ОВ с изменениями от 23.08.2016 № 53-ОВ в следующем порядке:

аукцион ведет аукционист;

аукцион начинается с оглашения председателем комиссии наименования, основных характеристик и начальной цены размера арендной платы, величины повышения начальной цены предмета аукциона («шага аукциона»), информации об участниках, допущенных к участию в аукционе, и присутствующих на аукционе участников аукциона, а также порядка проведения аукциона;

участникам аукциона выдаются пронумерованные карточки, которые они поднимают после оглашения аукционистом начального размера арендной платы и каждого очередного размера арендной платы в случае, если готовы заключить договор аренды в соответствии с этим размером арендной платы;

каждый последующий размер арендной платы аукционист назначает путем увеличения текущего размера арендной платы на «шаг аукциона». После объявления очередного размера арендной платы аукционист называет номер карточки участника аукциона, который первым поднял карточки, и указывает на этого участника аукциона. Затем аукционист объявляет следующий размер арендной платы в соответствии с «шагом аукциона»;

при отсутствии участников аукциона, готовых заключить договор аренды в соответствии с названным аукционистом размером арендной платы, аукционист повторяет этот размер арендной платы три раза.

Если после трехкратного объявления очередного размера арендной платы ни один из участников аукциона не поднял карточку, аукцион завершается. Победителем аукциона признается тот участник аукциона, номер карточки которого был назван аукционистом последним.

По завершении аукциона аукционист объявляет о продаже права на заключение договора его аренды, называет размер арендной платы и номер карточки победителя аукциона.

Предмет аукциона - земельный участок с кадастровым номером 54:35:091380:42, адрес: установлено относительно ориентира, расположенного за пределами участка. Ориентир жилое здание. Участок находится примерно в 300 м от ориентира по направлению на юго-восток. Почтовый адрес ориентира: обл. Новосибирская, г. Новосибирск, ул. Иванова, дом 30, площадью 25085 кв.м., категория земли населенных пунктов, разрешенное использование – многофункциональные здания и комплексы, включающие помещения различного назначения, перечисленные в разрешенных видах использования земельных участков и других объектов недвижимости данной подзоны. Земельный участок находится в собственности Российской Федерации номер и дата гос. регистрации 54-54-01/174/2007-608 от 12.12.2007г.

Ограничение прав и обременение земельного участка отсутствуют.

На земельный участок имеются следующие технические условия подключения (технологического присоединения):

1. Теплоснабжение.

Источник теплоснабжения: тепловая станция № 2.

Система теплоснабжения: открытая.

Подключение: возможно от магистральной тепловой сети Ду500 по ул. Российская либо от магистральной тепловой сети Ду 700 мм по ул. Демакова. В случае необходимости (в зависимости от запрашиваемой нагрузки) при условии реконструкции магистральной тепловой сети с заменой теплопроводов на больший диаметр.

Информация о плате за подключение объекта капитального строительства к системе теплоснабжения: плата за подключение 1 Гкал/ч в индивидуальном порядке

ориентировочно будет составлять - 8 188 621 руб. без НДС.

Окончательный размер платы за подключение в индивидуальном порядке пропорционально присоединяемой нагрузки определится тарифом, установленным решением Департамента по тарифам Новосибирской области в соответствии с законодательством РФ.

Срок действия указанных условий: 3 года со дня выдачи. По истечении указанного срока параметры условий могут быть изменены.

Обязательства по обеспечению подключения объекта капитального строительства на земельном участке с кадастровым номером 54:35:091380:42, адрес: Новосибирская область, г. Новосибирск, ул. Иванова, 30 к системе теплоснабжения в соответствии с настоящими условиями прекращаются в случае, если в течение 1 года с даты их получения правообладатель земельного участка не определит необходимую ему подключаемую нагрузку и не обратится с заявлением о подключении объекта капитального строительства к системе теплоснабжения.

2. Водоснабжение и водоотведение.

Источник водоснабжения: НС 3-го подъема в микрорайоне «Д» (водовод от НФС-5 МУП г. Новосибирска «Горводоканал»).

Подключение:

1) По водоснабжению возможно от водопроводных сетей ФГУП «УЭВ» d-325 мм по ул. Российская, d-273 мм по ул. Полевая.

2) По водоотведению возможно к канализационным сетям ФГУП «УЭВ» d-500 мм по ул. Демакова.

Срок действия условий подключения: 3 года со дня выдачи. По истечении указанного срока параметры условий могут быть изменены.

Информация о пропускной способности сетей холодного водоснабжения и водоотведения для подключения объекта капитального строительства. Предельно свободная допустимая мощность существующих сетей ориентировочно 200,0 м³/сут.

Обязательства по обеспечению подключения объекта капитального строительства на земельном участке с кадастровым номером 54:35:091380:42, адрес: Новосибирская область, г. Новосибирск, ул. Иванова, дом 30 к системе холодного водоснабжения и водоотведения в соответствии с настоящими техническими условиями прекращаются в случае, если в течение 1 года с даты получения технических условий правообладатель земельного участка не определит необходимую ему подключаемую нагрузку и не обратится с заявлением о подключении объекта капитального строительства к централизованной системе холодного водоснабжения и водоотведения.

Объем ресурсов по водоснабжению и водоотведению необходимо согласовать с МУП г. Новосибирска «Горводоканал».

3. Электроснабжение

Наличие/отсутствие технической возможности подключения объекта к сетям электроснабжения определяется на дату подачи заявителем заявки на технологическое присоединение.

Технические условия для присоединения к сетям электроснабжения могут быть подготовлены и направлены в адрес заявителя (собственника и/или лица, имеющего иное предусмотренное законом основание на земельный участок) после предоставления в сетевую организацию заявки на технологическое присоединение, оформленной в соответствии с Постановлением Правительства РФ № 861 от 27.12.2004г.

Стоимость мероприятий, необходимых для присоединения вышеназванного объекта к электрическим сетям, может быть определена после детальной проработки технических решений на основании информации, указанной заявителем в заявке на технологическое присоединение.

Обзор земельного участка на местности производится самостоятельно.

Начальная цена предмета аукциона: установить для предложений участников аукциона начальную цену предмета аукциона определенной в соответствии с Федеральным законом от 29 июля 1998 года № 135-ФЗ «Об оценочной деятельности в Российской Федерации» 17634333 рубля 83 копейки (семнадцать миллионов шестьдесят тридцать четыре тысячи триста тридцать три рубля 83 копейки).

Шаг аукциона - величина повышения начальной цены (шаг аукциона) 500000 рублей 00 копеек (пятьсот тысяч рублей 00 копеек).

Порядок приема заявок на участие в аукционе.

1. Для участия в аукционе заявители представляют в установленный в настоящем извещении срок следующие документы:

заявка на участие в аукционе (приложение №1) по установленной в извещении о проведении аукциона форме с указанием банковских реквизитов счета для возврата задатка;

копии документов, удостоверяющих личность заявителя (для граждан);

надлежащим образом заверенный перевод на русский язык документов о государственной регистрации юридического лица в соответствии с законодательством иностранного государства в случае, если заявителем является иностранное юридическое лицо;

документы, подтверждающие внесение задатка на участие в аукционе.

Организатор аукциона не вправе требовать представления иных документов.

2. Один заявитель вправе подать только одну заявку на участие в аукционе

3. Заявка на участие в аукционе, поступившая по истечении окончания срока приема заявок, возвращается заявителю в день ее поступления.

4. Заявитель имеет право отозвать принятую организатором аукциона заявку на участие в аукционе.

5. Заявитель не допускается к участию в аукционе в следующих случаях:

непредставление необходимых для участия в аукционе документов или представление недостоверных сведений;

не поступление задатка на дату рассмотрения заявок на участие в аукционе;

подача заявки на участие в аукционе лицом, которое в соответствии с Земельным Кодексом и другими федеральными законами не имеет права быть участником аук-

циона, приобрести земельный участок в аренду;

наличие сведений о заявителе, об учредителях (участниках), о членах коллегиальных исполнительных органов заявителя, лицах, исполняющих функции единоличного исполнительного органа заявителя, являющегося юридическим лицом, в предусмотренном статьей 39.12 Земельного кодекса Российской Федерации реестре недобросовестных участников аукциона.

Адрес и место приема заявок на участие в аукционе. Прием заявок с прилагаемыми к ним документами осуществляется в рабочие дни по адресу организатора торгов г. Новосибирск, ул. Революции, 38 кабинет 311 и кабинет 313.

Дата и время начала приема заявок и окончания приема заявок на участие в аукционе. В рабочие дни по адресу организатора торгов (г. Новосибирск, ул. Революции, 38 каб. 311 и каб. 313) в период с 10 часов 00 минут (время местное) 03 июля 2017 г. до 15 часов 00 минут (время местное) 02 августа 2017 г.

Место и время определения участников аукциона – 04 августа 2017 г. в 14-30 по адресу г. Новосибирск, ул. Революции 38, 3 этаж кабинет 301.

Порядок внесения, возврата задатка и его размер.

1. Задаток на участие в аукционе (далее - задаток) должен быть внесен заявителем на счет организатора аукциона – Территориального управления Росимущества в Новосибирской области согласно следующим реквизитам:

Получатель средств: УФК по Новосибирской области (Территориальное управление Федерального агентства по управлению государственным имуществом в Новосибирской области) л/с 05511А18510. ИНН 5407063282/ КПП 540701001. Наименование банка Сибирское ГУ Банка России г. Новосибирск БИК 045004001 р/с 40302810100001000004 ОКТМО 50701000 ОКПО 70529162.

Назначение платежа: задаток для участия в аукционе на право заключения договора аренды земельного участка находящегося в федеральной собственности с кадастровым номером 54:35:091380:42. Задаток вносится единым платежом.

Размер задатка составляет 5000000 рублей 00 копеек (пять миллионов рублей 00 копеек).

Заявитель допускается до участия в аукционе при условии поступления задатка на счет организатора аукциона на дату рассмотрения заявок на участие в аукционе.

Документом, подтверждающим поступление задатка на счет организатора аукциона, является выписка из лицевого счета администратора доходов бюджета.

Представление заявителями документов, подтверждающих внесение задатка, признается заключением соглашения о задатке.

2. Задаток возвращается участнику аукциона (заявителю) при условиях:

участникам аукциона (заявителям) при принятии организатором аукциона решения об отказе в проведении аукциона участникам аукциона (заявителям) -в течение трех дней со дня принятия решения об отказе в проведении аукциона;

заявителю в случае отзыва им заявки на участие в аукционе до дня окончания срока приема заявок - в течение трех рабочих дней со дня поступления уведомления об отзыве заявки;

заявителю, не допущенному к участию в аукционе - в течение трех рабочих дней со дня оформления протокола приема заявок на участие в аукционе;

участникам аукциона, не признанным победителями аукциона (заявителю в случае отзыва им заявки на участие в аукционе позднее дня окончания срока приема заявок) - в течение трех рабочих дней со дня подписания протокола о результатах аукциона.

3. Задаток, внесенный лицом, признанным победителем аукциона, а также задаток, внесенный иным лицом, с которым договор аренды земельного участка заключается в соответствии с пунктом 13, 14 или 20 статьи 39.12 Земельного кодекса Российской Федерации, засчитывается в счет арендной платы за земельный участок.

4. Задатки, внесенные этими лицами, не заключившими в установленном порядке договор аренды земельного участка вследствие уклонения от заключения указанного договора, не возвращаются.

Срок договора аренды: 5 лет.

Проект договора аренды земельного участка с кадастровым номером 54:35:091380:42, находящегося в федеральной собственности, размещен на официальном сайте Российской Федерации в информационно-телекоммуникационной сети «Интернет» для размещения информации о проведении торгов <http://www.torgi.gov.ru>, на сайте ТУ Росимущества в Новосибирской области tu54@rosim.ru, а также на сайте Росимущества http://rosim.ru/activities/land/prodaza_zemelnix_uchastkov/sale_anonce.

Приложение №1 к извещению
В ТУ Росимущества Новосибирской области

от _____
(фамилия, имя, отчество физического лица
_____ или полное наименование юридического лица)
адрес: _____
телефон: _____, эл. адрес: _____

**Заявка на участие в аукционе по продаже права аренды земельного участка
с кадастровым номером _____**

Изучив извещение о проведении аукциона, а также применимое к данному аукциону законодательство, _____
_____ (полное официальное наименование юридического лица или Ф.И.О., подающего заявку)
в лице _____
(фамилия, имя, отчество, должность),

действующ _____ на основании _____, зарегистрированного _____
№ _____ от _____ года, именуемый далее Претендент, сообщает о согласии участвовать в аукционе на условиях, установленных извещением о проведении аукциона, и направляет настоящую заявку.

Принимая решение об участии в аукционе по продаже права аренды земельного участка с кадастровым номером _____, Претендент обязуется:

Соблюдать условия аукциона, содержащиеся в извещении о проведении аукциона, опубликованном _____, а также порядок проведения аукциона, установленный Земельным кодексом Российской Федерации;

В случае признания Претендента победителем аукциона заключить с организатором торгов договор аренды земельного участка не позднее семи рабочих дней со дня подписания протокола об итогах аукциона и совершать оплату в соответствии с результатом аукциона, в сроки, определенные договором аренды земельного участка;

3) В случае, если победителем аукциона станет иной участник данного аукциона, просим перечислить задаток на счет со следующими реквизитами: _____

(реквизиты указываются полностью).

Адрес и телефон Претендента (в том числе почтовый адрес для высылки уведомлений о результатах рассмотрения предоставленной Организатору торгов заявки и документов)

Подпись претендента _____ «__» _____
201__ г.

Заявка принята Организатором торгов: час. _____ мин. _____ «__» _____
201__ г. № _____.

Подпись уполномоченного лица Организатора торгов _____

ОПИСЬ¹
документов на участие в аукционе по продаже права аренды земельного
участка с кадастровым номером _____
представленных

(полное наименование юридического лица или фамилия, имя, отчество и паспортные
данные физического лица, подающего заявку)

№ п/п	Документ	Кол-во листов	Примечание
1			
2			
3			
4			
5			
6			
7			
8			
9			
10			

Документы по описи сдал:

_____ (_____)

« ____ » _____ 20 ____ г.

Документы по описи принял:

_____ (_____)

« ____ » _____ 20 ____ г.

¹ Данная форма заполняется в двух экземплярах, каждый из которых распечатывается на одном листе, а в случае необходимости – на одном листе с двух сторон.

Согласие на обработку персональных данных

Я, _____
Фамилия Имя Отчество (при наличии) Претендента и его представителя

Адрес Претендента и его представителя _____
_____ выдан _____
Документ, Номер документа Дата выдачи Орган, выдавший документ
удостоверяющий личность

в соответствии со статьей 9 Федерального закона от 27.07.2006 г. № 152-ФЗ «О персональных данных», даю свое бессрочное согласие ТУ Росимущества по Новосибирской области на обработку моих персональных данных и персональных данных представляемого по доверенности от _____ (*ненужное зачеркнуть*), включающих фамилию, имя, отчество, год, месяц, дату и место рождения, пол, данные документа удостоверяющего личность, ИНН, адрес регистрации и фактического проживания, гражданство и семейное положение, контактные телефоны неавтоматизированным и автоматизированным (с помощью ПЭВМ и специальных программных продуктов) способом, а также посредством их получения из иного государственного органа, органа местного самоуправления и подведомственной им организации, в целях предоставления государственной услуги, обеспечения соблюдения законов и иных нормативных правовых актов Российской Федерации и Новосибирской области, обеспечения необходимых условий для участия в торгах и последующего оформления предмета торгов в собственность (*аренду*). Данное согласие может быть мною отозвано в любое время путем направления письменного обращения.

Подпись Заявителя _____ / _____
(полномочного представителя) « ____ » _____ 201_ г.

СОДЕРЖАНИЕ

Заключение по результатам публичных слушаний по проекту постановления мэрии города Новосибирска «Об установлении публичных сервитутов на земельные участки в Ленинском районе»	1
Заключение по результатам публичных слушаний по проекту постановления мэрии города Новосибирска «Об установлении публичных сервитутов на земельные участки в Завельцовском районе»	3
Решения Совета депутатов города Новосибирска	5
О признании утратившими силу отдельных положений решений Совета депутатов города Новосибирска	6
О внесении изменений в Правила распространения наружной рекламы и информации в городе Новосибирске, принятые решением городского Совета Новосибирска от 25.10.2006 № 372	7
О внесении изменения в пункт 3.4 Порядка формирования, ведения, обязательного опубликования перечня имущества, находящегося в муниципальной собственности города Новосибирска, свободного от прав третьих лиц (за исключением имущественных прав некоммерческих организаций), установленного решением Совета депутатов города Новосибирска от 28.09.2016 № 268	9
О внесении изменений в Порядок организации и осуществления муниципального жилищного контроля на территории города Новосибирска, установленный решением Совета депутатов города Новосибирска от 19.09.2012 № 678	10
О внесении изменений в Положение об установлении пожизненной ренты, принятое решением Совета депутатов города Новосибирска от 26.03.2012 № 565	12
О внесении изменений в отдельные решения городского Совета Новосибирска, Совета депутатов города Новосибирска	14
О внесении изменения в абзац второй пункта 2 Порядка учета предложений граждан и их участия в обсуждении проекта Устава города Новосибирска, проекта решения Совета депутатов города Новосибирска о внесении изменений и дополнений в Устав города Новосибирска, установленного решением городского Совета Новосибирска от 27.03.2007 № 528	18

О внесении изменений в Положение о департаменте строительства и архитектуры мэрии города Новосибирска, утвержденное решением Совета депутатов города Новосибирска от 09.10.2007 № 705	19
О внесении изменений в Положение о департаменте культуры, спорта и молодежной политики мэрии города Новосибирска, утвержденное решением Совета депутатов города Новосибирска от 29.10.2012 № 720	21
О внесении изменений в Положение о департаменте информационной политики мэрии города Новосибирска, утвержденное решением Совета депутатов города Новосибирска от 09.10.2007 № 747	22
Об отчете об исполнении плана социально-экономического развития города Новосибирска на 2016 год	23
Об исполнении бюджета города Новосибирска за 2016 год	115
Приложение 1	116
Доходы бюджета города Новосибирска по кодам классификации доходов бюджетов за 2016 год	116
Приложение 2	128
Расходы бюджета города Новосибирска по ведомственной структуре расходов бюджета города Новосибирска за 2016 год	128
Приложение 3	272
Расходы бюджета города Новосибирска по разделам и подразделам классификации расходов бюджетов за 2016 год	272
Приложение 4	274
Источники финансирования дефицита бюджета города Новосибирска по кодам классификации источников финансирования дефицитов бюджетов за 2016 год	274
Приложение 5	276
Расходы на реализацию муниципальных программ за 2016 год	276
Приложение 6	277
Расходы на реализацию ведомственных целевых программ на 2016 год	277
Приложение 7	279
Расходы на капитальные вложения в объекты муниципальной собственности за 2016 год	279

Приложение 8	291
Программа муниципальных внутренних заимствований на 2016 год	291
О внесении изменений в приложение к решению Совета депутатов города Новосибирска от 24.05.2016 № 221 «О плане мероприятий по реализации наказов избирателей на 2016 – 2020 годы»	292
О награждении Почетной грамотой Совета депутатов города Новосибирска	354
О внесении изменений в решение Совета депутатов города Новосибирска от 24.06.2009 № 1288 «О Правилах землепользования и застройки города Новосибирска»	356
Правовые акты мэрии города Новосибирска	403
Постановления	404
О создании муниципальной информационной системы «Автоматизированная система общественных кладбищ города Новосибирска «Ритуал»	404
Об отклонении предложения о внесении изменений в решение Совета депутатов города Новосибирска от 24.06.2009 № 1288 «О Правилах землепользования и застройки города Новосибирска»	405
Об отклонении предложения о внесении изменений в решение Совета депутатов города Новосибирска от 24.06.2009 № 1288 «О Правилах землепользования и застройки города Новосибирска»	406
Об изменении назначения объекта социальной инфраструктуры для детей – помещений детского сада, расположенных по адресу: Российская Федерация, Новосибирская область, город Новосибирск, Красный проспект, 16	407
Об отклонении предложения о внесении изменений в решение Совета депутатов города Новосибирска от 24.06.2009 № 1288 «О Правилах землепользования и застройки города Новосибирска»	408
О резервировании земель по ул. Железнодорожной в Железнодорожном районе для муниципальных нужд города Новосибирска	409

- О проекте межевания территории, предназначенном для размещения линейного объекта инженерной инфраструктуры местного значения – «строительство канализационной насосной станции № 7 производительностью 130 тыс. куб. м/сутки. Самотечный коллектор, напорные коллектора (Корректировка участка от камеры 22 до камеры 37)» в границах проекта планировки территории, ограниченной створом Октябрьского моста, ул. Зыряновской, полосой отвода железной дороги, створом Бугринского моста, береговой линией реки Оби, в Октябрьском и Первомайском районах, в границах проекта планировки территории от ул. Автогенной до реки Плющихи в Октябрьском районе 411
- О проекте межевания застроенной территории, ограниченной улицами Королева, Шишкина, в границах проекта планировки территории, ограниченной улицами Трикотажной, Фрунзе, Ипподромской и полосой отвода железной дороги, в Дзержинском районе 415
- О занесении на Доску почета города Новосибирска 419
- О проекте межевания территории, предназначенном для размещения линейного объекта транспортной инфраструктуры местного значения – автомобильной дороги общего пользования по ул. Титова в Ленинском районе в границах проекта планировки территории, ограниченной улицами Порт-Артурской, Широкой, Связистов и Толмачевским шоссе, в Ленинском районе, в границах проекта планировки территории, ограниченной улицами Порт-Артурской, Широкой, полосой отвода железной дороги и Толмачевским шоссе, в Ленинском районе 429
- О развитии застроенной территории в границах ул. Декоративный Питомник в Засельцовском районе 434
- О признании аварийным и подлежащим сносу многоквартирного дома, расположенного по адресу: Российская Федерация, Новосибирская область, город Новосибирск, ул. Кирова, 230 436
- О внесении изменений в перечень имущества, находящегося в муниципальной собственности города Новосибирска, свободного от прав третьих лиц (за исключением имущественных прав субъектов малого и среднего предпринимательства), утвержденный постановлением мэрии города Новосибирска от 12.08.2011 № 7242 437
- О развитии застроенной территории в границах ул. Декоративный Питомник в Засельцовском районе 439

О внесении изменений в постановление мэрии города Новосибирска от 14.10.2016 № 4664 «Об утверждении положения о департаменте экономики, стратегического планирования и инвестиционной политики мэрии города Новосибирска, положений о его структурных подразделениях»	442
Об определении теплосетевой организации для содержания и обслуживания бесхозяйного объекта теплоснабжения в Первомайском районе	444
Об определении теплосетевой организации для содержания и обслуживания бесхозяйных объектов теплоснабжения в Дзержинском районе	446
О внесении изменений в постановление мэрии города Новосибирска от 06.04.2016 № 1276 «О Положении о комиссии мэрии города Новосибирска по соблюдению требований к служебному поведению муниципальных служащих и урегулированию конфликта интересов, а также о порядке направления обращений (заявлений, уведомлений, сообщений), иной информации в целях рассмотрения вопросов о соблюдении указанных требований»	448
О признании утратившими силу отдельных постановлений мэрии города Новосибирска	450
О проведении смотра-конкурса «Зеленый двор» в 2017 году	453
О внесении изменений в постановление мэрии города Новосибирска от 12.08.2013 № 7610 «Об утверждении Положения о системах оплаты труда работников муниципальных учреждений города Новосибирска, в отношении которых функции и полномочия учредителя осуществляет департамент организационно-контрольной работы мэрии города Новосибирска»	456
Об определении теплосетевой организации для содержания и обслуживания бесхозяйного объекта теплоснабжения в Октябрьском районе	459
Об определении теплосетевой организации для содержания и обслуживания бесхозяйных объектов теплоснабжения в Советском районе	462
Об определении теплосетевой организации для содержания и обслуживания бесхозяйного объекта теплоснабжения в Дзержинском районе	465
Распоряжения Совета депутатов города Новосибирска	467
Официальные сообщения и материалы органов местного самоуправления города Новосибирска	473

Решения Новосибирской городской муниципальной избирательной комиссии	474
О Плане мероприятий по обеспечению избирательных прав граждан, являющихся инвалидами, в период подготовки и проведения дополнительных выборов депутата Совета депутатов города Новосибирска шестого созыва по одномандатному избирательному округу № 14	475
О порядке предоставления помещений, пригодных для проведения агитационных публичных мероприятий в форме собраний, зарегистрированным кандидатам, их доверенным лицам для встреч с избирателями при организации и проведении дополнительных выборов депутата Совета депутатов города Новосибирска шестого созыва по одномандатному избирательному округу № 14	478
Департамент строительства и архитектуры мэрии города Новосибирска	482
Извещения департамента земельных и имущественных отношений	486
Разное	487
Территориальное управление федерального агентства по управлению государственным имуществом в Новосибирской области	497

СПИСОК

мест распространения и ознакомления с периодическим печатным изданием
«Бюллетень органов местного самоуправления города Новосибирска»

№	Адресат	Адрес
Администрации районов города Новосибирска:		
1	Дзержинская	пр. Дзержинского, 16
2	Железнодорожная	ул. Ленина, 51
3	Заельцовская	ул. Дуси Ковальчук, 272/1
4	Калининская	ул. Богдана Хмельницкого, 2
5	Кировская	ул. Петухова, 18
6	Ленинская	ул. Станиславского, 6а
7	Октябрьская	ул. Сакко и Ванцетти, 33
8	Первомайская	ул. Физкультурная, 7
9	Советская	пр. Лаврентьева, 14
10	Центральная	ул. Коммунистическая, 33а
Муниципальные библиотеки города Новосибирска:		
11	МУК «Центральная городская библиотека им. К. Маркса»	630049, Красный проспект, 163

	Отделение ЦГБ им. К. Маркса	630099, ул. Фрунзе, 3
12	Центральная районная библиотека им. В. Г. Белинского	630051, пр. Дзержинского, 79
	Библиотека-филиал им. Я. Гашека	630089, ул. Лежена, 16
	Библиотека-филиал им. М. Цветаевой	630124, ул. Б. Богаткова, 268
	Библиотека-филиал им. Н. Островского	630084 ул. Авиастроителей, 15
	Библиотека-филиал им. И. Тургенева	630051, пр. Дзержинского, 79
	Библиотека-филиал им. Н. Гоголя	630015, ул. Гоголя, 215
	Библиотека-филиал им. С. П. Чкалова	630084, ул. Чкалова, 72
13	ЦРБ им. Чехова	630132, ул. Сибирская, 37
	Библиотека-филиал им. Даля	630004, ул. Ленина, 32
14	ЦРБ им. М. Е. Салтыкова-Щедрина	630049, Красный проспект, 83
	Библиотека-филиал им. А. В. Луначарского	630001, ул. Ельцовская, 7
	Библиотека-филиал им. С. Чекалина	630082, ул. Д. Донского, 45/1
	Библиотека-филиал им. Л. Н. Сейфуллиной	630047, ул. Магаданская, 5
	Библиотека-филиал им. В. Я. Шишкова	630040, ул. Кубовая, 49а
	Библиотека-филиал им. В. Ю. Драгунского	630105, ул. Деповская, 36

	Библиотека-филиал им. З. Космодемьянской	630001, ул. Ельцовская, 7
15	ЦРБ им. Д. С. Лихачева	630027, ул. Б. Хмельницкого, 38
	Библиотека-филиал им. Лермонтова	630027, ул. Объединения, 11
	Библиотека-филиал им. Волкова	630027, Дунаевского, 11
	Библиотека-филиал им. Л. Кассиля	630013, ул. Новоуральская, 33
	Библиотека-филиал им. М. Горького	630089, ул. Магистральная, 7
	Библиотека-филиал им. К. Симонова	630013, ул. Новоуральская, 33
16	ЦРБ им. А. Макаренко	630119, ул. Петухова, 118
	Библиотека-филиал им. А. Грина	630024, ул. Бетонная, 7
	Библиотека-филиал им. М. Булгакова	630066, ул. Герцена, 10
	Библиотека-филиал им. В. Г. Короленко	630033, ул. С. Кожевникова, 37
	Библиотека им. С. А. Есенина	630066, ул. Комсомольская 23, кв. 111
	Библиотека-филиал им. К. Паустовского	630106, ул. Зорге 76, кв. 4
	Библиотека-филиал им. В. П. Астафьева	630106, ул. Зорге 60, кв. 181
	Библиотека-филиал им. И. Бунина	630033, ул. Оловозаводская 1/2, кв. 102
17	ЦРБ им. П. Бажова	630064, ул. Новогодняя, 11

	Библиотека-филиал им. А. С. Пушкина	630108, ул. Широкая, 15
	Библиотека-филиал им. Н. А. Некрасова	630078, ул. Римского-Корсакова, 5/1
	Библиотека-филиал им. А. А. Фадеева	630036, ул. Полярная, 2
	Библиотека-филиал им. А. Ахматовой	630120, ул. Филатова, 9
	Библиотека-филиал им. В. Куйбышева	630071, ул. Колхидская,
	Библиотека-филиал им. М. Калинина	630071, ул. Халтурина, 32
	Библиотека-филиал им. А. И. Герцена	630054, ул. Римского-Корсакова, 12
	Библиотека-филиал им. В. Бианки	630045, ул. Полтавская, 25
	Библиотека-филиал им. А. Блока	630100, ул. Котовского, 11
18	Центральная районная библиотека им. Л. Н. Толстого Октябрьского района	630102, ул. Восход, 26
	Библиотека-филиал им. Б. Богаткова	630008, ул. Никитина, 70
	Библиотека-филиал им. Т. Шевченко	630126, ул. Выборная, 118
	Библиотека-филиал им. Гарина-Михайловского	630063, ул. Кирова, 321
	Библиотека-филиал им. Лаврова	630017, ул. Б. Богаткова, 198
	Библиотека-филиал им. М. Пришвина	630039, ул. Коммунарская, 200
	Библиотека-филиал им. А. Матросова	630083, ул. Большевикская, 153

19	«Центральная библиотека система Первомайского района им. Н. Г. Чернышевского»	630025, ул. Сызранская, 9 ул. Аксенова, 48
	Библиотека-филиал им. В. Дубинина	630080, ул. Первомайская, 114
	Библиотека-филиал им. М. Светлова	630037, ул. Маяковского, 4
	Библиотека-филиал им. И. А. Крылова	630068, ул. 4-й Пятилетки, 28а
	Библиотека-филиал им. Л. Куприна	630053, ул. Узорная, 8
	Библиотека-филиал им. Г. Пушкарева	630097, ул. Звездная, 3
	Библиотека-филиал им. В. М. Шукшина	630068, ул. Твардовского, 18
20	ЦРБ им. М. В. Ломоносова	630056, ул. Софийская, 2
	Библиотека-филиал им. Зошенко	630058, ул. Тружеников, 16а
	Библиотека-филиал им. Шолохова	630055, ул. М. Джалиля, 5
	Библиотека-филиал им. С. Аксакова	630060, ул. Экваторная, 5
	Библиотека-филиал им. Ю. Дмитриева	630055, Бульвар Молодежи, 16
	Библиотека-филиал им. Н. Лескова	630016, пос. Кирова, Боровая партия, 12
21	ЦРБ им. Крупской	630099, ул. Горького, 104
	Библиотека-филиал им. В. Ульянова	630091, ул. Достоевского, 8
	Библиотека-филиал им. Фурманова	630005, ул. С. Шамшиных, 85

22	Общественная приемная мэра	Красный проспект, 34, вход с ул. Депутатской, ком. 118
23	ГПНТБ СО РАН	Восход, 15
24	Новосибирская государственная научная библиотека	Советская, 6
25	Сеть киосков ЗАО СА «Экспресс»	

Редакционный совет Бюллетеня органов местного самоуправления города Новосибирска:

Столяров М.Н. - председатель, Маликова Е.А., Волобуев О.Н., Тыртышный А.Г.
630099, Новосибирск, Красный проспект, 34, телефон/факс: (383) 227-41-90, 227-43-57

Отпечатано в типографии ООО «Плюс Реклама», тел.: 314-13-04

Бюллетень № 26. 29.06.2017 г. Заказ № 151. Тираж 500 экз.

Приложение 1
к решению Совета депутатов
города Новосибирска
от 19.06.2017 № 467

Фрагмент карты градостроительного зонирования территории города Новосибирска



Масштаб 1 : 7000

Приложение 2
к решению Совета депутатов
города Новосибирска
от 19.06.2017 № 467


Фрагмент карты градостроительного зонирования территории города Новосибирска



Масштаб 1 : 5000

Приложение 3
к решению Совета депутатов
города Новосибирска
от 19.06.2017 № 467


Фрагмент карты градостроительного зонирования территории города Новосибирска

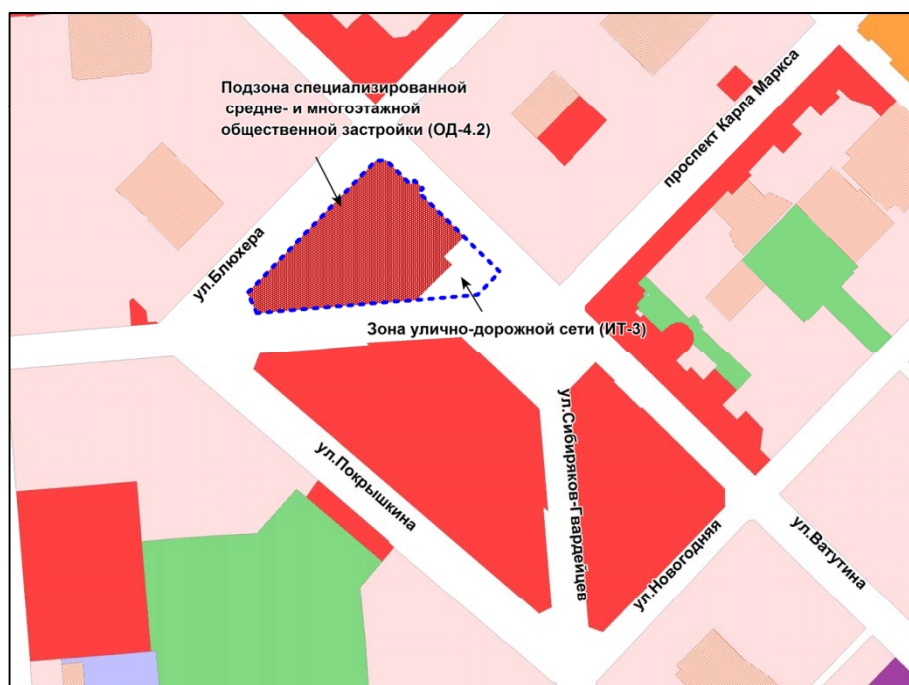

Масштаб 1 : 10000

Приложение 4
к решению Совета депутатов
города Новосибирска
от 19.06.2017 № 467


Фрагмент карты градостроительного зонирования территории города Новосибирска

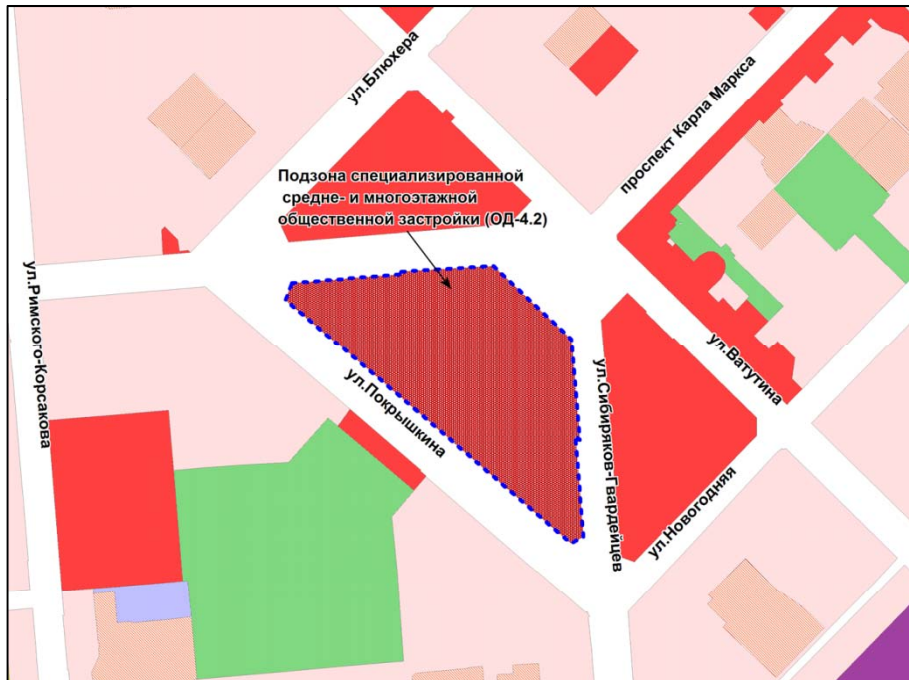

Масштаб 1 : 10000

Приложение 5
к решению Совета депутатов
города Новосибирска
от 19.06.2017 № 467


Фрагмент карты градостроительного зонирования территории города Новосибирска

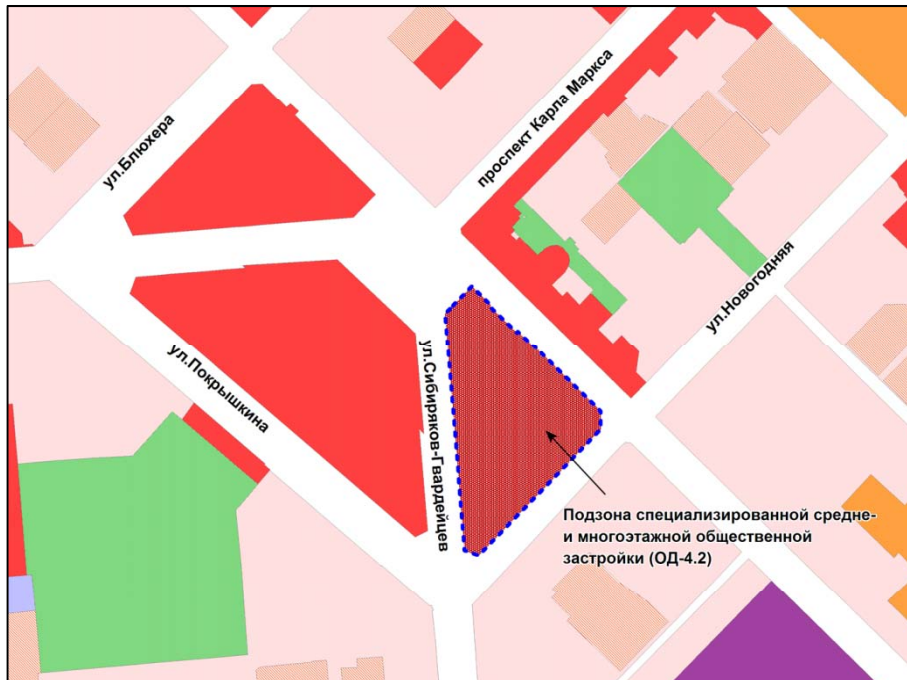

Масштаб 1 : 10000

Приложение 6
к решению Совета депутатов
города Новосибирска
от 19.06.2017 № 467

Фрагмент карты градостроительного зонирования территории города Новосибирска

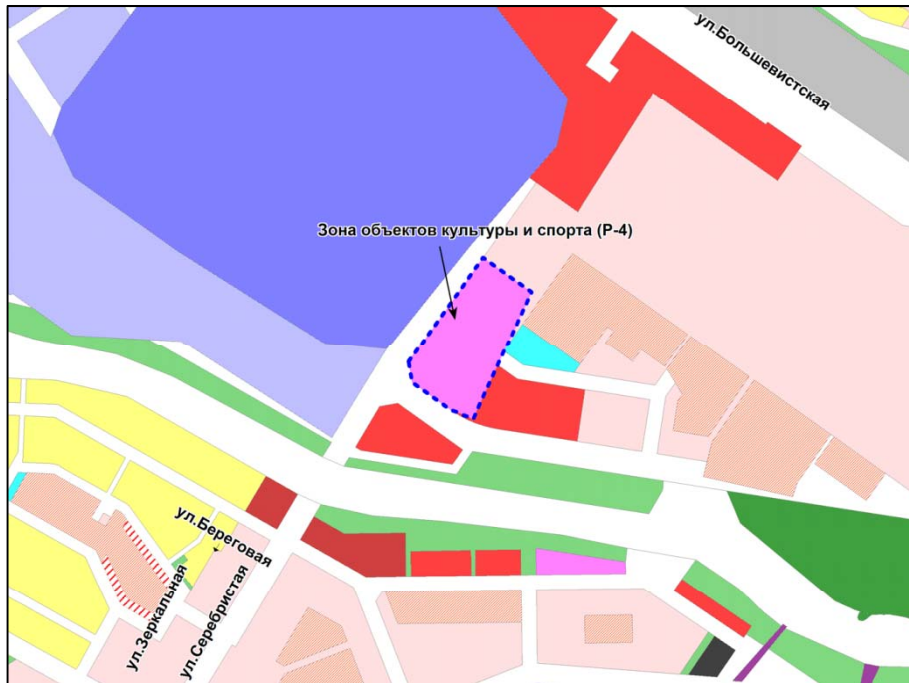

Масштаб 1 : 15000

Приложение 7
к решению Совета депутатов
города Новосибирска
от 19.06.2017 № 467

Фрагмент карты градостроительного зонирования территории города Новосибирска



Масштаб 1 : 5000

Приложение 8
к решению Совета депутатов
города Новосибирска
от 19.06.2017 № 467


Фрагмент карты градостроительного зонирования территории города Новосибирска



Масштаб 1 : 2500

Приложение 9
к решению Совета депутатов
города Новосибирска
от 19.06.2017 № 467


Фрагмент карты градостроительного зонирования территории города Новосибирска

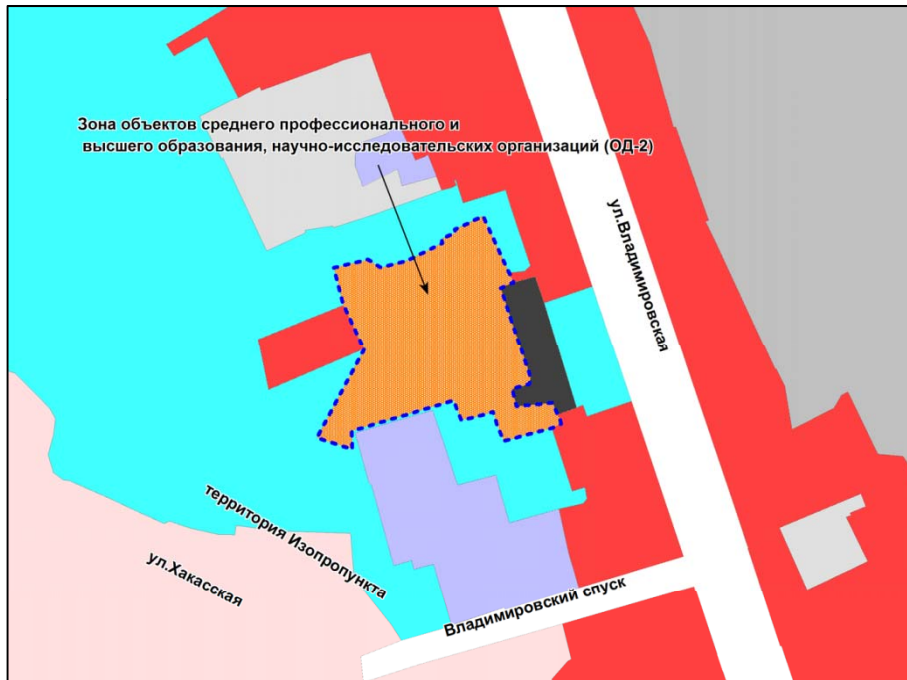

Масштаб 1 : 5000

Приложение 10
к решению Совета депутатов
города Новосибирска
от 19.06.2017 № 467


Фрагмент карты градостроительного зонирования территории города Новосибирска

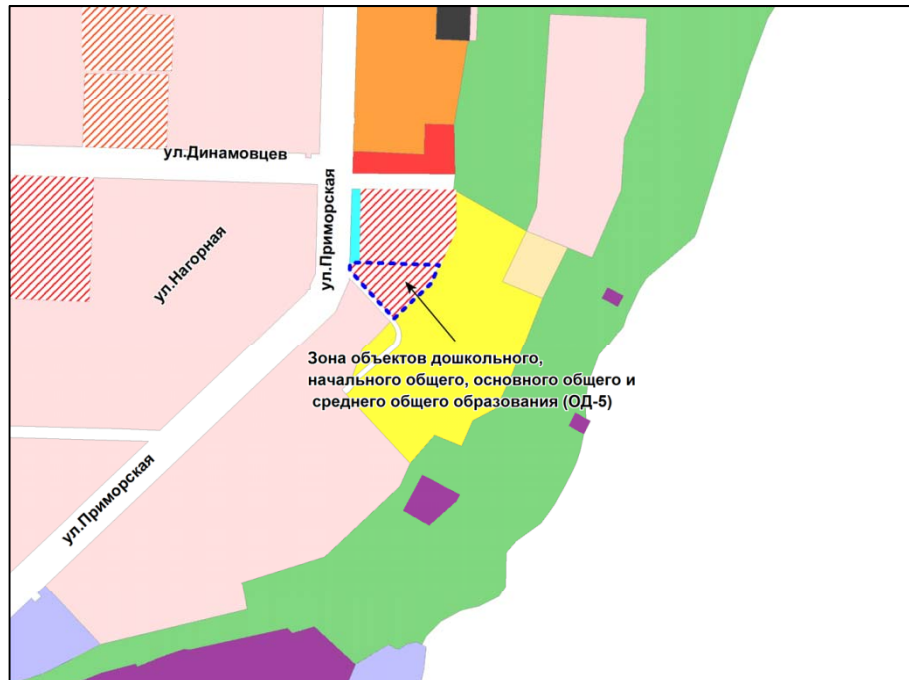

Масштаб 1 : 10000

Приложение 11
к решению Совета депутатов
города Новосибирска
от 19.06.2017 № 467


Фрагмент карты градостроительного зонирования территории города Новосибирска

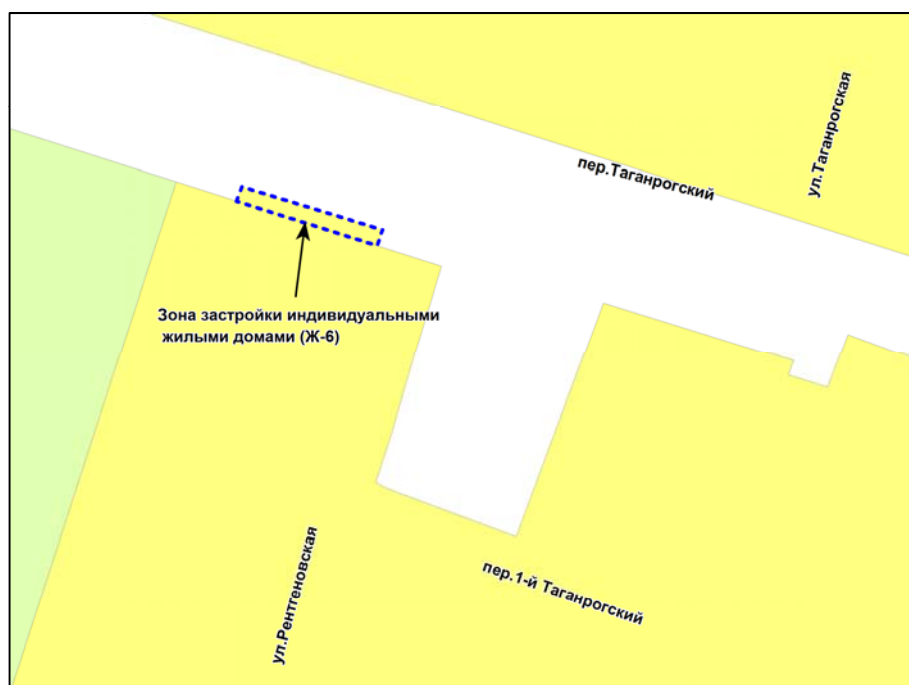

Масштаб 1 : 1250

Приложение 12
к решению Совета депутатов
города Новосибирска
от 19.06.2017 № 467

Фрагмент карты градостроительного зонирования территории города Новосибирска

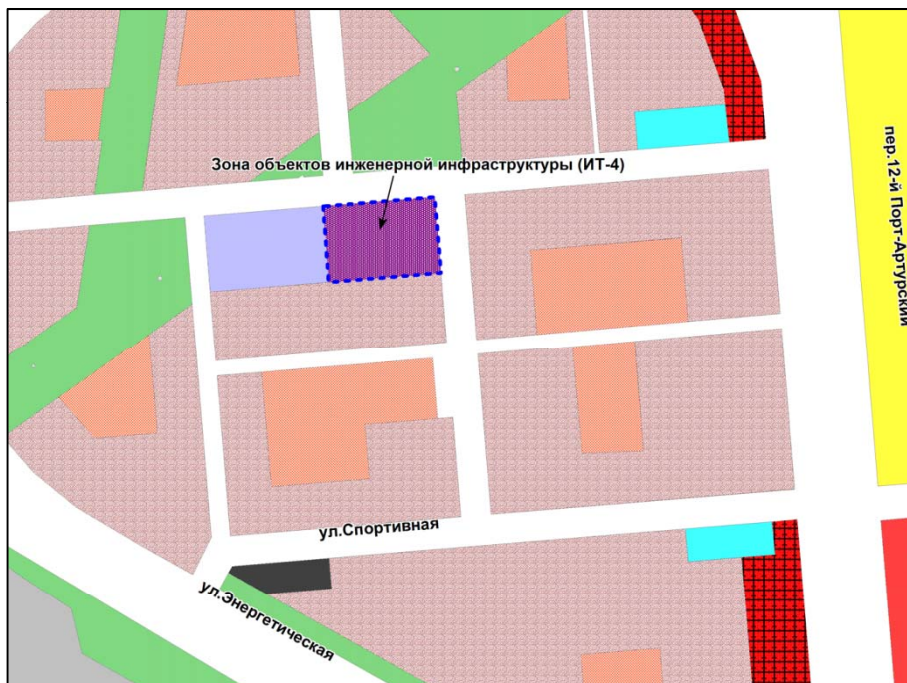

Масштаб 1 : 10000

Приложение 13
к решению Совета депутатов
города Новосибирска
от 19.06.2017 № 467


Фрагмент карты градостроительного зонирования территории города Новосибирска



Масштаб 1 : 7000

Приложение 14
к решению Совета депутатов
города Новосибирска
от 19.06.2017 № 467


Фрагмент карты градостроительного зонирования территории города Новосибирска

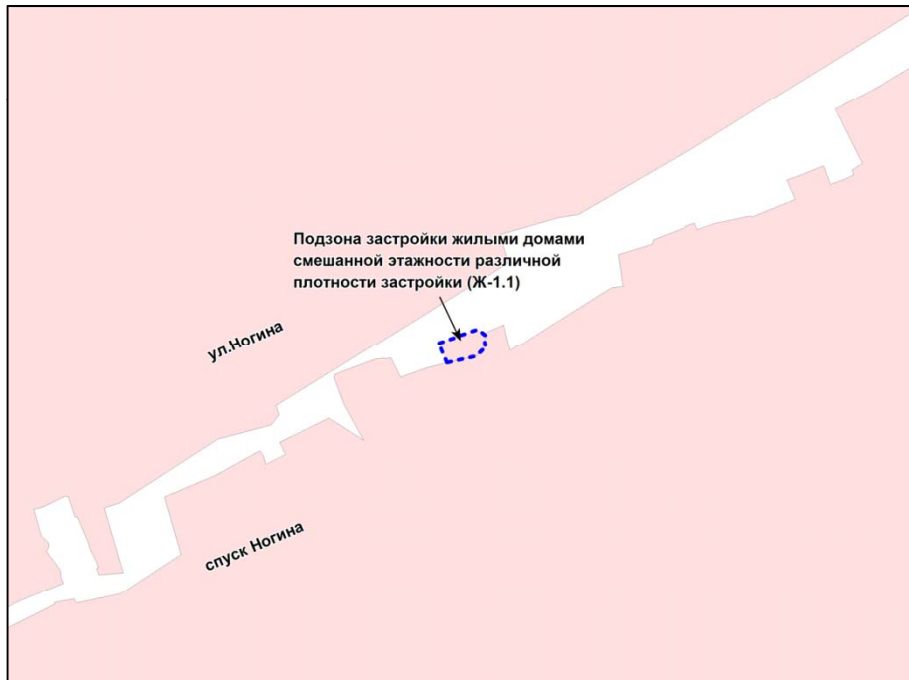

Масштаб 1 : 2500

Приложение 15
к решению Совета депутатов
города Новосибирска
от 19.06.2017 № 467


Фрагмент карты градостроительного зонирования территории города Новосибирска

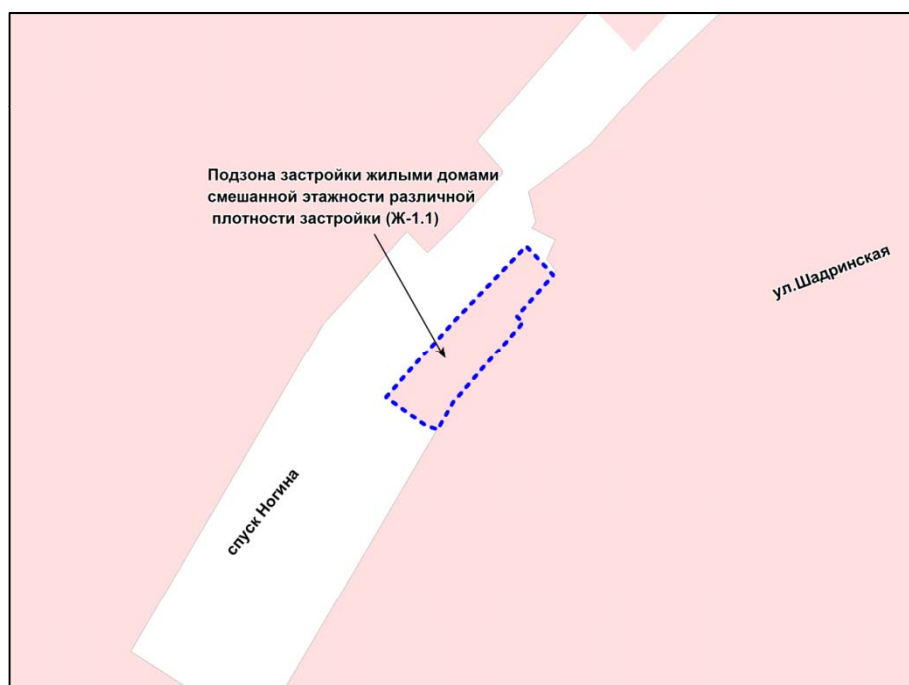

Масштаб 1 : 1250

Приложение 16
к решению Совета депутатов
города Новосибирска
от 19.06.2017 № 467

Фрагмент карты градостроительного зонирования территории города Новосибирска

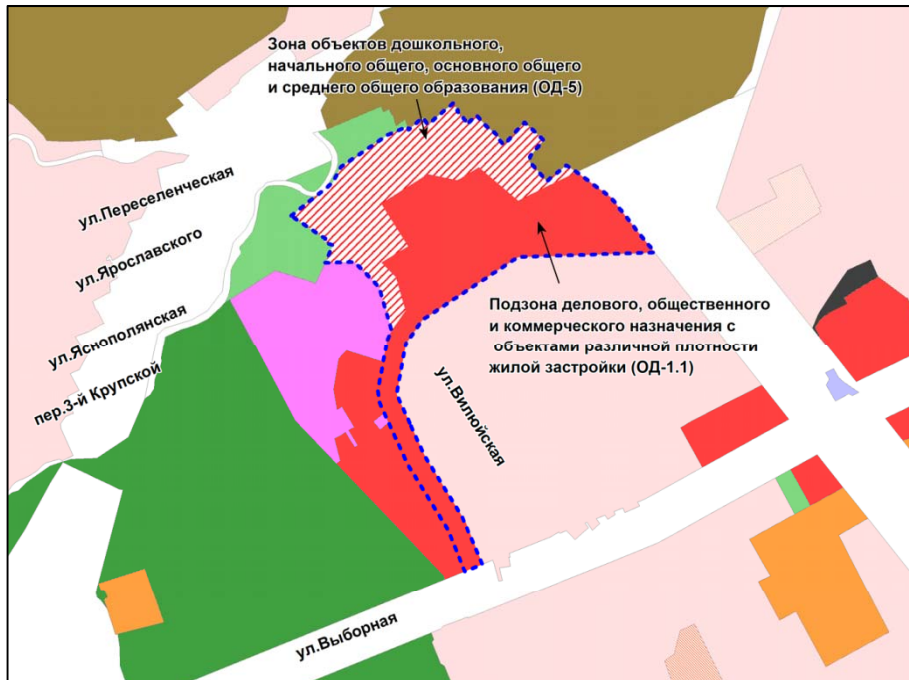

Масштаб 1 : 10000

Приложение 17
к решению Совета депутатов
города Новосибирска
от 19.06.2017 № 467

Фрагмент карты градостроительного зонирования территории города Новосибирска



Масштаб 1 : 5000

Приложение 18
к решению Совета депутатов
города Новосибирска
от 19.06.2017 № 467

Фрагмент карты градостроительного зонирования территории города Новосибирска



Масштаб 1 : 10000

Приложение 19
к решению Совета депутатов
города Новосибирска
от 19.06.2017 № 467

Фрагмент карты градостроительного зонирования территории города Новосибирска



Масштаб 1 : 10000

Приложение 20
к решению Совета депутатов
города Новосибирска
от 19.06.2017 № 467

Фрагмент карты градостроительного зонирования территории города Новосибирска




Масштаб 1 : 10000

Приложение 21
к решению Совета депутатов
города Новосибирска
от 19.06.2017 № 467



Масштаб 1 : 5000

Приложение 22
к решению Совета депутатов
города Новосибирска
от 19.06.2017 № 467

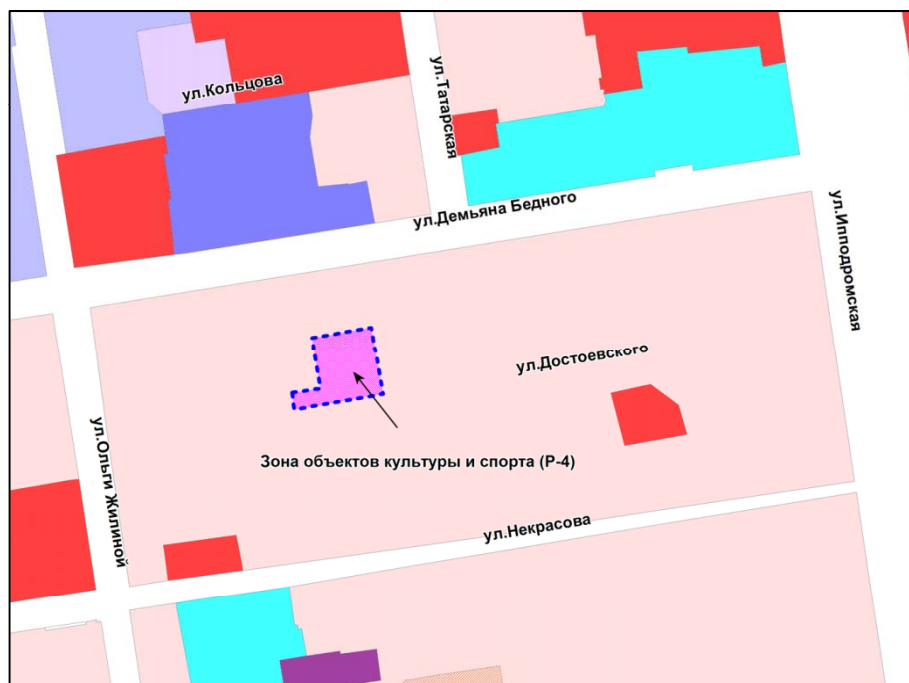

Масштаб 1 : 5000

Приложение 23
к решению Совета депутатов
города Новосибирска
от 19.06.2017 № 467




Масштаб 1 : 15000


Приложение 24
к решению Совета депутатов
города Новосибирска
от 19.06.2017 № 467

Приложение 8
к решению Совета депутатов
города Новосибирска
от 24.06.2009 №1288

Карта границ территорий, предусматривающих осуществление деятельности по комплексному и устойчивому развитию территории

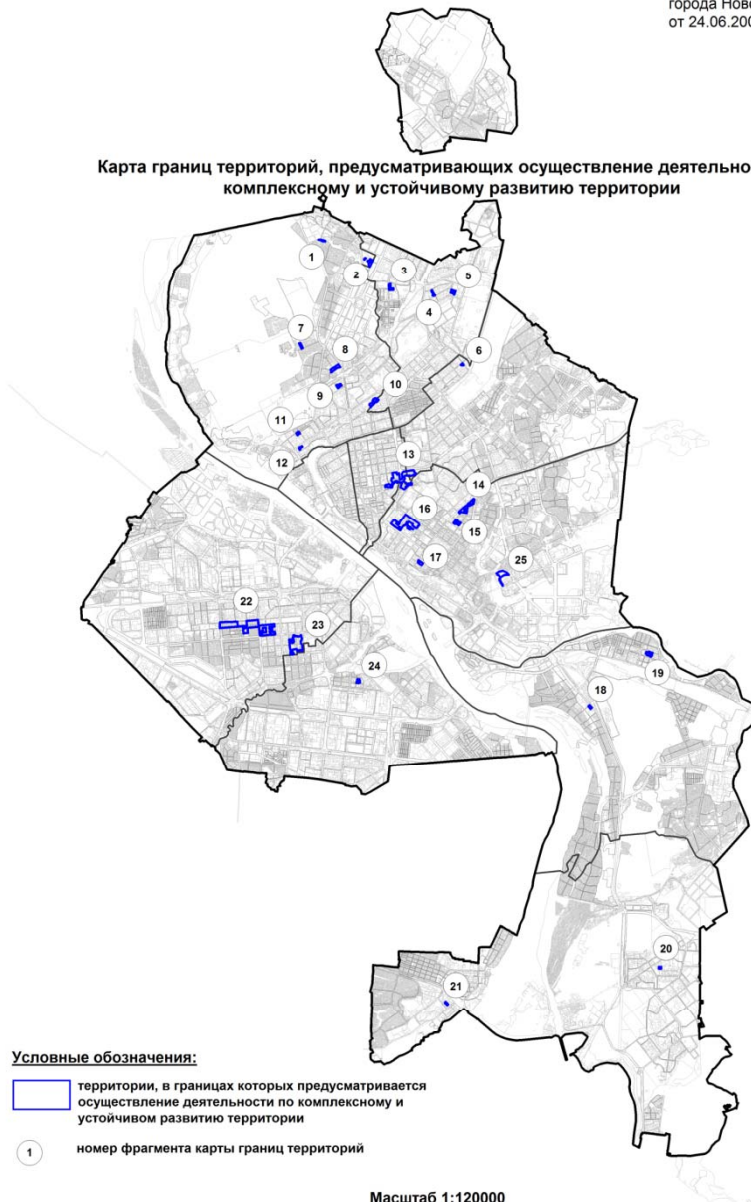

1 территория, ограниченная улицами Арктической, Широтной и Просторной в Заельцовском районе

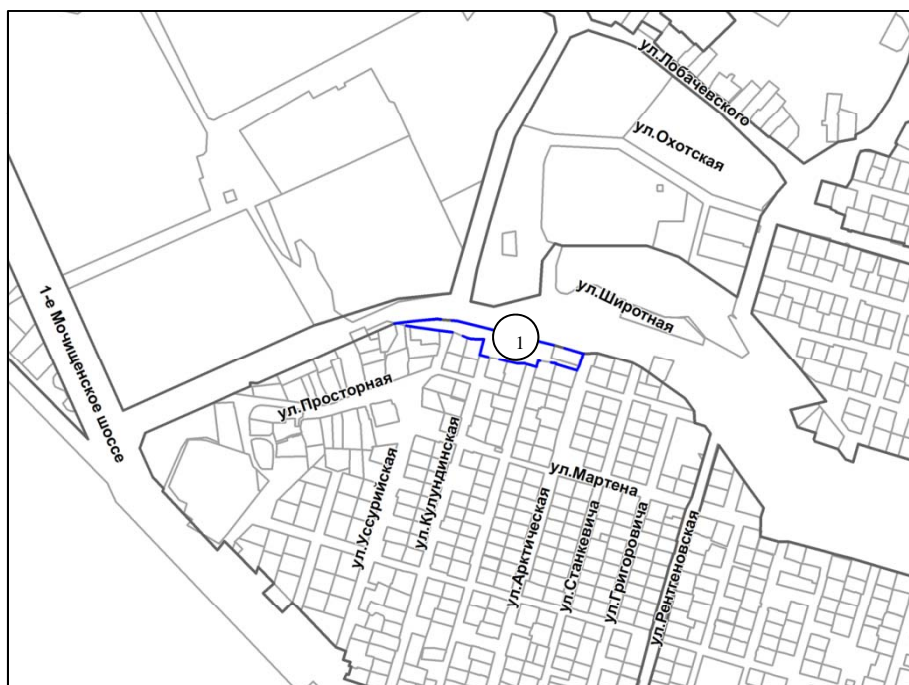

Масштаб 1 : 10000


2

территория по улице Декоративный питомник




Масштаб 1 : 10000

3 территория, ограниченная улицами Фадеева и Игарской

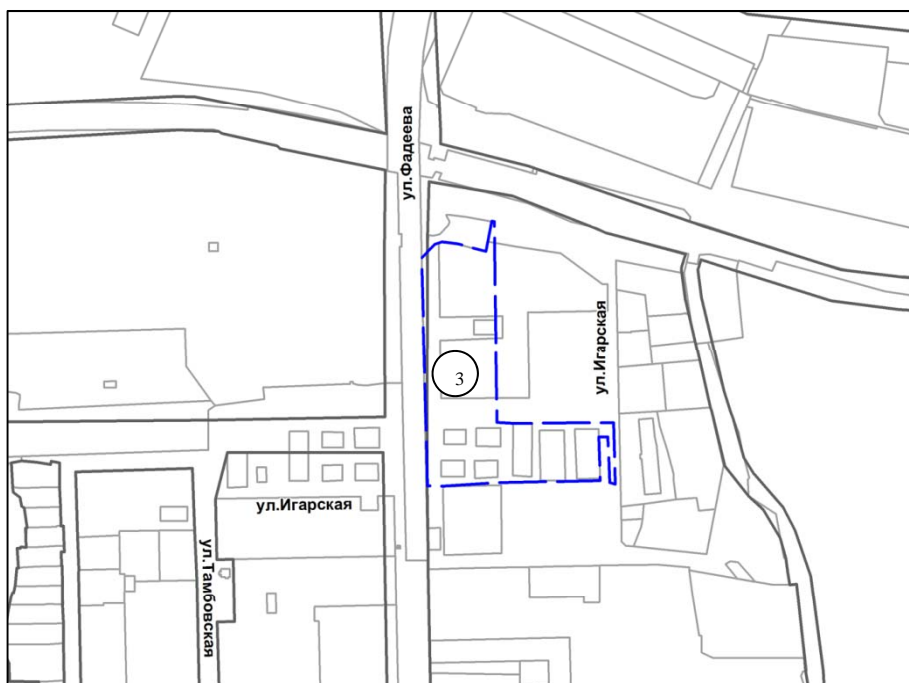


Масштаб 1 : 7000

4 территория по улице Столетова

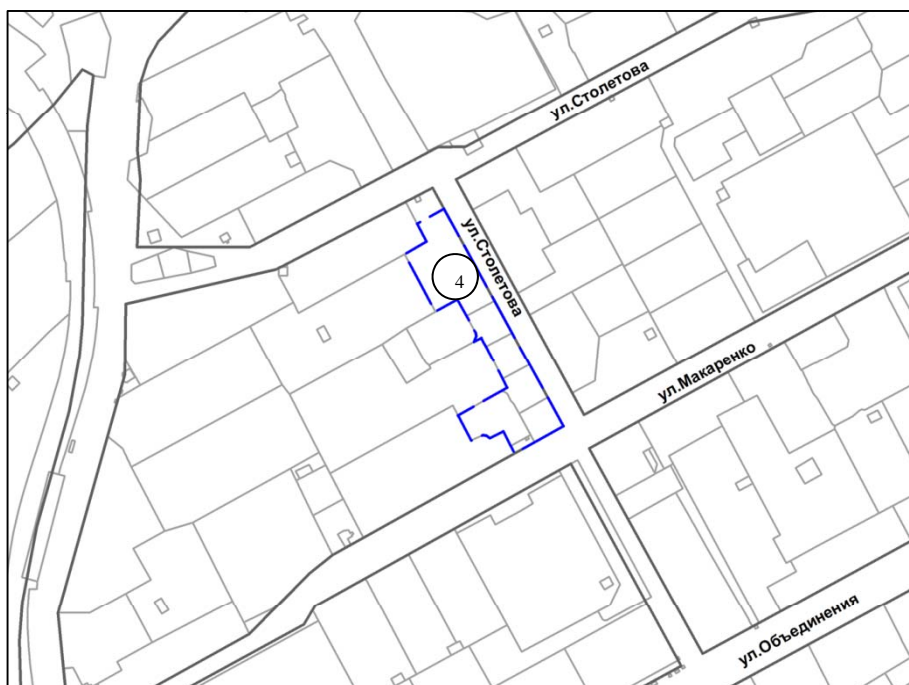


Масштаб 1 : 7000

5 территория, ограниченная улицами Дунаевского и Объединения

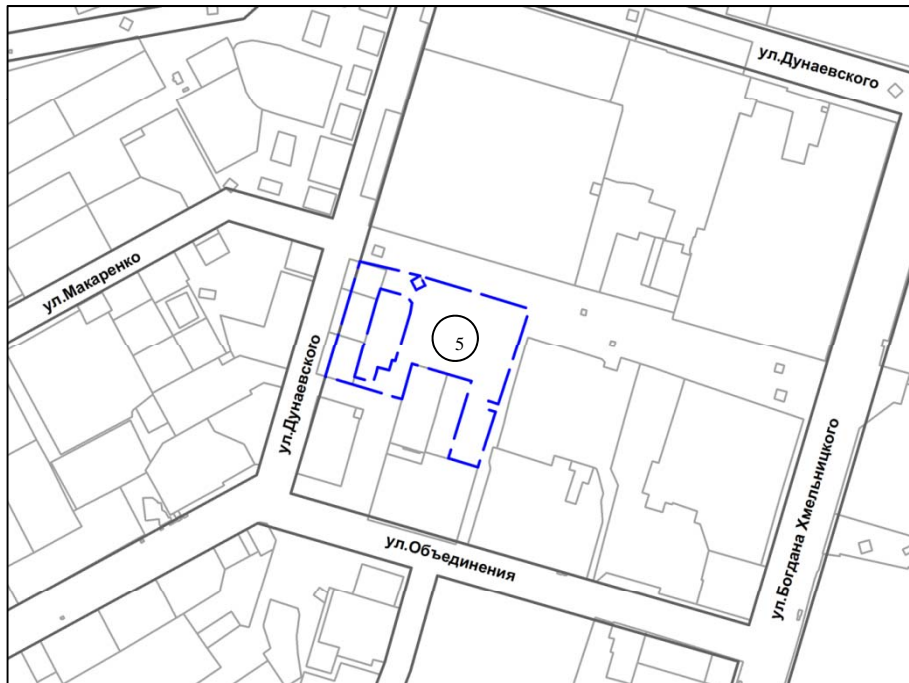


Масштаб 1 : 7000

6 территория, ограниченная улицами Авиастроителей, Новой Зарей и Республиканской

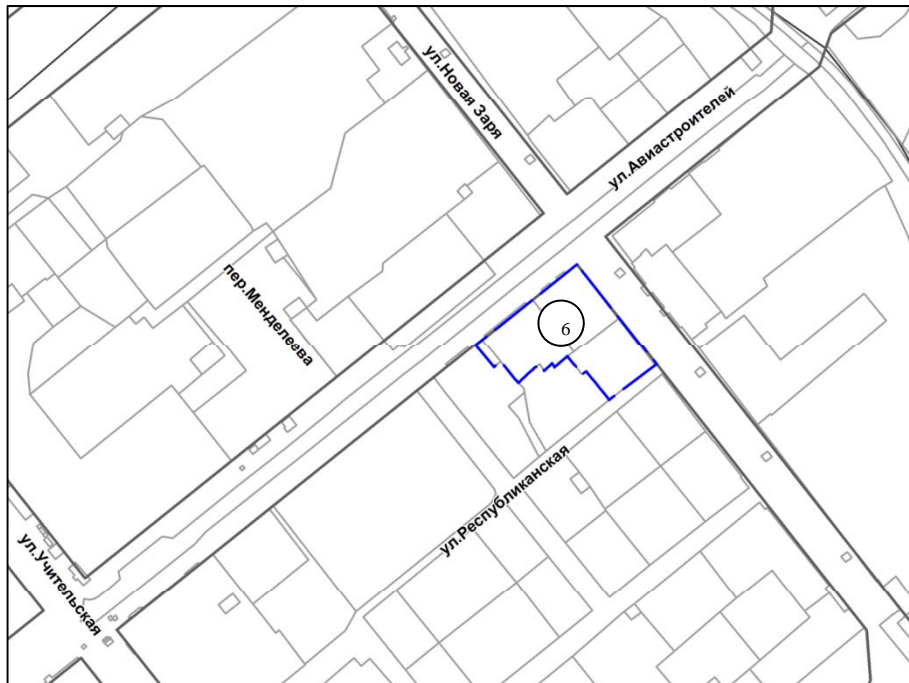


Масштаб 1 : 5000

7 территория по улице Бестужева

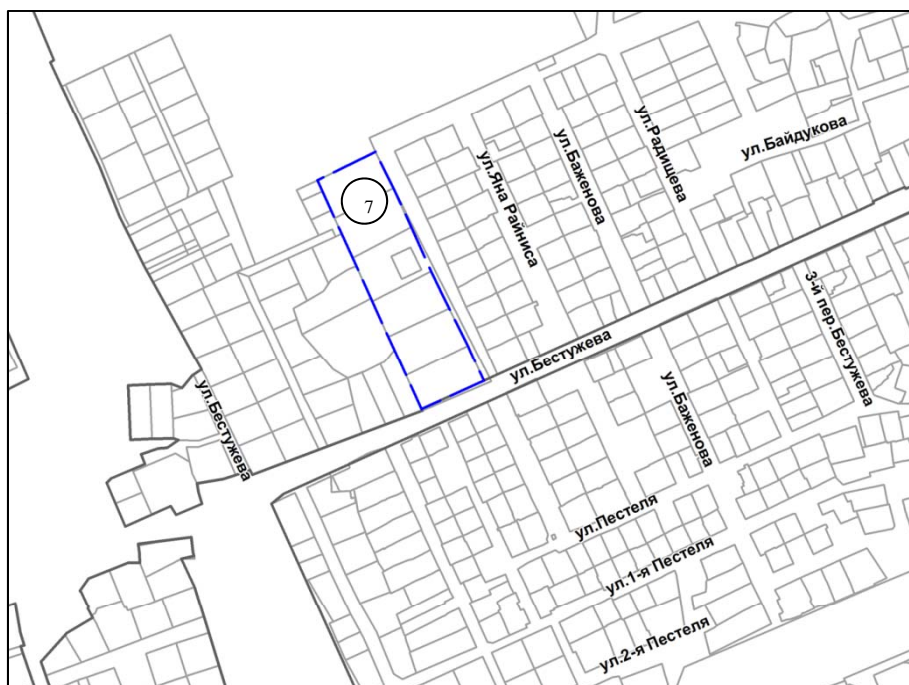


Масштаб 1 : 7000

8 территория, ограниченная улицами Ереванской, Красногорской и Красный проспектом

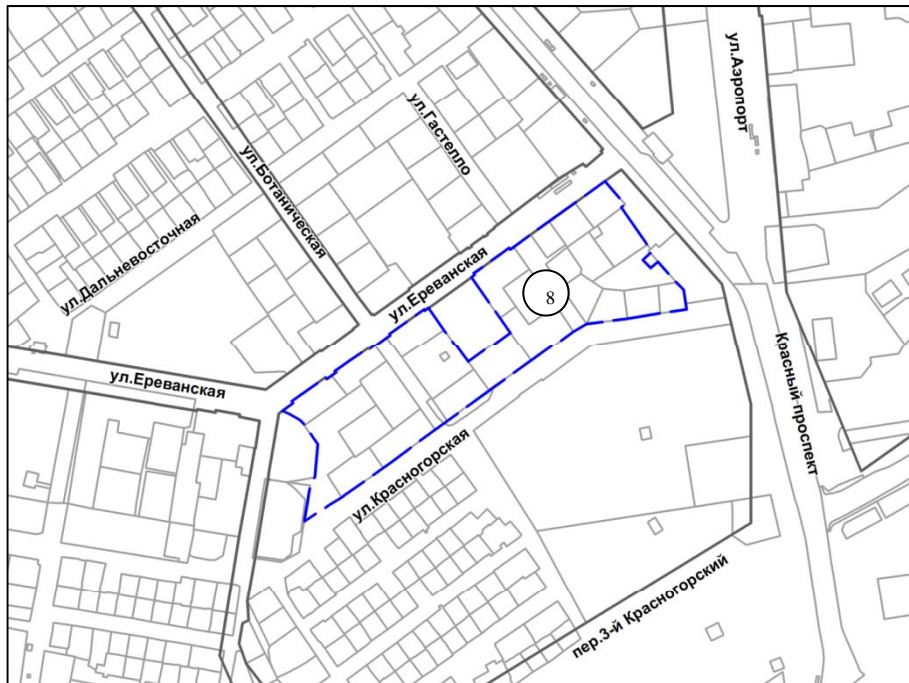


Масштаб 1 : 7000

9 территория, ограниченная улицами Северной, Весенней, Дмитрия Донского и Красным проспектом

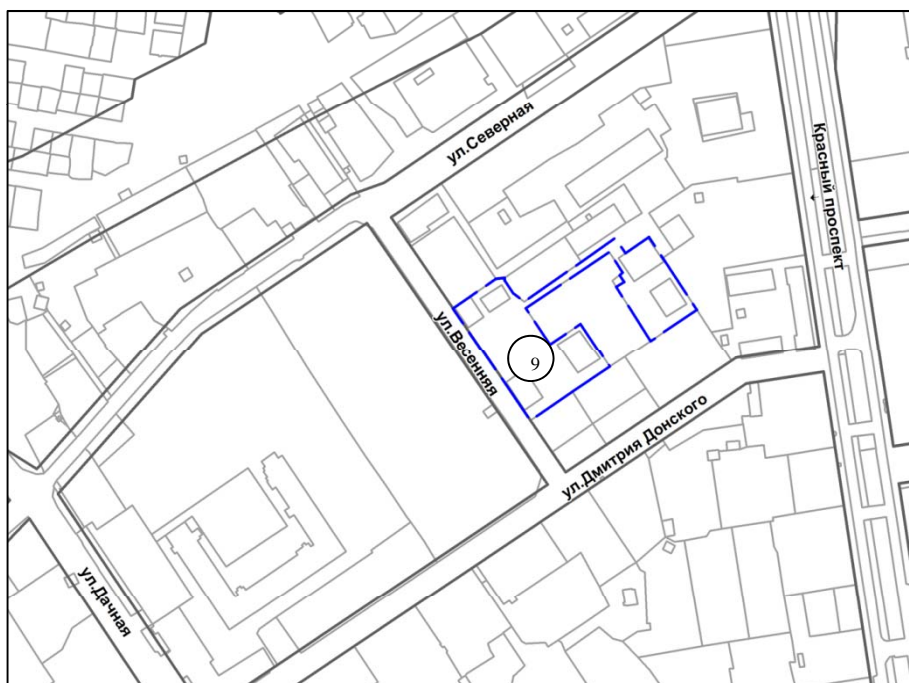


Масштаб 1 : 7000

10 территория, ограниченная улицами Дуси Ковальчук,
Танковой и Сухим Логом

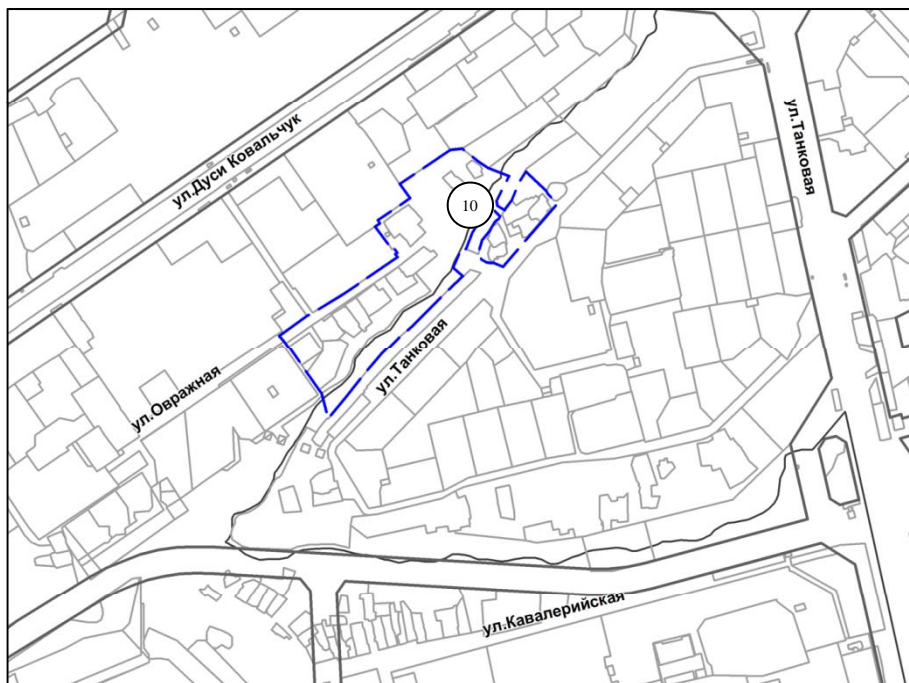


Масштаб 1 : 10000

II территория, ограниченная улицами Холодильной и Тимирязевой

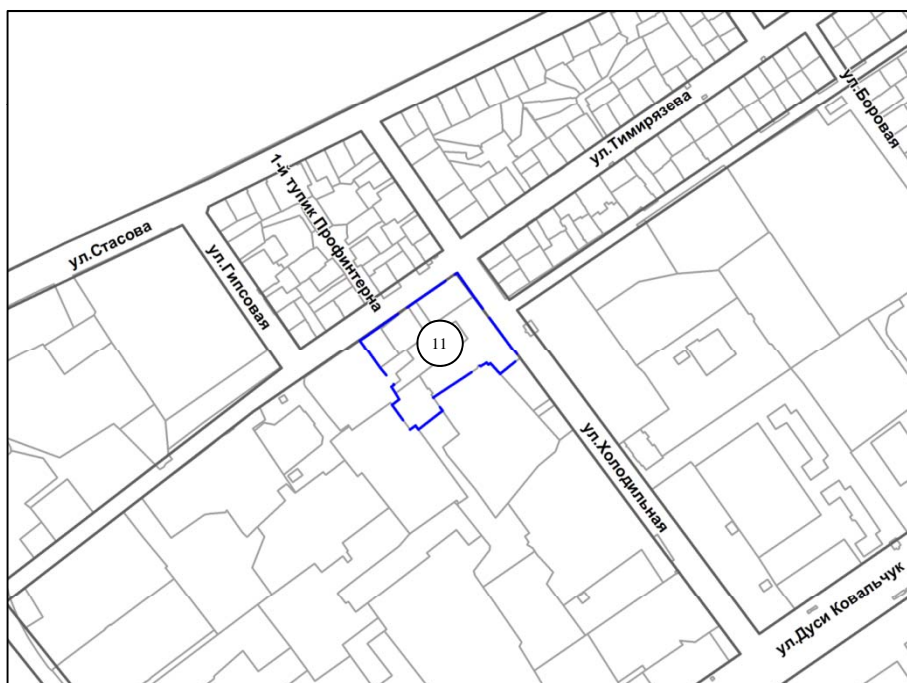


Масштаб 1 : 7000

12 территория, ограниченная улицами Дуси Ковальчук и Калинина

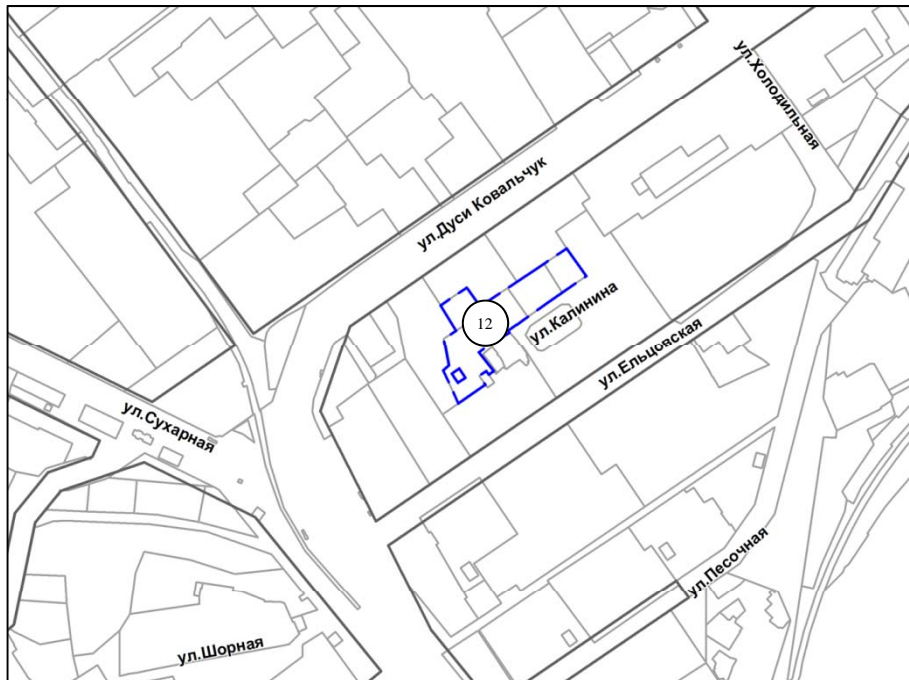


Масштаб 1 : 7000

13 территория, ограниченная улицами Ядринцевской, Фрунзе и Тополевой

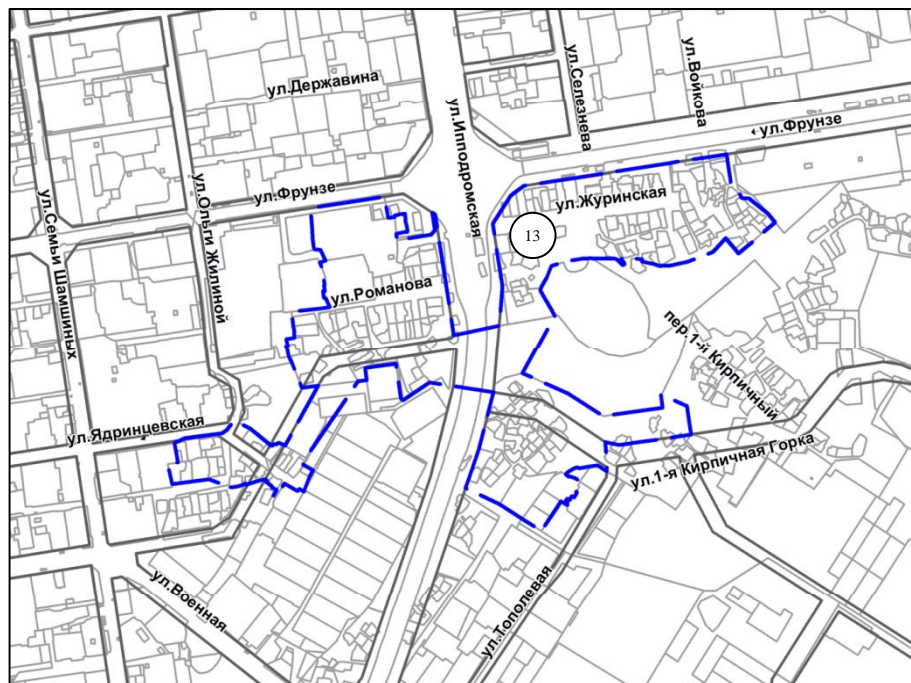


Масштаб 1 : 15000

14 территория, ограниченная улицами Никитина, Автогенной, Панфиловцев

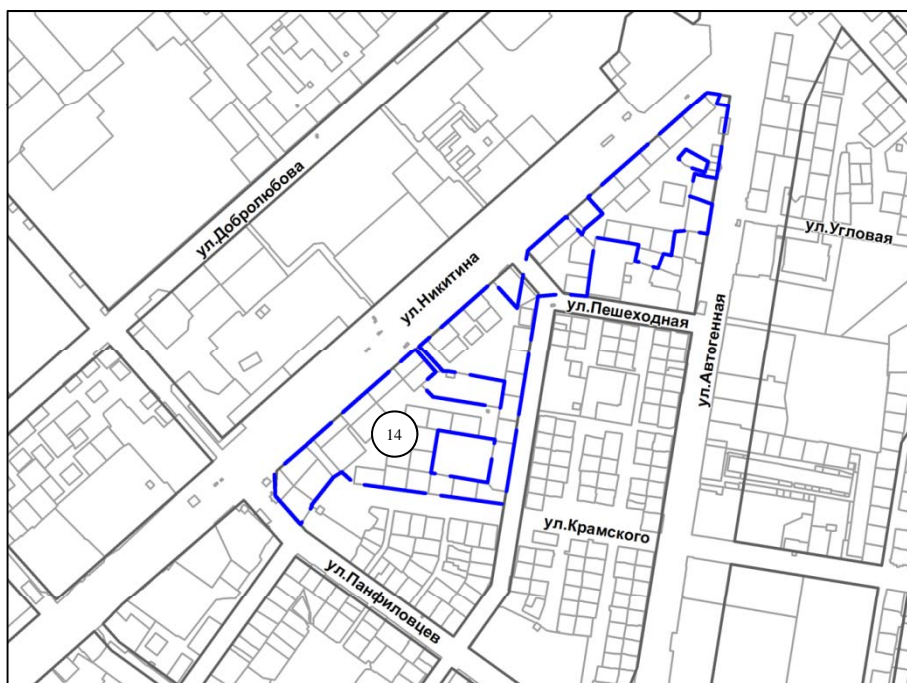


Масштаб 1 : 10000

15 территория, ограниченная улицами Воинской, Красносельской, Коммунарской

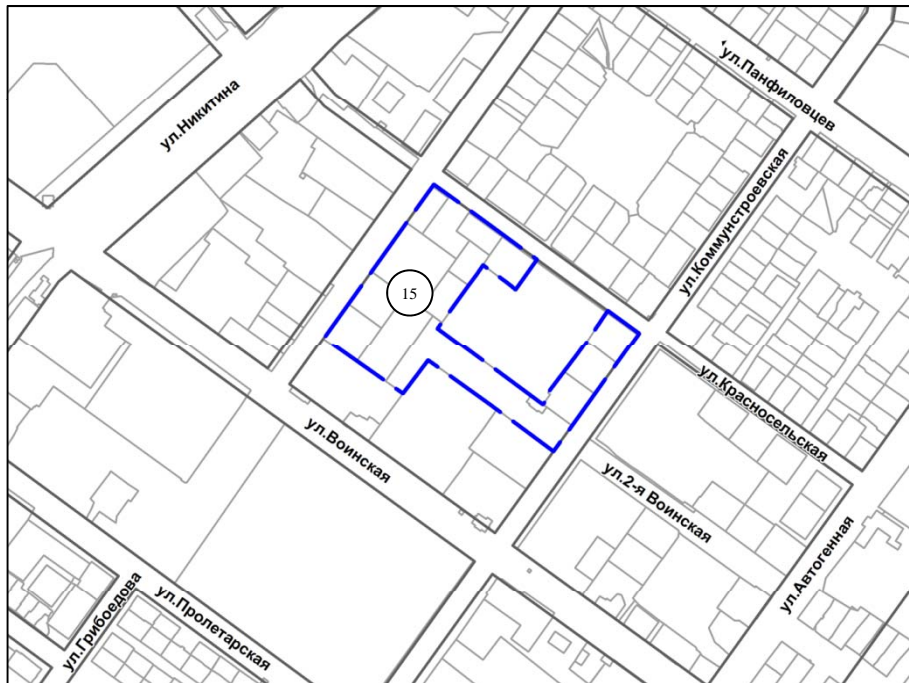


Масштаб 1 : 7000

16 территория, ограниченная улицами Кирова, Шевченко, Лескова, Бориса Богаткова

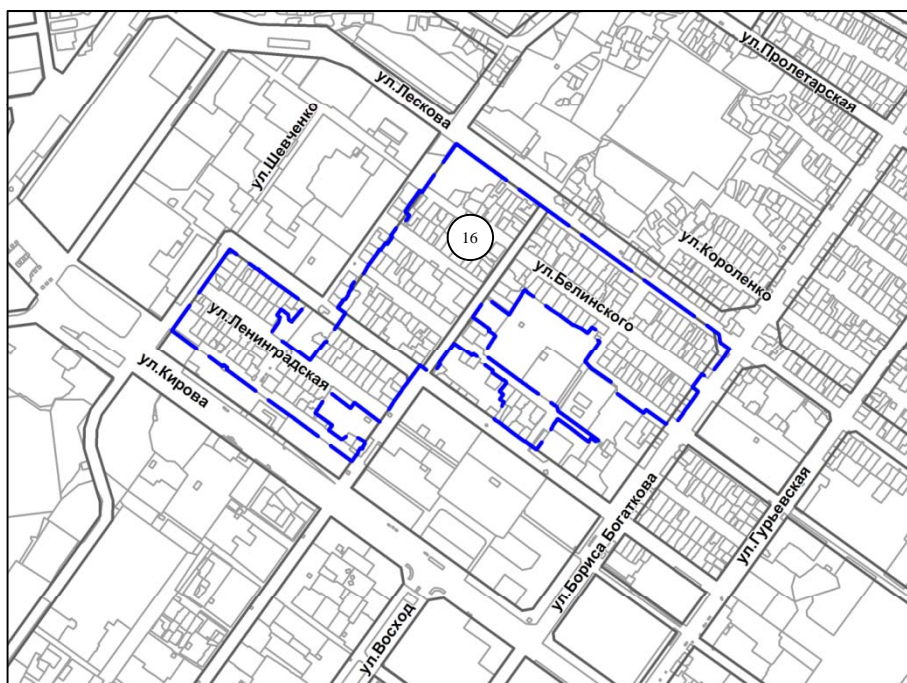


Масштаб 1 : 7000

17 территория, ограниченная улицами Никитина, III Интернационала, Грибоедова и Якушева

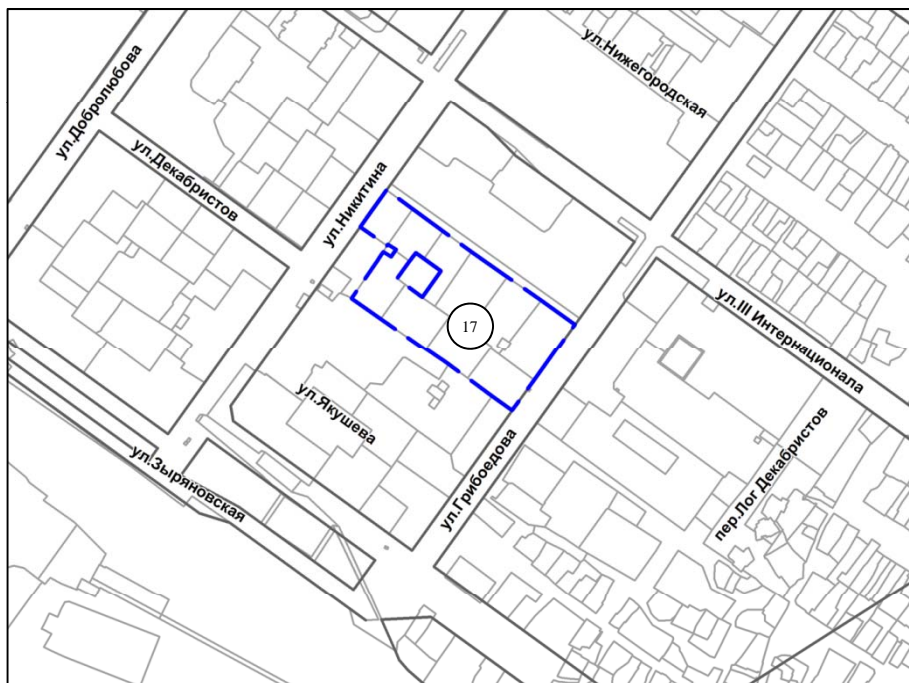


Масштаб 1 : 7000

18 территория, ограниченная Бердским шоссе

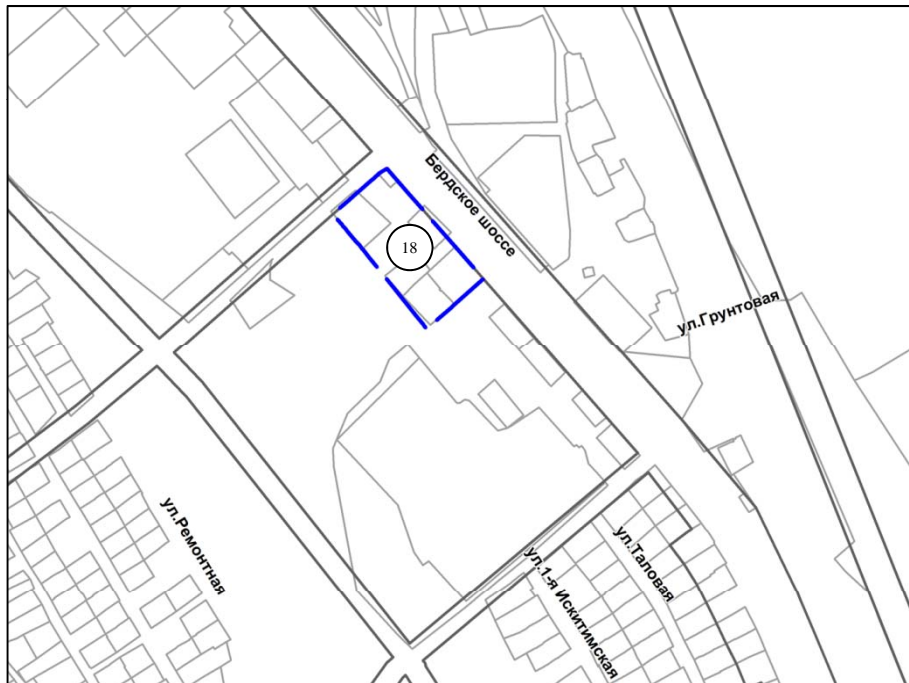


Масштаб 1 : 7000

19 территория, ограниченная улицами Марии Ульяновой, Красный факел и Героев Революции

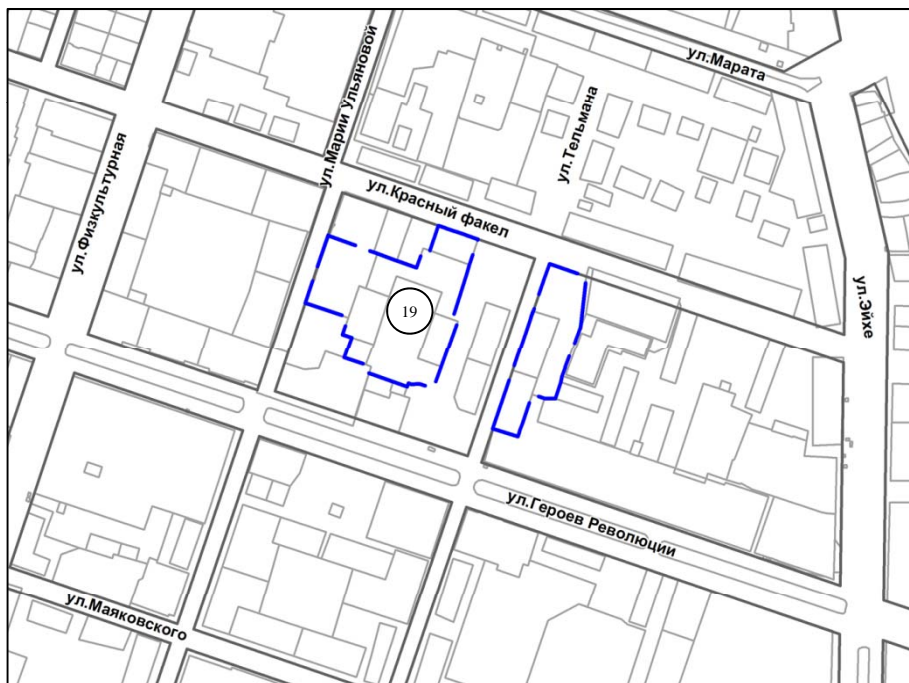


Масштаб 1 : 7000

20 территория, ограниченная улицами Арбузова, Океанской, Полевой и Вяземской

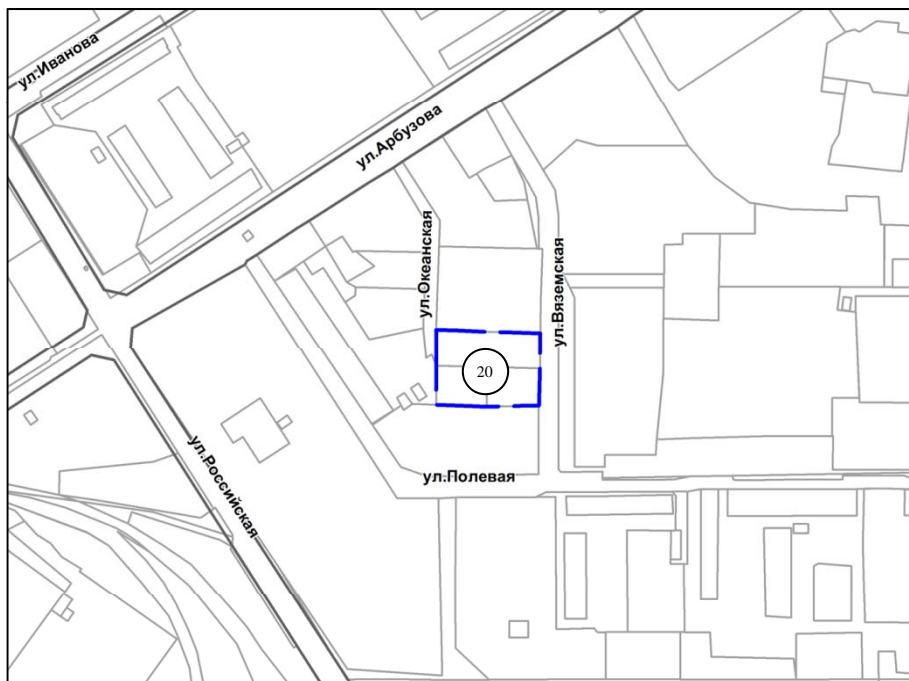


Масштаб 1 : 7000

21 территория, ограниченная улицами Ветлужской и Софийской

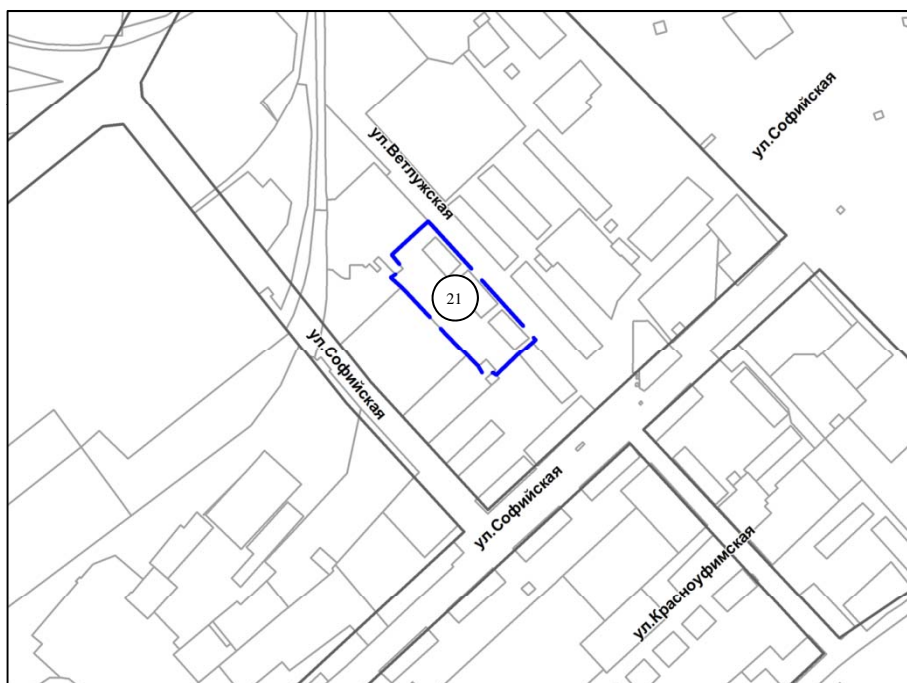


Масштаб 1 : 7000

22 территория, ограниченная улицами Связистов, Титова, Крашенинникова, Плахотного и Пархоменко

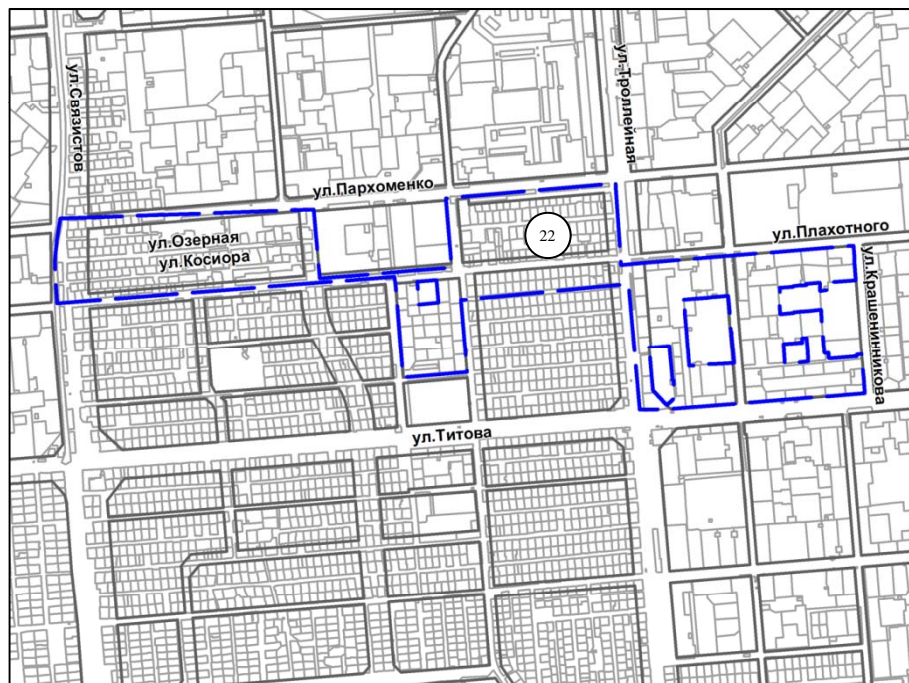

Масштаб 1 : 20000


23 территория, ограниченная улицами Титова, Костычева, Вертковской и Римского- Корсакова

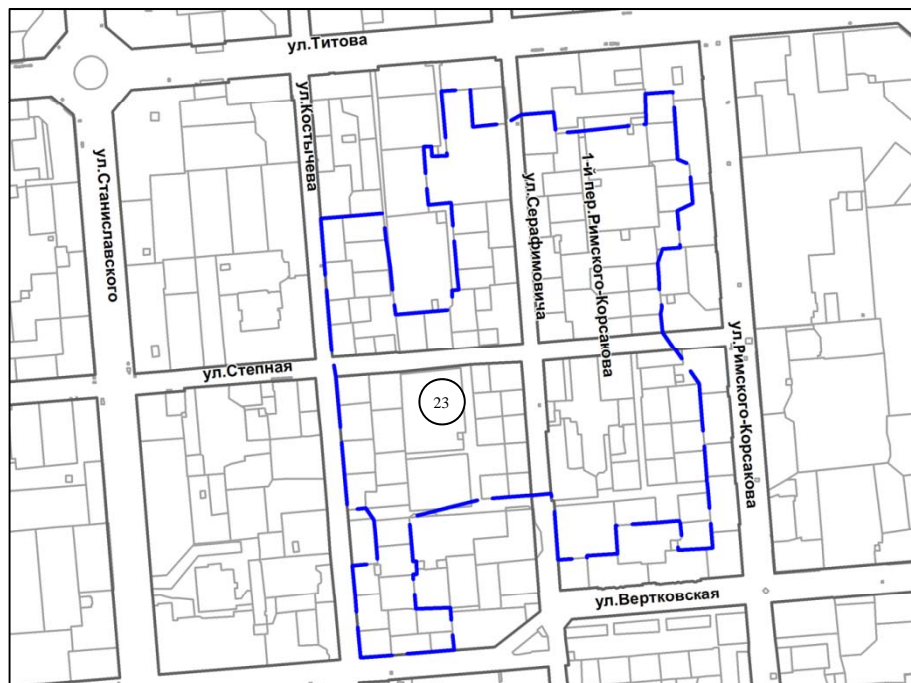

Масштаб 1 : 10000

24


территория, ограниченная улицами Бебеля,
Бурденко, 2-я Бурденко и 2-я Ольховская

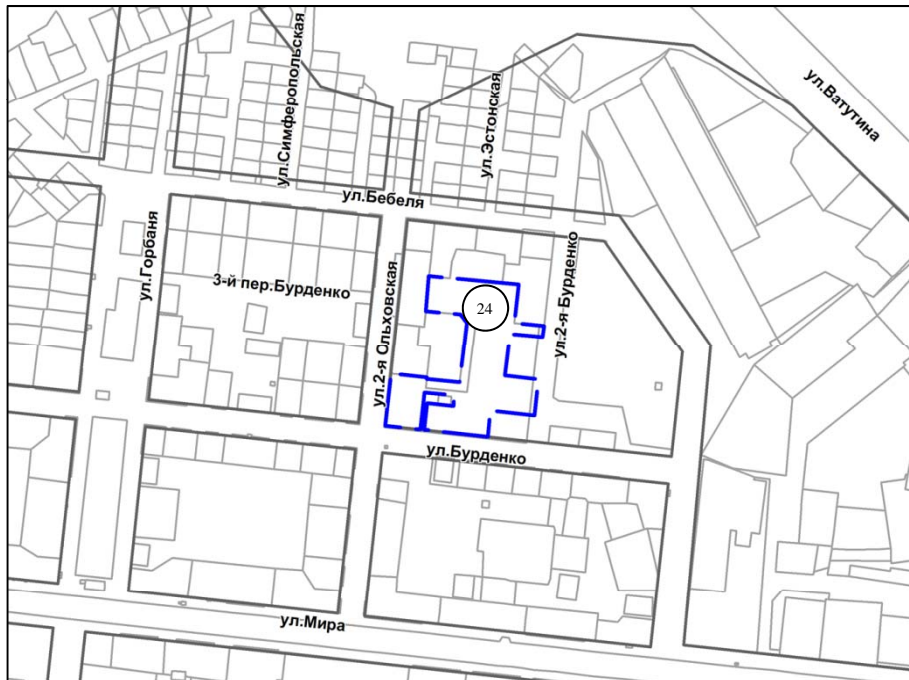

Масштаб 1 : 7000

25


территория по ул. Выборная

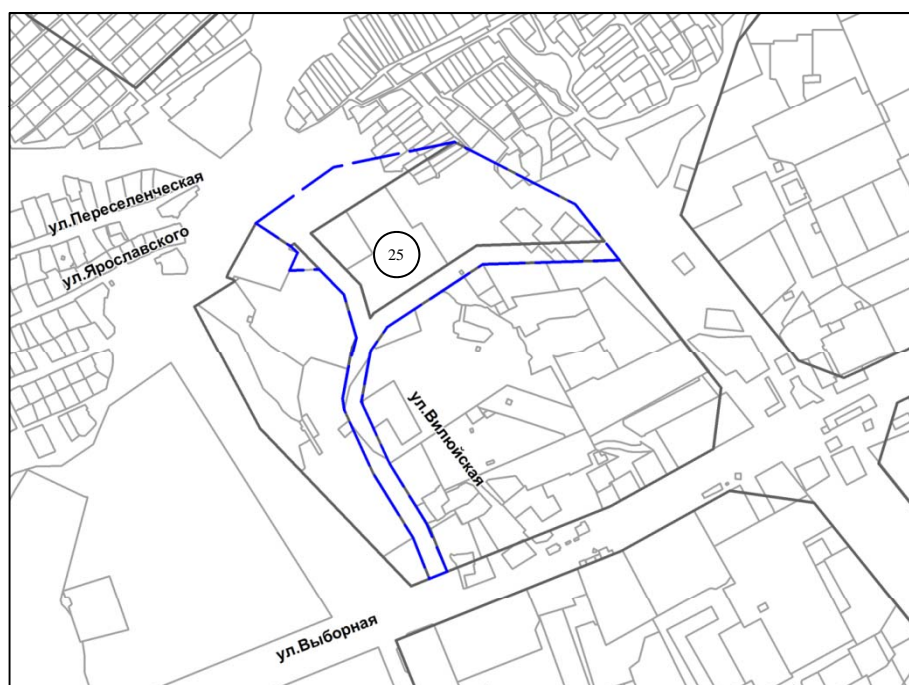

Масштаб 1 : 10000

Приложение
к постановлению мэрии
города Новосибирска
от 22.06.2017 № 2930

ФРАГМЕНТ
карты градостроительного зонирования территории города Новосибирска

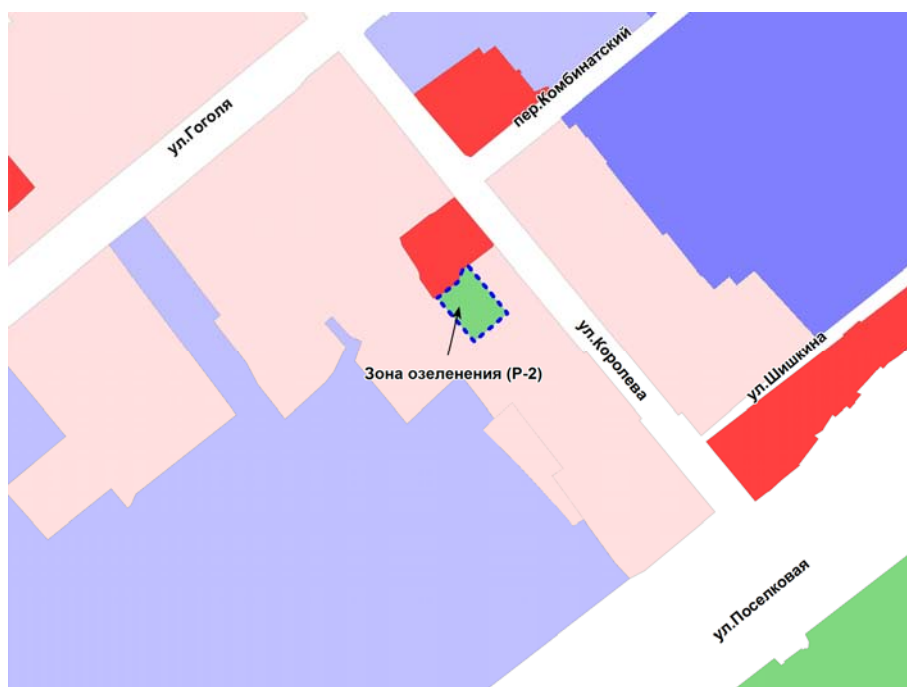

Масштаб 1: 5000

ФРАГМЕНТ
карты градостроительного зонирования территории города Новосибирска



Масштаб 1: 5000

Приложение
к постановлению мэрии
города Новосибирска
от 22.06.2017 № 2953

ФРАГМЕНТ
карты градостроительного зонирования территории города Новосибирска



Масштаб 1: 2500

СХЕМА резервируемых земель

Местоположение: обл. Новосибирская, г. Новосибирск, Железнодорожный район, Железнодорожная


Категория земель: земли населенных пунктов

Площадь участка: 2194 кв. м

Объект: резерв




Учетный номер: 78878

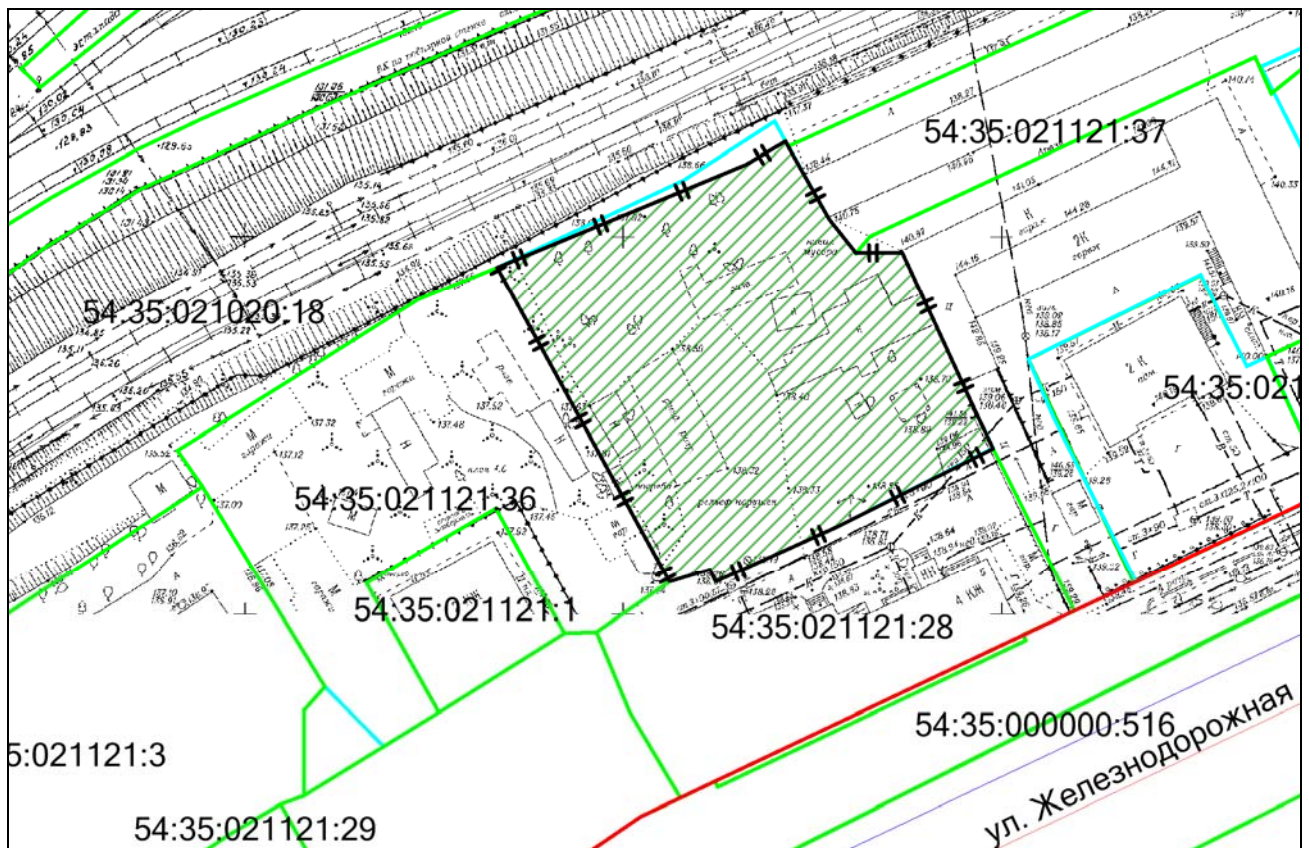Планшет м-ба 1:500 № 1042




Масштаб 1:1000

Схема расположения земельного участка является неотъемлемой частью постановления и без него недействительна

-  красная линия
-  границы предоставленных земельных участков
-  граница предварительного согласования земельного участка по генплану



ЧЕРТЕЖ
межевания территории

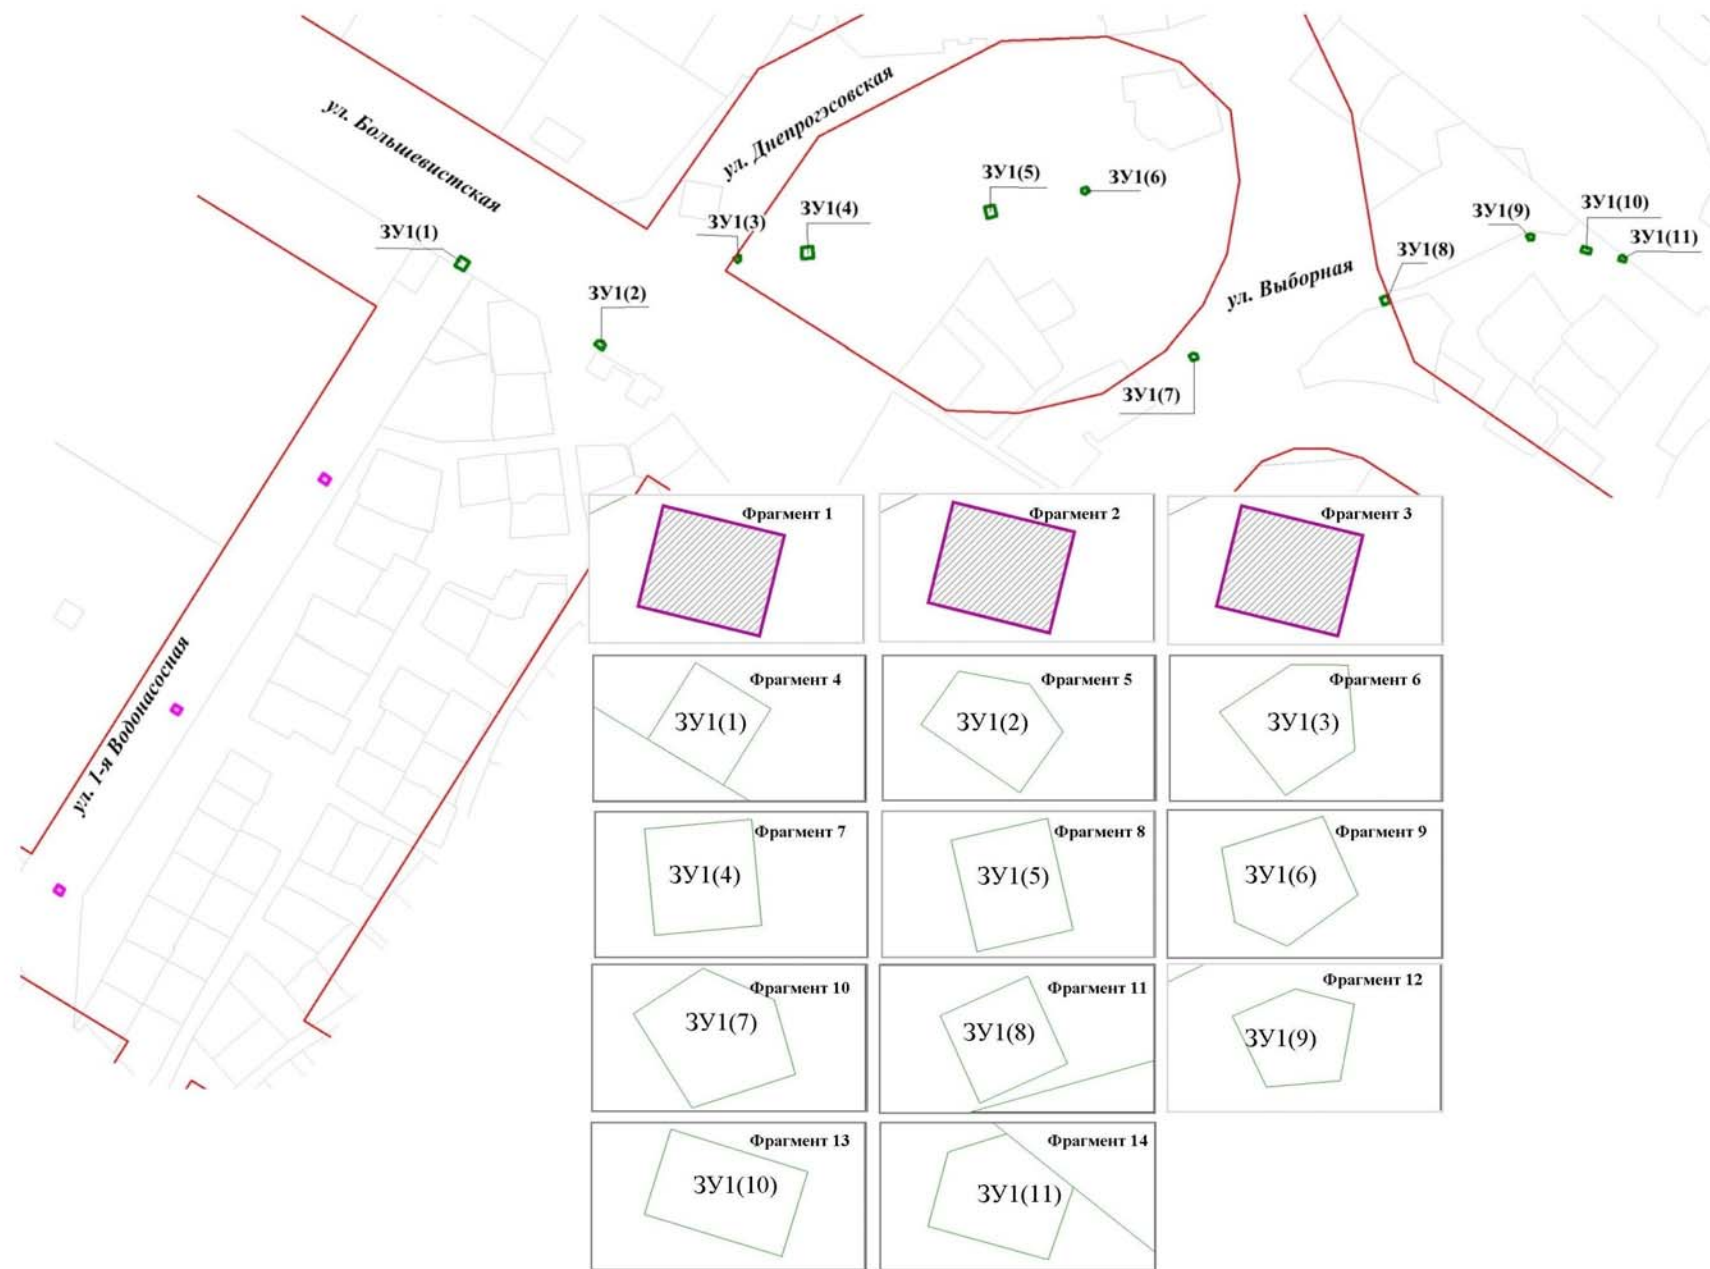

УСЛОВНЫЕ ОБОЗНАЧЕНИЯ:

- — красные линии, утвержденные в составе проекта планировки территории
- границы образуемого земельного участка на кадастровом плане территории
- ЗУ1 (1)** — условный номер образуемого земельного участка
- ул. Выборная* — наименование элемента улично-дорожной сети
- границы зон действия планируемых к установлению публичных сервитутов

Приложение к проекту межевания территории, предназначенному для размещения линейного объекта инженерной инфраструктуры местного значения – «строительство канализационной насосной станции № 7 производительностью 130 тыс. куб. м/сутки. Самотечный коллектор, напорные коллектора (Корректировка участка от камеры 22 до камеры 37)» в границах проекта планировки территории, ограниченной створом Октябрьского моста, ул. Зырянской, полосой отвода железной дороги, створом Бугринского моста, береговой линией реки Оби, в Октябрьском и Первомайском районах, по ул. Большевикской в Октябрьском районе, в границах проекта планировки территории от ул. Автогенной до реки Плющиhi в Октябрьском районе




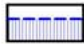
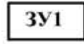
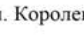
Приложение: Сведения об образуемом земельном участке на кадастровом плане территории.

Приложение 2
к проекту межевания застроенной территории,
ограниченной улицами Королева, Шишкина, в границах
проекта планировки территории, ограниченной улицами
Трикожажной, Фрунзе, Ипподромской и полосой отвода
железнодорожной, в Дзержинском районе

ЧЕРТЕЖ
межевания территории




Условные обозначения

-  красные линии, утвержденные в составе проекта планировки территории
-  линии отступа от красных линий в целях определения места допустимого размещения зданий, строений, сооружений
-  границы образуемых и изменяемых земельных участков на кадастровом плане территории
-  границы зон действия планируемых к установлению публичных сервитутов
-  условный номер образуемых и изменяемых земельных участков
-  наименование элемента улично-дорожной сети





Приложение

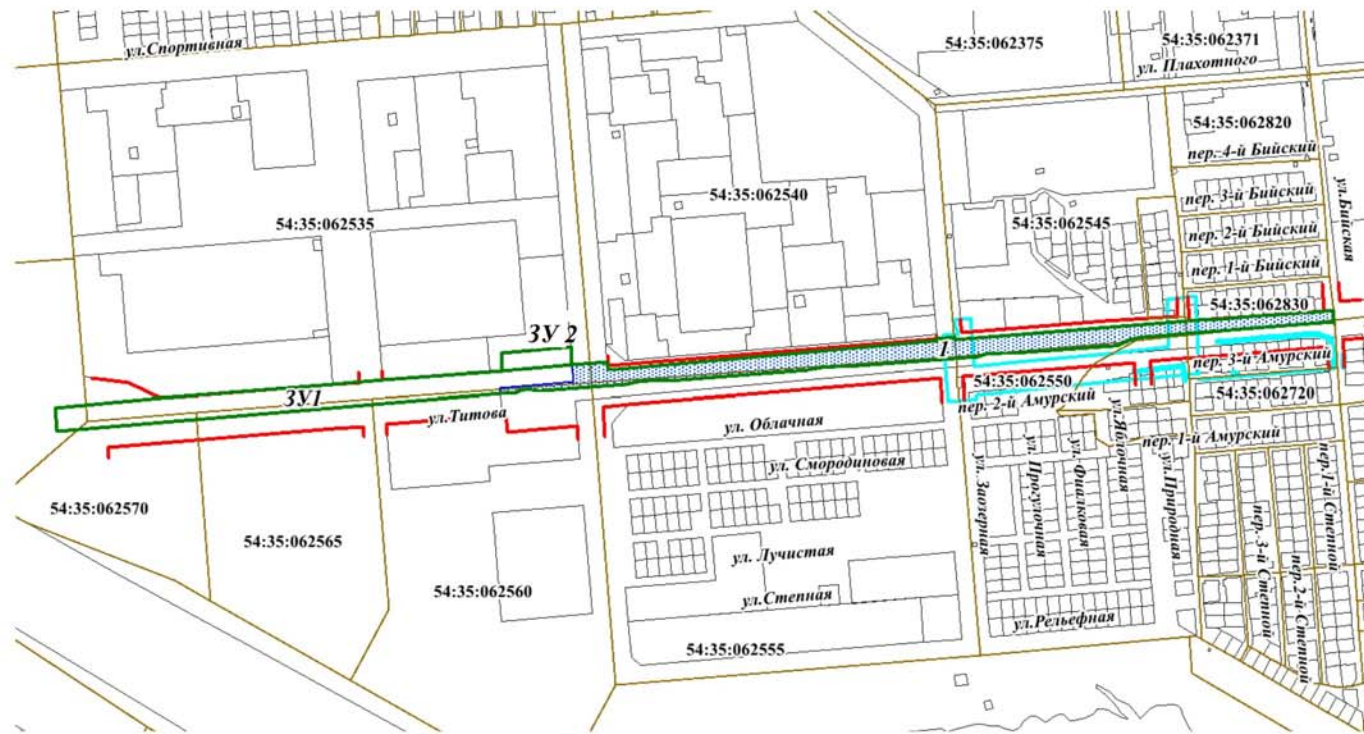к проекту межевания территории, предназначенному для размещения линейного объекта транспортной инфраструктуры местного значения – автомобильной дороги общего пользования по ул. Титова в Ленинском районе в границах проекта планировки территории, ограниченной улицами Порт-Артурской, Широкой, Связистов и Толмачевским шоссе, в Ленинском районе, в границах проекта планировки территории, ограниченной улицами Порт-Артурской, Широкой, полосой отвода железной дороги и Толмачевским шоссе, в Ленинском районе

ЧЕРТЕЖ
межевания территории



УСЛОВНЫЕ ОБОЗНАЧЕНИЯ

-  – красные линии, утвержденные в составе проекта планировки территории
-  – границы кадастрового квартала
-  – границы образуемого земельного участка, который после образования будет относиться к территориям общего пользования или имуществу общего пользования
-  – границы существующего земельного участка
- 3V1** – условный номер образуемого земельного участка, который после образования будет относиться к территориям общего пользования или имуществу общего пользования
- I** – условный номер существующего земельного участка
- 54:35:062535** – учетный номер кадастрового квартала
- ул. Титова** – наименование элемента улично-дорожной сети

ГРАНИЦЫ ЗОН С ОСОБЫМИ УСЛОВИЯМИ ИСПОЛЬЗОВАНИЯ ТЕРРИТОРИЙ

-  – границы охранной зоны объекта электросетевого хозяйства


- Приложения: 1. Сведения о существующем земельном участке.
2. Сведения об образуемых земельных участках, которые после образования будут относиться к территориям общего пользования или имуществу общего пользования.

СХЕМА
расположения застроенной территории в границах ул. Декоративный Питомник
в Заельцовском районе

Категория земель: земли населенных пунктов
Местоположение: Российская Федерация, Новосибирская область,
город Новосибирск, Заельцовский район, ул. Декоративный Питомник
Площадь: 3089 кв. м




Масштаб 1:2000

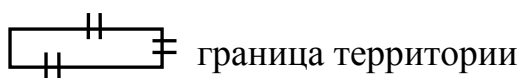


Идентификатор в базе данных: 916105

СХЕМА
расположения застроенной территории в границах ул. Декоративный Питомник
в Заельцовском районе

Категория земель: земли населенных пунктов
Местоположение: Российская Федерация, Новосибирская область,
город Новосибирск, Заельцовский район, ул. Декоративный Питомник
Площадь: 25272 кв. м

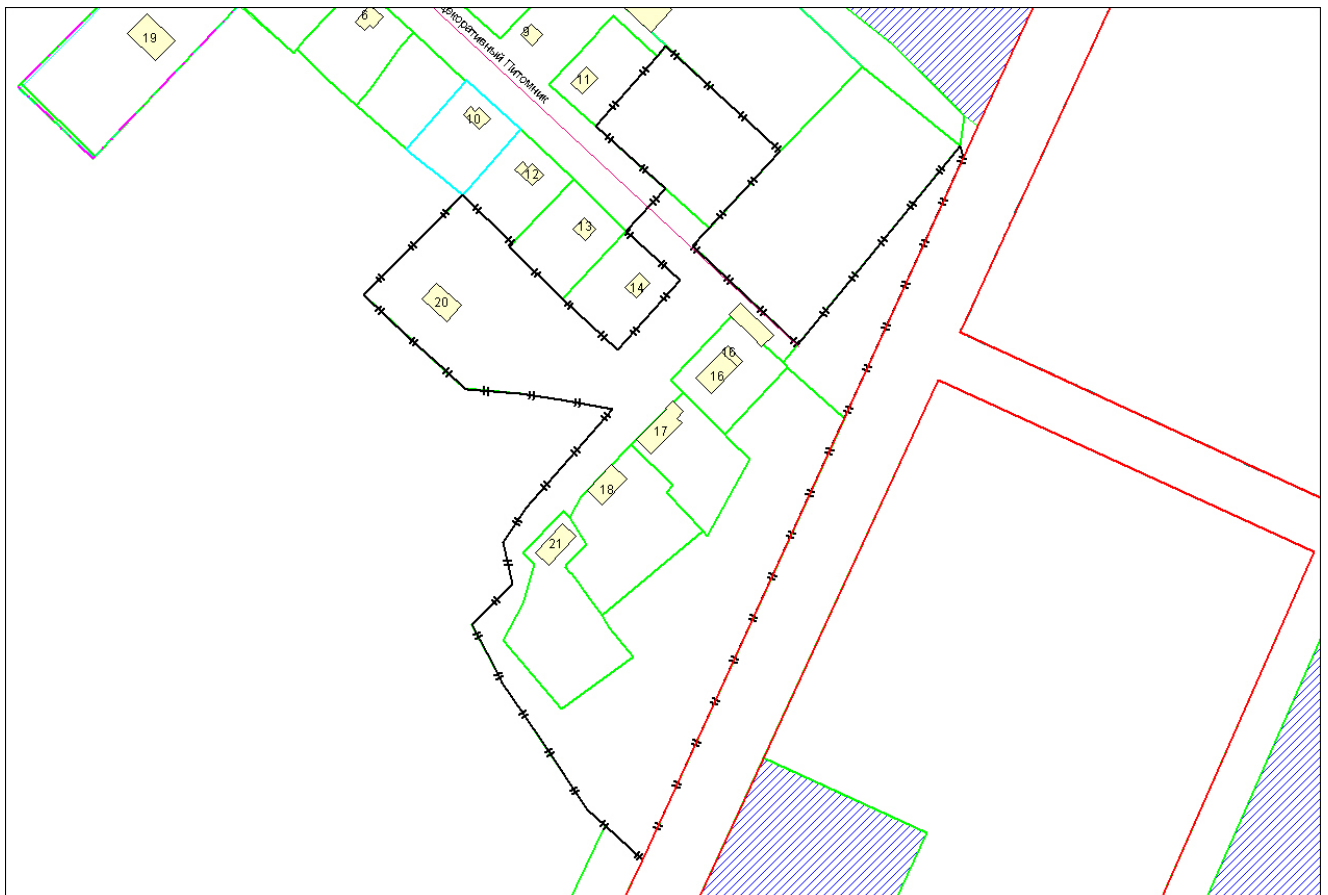

Масштаб 1:1500

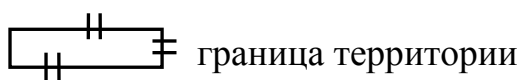

Идентификатор в базе данных: 916104