

**ПРАВОВЫЕ АКТЫ
МЭРИИ ГОРОДА НОВОСИБИРСКА**

ПОСТАНОВЛЕНИЯ

МЭРИЯ ГОРОДА НОВОСИБИРСКА

ПОСТАНОВЛЕНИЕ

От 11.01.2011

№ 5

Об утверждении Порядка предоставления субсидий некоммерческим организациям, не являющимся муниципальными учреждениями, в сфере общего образования и дошкольного образования города Новосибирска

В целях поддержки некоммерческих организаций, не являющихся муниципальными учреждениями, в сфере общего образования и дошкольного образования города Новосибирска, в соответствии с Бюджетным кодексом Российской Федерации, Законом Новосибирской области от 16.07.2005 № 308-ОЗ «О регулировании отношений в сфере образования на территории Новосибирской области»

ПОСТАНОВЛЯЮ:

1. Утвердить Порядок предоставления субсидий некоммерческим организациям, не являющимся муниципальными учреждениями, в сфере общего образования и дошкольного образования города Новосибирска (приложение).

2. Управлению по взаимодействию со средствами массовой информации – пресс-центру мэрии города Новосибирска обеспечить опубликование постановления в установленном порядке.

3. Контроль за исполнением постановления возложить на начальника департамента образования, культуры, спорта и молодежной политики мэрии города Новосибирска Шварцкоппа В. А.

Мэр города Новосибирска

В. Ф. Городецкий

ПОРЯДОК

предоставления субсидий некоммерческим организациям, не являющимся муниципальными учреждениями, в сфере общего образования и дошкольного образования города Новосибирска

1. Настоящий Порядок регулирует процедуру предоставления субсидий Главным управлением образования мэрии города Новосибирска (далее - управление) из бюджета города некоммерческим организациям, не являющимся муниципальными учреждениями, в сфере общего образования и дошкольного образования города Новосибирска (далее - некоммерческая организация).

2. Субсидии некоммерческим организациям предоставляются:

на возмещение затрат по предоставлению образовательных услуг в пределах государственных образовательных стандартов в соответствии с нормативами на одного учащегося (воспитанника), утвержденными постановлением Правительства Новосибирской области;

на частичное возмещение затрат за содержание учащегося (воспитанника) из расчета 375,0 рублей в месяц на одного учащегося (воспитанника).

3. Основным условием предоставления субсидий является наличие у некоммерческой организации государственной аккредитации.

4. Субсидии некоммерческим организациям предоставляются на основе сводной бюджетной росписи в пределах бюджетных ассигнований, предусмотренных управлению, для исполнения бюджетных обязательств в соответствующем финансовом году.

5. Субсидии некоммерческим организациям предоставляются на конкурсной основе в соответствии с Федеральным законом от 21.07.2005 № 94-ФЗ «О размещении заказов на поставки товаров, выполнение работ, оказание услуг для государственных и муниципальных нужд».

6. По результатам проведенных конкурсных процедур управлением с некоммерческими организациями заключаются муниципальные контракты о выполнении услуг (далее – контракт), в которых определяется объем субсидий, конкретные сроки и условия финансирования, а также требования к оказанию услуг. Объем субсидий формируется исходя из расчетных затрат на предоставление услуги и прогнозируемых количественных показателей услуг.

7. Предоставление субсидий осуществляется после утверждения управлением отчета о выполнении услуг, предоставленного некоммерческими организациями.

8. Предоставление субсидий осуществляется путем перечисления денежных средств на расчетный счет некоммерческой организации.

9. Перечисление субсидий в течение финансового года некоммерческим органи-

зациям определяется условиями контракта. В случае невыполнения и (или) нарушения условий, установленных контрактом, перечисление субсидий по решению управления может быть приостановлено до устранения нарушений.

10. Объем субсидий может быть уменьшен в случае невыполнения или частичного выполнения услуг.

11. Получатели субсидий обязаны вести отдельный бухгалтерский учет.

12. Получатели субсидий несут ответственность в соответствии с федеральным законодательством и муниципальными правовыми актами города Новосибирска за достоверность данных, представленных в управление, а также за нецелевое использование субсидий.

13. В случае нарушения условий контракта субсидии подлежат возврату в бюджет города в течение 30 календарных дней после получения требования о возврате.

14. Контроль за целевым использованием субсидий осуществляет управление и иные органы, уполномоченные на проведение контроля в данной сфере.

МЭРИЯ ГОРОДА НОВОСИБИРСКА

ПОСТАНОВЛЕНИЕ

От 11.01.2011

№ 6

О резервировании земель по ул. В. Высоцкого в Октябрьском районе для муниципальных нужд города Новосибирска

В целях планируемого размещения объекта капитального строительства местного значения – детского сада по ул. В. Высоцкого в Октябрьском районе, на основании постановления мэрии города Новосибирска от 19.08.2010 № 628 «Об утверждении границ зоны планируемого размещения объекта капитального строительства местного значения», руководствуясь статьями 11, 70.1 Земельного кодекса Российской Федерации, постановлением Правительства Российской Федерации от 22.07.2008 № 561 «О некоторых вопросах, связанных с резервированием земель для государственных или муниципальных нужд»,

ПОСТАНОВЛЯЮ:

1. Зарезервировать до 01.09.2017 для муниципальных нужд города Новосибирска земли площадью 5775 кв. м в границах зоны планируемого размещения объекта капитального строительства местного значения – детского сада по ул. В. Высоцкого в Октябрьском районе (приложение).

2. Определить место и время ознакомления заинтересованных лиц со схемой резервируемых земель: департамент земельных и имущественных отношений мэрии города Новосибирска (Красный проспект, 50, 6 этаж, кабинет 621, с 9.00 до 13.00 час. ежедневно, кроме пятницы, субботы и воскресенья) или официальный сайт города Новосибирска (www.novo-sibirsk.ru).

3. Управлению по взаимодействию со средствами массовой информации - пресс-центру мэрии города Новосибирска обеспечить опубликование постановления в установленном порядке.

4. Ответственность за исполнение постановления возложить на заместителя мэра города Новосибирска - начальника департамента строительства и архитектуры мэрии города Новосибирска Боярского С. В. и начальника департамента земельных и имущественных отношений мэрии города Новосибирска Кондратьева А. В.


Мэр города Новосибирска

В. Ф. Городецкий

Схема резервируемых земель

Местоположение: обл. Новосибирская, г. Новосибирск, Октябрьский район, ул. В. Высоцкого
Категория земель: земли населенных пунктов
Площадь участка по генплану: 5775 кв. м
Объект: детский сад

Учетный номер: 54536
Планшет м-ба 1:500 № 2734

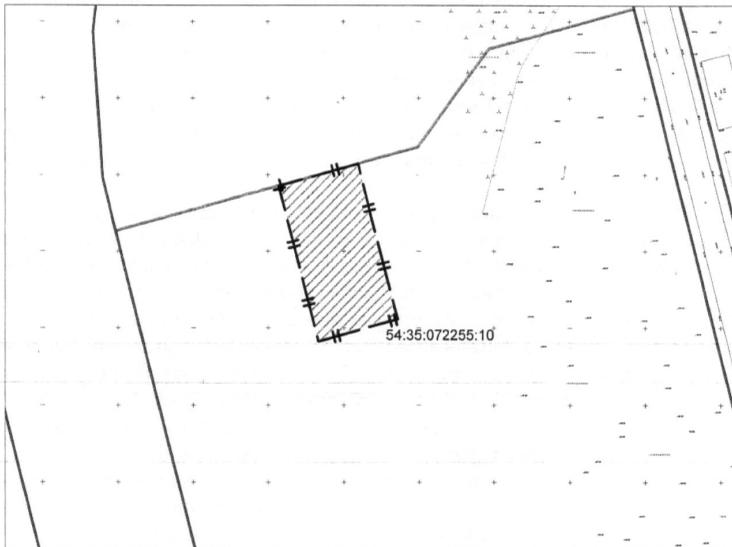

Масштаб 1:3000

Схема расположения земельного участка является неотъемлемой частью постановления и без него недействительна



красная линия

границы предоставленных земельных участков

граница предварительного согласования земельного участка по генплану

МЭРИЯ ГОРОДА НОВОСИБИРСКА

ПОСТАНОВЛЕНИЕ

От 11.01.2011

№ 7

О резервировании земель по ул. Одоевского в Первомайском районе для муниципальных нужд города Новосибирска

В целях планируемого размещения объекта капитального строительства местного значения – больницы по ул. Одоевского в Первомайском, на основании постановления мэрии города Новосибирска от 16.09.2010 № 2024 «Об утверждении границ зоны планируемого размещения объекта капитального строительства местного значения», руководствуясь статьями 11, 70.1 Земельного кодекса Российской Федерации, постановлением Правительства Российской Федерации от 22.07.2008 № 561 «О некоторых вопросах, связанных с резервированием земель для государственных или муниципальных нужд»,

ПОСТАНОВЛЯЮ:

1. Зарезервировать до 01.10.2017 для муниципальных нужд города Новосибирска земли площадью 40355 кв. м в границах зоны планируемого размещения объекта капитального строительства местного значения – больницы по ул. Одоевского в Первомайском районе (приложение).

2. Определить место и время ознакомления заинтересованных лиц со схемой резервируемых земель: департамент земельных и имущественных отношений мэрии города Новосибирска (Красный проспект, 50, 6 этаж, кабинет 621, с 9.00 до 13.00 час. ежедневно, кроме пятницы, субботы и воскресенья) или официальный сайт города Новосибирска (www.novo-sibirsk.ru).

3. Управлению по взаимодействию со средствами массовой информации - пресс-центру мэрии города Новосибирска обеспечить опубликование постановления в установленном порядке.

4. Ответственность за исполнение постановления возложить на заместителя мэра города Новосибирска - начальника департамента строительства и архитектуры мэрии города Новосибирска Боярского С. В. и начальника департамента земельных и имущественных отношений мэрии города Новосибирска Кондратьева А. В.

Мэр города Новосибирска

В. Ф. Городецкий

Приложение
к постановлению мэрии
города Новосибирска
от 11.01.2011 № 7

Схема резервируемых земель


Местоположение: обл. Новосибирская, г. Новосибирск, Первомайский район, ул.Одоевского
Категория земель: земли населенных пунктов
Площадь участка по генплану: 40355 кв. м
Объект: больница

Учетный номер: 54444
Планшет м-ба 1:500 № 11094 11064 11093 11063



Масштаб 1:5000

Схема расположения земельного участка является неотъемлемой частью постановления и без него недействительна

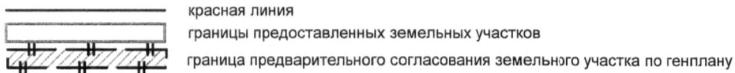

МЭРИЯ ГОРОДА НОВОСИБИРСКА

ПОСТАНОВЛЕНИЕ

От 11.01.2011

№ 8

О резервировании земель по ул. В. Высоцкого в Октябрьском районе для муниципальных нужд города Новосибирска

В целях планируемого размещения объекта капитального строительства местного значения – школы по ул. В. Высоцкого в Октябрьском районе, на основании постановления мэрии города Новосибирска от 19.08.2010 № 631 «Об утверждении границ зоны планируемого размещения объекта капитального строительства местного значения», руководствуясь статьями 11, 70.1 Земельного кодекса Российской Федерации, постановлением Правительства Российской Федерации от 22.07.2008 № 561 «О некоторых вопросах, связанных с резервированием земель для государственных или муниципальных нужд»,

ПОСТАНОВЛЯЮ:

1. Зарезервировать до 01.09.2017 для муниципальных нужд города Новосибирска земли площадью 12626 кв. м в границах зоны планируемого размещения объекта капитального строительства местного значения – школы по ул. В. Высоцкого в Октябрьском районе (приложение).

2. Определить место и время ознакомления заинтересованных лиц со схемой резервируемых земель: департамент земельных и имущественных отношений мэрии города Новосибирска (Красный проспект, 50, 6 этаж, кабинет 621, с 9.00 до 13.00 час. ежедневно, кроме пятницы, субботы и воскресенья) или официальный сайт города Новосибирска (www.novo-sibirsk.ru).

3. Управлению по взаимодействию со средствами массовой информации - пресс-центру мэрии города Новосибирска обеспечить опубликование постановления в установленном порядке.

4. Ответственность за исполнение постановления возложить на заместителя мэра города Новосибирска - начальника департамента строительства и архитектуры мэрии города Новосибирска Боярского С. В. и начальника департамента земельных и имущественных отношений мэрии города Новосибирска Кондратьева А. В.

Мэр города Новосибирска


В. Ф. Городецкий

Приложение
к постановлению мэрии
города Новосибирска
от 11.01.2011 № 8

Схема резервируемых земель


Местоположение: обл. Новосибирская, г. Новосибирск, Октябрьский район, ул. В. Высоцкого
Категория земель: земли населенных пунктов
Площадь участка по генплану: 12626 кв. м
Объект: школа

Учетный номер: 54464
Планшет м-ба 1:500 № 2787 2734

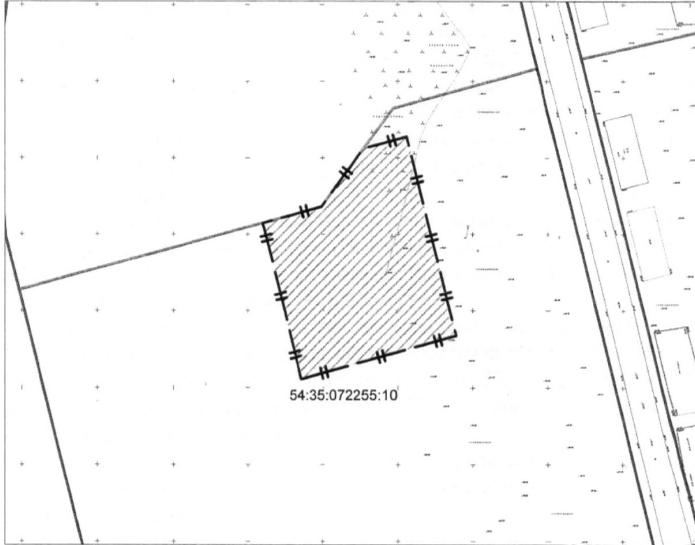

Масштаб 1:3000

Схема расположения земельного участка является неотъемлемой частью постановления и без него недействительна

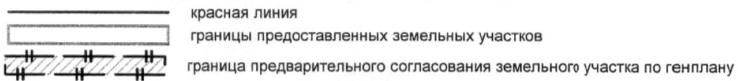

МЭРИЯ ГОРОДА НОВОСИБИРСКА

ПОСТАНОВЛЕНИЕ

От 11.01.2011

№ 9

О резервировании земель по ул. Выборной в Октябрьском районе для муниципальных нужд города Новосибирска

В целях планируемого размещения объекта капитального строительства местного значения – здания общей врачебной практики по ул. Выборной в Октябрьском районе, на основании постановления мэрии города Новосибирска от 12.08.2010 № 300 «Об утверждении границ зоны планируемого размещения объекта капитального строительства местного значения», руководствуясь статьями 11, 70.1 Земельного кодекса Российской Федерации, постановлением Правительства Российской Федерации от 22.07.2008 № 561 «О некоторых вопросах, связанных с резервированием земель для государственных или муниципальных нужд»,
ПОСТАНОВЛЯЮ:

1. Зарезервировать до 01.08.2017 для муниципальных нужд города Новосибирска земли площадью 3692 кв. м в границах зоны планируемого размещения объекта капитального строительства местного значения – здания общей врачебной практики по ул. Выборной в Октябрьском районе (приложение).

2. Определить место и время ознакомления заинтересованных лиц со схемой резервируемых земель: департамент земельных и имущественных отношений мэрии города Новосибирска (Красный проспект, 50, 6 этаж, кабинет 621, с 9.00 до 13.00 час. ежедневно, кроме пятницы, субботы и воскресенья) или официальный сайт города Новосибирска (www.novo-sibirsk.ru).

3. Управлению по взаимодействию со средствами массовой информации - пресс-центру мэрии города Новосибирска обеспечить опубликование постановления в установленном порядке.

4. Ответственность за исполнение постановления возложить на заместителя мэра города Новосибирска - начальника департамента строительства и архитектуры мэрии города Новосибирска Боярского С. В. и начальника департамента земельных и имущественных отношений мэрии города Новосибирска Кондратьева А. В.

Мэр города Новосибирска


В. Ф. Городецкий

Схема резервируемых земель

Местоположение: обл. Новосибирская, г. Новосибирск, Октябрьский район, ул. Выборная
Категория земель: земли населенных пунктов
Площадь участка по генплану: 369 2 кв. м
Объект: здание общей врачебной практики


Учетный номер: 53736

Планшет м-ба 1:500 № 2900 2861

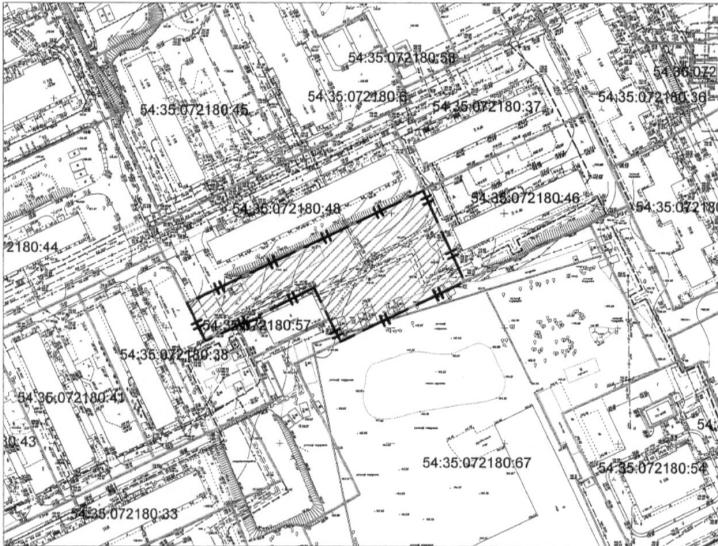

Масштаб 1:2000

Схема расположения земельного участка является неотъемлемой частью постановления и без него недействительна

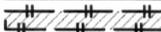-  красная линия
-  границы предоставленных земельных участков
-  граница предварительного согласования земельного участка по генплану

МЭРИЯ ГОРОДА НОВОСИБИРСКА

ПОСТАНОВЛЕНИЕ

От 11.01.2011

№ 10

О резервировании земель по ул. Березовой в Первомайском районе для муниципальных нужд города Новосибирска

В целях планируемого размещения объекта капитального строительства местного значения – объекта водоснабжения местного значения по ул. Березовой в Первомайском районе, на основании постановления мэрии города Новосибирска от 12.08.2010 № 301 «Об утверждении зоны планируемого размещения объекта капитального строительства местного значения», руководствуясь статьями 11, 70.1 Земельного кодекса Российской Федерации, постановлением Правительства Российской Федерации от 22.07.2008 № 561 «О некоторых вопросах, связанных с резервированием земель для государственных или муниципальных нужд»,
ПОСТАНОВЛЯЮ:

1. Зарезервировать до 01.08.2017 для муниципальных нужд города Новосибирска земли площадью 8454 кв. м в границах зоны планируемого размещения объекта капитального строительства местного значения – объекта водоснабжения местного значения по ул. Березовой в Первомайском районе (приложение).

2. Определить место и время ознакомления заинтересованных лиц со схемой резервируемых земель: департамент земельных и имущественных отношений мэрии города Новосибирска (Красный проспект, 50, 6 этаж, кабинет 621, с 9.00 до 13.00 час. ежедневно, кроме пятницы, субботы и воскресенья) или официальный сайт города Новосибирска (www.novo-sibirsk.ru).

3. Управлению по взаимодействию со средствами массовой информации - пресс-центру мэрии города Новосибирска обеспечить опубликование постановления в установленном порядке.

4. Ответственность за исполнение постановления возложить на заместителя мэра города Новосибирска - начальника департамента строительства и архитектуры мэрии города Новосибирска Боярского С. В. и начальника департамента земельных и имущественных отношений мэрии города Новосибирска Кондратьева А. В.


Мэр города Новосибирска

В. Ф. Городецкий

Схема резервируемых земель


Местоположение: обл. Новосибирская, г. Новосибирск, Первомайский район, ул. Березовая
Категория земель: земли населенных пунктов
Площадь участка по генплану: 8454 кв. м
Объект: объект водоснабжения местного значения

Учетный номер: 53730
Планшет м-ба 1:500 № 11172 11145

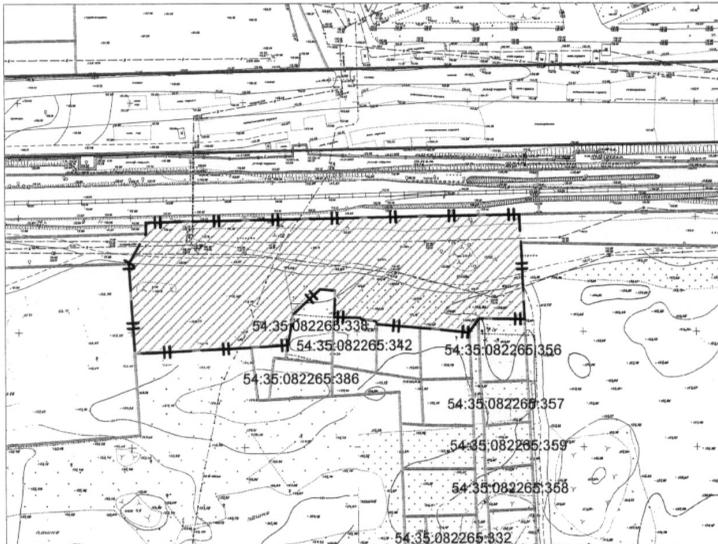

Масштаб 1:2000

Схема расположения земельного участка является неотъемлемой частью постановления и без него недействительна

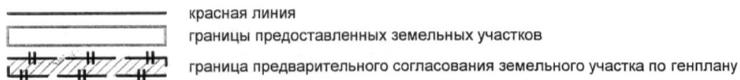

МЭРИЯ ГОРОДА НОВОСИБИРСКА

ПОСТАНОВЛЕНИЕ

От 11.01.2011

№ 11

О резервировании земель по ул. Сибиряков-Гвардейцев в Кировском районе для муниципальных нужд города Новосибирска

В целях планируемого размещения объекта капитального строительства местного значения – станции скорой медицинской помощи по ул. Сибиряков-Гвардейцев в Кировском районе, на основании распоряжения мэрии города Новосибирска от 06.08.2010 № 12318-р «Об утверждении границ зоны планируемого размещения объекта капитального строительства местного значения», руководствуясь статьями 11, 70.1 Земельного кодекса Российской Федерации, постановлением Правительства Российской Федерации от 22.07.2008 № 561 «О некоторых вопросах, связанных с резервированием земель для государственных или муниципальных нужд»,
ПОСТАНОВЛЯЮ:

1. Зарезервировать до 01.08.2017 для муниципальных нужд города Новосибирска земли площадью 2536 кв. м в границах зоны планируемого размещения объекта капитального строительства местного значения – станции скорой медицинской помощи по ул. Сибиряков-Гвардейцев в Кировском районе (приложение).

2. Определить место и время ознакомления заинтересованных лиц со схемой резервируемых земель: департамент земельных и имущественных отношений мэрии города Новосибирска (Красный проспект, 50, 6 этаж, кабинет 621, с 9.00 до 13.00 час. ежедневно, кроме пятницы, субботы и воскресенья) или официальный сайт города Новосибирска (www.novo-sibirsk.ru).

3. Управлению по взаимодействию со средствами массовой информации - пресс-центру мэрии города Новосибирска обеспечить опубликование постановления в установленном порядке.

4. Ответственность за исполнение постановления возложить на заместителя мэра города Новосибирска - начальника департамента строительства и архитектуры мэрии города Новосибирска Боярского С. В. и начальника департамента земельных и имущественных отношений мэрии города Новосибирска Кондрагьева А. В.

Мэр города Новосибирска

В. Ф. Городецкий

Схема резервируемых земель

Местоположение: обл. Новосибирская, г. Новосибирск, Кировский район, ул. Сибиряков-Гвардейцев

Категория земель: земли населенных пунктов

Площадь участка по генплану: 2536 кв. м

Объект: станция скорой медицинской помощи

Учетный номер: 53128

Планшет м-ба 1:500 № 10050 10027



Масштаб 1:1000

Схема расположения земельного участка является неотъемлемой частью постановления и без него недействительна



красная линия

границы предоставленных земельных участков

граница предварительного согласования земельного участка по генплану

МЭРИЯ ГОРОДА НОВОСИБИРСКА

ПОСТАНОВЛЕНИЕ

От 11.01.2011

№ 12

О резервировании земель по ул. Толмачевской в Ленинском районе для муниципальных нужд города Новосибирска

В целях планируемого размещения объекта капитального строительства местного значения – канализационной насосной станции по ул. Толмачевской в Ленинском районе, на основании распоряжения мэрии города Новосибирска от 06.08.2010 № 12317-р «Об утверждении границ зоны планируемого размещения объекта капитального строительства местного значения», руководствуясь статьями 11, 70.1 Земельного кодекса Российской Федерации, постановлением Правительства Российской Федерации от 22.07.2008 № 561 «О некоторых вопросах, связанных с резервированием земель для государственных или муниципальных нужд»,
ПОСТАНОВЛЯЮ:

1. Зарезервировать до 01.08.2017 для муниципальных нужд города Новосибирска земли площадью 690 кв. м в границах зоны планируемого размещения объекта капитального строительства местного значения – канализационной насосной станции по ул. Толмачевской в Ленинском районе (приложение).

2. Определить место и время ознакомления заинтересованных лиц со схемой резервируемых земель: департамент земельных и имущественных отношений мэрии города Новосибирска (Красный проспект, 50, 6 этаж, кабинет 621, с 9.00 до 13.00 час. ежедневно, кроме пятницы, субботы и воскресенья) или официальный сайт города Новосибирска (www.novo-sibirsk.ru).

3. Управлению по взаимодействию со средствами массовой информации - пресс-центру мэрии города Новосибирска обеспечить опубликование постановления в установленном порядке.

4. Ответственность за исполнение постановления возложить на заместителя мэра города Новосибирска - начальника департамента строительства и архитектуры мэрии города Новосибирска Боярского С. В. и начальника департамента земельных и имущественных отношений мэрии города Новосибирска Кондратьева А. В.


Мэр города Новосибирска

В. Ф. Городецкий

Схема резервируемых земель


Местоположение: обл. Новосибирская, г. Новосибирск, Ленинский район, ул. Толмачевская
Категория земель: земли населенных пунктов
Площадь участка по генплану: 690 кв. м
Объект: канализационная насосная станция

Учетный номер: 53726
Планшет м-ба 1:500 № 7281

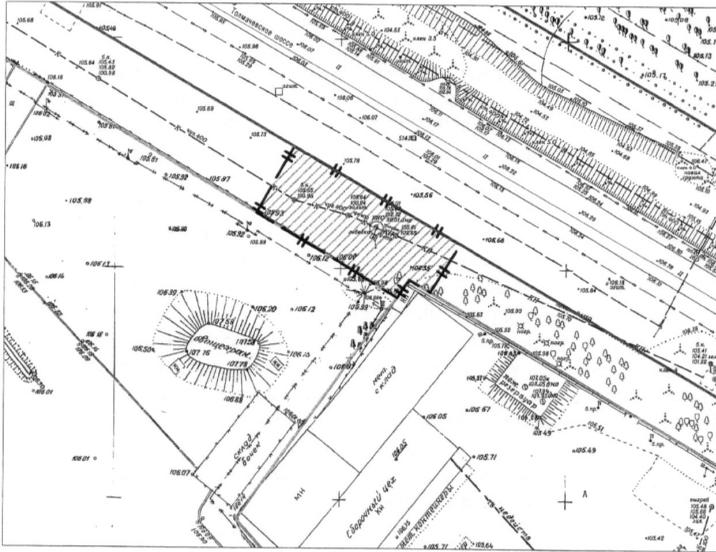

Масштаб 1:1000

Схема расположения земельного участка является неотъемлемой частью постановления и без него недействительна

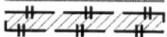-  красная линия
-  границы предоставленных земельных участков
-  граница предварительного согласования земельного участка по генплану

МЭРИЯ ГОРОДА НОВОСИБИРСКА

ПОСТАНОВЛЕНИЕ

От 11.01.2011

№ 27

О резервировании земель по ул. Васильковой в Советском районе для муниципальных нужд города Новосибирска

В целях планируемого размещения объекта капитального строительства местного значения – здания общей врачебной практики по ул. Васильковой в Советском районе, на основании постановления мэрии города Новосибирска от 12.08.2010 № 393 «Об утверждении границ зоны планируемого размещения объекта капитального строительства местного значения», руководствуясь статьями 11, 70.1 Земельного кодекса Российской Федерации, постановлением Правительства Российской Федерации от 22.07.2008 № 561 «О некоторых вопросах, связанных с резервированием земель для государственных или муниципальных нужд», ПОСТАНОВЛЯЮ:

1. Зарезервировать до 01.08.2017 для муниципальных нужд города Новосибирска земли площадью 1088 кв. м в границах зоны планируемого размещения объекта капитального строительства местного значения – здания общей врачебной практики по ул. Васильковой в Советском районе (приложение).
2. Определить место и время ознакомления заинтересованных лиц со схемой резервируемых земель: департамент земельных и имущественных отношений мэрии города Новосибирска (Красный проспект, 50, 6 этаж, кабинет 621, с 9.00 до 13.00 час. ежедневно, кроме пятницы, субботы и воскресенья) или официальный сайт города Новосибирска (www.novo-sibirsk.ru).
3. Управлению по взаимодействию со средствами массовой информации - пресс-центру мэрии города Новосибирска обеспечить опубликование постановления в установленном порядке.
4. Ответственность за исполнение постановления возложить на заместителя мэра города Новосибирска - начальника департамента строительства и архитектуры мэрии города Новосибирска Боярского С. В. и начальника департамента земельных и имущественных отношений мэрии города Новосибирска Кондратьева А. В.


Мэр города Новосибирска

В. Ф. Городецкий

Схема резервируемых земель

Местоположение: обл. Новосибирская, г. Новосибирск, Советский район, ул.Васильковская
Категория земель: земли населенных пунктов
Площадь участка по генплану: 1088 кв. м
Объект: здание общей врачебной практики

Учетный номер: 53734
Планшет м-ба 1:500 № 1385-2 1385-1

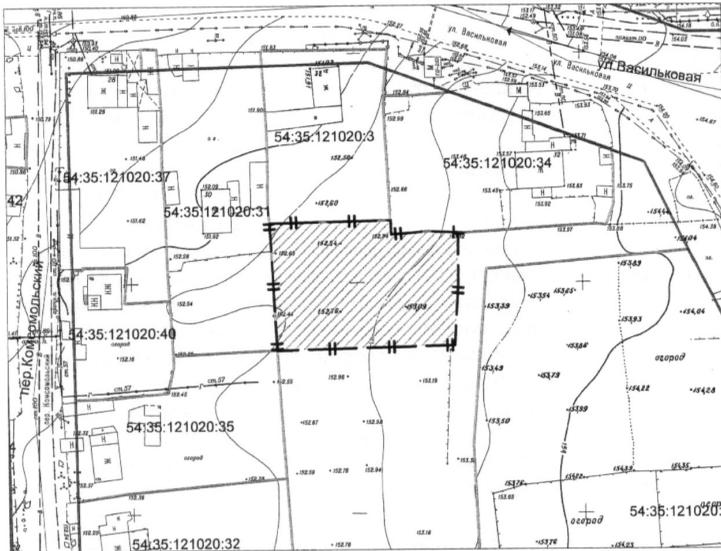

Масштаб 1:1000

Схема расположения земельного участка является неотъемлемой частью постановления и без него недействительна



красная линия
границы предоставленных земельных участков
граница предварительного согласования земельного участка по генплану

МЭРИЯ ГОРОДА НОВОСИБИРСКА

ПОСТАНОВЛЕНИЕ

От 11.01.2011

№ 42

**О внесении изменений в постановление мэра от 24.01.2006 № 42
«О создании наблюдательного Совета по вопросам похоронного дела в городе
Новосибирске»**

В связи с кадровыми изменениями в структуре мэрии города Новосибирска, на основании постановления мэра города Новосибирска от 20.12.2007 № 1028 «Об утверждении структуры и штатного расписания департамента промышленности, инноваций и предпринимательства мэрии города Новосибирска и положений о его структурных подразделениях», руководствуясь Уставом города Новосибирска, **ПОСТАНОВЛЯЮ:**

1. Утвердить состав наблюдательного Совета по вопросам похоронного дела в городе Новосибирске (приложение).

2. Внести следующие изменения в Положение о наблюдательном Совете по вопросам похоронного дела в городе Новосибирске, утвержденное постановлением мэра от 24.01.2006 № 42 «О создании наблюдательного Совета по вопросам похоронного дела в городе Новосибирске»:

2.1. В тексте слова «городского Совета» заменить словами «Совета депутатов города Новосибирска», слова «мэра» и «мэрии» заменить словами «мэрии города Новосибирска».

2.2. В подпункте 5.1 слова «в количестве 17 человек» исключить.

2.3. В подпункте 5.2 слова «потребительского рынка, услуг и поддержки предпринимательства мэрии» заменить словами «промышленности, инноваций и предпринимательства мэрии города Новосибирска».

3. Признать утратившими силу:

постановление мэра от 12.03.2007 № 155 «О внесении изменений в состав наблюдательного Совета по вопросам похоронного дела в городе Новосибирске»;

постановление мэра от 12.04.2007 № 262 «О внесении изменений в состав наблюдательного Совета по вопросам похоронного дела в городе Новосибирске»;

постановление мэра от 09.06.2007 № 458 «О внесении изменений в состав наблюдательного Совета по вопросам похоронного дела в городе Новосибирске»;

постановление мэра от 23.08.2007 № 629 «О внесении изменений в постановление мэра от 24.01.2006 № 42 «О создании наблюдательного Совета по вопросам похоронного дела в городе Новосибирске»;

постановление мэра города Новосибирска от 26.05.2008 № 407 «О внесении изменений в состав наблюдательного Совета по вопросам похоронного дела в городе Новосибирске»;

постановление мэрии города Новосибирска от 08.06.2009 № 258 «О внесении изменений в состав наблюдательного Совета по вопросам похоронного дела в городе Новосибирске».

4. Управлению по взаимодействию со средствами массовой информации - пресс-центру мэрии города Новосибирска обеспечить опубликование постановления в установленном порядке.

5. Ответственность за исполнение постановления возложить на начальника департамента промышленности, инноваций и предпринимательства мэрии города Новосибирска Афанасьева В. А.

Мэр города Новосибирска

В. Ф. Городецкий

СОСТАВ
наблюдательного Совета по вопросам похоронного дела
в городе Новосибирске

- Знатков Владимир Михайлович - первый заместитель мэра города Новосибирска, председатель;
- Афанасьев Владимир Андреевич - начальник департамента промышленности, инноваций и предпринимательства мэрии города Новосибирска, заместитель председателя;
- Фалькенштерн Марина Васильевна - главный специалист отдела бытовых услуг управления потребительского рынка мэрии города Новосибирска, секретарь.
- Члены Совета:
- Болаболова Татьяна Александровна - заместитель начальника управления потребительского рынка мэрии города Новосибирска;
- Бондаренко Сергей Валентинович - депутат Совета депутатов города Новосибирска (по согласованию);
- Булгакова Валентина Алексеевна - начальник отдела по взаимодействию с религиозными организациями и национально-культурными автономиями и организациями управления общественных связей мэрии города Новосибирска;
- Ваулин Евгений Владимирович - начальник управления потребительского рынка мэрии города Новосибирска;
- Воробьев Сергей Юрьевич - директор муниципального бюджетного учреждения города Новосибирска «Специализированная служба по вопросам похоронного дела «Ритуальные услуги» (по согласованию);
- Высоцкий Владимир Владимирович - заместитель начальника управления социальной поддержки населения мэрии города Новосибирска;
- Дроздов Андрей Викторович - начальник отдела бытовых услуг управления потребительского рынка мэрии города Новосибирска;
- Иштулкина Ольга Николаевна - заместитель начальника отдела санитарного надзора Управления Роспотребнадзора (по согласованию);
- Казакова Марина Павловна - директор ООО «Компания ОВАК» (по согласованию);

- Капустина Галина Николаевна - заместитель начальника департамента земельных и имущественных отношений мэрии города Новосибирска – начальник управления муниципального имущества мэрии города Новосибирска;
- Лукьяненко Игорь Иванович - начальник Главного управления архитектуры и градостроительства мэрии города Новосибирска;
- Наумов Вячеслав Юрьевич (отец Вячеслав) - протоиерей, руководитель отдела по взаимодействию с медицинскими учреждениями и структурами здравоохранения (по согласованию);
- Новиков Павел Иванович - заместитель директора муниципального унитарного предприятия Специализированной Службы по вопросам похоронного дела «Новосибирский крематорий» (по согласованию);
- Новинькова Ольга Михайловна - председатель комитета нормативно-правовой и судебной работы департамента земельных и имущественных отношений мэрии города Новосибирска;
- Новоселов Владимир Павлович - начальник государственного учреждения здравоохранения «Новосибирское областное бюро судебно-медицинской экспертизы» (по согласованию);
- Ошеров Семен Владимирович - представитель иудейской общины (по согласованию);
- Рвачева Галина Владимировна - начальник Главного управления здравоохранения мэрии города Новосибирска;
- Салов Игорь Дмитриевич - депутат Совета депутатов города Новосибирска (по согласованию);
- Халин Евгений Владимирович - начальник отдела по борьбе с правонарушениями в сфере потребительского рынка и исполнения административного законодательства управления внутренних дел по г. Новосибирску (по согласованию);
- Чернякин Игорь Викторович - вице-президент Союза похоронных организаций и крематориев по Сибирскому Федеральному округу (по согласованию);
- Шакирзянов Салим Накипович - наиб-имам - представитель мусульманской общины (по согласованию).
-

РАСПОРЯЖЕНИЯ

МЭРИЯ ГОРОДА НОВОСИБИРСКА

РАСПОРЯЖЕНИЕ

От 31.12.2010

№ 13071-р

О первоочередных муниципальных услугах города Новосибирска, предоставляемых в электронном виде

Во исполнение Федерального закона от 27.07.2010 № 210-ФЗ «Об организации предоставления государственных и муниципальных услуг», Федерального закона от 27.07.2010 № 227-ФЗ «О внесении изменений в отдельные законодательные акты Российской Федерации в связи с принятием Федерального закона «Об организации предоставления государственных и муниципальных услуг», распоряжения Правительства Российской Федерации от 17.12.2009 № 1993-р, постановления Правительства Новосибирской области от 13.10.2010 № 170-п «Об информационном взаимодействии в сфере предоставления муниципальных услуг», в соответствии со статьей 16 Федерального закона от 06.10.2003 № 131-ФЗ «Об общих принципах организации местного самоуправления в Российской Федерации»:

1. Структурным подразделениям мэрии города Новосибирска и подведомственным им муниципальным учреждениям:

обеспечить предоставление муниципальных услуг в электронном виде в соответствии с перечнем (приложение 1);

при переходе на предоставление первоочередных муниципальных услуг в электронном виде руководствоваться этапами перехода (приложение 2).

2. Департаменту экономики и финансов мэрии города Новосибирска:

2.1. Осуществлять взаимодействие с министерством экономического развития Новосибирской области в сфере информирования населения и организаций города Новосибирска о предоставляемых муниципальных услугах.

2.2. Обеспечить:

ведение реестра муниципальных услуг города Новосибирска;

размещение на основе административных регламентов сведений о муниципальных услугах в информационной системе «Интернет-портал «Государственные услуги Новосибирской области»».

3. Департаменту связи и информатизации мэрии города Новосибирска:

3.1. Осуществлять взаимодействие с комитетом компьютерных технологий администрации Губернатора Новосибирской области и Правительства Новосибирской области по вопросам функционирования информационной системы «Интернет-портал «Государственные услуги Новосибирской области»».

3.2. Обеспечить техническое сопровождение мероприятий по предоставлению муниципальных услуг города Новосибирска в электронном виде.

4. Управлению по взаимодействию со средствами массовой информации – пресс-центру мэрии города Новосибирска обеспечить опубликование распоряжения в установленном порядке.

5. Ответственность за исполнение распоряжения возложить на первого заместителя мэра города Новосибирска Знаткова В. М.

Мэр города Новосибирска

В. Ф. Городецкий

ПЕРЕЧЕНЬ

первоочередных муниципальных услуг города Новосибирска, предоставляемых в электронном виде

№ п.	Наименование услуги	Ответственный исполнитель	Срок реализации этапов перехода на предоставление услуг в электронном виде, этапы				
			I	II	III	IV	V
1	2	3	4	5	6	7	8
<i>1. Услуги в сфере образования</i>							
<i>1.1. Муниципальные услуги, предоставляемые мэрией города Новосибирска</i>							
1.1.1	Прием заявлений, постановка на учет и зачисление детей в образовательные учреждения, реализующие основную образовательную программу дошкольного образования (детские сады)	Администрация район города Новосибирска, Главное управление образования мэрии города Новосибирска	01.07.2011	01.01.2012	-	01.01.2013	01.01.2014

1	2	3	4	5	6	7	8
1.1.2	Предоставление информации об организации общедоступного и бесплатного дошкольного, начального общего, основного общего, среднего (полного) общего образования, а также дополнительного образования в общеобразовательных учреждениях, расположенных на территории города Новосибирска	Администрации районов города Новосибирска, Главное управление образования мэрии города Новосибирска	01.01.2011	-	-	-	-
<i>1.2. Услуги, предоставляемые муниципальными учреждениями</i>							
1.2.1	Зачисление в образовательное учреждение	Муниципальные образовательные учреждения с участием Главного управления образования мэрии города Новосибирска	01.07.2011	01.01.2012	-	-	01.01.2014
1.2.2	Предоставление информации о текущей успеваемости учащегося, ведение электронного дневника и электронного журнала успеваемости	Муниципальные образовательные учреждения с участием Главного управления образования мэрии города Новосибирска	01.07.2011	-	-	-	01.01.2014
1.2.3	Предоставление информации об образовательных программах и учебных планах, рабочих программах учебных курсов, предметов, дисциплин (модулей), годовых календарных учебных графиках	Муниципальные образовательные учреждения с участием Главного управления образования мэрии города Новосибирска	01.07.2011	-	-	-	01.01.2014

1	2	3	4	5	6	7	8
<i>2. Услуги в сфере здравоохранения</i>							
<i>2.1. Услуги, предоставляемые муниципальными учреждениями</i>							
2.1.1	Прием заявок (запись) на прием к врачу	Муниципальные учреждения здравоохранения	01.07.2011	01.01.2012	01.07.2012	01.01.2013	01.01.2014
2.1.2	Заполнение и направление в аптеки электронных рецептов	Муниципальные учреждения здравоохранения	01.07.2011	-	-	-	01.01.2014
<i>3. Услуги в сфере социальной защиты населения</i>							
<i>3.1. Муниципальные услуги, предоставляемые мэрией города Новосибирска</i>							
3.1.1	Прием заявлений, документов, а также постановок граждан на учет в качестве нуждающихся в жилых помещениях	Администрация районов города Новосибирска	01.07.2011	01.01.2012	01.07.2012	01.01.2013	01.01.2014
<i>4. Услуги в сфере жилищно-коммунального хозяйства</i>							
<i>4.1. Муниципальные услуги, предоставляемые мэрией города Новосибирска</i>							
4.1.1	Предоставление информации о порядке предоставления жилищно-коммунальных услуг населению	Департамент энергетики, жилищного и коммунального хозяйства города, планово-экономического управления мэрии города Новосибирска, администрации районов города Новосибирска	01.01.2011	-	-	-	-
4.1.2	Прием заявлений и выдача документов о согласовании переустройства и (или) перепланировки жилого помещения	Департамент строительства и архитектуры мэрии города Новосибирска, администрации районов города Новосибирска	01.07.2011	01.01.2012	01.07.2012	01.01.2013	-

1	2	3	4	5	6	7	8
4.1.3	Принятие документов, а также выдана решений о переводе или об отказе в переводе жилого помещения в нежилое или нежилого помещения в жилое помещение	Департамент строительства и архитектуры мэрии города Новосибирска, комитет по жилищным вопросам мэрии города Новосибирска, управление архитектуры-строительной инспекции мэрии города Новосибирска, администрации районов города Новосибирска	01.07.2011	01.01.2012	01.07.2012	01.01.2013	-
5. Услуги в сфере имущественно-земельных отношений, строительства и резурирования предпринимательской деятельности							
5.1. Муниципальные услуги, предоставляемые мэрией города Новосибирска							
5.1.1	Предоставление информации об объектах недвижимого имущества, находящихся в муниципальной собственности и предназначенных для сдачи в аренду	Департамент земельных и имущественных отношений мэрии города Новосибирска	01.01.2011	-	-	-	-
5.1.2	Выдача копий архивных документов, подтверждающих право на владение землей	Департамент земельных и имущественных отношений мэрии города Новосибирска	До 01.07.2011	До 01.01.2012	-	До 01.01.2013	-

1	2	3	4	5	6	7	8
5.1.3	Подготовка и выдана разрешений на строительство, решение на строительство, капитальный ремонт объектов капитального строительства, а также на ввод объектов в эксплуатацию	Управление архитектурно-строительной инспекции мэрии города Новосибирска, департамент строительства и архитектуры мэрии города Новосибирска	01.07.2011	01.01.2012	01.07.2012	01.01.2013	-
5.1.4	Выдача разрешений на установку рекламных конструкций, аннулирование таких разрешений, выдача предписаний о демонтаже вновь самовольно установленных рекламных конструкций	Управление рекламы мэрии города Новосибирска, департамент строительства и архитектуры мэрии города Новосибирска, администрация районов города Новосибирска	01.07.2011	01.01.2012	01.07.2012	01.01.2013	01.01.2014
6. Услуги в сфере культуры							
6.1. Услуги, предоставляемые муниципальными учреждениями							
6.1.1	Предоставление информации о времени и месте театральных представлений, филармонических и эстрадных концертов и гастрольных мероприятий театров и филармоний, киносеансов, анонсы данных мероприятий	Муниципальные учреждения и предприятия культуры	01.01.2011	-	-	-	-

1	2	3	4	5	6	7	8
6.1.2	Предоставление доступа к справочно-поисковому аппарату библиотек, базам данных	Муниципальные учреждения культуры	01.07.2011	-	-	-	01.01.2014
<i>7. Архивный фонд</i>							
<i>7.1. Услуги, предоставляемые муниципальными учреждениями</i>							
7.1.1	Предоставление документов, информации на основе документов муниципального бюджета Новосибирска и других архивных документов, в том числе в электронном виде	Муниципальное учреждение города Новосибирска «Новосибирский городской архив»	01.01.2011	01.01.2012	01.07.2012	-	01.01.2014

ЭТАПЫ
перехода на предоставление муниципальных услуг города Новосибирска
в электронном виде

№ п.	Этап	Содержание этапа
1	2	3
1	I	Размещение информации об услуге в информационной системе «Интернет-портал «Государственные услуги Новосибирской области»
2	II	Размещение в информационной системе «Интернет-портал «Государственные услуги Новосибирской области» форм заявлений и иных документов, необходимых для получения соответствующих услуг, и обеспечение доступа к ним для копирования и заполнения в электронном виде
3	III	Обеспечение возможности для заявителей в целях получения услуги представлять документы в электронном виде с использованием информационной системы «Интернет-портал «Государственные услуги Новосибирской области»
4	IV	Обеспечение возможности для заявителей осуществлять с использованием информационной системы «Интернет-портал «Государственные услуги Новосибирской области» мониторинг хода предоставления услуги
5	V	Обеспечение возможности получения результатов предоставления услуги в электронном виде в информационной системе «Интернет-портал «Государственные услуги Новосибирской области», если это не запрещено федеральным законом

**ОФИЦИАЛЬНЫЕ
СООБЩЕНИЯ И МАТЕРИАЛЫ
ОРГАНОВ МЕСТНОГО
САМОУПРАВЛЕНИЯ
ГОРОДА НОВОСИБИРСКА**

МУНИЦИПАЛЬНЫЙ ЗАКАЗ

ИЗВЕЩЕНИЯ

Изменения в аукционную документацию

**НА ПРАВО ЗАКЛЮЧЕНИЯ МУНИЦИПАЛЬНОГО КОНТРАКТА
на поставку, монтаж, ввод в эксплуатацию производственного оборудования
с обучением специалистов Заказчика правилам пользования на рабочих
местах, поставку упаковочных товаров для нужд МУЗ города Новосибирска
«Молочная кухня»
(реестровый номер торгов – 66/100А)**

Мэрия города Новосибирска, как уполномоченный орган на осуществление функций по размещению муниципального заказа, в лице департамента по социальной политике мэрии города Новосибирска, расположенный по адресу 630099, г. Новосибирск, Красный проспект, 34 (электронный адрес официального сайта: www.novo-sibirsk.ru), извещает о внесении изменений в аукционную документацию открытого аукциона на право заключения муниципального контракта на поставку, монтаж, ввод в эксплуатацию производственного оборудования с обучением специалистов Заказчика правилам пользования на рабочих местах, поставку упаковочных товаров, для нужд МУЗ города Новосибирска «Молочная кухня» (реестровый номер – 66/100А).

В документацию вносятся следующие изменения:

1. Позиции 1 и 2 Технического задания по Лоту №8 Тома 3 Аукционной документации читать в следующей редакции:

1	Стаканчик одноразовый 100мл.	Пластиковый стакан для фасовки детского питания на упаковочной автоматизированной линии. Диаметр горлышка стакана 75 мм, диаметр доньшка 59 мм, диаметр технологической выемки на доньшке 35 мм, высота стакана 47 мм, емкость стакана 100 мл. Стаканы должны быть в герметичной упаковке и быть сертифицированы для пищевых продуктов.	шт.	115000
2	Стаканчик одноразовый 200мл	Пластиковый стакан для фасовки детского питания на упаковочной автоматизированной линии. Диаметр горлышка стакана 75 мм, диаметр доньшка 55 мм, диаметр технологической выемки на доньшке 32 мм, высота стакана 79 мм, емкость стакана 200 мл. Стаканы должны быть упакованы в герметичную упаковку и быть сертифицированы для пищевых продуктов.	шт.	810000

2. Позицию 1 Технического задания по Лоту №9 Тома 3 Аукционной документации читать в следующей редакции:

1	Фасовочно-упаковочный автомат	<p>Предназначен для дозированной расфасовки и герметичной упаковки детского питания (кефир и творог) для детей с грудного возраста в пластиковую тару.</p> <p>Рабочая зона с ограждением в виде ламинарного шкафа для создания стерильной атмосферы.</p> <p>Запечатывание пластиковой тары при помощи крышек из алюминиевой фольги.</p> <p>Стерилизационная обработка пластиковой тары и фольги лампами УФ - излучения.</p> <p>Производительность линии не менее 18 упакованных стаканов в минуту.</p> <p>Объем дозирования от 50 до 500 мл, точность дозирования +/- 2%.</p> <p>Оснащение:</p> <p>приемный бак объемом не менее 30 литров, узел подачи стаканов на не менее чем 7-ми позиционный ротор, узел подачи и укладки крышек на стаканчики, блистер-узел запечатывания стаканчиков, узел простановки даты, узел вывода готовой продукции.</p> <p>Регулировка плавности хода пневмоцилиндра</p> <p>Время рабочего цикла дозатора не должно превышать время шаговой остановки ротора.</p> <p>Электронная система управления автоматом и автоматическая диагностика неисправностей.</p> <p>Датчик поддержания уровня продукта в расходном баке.</p> <p>Возможность работы машины как в ручном, так и в автоматическом режиме.</p> <p>Давление сети сжатого воздуха не менее 6 атмосфер.</p> <p>Расход сжатого воздуха не более 500 л/мин.</p> <p>Напряжение в сети питания 220 В.</p> <p>Напряжение сети управления не менее 24 В.</p> <p>Габаритные размеры оборудования должны позволять его установку на площадку размером 800*800*2000 мм.</p> <p>Материал изготовления автомата - высококачественная нержавеющая сталь.</p>	шт.	6
---	-------------------------------	--	-----	---

3. Пункт «Требования к безопасности и качеству товара» Тома 3 Аукционной документации читать в следующей редакции:

Поставляемая продукция должна соответствовать ГОСТам, ТУ, действующим на момент поставки, должна быть разрешена к применению Министерством здравоохранения РФ на территории Российской Федерации, что подтверждается представлением сертификатов соответствия, санитарно-эпидемиологических заключений при поставке. Срок годности должен соответствовать сроку, указанному в указанных документах. Весь предлагаемый к поставке товар должен быть новым (не бывшим в употреблении). Год изготовления товара по лотам №№ 1-10 – не ранее 2010 г.

Изменения
в извещении и конкурсную документацию
открытого конкурса на право заключения муниципального контракта
на право заключения муниципального контракта на оказание услуг по
осуществлению обязательного страхования гражданской ответственности
владельцев транспортных средств Муниципального бюджетного учреждения
города Новосибирска «Медтранс» в 2011 году
(реестровый номер торгов № 01/10 ОК)

Муниципальный заказчик – Муниципальное бюджетное учреждение города Новосибирска «Медтранс», расположенное по адресу: 630099, г. Новосибирск, ул. Ольги Жилиной, д. 25, во исполнение предписания комиссии Новосибирского УФАС России от 14.01.2011 № 08-02-3 «Об устранении нарушения законодательства о размещении заказа», извещает о внесении изменений в извещение и конкурсную документацию открытого конкурса на право заключения муниципального контракта на оказание услуг по осуществлению обязательного страхования гражданской ответственности владельцев транспортных средств Муниципального бюджетного учреждения города Новосибирска «Медтранс» в 2011 году.

1. В извещении вносится следующее изменение:

п. 73 таблицы «Перечень автомобилей, подлежащих страхованию» читать в следующей редакции:

№ п/п	Марка, модель	Гос. номер	Наименование транспортного средства	Год вып.	Тип ТС	Информация	
						Мощность, л.с.	о предыдущих сроках страхования (какой год страхуется ТС)
73	ГАЗ 3102	E334TX (X001EB)	легковой	2005	В	130	7

2. В извещении и конкурсную документацию вносятся следующие изменения:

Место, дата, время вскрытия конвертов с заявками и открытия доступа к поданным в форме электронных документов заявкам читать в следующей редакции:

630099, г. Новосибирск, ул. О. Жилиной, д. 25, 3 этаж, кабинет № 3-16 «08» февраля 2011 года в 10-00 часов.

Место и дата рассмотрения заявок читать в следующей редакции:

630099, г. Новосибирск, ул. О. Жилиной, д. 25, кабинет № 3-16 «10» февраля 2011 года в 11-00 часов.

Место и дата подведения итогов конкурса читать в следующей редакции:

630099, г. Новосибирск, ул. О. Жилиной, д. 25, кабинет № 3-16 «11» февраля 2011 года в 11-00 часов.

3. В конкурсную документацию вносятся следующие изменения:

п. 17 «Информационной карты» тома 2 конкурсной документации читать в следующей редакции:

17	Дата начала и окончания срока предоставления участникам размещения заказа разъяснений положений конкурсной документации
<p>Дата начала представления разъяснений: «18» января 2011 г.</p> <p>Дата окончания приема запросов на разъяснения: «02» февраля 2011 г.</p> <p>Дата окончания представления разъяснений: «03» февраля 2011 г (включительно).</p>	

п. 19-21 «Информационной карты» тома 2 конкурсной документации читать в следующей редакции:

19	Порядок и место подачи заявок, дата начала и дата окончания подачи заявок на участие в конкурсе
<p>Участник размещения заказа вправе подать только одну заявку в отношении каждого предмета конкурса (лота) на участие в конкурсе в письменной форме в запечатанном конверте или в форме электронного документа. При этом на таком конверте указывается наименование открытого конкурса (лота), на участие в котором подается данная заявка. Участник размещения заказа вправе не указывать на таком конверте свое фирменное наименование, почтовый адрес (для юридического лица) или фамилию, имя, отчество, сведения о месте жительства (для физического лица).</p> <p>При поступлении конкурсным заявкам присваиваются регистрационные номера. Регистрационный номер, дата и время подачи заявки фиксируются в журнале регистрации заявок.</p> <p>По требованию участника размещения муниципального заказа, подавшего заявку на участие в конкурсе, ему выдают расписку в получении такой заявки с указанием даты и времени ее получения.</p> <p>Заявки на участие в конкурсе могут подаваться со дня, следующего за днем опубликования в официальном печатном издании или размещения на официальном сайте извещения о проведении настоящего конкурса.</p> <p>Заявки на участие в конкурсе принимаются по адресу: с 08:00 час. «19» января 2011 года по адресу: 630099, г. Новосибирск, ул. Ольги Жилиной, 25, 3 этаж, каб. № 3-11. с 08:00 час. до 10:00 час. «08» февраля 2011 года по адресу: 630099, г. Новосибирск, ул. Ольги Жилиной, 25, 3 этаж, кабинет директора № 3-16, а также после объявления председателем Единой комиссии по размещению муниципального заказа о возможности подать, внести изменения или отозвать конкурсную заявку.</p> <p>Режим работы МБУ г. Новосибирска «Медтранс» в рабочие дни: понедельник – четверг с 8 час. 00 мин. до 17 час. 00 мин. (местного времени), пятница с 8 час. 00 мин. до 15 час. 45 мин. (местного времени), перерыв с 12 час. 00 м. до 13 час. 00 м. (местного времени); выходные дни: суббота, воскресенье, праздничные дни.</p>	
20	Порядок и срок отзыва заявок на участие в конкурсе, порядок внесения изменений в заявки участников конкурса

<p>Участник размещения заказа, подавший заявку на участие в конкурсе, вправе изменить или отозвать заявку на участие в конкурсе в любое время до момента вскрытия Единой комиссией конвертов с заявками на участие в конкурсе и открытия доступа к поданным в форме электронных документов заявкам на участие в конкурсе. Дата начала отзыва заявок на участие в конкурсе: «19» января 2011 года. Дата окончания отзыва заявок на участие в конкурсе: «08» февраля 2011 года до 10 час. 00 мин. (местного времени).</p>	
21	Дата начала и дата окончания срока подачи заявок на участие в конкурсе
<p>Дата начала подачи заявок на участие в конкурсе: «19» февраля 2011 года. Дата окончания подачи заявок на участие в конкурсе: «08» января 2011 года до 10 час. 00 мин. (местного времени).</p>	

п. 73 «Информация об автомобилях МБУ г. Новосибирска «Медтранс», подлежащих страхованию в 2011 году» тома 3 «Техническое задание» конкурсной документации читать в следующей редакции:

№ п/п	Марка, модель	Гос. номер	Наименование транспортного средства	Год выпуска	Тип ТС	Информация	
						Мощность, л. с.	о предыдущих сроках страхования (какой год страхуется ТС)
73	ГАЗ 3102	Е334ТХ (Х001ЕВ)	легковой	2005	В	130	7

Председатель комиссии:

М. В. Погуляев

РАЗНОЕ

УТВЕРЖДАЮ:

Глава администрации
Дзержинского района

_____ В.А. Кривушкин
« ____ » _____ 2011 г.

**УВЕДОМЛЕНИЕ О КОНКУРСЕ
ПО ОТБОРУ УПРАВЛЯЮЩЕЙ ОРГАНИЗАЦИИ
ДЛЯ УПРАВЛЕНИЯ МНОГОКВАРТИРНЫМ ДОМОМ,
РАСПОЛОЖЕННЫМ НА ТЕРРИТОРИИ ДЗЕРЖИНСКОГО РАЙОНА
ГОРОДА НОВОСИБИРСКА**

ИНФОРМАЦИОННАЯ КАРТА ОТКРЫТОГО КОНКУРСА

п\п	Наименование пункта	Положения информационной карты					
	Наименование организатора конкурса, контактная информация	Администрация Дзержинского района г. Новосибирска, 630015, г. Новосибирск, пр. Дзержинского, 16. Контактное лицо: Бородина Антонина Прокопьевна тел. 227-58-02 Официальный сайт: http://www.novo-sibirsk.ru					
	Наименование уполномоченного органа по проведению открытого конкурса, контактная информация	Администрация Дзержинского района г. Новосибирска, 630015, г. Новосибирск, пр. Дзержинского, 16. Контактное лицо: Бородина Антонина Прокопьевна тел.227-58-02					
	Вид и предмет конкурса	Конкурс является открытым. Право заключения договора управления многоквартирным домом, расположенным на территории Дзержинского района города Новосибирска по адресу:					
		№	Адрес многоэтажного дома	Год постройки	Этажность	Количество квартир	Площадь жилых/ коммерческих помещений
		1	Я.Гашека, 1	1963	1	6	233,0
		2	Я.Гашека, 1/1	1965	1	12	372,7
		3	Я.Гашека, 2	1946	1	4	78,6
		4	Почтовая, 1б	1989	1	5	140,5
		5	Караваева, 7	1964	1	2	81,6
		6	Караваева, 11	1983	1	11	236,1
		7	Давыдовского, 44	1960	1	3	49,7
		8	Техническая, 5	1962	1	11	401,7
		9	Гоголя, 203а	1954	2	7	366,4
	Объект конкурса	Общее имущество многоквартирного дома, на право управления которым, проводится конкурс.					

	Размер исполнения обязательств	Размер платы за содержание и ремонт общего имущества, рассчитанный организатором конкурса в зависимости от конструктивных и технических параметров многоквартирного дома, степени износа, этажности, наличия лифтов и др. механического, электрического, санитарно-технического и иного оборудования, материала стен и кровли, др. параметров, а также от объема и количества обязательных работ и услуг на 1 кв.м. (Приложение 3)
6.	Форма, сроки и порядок оплаты работ, услуг	Плата собственниками за содержание и ремонт жилого помещения и коммунальные услуги вносятся ежемесячно до 10 числа месяца, следующего за истекшим месяцем на основании платежных документов, предоставляемых Управляющей организацией.
7.	Участники конкурса (претенденты)	Участником конкурса может быть любое юридическое лицо независимо от организационно-правовой формы, формы собственности, места нахождения или любое физическое лицо, в том числе индивидуальный предприниматель.
8.	Преимущества, предоставляемые при участии в конкурсе	Нет
9.	Форма заявки на участие в конкурсе	Участник конкурса подает заявку на участие в конкурсе в письменной форме в запечатанном конверте в установленные сроки и время приема. Приложение 6.
10.	Требования к претендентам	<ul style="list-style-type: none"> ▪ соответствие участников конкурса требованиям, предъявляемым законодательством Российской Федерации к лицам, осуществляющим выполнение работ, оказание услуг, предусмотренных договором управления многоквартирными домами; ▪ непроведение в отношении участника конкурса процедуры банкротства либо процедуры ликвидации; ▪ неприостановление деятельности участника конкурса в порядке, предусмотренном Кодексом Российской Федерации об административных правонарушениях, на день рассмотрения заявки на участие в конкурсе; ▪ отсутствие у участника конкурса задолженности по начисленным налогам, сборам и иным обязательным платежам в бюджеты любого уровня или государственные внебюджетные фонды за прошедший календарный год, размер которой превышает двадцать пять процентов балансовой стоимости активов участника конкурса по данным бухгалтерской отчетности за последний завершенный отчетный период. Участник конкурса считается соответствующим установленному требованию в случае, если он обжалует наличие указанной задолженности в соответствии с законодательством РФ и решение по такой жалобе на день рассмотрения заявки на участие в конкурсе не вступило в силу; ▪ отсутствие у претендента кредиторской задолженности за последний завершенный отчетный период в размере свыше 70 процентов балансовой стоимости активов претендента по данным бухгалтерской отчетности.

11.	Документы, входящие в состав заявки на участие в конкурсе	<p>1) сведения и документы об участнике конкурса:</p> <p>а) фирменное наименование (наименование), сведения об организационно-правовой форме, о месте нахождения, почтовый адрес (для юридического лица), фамилия, имя, отчество, паспортные данные, сведения о месте жительства (для физического лица), номер контактного телефона;</p> <p>б) выписка из единого государственного реестра юридических лиц или нотариально заверенная копия такой выписки (для юридических лиц), выписка из единого государственного реестра индивидуальных предпринимателей или нотариально заверенная копия такой выписки (для индивидуальных предпринимателей), копии документов, удостоверяющих личность (для иных физических лиц), надлежащим образом заверенный перевод на русский язык документов о государственной регистрации юридического лица или физического лица в качестве индивидуального предпринимателя в соответствии с законодательством соответствующего государства (для иностранных лиц);</p>
		<p>в) в случае, если заявка подписана не руководителем участника размещения заказа, к ней должен быть приложен документ, подтверждающий полномочия лица, подписавшего заявку, на осуществление действий от имени участника размещения заказа;</p> <p>2) документы или копии документов, подтверждающих соответствие участника конкурса установленным требованиям и условиям допуска к участию в конкурсе:</p> <p>а) документы, подтверждающие внесение денежных средств в качестве обеспечения заявки на участие в конкурсе;</p> <p>б) копии документов, подтверждающих соответствие участника конкурса требованиям, предъявляемых законодательством к исполнителю работ и услуг по управлению многоквартирными домами;</p> <p>в) копии утвержденного бухгалтерского баланса за последний отчетный период;</p> <p>3) предложения по общей стоимости дополнительных работ и услуг (при объединении в один лот нескольких объектов конкурса предлагается суммарная стоимость по всем объектам конкурса, входящим в лот) в соответствии с приложением № 4 (перечень дополнительных работ и услуг по содержанию и ремонту объекта конкурса)</p>

		<p>4) реквизиты банковского счета для внесения владельцами помещений в многоквартирном доме и нанимателями жилых помещений по договору социального найма и договору найма жилых помещений государственного или муниципального жилищного фонда платы за содержание и текущий ремонт жилого помещения и платы за коммунальные услуги;</p> <p>5) копии учредительных документов (для юридических лиц);</p> <p>6) копия свидетельства о регистрации в налоговом органе.</p> <p>В подтверждение финансовой устойчивости, а также отсутствия задолженности по начисленным налогам, сборам и иным обязательным платежам в бюджеты любого уровня или государственные внебюджетные фонды по усмотрению участника размещения заказа могут быть предоставлены:</p> <ul style="list-style-type: none"> - формы: №1 «Бухгалтерский баланс» и №2 «Отчет о прибылях и убытках» за предыдущий год и последний отчетный период отчетного года, с отметкой налоговой инспекции и заверенные печатью организации; - акт сверки, выданный ИФНС о состоянии расчетов с бюджетами всех уровней и внебюджетными фондами за последний отчетный период, заверенный печатью организации.
12.	Срок подачи заявок на участие в конкурсе	С момента размещения на официальном сайте мэрии и опубликования в «Бюллетене органов городского самоуправления г. Новосибирска» до 09 часов 00 мин «01» февраля 2011 года (время Новосибирское).
13.	Место подачи заявок на участие в конкурсе (адрес):	630015, г. Новосибирск, пр. Дзержинского, 16, каб 107; отдел энергетики, жилищного и коммунального хозяйства администрации Дзержинского района города Новосибирска
14.	Обеспечение заявки на участие в конкурсе	Размер обеспечения заявки на участие в конкурсе составляет 5 % размера платы за содержание и ремонт жилого помещения, умноженного на общую площадь жилых и нежилых помещений (за исключением помещений общего пользования) в многоквартирном доме.
15.	Реквизиты для перечисления средств в качестве обеспечения заявки:	<p><u>Р/счет 40302810600040000002</u> <u>ГРКЦ ГУ Банка России по Новосибирской области</u> <u>БИК 045004001, ИНН 5411100120</u> <u>КПП 540601001, ОКАТО 50401000000 в УФиНП мэрии</u> Получатель – Управление финансов и налоговой политики мэрии города Новосибирска</p> <p>В платежном поручении обязательно указываются: наименование комиссии, (комиссия по отбору управляющей организации для управления многоквартирными домами при администрации Дзержинского района), наименование конкурса (смотреть титульный лист конкурсной документации).</p>
16.	Дата, время и место вскрытия конвертов с заявками на участие в конкурсе	<p>Администрация Дзержинского района города Новосибирска, г. Новосибирск 630015, пр. Дзержинского, 16, кабинет 109</p> <p>Дата: «01» февраля 2011 года</p> <p>Время: 09 часов 00 мин (время новосибирское)</p>

17.	<p>Дата, время и место рассмотрения заявок на участие в конкурсе</p>	<p>Администрация Дзержинского района города Новосибирска, г. Новосибирск 630015, пр. Дзержинского 16, кабинет 109 Дата: «01» февраля 2011 года Время: 09 часов 00 мин (время новосибирское) Конкурсная комиссия оценивает заявки на участие в конкурсе на соответствие требованиям, установленным конкурсной документацией, а также на соответствие претендентов требованиям, установленным конкурсной документацией. Срок рассмотрения заявок на участие в конкурсе не может превышать 10 рабочих дней с даты начала процедуры вскрытия конвертов с заявками на участие в конкурсе. На основании результатов рассмотрения заявок на участие в конкурсе конкурсная комиссия принимает решение о признании претендента участником конкурса или об отказе в допуске претендента к участию в конкурсе. Конкурсная комиссия оформляет протокол рассмотрения заявок на участие в конкурсе, который подписывается присутствующими на заседании членами конкурсной комиссии в день окончания рассмотрения заявок на участие в конкурсе. Текст указанного протокола в день окончания рассмотрения заявок на участие в конкурсе размещается на официальном сайте организатором конкурса.</p>
		<p>Претендентам, не допущенным к участию в конкурсе, направляются уведомления о принятых конкурсной комиссией решениях не позднее 1 рабочего дня, следующего за днем подписания протокола рассмотрения заявок на участие в конкурсе. В случае, если только один претендент признан участником конкурса, организатор конкурса в течение 3 рабочих дней с даты подписания протокола рассмотрения заявок на участие в конкурсе передает этому претенденту договор управления многоквартирными домами. (Приложение 5) При этом договор управления многоквартирным домом заключается на условиях выполнения обязательных работ и услуг, указанных в извещении о проведении конкурса и конкурсной документации, за плату на содержание и ремонт общего имущества, размер которой указан в извещении о проведении конкурса. Такой участник конкурса не вправе отказаться от заключения договора управления многоквартирным домом. В случае, если на основании результатов рассмотрения заявок на участие в конкурсе принято решение об отказе в допуске к участию в конкурсе всех претендентов, организатор конкурса в течение 3 месяцев проводит новый конкурс. При этом организатор конкурса вправе изменить условия проведения конкурса.</p>

	<p>Организатор конкурса возвращает внесенные в качестве обеспечения заявки на участие в конкурсе средства претендентам, не допущенным к участию в конкурсе, в течение 5 рабочих дней со дня подписания протокола рассмотрения заявок на участие в конкурсе.</p> <p>Участники конкурса представляют предложения по общей стоимости дополнительных работ и услуг (при объединении в один лот нескольких объектов конкурса предлагается суммарная стоимость по всем объектам конкурса, входящим в лот) в соответствии со стоимостью работ и услуг, указанной в конкурсной документации.</p> <p>В случае, если после троекратного объявления последнего предложения о наибольшей стоимости указанных дополнительных работ и услуг ни один из участников конкурса не предложил большей стоимости, конкурсная комиссия объявляет наименование участника конкурса, который сделал предложение по наибольшей стоимости дополнительных работ и услуг. Указанный участник конкурса называет перечень дополнительных работ и услуг (при объединении в один лот нескольких объектов конкурса - отдельно для каждого объекта конкурса, входящего в лот), общая стоимость которых должна соответствовать представленному им предложению по стоимости дополнительных работ и услуг. При объединении в один лот нескольких объектов конкурса разница между стоимостью дополнительных работ и услуг в отношении каждого объекта конкурса, входящего в лот, не должна превышать 20 процентов.</p>
	<p>В случае, если общая стоимость определенных участником конкурса дополнительных работ и услуг (при объединении в один лот нескольких объектов конкурса - суммированная стоимость по всем объектам конкурса, входящим в лот) равна стоимости его предложения или превышает ее, такой участник признается победителем конкурса.</p> <p>В случае, если указанная общая стоимость меньше стоимости его предложения, участник конкурса обязан увеличить предложение по стоимости дополнительных работ и услуг либо определить перечень дополнительных работ и услуг таким образом, чтобы их общая стоимость была равна или превышала представленное им предложение. При выполнении указанных требований участник конкурса признается победителем конкурса.</p> <p>В случае, если участник конкурса отказался выполнить вышеуказанные требования, конкурсная комиссия объявляет наименование участника конкурса, который сделал предыдущее предложение по наибольшей стоимости дополнительных работ и услуг.</p>

		<p>Участник конкурса принимает обязательства выполнять обязательные и предложенные им дополнительные работы и услуги за плату за содержание и ремонт жилого помещения, размер которой указан в извещении о проведении конкурса и в конкурсной документации, предоставлять коммунальные услуги, а также исполнять иные обязательства, указанные в проекте договора управления многоквартирными домами.</p> <p>В случае, если после трехкратного объявления размера платы за содержание и ремонт жилого помещения и наименования участника конкурса (для юридического лица), фамилии, имени, отчества (для индивидуального предпринимателя) ни один из участников конкурса не представил предложения по стоимости дополнительных работ и услуг, такой участник конкурса признается победителем конкурса.</p>
18.	Место, условия и сроки конкурса	<p>Администрация Дзержинского района города Новосибирска, г. Новосибирск 630015, пр. Дзержинского 16, кабинет 109</p> <p>Дата: «01» февраля 2011 года.</p> <p>Время: 09 часов 00 мин (время новосибирское)</p> <p>В конкурсе могут участвовать только лица, признанные участниками конкурса в соответствии с протоколом вскрытия конвертов.</p> <p>Любое лицо, присутствующее при проведении конкурса, вправе осуществлять аудио-видео запись конкурса.</p>
19.	Срок заключения договора	<p>Победитель конкурса в течение 10 рабочих дней с даты утверждения протокола открытого конкурса представляет заказчику подписанный договор управления многоквартирным домом.</p> <p>Организатор конкурса в течение 10 рабочих дней с даты утверждения протокола конкурса уведомляет собственников помещений в многоквартирном доме об условиях договора управления этим домом.</p>

Извещение о проведении собрания о согласовании местоположения границы земельного участка, расположенного по адресу: г. Новосибирск, ул. Степная, (64) в Ленинском районе.

Кадастровым инженером – Дубовик Надеждой Владимировной, 630091, г. Новосибирск, Красный проспект, д.50, ndubovik@admnsk.ru, телефон 2275240, факс. 2275189, номер квалификационного аттестата 54 – 10 – 138, в отношении земельного участка расположенного по адресу: г. Новосибирск, ул. Степная, (64) в Ленинском районе выполняются кадастровые работы с целью подготовки межевого плана, необходимого для постановки земельного участка на государственный кадастровый учет.

Заказчиком кадастровых работ является общество с ограниченной ответственностью «МАГНУМ», 630073 г. Новосибирск, проспект Карла Маркса, 41, тел.8 913 750 50 40.

Собрание заинтересованных лиц по поводу согласования местоположения границы состоится по адресу: г. Новосибирск, Красный проспект, д. 50 к.607 «21» февраля 2011 г. в 14 - 00 часов.

С проектом межевого плана земельного участка можно ознакомиться по адресу: г. Новосибирск, Красный проспект, д. 50 к. 607 (в рабочие дни, кроме пятницы, с 9 – 00 до 13 – 00 и с 14 – 00 до 16 – 00 ч.)

Возражения по проекту межевого плана и требования о проведении согласования местоположения границ земельных участков на местности принимаются до «15» февраля 2011 г. по адресу: г. Новосибирск, Красный проспект, д.50 к. 607 (в рабочие дни, кроме пятницы, с 9 – 00 до 13 – 00 и с 14 – 00 до 16 – 00 ч.).

Смежный земельный участок, занимаемый многоквартирным жилым домом, с правообладателями которого требуется согласовать местоположение границы расположен по следующему адресу:

г. Новосибирск, ул. Степная, д. 66, кадастровый номер 54:35:06 4055:23.

При проведении согласования местоположения границ при себе необходимо иметь документ, удостоверяющий личность, документы о правах на земельный участок (при наличии) и документ, устанавливающий право на жилое помещение в многоквартирном жилом доме.

Извещение о проведении собрания о согласовании местоположения границы земельного участка, расположенного по адресу: г. Новосибирск, ул. Степная, (64) в Ленинском районе.

Кадастровым инженером – Дубовик Надеждой Владимировной, 630091, г. Новосибирск, Красный проспект, д.50, ndubovik@admnsk.ru, телефон 2275240, факс. 2275189, номер квалификационного аттестата 54 – 10 – 138, в отношении земельного участка расположенного по адресу: г. Новосибирск, ул. Степная, (64) в Ленинском районе выполняются кадастровые работы с целью подготовки межевого плана, необходимого для постановки земельного участка на государственный кадастровый учет.

Заказчиком кадастровых работ является общество с ограниченной ответственностью «МАГНУМ», 630073 г. Новосибирск, проспект Карла Маркса, 41, тел.8 913 750 50 40.

Собрание заинтересованных лиц по поводу согласования местоположения границы состоится по адресу: г. Новосибирск, Красный проспект, д. 50 к.607 «21» февраля 2011 г. в 14 - 00 часов.

С проектом межевого плана земельного участка можно ознакомиться по адресу: г. Новосибирск, Красный проспект, д. 50 к. 607 (в рабочие дни, кроме пятницы, с 9 – 00 до 13 – 00 и с 14 – 00 до 16 – 00 ч.)

Возражения по проекту межевого плана и требования о проведении согласования местоположения границ земельных участков на местности принимаются до «15» февраля 2011 г. по адресу: г. Новосибирск, Красный проспект, д.50 к. 607 (в рабочие дни, кроме пятницы, с 9 – 00 до 13 – 00 и с 14 – 00 до 16 – 00 ч.).

Смежный земельный участок, занимаемый многоквартирным жилым домом, с правообладателями которого требуется согласовать местоположение границы расположен по следующему адресу:

г. Новосибирск, ул. Степная, д. 62, кадастровый номер 54:35:06 4055:9.

При проведении согласования местоположения границ при себе необходимо иметь документ, удостоверяющий личность, документы о правах на земельный участок (при наличии) и документ, устанавливающий право на жилое помещение в многоквартирном жилом доме.

Извещение о проведении собрания о согласовании местоположения границы земельного участка, расположенного по адресу: г. Новосибирск, ул. Степная, (64) в Ленинском районе.

Кадастровым инженером – Дубовик Надеждой Владимировной, 630091, г. Новосибирск, Красный проспект, д.50, ndubovik@admnsk.ru, телефон 2275240, факс. 2275189, номер квалификационного аттестата 54 – 10 – 138 в отношении земельного участка расположенного по адресу: г. Новосибирск, ул. Степная, (64) в Ленинском районе выполняются кадастровые работы с целью подготовки межевого плана, необходимого для постановки земельного участка на государственный кадастровый учет.

Заказчиком кадастровых работ является общество с ограниченной ответственностью «МАГНУМ», 630073 г. Новосибирск, проспект Карла Маркса, 41, тел.8 913 750 50 40.

Собрание заинтересованных лиц по поводу согласования местоположения границы состоится по адресу: г. Новосибирск, Красный проспект, д. 50 к.607 «21» февраля 2011 г. в 14 - 00 часов.

С проектом межевого плана земельного участка можно ознакомиться по адресу: г. Новосибирск, Красный проспект, д. 50 к. 607 (в рабочие дни, кроме пятницы, с 9 – 00 до 13 – 00 и с 14 – 00 до 16 – 00 ч.)

Возражения по проекту межевого плана и требования о проведении согласования местоположения границ земельных участков на местности принимаются до «15» февраля 2011 г. по адресу: г. Новосибирск, Красный проспект, д.50 к. 607 (в рабочие дни, кроме пятницы, с 9 – 00 до 13 – 00 и с 14 – 00 до 16 – 00 ч.).

Смежный земельный участок, занимаемый многоквартирным жилым домом, с правообладателями которого требуется согласовать местоположение границы расположен по следующему адресу:

г. Новосибирск, ул. Степная, д. 66, кадастровый номер 54:35:06 4055:23;

г. Новосибирск, ул. Степная, д. 64, кадастровый номер 54:35:06 4055:25.

При проведении согласования местоположения границ при себе необходимо иметь документ, удостоверяющий личность, документы о правах на земельный участок (при наличии) и документ, устанавливающий право на жилое помещение в многоквартирном жилом доме.

Извещение о проведении собрания о согласовании местоположения границы земельного участка, расположенного по адресу: г. Новосибирск, ул. Степная, (64) в Ленинском районе.

Кадастровым инженером – Дубовик Надеждой Владимировной, 630091, г. Новосибирск, Красный проспект, д.50, ndubovik@admnsk.ru, телефон 2275240, факс. 2275189, номер квалификационного аттестата 54 – 10 – 138, в отношении земельного участка расположенного по адресу: г. Новосибирск, ул. Степная, (64) в Ленинском районе выполняются кадастровые работы с целью подготовки межевого плана, необходимого для постановки земельного участка на государственный кадастровый учет.

Заказчиком кадастровых работ является общество с ограниченной ответственностью «МАГНУМ», 630073 г. Новосибирск, проспект Карла Маркса, 41, тел.8 913 750 50 40.

Собрание заинтересованных лиц по поводу согласования местоположения границы состоится по адресу: г. Новосибирск, Красный проспект, д. 50 к.607 «21» февраля 2011 г. в 14 - 00 часов.

С проектом межевого плана земельного участка можно ознакомиться по адресу: г. Новосибирск, Красный проспект, д. 50 к. 607 (в рабочие дни, кроме пятницы, с 9 – 00 до 13 – 00 и с 14 – 00 до 16 – 00 ч.)

Возражения по проекту межевого плана и требования о проведении согласования местоположения границ земельных участков на местности принимаются до «15» февраля 2011 г. по адресу: г. Новосибирск, Красный проспект, д.50 к. 607 (в рабочие дни, кроме пятницы, с 9 – 00 до 13 – 00 и с 14 – 00 до 16 – 00 ч.).

Смежный земельный участок, занимаемый многоквартирным жилым домом, с правообладателями которого требуется согласовать местоположение границы расположен по следующему адресу:

г. Новосибирск, ул. Степная, д. 62, кадастровый номер 54:35:06 4055:9;

г. Новосибирск, ул. Степная, д. 64, кадастровый номер 54:35:06 4055:25.

При проведении согласования местоположения границ при себе необходимо иметь документ, удостоверяющий личность, документы о правах на земельный участок (при наличии) и документ, устанавливающий право на жилое помещение в многоквартирном жилом доме.

Извещение о проведении собрания о согласовании местоположения границы земельного участка, расположенного по адресу: г. Новосибирск, ул. Народная, (55) в Калининском районе.

Кадастровым инженером – Бардуковой Натальей Александровной, 630091, г. Новосибирск, Красный проспект, д.50, mup-kadbuo@admnsk.ru, телефон 2275236, факс. 2275189, номер квалификационного аттестата 54 – 10 – 137 в отношении земельного участка, расположенного по адресу: г. Новосибирск, ул. Народная, (55) в Калининском районе выполняются кадастровые работы с целью подготовки межевого плана, необходимого для постановки земельного участка на государственный кадастровый учет.

Заказчиком кадастровых работ является общество с ограниченной ответственностью «Фрутсервис», 630075, г. Новосибирск, ул. Танковая, 47, тел./факс 228 18 39.

Собрание заинтересованных лиц по поводу согласования местоположения границы состоится по адресу: г. Новосибирск, Красный проспект, д. 50 к.607 «21» февраля 2011 г. в 14 - 00 часов.

С проектом межевого плана земельного участка можно ознакомиться по адресу: г. Новосибирск, Красный проспект, д. 50 к. 607 (в рабочие дни, кроме пятницы, с 9 – 00 до 13 – 00 и с 14 – 00 до 16 – 00 ч.)

Возражения по проекту межевого плана и требования о проведении согласования местоположения границ земельных участков на местности принимаются до «15» февраля 2011 г. по адресу: г. Новосибирск, Красный проспект, д.50 к. 607 (в рабочие дни, кроме пятницы, с 9 – 00 до 13 – 00 и с 14 – 00 до 16 – 00 ч.).

Смежный земельный участок, занимаемый многоквартирным жилым домом, с правообладателями которого требуется согласовать местоположение границы расположен по следующему адресу:

г. Новосибирск, ул. Народная, д. 55, кадастровый номер 54:35:04 1905:14.

При проведении согласования местоположения границ при себе необходимо иметь документ, удостоверяющий личность, документы о правах на земельный участок (при наличии) и документ, устанавливающий право на жилое помещение в многоквартирном жилом доме.

Извещение о проведении собрания о согласовании местоположения границы земельного участка, расположенного по адресу: г. Новосибирск, ул. Пархоменко, (16) в Ленинском районе.

Кадастровым инженером – Дубовик Надеждой Владимировной, 630091, г. Новосибирск, Красный проспект, д.50, ndubovik@admnsk.ru, телефон 2275240, факс. 2275189, номер квалификационного аттестата 54 – 10 – 138, в отношении земельного участка расположенного по адресу: г. Новосибирск, ул. Пархоменко, (16) в Ленинском районе выполняются кадастровые работы с целью подготовки межевого плана, необходимого для постановки земельного участка на государственный кадастровый учет.

Заказчиком кадастровых работ является общество с ограниченной ответственностью «Кадровый центр», 630073 г. Новосибирск, ул. Костычева, 40/2, тел.352 90 90, 359 77 60.

Собрание заинтересованных лиц по поводу согласования местоположения границы состоится по адресу: г. Новосибирск, Красный проспект, д. 50 к.607 «21» февраля 2011 г. в 14 - 00 часов.

С проектом межевого плана земельного участка можно ознакомиться по адресу: г. Новосибирск, Красный проспект, д. 50 к. 607 (в рабочие дни, кроме пятницы, с 9 – 00 до 13 – 00 и с 14 – 00 до 16 – 00 ч.)

Возражения по проекту межевого плана и требования о проведении согласования местоположения границ земельных участков на местности принимаются до «15» февраля 2011 г. по адресу: г. Новосибирск, Красный проспект, д.50 к. 607 (в рабочие дни, кроме пятницы, с 9 – 00 до 13 – 00 и с 14 – 00 до 16 – 00 ч.).

Смежный земельный участок, занимаемый многоквартирным жилым домом, с правообладателями которого требуется согласовать местоположение границы расположен по следующему адресу:

г. Новосибирск, ул. Пархоменко, д. 16, кадастровый номер 54:35:06 4150:35.

При проведении согласования местоположения границ при себе необходимо иметь документ, удостоверяющий личность, документы о правах на земельный участок (при наличии) и документ, устанавливающий право на жилое помещение в многоквартирном жилом доме.

СОДЕРЖАНИЕ

Правовые акты мэрии города Новосибирска	3
Постановления	4
Об утверждении Порядка предоставления субсидий некоммерческим организациям, не являющимся муниципальными учреждениями, в сфере общего образования и дошкольного образования города Новосибирска	4
О резервировании земель по ул. В. Высоцкого в Октябрьском районе для муниципальных нужд города Новосибирска	7
О резервировании земель по ул. Одоевского в Первомайском районе для муниципальных нужд города Новосибирска	9
О резервировании земель по ул. В. Высоцкого в Октябрьском районе для муниципальных нужд города Новосибирска	11
О резервировании земель по ул. Выборной в Октябрьском районе для муниципальных нужд города Новосибирска	13
О резервировании земель по ул. Березовой в Первомайском районе для муниципальных нужд города Новосибирска	15
О резервировании земель по ул. Сибиряков-Гвардейцев в Кировском районе для муниципальных нужд города Новосибирска	
О резервировании земель по ул. Толмачевской в Ленинском районе для муниципальных нужд города Новосибирска	19
О резервировании земель по ул. Васильковой в Советском районе для муниципальных нужд города Новосибирска	21
О внесении изменений в постановление мэра от 24.01.2006 № 42 «О создании наблюдательного Совета по вопросам похоронного дела в городе Новосибирске»	23

РАСПОРЯЖЕНИЯ	27
О первоочередных муниципальных услугах города Новосибирска, предоставляемых в электронном виде	27
Официальные сообщения и материалы органов местного самоуправления города Новосибирска	36
МУНИЦИПАЛЬНЫЙ ЗАКАЗ	37
ИЗВЕЩЕНИЯ	37
РАЗНОЕ	43

СПИСОК
мест распространения и ознакомления с периодическим печатным изданием
«Бюллетень органов местного самоуправления города Новосибирска»

№	Адресат	Адрес
Администрации районов города Новосибирска:		
1	Дзержинская	пр. Дзержинского, 16
2	Железнодорожная	ул. Ленина, 51
3	Заельцовская	ул. Дуси Ковальчук, 272/1
4	Калининская	ул. Богдана Хмельницкого, 2
5	Кировская	ул. Петухова, 18
6	Ленинская	ул. Станиславского, 6а
7	Октябрьская	ул. Сакко и Ванцетти, 33
8	Первомайская	ул. Физкультурная, 7

9	Советская	пр. Лаврентьева, 14
10	Центральная	ул. Коммунистическая, 33а
Муниципальные библиотеки города Новосибирска:		
11	МУК «Центральная городская библиотека им. К. Маркса»	630049, Красный проспект, 163
	Отделение ЦГБ им. К. Маркса	630099, ул. Фрунзе, 3
12	Центральная районная библиотека им. В. Г. Белинского	630051, пр. Дзержинского, 79
	Библиотека-филиал им. Я. Гашека	630089, ул. Лежена, 16
	Библиотека-филиал им. М. Цветаевой	630124, ул. Б. Богаткова, 268
	Библиотека-филиал им. Н. Островского	630084 ул. Авиастроителей, 15
	Библиотека-филиал им. И. Тургенева	630051, пр. Дзержинского, 79
	Библиотека-филиал им. Н. Гоголя	630015, ул. Гоголя, 215

	Библиотека-филиал им. С. П. Чкалова	630084, ул. Чкалова, 72
13	ЦРБ им. Чехова	630132, ул. Сибирская, 37
	Библиотека-филиал им. Даля	630004, ул. Ленина, 32
14	ЦРБ им. Салтыкова-Щедрина	630049, Красный проспект, 83
	Библиотека-филиал им. Луначарского	630001, ул. Ельцовская, 5
	Библиотека-филиал им. С. Чекалина	630082, ул. Д. Донского, 45/1
	Библиотека-филиал им. Сейфулиной	630047, ул. Магаданская, 5
	Библиотека-филиал им. Шишкова	630040, ул. Кубовая, 47
15	ЦРБ им. Д. С. Лихачева	630027, ул. Б. Хмельницкого, 38
	Библиотека-филиал им. Лермонтова	630027, ул. Объединения, 11
	Библиотека-филиал им. Волкова	630027, Дунаевского, 11

	Библиотека-филиал им. Л. Кассия	630013, ул. Новоуральская, 33
	Библиотека-филиал им. М. Горького	630089, ул. Магистральная, 7
	Библиотека-филиал им. К. Симонова	630013, ул. Новоуральская, 33
16	ЦРБ им. А. Макаренко	630119, ул. Петухова, 118
	Библиотека-филиал им. А. Грина	630024, ул. Бетонная, 7
	Библиотека-филиал им. М. Булгакова	630066, ул. Герцена, 10
	Библиотека-филиал им. В. Г. Короленко	630033, ул. С. Кожевникова, 37
	Библиотека им. С. А. Есенина	630066, ул. Комсомольская 23, кв. 111
	Библиотека-филиал им. К. Паустовского	630106, ул. Зорге 76, кв. 4
	Библиотека-филиал им. В. П. Астафьева	630106, ул. Зорге 60, кв. 181
	Библиотека-филиал им. И. Бунина	630033, ул. Оловозаводская 1/2, кв. 102

17	ЦРБ им. П. Бажова	630064, ул. Новогодняя, 11
	Библиотека-филиал им. А. С. Пушкина	630108, ул. Широкая, 15
	Библиотека-филиал им. Н. А. Некрасова	630078, ул. Римского-Корсакова, 5/1
	Библиотека-филиал им. А. А. Фадеева	630036, ул. Полярная, 2
	Библиотека-филиал им. А. Ахматовой	630120, ул. Филатова, 9
	Библиотека-филиал им. В. Куйбышева	630071, ул. Колхидская,
	Библиотека-филиал им. М. Калинина	630071, ул. Халтурина, 32
	Библиотека-филиал им. А. И. Герцена	630054, ул. Римского-Корсакова, 12
	Библиотека-филиал им. В. Бианки	630045, ул. Полтавская, 25
	Библиотека-филиал им. А. Блока	630100, ул. Котовского, 11
18	Центральная районная библиотека им. Л. Н. Толстого Октябрьского района	630102, ул. Восход, 26

	Библиотека-филиал им. Б. Богаткова	630008, ул. Никитина, 70
	Библиотека-филиал им. Т. Шевченко	630126, ул. Выборная, 118
	Библиотека-филиал им. Гарина-Михайловского	630063, ул. Кирова, 321
	Библиотека-филиал им. Лаврова	630017, ул. Б. Богаткова, 198
	Библиотека-филиал им. М. Пришвина	630039, ул. Коммунарская, 200
	Библиотека-филиал им. А. Матросова	630083, ул. Большевикская, 153
19	«Центральная библиотека система Первомайского района им. Н. Г. Чернышевского»	630025, ул. Сызранская, 9 ул. Аксенова, 48
	Библиотека-филиал им. В. Дубинина	630080, ул. Первомайская, 114
	Библиотека-филиал им. М. Светлова	630037, ул. Маяковского, 4
	Библиотека-филиал им. И. А. Крылова	630068, ул. 4-й Пятилетки, 28а
	Библиотека-филиал им. Л. Куприна	630053, ул. Узорная, 8

	Библиотека-филиал им. Г. Пушкирева	630097, ул. Звездная, 3
	Библиотека-филиал им. В. М. Шукшина	630068, ул. Твардовского, 18
20	ЦРБ им. М. В. Ломоносова	630056, ул. Софийская, 2
	Библиотека-филиал им. Зошенко	630058, ул. Тружеников, 16а
	Библиотека-филиал им. Шолохова	630055, ул. М. Джалиля, 5
	Библиотека-филиал им. С. Аксакова	630060, ул. Экваторная, 5
	Библиотека-филиал им. Ю. Дмитриева	630055, Бульвар Молодежи, 16
	Библиотека-филиал им. Н. Лескова	630016, пос. Кирова, Боровая партия, 12
21	ЦРБ им. Крупской	630099, ул. Горького, 104
	Библиотека-филиал им. В. Ульянова	630091, ул. Достоевского, 8
	Библиотека-филиал им. Фурманова	630005, ул. С. Шамшиных, 85

22	Общественная приемная мэра	Красный проспект, 34, вход с ул. Депутатской, ком. 118
23	ГПНТБ СО РАН	Восход, 15
24	Новосибирская государственная научная библиотека	Советская, 6
25	Сеть киосков ЗАО СА «Экспресс»	