



**БЮЛЛЕТЕНЬ
ОРГАНОВ МЕСТНОГО
САМОУПРАВЛЕНИЯ
ГОРОДА
НОВОСИБИРСКА**

№ 29 20 июля 2017 г.

ЗАКЛЮЧЕНИЕ**по результатам публичных слушаний по вопросам предоставления разрешений на условно разрешенный вид использования земельного участка или объекта капитального строительства**

В целях выявления и учета мнения и интересов жителей города Новосибирска, в соответствии с Градостроительным кодексом Российской Федерации, Федеральным законом от 06.10.2003 № 131-ФЗ «Об общих принципах организации местного самоуправления в Российской Федерации», решением Совета депутатов города Новосибирска от 24.06.2009 № 1288 «О Правилах землепользования и застройки города Новосибирска», решением городского Совета Новосибирска от 25.04.2007 № 562 «О Положении о публичных слушаниях в городе Новосибирске» были проведены публичные слушания.

Постановление мэрии города Новосибирска от 20.06.2017 № 2876 «О назначении публичных слушаний по вопросам предоставления разрешений на условно разрешенный вид использования земельного участка или объекта капитального строительства» было опубликовано в Бюллетене органов местного самоуправления города Новосибирска № 25 часть 2 от 22 июня 2017 года и размещено на официальном сайте города Новосибирска.

Публичные слушания по вопросам предоставления разрешений на условно разрешенный вид использования земельного участка или объекта капитального строительства проведены **11 июля 2017 года**.

В процессе проведения публичных слушаний по вопросам предоставления разрешений на условно разрешенный вид использования земельного участка или объекта капитального строительства были заслушаны предложения приглашенных экспертов и иных участников публичных слушаний.

До проведения публичных слушаний в комиссию в течение сроков, установленных пунктом 8.1 Положения о публичных слушаниях в городе Новосибирске, утвержденного решением городского Совета Новосибирска от 25.04.2007 № 562, по проекту, вынесенному на публичные слушания:

от ООО «НТ» поступили возражения по заявлению ООО «ИКЕА МОС (Торговля и Недвижимость)»;

от заявителя Чиркашенко Е. В. поступил письменный отказ от получения разрешения на условно разрешенный вид использования земельного участка и объекта капитального строительства.

По результатам проведения публичных слушаний сделано следующее

заключение:

1. Считать состоявшимися публичные слушания по вопросам предоставления разрешений на условно разрешенный вид использования земельного участка или объекта капитального строительства.

2. Процедура проведения публичных слушаний по предоставлению разрешений на условно разрешенный вид использования земельного участка или объекта капитального строительства осуществлена в соответствии с Градостроительным кодексом Российской Федерации, Федеральным законом от 06.10.2003 № 131-ФЗ «Об общих принципах организации местного самоуправления в Российской Федерации», решением Совета депутатов города Новосибирска от 24.06.2009 № 1288 «О Правилах землепользования и застройки города Новосибирска» и Положением о публичных слушаниях в городе Новосибирске, принятым решением городского Совета Новосибирска от 25.04.2007 № 562.

3. Рекомендовать к предоставлению разрешений на условно разрешенный вид использования земельного участка или объекта капитального строительства:

3.1. Околеловой Е. И. на условно разрешенный вид использования земельного участка с кадастровым номером 54:35:073230:3 площадью 886 кв. м, расположенного по адресу (местоположение): Российская Федерация, Новосибирская область, город Новосибирск, ул. Белинского, 196, и объекта капитального строительства (зона объектов среднего профессионального и высшего образования, научно-исследовательских организаций (ОД-2)) - «для индивидуального жилищного строительства (2.1) – индивидуальные жилые дома».

3.2. Деревьеву С. А., Горезко М. М., Дубчаку С. В., Веснину С. С., Весниной А. А., Остапенко С. В., Плотникову В. Н., на условно разрешенный вид использования земельного участка с кадастровым номером 54:35:091720:66 площадью 2535 кв. м, расположенного по адресу (местоположение): Российская Федерация, Новосибирская область, город Новосибирск, ул. Ивлева, 162 (зона застройки жилыми домами смешанной этажности (Ж-1), подзона застройки жилыми домами смешанной этажности различной плотности застройки (Ж-1.1)), - «малоэтажная многоквартирная жилая застройка (2.1.1)».

3.3. Обществу с ограниченной ответственностью «Камелия» на условно разрешенный вид использования земельного участка с кадастровым номером 54:35:071125:411 площадью 1121 кв. м, расположенного по адресу (местоположение): Российская Федерация, Новосибирская область, город Новосибирск, ул. Гаририна, и объекта капитального строительства (зона застройки жилыми домами смешанной этажности (Ж-1), подзона застройки жилыми домами смешанной этажности различной плотности застройки (Ж-1.1)) - «гостиничное обслуживание (4.7) – гостиницы».

3.4. Васину Т. В., Медютову Н. В. на условно разрешенный вид использования земельного участка с кадастровым номером 54:35:031625:54 площадью 612 кв. м, расположенного по адресу (местоположение): Российская Федерация, Новосибирская область, город Новосибирск, Мочищенское шоссе, и объекта капитального строительства (зона застройки жилыми домами для отдыха и проживания (Ж-7)) - «общественное питание (4.6) – кафе; закусочные».

4. Рекомендовать отказать в предоставлении разрешения на условно разрешенный вид использования земельного участка или объекта капитального строительства:

4.1. Обществу с ограниченной ответственностью «ИКЕА МОС (Торговля и Недвижимость)» на условно разрешенный вид использования земельного участка с кадастровым номером 54:35:000000:100 площадью 300272 кв. м, расположенного по адресу (местоположение): Российская Федерация, Новосибирская область, город Новосибирск, ул. Ватутина, и объекта капитального строительства (зона делового, общественного и коммерческого назначения (ОД-1), подзона делового, общественного и коммерческого назначения с объектами различной плотности жилой застройки (ОД-1.1)) - «объекты придорожного сервиса (4.9.1) - автомобильные мойки» в связи с тем, что размещение объекта капитального строительства, который является источником воздействия на среду обитания и здоровье человека, не соответствует требованиям санитарно-эпидемиологических правил и норм, а именно нарушены требования подраздела 7.1.12 СанПиН 2.2.1/2.1.1.1200-03 «Санитарно-защитные зоны и санитарная классификация предприятий, сооружений и иных объектов», а именно мойка автомобилей с количеством постов от 2 до 5 относится к IV классу опасности с размером санитарно – защитной зоны – 100 метров.

4.2. Чиркашенко Е. В. на условно разрешенный вид использования земельного участка с кадастровым номером 54:35:072950:28 площадью 1045 кв. м, расположенного по адресу (местоположение): Российская Федерация, Новосибирская область, город Новосибирск, ул. Артиллерийская, 19 (зона застройки жилыми домами смешанной этажности (Ж-1), подзона застройки жилыми домами смешанной этажности различной плотности застройки (Ж-1.1)), - «гостиничное обслуживание (4.7)» в связи с письменным отказом заявителя от получения разрешения на условно разрешенный вид использования земельного участка.

4.3. Павлову В. В. на условно разрешенный вид использования земельного участка с кадастровым номером 54:35:064680:57 площадью 500 кв. м, расположенного по адресу (местоположение): Российская Федерация, Новосибирская область, город Новосибирск, ул. Попова, и объекта капитального строительства (зона улично-дорожной сети (ИТ-3)) - «для индивидуального жилищного строительства (2.1) – индивидуальные жилые дома» связи с несоответствием приложению 14 «Карта-схема планируемых границ функциональных зон города Новосибирска на период до 2030 года» к Генеральному плану города Новосибирска и проекту планировки территории, ограниченной полосой отвода железной дороги, площадью Энергетиков, проездом Энергетиков, перспективной Левобережной магистралью, в Ле-

нинском районе, утвержденному постановлением мэрии города Новосибирска от 26.11.2014 № 10294.

4.4. Худоян Х. Т. на условно разрешенный вид использования земельного участка в границах территории кадастрового квартала 54:35:073200 площадью 781 кв. м, расположенного по адресу (местоположение): Российская Федерация Новосибирская область, город Новосибирск, ул. Далидовича, и объекта капитального строительства (зона застройки жилыми домами смешанной этажности (Ж-1), подзона застройки жилыми домами смешанной этажности различной плотности застройки (Ж-1.1)) - «для индивидуального жилищного строительства (2.1) – индивидуальные жилые дома» в связи с несоответствием приложению 7 «Карта-схема планируемых границ функциональных зон города Новосибирска на период до 2030 года» к Генеральному плану города Новосибирска и проекту планировки территории, ограниченной улицами Трикотажной, Автогенной, полосой отвода железной дороги, створом Октябрьского моста, набережной реки Оби, улицей Ипподромской и улицей Фрунзе, в Центральном, Октябрьском и Дзержинском районах, утвержденному постановлением мэрии от 01.12.2015 № 6870.

И. о. заместителя председателя комиссии по
подготовке проекта правил землепользования
и застройки города Новосибирска

В. Н. Столбов

И.о. секретаря комиссии по подготовке
проекта правил землепользования
и застройки города Новосибирска

Н. В. Семенихина

Согласовано экспертами:

Дерябина Д. А.

Тарасова Н. В.

ЗАКЛЮЧЕНИЕ

по результатам публичных слушаний по проекту постановления мэрии города Новосибирска «О проекте межевания застроенной территории в границах улиц Титова, Троллейной, Петропавловской, в границах проекта планировки территории, ограниченной улицами Широкой, Станиславского, Титова и Связистов, в Ленинском районе»

В целях выявления, учета мнения и интересов жителей города Новосибирска, в соответствии с Градостроительным кодексом Российской Федерации, Федеральным законом от 06.10.2003 № 131-ФЗ «Об общих принципах организации местного самоуправления в Российской Федерации», решением городского Совета Новосибирска от 25.04.2007 № 562 «О Положении о публичных слушаниях в городе Новосибирске», были проведены публичные слушания.

Постановление мэрии города Новосибирска от 14.06.2017 № 2734 «О назначении публичных слушаний по проекту постановления мэрии города Новосибирска «О проекте межевания застроенной территории в границах улиц Титова, Троллейной, Петропавловской, в границах проекта планировки территории, ограниченной улицами Широкой, Станиславского, Титова и Связистов, в Ленинском районе» было опубликовано в Бюллетене органов местного самоуправления города Новосибирска от 15 июня 2017 № 24 и размещено на официальном сайте города Новосибирска.

Публичные слушания по проекту постановления мэрии города Новосибирска «О проекте межевания застроенной территории в границах улиц Титова, Троллейной, Петропавловской, в границах проекта планировки территории, ограниченной улицами Широкой, Станиславского, Титова и Связистов, в Ленинском районе» проведены 29 июня 2017 года.

В процессе проведения публичных слушаний по проекту постановления мэрии города Новосибирска «О проекте межевания застроенной территории в границах улиц Титова, Троллейной, Петропавловской, в границах проекта планировки территории, ограниченной улицами Широкой, Станиславского, Титова и Связистов, в Ленинском районе» были заслушаны предложения приглашенных экспертов и иных участников публичных слушаний.

По результатам проведения публичных слушаний сделано следующее

закключение:

1. Считать состоявшимися публичные слушания по проекту постановления мэрии города Новосибирска «О проекте межевания застроенной территории в границах улиц Титова, Троллейной, Петропавловской, в границах проекта планировки территории, ограниченной улицами Широкой, Станиславского, Титова и Связистов, в Ленинском районе».

2. Процедура проведения публичных слушаний по проекту постановления мэрии города Новосибирска «О проекте межевания застроенной территории в границах улиц Титова, Троллейной, Петропавловской, в границах проекта планировки территории, ограниченной улицами Широкой, Станиславского, Титова и Связистов, в Ленинском районе» осуществлена в соответствии с Градостроительным кодексом Российской Федерации, Федеральным законом от 06.10.2003 № 131-ФЗ «Об общих принципах организации местного самоуправления в Российской Федерации» и Положением о публичных слушаниях в городе Новосибирске, принятым решением городского Совета Новосибирска от 25.04.2007 № 562.

3. Проект постановления мэрии города Новосибирска «О проекте межевания» застроенной территории в границах улиц Титова, Троллейной, Петропавловской, в границах проекта планировки территории, ограниченной улицами Широкой, Станиславского, Титова и Связистов, в Ленинском районе получил положительную оценку и рекомендуется к утверждению с учетом предложений, одобренных экспертами.

3.1. На чертеже межевания территории отобразить охранную зону объектов электросетевого хозяйства.

3.2. В приложение к проекту межевания устранить технические ошибки и несоответствия.

Председатель организационного комитета по проведению публичных слушаний по проекту постановления мэрии города Новосибирска «О проекте межевания застроенной территории в границах улиц Титова, Троллейной, Петропавловской, в границах проекта планировки территории, ограниченной улицами Широкой, Станиславского, Титова и Связистов, в Ленинском районе», заместитель начальника Главного управления архитектуры и градостроительства мэрии города Новосибирска

В. Н. Столбов

Секретарь

Е. Н. Гальянова

Согласовано экспертами:

Е. Р. Ветрикуш

Т. Ф. Мещерякова

Н. С. Чаркова

ЗАКЛЮЧЕНИЕ**о результатах публичных слушаний по проекту постановления мэрии города Новосибирска «О проекте межевания территории, предназначенном для размещения линейного объекта транспортной инфраструктуры местного значения – автомобильной дороги общего пользования по ул. Галушца в Заельцовском районе в границах проекта планировки центральной части города Новосибирска».**

В целях выявления, учета мнения и интересов жителей города Новосибирска, в соответствии с Градостроительным кодексом Российской Федерации, Федеральным законом от 06.10.2003 № 131-ФЗ «Об общих принципах организации местного самоуправления в Российской Федерации», решением городского Совета Новосибирска от 25.04.2007 № 562 «О Положении о публичных слушаниях в городе Новосибирске», были проведены публичные слушания.

Постановление мэрии города Новосибирска от 16.05.2017 № 2247 «О назначении публичных слушаний по проекту постановления мэрии города Новосибирска «О проекте межевания территории, предназначенном для размещения линейного объекта транспортной инфраструктуры местного значения – автомобильной дороги общего пользования по ул. Галушца в Заельцовском районе в границах проекта планировки центральной части города Новосибирска». (далее - Постановление о публичных слушаниях) было опубликовано в Бюллетене органов местного самоуправления города Новосибирска от 18.05.2017 № 19 и размещено на официальном сайте города Новосибирска.

Публичные слушания по проекту Постановления о публичных слушаниях проведены 01 июня 2017 года.

В процессе проведения публичных слушаний по проекту Постановления о публичных слушаниях были заслушаны предложения приглашенных экспертов и иных участников публичных слушаний.

По результатам проведения публичных слушаний сделано следующее

ЗАКЛЮЧЕНИЕ:

1. Считать состоявшимися публичные слушания по проекту постановления мэрии города Новосибирска «О проекте межевания территории, предназначенном для размещения линейного объекта транспортной инфраструктуры местного значения – автомобильной дороги общего пользования по ул. Галушца в Заельцовском районе в границах проекта планировки центральной части города Новосибирска».

2. Процедура проведения публичных слушаний по проекту постановления мэрии города Новосибирска «О проекте межевания территории, предназначенном для размещения линейного объекта транспортной инфраструктуры местного значения – автомобильной дороги общего пользования по ул. Галушца в Заельцов-

ком районе в границах проекта планировки центральной части города Новосибирска» осуществлена в соответствии с Градостроительным кодексом Российской Федерации, Федеральным законом от 06.10.2003 № 131-ФЗ «Об общих принципах организации местного самоуправления в Российской Федерации» и Положением о публичных слушаниях в городе Новосибирске, принятым решением городского Совета Новосибирска от 25.04.2007 № 562.

Проект постановления мэрии города Новосибирска «О проекте межевания территории, предназначенной для размещения линейного объекта транспортной инфраструктуры местного значения – автомобильной дороги общего пользования по ул. Галушака в Заельцовском районе в границах проекта планировки центральной части города Новосибирска» получил положительную оценку и рекомендуется к утверждению с учетом предложений, одобренных экспертами.

3.1. Изменить границы земельного участка с условным обозначением на чертеже ЗУ 1.

3.2. Образовать дополнительно два земельных участка с разрешенным видом использования: автомобильный транспорт, в границах существующего проезда до Красного проспекта и до ул. Нарымской.

3.3. Внести соответствующие изменения в приложения к проекту межевания.

3.4. В приложениях к проекту межевания устранить технические ошибки и несоответствия.

Председатель организационного комитета по проведению публичных слушаний по проекту постановления мэрии города Новосибирска «О проекте межевания территории, предназначенной для размещения линейного объекта транспортной инфраструктуры местного значения – автомобильной дороги общего пользования по ул. Галушака в Заельцовском районе в границах проекта планировки центральной части города Новосибирска», заместитель начальника Главного управления архитектуры и градостроительства мэрии города Новосибирска

В. Н. Столбов

Секретарь

Е. Н. Гальянова

Согласовано экспертами:

Медякова Н. В.

Маньковский А. Н.

Бровкин К. Ю.

ЗАКЛЮЧЕНИЕ

по результатам публичных слушаний по вопросам предоставления разрешений на отклонение от предельных параметров разрешенного строительства, реконструкции объектов капитального строительства

В целях выявления и учета мнения и интересов жителей города Новосибирска, в соответствии с Градостроительным кодексом Российской Федерации, Федеральным законом от 06.10.2003 № 131-ФЗ «Об общих принципах организации местного самоуправления в Российской Федерации», решением Совета депутатов города Новосибирска от 24.06.2009 № 1288 «О Правилах землепользования и застройки города Новосибирска», решением городского Совета Новосибирска от 25.04.2007 № 562 «О Положении о публичных слушаниях в городе Новосибирске», **11.07.2017 года** проведены публичные слушания по вопросам предоставления разрешений на отклонение от предельных параметров разрешенного строительства, реконструкции объектов капитального строительства.

Постановление мэрии города Новосибирска от 20.06.2017 № 2890 «О назначении публичных слушаний по вопросам предоставления разрешений на отклонение от предельных параметров разрешенного строительства, реконструкции объектов капитального строительства» было опубликовано в «Бюллетене органов местного самоуправления города Новосибирска» № 25 часть 2 (стр. 158) от 22 июня 2017 года и размещено на сайте в информационно-телекоммуникационной сети «Интернет» по адресу: <http://novo-sibirsk.ru>, <http://новосибирск.рф/>.

В процессе проведения публичных слушаний по вопросам предоставления разрешений на отклонение от предельных параметров разрешенного строительства, реконструкции объектов капитального строительства были заслушаны предложения приглашенных экспертов и иных участников публичных слушаний.

До проведения публичных слушаний в комиссию в течение сроков, установленных пунктом 8.1 Положения о публичных слушаниях в городе Новосибирске, утвержденного решением городского Совета Новосибирска от 25.04.2007 № 562, по проекту, вынесенному на слушания, от жителей города Новосибирска поступили следующие предложения:

- от жителей многоквартирных домов по ул. Б. Хмельницкого 14, 16/1, от жительницы дома Левченко Г. И., проживающей по ул. Богдана Хмельницкого, 16/1, по вопросу заявителя ООО «Базис–Центр», в виде возражений в предоставлении разрешения на отклонение от предельных параметров разрешенного строительства, реконструкции объектов капитального строительства, по доводам, указанных в письменном обращении;

- от ООО «Промышленное предприятие железнодорожного транспорта» - собственника смежного земельного участка с кадастровым номером 54:35:000000:270 по ул. Молодости, по вопросу заявителя Помешкина Андрея Александровича, в виде возражений в предоставлении разрешения на отклонение от предельных параметров разрешенного строительства, реконструкции объектов капитального строительства, по доводам, указанных в письменном обращении;

- от администрации Первомайского района по вопросу заявителя ООО «Белая гора», возражение в предоставлении разрешения на отклонение от предельных параметров разрешенного строительства, реконструкции объектов капитального строительства;

От заявителя общества с ограниченной ответственностью «Базис-Центр», чей вопрос был вынесен на публичные слушания, поступил письменный отказ от получения разрешения на отклонение от предельных параметров разрешенного строительства, реконструкции объектов капитального строительства.

По результатам проведения публичных слушаний сделано следующее **заключение**:

1. Считать состоявшимися публичные слушания по вопросам предоставления разрешений на отклонение от предельных параметров разрешенного строительства, реконструкции объектов капитального строительства.

2. Процедура проведения публичных слушаний по предоставлению разрешений на отклонение от предельных параметров разрешенного строительства, реконструкции объектов капитального строительства осуществлена в соответствии с Градостроительным кодексом Российской Федерации, Федеральным законом от 06.10.2003 № 131-ФЗ «Об общих принципах организации местного самоуправления в Российской Федерации», решением Совета депутатов города Новосибирска от 24.06.2009 № 1288 «О Правилах землепользования и застройки города Новосибирска» и решением городского Совета Новосибирска от 25.04.2007 № 562 «О Положении о публичных слушаниях в городе Новосибирске».

3. **Предоставить разрешение** на отклонение от предельных параметров разрешенного строительства, реконструкции объектов капитального строительства:

3.1. Акционерному обществу «Технопарк Новосибирского Академгородка», обществу с ограниченной ответственностью «НОВЫЙ ДОМ» (на основании заявления в связи с тем, что неровный рельеф земельного участка и наличие инженерных сетей являются неблагоприятными для застройки) в части уменьшения минимального процента застройки с 40 % до 35 % в границах земельного участка с кадастровым номером 54:35:091395:132 площадью 0,9054 га, расположенного по адресу: Российская Федерация, Новосибирская область, город Новосибирск, ул. Николаева (зона производственной деятельности (П-1)).

3.2. Помешкину А. А. (на основании заявления в связи с тем, что конфигурация земельного участка и наличие инженерных сетей являются неблагоприятными для застройки) в части уменьшения минимального отступа от границ земельного участка, за пределами которого запрещено строительство зданий, строений, сооруже-

ний, с кадастровым номером 54:35:092435:67 площадью 0,3395 га, расположенного по адресу: Российская Федерация, Новосибирская область, город Новосибирск, ул. Молодости (зона коммунальных и складских объектов (П-2)), с 3 м до 0 м с северо-восточной стороны.

3.3. Обществу с ограниченной ответственностью «ДИСКУС - строй» (на основании заявления в связи с тем, что инженерно-геологические характеристики земельного участка являются неблагоприятными для застройки (подтопление высокими подземными водами)):

в части уменьшения предельного минимального количества машино-мест для стоянок индивидуальных транспортных средств с 484 машино-мест до 214 машино-мест в границах земельного участка с кадастровым номером 54:35:053605:31 площадью 2,2108 га, расположенного по адресу: Российская Федерация, Новосибирская область, город Новосибирск, ул. Краснодарская (зона застройки жилыми домами смешанной этажности (Ж-1), подзона застройки жилыми домами смешанной этажности пониженной плотности застройки (Ж-1.5));

в части увеличения предельного максимального коэффициента плотности застройки земельного участка для объектов капитального строительства с видом разрешенного использования «многоквартирные среднеэтажные дома» с 2,0 до 2,2 земельного участка с кадастровым номером 54:35:053605:31 площадью 2,2108 га, расположенного по адресу: Российская Федерация, Новосибирская область, город Новосибирск, ул. Краснодарская (зона застройки жилыми домами смешанной этажности (Ж-1), подзона застройки жилыми домами смешанной этажности пониженной плотности застройки (Ж-1.5));

в части увеличения предельного максимального количества квартир на земельном участке для объектов капитального строительства с видом разрешенного использования «многоквартирные среднеэтажные дома» с 319 квартир на 1 га до 395 квартир на 1 га на земельном участке с кадастровым номером 54:35:053605:31 площадью 2,2108 га, расположенного по адресу: Российская Федерация, Новосибирская область, город Новосибирск, ул. Краснодарская (зона застройки жилыми домами смешанной этажности (Ж-1), подзона застройки жилыми домами смешанной этажности пониженной плотности застройки (Ж-1.5)).

3.4. Обществу с ограниченной ответственностью «ДИСКУС - строй» (на основании заявления в связи с тем, что инженерно-геологические характеристики земельного участка являются неблагоприятными для застройки (подтопление высокими подземными водами)) в части уменьшения предельного минимального количества машино-мест для стоянок индивидуальных транспортных средств с 684 машино-мест до 637 машино-мест в границах земельного участка с кадастровым номером 54:35:053605:32 площадью 4,4359 га, расположенного по адресу: Российская Федерация, Новосибирская область, город Новосибирск, ул. Краснодарская (зона застройки жилыми домами смешанной этажности (Ж-1), подзона застройки жилыми домами смешанной этажности пониженной плотности застройки (Ж-1.5)).

3.5. Обществу с ограниченной ответственностью «ДИСКУС - строй» (на основании заявления в связи с тем, что инженерно-геологические характеристики земель-

ного участка являются неблагоприятными для застройки (подтопление высокими подземными водами)) в части уменьшения предельного минимального количества машино-мест для стоянок индивидуальных транспортных средств с 780 машино-мест до 412 машино-мест в границах земельного участка с кадастровым номером 54:35:053605:30 площадью 3,6835 га, расположенного по адресу: Российская Федерация, Новосибирская область, город Новосибирск, ул. Краснодарская (зона застройки жилыми домами смешанной этажности (Ж-1), подзона застройки жилыми домами смешанной этажности пониженной плотности застройки (Ж-1.5)).

3.6. Обществу с ограниченной ответственностью «ДИСКУС - строй» (на основании заявления в связи с тем, что инженерно-геологические характеристики земельного участка являются неблагоприятными для застройки (подтопление высокими подземными водами)) в части уменьшения предельного минимального количества машино-мест для стоянок индивидуальных транспортных средств с 736 машино-мест до 305 машино-мест в границах земельного участка с кадастровым номером 54:35:000000:10157 площадью 3,5970 га, расположенного по адресу: Российская Федерация, Новосибирская область, город Новосибирск, ул. Краснодарская (зона застройки жилыми домами смешанной этажности (Ж-1), подзона застройки жилыми домами смешанной этажности различной плотности застройки (Ж-1.1)).

3.7. Обществу с ограниченной ответственностью «ДИСКУС - строй» (на основании заявления в связи с тем, что инженерно-геологические характеристики земельного участка являются неблагоприятными для застройки (подтопление высокими подземными водами)) в части уменьшения предельного минимального количества машино-мест для стоянок индивидуальных транспортных средств с 1169 машино-мест до 819 машино-мест в границах земельного участка с кадастровым номером 54:35:000000:23040 площадью 7,1496 га, расположенного по адресу: Российская Федерация, Новосибирская область, город Новосибирск, ул. Краснодарская (зона застройки жилыми домами смешанной этажности (Ж-1), подзона застройки жилыми домами смешанной этажности различной плотности застройки (Ж-1.1)).

3.8. Обществу с ограниченной ответственностью «Дом-Строй Сибирь» (на основании заявления в связи с тем, что конфигурация земельного участка является неблагоприятной для застройки):

в части уменьшения минимального отступа от границ земельного участка, за пределами которого запрещено строительство зданий, строений, сооружений, с кадастровым номером 54:35:074600:433 площадью 0,1402 га, расположенного по адресу: Российская Федерация, Новосибирская область, город Новосибирск, ул. Садовая (зона делового, общественного и коммерческого назначения (ОД-1), подзона делового, общественного и коммерческого назначения с объектами различной плотности жилой застройки (ОД-1.1)), с 1 м до 0 м со стороны земельных участков с кадастровыми номерами 54:35:074600:304, 54:35:074600:392;

в части уменьшения минимального отступа от границ земельного участка, за пределами которого запрещено строительство зданий, строений, сооружений, с кадастровым номером 54:35:074600:8 площадью 0,0868 га, расположенного по адре-

су: Российская Федерация, Новосибирская область, город Новосибирск, ул. Сакко и Ванетти, 43а (зона делового, общественного и коммерческого назначения (ОД-1), подзона делового, общественного и коммерческого назначения с объектами различной плотности жилой застройки (ОД-1.1)), с 1 м до 0 м со стороны земельных участков с кадастровыми номерами 54:35:074600:304, 54:35:074600:392;

в части уменьшения минимального отступа от границ земельного участка, за пределами которого запрещено строительство зданий, строений, сооружений, с кадастровым номером 54:35:074600:304 площадью 0,3298 га, расположенного по адресу: Российская Федерация, Новосибирская область, город Новосибирск, ул. Сакко и Ванетти (зона делового, общественного и коммерческого назначения (ОД-1), подзона делового, общественного и коммерческого назначения с объектами различной плотности жилой застройки (ОД-1.1)), с 1 м до 0 м со стороны земельных участков с кадастровыми номерами 54:35:074600:8, 54:35:074600:433, 54:35:074600:392.

в части уменьшения минимального отступа от границ земельного участка, за пределами которого запрещено строительство зданий, строений, сооружений, с кадастровым номером 54:35:074600:392 площадью 0,4046 га, расположенного по адресу: Российская Федерация, Новосибирская область, город Новосибирск, ул. Сакко и Ванетти (зона делового, общественного и коммерческого назначения (ОД-1), подзона делового, общественного и коммерческого назначения с объектами различной плотности жилой застройки (ОД-1.1)), с 1 м до 0 м со стороны земельных участков с кадастровыми номерами 54:35:074600:304, 54:35:074600:8, 54:35:074600:433.

3.9. Обществу с ограниченной ответственностью «Альтарион» (на основании заявления в связи с тем, что конфигурация земельного участка является неблагоприятной для застройки) в части уменьшения минимального процента застройки с 25 % до 11 % в границах земельного участка с кадастровым номером 54:35:014891:15 площадью 0,4508 га, расположенного по адресу: Российская Федерация, Новосибирская область, город Новосибирск, Гусинобродское шоссе (зона делового, общественного и коммерческого назначения (ОД-1), подзона делового, общественного и коммерческого назначения с объектами различной плотности жилой застройки (ОД-1.1)).

3.10. Обществу с ограниченной ответственностью «МАКРОС» (на основании заявления в связи с тем, что конфигурация земельных участков является неблагоприятной для застройки):

в части уменьшения минимального отступа от границ земельного участка, за пределами которого запрещено строительство зданий, строений, сооружений, с кадастровым номером 54:35:041691:25 площадью 1,0653 га, расположенного по адресу: Российская Федерация, Новосибирская область, город Новосибирск, ул. Окружная (зона объектов среднего профессионального и высшего образования, научно-исследовательских организаций (ОД-2)), с 3 м до 0 м со стороны земельного участка с кадастровым номером 54:35:041691:16;

в части уменьшения минимального отступа от границ земельного участка, за пределами которого запрещено строительство зданий, строений, сооружений, с кадастровым номером 54:35:041691:16 площадью 0,8791 га, расположенного по ад-

ресу: Российская Федерация, Новосибирская область, город Новосибирск, ул. Окружная (зона объектов среднего профессионального и высшего образования, научно-исследовательских организаций (ОД-2)), с 3 м до 0 м со стороны земельного участка с кадастровым номером 54:35:041691:25.

3.11. Макарову П. А. (на основании заявления в связи с тем, что инженерно-геологические характеристики земельного участка являются неблагоприятными для застройки) в части уменьшения минимального отступа от границ земельного участка, за пределами которого запрещено строительство зданий, строений, сооружений, с кадастровым номером 54:35:084265:16 площадью 0,1000 га, расположенного по адресу: Российская Федерация, Новосибирская область, город Новосибирск, ул. Гранитная (зона застройки индивидуальными жилыми домами (Ж-6)), с 3 м до 0 м со стороны ул. Одоевского.

3.12. Обществу с ограниченной ответственностью «Полезная площадь» (на основании заявления в связи с тем, что размер земельных участков меньше установленного градостроительным регламентом минимального размера земельного участка, а также конфигурация земельных участков является неблагоприятной для застройки):

в части уменьшения минимального отступа от границ земельного участка, за пределами которого запрещено строительство зданий, строений, сооружений, с кадастровым номером 54:35:021006:4 площадью 0,0905 га, расположенного по адресу: Российская Федерация, Новосибирская область, город Новосибирск, пер. Бурлинский Блокпост (зона делового, общественного и коммерческого назначения (ОД-1), подзона делового, общественного и коммерческого назначения с объектами различной плотности жилой застройки (ОД-1.1)), с 3 м до 0 м со стороны земельного участка с кадастровым номером 54:35:021006:708;

в части уменьшения минимального отступа от границ земельного участка, за пределами которого запрещено строительство зданий, строений, сооружений, с кадастровым номером 54:35:021006:14 площадью 0,0736 га, расположенного по адресу: Российская Федерация, Новосибирская область, город Новосибирск, пер. Бурлинский Блокпост (зона делового, общественного и коммерческого назначения (ОД-1), подзона делового, общественного и коммерческого назначения с объектами различной плотности жилой застройки (ОД-1.1)), с 3 м до 0 м со стороны земельного участка с кадастровым номером 54:35:021006:708;

в части уменьшения минимального процента застройки с 25 % до 4 % в границах земельного участка с кадастровым номером 54:35:021006:14 площадью 0,0736 га, расположенного по адресу: Российская Федерация, Новосибирская область, город Новосибирск, пер. Бурлинский Блокпост (зона делового, общественного и коммерческого назначения (ОД-1) подзона делового, общественного и коммерческого назначения с объектами различной плотности жилой застройки (ОД-1.1));

в части уменьшения минимального отступа от границ земельного участка, за пределами которого запрещено строительство зданий, строений, сооружений, с кадастровым номером 54:35:021006:708 площадью 0,3322 га, расположенного по адресу: Российская Федерация, Новосибирская область, город Новосибирск, ул. Же-

лезнодорожная (зона делового, общественного и коммерческого назначения (ОД-1), подзона делового, общественного и коммерческого назначения с объектами различной плотности жилой застройки (ОД-1.1)), с 3 м до 0 м со стороны земельных участков с кадастровыми номерами 54:35:021006:4; 54:35:021006:14.

4. Отказать в предоставлении разрешения на отклонение от предельных параметров разрешенного строительства, реконструкции объектов капитального строительства:

4.1. Обществу с ограниченной ответственностью «Союз-Инвест» (на основании заявления в связи с тем, что конфигурация земельного участка является неблагоприятной для застройки) в части уменьшения предельного минимального количества машино-мест для стоянок индивидуальных транспортных средств с 204 до 114 машино-мест в границах земельного участка с кадастровым номером 54:35:052990:19 площадью 0,9442 га, расположенного по адресу: Российская Федерация, Новосибирская область, город Новосибирск, ул. Герцена (зона делового, общественного и коммерческого назначения (ОД-1), подзона делового, общественного и коммерческого назначения с объектами различной плотности жилой застройки (ОД-1.1)), в связи с тем, что: не представлен документ, указанный в подпункте 2.10.1 административного регламента, утвержденного постановлением мэрии города Новосибирска от 10.06.2013 № 5459, а именно заключение на соответствие санитарным нормам и правилам; нарушены требования пунктов 10, 11 Правил установления охранных зон объектов электросетевого хозяйства и особых условий использования земельных участков, расположенных в границах таких зон, утвержденных постановлением Правительства Российской Федерации от 24.02.2009 № 160, а именно в пределах охранных зон без письменного решения о согласовании сетевых организаций юридическим и физическим лицам запрещается: строительство, капитальный ремонт, реконструкция или снос зданий и сооружений; размещать детские и спортивные площадки, объекты жилищного строительства.

4.2. Исаеву О. М. на основании заявления в части уменьшения минимального отступа от границ земельного участка, за пределами которого запрещено строительство зданий, строений, сооружений, с кадастровым номером 54:35:072875:15 площадью 0,1648 га, расположенного по адресу: Российская Федерация, Новосибирская область, город Новосибирск, ул. Красноармейская, 97 (зона делового, общественного и коммерческого назначения (ОД-1), подзона делового, общественного и коммерческого назначения с объектами различной плотности жилой застройки (ОД-1.1)), с 3 м до 0 м с юго-западной стороны, в связи с тем, что: строительство, реконструкция объектов капитального строительства осуществлялась без разрешения на строительство; отсутствуют обоснования, предусмотренные частью 1 статьи 40 Градостроительного кодекса Российской Федерации, не представлены документы, указанные в подпункте 2.10.1 административного регламента, утвержденного постановлением мэрии города Новосибирска от 10.06.2013 № 5459, а именно схема планировочной организации земельного участка, заключение на соот-

ветствие санитарным нормам и правилам, заключение о соответствии техническим регламентам; нарушены требования нормативов градостроительного проектирования пункта 5 части 2 статьи 31 Правил землепользования и застройки города Новосибирска, утвержденных решением Совета депутатов города Новосибирска от 24.06.2009 № 1288, а именно не соблюдается предельное минимальное количество машино-мест для стоянок индивидуальных транспортных средств (для объектов капитального строительства с видом разрешенного использования «кафе» - 4 машино-места на 100 кв. метров общей площади).

4.3. Еремичу М. П. (на основании заявления в связи с фактическим расположением объекта капитального строительства, а также необходимостью соблюдения линии регулирования застройки) в части уменьшения минимального отступа от границ земельного участка, за пределами которого запрещено строительство зданий, строений, сооружений, с кадастровым номером 54:35:031290:5 площадью 0,0479 га, расположенного по адресу: Российская Федерация, Новосибирская область, город Новосибирск, ул. Пензенская, 36 (зона застройки индивидуальными жилыми домами (Ж-6)), с 3 м до 0 м со стороны ул. Пензенской, в связи с тем, что: строительство, реконструкция объектов капитального строительства осуществлялась без разрешения на строительство; нарушены требования технических регламентов пункта 5 части 1 статьи 80 Федерального закона от 22.07.2008 № 123-ФЗ «Технический регламент о требованиях пожарной безопасности», а именно конструктивные, объемно-планировочные и инженерно-технические решения здания не обеспечивают нераспространение пожара на соседние здания и сооружения.

4.4. Обществу с ограниченной ответственностью «Базис-Центр» (на основании заявления в связи с необходимостью соблюдения линии регулирования застройки) в части уменьшения минимального отступа от границ земельного участка, за пределами которого запрещено строительство зданий, строений, сооружений, с кадастровым номером 54:35:042185:96 площадью 0,1333 га, расположенного по адресу: Российская Федерация, Новосибирская область, город Новосибирск, ул. Богдана Хмельницкого (зона застройки жилыми домами смешанной этажности (Ж-1), подзона застройки жилыми домами смешанной этажности различной плотности застройки (Ж-1.1)), с 3 м до 1 м со стороны земельного участка с кадастровым номером 54:35:042185:14, в связи с письменным отказом заявителя от получения разрешения на отклонение от предельных параметров разрешенного строительства, реконструкции объектов капитального строительства.

4.5. Овакимян К. В., Абрамяну А. А., Абрамяну Г. А., Абрамян Л. А. (на основании заявления в связи с фактическим расположением фундамента, а также необходимостью соблюдения линии регулирования застройки) в части уменьшения минимального отступа от границ земельного участка, за пределами которого запрещено строительство зданий, строений, сооружений, с кадастровым номером 54:35:063695:227 площадью 0,0645 га, расположенного по адресу: Российская Федерация, Новосибирская область, город Новосибирск, ул. Тульская (зона застройки индивидуальными жилыми домами (Ж-6)), с 3 м до 2 м с северо-восточной стороны, в связи с тем, что: строительство, реконструкция объектов капитального строи-

тельства осуществлялась без разрешения на строительство; отсутствуют обоснования, предусмотренные частью 1 статьи 40 Градостроительного кодекса Российской Федерации, а именно фактическое расположение фундамента, а также необходимость соблюдения линии регулирования застройки не являются неблагоприятными для застройки; нарушены требования нормативов градостроительного проектирования пункта 4 части 2 статьи 41 Правил землепользования и застройки города Новосибирска, утвержденных решением Совета депутатов города Новосибирска от 24.06.2009 № 1288, а именно не соблюдается максимальный процент застройки в границах земельного участка, составляющий для объектов капитального строительства с видом разрешенного использования “индивидуальные жилые дома” - 30%; нарушены требования нормативных правовых актов Российской Федерации, а именно статьи 42 Земельного кодекса Российской Федерации в части использования земельного участка не в соответствии с целевым назначением.

4.6. Козловской А. Н. (на основании заявления в связи с тем, что размер земельного участка меньше установленного градостроительным регламентом минимального размера земельного участка), связи с тем, что: строительство, реконструкция объектов капитального строительства осуществлялась без разрешения на строительство; нарушены требования технических регламентов пункта 5 части 1 статьи 80 Федерального закона от 22.07.2008 № 123-ФЗ «Технический регламент о требованиях пожарной безопасности», а именно конструктивные, объемно-планировочные и инженерно-технические решения здания не обеспечивают нераспространение пожара на соседние здания и сооружения:

в части уменьшения минимального отступа от границ земельного участка, за пределами которого запрещено строительство зданий, строений, сооружений, с кадастровым номером 54:35:032150:6 площадью 0,0365 га, расположенного по адресу: Российская Федерация, Новосибирская область, город Новосибирск, ул. Баженова (зона застройки индивидуальными жилыми домами (Ж-6)), с 3 м до 1 м со стороны ул. Баженова, с 3 м до 1,3 м со стороны ул. Пестеля, с 3 м до 2,6 м с юго-западной стороны;

в части увеличения максимального процента застройки с 30 % до 53 % в границах земельного участка с кадастровым номером 54:35:032150:6 площадью 0,0365 га, расположенного по адресу: Российская Федерация, Новосибирская область, город Новосибирск, ул. Баженова (зона застройки индивидуальными жилыми домами (Ж-6)).

4.7. Обществу с ограниченной ответственностью «Белая гора» (на основании заявления в связи с тем, что инженерно-геологические характеристики земельного участка являются неблагоприятными для застройки) в части уменьшения минимального процента застройки с 25 % до 10 % в границах земельного участка с кадастровым номером 54:35:000000:27072 площадью 0,6661 га, расположенного по адресу: Российская Федерация, Новосибирская область, город Новосибирск, ул. Аксенова (зона застройки жилыми домами смешанной этажности (Ж-1), подзона застройки жилыми домами смешанной этажности различной плотности застройки (Ж-1.1)), в связи с тем, что отсутствуют обоснования, предусмотренные

частью 1 статьи 40 Градостроительного кодекса Российской Федерации, а именно инженерно-геологические характеристики земельного участка не являются неблагоприятными для застройки.

И. о. заместителя председателя комиссии по подготовке проекта правил землепользования и застройки города Новосибирска

В. Н. Столбов

И. о. секретаря комиссии по подготовке проекта правил землепользования и застройки города Новосибирска

Н. В. Семенихина

Согласовано экспертами:

Дерябина Д. А.

Тарасова Н. В.

**ПРАВОВЫЕ АКТЫ
МЭРИИ ГОРОДА НОВОСИБИРСКА**

ПОСТАНОВЛЕНИЯ

МЭРИЯ ГОРОДА НОВОСИБИРСКА

ПОСТАНОВЛЕНИЕ

От 10.07.2017

№ 3238

О внесении изменения в проект межевания территории квартала 140.01.04.03 в границах проекта планировки территории, ограниченной улицами Трикотажной, Автогенной, полосой отвода железной дороги, створом Октябрьского моста, набережной реки Оби, улицей Ипподромской и улицей Фрунзе, в Центральном, Октябрьском и Дзержинском районах, утвержденный постановлением мэрии города Новосибирска от 19.05.2017 № 2316

В соответствии с Градостроительным кодексом Российской Федерации, Федеральным законом от 06.10.2003 № 131-ФЗ «Об общих принципах организации местного самоуправления в Российской Федерации», руководствуясь Уставом города Новосибирска, ПОСТАНОВЛЯЮ:

1. Внести в проект межевания территории квартала 140.01.04.03 в границах проекта планировки территории, ограниченной улицами Трикотажной, Автогенной, полосой отвода железной дороги, створом Октябрьского моста, набережной реки Оби, улицей Ипподромской и улицей Фрунзе, в Центральном, Октябрьском и Дзержинском районах, утвержденный постановлением мэрии города Новосибирска от 19.05.2017 № 2316, изменение, утвердив чертеж межевания территории (приложение).

2. Департаменту строительства и архитектуры мэрии города Новосибирска разместить постановление на официальном сайте города Новосибирска в информационно-телекоммуникационной сети «Интернет».

3. Департаменту информационной политики мэрии города Новосибирска обеспечить опубликование постановления.

4. Контроль за исполнением постановления возложить на заместителя мэра города Новосибирска – начальника департамента строительства и архитектуры мэрии города Новосибирска.

Исполняющий обязанности
мэра города Новосибирска

Г. П. Захаров

МЭРИЯ ГОРОДА НОВОСИБИРСКА

ПОСТАНОВЛЕНИЕ

От 13.07.2017

№ 3306

О резервировании земель по ул. Новоуральской в Калининском районе для муниципальных нужд города Новосибирска

В целях планируемого размещения объекта капитального строительства местного значения – детского сада по ул. Новоуральской в Калининском районе, на основании постановления мэрии города Новосибирска от 02.03.2016 № 710 «Об утверждении проекта планировки территорий жилого района «Пашино» в Калининском районе», в соответствии со статьями 11, 70.1 Земельного кодекса Российской Федерации, постановлением Правительства Российской Федерации от 22.07.2008 № 561 «О некоторых вопросах, связанных с резервированием земель для государственных или муниципальных нужд», руководствуясь Уставом города Новосибирска, ПОСТАНОВЛЯЮ:

1. Зарезервировать сроком на три года с момента издания постановления для муниципальных нужд города Новосибирска земли площадью 5357 кв. м в границах зоны планируемого размещения объекта капитального строительства местного значения – детского сада по ул. Новоуральской в Калининском районе (приложение).

2. Место и время ознакомления заинтересованных лиц со схемой резервируемых земель: департамент строительства и архитектуры мэрии города Новосибирска (Красный проспект, 50, 5-й этаж, кабинет 503, понедельник и четверг с 9.00 до 13.00 час.) или официальный сайт города Новосибирска (www.novo-sibirsk.ru).

3. Департаменту информационной политики мэрии города Новосибирска обеспечить опубликование постановления.

4. Контроль за исполнением постановления возложить на заместителя мэра города Новосибирска – начальника департамента строительства и архитектуры мэрии города Новосибирска и начальника департамента земельных и имущественных отношений мэрии города Новосибирска.

Мэр города Новосибирска

А. Е. Локоть

МЭРИЯ ГОРОДА НОВОСИБИРСКА

ПОСТАНОВЛЕНИЕ

От 13.07.2017

№ 3307

О резервировании земель по ул. Новоуральской в Калининском районе для муниципальных нужд города Новосибирска

В целях планируемого размещения объекта капитального строительства местного значения – детского сада по ул. Новоуральской в Калининском районе, на основании постановления мэрии города Новосибирска от 02.03.2016 № 710 «Об утверждении проекта планировки территорий жилого района «Пашино» в Калининском районе», в соответствии со статьями 11, 70.1 Земельного кодекса Российской Федерации, постановлением Правительства Российской Федерации от 22.07.2008 № 561 «О некоторых вопросах, связанных с резервированием земель для государственных или муниципальных нужд», руководствуясь Уставом города Новосибирска, ПОСТАНОВЛЯЮ:

1. Зарезервировать сроком на три года с момента издания постановления для муниципальных нужд города Новосибирска земли площадью 5250 кв. м в границах зоны планируемого размещения объекта капитального строительства местного значения – детского сада по ул. Новоуральской в Калининском районе (приложение).

2. Место и время ознакомления заинтересованных лиц со схемой резервируемых земель: департамент строительства и архитектуры мэрии города Новосибирска (Красный проспект, 50, 5-й этаж, кабинет 503, понедельник и четверг с 9.00 до 13.00 час.) или официальный сайт города Новосибирска (www.novo-sibirsk.ru).

3. Департаменту информационной политики мэрии города Новосибирска обеспечить опубликование постановления.

4. Контроль за исполнением постановления возложить на заместителя мэра города Новосибирска – начальника департамента строительства и архитектуры мэрии города Новосибирска и начальника департамента земельных и имущественных отношений мэрии города Новосибирска.

Мэр города Новосибирска

А. Е. Локоть

МЭРИЯ ГОРОДА НОВОСИБИРСКА

ПОСТАНОВЛЕНИЕ

От 13.07.2017

№ 3308

О резервировании земель по ул. Новоуральской в Калининском районе для муниципальных нужд города Новосибирска

В целях планируемого размещения объекта капитального строительства местного значения – школы по ул. Новоуральской в Калининском районе, на основании постановления мэрии города Новосибирска от 02.03.2016 № 710 «Об утверждении проекта планировки территорий жилого района «Пашино» в Калининском районе», в соответствии со статьями 11, 70.1 Земельного кодекса Российской Федерации, постановлением Правительства Российской Федерации от 22.07.2008 № 561 «О некоторых вопросах, связанных с резервированием земель для государственных или муниципальных нужд», руководствуясь Уставом города Новосибирска, ПОСТАНОВЛЯЮ:

1. Зарезервировать сроком на три года с момента издания постановления для муниципальных нужд города Новосибирска земли площадью 12600 кв. м в границах зоны планируемого размещения объекта капитального строительства местного значения – школы по ул. Новоуральской в Калининском районе (приложение).

2. Место и время ознакомления заинтересованных лиц со схемой резервируемых земель: департамент строительства и архитектуры мэрии города Новосибирска (Красный проспект, 50, 5-й этаж, кабинет 503, понедельник и четверг с 9.00 до 13.00 час.) или официальный сайт города Новосибирска (www.novo-sibirsk.ru).

3. Департаменту информационной политики мэрии города Новосибирска обеспечить опубликование постановления.

4. Контроль за исполнением постановления возложить на заместителя мэра города Новосибирска – начальника департамента строительства и архитектуры мэрии города Новосибирска и начальника департамента земельных и имущественных отношений мэрии города Новосибирска.

Мэр города Новосибирска

А. Е. Локоть

МЭРИЯ ГОРОДА НОВОСИБИРСКА

ПОСТАНОВЛЕНИЕ

От 13.07.2017

№ 3309

О резервировании земель по ул. Новоуральской в Калининском районе для муниципальных нужд города Новосибирска

В целях планируемого размещения объекта капитального строительства местного значения – детского сада по ул. Новоуральской в Калининском районе, на основании постановления мэрии города Новосибирска от 02.03.2016 № 710 «Об утверждении проекта планировки территорий жилого района «Пашино» в Калининском районе», постановления мэрии города Новосибирска от 05.08.2016 № 3550 «О проекте межевания территории квартала 130.02.02.11 в границах проекта планировки территории жилого района «Пашино» в Калининском районе», в соответствии со статьями 11, 70.1 Земельного кодекса Российской Федерации, постановлением Правительства Российской Федерации от 22.07.2008 № 561 «О некоторых вопросах, связанных с резервированием земель для государственных или муниципальных нужд», руководствуясь Уставом города Новосибирска, ПОСТАНОВЛЯЮ:

1. Зарезервировать сроком на три года с момента издания постановления для муниципальных нужд города Новосибирска земли площадью 5317 кв. м в границах зоны планируемого размещения объекта капитального строительства местного значения – детского сада по ул. Новоуральской в Калининском районе (приложение).

2. Место и время ознакомления заинтересованных лиц со схемой резервируемых земель: департамент строительства и архитектуры мэрии города Новосибирска (Красный проспект, 50, 5-й этаж, кабинет 503, понедельник и четверг с 9.00 до 13.00 час.) или официальный сайт города Новосибирска (www.novo-sibirsk.ru).

3. Департаменту информационной политики мэрии города Новосибирска обеспечить опубликование постановления.

4. Контроль за исполнением постановления возложить на заместителя мэра города Новосибирска – начальника департамента строительства и архитектуры мэрии города Новосибирска и начальника департамента земельных и имущественных отношений мэрии города Новосибирска.

Мэр города Новосибирска

А. Е. Локоть

МЭРИЯ ГОРОДА НОВОСИБИРСКА

ПОСТАНОВЛЕНИЕ

От 13.07.2017

№ 3310

О внесении изменений в составы административной комиссии города Новосибирска, административных комиссий Дзержинского, Калининского, Ленинского, Октябрьского, Советского районов города Новосибирска

В соответствии с Законами Новосибирской области от 17.03.2003 № 102-ОЗ «Об административных комиссиях в Новосибирской области», от 27.04.2010 № 485-ОЗ «О наделении органов местного самоуправления муниципальных образований Новосибирской области отдельными государственными полномочиями Новосибирской области по решению вопросов в сфере административных правонарушений», руководствуясь Уставом города Новосибирска, ПОСТАНОВЛЯЮ:

1. Внести в состав административной комиссии города Новосибирска, утвержденный постановлением мэрии города Новосибирска от 14.11.2013 № 10719 «Об утверждении состава административной комиссии города Новосибирска» (в редакции постановлений мэрии города Новосибирска от 18.04.2014 № 3375, от 16.07.2014 № 6166, от 27.01.2015 № 496, от 25.06.2015 № 4280, от 25.02.2016 № 648, от 17.08.2016 № 3754, от 14.10.2016 № 4671, от 21.03.2017 № 1103), следующие изменения:

1.1. Вывести из состава Моисеенко Елену Владимировну.

1.2. Ввести в состав:

Колмакова Дениса - начальника отдела нестационарных торговых объектов
Владимировича управления потребительского рынка мэрии города Новосибирска.

2. Внести в составы административных комиссий Дзержинского, Калининского, Ленинского, Октябрьского районов города Новосибирска, утвержденные постановлением мэрии города Новосибирска от 18.04.2014 № 3375 «Об утверждении состава административных комиссий Дзержинского, Калининского, Кировского, Ленинского, Октябрьского, Первомайского районов, Центрального округа по Железнодорожному, Заельцовскому и Центральному районам города Новосибирска» (в редакции постановлений мэрии города Новосибирска от 16.07.2014 № 6166, от 17.09.2014 № 8282, от 27.01.2015 № 496, от 25.06.2015 № 4280, от 25.02.2016 № 648, от 17.08.2016 № 3754, от 14.10.2016 № 4671, от 21.03.2017 № 1103), следующие изменения:

2.1. В составе административной комиссии Дзержинского района города Новосибирска:

2.1.1. Вывести из состава Михайленко Екатерину Викторовну.

2.1.2. Ввести в состав:

Титову Ольгу - заместителя начальника хозяйственного отдела администрации Дзержинского района города Новосибирска, секретаря.

2.2. В составе административной комиссии Калининского района города Новосибирска:

2.2.1. Вывести из состава Силукову Евгению Викторовну, Шель Татьяну Александровну.

2.2.2. Ввести в состав:

Антипову - специалиста 1 разряда отдела земельных и имущественных отношений администрации Калининского района города Новосибирска.

2.3. В составе административной комиссии Ленинского района города Новосибирска:

2.3.1. Вывести из состава Заруцкую Ольгу Сергеевну, Овчаренко Юрия Михайловича.

2.3.2. Ввести в состав:

Нечаева Дмитрия - начальника отдела районной административно-технической инспекции администрации Ленинского района города Новосибирска, заместителя председателя;

Ходорцову - специалиста 1 разряда отдела общественных связей и информации администрации Ленинского района города Новосибирска, секретаря.

2.4. В составе административной комиссии Октябрьского района города Новосибирска:

2.4.1. Вывести из состава Шевченко Наталью Ивановну.

2.4.2. Ввести в состав:

Былкову Наталью - ведущего специалиста юридического отдела администрации Октябрьского района города Новосибирска, секретаря;

Шихалеву Наталью - заместителя главы администрации Октябрьского района города Новосибирска, заместителя председателя.

3. Внести в состав административной комиссии Советского района города Новосибирска, утвержденный постановлением мэрии города Новосибирска от 09.09.2013 № 8415 «О создании административной комиссии Центрального округа по Железнодорожному, Заельцовскому, Центральному районам города Новосибирска и утверждению состава административной комиссии города Новосибирска и административных комиссий Дзержинского, Калининского, Ленинского, Октябрьского, Советского районов города Новосибирска» (в редакции постановлений мэрии города Новосибирска от 14.11.2013 № 10719, от 18.04.2014 № 3375, от 16.07.2014 № 6166, от 17.09.2014 № 8282, от 25.06.2015 № 4280, от 17.08.2016 № 3754), следующие изменения:

3.1. Вывести из состава Гиль Ирину Сергеевну, Попову Ольгу Сергеевну.

3.2. Ввести в состав:

Кулаева - первого заместителя главы администрации Советского
Александра района города Новосибирска, председателя;
Павловича

Ладышкина Павла - заместителя главы администрации Советского района
Владимировича города Новосибирска.

3.3. Указать должности членов комиссии:

Балобановой - главный специалист юридического отдела админист-
Натали рации Советского района города Новосибирска, сек-
Юлиьевны ретарь;

Цехановича Игоря - заместитель главы администрации Советского района
Ивановича города Новосибирска, заместитель председателя.

4. Департаменту информационной политики мэрии города Новосибирска обеспечить опубликование постановления.

5. Контроль за исполнением постановления возложить на первого заместителя мэра города Новосибирска Захарова Г. П.

Мэр города Новосибирска

А. Е. Локоть

МЭРИЯ ГОРОДА НОВОСИБИРСКА

ПОСТАНОВЛЕНИЕ

От 13.07.2017

№ 3311

О внесении изменений в постановление мэрии города Новосибирска от 17.10.2012 № 10531 «О резервировании земель по Бердскому шоссе в Первомайском районе для муниципальных нужд города Новосибирска»

В соответствии со статьей 3.3 Федерального закона от 25.10.2001 № 137-ФЗ «О введении в действие Земельного кодекса Российской Федерации», руководствуясь Уставом города Новосибирска, ПОСТАНОВЛЯЮ:

1. Внести следующие изменения в постановление мэрии города Новосибирска от 17.10.2012 № 10531 «О резервировании земель по Бердскому шоссе в Первомайском районе для муниципальных нужд города Новосибирска» (в редакции постановлений мэрии города Новосибирска от 21.02.2013 № 1543, от 15.05.2013 № 4592, от 25.09.2013 № 8935, от 11.04.2014 № 3114) следующие изменения:

1.1. В тексте слова «площадью 163957 кв. м» заменить словами «площадью 163741 кв. м».

1.2. Приложение 1 изложить в редакции приложения к настоящему постановлению.

1.3. Приложение 2 дополнить строками 44, 45 следующего содержания:

44	54:35:081850:18
45	54:35:083920:29

2. Департаменту информационной политики мэрии города Новосибирска обеспечить опубликование постановления.

3. Департаменту земельных и имущественных отношений мэрии города Новосибирска зарегистрировать в Управлении Федеральной службы государственной регистрации, кадастра и картографии по Новосибирской области ограничения прав на земельные участки, расположенные в границах резервируемых земель, указанных в пункте 1.

Мэр города Новосибирска

А. Е. Локоть

МЭРИЯ ГОРОДА НОВОСИБИРСКА

ПОСТАНОВЛЕНИЕ

От 13.07.2017

№ 3317

О резервировании земель по пер. Магистральному в Калининском районе для муниципальных нужд города Новосибирска

В целях планируемого размещения объекта капитального строительства местного значения – школы по пер. Магистральному в Калининском районе, на основании постановления мэрии города Новосибирска от 02.03.2016 № 710 «Об утверждении проекта планировки территорий жилого района «Пашино» в Калининском районе», в соответствии со статьями 11, 70.1 Земельного кодекса Российской Федерации, постановлением Правительства Российской Федерации от 22.07.2008 № 561 «О некоторых вопросах, связанных с резервированием земель для государственных или муниципальных нужд», руководствуясь Уставом города Новосибирска, ПОСТАНОВЛЯЮ:

1. Зарезервировать сроком на три года с момента издания постановления для муниципальных нужд города Новосибирска земли площадью 23455 кв. м в границах зоны планируемого размещения объекта капитального строительства местного значения – школы по пер. Магистральному в Калининском районе (приложение).

2. Место и время ознакомления заинтересованных лиц со схемой резервируемых земель: департамент строительства и архитектуры мэрии города Новосибирска (Красный проспект, 50, 5-й этаж, кабинет 503, понедельник и четверг с 9.00 до 13.00 час.) или официальный сайт города Новосибирска (www.novo-sibirsk.ru).

3. Департаменту информационной политики мэрии города Новосибирска обеспечить опубликование постановления.

4. Контроль за исполнением постановления возложить на заместителя мэра города Новосибирска – начальника департамента строительства и архитектуры мэрии города Новосибирска и начальника департамента земельных и имущественных отношений мэрии города Новосибирска.

Мэр города Новосибирска

А. Е. Локоть

МЭРИЯ ГОРОДА НОВОСИБИРСКА

ПОСТАНОВЛЕНИЕ

От 14.07.2017

№ 3325

О проекте межевания территории квартала 029.01.02.08 в границах проекта планировки территории, ограниченной рекой Обью, границей города Новосибирска, Мочищенским шоссе, ул. Жуковского, ул. Тимирязева, л. Сухарной, перспективной городской магистралью непрерывного движения в направлении перспективного Ельцовского моста через реку Обь в Заельцовском районе

В целях определения местоположения границ образуемых и изменяемых земельных участков, с учетом протокола публичных слушаний и заключения о результатах публичных слушаний, в соответствии с Градостроительным кодексом Российской Федерации, решением Совета депутатов города Новосибирска от 24.05.2017 № 411 «О Порядке подготовки документации по планировке территории и признании утратившими силу отдельных решений Совета депутатов города Новосибирска», постановлением мэрии города Новосибирска от 13.03.2015 № 2397 «Об утверждении проекта планировки территории, ограниченной рекой Обью, границей города Новосибирска, Мочищенским шоссе, ул. Жуковского, ул. Тимирязева, ул. Сухарной, перспективной городской магистралью непрерывного движения в направлении перспективного Ельцовского моста через реку Обь в Заельцовском районе», руководствуясь Уставом города Новосибирска, ПОСТАНОВЛЯЮ:

1. Утвердить проект межевания территории квартала 029.01.02.08 в границах проекта планировки территории, ограниченной рекой Обью, границей города Новосибирска, Мочищенским шоссе, ул. Жуковского, ул. Тимирязева, ул. Сухарной, перспективной городской магистралью непрерывного движения в направлении перспективного Ельцовского моста через реку Обь в Заельцовском районе (приложение).

2. Департаменту строительства и архитектуры мэрии города Новосибирска разместить постановление на официальном сайте города Новосибирска в информационно-телекоммуникационной сети «Интернет».

3. Департаменту информационной политики мэрии города Новосибирска в течение семи дней со дня издания постановления обеспечить опубликование постановления.

4. Контроль за исполнением постановления возложить на заместителя мэра города Новосибирска – начальника департамента строительства и архитектуры мэрии города Новосибирска.

Мэр города Новосибирска

А. Е. Локоть

Приложение
к постановлению мэрии
города Новосибирска
от 14.07.2017 № 3325

ПРОЕКТ

межевания территории квартала 029.01.02.08 в границах проекта планировки территории, ограниченной рекой Обью, границей города Новосибирска, Мочищенским шоссе, ул. Жуковского, ул. Тимирязева, ул. Сухарной, перспективной городской магистралью непрерывного движения в направлении перспективного Ельцовского моста через реку Обь в Засельцовском районе

Чертеж межевания территории (приложение).

Приложение 1
к чертежу межевания
территории

СВЕДЕНИЯ

об образуемых и изменяемых земельных участках на кадастровом плане территории

Условный номер земельного участка на чертеже	Учетный номер кадастрового квартала	Вид разрешенного использования образуемого земельного участка в соответствии с проектом планировки территории	Площадь образуемого и изменяемого земельного участка и его частей, га	Адрес земельного участка
1	2	3	4	5
ЗУ1	54:35:032035	Дошкольное, начальное и среднее общее образование	0,5966	Российская Федерация, Новосибирская область, город Новосибирск, ул. Победы, 50
ЗУ2	54:35:032040	Для индивидуального жилищного строительства	0,0847	Российская Федерация, Новосибирская область, город Новосибирск, ул. Зимняя, 18
ЗУ3	54:35:032035	Для индивидуального жилищного строительства	0,0549	Российская Федерация, Новосибирская область, город Новосибирск, ул. Нарядная, 10а
ЗУ4	54:35:032035	Для индивидуального жилищного строительства	0,0732	Российская Федерация, Новосибирская область, город Новосибирск, ул. Нарядная, 10б
ЗУ5	54:35:032035	Для индивидуального жилищного строительства	0,1000	Российская Федерация, Новосибирская область, город Новосибирск, ул. Зимняя, 4
ЗУ6	54:35:032035	Для индивидуального жилищного строительства	0,0840	Российская Федерация, Новосибирская область, город Новосибирск, ул. Нарядная, 5
ЗУ7	54:35:032035	Коммунальное обслуживание	0,0415	Российская Федерация, Новосибирская область, город Новосибирск, ул. Победы, 50в

1	2	3	4	5
ЗУ8	54:35:032035	Коммунальное обслуживание	0,0215	Российская Федерация, Новосибирская область, город Новосибирск, ул. Победы, 50а
ЗУ9	54:35:032035	Земельные участки (территории) общего пользования	0,0451	Российская Федерация, Новосибирская область, город Новосибирск, ул. Победы, 50б
ЗУ10	54:35:032035; 54:35:032040	Земельные участки (территории) общего пользования	2,9702	Российская Федерация, Новосибирская область, город Новосибирск, ул. Еловая, 1а
ЗУ11	54:35:032040	Земельные участки (территории) общего пользования	0,6655	Российская Федерация, Новосибирская область, город Новосибирск, ул. Согласия, 20а
Итого:			4,7372	

Приложение 2
к чертежу межевания
территории

СВЕДЕНИЯ

об образуемых земельных участках, которые после образования будут относиться к территориям общего пользования или имуществу общего пользования

Условный номер земельного участка на чертеже	Учетный номер кадастрового квартала	Вид разрешенного использования образуемого земельного участка в соответствии с проектом планировки территории	Площадь земельного участка, га	Адрес земельного участка
1	2	3	4	5
ЗУ9	54:35:032035	Земельные участки (территории) общего пользования	0,0451	Российская Федерация, Новосибирская область, город Новосибирск, ул. Победы, 50б
ЗУ10	54:35:032035 54:35:032040	Земельные участки (территории) общего пользования	2,9702	Российская Федерация, Новосибирская область, город Новосибирск, ул. Еловая, 1а
ЗУ11	54:35:032040	Земельные участки (территории) общего пользования	0,6655	Российская Федерация, Новосибирская область, город Новосибирск, ул. Согласия, 20а
Итого:			3,6808	

МЭРИЯ ГОРОДА НОВОСИБИРСКА

ПОСТАНОВЛЕНИЕ

От 14.07.2017

№ 3326

О внесении изменения в абзац второй пункта 3.8 Положения о системах оплаты труда работников муниципальных учреждений города Новосибирска, в отношении которых функции и полномочия учредителя осуществляет департамент транспорта и дорожно-благоустроительного комплекса мэрии города Новосибирска, утвержденного постановлением мэрии города Новосибирска от 29.08.2013 № 8209

В соответствии с Трудовым кодексом Российской Федерации, Федеральным законом от 06.10.2003 № 131-ФЗ «Об общих принципах организации местного самоуправления в Российской Федерации», постановлением мэрии города Новосибирска от 26.04.2013 № 4153 «Об утверждении Положения об установлении систем оплаты труда работников муниципальных учреждений города Новосибирска», руководствуясь Уставом города Новосибирска, ПОСТАНОВЛЯЮ:

1. Внести в абзац второй пункта 3.8 Положения о системах оплаты труда работников муниципальных учреждений города Новосибирска, в отношении которых функции и полномочия учредителя осуществляет департамент транспорта и дорожно-благоустроительного комплекса мэрии города Новосибирска, утвержденного постановлением мэрии города Новосибирска от 29.08.2013 № 8209 «Об утверждении Положения о системах оплаты труда работников муниципальных учреждений города Новосибирска, в отношении которых функции и полномочия учредителя осуществляет департамент транспорта и дорожно-благо-устроительного комплекса мэрии города Новосибирска» (в редакции постановлений мэрии города Новосибирска от 10.06.2014 № 4879, от 25.08.2014 № 7556, от 15.08.2016 № 3700), изменение, заменив цифры «150» цифрами «235».

2. Департаменту информационной политики мэрии города Новосибирска обеспечить опубликование постановления.

3. Контроль за исполнением постановления возложить на начальника департамента транспорта и дорожно-благоустроительного комплекса мэрии города Новосибирска.

Мэр города Новосибирска

А. Е. Локоть

МЭРИЯ ГОРОДА НОВОСИБИРСКА

ПОСТАНОВЛЕНИЕ

От 17.07.2017

№ 3331

Об отклонении предложения о внесении изменений в решение Совета депутатов города Новосибирска от 24.06.2009 № 1288 «О Правилах землепользования и застройки города Новосибирска»

В соответствии со статьями 33, 34 Градостроительного кодекса Российской Федерации, решением Совета депутатов города Новосибирска от 24.06.2009 № 1288 «О Правилах землепользования и застройки города Новосибирска», с учетом рекомендаций, содержащихся в заключении комиссии по подготовке проекта правил землепользования и застройки города Новосибирска от 30.05.2017 № 125, руководствуясь Уставом города Новосибирска, ПОСТАНОВЛЯЮ:

1. Отклонить предложение о внесении изменений в решение Совета депутатов города Новосибирска от 24.06.2009 № 1288 «О Правилах землепользования и застройки города Новосибирска» (в редакции решений Совета депутатов города Новосибирска от 26.05.2010 № 69, от 28.09.2010 № 139, от 28.04.2011 № 360, от 27.06.2012 № 642, от 19.09.2012 № 674, от 27.02.2013 № 797, от 26.06.2013 № 898, от 26.02.2014 № 1047, от 22.10.2014 № 1199, от 26.11.2014 № 1221, от 31.03.2015 № 1315, от 02.12.2015 № 94, от 23.06.2016 № 231, от 19.10.2016 № 285, от 14.02.2017 № 353, от 19.06.2017 № 467) Титовой Т. А. об изменении зоны делового, общественного и коммерческого назначения (ОД-1) в границах территории на зону застройки индивидуальными жилыми домами (Ж-6) согласно приложению в связи с тем, что предложение не соответствует планируемому развитию функциональных зон, определенному Генеральным планом города Новосибирска, не учитывает границы территорий, подверженных риску возникновения чрезвычайных ситуаций природного и техногенного характера, определенные приложением 4 к Генеральному плану города Новосибирска, а также не учитывает положения части 8 статьи 36 Градостроительного кодекса Российской Федерации.

2. Департаменту строительства и архитектуры мэрии города Новосибирска:

2.1. Разместить постановление на официальном сайте города Новосибирска в информационно-телекоммуникационной сети «Интернет».

2.2. Направить копию постановления заявителю.

3. Департаменту информационной политики мэрии города Новосибирска обеспечить опубликование постановления.

4. Контроль за исполнением постановления возложить на заместителя мэра города Новосибирска – начальника департамента строительства и архитектуры мэрии города Новосибирска.

Мэр города Новосибирска

А. Е. Локоть

МЭРИЯ ГОРОДА НОВОСИБИРСКА

ПОСТАНОВЛЕНИЕ

От 17.07.2017

№ 3332

Об отклонении предложения о внесении изменений в решение Совета депутатов города Новосибирска от 24.06.2009 № 1288 «О Правилах землепользования и застройки города Новосибирска»

В соответствии со статьями 33, 34 Градостроительного кодекса Российской Федерации, решением Совета депутатов города Новосибирска от 24.06.2009 № 1288 «О Правилах землепользования и застройки города Новосибирска», с учетом рекомендаций, содержащихся в заключении комиссии по подготовке проекта правил землепользования и застройки города Новосибирска от 30.05.2017 № 125, руководствуясь Уставом города Новосибирска, ПОСТАНОВЛЯЮ:

1. Отклонить предложение о внесении изменений в решение Совета депутатов города Новосибирска от 24.06.2009 № 1288 «О Правилах землепользования и застройки города Новосибирска» (в редакции решений Совета депутатов города Новосибирска от 26.05.2010 № 69, от 28.09.2010 № 139, от 28.04.2011 № 360, от 27.06.2012 № 642, от 19.09.2012 № 674, от 27.02.2013 № 797, от 26.06.2013 № 898, от 26.02.2014 № 1047, от 22.10.2014 № 1199, от 26.11.2014 № 1221, от 31.03.2015 № 1315, от 02.12.2015 № 94, от 23.06.2016 № 231, от 19.10.2016 № 285, от 14.02.2017 № 353, от 19.06.2017 № 467) Ильиных А. В. об изменении зоны застройки жилыми домами смешанной этажности (Ж-1), зоны отдыха и оздоровления (Р-3) в границах территории на зону застройки индивидуальными жилыми домами (Ж-6) согласно приложению в связи с тем, что предложение не соответствует планируемому развитию функциональных зон, определенному Генеральным планом города Новосибирска, не учитывает границы территорий, подверженных риску возникновения чрезвычайных ситуаций природного и техногенного характера, определенные приложением 4 к Генеральному плану города Новосибирска, а также не учитывает положения части 8 статьи 36 Градостроительного кодекса Российской Федерации.

2. Департаменту строительства и архитектуры мэрии города Новосибирска:

2.1. Разместить постановление на официальном сайте города Новосибирска в информационно-телекоммуникационной сети «Интернет».

2.2. Направить копию постановления заявителю.

3. Департаменту информационной политики мэрии города Новосибирска обеспечить опубликование постановления.

4. Контроль за исполнением постановления возложить на заместителя мэра города Новосибирска – начальника департамента строительства и архитектуры мэрии города Новосибирска.

Мэр города Новосибирска

А. Е. Локоть

МЭРИЯ ГОРОДА НОВОСИБИРСКА

ПОСТАНОВЛЕНИЕ

От 17.07.2017

№ 3333

Об отклонении предложения о внесении изменений в решение Совета депутатов города Новосибирска от 24.06.2009 № 1288 «О Правилах землепользования и застройки города Новосибирска»

В соответствии со статьями 33, 34 Градостроительного кодекса Российской Федерации, решением Совета депутатов города Новосибирска от 24.06.2009 № 1288 «О Правилах землепользования и застройки города Новосибирска», с учетом рекомендаций, содержащихся в заключении комиссии по подготовке проекта правил землепользования и застройки города Новосибирска от 30.05.2017 № 125, руководствуясь Уставом города Новосибирска, ПОСТАНОВЛЯЮ:

1. Отклонить предложение о внесении изменений в решение Совета депутатов города Новосибирска от 24.06.2009 № 1288 «О Правилах землепользования и застройки города Новосибирска» (в редакции решений Совета депутатов города Новосибирска от 26.05.2010 № 69, от 28.09.2010 № 139, от 28.04.2011 № 360, от 27.06.2012 № 642, от 19.09.2012 № 674, от 27.02.2013 № 797, от 26.06.2013 № 898, от 26.02.2014 № 1047, от 22.10.2014 № 1199, от 26.11.2014 № 1221, от 31.03.2015 № 1315, от 02.12.2015 № 94, от 23.06.2016 № 231, от 19.10.2016 № 285, от 14.02.2017 № 353, от 19.06.2017 № 467) Ждановой Л. В., Брухно С. В. об изменении зоны делового, общественного и коммерческого назначения (ОД-1) в границах территории на зону застройки жилыми домами смешанной этажности (Ж-1) согласно приложению 1, на зону застройки индивидуальными жилыми домами (Ж-6) согласно приложению 2 в связи с тем, что предложение не соответствует планируемому развитию функциональных зон, определенному Генеральным планом города Новосибирска, не учитывает границы территорий, подверженных риску возникновения чрезвычайных ситуаций природного и техногенного характера, определенные приложением 4 к Генеральному плану города Новосибирска, а также не учитывает положения части 8 статьи 36 Градостроительного кодекса Российской Федерации.

2. Департаменту строительства и архитектуры мэрии города Новосибирска:

2.1. Разместить постановление на официальном сайте города Новосибирска в информационно-телекоммуникационной сети «Интернет».

2.2. Направить копию постановления заявителю.

3. Департаменту информационной политики мэрии города Новосибирска обеспечить опубликование постановления.

4. Контроль за исполнением постановления возложить на заместителя мэра города Новосибирска – начальника департамента строительства и архитектуры мэрии города Новосибирска.

Мэр города Новосибирска

А. Е. Локоть

МЭРИЯ ГОРОДА НОВОСИБИРСКА

ПОСТАНОВЛЕНИЕ

От 17.07.2017

№ 3334

О внесении изменения в проект межевания территории квартала 191.01.02.02 в границах проекта планировки территории, ограниченной улицами Широкой, Станиславского, Титова и Связистов, в Ленинском районе, утвержденный постановлением мэрии города Новосибирска от 17.05.2017 № 2274

В соответствии с Градостроительным кодексом Российской Федерации, Федеральным законом от 06.10.2003 № 131-ФЗ «Об общих принципах организации местного самоуправления в Российской Федерации», руководствуясь Уставом города Новосибирска, ПОСТАНОВЛЯЮ:

1. Внести в проект межевания территории квартала 191.01.02.02 в границах проекта планировки территории, ограниченной улицами Широкой, Станиславского, Титова и Связистов, в Ленинском районе, утвержденный постановлением мэрии города Новосибирска от 17.05.2017 № 2274 «О проекте межевания территории квартала 191.01.02.02 в границах проекта планировки территории, ограниченной улицами Широкой, Станиславского, Титова и Связистов, в Ленинском районе», изменение, утвердив текстовую часть проекта межевания территории в редакции приложения к настоящему постановлению.

2. Департаменту строительства и архитектуры мэрии города Новосибирска разместить постановление на официальном сайте города Новосибирска в информационно-телекоммуникационной сети «Интернет».

3. Департаменту информационной политики мэрии города Новосибирска обеспечить опубликование постановления.

4. Контроль за исполнением постановления возложить на заместителя мэра города Новосибирска – начальника департамента строительства и архитектуры мэрии города Новосибирска.

Мэр города Новосибирска

А. Е. Локоть

Приложение
к постановлению мэрии
города Новосибирска
от 17.07.2017 № 3334

ТЕКСТОВАЯ ЧАСТЬ
проекта межевания территории

Условный номер земельного участка на чертеже межевания территории	Учетный номер кадастрового квартала	Вид разрешенного использования земельного участка в соответствии с проектом планировки территории	Площадь образуемого земельного участка, га	Адрес земельного участка	Возможные способы образования земельного участка
1	2	3	4	5	6
ЗУ1	54:35:063290	Магазины	0,1000	Российская Федерация, Новосибирская область, город Новосибирск, ул. Новосибирская, 25а	Путем перераспределения земельных участков с кадастровыми номерами 54:35:063290:83 и 54:35:063290:99
ЗУ2	54:35:063290	Многоэтажная жилая застройка (высотная застройка)	0,7725	Российская Федерация, Новосибирская область, город Новосибирск, ул. Новосибирская, 27	Путем перераспределения земельных участков с кадастровыми номерами 54:35:063290:99, 54:35:063290:72, 54:35:063290:92, 54:35:063290:93, 54:35:063290:91 и земельных участков, государственных собственности на которые не разграничена

МЭРИЯ ГОРОДА НОВОСИБИРСКА

ПОСТАНОВЛЕНИЕ

От 17.07.2017

№ 3335

Об отклонении предложения о внесении изменений в решение Совета депутатов города Новосибирска от 24.06.2009 № 1288 «О Правилах землепользования и застройки города Новосибирска»

В соответствии со статьями 33, 34 Градостроительного кодекса Российской Федерации, решением Совета депутатов города Новосибирска от 24.06.2009 № 1288 «О Правилах землепользования и застройки города Новосибирска», с учетом рекомендаций, содержащихся в заключении комиссии по подготовке проекта правил землепользования и застройки города Новосибирска от 30.05.2017 № 125, руководствуясь Уставом города Новосибирска, ПОСТАНОВЛЯЮ:

1. Отклонить предложение о внесении изменений в решение Совета депутатов города Новосибирска от 24.06.2009 № 1288 «О Правилах землепользования и застройки города Новосибирска» (в редакции решений Совета депутатов города Новосибирска от 26.05.2010 № 69, от 28.09.2010 № 139, от 28.04.2011 № 360, от 27.06.2012 № 642, от 19.09.2012 № 674, от 27.02.2013 № 797, от 26.06.2013 № 898, от 26.02.2014 № 1047, от 22.10.2014 № 1199, от 26.11.2014 № 1221, от 31.03.2015 № 1315, от 02.12.2015 № 94, от 23.06.2016 № 231, от 19.10.2016 № 285, от 14.02.2017 № 353, от 19.06.2017 № 467) Булановой Л. В. об изменении зоны делового, общественного и коммерческого назначения (ОД-1) в границах территории на зону застройки жилыми домами смешанной этажности (Ж-1) согласно приложению 1, на зону застройки индивидуальными жилыми домами (Ж-6) согласно приложению 2 в связи с тем, что предложение не соответствует планируемому развитию функциональных зон, определенному Генеральным планом города Новосибирска, не учитывает границы территорий, подверженных риску возникновения чрезвычайных ситуаций природного и техногенного характера, определенные приложением 4 к Генеральному плану города Новосибирска, а также не учитывает положения части 8 статьи 36 Градостроительного кодекса Российской Федерации.

2. Департаменту строительства и архитектуры мэрии города Новосибирска:

2.1. Разместить постановление на официальном сайте города Новосибирска в информационно-телекоммуникационной сети «Интернет».

2.2. Направить копию постановления заявителю.

3. Департаменту информационной политики мэрии города Новосибирска обеспечить опубликование постановления.

4. Контроль за исполнением постановления возложить на заместителя мэра города Новосибирска – начальника департамента строительства и архитектуры мэрии города Новосибирска.

Мэр города Новосибирска

А. Е. Локоть

МЭРИЯ ГОРОДА НОВОСИБИРСКА

ПОСТАНОВЛЕНИЕ

От 17.07.2017

№ 3352

О проекте межевания застроенной территории в границах улиц Титова, Троллейной, Петропавловской, в границах проекта планировки территории, ограниченной улицами Широкой, Станиславского, Титова и Связистов, в Ленинском районе

В целях определения местоположения границ образуемых и изменяемых земельных участков, с учетом протокола публичных слушаний и заключения о результатах публичных слушаний, в соответствии с Градостроительным кодексом Российской Федерации, решением Совета депутатов города Новосибирска от 24.05.2017 № 411 «О Порядке подготовки документации по планировке территории и признании утратившими силу отдельных решений Совета депутатов города Новосибирска», постановлением мэрии города Новосибирска от 29.06.2015 № 4383 «Об утверждении проекта планировки территории, ограниченной улицами Широкой, Станиславского, Титова и Связистов, в Ленинском районе», руководствуясь Уставом города Новосибирска, ПОСТАНОВЛЯЮ:

1. Утвердить проект межевания застроенной территории в границах улиц Титова, Троллейной, Петропавловской, в границах проекта планировки территории, ограниченной улицами Широкой, Станиславского, Титова и Связистов, в Ленинском районе (приложение).

2. Департаменту строительства и архитектуры мэрии города Новосибирска разместить постановление на официальном сайте города Новосибирска в информационно-телекоммуникационной сети «Интернет».

3. Департаменту информационной политики мэрии города Новосибирска в течение семи дней со дня издания постановления обеспечить опубликование постановления.

4. Контроль за исполнением постановления возложить на заместителя мэра города Новосибирска – начальника департамента строительства и архитектуры мэрии города Новосибирска.

Мэр города Новосибирска

А. Е. Локоть

Приложение
к постановлению мэрии
города Новосибирска
от 17.07.2017 № 3352

ПРОЕКТ
межевания застроенной территории в границах улиц Титова, Троллейной,
Петропавловской, в границах проекта планировки территории,
ограниченной улицами Широкой, Станиславского, Титова и
Связистов, в Ленинском районе

Чертеж межевания территории (приложение).

СВЕДЕНИЯ
об образуемых и изменяемых земельных участках на кадастровом плане территории

Условный номер земельного участка на чертеже	Учетный номер кадастрового квартала	Вид разрешенного использования образуемого земельного участка в соответствии с проектом планировки территории	Площадь образуемого земельного участка и его частей, га	Адрес земельного участка
1	2	3	4	5
ЗУ1	54:35:064130; 54:35:064135	Многоэтажная жилая застройка (высотная застройка)	0,4474	Российская Федерация, Новосибирская область, город Новосибирск, ул. Титова, 48
ЗУ2	54:35:064130	Многоэтажная жилая застройка (высотная застройка)	0,3506	Российская Федерация, Новосибирская область, город Новосибирск, ул. Титова, 46
ЗУ3	54:35:064130	Коммунальное обслуживание	0,2490	Российская Федерация, Новосибирская область, город Новосибирск, пер. 1-й Петропавловский, (10а)
ЗУ4	54:35:064130; 54:35:064135	Многоэтажная жилая застройка (высотная застройка)	0,5520	Российская Федерация, Новосибирская область, город Новосибирск, пер. 1-й Петропавловский, 12
Итого:			1,5990	

МЭРИЯ ГОРОДА НОВОСИБИРСКА

ПОСТАНОВЛЕНИЕ

От 17.07.2017

№ 3356

Об установлении размера платы за содержание жилых помещений для нанимателей жилых помещений по договорам социального найма и договорам найма жилых помещений государственного или муниципального жилищного фонда в многоквартирных домах

В целях обеспечения содержания общего имущества в многоквартирных домах, в соответствии со статьей 156 Жилищного кодекса Российской Федерации, руководствуясь Уставом города Новосибирска, ПОСТАНОВЛЯЮ:

1. Установить размер платы за содержание жилых помещений для нанимателей жилых помещений по договорам социального найма и договорам найма жилых помещений государственного или муниципального жилищного фонда в многоквартирных домах (приложение).

2. Департаменту информационной политики мэрии города Новосибирска обеспечить опубликование постановления.

3. Контроль за исполнением постановления возложить на начальника департамента энергетики, жилищного и коммунального хозяйства города и главу администрации Калининского района города Новосибирска.

Мэр города Новосибирска

А. Е. Локоть

Приложение
к постановлению мэрии
города Новосибирска
от 17.07.2017 № 3356

РАЗМЕР
платы за содержание жилых помещений для нанимателей жилых помещений
по договорам социального найма и договорам найма жилых помещений
государственного или муниципального жилищного
фонда в многоквартирных домах

№ п/п	Адрес многоквартирного дома	Единица измерения	Размер платы (с НДС), рублей
1	2	3	4
1	Российская Федерация, Новосибирская область, город Новосибирск, ул. Богдана Хмельницкого, 11	1 кв. м занимаемой общей площади жилого помещения	31,49
2	Российская Федерация, Новосибирская область, город Новосибирск, ул. Богдана Хмельницкого, 32	то же	32,30
3	Российская Федерация, Новосибирская область, город Новосибирск, ул. Новоуральская, 16/3	-«-	27,51
4	Российская Федерация, Новосибирская область, город Новосибирск, ул. Спасская, 22	-«-	37,71
5	Российская Федерация, Новосибирская область, город Новосибирск, ул. Танковая, 7	-«-	20,27
6	Российская Федерация, Новосибирская область, город Новосибирск, ул. Танковая, 9	-«-	37,80

МЭРИЯ ГОРОДА НОВОСИБИРСКА

ПОСТАНОВЛЕНИЕ

От 17.07.2017

№ 3357

О Положении об управлении предпринимательства и инвестиционной политики мэрии города Новосибирска

В соответствии с решением Совета депутатов города Новосибирска от 09.10.2007 № 707 «О департаменте промышленности, инноваций и предпринимательства мэрии города Новосибирска», постановлением мэрии города Новосибирска от 30.06.2017 № 3038 «О структуре департамента промышленности, инноваций и предпринимательства мэрии города Новосибирска», руководствуясь Уставом города Новосибирска, ПОСТАНОВЛЯЮ:

1. Утвердить Положение об управлении предпринимательства и инвестиционной политики мэрии города Новосибирска (приложение).

2. Признать утратившими силу постановления мэрии города Новосибирска:

от 29.06.2009 № 292 «О преобразовании отдела взаимодействия со средним и малым бизнесом департамента промышленности, инноваций и предпринимательства мэрии города Новосибирска»;

от 10.12.2010 № 5525 «О внесении изменений в отдельные постановления мэрии города Новосибирска»;

от 18.04.2013 № 3873 «О внесении изменений в Положение о комитете поддержки и развития малого и среднего предпринимательства мэрии города Новосибирска».

3. Департаменту информационной политики мэрии города Новосибирска обеспечить опубликование постановления.

4. Контроль за исполнением постановления возложить на первого заместителя мэра города Новосибирска Захарова Г. П.

Мэр города Новосибирска

А. Е. Локоть

ПОЛОЖЕНИЕ
об управлении предпринимательства и инвестиционной политики
мэрии города Новосибирска

1. Общие положения

1.1. Управление предпринимательства и инвестиционной политики мэрии города Новосибирска (далее – управление) является структурным подразделением департамента промышленности, инноваций и предпринимательства мэрии города Новосибирска (далее – департамент).

1.2. В своей деятельности управление руководствуется Конституцией Российской Федерации, федеральными законами и иными нормативными правовыми актами Российской Федерации, законами и иными нормативными правовыми актами Новосибирской области, Уставом города Новосибирска, настоящим Положением и иными муниципальными правовыми актами города Новосибирска.

1.3. Управление имеет простую круглую печать и официальный бланк со своим наименованием.

2. Основные задачи управления

2.1. Формирование основных направлений и проведение единой политики в сфере предпринимательства и инвестиционной политики на территории города Новосибирска.

2.2. Содействие развитию малого и среднего предпринимательства в городе Новосибирске.

3. Основные функции управления

3.1. Участие в разработке и реализации документов стратегического планирования города Новосибирска в пределах компетенции управления.

3.2. Разработка и реализация программ в сфере предпринимательства и инвестиционной политики.

3.3. Участие в осуществлении мероприятий, направленных на комплексное социально-экономическое развитие города Новосибирска и создание благоприятного инвестиционного климата.

3.4. Участие в формировании и сопровождении информационной базы, необходимой для развития и управления инвестиционной деятельностью в социально-экономической, промышленной и научно-технической сферах на

территории города Новосибирска.

3.5. Разработка мер, направленных на повышение инвестиционной привлекательности города Новосибирска, создание благоприятного климата для привлечения инвестиций в экономику города Новосибирска и внедрения инноваций.

3.6. Взаимодействие с субъектами малого и среднего предпринимательства.

3.7. Содействие развитию муниципально-частного партнерства.

3.8. Получение и обобщение информации об отдельных экономических показателях деятельности субъектов малого и среднего предпринимательства.

3.9. Организация семинаров, конференций, выставочно-ярмарочных, информационно-рекламных и других мероприятий по вопросам, входящим в компетенцию управления.

3.10. Разработка проектов муниципальных правовых актов города Новосибирска по вопросам, входящим в компетенцию управления.

3.11. Взаимодействие с органами государственной власти, органами местного самоуправления и их структурными подразделениями, организациями города Новосибирска, других регионов и городов по вопросам, относящимся к компетенции управления.

3.12. Организация приема граждан, обеспечение рассмотрения в пределах компетенции управления предложений, обращений, жалоб, заявлений граждан и объединений граждан, в том числе юридических лиц, принятие по ним решений.

3.13. Реализация мер, направленных на эффективное использование трудовых ресурсов города Новосибирска, создание новых рабочих мест в сфере малого и среднего предпринимательства.

3.14. Осуществление управления и контроля деятельности муниципальных унитарных предприятий и муниципальных учреждений сферы предпринимательства и инвестиционной политики.

3.15. Осуществление взаимодействия со средствами массовой информации, информирование жителей города Новосибирска по вопросам в сфере предпринимательства и инвестиционной политики.

3.16. Разработка проектов муниципально-частного партнерства, концессионных соглашений, инвестиционных проектов с участием города Новосибирска, обеспечение заключения, изменения и прекращения соглашений о муниципально-частном партнерстве, концессионных соглашений, инвестиционных договоров, контроль за их исполнением в пределах компетенции управления.

3.17. Формирование и ведение перечня объектов муниципального имущества, в отношении которых планируется заключение концессионных соглашений. Размещение указанного перечня на официальном сайте Российской Федерации в информационно-телекоммуникационной сети «Интернет» для размещения информации о проведении торгов, определенном Правительством Российской Федерации, а также официальном сайте города Новосибирска в информационно-телекоммуникационной сети «Интернет».

3.18. Обеспечение осуществления департаментом от имени мэрии города Новосибирска полномочий, предусмотренных частью 2 статьи 18 Федерального закона от 13.07.2015 № 224-ФЗ «О государственно-частном партнерстве, муниципально-частном партнерстве в Российской Федерации и внесении изменений в отдельные законодательные акты Российской Федерации».

3.19. Организация взаимодействия структурных подразделений мэрии города Новосибирска при рассмотрении инвестиционных проектов, планируемых к реализации на территории города Новосибирска с участием мэрии города Новосибирска. Обеспечение рассмотрения инвестиционных проектов на заседаниях инвестиционного Совета города Новосибирска.

3.20. Организационное обеспечение деятельности инвестиционного уполномоченного города Новосибирска и инвестиционного Совета города Новосибирска.

3.21. Администрирование раздела «Инвестиционный паспорт города Новосибирска» на официальном сайте города Новосибирска в информационно-телекоммуникационной сети «Интернет».

3.22. Взаимодействие с министерством экономического развития Новосибирской области по вопросам внедрения муниципального инвестиционного стандарта Новосибирской области, ведению государственного реестра инвестиционных проектов Новосибирской области.

3.23. Мониторинг показателей инвестиционной деятельности в городе Новосибирске.

3.24. Ведение информационных систем в пределах компетенции управления.

3.25. Осуществление иных функций в сфере предпринимательства и инвестиционной политики.

4. Права управления

4.1. Запрашивать и получать от структурных подразделений мэрии города Новосибирска, организаций независимо от их организационно-правовой формы документы и информацию, необходимые для решения вопросов, входящих в компетенцию управления.

4.2. Участвовать в создании и работе межведомственных комиссий, научно-методических, научно-технических, экспертных и иных советов, рабочих групп и иных коллегиальных органов по вопросам, входящим в компетенцию управления.

4.3. Привлекать в соответствии с законодательством организации и отдельных специалистов для проведения экспертиз, совещаний, разработки методических и нормативных документов и выполнения других функций, возложенных на управление.

4.4. Проводить совещания, конференции, семинары по вопросам, входящим в компетенцию управления, с привлечением специалистов структурных подразделений мэрии города Новосибирска и приглашением организаций.

4.5. Осуществлять иные права в соответствии с законодательством.

5. Организация работы управления

5.1. Управление возглавляет заместитель начальника департамента – начальник управления, назначаемый на должность и освобождаемый от замещаемой должности мэром города Новосибирска по представлению первого заместителя мэра города Новосибирска Захарова Г. П. (далее – первый заместитель мэра города Новосибирска).

5.2. Начальник управления выполняет следующие функции:

несет ответственность за деятельность управления;

руководит деятельностью управления, планирует его работу, обеспечивает выполнение задач и функций, возложенных на управление;

действует без доверенности от имени управления, представляет его в государственных органах, органах местного самоуправления и организациях по вопросам, входящим в компетенцию управления;

в пределах компетенции подписывает документы, направляемые от имени управления;

издает приказы, дает указания и поручения, обязательные для исполнения работниками управления;

согласовывает проекты муниципальных правовых актов города Новосибирска по вопросам, входящим в компетенцию управления;

представляет начальнику департамента на утверждение положения об отделах, входящих в состав управления, должностные инструкции работников управления, за исключением должностных инструкций, утверждаемых мэром города Новосибирска, первым заместителем мэра города Новосибирска в соответствии с муниципальными правовыми актами города Новосибирска;

вносит начальнику департамента предложения по кандидатурам для назначения на должность и освобождения от замещаемой должности, поощрения и наложения дисциплинарных взысканий на работников управления;

обеспечивает соблюдение работниками управления трудовой дисциплины и правил внутреннего трудового распорядка;

выполняет иные функции, необходимые для обеспечения деятельности управления.

5.3. Положения об отделах, входящих в состав управления, утверждаются начальником департамента.

5.4. Работники управления назначаются на должность и освобождаются от замещаемой должности начальником департамента, за исключением работников, назначение на должность и освобождение от замещаемой должности которых осуществляется мэром города Новосибирска, первым заместителем мэра города Новосибирска в соответствии с муниципальными правовыми актами города Новосибирска.

5.5. Должностные инструкции работников управления утверждаются начальником департамента, за исключением должностных инструкций работников, назначение на должность и освобождение от замещаемой должности которых осуществляется мэром города Новосибирска, первым заместителем мэра города Новосибирска в соответствии с муниципальными правовыми актами города Новосибирска.

МЭРИЯ ГОРОДА НОВОСИБИРСКА

ПОСТАНОВЛЕНИЕ

От 17.07.2017

№ 3358

О внесении изменений в отдельные постановления мэрии города Новосибирска

В соответствии с Федеральным законом от 06.10.2003 № 131-ФЗ «Об общих принципах организации местного самоуправления в Российской Федерации», приказом Федерального агентства по техническому регулированию и метрологии от 31.01.2014 № 14-ст «О принятии и введении в действие Общероссийского классификатора видов экономической деятельности (ОКВЭД2) ОК 029-2014 (КДЕС Ред. 2) и Общероссийского классификатора продукции по видам экономической деятельности (ОКПД2) ОК 034-2014 (КПЕС 2008)», руководствуясь Уставом города Новосибирска, ПОСТАНОВЛЯЮ:

1. Внести в пункт 2.11 Положения о конкурсе на лучшие организации (предприятия) торговли, общественного питания, бытового обслуживания населения, утвержденного постановлением мэрии города Новосибирска от 26.04.2013 № 4151 «О проведении конкурса на лучшие организации (предприятия) торговли, общественного питания, бытового обслуживания населения» (в редакции постановлений мэрии города Новосибирска от 12.09.2013 № 8580, от 14.11.2013 № 10720, от 29.06.2015 № 4368, от 17.05.2017 № 2253), изменение, заменив слова «видов экономической деятельности ОК 029-2014 (КДЕС Ред. 2)» словами «продукции по видам экономической деятельности (ОКПД2) ОК 034-2014 (КПЕС 2008)».

2. Внести в перечень социально значимых видов деятельности, осуществляемых субъектами малого и среднего предпринимательства в городе Новосибирске, утвержденный постановлением мэрии города Новосибирска от 21.03.2014 № 2272 «Об утверждении перечня социально значимых видов деятельности, осуществляемых субъектами малого и среднего предпринимательства в городе Новосибирске», изменение, изложив его в редакции приложения к настоящему постановлению.

3. Внести в подпункт 2.7.2 Положения о городском конкурсе на лучшее состояние условий и охраны труда, утвержденного постановлением мэрии города Новосибирска от 01.04.2015 № 2594 «О проведении городского конкурса на лучшее состояние условий и охраны труда» (в редакции постановления мэрии города Новосибирска от 13.04.2016 № 1436), изменение, заменив слова «согласно Общероссийскому классификатору видов экономической деятельности ОК 029-2001 (КДЕС ред. 1), утвержденному постановлением Государственного комитета Российской Федерации по стандартизации и метрологии от 06.11.2001 № 454-ст» словами «в соответствии с Общероссийским классификатором видов экономической деятельности ОК 029-2014 (КДЕС Ред. 2), утвержденным приказом Федерального агентства по техническому регулированию и метрологии от 31.01.2014 № 14-ст».

4. Департаменту информационной политики мэрии города Новосибирска обеспечить опубликование постановления.

5. Контроль за исполнением постановления оставляю за собой.

Мэр города Новосибирска

А. Е. Локоть

Приложение
к постановлению мэрии
города Новосибирска
от 17.07.2017 № 3358

ПЕРЕЧЕНЬ

социально значимых видов деятельности, осуществляемых субъектами малого
и среднего предпринимательства в городе Новосибирске

№ п/п	Код ОКВЭД*	Наименование основного вида деятельности **
1	2	3
1	01	Растениеводство и животноводство, охота и предоставление соответствующих услуг в этих областях (за исключением: 01.4 – животноводство; 01.5 – смешанное сельское хозяйство; 01.6 – деятельность вспомогательная в области производства сельскохозяйственных культур и послеуборочной обработки сельхозпродукции; 01.7 – охота, отлов и отстрел диких животных, включая предоставление услуг в этих областях)
2	10	Производство пищевых продуктов
3	11	Производство напитков (за исключением: 11.01 – перегонка, очистка и смешивание спиртов; 11.01.1 – производство дистиллированных питьевых алкогольных напитков: водки, виски, бренди, джина, ликеров и т. п.; 11.01.2 – производство напитков, смешанных с дистиллированными алкогольными напитками; 11.01.3 – смешивание дистиллированных спиртов; 11.01.4 – производство пищевого спирта; 11.02 – производство вина из винограда; 11.03 – производство сидра и прочих плодовых вин; 11.04 – производство прочих недистиллированных напитков из сброженных материалов; 11.05 – производство пива; 11.06 – производство солода)
4	13	Производство текстильных изделий

1	2	3
5	14	Производство одежды
6	15	Производство кожи и изделий из кожи
7	17	Производство бумаги и бумажных изделий
8	31	Производство мебели
9	32	<p>Производство прочих готовых изделий (за исключением:</p> <p>32.1 – производство ювелирных изделий, бижутерии и подобных товаров;</p> <p>32.11 – чеканка монет;</p> <p>32.12 – производство ювелирных изделий и аналогичных изделий;</p> <p>32.12.1 – производство изделий технического назначения из драгоценных металлов;</p> <p>32.12.2 – производство изделий технического назначения из драгоценных камней;</p> <p>32.12.3 – обработка алмазов;</p> <p>32.12.4 – обработка драгоценных, полудрагоценных, поделочных и синтетических камней, кроме алмазов и янтаря; производство изделий из полудрагоценных, поделочных и синтетических камней, кроме янтаря;</p> <p>32.12.5 – производство ювелирных изделий, медалей из драгоценных металлов и драгоценных камней;</p> <p>32.12.6 – производство ювелирных изделий и аналогичных изделий по индивидуальному заказу населения;</p> <p>32.12.7 – обработка янтаря и производство изделий из янтаря;</p> <p>32.13 – производство бижутерии и подобных товаров;</p> <p>32.13.1 – производство бижутерии и подобных товаров, кроме изготовленных по индивидуальному заказу;</p> <p>32.13.2 – изготовление бижутерии и подобных товаров по индивидуальному заказу населения)</p>
10	72	Научные исследования и разработки
11	85.11	Образование дошкольное

1	2	3
12	85.12	Образование начальное общее
13	86.10	Деятельность больничных организаций***
14	87	Деятельность по уходу с обеспечением проживания
15	88	Предоставление социальных услуг без обеспечения проживания
16	93.1	Деятельность в области спорта***
17	95	Ремонт компьютеров, предметов личного потребления и хозяйственно-бытового назначения
18	96.01	Стирка и химическая чистка текстильных и меховых изделий***
19	96.02	Предоставление услуг парикмахерскими и салонами красоты***

Примечания: * – код и наименование видов экономической деятельности в соответствии с Общероссийским классификатором видов экономической деятельности ОК 029-2014 (КДЕС Ред. 2), утвержденным приказом Федерального агентства по техническому регулированию и метрологии от 31.01.2014 № 14-ст;

** – основным видом является тот вид деятельности, выручка от которого в отчетном периоде составляет более 50 % от общей суммы выручки от реализации товаров, работ и услуг;

*** – при оказании услуг инвалидам, пенсионерам, лицам, находящимся в трудной жизненной ситуации, при условии, что доля услуг, оказанных таким категориям граждан, составляет не менее 50 %, либо в случае обеспечения в своей деятельности занятости инвалидов, матерей, имеющих детей в возрасте до трех лет, выпускников детских домов, а также лиц, освобожденных из мест лишения свободы, при условии, что среднесписочная численность указанных категорий граждан среди работников составляет не менее 50 %, а доля в фонде оплаты труда – не менее 25 %.

МЭРИЯ ГОРОДА НОВОСИБИРСКА

ПОСТАНОВЛЕНИЕ

От 17.07.2017

№ 3364

О проекте межевания территории, предназначенном для размещения линейного объекта транспортной инфраструктуры местного значения – автомобильной дороги общего пользования по ул. Галушцака, в Заельцовском районе, в границах проекта планировки центральной части города Новосибирска

В целях определения местоположения границ образуемых и изменяемых земельных участков, с учетом протокола публичных слушаний и заключения о результатах публичных слушаний, в соответствии с Градостроительным кодексом Российской Федерации, решением Совета депутатов города Новосибирска от 24.05.2017 № 411 «О Порядке подготовки документации по планировке территории и признании утратившими силу отдельных решений Совета депутатов города Новосибирска», постановлением мэрии города Новосибирска от 30.10.2013 № 10239 «Об утверждении проекта планировки центральной части города Новосибирска», руководствуясь Уставом города Новосибирска, ПОСТАНОВЛЯЮ:

1. Утвердить проект межевания территории, предназначенный для размещения линейного объекта транспортной инфраструктуры местного значения – автомобильной дороги общего пользования по ул. Галушцака в Заельцовском районе, в границах проекта планировки центральной части города Новосибирска (приложение).

2. Департаменту строительства и архитектуры мэрии города Новосибирска разместить постановление на официальном сайте города Новосибирска в информационно-телекоммуникационной сети «Интернет».

3. Департаменту информационной политики мэрии города Новосибирска в течение семи дней со дня издания постановления обеспечить опубликование постановления.

4. Контроль за исполнением постановления возложить на заместителя мэра города Новосибирска – начальника департамента строительства и архитектуры мэрии города Новосибирска.

Мэр города Новосибирска

А. Е. Локоть

Приложение
к постановлению мэрии
города Новосибирска
от 17.07.2017 № 3364

ПРОЕКТ

межевания территории, предназначенный для размещения линейного объекта транспортной инфраструктуры местного значения – автомобильной дороги общего пользования по ул. Галушца в Заельцовском районе, в границах проекта планировки центральной части города Новосибирска

Чертеж межевания территории (приложение).

Приложение 1
к чертежу межевания
территории

СВЕДЕНИЯ

о существующих земельных участках, в том числе предполагаемых к изъятию для государственных или муниципальных нужд, для размещения линейного объекта транспортной инфраструктуры

Условный номер земельного участка на чертеже	Кадастровый номер земельного участка	Адрес земельного участка	Площадь земельного участка, га
1	2	3	4
1	54:35:032770:65	Российская Федерация, Новосибирская область, город Новосибирск, ул. Левый Берег Ельцовки, 333	0,0368
2	54:35:032770:104	Российская Федерация, Новосибирская область, город Новосибирск, ул. Галушак, 3	0,3665
3	54:35:032770:5300	Российская Федерация, Новосибирская область, город Новосибирск, ул. Кропоткина	0,0114
4	54:35:032770:5301	Российская Федерация, Новосибирская область, город Новосибирск, ул. Кропоткина	0,0511
5	54:35:032770:64	Российская Федерация, Новосибирская область, город Новосибирск, ул. Галушак, 1	0,8033
	Итого:		1,2691

Приложение 2
к чертежу межевания
территории

СВЕДЕНИЯ
об образуемых земельных участках, которые после образования будут
относиться к территориям общего пользования или
имуществу общего пользования

Условный номер образуемого земельного участка на чертеже	Учетный номер кадастрового квартала	Вид разрешенного использования образуемого земельного участка в соответствии с проектом планировки территории	Площадь образуемого земельного участка и его частей, га	Адрес земельного участка
1	2	3	4	5
ЗУ1	54:35:032770	Автомобильный транспорт	2,1118	Российская Федерация, Новосибирская область, город Новосибирск, ул. Галушца, 15а
ЗУ 2	54:35:032770	Автомобильный транспорт	0,2792	Российская Федерация, Новосибирская область, город Новосибирск, ул. Галушца, 15б
ЗУ 3	54:35:032770	Автомобильный транспорт	0,1322	Российская Федерация, Новосибирская область, город Новосибирск, ул. Галушца, 15в
	Итого:		2,5232	

МЭРИЯ ГОРОДА НОВОСИБИРСКА

ПОСТАНОВЛЕНИЕ

От 18.07.2017

№ 3365

Об установлении тарифов на платные образовательные услуги, оказываемые муниципальным бюджетным общеобразовательным учреждением города Новосибирска «Средняя общеобразовательная школа № 202»

В целях упорядочения деятельности муниципальных бюджетных учреждений города Новосибирска по оказанию услуг, в соответствии с постановлением мэрии города Новосибирска от 02.02.2016 № 289 «О Порядке определения платы для физических и юридических лиц за оказание услуг, выполнение работ, относящихся к основным видам деятельности муниципальных бюджетных учреждений города Новосибирска, оказываемых (выполняемых) ими сверх установленного муниципального задания, а также в случаях, определенных федеральными законами, в пределах установленного муниципального задания», на основании решения комиссии по установлению тарифов (протокол от 29.06.2017 № 5), руководствуясь Уставом города Новосибирска, ПОСТАНОВЛЯЮ:

1. Установить муниципальному бюджетному общеобразовательному учреждению города Новосибирска «Средняя общеобразовательная школа № 202» тарифы на платные образовательные услуги (приложение).

2. Тарифы, установленные пунктом 1 настоящего постановления, вступают в действие на следующий день после опубликования постановления и действуют до 31.08.2019.

3. Признать утратившим силу постановление мэрии города Новосибирска от 07.05.2013 № 4392 «Об установлении тарифов на услуги, оказываемые муниципальным бюджетным образовательным учреждением города Новосибирска «Средняя общеобразовательная школа № 202».

4. Департаменту экономики и стратегического планирования мэрии города Новосибирска разместить постановление на официальном сайте города Новосибирска в информационно-телекоммуникационной сети «Интернет».

5. Департаменту информационной политики мэрии города Новосибирска обеспечить опубликование постановления.

6. Контроль за исполнением постановления возложить на начальника департамента образования мэрии города Новосибирска.

Мэр города Новосибирска

А. Е. Локоть

Приложение
к постановлению мэрии
города Новосибирска
от 18.07.2017 № 3365

ТАРИФЫ

на платные образовательные услуги, оказываемые муниципальным бюджетным общеобразовательным учреждением города Новосибирска «Средняя общеобразовательная школа № 202»

№ п/п	Наименование услуги	Количество человек в группе	Тариф за один час занятий на одного человека (НДС не облагается), рублей
1	2	3	4
1	Занятия по изучению английского языка сверх часов и сверх программ, предусмотренных учебным планом	14	60,0
2	Занятия по изучению второго иностранного языка (немецкий, французский)	От 12 до 14	66,0
3	Занятия по риторике	25	37,0
4	Занятия по интеллектике	25	37,0

МЭРИЯ ГОРОДА НОВОСИБИРСКА

ПОСТАНОВЛЕНИЕ

От 18.07.2017

№ 3366

Об установлении тарифов на платные образовательные услуги, оказываемые муниципальным казенным общеобразовательным учреждением города Новосибирска «Прогимназия № 1»

В целях упорядочения деятельности муниципальных автономных учреждений города Новосибирска по оказанию услуг, в соответствии с решением Совета депутатов города Новосибирска от 23.12.2015 № 125 «О Порядке принятия решений об установлении тарифов на услуги, предоставляемые муниципальными унитарными предприятиями и муниципальными учреждениями, и работы, выполняемые муниципальными унитарными предприятиями и муниципальными учреждениями, и признании утратившими силу отдельных решений (положений решений) Совета депутатов города Новосибирска», на основании решения комиссии по установлению тарифов (протокол от 29.06.2017 № 5), руководствуясь Уставом города Новосибирска, ПОСТАНОВЛЯЮ:

1. Установить муниципальному казенному общеобразовательному учреждению города Новосибирска «Прогимназия № 1» тарифы на платные образовательные услуги (приложение).

2. Тарифы, установленные пунктом 1 настоящего постановления, вступают в действие на следующий день после опубликования постановления и действуют до 31.08.2019.

3. Департаменту экономики и стратегического планирования мэрии города Новосибирска разместить постановление на официальном сайте города Новосибирска в информационно-телекоммуникационной сети «Интернет».

4. Департаменту информационной политики мэрии города Новосибирска обеспечить опубликование постановления.

5. Контроль за исполнением постановления возложить на начальника департамента образования мэрии города Новосибирска.

Мэр города Новосибирска

А. Е. Локоть

Приложение
к постановлению мэрии
города Новосибирска
от 18.07.2017 № 3366

ТАРИФЫ

на платные образовательные услуги, оказываемые муниципальным казенным
общеобразовательным учреждением города Новосибирска
«Прогимназия № 1»

№ п/п	Наименование услуги	Количество детей в группе	Тариф за один час занятий на одного ре- бенка (НДС не обла- гается), руб- лей
1	2	3	4
1	Занятия в кружке «Робототехника»	5	99,0
2	Занятия по программе логопедического курса	4	124,0
3	Занятия в кружке «Эрудит»	12	41,0

МЭРИЯ ГОРОДА НОВОСИБИРСКА

ПОСТАНОВЛЕНИЕ

От 18.07.2017

№ 3367

Об установлении тарифов на платные образовательные услуги, оказываемые муниципальным автономным общеобразовательным учреждением города Новосибирска «Лицей № 176»

В целях упорядочения деятельности муниципальных автономных учреждений города Новосибирска по оказанию услуг, в соответствии с решением Совета депутатов города Новосибирска от 23.12.2015 № 125 «О Порядке принятия решений об установлении тарифов на услуги, предоставляемые муниципальными унитарными предприятиями и муниципальными учреждениями, и работы, выполняемые муниципальными унитарными предприятиями и муниципальными учреждениями, и признании утратившими силу отдельных решений (положений решений) Совета депутатов города Новосибирска», на основании решения комиссии по установлению тарифов (протокол от 29.06.2017 № 5), руководствуясь Уставом города Новосибирска, ПОСТАНОВЛЯЮ:

1. Установить муниципальному автономному общеобразовательному учреждению города Новосибирска «Лицей № 176» тарифы на платные образовательные услуги (приложение).

2. Тарифы, установленные пунктом 1 настоящего постановления, вступают в действие с 01.09.2017 и действуют до 31.08.2019.

3. Признать утратившими силу с 01.09.2017 постановления мэрии города Новосибирска:

от 21.07.2014 № 6362 «Об установлении тарифов на услуги, оказываемые муниципальным автономным общеобразовательным учреждением города Новосибирска «Лицей № 176»;

от 12.09.2016 № 4089 «Об установлении тарифов на платные образовательные услуги, оказываемые муниципальным автономным общеобразовательным учреждением города Новосибирска «Лицей № 176».

4. Департаменту экономики и стратегического планирования мэрии города Новосибирска разместить постановление на официальном сайте города Новосибирска в информационно-телекоммуникационной сети «Интернет».

5. Департаменту информационной политики мэрии города Новосибирска обеспечить опубликование постановления.

6. Контроль за исполнением постановления возложить на начальника департамента образования мэрии города Новосибирска.

Мэр города Новосибирска

А. Е. Локоть

Приложение
к постановлению мэрии
города Новосибирска
от 18.07.2017 № 3367

ТАРИФЫ

на платные образовательные услуги, оказываемые муниципальным автономным общеобразовательным учреждением города Новосибирска «Лицей № 176»

№ п/п	Наименование услуги	Количество детей в группе	Тариф за один час занятий на одного ребенка (НДС не облагается), рублей
1	2	3	4
1	Адаптация и подготовка детей дошкольного возраста к обучению в школе	15	74,0
2	Организация пребывания детей в группе дневного кратковременного пребывания (присмотр и уход за детьми младшего школьного возраста)	15	26,0
3	Занятия в группе по повышению компьютерной грамотности	12	93,0
4	Занятия в кружке по роботоконструированию	12	93,0
5	Занятия в студии изобразительного искусства	12	93,0
6	Занятия в студии декоративно-прикладного искусства	10	110,0
7	Занятия по изучению учебных дисциплин сверх программ и сверх часов, предусмотренных учебным планом	7	170,0
		1	528,0
8	Занятия в секции по укреплению здоровья	10	110,0
9	Занятия в секции шахмат	10	110,0
10	Занятия в кружке по ментальной арифметике	10	124,0

МЭРИЯ ГОРОДА НОВОСИБИРСКА

ПОСТАНОВЛЕНИЕ

От 18.07.2017

№ 3368

Об установлении тарифов на платные образовательные услуги, оказываемые муниципальным автономным общеобразовательным учреждением города Новосибирска «Гимназия № 12»

В целях упорядочения деятельности муниципальных автономных учреждений города Новосибирска по оказанию услуг, в соответствии с решением Совета депутатов города Новосибирска от 23.12.2015 № 125 «О Порядке принятия решений об установлении тарифов на услуги, предоставляемые муниципальными унитарными предприятиями и муниципальными учреждениями, и работы, выполняемые муниципальными унитарными предприятиями и муниципальными учреждениями, и признании утратившими силу отдельных решений (положений решений) Совета депутатов города Новосибирска», на основании решения комиссии по установлению тарифов (протокол от 29.06.2017 № 5), руководствуясь Уставом города Новосибирска, ПОСТАНОВЛЯЮ:

1. Установить муниципальному автономному общеобразовательному учреждению города Новосибирска «Гимназия № 12» тарифы на платные образовательные услуги (приложение).

2. Тарифы, установленные пунктом 1 настоящего постановления, вступают в действие на следующий день после опубликования постановления и действуют до 31.08.2019.

3. Признать утратившим силу постановление мэрии города Новосибирска от 01.09.2014 № 7883 «Об установлении тарифов на услуги, оказываемые муниципальным автономным общеобразовательным учреждением города Новосибирска «Гимназия № 12».

4. Департаменту экономики и стратегического планирования мэрии города Новосибирска разместить постановление на официальном сайте города Новосибирска в информационно-телекоммуникационной сети «Интернет».

5. Департаменту информационной политики мэрии города Новосибирска обеспечить опубликование постановления.

6. Контроль за исполнением постановления возложить на начальника департамента образования мэрии города Новосибирска.

Мэр города Новосибирска

А. Е. Локоть

Приложение
к постановлению мэрии
города Новосибирска
от 18.07.2017 № 3368

ТАРИФЫ

на платные образовательные услуги, оказываемые муниципальным автономным
общеобразовательным учреждением города Новосибирска
«Гимназия № 12»

№ п/п	Наименование услуги	Количество детей в группе	Тариф за один час занятий на одного ребенка (НДС не облагается), рублей
1	2	3	4
1	Адаптация и подготовка детей дошкольного возраста к обучению в школе	13	74,0
2	Занятия по английскому языку для учащихся 1 классов	15	79,0
3	Занятия по хореографии	25	31,0
4	Занятия по изучению математики сверх часов и сверх программ, предусмотренных учебным планом	10	85,0
5	Занятия по изучению физики сверх часов и сверх программ, предусмотренных учебным планом	10	77,0
6	Занятия по изучению русского языка сверх часов и сверх программ, предусмотренных учебным планом	10	88,0
7	Занятия по изучению обществознания сверх часов и сверх программ, предусмотренных учебным планом	10	74,0
8	Занятия по изучению иностранных языков сверх часов и сверх программ, предусмотренных учебным планом	10	75,0
9	Занятия по изучению химии сверх часов и сверх программ, предусмотренных учебным планом	10	81,0
10	Присмотр и уход за детьми в группе продленного дня	13	25,0

МЭРИЯ ГОРОДА НОВОСИБИРСКА

ПОСТАНОВЛЕНИЕ

От 18.07.2017

№ 3369

Об установлении тарифов на платную образовательную услугу, оказываемую муниципальным бюджетным общеобразовательным учреждением города Новосибирска «Средняя общеобразовательная школа № 196»

В целях упорядочения деятельности муниципальных бюджетных учреждений города Новосибирска по оказанию услуг, в соответствии с постановлением мэрии города Новосибирска от 02.02.2016 № 289 «О Порядке определения платы для физических и юридических лиц за оказание услуг, выполнение работ, относящихся к основным видам деятельности муниципальных бюджетных учреждений города Новосибирска, оказываемых (выполняемых) ими сверх установленного муниципального задания, а также в случаях, определенных федеральными законами, в пределах установленного муниципального задания», на основании решения комиссии по установлению тарифов (протокол от 29.06.2017 № 5), руководствуясь Уставом города Новосибирска, ПОСТАНОВЛЯЮ:

1. Установить муниципальному бюджетному общеобразовательному учреждению города Новосибирска «Средняя общеобразовательная школа № 196» тариф на платную образовательную услугу по оказанию логопедической помощи для детей дошкольного возраста, посещающих общеобразовательные группы дошкольного отделения, в размере 390,0 рубля за один час занятий с одним ребенком (налогом на добавленную стоимость не облагается).

2. Тариф, установленный пунктом 1 настоящего постановления, вступает в действие на следующий день после опубликования постановления и действуют до 31.08.2019.

3. Признать утратившим силу постановление мэрии города Новосибирска от 15.01.2014 № 74 «Об установлении тарифов на услуги, оказываемые муниципальным бюджетным образовательным учреждением города Новосибирска «Средняя общеобразовательная школа № 196».

4. Департаменту экономики и стратегического планирования мэрии города Новосибирска разместить постановление на официальном сайте города Новосибирска в информационно-телекоммуникационной сети «Интернет».

5. Департаменту информационной политики мэрии города Новосибирска обеспечить опубликование постановления.

6. Контроль за исполнением постановления возложить на начальника департамента образования мэрии города Новосибирска.

Мэр города Новосибирска

А. Е. Локоть

МЭРИЯ ГОРОДА НОВОСИБИРСКА

ПОСТАНОВЛЕНИЕ

От 18.07.2017

№ 3370

Об установлении тарифов на платные образовательные услуги, оказываемые муниципальным автономным дошкольным образовательным учреждением города Новосибирска «Детский сад № 81 «Дошкольная академия»

В целях упорядочения деятельности муниципальных автономных учреждений города Новосибирска по оказанию услуг, в соответствии с решением Совета депутатов города Новосибирска от 23.12.2015 № 125 «О Порядке принятия решений об установлении тарифов на услуги, предоставляемые муниципальными унитарными предприятиями и муниципальными учреждениями, и работы, выполняемые муниципальными унитарными предприятиями и муниципальными учреждениями, и признании утратившими силу отдельных решений (положений решений) Совета депутатов города Новосибирска», на основании решения комиссии по установлению тарифов (протокол от 29.06.2017 № 5), руководствуясь Уставом города Новосибирска, ПОСТАНОВЛЯЮ:

1. Установить муниципальному автономному дошкольному образовательному учреждению города Новосибирска «Детский сад № 81 «Дошкольная академия» тарифы на платные образовательные услуги (приложение).

2. Тарифы, установленные пунктом 1 настоящего постановления, вступают в действие на следующий день после опубликования постановления и действуют до 31.08.2019.

3. Признать утратившим силу постановление мэрии города Новосибирска от 23.10.2015 № 6328 «Об установлении тарифов на платные образовательные услуги, оказываемые муниципальным автономным дошкольным образовательным учреждением города Новосибирска «Детский сад № 81 «Дошкольная академия».

4. Департаменту экономики и стратегического планирования мэрии города Новосибирска разместить постановление на официальном сайте города Новосибирска в информационно-телекоммуникационной сети «Интернет».

5. Департаменту информационной политики мэрии города Новосибирска обеспечить опубликование постановления.

6. Контроль за исполнением постановления возложить на начальника департамента образования мэрии города Новосибирска.

Мэр города Новосибирска

А. Е. Локоть

Приложение
к постановлению мэрии
города Новосибирска
от 18.07.2017 № 3370

ТАРИФЫ

на платные образовательные услуги, оказываемые муниципальным автономным
дошкольным образовательным учреждением города Новосибирска
«Детский сад № 81 «Дошкольная академия»

№ п/п	Наименование услуги	Категория потребителей	Количество детей в группе	Тариф за один час занятий на одного ребенка (НДС не облагается), рублей
1	2	3	4	5
1	Индивидуальные занятия по коррекции звукопроизношения по программе «Звуковичок»	Дети, посещающие учреждение	1	468,0
2	Занятия по фольклору «Задоринка»	то же	5	109,0
3	Занятия по английскому языку в кружке «Harry English»	- « -	5	82,0
4	Занятия в кружке «Завитушка» (работа с бумагой в технике «квиллинг»)	- « -	5	82,0
5	Занятия в кружке «Компьютерная академия»	- « -	5	82,0
6	Занятия в кружке «Школа этикета»	- « -	5	82,0
7	Занятия в студии мультипликации «Мультяшкино»	- « -	5	82,0
8	Занятия в студии вокала «Домисолька»	- « -	5	109,0
9	Занятия по подготовке детей к школе	- « -	5	82,0
10	Занятия в кружке «Веселый Клёпа» (лепка)	- « -	5	82,0

1	2	3	4	5
11	Занятия в студии танца «Танцуй-ка»	- « -	5	82,0
12	Занятия в ИЗО-студии «Акварелька»	- « -	5	82,0
13	Занятия в кружке «Волшебный фетр» (поделки из фетра)	- « -	5	82,0
14	Занятия в кружке «Бусинка» (бисероплетение)	- « -	5	82,0
15	Занятия лечебной физкультурой в группе «Здоровячок»	Дети, посещающие учреждение	5	90,0
16	Занятия в театральной студии «Арлекино»	то же	5	82,0
17	Занятия в секции «Восточные единоборства»	- « -	5	142,0
18	Занятия в группе вечернего пребывания (после 19.00 час.)	- « -	5	82,0
19	Коррекционно-развивающие занятия с психологом по программе «Цветочный мир» (арт-терапия)	Дети, посещающие и не посещающие учреждение	5	82,0
20	Индивидуальные коррекционно-развивающие занятия с педагогом-психологом	то же	1	327,0
21	Занятия в кружке «Подрастай-ка» по программе М. Монтессори	- « -	5	82,0
22	Индивидуальные коррекционно-развивающие занятия с логопедом	Дети, не посещающие учреждение	1	468,0

1	2	3	4	5
23	Индивидуальные консультации по программе «Семейный психолог»	Родители (законные представители) детей, посещающих учреждение	1	327,0

Примечания: используемое сокращение:
учреждение – муниципальное автономное дошкольное образовательное учреждение города Новосибирска «Детский сад № 81 «Дошкольная академия».

МЭРИЯ ГОРОДА НОВОСИБИРСКА

ПОСТАНОВЛЕНИЕ

От 18.07.2017

№ 3371

Об установлении тарифов на платные образовательные услуги, оказываемые муниципальным автономным общеобразовательным учреждением города Новосибирска «Гимназия № 7 «Сибирская»

В целях упорядочения деятельности муниципальных автономных учреждений города Новосибирска по оказанию услуг, в соответствии с решением Совета депутатов города Новосибирска от 23.12.2015 № 125 «О Порядке принятия решений об установлении тарифов на услуги, предоставляемые муниципальными унитарными предприятиями и муниципальными учреждениями, и работы, выполняемые муниципальными унитарными предприятиями и муниципальными учреждениями, и признании утратившими силу отдельных решений (положений решений) Совета депутатов города Новосибирска», на основании решения комиссии по установлению тарифов (протокол от 29.06.2017 № 5), руководствуясь Уставом города Новосибирска, ПОСТАНОВЛЯЮ:

1. Установить муниципальному автономному общеобразовательному учреждению города Новосибирска «Гимназия № 7 «Сибирская» тарифы на платные образовательные услуги (приложение).

2. Тарифы, установленные пунктом 1 настоящего постановления, вступают в действие с 01.09.2017 и действуют до 31.08.2019.

3. Признать утратившим силу с 01.09.2017 постановление мэрии города Новосибирска от 14.06.2016 № 2505 «Об установлении тарифов на платные образовательные услуги, оказываемые муниципальным автономным общеобразовательным учреждением города Новосибирска «Гимназия № 7 «Сибирская».

4. Департаменту экономики и стратегического планирования мэрии города Новосибирска разместить постановление на официальном сайте города Новосибирска в информационно-телекоммуникационной сети «Интернет».

5. Департаменту информационной политики мэрии города Новосибирска обеспечить опубликование постановления.

6. Контроль за исполнением постановления возложить на начальника департамента образования мэрии города Новосибирска.

Мэр города Новосибирска

А. Е. Локоть

Приложение
к постановлению мэрии
города Новосибирска
от 18.07.2017 № 3371

ТАРИФЫ
на платные образовательные услуги, оказываемые муниципальным автономным
общеобразовательным учреждением города Новосибирска
«Гимназия № 7 «Сибирская»

№ п/п	Наименование услуги	Квалификационная категория педагога	Количество детей в группе	Тариф за один час занятий на одного ребенка (НДС не облагается), рублей
1	2	3	4	5
1	Адаптация и подготовка детей дошкольного возраста к обучению в школе	высшая	10	102,0
2	Изучение иностранных языков сверх часов и сверх программ, предусмотренных учебным планом. Разговорный курс.	высшая	8	133,0
		первая		114,0
3	Изучение иностранных языков сверх часов и сверх программ, предусмотренных учебным планом. Развивающий курс.	высшая	6	179,0
		первая		154,0
4	Изучение предметов математического цикла сверх часов и сверх программ, предусмотренных учебным планом	высшая	6	203,0
		первая		179,0
5	Изучение предметов гуманитарного цикла сверх часов и сверх программ, предусмотренных учебным планом	высшая	8	152,0
		первая		134,0
6	Изучение предметов естественно-научного цикла сверх часов и сверх программ, предусмотренных учебным планом	высшая	8	133,0

1	2	3	4	5
7	Изучение специальных дисциплин (сценическая речь, изобразительное искусство, декоративно-прикладное искусство)	высшая	10	106,0
8	Занятия по изучению компьютерной грамотности для учащихся 1 - 4 классов	высшая	10	106,0

МЭРИЯ ГОРОДА НОВОСИБИРСКА

ПОСТАНОВЛЕНИЕ

От 18.07.2017

№ 3372

Об установлении тарифов на платные образовательные услуги, оказываемые муниципальным бюджетным общеобразовательным учреждением города Новосибирска «Инженерный лицей Новосибирского государственного технического университета»

В целях упорядочения деятельности муниципальных бюджетных учреждений города Новосибирска по оказанию услуг, в соответствии с постановлением мэрии города Новосибирска от 02.02.2016 № 289 «О Порядке определения платы для физических и юридических лиц за оказание услуг, выполнение работ, относящихся к основным видам деятельности муниципальных бюджетных учреждений города Новосибирска, оказываемых (выполняемых) ими сверх установленного муниципального задания, а также в случаях, определенных федеральными законами, в пределах установленного муниципального задания», на основании решения комиссии по установлению тарифов (протокол от 29.06.2017 № 5), руководствуясь Уставом города Новосибирска, ПОСТАНОВЛЯЮ:

1. Установить муниципальному бюджетному общеобразовательному учреждению города Новосибирска «Инженерный лицей Новосибирского государственного технического университета» тарифы на платные образовательные услуги (приложение).

2. Тарифы, установленные пунктом 1 настоящего постановления, вступают в действие с 01.09.2017 и действуют до 31.08.2019.

3. Признать утратившими силу с 01.09.2017 постановления мэрии города Новосибирска:

от 08.12.2015 № 7072 «Об установлении тарифов на платные образовательные услуги, оказываемые муниципальным бюджетным общеобразовательным учреждением города Новосибирска «Инженерный лицей Новосибирского государственного технического университета»;

от 12.09.2016 № 4087 «Об установлении тарифа на платную образовательную услугу, оказываемую муниципальным бюджетным общеобразовательным учреждением города Новосибирска «Инженерный лицей Новосибирского государственного технического университета».

3. Департаменту экономики и стратегического планирования мэрии города Новосибирска разместить постановление на официальном сайте города Новосибирска в информационно-телекоммуникационной сети «Интернет».

4. Департаменту информационной политики мэрии города Новосибирска обеспечить опубликование постановления.

5. Контроль за исполнением постановления возложить на начальника департамента образования мэрии города Новосибирска.

Мэр города Новосибирска

А. Е. Локоть

Приложение
к постановлению мэрии
города Новосибирска
от 18.07.2017 № 3372

ТАРИФЫ

на платные образовательные услуги, оказываемые муниципальным бюджетным общеобразовательным учреждением города Новосибирска «Инженерный лицей Новосибирского государственного технического университета»

№ п/п	Наименование услуги	Количество детей в группе	Тариф за один час занятий на одного ребенка (НДС не облагается), рублей
1	2	3	4
1	Занятия по изучению английского языка сверх часов и сверх программ, предусмотренных учебным планом	10	83,0
		1	530,0
2	Занятия по изучению японского языка	10	98,0
3	Занятия в группе физкультурно-спортивной направленности сверх часов и сверх программ, предусмотренных учебным планом	8	85,0
4	Занятия по подготовке учащихся 9 классов, не посещающих учреждение, к поступлению в профильные классы лицея (по предметам: русский язык, математика, физика)	13	83,0
5	Занятия по робототехнике	8	130,0
6	Адаптация и подготовка детей дошкольного возраста к обучению в школе	12	66,0
7	Занятия по программе «Инженерный конструктор «Субога»	8	110,0
8	Консультация психолога для родителей, посещающих «Родительский клуб»	1	530,0

Примечания: используемое сокращение:
учреждение – муниципальное бюджетное общеобразовательное учреждение города Новосибирска «Инженерный лицей Новосибирского государственного технического университета».

МЭРИЯ ГОРОДА НОВОСИБИРСКА

ПОСТАНОВЛЕНИЕ

От 18.07.2017

№ 3373

О подготовке проекта межевания территории квартала 192.01.01.03 в границах проекта планировки территории, ограниченной улицами Станиславского, Титова и Связистов и перспективной городской магистралью, в Ленинском районе

В целях подготовки документации по планировке территории города Новосибирска, в соответствии с Градостроительным кодексом Российской Федерации, Федеральным законом от 06.10.2003 № 131-ФЗ «Об общих принципах организации местного самоуправления в Российской Федерации», решением Совета депутатов города Новосибирска от 24.05.2017 № 411 «О Порядке подготовки документации по планировке территории и признании утратившими силу отдельных решений Совета депутатов города Новосибирска», постановлением мэрии города Новосибирска от 22.06.2015 № 4206 «Об утверждении проекта планировки территории, ограниченной улицами Станиславского, Титова и Связистов и перспективной городской магистралью, в Ленинском районе», руководствуясь Уставом города Новосибирска, ПОСТАНОВЛЯЮ:

1. Подготовить проект межевания территории квартала 192.01.01.03 в границах проекта планировки территории, ограниченной улицами Станиславского, Титова и Связистов и перспективной городской магистралью, в Ленинском районе согласно схеме (приложение 1).

2. Определить содержание проекта межевания территории квартала 192.01.01.03 в границах проекта планировки территории, ограниченной улицами Станиславского, Титова и Связистов и перспективной городской магистралью, в Ленинском районе (приложение 2).

3. Установить срок подготовки документации по проекту межевания территории квартала 192.01.01.03 в границах проекта планировки территории, ограниченной улицами Станиславского, Титова и Связистов и перспективной городской магистралью, в Ленинском районе с учетом необходимых согласований и проведения публичных слушаний – до конца 2017 года.

4. Предложить физическим и юридическим лицам в течение четырнадцати дней со дня официального опубликования постановления представить предложения о порядке, сроках подготовки и содержании проекта межевания территории квартала 192.01.01.03 в границах проекта планировки территории, ограниченной улицами Станиславского, Титова и Связистов и перспективной городской магистралью, в Ленинском районе в департамент строительства и архитектуры мэрии города Новосибирска по адресу: Российская Федерация, Новосибирская область, город Новосибирск, Красный проспект, 50, кабинет 515, почтовый индекс: 630091.

5. Департаменту строительства и архитектуры мэрии города Новосибирска:

5.1. В течение трех дней со дня издания постановления разместить постановление на официальном сайте города Новосибирска в информационно-телекоммуникационной сети «Интернет».

5.2. Со дня официального опубликования постановления осуществить прием и регистрацию предложений физических и юридических лиц о порядке, сроках подготовки и содержании проекта межевания территории квартала 192.01.01.03 в границах проекта планировки территории, ограниченной улицами Станиславского, Титова и Связистов и перспективной городской магистралью, в Ленинском районе.

5.3. В течение семи дней со дня окончания срока, указанного в пункте 4 настоящего постановления, с учетом предложений физических и юридических лиц осуществить разработку и утверждение задания на разработку проекта межевания территории квартала 192.01.01.03 в границах проекта планировки территории, ограниченной улицами Станиславского, Титова и Связистов и перспективной городской магистралью, в Ленинском районе.

6. Департаменту информационной политики мэрии города Новосибирска в течение трех дней со дня издания постановления обеспечить опубликование постановления.

7. Контроль за исполнением постановления возложить на заместителя мэра города Новосибирска – начальника департамента строительства и архитектуры мэрии города Новосибирска.

Мэр города Новосибирска

А. Е. Локоть

СОДЕРЖАНИЕ

документации по проекту межевания территории квартала 192.01.01.03
в границах проекта планировки территории, ограниченной улицами
Станиславского, Титова и Связистов и перспективной городской
магистралью, в Ленинском районе

1. Проект межевания территории состоит из основной части, которая подлежит утверждению, и материалов по обоснованию этого проекта.
2. Основная часть проекта межевания территории включает в себя текстовую часть и чертежи межевания территории.
 - 2.1. Текстовая часть проекта межевания территории включает в себя:
 - 2.1.1. Перечень и сведения о площади образуемых земельных участков, в том числе возможные способы их образования.
 - 2.1.2. Перечень и сведения о площади образуемых земельных участков, которые будут отнесены к территориям общего пользования или имуществу общего пользования, в том числе в отношении которых предполагаются резервирование и (или) изъятие для государственных или муниципальных нужд.
 - 2.1.3. Вид разрешенного использования образуемых земельных участков в соответствии с проектом планировки территории.
 - 2.2. На чертежах межевания территории отображаются:
 - 2.2.1. Границы существующих элементов планировочной структуры.
 - 2.2.2. Красные линии, утвержденные в составе проекта планировки территории, или красные линии, утверждаемые, изменяемые проектом межевания территории в соответствии с пунктом 2 части 2 статьи 43 Градостроительного кодекса Российской Федерации.
 - 2.2.3. Линии отступа от красных линий в целях определения мест допустимого размещения зданий, строений, сооружений.
 - 2.2.4. Границы образуемых и (или) изменяемых земельных участков, условные номера образуемых земельных участков, в том числе в отношении которых предполагаются их резервирование и (или) изъятие для государственных или муниципальных нужд.
 - 2.2.5. Границы зон действия публичных сервитутов.
3. Материалы по обоснованию проекта межевания территории включают в себя чертежи, на которых отображаются:
 - 3.1. Границы существующих земельных участков.
 - 3.2. Границы зон с особыми условиями использования территорий.
 - 3.3. Местоположение существующих объектов капитального строительства.
 - 3.4. Границы особо охраняемых природных территорий.
 - 3.5. Границы территорий объектов культурного наследия.

МЭРИЯ ГОРОДА НОВОСИБИРСКА

ПОСТАНОВЛЕНИЕ

От 18.07.2017

№ 3374

Об установлении тарифов на платные образовательные услуги, оказываемые муниципальным автономным общеобразовательным учреждением города Новосибирска «Лицей № 9»

В целях упорядочения деятельности муниципальных автономных учреждений города Новосибирска по оказанию услуг, в соответствии с решением Совета депутатов города Новосибирска от 23.12.2015 № 125 «О Порядке принятия решений об установлении тарифов на услуги, предоставляемые муниципальными унитарными предприятиями и муниципальными учреждениями, и работы, выполняемые муниципальными унитарными предприятиями и муниципальными учреждениями, и признании утратившими силу отдельных решений (положений решений) Совета депутатов города Новосибирска», на основании решения комиссии по установлению тарифов (протокол от 29.06.2017 № 5), руководствуясь Уставом города Новосибирска, ПОСТАНОВЛЯЮ:

1. Установить муниципальному автономному общеобразовательному учреждению города Новосибирска «Лицей № 9» тарифы на платные образовательные услуги (приложение).

2. Тарифы, установленные пунктом 1 настоящего постановления, вступают в действие на следующий день после опубликования постановления и действуют до 31.08.2019.

3. Признать утратившим силу постановление мэрии города Новосибирска от 13.10.2014 № 8984 «Об установлении тарифов на услуги, оказываемые муниципальным автономным общеобразовательным учреждением города Новосибирска «Лицей № 9».

4. Департаменту экономики и стратегического планирования мэрии города Новосибирска разместить постановление на официальном сайте города Новосибирска в информационно-телекоммуникационной сети «Интернет».

5. Департаменту информационной политики мэрии города Новосибирска обеспечить опубликование постановления.

6. Контроль за исполнением постановления возложить на начальника департамента образования мэрии города Новосибирска.

Мэр города Новосибирска

А. Е. Локоть

Приложение
к постановлению мэрии
города Новосибирска
от 18.07.2017 № 3374

ТАРИФЫ

на платные образовательные услуги, оказываемые муниципальным автономным общеобразовательным учреждением города Новосибирска «Лицей № 9»

№ п/п	Наименование услуги	Количество детей в группе	Тариф за один час занятий на одного ребенка (НДС не облагается), рублей
1	2	3	4
1	Адаптация и подготовка детей дошкольного возраста к обучению в школе	20	60,0
2	Изучение учебных дисциплин сверх программ, предусмотренных учебным планом, для учащихся 4 - 8 классов	8	120,0
3	Изучение учебных дисциплин сверх программ, предусмотренных учебным планом, для учащихся 9 - 11 классов	15	86,0
4	Изучение учебных дисциплин сверх программ, предусмотренных учебным планом, в индивидуальном порядке	1	480,0
5	Занятия по программе «Компьютерная академия»	10	114,0
6	Занятия по программе «Основы режиссерского и операторского мастерства»	10	119,0
7	Занятия по программе «Основы журналистики»	10	119,0
8	Занятия по программе «Основы актерского мастерства»	10	119,0
9	Занятия в театральной студии	10	119,0
10	Занятия по программе «Танцующий хор»	10	105,0
11	Занятия в изостудии	10	110,0
12	Занятия в кружке «Домашний очаг»	9	116,0
13	Занятия в биолaborатории	9	116,0
14	Занятия в мастерских прикладного творчества	10	105,0

1	2	3	4
15	Занятия по программе «Волшебная шкатулка памяти и внимания»	11	100,0
16	Занятия в дизайн-студии «Жар-птица»	12	117,0
17	Занятия в вокально-хоровой студии	8	115,0
		1	400,0
18	Занятия по программе «Школа лидерства»	10	119,0
19	Занятия по программе «Взрослые и дети»	10	119,0
20	Занятия в танцевальной студии «Грация»	10	110,0
21	Занятия в языковой школе «ОК»	10	115,0
22	Занятия по английскому языку в «Разговорном клубе»	10	120,0

МЭРИЯ ГОРОДА НОВОСИБИРСКА

ПОСТАНОВЛЕНИЕ

От 18.07.2017

№ 3375

Об установлении тарифов на платные образовательные услуги, оказываемые муниципальным автономным дошкольным образовательным учреждением города Новосибирска «Детский сад № 298 комбинированного вида»

В целях упорядочения деятельности муниципальных автономных учреждений города Новосибирска по оказанию услуг, в соответствии с решением Совета депутатов города Новосибирска от 23.12.2015 № 125 «О Порядке принятия решений об установлении тарифов на услуги, предоставляемые муниципальными унитарными предприятиями и муниципальными учреждениями, и работы, выполняемые муниципальными унитарными предприятиями и муниципальными учреждениями, и признании утратившими силу отдельных решений (положений решений) Совета депутатов города Новосибирска», на основании решения комиссии по установлению тарифов (протокол от 29.06.2017 № 5), руководствуясь Уставом города Новосибирска, ПОСТАНОВЛЯЮ:

1. Установить муниципальному автономному дошкольному образовательному учреждению города Новосибирска «Детский сад № 298 комбинированного вида» тарифы на платные образовательные услуги (приложение).

2. Тарифы, установленные пунктом 1 настоящего постановления, вступают в действие на следующий день после опубликования постановления и действуют до 31.08.2019.

3. Департаменту экономики и стратегического планирования мэрии города Новосибирска разместить постановление на официальном сайте города Новосибирска в информационно-телекоммуникационной сети «Интернет».

4. Департаменту информационной политики мэрии города Новосибирска обеспечить опубликование постановления.

5. Контроль за исполнением постановления возложить на начальника департамента образования мэрии города Новосибирска.

Мэр города Новосибирска

А. Е. Локоть

Приложение
к постановлению мэрии
города Новосибирска
от 18.07.2017 № 3375

ТАРИФЫ

на платные образовательные услуги, оказываемые муниципальным автономным дошкольным образовательным учреждением города Новосибирска «Детский сад № 298 комбинированного вида»

№ п/п	Наименование услуги	Категория потребителей	Количество детей в группе	Тариф за один час занятий на одного ребенка (НДС не облагается), рублей
1	2	3	4	5
1	Занятия по программе формирования певческих навыков	Дети, посещающие учреждение и дети, не посещающие учреждение	5	104,0
2	Занятия в ансамбле «Небесные ласточки»	то же	8	80,0
3	Занятия в студии ритмики	- « -	6	70,0
4	Занятия в изостудии	- « -	5	107,0
5	Занятия в кружке художественно-прикладного творчества	- « -	5	85,0
6	Занятия в театральной студии	- « -	7	60,0
7	Занятия по адаптации и подготовке детей к школе	- « -	5	90,0
8	Организация пребывания по программе вечернего пребывания (после 19.00 час., не более 3 часов)	- « -	5	107,0
9	Организация пребывания по программе выходного дня (не более 4 часов)	- « -	5	107,0
10	Занятия по вокалу	- « -	1	500,0

1	2	3	4	5
11	Занятия по развитию речи	Дети, посещающие учреждение, за исключением детей, посещающих группы для детей с нарушениями речи, и дети, не посещающие учреждение	5	134,0
			1	500,0
12	Консультации для родителей	Дети, посещающие учреждение совместно с родителями/законными представителями	6	74,0
13	Занятия в творческой мастерской	то же	7	90,0

Примечание: используемое сокращение:
учреждение – муниципальное автономное дошкольное образовательное учреждение города Новосибирска «Детский сад № 298 комбинированного вида».

МЭРИЯ ГОРОДА НОВОСИБИРСКА

ПОСТАНОВЛЕНИЕ

От 19.07.2017

№ 3377

О проекте межевания территории, предназначенном для размещения линейного объекта транспортной инфраструктуры – автомобильной дороги общего пользования по ул. Республиканской в Калининском и Дзержинском районах, в границах проекта планировки восточной части Калининского района

В целях определения местоположения границ образуемых и изменяемых земельных участков, с учетом протокола публичных слушаний и заключения о результатах публичных слушаний, в соответствии с Градостроительным кодексом Российской Федерации, решением Совета депутатов города Новосибирска от 24.05.2017 № 411 «О Порядке подготовки документации по планировке территории и признании утратившими силу отдельных решений Совета депутатов города Новосибирска», постановлением мэрии города Новосибирска от 16.06.2017 № 2814 «О проекте планировки территории восточной части Калининского района и проекте межевания территории квартала 270.04.02.02 в границах проекта планировки восточной части Калининского», руководствуясь Уставом города Новосибирска, **ПОСТАНОВЛЯЮ:**

1. Утвердить проект межевания территории, предназначенный для размещения линейного объекта транспортной инфраструктуры – автомобильной дороги общего пользования по ул. Республиканской в Калининском и Дзержинском районах, в границах проекта планировки восточной части Калининского района (приложение).

2. Департаменту строительства и архитектуры мэрии города Новосибирска разместить постановление на официальном сайте города Новосибирска в информационно-телекоммуникационной сети «Интернет».

3. Департаменту информационной политики мэрии города Новосибирска в течение семи дней со дня издания постановления обеспечить опубликование постановления.

4. Контроль за исполнением постановления возложить на заместителя мэра города Новосибирска – начальника департамента строительства и архитектуры мэрии города Новосибирска.

Мэр города Новосибирска

А. Е. Локоть

Приложение
к постановлению мэрии
города Новосибирска
от 19.07.2017 № 3377

ПРОЕКТ
межевания территории, предназначенный для размещения линейного объекта
транспортной инфраструктуры – автомобильной дороги общего пользования
по ул. Республиканской в Калининском и Дзержинском районах,
в границах проекта планировки восточной части
Калининского района

Чертеж межевания территории (приложение).

Приложение 1
к чертежу межевания
территории

СВЕДЕНИЯ

о существующих земельных участках, в том числе предполагаемых к изъятию
для государственных или муниципальных нужд, для размещения линейного
объекта транспортной инфраструктуры

Условный номер земельного участка на чертеже	Кадастровый номер земельного участка	Адрес земельного участка	Площадь земельного участка, га
1	2	3	4
1	54:35:000000:468	Российская Федерация, Новосибирская область, город Новосибирск, ул. Республиканская	0,7524
2	54:35:012656:163	Российская Федерация, Новосибирская область, город Новосибирск, ул. Республиканская	0,0573
	Итого:		0,8097

Приложение 2
к чертежу межевания
территории

СВЕДЕНИЯ

об образуемом земельном участке, который после образования будет относиться к территориям общего пользования или имуществу общего пользования

Условный номер земельного участка на чертеже	Учетный номер кадастрового квартала	Вид разрешенного использования образуемых земельных участков в соответствии с проектом планировки территории	Площадь образуемых и изменяемых земельных участков и их частей, га	Адрес земельного участка
1	2	3	4	5
ЗУ1	54:35:000000	Автомобильный транспорт	1,0059	Российская Федерация, Новосибирская область, город Новосибирск, ул. Республиканская, (1)
	Итого:		1,0059	

МЭРИЯ ГОРОДА НОВОСИБИРСКА

ПОСТАНОВЛЕНИЕ

От 19.07.2017

№ 3379

О Порядке предоставления субсидий в сфере физической культуры и спорта

В соответствии с Бюджетным кодексом Российской Федерации, Федеральными законами от 06.10.2003 № 131-ФЗ «Об общих принципах организации местного самоуправления в Российской Федерации», от 04.12.2007 № 329-ФЗ «О физической культуре и спорте в Российской Федерации», постановлением Правительства Российской Федерации от 06.09.2016 № 887 «Об общих требованиях к нормативным правовым актам, муниципальным правовым актам, регулирующим предоставление субсидий юридическим лицам (за исключением субсидий государственным (муниципальным) учреждениям), индивидуальным предпринимателям, а также физическим лицам – производителям товаров, работ, услуг», руководствуясь Уставом города Новосибирска, ПОСТАНОВЛЯЮ:

1. Утвердить Порядок предоставления субсидий в сфере физической культуры и спорта (приложение).

2. Признать утратившими силу:

постановление мэрии города Новосибирска от 02.06.2015 № 3860 «О Порядке предоставления субсидий в сфере физической культуры и спорта»;

пункт 16 постановления мэрии города Новосибирска от 15.12.2015 № 7143 «О внесении изменений в отдельные правовые акты мэрии города Новосибирска».

3. Департаменту информационной политики мэрии города Новосибирска обеспечить опубликование постановления.

4. Контроль за исполнением постановления возложить на начальника департамента культуры, спорта и молодежной политики мэрии города Новосибирска.

Мэр города Новосибирска

А. Е. Локоть

ПОРЯДОК предоставления субсидий в сфере физической культуры и спорта

1. Общие положения

1.1. Порядок предоставления субсидий в сфере физической культуры и спорта (далее – Порядок) разработан в соответствии с Бюджетным кодексом Российской Федерации, Федеральными законами от 06.10.2003 № 131-ФЗ «Об общих принципах организации местного самоуправления в Российской Федерации», от 04.12.2007 № 329-ФЗ «О физической культуре и спорте в Российской Федерации», постановлением Правительства Российской Федерации от 06.09.2016 № 887 «Об общих требованиях к нормативным правовым актам, муниципальным правовым актам, регулирующим предоставление субсидий юридическим лицам (за исключением субсидий государственным (муниципальным) учреждениям), индивидуальным предпринимателям, а также физическим лицам – производителям товаров, работ, услуг», Уставом города Новосибирска.

1.2. Порядок определяет цели предоставления субсидий в сфере физической культуры и спорта (далее – субсидии), категории юридических лиц (за исключением государственных (муниципальных) учреждений), имеющих право на получение субсидий, условия и порядок предоставления субсидий, требования к отчетности, требования об осуществлении контроля за соблюдением условий, целей и порядка предоставления субсидий их получателям и ответственности за их нарушение.

1.3. Целью предоставления субсидии является возмещение и (или) финансовое обеспечение затрат на подготовку и участие спортивных команд во всероссийских и (или) международных официальных спортивных соревнованиях по командным игровым видам спорта (далее – соревнования).

1.4. Субсидии предоставляются физкультурно-спортивным организациям независимо от организационно-правовой формы (за исключением государственных (муниципальных) учреждений), зарегистрированным и осуществляющим деятельность на территории города Новосибирска.

1.5. Критериями отбора физкультурно-спортивных организаций, имеющих право на предоставление субсидии, являются:

участие спортивных команд в соревнованиях;
достижение стабильных спортивных результатов по итогам прошедшего спортивного сезона.

1.6. Физкультурно-спортивные организации, имеющие право на предоставление субсидии (далее – заявители), должны соответствовать следующим требованиям:

заявитель не должен находиться в процессе реорганизации, ликвидации, банкротства;

заявитель не должен являться иностранным юридическим лицом, а также российским юридическим лицом, в уставном (складочном) капитале которого доля участия иностранных юридических лиц, местом регистрации которых является государство или территория, включенные в утверждаемый Министерством финансов Российской Федерации перечень государств и территорий, предоставляющих льготный налоговый режим налогообложения и (или) не предусматривающих раскрытия и предоставления информации при проведении финансовых операций (офшорные зоны) в отношении такого юридического лица, в совокупности превышает 50 процентов;

заявитель не должен получать средства из бюджета города Новосибирска в соответствии с иными муниципальными правовыми актами города Новосибирска на цели, предусмотренные пунктом 1.3 Порядка.

1.7. Предоставление субсидий осуществляется от имени мэрии города Новосибирска главным распорядителем бюджетных средств – департаментом культуры, спорта и молодежной политики мэрии города Новосибирска (далее – департамент) за счет средств бюджета города Новосибирска.

1.8. Субсидии предоставляются в пределах бюджетных ассигнований, предусмотренных в бюджете города Новосибирска на соответствующий финансовый год, и лимитов бюджетных обязательств, утвержденных в установленном порядке на предоставление субсидий и доведенных до департамента как получателя бюджетных средств.

2. Условия и порядок предоставления субсидий

2.1. Для получения субсидии заявитель представляет в департамент по адресу: Российская Федерация, Новосибирская область, город Новосибирск, Красный проспект, 50, кабинет 310 заявление, подписанное руководителем и заверенное печатью (при ее наличии), в котором указываются:

наименование и место нахождения заявителя, государственный регистрационный номер записи о государственной регистрации юридического лица в Едином государственном реестре юридических лиц;

идентификационный номер налогоплательщика;

цель предоставления субсидии в соответствии с пунктом 1.3 Порядка;

сведения о банковских реквизитах заявителя, включая расчетный или корреспондентский счет, открытый заявителем в учреждении Центрального банка Российской Федерации или кредитной организации, на который предполагается перечисление субсидии;

согласие заявителя на осуществление департаментом и органами муниципального финансового контроля проверок соблюдения условий, целей и порядка предоставления субсидии.

2.2. К заявлению прилагаются следующие документы:

документы, удостоверяющие личность и подтверждающие полномочия представителя заявителя;

копии учредительных документов заявителя;

смета расходов с приложением расчетов, подтверждающих размер произведенных и (или) планируемых затрат, утвержденная руководителем и заверенная печатью (при ее наличии);

документы, подтверждающие фактически произведенные затраты (договоры, платежные документы, счета и другие документы, подтверждающие произведенные расходы), – в случае если заявитель просит о предоставлении субсидии на возмещение затрат;

копии документов, подтверждающих право спортивной команды заявителя участвовать в текущем году в соревнованиях;

календарный план участия спортивной команды заявителя во всероссийских и (или) международных официальных спортивных мероприятиях на текущий год (с указанием сроков и места проведения мероприятий);

план подготовки спортивной команды к участию в соревнованиях с указанием планируемого места по их итогам, утвержденный заявителем, и его копия;

справка о достигнутых спортивных результатах по итогам прошедшего спортивного сезона, подписанная руководителем и заверенная печатью (при ее наличии).

Заявитель вправе представить дополнительные документы, которые, по его мнению, имеют значение для принятия решения о предоставлении субсидии.

2.3. Копии документов принимаются при предъявлении подлинников документов (в случае если копии не заверены нотариально).

2.4. Условиями предоставления субсидии являются:

соответствие использования субсидии ее целевому назначению;

соответствие получателя субсидии категориям, предусмотренным пунктом 1.4 Порядка;

прохождение по критериям отбора, предусмотренным пунктом 1.5 Порядка;

соответствие требованиям, установленным пунктом 1.6 Порядка;

предоставление получателем субсидии достоверной информации;

согласие получателя субсидии на осуществление департаментом и органами муниципального финансового контроля проверок соблюдения получателями субсидий условий, целей и порядка предоставления субсидий;

запрет приобретения за счет полученных средств иностранной валюты, за исключением операций, осуществляемых в соответствии с валютным законодательством Российской Федерации при закупке (поставке) высокотехнологичного импортного оборудования, сырья и комплектующих изделий (в случае предоставления субсидии в целях финансового обеспечения затрат).

2.5. Рассмотрение документов, предусмотренных пунктами 2.1, 2.2 Порядка, осуществляется комиссией по рассмотрению документов на предоставление субсидий в сфере физической культуры и спорта (далее – комиссия), создаваемой департаментом.

Положение о комиссии и состав комиссии утверждаются приказом начальника

департамента.

2.6. Департамент в течение двух рабочих дней со дня поступления заявления и документов, предусмотренных пунктами 2.1, 2.2 Порядка, передает их на рассмотрение в комиссию.

2.7. Комиссия в течение 10 рабочих дней со дня поступления заявления и документов, предусмотренных пунктами 2.1, 2.2 Порядка, осуществляет проверку документов на соответствие их требованиям, предусмотренным пунктами 2.1 – 2.3 Порядка, проверку соблюдения условий предоставления субсидий, установленных пунктом 2.4 Порядка, и принимает решение о наличии или отсутствии у заявителя права на предоставление субсидии.

2.8. В течение одного рабочего дня со дня принятия решения комиссия направляет в департамент:

протокол заседания комиссии;

рассмотренные заявления и документы;

проект приказа начальника департамента о предоставлении субсидии (об отказе в предоставлении субсидии).

2.9. Департамент в течение трех рабочих дней со дня получения протокола комиссии принимает решение о предоставлении субсидии или об отказе в предоставлении субсидии. Решение департамента оформляется приказом начальника департамента.

2.10. Основаниями для отказа в предоставлении субсидии являются:

несоответствие представленных заявителем документов требованиям, определенным пунктами 2.1 – 2.3 Порядка, или непредставление (представление не в полном объеме) указанных документов;

несоблюдение условий предоставления субсидий, установленных пунктом 2.4 Порядка;

отсутствие бюджетных ассигнований.

2.11. Отказ в предоставлении субсидии не препятствует повторному обращению при устранении причин, послуживших основанием для отказа в предоставлении субсидии.

2.12. Департамент в течение 10 рабочих дней после принятия решения, предусмотренного пунктом 2.9 Порядка:

уведомляет заявителя в письменной форме о предоставлении субсидии или об отказе в предоставлении субсидии. В уведомлении об отказе в предоставлении субсидии указываются основания отказа в соответствии с пунктом 2.10 Порядка;

в случае предоставления субсидии на возмещение затрат заключает с заявителем, в отношении которого принято решение о предоставлении субсидии (далее – получатель субсидии), соглашение о предоставлении субсидии (далее – соглашение) в соответствии с типовой формой, установленной департаментом финансов и налоговой политики мэрии города Новосибирска, и перечисляет субсидию ее получателю.

2.13. В случае предоставления субсидии на финансовое обеспечение затрат соглашение с получателем субсидии заключается департаментом в течение 20 рабо-

чих дней со дня направления уведомления о предоставлении субсидии.

2.14. Размер субсидии рассчитывается исходя из произведенных и (или) планируемых затрат заявителя на цели, предусмотренные пунктом 1.3 Порядка, в пределах бюджетных ассигнований, предусмотренных департаменту в бюджете города Новосибирска на текущий финансовый год. При недостаточности бюджетных ассигнований, предусмотренных департаменту в бюджете города Новосибирска на текущий финансовый год, для предоставления субсидии в полном размере субсидия предоставляется получателю субсидии в пределах имеющихся бюджетных средств.

2.15. В соглашении указываются:

целевое назначение субсидии;

условия предоставления субсидии, предусмотренные пунктом 2.4 Порядка;

размер субсидии и сроки (периодичность) ее перечисления;

порядок, сроки и формы предоставления получателем субсидии отчетов об осуществлении расходов, источником финансового обеспечения которых является субсидия.

2.16. Субсидии предоставляются путем перечисления денежных средств с лицевого счета департамента на расчетные или корреспондентские счета, открытые получателям субсидий в учреждениях Центрального банка Российской Федерации или кредитных организациях, указанные ими в заявлениях, в соответствии с соглашением.

2.17. Направления расходов (затрат), на финансовое обеспечение (возмещение) которых предоставляется субсидия, должны соответствовать целям, предусмотренным пунктом 1.3 Порядка.

3. Требования к отчетности

Получатели субсидии представляют в департамент ежемесячно до 30 числа месяца, следующего за отчетным, отчет об использовании средств субсидии за истекший период с приложением подтверждающих документов (за исключением получателей субсидий, которым субсидии предоставлены на возмещение произведенных затрат).

Форма отчетов об использовании средств субсидии за истекший период определяется соглашением.

4. Требования об осуществлении контроля за соблюдением условий, целей и порядка предоставления субсидий и ответственности за их нарушение

4.1. Департамент осуществляет контроль за соблюдением условий, целей и порядка предоставления субсидий их получателями в форме проверок.

4.2. Органы муниципального финансового контроля осуществляют проверку соблюдения условий, целей и порядка предоставления субсидий их получателями в порядке и сроки, предусмотренные законодательством Российской Федерации и муниципальными правовыми актами города Новосибирска.

4.3. Субсидии подлежат возврату в бюджет города Новосибирска в случае нарушения получателем субсидии условий, установленных при их предоставлении, предусмотренных пунктом 2.4 Порядка.

4.4. При выявлении обстоятельств, указанных в пункте 4.3 Порядка, департамент в течение 10 рабочих дней со дня их выявления, направляет получателю субсидии уведомление о возврате предоставленной субсидии с указанием суммы и реквизитов счета, на который необходимо перечислить возвращаемую сумму субсидии (далее – уведомление).

4.5. Получатель субсидии в течение 20 рабочих дней со дня получения уведомления обязан вернуть указанную в уведомлении сумму в бюджет города Новосибирска.

4.6. Не использованные в финансовом году остатки субсидии должны быть возвращены получателем субсидии в бюджет города Новосибирска в течение 10 рабочих дней со дня предоставления отчета об использовании субсидии.

4.7. В случае отказа получателя субсидии от добровольного возврата, а также невозврата субсидии (остатков субсидии) по истечении сроков, указанных в пунктах 4.5, 4.6 Порядка, субсидия истребуется в судебном порядке в соответствии с законодательством Российской Федерации.

4.8. Получатель субсидии несет ответственность за предоставление недостоверных сведений и за нецелевое использование субсидии в соответствии с законодательством Российской Федерации.

МЭРИЯ ГОРОДА НОВОСИБИРСКА

ПОСТАНОВЛЕНИЕ

От 19.07.2017

№ 3380

О проекте межевания территории, предназначенном для размещения линейного объекта транспортной инфраструктуры местного значения – автомобильной дороги общего пользования по ул. Мясниковой в Калининском районе, в границах проекта планировки территории, ограниченной перспективным направлением Красного проспекта, границей города Новосибирска, проектируемыми Ельцовской и Космической магистралями, в Калининском районе

В целях определения местоположения границ образуемых и изменяемых земельных участков, с учетом протокола публичных слушаний и заключения о результатах публичных слушаний, в соответствии с Градостроительным кодексом Российской Федерации, решением Совета депутатов города Новосибирска от 24.05.2017 № 411 «О Порядке подготовки документации по планировке территории и признании утратившими силу отдельных решений Совета депутатов города Новосибирска», постановлениями мэрии города Новосибирска от 12.04.2017 № 1556 «О проекте планировки территории, ограниченной перспективным направлением Красного проспекта, границей города Новосибирска, проектируемыми Ельцовской и Космической магистралями, в Калининском районе и проекте межевания территории квартала в границах улиц Тюленина, Гребенщикова и Мясниковой в Калининском районе», руководствуясь Уставом города Новосибирска, ПОСТАНОВЛЯЮ:

1. Утвердить проект межевания территории, предназначенный для размещения линейного объекта транспортной инфраструктуры местного значения – автомобильной дороги общего пользования по ул. Мясниковой в Калининском районе, в границах проекта планировки территории, ограниченной перспективным направлением Красного проспекта, границей города Новосибирска, проектируемыми Ельцовской и Космической магистралями, в Калининском районе (приложение).

2. Департаменту строительства и архитектуры мэрии города Новосибирска разместить постановление на официальном сайте города Новосибирска в информационно-телекоммуникационной сети «Интернет».

3. Департаменту информационной политики мэрии города Новосибирска в течение семи дней со дня издания постановления обеспечить опубликование постановления.

4. Контроль за исполнением постановления возложить на заместителя мэра города Новосибирска – начальника департамента строительства и архитектуры мэрии города Новосибирска.

Мэр города Новосибирска

А. Е. Локоть

Приложение
к постановлению мэрии
города Новосибирска
от 19.07.2017 № 3380

ПРОЕКТ

межевания территории, предназначенный для размещения линейного объекта транспортной инфраструктуры местного значения – автомобильной дороги общего пользования по ул. Мясниковой в Калининском районе, в границах проекта планировки территории, ограниченной перспективным направлением Красного проспекта, границей города Новосибирска, проектируемыми Ельцовской и Космической магистралями, в Калининском районе

Чертеж межевания территории (приложение).

МЭРИЯ ГОРОДА НОВОСИБИРСКА

ПОСТАНОВЛЕНИЕ

От 19.07.2017

№ 3381

О внесении изменения в таблицу приложения 1 к распоряжению мэра города Новосибирска от 03.12.2008 № 23070-р «Об изъятии земельных участков в Заельцовском и Калининском районах для муниципальных нужд»

В связи с вводом в эксплуатацию объекта капитального строительства «Автомобильная дорога общего пользования по ул. Объединения» (I этап), руководствуясь Уставом города Новосибирска, ПОСТАНОВЛЯЮ:

1. Внести в таблицу приложения 1 к распоряжению мэра города Новосибирска от 03.12.2008 № 23070-р «Об изъятии земельных участков в Заельцовском и Калининском районах для муниципальных нужд» (в редакции распоряжения мэрии города Новосибирска от 09.02.2009 № 2225-р, постановлений мэрии города Новосибирска от 07.07.2011 № 5867, от 05.03.2012 № 2158) изменение, признав строку 8 утратившей силу.

2. Департаменту информационной политики мэрии города Новосибирска обеспечить опубликование постановления.

Мэр города Новосибирска

А. Е. Локоть

МЭРИЯ ГОРОДА НОВОСИБИРСКА

ПОСТАНОВЛЕНИЕ

От 19.07.2017

№ 3383

Об установлении тарифов на платные услуги, оказываемые муниципальным автономным учреждением города Новосибирска «Новосибирский Центр Высшего Спортивного Мастерства»

В целях упорядочения деятельности муниципальных автономных учреждений города Новосибирска по оказанию услуг, в соответствии с решением Совета депутатов города Новосибирска от 23.12.2015 № 125 «О Порядке принятия решений об установлении тарифов на услуги, предоставляемые муниципальными унитарными предприятиями и муниципальными учреждениями, и работы, выполняемые муниципальными унитарными предприятиями и муниципальными учреждениями, и признании утратившими силу отдельных решений (положений решений) Совета депутатов города Новосибирска», на основании решения комиссии по установлению тарифов (протокол от 29.06.2017 № 5), руководствуясь Уставом города Новосибирска, ПОСТАНОВЛЯЮ:

1. Установить муниципальному автономному учреждению города Новосибирска «Новосибирский Центр Высшего Спортивного Мастерства» тарифы на платные услуги (приложение).

2. Тарифы, установленные пунктом 1 настоящего постановления, вступают в действие на следующий день после опубликования постановления и действуют до 01.07.2019.

3. Департаменту экономики и стратегического планирования мэрии города Новосибирска разместить постановление на официальном сайте города Новосибирска в информационно-телекоммуникационной сети «Интернет».

4. Департаменту информационной политики мэрии города Новосибирска обеспечить опубликование постановления.

5. Контроль за исполнением постановления возложить на начальника департамента культуры, спорта и молодежной политики мэрии города Новосибирска.

Мэр города Новосибирска

А. Е. Локоть

Приложение
к постановлению мэрии
города Новосибирска
от 19.07.2017 № 3383

ТАРИФЫ

на платные услуги, оказываемые муниципальным автономным учреждением города
Новосибирска «Новосибирский Центр Высшего Спортивного Мастерства»

№ п/п	Наименование услуги	Продолжительность одного занятия, минут	Тарифы (с учетом НДС), рублей
1	2	3	4
1	Организация занятий в тренажерном зале по Красному проспекту, 167:		
1.1	Разовое занятие на одного человека для лиц старше 18 лет	60	150,0
1.2	Разовое занятие на одного человека для лиц от 14 до 18 лет	60	120,0
1.3	Абонемент 16 занятий в месяц на одного человека для всех категорий лиц	60	1200,0
2	Организация занятий в тренажерном зале по ул. Зорге, 82/3:		
2.1	Разовое занятие на одного человека для лиц старше 18 лет	60	150,0
2.2	Разовое занятие на одного человека для лиц от 14 до 18 лет	60	120,0
2.3	Абонемент 16 занятий в месяц на одного человека для лиц старше 18 лет	60	1300,0
2.4	Абонемент 16 занятий в месяц на одного человека для лиц от 14 до 18 лет	60	1000,0
3	Организация тренировок любительских команд по хоккею с шайбой и керлингу на крытом катке по ул. Зорге, 82/3:		
3.1	Без звукового сопровождения	60	6100,0
3.2	Со звуковым сопровождением	60	6400,0
4	Организация занятий аэробикой в зале хореографии по ул. Зорге, 82/3:		

4.1	Разовое занятие на одного человека для лиц старше 18 лет	60	150,0
4.2	Разовое занятие на одного человека для лиц до 18 лет	60	120,0
4.3	Абонемент 16 занятий в месяц на одного человека для всех категорий лиц	60	1200,0
5	Организация занятий легкой атлетикой в легкоатлетической зоне по ул. Зорге, 82/3:		
5.1	Абонемент 16 занятий в месяц на одного человека для всех категорий лиц	60	200,0

МЭРИЯ ГОРОДА НОВОСИБИРСКА

ПОСТАНОВЛЕНИЕ

От 19.07.2017

№ 3385

Об установлении тарифов на платные услуги, оказываемые муниципальным бюджетным учреждением дополнительного образования города Новосибирска «Специализированная детско-юношеская школа олимпийского резерва «Фламинго» по легкой атлетике», внесении изменений в отдельные постановления мэрии города Новосибирска и признании утратившими силу отдельных постановлений мэрии города Новосибирска

В целях упорядочения деятельности муниципальных бюджетных учреждений города Новосибирска по оказанию услуг, в соответствии с постановлением мэрии города Новосибирска от 02.02.2016 № 289 «О Порядке определения платы для физических и юридических лиц за оказание услуг, выполнение работ, относящихся к основным видам деятельности муниципальных бюджетных учреждений города Новосибирска, оказываемых (выполняемых) ими сверх установленного муниципального задания, а также в случаях, определенных федеральными законами, в пределах установленного муниципального задания», на основании решения комиссии по установлению тарифов (протокол от 29.06.2017 № 5), руководствуясь Уставом города Новосибирска, ПОСТАНОВЛЯЮ:

1. Установить муниципальному бюджетному учреждению дополнительного образования города Новосибирска «Специализированная детско-юношеская школа олимпийского резерва «Фламинго» по легкой атлетике» тарифы на платные услуги (приложение).

2. Тарифы, установленные пунктом 1 настоящего постановления, вступают в действие на следующий день после опубликования постановления и действуют до 01.08.2019.

3. Внести в таблицу приложения к постановлению мэрии города Новосибирска от 01.09.2014 № 7880 «Об установлении тарифов на услуги, оказываемые муниципальным бюджетным учреждением дополнительного образования детей города Новосибирска «Специализированная детско-юношеская школа олимпийского резерва «Фламинго» по легкой атлетике» (в редакции постановления мэрии города Новосибирска от 26.10.2015 № 6348) изменение, заменив в графе 3 подстроки «абонемент на 10 занятий» строки 3 слова «1 час» словами «1 абонемент».

4. Внести в таблицу приложения к постановлению мэрии города Новосибирска от 28.12.2016 № 6065 «Об установлении тарифов на платные услуги, оказываемые муниципальным бюджетным учреждением дополнительного образования детей города Новосибирска «Специализированная детско-юношеская школа олимпийского резерва «Фламинго» по легкой атлетике» изменение, дополнив графу 3 строки 2 словами «за группу».

5. Признать утратившими силу постановления мэрии города Новосибирска: от 01.09.2014 № 7880 «Об установлении тарифов на услуги, оказываемые муниципальным бюджетным учреждением дополнительного образования детей города Новосибирска «Специализированная детско-юношеская школа олимпийского резерва «Фламинго» по легкой атлетике»;

от 26.10.2015 № 6348 «Об установлении тарифов на платные услуги, оказываемые муниципальным бюджетным учреждением дополнительного образования детей города Новосибирска «Специализированная детско-юношеская школа олимпийского резерва «Фламинго» по легкой атлетике».

6. Департаменту экономики и стратегического планирования мэрии города Новосибирска разместить постановление на официальном сайте города Новосибирска в информационно-телекоммуникационной сети «Интернет».

7. Департаменту информационной политики мэрии города Новосибирска обеспечить опубликование постановления.

8. Контроль за исполнением постановления возложить на начальника департамента культуры, спорта и молодежной политики мэрии города Новосибирска.

Мэр города Новосибирска

А. Е. Локоть

Приложение
к постановлению мэрии
города Новосибирска
от 19.07.2017 № 3385

ТАРИФЫ

на платные услуги, оказываемые муниципальным бюджетным учреждением
дополнительного образования города Новосибирска «Специализированная
детско-юношеская школа олимпийского резерва «Фламинго»
по легкой атлетике»

№ п/п	Наименование услуги	Единица измерения	Тариф, (НДС не облагается), рублей	
1	2	3	4	
1	Спортивный комплекс «Локомотив» по ул. Первомайской, 154:			
1.1	Организация занятий в легкоатлетическом манеже	1 час на одного человека	60,0	
1.2	Организация занятий в большом тренажерном зале, абонемент на 10 занятий	1 абонемент	1200,0	
2	Спортивные залы по ул. Зорге, 82/1:			
2.1	Организация занятий в большом спортивном зале	1 час за группу	1100,0	
2.2	Организация занятий в малом спортивном зале	то же	350,0	
2.3	Проведение занятий по общефизической подготовке с элементами легкой атлетики (группа 12 человек)	1 час на одного человека	41,0	
2.4	Занятие в тренажерном зале с тренером-преподавателем одного человека:			
		разовое занятие	1 час	178,0
		абонемент на 10 занятий	1 абонемент	1606,0
3	Проведение хронометража соревнований по легкой атлетике с применением системы фотофиниша и хронометража «Finish-Linx» в комплекте с системой измерения скорости ветра «Gill» и электронной системой фальстарта «ReacTime» с последующей обработкой результатов	1 час	395,0	

МЭРИЯ ГОРОДА НОВОСИБИРСКА

ПОСТАНОВЛЕНИЕ

От 19.07.2017

№ 3389

Об отклонении предложения о внесении изменений в решение Совета депутатов города Новосибирска от 24.06.2009 № 1288 «О Правилах землепользования и застройки города Новосибирска»

В соответствии со статьями 33, 34 Градостроительного кодекса Российской Федерации, решением Совета депутатов города Новосибирска от 24.06.2009 № 1288 «О Правилах землепользования и застройки города Новосибирска», с учетом рекомендаций, содержащихся в заключении комиссии по подготовке проекта правил землепользования и застройки города Новосибирска от 30.05.2017 № 125, руководствуясь Уставом города Новосибирска, ПОСТАНОВЛЯЮ:

1. Отклонить предложение о внесении изменений в решение Совета депутатов города Новосибирска от 24.06.2009 № 1288 «О Правилах землепользования и застройки города Новосибирска» (в редакции решений Совета депутатов города Новосибирска от 26.05.2010 № 69, от 28.09.2010 № 139, от 28.04.2011 № 360, от 27.06.2012 № 642, от 19.09.2012 № 674, от 27.02.2013 № 797, от 26.06.2013 № 898, от 26.02.2014 № 1047, от 22.10.2014 № 1199, от 26.11.2014 № 1221, от 31.03.2015 № 1315, от 02.12.2015 № 94, от 23.06.2016 № 231, от 19.10.2016 № 285, от 14.02.2017 № 353, от 19.06.2017 № 467) Конобеева И. С. об изменении зоны объектов дошкольного, начального общего, основного общего и среднего общего образования (ОД-5) в границах территории на зону озеленения (Р-2) согласно приложению в связи с тем, что предложение не соответствует планируемому развитию функциональных зон, определенному Генеральным планом города Новосибирска, а также проекту планировки, определенному постановлением мэрии города Новосибирска от 30.10.2013 № 10239 «Об утверждении проекта планировки центральной части города Новосибирска».

2. Департаменту строительства и архитектуры мэрии города Новосибирска:

2.1. Разместить постановление на официальном сайте города Новосибирска в информационно-телекоммуникационной сети «Интернет».

2.2. Направить копию постановления заявителю.

3. Департаменту информационной политики мэрии города Новосибирска обеспечить опубликование постановления.

4. Контроль за исполнением постановления возложить на заместителя мэра города Новосибирска – начальника департамента строительства и архитектуры мэрии города Новосибирска.

Мэр города Новосибирска

А. Е. Локоть

МЭРИЯ ГОРОДА НОВОСИБИРСКА

ПОСТАНОВЛЕНИЕ

От 19.07.2017

№ 3391

Об отклонении предложения о внесении изменений в решение Совета депутатов города Новосибирска от 24.06.2009 № 1288 «О Правилах землепользования и застройки города Новосибирска»

В соответствии со статьями 33, 34 Градостроительного кодекса Российской Федерации, решением Совета депутатов города Новосибирска от 24.06.2009 № 1288 «О Правилах землепользования и застройки города Новосибирска», с учетом рекомендаций, содержащихся в заключении комиссии по подготовке проекта правил землепользования и застройки города Новосибирска от 30.05.2017 № 125, руководствуясь Уставом города Новосибирска, ПОСТАНОВЛЯЮ:

1. Отклонить предложение о внесении изменений в решение Совета депутатов города Новосибирска от 24.06.2009 № 1288 «О Правилах землепользования и застройки города Новосибирска» (в редакции решений Совета депутатов города Новосибирска от 26.05.2010 № 69, от 28.09.2010 № 139, от 28.04.2011 № 360, от 27.06.2012 № 642, от 19.09.2012 № 674, от 27.02.2013 № 797, от 26.06.2013 № 898, от 26.02.2014 № 1047, от 22.10.2014 № 1199, от 26.11.2014 № 1221, от 31.03.2015 № 1315, от 02.12.2015 № 94, от 23.06.2016 № 231, от 19.10.2016 № 285, от 14.02.2017 № 353, от 19.06.2017 № 467) гаражно-строительного кооператива «Механизатор» об изменении зоны застройки жилыми домами смешанной этажности (Ж-1) в границах территории на зону коммунальных и складских объектов (П-2) согласно приложению в связи с тем, что предложение не соответствует планируемому развитию функциональных зон, определенному Генеральным планом города Новосибирска, и существующему землепользованию.

2. Департаменту строительства и архитектуры мэрии города Новосибирска:

2.1. Разместить постановление на официальном сайте города Новосибирска в информационно-телекоммуникационной сети «Интернет».

2.2. Направить копию постановления заявителю.

3. Департаменту информационной политики мэрии города Новосибирска обеспечить опубликование постановления.

4. Контроль за исполнением постановления возложить на заместителя мэра города Новосибирска – начальника департамента строительства и архитектуры мэрии города Новосибирска.

Мэр города Новосибирска

А. Е. Локоть

МЭРИЯ ГОРОДА НОВОСИБИРСКА

ПОСТАНОВЛЕНИЕ

От 19.07.2017

№ 3392

О проекте межевания территории, предназначенном для размещения линейного объекта транспортной инфраструктуры местного значения – автомобильной дороги общего пользования по ул. Зыряновской в Центральном, Октябрьском районах, в границах проекта планировки территории мостового перехода через реку Обь в створе ул. Ипподромской и подходов к нему с транспортной развязкой по ул. Большевистской, Красному проспекту и ул. Фабричной и транспортной развязкой на площади Энергетиков и площади Труда в Центральном, Железнодорожном, Октябрьском и Ленинском районах, в границах проекта планировки территории, ограниченной улицами Трикотажной, Автогенной, полосой отвода железной дороги, створом Октябрьского моста, набережной реки Оби, улицей Ипподромской и улицей Фрунзе, в Центральном, Октябрьском и Дзержинском районах

В целях определения местоположения границ образуемых и изменяемых земельных участков, с учетом протокола публичных слушаний и заключения о результатах публичных слушаний, в соответствии с Градостроительным кодексом Российской Федерации, решением Совета депутатов города Новосибирска от 24.05.2017 № 411 «О Порядке подготовки документации по планировке территории и признании утратившими силу отдельных решений Совета депутатов города Новосибирска», постановлениями мэрии города Новосибирска от 14.07.2015 № 4736 «Об утверждении проекта планировки территории мостового перехода через реку Обь в створе ул. Ипподромской и подходов к нему с транспортной развязкой по ул. Большевистской, Красному проспекту и ул. Фабричной и транспортной развязкой на площади Энергетиков и площади Труда в Центральном, Железнодорожном, Октябрьском и Ленинском районах», от 01.12.2015 № 6870 «Об утверждении проекта планировки территории, ограниченной улицами Трикотажной, Автогенной, полосой отвода железной дороги, створом Октябрьского моста, набережной реки Оби, улицей Ипподромской и улицей Фрунзе, в Центральном, Октябрьском и Дзержинском районах», руководствуясь Уставом города Новосибирска, ПОСТАНОВЛЯЮ:

1. Утвердить проект межевания территории, предназначенный для размещения линейного объекта транспортной инфраструктуры местного значения – автомобильной дороги общего пользования по ул. Зыряновской в Центральном, Октябрьском районах, в границах проекта планировки территории мостового перехода через реку Обь в створе ул. Ипподромской и подходов к нему с транспортной развязкой по ул. Большевистской, Красному проспекту и ул. Фабричной и транспортной развязкой на площади Энергетиков и площади Труда в Центральном, Железнодорожном, Октябрьском и Ленинском районах, в границах проекта

планировки территории, ограниченной улицами Трикотажной, Автогенной, полосой отвода железной дороги, створом Октябрьского моста, набережной реки Оби, улицей Ипподромской и улицей Фрунзе, в Центральном, Октябрьском и Дзержинском районах (приложение).

2. Департаменту строительства и архитектуры мэрии города Новосибирска разместить постановление на официальном сайте города Новосибирска в информационно-телекоммуникационной сети «Интернет».

3. Департаменту информационной политики мэрии города Новосибирска в течение семи дней со дня издания постановления обеспечить опубликование постановления.

4. Контроль за исполнением постановления возложить на заместителя мэра города Новосибирска – начальника департамента строительства и архитектуры мэрии города Новосибирска.

Мэр города Новосибирска

А. Е. Локоть

ПРОЕКТ

межевания территории, предназначенный для размещения линейного объекта транспортной инфраструктуры местного значения – автомобильной дороги общего пользования по ул. Зыряновской в Центральном, Октябрьском районах, в границах проекта планировки территории мостового перехода через реку Обь в створе ул. Ипподромской и подходов к нему с транспортной развязкой по ул. Большевистской, Красному проспекту и ул. Фабричной и транспортной развязкой на площади Энергетиков и площади Труда в Центральном, Железнодорожном, Октябрьском и Ленинском районах, в границах проекта планировки территории, ограниченной улицами Трикотажной, Автогенной, полосой отвода железной дороги, створом Октябрьского моста, набережной реки Оби, улицей Ипподромской и улицей Фрунзе, в Центральном, Октябрьском и Дзержинском районах

Чертеж межевания территории (приложение).

Приложение 1
к чертежу межевания
территории

СВЕДЕНИЯ

о существующих земельных участках, в том числе предполагаемых к изъятию для государственных или муниципальных нужд, для размещения линейного объекта транспортной инфраструктуры

Условный номер земельного участка на чертеже	Кадастровый номер земельного участка	Адрес земельного участка	Площадь земельного участка, га
1	2	3	4
1	54:35:000000:522	Российская Федерация, Новосибирская область, город Новосибирск, ул. Зырянская	0,5036
2	54:35:000000:524	Российская Федерация, Новосибирская область, город Новосибирск, ул. Зырянская	3,5366
3	54:35:000000:645	Российская Федерация, Новосибирская область, город Новосибирск, ул. Восход от ул. Кирова до ул. Зыряновской	2,9623
4	54:35:074671:31	Российская Федерация, Новосибирская область, город Новосибирск, ул. Шевченко, 3	0,0668
5	54:35:073920:19	Российская Федерация, Новосибирская область, город Новосибирск, ул. Зырянская	0,0031
6	54:35:074630:17	Российская Федерация, Новосибирская область, город Новосибирск, ул. Маковского, 14	0,0369
7	54:35:074630:20	Российская Федерация, Новосибирская область, город Новосибирск, ул. Маковского, 16	0,0538
8	54:35:074630:25	Российская Федерация, Новосибирская область, город Новосибирск, ул. Зырянская, 5	0,0989
9	54:35:074630:35	Российская Федерация, Новосибирская область, город Новосибирск, ул. Зырянская, 7	0,0546

1	2	3	4
10	54:35:074630:33	Российская Федерация, Новосибирская область, город Новосибирск, ул. Зырянская, 9	0,0386
11	54:35:074630:44	Российская Федерация, Новосибирская область, город Новосибирск, ул. Зырянская, 13а	0,0635
12	54:35:074630:40	Российская Федерация, Новосибирская область, город Новосибирск, ул. Зырянская, 15	0,0475
13	54:35:074630:42	Российская Федерация, Новосибирская область, город Новосибирск, ул. Зырянская, 17	0,1122
14	54:35:074630:12	Российская Федерация, Новосибирская область, город Новосибирск, ул. Зырянская, 19	0,0610
15	54:35:074630:14	Российская Федерация, Новосибирская область, город Новосибирск ул. Зырянская, 21	0,0569
16	54:35:074630:39	Российская Федерация, Новосибирская область, город Новосибирск, ул. Зырянская, 23	0,0672
17	54:35:074630:46	Российская Федерация, Новосибирская область, город Новосибирск, ул. Зырянская, (27)	0,2863
18	54:35:074570:477	Российская Федерация, Новосибирская область, город Новосибирск, ул. Восход, (1а)	0,0015
19	54:35:074570:478	Российская Федерация, Новосибирская область, город Новосибирск, ул. Зырянская, (55)	0,0007
20	54:35:074570:472	Российская Федерация, Новосибирская область, город Новосибирск, ул. Восход	0,0010
21	54:35:074540:833	Российская Федерация, Новосибирская область, город Новосибирск, ул. Восход	0,0035
22	54:35:074540:834	Российская Федерация, Новосибирская область, город Новосибирск, ул. Восход	0,0008
23	54:35:074540:1210	Российская Федерация, Новосибирская область, город Новосибирск, ул. Зырянская	0,0030
24	54:35:074540:1211	Российская Федерация, Новосибирская область, город Новосибирск, ул. Зырянская	0,0092

1	2	3	4
25	54:35:073920:22	Российская Федерация, Новосибирская область, город Новосибирск, ул. Зырянская, 57	0,0143
Итого:			8,0838

Приложение 2
к чертежу межевания
территории

СВЕДЕНИЯ

об образуемых земельных участках, которые после образования будет относиться к территориям общего пользования или имуществу общего пользования

Условный номер земельного участка на чертеже	Учетный номер кадастрового квартала	Вид разрешенного использования образуемого земельного участка в соответствии с проектом планировки территории	Площадь образуемого земельного участка и его частей, га	Адрес земельного участка
1	2	3	4	5
ЗУ 1	54:35:021006	Автомобильный транспорт; железнодорожный транспорт	4,4686	Российская Федерация, Новосибирская область, город Новосибирск, ул. Зыряновская, (53)
ЗУ 2	54:35:021006	Автомобильный транспорт; железнодорожный транспорт	1,2458	Российская Федерация, Новосибирская область, город Новосибирск, ул. Зыряновская, (53а)
	Итого:		5,7144	

МЭРИЯ ГОРОДА НОВОСИБИРСКА

ПОСТАНОВЛЕНИЕ

От 19.07.2017

№ 3393

О подготовке проекта межевания территории квартала 070.02.01.01 в границах проекта планировки территории микрорайона «Плющихинский» в Октябрьском районе

В целях подготовки документации по планировке территории города Новосибирска, в соответствии с Градостроительным кодексом Российской Федерации, Федеральным законом от 06.10.2003 № 131-ФЗ «Об общих принципах организации местного самоуправления в Российской Федерации», решением Совета депутатов города Новосибирска от 24.05.2017 № 411 «О Порядке подготовки документации по планировке территории и признании утратившими силу отдельных решений Совета депутатов города Новосибирска», постановлением мэрии города Новосибирска от 21.02.2017 № 719 «О проекте планировки территории микрорайона «Плющихинский» в Октябрьском районе», руководствуясь Уставом города Новосибирска, ПОСТАНОВЛЯЮ:

1. Подготовить проект межевания территории квартала 070.02.01.01 в границах проекта планировки территории микрорайона «Плющихинский» в Октябрьском районе согласно схеме (приложение 1).

2. Определить содержание проекта межевания территории квартала 070.02.01.01 в границах проекта планировки территории микрорайона «Плющихинский» в Октябрьском районе (приложение 2).

3. Установить срок подготовки проекта межевания территории квартала 070.02.01.01 в границах проекта планировки территории микрорайона «Плющихинский» в Октябрьском районе с учетом необходимых согласований и проведения публичных слушаний – до конца 2017 года.

4. Предложить физическим и юридическим лицам в течение четырнадцати дней со дня официального опубликования постановления представить предложения о порядке, сроках подготовки и содержании проекта межевания территории квартала 070.02.01.01 в границах проекта планировки территории микрорайона «Плющихинский» в Октябрьском районе в департамент строительства и архитектуры мэрии города Новосибирска по адресу: Российская Федерация, Новосибирская область, город Новосибирск, Красный проспект, 50, кабинет 515, почтовый индекс: 630091.

5. Департаменту строительства и архитектуры мэрии города Новосибирска:

5.1. В течение трех дней со дня издания постановления разместить постановление на официальном сайте города Новосибирска в информационно-телекоммуникационной сети «Интернет».

5.2. Со дня официального опубликования постановления осуществить прием и

регистрацию предложений физических и юридических лиц о порядке, сроках подготовки и содержании проекта межевания территории квартала 070.02.01.01 в границах проекта планировки территории микрорайона «Плющихинский» в Октябрьском районе.

5.3. В течение семи дней со дня окончания срока, указанного в пункте 4 настоящего постановления, с учетом предложений физических и юридических лиц осуществить разработку и утверждение задания на разработку проекта межевания территории квартала 070.02.01.01 в границах проекта планировки территории микрорайона «Плющихинский» в Октябрьском районе.

6. Департаменту информационной политики мэрии города Новосибирска в течение трех дней со дня издания постановления обеспечить опубликование постановления.

7. Контроль за исполнением постановления возложить на заместителя мэра города Новосибирска – начальника департамента строительства и архитектуры мэрии города Новосибирска.

Мэр города Новосибирска

А. Е. Локоть

СОДЕРЖАНИЕ

проекта межевания территории квартала 070.02.01.01 в границах проекта планировки территории микрорайона «Плющихинский» в Октябрьском районе

1. Проект межевания территории состоит из основной части, которая подлежит утверждению, и материалов по обоснованию этого проекта.
2. Основная часть проекта межевания территории включает в себя текстовую часть и чертежи межевания территории.
 - 2.1. Текстовая часть проекта межевания территории включает в себя:
 - 2.1.1. Перечень и сведения о площади образуемых земельных участков, в том числе возможные способы их образования.
 - 2.1.2. Перечень и сведения о площади образуемых земельных участков, которые будут отнесены к территориям общего пользования или имуществу общего пользования, в том числе в отношении которых предполагаются резервирование и (или) изъятие для государственных или муниципальных нужд.
 - 2.1.3. Вид разрешенного использования образуемых земельных участков в соответствии с проектом планировки территории.
 - 2.2. На чертежах межевания территории отображаются:
 - 2.2.1. Границы существующих элементов планировочной структуры.
 - 2.2.2. Красные линии, утвержденные в составе проекта планировки территории, или красные линии, утверждаемые, изменяемые проектом межевания территории в соответствии с пунктом 2 части 2 статьи 43 Градостроительного кодекса Российской Федерации.
 - 2.2.3. Линии отступа от красных линий в целях определения мест допустимого размещения зданий, строений, сооружений.
 - 2.2.4. Границы образуемых и (или) изменяемых земельных участков, условные номера образуемых земельных участков, в том числе в отношении которых предполагаются их резервирование и (или) изъятие для государственных или муниципальных нужд.
 - 2.2.5. Границы зон действия публичных сервитутов.
3. Материалы по обоснованию проекта межевания территории включают в себя чертежи, на которых отображаются:
 - 3.1. Границы существующих земельных участков.
 - 3.2. Границы зон с особыми условиями использования территорий.
 - 3.3. Местоположение существующих объектов капитального строительства.
 - 3.4. Границы особо охраняемых природных территорий.
 - 3.5. Границы территорий объектов культурного наследия.

МЭРИЯ ГОРОДА НОВОСИБИРСКА

ПОСТАНОВЛЕНИЕ

От 19.07.2017

№ 3395

Об отклонении предложения о внесении изменений в решение Совета депутатов города Новосибирска от 24.06.2009 № 1288 «О Правилах землепользования и застройки города Новосибирска»

В соответствии со статьями 33, 34 Градостроительного кодекса Российской Федерации, решением Совета депутатов города Новосибирска от 24.06.2009 № 1288 «О Правилах землепользования и застройки города Новосибирска», с учетом рекомендаций, содержащихся в заключении комиссии по подготовке проекта правил землепользования и застройки города Новосибирска от 30.05.2017 № 125, руководствуясь Уставом города Новосибирска, ПОСТАНОВЛЯЮ:

1. Отклонить предложение о внесении изменений в решение Совета депутатов города Новосибирска от 24.06.2009 № 1288 «О Правилах землепользования и застройки города Новосибирска» (в редакции решений Совета депутатов города Новосибирска от 26.05.2010 № 69, от 28.09.2010 № 139, от 28.04.2011 № 360, от 27.06.2012 № 642, от 19.09.2012 № 674, от 27.02.2013 № 797, от 26.06.2013 № 898, от 26.02.2014 № 1047, от 22.10.2014 № 1199, от 26.11.2014 № 1221, от 31.03.2015 № 1315, от 02.12.2015 № 94, от 23.06.2016 № 231, от 19.10.2016 № 285, от 14.02.2017 № 353, от 19.06.2017 № 467) Бедулиной А. Л. об изменении зоны природной (Р-1) в границах территории на зону ведения садоводства и огородничества (СХ-1) согласно приложению в связи с тем, что предложение не соответствует планируемому развитию функциональных зон, определенному Генеральным планом города Новосибирска, а также не учитывает границы земельных участков из земель населенных пунктов, занятых лесами, определенные постановлением мэрии города Новосибирска от 19.04.2011 № 3323 «Об утверждении схем расположения земельных участков на кадастровом плане территории в Кировском, Октябрьском, Советском, Первомайском районах города Новосибирска».

2. Департаменту строительства и архитектуры мэрии города Новосибирска:

2.1. Разместить постановление на официальном сайте города Новосибирска в информационно-телекоммуникационной сети «Интернет».

2.2. Направить копию постановления заявителю.

3. Департаменту информационной политики мэрии города Новосибирска обеспечить опубликование постановления.

4. Контроль за исполнением постановления возложить на заместителя мэра города Новосибирска – начальника департамента строительства и архитектуры мэрии города Новосибирска.

Мэр города Новосибирска

А. Е. Локоть

МЭРИЯ ГОРОДА НОВОСИБИРСКА

ПОСТАНОВЛЕНИЕ

От 19.07.2017

№ 3396

О внесении изменений в постановление мэрии города Новосибирска от 05.04.2016 № 1252 «О создании межведомственных комиссий по установлению факта невозможности проживания детей-сирот и детей, оставшихся без попечения родителей, лиц из числа детей-сирот и детей, оставшихся без попечения родителей, в ранее занимаемых жилых помещениях, нанимателями или членами семей нанимателей по договорам социального найма либо собственниками которых они являются, районов города Новосибирска, Центрального округа по Железнодорожному, Заельцовскому и Центральному районам города Новосибирска»

В связи с кадровыми изменениями в мэрии города Новосибирска, в соответствии с Федеральным законом от 21.12.96 № 159-ФЗ «О дополнительных гарантиях по социальной поддержке детей-сирот и детей, оставшихся без попечения родителей», постановлением Правительства Новосибирской области от 12.08.2013 № 354-п «Об установлении факта невозможности проживания детей-сирот и детей, оставшихся без попечения родителей, лиц из числа детей-сирот и детей, оставшихся без попечения родителей, в ранее занимаемых жилых помещениях, нанимателями или членами семей нанимателей по договорам социального найма либо собственниками которых они являются, в Новосибирской области», руководствуясь Уставом города Новосибирска, ПОСТАНОВЛЯЮ:

1. Внести в постановление мэрии города Новосибирска от 05.04.2016 № 1252 «О создании межведомственных комиссий по установлению факта невозможности проживания детей-сирот и детей, оставшихся без попечения родителей, лиц из числа детей-сирот и детей, оставшихся без попечения родителей, в ранее занимаемых жилых помещениях, нанимателями или членами семей нанимателей по договорам социального найма либо собственниками которых они являются, районов города Новосибирска, Центрального округа по Железнодорожному, Заельцовскому и Центральному районам города Новосибирска» (в редакции постановлений мэрии города Новосибирска от 25.05.2016 № 2110, от 14.09.2016 № 4139, от 17.01.2017 № 143) следующие изменения:

1.1. В приложении 2:

1.1.1. Вывести из состава Толкачеву Оксану Борисовну.

1.1.2. Ввести в состав:

Лепешкину Олесю – специалиста 1 разряда организационно-контрольного
Сергеевну отдела администрации Калининского района города
Новосибирска, секретаря.

1.2. В приложении 7:

1.2.1. Вывести из состава Нейфельд Юлию Михайловну, Штрекалкина Сергея Ивановича.

1.2.2. Ввести в состав:

Афанасьева Михаила – начальника отдела науки и экономического развития администрации Советского района города Новосибирска;

Гончарову Татьяну – начальника отдела опеки и попечительства администрации Советского района города Новосибирска.

1.2.3. Указать должность Касаткиной Ольги Борисовны – главный специалист отдела опеки и попечительства администрации Советского района города Новосибирска, секретарь.

2. Департаменту информационной политики мэрии города Новосибирска обеспечить опубликование постановления.

3. Контроль за исполнением постановления возложить на заместителя мэра города Новосибирска Шварцкоппа В. А.

Мэр города Новосибирска

А. Е. Локоть

МЭРИЯ ГОРОДА НОВОСИБИРСКА

ПОСТАНОВЛЕНИЕ

От 19.07.2017

№ 3406

О Порядке предоставления субсидий в сфере инновационной деятельности

В соответствии с Бюджетным кодексом Российской Федерации, Федеральным законом от 06.10.2003 № 131-ФЗ «Об общих принципах организации местного самоуправления в Российской Федерации», постановлением Правительства Российской Федерации от 06.09.2016 № 887 «Об общих требованиях к нормативным правовым актам, муниципальным правовым актам, регулирующим предоставление субсидий юридическим лицам (за исключением субсидий государственным (муниципальным) учреждениям), индивидуальным предпринимателям, а также физическим лицам – производителям товаров, работ, услуг», постановлением мэрии города Новосибирска от 31.12.2015 № 7516 «Об утверждении муниципальной программы «Муниципальная поддержка деятельности в сфере промышленности и инновационной деятельности на территории города Новосибирска» на 2016 – 2020 годы, руководствуясь Уставом города Новосибирска, ПОСТАНОВЛЯЮ:

1. Утвердить Порядок предоставления субсидий в сфере инновационной деятельности (приложение).

2. Признать утратившими силу:

постановление мэрии города Новосибирска от 30.04.2014 № 3600 «Об утверждении Порядка предоставления субсидий в сфере инновационной деятельности»;

постановление мэрии города Новосибирска от 05.06.2015 № 3923 «О внесении изменений в Порядок предоставления субсидий в сфере инновационной деятельности, утвержденный постановлением мэрии города Новосибирска от 30.04.2014 № 3600»;

пункт 10 постановления мэрии города Новосибирска от 15.12.2015 № 7143 «О внесении изменений в отдельные правовые акты мэрии города Новосибирска»;

постановление мэрии города Новосибирска от 06.04.2016 № 1270 «О внесении изменений в Порядок предоставления субсидий в сфере инновационной деятельности, утвержденный постановлением мэрии города Новосибирска от 30.04.2014 № 3600».

3. Установить, что завершение конкурса на предоставление субсидий субъектам инновационной деятельности, проведение которого начато и не окончено до вступления в силу настоящего постановления, предоставление субсидий победителям такого конкурса осуществляется в соответствии с постановлением мэрии города Новосибирска от 30.04.2014 № 3600 «Об утверждении Порядка предоставления субсидий в сфере инновационной деятельности», действовавшим до дня вступления в силу настоящего постановления.

4. Департаменту промышленности, инноваций и предпринимательства мэрии города Новосибирска разместить постановление на официальном сайте города Но-

восибирска в информационно-телекоммуникационной сети «Интернет».

5. Департаменту информационной политики мэрии города Новосибирска обеспечить опубликование постановления.

6. Контроль за исполнением постановления возложить на начальника департамента промышленности, инноваций и предпринимательства мэрии города Новосибирска.

Мэр города Новосибирска

А. Е. Локоть

ПОРЯДОК предоставления субсидий в сфере инновационной деятельности

1. Общие положения

1.1. Порядок предоставления субсидий в сфере инновационной деятельности (далее – Порядок) разработан в соответствии с Бюджетным кодексом Российской Федерации, Федеральными законами от 23.08.96 № 127-ФЗ «О науке и государственной научно-технической политике», от 06.10.2003 № 131-ФЗ «Об общих принципах организации местного самоуправления в Российской Федерации», постановлением Правительства Российской Федерации от 06.09.2016 № 887 «Об общих требованиях к нормативным правовым актам, муниципальным правовым актам, регулирующим предоставление субсидий юридическим лицам (за исключением субсидий государственным (муниципальным) учреждениям), индивидуальным предпринимателям, а также физическим лицам – производителям товаров, работ, услуг», Уставом города Новосибирска, постановлением мэрии города Новосибирска от 31.12.2015 № 7516 «Об утверждении муниципальной программы «Муниципальная поддержка деятельности в сфере промышленности и инновационной деятельности на территории города Новосибирска» на 2016 – 2020 годы.

1.2. Порядок определяет цели предоставления субсидий в сфере инновационной деятельности (далее – субсидии), категории юридических лиц (за исключением государственных (муниципальных) учреждений), индивидуальных предпринимателей, имеющих право на получение субсидий, условия и порядок предоставления субсидий, требования к отчетности, требования об осуществлении контроля за соблюдением условий, целей и порядка предоставления субсидий их получателям и ответственности за их нарушение.

1.3. Для целей настоящего Порядка под инновационной деятельностью понимается производство (реализация) товаров, выполнение работ и (или) оказание услуг по одному или нескольким направлениям:

создание и организация производства принципиально новой или с новыми потребительскими свойствами продукции (товаров, работ, услуг);

создание и применение новых или модернизация существующих способов (технологий) производства, распространения и использования продукции (товаров, работ, услуг);

применение структурных, финансово-экономических, кадровых, информационных и иных инноваций (нововведений) при выпуске и сбыте продукции (товаров, работ, услуг), обеспечивающих экономию затрат или создающих условия для такой экономии.

1.4. Субсидии предоставляются в целях финансового возмещения затрат в связи с производством (реализацией) товаров (за исключением подакцизных товаров, кроме автомобилей легковых и мотоциклов, винодельческих продуктов, произведенных из выращенного на территории Российской Федерации винограда), выполнением работ, оказанием услуг по следующим направлениям:

затраты на проведение научно-исследовательских и (или) опытно-конструкторских работ для производства инновационной продукции, внедрения инновационной технологии (далее – затраты на НИОКР);

затраты на получение разрешительных документов, в том числе сертификатов, свидетельств, патентов и других документов, включая затраты на оплату взносов и пошлин на регистрацию интеллектуальной собственности, оплату работ (услуг) по осуществлению патентного поиска, подготовке патентной заявки, проведение исследований и (или) испытаний в целях сертификации, освидетельствования, регистрации или других (обязательных или добровольных) форм подтверждения соответствия инновационной продукции (технологии) обязательным требованиям законодательства Российской Федерации и (или) законодательства страны-импортера (для экспорта продукции, технологии), за исключением расходов на получение документов о поверке приборов учета (средств измерений), предназначенных для дальнейшей реализации (далее – затраты на получение разрешительных документов);

затраты на внедрение инновационной продукции (технологии) в серийное производство, в том числе на проектирование, проектные исследования, анализ проектных вариантов, эскизное проектирование, создание (сборку) и испытание прототипов (опытных образцов), создание схемы опытного производства и технической документации, разработку технологии производства, проектирование изделия в целом, компоновку (далее – затраты на внедрение инновационной продукции (технологии) в серийное производство);

затраты на приобретение нового основного технологического оборудования (в том числе электронно-вычислительной техники), включая его доставку и монтаж (далее – затраты на приобретение оборудования), на приобретение комплектующих изделий (оборудования, используемого в качестве комплектующих изделий, материалов) для изготовления нового оборудования для нужд развития собственного производства субъекта инновационной деятельности, включая их доставку и монтаж (далее – затраты на изготовление оборудования);

затраты на приобретение готового или разработку специального программного обеспечения, необходимого для производства инновационной продукции, внедрения инновационной технологии (далее – затраты на программное обеспечение);

затраты на уплату процентов по банковским кредитам, аккредитивам и займам, привлеченным субъектом инновационной деятельности в кредитных организациях или государственных фондах и используемым на закупку комплектующих, материалов, сырья и (или) оборудования, необходимых для производства инновационной продукции, модернизацию, реконструкцию или капитальный ремонт основных средств, используемых в производстве инновационной продукции, а также на

осуществление затрат, перечисленных в абзацах втором – шестом настоящего пункта (далее – затраты на уплату процентов).

1.5. Субсидии предоставляются юридическим лицам (за исключением государственных (муниципальных) учреждений), являющимся коммерческими организациями, и индивидуальным предпринимателям:

осуществляющим инновационную деятельность;

зарегистрированным на территории города Новосибирска в течение не менее 12 месяцев, предшествующих дате подачи заявления о предоставлении субсидии (далее – заявление);

относящимся к категории субъектов малого и среднего предпринимательства в соответствии с Единым реестром субъектов малого и среднего предпринимательства (<https://rmsp.nalog.ru>) (в случае участия в номинации «Поддержка организаций, осуществляющих инновационную деятельность»).

1.6. Юридические лица, индивидуальные предприниматели, имеющие право на предоставление субсидии (далее – субъекты инновационной деятельности), должны соответствовать следующим требованиям:

1.6.1. Осуществление инновационной деятельности по одному или нескольким видам деятельности разделов «Обрабатывающие производства», «Научные исследования и разработки» Общероссийского классификатора видов экономической деятельности (ОКВЭД 2) ОК 029-2014 (КДЕС Ред. 2), принятого приказом Федерального агентства по техническому регулированию и метрологии от 31.01.2014 № 14-ст (в случае участия в номинациях «Поддержка организаций, осуществляющих производство инновационной продукции (работ, услуг) для решения вопросов городского хозяйства, социальной сферы города Новосибирска», «Поддержка организаций, осуществляющих инновационную деятельность») на дату в период 30 дней до даты подачи заявления.

1.6.2. Наличие у субъекта инновационной деятельности права, подтвержденного учредительными документами, на осуществление деятельности в сфере одного или нескольких вопросов городского хозяйства, социальной сферы города Новосибирска, указанных в приложении 1 к Порядку (в случае участия в номинации «Поддержка организаций, внедряющих инновации в собственную деятельность, осуществляемую для решения вопросов городского хозяйства, социальной сферы города Новосибирска»).

1.6.3. Отсутствие у субъекта инновационной деятельности неисполненной обязанности по уплате налогов, сборов, страховых взносов, пеней, штрафов, процентов, подлежащих уплате в соответствии с законодательством Российской Федерации о налогах и сборах на дату в период 30 дней до даты подачи заявления, а в случае участия в номинациях «Поддержка организаций, осуществляющих производство инновационной продукции (работ, услуг) для решения вопросов городского хозяйства, социальной сферы города Новосибирска», «Поддержка организаций, осуществляющих инновационную деятельность» также на даты представления отчетных документов, предусмотренных соглашением о предоставлении субсидии (далее – соглашение).

1.6.4. Отсутствие у субъекта инновационной деятельности просроченной задолженности по возврату в бюджет города Новосибирска (далее – бюджет города) субсидий, бюджетных инвестиций, предоставленных в соответствии с муниципальными правовыми актами города Новосибирска, и иной просроченной задолженности перед бюджетом города на дату в период 30 дней до даты подачи заявления.

1.6.5. Субъект инновационной деятельности не должен находиться в процессе реорганизации, ликвидации, банкротства (для юридического лица), не должен прекратить деятельность в качестве индивидуального предпринимателя (для индивидуального предпринимателя) на дату в период 30 дней до даты подачи заявления, а также на дату заключения соглашения.

1.6.6. Субъект инновационной деятельности не должен являться иностранным юридическим лицом, а также российским юридическим лицом, в уставном (складочном) капитале которого доля участия иностранных юридических лиц, местом регистрации которых является государство или территория, включенные в утверждаемый Министерством финансов Российской Федерации перечень государств и территорий, предоставляющих льготный налоговый режим налогообложения и (или) не предусматривающих раскрытия и предоставления информации при проведении финансовых операций (офшорные зоны) в отношении таких юридических лиц, в совокупности превышает 50 %.

1.6.7. Субъект инновационной деятельности не должен получать средства из бюджета города и иных бюджетов бюджетной системы Российской Федерации в соответствии с иными нормативными правовыми актами Российской Федерации, муниципальными правовыми актами города Новосибирска на цели финансового обеспечения (возмещения) затрат, указанных в заявлении.

1.6.8. Субъект инновационной деятельности на дату подачи заявления, а также дату заключения соглашения не должен являться получателем субсидии по итогам участия в текущем году в следующих проведенных ранее конкурсах на предоставление субсидий (оказание финансовой поддержки):

открытом конкурсе на предоставление субсидий субъектам инновационной деятельности (далее – конкурс);

открытом конкурсе на предоставление субсидий субъектам инвестиционной деятельности;

конкурсе по отбору субъектов малого и среднего предпринимательства города Новосибирска для оказания им финансовой поддержки.

1.6.9. Отсутствие фактов несоблюдения субъектом инновационной деятельности в качестве получателя субсидий целей и условий их предоставления, условий договоров (соглашений) о предоставлении субсидий в течение двух лет, предшествующих дате подачи заявления.

1.6.10. Среднемесячная заработная плата, рассчитанная на одного работника субъекта инновационной деятельности, занятого на полную ставку, за квартал, предшествующий дате подачи заявления, должна превышать величину прожиточного минимума трудоспособного населения Новосибирской области, установленной за квартал, предшествующий отчетному кварталу, не менее чем в 2 раза (а в

случае участия в номинациях «Поддержка организаций, осуществляющих производство инновационной продукции (работ, услуг) для решения вопросов городского хозяйства, социальной сферы города Новосибирска», «Поддержка организаций, осуществляющих инновационную деятельность» аналогично за каждый квартал, заканчивая четвертым кварталом года, следующего за годом предоставления субсидии).

1.6.11. Осуществление затрат собственных средств субъекта инновационной деятельности на НИОКР, получение разрешительных документов, внедрение инновационной продукции (технологии) в серийное производство в течение 24 месяцев, предшествующих дате подачи заявления (в случае предоставления субсидии в целях возмещения затрат на НИОКР, получение разрешительных документов, внедрение инновационной продукции (технологии) в серийное производство).

1.6.12. Осуществление затрат собственных средств субъекта инновационной деятельности на приобретение нового оборудования в течение 12 месяцев, предшествующих дате подачи заявления, выпуск нового оборудования в течение трех лет, предшествующих дате подачи заявления, неиспользование этого оборудования ранее в производстве, принятие оборудования к бухгалтерскому учету в качестве объекта основных средств в течение 12 месяцев, предшествующих дате подачи заявления либо в течение года, следующего за годом предоставления субсидии, запрет отчуждения нового оборудования в течение оставшегося периода года предоставления субсидии и одного последующего года, за исключением случаев гарантийной замены оборудования (в случае предоставления субсидии в целях возмещения затрат на приобретение оборудования).

1.6.13. Осуществление затрат собственных средств субъекта инновационной деятельности на изготовление оборудования в течение 12 месяцев, предшествующих дате подачи заявления, принятие оборудования к бухгалтерскому учету в качестве объекта основных средств в течение 12 месяцев, предшествующих дате подачи заявления либо в течение года, следующего за годом предоставления субсидии, запрет отчуждения нового оборудования в течение оставшегося периода года предоставления субсидии и одного последующего года (в случае предоставления субсидии в целях возмещения затрат на изготовление оборудования).

1.6.14. Осуществление затрат собственных средств субъекта инновационной деятельности на программное обеспечение в течение 12 месяцев, предшествующих дате подачи заявления (в случае предоставления субсидии в целях возмещения затрат на программное обеспечение).

1.6.15. Осуществление затрат за счет средств, привлеченных субъектом инновационной деятельности по кредитному договору (договору аккредитива, займа) в течение 12 месяцев, предшествующих дате подачи заявления на цели производства инновационной продукции, технологии (в случае предоставления субсидии в целях возмещения затрат на уплату процентов).

1.7. Предоставление субсидий осуществляется от имени мэрии города Новосибирска главным распорядителем бюджетных средств – департаментом промышленности, инноваций и предпринимательства мэрии города Новосибирска (далее –

департамент) за счет средств бюджета города.

1.8. Субсидии предоставляются в пределах лимитов бюджетных ассигнований, предусмотренных в бюджете города на текущий финансовый год и плановый период, и лимитов бюджетных обязательств, утвержденных в установленном порядке на предоставление субсидий и доведенных до департамента как получателя бюджетных средств.

2. Условия и порядок предоставления субсидий

2.1. Субсидии предоставляются по результатам конкурса.

2.2. Конкурс проводится комиссией по содействию инвестиционной деятельности на территории города Новосибирска (далее – комиссия).

Положение о комиссии и ее состав утверждаются постановлением мэрии города Новосибирска.

2.3. Организация проведения конкурса и техническое обеспечение работы комиссии возлагаются на департамент.

2.4. Решение о проведении конкурса принимает начальник департамента.

2.5. Извещение о проведении конкурса (далее – извещение) публикуется в периодическом печатном издании «Бюллетень органов местного самоуправления города Новосибирска» и размещается на официальном сайте города Новосибирска в информационно-телекоммуникационной сети «Интернет» (далее – официальный сайт города Новосибирска) не позднее чем за 30 дней до даты окончания срока приема заявлений.

2.6. Извещение должно содержать следующую информацию:

категории юридических лиц и индивидуальных предпринимателей, имеющих право на получение субсидии;

требования к юридическим лицам и индивидуальным предпринимателям, имеющим право на получение субсидии;

условия предоставления субсидии;

дату, время, место проведения конкурса;

порядок ознакомления с процедурой и условиями конкурса;

наименования номинаций конкурса;

общую сумму средств бюджета города, выделяемую на предоставление субсидий;

максимальный размер субсидии, предоставляемой одному субъекту инновационной деятельности;

порядок оформления заявлений;

дату начала и окончания приема заявлений;

критерии оценки участников конкурса;

способ уведомления об итогах конкурса;

перечень документов, представляемых участниками конкурса, признанными победителями, при заключении соглашения о предоставлении субсидии, срок представления этих документов;

условия и срок заключения соглашения;
номер контактного телефона, адрес электронной почты и местонахождение лиц, ответственных за прием заявлений.

2.7. Конкурс проводится по одной или нескольким из следующих номинаций:

«Поддержка организаций, внедряющих инновации в собственную деятельность, осуществляемую для решения вопросов городского хозяйства, социальной сферы города Новосибирска»;

«Поддержка организаций, осуществляющих производство инновационной продукции (работ, услуг) для решения вопросов городского хозяйства, социальной сферы города Новосибирска»;

«Поддержка организаций, осуществляющих инновационную деятельность».

2.8. Для участия в конкурсе субъект инновационной деятельности представляет заявление, оформленное в зависимости от выбранной номинации в соответствии с приложениями 2 – 4 к Порядку.

2.9. Субъект инновационной деятельности имеет право подать только одно заявление независимо от количества номинаций проводимого конкурса.

Субъект инновационной деятельности имеет право на участие в конкурсе и предоставление субсидии на финансовое возмещение затрат одновременно по нескольким направлениям, указанным в пункте 1.4 Порядка.

2.10. К заявлению прилагаются следующие документы:

2.10.1. Таблица экономических показателей деятельности субъекта инновационной деятельности (далее – таблица), заполненная по форме приложения 5 к Порядку.

В случае снижения планируемых экономических показателей деятельности, перечисленных в таблице, в каждом последующем году относительно предыдущего года к таблице прилагается пояснительная записка о причинах снижения.

2.10.2. Учредительные документы, выписка из Единого государственного реестра юридических лиц по состоянию на дату в период 30 дней до даты подачи заявления (для юридического лица).

2.10.3. Документ, удостоверяющий личность, выписка из Единого государственного реестра индивидуальных предпринимателей по состоянию на дату в период 30 дней до даты подачи заявления, согласие на обработку и использование мэрией города Новосибирска и департаментом персональных данных индивидуального предпринимателя, оформленное в соответствии с законодательством Российской Федерации (для индивидуальных предпринимателей).

2.10.4. Бухгалтерский баланс, отчет о финансовых результатах за все отчетные периоды, установленные налоговым законодательством Российской Федерации, в течение 12 месяцев, предшествующих дате подачи заявления (для юридических лиц, применяющих общую систему налогообложения).

Налоговая декларация за все отчетные периоды, установленные налоговым законодательством Российской Федерации, в течение 12 месяцев, предшествующих дате подачи заявления (для юридических лиц, применивших в отчетном периоде специальные режимы налогообложения, индивидуальных предпринимателей).

2.10.5. Сведения по форме федерального статистического наблюдения № П-4 «Сведения о численности, заработной плате и движении работников», утвержденной приказом Федеральной службы государственной статистики за все прошедшие месяцы текущего года (для юридических лиц, в том числе микропредприятий, вне зависимости от сдачи указанной формы в Федеральную службу государственной статистики).

2.10.6. Сведения по форме федерального статистического наблюдения № 4-инновация «Сведения об инновационной деятельности организации», утвержденной приказом Федеральной службы государственной статистики, за последний отчетный год (для юридических лиц, кроме субъектов малого предпринимательства, вне зависимости от предоставления в Федеральную службу государственной статистики).

Сведения по форме федерального статистического наблюдения № 2-МП инновация «Сведения о технологических инновациях малого предприятия», утвержденной приказом Федеральной службы государственной статистики, за последний отчетный год (для юридических лиц, являющихся малыми предприятиями, в том числе микропредприятиями, вне зависимости от предоставления в Федеральную службу государственной статистики).

2.10.7. Справка об исполнении налогоплательщиком (плательщиком сбора, плательщиком страховых взносов, налоговым агентом) обязанности по уплате налогов, сборов, страховых взносов, пеней, штрафов, процентов по форме в соответствии с приказом Федеральной налоговой службы России либо справка о состоянии расчетов по налогам, сборам, страховым взносам, пеням, штрафам, процентам организаций и индивидуальных предпринимателей по форме в соответствии с приказом Федеральной налоговой службы России, выданные по состоянию на дату в период 30 дней до даты подачи заявления.

2.10.8. Справка о состоянии расчетов по страховым взносам, пеням и штрафам на обязательное социальное страхование от несчастных случаев на производстве и профессиональных заболеваний по форме Фонда социального страхования Российской Федерации, выданная по состоянию на дату в период 30 дней до даты подачи заявления.

2.10.9. Акт совместной сверки расчетов по налогам, сборам, пеням, штрафам, процентам по форме в соответствии с приказом Федеральной налоговой службы России, содержащий сведения в части налога на доходы физических лиц, земельного налога (в случае наличия земельного участка на территории города Новосибирска, за пользование которым уплачивается земельный налог) за следующие периоды:

с 1 января по 31 декабря года, предшествующего году подачи заявления;

с 1 января года подачи заявления по последнее число последнего отчетного квартала.

2.10.10. Договоры на проведение НИОКР и платежные документы, подтверждающие факты оплаты по этим договорам, акты выполненных работ по договорам (если на дату подачи заявления НИОКР завершены), платежные документы, под-

тверждающие факты оплаты иных затрат субъекта инновационной деятельности, в соответствии с бухгалтерским учетом отнесенных к затратам на НИОКР, за исключением затрат, связанных с оплатой труда собственных работников субъекта инновационной деятельности (в случае подачи заявления о предоставлении субсидии в целях возмещения затрат на НИОКР).

2.10.11. Договоры на выполнение работ (оказание услуг), связанных с получением разрешительных документов, и платежные документы, подтверждающие факты оплаты по этим договорам, акты выполненных работ (оказанных услуг) по договорам (если на дату подачи заявления работы фактически выполнены, услуги оказаны), платежные документы, подтверждающие факты оплаты иных затрат субъекта инновационной деятельности на получение разрешительных документов, за исключением затрат, связанных с оплатой труда собственных работников субъекта инновационной деятельности (в случае подачи заявления о предоставлении субсидий в целях возмещения затрат на получение разрешительных документов).

2.10.12. Договоры на проведение работ (оказание услуг), связанных с внедрением инновационной продукции (технологии) в серийное производство, и платежные документы, подтверждающие факты оплаты по этим договорам, акты выполненных работ (оказанных услуг) по договорам (если на дату подачи заявления работы фактически выполнены, услуги оказаны), платежные документы, подтверждающие факты оплаты иных затрат субъекта инновационной деятельности на внедрение в серийное производство, за исключением затрат, связанных с оплатой труда собственных работников субъекта инновационной деятельности (в случае подачи заявления о предоставлении субсидии в целях возмещения затрат на внедрение инновационной продукции (технологии) в серийное производство).

2.10.13. Справка за подписью руководителя субъекта инновационной деятельности (калькуляция) о стоимости изготовленного оборудования с перечислением всех статей затрат, сумм денежных средств по каждой статье затрат, договоры купли-продажи оборудования, комплектующих изделий (оборудования, используемого в качестве комплектующих изделий, материалов) для изготовления нового оборудования, платежные документы, подтверждающие факты оплаты по этим договорам, и другие документы, подтверждающие факты приобретения и оплаты стоимости оборудования, комплектующих изделий (материалов) для изготовления нового оборудования, документы, подтверждающие оплату доставки и монтажа (в случае подачи заявления о предоставлении субсидии в целях возмещения затрат на приобретение и изготовление оборудования).

2.10.14. Договоры на приобретение готового (разработку специального) программного обеспечения, платежные документы, подтверждающие факты оплаты по этим договорам (в случае подачи заявления о предоставлении субсидии в целях возмещения затрат на программное обеспечение).

2.10.15. Кредитные договоры, заявления на аккредитив, договоры займа, платежные документы, подтверждающие факты оплаты по этим договорам, и иные документы, подтверждающих оплату расходов на соответствующие цели (в случае подачи заявления о предоставлении субсидий на возмещение затрат на уплату про-

центов).

2.10.16. Согласие на осуществление департаментом и органами муниципального финансового контроля проверок соблюдения условий, целей и порядка предоставления субсидий.

2.11. Заявление и таблица сшиваются по отдельности, подписываются руководителем субъекта инновационной деятельности, заверяются печатью (при ее наличии) и представляются в печатном виде лицу, указанному в извещении в качестве ответственного за прием заявлений, а также в электронном виде на адрес электронной почты, указанный в извещении.

Документы, указанные в подпунктах 2.10.2 – 2.10.16 Порядка, сшиваются, представляются в оригиналах или в виде копий, заверенных руководителем субъекта инновационной деятельности и печатью (при ее наличии), лицу, указанному в извещении в качестве ответственного за прием заявлений.

Допускается представление справок, полученных по электронным каналам связи, заверенных руководителем субъекта инновационной деятельности и печатью (при ее наличии).

К документам прилагается опись, подписанная руководителем субъекта инновационной деятельности и заверенная печатью (при ее наличии).

В случае подписания документов иным уполномоченным лицом к документам прилагается доверенность или иной документ, подтверждающий полномочия данного лица.

2.12. Субъект инновационной деятельности, подавший заявление, вправе отозвать его до дня заседания комиссии по подведению итогов конкурса, направив письменное обращение в департамент.

2.13. Субъект инновационной деятельности, отозвавший заявление до окончания срока приема заявлений, установленного в извещении, вправе подать новое заявление.

2.14. Условиями предоставления субсидии являются:
соответствие получателя субсидии категориям, предусмотренным пунктом 1.5 Порядка;

соблюдение получателем субсидии требований, предусмотренных пунктом 1.6 Порядка;

соответствие использования субсидии ее целевому назначению;
достоверность представленной получателем субсидии информации;
согласие получателя субсидии на осуществление департаментом и органами муниципального финансового контроля проверок соблюдения условий, целей и порядка предоставления субсидий;

наличие в сведениях об инновационной деятельности (о технологических инновациях), подаваемых в Федеральную службу государственной статистики, информации о производстве инновационной продукции (работ, услуг) и произведенных затратах за отчетные годы в соответствии с информацией, указанной в заявлении;

внедрение субъектом инновационной деятельности инноваций непосредственно в собственную деятельность, осуществляемую в сфере одного или нескольких воп-

росов городского хозяйства, социальной сферы города Новосибирска, указанных в приложении 1 к Порядку (данное условие считается исполненным в случае выполнения субъектом инновационной деятельности всех этапов внедрения инноваций, перечисленных в таблице 3 приложения 2 к Порядку, по итогам года, следующего за годом предоставления субсидии) (в случае участия в номинации «Поддержка организаций, внедряющих инновации в собственную деятельность, осуществляемую для решения вопросов городского хозяйства, социальной сферы города Новосибирска»);

производство инновационной продукции, которая применяется (может применяться) для решения вопросов городского хозяйства, социальной сферы, указанных в приложении 1 к Порядку (данное условие считается исполненным в случае исполнения на 50 и более процентов показателей строк 1.1, 2.1 таблицы 3 приложения 3 к Порядку по выпуску инновационной продукции суммарно по итогам года, следующего за годом предоставления субсидии) (в случае участия в номинации «Поддержка организаций, осуществляющих производство инновационной продукции (работ, услуг) для решения вопросов городского хозяйства, социальной сферы города Новосибирска»);

осуществление инновационной деятельности (данное условие считается исполненным в случае исполнения на 50 и более процентов показателей строк 1.1, 2.1 таблицы 3 приложения 4 к Порядку по выпуску инновационной продукции суммарно по итогам года, следующего за годом предоставления субсидии) (в случае участия в номинации «Поддержка организаций, осуществляющих инновационную деятельность»).

2.15. Лица, ответственные за прием заявлений, в день подачи заявления субъектом инновационной деятельности регистрируют его в журнале с указанием даты и времени подачи заявления, названия субъекта инновационной деятельности.

2.16. Департамент:

2.16.1. В течение 30 дней с даты окончания срока приема заявлений, установленного в извещении, рассматривает заявления и документы, предусмотренные пунктом 2.10 Порядка.

2.16.2. В течение пяти дней со дня окончания срока рассмотрения заявлений и документов, предусмотренных пунктом 2.10 Порядка:

в случае выявления оснований для отказа в признании субъекта инновационной деятельности участником конкурса, предусмотренных абзацами вторым – восьмым пункта 2.18 Порядка, принимает решение об отказе в признании субъекта инновационной деятельности участником конкурса и осуществляет подготовку соответствующего уведомления с указанием причины отказа, направляет указанное уведомление субъекту инновационной деятельности на адрес электронной почты, указанный в заявлении;

направляет заявления субъектов инновационной деятельности, заявившихся в номинациях «Поддержка организаций, внедряющих инновации в собственную деятельность, осуществляемую для решения вопросов городского хозяйства, социальной сферы города Новосибирска» и «Поддержка организаций, осуществляю-

щих производство инновационной продукции (работ, услуг) для решения вопросов городского хозяйства, социальной сферы города Новосибирска», в отношении которых не принято решение об отказе в признании их участниками конкурса в соответствии с абзацем вторым настоящего подпункта Порядка, в отраслевые структурные подразделения мэрии города Новосибирска, в функции которых входит решение соответствующих вопросов развития городского хозяйства или социальной сферы города Новосибирска, для получения заключений в соответствии с пунктом 2.17 Порядка.

2.16.3. В течение 25 дней со дня окончания срока рассмотрения заявлений и документов, предусмотренных пунктом 2.10 Порядка, с учетом заключений отраслевых структурных подразделений мэрии города Новосибирска:

в случае выявления основания для отказа в признании субъекта инновационной деятельности участником конкурса, предусмотренного абзацем девятым пункта 2.18 Порядка, принимает решение об отказе в признании субъекта инновационной деятельности участником конкурса и осуществляет подготовку соответствующего уведомления с указанием причины отказа, направляет указанное уведомление субъекту инновационной деятельности на адрес электронной почты, указанный в заявлении;

принимает решение о признании участниками конкурса субъектов инновационной деятельности, в отношении которых не было принято решение об отказе в признании их участниками конкурса в соответствии с абзацем вторым подпункта 2.16.2 и абзацем вторым настоящего подпункта Порядка;

осуществляет подготовку заключения о соответствии субъектов инновационной деятельности, признанных участниками конкурса, категориям, предусмотренным пунктом 1.5 Порядка, о соблюдении ими требований, предусмотренных пунктом 1.6 Порядка, с расчетом суммы субсидии, определенной в соответствии с требованиями пунктов 2.19 – 2.24 Порядка (далее – подтвержденная департаментом сумма субсидии);

осуществляет подготовку справки, содержащей информацию о количестве субъектов инновационной деятельности, подавших заявления (в том числе по номинациям), перечень субъектов инновационной деятельности, признанных участниками конкурса, с указанием запрашиваемой и подтвержденной департаментом суммы субсидии по каждому субъекту инновационной деятельности и по номинациям, краткие выводы из положительного заключения отраслевого структурного подразделения мэрии города Новосибирска (далее – справка);

направляет справку, копии заявлений и таблиц в комиссию.

2.17. Отраслевые структурные подразделения мэрии города Новосибирска, в функции которых входит решение соответствующих вопросов развития городского хозяйства или социальной сферы города Новосибирска, в течение 15 дней со дня поступления заявлений от департамента готовят заключение на заявления и направляют его в департамент.

Положительное заключение должно содержать мотивированные выводы о том, что внедряемые (внедренные) субъектом инновационной деятельности инновации

направлены на решение вопросов городского хозяйства (социальной сферы) города Новосибирска и целесообразны для применения (имеется экономический и (или) социальный эффект от их внедрения), производимая инновационная продукция применяется (может применяться) для решения вопросов городского хозяйства (социальной сферы).

Отрицательное заключение должно содержать мотивированные выводы о том, что внедряемые (внедренные) субъектом инновационной деятельности инновации (производимая инновационная продукция) не направлены на решение вопросов городского хозяйства (социальной сферы) города Новосибирска либо не целесообразны для применения, производимая инновационная продукция не применяется (и не может применяться) для решения вопросов городского хозяйства (социальной сферы).

2.18. Основаниями для отказа в признании субъекта инновационной деятельности участником конкурса являются:

- несоответствие цели, указанной в заявлении, цели предоставления субсидии, определенной в пункте 1.4 Порядка;

- несоответствие субъекта инновационной деятельности категориям, предусмотренным пунктом 1.5 Порядка;

- несоблюдение субъектом инновационной деятельности требований, предусмотренных пунктом 1.6 Порядка;

- несоответствие представленных субъектом инновационной деятельности документов требованиям, определенным пунктами 2.8 – 2.11 Порядка, или непредставление (представление не в полном объеме) указанных документов;

- представление заявления и документов, предусмотренных пунктом 2.10 Порядка, после окончания срока приема заявлений, указанного в извещении;

- недостоверность представленной субъектом инновационной деятельности информации;

- определение в заявлении размера запрашиваемой субсидии на сумму менее 100,0 тыс. рублей;

- получение отрицательного заключения, предусмотренного пунктом 2.17 Порядка, от отраслевого структурного подразделения мэрии города Новосибирска, в функции которого входит решение соответствующих вопросов развития городского хозяйства (социальной сферы) города Новосибирска.

2.19. Размер предоставляемой субъекту инновационной деятельности субсидии не может превышать:

- по номинации «Поддержка организаций, внедряющих инновации в собственную деятельность, осуществляемую для решения вопросов городского хозяйства, социальной сферы города Новосибирска» – 5,0 млн. рублей;

- по номинации «Поддержка организаций, осуществляющих производство инновационной продукции (работ, услуг) для решения вопросов городского хозяйства, социальной сферы города Новосибирска» – 2,0 млн. рублей;

- по номинации «Поддержка организаций, осуществляющих инновационную деятельность» – 1,0 млн. рублей.

2.20. Субсидии для возмещения затрат на НИОКР, возмещения затрат на получение разрешительных документов, возмещения затрат на внедрение инновационной продукции (технологии) в серийное производство, возмещения затрат на программное обеспечение предоставляется в размере 50 % затрат.

2.21. Субсидия для возмещения затрат на приобретение (изготовление) нового оборудования предоставляется:

в размере 70 % затрат – на приобретение (изготовление) оборудования по номинации «Поддержка организаций, внедряющих инновации в собственную деятельность, осуществляемую для решения вопросов городского хозяйства, социальной сферы города Новосибирска»;

в размере 50 % затрат – на приобретение (изготовление) оборудования по номинациям «Поддержка организаций, осуществляющих производство инновационной продукции (работ, услуг) для решения вопросов городского хозяйства, социальной сферы города Новосибирска», «Поддержка организаций, осуществляющих инновационную деятельность».

При расчете субсидии на приобретение нового оборудования из общей суммы затрат исключаются затраты на уплату налога на добавленную стоимость.

2.22. Субсидия для возмещения затрат на уплату процентов предоставляется в размере 2/3 действующей на каждую дату расчетного периода ключевой ставки Центрального банка Российской Федерации и не более 50 % затрат субъекта инновационной деятельности на уплату процентов по кредиту (аккредитиву, займу). За расчетный период принимается период использования банковских средств начиная с даты фактических расходов, произведенных по целевому назначению, до погашения соответствующей задолженности (если расходы понесены в период 12 месяцев, предшествующих дате подачи заявления) либо в период со дня и месяца года, предшествующего году предоставления субсидии, до погашения соответствующей задолженности (если расходы понесены ранее, чем за 12 месяцев, предшествующих дате подачи заявления, и в период 12 месяцев субъект инновационной деятельности продолжает осуществлять выплату процентов).

2.23. Сумма предоставляемой субсидии исчисляется в полных рублях. Сумма субсидии округляется до полного рубля в меньшую сторону.

2.24. В случае если субъект инновационной деятельности произвел затраты в иностранной валюте, субсидия предоставляется исходя из курса рубля к иностранной валюте, установленного Центральным банком Российской Федерации на дату осуществления платежей.

2.25. После получения от департамента справки, копий заявлений и таблиц председатель комиссии назначает дату и время проведения заседания комиссии по подведению итогов конкурса, но не позднее 35 дней со дня окончания срока рассмотрения департаментом заявлений с учетом заключений отраслевых структурных подразделений мэрии города Новосибирска.

2.26. Участники конкурса уведомляются о дате и месте подведения итогов конкурса путем размещения соответствующей информации на официальном сайте города Новосибирска не позднее чем за три дня до даты проведения заседания комис-

сии по подведению итогов конкурса.

2.27. Конкурс признается несостоявшимся в случаях если:

участником конкурса не признан ни один субъект инновационной деятельности;
участником конкурса признан один субъект инновационной деятельности.

В случае признания конкурса несостоявшимся при наличии одного участника конкурса комиссия рассматривает заявление на общих основаниях и определяет размер субсидии в соответствии с пунктами 2.19 – 2.24 Порядка.

2.28. Комиссия принимает следующие решения:

о распределении общей суммы средств бюджета города, выделенной на предоставление субсидий субъектам инновационной деятельности в рамках конкурса, между номинациями пропорционально суммам субсидий, подтвержденных департаментом по каждой номинации (в случае если конкурсы объявлены по нескольким номинациям и в извещении о конкурсе не указана сумма субсидии по каждой номинации);

о победителях конкурса по каждой номинации;

о сумме субсидии, предоставляемой победителям конкурса.

2.29. Для принятия решения о победителях конкурса участники оцениваются членами комиссии по каждому из критериев, предусмотренных в зависимости от номинации пунктами 2.30 – 2.32 Порядка, по пятибалльной шкале (от единицы до пяти) в соответствии с методикой, принятой решением комиссии и размещенной на официальном сайте города Новосибирска в информационно-телекоммуникационной сети «Интернет».

2.30. Критерии оценки участников конкурса, заявившихся в номинации «Поддержка организаций, внедряющих инновации в собственную деятельность, осуществляемую для решения вопросов городского хозяйства, социальной сферы города Новосибирска»:

социальная значимость и актуальность внедрения инноваций в городское хозяйство (социальную сферу) для жителей города Новосибирска;

социально-экономическая эффективность от внедрения инноваций: соотношение затрачиваемых ресурсов и достигаемых результатов в решении поставленных целей и задач;

наличие ресурсов, методик, технологий для дальнейшего использования внедренных инноваций;

сумма собственных и привлеченных средств субъекта инновационной деятельности, направленных на внедрение инноваций, приходящаяся на один рубль подтвержденной департаментом суммы субсидии;

превышение величины среднемесячной заработной платы, рассчитанной на одного работника субъекта инновационной деятельности, занятого на полную ставку, за отчетный квартал, предшествующий дате подачи заявления, над величиной прожиточного минимума трудоспособного населения Новосибирской области, установленной за квартал, предшествующий отчетному.

2.31. Критерии оценки участников конкурса, заявившихся в номинации «Поддержка организаций, осуществляющих производство инновационной продукции (ра-

бот, услуг) для решения вопросов городского хозяйства, социальной сферы города Новосибирска»:

планируемый рост выручки от продажи продукции (товаров, работ, услуг) на одного работника субъекта инновационной деятельности за год, следующий за годом предоставления субсидии, по отношению к году предоставления субсидии;

доля выручки от продажи инновационной продукции (товаров, работ, услуг) в общем объеме выручки от продажи продукции (товаров, работ, услуг) субъекта инновационной деятельности по планируемым итогам года предоставления субсидии;

сумма собственных и привлеченных средств субъекта инновационной деятельности, направленных на развитие производства инновационной продукции (товаров, работ, услуг), приходящаяся на один рубль подтвержденной департаментом суммы субсидии;

превышение величины среднемесячной заработной платы, рассчитанной на одного работника субъекта инновационной деятельности, занятого на полную ставку, за отчетный квартал, предшествующий дате подачи заявления, над величиной прожиточного минимума трудоспособного населения Новосибирской области, установленной за квартал, предшествующий отчетному;

планируемый рост фонда заработной платы субъекта инновационной деятельности за год, следующий за годом предоставления субсидии, по отношению к году предоставления субсидии.

2.32. Критерии оценки участников конкурса, заявившихся в номинации «Поддержка организаций, осуществляющих инновационную деятельность»:

планируемый рост выручки от продажи продукции (товаров, работ, услуг) на одного работника субъекта инновационной деятельности за год, следующий за годом предоставления субсидии, по отношению к году предоставления субсидии;

доля выручки от продажи инновационной продукции (товаров, работ, услуг) в общем объеме выручки от продажи продукции (товаров, работ, услуг) субъекта инновационной деятельности по планируемым итогам года предоставления субсидии;

сумма собственных и привлеченных средств субъекта инновационной деятельности, направленных на развитие производства инновационной продукции (товаров, работ, услуг), приходящаяся на один рубль подтвержденной департаментом суммы субсидии;

превышение величины среднемесячной заработной платы, рассчитанной на одного работника субъекта инновационной деятельности, занятого на полную ставку, за отчетный квартал, предшествующий дате подачи заявления, над величиной прожиточного минимума трудоспособного населения Новосибирской области, установленной за квартал, предшествующий отчетному;

планируемый рост фонда заработной платы субъекта инновационной деятельности за год, следующий за годом предоставления субсидии, по отношению к году предоставления субсидии.

2.33. Итоговое количество баллов определяется как сумма средних арифмети-

ческих величин баллов, присвоенных участнику конкурса каждым членом комиссии, присутствующим на заседании, по отдельно взятому критерию.

2.34. Комиссия формирует рейтинг участников по каждой из номинаций. Участнику, набравшему наибольшее количество баллов, присваивается первый номер в рейтинге, далее номера в рейтинге присваиваются в зависимости от набранных баллов.

При равенстве баллов участнику, заявление которого подано раньше, присваивается меньший номер в рейтинге.

2.35. Комиссия в соответствии с рейтингом в пределах общей суммы субсидии по номинации определяет победителей конкурса и принимает решение о предоставлении им субсидии с указанием ее размера.

2.36. Участники конкурса, набравшие менее 15 баллов, не могут быть признаны победителями конкурса.

2.37. Победителю, которому присвоен наибольший номер в рейтинге, размер субсидии определяется в размере разницы между общей суммой субсидии по номинации, и суммой субсидии, предоставленной победителям, имеющим меньшие номера в рейтинге.

2.38. Протокол заседания комиссии, содержащий информацию о набранных баллах в рейтинге участников конкурса, информацию о победителях конкурса и предоставляемой им сумме субсидии, подписывается председателем и секретарем комиссии в течение 10 дней со дня проведения заседания комиссии и в течение пяти дней со дня подписания направляется в департамент.

2.39. Департамент в течение 10 дней после получения протокола заседания комиссии по подведению итогов конкурса размещает информацию о победителях конкурса на официальном сайте города Новосибирска, а также уведомляет участников об итогах конкурса по электронной почте по адресам, указанным в заявлениях, и направляет победителям форму соглашения.

2.40. Основаниями для отказа в предоставлении субсидии являются:
непризнание участника конкурса победителем;
несоответствие условиям предоставления субсидии, предусмотренным пунктом 2.14 Порядка;

непредставление победителем конкурса документов, указанных в пункте 2.41 Порядка, в соответствующие сроки (в случае если победитель конкурса не уведомил письменно департамент о причинах непредставления этих документов).

2.41. Победители конкурса в течение 20 дней со дня размещения на официальном сайте города Новосибирска информации об итогах конкурса представляют в департамент:

заполненное со стороны победителя конкурса соглашение;
справку за подписью руководителя субъекта инновационной деятельности, подтверждающую, что субъект инновационной деятельности не получает средства из бюджета города и иных бюджетов бюджетной системы Российской Федерации в соответствии с иными нормативными правовыми актами Российской Федерации, муниципальными правовыми актами города Новосибирска на цели финансового

обеспечения (возмещения) затрат, указанных в заявлении, и подлежащим возмещению в соответствии с соглашением.

2.42. Соглашение заключается в соответствии с типовой формой, утвержденной департаментом финансов и налоговой политики мэрии города Новосибирска, и должно предусматривать:

- целевое назначение субсидии;
- условия предоставления субсидии, предусмотренные пунктом 2.14 Порядка;
- размер субсидии;
- сроки (периодичность) перечисления субсидии;
- порядок и сроки возврата субсидии в случае нарушения условий соглашения;
- порядок возврата остатков субсидий, не использованных в текущем финансовом году;
- порядок, сроки и формы представления отчетности об исполнении условий соглашения;
- порядок изменения, расторжения и прекращения соглашения;
- ответственность сторон.

2.43. Победитель конкурса имеет право отказаться от заключения соглашения путем направления письменного уведомления в департамент в срок, установленный для заключения соглашения.

2.44. В случае если победитель конкурса отказался от заключения соглашения либо не представил соглашения в срок, предусмотренный пунктом 2.41 Порядка, не уведомив при этом письменно департамент о причинах, департамент направляет участнику (участникам) конкурса, имеющему следующий (следующие) номер (номера) в рейтинге, уведомление о предоставлении субсидии и форму соглашения.

В уведомлении указывается сумма субсидии, определяемая в соответствии с пунктом 2.37 Порядка в пределах суммы субсидии, подтвержденной департаментом, и сроки представления документов, перечисленных в пункте 2.41 Порядка.

2.45. В случае наличия остатка суммы субсидии, на которую не заключено соглашение по какой-либо из номинаций, перераспределение суммы субсидии между номинациями не допускается.

2.46. Субсидия перечисляется на расчетный или корреспондентский счет, открытый получателем субсидии в учреждениях Центрального Банка Российской Федерации или кредитных организациях, указанных в заявлении, в сроки (с периодичностью), определенные соглашением.

3. Требования к отчетности, об осуществлении контроля за соблюдением условий, целей и порядка предоставления субсидий и ответственность за их нарушение

3.1. Получатель субсидии представляет в департамент отчетные документы в порядке, сроки и по форме, предусмотренные соглашением.

3.2. Департамент осуществляет учет предоставленных субсидий и контроль за соблюдением условий, целей и порядка предоставления субсидий их получателями.

С целью анализа эффективности предоставляемых субсидий департамент по результатам контроля один раз в год составляет отчет и направляет его в комиссию.

3.3. Органы муниципального финансового контроля осуществляют проверку соблюдения условий, целей и порядка предоставления субсидий их получателями в порядке и сроки, предусмотренные законодательством Российской Федерации и муниципальными правовыми актами города Новосибирска.

3.4. До даты выплаты субсидии в полном объеме департамент принимает решение о приостановлении выплаты субсидии получателю субсидии в следующих случаях:

при нарушении получателем субсидии установленных сроков сдачи отчетных документов, предусмотренных соглашением, не более чем на два месяца – до предоставления субъектом инновационной деятельности соответствующих отчетных документов;

при выявлении фактов, требующих представления дополнительных документов (пояснений), подтверждающих исполнение получателем субсидии условий предоставления субсидии, – до предоставления субъектом инновационной деятельности соответствующих документов.

3.5. До даты выплаты субсидии в полном объеме департамент прекращает выплату субсидии субъекту инновационной деятельности (полностью или частично) в следующих случаях:

при сокращении расходов бюджета города на предоставление субсидий субъектам инновационной деятельности;

при нарушении получателем субсидии установленных сроков сдачи отчетных документов, предусмотренных соглашением, более чем на два месяца.

3.6. Департамент принимает решение о прекращении выплаты субсидии и возврате в бюджет города полной суммы предоставленной субсидии в случае нарушения получателем субсидии условий, установленных при их предоставлении, предусмотренных пунктом 2.14 Порядка.

3.7. Департамент принимает решение о прекращении выплаты субсидии и возврате в бюджет города части суммы предоставленной субсидии в следующих случаях:

при установлении факта нецелевого расходования части суммы предоставленной субсидии – в размере соответствующей части субсидии;

при установлении факта предоставления получателем субсидии недостоверной информации по части произведенных расходов, для возмещения которых предоставляется субсидия, – в размере соответствующей части субсидии;

при выявлении факта непринятия к учету в качестве основного средства, отчуждения нового оборудования, на приобретение (изготовление) которого предоставлена субсидия, в течение оставшегося периода года предоставления субсидии и одного последующего года – в размере соответствующей части субсидии.

3.8. В случае выявления департаментом обстоятельств, указанных в пунктах 3.4, 3.5 Порядка, департамент в течение 10 дней со дня их выявления направляет полу-

чателю субсидии соответствующее уведомление.

3.9. В случае выявления департаментом обстоятельств, указанных в пунктах 3.6, 3.7 Порядка, департамент в течение 10 дней со дня их выявления направляет получателю субсидии требование о возврате субсидии (части субсидии) в бюджет города с указанием суммы, срока возврата, реквизитов для перечисления денежных средств.

3.10. Получатель субсидии в течение 10 рабочих дней со дня получения требования возвращает полученную субсидию (часть субсидии) в бюджет города.

3.11. Субсидия, не использованная в отчетном финансовом году, подлежит возврату получателем субсидии в бюджет города в размере ее остатка в порядке и сроки, установленные соглашением, но не позднее 1 мая года, следующего за годом предоставления субсидии.

3.12. В случае отказа получателя субсидии от добровольного возврата, а также невозврата субсидии по истечении сроков, указанных в пунктах 3.10, 3.11 Порядка, субсидия (часть субсидии) истребуется в судебном порядке в соответствии с законодательством Российской Федерации.

Приложение 1
к Порядку предоставления
субсидий в сфере инновационной
деятельности

ПЕРЕЧЕНЬ
вопросов городского хозяйства, социальной сферы¹

1. Организация электро-, тепло-, газо- и водоснабжения населения, водоотведения.
2. Дорожная деятельность в отношении автомобильных дорог местного значения и обеспечение безопасности дорожного движения на них, включая создание и обеспечение функционирования парковок (парковочных мест); сохранность автомобильных дорог местного значения.
3. Предоставление транспортных услуг населению и организация транспортного обслуживания населения.
4. Предупреждение чрезвычайных ситуаций.
5. Организация мероприятий по охране окружающей среды.
6. Организация предоставления дошкольного, начального общего, основного общего, среднего общего образования, дополнительного образования детей в муниципальных образовательных организациях, создание условий для осуществления присмотра и ухода за детьми, содержания детей в муниципальных образовательных организациях.
7. Организация деятельности по сбору (в том числе раздельному сбору), транспортированию, обработке, утилизации, обезвреживанию, захоронению твердых коммунальных отходов.
8. Организация благоустройства территории города Новосибирска (включая освещение улиц, озеленение территории, установку указателей с наименованиями улиц и номерами домов, размещение и содержание малых архитектурных форм).
9. Организация деятельности аварийно-спасательных служб и (или) аварийно-спасательных формирований.
10. Обеспечение доступности для инвалидов объектов социальной, инженерной, транспортной инфраструктуры и услуг, включая производство технических средств реабилитации, средств связи и информатики, обеспечивающих доступность для инвалидов среды жизнедеятельности, медицинских изделий.

Примечание: ¹ - все вопросы рассматриваются в пределах полномочий органов местного самоуправления, установленных законодательством Российской Федерации.

Приложение 2
к Порядку предоставления
субсидий в сфере инновационной
деятельности

ЗАЯВЛЕНИЕ

о предоставлении субсидии субъекту инновационной деятельности по номинации «Поддержка организаций, внедряющих инновации в собственную деятельность, осуществляемую для решения вопросов городского хозяйства, социальной сферы города Новосибирска»

(сокращенное наименование организации, Ф. И .О. индивидуального предпринимателя)
просит предоставить в 20__ году субсидию в размере _____

(сумма цифрами и прописью)

_____ рублей 00 копеек
для возмещения следующих затрат (отметить нужное в таблице 1 с указанием запрашиваемой суммы субсидии):

Таблица 1

№ п/п	Направление затрат	Расчетная сумма субсидии, рублей
1	2	3
1	Затраты на проведение научно-исследовательских и (или) опытно-конструкторских работ для производства инновационной продукции, внедрения инновационной технологии (далее – затраты на НИОКР)	
2	Затраты на получение разрешительных документов, в том числе сертификатов, свидетельств, патентов и других документов, включая затраты на оплату взносов и пошлин на регистрацию интеллектуальной собственности, оплату работ (услуг) по осуществлению патентного поиска, подготовке патентной заявки, проведению исследований и (или) испытаний в целях сертификации, освидетельствования, регистрации или других (обязательных или добровольных) форм подтверждения соответствия инновационной продукции (технологии) обязательным требованиям законодательства Российской Федерации и (или) законодательства страны-импортера (для экспорта продукции, технологии), за исключением расходов на получение документов о поверке приборов учета (средств измерений), предназначенных для дальнейшей реализации (далее – затраты на получение разрешительных документов)	
3	Затраты на внедрение инновационной продукции (технологии) в серийное производство, в том числе на проектирование, проектные исследования, анализ проектных вариантов, эскизное проектирование, создание (сборку) и испытание прототипов (опытных образцов), создание схемы опытного производства и технической документации, разработку технологии производства, проектирование изделия в целом, компоновку (далее – затраты на внедрение инновационной продукции (технологии) в серийное производство)	
4	Затраты на приобретение нового основного технологического оборудования (далее – затраты на приобретение оборудования), на приобретение комплектующих изделий (оборудования, используемого в качестве комплектующих изделий, материалов) для изготовления нового оборудования для нужд развития собственного производства субъекта инновационной деятельности (далее – затраты на изготовление оборудования)	
5	Затраты на приобретение готового или разработку специального программного обеспечения, необходимого для производства инновационной продукции, внедрения инновационной технологии (далее – затраты на ПО)	

1	2	3
6	Затраты на уплату процентов по банковским кредитам, аккредитивам и займам, привлеченным субъектом инновационной деятельности в кредитных организациях или государственных фондах и используемым на закупку комплектующих, материалов, сырья и (или) оборудования, необходимых для производства инновационной продукции, модернизацию, реконструкцию или капитальный ремонт основных средств, используемых в производстве инновационной продукции, а также на осуществление затрат, перечисленных выше (далее – затраты на уплату процентов)	

1. Общие сведения об организации (индивидуальном предпринимателе):

Таблица 2

№ п/п	Наименование	Содержание
1	2	3
1	Наименование основного вида деятельности (с указанием кода ОКВЭД)	
2	Наименование вида деятельности (с указанием кода ОКВЭД), в рамках которого осуществляется внедрение инновации для решения вопросов городского хозяйства, социальной сферы города Новосибирска	
3	Номер пункта Устава, в соответствии с которым субъект инновационной деятельности имеет право осуществлять данную деятельность	
4	Наименование вопроса городского хозяйства (социальной сферы) города Новосибирска для решения которого внедряется инновация 1	
5	Юридический адрес	
6	Фактический адрес	
7	Дата регистрации	
8	Фамилия, имя, отчество (при наличии), должность руководителя	
9	Телефон, факс, адрес электронной почты руководителя	

Примечание: 1 – выбирается из приложения 1 к Порядку предоставления субсидий в сфере инновационной деятельности.

2. Краткое описание внедренной (внедряемой) инновационной продукции, технологии: _____

3. Социальная значимость внедрения инновации в городское хозяйство (социальную сферу) для жителей города Новосибирска: _____

4. Актуальность внедрения инновации в городское хозяйство (социальную сферу) для жителей города Новосибирска:

5. Социально-экономическая эффективность от внедрения инновации (соотношение затрачиваемых ресурсов и достигаемых результатов в решении поставленных целей и задач): _____

6. Наличие ресурсов, методик, технологий для дальнейшего использования внедренных (внедряемых) инноваций: _____

7. Основные этапы внедрения субъектом инновационной деятельности инноваций непосредственно в собственную деятельность, осуществляемую в сфере одного или нескольких вопросов городского хозяйства, социальной сферы города Новосибирска:

№ п/п	Наименование (суть) этапа	Срок реализации 1	Результаты
1	2	3	4
1			
2			
...			

Примечание: 1 – не позднее 31 декабря года, следующего за годом предоставления субсидии.

8. Затраты на внедрение инновации (заполняются в зависимости от направления затрат, предъявляемых к возмещению):

Таблица 4

№ п/п	Наименование затрат	Сумма затрат, рублей		Реquisiteзы подтверждающих документов		Период расчета субсидии	Расчетная сумма субсидии, рублей
		всего	из них к возмещению из бюджета города Новосибирска	документ, подтверждающий основания затрат	документ, подтверждающий факт оплаты 2		
1	2	3	4	5	6	7	8
1	Затраты на НИОКР, в том числе:						
1.1							
1.2							
...							
2	Затраты на получение разрешительных документов, в том числе:						
2.1							
2.2							
...							
3	Затраты на внедрение инновационной продукции (технологии) в серийное производство, в том числе:						
3.1							
3.1							
...							
4	Затраты на приобретение (изготовление) оборудования, в том числе:						

1	2	3	4	5	6	7	8
4.1							
4.2							
...							
5	Затраты на ПО, в том числе:						
5.1							
5.2							
...							
6	Затраты на уплату процентов, в том числе:						
6.1							
6.2							
...							
	Итого:						

Примечания:

- 1 – в качестве реквизитов указываются наименование, номер и дата документа;
2 – к документам, подтверждающим факт оплаты товара, относятся кассовый чек, квитанция к приходному кассовому ордеру, платежное поручение с отметкой банка об исполнении, документ строгой отчетности, свидетельствующий о фактически произведенных расходах.

9. Информация о приобретенном (изготовленном) новом основном технологическом оборудовании (данный пункт заполняется только в случае возмещения затрат на приобретение (изготовление) нового основного технологического оборудования):

Таблица 5

№ п/п	Наименование оборудования	Цель приобретения оборудования	Год выпуска оборудования, производитель оборудования (с указанием страны, города)	Информация об оборудовании
1	2	3	4	5
1				
2				
...				

Примечание: 1 – например: ранее аналогичное оборудование отсутствовало, новое оборудование приобретено взамен устаревшего, новое оборудование позволяет увеличить количество продукции, выпускаемой за единицу времени, новое оборудование позволяет улучшить качество выпускаемой продукции, новое оборудование позволяет снизить затраты на производство единицы продукции.

10. Использование денежных средств по кредитному договору, договору об аккредитиве, договору займа (данный пункт заполняется только в случае возмещения затрат на уплату процентов):

Таблица 6

№ п/п	Наименование и дата расходов, произведенных за счет привлеченных средств по договору	Сумма расходов, рублей	Дата, номер договора, его общая сумма, рублей	Период расчета субсидии	Расчетная сумма субсидии, рублей
1	2	3	4	5	6
1					
2					
...					
Итого:					

11. Банковские реквизиты субъекта инновационной деятельности для перечисления субсидии:

Таблица 7

№ п/п	Наименование	Содержание
1	2	3
1	Полное наименование субъекта инновационной деятельности	
2	Краткое наименование субъекта инновационной деятельности	
3	Адрес (индекс, город, улица, номер дома)	
4	ИНН	
5	КПП	
6	Расчетный счет	
7	Наименование банка	
8	Корр. счет	
9	БИК	

12. Информация о контактном лице субъекта инновационной деятельности, ответственном за участие в конкурсе на предоставление субсидий субъектам инновационной деятельности:

Таблица 8

№ п/п	Наименование	Содержание
1	2	3
1	Фамилия, имя, отчество контактного лица	
2	Телефон, факс, адрес электронной почты	
3	Адрес электронной почты, на который будут высылаться уведомления в рамках участия в конкурсе	

13. Субъект инновационной деятельности подтверждает, что:

представленная на конкурс информация не содержит сведений, составляющих государственную или иную охраняемую законом тайну в соответствии с законодательством Российской Федерации;

представленная на конкурсе информация не нарушает авторские и иные права третьих лиц;

субъект инновационной деятельности не является иностранным юридическим лицом, а также российским юридическим лицом, в уставном (складочном) капитале которого доля участия иностранных юридических лиц, местом регистрации которых является государство или территория, включенные в утвержденный Министерством финансов Российской Федерации перечень государств и территорий, предоставляющих льготный налоговый режим налогообложения и (или) не предусматривающих раскрытия и предоставления информации при проведении финансовых операций (офшорные зоны), в совокупности превышает 50 процентов;

субъект инновационной деятельности на дату подачи заявления не подавал заявление, не заключил соглашение о предоставлении субсидии и не получает иной субсидии из бюджета города Новосибирска и иных бюджетов бюджетной системы Российской Федерации в соответствии с иными нормативными правовыми актами Российской Федерации, муниципальными правовыми актами города Новосибирска на финансовое обеспечение (возмещение) затрат, указанных в графе 4 таблицы 4 заявления;

в случае признания субъекта инновационной деятельности победителем конкурса, заключения с ним соглашения о предоставлении субсидии на возмещение затрат, указанных в графе 4 таблицы 4 заявления, субъект инновационной деятельности обязуется не подавать данные затраты для финансового обеспечения (возмещения) из бюджета города Новосибирска и иных бюджетов бюджетной системы Российской Федерации в соответствии с иными нормативными правовыми актами Российской Федерации, муниципальными правовыми актами города Новосибирска;

на дату подачи заявления у субъекта инновационной деятельности отсутствует просроченная задолженность по возврату в бюджет города Новосибирска субсидий, бюджетных инвестиций, предоставленных в том числе в соответствии с иными правовыми актами, и иная просроченная задолженность перед бюджетом города Новосибирска.

Наименование должности руководителя,

(подпись, дата)

(инициалы, фамилия)

название организации, (Ф. И. О.
индивидуального предпринимателя)

М. П. (при наличии)

ЗАЯВЛЕНИЕ

о предоставлении субсидии субъекту инновационной деятельности по номинации «Поддержка организаций, осуществляющих производство инновационной продукции (работ, услуг) для решения вопросов городского хозяйства, социальной сферы города Новосибирска»

(сокращенное наименование организации, Ф. И. О. индивидуального предпринимателя)

просит предоставить в 20__ году субсидию в размере _____ рублей 00 копеек
(сумма цифрами и прописью)

для возмещения следующих затрат (отметить нужное в таблице 1 с указанием запрашиваемой суммы субсидии):

Таблица 1

№ п/п	Направление затрат	Расчетная сумма субсидии, рублей
1	2	3
1	Затраты на проведение научно-исследовательских и (или) опытно-конструкторских работ для производства инновационной продукции, внедрения инновационной технологии (далее – затраты на НИОКР)	
2	Затраты на получение разрешительных документов, в том числе сертификатов, свидетельств, патентов и других документов, включая затраты на оплату взносов и пошлин на регистрацию интеллектуальной собственности, оплату работ (услуг) по осуществлению патентного поиска, подготовке патентной заявки, проведение исследований и (или) испытаний в целях сертификации, освидетельствования, регистрации или других (обязательных или добровольных) форм подтвер-	

1	2	3
	<p>ждения соответствия инновационной продукции (технологии) обязательным требованиям законодательства Российской Федерации и (или) законодательства страны-импортера (для экспорта продукции, технологии), за исключением расходов на получение документов о поверке приборов учета (средств измерений), предназначенных для дальнейшей реализации (далее – затраты на получение разрешительных документов)</p>	
3	<p>Затраты на внедрение инновационной продукции (технологии) в серийное производство, в том числе на проектирование, проектные исследования, анализ проектных вариантов, эскизное проектирование, создание (сборку) и испытание прототипов (опытных образцов), создание схемы опытного производства и технической документации, разработку технологии производства, проектирование изделия в целом, компоновку (далее – затраты на внедрение инновационной продукции (технологии) в серийное производство)</p>	
4	<p>Затраты на приобретение нового основного технологического оборудования (далее – затраты на приобретение оборудования), на приобретение комплектующих изделий (оборудования, используемого в качестве комплектующих изделий, материалов) для изготовления нового оборудования для нужд развития собственного производства субъекта инновационной деятельности (далее – затраты на изготовление оборудования)</p>	
5	<p>Затраты на приобретение готового или разработку специального программного обеспечения, необходимого для производства инновационной продукции, внедрения инновационной технологии (далее – затраты на ПО)</p>	
6	<p>Затраты на уплату процентов по банковским кредитам, аккредитивам и займам, привлеченным субъектом инновационной деятельности в кредитных организациях или государственных фондах и используемым на закупку комплектующих, материалов, сырья и (или) оборудования, необходимых для производства инновационной продукции, модернизацию, реконструкцию или капитальный ремонт основных средств, используемых в производстве инновационной продукции, а также на осуществление затрат, перечисленных выше (далее – затраты на уплату процентов)</p>	

1. Общие сведения об организации (индивидуальном предпринимателе):

№ п/п	Наименование	Содержание
1	2	3
1	Наименование основного вида деятельности (с указанием кода ОКВЭД)	
2	Наименование вида деятельности с указанием кода ОКВЭД, в рамках которого осуществляется производство инновационной продукции (технологии) для решения вопросов городского хозяйства и (или) социальной сферы	
3	Наименование вопроса городского хозяйства (социальной сферы), для решения которого осуществляется производство инновационной продукции ¹	
4	Юридический адрес	
5	Фактический адрес	
6	Дата регистрации	
7	Фамилия, имя, отчество (при наличии), должность руководителя	
8	Телефон, факс, адрес электронной почты руководителя	

Примечание: ¹ - выбирается из приложения 1 к Порядку предоставления субсидий в сфере инновационной деятельности.

2. Краткое описание производимой инновационной продукции, технологии: _____

3. Информация о возможном применении производимой инновационной продукции в городском хозяйстве, социальной

сфере: _____

4. Объемы производства инновационной продукции (продукции, производимой с использованием инновационной технологии):

Таблица 3

№ п/п	Наименование показателя	Единица измерения	Значение показателей по годам		
			год, предшествующий году предоставления субсидии (факт)	год предоставления субсидии (план)	год, следующий за годом предоставления субсидии (план)
1	2	3	4	5	6
1	Выпущено продукции (товаров, работ, услуг), в том числе:	количество единиц ¹			
1.1	Инновационной продукции для решения вопросов городского хозяйства (социальной сферы), для возмещения затрат на производство которой запрашивается субсидия ²	количество единиц			
1.2	Иной продукции для решения вопросов городского хозяйства (социальной сферы)	количество единиц			
2	Выручка от продажи продукции (товаров, работ, услуг), в том числе:	тыс. рублей			
2.1	Выручка от продажи инновационной продукции для решения вопросов городского хозяйства (социальной сферы), для возмещения затрат на производство которой запрашивается субсидия ²	тыс. рублей			

1	2	3	4	5	6
2.2	Выручка от продажи иной продукции для решения вопросов городского хозяйства и (или) социальной сферы	тыс. рублей			

Примечания:

¹ - тонн, штук или другое (указать нужно);

² - указать наименование продукции. В случае если субсидия запрашивается для производства нескольких видов продукции, указать информацию по каждому виду продукции.

5. Затраты на внедрение инновации (заполняется в зависимости от направления затрат, предъявляемых к возмещению):

Таблица 4

№ п/п	Наименование затрат	Сумма затрат, рублей		Реквизиты подтверждающих документов ¹		Период расчета субсидии	Расчетная сумма субсидии, рублей
		всего	из них к возмещению из бюджета города Новосибирска	подтверждающий документ, подтверждающий основания затрат	подтверждающий факт оплаты ²		
1	2	3	4	5	6	7	8
1	Затраты на НИОКР, в том числе:						
1.1							
1.2							
...							
2	Затраты на получение разрешительных документов, в том числе:						
2.1							
2.2							

1	2	3	4	5	6	7	8
...							
3	Затраты на внедрение инновационной продукции (технологии) в серийное производство, в том числе:						
3.1							
3.1							
...							
4	Затраты на приобретение (изготовление) оборудования, в том числе:						
4.1							
4.2							
...							
5	Затраты на ПО, в том числе:						
5.1							
5.2							
...							
6	Затраты на уплату процентов, в том числе:						
6.1							
6.2							
...							
	Итого:						

Примечания: ¹ – в качестве реквизитов указываются наименование, номер и дата документа;

² – к документам, подтверждающим факт оплаты товара, относятся: кассовый чек, квитанция к приходному кассовому ордеру, платежное поручение с отметкой банка об исполнении, документ строгой отчетности, свидетельствующий о фактически произведенных расходах.

6. Информация о приобретенном (изготовленном) новом основном технологическом оборудовании (данный пункт заполняется только в случае возмещения затрат на приобретение, изготовление нового основного технологического оборудования):

Таблица 5

№ п/п	Наименование оборудования	Цель приобретения оборудования	Год выпуска оборудования, производитель оборудования (с указанием страны, города)	Информация об оборудовании ¹
1	2	3	4	5
1				
2				
...				

Примечание: ¹ - например: ранее аналогичное оборудование отсутствовало, новое оборудование приобретено взамен устаревшего, новое оборудование позволяет увеличить количество продукции, выпускаемой за единицу времени, новое оборудование позволяет улучшить качество выпускаемой продукции, новое оборудование позволяет снизить затраты на производство единицы продукции.

7. Использование денежных средств по кредитному договору, договору об аккредитиве, договору займа (данный пункт заполняется только в случае возмещения затрат на уплату процентов):

Таблица 6

№ п/п	Наименование и дата расходов, произведенных за счет привлеченных средств по договору	Сумма расходов, рублей	Дата, номер договора, его общая сумма, рублей	Период расчета субсидии	Расчетная сумма субсидии, рублей
1	2	3	4	5	6
1					
2					
...					
Итого:					

8. Информация о наличии заключенных муниципальных контрактов (договоров) на приобретение инновационной продукции для нужд городского хозяйства и (или) социальной сферы города Новосибирска, других городов Российской Федерации _____

9. Банковские реквизиты субъекта инновационной деятельности для перечисления субсидии:

Таблица 7

№ п/п	Наименование	Содержание
1	2	3
1	Полное наименование субъекта инновационной деятельности	
2	Краткое наименование субъекта инновационной деятельности	
3	Адрес (индекс, город, улица, номер дома)	
4	ИНН	
5	КПП	
6	Расчетный счет	
7	Наименование банка	

1	2	3
8	Корр. счет	
9	БИК	

10. Информация о контактном лице субъекта инновационной деятельности, ответственном за участие в конкурсе на предоставление субсидий субъектам инновационной деятельности:

Таблица 8

№ п/п	Наименование	Содержание
1	2	3
1	Фамилия, имя, отчество контактного лица	
2	Телефон, факс, адрес электронной почты	
3	Адрес электронной почты, на который будут высылаться уведомления в рамках участия в конкурсе	

11. Субъект инновационной деятельности подтверждает, что: представленная на конкурс информация не содержит сведений, составляющих государственную или иную охраняемую законом тайну в соответствии с законодательством Российской Федерации;

представленная на конкурсе информация не нарушает авторские и иные права третьих лиц;

субъект инновационной деятельности не является иностранным юридическим лицом, а также российским юридическим лицом, в уставном (складочном) капитале которого доля участия иностранных юридических лиц, местом регистрации которых является государство или территория, включенные в утверждаемый Министерством финансов Российской Федерации перечень государств и территорий, предоставляющих льготный налоговый режим налогообложения и (или) не предусматривающих раскрытия и предоставления информации при проведении финансовых операций (офшорные зоны), в совокупности превышает 50 процентов;

субъект инновационной деятельности на дату подачи заявления не подавал заявление, не заключил соглашение о предоставлении субсидии и не получает иной субсидии из бюджета города Новосибирска и иных бюджетов бюджетной системы Российской Федерации в соответствии с иными нормативными правовыми актами Российской Федерации, муниципальными пра-

новыми актами города Новосибирска на финансовое обеспечение (возмещение) затрат, указанных в графе 4 таблицы 4 заявления;

в случае признания субъекта инновационной деятельности победителем конкурса, заключения с ним соглашения о предоставлении субсидии на возмещение затрат, указанных в графе 4 таблицы 4 заявления, субъект инновационной деятельности обязуется не подавать данные затраты для финансового обеспечения (возмещения) из бюджета города Новосибирска и иных бюджетов бюджетной системы Российской Федерации в соответствии с иными нормативными правовыми актами Российской Федерации, муниципальными правовыми актами города Новосибирска;

на дату подачи заявления у субъекта инновационной деятельности отсутствует просроченная задолженность по возврату в бюджет города Новосибирска субсидий, бюджетных инвестиций, предоставленных в том числе в соответствии с иными правовыми актами, и иная просроченная задолженность перед бюджетом города Новосибирска.

Наименование должности
руководителя, название организации
(Ф. И. О. индивидуального
предпринимателя)

М. П. (при наличии)

(подпись, дата)

(инициалы, фамилия)

ЗАЯВЛЕНИЕ

о предоставлении субсидии субъекту инновационной деятельности по номинации «Поддержка организаций, осуществляющих инновационную деятельность»

просит предоставить в 20__ году субсидию в размере _____ (сокращенное наименование организации, Ф. И. О. индивидуального предпринимателя) _____ рублей 00 копеек (сумма цифрами и прописью)

для возмещения следующих затрат (отметить нужное в таблице 1 с указанием запрашиваемой суммы субсидии):

Таблица 1

№ п/п	Направление затрат	Расчетная сумма субсидии, рублей
1	2	3
1	Затраты на проведение научно-исследовательских и (или) опытно-конструкторских работ для производства инновационной продукции, внедрения инновационной технологии (далее – затраты на НИОКР)	
2	Затраты на получение разрешительных документов, в том числе сертификатов, свидетельств, патентов и других документов, включая затраты на оплату взносов и пошлин на регистрацию интеллектуальной собственности, оплату работ (услуг) по осуществлению патентного поиска, подготовке патентной заявки, проведение исследований и (или) испытаний в целях сертификации, освидетельствования, регистрации или других (обязательных или добровольных) форм подтверждения соответствия инновационной продукции (технологии) обязательным требованиям законодательства Рос-	

1	2	3
	сиейской Федерации и (или) законодательства страны-импортера (для экспорта продукции, технологии), за исключением расходов на получение документов о поверке приборов учета (средств измерений), предназначенных для дальнейшей реализации (далее – затраты на получение разрешительных документов)	
3	Затраты на внедрение инновационной продукции (технологии) в серийное производство, в том числе на проектирование, проектные исследования, анализ проектных вариантов, эскизное проектирование, создание (сборку) и испытание прототипов (опытных образцов), создание схемы опытного производства и технической документации, разработку технологии производства, проектирование изделия в целом, компоновку (далее – затраты на внедрение инновационной продукции (технологии) в серийное производство)	
4	Затраты на приобретение нового основного технологического оборудования (далее – затраты на приобретение оборудования), на приобретение комплектующих изделий (оборудования, используемого в качестве комплектующих изделий, материалов) для изготовления нового оборудования для нужд развития собственного производства субъекта инновационной деятельности (далее – затраты на изготовление оборудования)	
5	Затраты на приобретение готового или разработку специального программного обеспечения, необходимого для производства инновационной продукции, внедрения инновационной технологии (далее – затраты на ПО)	
6	Затраты на уплату процентов по банковским кредитам, аккредитивам и займам, привлеченным субъектом инновационной деятельности в кредитных организациях или государственных фондах и используемым на закупку комплектующих, материалов, сырья и (или) оборудования, необходимых для производства инновационной продукции, модернизацию, реконструкцию или капитальный ремонт основных средств, используемых в производстве инновационной продукции, а также на осуществление затрат, перечисленных выше (далее – затраты на уплату процентов)	

1. Общие сведения об организации (индивидуальном предпринимателе):

Таблица 2

№ п/п	Наименование	Содержание
1	2	3
1	Наименование основного вида деятельности (с указанием кода ОКВЭД)	
2	Наименование вида деятельности с указанием кода ОКВЭД, в рамках которого осуществляется инновационная деятельность	
3	Юридический адрес	
4	Фактический адрес	
5	Дата регистрации	
6	Фамилия, имя, отчество (при наличии), должность руководителя	
7	Телефон, факс, адрес электронной почты руководителя	

2. Краткое описание производимой инновационной продукции, технологии: _____

3. Результаты маркетинговых исследований рынка производимой инновационной продукции (технологии): _____

4. Объемы производства инновационной продукции (продукции, производимой с использованием инновационной технологии):

Таблица 3

№ п/п	Наименование показателя	Единица измерения	Значение показателей по годам		
			год, предшествующий году предоставления субсидии (факт)	год предоставления субсидии (план)	год, следующий за годом предоставления субсидии (план)
1	2	3	4	5	6
1	Выпущено продукции (товаров, работ, услуг), в том числе:	количество единиц ¹			
1.1	Инновационной продукции, для возмещения затрат на производство которой запрашивается субсидия ²	количество единиц			
1.2	Иной инновационной продукции	количество единиц			
2	Выручка от продажи продукции (товаров, работ, услуг), в том числе:	тыс. рублей			
2.1	Выручка от продажи инновационной продукции, для возмещения затрат на производство которой запрашивается субсидия ²	тыс. рублей			
2.2	Выручка от продажи иной инновационной продукции	тыс. рублей			

Примечания: ¹ - тонн, штук или другое (указать нужное);

² - указать наименование продукции. В случае если субсидия запрашивается для производства нескольких видов продукции, указать информацию по каждому виду продукции.

5. Затраты на внедрение инновации (заполняется в зависимости от направления затрат, предъявляемых к возмещению):

Таблица 4

№ п/п	Наименование затрат	Сумма затрат, рублей		Реквизиты подтверждающих документов ¹		Период расчета субсидии	Расчетная сумма субсидии, рублей
		всего	из них к возмещению из бюджета города Новосибирска	подтверждающий документ, подтверждающий основания затрат	документ, подтверждающий факт оплаты ²		
1	2	3	4	5	6	7	8
1	Затраты на НИОКР, в том числе:						
1.1							
1.2							
...							
2	Затраты на получение разрешительных документов, в том числе:						
2.1							
2.2							
...							
3	Затраты на внедрение инновационной продукции (технологии) в серийное производство, в том числе:						
3.1							
3.1							

1	2	3	4	5	6	7	8
...							
4	Затраты на приобретение (изготовление) оборудования, в том числе:						
4.1							
4.2							
...							
5	Затраты на ПО, в том числе:						
5.1							
5.2							
...							
6	Затраты на оплату процентов, в том числе:						
6.1							
6.2							
...							
	Итого:						

Примечания: ¹ – в качестве реквизитов указываются наименование, номер и дата документа;

² – к документам, подтверждающим факт оплаты товара, относятся: кассовый чек, квитанция к приходному кассовому ордеру, платежное поручение с отметкой банка об исполнении, документ строгой отчетности, свидетельствующий о фактически произведенных расходах (подпункт 6 пункта 9 Порядка учета доходов и расходов, утвержденного приказом Минфина России № 86н и МНС России от 13.08.2002 № БГ-3-04/430).

6. Информация о приобретенном (изготовленном) новом основном технологическом оборудовании (данный пункт запол-

няется только в случае возмещения затрат на приобретение, изготовление нового основного технологического оборудования):

Таблица 5

№ п/п	Наименование оборудования	Цель приобретения оборудования	Год выпуска оборудования, производитель оборудования (с указанием страны, города)	Информация об оборудовании ¹
1	2	3	4	5
1				
2				
...				

Примечание: ¹ - например: ранее аналогичное оборудование отсутствовало, новое оборудование приобретено взамен устаревшего, новое оборудование позволяет увеличить количество продукции, выпускаемой за единицу времени, новое оборудование позволяет улучшить качество выпускаемой продукции, новое оборудование позволяет снизить затраты на производство единицы продукции.

7. Использование денежных средств по кредитному договору, договору об аккредитиве, договору займа (данный пункт заполняется только в случае возмещения затрат на уплату процентов):

Таблица 6

№ п/п	Наименование и дата расходов, произведенных за счет привлеченных средств по договору	Сумма расходов, рублей	Дата, номер договора, его общая сумма, рублей	Период расчета субсидии	Расчетная сумма субсидии, рублей
1	2	3	4	5	6
1					
2					

1	2	3	4	5	6
...					
Итого:					

8. Банковские реквизиты субъекта инновационной деятельности для перечисления субсидии:

Таблица 7

№ п/п	Наименование	Содержание
1	2	3
1	Полное наименование субъекта инновационной деятельности	
2	Краткое наименование субъекта инновационной деятельности	
3	Адрес (индекс, город, улица, номер дома)	
4	ИНН	
5	КПП	
6	Расчетный счет	
7	Наименование банка	
8	Корр. счет	
9	БИК	

9. Информация о контактном лице субъекта инновационной деятельности, ответственном за участие в конкурсе на предоставление субсидий субъектам инновационной деятельности:

Таблица 8

№ п/п	Наименование	Содержание
1	2	3
1	Фамилия, имя, отчество контактного лица	
2	Телефон, факс, адрес электронной почты	
3	Адрес электронной почты, на который будут высылаться уведомления	

1	2	3
ния в рамках участия в конкурсе		

10. Субъект инновационной деятельности подтверждает, что: представленная на конкурсе информация не содержит сведений, составляющих государственную или иную охраняемую законом тайну в соответствии с законодательством Российской Федерации;

представленная на конкурсе информация не нарушает авторские и иные права третьих лиц; субъект инновационной деятельности не является иностранным юридическим лицом, а также российским юридическим лицом, в уставном (складочном) капитале которого доля участия иностранных юридических лиц, местом регистрации которых является государство или территория, включенные в утверждаемый Министерством финансов Российской Федерации перечень государств и территорий, предоставляющих льготный налоговый режим налогообложения и (или) не предусматривающих раскрытия и предоставления информации при проведении финансовых операций (офшорные зоны), в совокупности превышает 50 процентов;

субъект инновационной деятельности на дату подачи заявления не подавал заявления, не заключил соглашение о предоставлении субсидии и не получает иной субсидии из бюджета города Новосибирска и иных бюджетов бюджетной системы Российской Федерации в соответствии с иными нормативными правовыми актами Российской Федерации, муниципальными правовыми актами города Новосибирска на финансовое обеспечение (возмещение) затрат, указанных в графе 4 таблицы 4 заявления;

в случае признания субъекта инновационной деятельности победителем конкурса, заключения с ним соглашения о предоставлении субсидии на возмещение затрат, указанных в графе 4 таблицы 4 заявления, субъект инновационной деятельности обязуется не подавать данные затраты для финансового обеспечения (возмещения) из бюджета города Новосибирска и иных бюджетов бюджетной системы Российской Федерации в соответствии с иными нормативными правовыми актами Российской Федерации, муниципальными правовыми актами города Новосибирска;

на дату подачи заявления у субъекта инновационной деятельности отсутствует просроченная задолженность по возврату в бюджет города Новосибирска субсидий, бюджетных инвестиций, предоставленных в том числе в соответствии с иными правовыми актами, и иная просроченная задолженность перед бюджетом города Новосибирска;

на дату подачи заявления субъект инновационной деятельности соответствует условиям отнесения к субъектам малого и среднего предпринимательства, установленным Федеральным законом от 24.07.2007 № 209-ФЗ «О развитии малого и среднего предпринимательства в Российской Федерации».

Наименование должности руководителя, название
организации, Ф. И. О. индивидуального
предпринимателя)

(подпись, дата)

(инициалы, фамилия)

М. П. (при наличии)

1	2	3	4	5	6	7	8	9	10	11	12	13	14
1.5	Средняя численность работников, занятых на полную ставку в отчетном квартале, человек ⁷												
1.5.1	Средняя численность работников, занятых на полную ставку за отчетный год, человек ⁸												
1.5.2	Количество созданных новых рабочих мест ³												
1.6	Фонд заработной платы, тыс. рублей ⁹												
1.7	Количество внедренных новых (подвергшихся значительной модернизации) видов продукции (работ, услуг) ³												
1.7.1	В том числе количество внедренных новых (подвергшихся значительной модернизации) видов продукции (работ, услуг), для возмещения затрат на производство которой запрашивается субсидия ³												
1.8	Просроченная задолженность по налоговым платежам в бюджеты всех уровней и государственные внебюджетные фонды, тыс. рублей ¹⁰												
1.8.1	Просроченная задолженность по налоговым платежам в бюджет города, тыс. рублей ¹⁰												
1.9	Налог на доходы физических лиц, всего, тыс. рублей ¹¹												
1.9.1	В том числе налог на доходы физических лиц, уплаченный от основного и обособленных подразделений субъекта инновационной деятельности, зарегистрированных на территории города Новосибирска ¹²												
1.10	Налоговые и арендные платежи, уплаченные в бюджет города Новосибирска, тыс. рублей ¹³												
1.10.1	Налог на доходы физических лиц, тыс. рублей ¹⁴												
1.10.2	Единый налог на вмененный доход, тыс. рублей ¹⁵												
1.10.3	Земельный налог, тыс. рублей ¹⁵												
1.10.4	Плата за аренду муниципальной земли и (или) муниципального имущества в бюджет города, тыс. рублей ¹⁵												

1	2	3	4	5	6	7	8	9	10	11	12	13	14
2	Дополнительные экономические показатели												
2.1	Прибыль (убыток) от продаж, тыс. рублей ³												
2.2	Чистая прибыль (убыток), тыс. рублей ³												
2.3	Средняя заработная плата за 1 рабочий час работников, занятых на полную ставку, рублей												
2.4	Средняя численность работников, занятых на неполную ставку, человек												
2.6	Налог на имущество, тыс. рублей ¹⁵												
2.7	Акцизы, тыс. рублей ¹⁵												

Примечания:

- ¹ - таблица заполняется в зависимости от установленной системы налогообложения;
- ² - заполняется поквартально нарастающим итогом за год. По итогам года фактический показатель должен совпадать с соответствующим показателем в отчете о финансовых результатах;
- ³ - заполняется поквартально нарастающим итогом за год;
- ⁴ - рассчитывается как показатель строки 1.2, деленный на показатель строки 1.1, умноженный на 100 %;
- ⁵ - рассчитывается за каждый квартал по отдельности;
- ⁶ - рассчитывается по итогам года;
- ⁷ - заполняется средняя численность за каждый квартал по отдельности;
- ⁸ - заполняется средняя численность по итогам года;
- ⁹ - заполняется поквартально нарастающим итогом за год. По итогам года фактический показатель должен совпадать с соответствующим показателем в форме федерального статистического наблюдения № П-4 «Сведения о численности, заработной плате и движении работников»;
- ¹⁰ - если имеется просроченная задолженность по налоговым и иным обязательным платежам, перечислить, по каким платежам, и указать суммы задолженности поквартально нарастающим итогом за год; указать является ли данная задолженность оспоренной, рассроченной, в том числе в порядке реструктуризации, приостановленной к взысканию;
- ¹¹ - заполняется поквартально нарастающим итогом за год в соответствии с фактически произведенными платежами по уплате НДС/П в целом по юридическому лицу, индивидуальному предпринимателю (далее - ИП);
- ¹² - заполняется поквартально нарастающим итогом за год в соответствии с фактически произведенными платежами по уплате НДС/П от основного и обособленных подразделений юридического лица, ИП, расположенных на территории города Новосибирска. В случае, если у юридического лица отсутствуют подразделения, расположенные вне территории города Новосибирска, данный показатель совпадает с показателем строки 1.9 таблицы. По итогам года фактический показатель должен совпадать с соответствующим показателем в акте совместной сверки расчетов по налогам, сборам, пеням, штрафам, процентам по форме в соответствии с приказом Федеральной налоговой службы России в части налога на доходы физических лиц;
- ¹³ - сумма по строкам 1.10.1 – 1.10.4 таблицы;

¹⁴ – заполняется поквартально нарастающим итогом за год. Рассчитывается в соответствии с суммарной долей от показателя строки 1.10.1, установленной пунктом 2 статьи 61.2 Бюджетного кодекса Российской Федерации и подпунктом 2 статьи 1 Закона Новосибирской области «О единых нормативах отчислений в бюджеты муниципальных образований Новосибирской области от налога на доходы физических лиц и межбюджетных трансфертах между областным бюджетом Новосибирской области и бюджетами муниципальных образований Новосибирской области»;

¹⁵ – заполняется поквартально нарастающим итогом за год в соответствии с фактически произведенными платежами в указанный квартал.

Наименование должности руководителя, название организации
(Ф. И. О. индивидуального предпринимателя)

(подпись, дата)

(инициалы, фамилия)

М. П. (при наличии)

МЭРИЯ ГОРОДА НОВОСИБИРСКА

ПОСТАНОВЛЕНИЕ

От 19.07.2017

№ 3411

О мероприятиях по реализации приоритетного проекта «Формирование комфортной городской среды» в городе Новосибирске на 2018 – 2022 годы

В целях обеспечения участия города Новосибирска в реализации приоритетного проекта «Формирование комфортной городской среды», в соответствии с Правилами предоставления и распределения субсидий из федерального бюджета бюджетам субъектов Российской Федерации на поддержку государственных программ субъектов Российской Федерации и муниципальных программ формирования современной городской среды, утвержденными постановлением Правительства Российской Федерации от 10.02.2017 № 169, методическими рекомендациями по подготовке государственных программ субъектов Российской Федерации и муниципальных программ формирования современной городской среды в рамках реализации приоритетного проекта «Формирование комфортной городской среды» на 2018 – 2022 годы, утвержденными приказом Министерства строительства и жилищно-коммунального хозяйства Российской Федерации от 06.04.2017 № 691/пр, руководствуясь Федеральным законом от 06.10.2003 № 131-ФЗ «Об общих принципах организации местного самоуправления в Российской Федерации», Уставом города Новосибирска, ПОСТАНОВЛЯЮ:

1. Утвердить:

1.1. Порядок и сроки представления, рассмотрения и оценки предложений о включении дворовых территорий в муниципальную программу «Формирование современной городской среды» на 2018 – 2022 годы (приложение 1).

1.2. Порядок и сроки представления, рассмотрения и оценки предложений о включении общественных территорий в муниципальную программу «Формирование современной городской среды» на 2018 – 2022 годы (приложение 2).

1.3. Порядок общественного обсуждения проекта муниципальной программы «Формирование современной городской среды» на 2018 – 2022 годы (приложение 3).

1.4. Порядок разработки, обсуждения с заинтересованными лицами и утверждения дизайн-проекта благоустройства дворовой территории, включенной в муниципальную программу «Формирование современной городской среды» на 2018 – 2022 годы (приложение 4).

1.5. Порядок обсуждения с заинтересованными лицами и утверждения дизайн-проекта благоустройства общественной территории, включенной в муниципальную программу «Формирование современной городской среды» на 2018 – 2022 годы (приложение 5).

1.6. Положение об общественной комиссии по реализации приоритетного проекта «Формирование комфортной городской среды» в городе Новосибирске на 2018

– 2022 годы (приложение 6).

2. Создать общественную комиссию по реализации приоритетного проекта «Формирование комфортной городской среды» в городе Новосибирске на 2018 – 2022 годы и утвердить ее состав (приложение 7).

3. Департаменту информационной политики мэрии города Новосибирска обеспечить опубликование постановления.

4. Контроль за исполнением постановления оставляю за собой.

Мэр города Новосибирска

А. Е. Локоть

**Порядок и сроки представления, рассмотрения и оценки предложений
о включении дворовой территории в муниципальную программу
«Формирование современной городской среды»
на 2018 - 2022 годы**

1. Общие положения

1.1. Порядок и сроки предоставления, рассмотрения и оценки предложений о включении дворовой территории в муниципальную программу «Формирование современной городской среды» на 2018 – 2022 годы (далее – Порядок) разработаны в соответствии с Правилами предоставления и распределения субсидий из федерального бюджета бюджетам субъектов Российской Федерации на поддержку государственных программ субъектов Российской Федерации и муниципальных программ формирования современной городской среды, утвержденными постановлением Правительства Российской Федерации от 10.02.2017 № 169, методическими рекомендациями по подготовке государственных программ субъектов Российской Федерации и муниципальных программ формирования современной городской среды в рамках реализации приоритетного проекта «Формирование комфортной городской среды» на 2018 – 2022 годы, утвержденными приказом Министерства строительства и жилищно-коммунального хозяйства Российской Федерации от 06.04.2017 № 691/пр, Уставом города Новосибирска.

1.2. Порядок устанавливает процедуру и сроки представления, рассмотрения и оценки предложений о включении дворовой территории в муниципальную программу «Формирование современной городской среды» на 2018 – 2022 годы (далее – муниципальная программа).

1.3. В целях Порядка под дворовой территорией многоквартирных домов понимается совокупность территорий, прилегающих к многоквартирным домам, с расположенными на них объектами, предназначенными для обслуживания и эксплуатации таких домов, и элементами благоустройства этих территорий, в том числе парковками (парковочными местами), тротуарами и автомобильными дорогами, включая автомобильные дороги, образующие проезды к территориям, прилегающим к многоквартирным домам.

1.4. Участие собственников помещений в многоквартирных домах, собственников иных зданий и сооружений, расположенных в границах дворовой территории, подлежащей благоустройству, органов государственной власти, государственных органов, органов местного самоуправления, муниципальных органов, организаций независимо от организационно-правовой формы, граждан, заинтересованных в проекте благоустройства и готовых участвовать в его реализации (далее – заинте-

ресованные лица), в процессе отбора дворовых территорий для включения в муниципальную программу обеспечивается с соблюдением принципов:

достижения согласия по целям и планам реализации проектов по благоустройству дворовых территорий;

открытого обсуждения вопросов благоустройства дворовых территорий;

открытого и гласного принятия решений, касающихся благоустройства дворовых территорий;

доступности информации и информирования заинтересованных лиц о задачах и проектах по благоустройству дворовых территорий в информационно-телекоммуникационной сети «Интернет».

1.5. В целях определения физического состояния дворовых территорий города Новосибирска и необходимости их благоустройства департамент энергетики, жилищного и коммунального хозяйства города (далее – департамент) организует инвентаризацию дворовых территорий города Новосибирска.

2. Порядок и сроки представления предложений о включении дворовой территории в муниципальную программу

2.1. Уполномоченные представители заинтересованных лиц представляют предложения о включении дворовой территории в муниципальную программу (далее – предложения) в администрацию района (округа по районам) города Новосибирска по месту нахождения дворовой территории (далее – администрация района) по форме согласно приложению к Порядку.

2.2. К предложениям прилагаются следующие документы:

а) оригиналы протоколов общих собраний собственников помещений в каждом многоквартирном доме, оформленных в соответствии с требованиями действующего законодательства, решений собственников каждого здания и сооружения, расположенных в границах дворовой территории, содержащих в том числе следующую информацию:

решение об обращении с предложением по включению дворовой территории в муниципальную программу;

перечень работ по благоустройству дворовой территории, сформированный исходя из минимального перечня работ по благоустройству дворовых территорий многоквартирных домов: ремонт дворовых проездов, обеспечение освещения дворовых территорий, установка малых форм (урн, скамеек);

перечень работ по благоустройству дворовой территории, сформированный исходя из дополнительного перечня работ по благоустройству дворовых территорий многоквартирных домов: оборудование детских и (или) спортивных площадок, пешеходных дорожек, тротуаров, автомобильных парковок, озеленение территорий, обустройство уширений дворовых проездов (в случае принятия такого решения заинтересованными лицами);

форму участия (финансовое и (или) трудовое) и долю участия заинтересованных лиц в реализации мероприятий по благоустройству дворовой территории (в случае

если правовым актом Новосибирской области принято решение о таком участии);
решение о включении в состав общего имущества собственников помещений в многоквартирном доме объектов, установленных на дворовой территории в результате реализации муниципальной программы;

решение о содержании благоустроенной дворовой территории и элементов благоустройства, а также об источниках его финансирования;

решение о представителе (представителях) заинтересованных лиц, уполномоченных на представление предложений, согласование дизайн-проекта благоустройства дворовой территории, а также на участие в контроле, в том числе промежуточном, и приемке работ по благоустройству дворовой территории, подписании соответствующих актов;

б) согласованная с заинтересованными лицами схема изображения дворовой территории (с границами дворовой территории) с обозначением мероприятий, предлагаемых к выполнению, в том числе с указанием объемов планируемых работ (далее – схема благоустройства дворовой территории).

2.3. Поступившие в администрацию района предложения регистрируются в день их поступления в журнале регистрации предложений с указанием порядкового регистрационного номера, даты и времени представления предложения, адреса многоквартирного дома, дворовая территория которого предлагается к благоустройству, фамилии, имени, отчества уполномоченного представителя заинтересованных лиц.

2.4. Предложения принимаются в течение периода реализации муниципальной программы в срок до 1 мая года, предшествующего плановому году финансирования мероприятий по благоустройству дворовых территорий многоквартирных домов (за исключением 2017 года).

В 2017 году предложения принимаются в течение 30 дней со дня официального размещения (опубликования) Порядка на официальном сайте города Новосибирска в информационно-телекоммуникационной сети «Интернет» (<http://novo-sibirsk.ru>).

Прием предложений осуществляется в рабочие дни с понедельника по пятницу, время представления предложений указывается в уведомлении о начале сбора предложений заинтересованных лиц, размещенном на официальном сайте города Новосибирска (<http://novo-sibirsk.ru>) и на официальном сайте департамента (<http://www.degkh.ru>) в информационно-телекоммуникационной сети «Интернет».

3. Порядок и сроки рассмотрения и оценки предложений о включении дворовой территории в муниципальную программу

3.1. Администрация района в течение трех рабочих дней со дня регистрации предложения согласовывает схему благоустройства дворовой территории и передает указанную схему, предложение и документы, предусмотренные пунктом 2.1, 2.2 Порядка, в департамент.

3.2. Департамент в течение двух рабочих дней со дня регистрации поступившего

от администрации района предложения рассматривает его и при отсутствии оснований для отказа в принятии предложения, предусмотренных пунктом 3.3 Порядка, включает дворовую территорию, содержащуюся в предложении, в перечень дворовых территорий для ранжирования.

При наличии оснований для отказа в принятии предложения, предусмотренных пунктом 3.3 Порядка, департамент в течение пяти рабочих дней со дня регистрации предложения направляет уполномоченному представителю заинтересованных лиц, представившему предложение, письменный отказ в принятии предложения.

3.3. Основаниями для отказа в принятии предложения являются:

а) несоответствие предложения требованиям, предусмотренным пунктами 2.1, 2.2, 2.4 Порядка;

б) признание многоквартирного дома, расположенного на дворовой территории, аварийным и подлежащим сносу в соответствии с действующим законодательством;

в) отсутствие многоквартирного дома, расположенного на дворовой территории, в региональной программе капитального ремонта.

3.4. По результатам инвентаризации и ранжирования дворовых территорий департамент формирует адресный перечень дворовых территорий, нуждающихся в благоустройстве и подлежащих благоустройству в 2018 – 2022 годы (далее – адресный перечень дворовых территорий) и направляет его на рассмотрение общественной комиссии по реализации приоритетного проекта «Формирование комфортной городской среды» в городе Новосибирске на 2018 – 2022 годы (далее – общественная комиссия).

3.5. Общественная комиссия в течение 7 рабочих дней со дня поступления адресного перечня дворовых территорий:

рассматривает и оценивает его исходя из результатов ранжирования дворовых территорий;

осуществляет подготовку рекомендаций по изменению (дополнению) адресного перечня дворовых территорий.

3.6. Решение общественной комиссии оформляется протоколом, который в течение двух дней направляется в департамент для размещения на официальном сайте города Новосибирска (<http://novo-sibirsk.ru>) и на официальном сайте департамента (<http://www.degkh.ru>) в информационно-телекоммуникационной сети «Интернет».

3.7. Адресный перечень дворовых территорий включается в муниципальную программу с учетом рекомендаций общественной комиссии исходя из планируемого объема средств на финансовое обеспечение выполнения мероприятий муниципальной программы.

Приложение
к Порядку и срокам представления, рас-
смотрения и оценки предложений о вклю-
чении дворовой территории в муници-
пальную программу «Формирование сов-
ременной городской среды» на 2018 –
2022 годы

ПРЕДЛОЖЕНИЕ
о включении дворовой территории в муниципальную программу
«Формирование современной городской среды»
на 2018 – 2022 годы

Главе администрации _____
района (округа по районам)
города Новосибирска

Наименование заинтересованного лица _____
Местонахождение заинтересованного лица (юридический адрес и (или) почтовый
адрес) _____
ИНН, ОГРН, КПП (для юридического лица) _____
Паспортные данные (для физического лица) _____
Номер контактного телефона (факса) _____

Включить в адресный перечень дворовых территорий муниципальной
программы «Формирование современной городской среды» на 2018 - 2022 годы:

(вид работ, адрес территории МКД)

(кратко изложить суть предложения, обоснования необходимости его принятия, включая
описание проблем, указать круг лиц, интересы которых будут затронуты).

К настоящему предложению прилагаются документы на _____ л. в _____ экз.

(подпись, инициалы, фамилия)

Согласовано:

Руководитель управляющей организации _____
(подпись, инициалы, фамилия)

« _____ » _____ 20 ____ г.

**Порядок и сроки представления, рассмотрения и оценки предложений
о включении общественных территорий в муниципальную программу
«Формирование современной городской среды» на 2018 – 2022 годы**

1. Общие положения

1.1. Порядок и сроки представления, рассмотрения и оценки предложений о включении общественных территорий в муниципальную программу «Формирование современной городской среды» на 2018 – 2022 годы (далее – Порядок) разработан в соответствии с Правилами предоставления и распределения субсидий из федерального бюджета бюджетам субъектов Российской Федерации на поддержку государственных программ субъектов Российской Федерации и муниципальных программ формирования современной городской среды, утвержденными постановлением Правительства Российской Федерации от 10.02.2017 № 169, методическими рекомендациями по подготовке государственных программ субъектов Российской Федерации и муниципальных программ формирования современной городской среды в рамках реализации приоритетного проекта «Формирование комфортной городской среды» на 2018 – 2022 годы, утвержденными приказом Министерства строительства и жилищно-коммунального хозяйства Российской Федерации от 06.04.2017 № 691/пр (далее – Методические рекомендации), Уставом города Новосибирска.

1.2. Порядок устанавливает процедуру и сроки представления, рассмотрения и оценки предложений граждан и организаций (далее – заинтересованные лица) о включении общественных территорий в муниципальную программу «Формирование современной городской среды» на 2018 – 2022 годы.

1.3. В целях Порядка под общественными территориями понимаются территории города Новосибирска соответствующего функционального назначения (площади, набережные, улицы, пешеходные зоны, скверы, парки, иные территории), предназначенные для организации отдыха горожан и проведения массовых мероприятий.

1.4. Участие заинтересованных лиц в процессе отбора общественных территорий для включения в муниципальную программу обеспечивается с соблюдением принципов:

достижения согласия по целям и планам реализации проекта благоустройства общественной территории;

открытого обсуждения вопросов благоустройства общественной территории;

открытого и гласного принятия решений, касающихся благоустройства общественной территории, с учетом мнения жителей города Новосибирска;

доступности информации и информирования граждан, организаций о задачах и проектах по благоустройству общественных территорий в информационно-телекоммуникационной сети «Интернет».

2. Порядок и сроки представления предложений о включении общественных территорий в муниципальную программу

2.1. Департамент культуры, спорта и молодежной политики мэрии города Новосибирска (далее – департамент) формирует перечень всех общественных территорий и организует их инвентаризацию.

Общественное обсуждение перечня всех общественных территорий осуществляется в очной форме путем проведения администрациями районов (округа по районам) города Новосибирска открытых встреч с заинтересованными лицами, график проведения которых размещается на портале по развитию зеленых зон города Новосибирска в информационно-телекоммуникационной сети «Интернет» (<http://green.novo-sibirsk.ru>) (далее – Интернет-портал).

2.2. По результатам общественного обсуждения, предусмотренного пунктом 2.1 Порядка, департамент формирует перечень наиболее востребованных общественных территорий и размещает его на Интернет-портале.

В течение 15 дней со дня размещения перечня наиболее востребованных общественных территорий на Интернет-портале осуществляется электронное голосование за общественные территории из перечня наиболее востребованных общественных территорий.

2.3. По результатам инвентаризации, с учетом результатов голосования, предусмотренного пунктом 2.2 Порядка, и критериев, установленных пунктом 3.4.3 Методических рекомендаций, департамент до 01.11.2017 формирует адресный перечень всех общественных территорий, нуждающихся в благоустройстве и подлежащих благоустройству в 2018 – 2022 годах (далее – адресный перечень общественных территорий), и размещает его на официальном сайте города Новосибирска в информационно-телекоммуникационной сети «Интернет» (<http://novo-sibirsk.ru>), а также на Интернет-портале.

2.4. Мотивированные предложения по уточнению (дополнению) адресного перечня общественных территорий (далее – предложения) подаются заинтересованными лицами в течение 15 дней со дня размещения адресного перечня общественных территорий на официальном сайте города Новосибирска в информационно-телекоммуникационной сети «Интернет» (<http://novo-sibirsk.ru>) и на Интернет-портале.

Предложения подаются по форме согласно приложению к Порядку одним из следующих способов:

заполнение формы на Интернет-портале;

лично по адресу: город Новосибирск, Красный проспект, 50, каб. 310 (в рабочие дни с понедельника по пятницу с 10.00 до 17.00 час., перерыв с 13.00 до 13.48 час.);

по электронной почте на адрес: depculture54@gmail.com.

Одно заинтересованное лицо может подать не более одного предложения в отношении каждой общественной территории.

2.5. Отклоняются и не рассматриваются по существу предложения:

поступившие по окончании установленного срока для их представления;

анонимные и не поддающиеся прочтению;

не относящиеся к уточнению (дополнению) адресного перечня общественных территорий;

по дополнению адресного перечня территориями, не соответствующими определению понятия общественной территории и (или) не вошедшими в перечень всех общественных территорий, размещенный на Интернет-портале.

3. Порядок и сроки рассмотрения и оценки предложений о включении общественных территорий в муниципальную программу

3.1. Департамент в течение 2 рабочих дней со дня истечения срока представления предложений:

составляет отчет о результатах приема предложений (далее – отчет);

направляет отчет и адресный перечень общественных территорий в общественную комиссию по реализации приоритетного проекта «Формирование комфортной городской среды» в городе Новосибирске на 2018 – 2022 годы (далее – общественная комиссия).

3.2. Общественная комиссия в течение 7 дней со дня поступления отчета и адресного перечня общественных территорий:

рассматривает отчет и адресный перечень общественных территорий, оценивает предложенные общественные территории на соответствие критериям, установленным пунктом 3.4.3 Методических рекомендаций;

осуществляет подготовку рекомендаций по изменению (дополнению) адресного перечня общественных территорий.

3.3. Решение общественной комиссии оформляется протоколом, который в течение двух дней направляется в департамент для размещения на официальном сайте города Новосибирска в информационно-телекоммуникационной сети «Интернет» (<http://novo-sibirsk.ru>) и на Интернет-портале.

3.4. Адресный перечень общественных территорий включается в муниципальную программу с учетом рекомендаций общественной комиссии исходя из планируемого объема средств на финансовое обеспечение выполнения мероприятий муниципальной программы.

Приложение
к Порядку и срокам представления, рассмотрения и оценки предложений о включении общественных территорий в муниципальную программу «Формирование современной городской среды» на 2018 – 2022 годы

ФОРМА

предложения по уточнению (дополнению) адресного перечня общественных территорий

Фамилия, имя и отчество (при наличии) гражданина* либо наименование и ИНН, Ф. И. О. руководителя или иного уполномоченного лица организации, подающих предложение. Номер контактного телефона	
Наименование общественной территории, адрес и (или) описание местоположения	
Примерный перечень работ, предлагаемых к выполнению на общественной территории	
Предложения по финансовому и (или) личному участию лица, подающего предложение, в реализации проекта благоустройства общественной территории	
Иная информация, которая, по мнению заявителя, является существенной для принятия решения о включении общественной территории в перечень	

Приложения:

1. Ситуационный план общественной территории (при наличии).
2. Эскизный проект или иное визуальное изображение благоустройства общественной территории (фото, видео, рисунки, макеты и т. д. (при наличии)).

(подпись)

(инициалы, фамилия)

(дата)

ПОРЯДОК
общественного обсуждения проекта муниципальной программы
«Формирование современной городской среды»
на 2018 – 2022 годы

1. Порядок общественного обсуждения проекта муниципальной программы города Новосибирска «Формирование современной городской среды» на 2018 – 2022 годы (далее – Порядок) разработан в соответствии с Федеральным законом от 21.07.2014 № 212-ФЗ «Об основах общественного контроля в Российской Федерации», Федеральным законом от 28.06.2014 № 172-ФЗ «О стратегическом планировании в Российской Федерации», Правилами предоставления и распределения субсидий из федерального бюджета бюджетам субъектов Российской Федерации на поддержку государственных программ субъектов Российской Федерации и муниципальных программ формирования современной городской среды, утвержденными постановлением Правительства Российской Федерации от 10.02.2017 № 169, Методическими рекомендациями по подготовке государственных программ субъектов Российской Федерации и муниципальных программ формирования современной городской среды в рамках реализации приоритетного проекта «Формирование комфортной городской среды» на 2018 – 2022 годы, утвержденными приказом Министерства строительства и жилищно-коммунального хозяйства Российской Федерации от 06.04.2017 № 691/пр, Уставом города Новосибирска.

2. Порядок устанавливает процедуру проведения общественного обсуждения проекта муниципальной программы «Формирование современной городской среды» на 2018 – 2022 годы (далее – муниципальная программа).

3. Общественное обсуждение проекта муниципальной программы проводится в целях обеспечения открытости и доступности информации о проекте муниципальной программы, выявления и учета мнения граждан и организаций (далее – заинтересованные лица) о мероприятиях, реализация которых предусмотрена проектом муниципальной программы.

4. Организатором общественного обсуждения проекта муниципальной программы является мэрия города Новосибирска.

От имени мэрии города Новосибирска полномочия организатора общественного обсуждения проекта муниципальной программы осуществляют департамент энергетики, жилищного и коммунального хозяйства города и департамент культуры, спорта и молодежной политики мэрии города Новосибирска (далее – разработчики).

5. В целях общественного обсуждения проекта муниципальной программы разработчики до 1 ноября 2017 года размещают на официальном сайте города Новосибирска (<http://novo-sibirsk.ru>), официальном сайте департамента энергетики, жилищного и коммунального хозяйства города (<http://www.degkh.ru>), портале по раз-

витию зеленых зон города Новосибирска (<http://green.novo-sibirsk.ru>) в информационно-телекоммуникационной сети «Интернет» уведомление о проведении общественного обсуждения.

В уведомлении о проведении общественного обсуждения указываются:

- наименование проекта муниципальной программы;
- сведения о разработчиках проекта муниципальной программы;
- срок представления замечаний и предложений к проекту муниципальной программы, составляющий не менее 30 дней со дня размещения проекта муниципальной программы в информационно-телекоммуникационной сети «Интернет»;
- способ и адрес для направления (представления) замечаний и предложений к проекту муниципальной программы;
- информация о порядке и сроках определения результатов общественного обсуждения;
- фамилия, имя и отчество (при наличии) гражданина либо наименование и ИНН организации, направивших замечания и предложения к проекту муниципальной программы.

Одновременно с уведомлением о проведении общественного обсуждения проект муниципальной программы размещается на официальном сайте города Новосибирска (<http://novo-sibirsk.ru>), официальном сайте департамента энергетики, жилищного и коммунального хозяйства города (<http://www.degkh.ru>), портале по развитию зеленых зон города Новосибирска (<http://green.novo-sibirsk.ru>) в информационно-телекоммуникационной сети «Интернет».

6. В целях вовлечения населения города Новосибирска в процесс общественного обсуждения проекта муниципальной программы разработчики организуют информирование граждан, организаций путем использования информационно-телекоммуникационной сети «Интернет», взаимодействия со средствами массовой информации, вывешивания афиш и объявлений, установки информационных стендов.

7. В течение 2 рабочих дней со дня окончания срока представления замечаний и предложений по проекту муниципальной программы разработчики направляют их в общественную комиссию по реализации приоритетного проекта «Формирование комфортной городской среды» в городе Новосибирске на 2018 – 2022 годы (далее – общественная комиссия).

8. В течение 2 рабочих дней со дня поступления замечаний и предложений по проекту муниципальной программы общественная комиссия проводит их оценку и принимает решение о необходимости (отсутствии необходимости) доработки проекта муниципальной программы с учетом поступивших замечаний и предложений либо об отклонении поступивших замечаний и предложений.

9. По результатам проведения общественного обсуждения и рассмотрения поступивших замечаний и предложений общественной комиссией разработчики составляют протокол и размещают его на официальном сайте города Новосибирска (<http://novo-sibirsk.ru>), официальном сайте департамента энергетики, жилищного и коммунального хозяйства города (<http://www.degkh.ru>), портале по развитию зеленых зон города Новосибирска (<http://green.novo-sibirsk.ru>) в информационно-телекоммуникационной сети «Интернет».

ПОРЯДОК
разработки, обсуждения с заинтересованными лицами и утверждения
дизайн-проекта благоустройства дворовой территории, включенной
в муниципальную программу «Формирование современной
городской среды» на 2018 – 2022 годы

1. Общие положения

1.1. Порядок разработки, обсуждения с заинтересованными лицами и утверждения дизайн-проекта благоустройства дворовой территории, включенной в муниципальную программу «Формирование современной городской среды» на 2018 – 2022 годы (далее – Порядок) разработан в соответствии с Правилами предоставления и распределения субсидий из федерального бюджета бюджетам субъектов Российской Федерации на поддержку государственных программ субъектов Российской Федерации и муниципальных программ формирования современной городской среды, утвержденными постановлением Правительства Российской Федерации от 10.02.2017 № 169, Методическими рекомендациями по подготовке государственных программ субъектов Российской Федерации и муниципальных программ формирования современной городской среды в рамках реализации приоритетного проекта «Формирование комфортной городской среды» на 2018 – 2022 годы, утвержденными приказом Министерства строительства и жилищно-коммунального хозяйства Российской Федерации от 06.04.2017 № 691/пр, Уставом города Новосибирска.

1.2. Порядок устанавливает процедуру разработки, обсуждения с заинтересованными лицами и утверждения дизайн-проекта благоустройства дворовой территории, включенной в муниципальную программу «Формирование современной городской среды» на 2018 – 2022 годы (далее – муниципальная программа).

1.3. В целях Порядка используются следующие понятия:

дворовая территория – совокупность территорий, прилегающих к многоквартирным домам, с расположенными на них объектами, предназначенными для обслуживания и эксплуатации таких домов, и элементами благоустройства этих территорий, в том числе парковками (парковочными местами), тротуарами и автомобильными дорогами, включая автомобильные дороги, образующие проезды к территориям, прилегающим к многоквартирным домам;

дизайн-проект – графический и текстовый материал, включающий в себя визуализированное в трех измерениях изображение дворовой территории, представленное в нескольких ракурсах, с планировочной схемой, фотофиксацией существующего положения, с описанием работ и мероприятий, предлагаемых к выполнению,

в том числе с указанием перечня элементов благоустройства, предполагаемых к размещению на соответствующей территории;

заинтересованные лица – собственники помещений в многоквартирных домах, собственники иных зданий и сооружений, расположенных в границах дворовой территории, подлежащей благоустройству, органы государственной власти, государственные органы, органы местного самоуправления, муниципальные органы, организации независимо от организационно-правовой формы, граждане, заинтересованные в проекте благоустройства и готовые участвовать в его реализации.

2. Порядок разработки дизайн-проекта благоустройства дворовой территории, включенной в муниципальную программу

2.1. Разработка дизайн-проекта осуществляется департаментом энергетики, жилищного и коммунального хозяйства города (далее – департамент) в соответствии с нормативными правовыми актами Российской Федерации, Новосибирской области, муниципальными правовыми актами города Новосибирска.

2.2. Разработка дизайн-проекта осуществляется с учетом минимального и дополнительного перечней работ по благоустройству дворовой территории, утвержденных решением общего собрания собственников помещений в многоквартирном доме, в отношении которой разрабатывается дизайн-проект.

3. Порядок обсуждения с заинтересованными лицами и утверждения дизайн-проекта благоустройства дворовой территории, включенной в муниципальную программу

3.1. В течение 3 рабочих дней со дня изготовления дизайн-проекта департамент передает его в администрацию района (округа по районам) города Новосибирска по месту нахождения дворовой территории (далее – администрация района) и размещает его на официальном сайте департамента в информационно-телекоммуникационной сети «Интернет» (<http://www.degkh.ru>), с указанием срока представления замечаний и предложений.

3.2. В течение 15 рабочих дней со дня представления дизайн-проекта администрация района обеспечивает его обсуждение с заинтересованными лицами и согласование по результатам обсуждения с уполномоченным представителем заинтересованных лиц.

3.3. В течение 3 рабочих дней со дня согласования дизайн-проекта уполномоченным представителем заинтересованных лиц администрация района согласовывает и представляет его в департамент.

3.4. В течение 2 рабочих дней со дня представления дизайн-проекта департамент направляет его на рассмотрение общественной комиссии по реализации приоритетного проекта «Формирование комфортной городской среды» в городе Новосибирске на 2018 – 2022 годы (далее – общественная комиссия).

3.5. Общественная комиссия в течение 7 рабочих дней со дня представления дизайн-проекта рассматривает, оценивает и утверждает дизайн-проект.

3.6. Решение общественной комиссии оформляется протоколом, который в течение двух дней направляется в департамент для размещения на официальном сайте города Новосибирска (<http://novo-sibirsk.ru>) и на официальном сайте департамента (<http://www.degkh.ru>) в информационно-телекоммуникационной сети «Интернет».

ПОРЯДОК
обсуждения с заинтересованными лицами и утверждения дизайн-проекта
благоустройства общественной территории, включенной в муниципальную
программу «Формирование современной городской среды»
на 2018 – 2022 годы

1. Общие положения

1.1. Порядок обсуждения с заинтересованными лицами и утверждения дизайн-проекта благоустройства общественной территории, включенной в муниципальную программу «Формирование современной городской среды» на 2018 – 2022 годы, (далее – Порядок) разработан в соответствии с Правилами предоставления и распределения субсидий из федерального бюджета бюджетам субъектов Российской Федерации на поддержку государственных программ субъектов Российской Федерации и муниципальных программ формирования современной городской среды, утвержденными постановлением Правительства Российской Федерации от 10.02.2017 № 169, методическими рекомендациями по подготовке государственных программ субъектов Российской Федерации и муниципальных программ формирования современной городской среды в рамках реализации приоритетного проекта «Формирование комфортной городской среды» на 2018 – 2022 годы, утвержденными приказом Министерства строительства и жилищно-коммунального хозяйства Российской Федерации от 06.04.2017 № 691/пр (далее – Методические рекомендации), Уставом города Новосибирска.

1.2. Порядок устанавливает процедуру обсуждения с заинтересованными лицами и утверждения дизайн-проекта благоустройства общественной территории, включенной в муниципальную программу «Формирование современной городской среды» на 2018 – 2022 годы (далее – муниципальная программа).

1.3. Для целей Порядка используются следующие понятия:

дизайн-проект – графический и текстовый материал, включающий в себя концепцию проекта благоустройства общественной территории, визуализированное в трех измерениях изображение общественной территории, представленное в нескольких ракурсах, с планировочной схемой, фотофиксацией существующего положения, с описанием работ и мероприятий, предлагаемых к выполнению, в том числе с указанием перечня элементов благоустройства, предполагаемых к размещению на соответствующей территории;

общественная территория – территория города Новосибирска соответствующего функционального назначения (площадь, набережная, улица, пешеходная зона, сквер, парк, иная территория), предназначенная для организации отдыха горожан и проведения массовых мероприятий.

2. Порядок обсуждения с заинтересованными лицами и утверждения дизайн-проекта благоустройства общественной территории, включенной в муниципальную программу

2.1. В целях учета общественного мнения департаментом организуется общественное обсуждение дизайн-проектов с привлечением экспертов, потенциальных инвесторов, иных заинтересованных лиц.

2.2. Общественное обсуждение осуществляется на стадиях:

предпроектного анализа и формирования видения дизайн-проекта (оценки существующего положения, выявление индивидуальных особенностей и проблем общественной территории, сбор исходных данных, а также идей и пожеланий заинтересованных лиц по преимущественным видам использования общественной территории, общим подходам к функциональному зонированию, организации движения, освещению, озеленению);

разработки принципиальных архитектурно-дизайнерских и функционально-планировочных решений, определяющих облик, характер и виды использования общественной территории;

разработки дизайн-проекта в полном объеме.

2.3. Дизайн-проект размещается департаментом на официальном сайте города Новосибирска (<http://novo-sibirsk.ru>) и портале по развитию зеленых зон города Новосибирска (<http://green.novo-sibirsk.ru>) в информационно-телекоммуникационной сети «Интернет».

2.4. Общественное обсуждение дизайн-проекта осуществляется с использованием следующих доступных методов взаимодействия с общественностью: анкетирование, опросы, интервьюирование, картирование, проведение фокус-групп, работа с отдельными группами пользователей, организация проектных семинаров, организация проектных мастерских (воркшопов), проведение дизайн-игр с участием взрослых и детей, организация проектных мастерских со школьниками и студентами, школьные проекты (рисунки, сочинения, пожелания, макеты), проведение оценки эксплуатации территории и других.

2.5. В ходе проектных семинаров, воркшопов и других используемых форматов общественных обсуждений осуществляется видеозапись соответствующего мероприятия, по итогам его проведения департамент формирует и обеспечивает опубликование отчета на официальном сайте города Новосибирска (<http://novo-sibirsk.ru>) и портале по развитию зеленых зон города Новосибирска (<http://green.novo-sibirsk.ru>) в информационно-телекоммуникационной сети «Интернет».

2.6. Дизайн-проект, получивший положительную оценку по результатам общественного обсуждения, представляется департаментом на рассмотрение обще-

ственной комиссии по реализации приоритетного проекта «Формирование комфортной городской среды» в городе Новосибирске на 2018 – 2022 годы (далее – общественная комиссия).

2.7. Общественная комиссия в течение 7 рабочих дней со дня представления дизайн-проекта рассматривает его и принимает решение рекомендовать либо не рекомендовать его к утверждению.

2.8. Решение общественной комиссии оформляется протоколом, который в течение двух дней направляется в департамент для размещения на официальном сайте города Новосибирска (<http://novo-sibirsk.ru>) и портале по развитию зеленых зон города Новосибирска (<http://green.novo-sibirsk.ru>) в информационно-телекоммуникационной сети «Интернет».

2.9. С учетом решения общественной комиссии мэр города Новосибирска утверждает дизайн-проект.

2.10. Утвержденные дизайн-проекты размещаются департаментом на официальном сайте города Новосибирска (<http://novo-sibirsk.ru>) и портале по развитию зеленых зон города Новосибирска (<http://green.novo-sibirsk.ru>) в информационно-телекоммуникационной сети «Интернет».

ПОЛОЖЕНИЕ
об общественной комиссии по реализации приоритетного проекта
«Формирование комфортной городской среды»
в городе Новосибирске на 2018 – 2022 годы

1. Общие положения

1.1. Положение об общественной комиссии по реализации приоритетного проекта «Формирование комфортной городской среды» в городе Новосибирске на 2018 – 2022 годы (далее – Положение) разработано в соответствии с Правилами предоставления и распределения субсидий из федерального бюджета бюджетам субъектов Российской Федерации на поддержку государственных программ субъектов Российской Федерации и муниципальных программ формирования современной городской среды, утвержденными постановлением Правительства Российской Федерации от 10.02.2017 № 169, методическими рекомендациями по подготовке государственных программ субъектов Российской Федерации и муниципальных программ формирования современной городской среды в рамках реализации приоритетного проекта «Формирование комфортной городской среды» на 2018 – 2022 годы, утвержденными приказом Министерства строительства и жилищно-коммунального хозяйства Российской Федерации от 06.04.2017 № 691/пр, Уставом города Новосибирска.

1.2. Положение определяет основные задачи, функции и права и организацию работы общественной комиссии по реализации приоритетного проекта «Формирование комфортной городской среды» в городе Новосибирске на 2018 – 2022 годы (далее – комиссия).

1.3. Комиссия является коллегиальным органом, созданным в целях реализации приоритетного проекта «Формирование комфортной городской среды» в городе Новосибирске на 2018 – 2022 годы.

1.4. Комиссия в своей деятельности руководствуется Конституцией Российской Федерации, федеральными законами и иными нормативными правовыми актами Российской Федерации, законами и иными нормативными правовыми актами Новосибирской области, Уставом города Новосибирска, Положением, иными муниципальными правовыми актами.

2. Основные задачи и функции комиссии

2.1. Организация общественного обсуждения проекта муниципальной программы «Формирование современной городской среды» на 2018 – 2022 годы (далее –

муниципальная программа).

2.2. Оценка адресных перечней дворовых и общественных территорий, нуждающихся в благоустройстве и подлежащих благоустройству в 2018 – 2022 годы, и подготовка рекомендаций для их включения в муниципальную программу.

2.3. Оценка и утверждение дизайн-проектов благоустройства дворовых территорий, включенных в муниципальную программу, оценка дизайн-проектов благоустройства общественных территорий, включенных в муниципальную программу.

2.4. Осуществление контроля за реализацией муниципальной программы.

3. Права комиссии

3.1. Запрашивать и получать от органов государственной власти, государственных органов, органов местного самоуправления, муниципальных органов, структурных подразделений мэрии города Новосибирска, организаций независимо от организационно-правовой формы документы и информацию, необходимые для реализации возложенных на комиссию задач и функций.

3.2. Привлекать к деятельности комиссии организации и отдельных специалистов для рассмотрения вопросов в рамках деятельности комиссии.

3.3. Осуществлять иные права, необходимые для выполнения задач и функций комиссии, в соответствии с законодательством, муниципальными правовыми актами города Новосибирска.

4. Организация работы комиссии

4.1. Создание комиссии и утверждение ее состава осуществляется постановлением мэрии города Новосибирска.

В состав комиссии включаются представители органов местного самоуправления города Новосибирска, политических партий и движений, общественных организаций города Новосибирска.

4.2. Комиссию возглавляет председатель, в отсутствие председателя его полномочия исполняет заместитель председателя комиссии.

4.3. Комиссия осуществляет свою деятельность в форме открытых заседаний, проводимых по мере необходимости.

4.4. Заседание комиссии считается правомочным, если на нем присутствует более половины от числа членов комиссии.

4.5. Решения комиссии принимаются путем открытого голосования простым большинством голосов членов комиссии, присутствующих на заседании, с оформлением бюллетеней голосования. При равенстве голосов голос председателя комиссии является решающим.

4.6. По итогам заседания комиссии оформляется протокол, который подписывается секретарем комиссии и председательствующим. К протоколу прилагаются бюллетени голосования.

4.7. Протоколы заседаний комиссии размещаются на официальных сайтах депар-

тамента энергетики, жилищного и коммунального хозяйства города (<http://www.degkh.ru>) и портале по развитию зеленых зон города Новосибирска (<http://green.novo-sibirsk.ru>) в информационно-телекоммуникационной сети «Интернет».

4.8. Председатель комиссии:

- осуществляет руководство работой комиссии;
- планирует работу комиссии;
- утверждает повестку дня заседания комиссии и председательствует на заседаниях комиссии;
- подписывает протоколы заседания комиссии;
- осуществляет иные полномочия в целях реализации основных задач и функций комиссии.

4.9. Секретарь комиссии:

- информирует членов комиссии о времени, месте, дате и повестке дня очередного заседания;
- ведет и оформляет протоколы заседаний комиссии;
- подсчитывает голоса при проведении процедуры голосования;
- осуществляет иные организационные функции, необходимые для обеспечения работы комиссии.

В случае отсутствия секретаря комиссии осуществление его функций возлагается председательствующим на одного из членов комиссии.

СОСТАВ

общественной комиссии по реализации приоритетного проекта «Формирование комфортной городской среды» в городе Новосибирске на 2018 – 2022 годы

- | | |
|-----------------------------------|---|
| Сафиуллин Данияр
Эльгизарович | - заместитель мэра города Новосибирска, председа-
тель; |
| Колмаков Андрей
Вадимович | - начальник департамента энергетики, жилищного и
коммунального хозяйства города, заместитель пред-
седателя; |
| Терешкова Анна
Васильевна | - начальник департамента культуры, спорта и моло-
дежной политики мэрии города Новосибирска, за-
меститель председателя; |
| Ерыгина Оксана
Сергеевна | - консультант - главный муниципальный жилищный
инспектор отдела эксплуатации жилищного фонда
департамента энергетики, жилищного и коммуналь-
ного хозяйства города, секретарь; |
| Смирнова Мария
Сергеевна | - консультант отдела образования, культурно-досуго-
вой деятельности и сохранения культурного насле-
дия управления культуры мэрии города Новосибир-
ска, секретарь. |
| Члены комиссии: | |
| Аверьяскин Сергей
Геннадьевич | - член регионального штаба ОНФ в Новосибирской
области, региональный координатор проекта ОНФ
«Центр мониторинга благоустройства городской
среды» (по согласованию); |
| Борисов Геннадий
Петрович | - первый заместитель главы администрации Калинин-
ского района города Новосибирска; |
| Бурмистров Александр
Сергеевич | - депутат Совета депутатов города Новосибирска; |
| Выходцев Андрей
Владимирович | - первый заместитель главы администрации Кировс-
кого района города Новосибирска; |
| Гаврилов Евгений
Викторович | - директор группы компаний «Химметалл», замес-
титель председателя Общественного экспертного
совета при мэре города Новосибирска по вопросам
градостроительства (по согласованию); |

- Галл-Савальский Игорь Владимирович - председатель региональной ревизионной комиссии ОНФ в Новосибирской области, председатель Новосибирской областной организации «Всероссийское общество инвалидов» (по согласованию);
- Гижицкая Светлана Александровна - заведующая кафедрой ботаники и экологии Института естественных и социально-экономических наук федерального государственного бюджетного образовательного учреждения высшего профессионального образования «Новосибирский государственный педагогический университет» (по согласованию);
- Глинская Светлана Викторовна - первый заместитель главы администрации Дзержинского района города Новосибирска;
- Гриб Александр Владимирович - первый заместитель главы администрации Ленинского района города Новосибирска;
- Григорьева Татьяна Ивановна - начальник отдела по взаимодействию с органами территориального самоуправления управления общественных связей мэрии города Новосибирска;
- Дронов Роман Владимирович - начальник департамента транспорта и дорожно-благоустроительного комплекса мэрии города Новосибирска;
- Елисеев Сергей Николаевич - заместитель начальника департамента энергетики, жилищного и коммунального хозяйства города;
- Иваненко Татьяна Юрьевна - директор автономной некоммерческой организации «Сибирский Центр Содействия Архитектуре», член Общественного экспертного совета при мэре города Новосибирска по вопросам градостроительства (по согласованию);
- Коженкова Наталья Александровна - заместитель начальника департамента энергетики, жилищного и коммунального хозяйства города;
- Колпаков Дмитрий Викторович - заместитель председателя постоянной комиссии Совета депутатов города Новосибирска по культуре, спорту, молодежной политике, международному и межмуниципальному сотрудничеству (по согласованию);
- Коновалов Леонтий Геннадьевич - заместитель начальника государственной жилищной инспекции Новосибирской области (по согласованию);
- Кривушкин Владимир Алексеевич - первый заместитель главы администрации Первомайского района города Новосибирска;
- Курбатов Дмитрий Геннадьевич - депутат Совета депутатов города Новосибирска;

- Ладышкин Павел Владимирович
Лесневский Юрий Юрьевич
- заместитель главы администрации Советского района города Новосибирска;
 - директор Новосибирской Областной специальной библиотеки для незрячих и слабовидящих, член Совета Российской библиотечной ассоциации (по согласованию);
- Ложкин Александр Юрьевич
- советник мэра города Новосибирска, председатель комиссии по общественным пространствам Общественного экспертного совета при мэре города Новосибирска по вопросам градостроительства, председатель художественного совета города Новосибирска;
- Мельников Михаил Петрович
Миронова Светлана Сергеевна
- первый заместитель главы администрации Октябрьского района города Новосибирска;
 - координатор федерального проекта Минстроя России и партии «Единая Россия» по Новосибирской области, председатель общественного совета при министерстве жилищно-коммунального хозяйства и энергетики Новосибирской области (по согласованию);
- Митряшина Екатерина Николаевна
Позднякова Елена Викторовна
- депутат Совета депутатов города Новосибирска;
 - заместитель начальника Главного управления архитектуры и градостроительства мэрии города Новосибирска;
- Разживина Дара Олеговна
- заместитель начальника департамента культуры, спорта и молодежной политики мэрии города Новосибирска;
- Редькина Светлана Анатольевна
- заместитель главы администрации Центрального округа по Железнодорожному, Завельцовскому и Центральному районам города Новосибирска;
- Салахов Максим Павлович
Свечникова Инна Борисовна
- заместитель директора муниципального казенного учреждения города Новосибирска «Горзеленхоз»;
 - президент Ассоциации малоэтажного и индивидуального домостроения, заместитель председателя комиссии по общественным пространствам Общественного экспертного совета при мэре города Новосибирска по вопросам градостроительства (по согласованию);

- | | |
|----------------------------|---|
| Суворова Светлана Павловна | - управляющий филиалом саморегулируемой организации Ассоциации «Некоммерческое Партнерство «Национальный Жилищный Конгресс» в Новосибирской области» (по согласованию); |
| Сумин Александр Федорович | - директор муниципального казенного учреждения города Новосибирска «Горзеленхоз»; |
| Титаренко Игорь Николаевич | - заместитель председателя постоянной комиссии Совета депутатов города Новосибирска по городскому хозяйству; |
| Титова Галина Тимофеевна | - председатель Новосибирской Общественной Организации «Городской центр садоводства» (по согласованию); |
| Фаткин Иван Юрьевич | - начальник отдела дизайна городской среды департамента строительства и архитектуры мэрии города Новосибирска – главный художник города; |
| Юрченко Лада Валериановна | - главный аналитик муниципального казенного учреждения города Новосибирска «Агентство методического обеспечения учреждений культуры, спорта и молодежной политики» (по согласованию). |
-

**ОФИЦИАЛЬНЫЕ
СООБЩЕНИЯ И МАТЕРИАЛЫ
ОРГАНОВ МЕСТНОГО
САМОУПРАВЛЕНИЯ
ГОРОДА НОВОСИБИРСКА**

**МАТЕРИАЛЫ
НОВОСИБИРСКОЙ
ГОРОДСКОЙ МУНИЦИПАЛЬНОЙ
ИЗБИРАТЕЛЬНОЙ КОМИССИИ**

**НОВОСИБИРСКАЯ ГОРОДСКАЯ МУНИЦИПАЛЬНАЯ
ИЗБИРАТЕЛЬНАЯ КОМИССИЯ**

РЕШЕНИЕ

14 июля 2017 года

№ 6/45

г. Новосибирск

**О порядке проведения жеребьевки по распределению между
зарегистрированными кандидатами эфирного времени на каналах
муниципальной организации, осуществляющей телерадиовещание, при
проведении дополнительных выборов депутата Совета депутатов города
Новосибирска шестого созыва по одномандатному избирательному округу № 14**

В соответствии со статьей 51 Федерального закона «Об основных гарантиях избирательных прав и права на участие в референдуме граждан Российской Федерации», статьей 54 Закона Новосибирской области «О выборах депутатов представительных органов муниципальных образований в Новосибирской области», Новосибирская городская муниципальная избирательная комиссия р е ш и л а:

1. Утвердить Порядок проведения жеребьевки по распределению между зарегистрированными кандидатами эфирного времени на каналах муниципальной организации, осуществляющей телерадиовещание, при проведении дополнительных выборов депутата Совета депутатов города Новосибирска шестого созыва по одномандатному избирательному округу № 14 (приложение).

2. Направить настоящее решение в окружную избирательную комиссию одномандатного избирательного округа № 14 по дополнительным выборам депутата Совета депутатов города Новосибирска шестого созыва.

3. Опубликовать настоящее решение в средствах массовой информации и разместить на сайте Новосибирской городской муниципальной избирательной комиссии.

4. Контроль за выполнением настоящего решения возложить на заместителя председателя Новосибирской городской муниципальной избирательной комиссии Голомазова А. Г.

Заместитель председателя
Новосибирской городской
муниципальной избирательной комиссии

А. Г. Голомазов

Секретарь
Новосибирской городской
муниципальной избирательной комиссии

Н. П. Кошкина

УТВЕРЖДЕН
решением Новосибирской городской
муниципальной избирательной комиссии
от 14 июля 2017 года № 6/45

**Порядок
проведения жеребьевки по распределению между зарегистрированными
кандидатами эфирного времени на каналах муниципальной организации,
осуществляющей телерадиовещание, при проведении дополнительных
выборов депутата Совета депутатов города Новосибирска шестого созыва
по одномандатному избирательному округу № 14**

1. Общие положения

Настоящим Порядком регулируется проведение жеребьевки по распределению между зарегистрированными кандидатами бесплатного и платного эфирного времени на радиоканале «Новосибирская городская волна» муниципального казенного учреждения города Новосибирска «Информационное агентство «Новосибирск» (далее – радиоканал «Новосибирская городская волна») и телеканале «Новосибирские новости» муниципального казенного учреждения города Новосибирска «Информационное агентство «Новосибирск» (далее – телеканал «Новосибирские Новости»), при проведении дополнительных выборов депутата Совета депутатов города Новосибирска шестого созыва по одномандатному избирательному округу № 14 (далее, если не оговорено иное, – зарегистрированные кандидаты), в соответствии со статьей 51 Федерального закона от 12 июня 2002 № 67-ФЗ «Об основных гарантиях избирательных прав и права на участие в референдуме граждан Российской Федерации» (далее – Федеральный Закон «Об основных гарантиях...»), статьей 54 Закона Новосибирской области от 7 декабря 2006 № 58-ОЗ «О выборах депутатов представительных органов муниципальных образований в Новосибирской области» (далее – Закон Новосибирской области «О выборах депутатов...»).

2. Расчет общего объема, предоставляемого бесплатного эфирного времени на радиоканале «Новосибирская городская волна»

В соответствии с частью 2 статьи 52, частями 2, 3 и 7 статьи 54 Закона Новосибирской области «О выборах депутатов...» бесплатное эфирное время предоставляется на радиоканале «Новосибирская городская волна» **по рабочим дням** в период, который начинается **12 августа 2017 года** и заканчивается **в ноль часов по местному времени 9 сентября 2017 года**.

Предоставляемое бесплатное эфирное время должно приходиться на определяемый радиоканалом «Новосибирская городская волна» период, когда радиопередачи собирают наибольшую аудиторию.

Радиоканал «Новосибирская городская волна» определяет конкретные интервалы предоставления бесплатного эфирного времени с учетом требований пункта 9 статьи 51 Федерального закона «Об основных гарантиях...», в соответствии с которым запрещается перекрывать передачу агитационных материалов на канале организации радиовещания трансляцией иных радиопрограмм, передачей иных предвыборных агитационных материалов.

Согласно части 1 статьи 51 Федерального закона «Об основных гарантиях...» бесплатное эфирное время на радиоканале «Новосибирская городская волна» предоставляется зарегистрированным кандидатам на равных условиях.

В соответствии с частью 3 статьи 54 Закона Новосибирской области «О выборах депутатов...» **объем эфирного времени, предоставляемого муниципальной организацией радиовещания** для проведения предвыборной агитации на дополнительных выборах депутата Совета депутатов города Новосибирска шестого созыва по одномандатному избирательному округу № 14 **должен составлять** не менее объема эфирного времени, предоставляемого каждому зарегистрированному кандидату на основных выборах, то есть **не менее 1 минуты 26 секунд**.

Новосибирская городская муниципальная избирательная комиссия не позднее **1 августа 2017 года** информирует радиоканал «Новосибирская городская волна» о количестве зарегистрированных кандидатов среди которых должно быть распределено бесплатное эфирное время. В этот же срок Новосибирская городская муниципальная избирательная комиссия информирует радиоканал «Новосибирская городская волна», зарегистрированных кандидатов о дате, времени и месте проведения жеребьевки по распределению бесплатного эфирного времени.

Зарегистрированный кандидат не позднее чем за пять дней до выхода в эфир, а если выход в эфир должен состояться менее чем через пять дней после проведения жеребьевки – в день жеребьевки, вправе отказаться от получения бесплатного эфирного времени полностью или частично, письменно уведомив об этом Новосибирскую городскую муниципальную избирательную комиссию (указанная форма отказа приводится в приложении № 3).

3. Расчет общего объема, предоставляемого бесплатного эфирного времени на телеканале «Новосибирские новости»

В соответствии с частью 2 статьи 52, частями 2, 3 и 7 статьи 54 Закона Новосибирской области «О выборах депутатов...» бесплатное эфирное время предоставляется на телеканале «Новосибирские новости» **по рабочим дням** в период, который начинается **12 августа 2017 года** и заканчивается **в ноль часов по местному времени 9 сентября 2017 года**.

Предоставляемое бесплатное эфирное время должно приходиться на определяе-

мый телеканалом «Новосибирские новости» период, когда телепередачи собирают наибольшую аудиторию.

Телеканал «Новосибирские новости» определяет конкретные интервалы предоставления бесплатного эфирного времени с учетом требований пункта 9 статьи 51 Федерального закона «Об основных гарантиях...», в соответствии с которым запрещается перекрывать передачу агитационных материалов на канале организации телевидения трансляцией иных телепрограмм, передачей иных предвыборных агитационных материалов.

Согласно части 1 статьи 51 Федерального закона «Об основных гарантиях...» бесплатное эфирное время на телеканале «Новосибирские новости» предоставляется зарегистрированным кандидатам на равных условиях.

В связи с тем, что телеканал «Новосибирские новости» не был включен в перечень муниципальных организаций телерадиовещания, которые обязаны предоставлять бесплатное эфирное время для проведения предвыборной агитации зарегистрированным кандидатам, избирательным объединениям, зарегистрировавшим списки кандидатов, на выборах депутатов Совета депутатов города Новосибирска шестого созыва 13 сентября 2015 года и, соответственно, не предоставлял эфирное время, расчет общего объема, предоставляемого бесплатного эфирного времени на телеканале «Новосибирские новости», ведется как на основных выборах.

В соответствии с частью 3 статьи 54 Закона Новосибирской области «О выборах депутатов...» объем эфирного времени, предоставляемого муниципальной организацией телерадиовещания для проведения предвыборной агитации на выборах депутатов Совета депутатов города Новосибирска должен составлять не менее 30 минут по рабочим дням, а если общее время вещания организации телерадиовещания составляет менее двух часов в день, - не менее одной четверти общего времени вещания.

На основных выборах депутатов Совета депутатов города Новосибирска телеканал «Новосибирские новости» должен выделять по 30 минут эфирного времени ежедневно по рабочим дням. Таким образом, общий объем бесплатного эфирного времени должен составить 10 часов или 600 минут.

Половина общего объема эфирного времени на телеканале «Новосибирские новости» должно быть предоставлено для проведения предвыборной агитации зарегистрированным кандидатам (5 часов или 300 минут), а другая половина – избирательным объединениям (5 часов или 300 минут).

*Объем эфирного времени на телеканале «Новосибирские новости», предоставляемый зарегистрированным кандидатам **по одному одномандатному избирательному округу**, составляет 7 минут 30 секунд. (300 минут:40 округов).*

*Таким образом, объем эфирного времени на телеканале «Новосибирские новости», предоставляемый всем зарегистрированным кандидатам на дополнительных выборах депутата Совета депутатов города Новосибирска по одномандатному избирательному округу № 14, должен составлять **не менее 7 минут 30 секунд**.*

Новосибирская городская муниципальная избирательная комиссия не позднее **1 августа 2017 года** информирует телеканал «Новосибирские новости» о количестве зарегистрированных кандидатов среди которых должно быть распределено указанное бесплатное эфирное время. В этот же срок Новосибирская городская муниципальная избирательная комиссия информирует телеканал «Новосибирские новости», зарегистрированных кандидатов о дате, времени и месте проведения жеребьевки по распределению бесплатного эфирного времени.

Зарегистрированный кандидат не позднее чем за пять дней до выхода в эфир, а если выход в эфир должен состояться менее чем через пять дней после проведения жеребьевки – в день жеребьевки, вправе отказаться от получения бесплатного эфирного времени полностью или частично, письменно уведомив об этом Новосибирскую городскую муниципальную избирательную комиссию (указанная форма отказа приводится в приложении № 3).

4. Совместные агитационных мероприятий зарегистрированных кандидатов

В соответствии с пунктом 4 статьи 51 Федерального закона «Об основных гарантиях...» не менее половины общего объема эфирного времени, указанного в пункте 1 статьи 51 данного Федерального закона, должно быть предоставлено зарегистрированным кандидатам для проведения совместных дискуссий, заседаний «круглых столов» и иных совместных агитационных мероприятий.

Данное правило не применяется при предоставлении эфирного времени, указанного в пункте 1 статьи 51 данного Федерального закона, кандидатам, зарегистрированным по соответствующему одномандатному (многомандатному) избирательному округу, если указанного объема эфирного времени недостает для проведения хотя бы одного совместного агитационного мероприятия, в котором на каждого кандидата придется пять или более минут.

В связи с тем, что на дополнительных выборах депутата Совета депутатов города Новосибирска шестого созыва по одномандатному избирательному округу № 14 на каждого зарегистрированного кандидата на каналах муниципальной организации телерадиовещания будет приходиться менее пяти минут из общего объема эфирного времени, совместных агитационных мероприятий зарегистрированных кандидатов не предусмотрено.

5. Подготовка организаций телерадиовещания к проведению жеребьевки по распределению бесплатного эфирного времени

Обязанность подготовить помещение к проведению жеребьевки возлагается на Новосибирскую городскую муниципальную избирательную комиссию, а обязанность подготовить необходимую документацию к ней – на радиоканал «Новосибирская городская волна» и телеканал «Новосибирские новости».

Радиоканал «Новосибирская городская волна», телеканал «Новосибирские ново-

сти» готовят конверты со своим наименованием для проведения жеребьевки между зарегистрированными кандидатами в депутаты Совета депутатов города Новосибирска шестого созыва по одномандатному избирательному округу № 14.

При распределении эфирного времени резервируется время, которое может быть бесплатно предоставлено зарегистрированным кандидатам с учетом возможного вынесения судом решений об отмене решений окружной избирательной комиссии одномандатного избирательного округа № 14 об отказе в регистрации кандидатов.

6.Проведение жеребьевки по распределению бесплатного эфирного времени на радиоканале «Новосибирская городская волна» и телеканале «Новосибирские новости»

Жеребьевка по распределению бесплатного эфирного времени между зарегистрированными кандидатами проводится в очередности, соответствующей хронологическому порядку их регистрации окружной избирательной комиссией.

При проведении жеребьевки имеют право присутствовать:

- члены Новосибирской городской муниципальной избирательной комиссии с правом решающего и с правом совещательного голоса и сотрудники ее аппарата;
- члены других избирательных комиссий и сотрудники их аппаратов;
- зарегистрированный кандидат;
- доверенное лицо кандидата;
- уполномоченный представитель кандидата;
- представители средств массовой информации.

В случае отсутствия при проведении жеребьевки зарегистрированного кандидата, которому в соответствии с законодательством должно быть предоставлено бесплатное эфирное время или его представителей, в жеребьевке в интересах зарегистрированного кандидата принимает участие член Новосибирской городской муниципальной избирательной комиссии с правом решающего голоса - руководитель Рабочей группы по информационным спорам и иным вопросам информационного обеспечения выборов либо по его поручению иной член указанной Рабочей группы из числа членов Новосибирской городской муниципальной избирательной комиссии с правом решающего голоса.

Зарегистрированный кандидат или его представители выбирают установленное организаторами жеребьевки количество конвертов, в которых содержится информация о дате и времени выхода в эфир агитационного материала. Содержание конверта тут же оглашается и вносится представителями радиоканала «Новосибирская городская волна» и телеканала «Новосибирские новости» в протоколы о распределении эфирного времени (форма протоколов приводится в приложении № 4, 6), в соответствующие графы которого вносятся фамилия, имя и отчество зарегистрированного кандидата или его представителя, и ставится подпись соответствующего лица, участвовавшего в жеребьевке. Протокол подписывают не менее чем два уполномоченных представителя радиоканала «Новосибирская городская

волна», телеканала «Новосибирские новости» а также представитель Новосибирской городской муниципальной избирательной комиссии.

График распределения эфирного времени, определенный в результате жеребьевки в Новосибирской городской муниципальной избирательной комиссии, в том числе в результате вышеуказанных согласований, не позднее 10 августа 2017 публикуется в Бюллетене органов местного самоуправления города Новосибирска и на сайте Новосибирской городской избирательной комиссии.

Эфирное время, высвободившееся в результате отказа от использования эфирного времени после проведения жеребьевки, радиоканал «Новосибирская городская волна» и телеканал «Новосибирские новости» используют по своему усмотрению. Если это время предоставляется для проведения предвыборной агитации, оно **предоставляется за плату** и распределяется жеребьевкой, проводимой радиоканалом «Новосибирская городская волна» и телеканалом «Новосибирские новости», между всеми зарегистрированными кандидатами, подавшими заявки на участие в таком распределении (указанная форма заявки в приложении № 2).

Зарегистрированным кандидатам рекомендуется не позднее **3 августа 2017 года**, представить в Новосибирскую городскую муниципальную избирательную комиссию письменную заявку на участие в жеребьевке по распределению бесплатного эфирного времени, с указанием лица (лиц), уполномоченных принимать участие в жеребьевке (указанная форма заявки в приложении № 1).

Отсутствие указанной заявки не лишает зарегистрированного кандидата на получение бесплатного эфирного времени и не является отказом от такого получения.

7. Распределение платного эфирного времени на радиоканале «Новосибирская городская волна» и телеканале «Новосибирские новости»

В соответствии с пунктом 6 статьи 51 Федерального закона «Об основных гарантиях...» радиоканал «Новосибирская городская волна» и телеканал «Новосибирские новости» обязаны резервировать эфирное время для проведения предвыборной агитации за плату в период, который начинается **12 августа 2017 года** и заканчивается в ноль часов по местному времени **9 сентября 2017 года**. Общий объем эфирного времени, резервируемого для предоставления за плату радиоканалом «Новосибирская городская волна» и телеканалом «Новосибирские новости», не может быть меньше общего объема бесплатного эфирного времени, но при этом не может превышать его более чем в два раза.

В соответствии с пунктом 6 статьи 50 Федерального закона «Об основных гарантиях...», частью 6 статьи 53 Закона Новосибирской области «О выборах депутатов...» сведения о размере (в валюте Российской Федерации) и других условиях оплаты эфирного времени, печатной площади должны быть опубликованы радиоканалом «Новосибирская городская волна» и телеканалом «Новосибирские новости» не позднее чем через 30 дней со дня официального опубликования (пуб-

ликации) решения о назначении выборов, то есть не позднее **22 июля 2017 года**.

Указанные сведения и уведомление о готовности предоставить эфирное время, печатную площадь для проведения предвыборной агитации в тот же срок должны быть представлены в Новосибирскую городскую муниципальную избирательную комиссию.

Для получения платного эфирного времени на радиоканале «Новосибирская городская волна» и телеканале «Новосибирские новости» зарегистрированные кандидаты подают письменные заявки на участие в жеребьевке по распределению платного эфирного времени не позднее чем в день проведения указанной жеребьевки.

Распределение платного эфирного времени на радиоканале «Новосибирская городская волна» и телеканале «Новосибирские новости» осуществляется посредством жеребьевки, которая проводится в том же порядке и на тех же условиях, что и жеребьевка по распределению бесплатного эфирного времени, но со следующими особенностями.

Платное эфирное время для проведения предвыборной агитации предоставляется, в том числе в выходные дни. При этом с целью соблюдения принципа равенства зарегистрированных кандидатов специально проводится жеребьевка по распределению платного эфирного времени, приходящегося на выходные дни.

Жеребьевка по распределению платного эфирного времени проводится радиоканалом «Новосибирская городская волна» и телеканалом «Новосибирские новости» или их представителями самостоятельно, без обязательного участия членов и представителей избирательной комиссии.

Протокол жеребьевки по распределению платного эфирного времени подписывают не менее чем два представителя радиоканала «Новосибирская городская волна» и телеканала «Новосибирские новости», а также представитель избирательной комиссии, если он присутствует при проведении жеребьевки (форма протоколов приводится в приложении № 5, 7).

График распределения платного эфирного времени, определенный в результате жеребьевки, размещается радиоканалом «Новосибирская городская волна» и телеканалом «Новосибирские новости» в информационно-телекоммуникационной сети общего пользования Интернет и передается не позднее **10 августа 2017 года** радиоканалом «Новосибирская городская волна» и телеканалом «Новосибирские новости» в Новосибирскую городскую муниципальную избирательную комиссию.

Директору МКУ
«Информационное агентство
«Новосибирск» от
зарегистрированного кандидата в
депутаты Совета депутатов
города Новосибирска шестого
созыва по одномандатному
избирательному округу № 14

(фамилия, имя, отчество)

Настоящим уведомляю Вас о своем намерении принять участие в жеребьевке по распределению бесплатного эфирного времени на Вашем радиоканале (телеканале).

« ____ » _____ 2017 года

(подпись)

Директору МКУ
«Информационное агентство
«Новосибирск» от
зарегистрированного кандидата в
депутаты Совета депутатов
города Новосибирска шестого
созыва по одномандатному
избирательному округу № 14

(фамилия, имя, отчество)

Настоящим уведомляю Вас о своем намерении принять участие в жеребьевке по распределению платного эфирного времени на Вашем радиоканале (телеканале).

« ____ » _____ 2017 года

(подпись)

Директору МКУ
«Информационное агентство
«Новосибирск» от
зарегистрированного кандидата в
депутаты Совета депутатов
города Новосибирска шестого
созыва по одномандатному
избирательному округу № 14

(фамилия, имя, отчество)

Настоящим уведомляю Вас о своем отказе от использования бесплатного эфирного времени, предоставленного мне в результате проведения жеребьевки по распределению бесплатного эфирного времени на Вашем радиоканале (телеканале)
« ____ » _____ 2017 года.

« ____ » _____ 2017 года

(подпись)

Протокол жеребьевки по определению дат и времени выхода в эфир на бесплатной основе предвыборных агитационных материалов зарегистрированных кандидатов в депутаты Совета депутатов города Новосибирска шестого созыва по одномандатному избирательному округу № 14, на радиоканале «Новосибирская городская волна»

№ п/п	ФИО зарегистрированного кандидата (в алфавитном порядке)	ФИО участника жеребьевки *	Даты и время выхода в эфир агитационных материалов	Подпись участника жеребьевки
1.				

Представители радиоканала «Новосибирская городская волна» **

подпись _____ инициалы, фамилия _____ дата _____ подписи _____ инициалы, фамилия _____ дата _____

Член Новосибирской городской муниципальной избирательной комиссии с правом решающего голоса _____

подпись _____ инициалы, фамилия _____ дата _____

<*> Участник жеребьевки – зарегистрированный кандидат, уполномоченное лицо зарегистрированного кандидата, член Новосибирской городской муниципальной избирательной комиссии с правом решающего голоса.
 <***> Протокол подписывается не менее чем двумя представителями муниципальной организации радиовещания.

Протокол жеребьевки по определению дат и времени выхода в эфир в выходные дни на платной основе предвыборных агитационных материалов зарегистрированных кандидатов в депутаты Совета депутатов города Новосибирска шестого созыва по одномандатному избирательному округу № 14, на радиоканале «Новосибирская городская волна»

№ п/п	ФИО зарегистрированного кандидата (в алфавитном порядке)	ФИО участника жеребьевки *	Даты и время выхода в эфир агитационных материалов	Подпись участника жеребьевки
1.				

Представители
Радиоканала «Новосибирская городская волна» **

подпись _____ инициалы, фамилия _____ дата _____ инициалы, фамилия _____ дата _____

Член Новосибирской городской муниципальной избирательной комиссии
с правом решающего голоса _____

подпись _____ инициалы, фамилия _____ дата _____

<*> Участник жеребьевки – зарегистрированный кандидат, уполномоченное лицо зарегистрированного кандидата, член Новосибирской городской муниципальной избирательной комиссии с правом решающего голоса.

<***> Протокол подписывается не менее чем двумя представителями муниципальной организации радиовещания.

Протокол жеребьевки по определению дат и времени выхода в эфир на бесплатной основе предвыборных агитационных материалов зарегистрированных кандидатов в депутаты Совета депутатов города Новосибирска шестого созыва по одномандатному избирательному округу № 14, на телеканале «Новосибирские новости»

№ п/п	ФИО зарегистрированного кандидата (в алфавитном порядке)	ФИО участника жеребьевки *	Даты и время выхода в эфир агитационных материалов	Подпись участника жеребьевки
1.				

Представители телеканала «Новосибирские новости» **
 _____ подписать _____ дата _____ подписать _____ инициалы, фамилия _____ дата _____

Член Новосибирской городской муниципальной избирательной комиссии с правом решающего голоса _____
 _____ подписать _____ инициалы, фамилия _____ дата _____

<*> Участник жеребьевки – зарегистрированный кандидат, уполномоченное лицо зарегистрированного кандидата, член Новосибирской городской муниципальной избирательной комиссии с правом решающего голоса.

<***> Протокол подписывается не менее чем двумя представителями муниципальной организации радиовещания.

Протокол жеребьевки по определению дат и времени выхода в эфир в выходные дни на платной основе предвыборных агитационных материалов зарегистрированных кандидатов в депутаты Совета депутатов города Новосибирска шестого созыва по одномандатному избирательному округу № 14, на телеканале «Новосибирские новости»

№ п/п	ФИО зарегистрированного кандидата (в алфавитном порядке)	ФИО участника жеребьевки *	Дата и время выхода в эфир агитационных материалов	Подпись участника жеребьевки
1.				

Представители телеканала «Новосибирские новости» **

подпись _____ инициалы, фамилия _____ дата _____

Член Новосибирской городской муниципальной избирательной комиссии с правом решающего голоса _____

подпись _____ инициалы, фамилия _____ дата _____

<*> Участник жеребьевки – зарегистрированный кандидат, уполномоченное лицо зарегистрированного кандидата, член Новосибирской городской муниципальной избирательной комиссии с правом решающего голоса.

<***> Протокол подписывается не менее чем двумя представителями муниципальной организации радиовещания.

первый

(первый, итоговый)

ФИНАНСОВЫЙ ОТЧЕТ

о поступлении и расходовании средств избирательного фонда кандидата, избирательного объединения при проведении выборов депутатов представительных органов муниципальных образований Новосибирской области

Вандакуров Александр Александрович

(ФИО кандидата (наименование избирательного объединения))

Дополнительный офис №8047/0342, Новосибирская область, г. Новосибирск, ул. Б. Хмельницкого, 39

(наименование и адрес подразделения филиала Публичного акционерного общества «Сбербанк России» - Новосибирское отделение № 8047
40810810344059001461

(номер специального избирательного счета)

Строка финансового отчета		Шифр строки	Сумма, руб.	Примечание
1		2	3	4
1	Поступило средств в избирательный фонд, всего	10	0	
в том числе				
1.1	Поступило средств в установленном порядке для формирования избирательного фонда	20	0	
из них				
1.1.1	Собственные средства кандидата, избирательного объединения	30	0	
1.1.2	Средства, выделенные кандидату выдвинувшим его избирательным объединением	40	0	
1.1.3	Добровольные пожертвования гражданина	50	0	
1.1.4	Добровольные пожертвования юридического лица	60	0	
1.2	Поступило средств с нарушением установленного порядка	70	0	
из них				
1.2.1	Собственные средства кандидата, избирательного объединения	80	0	
1.2.2	Средства, выделенные кандидату выдвинувшим его избирательным объединением	90	0	
1.2.3	Средства гражданина	100	0	
1.2.4	Средства юридического лица	110	0	

2	Возвращено денежных средств из избирательного фонда, всего	120	0	
	в том числе			
2.1	Средств анонимных жертвователей в доход бюджета	130	0	
2.2	Возвращено жертвователям денежных средств, поступивших с нарушением установленного порядка	140	0	
	из них			
2.2.1	Гражданам, которым запрещено осуществлять пожертвования либо не указавшим обязательные сведения в платежном документе	150	0	
2.2.2	Юридическим лицам, которым запрещено осуществлять пожертвования либо не указавшим обязательные сведения в платежном документе	160	0	
2.2.3	Средств, превышающих предельный размер добровольных пожертвований	170	0	
3	Израсходовано средств, всего	180	0	
	в том числе			
3.1	На организацию сбора подписей избирателей	190	0	
3.1.1	Из них на оплату труда лиц, привлекаемых для сбора подписей избирателей	200	0	
3.2	На предвыборную агитацию	210	0	
	в том числе			
3.2.1	Через организации телерадиовещания	220	0	
3.2.2	Через редакции периодических печатных изданий	230	0	
3.2.3	На выпуск и распространение печатных и иных агитационных материалов	240	0	
3.2.4	На проведение публичных мероприятий	250	0	
3.3	На оплату работ (услуг) информационного и консультационного характера	260	0	
3.4	На оплату других работ (услуг), выполненных (оказанных) юридическими лицами или гражданами РФ по договорам	270	0	
3.5	На оплату иных расходов, непосредственно связанных с проведением избирательной кампании	280	0	
4	Возвращено неизрасходованных средств из избирательного фонда	290	0	
4.1	Денежных средств, поступивших в установленном порядке	300	0	
	из них			

4.1.1.	Денежных средств, пропорционально перечисленным в избирательный фонд	310	0	
5	Остаток средств фонда на дату сдачи отчета (заверяется банковской справкой) стр.2= СТР.10-СТР.120-СТР.180-СТР.290)	320	0	

Правильность сведений, указанных в настоящем финансовом отчете подтверждаю, других денежных средств, минуя избирательный фонд, на организацию и проведение избирательной кампании не привлекалось.

Кандидат

(Уполномоченный представитель
по финансовым вопросам кандидата)

19.07.2017
(подпись, дата)

А. А. Вандакуров
(инициалы, фамилия)

(Уполномоченный представитель
по финансовым вопросам
избирательного объединения)

(подпись, дата)

(инициалы, фамилия)

Приложение № 8

к Инструкции о порядке открытия, ведения и закрытия специальных избирательных счетов для формирования избирательных фондов кандидатов, избирательных объединений при проведении выборов депутатов представительных органов муниципальных образований в Новосибирской области

первый

(первый, итоговый)

ФИНАНСОВЫЙ ОТЧЕТ

о поступлении и расходовании средств избирательного фонда кандидата, избирательного объединения при проведении выборов депутатов представительных органов муниципальных образований Новосибирской области

Атякшева Игоря Александровича

(ФИО кандидата (наименование избирательного объединения))

Сибирский банк ПАО Сбербанк России дополнительный офис № 8047/0342, г.Новосибирск, ул.Б.Хмельницкого,39

(наименование и адрес подразделения филиала Публичного акционерного общества «Сбербанк России» - Новосибирское отделение № 8047

40810810344059001432

(номер специального избирательного счета)

Строка финансового отчета	Шифр строки	Сумма, руб.	Примечание
1	2	3	4

1	Поступило средств в избирательный фонд, всего	10	0	
	в том числе			
1.1	Поступило средств в установленном порядке для формирования избирательного фонда	20	0	
	из них			
1.1.1	Собственные средства кандидата, избирательного объединения	30	0	
1.1.2	Средства, выделенные кандидату выдвинувшим его избирательным объединением	40	0	
1.1.3	Добровольные пожертвования гражданина	50	0	

1.1.4	Добровольные пожертвования юридического лица	60	0	
1.2	Поступило средств с нарушением установленного порядка	70	0	
из них				
1.2.1	Собственные средства кандидата, избирательного объединения	80	0	
1.2.2	Средства, выделенные кандидату выдвинувшим его избирательным объединением	90	0	
1.2.3	Средства гражданина	100	0	
1.2.4	Средства юридического лица	110	0	
2	Возвращено денежных средств из избирательного фонда, всего	120	0	
в том числе				
2.1	Средств анонимных жертвователей в доход бюджета	130	0	
2.2	Возвращено жертвователям денежных средств, поступивших с нарушением установленного порядка	140	0	
из них				
2.2.1	Гражданам, которым запрещено осуществлять пожертвования либо не указавшим обязательные сведения в платежном документе	150	0	
2.2.2	Юридическим лицам, которым запрещено осуществлять пожертвования либо не указавшим обязательные сведения в платежном документе	160	0	
2.2.3	Средств, превышающих предельный размер добровольных пожертвований	170	0	
3	Израсходовано средств, всего	180	0	
в том числе				
3.1	На организацию сбора подписей избирателей	190	0	
3.1.1	Из них на оплату труда лиц, привлекаемых для сбора подписей избирателей	200	0	
3.2	На предвыборную агитацию	210	0	
в том числе				
3.2.1	Через организации телерадиовещания	220	0	
3.2.2	Через редакции периодических печатных изданий	230	0	
3.2.3	На выпуск и распространение печатных и иных агитационных материалов	240	0	
3.2.4	На проведение публичных мероприятий	250	0	
3.3	На оплату работ (услуг) информационного и консультационного характера	260	0	

3.4	На оплату других работ (услуг), выполненных (оказанных) юридическими лицами или гражданами РФ по договорам	270	0	
3.5	На оплату иных расходов, непосредственно связанных с проведением избирательной кампании	280	0	
4	Возвращено неизрасходованных средств из избирательного фонда	290	0	
4.1	Денежных средств, поступивших в установленном порядке	300	0	
	из них			
4.1.1.	Денежных средств, пропорционально перечисленным в избирательный фонд	310	0	
5	Остаток средств фонда на дату сдачи отчета (заверяется банковской справкой) СТР.10-СТР.120-СТР.180-СТР.290)	320	0	

Правильность сведений, указанных в настоящем финансовом отчете подтверждаю, других денежных средств, минуя избирательный фонд, на организацию и проведение избирательной кампании не привлекалось.

Кандидат

(Уполномоченный представитель
по финансовым вопросам кандидата)

17.07.2017
(подпись, дата)

И. А. Атыкшев
(инициалы, фамилия)

(Уполномоченный представитель
по финансовым вопросам
избирательного объединения)

(подпись, дата)

(инициалы, фамилия)

Первый
(первый, итоговый)

ФИНАНСОВЫЙ ОТЧЕТ

о поступлении и расходовании средств избирательного фонда кандидата, избирательного объединения при проведении выборов депутатов представительных органов муниципальных образований Новосибирской области

ГОЛОВАНЕВ ДМИТРИЙ ПАВЛОВИЧ

(ФИО кандидата (наименование избирательного объединения))

Сбербанк офис № 8047/0342

(наименование и адрес подразделения филиала Публичного акционерного общества «Сбербанк России» - Новосибирское отделение № 8047

408108109440050001421

(номер специального избирательного счета)

Строка финансового отчета		Шифр строки	Сумма, руб.	Примечание
1		2	3	4
1	Поступило средств в избирательный фонд, всего	10	-	
в том числе				
1.1	Поступило средств в установленном порядке для формирования избирательного фонда	20	-	
из них				
1.1.1	Собственные средства кандидата, избирательного объединения	30	-	
1.1.2	Средства, выделенные кандидату выдвинувшим его избирательным объединением	40	-	
1.1.3	Добровольные пожертвования гражданина	50	-	
1.1.4	Добровольные пожертвования юридического лица	60	-	
1.2	Поступило средств с нарушением установленного порядка	70	-	
из них				
1.2.1	Собственные средства кандидата, избирательного объединения	80	-	
1.2.2	Средства, выделенные кандидату выдвинувшим его избирательным объединением	90	-	
1.2.3	Средства гражданина	100	-	
1.2.4	Средства юридического лица	110	-	
2	Возвращено денежных средств из избирательного фонда, всего	120	-	
в том числе				

2.1	Средств анонимных жертвователей в доход бюджета	130	-	
2.2	Возвращено жертвователям денежных средств, поступивших с нарушением установленного порядка	140	-	
из них				
2.2.1	Гражданам, которым запрещено осуществлять пожертвования либо не указавшим обязательные сведения в платежном документе	150	-	
2.2.2	Юридическим лицам, которым запрещено осуществлять пожертвования либо не указавшим обязательные сведения в платежном документе	160	-	
2.2.3	Средств, превышающих предельный размер добровольных пожертвований	170	-	
3	Израсходовано средств, всего	180	-	
в том числе				
3.1	На организацию сбора подписей избирателей	190	-	
3.1.1	Из них на оплату труда лиц, привлекаемых для сбора подписей избирателей	200	-	
3.2	На предвыборную агитацию	210	-	
в том числе				
3.2.1	Через организации телерадиовещания	220	-	
3.2.2	Через редакции периодических печатных изданий	230	-	
3.2.3	На выпуск и распространение печатных и иных агитационных материалов	240	-	
3.2.4	На проведение публичных мероприятий	250	-	
3.3	На оплату работ (услуг) информационного и консультационного характера	260	-	
3.4	На оплату других работ (услуг), выполненных (оказанных) юридическими лицами или гражданами РФ по договорам	270	-	
3.5	На оплату иных расходов, непосредственно связанных с проведением избирательной кампании	280	-	
4	Возвращено неизрасходованных средств из избирательного фонда	290	-	
4.1	Денежных средств, поступивших в установленном порядке	300	-	
из них				
4.1.1.	Денежных средств, пропорционально перечисленным в избирательный фонд	310	-	

5	Остаток средств фонда на дату сдачи отчета (заверяется банковской справкой) СТР.10-СТР.120-СТР.180-СТР.290)	320	-	
---	---	-----	---	--

Правильность сведений, указанных в настоящем финансовом отчете подтверждаю, других денежных средств, минуя избирательный фонд, на организацию и проведение избирательной кампании не привлекалось.

Кандидат

(Уполномоченный представитель
по финансовым вопросам кандидата,
избирательного объединения)

12.07.2017
(подпись, дата)

Д. П. Голованев
(инициалы, фамилия)

**о поступлении и расходовании средств избирательного фонда кандидата,
избирательного объединения при проведении выборов депутатов
представительных органов муниципальных образований
Новосибирской области**

ДМИТРИЕВА НАТАЛЬЯ ВИТАЛЬЕВНА

(ФИО кандидата (наименование избирательного объединения))

Новосибирское отделение Доп.офис №8047/0342 адрес: ул. Богдана Хмельницкого, 39, Новосибирск, Новосибирская обл., 630075

(наименование и адрес подразделения филиала Публичного акционерного общества «Сбербанк России» - Новосибирское отделение № 8047

40810810244059001396

(номер специального избирательного счета)

Строка финансового отчета		Шифр строки	Сумма, руб.	Примечание
1		2	3	4
1	Поступило средств в избирательный фонд, всего	10	5000.00	
в том числе				
1.1	Поступило средств в установленном порядке для формирования избирательного фонда	20	5000.00	
из них				
1.1.1	Собственные средства кандидата, избирательного объединения	30	5000.00	
1.1.2	Средства, выделенные кандидату выдвинувшим его избирательным объединением	40	0.00	
1.1.3	Добровольные пожертвования гражданина	50	0.00	
1.1.4	Добровольные пожертвования юридического лица	60	0.00	
1.2	Поступило средств с нарушением установленного порядка	70	0.00	
из них				
1.2.1	Собственные средства кандидата, избирательного объединения	80	0.00	
1.2.2	Средства, выделенные кандидату выдвинувшим его избирательным объединением	90	0.00	
1.2.3	Средства гражданина	100	0.00	
1.2.4	Средства юридического лица	110	0.00	
2	Возвращено денежных средств из избирательного фонда, всего	120	0.00	

в том числе			
2.1	Средств анонимных жертвователей в доход бюджета	130	0.00
2.2	Возвращено жертвователям денежных средств, поступивших с нарушением установленного порядка	140	0.00
из них			
2.2.1	Гражданам, которым запрещено осуществлять пожертвования либо не указавшим обязательные сведения в платежном документе	150	0.00
2.2.2	Юридическим лицам, которым запрещено осуществлять пожертвования либо не указавшим обязательные сведения в платежном документе	160	0.00
2.2.3	Средств, превышающих предельный размер добровольных пожертвований	170	0.00
3	Израсходовано средств, всего	180	650.00
в том числе			
3.1	На организацию сбора подписей избирателей	190	650.00
3.1.1	Из них на оплату труда лиц, привлекаемых для сбора подписей избирателей	200	0.00
3.2	На предвыборную агитацию	210	0.00
	в том числе		0.00
3.2.1	Через организации телерадиовещания	220	0.00
3.2.2	Через редакции периодических печатных изданий	230	0.00
3.2.3	На выпуск и распространение печатных и иных агитационных материалов	240	0.00
3.2.4	На проведение публичных мероприятий	250	0.00
3.3	На оплату работ (услуг) информационного и консультационного характера	260	0.00
3.4	На оплату других работ (услуг), выполненных (оказанных) юридическими лицами или гражданами РФ по договорам	270	0.00
3.5	На оплату иных расходов, непосредственно связанных с проведением избирательной кампании	280	0.00
4	Возвращено неизрасходованных средств из избирательного фонда	290	0.00
4.1	Денежных средств, поступивших в установленном порядке	300	0.00
	из них		0.00
4.1.1.	Денежных средств, пропорционально перечисленным в избирательный фонд	310	0.00

5	Остаток средств фонда на дату сдачи отчета (заверяется банковской справкой) СТР.10-СТР.120-СТР.180-СТР.290)	320	4350.00	
---	---	-----	---------	--

Правильность сведений, указанных в настоящем финансовом отчете подтверждаю, других денежных средств, минуя избирательный фонд, на организацию и проведение избирательной кампании не привлекалось.

Кандидат

(Уполномоченный представитель
по финансовым вопросам кандидата,
избирательного объединения)

14.07.2017
(подпись, дата)

Н. В. Дмитриева
(инициалы, фамилия)

Первый
(первый, итоговый)

ФИНАНСОВЫЙ ОТЧЕТ

**о поступлении и расходовании средств избирательного фонда кандидата,
избирательного объединения при проведении выборов депутатов
представительных органов муниципальных образований
Новосибирской области**

КАБАНОВ АЛЕКСЕЙ ВЛАДИМИРОВИЧ

(ФИО кандидата (наименование избирательного объединения))

**Новосибирское отделение №8047, ПАО «Сбербанк России» г. Новосибирск,
ул. Б.Хмельницкого, 39**

(наименование и адрес подразделения филиала Публичного акционерного общества
«Сбербанк России» - Новосибирское отделение № 8047

40810810144059001399

(номер специального избирательного счета)

Строка финансового отчета		Шифр строки	Сумма, руб.	Примечание
1		2	3	4
1	Поступило средств в избирательный фонд, всего	10	495.00	
в том числе				
1.1	Поступило средств в установленном порядке для формирования избирательного фонда	20		
из них				
1.1.1	Собственные средства кандидата, избирательного объединения	30	495.00	
1.1.2	Средства, выделенные кандидату выдвинувшим его избирательным объединением	40		
1.1.3	Добровольные пожертвования гражданина	50		
1.1.4	Добровольные пожертвования юридического лица	60		
1.2	Поступило средств с нарушением установленного порядка	70		
из них				
1.2.1	Собственные средства кандидата, избирательного объединения	80		

1.2.2	Средства, выделенные кандидату выдвинувшим его избирательным объединением	90		
1.2.3	Средства гражданина	100		
1.2.4	Средства юридического лица	110		
2	Возвращено денежных средств из избирательного фонда, всего	120		
в том числе				
2.1	Средств анонимных жертвователей в доход бюджета	130		
2.2	Возвращено жертвователям денежных средств, поступивших с нарушением установленного порядка	140		
из них				
2.2.1	Гражданам, которым запрещено осуществлять пожертвования либо не указавшим обязательные сведения в платежном документе	150		
2.2.2	Юридическим лицам, которым запрещено осуществлять пожертвования либо не указавшим обязательные сведения в платежном документе	160		
2.2.3	Средств, превышающих предельный размер добровольных пожертвований	170		
3	Израсходовано средств, всего	180	495.00	
в том числе				
3.1	На организацию сбора подписей избирателей	190	200.00	
3.1.1	Из них на оплату труда лиц, привлекаемых для сбора подписей избирателей	200		
3.2	На предвыборную агитацию	210	295.00	
в том числе				
3.2.1	Через организации телерадиовещания	220		
3.2.2	Через редакции периодических печатных изданий	230		
3.2.3	На выпуск и распространение печатных и иных агитационных материалов	240	295.00	
3.2.4	На проведение публичных мероприятий	250		
3.3	На оплату работ (услуг) информационного и консультационного характера	260		

3.4	На оплату других работ (услуг), выполненных (оказанных) юридическими лицами или гражданами РФ по договорам	270		
3.5	На оплату иных расходов, непосредственно связанных с проведением избирательной кампании	280		
4	Возвращено неизрасходованных средств из избирательного фонда	290		
4.1	Денежных средств, поступивших в установленном порядке	300		
	из них			
4.1.1.	Денежных средств, пропорционально перечисленным в избирательный фонд	310		
5	Остаток средств фонда на дату сдачи отчета (заверяется банковской справкой) СТР.10-СТР.120-СТР.180-СТР.290)	320	0	

Правильность сведений, указанных в настоящем финансовом отчете подтверждаю, других денежных средств, минуя избирательный фонд, на организацию и проведение избирательной кампании не привлекалось.

Кандидат

(Уполномоченный представитель
по финансовым вопросам кандидата,
избирательного объединения)

12.07.2017
(подпись, дата)

А. В. Кабанов
(инициалы, фамилия)

Приложение № 8
к Инструкции о порядке открытия, ведения и закрытия специальных избирательных счетов для формирования избирательных фондов кандидатов, избирательных объединений при проведении выборов депутатов представительных органов муниципальных образований в Новосибирской области

Первый
(первый, итоговый)

ФИНАНСОВЫЙ ОТЧЕТ

о поступлении и расходовании средств избирательного фонда кандидата, избирательного объединения при проведении выборов депутатов представительных органов муниципальных образований Новосибирской области

Коликин Дмитрий Александрович

(ФИО кандидата (наименование избирательного объединения))

ПАО Сбербанк г.Новосибирск ул.Богдана Хмельницкого 39

(наименование и адрес подразделения филиала Публичного акционерного общества «Сбербанк России» - Новосибирское отделение № 8047

40810810844059001440

(номер специального избирательного счета)

Строка финансового отчета		Шифр строки	Сумма, руб.	Примечание
1		2	3	4
1	Поступило средств в избирательный фонд, всего	10	0	
в том числе				
1.1	Поступило средств в установленном порядке для формирования избирательного фонда	20	0	
из них				
1.1.1	Собственные средства кандидата, избирательного объединения	30	0	
1.1.2	Средства, выделенные кандидату выдвинувшим его избирательным объединением	40	0	
1.1.3	Добровольные пожертвования гражданина	50	0	

1.1.4	Добровольные пожертвования юридического лица	60	0	
1.2	Поступило средств с нарушением установленного порядка	70	0	
из них				
1.2.1	Собственные средства кандидата, избирательного объединения	80	0	
1.2.2	Средства, выделенные кандидату выдвинувшим его избирательным объединением	90	0	
1.2.3	Средства гражданина	100	0	
1.2.4	Средства юридического лица	110	0	
2	Возвращено денежных средств из избирательного фонда, всего	120	0	
в том числе				
2.1	Средств анонимных жертвователей в доход бюджета	130	0	
2.2	Возвращено жертвователям денежных средств, поступивших с нарушением установленного порядка	140	0	
из них				
2.2.1	Гражданам, которым запрещено осуществлять пожертвования либо не указавшим обязательные сведения в платежном документе	150	0	
2.2.2	Юридическим лицам, которым запрещено осуществлять пожертвования либо не указавшим обязательные сведения в платежном документе	160	0	
2.2.3	Средств, превышающих предельный размер добровольных пожертвований	170	0	
3	Израсходовано средств, всего	180	0	
в том числе				
3.1	На организацию сбора подписей избирателей	190	0	
3.1.1	Из них на оплату труда лиц, привлекаемых для сбора подписей избирателей	200	0	
3.2	На предвыборную агитацию	210	0	
в том числе				
3.2.1	Через организации телерадиовещания	220	0	
3.2.2	Через редакции периодических печатных изданий	230	0	
3.2.3	На выпуск и распространение печатных и иных агитационных материалов	240	0	
3.2.4	На проведение публичных мероприятий	250	0	
3.3	На оплату работ (услуг) информационного и консультационного характера	260	0	

3.4	На оплату других работ (услуг), выполненных (оказанных) юридическими лицами или гражданами РФ по договорам	270	0	
3.5	На оплату иных расходов, непосредственно связанных с проведением избирательной кампании	280	0	
4	Возвращено неизрасходованных средств из избирательного фонда	290	0	
4.1	Денежных средств, поступивших в установленном порядке	300	0	
	из них			
4.1.1.	Денежных средств, пропорционально перечисленным в избирательный фонд	310	0	
5	Остаток средств фонда на дату сдачи отчета (заверяется банковской справкой) СТР.10-СТР.120-СТР.180-СТР.290)	320	0	

Правильность сведений, указанных в настоящем финансовом отчете подтверждаю, других денежных средств, минуя избирательный фонд, на организацию и проведение избирательной кампании не привлекалось.

Кандидат

(Уполномоченный представитель
по финансовым вопросам кандидата)

18.07.2017
(подпись, дата)

Д. А. Коликин
(инициалы, фамилия)

(Уполномоченный представитель
по финансовым вопросам
избирательного объединения)

(подпись, дата)

(инициалы, фамилия)

Приложение № 8
к Инструкции о порядке открытия, ведения и закрытия специальных избирательных счетов для формирования избирательных фондов кандидатов, избирательных объединений при проведении выборов депутатов представительных органов муниципальных образований в Новосибирской области

первый

(первый, итоговый)

ФИНАНСОВЫЙ ОТЧЕТ

о поступлении и расходовании средств избирательного фонда кандидата, избирательного объединения при проведении выборов депутатов представительных органов муниципальных образований Новосибирской области

Минякова Дарья Владимировна

(ФИО кандидата (наименование избирательного объединения))

Сибирский банк ПАО Сбербанк России дополнительный офис № 8047/0342, г. Новосибирск, ул. Б. Хмельницкого, 39

(наименование и адрес подразделения филиала Публичного акционерного общества «Сбербанк России» - Новосибирское отделение № 8047

40810810944059001418

(номер специального избирательного счета)

Строка финансового отчета		Шифр строки	Сумма, руб.	Примечание
1		2	3	4
1	Поступило средств в избирательный фонд, всего	10	400	
в том числе				
1.1	Поступило средств в установленном порядке для формирования избирательного фонда	20	400	
из них				
1.1.1	Собственные средства кандидата, избирательного объединения	30	400	
1.1.2	Средства, выделенные кандидату выдвинувшим его избирательным объединением	40	0	

1.1.3	Добровольные пожертвования гражданина	50	0	
1.1.4	Добровольные пожертвования юридического лица	60	0	
1.2	Поступило средств с нарушением установленного порядка	70	0	
из них				
1.2.1	Собственные средства кандидата, избирательного объединения	80	0	
1.2.2	Средства, выделенные кандидату выдвинувшим его избирательным объединением	90	0	
1.2.3	Средства гражданина	100	0	
1.2.4	Средства юридического лица	110	0	
2	Возвращено денежных средств из избирательного фонда, всего	120	0	
в том числе				
2.1	Средств анонимных жертвователей в доход бюджета	130	0	
2.2	Возвращено жертвователям денежных средств, поступивших с нарушением установленного порядка	140	0	
из них				
2.2.1	Гражданам, которым запрещено осуществлять пожертвования либо не указавшим обязательные сведения в платежном документе	150	0	
2.2.2	Юридическим лицам, которым запрещено осуществлять пожертвования либо не указавшим обязательные сведения в платежном документе	160	0	
2.2.3	Средств, превышающих предельный размер добровольных пожертвований	170	0	
3	Израсходовано средств, всего	180	300	
в том числе				
3.1	На организацию сбора подписей избирателей	190	300	
3.1.1	Из них на оплату труда лиц, привлекаемых для сбора подписей избирателей	200	0	
3.2	На предвыборную агитацию	210	0	
в том числе				
3.2.1	Через организации телерадиовещания	220	0	
3.2.2	Через редакции периодических печатных изданий	230	0	
3.2.3	На выпуск и распространение печатных и иных агитационных материалов	240	0	
3.2.4	На проведение публичных мероприятий	250	0	
3.3	На оплату работ (услуг) информационного и консультационного характера	260	0	

3.4	На оплату других работ (услуг), выполненных (оказанных) юридическими лицами или гражданами РФ по договорам	270	0	
3.5	На оплату иных расходов, непосредственно связанных с проведением избирательной кампании	280	0	
4	Возвращено неизрасходованных средств из избирательного фонда	290	0	
4.1	Денежных средств, поступивших в установленном порядке	300	0	
	из них			
4.1.1.	Денежных средств, пропорционально перечисленным в избирательный фонд	310	0	
5	Остаток средств фонда на дату сдачи отчета (заверяется банковской справкой) СТР.10-СТР.120-СТР.180-СТР.290)	320	100	

Правильность сведений, указанных в настоящем финансовом отчете подтверждаю, других денежных средств, минуя избирательный фонд, на организацию и проведение избирательной кампании не привлекалось.

Кандидат

(Уполномоченный представитель
по финансовым вопросам кандидата)

17.07.2017
(подпись, дата)

Д. В. Минякова
(инициалы, фамилия)

(Уполномоченный представитель
по финансовым вопросам
избирательного объединения)

(подпись, дата)

(инициалы, фамилия)

ДЕПАРТАМЕНТ ОРГАНИЗАЦИОННО-КОНТРОЛЬНОЙ РАБОТЫ

ИЗБИРАТЕЛЬНЫЕ УЧАСТКИ, УЧАСТКИ РЕФЕРЕНДУМА НА ТЕРРИТОРИИ ЖЕЛЕЗНОДОРОЖНОГО РАЙОНА ГОРОДА НОВОСИБИРСКА

ИЗБИРАТЕЛЬНЫЙ УЧАСТОК, УЧАСТОК РЕФЕРЕНДУМА № 1497

(Место нахождения участковой избирательной комиссии и помещения для голосования - МАОУ лицей № 9, ул. 1905 года, 41)

Границы участка - улицы: 1905 года, 41; Железнодорожная, № 3а, 3б, 3в, 3г, 5, 8, 8/1, 9, 11.

ИЗБИРАТЕЛЬНЫЙ УЧАСТОК, УЧАСТОК РЕФЕРЕНДУМА № 1498

(Место нахождения участковой избирательной комиссии и помещения для голосования - МБОУ СОШ № 137, ул. 1905 года, 39)

Границы участка - улицы: 1905 года, № 21К1, 21К2, 21К3, 23, 28; Железнодорожная, № 8/2, 8/3, 8/4; Красноярская, № 32, 34, 36, 38, 40.

ИЗБИРАТЕЛЬНЫЙ УЧАСТОК, УЧАСТОК РЕФЕРЕНДУМА № 1500

(Место расположения участковой избирательной комиссии и помещения для голосования – ул. 1905 года, 12, (МБОУ ДО Центр дополнительного образования «Алые паруса»)

Границы участка - Улицы: 1905 года, № 2, 17/1, 17/2, 18; Дмитрия Шамшурина, № 61; Железнодорожная, № 2, 4, 6, 6/1, 6/2; Красноярская, № 109, 111, 113; Салтыкова-Щедрина, № 118, 128.

ИЗБИРАТЕЛЬНЫЙ УЧАСТОК, УЧАСТОК РЕФЕРЕНДУМА № 1501

(Место нахождения я участковой избирательной комиссии и помещения для голосования - здание вокзала станции Новосибирск-Главный, ул. Дмитрия Шамшурина, 43)

Границы участка - Вокзальная магистраль, 2; улицы: Движенцев, № 10, 12, 14; Дмитрия Шамшурина, № 20, 22, 47, 57; Ленина, № 73, 75, 77, 79, 90, 92, 94; Омская, № 89, 89а; Челюскинцев, № 2, 3, 5, 7.

ИЗБИРАТЕЛЬНЫЙ УЧАСТОК, УЧАСТОК РЕФЕРЕНДУМА № 1502

(Место нахождения участковой избирательной комиссии и помещения для голосования - МБОУ гимназия № 4, ул. Сибирская, 35)

Границы участка - Вокзальная магистраль, 3; улицы: Сибирская, № 13, 31а; Челюскинцев, № 4, 6, 8, 10, 12, 14, 14/1.

ИЗБИРАТЕЛЬНЫЙ УЧАСТОК, УЧАСТОК РЕФЕРЕНДУМА № 1503

(Место нахождения участковой избирательной комиссии и помещения для голосования - МБОУ гимназия № 4, ул. Сибирская, 35)

Границы участка - улицы: Сибирская, № 35, 37, 39; Челюскинцев, № 18, 18/1, 22, 24, 26, 30, 30/1, 36, 38, 40.

ИЗБИРАТЕЛЬНЫЙ УЧАСТОК, УЧАСТОК РЕФЕРЕНДУМА № 1504

(Место нахождения участковой избирательной комиссии и помещения для голосования - МБОУ СОШ № 168 с углубленным изучением предметов художественно-эстетического цикла, ул. Сибирская, 30)

Границы участка - Вокзальная магистраль, № 5, 7, 11/1; улицы: Енисейская, 20; Сибирская, № 17, 26, 28, 31, 32, 33, 40, 41.

ИЗБИРАТЕЛЬНЫЙ УЧАСТОК, УЧАСТОК РЕФЕРЕНДУМА № 1505

(Место расположения участковой избирательной комиссии и помещения для голосования – МБОУ СОШ № 168, ул. Сибирская, 30)

Границы участка - Улицы: Нарымская, № 4, 6, 7, 9, 11; Сибирская, № 46, 49, 51; Советская, № 79а, 81; Челюскинцев, № 44, 44об, 46, 48, 48/1, 52, 54.

ИЗБИРАТЕЛЬНЫЙ УЧАСТОК, УЧАСТОК РЕФЕРЕНДУМА № 1506

(Место расположения участковой избирательной комиссии и помещения для голосования – МБОУ лицей № 22 «Надежда Сибири», ул. Советская, 63)

Границы участка - Улицы: Бурлинская, 2; Сибирская, № 42, 44, 48, 57; Советская, № 51, 53, 55, 65, 77а; Вокзальная магистраль, № 11, 17; проспект Димитрова, № 9, 11, 13, 15, 17, 18, 19.

ИЗБИРАТЕЛЬНЫЙ УЧАСТОК, УЧАСТОК РЕФЕРЕНДУМА № 1507

(Место нахождения участковой избирательной комиссии и помещения для голосования - административное здание Управления Западно-Сибирской железной дороги, Вокзальная магистраль, 12)

Границы участка - Вокзальная магистраль, № 13, 18, 19; проспект Димитрова, № 6, 12, 14; улицы: Ленина, № 9, 13, 15, 17, 18; Орджоникидзе, № 5, 11; Советская, № 35, 35а, 49, 49а; Урицкого, № 32, 34, 35, 36, 37.

ИЗБИРАТЕЛЬНЫЙ УЧАСТОК, УЧАСТОК РЕФЕРЕНДУМА № 1508

(Место нахождения участковой избирательной комиссии и помещения для голосования – ФГБОУ СПО Новосибирская специализированная музыкальная школа (колледж), ул. Комсомольский проспект, 20)

Границы участка - Вокзальная магистраль, № 4, 4/1, 4/2, 6, 6/1, 6/2, 8, 8/1, 8/2, 10; улицы: Дмитрия Шамшурина, № 10, 12, 25, 27, 29; Комсомольский проспект, № 7, 13, 15; Ленина, № 50, 53, 55, 59.

ИЗБИРАТЕЛЬНЫЙ УЧАСТОК, УЧАСТОК РЕФЕРЕНДУМА № 1509

(Место нахождения участковой избирательной комиссии и помещения для голосования – МАОУ гимназия № 10, ул. Революции, 31)

Границы участка – Проспекты: Димитрова, 3; Комсомольский, № 4а, 8; улицы: Дмитрия Шамшурина, № 1, 4, 4а, 6, 8, 11, 13, 15, 19; Ленина, № 20, 25, 27, 28, 29, 30/1, 30/2, 32; Салтыкова-Щедрина, № 1, 9, 11; Федора Ивачева, № 1, 4, 6, 7, 9, 16, 20, 22, 28б.

ИЗБИРАТЕЛЬНЫЙ УЧАСТОК, УЧАСТОК РЕФЕРЕНДУМА № 1510

(Место нахождения участковой избирательной комиссии и помещения для голосования - Новосибирская государственная академия водного транспорта, ул. Щетинкина, 33)

Границы участка - улицы: Депутатская, № 2, 15а, 26, 28; Максима Горького, № 12, 17а, 18, 26а, 34, 42, 47, 51; Революции, № 10, 28; Советская, № 17а, 19, 21, 25; Урицкого, № 12, 13, 15, 17, 19, 20, 21, 23; Чаплыгина, № 23, 35, 39, 47; Щетинкина, № 12, 23, 25, 32, 34, 48.

ИЗБИРАТЕЛЬНЫЙ УЧАСТОК, УЧАСТОК РЕФЕРЕНДУМА № 1511

(Место нахождения участковой избирательной комиссии и помещения для голосования - МБОУ СОШ № 3 им. Бориса Богаткова, ул. Октябрьская, 5)

Границы участка - улицы: Коммунистическая, № 3а, 7б, 10, 10а, 11, 12, 20, 26; Октябрьская, № 6, 10, 10а, 16а, 18, 20, 34; Революции, № 1, 6, 7; Советская, № 13, 15; Урицкого, № 1, 3, 4, 7; Чаплыгина, № 2, 4, 16, 18.

ИЗБИРАТЕЛЬНЫЙ УЧАСТОК, УЧАСТОК РЕФЕРЕНДУМА № 1512

(Место нахождения участковой избирательной комиссии и помещения для голосования - МАУ Новосибирского района НСО «Культурный центр «Сибирь», ул. Фабричная, 8)

Границы участка - Улицы: Свердлова, № 3, 7; Советская, 7; Спартака, № 4, 8/6, 8а; Фабричная, № 2, 6, 6в, 8, 15, 17, 19в, 19б, 21а, 23а, 23б, 27, 41, 43, 45; переулки: Пристанский; Фабричный.

ИЗБИРАТЕЛЬНЫЙ УЧАСТОК, УЧАСТОК РЕФЕРЕНДУМА № 1513

(место нахождения участковой избирательной комиссии и помещения для голосования - МБОУ СОШ № 84, ул. Кубановская, 17а)

Границы участка - улицы: Владимировская, № 1, 1/1, 1/2, 2, 3, 3а, 4; Кубановская; Лесозавод, 1/2; Понтонная; Прибрежная, № 3, 4; Светофорная; Фабричная, № 22; переулки: Кубановский; 1-й Паромный; 2-й Паромный; Тоннельный; спуск

Чернышевский; тупик Кубановский.

ИЗБИРАТЕЛЬНЫЙ УЧАСТОК, УЧАСТОК РЕФЕРЕНДУМА № 1514

(Место нахождения участковой избирательной комиссии и помещения для голосования - школа-интернат № 37, ул. Саратовская, 24а)

Границы участка - улицы: Астрономическая; Владивостокская; Владимировская, № 15а, 15в, 16, 21, 29а, 33, 33а, 35; 2-я Владимировская; Волколакова; Затонная; Курортная; 1-я Лодочная; Майская; Малая Лесная; Ногина; Оренбургская; Самарская; Саратовская; 1-я Славгородская; 2-я Славгородская; Сургутская; Тушинская; Хакасская; Удмуртская; Шадринская; переулки: Больничный; Кавказский; Майский; Ногин; Самарский; спуск Ногина; территория Изопропункта.

ИЗБИРАТЕЛЬНЫЙ УЧАСТОК, УЧАСТОК РЕФЕРЕНДУМА № 1515

(Место нахождения участковой избирательной комиссии и помещения для голосования - МБОУ СОШ № 1, ул. Владимировская, 15)

Границы участка - улицы: ул. Владимировская, № 5, 6, 7, 8, 9, 12, 13, 14; Перекатная; переулок Островной; спуск Владимировский; тупик Владимировский.

**ИЗБИРАТЕЛЬНЫЕ УЧАСТКИ,
УЧАСТКИ РЕФЕРЕНДУМА НА ТЕРРИТОРИИ
ЗАЕЛЬЦОВСКОГО РАЙОНА ГОРОДА НОВОСИБИРСКА**

Количество избирательных участков, участков референдума - 11.

ИЗБИРАТЕЛЬНЫЙ УЧАСТОК, УЧАСТОК РЕФЕРЕНДУМА № 1536

(Место нахождения участковой избирательной комиссии и помещения для голосования - ДНК им. Г. Заволокина, ул. Ельцовская, 5, тел. 225-04-61)

Границы участка - улицы: Дуси Ковальчук, № 2, 2/1; Ельцовская, № 2, 2/1, 2/3, 4/1; Сухарная, № 68, 68/1.

ИЗБИРАТЕЛЬНЫЙ УЧАСТОК, УЧАСТОК РЕФЕРЕНДУМА № 1537

(Место нахождения участковой избирательной комиссии и помещения для голосования – ДНК им. Г. Заволокина, ул. Ельцовская, 5, тел. 225-04-61)

Границы участка – Улицы: Дуси Ковальчук, № 4, 4а, 12, 14; Ельцовская, № 4, 4/2, 6, 6/2, 7; Калинина, № 2, 6, 8; Песочная.

ИЗБИРАТЕЛЬНЫЙ УЧАСТОК, УЧАСТОК РЕФЕРЕНДУМА № 1538

(Место нахождения участковой избирательной комиссии и помещения для голосования - ГБОУ НПО НСО ПЛ № 10 им. Н. А. Лунина, ул. Тимирязева, 2/1)

Границы участка - Улицы: Правый Берег Ельцовки - с № 1 по 67; Сухарная - с № 22а по 65б, 70, 70а, 73, 75, 77, с № 80 по 95, 97, 99, 100, с № 103 по 232а; 1-я Сухарная; 2-я Сухарная; Шорная; территория Кожзавода.

ИЗБИРАТЕЛЬНЫЙ УЧАСТОК, УЧАСТОК РЕФЕРЕНДУМА № 1539

(Место нахождения участковой избирательной комиссии и помещения для голосования – ГБОУ НПО НСО ПЛ № 10 им. Н. А. Лунина, ул. Тимирязева, 2/1, тел. 204-76-66)

Границы участка – Улицы: Левый Берег Ельцовки - с № 3 по 140; 2-я Лодочная; Моцарта; Ногина, № 2/1, 2/2, 2/3, 2/4, 2/13, 10, 10/2, 10/3, 10/5; 2-я Ельцовка, 2-я Сухарная Береговая, территория Засельцовский Парк.

ИЗБИРАТЕЛЬНЫЙ УЧАСТОК, УЧАСТОК РЕФЕРЕНДУМА № 1540

(Место нахождения участковой избирательной комиссии и помещения для голосования – ГБОУ НПО НСО ПЛ № 10 им. Н. А. Лунина, ул. Тимирязева)

Границы участка – Улицы: Стасова, № 1, 3, 4, 6; Сухарная, № 76/1, 76/2, 76/3, 78, 96, 96/2, 101, 101/1.

ИЗБИРАТЕЛЬНЫЙ УЧАСТОК, УЧАСТОК РЕФЕРЕНДУМА № 1541

(Место нахождения участковой избирательной комиссии и помещения для голосования - школа № 43, ул. Ельцовская, 31, тел. 226-24-85, 226-45-93)

Границы участка - улицы: Дуси Ковальчук, № 16, 18; Ельцовская, № 1, 4/3, 6/1, 35, 37,72.

ИЗБИРАТЕЛЬНЫЙ УЧАСТОК, УЧАСТОК РЕФЕРЕНДУМА № 1542

(Место нахождения участковой избирательной комиссии и помещения для голосования – школа № 43, ул. Ельцовская, 31, тел. 226-24-85)

Границы участка – Улицы: Гипсовая; Дуси Ковальчук, № 5, 7; Стасова - нечетная с № 51 по 65; Тимирязева, № 1, 1а, 2б, 2в, 3, 5, 9а, 11; Холодильная, № 13, 15/1, 16, нечетная с № 17 по 19б, с № 27 по 29в, с № 33 по 41; 1-й тупик Профинтерна.

ИЗБИРАТЕЛЬНЫЙ УЧАСТОК, УЧАСТОК РЕФЕРЕНДУМА № 1543

(Место нахождения участковой избирательной комиссии и помещения для голосования - МБОУ ДОД Центр развития творчества детей и юношества г. Новосибирска, ул. Дуси Ковальчук, 67, тел. 225-98-19)

Границы участка - Улицы: Дуси Ковальчук - четная с № 20 по 28/1; Ельцовская, № 20, 39; Калинина, № 63, 75.

ИЗБИРАТЕЛЬНЫЙ УЧАСТОК, УЧАСТОК РЕФЕРЕНДУМА № 1546

(Место нахождения участковой избирательной комиссии и помещения для голосования - школа № 131, ул. Союза Молодежи, 10, тел., 228-02-83, 226-75-12)

Границы участка - улицы: Жуковского - четная с № 106 по 108; Переездная, № 64/1, 66; Тимирязева, № 58, 58/1.

ИЗБИРАТЕЛЬНЫЙ УЧАСТОК, УЧАСТОК РЕФЕРЕНДУМА № 1547

(Место нахождения участковой избирательной комиссии и помещения для голосования - школа № 131, ул. Союза Молодежи, 10, тел. 228-02-83, 228-02-83)
Границы участка - улицы: Дуси Ковальчук - нечетная с № 61 по 75/1; Парковая, 7; Переездная, 62.

ИЗБИРАТЕЛЬНЫЙ УЧАСТОК, УЧАСТОК РЕФЕРЕНДУМА № 1548

(Место нахождения участковой избирательной комиссии и помещения для голосования – школа № 131, ул. Союза Молодежи, 10, тел., 228-02-83, 226-79-05)
Границы участка – Улицы: Боровая; Парковая, № 18, 20, 23, 25; Переездная, № 64, 65, 67, 69, 69/1, 71а, 73, 75, 75/1; Союза Молодежи, 1; Профинтерна; Стасова – нечетная с № 67 по 93; Тимирязева, № 4, 6, 6а, 8, 10, с № 14 по 57, 59, 61, 63, 65, 67; Холодильная, № 18, 18/1, 18/3, четная с № 34 по 42.

ИЗБИРАТЕЛЬНЫЙ УЧАСТОК, УЧАСТОК РЕФЕРЕНДУМА № 1620

(Место нахождения участковой избирательной комиссии и помещения для голосования –

МБОУ СОШ № 8, ул. Курчатова, 37/1, тел. 274-28-94)

Границы участка – улица Курчатова, № 3, 3/2, 3/3, 5, 5/1, 7/3.

ИЗБИРАТЕЛЬНЫЙ УЧАСТОК, УЧАСТОК РЕФЕРЕНДУМА № 1621

(Место нахождения участковой избирательной комиссии и помещения для голосования –

МБОУ СОШ № 8, ул. Курчатова, 37/1, тел. 274-28-94)

Границы участка – улица Курчатова, № 7/6, 7/7, 11/2, 11/3, 11/4, 37, 37/2.

ИЗБИРАТЕЛЬНЫЙ УЧАСТОК, УЧАСТОК РЕФЕРЕНДУМА № 1629

(Место нахождения участковой избирательной комиссии и помещения для голосования –

МБОУ СОШ № 203, ул. Кочубея, 11/1, тел. 270-82-81)

Границы участка – улицы: Кочубея, № 1, 3, 5, 7, 9, 11; Краузе, 1; Тюленина, 1.

ИЗБИРАТЕЛЬНЫЙ УЧАСТОК, УЧАСТОК РЕФЕРЕНДУМА № 1630

(Место нахождения участковой избирательной комиссии и помещения для голосования –

МБОУ СОШ № 203, ул. Кочубея, 11/1, тел. 270-09-79)

Границы участка – улицы: Кочубея, 9/1; Земнухова, № 5, 5/1, 7, 7/1, 9, 11, 13.

ИЗБИРАТЕЛЬНЫЙ УЧАСТОК, УЧАСТОК РЕФЕРЕНДУМА № 1631

(Место нахождения участковой избирательной комиссии и помещения для голосования –

МБОУ СОШ № 203, ул. Кочубея, 11/1, тел. 270-82-81)

Границы участка – улицы: Земнухова, № 3, 4, 6, 8, 12; Краузе, 5; Тюленина, № 1/2, 5.

ИЗБИРАТЕЛЬНЫЙ УЧАСТОК, УЧАСТОК РЕФЕРЕНДУМА № 1632

(Место нахождения участковой избирательной комиссии и помещения для голосования –

МБОУ СОШ № 207, ул. Родники, 4, тел. 270-67-27)

Границы участка – Улицы: Родники, № 1, 1/1, 2, 2/1, 3, 3/1, 3/2; Тюленина, 12.

ИЗБИРАТЕЛЬНЫЙ УЧАСТОК, УЧАСТОК РЕФЕРЕНДУМА № 1633

(Место нахождения участковой избирательной комиссии и помещения для голосования –

МБОУ СОШ № 207, ул. Родники, 4, тел. 270-67-27)

Границы участка – улицы: Родники, № 6, 6/1, 10; Свечникова, № 4, 6, 7, 9.

ИЗБИРАТЕЛЬНЫЙ УЧАСТОК, УЧАСТОК РЕФЕРЕНДУМА № 1634

(Место нахождения участковой избирательной комиссии и помещения для голосования –

МБОУ СОШ № 207, ул. Родники, 4, тел. 270-67-27)

Границы участка – Улицы: Михаила Немыткина, № 5, 10, 12; Свечникова, № 1, 2, 3; Тюленина, № 14, 15, 15/1, 15/2, 16/1, 20, 20/1.

ИЗБИРАТЕЛЬНЫЙ УЧАСТОК, УЧАСТОК РЕФЕРЕНДУМА № 1635

(Место нахождения участковой избирательной комиссии и помещения для голосования –

МБОУ СОШ № 207, ул. Родники, 4, тел. 270-67-27)

Границы участка - Улицы: Гребенщикова, № 8, 10, 12, 12/1, 14; Краузе, 13; Свечникова, 4/1; Тюленина, 17.

ИЗБИРАТЕЛЬНЫЙ УЧАСТОК, УЧАСТОК РЕФЕРЕНДУМА № 1637

(Место нахождения участковой избирательной комиссии и помещения для голосования –

МБОУ СОШ № 207, ул. Родники, 4, тел. 270-67-27)

Границы участка - Улицы: Гребенщикова, № 15, 17; Краузе, № 17, 19, 19/1, 21/1.

ИЗБИРАТЕЛЬНЫЙ УЧАСТОК, УЧАСТОК РЕФЕРЕНДУМА № 1601

(Место нахождения участковой избирательной комиссии и помещения для голосования –

МАОУ СОШ № 211, ул. Тюленина, тел 349-51-21)

Границы участка - Улицы: Гребенщикова, № 1, 3, 5, 5/1, 6, 6/1, 7, 7/1; Михаила Немыткина, № 8/1; Мясниковой, № 6/1, 6/2, 6/3, 8, 8/1, 8/2, 10;

ИЗБИРАТЕЛЬНЫЙ УЧАСТОК, УЧАСТОК РЕФЕРЕНДУМА № 1636

(Место нахождения участковой избирательной комиссии и помещения для голосования –

МАОУ СОШ № 211, ул. Тюленина, 26/1, тел. 349-51-21)

Границы участка - Улицы: Гребенщикова, № 9, 11, 11/1, 13, 13/1, 13/2; Тюленина, № 19, 19/1, 19/2, 21, 21/1, 23.

ИЗБИРАТЕЛЬНЫЙ УЧАСТОК, УЧАСТОК РЕФЕРЕНДУМА № 2015

(Место нахождения участковой избирательной комиссии и помещения для голосования –

МАОУ СОШ № 211 , ул. Тюленина, 26/1, тел. 349-51-21)

Границы участка - Улицы: Мясниковой, № 20, 22, 22/1, 22/3, 24, 24/1, 24/2, 26; Тюленина, № 22, 24, 24/1, 24/2, 26, 26/2, 28, 28/1.

**ПЛАН
информационных дней мэрии в районах города Новосибирска 20.07.2017**

Время	Мероприятие	Адрес, место проведения	Должностные лица мэрии
Дзержинский район			
11.00-12.00	Заседание коллегии по вопросу «О роли администрации Дзержинского района города Новосибирска в формировании позитивного имиджа органов местного самоуправления» Вручение юбилейных медалей «80 лет Новосибирской области» представителям общественных организаций	Большой зал администрации Дзержинского района, пр. Дзержинского, 16	Полищук А. И. Боброва М. А. Заливакин Л. В. Альшешва С. И.
16.00-17.30	Встреча с населением микрорайона ТОС «Золотая горка» по вопросам соблюдения земельного законодательства	Площадка ТОС «Золотая горка», ул. Верещагина, 14	Заливакин Л. В.
Калининский район			
11.00	Встреча с представителями трудовых коллективов предприятий потребительского рынка Калининского района	Большой зал администрации Калининского района, ул. Б. Хмельницкого, 14/3	Шагула Г. Н. Баев Ю. Г.
14.00	Встреча с активом жителей микрорайона «Родники»	Ресурсный центр, ул. Кочубея, 3/1	Шагула Г. Н. Модин А. Б.
16.30	Встреча с активом жителей микрорайона «Гвардейский»	Здание администрации Калининского района в жилом районе Пашино, ул. Магистральная, 14	Шагула Г. Н. Модин А. Б.

Кировский район			
15.00	Встреча с активом ТОС «Бронный» и жителями частного сектора по вопросу создания комфортной среды проживания на территории частного сектора ТОС «Бронный»	Актовый зал МБОУ г. Новосибирска «Средняя общеобразовательная школа № 135», пер. 15 Бронный, 20а	Гончаров А. А. Юданов Д. А. Щукин И. В.
Ленинский район			
15.00	Встреча с коллективом ОАО «Завод «Труд»	ОАО «Завод «Труд», ул. Станционная, 60/9	Клемешов О. П.
Октябрьский район			
12.00	Встреча с трудовым коллективом УЖЖ Октябрьского района	Помещение УЖЖ Октябрьского района, ул. Садовая, 28	Прокудин П. И. Мельников М. П.
Советский район			
11.00	Расширенное заседание конкурсной комиссии по рассмотрению предложений на открытый конкурс «125 идей для Новосибирска»	Администрация Советского района, каб. 216, ул. Лаврентьева, 14	Цеханович И. И.
16.00	Встреча с активом ТОС «Огурцово»	Ресурсный центр, ул. Новоморская, 12	Цеханович И. И.

Центральный округ по Железнодорожному, Засельцовскому и Центральному районам			
10.00	Встреча с коллективом УК «МКС-Новосибирск»	ЗАО МКС-Новосибирск, пр. Дзержинского, 26а	Архипов В. Н. Редькина С. А.
11.00	Встреча с представителями коллективов участников конкурса на лучшие организации (предприятия) торговли, общественного питания, бытового обслуживания населения	Малый зал администрации Центрального округа, ул. Ленина, 57	Архипов В. Н. Свириденко Н. Н.

ИЗВЕЩЕНИЯ ДЕПАРТАМЕНТА ЗЕМЕЛЬНЫХ И ИМУЩЕСТВЕННЫХ ОТНОШЕНИЙ

ИЗВЕЩЕНИЕ о проведении аукциона на право заключения договора о развитии застроенной территории

Департамент земельных и имущественных отношений мэрии города Новосибирска извещает о проведении аукциона по продаже права на заключение договора о развитии застроенной территории в границах улиц Никитина, Декабристов, Грибоедова, 9-го Ноября в Октябрьском районе города Новосибирска.

Наименование, место нахождения, почтовый адрес и адрес электронной почты, номер контактного телефона органа местного самоуправления: Мэрия города Новосибирска в лице департамента земельных и имущественных отношений мэрии города Новосибирска; город Новосибирск, 630091 Красный проспект, 50; dzio@admnsk.ru; 227-52-84, 227-53-93, 227-51-00.

Извещение с дополнительными сведениями о проведении аукциона размещено на официальном сайте Российской Федерации для размещения информации о проведении торгов www.torgi.gov.ru.

Организатор торгов: Мэрия города Новосибирска в лице департамента земельных и имущественных отношений мэрии города Новосибирска. Аукцион проводит комиссия по организации и проведению торгов в сфере земельных отношений, состав которой утвержден постановлением мэрии города Новосибирска от 29.04.2015 № 3196.

Место, дата, время проведения аукциона: город Новосибирск, Красный проспект, 50, каб. 717. Аукцион будет проводиться **31 августа 2017 года** в 10-00.

Адрес места приема, порядок подачи заявок на участие в аукционе: г. Новосибирск, Красный проспект, 50 (Дом быта), каб. 607 с даты опубликования настоящего извещения по **29 августа 2017 года** ежедневно (за исключением выходных дней) с 9:30 до 12:30, с 14:30 до 16:30 по местному времени. Требования к содержанию и форме заявки на участие в аукционе размещены на официальном сайте Российской Федерации для размещения информации о проведении торгов www.torgi.gov.ru.

Один заявитель вправе подать только одну заявку на участие в аукционе.

Реквизиты решения органа местного самоуправления о развитии застроенной территории: постановление мэрии города Новосибирска от 19.04.2017 № 1770 «О развитии застроенной территории в границах улиц Никитина, Декабристов, Грибоедова, 9-го Ноября в Октябрьском районе».

Аукцион будет проводиться на основании постановления мэрии города Новосибирска от 05.07.2017 № 3120 «О проведении аукциона на право заключения дого-

вора о развитии застроенной территории в границах улиц Никитина, Декабристов, Грибоедова, 9-го Ноября в Октябрьском районе».

Местоположение, площадь застроенной территории: в границах улиц Никитина, Декабристов, Грибоедова, 9-го Ноября в Октябрьском районе площадь 18402 кв. м.

В границах застроенной территории расположены жилые дома № 103, 105, 107, по ул. Декабристов, № 68, 70, 72, 74, по ул. 9-го Ноября, № 19 по ул. Грибоедова, признанные аварийными и подлежащими сносу. Также в границах застроенной территории размещаются металлические гаражи, металлические и деревянные сараи.

Начальная цена права на заключение договора – 9 392 000,0 рублей.

Начальная цена права на заключение договора установлена на основании отчета независимого оценщика.

И. о. начальника департамента земельных и имущественных отношений мэрии города Новосибирска

Ю. А. Кузнецов

ДЕПАРТАМЕНТ ПРОМЫШЛЕННОСТИ, ИННОВАЦИЙ И ПРЕДПРИНИМАТЕЛЬСТВА

Извещение о проведении торгов в форме конкурса на право заключения договора на размещение и эксплуатацию нестационарного торгового объекта на территории города Новосибирска

Наименование и реквизиты организатора конкурса: Департамент промышленности, инноваций и предпринимательства мэрии города Новосибирска, 630099, город Новосибирск, Красный проспект, 34.

Конкурс проводится конкурсной комиссией, персональный состав и положение о которой утверждены приказом начальника департамента промышленности, инноваций и предпринимательства мэрии города Новосибирска № 13-од от 17 февраля 2017 г.

Форма торгов: открытый конкурс (далее – конкурс).

Дата, время, место проведения конкурса (вскрытие запечатанных конвертов с конкурсными предложениями участников конкурса): 21 августа 2017 г., в 15-15, г. Новосибирск, Красный проспект, 50, каб. 717.

Предмет конкурса (лоты):

1) лот №1: право на заключение договора на размещение и эксплуатацию нестационарного торгового объекта (тип: елочный базар), специализация: непродовольственные товары; местоположение: г. Новосибирск, Первомайский район, ул. Первомайская, 172; площадь: 30 кв. м; срок размещения: с 01.12.2017 по 31.12.2017).

Начальный размер платы за использование земель или земельных участков, находящихся в муниципальной собственности города Новосибирска либо расположенных в границах города Новосибирска, государственная собственность на которые не разграничена, для размещения нестационарного торгового объекта: 21 360 рублей (двадцать одна тысяча триста шестьдесят рублей 00 копеек) в месяц, без учета НДС (установлен на основании отчета об оценке рыночной стоимости права пользования земельным участком для размещения и эксплуатации нестационарных торговых объектов № 478-Р от 28.06.2017, произведенного ООО «Профессиональная оценка»).

Размер вносимого задатка по лоту: 21 360 рублей (двадцать одна тысяча триста шестьдесят рублей 00 копеек).

Ознакомиться с планом размещения нестационарного торгового объекта возможно в периодическом печатном издании «Бюллетень органов местного самоуправления города Новосибирска» и на официальном сайте города Новосибирска в информационно-телекоммуникационной сети «Интернет» (далее – Бюллетень) – **Бюллетень № 25 от 22.06.17 (часть 2), с. 320.**

Срок, порядок внесения и возврата задатка, банковские реквизиты счета для перечисления задатка:

Задаток вносится в срок **по 15.08.2017 года**.

Срок поступления задатка **по 17.08.2017 года**. Поступление задатка - зачисление денежных средств на расчетный счет департамента финансов и налоговой политики мэрии города Новосибирска.

В случае если заявитель отозвал заявку на участие в конкурсе до окончания срока приема заявок, задаток возвращается заявителю в течение трех рабочих дней со дня поступления уведомления об отзыве заявки. В случае отзыва заявки заявителем позднее дня окончания срока приема заявок задаток возвращается в порядке, установленном для участников конкурса.

В течение трех рабочих дней со дня проведения конкурса участникам, не ставшим победителями конкурса, возвращаются внесенные задатки.

Победителю конкурса задаток засчитывается в счет исполнения обязательств по заключенному договору.

Задаток не подлежит возврату, если победитель конкурса уклонился или отказался от подписания договора в течение пяти дней со дня подписания протокола о результатах конкурса.

Банковские реквизиты счета для перечисления задатка:

Получатель: Департамент финансов и налоговой политики мэрии города Новосибирска (ДПИИП, л/с 730.02.001.3)

ИНН 5406418101

КПП 540601001

Счет получателя 40302810100045000002

Код бюджетной классификации 73000000000000000180

ОКТМО 50701000

Банк получателя: Сибирское ГУ Банка России г. Новосибирск

БИК 045004001

Условия конкурса:

- отсутствие при размещении нестационарного торгового объекта отсутствие помех пешеходному движению;

- наличие освещения внутреннего пространства и прилегающей территории шириной не менее 1 метра по периметру нестационарного торгового объекта;

- наличие оформленных в соответствии с праздничной Новогодней тематикой ограждений по периметру нестационарного торгового объекта;

- наличие урн по лицевому фасаду нестационарного торгового объекта в количестве из расчета до 40 кв. м площади нестационарного торгового объекта – 1 урна, более 40 кв. м площади нестационарного торгового объекта – не менее 2 урн;

- наличие на фасаде Объекта в доступном для осмотра месте маркировки с указанием номера и даты Договора. Размер шрифта букв и цифр маркировки должен быть не менее 0,05 м.

Форма заявки на участие в конкурсе, порядок ее приема, место, дата и время начала и окончания приема заявок на участие в конкурсе:

заявка составляется в письменной форме в соответствии с **приложением 1** к настоящему извещению в двух экземплярах, один из которых остается у организатора конкурса, другой – у заявителя. Заявка представляется в департамент промышленности, инноваций и предпринимательства мэрии города Новосибирска по адресу: г. Новосибирск, Красный проспект, 50, каб. 202, прием заявок осуществляет секретарь конкурсной комиссии, тел. **227-52-37, 227-52-30.**

Прием заявок осуществляется с даты опубликования настоящего извещения по 15.08.2017 ежедневно (за исключением выходных и праздничных дней) с 09:30 до 12:30, с 14:30 до 16:30.

Проект договора на размещение и эксплуатацию нестационарного торгового объекта на территории города Новосибирска: **приложение 2** к настоящему извещению.

Перечень документов, предоставляемых для участия в конкурсе:

заявка по форме в двух экземплярах;
копия документа, подтверждающего полномочия руководителя (для юридического лица);

копия документа, удостоверяющего полномочия представителя физического или юридического лица, если с заявлением обращается представитель заявителя;

копия документа, удостоверяющего личность заявителя, являющегося физическим лицом, либо личность представителя физического или юридического лица;

копия свидетельства о государственной регистрации юридического лица (индивидуального предпринимателя);

копия свидетельства о постановке на учет в налоговом органе (для юридического лица и индивидуального предпринимателя);

полученная не ранее чем за один месяц до даты подачи заявки на участие в конкурсе выписка из Единого государственного реестра юридических лиц или нотариально заверенная копия такой выписки (для юридических лиц), выписка из Единого государственного реестра индивидуальных предпринимателей или нотариально заверенная копия такой выписки (для индивидуальных предпринимателей);

план размещения нестационарного торгового объекта (изображение на топографическом плане земельного участка в масштабе 1:500 с указанием границ земельного участка для размещения, места расположения нестационарного торгового объекта, площади, занимаемой нестационарным торговым объектом, элементов благоустройства), строго соответствующий плану, принятому и утверждённому на заседании комиссии по вопросам заключения договоров на размещение и эксплуатацию нестационарных торговых объектов на территории города Новосибирска;

эскиз нестационарного торгового объекта (графический материал в цветном исполнении, представляющий собой изображения фасадов, разрезов, элементов бла-

гоустройства, в том числе фотомонтаж нестационарного объекта в предполагаемом месте размещения);

справка налогового органа по месту регистрации юридического лица (индивидуального предпринимателя) об отсутствии задолженности перед бюджетом города Новосибирска по налоговым платежам;

документы или копии документов, подтверждающие внесение задатка (платежное поручение с отметкой банка, подтверждающее перечисление задатка);

документы, подтверждающие, что участник конкурса является субъектом малого или среднего предпринимательства в соответствии с Федеральным законом от 24.07.2007 № 209-ФЗ «О развитии малого и среднего предпринимательства в Российской Федерации»;

конкурсное предложение о размере платы за использование земель в запечатанном конверте, с указанием суммы в рублях цифрами и прописью, подтверждаемое подписью (печатью) заявителя, с указанием на лицевой стороне конверта наименования участника конкурса и предмета торгов (номер лота).

Порядок рассмотрения заявок на участие в конкурсе, порядок и срок отзыва заявок на участие в конкурсе: в день определения участников конкурса, установленный в настоящем извещении, конкурсная комиссия рассматривает заявки и документы заявителей. По результатам рассмотрения заявок конкурсной комиссией принимается решение о допуске заявителя к участию в конкурсе и о признании его участником конкурса или об отказе в допуске заявителя к участию в конкурсе, которое оформляется протоколом рассмотрения заявок.

День определения участников конкурса: 18 августа 2017 года, г. Новосибирск, Красный проспект, 50, каб. 201.

Заявитель не допускается к участию в конкурсе в следующих случаях:

непредставление необходимых для участия в конкурсе документов или представление недостоверных сведений;

истечение срока приема заявок;

непоступление задатка в срок, установленный в извещении о проведении конкурса;

несоответствие представленных документов условиям конкурса.

Заявка, поступившая по истечении срока ее приема, вместе с документами возвращается в день ее поступления заявителю (его представителю) с указанием оснований отказа в ее приеме.

Заявитель имеет право отозвать поданную заявку на участие в конкурсе до окончания срока приема заявок, уведомив об этом в письменной форме организатора конкурса.

Ведение протокола рассмотрения заявок на участие в конкурсе осуществляется конкурсной комиссией. Протокол подписывается в день рассмотрения заявок. Заявители, признанные участниками конкурса, и заявители, не допущенные к участию в конкурсе, уведомляются о принятом решении не позднее следующего рабочего дня с даты подписания протокола путем вручения им под расписку соответс-

твующего уведомления либо направления такого уведомления по почте заказным письмом.

В день, во время и в месте, указанные в настоящем извещении, конкурсная комиссия осуществляет вскрытие запечатанных конвертов с конкурсными предложениями участников конкурса. Перед вскрытием конвертов проверяется целостность указанных конвертов, что фиксируется в протоколе.

Порядок определения победителя конкурса: победителем конкурса признается участник конкурса, предложивший наибольший размер платы за использование земель при условии выполнения таким победителем условий конкурса. При указании разных сумм конкурсного предложения (цифрами и прописью) приоритетным является размер платы, указанной прописью.

При равенстве конкурсных предложений победителем признается тот участник конкурса, чья заявка была подана раньше.

Результаты конкурса оформляются протоколом, который подписывается членами Конкурсной комиссии.

Конкурс признается несостоявшимся в случае, если:

- по окончании срока подачи заявок подана лишь одна заявка;
- по окончании срока подачи заявок не подано ни одной заявки;
- принято решение об отказе всем претендентам в допуске к участию в конкурсе;
- в ходе конкурса выяснилось, что ни одно конкурсное предложение не соответствует конкурсным условиям;
- в иных случаях, предусмотренных законодательством.

В случае, если конкурс был признан несостоявшимся либо, если лицо, подавшее единственную заявку на участие в конкурсе, или лицо, признанное единственным участником конкурса, в течение десяти дней со дня направления им проекта договора не подписало и не представило в департамент указанный договор, организатор конкурса вправе объявить о повторном проведении конкурса. В случае объявления о проведении нового конкурса организатор вправе изменить условия конкурса.

Право на заключение договора может быть передано без проведения конкурса лицу, подавшему единственную заявку, а также лицу, признанному единственным участником конкурса, в случае если конкурсное предложение соответствует требованиям и условиям, установленным в извещении о проведении конкурса.

Способ уведомления об итогах конкурса: Результаты конкурса публикуются в периодическом печатном издании «Бюллетень органов местного самоуправления города Новосибирска» и размещаются на официальном сайте города Новосибирска в течение восьми дней со дня проведения конкурса.

Срок заключения договора: департамент направляет победителю конкурса, или лицу, подавшему единственную заявку на участие в конкурсе, или лицу, признанному единственным участником конкурса, три экземпляра проекта договора в течение трех дней со дня подписания протокола о результатах конкурса.

В случае если договор в течение десяти дней со дня направления проекта договора не подписан победителем конкурса и не представлен в департамент, депар-

тамент предлагает заключить договор иному участнику конкурса, который сделал предпоследнее конкурсное предложение, по цене, предложенной таким участником конкурса.

При уклонении или отказе победителя конкурса от заключения договора в установленный срок, указанное лицо утрачивает право на заключение договора.

Номер контактного телефона и местонахождение ответственного лица организатора конкурса: отдел нестационарных торговых объектов управления потребительского рынка мэрии г. Новосибирска; телефон: 227-52-30, 227-52-37; город Новосибирск, Красный проспект, 50, каб. 202.

Начальник департамента

А. Н. Люлько

ЗАЯВКА

на участие в торгах в форме конкурса на право заключения договора на размещение и эксплуатацию нестационарного торгового объекта на территории города Новосибирска

Лот № _____

1. Ознакомившись с данными извещения о проведении торгов в форме конкурса на право заключения договора на размещение и эксплуатацию нестационарного торгового объекта на территории города Новосибирска (далее – Извещение), опубликованного в периодическом печатном издании «Бюллетень органов местного самоуправления города Новосибирска» и размещенного на официальном сайте города Новосибирска www.novo-sibirsk.ru, о проведении торгов в форме конкурса (далее – конкурс) _____,
(дата проведения)

(для индивидуальных предпринимателей: ФИО полностью, паспортные данные;

для юридических лиц: наименование организации, ФИО директора, действующего на основании, указывается документ, дата, номер)

заявляю(ет) об участие в конкурсе на право заключения договора на размещение и эксплуатацию нестационарного торгового объекта на территории города Новосибирска

по адресному ориентиру _____, площадью _____ (кв. м),
для размещения нестационарного торгового объекта: _____,
специализацией: _____,
на срок: _____.

2. Почтовый адрес заявителя (для юридического лица: юридический/фактический) с индексом _____
ИНН / КПП _____ ОГРН (ОГРНИП) _____
Банковские реквизиты заявителя _____

Телефон _____
Адрес электронной почты _____

3. Перечень документов, прилагаемых к заявке:

- _____ ;
- _____ ;
- _____ ;
- _____ ;
- _____ ;

- _____
- _____
- _____
- _____
- _____
- _____

4. Подтверждаю(ем), что заявка, прилагаемые документы и предполагаемое размещение нестационарного торгового объекта соответствуют условиям конкурса.

5. Подтверждаю(ем), что не имеем задолженности перед бюджетом города Новосибирска по налоговым и неналоговым платежам.

6. Я, _____, даю свое согласие на обработку мэрией города Новосибирска моих персональных данных и персональных данных доверителя (в случае представления интересов законным представителем или по доверенности) и подтверждаю, что, давая такое согласие, я действую по своей воле и в своих интересах (интересах своего доверителя). Настоящее согласие предоставляется на осуществление любых действий по обработке моих персональных данных для достижения целей обработки персональных данных и/или в течение срока хранения информации, в соответствии с требованиями, установленными Федеральным законом от 27.07.2006 № 152-ФЗ «О персональных данных» и принятыми в соответствии с ним нормативными правовыми актами. Данное согласие может быть отозвано в любой момент по моему письменному заявлению.

Подпись, ФИО _____

Заявку сдал _____

(дата, ФИО, подпись)

Приложение 2
к извещению о проведении торгов
в форме конкурса
на право заключения договора
на размещение и эксплуатацию
нестационарного торгового объекта
на территории города Новосибирска

ПРОЕКТ
ДОГОВОР № ____
НА РАЗМЕЩЕНИЕ И ЭКСПЛУАТАЦИЮ
НЕСТАЦИОНАРНОГО ТОРГОВОГО ОБЪЕКТА

г. Новосибирск

« ____ » _____ 2017 г.

Мэрия города Новосибирска, именуемая в дальнейшем «Сторона 1», от имени которой действует департамент промышленности, инноваций и предпринимательства мэрии города Новосибирска, в лице _____, действующего на основании _____, с одной стороны, и _____, именуемое в дальнейшем «Сторона 2», в лице _____, с другой стороны, заключили настоящий договор (далее - Договор) о нижеследующем:

1. ПРЕДМЕТ ДОГОВОРА

1.1. Сторона 1 предоставляет Стороне 2 право на использование земель (земельного участка) для размещения нестационарного торгового объекта – елочного базара площадью ____ кв. м (далее - Объект), специализация: непродовольственные товары, а Сторона 2 обязуется разместить и обеспечить в течение всего срока действия настоящего договора функционирование объекта на условиях и в порядке, предусмотренных настоящим договором, нормативными правовыми актами Российской Федерации, Новосибирской области и муниципальными правовыми актами города Новосибирска.

1.2. Адресные ориентиры Объекта: _____.

1.3. Площадь земель (земельного участка), занимаемого Объектом: ____ кв. м

1.4. Договор вступает в юридическую силу с « ____ » _____ 2017 г. и действует по «31» декабря 2017 г.

1.5. Срок размещение объекта по Договору с «01» декабря 2017 г. по «31» декабря 2017 г.

2. ПЛАТА ЗА ИСПОЛЬЗОВАНИЕ ЗЕМЕЛЬ ИЛИ ЗЕМЕЛЬНЫХ УЧАСТКОВ ДЛЯ РАЗМЕЩЕНИЯ НЕСТАЦИОНАРНЫХ ТОРГОВЫХ ОБЪЕКТОВ

2.1. Размер платы за использование земель (земельных участков) для размещения нестационарных торговых объектов (далее - Плата) составляет: ____ *рублей* (_____) *без учета НДС.*

Задаток, внесенный Стороной 2 по платежному поручению № _____ от _____ в сумме _____ рублей (_____ рублей 00 копеек) засчитывается в счет Платы по Договору.

2.2. Сторона 1 вправе изменить размер Платы в беспорном и одностороннем порядке в соответствии с нормативными правовыми актами Российской Федерации, Новосибирской области, муниципальными правовыми актами города Новосибирска.

Указанные изменения доводятся до Стороны 2 Стороной 1 письменно заказным письмом по адресу, указанному в юридических реквизитах Стороны 2, или вручаются Стороне 2 под роспись, без оформления этих изменений дополнительным соглашением к договору. Письменное уведомление является приложением к настоящему Договору.

Исчисление и внесение Платы в ином размере начинается со дня, с которого в соответствии с правовым актом предусматривается такое изменение.

2.3. Плата начинает исчисляться со дня подписания Сторонами Договора.

2.4. Плата и неустойка по Договору вносится Стороной 2 на р/с 40101810900000010001, Банк получателя: Сибирское ГУ Банка России г. Новосибирск, БИК 045004001. Получатель: ИНН 5406418101, КПП 540601001, УФК по Новосибирской области (департамент промышленности, инноваций и предпринимательства мэрии города Новосибирска), ОКТМО 50701000001 (50701000), КБК 73011705040040000180, статус плательщика: 08, назначение платежа: плата за размещение НТО по Договору от ____ № ____.

Изменения финансовых реквизитов получателя Платы доводятся до Стороны 2 Стороной 1 без оформления этих изменений дополнительным соглашением к договору. Уведомление направляется Стороной 1 Стороне 2 способом, указанным в пункте 7.4 Договора. Письменное уведомление является приложением к настоящему Договору.

2.5. Плата вносится Стороной 2 в срок не позднее 20 (двадцати) дней с момента подписания настоящего Договора.

2.6. Обязательства Стороны 2, установленные пунктом 2.5 Договора, считаются исполненными с момента поступления денежных средств на расчетный счет Стороны 1, указанный в настоящем Договоре.

3. ПРАВА И ОБЯЗАННОСТИ СТОРОНЫ 1

3.1. Сторона 1 имеет право:

3.1.1. Досрочно расторгнуть Договор в порядке и случаях, предусмотренных нормативными правовыми актами Российской Федерации, Новосибирской области, муниципальными правовыми актами города Новосибирска.

3.1.2. Вносить по согласованию со Стороной 2 в Договор необходимые изменения в случае изменения законодательства и иных правовых актов.

3.1.3. Беспрепятственно посещать и обследовать земли (земельный участок) на предмет соблюдения нормативных правовых актов Российской Федерации, Новосибирской области, муниципальных правовых актов города Новосибирска и в лю-

бое время действия Договора проверять соблюдение Стороной 2 требований Договора на месте размещения Объекта.

3.1.4. На односторонний отказ от исполнения Договора полностью в случаях, предусмотренных пунктами 6.4, 6.5, 6.6, 6.7 Договора.

3.2. Сторона 1 обязана:

3.2.1. Предоставить Стороне 2 право на использование земель (земельного участка) для размещения Объекта.

3.2.2. Не вмешиваться в хозяйственную деятельность Стороны 2, если она не противоречит условиям настоящего Договора.

3.2.3. Своевременно в письменном виде извещать Сторону 2 об изменениях размера Платы, а также о смене финансовых реквизитов получателя Платы.

4. ПРАВА И ОБЯЗАННОСТИ СТОРОНЫ 2

4.1. Сторона 2 имеет право:

4.1.1. Использовать земли (земельный участок) в соответствии с нормативными правовыми актами Российской Федерации, Новосибирской области, муниципальными правовыми актами города Новосибирска.

4.2. Сторона 2 обязана:

4.2.1. Обеспечить размещение и эксплуатацию Объекта в соответствии с пунктами 1.1 – 1.3 Договора, планом размещения нестационарного торгового объекта и эскизом нестационарного торгового объекта (приложения 1, 2 к настоящему Договору).

4.2.2. Осуществлять комплекс мероприятий по рациональному использованию и охране земель.

4.2.3. Соблюдать специально установленный режим использования земель (земельных участков).

4.2.4. Не нарушать права других землепользователей.

4.2.5. Своевременно вносить Плату.

4.2.6. Возмещать Стороне 1, смежным землепользователям убытки, включая упущенную выгоду, в полном объеме в связи с ухудшением качества земель и экологической обстановки в результате своей хозяйственной деятельности.

4.2.7. Письменно уведомлять Сторону 1 об изменении своих юридических или финансовых реквизитов в срок не позднее чем через 15 календарных дней с момента совершения последних.

4.2.8. Соблюдать правила благоустройства, обеспечения чистоты и порядка на территории, прилегающей к Объекту.

4.2.9. Освободить земли (земельный участок) по истечении срока настоящего Договора в течение 3-х дней.

4.2.10. Освободить земли (земельный участок) в случае досрочного прекращения Договора в течение 3-х дней.

4.2.11. Привести земли (земельный участок) в первоначальное (пригодное для дальнейшего использования) состояние по окончании срока действия Договора либо в случае досрочного прекращения Договора в порядке, предусмотренном разде-

лом 6 настоящего Договора.

4.2.12. В целях проведения работ по предотвращению аварий и ликвидации их последствий Сторона 2 обязана обеспечить беспрепятственный доступ на земли (земельный участок), занимаемый Объектом, и возможность выполнения данных работ, в том числе, при необходимости, произвести демонтаж Объекта за собственный счет.

4.2.13. Не допускать передачу или уступку прав по Договору третьим лицам, осуществление третьими лицами торговой и иной деятельности с использованием Объекта.

4.2.14. Не допускать ухудшения экологической обстановки на земельном участке и прилегающих территориях в результате своей хозяйственной деятельности.

4.2.15. Обеспечить:

а) при размещении нестационарного торгового объекта отсутствие помех пешеходному движению;

б) наличие освещения внутреннего пространства и прилегающей территории шириной не менее 1 метра по периметру нестационарного торгового объекта;

в) наличие оформленных в соответствии с праздничной Новогодней тематикой ограждений по периметру нестационарного торгового объекта;

г) наличие урн по лицевому фасаду нестационарного торгового объекта в количестве из расчета до 40 кв. м площади нестационарного торгового объекта – 1 урна, более 40 кв. м площади нестационарного торгового объекта – не менее 2 урн;

д) наличие на фасаде Объекта в доступном для осмотра месте маркировки с указанием номера и даты Договора. Размер шрифта букв и цифр маркировки должен быть не менее 0,05 м.

5. ОТВЕТСТВЕННОСТЬ СТОРОН

5.1. Споры, возникающие из реализации настоящего Договора, разрешаются в судебном порядке.

5.2. Изменения и дополнения к условиям настоящего Договора будут действительны только тогда, когда они сделаны в письменной форме и подписаны уполномоченными представителями Сторон, за исключением случаев, когда Стороне 1 не требуется согласие Стороны 2 на изменение условий Договора в соответствии с пунктами 2.2, 2.4 настоящего Договора.

5.3. В случае использования Стороной 2 земель (земельного участка) не в соответствии с целями, указанными в пункте 1.1 настоящего Договора, Сторона 2 оплачивает договорную неустойку в размере 200 000,00 рублей для юридических лиц, 50 000,00 рублей для индивидуальных предпринимателей, 20 000,00 рублей для граждан, не являющихся индивидуальными предпринимателями.

5.4. В случае нарушения Стороной 2 обязанности, предусмотренной подпунктом 4.2.9 настоящего Договора, Сторона 2 оплачивает договорную неустойку в размере 100 000,00 рублей для юридических лиц, 20 000,00 рублей для индивидуальных предпринимателей, 10 000,00 рублей для граждан, не являющихся индивидуальными предпринимателями.

5.5. В случае нарушения Стороной 2 обязанности, предусмотренной подпунктом 4.2.10 настоящего Договора, Сторона 2 оплачивает договорную неустойку в размере 100 000, 00 рублей для юридических лиц, 20 000, 00 рублей для индивидуальных предпринимателей, 10 000, 00 рублей для граждан, не являющихся индивидуальными предпринимателями.

5.6. В случае нарушения Стороной 2 обязанности, предусмотренной подпунктом 4.2.12 настоящего Договора, Сторона 2 оплачивает договорную неустойку в размере 100 000,00 рублей для юридических лиц, 20 000,00 рублей для индивидуальных предпринимателей, 10 000,00 рублей для граждан, не являющихся индивидуальными предпринимателями.

5.7. В случаях самовольного переустройства нестационарного объекта в объект капитального строительства Сторона 2 оплачивает договорную неустойку в размере 200 000,00 рублей для юридических лиц, 100 000,00 рублей для индивидуальных предпринимателей, 50 000,00 рублей для граждан, не являющихся индивидуальными предпринимателями;

5.8. В случае неуплаты платежей в установленный пунктом 2.5 настоящего Договора срок Сторона 2 уплачивает Стороне 1 неустойку за каждый день просрочки в размере 0,1% от суммы задолженности.

5.9. В случаях нарушения Стороной 2 обязанностей, предусмотренных подпунктом 4.2.1, абзацами «а», «б» подпункта 4.2.15 Договора, Сторона 2 оплачивает договорную неустойку в размере 50 000,00 рублей для юридических лиц, 25 000,00 рублей для индивидуальных предпринимателей, 10 000,00 рублей для граждан, не являющихся индивидуальными предпринимателями.

6. РАСТОРЖЕНИЕ, ИЗМЕНЕНИЕ И ПРЕКРАЩЕНИЕ ДОГОВОРА

6.1. Договор может быть изменен или расторгнут по соглашению Сторон. При этом Сторона, заявившая о своем намерении расторгнуть договор, обязана направить другой стороне письменное уведомление не менее чем за 10 (десять) дней до предполагаемой даты расторжения Договора.

6.2. Истечение срока действия Договора влечет за собой его прекращение.

6.3. Договор может быть досрочно расторгнут по требованию Стороны 1 в соответствии с нормативными правовыми актами Российской Федерации, Новосибирской области, муниципальными правовыми актами города Новосибирска.

6.4. В случае если Сторона 2 не вносит Плату, в сроки, установленные пунктом 2.5 Договора, Сторона 1 направляет Стороне 2 уведомление об одностороннем отказе от исполнения Договора заказным письмом. Договор считается расторгнутым без обращения в суд с даты, указанной в уведомлении.

6.5. В случае самовольного переустройства Стороной 2 нестационарного торгового объекта в объект капитального строительства, Сторона 1 направляет Стороне 2 уведомление об одностороннем отказе от исполнения Договора заказным письмом. Договор считается расторгнутым без обращения в суд с даты, указанной в уведомлении.

6.6. В случае если земли (земельный участок), используемый по Договору, вхо-

дит в земли, зарезервированные для муниципальных нужд, Сторона 1 направляет Стороне 2 уведомление о досрочном расторжении Договора заказным письмом. Договор считается расторгнутым без обращения в суд с даты, указанной в уведомлении, но не ранее чем по истечении одного года после уведомления Стороны 2 о расторжении Договора.

6.7. В случае размещения и эксплуатации Стороной 2 Объекта не в соответствии с пунктами 1.1 – 1.3 Договора, планом размещения нестационарного торгового объекта, эскизом нестационарного торгового объекта, Сторона 1 направляет Стороне 2 уведомление об одностороннем отказе от исполнения Договора заказным письмом. Договор считается расторгнутым без обращения в суд с даты, указанной в уведомлении.

6.8. Решение Стороны 1 об одностороннем отказе от исполнения Договора направляется Стороне 2 по почте заказным письмом с уведомлением о вручении по адресу Стороны 2 указанному в Договоре либо направляется иными способами, предусмотренными пунктом 7.4 Договора.

7. ОСОБЫЕ УСЛОВИЯ ДОГОВОРА

7.1. Сторона 2 не имеет права возводить на используемых землях (земельном участке) объекты капитального строительства.

7.2. В случае самовольного переустройства Стороной 2 нестационарного объекта в объект капитального строительства, последний подлежит сносу за счет Стороны 2.

7.3. Досрочное прекращение (расторжение) Договора не является основанием для возврата Стороне 2 денежных средств, затраченных Стороной 2 на благоустройство используемых земель (земельного участка).

7.4. Все уведомления Сторон, связанные с исполнением Договора, направляются в письменной форме по почте заказным письмом с уведомлением о вручении по адресу Стороны, указанному в Договоре, или с использованием факсимильной связи, электронной почты с последующим представлением оригинала, либо вручаются лично. В случае направления уведомлений с использованием почты датой получения уведомления признается дата получения отправляющей Стороной подтверждения о вручении второй Стороне указанного уведомления либо дата получения Стороной информации об отсутствии адресата по адресу, указанному в Договоре. При невозможности получения указанных подтверждений либо информации датой такого надлежащего уведомления признается дата по истечении 14 (четырнадцать) календарных дней с даты направления уведомления по почте заказным письмом с уведомлением о вручении. В случае отправления уведомлений посредством факсимильной связи и электронной почты уведомления считаются полученными Стороной в день их отправки.

Договор составлен и подписан на 5 листах в 3 экземплярах.

Приложение к Договору:

копия плана размещения нестационарного торгового объекта (Приложение № 1);

копия эскиза нестационарного торгового объекта (Приложение № 2).

8. АДРЕСА И БАНКОВСКИЕ РЕКВИЗИТЫ СТОРОН

Сторона 1

630099, Новосибирск-99, Красный проспект, 34
Мэрия города Новосибирска
р/с 40101810900000010001,
Банк получателя: Сибирское
ГУ Банка России г. Новосибирск,
БИК/ИНН 045004001/5406418101
УФК по Новосибирской области
(департамент промышленности, иннова-
ций и предпринимательства мэрии города
Новосибирска)
КПП 540601001 ОКТМО 50701000001
КБК 73011705040040000180
статус плательщика: 08

Подпись Стороны 1

_____ Ф.И.О.

Сторона 2

Подпись Стороны 2

_____ Ф.И.О.

Начальник департамента

А. Н. Люлько

Сообщение о предстоящем заключении договоров на размещение и эксплуатацию нестационарных торговых объектов на территории города Новосибирска

По результатам заседания 13 июля 2017 года комиссии по вопросам заключения договоров на размещение и эксплуатацию нестационарных торговых объектов на территории города Новосибирска принято решение о возможности заключения договоров на размещение и эксплуатацию нестационарных торговых объектов.

На основании изложенного, в соответствии с пунктом 4.8 Положения о нестационарных объектах на территории города Новосибирска, утвержденного решением Совета депутатов города Новосибирска от 29.04.2015 № 1336 (далее – Положение), сообщается о предстоящем заключении договоров на размещение и эксплуатацию нестационарных торговых объектов:

Дзержинский район:

- проспект Дзержинского, 26а (киоск, продовольственные товары, площадью 6 кв. м) сроком на 5 лет, номер в Схеме размещения нестационарных торговых объектов на территории города Новосибирска, утвержденной постановлением мэрии города Новосибирска от 11.01.2017 № 41 (далее – номер в Схеме), 1.1.58 (Приложение 1).

Ленинский район:

- проспект Карла Маркса, 29-33 (елочный базар, непродовольственные товары, площадью 10 кв. м) сроком с 01.12.2017 по 31.12.2017, номер в Схеме 6.1.66 (Приложение 2);

- ул. Блюхера, 27 (елочный базар, непродовольственные товары, площадью 10 кв. м) сроком с 01.12.2017 по 31.12.2017, номер в Схеме 6.1.149 (Приложение 3);

- ул. Титова, 5 (елочный базар, непродовольственные товары, площадью 10 кв. м) сроком с 01.12.2017 по 31.12.2017, номер в Схеме 6.1.648 (Приложение 4).

Первомайский район:

- ул. Твардовского, 6 (елочный базар, непродовольственные товары, площадью 30 кв. м) сроком с 01.12.2017 по 31.12.2017, номер в Схеме 8.1.151 (Приложение 5).

Центральный округ:

- ул. Державина, 36в – ул. Семьи Шамшиных (елочный базар, непродовольственные товары, площадью 3 кв. м) сроком с 10.12.2017 по 31.12.2017, номер в Схеме 10.1.82 (Приложение 6).

- ул. Державина, 59 (торговая палатка, продовольственные товары, площадью 6 кв. м) сроком на 5 лет, номер в Схеме 10.1.84 (Приложение 7).

В соответствии с Положением физическим и юридическим лицам, заинтересованным в размещении указанных нестационарных торговых объектов, необходимо подать заявление о намерении участвовать в торгах на право заключения договора на размещение и эксплуатацию нестационарного торгового объекта в департамент промышленности, инноваций и предпринимательства мэрии города Новосибирска (Красный проспект, 50, каб. 201) **по 03 августа 2017 года.**

РАЗНОЕ

СООБЩЕНИЕ О ДЕМОНТАЖЕ

В связи с выявлением администрацией района на территории Ленинского района города Новосибирска самовольно размещённого нестационарного объекта (киоска серо-красного цвета), находящегося по адресу: г. Новосибирск, ул. Станиславского, (21/1), информирую собственника (владельца) данного объекта о следующем.

Руководствуясь разделом 6 Положения о нестационарных объектах на территории города Новосибирска, утвержденного решением Совета депутатов города Новосибирска от 29.04.2015 № 1336, Вам необходимо в добровольном порядке демонтировать самовольный нестационарный объект в течение 10 дней со дня опубликования в Бюллетене органов местного самоуправления города Новосибирска настоящего сообщения о демонтаже.

В случае, если вышеуказанный объект не будет Вами демонтирован добровольно, то администрацией Ленинского района города Новосибирска будет произведен демонтаж самостоятельно с учётом требований Положения о нестационарных объектах на территории города Новосибирска, утвержденного решением Совета депутатов города Новосибирска от 29.04.2015 № 1336.

Глава администрации

О. П. Клемешов

СООБЩЕНИЕ О ДЕМОНТАЖЕ

В связи с выявлением администрацией района на территории Ленинского района города Новосибирска самовольно размещённого нестационарного объекта (киоска серого цвета), находящегося по адресу: г. Новосибирск, ул. Широкая, (133/1), информирую собственника (владельца) данного объекта о следующем.

Руководствуясь разделом 6 Положения о нестационарных объектах на территории города Новосибирска, утвержденного решением Совета депутатов города Новосибирска от 29.04.2015 № 1336, Вам необходимо в добровольном порядке демонтировать самовольный нестационарный объект в течение 10 дней со дня опубликования в Бюллетене органов местного самоуправления города Новосибирска настоящего сообщения о демонтаже.

В случае, если вышеуказанный объект не будет Вами демонтирован добровольно, то администрацией Ленинского района города Новосибирска будет произведен демонтаж самостоятельно с учётом требований Положения о нестационарных объектах на территории города Новосибирска, утвержденного решением Совета депутатов города Новосибирска от 29.04.2015 № 1336.

Глава администрации

О. П. Клемешов

Сообщение о предстоящем демонтаже самовольных нестационарных объектов на территории Дзержинского района города Новосибирска

В соответствии с приказом главы администрации от 17.07.2017 № 919-од «О демонтаже самовольных нестационарных объектов на территории Дзержинского района города Новосибирска» и пункта 6.7. решения Совета депутатов города Новосибирска от 23.07.2016 № 235 «О внесении изменений в Положение о нестационарных объектах на территории города Новосибирска, утвержденное решением Совета депутатов города Новосибирска от 29.04.2015 № 1336» предлагается Вам в добровольном порядке демонтировать самовольный нестационарный объект на территории Дзержинского района города Новосибирска в период с 20.07.2017 по 30.07.2017 по адресам:

ул. Даурская, (4) (7 металлических гаражей).

Сообщение о предстоящем демонтаже самовольных нестационарных объектов на территории Дзержинского района города Новосибирска

В соответствии с приказом главы администрации от 17.07.2017 № 920-од «О демонтаже самовольных нестационарных объектов на территории Дзержинского района города Новосибирска» и пункта 6.7. решения Совета депутатов города Новосибирска от 23.07.2016 № 235 «О внесении изменений в Положение о нестационарных объектах на территории города Новосибирска, утвержденное решением Совета депутатов города Новосибирска от 29.04.2015 № 1336» предлагается Вам в добровольном порядке демонтировать самовольный нестационарный объект на территории Дзержинского района города Новосибирска в период с 20.07.2017 по 30.07.2017 по адресам:

- ул. Толбухина, (27/2) (киоск);
- ул. Гусинобродское шоссе, (31/1) (киоск);
- ул. Трикотажная, (60/3) (киоск);
- ул. Авиастроителей, (2) (металлический павильон);
- ул. Авиастроителей, (31) (киоск);
- ул. А. Лежена, (5) (киоск);
- пр. Дзержинского, (33) (металлический павильон);
- ул. Б. Богаткова, (241) (металлический павильон);
- ул. Б. Богаткова, (251) (металлический павильон).

Сообщения о планируемом демонтаже нестационарных объектов с территории Первомайского района города Новосибирска:

1. На основании приказа главы администрации Первомайского района города Новосибирска от 18.07.2017 № 715-од «О демонтаже 1 (одного) самовольного нестационарного объекта – торгового киоска по ул. 1-я Механическая, 2» собственнику (владельцу) указанного нестационарного объекта предлагаем в добровольном порядке демонтировать свой объект в течение 10 дней (с 19.07.2017 по 28.07.2017). В случае если нестационарный объект не будет демонтирован добровольно, администрацией Первомайского района города Новосибирска будет осуществлен демонтаж нестационарного объекта в срок с 30.07.2017 по 08.09.2017 в соответствии с действующим законодательством.

2. На основании приказа главы администрации Первомайского района города Новосибирска от 18.07.2017 № 717-од «О демонтаже 10 (десяти) самовольных нестационарных объектов – металлических гаражей по ул. Героев Революции, 103» собственникам (владельцам) указанных нестационарных объектов предлагаем в добровольном порядке демонтировать свои объекты в течение 10 дней (с 20.07.2017 по 29.07.2017). В случае, если нестационарные объекты не будут демонтированы добровольно, администрацией Первомайского района города Новосибирска будет осуществлен демонтаж нестационарных объектов в срок с 31.07.2017 по 08.09.2017 в соответствии с действующим законодательством.

3. На основании приказа главы администрации Первомайского района города Новосибирска от 18.07.2017 № 716-од «О демонтаже 10 (десяти) самовольных нестационарных объектов – металлических гаражей по ул. Пришвина, 4» собственникам (владельцам) указанных нестационарных объектов предлагаем в добровольном порядке демонтировать свои объекты в течение 10 дней (с 20.07.2017 по 29.07.2017). В случае, если нестационарные объекты не будут демонтированы добровольно, администрацией Первомайского района города Новосибирска будет осуществлен демонтаж нестационарных объектов в срок с 31.07.2017 по 08.09.2017 в соответствии с действующим законодательством.

И.о. главы администрации

В. А. Кривушкин

СООБЩЕНИЕ

В соответствии с Положением о нестационарных объектах на территории города Новосибирска, утвержденным решением Совета депутатов города Новосибирска от 29.04.2015 № 1336, и на основании приказов главы администрации от 12.07.2017 № 1670-од и от 13.07.2017 №1682-од сообщается о планируемом демонтаже самовольных нестационарных объектов на территории Заельцовского и Центрального районов города Новосибирска в период с 31.08.2017 по 08.09.2017 по следующим адресам: ул. Линейная, (31/5) и ул. Крылова, (9).

Собственникам (владельцам) самовольных нестационарных объектов по адресам: ул. Линейная, (31/5) и ул. Крылова, (9) предлагается в добровольном порядке демонтировать самовольные нестационарные объекты в течение 10 дней со дня опубликования настоящего сообщения в Бюллетене органов местного самоуправления города Новосибирска.

ТЕРРИТОРИАЛЬНОЕ УПРАВЛЕНИЕ ФЕДЕРАЛЬНОГО АГЕНТСТВА ПО УПРАВЛЕНИЮ ГОСУДАРСТВЕННЫМ ИМУЩЕСТВОМ В НОВОСИБИРСКОЙ ОБЛАСТИ

Территориальное управление федерального агентства по управлению государственным имуществом в Новосибирской области сообщает об отказе проведения торгов в форме аукциона на право заключения договора аренды земельного участка с кадастровым номером 54:35:091380:42, находящегося в федеральной собственности.

На основании распоряжения Территориального управления Федерального агентства по управлению государственным имуществом в Новосибирской области (далее ТУ Росимущества в НСО) от 14.07.2017 № 525-р «об отмене распоряжения от 27.06.2017 № 498-р «О проведении аукциона на право заключения договора аренды земельного участка с кадастровым номером 54:35:091380:42»», руководствуясь пп 12, 24 п. 8 статьи 39.11 Земельного кодекса Российской Федерации ТУ Росимущества в НСО сообщает об отказе проведения аукциона на право заключения договора аренды земельного участка, находящегося в федеральной собственности.

Предмет аукциона земельный участок с кадастровым номером 54:35:091380:42, адрес: установлено относительно ориентира, расположенного за пределами участка. Ориентир жилое здание. Участок находится примерно в 300 м от ориентира по направлению на юго-восток. Почтовый адрес ориентира: Новосибирская обл., г. Новосибирск, ул. Иванова, дом 30, площадью 25085 кв.м., категория земли населенных пунктов, разрешенное использование – многофункциональные здания и комплексы, включающие помещения различного назначения, перечисленные в разрешенных видах использования земельных участков и других объектов недвижимости данной подзоны.

Извещение о проведении торгов в форме аукциона было размещено 29.06.2017 на официальном сайте Российской Федерации в информационно-телекоммуникационной сети «Интернет» для размещения информации о проведении торгов <http://www.torgi.gov.ru>, на сайте ТУ Росимущества в Новосибирской области tu54@rosim.ru, а так же на сайте Росимущества http://rosim.ru/activities/land/prodaza_zemelnix_chastkov/sale_anonce.

Извещение о проведении конкурса на право заключения договоров на установку и эксплуатацию рекламных конструкций с использованием имущества, находящегося в муниципальной собственности города Новосибирска

Муниципальное казенное учреждение города Новосибирска «Городской центр наружной рекламы», расположенное по адресу г. Новосибирск, ул. Вокзальная магистраль, 16, в лице директора Бабинова Виктора Николаевича, извещает о проведении открытого конкурса на право заключения договоров на установку и эксплуатацию рекламных конструкций с использованием имущества, находящегося в муниципальной собственности города Новосибирска.

Форма торгов: открытый конкурс.

Дата, место, время проведения конкурса: г. Новосибирск, Вокзальная магистраль, 16; 30 августа 2017 г., 15 ч. 00 мин.

Предмет конкурса:

Лот № 1

Средство	рекламная конструкция
Адрес размещения	ул. Вагутина, 33
Место размещения	сооружение
Размеры	0,7 × 9,0 м.
Количество сторон	1
Размер задатка	9000 руб.
Цена договора	35968,67 руб.

Лот № 2

Средство	рекламная конструкция
Адрес размещения	ул. Титова, 32
Место размещения	сооружение
Размеры	1,2 × 8,85 м.
Количество сторон	1
Размер задатка	3800 руб.
Цена договора	15158,22 руб.

Лот № 3

Средство	рекламная конструкция
Адрес размещения	ул. Титова, 32
Место размещения	сооружение
Размеры	1,2 × 5,0 м.
Количество сторон	1
Размер задатка	2200 руб.
Цена договора	8563,97 руб.

Лот № 4
Средство рекламная конструкция
Адрес размещения ул. Ватутина, 23

Место размещения сооружение
Размеры 1,0 × 3,0 м.
Количество сторон 1
Размер задатка 1800 руб.
Цена договора 6851,17 руб.

Лот № 5
Средство рекламная конструкция
Адрес размещения ул. Ватутина, 23
Место размещения сооружение
Размеры 1,0 × 5,0 м.
Количество сторон 1
Размер задатка 2900 руб.
Цена договора 11418,62 руб.

Лот № 6
Средство рекламная конструкция
Адрес размещения ул. Титова, 32
Место размещения сооружение
Размеры 1,2 × 5,0 м.
Количество сторон 1
Размер задатка 2200 руб.
Цена договора 8563,97 руб.

Лот № 7
Средство рекламная конструкция
Адрес размещения ул. Октябрьская, 42
Место размещения сооружение
Размеры 0,7 × 0,77 м.
Количество сторон 1
Размер задатка 400 руб.
Цена договора 1233,21 руб.

Лот № 8
Средство рекламная конструкция
Адрес размещения ул. Октябрьская, 42
Место размещения сооружение
Размеры 2,2 × 0,53 м.

Количество сторон	1
Размер задатка	700 руб.
Цена договора	2671,96 руб.
Лот № 9	
Средство	рекламная конструкция
Адрес размещения	ул. Орджоникидзе, 18
Место размещения	участок улично – дорожной сети
Размеры	1,2 × 1,8 м.
Количество сторон	2
Размер задатка	3100 руб.
Цена договора	12332,11 руб.
Лот № 10	
Средство	рекламная конструкция
Адрес размещения	ул. Мира, 62/1 В
Место размещения	павильон
Размеры	8,0 × 0,9 м.
Количество сторон	1
Размер задатка	2100 руб.
Цена договора	8221,41 руб.
Лот № 11	
Средство	рекламная конструкция
Адрес размещения	ул. Русская, 50/1 - Бердское шоссе
Место размещения	павильон
Размеры	1,05 × 7,8 м.
Количество сторон	1
Размер задатка	3000 руб.
Цена договора	11689,81 руб.
Лот № 12	
Средство	рекламная конструкция
Адрес размещения	ул. Русская, 50/1 – Бердское шоссе
Место размещения	павильон
Размеры	0,6 × 5,4 м.
Количество сторон	1
Размер задатка	1200 руб.
Цена договора	4624,54 руб.
Лот № 13	
Средство	рекламная конструкция

Адрес размещения	ул. Рассветная, 4 а
Место размещения	павильон
Размеры	2,35 × 0,53 м.
Количество сторон	1
Размер задатка	400 руб.
Цена договора	1427, 33 руб.

Лот № 14

Средство	рекламная конструкция
Адрес размещения	ул. Рассветная, 4 а
Место размещения	павильон
Размеры	2,0 × 0,53 м.
Количество сторон	1
Размер задатка	400 руб.
Цена договора	1210, 37 руб.

Лот № 15

Средство	рекламная конструкция
Адрес размещения	ул. Толмачевская, 13
Место размещения	участок улично – дорожной сети
Размеры	3,0 × 6,0 м.
Количество сторон	2
Размер задатка	24000 руб.
Цена договора	95916,44 руб.

Лот № 16

Средство	рекламная конструкция
Адрес размещения	ул. Петухова – Советское шоссе (у Винаповского моста)
Место размещения	участок улично – дорожной сети
Размеры	3,0 × 6,0 м.
Количество сторон	2
Размер задатка	24000 руб.
Цена договора	95916,44 руб.

Порядок ознакомления претендентов с процедурой и условиями конкурса:

Извещение о проведении конкурса и конкурсная документация размещены на сайте www.novo-sibirsk.ru. С условиями конкурса также можно ознакомиться по адресу г. Новосибирск, Вокзальная магистраль, 16, к. 508.

Перечень документов, необходимый для участия в конкурсе:

1. Заявка на участие в конкурсе;
2. Копия свидетельства о государственной регистрации юридического лица (сви-

детельство о государственной регистрации в качестве индивидуального предпринимателя);

3. Платежный документ о внесении задатка;

4. Доверенность;

5. Конкурсное предложение в запечатанном конверте;

6. Проект рекламной конструкции и ее территориального размещения, содержащий сведения о территориальном размещении, внешнем виде и технических параметрах рекламной конструкции, в том числе фотомонтаж рекламной конструкции в предполагаемом месте размещения, эскиз информационного поля с указанием размеров, план размещения рекламной конструкции (для отдельно стоящих рекламных конструкций – выполненный на топографической основе в М 1:500) с привязкой на местности с указанием расстояния до других рядом стоящих объектов (знаков дорожного движения, зданий, сооружений и т.д.) на расстоянии 100 м до и после объекта (для отдельно стоящих рекламных конструкций), с указанием расстояния до размещенных рекламных конструкций на отдельном конструктивном элементе здания, строения, сооружения (для рекламных конструкций, размещаемых на зданиях, строениях, сооружениях);

7. Заключение специализированной организации о соответствии проекта рекламной конструкции и ее территориального размещения строительным нормам и правилам, ГОСТам, ПУЭ, техническим регламентам и иным нормативным правовым актам, содержащим требования для конструкций соответствующего типа;

8. Документ, удостоверяющий личность претендента (представителя претендента).

Сроки и порядок внесения задатка: Задаток вносится претендентом на счет департамента финансов и налоговой политики мэрии города Новосибирска в срок с 20.07.2017 по 25.08.2017.

Реквизиты для перечисления задатка

Получатель: ДФИНП мэрии (МКУ «ГЦНР»). л/счет 730.01.002.3)

ИНН 5407216531

КПП 540701001

Счет получателя: 40302810100045000002

Банк получателя: Сибирское ГУ Банка России г. Новосибирск

БИК банка 045004001

КБК 73000000000000000180

ОКТМО 50701000

Начальная (минимальная) цена на каждое рекламное место определяется в соответствии с формулой в Приложении 7 к Правилам распространения наружной рекламы и информации в городе Новосибирске, принятых решением городского Совета от 25.10.2006 № 372 (в данную сумму включен НДС 18 %). Размер базового тарифа одного квадратного метра рекламной площади (БТ) составляет 336 рублей. По результатам конкурса размер базового тарифа может быть увеличен.

В конкурсном предложении участник конкурса указывает цену договора за двенадцать месяцев.

Условия договора, заключаемого по результатам конкурса, изложены в Приложении 5 к Правилам распространения наружной рекламы и информации в городе Новосибирске, принятым решением городского Совета от 25.10.2006 № 372.

Место и срок приема заявок: г. Новосибирск, ул. Вокзальная магистраль, 16, к. 508, с даты опубликования извещения по 25 августа 2017 года понедельник-четверг с 9-00 до 13-00, с 14-00 до 17-30, пятница с 9-00 до 13-00.

Определение победителя осуществляется на основании следующих критериев:

- а) цена договора (значимость критерия – 60 %);
- б) архитектурно-художественное оформление места размещения рекламной конструкции и благоустройство территории в соответствии с проектом рекламной конструкции (значимость критерия – 20 %);
- в) праздничное оформление (значимость критерия – 20 %).

Результаты конкурса публикуются в Бюллетене органов местного самоуправления города Новосибирска и размещаются на сайте www.novo-sibirsk.ru. Договор с победителем конкурса заключается не позднее 14 дней после завершения конкурса и оформления протокола.

Ответственное лицо: Сарнова Олеся Владимировна тел. 2177320, факс 2220386, г. Новосибирск, ул. Вокзальная магистраль, 16, к. 508.

ИЗВЕЩЕНИЕ О ПРОВЕДЕНИИ СОБРАНИЯ О СОГЛАСОВАНИИ МЕСТОПОЛОЖЕНИЯ ГРАНИЦЫ ЗЕМЕЛЬНОГО УЧАСТКА

Кадастровым инженером Большаковым Вадимом Владимировичем, 630005, Новосибирская обл., г. Новосибирск, ул. Достоевского, 58, iziskatelplus@yandex.ru, тел. 8(383)292-11-63, номер регистрации в реестре лиц, осуществляющих кадастровую деятельность - 8101, выполняются кадастровые работы в отношении земельного участка с кадастровым номером № 54:35:111060:9 расположенного по адресу: обл. Новосибирская, г. Новосибирск, снт «Заря-1», участок 126, выполняются кадастровые работы по уточнению местоположения границы и площади земельного участка.

Заказчиком кадастровых работ является НЕКОММЕРЧЕСКОЕ САДОВОДЧЕСКОЕ ТОВАРИЩЕСТВО « ЗАРЯ -1», 630900, г.Новосибирск, ул. Новоуральская , 27а д, 67 кв. тел. 89831276667.Собрание по поводу согласования местоположения границы состоится по адресу: Новосибирская обл., г. Новосибирск, ул. Зыряновская, д.63, оф. 309 «23» августа 2017 г. в 13 часов 15 минут.

С проектом межевого плана земельного участка можно ознакомиться по адресу: Новосибирская обл., г. Новосибирск, ул. Зыряновская, д.63, оф. 309 (с 10.00 до 16.00 часов в рабочие дни).

Требования о проведении согласования местоположения границ земельных участков на местности принимаются с «20» июля 2017г. по «05» августа 2017г., обоснованные возражения о местоположении границ земельных участков после ознакомления с проектом межевого плана принимаются с «20» июля 2017г. по «23» августа 2017г. по адресу: Новосибирская обл., г. Новосибирск, ул. Зыряновская, д.63, оф. 309.

Согласование требуется с правообладателями смежных земельных участков расположенных на территории кадастровых кварталов 54:35:111060 и 54:35:111065.

При проведении согласования местоположения границ при себе необходимо иметь документ, удостоверяющий личность, а также документы о правах на земельный участок (часть 12 ст.39, часть 2 ст.40 Федерального закона от 24.07.2007 № 221-ФЗ «О кадастровой деятельности»)

**ИЗВЕЩЕНИЕ О ПРОВЕДЕНИИ СОБРАНИЯ О СОГЛАСОВАНИИ
МЕСТОПОЛОЖЕНИЯ ГРАНИЦЫ ЗЕМЕЛЬНОГО УЧАСТКА**

Кадастровым инженером Большаковым Вадимом Владимировичем, 630005, Новосибирская обл., г. Новосибирск, ул. Достоевского, 58, iziskatelplus@yandex.ru, тел. 8(383)292-11-63, номер регистрации в реестре лиц, осуществляющих кадастровую деятельность - 8101, выполняются кадастровые работы в отношении земельного участка с кадастровым номером № 54:35:111060:290 расположенного по адресу: обл. Новосибирская, г. Новосибирск, снт «Заря-1», участок 342, выполняются кадастровые работы по уточнению местоположения границы и площади земельного участка.

Заказчиком кадастровых работ является НЕКОММЕРЧЕСКОЕ САДОВОДЧЕСКОЕ ТОВАРИЩЕСТВО « ЗАРЯ -1», 630900, г.Новосибирск, ул. Новоуральская , 27а д, 67 кв. тел. 89831276667.Собрание по поводу согласования местоположения границы состоится по адресу: Новосибирская обл., г. Новосибирск, ул. Зыряновская, д.63, оф. 309 «23» августа 2017 г. в 13 часов 15 минут.

С проектом межевого плана земельного участка можно ознакомиться по адресу: Новосибирская обл., г. Новосибирск, ул. Зыряновская, д.63, оф. 309 (с 10.00 до 16.00 часов в рабочие дни).

Требования о проведении согласования местоположения границ земельных участков на местности принимаются с «20» июля 2017г. по «05» августа 2017г., обоснованные возражения о местоположении границ земельных участков после ознакомления с проектом межевого плана принимаются с «20» июля 2017г. по «23» августа 2017г. по адресу: Новосибирская обл., г. Новосибирск, ул. Зыряновская, д.63, оф. 309.

Согласование требуется с правообладателями смежных земельных участков расположенных на территории кадастровых кварталов 54:35:111060 и 54:35:111065.

При проведении согласования местоположения границ при себе необходимо иметь документ, удостоверяющий личность, а также документы о правах на земельный участок (часть 12 ст.39, часть 2 ст.40 Федерального закона от 24.07.2007 № 221-ФЗ «О кадастровой деятельности»)

**ИЗВЕЩЕНИЕ О ПРОВЕДЕНИИ СОБРАНИЯ О СОГЛАСОВАНИИ
МЕСТОПОЛОЖЕНИЯ ГРАНИЦЫ ЗЕМЕЛЬНОГО УЧАСТКА**

Кадастровым инженером Большаковым Вадимом Владимировичем, 630005, Новосибирская обл., г. Новосибирск, ул. Достоевского, 58, iziskatelplus@yandex.ru, тел. 8(383)292-11-63, номер регистрации в реестре лиц, осуществляющих кадастровую деятельность - 8101, выполняются кадастровые работы в отношении земельного участка с кадастровым номером № 54:35:111070:200 расположенного по адресу: обл. Новосибирская, г. Новосибирск, снт «Заря-2», участок 112, выполняются кадастровые работы по уточнению местоположения границы и площади земельного участка.

Заказчиком кадастровых работ является НЕКОММЕРЧЕСКОЕ САДОВОДЧЕСКОЕ ТОВАРИЩЕСТВО « ЗАРЯ -1», 630900, г.Новосибирск, ул. Новоуральская, 27а д, 67 кв. тел. 89831276667.Собрание по поводу согласования местоположения границы состоится по адресу: Новосибирская обл., г. Новосибирск, ул. Зырянская, д.63, оф. 309 «23» августа 2017 г. в 13 часов 15 минут.

С проектом межевого плана земельного участка можно ознакомиться по адресу: Новосибирская обл., г. Новосибирск, ул. Зырянская, д.63, оф. 309 (с 10.00 до 16.00 часов в рабочие дни).

Требования о проведении согласования местоположения границ земельных участков на местности принимаются с «20» июля 2017г. по «05» августа 2017г., обоснованные возражения о местоположении границ земельных участков после ознакомления с проектом межевого плана принимаются с «20» июля 2017г. по «23» августа 2017г. по адресу: Новосибирская обл., г. Новосибирск, ул. Зырянская, д.63, оф. 309.

Согласование требуется с правообладателями смежных земельных участков расположенных на территории кадастровых кварталов 54:35:111070 .

При проведении согласования местоположения границ при себе необходимо иметь документ, удостоверяющий личность, а также документы о правах на земельный участок (часть 12 ст.39, часть 2 ст.40 Федерального закона от 24.07.2007 № 221-ФЗ «О кадастровой деятельности»)

Редакционный совет Бюллетеня органов местного самоуправления города Новосибирска:


Столяров М.Н. - председатель, Маликова Е.А., Волобуев О.Н., Тыртышный А.Г.
630099, Новосибирск, Красный проспект, 34, телефон/факс: (383) 227-41-90, 227-43-57

Отпечатано в типографии ООО «Плюс Реклама», тел.: 314-13-04

Бюллетень № 29. 20.07.2017 г. Заказ № 169. Тираж 500 экз.

Приложение
к проекту межевания территории квартала 140.01.04.03
в границах проекта планировки территории, ограниченной
улицами Трикотажной, Автогенной, полосой отвода
железной дороги, створом Октябрьского моста,
набережной реки Оби, улицей Ипподромской и улицей
Фрунзе в Центральном, Октябрьском и Дзержинском
районах

ЧЕРТЕЖ
межевания территории

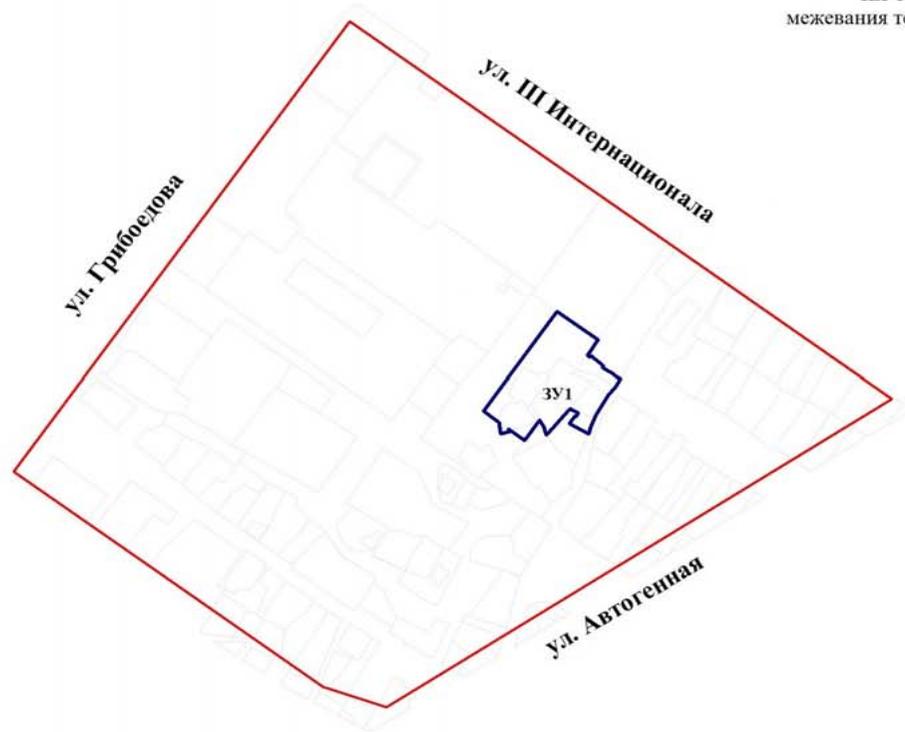

СВЕДЕНИЯ
об образуемом земельном участке на кадастровом плане территории

Условный номер земельного участка на чертеже	Учетный номер кадастрового квартала	Вид разрешенного использования образуемого земельного участка в соответствии с проектом планировки территории	Площадь образуемого земельного участка и его частей, га	Адрес земельного участка
1	2	3	4	5
ЗУ1	54:35:074371	Многоэтажная жилая застройка (высотная застройка)	0,3586	Российская Федерация, Новосибирская область, город Новосибирск, ул. Декабристов, 115
Итого:			0,3586	

УСЛОВНЫЕ ОБОЗНАЧЕНИЯ:


-  - границы образуемого земельного участка на кадастровом плане территории
-  - красные линии, утвержденные в составе проекта планировки территории

- ЗУ 1 - условный номер образуемого земельного участка
- ул. Автогенная - наименование элемента улично-дорожной сети

Приложение
к постановлению мэрии
города Новосибирска
от 13.07.2017 № 3306

СХЕМА резервируемых земель

Местоположение: обл. Новосибирская, г. Новосибирск, Калининский район, ул. Новоуральская
Категория земель: земли населенных пунктов
Площадь участка: 5357 кв. м
Объект: детский сад
Учетный номер: 76950
Планшет масштаба 1:500 № 8733

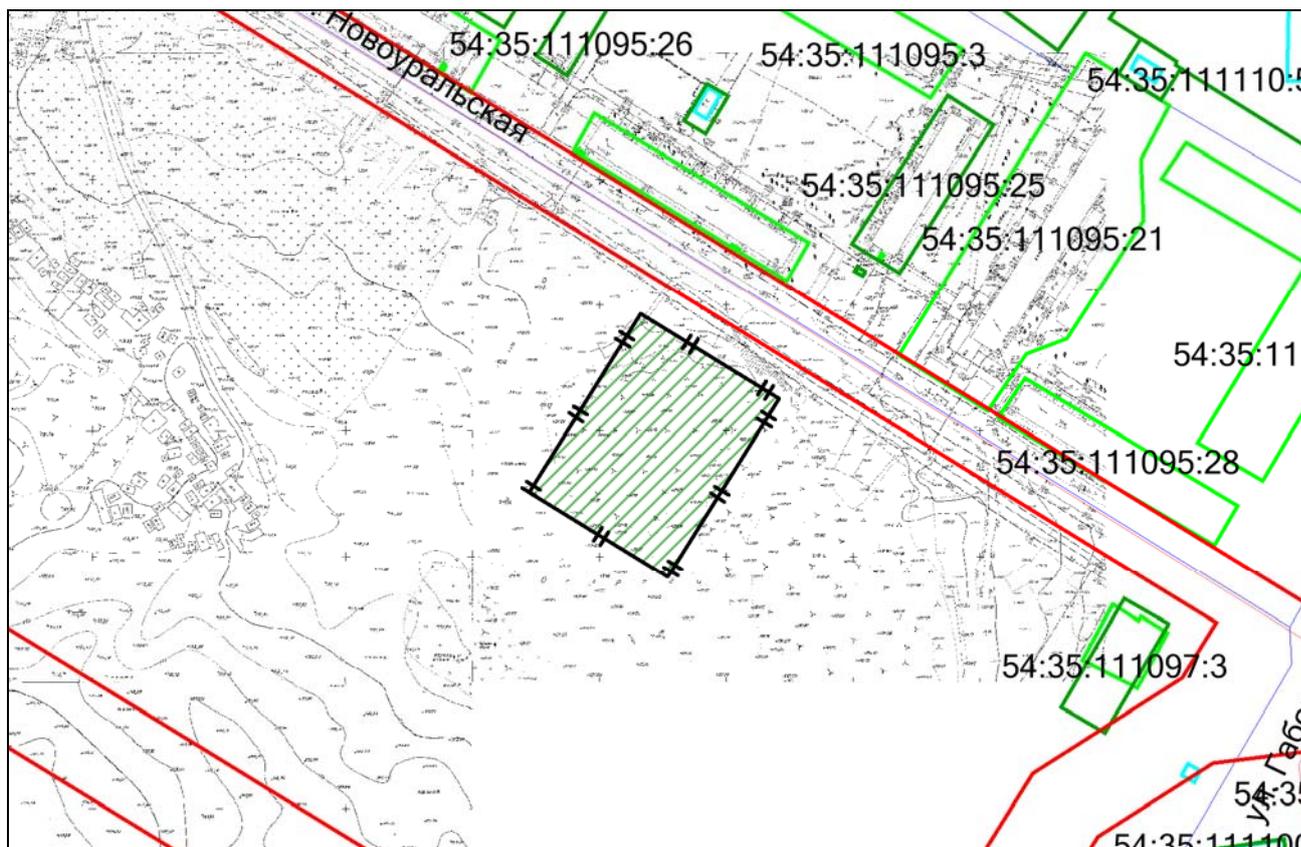

Масштаб 1:3000


Схема расположения земельного участка является неотъемлемой частью постановления и без него недействительна

-  красная линия
-  границы предоставленных земельных участков
-  граница предварительного согласования земельного участка по генплану



СХЕМА
резервируемых земель

Местоположение: обл. Новосибирская, г. Новосибирск, Калининский район, ул. Новоуральская
Категория земель: земли населенных пунктов
Площадь участка: 5250 кв.м
Объект: детский сад
Учетный номер: 76952
Планшет масштаба 1:500 № 8665 8666

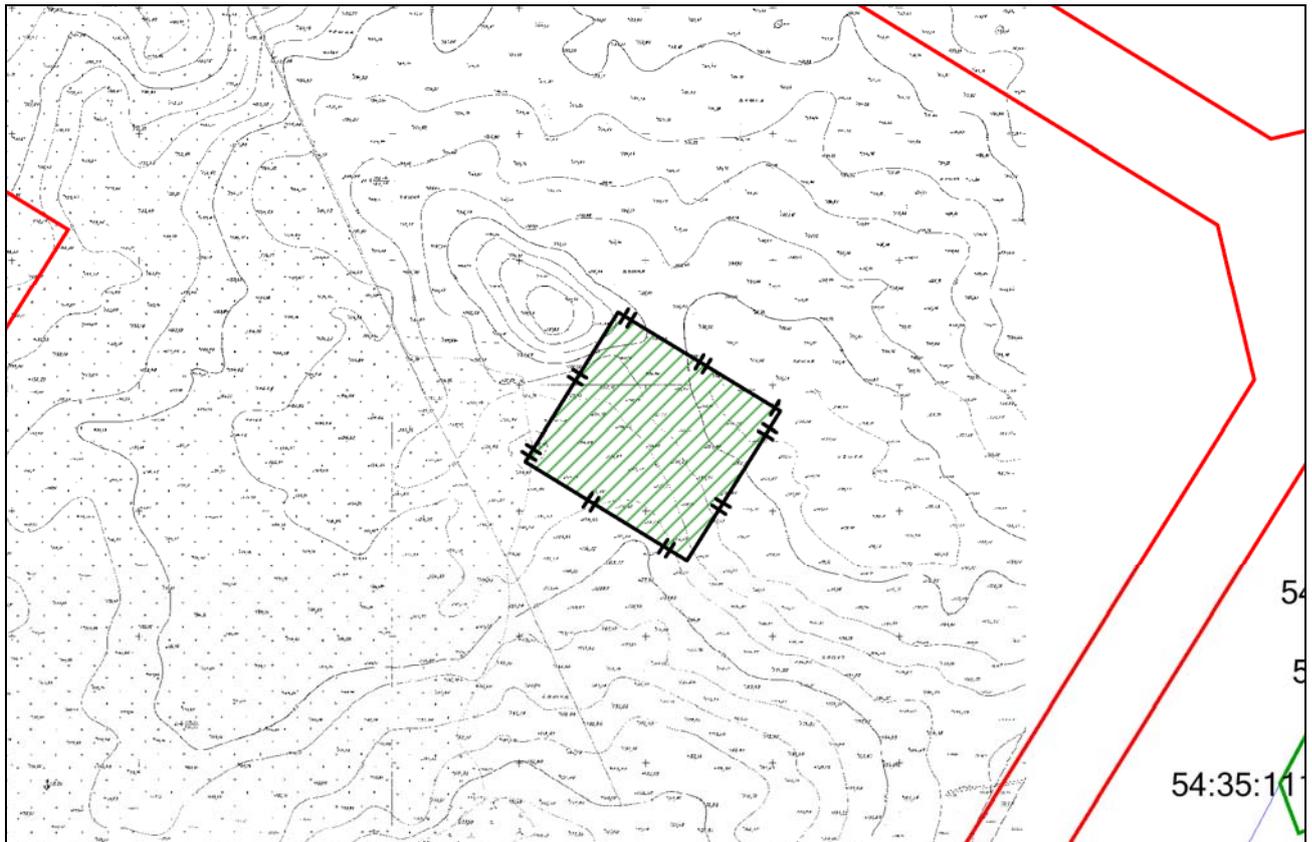

Масштаб 1:3000


Схема расположения земельного участка является неотъемлемой частью постановления и без него недействительна

-  красная линия
-  границы предоставленных земельных участков
-  граница предварительного согласования земельного участка по генплану



СХЕМА
резервируемых земель

Местоположение: обл. Новосибирская, г. Новосибирск, Калининский район, ул. Новоуральская
Категория земель: земли населенных пунктов
Площадь участка: 12600 кв. м
Объект: школа
Учетный номер: 76944
Планшет масштаба 1:500 № 8660 8665 8666

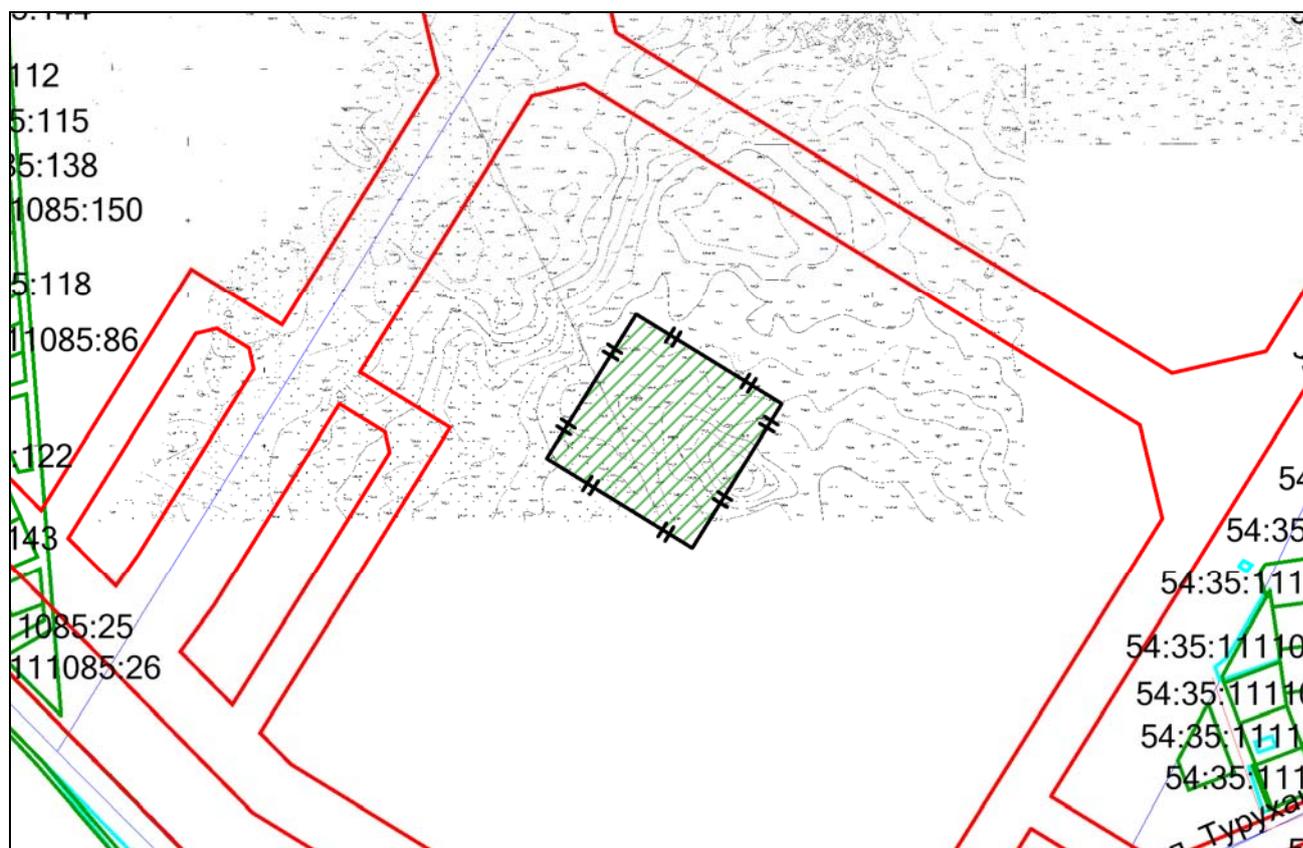

Масштаб 1:5000


Схема расположения земельного участка является неотъемлемой частью постановления и без него недействительна

-  красная линия
-  границы предоставленных земельных участков
-  граница предварительного согласования земельного участка по генплану



СХЕМА резервируемых земель

Местоположение: обл. Новосибирская, г. Новосибирск, Калининский район, ул. Новоуральская
Категория земель: земли населенных пунктов
Площадь участка: 5317 кв. м
Объект: детский сад
Учетный номер: 76948
Планшет масштаба 1:500 № 8592 8593

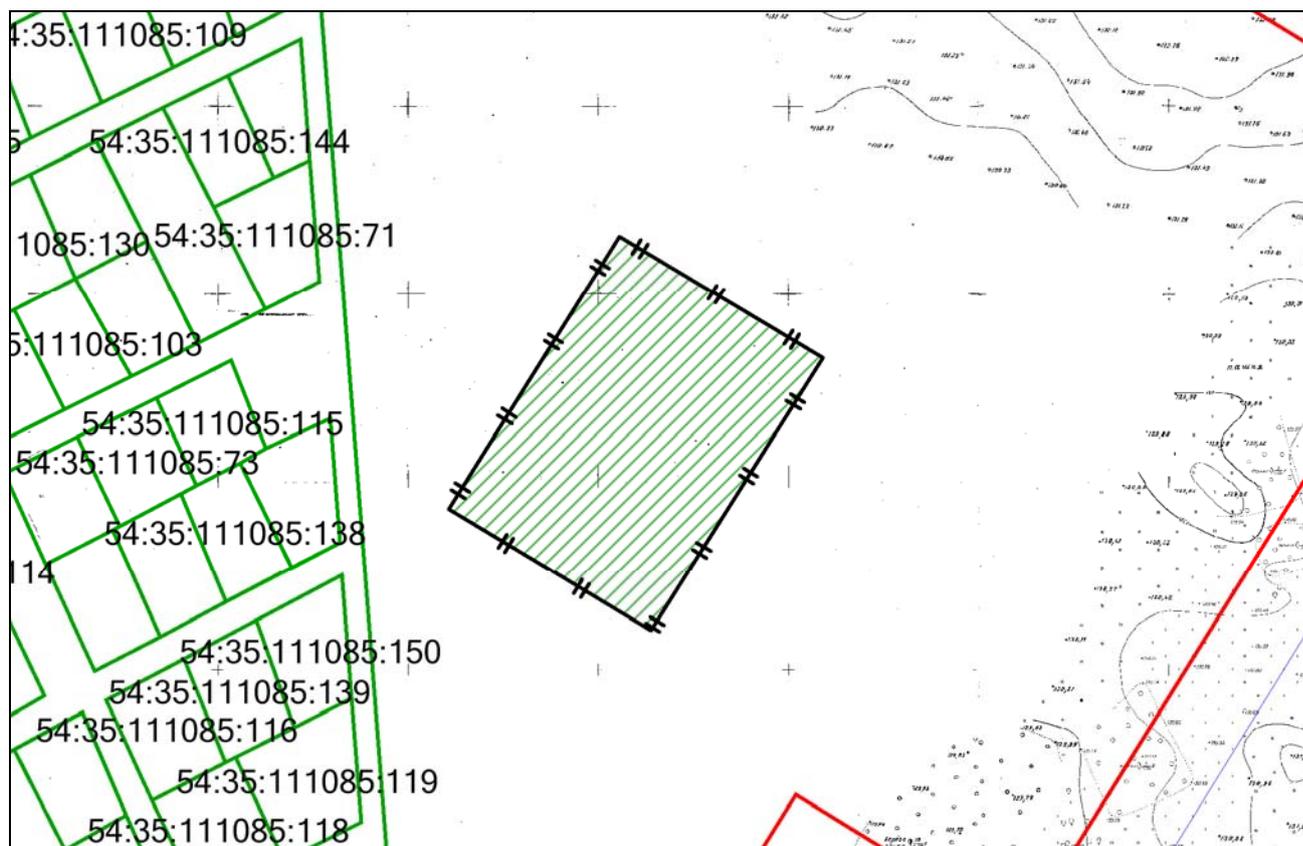

Масштаб 1:2000

Схема расположения земельного участка является неотъемлемой частью постановления и без него недействительна

-  красная линия
-  границы предоставленных земельных участков
-  граница предварительного согласования земельного участка по генплану



СХЕМА
резервируемых земель

Местоположение: обл. Новосибирская, г. Новосибирск, Первомайский район, Бердское шоссе


Категория земель: земли населенных пунктов

Площадь участка: 163741 кв. м

Объект: автомобильная дорога общего пользования

Учетный номер: 78542

Планшет м-ба 1:500 № 10949 10950 10970 10969 10968 10967 10966 10965 10989 10990 11008

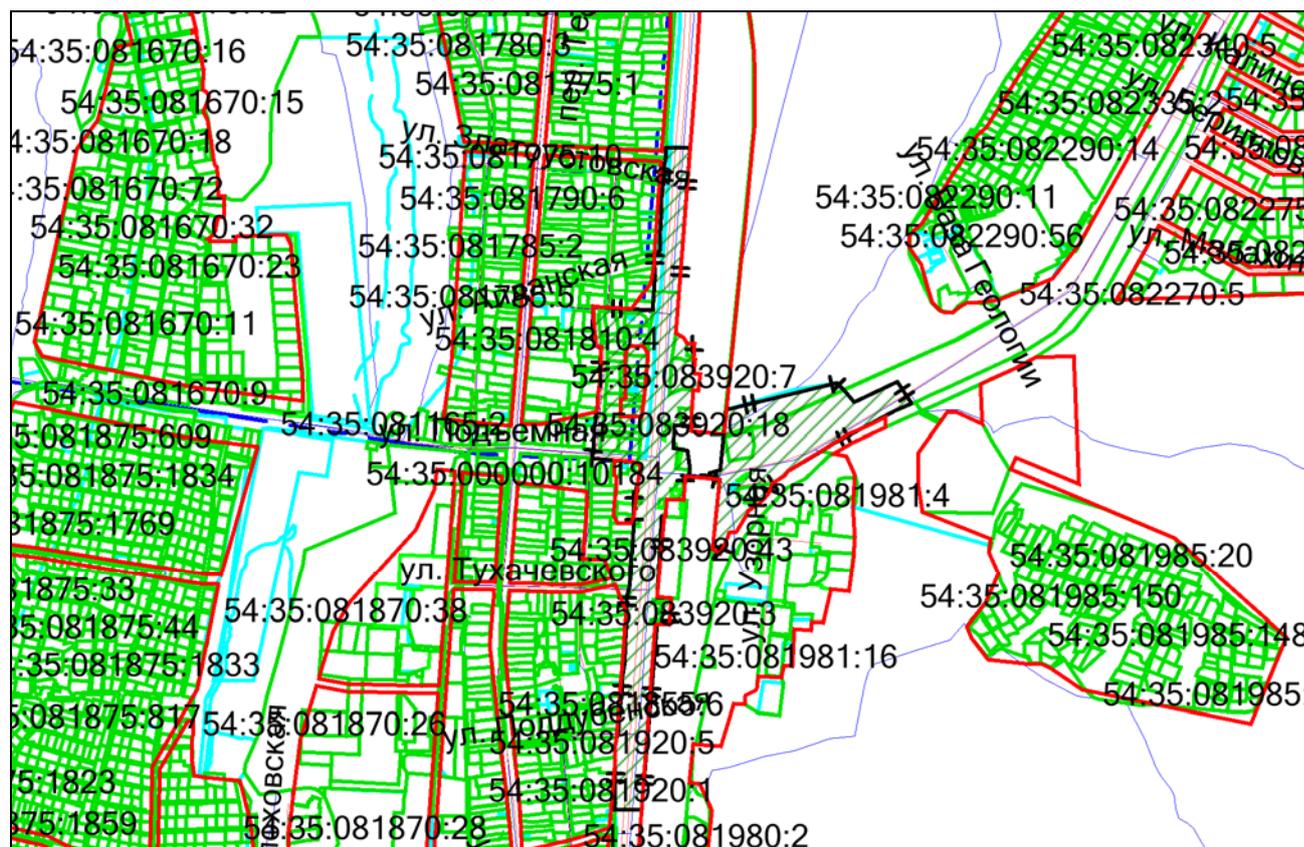

Масштаб 1:15000

Схема расположения земельного участка является неотъемлемой частью постановления и без него недействительна

-  красная линия
-  границы предоставленных земельных участков
-  граница предварительного согласования земельного участка по генплану

СХЕМА резервируемых земель

Местоположение: обл. Новосибирская, г. Новосибирск, Калининский район,
пер. Магистральный


Категория земель: земли населенных пунктов

Площадь участка: 23455 кв. м

Объект: школа

Учетный номер: 76946

Планшет масштаба 1:500 № 8591 8592 8662

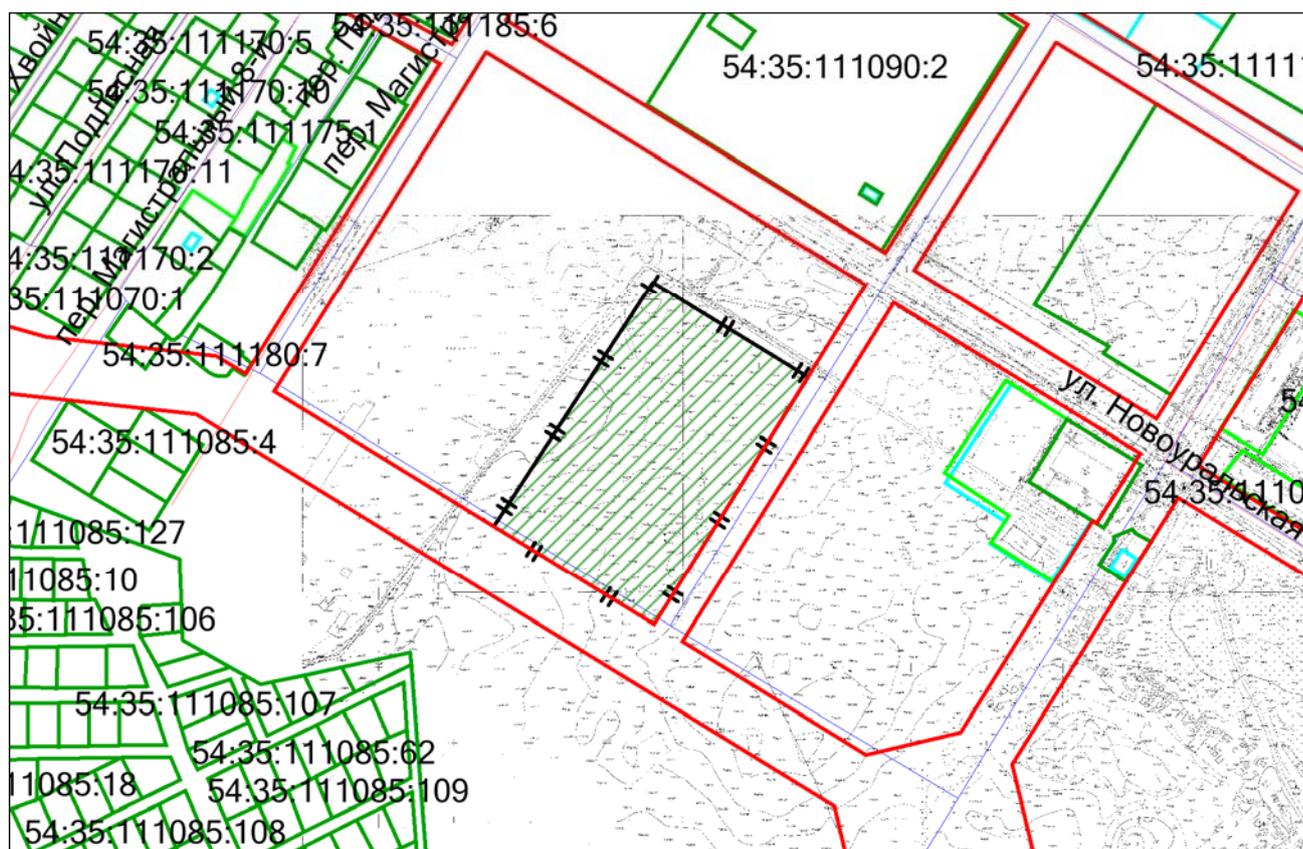

Масштаб 1:5000

Схема расположения земельного участка является неотъемлемой частью постановления и без него недействительна

-  красная линия
-  границы предоставленных земельных участков
-  граница предварительного согласования земельного участка по генплану

Начальник ГУАиГ






А.И. Игнатьева

Приложение
к проекту межевания территории квартала 029.01.02.08
в границах проекта планировки территории, ограниченной
рекой Обью, границей города Новосибирска, Мочищенским
шоссе, ул. Жуковского, ул. Тимирязева, ул. Сухарной,
перспективной городской магистралью непрерывного
движения в направлении перспективного Ельцовского
моста через реку Обь в Завельовском районе

ЧЕРТЕЖ
межевания территории




Условные обозначения

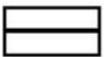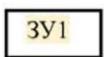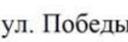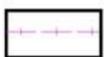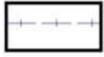-  красные линии, утвержденные в составе проекта планировки территории
-  линии отступа от красных линий в целях определения места допустимого размещения зданий, строений, сооружений
-  границы образуемых и изменяемых земельных участков на кадастровом плане территории
-  границы образуемых земельных участков, которые после образования будут относиться к территориям общего пользования или имуществу общего пользования
-  предложения по установлению границ зон действия публичных сервитутов
-  условный номер образуемых и изменяемых земельных участков
-  наименование элемента улично-дорожной сети
-  Границы зон с особыми условиями использования территорий
-  охранные зоны объектов электросетевого хозяйства
-  санитарно-защитная зона

- Приложения: 1. Сведения об образуемых и изменяемых земельных участках на кадастровом плане территории.
2. Сведения об образуемых земельных участках, которые после образования будут относиться к территориям общего пользования или имуществу общего пользования.

Приложение
к постановлению мэрии
города Новосибирска
от 17.07.2017 № 3331


ФРАГМЕНТ
карты градостроительного зонирования территории города Новосибирска

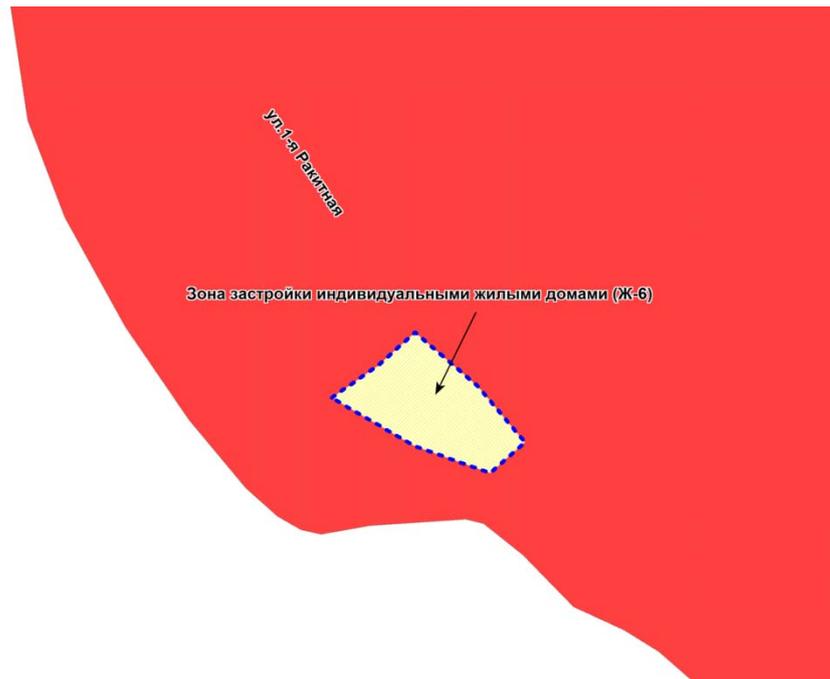

Масштаб 1: 2500

Приложение
к постановлению мэрии
города Новосибирска
от 17.07.2017 № 3332

ФРАГМЕНТ
карты градостроительного зонирования территории города Новосибирска

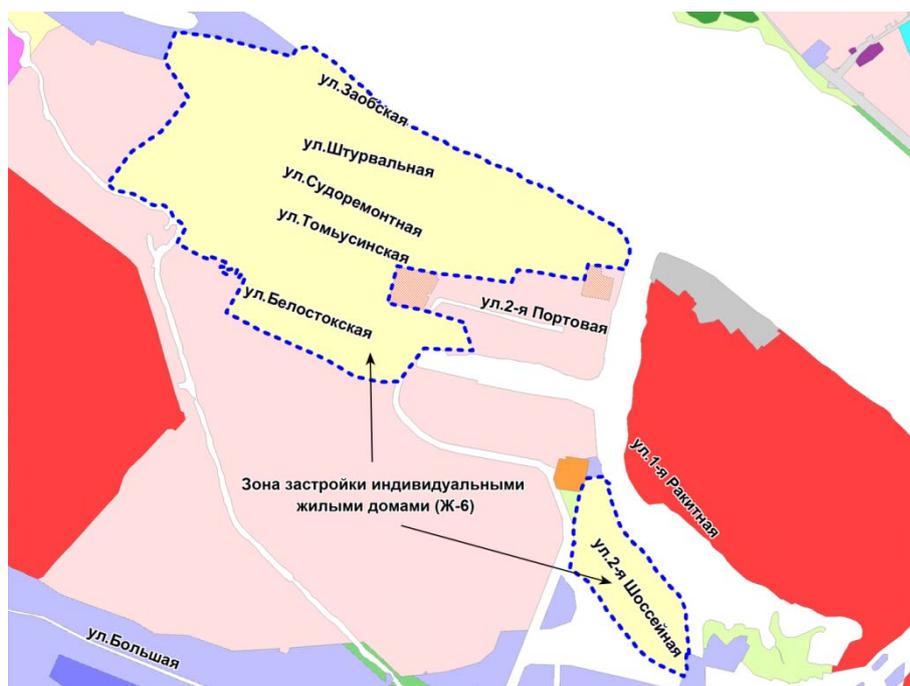

Масштаб 1: 30000

Приложение 1
к постановлению мэрии
города Новосибирска
от 17.07.2017 № 3333

ФРАГМЕНТ
карты градостроительного зонирования территории города Новосибирска



Масштаб 1: 2500

Приложение 2
к постановлению мэрии
города Новосибирска
от 17.07.2017 № 3333


ФРАГМЕНТ
карты градостроительного зонирования территории города Новосибирска



Масштаб 1: 2500

Приложение 1
к постановлению мэрии
города Новосибирска
от 17.07.2017 № 3335

ФРАГМЕНТ
карты градостроительного зонирования территории города Новосибирска

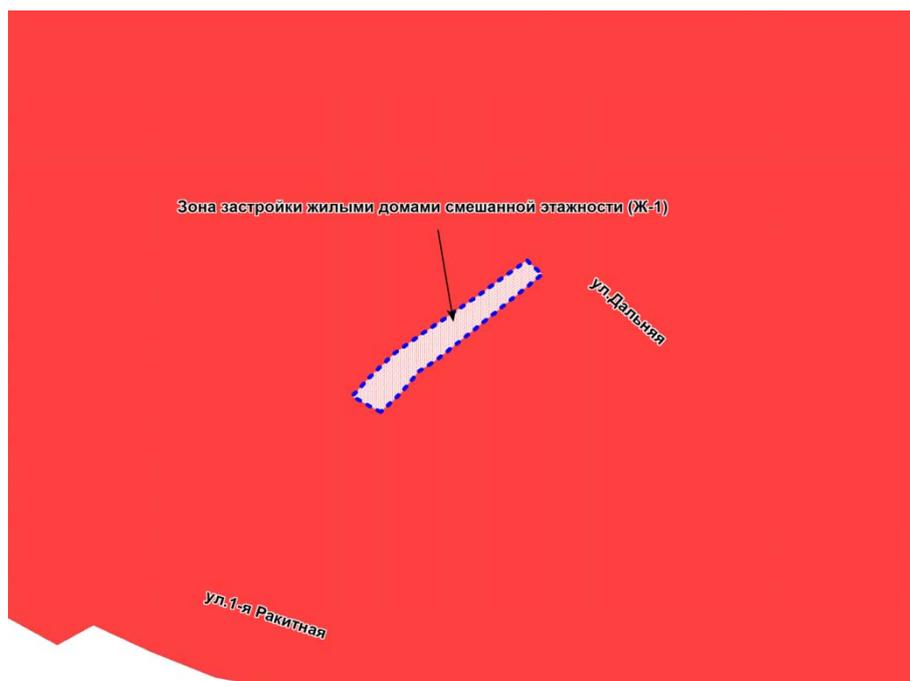

Масштаб 1: 2500


ФРАГМЕНТ
карты градостроительного зонирования территории города Новосибирска



Масштаб 1: 2500

Приложение
к проекту межевания застроенной территории в
границах улиц Титова, Троллейной,
Петропавловской, в границах проекта планировки
территории, ограниченной улицами Широкой,
Станиславского, Титова и Связистов, в Ленинском
районе

ЧЕРТЕЖ
межевания территории

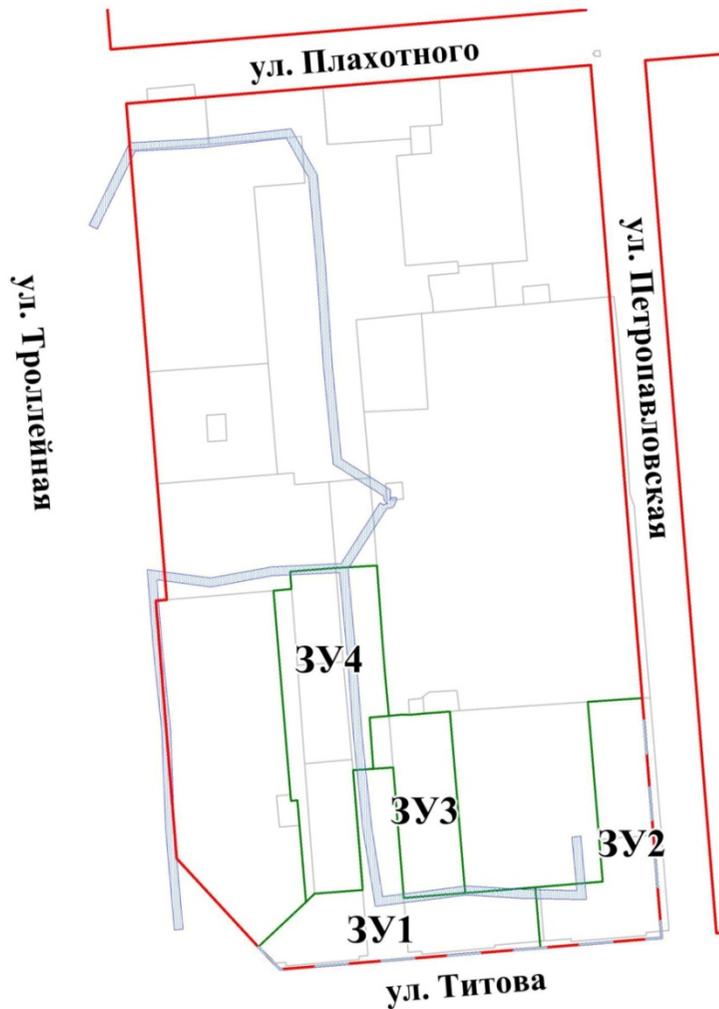


Условные обозначения:

-  красные линии, утвержденные в составе проекта планировки территории, границы существующих элементов планировочной структуры
-  линии отступа от красных линий в целях определения мест допустимого размещения зданий, строений, сооружений
-  границы образуемых и изменяемых земельных участков на кадастровом плане территории
- ЗУ1** условный номер образуемого земельного участка
- ул. Плахотного** наименование элемента улично-дорожной сети
- Границы зон с особыми условиями использования территорий:
 -  границы охранной зоны объектов электросетевого хозяйства

Приложение: Сведения об образуемых и изменяемых земельных участках на кадастровом плане территории.

Приложение
к проекту межевания территории, предназначенному для
размещения линейного объекта транспортной инфраструктуры
местного значения – автомобильной дороги общего пользования
по ул. Галуцака в Заельцовском районе, в границах проекта
планировки центральной части города Новосибирска

ЧЕРТЕЖ межевания территории

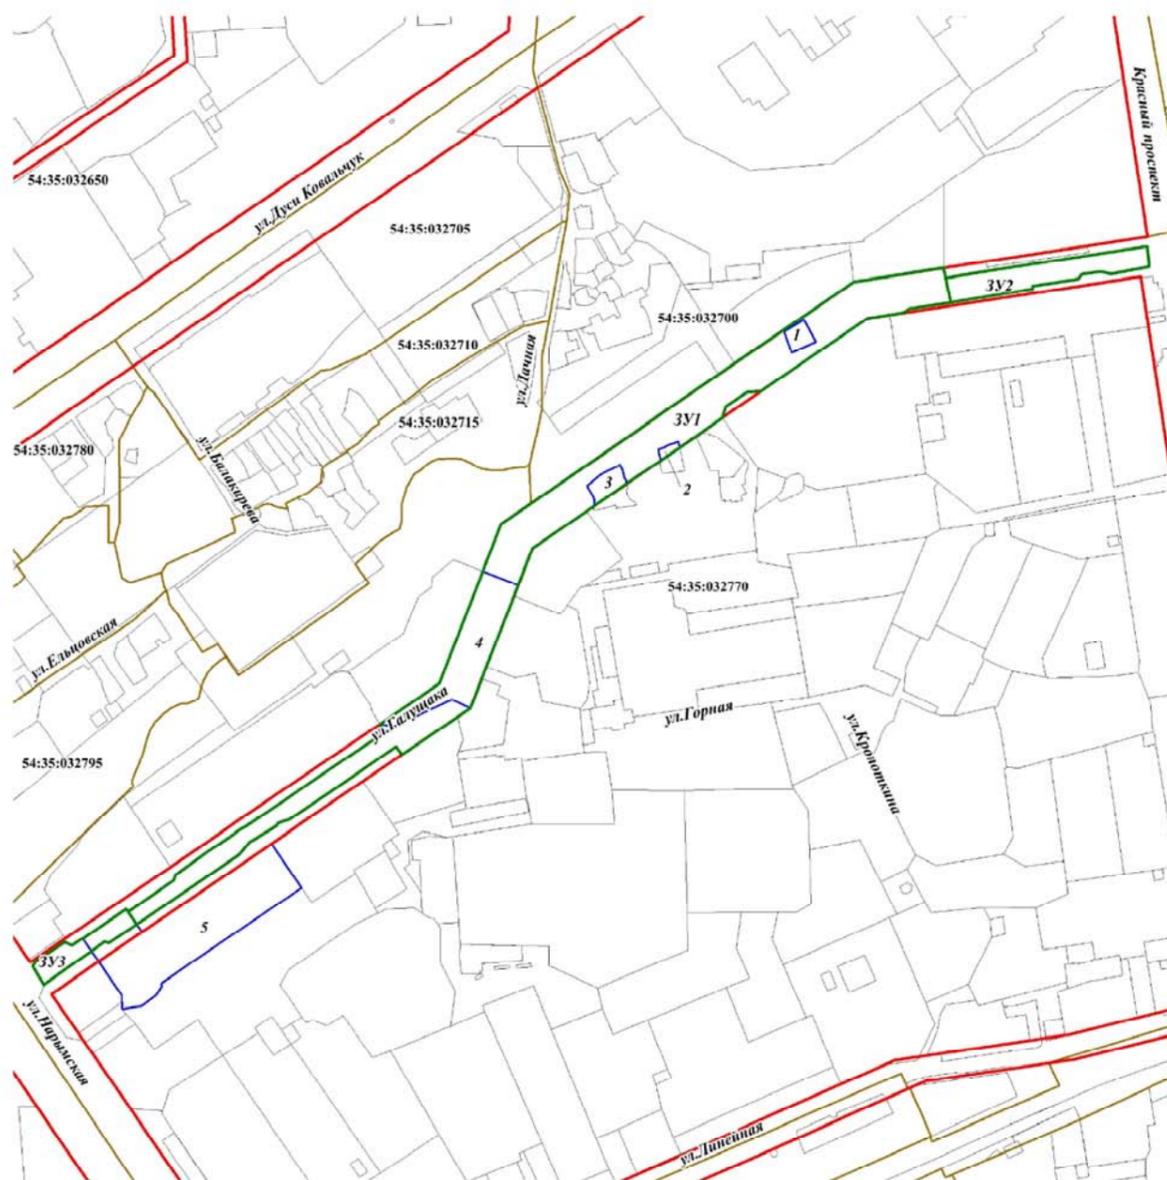


УСЛОВНЫЕ ОБОЗНАЧЕНИЯ:

- красные линии, утвержденные в составе проекта планировки территории
- границы образуемого земельного участка, который после образования будет относиться к территориям общего пользования или имуществу общего пользования
- границы существующего земельного участка, в том числе предполагаемого к изъятию для государственных или муниципальных нужд, для размещения линейного объекта транспортной инфраструктуры
- ЗУ1** – условный номер образуемого земельного участка, который после образования будет относиться к территориям общего пользования или имуществу общего пользования
- 1** – условный номер существующего земельного участка, в том числе предполагаемого к изъятию для государственных или муниципальных нужд, для размещения линейного объекта транспортной инфраструктуры
- ул. Галуцака** – наименование элемента улично-дорожной сети

- Приложения: 1. Сведения о существующих земельных участках, в том числе предполагаемых к изъятию для государственных или муниципальных нужд, для размещения линейного объекта транспортной инфраструктуры.
2. Сведения об образуемых земельных участках, которые после образования будут относиться к территориям общего пользования или имуществу общего пользования.

СХЕМА
границ территории квартала 192.01.01.03 в границах проекта планировки
территории, ограниченной улицами Станиславского, Титова и Связистов
и перспективной городской магистралью, в Ленинском районе

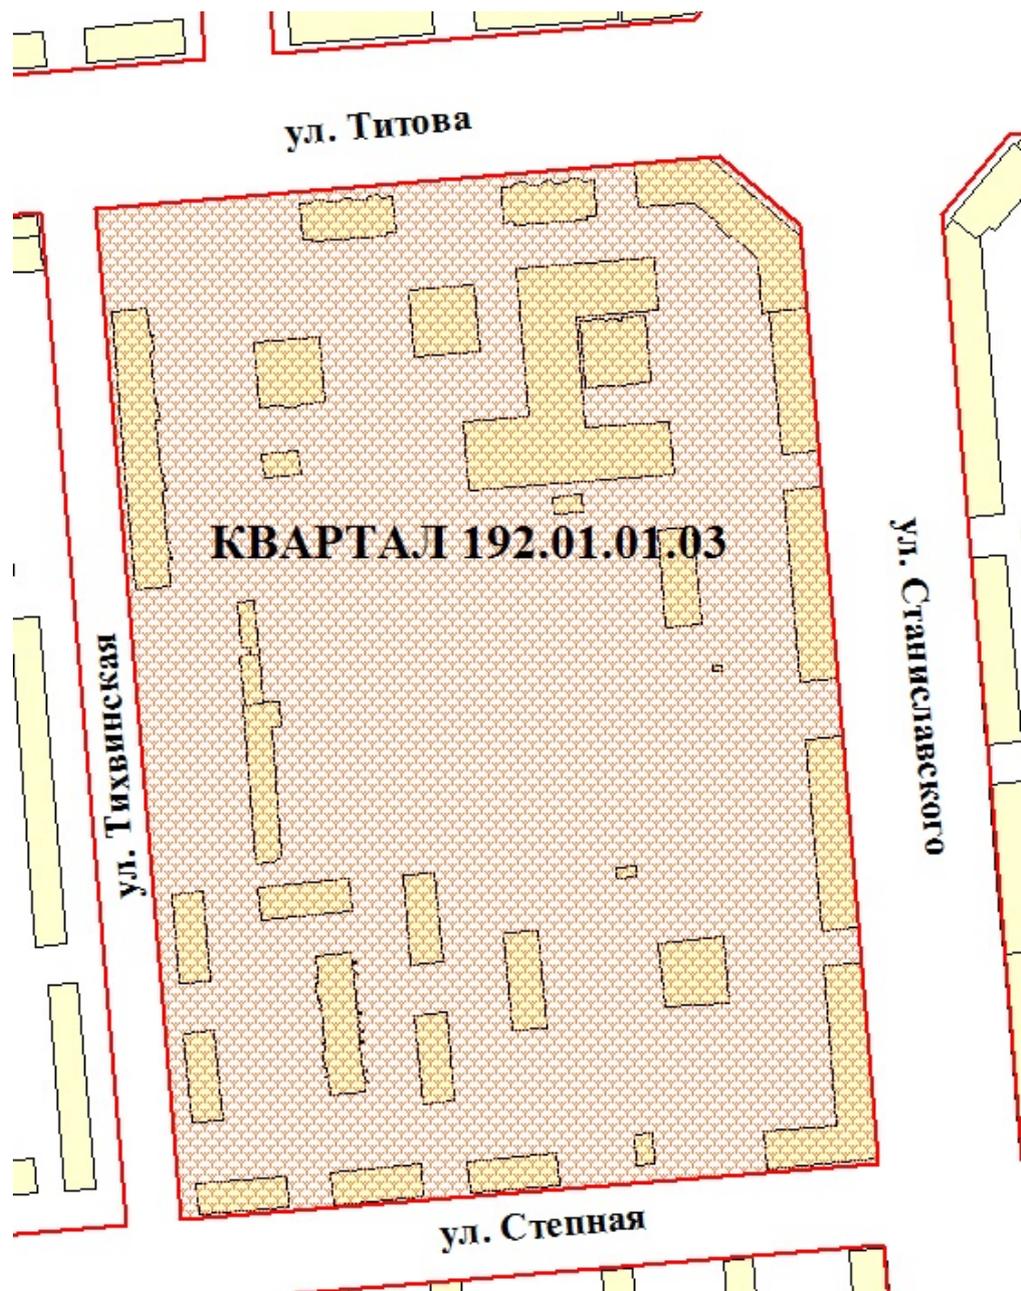


Площадь территории – 9,43 га


Приложение

к проекту межевания территории, предназначенному для размещения линейного объекта транспортной инфраструктуры местного значения – автомобильной дороги общего пользования по ул. Республиканской в Калининском и Дзержинском районах, в границах проекта планировки восточной части Калининского района

ЧЕРТЕЖ
межевания территории

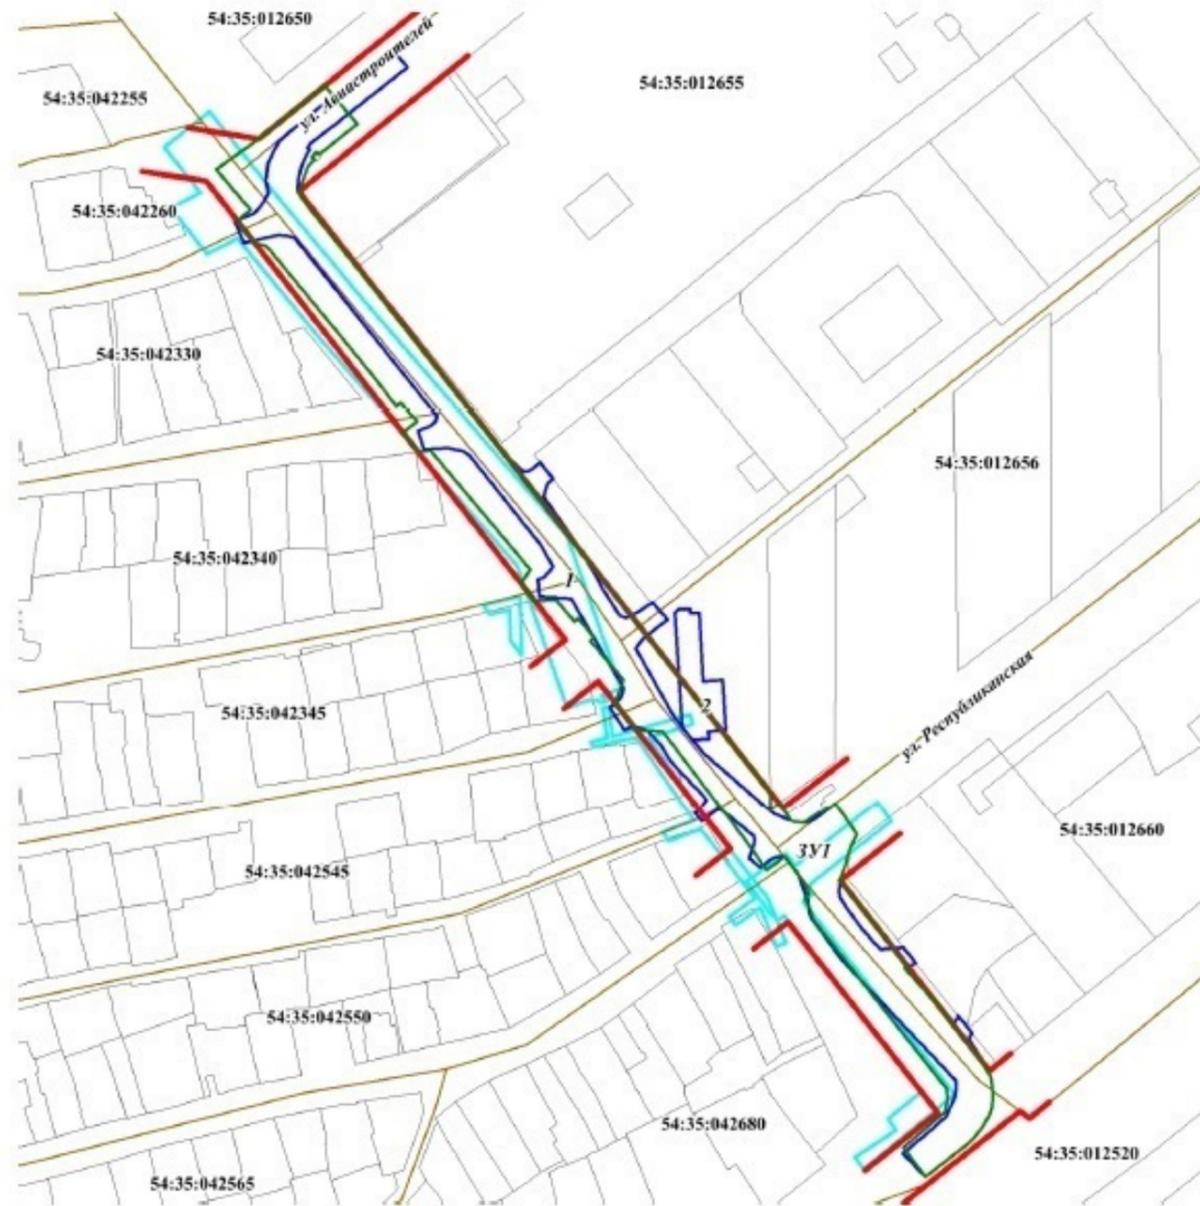

УСЛОВНЫЕ ОБОЗНАЧЕНИЯ:

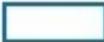-  – красные линии, утвержденные в составе проекта планировки территории
-  – границы кадастрового квартала
-  – границы образуемого земельного участка, который после образования будет относиться к территориям общего пользования или имуществу общего пользования
-  – границы существующих земельных участков, в том числе предполагаемых к изъятию для государственных или муниципальных нужд, для размещения линейного объекта транспортной инфраструктуры
- 3У1** – условный номер образуемого земельного участка, который после образования будет относиться к территориям общего пользования или имуществу общего пользования
- 1** – условный номер существующего земельного участка
- 54:35:012656** – учетный номер кадастрового квартала
- ул. Республиканская* – наименование элемента улично-дорожной сети


ГРАНИЦЫ ЗОН С ОСОБЫМИ УСЛОВИЯМИ ИСПОЛЬЗОВАНИЯ ТЕРРИТОРИЙ

-  – охранная зона инженерных сетей

- Приложения: 1. Сведения о существующих земельных участках, в том числе предполагаемых к изъятию для государственных или муниципальных нужд, для размещения линейного объекта транспортной инфраструктуры.
2. Сведения об образуемом земельном участке, который после образования будет относиться к территориям общего пользования или имуществу общего пользования.

Приложение
к проекту межевания территории, предназначенному для размещения линейного объекта транспортной инфраструктуры местного значения – автомобильной дороги общего пользования по ул. Мясниковой в Калининском районе, в границах проекта планировки территории, ограниченной перспективным направлением Красного проспекта, границей города Новосибирска, проектируемыми Ельцовской и Космической магистралями, в Калининском районе

ЧЕРТЕЖ межевания территории

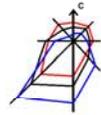

Условные обозначения

- - красные линии, утвержденные в составе проекта планировки территории
- - границы кадастрового квартала
- 54:35:041070 - кадастровый номер квартала
- границы существующего земельного участка
- 1 - условный номер существующего земельного участка
- границы образуемого земельного участка, который после образования будет относиться к территориям общего пользования или имуществу общего пользования
- ЗУ 1 - условный номер образуемого земельного участка, который после образования будет относиться к территориям общего пользования или имуществу общего пользования

ул. Мясниковой - наименование элемента улично-дорожной сети

■ - геознак

Границы зон с особыми условиями использования территорий

- охранная зона объектов электросетевого хозяйства



СВЕДЕНИЯ

об образуемых земельных участках, которые после образования будут относиться к территориям общего пользования или имуществу общего пользования

Условный номер земельного участка на чертеже	Учетный номер кадастрового квартала	Вид разрешенного использования образуемого земельного участка в соответствии с проектом планировки территории	Площадь образуемого земельного участка и его частей, га	Адрес земельного участка
1	2	3	4	5
ЗУ 1	54:35:041070	Автомобильный транспорт	2,1451	Российская Федерация, Новосибирская область, город Новосибирск, ул. Мясниковой, (8)
ЗУ 2	54:35:041070	Автомобильный транспорт	2,3500	Российская Федерация, Новосибирская область, город Новосибирск, ул. Мясниковой, (4)
Итого:			4,4951	


Сведения

о существующих земельных участках, в том числе предполагаемых к изъятию для государственных или муниципальных нужд, для размещения линейного объекта транспортной инфраструктуры

Условный номер земельного участка на чертеже	Кадастровый номер земельного участка	Адрес земельного участка	Площадь земельного участка, га
1	2	3	4
1	54:35:000000:25244	Российская Федерация, Новосибирская область, город Новосибирск, ул. Мясниковой, (16)	2,8831
2	54:35:041080:72	Российская Федерация, Новосибирская область, город Новосибирск, ул. Тюленина	0,0012
3	54:35:041070:1	Российская Федерация, Новосибирская область, город Новосибирск, ул. Тюленина	0,0231
4	54:35:041070:3	Российская Федерация, Новосибирская область, город Новосибирск, ул. Тюленина, 1а	0,0027
	Итого:		2,9101

Приложение
к постановлению мэрии
города Новосибирска
от 19.07.2017 № 3389

ФРАГМЕНТ
карты градостроительного зонирования территории города Новосибирска

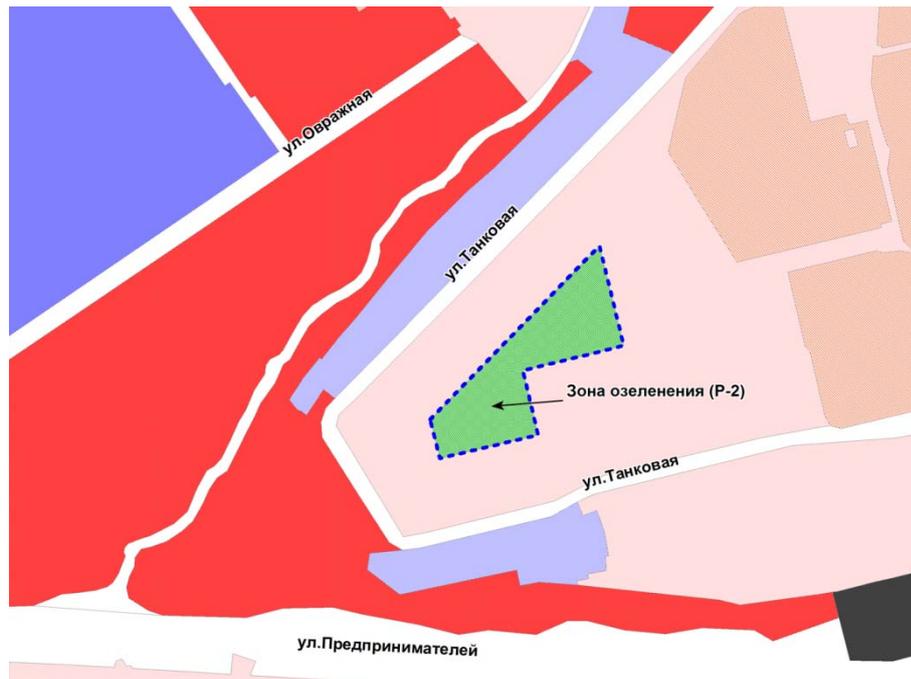



Масштаб 1: 5000

Приложение
к постановлению мэрии
города Новосибирска
от 19.07.2017 № 3391

ФРАГМЕНТ
карты градостроительного зонирования территории города Новосибирска



Масштаб 1: 5000

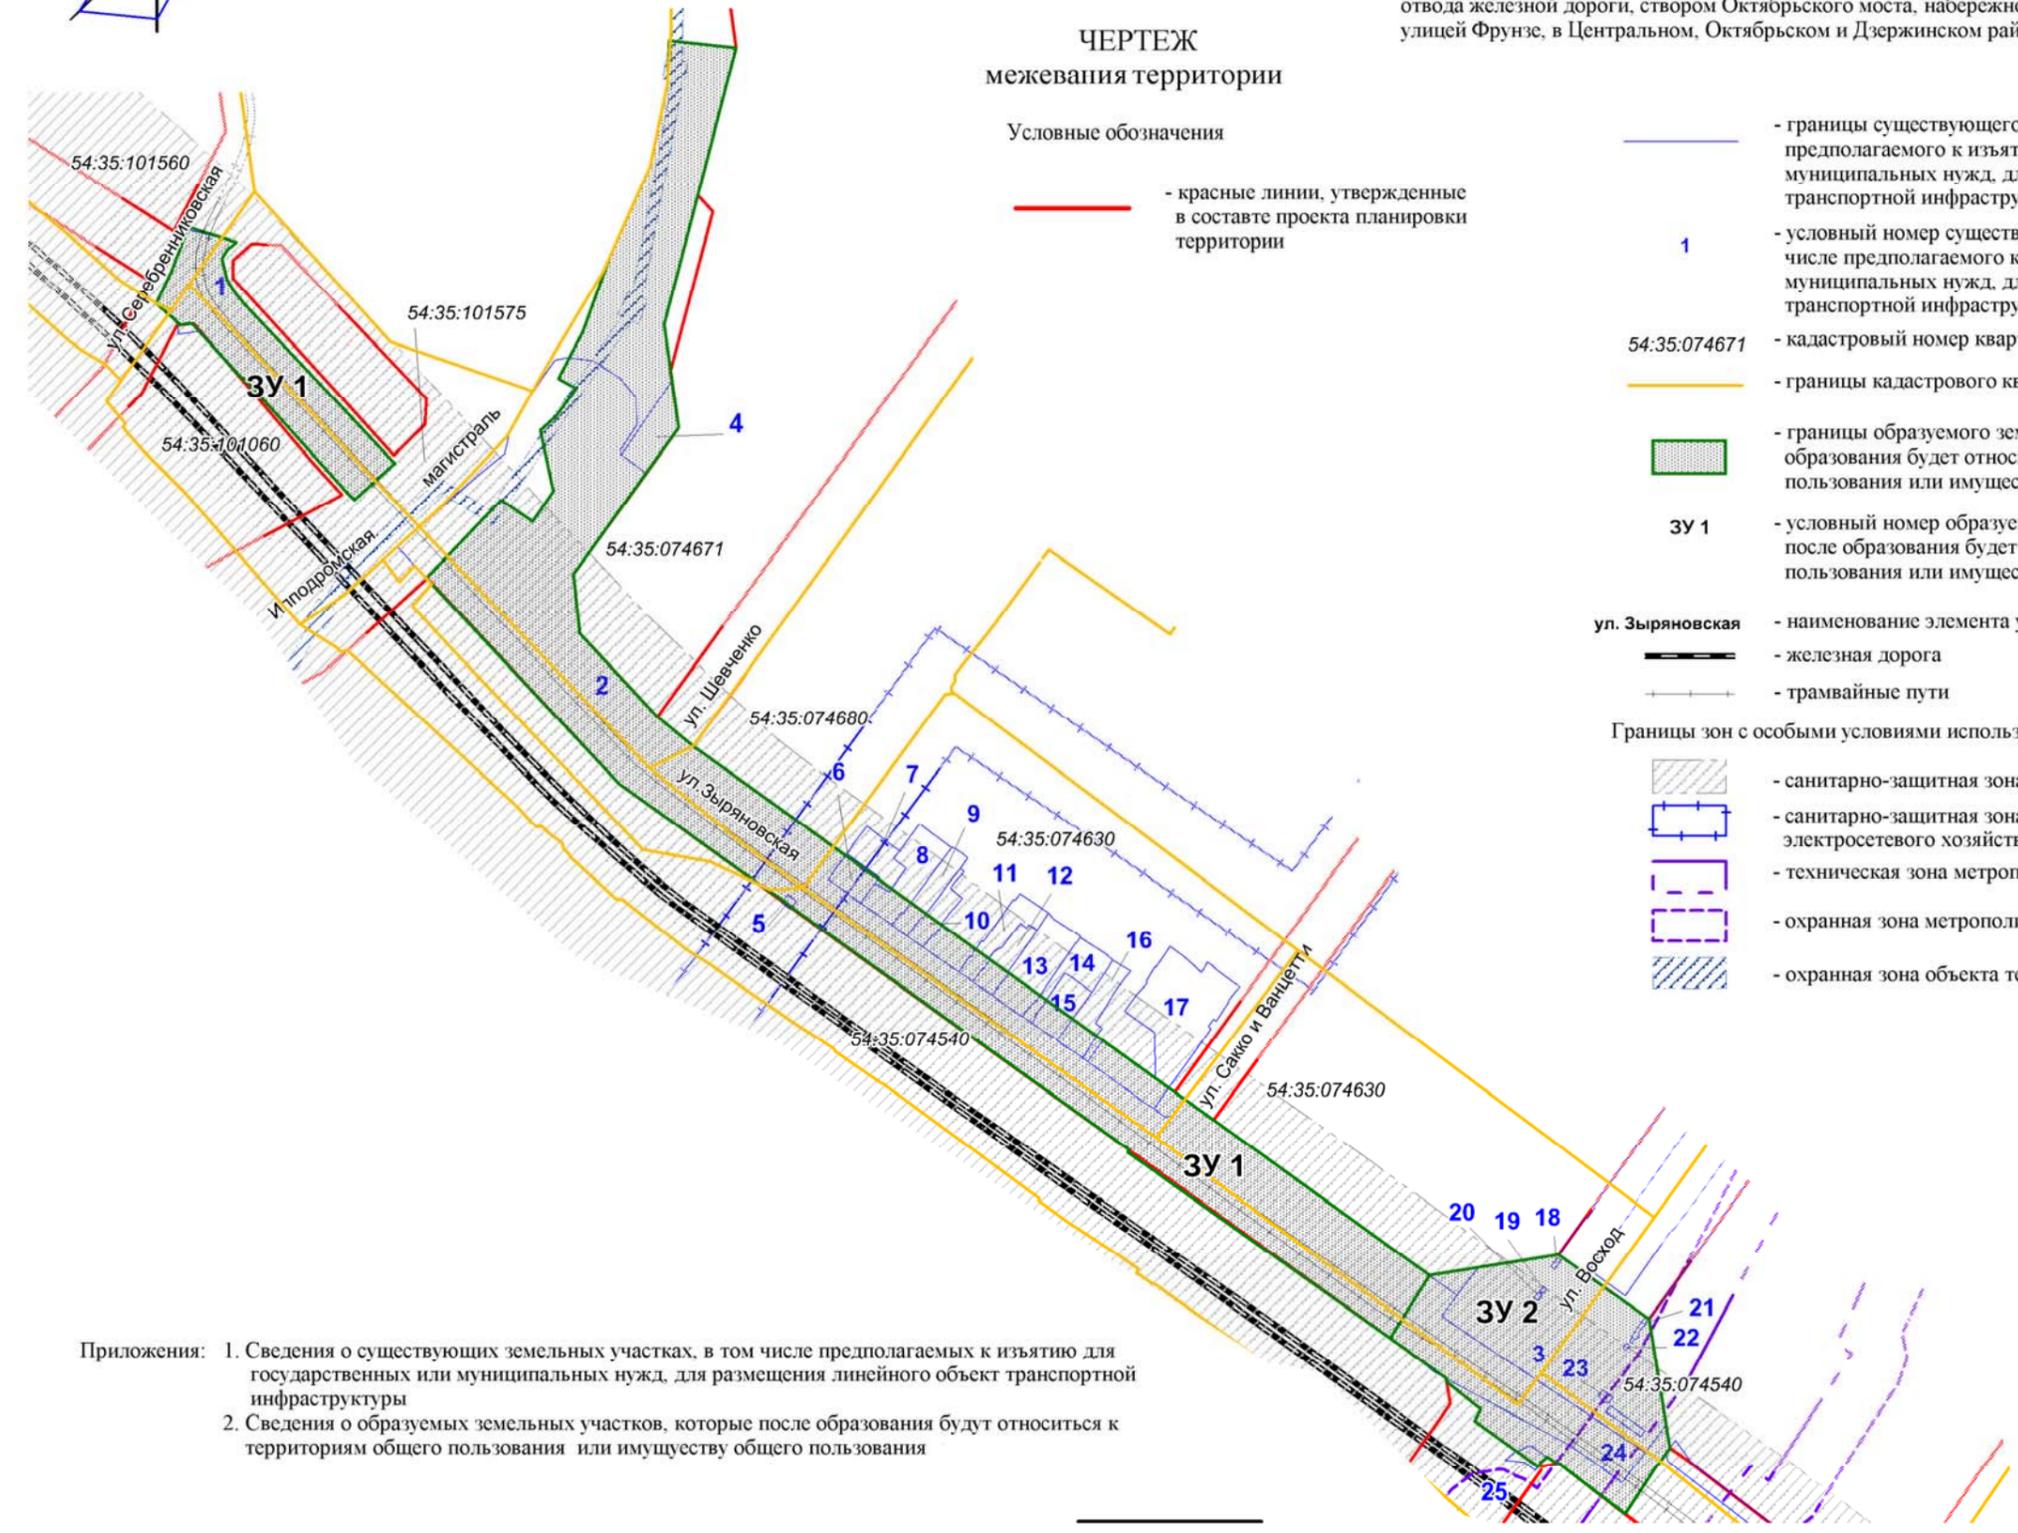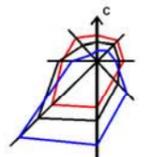

ЧЕРТЕЖ межевания территории

Условные обозначения

- красные линии, утвержденные в составе проекта планировки территории

- границы существующего земельного участка, в том числе предполагаемого к изъятию для государственных или муниципальных нужд, для размещения линейного объекта транспортной инфраструктуры
- 1** - условный номер существующего земельного участка, в том числе предполагаемого к изъятию для государственных или муниципальных нужд, для размещения линейного объекта транспортной инфраструктуры
- 54:35:074671 - кадастровый номер квартала
- границы кадастрового квартала
- границы образуемого земельного участка, который после образования будет относиться к территориям общего пользования или имуществу общего пользования
- ЗУ 1** - условный номер образуемого земельного участка, который после образования будет относиться к территориям общего пользования или имуществу общего пользования
- ул. Зыряновская - наименование элемента улично-дорожной сети
- железная дорога
- трамвайные пути
- Границы зон с особыми условиями использования территорий
- санитарно-защитная зона железной дороги
- санитарно-защитная зона объектов электросетевого хозяйства
- техническая зона метрополитена
- охранный зона метрополитена
- охранный зона объекта тепловых сетей

- Приложения:
1. Сведения о существующих земельных участках, в том числе предполагаемых к изъятию для государственных или муниципальных нужд, для размещения линейного объекта транспортной инфраструктуры
 2. Сведения о образуемых земельных участках, которые после образования будут относиться к территориям общего пользования или имуществу общего пользования

Приложение
к проекту межевания территории, предназначенному для размещения линейного объекта транспортной инфраструктуры местного значения - автомобильной дороги общего пользования по ул. Зыряновской в Центральном, Октябрьском районах, в границах проекта планировки территории мостового перехода через реку Обь в створе ул. Ипподромской и подходов к нему с транспортной развязкой по ул. Большевикской, Красному проспекту и ул. Фабричной и транспортной развязкой на площади Энергетиков и площади Труда в Центральном, Железнодорожном, Октябрьском и Ленинском районах, в границах проекта планировки территории, ограниченной улицами Трикотажной, Автогенной, полосой отвода железной дороги, створом Октябрьского моста, набережной реки Оби, улицей Ипподромской и улицей Фрунзе, в Центральном, Октябрьском и Дзержинском районах

СХЕМА
границ территории проекта межевания территории квартала 070.02.01.01
в границах проекта планировки территории микрорайона
«Плющихинский» в Октябрьском районе



Площадь территории – 8,42 га

Приложение
к постановлению мэрии
города Новосибирска
от 19.07.2017 № 3395

ФРАГМЕНТ
карты градостроительного зонирования территории города Новосибирска



Масштаб 1: 2500


План размещения нестационарного торгового объекта - киоска с адресным ориентиром пр. Дзержинского, 26а



План размещения нестационарного торгового объекта - елочного базара
с адресным ориентиром ул. Блюхера, 27



План размещения нестационарного торгового объекта - елочного базара с адресным ориентиром ул. Титова, 5

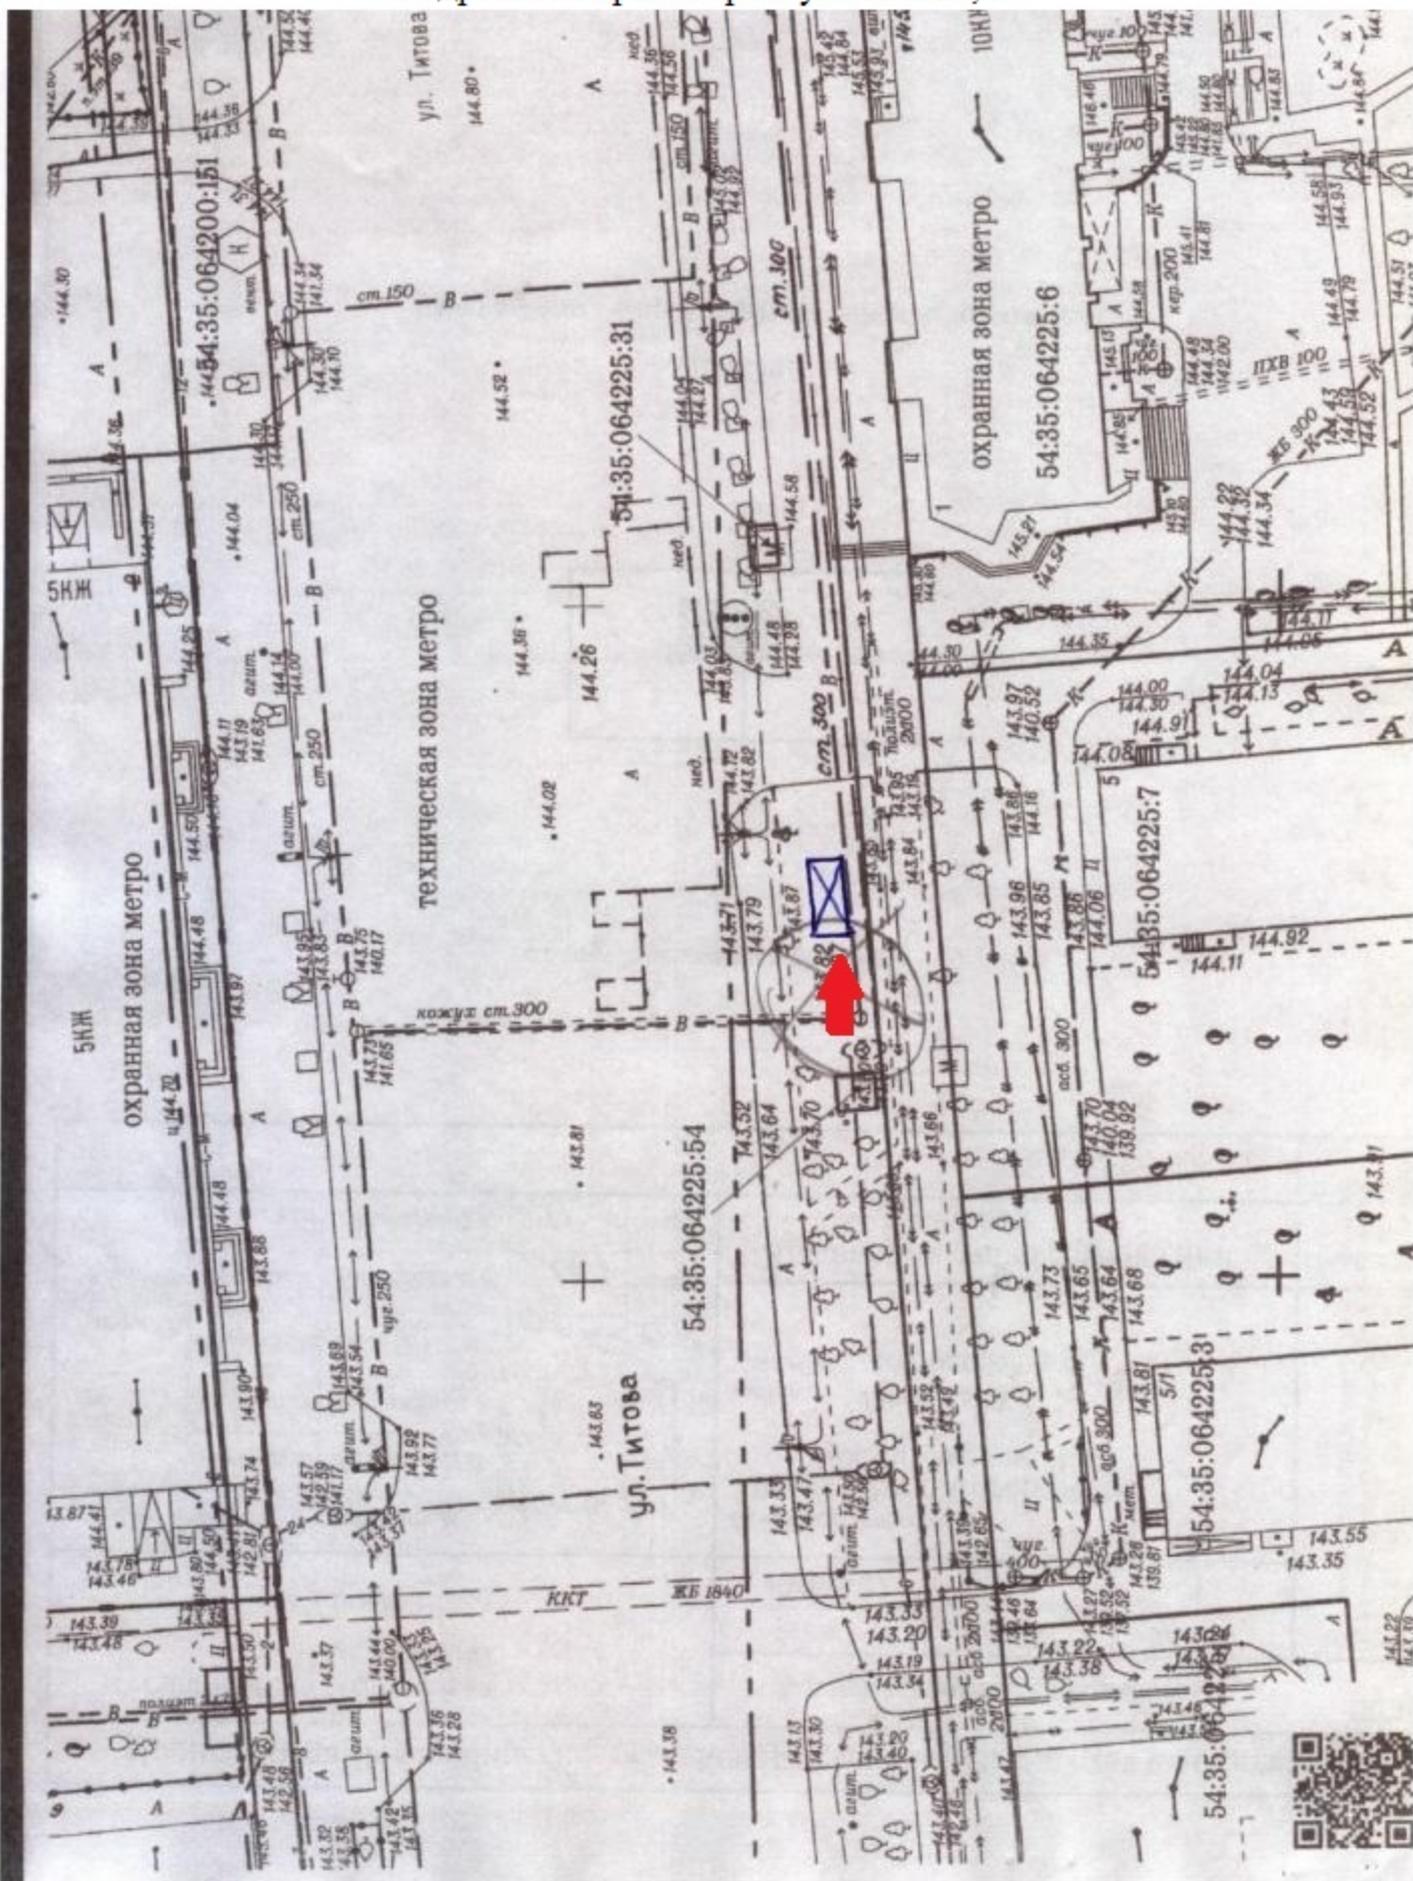

План размещения нестационарного торгового объекта - елочного базара с адресным ориентиром ул. Державина, 36в - ул. Семьи Шамшиных

