

**ПРАВОВЫЕ АКТЫ
МЭРИИ ГОРОДА НОВОСИБИРСКА**

ПОСТАНОВЛЕНИЯ

МЭРИЯ ГОРОДА НОВОСИБИРСКА

ПОСТАНОВЛЕНИЕ

От 10.12.2010

№ 5487

Об отклонении предложений о внесении изменений в решение Совета депутатов города Новосибирска от 24.06.2009 № 1288 «О Правилах землепользования и застройки города Новосибирска»

В соответствии со статьей 33 Градостроительного кодекса Российской Федерации, на основании заключений комиссии по подготовке проекта правил землепользования и застройки города Новосибирска от 11.10.2010 № 16, от 01.11.2010 № 17 ПОСТАНОВЛЯЮ:

1. Отклонить предложения о внесении изменений в решение Совета депутатов города Новосибирска от 24.06.2009 № 1288 «О Правилах землепользования и застройки города Новосибирска» (в редакции решений Совета депутатов города Новосибирска от 26.05.2010 № 69, от 28.09.2010 № 139):

1.1. В Правила землепользования и застройки города Новосибирска:

1.1.1. О дополнении пункта 2 статьи 21 абзацем следующего содержания:

«зона объектов культурного и исторического наследия;»

в связи с тем, что границы зон утверждены постановлением администрации Новосибирской области от 15.02.2010 № 46-па «Об утверждении границ зон охраны объектов культурного наследия (памятников истории и культуры) народов Российской Федерации, расположенных на территории города Новосибирска, режимов использования земель и градостроительных регламентов в границах данных зон охраны», карта границ территорий объектов культурного наследия утверждена решением Совета депутатов города Новосибирска от 24.06.2009 № 1288 «О Правилах землепользования и застройки города Новосибирска».

1.1.2. О дополнении статьи 22 частью 4 следующего содержания:

«4. На территорию зоны природной (Р-1) градостроительный регламент не распространяется.»

в связи с несоответствием части 6 статьи 30 Градостроительного кодекса Российской Федерации.

1.1.3. О дополнении статьи 23 частью 4 следующего содержания:

«4. На территорию зоны озеленения (Р-2) градостроительный регламент не распространяется.»

в связи с несоответствием части 6 статьи 30 Градостроительного кодекса Российской Федерации.

1.1.4. О дополнении пункта 3 части 1 статей 24.1, 26, 27 абзацем следующего содержания:

«мемориальные комплексы, памятники истории и культуры;»

в связи с тем, что комиссией по подготовке проекта правил землепользования и застройки города Новосибирска одобрено предложение пункт 1 части 1 указанных статей дополнить абзацем следующего содержания:

«памятники, объекты монументально-декоративного искусства.»;

а также пункт 2 части 1 указанных статей дополнить абзацем следующего содержания:

«мемориальные комплексы.»;

1.1.5. О дополнении абзаца второго пункта 1 части 1 статьи 30 словами «с приусадебными земельными участками» в связи с тем, что согласно пункту 2 части 6 статьи 30 и пункту 2 статьи 38 Градостроительного кодекса Российской Федерации применительно к каждой территориальной зоне в Правилах землепользования и застройки города Новосибирска установлены предельные (минимальные и максимальные) размеры земельных участков, то есть для каждого объекта капитального строительства предусмотрен земельный участок установленной площади.

1.1.6. О дополнении абзаца третьего пункта 1 части 1 статьи 30 словами «с придомовыми земельными участками» в связи с тем, что согласно пункту 2 части 6 статьи 30 и пункту 2 статьи 38 Градостроительного кодекса Российской Федерации применительно к каждой территориальной зоне в Правилах землепользования и застройки города Новосибирска установлены предельные (минимальные и максимальные) размеры земельных участков, то есть для каждого объекта капитального строительства предусмотрен земельный участок установленной площади.

1.1.7. Об установлении для дачных, садовых, огородных земельных участков предельного минимального размера - 0,45 га в связи с несоответствием статье 13 Закона Новосибирской области от 14.04.2003 № 108-ОЗ «Об использовании земель на территории Новосибирской области».

1.1.8. Об установлении для земельных участков индивидуальных жилых домов предельного максимального размера - 0,12 га в связи с тем, что в соответствии с пунктом 1 статьи 33 Земельного кодекса Российской Федерации органом местного самоуправления в целях создания условий для устойчивого развития территории города, а также обеспечения большего количества граждан, заинтересованных в предоставлении земельных участков для строительства индивидуальных жилых домов, установлен оптимальный максимальный размер для таких участков.

1.2. Об изменении на карте градостроительного зонирования территории города Новосибирска в связи с несоответствием сложившейся планировке территории согласно пункту 4 части 1 статьи 34 Градостроительного кодекса Российской Федерации:

1.2.1. Зоны коммунальных и складских объектов (П-2) в границах территории на зону делового, общественного и коммерческого назначения (ОД-1) согласно приложению 1.

1.2.2. Зоны улично-дорожной сети (ИТ-3) в границах территории на зону коммунальных и складских объектов (П-2) согласно приложению 2.

1.3. Об изменении на карте градостроительного зонирования территории города Новосибирска в связи с несоответствием Генеральному плану города Новосибирска:

1.3.1. Зоны природной (Р-1), зоны улично-дорожной сети (ИТ-3) в границах территории на зону стоянок для легковых автомобилей (СА) согласно приложению 3.

1.3.2. Зоны стоянок для легковых автомобилей (СА) в границах территории на зону застройки средне- и многоэтажными жилыми домами (Ж-1) согласно приложению 4.

1.3.3. Зоны улично-дорожной сети (ИТ-3) в границах территории на зону производственных объектов с различными нормативами воздействия на окружающую среду (П-1) согласно приложению 5.

1.3.4. Зоны коммунальных и складских объектов (П-2) в границах территории на зону объектов здравоохранения (ОД-3) согласно приложению 6.

1.3.5. Зоны делового, общественного и коммерческого назначения (ОД-1) в границах территории на зону застройки индивидуальными и малоэтажными жилыми домами (Ж-2) согласно приложению 7.

1.3.6. Зоны делового, общественного и коммерческого назначения (ОД-1) в границах территории на зону застройки индивидуальными и малоэтажными жилыми домами (Ж-2) согласно приложению 8.

1.3.7. Зоны делового, общественного и коммерческого назначения (ОД-1) в границах территории на зону застройки индивидуальными и малоэтажными жилыми домами (Ж-2) согласно приложению 9.

1.3.8. Зоны делового, общественного и коммерческого назначения (ОД-1) в границах территории на зону застройки индивидуальными и малоэтажными жилыми домами (Ж-2) согласно приложению 10.

1.3.9. Зоны природной (Р-1) в границах территории на зону сельскохозяйственного использования (СХ) согласно приложению 11.

1.3.10. Зоны застройки средне- и многоэтажными жилыми домами (Ж-1) в границах территории на зону делового, общественного и коммерческого назначения (ОД-1) согласно приложению 12.

1.3.11. Зоны делового, общественного и коммерческого назначения (ОД-1) в границах территории на зону озеленения (Р-2) согласно приложению 13.

1.3.12. Зоны отдыха и оздоровления (Р-3) в границах территории на зону застройки индивидуальными и малоэтажными жилыми домами (Ж-2) согласно приложению 14.

1.3.13. Зоны улично-дорожной сети (ИТ-3) в границах территории на зону сооружений и коммуникаций автомобильного, речного, воздушного транспорта, метрополитена (ИТ-2) согласно приложению 15.

1.3.14. Зоны природной (Р-1) в границах территории на зону сельскохозяйственного использования (СХ) согласно приложению 16.

2. Департаменту строительства и архитектуры мэрии города Новосибирска:

2.1. Разместить постановление на официальном сайте города Новосибирска.

2.2. Направить копии постановления заявителям.

3. Управлению по взаимодействию со средствами массовой информации - пресс-центру мэрии города Новосибирска обеспечить опубликование постановления в установленном порядке.


4. Контроль за исполнением постановления возложить на заместителя мэра города Новосибирска - начальника департамента строительства и архитектуры мэрии города Новосибирска Боярского С. В.

Мэр города Новосибирска

В. Ф. Городецкий

Приложение 1
к постановлению мэрии
города Новосибирска
от 10.12.2010 № 5487

Фрагмент карты градостроительного зонирования территории города Новосибирска

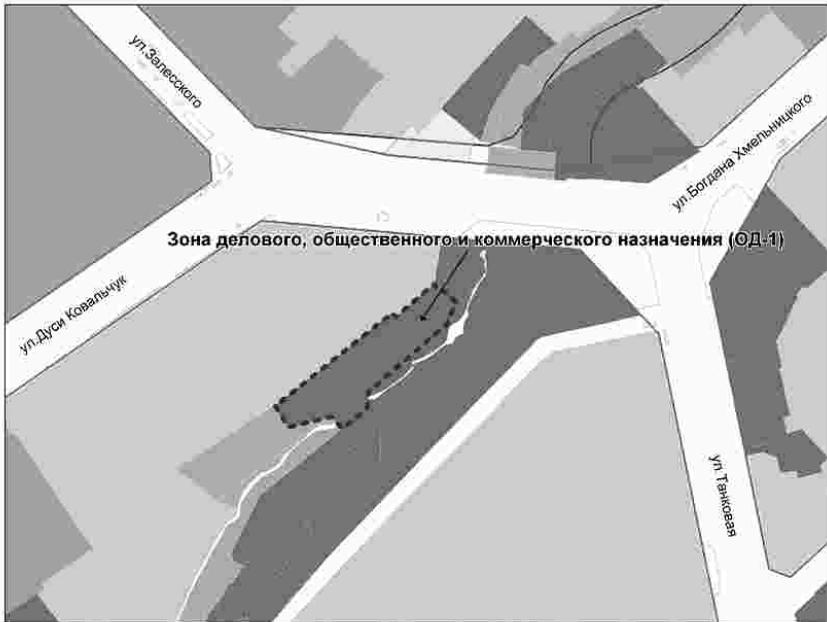

Масштаб 1 : 6000

Приложение 2
к постановлению мэрии
города Новосибирска
от 10.12.2010 № 5487

Фрагмент карты градостроительного зонирования территории города Новосибирска



Масштаб 1 : 6000

Приложение 3
к постановлению мэрии
города Новосибирска
от 10.12.2010 № 5487

Фрагмент карты градостроительного зонирования территории города Новосибирска



Масштаб 1 : 6000

Приложение 4
к постановлению мэрии
города Новосибирска
от 10.12.2010 № 5487


Фрагмент карты градостроительного зонирования территории города Новосибирска



Масштаб 1 : 8000

Приложение 5
к постановлению мэрии
города Новосибирска
от 10.12.2010 № 5487


Фрагмент карты градостроительного зонирования территории города Новосибирска

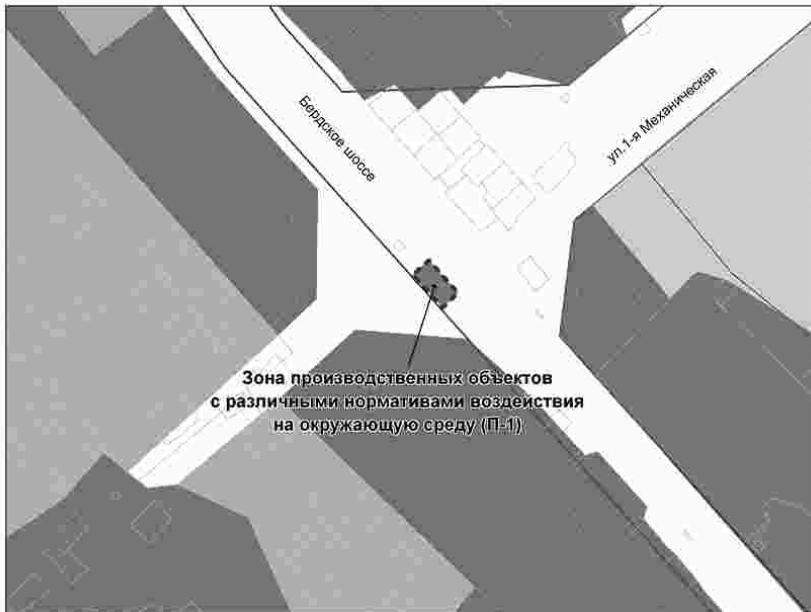

Масштаб 1 : 6000

Приложение 6
к постановлению мэрии
города Новосибирска
от 10.12.2010 № 5487

Фрагмент карты градостроительного зонирования территории города Новосибирска

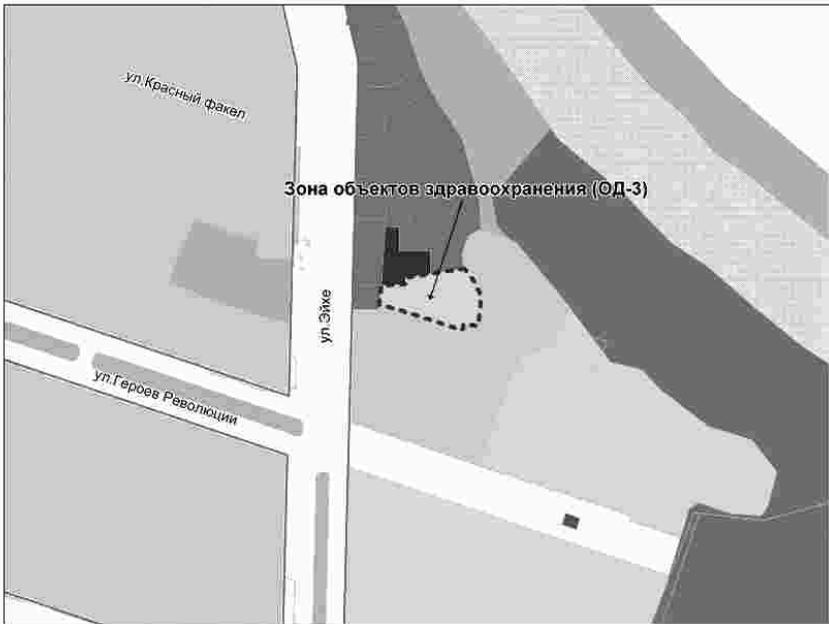

Масштаб 1 : 6000

Приложение 7
к постановлению мэрии
города Новосибирска
от 10.12.2010 № 5487

Фрагмент карты градостроительного зонирования территории города Новосибирска



Масштаб 1 : 24000

Приложение 8
к постановлению мэрии
города Новосибирска
от 10.12.2010 № 5487


Фрагмент карты градостроительного зонирования территории города Новосибирска



Масштаб 1:24000

Приложение 9
к постановлению мэрии
города Новосибирска
от 10.12.2010 № 5487


Фрагмент карты градостроительного зонирования территории города Новосибирска

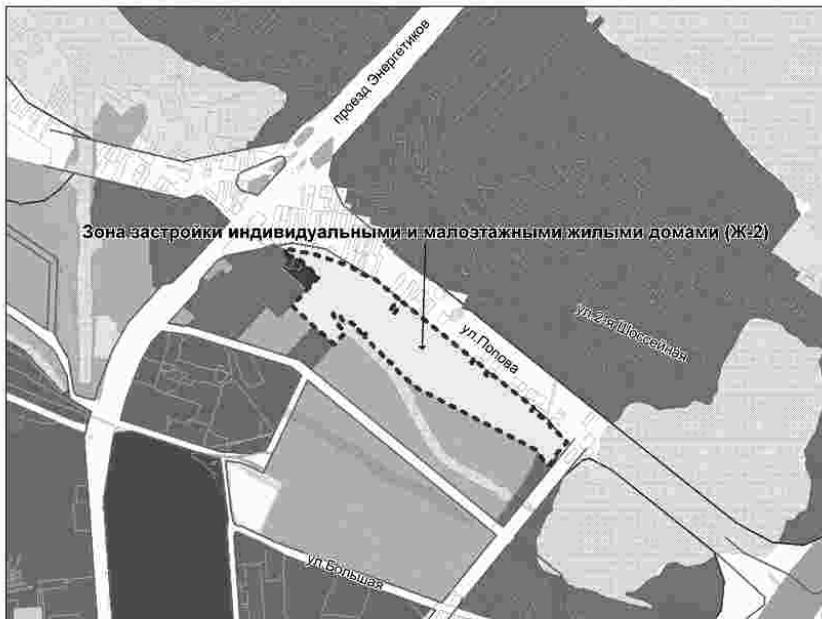

Масштаб 1 : 24000

Приложение 10
к постановлению мэрии
города Новосибирска
от 10.12.2010 № 5487

Фрагмент карты градостроительного зонирования территории города Новосибирска

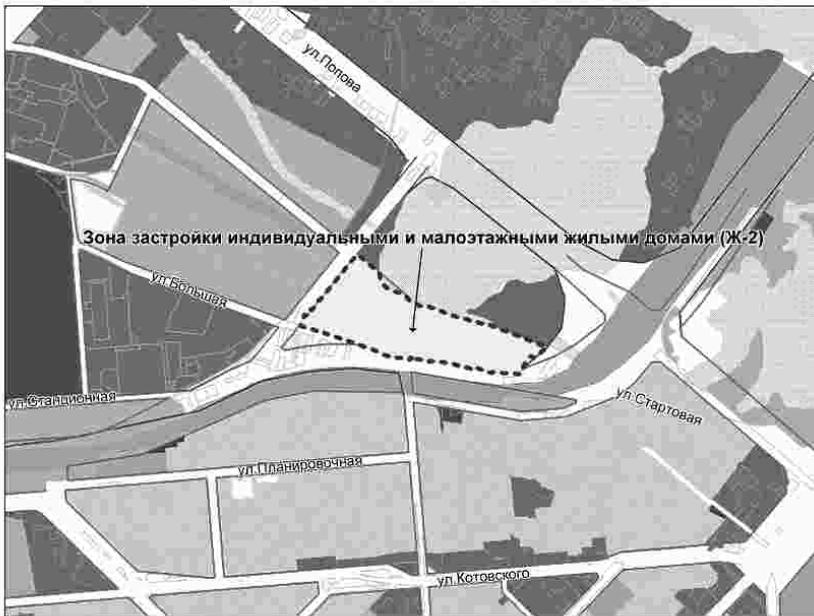

Масштаб 1 : 24000

Приложение 11
к постановлению мэрии
города Новосибирска
от 10.12.2010 № 5487

Фрагмент карты градостроительного зонирования территории города Новосибирска



Масштаб 1 : 30000

Приложение 12
к постановлению мэрии
города Новосибирска
от 10.12.2010 № 5487


Фрагмент карты градостроительного зонирования территории города Новосибирска



Масштаб 1 : 6000

Приложение 13
к постановлению мэрии
города Новосибирска
от 10.12.2010 № 5487

Фрагмент карты градостроительного зонирования территории города Новосибирска

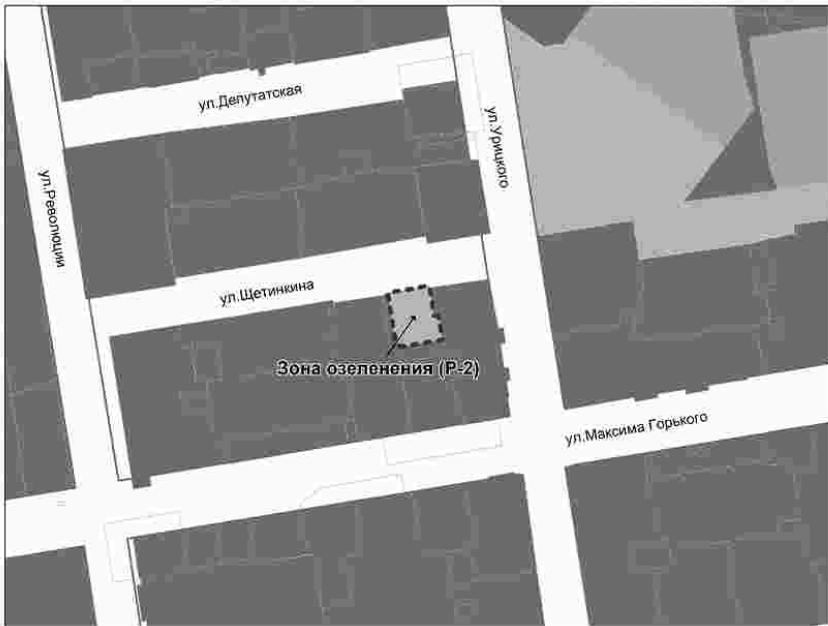

Масштаб 1 : 4000

Приложение 14
к постановлению мэрии
города Новосибирска
от 10.12.2010 № 5487

Фрагмент карты градостроительного зонирования территории города Новосибирска



Масштаб 1 : 6000

Приложение 15
к постановлению мэрии
города Новосибирска
от 10.12.2010 № 5487

Фрагмент карты градостроительного зонирования территории города Новосибирска



Масштаб 1 : 6000

Приложение 16
к постановлению мэрии
города Новосибирска
от 10.12.2010 № 5487

Фрагмент карты градостроительного зонирования территории города Новосибирска



Масштаб 1 : 24000

МЭРИЯ ГОРОДА НОВОСИБИРСКА

ПОСТАНОВЛЕНИЕ

От 15.12.2010

№ 5775

Об утверждении перечня категорий населения города Новосибирска, пользующихся льготами при предоставлении услуг проката технических средств реабилитации

В целях повышения уровня социальной защищенности и установления дополнительных социальных гарантий инвалидам и пожилым жителям города Новосибирска, в соответствии с ведомственной целевой программой «Развитие доступной среды жизнедеятельности для маломобильных жителей города Новосибирска» на 2011 – 2013 годы, утвержденной постановлением мэрии города Новосибирска от 01.10.2010 № 2655, руководствуясь статьей 12 Устава города Новосибирска,

ПОСТАНОВЛЯЮ:

1. Утвердить перечень категорий населения, пользующихся льготами при предоставлении услуг проката технических средств реабилитации муниципальным бюджетным учреждением города Новосибирска по обслуживанию лиц пожилого возраста и инвалидов «Ветеран» (приложение).

2. Управлению по взаимодействию со средствами массовой информации – пресс-центру мэрии города Новосибирска обеспечить опубликование постановления в установленном порядке.

3. Ответственность за исполнение постановления возложить на начальника департамента по социальной политике города Новосибирска Львова А. А.

Мэр города Новосибирска

В. Ф. Городецкий

Приложение
УТВЕРЖДЕНО
постановлением мэрии
города Новосибирска
от 15.12.2010 № 5775

ПЕРЕЧЕНЬ

категорий населения города Новосибирска, пользующихся льготами при предоставлении услуг проката технических средств реабилитации муниципальным бюджетным учреждением города Новосибирска по обслуживанию лиц пожилого возраста и инвалидов «Ветеран»

1. Категории населения города Новосибирска, имеющие право на бесплатное временное пользование техническими средствами реабилитации:
 - 1.1. Инвалиды I, II, III групп.
 - 1.2. Граждане, заключившие договоры пожизненной ренты с мэрией города Новосибирска.
 - 1.3. Граждане, проживающие в специальном доме для одиноких престарелых граждан.
 - 1.4. Дети-инвалиды.
 - 1.5. Участники Великой Отечественной войны и приравненные к ним по льготам лица.
 2. Гражданам, достигшим 80 лет и старше, предоставляется скидка в размере 30 % от стоимости услуги.
-

МЭРИЯ ГОРОДА НОВОСИБИРСКА

ПОСТАНОВЛЕНИЕ

От 16.12.2010

№ 5800

Об установлении стоимости услуг, оказываемых муниципальным бюджетным учреждением города Новосибирска «Специализированная служба по вопросам похоронного дела «Ритуальные услуги»

В целях упорядочения деятельности муниципальных предприятий и учреждений по оказанию услуг, в соответствии с Положением о порядке установления тарифов на услуги муниципальных унитарных предприятий и муниципальных учреждений, принятым решением Совета депутатов города Новосибирска от 23.12.2008 № 1120,

ПОСТАНОВЛЯЮ:

1. Установить муниципальному бюджетному учреждению города Новосибирска «Специализированная служба по вопросам похоронного дела «Ритуальные услуги»:

1.1. Стоимость услуг по рытью могил вручную:

стандартная могила - в размере 4290,0 рублей (налогом на добавленную стоимость не облагается);

детская могила - в размере 1287,0 рублей (налогом на добавленную стоимость не облагается);

подростковая могила - в размере 2255,0 рублей (налогом на добавленную стоимость не облагается);

могила для урны - в размере 302,0 рублей (налогом на добавленную стоимость не облагается);

стандартная могила (подхоронение) - в размере 5599,0 рублей (налогом на добавленную стоимость не облагается);

детская могила (подхоронение) - в размере 1980,0 рублей (налогом на добавленную стоимость не облагается);

подростковая могила (подхоронение) - в размере 3212,0 рублей (налогом на добавленную стоимость не облагается);

могила для урны (подхоронение) - в размере 924,0 рублей (налогом на добавленную стоимость не облагается).

1.2. Стоимость гарантированного перечня услуг по погребению умершего, не имеющего супруга, близких родственников, законного представителя или иных лиц, взявших на себя обязанности по погребению умершего, - согласно приложению.

2. Признать утратившим силу постановление мэрии города Новосибирска от 28.12.2009 № 555 «Об утверждении стоимости услуг, оказываемых муниципальным учреждением города Новосибирска «Специализированная служба по вопросам похоронного дела «Ритуальные услуги».

3. Управлению по взаимодействию со средствами массовой информации – пресс-центру мэрии города Новосибирска обеспечить опубликование постановления в установленном порядке.

4. Ответственность за исполнение постановления возложить на начальника департамента промышленности, инноваций и предпринимательства мэрии города Новосибирска Афанасьева В. А.

Мэр города Новосибирска

В. Ф. Городецкий

Приложение
УТВЕРЖДЕНО
постановлением мэрии
города Новосибирска
от 16.12.2010 № 5800

СТОИМОСТЬ

гарантированного перечня услуг по погребению умершего, не имеющего супруга, близких родственников, законного представителя или иных лиц, взявших на себя обязанности по погребению умершего

№ п.	Наименование услуги	Стоимость (НДС не облагается), рублей
1	2	3
1	Оформление документов, необходимых для погребения	205,0
2	Облачение тела	144,0
3	Предоставление гроба	1070,0
4	Перевозка тела (останков) умершего на кладбище	563,0
5	Погребение, в том числе:	4615,0
5.1	Стоимость рытья стандартной могилы	4290,0
5.2	Предание тела (останков) умершего земле, формирование могильного холма с установлением регистрационного знака	325,0
6	Общая стоимость гарантированного перечня услуг по погребению	6597,0

МЭРИЯ ГОРОДА НОВОСИБИРСКА

ПОСТАНОВЛЕНИЕ

От 16.12.2010

№ 5858

Об установлении стоимости услуг, оказываемых муниципальным унитарным предприятием г. Новосибирска «Спецавтохозяйство»

В целях упорядочения деятельности муниципальных унитарных предприятий и муниципальных учреждений по оказанию услуг, в соответствии с Положением о порядке установления тарифов на услуги муниципальных унитарных предприятий и муниципальных учреждений, принятым решением Совета депутатов города Новосибирска от 23.12.2008 № 1120,

ПОСТАНОВЛЯЮ:

1. Установить с 01.01.2011 муниципальному унитарному предприятию г. Новосибирска «Спецавтохозяйство»:

1.1. Стоимость изготовления одного контейнера для сбора твердых бытовых отходов – в размере 6988,0 рублей (с учетом налога на добавленную стоимость).

1.2. Стоимость изготовления одной крышки для контейнера для сбора твердых бытовых отходов – в размере 1025,0 рублей (с учетом налога на добавленную стоимость).

1.3. Стоимость содержания одного контейнера в месяц – в размере 149,0 рублей (с учетом налога на добавленную стоимость).

2. Признать с 01.01.2011 утратившими силу:

подпункты 1.2, 1.3 распоряжения мэра города Новосибирска от 17.10.2008 № 18745-р «Об установлении тарифов на услуги, оказываемые муниципальным унитарным предприятием г. Новосибирска «Спецавтохозяйство»;

постановление мэрии города Новосибирска от 30.11.2009 № 484 «Об установлении тарифов на услуги, оказываемые МУП г. Новосибирска «Спецавтохозяйство».

3. Управлению по взаимодействию со средствами массовой информации - пресс-центру мэрии города Новосибирска обеспечить опубликование постановления в установленном порядке.

4. Ответственность за исполнение постановления возложить на начальника департамента энергетики, жилищного и коммунального хозяйства города Кожина А. Ю.

Мэр города Новосибирска

В. Ф. Городецкий

**ОФИЦИАЛЬНЫЕ
СООБЩЕНИЯ И МАТЕРИАЛЫ
ОРГАНОВ МЕСТНОГО
САМОУПРАВЛЕНИЯ
ГОРОДА НОВОСИБИРСКА**

МУНИЦИПАЛЬНЫЙ ЗАКАЗ

ИЗВЕЩЕНИЯ

ИЗВЕЩЕНИЕ

(Реестровый номер 01/11-0А)

о размещении муниципального заказа путем проведения открытого аукциона на право заключения муниципального контракта «Текущая уборка территорий Октябрьского района города Новосибирска»

Муниципальный заказчик- Администрация Октябрьского района, расположенная по адресу: 630102, г. Новосибирск, ул. Сакко и Ванцетти, 33 (адрес электронной почты NVolkova@okt.admnsk.ru), тел. 266-12-44, извещает о проведении торгов в форме открытого аукциона на право заключения муниципального контракта «Текущая уборка территорий Октябрьского района города Новосибирска».

Проведение аукциона регламентируется Федеральным законом РФ от 21.07.2005 г. № 94 ФЗ «О размещении заказов на поставки товаров, выполнение работ, оказание услуг для государственных и муниципальных нужд».

Форма торгов: открытый аукцион.

Наименование, место нахождения, почтовый адрес и адрес электронной почты, номер контактного телефона заказчика:

Администрация Октябрьского района, расположенная по адресу: 630102 г. Новосибирск, ул. Сакко и Ванцетти, 33, (адрес электронной почты NVolkova@okt.admnsk.ru), тел. 266-12-44.

Предмет муниципального контракта:

«Текущая уборка территорий Октябрьского района города Новосибирска».

Характеристика, виды и объемы выполняемых работ:

Виды выполняемых работ	Объем выполняемых работ (м ²)	Периодичность
Механизированная уборка дорог районного значения от снега и наледи	359530	в соответствии с техническим заданием, предоставляемым Заказчиком с учетом действующих нормативов
Механизированная уборка тротуаров от снега и наледи	127470	в соответствии с техническим заданием, предоставляемым Заказчиком с учетом действующих нормативов

Ручная уборка тротуаров (в том числе из декоративной плитки) от снега и наледи, уход за садовыми урнами	48330 362	в соответствии с техническим заданием, предоставляемым Заказчиком с учетом действующих нормативов
Механизированная погрузка и вывоз снега на снегоотвал	26453	в соответствии с техническим заданием, предоставляемым Заказчиком с учетом действующих нормативов
Ворошение снега на газонах	386550	в соответствии с техническим заданием, предоставляемым Заказчиком с учетом действующих нормативов
Сбор случайного мусора (отходов) на тротуарах, газонах и прилотовой части дорог	873550	в соответствии с техническим заданием, предоставляемым Заказчиком с учетом действующих нормативов
Механизированная уборка дорог, тротуаров, прилотовой части дорог от грунта с примесью песка	487000	в соответствии с техническим заданием, предоставляемым Заказчиком с учетом действующих нормативов
Ручная уборка тротуаров, в том числе уход за садовыми урнами	35000 362	в соответствии с техническим заданием, предоставляемым Заказчиком с учетом действующих нормативов
Содержание остановочных пунктов общественного пассажирского транспорта и прилегающих к ним территорий, в соответствии с требованиями нормативных документов, содержание дорожных знаков и пешеходных ограждений независимо от сезона	3000	в соответствии с техническим заданием, предоставляемым Заказчиком с учетом действующих нормативов
Механизированное кошение газонов	386550	в соответствии с техническим заданием, предоставляемым Заказчиком с учетом действующих нормативов

Механизированный полив дорог, газонов	746080	в соответствии с техническим заданием, предоставляемым Заказчиком с учетом действующих нормативов
Очистка газонов от листвы	386550	в соответствии с техническим заданием, предоставляемым Заказчиком с учетом действующих нормативов

Требования по выполнению работ, требования к техническим характеристикам, требования к их безопасности, требования к результатам работ:

Уборка территорий Октябрьского района города Новосибирска осуществляется ежедневно включая праздничные и выходные дни.

Уборка территории района Подрядчиком осуществляется в соответствии с техническими заданиями, предоставляемыми Заказчиком в лице начальника отдела благоустройства, озеленения и транспорта администрации района. Задание формируется на основании необходимых потребностей по уборке, в объемах предусмотренных муниципальным контрактом и должно содержать информацию о виде работ, дате, месте и времени выполнения работ, необходимой технике и ее количестве, количестве рабочих мобильной бригады.

По окончании работ заполняется раздел технического задания о фактически выполненных работах. Данный раздел подписывается Подрядчиком.

Подрядчик в течение 2 дней после заключения настоящего муниципального контракта обязан уведомить Заказчика о лице, уполномоченном получать техническое задание.

Техническое задание может передаваться Заказчиком непосредственно Подрядчику, либо уполномоченному лицу любым доступным способом, в том числе телефонограммой, факсограммой, курьером.

После получения технического задания работы подлежат выполнению в течение рабочего дня, в исключительных случаях (непредвиденные изменения погодных условий, иное непредвиденное обстоятельство) могут быть перенесены на следующий рабочий день.

При условиях, отличающихся от нормальных погодных условий (ураганный ветер, обильный снегопад, ливневый дождь, гололед и т.п.) работы выполняются немедленно.

Периодичность выполнения работ по данному муниципальному контракту определяется техническим заданием, предоставляемым Заказчиком с учетом действующих нормативов.

Уборочная техника и транспортные средства должны быть в техническом состоянии пригодном для выполнения предусмотренных работ и в достаточном количестве.

Уборочная техника и транспортные средства должны быть заправлены топливом в количестве, достаточном для выполнения предусмотренных работ в объемах достаточных для непрерывной работы не менее чем 8 часов.

Подрядчиком обеспечивается необходимое количество рабочих мобильной бригады.

Работы обеспечиваются иждивением подрядчика.

Всю ответственность за технику безопасности и охрану труда работников несет Подрядчик.

Собранный мусор в обязательном порядке вывозится ежедневно на городской отвал для утилизации.

Срок, в который Подрядчик обязуется устранить за свой счёт выявленные дефекты, недостатки устанавливается в течение пяти часов с момента выявления.

Работы (осуществление деятельности по сбору, использованию, обезвреживанию, транспортировке, размещению опасных отходов) подлежат лицензированию в соответствии с Федеральным законом РФ от 08.08.2001 г. № 128-ФЗ «О лицензировании отдельных видов деятельности» и Федеральным законом РФ от 24.06.1998г. № 89-ФЗ «Об отходах производства и потребления».

Требование к качеству выполнения работ.

Подрядчик обязуется выполнить работы по уборке территорий Октябрьского района (Приложение № 2 к муниципальному контракту) в соответствии с перечнем территорий Октябрьского района (Приложение 1 к муниципальному контракту) и сдать их Заказчику, а Заказчик обязуется принять выполненные работы и оплатить их в соответствии с условиями настоящего контракта.

Работы по данному муниципальному контракту должны выполняться в соответствии с требованиями, установленными Решением городского Совета Новосибирска от 30.06.2006 г. № 304 «О правилах благоустройства города Новосибирска»; «Автомобильные дороги и улицы. Требования к эксплуатационному состоянию, допустимому по условиям обеспечения безопасности дорожного движения. ГОСТ Р 50597-93», утвержденный Постановлением Госстандарта РФ от 11.10.1993 г. № 221 (применяется в части уборки дорожной инфраструктуры).

В случае неурегулирования вопросов, касающихся качества выполняемых работ, вышеуказанными нормативными актами, применяются следующие требования:

Уборка районных дорог включает комплекс мероприятий по регулярной очистке проезжей части, тротуаров, парковок (парковочных карманов), остановок и остановочных платформ, городского наземного транспорта от грязи, мусора (отходов), от снега и наледи до асфальтового покрытия, посыпание противогололедной смесью.

Уборка районных дорог при отсутствии снежного покрова включает мытье, поливку, обеспыливание, подметание.

Механизированная уборка дорог районного значения от снега и наледи – очистка дорожного покрытия от снежно – ледяных отложений комплексом уборочной техники до асфальтового покрытия, скалывание уплотненного снега, исключение колейности, посыпание противогололедной смесью.

Механизированная уборка тротуаров от снега и наледи – расчистка от снежно – ледяных отложений комплексом уборочной техники до асфальтового покрытия, скалывание уплотненного снега, при этом ширина прохода должна быть не менее 1,5 метра, посыпание противогололедной смесью.

Ручная уборка тротуаров (в том числе из декоративной плитки) от снега и наледи, уход за садовыми урнами - очистка от снега и наледи специальными ручными средствами для уборки, посыпание противогололедной смесью – мобильной бригадой.

Посыпание дорог районного значения, тротуаров, противогололедной смесью – обработка проезжей части, тротуаров противогололедными смесями с момента выпадения снега и при появлении гололеда.

Механизированная погрузка и вывоз снега на снегоотвал - погрузка из валов и куч снега в транспортные средства и вывоз его на места складирования.

Ворошение снега на газонах (территориях, прилегающих к тротуарам, проездам, проходам), в скверах - периодическое ручное и механизированное ворошение снега для ускорения снеготаяния затененных территорий.

Сбор случайного мусора (отходов) на тротуарах, газонах и прилотовой части дорог – сбор и вывоз мусора (отходов) в специально отведенные для этого места отходов производства и потребления.

Механизированная уборка дорог, тротуаров, прилотовой части дорог от грунта с примесью песка (при отсутствии снежного покрова) - подметание, полив, сбор и вывоз грунта, песка и иных отходов.

Ручная уборка тротуаров, в том числе уход за садовыми урнами (при отсутствии снежного покрова) - подметание и сбор мусора, очистка от мусора, покраска два раза в год рабочими мобильной бригады.

Содержание и мытье остановочных пунктов общественного пассажирского транспорта (при отсутствии киосков) и прилегающих к ним территорий, в соответствии с требованиями нормативных документов, а так же содержание и мытье дорожных знаков и пешеходных ограждений независимо от сезона рабочими мобильной бригады.

Механизированное кошение газонов – кошение газонов, сбор и вывоз скошенной травы.

Очистка газонов (территорий, прилегающих к тротуарам, проездам, проходам) от листьев - ручное либо механизированное подметание листьев, сгребание в кучи и вывоз на городской полигон.

В перечень работ по текущей уборке территорий Октябрьского района города Новосибирска входят в том числе, работы по сбору и вывозу песка, загрязненного мазутом (содержание мазута менее 15%), код ФККО 31402302 01 03 4, песка, загрязненного маслами (содержание масел менее 15%), код ФККО 31402303 01 03 4, песка, загрязненного бензином (количество бензина менее 15%), код ФККО 31402304 01 03 4, а также работы по сбору и вывозу мусора от бытовых помещений, организаций, несортированного мусора (исключая крупногабаритный), код ФККО 1200400 01 00 4.

Место и сроки выполнения работ:

Работы должны выполняться по адресу: город Новосибирск, территория Октябрьского района (Приложение № 1 к извещению). Работы должны выполняться с момента заключения контракта по 31.12.2011 г.

Начальная (максимальная) цена муниципального контракта составляет:

10 000 000,00 (десять миллионов) рублей 00 копеек. Цена включает НДС, прочие накладные расходы и другие обязательные платежи. Предложения участников не должны превышать начальной (максимальной) цены муниципального контракта.

Преимущества учреждениям уголовно-исправительной систем и организациям инвалидов не предоставляются.

Срок и условия оплаты выполненных работ:

Оплата работ производится в пределах бюджетных ассигнований, утвержденных на текущий финансовый год в безналичной форме путем перечисления денежных средств на расчетный счет Подрядчика после фактического выполнения и принятия работ, на основании подписанного сторонами акта выполненных работ до 31.12.2011г.

Срок, место и порядок предоставления документации об аукционе:

Документация об аукционе может быть получена участником размещения заказа самостоятельно на официальном сайте www.zakaz.novo-sibirsk.ru.

А также по адресу: г. Новосибирск, ул. Сакко и Ванцетти,33, кабинет 417, с 09:00 до 17:00 (обед с 12:00 до 13:00) в рабочие дни (время Новосибирское). Телефон 266-12-44. (адрес электронной почты NVolkova@okt.admnsk.ru).

Предоставление документации об аукционе осуществляется бесплатно.

Со дня опубликования в официальном печатном издании или размещения на официальном сайте извещения о проведении открытого аукциона заказчик, уполномоченный орган на основании заявления любого заинтересованного лица, поданного в письменной форме, в течение двух рабочих дней со дня получения соответствующего заявления обязаны предоставить такому лицу документацию об аукционе в порядке, указанном в извещении о проведении открытого аукциона. При этом документация об аукционе предоставляется в письменной форме после внесения участником размещения заказа платы за предоставление документации об аукционе, если такая плата установлена заказчиком, уполномоченным органом и указание об этом содержится в извещении о проведении открытого аукциона, за исключением случаев предоставления документации об аукционе в форме электронного документа. Размер указанной платы не должен превышать расходы заказчика, уполномоченного органа на изготовление копии документации об аукционе и доставку ее лицу, подавшему указанное заявление, посредством почтовой связи. Предоставление документации об аукционе в форме электронного документа осуществляется без взимания платы.

Место, дата, и время проведения аукциона:

Аукцион состоится «20» января 2011 года в 10 часов 00 минут (местного времени) по адресу: 630102, г. Новосибирск, ул. Сакко и Ванцетти,33, большой зал (1 этаж) администрации Октябрьского района.

Время регистрации участников: с 09 часов 00 минут «20» января 2011 года (время Новосибирское).

Ответственное лицо, уполномоченное на прием аукционных заявок:

Администрация Октябрьского района, Волкова Наталья Михайловна кабинет № 417, E-mail: NVolkova@okt.admnsk.ru, тел.266-12-44.

Место, дата, время подачи заявок: 630102, г. Новосибирск, ул. Сакко и Ванцетти,33, каб.417, 4 этаж (в рабочие дни с пн. по чт. 09:00 до 18:00, пт. с 9:00 до 17:00 обед с 12:00 до 13:00). С 09 часов 00 минут «22» декабря 2010 г. до 10 часов 00 минут «12» января 2011 г.

Размер обеспечения заявки на участие в аукционе:

Участник должен внести денежные средства в размере 5% от начальной (максимальной) цены контракта (цены лота) 500 000,00 (пятьсот тысяч) рублей 00 копеек.

Путем перечисления на следующий расчетный счет:

Р/счет 403 028 101 000 450 000 02

ГРКЦ ГУ Банка России по Новосибирской области г. Новосибирск

БИК 045004001, ИНН 5411100120

КПП 540601001, ОКАТО 50401000000 в УФ и НП мэрии

Получатель – Управление финансов и налоговой политики мэрии города Новосибирска (УФ и НП мэрии)

В платежном поручении обязательно указываются: наименование комиссии, (комиссия по размещению муниципального заказа администрации Октябрьского района), наименование аукциона (смотреть титульный лист аукционной документации).

Муниципальный контракт предоставляется победителю аукциона в течение трех рабочих дней со дня подписания протокола аукциона.

Глава администрации
Октябрьского района

И.Н. Яковлев

Начальник юридического отдела
администрации района

Е.М. Абросимов

ПЕРЕЧЕНЬ
территорий Октябрьского района города Новосибирска

№	Наименование территорий	Границы	Длина, км.	Ширина, м.	Площадь, т.кв.м.	Примечание
1	2	3	4	5	6	7
Дороги районного значения						
1	Ул. Гаранина	от ул. Б. Богаткова до ул. Гурьевская	0,36	8,00	2,88	
2	Ул. Добролюбова	от ул. Пролетарская до ул. Тургенева	0,72	10,00	7,20	
3	Ул. Панфиловцев	от ул. Кирова до ул. Ленинградская	0,19	6,00	1,14	
		от ул. Никитина до ул. Автогенная	0,60	7,50	4,50	
		от ул. Автогенная вниз	0,57	6,00	3,42	
4	Ул. К. Либкнехта	от ул. Б. Богаткова до ПВО	0,33	6,00	1,98	
		от ул. Никитина до ул. Б. Богаткова	0,73	6,50	4,75	
5	Ул. Никитина	от ул. Б. Богаткова до дома №34	0,25	5,00	1,25	ч/с
		от ул. Кирова до ул. Зырянская	0,76	9,00	6,84	
6	Ул. Зырянская	от ул. Никитина до ул. Добролюбова	0,25	6,50	1,63	
		от ул. Восход до ул. Сакко и Ванцетти	0,22	7,00	1,54	
		от ул. Маковского до ул. Восход	0,24	3,00	0,72	ч/с
7	Ул. Грибоедова	от ул. Кирова до ул. Якушева	0,62	7,00	4,34	
		от ул. Ленинградская до ул. Кирова	0,19	7,00	1,33	
		от ул. Большевикская до ул. Обская	0,12	7,00	0,84	
		от ул. Лескова до ул. Короленко	0,11	6,00	0,66	ч/с
8	Ул. Лобова	от ул. Короленко до ул. Пролетарская	0,41	6,00	2,46	ч/с
		от ул. Ленинградская до ул. Днепроовская	0,83	6,50	5,40	ч/с

9	Ул. Днепровская		от ул. Кирова до ул. Декабристов	0,38	8,50	3,23							ч/с
10	Ул. Алтайская		от ул. Лобова до ул. Алтайская	0,48	6,50	3,12							ч/с
			от ул. Днепровская до ул. Воинская	0,36	6,50	2,34							
11	Ул. Декабристов		от ул. Ленинградская до ул. Садовая	0,32	7,00	2,24							
			от ул. Лобова до ул. Переселенческая	0,58	6,50	3,77							
			от ул. Добролюбова до дома № 107	0,39	6,00	2,34							
12	Ул. Переселенческая		от ул. Лобова до ул. 1-ая Инская	0,27	5,00	1,35							
			от ул. Декабристов до ул. Нижегородская	0,33	10,00	3,30							
13	Ул. Нижегородская		от ул. Переселенческая до ул. Лобова	0,52	10,00	5,20							
			от ул. Восход до ул. Гурьевская	0,46	5,00	2,30							
			от ул. Восход до ул. Сакко и Ванцетти	0,22	7,00	1,54							
			от ул. Сакко и Ванцетти до ул. Маковского	0,25	8,00	2,00							
14	Ул. Днепрогэссовская		от ул. Лобова до ул. 1-й Инская	0,28	7,00	1,96							
			от ул. Переселенческая до ул. Большевикская	0,64	7,00	4,48							
15	Ул. Автогенная		от ул. Кирова до ул. Лескова	0,73	7,50	5,48							
			от ул. Лескова до ул. Воинская	0,72	6,00	4,32							ч/с
16	Ул. Лескова		от ул. Автогенная до ул. Грибоедова	0,50	6,00	3,00							
			от ул. Б. Богаткова до ул. Гурьевская	0,24	6,00	1,44							
			от ул. Добролюбова до ул. Никитина	0,24	4,00	0,96							
			от ул. Маковского до ул. Б. Богаткова	0,78	7,00	5,46							
17	Ул. Короленко		от ул. Грибоедова до ул. Никитина	0,24	6,00	1,44							
			от ул. Никитина до ул. Добролюбова	0,24	6,00	1,44							
18	Ул. Красина		от ул. 5-я Кирпичная горка до последнего поворота к «Сибирскому Могу»	0,25	13,00	3,25							

19	Ул. Федосеева	от ул. Б. Богаткова до ул. Кошурникова (верх) от ул. Б. Богаткова до ул. Кошурникова (вниз)	0,79	7,00	5,53
20	Ул. Ленинградская	от ул. Никитина до ул. Гурьевская от Гурьевской до ул. Б. Богаткова от ул. Б. Богаткова до ГПНТБ от ул. Лобова до ул. Авто-генная от ул. Никитина до ул. Гри-боедова от ул. Грибоедова до дома №184	0,49 0,23 0,17 0,98 0,23 0,16	6,50 9,00 5,00 7,00 7,00 5,00	3,19 2,07 0,85 6,86 1,61 0,80
21	Ул. Сакко и Ванцетти	от ул. Гургенева до ул. Кирова от ул. Кирова до дома №31/1 от дома № 31/1 до ул.Зыряновская	0,50 0,32 0,43	6,00 12,00 6,00	3,00 3,84 2,58
22	Ул. Московская	от ул. Сакко и Ванцетти до ул. Шевченко от ул. Сакко и Ванцетти до пл. Пименова от ул. Никитина до ул. Коммунарская	0,18 0,41	10,00 6,00	1,78 2,46
23	Ул. Шевченко	от Октябрьской магистрали до ул. Белинского от ул. Большевистская до ул. Обская от ул. Большевистская до ул. Инская от Октябрьской магистрали до СибАГС и вокруг	0,61 0,14 0,14 0,97	7,00 7,00 7,00 8,00	4,27 0,98 0,98 7,76
24	Ул. Толстого	от ул. Шевченко до ул. Маковского	0,25	5,00	1,25
25	Ул. Маковского	от ул. Б. Богаткова до ул. Гурьевская от ул. Масковская до ул. Лескова	0,24 0,63	9,00 7,00	2,16 4,41
26	Ул. Белинского	от ул. Б. Богаткова до ул. Гурьевская	0,23	5,00	1,15

		от дома №1/1 по ул.Белинского до ул. Маковского	0,34	6,00	2,04	
		от ул. Маковского до ул. Б.Богаткова	0,73	4,00	2,92	
		от ул. Дობролюбова до ул. Никитина	0,24	4,00	0,96	
27	Ул. Воинская	от ул. Б. Богаткова до ул. Гурьевская	0,25	7,00	1,75	
		от ул. Б. Богаткова до Госпитала	0,57	6,00	3,42	
		от ул. Гурьевская до ул. Никитина	0,49	7,00	3,43	
28	Ул. Туртенева	от ул. Никитина до ул. Гурьевская	0,49	10,00	4,90	
		от ул. Гурьевская до ул. Б.Богаткова	0,23	5,00	1,15	
		от ул. Б.Богаткова до ул. Восход	0,22	4,00	0,88	
29	Ул. Б. Богаткова	от ул. Кирова до ул. Нижне-городская	0,20	9,50	1,90	Акт от 30.10.2009
		от ул. Нижегородская до ул. Зырянская	0,55	6,00	3,30	
30	Ул. 3-го Интернационала	от ул. Грибоедова до ул. Дობролюбова	0,48	6,00	2,88	
31	Ул. Тополевая	от ул. Грибоедова до ул. Дунайская	0,77	4,00	3,08	
32	Ул. Пролетарская	от ул. Военная ул. 1-я Кирпичная горка	0,73	7,00	5,11	
33	Ул. Коммунарская	от ул. Никитина до ул. Автогенная	0,74	10,00	7,40	
		от ул. Панфиловцев до ул. Воинская	0,51	7,00	3,57	
34	Ул. Дунайская	от ул. Лескова до ул. Пролетарская	0,51	6,00	3,06	
		от ул. Панфиловцев до ул. Воинская	0,59	7,00	4,13	
35	Ул. Бугурусланская	от ул. Ленинградская до ул. Якушева	0,72	7,00	5,04	
		от ул. Большевикская до 6-го Камышенского переулка	0,35	5,00	1,75	
36	Ул. Крамского	от ул. Автогенная до ул. Радиотехническая	0,42	7,00	2,94	
37	Ул. Радиотехническая	от ул. Крамского до ул. Черемховская	0,46	6,00	2,76	

38	Ул. Черемховская	от ул. Никитина до ул. Радиотехническая	0,50	6,00	3,00
39	Ул. Высоковольная	от ул. Черемховская до ул. Панищева	0,55	4,00	2,20
40	Ул. Восход	от ул. Толстого до Лескова	0,41	6,00	2,46
41	Ул. Якушева	от ул. Маковского до ул. Восход	0,48	7,00	3,36
42	Ул. Инская	от ул. Шевченко до ул. Сакко и Ванцетти	0,48	6,00	2,88
43	Ул. Обская	от ул. Грибоедова до ул. Водопроводная	0,48	6,00	2,88
44	Ул. Воскова	от ул. Грибоедова до ул. Добродлюба	0,42	8,00	3,36
45	Подъездная дорога до НФС-3	от ул. Кирова до ул. Ниже-городская	0,18	7,00	1,26
46	Ул. Сибревкома	от ул. Ленинградская до ул. Чехова	0,21	7,00	1,47
47	Проезд до ул. Сибревкома	от Бердского шоссе до НФС-3	1,44	8,00	11,52
48	Проезд до Обл. совета	от границы с Центральным районом до Хоккайдо	0,80	6,00	4,80
49	Ул. Водопроводная	от Октябрьская магистраль (АЗС «Лукайл») до ул. Сибревкома	0,22	6,00	1,32
50	Ул. Журавлева	от Октябрьская магистраль до ул. Сибревкома	0,24	6,00	1,44
51	Ул. Чехова	от ул. Сибревкома	0,09	6,00	0,54
		от ул. Большевикская до ул. Обская	0,27	6,00	1,62
		от ул. Добродлюба до ул. Стофато	0,26	6,00	1,56
		от ул. Лобова до ул. Воско-ва	0,14	6,00	0,84
		от ул. Автогенная до Хлебзавода №4	0,29	3,00	0,87
		от ул. Коммуностроительская до ул. Грибоедова	0,62	4,00	2,48
53	Ул. Коминтерна	от ул. Маковского до дома №63/1 по ул. Б. Богаткова	0,37	7,00	2,59

54	Ул. Зеленодольнская	от ГБШ до в/ч	0,88	7,00	6,16
55	Ул. Ульяновская	от ул. Большешевская до поликлиники №7	0,09	7,00	0,63
56	Подъезды к гостинице «Обь»	от ул. Большешевская до ул. Большешевская	0,76	10,00	7,60
57	Гусинобродский тракт	от ГБШ до воспитательная колонии	0,75	7,00	5,25
58	Ул. Дубравы	от ул. Хитровская до конца частного сектора	1,30	8,00	10,40
59	Въезд на Шевчен-ковский ж/м	от ул. Сибревкома до ул. Белинского	0,42	5,00	2,10
60	Ул.5-я Кирпичная горка	от ул. Федосеева до дома №82	0,53	6,00	3,18
61	Ул. Угловая	от ул. Автогенная до ул. Радиотехническая	0,42	4,00	1,68
62	Ядринцевский подъем	от ул. Ипподромская до ул. Тополевая	0,26	4,00	1,04
63	Дорога на лыжную базу	от дороги на НФС-3 до лыжная базы	0,65	6,00	3,90
	ИТОГО дороги районного значения	Проезжая часть	51,63		352,22
Трогуары					
1	Ул. Гаранина	трогуары	0,56	2,00	1,12
2	Ул. Добролюбова	трогуары	2,17	2,00	4,34
3	Ул. Панфиловцев	трогуары	1,62	2,00	3,24
4	Ул. К. Либкнехта	трогуары	0,23	2,00	0,46
5	Ул. Никитина	трогуары	1,08	2,00	2,16
		трогуары от ул. Кирова до ул. Кошурникова	3,76	2,00	7,52
6	Ул. Зырянская	трогуары	0,79	2,00	1,58
		трогуары от ул. Добролюбова до ул. Восход	0,93	2,00	1,85
7	Ул. Грибоедова	трогуары	0,95	2,00	1,90

			трогуары от ул. Лескова до ул.Ленинградская	0,90	2,00	1,80
8	Ул. Лобова		трогуары	1,50	2,00	3,00
9	Ул. Декабристов		трогуары	1,01	1,50	1,52
10	Ул. Переселенческая		трогуары	0,33	1,00	0,33
11	Ул. Нижегородская		трогуары	1,14	2,00	2,28
12	Ул. Автогенная		трогуары	1,70	2,00	3,40
13	Ул. Красина		трогуары	0,30	2,00	0,60
14	Ул. Федосеева		трогуары	1,44	2,00	2,88
15	Ул. Ленинградская		трогуары	0,71	2,00	1,42
			трогуары от ул.Б.Богаatkова до ул.Гурьевской	0,23	1,50	0,35
			трогуары от ул. Никитина до ул. Добролюбова	0,24	2,00	0,48
16	Ул. Сакко и Ванцетти		трогуары	0,88	2,00	1,76
17	Ул. Московская		трогуары	0,48	2,00	0,96
18	Ул. Шевченко		трогуары	1,63	2,00	3,26
19	Ул. Толстого		трогуары	0,25	2,00	0,50
20	Ул. Маковского		трогуары	0,21	2,00	0,42
21	Ул. Воинская		трогуары	2,20	2,00	4,40
			трогуары от ул.Никитина до 2-го Алтайского пер.	0,90	2,00	1,80
22	Ул. Б. Богаatkова		трогуары	0,36	2,00	0,72
			трогуары от ул.Кирова до ул.Кошурникова	4,44	2,00	8,88
23	Ул. 3-го Интернационала		трогуары	0,54	2,00	1,08
24	Ул. Тополевая		трогуары	0,70	2,00	1,40
25	Ул. Коммунстроeвская		трогуары	1,02	2,00	2,04
26	Ул. Дунайская		трогуары	0,52	2,00	1,04
						четная сторона

27	Ул. Крамского	трогуары	0,42	2,00	0,84	
28	Ул. Восход	трогуары от ул.Зырянская до ул.Кирова	0,70	2,00	1,40	
29	Ул. Якушева	трогуары	0,21	2,00	0,42	
30	Ул. Инская	трогуары	0,48	2,00	0,96	
31	Ул. Обская	трогуары	0,90	2,00	1,80	
32	Подъездная дорога до НФС-3	трогуары	1,44	2,00	2,88	
33	Ул. Сибревкома	трогуары	1,32	2,00	2,64	
34	Ул. Кирова	трогуары от ул. Автогенная до ул. Воскова	2,30	2,25	5,18	
		трогуары от ул. Сакко и Ванцетти до ул. Б. Богаткова	0,41	6,00	2,46	четная сторона
		трогуары от пл. Пименова до ул. Сакко и Ванцетти	0,17	6,00	1,02	нечетная сторона
		трогуары от ул. Б. Богаткова до ул. Автогенная	2,75	2,00	5,50	
35	Ул. Коминтерна	трогуары	0,74	2,00	1,48	
36	Ул. Ульяновская	трогуары	0,09	2,00	0,18	
37	Ул. Гурьевская	трогуары	1,69	2,00	3,38	
		трогуары от ул. Кирова до ул. Зырянская	1,46	2,00	2,92	обе стороны
38	Ул. Большевикская	трогуары	7,55	2,00	15,10	
39	Ул. Лазурная	трогуары	1,60	2,00	3,20	
40	Объездная дорога (на Ул. Выборную)	трогуары от ул. Большевикская до ул. Выборная	0,70	2,00	1,40	
41	Ул. Пролетарская	трогуары от ул. Никитина до ул. Военная	1,64	2,00	3,28	
42	Ул. Кошурникова	трогуары от входа в метро «Золотая нива» до ул.Б.Богаткова	0,17	4,50	0,77	

		трогуары вдоль дома № 228	0,16	2,20	0,35
	ИТОГО		62,62		127,63
Газоны					
1	Ул. Гаранина	газон			0,58
2	Ул. Добролюбова	газон			4,78
		газон от ул. Кирова до ул. Большевикская			1,70
		газон от ул. Кирова до ул. Ленинградская			0,28
		газон от ул. Кошурникова до НГАУ			1,04
3	Ул. Панфиловцев	газон			3,20
4	Ул. К. Либкнехта	газон			1,10
5	Ул. Никитина	газон			2,10
		газон от ул. Кирова до ул. Кошурникова			13,24
6	Ул. Зыряновская	газон			10,05
		газон от ул. Добролюбова до ул. Восход			4,14
7	Ул. Грибоедова	газон от ул. Лескова до ул. Ленинградская			18,60
8	Ул. Лобова	газон			4,60
9	Ул. Алтайская	газон			0,30
10	Ул. Декабристов	газон			1,82
11	Ул. Переселенческая	газон			0,10
12	Ул. Нижегородская	газон			2,40
13	Ул. Автотенная	газон			3,40
		газон от ул. Воннская до ул. Кошурникова			3,76
14	Ул. Лескова	газон			2,30
15	Ул. Короленко	газон			0,65

16	Ул. Красина	газон				1,50
17	Ул. Федосеева	газон от ул. Б. Богаткова до ул. Кошурникова (низ)				9,80
18	Ул. Ленинградская	газон				1,38
		газон от ул. Никитина до ул. Добролюбова				0,48
		газон от ул. Воскова до ул. Лобова				0,15
19	Ул. Сакко и Ванцетти	газон				1,60
20	Ул. Московская	газон				2,96
21	Ул. Шевченко	газон				3,22
22	Ул. Толстого	газон				0,50
23	Ул. Маковского	газон				0,42
24	Ул. Белинского	газон				2,30
25	Ул. Воинская	газон				1,64
		газон от ул. Никитина до 2-го Алтайского пер.				1,45
26	Ул. Тургенева	газон				0,70
27	Ул. Б. Богаткова	газон				1,30
		газон от ул. Кирова до ул. Кошурникова				6,84
28	Ул. 3-го Интернационала	газон				1,00
29	Ул. Тополевая	газон				1,30
30	Ул. Пролетарская	газон				8,60
31	Ул. Коммунарская	газон				2,20
32	Ул. Дунайская	газон				0,80
33	Ул. Крамского	газон				0,40
34	Ул. Черемховская	газон				0,30
35	Ул. Высоковольная	газон				0,40

36	Ул. Якушева	газон				0,20
37	Ул. Обская	газон				0,96
38	Подъездная дорога до НФС-3	газон				5,60
39	Ул. Сибревкома	газон				2,00
40	Ул. Кирова	газоны от ул. Б. Богаткова до ул. Кузбасская				15,35
41	Ул. Ульяновская	газон				0,24
42	Подъезды к гостинице «Обь»	газон				3,50
43	Гусинобродский тракт	газон				0,98
44	Ул. Гурьевская	газон				1,20
		газон от ул. Кирова до ул. Зырянская				1,50
45	Ул. Большевистская	газон				11,14
46	Ул. Выборная	газон				210,00
47	Ул. Лазурная	газон				1,80
48	Ул. Кошурникова	газон в границе района				0,70
	ИТОГО					386,55
	ВСЕГО			114,24		866,40
Внутриквартальные проезды, тротуары, скверы						
1	Внутриквартальные проезды					85,23
2	Тротуары	внутриквартальные территории				6,86
3	Скверы					31,78
	ИТОГО					123,87
Частный сектор						
1	ул.40 лет Октября	от ул. Панфиловцев до ул. Профсоюзная		0,71	5,00	3,55

2	ул.9 - го Ноября	от ул. Коммунарская до дома №224	0,58	5,00	2,90
3	ул. Артиллерийская	от ул. Автогенная до ул. Алтайская	0,47	6,00	2,82
		от д. №1 до ул. Добролюбова	0,85	6,00	5,10
4	пер. Асфальтный	от ул. Лазо до ул. Дубравы	0,30	4,00	1,20
5	ул. Белинского	от ул. Маковского до ул. Б. Богаткова	0,73	6,00	4,38
		от ул. Автогенная до д. № 412	0,85	6,00	5,10
6	пер. Белухи	от ул. Панишева до д. №10	0,10	5,00	0,50
7	пер. Боровой	от д. №1 до ул. Площича	0,40	4,00	1,60
8	ул. Взлетная	от д. №1 до д. №43	0,43	6,00	2,58
9	ул. Военная горка (1-я линия)	от ул. Военная до Каменской магистрали	0,15	3,00	0,45
10	ул. Военная горка (2-я линия)	от ул. Военная до Каменской магистрали	0,07	3,00	0,21
11	ул. Военная горка (3-я линия)	от ул. Военная до Каменской магистрали	0,05	3,00	0,15
12	ул. Военная горка (4-я линия)	от д. №5 до Ядринцевского подъема	0,45	3,00	1,35
13	ул. Военная горка (5-я линия)	Ядринцевского подъема до д. №77	0,20	3,00	0,60
14	ул. Военная горка (6-я линия)	от д. №4 до Кирпичная горка 1-я	0,07	3,00	0,21
15	пер. Высоковольтный	от ул. Панишева до д. №7	0,23	3,00	0,69
16	ул. Гайдара	от ул. Лазо до д. №66	0,56	7,00	3,92
17	ул. Загородная	от пер. Камышенский лог до 2-й Высокогорной	0,65	6,00	3,90
18	ул. 3-го Интернационала	от ул. Грибоедова до ул. Дунайская	0,68	6,00	4,08
19	пер. 1-й Инношенский	от ул. Инношенская до ул. 3-й Инношенский	0,35	4,00	1,40

20	пер.2-й Инюшенский	от ул. 1-й Инюшенский до ул. Корчагина	0,18	4,00	0,72
21	пер.3-й Инюшенский	от ул. Корчагина до ул. Инюшенская	0,36	4,00	1,44
22	пер.4-й Инюшенский	от ул. Корчагина до д.№4	0,23	4,00	0,92
23	пер.5-й Инюшенский	от ул. Инюшенская до д.№1	0,12	4,00	0,48
24	ул.Камышенская	от ул. Лаза до д.№77	0,60	5,00	3,00
25	1-й Камышенский пер.	от ул. Бугурусланская до карьера «Борок»	0,70	4,00	2,80
26	2-й Камышенский пер.	от ул. Бугурусланская до карьера «Борок»	0,64	4,00	2,56
27	3-й Камышенский пер.	от ул. Бугурусланская до карьера «Борок»	0,56	4,00	2,24
28	4-й Камышенский пер.	от ул. Бугурусланская до карьера «Борок»	0,36	4,00	1,44
29	5-й Камышенский пер.	от ул. Бугурусланская до карьера «Борок»	0,34	4,00	1,36
30	6-й Камышенский пер.	от ул. Бугурусланская до карьера «Борок»	0,32	4,00	1,28
31	7-й Камышенский пер.	от ул. Бугурусланская до карьера «Борок»	0,33	4,00	1,32
32	8-й Камышенский пер.	от ул. Бугурусланская до карьера «Борок»	0,32	4,00	1,28
33	9-й Камышенский пер.	от ул. Бугурусланская до карьера «Борок»	0,31	4,00	1,24
34	10-й Камышенский пер.	от ул. Бугурусланская до карьера «Борок»	0,31	4,00	1,24
35	ул.1-я Кирпичная горка	от ул. 5-я Кирпичная горка до д.№76	0,15	3,00	0,45
36	ул.2-я Кирпичная горка	от д.№16 до ул. 2-й Кирзавод	0,54	3,00	1,62
37	ул.3-я Кирпичная горка	от д.№5 до 1-й Кирпичный пер.	0,14	3,00	0,42
38	ул.4-я Кирпичная горка	от д.№51а до ул. 2-й Кирзавод	0,20	3,00	0,60

39	ул.5-я Кирпичная горка	от д. №13 до д. №43		0,65	3,00	1,95
40	ул.Коммунстроевская	от ул. Пролетарская до ул. Лескова		0,51	6,00	3,06
		от ул. 3 интернационала до ул. Якушева		0,33	6,00	1,98
41	ул.Короленко	от ул. Никитина до д. №260		1,55	6,00	9,30
42	ул.Красноармейская	от д. №5 до ул. Алтайская		2,10	6,00	12,60
43	ул.Лазо	от ул. Выборная до пер.Асфальтный		0,70	3,00	2,10
44	пер.Луговой	от ул. Дубравы до ул. Плещиха		0,33	3,00	0,99
45	пер.Малый	от ул. Москвина до ул. Радиотехническая		0,08	4,00	0,32
46	пер.Мирный	от ул. 40 лет Октября до ул. Радиотехническая		0,08	3,00	0,24
47	ул.Молодежная	от ул. Москвина до д. №17		0,30	4,00	1,20
48	пер.Монтажников	от ул. Панишева до д. №13		0,15	3,00	0,45
49	пер.Морзистов	от ул. Высоковольтная до д. №18		0,30	4,00	1,20
50	ул.Москвина	от пер.Мирный до ул. Радиотехническая		0,67	3,00	2,01
51	ул.Московская	от ул. Никитина до ул. Коммунарская		0,48	6,00	2,88
52	ул.Панишева	от ул. Автогенная до ул. Алтайская		0,50	6,00	3,00
		от ул. Высоковольтная до ул. Черемховская		0,60	4,00	2,40
53	пер.Панишева	от ул. Панишева до д. №18		0,20	3,00	0,60
54	ул.Переселенческая	от ул. Днепротгэсовская до ул. Виллойская		1,50	4,00	6,00
55	ул.Профсоюзная	от ул. 40 лет октября до д. №27		0,33	3,00	0,99
56	пер.Прямой	от ул. Москвина до ул. Радиотехническая		0,08	3,00	0,24

57	ул. Псковская	от ул. Черемховская до ул. Высоковольтная	0,51	3,00	1,53
58	ул. Радистов	от ул. Угловая до ул. Высоковольтная	0,30	4,00	1,20
59	пер. Регулировщиков	от ул. Панишева до д. №21	0,28	5,00	1,40
60	ул. Родниковая	от ул. Загородная до ул. Взлетная	0,30	4,00	1,20
61	ул. Садовая	от ул. Грибоедова до ул. Алтайская	0,77	3,00	2,31
62	пер. Слесарей	от ул. Панишева до пер. Морзистов	0,21	5,00	1,05
63	пер. Соеновский	от ул. Лаза до ул. Выборная	0,70	5,00	3,50
64	пер. Средний	от ул. Лаза до д. №61	0,52	5,00	2,60
65	пер. Токарей	от ул. Панишева до пер. Панишева	0,21	4,00	0,84
66	ул. Угловая	от ул. Автогенная до ул. Черемховская	0,29	6,00	1,74
67	ул. Узловая	от ул. Угловая до ул. Высоковольтная	0,41	3,00	1,23
68	ул. Хитровская	от ул. Абразвинная до дома №82	0,90	5,00	4,50
69	ул. Хольмский	от ул. Лобова до д. №27	0,28	4,00	1,12
70	ул. Чехова	от ул. Маковского до ул. Сакко и Ванцетти	0,24	5,00	1,20
		от ул. Автогенная до ул. Переселенческая	1,60	5,00	8,00
71	ул. Якушева	от ул. Грибоедова до ул. Декабристов	0,70	3,00	2,10
72	ул. Ярославского	от ул. Нижегородская до д. №115	1,12	3,00	3,36
73	ул. Яснополянская	от д. №1 до д. №59	0,30	3,00	0,90
	ИТОГО		36,67		166,39
	ВСЕГО территорий, обслуживаемых администрацией района				1156,66

**Конечные остановочные пункты
общественного пассажирского транспорта**

1. Жилмассив Восточный (ул. Высоцкого)
2. Новосибирский Аграрный Университет (ул. Добролюбова)
3. Ленинградская (ул. Ленинградская 347)
4. ТЭЦ-5 (ул. Выборная 201)
5. Ключ-Камышенское плато (Ключ- Камышенское плато 5)
6. метро Речной вокзал (ул. Большевикская)
7. Вещевой рынок «Гусинобродский»
8. Сад Мичуринцев (ул. Никитина)
9. Лазурная (ул. Лазурная)
10. Метро «Октябрьская» (ул. Кирова 44)
11. Куприна (ул. Есенина)

ИЗВЕЩЕНИЕ О РАЗМЕЩЕНИИ МУНИЦИПАЛЬНОГО ЗАКАЗА ПУТЕМ ПРОВЕДЕНИЯ ОТКРЫТОГО АУКЦИОНА НА ПРАВО ЗАКЛЮЧЕНИЯ МУНИЦИПАЛЬНОГО КОНТРАКТА НА ВЫПОЛНЕНИЕ КОМПЛЕКСА РАБОТ ПО ЗАВЕРШЕНИЮ КАПИТАЛЬНОГО РЕМОНТА ШКОЛЫ № 186 ПО УЛ. БОРИСА БОГАТКОВА,189 В ОКТЯБРЬСКОМ РАЙОНЕ

Уполномоченный орган – Департамент строительства и архитектуры мэрии города Новосибирска (далее ДСА мэрии), расположенный по адресу 630091, г. Новосибирск, Красный проспект, 50, почтовый адрес: тот же, (электронный адрес официального сайта: www.zakaz.novo-sibirsk.ru) извещает о размещении муниципального заказа путем проведения открытого аукциона на право заключения муниципального контракта на выполнение комплекса работ по **завершению капитального ремонта школы №186 по ул. Бориса Богаткова,189 в Октябрьском районе.**

Сведения об уполномоченном органе и муниципальном заказчике:

Уполномоченный орган на осуществление функций по размещению заказов для муниципальных заказчиков:

Наименование: Департамент строительства и архитектуры мэрии г. Новосибирска:
Место нахождения и почтовый адрес: 630091, Новосибирск, Красный проспект, 50.

Муниципальный заказчик (подведомственный ДСА мэрии):

Наименование: Муниципальное бюджетное учреждение г. Новосибирска «Управление капитального строительства» (МБУ «УКС»).

Место нахождения и почтовый адрес: 630099, г. Новосибирск, ул. Трудовая, 1.

Адрес электронной почты: NKonovalova@admnsk.ru

Номер контактного телефона: 222-50-21

Предмет муниципального контракта (наименование работ): выполнение комплекса работ **по завершению капитального ремонта школы №186 по ул. Бориса Богаткова,189 в Октябрьском районе.**

Характеристики и объем выполняемых работ:

- дополнительные общестроительные работы;
- внутренние специальные работы (автоматическая пожарная сигнализация и оповещение о пожаре);
- дополнительные внутренние специальные работы (вентиляция, электроосвещение);
- наружные инженерные сети (наружное освещение);
- работы по разделу генерального плана (вертикальная планировка, благоустройство, озеленение, малые формы, ограждение, валка деревьев).

Наименование	Ед. изм.	Кол.
Монтаж автоматической пожарной сигнализации		
МОНТАЖ ПРИБОРА ПРИЕМНО-КОНТРОЛЬНОГО	шт.	1
Монтаж ИЗВЕЩАТЕЛЬ ПОЖАРНЫЙ ДЫМОВОЙ ОПТИКО-ЭЛЕКТРОННЫЙ	шт.	316
Монтаж БЕСПЕРЕБОЙНЫЙ ИСТОЧНИК ПИТАНИЯ	Шт.	1
Монтаж РЕЗИСТОРЫ	ШТ	379
Монтаж Коробка коммутационная	шт.	155
Монтаж Коробка распределительная	шт.	5
Монтаж Извещатель тепловой	шт.	8
Монтаж РЕЛЕЙНЫЙ МОДУЛЬ	шт.	1
Монтаж Извещатель дымовой	шт.	2
Монтаж Короб по стенам и потолкам, длина, м: 2	100 м	11,25
Монтаж ГОФРОТРУБА ДИАМ.16мм	100м	1,5
Монтаж Труба виниловая по стенам и колоннам с креплением скобами, диаметр, мм, до	100м	1,3
Монтаж Коробка протяжная	шт.	9
ПРОКЛАДКА КАБЕЛЯ 3X2,5мм	100м	1
Проводник заземляющий из медного изолированного провода сечением 25 мм ² открыто по строительным основаниям	100м	0,1

Наименование	Ед. изм.	Кол.
Монтаж оповещения о пожаре		
Монтаж Прибор управления	шт.	1
Монтаж УСИЛИТЕЛЬ МОЩНОСТИ	шт	1
Монтаж БЕСПЕРЕБОЙНЫЙ ИСТОЧНИК ПИТАНИЯ	шт	1
Монтаж БЛОК-СЕЛЕКТОР	шт.	1
Монтаж БЛОК ВЫЗОВА	шт.	5
Монтаж РЕЧЕВОЙ ОПОВЕЩАТЕЛЬ	шт.	170
Монтаж РЕЧЕВОЙ ОПОВЕЩАТЕЛЬ НАСТЕННЫЙ	ШТ.	2
Монтаж СВЕТОВОЙ ОПОВЕЩАТЕЛЬ	шт.	28

Монтаж МИКРОФОН НАСТОЛЬНЫЙ	шт.	1
Монтаж Коробка огнестойкая	шт.	216
КРЕПЛЕНИЕ 2х-РАМНОЙ СТОЙКИ К ПОЛУ, высота и ширина до 1700x1100 мм	шт.	1
Монтаж РЕЗИСТОРЫ	ШТ	185
Кабель 2-4-жильный сечением жилы до 16 мм ² (С КРЕПЛЕНИЕМ НАКЛАДНЫМИ СКОБАМИ, ПОЛОСКАМИ С УСТАНОВКОЙ ОТВЕТВИТЕЛЬНЫХ КОРОБОК)	100м	17,6
ПРОКЛАДКА КАБЕЛЯ И ПРОВОДА В ТРУБЕ	100м	2,34
ПРОКЛАДКА КАБЕЛЯ В КАНАЛЕ	100м	6,2
Заземлитель горизонтальный из стали круглой диаметром 12 мм	100м	0,3
Монтаж КАБЕЛЬ МИКРОФОННЫЙ	100м	0,1
Монтаж КАБЕЛЬ-КАНАЛ	т	0,266
Монтаж Труба по стенам и колоннам с креплением скобами, диаметр, мм, до 25	100м	2,3

Наименование	Ед. изм.	Кол.
Наружное освещение		
РАЗРАБОТКА ГРУНТА ВРУЧНУЮ	100м ³	1,705
Копание ям вручную без креплений для столбов без откосов глубиной до 0,7 м группа грунтов 2	100м ³	0,07
ОБРАТНАЯ ЗАСЫПКА	100м ³	1,326
Погрузка вручную неуплотненного грунта в транспортные средства, группа грунтов: 2	100м ³	0,5
Перевозка грузов автомобилями, расстояние перевозки 15 км, класс груза 1	т	90
Работа на отвале, группа грунтов 2-3	1000м ³	0,05
УКЛАДКА ПЛАСТИКОВЫХ ТРУБ	КМ	0,12
Устройство постели при одном кабеле в траншее	100м	5,5
Покрытие кабеля кирпичом одного кабеля	100м	5,5
Монтаж Кабель, масса 1 м, кг, до 2	100м	5,5
ЗАТЯГИВАНИЕ КАБЕЛЯ (В ТРУБЫ И В ОПОРУ)	100м	2,7
Монтаж Кабель 2-4-жильный сечением жилы до 16 мм ²	100м	4
Монтаж Светильник на кронштейнах на стенах	100шт.	0,08

Монтаж Светильник на опоре	100шт.	0,18
УСТАНОВКА МЕТАЛЛИЧЕСКИХ ОПОР	т	3,69
Огрунтовка металлических поверхностей за один раз грунтовкой	100м2	2,02
Окраска металлических огрунтованных поверхностей эмалью	100м2	2,02
УСТАНОВКА ЯЩИКА ВВОДА В ОПОРУ	шт.	18

Наименование	Ед. изм.	Кол.
Вертикальная планировка		
Разработка грунта в карьере с погрузкой на автомобили экскаваторами, группа грунтов 1	1000м3	0,263
Перевозка грузов автомобилями, расстояние перевозки 15 км, класс груза 1	т	420,8
УСТРОЙСТВО НАСЫПИ с перемещением до 50 м бульдозерами, 1 группа грунтов	1000м3	0,263
Уплотнение грунта прицепными кулачковыми катками при толщине слоя 15 см	1000м3	0,263
Планировка насыпей механизированным способом, группа грунтов 1	1000м2	5,83244

Наименование	Ед. изм.	Кол.
Благоустройство		
ПРОЕЗДЫ (ТИП 1)		
Устройство подстилающих и выравнивающих слоев оснований из песка толщ. 20СМ	100м3	9,811
Устройство оснований толщиной 25 см из щебня фракции 40-70 мм однослойных	1000м2	4,905
Устройство покрытия толщиной 6 см из горячих асфальтобетонных смесей плотных крупнозернистых, плотность каменных материалов 2,5-2,9 т/м3	1000м2	4,90527
Устройство покрытия толщиной 4 см из горячих асфальтобетонных смесей плотных мелкозернистых, плотность каменных материалов 2,5-2,9 т/м3	1000м2	4,905

ИГРОВЫЕ ПЛОЩАДКИ, ДОРОЖКИ (ТИП 2)		
Устройство дорожек толщиной 5 см из щебня	100м2	9,65
ОТМОСТКА (ТИП 3)		
Устройство оснований толщиной 15 см под тротуары из щебня	100м2	3,8566
Устройство покрытия толщиной 5 см из горячих асфальтобетонных смесей плотных мелкозернистых, плотность каменных материалов 2,5-2,9 т/м3	1000м2	0,38566
ТРОТУАР (ТИП 4)		
Устройство подстилающих и выравнивающих слоев оснований из песка	100м3	0,76967
Устройство бетонных плитных тротуаров с заполнением швов цементным раствором	100м2	7,6967
УСТАНОВКА БОРДЮРА		
Установка бортовых камней бетонных БР100.30.15	100м	8,4
Установка бортовых камней бетонных БР100.20.8	100м	18,26
УСТРОЙСТВО КОРЫТ		
Разработка грунта с перемещением до 20 м бульдозерами, 2 группа грунтов	1000м3	0,795
УСТРОЙСТВО КОРЫТ ВРУЧНУЮ	100м3	2,65
ПОГРУЗКА РАЗРЫХЛЕННОГО ГРУНТА 2 ГРУППЫ В А/САМОСВАЛЫ	1000м3	1,06
Перевозка грузов автомобилями, расстояние перевозки 16 км, класс груза 1	т	1855
Работа на отвале, группа грунтов 2-3	1000м3	1,06
ДЕМОНТАЖ		
Разборка бортовых камней на бетонном основании	100м	9,07
Разборка оснований щебеночных	100м3	13,326
Разборка покрытий асфальтобетонных	100м3	5,48
Погрузочно-разгрузочные работы при автомобильных перевозках. Мусор строительный с погрузкой экскаваторами: погрузка	т	3118,6
ОТВОЗКА МУСОРА НА 15км	т	3118,6

Наименование	Ед. изм.	Кол.
Озеленение		
Разбивка участка	100м2	56,92
Подготовка стандартных посадочных мест для деревьев и кустарников с квадратным комом земли размером 1,0x1,0x0,8 м механизированным способом с добавлением растительной земли до 25%	10ям	1,5
Подготовка стандартных посадочных мест для деревьев и кустарников с квадратным комом земли размером 0,5x0,5x0,4 м вручную с добавлением растительной земли до 25%	10ям	2,2
Подготовка стандартных посадочных мест для деревьев и кустарников с квадратным комом земли размером 0,8x0,8x0,6 м вручную с добавлением растительной земли до 25%	10ям	1,3
Подготовка стандартных посадочных мест для одnorядной живой изгороди механизированным способом с добавлением растительной земли до 25%	10м	15,7
Подготовка почвы под цветники толщиной слоя насыпки 20 см	100м2	0,306
Подготовка почвы для устройства газона с внесением растительной земли слоем 15 см вручную	100м2	62,22
Посадка деревьев и кустарников с комом земли размером 1,0x1,0x0,8 м	10шт	2,8
Посадка кустарников-саженцев в группы, размер ямы 0,5x0,5 м	10шт	2,2
Посадка кустарников-саженцев в живую изгородь одnorядную	10м	15,7
Посадка многолетних цветников при густоте посадки 1,6 тыс. шт. цветов	100м2	0,306
ПОСЕВ ГАЗОНОВ	100м2	62,22
УСТРОЙСТВО КОРЫТА МЕХАНИЗИРОВАННЫМ СПОСОБОМ	1000м3	0,9455
ПОГРУЗКА РАЗРЫХЛЕННОГО ГРУНТА 2 ГРУППЫ ЭКСКАВАТОРОМ В А/САМОСВАЛЫ	1000м3	0,9455
Перевозка грузов автомобилями, расстояние перевозки 15 км	т	1701,97

Работа на отвале, группа грунтов 2	1000м3	0,946
------------------------------------	--------	-------

Наименование	Ед. изм.	Кол.
Монтаж малых архитектурных форм		
СКАМЬЯ	ШТ	30
ЦВЕТОЧНИЦА	ШТ	3
ПЛОЩАДКА ВОЛЕЙБОЛЬНАЯ	ШТ	1
ОГРАЖДЕНИЕ ПЛОЩАДОК	100м	1,959

Наименование	Ед. изм.	Кол.
Ограждение		
Копание ям вручную	100ям	0,09
РАЗРАВНИВАНИЕ ОСТАВШЕГОСЯ ГРУНТА	100м3	0,09
Устройство бетонных фундаментов под стойки ограждения	100м3	0,09
УСТАНОВКА МЕТАЛЛИЧЕСКОГО ОГРАЖДЕНИЯ	т	20,3
Огрунтовка металлических поверхностей за один раз грунтовкой	100м2	12,05
Окраска металлических огрунтованных поверхностей эмалью	100м2	12,05
ДЕМОНТАЖ МЕТАЛЛИЧЕСКОГО ОГРАЖДЕНИЯ	т	16

Наименование	Ед. изм.	Кол.
Валка деревьев		
Валка деревьев мягких пород с корня, диаметр стволов до 24 см	100шт	1,02
Трелевка древесины на расстояние до 300 м тракторами, диаметр стволов до 30 см	100шт	1,02
Корчевка пней в грунтах естественного залегания с перемещением пней до 5 м, диаметр пней до 24 см	100пней	1,02

Обивка земли с выкорчеванных пней, диаметр пней до 24 см	100пней	1,02
Засыпка ям подкоренных бульдозерами	100ям	1,02
Разделка древесины мягких пород, полученной от валки леса, диаметр стволов до 24 см	100шт	1,02
Погрузочно-разгрузочные работы при автомобильных перевозках. Лес пиленый: погрузка	т	15
Погрузочно-разгрузочные работы при автомобильных перевозках. Лес пиленый: разгрузка	т	15
Перевозка лесоматериалов круглых автомобилем, расстояние перевозки 15 км, класс груза 2	т	15

Дополнительные работы

Наименование	Ед. изм.	Кол.
Общестроительные работы		
Демонтаж		
Разборка бетонной стяжки	1 м3	262,62
Разборка облицовки стен из плит и плиток: керамических глазурованных плиток	100 м2 поверхности облицовки	9,243
Разборка покрытий полов: из керамических плиток с лестницы	100 м2 покрытий	1,107
Разборка деревянных заполнений дверных проемов	100 м2	2,493
Разборка деревянных перегородок: чистых щитовых дощатых	100 м2	1,211
Разборка ступеней: на сплошном основании	100 м ступеней	1,68
Демонтаж потолочной плитки	100 м2 облицовки	14,55
Демонтаж перегородок на 2 этаже на металлическом каркасе	100 м2	0,61
демонтаж металлических дверей	1 т конструкций	0,15
Разборка лаг из досок и брусков	100 м2 покрытий	24,357
Уборка шлака	100 т мусора	0,25
Разборка стен кирпичных	м3	8,854
Разборка заполнений проемов оконных	100 м2	0,143
очистка щетками	1 м2	357,24
Демонтаж подвесных потолков по каркасу из оцинкованного профиля	100м2 поверхности облицовки	2,327
Демонтаж панелей перекрытий с опиранием на 2 стороны площадью: до 5 м2	100 шт. сборных конструкций	0,1
Очистка помещений от строительного мусора	100 т мусора	7,15

Погрузка строительного мусора	тонна	715,04
Перевозка мусора автомобилями на расстояние перевозки 15 км	1 т	715,04
монтаж		
Устройство подстилающих слоев: гравийных	1 м3	472,4
Армирование подстилающих слоев	1 т	5,602
Устройство стяжек легковесных М50 толщиной 30 мм	100м2	0,449
Устройство стяжек легковесных М50 толщиной 40 мм	100м2	5,481
Устройство стяжек легковесных М50 толщиной 60 мм	100м2	21,35
Выравнивающий слой из бетона толщиной 15 мм	100 м2 стяжки	2,417
Выравнивающий слой из бетона толщиной 20 мм	100 м2 стяжки	0,592
Выравнивающий слой из бетона толщиной 25 мм	100 м2 стяжки	14,003
Выравнивающий слой из бетона толщиной 30 мм	100 м2 стяжки	0,927
Выравнивающий слой из бетона толщиной 50 мм	100 м2 стяжки	7,577
Устройство гидроизоляции оклеечной рулонными материалами: на мастике первый слой	100 м2 изолируемой поверхности	9,939
Изоляция изделиями из пенопласта на битуме: покрытий и перекрытий сверху	1 м3 изоляции	29,818
Кладка перегородок из кирпича армированных толщиной в 1/2 кирпича при высоте этажа: до 4 м	100 м2 перегородок (за вычетом проемов)	0,535
Устройство перегородок с заделкой стыков водостойкой шпатлевкой для общественных зданий с обшивкой гипсокартонными листами: в один слой с изоляционной прокладкой, толщиной перегородки 108 мм	100 м2 перегородок	0,324
Установка в жилых и общественных зданиях блоков оконных с переплетами спаренными в стенах каменных площадью проема более 2 м2.	100 м2 проемов	0,226
Установка подоконных досок ПВХ высотой проема более 2 м	100м2	0,081
Усиление плит перекрытия и покрытия здания		
Сверление отверстий в кирпичных стенах электроперфоратором: толщина стен 1 кирпича с диаметром отверстия до 20 мм	100 отверстий	0,8
Пробивка в кирпичных стенах отверстий 120мм сечением 120x120мм	100 шт.	0,04

Заделка кирпичом гнезд, борозд и концов балок	1 м3 заделки	0,007
Изготовление металлических рам	1 т конструкций	3,734
Очистка поверхности щетками	м2	174,4
Установка рам	1 т стальных элементов	3,734
Монтаж связей рам из трубы 100мм	1 т стальных элементов	0,667
Огрунтовка металлических поверхностей за один раз грунтовкой	100м2	1,744
Окраска металлических оштукатуренных поверхностей эмалью	100м2	1,744
Устройство подстилающих слоев: бетонных	1 м3	0,02
Демонтаж цокольных и стеновых панелей		
демонтаж колонн высотой до 25 м цельного сечения массой: до 1,0 т	1 т конструкций	5,273
демонтаж балок, ригелей перекрытия, покрытия многоэтажных зданий при высоте здания: до 25 м	1 т конструкций	1,586
Усиление элементов стен подвала		
монтаж Горячекатаная арматурная сталь периодического профиля класса А-III диаметром 14 мм	т	2,186
монтаж Горячекатаная арматурная сталь периодического профиля класса А-III диаметром 10 мм	т	0,017
Демонтаж плит перекрытия и устройство монолитных участков		
демонтаж панелей перекрытий с опиранием на 2 стороны площадью: до 10 м2	100 шт. сборных конструкций	0,15
Устройство монолитных участков при сборном железобетонном перекрытии площадью более 5 м2 приведенной толщиной: до 200 мм	100 м3 в деле	0,086
монтаж Горячекатаная арматурная сталь гладкая класса А-I диаметром 6 мм	т	0,16
монтаж Горячекатаная арматурная сталь гладкая класса А-I диаметром 8 мм	т	0,141
Кровля		
Разборка: стен кирпичных	1 м3	27
Кладка стен вентиляционных каналов в 1/2 кирпича	1 м3 кладки	27
Укладка плит перекрытий площадью до 5 м2 при наибольшей массе монтажных элементов: до 5 т	100 шт. сборных конструкций	0,65

Кирпичная кладка деформационного шва в 1/2 кирпича	1 м3 кладки	4,608
покрытие деформационных швов оцинкованной сталью	100 м деформационных швов	0,24
Установка зонтов над шахтами из листовой стали прямоугольного сечения периметром: 4000 мм	1 зонт	7
Установка зонтов над шахтами из листовой стали прямоугольного сечения периметром: 1600 мм	1 зонт	7
Отделочные работы 1 этажа		
Устройство подвесных потолков: одноуровневых	100 м2 потолка	28,634
Устройство подвесных потолков по каркасу из оцинкованного профиля	100м2 поверхности облицовки	5,624
Облицовка стен по одинарному металлическому каркасу панелями	100 м2 стены за вычетом проемов	42,184
Оштукатуривание поверхностей цементно-известковым или цементным раствором по камню и бетону: высококачественное стен	100 м2	4,455
Штукатурка лестничных маршей и площадок: высококачественная с отделкой косоуров и балок без тяг	100 м2	2,798
Окраска поливинилацетатными вододисперсионными составами улучшенная: по штукатурке стен	100 м2	2,798
Гладкая облицовка стен, столбов, пилястр и откосов (без карнизных, плитусных и угловых плиток) без установки плиток туалетного гарнитура на цементном растворе: по кирпичу и бетону	100 м2 поверхности облицовки	4,788
Кладка стен кирпичных наружных средней сложности: при высоте этажа до 4 м	1 м3 кладки	3,83
Фасад		
Установка и разборка наружных инвентарных лесов высотой до 16 м: трубчатых для кладки облицовки	100 м2 вертикальной проекции для наружных лесов	7,44
Монтаж вентилируемой фасадной системы с облицовкой металлическими панелями с устройством теплоизоляционного слоя	100 м2 облицованной поверхности (за вычетом проемов)	7,439
Устройство обделок на фасадах (наружные подоконники, пояски, балконы и др.): включая водосточные трубы с изготовлением элементов труб	100 м2 фасадов без вычета проемов	48,15

Вентиляция		
Установка глушителей шума вентиляционных установок пластинчатых, размером пластин 400x500x1000 мм	1 пластина	18
Установка шумоглушителей вентиляционных трубчатых круглого сечения, диаметром обечайки 200 мм	1 шт.	2
Установка шумоглушителей вентиляционных трубчатых круглого сечения, диаметром обечайки 250 мм	1 шт.	1
Установка шумоглушителей вентиляционных трубчатых круглого сечения, диаметром обечайки 315 мм	1 шт.	4
монтаж оборудования: Установка агрегатов воздушно-отопительных массой: до 0,25 т	1 агрегат	1
Установка вентиляторов осевых массой: до 0,025 т	1 вентилятор	1
Установка заслонок воздушных и клапанов воздушных с электрическим приводами периметром: до 4000 мм	1 шт.	2
Установка узлов прохода вытяжных вентиляционных шахт диаметром патрубка: до 800 мм	10 узлов	0,4
Изоляция покрытий и перекрытий изделиями из волокнистых материалов насухо	1 м3 изоляции	7,65
Установка заслонок воздушных и клапанов воздушных с электрическим приводами периметром: до 2400 мм	1 шт.	2
Установка заслонок воздушных и клапанов воздушных электрическим приводами периметром: до 1600 мм	1 шт.	2
Установка узлов прохода вытяжных вентиляционных шахт диаметром патрубка: до 355 мм	10 узлов	0,6
Установка клапанов обратных диаметром: до 355 мм	1 клапан	6
Установка клапанов обратных периметром: до 1000 мм	1 клапан	1
Установка узлов прохода вытяжных вентиляционных шахт диаметром патрубка: до 250 мм	10 узлов	0,3

Установка узлов прохода вытяжных вентиляционных шахт диаметром патрубка: до 800 мм	10 узлов	0,2
Прокладка воздуховодов из оцинкованной стали класса Н (нормальные) толщиной: 0,7 мм, периметром до 2400 мм	100 м2 поверхности воздуховодов	0,21
Прокладка воздуховодов из оцинкованной стали класса Н (нормальные) толщиной: 0,7 мм, периметром до 3200 мм	100 м2 поверхности воздуховодов	0,11
Прокладка воздуховодов из оцинкованной стали класса Н (нормальные) толщиной: 0,7 мм, периметром от 1100 до 1600 мм	100 м2 поверхности воздуховодов	0,5
Монтаж Дроссель-клапаны в обечайке с сектором управления из листовой и сортовой стали прямоугольные периметром до 4100 мм; 4500 мм	шт.	14
Прокладка воздуховодов из листовой, оцинкованной стали и алюминия класса Н (нормальные) толщиной: 0,5мм, диаметром до 355 мм	100 м2 поверхности воздуховодов	0,59
Прокладка воздуховодов из оцинкованной стали класса Н (нормальные) толщиной: 0,5 мм, диаметром до 200 мм	100 м2 поверхности воздуховодов	0,18
Трубопроводы из медных труб на условное давление до 2.5 МПа. Диаметр труб наружный, мм: 18	100 м	1,5
Изоляция трубопроводов изделиями из вспененного полиэтилена: трубками	10 м трубопроводов	15
Труба винилпластовая по установленным конструкциям, по стенам и колоннам с креплением скобами, диаметр, мм, до: 25	100 м	0,75
Прорезка отверстий в деревянных: перегородках чистых	100 отверстий	0,99
Пробивка проемов в конструкциях: из бетона	1 м3	1,45
Пробивка проемов в конструкциях: из кирпича	1 м3	6,03
Прочистка вентиляционных каналов	100 м каналов	16
Электроосвещение		
Блок управления шкафного исполнения или распределительный пункт (шкаф), устанавливаемый на стене, высота и ширина, мм, до 600x600	шт.	1

Шкаф (пульт) управления навесной, высота, ширина и глубина, мм, до 600x600x350	шт.	2
Автомат трехполюсный, устанавливаемый на конструкции на стене или колонне, на ток, А, до 25	шт.	2
Монтаж кабеля, сечение мм ² , до 10	100жил	4,3
Короб на конструкциях, кронштейнах, по фермам и колоннам, длина, м 3	100м	0,06
Кабель 2-4-жильный сечением жилы до 16 мм ² .	100м	14,8
Заделка концевая для 3-4-жильного кабеля с пластмассовой и резиновой изоляцией напряжением до 1 кВ, сечение одной жилы, мм ² , до 35	шт.	384
Заделка концевая для 3-4-жильного кабеля с пластмассовой изоляцией напряжением до 1 кВ, сечение одной жилы, мм ² , до 120	шт.	20
Звонок с кнопкой	100компл	0,08
Пробивка в кирпичных стенах гнезд размером до 130x130 мм	100шт.	4,79
Светильник для бактерицидных ламп, с количеством ламп в светильнике 1	100шт.	0,03
Демонтаж. Вводное устройство	шт	1,2
Демонтаж электросчетчиков	100 шт.	0,63
Демонтаж: выключатели, розетки	100 шт.	5,35
Демонтаж. Пускатель магнитный общего назначения отдельностоящий, устанавливаемый на конструкции на стене или колонне, на ток, А, до 40	шт.	4
Демонтаж. Контактор переменного тока на конструкции на ток, А, до 160	шт.	5
Демонтаж. Ящик с понижающим трансформатором	шт.	3
Демонтаж осветительных приборов: светильники для люминесцентных ламп	100 шт.	8,82
Демонтаж осветительных приборов: светильники с лампами накаливания	100 шт.	1
Демонтаж проводов из труб суммарным сечением до: 6 мм ²	100 м пучка проводов	7,25
Демонтаж проводов из труб суммарным сечением до: 16 мм ²	100 м пучка проводов	4,7
Демонтаж проводов из труб суммарным сечением до: 35 мм ²	100 м пучка проводов	3,4

Демонтаж проводов из труб суммарным сечением до: 70 мм ²	100 м пучка проводов	0,5
тепловой узел		
Разборка трубопроводов из водогазопроводных труб диаметром до: 32 мм	100 м трубопроводов	0,05
Демонтаж трубопроводов водоснабжения из стальных водогазопроводных оцинкованных труб д 125 мм	100 м	1,44
Демонтаж трубопроводов водоснабжения из стальных водогазопроводных оцинкованных труб д 125 мм	100 м	0,72
Демонтаж кабеля	100 м	0,06
Демонтаж Рукав металлический, наружный диаметр, мм, до: 48	100 м	0,06
демонтаж опоры подвижной : до 100 мм	100 шт. арматуры	0,08
Разборка трубопроводов из водогазопроводных труб диаметром до: 32 мм	100 м трубопроводов	0,35
Разборка трубопроводов из водогазопроводных труб диаметром до: 100 мм	100 м трубопроводов	0,09
Разборка трубопроводов из водогазопроводных труб диаметром до: 63 мм	100 м трубопроводов	0,05
Демонтаж проводов из труб суммарным сечением до: 6 мм ²	100 м пучка проводов	0,06
Демонтаж насосов центробежных с электродвигателем массой агрегата: до 0.3 т	1 насос	2
Демонтаж осветительных приборов: выключатели, розетки	100 шт.	0,01
Врезки в действующие внутренние сети трубопроводов отопления и водоснабжения диаметром: 50 мм	1 врезка	7
Врезки в действующие внутренние сети трубопроводов отопления и водоснабжения диаметром: 80 мм	1 врезка	4
Врезки в действующие внутренние сети трубопроводов отопления и водоснабжения диаметром: 100 мм	1 врезка	4
Установка вентилей, задвижек на трубопроводах из стальных труб диаметром: до 150 мм	1 шт	4
Установка вентилей, задвижек на трубопроводах из стальных труб диаметром: до 50 мм	1 шт	5

Установка вентилей, задвижек на трубопроводах из стальных труб диаметром: до 25 мм	1 шт	12
Установка грязевиков наружным диаметром патрубков: до 108 мм	1 шт.	2
Установка фильтров диаметром: 80 мм	10 фильтров	0,2
Установка фильтров диаметром: 50 мм	10 фильтров	0,2
Установка термометров в оправе прямых и угловых	1 комплект	4
Установка манометров: с трехходовым краном и трубкой-сифоном	1 комплект	19
Установка вентилей, задвижек, затворов, клапанов обратных, кранов проходных на трубопроводах из стальных труб диаметром: до 25 мм	1 шт	2
Установка вентилей, задвижек, затворов, клапанов обратных, кранов проходных на трубопроводах из стальных труб диаметром: до 50 мм	1 шт	1
монтаж оборудования: Установка насосов центробежных с электродвигателем массой агрегата: до 0.3 т	1 насос	2
Установка вентилей, задвижек, затворов, клапанов обратных, кранов проходных на трубопроводах из стальных труб диаметром: до 50 мм	1 шт	2
Установка вентилей, задвижек, затворов, клапанов обратных, кранов проходных на трубопроводах из стальных труб диаметром: до 25 мм	1 шт	2
Конструкции для установки приборов, масса, кг, до: 1	шт	4
Приборы, устанавливаемые на резьбовых соединениях, масса, кг, до: 1,5	шт.	2
Установка вентилей, задвижек, клапанов обратных на трубопроводах из стальных труб диаметром: до 100 мм	1 шт	3
Установка вентилей, задвижек, клапанов обратных, кранов проходных на трубопроводах из стальных труб диаметром: до 50 мм	1 шт	2

Прокладка трубопроводов отопления и водоснабжения из стальных электросварных труб диаметром: 100 мм	100 м трубопровода	0,09
Прокладка трубопроводов отопления и водоснабжения из стальных электросварных труб диаметром: 65 мм	100 м трубопровода	0,05
Прокладка трубопроводов водоснабжения из стальных водогазопроводных оцинкованных труб диаметром: 32 мм	100 м трубопровода	0,05
Прокладка трубопроводов водоснабжения из стальных водогазопроводных оцинкованных труб диаметром: 25 мм	100 м трубопровода	0,3
Прокладка трубопроводов водоснабжения из стальных водогазопроводных оцинкованных труб диаметром: 125 мм	100 м трубопровода	1
Прокладка трубопроводов отопления и газоснабжения из стальных бесшовных труб диаметром: 250 мм	100 м трубопровода	0,06
Установка монтажных изделий массой: до 20 кг	1 т стальных элементов	0,05
Автомат трехполюсный, устанавливаемый на конструкции на стене или колонне, на ток, А, до: 25	шт.	1
Кабель 2-4-жильный сечением жилы до 16 мм ² .	100м	0,06
Заделка концевая для 3-4-жильного кабеля с пластмассовой и резиновой изоляцией напряжением до 1 кВ, сечение одной жилы, мм ² , до 35	шт.	6
Затягивание проводов в проложенные трубы и металлические рукава. Провод первый многожильный в общей оплетке, суммарное сечение, мм ² , до: 2,5	100 м	0,06
Установка вентилей, задвижек, клапанов обратных, кранов проходных на трубопроводах из стальных труб диаметром: до 25 мм	шт	2
Установка вентилей, задвижек, клапанов обратных, кранов проходных на трубопроводах из стальных труб диаметром: до 100 мм	шт	1
Рукав металлический, наружный диаметр, мм, до: 48	100 м	0,06
монтаж опоры подвижной : до 100 мм	1 шт	8

Установка заглушек диаметром трубопроводов до: 250 мм	100 заглушек	0,02
Гидравлическое испытание трубопроводов систем отопления, водопровода и горячего водоснабжения диаметром: до 50 мм	100 м трубопровода	0,35
Гидравлическое испытание трубопроводов систем отопления, водопровода и горячего водоснабжения диаметром: до 100 мм	100 м трубопровода	1,14
Гидравлическое испытание трубопроводов систем отопления, водопровода и горячего водоснабжения диаметром: до 400 мм	100 м трубопровода	0,06
Огрунтовка металлических поверхностей за один раз: грунтовкой	100 м2 окрашиваемой поверхности	0,135
Окраска металлических оштукатуренных поверхностей: краской серебрястой	100 м2 окрашиваемой поверхности	0,135
Изоляция трубопроводов изделиями из вспененного полиэтилена трубками	10м	50,1
Огнезащитное покрытие из стеклопластика	100 м2	0,005
Установка вентилей, задвижек, клапанов обратных, кранов проходных на трубопроводах из стальных труб диаметром: до 25 мм	1 шт	32
Установка вентилей, задвижек, клапанов обратных, кранов проходных на трубопроводах из стальных труб диаметром: до 50 мм	1 шт	2
Прокладка трубопроводов водоснабжения из стальных водогазопроводных оцинкованных труб диаметром: 125мм	100 м трубопровода	1,44
Прокладка трубопроводов водоснабжения из стальных водогазопроводных оцинкованных труб диаметром: 65 мм	100 м трубопровода	0,72
монтаж Крепления	кг	230
Демонтаж крылец		
крыльцо №1		
Разборка бетонных оснований под полы на гравии	1 м3	3,06
Разборка: фундаментов бетонных	1 м3	7,78
Разборка: фундаментов железобетонных	1 м3	1,61
Демонтаж блоков стен подвалов массой: до 0,5 т	100 шт. сборных конструкций	0,22

Демонтаж блоков стен подвалов массой: до 1 т	100 шт. сборных конструкций	0,14
Демонтаж монолитной заделки	100 м3 бетона	0,0079
Разборка стен кирпичных крыльца	м3	7,48
демонтаж панелей перекрытий с опиранием на 2 стороны площадью: до 5 м2	100 шт. сборных конструкций	0,02
демонтаж панелей перекрытий с опиранием на 2 стороны площадью: до 10 м2	100 шт. сборных конструкций	0,02
демонтаж перемычек до массой 0,3 т	100 шт. сборных конструкций	0,05
демонтаж ригелей массой: до 1 т	100 шт. сборных конструкций	0,1
демонтаж обрамление уголком 100*8	1 т стальных элементов	0,106
Разборка ступеней: на сплошном основании	100 м ступеней	0,54
Разборка выравнивающей стяжки толщиной 50 мм	1 м3	1,276
козырек		
Демонтаж стоек	1 т конструкций	0,592
Демонтаж балок металлических	1 т конструкций	1,578
Разборка покрытий кровель: из листовой стали	100 м2 покрытия	0,359
Погрузка строительного мусора	тонна	70,534
Перевозка мусора автомобилями на расстояние перевозки 15 км	1 т	70,534
Крыльца №2,3		
Разборка покрытий и оснований: щебеночных	100 м3 конструкций	0,097
Демонтаж бетонной подготовки из бетона	1 м3	0,018
разборка фундаментных плит железобетонных: плоских	100 м3 железобетона в деле	0,037
разборка монтажных изделий массой: до 20 кг	1 т стальных элементов	0,09
разборка блоков стен подвалов массой: до 0,5 т	100 шт. сборных конструкций	0,1
разборка блоков стен подвалов массой: до 1 т	100 шт. сборных конструкций	0,01
разборка блоков стен подвалов массой: до 1,5 т	100 шт. сборных конструкций	0,04
Разборка стен кирпичных крыльца	м3	4,82
демонтаж панелей перекрытий с опиранием на 2 стороны площадью: до 5 м2	100 шт. сборных конструкций	0,03

Разборка ступеней: на сплошном основании	100 м ступеней	0,192
Разборка выравнивающей стяжки толщиной 40 мм	1 м3	0,26
Погрузка строительного мусора	тонна	39,557
Перевозка мусора автомобилями на расстояние перевозки 15 км	1 т	39,557
Крыльца №4,5		
Разборка бетонных оснований под полы	1 м3	1,6
разборка фундаментных плит железобетонных: плоских	100 м3 железобетона в деле	0,0315
Демонтаж монтажных изделий массой: до 20 кг	1 т стальных элементов	0,095
разборка блоков стен подвалов массой: до 0,5 т	100 шт. сборных конструкций	0,05
разборка блоков стен подвалов массой: до 1 т	100 шт. сборных конструкций	0,04
разборка блоков стен подвалов массой: до 1,5 т	100 шт. сборных конструкций	0,02
Разборка стен кирпичных крыльца	м3	1,92
демонтаж панелей перекрытий с опиранием на 2 стороны площадью: до 5 м2	100 шт. сборных конструкций	0,02
разборка панелей перекрытий с опиранием на 2 стороны площадью: до 10 м2	100 шт. сборных конструкций	0,01
Разборка ступеней: на сплошном основании	100 м ступеней	0,123
Погрузка строительного мусор	тонна	31,791
Перевозка мусора автомобилями на расстояние перевозки 15 км	1 т	31,791
усиление конструкций (замена грунта, примыкающего к стенам подвала)		
Разработка грунта при подводке, смене или усилении фундаментов: грунт I-II группы без крепления	100 м3 грунта	0,364
Разработка грунта с погрузкой на автомобили в котлованах объемом до 1000 м3, группа грунтов: 2	1000 м3 грунта	0,78
Доработка вручную	100 м3	0,253
Разработка грунта вручную в траншеях глубиной до 2 м без креплений с откосами, группа грунтов: 2	100 м3	3,51

Погрузка грунта	1000 м3	0,413
Перевозка грузов автомобилями на расстояние перевозки 1 км	1 т	2147,4
Работа на отвале, группа грунтов: 2-3	1000 м3 грунта	1,193
Устройство засыпки: песком	100 м3 засыпки	11,93

Место выполнения работ: г. Новосибирск, Октябрьский район, школа № 186 по ул. Бориса Богаткова, 189.

Начальная (максимальная) цена контракта: 44 908 585 (сорок четыре миллиона девятьсот восемь тысяч пятьсот восемьдесят пять) рублей. Цена контракта включает весь комплекс затрат, необходимых для выполнения работ по контракту, в том числе: заработную плату, стоимость эксплуатации машин и механизмов, стоимость материалов, накладные расходы, сметную прибыль, дополнительных затрат при производстве ремонтно-строительных работ в зимнее время, непредвиденные работы и затраты, все подлежащие уплате налоги (включая НДС в предусмотренных законом случаях), сборы и другие обязательные платежи.

Ответственное лицо, уполномоченное на прием заявок на участие в аукционе: секретарь комиссии по размещению муниципального заказа – Нечкасова Эрна Теодоровна (номер контактного телефона уполномоченного органа (ответственного лица): 227-50-43; адрес электронной почты уполномоченного органа (ответственного лица): ENechkasova@admnsk.ru). Ответственное лицо по техническим вопросам – Гоманов Александр Борисович, тел. 222-44-51.

Срок, место и порядок предоставления документации об аукционе: документацию об аукционе можно получить по адресу: г. Новосибирск, Красный проспект, 50, Департамент строительства и архитектуры мэрии города Новосибирска, кабинет 326, со дня опубликования в официальном печатном издании и размещения на официальном сайте извещения о проведении открытого аукциона: 21 декабря 2010 г. и до даты окончания подачи заявок на участие в открытом аукционе: 10 часов 00 мин. 17 января 2011 г. (время местное), запросив ее у уполномоченного органа. Уполномоченный орган на основании заявления любого заинтересованного лица, поданного в письменной форме в течение двух рабочих дней со дня получения заявления предоставляет такому лицу документацию об аукционе. Документация об аукционе предоставляется участникам без взимания платы.

Ознакомиться с документацией об аукционе в электронном виде можно по адресу официального сайта мэрии города Новосибирска, на котором она размещена, www.zakaz.novo-sibirsk.ru.

Место, дата и время проведения открытого аукциона: г. Новосибирск, Красный проспект, 50, Департамент строительства и архитектуры мэрии города Новосибирска, кабинет № 409 в 11 ч. 30 мин. 25 января 2011 г. (время местное).

Не позднее, чем за пять дней до даты окончания подачи заявок на участие в открытом аукционе уполномоченный орган вправе принять решение о внесении изменений в извещение о проведении открытого аукциона. Изменения размещаются на официальном сайте мэрии города Новосибирска и опубликовываются в «Бюллетене органов местного самоуправления города Новосибирска», при этом срок подачи заявок на участие в открытом аукционе продляется таким образом, чтобы со дня опубликования в официальном печатном издании и размещения на официальном сайте мэрии города Новосибирска внесенных изменений в извещение о проведении открытого аукциона до даты окончания подачи заявок на участие в открытом аукционе такой срок составлял не менее чем 15 дней.

Преимущества учреждениям и предприятиям уголовно-исполнительной системы и организациям инвалидов **не предоставляются.**

**ИЗВЕЩЕНИЕ О РАЗМЕЩЕНИИ МУНИЦИПАЛЬНОГО ЗАКАЗА
путем проведения открытого аукциона на право заключения
муниципальных контрактов на выполнение работ по ремонту
внутриквартальных территорий города Новосибирска**

Заказчик: Департамент энергетики, жилищного и коммунального хозяйства города, расположенный по адресу 630099, г. Новосибирск, ул. Трудовая, 1, тел. 8(383)-222-06-95 (электронный адрес официального сайта: www.novo-sibirsk.ru) извещает о проведении открытого аукциона на право заключения муниципальных контрактов на выполнение работ по ремонту внутриквартальных территорий города Новосибирска.

Форма торгов: открытый аукцион.

Предмет муниципального контракта:

Лот № 1. Выполнение работ по ремонту внутриквартальных территорий Ленинского района города Новосибирска.

Лот № 2. Выполнение работ по ремонту внутриквартальных территорий Ленинского района города Новосибирска.

Лот № 3. Выполнение работ по ремонту внутриквартальных территорий Ленинского района города Новосибирска.

Лот № 4. Выполнение работ по ремонту внутриквартальных территорий Железнодорожного района города Новосибирска.

Лот № 5. Выполнение работ по ремонту внутриквартальных территорий Кировского района города Новосибирска.

Лот № 6. Выполнение работ по ремонту внутриквартальных территорий Кировского района города Новосибирска.

Лот № 7. Выполнение работ по ремонту внутриквартальных территорий Советского района города Новосибирска.

Лот № 8. Выполнение работ по ремонту внутриквартальных территорий Первомайского района города Новосибирска.

Лот № 9. Выполнение работ по ремонту внутриквартальных территорий Заельцовского района города Новосибирска.

Лот № 10. Выполнение работ по ремонту внутриквартальных территорий Заельцовского района города Новосибирска.

Лот № 11. Выполнение работ по ремонту внутриквартальных территорий Калининского района города Новосибирска.

Лот № 12. Выполнение работ по ремонту внутриквартальных территорий Калининского района города Новосибирска.

Лот № 13. Выполнение работ по ремонту внутриквартальных территорий Дзержинского района города Новосибирска.

Лот № 14. Выполнение работ по ремонту внутриквартальных территорий Дзержинского района города Новосибирска.

Лот № 15. Выполнение работ по ремонту внутриквартальных территорий Центрального района города Новосибирска.

Лот № 16. Выполнение работ по ремонту внутриквартальных территорий Ок-

тябрьского района города Новосибирска.

Лот № 17. Выполнение работ по ремонту внутриквартальных территорий Октябрьского района города Новосибирска.

Характеристика, объем и место выполнения работ:

Для всех лотов:

1. Устройство верхнего слоя асфальтобетонного покрытия по существующему слою.
2. Разборка покрытий и оснований: асфальтобетонных, цементобетонных.
3. Планировка площадей бульдозерами.
4. Разработка грунта вручную.
5. Устройство подстилающих слоев.
6. Устройство асфальто-бетонного покрытия.
7. Замена бортового и садового камней.
8. Снос деревьев, с выкарчевыванием пней.
9. Ремонт отмотки, оголовков приямков.
10. Устройство парковочных карманов, водоотводных лотков.
11. Подъем горловин колодцев.
12. Устройство тротуаров.
13. Расширение проезжей части.
14. Вывоз строительного мусора.

Лот № 1.

г. Новосибирск, Ленинский район (53 700,00 м²):
ул. Пархоменко, 14, 14а, 16, 18, 20, 22, 24, 26, 82
ул. Котовского, 15, 20, 22, 24, 25/1, 27, 28, 28/1, 29, 31, 32, 33, 35, 40, 41, 43, 44,
45, 47, 50, 52
ул. Широкая, 1, 1/1, 3, 5, 15, 15/1, 17, 19, 21, 21/1, 23, 27
ул. Троллейная, 15
дорога от 2 пер. Пархоменко, 11 до Ватутина, 6
ул. Ватутина, 6
дорога от ул. Пархоменко, 8 до ул. Котовского, 17
ул. Станиславского, 4, 4/1, 4/2, 4/3, 6
ул. Киевская, 11, 13, 15, 17

Лот № 2.

г. Новосибирск, Ленинский район (33 380,00 м²):
ул. Фасадная, 17/1, 21, 25/1
ул. Филатова, 1, 3, 5, 7
ул. Забалуева, 23
пр. К. Маркса, 2, 6, 6/1, 8, 8/1, 8/2, 10, 10/1, 12/1, 14, 14/1, 53
ул. Котовского, 3, 5/1, 5/3, 7, 9
ул. Ватутина, 1, 1а, 3, 5, 7, 31/1, 33/2, 35
ул. Пермитина, 1/1, 3/1, 3/2, 5
ул. Путевая, 2, 3, 4, 5, 6, 7, 8, 9, 10, 11
ул. Титова, 11, 13, 15, 17, 19
ул. Римского-Корсакова, 10, 12, 12а

ул. Степная, 2/1
ул. Новогодняя, 7, 9, 11, 13, 15, 17, 19, 21
ул. Космическая, 12, 12/1, 14
дорога от ул. Космической, 12/1 до пр. К. Маркса, 14/1

Лот № 3.

г. Новосибирск, Ленинский район (37 078,00 м²):

ул. Курганская, 22, 32

ул. Связистов, 141, 147

ул. Троллейная, 37, 39, 152/1

внутриквартальная дорога вдоль дома № 152/1 по ул. Троллейной до ул. Связистов

внутриквартальная дорога от дома № 147 до дома № 151 по ул. Связистов

ул. Титова, 39

ул. Степная, 55, 55А, 61А, 62, 65, 65/1, 66, 67, 67/1, 69

внутриквартальная дорога от ул. Титова вдоль домов № 17 и № 19 по ул. Петропавловской

ул. Новосибирская, 9, 12, 19, 21, 23, 25

ул. Киевская, 22, 23

ул. Пархоменко, 90, 122, 124

Лот № 4.

г. Новосибирск, Железнодорожный район (39 157,00 м²):

ул. Нарымская, 7, 11, 17/1, 21

ул. Челюскинцев, 8, 10, 12, 14, 14/1, 18/1, 26, 30, 30/1, 40

ул. Железнодорожная, 2, 8, 8/1, 8/2, 8/3, 8/4

ул. 1905 года, 17/2, 28, 30/1

ул. Советская, 7

ул. Ленина, 25, 27, 29, 30/1, 30/2

ул. Вокзальная магистраль, 7

ул. Сибирская, 26, 28, 32, 40

ул. Димитрова, 13

ул. Революции 1, 6

ул. Октябрьская, 18, 20

ул. Урицкого, 1, 3

Комсомольский пр., 8

ул. Шамшурина, 4, 4А, 6

Лот № 5.

г. Новосибирск, Кировский район (45 570,00 м²):

ул. Вертковская, 6, 8, 8/1, 10/2, 18, 23/1, 27/1, 31, 33

внутриквартальный проезд вдоль домов № 27/1, 31, 33 по ул. Вертковская

ул. Сибиряков-Гвардейцев, 14, 13, 15, 15/1, 16, 17, 18, 19, 20, 24, 28, 44/1, 44/2, 44/3, 44/4, 44/5, 44/6

внутриквартальный проезд от ул. Вертковская, 8/1 до ул. Сибиряков-Гвардейцев, 14, 24

внутриквартальный проезд от ул. Сибиряков-Гвардейцев до ул. Телевизионной вдоль домов по ул. Вертковская, 5/1, 5/2

ул. Немировича-Данченко, 118/1, 123, 125, 137/2
ул. Беловежская, 8, 10, 12
ул. Бурденко, 11, 13, 15, 17, 19
внутриквартальный проезд вдоль домов по ул. Бурденко, 11, 13, 15
пешеходная дорожка по ул. Бурденко от дома № 9 до дома № 53
внутриквартальный проезд от домов по ул. Бурденко, 56, 58, 60, ул. Мира, 57 до
выезда на ул. Мира
ул. Аникина, 5
ул. Саввы Кожевникова, 2, 4, 4а, 6
ул. Оловозаводская, 1/2, 1/4
пешеходная дорожка между МДОУ «Детский сад № 455» и МБОУ СОШ № 192
до дома по ул. Оловозаводская, 31

Лот № 6.

г. Новосибирск, Кировский район (45 916,00 м²):
пешеходная дорожка от площади им. Кирова до ост. «Транспортная»
ул. Палласа, 6/1, 8, 21
внутриквартальный проезд от ул. Палласа, 6 до ул. Палласа, 23
ул. Чемская, 16, 40
ул. Гэстроевская, 83
внутриквартальный проезд от ул. Герцена, 6 до ул. Саввы Кожевникова, 17
внутриквартальный проезд от ул. Комсомольская до ул. Саввы Кожевникова, 3
ул. Зорге, 8, 10, 11, 13, 32, 42, 69, 71, 79, 97, 105, 121, 131, 117/2, 117/1, 129/2, 181,
189, 209, 209/1, 247, 267, 269, 271
ул. Петухова, 12, 12/3, 74, 90
ул. Громова, 1, 3, 5
внутриквартальный проезд от ул. Зорге, 87 до ул. Петухова, 90
внутриквартальный проезд около дома по ул. Петухова, 12/3
ул. Сибиряков-Гвардейцев, 60
внутриквартальный проезд от ул. Зорге вдоль дома по ул. Зорге, 32 до въезда на
территорию МБОУ «Гимназия № 7»
внутриквартальный проезд от ул. Зорге до ул. Зорге, 179
внутриквартальный проезд от ул. Зорге до ул. Зорге, 179/1
внутриквартальный проезд от ул. Зорге до ул. Зорге, 209

Лот № 7.

г. Новосибирск, Советский район (33 678,00 м²):
ул. Приморская, 13, 17, 19, 21, 23, 33
ул. Универсальная, 4, 6, 8, 12
ул. Энгельса, 70
ул. Софийская, 1, 1А
ул. Часовая, 1, 3, 5, 7, 9, 11, 13, 15, 17, 19, 21
ул. Русская, 13, 19
ул. Бульвар молодежи, 16а, 20а

Лот № 8.

г. Новосибирск, Первомайский район (36 236,00 м²):

ул. Героев Революции, 7, 9, 12/1, 13
ул. Первомайская, 164, 168, 170, 172, 212, 214, 200а, 220
ул. Шмидта, 26
ул. Новоселов, 6, 8, 14, 18
ул. Тенистая, 19, 20, 21, 23, 25, 27, 27/1
ул. Тельмана, 1, 3
ул. Маяковского, 2, 2а
ул. Звездная, 16
ул. Грунтовая, 8, 12
ул. 1-я Механическая, 2, 3, 4, 4а, 6, 8, 9, 20
ул. Твардовского, 2, 4, 12

Лот № 9.

г. Новосибирск, Заельцовский район (38 597,00 м²):
ул. Д. Ковальчук, 14, 22, 24, 26, 28, 87/1, 91, 91/1, 175, 177, 179, 179/1
ул. Переездная, 62
ул. Дачная, 19
ул. Тимирязева, 70, 72, 73, 77, 79
ул. Жуковского, 117, 117/1, 119, 121
ул. Перевозчикова, 3, 3/1, 5, 5/1
ул. Линейная, 29, 29/1, 31, 31/2, 31/3, 31/4
дорога к школе от Д. Донского, 43

Лот № 10.

г. Новосибирск, Заельцовский район (38 926,00 м²):
ул. Линейная, 43, 45, 45/1, 45/2, 45/3, 49
ул. Кропоткина, 108, 108/1, 111, 117, 118, 118/2, 118/3, 118/5, 118/6, 128/1, 128/3,
269/1
Красный проспект, 88, 100, 100/1, 100/2
ул. Рельсовая, 5
ул. Д. Ковальчук, 410, 412
дорожка от Кропоткина до поликлиники № 27

Лот № 11.

г. Новосибирск, Калининский район (55 260,00 м²):
ул. Кропоткина, 130, 130/1, 130/2, 130/3, 132, 132/1, 134, 136
ул. Кочубея, 1, 3, 5
ул. Тюленина, 1
ул. Курчатова, 3/2, 3/3, 5/1, 7/3, 37/2
ул. Макаренко, 10, 12, 14, 22, 24
ул. Объединения, 19/1, 23, 23/1
ул. Рассветная, 2/1, 4/1, 6/1
ул. Столетова, 2, 19

Лот № 12.

г. Новосибирск, Калининский район (36 028,00 м²):
ул. Народная, 13/1, 40, 42, 44
ул. Б. Хмельницкого, 10/2, 11, 22, 22/1, 24

ул. А. Невского, 10, 12, 14, 16, 18
ул. Учительская, 37, 48, 50, 52
1-й Краснодонский переулок, 9
2-й Краснодонский переулок, 10
ул. Новоуральская, 1, 1/1, 16, 3, 5, 7, 8а, 9, 9а, 11, 12, 12а, 23, 23а, 25, 25а, 26, 26а,
27, 27а, 28, 28а, 29, 30, 31а
ул. Чекалина, 11, 11а, 13, 23, 27, 29, 31, 33, 33а
ул. Флотская, 17, 21
ул. Магистральная, 51а, 51б, 53б
ул. Танковая, 9

Лот № 13.

г. Новосибирск, Дзержинский район (30 688,00 м²):
ул. Д. Давыдова, 1, 1/1, 2б, 2в, 5, 7/1, 9, 11, 13
ул. Авиастроителей, 3, 12, 33
ул. Республиканская, 39, 39а, 41а
ул. Новая Заря, 1а, 3, 9, 14
ул. 25 лет Октября, 7
ул. Забайкальская, 53, 55

Лот № 14.

г. Новосибирск, Дзержинский район (39 276,00 м²):
ул. Гоголя, 198а, 223, 223/1, 225/1, 225/2, 229, 231а
пр. Дзержинского, 7, 7а, 22, 22/1, 22/2, 24, 24/1, 24/2, 71а, 73, 75, 77
ул. Доватора, 15, 21, 35/2
ул. Королева, 30
ул. Есенина, 29
ул. Селезнева, 26, 28
ул. Красина, 47, 58, 60
ул. Ползунова, 2, 4, 6
внутриквартальный проезд вдоль домов № 45, 49, 51, 53 по пр. Дзержинского
ул. Кошурникова, 10, 37, 39, 41
Кошурникова, 37/1 с выездом на ул. А. Лежена
ул. А. Лежена, 6/1

Лот № 15.

г. Новосибирск, Центральный район (38 522,00 м²):
внутриквартальный проезд вдоль ул. Достоевского от ул. О. Жилиной, 92б до ул.
Ипподромской, 49
ул. Д. Бедного, 52, 68а
проезд внутриквартальный вдоль ул. Крылова, 64
ул. Ипподромская, 22, 22/1, 30
ул. Селезнева, 39, 48
ул. О. Жилиной, 58
ул. Некрасова, 55, 59, 61
ул. Крылова, 53, 55, 57
ул. Державина, 1, 5, 42, 44

ул. М. Горького, 102
ул. Октябрьская, 79
ул. Крестьянская, 1, 3, 3а, 166, 186, 20а
ул. Каинская, 8б
ул. Сибревкома, 6
ул. Потанинская, 12
Красный проспект, 71
ул. С. Шамшиных, 37а
ул. Мичурина, 19, 21, 21а
ул. Советская, 40

Лот № 16.

г. Новосибирск, Октябрьский район (34 422,00 м²):

ул. Лазурная, 14
ул. Грибоедова, 80
ул. Высоцкого, 31
ул. Ленинградская, 145, 149, 182
ул. Тургенева, 202
ул. Стофато, 1, 1а
ул. Добролюбова, 199, 201, 203, 205
ул. Шевченко, 29
ул. Пешеходная, 5, 5/1
ул. Большевицкая, 48
ул. Б. Богаткова, 212, 212/1, 214, 214/1, 204
внутриквартальный проезд от ул. Лазурная между домами по ул. Лазурная, 22 и
ул. Высоцкого, 33
территория вдоль домов по ул. Журавлева, 11, 11а
внутриквартальный проезд от ул. Б. Богаткова вдоль дома № 163/6
внутриквартальный проезд от ул. Обская вдоль домов № 58, 60, 62, 72, 80
внутриквартальный проезд вдоль домов по ул. Большевицкая, 145/2 – 147
территория вдоль домов по ул. Большевицкая, 149, 155, 163, 173
территория вдоль домов по ул. Выборная, 106, 116
внутриквартальный проезд вдоль домов по ул. Выборная, 122, 124
внутриквартальный проезд между домами по ул. Никитина, 148 – 150
внутриквартальный проход от ул. Тургенева, 202 до ул. Тургенева, 221

Лот № 17.

г. Новосибирск, Октябрьский район (26 233,00 м²):

ул. Выборная, 101, 101/1, 101/2, 101/3, 101/5, 103, 103/1, 109, 111, 113/1
ул. Шевченко, 35
ул. Б. Богаткова, 145, 147, 149, 151, 153, 155, 157, 158, 159, 160, 162, 163, 164, 166,
168, 170, 172, 174
ул. 9-го Ноября, 95
ул. Никитина, 9

Начальная (максимальная) цена контракта:

Лот № 1. 64 440 000,00 (шестьдесят четыре миллиона четыреста сорок тысяч рублей 00 копеек).

Лот № 2. 40 056 000,00 (сорок миллионов пятьдесят шесть тысяч рублей 00 копеек).

Лот № 3. 44 493 600,00 (сорок четыре миллиона четыреста девяносто три тысячи шестьсот рублей 00 копеек).

Лот № 4. 46 988 400,00 (сорок шесть миллионов девятьсот восемьдесят восемь тысяч четыреста рублей 00 копеек).

Лот № 5. 54 684 000,00 (пятьдесят четыре миллиона шестьсот восемьдесят четыре тысячи рублей 00 копеек).

Лот № 6. 55 099 200,00 (пятьдесят пять миллионов девяносто девять тысяч двести рублей 00 копеек).

Лот № 7. 40 413 600,00 (сорок миллионов четыреста тринадцать тысяч шестьсот рублей 00 копеек).

Лот № 8. 43 483 200,00 (сорок три миллиона четыреста восемьдесят три тысячи двести рублей 00 копеек).

Лот № 9. 46 316 400,00 (сорок шесть миллионов триста шестнадцать тысяч четыреста рублей 00 копеек).

Лот № 10. 46 711 200,00 (сорок шесть миллионов семьсот одиннадцать тысяч двести рублей 00 копеек).

Лот № 11. 66 312 000,00 (шестьдесят шесть миллионов триста двенадцать тысяч рублей 00 копеек).

Лот № 12. 43 233 600,00 (сорок три миллиона двести тридцать три тысячи шестьсот рублей 00 копеек).

Лот № 13. 36 825 600,00 (тридцать шесть миллионов восемьсот двадцать пять тысяч шестьсот рублей 00 копеек).

Лот № 14. 47 131 200,00 (сорок семь миллионов сто тридцать одна тысяча двести рублей 00 копеек).

Лот № 15. 46 226 400,00 (сорок шесть миллионов двести двадцать шесть тысяч четыреста рублей 00 копеек).

Лот № 16. 41 306 400,00 (сорок один миллион триста шесть тысяч четыреста рублей 00 копеек).

Лот № 17. 31 479 600,00 (тридцать один миллион четыреста семьдесят девять тысяч шестьсот рублей 00 копеек).

Срок, место и порядок предоставления документации об аукционе:

Документация об аукционе предоставляется по адресу: г. Новосибирск, ул. Трудовая, 1, Департамент энергетики, жилищного и коммунального хозяйства города, кабинет 306, со дня опубликования извещения о проведении открытого аукциона до 12 часов 00 минут 11 января 2011 г. (время местное).

Документация об аукционе предоставляется на основании заявления, поданного в письменной форме, в течение двух рабочих дней со дня получения заявления, без взимания платы.

Ознакомиться с информацией в электронном виде можно по адресу официального сайта мэрии города Новосибирска www.zakaz.novo-sibirsk.ru.

Контактное лицо: Овчинникова Наталья Николаевна, тел. 222-67-70, e-mail: NNOvchinnikova@admnsk.ru.

Место, дата и время проведения открытого аукциона: г. Новосибирск, ул. Трудовая, 1, Департамент энергетики, жилищного и коммунального хозяйства города, зал заседаний, 20 января 2011 г., Лот № 1, 2, 3, 4, 5, 6, 7, 8, 9 - в 10 часов 00 мин., Лот № 10, 11, 12, 13, 14, 15, 16, 17 – 14 часов 00 мин. (время местное).

Наличие преимуществ для учреждений и предприятий УИС и ОИ: нет.

Не позднее, чем за пять дней до даты окончания подачи заявок на участие в открытом аукционе заказчик вправе принять решение о внесении изменений в извещение о проведении открытого аукциона. Изменения размещаются на официальном сайте мэрии и опубликовываются в «Бюллетене органов городского самоуправления Новосибирска», при этом срок подачи заявок на участие в аукционе продляется таким образом, чтобы со дня опубликования в печатном издании и размещения на официальном сайте внесенных изменений в извещение о проведении открытого аукциона до даты окончания подачи заявок на участие в открытом аукционе такой срок составлял не менее чем 15 дней.

Не позднее, чем за десять дней до даты окончания подачи заявок на участие в открытом аукционе заказчик вправе отказаться от проведения открытого аукциона. Извещение об отказе от проведения открытого аукциона размещается на официальном сайте мэрии и опубликовывается в «Бюллетене органов городского самоуправления Новосибирска».

УТВЕРЖДАЮ:
Начальник управления делами
Мэрии города Новосибирска
_____ В. О. Зарубин
«__» _____ 2010 г.

**Извещение о проведении открытого конкурса
на оказание финансовых услуг по открытию
и ведению банковских (валютных) счетов
№ К 01 /2010**

Мэрия города Новосибирска, расположенная по адресу: 630099, г. Новосибирск, Красный проспект, 34, в лице управления делами мэрии города Новосибирска приглашает принять участие в открытом конкурсе на оказание финансовых услуг по открытию и ведению валютных счетов для проведения расчетов по покупке иностранной валюты для муниципальных нужд мэрии города Новосибирска.

1. Форма торгов: открытый конкурс.

2. Муниципальный заказчик:

Мэрия города Новосибирска

Юридический адрес: 630099, г. Новосибирск, Красный проспект, 34

Почтовый адрес: 630099, г. Новосибирск, Красный проспект, 34

Контактное лицо: Михайлова Юлия Вячеславовна (тел./ факс (383) 227-47-07, ф. 222-91-93)

e-mail: umihailova@admnsk.ru

по финансовым (бухгалтерским) вопросам – Галимханова Эльвира Миндияхметовна (тел. 227-49-09).

Веб-сайт мэрии: www.zakaz.novo-sibirsk.ru

3. Предмет муниципального контракта, начальная (максимальная) цена, сроки и объем оказания услуг:

Отбор кредитной организации для оказания услуг по открытию и ведению валютных счетов для проведения расчетов по покупке иностранной валюты.

Начальная (максимальная) цена контракта (с учетом НДС): **20 000, 00 рублей**

Срок оказания услуг: с 1 февраля 2011 года до 31 декабря 2011 года.

Объем оказания услуг: 2 валютных счета (USD и евро).

4. Место оказания услуг: 630099, г. Новосибирск, Красный проспект, 34, мэрия города Новосибирска.

5. Порядок получения конкурсной документации:

Конкурсная документация предоставляется:

1). В электронном виде: www.zakaz.novo-sibirsk.ru.

Конкурсная документация на сайте доступна для ознакомления с 21 декабря 2010 года.

2). На бумажном носителе: 630099, г. Новосибирск, Красный проспект, 34, к.2.

Конкурсная документация на бумажном носителе предоставляется на основании письменного запроса по установленной форме (см. конкурсную документацию) с 9-00 часов 22.12.2010 до 10-00 час. 21. 01.2011 года.

6. Заявки на участие в конкурсе:

Место предоставления заявок на участие в конкурсе: 630099, г. Новосибирск, Красный проспект, 34. к. 2.

Порядок предоставления заявок на участие в конкурсе: на бумажном носителе, оформленные в соответствии с требованиями конкурсной документации или в форме электронного документа (с ЭЦП). Заявки на участие в конкурсе могут быть переданы заказным письмом или нарочным. Заявки на участие в конкурсе должны быть получены Заказчиком до истечения срока окончания приема заявок на участие в конкурсе, указанного в Информационной карте настоящего конкурса.

7. Место, дата, время вскрытия конвертов с заявками и открытия доступа к поданным в форме электронных документов заявкам:

630099, г. Новосибирск, Красный проспект, 34. к. 10 в 10 часов 00 мин. « 21 » января 2011 года.

8. Место, дата, время рассмотрения заявок:

630099, г. Новосибирск, Красный проспект, 34. к. 10 - «21» января 2011 года

9. Место, дата, время подведения итогов конкурса:

630099, г. Новосибирск, Красный проспект, 34. к. 10 - «21» января 2011 года

Муниципальный контракт предоставляется победителю конкурса в течение трех рабочих дней со дня подписания протокола оценки и сопоставления конкурсных заявок (протокола рассмотрения).

Согласовано:

Заместитель начальника управления делами

И. Н. Клиндухова

**ИЗВЕЩЕНИЕ О РАЗМЕЩЕНИИ МУНИЦИПАЛЬНОГО ЗАКАЗА
ПУТЕМ ПРОВЕДЕНИЯ ОТКРЫТОГО КОНКУРСА НА ПРАВО
ЗАКЛЮЧЕНИЯ МУНИЦИПАЛЬНОГО КОНТРАКТА НА ОКАЗАНИЕ
УСЛУГ ПО ОБЯЗАТЕЛЬНОМУ СТРАХОВАНИЮ ГРАЖДАНСКОЙ
ОТВЕТСТВЕННОСТИ ВЛАДЕЛЬЦЕВ ТРАНСПОРТНЫХ СРЕДСТВ
ДЕПАРТАМЕНТА ЭНЕРГЕТИКИ, ЖИЛИЩНОГО И КОММУНАЛЬНОГО
ХОЗЯЙСТВА ГОРОДА**

Заказчик: Департамент энергетики, жилищного и коммунального хозяйства города, расположенный по адресу 630099, г. Новосибирск, ул. Трудовая, 1, тел. 8(383)222-06-95 (электронный адрес официального сайта: www.novo-sibirsk.ru) извещает о проведении открытого конкурса на оказание услуг по обязательному страхованию гражданской ответственности владельцев транспортных средств департамента энергетики, жилищного и коммунального хозяйства города.

Форма торгов: открытый конкурс.

Предмет муниципального контракта: оказание услуг по обязательному страхованию гражданской ответственности владельцев транспортных средств департамента энергетики, жилищного и коммунального хозяйства города.

Характеристика и объем выполняемых работ:

Оказание услуг по обязательному страхованию гражданской ответственности владельцев транспортных средств департамента энергетики, жилищного и коммунального хозяйства города, в количестве двух единиц транспортных средства – УАЗ 22069-4«В»; ГАЗ 31029 «В»; согласно приложениям 3, 4 к конкурсной документации.

Срок оказания услуг 1 год (2011 г. – 2012 г.), согласно приложениям 3, 4 к конкурсной документации.

На каждое транспортное средство выдается полис по обязательному страхованию гражданской ответственности владельцев транспортных средств (ОСАГО) без ограничения количества лиц, допущенных к управлению.

Максимальная цена муниципального контракта: 7 873,13 (семь тысяч восемьсот семьдесят три рубля тринадцать копеек). Цена включает весь комплекс затрат, необходимых для выполнения услуг по контракту (НДС не облагается согласно ст. 149 п. 3 НК РФ).

Срок, место и порядок предоставления конкурсной документации:

Конкурсная документация предоставляется по адресу: г. Новосибирск, ул. Трудовая, 1, Департамент энергетики, жилищного и коммунального хозяйства города, кабинет 306, со дня опубликования извещения о проведении открытого конкурса до 10 часов 00 минут 24 января 2011 г. (время новосибирское).

Конкурсная документация предоставляется на основании заявления, поданного в письменной форме, в течение двух рабочих дней со дня получения заявления, без взимания платы.

Ознакомиться с информацией в электронном виде можно по адресу официального сайта мэрии г. Новосибирска www.zakaz.novo-sibirsk.ru.

Ответственное лицо, уполномоченное на прием конкурсных заявок: Овчинникова Наталья Николаевна, тел. 222-67-70, e-mail: NNOvchinnikova@admnsk.ru.

Место, дата и время вскрытия конвертов с заявками на участие в конкурсе: г. Новосибирск, ул. Трудовая, 1, Департамент энергетики, жилищного и коммунального хозяйства города, зал заседаний в 10 часов 00 мин. 24 января 2011 г. (время местное).

Место, дата и время рассмотрения с заявок на участие в конкурсе: г. Новосибирск, ул. Трудовая, 1, Департамент энергетики, жилищного и коммунального хозяйства города, кабинет 301 в 12 часов 00 мин. 25 января 2011 г. (время местное).

Место, дата, время подведения итогов конкурса: г. Новосибирск, ул. Трудовая, 1, Департамент энергетики, жилищного и коммунального хозяйства города, кабинет 301 в 12 часов 00 мин. 26 января 2011 г. (время местное).

Наличие преимуществ для учреждений и предприятий УИС и ОИ: нет.

Не позднее, чем за пять дней до даты окончания подачи заявок на участие в конкурсе заказчик вправе принять решение о внесении изменений в извещение о проведении открытого конкурса. Изменения размещаются на официальном сайте мэрии города Новосибирска и опубликовываются в «Бюллетене органов местного самоуправления города Новосибирска», при этом срок подачи заявок на участие в конкурсе продляется таким образом, чтобы со дня опубликования в печатном издании и размещения на официальном сайте внесенных изменений в извещение о проведении открытого конкурса до даты окончания подачи заявок на участие в конкурсе такой срок составлял не менее чем 20 дней.

Не позднее, чем за пятнадцать дней до даты окончания срока подачи заявок на участие в открытом конкурсе заказчик вправе отказаться от проведения открытого конкурса. Извещение об отказе от проведения открытого конкурса размещается на официальном сайте мэрии города Новосибирска и опубликовывается в «Бюллетене органов местного самоуправления города Новосибирска».

Извещение
о размещении муниципального заказа путем проведения
открытого аукциона на право заключения муниципального контракта
«Техпервооружение оборудования на светофорных объектах, не
соответствующего нормам безопасности, замена ламповых светофоров на
светодиодные (в том числе с табло обратного отсчета времени
на пешеходных светофорах)»

Муниципальный заказчик - Муниципальное бюджетное учреждение города Новосибирска «Управление дорожного строительства», расположенное по адресу: 630005, г. Новосибирск, ул. Фрунзе, 96, адрес электронной почты: KKazakova@admnsk.ru, телефон: (383) 224-37-49.

Орган, уполномоченный на осуществление функций по размещению муниципального заказа – Мэрия города Новосибирска в лице департамента транспорта и дорожно-благоустроительного комплекса мэрии города Новосибирска, расположенного по адресу: 630099, г. Новосибирск, Красный проспект, 34, адрес электронной почты: SKolchina@admnsk.ru, телефон: (383) 227-47-26 извещает о проведении открытого аукциона на право заключения муниципального контракта «Техпервооружение оборудования на светофорных объектах, не соответствующего нормам безопасности, замена ламповых светофоров на светодиодные (в том числе с табло обратного отсчета времени на пешеходных светофорах)».

Предмет муниципального контракта:

«Техпервооружение оборудования на светофорных объектах, не соответствующего нормам безопасности, замена ламповых светофоров на светодиодные (в том числе с табло обратного отсчета времени на пешеходных светофорах)»

Объемы выполняемых работ:

Наименование объекта	Виды и объемы выполняемых работ	Сроки выполнения работ
<p>Техпереворужение оборудования на светофорных объектах, не соответствующего нормам безопасности, замена ламповых светофоров на светодиодные (в том числе с табло обратного отсчета времени на пешеходных светофорах)</p>	<p>1. Демонтаж ламповых светофоров – 128 шт.:</p> <ul style="list-style-type: none"> - пр. Дзержинского – ул. Трикогажная – 10 шт.; - пр. Дзержинского – ул. Комбинатская – 13 шт.; - пр. Дзержинского – ул. Королева – 16 шт.; - пр. Дзержинского – ул. Красина – 16 шт.; - пр. Дзержинского – ООТ «Гостиница Северная» - 10 шт.; - Вокзальная магистраль – ул. Ленина – 16 шт.; - Вокзальная магистраль – ул. Сибирская – 12 шт.; - Вокзальная магистраль – ТЦ «Флагман» - 6 шт.; - ул. Фабричная – ООТ «Рембыттехника» - 15 шт.; - ул. Фабричная – ООТ «Химзавод» - 14 шт. <p>2. Установка светодиодных светофоров – 140 шт.:</p> <ul style="list-style-type: none"> - пр. Дзержинского – ул. Трикогажная – 13 шт.; - пр. Дзержинского – ул. Комбинатская – 18 шт.; - пр. Дзержинского – ул. Королева – 18 шт.; - пр. Дзержинского – ул. Красина – 19 шт.; - пр. Дзержинского – ООТ «Гостиница Северная» - 8 шт.; - Вокзальная магистраль – ул. Ленина – 16 шт.; - Вокзальная магистраль – ул. Сибирская – 14 шт.; - Вокзальная магистраль – ТЦ «Флагман» - 8 шт.; - ул. Фабричная – ООТ «Рембыттехника» - 12 шт.; - ул. Фабричная – ООТ «Химзавод» - 14 шт. <p>3. Монтаж консольных опор – 14 шт.:</p> <ul style="list-style-type: none"> - пр. Дзержинского – ул. Трикогажная – 2 шт.; - пр. Дзержинского – ул. Комбинатская – 2 шт.; - пр. Дзержинского – ул. Красина – 2 шт.; - пр. Дзержинского – ООТ «Гостиница Северная» - 1 шт.; - Вокзальная магистраль – ул. Сибирская – 2 шт.; - Вокзальная магистраль – ТЦ «Флагман» - 2 шт.; - ул. Фабричная – ООТ «Рембыттехника» - 2 шт.; - ул. Фабричная – ООТ «Химзавод» - 1 шт. <p>4. Устройство проходов через автомобильные дороги и другие коммуникации с помощью установок горизонтально-направленного бурения – 410 м:</p> <ul style="list-style-type: none"> - пр. Дзержинского – ул. Трикогажная – 80 м.; - пр. Дзержинского – ул. Комбинатская – 100 м.; - пр. Дзержинского – ул. Королева – 80 м.; - пр. Дзержинского – ул. Красина – 80 м.; - пр. Дзержинского – ООТ «Гостиница Северная» - 40 м.; - Вокзальная магистраль – ТЦ «Флагман» - 30 м. <p>5. Монтаж консолей для размещения светофоров над проезжей частью – 9 шт.:</p> <ul style="list-style-type: none"> - пр. Дзержинского – ул. Трикогажная – 2 шт.; - пр. Дзержинского – ул. Королева – 2 шт.; - пр. Дзержинского – ул. Красина – 1 шт.; - пр. Дзержинского – ООТ «Гостиница Северная» - 1 шт.; 	<p>с 01 марта 2011 года по 01 ноября 2011 года</p>

	<ul style="list-style-type: none"> - Вокзальная магистраль – ул. Ленина – 2 шт.; - ул. Фабричная – ООТ «Химзавод» - 1 шт. 6. Установка табло обратного отсчета времени на пешеходных светофорах – 44 шт.: - пр. Дзержинского – ул. Трикотажная – 2 шт.; - пр. Дзержинского – ул. Комбинатская – 8 шт.; - пр. Дзержинского – ул. Королева – 8 шт.; - пр. Дзержинского – ул. Красина – 8 шт.; - пр. Дзержинского – ООТ «Гостиница Северная» - 2 шт.; - Вокзальная магистраль – ул. Ленина – 2 шт.; - Вокзальная магистраль – ул. Сибирская – 6 шт.; - Вокзальная магистраль – ТЦ «Флагман» - 2 шт.; - ул. Фабричная – ООТ «Рембыттехника» - 2 шт.; - ул. Фабричная – ООТ «Химзавод» - 4 шт. 7. Замена управляющей аппаратуры и контрольного кабеля на 10 светофорных объектах: - пр. Дзержинского – ул. Трикотажная; - пр. Дзержинского – ул. Комбинатская; - пр. Дзержинского – ул. Королева; - пр. Дзержинского – ул. Красина; - пр. Дзержинского – ООТ «Гостиница Северная»; - Вокзальная магистраль – ул. Ленина; - Вокзальная магистраль – ул. Сибирская; - Вокзальная магистраль – ТЦ «Флагман»; - ул. Фабричная – ООТ «Рембыттехника»; - ул. Фабричная – ООТ «Химзавод» . 8. Настройка работы 10 светофорных объектов. - пр. Дзержинского – ул. Трикотажная; - пр. Дзержинского – ул. Комбинатская; - пр. Дзержинского – ул. Королева; - пр. Дзержинского – ул. Красина; - пр. Дзержинского – ООТ «Гостиница Северная»; - Вокзальная магистраль – ул. Ленина; - Вокзальная магистраль – ул. Сибирская; - Вокзальная магистраль – ТЦ «Флагман»; - ул. Фабричная – ООТ «Рембыттехника»; - ул. Фабричная – ООТ «Химзавод». 	
--	---	--

Место выполнения работ:

Работы должны быть выполнены в городе Новосибирске по адресу:

1. пр. Дзержинского – ул. Трикотажная.
2. пр. Дзержинского – ул. Комбинатская.
3. пр. Дзержинского – ул. Королева.
4. пр. Дзержинского – ул. Красина.
5. пр. Дзержинского – ООТ «Гостиница Северная».
6. Вокзальная магистраль – ул. Ленина.
7. Вокзальная магистраль – ул. Сибирская.
8. Вокзальная магистраль – ТЦ «Флагман».
9. ул. Фабричная – ООТ «Рембыттехника».
10. ул. Фабричная – ООТ «Химзавод».

Начальная (максимальная) цена муниципального контракта составляет 8 000 000,00 рублей (Восемь миллионов рублей 00 копеек).

Срок, место и порядок предоставления документации об аукционе:

Документация об аукционе может быть получена участником размещения заказа самостоятельно на официальном сайте www.zakaz.novo-sibirsk.ru.

А также по адресу: 630099 г. Новосибирск, Красный проспект, 34, департамент транспорта и дорожно-благоустроительного комплекса мэрии города Новосибирска, кабинет № 612, со дня размещения документации об аукционе на официальном сайте, с 9-00 до 18-00 ежедневно (время Новосибирское), пятница – с 9-00 до 17-00 (время Новосибирское), кроме субботы, воскресенья и праздничных дней.

Документация об аукционе предоставляется бесплатно.

Место, дата, время проведения аукциона:

630099, г. Новосибирск, Красный проспект, 34, департамент транспорта и дорожно-благоустроительного комплекса мэрии города Новосибирска, кабинет 615.

Дата: «24» января 2011 г.

Время: 10:00 часов (время Новосибирское).

Проект муниципального контракта предоставляется победителю аукциона в течение трёх рабочих дней со дня подписания протокола аукциона.

**ИЗВЕЩЕНИЕ О РАЗМЕЩЕНИИ МУНИЦИПАЛЬНОГО
ЗАКАЗА ПУТЕМ ПРОВЕДЕНИЯ ОТКРЫТОГО КОНКУРСА НА
ПРАВО ЗАКЛЮЧЕНИЯ МУНИЦИПАЛЬНОГО КОНТРАКТА
НА ВЫПОЛНЕНИЕ ГЕНЕРАЛЬНОГО ПРОЕКТИРОВАНИЯ
МУНИЦИПАЛЬНОГО ОБРАЗОВАТЕЛЬНОГО УЧРЕЖДЕНИЯ
ДОПОЛНИТЕЛЬНОГО ОБРАЗОВАНИЯ ДЕТЕЙ – ГОРОДСКОГО
ОЗДОРОВИТЕЛЬНО-ОБРАЗОВАТЕЛЬНОГО ЦЕНТРА «ТИМУРОВЕЦ»**

Уполномоченный орган – Департамент строительства и архитектуры мэрии города Новосибирска (далее ДСА мэрии), расположенный по адресу: 630091 г. Новосибирск, Красный проспект, 50, почтовый адрес тот же; электронный адрес официального сайта: www.zakaz.novo-sibirsk.ru, извещает о размещении муниципального заказа путем проведения открытого конкурса на право заключения муниципального контракта на выполнение генерального проектирования муниципального образовательного учреждения дополнительного образования детей – городского оздоровительно-образовательного центра «Тимуровец».

Сведения об уполномоченном органе и муниципальном заказчике:

Уполномоченный орган на осуществление функций по размещению заказов для муниципальных заказчиков:

Департамент строительства и архитектуры мэрии г. Новосибирска

Место нахождения и почтовый адрес: 630091, Новосибирск, Красный проспект, 50

Муниципальный заказчик (подведомственный ДСА мэрии):

Муниципальное бюджетное учреждение г. Новосибирска «Управление капитальное строительство» (МБУ «УКС»)

Место нахождения и почтовый адрес: 630099, г. Новосибирск, ул. Трудовая, 1

Адрес электронной почты: TScherbina@admnsk.ru

Номер контактного телефона: 222-50-21

Предмет муниципального контракта: выполнение генерального проектирования муниципального образовательного учреждения дополнительного образования детей – городского оздоровительно – образовательного центра «Тимуровец».

Характеристики и объем выполняемых работ:

1. Выполнение инженерно-геодезических изысканий с изготовлением копии топоплана – 0,25Га;

2. Выполнение инженерно-геологических изысканий – 1 скважина;

3. Выполнение проектной, рабочей и сметной документации муниципального образовательного учреждения дополнительного образования детей – городского оздоровительно – образовательного центра «Тимуровец», согласно действующим нормам и правилам.

Предусмотреть проектом:

установку модульной газовой котельной с тепловой нагрузкой – 4,3 Гкал/час, в том числе:

- генплан (с благоустройством)
- стройгенплан
- автоматизация

- фундаменты
- ограждение
- емкость для аварийного топлива (с подогревом и молниезащитой)
- металлические дымовые трубы (до 30 метров)
- узлы учета расхода газа, тепла, холодной и горячей воды
- разделы «Охрана окружающей среды» и «Пожарная безопасность»
- газораспределительный пункт
- расчеты нагрузок для получения ТУ на электроснабжение, водоснабжение и водоотведение, газоснабжение
- наружный газопровод до 100 метров
- сметная документация

4. Согласование готовой проектно-сметной документации с государственными органами, эксплуатирующими организациями и органами местного самоуправления, департаментом строительства и архитектуры мэрии города Новосибирска (ГУ-АиГ) и экспертными организациями в соответствии с действующим законодательством, получение копии топоплана для предпроектных проработок, получение отдежуренной топосъемки.

5. Оплата счетов за согласования, получение копии топоплана для предпроектных проработок и отдежуренной топосъемки, выдачу технических условий на установку приборов учета тепла, расхода газа и проведение экспертизы проектно-сметной документации производится Подрядчиком.

Место выполнения работ: Новосибирская обл., Искитимский район, 3,9 км на северо-запад от с.Морозово.

Начальная (максимальная) цена контракта: 1 532 568,0 (один миллион пятьсот тридцать две тысячи пятьсот шестьдесят восемь) рублей. Цена включает в себя весь комплекс затрат, необходимых для выполнения работ по муниципальному контракту, все подлежащие уплате налоги (включая НДС в предусмотренных законом случаях), накладные и прочие расходы, а также расходы на согласование проектно-сметной документации, получение копии топоплана для предпроектных проработок, получение отдежуренной топосъемки, выдачу технических условий на установку приборов учета тепла, расхода газа и проведение экспертизы проектно-сметной документации.

Срок, место и порядок предоставления конкурсной документации: конкурсную документацию можно получить по адресу: г. Новосибирск, Красный проспект, 50, Департамент строительства и архитектуры мэрии города Новосибирска, кабинет 326, со дня опубликования в официальном печатном издании и размещения на официальном сайте извещения о проведении открытого конкурса: «21» декабря 2010 г. и до даты вскрытия конвертов с заявками на участие в открытом конкурсе: 11 часов 00 мин. «24» января 2011 г. (время местное), запросив ее у уполномоченного органа. Уполномоченный орган на основании заявления любого заинтересованного лица, поданного в письменной форме, в течение двух рабочих дней со дня получения заявления предоставляет такому лицу конкурсную документацию. Конкурсная документация предоставляется участникам без взимания платы.

Ознакомиться с конкурсной документацией в электронном виде можно по адресу официального сайта мэрии города Новосибирска, на котором она размещена, www.zakaz.novo-sibirsk.ru.

Ответственное лицо, уполномоченное на прием конкурсных заявок: секретарь комиссии по размещению муниципального заказа – Нечкасова Эрна Теодоровна (номер контактного телефона уполномоченного органа (ответственного лица): 227-50-43; адрес электронной почты уполномоченного органа (ответственного лица): ENechkasova@admnsk.ru).

Место, дата и время вскрытия конвертов с заявками на участие в конкурсе: г. Новосибирск, Красный проспект, 50, Департамент строительства и архитектуры мэрии города Новосибирска, кабинет № 522 в 11 часов 00 мин. «24» января 2011 г. (время местное).

Место, дата и время начала и окончания рассмотрения с заявок на участие в конкурсе: г. Новосибирск, Красный проспект, 50, Департамент строительства и архитектуры мэрии города Новосибирска, кабинет № 522 с 10 часов 00 мин. «25» января 2011 г. до 17 часов 00 мин. «26» января 2011 г. (время местное).

Место, дата, время подведения итогов конкурса: г. Новосибирск, Красный проспект, 50, Департамент строительства и архитектуры мэрии города Новосибирска, кабинет № 522 в 10 часов 00 мин. «27» января 2011 г. (время местное).

Не позднее, чем за пять дней до даты окончания подачи заявок на участие в конкурсе уполномоченный орган вправе принять решение о внесении изменений в извещение о проведении открытого конкурса. Изменения размещаются на официальном сайте мэрии города Новосибирска и публикуются в «Бюллетене органов местного самоуправления города Новосибирска», при этом срок подачи заявок на участие в конкурсе продляется таким образом, чтобы со дня опубликования в официальном печатном издании и размещения на официальном сайте внесенных изменений в извещение о проведении открытого конкурса до даты окончания подачи заявок на участие в конкурсе такой срок составлял не менее чем 20 дней.

Преимущества учреждениям и предприятиям уголовно-исполнительной системы и организациям инвалидов **не предоставляются**.

УТВЕРЖДАЮ

Начальник департамента энергетики,
жилищного и коммунального хозяйства
города

_____ А. Ю. Кожин

20 декабря 2010 г.

ИЗМЕНЕНИЯ В ИЗВЕЩЕНИЕ О РАЗМЕЩЕНИИ МУНИЦИПАЛЬНОГО ЗАКАЗА И КОНКУРСНУЮ ДОКУМЕНТАЦИЮ ДЛЯ УЧАСТИЯ В ОТКРЫТОМ КОНКУРСЕ

**НА ПРАВО ЗАКЛЮЧЕНИЯ МУНИЦИПАЛЬНОГО КОНТРАКТА НА ОКАЗАНИЕ УСЛУГ
ПО ВЫПОЛНЕНИЮ ФУНКЦИЙ ТЕХНИЧЕСКОГО НАДЗОРА ЗА ПРОВЕДЕНИЕМ
РАБОТ ПО РЕМОНТУ ВНУТРИКВАРТАЛЬНЫХ ТЕРРИТОРИЙ ГОРОДА
НОВОСИБИРСКА**

Департамент энергетики, жилищного и коммунального хозяйства города, расположенный по адресу 630099, г. Новосибирск, ул. Трудовая, 1, тел. 8(383)222-06-95 (электронный адрес официального сайта: www.novo-sibirsk.ru) извещает о внесении изменений в извещение о размещении муниципального заказа и конкурсную документацию для участия в открытом конкурсе на право заключения муниципального контракта на оказание услуг по выполнению функций технического надзора за проведением работ по ремонту внутриквартальных территорий города Новосибирска.

1. В извещении о размещении муниципального заказа:

1.1. 4 абзац «Характеристика, объем и место оказания услуг», изложить в следующей редакции:

По всем лотам:

Исполнитель выполняет следующие функции в составе и порядке, установленном действующими правовыми актами и нормативными документами:

На стадии предпроектной проработки и подготовки к проведению работ:

- организует экспертизу разработанной проектно-сметной документации и проверку наличия согласований необходимых структур.

В области контроля и надзора за ходом выполнения работ:

- утверждает перечень лиц, которые уполномочены осуществлять контроль и технический надзор за проведением работ и проверку качества используемых материалов, конструкций и оборудования, принимать скрытые и законченные работы и давать предписания о прекращении или временной приостановке работ;

- проверяет наличие необходимых лицензий, сертификатов и допуска СРО у исполнителей работ;

- устанавливает порядок ведения исполнительной и производственной документации, не предусмотренной непосредственно нормативными документами, и сообщает об этом исполнителю работ;

- осуществляет входной, операционный и приемочный контроль, технический

надзор за работами, соответствием объема, технологии, стоимости и качества работ проектам, сметным расчетам и договорным ценам, строительным нормам и правилам на производство и приемку этих работ, после предоставления лабораторного исследования, с фиксацией в журнале технического надзора;

- производит фотофиксацию и освидетельствование скрытых работ;
- контролирует исполнение графика выполнения работ и сроков устранения выявленных при осмотре отклонений: от рабочих чертежей, от технологии производства строительных работ, от действующих нормативно-правовых актов;

- контролирует исполнение утвержденной архитектурно-планировочной организации территории (в частности, упорядочение пешеходных связей как внутривидовых, так и к объектам притяжения - школам, детским садам, магазинам, остановкам общественного транспорта, организацию велодорожек, площадок - детских, спорта, отдыха, выгула собак, автостоянок);

- организует экспертизу контроля качества асфальтобетонного покрытия, в том числе для определения его физико-механических свойств на соответствие асфальтобетонного покрытия требованиям ГОСТ 9128-97 и СНиП III-10-75, 3.06.03-85;

- дает указания исполнителю работ о конкретном составе приемосдаточной, исполнительной документации, необходимой для приемки работ;

- принимает от исполнителя работ выполненные работы в соответствии с условиями заключенных контрактов;

- участвует в подписании актов выполненных работ;

- при обнаружении отступления от проекта, использования материалов и выполненных работ, качество которых не отвечает требованиям действующих нормативно-правовых актов, дает предписание о приостановке работ и исправлении обнаруженных дефектов и уведомляет об этом Заказчика;

- по согласованию с Заказчиком принимает решение о временном прекращении работ;

- принимает участие в приемке и вводе объекта в эксплуатацию;

- после приемки и ввода объекта в эксплуатацию передает Заказчику объект и необходимую документацию, а также техническую информацию в соответствии с Законом о защите прав потребителей;

- принимает участие в составлении и направлении претензий исполнителям работ в соответствии с законодательством и гарантийными обязательствами по заключенным контрактам.

- осуществляет контроль и надзор за:

- соблюдением проектных решений и нормативно-правовых документов;
- соблюдением технологических процессов;
- соблюдением сроков и качества ремонтных работ;
- качеством строительно-монтажных работ и применяемых материалов;
- соответствием стоимости ремонта, технического перевооружения утвержденным в установленном порядке проектами и сметами;
- выполнением в соответствии с проектом производства сопутствующих работ (устройство наружных лестниц, подпорных стенок, пандусов для маломобильного населения, бортовых и садовых камней, искусственных неровностей, га-

зонах, снос деревьев, корчевание пней, планировка территории, устройство мест для временного хранения автотранспорта, пешеходных дорожек и тротуаров, приямков, отмосток, подъем технических колодцев (ВК, ОВ, ПГ, слабых токов), отводом поверхностных вод);

- обустройством объекта: наличие паспорта, защитных ограждений, дорожных знаков, разметки;

- проверкой наличия документов, удостоверяющих качество используемых в строительстве конструкций, изделий, материалов и смесей (технических паспортов, сертификатов, результатов лабораторных испытаний и др.).

- своевременностью принятия мер по устранению выявленных дефектов в проектно-сметной документации, ее пересмотр с целью недопущения необоснованного увеличения сметной стоимости работ.

- качеством и соответствием ПСД материалов;
- разборкой предыдущего покрытия или основания;
- планировкой поверхности земельного полотна;
- технологией и толщиной вновь выполняемого дренажа, основания или покрытия;

- правильностью установки опалубки;

- температурным режимом используемых смесей;

- качеством сопряжения пазух бортовых камней и кромок полос;

- режимом ухода за бетоном;

- за выполнением водоотводов;

- ровностью покрытия и отсутствия на его поверхностях пленок цементного молока;

- технологией установки бортовых и садовых камней;

- соблюдением проектных параметров по выдержке необходимых уклонов;

- соблюдением проектных параметров по поднятию колодцев в соответствии с действующими нормативными документами;

- соответствием строительно-монтажных работ, применяемых конструкций и поставляемого оборудования проектным решениям, требованиям строительных норм и правил, стандартов, технических условий и др. нормативных документов;

- соответствием объемов, качества выполненных и предъявленных к оплате строительно-монтажных работ утвержденной в установленном порядке проектно-сметной документации;

- исполнением строительно-монтажными организациями указаний и предписаний авторского надзора и органов государственного строительного контроля, а так же требований технического надзора заказчика, относящихся к вопросам качества выполняемых строительно-монтажных работ и применяемых конструкций, изделий, материалов и оборудования, обеспечение своевременного устранения дефектов и недоделок, выявленных при приемке отдельных видов работ объекта в целом;

- за соблюдением установленных требований по организации, производ-

тва и приемки работ по благоустройству территорий с сопутствующими работами, включая подготовку их к застройке, земляные работы, устройство внутриквартальных проездов, тротуаров, пешеходных дорожек, мест для временного хранения автотранспорта в соответствии с действующими требованиями нормативно-правовых актов РФ.

В области финансирования, учета, отчетности и аудита:

- ведет оперативный и статистический учет, еженедельно подводит итоги хода выполнения работ, составляет и представляет отчетность в установленном Заказчиком порядке;

- участвует в совещаниях и проверках, проводимых Заказчиком, органами местного самоуправления, органами государственного надзора и строительного контроля, а также ведомственными инспекциями и комиссиями;

- осуществляет контроль за выполнением исполнителем работ предписаний государственных надзорных органов и авторского надзора, требований в части безопасных методов ведения работ, качества работ и используемых материалов и строительных конструкций.

№ лота	Район города Новосибирска	Адреса объектов ремонта внутриквартальных территорий
1	Ленинский район	<ul style="list-style-type: none"> ул. Пархоменко, 14, 14а, 16, 18, 20, 22, 24, 26, 82, 90, 122, 124 ул. Котовского, 9, 7, 3, 5/1, 5/3, 15, 20, 22, 24, 25/1, 27, 28, 28/1, 29, 31, 32, 33, 35, 40, 41, 43, 44, 45, 47, 50, 52 ул. Широкая, 1, 1/1, 3, 5, 15, 15/1, 17, 19, 21, 21/1, 23, 27 дорога от 2 пер. Пархоменко, 11 до Вагутина, 6 дорога от ул. Пархоменко, 8 до ул. Котовского, 17 ул. Станиславского, 4, 4/1, 4/2, 4/3, 6 ул. Киевская, 11, 13, 15, 17 ул. Фасадная, 17/1, 21, 25/1 ул. Филатова, 1, 3, 5, 7 ул. Забалуева, 23 пр. К. Маркса, 2, 6, 6/1, 8, 8/1, 8/2, 10, 10/1, 12/1, 14, 14/1, 53 ул. Вагутина, 1, 1а, 3, 5, 6, 7, 31/1, 33/2, 35 ул. Пермитина, 1/1, 3/1, 3/2, 5 ул. Путевая, 2, 3, 4, 5, 6, 7, 8, 9, 10, 11 ул. Титова, 11, 13, 15, 17, 19, 39 ул. Римского-Корсакова, 10, 12, 12а ул. Новогодняя, 7, 9, 11, 13, 15, 17, 19, 21 ул. Космическая, 12, 12/1, 14 дорога от ул. Космической, 12/1 до пр. К. Маркса, 14/1 ул. Курганская, 22, 32 ул. Связистов, 141, 147 ул. Троллейная, 15, 37, 39, 152/1 внутриквартальная дорога вдоль дома № 152/1 по ул. Троллейной до ул. Связистов внутриквартальная дорога от дома № 147 до дома № 151 по ул. Связистов ул. Степная, 2/1, 55, 55А, 61А, 62, 65, 65/1, 66, 67, 67/1, 69 внутриквартальная дорога от ул. Титова вдоль домов № 17 и № 19 по ул. Петропавловской ул. Новосибирская, 9, 12, 19, 21, 23, 25 ул. Киевская, 22, 23
	Ремонтасфальтового покрытия, м ²	124 158,00
	Железнодорожный район	<ul style="list-style-type: none"> ул. Нарымская, 7, 11, 17/1, 21 ул. Челюскинцев, 8, 10, 12, 14, 14/1, 18/1, 26, 30, 30/1, 40 ул. Железнодорожная, 2, 8, 8/1, 8/2, 8/3, 8/4 ул. 1905 года, 17/2, 28, 30/1 ул. Советская, 7 ул. Ленина, 25, 27, 29, 30/1, 30/2 ул. Вокзальная магистраль, 7 ул. Сибирская, 26, 28, 32, 40 ул. Димитрова, 13 ул. Революции 1, 6 ул. Октябрьская, 18, 20 ул. Урицкого, 1, 3 Комсомольский пр., 8 ул. Шамшурина, 4, 4А, 6

	Ремонтасфальтового покрытия, м ²	39 157,00
2	Кировский район	<ul style="list-style-type: none"> ул. Вертковская, 6, 8, 8/1, 10/2, 18, 23/1, 27/1, 31, 33 внутриквартальный проезд вдоль домов № 27/1, 31, 33 по ул. Вертковская ул. Сибиряков-Гвардейцев, 14, 13, 15, 15/1, 16, 17, 18, 19, 20, 24, 28, 44/1, 44/2, 44/3, 44/4, 44/5, 44/6, 60 внутриквартальный проезд от ул. Вертковская, 8/1 до ул. Сибиряков-Гвардейцев, 14, 24 внутриквартальный проезд от ул. Сибиряков-Гвардейцев до ул. Телевизионной вдоль домов по ул. Вертковская, 5/1, 5/2 ул. Немировича-Данченко, 118/1, 123, 125, 137/2 ул. Беловежская, 8, 10, 12 ул. Бурденко, 11, 13, 15, 17, 19 внутриквартальный проезд вдоль домов по ул. Бурденко, 11, 13, 15 пешеходная дорожка по ул. Бурденко от дома № 9 до дома № 53 внутриквартальный проезд от домов по ул. Бурденко, 56, 58, 60, ул. Мира, 57 до выезда на ул. Мира пешеходная дорожка от площади им. Кирова до ост. «Транспортная» ул. Палласа, 6/1, 8, 21 внутриквартальный проезд от ул. Палласа, 6 до ул. Палласа, 23 ул. Аникина, 5 ул. Саввы Кожевникова, 2, 4, 4а, 6 ул. Олово заводская, 1/2, 1/4 пешеходная дорожка между МДОУ «Детский сад № 455» и МБОУ СОШ № 192 до дома по ул. Олово заводская, 31 ул. Чемская, 16, 40 ул. Гэстролевская, 83 внутриквартальный проезд от ул. Герцена, 6 до ул. Саввы Кожевникова, 17 внутриквартальный проезд от ул. Комсомольская до ул. Саввы Кожевникова, 3 ул. Зорге, 8, 10, 11, 13, 32, 42, 69, 71, 79, 97, 105, 121, 131, 117/2, 117/1, 129/2, 181, 189, 209, 209/1, 247, 267, 269, 271 ул. Петухова, 12, 12/3, 74, 90 ул. Громова, 1, 3, 5 внутриквартальный проезд от ул. Зорге, 87 до ул. Петухова, 90 внутриквартальный проезд около дома по ул. Петухова, 12/3 внутриквартальный проезд от ул. Зорге вдоль дома по ул. Зорге, 32 до въезда на территорию МБОУ «Гимназия № 7» внутриквартальный проезд от ул. Зорге до ул. Зорге, 179 внутриквартальный проезд от ул. Зорге до ул. Зорге, 179/1 внутриквартальный проезд от ул. Зорге до ул. Зорге, 209
	Ремонтасфальтового покрытия, м ²	91 486,00

	Советский район	ул. Приморская, 13, 17, 19, 21, 23, 33 ул. Универсальная, 4, 6, 8, 12 ул. Энгельса, 70 ул. Софийская, 1, 1А ул. Часовая, 1, 3, 5, 7, 9, 11, 13, 15, 17, 19, 21 ул. Русская, 13, 19 ул. Бульвар молодежи, 16а, 20а
	Ремонтасфальтового покрытия, м ²	33 678,00
	Первомайский район	ул. Героев Революции, 7, 9, 12/1, 13 ул. Первомайская, 164, 168, 170, 172, 212, 214, 200а, 220 ул. Шмидта, 26 ул. Новоселов, 6, 8, 14, 18 ул. Тенистая, 19, 20, 21, 23, 25, 27, 27/1 ул. Тельмана, 1, 3 ул. Маяковского, 2, 2а ул. Звездная, 16 ул. Грунтовая, 8, 12 ул. 1-я Механическая, 2, 3, 4, 4а, 6, 8, 9, 20 ул. Твардовского, 2, 4, 12
	Ремонтасфальтового покрытия, м ²	36 236,00
3	Заельцовский район	ул. Д. Ковальчук, 14, 22, 24, 26, 28, 87/1, 91, 91/1, 175, 177, 179, 179/1, 410, 412 ул. Переездная, 62 ул. Дачная, 19 ул. Тимирязева, 70, 72, 73, 77, 79 ул. Жуковского, 117, 117/1, 119, 121 ул. Перевозчикова, 3, 3/1, 5, 5/1 ул. Линейная, 29, 29/1, 31, 31/2, 31/3, 31/4, 43, 45, 45/1, 45/2, 45/3, 49 дорога к школе от Д. Донского, 43 ул. Кропоткина, 108, 108/1, 111, 117, 118, 118/2, 118/3, 118/5, 118/6, 128/1, 128/3, 269/1 Красный проспект, 88, 100, 100/1, 100/2 ул. Рельсовая, 5 дорожка от Кропоткина до поликлиники № 27
	Ремонтасфальтового покрытия, м ²	77 523,00

	Калининский район	ул. Кропоткина, 130, 130/1, 130/2, 130/3, 132, 132/1, 134, 136 ул. Кочубея, 1, 3, 5 ул. Тюленина, 1 ул. Курчатова, 3/2, 3/3, 5/1, 7/3, 37/2 ул. Макаренко, 10, 12, 14, 22, 24 ул. Объединения, 19/1, 23, 23/1 ул. Рассветная, 2/1, 4/1, 6/1 ул. Столетова, 2, 19 ул. Народная, 13/1, 40, 42, 44 ул. Б. Хмельницкого, 10/2, 11, 22, 22/1, 24 ул. А. Невского, 10, 12, 14, 16, 18 ул. Учительская, 37, 48, 50, 52 1-й Краснодонский переулок, 9 2-й Краснодонский переулок, 10 ул. Новоуральская, 1, 1/1, 1б, 3, 5, 7, 8а, 9, 9а, 11, 12, 12а, 23, 23а, 25, 25а, 26, 26а, 27, 27а, 28, 28а, 29, 30, 31а ул. Чекалина, 11, 11а, 13, 23, 27, 29, 31, 33, 33а ул. Флотская, 17, 21 ул. Магистральная, 51а, 51б, 53б ул. Танковая, 9	
	Ремонт асфальтового покрытия, м ²		91 288,00
4	Дзержинский район	ул. Д. Давыдова, 1, 1/1, 2б, 2в, 5, 7/1, 9, 11, 13 ул. Авиастроителей, 3, 12, 33 ул. Республиканская, 39, 39а, 41а ул. Новая Заря, 1а, 3, 9, 14 ул. 25 лет Октября, 7 ул. Забайкальская, 53, 55 ул. Гоголя, 198а, 223, 223/1, 225/1, 225/2, 229, 231а пр. Дзержинского, 7, 7а, 22, 22/1, 22/2, 24, 24/1, 24/2, 71а, 73, 75, 77 ул. Доватора, 15, 21, 35/2 ул. Королева, 30 ул. Есенина, 29 ул. Селезнева, 26, 28 ул. Красина, 47, 58, 60 ул. Ползунова, 2, 4, 6 внутриквартальный проезд вдоль домов № 45, 49, 51, 53 по пр. Дзержинского ул. Кошурникова, 10, 37, 39, 41 Кошурникова, 37/1 с выездом на ул. А. Лежена ул. А. Лежена, 6/1	
	Ремонт асфальтового покрытия, м ²		69 964,00

	Центральный район	внутриквартальный проезд вдоль ул. Достоевского от ул. О. Жилиной, 926 до ул. Ипподромской, 49 ул. Д. Бедного, 52, 68а проезд внутриквартальный вдоль ул. Крылова, 64 ул. Ипподромская, 22, 22/1, 30 ул. Селезнева, 39, 48 ул. О. Жилиной, 58 ул. Некрасова, 55, 59, 61 ул. Крылова, 53, 55, 57 ул. Державина, 1, 5, 42, 44 ул. М. Горького, 102 ул. Октябрьская, 79 ул. Крестьянская, 1, 3, 3а, 16б, 18б, 20а ул. Каинская, 8б ул. Сибревкома, 6 ул. Потанинская, 12 Красный проспект, 71 ул. С. Шамшиных, 37а ул. Мичурина, 19, 21, 21а ул. Советская, 40
	Ремонт асфальтового покрытия, м ²	38 522,00

	Октябрьский район	<ul style="list-style-type: none"> ул. Лазурная, 14 ул. Грибоедова, 80 ул. Высоцкого, 31 ул. Ленинградская, 145, 149, 182 ул. Тургенева, 202 ул. Стофато, 1, 1а ул. Добролюбова, 199, 201, 203, 205 ул. Шевченко, 29, 35 ул. Пешеходная, 5, 5/1 ул. Большевистская, 48 ул. Б. Богаткова, 145, 147, 149, 151, 153, 155, 157, 158, 159, 160, 162, 163, 164, 166, 168, 170, 172, 174, 212, 212/1, 214, 214/1, 204 ул. Выборная, 101, 101/1, 101/2, 101/3, 101/5, 103, 103/1, 109, 111, 113/1 ул. 9-го Ноября, 95 ул. Никитина, 9 внутриквартальный проезд от ул. Лазурная между домами по ул. Лазурная, 22 и ул. Высоцкого, 33 территория вдоль домов по ул. Журавлева, 11, 11а внутриквартальный проезд от ул. Б. Богаткова вдоль дома № 163/6 внутриквартальный проезд от ул. Обская вдоль домов № 58, 60, 62, 72, 80 внутриквартальный проезд вдоль домов по ул. Большевистская, 145/2 – 147 территория вдоль домов по ул. Большевистская, 149, 155, 163, 173 территория вдоль домов по ул. Выборная, 106, 116 внутриквартальный проезд вдоль домов по ул. Выборная, 122, 124 внутриквартальный проезд между домами по ул. Никитина, 148 – 150 внутриквартальный проход от ул. Тургенева, 202 до ул. Тургенева, 221
	Ремонт асфальтового покрытия, м ²	60 655,00

2. В конкурсной документации для участия в открытом конкурсе:

2.1. п. 5, 6, 7, 8 Информационной карты, изложить в следующей редакции:

5.	Порядок формирования цены:	Для всех лотов: Цена контракта включает в себя стоимость оказываемых услуг, налоги, сборы, платежи, установленные законодательством РФ и другие накладные расходы, необходимые для исполнения контракта.
6.	Формы, сроки и порядок оплаты оказываемых услуг:	Лот № 1. Оплата услуг Исполнителя производится в пределах бюджетных ассигнований в безналичном порядке, поэтапно, частями, пропорциональными размерам оплаты выполненных работ по муниципальным контрактам на выполнение работ по ремонту внутриквартальных территорий Ленинского и Железнодорожного районов города Новосибирска, после фактического выполнения и приемки оказанных услуг на основании актов оказания услуг, подписанных Заказчиком и Исполнителем, в течение 30 дней. Лот № 2. Оплата услуг Исполнителя производится в пределах бюджетных ассигнований в безналичном порядке, поэтапно, частями, пропорциональными размерам оплаты выполненных работ по муниципальным контрактам на выполнение работ по ремонту внутриквартальных территорий Кировского, Советского и Первомайского районов города Новосибирска, после фактического выполнения и приемки оказанных услуг на основании актов оказания услуг, подписанных Заказчиком и Исполнителем, в течение 30 дней. Лот № 3. Оплата услуг Исполнителя производится в пределах бюджетных ассигнований в безналичном порядке, поэтапно, частями, пропорциональными размерам оплаты выполненных работ по муниципальным контрактам на выполнение работ по ремонту внутриквартальных территорий Заельцовского и Калининского районов города Новосибирска, после фактического выполнения и приемки оказанных услуг на основании актов оказания услуг, подписанных Заказчиком и Исполнителем, в течение 30 дней. Лот № 4. Оплата услуг Исполнителя производится в пределах бюджетных ассигнований в безналичном порядке, поэтапно, частями, пропорциональными размерам оплаты выполненных работ по муниципальным контрактам на выполнение работ по ремонту внутриквартальных территорий Дзержинского, Центрального и Октябрьского районов города Новосибирска, после фактического выполнения и приемки оказанных услуг на основании актов оказания услуг, подписанных Заказчиком и Исполнителем, в течение 30 дней.

7.	<p>Характеристика и объем оказываемых услуг, требования к качеству оказываемых услуг:</p>	<p>По всем лотам:</p> <p>Исполнитель выполняет следующие функции в составе и порядке, установленном действующими правовыми актами и нормативными документами:</p> <p>На стадии предпроектной проработки и подготовки к проведению работ:</p> <ul style="list-style-type: none"> - организует экспертизу разработанной проектно-сметной документации и проверку наличия согласований необходимых структур. <p>В области контроля и надзора за ходом выполнения работ:</p> <ul style="list-style-type: none"> - утверждает перечень лиц, которые уполномочены осуществлять контроль и технический надзор за проведением работ и проверку качества используемых материалов, конструкций и оборудования, принимать скрытые и законченные работы и давать предписания о прекращении или временной приостановке работ; - проверяет наличие необходимых лицензий, сертификатов и допуска СРО у исполнителей работ; - устанавливает порядок ведения исполнительной и производственной документации, не предусмотренной непосредственно нормативными документами, и сообщает об этом исполнителю работ; - осуществляет входной, операционный и приемочный контроль, технический надзор за работами, соответствием объема, технологии, стоимости и качества работ проектам, сметным расчетам и договорным ценам, строительным нормам и правилам на производство и приемку этих работ, после предоставления лабораторного исследования, с фиксацией в журнале технического надзора; - производит фотофиксацию и освидетельствование скрытых работ; - контролирует исполнение графика выполнения работ и сроков устранения выявленных при осмотре отклонений: от рабочих чертежей, от технологии производства строительных работ, от действующих нормативно-правовых актов; - контролирует исполнение утвержденной архитектурно-планировочной организации территории (в частности, упорядочение пешеходных связей как внутривортовых, так и к объектам притяжения - школам, детским садам, магазинам, остановкам общественного транспорта, организацию велодорожек, площадок - детских, спорта, отдыха, выгула собак, автостоянок); - организует экспертизу контроля качества асфальтобетонного покрытия, в том числе для определения его физико-механических свойств на соответствие асфальтобетонного покрытия требованиям ГОСТ 9128-97 и СНиП III-10-75, 3.06.03-85;
----	--	---

		<ul style="list-style-type: none"> - дает указания исполнителю работ о конкретном составе приемосдаточной, исполнительной документации, необходимой для приемки работ; - принимает от исполнителя работ выполненные работы в соответствии с условиями заключенных контрактов; - участвует в подписании актов выполненных работ; - при обнаружении отступления от проекта, использования материалов и выполненных работ, качество которых не отвечает требованиям действующих нормативно-правовых актов, дает предписание о приостановке работ и исправлении обнаруженных дефектов и уведомляет об этом Заказчика; - по согласованию с Заказчиком принимает решение о временном прекращении работ; - принимает участие в приемке и вводе объекта в эксплуатацию; - после приемки и ввода объекта в эксплуатацию передает Заказчику объект и необходимую документацию, а также техническую информацию в соответствии с Законом о защите прав потребителей; - принимает участие в составлении и направлении претензий исполнителям работ в соответствии с законодательством и гарантийными обязательствами по заключенным контрактам. - осуществляет контроль и надзор за: <ul style="list-style-type: none"> • соблюдением проектных решений и нормативно-правовых документов; • соблюдением технологических процессов; • соблюдением сроков и качества ремонтных работ; • качеством строительно-монтажных работ и применяемых материалов; • соответствием стоимости ремонта, технического перевооружения утвержденным в установленном порядке проектами и сметами; • выполнением в соответствии с проектом производства сопутствующих работ (устройство наружных лестниц, подпорных стенок, пандусов для маломобильного населения, бортовых и садовых камней, искусственных неровностей, газонов, снос деревьев, корчевание пней, планировка территории, устройство мест для временного хранения автотранспорта, пешеходных дорожек и тротуаров, приямков, отмосток, подъем технических колодцев (ВК, ОВ, ПГ, слабых токов), отводом поверхностных вод); • обустройством объекта: наличие паспорта, защитных ограждений, дорожных знаков, разметки;
--	--	---

		<ul style="list-style-type: none"> • проверкой наличия документов, удостоверяющих качество используемых в строительстве конструкций, изделий, материалов и смесей (технических паспортов, сертификатов, результатов лабораторных испытаний и др.). • своевременностью принятия мер по устранению выявленных дефектов в проектно-сметной документации, ее пересмотр с целью недопущения необоснованного увеличения сметной стоимости работ. • качеством и соответствием ПСД материалов; • разборкой предыдущего покрытия или основания; • планировкой поверхности земельного полотна; • технологией и толщиной вновь выполняемого дренажа, основания или покрытия; • правильностью установки опалубки; • температурным режимом используемых смесей; • качеством сопряжения пазух бортовых камней и кромок полос; • режимом ухода за бетоном; • за выполнением водоотводов; • ровностью покрытия и отсутствия на его поверхностях пленок цементного молока; • технологией установки бортовых и садовых камней; • соблюдением проектных параметров по выдержке необходимых уклонов; • соблюдением проектных параметров по поднятию колодцев в соответствии с действующими нормативными документами; • соответствием строительно-монтажных работ, применяемых конструкций и поставляемого оборудования проектным решениям, требованиям строительных норм и правил, стандартов, технических условий и др. нормативных документов; • соответствием объемов, качества выполненных и предъявленных к оплате строительно-монтажных работ утвержденной в установленном порядке проектно-сметной документации;
--	--	--

		<ul style="list-style-type: none"> • исполнением строительными-монтажными организациями указаний и предписаний авторского надзора и органов государственного строительного контроля, а так же требований технического надзора заказчика, относящихся к вопросам качества выполняемых строительными-монтажными работ и применяемых конструкций, изделий, материалов и оборудования, обеспечение своевременного устранения дефектов и недоделок, выявленных при приемке отдельных видов работ объекта в целом; • за соблюдением установленных требований по организации, производства и приемки работ по благоустройству территорий с сопутствующими работами, включая подготовку их к застройке, земляные работы, устройство внутриквартальных проездов, тротуаров, пешеходных дорожек, мест для временного хранения автотранспорта в соответствии с действующими требованиями нормативно-правовых актов РФ. <p>В области финансирования, учета, отчетности и аудита:</p> <ul style="list-style-type: none"> - ведет оперативный и статистический учет, еженедельно подводит итоги хода выполнения работ, составляет и представляет отчетность в установленном Заказчиком порядке; - участвует в совещаниях и проверках, проводимых Заказчиком, органами местного самоуправления, органами государственного надзора и строительного контроля, а также ведомственными инспекциями и комиссиями; - осуществляет контроль за выполнением исполнителем работ предписаний государственных надзорных органов и авторского надзора, требований в части безопасных методов ведения работ, качества работ и используемых материалов и строительных конструкций. <p>Качество услуг должно соответствовать требованиям действующих ГОСТ, СНиП, технических регламентов, условий, правил, норм взрыво- и пожарной безопасности, иных нормативных документов, а также действующего законодательства Российской Федерации.</p>
--	--	--

8.	Место оказания услуг:	<p>Лот № 1.</p> <p><i>г. Новосибирск, Ленинский район (ремонт асфальтового покрытия - 124 158,00 м²):</i></p> <p>ул. Пархоменко, 14, 14а, 16, 18, 20, 22, 24, 26, 82, 90, 122, 124 ул. Котовского, 9, 7, 3, 5/1, 5/3, 15, 20, 22, 24, 25/1, 27, 28, 28/1, 29, 31, 32, 33, 35, 40, 41, 43, 44, 45, 47, 50, 52 ул. Широкая, 1, 1/1, 3, 5, 15, 15/1, 17, 19, 21, 21/1, 23, 27 дорога от 2 пер. Пархоменко, 11 до Вагутина, 6 дорога от ул. Пархоменко, 8 до ул. Котовского, 17 ул. Станиславского, 4, 4/1, 4/2, 4/3, 6 ул. Киевская, 11, 13, 15, 17 ул. Фасадная, 17/1, 21, 25/1 ул. Филатова, 1, 3, 5, 7 ул. Забалуева, 23 пр. К. Маркса, 2, 6, 6/1, 8, 8/1, 8/2, 10, 10/1, 12/1, 14, 14/1, 53 ул. Вагутина, 1, 1а, 3, 5, 6, 7, 31/1, 33/2, 35 ул. Пермитина, 1/1, 3/1, 3/2, 5 ул. Путевая, 2, 3, 4, 5, 6, 7, 8, 9, 10, 11 ул. Титова, 11, 13, 15, 17, 19, 39 ул. Римского-Корсакова, 10, 12, 12а ул. Новогодняя, 7, 9, 11, 13, 15, 17, 19, 21 ул. Космическая, 12, 12/1, 14 дорога от ул. Космической, 12/1 до пр. К. Маркса, 14/1 ул. Курганская, 22, 32 ул. Связистов, 141, 147 ул. Троллейная, 15, 37, 39, 152/1 внутриквартальная дорога вдоль дома № 152/1 по ул. Троллейной до ул. Связистов внутриквартальная дорога от дома № 147 до дома № 151 по ул. Связистов ул. Степная, 2/1, 55, 55А, 61А, 62, 65, 65/1, 66, 67, 67/1, 69 внутриквартальная дорога от ул. Титова вдоль домов № 17 и № 19 по ул. Петропавловской ул. Новосибирская, 9, 12, 19, 21, 23, 25 ул. Киевская, 22, 23</p> <p><i>г. Новосибирск, Железнодорожный район (ремонт асфальтового покрытия – 39 157,00 м²):</i></p> <p>ул. Нарымская, 7, 11, 17/1, 21 ул. Челюскинцев, 8, 10, 12, 14, 14/1, 18/1, 26, 30, 30/1, 40 ул. Железнодорожная, 2, 8, 8/1, 8/2, 8/3, 8/4 ул. 1905 года, 17/2, 28, 30/1 ул. Советская, 7 ул. Ленина, 25, 27, 29, 30/1, 30/2 ул. Вокзальная магистраль, 7 ул. Сибирская, 26, 28, 32, 40 ул. Димитрова, 13 ул. Революции 1, 6 ул. Октябрьская, 18, 20 ул. Урицкого, 1, 3 Комсомольский пр., 8 ул. Шамшурина, 4, 4А, 6</p>
----	-----------------------	---

	<p>Лот № 2. <i>г. Новосибирск, Кировский район (ремонт асфальтового покрытия - 91 486,00 м²):</i> ул. Вертковская, 6, 8, 8/1, 10/2, 18, 23/1, 27/1, 31, 33 внутриквартальный проезд вдоль домов № 27/1, 31, 33 по ул. Вертковская ул. Сибириков-Гвардейцев, 14, 13, 15, 15/1, 16, 17, 18, 19, 20, 24, 28, 44/1, 44/2, 44/3, 44/4, 44/5, 44/6, 60 внутриквартальный проезд от ул. Вертковская, 8/1 до ул. Сибириков-Гвардейцев, 14, 24 внутриквартальный проезд от ул. Сибириков-Гвардейцев до ул. Телевизионной вдоль домов по ул. Вертковская, 5/1, 5/2 ул. Немировича-Данченко, 118/1, 123, 125, 137/2 ул. Беловежская, 8, 10, 12 ул. Бурденко, 11, 13, 15, 17, 19 внутриквартальный проезд вдоль домов по ул. Бурденко, 11, 13, 15 пешеходная дорожка по ул. Бурденко от дома № 9 до дома № 53 внутриквартальный проезд от домов по ул. Бурденко, 56, 58, 60, ул. Мира, 57 до выезда на ул. Мира пешеходная дорожка от площади им. Кирова до ост. «Транспортная» ул. Палласа, 6/1, 8, 21 внутриквартальный проезд от ул. Палласа, 6 до ул. Палласа, 23 ул. Аникина, 5 ул. Саввы Кожевникова, 2, 4, 4а, 6 ул. Оловозаводская, 1/2, 1/4 пешеходная дорожка между МДОУ «Детский сад № 455» и МБОУ СОШ № 192 до дома по ул. Оловозаводская, 31 ул. Чемская, 16, 40 ул. Гэсстроевская, 83 внутриквартальный проезд от ул. Герцена, 6 до ул. Саввы Кожевникова, 17 внутриквартальный проезд от ул. Комсомольская до ул. Саввы Кожевникова, 3 ул. Зорге, 8, 10, 11, 13, 32, 42, 69, 71, 79, 97, 105, 121, 131, 117/2, 117/1, 129/2, 181, 189, 209, 209/1, 247, 267, 269, 271 ул. Петухова, 12, 12/3, 74, 90 ул. Громова, 1, 3, 5 внутриквартальный проезд от ул. Зорге, 87 до ул. Петухова, 90 внутриквартальный проезд около дома по ул. Петухова, 12/3 внутриквартальный проезд от ул. Зорге вдоль дома по ул. Зорге, 32 до въезда на территорию МБОУ «Гимназия № 7» внутриквартальный проезд от ул. Зорге до ул. Зорге, 179 внутриквартальный проезд от ул. Зорге до ул. Зорге, 179/1 внутриквартальный проезд от ул. Зорге до ул. Зорге, 209 <i>г. Новосибирск, Советский район (ремонт асфальтового покрытия – 33 678,00 м²):</i></p>
--	--

	<p>ул. Приморская, 13, 17, 19, 21, 23, 33 ул. Универсальная, 4, 6, 8, 12 ул. Энгельса, 70 ул. Софийская, 1, 1А ул. Часовая, 1, 3, 5, 7, 9, 11, 13, 15, 17, 19, 21 ул. Русская, 13, 19 ул. Бульвар молодежи, 16а, 20а <i>г. Новосибирск, Первомайский район (ремонт асфальтового покрытия – 36 236,00 м²):</i> ул. Героев Революции, 7, 9, 12/1, 13 ул. Первомайская, 164, 168, 170, 172, 212, 214, 200а, 220 ул. Шмидта, 2б ул. Новоселов, 6, 8, 14, 18 ул. Тенистая, 19, 20, 21, 23, 25, 27, 27/1 ул. Тельмана, 1, 3 ул. Маяковского, 2, 2а ул. Звездная, 16 ул. Грунтовая, 8, 12 ул. 1-я Механическая, 2, 3, 4, 4а, 6, 8, 9, 20 ул. Твардовского, 2, 4, 12 Лот № 3. <i>г. Новосибирск, Заельцовский район (ремонт асфальтового покрытия - 77 523,00 м²):</i> ул. Д. Ковальчук, 14, 22, 24, 26, 28, 87/1, 91, 91/1, 175, 177, 179, 179/1, 410, 412 ул. Переездная, 62 ул. Дачная, 19 ул. Тимирязева, 70, 72, 73, 77, 79 ул. Жуковского, 117, 117/1, 119, 121 ул. Перевозчикова, 3, 3/1, 5, 5/1 ул. Линейная, 29, 29/1, 31, 31/2, 31/3, 31/4, 43, 45, 45/1, 45/2, 45/3, 49 дорога к школе от Д. Донского, 43 ул. Кропоткина, 108, 108/1, 111, 117, 118, 118/2, 118/3, 118/5, 118/6, 128/1, 128/3, 269/1 Красный проспект, 88, 100, 100/1, 100/2 ул. Рельсовая, 5 дорожка от Кропоткина до поликлиники № 27 <i>г. Новосибирск, Калининский район (ремонт асфальтового покрытия - 91 288,00 м²):</i> ул. Кропоткина, 130, 130/1, 130/2, 130/3, 132, 132/1, 134, 136 ул. Кочубея, 1, 3, 5 ул. Тюленина, 1 ул. Курчатова, 3/2, 3/3, 5/1, 7/3, 37/2 ул. Макаренко, 10, 12, 14, 22, 24 ул. Объединения, 19/1, 23, 23/1 ул. Рассветная, 2/1, 4/1, 6/1 ул. Столетова, 2, 19 ул. Народная, 13/1, 40, 42, 44 ул. Б. Хмельницкого, 10/2, 11, 22, 22/1, 24 ул. А. Невского, 10, 12, 14, 16, 18 ул. Учительская, 37, 48, 50, 52</p>
--	--

		<p>1-й Краснодонский переулок, 9 2-й Краснодонский переулок, 10 ул. Новоуральская, 1, 1/1, 1б, 3, 5, 7, 8а, 9, 9а, 11, 12, 12а, 23, 23а, 25, 25а, 26, 26а, 27, 27а, 28, 28а, 29, 30, 31а ул. Чекалина, 11, 11а, 13, 23, 27, 29, 31, 33, 33а ул. Флотская, 17, 21 ул. Магистральная, 51а, 51б, 53б ул. Танковая, 9 Лот № 4. <i>г. Новосибирск, Дзержинский район (ремонт асфальтового покрытия - 69 964,00 м²):</i> ул. Д. Давыдова, 1, 1/1, 2б, 2в, 5, 7/1, 9, 11, 13 ул. Авиастроителей, 3, 12, 33 ул. Республиканская, 39, 39а, 41а ул. Новая Заря, 1а, 3, 9, 14 ул. 25 лет Октября, 7 ул. Забайкальская, 53, 55 ул. Гоголя, 198а, 223, 223/1, 225/1, 225/2, 229, 231а пр. Дзержинского, 7, 7а, 22, 22/1, 22/2, 24, 24/1, 24/2, 71а, 73, 75, 77 ул. Доватора, 15, 21, 35/2 ул. Королева, 30 ул. Есенина, 29 ул. Селезнева, 26, 28 ул. Красина, 47, 58, 60 ул. Ползунова, 2, 4, 6 внутриквартальный проезд вдоль домов № 45, 49, 51, 53 по пр. Дзержинского ул. Кошурникова, 10, 37, 39, 41 Кошурникова, 37/1 с выездом на ул. А. Лежена ул. А. Лежена, 6/1 <i>г. Новосибирск, Центральный район (ремонт асфальтового покрытия - 38 522,00 м²):</i> внутриквартальный проезд вдоль ул. Достоевского от ул. О. Жилиной, 92б до ул. Ипподромской, 49 ул. Д. Бедного, 52, 68а проезд внутриквартальный вдоль ул. Крылова, 64 ул. Ипподромская, 22, 22/1, 30 ул. Селезнева, 39, 48 ул. О. Жилиной, 58 ул. Некрасова, 55, 59, 61 ул. Крылова, 53, 55, 57 ул. Державина, 1, 5, 42, 44 ул. М. Горького, 102 ул. Октябрьская, 79 ул. Крестьянская, 1, 3, 3а, 16б, 18б, 20а ул. Каинская, 8б ул. Сибревкома, 6 ул. Потанинская, 12 Красный проспект, 71 ул. С. Шамшиных, 37а ул. Мичурина, 19, 21, 21а</p>
--	--	--

		<p>ул. Советская, 40 г. Новосибирск, Октябрьский район (ремонт асфальтового покрытия – 60 655,00 м²): ул. Лазурная, 14 ул. Грибоедова, 80 ул. Высоцкого, 31 ул. Ленинградская, 145, 149, 182 ул. Тургенева, 202 ул. Стофато, 1, 1а ул. Добролюбова, 199, 201, 203, 205 ул. Шевченко, 29, 35 ул. Пешеходная, 5, 5/1 ул. Большевицкая, 48 ул. Б. Богаткова, 145, 147, 149, 151, 153, 155, 157, 158, 159, 160, 162, 163, 164, 166, 168, 170, 172, 174, 212, 212/1, 214, 214/1, 204 ул. Выборная, 101, 101/1, 101/2, 101/3, 101/5, 103, 103/1, 109, 111, 113/1 ул. 9-го Ноября, 95 ул. Никитина, 9 внутриквартальный проезд от ул. Лазурная между домами по ул. Лазурная, 22 и ул. Высоцкого, 33 территория вдоль домов по ул. Журавлева, 11, 11а внутриквартальный проезд от ул. Б. Богаткова вдоль дома № 163/6 внутриквартальный проезд от ул. Обская вдоль домов № 58, 60, 62, 72, 80 внутриквартальный проезд вдоль домов по ул. Большевицкая, 145/2 – 147 территория вдоль домов по ул. Большевицкая, 149, 155, 163, 173 территория вдоль домов по ул. Выборная, 106, 116 внутриквартальный проезд вдоль домов по ул. Выборная, 122, 124 внутриквартальный проезд между домами по ул. Никитина, 148 – 150 внутриквартальный проход от ул. Тургенева, 202 до ул. Тургенева, 221</p>
--	--	--

2.2. п. 3 проекта муниципального контракта для всех лотов в приложении № 5 к конкурсной документации, изложить в следующей редакции:

3. Цена контракта и порядок расчетов

3.1. Источником финансирования исполнения настоящего контракта является бюджет города Новосибирска на 2011 год.

3.2. Цена контракта определена решением комиссии по размещению муниципального заказа (протокол от «___» _____ 2011 г. №___) и составляет _____ (_____) рублей, в т.ч. НДС _____ (_____) рублей, что составляет _____% от суммы муниципальных контрактов на выполнение работ по ремонту внутриквартальных территорий Ленинского и Железнодорожного районов города Новосибирска.

3.3. Оплата по настоящему Контракту производится в пределах бюджетных ассигнований, поэтапно, частями, пропорциональными размерам оплаты выполненных работ по муниципальным контрактам на выполнение работ по ремонту внутриквартальных территорий Ленинского и Железнодорожного районов города Новосибирска, после фактического выполнения и приемки оказанных услуг на основании актов оказания услуг, подписанных Заказчиком и Исполнителем.

3.4. Оплата услуг, оказанных Исполнителем, производится Заказчиком в течение 30 дней после подписания акта оказания услуг.

3.5. Денежные средства перечисляются на расчетный счет Исполнителя.

2.3. приложение 2 к проекту муниципального контракта для всех лотов в приложении № 5 к конкурсной документации, изложить в следующей редакции:

ПЕРЕЧЕНЬ УСЛУГ

по выполнению функций технического надзора за проведением работ по ремонту внутриквартальных территорий города Новосибирска

Исполнитель выполняет следующие функции в составе и порядке, установленном действующими правовыми актами и нормативными документами:

На стадии предпроектной проработки и подготовки к проведению работ:

- организует экспертизу разработанной проектно-сметной документации и проверку наличия согласований необходимых структур.

В области контроля и надзора за ходом выполнения работ:

- утверждает перечень лиц, которые уполномочены осуществлять контроль и технический надзор за проведением работ и проверку качества используемых материалов, конструкций и оборудования, принимать скрытые и законченные работы и давать предписания о прекращении или временной приостановке работ;

- проверяет наличие необходимых лицензий, сертификатов и допуска СРО у исполнителей работ;

- устанавливает порядок ведения исполнительной и производственной документации, не предусмотренной непосредственно нормативными документами, и сообщает об этом исполнителю работ;

- осуществляет входной, операционный и приемочный контроль, технический надзор за работами, соответствием объема, технологии, стоимости и качества работ проектам, сметным расчетам и договорным ценам, строительным нормам и правилам на производство и приемку этих работ, после предоставления лабораторного исследования, с фиксацией в журнале технического надзора;

- производит фотофиксацию и освидетельствование скрытых работ;

- контролирует исполнение графика выполнения работ и сроков устранения выявленных при осмотре отклонений: от рабочих чертежей, от технологии производства строительных работ, от действующих нормативно-правовых актов;

- контролирует исполнение утвержденной архитектурно-планировочной организации территории (в частности, упорядочение пешеходных связей как внутридворовых, так и к объектам притяжения - школам, детским садам, магазинам,

остановкам общественного транспорта, организацию велодорожек, площадок - детских, спорта, отдыха, выгула собак, автостоянок);

- организует экспертизу контроля качества асфальтобетонного покрытия, в том числе для определения его физико-механических свойств на соответствие асфальтобетонного покрытия требованиям ГОСТ 9128-97 и СНиП III-10-75, 3.06.03-85;

- дает указания исполнителю работ о конкретном составе приемосдаточной, исполнительной документации, необходимой для приемки работ;

- принимает от исполнителя работ выполненные работы в соответствии с условиями заключенных контрактов;

- участвует в подписании актов выполненных работ;

- при обнаружении отступления от проекта, использования материалов и выполненных работ, качество которых не отвечает требованиям действующих нормативно-правовых актов, дает предписание о приостановке работ и исправлении обнаруженных дефектов и уведомляет об этом Заказчика;

- по согласованию с Заказчиком принимает решение о временном прекращении работ;

- принимает участие в приемке и вводе объекта в эксплуатацию;

- после приемки и ввода объекта в эксплуатацию передает Заказчику объект и необходимую документацию, а также техническую информацию в соответствии с Законом о защите прав потребителей;

- принимает участие в составлении и направлении претензий исполнителям работ в соответствии с законодательством и гарантийными обязательствами по заключенным контрактам.

- осуществляет контроль и надзор за:

- соблюдением проектных решений и нормативно-правовых документов;

- соблюдением технологических процессов;

- соблюдением сроков и качества ремонтных работ;

- качеством строительно-монтажных работ и применяемых материалов;

- соответствием стоимости ремонта, технического перевооружения утвержденным в установленном порядке проектами и сметами;

- выполнением в соответствии с проектом производства сопутствующих работ (устройство наружных лестниц, подпорных стен, пандусов для маломобильного населения, бортовых и садовых камней, искусственных неровностей, газонов, снос деревьев, корчевание пней, планировка территории, устройство мест для временного хранения автотранспорта, пешеходных дорожек и тротуаров, приямков, отмосток, подъем технических колодцев (ВК, ОВ, ПГ, слабых токов), отводом поверхностных вод);

- обустройством объекта: наличие паспорта, защитных ограждений, дорожных знаков, разметки;

- проверкой наличия документов, удостоверяющих качество используемых в строительстве конструкций, изделий, материалов и смесей (технических паспортов, сертификатов, результатов лабораторных испытаний и др.).

- своевременностью принятия мер по устранению выявленных дефектов в проектно-сметной документации, ее пересмотр с целью недопущения необоснованно го увеличения сметной стоимости работ.

- качеством и соответствием ПСД материалов;
- разборкой предыдущего покрытия или основания;
- планировкой поверхности земельного полотна;
- технологией и толщиной вновь выполняемого дренажа, основания или покрытия;
- правильностью установки опалубки;
- температурным режимом используемых смесей;
- качеством сопряжения пазух бортовых камней и кромок полос;
- режимом ухода за бетоном;
- за выполнением водоотводов;
- ровностью покрытия и отсутствия на его поверхностях пленок цементного молока;
- технологией установки бортовых и садовых камней;
- соблюдением проектных параметров по выдержке необходимых уклонов;
- соблюдением проектных параметров по поднятию колодцев в соответствии с действующими нормативными документами;

- соответствием строительно-монтажных работ, применяемых конструкций и поставляемого оборудования проектным решениям, требованиям строительных норм и правил, стандартов, технических условий и др. нормативных документов;

- соответствием объемов, качества выполненных и предъявленных к оплате строительно-монтажных работ утвержденной в установленном порядке проектно-сметной документации;

- исполнением строительно-монтажными организациями указаний и предписаний авторского надзора и органов государственного строительного контроля, а так же требований технического надзора заказчика, относящихся к вопросам качества выполняемых строительно-монтажных работ и применяемых конструкций, изделий, материалов и оборудования, обеспечение своевременного устранения дефектов и недоделок, выявленных при приемке отдельных видов работ объекта в целом;

- за соблюдением установленных требований по организации, производства и приемки работ по благоустройству территорий с сопутствующими работами, включая подготовку их к застройке, земляные работы, устройство внутриквартальных проездов, тротуаров, пешеходных дорожек, мест для временного хранения автотранспорта в соответствии с действующими требованиями нормативно-правовых актов РФ.

В области финансирования, учета, отчетности и аудита:

- ведет оперативный и статистический учет, еженедельно подводит итоги хода выполнения работ, составляет и представляет отчетность в установленном Заказчиком порядке;

- участвует в совещаниях и проверках, проводимых Заказчиком, органами местного самоуправления, органами государственного надзора и строительного контроля, а также ведомственными инспекциями и комиссиями;

- осуществляет контроль за выполнением исполнителем работ предписаний го-

сударственных надзорных органов и авторского надзора, требований в части безопасных методов ведения работ, качества работ и используемых материалов и строительных конструкций.

2.4. приложение 3 к проекту муниципального контракта в приложении № 5 к конкурсной документации, изложить в следующей редакции:

Лот № 1.

Район города Новосибирска	Адреса объектов ремонта внутриквартальных территорий
Ленинский район	<ul style="list-style-type: none"> ул. Пархоменко, 14, 14а, 16, 18, 20, 22, 24, 26, 82, 90, 122, 124 ул. Котовского, 9, 7, 3, 5/1, 5/3, 15, 20, 22, 24, 25/1, 27, 28, 28/1, 29, 31, 32, 33, 35, 40, 41, 43, 44, 45, 47, 50, 52 ул. Широкая, 1, 1/1, 3, 5, 15, 15/1, 17, 19, 21, 21/1, 23, 27 дорога от 2 пер. Пархоменко, 11 до Ватутина, 6 дорога от ул. Пархоменко, 8 до ул. Котовского, 17 ул. Станиславского, 4, 4/1, 4/2, 4/3, 6 ул. Киевская, 11, 13, 15, 17 ул. Фасадная, 17/1, 21, 25/1 ул. Филатова, 1, 3, 5, 7 ул. Забалуева, 23 пр. К. Маркса, 2, 6, 6/1, 8, 8/1, 8/2, 10, 10/1, 12/1, 14, 14/1, 53 ул. Ватутина, 1, 1а, 3, 5, 6, 7, 31/1, 33/2, 35 ул. Пермитина, 1/1, 3/1, 3/2, 5 ул. Путевая, 2, 3, 4, 5, 6, 7, 8, 9, 10, 11 ул. Титова, 11, 13, 15, 17, 19, 39 ул. Римского-Корсакова, 10, 12, 12а ул. Новогодняя, 7, 9, 11, 13, 15, 17, 19, 21 ул. Космическая, 12, 12/1, 14 дорога от ул. Космической, 12/1 до пр. К. Маркса, 14/1 ул. Курганская, 22, 32 ул. Связистов, 141, 147 ул. Троллейная, 15, 37, 39, 152/1 внутриквартальная дорога вдоль дома № 152/1 по ул. Троллейной до ул. Связистов внутриквартальная дорога от дома № 147 до дома № 151 по ул. Связистов ул. Степная, 2/1, 55, 55А, 61А, 62, 65, 65/1, 66, 67, 67/1, 69 внутриквартальная дорога от ул. Титова вдоль домов № 17 и № 19 по ул. Петропавловской ул. Новосибирская, 9, 12, 19, 21, 23, 25 ул. Киевская, 22, 23
Ремонт асфальтового покрытия, м ²	124 158,00

Район города Новосибирска	Адреса объектов ремонта внутриквартальных территорий
Железнодорожный район	<ul style="list-style-type: none"> ул. Нарымская, 7, 11, 17/1, 21 ул. Челоскинцев, 8, 10, 12, 14, 14/1, 18/1, 26, 30, 30/1, 40 ул. Железнодорожная, 2, 8, 8/1, 8/2, 8/3, 8/4 ул. 1905 года, 17/2, 28, 30/1 ул. Советская, 7 ул. Ленина, 25, 27, 29, 30/1, 30/2 ул. Вокзальная магистраль, 7 ул. Сибирская, 26, 28, 32, 40 ул. Димитрова, 13 ул. Революции 1, 6 ул. Октябрьская, 18, 20 ул. Урицкого, 1, 3 Комсомольский пр., 8 ул. Шамшурина, 4, 4А, 6
Ремонт асфальтового покрытия, м ²	39 157,00

Лот № 2.

Район города Новосибирска	Адреса объектов ремонта внутриквартальных территорий
Кировский район	<ul style="list-style-type: none"> ул. Вертковская, 6, 8, 8/1, 10/2, 18, 23/1, 27/1, 31, 33 внутриквартальный проезд вдоль домов № 27/1, 31, 33 по ул. Вертковская ул. Сибиряков-Гвардейцев, 14, 13, 15, 15/1, 16, 17, 18, 19, 20, 24, 28, 44/1, 44/2, 44/3, 44/4, 44/5, 44/6, 60 внутриквартальный проезд от ул. Вертковская, 8/1 до ул. Сибиряков-Гвардейцев, 14, 24 внутриквартальный проезд от ул. Сибиряков-Гвардейцев до ул. Телевизионной вдоль домов по ул. Вертковская, 5/1, 5/2 ул. Немировича-Данченко, 118/1, 123, 125, 137/2 ул. Беловежская, 8, 10, 12 ул. Бурденко, 11, 13, 15, 17, 19 внутриквартальный проезд вдоль домов по ул. Бурденко, 11, 13, 15 пешеходная дорожка по ул. Бурденко от дома № 9 до дома № 53 внутриквартальный проезд от домов по ул. Бурденко, 56, 58, 60, ул. Мира, 57 до выезда на ул. Мира пешеходная дорожка от площади им. Кирова до ост. «Транспортная» ул. Палласа, 6/1, 8, 21 внутриквартальный проезд от ул. Палласа, 6 до ул. Палласа, 23 ул. Аникина, 5 ул. Саввы Кожевникова, 2, 4, 4а, 6 ул. Оловозаводская, 1/2, 1/4 пешеходная дорожка между МДОУ «Детский сад № 455» и МБОУ СОШ № 192 до дома по ул. Оловозаводская, 31 ул. Чемская, 16, 40 ул. Гэстроевская, 83 внутриквартальный проезд от ул. Герцена, 6 до ул. Саввы Кожевникова, 17 внутриквартальный проезд от ул. Комсомольская до ул. Саввы Кожевникова, 3 ул. Зорге, 8, 10, 11, 13, 32, 42, 69, 71, 79, 97, 105, 121, 131, 117/2, 117/1, 129/2, 181, 189, 209, 209/1, 247, 267, 269, 271 ул. Петухова, 12, 12/3, 74, 90 ул. Громова, 1, 3, 5 внутриквартальный проезд от ул. Зорге, 87 до ул. Петухова, 90 внутриквартальный проезд около дома по ул. Петухова, 12/3 внутриквартальный проезд от ул. Зорге вдоль дома по ул. Зорге, 32 до выезда на территорию МБОУ «Гимназия № 7» внутриквартальный проезд от ул. Зорге до ул. Зорге, 179 внутриквартальный проезд от ул. Зорге до ул. Зорге, 179/1 внутриквартальный проезд от ул. Зорге до ул. Зорге, 209
Ремонт асфальтового покрытия, м ²	91 486,00

Район города Новосибирска	Адреса объектов ремонта внутриквартальных территорий
Советский район	ул. Приморская, 13, 17, 19, 21, 23, 33 ул. Универсальная, 4, 6, 8, 12 ул. Энгельса, 70 ул. Софийская, 1, 1А ул. Часовая, 1, 3, 5, 7, 9, 11, 13, 15, 17, 19, 21 ул. Русская, 13, 19 ул. Бульвар молодежи, 16а, 20а
Ремонт асфальтового покрытия, м ²	33 678,00
Первомайский район	ул. Героев Революции, 7, 9, 12/1, 13 ул. Первомайская, 164, 168, 170, 172, 212, 214, 200а, 220 ул. Шмидта, 26 ул. Новоселов, 6, 8, 14, 18 ул. Тенистая, 19, 20, 21, 23, 25, 27, 27/1 ул. Тельмана, 1, 3 ул. Маяковского, 2, 2а ул. Звездная, 16 ул. Грунтовая, 8, 12 ул. 1-я Механическая, 2, 3, 4, 4а, 6, 8, 9, 20 ул. Твардовского, 2, 4, 12
Ремонт асфальтового покрытия, м ²	36 236,00

Лот № 3.

Район города Новосибирска	Адреса объектов ремонта внутриквартальных территорий
Заельцовский район	ул. Д. Ковальчук, 14, 22, 24, 26, 28, 87/1, 91, 91/1, 175, 177, 179, 179/1, 410, 412 ул. Переездная, 62 ул. Дачная, 19 ул. Тимирязева, 70, 72, 73, 77, 79 ул. Жуковского, 117, 117/1, 119, 121 ул. Перевозчикова, 3, 3/1, 5, 5/1 ул. Линейная, 29, 29/1, 31, 31/2, 31/3, 31/4, 43, 45, 45/1, 45/2, 45/3, 49 дорога к школе от Д. Донского, 43 ул. Кропоткина, 108, 108/1, 111, 117, 118, 118/2, 118/3, 118/5, 118/6, 128/1, 128/3, 269/1 Красный проспект, 88, 100, 100/1, 100/2 ул. Рельсовая, 5 дорожка от Кропоткина до поликлиники № 27
Ремонт асфальтового покрытия, м ²	77 523,00
Калининский район	ул. Кропоткина, 130, 130/1, 130/2, 130/3, 132, 132/1, 134, 136 ул. Кочубея, 1, 3, 5 ул. Тюленина, 1 ул. Курчатова, 3/2, 3/3, 5/1, 7/3, 37/2 ул. Макаренко, 10, 12, 14, 22, 24 ул. Объединения, 19/1, 23, 23/1 ул. Рассветная, 2/1, 4/1, 6/1 ул. Столетова, 2, 19 ул. Народная, 13/1, 40, 42, 44 ул. Б. Хмельницкого, 10/2, 11, 22, 22/1, 24 ул. А. Невского, 10, 12, 14, 16, 18 ул. Учительская, 37, 48, 50, 52 1-й Краснодонский переулок, 9 2-й Краснодонский переулок, 10 ул. Новоуральская, 1, 1/1, 1б, 3, 5, 7, 8а, 9, 9а, 11, 12, 12а, 23, 23а, 25, 25а, 26, 26а, 27, 27а, 28, 28а, 29, 30, 31а ул. Чекалина, 11, 11а, 13, 23, 27, 29, 31, 33, 33а ул. Флотская, 17, 21 ул. Магистральная, 51а, 51б, 53б ул. Танковая, 9
Ремонт асфальтового покрытия, м ²	91 288,00

Лот № 4.

Район города Новосибирска	Адреса объектов ремонта внутриквартальных территорий
Дзержинский район	<ul style="list-style-type: none"> ул. Д. Давыдова, 1, 1/1, 2б, 2в, 5, 7/1, 9, 11, 13 ул. Авиастроителей, 3, 12, 33 ул. Республиканская, 39, 39а, 41а ул. Новая Заря, 1а, 3, 9, 14 ул. 25 лет Октября, 7 ул. Забайкальская, 53, 55 ул. Гоголя, 198а, 223, 223/1, 225/1, 225/2, 229, 231а пр. Дзержинского, 7, 7а, 22, 22/1, 22/2, 24, 24/1, 24/2, 71а, 73, 75, 77 ул. Доватора, 15, 21, 35/2 ул. Королева, 30 ул. Есенина, 29 ул. Селезнева, 26, 28 ул. Красина, 47, 58, 60 ул. Ползунова, 2, 4, 6 внутриквартальный проезд вдоль домов № 45, 49, 51, 53 по пр. Дзержинского ул. Кошурникова, 10, 37, 39, 41 Кошурникова, 37/1 с выездом на ул. А. Лежена ул. А. Лежена, 6/1
Ремонт асфальтового покрытия, м ²	69 964,00
Центральный район	<ul style="list-style-type: none"> внутриквартальный проезд вдоль ул. Достоевского от ул. О. Жилиной, 92б до ул. Ипподромской, 49 ул. Д. Бедного, 52, 68а проезд внутриквартальный вдоль ул. Крылова, 64 ул. Ипподромская, 22, 22/1, 30 ул. Селезнева, 39, 48 ул. О. Жилиной, 58 ул. Некрасова, 55, 59, 61 ул. Крылова, 53, 55, 57 ул. Державина, 1, 5, 42, 44 ул. М. Горького, 102 ул. Октябрьская, 79 ул. Крестьянская, 1, 3, 3а, 16б, 18б, 20а ул. Каинская, 8б ул. Сибревкома, 6 ул. Потанинская, 12 Красный проспект, 71 ул. С. Шамшиных, 37а ул. Мичурина, 19, 21, 21а ул. Советская, 40

Район города Новосибирска	Адреса объектов ремонта внутриквартальных территорий
Ремонт асфальтового покрытия, м ²	38 522,00
Октябрьский район	<ul style="list-style-type: none"> ул. Лазурная, 14 ул. Грибоедова, 80 ул. Высоцкого, 31 ул. Ленинградская, 145, 149, 182 ул. Тургенева, 202 ул. Стофато, 1, 1а ул. Добролюбова, 199, 201, 203, 205 ул. Шевченко, 29, 35 ул. Пешеходная, 5, 5/1 ул. Большевистская, 48 ул. Б. Богаткова, 145, 147, 149, 151, 153, 155, 157, 158, 159, 160, 162, 163, 164, 166, 168, 170, 172, 174, 212, 212/1, 214, 214/1, 204 ул. Выборная, 101, 101/1, 101/2, 101/3, 101/5, 103, 103/1, 109, 111, 113/1 ул. 9-го Ноября, 95 ул. Никитина, 9 внутриквартальный проезд от ул. Лазурная между домами по ул. Лазурная, 22 и ул. Высоцкого, 33 территория вдоль домов по ул. Журавлева, 11, 11а внутриквартальный проезд от ул. Б. Богаткова вдоль дома № 163/6 внутриквартальный проезд от ул. Обская вдоль домов № 58, 60, 62, 72, 80 внутриквартальный проезд вдоль домов по ул. Большевистская, 145/2 – 147 территория вдоль домов по ул. Большевистская, 149, 155, 163, 173 территория вдоль домов по ул. Выборная, 106, 116 внутриквартальный проезд вдоль домов по ул. Выборная, 122, 124 внутриквартальный проезд между домами по ул. Никитина, 148 – 150 внутриквартальный проход от ул. Тургенева, 202 до ул. Тургенева, 221
Ремонт асфальтового покрытия, м ²	60 655,00

«Утверждаю»
Главный врач МБУЗ «ГКБ № 2»

_____/Л.А.Шпагина/
« ____ » _____ 2010 г.

Извещение

о внесении изменений в документацию об аукционе

открытого аукциона на право заключения муниципального контракта на поставку медикаментов для нужд МБУЗ города Новосибирска «Городская клиническая больница № 2»

(реестровый номер торгов – 03/100А)

Единая комиссия по размещению муниципального заказа при муниципальном бюджетном учреждении здравоохранения города Новосибирска «Городская клиническая больница № 2», как муниципальный заказчик, расположенное по адресу 630051, г. Новосибирск, ул. Ползунова, 21 (электронный адрес официального сайта: www.novo-sibirsk.ru (в разделе муниципальный заказ) извещает о внесении изменений в извещение и документацию об аукционе открытого аукциона на право заключения муниципального контракта на поставку медикаментов для нужд МБУЗ города Новосибирска «Городская клиническая больница № 2» (реестровый номер торгов – 03/100А).

В документацию об аукционе на право заключения муниципального контракта на поставку медикаментов для нужд МБУЗ города Новосибирска «Городская клиническая больница № 2» (реестровый номер торгов – 03/100А) вносятся следующие изменения:

1. В томе 3 аукционной документации п. 2 технического задания по лоту №2 следует читать в следующей редакции:

Наименование лота №2: противоопухолевые препараты

№ лота	Наименование МНН	Состав лекарственного средства	Функциональные (потребительские) свойства (краткое название)	Форма выпуска	Дозировка	Ед-ца из-мер.	ККол-во
2	Блеомицин	Лиоф. для инъекций, содержащее активное вещество во флаконе 5мг	Противоопухолевый препарат	фл	лиофилиз. порошок для приготовления раствора для инъекций 5мг №10	штг	210

Согласовано:

И.о. зам. Главного врача по экономике
Заведующая аптекой

Я.С. Бугаева
А.Ю. Прокопьева

Изменения в аукционную документацию

**НА ПРАВО ЗАКЛЮЧЕНИЯ МУНИЦИПАЛЬНОГО КОНТРАКТА НА
ПОСТАВКУ АВТОМОБИЛЕЙ СКОРОЙ МЕДИЦИНСКОЙ ПОМОЩИ
ДЛЯ НУЖД МБУЗ ГОРОДА НОВОСИБИРСКА «СТАНЦИЯ СКОРОЙ
МЕДИЦИНСКОЙ ПОМОЩИ» В 2011 ГОДУ**

(реестровый номер торгов – 62/100А)

Мэрия города Новосибирска, как уполномоченный орган на осуществление функций по размещению муниципального заказа, в лице департамента по социальной политике мэрии города Новосибирска, расположенный по адресу 630099, г. Новосибирск, Красный проспект, 34 (электронный адрес официального сайта: www.novo-sibirsk.ru), извещает о внесении изменений в аукционную документацию открытого аукциона на право заключения муниципального контракта на поставку автомобилей скорой медицинской помощи для нужд МБУЗ города Новосибирска «Станция скорой медицинской помощи» в 2011 году (реестровый номер – 62/100А).

В документацию вносятся следующие изменения:

1. п. 3 Технического задания по Лоту №1 Тома 3 аукционной документации читать в следующей редакции:

3	Цвет кузова	жёлтый кальцит (RAL 1243), заводской окрас
---	-------------	---

2. п. 12 Технического задания по Лоту №1 Тома 3 аукционной документации читать в следующей редакции:

12	Двигатель	турбодизель
	Кол-во цилиндров	не более 4
	Рабочий объем, см ³	не более 2200
	Максимальная мощность, л.с.	не менее 150
	Метод впрыска	непосредственный

3. п. 3 Технического задания по Лоту №2 Тома 3 аукционной документации читать в следующей редакции:

3	Цвет кузова	жёлтый кальцит (RAL 1243), заводской окрас
---	-------------	---

4. п. 12 Технического задания по Лоту №2 Тома 3 аукционной документации читать в следующей редакции:

12	Двигатель	турбодизель
	Кол-во цилиндров	не более 4
	Рабочий объем, см ³	не более 2200
	Максимальная мощность, л.с.	не менее 150
	Метод впрыска	непосредственный

ПРОТОКОЛЫ

ПРОТОКОЛ ОТКРЫТОГО АУКЦИОНА № 1/2011 от 14 декабря 2010 г.

1. Торги проводит: Муниципальный заказчик – Муниципальное бюджетное учреждение здравоохранения города Новосибирска «Городская клиническая больница №34»

Место нахождения: г. Новосибирск, ул. Титова, 18
Почтовый адрес: 630054, г. Новосибирск, ул. Титова, 18
Адрес электронной почты: natgkb34@mail.ru
Номер контактного телефона: (383) 3553638

2. Место, дата и время начала проведения аукциона:

Аукцион проводится по адресу г. Новосибирск, ул. Титова, 18, конференцзал
Дата проведения аукциона: «14» декабря 2010г.
Начало проведения аукциона в 10 часов 00 минут по местному времени.

3. Состав единой комиссии:

В состав единой комиссии входит 7 членов:
Председатель Колесников А. С. – директор
Заместитель председателя Тямина С. В. – заместитель главного врача по экономическим вопросам
Секретарь Силина А. Ю. - экономист планово-экономического отдела
Члены комиссии:
Чудинова Н. И. – врач клинический фармаколог
Толмачева Л. И. – заведующая аптекой
Науменко А. В. – начальник бюро охраны труда и техники безопасности
Сафонова М. В. – юрисконсульт
Заседание проводится в присутствии 6 членов комиссии. Кворум имеется, комиссия правомочна.

4. Наименование лотов, сведения о начальной цене контракта:

Номер лота	Наименование лота	Начальная максимальная цена контракта, руб.
1	Производные салициловой кислоты пиразолона парааминофенола	135 200,00
2	Производные салициловой кислоты пиразолона парааминофенола	32 400,00
3	Средства, действующие на центральную нервную систему	88 600,00

4	Средства, действующие на центральную нервную систему	483 800,00
5	Средства, действующие преимущественно на чувствительные нервные окончания	128 300,00
6	Средства, действующие преимущественно на чувствительные нервные окончания	56 700,00
7	Средства, действующие преимущественно на вегетативную нервную систему	61 200,00
8	Препараты сердечно-сосудистые, диуретические, средства желчегонные	58 600,00
9	Препараты сердечно-сосудистые, диуретические, средства желчегонные	428 100,00
11	Средства, тормозящие свертывание крови (ср-ва антикоагуляционные, фибринолитические)	863 900,00
13	Препараты синтетические, противодиабетические и средства, регулирующие функцию поджелудочной железы	178 900,00
14	Препараты синтетические гормональные (гормоны синтетические)	302 600,00
15	Средства химико-фармацевтические фармакотерапевтического действия прочие	48 700,00
16	Средства химико-фармацевтические фармакотерапевтического действия прочие	252 100,00
18	Антибиотики	791 500,00
19	Антибиотики	813 800,00
20	Пенициллины	2 241 200,00

4.1 Предмет муниципального контракта.

Предметом муниципальных контрактов является поставка лекарственных средств в I полугодии 2011 года для нужд МБУЗ ГКБ №34

4.2. Сведения об участниках аукциона.

Номер, присвоенный участнику при регистрации на аукционе	Наименование (для юридического лица), фамилия, имя и отчество (для физического лица)	Место нахождения (для юридического лица), место жительства (для физического лица)
2	ЗАО «Ланцет»	107143, Россия, г. Москва, ул. Открытое шоссе, д.17, корп. 1, ИНН 7718538045

3	ООО «Рифарм Урал»	456501, Сосновский район, поселок Новый Кременкуль, ул.Центральная, 2, ИНН 7438027753
4	ЗАО «Империя-Фарма»	191123, Санкт-Петербург, Шпалерная ул., д.34, лит Б, пом.20-Н, ИНН 7816108650
5	ЗАО НПК «Катрен»	630117, г. Новосибирск, ул. Тимакова, 4, ИНН 5408130693
6	ЗАО «Р-Фарм»	117105, г. Москва, ул. Нагорный проезд, 12, стр.1, ИНН 7726311464
7	ООО «Компания «Северная звезда»	630071, г. Новосибирск, ул. Сибсельмашевская, 26а, ИНН 5404356555
8	ЗАО фирма «ЦВ «Протек»	115201, г. Москва, Каширское шоссе, д. 22, корп. 4, ИНН 7724053916
9	ЗАО «РОСТА»	142100, г. Подольск, ул. Проспект Ленина, д.1, ИНН 7726320638
10	ЗАО «Фирма ЕВРОСЕРВИС»	121357, г. Москва, ул. Вересаева, д8, ИНН 7731241639
11	ОАО «Синтез»	640008, г. Курган, пр. Конституции, д.7 ИНН 4501023743

4.3. Сведения о победителе аукциона и участнике, который сделал предпоследнее предложение о цене контракта.

№ лота	Победитель аукциона	Последнее предложение о цене контракта, руб.	Предпоследнее предложение от участника	Предпоследнее предложение о цене контракта, руб.
1	ЗАО НПК «Катрен»	93 964,00	ООО «Компания «Северная звезда»	94 640,00
2	ЗАО НПК «Катрен»	23 652,00	ООО «Компания «Северная звезда»	23 976,00
3	ЗАО фирма «ЦВ «Протек»	79 740,00	ООО «Рифарм Урал»	84 170,00
4	ЗАО «Р-Фарм»	445 096,00	ЗАО НПК «Катрен»	447 515,00
5	ООО «Компания «Северная звезда»	121 885,00	Предложений не поступало	
6	ЗАО фирма «ЦВ «Протек»	55 849,50	Предложений не поступало	

7	На аукционе присутствовал единственный участник ООО «Рифарм Урал». Муниципальный контракт заключается с единственным участником по согласованной цене не выше максимальной.			
8	ЗАО фирма «ЦВ «Протек»	42 778,00	ЗАО «Р-Фарм»	43 071,00
9	ЗАО фирма «ЦВ «Протек»	299 670,00	ООО «Рифарм Урал»	303 951,00
11	ООО «Рифарм Урал»	738 634,50	ЗАО НПК «Катрен»	742 954,00
13	ЗАО фирма «ЦВ «Протек»	155 643,00	ЗАО «РОСТА»	156 537,50
14	ЗАО фирма «ЦВ «Протек»	293 522,00	ООО «Рифарм Урал»	295 035,00
15	ЗАО НПК «Катрен»	40 421,00	ООО «Рифарм Урал»	40 908,00
16	ООО «Рифарм Урал»	219 327,00	ЗАО фирма «ЦВ «Протек»	220 587,50
18	ЗАО «Р-Фарм»	514 475,00	ЗАО фирма «ЦВ «Протек»	518 432,50
19	ООО «Рифарм Урал»	610 350,00	ЗАО «Ланцет»	614 419,00
20	ЗАО фирма «ЦВ «Протек»	2 117 934,00	ОАО «Синтез»	2 129 140,00

Заседание комиссии окончено «14» декабря 2010г. в 15 часов 10 минут по местному времени.

Протокол подписан всеми присутствующими членами аукционной комиссии, подлежит размещению на официальном сайте www.zakaz.novo-sibirsk.ru в течение дня, следующего после подписания и опубликованию в официальном печатном издании “Бюллетене органов местного самоуправления города Новосибирска” в течение пяти рабочих дней после подписания.

Председатель	А. С. Колесников	_____
Заместитель председателя	С. В. Тямина	_____
Секретарь	А. Ю. Силина	_____
Члены комиссии	А. В. Науменко	_____
	Л. И. Толмачева	_____
	Н. И. Чудинова	_____

От имени муниципального заказчика:

Главный врач _____

Ярохно В. И.

ПРОТОКОЛ ОТКРЫТОГО АУКЦИОНА № 1/2011 от 15 декабря 2010 г.

1. Торги проводит: Муниципальный заказчик – Муниципальное бюджетное учреждение здравоохранения города Новосибирска «Городская клиническая больница №34»

Место нахождения: г. Новосибирск, ул. Титова, 18
Почтовый адрес: 630054, г. Новосибирск, ул. Титова, 18
Адрес электронной почты: natgkb34@mail.ru
Номер контактного телефона: (383) 3554230

2. Место, дата и время начала проведения аукциона:

Аукцион проводится по адресу г. Новосибирск, ул. Титова, 18, конференцзал
Дата проведения аукциона: «15» декабря 2010г.
Начало проведения аукциона в 10 часов 00 минут по местному времени.

3. Состав единой комиссии:

В состав единой комиссии входит 7 членов:
Председатель Колесников А. С. – директор
Заместитель председателя Тямина С. В. – заместитель главного врача по экономическим вопросам
Секретарь Силина А. Ю. - экономист планово-экономического отдела
Члены комиссии:
Чудинова Н. И. – врач клинический фармаколог
Толмачева Л. И. – заведующая аптекой
Науменко А. В. – начальник бюро охраны труда и техники безопасности
Сафонова М. В. – юристконсульт
Заседание проводится в присутствии 6 членов комиссии. Кворум имеется, комиссия правомочна.

4. Наименование лотов, сведения о начальной цене контракта:

Номер лота	Наименование лота	Начальная максимальная цена контракта, руб.
21	Средства, влияющие на процесс обмена и кровезаменители	745 400,00
22	Средства, влияющие на процесс обмена и кровезаменители	4 853 700,00
23	Средства, влияющие на процесс обмена и кровезаменители	480 600,00
24	Средства антисептические, антипаразитарные, антибактериальные и химиотерапевтические прочие	345 500,00

25	Средства антисептические, антипаразитарные, антибактериальные и химиотерапевтические прочие	609 700,00
----	---	------------

4.1 Предмет муниципального контракта.

Предметом муниципальных контрактов является поставка лекарственных средств в I полугодии 2011 года для нужд МБУЗ ГКБ №34

4.2. Сведения об участниках аукциона.

Номер, присвоенный участнику при регистрации на аукционе	Наименование (для юридического лица), фамилия, имя и отчество (для физического лица)	Место нахождения (для юридического лица), место жительства (для физического лица)
	ООО «МК ФОРО»	634009, г.Томск, пр.Ленина, 217, ИНН 7017122137
3	ООО «Рифарм Урал»	456501, Сосновский район, поселок Новый Кременкуль, ул.Центральная, 2, ИНН 7438027753
4	ЗАО «Империя-Фарма»	191123, Санкт-Петербург, Шпалерная ул., д.34, лит Б, пом.20-Н, ИНН 7816108650
	ЗАО НПК «Катрен»	630117, г. Новосибирск, ул. Тимакова, 4, ИНН 5408130693
8	ЗАО фирма «ЦВ «Протек»	115201, г. Москва, Каширское шоссе, д. 22, корп. 4, ИНН 7724053916
9	ЗАО «РОСТА»	142100, г. Подольск, ул. Проспект Ленина, д.1, ИНН 7726320638
10	ЗАО «Фирма ЕВРОСЕРВИС»	121357, г. Москва, ул. Вересаева, д8, ИНН 7731241639

4.3. Сведения о победителе аукциона и участнике, который сделал предпоследнее предложение о цене контракта.

№ лота	Победитель аукциона	Последнее предложение о цене контракта, руб.	Предпоследнее предложение от участника	Предпоследнее предложение о цене контракта, руб.
21	ЗАО фирма «ЦВ «Протек»	652 225,00	ЗАО «Фирма ЕВРОСЕРВИС»	659 679,00
22	На аукционе присутствовал единственный участник ООО «Рифарм Урал». Контракт заключается с единственным участником по согласованной цене не выше максимальной.			
23	ЗАО «Фирма ЕВРОСЕРВИС»	456 570,00	Предложений не поступало.	
24	ООО «Рифарм Урал»	329 952,50	ЗАО фирма «ЦВ «Протек»	331 680,00
25	ЗАО фирма «ЦВ «Протек»	438 984,00	ЗАО «Империя-Фарма»	442 032,50

Заседание комиссии окончено «15» декабря 2010г. в 10 часов 30 минут по местному времени.

Протокол подписан всеми присутствующими членами аукционной комиссии, подлежит размещению на официальном сайте www.zakaz.novo-sibirsk.ru в течение дня, следующего после подписания и опубликованию в официальном печатном издании “Бюллетене органов местного самоуправления города Новосибирска” в течение пяти рабочих дней после подписания.

Председатель	А. С. Колесников	_____
Заместитель председателя	С. В. Тямина	_____
Секретарь	А. Ю. Силина	_____
Члены комиссии	А. В. Науменко	_____
	Л. И. Толмачева	_____
	Н. И. Чудинова	_____

От имени муниципального заказчика:

Главный врач _____ Ярошно В. И.

**КОМИССИЯ
ПО РАЗМЕЩЕНИЮ МУНИЦИПАЛЬНОГО ЗАКАЗА
УПРАВЛЕНИЯ ПО ВЗАИМОДЕЙСТВИЮ СО СРЕДСТВАМИ
МАССОВОЙ ИНФОРМАЦИИ – ПРЕСС-ЦЕНТРА МЭРИИ
ГОРОДА НОВОСИБИРСКА**

ПРОТОКОЛ № К-1/2010

оценки и сопоставления заявок на участие в открытом конкурсе на право заключения муниципального контракта с субъектами малого предпринимательства на выполнение работ по печати периодического печатного издания «Бюллетень органов местного самоуправления города Новосибирска» и его доставке

«17» декабря 2010года

Наименование предмета конкурса:

выполнение работ по печати периодического печатного издания «Бюллетень органов местного самоуправления города Новосибирска» и его доставке.

На заседании комиссии по оценке и сопоставлению заявок на участие в конкурсе присутствовали:

ФИО		Должность
Нешумов Сергей Игоревич	-	начальник управления по взаимодействию со средствами массовой информации – пресс-центра мэрии города Новосибирска, председатель;
Ширнин Алексей Александрович	-	консультант-юрист управления по взаимодействию со средствами массовой информации – пресс-центра мэрии города Новосибирска, секретарь.
Члены комиссии:		
Попов Александр Петрович	-	начальник редакционного отдела управления по взаимодействию со средствами массовой информации – пресс-центра мэрии города Новосибирска;

Процедура вскрытия конвертов с заявками на участие в конкурсе была проведена конкурсной комиссией с 10 часов 50 минут по 11 часов 00 минут «17» декабря 2010 года по адресу: г. Новосибирск, Красный проспект, 34, каб. 545 (Протокол вскрытия конвертов с заявками на участие в открытом конкурсе № К-1/2010 от «17» декабря 2010г.).

Процедура рассмотрения заявок на участие в конкурсе проводилась комиссией в период с 11 часов 00 минут «17» декабря 2010 года по 11 часов 30 минут «17» декабря 2010 г. по адресу: г. Новосибирск, Красный проспект, 34, каб. 545. (Протокол рассмотрения заявок на участие в открытом конкурсе № 1/2010 от «17» декабря 2010г.).

Процедура оценки и сопоставления заявок на участие в конкурсе проводилась комиссией в период с 11 часов 30 минут «17» декабря 2010 года по 12 часов 00 минут «17» декабря 2010 года по адресу: г. Новосибирск, Красный проспект, 34, каб. 545

На процедуре оценки и сопоставления заявок на участие в конкурсе были рассмотрены заявки следующих участников конкурса:

№ п/п	Наименование юридического лица, ФИО (для ИП) участника размещения заказа	Место нахождения (регистрации) юридического лица,	Почтовый адрес	Номер контактного телефона
1	ООО «Максимум-МДМ»	630091, Россия, г. Новосибирск, Красный проспект, 47	630091, Россия, г. Новосибирск, Красный проспект, 47	2899133
2	ЗАО «Компания ГРАФ»	630091, Россия, г. Новосибирск, Красный проспект, 47	630091, Россия, г. Новосибирск, проспект Дзержинского, д.7	222-15-22
3	ООО ПК «АртПресс»	630048, Россия, г. Новосибирск, ул. Немировича-Данченко, 102/1	630048, Россия, г. Новосибирск, ул. Немировича-Данченко, 102/1	212-50-31
4	ООО «Реклама плюс»	630032, Россия, г. Новосибирск, ул. Планировочная, 18/1	630048, Россия, г. Новосибирск, ул. Немировича-Данченко, 102/1	212-50-31
5	ООО «Виза»	630049, Россия, г. Новосибирск, ул. Красный проспект, д.220	630015, Россия, г. Новосибирск, ул. Королева, д.40, к. 5, оф. 18	2279289

Участниками конкурса были предложены следующие условия исполнения контракта:

№ п/п	Наименование (для юридического лица), фамилия, имя, отчество (для ИП) участника конкурса	Условия исполнения муниципального контракта (критерии в баллах)		
		№ 1 (цена бюллетеня)	№ 2 (цены вкладок)	№ 3 (срок выполнения работ)
1	ООО «Максимум-МДМ»	45	12	10
2	ЗАО «Компания ГРАФ»	39	8	20
3	ООО ПК «АртПресс»	0	13	10
4	ООО «Реклама плюс»	60	20	10
5	ООО «Виза»	49	14	14

Комиссия оценила и сопоставила заявки на участие в конкурсе в соответствии с критериями и порядком, указанными в конкурсной документации (Приложение №1), и приняла решение:

Присвоить первый номер заявке и признать победителем конкурса:

Наименование юр.лица: ООО «Реклама плюс»

Почтовый адрес: 630048, Россия, г. Новосибирск, ул. Немировича-Данченко, 102/1

Юридический адрес: 630032, Россия, г. Новосибирск, ул. Планировочная, 18/1

Голосовали:

ФИО членов комиссии	Голосовали
Нешумов Сергей Игоревич	ЗА
Ширнин Алексей Александрович	ЗА
Попов Александр Петрович	ЗА

«За» - 3 человек, «Против» - 0 человек, «Воздержался» 0 человек,
Решение принято единогласно.

Присвоить второй номер заявке:

Наименование юр.лица: ООО «Виза»

Почтовый адрес: 630015, Россия, г. Новосибирск, ул. Королева, д.40, к. 5, оф. 18

Юридический адрес: 630049, Россия, г. Новосибирск, ул. Красный проспект, д.220

Голосовали:

ФИО членов комиссии	Голосовали
Нешумов Сергей Игоревич	ЗА
Ширнин Алексей Александрович	ЗА
Попов Александр Петрович	ЗА

«За» - 3 человек, «Против» - 0 человек, «Воздержался» 0 человек,
Решение принято единогласно.

Остальным заявкам на участие в конкурсе присвоить порядковые номера (по мере уменьшения степени выгоды содержащихся в них условий исполнения контракта):

Порядковый номер	Наименование юридического лица, ФИО (для ИП), участника конкурса
3	ООО «Максимум-МДМ»
4	ЗАО «Компания ГРАФ»
5	ООО ПК «АртПресс»

Протокол оценки и сопоставления заявок на участие в конкурсе составлен в двух экземплярах, один из которых остается у заказчика. Второй экземпляр протокола и проект муниципального контракта заказчик в течение трех рабочих дней со дня подписания протокола обязуется передать победителю конкурса.

Настоящий протокол будет опубликован в Бюллетене органов местного самоуправления города Новосибирска и размещен на сайтах www.novo-sibirsk.ru и www.oblzakaz.nso.ru).

Настоящий протокол подлежит хранению в течение трех лет с даты подведения итогов настоящего конкурса.

Председатель комиссии:

С. И. Нешумов
(Подпись) (Фамилия, Имя, Отчество)

Секретарь комиссии

А. А. Ширнин
(Подпись) (Фамилия, Имя, Отчество)

Члены комиссии

А. П. Попов
(Подпись) (Фамилия, Имя, Отчество)

Приложение № 1 к протоколу оценки и сопоставления заявок на участие в конкурсе от «17» декабря 2010 г. № К-1/2010

Условия исполнения муниципального контракта		Участники конкурса ¹											
Наименование критерия ² :	Значение ³ (коэффициент весомости)	ООО «Максимум-МДМ»		ЗАО «Компания ГРАФ»		ООО ПК «АртПресс»		ООО «Реклама плюс»		ООО «Визар»		Оценка с учетом значения	
		Оценка	Оценка с учетом значения	Оценка	Оценка с учетом значения	Оценка	Оценка с учетом значения	Оценка	Оценка с учетом значения	Оценка	Оценка с учетом значения		
1	2	3	4 = 2 x 3	5	6 = 2 x 5	7	8 = 2 x 7	9	10 = 2 x 9	11	12 = 2 x 11		
Критерий 1: цена боюлетена	0,6	320/425=0,75	0,45	320/482=0,66	0,39	320/350000=0	0	320/320=1	0,60	320/392,26=0,82	0,49		
Критерий 2: цена вкладак	0,2	14,9/24,8=0,60	0,12	14,9/34,5=0,43	0,08	14,9/21,9=0,68	0,13	14,9/14,9=1	0,20	14,9/20,22=0,82	0,14		
Критерий 3: срок выполнения работ	0,2	1/2=0,5	0,10	1/1=1	0,20	1/2=0,5	0,10	1/2=0,5	0,10	1/1,4=0,7	0,14		
Итоговая оценка ⁴	x	x	67	x	67	x	23	x	90	x	77		
Рейтинг	x	Присвоить 3_ место		Присвоить 4_ место		Присвоить 5_ место		Присвоить 1_ место		Присвоить 2_ место ⁵			

Секретарь комиссии консультант-юрист

Ширин Алексей Александрович

- 1 Указывается наименование Участника (для юридического лица); фамилия, имя, отчество Участника (для физического лица)
- 2 Указываются критерии в соответствии с извещением о проведении открытого конкурса и конкурсной документацией
- 3 Указываются значения (весовые показатели) критериев
- 4 Сумма оценок с учетом значений критериев по каждому Участнику.
- 5 В Протоколе отражается рейтинг всех Участников конкурса, но присваиваются только 1-ое и 2-ое места.

**КОМИССИЯ ПО РАЗМЕЩЕНИЮ МУНИЦИПАЛЬНОГО ЗАКАЗА
МБУ «РИТУАЛЬНЫЕ УСЛУГИ»
ГОРОДА НОВОСИБИРСКА**

ПРОТОКОЛ № 2/5 ОА

**ОТКРЫТОГО АУКЦИОНА № 5 ОА
на право заключения муниципального контракта
на закупку работ по строительству дорог с асфальтобетонным покрытием
на общественных кладбищах города
для нужд МБУ «Ритуальные услуги».**

«16» декабря 2010 года

Наименование предмета аукциона: закупка работ по строительству дорог с асфальтобетонным покрытием на общественных кладбищах города для нужд МБУ «Ритуальные услуги».

Начальная (максимальная) цена контракта (цена лота) составляет: 6 146 347,00 (Шесть миллионов сто сорок шесть тысяч триста сорок семь) рублей 00 копеек.

На заседании комиссии по проведению аукциона присутствовали:

ФИО	Должность	Телефон
Воробьев Сергей Юрьевич	- Директор МБУ «Ритуальные услуги» - Председатель аукционной комиссии	222- 31-91
Жукова Елена Викторовна	- Главный бухгалтер МБУ «Ритуальные услуги» - Заместитель председателя аукционной комиссии	222-10-73
Лушина Виктория Викторовна	- Инженер-программист МБУ «Ритуальные услуги» - Секретарь аукционной комиссии	222- 68-21
Друзев Евгений Анатольевич	- Инженер-программист МБОУ «ЛИТ» - Член аукционной комиссии	-

Извещение № 13310 о проведении настоящего аукциона было размещено на сайте <https://www.zakaz.novo-sibirsk.ru> 19 ноября 2010 г.

Аукцион проводился Заказчиком в присутствии аукционной комиссии с 10 часов 00 минут по 10 часов 30 минут «16» декабря 2010 года по адресу: г. Новосибирск, ул. Семьи Шамшиных, 26 в, кабинет директора.

В процессе проведения аукциона Заказчиком производилась аудиозапись.

В аукционе приняли участие следующие участники размещения заказа:

п/п	№ Участника	Наименование юридического лица, ФИО (для ИП) участника размещения заказа
1	2	ООО «Сибстройпроект»
2	4	ООО «СМУ 10»
3	5	ООО «СибирьСтройРегион»

В соответствии с извещением о проведении аукциона начальная (максимальная) цена государственного (муниципального) контракта составляет: 6 146 347,00 (шесть миллионов сто сорок шесть тысяч триста сорок семь) рублей 00 копеек.

Заказчик провел аукцион в соответствии с требованиями действующего законодательства и принял решение:

Признать победителем аукциона - ООО «Сибстройпроект»

Местонахождение: 630005 Новосибирск, ул. Писарева, 53

Почтовый адрес: 630005 Новосибирск, ул. Писарева, 53

Адрес электронной почты: нет

Последнее предложение о цене контракта - 6 115 615 (шесть миллионов сто пятнадцать тысяч шестьсот пятнадцать) рублей 27 копеек.

Голосовали:

За: 4 человека

Воробьев Сергей Юрьевич - «за»

Жукова Елена Викторовна - «за»

Лушина Виктория Викторовна - «за»

Друзев Евгений Анатольевич - «за»

Против: нет человек

Воздержалось: нет человек

Сведения об участнике размещения заказа, сделавшем предпоследнее предложение о цене контракта - отсутствуют.

Протокол аукциона составлен в двух экземплярах, один из которых остается у Заказчика. Второй экземпляр протокола и проект муниципального контракта, который составляется путем включения цены контракта, предложенной победителем аукциона, в проект контракта, прилагаемый к аукционной документации, Заказчик в течение трех рабочих дней со дня подписания протокола обязуется передать победителю аукциона.

Настоящий протокол будет опубликован: в официальном печатном источнике - бюллетене органов городского самоуправления г. Новосибирска и размещено на официальном сайте сети Интернет www.zakaz.novo-sibirsk.ru.

Настоящий протокол подлежит хранению не менее трех лет со дня подведения итогов настоящего аукциона.

Председатель аукционной комиссии _____ С.Ю. Воробьев

Секретарь аукционной комиссии _____ В.В. Лушина

Зам. председателя аукционной ко- _____ Е.В. Жукова

миссии

Аукционист _____ Е. А. Друзев

Представитель победителя

аукциона _____

(Подпись)

(Фамилия, Имя, Отчество)

**КОМИССИЯ
ПО РАЗМЕЩЕНИЮ МУНИЦИПАЛЬНОГО ЗАКАЗА
АДМИНИСТРАЦИИ ОКТЯБРЬСКОГО РАЙОНА ГОРОДА НОВОСИБИРСКА**

ПРОТОКОЛ № 02-к/3

оценки и сопоставления заявок на участие в открытом конкурсе на право заключения муниципального контракта на оказание услуг по обязательному страхованию гражданской ответственности владельцев транспортных средств администрации Октябрьского района города Новосибирска

«16» декабря 2010 года

Предмет конкурса – оказание услуг по обязательному страхованию гражданской ответственности владельцев транспортных средств администрации Октябрьского района города Новосибирска в количестве 9 единиц в соответствии с приложением № 1 к извещению.

Начальная (максимальная) цена муниципального контракта: 45 209,42 (сорок пять тысяч двести девять) рублей 42 коп. (НДС не облагается согласно ст. 149 п.3 НК РФ). Цена включает все расходы и обязательные платежи, предусмотренные законодательством РФ.

На заседании комиссии по оценке и сопоставлению заявок на участие в открытом конкурсе присутствовали:

Председательствующий – Кривчун Э.И., заместитель главы администрации.

Секретарь – Волкова Н.М., главный специалист отдела ЭР и ТО.

Члены комиссии:

- | | | |
|----------------|---|---|
| Абросимов Е.М. | - | начальник юридического отдела, |
| Гилевич И.В. | - | начальник финансового отдела Октябрьского района УФ и НП мэрии города Новосибирска, |
| Егорова Н.В. | - | программист 1 категории отдела образования, |
| Рускина Л.П. | - | экономист отдела здравоохранения, |
| Солодкина Е.А. | - | заместитель главы администрации. |

Из 10 (десяти) членов комиссии присутствуют 7 (семь) человек. Кворум для принятия решения – имеется.

Процедура вскрытия конвертов с заявками на участие в конкурсе и открытию доступа к поданным в форме электронных документов заявкам на участие в конкурсе имела место 06 декабря 2010 года с 10 часов 00 минут (местного времени) по 10 часов 15 минут (местного времени) по адресу: 630102, г. Новосибирск, ул. Сакко и Ванцетти, 33, кабинет № 315 администрации Октябрьского района (Протокол № 02-к/1 от 06.12.2010г.)

Процедура рассмотрения заявок на участие в конкурсе проводилась комиссией в период с 09 часов 30 минут «09» декабря 2010 года по 11 часов 00 минут «09» декабря 2010 года по адресу: г. Новосибирск, Сакко и Ванцетти,33, кабинет № 315. (Протокол № 02-к/2 от 09.12.2010г.).

Процедура оценки и сопоставления заявок на участие в конкурсе проводилась комиссией в период с 10 часов 00 минут по 12 часов 00 минут «16» декабря 2010 года по адресу: г. Новосибирск, ул. Сакко и Ванцетти,33, кабинет № 314.

На процедуре оценки и сопоставления заявок на участие в конкурсе были оценены и сопоставлены заявки следующих участников конкурса, которые были рассмотрены:

№ П/П	Наименование юридического лица, ФИО (для ИП) участника размещения заказа	Место нахождения (регистрации), почтовый адрес, телефон
1	ООО «Страховая группа «АСКО» Филиал ООО «Страховая группа «АСКО»	423815, Республика Татарстан, г. Набережные Челны, пр-т Вахитова, дом 24. Тел. 8(8552) 397-300 Филиал ООО «Страховая группа «АСКО» в г. Новосибирске, ул. Добролюбова,12. Тел.8 (383)266-72-13
2	ООО «Страховая компания «СОГАЗ-Агро»	115035, г. Москва, ул. Болотная, дом 16, стр 1. Тел. 8(383)217-80-29.

Критерии оценки и сопоставления заявок на участие в конкурсе, в соответствии с конкурсной документацией:

Критерий № 1. Цена муниципального контракта, оцениваемый в 80% .

Критерий № 2. Качество услуг, оцениваемый в 20 %.

Определение рейтинга заявки по критерию устанавливаются 5 показателей:

2.1.Предоставление бесплатных услуг аварийного комиссара в составе страховой фирмы;

2.2. Наличие бесплатного эвакуатора для транспортировки автомобиля с места ДТП в городе Новосибирске и Новосибирской области;

2.3.Бесплатное предоставление специального сотрудника (следователя) в составе страховой фирмы для юридической поддержки на разборе при ДТП в органах ГИБДД и представление интересов Заказчика в суде;

2.4.Бесплатное проведение экспертизы транспортного средства вне зависимости от вины (Страхователя), при наступлении страхового случая;

2.5.Срок страховой выплаты (рассмотрение заявления (документов), принятие решения о производстве страховой выплаты (составление акта), осуществление страховой выплаты).

Участниками конкурса были предложены следующие условия исполнения муниципального контракта:

№ п/п	Наименование юридического лица, ФИО (для ИП) участника размещения заказа	Условия исполнения муниципального контракта, являющиеся критерием оценки заявок (предложения из заявки)					
		№ 1 (рубли)	№2				
			2.1	2.2	2.3	2.4	2.5
1.	ООО «Страховая группа «АСКО» Филиал ООО «Страховая группа «АСКО» в г. Новосибирске	45209,42	да	да	да	да	1 день
2.	ООО «Страховая компания «СОГАЗ-Агро»	45209,42	да	да	да	да	1 день

Сведения о решении каждого члена комиссии о присвоении заявкам на участие в конкурсе значений по каждому из предусмотренных критериев оценки заявок на участие в конкурсе (Приложение № 2).

В соответствии с ч.8 статьи 28 Федерального Закона от 21 июля 2005 года №94-ФЗ «О размещении заказов на поставки товаров, выполнение работ, оказание услуг для государственных и муниципальных нужд» в случае, если в нескольких заявках на участие в конкурсе содержатся одинаковые условия исполнения контракта, меньший порядковый номер присваивается заявке на участие в конкурсе, которая поступила ранее других заявок на участие в конкурсе, содержащих такие условия.

Комиссия оценила и сопоставила заявки на участие в конкурсе в соответствии с критериями и порядком, указанными в конкурсной документации (Приложение № 1) и приняла решение:

Присвоить первый номер заявке и признать победителем конкурса:

Наименование организации: ООО «Страховая группа «АСКО»

Почтовый адрес: 423815, Республика Татарстан, г. Набережные Челны, пр-т Вахитова, дом 24.

Филиал ООО «Страховая группа «АСКО» в г. Новосибирске, г. Новосибирск, ул. Добролюбова, 12.

За 7(семь) человек: Абросимов Евгений Михайлович, Кривчун Эльвира Ивановна, Гилевич Ирина Викторовна, Волкова Наталья Михайловна, Егорова Надежда Валентиновна, Русскина Людмила Петровна, Солодкина Евгения Александровна.

Против - нет.

Воздержалось - нет.

Присвоить второй номер заявке:

Наименование организации: ООО «Страховая компания «СОГАЗ-Агро»

Почтовый адрес: 115035, г. Москва, ул. Болотная, дом 16, стр 1.

За 7(семь) человек: Абросимов Евгений Михайлович, Кривчун Эльвира Иванов-

на, Гилевич Ирина Викторовна, Волкова Наталья Михайловна, Егорова Надежда Валентиновна, Русскина Людмила Петровна, Солодкина Евгения Александровна.

Против - нет.

Воздержалось - нет.

Протокол оценки и сопоставления заявок на участие в конкурсе составлен в двух экземплярах, один из которых остается у заказчика. Второй экземпляр протокола и проект муниципального контракта, который составляется путем включения условий исполнения контракта, предложенных победителем конкурса в заявке на участие в конкурсе и по цене контракта 45209,42 (сорок пять тысяч двести девять) рублей 42 копейки, заказчик обязуется в течение трех дней со дня подписания протокола передать победителю конкурса Филиал ООО «Страховая группа «АСКО» в г. Новосибирске.

Настоящий протокол подлежит размещению на официальном сайте города Новосибирска www.zakaz.novo-sibirsk.ru и опубликованию в «Бюллетене органов местного самоуправления города Новосибирска».

Настоящий протокол подлежит хранению не менее трех лет с даты подведения итогов настоящего конкурса.

Председательствующий	Э.И. Кривчун
Секретарь	Н.М. Волкова
Члены комиссии:	Е.М. Абросимов И.В. Гилевич Н.В. Егорова Л.П. Русскина Е.А. Солодкина
Глава администрации	И.Н. Яковлев

Приложение № 1
к протоколу оценки
и сопоставления заявок
на участие в конкурсе № 02-к/3
от 16 декабря 2010 г.

Условия исполнения муниципально-го контракта	Участники конкурса			
	Коэффициент значимости критерия	Филиал ООО «Страховая группа «АСКО» в г. Новосибирске	ООО «Страховая компания «СОГАЗ-Агро»	
1. Цена муниципального контракта	0,8	Рейтинг по критерию	Рейтинг по критерию	Рейтинг с учетом коэффициента значимости
2. Качество услуг	0,2	Рейтинг с учетом коэффициента значимости	0	0
Итоговый рейтинг		19,6	98	19,6
Рейтинг		Присвоить 1 место	Присвоить 2 место	

Секретарь комиссии

Волкова Н.М.

Приложение № 2
к протоколу оценки
и сопоставления заявок
на участие в конкурсе № 02-к/3
от 16 декабря 2010 г.

Сведения о решении каждого члена комиссии о присвоении заявкам на участие в конкурсе баллов по критериям

Члены комиссии / Критерии оценки	Филиал ООО «Страховая группа «АСКО» в г. Новосибирске					ООО «Страховая компания «СОГАЗ-Агро»								
	№1	№2					№1	№2						
		2.1.	2.2.	2.3.	2.4.	2.5.		2.1.	2.2.	2.3.	2.4.	2.5.		
Абросимов Евгений Михайлович	0	10	10	10	10	58	0	10	10	10	10	10	10	58
Кривчун Эльвира Ивановна	0	10	10	10	10	58	0	10	10	10	10	10	10	58
Гилевич Ирина Викторовна	0	10	10	10	10	58	0	10	10	10	10	10	10	58
Волкова Наталья Михайловна	0	10	10	10	10	58	0	10	10	10	10	10	10	58
Егорова Надежда Валентиновна	0	10	10	10	10	58	0	10	10	10	10	10	10	58
Русскина Людмила Петровна	0	10	10	10	10	58	0	10	10	10	10	10	10	58
Солодкина Евгения Александровна	0	10	10	10	10	58	0	10	10	10	10	10	10	58

**ЕДИНАЯ КОМИССИЯ ПО РАЗМЕЩЕНИЮ
МУНИЦИПАЛЬНОГО ЗАКАЗА ПРИ МБУЗ ГК
БОЛЬНИЦЫ СКОРОЙ МЕДИЦИНСКОЙ ПОМОЩИ № 2**

ПРОТОКОЛ № 5П/20А/10

**ОТКРЫТОГО АУКЦИОНА
поставка продуктов питания для нужд МБУЗ ГКБСМП №2**

«17» декабря 2010 года

Наименование предмета аукциона: - поставка продуктов питания для нужд МБУЗ ГКБСМП №2

Наименование лотов, начальная (максимальная) цена контракта (цена лотов):

Лот №	Наименование лота	Начальная (максимальная) цена контракта (цена лота), руб.	Начальный шаг, %
1	Молочная и кисломолочная продукция	570 000,00	5
2	Мясо и мясные субпродукты	740 000,00	5
	Всего по лотам:	1 310 000,00	

На заседании комиссии по проведению аукциона присутствовали:

ФИО	Должность	Телефон
Подергин Алексей Вениаминович	- Главный врач МБУЗ ГК БСМП №2 - Председатель комиссии	266-06-57
Вагайцева Светлана Владимировна	- Экономист по финансовой работе - Секретарь	266-18-70
Ушакова Надежда Владимировна	- Главный бухгалтер - Член комиссии	266-42-87
Денисенко Марина Викторовна	- Врач-эпидемиолог - Член комиссии	
Сараева Елена Владимировна	- Врач-диетолог - Член комиссии	
Сафонова Наталья Васильевна	- Зам.главного врача по клинико-эксперной работе - Член комиссии	
Труфанова Наталья Владимировна	- Заведующая отделением КДЛ - Член комиссии	
Труфанова Светлана Наримановна	-Юрисконсульт	

Извещение № 5П/ОА/10 о проведении настоящего аукциона было опубликовано на zakaz.novo-sibirsk.ru

Аукцион проводился заказчиком в присутствии аукционной комиссии с 11 часов 00 минут по 11 часов 14 минут «17» декабря 2010 года по адресу: 630008, ул. Тургенева, 155.

В процессе проведения аукциона Заказчиком производилась аудио/видео запись.

Результаты:

Наименование лота № 1 - Молочная и кисломолочная продукция

В аукционе приняли участие следующие участники размещения заказа:

п/п	№ Участника	Наименование юридического лица, ФИО (для ИП) участника размещения заказа	Место нахождение (регистрации юридического лица, ИП)	Почтовый адрес, Номер контактного телефона
1	2	ООО «Сибпродсервис»	630120 г. Новосибирск ул. Забалуева, 21/1	630120 г. Новосибирск ул. Забалуева, 21/1 325-30-93
2	3	ЗАО «Искитимский молзавод»	633208 г. Искитим ул. Украинская, 55	633208 г. Искитим ул. Украинская, 55 271-76-26
3	5	ООО «ТехСтрой»	630007 Новосибирск Фабричная, 10	630007 Новосибирск Фабричная, 10

В соответствии с извещением о проведении аукциона начальная (максимальная) цена государственного (муниципального) контракта составляет: 570 000,00 (Пятьсот семьдесят тысяч) рублей 00 копеек.

Заказчик провел аукцион в соответствии требованиями действующего законодательства и принял решение:

Признать победителем аукциона - ЗАО «Искитимский молзавод»

Место нахождение: 633208 г. Искитим ул. Украинская, 55

Почтовый адрес: 633208 г. Искитим ул. Украинская, 55

Адрес электронной почты:

Последнее предложение о цене контракта - 567 150,00 (Пятьсот шестьдесят семь тысяч сто пятьдесят) рублей 00 копеек.

Голосовали:

За: 8 человек: Подергин А.В., Вагайцева С.В., Ушакова Н.В., Денисенко М.В., Сараева Е.В., Сафонова Н.В., Труфанова Н.В., Кужамкулова С.Н.

Против: нет человек.

Воздержалось: нет человек.

Сведения об участнике размещения заказа, сделавшем предпоследнее предложение о цене контракта - отсутствуют.

Наименование лота № 2 - мясо и мясные субпродукты

В аукционе приняли участие следующие участники размещения заказа:

п/п	№ Участника	Наименование юридического лица, ФИО (для ИП) участника размещения заказа	Место нахождения (регистрации юридического лица, ИП)	Почтовый адрес, Номер контактного телефона
1	4	ООО «ПродТорг»	630007 Новосибирск Красный проспект,14	630007 Новосибирск Красный проспект,14
2	5	ООО «ТехСтрой»	630007 Новосибирск Фабричная,10	630007 Новосибирск Фабричная,10

В соответствии с извещением о проведении аукциона начальная (максимальная) цена государственного (муниципального) контракта составляет: 740 000,00 (Семьсот сорок тысяч) рублей 00 копеек.

Заказчик провел аукцион в соответствии требованиями действующего законодательства и принял решение:

Признать победителем аукциона - ООО «ПродТорг»

Место нахождения: 630007 Новосибирск Красный проспект,14

Почтовый адрес: 630007 Новосибирск Красный проспект,14

Адрес электронной почты:

Последнее предложение о цене контракта - 736 300,00 (Семьсот тридцать шесть тысяч триста) рублей 00 копеек.

Голосовали:

За: 8 человек: Подергин А.В., Вагайцева С.В., Ушакова Н.В., Денисенко М.В., Сараева Е.В., Сафонова Н.В., Труфанова Н.В., Кужамкулова С.Н.

Против: нет человек.

Воздержалось: нет человек.

Сведения об участнике размещения заказа, сделавшем предпоследнее предложение о цене контракта - отсутствуют.

Протокол аукциона составлен в двух экземплярах, один из которых остается у Заказчика, уполномоченного органа. Второй экземпляр протокола и проект муниципального контракта, который составляется путем включения цены контракта, предложенной победителем аукциона, в проект контракта, прилагаемый к аукционной документации, заказчик, уполномоченный орган в течение трех рабочих дней со дня подписания протокола обязуется передать победителю аукциона.

Настоящий протокол будет опубликован: zakaz.novo-sibirsk.ru

Настоящий протокол подлежит хранению не менее трех лет со дня подведения итогов настоящего аукциона.

Председатель комиссии	_____	А.В. Подергин
	(Подпись)	
Секретарь	_____	С.В. Вагайцева
	(Подпись)	
Член комиссии	_____	Н.В. Ушакова
	(Подпись)	
Член комиссии	_____	М.В. Денисенко
	(Подпись)	
Член комиссии	_____	Е.В. Сараева
	(Подпись)	
Член комиссии	_____	Н.В. Сафонова
	(Подпись)	
Член комиссии	_____	Н.В. Труфанова
	(Подпись)	
Член комиссии	_____	С.Н.Кужамкулова С.Н.
	(Подпись)	

Представитель победителя
аукциона 1 лот _____
(Подпись) (Фамилия, Имя, Отчество)

Представитель победителя
аукциона 2 лот _____
(Подпись) (Фамилия, Имя, Отчество)

**КОМИССИЯ
ПО РАЗМЕЩЕНИЮ МУНИЦИПАЛЬНОГО ЗАКАЗА
МУНИЦИПАЛЬНОГО БЮДЖЕТНОГО УЧРЕЖДЕНИЯ «ОТДЕЛ
ТЕХНИЧЕСКОГО НАДЗОРА И РАЗВИТИЯ МАТЕРИАЛЬНО-
ТЕХНИЧЕСКОЙ БАЗЫ ОБРАЗОВАТЕЛЬНЫХ УЧРЕЖДЕНИЙ»**

**ПРОТОКОЛ № 23/1-ОА
открытого аукциона на выполнение работ
«16» декабря 2010 года**

Наименование предмета аукциона: Открытый аукцион на право заключения муниципального контракта на выполнение работ по ремонту кровель в образовательных учреждениях города Новосибирска.

Номер лота	Наименование лота	Начальная (максимальная) цена контракта, рублей
1	Выполнение работ по ремонту кровли в МБОУ СОШ № 137 Железнодорожного района	1 499 665,0
2	Выполнение работ по ремонту кровли в МБДОУ № 466 Заельцовского района	1 511 885,0
3	Выполнение работ по ремонту кровли в МБДОУ № 467 Заельцовского района	1943 066,0
4	Выполнение работ по ремонту кровли в МБДОУ № 330 Заельцовского района	580 765,0
5	Выполнение работ по ремонту кровли в МБДОУ № 408 Кировском района	8 744 201,0
6	Выполнение работ по ремонту кровли в МБОУ СОШ № 86 Ленинского района	2 111 324,0
7	Выполнение работ по ремонту кровли в МБОУ СОШ № 94 Ленинского района	1 253 185,0
8	Выполнение работ по ремонту кровли в МБОУ экономический лицей Центрального района	1 900 238,0
9	Выполнение работ по ремонту кровли в МБОУ СОШ № 98 Октябрьского района	1 479 000,0
10	Выполнение работ по ремонту кровли в МБДОУ № 122 Калининского района	3 694 000,0
11	Выполнение работ по ремонту кровли в МБОУ СОШ № 117 Первомайского района	1 200 000,0
12	Выполнение работ по ремонту кровли в МБОУ СОШ № 163 Советского района	2 191 500,0

13	Выполнение работ по ремонту кровли в МБОУ СОШ № 96 Дзержинского района	1 981 800,0
----	--	--------------------

На заседании комиссии по проведению аукциона присутствовали:

ФИО		Должность	Телефон
Ахметгареев Рамиль Миргазянович	-	Директор МБУ «ОТН и РМТБОУ», председатель;	228-02-88
Шмидт Сергей Брунович	-	Заместитель директора МБУ «ОТН и РМТБОУ», заместитель председателя	220-85-10
Морозова Екатерина Владимировна	-	Главный специалист – инженер по снабжению МБУ «ОТН и РМТБОУ», секретарь.	228-03-53
Члены комиссии:			
Евлахова Олеся Анатольевна	-	инженер по снабжению МБУ «ОТН и РМТБОУ»	228-03-53
Чистякова Галина Сергеевна	-	инженер по капитальному и текущему ремонту МБУ «ОТН и РМТБОУ»	226-36-73

Аукцион был проведен заказчиком в присутствии аукционной комиссии с 11 часов 30 минут по 14 часов 00 минут «16» декабря 2010 года по адресу: г.Новосибирск, ул. Кропоткина, 119, каб.6.

В процессе проведения аукциона заказчиком производилась аудиозапись.

На аукцион **не явились следующие участники** размещения заказа:

по лоту № 1 – ООО «СМУ-9», ООО «Меча»;

по лоту № 2 - ООО «СМУ-9», ООО «Меча», ООО «КВАНТ», а также зарегистрировался, но не принял участие ООО «Радикал»;

по лоту № 3 - ООО «СМУ-9», ООО «Меча», ООО «КВАНТ»;

по лоту № 4 - ООО «СМУ-9», ООО «Омега», а также зарегистрировался, но не принял участие ООО «Радикал»;

по лоту № 5 – СПП ОАО «СтройГАЗ», ООО «СМУ-9», ООО «Инкомстрой», ООО «Меча», ООО «Сибирская Строительная Компания».

по лоту № 6 – ООО «Звезда», ООО «СУ-18», ООО «Труд», ООО «СМУ-9»;

по лоту № 7 - ООО «СУ-18», ООО «Труд», ООО «СМУ-9»;

по лоту № 8 - ООО «СМУ-9», , а также зарегистрировался, но не принял участие: ООО СК «БраНС», ООО «Монтажспецстрой», ООО «ДНК-строй», ООО «ЦентрСтрой»;

по лоту № 9 - ООО «СМУ-9», а также зарегистрировался, но не принял участие ООО «ДНК-строй»;

по лоту № 10 – ООО «Звезда», ООО «Сибирская Строительная Компания», СПП ОАО «СтройГАЗ», ООО «СМУ-9», а также зарегистрировался, но не принял участие ООО «Монтажспецстрой», ООО «ДНК-строй», ООО «ЦентрСтрой», ООО «СибирьСтройРегион»;

по лоту № 11 - ООО «СМУ-9», , а также зарегистрировался, но не принял участие: ООО СК «БраНС», ООО «ДНК-строй», ООО «ЦентрСтрой»;

по лоту № 12 - ООО «СМУ-9», , а также зарегистрировался, но не принял участие: ООО СК «БраНС», ООО «ДНК-строй».

по лоту № 13 - ООО «СМУ-9», , а также зарегистрировался, но не принял участие: ООО «Монтажспецстрой», ООО «ДНК-строй», ООО «Строительные технологии», ООО «СибирьСтройРегион».

В аукционе **по лоту № 1** приняли участие следующие участники размещения заказа:

№ п/п	Наименование юридического лица, участника аукциона	Место нахождения (регистрации) юридического лица	Почтовый адрес	Номер контактного телефона
1	ООО Строительная компания «БраНС»	630009, г. Новосибирск, ул. Декабристов, 92	630009, г. Новосибирск, ул. Декабристов, 92	266-04-86
2	ООО «Паритет»	630033, г. Новосибирск, ул. Олово заводская, 25	630033, г. Новосибирск, ул. Олово заводская, 25	299-43-38
3	ООО «Монтажспецстрой»	665727, Иркутская область, г. Братск, ул. Крупской, 35	665727, Иркутская область, г. Братск, ул. Крупской, 35	(3953) 49-53-02
4	ООО «ДНК-строй»	630001, г. Новосибирск, ул. Ельцовская, 5	630001, г. Новосибирск, ул. Ельцовская, 5	213-22-47
5	ООО «ЭлектроСервис»	630005, г. Новосибирск, ул. Крылова, 36	630005, г. Новосибирск, ул. Крылова, 36	224-85-47
6	ООО «МИАСТ»	630089, г. Новосибирск, ул. Б. Богаткова, 201	630003, г. Новосибирск, ул. Кубановская, 3 оф. 306	220-61-08
7	ООО «Строительные технологии»	630015, г. Новосибирск, ул. Королева, 40 оф. 305	630015, г. Новосибирск, ул. Королева, 40 оф. 305	362-10-17
8	ООО «ЦентрСтрой»	630071, г. Новосибирск, ул. Станционная, 82	630060, г. Новосибирск, ул. Зеленая горка, д. 1 оф. 302	333-74-10

9	ООО «Радикал»	634015, г. Томск, ул. Угрюмова, 9/2	634015, г. Томск, ул. Угрюмова, 9/2	(3822) 736000
10	ООО «Глобал Фор- рест Процесинг»	630009, г.Новосибирск, ул. Декабристов, 92 оф. 2	630009, г.Новосибирск, ул. Декабристов, 92 оф. 2	233-35-41
11	ООО «РегионСтрой»	630048, г. Новосибирск, ул. Вертковская, 23	630077, г. Новосибирск, ул. Р. Корсако- ва, 28/1	314-29-74
12	ООО «Омега»	630110, г. Новосибирск, ул. Народная, 48	630102, г. Новосибирск, ул. Инская, 7	263-30-18
13	ООО «Ремстрой- торг»	630009, г. Новосибирск, ул. Никитина, 20	630077, г. Новосибирск, ул. Р. Корсако- ва, 28/1	314-29-74
14	ООО «СибТех- Строй»	630049, г. Новосибирск, Крас- ный проспект, 218/1	630049, г. Новосибирск, Красный про- спект, 218/1	362-05-48
15	ООО «СК Регион Сибирь»	630005, г. Новосибирск, ул. Ломоносова, 57 оф. 125	630015, г. Новосибирск, ул. Королева, 40	212-07-97
16	ООО «СибМэл»	644015, г. Омск, ул. 22 Декабря, д. 88	644015, г. Омск, ул. 22 Декабря, д. 88	(3812) 28-27-22
17	ООО «СтройИнвест- Монтаж»	630084, г. Новосибирск, ул. Лазарева, 33/1	630099, г. Новосибирск, ул. Журинс- кая, 14	227-09-92
18	ООО «СК Прима»	630041, г. Новосибирск, ул. 2-ая Станцион- ная, 46/1	630071, г. Новосибирск, ул. Станционная, 60/1, оф. 202	240-96-86
19	ООО «СтройГарант»	630064, г. Новосибирск, пр. К. Маркса, д.2	630064, г. Новосибирск, пр. К. Марк- са, д.2	201-26-19
20	ООО СК «СибДор- Сервис»	630133, г. Новосибирск, ул. Лазурная, 27/1	630133, г. Новосибирск, ул. Лазурная, 27/1	214-47-34

21	ООО «Жилкомфорт»	630084, г. Новосибирск, ул. Авиастроителей, 1а	630084, г. Новосибирск, ул. Авиастроителей, 1а	219-57-58
22	ООО «РИЧ ЛТД»	644109, г. Омск, ул. Моторная, д. 11 кв. 93	644109, г. Омск, ул. Моторная, д. 11 кв. 93	(3812) 56-93-66
23	ООО «Гранд Сити»	644007, г. Омск, ул. Фрунзе-Герцена, д. 80/18, оф. 736	644043, г. Омск, ул. Красный Путь, д. 101, оф. 215	(3812) 33-15-79
24	ООО «СибирьСтрой- Регион»	630123, г. Новосибирск, ул. Красный проспект, 234-17	630123, г. Новосибирск, ул. Красный про- спект, 234-17	363-19-57

Начальная (максимальная) цена контракта по лоту № 1 - **1 499 665,0** рублей.

Заказчик провел аукцион в соответствии с требованиями действующего законодательства и принял решение:

Признать победителем аукциона по лоту № 1:

Наименование предприятия (ФИО для ИП): ООО «СтройГарант»

Местонахождение: 630064, г. Новосибирск, пр. К. Маркса, д.2

Почтовый адрес: 630064, г. Новосибирск, пр. К. Маркса, д.2

Последнее предложение о цене контракта: **869 805,70 рублей**

Голосовали:

За 5 человек (единогласно): Ахметгареев Р.М., Шмидт С.Б., Морозова Е.В., Евлахова О.А., Чистякова Г.С.

Против 0 человек.

Воздержалось 0 человек.

Сведения об участнике размещения заказа, сделавшем предпоследнее предложение о цене контракта по лоту № 1:

Наименование предприятия (ФИО для ИП): ООО «Ремстройторг»

Местонахождение: 630009, г. Новосибирск, ул. Никитина, 20

Почтовый адрес: 630077, г. Новосибирск, ул. Р. Корсакова, 28/1

Предпоследнее предложение о цене контракта: **877 304,02 рублей**

В аукционе **по лоту № 2** приняли участие следующие участники размещения заказа:

№ п/п	Наименование юридического лица, участника аукциона	Место нахождения (регистрации) юридического лица	Почтовый адрес	Номер контактного телефона
1	ООО Строительная компания «БраНС»	630009, г. Новосибирск, ул. Декабристов, 92	630009, г. Новосибирск, ул. Декабристов, 92	266-04-86

2	ООО «Монтажспецстрой»	665727, Иркутская область, г. Братск, ул. Крупской, 35	665727, Иркутская область, г. Братск, ул. Крупской, 35	(3953) 49-53-02
3	ООО «ДНК-строй»	630001, г. Новосибирск, ул. Ельцовская, 5	630001, г. Новосибирск, ул. Ельцовская, 5	213-22-47
4	ООО «МИАСТ»	630089, г. Новосибирск, ул. Б. Богаткова, 201	630003, г. Новосибирск, ул. Кубановская, 3 оф. 306	220-61-08
5	ООО «ЦентрСтрой»	630071, г. Новосибирск, ул. Станционная, 82	630060, г. Новосибирск, ул. Зеленая горка, д. 1 оф. 302	333-74-10
7	ООО «Глобал Форест Процесшенг»	630009, г.Новосибирск, ул. Декабристов, 92 оф. 2	630009, г.Новосибирск, ул. Декабристов, 92 оф. 2	233-35-41
8	ООО «РегионСтрой»	630048, г. Новосибирск, ул. Вертковская, 23	630077, г. Новосибирск, ул. Р. Корсакова, 28/1	314-29-74
9	ООО «Ремстройторг»	630009, г. Новосибирск, ул. Никитина, 20	630077, г. Новосибирск, ул. Р. Корсакова, 28/1	314-29-74
10	ООО «СибТехСтрой»	630049, г. Новосибирск, Красный проспект, 218/1	630049, г. Новосибирск, Красный проспект, 218/1	362-05-48
11	ООО «СК Регион Сибирь»	630005, г. Новосибирск, ул. Ломоносова, 57 оф. 125	630015, г. Новосибирск, ул. Королева, 40	212-07-97
12	ООО «СибМэл»	644015, г. Омск, ул. 22 Декабря, д. 88	644015, г. Омск, ул. 22 Декабря, д. 88	(3812) 28-27-22
13	ООО «СК Прима»	630041, г. Новосибирск, ул. 2-ая Станционная, 46/1	630071, г. Новосибирск, ул. Станционная, 60/1, оф. 202	240-96-86
14	ООО СК «СибДорСервис»	630133, г. Новосибирск, ул. Лазурная, 27/1	630133, г. Новосибирск, ул. Лазурная, 27/1	214-47-34

15	ООО «РИЧ ЛТД»	644109, г. Омск, ул. Моторная, д. 11 кв. 93	644109, г. Омск, ул. Моторная, д. 11 кв. 93	(3812) 56-93-66
16	ООО «Гранд Сити»	644007, г. Омск, ул. Фрунзе-Герцена, д. 80/18, оф. 736	644043, г. Омск, ул. Красный Путь, д. 101, оф. 215	(3812) 33-15-79
17	ООО «СибирьСтрой- Регион»	630123, г. Новосибирск, ул. Красный проспект, 234-17	630123, г. Новосибирск, ул. Красный проспект, 234-17	363-19-57

Начальная (максимальная) цена контракта по лоту № 2 - **1 511 885,0** рублей.

Заказчик провел аукцион в соответствии с требованиями действующего законодательства и принял решение:

Признать победителем аукциона по лоту № 2:

Наименование предприятия (ФИО для ИП): ООО «Ремстройторг»

Местонахождения: 630009, г. Новосибирск, ул. Никитина, 20

Почтовый адрес: 630077, г. Новосибирск, ул. Р. Корсакова, 28/1

Последнее предложение о цене контракта: 1 111 235,47 рублей

Голосовали:

За 5 человек (единогласно): Ахметгареев Р.М., Шмидт С.Б., Морозова Е.В., Евлахова О.А., Чистякова Г.С.

Против 0 человек.

Воздержалось 0 человек.

Сведения об участнике размещения заказа, сделавшем предпоследнее предложение о цене контракта по лоту № 1:

Наименование предприятия (ФИО для ИП): ООО «Глобал Форест Процесшенг»

Местонахождения: 630009, г.Новосибирск, ул. Декабристов, 92 оф. 2

Почтовый адрес: 630009, г.Новосибирск, ул. Декабристов, 92 оф. 2

Предпоследнее предложение о цене контракта: 1 118 794,90 рублей

В аукционе **по лоту № 3** приняли участие следующие участники размещения заказа:

№ п/п	Наименование юридического лица, участника аукциона	Место нахождения (регистрации) юридического лица	Почтовый адрес	Номер контактного телефона
1	ООО Строительная компания «БраНС»	630009, г. Новосибирск, ул. Декабристов, 92	630009, г. Новосибирск, ул. Декабристов, 92	266-04-86

2	ООО «Монтажспецстрой»	665727, Иркутская область, г. Братск, ул. Крупской, 35	665727, Иркутская область, г. Братск, ул. Крупской, 35	(3953) 49-53-02
3	ООО «ДНК-строй»	630001, г. Новосибирск, ул. Ельцовская, 5	630001, г. Новосибирск, ул. Ельцовская, 5	213-22-47
4	ООО «УниСтрой»	630003, г. Новосибирск, ул. Саратовская, 73	630003, г. Новосибирск, ул. Саратовская, 73	361-09-64
5	ООО «МИАСТ»	630089, г. Новосибирск, ул. Б. Богаткова, 201	630003, г. Новосибирск, ул. Кубановская, 3 оф. 306	220-61-08
6	ООО «ЦентрСтрой»	630071, г. Новосибирск, ул. Станционная, 82	630060, г. Новосибирск, ул. Зеленая горка, д. 1 оф. 302	333-74-10
7	ООО «Радикал»	634015, г. Томск, ул. Угрюмова, 9/2	634015, г. Томск, ул. Угрюмова, 9/2	(3822) 736000
8	ООО «Глобал Форест Процесшенг»	630009, г. Новосибирск, ул. Декабристов, 92 оф. 2	630009, г. Новосибирск, ул. Декабристов, 92 оф. 2	233-35-41
9	ООО «РегионСтрой»	630048, г. Новосибирск, ул. Вертковская, 23	630077, г. Новосибирск, ул. Р. Корсакова, 28/1	314-29-74
10	ООО «Ремстройторг»	630009, г. Новосибирск, ул. Никитина, 20	630077, г. Новосибирск, ул. Р. Корсакова, 28/1	314-29-74
11	ООО «СибТехСтрой»	630049, г. Новосибирск, Красный проспект, 218/1	630049, г. Новосибирск, Красный проспект, 218/1	362-05-48
12	ООО «СК Регион Сибирь»	630005, г. Новосибирск, ул. Ломоносова, 57 оф. 125	630015, г. Новосибирск, ул. Королева, 40	212-07-97

13	ООО «СибирьАльтстрой»	630049, г. Новосибирск, ул. Д. Ковальчук, 266/2 оф. 41	630049, г. Новосибирск, ул. Д. Ковальчук, 266/2 оф. 41	216-50-79
14	ООО «СибМэл»	644015, г. Омск, ул. 22 Декабря, д. 88	644015, г. Омск, ул. 22 Декабря, д. 88	(3812) 28-27-22
15	ООО СК «СибДорСервис»	630133, г. Новосибирск, ул. Лазурная, 27/1	630133, г. Новосибирск, ул. Лазурная, 27/1	214-47-34
16	ООО «РИЧ ЛТД»	644109, г. Омск, ул. Моторная, д. 11 кв. 93	644109, г. Омск, ул. Моторная, д. 11 кв. 93	(3812) 56-93-66
17	ООО «Гранд Сити»	644007, г. Омск, ул. Фрунзе-Герцена, д. 80/18, оф. 736	644043, г. Омск, ул. Красный Путь, д. 101, оф. 215	(3812) 33-15-79
18	ООО «СибирьСтрой-Регион»	630123, г. Новосибирск, ул. Красный проспект, 234-17	630123, г. Новосибирск, ул. Красный проспект, 234-17	363-19-57
19	ООО «Инстал»	630049, г. Новосибирск, ул. Линейная, 28 оф.312	630049, г. Новосибирск, ул. Линейная, 28 оф.312	203-42-92

Начальная (максимальная) цена контракта по лоту № 3 – **1 943 066,0** рублей.

Заказчик провел аукцион в соответствии с требованиями действующего законодательства и принял решение:

Признать победителем аукциона по лоту № 3:

Наименование предприятия (ФИО для ИП): ООО «РегионСтрой»

Местонахождения: 630048, г. Новосибирск, ул. Вертковская, 23

Почтовый адрес: 630077, г. Новосибирск, ул. Р. Корсакова, 28/1

Последнее предложение о цене контракта: **1 603 029,45 рублей**

Голосовали:

За 5 человек (единогласно): Ахметгареев Р.М., Шмидт С.Б., Морозова Е.В., Евлахова О.А., Чистякова Г.С.

Против 0 человек.

Воздержалось 0 человек.

Сведения об участнике размещения заказа, сделавшем предпоследнее предложение о цене контракта по лоту № 3:

Наименование предприятия (ФИО для ИП): ООО «МИАСТ»

Местонахождения: 630089, г. Новосибирск, ул. Б. Богаткова, 201

Почтовый адрес: 630003, г. Новосибирск, ул. Кубановская, 3 оф. 306
 Предпоследнее предложение о цене контракта: **1 612 744,78 рублей**

В аукционе **по лоту № 4** приняли участие следующие участники размещения заказа:

№ п/п	Наименование юридического лица, участника аукциона	Место нахождения (регистрации) юридического лица	Почтовый адрес	Номер контактного телефона
1	ООО Строительная компания «БраНС»	630009, г. Новосибирск, ул. Декабристов, 92	630009, г. Новосибирск, ул. Декабристов, 92	266-04-86
2	ООО «Монтажспецстрой»	665727, Иркутская область, г. Братск, ул. Крупской, 35	665727, Иркутская область, г. Братск, ул. Крупской, 35	(3953) 49-53-02
3	ООО «ДНК-строй»	630001, г. Новосибирск, ул. Ельцовская, 5	630001, г. Новосибирск, ул. Ельцовская, 5	213-22-47
4	ООО «МИАСТ»	630089, г. Новосибирск, ул. Б. Богаткова, 201	630003, г. Новосибирск, ул. Кубановская, 3 оф. 306	220-61-08
5	ООО «ЦентрСтрой»	630071, г. Новосибирск, ул. Станционная, 82	630060, г. Новосибирск, ул. Зеленая горка, д. 1 оф. 302	333-74-10
6	ООО «Радикал»	634015, г. Томск, ул. Угрюмова, 9/2	634015, г. Томск, ул. Угрюмова, 9/2	(3822) 736000
7	ООО «Глобал Форест Процессенг»	630009, г. Новосибирск, ул. Декабристов, 92 оф. 2	630009, г. Новосибирск, ул. Декабристов, 92 оф. 2	233-35-41
8	ООО «РегионСтрой»	630048, г. Новосибирск, ул. Вертковская, 23	630077, г. Новосибирск, ул. Р. Корсакова, 28/1	314-29-74
9	ООО «Ремстройторг»	630009, г. Новосибирск, ул. Никитина, 20	630077, г. Новосибирск, ул. Р. Корсакова, 28/1	314-29-74

10	ООО «СибТехСтрой»	630049, г. Новосибирск, Красный проспект, 218/1	630049, г. Новосибирск, Красный проспект, 218/1	362-05-48
11	ООО «СибМэл»	644015, г. Омск, ул. 22 Декабря, д. 88	644015, г. Омск, ул. 22 Декабря, д. 88	(3812) 28-27-22
12	ООО СК «СибДорСервис»	630133, г. Новосибирск, ул. Лазурная, 27/1	630133, г. Новосибирск, ул. Лазурная, 27/1	214-47-34
13	ООО «СМУ-10»	630096, г. Новосибирск, ул. Дюканова, 18	630096, г. Новосибирск, ул. Дюканова, 18	227-30-75
14	ООО «Жилкомфорт»	630084, г. Новосибирск, ул. Авиастроителей, 1а	630084, г. Новосибирск, ул. Авиастроителей, 1а	219-57-58
15	ООО «РИЧ ЛТД»	644109, г. Омск, ул. Моторная, д. 11 кв. 93	644109, г. Омск, ул. Моторная, д. 11 кв. 93	(3812) 56-93-66
16	ООО «Гранд Сити»	644007, г. Омск, ул. Фрунзе-Герцена, д. 80/18, оф. 736	644043, г. Омск, ул. Красный Путь, д. 101, оф. 215	(3812) 33-15-79
17	ООО «СибирьСтрой- Регион»	630123, г. Новосибирск, ул. Красный проспект, 234-17	630123, г. Новосибирск, ул. Красный проспект, 234-17	363-19-57

Начальная (максимальная) цена контракта по лоту № 4 – **580 765,0** рублей.

Заказчик провел аукцион в соответствии с требованиями действующего законодательства и принял решение:

Признать победителем аукциона по лоту № 4:

Наименование предприятия (ФИО для ИП): ООО «Жилкомфорт»

Местонахождения: 630084, г. Новосибирск, ул. Авиастроителей, 1а

Почтовый адрес: 630084, г. Новосибирск, ул. Авиастроителей, 1а

Последнее предложение о цене контракта: **487 842,60 рублей**

Голосовали:

За 5 человек (единогласно): Ахметгареев Р.М., Шмидт С.Б., Морозова Е.В., Евлахова О.А., Чистякова Г.С.

Против 0 человек.

Воздержалось 0 человек.

Сведения об участнике размещения заказа, сделавшем предпоследнее предложение о цене контракта по лоту № 4:

Наименование предприятия (ФИО для ИП): ООО «Глобал Форест Процесшент»

Местонахождения: 630009, г.Новосибирск, ул. Декабристов, 92 оф. 2

Почтовый адрес: 630009, г.Новосибирск, ул. Декабристов, 92 оф. 2

*Предпоследнее предложение о цене контракта: **490 746,42 рублей***

В аукционе **по лоту № 5** приняли участие следующие участники размещения заказа:

№ п/п	Наименование юридического лица, участника аукциона	Место нахождения (регистрации) юридического лица	Почтовый адрес	Номер контактного телефона
1	ООО Строительная компания «БраНС»	630009, г. Новосибирск, ул. Декабристов, 92	630009, г. Новосибирск, ул. Декабристов, 92	266-04-86
2	ООО «Монтажспецстрой»	665727, Иркутская область, г. Братск, ул. Крупской, 35	665727, Иркутская область, г. Братск, ул. Крупской, 35	(3953) 49-53-02
3	ООО «ДНК-строй»	630001, г. Новосибирск, ул. Ельцовская, 5	630001, г. Новосибирск, ул. Ельцовская, 5	213-22-47
4	ООО «УниСтрой»	630003, г. Новосибирск, ул. Саратовская, 73	630003, г. Новосибирск, ул. Саратовская, 73	361-09-64
5	ООО «МИАСТ»	630089, г. Новосибирск, ул. Б. Богаткова, 201	630003, г. Новосибирск, ул. Кубановская, 3 оф. 306	220-61-08
6	ООО «Строительные технологии»	630015, г. Новосибирск, ул. Королева, 40 оф. 305	630015, г. Новосибирск, ул. Королева, 40 оф. 305	362-10-17
7	ООО «ЦентрСтрой»	630071, г. Новосибирск, ул. Станционная, 82	630060, г. Новосибирск, ул. Зеленая горка, д. 1 оф. 302	333-74-10
8	ООО «Радикал»	634015, г. Томск, ул. Угрюмова, 9/2	634015, г. Томск, ул. Угрюмова, 9/2	(3822) 736000

9	ООО «Глобал Форест Процесшенг»	630009, г.Новосибирск, ул. Декабристов, 92 оф. 2	630009, г.Новосибирск, ул. Декабристов, 92 оф. 2	233-35-41
10	ООО «РегионСтрой»	630048, г. Новосибирск, ул. Вертковская, 23	630077, г. Новосибирск, ул. Р. Корсакова, 28/1	314-29-74
11	ООО «Ремстройторг»	630009, г. Новосибирск, ул. Никитина, 20	630077, г. Новосибирск, ул. Р. Корсакова, 28/1	314-29-74
12	ООО «СибТехСтрой»	630049, г. Новосибирск, Красный проспект, 218/1	630049, г. Новосибирск, Красный проспект, 218/1	362-05-48
13	ООО «СК Регион Сибирь»	630005, г. Новосибирск, ул. Ломоносова, 57 оф. 125	630015, г. Новосибирск, ул. Королева, 40	212-07-97
14	ООО «СибирьАльтстрой»	630049, г. Новосибирск, ул. Д. Ковальчук, 266/2 оф. 41	630049, г. Новосибирск, ул. Д. Ковальчук, 266/2 оф. 41	216-50-79
15	ООО «СибМэл»	644015, г. Омск, ул. 22 Декабря, д. 88	644015, г. Омск, ул. 22 Декабря, д. 88	(3812) 28-27-22
16	ООО «РИЧ ЛТД»	644109, г. Омск, ул. Моторная, д. 11 кв. 93	644109, г. Омск, ул. Моторная, д. 11 кв. 93	(3812) 56-93-66
17	ООО «Гранд Сити»	644007, г. Омск, ул. Фрунзе-Герцена, д. 80/18, оф. 736	644043, г. Омск, ул. Красный Путь, д. 101, оф. 215	(3812) 33-15-79
18	ООО «СибирьСтрой-Регион»	630123, г. Новосибирск, ул. Красный проспект, 234-17	630123, г. Новосибирск, ул. Красный про- спект, 234-17	363-19-57
19	ООО «СББ»	656056, Алтайский край, г. Барнаул, пр. Лени- на, 6	656056, Алтайский край, г. Барнаул, пр. Ленина, 6	(3852) 65-37-64

Начальная (максимальная) цена контракта по лоту № 5 – **8 744 201,0** рублей.
Заказчик провел аукцион в соответствии с требованиями действующего законодательства и принял решение:

Признать победителем аукциона по лоту № 5:

Наименование предприятия (ФИО для ИП): ООО «Ремстройторг»

Местонахождение: 630009, г. Новосибирск, ул. Никитина, 20

Почтовый адрес: 630077, г. Новосибирск, ул. Р. Корсакова, 28/1

Последнее предложение о цене контракта: **6 514 429,75 рублей**

Голосовали:

За 5 человек (единогласно): Ахметгареев Р.М., Шмидт С.Б., Морозова Е.В., Евлахова О.А., Чистякова Г.С.

Против 0 человек.

Воздержалось 0 человек.

Сведения об участнике размещения заказа, сделавшем предпоследнее предложение о цене контракта по лоту № 5:

Наименование предприятия (ФИО для ИП): ООО «Радикал»

Местонахождение: 634015, г. Томск, ул. Угрюмова, 9/2

Почтовый адрес: 634015, г. Томск, ул. Угрюмова, 9/2

Предпоследнее предложение о цене контракта: **6 558 150,75 рублей**

В аукционе **по лоту № 6** приняли участие следующие участники размещения заказа:

№ п/п	Наименование юридического лица, участника аукциона	Место нахождения (регистрации) юридического лица	Почтовый адрес	Номер контактного телефона
1	ООО Строительная компания «БраНС»	630009, г. Новосибирск, ул. Декабристов, 92	630009, г. Новосибирск, ул. Декабристов, 92	266-04-86
2	ООО «Паритет»	630033, г. Новосибирск, ул. Оловозаводская, 25	630033, г. Новосибирск, ул. Оловозаводская, 25	299-43-38
3	ООО «Монтажспецстрой»	665727, Иркутская область, г. Братск, ул. Крупской, 35	665727, Иркутская область, г. Братск, ул. Крупской, 35	(3953) 49-53-02
4	ООО «ДНК-строй»	630001, г. Новосибирск, ул. Ельцовская, 5	630001, г. Новосибирск, ул. Ельцовская, 5	213-22-47
5	ООО «УниСтрой»	630003, г. Новосибирск, ул. Саратовская, 73	630003, г. Новосибирск, ул. Саратовская, 73	361-09-64

6	ООО «Строительные технологии»	630015, г. Новосибирск, ул. Королева, 40 оф. 305	630015, г. Новосибирск, ул. Королева, 40 оф. 305	362-10-17
7	ООО «ЦентрСтрой»	630071, г. Новосибирск, ул. Станционная, 82	630060, г. Новосибирск, ул. Зеленая гор- ка, д. 1 оф. 302	333-74-10
8	ООО «Жилкомфорт»	630084, г. Новосибирск, ул. Авиастроителей, 1а	630084, г. Новосибирск, ул. Авиастроите- лей, 1а	219-57-58
9	ООО «СибирьСтрой- Регион»	630123, г. Новосибирск, ул. Красный проспект, 234-17	630123, г. Новосибирск, ул. Красный про- спект, 234-17	363-19-57
10	ООО «Инстал»	630049, г. Новосибирск, ул. Линейная, 28 оф.312	630049, г. Новосибирск, ул. Линейная, 28 оф.312	203-42-92

Начальная (максимальная) цена контракта по лоту № 6 – **2 111 324,0** рублей.

Заказчик провел аукцион в соответствии с требованиями действующего законодательства и принял решение:

Признать победителем аукциона по лоту № 6:

Наименование предприятия (ФИО для ИП): ООО «Жилкомфорт»

Местонахождения: 630084, г. Новосибирск, ул. Авиастроителей, 1а

Почтовый адрес: 630084, г. Новосибирск, ул. Авиастроителей, 1а

Последнее предложение о цене контракта: 2 069 097,52 рублей

Голосовали:

За 5 человек (единогласно): Ахметгареев Р.М., Шмидт С.Б., Морозова Е.В., Евлахова О.А., Чистякова Г.С.

Против 0 человек.

Воздержалось 0 человек.

Сведения об участнике размещения заказа, сделавшем предпоследнее предложение о цене контракта по лоту № 6:

Наименование предприятия (ФИО для ИП): ООО «ДНК-строй»

Местонахождения: 630001, г. Новосибирск, ул. Ельцовская, 5

Почтовый адрес: 630001, г. Новосибирск, ул. Ельцовская, 5

Предпоследнее предложение о цене контракта: 2 079 654,14 рублей

В аукционе **по лоту № 7** приняли участие следующие участники размещения заказа:

№ п/п	Наименование юридического лица, участника аукциона	Место нахождения (регистрации) юридического лица	Почтовый адрес	Номер контактного телефона
1	ООО Строительная компания «БраНС»	630009, г. Новосибирск, ул. Декабристов, 92	630009, г. Новосибирск, ул. Декабристов, 92	266-04-86
2	ООО «Монтажспецстрой»	665727, Иркутская область, г. Братск, ул. Крупской, 35	665727, Иркутская область, г. Братск, ул. Крупской, 35	(3953) 49-53-02
3	ООО «ДНК-строй»	630001, г. Новосибирск, ул. Ельцовская, 5	630001, г. Новосибирск, ул. Ельцовская, 5	213-22-47
4	ООО «УниСтрой»	630003, г. Новосибирск, ул. Саратовская, 73	630003, г. Новосибирск, ул. Саратовская, 73	361-09-64
5	ООО «ЦентрСтрой»	630071, г. Новосибирск, ул. Станционная, 82	630060, г. Новосибирск, ул. Зеленая горка, д. 1 оф. 302	333-74-10
6	ООО «СибирьСтрой-Регион»	630123, г. Новосибирск, ул. Красный проспект, 234-17	630123, г. Новосибирск, ул. Красный проспект, 234-17	363-19-57

Начальная (максимальная) цена контракта по лоту № 7 – **1 253 185,0** рублей.

Заказчик провел аукцион в соответствии с требованиями действующего законодательства и принял решение:

Признать победителем аукциона по лоту № 7:

Наименование предприятия (ФИО для ИП): ООО «СибирьСтройРегион»

Местонахождения: 630123, г. Новосибирск, ул. Красный проспект, 234-17

Почтовый адрес: 630123, г. Новосибирск, ул. Красный проспект, 234-17

Последнее предложение о цене контракта: **1 228 121,3 рублей**

Голосовали:

За 5 человек (единогласно): Ахметгареев Р.М., Шмидт С.Б., Морозова Е.В., Евлахова О.А., Чистякова Г.С.

Против 0 человек.

Воздержалось 0 человек.

Сведения об участнике размещения заказа, сделавшем предпоследнее предложение о цене контракта по лоту № 7:

Наименование предприятия (ФИО для ИП): ООО «СибирьСтройРегион»
Местонахождения: 630123, г. Новосибирск, ул. Красный проспект, 234-17
Почтовый адрес: 630123, г. Новосибирск, ул. Красный проспект, 234-17
Предпоследнее предложение о цене контракта: **1 234 387,22 рублей**

В аукционе **по лоту № 8** приняли участие следующие участники размещения заказа:

№ п/п	Наименование юридического лица, участника аукциона	Место нахождения (регистрации) юридического лица	Почтовый адрес	Номер контактного телефона
4	ООО «УниСтрой»	630003, г. Новосибирск, ул. Саратовская, 73	630003, г. Новосибирск, ул. Саратовская, 73	361-09-64
6	ООО «СМУ-10»	630096, г. Новосибирск, ул. Дюканова, 18	630096, г. Новосибирск, ул. Дюканова, 18	227-30-75
7	ООО «СибирьСтрой-Регион»	630123, г. Новосибирск, ул. Красный проспект, 234-17	630123, г. Новосибирск, ул. Красный проспект, 234-17	363-19-57
8	ООО «Инстал»	630049, г. Новосибирск, ул. Линейная, 28 оф.312	630049, г. Новосибирск, ул. Линейная, 28 оф.312	203-42-92

Начальная (максимальная) цена контракта по лоту № 8 – **1 900 238,0** рублей.

Заказчик провел аукцион в соответствии с требованиями действующего законодательства и принял решение:

Признать победителем аукциона по лоту № 8:

Наименование предприятия (ФИО для ИП): ООО «СибирьСтройРегион»
Местонахождения: 630123, г. Новосибирск, ул. Красный проспект, 234-17
Почтовый адрес: 630123, г. Новосибирск, ул. Красный проспект, 234-17
Последнее предложение о цене контракта: **1 862 233,24 рублей**

Голосовали:

За 5 человек (единогласно): Ахметгареев Р.М., Шмидт С.Б., Морозова Е.В., Евлахова О.А., Чистякова Г.С.

Против 0 человек.

Воздержалось 0 человек.

Сведения об участнике размещения заказа, сделавшем предпоследнее предложение о цене контракта по лоту № 8:

Наименование предприятия (ФИО для ИП): ООО «СибирьСтройРегион»
Местонахождения: 630123, г. Новосибирск, ул. Красный проспект, 234-17
Почтовый адрес: 630123, г. Новосибирск, ул. Красный проспект, 234-17
Предпоследнее предложение о цене контракта: **1 871 734,43 рублей**

В аукционе **по лоту № 9** приняли участие следующие участники размещения заказа:

№ п/п	Наименование юридического лица, участника аукциона	Место нахождения (регистрации) юридического лица	Почтовый адрес	Номер контактного телефона
1	ООО Строительная компания «БраНС»	630009, г. Новосибирск, ул. Декабристов, 92	630009, г. Новосибирск, ул. Декабристов, 92	266-04-86
2	ООО «Монтажспецстрой»	665727, Иркутская область, г. Братск, ул. Крупской, 35	665727, Иркутская область, г. Братск, ул. Крупской, 35	(3953) 49-53-02
4	ООО «ЦентрСтрой»	630071, г. Новосибирск, ул. Станционная, 82	630060, г. Новосибирск, ул. Зеленая горка, д. 1 оф. 302	333-74-10
5	ООО «СК Регион Сибирь»	630005, г. Новосибирск, ул. Ломоносова, 57 оф. 125	630015, г. Новосибирск, ул. Королева, 40	212-07-97
6	ООО «СибирьАльтстрой»	630049, г. Новосибирск, ул. Д. Ковальчук, 266/2 оф. 41	630049, г. Новосибирск, ул. Д. Ковальчук, 266/2 оф. 41	216-50-79
7	ООО «СибирьСтрой-Регион»	630123, г. Новосибирск, ул. Красный проспект, 234-17	630123, г. Новосибирск, ул. Красный проспект, 234-17	363-19-57

Начальная (максимальная) цена контракта по лоту № 9 – **1 479 000,0** рублей.
Заказчик провел аукцион в соответствии с требованиями действующего законодательства и принял решение:

Признать победителем аукциона по лоту № 9:

Наименование предприятия (ФИО для ИП): ООО «СК Регион Сибирь»

Местонахождения: 630005, г. Новосибирск, ул. Ломоносова, 57 оф. 125

Почтовый адрес: 630015, г. Новосибирск, ул. Королева, 40

Последнее предложение о цене контракта: **1 427 235,0 рублей**

Голосовали:

За 5 человек (единогласно): Ахметгареев Р.М., Шмидт С.Б., Морозова Е.В., Евлахова О.А., Чистякова Г.С.

Против 0 человек.

Воздержалось 0 человек.

Сведения об участнике размещения заказа, сделавшем предпоследнее предложение о цене контракта по лоту № 9:

Наименование предприятия (ФИО для ИП): ООО «СК Регион Сибирь»

Местонахождения: 630005, г. Новосибирск, ул. Ломоносова, 57 оф. 125

Почтовый адрес: 630015, г. Новосибирск, ул. Королева, 40

Предпоследнее предложение о цене контракта: **1 434 630,0 рублей**

В аукционе **по лоту № 10** приняли участие следующие участники размещения заказа:

№ п/п	Наименование юридического лица, участника аукциона	Место нахождения (регистрации) юридического лица	Почтовый адрес	Номер контактного телефона
1	ООО Строительная компания «БраНС»	630009, г. Новосибирск, ул. Декабристов, 92	630009, г. Новосибирск, ул. Декабристов, 92	266-04-86
4	ООО «УниСтрой»	630003, г. Новосибирск, ул. Саратовская, 73	630003, г. Новосибирск, ул. Саратовская, 73	361-09-64
5	ООО «Строительные технологии»	630015, г. Новосибирск, ул. Королева, 40 оф. 305	630015, г. Новосибирск, ул. Королева, 40 оф. 305	362-10-17
7	ООО «СК Регион Сибирь»	630005, г. Новосибирск, ул. Ломоносова, 57 оф. 125	630015, г. Новосибирск, ул. Королева, 40	212-07-97
8	ООО «СибирьАльт-строй»	630049, г. Новосибирск, ул. Д. Ковальчук, 266/2 оф. 41	630049, г. Новосибирск, ул. Д. Ковальчук, 266/2 оф. 41	216-50-79
10	ООО «СББ»	656056, Алтайский край, г. Барнаул, пр. Ленина, 6	656056, Алтайский край, г. Барнаул, пр. Ленина, 6	(3852) 65-37-64

Начальная (максимальная) цена контракта по лоту № 10 – **3 694 000,0** рублей.

Заказчик провел аукцион в соответствии с требованиями действующего законодательства и принял решение:

Признать победителем аукциона по лоту № 10:

Наименование предприятия (ФИО для ИП): ООО «Строительные технологии»

Местонахождения: 630015, г. Новосибирск, ул. Королева, 40 оф. 305

Почтовый адрес: 630015, г. Новосибирск, ул. Королева, 40 оф. 305

Последнее предложение о цене контракта: **3 527 770,0 рублей**

Голосовали:

За 5 человек (единогласно): Ахметгареев Р.М., Шмидт С.Б., Морозова Е.В., Евлахова О.А., Чистякова Г.С.

Против 0 человек.

Воздержалось 0 человек.

Сведения об участнике размещения заказа, сделавшем предпоследнее предложение о цене контракта по лоту № 10:

Наименование предприятия (ФИО для ИП): ООО «СББ»

Местонахождения: 656056, Алтайский край, г. Барнаул, пр. Ленина, 6

Почтовый адрес: 656056, Алтайский край, г. Барнаул, пр. Ленина, 6

Предпоследнее предложение о цене контракта: **3 546 240,0 рублей**

В аукционе **по лоту № 11** приняли участие следующие участники размещения заказа:

№ п/п	Наименование юридического лица, участника аукциона	Место нахождения (регистрации) юридического лица	Почтовый адрес	Номер контактного телефона
1	ООО «Монтажспецстрой»	665727, Иркутская область, г. Братск, ул. Крупской, 35	665727, Иркутская область, г. Братск, ул. Крупской, 35	(3953) 49-53-02
2	ООО «СибирьСтрой-Регион»	630123, г. Новосибирск, ул. Красный проспект, 234-17	630123, г. Новосибирск, ул. Красный проспект, 234-17	363-19-57

Начальная (максимальная) цена контракта по лоту № 11 – **1 200 000,0** рублей.

Заказчик провел аукцион в соответствии с требованиями действующего законодательства и принял решение:

Признать победителем аукциона по лоту № 11:

Наименование предприятия (ФИО для ИП): ООО «СибирьСтройРегион»

Местонахождения: 630123, г. Новосибирск, ул. Красный проспект, 234-17

Почтовый адрес: 630123, г. Новосибирск, ул. Красный проспект, 234-17

Последнее предложение о цене контракта: **1 158 000,0 рублей**

Голосовали:

За 5 человек (единогласно): Ахметгареев Р.М., Шмидт С.Б., Морозова Е.В., Евлахова О.А., Чистякова Г.С.

Против 0 человек.

Воздержалось 0 человек.

Сведения об участнике размещения заказа, сделавшем предпоследнее предложение о цене контракта по лоту № 11:

Наименование предприятия (ФИО для ИП): ООО «Монтажспецстрой»

Местонахождения: 665727, Иркутская область, г. Братск, ул. Крупской, 35

Почтовый адрес: 665727, Иркутская область, г. Братск, ул. Крупской, 35

Предпоследнее предложение о цене контракта: **1 170 000,0 рублей**

В аукционе **по лоту № 12** приняли участие следующие участники размещения заказа:

№ п/п	Наименование юридического лица, участника аукциона	Место нахождения (регистрации) юридического лица	Почтовый адрес	Номер контактного телефона
-------	--	--	----------------	----------------------------

2	ООО «Монтажспецстрой»	665727, Иркутская область, г. Братск, ул. Крупской, 35	665727, Иркутская область, г. Братск, ул. Крупской, 35	(3953) 49-53-02
4	ООО «УниСтрой»	630003, г. Новосибирск, ул. Саратовская, 73	630003, г. Новосибирск, ул. Саратовская, 73	361-09-64
5	ООО «ЦентрСтрой»	630071, г. Новосибирск, ул. Станционная, 82	630060, г. Новосибирск, ул. Зеленая горка, д. 1 оф. 302	333-74-10
6	ООО «СибирьСтрой-Регион»	630123, г. Новосибирск, ул. Красный проспект, 234-17	630123, г. Новосибирск, ул. Красный проспект, 234-17	363-19-57
7	ООО «Инстал»	630049, г. Новосибирск, ул. Линейная, 28 оф.312	630049, г. Новосибирск, ул. Линейная, 28 оф.312	203-42-92

Начальная (максимальная) цена контракта по лоту № 12 – **2 191 500,0** рублей.
Заказчик провел аукцион в соответствии с требованиями действующего законодательства и принял решение:

Признать победителем аукциона по лоту № 12:

Наименование предприятия (ФИО для ИП): ООО «СибирьСтройРегион»

Местонахождения: 630123, г. Новосибирск, ул. Красный проспект, 234-17

Почтовый адрес: 630123, г. Новосибирск, ул. Красный проспект, 234-17

Последнее предложение о цене контракта: **2 136 712,50 рублей**

Голосовали:

За 5 человек (единогласно): Ахметгареев Р.М., Шмидт С.Б., Морозова Е.В., Евлахова О.А., Чистякова Г.С.

Против 0 человек.

Воздержалось 0 человек.

Сведения об участнике размещения заказа, сделавшем предпоследнее предложение о цене контракта по лоту № 12:

Наименование предприятия (ФИО для ИП): ООО «Инстал»

Местонахождения: 630049, г. Новосибирск, ул. Линейная, 28 оф.312

Почтовый адрес: 630049, г. Новосибирск, ул. Линейная, 28 оф.312

Предпоследнее предложение о цене контракта: **2 147 670,0 рублей**

В аукционе **по лоту № 13** приняли участие следующие участники размещения заказа:

№ п/п	Наименование юридического лица, участника аукциона	Место нахождения (регистрации) юридического лица	Почтовый адрес	Номер контактного телефона
1	ООО Строительная компания «БраНС»	630009, г. Новосибирск, ул. Декабристов, 92	630009, г. Новосибирск, ул. Декабристов, 92	266-04-86

2	ООО «Паритет»	630033, г. Новосибирск, ул. Оловозаводская, 25	630033, г. Новосибирск, ул. Оловозаводская, 25	299-43-38
6	ООО «ЦентрСтрой»	630071, г. Новосибирск, ул. Станционная, 82	630060, г. Новосибирск, ул. Зеленая горка, д. 1 оф. 302	333-74-10
7	ООО «СибирьАльтстрой»	630049, г. Новосибирск, ул. Д. Ковальчук, 266/2 оф. 41	630049, г. Новосибирск, ул. Д. Ковальчук, 266/2 оф. 41	216-50-79

Начальная (максимальная) цена контракта по лоту № 13 – **1 981 800,0** рублей.
Заказчик провел аукцион в соответствии с требованиями действующего законодательства и принял решение:

Признать победителем аукциона по лоту № 13:

Наименование предприятия (ФИО для ИП): ООО «СибирьАльтстрой»

Местонахождения: 630049, г. Новосибирск, ул. Д. Ковальчук, 266/2 оф. 41

Почтовый адрес: 630049, г. Новосибирск, ул. Д. Ковальчук, 266/2 оф. 41

Последнее предложение о цене контракта: **1 912 437,0 рублей**

Голосовали:

За 5 человек (единогласно): Ахметгареев Р.М., Шмидт С.Б., Морозова Е.В., Евлахова О.А., Чистякова Г.С.

Против 0 человек.

Воздержалось 0 человек.

Сведения об участнике размещения заказа, сделавшем предпоследнее предложение о цене контракта по лоту № 13:

Наименование предприятия (ФИО для ИП): ООО «СибирьАльтстрой»

Местонахождения: 630049, г. Новосибирск, ул. Д. Ковальчук, 266/2 оф. 41

Почтовый адрес: 630049, г. Новосибирск, ул. Д. Ковальчук, 266/2 оф. 41

Предпоследнее предложение о цене контракта: **1 922 346,0 рублей**

Протокол аукциона составлен в девяти экземплярах, один из которых остается у заказчика, уполномоченного органа. Второй – девятый экземпляр протокола и проект муниципального контракта, который составляется путем включения цены контракта, предложенной победителем аукциона, в проект контракта, прилагаемый к аукционной документации, заказчик, уполномоченный орган в течение трех рабочих дней со дня подписания протокола обязуются передать победителям аукциона.

Настоящий протокол будет опубликован в официальном печатном издании и размещен на официальном сайте (www.zakaz.novo-sibirsk.ru).

Настоящий протокол подлежит хранению в течение трех лет с даты подведения итогов настоящего аукциона.

Председатель комиссии: _____ Р. М. Ахметгареев

(Подпись)

Заместитель председателя
комиссии: _____ С.Б. Шмидт

(Подпись)

Секретарь комиссии: _____ Е.В. Морозова

(Подпись)

Члены комиссии: _____ О.А. Евлахова

(Подпись)

_____ Г.С. Чистякова

(Подпись)

Г.НОВОСИБИРСК
КОМИССИЯ ПО РАЗМЕЩЕНИЮ МУНИЦИПАЛЬНОГО ЗАКАЗА
АДМИНИСТРАЦИИ КАЛИНИНСКОГО РАЙОНА

Протокол №489/10-ОА
проведения открытого аукциона № 103

16 декабря 2010 года

Муниципальный заказчик: Администрация Калининского района г.Новосибирска, расположенный по адресу - 630075г. Новосибирск, улица Богдана Хмельницкого, 2 (электронный адрес официального сайта: www.zakaz.novo-sibirsk.ru).

Наименование аукциона: Аукцион №103 «На право заключения муниципального контракта на выполнение работ по уборке внутриквартальных проездов и тротуаров в Калининском районе города Новосибирска в 1-3 квартале 2011 года.»

Предмет муниципального контракта: выполнение работ по уборке внутриквартальных проездов и тротуаров в Калининском районе.

Наименование видов работ	Един. измер.	Объем
Механизированная уборка тротуаров, проездов, проходов и т.п. в зимнее время	100 м ²	2203,87
Ручная уборка (сбор случайного мусора на тротуарах, обочинах) в зимнее время	100 м ²	2475,88
Посыпание противогололедной смесью	100 м ²	1959,67
Механизированная погрузка снега с вывозом в отведенные места утилизации.	м ³	74,01
Механизированная уборка тротуаров, проездов, проходов и т.п. в летнее время	100 м ²	2203,87
Ручная уборка (сбор случайного мусора на тротуарах, обочинах, скверах) в летнее время	100 м ²	2475,88
Кошение газонов	100 м ²	2125,81

Согласно технологии и режима производства уборочных работ:

- уборка территории района осуществляется в течение суток, с разбивкой на участки в зависимости от интенсивности движения транспорта и пешеходов, различными механизмами и вручную без складирования на газонную часть территории;

- работы проводить в утреннее и вечернее время, до наступления интенсивного пешеходного движения по тротуару, обеспечивая беспрепятственное и безопасное движение пешеходов;

- вывоз мусора, обеспечение бригады необходимым инвентарем и спецодеждой осуществляется за счет средств участника размещения заказа;

- график уборки согласовывается с администрацией Калининского района;

- транспортные средства должны быть в надлежащем техническом состоянии, пригодном для выполнения предусмотренных работ и в достаточном количестве;

- транспортные средства должны быть заправлены топливом в количестве, до-

статочном для работы в течение 8 часов;

- собранный мусор в обязательном порядке вывозится на городской отвал для утилизации.

Всю ответственность за технику безопасности и охрану труда работников несет Исполнитель работ.

Срок, в который Исполнитель обязуется устранить за свой счет выявленные дефекты, недостатки устанавливается в течение пяти часов с момента выявления недостатков.

Форма оплаты безналичная. Авансовые платежи не предусмотрены. Оплата выполненных работ производится ежемесячно по актам сдачи-приемки в течение 10 рабочих дней.

Место выполнения работ: г. Новосибирск, Калининский район.

Срок выполнения работ: с 01 января 2011 года по 30 сентября 2011 года.

Начальная (максимальная) цена муниципального контракта: 3 089 745,68 (три миллиона восемьдесят девять тысяч семьсот сорок пять рублей 68 копеек).

Заказчик не предусматривает преимуществ учреждениям и предприятиям уголовно исполнительской системы и (или) организациям инвалидов.

На заседании аукционной комиссии по проведению открытого аукциона №103 «На право заключения муниципального контракта на выполнение работ по уборке внутриквартальных проездов и тротуаров в Калининском районе города Новосибирска в 1-3 квартале 2011 года.» присутствовали:

Ф.И.О		Должность	Телефон
1	2	3	4
Васильев Сергей Витальевич	-	заместитель главы администрации, заместитель председателя комиссии	2760008
Швецов Виктор Иванович	-	главный специалист отдела экономического развития и трудовых отношений, секретарь комиссии	2760098
Романова Ольга Владимировна	-	начальник юридического отдела администрации	2760059
Сочкова Марина Ивановна	-	начальник отдела экономического развития и трудовых отношений	2760067

Процедура проведения аукциона проходила с 11 часов 00 минут по 11 часов 15 минут 16 декабря 2010 года по адресу: 630075, г.Новосибирск, ул.Б.Хмельницкого, 2, кабинет №1а (зал совещаний администрации Калининского района).

В процессе проведения аукциона велась аудиовидеозапись.

До процедуры проведения аукциона допущены заявки 2 (двух) участников размещения муниципального заказа, признанных участниками аукциона:

№ п.	Наименование юридического лица (фамилия, имя, отчество для индивидуального предпринимателя) участника размещения заказа, ИНН, юридический адрес, почтовый адрес, электронный адрес, должность руководителя, его фамилия, имя, отчество, факс, телефон.	Время подачи заявки, номер заявки, номер лота, тип носителя.
1	2	3
1.	Общество с ограниченной ответственностью «СибирьАльтстрой», ИНН5402521429, КПП540201001, юридический/почтовый адрес 630049, г. Новосибирск, ул. Д. Ковальчук, 266, оф.41, электронный адрес sibiraltstroy@ngs.ru , директор Седлов Виктор Алексеевич, телефон / факс 2165079	09 декабря 2010 года 13 часов 32 минуты бумажный носитель
2.	Муниципальное унитарное предприятие г. Новосибирска «Центральная аварийно-диспетчерская служба Калининского района», ИНН 5410009863, КПП 541001001, юридический/почтовый адрес: 630075, г. Новосибирск, ул. А. Невского, д. 5, директор Анчугов Павел Викторович, телефон 2716740, факс 2714664.	10 декабря 2010 года 09 часов 30 минут бумажный носитель

Заявок участников размещения заказа, имеющих преимущества при участии в размещении заказов в соответствии с действующим законодательством Российской Федерации не представлено.

На время начала проведения аукциона – 11 часов 00 минут 16 декабря 2010 года зарегистрирован один участник размещения заказа, признанный участником аукциона: Муниципальное унитарное предприятие г. Новосибирска «Центральная аварийно-диспетчерская служба Калининского района», ИНН 5410009863, КПП 541001001, юридический/почтовый адрес: 630075, г. Новосибирск, ул. А. Невского, д. 5, директор Анчугов Павел Викторович, телефон 2716740, факс 2714664.

Комиссия провела процедуру открытого аукциона в соответствии с действующим законодательством и приняла решение:

Признать аукцион №103 «На право заключения муниципального контракта на выполнение работ по уборке внутриквартальных проездов и тротуаров в Калининском районе города Новосибирска в 1-3 квартале 2011 года.» несостоявшимся.

Муниципальному заказчику заключить муниципальный контракт с единственным участником аукциона, присутствующим на процедуре проведения аукциона: Муниципальное унитарное предприятие г. Новосибирска «Центральная аварийно-диспетчерская служба Калининского района», ИНН 5410009863, КПП 541001001, юридический/почтовый адрес: 630075, г. Новосибирск, ул. А. Невского, д. 5, директор Анчугов Павел Викторович, телефон 2716740, факс 2714664, по начальной (максимальной) цене муниципального контракта 3 089 745,68 (три миллиона восемьдесят девять тысяч семьсот сорок пять рублей 68 копеек).

Голосовали:

За 4 (четыре) человека: Васильев Сергей Витальевич, Швецов Виктор Иванович, Романова Ольга Владимировна, Сочкова Марина Ивановна.

Против 0 (нет) человек.

Настоящий протокол подлежит размещению на официальном сайте – www.zakaz.novo-sibirsk.ru.

Настоящий протокол подлежит хранению в течение трех лет с даты подведения итогов аукциона.

Председатель комиссии
(председательствующий
заместитель председателя
комиссии):

(подпись)

Васильев Сергей Витальевич

(Фамилия, Имя, Отчество)
Романова Ольга Владимировна

(подпись)

(Фамилия, Имя, Отчество)
Сочкова Марина Ивановна

(подпись)

(Фамилия, Имя, Отчество)
Швецов Виктор Иванович

(подпись)

(Фамилия, Имя, Отчество)

Глава администрации

(подпись)

Ким Те Су

(Фамилия, Имя, Отчество)

**КОМИССИЯ
ПО РАЗМЕЩЕНИЮ МУНИЦИПАЛЬНОГО ЗАКАЗА
КОМИТЕТА ПО ЖИЛИЩНЫМ ВОПРОСАМ МЭРИИ
ГОРОДА НОВОСИБИРСКА**

ПРОТОКОЛ № 53/10.В-1

**рассмотрения заявок на участие в открытом аукционе на право заключения
муниципального контракта на приобретение жилых помещений в объектах
долевого строительства для расселения граждан из ветхого и аварийного
жилищного фонда**

«17» декабря 2010 года

Наименование предмета аукциона:

Приобретение 11 (одиннадцати) трехкомнатных квартир в объектах долевого строительства для расселения граждан из ветхого и аварийного жилищного фонда.

Извещение о проведении настоящего аукциона было опубликовано в «Бюллетене органов местного самоуправления города Новосибирска» от 26 ноября 2010 года и размещено на официальном сайте www.zakaz.novo-sibirsk.ru 26 ноября 2010 года.

На заседании аукционной комиссии по рассмотрению заявок на участие в аукционе присутствовали:

ФИО		Должность	Телефон
Стынина Светлана Борисовна	-	Председатель комитета, председатель комиссии;	227-42-46
Гилева Наталия Геннадьевна	-	начальник юридического отдела, заместитель председателя комиссии;	227-40-69
Савина Ирина Вадимовна	-	заместитель начальника финансово-экономического отдела, секретарь комиссии;	227-43-99
Члены комиссии:			
Гудченко Андрей Николаевич	-	заместитель председателя комитета;	222-51-46
Скрябина Анна Викторовна	-	директор муниципального бюджетного учреждения города Новосибирска «Городское жилищное агентство»;	222-41-40
Семенова Юлия Викторовна	-	начальник отдела муниципального заказа, учета и распределения жилья;	227-45-63
Маликов Дмитрий Абрикович	-	главный специалист отдела организации подготовки площадок и сноса.	227-43-99

Кворум для принятия решения есть.

Процедура рассмотрения заявок на участие в аукционе имела место 17 декабря 2010 года в 11 часов 00 мин. по адресу г. Новосибирск, Красный проспект, 34, кабинет № 415.

До окончания срока подачи заявок на участие в открытом аукционе на право заключения муниципального контракта на приобретение 11 (одиннадцати) трехкомнатных квартир в объектах долевого строительства для расселения граждан из ветхого и аварийного жилищного фонда (10 часов 00 мин. 17 декабря 2010 года) была представлена 1 (одна) заявка на участие в аукционе (согласно журналу регистрации поступления заявок) для рассмотрения на соответствие требованиям, установленным документацией об аукционе, и соответствие установленным законом требованиям следующего участника размещения заказа:

№ п/п	Наименование юридического лица, ФИО (для ИП) участника размещения заказа	Место нахождения (регистрации) юридического лица, ИП	Почтовый Адрес	Номер контактного телефона	Регистрационный номер заявки, время, дата поступления, форма (по журналу регистрации)
1	ООО «КПД-Газстрой»	630027, г. Новосибирск, ул. Тайгинская, 13	630027, г. Новосибирск, ул. Тайгинская, 13	272-79-36, 299-11-04	53/10-В-1 10:46 13.12.2010 бумажный носитель

Комиссия рассмотрела заявку на участие в аукционе в соответствии с требованиями и условиями, установленными в аукционной документации, и единогласно приняла следующее решение:

признать участником аукциона одного участника размещения заказа, подавшего заявку на участие в аукционе:

Общество с ограниченной ответственностью «КПД-Газстрой»

признать аукцион на приобретение 11 (одиннадцати) трехкомнатных квартир в объектах долевого строительства для расселения граждан из ветхого и аварийного жилищного фонда несостоявшимся в соответствии с частью 11 статьи 35 Федерального закона № 94-ФЗ от 21.07.2005 года «О размещении заказов на поставки товаров, выполнение работ, оказание услуг для государственных и муниципальных нужд» и рекомендовать заказчику заключить муниципальный контракт с единственным участником размещения заказа согласно части 12 статьи 35 указанного Федерального закона, который подал заявку на участие в аукционе, и был признан участником аукциона, по начальной (максимальной) цене контракта **26 482 500,00** (двадцать шесть миллионов четыреста восемьдесят две тысячи пятьсот) рублей 00 копеек, указанной в извещении о проведении открытого аукциона, или по согласованной с подавшим указанную заявку участником размещения заказа и не превышающей начальной (максимальной) цены контракта цене контракта.

Голосовали:

За 7 человек: Стынина Светлана Борисовна, Гилева Наталия Геннадьевна, Сави-180

на Ирина Вадимовна, Гудченко Андрей Николаевич, Скрыбина Анна Викторовна, Семенова Юлия Викторовна, Маликов Дмитрий Абрикович.

Проголосовали единогласно.

Против: 0

Воздержалось: 0

Настоящий протокол подлежит размещению на официальном сайте www.zakaz.novo-sibirsk.ru.

Настоящий протокол подлежит хранению в течение трех лет с даты подведения итогов настоящего аукциона.

Председатель комиссии:

_____ С. Б. Стынина

Члены комиссии:

_____ Н. Г. Гилева

_____ И.В. Савина

_____ А.Н. Гудченко

_____ А.В. Скрыбина

_____ Ю. В. Семенова

_____ Д.А. Маликов

Приложение № 1
к Протоколу рассмотрения заявок
на участие в открытом аукционе
от «17» декабря 2010 г. № 53/10.В-1

**Журнал регистрации
поступивших заявок на участие в открытом аукционе
на право заключения муниципального контракта на приобретение 11
(одиннадцати) трехкомнатных квартир в объектах долевого строительства
для расселения граждан из ветхого и аварийного жилищного фонда**

№ п/ п	Дата поступления	Время поступления	Регистрационный номер	Форма (бумажный носитель, электронный документ)
1	13.12.2010	10:46	53/10.В-1	Бумажный носитель

Секретарь комиссии

И.В. Савина

Приложение № 2
к Протоколу рассмотрения заявок
на участие в открытом аукционе
от «17» декабря 2010 г. № 53/10.В-1

Персональное мнение членов комиссии о результатах рассмотрения заявок на участие в открытом аукционе на право заключения муниципального контракта на приобретение 11 (одиннадцати) трехкомнатных квартир в объектах долевого строительства для расселения граждан из ветхого и аварийного жилищного фонда (реестровый номер торгов 53/10.В):

Наименование участника размещения заказа	ФИО членов комиссии, проголосовавших ЗА	ФИО членов комиссии, проголосовавших ПРОТИВ	ФИО членов комиссии, которые ВОЗДЕРЖАЛИСЬ	Принятое решение
ООО «КПД-Газстрой»	Стынина С.Б. Гилева Н.Г. Савина И.В. Скрябина А.В. Гудченко А.Н. Семенова Ю.В. Маликов Д.А.	-	-	Признать аукцион несостоявшимся и рекомендовать заказчику заключить муниципальный контракт с единственным участником размещения заказа

Председатель комиссии:

С.Б. Стынина

Секретарь комиссии:

И.В. Савина

**ЕДИНАЯ КОМИССИЯ
ДЕПАРТАМЕНТА ТРАНСПОРТА И ДОРОЖНО-БЛАГОУСТРОИТЕЛЬНОГО
КОМПЛЕКСА МЭРИИ ГОРОДА НОВОСИБИРСКА ПО РАЗМЕЩЕНИЮ
МУНИЦИПАЛЬНОГО ЗАКАЗА**

**ПРОТОКОЛ № 88
открытого аукциона на право заключения муниципального контракта
«Ремонт ул. Большая в г. Новосибирске».**

«17» декабря 2010г.

Муниципальный заказчик: Муниципальное бюджетное учреждение города Новосибирска «Управление дорожного строительства», расположенное по адресу: 630005, г. Новосибирск, ул. Фрунзе, 96, адрес электронной почты: KKazakova@admnsk.ru, телефон: (383) 224-37-49.

Орган, уполномоченный на осуществление функций по размещению муниципального заказа – мэрия города Новосибирска в лице департамента транспорта и дорожно-благоустроительного комплекса мэрии города Новосибирска, расположенного по адресу: 630099, г. Новосибирск, Красный проспект, 34, адрес электронной почты: SKolchina@admnsk.ru, телефон: (383) 227-47-26 извещает о проведении открытого аукциона на право заключения муниципального контракта «Ремонт ул. Большая в г. Новосибирске».

Предмет муниципального контракта: «Ремонт ул. Большая в г. Новосибирске».

Начальная (максимальная) цена муниципального контракта: составляет 11 861 518,03 (одиннадцать миллионов восемьсот шестьдесят одна тысяча пятьсот восемнадцать) рублей 03 копейки.

На процедуре проведения открытого аукциона присутствовали:

ФИО		Должность	Телефон
Жарков Валерий Анагольевич	-	начальник Главного управления благоустройства и озеленения мэрии города Новосибирска, председательствующий заместитель председателя комиссии;	224-08-07
Шабанова Надежда Васильевна	-	заместитель начальника департамента транспорта и дорожно-благоустроительного комплекса мэрии города Новосибирска, заместитель председателя комиссии;	227-47-34
Члены комиссии:			
Алексеевский Юрий Вениаминович	-	начальник муниципального бюджетного учреждения города Новосибирска «Управление дорожного строительства»;	224-09-84

Губер Борис Мильевич	-	заместитель начальника Главного управления благоустройства и озеленения мэрии города Новосибирска;	224-08-29
Марочкина Светлана Николаевна	-	начальник отдела бухгалтерского учета, отчетности и контроля департамента транспорта и дорожно-благоустроительного комплекса мэрии города Новосибирска;	227-47-27
Куян Александр Григорьевич	-	начальник организационно-контрольного отдела департамента транспорта и дорожно-благоустроительного комплекса мэрии города Новосибирска;	227-47-24

Аукцион был проведен органом, уполномоченным на осуществление функций по размещению муниципального заказа (уполномоченным органом) в присутствии членов единой комиссии с 10 часов 00 минут до 10 часов 15 минут «17» декабря 2010 года по адресу: г. Новосибирск, Красный проспект, 34.

В процессе проведения аукциона уполномоченным органом производилась аудиозапись.

В аукционе приняли участие следующие участники аукциона:

<i>№ п/п</i>	<i>Наименование участника размещения заказа</i>	<i>Место нахождения</i>	<i>Почтовый адрес</i>	<i>Номер контактного телефона</i>
1	ООО «Ас-фадор»	630028 г. Новосибирск, ул. Ленинградская, 349	630108 г. Новосибирск, ул. Троллейная, 9/1 а/я 21	(383) 209-01-44
2	ООО «ЦДС»	630008 г. Новосибирск, ул. Добролюбова, 111	630102 г. Новосибирск, ул. Кирова, 46	(383) 217-84-04 (383) 217-84-00
3	ООО «Перлит-Строй»	630073 г. Новосибирск, проспект Карла Маркса, 39	630088 г. Новосибирск, ул. Северный проезд, 10 а, а/я 124	(383) 352-85-28

Начальная (максимальная) цена муниципального контракта: 11 861 518,03 (одиннадцать миллионов восемьсот шестьдесят одна тысяча пятьсот восемнадцать) рублей 03 копейки.

Уполномоченный орган, в присутствии членов единой комиссии, провел аукцион в соответствии с требованиями действующего законодательства, по результатам которого было принято следующее решение:

Признать победителем аукциона:

Наименование юридического лица : ООО «ЦДС»,
Место нахождения: 630008 г. Новосибирск, ул. Добролюбова, 111,
Почтовый адрес: 630102 г. Новосибирск, ул. Кирова, 46.

Последнее предложение о цене контракта: 11 624 287,67 (одиннадцать миллионов шестьсот двадцать четыре тысячи двести восемьдесят семь) рублей 67 копеек.

Голосовали:

За 6 человек:

Н.В.Шабанова, В.А.Жарков, Ю.В.Алексеевский, Б.М. Губер, А.Г.Куян, С.Н. Марочкина.

Против 0 человек.

Сведения об участнике аукциона, сделавшем предпоследнее предложение о цене контракта:

Наименование юридического лица: ООО «Перлит-Строй»,
Место нахождения: 630073 г. Новосибирск, проспект Карла Маркса, 39,
Почтовый адрес: 630088 г. Новосибирск, ул. Северный проезд, 10 а, а/я 124.

Предпоследнее предложение о цене контракта: 11 683 595,26 (одиннадцать миллионов шестьсот восемьдесят три тысячи пятьсот девяносто пять) рублей 26 копеек.

Голосовали:

За 6 человек:

Н.В.Шабанова, В.А.Жарков, Ю.В.Алексеевский, Б.М. Губер, А.Г.Куян, С.Н. Марочкина.

Против 0 человек.

Настоящий протокол будет опубликован в официальном печатном издании.

Настоящий протокол подлежит размещению на официальном сайте www.zakaz.novo-sibirsk.ru.

Настоящий протокол подлежит хранению в течение трех лет с даты подведения итогов настоящего аукциона.

Председательствующий заместитель
председателя комиссии

_____ В.А. Жарков
(Подпись) (Фамилия, Имя, Отчество)

Заместитель начальника департамента,
заместитель председателя комиссии

_____ Н.В. Шабанова
(Подпись) (Фамилия, Имя, Отчество)

Члены комиссии

_____ Ю.В. Алексеевский
(Подпись) (Фамилия, Имя, Отчество)

_____ Б.М. Губер
(Подпись) (Фамилия, Имя, Отчество)

_____ С.Н. Марочкина
(Подпись) (Фамилия, Имя, Отчество)

_____ А.Г. Куян
(Подпись) (Фамилия, Имя, Отчество)

От имени Уполномоченного органа:
Заместитель мэра города Новосибирска –
начальник департамента

_____ Н.В. Диденко

От имени Заказчика:
Начальник МБУ «УДС»

_____ Ю.В. Алексеевский

РАЗНОЕ

Приложение
к приказу Минэкономразвития
России
от 24.11.12008 № 412

Форма
извещения о проведении собрания согласовании местоположения
границ земельных участков для опубликования

ИЗВЕЩЕНИЕ О ПРОВЕДЕНИИ СОБРАНИЯ О СОГЛАСОВАНИИ МЕС- ТОПОЛОЖЕНИЯ ГРАНИЦЫ ЗЕМЕЛЬНОГО УЧАСТКА

Кадастровым инженером

ООО «Изыскатель плюс» ОГРН 1035403209665 тел. 292 – 11 – 63

(фамилия, имя, отчество, почтовый адрес,

iziskatelplus@yandex.ru

адрес электронной почты, контактный телефон, № квалификационного аттестата)
в отношении земельного участка расположенного по ул. Громова, (16) в Кировском районе
(адрес или местоположение земельного участка)

выполняются кадастровые работы по подготовке межевого плана, необходимого для
постановки земельного участка на государственный кадастровый учет.

Заказчиком кадастровых работ является ООО Промтехкомплект, 630088, г. Новосибирск,

(фамилия, инициалы физического лица или наименование
ул. Петухова, д. 16/1, директор Бакулин С.В. тел. 8 -913 -913 -19-38
юридического лица, его почтовый адрес и контактный телефон)

Собрание заинтересованных лиц по поводу согласования местоположения
границы состоится по адресу: г. Новосибирск, ул. Достоевского, д.58, оф. 202

« 25 » января 2011 г. в 10 часов 15 минут.

С проектом межевого плана земельного участка можно ознакомиться по адресу:

г. Новосибирск, ул. Достоевского, 58, оф. 202 (с 10.00 до 16.00 часов)

Возражения по проекту межевого плана и требования о проведении
согласования местоположения границ земельных участков на местности принимаются
с « 21 » декабря 2010 г. по « 06 » января 2011 г. по адресу: г. Новосибирск,
ул. Достоевского, д. 58, оф. 202.

Смежные земельные участки, занимаемые многоквартирными жилыми домами, с
правообладателями которых требуется согласовать местоположение границы:

г. Новосибирск, ул. Громова, д. 16 кадастровый номер земельного участка: 54:35:05 1910:73;

г. Новосибирск, ул. Зорге, д.45, кадастровый номер земельного участка 54:35:05 1910:45
(кадастровые номера, адреса или местоположение земельных участков)

При проведении согласования местоположения границ при себе необходимо иметь
документ, удостоверяющий личность, а также документы о правах на земельный участок

ПРОТОКОЛ
Оценки и сопоставления заявок

от 17 декабря 2010

г. Новосибирск

№ 7

Комиссия по проведению конкурса на право заключения договоров
об организации пассажирских перевозок по маршрутам регулярного
сообщения муниципальной маршрутной сети
города Новосибирска

Председатель - Новоселов В.И.
Секретарь - Шевчук Ю.П.
Присутствовали: Андреев А.А., Барбанец В.Л., Горячев А.И., Куян А.Г.,
Рязановская О.И.

ПОВЕСТКА ДНЯ

1. Об определении победителей конкурса на право заключения договоров об организации пассажирских перевозок по маршрутам регулярного сообщения муниципальной маршрутной сети города Новосибирска.

1. Решили: В результате оценки и сопоставления заявок представленных на конкурс, суммарное количество баллов по всем показателям для каждого участника составило:

№ п/п	Участники конкурса	Марка	Гос. номер	Сумм-е кол-во баллов	Победитель
-------	--------------------	-------	------------	----------------------	------------

1030 Плющихинский ж/м – Ботанический ж/м

№ Лот 1

Автобусы городского типа: рабочие – 2 ед., выходные – 1 ед.

	ООО «Автоальянс»	Чжонг тонг		43.10	Заявка №2
	ООО «Автоальянс»	Чжонг тонг		43.10	Заявка №2
	ООО ПКП «Лига-Т»	Маз-103075	ТТ 131	47.00	Заявка №1
	ООО ПКП «Лига-Т»	Маз-103075	ТТ 132	47.00	Заявка №1

Согласно Заявке ООО ПКП «Лига-Т» гарантирует:

- оборудование постов ОТК видеокамерами в месячный срок;
- установку видеокamer в кабине водителя с видеорегистратором по направлению дорожного движения («черный ящик») на все автобусы в месячный срок;
- установить цифровые тахографы на все автобусы в месячный срок.

1030 Плющихинский ж/м – Ботанический ж/м

№ Лот 2

Автобусы городского типа: рабочие – 1 ед., выходные – 1 ед.

	ООО «Автоальянс»	Чжонг тонг		43.10	Заявка №2
	ООО ПКП «Лига-Т»	Маз-103075	ТТ 133	47.00	Заявка №1

Согласно Заявке ООО ПКП «Лига-Т» гарантирует:

- оборудование постов ОТК видеокамерами в месячный срок;
- установку видеокамер в кабине водителя с видеорегистратором по направлению дорожного движения («черный ящик») на все автобусы в месячный срок;
- установить цифровые тахографы на все автобусы в месячный срок.

1103 Вокзал гл. (без отстоя, линия № 1) - п. Северный

№ Лот 3

Автобусы городского типа: рабочие -7 ед. выходные – 5 ед.

Автобусы средней вместимости: рабочие -7 ед. выходные – 5 ед.

	ООО «Новосибирскпрофстрой-ПАТП-1»	Маз-206060	МУ 272	51.10	Заявка №1
	ООО «Новосибирскпрофстрой-ПАТП-1»	Маз-206060	МУ 271	51.10	Заявка №
	ООО «Новосибирскпрофстрой-ПАТП-1»	Маз-206060	МУ 270	51.10	Заявка №1
	ООО «Новосибирскпрофстрой-ПАТП-1»	Маз-206060	МУ 269	51.10	Заявка №1
	ООО «Новосибирскпрофстрой-ПАТП-1»	Маз-206060	МУ 254	51.10	Заявка №1
	ООО «Новосибирскпрофстрой-ПАТП-1»	Маз-206060	МУ 268	51.10	Заявка №1
	ООО «Новосибирскпрофстрой-ПАТП-1»	Маз-206060	МУ 255	51.10	Заявка №1

1131 Вокзал гл. (без отстоя, линия №1) – Ключ-Камышенское плато

№ Лот 3

Автобусы городского типа: рабочие -3 ед. выходные – 2 ед.

Автобусы средней вместимости: рабочие -3 ед. выходные – 2 ед.

	ООО «Новосибирскпрофстрой-ПАТП-1»	Маз-206060	КО 398	51.10	Заявка №1
--	-----------------------------------	------------	--------	-------	-----------

	ООО «Новосибирскпроф- строй-ПАТП-1»	Маз-206060	КО 397	51.10	Заявка №1
	ООО «Новосибирскпроф- строй-ПАТП-1»	Маз-206060	КО 396	51.10	Заявка №1

Резерв

№ Лот 3

	ООО «Новосибирскпроф- строй-ПАТП-1»	Маз-104021	МУ 511		Заявка №1
	ООО «Новосибирскпроф- строй-ПАТП-1»	Маз-103075	МУ 167		Заявка №1

1103 Вокзал гл. (без отстоя, линия №1) - п. Северный

№ Лот 4

Автобусы городского типа: рабочие -7 ед. выходные – 5 ед.

Автобусы средней вместимости: рабочие - 7 ед. выходные – 5 ед.

	ООО «Новосибирскпроф- строй-ПАТП-1»	Лиаз-5256		51.10	Заявка №1
	ООО «Новосибирскпроф- строй-ПАТП-1»	Лиаз-5256		51.10	Заявка №1
	ООО «Новосибирскпроф- строй-ПАТП-1»	Лиаз-5256		51.10	Заявка №1
	ООО «Новосибирскпроф- строй-ПАТП-1»	Лиаз-5256		51.10	Заявка №1
	ООО «Новосибирскпроф- строй-ПАТП-1»	Лиаз-5256		51.10	Заявка №1
	ООО «Новосибирскпроф- строй-ПАТП-1»	Лиаз-5256		51.10	Заявка №1
	ООО «Новосибирскпроф- строй-ПАТП-1»	Лиаз-5256		51.10	Заявка №1

1131 Вокзал гл. (без отстоя, линия № 1) – Ключ-Камышенское плато № Лот 4
Автобусы городского типа: рабочие – 3 ед. выходные – 2 ед.
Автобусы средней вместимости: рабочие – 3 ед. выходные – 2 ед.

	ООО «Новосибирскпроф- строй-ПАТП-1»	Лиаз-5256		51.10	Заявка №1
	ООО «Новосибирскпроф- строй-ПАТП-1»	Лиаз-5256		51.10	Заявка №1
	ООО «Новосибирскпроф- строй-ПАТП-1»	Лиаз-5256		51.10	Заявка №1

Резерв № Лот 4

	ООО «Новосибирскпроф- строй-ПАТП-1»	Маз-104021	МУ 513		Заявка №1
--	---	------------	--------	--	-----------

1187 п. Клюквенный - Вокзал гл. (без отстоя, линия №2) № Лот 5
Автобусы особо малой вместимости: рабочие – 4 ед. выходные – 3 ед.

	Сарычев Виталий Валерьевич	Газ-322132	КО 183	40.30	Заявка №1
	Сарычев Виталий Валерьевич	Газ-322132	КЕ 255	40.30	Заявка №1
	Сарычев Виталий Валерьевич	Газ-322132	КЕ 381	40.30	Заявка №1
	Сарычев Виталий Валерьевич	Газ-322132	КЕ 623	40.30	Заявка №1

Согласно Заявке Сарычев Виталий Валерьевич гарантирует:
 - оборудование постов ОТК видеокамерами в месячный срок.

1136 ул. Александра Невского - Вокзал гл. (без отстоя) № Лот 6
Автобусы особо малой вместимости: рабочие -2ед. выходные - 2ед.

	ООО ДСТК «Мочище»	Газ-322132		40.00	Заявка №1
	ООО ДСТК «Мочище»	Газ-322132		40.00	Заявка №1

Согласно Заявке ООО ДСТК «Мочище» гарантирует:
 - оборудование постов ОТК видеокамерами в месячный срок.

1136 ул. Александра Невского - Вокзал гл. (без отстоя)

№ Лот 7

Автобусы особо малой вместимости: рабочие – 3 ед. выходные – 2 ед.

	ООО ДСТК «Мочище»	Газ-322132		40.00	Заявка №1
	ООО ДСТК «Мочище»	Газ-322132		40.00	Заявка №1
	ООО ДСТК «Мочище»	Газ-322132		40.00	Заявка №1

Согласно Заявке ООО ДСТК «Мочище» гарантирует:

- оборудование постов ОТК видеокамерами в месячный срок.

1186 ул. Демакова - Н.Ельцовка (ул. Экваторная)

№ Лот 8

Автобусы особо малой вместимости: рабочие - 1ед. выходные - 1 ед.

	ООО «Демос-С»	Газ-322132		56.20	Заявка №1
	ООО «Академ Лайн»	Газ-322132	КН 060	46.80	
	ООО «ТАГавто»	Газ-322132		32.00	
	Кесслер Владимир Александрович	Газ-322132	КМ 181	53.80	Заявка №2

1186 ул. Демакова - Н.Ельцовка (ул. Экваторная)

№ Лот 9

Автобусы особо малой вместимости: рабочие -1 ед. выходные – 1 ед.

	ООО «Академ Лайн»	Газ-322132	КН 059	46.80	Заявка №1
	ООО «ТАГавто»	Газ-322132		32.00	Заявка №2

1186 ул. Демакова - Н.Ельцовка (ул. Экваторная)

№ Лот 10

Автобусы особо малой вместимости: рабочие -1 ед. выходные – 1 ед.

	ООО «БП-Транзит»	Газ-322132	МУ 663	43.20	
	ООО «Академ Лайн»	Газ-322132	КН 058	46.80	Заявка №2
	ООО «ТАГавто»	Газ-322132		32.00	
	Черненко Олег Алексеевич	Газ-322132	КО 739	50.00	Заявка №1

1186 ул. Демакова - Н.Ельцовка (ул. Экваторная)

№ Лот 11

Автобусы особо малой вместимости: рабочие - 2 ед. выходные – 1 ед.

	ООО «Демос-С»	Газ-322132		56.20	Заявка №1
	ООО «Демос-С»	Газ-322132		56.20	Заявка №1

	ООО «БП-Транзит»	Газ-322132	КХ 745	43.20	
	ООО «БП-Транзит»	Газ-322132	ТТ 939	43.20	
	ООО «Академ Лайн»	Газ-322132	КХ 709	44.80	Заявка №2
	ООО «Академ Лайн»	Газ-322132	КН 056	44.80	Заявка №2
	ООО «ТАГ авто»	Газ-322132		32.00	
	ООО «ТАГ авто»	Газ-322132		32.00	

1186 ул. Демакова - Н.Ельцовка (ул. Экваторная)

№ Лот 12

Автобусы особо малой вместимости: рабочие – 3 ед. выходные – 2 ед.

	ООО «БП-Транзит»	Газ-322132	ТТ 917	43.20	Заявка №2
	ООО «БП-Транзит»	Газ-322132	МУ 675	43.20	Заявка №2
	ООО «БП-Транзит»	Газ-322132	МУ 673	43.20	Заявка №2
	ООО «Академ Лайн»	Газ-322132	КХ 770	44.10	Заявка №1
	ООО «Академ Лайн»	Газ-322132	КХ 768	44.10	Заявка №1
	ООО «Академ Лайн»	Газ-322132	КН 055	44.10	Заявка №1
	ООО «ТАГ авто»	Газ-322132		32.00	
	ООО «ТАГ авто»	Газ-322132		32.00	
	ООО «ТАГ авто»	Газ-322132		32.00	

1186 ул. Демакова - Н.Ельцовка (ул. Экваторная)

№ Лот 13

Автобусы особо малой вместимости: рабочие - 2ед. выходные - 2ед.

	ООО «Академ Лайн»	Газ-322132	КХ 754	44.80	Заявка №1
	ООО «Академ Лайн»	Газ-322132	КН 054	44.80	Заявка №1
	ООО «ТАГ авто»	Газ-322132		32.00	Заявка №2
	ООО «ТАГ авто»	Газ-322132		32.00	Заявка №2

1153 М. Заельцовская (без отстоя) – п. Гвардейский (Пашино)

№ Лот 14

Автобусы малой вместимости: рабочие – 4ед. выходные – 3ед.

	ООО «Сибирь Экспресс»	Паз-32054		38.40	Заявка №1
	ООО «Сибирь Экспресс»	Паз-32054		38.40	Заявка №1
	ООО «Сибирь Экспресс»	Паз-32054		38.40	Заявка №1
	ООО «Сибирь Экспресс»	Паз-32054		38.40	Заявка №1

1030с Плющихинский ж/м - Ботанический ж/м

№ Лот 14

Автобусы городского типа: рабочие -10 ед. выходные – 8 ед.

ООО «Сибирь Экспресс»	Маз-103075	МУ 162	38.40	Заявка №1
ООО «Сибирь Экспресс»	Маз-103075	МУ 163	38.40	Заявка №1
ООО «Сибирь Экспресс»	Маз-103075	МУ 165	38.40	Заявка №1
ООО «Сибирь Экспресс»	Маз-103075	МУ 160	38.40	Заявка №1
ООО «Сибирь Экспресс»	Маз-103075	МУ 166	38.40	Заявка №1
ООО «Сибирь Экспресс»	Маз-104021	МУ 320	38.40	Заявка №1
ООО «Сибирь Экспресс»	Маз-104021	МУ 323	38.40	Заявка №1
ООО «Сибирь Экспресс»	Маз-104021	МУ 503	38.40	Заявка №1
ООО «Сибирь Экспресс»	Маз-104021	МУ 520	38.40	Заявка №1
ООО «Сибирь Экспресс»	Маз-103075	МУ 535	38.40	Заявка №1

1042 пл. Калинина (без отстоя) - ул. Флотская

№ Лот 14

Автобусы городского типа: рабочие – 3 ед. выходные – 2 ед.

Автобусы средней вместимости: рабочие – 3 ед. выходные – 2 ед.

ООО «Сибирь Экспресс»	Маз-104021	МУ 578	38.40	Заявка №1
ООО «Сибирь Экспресс»	Маз-104021	МУ 579	38.40	Заявка №1
ООО «Сибирь Экспресс»	Маз-104021	МУ 580	38.40	Заявка №1

Резерв

№ Лот 14

ООО «Сибирь Экспресс»	Маз-104021	МУ 514		Заявка №1
ООО «Сибирь Экспресс»	Маз-104021	МУ 518		Заявка №1

	ООО «Сибирь Экспресс»	Маз-104021	МУ 577		Заявка №1
--	-----------------------	------------	--------	--	-----------

Согласно Заявке ООО «Сибирь Экспресс» гарантирует:

- оборудование постов ОТК видеокамерами в месячный срок;
- установку видеокамер в кабине водителя с видеорегистратором по направлению дорожного движения («черный ящик») на все автобусы в месячный срок;
- установить цифровые тахографы на все автобусы в месячный срок.

1142 Сад им. Дзержинского - ТЭЦ-5

№ Лот 15

Автобусы особо малой вместимости: рабочие - 15 ед. выходные – 10 ед.

	ООО «Академ Лайн»	Газ-322132		37.80	
	ООО «Академ Лайн»	Газ-322132		37.80	
	ООО «Академ Лайн»	Газ-322132		37.80	
	ООО «Академ Лайн»	Газ-322132		37.80	
	ООО «Академ Лайн»	Газ-322132		37.80	
	ООО «Академ Лайн»	Газ-322132		37.80	
	ООО «Академ Лайн»	Газ-322132		37.80	
	ООО «Академ Лайн»	Газ-322132		37.80	
	ООО «Академ Лайн»	Газ-322132		37.80	
	ООО «Академ Лайн»	Газ-322132		37.80	
	ООО «Академ Лайн»	Газ-322132		37.80	
	ООО «Академ Лайн»	Газ-322132		37.80	
	ООО «Академ Лайн»	Газ-322132		37.80	
	ООО «Академ Лайн»	Газ-322132		37.80	
	ООО «Академ Лайн»	Газ-322132		37.80	
	ООО «Академ Лайн»	Газ-322132		37.80	
	ООО «Академ Лайн»	Газ-322132	резерв		
	ООО «Академ Лайн»	Газ-322132	резерв		
	ООО «БП-Транзит»	Газ-322132		38.20	
	ООО «БП-Транзит»	Газ-322132		38.20	
	ООО «БП-Транзит»	Газ-322132		38.20	
	ООО «БП-Транзит»	Газ-322132		38.20	
	ООО «БП-Транзит»	Газ-322132		38.20	
	ООО «БП-Транзит»	Газ-322132		38.20	
	ООО «БП-Транзит»	Газ-322132		38.20	
	ООО «БП-Транзит»	Газ-322132		38.20	
	ООО «БП-Транзит»	Газ-322132		38.20	
	ООО «БП-Транзит»	Газ-322132		38.20	
	ООО «БП-Транзит»	Газ-322132		38.20	
	ООО «БП-Транзит»	Газ-322132		38.20	
	ООО «БП-Транзит»	Газ-322132		38.20	
	ООО «БП-Транзит»	Газ-322132		38.20	
	ООО «БП-Транзит»	Газ-322132		38.20	

	ООО «БП-Транзит»	Газ-322132		38.20	
	ООО «БП-Транзит»	Газ-322132		38.20	
	ООО «БП-Транзит»	Газ-322132		38.20	
	ООО «БП-Транзит»	Газ-322132	резерв		
	ООО «БП-Транзит»	Газ-322132	резерв		
	ООО «Диамант-1»	Газ-322132	КН 050	46.10	Заявка №1
	ООО «Диамант-1»	Газ-322132	ТТ 735	46.10	Заявка №1
	ООО «Диамант-1»	Газ-322132	ТТ 736	46.10	Заявка №1
	ООО «Диамант-1»	Газ-322132	ТТ 737	46.10	Заявка №1
	ООО «Диамант-1»	Газ-322132	ТТ 738	46.10	Заявка №1
	ООО «Диамант-1»	Газ-322132	ТТ 739	46.10	Заявка №1
	ООО «Диамант-1»	Газ-322132	ТТ 740	46.10	Заявка №1
	ООО «Диамант-1»	Газ-322132	ТТ 744	46.10	Заявка №1
	ООО «Диамант-1»	Газ-322132	ТТ 745	46.10	Заявка №1
	ООО «Диамант-1»	Газ-322132	ТТ 746	46.10	Заявка №1
	ООО «Диамант-1»	Газ-322132	ТТ 747	46.10	Заявка №1
	ООО «Диамант-1»	Газ-322132	ТТ 955	46.10	Заявка №1
	ООО «Диамант-1»	Газ-322132	ТТ 956	46.10	Заявка №1
	ООО «Диамант-1»	Газ-322132	МУ 966	46.10	Заявка №1
	ООО «Диамант-1»	Газ-322132	КХ 991	46.10	Заявка №1
	ООО «Диамант-1»	Газ-322132	МУ 969 резерв		Заявка №1
	ООО «Диамант-1»	Газ-322132	МУ 970 резерв		Заявка №1
	ООО «Сибирь Экспресс»	Газ-322132	КН 683	44.20	Заявка №2
	ООО «Сибирь Экспресс»	Газ-322132	КН 287	44.20	Заявка №2
	ООО «Сибирь Экспресс»	Газ-322132		44.20	Заявка №2
	ООО «Сибирь Экспресс»	Газ-322132		44.20	Заявка №2
	ООО «Сибирь Экспресс»	Газ-322132		44.20	Заявка №2

	ООО «Сибирь Экспресс»	Газ-322132		44.20	Заявка №2
	ООО «Сибирь Экспресс»	Газ-322132		44.20	Заявка №2
	ООО «Сибирь Экспресс»	Газ-322132		44.20	Заявка №2
	ООО «Сибирь Экспресс»	Газ-322132		44.20	Заявка №2
	ООО «Сибирь Экспресс»	Газ-322132		44.20	Заявка №2
	ООО «Сибирь Экспресс»	Газ-322132		44.20	Заявка №2
	ООО «Сибирь Экспресс»	Газ-322132		44.20	Заявка №2
	ООО «Сибирь Экспресс»	Газ-322132		44.20	Заявка №2
	ООО «Сибирь Экспресс»	Газ-322132		44.20	Заявка №2
	ООО «Сибирь Экспресс»	Газ-322132		44.20	Заявка №2
	ООО «Сибирь Экспресс»	Газ-322132	резерв		Заявка №2
	ООО «Сибирь Экспресс»	Газ-322132	резерв		Заявка №2
	ООО «ТАГавто»	Газ-322132		23.00	
	ООО «ТАГавто»	Газ-322132		23.00	
	ООО «ТАГавто»	Газ-322132		23.00	
	ООО «ТАГавто»	Газ-322132		23.00	
	ООО «ТАГавто»	Газ-322132		23.00	
	ООО «ТАГавто»	Газ-322132		23.00	
	ООО «ТАГавто»	Газ-322132		23.00	
	ООО «ТАГавто»	Газ-322132		23.00	
	ООО «ТАГавто»	Газ-322132		23.00	
	ООО «ТАГавто»	Газ-322132		23.00	
	ООО «ТАГавто»	Газ-322132		23.00	
	ООО «ТАГавто»	Газ-322132		23.00	
	ООО «ТАГавто»	Газ-322132	резерв		
	ООО «ТАГавто»	Газ-322132	резерв		

Согласно Заявке ООО «Диамант-1» гарантирует:

- оборудование постов ОТК видеокамерами в месячный срок.

Согласно Заявке ООО «Сибирь Экспресс» гарантирует:

- оборудование постов ОТК видеокамерами в месячный срок;

- установку видеокamer в кабине водителя с видеорегиcтpатором по направлению дорожного движения («черный ящик») на все автобусы в месячный срок;

- установить цифровые тахографы на все автобусы в месячный срок.

1142 Сад им. Дзержинского - ТЭЦ-5

№ Лот 16

Автобусы особо малой вместимости: рабочие – 3 ед. выходные – 3 ед.

	ООО «БП-Транзит»	Газ-322132		38.20	
	ООО «БП-Транзит»	Газ-322132		38.20	
	ООО «БП-Транзит»	Газ-322132		38.20	
	ООО «Диамант-1»	Газ-322132	ТТ 951	46.10	Заявка №1
	ООО «Диамант-1»	Газ-322132	ТТ 952	46.10	Заявка №1
	ООО «Диамант-1»	Газ-322132	ТТ 953	46.10	Заявка №1
	ООО «Академ Лайн»	Газ-322132		37.80	
	ООО «Академ Лайн»	Газ-322132		37.80	
	ООО «Академ Лайн»	Газ-322132		37.80	
	ООО «ТАГавто»	Газ-322132		23.00	
	ООО «ТАГавто»	Газ-322132		23.00	
	ООО «ТАГавто»	Газ-322132		23.00	
	ООО «Сибирь Экспресс»	Газ-322132	КН 148	44.20	Заявка №2
	ООО «Сибирь Экспресс»	Газ-322132	КН 521	44.20	Заявка №2
	ООО «Сибирь Экспресс»	Газ-322132	КН 106	44.20	Заявка №2
	ООО «Сибирь Экспресс»	Газ-322132	резерв		Заявка №2
	ООО «Сибирь Экспресс»	Газ-322132	резерв		Заявка №2
	ООО «Автоальянс»	Газ-322132		43.10	
	ООО «Автоальянс»	Газ-322132		43.10	
	ООО «Автоальянс»	Газ-322132		43.10	

Согласно Заявке ООО «Диамант-1» гарантирует:

- оборудование постов ОТК видеокамерами в месячный срок.

Согласно Заявке ООО «Сибирь Экспресс» гарантирует:

- оборудование постов ОТК видеокамерами в месячный срок;

- установку видеокamer в кабине водителя с видеорегиcтpатором по направлению

нию дорожного движения («черный ящик») на все автобусы в месячный срок;
 - установить цифровые тахографы на все автобусы в месячный срок.

1142 Сад им. Дзержинского - ТЭЦ-5

№ Лот 17

Автобусы особо малой вместимости: рабочие – 2 ед. выходные – 2 ед.

	ООО «БП-Транзит»	Газ-322132		38.20	
	ООО «БП-Транзит»	Газ-322132		38.20	
	ООО «Диамант-1»	Газ-322132	МУ 958	46.10	Заявка №1
	ООО «Диамант-1»	Газ-322132	КХ 992	46.10	Заявка №1
	ООО «Академ Лайн»	Газ-322132		37.80	
	ООО «Академ Лайн»	Газ-322132		37.80	
	ООО «ТАГавто»	Газ-322132		23.00	
	ООО «ТАГавто»	Газ-322132		23.00	
	ООО «Сибирь Экспресс»	Газ-322132	КН 507	44.20	Заявка №2
	ООО «Сибирь Экспресс»	Газ-322132	КР 589	44.20	Заявка №2
	ООО «Сибирь Экспресс»	Газ-322132	резерв		Заявка №2
	ООО «Автоальянс»	Газ-322132		43.10	
	ООО «Автоальянс»	Газ-322132		43.10	

Согласно Заявке ООО «Диамант-1» гарантирует:

- оборудование постов ОТК видеокамерами в месячный срок.

Согласно Заявке ООО «Сибирь Экспресс» гарантирует:

- оборудование постов ОТК видеокамерами в месячный срок;

- установку видеокамер в кабине водителя с видеорегистратором по направлению дорожного движения («черный ящик») на все автобусы в месячный срок;

- установить цифровые тахографы на все автобусы в месячный срок.

1146 Северо-Чемской ж/м - ул. Земнухова

№ Лот 18

Автобусы городского типа: рабочие - 10 ед. выходные – 7 ед.

	ООО «ПеревозчикЪ»	Нефаз-5299	КХ 655	42.30	Заявка №1
	ООО «ПеревозчикЪ»	Нефаз-5299	КХ 656	42.30	Заявка №1
	ООО «ПеревозчикЪ»	Нефаз-5299	КХ 657	42.30	Заявка №1
	ООО «ПеревозчикЪ»	Нефаз-5299	КХ 661	42.30	Заявка №1
	ООО «ПеревозчикЪ»	Нефаз-5299	КХ 662	42.30	Заявка №1
	ООО «ПеревозчикЪ»	Нефаз-5299	КХ 663	42.30	Заявка №1
	ООО «ПеревозчикЪ»	Нефаз-5299	КХ 668	42.30	Заявка №1
	ООО «ПеревозчикЪ»	Нефаз-5299	КХ 669	42.30	Заявка №1

	ООО «ПеревозчикЪ»	Лиаз-5256	КХ 658	42.30	Заявка №1
	ООО «ПеревозчикЪ»	Лиаз-5256	КХ 659	42.30	Заявка №1
	ООО «ПеревозчикЪ»	Нефаз-5299	КЕ 759 резерв		Заявка №1

1146 Северо-Чемской ж/м - ул. Земнухова

№ Лот 19

Автобусы городского типа: рабочие – 10 ед. выходные – 7 ед.

	ООО «Сибирь Экспресс»	Лиаз-5256		44.20	Заявка № 1
	ООО «Сибирь Экспресс»	Лиаз-5256		44.20	Заявка № 1
	ООО «Сибирь Экспресс»	Лиаз-5256		44.20	Заявка № 1
	ООО «Сибирь Экспресс»	Лиаз-5256		44.20	Заявка № 1
	ООО «Сибирь Экспресс»	Лиаз-5256		44.20	Заявка № 1
	ООО «Сибирь Экспресс»	Лиаз-5256		44.20	Заявка № 1
	ООО «Сибирь Экспресс»	Лиаз-5256		44.20	Заявка № 1
	ООО «Сибирь Экспресс»	Лиаз-5256		44.20	Заявка № 1
	ООО «Сибирь Экспресс»	Лиаз-5256		44.20	Заявка № 1
	ООО «Сибирь Экспресс»	Лиаз-5256		44.20	Заявка № 1
	ООО «Сибирь Экспресс»	Лиаз-5256	резерв		Заявка № 1

Согласно Заявке ООО «Сибирь Экспресс» гарантирует:

- оборудование постов ОТК видеокамерами в месячный срок;
- установку видеокамер в кабине водителя с видеорегистратором по направлению дорожного движения («черный ящик») на все автобусы в месячный срок;
- установить цифровые тахографы на все автобусы в месячный срок.

Голосование: «за» - шесть;
«против» - нет.

Председатель	В.И. Новоселов
Секретарь	Ю.П. Шевчук
Члены комиссии:	А.А. Андреев
	В.Л. Барбанец
	А.И. Горячев
	А.Г. Куян
	О.И. Рязановская

Извещение о проведении собрания о согласовании местоположения границы земельного участка, расположенном по адресу: г. Новосибирск, ул. Зорге в Кировской районе.

Кадастровым инженером – Муниципальное унитарное предприятие г. Новосибирска «Кадастровое бюро» (МУП «Кадастровое бюро»), ОГРН 1035402451809, 630091, г. Новосибирск, Красный проспект, д.50, телефон 2275130, факс. 2275189, в отношении земельного участка расположенного по адресу: г. Новосибирск, ул. Зорге в Кировском районе выполняются кадастровые работы по подготовке межевого плана, необходимого для постановки земельного участка на государственный кадастровый учет.

Муниципальным заказчиком кадастровых работ является Департамент земельных и имущественных отношений мэрии города Новосибирска, действующий от имени города Новосибирска, 630099, г. Новосибирск, Красный проспект, 50, тел. 2275200, факс. 2275114.

Собрание заинтересованных лиц по поводу согласования местоположения границы состоится по адресу: г. Новосибирск, Красный проспект, д. 50 к.607 «24» января 2011 г. в 14 - 00 часов.

С проектом межевого плана земельного участка можно ознакомиться по адресу: г. Новосибирск, Красный проспект, д. 50 к. 607 (в рабочие дни, кроме пятницы, с 9 – 00 до 13 – 00 и с 14 – 00 до 16 – 00 ч.)

Возражения по проекту межевого плана и требования о проведении согласования местоположения границ земельных участков на местности принимаются до «24» января 2011 г. по адресу: г. Новосибирск, Красный проспект, д.50 к. 607 (в рабочие дни, кроме пятницы, с 9 – 00 до 13 – 00 и с 14 – 00 до 16 – 00 ч.).

Смежный земельный участок, занимаемый многоквартирным жилым домом, с правообладателями которого требуется согласовать местоположение границы расположен по следующему адресу:

г. Новосибирск, ул. Зорге, д. 143, кадастровый номер 54:35:05 1970:43.

При проведении согласования местоположения границ при себе необходимо иметь документ, удостоверяющий личность, документы о правах на земельный участок (при наличии) и документ, устанавливающий право на жилое помещение в многоквартирном жилом доме.

Извещение о проведении собрания о согласовании местоположения границы земельного участка, расположенном по адресу: г. Новосибирск, ул. Троллейная, (71) в Ленинском районе.

Кадастровым инженером – Муниципальное унитарное предприятие г. Новосибирска «Кадастровое бюро» (МУП «Кадастровое бюро»), ОГРН 1035402451809, 630091, г. Новосибирск, Красный проспект, д.50, Е – mail: mup-kadburo@admnsk.ru телефон 2275130, факс. 2275189, в отношении земельного участка расположенного по адресу: г. Новосибирск, ул. Троллейная, (71) в Ленинском районе выполняются кадастровые работы по подготовке межевого плана, необходимого для постановки земельного участка на государственный кадастровый учет.

Заказчиком кадастровых работ является Индивидуальный предприниматель Харитова Е.И.. 630079, г. Новосибирск, ул. Троллейная, (71), тел. 8 913 013 92 91.

Собрание заинтересованных лиц по поводу согласования местоположения границы состоится по адресу: г. Новосибирск, Красный проспект, д. 50 к.607 «24» января 2011 г. в 14 - 00 часов.

С проектом межевого плана земельного участка можно ознакомиться по адресу: г. Новосибирск, Красный проспект, д. 50 к. 607 (в рабочие дни, кроме пятницы, с 9 – 00 до 13 – 00 и с 14 – 00 до 16 – 00 ч.)

Возражения по проекту межевого плана и требования о проведении согласования местоположения границ земельных участков на местности принимаются до «24» января 2011 г. по адресу: г. Новосибирск, Красный проспект, д.50 к. 607 (в рабочие дни, кроме пятницы, с 9 – 00 до 13 – 00 и с 14 – 00 до 16 – 00 ч.).

Смежный земельный участок, занимаемый многоквартирным жилым домом, с правообладателями которого требуется согласовать местоположение границы расположен по следующему адресу:

г. Новосибирск, ул. Троллейная, д. 71, кадастровый номер 54:35:06 3876:14.

При проведении согласования местоположения границ при себе необходимо иметь документ, удостоверяющий личность, документы о правах на земельный участок (при наличии) и документ, устанавливающий право на жилое помещение в многоквартирном жилом доме.

СОДЕРЖАНИЕ

Правовые акты мэрии города Новосибирска	3
Постановления	4
Об отклонении предложений о внесении изменений в решение Совета депутатов города Новосибирска от 24.06.2009 № 1288 «О Правилах землепользования и застройки города Новосибирска»	4
Об утверждении перечня категорий населения города Новосибирска, пользующихся льготами при предоставлении услуг проката технических средств реабилитации	24
Об установлении стоимости услуг, оказываемых муниципальным бюджетным учреждением города Новосибирска «Специализированная служба по вопросам похоронного дела «Ритуальные услуги»	26
Об установлении стоимости услуг, оказываемых муниципальным унитарным предприятием г. Новосибирска «Спецавтохозяйство»	29
Официальные сообщения и материалы органов местного самоуправления города Новосибирска	30
Муниципальный заказ	31
Извещения	31
Протоколы	128
Разное	188

СПИСОК

мест распространения и ознакомления с периодическим печатным изданием
«Бюллетень органов местного самоуправления города Новосибирска»

№	Адресат	Адрес
Администрации районов города Новосибирска:		
1	Дзержинская	пр. Дзержинского, 16
2	Железнодорожная	ул. Ленина, 51
3	Заельцовская	ул. Дуси Ковальчук, 272/1
4	Калининская	ул. Богдана Хмельницкого, 2
5	Кировская	ул. Петухова, 18
6	Ленинская	ул. Станиславского, 6а
7	Октябрьская	ул. Сакко и Ванцетти, 33
8	Первомайская	ул. Физкультурная, 7
9	Советская	пр. Лаврентьева, 14
10	Центральная	ул. Коммунистическая, 33а
Муниципальные библиотеки города Новосибирска:		
11	МУК «Центральная городская библиотека им. К. Маркса»	630049, Красный проспект, 163
	Отделение ЦГБ им. К. Маркса	630099, ул. Фрунзе, 3
12	Центральная районная библиотека им. В. Г. Белинского	630051, пр. Дзержинского, 79

	Библиотека-филиал им. Я. Гашека	630089, ул. Лежена, 16
	Библиотека-филиал им. М. Цветаевой	630124, ул. Б. Богаткова, 268
	Библиотека-филиал им. Н. Островского	630084 ул. Авиастроителей, 15
	Библиотека-филиал им. И. Тургенева	630051, пр. Дзержинского, 79
	Библиотека-филиал им. Н. Гоголя	630015, ул. Гоголя, 215
	Библиотека-филиал им. С. П. Чкалова	630084, ул. Чкалова, 72
13	ЦРБ им. Чехова	630132, ул. Сибирская, 37
	Библиотека-филиал им. Даля	630004, ул. Ленина, 32
14	ЦРБ им. Салтыкова-Щедрина	630049, Красный проспект, 83
	Библиотека-филиал им. Луначарского	630001, ул. Ельцовская, 5
	Библиотека-филиал им. С. Чекалина	630082, ул. Д. Донского, 45/1
	Библиотека-филиал им. Сейфулиной	630047, ул. Магаданская, 5
	Библиотека-филиал им. Шишкова	630040, ул. Кубовая, 47
15	ЦРБ им. Д. С. Лихачева	630027, ул. Б. Хмельницкого, 38
	Библиотека-филиал им. Лермонтова	630027, ул. Объединения, 11
	Библиотека-филиал им. Волкова	630027, Дунаевского, 11
	Библиотека-филиал им. Л. Кассиля	630013, ул. Новоуральская, 33
	Библиотека-филиал им. М. Горького	630089, ул. Магистральная, 7

	Библиотека-филиал им. К. Симонова	630013, ул. Новоуральская, 33
16	ЦРБ им. А. Макаренко	630119, ул. Петухова, 118
	Библиотека-филиал им. А. Грина	630024, ул. Бетонная, 7
	Библиотека-филиал им. М. Булгакова	630066, ул. Герцена, 10
	Библиотека-филиал им. В. Г. Короленко	630033, ул. С. Кожевникова, 37
	Библиотека им. С. А. Есенина	630066, ул. Комсомольская 23, кв. 111
	Библиотека-филиал им. К. Паустовского	630106, ул. Зорге 76, кв. 4
	Библиотека-филиал им. В. П. Астафьева	630106, ул. Зорге 60, кв. 181
	Библиотека-филиал им. И. Бунина	630033, ул. Оловозаводская 1/2, кв. 102
17	ЦРБ им. П. Бажова	630064, ул. Новогодняя, 11
	Библиотека-филиал им. А. С. Пушкина	630108, ул. Широкая, 15
	Библиотека-филиал им. Н. А. Некрасова	630078, ул. Римского-Корсакова, 5/1
	Библиотека-филиал им. А. А. Фадеева	630036, ул. Полярная, 2
	Библиотека-филиал им. А. Ахматовой	630120, ул. Филатова, 9
	Библиотека-филиал им. В. Куйбышева	630071, ул. Колхидская,
	Библиотека-филиал им. М. Калинина	630071, ул. Халтурина, 32
	Библиотека-филиал им. А. И. Герцена	630054, ул. Римского-Корсакова, 12
	Библиотека-филиал им. В. Бианки	630045, ул. Полтавская, 25

	Библиотека-филиал им. А. Блока	630100, ул. Котовского, 11
18	Центральная районная библиотека им. Л. Н. Толстого Октябрьского района	630102, ул. Восход, 26
	Библиотека-филиал им. Б. Богаткова	630008, ул. Никитина, 70
	Библиотека-филиал им. Т. Шевченко	630126, ул. Выборная, 118
	Библиотека-филиал им. Гарина-Михайловского	630063, ул. Кирова, 321
	Библиотека-филиал им. Лаврова	630017, ул. Б. Богаткова, 198
	Библиотека-филиал им. М. Пришвина	630039, ул. Коммунарская, 200
	Библиотека-филиал им. А. Матросова	630083, ул. Большевикская, 153
19	«Центральная библиотека система Первомайского района им. Н. Г. Чернышевского»	630025, ул. Сызранская, 9 ул. Аксенова, 48
	Библиотека-филиал им. В. Дубинина	630080, ул. Первомайская, 114
	Библиотека-филиал им. М. Светлова	630037, ул. Маяковского, 4
	Библиотека-филиал им. И. А. Крылова	630068, ул. 4-й Пятилетки, 28а
	Библиотека-филиал им. Л. Куприна	630053, ул. Узорная, 8
	Библиотека-филиал им. Г. Пушкирева	630097, ул. Звездная, 3
	Библиотека-филиал им. В. М. Шукшина	630068, ул. Твардовского, 18
20	ЦРБ им. М. В. Ломоносова	630056, ул. Софийская, 2
	Библиотека-филиал им. Зошенко	630058, ул. Тружеников, 16а

	Библиотека-филиал им. Шолохова	630055, ул. М. Джалиля, 5
	Библиотека-филиал им. С. Аксакова	630060, ул. Экваторная, 5
	Библиотека-филиал им. Ю. Дмитриева	630055, Бульвар Молодежи, 16
	Библиотека-филиал им. Н. Лескова	630016, пос. Кирова, Боровая партия, 12
21	ЦРБ им. Крупской	630099, ул. Горького, 104
	Библиотека-филиал им. В. Ульянова	630091, ул. Достоевского, 8
	Библиотека-филиал им. Фурманова	630005, ул. С. Шамшиных, 85
22	Общественная приемная мэра	Красный проспект, 34, вход с ул. Депутатской, ком. 118
23	ГПНТБ СО РАН	Восход, 15
24	Новосибирская государственная научная библиотека	Советская, 6
25	Сеть киосков ЗАО СА «Экспресс»	