

**ПРАВОВЫЕ АКТЫ
МЭРИИ ГОРОДА НОВОСИБИРСКА**

ПОСТАНОВЛЕНИЯ

МЭРИЯ ГОРОДА НОВОСИБИРСКА

ПОСТАНОВЛЕНИЕ

От 01.12.2010

№ 5151

Об утверждении ведомственной целевой программы «Развитие и поддержка малого и среднего предпринимательства города Новосибирска» на 2011 – 2013 годы

В целях поддержки субъектов малого и среднего предпринимательства города Новосибирска, организаций, составляющих инфраструктуру поддержки субъектов малого и среднего предпринимательства города Новосибирска, руководствуясь Федеральным законом от 24.07.2007 № 209-ФЗ «О развитии малого и среднего предпринимательства в Российской Федерации», Уставом города Новосибирска, ПОСТАНОВЛЯЮ:

1. Утвердить ведомственную целевую программу «Развитие и поддержка малого и среднего предпринимательства города Новосибирска» на 2011 – 2013 годы (приложение)
2. Управлению по взаимодействию со средствами массовой информации - пресс-центру мэрии города Новосибирска обеспечить опубликование постановления в установленном порядке.
3. Ответственность за исполнение постановления возложить на первого заместителя мэра города Новосибирска Ксензова А. Е.

Мэр города Новосибирска

В. Ф. Городецкий

Приложение
УТВЕРЖДЕНО
постановлением мэрии
города Новосибирска
от 01.12.2010 № 5151

ВЕДОМСТВЕННАЯ ЦЕЛЕВАЯ ПРОГРАММА
«Развитие и поддержка малого и среднего предпринимательства
города Новосибирска» на 2011 – 2013 годы

1. Паспорт
ведомственной целевой программы «Развитие и поддержка малого и
среднего предпринимательства города Новосибирска»
на 2011 – 2013 годы

Наименование программы	Ведомственная целевая программа «Развитие и поддержка малого и среднего предпринимательства города Новосибирска» на 2011 – 2013 годы
Заказчик программы	Департамент промышленности, инноваций и предпринимательства мэрии города Новосибирска
Разработчик программы	Комитет поддержки и развития малого и среднего предпринимательства мэрии города Новосибирска
Руководитель программы	Начальник департамента промышленности, инноваций и предпринимательства мэрии города Новосибирска

<p>Цели и задачи программы. Важнейшие целевые индикаторы</p>	<p>Цель программы: создание благоприятной среды для ведения предпринимательской деятельности в городе Новосибирске.</p> <p>Задачи программы: оказание поддержки субъектам малого и среднего предпринимательства города Новосибирска; формирование и совершенствование инфраструктуры поддержки субъектов малого и среднего предпринимательства города Новосибирска; оказание содействия субъектам малого и среднего предпринимательства города Новосибирска в продвижении производимых ими товаров (работ, услуг), результатов интеллектуальной деятельности на рынок Российской Федерации и рынки иностранных государств; мониторинг результатов исполнения мероприятий программы.</p> <p>Целевые индикаторы программы: число субъектов малого предпринимательства в городе Новосибирске (тыс. ед.); среднесписочная численность работников (без внешних совместителей) малых предприятий города Новосибирска (тыс. человек); количество обращений в организации инфраструктуры поддержки малого и среднего предпринимательства города Новосибирска (тыс. обращений); объем отгруженных товаров собственного производства (выполненных работ и услуг) субъектами малого предпринимательства города Новосибирска (без учета индивидуальных предпринимателей) (млн. рублей); объем мониторинга исполнения мероприятий программы (%)</p>
<p>Ответственный исполнитель программы</p>	<p>Департамент промышленности, инноваций и предпринимательства мэрии города Новосибирска</p>
<p>Исполнители основных мероприятий программы</p>	<p>Комитет поддержки и развития малого и среднего предпринимательства мэрии города Новосибирска; муниципальное автономное учреждение города Новосибирска «Городской центр развития предпринимательства»; Новосибирская Торгово-Промышленная Палата (по согласованию); Новосибирская Городская Торгово-Промышленная Палата (по согласованию); Совет по поддержке и развитию малого и среднего предпринимательства в городе Новосибирске</p>
<p>Срок реализации программы</p>	<p>2011 – 2013 годы</p>

Объем финансирования	<p>Общий объем финансирования программы - 33321,0 тыс. рублей. Из бюджета города - 19500,0 тыс. рублей, в том числе: 2011 год – 6500,0 тыс. рублей; 2012 год – 6500,0 тыс. рублей; 2013 год – 6500,0 тыс. рублей.</p> <p>Привлеченные средства – 13821,0 тыс. рублей, в том числе: 2011 год – 4300,0 тыс. рублей; 2012 год – 4680,0 тыс. рублей; 2013 год – 4841,0 тыс. рублей.</p> <p>Объем финансирования подлежит корректировке при формировании бюджета города на каждый финансовый год</p>
Ожидаемые конечные результаты реализации программы, выраженные в соответствующих показателях, поддающихся количественной оценке	<p>В результате реализации программы будет достигнуто:</p> <ul style="list-style-type: none"> увеличение числа субъектов малого предпринимательства до 88,6 тыс. единиц; увеличение среднесписочной численности работников (без внешних совместителей) малых предприятий города Новосибирска до 150,5 тыс. человек; увеличение количества обращений в организации инфраструктуры поддержки предпринимательства до 6 тыс. обращений; увеличение объема отгруженных товаров собственного производства (выполненных работ и услуг) субъектами малого предпринимательства города Новосибирска (без учета индивидуальных предпринимателей) до 83040,0 млн. рублей; объем мониторинга исполнения мероприятий программы - 100 %

2. Общие положения

Объектом регулирования ведомственной целевой программы «Развитие и поддержка малого и среднего предпринимательства города Новосибирска» на 2011 – 2013 годы (далее по тексту – Программа) является совокупность субъектов малого и среднего предпринимательства города Новосибирска (далее по тексту – СМиСП), осуществляющих деятельность в городе Новосибирске.

Предметом регулирования Программы является комплекс экономических, социальных и иных отношений, возникающих в сфере поддержки и развития предпринимательской деятельности между органами местного самоуправления города Новосибирска, общественными организациями, профессиональными объединениями, СМиСП и населением.

Сфера действия Программы представляет собой поддержку и развитие СМиСП.

Нормативная база Программы:

Федеральный закон от 24.07.2007 № 209-ФЗ «О развитии малого и среднего предпринимательства в Российской Федерации»;

Федеральный закон от 06.10.2003 № 131-ФЗ «Об общих принципах организации местного самоуправления в Российской Федерации»;

Закон Новосибирской области от 02.07.2008 № 245-ОЗ «О развитии малого и среднего предпринимательства в Новосибирской области»;

постановление мэра города Новосибирска от 10.04.2008 № 285 «Об утверждении порядка разработки, утверждения и реализации ведомственных целевых программ».

3. Характеристика сферы действия Программы

Малое и среднее предпринимательство (далее по тексту – МиСП) является неотъемлемой частью экономической системы города Новосибирска. СМиСП присутствуют практически во всех отраслях производственной и непроизводственной сфер деятельности, поэтому развитие МиСП является стратегическим фактором, определяющим устойчивое развитие экономики города Новосибирска.

В настоящее время в городе сформирована институциональная структура поддержки и развития МиСП, которая представляет собой единую систему, включающую в себя Совет по поддержке и развитию малого и среднего предпринимательства в городе Новосибирске, комитет поддержки и развития малого и среднего предпринимательства мэрии города Новосибирска и организации инфраструктуры поддержки МиСП (в том числе муниципальное автономное учреждение города Новосибирска «Городской центр развития предпринимательства», торгово-промышленные палаты, общественные организации и объединения предпринимателей), обеспечивающие комплексное и адресное обеспечение потребностей предпринимателей по всем направлениям организации, ведения и расширения собственного бизнеса.

Анализ тенденций развития МиСП города Новосибирска показал, что в последние годы наметились новые закономерности его количественного и качественного развития.

Исследования структуры МиСП, проведенные обществом с ограниченной ответственностью «Институт прикладной статистики и стратегического анализа» по заказу департамента промышленности, инноваций и предпринимательства мэрии города Новосибирска, показывают, что основная доля малых предприятий (52,1 % в 2009 году) приходится на оптовую и розничную торговлю, ремонт автотранспортных средств, мотоциклов, бытовых изделий и предметов личного пользования. На отрасль «Операции с недвижимым имуществом, аренда и предоставление услуг» приходится 14,7 % малых предприятий (доля данной отрасли в структуре малых предприятий за 2008 - 2009 годы сократилась на 1,8 % вследствие влияния экономического кризиса). Строительные организации составляют 10,2 % малых предприятий города. Доля предприятий промышленности в 2009 году составила 9,3 %.

Динамика развития малого предпринимательства города Новосибирска в 2008 - 2010 годах представлена в таблице 1.

Таблица 1

Динамика развития малого предпринимательства города Новосибирска
в 2008 - 2010 годах

№ п.	Показатель	2008 год (факт)	2009 год (факт)		2010 год (прогноз)	
			количес- тво	% к 2008 году	количес- тво	% к 2009 году
1	2	3	4	5	6	7
1	Число субъектов малого предпринимательства города Новосибирска (с учетом индивидуальных предпринимателей), тыс. единиц	78,9	83,5	105,8	84,8	101,6
2	Среднесписочная численность работников (без внешних совместителей) малых предприятий города Новосибирска (с учетом индивидуальных предпринимателей), тыс. человек	149,4	145,9	98,0	147,0	100,7

В 2009 году в городе Новосибирске осуществляло экономическую деятельность 42,3 тыс. малых предприятий. В качестве индивидуальных предпринимателей в 2009 году было зарегистрировано 41,2 тыс. человек, что на 8,1 % выше аналогичного показателя 2008 года. В расчете на 10 тыс. человек, постоянно проживающих в городе, приходится в среднем 302 малых предприятия, а с учетом индивидуальных предпринимателей – 595 субъектов малого предпринимательства города Новосибирска.

Вследствие влияния экономического кризиса численность занятых на малых предприятиях (с учетом индивидуальных предпринимателей) в 2009 году сократилась по сравнению с 2008 на 2 %. Среднесписочная численность работников малых предприятий (без внешних совместителей) в 2009 году составила 145,9 тыс. человек (27,9 % от среднесписочной численности (без внешних совместителей) всех предприятий и организаций города). Среднемесячная заработная плата в 2009 году сократилась на 7,6 % по сравнению с 2008 годом.

В настоящее время одной из проблем развития МиСП города Новосибирска являются невысокие темпы роста показателей развития МиСП и их вклад в экономику города. Это обстоятельство в значительной степени обусловлено рядом неблагоприятных факторов, сдерживающих развитие МиСП, а именно:

- недостатком финансовых ресурсов для организации и развития бизнеса;
- слабой имущественной базой;

недостаточным уровнем знаний и информированности для ведения предпринимательской деятельности, а также дефицитом квалифицированных кадров для СМиСП;

недостаточно развитой инфраструктурой поддержки предпринимательства; ограниченными возможностями поиска новых деловых партнеров и формирования деловых связей.

Для решения обозначенных проблем применяется программно-целевой подход, в рамках которого предполагается реализация мероприятий Программы.

Программно-целевой подход к решению проблем, препятствующих функционированию и развитию МиСП, применяется на протяжении нескольких лет и позволяет проводить планомерную работу по формированию благоприятных условий для развития предпринимательства, осуществлять анализ влияния программных мероприятий на показатели СМиСП, а также контролировать исполнение мероприятий программы для достижения поставленных целей и определенных значений целевых индикаторов.

Реализация предшествующих городских целевых программ развития и поддержки предпринимательства во многом способствовала увеличению вклада МиСП в социально-экономическое развитие города Новосибирска даже в условиях экономического кризиса.

Влияние кризисных явлений привело к необходимости поддержки СМиСП в 2009 - 2010 годах в виде сохранения арендной ставки для СМиСП, арендующих муниципальные помещения, на уровне 2008 года.

Наряду с оказанием финансовой поддержки необходимо совершенствование нефинансовых видов поддержки, в том числе:

формирование перечня муниципального имущества для оказания имущественной поддержки СМиСП;

создание бизнес-инкубатора;

совершенствование информационной и консультационной поддержки, в частности формирование информационно-консультационных пунктов в районах города Новосибирска, совершенствование городского интернет-портала МиСП;

совершенствование деятельности муниципального автономного учреждения города Новосибирска «Городской центр развития предпринимательства».

Новые направления и виды поддержки СМиСП стали основой для формирования Программы в рамках программно-целевого подхода.

Реализация правовых, экономических, социальных, информационных, консультационных, образовательных, организационных и иных мероприятий Программы позволит создать благоприятные условия для дальнейшего развития МиСП в городе Новосибирске

4. Цели и задачи Программы

№ п.	Цели и задачи	Показатель	Единица измерения	2009 год (оценка)	2010 год (оценка)	Период реализации Программы по годам			Примечание
						2011	2012	2013	
1	2	3	4	5	6	7	8	9	10
1	Создание благоприятной среды для ведения предпринимательской деятельности в городе Новосибирске	Среднестатистическая численность работников (без внешних совместителей) малых предприятий города Новосибирска	тыс. человек	145,9	147,0	148,2	149,4	150,5	
1.1	Оказание поддержки СМиСП	Число субъектов малого предпринимательства в городе Новосибирске	тыс. единиц	83,5	84,8	86,0	87,3	88,6	
1.2	Формирование и совершенствование инфраструктуры поддержки СМиСП	Количество обращений в организации инфраструктуры поддержки малого и среднего предпринимательства города Новосибирска	тыс. обращений	0,36	3,5	4,0	4,5	6,0	
1.3	Оказание содействия СМиСП в продвижении производимых ими товаров (работ, услуг), результатов интеллектуальной деятельности на рынок Российской Федерации и рынки иностранных государств	Объем отгруженных товаров собственного производства (выполненных работ и услуг) субъектами малого предпринимательства города Новосибирска	млн. рублей	58 827,0	64 121,4	69 892,4	76 182,7	83 040,0	
1.4	Мониторинг результатов исполнения мероприятий Программы	Объем мониторинга исполнения мероприятий Программы	%	-	-	100	100	100	

5. Перечень программных мероприятий

№ п.	Цели, задачи, мероприятия	Показатель	Единица измерения	2009 год (оценка)	2010 год (оценка)	Период реализации Программы по годам			Источник финансирования	Ответственный исполнитель	Срок реализации, год
						2011	2012	2013			
1	2	3	4	5	6	77	8	9	10	11	12
1. Создание благоприятной среды для ведения предпринимательской деятельности в городе Новосибирске											
1.1. Оказание поддержки СМиСП											
1.1.1	Обеспечение деятельности интернет-портала «Малое и среднее предпринимательство Новосибирска»	Количество	месяц	2	12	12	12	12	БГ	ГЦРП	2011 - 2013
		Стоимость	тыс. рублей	79,7	50,0	50,0	50,0	50,0			
		Сумма затрат	тыс. рублей	159,4	600,0	600,0	600,0	600,0			

1	2	3	4	5	6	7	8	9	10	11	12	
1.1.2	Информирование СМИ о деятельности органов власти и местного самоуправления по поддержке и развитию предпринимательства в городе Новосибирске	Количество	публикация	50	90	250	250	250	БГ	ГЦРП, ДШИИП	2011 - 2013	
		Стоимость	тыс. рублей	0,54	0,55	0,55	0,55	0,55				
		Сумма затрат	тыс. рублей	27,0	49,5	137,5	137,5	137,5				
		Количество	публикация		150,0					ФБРФ		
		Стоимость	тыс. рублей		0,55							
		Сумма затрат	тыс. рублей		82,5							
		Количество	публикация							ПС		НГТШ, НТПШ
		Стоимость	тыс. рублей									
		Сумма затрат	тыс. рублей	350,0	400,0	50,0	50,0	50,0	50,0	50,0		

1	2	3	4	5	6	77	8	9	10	11	12	
1.1.3	Оказание консультационных услуг СМиСП	Количество	консультация	440	512	2000	2000	2000	БГ	ГЦРП	2011 - 2013	
		Стоимость	тыс. рублей	1,123	0,55	0,55	0,55	0,55				
		Сумма затрат	тыс. рублей	494,12	281,6	1100,0	1100,0	1100,0				
		Количество	консультация		1300					ФБРФ		ГЦРП, ДШИиП
		Стоимость	тыс. рублей		0,55							
		Сумма затрат	тыс. рублей		715,0							
		Количество	консультация							ПС		НГТШ, НТПШ
		Стоимость	тыс. рублей									
		Сумма затрат	тыс. рублей	620,0	680,0	440,0	500,0	560,0				

1	2	3	4	5	6	77	8	9	10	11	12	
1.1.4	Проведение мероприятий по повышению квалификации СМиСП	Количество мероприятий	мероприятие	6	19	20	20	20	БГ	ГЦРП	2011 - 2013	
		Стоимость	тыс. рублей	52,42	49,721	50,00	50,00	50,00				
		Сумма затрат	тыс. рублей	314,5	944,7	1000,0	1000,0	1000,0				
		Количество	мероприятие		35					ФБРФ		ГЦРП, ДПИиП
		Стоимость	тыс. рублей		49,722							
		Сумма затрат	тыс. рублей		1740,3							
		Количество	человек							ПС		НГТШ, НТПП
		Стоимость	тыс. рублей									
		Сумма затрат	тыс. рублей	650,0	700,0	420,0	430,0	440,0				
1.1.5	Издание учебно-методической литературы для СМиСП	Количество	тираж	3000	1000	1500	1500	1500	БГ	ДПИиП	2011 - 2013	
		Стоимость	тыс. рублей	0,056	0,0999	0,06	0,06	0,06				
		Сумма затрат	тыс. рублей	168,0	99,9	90,0	90,0	90,0				
		Количество	тираж							ПС		НГТШ
		Стоимость	тыс. рублей									
		Сумма затрат	тыс. рублей					130,0				

1	2	3	4	5	6	77	8	9	10	11	12
1.1.6	Анализ и подготовка предложений о совершенствовании нормативной правовой базы развития и поддержки СМиСП	Количество	мероприятие						ПС	НГТПП, НТПШ	2011 - 2013
		Стоимость	тыс. рублей								
		Сумма затрат	тыс. рублей	70	170	50,0	50,0	50,0			
1.1.7	Оказание финансовой поддержки СМиСП в форме субсидий	Количество	договор	14	7	4	4	4	БГ	ДПШИП	2011 - 2013
		Сумма затрат	тыс. рублей	1742,8	3521,0	1511,5	1511,5	1511,5			
1.1.8	Организация и проведение конференций по вопросам ведения предпринимательской деятельности	Количество	конференция	4	1	1	1	1	БГ	ДПШИП	2011 - 2013
		Стоимость	тыс. рублей	256,14	487,5	650,0	650,0	650,0			
		Сумма затрат	тыс. рублей	1024,56	487,5	650,0	650,0	650,0			
		Сумма затрат	тыс. рублей		148,0				ФБ РФ		
		Количество	конференция						ПС	НГТПП, НТПШ	
		Стоимость	тыс. рублей								
		Сумма затрат	тыс. рублей	260,0	280,0	100,0	100,0	100,0			

1	2	3	4	5	6	77	8	9	10	11	12
1.1.9	Создание интернет-ресурсов для СМиСП, виртуальной выставки, начальной школы бизнеса, антиманифестного центра	Количество	единица						ПС	НГТПП, НТПШ	2011 - 2013
		Стоимость	тыс. рублей								
		Сумма затрат	тыс. рублей			690,0	710,0	740,0			
1.1.10	Организация и проведение конкурсов для СМиСП	Количество	конкурс	1	1	1	1	1	БГ	ДПИИП	2011 - 2013
		Стоимость	тыс. рублей	275,6	144,6	150,0	150,0	150,0			
		Сумма затрат	тыс. рублей	275,6	144,6	150,0	150,0	150,0			
		Количество	конкурс						ПС	НГТПП, НТПШ	2011 - 2013
		Стоимость	тыс. рублей								
		Сумма затрат	тыс. рублей	1180,0	1200,0	480,0	490,0	500,0			

1	2	3	4	5	6	77	8	9	10	11	12	
1.1.11	Организация и проведение мероприятий, направленных на стимулирование и пропаганду предпринимательской деятельности	Количество мероприятий	мероприятие		9	1	1	1	БГ	ДШИИП	2011 - 2013	
		Стоимость	тыс. рублей			50,0	50,0	50,0				
		Сумма затрат	тыс. рублей		30,0	50,0	50,0	50,0				
		Количество	мероприятие							ФБРФ		ГЦРП, ДШИИП
		Стоимость	тыс. рублей									
		Сумма затрат	тыс. рублей									
		Количество	мероприятие							ПС		НГТЩ, НТПШ
		Стоимость	тыс. рублей									
		Сумма затрат	тыс. рублей									
		Итого по разделу 1.1.:				250,0	310,0	150,0	150,0	150,0		
				4206,0	6158,8	5289,0	5289,0	5289,0	БГ			
				3380,0	2685,8				ФБРФ			
					3740,0	2380,0	2610,0	ПС				

1	2	3	4	5	6	7	8	9	10	11	12	
1.2. Формирование и совершенствование инфраструктуры поддержки СМиСП												
1.2.1	Обеспечение деятельности ГЦРП, в том числе обеспечение деятельности бизнес-инкубатора для субъектов малого предпринимательства города Новосибирска	Количество	единица	1		1	1	1	БГ	ГЦРП	2011 - 2013	
Стоимость		тыс. рублей	1700,0		300,0	300,0	300,0					
Сумма затрат		тыс. рублей	1700,0		300,0	300,0	300,0					
Количество		единица								ФБРФ		ГЦРП, ДШИиП
Стоимость		тыс. рублей			22326,0							
Сумма затрат		тыс. рублей										
		Количество	единица						ПС	НГТП, НТПП		
		Стоимость	тыс. рублей									
		Сумма затрат	тыс. рублей			100,0	100,0	100,0				
1.2.2	Обеспечение функционирования информационно-консультационных пунктов в районах города	Количество	пункт		10	5	5	5	БГ	ДШИиП, ГЦРП	2011 - 2013	
Стоимость		тыс. рублей		14,8	100,0	100,0	100,0					
Сумма затрат		тыс. рублей		148,0	500,0	500,0	500,0					
1.2.3	Создание центра по подготовке энергоаудиторов и обеспечение его деятельности	Количество	единица								2011 - 2013	
Стоимость		тыс. рублей										
Сумма затрат		тыс. рублей	250,0		60,0	70,0	80,0					

1	2	3	4	5	6	77	8	9	10	11	12
1.2.4	Создание сети мини-технопарков по отраслевому принцу	Количество	единица						ПС	НГТПП	2011 - 2013
		Стоимость	тыс. рублей								
		Сумма затрат	тыс. рублей		250,0	360,0	390,0	430,0			
1.2.5	Создание и работа Евроинформационного корреспондентского центра при НГТПП	Количество	единица						ПС	НГТПП	2011 - 2013
		Стоимость	тыс. рублей								
		Сумма затрат	тыс. рублей			470,0	520,0	570,0			
1.2.6	Создание центра по подготовке и участие СМСП в сфере государственных и муниципальных торгов	Количество	единица						ПС	НГТПП, НТПП	2011 - 2013
		Стоимость	тыс. рублей								
		Сумма затрат	тыс. рублей			300,0	300,0	300,0			
Итого по разделу 1.2:				1700,0	148,0	800,0	800,0	800,0	БГ		
					22326,0				ФБ РФ		
				250,0	250,0	1290,0	1380,0	1480,0	ПС		

1	2	3	4	5	6	7	8	9	10	11	12
1.3. Оказание содействия СМиСП в продвижении производимых ими товаров (работ, услуг), результатов интеллектуальной деятельности на рынок Российской Федерации и рынки иностранных государств											
1.3.1	Организация, проведение и организация участия СМиСП в региональных, межрегиональных и международных выставочно-ярмарочных мероприятиях	Количество	мероприятие	1	1	1	1	1	БГ	ДПИИП	2011 - 2013
		Стоимость	тыс. рублей	96,74	178,2	250,0	250,0	250,0			
		Сумма затрат	тыс. рублей	96,74	178,2	250,0	250,0	250,0			
		Количество	мероприятие							ПС	НГТПП
		Стоимость	тыс. рублей								
		Сумма затрат	тыс. рублей	500,0	500,0	100,0	110,0	121,0			
1.3.2	Содействие участию СМиСП, занятых в ремесленничестве, в выставочно-ярмарочных мероприятиях	Количество	мероприятие						ПС	НГТПП, НТПП	2011 - 2013
		Стоимость	тыс. рублей								
		Сумма затрат	тыс. рублей			50,0	50,0	50,0			
1.3.3	Содействие реализации инвестиционных и инновационных проектов на территории города Новосибирска	Количество	мероприятие						ПС	НГТПП	2011 - 2013
		Стоимость	тыс. рублей								
		Сумма затрат	тыс. рублей			480,0	530,0	600,0			

1	2	3	4	5	6	77	8		10	11	12
							12	4			
1.3.4	Размещение социальной рекламы малого и среднего предпринимательства города Новосибирска	Количество публикация	тыс. рублей			12	5,0	5,0	БГ	ДЦИиГ, ГЦРП	2011 - 2013
		Стоимость	тыс. рублей			5,0	5,0	5,0			
		Сумма затрат	тыс. рублей			60,0	60,0	60,0			
	Итого по разделу 1.3:			96,7	178,2	310,0	310,0	310,0	БГ		
					500,0	500,0	630,0	690,0	771,0	ПС	
1.4. Мониторинг результатов исполнения мероприятий Программы											
1.4.1	Подготовка отчетов о состоянии СМиСП согласно целевым показателям	Количество	отчет			4	4	4	БГ	ГЦРП	2011 - 2013
		Стоимость	тыс. рублей			1,5	1,5	1,5			
		Сумма затрат	тыс. рублей			6,0	6,0	6,0			

1	2	3	4	5	6	77	8	9	10	11	12	
1.4.2	Проведение исследований о состоянии и динамике развития СМИиСП	Количество	исследования	4	1	1	1	1	БГ	ГЦРП	2011 - 2013	
		Стоимость	тыс. рублей	72,125	100,0	95,0	95,0	95,0	95,0			
		Сумма затрат	тыс. рублей	288,5	100,0	95,0	95,0	95,0	95,0			
		Количество	исследования		3					ФБРФ		ГЦРП, ДФИиП
		Стоимость	тыс. рублей		100,0							
		Сумма затрат	тыс. рублей		300,0							
		Количество	исследования							ПС		НГТЩ, НТПП
		Стоимость	тыс. рублей									
		Сумма затрат	тыс. рублей		320,0	330,0						
					288,5	100,0	101,0	101,0	101,0	БГ		
Итого по разделу 1.4:												
					300,0				ФБРФ			
				320,0	330,0				ПС			
				6291,2	6585,0	6500,0*	6500,0*	6500,0*	БГ			
				4450,0	4820,0	4300,0	4680,0	4841,0	ФБРФ			
									ПС			
Итого по Программе:												

Примечания:

* - объем финансирования подлежит корректировке при формировании бюджета города на каждый финансовый год. Исполняемые сокращения:

ДШИП - департамент промышленности, инноваций и предпринимательства мэрии города Новосибирска;

КПиРМиСП - комитет поддержки и развития малого и среднего предпринимательства мэрии города Новосибирска;

НТПП - Новосибирская Торгово-Промышленная Палата;

НГТПП - Новосибирская Городская Торгово-Промышленная Палата;

ГЦРП - муниципальное автономное учреждение города Новосибирска «Городской центр развития предпринимательства»;

БГ - бюджет города;

ФБ РФ – Федеральный бюджет Российской Федерации;

ПС – привлеченные средства.

6. Механизм реализации Программы

Реализация Программы осуществляется разработчиком и исполнителями мероприятий Программы в соответствии с действующим законодательством Российской Федерации и муниципальными правовыми актами города Новосибирска.

Финансовая поддержка СМиСП предоставляется в соответствии с Порядком оказания финансовой поддержки субъектам малого и среднего предпринимательства города Новосибирска (приложение 1) и условиями оказания финансовой поддержки субъектам малого и среднего предпринимательства города Новосибирска (приложение 2).

Имущественная поддержка предоставляется в порядке и на условиях, установленных муниципальными нормативными правовыми актами города Новосибирска.

Координацию, контроль за исполнением Программы и целевым расходованием средств бюджета города осуществляет заказчик Программы.

Исполнители мероприятий Программы:

планируют работу по реализации Программы;

проводят мероприятия в рамках Программы;

представляют отчет руководителю Программы о выполнении мероприятий;

привлекают материальные, технические и иные ресурсы для реализации мероприятий Программы.

Контроль эффективности и целевого использования средств бюджета города, направленных на исполнение Программы, осуществляет контрольно-счетная палата города Новосибирска.

7. Эффективность реализации Программы

Эффективность реализации Программы отражается в достижении к концу 2013 года следующих показателей, являющихся целевыми индикаторами Программы:

число субъектов малого предпринимательства в городе Новосибирске увеличится до 88,6 тыс. единиц;

среднесписочная численность работников (без внешних совместителей) малых предприятий (с учетом индивидуальных предпринимателей) города Новосибирска увеличится до 150,5 тыс. человек;

объем отгруженных товаров собственного производства (выполненных работ и услуг) субъектами малого предпринимательства города Новосибирска (без учета индивидуальных предпринимателей) увеличится до 83040,0 млн. рублей.

Целевые индикаторы рассчитываются ежегодно на основании данных территориального органа Федеральной службы государственной статистики по Новосибирской области, представленных в бюллетене «Малый бизнес города Новосибирска» D-5-2.

Выполнение мероприятий Программы позволит обеспечить условия для сохранения действующих и создания новых СМиСП, что даст возможность увеличить число рабочих мест в сфере МиСП и будет способствовать занятости населения.

Приложение 1
к ведомственной целевой
программе «Развитие и поддержка
малого и среднего
предпринимательства
в городе Новосибирске»
на 2011 - 2013 годы

ПОРЯДОК
оказания финансовой поддержки субъектам малого и среднего
предпринимательства города Новосибирска

1. Общие положения

1.1. Порядок оказания финансовой поддержки субъектам малого и среднего предпринимательства города Новосибирска (далее по тексту - Порядок) разработан в соответствии с Бюджетным кодексом Российской Федерации, Федеральным законом от 24.07.2007 № 209-ФЗ «О развитии малого и среднего предпринимательства в Российской Федерации», Законом Новосибирской области от 02.07.2008 № 245-ОЗ «О развитии малого и среднего предпринимательства в Новосибирской области», иными нормативными правовыми актами Новосибирской области, муниципальными правовыми актами города Новосибирска.

Настоящий Порядок определяет цели, условия и порядок организации и проведения конкурса по отбору субъектов малого и среднего предпринимательства города Новосибирска (далее по тексту - СМиСП) для оказания им финансовой поддержки в форме субсидии из бюджета города (далее по тексту - конкурс), критерии конкурсного отбора, права и обязанности организатора конкурса, порядок контроля за оказанием финансовой поддержки, порядок возврата предоставленной финансовой поддержки.

1.2. Целью проведения конкурса является отбор СМиСП для оказания им финансовой поддержки в форме предоставления субсидии из бюджета города (далее по тексту - финансовая поддержка).

1.3. Финансовая поддержка оказывается в целях возмещения части затрат, понесенных СМиСП при осуществлении ими предпринимательской деятельности.

1.4. Конкурс является открытым и основывается на принципах равенства и объективности.

1.5. Претендентами на участие в конкурсе являются зарегистрированные в городе Новосибирске юридические лица и индивидуальные предприниматели, отнесенные к СМиСП в соответствии с условиями, установленными законодательством Российской Федерации.

1.6. Конкурс проводится комиссией по содействию инвестиционной деятельности на территории города Новосибирска (далее по тексту - комиссия), состав которой утверждается правовым актом мэрии города Новосибирска.

Организатором конкурса является департамент промышленности, инноваций и предпринимательства мэрии города Новосибирска (далее по тексту - департамент).

2. Условия подачи и оформления заявки

2.1. Заявка на участие в конкурсе (далее по тексту - конкурсная заявка) представляется претендентами на получение финансовой поддержки (далее по тексту - заявитель) в департамент и должна включать:

заявку по форме согласно приложению 1 к Порядку;

документы, предусмотренные для каждой формы финансовой поддержки, в соответствии с приложением 2 к Порядку (далее по тексту - документы).

Заявитель вправе подать только одну заявку на получение финансовой поддержки, подача заявки на получение финансовой поддержки в нескольких формах не допускается.

2.2. Конкурсная заявка принимается и регистрируется в день ее подачи с указанием номера и даты регистрации, а также фамилии, имени и отчества лица, которое произвело регистрацию.

2.3. Заявитель вправе в любое время до момента проведения конкурса отозвать свою конкурсную заявку, для чего ему необходимо направить председателю комиссии письменное уведомление. Датой отзыва является дата регистрации письменного уведомления заявителя.

2.4. Представленные на конкурс документы не возвращаются.

2.5. Члены комиссии и заявители, подавшие конкурсную заявку (далее по тексту - участники конкурса), допущенные к рассмотрению конкурсных заявок, несут ответственность за соблюдение конфиденциальности информации в установленном законодательством порядке.

2.6. Ответственность за сохранность конкурсной заявки несет лицо, принявшее конкурсную заявку.

3. Критерии конкурсного отбора

3.1. Критериями отбора победителей конкурса являются:

соблюдение участником конкурса условий финансовой поддержки, установленных приложением 2 к ведомственной целевой программе «Развитие и поддержка малого и среднего предпринимательства в городе Новосибирске» на 2011 - 2013 годы (далее по тексту - Программа);

количество баллов, набранных по результатам рассмотрения конкурсной заявки участника конкурса в соответствии с приложением 3 к Порядку.

3.2. Победителями признаются участники конкурса, соответствующие условиям оказания финансовой поддержки, средний балл конкурсной заявки которых превышает 18.

3.3. В случае, если конкурсные заявки участников конкурса поданы на сумму, превышающую оставшиеся лимиты финансовой поддержки, установленные в объявлении о конкурсе, и если участниками конкурса соблюдены условия оказания

финансовой поддержки, победителями признаются участники конкурса, чьи конкурсные заявки набрали максимальное количество баллов.

4. Порядок проведения конкурса

4.1. Решение о проведении конкурса принимает начальник департамента.

Извещение о проведении конкурса публикуется в Бюллетене органов местного самоуправления города Новосибирска и размещается на официальном сайте города Новосибирска не менее чем за 30 дней до его проведения.

Извещение содержит следующие обязательные сведения:

- форму торгов (открытый конкурс);
- дату, время, место проведения конкурса;
- предмет конкурса и предельные размеры лимитов финансовой поддержки;
- порядок ознакомления заявителя с процедурой и условиями конкурса;
- порядок оформления конкурсных заявок, дату начала и окончания приема конкурсных заявок и документов;
- критерии определения победителей конкурса;
- способ уведомления об итогах конкурса;
- срок для заключения договора об оказании финансовой поддержки;
- номер контактного телефона и местонахождение ответственного лица - организатора конкурса.

4.2. После получения от заявителей конкурсных заявок департамент в течение семи рабочих дней готовит заключения о соблюдении (несоблюдении) участниками конкурса условий оказания финансовой поддержки, запрашиваемой величине предоставляемой финансовой поддержки и направляет заключения и конкурсные заявки в комиссию.

Заключение также должно содержать информацию об участнике конкурса, выбранную форму финансовой поддержки, сведения о предоставленных документах, расчет суммы поддержки.

4.3. В оказании финансовой поддержки должно быть отказано в следующих случаях:

- не представлены документы, определенные приложением 2 к Порядку, или представлены недостоверные сведения и документы;

- участником конкурса не выполнены условия оказания финансовой поддержки, установленные в приложении 2 к Программе;

- ранее в отношении участника конкурса было принято решение об оказании аналогичной поддержки, и сроки ее оказания не истекли;

- с момента признания СМиСП, допустившим нарушение порядка и условий оказания финансовой поддержки, в том числе не обеспечившим целевого использования средств финансовой поддержки, прошло менее чем три года.

4.4. Комиссия в течение 21 рабочего дня с момента получения конкурсных заявок и заключений по ним рассматривает их и определяет победителей.

Для определения количества баллов, набранных по результатам рассмотрения и оценки конкурсной заявки, каждый член комиссии заполняет форму оценки кон-

курсной заявки согласно приложению 3 к Порядку.

4.5. Принятие комиссией решений об оказании финансовой поддержки осуществляется в пределах объемов финансирования, предусмотренных Программой на соответствующий год на реализацию соответствующих мероприятий.

4.6. Результаты конкурса оформляются протоколами и подписываются председателем комиссии, а в его отсутствие - заместителем председателя комиссии, и секретарем.

4.7. Каждый участник конкурса должен быть проинформирован в письменной форме о решении, принятом комиссией, в течение пяти рабочих дней со дня его принятия.

4.8. Участник конкурса имеет право:

получать в департаменте информацию об условиях и порядке проведения конкурса;

в случае несогласия с решением комиссии в течение пяти рабочих дней со дня ознакомления с заключением подать апелляцию в комиссию.

4.9. Департамент в течение 10 рабочих дней с момента принятия комиссией решения о предоставлении финансовой поддержки заключает от имени мэрии города Новосибирска с победителем конкурса договор о предоставлении финансовой поддержки, который должен содержать положения о сроках оказания финансовой поддержки, об ответственности сторон и порядке возврата финансовой поддержки в случае нарушения условий ее предоставления.

4.10. Участник конкурса, получивший финансовую поддержку и нарушивший условия ее оказания, обязан вернуть полученные денежные средства в бюджет города в полном объеме в течение одного месяца с момента получения требования об их возврате. В случае отказа от добровольного возврата денежных средств, они взыскиваются департаментом в судебном порядке в соответствии с законодательством Российской Федерации.

5. Контроль за оказанием финансовой поддержки

5.1. Контроль за оказанием финансовой поддержки осуществляет департамент.

В целях осуществления контроля за оказанием финансовой поддержки и оценки бюджетной эффективности финансовой поддержки по итогам года:

5.1.1. Юридические лица, применяющие общую систему налогообложения, не позднее 12 апреля года, следующего за годом оказания финансовой поддержки, представляют в департамент отчет об использовании финансовой поддержки с приложением следующих документов:

5.1.1.1. Бухгалтерской отчетности (формы 1, 2) за год, в котором была получена финансовая поддержка, с отметкой налогового органа по месту учета налогоплательщика.

5.1.1.2. Справки о среднесписочной численности работников на предприятии и среднемесячной заработной плате одного работника за предшествующий год и последний отчетный период текущего года (формы 1-Т, П-4 или соответствующую справку).

5.1.1.3. Справки о состоянии расчетов по налогам, сборам, пеням и штрафам, предоставленной налоговым органом по месту учета налогоплательщика, за последний отчетный период текущего года.

5.1.1.4. Пояснительной записки по динамике финансово-экономических показателей и платежей в бюджет города.

5.1.1.5. Таблицы экономических показателей деятельности в электронном виде и на бумажном носителе.

5.1.2. Юридические лица, применяющие специальные налоговые режимы, и индивидуальные предприниматели, применяющие общую систему налогообложения, не позднее 12 мая года, следующего за годом оказания финансовой поддержки, представляют в департамент отчет об использовании финансовой поддержки с приложением следующих документов:

5.1.2.1. Налоговой декларации с отметкой налогового органа по месту постановки на учет налогоплательщика.

5.1.2.2. Справки о среднесписочной численности работников и среднемесячной заработной плате одного работника:

организации - справку о среднесписочной численности работников на предприятии и среднемесячной заработной плате одного работника за предшествующий год и последний отчетный период текущего года (формы 1-Т, П-4 или соответствующую справку);

индивидуальные предприниматели - справку о среднесписочной численности работников и среднемесячной заработной плате одного работника за предшествующий год и последний отчетный период текущего года за подписью индивидуального предпринимателя.

5.1.2.3. Справки о состоянии расчетов по налогам, сборам, пеням и штрафам, предоставленной налоговым органом по месту учета налогоплательщика, за последний отчетный период текущего года.

5.1.2.4. Пояснительной записки о динамике финансово-экономических показателей и платежей в бюджет города.

5.1.2.5. Таблицы экономических показателей деятельности в электронном виде и на бумажном носителе.

Приложение 1
к Порядку оказания финансовой
поддержки субъектам малого
и среднего предпринимательства

Департамент промышленности,
инноваций и предпринимательства
мэрии города Новосибирска

ЗАЯВКА
на участие в конкурсе на оказание финансовой поддержки

_____ (наименование организации (индивидуального предпринимателя))

_____ (номер телефона, факса, адрес электронной почты)
просит предоставить в 20__ году финансовую поддержку в форме _____

_____ (нужное указать)

в размере _____ (сумма прописью)

Общие сведения об организации (индивидуальном предпринимателе):

1. Регистрационный номер _____
2. Дата регистрации _____
3. Место регистрации _____
4. Юридический адрес _____
5. Фактический адрес _____
6. Размер уставного капитала по состоянию на последнюю отчетную дату (для организаций), тыс. рублей _____
7. Перечень банков, где на дату составления заявки имеются остатки задолженности по ссудным счетам (в рублях или иностранной валюте) _____

8. Перечень расчетных, текущих, валютных счетов с указанием банков _____

9. Наличие картотеки № 2 к расчетным счетам _____

10. Банковские реквизиты для оказания финансовой поддержки _____

11. ИНН _____

12. Код КПП _____

13. Коды ОКВЭД _____

14. Код ОКАТО _____

15. Код ОКПО _____

16. Наименование основного вида деятельности, краткая информация о заявителе - организации (индивидуальном предпринимателе) _____

17. Подтверждаем, что у организации (индивидуального предпринимателя) _____

_____ по состоянию на «___» _____ 20__ г. отсутствует просроченная задолженность по выплате заработной платы.

Руководитель организации
(индивидуальный предприниматель) _____
(подпись) (инициалы, фамилия)

Главный бухгалтер _____
(подпись) (инициалы, фамилия)

М. П.
«___» _____ 20__ г.

Приложение 2
к Порядку оказания финансовой
поддержки субъектам малого и
среднего предпринимательства города
Новосибирска

ПЕРЕЧЕНЬ

документов для получения финансовой поддержки субъектами малого и среднего предпринимательства за счет средств бюджета города

1. Перечень документов, необходимых для получения финансовой поддержки субъектами малого и среднего предпринимательства в форме предоставления субсидии на возмещение части затрат по участию в выставках или ярмарках

1.1. Копия свидетельства о государственной регистрации организации (индивидуального предпринимателя).

1.2. Выписка из Единого государственного реестра юридических лиц (индивидуальных предпринимателей), полученная не ранее чем за три месяца до даты объявления конкурса.

1.3. Справки из органа государственной статистики и налогового органа о постановке на учет.

1.4. Сведения о среднесписочной численности работников и среднемесячной заработной плате одного работника:

юридические лица представляют справку о среднесписочной численности работников на предприятии и среднемесячной заработной плате одного работника за предшествующий год и последний отчетный период текущего года (формы 1-Т, П-4 или соответствующая справка);

индивидуальные предприниматели представляют справку о среднесписочной численности работников и среднемесячной заработной плате одного работника за предшествующий год и последний отчетный период текущего года за подписью индивидуального предпринимателя.

1.5. Справка о состоянии расчетов по налогам, сборам, пеням и штрафам, предоставленная налоговым органом по месту учета налогоплательщика за истекший финансовый год, предшествующий году подачи заявки, и последний отчетный период текущего года.

1.6. Копия договора, заключенного с организацией, предоставляющей выставочные площади и оказывающей иные услуги, связанные с организацией выставки или ярмарки.

1.7. Копии платежных поручений (квитанций), заверенных банком, об оплате предоставленных услуг, выполненных работ, связанных с участием СМиСП в выставке или ярмарке.

1.8. Таблица экономических показателей деятельности СМиСП.

2. Перечень документов, необходимых для получения финансовой поддержки субъектами малого и среднего предпринимательства в форме предоставления субсидии на возмещение части процентных выплат по банковским кредитам, субсидирования части лизинговых платежей

2.1. Копия свидетельства о государственной регистрации организации (индивидуального предпринимателя).

2.2. Выписка из Единого государственного реестра юридических лиц (индивидуальных предпринимателей), полученная не ранее чем за три месяца до даты объявления конкурса.

2.3. Справки из органа государственной статистики и налогового органа о постановке на учет.

2.4. Сведения о среднесписочной численности работников и среднемесячной заработной плате одного работника:

юридические лица представляют справку о среднесписочной численности работников на предприятии и среднемесячной заработной плате одного работника за предшествующий год и последний отчетный период текущего года (формы 1-Г, П-4 или соответствующая справка);

индивидуальные предприниматели представляют справку о среднесписочной численности работников и среднемесячной заработной плате одного работника за предшествующий год и последний отчетный период текущего года за подписью индивидуального предпринимателя.

2.5. Копии документов по финансово-хозяйственной деятельности СМиСП:

юридические лица, применяющие общую систему налогообложения, представляют бухгалтерский баланс (форма 1) и отчет о прибылях и убытках (форма 2) за последний финансовый год;

СМиСП, применяющие упрощенную систему налогообложения или систему налогообложения в виде единого налога на вмененный доход для отдельных видов деятельности, представляют налоговую декларацию за последний финансовый год с отметкой налогового органа;

индивидуальные предприниматели, применяющие общую систему налогообложения, представляют налоговую декларацию с отметкой налогового органа за последний финансовый год.

2.6. Справка о состоянии расчетов по налогам, сборам, пеням и штрафам, представленная налоговым органом по месту учета налогоплательщика за истекший финансовый год, предшествующий году подачи заявки, и последний отчетный период текущего года.

2.7. Копии кредитных договоров (договоров лизинга), заверенных банком, с сопроводительным письмом о назначении банковского кредита (приобретаемых по лизингу основных средств).

2.8. Копии платежных документов, подтверждающих уплату процентов по кредиту (лизинговых платежей), или справка банка о текущем состоянии расчетов по кредитному договору (договору лизинга).

2.9. Таблица экономических показателей деятельности СМиСП.

3. Перечень документов, необходимых для получения субъектами малого и среднего предпринимательства финансовой поддержки в форме предоставления субсидии на возмещение части затрат на внедрение субъектами малого и среднего предпринимательства международных стандартов в своих организациях и на сертификацию продукции, выпускаемой субъектами малого и среднего предпринимательства

3.1. Копия свидетельства о государственной регистрации организации (индивидуального предпринимателя).

3.2. Выписка из Единого государственного реестра юридических лиц (индивидуальных предпринимателей), полученная не ранее чем за три месяца до даты объявления конкурса.

3.3. Справки из органа государственной статистики и налогового органа о постановке на учет.

3.4. Копии документов по финансово-хозяйственной деятельности СМиСП: юридические лица, применяющие общую систему налогообложения, представляют бухгалтерский баланс (форма 1) и отчет о прибылях и убытках (форма 2) за последний финансовый год с отметкой налогового органа;

СМиСП, применяющие упрощенную систему налогообложения или систему налогообложения в виде единого налога на вмененный доход для отдельных видов деятельности, представляют налоговую декларацию за последний финансовый год с отметкой налогового органа;

индивидуальные предприниматели, применяющие общую систему налогообложения, представляют налоговую декларацию с отметкой налогового органа за последний финансовый год.

3.5. Сведения о среднесписочной численности работников и среднемесячной заработной плате одного работника:

юридические лица представляют справку о среднесписочной численности работников на предприятии и среднемесячной заработной плате одного работника за предшествующий год и последний отчетный период текущего года (формы 1-Т, П-4 или соответствующая справка);

индивидуальные предприниматели представляют справку о среднесписочной численности работников и среднемесячной заработной плате одного работника за предшествующий год и последний отчетный период текущего года за подписью индивидуального предпринимателя.

3.6. Справка о состоянии расчетов по налогам, сборам, пеням и штрафам, представленная налоговым органом по месту учета налогоплательщика за истекший финансовый год, предшествующий году подачи заявки, и последний отчетный период текущего года.

3.7. Копии договоров на оказание услуг, выполнение работ, связанных с внедрением международных стандартов и получением сертификатов.

3.8. Заверенные банком копии платежных поручений (квитанций) об оплате оказанных услуг, выполненных работ, связанных с внедрением международных стандартов и получением сертификатов.

3.9. Копии полученных сертификатов, свидетельств или иных документов, подтверждающих факт выполнения обязательных требований законодательства Российской Федерации и (или) законодательства страны-импортера.

3.10. Таблица экономических показателей деятельности СМиСП.

4. Перечень документов, необходимых для получения субъектами малого и среднего предпринимательства финансовой поддержки в форме предоставления субсидии на возмещение части затрат на обновление основных средств

4.1. Копия свидетельства о государственной регистрации организации (индивидуального предпринимателя).

4.2. Выписка из Единого государственного реестра юридических лиц (индивидуальных предпринимателей), полученная не ранее чем за три месяца до даты объявления конкурса.

4.3. Справки из органа государственной статистики и налогового органа о постановке на учет.

4.4. Копии документов по финансово-хозяйственной деятельности СМиСП: юридические лица, применяющие общую систему налогообложения, представляют бухгалтерский баланс (форма 1) и отчет о прибылях и убытках (форма 2) за последний финансовый год с отметкой налогового органа и последний отчетный период с начала текущего года с отметкой налогового органа;

СМиСП, применяющие упрощенную систему налогообложения или систему налогообложения в виде единого налога на вмененный доход для отдельных видов деятельности, представляют налоговую декларацию за последний финансовый год с отметкой налогового органа;

индивидуальные предприниматели, применяющие общую систему налогообложения, представляют налоговую декларацию с отметкой налогового органа за последний финансовый год.

4.5. Сведения о среднесписочной численности работников и среднемесячной заработной плате одного работника:

юридические лица представляют справку о среднесписочной численности работников на предприятии и среднемесячной заработной плате одного работника за предшествующий год и последний отчетный период текущего года (формы 1-Г, П-4 или соответствующая справка);

индивидуальные предприниматели представляют справку о среднесписочной численности работников и среднемесячной заработной плате одного работника за предшествующий год и последний отчетный период текущего года за подписью индивидуального предпринимателя.

4.6. Справка о состоянии расчетов по налогам, сборам, пеням и штрафам, представленная налоговым органом по месту учета налогоплательщика за истекший финансовый год, предшествующий году подачи заявки, и последний отчетный период текущего года.

4.7. Заверенные руководителем СМиСП копии договоров на обновление основных средств, обязательства по которым исполнены и оплачены.

4.8. Заверенные банком копии выписок расчетного счета и платежных поручений, подтверждающих затраты на обновление основных средств.

4.9. Документы, подтверждающие стоимость основных средств при их постановке на бухгалтерский баланс.

4.10. Таблица экономических показателей деятельности СМиСП.

5. Перечень документов, необходимых для получения субъектами малого и среднего предпринимательства финансовой поддержки в форме предоставления субсидии на возмещение части затрат по договорам на присоединение энергопринимающих устройств (энергетических установок) к электрическим сетям организаций города Новосибирска, присоединение к инженерным сетям города Новосибирска

5.1. Копия свидетельства о государственной регистрации организации (индивидуального предпринимателя).

5.2. Выписка из Единого государственного реестра юридических лиц (индивидуальных предпринимателей), полученная не ранее чем за три месяца до даты объявления конкурса.

5.3. Справки из органа государственной статистики и налогового органа о постановке на учет.

5.4. Копии документов по финансово-хозяйственной деятельности СМиСП: юридические лица, применяющие общую систему налогообложения, представляют бухгалтерский баланс (форма 1) и отчет о прибылях и убытках (форма 2) за последний финансовый год с отметкой налогового органа;

СМиСП, применяющие упрощенную систему налогообложения или систему налогообложения в виде единого налога на вмененный доход для отдельных видов деятельности, представляют налоговую декларацию за последний финансовый год с отметкой налогового органа;

индивидуальные предприниматели, применяющие общую систему налогообложения, представляют налоговую декларацию с отметкой налогового органа за последний финансовый год.

5.5. Сведения о среднесписочной численности работников и среднемесячной заработной плате одного работника:

юридические лица представляют справку о среднесписочной численности работников на предприятии и среднемесячной заработной плате одного работника за предшествующий год и последний отчетный период текущего года (формы 1-Г, П-4 или соответствующая справка);

индивидуальные предприниматели представляют справку о среднесписочной численности работников и среднемесячной заработной плате одного работника за предшествующий год и последний отчетный период текущего года за подписью индивидуального предпринимателя.

5.6. Справка о состоянии расчетов по налогам, сборам, пеням и штрафам, пред-

ставленная налоговым органом по месту учета налогоплательщика за истекший финансовый год, предшествующий году подачи заявки, и последний отчетный период текущего года.

5.7. Копии договоров о выполнении работ (услуг), связанных с технологическим присоединением энергопринимающих устройств (энергетических установок) к электрическим сетям организаций города Новосибирска, присоединением к инженерным сетям города Новосибирска.

5.8. Копии документов, подтверждающих оплату и получение работ (услуг), связанных с технологическим присоединением энергопринимающих устройств (энергетических установок) к электрическим сетям организаций города Новосибирска, присоединением к инженерным сетям города Новосибирска, заверенных СМиСП.

5.9. Таблица экономических показателей деятельности СМиСП.

6. Перечень документов, необходимых для получения субъектами малого и среднего предпринимательства финансовой поддержки в форме предоставления субсидии на возмещение части затрат на патентование

6.1. Копия свидетельства о государственной регистрации организации (индивидуального предпринимателя).

6.2. Выписка из Единого государственного реестра юридических лиц (индивидуальных предпринимателей), полученная не ранее чем за три месяца до даты объявления конкурса.

6.3. Справки из органа государственной статистики и налогового органа о постановке на учет.

6.4. Копии документов по финансово-хозяйственной деятельности СМиСП: юридические лица, применяющие общую систему налогообложения, представляют бухгалтерский баланс (форма 1) и отчет о прибылях и убытках (форма 2) за последний финансовый год с отметкой налогового органа;

СМиСП, применяющие упрощенную систему налогообложения или систему налогообложения в виде единого налога на вмененный доход для отдельных видов деятельности, представляют налоговую декларацию за последний финансовый год с отметкой налогового органа;

индивидуальные предприниматели, применяющие общую систему налогообложения, представляют налоговую декларацию с отметкой налогового органа за последний финансовый год.

6.5. Сведения о среднесписочной численности работников и среднемесячной заработной плате одного работника:

юридические лица представляют справку о среднесписочной численности работников на предприятии и среднемесячной заработной плате одного работника за предшествующий год и последний отчетный период текущего года (формы 1-Т, П-4 или соответствующая справка);

индивидуальные предприниматели представляют справку о среднесписочной численности работников и среднемесячной заработной плате одного работника за

предшествующий год и последний отчетный период текущего года за подписью индивидуального предпринимателя.

6.6. Справка о состоянии расчетов по налогам, сборам, пеням и штрафам, представленная налоговым органом по месту учета налогоплательщика за истекший финансовый год, предшествующий году подачи заявки, и последний отчетный период текущего года.

6.7. Копии документов, подтверждающих затраты на оформление и подачу заявки, получение патента, уплату патентной пошлины, и документов об оплате предоставленных услуг, выполненных работ, связанных с получением патента.

6.8. Копии полученных патентов и пояснительная записка, содержащая характеристику, сферу применения, предложения по внедрению и экономический эффект от патентуемого изобретения, полезной модели, промышленного образца, селекционного достижения или иного объекта промышленной собственности.

6.9. Таблица экономических показателей деятельности СМиСП.

7. Перечень документов, необходимых для получения финансовой поддержки субъектами малого и среднего предпринимательства в форме предоставления субсидии на возмещение части процентных выплат по целевым банковским кредитам на приобретение в собственность муниципального недвижимого имущества в порядке, определенном Федеральным законом от 22.07.2008 № 159-ФЗ «Об особенностях отчуждения недвижимого имущества, находящегося в государственной собственности субъектов Российской Федерации или в муниципальной собственности и арендуемого субъектами малого и среднего предпринимательства, и о внесении изменений в отдельные законодательные акты Российской Федерации»

7.1. Копия свидетельства о государственной регистрации организации (индивидуального предпринимателя).

7.2. Выписка из Единого государственного реестра юридических лиц (индивидуальных предпринимателей), полученная не ранее чем за три месяца до даты объявления конкурса.

7.3. Сведения о среднесписочной численности работников на предприятии и среднемесячной заработной плате одного работника:

юридические лица представляют справку о среднесписочной численности работников на предприятии и среднемесячной заработной плате одного работника за предшествующий год и последний отчетный период текущего года (формы 1-Г, П-4 или соответствующая справка);

индивидуальные предприниматели представляют справку о среднесписочной численности работников и среднемесячной заработной плате одного работника за предшествующий год и последний отчетный период текущего года за подписью индивидуального предпринимателя.

7.4. Справка о состоянии расчетов по налогам, сборам, пеням и штрафам, пред-

ставленная налоговым органом по месту учета налогоплательщика за истекший финансовый год, предшествующий году подачи заявки, и последний отчетный период текущего года.

7.5. Копии договора купли-продажи муниципального недвижимого имущества в порядке, определенном Федеральным законом от 22.07.2008 № 159-ФЗ «Об особенностях отчуждения недвижимого имущества, находящегося в государственной собственности субъектов Российской Федерации или в муниципальной собственности и арендуемого субъектами малого и среднего предпринимательства, и о внесении изменений в отдельные законодательные акты Российской Федерации», и платежных поручений с отметкой банка, подтверждающих полную оплату недвижимого имущества.

7.6. Копия кредитного договора с указанием целевого назначения кредита.

Экономические показатели деятельности СМиСП

Наименование организации

№ п.	Наименование показателя	Годы, предшествующие году оказания финансовой поддержки ¹		Год оказания финансовой поддержки		Год, следующий за годом оказания финансовой поддержки
		показатель за 2-й год	показатель за 1-й год	показатель за последний отчетный период	показатель за _____ год (план) ⁴	
		3	4	5	6	7
1	2					
1	Выручка, тыс. рублей					
2	Уровень рентабельности реализованной продукции (соотношение п. 3/п. 4), %					
3	Доходы ⁵ , тыс. рублей					
4	Расходы ⁶ , тыс. рублей					
5	Среднемесячная заработная плата, тыс. рублей					
6	Фонд заработной платы, тыс. рублей					
7	Среднесплочная численность, человек					
8	Недолжка перед консолидированным бюджетом Новосибирской области тыс. рублей					
9	Рост недоимки перед консолидированным бюджетом Новосибирской области, тыс. рублей					

1	2	3	4	5	6	7	8
10	Поступление налогов в консолидированный бюджет Новосибирской области, тыс. рублей: налог на прибыль организаций, тыс. рублей налог на имущество, тыс. рублей налог на доходы физических лиц (НДФЛ), тыс. рублей единый налог (для упрощенной системы налогообложения), тыс. рублей единый налог на вмененный доход, тыс. рублей транспортный налог, тыс. рублей земельный налог, тыс. рублей						
11	Количество рабочих мест на 31 декабря 20__ г.						
12	Поступление налогов в бюджет города, тыс. рублей: налог на доходы физических лиц (НДФЛ), тыс. рублей единый налог на вмененный доход, тыс. рублей земельный налог, тыс. рублей						

Примечания:

- 1 - данные по двум годам, предшествовавшим году начала оказания финансовой поддержки, и показатели за отчетный период предшествующего года, соответствующий последнему отчетному периоду года оказания поддержки (3 месяца, 6 месяцев, 9 месяцев).
Пример: если оказание финансовой поддержки началось в сентябре 2008 года, то предшествующие годы - 2007 год (1-й год) и 2006 год (2-й год), соответствующий отчетный период - первое полугодие 2007 года;
- 2 - в скобках указывается период, соответствующий последнему отчетному периоду года начала оказания финансовой поддержки (3 месяца, 6 месяцев, 9 месяцев);
- 3 - в скобках указывается последний отчетный период года начала оказания финансовой поддержки (3 месяца, 6 месяцев, 9 месяцев);
- 4 - в случае, если срок оказания финансовой поддержки более 1 года, показатели заполняются по каждому году оказания финансовой поддержки;
- 5 - для юридических лиц, применяющих общую систему налогообложения: прибыль (убыток) от продаж стр. 050 из формы 2 бухгалтерской отчетности;
для юридических лиц, применяющих упрощенную систему налогообложения или систему налогообложения в виде единого налога на вмененный доход для отдельных видов деятельности, а также для индивидуальных предпринимателей, применяющих общую систему налогообложения, - чистый доход;
- 6 - для юридических лиц, применяющих общую систему налогообложения: стр. 020 + 030 + 040 из формы 2 бухгалтерской отчетности;
- 7 - для юридических лиц, применяющих упрощенную систему налогообложения или систему налогообложения в виде единого налога на вмененный доход для отдельных видов деятельности, а также для индивидуальных предпринимателей, применяющих общую систему налогообложения, - сумма расходов;
рассчитывается как разница между недоимкой на 1 января отчетного года и недоимкой на 1 января предшествующего года. За иной отчетный период (3 месяца, 6 месяцев, 9 месяцев) данный показатель рассчитывается как разница между недоимкой на 1-е число месяца, следующего за отчетным периодом, и недоимкой на начало отчетного года.

Руководитель организации
(индивидуальный предприниматель)

_____ (подпись)

_____ (инициалы, фамилия)

Приложение 3
к Порядку оказания финансовой
поддержки субъектам малого и среднего
предпринимательства

Форма оценки заявки

_____ (фамилия, имя, отчество)

№ п.	Наименование критерия	Количество баллов		
		Организация 1	Организация 2	Организация 3
1	2	3	4	5
1	Увеличение объема налоговых поступлений в бюджет города и внебюджетные фонды в течение года, предшествующего дате подачи заявки, либо в течение срока осуществления деятельности, если он составляет менее чем один год - от 1 до 5 баллов			
2	Создание новых рабочих мест в течение года, предшествующего дате подачи заявки, либо в течение срока осуществления деятельности, если он составляет менее чем один год - от 1 до 5 баллов			
3	Увеличение выручки от реализации товаров собственного производства (работ, услуг) в течение года, предшествующего дате подачи заявки, либо в течение срока осуществления деятельности, если он составляет менее чем один год - от 1 до 3 баллов			
4	Основной вид деятельности: научные исследования и разработки, производство, предоставление социальных услуг – от 1 до 10 баллов; иные виды деятельности - от 1 до 5 баллов			
5	Увеличение уровня среднемесячной заработной платы одного работника в течение года, предшествующего дате подачи заявки, либо в течение срока осуществления деятельности, если он составляет менее чем один год - от 1 до 3 баллов			
Итого:				

« _____ » _____ 20 _____ г. _____ (подпись) _____ (инициалы, фамилия)

Приложение 2
к ведомственной целевой программе
«Развитие и поддержка малого и среднего
предпринимательства в городе Новосибирске»
на 2008 - 2010 годы

УСЛОВИЯ

оказания финансовой поддержки субъектам малого и среднего предпринимательства города Новосибирска

№ п.	Форма финансовой поддержки	Категория получателей	Условия оказания финансовой поддержки	Размер финансовой поддержки
	2	3	4	5
1	Предоставление субсидии на возмещение части затрат по участию в выставках или ярмарках	СМИСП, принимающие участие в выставках или ярмарках	<p>1. Соблюдение СМСП (по итогам работы за последний финансовый год и последний отчетный период с начала текущего года) следующих условий:</p> <p>1.1. Отсутствие задолженности по налогам и сборам в бюджетную систему Российской Федерации за исключением отсроченной, расроченной, в том числе в порядке реструктуризации, приостановленной к взысканию, включая недоимку и пени; отсутствие просроченной задолженности по выплате заработной платы.</p> <p>1.2. Обеспечение превышения не менее чем в 2 раза уровня среднемесячной заработной платы одного работника за предшествующий год и последний отчетный период с начала текущего года по отношению к установленной величине прожиточного минимума для трудоспособного населения Новосибирской области за соответствующий отчетный период для всех систем налогообложения.</p> <p>1.3. Обеспечение «безубыточности деятельности»*.</p> <p>1.4. Принятие обязательств по обеспечению количества рабочих мест в год оказания финансовой поддержки на уровне не ниже уровня предшествующего года.</p> <p>2. Субсидия предоставляется на компенсацию затрат на участие в выставках или ярмарках, понесенных в течение года, предшествующего дате объявления конкурса</p>	50 % от затрат СМСП по участию в выставках или ярмарках (затрат, связанных с регистрационными взносами, размещением на площадях выставки (ярмарки), хранением экспонатов (продукции) и использованием необходимого выставочно-ярмарочного оборудования), но не более 100 тыс. рублей. Выплачивается одновременно после принятия решения комиссией по содействию инвестиционной деятельности на территории города Новосибирска

1		3	4	5
2	Предоставление субсидии на возмещение части процентных выплат по банковским кредитам	СМиСП, заключившие кредитный договор	<p>1. Соблюдение СМиСП (по итогам работы за последний финансовый год и последний отчетный период с начала текущего года) следующих обязательных условий:</p> <p>1.1. Отсутствие задолженности по налогам и сборам в бюджетную систему Российской Федерации за исключением отсроченной, рассроченной, в том числе в порядке реструктуризации, приостановленной к взысканию, включая нелюймку и пени; отсутствие просроченной задолженности по выплате заработной платы.</p> <p>1.2. Обеспечение превышения не менее чем в 2 раза уровня среднемесячной заработной платы одного работника за предшествующий год и последний отчетный период с начала текущего года по отношению к усредненной величине прожиточного минимума для трудоспособного населения Новосибирской области за соответствующий отчетный период для всех систем налогообложения.</p> <p>1.3. Обеспечение безубыточности деятельности*.</p> <p>1.4. Принятие обязательств по обеспечению количества рабочих мест в год оказания финансовой поддержки на уровне не ниже уровня предшествующего года.</p> <p>2. Субсидия предоставляется на компенсацию затрат по уплате процентов по кредиту, понесенных в течение года, предшествующего дате объявления конкурса</p>	<p>50 % от затрат по уплате процентов за пользование кредитом.</p> <p>Величина финансовой поддержки не должна превышать 50 % от величины налогов, уплаченных в бюджет города за год, предшествующий году оказания финансовой поддержки, но не более 500,0 тыс. рублей.</p> <p>Выплачивается одновременно после принятия решения комиссией по содействию инвестиционной деятельности на территории города Новосибирска</p>

1	2	3	4	5
3	Предоставление субсидии на возмещение части лизинговых платежей	СМИСП, заключившие договор лизинга	<p>1. Соблюдение СМИСП (по итогам работы за последний финансовый год и последний отчетный период с начала текущего года) следующих обязательных условий:</p> <p>1.1. Отсутствие задолженности по налогам и сборам в бюджетную систему Российской Федерации за исключением отсроченной, рассроченной, в том числе в порядке реструктуризации, приостановленной к взысканию, включая нелюмку и пени; отсутствие просроченной задолженности по выплате заработной платы.</p> <p>1.2. Обеспечение превышения не менее чем в 2 раза уровня среднемесячной заработной платы одного работника за предшествующий год и последний отчетный период с начала текущего года по отношению к установленной величине прожиточного минимума для трудоспособного населения Новосибирской области за соответствующий отчетный период для всех систем налогообложения.</p> <p>1.3. Обеспечение безубыточности деятельности*.</p> <p>1.4. Принятие обязательств по обеспечению количества рабочих мест в год оказания финансовой поддержки на уровне не ниже уровня предшествующего года.</p> <p>2. Субсидия предоставляется на компенсацию затрат по уплате лизинговых платежей по договору лизинга, понесенных в течение года, предшествующего дате объявления конкурса</p>	<p>25 % от части лизинговых платежей. Величина финансовой поддержки не должна превышать 50 % от величины налогов, уплаченных в бюджет города за год, предшествующий году оказания финансовой поддержки, но не более 500,0 тыс. рублей.</p> <p>Выплачивается одновременно после принятия решения комиссией по содействию инвестиционной деятельности на территории города Новосибирска</p>

1	4	Предоставление субсидии на возмещение затрат на внедрение СМиСП международных стандартов в своих организациях и на сертификацию продукции, выпускаемой СМиСП	3	СМиСП, осуществляющие затраты на внедрение международных стандартов в своих организациях и на сертификацию выпускаемой ими продукции	4	1. Субсидия предоставляется СМиСП, получившим сертификаты, свидетельства или иные документы, подтверждающие факт выполнения обязательных требований законодательства Российской Федерации и (или) законодательства стран-импортера по стандарту ISO 9001 (обеспечение качества); стандарту ГОСТ Р ИСО 9001 (обеспечение качества); стандарту ISO 14001 (охрана окружающей среды); стандарту ГОСТ Р ИСО 14001 (охрана окружающей среды); стандарту OHSAS 18001 (охрана труда и промышленная безопасность); стандарту ГОСТ Р 12.0.006-2002 (охрана труда и промышленная безопасность); стандарту серии SA 8000 (социальная ответственность и управление персоналом); стандарту ISO/IEC 27001 (информационная безопасность); стандартам серии GMP (Good Manufacturing Practice); системе управления пищевой безопасностью HACCP (Hazard Analysis and Critical Control Point); стандарту ISO 22000 (система менеджмента безопасности пищевых продуктов); стандарту ISO/TS 16949:2002 (обеспечение качества в автомобилестроении); стандарту ISO/TS 16949 (обеспечение качества в автомобилестроении); стандарту PL 9000 (обеспечение качества в телекоммуникационной отрасли); стандарту ISO/TS 29001 (обеспечение качества в нефтяной, нефтехимической и газовой отрасли промышленности); стандарту ISO 13485 (обеспечение качества продукции медицинского назначения); стандарту ГОСТ Р ИСО 13485 (обеспечение качества продукции медицинского назначения); обязательной маркировке CE; формам «А», «СТ-1»; иным стандартам и формам обязательной сертификации, и при соблюдении СМиСП (по итогам работы за последний финансовый год и последний отчетный период с начала текущего года) следующих обязательных условий:	5	50 % от затрат на внедрение международных стандартов в своих организациях и на сертификацию выпускаемой ими продукции, но не более 200,0 тыс. рублей. Выплачивается одновременно после принятия решения комиссией по содействию инвестиционной деятельности на территории города Новосибирска
---	---	--	---	--	---	--	---	---

1	2	3	4	5
			<p>1.1. Отсутствие задолженности по налогам и сборам в бюджетную систему Российской Федерации за исключением отсроченной, рассроченной, в том числе в порядке реструктуризации, приостановленной к взысканию, включая недоимку и пени; отсутствие просроченной задолженности по выплате заработной платы.</p> <p>1.2. Обеспечение превышения не менее чем в 2 раза уровня среднемесячной заработной платы одного работника за предшествующий год и последний отчетный период с начала текущего года по отношению к установленной величине прожиточного минимума для трудоспособного населения Новосибирской области за соответствующий отчетный период для всех систем налогообложения.</p> <p>1.3. Обеспечение безубыточности деятельности*.</p> <p>1.4. Принятие обязательств по обеспечению количества рабочих мест в год оказания финансовой поддержки на уровне не ниже уровня предшествующего года.</p> <p>2. Субсидия предоставляется на компенсацию затрат по расходам по договорам на сертификацию, стандартизацию продукции, понесенных в течение года, предшествующего дате объявления конкурса</p>	

1	2	3	4	5
5	Предоставление субсидии на возмещение части затрат на обновление основных средств	СМИСП, осуществляющие обновление основных средств	<p>1. Соблюдение СМиСП (по итогам работы за последний финансовый год и последний отчетный период с начала текущего года) следующих условий:</p> <p>1.1. Отсутствие задолженности по налогам и сборам в бюджетную систему Российской Федерации за исключением отсроченной, расроченной, в том числе в порядке реструктуризации, приостановленной к взысканию, включая недоимку и пени; отсутствие просроченной задолженности по выплате заработной платы.</p> <p>1.2. Обеспечение превышения не менее чем в 2 раза уровня среднемесячной заработной платы одного работника за предшествующий год и последний отчетный период с начала текущего года по отношению к установленной величине прожиточного минимума для трудоспособного населения Новосибирской области за соответствующий отчетный период для всех систем налогообложения.</p> <p>1.3. Обеспечение безубыточности деятельности*.</p> <p>1.4. Принятие обязательств по обеспечению количества рабочих мест в год оказания финансовой поддержки на уровне не ниже уровня предшествующего года.</p> <p>2. Субсидия предоставляется на компенсацию затрат по обновлению основных средств, понесенных в течение трех лет, предшествующих дате объявления конкурса, при этом основные средства должны быть введены и находиться в эксплуатации не менее одного года до даты объявления конкурса</p>	<p>25 % от фактически произведенных и документально подтвержденных затрат на обновление основных средств.</p> <p>Величина финансовой поддержки не должна превышать 50 % от величины налогов, уплаченных в бюджет города за год, предшествующий году оказания финансовой поддержки, но не более 500,0 тыс. рублей.</p> <p>Выплачивается одновременно после принятия решения комиссией по содействию инвестиционной деятельности на территории города Новосибирска</p>

1	2	3	4	5
6	<p>Предоставление субсидии на возмещение части затрат СМиСП по договорам на присоединение энергопринимающих устройств к электрическим сетям организаций города Новосибирска, присоединения к инженерным сетям города Новосибирска</p>	<p>СМиСП, заключившие договор присоединения к электрическим или инженерным сетям горячего и холодного водоснабжения, теплоснабжения, газопровода, канализации) города Новосибирска</p>	<p>1. Соблюдение СМиСП (по итогам работы за последний финансовый год и последний отчетный период с начала текущего года) следующих обязательных условий: 1.1. Отсутствие задолженности по налогам и сборам в бюджетную систему Российской Федерации за исключением отсроченной, рассроченной, в том числе в порядке реструктуризации, приостановленной к взысканию, включая неоплату и пени; отсутствие просроченной задолженности по выплате заработной платы. 1.2. Обеспечение превышения не менее чем в 2 раза уровня среднемесячной заработной платы одного работника за предшествующий год и последний отчетный период с начала текущего года по отношению к установленной величине прожиточного минимума для трудоспособного населения Новосибирской области за соответствующий отчетный период для всех систем налогообложения. 1.3. Обеспечение безубыточности деятельности*. 1.4. Принятие обязательств по обеспечению количества рабочих мест в год оказания финансовой поддержки на уровне не ниже уровня предшествующего года 1.5. Присоединение к электрическим и инженерным сетям осуществляется в целях осуществления предпринимательской деятельности. 2. Субсидия предоставляется на компенсацию затрат по договорам присоединения к электрическим или инженерным сетям города Новосибирска, понесенных СМиСП в течение года, предшествующего дате объявления конкурса</p>	<p>50 % от затрат по договорам присоединения к электрическим сетям организаций города Новосибирска и (или) 10 % от затрат на присоединение к инженерным сетям города Новосибирска, но не более 300,0 тыс. рублей. Выплачивается одновременно после принятия решения комиссией по социально инвестиционной деятельности на территории города Новосибирска</p>

1	2	3	4	5
7	Предоставление субсидии на возмещение затрат на патентование	СМИСП, полученные патент, документ, удостоверяющий исключительные права на изобретение, полезную модель, промышленный образец, селекционное достижение или иные объекты промышленной собственности	<p>1. Соблюдение СМиСП (по итогам работы за последний финансовый год и последний отчетный период с начала текущего года) следующих обязательных условий:</p> <p>1.1. Отсутствие задолженности по налогам и сборам в бюджетную систему Российской Федерации за исключением отсроченной, рассроченной, в том числе в порядке реструктуризации, приостановленной к взысканию, включая нелюбому и пени; отсутствие просроченной задолженности по выплате заработной платы.</p> <p>1.2. Обеспечение превышения не менее чем в 2 раза уровня среднемесячной заработной платы одного работника за предшествующий год и последний отчетный период с начала текущего года по отношению к усредненной величине прожиточного минимума для трудоспособного населения Новосибирской области за соответствующий отчетный период для всех систем налогообложения.</p> <p>1.3. Обеспечение безубыточности деятельности*.</p> <p>1.4. Принятие обязательств по обеспечению количества рабочих мест в год оказания финансовой поддержки на уровне не ниже уровня предшествующего года.</p> <p>2. Субсидия предоставляется на компенсацию затрат, связанных с подготовкой и подачей заявки на получение патента и уплаты пошлин, понесенных в течение года, предшествующего дате объявления конкурса</p>	<p>50 % от указанных затрат на патентование права изобретений, полезную модель, промышленный образец, селекционное достижение или иные объекты промышленной собственности, но не более 100,0 тыс. рублей.</p> <p>Выплачивается одновременно после принятия решения комиссией по социально инвестиционной деятельности на территории города Новосибирска</p>

1. * - безубыточность определяется через показатель рентабельности реализованной продукции, рассчитываемый как: отношение прибыли к себестоимости товаров, продукции, работ, услуг за предшествующий год, а также последний отчетный период текущего года - для юридических лиц, применяющих общую систему налогообложения; отношение чистого дохода (доход за минусом расходов и уплаты налогов) к расходам - для юридических лиц, применяющих упрощенную систему налогообложения или единый налог на вмененный доход, и индивидуальных предпринимателей, применяющих общую систему налогообложения.

Деятельность признается безубыточной в случае положительного значения показателя рентабельности.

2. Исползуемые сокращения:

СМйСП - субъекты малого и среднего предпринимательства города Новосибирска;

НДС - налог на добавленную стоимость.

МЭРИЯ ГОРОДА НОВОСИБИРСКА

ПОСТАНОВЛЕНИЕ

От 06.12.2010

№ 5444

О внесении изменений в постановление мэрии города Новосибирска от 13.11.2010 № 4390 «О создании координационного совета по вопросам дошкольного образования в городе Новосибирске»

В связи с кадровыми изменениями, в соответствии со статьей 38 Устава города Новосибирска

ПОСТАНОВЛЯЮ:

1. Внести следующие изменения в постановление мэрии города Новосибирска от 13.11.2010 № 4390 «О создании координационного совета по вопросам дошкольного образования в городе Новосибирске»:

1.1. В составе координационного совета по вопросам дошкольного образования в городе Новосибирске:

1.1.1. Вывести из состава Кожина А. Ю.

1.1.2. Ввести в состав:

Райхмана Сергея - директора муниципального бюджетного учреждения Ильяча г. Новосибирска «Управление капитального строительства».

1.2. В Положении о координационном совете по вопросам дошкольного образования в городе Новосибирске подпункты 3.1, 3.2 изложить в следующей редакции:

«3.1. Совет формируется из представителей структурных подразделений мэрии города Новосибирска, муниципальных унитарных предприятий и муниципальных учреждений, Совета депутатов города Новосибирска, представителей общественности (по согласованию).

3.2. Состав Совета утверждается постановлением мэрии города Новосибирска.».

2. Управлению по взаимодействию со средствами массовой информации – пресс-центру мэрии города Новосибирска обеспечить опубликование постановления в установленном порядке.

3. Ответственность за исполнение постановления возложить на заместителя мэра города Новосибирска - начальника департамента строительства и архитектуры мэрии города Новосибирска Боярского С. В.

Исполняющий обязанности
мэра города Новосибирска

А. Е. Ксензов

МЭРИЯ ГОРОДА НОВОСИБИРСКА

ПОСТАНОВЛЕНИЕ

От 07.12.2010

№ 5448

О резервировании земель по ул. Петухова в Кировском районе для муниципальных нужд города Новосибирска

В целях планируемого размещения объекта капитального строительства местного значения – детского сада по ул. Петухова в Кировском районе, на основании постановления мэрии города Новосибирска от 26.08.2010 № 949 «Об утверждении границ зоны планируемого размещения объекта капитального строительства местного значения», руководствуясь статьями 11, 56.1, 70.1 Земельного кодекса Российской Федерации, постановлением Правительства Российской Федерации от 22.07.2008 № 561 «О некоторых вопросах, связанных с резервированием земель для государственных или муниципальных нужд»,

ПОСТАНОВЛЯЮ:

1. Зарезервировать до 01.09.2017 для муниципальных нужд города Новосибирска земли площадью 5850 кв. м в границах зоны планируемого размещения объекта капитального строительства местного значения – детского сада по ул. Петухова в Кировском районе (приложение 1).

2. Определить:

2.1. Перечень кадастровых номеров земельных участков, которые полностью или частично расположены в границах резервируемых земель, указанных в пункте 1 (приложение 2).

2.2. Место и время ознакомления заинтересованных лиц со схемой резервируемых земель и перечнем кадастровых номеров земельных участков, которые полностью или частично расположены в границах резервируемых земель, указанных в пункте 1: департамент земельных и имущественных отношений мэрии города Новосибирска (Красный проспект, 50, 6 этаж, кабинет 621, с 9.00 до 13.00 час. ежедневно, кроме пятницы, субботы и воскресенья) или официальный сайт города Новосибирска (www.novo-sibirsk.ru).

3. Установить следующие ограничения прав собственников, землепользователей, землевладельцев, арендаторов на земельные участки, расположенные в границах резервируемых земель, указанных в пункте 1:

3.1. Ограничение на возведение жилых, производственных, культурно-бытовых и иных зданий, строений, сооружений.

3.2. Ограничение на проведение оросительных, осушительных, культурнотехнических и других мелиоративных работ, строительство прудов и иных водных объектов.

4. Департаменту земельных и имущественных отношений мэрии города Новосибирска зарегистрировать в Управлении Федеральной службы государствен-

ной регистрации, кадастра и картографии по Новосибирской области ограничения прав на земельные участки, расположенные в границах резервируемых земель, указанных в пункте 1.

5. Управлению по взаимодействию со средствами массовой информации - пресс-центру мэрии города Новосибирска обеспечить опубликование постановления в установленном порядке.

6. Ответственность за исполнение постановления возложить на заместителя мэра города Новосибирска - начальника департамента строительства и архитектуры мэрии города Новосибирска Боярского С. В. и начальника департамента земельных и имущественных отношений мэрии города Новосибирска Кондратьева А. В.


Мэр города Новосибирска

В. Ф. Городецкий

Схема резервируемых земель


Местоположение: обл. Новосибирская, г. Новосибирск, Кировский район, ул. Петухова
Категория земель: земли населенных пунктов
Площадь участка по генплану: 5850 кв. м
Объект: детский сад

Учетный номер: 54106
Планшет м-ба 1:500 № 10342 10335

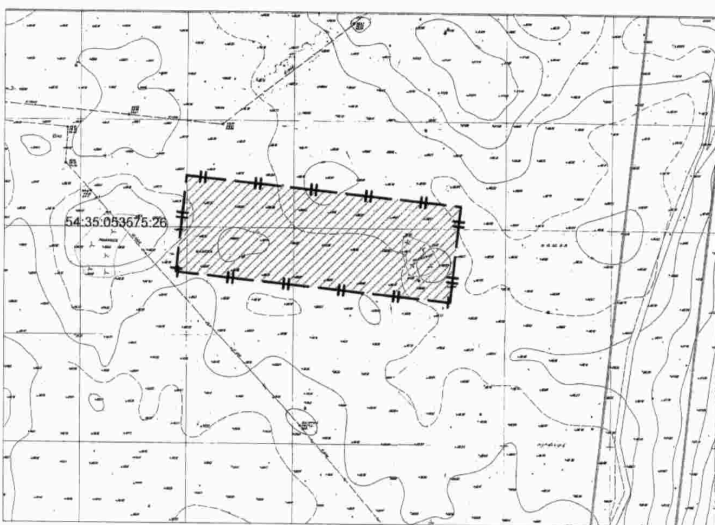

Масштаб 1:2000

Схема расположения земельного участка является неотъемлемой частью постановления и без него недействительна

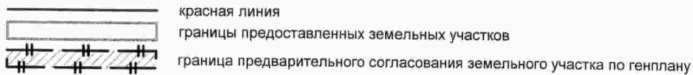

Приложение 2
к постановлению мэрии
города Новосибирска
от 07.12.2010 № 5448

ПЕРЕЧЕНЬ

кадастровых номеров земельных участков, которые полностью или частично
расположены в границах резервируемых земель

№ п.	Кадастровый номер земельного участка
1	2
1	54:35:053575:26

МЭРИЯ ГОРОДА НОВОСИБИРСКА

ПОСТАНОВЛЕНИЕ

От 07.12.2010

№ 5449

О резервировании земель по ул. Петухова в Кировском районе для муниципальных нужд города Новосибирска

В целях планируемого размещения объекта капитального строительства местного значения – школы по ул. Петухова в Кировском районе, на основании постановления мэрии города Новосибирска от 30.08.2010 № 1049 «Об утверждении границ зоны планируемого размещения объекта капитального строительства местного значения», руководствуясь статьями 11, 56.1, 70.1 Земельного кодекса Российской Федерации, постановлением Правительства Российской Федерации от 22.07.2008 № 561 «О некоторых вопросах, связанных с резервированием земель для государственных или муниципальных нужд»,

ПОСТАНОВЛЯЮ:

1. Зарезервировать до 01.09.2017 для муниципальных нужд города Новосибирска земли площадью 19735 кв. м в границах зоны планируемого размещения объекта капитального строительства местного значения – школы по ул. Петухова в Кировском районе (приложение 1).

2. Определить:

2.1. Перечень кадастровых номеров земельных участков, которые полностью или частично расположены в границах резервируемых земель, указанных в пункте 1 (приложение 2).

2.2. Место и время ознакомления заинтересованных лиц со схемой резервируемых земель и перечнем кадастровых номеров земельных участков, которые полностью или частично расположены в границах резервируемых земель, указанных в пункте 1: департамент земельных и имущественных отношений мэрии города Новосибирска (Красный проспект, 50, 6 этаж, кабинет 621, с 9.00 до 13.00 час. ежедневно, кроме пятницы, субботы и воскресенья) или официальный сайт города Новосибирска (www.novo-sibirsk.ru).

3. Установить следующие ограничения прав собственников, землепользователей, землевладельцев, арендаторов на земельные участки, расположенные в границах резервируемых земель, указанных в пункте 1:

3.1. Ограничение на возведение жилых, производственных, культурно-бытовых и иных зданий, строений, сооружений.

3.2. Ограничение на проведение оросительных, осушительных, культурнотехнических и других мелиоративных работ, строительство прудов и иных водных объектов.

4. Департаменту земельных и имущественных отношений мэрии города Новосибирска зарегистрировать в Управлении Федеральной службы государственной регистрации, кадастра и картографии по Новосибирской области ограничения прав на земельные участки, расположенные в границах резервируемых земель, указанных в пункте 1.

5. Управлению по взаимодействию со средствами массовой информации - пресс-центру мэрии города Новосибирска обеспечить опубликование постановления в установленном порядке.

6. Ответственность за исполнение постановления возложить на заместителя мэра города Новосибирска - начальника департамента строительства и архитектуры мэрии города Новосибирска Боярского С. В. и начальника департамента земельных и имущественных отношений мэрии города Новосибирска Кондратьева А. В.


Мэр города Новосибирска

В. Ф. Городецкий

Схема резервируемых земель

Местоположение: обл. Новосибирская, г. Новосибирск, Кировский район, ул.Петухова
Категория земель: земли населенных пунктов
Площадь участка по генплану: 19735 кв. м
Объект: школа

Учетный номер: 54132
Планшет м-Ба 1:500 № 10342 10343

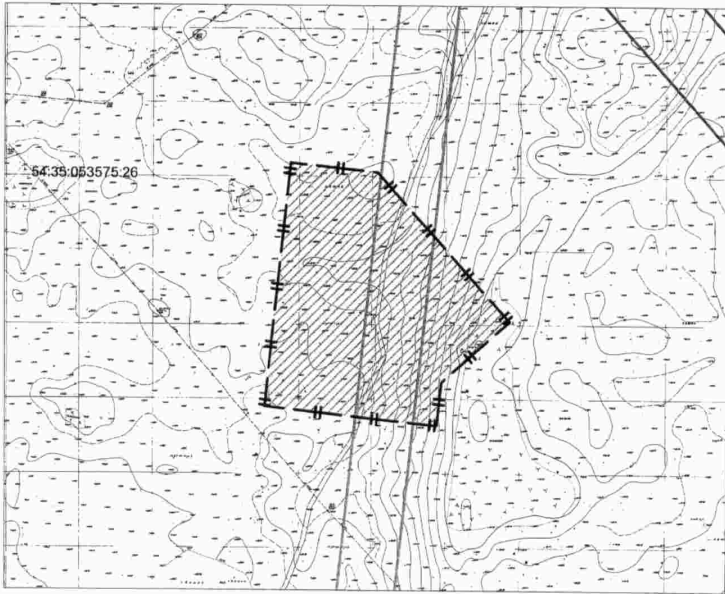

Масштаб 1:3000

Схема расположения земельного участка является неотъемлемой частью постановления и без него недействительна



- красная линия
- границы предоставленных земельных участков
- граница предварительного согласования земельного участка по генплану

Приложение 2
к постановлению мэрии
города Новосибирска
от 07.12.2010 № 5449

ПЕРЕЧЕНЬ

кадастровых номеров земельных участков, которые полностью или частично
расположены в границах резервируемых земель

№ п.	Кадастровый номер земельного участка
1	2
1	54:35:053575:26
2	54:35:053585:2

МЭРИЯ ГОРОДА НОВОСИБИРСКА

ПОСТАНОВЛЕНИЕ

От 07.12.2010

№ 5450

О резервировании земель по ул. Петухова в Кировском районе для муниципальных нужд города Новосибирска

В целях планируемого размещения объекта капитального строительства местного значения – школы по ул. Петухова в Кировском районе, на основании постановления мэрии города Новосибирска от 30.08.2010 № 1048 «Об утверждении границ зоны планируемого размещения объекта капитального строительства местного значения», руководствуясь статьями 11, 56.1, 70.1 Земельного кодекса Российской Федерации, постановлением Правительства Российской Федерации от 22.07.2008 № 561 «О некоторых вопросах, связанных с резервированием земель для государственных или муниципальных нужд»,

ПОСТАНОВЛЯЮ:

1. Зарезервировать до 01.09.2017 для муниципальных нужд города Новосибирска земли площадью 24956 кв. м в границах зоны планируемого размещения объекта капитального строительства местного значения – школы по ул. Петухова в Кировском районе (приложение 1).

2. Определить:

2.1. Перечень кадастровых номеров земельных участков, которые полностью или частично расположены в границах резервируемых земель, указанных в пункте 1 (приложение 2).

2.2. Место и время ознакомления заинтересованных лиц со схемой резервируемых земель и перечнем кадастровых номеров земельных участков, которые полностью или частично расположены в границах резервируемых земель, указанных в пункте 1: департамент земельных и имущественных отношений мэрии города Новосибирска (Красный проспект, 50, 6 этаж, кабинет 621, с 9.00 до 13.00 час. ежедневно, кроме пятницы, субботы и воскресенья) или официальный сайт города Новосибирска (www.novo-sibirsk.ru).

3. Установить следующие ограничения прав собственников, землепользователей, землевладельцев, арендаторов на земельные участки, расположенные в границах резервируемых земель, указанных в пункте 1:

3.1. Ограничение на возведение жилых, производственных, культурно-бытовых и иных зданий, строений, сооружений.

3.2. Ограничение на проведение оросительных, осушительных, культурнотехнических и других мелиоративных работ, строительство прудов и иных водных объектов.

4. Департаменту земельных и имущественных отношений мэрии города Новосибирска зарегистрировать в Управлении Федеральной службы государственной регистрации, кадастра и картографии по Новосибирской области ограничения

прав на земельные участки, расположенные в границах резервируемых земель, указанных в пункте 1.

5. Управлению по взаимодействию со средствами массовой информации - пресс-центру мэрии города Новосибирска обеспечить опубликование постановления в установленном порядке.

6. Ответственность за исполнение постановления возложить на заместителя мэра города Новосибирска - начальника департамента строительства и архитектуры мэрии города Новосибирска Боярского С. В. и начальника департамента земельных и имущественных отношений мэрии города Новосибирска Кондратьева А. В.

Мэр города Новосибирска

В. Ф. Городецкий

Схема резервируемых земель


Местоположение: обл. Новосибирская, г. Новосибирск, Кировский район, ул. Петухова
Категория земель: земли населенных пунктов
Площадь участка по генплану: 24956 кв. м
Объект: школа

Учетный номер: 54130
Планшет м-ба 1:500 № 10302 10335 10336 10301



Масштаб 1:3000

Схема расположения земельного участка является неотъемлемой частью постановления и без него недействительна

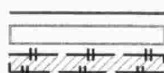

- красная линия
- границы предоставленных земельных участков
- граница предварительного согласования земельного участка по генплану

Приложение 2
к постановлению мэрии
города Новосибирска
от 07.12.2010 № 5450

ПЕРЕЧЕНЬ

кадастровых номеров земельных участков, которые полностью или частично
расположены в границах резервируемых земель

№ п.	Кадастровый номер земельного участка
1	2
1	54:35:053575:26

МЭРИЯ ГОРОДА НОВОСИБИРСКА

ПОСТАНОВЛЕНИЕ

От 07.12.2010

№ 5451

О резервировании земель по ул. Петухова в Кировском районе для муниципальных нужд города Новосибирска

В целях планируемого размещения объекта капитального строительства местного значения – детского сада по ул. Петухова в Кировском районе, на основании постановления мэрии города Новосибирска от 26.08.2010 № 948 «Об утверждении границ зоны планируемого размещения объекта капитального строительства местного значения», руководствуясь статьями 11, 56.1, 70.1 Земельного кодекса Российской Федерации, постановлением Правительства Российской Федерации от 22.07.2008 № 561 «О некоторых вопросах, связанных с резервированием земель для государственных или муниципальных нужд»,

ПОСТАНОВЛЯЮ:

1. Зарезервировать до 01.09.2017 для муниципальных нужд города Новосибирска земли площадью 6525 кв. м в границах зоны планируемого размещения объекта капитального строительства местного значения – детского сада по ул. Петухова в Кировском районе (приложение 1).

2. Определить:

2.1. Перечень кадастровых номеров земельных участков, которые полностью или частично расположены в границах резервируемых земель, указанных в пункте 1 (приложение 2).

2.2. Место и время ознакомления заинтересованных лиц со схемой резервируемых земель и перечнем кадастровых номеров земельных участков, которые полностью или частично расположены в границах резервируемых земель, указанных в пункте 1: департамент земельных и имущественных отношений мэрии города Новосибирска (Красный проспект, 50, 6 этаж, кабинет 621, с 9.00 до 13.00 час. ежедневно, кроме пятницы, субботы и воскресенья) или официальный сайт города Новосибирска (www.novo-sibirsk.ru).

3. Установить следующие ограничения прав собственников, землепользователей, землевладельцев, арендаторов на земельные участки, расположенные в границах резервируемых земель, указанных в пункте 1:

3.1. Ограничение на возведение жилых, производственных, культурно-бытовых и иных зданий, строений, сооружений.

3.2. Ограничение на проведение оросительных, осушительных, культурнотехнических и других мелиоративных работ, строительство прудов и иных водных объектов.

4. Департаменту земельных и имущественных отношений мэрии города Новосибирска зарегистрировать в Управлении Федеральной службы государственной регистрации, кадастра и картографии по Новосибирской области ограничения прав на земельные участки, расположенные в границах резервируемых земель, указанных в пункте 1.

5. Управлению по взаимодействию со средствами массовой информации - пресс-центру мэрии города Новосибирска обеспечить опубликование постановления в установленном порядке.

6. Ответственность за исполнение постановления возложить на заместителя мэра города Новосибирска - начальника департамента строительства и архитектуры мэрии города Новосибирска Боярского С. В. и начальника департамента земельных и имущественных отношений мэрии города Новосибирска Кондратьева А. В.


Мэр города Новосибирска

В. Ф. Городецкий

Схема резервируемых земель




Местоположение: обл. Новосибирская, г. Новосибирск, Кировский район, ул. Петухова
Категория земель: земли населенных пунктов
Площадь участка по генплану: 6525 кв. м
Объект: детский сад

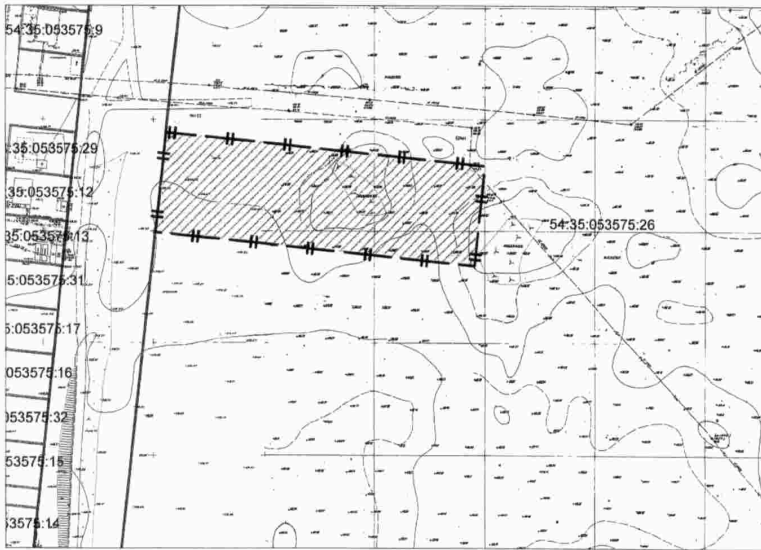Учетный номер: 54104
Планшет м-ба 1:500 № 10302 10335



Масштаб 1:2000

Схема расположения земельного участка является неотъемлемой частью постановления и без него недействительна

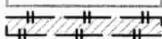-  красная линия
-  границы предоставленных земельных участков
-  граница предварительного согласования земельного участка по генплану

Приложение 2
к постановлению мэрии
города Новосибирска
от 07.12.2010 № 5451

ПЕРЕЧЕНЬ

кадастровых номеров земельных участков, которые полностью или частично
расположены в границах резервируемых земель

№ п.	Кадастровый номер земельного участка
1	2
1	54:35:053575:26

МЭРИЯ ГОРОДА НОВОСИБИРСКА

ПОСТАНОВЛЕНИЕ

От 07.12.2010

№ 5452

О резервировании земель по ул. Петухова в Кировском районе для муниципальных нужд города Новосибирска

В целях планируемого размещения объекта капитального строительства местного значения – детского сада по ул. Петухова в Кировском районе, на основании постановления мэрии города Новосибирска от 26.08.2010 № 950 «Об утверждении границ зоны планируемого размещения объекта капитального строительства местного значения», руководствуясь статьями 11, 56.1, 70.1 Земельного кодекса Российской Федерации, постановлением Правительства Российской Федерации от 22.07.2008 № 561 «О некоторых вопросах, связанных с резервированием земель для государственных или муниципальных нужд»,

ПОСТАНОВЛЯЮ:

1. Зарезервировать до 01.09.2017 для муниципальных нужд города Новосибирска земли площадью 9451 кв. м в границах зоны планируемого размещения объекта капитального строительства местного значения – детского сада по ул. Петухова в Кировском районе (приложение 1).

2. Определить:

2.1. Перечень кадастровых номеров земельных участков, которые полностью или частично расположены в границах резервируемых земель, указанных в пункте 1 (приложение 2).

2.2. Место и время ознакомления заинтересованных лиц со схемой резервируемых земель и перечнем кадастровых номеров земельных участков, которые полностью или частично расположены в границах резервируемых земель, указанных в пункте 1: департамент земельных и имущественных отношений мэрии города Новосибирска (Красный проспект, 50, 6 этаж, кабинет 621, с 9.00 до 13.00 час. ежедневно, кроме пятницы, субботы и воскресенья) или официальный сайт города Новосибирска (www.novo-sibirsk.ru).

3. Установить следующие ограничения прав собственников, землепользователей, землевладельцев, арендаторов на земельные участки, расположенные в границах резервируемых земель, указанных в пункте 1:

3.1. Ограничение на возведение жилых, производственных, культурно-бытовых и иных зданий, строений, сооружений.

3.2. Ограничение на проведение оросительных, осушительных, культурнотехнических и других мелиоративных работ, строительство прудов и иных водных объектов.

4. Департаменту земельных и имущественных отношений мэрии города Новосибирска зарегистрировать в Управлении Федеральной службы государственной регистрации, кадастра и картографии по Новосибирской области ограничения прав на земельные участки, расположенные в границах резервируемых земель, указанных в пункте 1.

5. Управлению по взаимодействию со средствами массовой информации - пресс-центру мэрии города Новосибирска обеспечить опубликование постановления в установленном порядке.

6. Ответственность за исполнение постановления возложить на заместителя мэра города Новосибирска - начальника департамента строительства и архитектуры мэрии города Новосибирска Боярского С. В. и начальника департамента земельных и имущественных отношений мэрии города Новосибирска Кондратьева А. В.


Мэр города Новосибирска

В. Ф. Городецкий

Схема резервируемых земель




Местоположение: обл. Новосибирская, г. Новосибирск, Кировский район, ул. Петухова
Категория земель: земли населенных пунктов
Площадь участка по генплану: 9451 кв. м
Объект: детский сад

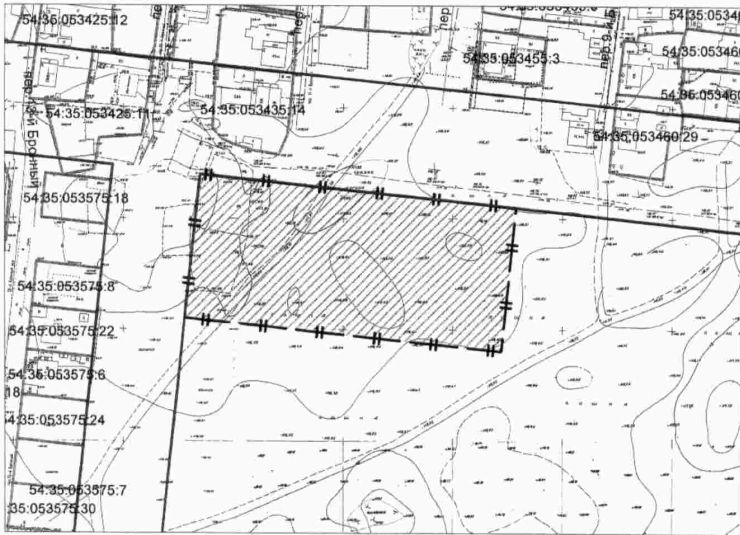Учетный номер: 54108
Планшет м-ба 1:500 № 10336 10301



Масштаб 1:2000

Схема расположения земельного участка является неотъемлемой частью постановления и без него недействительна

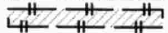-  красная линия
-  границы предоставленных земельных участков
-  граница предварительного согласования земельного участка по генплану

Приложение 2
к постановлению мэрии
города Новосибирска
от 07.12.2010 № 5452

ПЕРЕЧЕНЬ

кадастровых номеров земельных участков, которые полностью или частично
расположены в границах резервируемых земель

№ п.	Кадастровый номер земельного участка
1	2
1	54:35:053575:26

МЭРИЯ ГОРОДА НОВОСИБИРСКА

ПОСТАНОВЛЕНИЕ

От 07.12.2010

№ 5453

О резервировании земель по ул. Союзной в Кировском районе для муниципальных нужд города Новосибирска

В целях планируемого размещения объекта капитального строительства местного значения – детского сада по ул. Союзной в Кировском районе, на основании постановления мэрии города Новосибирска от 27.08.2010 № 963 «Об утверждении границ зоны планируемого размещения объекта капитального строительства местного значения», руководствуясь статьями 11, 56.1, 70.1 Земельного кодекса Российской Федерации, постановлением Правительства Российской Федерации от 22.07.2008 № 561 «О некоторых вопросах, связанных с резервированием земель для государственных или муниципальных нужд»,

ПОСТАНОВЛЯЮ:

1. Зарезервировать до 01.09.2017 для муниципальных нужд города Новосибирска земли площадью 9392 кв. м в границах зоны планируемого размещения объекта капитального строительства местного значения – детского сада по ул. Союзной в Кировском районе (приложение 1).

2. Определить:

2.1. Перечень кадастровых номеров земельных участков, которые полностью или частично расположены в границах резервируемых земель, указанных в пункте 1 (приложение 2).

2.2. Место и время ознакомления заинтересованных лиц со схемой резервируемых земель и перечнем кадастровых номеров земельных участков, которые полностью или частично расположены в границах резервируемых земель, указанных в пункте 1: департамент земельных и имущественных отношений мэрии города Новосибирска (Красный проспект, 50, 6 этаж, кабинет 621, с 9.00 до 13.00 час. ежедневно, кроме пятницы, субботы и воскресенья) или официальный сайт города Новосибирска (www.novo-sibirsk.ru).

3. Установить следующие ограничения прав собственников, землепользователей, землевладельцев, арендаторов на земельные участки, расположенные в границах резервируемых земель, указанных в пункте 1:

3.1. Ограничение на возведение жилых, производственных, культурно-бытовых и иных зданий, строений, сооружений.

3.2. Ограничение на проведение оросительных, осушительных, культурнотехнических и других мелиоративных работ, строительство прудов и иных водных объектов.

4. Департаменту земельных и имущественных отношений мэрии города Новосибирска зарегистрировать в Управлении Федеральной службы государственной регистрации, кадастра и картографии по Новосибирской области ограничения

прав на земельные участки, расположенные в границах резервируемых земель, указанных в пункте 1.

5. Управлению по взаимодействию со средствами массовой информации - пресс-центру мэрии города Новосибирска обеспечить опубликование постановления в установленном порядке.

6. Ответственность за исполнение постановления возложить на заместителя мэра города Новосибирска - начальника департамента строительства и архитектуры мэрии города Новосибирска Боярского С. В. и начальника департамента земельных и имущественных отношений мэрии города Новосибирска Кондратьева А. В.

Мэр города Новосибирска

В. Ф. Городецкий

Схема резервируемых земель


Местоположение: обл. Новосибирская, г. Новосибирск, Кировский район, ул. Союзная
Категория земель: земли населенных пунктов
Площадь участка по генплану: 9392 кв. м
Объект: детский сад

Учетный номер: 54122
Планшет м-ба 1:500 № 10375 10376



Масштаб 1:3000

Схема расположения земельного участка является неотъемлемой частью постановления и без него недействительна

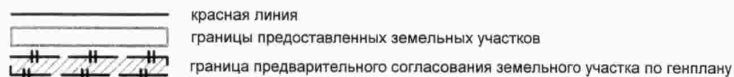

Приложение 2
к постановлению мэрии
города Новосибирска
от 07.12.2010 № 5453

ПЕРЕЧЕНЬ

кадастровых номеров земельных участков, которые полностью или частично
расположены в границах резервируемых земель

№ п.	Кадастровый номер земельного участка
1	2
1	54:35:053585:2

МЭРИЯ ГОРОДА НОВОСИБИРСКА

ПОСТАНОВЛЕНИЕ

От 07.12.2010

№ 5456

О резервировании земель по ул. Союзной в Кировском районе для муниципальных нужд города Новосибирска

В целях планируемого размещения объекта капитального строительства местного значения – детского сада по ул. Союзной в Кировском районе, на основании постановления мэрии города Новосибирска от 27.08.2010 № 964 «Об утверждении границ зоны планируемого размещения объекта капитального строительства местного значения», руководствуясь статьями 11, 56.1, 70.1 Земельного кодекса Российской Федерации, постановлением Правительства Российской Федерации от 22.07.2008 № 561 «О некоторых вопросах, связанных с резервированием земель для государственных или муниципальных нужд»,

ПОСТАНОВЛЯЮ:

1. Зарезервировать до 01.09.2017 для муниципальных нужд города Новосибирска земли площадью 9322 кв. м в границах зоны планируемого размещения объекта капитального строительства местного значения – детского сада по ул. Союзной в Кировском районе (приложение 1).

2. Определить:

2.1. Перечень кадастровых номеров земельных участков, которые полностью или частично расположены в границах резервируемых земель, указанных в пункте 1 (приложение 2).

2.2. Место и время ознакомления заинтересованных лиц со схемой резервируемых земель и перечнем кадастровых номеров земельных участков, которые полностью или частично расположены в границах резервируемых земель, указанных в пункте 1: департамент земельных и имущественных отношений мэрии города Новосибирска (Красный проспект, 50, 6 этаж, кабинет 621, с 9.00 до 13.00 час. ежедневно, кроме пятницы, субботы и воскресенья) или официальный сайт города Новосибирска (www.novo-sibirsk.ru).

3. Установить следующие ограничения прав собственников, землепользователей, землевладельцев, арендаторов на земельные участки, расположенные в границах резервируемых земель, указанных в пункте 1:

3.1. Ограничение на возведение жилых, производственных, культурно-бытовых и иных зданий, строений, сооружений.

3.2. Ограничение на проведение оросительных, осушительных, культурнотехнических и других мелиоративных работ, строительство прудов и иных водных объектов.

4. Департаменту земельных и имущественных отношений мэрии города Новосибирска зарегистрировать в Управлении Федеральной службы государственной регистрации, кадастра и картографии по Новосибирской области ограничения прав на земельные участки, расположенные в границах резервируемых земель, указанных в пункте 1.

5. Управлению по взаимодействию со средствами массовой информации - пресс-центру мэрии города Новосибирска обеспечить опубликование постановления в установленном порядке.

6. Ответственность за исполнение постановления возложить на заместителя мэра города Новосибирска - начальника департамента строительства и архитектуры мэрии города Новосибирска Боярского С. В. и начальника департамента земельных и имущественных отношений мэрии города Новосибирска Кондратьева А. В.


Мэр города Новосибирска

В. Ф. Городецкий

Схема резервируемых земель

Местоположение: обл. Новосибирская, г. Новосибирск, Кировский район, ул. Союзная
Категория земель: земли населенных пунктов
Площадь участка по генплану: 9322 кв. м
Объект: детский сад

Учетный номер: 54124
Планшет м-ба 1:500 № 10417 10418 10419

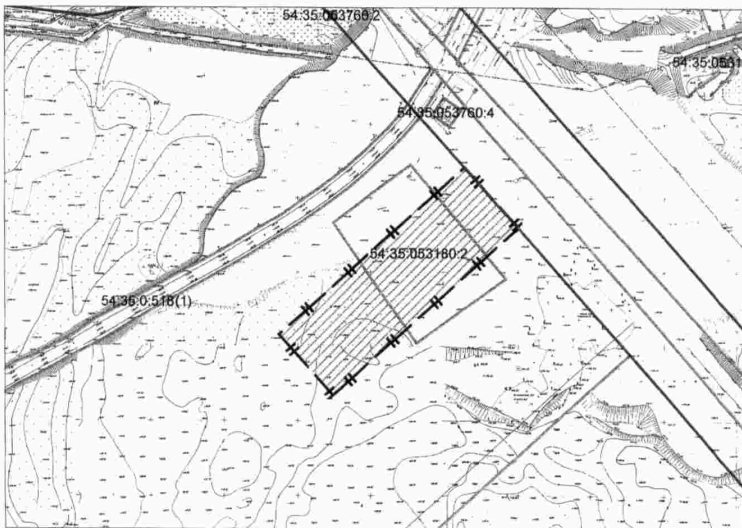

Масштаб 1:3000

Схема расположения земельного участка является неотъемлемой частью постановления и без него недействительна



красная линия
границы предоставленных земельных участков
граница предварительного согласования земельного участка по генплану

Приложение 2
к постановлению мэрии
города Новосибирска
от 07.12.2010 № 5456

ПЕРЕЧЕНЬ

кадастровых номеров земельных участков, которые полностью или частично
расположены в границах резервируемых земель

№ п.	Кадастровый номер земельного участка
1	2
1	54:35:053180:2

МЭРИЯ ГОРОДА НОВОСИБИРСКА

ПОСТАНОВЛЕНИЕ

От 07.12.2010

№ 5457

О резервировании земель по ул. Саввы Кожевникова в Кировском районе для муниципальных нужд города Новосибирска

В целях планируемого размещения объекта капитального строительства местного значения – пожарного депо по ул. Саввы Кожевникова в Кировском районе, на основании распоряжения мэрии города Новосибирска от 21.07.2010 № 11454-р «Об утверждении границ зоны планируемого размещения объекта капитального строительства местного значения», руководствуясь статьями 11, 56.1, 70.1 Земельного кодекса Российской Федерации, постановлением Правительства Российской Федерации от 22.07.2008 № 561 «О некоторых вопросах, связанных с резервированием земель для государственных или муниципальных нужд»,

ПОСТАНОВЛЯЮ:

1. Зарезервировать до 01.09.2017 для муниципальных нужд города Новосибирска земли площадью 9412 кв. м в границах зоны планируемого размещения объекта капитального строительства местного значения – пожарного депо по ул. Саввы Кожевникова в Кировском районе (приложение 1).

2. Определить:

2.1. Перечень кадастровых номеров земельных участков, которые полностью или частично расположены в границах резервируемых земель, указанных в пункте 1 (приложение 2).

2.2. Место и время ознакомления заинтересованных лиц со схемой резервируемых земель и перечнем кадастровых номеров земельных участков, которые полностью или частично расположены в границах резервируемых земель, указанных в пункте 1: департамент земельных и имущественных отношений мэрии города Новосибирска (Красный проспект, 50, 6 этаж, кабинет 621, с 9.00 до 13.00 час. ежедневно, кроме пятницы, субботы и воскресенья) или официальный сайт города Новосибирска (www.novo-sibirsk.ru).

3. Установить следующие ограничения прав собственников, землепользователей, землевладельцев, арендаторов на земельные участки, расположенные в границах резервируемых земель, указанных в пункте 1:

3.1. Ограничение на возведение жилых, производственных, культурно-бытовых и иных зданий, строений, сооружений.

3.2. Ограничение на проведение оросительных, осушительных, культурнотехнических и других мелиоративных работ, строительство прудов и иных водных объектов.

4. Департаменту земельных и имущественных отношений мэрии города Новосибирска зарегистрировать в Управлении Федеральной службы государственной регистрации, кадастра и картографии по Новосибирской области ограничения прав на земельные участки, расположенные в границах резервируемых земель, указанных в пункте 1.

5. Управлению по взаимодействию со средствами массовой информации - пресс-центру мэрии города Новосибирска обеспечить опубликование постановления в установленном порядке.

6. Ответственность за исполнение постановления возложить на заместителя мэра города Новосибирска - начальника департамента строительства и архитектуры мэрии города Новосибирска Боярского С. В. и начальника департамента земельных и имущественных отношений мэрии города Новосибирска Кондратьева А. В.


Мэр города Новосибирска

В. Ф. Городецкий

Схема резервируемых земель


Местоположение: обл. Новосибирская, г. Новосибирск, Кировский район,
ул. Саввы Кожевникова
Категория земель: земли населенных пунктов
Площадь участка по генплану: 9412 кв. м
Объект: пожарное депо

Учетный номер: 54090
Планшет м-ба 1:500 № 5389

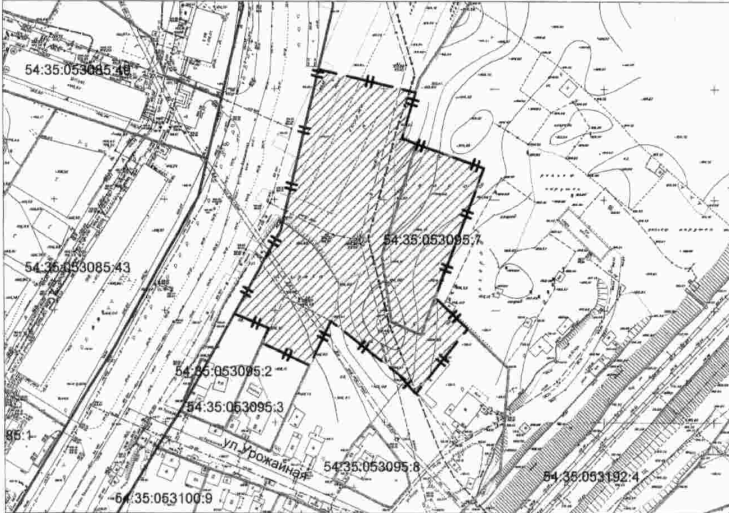

Масштаб 1:2000

Схема расположения земельного участка является неотъемлемой частью постановления и без него недействительна

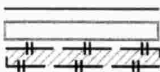

красная линия

границы предоставленных земельных участков

граница предварительного согласования земельного участка по генплану

Приложение 2
к постановлению мэрии
города Новосибирска
от 07.12.2010 № 5457

ПЕРЕЧЕНЬ

кадастровых номеров земельных участков, которые полностью или частично
расположены в границах резервируемых земель

№ п.	Кадастровый номер земельного участка
1	2
1	54:35:053095:7

МЭРИЯ ГОРОДА НОВОСИБИРСКА

ПОСТАНОВЛЕНИЕ

От 07.12.2010

№ 5458

О резервировании земель по ул. Краснодарской в Кировском районе для муниципальных нужд города Новосибирска

В целях планируемого размещения объекта капитального строительства местного значения – детского сада по ул. Краснодарской в Кировском районе, на основании постановления мэрии города Новосибирска от 26.08.2010 № 952 «Об утверждении границ зоны планируемого размещения объекта капитального строительства местного значения», руководствуясь статьями 11, 56.1, 70.1 Земельного кодекса Российской Федерации, постановлением Правительства Российской Федерации от 22.07.2008 № 561 «О некоторых вопросах, связанных с резервированием земель для государственных или муниципальных нужд»,

ПОСТАНОВЛЯЮ:

1. Зарезервировать до 01.09.2017 для муниципальных нужд города Новосибирска земли площадью 9654 кв. м в границах зоны планируемого размещения объекта капитального строительства местного значения – детского сада по ул. Краснодарской в Кировском районе (приложение 1).

2. Определить:

2.1. Перечень кадастровых номеров земельных участков, которые полностью или частично расположены в границах резервируемых земель, указанных в пункте 1 (приложение 2).

2.2. Место и время ознакомления заинтересованных лиц со схемой резервируемых земель и перечнем кадастровых номеров земельных участков, которые полностью или частично расположены в границах резервируемых земель, указанных в пункте 1: департамент земельных и имущественных отношений мэрии города Новосибирска (Красный проспект, 50, 6 этаж, кабинет 621, с 9.00 до 13.00 час. ежедневно, кроме пятницы, субботы и воскресенья) или официальный сайт города Новосибирска (www.novo-sibirsk.ru).

3. Установить следующие ограничения прав собственников, землепользователей, землевладельцев, арендаторов на земельные участки, расположенные в границах резервируемых земель, указанных в пункте 1:

3.1. Ограничение на возведение жилых, производственных, культурно-бытовых и иных зданий, строений, сооружений.

3.2. Ограничение на проведение оросительных, осушительных, культурнотехнических и других мелиоративных работ, строительство прудов и иных водных объектов.

4. Департаменту земельных и имущественных отношений мэрии города Новосибирска зарегистрировать в Управлении Федеральной службы государствен-

ной регистрации, кадастра и картографии по Новосибирской области ограничения прав на земельные участки, расположенные в границах резервируемых земель, указанных в пункте 1.

5. Управлению по взаимодействию со средствами массовой информации - пресс-центру мэрии города Новосибирска обеспечить опубликование постановления в установленном порядке.

6. Ответственность за исполнение постановления возложить на заместителя мэра города Новосибирска - начальника департамента строительства и архитектуры мэрии города Новосибирска Боярского С. В. и начальника департамента земельных и имущественных отношений мэрии города Новосибирска Кондратьева А. В.


Мэр города Новосибирска

В. Ф. Городецкий

Схема резервируемых земель




Местоположение: обл. Новосибирская, г. Новосибирск, Кировский район, ул.Краснодарская
Категория земель: земли населенных пунктов
Площадь участка по генплану: 9654 кв. м
Объект: детский сад

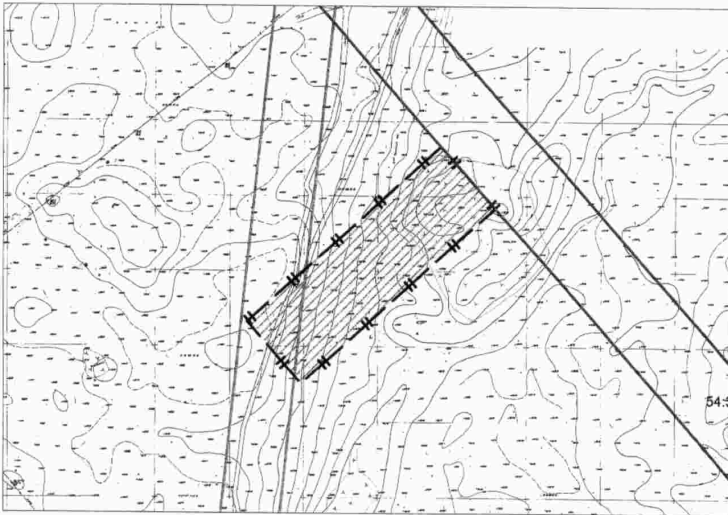Учетный номер: 54112
Планшет м-ба 1:500 № 10375 10342



Масштаб 1:3000

Схема расположения земельного участка является неотъемлемой частью постановления и без него недействительна

 - | | |
|---|--|
|  | красная линия |
|  | границы предоставленных земельных участков |
|  | граница предварительного согласования земельного участка по генплану |

Приложение 2
к постановлению мэрии
города Новосибирска
от 07.12.2010 № 5458

ПЕРЕЧЕНЬ

кадастровых номеров земельных участков, которые полностью или частично
расположены в границах резервируемых земель

№ п.	Кадастровый номер земельного участка
1	2
1	54:35:053585:2

МЭРИЯ ГОРОДА НОВОСИБИРСКА

ПОСТАНОВЛЕНИЕ

От 07.12.2010

№ 5459

О резервировании земель по ул. Державина в Центральном районе для муниципальных нужд города Новосибирска

В целях планируемого размещения объекта капитального строительства местного значения – детского сада по ул. Державина в Центральном районе, на основании постановления мэрии города Новосибирска от 19.08.2010 № 603 «Об утверждении границ зоны планируемого размещения объекта капитального строительства местного значения», руководствуясь статьями 11, 56.1, 70.1 Земельного кодекса Российской Федерации, постановлением Правительства Российской Федерации от 22.07.2008 № 561 «О некоторых вопросах, связанных с резервированием земель для государственных или муниципальных нужд»,

ПОСТАНОВЛЯЮ:

1. Зарезервировать до 01.09.2017 для муниципальных нужд города Новосибирска земли площадью 6647 кв. м в границах зоны планируемого размещения объекта капитального строительства местного значения – детского сада по ул. Державина в Центральном районе (приложение 1).

2. Определить:

2.1. Перечень кадастровых номеров земельных участков, которые полностью или частично расположены в границах резервируемых земель, указанных в пункте 1 (приложение 2).

2.2. Место и время ознакомления заинтересованных лиц со схемой резервируемых земель и перечнем кадастровых номеров земельных участков, которые полностью или частично расположены в границах резервируемых земель, указанных в пункте 1: департамент земельных и имущественных отношений мэрии города Новосибирска (Красный проспект, 50, 6 этаж, кабинет 621, с 9.00 до 13.00 час. ежедневно, кроме пятницы, субботы и воскресенья) или официальный сайт города Новосибирска (www.novo-sibirsk.ru).

3. Установить следующие ограничения прав собственников, землепользователей, землевладельцев, арендаторов на земельные участки, расположенные в границах резервируемых земель, указанных в пункте 1:

3.1. Ограничение на возведение жилых, производственных, культурно-бытовых и иных зданий, строений, сооружений.

3.2. Ограничение на проведение оросительных, осушительных, культурнотехнических и других мелиоративных работ, строительство прудов и иных водных объектов.

4. Департаменту земельных и имущественных отношений мэрии города Новосибирска зарегистрировать в Управлении Федеральной службы государственной регистрации, кадастра и картографии по Новосибирской области ограничения

прав на земельные участки, расположенные в границах резервируемых земель, указанных в пункте 1.

5. Управлению по взаимодействию со средствами массовой информации - пресс-центру мэрии города Новосибирска обеспечить опубликование постановления в установленном порядке.

6. Ответственность за исполнение постановления возложить на заместителя мэра города Новосибирска - начальника департамента строительства и архитектуры мэрии города Новосибирска Боярского С. В. и начальника департамента земельных и имущественных отношений мэрии города Новосибирска Кондратьева А. В.

Мэр города Новосибирска

В. Ф. Городецкий

Схема резервируемых земель




Местоположение: обл. Новосибирская, г. Новосибирск, Центральный район, ул. Державина
Категория земель: земли населенных пунктов
Площадь участка по генплану: 6647 кв. м
Объект: детский сад

Учетный номер: 54098
Планшет м-ба 1:500 № 1716 1717



Масштаб 1:2000

Схема расположения земельного участка является неотъемлемой частью постановления и без него недействительна

-  красная линия
-  границы предоставленных земельных участков
-  граница предварительного согласования земельного участка по генплану

Приложение 2
к постановлению мэрии
города Новосибирска
от 07.12.2010 № 5459

ПЕРЕЧЕНЬ
кадастровых номеров земельных участков, которые полностью или частично
расположены в границах резервируемых земель

№ п.	Кадастровый номер земельного участка
1	2
1	54:35:101251:22
2	54:35:101251:97
3	54:35:101251:98
4	54:35:101251:103
5	54:35:101251:117
6	54:35:101251:130

МЭРИЯ ГОРОДА НОВОСИБИРСКА

ПОСТАНОВЛЕНИЕ

От 07.12.2010

№ 5460

О резервировании земель по ул. Янтарной в Ленинском районе для муниципальных нужд города Новосибирска

В целях планируемого размещения объекта капитального строительства местного значения – школы по ул. Янтарной в Ленинском районе, на основании распоряжения мэрии города Новосибирска от 06.08.2010 № 12316-р «Об утверждении границ зоны планируемого размещения объекта капитального строительства местного значения», руководствуясь статьями 11, 56.1, 70.1 Земельного кодекса Российской Федерации, постановлением Правительства Российской Федерации от 22.07.2008 № 561 «О некоторых вопросах, связанных с резервированием земель для государственных или муниципальных нужд»,

ПОСТАНОВЛЯЮ:

1. Зарезервировать до 01.08.2017 для муниципальных нужд города Новосибирска земли площадью 16301 кв. м в границах зоны планируемого размещения объекта капитального строительства местного значения – школы по ул. Янтарной в Ленинском районе (приложение 1).

2. Определить:

2.1. Перечень кадастровых номеров земельных участков, которые полностью или частично расположены в границах резервируемых земель, указанных в пункте 1 (приложение 2).

2.2. Место и время ознакомления заинтересованных лиц со схемой резервируемых земель и перечнем кадастровых номеров земельных участков, которые полностью или частично расположены в границах резервируемых земель, указанных в пункте 1: департамент земельных и имущественных отношений мэрии города Новосибирска (Красный проспект, 50, 6 этаж, кабинет 621, с 9.00 до 13.00 час. ежедневно, кроме пятницы, субботы и воскресенья) или официальный сайт города Новосибирска (www.novo-sibirsk.ru).

3. Установить следующие ограничения прав собственников, землепользователей, землевладельцев, арендаторов на земельные участки, расположенные в границах резервируемых земель, указанных в пункте 1:

3.1. Ограничение на возведение жилых, производственных, культурно-бытовых и иных зданий, строений, сооружений.

3.2. Ограничение на проведение оросительных, осушительных, культурнотехнических и других мелиоративных работ, строительство прудов и иных водных объектов.

4. Департаменту земельных и имущественных отношений мэрии города Новосибирска зарегистрировать в Управлении Федеральной службы государственной регистрации, кадастра и картографии по Новосибирской области ограничения

прав на земельные участки, расположенные в границах резервируемых земель, указанных в пункте 1.

5. Управлению по взаимодействию со средствами массовой информации - пресс-центру мэрии города Новосибирска обеспечить опубликование постановления в установленном порядке.

6. Ответственность за исполнение постановления возложить на заместителя мэра города Новосибирска - начальника департамента строительства и архитектуры мэрии города Новосибирска Боярского С. В. и начальника департамента земельных и имущественных отношений мэрии города Новосибирска Кондратьева А. В.


Мэр города Новосибирска

В. Ф. Городецкий

Схема резервируемых земель


 

Местоположение: обл. Новосибирская, г. Новосибирск, Ленинский район, ул. Янтарная
Категория земель: земли населенных пунктов
Площадь участка по генплану: 16301 кв. м
Объект: школа

Учетный номер: 53732
Планшет м-ба 1:500 № 230

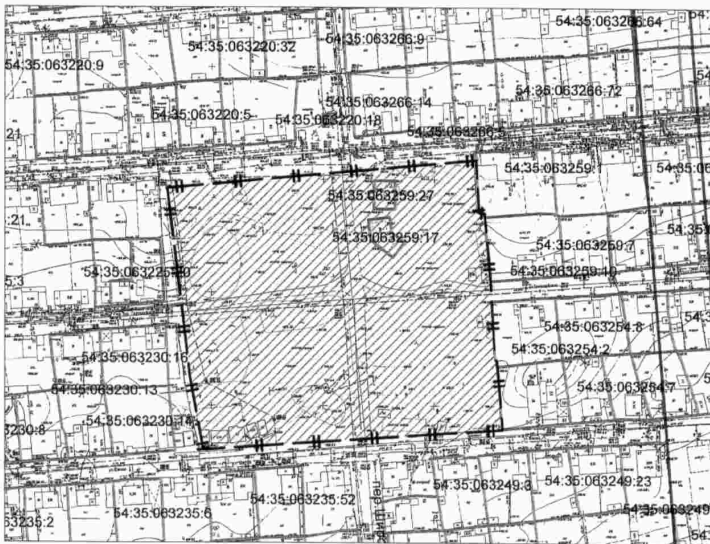

Масштаб 1:2000

Схема расположения земельного участка является неотъемлемой частью постановления и без него недействительна

-  красная линия
-  границы предоставленных земельных участков
-  граница предварительного согласования земельного участка по генплану

Приложение 2
к постановлению мэрии
города Новосибирска
от 07.12.2010 № 5460

ПЕРЕЧЕНЬ

кадастровых номеров земельных участков, которые полностью или частично
расположены в границах резервируемых земель

№ п.	Кадастровый номер земельного участка
1	2
1	54:35:063259:17
2	54:35:063259:27

МЭРИЯ ГОРОДА НОВОСИБИРСКА

ПОСТАНОВЛЕНИЕ

От 07.12.2010

№ 5461

О резервировании земель по ул. Большой в Ленинском районе для муниципальных нужд города Новосибирска

В целях планируемого размещения объекта капитального строительства местного значения – пожарного депо по ул. Большой в Ленинском районе, на основании распоряжения мэрии города Новосибирска от 21.07.2010 № 11416-р «Об утверждении границ зоны планируемого размещения объекта капитального строительства местного значения», руководствуясь статьями 11, 56.1, 70.1 Земельного кодекса Российской Федерации, постановлением Правительства Российской Федерации от 22.07.2008 № 561 «О некоторых вопросах, связанных с резервированием земель для государственных или муниципальных нужд»,

ПОСТАНОВЛЯЮ:

1. Зарезервировать до 01.09.2017 для муниципальных нужд города Новосибирска земли площадью 8878 кв. м в границах зоны планируемого размещения объекта капитального строительства местного значения – пожарного депо по ул. Большой в Ленинском районе (приложение 1).

2. Определить:

2.1. Перечень кадастровых номеров земельных участков, которые полностью или частично расположены в границах резервируемых земель, указанных в пункте 1 (приложение 2).

2.2. Место и время ознакомления заинтересованных лиц со схемой резервируемых земель и перечнем кадастровых номеров земельных участков, которые полностью или частично расположены в границах резервируемых земель, указанных в пункте 1: департамент земельных и имущественных отношений мэрии города Новосибирска (Красный проспект, 50, 6 этаж, кабинет 621, с 9.00 до 13.00 час. ежедневно, кроме пятницы, субботы и воскресенья) или официальный сайт города Новосибирска (www.novo-sibirsk.ru).

3. Установить следующие ограничения прав собственников, землепользователей, землевладельцев, арендаторов на земельные участки, расположенные в границах резервируемых земель, указанных в пункте 1:

3.1. Ограничение на возведение жилых, производственных, культурно-бытовых и иных зданий, строений, сооружений.

3.2. Ограничение на проведение оросительных, осушительных, культурнотехнических и других мелиоративных работ, строительство прудов и иных водных объектов.

4. Департаменту земельных и имущественных отношений мэрии города Новосибирска зарегистрировать в Управлении Федеральной службы государствен-

ной регистрации, кадастра и картографии по Новосибирской области ограничения прав на земельные участки, расположенные в границах резервируемых земель, указанных в пункте 1.

5. Управлению по взаимодействию со средствами массовой информации - пресс-центру мэрии города Новосибирска обеспечить опубликование постановления в установленном порядке.

6. Ответственность за исполнение постановления возложить на заместителя мэра города Новосибирска - начальника департамента строительства и архитектуры мэрии города Новосибирска Боярского С. В. и начальника департамента земельных и имущественных отношений мэрии города Новосибирска Кондратьева А. В.


Мэр города Новосибирска

В. Ф. Городецкий

Схема резервируемых земель


Местоположение: обл. Новосибирская, г. Новосибирск, Ленинский район, ул. Большая
Категория земель: земли населенных пунктов
Площадь участка по генплану: 8878 кв. м
Объект: пожарное депо

Учетный номер: 54088
Планшет м-ба 1:500 № 456 505 504

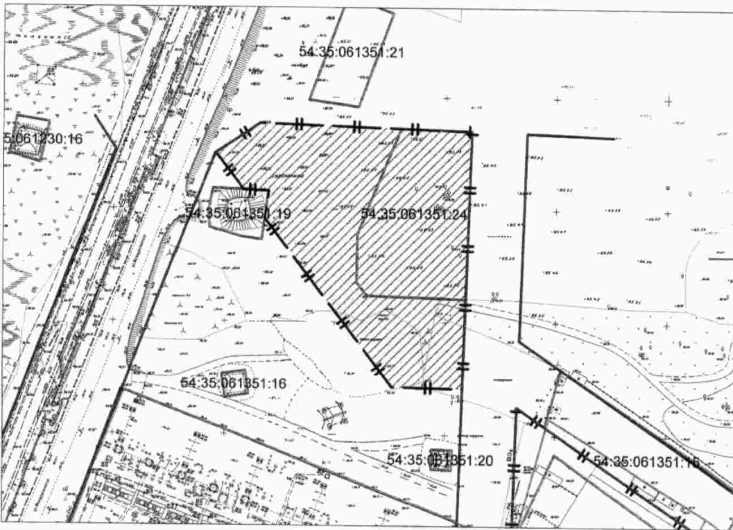

Масштаб 1:2000

Схема расположения земельного участка является неотъемлемой частью постановления и без него недействительна

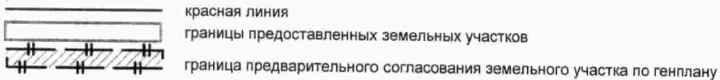

Приложение 2
к постановлению мэрии
города Новосибирска
от 07.12.2010 № 5461

ПЕРЕЧЕНЬ

кадастровых номеров земельных участков, которые полностью или частично
расположены в границах резервируемых земель

№ п.	Кадастровый номер земельного участка
1	2
1	54:35:061351:24

МЭРИЯ ГОРОДА НОВОСИБИРСКА

ПОСТАНОВЛЕНИЕ

От 07.12.2010

№ 5474

Об утверждении Правил пользования Новосибирским метрополитеном

В целях совершенствования организации пассажирских перевозок, повышения культуры обслуживания пассажиров, в соответствии со статьей 16 Федерального закона от 06.10.2003 № 131-ФЗ «Об общих принципах организации местного самоуправления в Российской Федерации», статьями 38, 42 Устава города Новосибирска, **ПОСТАНОВЛЯЮ:**

1. Утвердить Правила пользования Новосибирским метрополитеном (приложение).
2. Управлению по взаимодействию со средствами массовой информации – пресс-центру мэрии города Новосибирска обеспечить опубликование постановления в установленном порядке.
3. Контроль за исполнением постановления возложить на заместителя мэра города Новосибирска – начальника департамента транспорта и дорожно-благоустроительного комплекса мэрии города Новосибирска Диденко Н. В.

Мэр города Новосибирска

В. Ф. Городецкий

ПРАВИЛА пользования Новосибирским метрополитеном

1. Общие положения

1.1. Новосибирский метрополитен (далее по тексту - метрополитен) является одним из основных видов городского пассажирского транспорта общего пользования, деятельность которого связана с повышенной опасностью.

1.2. Настоящие Правила обязательны к выполнению лицами, находящимися на территории метрополитена. К территории метрополитена относятся станции метрополитена и входящие в их состав вестибюли, кассовые залы, посадочные платформы, межстанционные и подуличные переходы, эскалаторы, маршевые лестницы, вагоны поездов.

1.3. Метрополитен открыт для работы с пассажирами ежедневно с 6.00 до 24.00 час.

2. Порядок оплаты проезда и провоза багажа

2.1. Проезд (проход пассажира через автоматические контрольные пункты, установленные на входе) и провоз багажа подлежат оплате.

Бесплатный проезд предоставляется лицам, имеющим на это право в соответствии с законодательством.

2.2. Плата за перевозку пассажиров и багажа определяется в соответствии с законодательством.

2.3. Проезд пассажиров осуществляется по жетонам, единым социальным проездным билетам (далее по тексту - проездной билет) или бесконтактным микропроцессорным транспортным картам (далее по тексту – транспортная карта).

2.4. Проездные билеты, документы на право бесплатного проезда и транспортные карты, дающие право на льготный проезд, не предоставляют право бесплатного провоза багажа, подлежащего оплате в соответствии с подпунктом 2.11.

2.5. Документы, подтверждающие право бесплатного (льготного) проезда, предъявляются работнику метрополитена на автоматическом контрольном пункте (далее по тексту – контролер) в развернутом виде.

2.6. Пассажир, пользующийся при оплате проезда персонифицированной транспортной картой, обязан предъявить ее по требованию контролера для определения принадлежности по фотографии.

2.7. Школьники, пользующиеся транспортной картой «Карта Школьника», по требованию контролера обязаны предъявить справку с фотографией, выданную об-

щепеобразовательным учебным заведением учащегося, подтверждающую факт его обучения в соответствующем учебном заведении.

2.8. Запрещается использовать для оплаты проезда персонифицированные транспортные карты и проездные билеты, принадлежащие другим лицам.

2.9. Используемая для оплаты проезда персонифицированная транспортная карта (проездной билет) лицом, не являющимся ее пользователем, подлежит изъятию контролером с оформлением акта. Один экземпляр акта вручается лицу, предъявившему персонифицированную транспортную карту (проездной билет).

2.10. Пассажиры имеют право провозить с собой бесплатно:

2.10.1. Детей в возрасте до 7 лет. При возникновении сомнения относительно возраста детей, провозимых бесплатно, контролер вправе потребовать предъявления документов, подтверждающих возраст ребенка (свидетельство о рождении ребенка или паспорт родителей с записью о рождении ребенка).

2.10.2. Багаж по длине не более 150 см или по сумме измерений длины, ширины и высоты не превышает 120 см.

2.10.3. Лыжи, коньки, сноуборды, детские велосипеды, санки, рыболовные удочки, детские игрушки, музыкальные инструменты, мелкий садовый инвентарь, размеры которых не превышают указанных в подпункте 2.13.1 настоящих Правил.

2.10.4. Детские и инвалидные коляски.

2.11. Пассажиры имеют право провозить на платной основе багаж, длина которого в пределах от 151 см до 220 см, или сумма измерений которого по длине, ширине и высоте от 121 см до 200 см. Каждое место багажа подлежит оплате. Количество мест багажа не должно быть более двух на одного пассажира.

2.12. Разрешается использовать для транспортировки одного места багажа хозяйственную сумку-тележку с диаметром колеса не более 25 см и длиной оси не более 50 см.

2.13. Не разрешается провозить в метрополитене:

2.13.1. Багаж длиной свыше 220 см или в сумме измерений по длине, ширине и высоте превышающий 200 см, а также багаж, который может привести к травмированию пассажиров или порче одежды (багажа) пассажиров.

2.13.2. Огнестрельное оружие, легко бьющиеся предметы без упаковки, лыжи, коньки, мелкий садовый инвентарь, колющие, режущие предметы без чехлов.

2.13.3. Зловонные и опасные (легковоспламеняющиеся, взрывчатые, токсические, отравляющие, ядовитые и другие) вещества и предметы, открытый огонь.

2.13.4. Не упакованные или не обвязанные шпагатом (веревкой) саженцы деревьев, кустарников, новогодние елки.

2.13.5. Велосипеды (за исключением не превышающих размеров, указанных в подпункте 2.11), мопеды, мотовелосипеды, транспортные средства.

2.13.6. Животных и птиц вне клеток (контейнеров), за исключением собак-поводырей.

3. Условия проезда

3.1. Лица, находящиеся на территории метрополитена, обязаны проявлять особое внимание и осторожность, должны быть взаимно вежливыми, уступать места в

вагонах поездов инвалидам, пожилым людям, пассажирам с детьми и беременным женщинам, бережно относиться к сооружениям и оборудованию, соблюдать чистоту и общественный порядок.

3.2. Для личной безопасности пассажирам необходимо:

3.2.1. На эскалаторе стоять справа, лицом по направлению движения, держаться за поручень, не наступать на ограничительную линию на ступенях, не прислоняться к неподвижным частям эскалатора, держать малолетних детей за руку или на руках. Проходить с левой стороны и не задерживаться при спуске с эскалатора, придерживать полы (края) длинной одежды для предотвращения попадания ее в элементы эскалатора, быть внимательными и осторожными при нахождении на ступенях эскалатора в обуви с тонкими каблучками. Контролировать багаж с целью недопущения его самопроизвольного перемещения.

3.2.2. На платформе станции не заходить за ограничительную линию, обозначенную у края платформы, до полной остановки поезда. Не оставлять без присмотра малолетних детей. Равномерно располагаться по длине платформы в ожидании поезда. При остановке поезда освобождать место у дверей вагона для выхода пассажиров.

3.2.3. В вагоне держаться за поручни, не прислоняться к дверям, не мешать входу и выходу пассажиров. При подъезде к станции назначения подготовиться к выходу из вагона. По прибытии на конечную станцию метрополитена освободить салон вагона.

3.2.4. О случаях падения людей или предметов на пути метрополитена, при задымлении, пожаре или других ситуациях, которые могут повлиять на безопасность пассажиров и движение поездов, необходимо сообщить работнику метрополитена или машинисту поезда по связи «пассажир - машинист».

3.2.5. При проходе через автоматические контрольные пункты опустить жетон в жетоноприемник или поднести транспортную карту к считывающему устройству, не торопиться, дождаться появления разрешающего сигнала (зеленая стрелка на лицевой панели автоматического пропускного пункта). При выходе со станции проходить через пропускные контрольные автоматы, установленные по выходу из кассового зала.

3.2.6. Проходить в соответствующие двери, работающие на вход или выход, не задерживаться, быть внимательными и придерживать за собой двери.

3.2.7. Быть внимательными и осторожными при прохождении по дренажным решеткам в обуви с тонкими каблучками.

3.2.8. При обнаружении в вагонах или на станциях метрополитена оставленного без присмотра багажа (предметов, вещей), сообщить об этом машинисту поезда по связи «пассажир-машинист» или работнику метрополитена.

3.3. На территории метрополитена пассажиру не разрешается:

3.3.1. Курить, распивать пиво и напитки, изготавливаемые на его основе, алкогольную и спиртосодержащую продукцию, употреблять наркотические средства или психотропные вещества, иные одурманивающие вещества, находиться в состоянии опьянения, оскорбляющем человеческое достоинство и общественную нравственность.

- 3.3.2. Создавать ситуации, мешающие движению пассажиропотока.
- 3.3.3. Бегать по эскалатору, сидеть и ставить багаж на ступени и поручни эскалатора, облакачиваться на поручни эскалатора, находиться на эскалаторе без обуви.
- 3.3.4. Загромождать и заслонять площадки у входа и выхода с эскалатора, входить на огражденный эскалатор без разрешения работников метрополитена, самостоятельно передвигать барьеры.
- 3.3.5. Бегать, прыгать на территории метрополитена.
- 3.3.6. Передвигаться по станциям и подуличным переходам на велосипедах, самокатах, мопедах, роликовых коньках и иных подобных транспортных и спортивных средствах, кроме инвалидных колясок.
- 3.3.7. Подкладывать и сбрасывать на пути движения поездов любые предметы.
- 3.3.8. Спускаться на пути движения поездов, самостоятельно доставать упавшие на пути предметы и ходить по путям.
- 3.3.9. Открывать двери вагонов во время движения поезда, препятствовать их открытию или закрытию на остановках, задерживать отправление поезда со станции.
- 3.3.10. Входить в салоны вагонов, выходить из вагонов после объявления «Осторожно, двери закрываются».
- 3.3.11. Проезжать в поездах, не осуществляющих или прекративших перевозку пассажиров.
- 3.3.12. Пользоваться без надобности связью «пассажир - машинист», выключателем эскалатора с надписью «Стоп».
- 3.3.13. Наносить надписи, рисунки и расклеивать без письменного разрешения администрации метрополитена объявления, афиши, плакаты и иную печатную продукцию.
- 3.3.14. Использовать территорию метрополитена для проведения публичных мероприятий, осуществления торговли, игры на музыкальных инструментах, агитационной, производственной и иной предпринимательской деятельности в неустановленных местах и без письменного разрешения администрации метрополитена.
- 3.3.15. Использовать средства звукоусиления (кроме слуховых аппаратов) и прослушивать аудиозаписи или аудиотрансляции без наушников.
- 3.3.16. Находиться в пачкающей одежде, с багажом, предметами, продуктами (в том числе напитками и мороженым в открытой упаковке), которые могут испачкать пассажиров, вагоны, сооружения и устройства станции.
- 3.3.17. Засорять и загрязнять территорию метрополитена.
- 3.3.18. Размещать багаж на местах, предназначенных для сидения пассажиров.
- 3.3.19. Входить в кабины машинистов электропоездов, в служебные, производственные помещения и на огражденную территорию метрополитена.
- 3.3.20. Наносить ущерб сооружениям станций, устройствам пути, оборудованию, подвижному составу и имуществу метрополитена.
- 3.3.21. Воспрепятствовать выполнению служебных обязанностей сотрудниками метрополитена, не выполнять их законные требования.

4. Ответственность за нарушение правил пользования метрополитеном

Лица, виновные в несоблюдении настоящих Правил, несут ответственность в соответствии с действующим законодательством.

МЭРИЯ ГОРОДА НОВОСИБИРСКА

ПОСТАНОВЛЕНИЕ

От 09.12.2010

№ 5478

О назначении публичных слушаний по вопросам предоставления разрешений на отклонение от предельных параметров разрешенного строительства, реконструкции объектов капитального строительства

В целях выявления и учета мнения и интересов жителей города Новосибирска по вопросам предоставления разрешений на отклонение от предельных параметров разрешенного строительства, реконструкции объектов капитального строительства, в соответствии с Градостроительным кодексом Российской Федерации, решением Совета депутатов города Новосибирска от 24.06.2009 № 1288 «О Правилах землепользования и застройки города Новосибирска», Федеральным законом от 06.10.2003 № 131-ФЗ «Об общих принципах организации местного самоуправления в Российской Федерации», решением городского Совета Новосибирска от 25.04.2007 № 562 «О Положении о публичных слушаниях в городе Новосибирске»

ПОСТАНОВЛЯЮ:

1. Назначить публичные слушания по вопросу предоставления разрешения на отклонение от предельных параметров разрешенного строительства, реконструкции объекта капитального строительства обществу с ограниченной ответственности «НПП Триада-ТВ» (на основании заявления в связи тем, что размер земельного участка меньше установленного градостроительным регламентом минимального размера земельного участка) в части уменьшения минимального отступа от границ земельного участка, за пределами которого запрещено строительство зданий, строений, сооружений, с кадастровым номером 54:35:074540:113 площадью 0,0544 га, расположенного по адресу: обл. Новосибирская, г. Новосибирск, ул. 9-го Ноября, 24 в Октябрьском районе (зона коммунальных и складских объектов (П-2)), с 3 м до 2,6 м со стороны ул. 9-го Ноября, с 3 м до 1 м со стороны земельного участка с кадастровым номером 54:35:074540:85, с 3 м до 0 м со стороны земельного участка с кадастровым номером 54:35:074540:42.

2. Комиссии по подготовке проекта правил землепользования и застройки города Новосибирска провести 27.12.2010 в 10.00 час. публичные слушания по адресу: 630091, г. Новосибирск, Красный проспект, 50, кабинет 409.

3. Определить местонахождение комиссии по подготовке проекта правил землепользования и застройки города Новосибирска по адресу: 630091, г. Новосибирск, Красный проспект, 50, кабинет 501, адрес электронной почты: EShinkina@admnsk.ru, контактный телефон 227-50-98.

4. Предложить гражданам, проживающим в пределах соответствующей территориальной зоны, правообладателям земельных участков, имеющих общие границы с земельным участком, применительно к которому запрашивается разреше-

ние, правообладателям объектов капитального строительства, расположенных на земельных участках, имеющих общие границы с земельным участком, применительно к которому запрашивается разрешение, и правообладателям помещений, являющихся частью объекта капитального строительства, применительно к которому запрашивается разрешение, не позднее пяти дней до даты проведения публичных слушаний направить в комиссию по подготовке проекта правил землепользования и застройки города Новосибирска свои предложения по внесенным на публичные слушания предоставления разрешений на отклонение от предельных параметров разрешенного строительства, реконструкции объектов капитального строительства.

5. Департаменту строительства и архитектуры мэрии города Новосибирска разместить постановление на официальном сайте города Новосибирска.

6. Управлению по взаимодействию со средствами массовой информации - пресс-центру мэрии города Новосибирска обеспечить опубликование постановления в установленном порядке.

7. Контроль за исполнением постановления возложить на заместителя мэра города Новосибирска - начальника департамента строительства и архитектуры мэрии города Новосибирска Боярского С. В.

Мэр города Новосибирска

В. Ф. Городецкий

**ОФИЦИАЛЬНЫЕ
СООБЩЕНИЯ И МАТЕРИАЛЫ
ОРГАНОВ МЕСТНОГО
САМОУПРАВЛЕНИЯ
ГОРОДА НОВОСИБИРСКА**

МУНИЦИПАЛЬНЫЙ ЗАКАЗ

ИЗВЕЩЕНИЯ

ИЗВЕЩЕНИЕ

о размещении муниципального заказа путем проведения открытого аукциона на право заключения муниципального контракта на выполнение работ по уборке внутриквартальных проездов, проходов, тротуаров, газонов и грунтовых территорий в Железнодорожном районе города Новосибирска

Муниципальный заказчик: администрация Железнодорожного района города Новосибирска, расположенный по адресу - 630004, город Новосибирск, ул. Ленина, 57, адрес электронной почты: TErofeeva@admnsk.ru, тел. (383) 2275911 (лицо ответственное по вопросам технического задания: Емельянчик Игорь Викторович, тел. 2275877), адрес официального сайта: www.zakaz.novo-sibirsk.ru, извещает о проведении открытого аукциона на право заключения муниципального контракта на выполнение работ по уборке внутриквартальных проездов, проходов, тротуаров, газонов и грунтовых территорий в Железнодорожном районе города Новосибирска.

Открытый аукцион проводится для нужд администрации Железнодорожного района города Новосибирска.

Предмет муниципального контракта: выполнение работ по уборке внутриквартальных проездов, проходов, тротуаров, газонов и грунтовых территорий в Железнодорожном районе города Новосибирска.

Наименование видов работ	Един. измер.	Объем	Кратность
Механизированная уборка тротуаров, проездов, проходов, грунтовых территорий в зимнее время	тыс.м2	95,171	30 раз
Сбор случайного мусора на газонах, тротуарах, проездах, проходах, грунтовых территориях в зимнее время	тыс.м2	121,171	90 раз
Механизированная погрузка снега с вывозом в отведенные места утилизации.	м ³	400,0	-
Механизированный сбор и вывоз мусора с грунтовых территорий	тыс.м2	27,8	-
Сбор случайного мусора на газонах, тротуарах, проездах, проходах, грунтовых территориях в летнее время	тыс.м2	121,171	180 раз
Кошение газонов	тыс.м2	26,0	6 раз

Согласно технологии и режима производства уборочных работ:

- уборка территории района осуществляется в течение суток, с разбивкой на участки в зависимости от интенсивности движения транспорта и пешеходов, различными механизмами и вручную без складирования на газонную часть территории;
- работы проводить в утреннее и вечернее время, до наступления интенсивного пешеходного движения по тротуарам, обеспечивая беспрепятственное и безопасное движение пешеходов;
- вывоз мусора, обеспечение бригады необходимым инвентарем и спецодеждой осуществляется за счет средств участника размещения заказа;
- график уборки согласовывается с администрацией Железнодорожного района;
- транспортные средства должны быть в надлежащем техническом состоянии, пригодном для выполнения предусмотренных работ и в достаточном количестве;
- транспортные средства должны быть заправлены топливом в количестве, достаточном для работы в течение 8 часов;
- собранный мусор в обязательном порядке вывозится на городской отвал для утилизации.

Всю ответственность за технику безопасности и охрану труда работников несет Исполнитель работ.

Срок, в который Исполнитель обязуется устранить за свой счет выявленные дефекты, недостатки устанавливается в течение пяти часов с момента выявления недостатков.

Место выполнения работ: город Новосибирск, Железнодорожный район, согласно перечня проездов, проходов, тротуаров, газонов и грунтовых территорий Железнодорожного района (приложение к извещению).

Срок выполнения работ: с даты заключения муниципального контракта по 30 сентября 2011 года.

Начальная (максимальная) цена муниципального контракта: 1 591 187,70 (один миллион пятьсот девяносто одна тысяча сто восемьдесят семь) рублей 70 копеек.

Срок, место и порядок предоставления документации об аукционе: документация об аукционе предоставляется со дня опубликования в официальном печатном издании и размещения на официальном сайте www.zakaz.novo-sibirsk.ru настоящего извещения о проведении открытого аукциона до дня окончания срока подачи заявок на участие в настоящем аукционе по адресу: город Новосибирск, ул. Ленина, 57, администрация Железнодорожного района, кабинет № 306, с 9 часов 00 мин до 18 часов 00 минут ежедневно (время Новосибирское), пятница – с 9 часов 00 минут до 17 часов 00 минут (время Новосибирское), кроме субботы, воскресенья и праздничных дней.

Документация об аукционе предоставляется бесплатно.

Ответственное лицо, уполномоченное на прием заявок на участие в аукционе: специалист администрации Железнодорожного района города Новосибирска, Ерофеева Татьяна Владимировна, телефон 2275911, электронный адрес TErofeeva@admnsk.ru.

Дата, время и место начала рассмотрения заявок на участие в аукционе: город Новосибирск, ул. Ленина, 57, администрация Железнодорожного района, кабинет № 406 в 11 часов 00 минут (время Новосибирское) «11» января 2011 г.

Место, дата и время проведения аукциона: город Новосибирск, ул. Ленина, 57, администрация Железнодорожного района, кабинет № 302, в 11 часов 30 минут «13» января 2011 года.

Регистрация участников открытого аукциона начинается с 11 часов «13» января 2011 года в каб.302.

Заказчик не предусматривает преимуществ учреждениям и предприятиям уголовно исполнительной системы и (или) организациям инвалидов.

Глава администрации
Железнодорожного района города Новосибирска

С. И. Говтва

Начальник юридического отдела
администрации Железнодорожного района

Д. В. Пыко

**Приложение
к извещению**

**Перечень внутриквартальных проездов походов, тротуаров, газонов и
грунтовых территорий Железнодорожного района города Новосибирска**

Внутриквартальные проезды и проходы

№ п.п.	Адрес	№ территорий по плану	Площадь тыс. м ²
1.	Вокзальная Магистраль, 16	1	1,3
2.	Вокзальная Магистраль, 7	2	1,97
3.	Челюскинцев, 14	3	1,0
4.	Челюскинцев, 4/1-8/1	4	0,46
5.	Челюскинцев, 8	5	3,2
6.	Вокзальная магистраль, 3-5	6	5,2
7.	Вокзальная магистраль, 7	7	3,1
8.	Ленина, 55-57	8	1,3
9.	Челюскинцев, 14/1-18	9	2,2
10.	Челюскинцев, 15	10	2,4
11.	Челюскинцев, 17	11	2,8
12.	Челюскинцев, 6,12	12	3,877
	Итого:		28,807

Тротуары

№ п.п.	Расположение тротуаров	№ территорий по плану	Площадь тыс. м ²
1.	Владимировская	13	24,8
2.	Железнодорожная	14	6,4
3.	Фабричная	15	7,364
	Итого:		38,564

Газоны

№ п.п.	Расположение газонов	№ территорий по плану	Площадь тыс. м ²
1.	Владимировский спуск	16	4,5
2.	В. Магистраль	17	1,5
3.	Железнодорожная	18	3,7

4.	Иркутская	19	2,6
5.	Обдорская	20	2,1
6.	Челюскинцев	21	1,5
7.	Советская	22	1,4
8.	Фабричная	23	5,9
9.	Урицкого	24	2,8
	Итого:		26,00

Грунтовые территории

№ п.п.	Расположение территорий	№ территорий по плану	Площадь тыс. м ²
1.	Квартал, ограниченный улицами: Ногина, Владимировская, Чернышевский спуск	25	13,55
2.	Квартал, ограниченный улицей Владимировской, границей между Железнодорожным и Заельцовским районами и Димитровским мостом	26	13,45
3.	Обдорская 79 и 84	27	0,8
	Итого:		27,8

План территорий внутриквартальных проездов, проходов, тротуаров, газонов и грунтовых территорий Железнодорожного района города Новосибирска можно получить в отделе благоустройства, озеленения и транспорта администрации Железнодорожного района, ул. Ленина, 57, кабинет № 25а, тел. 2275877.

Глава администрации
Железнодорожного района
города Новосибирска

С. И. Говтва

Извещение
о размещении муниципального заказа путем проведения
открытого аукциона на право заключения муниципального контракта
на выполнение ремонтных работ помещений для нужд муниципального
бюджетного учреждения здравоохранения города Новосибирска «Детская
городская клиническая больница №3» в 2011 году.

(регистрационный номер торгов –53/100А)

Мэрия города Новосибирска, как уполномоченный орган на осуществление функций по размещению муниципального заказа, в лице департамента по социальной политике мэрии города Новосибирска, расположенный по адресу 630099, г. Новосибирск, Красный проспект, 34, извещает о проведении открытого аукциона на право заключения муниципального контракта на выполнение ремонтных работ помещений для нужд лечебных учреждений города Новосибирска в 2011 году.

Сведения об уполномоченном органе, муниципальном заказчике, специализированной организации:

Уполномоченный орган:

Мэрия города Новосибирска, как уполномоченный орган на осуществление функций по размещению муниципального заказа, в лице департамента по социальной политике мэрии города Новосибирска:

Место нахождения и почтовый адрес: 630099, Новосибирск, Красный проспект, 34.

Адрес электронной почты: omz_dsp@admnsk.ru

Номер контактного телефона: 222-79-64

Муниципальный заказчик:

Заказчик по лотам №1, 2:

Муниципальное бюджетное учреждение здравоохранения города Новосибирска «Детская городская клиническая больница №3»

Место нахождения и почтовый адрес: 630040, г.Новосибирск, ул.Охотская, 81

Адрес электронной почты: mdkb3@online.sinor.ru

Номер контактного телефона: 203-66-53

Контактное лицо: Елизарова Мария Александровна

Предмет муниципального контракта с указанием объема выполняемых работ:

№ лота	Наименование лота	Объем работ
Лот №1	Выполнение ремонтных работ помещений 1-ого и 2-го этажа, лестничных клеток в МБУЗ ДГКБ № 3 по ул. Союза Молодежи, 8 в 2011 году	Ремонтные работы на площади 795 м ²
Лот №2	Выполнение ремонтных работ по замене оконных блоков в помещениях МБУЗ ДГКБ № 3 по ул. Союза Молодежи, 8 в 2011 году	Ремонтные работы по смене оконных блоков в количестве 146шт. на площади 362,88 м ²

Место выполнения работ:

Лот № 1 МБУЗ ДГКБ №3, г. Новосибирск, ул. Союза Молодежи, 8

Лот № 2 МБУЗ ДГКБ №3, г. Новосибирск, ул. Союза Молодежи, 8

Сроки выполнения работ

Лот №1 90 календарных дней с момента заключения муниципального контракта;

Лот №2 90 календарных дней с момента заключения муниципального контракта;

Срок, место и порядок предоставления документации об аукционе:

Со дня опубликования в официальном печатном издании или размещения на официальном сайте извещения о проведении открытого аукциона заказчик, уполномоченный орган на основании заявления любого заинтересованного лица, поданного в письменной форме в течение двух рабочих дней со дня получения соответствующего заявления обязаны предоставить такому лицу документацию об аукционе **бесплатно** по адресу: г. Новосибирск, ул. Щетинкина, 54, каб. 47, 2 этаж, тел.(383) 222-79-64

В рабочие дни:

понедельник – четверг с 9 ч 00 м. до 18 ч. 00 м. (местного времени),

пятница с 9 ч 00 м. до 17 ч. 00 м. (местного времени)

перерыв с 13 ч. 00 м. до 14 ч. 00 м. (местного времени); выходные дни: суббота, воскресенье, праздничные дни.

Ознакомиться с информацией в электронном виде можно по адресу официального сайта: www.novo-sibirsk.ru в разделе «Муниципальный заказ»

Начальная (максимальная) цена контракта (цена лота):

№ Лота	Наименование лота	Начальная (максимальная) цена контракта (цена лота), рублей
Лот №1	Выполнение ремонтных работ помещений 1-ого и 2-го этажа, лестничных клеток в МБУЗ ДГКБ № 3 по ул. Союза Молодежи, 8 в 2011 году	2 504 356,08
Лот №2	Выполнение ремонтных работ по замене оконных блоков в помещениях МБУЗ ДГКБ № 3 по ул. Союза Молодежи, 8 в 2011 году	2 495 556,54

Место, дата, время проведения аукциона: г. Новосибирск, Красный проспект, 34 Большой зал мэрии города Новосибирска, в 10 часов «27» января 2011 г.

Преимущества, предоставляемые осуществляющим производство товаров, выполнение работ, оказание услуг учреждениям и предприятиям уголовно-исполнительной системы и (или) организациям инвалидов: не установлено

Извещение
о размещении муниципального заказа путем проведения
открытого аукциона на право заключения муниципального контракта на
выполнение ремонтных работ помещений в муниципальном бюджетном
учреждении здравоохранения города Новосибирска « Городская клиническая
больница №12» в 2011 году

(регистровый номер торгов –54/100А)

Мэрия города Новосибирска, как уполномоченный орган на осуществление функций по размещению муниципального заказа, в лице департамента по социальной политике мэрии города Новосибирска, расположенный по адресу 630099, г. Новосибирск, Красный проспект, 34, извещает о проведении открытого аукциона на право заключения муниципального контракта на выполнение ремонтных работ помещений в муниципальном бюджетном учреждении здравоохранения города Новосибирска « Городская клиническая больница №12» в 2011 году.

Сведения об уполномоченном органе, муниципальном заказчике, специализированной организации:

Уполномоченный орган:

Мэрия города Новосибирска, как уполномоченный орган на осуществление функций по размещению муниципального заказа, в лице департамента по социальной политике мэрии города Новосибирска:

Место нахождения и почтовый адрес: 630099, Новосибирск, Красный проспект, 34.

Адрес электронной почты: omz_dsp@admnsk.ru

Номер контактного телефона: 222-79-64

Муниципальный заказчик:

Заказчик по лотам №1; №2; 3:

Муниципальное бюджетное учреждение здравоохранения города Новосибирска «Городская клиническая больница №12»

Место нахождения и почтовый адрес: 630084, г.Новосибирск, ул.Трикожажная, 49/1

Адрес электронной почты: esonom12gkb@mail.ru

Номер контактного телефона: 204-29-59

Контактное лицо: Колесникова Татьяна Николаевна

Предмет муниципального контракта с указанием объема выполняемых работ:

№ лота	Наименование лота	Объем работ
Лот №1	Выполнение ремонтных работ помещений 2-го этажа 4-х этажного здания хирургического корпуса МБУЗ города Новосибирска «ГКБ №12» по ул. Трикотажная, 49/1 в 2011 году	Ремонтные работы на площади 1220 м ²
Лот №2	Выполнение ремонтных работ внутренних инженерных сетей 2-го этажа 4-х этажного здания хирургического корпуса МБУЗ города Новосибирска «ГКБ №12» по ул. Трикотажная, 49/1 в 2011 году	Ремонтные работы на площади 1220 м ²
Лот №3	Выполнение ремонтных работ по замене оконных блоков 2-ого этажа 4-х этажного хирургического корпуса МБУЗ города Новосибирска «ГКБ№12» по ул. Трикотажная, 49/1 в 2011 году	Ремонтные работы по замене оконных блоков в количестве 33шт. на площади 108,9 м ² , установка подоконных досок 41,8 метров погонных, облицовка оконных откосов 31,24 м ²

Место выполнения работ:

Лот № 1 МБУЗ города Новосибирска «ГКБ №12», г.Новосибирск, ул.Трикотажная, 49/1

Лот № 2 МБУЗ города Новосибирска «ГКБ №12», г.Новосибирск, ул.Трикотажная, 49/1

Лот № 3 МБУЗ города Новосибирска «ГКБ №12», г.Новосибирск, ул.Трикотажная, 49/1

Сроки выполнения работ

Лот №1 90 календарных дней с момента заключения муниципального контракта;

Лот №2 90 календарных дней с момента заключения муниципального контракта;

Лот №3 30 календарных дней с момента заключения муниципального контракта;

Срок, место и порядок предоставления документации об аукционе:

Со дня опубликования в официальном печатном издании или размещения на официальном сайте извещения о проведении открытого аукциона заказчик, уполномоченный орган на основании заявления любого заинтересованного лица, поданного в письменной форме в течение двух рабочих дней со дня получения соответствующего заявления обязаны предоставить такому лицу документацию об аукционе **бесплатно** по адресу: г. Новосибирск, ул. Щетинкина, 54, каб. 47, 2 этаж, тел.(383) 222-79-64

В рабочие дни:
понедельник – четверг с 9 ч 00 м. до 18 ч. 00 м. (местного времени),
пятница с 9 ч 00 м. до 17 ч. 00 м. (местного времени)
перерыв с 13 ч. 00 м. до 14 ч. 00 м. (местного времени); выходные дни: суббота,
воскресенье, праздничные дни.

Ознакомиться с информацией в электронном виде можно по адресу официально-го сайта: www.novo-sibirsk.ru в разделе «Муниципальный заказ»

Начальная (максимальная) цена контракта (цена лота):

№ Лота	Наименование лота	Начальная (максимальная) цена контракта (цена лота), рублей
Лот №1	Выполнение ремонтных работ помещений 2-го этажа 4-х этажного здания хирургического корпуса МБУЗ города Новосибирска «ГКБ №12» по ул. Трикотажная, 49/1 в 2011 году	9 004 462,42
Лот №2	Выполнение ремонтных работ внутренних инженерных сетей 2-го этажа 4-х этажного здания хирургического корпуса МБУЗ города Новосибирска «ГКБ №12» по ул. Трикотажная, 49/1 в 2011 году	5 593 790,01
Лот №3	Выполнение ремонтных работ по замене оконных блоков 2-ого этажа 4-х этажного хирургического корпуса МБУЗ города Новосибирска «ГКБ№12» по ул. Трикотажная, 49/1 в 2011 году	819 807,91

Место, дата, время проведения аукциона: г. Новосибирск, Красный проспект, 34 Большой зал мэрии города Новосибирска, в 10 часов «27» января 2011 г.

Преимущества, предоставляемые осуществляющим производство товаров, выполнение работ, оказание услуг учреждениям и предприятиям уголовно-исполнительной системы и (или) организациям инвалидов: не установлено

ИЗВЕЩЕНИЕ

о размещении муниципального заказа в форме проведения открытого аукциона на право заключения муниципального контракта на оказание услуг по круглосуточной охране объектов, входящих в структуру МБУДО СДЮШОР «Сибирь» по хоккею

Орган, уполномоченный на осуществление функций по размещению заказов в лице управления физической культуры и спорта мэрии города Новосибирска, расположенное по адресу: 630091, г. Новосибирск, Красный проспект, 50 (электронный адрес официального сайта: www.novo-sibirsk.ru), извещает о проведении торгов в форме открытого аукциона на право заключения муниципального контракта на оказание услуг по круглосуточной охране объектов, входящих в структуру муниципального бюджетного учреждения дополнительного образования «Специализированная детско-юношеская школа олимпийского резерва «Сибирь» по хоккею».

Проведение аукциона регламентируется федеральным законом «О размещении заказов на поставку товаров, выполнение работ, оказания услуг для государственных и муниципальных нужд» от 21.07.05г. № 94-ФЗ.

1. Форма торгов – открытый аукцион.

2. Наименование заказчика, место нахождения, почтовый адрес и адрес электронной почты, номер контактного телефона – муниципальное бюджетного учреждения дополнительного образования «Специализированная детско-юношеская школа олимпийского резерва «Сибирь» по хоккею», расположенное по адресу: г. Новосибирск, ул. Б. Хмельницкого, 68/1, тел. 265-86-17.

3. Предмет муниципального контракта: оказание услуг по круглосуточной охране объектов, входящих в структуру МБУДО СДЮШОР «Сибирь» по хоккею.

Техническое задание:

Предмет лота:

Оказание услуг по круглосуточной охране объектов МБУДО СДЮШОР «Сибирь» по хоккею:

а) ледового дворца спорта «Звездный», общей площадью 4047,7 м² и прилегающей территории площадью 11572 м², расположенного по адресу г. Новосибирск, ул. Новосибирская, 17.

Выставляется:

- два поста круглосуточной охраны (один лицензированный охранник на каждом посту), включая рабочие, выходные и праздничные дни;

б) ледового спортивного комплекса «Локомотив», расположенного по адресу: г. Новосибирск, Первомайская, 154, общей площадью 3202,1 м² и прилегающей территории площадью 7546 м².

Выставляется:

- два поста круглосуточной охраны (один лицензированный охранник на каждом посту), включая рабочие, выходные и праздничные дни.

Требования к качеству услуг.

1.1.	Качество оказываемых Исполнителем услуг должно соответствовать условиям и требованиям, предъявляемым к услугам соответствующего рода, действующим обязательным нормам и правилам (Сан ПиН, ГОСТ и др.), в том числе соответствовать требованиям Постановления Министерства труда РФ от 10 ноября 1992 г. №31 (ред. От 24.11.2008) «Об утверждении тарифно-квалификационных характеристик по общеотраслевым профессиям рабочих».
------	---

2. Требования к техническим характеристикам услуг

2.1.	Услуги должны соответствовать требованиям Постановления Министерства труда РФ от 10 ноября 1992 г. №31 (ред. От 24.11.2008) «Об утверждении тарифно-квалификационных характеристик по общеотраслевым профессиям рабочих», а также руководствоваться универсальным сборником должностных инструкций под редакцией А.В. Косьянова на услуги конкретного вида.
2.2.	Осуществление пропускного и внутриобъектного режимов
2.3.	Обеспечение порядка прохода лиц, проезда транспортных средств
2.4.	Обеспечение охраны от преступных и иных незаконных посягательств на жизнь и здоровье персонала и находящихся на территории спорткомплекса посетителей Осуществление контроля за порядком вноса и выноса, ввоза и вывоза имущества, материальных ценностей и документов
2.5.	Проведение обхода объекта территории с периодичностью не реже двух раз в час, как внутри здания, так и внешний периметр, обращая особое внимание на предметы, которые вызывают подозрение
2.6.	Взаимодействие с органами обеспечения безопасности и общественного порядка посредством тревожной кнопки.
2.7.	Оказание услуг определяется в соответствии с правилами внутреннего трудового распорядка, установленными в организации.
2.8.	Обязательное наличие специальных средств охраны.
2.9.	Соблюдение мер пожарной безопасности, в случае обнаружения предметов и очагов возгорания, действовать в соответствии с инструкцией
2.10.	Обеспечение при возникновении чрезвычайных ситуаций дополнительной поддержкой постов охраны группой быстрого реагирования
2.11.	Обеспечение визуальным контролем за пожарной сигнализацией, выполнение первичных мероприятий по борьбе с пожаром и организация эвакуации
2.12.	Обеспечение консультирования персонала по вопросам правомерной защиты от противоправных посягательств

3. Требования к безопасности услуг

В соответствии с требованиями Постановления Министерства труда РФ от 10 ноября 1992 г. №31 (ред. От 24.11.2008) «Об утверждении тарифно-квалификационных характеристик по общепромышленным профессиям рабочих».

4. Срок и место оказания услуг:

Срок – с 9:00 утра 01.01.2011 до 23:59 31.12.2011 года

Место оказания услуг: г. Новосибирск, ул. Новосибирская, 17, г. Новосибирск, ул. Первомайская, 154.

5. Преимущества учреждениям уголовно-исправительной системы и организациям инвалидов **не предоставляются.**

6. Срок, место и порядок предоставления документации об аукционе – со дня размещения на официальном сайте г. Новосибирска (www.novo-sibirsk.ru) извещения о проведении открытого аукциона по адресу г. Новосибирск, ул. Красный проспект, 171 А, с 09-00 «08» декабря 2010 года до 17-00 «27» декабря 2010 г. (обед с 13-00 до 13-45) в рабочие дни. Телефон 216-65-28.

Заказчик на основании заявления любого заинтересованного лица, поданного в письменной форме, в том числе в форме электронного документа, в течение двух рабочих дней со дня получения соответствующего заявления предоставит такому лицу документацию об аукционе в порядке, указанном в извещении о проведении открытого аукциона.

Предоставление документации об аукционе осуществляется бесплатно.

7. Начальная (максимальная) цена контракта: 1 420 000 рублей.

8. Место, дата и время проведения открытого аукциона: аукцион состоится 29 декабря 2010 года в 15-45 местного времени по адресу: г. Новосибирск, Красный проспект, 50, кабинет № 306.

Секретарь комиссии

А. А. Вялкова

ИЗВЕЩЕНИЕ

о размещении муниципального заказа в форме проведения открытого аукциона на право заключения муниципального контракта на оказание услуг по круглосуточной охране объектов, входящих в структуру МОУДО «НЦВСМ»

Орган, уполномоченный на осуществление функций по размещению заказов в лице управления физической культуры и спорта мэрии города Новосибирска, расположенное по адресу: 630091, г. Новосибирск, Красный проспект, 50 (электронный адрес официального сайта: www.novo-sibirsk.ru), извещает о проведении торгов в форме открытого аукциона на право заключения муниципального контракта на оказание услуг по круглосуточной охране объектов, входящих в структуру муниципального образовательного учреждения дополнительного образования «Новосибирский Центр Высшего Спортивного Мастерства».

Проведение аукциона регламентируется федеральным законом «О размещении заказов на поставку товаров, выполнение работ, оказания услуг для государственных и муниципальных нужд» от 21.07.05г. № 94-ФЗ.

1. Форма торгов – открытый аукцион.

2. Наименование заказчика, место нахождения, почтовый адрес и адрес электронной почты, номер контактного телефона – муниципальное образовательное учреждение дополнительного образования «Новосибирский Центр Высшего Спортивного Мастерства», расположенное по адресу: г. Новосибирск, ул. Красный проспект, 167, тел. 220-81-10.

3. Предмет муниципального контракта: оказание услуг по круглосуточной охране объектов, входящих в структуру муниципального образовательного учреждения дополнительного образования «Новосибирский Центр Высшего Спортивного Мастерства».

Техническое задание:

Предмет лота:

Оказание услуг по круглосуточной охране объектов МОУДО «НЦВСМ»:

а) спортивного комплекса «Фламинго», входящего в структуру МОУДО «НЦВСМ», общей площадью 6,2 га, с находящимися на его территории зданиями, расположенного по адресу г. Новосибирск, ул. Зорге, 82/2.

Выставляется:

- два поста круглосуточной охраны (один лицензированный охранник на каждом посту), включая рабочие, выходные и праздничные дни, итого 17520 часов;
- один ночной пост охраны с 20.00 до 08.00 следующего дня (один лицензированный охранник), включая рабочие, выходные и праздничные дни, итого 4380 часов;
- общее количество часов: 21900 часов;

б) двухэтажного здания с подвалом, расположенного по адресу: г. Новосибирск, Красный проспект 167, общей площадью. 2015,6 кв.м.

Выставляется:

- два поста круглосуточной охраны (один лицензированный охранник на каждом посту), включая рабочие, выходные и праздничные дни, итого 17520 часов;

(на одном посту охранник должен быть вооружен служебным оружием);
- общее количество часов: 17520 часов;

Требования к качеству услуг.

1.1.	Качество оказываемых Исполнителем услуг должно соответствовать условиям и требованиям, предъявляемым к услугам соответствующего рода, действующим обязательным нормам и правилам (Сан ПиН, ГОСТ и др.), в том числе соответствовать требованиям Постановления Министерства труда РФ от 10 ноября 1992 г. №31 (ред. От 24.11.2008) «Об утверждении тарифно-квалификационных характеристик по общеотраслевым профессиям рабочих».
------	---

2. Требования к техническим характеристикам услуг

2.1.	Услуги должны соответствовать требованиям Постановления Министерства труда РФ от 10 ноября 1992 г. №31 (ред. От 24.11.2008) «Об утверждении тарифно-квалификационных характеристик по общеотраслевым профессиям рабочих», а также руководствоваться универсальным сборником должностных инструкций под редакцией А.В. Косьянова на услуги конкретного вида.
2.2.	Осуществление пропускного и внутриобъектного режимов
2.3.	Обеспечение порядка прохода лиц, проезда транспортных средств
2.4.	Обеспечение охраны от преступных и иных незаконных посягательств на жизнь и здоровье персонала и находящихся на территории спорткомплекса посетителей Осуществление контроля за порядком вноса и выноса, ввоза и вывоза имущества, материальных ценностей и документов
2.5.	Проведение обхода объекта территории с периодичностью не реже двух раз в час, как внутри здания, так и внешний периметр, обращая особое внимание на предметы, которые вызывают подозрение
2.6.	Взаимодействие с органами обеспечения безопасности и общественного порядка посредством тревожной кнопки.
2.7.	Оказание услуг определяется в соответствии с правилами внутреннего трудового распорядка, установленными в организации.
2.8.	Обязательное наличие специальных средств охраны (в т.ч. оружие на одном посту на объекте, расположенном по адресу : г. Новосибирск, Красный проспект 167)
2.9.	Соблюдение мер пожарной безопасности, в случае обнаружения предметов и очагов возгорания, действовать в соответствии с инструкцией
2.10.	Обеспечение при возникновении чрезвычайных ситуаций дополнительной поддержкой постов охраны группой быстрого реагирования

2.11.	Обеспечение визуальным контролем за пожарной сигнализацией, выполнение первичных мероприятий по борьбе с пожаром и организация эвакуации
2.12.	Обеспечение консультирования персонала по вопросам правомерной защиты от противоправных посягательств

3. Требования к безопасности услуг

В соответствии с требованиями Постановления Министерства труда РФ от 10 ноября 1992 г. №31 (ред. От 24.11.2008) «Об утверждении тарифно-квалификационных характеристик по общетраслевым профессиям рабочих».

4. Срок и место оказания услуг:

Срок – с 9:00 утра 01.01.2011 до 9:00 утра 01.01.2012 года

Место оказания услуг: г. Новосибирск, ул. Зорге, 82/2, г. Новосибирск, Красный проспект 167.

5. Преимущества учреждениям уголовно-исправительной системы и организациям инвалидов не предоставляются.

6. Срок, место и порядок предоставления документации об аукционе – со дня размещения на официальном сайте г. Новосибирска (www.novo-sibirsk.ru) извещения о проведении открытого аукциона по адресу г. Новосибирск, ул. Красный проспект, 171 А, с 09-00 «08» декабря 2010 года до 17-00 «27» декабря 2010 г. (обед с 13-00 до 13-45) в рабочие дни. Телефон 216-65-28.

Заказчик на основании заявления любого заинтересованного лица, поданного в письменной форме, в том числе в форме электронного документа, в течение двух рабочих дней со дня получения соответствующего заявления предоставит такому лицу документацию об аукционе в порядке, указанном в извещении о проведении открытого аукциона.

Предоставление документации об аукционе осуществляется бесплатно.

7. Начальная (максимальная) цена контракта: 2 562 300,00 (два миллиона пятьсот шестьдесят две тысячи триста рублей) 00 копеек

8. Место, дата и время проведения открытого аукциона: аукцион состоится 29 декабря 2010 года в 15-00 местного времени по адресу: г. Новосибирск, Красный проспект, 50, кабинет № 306.

Секретарь комиссии

А. А. Вялкова

Извещение
о размещении муниципального заказа путем проведения
открытого аукциона на право заключения муниципального контракта
на выполнение работ по диагностике и оценке качества асфальтобетонного
покрытия автомобильных дорог города Новосибирска

Муниципальный заказчик - Муниципальное бюджетное учреждение города Новосибирска «Управление дорожного строительства», расположенное по адресу: 630005, г. Новосибирск, ул. Фрунзе, 96, телефон: (383) 224-37-49.

Орган, уполномоченный на осуществление функций по размещению муниципального заказа – Мэрия города Новосибирска в лице департамента транспорта и дорожно-благоустроительного комплекса мэрии города Новосибирска, расположенного по адресу 630099 г. Новосибирск, Красный проспект, 34, адрес электронной почты: SKolchina@admnsk.ru, телефон: (383) 227-47-26 извещает о проведении открытого аукциона на право заключения муниципального контракта на выполнение работ по диагностике и оценке качества асфальтобетонного покрытия автомобильных дорог города Новосибирска.

Предмет муниципального контракта:

Выполнение работ по диагностике и оценке качества асфальтобетонного покрытия автомобильных дорог города Новосибирска

Объемы выполняемых работ:

Наименование выполняемых работ	Виды выполняемых работ	Объем выполняемых работ, шт
Выполнение работ по диагностике и оценке качества асфальтобетонного покрытия автомобильных дорог города Новосибирска	1. Отбор проб асфальтобетона 2. Испытание отобранных проб 3. Заделка выбонок асфальтобетоном 4. Материалы, передаваемые заказчику: - отчет по оценке состояния асфальтобетонного покрытия.	186

Место выполнения работ:

Работы по муниципальному контракту должны быть выполнены по адресу: г. Новосибирск, автомобильные дороги города. Перечень автомобильных дорог, подлежащих диагностике и оценке качества асфальтобетонного покрытия, утверждается Заказчиком и передается Подрядчику в виде Задания, оформленного отдельным документом.

Начальная (максимальная) цена муниципального контракта составляет 1 495 793,40 рубля (Один миллион четыреста девяноста пять тысяч семьсот девяносто три рубля 40 копеек).

Срок, место и порядок предоставления документации об аукционе:

Документация об аукционе может быть получена участником размещения заказа самостоятельно на официальном сайте www.zakaz.novo-sibirsk.ru.

А также по адресу: 630099 г. Новосибирск, Красный проспект, 34, департамент транспорта и дорожно-благоустроительного комплекса мэрии города Новосибирска, кабинет № 612, со дня размещения документации об аукционе на официальном сайте, с 9-00 до 18-00 ежедневно (время Новосибирское), пятница – с 9-00 до 17-00 (время Новосибирское), кроме субботы, воскресенья и праздничных дней.

Документация об аукционе предоставляется бесплатно.

Место, дата, время проведения аукциона:

630099, г. Новосибирск, Красный проспект, 34, департамент транспорта и дорожно-благоустроительного комплекса мэрии города Новосибирска, кабинет 615.

Дата: «20» января 2011 г.

Время: 10:00 часов (время Новосибирское).

Проект муниципального контракта предоставляется победителю аукциона в течение трёх рабочих дней со дня подписания протокола аукциона.

**Извещение
о размещении муниципального заказа путем проведения
открытого аукциона на право заключения муниципального контракта
«Ремонт дорог города Новосибирска»**

Муниципальный заказчик - Муниципальное бюджетное учреждение города Новосибирска «Управление дорожного строительства», расположенное по адресу: 630005, г. Новосибирск, ул. Фрунзе, 96, адрес электронной почты: KKazakova@admnsk.ru, телефон: (383) 224-37-49.

Орган, уполномоченный на осуществление функций по размещению муниципального заказа – Мэрия города Новосибирска в лице департамента транспорта и дорожно-благоустроительного комплекса мэрии города Новосибирска, расположенного по адресу 630099 г. Новосибирск, Красный проспект, 34, адрес электронной почты: SKolchina@admnsk.ru, телефон: (383) 227-47-26 извещает о проведении открытого аукциона на право заключения муниципального контракта «Ремонт дорог города Новосибирска».

Предмет муниципального контракта:
«Ремонт дорог города Новосибирска»

Объемы выполняемых работ:

№ Лота	Наименование улицы	Виды выполняемых работ	Объемы выполняемых работ, м ²	Начальная (максимальная) цена муниципального контракта по Лоту, рублей	Сроки выполнения работ
ЛОТ №1	пл. Лунинец	<ol style="list-style-type: none"> 1. Устройство выравнивающего слоя асфальтобетонного покрытия из асфальтобетонной смеси тип Б марка I 2. Устройство верхнего слоя асфальтобетонного покрытия из асфальтобетонной смеси тип Б марка I толщиной 5 см 3. Установка бортовых камней 4. Подъем колодцев 5. Частичный ремонт тротуаров 	8 000,00	7 820 000,00	с 10 мая 2011 года по 30 августа 2011 года
	пл. Трубникова	<ol style="list-style-type: none"> 1. Устройство выравнивающего слоя асфальтобетонного покрытия из асфальтобетонной смеси тип Б марка I 2. Устройство верхнего слоя асфальтобетонного покрытия из асфальтобетонной смеси тип Б марка I толщиной 5 см 3. Установка бортовых камней 4. Подъем колодцев 5. Частичный ремонт тротуаров 	8 000,00	7 820 000,00	

	ул. Ленина	<ol style="list-style-type: none"> 1. Устройство выравнивающего слоя асфальтобетонного покрытия из асфальтобетонной смеси тип Б марка I 2. Устройство верхнего слоя асфальтобетонного покрытия из асфальтобетонной смеси тип Б марка I толщиной 6 см 3. Установка бортовых камней 4. Подъем колодцев 5. Частичный ремонт тротуаров 	7 000,00	7 500 000,00	
Комсомольский проспект		<ol style="list-style-type: none"> 1. Устройство выравнивающего слоя асфальтобетонного покрытия из асфальтобетонной смеси тип Б марка I 2. Устройство верхнего слоя асфальтобетонного покрытия из асфальтобетонной смеси тип Б марка I толщиной 5 см 3. Установка бортовых камней 4. Подъем колодцев 5. Частичный ремонт тротуаров 	2 400,00	2 752 000,00	
ул. 1905 года		<ol style="list-style-type: none"> 1. Устройство выравнивающего слоя асфальтобетонного покрытия из асфальтобетонной смеси тип Б марка I 2. Устройство верхнего слоя асфальтобетонного покрытия из асфальтобетонной смеси тип Б марка I толщиной 5 см 3. Установка бортовых камней 4. Подъем колодцев 5. Частичный ремонт тротуаров 	1 800,00	2 200 000,00	

	ул. Революции	<ol style="list-style-type: none"> 1. Устройство выравнивающего слоя асфальтобетонного покрытия из асфальтобетонной смеси тип Б марка I 2. Устройство верхнего слоя асфальтобетонного покрытия из асфальтобетонной смеси тип Б марка I толщиной 5 см 3. Установка бортовых камней 4. Подъем колодцев 5. Частичный ремонт тротуаров 	4 000,00	4 800 000,00	
ул. Дмитрия Шамшурина		<ol style="list-style-type: none"> 1. Устройство выравнивающего слоя асфальтобетонного покрытия из асфальтобетонной смеси тип Б марка I 2. Устройство верхнего слоя асфальтобетонного покрытия из асфальтобетонной смеси тип Б марка I толщиной 5 см 3. Установка бортовых камней 4. Подъем колодцев 5. Частичный ремонт тротуаров 	2 700,00	3 210 000,00	
пл. Калинина		<ol style="list-style-type: none"> 1. Устройство выравнивающего слоя асфальтобетонного покрытия из асфальтобетонной смеси тип Б марка I 2. Устройство верхнего слоя асфальтобетонного покрытия из асфальтобетонной смеси тип Б марка I толщиной 5 см 3. Установка бортовых камней 4. Подъем колодцев 5. Частичный ремонт тротуаров 	19 200,00	18 500 000,00	

	Ул. Ереванская	<ol style="list-style-type: none"> 1. Устройство выравнивающего слоя асфальтобетонного покрытия из асфальтобетонной смеси тип Б марка I 2. Устройство верхнего слоя асфальтобетонного покрытия из асфальтобетонной смеси тип Б марка I толщиной 5 см 3. Установка бортовых камней 4. Подъем колодцев 5. Частичный ремонт тротуаров 	2 700,00	3 240 000,00	
	Ул. Каунасская	<ol style="list-style-type: none"> 1. Устройство выравнивающего слоя асфальтобетонного покрытия из асфальтобетонной смеси тип Б марка I 2. Устройство верхнего слоя асфальтобетонного покрытия из асфальтобетонной смеси тип Б марка I толщиной 5 см 3. Установка бортовых камней 4. Подъем колодцев 5. Частичный ремонт тротуаров 	2 000,00	2 400 000,00	
	Ул. Северная	<ol style="list-style-type: none"> 1. Устройство выравнивающего слоя асфальтобетонного покрытия из асфальтобетонной смеси тип Б марка I 2. Устройство верхнего слоя асфальтобетонного покрытия из асфальтобетонной смеси тип Б марка I толщиной 5 см 3. Установка бортовых камней 4. Подъем колодцев 5. Частичный ремонт тротуаров 	3 000,00	3 600 000,00	

	ул. Весенняя	<ol style="list-style-type: none"> 1. Устройство выравнивающего слоя асфальтобетонного покрытия из асфальтобетонной смеси тип Б марка I 2. Устройство верхнего слоя асфальтобетонного покрытия из асфальтобетонной смеси тип Б марка I толщиной 5 см 3. Установка бортовых камней 4. Подъем колодцев 5. Частичный ремонт тротуаров 	3 500,00	4 200 000,00	
ул. Макаренко		<ol style="list-style-type: none"> 1. Устройство выравнивающего слоя асфальтобетонного покрытия из асфальтобетонной смеси тип Б марка I 2. Устройство верхнего слоя асфальтобетонного покрытия из асфальтобетонной смеси тип Б марка I толщиной 5 см 3. Установка бортовых камней 4. Подъем колодцев 5. Частичный ремонт тротуаров 	8 200,00	10 350 000,00	
ул. Театральная		<ol style="list-style-type: none"> 1. Устройство выравнивающего слоя асфальтобетонного покрытия из асфальтобетонной смеси тип Б марка I 2. Устройство верхнего слоя асфальтобетонного покрытия из асфальтобетонной смеси тип Б марка I толщиной 5 см 3. Установка бортовых камней 4. Подъем колодцев 5. Частичный ремонт тротуаров 	3 200,00	3 200 000,00	

Ул. Новая Заря	1. Устройство выравнивающего слоя асфальтобетонного покрытия из асфальтобетонной смеси тип Б марка I 2. Устройство верхнего слоя асфальтобетонного покрытия из асфальтобетонной смеси тип Б марка I толщиной 5 см 3. Установка бортовых камней 4. Подъем колодцев 5. Частичный ремонт тротуаров	2 000,00	2 400 000,00
Ул. Столетова	1. Устройство выравнивающего слоя асфальтобетонного покрытия из асфальтобетонной смеси тип Б марка I 2. Устройство верхнего слоя асфальтобетонного покрытия из асфальтобетонной смеси тип Б марка I толщиной 5 см 3. Установка бортовых камней 4. Подъем колодцев 5. Частичный ремонт тротуаров 6. Укрепление обочин	7 000,00	8 400 000,00
Ул. Топленина	1. Устройство выравнивающего слоя асфальтобетонного покрытия из асфальтобетонной смеси тип Б марка I 2. Устройство верхнего слоя асфальтобетонного покрытия из асфальтобетонной смеси тип Б марка I толщиной 5 см 3. Установка бортовых камней 4. Подъем колодцев 5. Частичный ремонт тротуаров	5 000,00	5 900 000,00
Ул. Новоуральская	1. Устройство выравнивающего слоя асфальтобетонного покрытия из асфальтобетонной смеси тип Б марка I 2. Подъем колодцев 3. Частичный ремонт тротуаров 4. Укрепление обочин	8 000,00	7 320 000,00

Ул. Новоруральская (тротуар)	1. Восстановление профиля с добавлением щебеночного материала 2. Устройство асфальтобетонного покрытия тротуара толщиной 5 см 3. Установка садовых бортовых камней.	1 200,00		
Ул. Дунаевского	1. Устройство выравнивающего слоя асфальтобетонного покрытия из асфальтобетонной смеси тип Б марка I 2. Устройство верхнего слоя асфальтобетонного покрытия из асфальтобетонной смеси тип Б марка I толщиной 5 см 3. Установка бортовых камней 4. Подъем колодцев	2 000,00	2 850 000,00	
Ул. Дунаевского (тротуар)	1. Восстановление профиля с добавлением щебеночного материала 2. Устройство асфальтобетонного покрытия тротуара толщиной 5 см 3. Установка садовых бортовых камней.	450,00		
Ул. Олеко Дундича	1. Устройство выравнивающего слоя асфальтобетонного покрытия из асфальтобетонной смеси тип Б марка I 2. Устройство верхнего слоя асфальтобетонного покрытия из асфальтобетонной смеси тип Б марка I толщиной 5 см 3. Установка бортовых камней 4. Подъем колодцев 5. Частичный ремонт тротуаров	1 500,00	1 650 000,00	

	Ул. Окружная	<ol style="list-style-type: none"> 1. Устройство выравнивающего слоя асфальтобетонного покрытия из асфальтобетонной смеси тип Б марка I 2. Устройство верхнего слоя асфальтобетонного покрытия из асфальтобетонной смеси тип Б марка I толщиной 5 см 3. Укрепление обочин 	3 000,00	3 100 000,00	
	Ул. Учительская	<ol style="list-style-type: none"> 1. Устройство выравнивающего слоя асфальтобетонного покрытия из асфальтобетонной смеси тип Б марка I 2. Подъем колодцев 	900,00	630 000,00	
	Ул. Восход	<ol style="list-style-type: none"> 1. Устройство выравнивающего слоя асфальтобетонного покрытия из асфальтобетонной смеси тип Б марка I 2. Устройство верхнего слоя асфальтобетонного покрытия из щебеночно-мастичного асфальтобетона толщиной 6 см 3. Подъем колодцев 	2 000,00	2 180 000,00	
	Ул. Кирова	<ol style="list-style-type: none"> 1. Устройство выравнивающего слоя асфальтобетонного покрытия из асфальтобетонной смеси тип Б марка I 2. Устройство верхнего слоя асфальтобетонного покрытия из щебеночно-мастичного асфальтобетона толщиной 6 см 3. Установка бортовых камней 4. Подъем колодцев 5. Частичный ремонт тротуаров 	14 000,00	15 580 000,00	

	Предмостовая площадь	1. Устройство выравнивающего слоя асфальтобетонного покрытия из асфальтобетонной смеси тип Б марка I 2. Устройство верхнего слоя асфальтобетонного покрытия из щебеночно-мастичного асфальтобетона толщиной 5 см 3. Установка бортовых камней 4. Частичный ремонт тротуаров	3 500,00	4 200 000,00	
	Красный проспект	1. Устройство выравнивающего слоя асфальтобетонного покрытия из асфальтобетонной смеси тип Б марка I 2. Устройство верхнего слоя асфальтобетонного покрытия из щебеночно-мастичного асфальтобетона толщиной 6 см 3. Подъем колодцев	20 000,00	22 000 000,00	
	ул. Фрунзе	1. Устройство выравнивающего слоя асфальтобетонного покрытия из асфальтобетонной смеси тип Б марка I 2. Установка бортовых камней 3. Подъем колодцев 4. Частичный ремонт тротуаров	9 000,00	9 000 000,00	
	Итого по Лоту №1:		155 250,00	166 802 000,00	
ЛОТ №2	пр. Дзержинского	1. Устройство выравнивающего слоя асфальтобетонного покрытия из асфальтобетонной смеси тип Б марка I 2. Подъем колодцев	15 200,00	10 000 000,00	с 10 мая 2011 года по 30 августа 2011 года
	ул. Гоголя	1. Устройство выравнивающего слоя асфальтобетонного покрытия из асфальтобетонной смеси тип Б марка I 2. Подъем колодцев	6 600,00	4 600 000,00	

	ул. Королева	1. Устройство выравнивающего слоя асфальтобетонного покрытия из асфальтобетонной смеси тип Б марка I 2. Устройство верхнего слоя асфальтобетонного покрытия из асфальтобетонной смеси тип Б марка I толщиной 5 см 3. Установка бортовых камней 4. Подъем колодцев 5. Частичный ремонт тротуаров	7 200,00	8 640 000,00	
	ул. Республиканская	1. Устройство выравнивающего слоя асфальтобетонного покрытия из асфальтобетонной смеси тип Б марка I 2. Устройство верхнего слоя асфальтобетонного покрытия из асфальтобетонной смеси тип Б марка I толщиной 5 см 3. Установка бортовых камней 4. Подъем колодцев	4 300,00	6 650 000,00	
	ул. Республиканская (тротуар)	1. Восстановление профиля с добавлением щебеночного материала 2. Устройство асфальтобетонного покрытия тротуара толщиной 5 см 3. Установка садовых бортовых камней.	1 200,00		
	ул. Светлая	1. Устройство выравнивающего слоя асфальтобетонного покрытия из асфальтобетонной смеси тип Б марка I 2. Подъем колодцев	2 000,00	1 400 000,00	
	ул. Авиастроителей	1. Устройство выравнивающего слоя асфальтобетонного покрытия из асфальтобетонной смеси тип Б марка I 2. Подъем колодцев	1 500,00	1 050 000,00	

ул. Новая Заря	<ol style="list-style-type: none"> 1. Устройство выравнивающего слоя асфальтобетонного покрытия из асфальтобетонной смеси тип Б марка I 2. Устройство верхнего слоя асфальтобетонного покрытия из асфальтобетонной смеси тип Б марка I толщиной 5 см 3. Установка бортовых камней 4. Подъем колодцев 5. Частичный ремонт тротуаров 	2 000,00	2 600 000,00	
ул. Театральная	<ol style="list-style-type: none"> 1. Устройство выравнивающего слоя асфальтобетонного покрытия из асфальтобетонной смеси тип Б марка I 2. Устройство верхнего слоя асфальтобетонного покрытия из асфальтобетонной смеси тип Б марка I толщиной 5 см 3. Установка бортовых камней 4. Подъем колодцев 5. Частичный ремонт тротуаров 	2 000,00	2 400 000,00	
ул. Красна тупик	<ol style="list-style-type: none"> 1. Устройство выравнивающего слоя асфальтобетонного покрытия из асфальтобетонной смеси тип Б марка I 2. Подъем колодцев 	1 600,00	1 050 000,00	
ул. Трикоотажная	<ol style="list-style-type: none"> 1. Устройство выравнивающего слоя асфальтобетонного покрытия из асфальтобетонной смеси тип Б марка I 2. Подъем колодцев 	3 000,00	1 900 000,00	

	ул. 25 лет Октября	1. Устройство выравнивающего слоя асфальтобетонного покрытия из асфальтобетонной смеси тип Б марка I 2. Устройство верхнего слоя асфальтобетонного покрытия из асфальтобетонной смеси тип Б марка I толщиной 5 см 3. Установка бортовых камней 4. Подъем колодцев 5. Частичный ремонт тротуаров	1 600,00	2 000 000,00	
	ул. 25 лет Октября (тротуар)	1. Восстановление профиля с добавлением щебеночного материала 2. Устройство асфальтобетонного покрытия тротуара толщиной 5 см 3. Установка садовых бортовых камней.	200,00		
	ул. Автогенная	1. Устройство выравнивающего слоя асфальтобетонного покрытия из асфальтобетонной смеси тип Б марка I 2. Подъем колодцев	7 100,00	5 000 000,00	
	ул. Военная	1. Устройство выравнивающего слоя асфальтобетонного покрытия из асфальтобетонной смеси тип Б марка I 2. Устройство верхнего слоя асфальтобетонного покрытия из асфальтобетонной смеси тип Б марка I толщиной 5 см 3. Установка бортовых камней 4. Подъем колодцев 5. Частичный ремонт тротуаров	3 000,00	3 600 000,00	
	ул. Гурьевская	1. Устройство выравнивающего слоя асфальтобетонного покрытия из асфальтобетонной смеси тип Б марка I 2. Установка бортовых камней 3. Подъем колодцев 4. Частичный ремонт тротуаров	12 000,00	8 400 000,00	

	ул. Граница	<ol style="list-style-type: none"> 1. Устройство выравнивающего слоя асфальтобетонного покрытия из асфальтобетонной смеси тип Б марка I 2. Устройство верхнего слоя асфальтобетонного покрытия из асфальтобетонной смеси тип Б марка I толщиной 5 см 3. Установка бортовых камней 4. Подъем колодцев 5. Частичный ремонт тротуаров 	4 000,00	4 770 000,00	
	ул. Грибоедова	<ol style="list-style-type: none"> 1. Устройство выравнивающего слоя асфальтобетонного покрытия из асфальтобетонной смеси тип Б марка I 2. Устройство верхнего слоя асфальтобетонного покрытия из асфальтобетонной смеси тип Б марка I толщиной 5 см 3. Установка бортовых камней 4. Подъем колодцев 	700,00	800 000,00	
	ул. Белинского	<ol style="list-style-type: none"> 1. Устройство выравнивающего слоя асфальтобетонного покрытия из асфальтобетонной смеси тип Б марка I 2. Устройство верхнего слоя асфальтобетонного покрытия из асфальтобетонной смеси тип Б марка I толщиной 5 см 3. Установка бортовых камней 4. Подъем колодцев 5. Частичный ремонт тротуаров 	2 100,00	2 720 000,00	
	ул. Белинского (тротуар)	<ol style="list-style-type: none"> 1. Устройство асфальтобетонного покрытия тротуара толщиной 5 см 	200,00		

	ул. Тополевая	1. Устройство выравнивающего слоя асфальтобетонного покрытия из асфальтобетонной смеси тип Б марка I 2. Устройство верхнего слоя асфальтобетонного покрытия из асфальтобетонной смеси тип Б марка I толщиной 5 см 3. Установка бортовых камней 4. Частичный ремонт тротуаров	1 300,00	1 430 000,00	
	ул. 5-я Кирпичная горка	1. Устройство выравнивающего слоя асфальтобетонного покрытия из асфальтобетонной смеси тип Б марка I 2. Устройство верхнего слоя асфальтобетонного покрытия из асфальтобетонной смеси тип Б марка I толщиной 5 см 3. Подъем колодцев 4. Частичный ремонт тротуаров	700,00	700 000,00	
	ул. Толстого	1. Устройство выравнивающего слоя асфальтобетонного покрытия из асфальтобетонной смеси тип Б марка I 2. Устройство верхнего слоя асфальтобетонного покрытия из асфальтобетонной смеси тип Б марка I толщиной 5 см 3. Установка бортовых камней 4. Подъем колодцев 5. Частичный ремонт тротуаров	2 000,00	2 400 000,00	
	ул. Ключ-Камышенское Плато	1. Устройство выравнивающего слоя асфальтобетонного покрытия из асфальтобетонной смеси тип Б марка I 2. Укрепление обочин	7 000,00	4 900 000,00	

	ул. Первомайская	<ol style="list-style-type: none"> 1. Устройство выравнивающего слоя асфальтобетонного покрытия из асфальтобетонной смеси тип Б марка I 2. Устройство верхнего слоя асфальтобетонного покрытия из асфальтобетонной смеси тип Б марка I толщиной 6 см 3. Установка бортовых камней 4. Подъем колодцев 5. Частичный ремонт тротуаров 	8 300,00	10 000 000,00	
	ул. Героев Революции	<ol style="list-style-type: none"> 1. Устройство выравнивающего слоя асфальтобетонного покрытия из асфальтобетонной смеси тип Б марка I 2. Устройство верхнего слоя асфальтобетонного покрытия из асфальтобетонной смеси тип Б марка I толщиной 5 см 3. Установка бортовых камней 4. Подъем колодцев 5. Частичный ремонт тротуаров 	4 700,00	5 640 000,00	
	ул. Аксенова	<ol style="list-style-type: none"> 1. Устройство выравнивающего слоя асфальтобетонного покрытия из асфальтобетонной смеси тип Б марка I 2. Устройство верхнего слоя асфальтобетонного покрытия из асфальтобетонной смеси тип Б марка I толщиной 5 см 3. Установка бортовых камней 4. Подъем колодцев 5. Частичный ремонт тротуаров 	6 000,00	6 600 000,00	

	ул. Маяковского	<ol style="list-style-type: none"> 1. Устройство выравнивающего слоя асфальтобетонного покрытия из асфальтобетонной смеси тип Б марка I 2. Устройство верхнего слоя асфальтобетонного покрытия из асфальтобетонной смеси тип Б марка I толщиной 5 см 3. Установка бортовых камней 4. Подъем колодцев 5. Частичный ремонт тротуаров 	4 300,00	4 800 000,00	
	ул. Марии Ульяновой	<ol style="list-style-type: none"> 1. Устройство выравнивающего слоя асфальтобетонного покрытия из асфальтобетонной смеси тип Б марка I 2. Устройство верхнего слоя асфальтобетонного покрытия из асфальтобетонной смеси тип Б марка I толщиной 5 см 3. Установка бортовых камней 4. Подъем колодцев 5. Частичный ремонт тротуаров 	2 200,00	2 640 000,00	
	ул. Физкультурная	<ol style="list-style-type: none"> 1. Устройство выравнивающего слоя асфальтобетонного покрытия из асфальтобетонной смеси тип Б марка I 2. Устройство верхнего слоя асфальтобетонного покрытия из асфальтобетонной смеси тип Б марка I толщиной 5 см 3. Установка бортовых камней 4. Подъем колодцев 5. Частичный ремонт тротуаров 	4 000,00	4 500 000,00	

	ул. Красный Факел	1. Устройство выравнивающего слоя асфальтобетонного покрытия из асфальтобетонной смеси тип Б марка I 2. Устройство верхнего слоя асфальтобетонного покрытия из асфальтобетонной смеси тип Б марка I толщиной 5 см 3. Установка бортовых камней 4. Подъем колодцев	5 400,00	5 943 350,00	
	ул. Демакова	1. Устройство выравнивающего слоя асфальтобетонного покрытия из асфальтобетонной смеси тип Б марка I 2. Устройство верхнего слоя асфальтобетонного покрытия из асфальтобетонной смеси тип Б марка I толщиной 5 см 3. Установка бортовых камней 4. Подъем колодцев 5. Частичный ремонт тротуаров	4 300,00	5 160 000,00	
	ул. Пирогова	1. Устройство верхнего слоя асфальтобетонного покрытия из асфальтобетонной смеси тип Б марка I толщиной 6 см 2. Установка бортовых камней 3. Подъем колодцев	11 000,00	8 250 000,00	
	ул. Балтийская	1. Устройство выравнивающего слоя асфальтобетонного покрытия из асфальтобетонной смеси тип Б марка I 2. Устройство верхнего слоя асфальтобетонного покрытия из щебеночно-мастичного асфальтобетона толщиной 5 см 3. Укрепление обочин	5 400,00	6 000 000,00	

	ул. Бердышева	<ol style="list-style-type: none"> 1. Устройство выравнивающего слоя асфальтобетонного покрытия из асфальтобетонной смеси тип Б марка I 2. Устройство верхнего слоя асфальтобетонного покрытия из асфальтобетонной смеси тип Б марка I толщиной 5 см 3. Подъем колодцев 4. Частичный ремонт тротуаров 	2 200,00	2 640 000,00	
	ул. Ивлева	<ol style="list-style-type: none"> 1. Устройство выравнивающего слоя асфальтобетонного покрытия из асфальтобетонной смеси тип Б марка I 2. Устройство верхнего слоя асфальтобетонного покрытия из асфальтобетонной смеси тип Б марка I толщиной 5 см 3. Подъем колодцев 4. Частичный ремонт тротуаров 5. Укрепление обочин 	10 000,00	9 519 650,00	
	ул. Зеленая горка	<ol style="list-style-type: none"> 1. Устройство выравнивающего слоя асфальтобетонного покрытия из асфальтобетонной смеси тип Б марка I 2. Устройство верхнего слоя асфальтобетонного покрытия из асфальтобетонной смеси тип Б марка I толщиной 5 см 3. Установка бортовых камней 4. Подъем колодцев 5. Частичный ремонт тротуаров 6. Укрепление обочин 	9 000,00	9 000 000,00	

	пр. Колпюга	<ol style="list-style-type: none"> 1. Устройство выравнивающего слоя асфальтобетонного покрытия из асфальтобетонной смеси тип Б марка I 2. Устройство верхнего слоя асфальтобетонного покрытия из асфальтобетонной смеси тип Б марка I толщиной 5 см 3. Установка бортовых камней 4. Подъем колодцев 5. Частичный ремонт тротуаров 	7 800,00	9 360 000,00	
	Итого по Лоту, №2		173 100,00	167 063 000,00	
ЛОТ №3	ул. Зорге	<ol style="list-style-type: none"> 1. Устройство выравнивающего слоя асфальтобетонного покрытия из асфальтобетонной смеси тип Б марка I 2. Устройство верхнего слоя асфальтобетонного покрытия из асфальтобетонной смеси тип Б марка I толщиной 5 см 3. Установка бортовых камней 4. Подъем колодцев 5. Частичный ремонт тротуаров 	10 100,00	12 000 000,00	с 10 мая 2011 года по 30 августа 2011 года
	ул. Северный проезд	<ol style="list-style-type: none"> 1. Устройство выравнивающего слоя асфальтобетонного покрытия из асфальтобетонной смеси тип Б марка I 2. Подъем колодцев 3. Укрепление обочин 	4 400,00	3 000 000,00	

Ул. Новогодняя	1. Устройство выравнивающего слоя асфальтобетонного покрытия из асфальтобетонной смеси тип Б марка I 2. Устройство верхнего слоя асфальтобетонного покрытия из асфальтобетонной смеси тип Б марка I толщиной 5 см 3. Установка бортовых камней 4. Подъем колодцев 5. Частичный ремонт тротуаров	4 000,00	4 800 000,00	
Ул. Лыщинского	1. Устройство выравнивающего слоя асфальтобетонного покрытия из асфальтобетонной смеси тип Б марка I 2. Установка бортовых камней 3. Подъем колодцев 4. Частичный ремонт тротуаров	4 500,00	4 500 000,00	
Ул. Обогатительная	1. Устройство выравнивающего слоя асфальтобетонного покрытия из асфальтобетонной смеси тип Б марка I 2. Устройство верхнего слоя асфальтобетонного покрытия из асфальтобетонной смеси тип Б марка I толщиной 5 см 3. Установка бортовых камней 4. Частичный ремонт тротуаров	1 800,00	2 160 000,00	
Ул. 2-я Обогатительная	1. Устройство выравнивающего слоя асфальтобетонного покрытия из асфальтобетонной смеси тип Б марка I 2. Устройство верхнего слоя асфальтобетонного покрытия из асфальтобетонной смеси тип Б марка I толщиной 5 см 3. Установка бортовых камней 4. Частичный ремонт тротуаров	2 900,00	3 500 000,00	

	ул. XX Партсъезда	<ol style="list-style-type: none"> 1. Устройство выравнивающего слоя асфальтобетонного покрытия из асфальтобетонной смеси тип Б марка I 2. Устройство верхнего слоя асфальтобетонного покрытия из асфальтобетонной смеси тип Б марка I толщиной 5 см 3. Установка бортовых камней 4. Частичный ремонт тротуаров 	1 100,00	1 320 000,00	
	ул. Телевизионная	<ol style="list-style-type: none"> 1. Устройство выравнивающего слоя асфальтобетонного покрытия из асфальтобетонной смеси тип Б марка I 2. Устройство верхнего слоя асфальтобетонного покрытия из асфальтобетонной смеси тип Б марка I толщиной 5 см 3. Установка бортовых камней 4. Подъем колодцев 5. Частичный ремонт тротуаров 	3 000,00	3 600 000,00	
	ул. Серафимовича	<ol style="list-style-type: none"> 1. Устройство выравнивающего слоя асфальтобетонного покрытия из асфальтобетонной смеси тип Б марка I 2. Устройство верхнего слоя асфальтобетонного покрытия из асфальтобетонной смеси тип Б марка I толщиной 5 см 3. Установка бортовых камней 4. Подъем колодцев 5. Частичный ремонт тротуаров 	3 000,00	3 600 000,00	

ул. Вертовская	<ol style="list-style-type: none"> 1. Устройство выравнивающего слоя асфальтобетонного покрытия из асфальтобетонной смеси тип Б марка I 2. Устройство верхнего слоя асфальтобетонного покрытия из асфальтобетонной смеси тип Б марка I толщиной 5 см 3. Установка бортовых камней 4. Подъем колодцев 5. Частичный ремонт тротуаров 	4 200,00	5 040 000,00	
ул. Ватугина	<ol style="list-style-type: none"> 1. Устройство выравнивающего слоя асфальтобетонного покрытия из асфальтобетонной смеси тип Б марка I 2. Устройство верхнего слоя асфальтобетонного покрытия из асфальтобетонной смеси тип Б марка I толщиной 6 см 3. Установка бортовых камней 4. Подъем колодцев 	6 000,00	8 720 000,00	
ул. Ватугина (тротуар)	<ol style="list-style-type: none"> 1. Восстановление профиля с добавлением щебеночного материала 2. Устройство асфальтобетонного покрытия тротуара толщиной 5 см 3. Установка садовых бортовых камней. 	1 200,00		
ул. Станиславского	<ol style="list-style-type: none"> 1. Устройство выравнивающего слоя асфальтобетонного покрытия из асфальтобетонной смеси тип Б марка I 2. Устройство верхнего слоя асфальтобетонного покрытия из щебеночно-мастичного асфальтобетона толщиной 5 см 3. Установка бортовых камней 4. Подъем колодцев 5. Частичный ремонт тротуаров 	24 000,00	27 490 000,00	

	ул. Колхидская	1. Устройство выравнивающего слоя асфальтобетонного покрытия из асфальтобетонной смеси тип Б марка I 2. Устройство верхнего слоя асфальтобетонного покрытия из асфальтобетонной смеси тип Б марка I толщиной 5 см 3. Установка бортовых камней 4. Подъем колодцев	3 600,00	4 225 000,00	
	ул. Планировочная	1. Устройство выравнивающего слоя асфальтобетонного покрытия из асфальтобетонной смеси тип Б марка I 2. Подъем колодцев 3. Частичный ремонт тротуаров	9 600,00	6 720 000,00	
	ул. Невельского	1. Устройство выравнивающего слоя асфальтобетонного покрытия из асфальтобетонной смеси тип Б марка I 2. Устройство верхнего слоя асфальтобетонного покрытия из асфальтобетонной смеси тип Б марка I толщиной 5 см 3. Установка бортовых камней 4. Подъем колодцев 5. Частичный ремонт тротуаров	6 500,00	7 900 000,00	
	ул. Выставочная	1. Устройство выравнивающего слоя асфальтобетонного покрытия из асфальтобетонной смеси тип Б марка I 2. Устройство верхнего слоя асфальтобетонного покрытия из асфальтобетонной смеси тип Б марка I толщиной 5 см 3. Установка бортовых камней 4. Подъем колодцев 5. Частичный ремонт тротуаров	3 600,00	4 476 000,00	

	Ул. Выставочная	1. Устройство выравнивающего слоя асфальтобетонного покрытия из асфальтобетонной смеси тип Б марка I 2. Устройство верхнего слоя асфальтобетонного покрытия из асфальтобетонной смеси тип Б марка I толщиной 5 см 3. Установка бортовых камней 4. Подъем колодцев 5. Частичный ремонт тротуаров	2 800,00	3 448 000,00	
	ул. Котовского	1. Устройство выравнивающего слоя асфальтобетонного покрытия из асфальтобетонной смеси тип Б марка I 2. Подъем колодцев 3. Частичный ремонт тротуаров	5 700,00	3 990 000,00	
	Итого по Лоту №3:		102 000,00	110 489 000,00	

Место выполнения работ:

Работы должны быть выполнены по адресу:

Лот №1, г. Новосибирск, дороги согласно перечню, указанному в «Объемах выполняемых работ».

Лот №2, г. Новосибирск, дороги согласно перечню, указанному в «Объемах выполняемых работ».

Лот №3, г. Новосибирск, дороги согласно перечню, указанному в «Объемах выполняемых работ».

Начальная (максимальная) цена муниципального контракта по каждому Лоту составляет:

ЛОТ № 1 – 166 802 000,00 рублей (Сто шестьдесят шесть миллионов восемьсот две тысячи рублей 00 копеек);

ЛОТ № 2 – 167 063 000,00 рублей (Сто шестьдесят семь миллионов шестьдесят три тысячи рублей 00 копеек);

ЛОТ № 3 – 110 489 000,00 рублей (Сто десять миллионов четыреста восемьдесят девять тысяч рублей 00 копеек).

Срок, место и порядок предоставления документации об аукционе:

Документация об аукционе может быть получена участником размещения заказа самостоятельно на официальном сайте www.zakaz.novo-sibirsk.ru.

А также по адресу: 630099 г. Новосибирск, Красный проспект, 34, департамент транспорта и дорожно-благоустроительного комплекса мэрии города Новосибирска, кабинет № 612, со дня размещения документации об аукционе на официальном сайте, с 9-00 до 18-00 ежедневно (время Новосибирское), пятница – с 9-00 до 17-00 (время Новосибирское), кроме субботы, воскресенья и праздничных дней.

Документация об аукционе предоставляется бесплатно.

Место, дата, время проведения аукциона:

630099, г. Новосибирск, Красный проспект, 34, департамент транспорта и дорожно-благоустроительного комплекса мэрии города Новосибирска, кабинет 615.

Дата: «08» февраля 2011 г.

Время: 10:00 часов (время Новосибирское).

Проект муниципального контракта предоставляется победителю аукциона в течение трёх рабочих дней со дня подписания протокола аукциона.

Извещение
о размещении муниципального заказа путем проведения
открытого аукциона на право заключения муниципального контракта
«Устройство защитного слоя дорог из литой эмульсионно-минеральной
смеси на основе катионных битумных эмульсий»

Муниципальный заказчик - Муниципальное бюджетное учреждение города Новосибирска «Управление дорожного строительства», расположенное по адресу: 630005, г. Новосибирск, ул. Фрунзе, 96, адрес электронной почты: KKazakova@admnsk.ru, телефон: (383) 224-37-49.

Орган, уполномоченный на осуществление функций по размещению муниципального заказа – Мэрия города Новосибирска в лице департамента транспорта и дорожно-благоустроительного комплекса мэрии города Новосибирска, расположенного по адресу 630099 г. Новосибирск, Красный проспект, 34, адрес электронной почты: SKolchina@admnsk.ru, телефон: (383) 227-47-26 извещает о проведении открытого аукциона на право заключения муниципального контракта «Устройство защитного слоя дорог из литой эмульсионно-минеральной смеси на основе катионных битумных эмульсий».

Предмет муниципального контракта:

«Устройство защитного слоя дорог из литой эмульсионно-минеральной смеси на основе катионных битумных эмульсий»

Объемы выполняемых работ:

Наименование выполняемых работ	Виды выполняемых работ	Объем выполняемых работ, м ²	Сроки выполнения работ
Устройство защитного слоя дорог из литой эмульсионно-минеральной смеси на основе катионных битумных эмульсий	1. Укладка литой эмульсионно-минеральной смеси на основе катионных битумных эмульсий	157 000,00	с 25.05.2011г. по 31.08.2011г.

Место выполнения работ:

Работы по муниципальному контракту должны быть выполнены по адресу: г. Новосибирск, улицы города. Перечень улиц утверждается Заказчиком после обследования состояния проезжей части улиц городского значения и выдается Подрядчику в виде Задания, оформленного отдельным документом.

Начальная (максимальная) цена муниципального контракта составляет 39 250 000,00 рублей (Тридцать девять миллионов двести пятьдесят тысяч рублей 00 копеек).

Срок, место и порядок предоставления документации об аукционе:

Документация об аукционе может быть получена участником размещения заказа самостоятельно на официальном сайте www.zakaz.novo-sibirsk.ru.

А также по адресу: 630099 г. Новосибирск, Красный проспект, 34, департамент транспорта и дорожно-благоустроительного комплекса мэрии города Новосибирска, кабинет № 612, со дня размещения документации об аукционе на официальном сайте, с 9-00 до 18-00 ежедневно (время Новосибирское), пятница – с 9-00 до 17-00 (время Новосибирское), кроме субботы, воскресенья и праздничных дней.

Документация об аукционе предоставляется бесплатно.

Место, дата, время проведения аукциона:

630099, г. Новосибирск, Красный проспект, 34, департамент транспорта и дорожно-благоустроительного комплекса мэрии города Новосибирска, кабинет 615.

Дата: «20» января 2011 г.

Время: 10:00 часов (время Новосибирское).

Проект муниципального контракта предоставляется победителю аукциона в течение трёх рабочих дней со дня подписания протокола аукциона.

**Извещение
о размещении муниципального заказа путем проведения
открытого аукциона на право заключения муниципального контракта
«Текущий ремонт асфальтобетонного покрытия улиц города Новосибирска
(струйно-инъекционный метод)»**

Муниципальный заказчик - Муниципальное бюджетное учреждение города Новосибирска «Управление дорожного строительства», расположенное по адресу: 630005, г. Новосибирск, ул. Фрунзе, 96, адрес электронной почты: K.Kazakova@admnsk.ru, телефон: (383) 224-37-49.

Орган, уполномоченный на осуществление функций по размещению муниципального заказа – Мэрия города Новосибирска в лице департамента транспорта и дорожно-благоустроительного комплекса мэрии города Новосибирска, расположенного по адресу 630099 г. Новосибирск, Красный проспект, 34, адрес электронной почты: SKolchina@admnsk.ru, телефон: (383) 227-47-26 извещает о проведении открытого аукциона на право заключения муниципального контракта «Текущий ремонт асфальтобетонного покрытия улиц города Новосибирска (струйно-инъекционный метод)».

Предмет муниципального контракта:

«Текущий ремонт асфальтобетонного покрытия улиц города Новосибирска (струйно-инъекционный метод)»

Объемы выполняемых работ:

№ Лота	Наименование Лота	Вид работ	Объем выполняемых работ, м ²	Начальная (максимальная) цена муниципального контракта по Лоту, рублей	Сроки выполнения работ
ЛОТ №1	Текущий ремонт асфальтобетонного покрытия улиц города Новосибирска (струйно-инъекционный метод)	1. Очистка существующих дефектов асфальтобетонного покрытия от пыли и грязи. 2. Подгрунтовка поверхности битумной эмульсией. 3. Заполнение дефектов покрытия эмульсионно-минеральной смесью.	8 260,00	5 000 000,00	с 25.04.2011г. по 15.07.2011г.
	Итого по Лоту №1:		8 260,00	5 000 000,00	

ЛОТ №2	Текущий ремонт асфальтобетонного покрытия улиц города Новосибирска (струйно-инъекционный метод)	1. Очистка существующих дефектов асфальтобетонного покрытия от пыли и грязи. 2. Подгрунтовка поверхности битумной эмульсией. 3. Заполнение дефектов покрытия эмульсионно-минеральной смесью.	11 560,00	7 000 000,00	с 25.04.2011г. по 31.08.2011г.
	Итого по Лоту №2:		11 560,00	7 000 000,00	
	ВСЕГО:		19 820,00	12 000 000,00	

Место выполнения работ:

Работы по муниципальному контракту должны быть выполнены:

по Лоту №1 - г. Новосибирск, улицы города;

по Лоту №2 - г. Новосибирск, улицы города.

Перечень улиц, подлежащих ремонту, утверждается Заказчиком после обследования состояния проезжей части улиц городского значения и выдается Подрядчику в виде Задания, оформленного отдельным документом.

Начальная (максимальная) цена муниципального контракта по каждому Лоту составляет:

ЛОТ № 1 – 5 000 000,00 рублей (Пять миллионов рублей 00 копеек);

ЛОТ № 2 – 7 000 000,00 рублей (Семь миллионов рублей 00 копеек).

Срок, место и порядок предоставления документации об аукционе:

Документация об аукционе может быть получена участником размещения заказа самостоятельно на официальном сайте www.zakaz.novo-sibirsk.ru.

А также по адресу: 630099 г. Новосибирск, Красный проспект, 34, департамент транспорта и дорожно-благоустроительного комплекса мэрии города Новосибирска, кабинет № 612, со дня размещения документации об аукционе на официальном сайте, с 9-00 до 18-00 ежедневно (время Новосибирское), пятница – с 9-00 до 17-00 (время Новосибирское), кроме субботы, воскресенья и праздничных дней.

Документация об аукционе предоставляется бесплатно.

Место, дата, время проведения аукциона:

630099, г. Новосибирск, Красный проспект, 34, департамент транспорта и дорожно-благоустроительного комплекса мэрии города Новосибирска, кабинет 615.

Дата: «20» января 2011 г.

Время: 10:00 часов (время Новосибирское).

Проект муниципального контракта предоставляется победителю аукциона в течение трёх рабочих дней со дня подписания протокола аукциона.

Извещение
о размещении муниципального заказа путем проведения
открытого аукциона на право заключения муниципального контракта
«Текущий ремонт асфальтобетонного покрытия улиц города Новосибирска»

Муниципальный заказчик - Муниципальное бюджетное учреждение города Новосибирска «Управление дорожного строительства», расположенное по адресу: 630005, г. Новосибирск, ул. Фрунзе, 96, адрес электронной почты: KKazakova@admnsk.ru, телефон: (383) 224-37-49.

Орган, уполномоченный на осуществление функций по размещению муниципального заказа – Мэрия города Новосибирска в лице департамента транспорта и дорожно-благоустроительного комплекса мэрии города Новосибирска, расположенного по адресу 630099 г. Новосибирск, Красный проспект, 34, адрес электронной почты: SKolchina@admnsk.ru, телефон: (383) 227-47-26 извещает о проведении открытого аукциона на право заключения муниципального контракта «Текущий ремонт асфальтобетонного покрытия улиц города Новосибирска».

Предмет муниципального контракта:

«Текущий ремонт асфальтобетонного покрытия улиц города Новосибирска»

Объемы выполняемых работ:

№ Лота	Наименование Лота	Вид работ	Объем выполняемых работ, м ²	Начальная (максимальная) цена муниципального контракта по Лоту, рублей	Сроки выполнения работ
ЛОТ №1	Текущий ремонт асфальтобетонного покрытия улиц города Новосибирска	1. Восстановление асфальтобетонного покрытия в разрушенных местах: 1.1. Разборка разрушенного асфальтобетонного покрытия. 1.2. Очистка поверхности. 1.3. Обработка поверхности битумом. 1.4. Укладка асфальтобетона.	7 320,00	5 820 000,00	с 25.04.2011г. по 24.06.2011г.
	Итого по Лоту №1:		7 320,00	5 820 000,00	
ЛОТ №2	Текущий ремонт асфальтобетонного покрытия улиц города Новосибирска	1. Восстановление асфальтобетонного покрытия в разрушенных местах: 1.1. Разборка разрушенного асфальтобетонного покрытия. 1.2. Очистка поверхности. 1.3. Обработка поверхности битумом. 1.4. Укладка асфальтобетона.	4 100,00	3 260 000,00	25.04.2011г. по 24.06.2011г.
	Итого по Лоту №2:		4 100,00	3 260 000,00	

ЛЮТ №3	Текущий ремонт асфальтобетонного покрытия улиц города Новосибирска	1. Восстановление асфальтобетонного покрытия в разрушенных местах: 1.1. Разборка разрушенного асфальтобетонного покрытия. 1.2. Очистка поверхности. 1.3. Обработка поверхности битумом. 1.4. Укладка асфальтобетона.	5 030,00	4 000 000,00	25.04.2011г. по 24.06.2011г.
	Итого по Лоту №3:		5 030,00	4 000 000,00	
ЛЮТ №4	Текущий ремонт асфальтобетонного покрытия улиц города Новосибирска	1. Восстановление асфальтобетонного покрытия в разрушенных местах: 1.1. Разборка разрушенного асфальтобетонного покрытия. 1.2. Очистка поверхности. 1.3. Обработка поверхности битумом. 1.4. Укладка асфальтобетона.	2 420,00	1 920 000,00	25.04.2011г. по 24.06.2011г.
	Итого по Лоту №4:		2 420,00	1 920 000,00	
	ВСЕГО:		18 870,00	15 000 000,00	

Место выполнения работ:

Работы по муниципальному контракту должны быть выполнены:

по Лоту №1 - г. Новосибирск, улицы города;

по Лоту №2 - г. Новосибирск, улицы города

по Лоту №3 - г. Новосибирск, улицы города;

по Лоту №4 – г. Новосибирск, улицы города.

Перечень улиц, подлежащих ремонту, утверждается Заказчиком после обследования состояния проезжей части улиц городского значения и выдается Подрядчику в виде Задания, оформленного отдельным документом.

Начальная (максимальная) цена муниципального контракта по каждому Лоту составляет:

ЛОТ № 1 – 5 820 000,00 рублей (Пять миллионов восемьсот двадцать тысяч рублей 00 копеек);

ЛОТ № 2 – 3 260 000,00 рублей (Три миллиона двести шестьдесят тысяч рублей 00 копеек);

ЛОТ № 3 – 4 000 000,00 рублей (Четыре миллиона рублей 00 копеек);

ЛОТ № 4 – 1 920 000,00 рублей (Один миллион девятьсот двадцать тысяч рублей 00 копеек).

Срок, место и порядок предоставления документации об аукционе:

Документация об аукционе может быть получена участником размещения заказа самостоятельно на официальном сайте www.zakaz.novo-sibirsk.ru.

А также по адресу: 630099 г. Новосибирск, Красный проспект, 34, департамент транспорта и дорожно-благоустроительного комплекса мэрии города Новосибирска, кабинет № 612, со дня размещения документации об аукционе на официальном сайте, с 9-00 до 18-00 ежедневно (время Новосибирское), пятница – с 9-00 до 17-00 (время Новосибирское), кроме субботы, воскресенья и праздничных дней.

Документация об аукционе предоставляется бесплатно.

Место, дата, время проведения аукциона:

630099, г. Новосибирск, Красный проспект, 34, департамент транспорта и дорожно-благоустроительного комплекса мэрии города Новосибирска, кабинет 615.

Дата: «20» января 2011 г.

Время: 10:00 часов (время Новосибирское).

Проект муниципального контракта предоставляется победителю аукциона в течение трёх рабочих дней со дня подписания протокола аукциона.

**Извещение
о размещении муниципального заказа путем проведения
открытого аукциона на право заключения муниципального контракта на
оказание услуг по проведению итогового мероприятия городского конкурса
«Женщина года - 2010»**

(реестровый номер торгов –55/100А)

Департамент по социальной политике мэрии города Новосибирска, расположенный по адресу 630099, г. Новосибирск, Красный проспект, 34, извещает о проведении открытого аукциона на право заключения муниципального контракта на оказание услуг по проведению итогового мероприятия городского конкурса «Женщина года - 2010».

Сведения об уполномоченном органе, муниципальном заказчике, специализированной организации:

Муниципальный заказчик:

Департамент по социальной политике мэрии города Новосибирска:

Место нахождения и почтовый адрес: 630099, Новосибирск, Красный проспект, 34.

Адрес электронной почты: omz_dsp@admnsk.ru

Номер контактного телефона: 222-79-64

Предмет муниципального контракта с указанием объема оказываемых услуг:

№ лота и наименование	Объем оказываемых услуг
Лот №1. оказание услуг по проведению итогового мероприятия городского конкурса «Женщина года - 2010»	Услуги предоставляются для 200 человек 1. Праздничное оформление зала вместимостью не менее 200 мест. 2. Разработка сценария, символики мероприятия, режиссерско-постановочная работа, подбор и подготовка ведущих (2 чел.); 3 Подготовка видеоткрыток о женщинах-номинантах конкурса (список женщин предоставляет заказчик – 15чел.); 4. Изготовление приглашений - 200 шт.; 5. Изготовление дипломов - 15 шт.; 6. Изготовление призов победителям конкурса - 15 шт.; 7. Изготовление и установка щита с символикой мероприятия для фотографирования; 8. Приобретение фоторамок формат А4 для дипломов - 15 шт.;

	<p>9. Приобретение букетов цветов для поздравления женщин-победителей конкурса - 15 шт.;</p> <p>10. Приобретение памятных подарков - 15 шт.</p> <p>11. Обеспечение музыкального сопровождения мероприятия (во время встречи гостей и проведения фуршета);</p> <p>12. Обеспечение показа видеофильма об истории конкурса, видеоткрыток о женщинах-победителях городского конкурса «Женщина года 2010»;</p> <p>13. Обеспечение выступления творческих коллективов и солистов (не менее 5 номеров);</p> <p>14. Обеспечение работы «моментальное фото» (фото и печать фотографий формата А 4 победителей конкурса и гостей мероприятия в количестве не более 200 шт.);</p> <p>15. Обеспечение работы фотографа и видеооператора.</p> <p>16. Организация фуршета на 200 человек.</p>
--	---

Место оказания услуг:

Услуги должны быть оказаны в Банкет-холле «Paradise», город Новосибирск, Красный проспект, 42а. в один из дней с 01.03.2011 года по 04.03.2011 года (начало мероприятия не ранее 16.00часов и не позднее 19.00 , продолжительность мероприятия 2 часа + репетиция перед началом мероприятия 1час.).

Срок, место и порядок предоставления документации об аукционе:

Со дня опубликования в официальном печатном издании или размещения на официальном сайте извещения о проведении открытого аукциона заказчик, уполномоченный орган на основании заявления любого заинтересованного лица, поданного в письменной форме в течение двух рабочих дней со дня получения соответствующего заявления обязаны предоставить такому лицу документацию об аукционе **бесплатно** по адресу: г.Новосибирск, ул. Щетинкина , 54, каб. 47, 2 этаж, тел.(383) 222-79-64

В рабочие дни:

понедельник – четверг с 9 ч 00 м. до 18 ч. 00 м. (местного времени),

пятница с 9 ч 00 м. до 17 ч. 00 м. (местного времени)

перерыв с 13 ч. 00 м. до 14 ч. 00 м. (местного времени); выходные дни: суббота, воскресенье, праздничные дни.

Ознакомиться с информацией в электронном виде можно по адресу официально-го сайта: www.novo-sibirsk.ru, в разделе «Муниципальный заказ».

Начальная (максимальная) цена контракта (цена лота):

№ Лота	Наименование лота	Начальная (максимальная) цена контракта (цена лота), рублей
Лот №1	оказание услуг по проведению итогового мероприятия городского конкурса «Женщина года - 2010»	400 000,00

Место, дата, время проведения аукциона: г. Новосибирск, Красный проспект, 34 , кабинет № 430, в 10 часов **«20» января 2011 г.**

Преимущества, предоставляемые осуществляющим производство товаров, выполнение работ, оказание услуг учреждениям и предприятиям уголовно-исполнительной системы и (или) организациям инвалидов: не установлено

Извещение
о размещении муниципального заказа путем проведения
открытого аукциона на право заключения муниципального контракта на
поставку медицинских иммунобиологических препаратов для проведения
профилактики, диагностики и лечения инфекционных заболеваний у
жителей г. Новосибирска в 2011 году для нужд МБУЗ города Новосибирска
«Городская инфекционная клиническая больница № 1»
(реестровый номер торгов –51/100А)

Мэрия города Новосибирска, как уполномоченный орган на осуществление функций по размещению муниципального заказа, в лице департамента по социальной политике мэрии города Новосибирска, расположенный по адресу 630099, г. Новосибирск, Красный проспект, 34, извещает о проведении открытого аукциона на право заключения муниципального контракта на поставку медицинских иммунобиологических препаратов для проведения профилактики, диагностики и лечения инфекционных заболеваний у жителей г.Новосибирска в 2011 году для нужд МБУЗ города Новосибирска «Городская инфекционная клиническая больница № 1»

Сведения об уполномоченном органе, муниципальном заказчике, специализированной организации:

Уполномоченный орган:

Мэрия города Новосибирска, как уполномоченный орган на осуществление функций по размещению муниципального заказа, в лице департамента по социальной политике мэрии города Новосибирска:

Место нахождения и почтовый адрес: 630099, Новосибирск, Красный проспект, 34.

Адрес электронной почты: omz_dsp@admnsk.ru

Номер контактного телефона: 222-79-64

Муниципальный заказчик:

По логам №1,2,3,4,5,6

Наименование:

МБУЗ города Новосибирска «Городская инфекционная клиническая больница № 1»

Место нахождения и почтовый адрес: 630099, г.Новосибирск, ул.Семьи Шамшиных, 40

Адрес электронной почты: mikbl@ngs.ru

Номер контактного телефона: 218-19-87

Предмет муниципального контракта с указанием количества поставляемого товара:

Наименование и №лота	Ед.измерения	количество
Лот№1 :Поставка вакцины клещевого энцефалита культуральной очищенной концентрированной инактивированной.	доза	83450

Лот№2:Поставка вакцины антирабической культуральной концентрированной, очищенной, инактивированной, сухой. (Кокав или эквивалент)	упак.	3000
Лот№3:Поставка иммуноглобулина против клещевого энцефалита.	упак.	400
Лот№4:Поставка аллергена туберкулезного (туберкулин).	коробка	1816
Лот№5:Поставка иммуноглобулина антирабического из сыворотки лошади, жидкого.	упак.	8
Лот№6:Поставка вакцины брюшно-тифозной полисахаридной (ВИАН-ВАК или эквивалент)	упак.	10

Место поставки товаров:

По лотам №1,2,3,4,5,6: МБУЗ города Новосибирска «Городская инфекционная клиническая больница № 1»

Место нахождения : г. Новосибирск, ул.Семьи Шамшиных, 40, аптека.

Срок, место и порядок предоставления документации об аукционе:

Со дня опубликования в официальном печатном издании или размещения на официальном сайте извещения о проведении открытого аукциона заказчик, уполномоченный орган на основании заявления любого заинтересованного лица, поданного в письменной форме или в форме электронного документа в течение двух рабочих дней со дня получения соответствующего заявления обязаны предоставить такому лицу документацию об аукционе **бесплатно** по адресу: г.Новосибирск, ул. Щетинкина , 54, каб. 47, 2 этаж, тел.(383) 222-79-64

В рабочие дни:

понедельник – четверг с 9 ч 00 м. до 18 ч. 00 м. (местного времени),

пятница с 9 ч 00 м. до 17 ч. 00 м. (местного времени)

перерыв с 13 ч. 00 м. до 14 ч. 00 м. (местного времени); выходные дни: суббота, воскресенье, праздничные дни.

Ознакомиться с информацией в электронном виде можно по адресу официального сайта: www.novo-sibirsk.ru, в разделе «Муниципальный заказ».

Начальная (максимальная) цена контракта (цена лота):

№ Лота	Наименование лота	Начальная (максимальная) цена контракта (цена лота), рублей
Лот№1	Поставка вакцины клещевого энцефалита культуральной очищенной концентрированной инактивированной.	11 215 680,00

Лот№2	Поставка вакцины антирабической культуральной концентрированной, очищенной, инактивированной, сухой. (Кокав или эквивалент)	2 355 300,00
Лт№3	Поставка иммуноглобулина против клещевого энцефалита.	1 640 100.00
Лот№4	Поставка аллергена туберкулезного (туберкулин).	647 077,12
Лот№5	Поставка иммуноглобулина антирабического из сыворотки лошади, жидкого.	19 924,80
Лот№6	Поставка вакцины брюшно-тифозной полисахаридной (ВИАН-ВАК или эквивалент)	20 265,00

Место, дата, время проведения аукциона: г. Новосибирск, Красный проспект, 34 , кабинет №430, в 10 часов « 26» января 2011.

Преимущества, предоставляемые осуществляющим производство товаров, выполнение работ, оказание услуг учреждениям и предприятиям уголовно-исполнительной системы и (или) организациям инвалидов: не установлено

**Извещение
о размещении муниципального заказа путем проведения
открытого аукциона на оказание услуг по изготовлению и ремонту зубных
протезов жителям Октябрьского, Дзержинского, Железнодорожного,
Центрального и Заельцовского районов города Новосибирска**

(реестровый номер торгов –52/100А)

Департамент по социальной политике мэрии города Новосибирска, расположенный по адресу 630099, г. Новосибирск, Красный проспект, 34, извещает о проведении открытого аукциона на оказание услуг по изготовлению и ремонту зубных протезов жителям Октябрьского, Дзержинского, Железнодорожного, Центрального и Заельцовского районов города Новосибирска

Сведения об уполномоченном органе, муниципальном заказчике, специализированной организации:

Муниципальный заказчик:

Департамент по социальной политике мэрии города Новосибирска.

Место нахождения и почтовый адрес: 630099, Новосибирск, Красный проспект, 34.

Адрес электронной почты: omz_dsp@admnsk.ru

Номер контактного телефона: 222-79-64

Предмет муниципального контракта с указанием объемов оказываемых услуг:

№ Лота	Наименование Лота	Объем услуг (чел)
ЛОТ №1	оказание услуг по изготовлению и ремонту зубных протезов жителям Октябрьского района города Новосибирска	678 человек: 423 – ветераны РФ, 121 – ветераны НСО, 85 – реабилитированные, 49 – труженики тыла
ЛОТ №2	оказание услуг по изготовлению и ремонту зубных протезов жителям Железнодорожного, Центрального и Заельцовского районов города Новосибирска	964 человек: 794 – ветераны РФ, 135 – ветераны НСО, 12 – реабилитированные, 23 – труженики тыла
ЛОТ №3	оказание услуг по изготовлению и ремонту зубных протезов жителям Дзержинского района города Новосибирска	697 человек: 453 – ветераны РФ, 133 – ветераны НСО, 67 – реабилитированные, 44 – труженики тыла

Место оказания услуг:

Услуги должны быть оказаны в г. Новосибирске.

Срок, место и порядок предоставления документации об аукционе:

Со дня опубликования в официальном печатном издании или размещения на официальном сайте извещения о проведении открытого аукциона заказчик, уполномоченный орган на основании заявления любого заинтересованного лица, поданного в письменной форме в течение двух рабочих дней со дня получения соответствующего заявления обязаны предоставить такому лицу документацию об аукционе **бесплатно** по адресу:

г.Новосибирск, ул. Щетинкина , 54, каб. 47, 2 этаж, тел.(383) 222-79-64

В рабочие дни:

понедельник – четверг с 9 ч 00 м. до 18 ч. 00 м. (местного времени),

пятница с 9 ч 00 м. до 17 ч. 00 м. (местного времени)

перерыв с 13 ч. 00 м. до 14 ч. 00 м. (местного времени); выходные дни: суббота, воскресенье, праздничные дни.

Ознакомиться с информацией в электронном виде можно по адресу официально-го сайта: www.novo-sibirsk.ru, в разделе «Муниципальный заказ».

Начальная (максимальная) цена контракта (цена лота):

№ Лота	Наименование лота	Начальная (максимальная) цена контракта (цена лота), рублей
ЛОТ №1	оказание услуг по изготовлению и ремонту зубных протезов жителям Октябрьского района города Новосибирска	3 732 080,00
ЛОТ №2	оказание услуг по изготовлению и ремонту зубных протезов жителям Железнодорожного, Центрального и Заельцовского районов города Новосибирска	5 295 170,00
ЛОТ №3	оказание услуг по изготовлению и ремонту зубных протезов жителям Дзержинского района города Новосибирска	3 831 600,00

Место, дата, время проведения аукциона: г. Новосибирск, Красный проспект, 34 , кабинет № 430, в 10 часов «26» января 2011 г.

Преимущества, предоставляемые осуществляющим производство товаров, выполнение работ, оказание услуг учреждениям и предприятиям угольно-исполнительной системы и (или) организациям инвалидов: не установлено

Извещение
о размещении муниципального заказа путем проведения
открытого аукциона на право заключения муниципального контракта на
поставку, монтаж, ввод в эксплуатацию медицинского оборудования для нужд
МБУЗ города Новосибирска «Детская городская клиническая больница №1»
(реестровый номер торгов –58/100А)

Мэрия города Новосибирска, как уполномоченный орган на осуществление функций по размещению муниципального заказа, в лице департамента по социальной политике мэрии города Новосибирска, расположенная по адресу 630099, г. Новосибирск, Красный проспект, 34, извещает о проведении открытого аукциона на право заключения муниципального контракта на поставку, монтаж, ввод в эксплуатацию медицинского оборудования для нужд МБУЗ города Новосибирска «Детская городская клиническая больница №1».

Сведения об уполномоченном органе, муниципальном заказчике, специализированной организации:

Уполномоченный орган:

Мэрия города Новосибирска в лице департамента по социальной политике мэрии города Новосибирска:

Место нахождения и почтовый адрес: 630099, Новосибирск, Красный проспект, 34.

Адрес электронной почты: omz_dsp@admnsk.ru

Номер контактного телефона: 222-79-64

Муниципальный заказчик:

Наименование: Муниципальное бюджетное учреждение здравоохранения города Новосибирска «Детская городская клиническая больница №1».

Место нахождения и почтовый адрес: 630048, г. Новосибирск, ул. Вертковская, 3

Адрес электронной почты: mdkb1@sibmail.ru

Номер контактного телефона: 314-67-49, экономист Лабецкая Светлана Александровна

Предмет муниципального контракта с указанием количества поставляемого товара:

№ Лота	Наименование лота	Количество, шт.
1	Поставка, монтаж, ввод в эксплуатацию аппарата искусственной вентиляции легких.	1
2	Поставка, монтаж, ввод в эксплуатацию аппарата искусственной вентиляции легких для новорожденных и детей с массой тела до 20 кг. с компрессором воздуха	1
3	Поставка, монтаж, ввод в эксплуатацию инкубатора для новорожденных	1

Место поставки товаров:

Муниципальное бюджетное учреждение здравоохранения города Новосибирска «Детская городская клиническая больница №1» 630048, г. Новосибирск, ул. Вертовская, 3

Срок, место и порядок предоставления документации об аукционе:

Со дня опубликования в официальном печатном издании или размещения на официальном сайте извещения о проведении открытого аукциона заказчик, уполномоченный орган на основании заявления любого заинтересованного лица, поданного в письменной форме в течение двух рабочих дней со дня получения соответствующего заявления обязаны предоставить такому лицу документацию об аукционе **бесплатно** по адресу: г. Новосибирск, ул. Щетинкина, 54, каб. 47, 2 этаж, тел.(383) 222-79-64

В рабочие дни:

понедельник – четверг с 9 ч 00 м. до 18 ч. 00 м. (местного времени),

пятница с 9 ч 00 м. до 17 ч. 00 м. (местного времени)

перерыв с 13 ч. 00 м. до 14 ч. 00 м. (местного времени); выходные дни: суббота, воскресенье, праздничные дни.

Ознакомиться с информацией в электронном виде можно по адресу официального сайта: www.novo-sibirsk.ru, в разделе «Муниципальный заказ».

Начальная (максимальная) цена контракта (цена лота):

№ Лота	Наименование лота	Начальная (максимальная) цена контракта(цена лота), рублей
1	Поставка, монтаж, ввод в эксплуатацию аппарата искусственной вентиляции легких.	1 100 000,00
2	Поставка, монтаж, ввод в эксплуатацию аппарата искусственной вентиляции легких для новорожденных и детей с массой тела до 20 кг. с компрессором воздуха	1 786 000,00
3	Поставка, монтаж, ввод в эксплуатацию инкубатора для новорожденных	988 000,00

Место, дата, время проведения аукциона: г. Новосибирск, Красный проспект, 34, кабинет № 430, в 10 часов «26» января 2011 г.

Преимущества, предоставляемые осуществляющим производство товаров, выполнение работ, оказание услуг учреждениям и предприятиям уголовно-исполнительной системы и (или) организациям инвалидов: не установлено

Извещение
о размещении муниципального заказа путем проведения
открытого аукциона на право заключения муниципального контракта на
поставку, монтаж, ввод в эксплуатацию медицинского оборудования для
нужд МБУЗ города Новосибирска «Детская городская клиническая больница
скорой медицинской помощи»
(реестровый номер торгов –59/100А)

Мэрия города Новосибирска, как уполномоченный орган на осуществление функций по размещению муниципального заказа, в лице департамента по социальной политике мэрии города Новосибирска, расположенная по адресу 630099, г. Новосибирск, Красный проспект, 34, извещает о проведении открытого аукциона на право заключения муниципального контракта на поставку, монтаж, ввод в эксплуатацию медицинского оборудования для нужд МБУЗ города Новосибирска «Детская городская клиническая больница скорой медицинской помощи».

Сведения об уполномоченном органе, муниципальном заказчике, специализированной организации:

Уполномоченный орган:

Мэрия города Новосибирска в лице департамента по социальной политике мэрии города Новосибирска:

Место нахождения и почтовый адрес: 630099, Новосибирск, Красный проспект, 34.

Адрес электронной почты: omz_dsp@admnsk.ru

Номер контактного телефона: 222-79-64

Муниципальный заказчик:

Наименование: Муниципальное бюджетное учреждение здравоохранения города Новосибирска «Детская городская клиническая больница скорой медицинской помощи».

Место нахождения и почтовый адрес: 630007, г. Новосибирск, ул. Красный проспект, 3

Адрес электронной почты: nmdkbsp3@ngs.ru

Номер контактного телефона: 223-24-57, главный врач Заблоцкий Ростислав Михайлович

Предмет муниципального контракта с указанием количества поставляемого товара:

№ Лота	Наименование лота	Количество, шт.
1	Поставка, монтаж, ввод в эксплуатацию аппарата наркозно-дыхательного	1
2	Поставка, монтаж, ввод в эксплуатацию аппарата искусственной вентиляции легких	1

3	Поставка, монтаж, ввод в эксплуатацию монитора пациента для новорожденных	4
4	Поставка, монтаж, ввод в эксплуатацию монитора пациента для новорожденных с датчиком капнографии	2

Место поставки товаров:

Муниципальное бюджетное учреждение здравоохранения города Новосибирска «Детская городская клиническая больница скорой медицинской помощи» 630007, г. Новосибирск, ул. Красный проспект, 3

Срок, место и порядок предоставления документации об аукционе:

Со дня опубликования в официальном печатном издании или размещения на официальном сайте извещения о проведении открытого аукциона заказчик, уполномоченный орган на основании заявления любого заинтересованного лица, поданного в письменной форме в течение двух рабочих дней со дня получения соответствующего заявления обязаны предоставить такому лицу документацию об аукционе **бесплатно** по адресу: г. Новосибирск, ул. Щетинкина, 54, каб. 47, 2 этаж, тел.(383) 222-79-64

В рабочие дни:

понедельник – четверг с 9 ч 00 м. до 18 ч. 00 м. (местного времени),

пятница с 9 ч 00 м. до 17 ч. 00 м. (местного времени)

перерыв с 13 ч. 00 м. до 14 ч. 00 м. (местного времени); выходные дни: суббота, воскресенье, праздничные дни.

Ознакомиться с информацией в электронном виде можно по адресу официально-го сайта: www.novo-sibirsk.ru, в разделе «Муниципальный заказ».

Начальная (максимальная) цена контракта (цена лота):

№ Лота	Наименование лота	Начальная (максимальная) цена контракта(цена лота), рублей
1	Поставка, монтаж, ввод в эксплуатацию аппарата наркозно-дыхательного	2 200 000,00
2	Поставка, монтаж, ввод в эксплуатацию аппарата искусственной вентиляции легких	1 100 000,00
3	Поставка, монтаж, ввод в эксплуатацию монитора пациента для новорожденных	1 736 000,00
4	Поставка, монтаж, ввод в эксплуатацию монитора пациента для новорожденных с датчиком капнографии	1 202 000,00

Место, дата, время проведения аукциона: г. Новосибирск, Красный проспект, 34, кабинет № 430, в 10 часов «26» января 2011 г.

Преимущества, предоставляемые осуществляющим производство товаров, выполнение работ, оказание услуг учреждениям и предприятиям уголовно-исполнительной системы и (или) организациям инвалидов: не установлено

Извещение
о размещении муниципального заказа путем проведения
открытого аукциона на право заключения муниципального контракта на
поставку, монтаж, ввод в эксплуатацию медицинского оборудования для
нужд МБУЗ города Новосибирска «Детская городская клиническая больница
№4 имени В.С. Гераськова»
(реестровый номер торгов –60/100А)

Мэрия города Новосибирска, как уполномоченный орган на осуществление функций по размещению муниципального заказа, в лице департамента по социальной политике мэрии города Новосибирска, расположенная по адресу 630099, г. Новосибирск, Красный проспект, 34, извещает о проведении открытого аукциона на право заключения муниципального контракта на поставку, монтаж, ввод в эксплуатацию медицинского оборудования для нужд МБУЗ города Новосибирска «Детская городская клиническая больница №4 имени В.С. Гераськова».

Сведения об уполномоченном органе, муниципальном заказчике, специализированной организации:

Уполномоченный орган:

Мэрия города Новосибирска в лице департамента по социальной политике мэрии города Новосибирска:

Место нахождения и почтовый адрес: 630099, Новосибирск, Красный проспект, 34.

Адрес электронной почты: omz_dsp@admnsk.ru

Номер контактного телефона: 222-79-64

Муниципальный заказчик:

Наименование: Муниципальное бюджетное учреждение здравоохранения города Новосибирска «Детская городская клиническая больница №4 имени В.С. Гераськова».

Место нахождения и почтовый адрес: 630100, г. Новосибирск, ул. 2-й переулоч Пархоменко, 2

Номер контактного телефона: 301-08-31, начальник ОМТС Кулешова Анна Александровна

Предмет муниципального контракта с указанием количества поставляемого товара:

№ Лота	Наименование лота	Количество, шт.
1	Поставка, монтаж, ввод в эксплуатацию аппарата искусственной вентиляции легких для новорожденных и детей с массой тела до 20 кг.	1
2	Поставка, монтаж, ввод в эксплуатацию монитора пациента для новорожденных	3
3	Поставка, монтаж, ввод в эксплуатацию монитора пациента для новорожденных с датчиком капнографии	2

Место поставки товаров:

Муниципальное бюджетное учреждение здравоохранения города Новосибирска
Муниципальное бюджетное учреждение здравоохранения города Новосибирска
«Детская городская клиническая больница №4 имени В.С. Герасьева» 630100,
г. Новосибирск, ул. 2-й переулоч Пархоменко, 2

Срок, место и порядок предоставления документации об аукционе:

Со дня опубликования в официальном печатном издании или размещения на официальном сайте извещения о проведении открытого аукциона заказчик, уполномоченный орган на основании заявления любого заинтересованного лица, поданного в письменной форме в течение двух рабочих дней со дня получения соответствующего заявления обязаны предоставить такому лицу документацию об аукционе **бесплатно** по адресу: г. Новосибирск, ул. Щетинкина, 54, каб. 47, 2 этаж, тел.(383) 222-79-64

В рабочие дни:

понедельник – четверг с 9 ч 00 м. до 18 ч. 00 м. (местного времени),

пятница с 9 ч 00 м. до 17 ч. 00 м. (местного времени)

перерыв с 13 ч. 00 м. до 14 ч. 00 м. (местного времени); выходные дни: суббота, воскресенье, праздничные дни.

Ознакомиться с информацией в электронном виде можно по адресу официального сайта: www.novo-sibirsk.ru, в разделе «Муниципальный заказ».

Начальная (максимальная) цена контракта (цена лота):

№ Лота	Наименование лота	Начальная (максимальная) цена контракта (цена лота), рублей
1	Поставка, монтаж, ввод в эксплуатацию аппарата искусственной вентиляции легких для новорожденных и детей с массой тела до 20 кг.	1 786 000,00
2	Поставка, монтаж, ввод в эксплуатацию монитора пациента для новорожденных	1 302 000,00
3	Поставка, монтаж, ввод в эксплуатацию монитора пациента для новорожденных с датчиком капнографии	1 202 000,00

Место, дата, время проведения аукциона: г. Новосибирск, Красный проспект, 34, кабинет № 430, в 10 часов **«26» января 2011 г.**

Преимущества, предоставляемые осуществляющим производство товаров, выполнение работ, оказание услуг учреждениям и предприятиям угольно-исполнительной системы и (или) организациям инвалидов: не установлено

Извещение
о размещении муниципального заказа путем проведения
открытого аукциона на право заключения муниципального контракта на
поставку, монтаж, ввод в эксплуатацию медицинского оборудования для нужд
МБУЗ города Новосибирска «Детская городская клиническая больница №3»
(реестровый номер торгов –61/100А)

Мэрия города Новосибирска, как уполномоченный орган на осуществление функций по размещению муниципального заказа, в лице департамента по социальной политике мэрии города Новосибирска, расположенная по адресу 630099, г. Новосибирск, Красный проспект, 34, извещает о проведении открытого аукциона на право заключения муниципального контракта на поставку, монтаж, ввод в эксплуатацию медицинского оборудования для нужд МБУЗ города Новосибирска «Детская городская клиническая больница №3».

Сведения об уполномоченном органе, муниципальном заказчике, специализированной организации:

Уполномоченный орган:

Мэрия города Новосибирска в лице департамента по социальной политике мэрии города Новосибирска:

Место нахождения и почтовый адрес: 630099, Новосибирск, Красный проспект, 34.

Адрес электронной почты: omz_dsp@admnsk.ru

Номер контактного телефона: 222-79-64

Муниципальный заказчик:

Наименование: Муниципальное бюджетное учреждение здравоохранения города Новосибирска «Детская городская клиническая больница №3».

Место нахождения и почтовый адрес: 630040, г. Новосибирск, ул. Охотская, 81

Адрес электронной почты: mdkb3@sibmail.ru

Номер контактного телефона: (383) 203-86-52, делопроизводитель Матвеева Светлана Николаевна

Предмет муниципального контракта с указанием количества поставляемого товара:

№ Лота	Наименование лота	Количество, шт.
1	Поставка, монтаж, ввод в эксплуатацию аппарата искусственной вентиляции легких.	1
2	Поставка, монтаж, ввод в эксплуатацию аппарата неинвазивной вентиляции легких для новорожденных	1
3	Поставка, монтаж, ввод в эксплуатацию монитора пациента для новорожденных с датчиком капнографии	2
4	Поставка, монтаж, ввод в эксплуатацию системы открытой для новорожденных с фототерапией	1

Место поставки товаров:

Муниципальное бюджетное учреждение здравоохранения города Новосибирска «Детская городская клиническая больница №3» 630040, г. Новосибирск, ул. Охотская, 81

Срок, место и порядок предоставления документации об аукционе:

Со дня опубликования в официальном печатном издании или размещения на официальном сайте извещения о проведении открытого аукциона заказчик, уполномоченный орган на основании заявления любого заинтересованного лица, поданного в письменной форме в течение двух рабочих дней со дня получения соответствующего заявления обязаны предоставить такому лицу документацию об аукционе **бесплатно** по адресу: г. Новосибирск, ул. Щетинкина, 54, каб. 47, 2 этаж, тел.(383) 222-79-64

В рабочие дни:

понедельник – четверг с 9 ч 00 м. до 18 ч. 00 м. (местного времени),

пятница с 9 ч 00 м. до 17 ч. 00 м. (местного времени)

перерыв с 13 ч. 00 м. до 14 ч. 00 м. (местного времени); выходные дни: суббота, воскресенье, праздничные дни.

Ознакомиться с информацией в электронном виде можно по адресу официального сайта: www.novo-sibirsk.ru, в разделе «Муниципальный заказ».

Начальная (максимальная) цена контракта (цена лота):

№ Лота	Наименование лота	Начальная (максимальная) цена контракта(цена лота), рублей
1	Поставка, монтаж, ввод в эксплуатацию аппарата искусственной вентиляции легких.	1 100 000,00
2	Поставка, монтаж, ввод в эксплуатацию аппарата неинвазивной вентиляции легких для новорожденных	550 000,00
3	Поставка, монтаж, ввод в эксплуатацию монитора пациента для новорожденных с датчиком капнографии	1 202 000,00
4	Поставка, монтаж, ввод в эксплуатацию системы открытой для новорожденных с фототерапией	739 500,00

Место, дата, время проведения аукциона: г. Новосибирск, Красный проспект, 34, кабинет № 430, в 10 часов «26» января 2011 г.

Преимущества, предоставляемые осуществляющим производство товаров, выполнение работ, оказание услуг учреждениям и предприятиям уголовно-исполнительной системы и (или) организациям инвалидов: не установлено

Извещение
о размещении муниципального заказа путем проведения
открытого аукциона на право заключения муниципального контракта
на поставку автомобилей скорой медицинской помощи для нужд МБУЗ
города Новосибирска «Станция скорой медицинской помощи» в 2011 году.
(реестровый номер торгов –62/100А)

Мэрия города Новосибирска, как уполномоченный орган на осуществление функций по размещению муниципального заказа, в лице департамента по социальной политике мэрии города Новосибирска, расположенная по адресу 630099, г. Новосибирск, Красный проспект, 34, извещает о проведении открытого аукциона на право заключения муниципального контракта на поставку автомобилей скорой медицинской помощи для нужд МБУЗ города Новосибирска «Станция скорой медицинской помощи» в 2011 году.

Сведения об уполномоченном органе, муниципальном заказчике, специализированной организации:

Уполномоченный орган:

Мэрия города Новосибирска в лице департамента по социальной политике мэрии города Новосибирска:

Место нахождения и почтовый адрес: 630099, Новосибирск, Красный проспект, 34.

Адрес электронной почты: omz_dsp@admnsk.ru

Номер контактного телефона: 222-79-64

Муниципальный заказчик:

Наименование: Муниципальное бюджетное учреждение здравоохранения города Новосибирска «Станция скорой медицинской помощи».

Место нахождения и почтовый адрес: 630099, г. Новосибирск, ул. Семьи Шамшиных, 42

Адрес электронной почты: ssmp@admnsk.ru

Номер контактного телефона: 222-20-41 заместитель главного врача по лечебной работе Балабушевич Александр Викторович

Предмет муниципального контракта с указанием количества поставляемого товара:

№ Лота	Наименование лота	Количество, шт.
1	Поставка автомобилей скорой медицинской помощи класса С	2
2	Поставка неонатального автомобиля скорой медицинской помощи	1

Место поставки товаров:

Муниципальное бюджетное учреждение здравоохранения города Новосибирска «Станция скорой медицинской помощи», 630099, г. Новосибирск, ул. Семьи Шамшиных, 42

Срок, место и порядок предоставления документации об аукционе:

Со дня опубликования в официальном печатном издании или размещения на официальном сайте извещения о проведении открытого аукциона заказчик, уполномоченный орган на основании заявления любого заинтересованного лица, поданного в письменной форме в течение двух рабочих дней со дня получения соответствующего заявления обязаны предоставить такому лицу документацию об аукционе **бесплатно** по адресу: г.Новосибирск, ул. Щетинкина, 54, каб. 47, 2 этаж, тел.(383) 222-79-64

В рабочие дни:

понедельник – четверг с 9 ч 00 м. до 18 ч. 00 м. (местного времени),

пятница с 9 ч 00 м. до 17 ч. 00 м. (местного времени)

перерыв с 13 ч. 00 м. до 14 ч. 00 м. (местного времени); выходные дни: суббота, воскресенье, праздничные дни.

Ознакомиться с информацией в электронном виде можно по адресу официально-го сайта: www.novo-sibirsk.ru, в разделе «Муниципальный заказ».

Начальная (максимальная) цена контракта (цена лота):

№ Лота	Наименование лота	Начальная (максимальная) цена контракта (цена лота), рублей
1	Поставка автомобилей скорой медицинской помощи класса С	12 217 578,00
2	Поставка неонатального автомобиля скорой медицинской помощи	6 510 000,00

Ответственное лицо, уполномоченное на прием аукционных заявок: секретарь единой комиссии по размещению муниципального заказа Занаева Светлана Бальжиновна, телефон 222-79-64.

Место, дата, время проведения аукциона: г. Новосибирск, Красный проспект, 34, кабинет № 430, в 10:00 часов «24» января 2011 г.

Преимущества, предоставляемые осуществляющим производство товаров, выполнение работ, оказание услуг учреждениям и предприятиям уголовно-исполнительной системы и (или) организациям инвалидов: не установлено

**Извещение
о размещении муниципального заказа путем проведения
открытого аукциона на право заключения муниципального контракта
«Нанесение линий горизонтальной дорожной разметки на дорогах города
Новосибирска»**

Муниципальный заказчик - Муниципальное бюджетное учреждение города Новосибирска «Управление дорожного строительства», расположенное по адресу: 630005, г. Новосибирск, ул. Фрунзе, 96, адрес электронной почты: KKazakova@admnsk.ru, телефон: (383) 224-37-49.

Орган, уполномоченный на осуществление функций по размещению муниципального заказа – Мэрия города Новосибирска в лице департамента транспорта и дорожно-благоустроительного комплекса мэрии города Новосибирска, расположенного по адресу: 630099, г. Новосибирск, Красный проспект, 34, адрес электронной почты: SKolchina@admnsk.ru, телефон: (383) 227-47-26 извещает о проведении открытого аукциона на право заключения муниципального контракта «Нанесение линий горизонтальной дорожной разметки на дорогах города Новосибирска».

Предмет муниципального контракта:

«Нанесение линий горизонтальной дорожной разметки на дорогах города Новосибирска»

Объемы выполняемых работ:

Наименование объекта	Виды выполняемых работ	Единицы измерения	Объем работ	Сроки выполнения работ
Нанесение линий горизонтальной дорожной разметки на дорогах города Новосибирска	1. Нанесение дорожной эмалью линий горизонтальной дорожной разметки: - пешеходный переход - сплошная линия 1.1 - сплошная линия 1.3 - прерывистая линия 1.5	м ² м ² м ² м ²	25 000,0 12 000,0 17 674,0 50 000,0	с 01 мая 2011 года по 31 октября 2011 года
	2. Нанесение горизонтальной разметки 2-х компонентным холодным пластиком: - пешеходный переход	м ²	3 497,45	
	3. Нанесение «шумовой» разметки холодным пластиком	м ²	349,75	

Место выполнения работ:

Работы должны быть выполнены по адресу: г. Новосибирск, дороги города. Перечень дорог, утверждается Заказчиком после обследования состояния дорог и выдается Подрядчику в виде Задания, оформленного отдельным документом.

Начальная (максимальная) цена муниципального контракта составляет 7 975 500,00 рублей (Семь миллионов девятьсот семьдесят пять тысяч пятьсот рублей 00 копеек).

Срок, место и порядок предоставления документации об аукционе:

Документация об аукционе может быть получена участником размещения заказа самостоятельно на официальном сайте www.zakaz.novo-sibirsk.ru.

А также по адресу: 630099 г. Новосибирск, Красный проспект, 34, департамент транспорта и дорожно-благоустроительного комплекса мэрии города Новосибирска, кабинет № 612, со дня размещения документации об аукционе на официальном сайте, с 9-00 до 18-00 ежедневно (время Новосибирское), пятница – с 9-00 до 17-00 (время Новосибирское), кроме субботы, воскресенья и праздничных дней.

Документация об аукционе предоставляется бесплатно.

Место, дата, время проведения аукциона:

630099, г. Новосибирск, Красный проспект, 34, департамент транспорта и дорожно-благоустроительного комплекса мэрии города Новосибирска, кабинет 615.

Дата: «24» января 2011 г.

Время: 10:00 часов (время Новосибирское).

Проект муниципального контракта предоставляется победителю аукциона в течение трёх рабочих дней со дня подписания протокола аукциона.

ИЗМЕНЕНИЯ В ИЗВЕЩЕНИЕ О РАЗМЕЩЕНИИ МУНИЦИПАЛЬНОГО ЗАКАЗА ПУТЕМ ПРОВЕДЕНИЯ ОТКРЫТОГО АУКЦИОНА НА ПРАВО ЗАКЛЮЧЕНИЯ МУНИЦИПАЛЬНЫХ КОНТРАКТОВ НА ВЫПОЛНЕНИЕ РАБОТ ПО СОДЕРЖАНИЮ И РЕМОНТУ СПЕЦИАЛИЗИРОВАННОГО (МАНЕВРЕННОГО) ЖИЛИЩНОГО ФОНДА ГОРОДА НОВОСИБИРСКА

Департамент энергетики, жилищного и коммунального хозяйства города, расположенный по адресу 630099, г. Новосибирск, ул. Трудовая, 1, тел. 8(383)-222-06-95 (электронный адрес официального сайта: www.novo-sibirsk.ru) извещает о внесении изменений в извещение о проведении открытого аукциона на право заключения муниципальных контрактов на выполнение работ по содержанию и ремонту специализированного (маневренного) жилищного фонда города Новосибирска.

Абзац 8 извещения о размещении муниципального заказа путем проведения открытого аукциона изложить в следующей редакции:

Место, дата и время проведения открытого аукциона: г. Новосибирск, ул. Трудовая, Департамент энергетики, жилищного и коммунального хозяйства города, зал заседаний, 30 декабря 2010 г. в 11 часов 00 минут (время местное).

Секретарь комиссии

Н. Н. Овчинникова

ПРОТОКОЛЫ

ЕДИНАЯ КОМИССИЯ ПО РАЗМЕЩЕНИЮ МУНИЦИПАЛЬНОГО ЗАКАЗА МУНИЦИПАЛЬНОГО БЮДЖЕТНОГО УЧРЕЖДЕНИЯ ПО ОБСЛУЖИВАНИЮ ЛИЦ ПОЖИЛОГО ВОЗРАСТА И ИНВАЛИДОВ «ВETERAN»

ПРОТОКОЛ № 05-1-ОА/10

Рассмотрения заявок на участие в открытом аукционе
(реестровый номер торгов - 5/10ОА)

«09» декабря 2010 года

Наименование предмета аукциона:

Право заключения муниципального контракта на оказание услуг по обслуживанию лиц пожилого возраста и инвалидов-получателей пожизненной ренты в 2010 году, в соответствии с Городской целевой программой социальной поддержки населения на 2008-2010 годы

Извещение о проведении настоящего аукциона было опубликовано на официальном сайте Мэрии www.novo-sibirsk.ru «12» ноября 2010 года и на официальном сайте субъекта РФ www.oblzakaz.nso.ru «12» ноября 2010 года

Наименование лота:

№ лота	Наименование и описание лота	Начальная (максимальная) цена контракта (цена лота), рублей	Величина понижения начальной цены контракта - 5% (шаг аукциона), руб.
Лот №1	оказание услуг по обслуживанию лиц пожилого возраста и инвалидов-получателей пожизненной ренты в 2010 году, в соответствии с Городской целевой программой социальной поддержки населения на 2011-2013 годы	2 449 980,00	122 499,00

На заседании единой комиссии по рассмотрению заявок на участие в открытом аукционе присутствовали:

ФИО		Должность	Телефон
Кордюкова Марина Раисовна	-	Заместитель директора учреждения, председатель	2797395
Члены комиссии			
Татаринова Ирина Александровна	-	Экономист, секретарь комиссии	2237628

Кравец Илья Георгиевич	-	Зав.отделением пожизненная рента	городская	2101027
Чуваков Александр Сергеевич		инженер		2797393

Для рассмотрения была предоставлена одна заявка следующего участника

№ заявки	Наименование юридического лица участника размещения заказа	Место нахождения юридического лица	Почтовый адрес	Номер контактного лица
1	Общество с ограниченной ответственностью «Милосердие»	г.Новосибирск ул.1905года, д.21, корп.3, офис 85	г.Новосибирск ул.1905года, д.21,корп.3, офис 85	2928993

По лоту № 1 оказание услуг по обслуживанию лиц пожилого возраста и инвалидов-получателей пожизненной ренты в 2010году, в соответствии с Городской целевой программой социальной поддержки населения на 2011-2013к годы „для МБУ « Ветеран»

Единая комиссия рассмотрела заявку на участие в аукционе в соответствии с требованиями и условиями, установленными в аукционной документации и путем голосования приняла решение :

Допустить к участию в аукционе и признать участником аукциона по лоту №1 Следующего участника, подавшего заявку на участие в аукционе:

Наименование организации/Ф.И.О. члена комиссии	Кордюкова Марина Раисовна	Татарина Ирина Александровна	Кравец Илья Георгиевич	Чуваков Александр Сергеевич
ООО « Милосердие»	За допуск	За допуск	За допуск	За допуск

В соответствии с ч.6 ст.36 94-ФЗ комиссия приняла решение: аукцион признать несостоявшимся по лоту №1 и заключить муниципальный контракт с единственным участником размещения заказа : Общество с ограниченной ответственностью «Милосердие»,который подал заявку на участие в аукционе и был признан участником аукциона, по начальной (максимальной) цене контракта- 2 449 980,00 рублей в соответствии с условиями, которые предусмотрены аукционной документацией.

Настоящий протокол подлежит размещению на официальном сайте www.novo-sibirsk.ru

Председатель комиссии _____ Кордюкова Марина Раисовна

Секретарь комиссии _____ Татаринова Ирина Александровна

Члены комиссии _____ Кравец Илья Георгиевич
_____ Чуваков Александр Сергеевич

Директор МБУ «Ветеран» _____ Плоских Дмитрий Владимирович

**ЕДИНАЯ КОМИССИЯ
ПО РАЗМЕЩЕНИЮ МУНИЦИПАЛЬНОГО ЗАКАЗА
МУНИЦИПАЛЬНОГО БЮДЖЕТНОГО УЧРЕЖДЕНИЯ ПО
ОБСЛУЖИВАНИЮ ЛИЦ ПОЖИЛОГО ВОЗРАСТА
И ИНВАЛИДОВ «ВETERAN»**

ПРОТОКОЛ № 06-1-ОА/10

Рассмотрения заявок на участие в открытом аукционе
(реестровый номер торгов - 6/100А)

«09» декабря 2010 года

Наименование предмета аукциона:

право заключения муниципального контракта на оказание транспортной услуги «Социальное такси» инвалидам-колясочникам и носилочным больным города Новосибирска специализированным автотранспортом в 2011 году.

Наименование лота:

№ лота	Наименование и описание лота	Начальная (максимальная) цена контракта (цена лота), рублей
Лот №1	оказание транспортной услуги «Социальное такси» инвалидам-колясочникам и носилочным больным города Новосибирска специализированным автотранспортом в 2011 году.	1 000 000,00

На заседании единой комиссии по рассмотрению заявок на участие в открытом аукционе присутствовали:

ФИО		Должность	Телефон
Кордюкова Марина Раисовна	-	Заместитель директора учреждения, председатель	2797395
Члены комиссии			
Татарина Ирина Александровна	-	Экономист, секретарь комиссии	2237628
Кравец Илья Георгиевич	-	Зав. отделением городская пожизненная рента	2101027
Чуваков Александр Сергеевич		инженер	2797393

Для рассмотрения были предоставлены заявки на участие в аукционе следующих участников размещения заказа:

По лоту № 1:

№ лота	Наименование и описание лота	Начальная (максимальная) цена контракта (цена лота), рублей
Лот №1	оказание транспортной услуги «Социальное такси» инвалидам-колясочникам и носилочным больным города Новосибирска специализированным автотранспортом в 2011 году.	1 000 000,00

Представлены две заявки на участие в аукционе:

№ заявки	Наименование юридического лица участника размещения заказа	Место нахождения юридического лица	Почтовый адрес	Номер контактного лица
1.	Общество с ограниченной ответственностью «Милосердие»	г. Новосибирск, ул. 1905года, д.21, корп. 3, офис 85	г. Новосибирск, ул. 1905года, д.21, корп. 3, офис 85	2928993
2.	Новосибирское областное отделение ООО «Российский Красный Крест»	г. Новосибирск, ул. Писарева, д.4	г. Новосибирск, ул. Писарева, д.4	2212648

Единая комиссия рассмотрела заявки на участие в аукционе в соответствии с требованиями и условиями, установленными в аукционной документации, и приняла решение:

1. Допустить к участию в аукционе и признать участником аукциона по лоту № 1 следующего участника размещения заказа, подавшего заявку на участие в аукционе:

Голосовали:

Наименование организации / Ф.И.О. члена комиссии	Кордюкова М.Р.	Татаринова И.А.	Кравец И.Г.	Чуваков А.С.
Общество с ограниченной ответственностью «Милосердие»	За допуск	За допуск	За допуск	За допуск

Отказать в допуске к участию в аукционе следующему участнику размещения заказа, подавшему заявку на участие в аукционе:

№ заяв ки	Наименование (для юридического лица), фамилия, имя, отчество (для физического лица) участника размещения заказа	Обоснование принятого решения
1	Новосибирское областное отделение ООО «Российский Красный Крест»	На основании п.4.ч.1.ст.12 Федерального закона № 94-ФЗ от 21.07.2005года « О размещении заказов на поставки товаров, выполнения работ, оказания услуг для государственных и муниципальных нужд» - несоответствие заявки на участие в аукционе требованиям аукционной документации, требованиям п.8 ч.20 информационной карты аукционной документации – все листы заявки на участие в аукционе, все листы тома заявки на участие в аукционе должны быть прошиты и пронумерованы. Все предоставленные документы заявки не являются одним томом заявки (документы не прошиты и не пронумерованы), а выглядят, как несколько томов. Данные тома не имеют своей отдельной описи. Общая опись документов представлена в виде отдельного документа, не вшита в том заявки, а значит не является его частью.)

Голосовали:

Наименование организации /Ф.И.О. члена комиссии	Кордюкова М.Р.	Татаринова И.А.	Чуваков С.А,	Кравец И.Г.
Новосибирское областное отделение ООО «Российский Красный Крест»	Против допуска	Против допуска	Против допуска	Против допуска

В соответствии с ч.6 ст.36 №94–ФЗ единая комиссия приняла решение: аукцион признать несостоявшимся *по лоту № 1* и заключить муниципальный контракт с единственным участником размещения заказа, Общество с ограниченной ответственностью «Милосердие», по начальной (максимальной) цене контракта (цене лота), указанной в извещении о проведении аукциона – **1 000 000 рублей**, или по согласованной с указанным участником аукциона и не превышающей начальной (максимальной) цены контракта (цены лота) цене контракта в соответствии с условиями, которые предусмотрены аукционной документацией.

Настоящий протокол подлежит размещению на официальном сайте www.novosibirsk.ru в разделе «Муниципальный заказ»

Настоящий протокол подлежит хранению в течение трех лет с даты проведения настоящего аукциона.

Председатель комиссии	_____	Кордюкова Марина Раисовна
Секретарь комиссии	_____	Татарина Ирина Александровна
Члены комиссии	_____	Чуваков Александр Сергеевич
	_____	Кравец Илья Георгиевич
Директор МБУ «Ветеран»	_____	Плоских Дмитрий Владимирович

**ЕДИНАЯ КОМИССИЯ
ПО РАЗМЕЩЕНИЮ МУНИЦИПАЛЬНОГО ЗАКАЗА
МУНИЦИПАЛЬНОГО БЮДЖЕТНОГО УЧРЕЖДЕНИЯ ПО
ОБСЛУЖИВАНИЮ ЛИЦ ПОЖИЛОГО ВОЗРАСТА
И ИНВАЛИДОВ «ВETERAN»**

ПРОТОКОЛ № 07-1-ОА/10

Рассмотрения заявок на участие в открытом аукционе
(реестровый номер торгов –07/100А)

«09» декабря 2010 года

Наименование предмета аукциона:

Право заключения муниципального контракта на оказание на оказание транспортных услуг легковым автотранспортом « Социальное такси» для обслуживания инвалидов и других маломобильных жителей города Новосибирска в 2011 году.

Извещение о проведении настоящего аукциона было опубликовано на официальном сайте Мэрии www.novo-sibirsk.ru « 12» ноября 2010 года и на официальном сайте субъекта РФ www.oblzakaz.nso.ru «12» ноября 2010 года

Наименование лота:

№ лота	Наименование и описание лота	Начальная (максимальная) цена контракта (цена лота), рублей	Величина понижения начальной цены контракта - 5% (шаг аукциона), руб.
Лот №1	оказание транспортных услуг легковым автотранспортом «Социальное такси» для обслуживания инвалидов и других маломобильных жителей города Новосибирска в 2011 году.	5 499 819,00	247 990 ,95

На заседании единой комиссии по рассмотрению заявок на участие в открытом аукционе присутствовали:

ФИО		Должность	Телефон
Кордюкова Марина Раисовна	-	Заместитель директора учреждения, председатель	2797395
Члены комиссии			
Татарина Ирина Александровна	-	Экономист, секретарь комиссии	2237628
Кравец Илья Георгиевич	-	Зав.отделением городская пожизненная рента	2101027
Чуваков Александр Сергеевич		Инженер	2797393

Для рассмотрения была предоставлена одна заявка следующего участника :

№ заявки	Наименование юридического лица участника размещения заказа	Место нахождения юридического лица	Почтовый адрес	Номер контактного лица
1	Муниципальное бюджетное учреждение «Медтранс №3»	630048 г.Новосибирск, ул.Вертковская, д.3/1	630048 г.Новосибирск, ул.Вертковская, д.3/1	3148220 3142044

По лоту № 1 оказание транспортных услуг легковым автотранспортом « Социальное такси» для обслуживания инвалидов и других маломобильных жителей города Новосибирска в 2010году.

Единая комиссия рассмотрела заявку на участие в аукционе в соответствии с требованиями и условиями, установленными в аукционной документации и путем голосования приняла решение

1.Допустить к участию в аукционе и признать участником аукциона по лоту №1 Следующего участника, подавшего заявку на участие в аукционе:

Наименование организации/Ф.И.О. члена комиссии	Кордюкова Марина Раисовна	Татаринова Ирина Александровна	Кравец Илья Георгиевич	Чуваков Александр Сергеевич
МБУ «Медтранс № 3»	За допуск	За допуск	За допуск	За допуск

В соответствии с ч.6 ст.36 94-ФЗ комиссия приняла решение : аукцион признать несостоявшимся по лоту №1 и заключить муниципальный контракт с единственным участником размещения заказа :Муниципальное бюджетное учреждение «Медтранс №3»,

который подал заявку на участие в аукционе и был признан участником аукциона, по

начальной (максимальной) цене контракта- 5 499 819,00 рублей в соответствии с условиями,

которые предусмотрены аукционной документацией.

Настоящий протокол подлежит размещению на официальном сайте www.novosibirsk.ru

В разделе « Муниципальный заказ».

Настоящий протокол подлежит хранению в течении трех лет с даты проведения настоящего аукциона

Председатель комиссии _____ Кордюкова Марина Раисовна

Секретарь комиссии _____ Татаринова Ирина Александровна

Члены комиссии

_____ Кравец Илья Георгиевич

_____ Чуваков Александр Сергеевич

Директор МБУ « Ветеран» _____ Плоских Дмитрий Владимирович

**ЕДИНАЯ КОМИССИЯ
ПО РАЗМЕЩЕНИЮ МУНИЦИПАЛЬНОГО ЗАКАЗА
МБУЗ «ГКБ №11»**

ПРОТОКОЛ ОТКРЫТОГО АУКЦИОНА № 29

«08» декабря 2010 г.

Наименование предмета аукциона: Поставка хлеба для МБУЗ «ГКБ №11» на 1 квартал 2011г.

Наименование лота:

<i>№ лота</i>	<i>Наименование и описание лота</i>	<i>Начальная (максимальная) цена лота, руб.</i>	<i>Величина понижения начальной цены контракта (шаг аукциона), руб.</i>
Лот № 1	Хлеб	546 268,00	27 313,40

На заседании единой комиссии по проведению аукциона присутствовали:

<i>Ф.И.О.</i>	<i>Должность</i>	<i>Телефон</i>
Гертер Владимир Владимирович	Зам. главного врача по хирургии, председатель комиссии	341-05-50
Братчикова Ксения Ивановна	Менеджер, секретарь комиссии	341-34-28
Члены комиссии:		
Кодилова Татьяна Константиновна	Главный бухгалтер	341-20-34
Кошкина Наталья Егоровна	Зав. пищеблоком	341-20-01
Шевчук Ольга Владимировна	Фармаколог	341-58-10
Шевчук Татьяна Александровна	Фармацевт	341-58-10

Аукцион был проведен заказчиком в присутствии единой комиссии с 11час. 00мин. до 11 час. 40мин. «08» декабря 2010г. по адресу: г. Новосибирск, ул. Танкистов, 23 административный корпус, актовый зал, 2-й этаж.

В процессе проведения аукциона заказчиком производилась аудиозапись.

В аукционе приняли участие следующие участники размещения заказа:

ЛОТ №1 Антибиотики

№ присвоенный участнику	Наименование юр. лица	Место нахождения
1	ОАО «Хлебообъединение Восход»	630108 г. Новосибирск ул. Широкая, 35
4	ООО «Сибпродсервис»	630120 г. Новосибирск ул. Забалуева, 21\1
3	ЗАО Сибирская Компания «Регион»	630033 г. Новосибирск ул. Тюменская, 7
2	ООО «ФСП Объединённые хлебозаводы»	633204 Новосибирская область, г. Искитим, пр-кт Юбилейный проспект, 5а

Заказчик провел аукцион в соответствии с требованиями действующего законодательства и постановил:

№ ЛОТ	Победитель аукциона	Последнее предложение по цене контракта, руб.	Предпоследние предложение от участника	Предпоследнее предложение по цене контракта руб.
ЛОТ №1	ОАО «Хлебообъединение Восход»	267 671,32	ЗАО Сибирская Компания «Регион»	270 402,66

Протокол подписан всеми присутствующими членами аукционной комиссии, подлежит размещению на официальном сайте <http://www.novo-sibirsk.ru> (раздел «Муниципальный заказ», в течение дня, следующего после подписания и опубликованию в официальном печатном издании “Бюллетене органов местного самоуправления города Новосибирска” в течение пяти рабочих дней после подписания.

Протокол аукциона составлен в двух экземплярах, один из которых остается у заказчика. Другой экземпляр протокола и проект муниципального контракта, который составляется путем включения цены контракта, предложенной победителем аукциона, в проект контракта, прилагаемый к аукционной документации, в течение трех рабочих дней со дня подписания протокола заказчик обязуется передать победителю аукциона.

Настоящий протокол подлежит хранению в течение трех лет с даты подведения итогов настоящего аукциона.

Председатель комиссии _____ Гертер В.В.

Секретарь комиссии _____ Братчикова К.И.

Члены комиссии:

_____ Кодилова Т.К.

_____ Кошкина Н.Е.

Шевчук О.В.

Шевчук Т.А.

Главный врач МБУЗ
города Новосибирска «ГКБ №11»

_____ Краюшкин С.А.

ЕДИНАЯ КОМИССИЯ
ПО РАЗМЕЩЕНИЮ МУНИЦИПАЛЬНОГО ЗАКАЗА
МБУЗ города Новосибирска «ГКБ №1»
ПРОТОКОЛ АУКЦИОНА № А-240-10
(ИЗВЕЩЕНИЕ № А-44-10г. от 08.11.2010 г)
по оказанию хозяйственных услуг на 2011 год для МБУЗ
города Новосибирска «ГКБ №1» .

«08» декабря 2010 года

Наименование предмета аукциона: по оказанию хозяйственных услуг на 2011 год для МБУЗ города Новосибирска «ГКБ №1» .

<i>№ Лота</i>	<i>Наименование и описание лота</i>	<i>Начальная (максимальная) цена лота, руб.</i>
Лот № 2	Вывоз твердых бытовых отходов класса «А»	804 100,00

На заседании комиссии по проведению аукциона присутствовали:

<i>ФИО</i>	<i>Должность</i>	<i>Телефон</i>
Королькова Марина Петровна	-Председатель аукционной комиссии	225-27-15
Полоскова Елена Сергеевна	-Экономист -Секретарь аукционной комиссии	226-37-29
Гладких Юлия Сергеевна	-Экономист -Член комиссии	
Саркисян Илона Максимовна	-Юрисконсульт -Член комиссии	

Аукцион проводился заказчиком в присутствии аукционной комиссии с 10 часов 00 минут по 10- часов 20 минут «08» декабря 2010 года по адресу: г.Новосибирск, Залесского, 6 (актовый зал).

В процессе проведения, аукциона Муниципальным Заказчиком производилась аудио запись.

Результаты:

Лот № 1- Вывоз твердых бытовых отходов класса «А»

В аукционе приняли участие следующие участники размещения заказа:

№ Лота	Наименование юридического лица,	Место нахождения	Почтовый адрес,
2	ООО «Экологическая компания»	630099, г. Новосибирск, ул. Вокзальная магистраль, д. 16	630099, г. Новосибирск, ул. Вокзальная магистраль, д. 16 214-82-75, 278-00-74 Uf2006@mail.ru
2	ООО «Чистота и порядок»	630005, г. Новосибирск, ул. Гоголя, 15, офис 206	630005, г. Новосибирск, ул. Гоголя, 15, офис 206 217-29-46 vtalashkin@yandex.ru
2	ООО «Спецавтоуборка»	630126, г. Новосибирск, ул. Выборная, 106/1,46	630132, г. Новосибирск, ул. Железнодорожная, 12/1, офис 20/б 214-89-70, 363-08-68 l@netmusora.com

Признать победителем аукциона – ООО «Экологическая компания»

Место нахождения: 630099, г. Новосибирск, ул. Вокзальная магистраль, д. 16

Почтовый адрес: 630099, г. Новосибирск, ул. Вокзальная магистраль, д. 16

Последнее предложение о цене контракта – 755 854,00 руб. (семьсот пятьдесят пять тысяч восемьсот пятьдесят четыре рубля ноль копеек)

Сведения об участнике размещения заказа, сделавшем предпоследнее предложение о цене контракта –

- ООО «Спецавтоуборка»

Место нахождения: 630126, г. Новосибирск, ул. Выборная, 106/1,46

Почтовый адрес: 630132, г. Новосибирск, ул. Железнодорожная, 12/1, офис 20/б

Предпоследнее предложение о цене контракта – 759 874,50 руб. (семьсот пятьдесят девять тысяч восемьсот семьдесят четыре рубля пятьдесят копеек)

Протокол аукциона составлен в двух экземплярах, один из которых остается у Муниципального Заказчика, уполномоченного органа. Второй экземпляр протокола и проект муниципального контракта, который составляется путем включения цены контракта, предложенной победителем аукциона, в проект контракта, прилагаемый к аукционной документации, Муниципальный заказчик, уполномоченный орган в течение трех рабочих дней со дня подписания протокола обязуется передать победителю аукциона.

Настоящий протокол будет опубликован: в официальном печатном источнике – Бюллетене органов городского самоуправления г. Новосибирска и размещен на официальном сайте сети Интернет:

<http://www.novo-sibirsk.ru>. (Далее в разделе – Муниципальный заказ),

<http://oblzakaz.nso.ru>

Настоящий протокол подлежит хранению не менее трех лет со дня подведения итогов настоящего аукциона.

Председатель комиссии	_____ (подпись)	Королькова М.П.
Секретарь комиссии	_____ (подпись)	Полоскова Е.С.
Член комиссии	_____ (подпись)	Гладких Ю.С.
Член комиссии	_____ (подпись)	Саркисян И.М.

Главный врач МБУЗ города
Новосибирска «ГКБ №1»

В.Ф. Коваленко

**КОМИССИЯ
ПО РАЗМЕЩЕНИЮ МУНИЦИПАЛЬНОГО ЗАКАЗА
КОМИТЕТА ПО ЖИЛИЩНЫМ ВОПРОСАМ МЭРИИ
ГОРОДА НОВОСИБИРСКА**

ПРОТОКОЛ № SBR101160207/1

**рассмотрения первых частей заявок на участие в открытом аукционе в
электронной форме и подведения итогов открытого аукциона в электронной
форме
(реестровый номер торгов 1/10. ИЭ)**

г. Новосибирск

«08» декабря 2010 года

Муниципальный заказчик: Комитет по жилищным вопросам мэрии города Новосибирска.

Наименование предмета открытого аукциона в электронной форме:

Приобретение 8 (восьми) однокомнатных квартир в объектах долевого строительства в городе Новосибирске для обеспечения жильем ветеранов боевых действий, инвалидов и семей, имеющих детей – инвалидов.

Извещение № SBR101160207 о проведении открытого аукциона в электронной форме было размещено 16.11.2010г. на <http://www.sberbank-ast.ru>.

На заседании аукционной комиссии по рассмотрению первых частей заявок на участие в открытом аукционе в электронной форме и подведения итогов открытого аукциона в электронной форме присутствовали:

ФИО		Должность	Телефон
Стынина Светлана Борисовна	-	Председатель комитета, председатель комиссии.	227-42-46
Члены комиссии:			
Гилева Наталия Геннадьевна	-	начальник юридического отдела, заместитель председателя комиссии;	227-40-69
Савина Ирина Вадимовна	-	заместитель начальника финансово-экономического отдела, секретарь комиссии;	227-43-99
Гудченко Андрей Николаевич	-	заместитель председателя комитета;	222-51-46
Скрябина Анна Викторовна	-	директор муниципального учреждения «Городское жилищное агентство»;	222-41-40
Семенова Юлия Викторовна	-	начальник отдела муниципального заказа, учета и распределения жилья;	227-45-63
Маликов Дмитрий Абрикович	-	главный специалист отдела организации подготовки площадок и сноса.	227-43-99

1. До окончания срока подачи заявок на участие в открытом аукционе в электронной форме - 07 декабря 2010 года до 08 часов 00 минут (время московское) не было подано ни одной заявки на участие в открытом аукционе в электронной форме.

2. В соответствии с частью 7 статьи 41.9 Федерального закона от 21.07.2005 года № 94-ФЗ открытый аукцион в электронной форме признан несостоявшимся.

Подписи:

Председатель комиссии:

_____ С. Б. Стынина

Члены комиссии:

_____ Н. Г. Гилева

_____ И.В. Савина

_____ А.Н. Гудченко

_____ А. В. Скрябина

_____ Ю. В. Семенова

_____ Д. А. Маликов

РАЗНОЕ

Извещение о проведении собрания о согласовании местоположения границы земельного участка

Кадастровым инженером - Общество с ограниченной ответственностью Юридическая компания «ГЕОЛЕНД» (ООО ЮК «ГЕОЛЕНД», ОГРН 1065405119009, 630039, г. Новосибирск, ул. Воинская, 63 офис 510, тел. 262-56-41, E-mail: geoland_ges@mail.ru), в отношении земельного участка расположенного: Новосибирская область, Новосибирский район, Барышевский сельсовет, выполняются кадастровые работы по образованию земельного участка из земель, находящихся в государственной или муниципальной собственности.

Заказчиком кадастровых работ является ПК «Башня», почтовый адрес: 630090, г. Новосибирск, Цветной проезд, 27, кв. 12, тел. 213-63-48.

Собрание заинтересованных лиц по поводу согласования местоположения границы состоится по адресу: г. Новосибирск, ул. Воинская, 63, офис 510 «10» января 2011 г. в 10-00 часов.

С проектом межевого плана земельного участка можно ознакомиться по адресу: г. Новосибирск, ул. Воинская, 63, офис 510 (в рабочие дни с 9-00 до 18-00) с «09» декабря 2010г. по «30» декабря 2010 г.

Возражения по проекту межевого плана и требования о проведении согласования местоположения границ земельных участков на местности принимаются с «09» декабря 2010г. по «30» декабря 2010 г. по адресу: г.Новосибирск, ул. Воинская, 63, офис 510 (в рабочие дни с 9-00 до 18-00)

Смежный земельный участок с правообладателями которого требуется согласовать местоположение границы:

земельный участок с кадастровым номером 54:35:091390:10, расположенный: Новосибирская область, г.Новосибирск, ул. Ионосферная.

При проведении согласования местоположения границы при себе необходимо иметь документ, удостоверяющий личность, а также документы о правах на земельный участок.

В связи с технической ошибкой в бюллетене № 94 от 3 декабря, публикуется повторно.

ИЗВЕЩЕНИЕ

о проведении открытого конкурса на право заключения договоров об организации пассажирских перевозок по маршрутам регулярного сообщения муниципальной маршрутной сети города Новосибирска

Организатор: Комиссия по проведению конкурса.

Место проведения: г. Новосибирск, ул. Ленина, 50

Почтовый адрес: 630004, г. Новосибирск, ул. Ленина, 50, каб. 203

Телефон: (383) 218-57-68

Адрес электронной почты (e-mail): Erau@admnsk.ru

Комиссия по проведению конкурса приглашает принять участие в открытом конкурсе на право заключения договоров об организации пассажирских перевозок по маршрутам регулярного сообщения муниципальной маршрутной сети города Новосибирска (далее – Конкурс).

Конкурсная документация для участия в Конкурсе (далее – Конкурсная документация) доступна на Официальном сайте мэрии города Новосибирска (<http://www.novo-sibirsk.ru>) или может быть получена бесплатно у Секретаря комиссии по письменному заявлению Претендента с указанием способа получения конкурсной документации (почтой, электронной почтой или непосредственным вручением участнику по месту нахождения комиссии). Подача письменного заявления на получение Конкурсной документации и выдача Конкурсной документации осуществляется по рабочим дням с 09-00 до 12-00 часов по адресу: 630004, г. Новосибирск, ул. Ленина, д. 50, каб. 203

Предметом Конкурса является право на заключение договора об организации пассажирских перевозок по одному или нескольким муниципальным маршрутам регулярного сообщения в городе Новосибирске (в количестве одного или нескольких выходов), включенным в состав одного лота, с соблюдением требований, указанных в Конкурсной документации и приложенном к ней договоре.

Конкурс проводится по 24 лотам, а именно:

№ лота	№ маршрута	Количество выходов (рабочий день/ выходной день)	Наименование, путь следования	Тип п.с.
1	1009	10/7	пос. Северный – Вокзал гл. ул. Фадеева, ул. Объединения, ул. Курчатова, ул. Рассветная, ул. Краузе, ул. Кочубея, ул. Тюленина, ул. Гребенщикова, ул. Краузе, ул. Грузинская, Мочищенское шоссе, Красный проспект, ул. Д. Ковальчук, ул. Владимировская, дамба Димитровского моста, проспект Димитрова, ул. Ленина (обратно Вокзальная магистраль), пл. Гарина-Михайловского (без отстоя, линия №2)	АОМВ
2	1009	10/8	пос. Северный – Вокзал гл. ул. Фадеева, ул. Объединения, ул. Курчатова, ул. Рассветная, ул. Краузе, ул. Кочубея, ул. Тюленина, ул. Гребенщикова, ул. Краузе, ул. Грузинская, Мочищенское шоссе, Красный проспект, ул. Д. Ковальчук, ул. Владимировская, дамба Димитровского моста, проспект Димитрова, ул. Ленина (обратно Вокзальная магистраль), пл. Гарина-Михайловского (без отстоя, линия №2)	АОМВ
3	1034	2/1	Вокзал гл. – ж/м Родники (без отстоя, линия №1) пл. Гарина-Михайловского, ул. Челюскинцев, ул. Нарымская, ул. Плановая, ул. Д. Ковальчук, ул. Б. Хмельницкого, ул. Объединения, ул. Курчатова, ул. Рассветная, ул. Краузе, ул. Гребенщикова, ул. Тюленина, (п.м.о. «ул. Тюленина» заезд через кольцо ул. Курчатова – ул. Тюленина)	АГТ

4	1034	5/4	Вокзал гл. – ж/м Родники (без отстоя, линия №1) пл. Гарина-Михайловского, ул. Челюскинцев, ул. Нарымская, ул. Плановая, ул. Д. Ковальчук, ул. Б. Хмельницкого, ул. Объединения, ул. Курчатова, ул. Рассветная, ул. Краузе, ул. Гребенщикова, ул. Тюленина, (п.м.о. «ул. Тюленина» заезд через кольцо ул. Курчатова – ул. Тюленина)	АГТ
5	1007	1/1	Вещевой рынок «Гусинобродский» – Юго-Западный ж/м (п.м.о. «ул. Высоцкого 40/1»), ул. Лазурная, ул. Доватора, ул. Б. Богаткова, ул. Кирова, ул. Восход, Октябрьский мост, пр. К. Маркса, ул. Титова, ул. Станиславского, ул. Н-Данченко, ул. Троллейная, (обратно ул. Волховская, ул.9-ой Гвардейской дивизии), ул. Связистов (без отстоя)	АГТ
6	1007	1/1	Вещевой рынок «Гусинобродский» – Юго-Западный ж/м (п.м.о. «ул. Высоцкого 40/1»), ул. Лазурная, ул. Доватора, ул. Б. Богаткова, ул. Кирова, ул. Восход, Октябрьский мост, пр. К. Маркса, ул. Титова, ул. Станиславского, ул. Н-Данченко, ул. Троллейная, (обратно ул. Волховская, ул.9-ой Гвардейской дивизии), ул. Связистов (без отстоя)	АГТ
7	1007	10/7	Вещевой рынок «Гусинобродский» – Юго-Западный ж/м (п.м.о. «ул. Высоцкого 40/1»), ул. Лазурная, ул. Доватора, ул. Б. Богаткова, ул. Кирова, ул. Восход, Октябрьский мост, пр. К. Маркса, ул. Титова, ул. Станиславского, ул. Н-Данченко, ул. Троллейная, (обратно ул. Волховская, ул.9-ой Гвардейской дивизии), ул. Связистов (без отстоя)	АГТ
	1119	1/1	М. К. Маркса – ул. Большая (без отстоя) пл. К. Маркса, ул. Титова, ул. Станиславского, Димитровский мост, Южный спуск, ул. Моторная, ул. Шоссейная, ул. Большая	АГТ

8	1232	3/2	Вокзал гл. - Ключ-Камышенское плато (без отстоя, линия №1) пл. Гарина-Михайловского, Вокзальная магистраль, Красный проспект, ул. Большевицкая, ул. Выборная, Вилюйская, Ключ-Камышенское плато	АГТ
	1331	10/8	Затулинский ж/м – Ключ-Камышенское плато к.о.п. «Полевая», ул. Зорге, ул. Громова, ул. Зорге, ул. Сибиряков-Гвардейцев, ул. Покрышкина, пл. К. Маркса, пр. К. Маркса, Октябрьский мост, ул. Большевицкая, ул. Выборная, ул. Вилюйская, Ключ-Камышенское плато	АГТ
9	1030	5/4	Плющихинский ж/м – Ботанический ж/м ул. Волочаевская, ул. Лазурная, ул. Доватора, ул. Б. Богаткова, ул. Есенина, ул. Волочаевская, пр. Дзержинского, ул. Гоголя, ул. Ипподромская (верхняя зона), ул. Танковая, ул. Д. Ковальчук, Красный проспект, ул. Д. Донского	АГТ
10	1141	5/5	Юго-Западный ж/м – Сад Дзержинского ул. Связистов, ул. Волховская, ул. Оборонная, ул. Пермская, ул. Титова, пл. Маркса, пр. К. Маркса, Октябрьский мост, ул. Большевицкая, Красный проспект, ул. Крылова, ул. Ипподромская (верхняя зона), (в прямом направлении ул. Фрунзе – ул. Ипподромская (верхняя зона), ул. Гоголя, ул. Кошурникова, пр. Дзержинского Перспектива: Юго-Западный ж/м – ул. Амбулаторная ул. Связистов, ул. Волховская, ул. Оборонная, ул. Пермская, ул. Титова, пл. Маркса, пр. К. Маркса, Октябрьский мост, ул. Большевицкая, Красный проспект, ул. Крылова, ул. Ипподромская (верхняя зона), (в прямом направлении ул. Фрунзе – ул. Ипподромская (верхняя зона), ул. Гоголя, ул. Кошурникова, пр. Дзержинского, Каменское шоссе, ул. Полякова	АГТ

11	1137	1/1	Западный ж/м - Обл.больница (п.м.о. «Западный ж/м», ул. Холмистая), ул. Забалуева, ул. Колхидская (обратно Фасадная), ул. Пархоменко, ул. Бийская, ул. Титова, пл. К. Маркса, ул. Ватутина, ул. Новогодняя и ул. Лыщинского (в прямом направлении), ул. Н.-Данченко (без отстоя)	АГТ
12	1137	1/1	Западный ж/м - Обл.больница (п.м.о. «Западный ж/м», ул. Холмистая), ул. Забалуева, ул. Колхидская (обратно Фасадная), ул. Пархоменко, ул. Бийская, ул. Титова, пл. К. Маркса, ул. Ватутина, ул. Новогодняя и ул. Лыщинского (в прямом направлении), ул. Н.-Данченко (без отстоя)	АГТ
13	1137	3/2	Западный ж/м - Обл.больница (п.м.о. «Западный ж/м», ул. Холмистая), ул. Забалуева, ул. Колхидская (обратно Фасадная), ул. Пархоменко, ул. Бийская, ул. Титова, пл. К. Маркса, ул. Ватутина, ул. Новогодняя и ул. Лыщинского (в прямом направлении), ул. Н.-Данченко (без отстоя)	АГТ
	1263	2/2	Троллейный ж/м – ул.Экваторная (п.м.о. «ул. Широкая») ул. Широкая, ул. Новосибирская, ул. Пархоменко, ул. Троллейная, ул. Титова, пл. К. Маркса, пр. К. Маркса, ул. Большевикская, Бердское шоссе, Старое шоссе, ул.Лесосечная, ул. Экваторная	АСВ

14	1137	5/4	Западный ж/м - Обл.больница (п.м.о. «Западный ж/м», ул. Холмистая), ул. Забалуева, ул. Колхидская (обратно Фасадная), ул. Пархоменко, ул. Бийская, ул. Титова, пл. К. Маркса, ул. Ватутина, ул. Новогодняя и ул. Лыщинского (в прямом направлении), ул. Н.-Данченко (без отстоя)	АГТ
	1263	4/2	Троллейный ж/м – ул.Экваторная (п.м.о. «ул. Широкая») ул. Широкая, ул. Новосибирская, ул. Пархоменко, ул. Троллейная, ул. Титова, пл. К. Маркса, пр. К. Маркса, ул. Большевицкая, Бердское шоссе, Старое шоссе, ул.Лесосечная, ул. Экваторная	АСВ
15	1137	3/2	Западный ж/м - Обл.больница (п.м.о. «Западный ж/м», ул. Холмистая), ул. Забалуева, ул. Колхидская (обратно Фасадная), ул. Пархоменко, ул. Бийская, ул. Титова, пл. К. Маркса, ул. Ватутина, ул. Новогодняя и ул. Лыщинского (в прямом направлении), ул. Н.-Данченко (без отстоя)	АГТ
	1263	2/2	Троллейный ж/м – ул.Экваторная (п.м.о. «ул. Широкая») ул. Широкая, ул. Новосибирская, ул. Пархоменко, ул. Троллейная, ул. Титова, пл. К. Маркса, пр. К. Маркса, ул. Большевицкая, Бердское шоссе, Старое шоссе, ул.Лесосечная, ул. Экваторная	АСВ
16	1053	1/1	М. Заельцовская – п. Гвардейский Красный проспект, Мочищенское шоссе, Пашинское шоссе, ул. Магистральная, ул. Солидарности	АОМВ
17	1053	12/9	М. Заельцовская – п. Гвардейский Красный проспект, Мочищенское шоссе, Пашинское шоссе, ул. Магистральная, ул. Солидарности	АОМВ
18	1053	8/7	М. Заельцовская – п. Гвардейский Красный проспект, Мочищенское шоссе, Пашинское шоссе, ул. Магистральная, ул. Солидарности	АОМВ

19	1117	2/2	М. «Заельцовская» – в/с «Ельцовка» Красный пр., Мочищенское шоссе, Дачное шоссе, в/с «Ельцовка»	АОМВ
20	1073	3/2	ДК Кирова – п. Пашино (отделение связи №13) ул. Д. Ковальчук, ул. Б. Хмельницкого, ул. Тайгинская, Пашинское шоссе, ул. Магистральная, ул. Новоуральская, (Северное кладбище-лето)	АОМВ
21	1073	1/1	ДК Кирова – п. Пашино (отделение связи №13) ул. Д. Ковальчук, ул. Б. Хмельницкого, ул. Тайгинская, Пашинское шоссе, ул. Магистральная, ул. Новоуральская, (Северное кладбище-лето)	АОМВ
22	1073	13/10	ДК Кирова – п. Пашино (отделение связи №13) ул. Д. Ковальчук, ул. Б. Хмельницкого, ул. Тайгинская, Пашинское шоссе, ул. Магистральная, ул. Новоуральская, (Северное кладбище-лето)	АОМВ
23	1028	4/3	ПКиО «Заельцовский» – Диагностический областной центр (Гор. больница) (без отстоя) ул. Сухарная, ул. Д. Ковальчук, ул. Плановая, ул. Жуковского, ул. Д. Донского, Красный пр., ул. Д. Ковальчук, ул. Залесского, ул. 1-я Клиническая	АОМВ
24	1028	4/3	ПКиО «Заельцовский» – Диагностический областной центр (Гор. больница) (без отстоя) ул. Сухарная, ул. Д. Ковальчук, ул. Плановая, ул. Жуковского, ул. Д. Донского, Красный пр., ул. Д. Ковальчук, ул. Залесского, ул. 1-я Клиническая	АОМВ

АГТ – автобусы городского типа;

АСВ (АСК) – автобусы средней вместимости (автобусы среднего класса);

АОМВ – автобусы особо малой вместимости.

Претендент вправе подать Заявку на участие в настоящем Конкурсе только на те лоты, по которым он, в случае признания его Победителем конкурса (по каждому отдельному лоту), сможет осуществлять регулярные перевозки пассажиров, исходя из количества Автобусов, соответствующих установленным и заявленным требованиям, а также исходя из имеющихся трудовых ресурсов и производственно-технической базы.

Заявки на участие в Конкурсе принимаются с 09-00 до 12-00 часов по рабочим дням, а также могут быть направлены по почте по адресу: 630004, г. Новосибирск, ул. Ленина, д. 50, каб. 203 (383) 218-57-68 до 12 часов 11 января 2011 года.

Вскрытие конвертов с заявками состоится 11 января 2011 года в 14-00 часов по адресу: г. Новосибирск, ул. Ленина, д. 50, каб. 506 в присутствии руководителей организаций-Претендентов, пожелавших принять в этом участие. Представители Претендентов допускаются для участия в процедуре вскрытия конвертов при наличии доверенности.

Конкурсная комиссия рассматривает заявки на участие в конкурсе на соответствие требованиям, установленным Конкурсной документацией.

Заявки претендентов будут оцениваться по следующим основным критериям:

- № 1 – год выпуска транспортных средств;
- № 2 – оценка площадей для хранения Автобусов;
- № 3 – стаж осуществления пассажирских перевозок;
- № 4 – соблюдение условий лицензирования;
- № 5 – соблюдение правил дорожного движения;
- № 6 – соблюдение правил перевозки пассажиров;

В случае равенства суммы баллов по 1, 2, 3, 4, 5 и 6 критериям рассматривается следующий дополнительный критерий:

№ 7 – оценка дополнительных показателей (обязательств);

Протокол оценки и сопоставления заявок на участие в конкурсе, размещается на официальном сайте города Новосибирска (<http://www.novo-sibirsk.ru>) и Бюллетене органов местного самоуправления города Новосибирска.

По результатам Конкурса с победителями будут заключены Договоры:

АОМВ – сроком действия 5 лет;

АГТ, АСВ – сроком действия на 7 лет.

Подведение итогов Конкурса состоится до 30 января 2011 года по адресу: г. Новосибирск, ул. Ленина, д. 50

Председатель конкурсной комиссии

В.И. Новоселов

Информация о розничных рынках

В соответствии с постановлением мэрии № 5439 выдать обществу с ограниченной ответственностью «**Торговая площадь**» разрешение на право организации универсального розничного рынка по адресу: город Новосибирск, ул. Кубовая, 110.

В соответствии с постановлением мэрии № 5388 выдать обществу с ограниченной ответственностью «**Центральный рынок**» разрешение на право организации универсального розничного рынка по адресу: город Новосибирск, ул. Мичурина, 12.

СОДЕРЖАНИЕ

Правовые акты мэрии города Новосибирска	3
Постановления	4
Об утверждении ведомственной целевой программы «Развитие и поддержка малого и среднего предпринимательства города Новосибирска» на 2011 – 2013 годы	4
О внесении изменений в постановление мэрии города Новосибирска от 13.11.2010 № 4390 «О создании координационного совета по вопросам дошкольного образования в городе Новосибирске»	55
О резервировании земель по ул. Петухова в Кировском районе для муниципальных нужд города Новосибирска	56
О резервировании земель по ул. Петухова в Кировском районе для муниципальных нужд города Новосибирска	60
О резервировании земель по ул. Петухова в Кировском районе для муниципальных нужд города Новосибирска	64
О резервировании земель по ул. Петухова в Кировском районе для муниципальных нужд города Новосибирска	68
О резервировании земель по ул. Петухова в Кировском районе для муниципальных нужд города Новосибирска	72
О резервировании земель по ул. Союзной в Кировском районе для муниципальных нужд города Новосибирска	76
О резервировании земель по ул. Союзной в Кировском районе для муниципальных нужд города Новосибирска	80
О резервировании земель по ул. Саввы Кожевникова в Кировском районе для муниципальных нужд города Новосибирска	84
О резервировании земель по ул. Краснодарской в Кировском районе для муниципальных нужд города Новосибирска	88
О резервировании земель по ул. Державина в Центральном районе для муниципальных нужд города Новосибирска	92
О резервировании земель по ул. Янтарной в Ленинском районе для муниципальных нужд города Новосибирска	96

О резервировании земель по ул. Большой в Ленинском районе для муниципальных нужд города Новосибирска	100
Об утверждении Правил пользования Новосибирским метрополитеном	104
О назначении публичных слушаний по вопросам предоставления разрешений на отклонение от предельных параметров разрешенного строительства, реконструкции объектов капитального строительства	110
Официальные сообщения и материалы органов местного самоуправления города Новосибирска	112
Муниципальный заказ	113
Извещения	113
Протоколы	187
Разное	205

СПИСОК
мест распространения и ознакомления с периодическим печатным изданием
«Бюллетень органов местного самоуправления города Новосибирска»

№	Адресат	Адрес
Администрации районов города Новосибирска:		
1	Дзержинская	пр. Дзержинского, 16
2	Железнодорожная	ул. Ленина, 51
3	Заельцовская	ул. Дуси Ковальчук, 272/1
4	Калининская	ул. Богдана Хмельницкого, 2
5	Кировская	ул. Петухова, 18
6	Ленинская	ул. Станиславского, ба

7	Октябрьская	ул. Сакко и Ванцетти, 33
8	Первомайская	ул. Физкультурная, 7
9	Советская	пр. Лаврентьева, 14
10	Центральная	ул. Коммунистическая, 33а
Муниципальные библиотеки города Новосибирска:		
11	МУК «Центральная городская библиотека им. К. Маркса»	630049, Красный проспект, 163
	Отделение ЦГБ им. К. Маркса	630099, ул. Фрунзе, 3
12	Центральная районная библиотека им. В. Г. Белинского	630051, пр. Дзержинского, 79

	Библиотека-филиал им. Я. Гашека	630089, ул. Лежена, 16
	Библиотека-филиал им. М. Цветаевой	630124, ул. Б. Богаткова, 268
	Библиотека-филиал им. Н. Островского	630084 ул. Авиастроителей, 15
	Библиотека-филиал им. И. Тургенева	630051, пр. Дзержинского, 79
	Библиотека-филиал им. Н. Гоголя	630015, ул. Гоголя, 215
	Библиотека-филиал им. С. П. Чкалова	630084, ул. Чкалова, 72
13	ЦРБ им. Чехова	630132, ул. Сибирская, 37
	Библиотека-филиал им. Даля	630004, ул. Ленина, 32

14	ЦРБ им. Салтыкова-Щедрина	630049, Красный проспект, 83
	Библиотека-филиал им. Луначарского	630001, ул. Ельцовская, 5
	Библиотека-филиал им. С. Чекалина	630082, ул. Д. Донского, 45/1
	Библиотека-филиал им. Сейфулиной	630047, ул. Магаданская, 5
	Библиотека-филиал им. Шишкова	630040, ул. Кубовая, 47
15	ЦРБ им. Д. С. Лихачева	630027, ул. Б. Хмельницкого, 38
	Библиотека-филиал им. Лермонтова	630027, ул. Объединения, 11
	Библиотека-филиал им. Волкова	630027, Дунаевского, 11

	Библиотека-филиал им. Л. Кассия	630013, ул. Новоуральская, 33
	Библиотека-филиал им. М. Горького	630089, ул. Магистральная, 7
	Библиотека-филиал им. К. Симонова	630013, ул. Новоуральская, 33
16	ЦРБ им. А. Макаренко	630119, ул. Петухова, 118
	Библиотека-филиал им. А. Грина	630024, ул. Бетонная, 7
	Библиотека-филиал им. М. Булгакова	630066, ул. Герцена, 10
	Библиотека-филиал им. В. Г. Короленко	630033, ул. С. Кожевникова, 37
	Библиотека им. С. А. Есенина	630066, ул. Комсомольская 23, кв. 111

	Библиотека-филиал им. К. Паустовского	630106, ул. Зорге 76, кв. 4
	Библиотека-филиал им. В. П. Астафьева	630106, ул. Зорге 60, кв. 181
	Библиотека-филиал им. И. Бунина	630033, ул. Оловозаводская 1/2, кв. 102
17	ЦРБ им. П. Бажова	630064, ул. Новогодняя, 11
	Библиотека-филиал им. А. С. Пушкина	630108, ул. Широкая, 15
	Библиотека-филиал им. Н. А. Некрасова	630078, ул. Римского-Корсакова, 5/1
	Библиотека-филиал им. А. А. Фадеева	630036, ул. Полярная, 2
	Библиотека-филиал им. А. Ахматовой	630120, ул. Филатова, 9

	Библиотека-филиал им. В. Куйбышева	630071, ул. Колхидская,
	Библиотека-филиал им. М. Калинина	630071, ул. Халтурина, 32
	Библиотека-филиал им. А. И. Герцена	630054, ул. Римского-Корсакова, 12
	Библиотека-филиал им. В. Бианки	630045, ул. Полтавская, 25
	Библиотека-филиал им. А. Блока	630100, ул. Котовского, 11
18	Центральная районная библиотека им. Л. Н. Толстого Октябрьского района	630102, ул. Восход, 26
	Библиотека-филиал им. Б. Богаткова	630008, ул. Никитина, 70
	Библиотека-филиал им. Т. Шевченко	630126, ул. Выборная, 118

	Библиотека-филиал им. Гарина-Михайловского	630063, ул. Кирова, 321
	Библиотека-филиал им. Лаврова	630017, ул. Б. Богаткова, 198
	Библиотека-филиал им. М. Пришвина	630039, ул. Коммунарская, 200
	Библиотека-филиал им. А. Матросова	630083, ул. Большевикская, 153
19	«Центральная библиотека система Первомайского района им. Н. Г. Чернышевского»	630025, ул. Сызранская, 9 ул. Аксенова, 48
	Библиотека-филиал им. В. Дубинина	630080, ул. Первомайская, 114
	Библиотека-филиал им. М. Светлова	630037, ул. Маяковского, 4
	Библиотека-филиал им. И. А. Крылова	630068, ул. 4-й Пятилетки, 28а

	Библиотека-филиал им. Л. Куприна	630053, ул. Узорная, 8
	Библиотека-филиал им. Г. Пушкарева	630097, ул. Звездная, 3
	Библиотека-филиал им. В. М. Шукшина	630068, ул. Твардовского, 18
20	ЦРБ им. М. В. Ломоносова	630056, ул. Софийская, 2
	Библиотека-филиал им. Зошенко	630058, ул. Тружеников, 16а
	Библиотека-филиал им. Шолохова	630055, ул. М. Джалиля, 5
	Библиотека-филиал им. С. Аксакова	630060, ул. Экваторная, 5
	Библиотека-филиал им. Ю. Дмитриева	630055, Бульвар Молодежи, 16

	Библиотека-филиал им. Н. Лескова	630016, пос. Кирова, Боровая партия, 12
21	ЦРБ им. Крупской	630099, ул. Горького, 104
	Библиотека-филиал им. В. Ульянова	630091, ул. Достоевского, 8
	Библиотека-филиал им. Фурманова	630005, ул. С. Шамшиных, 85
22	Общественная приемная мэра	Красный проспект, 34, вход с ул. Депутатской, ком. 118
23	ГПНТБ СО РАН	Восход, 15
24	Новосибирская государственная научная библиотека	Советская, 6
25	Сеть киосков ЗАО СА «Экспресс»	