



**БЮЛЛЕТЕНЬ
ОРГАНОВ МЕСТНОГО
САМОУПРАВЛЕНИЯ
ГОРОДА
НОВОСИБИРСКА**

№ 13 6 апреля 2017 г.

ЗАКЛЮЧЕНИЕ**по результатам публичных слушаний по вопросам предоставления разрешений на условно разрешенный вид использования земельного участка или объекта капитального строительства**

В целях выявления и учета мнения и интересов жителей города Новосибирска, в соответствии с Градостроительным кодексом Российской Федерации, Федеральным законом от 06.10.2003 № 131-ФЗ «Об общих принципах организации местного самоуправления в Российской Федерации», решением Совета депутатов города Новосибирска от 24.06.2009 № 1288 «О Правилах землепользования и застройки города Новосибирска», решением городского Совета Новосибирска от 25.04.2007 № 562 «О Положении о публичных слушаниях в городе Новосибирске» были проведены публичные слушания.

Постановление мэрии города Новосибирска от 13.03.2017 № 949 «О назначении публичных слушаний по вопросам предоставления разрешений на условно разрешенный вид использования земельного участка или объекта капитального строительства» было опубликовано в Бюллетене органов местного самоуправления города Новосибирска № 10 от 16 марта 2017 года и размещено на официальном сайте города Новосибирска.

Публичные слушания по вопросам предоставления разрешений на условно разрешенный вид использования земельного участка или объекта капитального строительства проведены **4 апреля 2017 года**.

В процессе проведения публичных слушаний по вопросам предоставления разрешений на условно разрешенный вид использования земельного участка или объекта капитального строительства были заслушаны предложения приглашенных экспертов и иных участников публичных слушаний.

По результатам проведения публичных слушаний сделано следующее **заключение:**

1. Считать состоявшимися публичные слушания по вопросам предоставления разрешений на условно разрешенный вид использования земельного участка или объекта капитального строительства.

2. Процедура проведения публичных слушаний по предоставлению разрешений на условно разрешенный вид использования земельного участка или объекта капитального строительства осуществлена в соответствии с Градостроительным кодексом Российской Федерации, Федеральным законом от 06.10.2003 № 131-ФЗ «Об общих принципах организации местного самоуправления в Российской Федерации», решением Совета депутатов города Новосибирска от 24.06.2009 № 1288 «О Правилах землепользования и застройки города Новосибирска» и Положением

о публичных слушаниях в городе Новосибирске, принятым решением городского Совета Новосибирска от 25.04.2007 № 562.

3. Рекомендовать к предоставлению разрешений на условно разрешенный вид использования земельного участка или объекта капитального строительства:

3.1. Иванцовой Н. Н., Иванцовой Т. В., Тимофеевой Т. П. на условно разрешенный вид использования земельного участка в границах территории кадастрового квартала 54:35:082800 площадью 698 кв. м, расположенного по адресу (местоположение): Российская Федерация, Новосибирская область, город Новосибирск, ул. Ростовская, 7 (зона застройки жилыми домами смешанной этажности (Ж-1)), - «для индивидуального жилищного строительства (2.1)».

3.2. Лукичёву А. Г., Лукичёвой Д. Н. на условно разрешенный вид использования земельного участка в границах территории кадастрового квартала 54:35:072850 площадью 226 кв. м, расположенного по адресу (местоположение): Российская Федерация, Новосибирская область, город Новосибирск, ул. Карла Либкнехта, 157 (зона улично-дорожной сети (ИТ-3)), - «для индивидуального жилищного строительства (2.1) – индивидуальные гаражи».

3.3. Обществу с ограниченной ответственностью «АвтоГраф» на условно разрешенный вид использования земельного участка с кадастровым номером 54:35:012611:6 площадью 2849 кв. м, расположенного по адресу (местоположение): Российская Федерация, Новосибирская область, город Новосибирск, ул. Республиканская, и объекта капитального строительства (зона делового, общественного и коммерческого назначения (ОД-1)) - «обслуживание автотранспорта (4.9) - автомобильные мойки».

4. Отказать в предоставлении разрешения на условно разрешенный вид использования земельного участка или объекта капитального строительства:

4.1. Крымской И. Н. на условно разрешенный вид использования земельного участка с кадастровым номером 54:35:031200:24 площадью 500 кв. м, расположенного по адресу (местоположение): Российская Федерация, Новосибирская область, город Новосибирск, ул. Лобачевского, и объекта капитального строительства (зона застройки жилыми домами смешанной этажности (Ж-1)) - «для индивидуального жилищного строительства (2.1) – индивидуальные жилые дома» в связи с тем, что нарушены требования нормативных правовых актов Российской Федерации: части 1 статьи 6, статьи 90 Федерального закона от 22.07.2008 № 123-ФЗ «Технический регламент о требованиях пожарной безопасности», пунктов 7.1, 8,6, 8.13 СП 4.13130 «Системы противопожарной защиты. Ограничение распространения пожара на объектах защиты. Требования к объемно-планировочным и конструктивным решениям», а именно не обеспечено устройство пожарных проездов и подъездных путей, а также в связи с несоответствием проекту планировки территории, прилегающей к 1-му Мочищенскому шоссе, в Засельцовском районе, утвержденному постановлением мэрии от 14.11.2016 № 5180.

4.2. Садур О. Г. на условно разрешенный вид использования земельного участка с кадастровым номером 54:35:063853:29 площадью 737 кв. м, расположенного по адресу (местоположение): Российская Федерация, Новосибирская область, город Новосибирск, пер. 4-й Станиславского, 7, и объекта капитального строительства (зона застройки жилыми домами смешанной этажности (Ж-1)) - «для индивидуального жилищного строительства (2.1) – индивидуальные жилые дома» в связи с несоответствием приложению 7 «Карта-схема земельных участков объектов капитального строительства, объектов федерального, регионального и местного значения» к Генеральному плану города Новосибирска и проекту планировки территории, ограниченной улицами Станиславского, Титова и Связистов и перспективной городской магистралью, в Ленинском районе, утвержденному постановлением мэрии от 22.06.2015 № 4206.

4.3. Барыкину В. В. на условно разрешенный вид использования земельного участка с кадастровым номером 54:35:061120:9 площадью 998 кв. м, расположенного по адресу (местоположение): Российская Федерация, Новосибирская область, город Новосибирск, ул. Судоремонтная, 44, и объекта капитального строительства (зона застройки жилыми домами смешанной этажности (Ж-1)) - «для индивидуального жилищного строительства (2.1) – индивидуальные жилые дома» в связи с тем, что заявитель письменно отказался от получения разрешения на условно разрешенный вид использования земельного участка и объекта капитального строительства.

4.4. Кузнецовой Е. А. в связи с тем, что строительство (реконструкция) объекта капитального строительства осуществляется без разрешения на строительство, а также в связи с несоответствием проекту планировки территории, прилегающей к 1-му Мочищенскому шоссе, в Завельцовском районе, утвержденному постановлением мэрии от 14.11.2016 № 5180:

на условно разрешенный вид использования земельного участка в границах территории кадастрового квартала 54:35:031205 площадью 546 кв. м, расположенного по адресу (местоположение): Российская Федерация, Новосибирская область, город Новосибирск, ул. Лобачевского, и объекта капитального строительства (зона застройки жилыми домами смешанной этажности (Ж-1)) - «для индивидуального жилищного строительства (2.1) – индивидуальные жилые дома»;

на условно разрешенный вид использования земельного участка в границах территории кадастрового квартала 54:35:031205 площадью 450 кв. м, расположенного по адресу (местоположение): Российская Федерация, Новосибирская область, город Новосибирск, ул. Лобачевского, 24, и объекта капитального строительства (зона застройки жилыми домами смешанной этажности (Ж-1)) - «для индивидуального жилищного строительства (2.1) – индивидуальные жилые дома».

4.5. Чепурко-Богатову В. в связи с тем, что предельный минимальный размер земельного участка не соответствует градостроительному регламенту, строительство (реконструкция) объекта капитального строительства осуществляется без разрешения на строительство; не представлен документ в соответствии с подпунктом 2.10.1 административного регламента предоставления муниципальной услуги, ут-

вержденного постановлением мэрии города Новосибирска от 10.06.2013 № 5508, а именно документ, подтверждающий соблюдение требований технических регламентов; нарушены требования нормативных правовых актов Российской Федерации, Новосибирской области, муниципальных правовых актов города Новосибирска: части 1 статьи 6, статьи 90 Федерального закона от 22.07.2008 № 123-ФЗ «Технический регламент о требованиях пожарной безопасности», пунктов 7.1, 8.6, 8.13 СП 4.13130 «Системы противопожарной защиты. Ограничение распространения пожара на объектах защиты. Требования к объемно-планировочным и конструктивным решениям», а именно не обеспечено устройство пожарных проездов и подъездных путей; а также в связи с несоответствием приложению 14 «Карта-схема планируемых границ функциональных зон города Новосибирска на период до 2030 года» к Генеральному плану города Новосибирска и проекту планировки территории от ул. Автогенной до реки Плющихи в Октябрьском районе, утвержденному постановлением мэрии от 15.06.2015 № 4067:

на условно разрешенный вид использования земельного участка с кадастровым номером 54:35:071421:328 площадью 409 кв. м, расположенного по адресу (местоположение): Российская Федерация, Новосибирская область, город Новосибирск, НСТ «Рассвет», участок № 369 (зона застройки жилыми домами смешанной этажности (Ж-1)) - «для индивидуального жилищного строительства (2.1)»;

на условно разрешенный вид использования земельного участка с кадастровым номером 54:35:071421:324 площадью 298 кв. м, расположенного по адресу (местоположение): Российская Федерация, Новосибирская область, город Новосибирск, НСТ «Рассвет», участок № 364 (зона застройки жилыми домами смешанной этажности (Ж-1)) - «для индивидуального жилищного строительства (2.1)».

4.6. Грабовый О. А. на условно разрешенный вид использования земельного участка с кадастровым номером 54:35:033440:5 площадью 292 кв. м, расположенного по адресу (местоположение): Российская Федерация, Новосибирская область, город Новосибирск, ул. Байкальская, 2, и объекта капитального строительства (зона застройки жилыми домами смешанной этажности (Ж-1)) - «для индивидуального жилищного строительства (2.1) – индивидуальные жилые дома» в связи с тем, что предельный минимальный размер земельного участка не соответствует градостроительному регламенту, а также в связи с несоответствием проекту планировки территории, прилегающей к 1-му Мочищенскому шоссе, в Завельцовском районе, утвержденному постановлением мэрии от 14.11.2016 № 5180.

4.7. Исаковой Л. С. на условно разрешенный вид использования земельного участка с кадастровым номером 54:35:051580:9 площадью 708 кв. м, расположенного по адресу (местоположение): Российская Федерация, Новосибирская область, город Новосибирск, ул. Тульская, 210, (зона застройки жилыми домами смешанной этажности (Ж-1)) - «малоэтажная многоквартирная жилая застройка (2.1.1)» в связи тем, что предельный минимальный размер земельного участка не соответствует градостроительному регламенту.

4.8. Савченко Е. Ф. на условно разрешенный вид использования земельного участка с кадастровым номером 54:35:072845:32 площадью 802 кв. м, расположенно-

го по адресу (местоположение): Российская Федерация, Новосибирская область, город Новосибирск, ул. Карла Либкнехта, 164, и объекта капитального строительства (зона застройки жилыми домами смешанной этажности (Ж-1)) - «для индивидуального жилищного строительства (2.1) – индивидуальные жилые дома» в связи с тем, что строительство (реконструкция) объекта капитального строительства осуществляется без разрешения на строительство, не представлен документ в соответствии с подпунктом 2.10.1 административного регламента предоставления муниципальной услуги, утвержденного постановлением мэрии города Новосибирска от 10.06.2013 № 5508, а именно согласие иных правообладателей земельного участка и объекта капитального строительства.

4.9. Мелешкиной Е. А. на условно разрешенный вид использования земельного участка с кадастровым номером 54:35:072645:52 площадью 676 кв. м, расположенного по адресу (местоположение): Российская Федерация, Новосибирская область, город Новосибирск, ул. Карла Либкнехта, 245, и объекта капитального строительства (зона улично-дорожной сети (ИТ-3)) - «для индивидуального жилищного строительства (2.1) – индивидуальные жилые дома» в связи с тем, что строительство (реконструкция) объекта капитального строительства осуществляется без разрешения на строительство, а также в связи с несоответствием приложению 14 «Карта-схема планируемых границ функциональных зон города Новосибирска на период до 2030 года» к Генеральному плану города Новосибирска и проекту планировки территории от ул. Автогенной до реки Плющихи в Октябрьском районе, утвержденному постановлением мэрии от 15.06.2015 № 4067.

4.10. Казанцеву А. Г., Казанцевой Л. И. на условно разрешенный вид использования земельного участка с кадастровым номером 54:35:063520:14 площадью 840 кв. м, расположенного по адресу (местоположение): Российская Федерация, Новосибирская область, город Новосибирск, ул. Гомельская, 9, и объекта капитального строительства (зона застройки жилыми домами смешанной этажности (Ж-1)) - «для индивидуального жилищного строительства (2.1) – индивидуальные жилые дома» в связи с тем, что строительство (реконструкция) объекта капитального строительства осуществляется без разрешения на строительство, а также в связи с несоответствием приложению 14 «Карта-схема планируемых границ функциональных зон города Новосибирска на период до 2030 года» к Генеральному плану города Новосибирска.

Заместитель председателя комиссии по
подготовке проекта правил землепользования
и застройки города Новосибирска

А. И. Игнатьева

И.о. секретаря комиссии по подготовке
проекта правил землепользования
и застройки города Новосибирска

У.С. Тимофеева

Согласовано экспертами:

Рисунов Д. И.
Самарович П. В.

ЗАКЛЮЧЕНИЕ**по результатам публичных слушаний по проекту постановления мэрии города Новосибирска «О проекте межевания территории квартала 03-08б в границах проекта планировки центральной части города Новосибирска»**

В целях выявления, учета мнения и интересов жителей города Новосибирска, в соответствии с Градостроительным кодексом Российской Федерации, Федеральным законом от 06.10.2003 № 131-ФЗ «Об общих принципах организации местного самоуправления в Российской Федерации», решением городского Совета Новосибирска от 25.04.2007 № 562 «О Положении о публичных слушаниях в городе Новосибирске», были проведены публичные слушания.

Постановление мэрии города Новосибирска от 13.02.2017 № 610 «О назначении публичных слушаний по проекту постановления мэрии города Новосибирска «О проекте межевания территории квартала 03-08б в границах проекта планировки центральной части города Новосибирска» было опубликовано в Бюллетене органов местного самоуправления города Новосибирска от 16.02.2017 № 6 и размещено на официальном сайте города Новосибирска.

Публичные слушания по проекту постановления мэрии города Новосибирска «О проекте межевания территории квартала 03-08б в границах проекта планировки центральной части города Новосибирска» проведены 21 марта 2017 года.

В процессе проведения публичных слушаний по проекту постановления мэрии города Новосибирска «О проекте межевания территории квартала 03-08б в границах проекта планировки центральной части города Новосибирска» были заслушаны предложения приглашенных экспертов и иных участников публичных слушаний.

По результатам проведения публичных слушаний сделано следующее

заключение:

1. Считать состоявшимися публичные слушания по проекту постановления мэрии города Новосибирска «О проекте межевания территории квартала 03-08б в границах проекта планировки центральной части города Новосибирска».

2. Процедура проведения публичных слушаний по проекту постановления мэрии города Новосибирска «О проекте межевания территории квартала 03-08б в границах проекта планировки центральной части города Новосибирска» осуществлена в соответствии с Градостроительным кодексом Российской Федерации, Федеральным законом от 06.10.2003 № 131-ФЗ «Об общих принципах организации местного самоуправления в Российской Федерации» и Положением о публичных слушаниях в городе Новосибирске, принятым решением городского Совета Новосибирска от 25.04.2007 № 562.

3. Проект постановления мэрии города Новосибирска «О проекте межевания территории квартала 03-086 в границах проекта планировки центральной части города Новосибирска» получил положительную оценку и рекомендуется к утверждению с учетом замечаний одобренных экспертами:

3.1. Внести изменения в границы сферы действия публичного сервитута на земельный участок, занимаемый жилым домом по ул. Вокзальная магистраль, 11 (перенести на территорию, прилегающую к ЦУМу).

3.2. Внести изменения в границы сферы действия публичного сервитута на земельный участок, занимаемый жилым домом по ул. Сибирской, 40 (до въезда в подземную парковку).

3.3. Исключить границы сферы действия публичного сервитута на земельный участок, занимаемый жилым домом по ул. Сибирской, 44.

3.4. Исключить границы сферы действия публичного сервитута на земельный участок, занимаемый жилым домом по ул. Вокзальная магистраль, 7.

Председатель организационного комитета

В. Н. Столбов

Секретарь

Е. А. Колеснева

Согласовано экспертами:

Д. Н. Ветошкин

Л. А. Кунгурцева

С. И. Водневский

ЗАКЛЮЧЕНИЕ**по результатам публичных слушаний по проекту постановления мэрии города Новосибирска «О проекте межевания территории квартала 261.01.03.05 в границах проекта планировки территории, ограниченной перспективной городской магистралью в направлении ул. Фрунзе, перспективной Биатлонной магистралью, Гусинобродским шоссе, ул. Доватора в Дзержинском районе»**

В целях выявления, учета мнения и интересов жителей города Новосибирска, в соответствии с Градостроительным кодексом Российской Федерации, Федеральным законом от 06.10.2003 № 131-ФЗ «Об общих принципах организации местного самоуправления в Российской Федерации», решением городского Совета Новосибирска от 25.04.2007 № 562 «О Положении о публичных слушаниях в городе Новосибирске», были проведены публичные слушания.

Постановление мэрии города Новосибирска от 13.02.2017 № 617 «О назначении публичных слушаний по проекту постановления мэрии города Новосибирска «О проекте межевания территории квартала 261.01.03.05 в границах проекта планировки территории, ограниченной перспективной городской магистралью в направлении ул. Фрунзе, перспективной Биатлонной магистралью, Гусинобродским шоссе, ул. Доватора в Дзержинском районе» было опубликовано в Бюллетене органов местного самоуправления города Новосибирска от 16.02.2017 № 6 и размещено на официальном сайте города Новосибирска.

Публичные слушания по проекту постановления мэрии города Новосибирска «О проекте межевания территории квартала 261.01.03.05 в границах проекта планировки территории, ограниченной перспективной городской магистралью в направлении ул. Фрунзе, перспективной Биатлонной магистралью, Гусинобродским шоссе, ул. Доватора в Дзержинском районе» проведены 21 марта 2017 года.

В процессе проведения публичных слушаний по проекту постановления мэрии города Новосибирска «О проекте межевания территории квартала 261.01.03.05 в границах проекта планировки территории, ограниченной перспективной городской магистралью в направлении ул. Фрунзе, перспективной Биатлонной магистралью, Гусинобродским шоссе, ул. Доватора в Дзержинском районе» были заслушаны предложения приглашенных экспертов и иных участников публичных слушаний.

По результатам проведения публичных слушаний сделано следующее

закключение:

1. Считать состоявшимися публичные слушания по проекту постановления мэрии города Новосибирска «О проекте межевания территории квартала 261.01.03.05 в границах проекта планировки территории, ограниченной перспективной городс-

кой магистралью в направлении ул. Фрунзе, перспективной Биатлонной магистралью, Гусинобродским шоссе, ул. Доватора в Дзержинском районе».

2. Процедура проведения публичных слушаний по проекту постановления мэрии города Новосибирска «О проекте межевания территории квартала 261.01.03.05 в границах проекта планировки территории, ограниченной перспективной городской магистралью в направлении ул. Фрунзе, перспективной Биатлонной магистралью, Гусинобродским шоссе, ул. Доватора в Дзержинском районе» осуществлена в соответствии с Градостроительным кодексом Российской Федерации, Федеральным законом от 06.10.2003 № 131-ФЗ «Об общих принципах организации местного самоуправления в Российской Федерации» и Положением о публичных слушаниях в городе Новосибирске, принятым решением городского Совета Новосибирска от 25.04.2007 № 562.

3. Проект постановления мэрии города Новосибирска «О проекте межевания территории квартала 261.01.03.05 в границах проекта планировки территории, ограниченной перспективной городской магистралью в направлении ул. Фрунзе, перспективной Биатлонной магистралью, Гусинобродским шоссе, ул. Доватора в Дзержинском районе» получил положительную оценку и рекомендуется к утверждению с учетом предложений одобренных экспертами:

3.1. Откорректировать границы земельных участков с условными номерами на чертеже ЗУ1 и ЗУ2 с целью обеспечения сквозного проезда на ул. Коломенскую.

3.2. Внести соответствующие изменения в приложение.

Председатель организационного комитета

В. Н. Столбов

Секретарь

Е. А. Колеснева

Согласовано экспертами:

Л. А. Ющук

Д. А. Дерябина

Д. С. Орлов

ЗАКЛЮЧЕНИЕ

по результатам публичных слушаний по вопросам предоставления разрешений на отклонение от предельных параметров разрешенного строительства, реконструкции объектов капитального строительства

В целях выявления и учета мнения и интересов жителей города Новосибирска, в соответствии с Градостроительным кодексом Российской Федерации, Федеральным законом от 06.10.2003 № 131-ФЗ «Об общих принципах организации местного самоуправления в Российской Федерации», решением Совета депутатов города Новосибирска от 24.06.2009 № 1288 «О Правилах землепользования и застройки города Новосибирска», решением городского Совета Новосибирска от 25.04.2007 № 562 «О Положении о публичных слушаниях в городе Новосибирске», **04.04.2017 года** проведены публичные слушания по вопросам предоставления разрешений на отклонение от предельных параметров разрешенного строительства, реконструкции объектов капитального строительства.

Постановление мэрии города Новосибирска от 13.03.2017 № 948 «О назначении публичных слушаний по вопросам предоставления разрешений на отклонение от предельных параметров разрешенного строительства, реконструкции объектов капитального строительства» было опубликовано в «Бюллетене органов местного самоуправления города Новосибирска» № 10 от 16.03.2017 года и размещено на сайте в информационно-телекоммуникационной сети «Интернет» по адресу: <http://novo-sibirsk.ru>, <http://новосибирск.рф/>.

В процессе проведения публичных слушаний по вопросам предоставления разрешений на отклонение от предельных параметров разрешенного строительства, реконструкции объектов капитального строительства были заслушаны предложения приглашенных экспертов и иных участников публичных слушаний.

До проведения публичных слушаний в комиссию в течение сроков, установленных пунктом 8.1 Положения о публичных слушаниях в городе Новосибирске, утвержденного решением городского Совета Новосибирска от 25.04.2007 № 562, по проекту, вынесенному на слушания, от жителей города Новосибирска поступили следующие предложения:

По результатам проведения публичных слушаний сделано следующее **заключение**:

1. Считать состоявшимися публичные слушания по вопросам предоставления разрешений на отклонение от предельных параметров разрешенного строительства, реконструкции объектов капитального строительства.

2. Процедура проведения публичных слушаний по предоставлению разрешений на отклонение от предельных параметров разрешенного строительства, реконструкции объектов капитального строительства осуществлена в соответствии с Градостроительным кодексом Российской Федерации, Федеральным законом от 06.10.2003 № 131-ФЗ «Об общих принципах организации местного самоуправления в Российской Федерации», решением Совета депутатов города Новосибирска от 24.06.2009 № 1288 «О Правилах землепользования и застройки города Новосибирска» и решением городского Совета Новосибирска от 25.04.2007 № 562 «О Положении о публичных слушаниях в городе Новосибирске».

3. Предоставить разрешение на отклонение от предельных параметров разрешенного строительства, реконструкции объектов капитального строительства:

3.1. Обществу с ограниченной ответственностью «СИБСЕЛЬМАШ» (на основании заявления в связи с тем, что конфигурация земельного участка и рельеф являются неблагоприятными для застройки) в части уменьшения минимального процента застройки с 25 % до 10 % в границах земельного участка с кадастровым номером 54:35:000000:27715 площадью 0,2726 га, расположенного по адресу: Российская Федерация, Новосибирская область, город Новосибирск, ул. Армавирская (зона делового, общественного и коммерческого назначения (ОД1)).

3.2. Обществу с ограниченной ответственностью Производственная фирма «ГРАДЭКО» (на основании заявления в связи с тем, что рельеф земельного участка и наличие инженерных сетей являются неблагоприятными для застройки) в части уменьшения минимального отступа от границ земельного участка, за пределами которого запрещено строительство зданий, строений, сооружений, с кадастровым номером 54:35:064145:5832 площадью 0,3937 га, расположенного по адресу: Российская Федерация, область Новосибирская, город Новосибирск, ул. Троллейная (зона делового, общественного и коммерческого назначения (ОД-1)), с 3 м до 1 м с восточной стороны.

3.3. Обществу с ограниченной ответственностью «Агроприм» (на основании заявления в связи с тем, что конфигурация земельного участка и наличие инженерных сетей являются неблагоприятными для застройки) в части уменьшения минимального процента застройки с 30 % до 2 % в границах земельного участка с кадастровым номером 54:35:000000:24164 площадью 0,4480 га, расположенного по адресу: Российская Федерация, Новосибирская область, город Новосибирск, ул. Зыряновская (зона коммунальных и складских объектов (П-2)) при условии соблюдения требований части 5 статьи 34.1 Федерального закона от 25.06.2002 № 73-ФЗ «Об объектах культурного наследия (памятниках истории и культуры) народов Российской Федерации».

3.4. Обществу с ограниченной ответственностью Строительной компании «Гранит» (на основании заявления в связи с тем, что конфигурация земельного участка и наличие инженерных сетей являются неблагоприятными для застройки) в части уменьшения минимального процента застройки с 25 % до 2 % в границах земельного участка с кадастровым номером 54:35:051925:70 площадью 0,3496 га, располо-

женного по адресу: Российская Федерация, Новосибирская область, город Новосибирск, ул. Громова (зона застройки жилыми домами смешанной этажности (Ж-1)).

4. Отказать в предоставлении разрешения на отклонение от предельных параметров разрешенного строительства, реконструкции объектов капитального строительства:

4.1. Григорян Ларисе Викторовне (на основании заявления в связи с тем, что инженерно-геологические характеристики земельного участка являются неблагоприятными для застройки) в части уменьшения минимального отступа от границ земельного участка, за пределами которого запрещено строительство зданий, строений, сооружений, с кадастровым номером 54:35:084245:35 площадью 0,1254 га, расположенного по адресу: Российская Федерация, Новосибирская область, город Новосибирск, ул. Ольги Берггольц (зона застройки индивидуальными жилыми домами (Ж-6)), с 3 м до 1,5 м со стороны ул. Ольги Берггольц, в связи с тем, что отсутствуют обоснования, предусмотренные частью 1 статьи 40 Градостроительного кодекса РФ, а именно инженерно-геологические характеристики земельного участка не являются неблагоприятными для застройки, а также нарушены требования действующего законодательства: пункта 5 части 2 статьи 41 Правил землепользования и застройки города Новосибирска, утвержденных решением Совета депутатов города Новосибирска от 24.06.2009 № 1288 в части предельного минимального количества машино-мест для стоянок индивидуальных транспортных средств.

4.2. Обществу с ограниченной ответственностью «СибАвтоСервис» (на основании заявления в связи с тем, что конфигурация земельного участка и наличие охранной зоны объекта электросетевого хозяйства являются неблагоприятными для застройки) в части уменьшения минимального процента застройки с 40 % до 8 % в границах земельного участка с кадастровым номером 54:35:041720:398 площадью 0,1851 га, расположенного по адресу: Российская Федерация, Новосибирская область, город Новосибирск, ул. Тайгинская (зона производственной деятельности (П-1)), в связи с тем, что строительство, реконструкция объекта капитального строительства осуществлено без разрешения на строительство.

4.3. Ермоленко Татьяне Викторовне (на основании заявления в связи с тем, что размер земельного участка меньше установленного градостроительным регламентом минимального размера земельного участка) в части уменьшения минимального отступа от границ земельного участка, за пределами которого запрещено строительство зданий, строений, сооружений, с кадастровым номером 54:35:032235:53 площадью 0,0413 га, расположенного по адресу: Российская Федерация, Новосибирская область, город Новосибирск, ул. 1-я Пестеля, 22 (зона застройки индивидуальными жилыми домами (Ж-6)), с 3 м до 2,15 м со стороны земельного участка с кадастровым номером 54:35:032235:2, с 3 м до 2,9 со стороны земельного участка с кадастровым номером 54:35:032235:50, в связи с тем, что нарушены требования действующего законодательства: пункта 5 части 1 статьи 80 Федерального закона от 22.07.2008 № 123-ФЗ «Технический регламент о требованиях пожарной безопасности», а именно конструктивные, объемно-планировочные и инженерно-технические решения здания не обеспечивают нераспространение пожара на соседние здания и сооружения.

4.4. Обществу с ограниченной ответственностью «ОВА-Керамик» (на основании заявления в связи с тем, что инженерно-геологические характеристики земельного участка и наличие инженерных сетей являются неблагоприятными для застройки) в части уменьшения минимального процента застройки с 30 % до 10 % в границах земельного участка на территории кадастрового квартала 54:35:062685 площадью 1,8578 га, расположенного по адресу: Российская Федерация, Новосибирская область, город Новосибирск, ул. Толмачевская (зона коммунальных и складских объектов (П-2)), в связи с тем, что заявитель не является правообладателем земельного участка, а также в связи с тем, что не представлены документы, указанные в подпункте 2.10.1 административного регламента, утвержденного постановлением мэрии города Новосибирска от 10.06.2013 № 5459, а именно схема планировочной организации земельного участка, заключение о соответствии санитарным правилам и нормам, заключение о соответствии техническим регламентам.

Заместитель председателя комиссии
по подготовке проекта правил
землепользования и застройки города
Новосибирска

А. И. Игнатьева

Секретарь комиссии по подготовке
проекта правил землепользования и
застройки города Новосибирска

Е. В. Спасская

Согласовано экспертами:

Рисунов Д. И.
Самарович П. В.

**ПРАВОВЫЕ АКТЫ
МЭРИИ ГОРОДА НОВОСИБИРСКА**

ПОСТАНОВЛЕНИЯ

МЭРИЯ ГОРОДА НОВОСИБИРСКА

ПОСТАНОВЛЕНИЕ

От 30.03.2017

№ 1335

Об отказе в предоставлении разрешения на условно разрешенный вид использования земельного участка или объекта капитального строительства

В соответствии со статьей 39 Градостроительного кодекса Российской Федерации, решением Совета депутатов города Новосибирска от 24.06.2009 № 1288 «О Правилах землепользования и застройки города Новосибирска», пунктом 2.13 административного регламента предоставления муниципальной услуги по предоставлению разрешения на условно разрешенный вид использования земельного участка или объекта капитального строительства, утвержденного постановлением мэрии города Новосибирска от 10.06.2013 № 5508, на основании заключения по результатам публичных слушаний по вопросам предоставления разрешений на условно разрешенный вид использования земельного участка или объекта капитального строительства от 14.03.2017, рекомендаций комиссии по подготовке проекта правил землепользования и застройки города Новосибирска о предоставлении и об отказе в предоставлении разрешений на условно разрешенный вид использования земельного участка или объекта капитального строительства от 17.03.2017, руководствуясь Уставом города Новосибирска, ПОСТАНОВЛЯЮ:

1. Отказать в предоставлении разрешения Шункову В. К. на условно разрешенный вид использования земельного участка с кадастровым номером 54:35:014395:3 площадью 700 кв. м, расположенного по адресу (местоположение): Российская Федерация, Новосибирская область, город Новосибирск, ул. Волочаевская, 80, и объекта капитального строительства (зона улично-дорожной сети (ИТ-3)) - «обслуживание автотранспорта (4.9) – магазины сопутствующей торговли» в связи с тем, что предельный минимальный размер земельного участка не соответствует градостроительному регламенту; нарушены требования нормативных правовых актов Российской Федерации: статьи 51 Градостроительного кодекса Российской Федерации, а именно: строительство объекта капитального строительства осуществлено без разрешения на строительство, статьи 42 Земельного кодекса Российской Федерации в части использования земельного участка не в соответствии с целевым назначением; а также в связи с несоответствием приложению 14 «Карта-схема планируемых границ функциональных зон города Новосибирска на период до 2030 года» к Генеральному плану города Новосибирска и проекту планировки территории, ограниченной перспективной городской магистралью в направлении ул. Фрунзе, перспективной биатлонной магис-

тралью, Гусинобродским шоссе, ул. Доватора, в Дзержинском районе, утвержденному постановлением мэрии города Новосибирска от 19.07.2016 № 3155.

2. Департаменту строительства и архитектуры мэрии города Новосибирска разместить постановление на официальном сайте города Новосибирска в информационно-телекоммуникационной сети «Интернет».

3. Департаменту информационной политики мэрии города Новосибирска обеспечить опубликование постановления.

4. Контроль за исполнением постановления возложить на заместителя мэра города Новосибирска - начальника департамента строительства и архитектуры мэрии города Новосибирска.

Исполняющий обязанности
мэра города Новосибирска

Г. П. Захаров

МЭРИЯ ГОРОДА НОВОСИБИРСКА

ПОСТАНОВЛЕНИЕ

От 30.03.2017

№ 1336

Об отказе в предоставлении разрешения на условно разрешенный вид использования земельного участка или объекта капитального строительства

В соответствии со статьей 39 Градостроительного кодекса Российской Федерации, решением Совета депутатов города Новосибирска от 24.06.2009 № 1288 «О Правилах землепользования и застройки города Новосибирска», пунктом 2.13 административного регламента предоставления муниципальной услуги по предоставлению разрешения на условно разрешенный вид использования земельного участка или объекта капитального строительства, утвержденного постановлением мэрии города Новосибирска от 10.06.2013 № 5508, на основании заключения по результатам публичных слушаний по вопросам предоставления разрешений на условно разрешенный вид использования земельного участка или объекта капитального строительства от 14.03.2017, рекомендаций комиссии по подготовке проекта правил землепользования и застройки города Новосибирска о предоставлении и об отказе в предоставлении разрешений на условно разрешенный вид использования земельного участка или объекта капитального строительства от 17.03.2017, руководствуясь Уставом города Новосибирска, ПОСТАНОВЛЯЮ:

1. Отказать в предоставлении разрешения Сергеевой Т. А. на условно разрешенный вид использования земельного участка с кадастровым номером 54:35:052350:38 площадью 632 кв. м, расположенного по адресу (местоположение): Российская Федерация, Новосибирская область, город Новосибирск, ул. Изыскателей, 139, и объекта капитального строительства (зона отдыха и оздоровления (Р-3)) - «для индивидуального жилищного строительства (2.1) – индивидуальные дома» в связи тем, что запрашиваемый вид разрешенного использования земельного участка или объекта капитального строительства не соответствует градостроительным регламентам.

2. Департаменту строительства и архитектуры мэрии города Новосибирска разместить постановление на официальном сайте города Новосибирска в информационно-телекоммуникационной сети «Интернет».

3. Департаменту информационной политики мэрии города Новосибирска обеспечить опубликование постановления.

4. Контроль за исполнением постановления возложить на заместителя мэра города Новосибирска - начальника департамента строительства и архитектуры мэрии города Новосибирска.

Исполняющий обязанности
мэра города Новосибирска

Г. П. Захаров

МЭРИЯ ГОРОДА НОВОСИБИРСКА

ПОСТАНОВЛЕНИЕ

От 30.03.2017

№ 1337

Об отказе в предоставлении разрешения на условно разрешенный вид использования земельного участка или объекта капитального строительства

В соответствии со статьей 39 Градостроительного кодекса Российской Федерации, решением Совета депутатов города Новосибирска от 24.06.2009 № 1288 «О Правилах землепользования и застройки города Новосибирска», пунктом 2.13 административного регламента предоставления муниципальной услуги по предоставлению разрешения на условно разрешенный вид использования земельного участка или объекта капитального строительства, утвержденного постановлением мэрии города Новосибирска от 10.06.2013 № 5508, на основании заключения по результатам публичных слушаний по вопросам предоставления разрешений на условно разрешенный вид использования земельного участка или объекта капитального строительства от 14.03.2017, рекомендаций комиссии по подготовке проекта правил землепользования и застройки города Новосибирска о предоставлении и об отказе в предоставлении разрешений на условно разрешенный вид использования земельного участка или объекта капитального строительства от 17.03.2017, руководствуясь Уставом города Новосибирска, ПОСТАНОВЛЯЮ:

1. Отказать в предоставлении разрешения Нестерюку В. А. на условно разрешенный вид использования земельного участка с кадастровым номером 54:35:031945:540 площадью 854 кв. м, расположенного по адресу (местоположение): Российская Федерация, Новосибирская область, город Новосибирск, территория Дачи УВД, и объекта капитального строительства (зона отдыха и оздоровления (Р-3)) - «для индивидуального жилищного строительства (2.1) – индивидуальные дома» в связи тем, что запрашиваемый вид разрешенного использования земельного участка или объекта капитального строительства не соответствует градостроительным регламентам.

2. Департаменту строительства и архитектуры мэрии города Новосибирска разместить постановление на официальном сайте города Новосибирска в информационно-телекоммуникационной сети «Интернет».

3. Департаменту информационной политики мэрии города Новосибирска обеспечить опубликование постановления.

4. Контроль за исполнением постановления возложить на заместителя мэра города Новосибирска - начальника департамента строительства и архитектуры мэрии города Новосибирска.

Исполняющий обязанности
мэра города Новосибирска

Г. П. Захаров

МЭРИЯ ГОРОДА НОВОСИБИРСКА

ПОСТАНОВЛЕНИЕ

От 30.03.2017

№ 1338

Об отказе в предоставлении разрешения на условно разрешенный вид использования земельного участка или объекта капитального строительства

В соответствии со статьей 39 Градостроительного кодекса Российской Федерации, решением Совета депутатов города Новосибирска от 24.06.2009 № 1288 «О Правилах землепользования и застройки города Новосибирска», пунктом 2.13 административного регламента предоставления муниципальной услуги по предоставлению разрешения на условно разрешенный вид использования земельного участка или объекта капитального строительства, утвержденного постановлением мэрии города Новосибирска от 10.06.2013 № 5508, на основании заключения по результатам публичных слушаний по вопросам предоставления разрешений на условно разрешенный вид использования земельного участка или объекта капитального строительства от 14.03.2017, рекомендаций комиссии по подготовке проекта правил землепользования и застройки города Новосибирска о предоставлении и об отказе в предоставлении разрешений на условно разрешенный вид использования земельного участка или объекта капитального строительства от 17.03.2017, руководствуясь Уставом города Новосибирска, ПОСТАНОВЛЯЮ:

1. Отказать в предоставлении разрешения Нестерюку В. А. на условно разрешенный вид использования земельного участка с кадастровым номером 54:35:031945:205 площадью 994 кв. м, расположенного по адресу (местоположение): Российская Федерация, Новосибирская область, город Новосибирск, территория Дачи УВД (зона отдыха и оздоровления (Р-3)), - «для индивидуального жилищного строительства (2.1)» в связи тем, что запрашиваемый вид разрешенного использования земельного участка или объекта капитального строительства не соответствует градостроительным регламентам.

2. Департаменту строительства и архитектуры мэрии города Новосибирска разместить постановление на официальном сайте города Новосибирска в информационно-телекоммуникационной сети «Интернет».

3. Департаменту информационной политики мэрии города Новосибирска обеспечить опубликование постановления.

4. Контроль за исполнением постановления возложить на заместителя мэра города Новосибирска - начальника департамента строительства и архитектуры мэрии города Новосибирска.

Исполняющий обязанности
мэра города Новосибирска

Г. П. Захаров

МЭРИЯ ГОРОДА НОВОСИБИРСКА

ПОСТАНОВЛЕНИЕ

От 30.03.2017

№ 1340

Об отказе в предоставлении разрешения на условно разрешенный вид использования земельного участка или объекта капитального строительства

В соответствии со статьей 39 Градостроительного кодекса Российской Федерации, решением Совета депутатов города Новосибирска от 24.06.2009 № 1288 «О Правилах землепользования и застройки города Новосибирска», пунктом 2.13 административного регламента предоставления муниципальной услуги по предоставлению разрешения на условно разрешенный вид использования земельного участка или объекта капитального строительства, утвержденного постановлением мэрии города Новосибирска от 10.06.2013 № 5508, на основании заключения по результатам публичных слушаний по вопросам предоставления разрешений на условно разрешенный вид использования земельного участка или объекта капитального строительства от 14.03.2017, рекомендаций комиссии по подготовке проекта правил землепользования и застройки города Новосибирска о предоставлении и об отказе в предоставлении разрешений на условно разрешенный вид использования земельного участка или объекта капитального строительства от 17.03.2017, руководствуясь Уставом города Новосибирска, ПОСТАНОВЛЯЮ:

1. Отказать в предоставлении разрешения Акульшиной В. С. на условно разрешенный вид использования земельного участка в границах территории кадастрового квартала 54:35:031015 площадью 450 кв. м, расположенного по адресу (местоположение): Российская Федерация, Новосибирская область, город Новосибирск, Лесное шоссе, 7а (зона отдыха и оздоровления (Р-3)), - «для индивидуального жилищного строительства (2.1)» в связи тем, что запрашиваемый вид разрешенного использования земельного участка или объекта капитального строительства не соответствует градостроительным регламентам.

2. Департаменту строительства и архитектуры мэрии города Новосибирска разместить постановление на официальном сайте города Новосибирска в информационно-телекоммуникационной сети «Интернет».

3. Департаменту информационной политики мэрии города Новосибирска обеспечить опубликование постановления.

4. Контроль за исполнением постановления возложить на заместителя мэра города Новосибирска - начальника департамента строительства и архитектуры мэрии города Новосибирска.

Исполняющий обязанности
мэра города Новосибирска

Г. П. Захаров

МЭРИЯ ГОРОДА НОВОСИБИРСКА

ПОСТАНОВЛЕНИЕ

От 30.03.2017

№ 1349

О подготовке проекта межевания территории квартала 140.01.07.01 в границах проекта планировки территории, ограниченной улицами Трикотажной, Автогенной, полосой отвода железной дороги, створом Октябрьского моста, набережной реки Оби, улицей Ипподромской и улицей Фрунзе, в Центральном, Октябрьском и Дзержинском районах

В целях подготовки документации по планировке территории города Новосибирска, в соответствии с Градостроительным кодексом Российской Федерации, Федеральным законом от 06.10.2003 № 131-ФЗ «Об общих принципах организации местного самоуправления в Российской Федерации», решением Совета депутатов города Новосибирска от 21.05.2008 № 966 «О Порядке подготовки документации по планировке территории города Новосибирска», постановлением мэрии города Новосибирска от 01.12.2015 № 6870 «Об утверждении проекта планировки территории, ограниченной улицами Трикотажной, Автогенной, полосой отвода железной дороги, створом Октябрьского моста, набережной реки Оби, улицей Ипподромской и улицей Фрунзе, в Центральном, Октябрьском и Дзержинском районах», руководствуясь Уставом города Новосибирска, ПОСТАНОВЛЯЮ:

1. Подготовить проект межевания территории квартала 140.01.07.01 в границах проекта планировки территории, ограниченной улицами Трикотажной, Автогенной, полосой отвода железной дороги, створом Октябрьского моста, набережной реки Оби, улицей Ипподромской и улицей Фрунзе, в Центральном, Октябрьском и Дзержинском районах согласно схеме (приложение 1).

2. Определить содержание проекта межевания территории квартала 140.01.07.01 в границах проекта планировки территории, ограниченной улицами Трикотажной, Автогенной, полосой отвода железной дороги, створом Октябрьского моста, набережной реки Оби, улицей Ипподромской и улицей Фрунзе, в Центральном, Октябрьском и Дзержинском районах (приложение 2).

3. Установить срок подготовки проекта межевания территории квартала 140.01.07.01 в границах проекта планировки территории, ограниченной улицами Трикотажной, Автогенной, полосой отвода железной дороги, створом Октябрьского моста, набережной реки Оби, улицей Ипподромской и улицей Фрунзе, в Центральном, Октябрьском и Дзержинском районах с учетом необходимых согласований и проведения публичных слушаний – до конца 2018 года.

4. Предложить физическим и юридическим лицам в течение тридцати дней со дня официального опубликования постановления представить предложения о порядке, сроках подготовки и содержании проекта межевания территории кварта-

ла 140.01.07.01 в границах проекта планировки территории, ограниченной улицами Трикотажной, Автогенной, полосой отвода железной дороги, створом Октябрьского моста, набережной реки Оби, улицей Ипподромской и улицей Фрунзе, в Центральном, Октябрьском и Дзержинском районах в департамент строительства и архитектуры мэрии города Новосибирска по адресу: Российская Федерация, Новосибирская область, город Новосибирск, Красный проспект, 50, кабинет 515, почтовый индекс: 630091.

5. Департаменту строительства и архитектуры мэрии города Новосибирска:

5.1. В течение трех дней со дня издания постановления разместить его на официальном сайте города Новосибирска в информационно-телекоммуникационной сети «Интернет».

5.2. Со дня официального опубликования постановления осуществить прием и регистрацию предложений физических и юридических лиц о порядке, сроках подготовки и содержании проекта межевания территории квартала 140.01.07.01 в границах проекта планировки территории, ограниченной улицами Трикотажной, Автогенной, полосой отвода железной дороги, створом Октябрьского моста, набережной реки Оби, улицей Ипподромской и улицей Фрунзе, в Центральном, Октябрьском и Дзержинском районах.

5.3. В течение тридцати дней со дня окончания срока приема предложений о подготовке проекта межевания территории с учетом предложений физических и юридических лиц осуществить разработку и утверждение задания на подготовку проекта межевания территории квартала 140.01.07.01 в границах проекта планировки территории, ограниченной улицами Трикотажной, Автогенной, полосой отвода железной дороги, створом Октябрьского моста, набережной реки Оби, улицей Ипподромской и улицей Фрунзе, в Центральном, Октябрьском и Дзержинском районах.

6. Департаменту информационной политики мэрии города Новосибирска в течение трех дней со дня издания постановления обеспечить опубликование постановления.

7. Контроль за исполнением постановления возложить на заместителя мэра города Новосибирска – начальника департамента строительства и архитектуры мэрии города Новосибирска.

Исполняющий обязанности
мэра города Новосибирска

Г. П. Захаров

СОДЕРЖАНИЕ

проекта межевания территории квартала 140.01.07.01 в границах проекта планировки территории, ограниченной улицами Трикотажной, Автогенной, полосой отвода железной дороги, створом Октябрьского моста, набережной реки Оби, улицей Ипподромской и улицей Фрунзе, в Центральном, Октябрьском и Дзержинском районах

1. Проект межевания территории состоит из основной части, которая подлежит утверждению, и материалов по обоснованию этого проекта.

2. Основная часть проекта межевания территории включает в себя текстовую часть и чертежи межевания территории.

2.1. Текстовая часть проекта межевания территории включает в себя:

2.1.1. Перечень и сведения о площади образуемых земельных участков, в том числе возможные способы их образования.

2.1.2. Перечень и сведения о площади образуемых земельных участков, которые будут отнесены к территориям общего пользования или имуществу общего пользования, в том числе в отношении которых предполагаются резервирование и (или) изъятие для государственных или муниципальных нужд.

2.1.3. Вид разрешенного использования образуемых земельных участков в соответствии с проектом планировки территории.

2.2. На чертежах межевания территории отображаются:

2.2.1. Границы существующих элементов планировочной структуры.

2.2.2. Красные линии, утвержденные в составе проекта планировки территории, или красные линии, утверждаемые, изменяемые проектом межевания территории в соответствии с пунктом 2 части 2 статьи 43 Градостроительного кодекса Российской Федерации.

2.2.3. Линии отступа от красных линий в целях определения мест допустимого размещения зданий, строений, сооружений.

2.2.4. Границы образуемых и (или) изменяемых земельных участков, условные номера образуемых земельных участков, в том числе в отношении которых предполагаются их резервирование и (или) изъятие для государственных или муниципальных нужд.

2.2.5. Границы зон действия публичных сервитутов.

3. Материалы по обоснованию проекта межевания территории включают в себя чертежи, на которых отображаются:

- 3.1. Границы существующих земельных участков.
 - 3.2. Границы зон с особыми условиями использования территорий.
 - 3.3. Местоположение существующих объектов капитального строительства.
 - 3.4. Границы особо охраняемых природных территорий.
 - 3.5. Границы территорий объектов культурного наследия.
-

МЭРИЯ ГОРОДА НОВОСИБИРСКА

ПОСТАНОВЛЕНИЕ

От 31.03.2017

№ 1351

О проведении в городе Новосибирске мероприятий, посвященных Празднику Весны и Труда, в 2017 году

В связи с проведением 01.05.2017 мероприятий, посвященных Празднику Весны и Труда, в соответствии с Федеральным законом от 06.10.2003 № 131-ФЗ «Об общих принципах организации местного самоуправления в Российской Федерации», руководствуясь Уставом города Новосибирска, ПОСТАНОВЛЯЮ:

1. Управлению общественных связей мэрии города Новосибирска обеспечить проведение общегородского праздничного мероприятия, посвященного Празднику Весны и Труда, на площади им. Ленина и в сквере перед зданием Новосибирского государственного академического театра оперы и балета.

2. Главам администраций районов (округа по районам) города Новосибирска обеспечить:

2.1. Проведение мероприятий, посвященных Празднику Весны и Труда, на территориях соответствующих районов города Новосибирска.

2.2. Праздничное оформление зданий администраций районов (округа по районам) города Новосибирска.

3. Департаменту культуры, спорта и молодежной политики мэрии города Новосибирска обеспечить проведение мероприятий, посвященных Празднику Весны и Труда, в домах (дворцах) культуры, кинотеатрах, парках культуры и отдыха, подростковых клубах, на спортивных площадках и стадионах города Новосибирска.

4. Департаменту энергетике, жилищного и коммунального хозяйства города обеспечить установку мобильных туалетов на площади им. Ленина на время проведения мероприятий, посвященных Празднику Весны и Труда.

5. Департаменту по социальной политике мэрии города Новосибирска оказать содействие организаторам мероприятий, посвященных Празднику Весны и Труда, указанным в пунктах 1 – 3 настоящего постановления (далее – организаторы), в обеспечении дежурства медицинского персонала при проведении мероприятий, посвященных Празднику Весны и Труда.

6. Департаменту транспорта и дорожно-благоустроительного комплекса мэрии города Новосибирска:

6.1. Принять меры по обеспечению уборки площади им. Ленина и мест массового скопления граждан на этапах подготовки, во время и после проведения мероприятий, посвященных Празднику Весны и Труда.

6.2. Уточнить изменения в маршрутах движения общественного транспорта во время проведения мероприятий, посвященных Празднику Весны и Труда.

7. Департаменту по чрезвычайным ситуациям и мобилизационной работе мэрии города Новосибирска обеспечить готовность необходимых сил и средств на случай возникновения аварийных и чрезвычайных ситуаций во время проведения мероп-

приятий, посвященных Празднику Весны и Труда.

8. Предложить Управлению Министерства внутренних дел Российской Федерации по городу Новосибирску оказать содействие организаторам в обеспечении общественного порядка и безопасности граждан в местах проведения мероприятий, посвященных Празднику Весны и Труда, и на прилегающих к ним территориям.

9. Комитету мэрии города Новосибирска по взаимодействию с административными органами организовать взаимодействие с Управлением Министерства внутренних дел Российской Федерации по городу Новосибирску по вопросам охраны общественного порядка во время проведения мероприятий, посвященных Празднику Весны и Труда.

10. Департаменту информационной политики мэрии города Новосибирска обеспечить:

10.1. Опубликование постановления.

10.2. Информирование жителей города Новосибирска о проведении мероприятий, посвященных Празднику Весны и Труда.

11. Контроль за исполнением постановления возложить на заместителя мэра города Новосибирска Захарова Г. П.

Мэр города Новосибирска

А. Е. Локоть

МЭРИЯ ГОРОДА НОВОСИБИРСКА

ПОСТАНОВЛЕНИЕ

От 03.04.2017

№ 1352

Об определении теплосетевой организации для содержания и обслуживания бесхозяйного объекта теплоснабжения в Железнодорожном районе

В целях организации содержания и обслуживания бесхозяйного объекта теплоснабжения в Железнодорожном районе, в соответствии с Федеральными законами от 06.10.2003 № 131-ФЗ «Об общих принципах организации местного самоуправления в Российской Федерации», от 27.07.2010 № 190-ФЗ «О теплоснабжении», постановлением мэрии города Новосибирска от 16.05.2011 № 4074 «Об утверждении Порядка выявления бесхозяйных недвижимых вещей на территории города Новосибирска и подготовки документов для приобретения права муниципальной собственности города Новосибирска на бесхозяйные недвижимые вещи», руководствуясь Уставом города Новосибирска, ПОСТАНОВЛЯЮ:

1. Определить акционерное общество «Сибирская энергетическая компания» теплосетевой организацией, осуществляющей содержание и обслуживание бесхозяйного объекта теплоснабжения в Железнодорожном районе с характеристиками согласно приложению к настоящему постановлению (далее – объект).

2. Департаменту земельных и имущественных отношений мэрии города Новосибирска осуществить мероприятия по признанию права муниципальной собственности города Новосибирска на объект в порядке, установленном законодательством.

3. Департаменту информационной политики мэрии города Новосибирска обеспечить опубликование постановления.

4. Контроль за исполнением постановления возложить на начальника департамента энергетики, жилищного и коммунального хозяйства города и начальника департамента земельных и имущественных отношений мэрии города Новосибирска.

Мэр города Новосибирска

А. Е. Локоть

ХАРАКТЕРИСТИКИ
бесхозного объекта теплоснабжения в Железнодорожном районе

| № п/п | Наименование | Адрес | Характеристика | |
|-------|---|--|------------------------|---|
| | | | Протяженность, п. м | Диаметр труб, мм |
| 1 | 2 | 3 | 4 | 5 |
| 1 | Теплотрасса от ТК-4/65-4 по ул. 1905 года через ТК-4/65-16 до наружной стены жилого дома по ул. 1905 года, 59 | Российская Федерация, Новосибирская область, город Новосибирск, ул. Красноярская | 64 | |
| 1.1 | Теплотрасса от ТК-4/65-4 по ул. 1905 года до ТК-4/65-16 по ул. 1905 года | Российская Федерация, Новосибирская область, город Новосибирск, ул. 1905 года | 38 | 4 ду 80 (Т1, Т2, Т3, В1), ду 40 (Т4) |
| 1.2 | Теплотрасса от ТК-4/65-16 по ул. 1905 года до наружной стены жилого дома по ул. 1905 года, 59 | Российская Федерация, Новосибирская область, город Новосибирск, ул. 1905 года | 26 | 4 ду 80 (Т1, Т2, Т3, В1), ду 50 (Т4) |

МЭРИЯ ГОРОДА НОВОСИБИРСКА

ПОСТАНОВЛЕНИЕ

От 03.04.2017

№ 1353

Об определении теплосетевой организации для содержания и обслуживания бесхозяйного объекта теплоснабжения в Центральном районе

В целях организации содержания и обслуживания бесхозяйного объекта теплоснабжения в Центральном районе, в соответствии с Федеральными законами от 06.10.2003 № 131-ФЗ «Об общих принципах организации местного самоуправления в Российской Федерации», от 27.07.2010 № 190-ФЗ «О теплоснабжении», постановлением мэрии города Новосибирска от 16.05.2011 № 4074 «Об утверждении Порядка выявления бесхозяйных недвижимых вещей на территории города Новосибирска и подготовки документов для приобретения права муниципальной собственности города Новосибирска на бесхозяйные недвижимые вещи», руководствуясь Уставом города Новосибирска, ПОСТАНОВЛЯЮ:

1. Определить акционерное общество «Сибирская энергетическая компания» теплосетевой организацией, осуществляющей содержание и обслуживание бесхозяйного объекта теплоснабжения в Центральном районе с характеристиками согласно приложению к настоящему постановлению (далее – объект).

2. Департаменту земельных и имущественных отношений мэрии города Новосибирска осуществить мероприятия по признанию права муниципальной собственности города Новосибирска на объект в порядке, установленном законодательством.

3. Департаменту информационной политики мэрии города Новосибирска обеспечить опубликование постановления.

4. Контроль за исполнением постановления возложить на начальника департамента энергетики, жилищного и коммунального хозяйства города и начальника департамента земельных и имущественных отношений мэрии города Новосибирска.

Мэр города Новосибирска

А. Е. Локоть

Приложение
к постановлению мэрии
города Новосибирска
от 03.04.2017 № 1353

ХАРАКТЕРИСТИКИ
бесхозяйного объекта теплоснабжения в Центральном районе

| № п/п | Наименование | Адрес | Характеристика | |
|-------|---|---|------------------------|--------------------------------|
| | | | Протяженность, п. м | Диаметр труб, мм |
| 1 | 2 | 3 | 4 | 5 |
| 1 | Теплотрасса от ТК-119-3-4 до наружной стены здания по ул. Свердлова, 14, в том числе: | Российская Федерация, Новосибирская область, город Новосибирск, ул. Свердлова | 76 | |
| 1.1 | Теплотрасса от ТК-119-3-4 до угла поворота (УП-2) | Российская Федерация, Новосибирская область, город Новосибирск, ул. Свердлова | 58 | 2 ду 70 (Т1, Т2) |
| 1.2 | Теплотрасса от угла поворота (УП-2) до наружной стены здания по ул. Свердлова, 14 | Российская Федерация, Новосибирская область, город Новосибирск, ул. Свердлова, 14 | 18 | 2 ду 70 (Т1, Т2) ду 50 (В1) |

МЭРИЯ ГОРОДА НОВОСИБИРСКА

ПОСТАНОВЛЕНИЕ

От 03.04.2017

№ 1354

О внесении изменений в административный регламент осуществления муниципального контроля за обеспечением сохранности автомобильных дорог местного значения, утвержденный постановлением мэрии города Новосибирска от 23.01.2013 № 476

В целях повышения качества проведения проверок при осуществлении муниципального контроля за обеспечением сохранности автомобильных дорог местного значения в границах города Новосибирска, в соответствии с Федеральными законами от 06.10.2003 № 131-ФЗ «Об общих принципах организации местного самоуправления в Российской Федерации», от 26.12.2008 № 294-ФЗ «О защите прав юридических лиц и индивидуальных предпринимателей при осуществлении государственного контроля (надзора) и муниципального контроля», решением Совета депутатов города Новосибирска от 25.04.2012 № 585 «О Порядке организации и осуществления муниципального контроля за обеспечением сохранности автомобильных дорог местного значения в границах города Новосибирска», руководствуясь Уставом города Новосибирска, ПОСТАНОВЛЯЮ:

1. Внести в административный регламент осуществления муниципального контроля за обеспечением сохранности автомобильных дорог местного значения, утвержденный постановлением мэрии города Новосибирска от 23.01.2013 № 476 «Об утверждении административного регламента осуществления муниципального контроля за обеспечением сохранности автомобильных дорог местного значения» (в редакции постановлений мэрии города Новосибирска от 29.05.2014 № 4624, от 17.08.2014 № 5272, от 21.06.2016 № 2645), следующие изменения:

1.1. В абзаце втором пункта 1.4 слова «и озеленения» заменить словами «, озеленения и правового обеспечения».

1.2. В пункте 1.5:

1.2.1. Абзацы седьмой – двенадцатый изложить в следующей редакции:

«постановлением Правительства Российской Федерации от 28.04.2015 № 415 «О Правилах формирования и ведения единого реестра проверок» (далее – постановление Правительства РФ № 415) («Собрание законодательства Российской Федерации», 2015, № 19);

постановлением Правительства Российской Федерации от 26.11.2015 № 1268 «Об утверждении Правил подачи и рассмотрения заявления об исключении проверки в отношении юридического лица, индивидуального предпринимателя из ежегодного плана проведения плановых проверок и о внесении изменений в постановление Правительства Российской Федерации от 30 июня 2010 г. № 489» (далее – постановление Правительства РФ № 1268) («Собрание законодательства Российской Федерации», 2015, № 49);

приказом Министерства экономического развития Российской Федерации от 30.04.2009 № 141 «О реализации положений Федерального закона «О защите прав юридических лиц и индивидуальных предпринимателей при осуществлении государственного контроля (надзора) и муниципального контроля» («Российская газета», 2009, № 85);

Законом Новосибирской области от 01.10.2013 № 364-ОЗ «Об Уполномоченном по защите прав предпринимателей в Новосибирской области» («Советская Сибирь», 2013, № 187);

решением городского Совета Новосибирска от 27.06.2007 № 654 «О департаменте транспорта и дорожно-благоустроительного комплекса мэрии города Новосибирска» («Бюллетень органов городского самоуправления Новосибирска», 2007, № 46 (часть 2));

решением Совета депутатов города Новосибирска от 25.04.2012 № 585 «О Порядке организации и осуществления муниципального контроля за обеспечением сохранности автомобильных дорог местного значения в границах города Новосибирска» («Бюллетень органов местного самоуправления города Новосибирска», 2012, № 31);».

1.2.2. Дополнить абзацем следующего содержания:

«постановлением мэрии города Новосибирска от 28.06.2012 № 6290 «Об утверждении Положения о Главном управлении благоустройства и озеленения мэрии города Новосибирска».».

1.3. Абзац девятый пункта 1.8 изложить в следующей редакции:

«учитывать при определении мер, принимаемых по фактам выявленных нарушений, соответствие указанных мер тяжести нарушений, их потенциальной опасности для жизни, здоровья людей, для животных, растений, окружающей среды, объектов культурного наследия (памятников истории и культуры) народов Российской Федерации, безопасности государства, для возникновения чрезвычайных ситуаций природного и техногенного характера, а также не допускать необоснованное ограничение прав и законных интересов физических, юридических лиц и индивидуальных предпринимателей;».

1.4. В абзаце втором пункта 2.4 слова «начальником управления» заменить словами «заместителем начальника департамента – начальником управления».

1.5. Дополнить пунктом 2.6 следующего содержания:

«2.6. Должностное лицо департамента, уполномоченное на внесение информации о плановых и внеплановых проверках юридических лиц и индивидуальных предпринимателей, проводимых в соответствии с Федеральным законом № 294-ФЗ, об их результатах и о принятых мерах по пресечению и (или) устранению последствий выявленных нарушений (далее – информация) в единый реестр проверок, осуществляет внесение информации в единый реестр проверок в порядке и сроки, предусмотренные Правилами формирования и ведения единого реестра проверок, утвержденными постановлением Правительства РФ № 415.».

1.6. В пункте 3.1.2:

1.6.1. В абзаце первом слова «начальник управления» заменить словами «замес-

титель начальника департамента – начальник управления».

1.6.2. В абзаце втором слова «начальником управления» заменить словами «заместителем начальника департамента – начальником управления».

1.7. В абзаце втором пункта 3.1.3 слова «начальником управления» заменить словами «заместителем начальника департамента – начальником управления».

1.8. Подпункт 3.2.2.2 изложить в следующей редакции:

«3.2.2.2. Мотивированное представление должностного лица департамента, уполномоченного на осуществление муниципального дорожного контроля, по результатам анализа результатов мероприятий по контролю без взаимодействия с юридическими лицами, индивидуальными предпринимателями в случаях, предусмотренных законодательством Российской Федерации, рассмотрения или предварительной проверки поступивших в мэрию обращений и заявлений граждан, в том числе индивидуальных предпринимателей, юридических лиц, информации от органов государственной власти, органов местного самоуправления, из средств массовой информации о следующих фактах:

возникновение угрозы причинения вреда жизни, здоровью граждан, вреда животным, растениям, окружающей среде, объектам культурного наследия (памятникам истории и культуры) народов Российской Федерации, безопасности государства, а также угрозы чрезвычайных ситуаций природного и техногенного характера;

причинение вреда жизни, здоровью граждан, вреда животным, растениям, окружающей среде, объектам культурного наследия (памятникам истории и культуры) народов Российской Федерации, безопасности государства, а также возникновение чрезвычайных ситуаций природного и техногенного характера.»

1.9. Дополнить подпунктом 3.2.2.3 следующего содержания:

«3.2.2.3. Поступление в мэрию заявления от юридического лица или индивидуального предпринимателя о предоставлении правового статуса, специального разрешения (лицензии) на право осуществления отдельных видов деятельности или разрешения (согласования) на осуществление иных юридически значимых действий, если проведение соответствующей внеплановой проверки юридического лица, индивидуального предпринимателя предусмотрено правилами предоставления правового статуса, специального разрешения (лицензии), выдачи разрешения (согласования).»

1.10. Пункт 3.2.3 дополнить предложениями следующего содержания: «В случае, если изложенная в обращении или заявлении информация может в соответствии с подпунктом 3.2.2.2 являться основанием для проведения внеплановой проверки, должностное лицо департамента, ответственное за организацию проведения проверки, при наличии у него обоснованных сомнений в авторстве обращения или заявления обязано принять разумные меры к установлению обратившегося лица. Обращения и заявления, направленные заявителем в форме электронных документов, могут служить основанием для проведения внеплановой проверки только при условии, что они были направлены заявителем с использованием средств информационно-коммуникационных технологий, предусматривающих обязательную авторизацию заявителя в единой системе идентификации и аутентификации.»

1.11. В абзаце девятом пункта 3.2.4 слова «начальником управления» заменить словами «заместителем начальника департамента – начальником управления».

1.12. В пункте 3.2.8:

1.12.1. Абзац первый после слова «вручении» дополнить словами «и (или) посредством электронного документа, подписанного усиленной квалифицированной электронной подписью и направленного по адресу электронной почты юридического лица, индивидуального предпринимателя, если такой адрес содержится соответственно в Едином государственном реестре юридических лиц, Едином государственном реестре индивидуальных предпринимателей либо ранее был представлен юридическим лицом, индивидуальным предпринимателем в мэрию.».

1.12.2. В абзаце втором слова «в течение трех рабочих дней» заменить словами «за три рабочих дня».

1.13. Пункт 3.2.9 изложить в следующей редакции:

«3.2.9. Если в результате деятельности субъекта проверки причинен или причиняется вред жизни, здоровью граждан, вред животным, растениям, окружающей среде, объектам культурного наследия (памятникам истории и культуры) народов Российской Федерации, безопасности государства, а также возникли или могут возникнуть чрезвычайные ситуации природного и техногенного характера, предварительное уведомление субъекта проверки о начале проведения внеплановой выездной проверки не требуется.».

1.14. В пункте 3.3.12 «и озеленения» заменить словами «, озеленения и правового обеспечения», слова «начальнику управления» заменить словами «заместителю начальника департамента – начальнику управления».

1.15. Абзацы второй, третий пункта 3.4.2 изложить в следующей редакции:

«в день составления акта проверки юридического лица и индивидуального предпринимателя либо акта проверки физического лица выдать предписание субъекту проверки об устранении выявленных нарушений с указанием сроков их устранения и (или) о проведении мероприятий по предотвращению причинения вреда жизни, здоровью людей, вреда животным, растениям, окружающей среде, объектам культурного наследия (памятникам истории и культуры) народов Российской Федерации, безопасности государства, имуществу физических и юридических лиц, государственному или муниципальному имуществу, предупреждению возникновения чрезвычайных ситуаций природного и техногенного характера, а также других мероприятий, предусмотренных федеральными законами;

принять меры по контролю за устранением выявленных нарушений, их предупреждению, предотвращению возможного причинения вреда жизни, здоровью граждан, вреда животным, растениям, окружающей среде, объектам культурного наследия (памятникам истории и культуры) народов Российской Федерации, обеспечению безопасности государства, предупреждению возникновения чрезвычайных ситуаций природного и техногенного характера, а также меры по привлечению субъектов проверки, допустивших выявленные нарушения, к ответственности.».

1.16. В приложениях 1, 10 слова «и озеленения» заменить словами «, озеленения и правового обеспечения».

2. Департаменту транспорта и дорожно-благоустроительного комплекса мэрии города Новосибирска разместить постановление на официальном сайте города Новосибирска в информационно-телекоммуникационной сети «Интернет».

3. Департаменту информационной политики мэрии города Новосибирска обеспечить опубликование постановления.

4. Контроль за исполнением постановления возложить на начальника департамента транспорта и дорожно-благоустроительного комплекса мэрии города Новосибирска.

Мэр города Новосибирска

А. Е. Локоть

МЭРИЯ ГОРОДА НОВОСИБИРСКА

ПОСТАНОВЛЕНИЕ

От 03.04.2017

№ 1355

О предоставлении разрешений на условно разрешенный вид использования земельного участка или объекта капитального строительства

В соответствии со статьей 39 Градостроительного кодекса Российской Федерации, решением Совета депутатов города Новосибирска от 24.06.2009 № 1288 «О Правилах землепользования и застройки города Новосибирска», на основании заключения по результатам публичных слушаний по вопросам предоставления разрешений на условно разрешенный вид использования земельного участка или объекта капитального строительства от 14.03.2017, рекомендаций комиссии по подготовке проекта правил землепользования и застройки города Новосибирска о предоставлении и об отказе в предоставлении разрешений на условно разрешенный вид использования земельного участка или объекта капитального строительства от 17.03.2017 ПОСТАНОВЛЯЮ:

1. Предоставить разрешение на условно разрешенный вид использования земельного участка или объекта капитального строительства:

1.1. Земляковой Е. Ю. на условно разрешенный вид использования земельного участка в границах территории кадастрового квартала 54:35:061695 площадью 1000 кв. м, расположенного по адресу (местоположение): Российская Федерация, Новосибирская область, город Новосибирск, ул. Большая, 336 (зона коммунальных и складских объектов (П-2)), - «для индивидуального жилищного строительства (2.1)».

1.2. Ереминой Т. Н., Дикарёву Б. Б. на условно разрешенный вид использования земельного участка в границах территории кадастрового квартала 54:35:042510 площадью 321 кв. м, расположенного по адресу (местоположение): Российская Федерация, Новосибирская область, город Новосибирск, ул. Малая Плеханова, 17 (зона застройки жилыми домами смешанной этажности (Ж-1)), - «для индивидуального жилищного строительства (2.1)».

1.3. Сухих Н. П. на условно разрешенный вид использования земельного участка в границах территории кадастрового квартала 54:35:073460 площадью 664 кв. м, расположенного по адресу (местоположение): Российская Федерация, Новосибирская область, город Новосибирск, ул. Лескова, 335 (зона улично-дорожной сети (ИТ-3)), - «для индивидуального жилищного строительства (2.1)».

1.4. Шевченко Н. В. на условно разрешенный вид использования земельного участка в границах территории кадастрового квартала 54:35:074330 площадью 268 кв. м, расположенного по адресу (местоположение): Российская Федерация, Новосибирская область, город Новосибирск, ул. 9-го Ноября, 231 (зона застройки

жилыми домами смешанной этажности (Ж-1)), - «для индивидуального жилищного строительства (2.1)».

1.5. Кирееву А. С. на условно разрешенный вид использования земельного участка в границах территории кадастрового квартала 54:35:061090 площадью 847 кв. м, расположенного по адресу (местоположение): Российская Федерация, Новосибирская область, город Новосибирск, ул. Капитанская, 73 (зона застройки жилыми домами смешанной этажности (Ж-1)), - «для индивидуального жилищного строительства (2.1)».

1.6. Троценко Е. Ю. на условно разрешенный вид использования земельного участка в границах территории кадастрового квартала 54:35:032975 площадью 580 кв. м, расположенного по адресу (местоположение): Российская Федерация, Новосибирская область, город Новосибирск, ул. Левый Берег Ельцовки, 411 (зона застройки жилыми домами смешанной этажности (Ж-1)), - «для индивидуального жилищного строительства (2.1)».

1.7. Алексеевой З. Ф. на условно разрешенный вид использования земельного участка с кадастровым номером 54:35:063271:35 площадью 535 кв. м, расположенного по адресу (местоположение): Российская Федерация, Новосибирская область, город Новосибирск, ул. Хасановская, 70, и объекта капитального строительства (зона застройки жилыми домами смешанной этажности (Ж-1)) - «для индивидуального жилищного строительства (2.1) – индивидуальные дома».

1.8. Желонкину С. В., Желонкину В. Н. на условно разрешенный вид использования земельного участка с кадастровым номером 54:35:071103:14 площадью 756 кв. м, расположенного по адресу (местоположение): Российская Федерация, Новосибирская область, город Новосибирск, ул. Военная, 27, и объекта капитального строительства (зона застройки жилыми домами смешанной этажности (Ж-1)) - «для индивидуального жилищного строительства (2.1) – индивидуальные дома».

1.9. Гридину Н. М. на условно разрешенный вид использования земельного участка в границах территории кадастрового квартала 54:35:064430 площадью 483 кв. м, расположенного по адресу (местоположение): Российская Федерация, Новосибирская область, город Новосибирск, ул. Проточная, 70/2 (зона улично-дорожной сети (ИТ-3)), - «для индивидуального жилищного строительства (2.1)».

1.10. Бахтиной Ю. И. на условно разрешенный вид использования земельного участка в границах территории кадастрового квартала 54:35:041122 площадью 1194 кв. м, расположенного по адресу (местоположение): Российская Федерация, Новосибирская область, город Новосибирск, НСОТ «Озерное», участок № 181 (зона застройки жилыми домами смешанной этажности (Ж-1)), - «ведение садоводства (13.2)».

1.11. Золотопер А. П. на условно разрешенный вид использования земельного участка в границах территории кадастрового квартала 54:35:061490 площадью 1000 кв. м, расположенного по адресу (местоположение): Российская Федерация, Новосибирская область, город Новосибирск, ул. Большая, 323 (зона коммунальных и складских объектов (П-2)), - «для индивидуального жилищного строительства (2.1)».

1.12. Антиповой И. С., Штромбергер В. Я. на условно разрешенный вид использования земельного участка в границах территории кадастрового квартала 54:35:074122 площадью 502 кв. м, расположенного по адресу (местоположение): Российская Федерация, Новосибирская область, город Новосибирск, пер. 4-й Инюшенский, 24 (зона застройки жилыми домами смешанной этажности (Ж-1)), - «для индивидуального жилищного строительства (2.1)».

1.13. Федотову П. В. на условно разрешенный вид использования земельного участка в границах территории кадастрового квартала 54:35:061716 площадью 679 кв. м, расположенного по адресу (местоположение): Российская Федерация, Новосибирская область, город Новосибирск, ул. Большая, 309 (зона коммунальных и складских объектов (П-2)), - «для индивидуального жилищного строительства (2.1)».

1.14. Татоян И. Н. на условно разрешенный вид использования земельного участка в границах территории кадастрового квартала 54:35:073550 площадью 339 кв. м, расположенного по адресу (местоположение): Российская Федерация, Новосибирская область, город Новосибирск, ул. Сестрорецкая, 36а (зона застройки жилыми домами смешанной этажности (Ж-1)), - «для индивидуального жилищного строительства (2.1)».

1.15. Открытому акционерному обществу «Российские железные дороги» на условно разрешенный вид использования земельных участков и объектов капитального строительства:

с кадастровым номером 54:35:021620:27 площадью 5086 кв. м, расположенного по адресу (местоположение): Российская Федерация, Новосибирская область, город Новосибирск, Владимирский спуск, 2 (зона коммунальных и складских объектов (П-2)), - «гостиничное обслуживание (4.7) - гостиницы»;

с кадастровым номером 54:35:021620:899 площадью 8251 кв. м, расположенного по адресу (местоположение): Российская Федерация, Новосибирская область, город Новосибирск, Владимирский спуск (зона объектов здравоохранения (ОД-3)), - «гостиничное обслуживание (4.7) - гостиницы».

1.16. Звигину А. В. на условно разрешенный вид использования земельного участка в границах территории кадастрового квартала 54:35:072225 площадью 497 кв. м, расположенного по адресу (местоположение): Российская Федерация, Новосибирская область, город Новосибирск, НСТ «Ветеран», квартал V, участок № 3г-118 (зона застройки жилыми домами смешанной этажности (Ж-1)), - «ведение садоводства (13.2)».

1.17. Чучевляновой Е. Н., Чучевляновой Д. А., Роговой А. А., Рогову С. А. на условно разрешенный вид использования земельного участка с кадастровым номером 54:35:072930:79 площадью 535 кв. м, расположенного по адресу (местоположение): Российская Федерация, Новосибирская область, город Новосибирск, ул. Карла Либкнехта, 70 (зона застройки жилыми домами смешанной этажности (Ж-1)), - «для индивидуального жилищного строительства (2.1)».

1.18. Низамутдиновой М. Ш. на условно разрешенный вид использования земельного участка в границах территории кадастрового квартала 54:35:064680 пло-

щадью 1000 кв. м, расположенного по адресу (местоположение): Российская Федерация, Новосибирская область, город Новосибирск, ул. Попова, 57а (зона улично-дорожной сети (ИТ-3)), - «для индивидуального жилищного строительства (2.1)».

2. Департаменту строительства и архитектуры мэрии города Новосибирска разместить постановление на официальном сайте города Новосибирска в информационно-телекоммуникационной сети «Интернет».

3. Департаменту информационной политики мэрии города Новосибирска обеспечить опубликование постановления.

4. Контроль за исполнением постановления возложить на заместителя мэра города Новосибирска - начальника департамента строительства и архитектуры мэрии города Новосибирска.

Мэр города Новосибирска

А. Е. Локоть

МЭРИЯ ГОРОДА НОВОСИБИРСКА

ПОСТАНОВЛЕНИЕ

От 03.04.2017

№ 1356

Об осуществлении муниципальным автономным учреждением города Новосибирска «Новосибирский центр высшего спортивного мастерства» полномочий мэрии города Новосибирска по исполнению публичных обязательств перед физическими лицами, подлежащих исполнению в денежной форме

В соответствии с Федеральным законом от 03.11.2006 № 174-ФЗ «Об автономных учреждениях», постановлением мэрии города Новосибирска от 07.04.2011 № 2888 «Об утверждении Порядка осуществления муниципальным бюджетным или муниципальным автономным учреждением города Новосибирска полномочий мэрии города Новосибирска по исполнению публичных обязательств перед физическим лицом, подлежащих исполнению в денежной форме, и финансового обеспечения их осуществления», руководствуясь Уставом города Новосибирска, ПОСТАНОВЛЯЮ:

1. Передать муниципальному автономному учреждению города Новосибирска «Новосибирский центр высшего спортивного мастерства» (далее – учреждение) следующие полномочия мэрии города Новосибирска по исполнению публичных обязательств перед физическими лицами, подлежащих исполнению в денежной форме (далее – публичные обязательства):

выплата стипендий мэрии города Новосибирска для одаренных детей в области физической культуры и спорта;

выплата единовременного денежного вознаграждения спортсменам и тренерам города Новосибирска, добившимся высоких спортивных результатов.

2. Установить, что при осуществлении переданных полномочий по исполнению публичных обязательств учреждение:

2.1. Вправе получать разъяснения по вопросам осуществления переданных полномочий по исполнению публичных обязательств от департамента культуры, спорта и молодежной политики мэрии города Новосибирска.

2.2. Обязано:

2.2.1. Производить оплату денежных обязательств по исполнению публичных обязательств в пределах бюджетных ассигнований на указанные цели на соответствующий финансовый год.

2.2.2. Обеспечивать ведение бюджетного учета, составление и представление бюджетной отчетности в порядке, установленном приказом Министерства финансов Российской Федерации от 28.12.2010 № 191н «Об утверждении Инструкции о порядке составления и представления годовой, квартальной и месячной отчетности об исполнении бюджетов бюджетной системы Российской Федерации».

2.2.3. Отражать информацию об осуществлении полномочий по исполнению публичных обязательств в отчетах о результатах своей деятельности и об использовании закрепленного за ним муниципального имущества города Новосибирска.

2.2.4. В случае недостаточности бюджетных ассигнований на лицевом счете по переданным полномочиям для осуществления переданных полномочий по исполнению публичных обязательств представлять в департамент культуры, спорта и молодежной политики мэрии города Новосибирска предложения об уточнении их объемов.

2.3. Несет ответственность за неисполнение или ненадлежащее исполнение переданных полномочий по исполнению публичных обязательств в соответствии с законодательством.

3. Определить, что учет операций, связанных с осуществлением переданных полномочий по исполнению публичных обязательств, осуществляется на лицевом счете для учета операций по переданным полномочиям, открытом департаменту культуры, спорта и молодежной политики мэрии города Новосибирска в департаменте финансов и налоговой политики мэрии города Новосибирска, имеющем следующие реквизиты:

УФК по Новосибирской области (ДФиНП мэрии)

ИНН 5411100120

КПП 540601001

Банк плательщика: Сибирское ГУ Банка России г. Новосибирск

БИК 045004001

Р/сч. 40204810800000000513

Л/сч. 02513007890.

4. Департаменту культуры, спорта и молодежной политики мэрии города Новосибирска:

4.1. Организовать контроль за осуществлением учреждением переданных полномочий по исполнению публичных обязательств путем проведения плановых камеральных проверок и внеплановых проверок.

4.2. Разместить постановление на официальном сайте города Новосибирска в информационно-телекоммуникационной сети «Интернет».

4.3. Направить копию постановления в учреждение в течение двух рабочих дней со дня его подписания.

5. Департаменту информационной политики мэрии города Новосибирска обеспечить опубликование постановления.

6. Контроль за исполнением постановления возложить на начальника департамента культуры, спорта и молодежной политики мэрии города Новосибирска.

Мэр города Новосибирска

А. Е. Локоть

МЭРИЯ ГОРОДА НОВОСИБИРСКА

ПОСТАНОВЛЕНИЕ

От 03.04.2017

№ 1357

Об определении теплосетевой организации для содержания и обслуживания бесхозяйного объекта теплоснабжения в Центральном районе

В целях организации содержания и обслуживания бесхозяйного объекта теплоснабжения в Центральном районе, в соответствии с Федеральными законами от 06.10.2003 № 131-ФЗ «Об общих принципах организации местного самоуправления в Российской Федерации», от 27.07.2010 № 190-ФЗ «О теплоснабжении», постановлением мэрии города Новосибирска от 16.05.2011 № 4074 «Об утверждении Порядка выявления бесхозяйных недвижимых вещей на территории города Новосибирска и подготовки документов для приобретения права муниципальной собственности города Новосибирска на бесхозяйные недвижимые вещи», руководствуясь Уставом города Новосибирска, ПОСТАНОВЛЯЮ:

1. Определить акционерное общество «Сибирская энергетическая компания» теплосетевой организацией, осуществляющей содержание и обслуживание бесхозяйного объекта теплоснабжения в Центральном районе с характеристиками согласно приложению к настоящему постановлению (далее – объект).

2. Департаменту земельных и имущественных отношений мэрии города Новосибирска осуществить мероприятия по признанию права муниципальной собственности города Новосибирска на объект в порядке, установленном законодательством.

3. Департаменту информационной политики мэрии города Новосибирска обеспечить опубликование постановления.

4. Контроль за исполнением постановления возложить на начальника департамента энергетики, жилищного и коммунального хозяйства города и начальника департамента земельных и имущественных отношений мэрии города Новосибирска.

Мэр города Новосибирска

А. Е. Локоть

Приложение
к постановлению мэрии
города Новосибирска
от 03.04.2017 № 1357

ХАРАКТЕРИСТИКИ
бесхозяйного объекта теплоснабжения в Центральном районе

| № п/п | Наименование | Адрес | Характеристика | |
|----------|---|---|-------------------------------|-------------------|
| | | | Прогноз- женность, п. м | Диаметр труб, мм |
| 1 | 2 | 3 | 4 | 5 |
| 1 | Теплотрасса от ТК-221-5 до ТК-221-5а по ул. Свердлова | Российская Федерация, Новосибирская область, город Новосибирск, ул. Свердлова, 13 | 1 | 2 ду 150 (П1, Т2) |

МЭРИЯ ГОРОДА НОВОСИБИРСКА

ПОСТАНОВЛЕНИЕ

От 03.04.2017

№ 1358

О введении временных ограничений движения транспортных средств по ул. Писарева, Красному проспекту в Центральном районе

В связи с проведением обществом с ограниченной ответственностью строительной компанией «СтройЭнергоРесурс» земляных работ при техническом перевооружении тепловой сети по ул. Писарева в Центральном районе, в соответствии с Федеральными законами от 10.12.95 № 196-ФЗ «О безопасности дорожного движения», от 06.10.2003 № 131-ФЗ «Об общих принципах организации местного самоуправления в Российской Федерации», от 08.11.2007 № 257-ФЗ «Об автомобильных дорогах и о дорожной деятельности в Российской Федерации и о внесении изменений в отдельные законодательные акты Российской Федерации», постановлением Правительства Новосибирской области от 09.04.2012 № 171-п «О временных ограничениях или прекращении движения транспортных средств по автомобильным дорогам на территории Новосибирской области», руководствуясь Уставом города Новосибирска, ПОСТАНОВЛЯЮ:

1. Ввести временные ограничения движения транспортных средств путем сужения проезжей части:

1.1. С 24.04.2017 по 14.05.2017:

по ул. Писарева на 11 м в районе здания № 10;

по Красному проспекту на 9 м на пересечении с ул. Писарева.

1.2. С 15.05.2017 по 01.06.2017:

по ул. Писарева на 11 м в районе здания № 84 по Красному проспекту;

по Красному проспекту на 9 м на пересечении с ул. Писарева.

2. Обществу с ограниченной ответственностью строительной компании «СтройЭнергоРесурс» обеспечить временное ограничение движения транспортных средств посредством установки соответствующих дорожных знаков или иных технических средств организации дорожного движения.

3. Департаменту транспорта и дорожно-благоустроительного комплекса мэрии города Новосибирска:

3.1. В течение 24 часов со дня, следующего за днем официального опубликования постановления, проинформировать о введенном временном ограничении движения транспортных средств министерство транспорта и дорожного хозяйства Новосибирской области.

3.2. В течение 15 календарных дней со дня, следующего за днем официального опубликования постановления, направить копию постановления, схему организации дорожного движения в Управление Государственной инспекции безопасности дорожного движения Главного управления Министерства внутренних дел Российской Федерации по Новосибирской области.

4. Департаменту информационной политики мэрии города Новосибирска:

4.1. Обеспечить опубликование постановления.

4.2. За 15 календарных дней до начала введения временного ограничения движения транспортных средств проинформировать пользователей автомобильными дорогами о причинах и сроках этого ограничения, а также о возможных маршрутах объезда, путем размещения на официальном сайте города Новосибирска в информационно-телекоммуникационной сети «Интернет» и через средства массовой информации.

5. Контроль за исполнением постановления возложить на начальника департамента транспорта и дорожно-благоустроительного комплекса мэрии города Новосибирска.

Мэр города Новосибирска

А. Е. Локоть

МЭРИЯ ГОРОДА НОВОСИБИРСКА

ПОСТАНОВЛЕНИЕ

От 03.04.2017

№ 1359

Об определении теплосетевой организации для содержания и обслуживания бесхозяйного объекта теплоснабжения в Центральном районе

В целях организации содержания и обслуживания бесхозяйного объекта теплоснабжения в Центральном районе, в соответствии с Федеральными законами от 06.10.2003 № 131-ФЗ «Об общих принципах организации местного самоуправления в Российской Федерации», от 27.07.2010 № 190-ФЗ «О теплоснабжении», постановлением мэрии города Новосибирска от 16.05.2011 № 4074 «Об утверждении Порядка выявления бесхозяйных недвижимых вещей на территории города Новосибирска и подготовки документов для приобретения права муниципальной собственности города Новосибирска на бесхозяйные недвижимые вещи», руководствуясь Уставом города Новосибирска, ПОСТАНОВЛЯЮ:

1. Определить акционерное общество «Сибирская энергетическая компания» теплосетевой организацией, осуществляющей содержание и обслуживание бесхозяйного объекта теплоснабжения в Центральном районе с характеристиками согласно приложению к настоящему постановлению (далее – объект).

2. Департаменту земельных и имущественных отношений мэрии города Новосибирска осуществить мероприятия по признанию права муниципальной собственности города Новосибирска на объект в порядке, установленном законодательством.

3. Департаменту информационной политики мэрии города Новосибирска обеспечить опубликование постановления.

4. Контроль за исполнением постановления возложить на начальника департамента энергетики, жилищного и коммунального хозяйства города и начальника департамента земельных и имущественных отношений мэрии города Новосибирска.

Мэр города Новосибирска

А. Е. Локоть

ХАРАКТЕРИСТИКИ
бесхозяйного объекта теплоснабжения в Центральном районе

| № п/п | Наименование | Адрес | Характеристика | |
|-------|---|---|---------------------|-------------------|
| | | | Протяженность, п. м | Диаметр труб, мм |
| 1 | 2 | 3 | 4 | 5 |
| 1 | Теплотрасса от ТК-125-2 до наружной стены жилого дома по ул. Максима Горького, 86, в том числе: | Российская Федерация, Новосибирская область, город Новосибирск | 70 | |
| 1.1 | Теплотрасса от ТК-125-2 до наружной стены здания по ул. Серебrenниковской, 36 | Российская Федерация, Новосибирская область, город Новосибирск, ул. Серебrenниковская, 36 | 18 | 2 ду 125 (Т1, Т2) |
| 1.2 | Теплотрасса по подвалу здания по ул. Серебrenниковской, 36 | Российская Федерация, Новосибирская область, город Новосибирск, ул. Серебrenниковская, 36 | 4 | 2 ду 125 (Т1, Т2) |
| 1.3 | Теплотрасса от наружной стены по ул. Серебrenниковской, 36 до ТК-125-3 (УТ-2) | Российская Федерация, Новосибирская область, город Новосибирск, ул. Максима Горького | 5 | 2 ду 80 (Т1, Т2) |
| 1.4 | Теплотрасса от ТК-125-3 (УТ-2) до наружной стены жилого дома по ул. Максима Горького, 86 | Российская Федерация, Новосибирская область, город Новосибирск, ул. Максима Горького, 86 | 30 | 2 ду 80 (Т1, Т2) |
| | | | 13 | 2 ду 80 (Т1, Т2) |

МЭРИЯ ГОРОДА НОВОСИБИРСКА

ПОСТАНОВЛЕНИЕ

От 03.04.2017

№ 1361

Об определении теплосетевой организации для содержания и обслуживания бесхозяйного объекта теплоснабжения в Засельцовском районе

В целях организации содержания и обслуживания бесхозяйного объекта теплоснабжения в Засельцовском районе, в соответствии с Федеральными законами от 06.10.2003 № 131-ФЗ «Об общих принципах организации местного самоуправления в Российской Федерации», от 27.07.2010 № 190-ФЗ «О теплоснабжении», постановлением мэрии города Новосибирска от 16.05.2011 № 4074 «Об утверждении Порядка выявления бесхозяйных недвижимых вещей на территории города Новосибирска и подготовки документов для приобретения права муниципальной собственности города Новосибирска на бесхозяйные недвижимые вещи», руководствуясь Уставом города Новосибирска, ПОСТАНОВЛЯЮ:

1. Определить акционерное общество «Сибирская энергетическая компания» теплосетевой организацией, осуществляющей содержание и обслуживание бесхозяйного объекта теплоснабжения в Засельцовском районе с характеристиками согласно приложению к настоящему постановлению (далее – объект).

2. Департаменту земельных и имущественных отношений мэрии города Новосибирска осуществить мероприятия по признанию права муниципальной собственности города Новосибирска на объект в порядке, установленном законодательством.

3. Департаменту информационной политики мэрии города Новосибирска обеспечить опубликование постановления.

4. Контроль за исполнением постановления возложить на начальника департамента энергетики, жилищного и коммунального хозяйства города и начальника департамента земельных и имущественных отношений мэрии города Новосибирска.

Мэр города Новосибирска

А. Е. Локоть

Приложение
к постановлению мэрии
города Новосибирска
от 03.04.2017 № 1361

ХАРАКТЕРИСТИКИ
бесхозяйного объекта теплоснабжения в Засельцовском районе

| № п/п | Наименование | Адрес | Характеристика | |
|-------|--|---|---------------------|--|
| | | | Протяженность, п. м | Диаметр труб, мм |
| 1 | 2 | 3 | 4 | 5 |
| 1 | Теплотрасса от ТК-22-7 по ул. Линейной до наружной стены жилого дома по ул. Галушцака, 7, в том числе: | Российская Федерация, Новосибирская область, город Новосибирск | 63 | |
| 1.1 | Теплотрасса от ТК-22-7 по ул. Линейной до ТК-22-10 по ул. Линейной | Российская Федерация, Новосибирская область, город Новосибирск, ул. Линейная | 44 | 4 ду 100 (Т1, Т2, Т3, В1), ду 50 (Т4) |
| 1.2 | Теплотрасса от ТК-22-10 по ул. Линейная до наружной стены жилого дома по ул. Галушцака, 7 | Российская Федерация, Новосибирская область, город Новосибирск, ул. Галушцака | 19 | 4 ду 100 (Т1, Т2, Т3, В1), ду 50 (Т4) |

МЭРИЯ ГОРОДА НОВОСИБИРСКА

ПОСТАНОВЛЕНИЕ

От 03.04.2017

№ 1363

О составе санитарно-противоэпидемической комиссии мэрии города Новосибирска

В соответствии с Федеральным законом от 06.10.2003 № 131-ФЗ «Об общих принципах организации местного самоуправления в Российской Федерации», постановлением мэрии города Новосибирска от 24.11.2014 № 10266 «О создании санитарно-противоэпидемической комиссии мэрии города Новосибирска», руководствуясь Уставом города Новосибирска, ПОСТАНОВЛЯЮ:

1. Утвердить состав санитарно-противоэпидемической комиссии мэрии города Новосибирска (приложение).

2. Департаменту информационной политики мэрии города Новосибирска обеспечить опубликование постановления.

3. Контроль за исполнением постановления возложить на заместителя мэра города Новосибирска Шварцкоппа В. А.

Мэр города Новосибирска

А. Е. Локоть

СОСТАВ

санитарно-противоэпидемической комиссии мэрии города Новосибирска

- Шварцкопф Валерий - заместитель мэра города Новосибирска, председатель;
Александрович
- Незамаева Ольга - начальник департамента по социальной политике мэрии
Борисовна города Новосибирска, заместитель председателя;
- Самойлова Лада - заместитель руководителя Управления Федеральной
Витальевна службы по надзору в сфере защиты прав потребителей
и благополучия человека по Новосибирской области, за-
меститель председателя (по согласованию);
- Плотникова Наталья - начальник отдела по охране здоровья и медицинскому
Геннадьевна сопровождению социальных проектов департамента по
социальной политике мэрии города Новосибирска, от-
ветственный секретарь;
- Шейденкова Елена - главный специалист отдела по охране здоровья и ме-
Валерьевна дическому сопровождению социальных проектов
департамента по социальной политике мэрии города
Новосибирска, секретарь.
- Члены комиссии:
- Аксаментов Алексей - заместитель начальника департамента по чрезвычай-
Николаевич ным ситуациям и мобилизационной работе мэрии горо-
да Новосибирска – начальник управления мэрии города
Новосибирска по делам гражданской обороны, чрезвы-
чайным ситуациям и обеспечению пожарной безопа-
сности;
- Артамонов - заместитель главного врача федерального бюджетного
Владимир Яковлевич учреждения здравоохранения «Центр гигиены и эпи-
демиологии в Новосибирской области» (по согласо-
ванию);
- Ершов Алексей - заместитель начальника управления промышленности
Викторович мэрии города Новосибирска;
- Истюфеев Александр - заместитель начальника федерального государственно-
Сергеевич го бюджетного учреждения «Западно-Сибирское управ-
ление по гидрометеорологии и мониторингу окружаю-
щей среды» (по согласованию);

- | | |
|-------------------------------|---|
| Каркавин Андрей Юрьевич | - директор муниципального казенного учреждения города Новосибирска «Новосибирский центр по проблемам домашних животных»; |
| Кашенко Елена Юрьевна | - начальник управления образовательной политики и обеспечения образовательного процесса мэрии города Новосибирска; |
| Кирьянова Галина Ивановна | - заместитель директора муниципального предприятия г. Новосибирска «Новосибирская аптечная сеть»; |
| Магеров Алексей Иванович | - заместитель руководителя Управления Федеральной службы по ветеринарному и фитосанитарному надзору по Новосибирской области (по согласованию); |
| Покровская Ольга Борисовна | - начальник управления организации медицинской помощи министерства здравоохранения Новосибирской области (по согласованию); |
| Разживина Дара Олеговна | - заместитель начальника департамента культуры, спорта и молодежной политики мэрии города Новосибирска; |
| Сидорова Мария Юрьевна | - начальник отдела охраны окружающей среды департамента энергетики, жилищного и коммунального хозяйства города; |
| Сухоруков Сергей Владимирович | - заместитель председателя постоянной комиссии Совета депутатов города Новосибирска по социальной политике и образованию; |
| Храмов Андрей Анатольевич | - начальник отдела озеленения Главного управления благоустройства, озеленения и правового обеспечения мэрии города Новосибирска. |
-

МЭРИЯ ГОРОДА НОВОСИБИРСКА

ПОСТАНОВЛЕНИЕ

От 03.04.2017

№ 1364

Об определении теплосетевой организации для содержания и обслуживания бесхозяйного объекта теплоснабжения в Центральном районе

В целях организации содержания и обслуживания бесхозяйного объекта теплоснабжения в Центральном районе, в соответствии с Федеральными законами от 06.10.2003 № 131-ФЗ «Об общих принципах организации местного самоуправления в Российской Федерации», от 27.07.2010 № 190-ФЗ «О теплоснабжении», постановлением мэрии города Новосибирска от 16.05.2011 № 4074 «Об утверждении Порядка выявления бесхозяйных недвижимых вещей на территории города Новосибирска и подготовки документов для приобретения права муниципальной собственности города Новосибирска на бесхозяйные недвижимые вещи», руководствуясь Уставом города Новосибирска, ПОСТАНОВЛЯЮ:

1. Определить акционерное общество «Сибирская энергетическая компания» теплосетевой организацией, осуществляющей содержание и обслуживание бесхозяйного объекта теплоснабжения в Центральном районе с характеристиками согласно приложению к настоящему постановлению (далее – объект).

2. Департаменту земельных и имущественных отношений мэрии города Новосибирска осуществить мероприятия по признанию права муниципальной собственности города Новосибирска на объект в порядке, установленном законодательством.

3. Департаменту информационной политики мэрии города Новосибирска обеспечить опубликование постановления.

4. Контроль за исполнением постановления возложить на начальника департамента энергетики, жилищного и коммунального хозяйства города и начальника департамента земельных и имущественных отношений мэрии города Новосибирска.

Мэр города Новосибирска

А. Е. Локоть

ХАРАКТЕРИСТИКИ
бесхозного объекта теплоснабжения в Центральном районе

| № п/п | Наименование | Адрес | Характеристика | |
|-------|--|---|------------------------|-------------------|
| | | | Протяженность, п. м | Диаметр труб, мм |
| 1 | 2 | 3 | 4 | 5 |
| 1 | Теплотрасса от ТК-1704 по ул. Писарева до наружной стены здания по ул. Демьяна Бедного, 49, в том числе: | Российская Федерация, Новосибирская область, город Новосибирск | 233 | |
| 1.1 | Теплотрасса от ТК-1704 по ул. Писарева до наружной стены здания по ул. Писарева, 64 | Российская Федерация, Новосибирская область, город Новосибирск, ул. Писарева, 64 | 83 | 2 ду 300 (Т1, Т2) |
| 1.2 | Теплотрасса от наружной стены здания по ул. Писарева, 64 по подвальному помещению здания по ул. Писарева, 64 до наружной стены здания по ул. Демьяна Бедного, 49 | Российская Федерация, Новосибирская область, город Новосибирск, ул. Демьяна Бедного, 49 | 150 | 2 ду 150 (Т1, Т2) |

МЭРИЯ ГОРОДА НОВОСИБИРСКА

ПОСТАНОВЛЕНИЕ

От 03.04.2017

№ 1367

Об определении теплосетевой организации для содержания и обслуживания бесхозяйного объекта теплоснабжения в Засельцовском районе

В целях организации содержания и обслуживания бесхозяйного объекта тепло-снабжения в Засельцовском районе, в соответствии с Федеральными законами от 06.10.2003 № 131-ФЗ «Об общих принципах организации местного самоуправления в Российской Федерации», от 27.07.2010 № 190-ФЗ «О теплоснабжении», постановлением мэрии города Новосибирска от 16.05.2011 № 4074 «Об утверждении Порядка выявления бесхозяйных недвижимых вещей на территории города Новосибирска и подготовки документов для приобретения права муниципальной собственности города Новосибирска на бесхозяйные недвижимые вещи», руководствуясь Уставом города Новосибирска, ПОСТАНОВЛЯЮ:

1. Определить акционерное общество «Сибирская энергетическая компания» теплосетевой организацией, осуществляющей содержание и обслуживание бесхозяйного объекта теплоснабжения в Засельцовском районе с характеристиками согласно приложению к настоящему постановлению (далее – объект).

2. Департаменту земельных и имущественных отношений мэрии города Новосибирска осуществить мероприятия по признанию права муниципальной собственности города Новосибирска на объект в порядке, установленном законодательством.

3. Департаменту информационной политики мэрии города Новосибирска обеспечить опубликование постановления.

4. Контроль за исполнением постановления возложить на начальника департамента энергетики, жилищного и коммунального хозяйства города и начальника департамента земельных и имущественных отношений мэрии города Новосибирска.

Мэр города Новосибирска

А. Е. Локоть

ХАРАКТЕРИСТИКИ
бесхозяйного объекта теплоснабжения в Заельцовском районе

| № п/п | Наименование | Адрес | Характеристики | |
|-------|---|--|---------------------|-------------------|
| | | | Протяженность, п. м | Диаметр труб, мм |
| 1 | 2 | 3 | 4 | 5 |
| 1 | Теплотрасса от ТК-1147-2 до наружной стены жилого дома по Красному проспекту, 165/1, в том числе: | Российская Федерация, Новосибирская область, город Новосибирск, Красный проспект | 172 | |
| 1.1 | Участок теплотрассы от ТК-1147-2 до ТК-2 | Российская Федерация, Новосибирская область, город Новосибирск, Красный проспект | 117 | 2 ду 125 (Т1, Т2) |
| 1.2 | Участок теплотрассы от ТК-2 до наружной стены жилого дома по Красному проспекту, 165/1 | Российская Федерация, Новосибирская область, город Новосибирск, Красный проспект | 55 | 2 ду 125 (Т1, Т2) |

МЭРИЯ ГОРОДА НОВОСИБИРСКА

ПОСТАНОВЛЕНИЕ

От 03.04.2017

№ 1368

Об определении теплосетевой организации для содержания и обслуживания бесхозяйного объекта теплоснабжения в Железнодорожном районе

В целях организации содержания и обслуживания бесхозяйного объекта теплоснабжения в Железнодорожном районе, в соответствии с Федеральными законами от 06.10.2003 № 131-ФЗ «Об общих принципах организации местного самоуправления в Российской Федерации», от 27.07.2010 № 190-ФЗ «О теплоснабжении», постановлением мэрии города Новосибирска от 16.05.2011 № 4074 «Об утверждении Порядка выявления бесхозяйных недвижимых вещей на территории города Новосибирска и подготовки документов для приобретения права муниципальной собственности города Новосибирска на бесхозяйные недвижимые вещи», руководствуясь Уставом города Новосибирска, ПОСТАНОВЛЯЮ:

1. Определить акционерное общество «Сибирская энергетическая компания» теплосетевой организацией, осуществляющей содержание и обслуживание бесхозяйного объекта теплоснабжения в Железнодорожном районе с характеристиками согласно приложению к настоящему постановлению (далее – объект).

2. Департаменту земельных и имущественных отношений мэрии города Новосибирска осуществить мероприятия по признанию права муниципальной собственности города Новосибирска на объект в порядке, установленном законодательством.

3. Департаменту информационной политики мэрии города Новосибирска обеспечить опубликование постановления.

4. Контроль за исполнением постановления возложить на начальника департамента энергетики, жилищного и коммунального хозяйства города и начальника департамента земельных и имущественных отношений мэрии города Новосибирска.

Мэр города Новосибирска

А. Е. Локоть

Приложение
к постановлению мэрии
города Новосибирска
от 03.04.2017 № 1368

ХАРАКТЕРИСТИКИ
бесхозяйного объекта теплоснабжения в Железнодорожном районе

| № п/п | Наименование | Адрес | Характеристика | |
|-------|---|--|---------------------|--|
| | | | Протяженность, п. м | Диаметр труб, мм |
| 1 | 2 | 3 | 4 | 5 |
| 1 | Теплотрасса от наружной стены жилого дома по ул. Красноярской, 38 до точки подключения на жилой дом по ул. Красноярской, 40 | Российская Федерация, Новосибирская область, город Новосибирск, ул. Красноярская | 5 | 4 ду 100 (Т1, Т2, Т3, В1), Ду 50 (Т4) |

МЭРИЯ ГОРОДА НОВОСИБИРСКА

ПОСТАНОВЛЕНИЕ

От 03.04.2017

№ 1370

О внесении изменений в постановление мэрии города Новосибирска от 23.03.2017 № 1183 «Об изъятии земельного участка в Октябрьском районе для муниципальных нужд»

В соответствии с Федеральным законом от 06.10.2003 № 131-ФЗ «Об общих принципах организации местного самоуправления в Российской Федерации», руководствуясь Уставом города Новосибирска, ПОСТАНОВЛЯЮ:

1. Внести в постановление мэрии города Новосибирска от 23.03.2017 № 1183 «Об изъятии земельного участка в Октябрьском районе для муниципальных нужд» следующие изменения:

1.1. Дополнить подпунктом 2.4 следующего содержания:

«2.4. Организовать проведение оценки рыночной стоимости права аренды на земельный участок, указанный в приложении, а также подлежащих возмещению убытков в порядке, установленном законодательством.»

1.2. Подпункт 3.1 исключить.

2. Департаменту информационной политики мэрии города Новосибирска обеспечить опубликование постановления.

Мэр города Новосибирска

А. Е. Локоть

МЭРИЯ ГОРОДА НОВОСИБИРСКА

ПОСТАНОВЛЕНИЕ

От 03.04.2017

№ 1375

О внесении изменений в таблицу приложения 1 к чертежу межевания территории с отображением красных линий, утвержденных в составе проекта планировки территории, линий отступа от красных линий в целях определения места допустимого размещения зданий, строений, сооружений, границ образуемых и изменяемых земельных участков на кадастровом плане территории, условных номеров образуемых земельных участков, границ территорий объектов культурного наследия, границ зон с особыми условиями использования территорий, границ зон действия публичных сервитутов, являющегося приложением к проекту межевания территории квартала 231.01.08.01 в границах проекта планировки территории, ограниченной ул. Одоевского, Бердским шоссе, рекой Иней, границей города Новосибирска, в Первомайском районе, утвержденного постановлением мэрии города Новосибирска от 26.12.2016 № 5969

В целях устранения технической ошибки, руководствуясь Уставом города Новосибирска, ПОСТАНОВЛЯЮ:

1. Внести в таблицу приложения 1 к чертежу межевания территории с отображением красных линий, утвержденных в составе проекта планировки территории, линий отступа от красных линий в целях определения места допустимого размещения зданий, строений, сооружений, границ образуемых и изменяемых земельных участков на кадастровом плане территории, условных номеров образуемых земельных участков, границ территорий объектов культурного наследия, границ зон с особыми условиями использования территорий, границ зон действия публичных сервитутов, являющегося приложением к проекту межевания территории квартала 231.01.08.01 в границах проекта планировки территории, ограниченной ул. Одоевского, Бердским шоссе, рекой Иней, границей города Новосибирска, в Первомайском районе, утвержденного постановлением мэрии города Новосибирска от 26.12.2016 № 5969 «О проекте межевания территории квартала 231.01.08.01 в границах проекта планировки территории, ограниченной ул. Одоевского, Бердским шоссе, рекой Иней, границей города Новосибирска, в Первомайском районе», следующие изменения:

1.1. В графе 4 строки «ЗУ1» цифры «0,8780» заменить цифрами «0,8078».

1.2. В графе 4 строки «Итого:» цифры «3,0954» заменить цифрами «3,0252».

2. Департаменту строительства и архитектуры мэрии города Новосибирска разместить постановление на официальном сайте города Новосибирска в информационно-телекоммуникационной сети «Интернет».

3. Департаменту информационной политики мэрии города Новосибирска обеспечить опубликование постановления.

4. Контроль за исполнением постановления возложить на заместителя мэра города Новосибирска – начальника департамента строительства и архитектуры мэрии города Новосибирска.

Мэр города Новосибирска

А. Е. Локоть

МЭРИЯ ГОРОДА НОВОСИБИРСКА

ПОСТАНОВЛЕНИЕ

От 03.04.2017

№ 1378

О подготовке и организации работ по уборке территории города Новосибирска в весенне-летний период 2017 года

В целях обеспечения и повышения комфортности условий проживания граждан, поддержания и улучшения санитарного и эстетического состояния территории города Новосибирска, в соответствии с Федеральным законом от 06.10.2003 № 131-ФЗ «Об общих принципах организации местного самоуправления в Российской Федерации», решением Совета депутатов города Новосибирска от 27.06.2012 № 640 «О Правилах благоустройства территории города Новосибирска», руководствуясь Уставом города Новосибирска, ПОСТАНОВЛЯЮ:

1. Провести 22.04.2017 общегородской санитарный день по уборке территории города Новосибирска.

2. Создать рабочую группу по проведению общегородского санитарного дня по уборке территории города Новосибирска, подготовке и организации работ по уборке территории города Новосибирска в весенне-летний период 2017 года (далее – рабочая группа) и утвердить ее состав (приложение 1).

3. Рабочей группе:

3.1. Организовать взаимодействие и координацию деятельности структурных подразделений мэрии города Новосибирска по проведению общегородского санитарного дня по уборке территории города Новосибирска (далее – общегородской санитарный день), подготовке и организации работ по уборке территории города Новосибирска в весенне-летний период 2017 года (далее – работы по уборке территории города Новосибирска).

3.2. До 14.05.2017 обобщить итоги подготовки и качество организации работ по уборке территории города Новосибирска и представить мэру города Новосибирска предложения:

о поощрении успешно справляющихся с заданиями и поручениями структурных подразделений мэрии города Новосибирска;

о принятии мер по привлечению к административной ответственности за нарушение требований в области благоустройства, установленных муниципальными правовыми актами города Новосибирска, лиц, ответственных за благоустройство прилегающих территорий.

4. Руководителям структурных подразделений мэрии города Новосибирска:

4.1. Обеспечить участие работников мэрии города Новосибирска, подведомственных муниципальных унитарных предприятий и муниципальных учреждений города Новосибирска в проведении общегородского санитарного дня.

4.2. Обратиться к руководителям и коллективам организаций, в том числе профсоюзных и общественных, воинских частей, к жителям города Новосибирска с предложением об участии в проведении общегородского санитарного дня.

4.3. До 14.04.2017 утвердить планы подготовки и организации работ по уборке территории города Новосибирска в общегородской санитарный день – при наличии территорий, ответственность за уборку которых возложена на соответствующие структурные подразделения мэрии города Новосибирска либо подведомственные им муниципальные унитарные предприятия и муниципальные учреждения города Новосибирска.

4.4. Еженедельно, начиная с 07.04.2017, представлять рабочей группе сведения о проделанной работе по уборке территории города Новосибирска за прошедшую неделю по форме согласно приложению 2 к настоящему постановлению – при наличии территорий, указанных в подпункте 4.3 настоящего постановления.

5. Администрациям районов (округа по районам) города Новосибирска:

5.1. Принять меры по подготовке и организации работ по уборке территории города Новосибирска, осуществлению контроля за качеством их проведения.

5.2. До 05.04.2017 создать оперативные группы по координации действий участников уборки территории по районам города Новосибирска.

6. Департаменту транспорта и дорожно-благоустроительного комплекса мэрии города Новосибирска обеспечить своевременный сбор и вывоз грунтовых наносов, остатков опавших листьев, песко-соляной смеси, мусора, брошенных предметов и других отходов для последующих утилизации, обезвреживания и захоронения в соответствии с законодательством в области обращения с отходами.

7. Департаменту энергетики, жилищного и коммунального хозяйства города обеспечить организацию и контроль за выполнением работ по уборке территории города Новосибирска, прилегающей к многоквартирным домам.

8. Департаменту культуры, спорта и молодежной политики мэрии города Новосибирска, департаменту образования мэрии города Новосибирска, администрациям районов (округа по районам) города Новосибирска организовать проведение экологической акции с участием общественных организаций, предприятий, образовательных организаций, учреждений молодежи, культуры и спорта по уборке территории города Новосибирска.

9. Рекомендовать физическим и юридическим лицам принять активное участие в организации работ по уборке территории города Новосибирска.

10. Департаменту информационной политики мэрии города Новосибирска обеспечить опубликование постановления.

11. Контроль за исполнением постановления возложить на заместителя мэра города Новосибирска Сафиуллина Д. Э.

Мэр города Новосибирска

А. Е. Локоть

СОСТАВ

рабочей группы по проведению общегородского санитарного дня по уборке территории города Новосибирска, подготовке и организации работ по уборке территории города Новосибирска в весенне-летний период 2017 года

- Райхман Сергей Ильич - начальник департамента транспорта и дорожно-благоустроительного комплекса мэрии города Новосибирска, руководитель;
- Колмаков Андрей Вадимович - начальник департамента энергетики, жилищного и коммунального хозяйства города, заместитель руководителя;
- Миллер Владимир Викторович - заместитель начальника производственного отдела Главного управления благоустройства, озеленения и правового обеспечения мэрии города Новосибирска, секретарь.
- Члены рабочей группы:
- Архипов Владимир Николаевич - первый заместитель главы администрации Центрального округа по Железнодорожному, Заельцовскому и Центральному районам города Новосибирска;
- Борисов Геннадий Петрович - первый заместитель главы администрации Калининского района города Новосибирска;
- Витухин Виталий Геннадьевич - заместитель начальника департамента промышленности, инноваций и предпринимательства мэрии города Новосибирска – начальник управления потребительского рынка мэрии города Новосибирска;
- Выходцев Андрей Владимирович - первый заместитель главы администрации Кировского района города Новосибирска;
- Глинская Светлана Викторовна - первый заместитель главы администрации Дзержинского района города Новосибирска;
- Гриб Александр Владимирович - первый заместитель главы администрации Ленинского района города Новосибирска;
- Елисеев Сергей Николаевич - заместитель начальника департамента энергетики, жилищного и коммунального хозяйства города;
- Кривушкин Владимир Алексеевич - первый заместитель главы администрации Первомайского района города Новосибирска;

- | | |
|-------------------------------|--|
| Ладышкин Павел Владимирович | - заместитель главы администрации Советского района города Новосибирска; |
| Леончиков Игорь Александрович | - председатель комитета по выдаче разрешений на проведение земляных работ и взаимодействию с контролирующими органами мэрии города Новосибирска; |
| Мельников Михаил Петрович | - первый заместитель главы администрации Октябрьского района города Новосибирска; |
| Сердюк Юрий Александрович | - заместитель начальника департамента транспорта и дорожно-благо-устроительного комплекса мэрии города Новосибирска – начальник Главного управления благоустройства, озеленения и правового обеспечения мэрии города Новосибирска; |
| Терешкова Анна Васильевна | - начальник департамента культуры, спорта и молодежной политики мэрии города Новосибирска. |
-

Приложение 2
к постановлению мэрии
города Новосибирска
от 03.04.2017 № 1378

СВЕДЕНИЯ
о проделанной работе по уборке территории города Новосибирска
с «___» _____ по «___» _____ 2017 г.

| № п/п | Категория | Содержание |
|-------|---|------------|
| 1 | 2 | 3 |
| 1 | Наименование структурного подразделения мэрии города Новосибирска | |
| 2 | Место проведения работ | |
| 3 | Вывезено грязи и мусора, тонн | |
| 4 | Отработано специальной техникой, машино-смен | |
| 5 | Затрачено трудовых ресурсов, человеко-дней | |

Руководитель _____
(подпись) (инициалы, фамилия)

МЭРИЯ ГОРОДА НОВОСИБИРСКА

ПОСТАНОВЛЕНИЕ

От 03.04.2017

№ 1379

Об определении границ территорий, на которых не допускается розничная продажа алкогольной продукции, прилегающих к образовательным организациям, в Дзержинском районе

Во исполнение Федерального закона от 22.11.95 № 171-ФЗ «О государственном регулировании производства и оборота этилового спирта, алкогольной и спиртосодержащей продукции и об ограничении потребления (распития) алкогольной продукции», постановления Правительства Российской Федерации от 27.12.2012 № 1425 «Об определении органами государственной власти субъектов Российской Федерации мест массового скопления граждан и мест нахождения источников повышенной опасности, в которых не допускается розничная продажа алкогольной продукции, а также определении органами местного самоуправления границ прилегающих к некоторым организациям и объектам территорий, на которых не допускается розничная продажа алкогольной продукции», в соответствии с постановлением мэрии города Новосибирска от 12.04.2013 № 3615 «Об определении способа расчета расстояния от организаций и (или) объектов до границ прилегающих территорий, на которых не допускается розничная продажа алкогольной продукции», руководствуясь Уставом города Новосибирска, ПОСТАНОВЛЯЮ:

1. Определить границы территорий, на которых не допускается розничная продажа алкогольной продукции, прилегающих к следующим образовательным организациям:

муниципальному бюджетному общеобразовательному учреждению города Новосибирска «Средняя общеобразовательная школа № 7», расположенному по адресу: Российская Федерация, Новосибирская область, город Новосибирск, ул. Адриена Лежена, 22 (приложение 1);

муниципальному автономному общеобразовательному учреждению города Новосибирска «Гимназия № 15 «Содружество», расположенному по адресу: Российская Федерация, Новосибирская область, город Новосибирск, ул. Гоголя, 188/1 (приложение 2);

муниципальному бюджетному общеобразовательному учреждению города Новосибирска «Средняя общеобразовательная школа № 18», расположенному по адресу: Российская Федерация, Новосибирская область, город Новосибирск, ул. Гоголя, 233 (приложение 3);

муниципальному бюджетному общеобразовательному учреждению города Новосибирска «Средняя общеобразовательная школа № 36», расположенному по адресу: Российская Федерация, Новосибирская область, город Новосибирск,

ул. Авиастроителей, 10 (приложение 4);

муниципальному казенному специальному (коррекционному) образовательному учреждению для обучающихся, воспитанников с ограниченными возможностями здоровья города Новосибирска «Специальная (коррекционная) общеобразовательная школа № 53 VIII вида», расположенному по адресу: Российская Федерация, Новосибирская область, город Новосибирск, ул. Кошурникова, 9/1 (приложение 5);

муниципальному бюджетному общеобразовательному учреждению города Новосибирска «Средняя общеобразовательная школа № 57», расположенному по адресу: Российская Федерация, Новосибирская область, город Новосибирск, ул. Авиастроителей, 16 (приложение 6);

муниципальному бюджетному общеобразовательному учреждению города Новосибирска «Средняя общеобразовательная школа № 59», расположенному по адресу: Российская Федерация, Новосибирская область, город Новосибирск, ул. Доватора, 27/1 (приложение 7);

муниципальному бюджетному общеобразовательному учреждению города Новосибирска «Средняя общеобразовательная школа № 71», расположенному по адресу: Российская Федерация, Новосибирская область, город Новосибирск, пер. 3-й Почтовый, 21 (приложение 8);

муниципальному бюджетному общеобразовательному учреждению города Новосибирска «Средняя общеобразовательная школа № 82», расположенному по адресу: Российская Федерация, Новосибирская область, город Новосибирск, ул. Голя, 195 (приложение 9);

муниципальному бюджетному общеобразовательному учреждению города Новосибирска «Средняя общеобразовательная школа № 87», расположенному по адресу: Российская Федерация, Новосибирская область, город Новосибирск, ул. Доватора 33/4 (приложение 10);

муниципальному бюджетному общеобразовательному учреждению города Новосибирска «Средняя общеобразовательная школа № 96 с углубленным изучением английского языка», расположенному по адресу: Российская Федерация, Новосибирская область, город Новосибирск, ул. Фрунзе 63/1 (приложение 11);

муниципальному бюджетному общеобразовательному учреждению города Новосибирска «Средняя общеобразовательная школа № 111», расположенному по адресу: Российская Федерация, Новосибирская область, город Новосибирск, ул. Промышленная, 1/1 (приложение 12);

муниципальному бюджетному общеобразовательному учреждению города Новосибирска «Лицей № 113», расположенному по адресу: Российская Федерация, Новосибирская область, город Новосибирск, ул. Бориса Богаткова, 241/1 (приложение 13);

муниципальному бюджетному общеобразовательному учреждению города Новосибирска «Средняя общеобразовательная школа № 153», расположенному по адресу: Российская Федерация, Новосибирская область, город Новосибирск, ул. Республиканская, 15/1 (приложение 14);

муниципальному бюджетному общеобразовательному учреждению города Ново-

сибирска «Средняя общеобразовательная школа № 169», расположенному по адресу: Российская Федерация, Новосибирская область, город Новосибирск, пр. Дзержинского, 60 (приложение 15);

муниципальному бюджетному общеобразовательному учреждению города Новосибирска «Средняя общеобразовательная школа № 177», расположенному по адресу: Российская Федерация, Новосибирская область, город Новосибирск, ул. Куприна, 4 (приложение 16);

муниципальному бюджетному общеобразовательному учреждению города Новосибирска «Средняя общеобразовательная школа № 178», расположенному по адресу: Российская Федерация, Новосибирская область, город Новосибирск, пр. Дзержинского, 43 (приложение 17);

муниципальному бюджетному общеобразовательному учреждению города Новосибирска «Средняя общеобразовательная школа № 197», расположенному по адресу: Российская Федерация, Новосибирская область, город Новосибирск, ул. Липецкая, 25/2 (приложение 18);

муниципальному бюджетному общеобразовательному учреждению города Новосибирска «Вечерняя (сменная) школа № 15», расположенному по адресу: Российская Федерация, Новосибирская область, город Новосибирск, ул. Волочаевская, 111 (приложение 19);

муниципальному бюджетному общеобразовательному учреждению города Новосибирска «Аэрокосмический лицей имени Ю. В. Кондратюка», расположенному по адресу: Российская Федерация, Новосибирская область, город Новосибирск, ул. Индустриальная, 4а (приложение 20);

муниципальному казенному общеобразовательному учреждению города Новосибирска «Прогимназия «Зимородок», расположенному по адресу: Российская Федерация, Новосибирская область, город Новосибирск, ул. Адриена Лежена, 7/2 (приложение 21);

частному общеобразовательному учреждению специализированному лицей с этнокультурным еврейским компонентом образования «Ор Авнер» «Свет Авнера», расположенному по адресам: Российская Федерация, Новосибирская область, город Новосибирск, ул. Алейская, 16 (приложение 22), Российская Федерация, Новосибирская область, город Новосибирск, ул. Шекспира, 9б (приложение 23).

2. Департаменту информационной политики мэрии города Новосибирска обеспечить опубликование постановления.

3. Контроль за исполнением постановления возложить на главу администрации Дзержинского района города Новосибирска.

Мэр города Новосибирска

А. Е. Локоть

МЭРИЯ ГОРОДА НОВОСИБИРСКА

ПОСТАНОВЛЕНИЕ

От 03.04.2017

№ 1389

Об административном регламенте предоставления муниципальной услуги по предоставлению земельных участков для ведения садоводства, огородничества или дачного хозяйства гражданам, являющимся членами садоводческих, огороднических или дачных некоммерческих объединений, в случае если земельный участок образован из земельного участка, предоставленного до вступления в силу Федерального закона от 25.10.2001 № 137-ФЗ «О введении в действие Земельного кодекса Российской Федерации» для ведения садоводства, огородничества или дачного хозяйства указанному объединению либо иной организации, при которой было создано или организовано указанное объединение, без проведения торгов в собственность бесплатно

В целях повышения доступности и качества предоставления муниципальной услуги по предоставлению земельных участков для ведения садоводства, огородничества или дачного хозяйства гражданам, являющимся членами садоводческих, огороднических или дачных некоммерческих объединений, в случае если земельный участок образован из земельного участка, предоставленного до вступления в силу Федерального закона от 25.10.2001 № 137-ФЗ «О введении в действие Земельного кодекса Российской Федерации» для ведения садоводства, огородничества или дачного хозяйства указанному объединению либо иной организации, при которой было создано или организовано указанное объединение, без проведения торгов в собственность бесплатно, в соответствии с Федеральным законом от 27.07.2010 № 210-ФЗ «Об организации предоставления государственных и муниципальных услуг», постановлением мэрии города Новосибирска от 30.01.2012 № 613 «Об утверждении Порядка разработки и утверждения административных регламентов предоставления муниципальных услуг», руководствуясь Уставом города Новосибирска, ПОСТАНОВЛЯЮ:

1. Утвердить административный регламент предоставления муниципальной услуги по предоставлению земельных участков для ведения садоводства, огородничества или дачного хозяйства гражданам, являющимся членами садоводческих, огороднических или дачных некоммерческих объединений, в случае если земельный участок образован из земельного участка, предоставленного до вступления в силу Федерального закона от 25.10.2001 № 137-ФЗ «О введении в действие Земельного кодекса Российской Федерации» для ведения садоводства, огородничества или дачного хозяйства указанному объединению либо иной организации, при которой было создано или организовано указанное объединение, без проведения торгов в собственность бесплатно (приложение).

2. Департаменту земельных и имущественных отношений мэрии города Новосибирска разместить административный регламент предоставления муниципаль-

ной услуги по предоставлению земельных участков для ведения садоводства, огородничества или дачного хозяйства гражданам, являющимся членами садоводческих, огороднических или дачных некоммерческих объединений, в случае если земельный участок образован из земельного участка, предоставленного до вступления в силу Федерального закона от 25.10.2001 № 137-ФЗ «О введении в действие Земельного кодекса Российской Федерации» для ведения садоводства, огородничества или дачного хозяйства указанному объединению либо иной организации, при которой было создано или организовано указанное объединение, без проведения торгов в собственность бесплатно на официальном сайте города Новосибирска в информационно-телекоммуникационной сети «Интернет».

3. Признать утратившими силу постановления мэрии города Новосибирска:

от 19.06.2013 № 5738 «Об утверждении административного регламента предоставления муниципальной услуги по предоставлению в собственность граждан земельных участков для ведения садоводства, огородничества и дачного хозяйства»;

от 14.03.2014 № 2074 «О внесении изменений в административный регламент предоставления муниципальной услуги по предоставлению в собственность граждан земельных участков для ведения садоводства, огородничества и дачного хозяйства, утвержденный постановлением мэрии города Новосибирска от 19.06.2013 № 5738»;

от 23.06.2014 № 5246 «О внесении изменений в административный регламент предоставления муниципальной услуги по предоставлению в собственность граждан земельных участков для ведения садоводства, огородничества и дачного хозяйства, утвержденный постановлением мэрии города Новосибирска от 19.06.2013 № 5738».

4. Департаменту информационной политики мэрии города Новосибирска обеспечить опубликование постановления.

5. Контроль за исполнением постановления возложить на начальника департамента земельных и имущественных отношений мэрии города Новосибирска.

Мэр города Новосибирска

А. Е. Локоть

**АДМИНИСТРАТИВНЫЙ РЕГЛАМЕНТ
предоставления муниципальной услуги по предоставлению земельных
участков для ведения садоводства, огородничества или дачного хозяйства
гражданам, являющимся членами садоводческих, огороднических
или дачных некоммерческих объединений, в случае если земельный
участок образован из земельного участка, предоставленного до вступления
в силу Федерального закона от 25.10.2001 № 137-ФЗ «О введении в действие
Земельного кодекса Российской Федерации» для ведения садоводства,
огородничества или дачного хозяйства указанному объединению либо иной
организации, при которой было создано или организовано указанное
объединение, без проведения торгов в собственность бесплатно**

1. Общие положения

1.1. Административный регламент предоставления муниципальной услуги по предоставлению земельных участков для ведения садоводства, огородничества или дачного хозяйства гражданам, являющимся членами садоводческих, огороднических или дачных некоммерческих объединений, в случае если земельный участок образован из земельного участка, предоставленного до вступления в силу Федерального закона от 25.10.2001 № 137-ФЗ «О введении в действие Земельного кодекса Российской Федерации» для ведения садоводства, огородничества или дачного хозяйства указанному объединению либо иной организации, при которой было создано или организовано указанное объединение, без проведения торгов в собственность бесплатно (далее – административный регламент) разработан в соответствии с Федеральным законом от 27.07.2010 № 210-ФЗ «Об организации предоставления государственных и муниципальных услуг», постановлением мэрии города Новосибирска от 30.01.2012 № 613 «Об утверждении Порядка разработки и утверждения административных регламентов предоставления муниципальных услуг».

1.2. Административный регламент устанавливает порядок и стандарт предоставления муниципальной услуги по предоставлению земельных участков для ведения садоводства, огородничества или дачного хозяйства гражданам, являющимся членами садоводческих, огороднических или дачных некоммерческих объединений, в случае если земельный участок образован из земельного участка, предоставленного до вступления в силу Федерального закона от 25.10.2001 № 137-ФЗ «О введении в действие Земельного кодекса Российской Федерации» для ведения садоводства, огородничества или дачного хозяйства указанному объединению либо иной организации, при которой было создано или организовано указанное объединение, без проведения торгов в собственность бесплатно (далее – муниципальная услу-

га), в том числе в электронной форме с использованием федеральной государственной информационной системы «Единый портал государственных и муниципальных услуг (функций)» (далее – Единый портал государственных и муниципальных услуг) и информационно-телекоммуникационной сети «Интернет», а также состав, последовательность и сроки выполнения административных процедур, требования к порядку их выполнения, порядок и формы контроля за исполнением административного регламента, досудебный (внесудебный) порядок обжалования заявителем решений и действий (бездействия) мэрии города Новосибирска (далее – мэрия), предоставляющей муниципальную услугу, должностного лица мэрии либо муниципального служащего при предоставлении муниципальной услуги.

1.3. Муниципальная услуга предоставляется гражданам, являющимся членами садоводческих, огороднических или дачных некоммерческих объединений граждан (далее – заявитель).

2. Стандарт предоставления муниципальной услуги

2.1. Наименование муниципальной услуги: предоставление муниципальной услуги по предоставлению земельных участков для ведения садоводства, огородничества или дачного хозяйства гражданам, являющимся членами садоводческих, огороднических или дачных некоммерческих объединений, в случае если земельный участок образован из земельного участка, предоставленного до вступления в силу Федерального закона от 25.10.2001 № 137-ФЗ «О введении в действие Земельного кодекса Российской Федерации» для ведения садоводства, огородничества или дачного хозяйства указанному объединению либо иной организации, при которой было создано или организовано указанное объединение, без проведения торгов в собственность бесплатно.

2.2. Муниципальная услуга предоставляется мэрией.

Процедура предоставления муниципальной услуги осуществляется департаментом земельных и имущественных отношений мэрии (далее – департамент), входящими в его структуру отделом приема и выдачи документов управления по земельным ресурсам мэрии (далее – отдел приема и выдачи документов), отделом организации кадастровых работ и обеспечения кадастрового учета управления по земельным ресурсам мэрии (далее – отдел организации кадастровых работ и обеспечения кадастрового учета).

Прием заявления и документов осуществляет также государственное автономное учреждение Новосибирской области «Многофункциональный центр организации предоставления государственных и муниципальных услуг Новосибирской области» (далее – ГАУ «МФЦ»).

2.3. Информация о месте нахождения, графике работы, номерах справочных телефонов департамента, отдела приема и выдачи документов, отдела организации кадастровых работ и обеспечения кадастрового учета, ГАУ «МФЦ», адресах электронной почты департамента и ГАУ «МФЦ» приводится в приложении 1 к административному регламенту.

Сведения о месте нахождения, номерах справочных телефонов, адресах электронной почты департамента, ГАУ «МФЦ» размещаются на информационных стендах, официальном сайте города Новосибирска в информационно-телекоммуникационной сети «Интернет» (<http://novo-sibirsk.ru>; <http://новосибирск.рф>) (далее – официальный сайт города Новосибирска), официальном сайте ГАУ «МФЦ» (www.mfc-nso.ru) и Едином портале государственных и муниципальных услуг (www.gosuslugi.ru).

2.4. Результатом предоставления муниципальной услуги является выдача (направление) постановления мэрии о предоставлении земельного участка для ведения садоводства, огородничества или дачного хозяйства гражданину (далее – постановление мэрии о предоставлении земельного участка).

В предоставлении муниципальной услуги отказывается по основаниям, указанным в пункте 2.12 административного регламента. Отказ в предоставлении муниципальной услуги оформляется постановлением мэрии об отказе в предоставлении земельного участка для ведения садоводства, огородничества или дачного хозяйства гражданину (далее – постановление мэрии об отказе в предоставлении земельного участка), в котором указывается основание для отказа.

2.5. Срок предоставления муниципальной услуги – 19 дней:

принятие решения о предоставлении земельного участка для ведения садоводства, огородничества или дачного хозяйства гражданам либо об отказе в предоставлении земельного участка для ведения садоводства, огородничества или дачного хозяйства гражданам – 14 дней;

выдача (направление) постановления мэрии о предоставлении земельного участка либо об отказе в предоставлении земельного участка – 5 дней.

2.6. Предоставление муниципальной услуги осуществляется в соответствии с: Земельным кодексом Российской Федерации («Российская газета», 2001, № 211 - 212);

Федеральным законом от 15.04.98 № 66-ФЗ «О садоводческих, огороднических и дачных некоммерческих объединениях граждан» («Российская газета», 1998, № 79);

Федеральным законом от 25.10.2001 № 137-ФЗ «О введении в действие Земельного кодекса Российской Федерации» («Российская газета», 2001, № 211 - 212);

Федеральным законом от 06.10.2003 № 131-ФЗ «Об общих принципах организации местного самоуправления в Российской Федерации» («Российская газета», 2003, № 202);

Федеральным законом от 27.07.2006 № 152-ФЗ «О персональных данных» («Российская газета», 2006, № 165);

Федеральным законом от 27.07.2010 № 210-ФЗ «Об организации предоставления государственных и муниципальных услуг» («Российская газета», 2010 № 168);

постановлением Правительства Российской Федерации от 08.09.2010 № 697 «О единой системе межведомственного электронного взаимодействия» («Собрание законодательства Российской Федерации», 2010, № 38);

постановлением Правительства Российской Федерации от 07.07.2011 № 553

«О порядке оформления и представления заявлений и иных документов, необходимых для предоставления государственных и (или) муниципальных услуг, в форме электронных документов» («Собрание законодательства Российской Федерации», 2011, № 29);

постановлением Правительства Российской Федерации от 25.06.2012 № 634 «О видах электронной подписи, использование которых допускается при обращении за получением государственных и муниципальных услуг» («Российская газета», 2012, № 148);

приказом Министерства экономического развития Российской Федерации от 27.11.2014 № 762 «Об утверждении требований к подготовке схемы расположения земельного участка или земельных участков на кадастровом плане территории и формату схемы расположения земельного участка или земельных участков на кадастровом плане территории при подготовке схемы расположения земельного участка или земельных участков на кадастровом плане территории в форме электронного документа, формы схемы расположения земельного участка или земельных участков на кадастровом плане территории, подготовка которой осуществляется в форме документа на бумажном носителе» (далее – приказ Минэкономразвития РФ № 762) (официальный интернет-портал правовой информации <http://www.pravo.gov.ru>, 2015);

приказом Министерства экономического развития Российской Федерации от 14.01.2015 № 7 «Об утверждении порядка и способов подачи заявлений об утверждении схемы расположения земельного участка или земельных участков на кадастровом плане территории, заявления о проведении аукциона по продаже земельного участка, находящегося в государственной или муниципальной собственности, или аукциона на право заключения договора аренды земельного участка, находящегося в государственной или муниципальной собственности, заявления о предварительном согласовании предоставления земельного участка, находящегося в государственной или муниципальной собственности, заявления о предоставлении земельного участка, находящегося в государственной или муниципальной собственности, и заявления о перераспределении земель и (или) земельных участков, находящихся в государственной или муниципальной собственности, и земельных участков, находящихся в частной собственности, в форме электронных документов с использованием информационно-телекоммуникационной сети «Интернет», а также требований к их формату» (далее – приказ Минэкономразвития РФ № 7) (официальный интернет-портал правовой информации <http://www.pravo.gov.ru>, 2015);

распоряжением Правительства Новосибирской области от 30.09.2011 № 458-рп «Об утверждении Порядка направления запроса и подготовки ответа на запрос документов и информации, необходимых для предоставления государственных и муниципальных услуг, получаемых в рамках информационного взаимодействия исполнительными органами государственной власти Новосибирской области, органами местного самоуправления, территориальными государственными внебюджетными фондами и подведомственными этим органам организациями, участу-

ющими в предоставлении государственных и муниципальных услуг» (документ не опубликован);

решением Совета депутатов города Новосибирска от 09.10.2007 № 708 «О департаменте земельных и имущественных отношений мэрии города Новосибирска» («Бюллетень органов местного самоуправления города Новосибирска», 2007, № 6);

постановлением мэрии города Новосибирска от 16.11.2012 № 11682 «Об утверждении Положения об особенностях подачи и рассмотрения жалоб на решения и действия (бездействие) мэрии города Новосибирска, предоставляющей муниципальную услугу, должностного лица мэрии города Новосибирска либо муниципального служащего» («Бюллетень органов местного самоуправления города Новосибирска», 2012, № 88);

постановлением мэрии города Новосибирска от 22.07.2015 № 4855 «Об утверждении перечня муниципальных услуг, предоставляемых мэрией города Новосибирска» («Бюллетень органов местного самоуправления города Новосибирска», 2015, № 44);

постановлением мэрии города Новосибирска от 23.12.2015 № 7300 «Об утверждении положений о структурных подразделениях департамента земельных и имущественных отношений мэрии города Новосибирска» (документ не опубликован).

2.7. Документы для предоставления муниципальной услуги:

2.7.1. Заявитель представляет следующие документы:

заявление о предоставлении земельного участка (далее – заявление) (образец – приложение 2 к административному регламенту);

схему расположения земельного участка на кадастровом плане территории, подготовленную заявителем по форме, установленной приказом Минэкономразвития РФ № 762. Представление данной схемы не требуется при наличии утвержденного проекта межевания территории, в границах которой расположен земельный участок, проекта организации и застройки территории некоммерческого объединения граждан либо при наличии описания местоположения границ такого земельного участка в Едином государственном реестре недвижимости;

протокол общего собрания членов садоводческого, огороднического или дачного некоммерческого объединения граждан (собрания уполномоченных) о распределении земельных участков между членами указанного объединения, иной устанавливающий распределение земельных участков в этом объединении документ или выписка из указанного протокола или указанного документа;

сведения о правоустанавливающих документах на земельный участок, составляющий территорию этого садоводческого огороднического или дачного некоммерческого объединения (в случае если такие сведения не содержатся в Едином государственном реестре недвижимости).

В случае если для предоставления муниципальной услуги необходима обработка персональных данных лица, не являющегося заявителем, и если в соответствии с Федеральным законом от 27.07.2006 № 152-ФЗ «О персональных данных» обработка таких персональных данных может осуществляться с согласия указанно-

го лица, при обращении за получением муниципальной услуги заявитель дополнительно представляет документы, подтверждающие получение согласия указанного лица или его законного представителя на обработку персональных данных указанного лица. Документы, подтверждающие получение согласия, могут быть представлены в том числе в форме электронного документа. Действие данного абзаца не распространяется на лиц, признанных безвестно отсутствующими, и на разыскиваемых лиц, место нахождения которых не установлено уполномоченным федеральным органом исполнительной власти.

2.7.2. В рамках межведомственного информационного взаимодействия, осуществляемого в порядке и сроки, установленные законодательством и муниципальными правовыми актами города Новосибирска, запрашиваются следующие документы (содержащиеся в них сведения), если заявитель не представил их самостоятельно:

сведения о правоустанавливающих документах на земельный участок, составляющий территорию садоводческого, огороднического или дачного некоммерческого объединения, – в Управлении Федеральной службы государственной регистрации, кадастра и картографии по Новосибирской области (в случае если такие сведения содержатся в Едином государственном реестре недвижимости);

сведения о садоводческом, огородническом или дачном некоммерческом объединении, содержащиеся в Едином государственном реестре юридических лиц, – в Управлении Федеральной налоговой службы по Новосибирской области.

2.8. Документы для предоставления муниципальной услуги подаются в письменной форме:

на бумажном носителе лично в департамент или почтовым отправлением в адрес департамента;

через ГАУ «МФЦ»;

в форме электронного документа путем направления в департамент с использованием информационно-телекоммуникационной сети «Интернет».

Порядок и способы подачи заявления в форме электронного документа с использованием информационно-телекоммуникационной сети «Интернет», а также требования к его формату определены порядком и способами подачи заявлений об утверждении схемы расположения земельного участка или земельных участков на кадастровом плане территории, заявления о проведении аукциона по продаже земельного участка, находящегося в государственной или муниципальной собственности, или аукциона на право заключения договора аренды земельного участка, находящегося в государственной или муниципальной собственности, заявления о предварительном согласовании предоставления земельного участка, находящегося в государственной или муниципальной собственности, заявления о предоставлении земельного участка, находящегося в государственной или муниципальной собственности, и заявления о перераспределении земель и (или) земельных участков, находящихся в государственной или муниципальной собственности, и земельных участков, находящихся в частной собственности, в форме электронных документов с использованием информационно-телекоммуникационной сети «Интернет», а также требованиями к их формату, утвержденными приказом Минэконом-

развития РФ № 7 (далее – Порядок, утвержденный приказом Минэкономразвития РФ № 7).

2.9. Не допускается требовать от заявителя документы, не предусмотренные подпунктом 2.7.1 административного регламента.

2.10. Основания для отказа в приеме документов отсутствуют.

2.11. Основания для приостановления предоставления муниципальной услуги отсутствуют.

2.12. Основания для отказа в предоставлении муниципальной услуги:

2.12.1. Установленный федеральным законодательством запрет на предоставление земельного участка в частную собственность.

2.12.2. Непредставление документов, предусмотренных подпунктом 2.7.1 административного регламента.

2.12.3. Представление документов, содержащих недостоверные сведения.

2.12.4. Обращение с заявлением ненадлежащего лица.

2.13. Предоставление муниципальной услуги является для заявителя бесплатным.

2.14. Максимальный срок ожидания заявителя в очереди при подаче заявления о предоставлении муниципальной услуги или при получении результата муниципальной услуги составляет 15 минут.

2.15. Срок регистрации документов заявителя на предоставление муниципальной услуги, в том числе в электронной форме, составляет один день.

При получении запроса в форме электронного документа специалист отдела приема и выдачи документов в день получения направляет заявителю уведомление в электронной форме, подтверждающее получение и регистрацию заявления способом, указанным заявителем в заявлении.

2.16. Для получения информации по вопросам предоставления муниципальной услуги, в том числе о ходе предоставления муниципальной услуги, заявитель по своему усмотрению обращается:

в устной форме лично в часы приема в отдел приема и выдачи документов, в отдел оформления правоустанавливающих документов на землю, ГАУ «МФЦ» или по телефону в соответствии с режимом работы департамента, ГАУ «МФЦ»;

в письменной форме лично или почтовым отправлением в адрес департамента;

в электронной форме, в том числе через Единый портал государственных и муниципальных услуг.

При устном обращении (лично или по телефону) заявителя за информацией по вопросам предоставления муниципальной услуги, в том числе о ходе предоставления муниципальной услуги, специалисты отдела приема и выдачи документов, отдела оформления правоустанавливающих документов на землю, ГАУ «МФЦ» осуществляют устное информирование (лично или по телефону) обратившегося за информацией заявителя.

При устном обращении заявителя лично содержание устного обращения заносится в карточку личного приема заявителя. В случае если изложенные в устном обращении факты и обстоятельства являются очевидными и не требуют дополни-

тельной проверки, ответ на обращение с согласия заявителя может быть дан устно в ходе личного приема, о чем делается запись в карточке личного приема заявителя.

Ответ на телефонный звонок должен содержать информацию о фамилии, имени, отчестве (при наличии) и должности специалиста, принявшего телефонный звонок.

Устное информирование каждого обратившегося за информацией заявителя осуществляется не более 15 минут. Время ожидания в очереди при личном обращении не должно превышать 15 минут.

Если для подготовки ответа на устное обращение требуется более 15 минут, специалист отдела приема и выдачи документов, отдела организации кадастровых работ и обеспечения кадастрового учета, ГАУ «МФЦ», осуществляющий устное информирование, предлагает заявителю назначить другое удобное для него время для устного информирования либо направить заявителю письменный ответ посредством почтового отправления либо в электронной форме.

При получении от заявителя письменного обращения лично или посредством почтового отправления, обращения в электронной форме о предоставлении информации по вопросам предоставления муниципальной услуги, в том числе о ходе предоставления муниципальной услуги, информирование осуществляется в письменной форме.

В письменном ответе на обращение указывается фамилия и номер телефона исполнителя. Письменный ответ на обращение выдается заявителю способом, указанным в обращении заявителя.

Обращение регистрируется в день поступления в департамент.

Ответ на обращение готовится, подписывается начальником департамента и направляется заявителю в течение 15 дней со дня регистрации обращения в департаменте.

2.17. Территория, прилегающая к зданию, оборудуется парковочными местами для стоянки легкового автотранспорта, в том числе не менее десяти процентов мест (но не менее одного места) для парковки специальных автотранспортных средств инвалидов.

Доступ заявителей к парковочным местам является бесплатным.

Вход в здание оформляется табличкой, информирующей о наименовании органа (организации), предоставляющего муниципальную услугу.

Вход в здание оборудуется устройством для маломобильных граждан.

При предоставлении муниципальной услуги прием заявителей осуществляется в зданиях, которые оборудуются системой кондиционирования воздуха, противопожарной системой и средствами пожаротушения и соответствуют санитарно-эпидемиологическим правилам и нормам. Предусматриваются места общего пользования (туалет, гардероб).

Помещения для приема заявителей оборудуются пандусами, лифтами, санитарно-техническими помещениями (доступными для инвалидов), расширенными проходами, позволяющими обеспечить беспрепятственный доступ заявителей, включая заявителей, использующих кресла-коляски и собак-проводников.

У входа в каждое помещение размещается табличка с наименованием отдела и номером кабинета.

Места для информирования заявителей и заполнения запросов о предоставлении муниципальной услуги оборудуются информационными стендами, стульями и столами (стойками) для возможности оформления документов, обеспечиваются письменными принадлежностями.

В случае предоставления муниципальной услуги в зданиях и помещениях, вновь введенных в эксплуатацию или прошедших реконструкцию, модернизацию после 01.07.2016, инвалидам (включая инвалидов, использующих кресла-коляски и собак-проводников) дополнительно обеспечиваются:

- условия для беспрепятственного доступа к зданиям и помещениям, в которых оказывается муниципальная услуга, а также для беспрепятственного пользования транспортом, средствами связи и информации;

- возможность самостоятельного передвижения по территории, на которой расположены здания и помещения, в которых предоставляется муниципальная услуга, входа в такие здания, помещения и выхода из них, посадки в транспортное средство и высадки из него, в том числе с использованием кресла-коляски;

- сопровождение инвалидов, имеющих стойкие расстройства функции зрения и самостоятельного передвижения, и оказание им помощи;

- надлежащее размещение оборудования и носителей информации, необходимых для обеспечения беспрепятственного доступа инвалидов к зданиям и помещениям, в которых предоставляется муниципальная услуга, и к муниципальной услуге с учетом ограничений их жизнедеятельности;

- дублирование необходимой для инвалидов звуковой и зрительной информации, а также надписей, знаков и иной текстовой и графической информации знаками, выполненными рельефно-точечным шрифтом Брайля, допуск сурдопереводчика и тифлосурдопереводчика;

- допуск собаки-проводника в здания и помещения, в которых предоставляется муниципальная услуга;

- оказание инвалидам помощи в преодолении барьеров, мешающих получению ими муниципальной услуги наравне с другими лицами.

2.18. Информационные стенды располагаются в доступном месте и содержат:

- информацию о порядке предоставления муниципальной услуги (в текстовом виде и в виде блок-схемы, наглядно отображающей алгоритм прохождения административной процедуры);

- выдержки из нормативных правовых актов, содержащих нормы, регулирующие деятельность по предоставлению муниципальной услуги;

- образцы заполнения документов, необходимых для получения муниципальной услуги, и их перечень;

- информацию о специалистах департамента, предоставляющих муниципальную услугу, графике работы, номерах телефонов, адресах электронной почты и официального сайта города Новосибирска и ГАУ «МФЦ»;

- текст административного регламента с приложениями.

В целях информирования заявителей о фамилии, имени, отчестве (при наличии) и должности специалистов департамента, предоставляющих муниципальную услугу, специалисты обеспечиваются личными идентификационными карточками и (или) настольными табличками.

В целях обеспечения конфиденциальности сведений одним специалистом одновременно ведется прием одного заявителя. Одновременное информирование и (или) прием двух или более заявителей не допускается.

2.19. Показателями доступности муниципальной услуги являются:

возможность получения заявителем полной и достоверной информации о порядке предоставления муниципальной услуги, в том числе в электронной форме;

транспортная доступность мест предоставления муниципальной услуги;

обеспечение беспрепятственного доступа к местам предоставления муниципальной услуги для маломобильных групп граждан (входы в помещения оборудуются пандусами, расширенными проходами, позволяющими обеспечить беспрепятственный доступ маломобильных граждан, включая инвалидов, использующих кресла-коляски и собак-проводников);

наличие бесплатной парковки автотранспортных средств, в том числе парковки для специальных транспортных средств инвалидов;

предоставление бесплатно муниципальной услуги и информации о ней.

2.20. Показателями качества муниципальной услуги являются:

исполнение обращения в установленные сроки;

соблюдение порядка выполнения административных процедур.

3. Административные процедуры при предоставлении муниципальной услуги

Блок-схема последовательности административных процедур при предоставлении муниципальной услуги приводится в приложении 3 к административному регламенту.

3.1. Прием заявления и документов на получение муниципальной услуги

3.1.1. Основанием для начала административной процедуры по приему заявления и документов на получение муниципальной услуги является обращение заявителя в письменной форме с заявлением и документами в соответствии с подпунктом 2.7.1, пунктом 2.8 административного регламента.

3.1.2. Специалист отдела приема и выдачи документов (далее – специалист по приему и рассмотрению документов), специалист ГАУ «МФЦ» по приему документов:

устанавливает предмет обращения, личность заявителя, полномочия представителя заявителя;

проверяет правильность заполнения заявления и наличие приложенных к заявлению документов;

заверяет копии документов, предоставляемых заявителем;
осуществляет регистрацию заявления и документов.

3.1.3. В день приема документов специалист ГАУ «МФЦ» по приему документов заполняет и заверяет электронную заявку с пакетом отсканированных документов усиленной квалифицированной электронной подписью и направляет ее через автоматизированную информационную систему «Центр приема государственных услуг» в департамент.

3.1.4. Документы, поступившие почтовым отправлением или в форме электронного документа с использованием информационно-телекоммуникационной сети «Интернет» в соответствии с Порядком, утвержденным приказом Минэкономразвития № 7, а также поступившие в форме электронных документов в межведомственную автоматизированную информационную систему от ГАУ «МФЦ», регистрируются специалистом по приему и рассмотрению документов в день их поступления в департамент.

3.1.5. Результатом выполнения административной процедуры по приему заявления и документов на получение муниципальной услуги является прием заявления и документов на получение муниципальной услуги.

3.1.6. Срок административной процедуры по приему заявления и документов на получение муниципальной услуги – один день.

3.2. Рассмотрение заявления и документов на получение муниципальной услуги

3.2.1. Основанием для начала административной процедуры по рассмотрению заявления и документов на получение муниципальной услуги является прием заявления и документов на получение муниципальной услуги.

3.2.2. В день регистрации заявления и документов специалист по приему и рассмотрению документов формирует и направляет в рамках межведомственного информационного взаимодействия запрос в соответствии с подпунктом 2.7.2 административного регламента, если документы не представлены заявителем по собственной инициативе.

При направлении запроса по каналам межведомственного электронного взаимодействия запрос подписывается усиленной квалифицированной электронной подписью уполномоченного должностного лица.

Результатом процедуры межведомственного информационного взаимодействия является получение документов (сведений), необходимых для предоставления муниципальной услуги, по каналам межведомственного электронного взаимодействия.

3.2.3. Специалист по приему и рассмотрению документов в течение одного дня со дня поступления документов в соответствии с подпунктом 3.2.2 административного регламента передает заявление и документы, указанные в подпунктах 2.7.1 административного регламента, а также документы (сведения), полученные по каналам межведомственного электронного взаимодействия, специалисту отдела орга-

низации кадастровых работ и обеспечения кадастрового учета (далее – специалист по подготовке документов).

3.2.4. В день получения документов (сведений) в соответствии с подпунктом 3.2.3 специалист по подготовке документов осуществляет:

3.2.4.1. При отсутствии основания для отказа в предоставлении муниципальной услуги, указанного в пункте 2.12 административного регламента, подготовку проекта постановления мэрии о предоставлении земельного участка.

3.2.4.2. При наличии основания для отказа в предоставлении муниципальной услуги, указанного в пункте 2.12 административного регламента, подготовку проекта постановления мэрии об отказе в предоставлении земельного участка.

3.2.5. Проект постановления мэрии о предоставлении земельного участка либо проект постановления мэрии об отказе в предоставлении земельного участка подлежит согласованию с руководителями следующих структурных подразделений мэрии:

заместителем начальника департамента – начальником управления по земельным ресурсам мэрии – в течение одного дня;

начальником Главного управления архитектуры и градостроительства мэрии – в течение одного дня;

начальником департамента правовой и кадровой работы мэрии либо начальником управления нормативно-правовой работы мэрии – в течение одного дня;

председателем комитета распорядительных документов мэрии – в течение одного дня.

3.2.6. Издание постановления мэрии о предоставлении земельного участка либо постановления мэрии об отказе в предоставлении земельного участка осуществляется в течение двух дней со дня передачи соответствующего проекта постановления мэрии в комитет распорядительных документов мэрии.

3.2.7. Результатом административной процедуры по рассмотрению заявления и документов на получение муниципальной услуги является издание постановления мэрии о предоставлении земельного участка либо постановления об отказе в предоставлении земельного участка.

3.2.8. Срок выполнения административной процедуры по рассмотрению заявления и документов на получение муниципальной услуги – не более 13 дней.

3.3. Направление (выдача) заявителю постановления мэрии о предоставлении земельного участка либо постановления мэрии об отказе в предоставлении земельного участка

3.3.1. Основанием для начала административной процедуры по направлению (выдаче) заявителю постановления мэрии о предоставлении земельного участка либо постановления мэрии об отказе в предоставлении земельного участка является издание постановления мэрии о предоставлении земельного участка либо постановления мэрии об отказе в предоставлении земельного участка.

3.3.2. Специалист по подготовке документов передает специалисту по приему и рассмотрению документов постановление мэрии о предоставлении земельного участка либо постановление мэрии об отказе в предоставлении земельного участка в течение двух дней со дня его поступления в департамент.

3.3.3. Специалист по приему и рассмотрению документов направляет (выдает) заявителю постановление мэрии о предоставлении земельного участка либо постановление мэрии об отказе в предоставлении земельного участка в течение трех дней со дня его поступления.

3.3.4. В случае обращения заявителя в форме электронного документа с использованием информационно-телекоммуникационной сети «Интернет» в соответствии с Порядком, утвержденным приказом Минэкономразвития РФ № 7, постановление мэрии о предоставлении земельного участка либо постановление мэрии об отказе в предоставлении земельного участка направляется (выдается) заявителю способом, указанным заявителем в заявлении.

3.3.5. Результатом административной процедуры по направлению (выдаче) постановления мэрии о предоставлении земельного участка либо постановления мэрии об отказе в предоставлении земельного участка является направление (выдача) заявителю постановления мэрии о предоставлении земельного участка либо постановления мэрии об отказе в предоставлении земельного участка.

3.3.6. Срок выполнения административной процедуры по направлению (выдаче) заявителю постановления мэрии о предоставлении земельного участка либо постановления мэрии об отказе в предоставлении земельного участка – не более пяти дней.

4. Формы контроля за исполнением административного регламента

4.1. Контроль за предоставлением муниципальной услуги осуществляется в форме текущего контроля за соблюдением и исполнением специалистами отдела приема и выдачи документов, отдела организации кадастровых работ и обеспечения кадастрового учета последовательности административных действий, определенных административными процедурами по предоставлению муниципальной услуги, плановых и внеплановых проверок полноты и качества предоставления муниципальной услуги.

4.2. Текущий контроль за соблюдением и исполнением специалистами по приему и рассмотрению документов, специалистами по подготовке документов последовательности административных действий, определенных административными процедурами по предоставлению муниципальной услуги, осуществляется:

- начальником департамента;
- заместителем начальника департамента – начальником управления по земельным ресурсам мэрии;
- заместителем начальника управления по земельным ресурсам мэрии;
- начальником отдела приема и выдачи документов;

начальником отдела организации кадастровых работ и обеспечения кадастрового учета.

4.3. Контроль за полнотой и качеством предоставления муниципальной услуги включает в себя проведение плановых и внеплановых проверок с целью выявления и устранения нарушений прав заявителей, принятие мер для устранения соответствующих нарушений.

4.4. Для проведения проверки полноты и качества предоставления муниципальной услуги создается комиссия, состав которой утверждается приказом начальника департамента.

Периодичность проведения проверок носит плановый характер (осуществляется на основании годовых планов работы) и внеплановый характер (по конкретному обращению).

Результаты проверки оформляются в виде акта проверки, в котором указываются выявленные недостатки и предложения об их устранении.

Акт проверки подписывается всеми членами комиссии.

4.5. По результатам контроля, в случае выявления нарушений прав заявителей, виновные лица привлекаются к дисциплинарной ответственности в соответствии с законодательством Российской Федерации.

5. Досудебный (внесудебный) порядок обжалования решений и действий (бездействия) мэрии, предоставляющей муниципальную услугу, должностного лица мэрии либо муниципального служащего

5.1. Заявитель имеет право обжаловать решения и действия (бездействие) мэрии, предоставляющей муниципальную услугу, должностного лица мэрии либо муниципального служащего, принятые (осуществляемые) в ходе предоставления муниципальной услуги, в досудебном (внесудебном) порядке.

5.2. Заявитель имеет право обратиться с жалобой, в том числе в следующих случаях:

нарушения сроков регистрации заявления;

нарушения срока предоставления муниципальной услуги;

требования у заявителя документов, не предусмотренных нормативными правовыми актами Российской Федерации, Новосибирской области, муниципальными правовыми актами города Новосибирска;

отказа в приеме документов, представление которых предусмотрено нормативными правовыми актами Российской Федерации, Новосибирской области, муниципальными правовыми актами города Новосибирска для предоставления муниципальной услуги, у заявителя;

отказа в предоставлении муниципальной услуги, если основания для отказа не предусмотрены нормативными правовыми актами Российской Федерации, Новосибирской области, муниципальными правовыми актами города Новосибирска;

затребования с заявителя при предоставлении муниципальной услуги платы, не предусмотренной нормативными правовыми актами Российской Федерации, Новосибирской области, муниципальными правовыми актами города Новосибирска;

отказа мэрии, должностного лица мэрии либо муниципального служащего в исправлении допущенных опечаток и ошибок в выданных в результате предоставления муниципальной услуги документах либо нарушения установленного срока таких исправлений.

5.3. Жалоба на решения, принятые мэрией, подается мэру города Новосибирска (далее – мэру), первому заместителю мэра, осуществляющему управление деятельностью департамента (далее – первый заместитель мэра);

жалоба на решения и действия (бездействие) первого заместителя мэра подается мэру;

жалоба на решения и действия (бездействие) начальника департамента подается мэру, первому заместителю мэра;

жалоба на действия (бездействие) муниципальных служащих департамента подается начальнику департамента.

5.4. Жалоба подается заявителем в письменной форме на бумажном носителе, в том числе при личном приеме заявителя, или в электронной форме. Регистрация жалобы осуществляется в день ее поступления.

5.4.1. Жалоба в письменной форме на бумажном носителе может быть подана: непосредственно в отдел корреспонденции – канцелярию управления организационной работы мэрии или в комитет мэрии – общественную приемную мэра, либо в департамент;

почтовым отправлением по месту нахождения мэрии или департамента; через ГАУ «МФЦ»;

в ходе личного приема мэра, первого заместителя мэра, начальника департамента.

При подаче жалобы при личном приеме заявитель представляет документ, удостоверяющий его личность в соответствии с законодательством Российской Федерации.

При подаче жалобы через представителя представляется документ, подтверждающий полномочия представителя.

5.4.2. В электронной форме жалоба может быть подана заявителем посредством:

официального сайта города Новосибирска;

Единого портала государственных и муниципальных услуг.

При подаче жалобы в электронной форме документ, подтверждающий полномочия представителя, может быть представлен в форме электронного документа, подписанного электронной подписью, вид которой предусмотрен законодательством Российской Федерации, при этом документ, удостоверяющий личность заявителя, не требуется.

5.5. Жалоба должна содержать:

наименование органа, предоставляющего муниципальную услугу, должностного лица органа, предоставляющего муниципальную услугу, либо муниципального служащего, решения и действия (бездействие) которых обжалуются;

фамилию, имя, отчество (последнее – при наличии), сведения о месте жительства заявителя – физического лица, а также номер контактного телефона, адрес элек-

тронной почты (при наличии) и почтовый адрес, по которым должен быть направлен ответ заявителю;

сведения об обжалуемых решениях и действиях (бездействии) органа, предоставляющего муниципальную услугу, должностного лица органа, предоставляющего муниципальную услугу, либо муниципального служащего;

доводы, на основании которых заявитель не согласен с решением и действием (бездействием) органа, предоставляющего муниципальную услугу, должностного лица органа, предоставляющего муниципальную услугу, либо муниципальному служащего.

К жалобе могут быть приложены документы (копии документов), подтверждающие доводы заявителя.

5.6. Жалоба подлежит рассмотрению в течение 15 рабочих дней со дня ее регистрации, а в случае обжалования отказа мэрии, должностного лица мэрии в приеме документов у заявителя либо в исправлении допущенных опечаток и ошибок или в случае обжалования нарушения установленного срока таких исправлений – в течение пяти рабочих дней со дня ее регистрации.

5.7. В случае если жалоба подана заявителем в структурное подразделение мэрии, должностному лицу мэрии, в компетенцию которого не входит принятие решения по жалобе в соответствии с пунктом 5.3 административного регламента, указанное структурное подразделение мэрии, должностное лицо мэрии в течение трех рабочих дней со дня ее регистрации направляет жалобу в уполномоченное на ее рассмотрение структурное подразделение мэрии, должностному лицу мэрии и в письменной форме информирует заявителя о перенаправлении жалобы.

Срок рассмотрения жалобы исчисляется со дня регистрации жалобы в уполномоченном на ее рассмотрение структурном подразделении мэрии, отделе по организационному обеспечению деятельности уполномоченного должностного лица мэрии.

5.8. По результатам рассмотрения жалобы должностное лицо мэрии, наделенное полномочиями по рассмотрению жалоб в соответствии с пунктом 5.3 административного регламента, принимает одно из следующих решений:

удовлетворяет жалобу, в том числе в форме отмены принятого решения, исправления мэрией, предоставляющей муниципальную услугу, опечаток и ошибок в выданных в результате предоставления муниципальной услуги документах, возврата заявителю денежных средств, взимание которых не предусмотрено нормативными правовыми актами Российской Федерации, Новосибирской области, муниципальными правовыми актами города Новосибирска, а также в иных формах;

отказывает в удовлетворении жалобы.

5.9. Не позднее дня, следующего за днем окончания рассмотрения жалобы, заявителю в письменной форме и, по желанию заявителя, в электронной форме направляется мотивированный ответ о результатах рассмотрения жалобы.

5.10. В письменном ответе по результатам рассмотрения жалобы указываются: наименование структурного подразделения мэрии, предоставляющего муниципальную услугу, рассмотревшего жалобу, должность, фамилия, имя, отчество (при

наличии) должностного лица мэрии, принявшего решение по жалобе;
номер, дата, место принятия решения, включая сведения о должностном лице, решение или действие (бездействие) которого обжалуется;
фамилия, имя, отчество (при наличии) или наименование заявителя;
основания для принятия решения по жалобе;
принятое по жалобе решение;
если жалоба признана обоснованной, – сроки устранения выявленных нарушений;

сведения о порядке обжалования принятого по жалобе решения.

5.11. Если текст жалобы в письменной форме не поддается прочтению, ответ на жалобу не дается и она не подлежит направлению на рассмотрение в орган местного самоуправления или должностному лицу в соответствии с их компетенцией, о чем в течение семи дней со дня регистрации жалобы сообщается заявителю, направившему жалобу, если его фамилия и почтовый адрес или адрес электронной почты поддаются прочтению.

Если в тексте жалобы содержатся нецензурные либо оскорбительные выражения, угрозы жизни, здоровью и имуществу должностного лица мэрии, а также членов его семьи, должностное лицо мэрии, наделенное полномочиями по рассмотрению жалоб в соответствии с пунктом 5.3 административного регламента, вправе оставить жалобу без ответа по существу поставленных в ней вопросов и сообщить заявителю, направившему жалобу, о недопустимости злоупотребления правом.

Если в тексте жалобы содержится вопрос, на который заявителю многократно давались ответы в письменной форме по существу в связи с ранее направленными жалобами, и при этом в жалобе не приводятся новые доводы или обстоятельства, должностное лицо мэрии, наделенное полномочиями по рассмотрению жалоб в соответствии с пунктом 5.3 административного регламента, вправе принять решение о безосновательности очередной жалобы и прекращении переписки с заявителем по данному вопросу при условии, что указанная жалоба и ранее направляемые жалобы направлялись в одно и то же структурное подразделение мэрии или одному и тому же должностному лицу мэрии. О данном решении уведомляется заявитель, направивший жалобу.

Если в тексте жалобы ставится вопрос об обжаловании судебного решения, жалоба возвращается заявителю в течение семи дней со дня ее регистрации с разъяснением порядка обжалования данного судебного решения.

Если в жалобе не указаны фамилия заявителя, направившего жалобу, и почтовый адрес, адрес электронной почты, по которому должен быть направлен ответ, ответ на жалобу не дается. Если в указанном обращении содержатся сведения о подготавливаемом, совершаемом или совершенном противоправном деянии, а также о лице, его подготавливающем, совершающем или совершившем, жалоба подлежит направлению в государственный орган в соответствии с его компетенцией.

5.12. Заявитель имеет право на получение информации и документов, необходимых для обоснования и рассмотрения жалобы.

5.13. Для получения информации о порядке подачи и рассмотрения жалобы за-

явитель по своему усмотрению вправе обратиться в устной форме или в письменной форме лично либо почтовым отправлением, либо в электронной форме, в том числе через Единый портал государственных и муниципальных услуг.

5.14. Заявитель имеет право обжаловать решение в судебном порядке в соответствии с законодательством Российской Федерации.

Приложение 1

к административному регламенту предоставления муниципальной услуги по предоставлению земельных участков для ведения садоводства, огородничества или дачного хозяйства гражданам, являющимся членами садоводческих, огороднических или дачных некоммерческих объединений, в случае если земельный участок образован из земельного участка, предоставленного до вступления в силу Федерального закона от 25.10.2001 № 137-ФЗ «О введении в действие Земельного кодекса Российской Федерации» для ведения садоводства, огородничества или дачного хозяйства указанному объединению либо иной организации, при которой было создано или организовано указанное объединение, без проведения торгов в собственность бесплатно

ИНФОРМАЦИЯ

о месте нахождения, графике работы, номерах справочных телефонов департамента земельных и имущественных отношений мэрии города Новосибирска, отдела приема и выдачи документов и отдела организации кадастровых работ и обеспечения кадастрового учета управления по земельным ресурсам мэрии города Новосибирска, государственного автономного учреждения Новосибирской области «Многофункциональный центр организации предоставления государственных и муниципальных услуг Новосибирской области», адресах электронной почты департамента земельных и имущественных отношений мэрии города Новосибирска, государственного автономного учреждения Новосибирской области «Многофункциональный центр организации предоставления государственных и муниципальных услуг Новосибирской области»

| № п/п | Наименование структурного подразделения | Место нахождения | График работы, часы приема | Номера справочных телефонов, адреса электронной почты |
|-------|---|--|---|---|
| 1 | 2 | 3 | 4 | 5 |
| 1 | Департамент земельных и имущественных отношений мэрии города Новосибирска | 630091, Российская Федерация, Новосибирская область, город Новосибирск, Красный проспект, 50, каб. 718 | Понедельник - четверг: с 9,00 до 18,00 час.; пятница: с 9,00 до 17,00 час.; перерыв на обед: с 13,00 до 13,48 час. | 2275 100; dzio@admnsk.ru |

| | | | | |
|---|--|--|--|--|
| 1 | 2 | 3 | 4 | 5 |
| 2 | Отдел приема и выдачи документов управления по земельным ресурсам мэрии | 630091, Российская Федерация, Новосибирская область, город Новосибирск, Красный проспект, 50, каб. 101, 606 | Понедельник - четверг: с 9,00 до 18,00 час.; пятница: с 9,00 до 17,00 час.; перерыв на обед: с 13,00 до 13,48 час. Часы приема документов: окно № 1: понедельник – четверг: с 9,00 до 13,00 час. Часы выдачи документов: окно № 6: понедельник – четверг: с 9,00 до 16,00 час. | 2275270 |
| 3 | Отдел организации кадастровых работ и обеспечения кадастрового учета управления по земельным ресурсам мэрии | 630091, Российская Федерация, Новосибирская область, город Новосибирск, Красный проспект, 50, каб. 609 | Понедельник - четверг: с 9,00 до 18,00 час.; пятница: с 9,00 до 17,00 час.; перерыв на обед: с 13,00 до 13,48 час. Часы приема граждан: понедельник и четверг: с 9,00 до 13,00 час. | 227-52-85; 227-52-76 |
| 4 | Государственное автономное учреждение Новосибирской области «Многофункциональный центр организации предоставления государственных и муниципальных услуг Новосибирской области» (далее – ГАУ «МФЦ») | Филиал ГАУ «МФЦ» 630108, Российская Федерация, Новосибирская область, город Новосибирск, пл. Труда, 1 (для жителей Ленинского и Кировского районов) | Понедельник, среда, пятница: с 8,00 до 18,00 час.; вторник, четверг: с 8,00 до 20,00 час.; суббота: с 8,00 до 17,00 час. | Единая справочная служба – 052, www.mfc-nso.ru; mfc@mfc-nso.ru |
| | | Филиал ГАУ «МФЦ» г. Новосибирск «Зыряновский», 630102, Российская Федерация, Новосибирская область, город Новосибирск, ул. Зыряновская, 63 (для жителей Железнодорожного, Засельцовского, Центрального и Октябрьского районов) | Понедельник, среда, пятница: с 8,00 до 18,00 час.; вторник, четверг: с 8,00 до 20,00 час.; суббота: с 8,00 до 17,00 час. | |

| | | | | |
|---|---|--|---|---|
| 1 | 2 | 3 | 4 | 5 |
| | | <p>Филиал ГАУ «МФЦ» г. Новосибирска «Железнодорожный», 630004, Российская Федерация, Новосибирская область, город Новосибирск, ул. Ленина, 57 (для жителей Железнодорожного, Засельевского и Центрального районов)</p> | <p>Понедельник, среда, четверг, пятница: с 8.00 до 18.00 час.; вторник: с 8.00 до 20.00 час.; суббота: с 9.00 до 14.00 час.</p> | |
| | | <p>Филиал ГАУ «МФЦ» г. Новосибирска «Дзержинский», 630015, Российская Федерация, Новосибирская область, город Новосибирск, пр. Дзержинского, 16 (для жителей Дзержинского района)</p> | <p>Понедельник - пятница: с 9.00 до 18.00 час.</p> | |
| | | <p>Филиал ГАУ «МФЦ» г. Новосибирска «Горский», 630073, Российская Федерация, Новосибирская область, город Новосибирск, Горский микрорайон, 8а (для жителей Ленинского района)</p> | <p>Понедельник, среда, четверг, пятница: с 8.00 до 18.00 час.; вторник: с 8.00 до 20.00 час.; суббота: с 9.00 до 14.00 час.</p> | |
| | | <p>Филиал ГАУ «МФЦ» г. Новосибирска «Советский», 630117, Российская Федерация, Новосибирская область, город Новосибирск, ул. Арбузова, 6 (для жителей Советского района)</p> | <p>Понедельник, среда, четверг, пятница: с 8.00 до 18.00 час.; вторник: с 8.00 до 20.00 час.; суббота: с 9.00 до 14.00 час.</p> | |

| | | | | |
|---|---|--|---|---|
| 1 | 2 | 3 | 4 | 5 |
| | | <p>Филиал ГАУ «МФЦ» г. Новосибирска «Первомайский», 630037, Российская Федерация, Новосибирская область, город Новосибирск, ул. Марата, 2 (для жителей Первомайского района)</p> | <p>Понедельник, среда, четверг, пятница: с 8.00 до 18.00 час.; вторник: с 8.00 до 20.00 час.; суббота: с 9.00 до 14.00 час.</p> | |
| | | <p>Филиал ГАУ «МФЦ» г. Новосибирска «Засельовский», 630082, Российская Федерация, Новосибирская область, город Новосибирск, ул. Дуся Ковальчук, 177 (для жителей Железнодорожного, Засельовского и Центрального районов)</p> | <p>Понедельник - четверг: с 9.00 до 18.00 час.; пятница: с 9.00 до 17.00 час.</p> | |
| | | <p>Филиал ГАУ «МФЦ» г. Новосибирска «Родники», 630129, Российская Федерация, Новосибирская область, город Новосибирск, ул. Красных Зорь, 1/2 (для жителей Калининского района)</p> | <p>Понедельник, среда, четверг, пятница: с 8.00 до 18.00 час.; вторник: с 8.00 до 20.00 час.; суббота: с 9.00 до 14.00 час.</p> | |

Приложение 2

к административному регламенту предоставления муниципальной услуги по предоставлению земельных участков для ведения садоводства, огородничества или дачного хозяйства гражданам, являющимся членами садоводческих, огороднических или дачных некоммерческих объединений, в случае если земельный участок образован из земельного участка, предоставленного до вступления в силу Федерального закона от 25.10.2001 № 137-ФЗ «О введении в действие Земельного кодекса Российской Федерации» для ведения садоводства, огородничества или дачного хозяйства указанному объединению либо иной организации, при которой было создано или организовано указанное объединение, без проведения торгов в собственность бесплатно

ОБРАЗЕЦ ЗАЯВЛЕНИЯ

Мэрия города Новосибирска

_____ (Ф. И. О. заявителя)

Место жительства: _____

_____ телефон, эл. почта: _____

_____ представитель: _____

_____ (Ф. И. О.)

ЗАЯВЛЕНИЕ.

На основании пунктов 2.7, 2.8 статьи 3 Федерального закона от 25.10.2001 № 137-ФЗ «О введении в действие Земельного кодекса Российской Федерации» прошу предоставить в собственность земельный участок с кадастровым номером _____, площадью _____ кв. м, по адресу: _____.

Цель использования земельного участка _____.

Приложения:

1. Схема расположения земельного участка на кадастровом плане территории.
2. Протокол общего собрания членов садоводческого, огороднического или дач-

ного некоммерческого объединения граждан (собрания уполномоченных) о распределении земельных участков между членами указанного объединения, иной устанавливающий распределение земельных участков в этом объединении документ или выписка из указанного протокола или указанного документа.

3. Сведения о правоустанавливающих документах на земельный участок, составляющий территорию этого садоводческого огороднического или дачного некоммерческого объединения (в случае если такие сведения не содержатся в Едином государственном реестре недвижимости).

(подпись заявителя
(представителя))

(инициалы, фамилия)


« ____ » _____ 20__ г.

Приложение 3

к административному регламенту предоставления муниципальной услуги по предоставлению земельных участков для ведения садоводства, огородничества или дачного хозяйства гражданам, являющимся членами садоводческих, огороднических или дачных некоммерческих объединений, в случае если земельный участок образован из земельного участка, предоставленного до вступления в силу Федерального закона от 25.10.2001 № 137-ФЗ «О введении в действие Земельного кодекса Российской Федерации» для ведения садоводства, огородничества или дачного хозяйства указанному объединению либо иной организации, при которой было создано или организовано указанное объединение, без проведения торгов в собственность бесплатно

БЛОК-СХЕМА

последовательности административных процедур при предоставлении муниципальной услуги по предоставлению земельных участков для ведения садоводства, огородничества или дачного хозяйства гражданам, являющимся членами садоводческих, огороднических или дачных некоммерческих объединений, в случае если земельный участок образован из земельного участка, предоставленного до вступления в силу Федерального закона от 25.10.2001 № 137-ФЗ «О введении в действие Земельного кодекса Российской Федерации» для ведения садоводства, огородничества или дачного хозяйства указанному объединению либо иной организации, при которой было создано или организовано указанное объединение без проведения торгов в собственность бесплатно

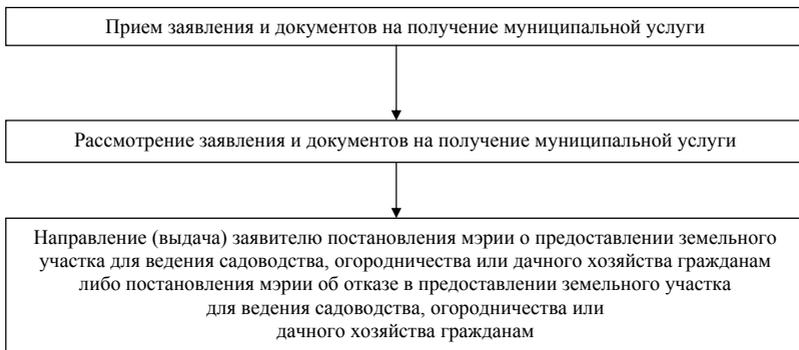

МЭРИЯ ГОРОДА НОВОСИБИРСКА

ПОСТАНОВЛЕНИЕ

От 03.04.2017

№ 1391

О подготовке и проведении мероприятий, посвященных празднованию 72-й годовщины Победы в Великой Отечественной войне 1941 – 1945 годов

В целях подготовки и проведения мероприятий, посвященных празднованию 72-й годовщины Победы в Великой Отечественной войне 1941 – 1945 годов, в соответствии с Федеральным законом от 06.10.2003 № 131-ФЗ «Об общих принципах организации местного самоуправления в Российской Федерации», руководствуясь Уставом города Новосибирска, ПОСТАНОВЛЯЮ:

1. Утвердить план подготовки и проведения мероприятий, посвященных празднованию 72-й годовщины Победы в Великой Отечественной войне 1941 – 1945 годов (далее – план) (приложение 1).

2. Создать организационный комитет по подготовке и проведению мероприятий, посвященных празднованию 72-й годовщины Победы в Великой Отечественной войне 1941 – 1945 годов (далее – организационный комитет), и утвердить его состав (приложение 2).

3. Лицам, являющимся ответственными исполнителями мероприятий плана, обеспечить их своевременное выполнение.

4. Организационному комитету:

4.1. Рассмотреть вопрос о порядке проведения 09.05.2017 в 10.00 час. на площади им. Ленина военного парада войск Новосибирского гарнизона.

4.2. Согласовать план размещения объектов наружной рекламы и информационных конструкций, посвященных празднованию 72-й годовщины Победы в Великой Отечественной войне 1941 – 1945 годов.

4.3. Утвердить:

городской комплексный план мероприятий, посвященных празднованию 72-й годовщины Победы в Великой Отечественной войне 1941 – 1945 годов;

программу празднования 72-й годовщины Победы в Великой Отечественной войне 1941 – 1945 годов;

графики и маршруты проведения районных легкоатлетических эстафет, городской легкоатлетической эстафеты памяти А. И. Покрышкина, районных митингов, шествий, народных гуляний, требующих введения временного ограничения (прекращения) движения транспортных средств.

4.4. Обеспечить контроль и координацию действий структурных подразделений мэрии города Новосибирска по подготовке и проведению мероприятий, предусмотренных планом.

5. Департаменту культуры, спорта и молодежной политики мэрии города Новосибирска организовать работу по привлечению благотворительных и спонсорских средств для организации мероприятий, посвященных празднованию 72-й годовщины Победы в Великой Отечественной войне 1941 – 1945 годов.

6. Департаменту по чрезвычайным ситуациям и мобилизационной работе мэрии города Новосибирска обеспечить готовность необходимых сил и средств на случай возникновения аварийных и чрезвычайных ситуаций во время проведения мероприятий, посвященных празднованию 72-й годовщины Победы в Великой Отечественной войне 1941 – 1945 годов.

7. Предложить:

7.1. Управлению Министерства внутренних дел Российской Федерации по городу Новосибирску оказать содействие ответственным исполнителям в обеспечении общественного порядка и безопасности граждан в местах проведения мероприятий, посвященных празднованию 72-й годовщины Победы в Великой Отечественной войне 1941 – 1945 годов, и на прилегающих к ним территориях.

7.2. Организациям и жителям города Новосибирска принять участие в праздновании 72-й годовщины Победы в Великой Отечественной войне 1941 – 1945 годов.

8. Комитету мэрии города Новосибирска по взаимодействию с административными органами организовать взаимодействие с Управлением Министерства внутренних дел Российской Федерации по городу Новосибирску по вопросам охраны общественного порядка во время проведения мероприятий, посвященных празднованию 72-й годовщины Победы в Великой Отечественной войне 1941 – 1945 годов.

9. Департаменту информационной политики мэрии города Новосибирска обеспечить опубликование постановления.

10. Контроль за исполнением постановления оставляю за собой.

Мэр города Новосибирска

А. Е. Локоть

Приложение 1
к постановлению мэрии
города Новосибирска
от 03.04.2017 № 1391

ПЛАН

подготовки и проведения мероприятий, посвященных празднованию 72-й годовщины Победы в Великой Отечественной войне 1941 – 1945 годов

| № п/п | Мероприятие | Срок исполнения | Ответственный исполнитель |
|-------|--|-----------------|---|
| 1 | 2 | 3 | 4 |
| 1 | Разработка концепции празднования 72-й годовщины Победы в Великой Отечественной войне 1941 – 1945 годов | До 06.04.2017 | Терешкова А. В.; Мурзинцев С. В. |
| 2 | Разработка дизайна объектов наружной рекламы и информационных конструкций, посвященных празднованию 72-й годовщины Победы в Великой Отечественной войне 1941 – 1945 годов | До 06.04.2017 | Терешкова А. В.; Мурзинцев С. В. |
| 3 | Разработка и представление на согласование в организационный комитет по подготовке и проведению мероприятий, посвященных празднованию 72-й годовщины Победы в Великой Отечественной войне 1941 – 1945 годов (далее – организационный комитет), плана размещения объектов наружной рекламы и информационных конструкций, посвященных празднованию 72-й годовщины Победы в Великой Отечественной войне 1941 – 1945 годов | До 06.04.2017 | Терешкова А. В.; Мурзинцев С. В. |
| 4 | Согласование с Управлением Министерства внутренних дел Российской Федерации по городу Новосибирску плана проведения районных мероприятий и обеспечения мер безопасности | До 07.04.2017 | Главы администраций районов (округа по районам) города Новосибирска |
| 5 | Подготовка и предоставление в департамент культуры, спорта и молодежной политики мэрии города Новосибирска локальных планов мероприятий, посвященных празднованию 72-й годовщины Победы в Великой Отечественной войне 1941 – 1945 годов (далее – мероприятия) | До 07.04.2017 | Руководители структурных подразделений мэрии города Новосибирска |

| 1 | 2 | 3 | 4 |
|----|---|---------------------------|---|
| 6 | Подготовка и представление на утверждение в организационный комитет графиков и маршрутов проведения районных легкоатлетических эстафет, городской легкоатлетической эстафеты памяти А. И. Покрышкина, требующих введения временного ограничения (прекращения) движения транспортных средств | 07.04.2017, 09.05.2017 | Курносова М. Н.; Штельмах С. В. (по согласованию); Горчаков Ю. М. (по согласованию) |
| 7 | Подготовка и представление на утверждение в организационный комитет городского комплексного плана мероприятий | До 14.04.2017 | Терешкова А. В.; Державец В. Е.; Саркисян И. Л. |
| 8 | Внесение изменений в маршруты и графики движения общественного транспорта в дни проведения репетиций военного парада и во время проведения мероприятий, организация дополнительных маршрутов для развоза участников мероприятий | До 11.04.2017 | Райхман С. И. |
| 9 | Подготовка проекта постановления мэрии города Новосибирска о мерах, направленных на соблюдение законодательства в области розничной продажи алкогольной продукции при проведении мероприятий | До 20.04.2017 | Люлько А. Н. |
| 10 | Подготовка проекта постановления мэрии города Новосибирска о введении временного ограничения (прекращения) движения транспортных средств по автомобильным дорогам общего пользования местного значения городского округа, относящихся к собственности города Новосибирска, внесение соответствующих изменений в схему движения общественного транспорта при подготовке и проведении мероприятий | До 20.04.2017 | Потапов А. Д.; Райхман С. И.; Столяров М. Н. |

| 1 | 2 | 3 | 4 |
|----|---|----------------------------|---|
| 11 | Составление эскизов: пригласительных билетов на просмотр военного парада войск Новосибирского гарнизона с трибун на площади им. Ленина; пригласительных билетов на просмотр военного парада войск Новосибирского гарнизона с площадок у НГАТОиБ; пригласительных билетов на фуршет в администрацию Ленинского района города Новосибирска; бейджей для прессы, для оргкомитета, для служебного пользования; пропусков на автотранспорт | 13.04.2017 | Терешкова А. В.; Фаткин И. Ю.; Кудрявцев С. А. |
| 12 | Составление заявок на изготовление: пригласительных билетов на просмотр военного парада войск Новосибирского гарнизона с трибун на площади им. Ленина; пригласительных билетов на просмотр военного парада войск Новосибирского гарнизона с площадок у НГАТОиБ; пригласительных билетов на фуршет в администрацию Ленинского района города Новосибирска; бейджей для прессы, для организационного комитета, для служебного пользования; пропусков на автотранспорт | До 14.04.2017 | Кудрявцев С. А.; Потапов А. Д. |
| 13 | Разработка дизайна и изготовление поздравительных открыток с Днем Победы от имени мэрии города Новосибирска и Совета депутатов города Новосибирска для поздравления ветеранов Великой Отечественной войны 1941 – 1945 годов, проживающих в городе Новосибирске | До 14.04.2017 | Терешкова А. В.; Тужилкин С. В.; Фаткин И. Ю. |
| 14 | Организация вручения поздравительных открыток с Днем Победы ветеранам Великой Отечественной войны 1941 – 1945 годов, проживающим в городе Новосибирске | 14.04.2017 – 09.05.2017 | Незамаева О. Б.; главы администраций районов (округа по районам) города Новосибирска |

| 1 | 2 | 3 | 4 |
|----|---|------------------|--|
| 15 | <p>Разработка и представление на утверждение в организационный комитет программы празднования 72-й годовщины Победы в Великой Отечественной войне 1941 – 1945 годов, предусмотрев в ней:</p> <p>митинг у Мемориального ансамбля «Монумент Славы»;</p> <p>военный парад войск Новосибирского гарнизона на площади им. Ленина;</p> <p>легкоатлетическую эстафету памяти А. И. Покрышкина;</p> <p>проведение общественной акции «Бессмертный полк»;</p> <p>народное гуляние и праздничный концерт на площади им. Ленина и других площадках в центральной части города Новосибирска</p> | До 18.04.2017 | Терешкова А. В.; Державец В. Е.; Саркисян И. Л. |
| 16 | <p>Подготовка и представление на утверждение в организационный комитет графиков и маршрутов проведения районных митингов, шествий, народных гуляний, требующих введения временного ограничения (прекращения) движения транспортных средств</p> | 19.04.2017 | Державец В. Е.; Штельмах С. В. (по согласованию); Горчаков Ю. М. (по согласованию) |
| 17 | <p>Обеспечение размещения информации о плане проведения мероприятий и о планируемом введении временного ограничения (прекращения) движения транспортных средств на сайтах администраций районов (округа по районам) города Новосибирска</p> | 19.04.2017 | Главы администраций районов (округа по районам) города Новосибирска |
| 18 | <p>Изготовление:</p> <p>пригласительных билетов на просмотр военного парада войск Новосибирского гарнизона с трибун на площади им. Ленина;</p> <p>пригласительных билетов на просмотр военного парада войск Новосибирского гарнизона с площадок у НГАТОиБ;</p> <p>пригласительных билетов на фуршет в администрацию Ленинского района города Новосибирска;</p> <p>бейджей для прессы, для организационного комитета, для служебного пользования;</p> <p>пропусков на автотранспорт</p> | 20.04.2017 | Тужилкин С. В. |

| 1 | 2 | 3 | 4 |
|----|--|---------------------------|--|
| 19 | Составление списков почетных гостей и их приглашение на областное торжественное собрание и праздничный концерт, посвященный 72-й годовщине Победы в Великой Отечественной войне 1941 – 1945 годов, центральную и гостевые трибуны для просмотра прохождения военного парада; составление списка участников торжественного приема в администрации Ленинского района города Новосибирска | 20.04.2017 | Кудрявцев С. А.; Терешкова А. В. |
| 20 | Разработка плана-карты мероприятий с указанием точек размещения городских праздничных площадок, участков улиц, на которых планируется введение временного ограничения (прекращения) движения транспортных средств, расположения машин скорой помощи, объектов уличной торговли и общественного питания, общественных мобильных туалетов, представителей средств массовой информации | 21.04.2017 | Фаткин И. Ю.; Потапов А. Д.; Терешкова А. В.; Горчаков Ю. М. (по согласованию); Штельмах С. В. (по согласованию); Саркисян И. Л.; Витухин В. Г.; Незамаева О. Б.; Столяров М. Н. |
| 21 | Подготовка и согласование с Управлением Министерства внутренних дел Российской Федерации по городу Новосибирску схемы обеспечения общественной безопасности и принимаемых мер по обеспечению общественного порядка и регулировке дорожного движения в дни проведения репетиций парада и во время проведения мероприятий | 21.04.2017 | Потапов А. Д. |
| 22 | Разработка сценария, организация и проведение митинга у Мемориального ансамбля «Монумент Славы» | 21.04.2017, 09.05.2017 | Терешкова А. В.; Соловьева И. С.; Клемешов О. П.; Потапов А. Д. |
| 23 | Изготовление и размещение объектов наружной рекламы, информационных конструкций, посвященных празднованию 72-й годовщины Победы в Великой Отечественной войне 1941 – 1945 годов | 27.04.2017 | Мурзинцев С. В. |
| 24 | Праздничное оформление и освещение улиц, площадей, дворов города | 27.04.2017 | Сердюк Ю. А.; главы администраций районов (округа по районам) города Новосибирска |

| 1 | 2 | 3 | 4 |
|----|--|----------------------------|---|
| 25 | Организация праздничного оформления здания мэрии города Новосибирска | До 28.04.2017 | Тужилкин С. В.; Терешкова А. В.; Фаткин И. Ю. |
| 26 | Заказ венков, гирлянд и цветов для возложения к Вечному огню и памятным местам | До 28.04.2017 | Тужилкин С. В. |
| 27 | Составление текста поздравления мэром города Новосибирска ветеранов и жителей города на мемориальном воинском захоронении Заельцовского кладбища «Раненый воин», Мемориальном ансамбле «Монумент Славы» | До 28.04.2017 | Столяров М. Н. |
| 28 | Разработка плана взаимодействия сил и средств города Новосибирска, привлекаемых для обеспечения безопасности при проведении мероприятий | До 28.04.2017 | Ерохин А. А. |
| 29 | Принятие мер по благоустройству мест воинских захоронений, ремонту и приведению в порядок существующих памятников и мемориальных знаков, наведению чистоты и порядка в местах проведения массовых мероприятий, уборке территорий улиц, площадей, придомовых территорий, парков | До 02.05.2017 | Люлько А. Н.; Сердюк Ю. А.; главы администраций районов (округа по районам) города Новосибирска |
| 30 | Разметка площади им. Ленина и Красного проспекта | До 02.05.2017 | Сердюк Ю. А.; Завизьон А. В. (по согласованию) |
| 31 | Рассылка: пригласительных билетов на просмотр военного парада войск Новосибирского гарнизона с трибун на площади им. Ленина; пригласительных билетов на просмотр военного парада войск Новосибирского гарнизона с площадок у НГАТОиБ; пригласительных билетов на фуршет в администрацию Ленинского района города Новосибирска; бейджей для прессы, для организационного комитета, для служебного пользования | До 02.05.2017 | Кудрявцев С. А. |
| 32 | Организация охраны сценических площадок, установленных на площади им. Ленина и в центральной части города | 03.05.2017 – 10.05.2017 | Саркисян И. Л.; Горчаков Ю. М. (по согласованию) |

| 1 | 2 | 3 | 4 |
|----|--|--|---|
| 33 | Репетиция военного парада на площади им. Ленина | 03.05.2017 в 20.00 час.; 06.05.2017 в 10.00 час | Потапов А. Д.; Завизьон А. В. (по согласованию); Сергеев С. С. (по согласованию) |
| 34 | Организация звукоусиления репетиции военного парада и военного парада на площади им. Ленина, митинга у Мемориального ансамбля «Монумент Славы», обеспечение подключения звуковой аппаратуры к электропитанию | 05.05.2017, 07.05.2017, 09.05.2017 | Сергеев С. С. (по согласованию); Завизьон А. В. (по согласованию); Анакин К. В.; Саркисян И. Л.; Соловьева И. С.; Горнштейн А. А. |
| 35 | Обеспечение сопровождения машинами ГИБДД колонн военнослужащих, участников парада, транспорта для перевозки технических средств | 05.05.2017, 07.05.2017, 09.05.2017 | Потапов А. Д.; Штельмах С. В. (по согласованию) |
| 36 | Организация доставки к местам назначения курсантов НВВКУ – участников митинга у Мемориального ансамбля «Монумент Славы» и парада в дни проведения репетиций парада, митинга и парада | 05.05.2017, 07.05.2017, 09.05.2017 | Дронов Р. В.; Потапов А. Д.; Завизьон А. В. (по согласованию) |
| 37 | Установка дополнительных дорожных знаков для регулирования движения автотранспорта в дни проведения репетиций парада и во время проведения мероприятий | До 05.05.2017 | Райхман С. И. |
| 38 | Организация временного ограничения (прекращения) движения транспортных средств в период проведения репетиций военного парада, районных и городской легкоатлетических эстафет, военного парада и других мероприятий в соответствии с утвержденными графиками, маршрутами и постановлением мэрии города Новосибирска | 05.05.2017, 07.05.2017, 09.05.2017 | Штельмах С. В. (по согласованию); Горчаков Ю. М. (по согласованию); Потапов А. Д.; Завизьон А. В. (по согласованию); Курносова М. Н.; Саркисян И. Л. |
| 39 | Организация обеспечения подключения технических средств для проведения праздничного концерта на площади им. Ленина | 07.05.2017 – 09.05.2017 | Саркисян И. Л. |
| 40 | Обеспечение сопровождения машинами ГИБДД перевозки негабаритного груза на площадь им. Ленина и оцепление автостоянки у здания по Красному проспекту, 27 во время монтажа, демонтажа и перевозки сценических конструкций | 07.05.2017 – 10.05.2017 | Штельмах С. В. (по согласованию); Саркисян И. Л. |

| 1 | 2 | 3 | 4 |
|----|--|---------------------------------|--|
| 41 | Обеспечение пропусками на автотранспорт организаций, задействованных в мероприятиях на площади им. Ленина | До 08.05.2017 | Потапов А. Д. |
| 42 | Монтаж, демонтаж центральной и гостевых трибун на площади им. Ленина | До 08.05.2017, 10.05.2017 | Сердюк Ю. А. |
| 43 | Обеспечение работы фонтанов у Новосибирского академического молодежного театра «Глобус», в Первомайском сквере, у здания ГПНТБ и по ул. Орджоникидзе в Центральном районе | С 08.05.2017 | Сумин А. Ф. |
| 44 | Организация проведения районных легкоатлетических эстафет, митингов и шествий, посвященных празднованию 72-й годовщины Победы в Великой Отечественной войне 1941 – 1945 годов | До 09.05.2017 | Главы администраций районов (округа по районам) города Новосибирска |
| 45 | Организация торгового обслуживания в местах проведения праздничных мероприятий | До 09.05.2017 | Люлюк А. Н. |
| 46 | Оказание содействия в обеспечении дежурства медицинского персонала во время проведения военного парада, митинга, торжественного собрания, народного гуляния и спортивных мероприятий на площади им. Ленина | 08.05.2017 – 09.05.2017 | Незамаева О. Б. |
| 47 | Обеспечение взаимодействия с ГИБДД по вопросу организации парковочных мест для участников мероприятий в НГАТОиБ и на площади им. Ленина | 08.05.2017 – 09.05.2017 | Потапов А. Д. |
| 48 | Информирование жителей города о праздничных мероприятиях, об изменениях в движении общественного транспорта | До 09.05.2017 | Столяров М. Н.; Терешкова А. В. |
| 49 | Организация пропуска на трибуну почетных гостей для просмотра парада | 09.05.2017 | Потапов А. Д.; Горчаков Ю. М. (по согласованию); Кудрявцев С. А. |
| 50 | Организация сбора и доставка на автобусах ветеранов войны для участия в праздничных мероприятиях (торжественное собрание, церемония возложения цветов к памятным местам, парад, митинг) | 09.05.2017 | Дронов Р. В.; Полещук В. Н. (по согласованию); Незамаева О. Б.; Кудрявцев С. А. |
| 51 | Организация праздничного приема мэра города Новосибирска ветеранов войны и тружеников тыла в администрации Ленинского района города Новосибирска | 09.05.2017 | Клемшов О. П.; Терешкова А. В.; Кудрявцев С. А. |

| 1 | 2 | 3 | 4 |
|----|---|----------------------------|--|
| 52 | Организация и возложение венков и цветов на мемориальном воинском захоронении Зальцовского кладбища «Раненый воин» | 09.05.2017 | Канунников С. И.; Терешкова А. В. |
| 53 | Установка мобильных туалетов на территории проведения мероприятий, обеспечение работы необходимого количества биотуалетов | 09.05.2017 | Колмаков А. В. |
| 54 | Организация уборки территории во время проведения и по окончании массовых праздничных мероприятий, установка дополнительных мусоросборников в местах проведения мероприятий | 09.05.2017 | Сердюк Ю. А.; Канунников С. И.; Колмаков А. В. |
| 55 | Организация проведения праздничного фейерверка в Первомайском сквере и обеспечение мер безопасности | 09.05.2017 в 21.50 час. | Державец В. Е.; Ерохин А. А.; Горчаков Ю. М. (по согласованию) |
| 56 | Организация проведения мероприятий, направленных на социальную поддержку ветеранов Великой Отечественной войны | По отдельному плану | Незамаева О. Б. |

Примечания: используемые сокращения:
 НГАТОиБ – Новосибирский государственный академический театр оперы и балета;
 ГПНТБ – Государственная публичная научно-техническая библиотека;
 ГИБДД – Государственная инспекция безопасности дорожного движения;
 НВВКУ – Новосибирское высшее военное командное училище.

СОСТАВ

организационного комитета по подготовке и проведению мероприятий,
посвященных празднованию 72-й годовщины Победы в Великой Отечественной
войне 1941 – 1945 годов

- Локоть Анатолий Евгеньевич - мэр города Новосибирска, председатель;
- Асанцев Дмитрий Владимирович - председатель Совета депутатов города Новосибирска, сопредседатель (по согласованию);
- Захаров Геннадий Павлович - первый заместитель мэра города Новосибирска, заместитель председателя;
- Полещук Владимир Никифорович - председатель городского Совета ветеранов войны, труда, вооруженных сил и правоохранительных органов, заместитель председателя (по согласованию);
- Шварцкопф Валерий Александрович - заместитель мэра города Новосибирска, заместитель председателя;
- Лосева Наталья Сергеевна - заместитель начальника организационно-контрольного отдела департамента культуры, спорта и молодежной политики мэрии города Новосибирска, секретарь.

Члены организационного комитета:

- Анакин Константин Владимирович - директор муниципального казенного учреждения города Новосибирска «Горсвет»;
- Ахметгареев Рамиль Миргазьянович - начальник департамента образования мэрии города Новосибирска;
- Буреев Борис Викторович - первый заместитель мэра города Новосибирска;
- Васильев Алексей Владимирович - глава администрации Первомайского района города Новосибирска;
- Веселков Александр Владимирович - начальник департамента финансов и налоговой политики мэрии города Новосибирска;
- Витухин Виталий Геннадьевич - заместитель начальника департамента промышленности, инноваций и предпринимательства мэрии города Новосибирска – начальник управления потребительского рынка мэрии города Новосибирска;
- Гончаров Андрей Александрович - глава администрации Кировского района города Новосибирска;
- Горнштейн Александр Анатольевич - начальник департамента связи и информатизации мэрии города Новосибирска;
- Горчаков Юрий Михайлович - начальник Управления Министерства внутренних дел Российской Федерации по городу Новосибирску (по согласованию);
- Державец Владимир Ефимович - заместитель начальника департамента культуры, спорта и молодежной политики мэрии города Новосибирска – начальник управления культуры мэрии города Новосибирска;
- Дронов Роман Владимирович - заместитель начальника департамента транспорта и дорожно-благо-устроительного комплекса мэрии города Новосибирска – начальник управления пассажирских перевозок мэрии города Новосибирска;
- Елисеев Сергей Николаевич - заместитель начальника департамента энергетики, жилищного и коммунального хозяйства города;
- Ерохин Александр Афанасьевич - начальник департамента по чрезвычайным ситуациям и мобилизационной работе мэрии города Новосибирска;
- Завизин Алексей Владимирович - командующий 41-й общевойсковой армией Центрального военного округа (по согласованию);
- Канунников Сергей Иванович - глава администрации Центрального округа по Железнодорожному, Заельцовскому и Центральному районам города Новосибирска;

- Клемешов Олег Петрович - глава администрации Ленинского района города Новосибирска;
- Колмаков Андрей Вадимович - начальник департамента энергетики, жилищного и коммунального хозяйства города;
- Кондратьев Алексей Валерьевич - заместитель мэра города Новосибирска – начальник департамента строительства и архитектуры мэрии города Новосибирска;
- Кудрявцев Сергей Александрович - начальник департамента организационно-контрольной работы мэрии города Новосибирска;
- Курносова Марина Николаевна - начальник управления физической культуры и спорта мэрии города Новосибирска;
- Люлько Александр Николаевич - начальник департамента промышленности, инноваций и предпринимательства мэрии города Новосибирска;
- Мурзинцев Сергей Валерьевич - председатель комитета рекламы и информации мэрии города Новосибирска;
- Незамаева Ольга Борисовна - начальник департамента по социальной политике мэрии города Новосибирска;
- Оленников Дмитрий Михайлович - глава администрации Советского района города Новосибирска;
- Полищук Александр Иванович - глава администрации Дзержинского района города Новосибирска;
- Потапов Анатолий Дмитриевич - председатель комитета мэрии города Новосибирска по взаимодействию с административными органами;
- Прокудин Петр Иванович - глава администрации Октябрьского района города Новосибирска;
- Райхман Сергей Ильич - начальник департамента транспорта и дорожно-благоустроительного комплекса мэрии города Новосибирска;
- Саркисян Ирина Левоновна - директор муниципального бюджетного учреждения культуры города Новосибирска «Городская дирекция творческих программ»;
- Сафиуллин Данияр Эльгизарович - заместитель мэра города Новосибирска;
- Сергеев Сергей Сергеевич - начальник участка радиосвязи, радиовещания и телевидения городского центра технической эксплуатации телекоммуникаций макрорегионального филиала «Сибирь» Новосибирского филиала открытого акционерного общества междугородной и международной электрической связи «Ростелеком» (по согласованию);

- Сердюк Юрий Александрович - заместитель начальника департамента транспорта и дорожно-благоустроительного комплекса мэрии города Новосибирска – начальник Главного управления благоустройства, озеленения и правового обеспечения мэрии города Новосибирска;
- Соловьева Ирина Сергеевна - председатель комитета по делам молодежи мэрии города Новосибирска;
- Столяров Михаил Николаевич - начальник департамента информационной политики мэрии города Новосибирска;
- Сумин Александр Федорович - директор муниципального казенного учреждения города Новосибирска «Городской фонтан»;
- Терешкова Анна Васильевна - начальник департамента культуры, спорта и молодежной политики мэрии города Новосибирска;
- Тужилкин Сергей Витальевич - начальник управления делами мэрии города Новосибирска;
- Фаткин Иван Юрьевич - начальник отдела дизайна городской среды департамента строительства и архитектуры мэрии города Новосибирска – главный художник города;
- Шатула Герман Николаевич - глава администрации Калининского района города Новосибирска;
- Штельмах Сергей Викторович - начальник Управления Государственной инспекции безопасности дорожного движения Главного управления Министерства внутренних дел Российской Федерации по Новосибирской области (по согласованию);
- Щукин Игорь Викторович - начальник управления общественных связей мэрии города Новосибирска.
-

МЭРИЯ ГОРОДА НОВОСИБИРСКА

ПОСТАНОВЛЕНИЕ

От 04.04.2017

№ 1395

О подготовке проекта межевания территории, предназначенной для размещения линейного объекта транспортной инфраструктуры местного значения – автомобильной дороги общего пользования по ул. Николая Сотникова в Кировском районе в границах проекта планировки территории, ограниченной Советским шоссе, полосой отвода железной дороги, береговой полосой реки Оби и границей города Новосибирска, в Кировском районе

В целях подготовки документации по планировке территории города Новосибирска, в соответствии с Градостроительным кодексом Российской Федерации, Федеральным законом от 06.10.2003 № 131-ФЗ «Об общих принципах организации местного самоуправления в Российской Федерации», решением Совета депутатов города Новосибирска от 21.05.2008 № 966 «О Порядке подготовки документации по планировке территории города Новосибирска», постановлением мэрии города Новосибирска от 06.02.2017 № 516 «О проекте планировки территории, ограниченной Советским шоссе, полосой отвода железной дороги, береговой полосой реки Оби и границей города Новосибирска, в Кировском районе», руководствуясь Уставом города Новосибирска, ПОСТАНОВЛЯЮ:

1. Подготовить проект межевания территории, предназначенной для размещения линейного объекта транспортной инфраструктуры местного значения – автомобильной дороги общего пользования по ул. Николая Сотникова в Кировском районе в границах проекта планировки территории, ограниченной Советским шоссе, полосой отвода железной дороги, береговой полосой реки Оби и границей города Новосибирска, в Кировском районе согласно схеме (приложение 1).

2. Определить содержание проекта межевания территории, предназначенной для размещения линейного объекта транспортной инфраструктуры местного значения – автомобильной дороги общего пользования по ул. Николая Сотникова в Кировском районе в границах проекта планировки территории, ограниченной Советским шоссе, полосой отвода железной дороги, береговой полосой реки Оби и границей города Новосибирска, в Кировском районе (приложение 2).

3. Установить срок подготовки проекта межевания территории, предназначенной для размещения линейного объекта транспортной инфраструктуры местного значения – автомобильной дороги общего пользования по ул. Николая Сотникова в Кировском районе в границах проекта планировки территории, ограниченной Советским шоссе, полосой отвода железной дороги, береговой полосой реки Оби и границей города Новосибирска, в Кировском районе с учетом необходимых согласований и проведения публичных слушаний – до конца 2018 года.

4. Предложить физическим и юридическим лицам в течение тридцати дней со дня официального опубликования постановления представить предложения о порядке, сроках подготовки и содержании проекта межевания территории, предназначенной для размещения линейного объекта транспортной инфраструктуры местного значения – автомобильной дороги общего пользования по ул. Николая Сотникова в Кировском районе в границах проекта планировки территории, ограниченной Советским шоссе, полосой отвода железной дороги, береговой полосой реки Оби и границей города Новосибирска, в Кировском районе в департамент строительства и архитектуры мэрии города Новосибирска по адресу: Российская Федерация, Новосибирская область, город Новосибирск, Красный проспект, 50, кабинет 515, почтовый индекс: 630091.

5. Департаменту строительства и архитектуры мэрии города Новосибирска:

5.1. В течение трех дней со дня издания постановления разместить постановление на официальном сайте города Новосибирска в информационно-телекоммуникационной сети «Интернет».

5.2. Со дня официального опубликования постановления осуществить прием и регистрацию предложений физических и юридических лиц о порядке, сроках подготовки и содержании проекта межевания территории, предназначенной для размещения линейного объекта транспортной инфраструктуры местного значения – автомобильной дороги общего пользования по ул. Николая Сотникова в Кировском районе в границах проекта планировки территории, ограниченной Советским шоссе, полосой отвода железной дороги, береговой полосой реки Оби и границей города Новосибирска, в Кировском районе.

5.3. В течение тридцати дней со дня окончания срока приема предложений о подготовке проекта межевания территории с учетом предложений физических и юридических лиц осуществить разработку и утверждение задания на подготовку проекта межевания территории, предназначенной для размещения линейного объекта транспортной инфраструктуры местного значения – автомобильной дороги общего пользования по ул. Николая Сотникова в Кировском районе в границах проекта планировки территории, ограниченной Советским шоссе, полосой отвода железной дороги, береговой полосой реки Оби и границей города Новосибирска, в Кировском районе.

6. Департаменту информационной политики мэрии города Новосибирска в течение трех дней со дня издания постановления обеспечить опубликование постановления.

7. Контроль за исполнением постановления возложить на заместителя мэра города Новосибирска – начальника департамента строительства и архитектуры мэрии города Новосибирска.

Мэр города Новосибирска

А. Е. Локоть

Приложение 1
к постановлению мэрии
города Новосибирска
от 04.04.2017 № 1395

СХЕМА

границ территории проекта межевания территории, предназначенной для размещения линейного объекта транспортной инфраструктуры местного значения – автомобильной дороги общего пользования по ул. Николая Сотникова в Кировском районе в границах проекта планировки территории, ограниченной Советским шоссе, полосой отвода железной дороги, береговой полосой реки Оби и границей города Новосибирска, в Кировском районе

Площадь территории – 10,84 га

СОДЕРЖАНИЕ

проекта межевания территории, предназначенной для размещения линейного объекта транспортной инфраструктуры местного значения – автомобильной дороги общего пользования по ул. Николая Сотникова в Кировском районе в границах проекта планировки территории, ограниченной Советским шоссе, полосой отвода железной дороги, береговой полосой реки Оби и границей города Новосибирска, в Кировском районе

1. Проект межевания территории состоит из основной части, которая подлежит утверждению, и материалов по обоснованию этого проекта.
2. Основная часть проекта межевания территории включает в себя текстовую часть и чертежи межевания территории.
 - 2.1. Текстовая часть проекта межевания территории включает в себя:
 - 2.1.1. Перечень и сведения о площади образуемых земельных участков, в том числе возможные способы их образования.
 - 2.1.2. Перечень и сведения о площади образуемых земельных участков, которые будут отнесены к территориям общего пользования или имуществу общего пользования, в том числе в отношении которых предполагаются резервирование и (или) изъятие для государственных или муниципальных нужд.
 - 2.1.3. Вид разрешенного использования образуемых земельных участков в соответствии с проектом планировки территории.
 - 2.2. На чертежах межевания территории отображаются:
 - 2.2.1. Границы существующих элементов планировочной структуры.
 - 2.2.2. Красные линии, утвержденные в составе проекта планировки территории, или красные линии, утверждаемые, изменяемые проектом межевания территории в соответствии с пунктом 2 части 2 статьи 43 Градостроительного кодекса Российской Федерации.
 - 2.2.3. Линии отступа от красных линий в целях определения мест допустимого размещения зданий, строений, сооружений.
 - 2.2.4. Границы образуемых и (или) изменяемых земельных участков, условные номера образуемых земельных участков, в том числе в отношении которых предполагаются их резервирование и (или) изъятие для государственных или муниципальных нужд.
 - 2.2.5. Границы зон действия публичных сервитутов.
3. Материалы по обоснованию проекта межевания территории включают в себя чертежи, на которых отображаются:
 - 3.1. Границы существующих земельных участков.
 - 3.2. Границы зон с особыми условиями использования территорий.

- 3.3. Местоположение существующих объектов капитального строительства.
 - 3.4. Границы особо охраняемых природных территорий.
 - 3.5. Границы территорий объектов культурного наследия.
-

МЭРИЯ ГОРОДА НОВОСИБИРСКА

ПОСТАНОВЛЕНИЕ

От 04.04.2017

№ 1397

О внесении изменений в перечень имущества, находящегося в муниципальной собственности города Новосибирска, свободного от прав третьих лиц (за исключением имущественных прав субъектов малого и среднего предпринимательства), утвержденный постановлением мэрии города Новосибирска от 12.08.2011 № 7242

В соответствии с Федеральным законом от 24.07.2007 № 209-ФЗ «О развитии малого и среднего предпринимательства в Российской Федерации», решением Совета депутатов города Новосибирска от 22.12.2010 № 242 «О Порядке формирования, ведения и обязательного опубликования перечня имущества, находящегося в муниципальной собственности города Новосибирска, свободного от прав третьих лиц (за исключением имущественных прав субъектов малого и среднего предпринимательства)», руководствуясь Уставом города Новосибирска, ПОСТАНОВЛЯЮ:

1. Внести в перечень имущества, находящегося в муниципальной собственности города Новосибирска, свободного от прав третьих лиц (за исключением имущественных прав субъектов малого и среднего предпринимательства), утвержденный постановлением мэрии города Новосибирска от 12.08.2011 № 7242 «Об утверждении перечня имущества, находящегося в муниципальной собственности города Новосибирска, свободного от прав третьих лиц (за исключением имущественных прав субъектов малого и среднего предпринимательства)» (в редакции постановлений мэрии города Новосибирска от 16.10.2014 № 9028, от 13.04.2015 № 2950, от 12.08.2015 № 5166, от 08.02.2016 № 413, от 20.06.2016 № 2608, от 31.10.2016 № 4956) (далее – перечень), следующие изменения:

1.1. Раздел 4 «Калининский район» таблицы дополнить строками 4.27, 4.28 следующего содержания:

| | | | |
|------|---|--|-------|
| 4.27 | Нежилое помещение, расположенное на 1-м этаже | Российская Федерация, Новосибирская область, город Новосибирск, ул. Курчатова, 37 | 71,7 |
| 4.28 | Нежилое помещение, расположенное в подвале | Российская Федерация, Новосибирская область, город Новосибирск, ул. Богдана Хмельницкого, 26 | 137,2 |

1.2. Раздел 6 «Ленинский район» таблицы дополнить строками 6.33 – 6.37 следующего содержания:

| | | | |
|------|---|---|-------|
| 6.33 | Нежилое помещение, расположенное на 1-м этаже | Российская Федерация, Новосибирская область, город Новосибирск, ул. Тихвинская, 6 | 128,8 |
|------|---|---|-------|

| | | | |
|------|---|---|-------|
| 6.34 | Нежилое помещение, расположенное в подвале | Российская Федерация, Новосибирская область, город Новосибирск, ул. Тихвинская, 6 | 66,1 |
| 6.35 | Нежилое помещение, расположенное на 1-м этаже | Российская Федерация, Новосибирская область, город Новосибирск, ул. Широкая, 15 | 257,9 |
| 6.36 | Нежилое помещение, расположенное на 1-м (надземном) этаже | Российская Федерация, Новосибирская область, город Новосибирск, ул. Путевая, 5 | 245,1 |
| 6.37 | Нежилое помещение, расположенное на 1-м этаже | Российская Федерация, Новосибирская область, город Новосибирск, ул. Путевая, 5 | 73,0 |

1.3. Раздел 7 «Октябрьский район» таблицы дополнить строкой 7.17 следующего содержания:

| | | | |
|------|---|---|------|
| 7.17 | Нежилые помещения, расположенные на 1-м этаже | Российская Федерация, Новосибирская область, город Новосибирск, ул. Добролюбова, 14 | 30,1 |
|------|---|---|------|

2. Департаменту земельных и имущественных отношений мэрии города Новосибирска в течение 10 рабочих дней со дня издания постановления обеспечить:

опубликование изменений в перечень в периодическом печатном издании «Бюллетень органов местного самоуправления города Новосибирска» и размещение на официальном сайте города Новосибирска в информационно-телекоммуникационной сети «Интернет» и (или) на официальных сайтах информационной поддержки субъектов малого и среднего предпринимательства;

представление сведений об изменениях, внесенных в соответствии с постановлением в перечень, в акционерное общество «Федеральная корпорация по развитию малого и среднего предпринимательства».

3. Департаменту информационной политики мэрии города Новосибирска обеспечить опубликование постановления.

4. Контроль за исполнением постановления возложить на начальника департамента земельных и имущественных отношений мэрии города Новосибирска.

Мэр города Новосибирска

А. Е. Локоть

МЭРИЯ ГОРОДА НОВОСИБИРСКА

ПОСТАНОВЛЕНИЕ

От 04.04.2017

№ 1400

О подготовке проекта межевания территории, предназначенной для размещения линейного объекта инженерной инфраструктуры местного значения – тепловых сетей от ТК–1616 до котельной по ул. Сухарной, в границах проекта планировки территории, ограниченной улицами Сухарной, Объединения, Бардина, Богдана Хмельницкого и Дуси Ковальчук, в Зяельцовском районе, проекта планировки территории, ограниченной рекой Обью, границей города Новосибирска, Мочищенским шоссе, ул. Жуковского, ул. Тимирязева, ул. Сухарной, перспективной городской магистралью непрерывного движения в направлении перспективного Ельцовского моста через реку Обь, в Зяельцовском районе

В целях подготовки документации по планировке территории города Новосибирска, в соответствии с Градостроительным кодексом Российской Федерации, Федеральным законом от 06.10.2003 № 131-ФЗ «Об общих принципах организации местного самоуправления в Российской Федерации», решением Совета депутатов города Новосибирска от 21.05.2008 № 966 «О Порядке подготовки документации по планировке территории города Новосибирска», постановлениями мэрии города Новосибирска от 20.01.2014 № 279 «Об утверждении проекта планировки территории, ограниченной улицами Сухарной, Объединения, Бардина, Богдана Хмельницкого и Дуси Ковальчук, в Зяельцовском районе», от 13.03.2015 № 2397 «Об утверждении проекта планировки территории, ограниченной рекой Обью, границей города Новосибирска, Мочищенским шоссе, ул. Жуковского, ул. Тимирязева, ул. Сухарной, перспективной городской магистралью непрерывного движения в направлении перспективного Ельцовского моста через реку Обь в Зяельцовском районе», руководствуясь Уставом города Новосибирска, ПОСТАНОВЛЯЮ:

1. Подготовить проект межевания территории, предназначенной для размещения линейного объекта инженерной инфраструктуры местного значения – тепловых сетей от ТК–1616 до котельной по ул. Сухарной, в границах проекта планировки территории, ограниченной улицами Сухарной, Объединения, Бардина, Богдана Хмельницкого и Дуси Ковальчук, в Зяельцовском районе, проект планировки территории, ограниченной рекой Обью, границей города Новосибирска, Мочищенским шоссе, ул. Жуковского, ул. Тимирязева, ул. Сухарной, перспективной городской магистралью непрерывного движения в направлении перспективного Ельцовского моста через реку Обь, в Зяельцовском районе согласно схеме (приложение 1).

2. Определить содержание проекта межевания территории, предназначенной для размещения линейного объекта инженерной инфраструктуры местного значения – тепловых сетей от ТК–1616 до котельной по ул. Сухарной, в границах проекта

планировки территории, ограниченной улицами Сухарной, Объединения, Бардина, Богдана Хмельницкого и Дуси Ковальчук, в Заельцовском районе, проекта планировки территории, ограниченной рекой Обью, границей города Новосибирска, Мочищенским шоссе, ул. Жуковского, ул. Тимирязева, ул. Сухарной, перспективной городской магистралью непрерывного движения в направлении перспективного Ельцовского моста через реку Обь, в Заельцовском районе (приложение 2).

3. Установить срок подготовки проекта межевания территории, предназначенной для размещения линейного объекта инженерной инфраструктуры местного значения – тепловых сетей от ТК–1616 до котельной по ул. Сухарной, в границах проекта планировки территории, ограниченной улицами Сухарной, Объединения, Бардина, Богдана Хмельницкого и Дуси Ковальчук, в Заельцовском районе, проекта планировки территории, ограниченной рекой Обью, границей города Новосибирска, Мочищенским шоссе, ул. Жуковского, ул. Тимирязева, ул. Сухарной, перспективной городской магистралью непрерывного движения в направлении перспективного Ельцовского моста через реку Обь, в Заельцовском районе с учетом необходимых согласований и проведения публичных слушаний – до конца 2018 года.

4. Предложить физическим и юридическим лицам в течение тридцати дней со дня официального опубликования постановления представить предложения о порядке, сроках подготовки и содержании проекта межевания территории, предназначенной для размещения линейного объекта инженерной инфраструктуры местного значения – тепловых сетей от ТК–1616 до котельной по ул. Сухарной, в границах проекта планировки территории, ограниченной улицами Сухарной, Объединения, Бардина, Богдана Хмельницкого и Дуси Ковальчук, в Заельцовском районе, проекта планировки территории, ограниченной рекой Обью, границей города Новосибирска, Мочищенским шоссе, ул. Жуковского, ул. Тимирязева, ул. Сухарной, перспективной городской магистралью непрерывного движения в направлении перспективного Ельцовского моста через реку Обь, в Заельцовском районе в департамент строительства и архитектуры мэрии города Новосибирска по адресу: Российская Федерация, Новосибирская область, город Новосибирск, Красный проспект, 50, кабинет 515, почтовый индекс: 630091.

5. Департаменту строительства и архитектуры мэрии города Новосибирска:

5.1. В течение трех дней со дня издания постановления разместить постановление на официальном сайте города Новосибирска в информационно-телекоммуникационной сети «Интернет».

5.2. Со дня официального опубликования постановления осуществить прием и регистрацию предложений физических и юридических лиц о порядке, сроках подготовки и содержании проекта межевания территории, предназначенной для размещения линейного объекта инженерной инфраструктуры местного значения – тепловых сетей от ТК–1616 до котельной по ул. Сухарной, в границах проекта планировки территории, ограниченной улицами Сухарной, Объединения, Бардина, Богдана Хмельницкого и Дуси Ковальчук, в Заельцовском районе, проекта планировки территории, ограниченной рекой Обью, границей города Новосибирска, Мочищенским шоссе, ул. Жуковского, ул. Тимирязева, ул. Сухарной, перспективной го-

родской магистралью непрерывного движения в направлении перспективного Ельцовского моста через реку Обь, в Засельцовском районе.

5.3. В течение тридцати дней со дня окончания срока приема предложений о подготовке проекта межевания территории с учетом предложений физических и юридических лиц осуществить разработку и утверждение задания на подготовку проекта межевания территории, предназначенной для размещения линейного объекта инженерной инфраструктуры местного значения – тепловых сетей от ТК–1616 до котельной по ул. Сухарной, в границах проекта планировки территории, ограниченной улицами Сухарной, Объединения, Бардина, Богдана Хмельницкого и Дуся Ковальчук, в Засельцовском районе, проекта планировки территории, ограниченной рекой Обью, границей города Новосибирска, Мочищенским шоссе, ул. Жуковского, ул. Тимирязева, ул. Сухарной, перспективной городской магистралью непрерывного движения в направлении перспективного Ельцовского моста через реку Обь, в Засельцовском районе.

6. Департаменту информационной политики мэрии города Новосибирска в течение трех дней со дня издания постановления обеспечить опубликование постановления.

7. Контроль за исполнением постановления возложить на заместителя мэра города Новосибирска – начальника департамента строительства и архитектуры мэрии города Новосибирска.

Мэр города Новосибирска

А. Е. Локоть

СОДЕРЖАНИЕ

проекта межевания территории, предназначенной для размещения линейного объекта инженерной инфраструктуры местного значения – тепловых сетей от ТК–1616 до котельной по ул. Сухарной, в границах проекта планировки территории, ограниченной улицами Сухарной, Объединения, Бардина, Богдана Хмельницкого и Дуси Ковальчук, в Заельцовском районе, проекта планировки территории, ограниченной рекой Обью, границей города Новосибирска, Мочищенским шоссе, ул. Жуковского, ул. Тимирязева, ул. Сухарной, перспективной городской магистралью непрерывного движения в направлении перспективного Ельцовского моста через реку Обь, в Заельцовском районе

1. Проект межевания территории состоит из основной части, которая подлежит утверждению, и материалов по обоснованию этого проекта.

2. Основная часть проекта межевания территории включает в себя текстовую часть и чертежи межевания территории.

2.1. Текстовая часть проекта межевания территории включает в себя:

2.1.1. Перечень и сведения о площади образуемых земельных участков, в том числе возможные способы их образования.

2.1.2. Перечень и сведения о площади образуемых земельных участков, которые будут отнесены к территориям общего пользования или имуществу общего пользования, в том числе в отношении которых предполагаются резервирование и (или) изъятие для государственных или муниципальных нужд.

2.1.3. Вид разрешенного использования образуемых земельных участков в соответствии с проектом планировки территории.

2.2. На чертежах межевания территории отображаются:

2.2.1. Границы существующих элементов планировочной структуры.

2.2.2. Красные линии, утвержденные в составе проекта планировки территории, или красные линии, утверждаемые, изменяемые проектом межевания территории в соответствии с пунктом 2 части 2 статьи 43 Градостроительного кодекса Российской Федерации.

2.2.3. Линии отступа от красных линий в целях определения мест допустимого размещения зданий, строений, сооружений.

2.2.4. Границы образуемых и (или) изменяемых земельных участков, условные номера образуемых земельных участков, в том числе в отношении которых предполагаются их резервирование и (или) изъятие для государственных или муниципальных нужд.

2.2.5. Границы зон действия публичных сервитутов.

3. Материалы по обоснованию проекта межевания территории включают в себя чертежи, на которых отображаются:

- 3.1. Границы существующих земельных участков.
 - 3.2. Границы зон с особыми условиями использования территорий.
 - 3.3. Местоположение существующих объектов капитального строительства.
 - 3.4. Границы особо охраняемых природных территорий.
 - 3.5. Границы территорий объектов культурного наследия.
-

МЭРИЯ ГОРОДА НОВОСИБИРСКА

ПОСТАНОВЛЕНИЕ

От 04.04.2017

№ 1408

О назначении публичных слушаний по проекту постановления мэрии города Новосибирска «О проекте межевания территории, предназначенном для размещения линейного объекта инженерной инфраструктуры местного значения – реконструкция объекта «Участок водопровода Д 200/300 мм протяженностью 0,18 км по ул. Владимировской (водовод от Красного проспекта по ул. Фабричной, ул. Владимировской до клуба Кирова, инв. № 3964) с увеличением Д до 400 мм», в границах проекта планировки центральной части города Новосибирска»

В целях выявления и учета мнения и интересов жителей города Новосибирска по проекту постановления мэрии города Новосибирска «О проекте межевания территории, предназначенном для размещения линейного объекта инженерной инфраструктуры местного значения – реконструкция объекта «Участок водопровода Д 200/300 мм протяженностью 0,18 км по ул. Владимировской (водовод от Красного проспекта по ул. Фабричной, ул. Владимировской до клуба Кирова, инв. № 3964) с увеличением Д до 400 мм», в границах проекта планировки центральной части города Новосибирска», в соответствии с Градостроительным кодексом Российской Федерации, Федеральным законом от 06.10.2003 № 131-ФЗ «Об общих принципах организации местного самоуправления в Российской Федерации», решением городского Совета Новосибирска от 25.04.2007 № 562 «О Положении о публичных слушаниях в городе Новосибирске», постановлениями мэрии города Новосибирска от 30.10.2013 № 10239 «Об утверждении проекта планировки центральной части города Новосибирска», от 27.12.2016 № 5992 «О подготовке проекта межевания территории, предназначенного для размещения линейного объекта инженерной инфраструктуры местного значения – реконструкция объекта «Участок водопровода Д 200/300 мм протяженностью 0,18 км по ул. Владимировской (водовод от Красного проспекта по ул. Фабричной, ул. Владимировской до клуба Кирова, инв. № 3964) с увеличением Д до 400 мм», в границах проекта планировки центральной части города Новосибирска», руководствуясь Уставом города Новосибирска, ПОСТАНОВЛЯЮ:

1. Назначить публичные слушания по проекту постановления мэрии города Новосибирска «О проекте межевания территории, предназначенном для размещения линейного объекта инженерной инфраструктуры местного значения – реконструкция объекта «Участок водопровода Д 200/300 мм протяженностью 0,18 км по ул. Владимировской (водовод от Красного проспекта по ул. Фабричной, ул. Владимировской до клуба Кирова, инв. № 3964) с увеличением Д до 400 мм»,

в границах проекта планировки центральной части города Новосибирска» (приложение).

2. Провести 27.04.2016 в 10.30 час. публичные слушания по адресу: Российская Федерация, Новосибирская область, город Новосибирск, Красный проспект, 50, каб. 230.

3. Создать организационный комитет по подготовке и проведению публичных слушаний (далее – организационный комитет) в следующем составе:

- | | | |
|---------------------------------|---|--|
| Бакулова Екатерина Ивановна | - | начальник отдела градостроительной подготовки территорий Главного управления архитектуры и градостроительства мэрии города Новосибирска; |
| Галимова Ольга Лингвинстоновна | - | начальник отдела планировки территории города Главного управления архитектуры и градостроительства мэрии города Новосибирска; |
| Гальянова Елена Николаевна | - | консультант отдела градостроительной подготовки территорий Главного управления архитектуры и градостроительства мэрии города Новосибирска; |
| Игнатьева Антонида Ивановна | - | начальник Главного управления архитектуры и градостроительства мэрии города Новосибирска; |
| Канунников Сергей Иванович | - | глава администрации Центрального округа по Железнодорожному, Заельцовскому и Центральному районам города Новосибирска; |
| Колеснева Екатерина Анатольевна | - | главный специалист отдела застройки городских территорий Главного управления архитектуры и градостроительства мэрии города Новосибирска; |
| Позднякова Елена Викторовна | - | заместитель начальника Главного управления архитектуры и градостроительства мэрии города Новосибирска; |
| Столбов Виталий Николаевич | - | заместитель начальника Главного управления архитектуры и градостроительства мэрии города Новосибирска; |
| Тимонов Виктор Александрович | - | заместитель начальника департамента строительства и архитектуры мэрии города Новосибирска – главный архитектор города. |

4. Определить местонахождение организационного комитета по адресу: Российская Федерация, Новосибирская область, город Новосибирск, Красный проспект, 50, каб. 410, почтовый индекс: 630091, адрес электронной почты: ega1janova@admnsk.ru, контактный телефон: 227-50-08.

5. Предложить жителям города Новосибирска не позднее пяти дней до даты проведения публичных слушаний направить в организационный комитет свои предложения по вынесенному на публичные слушания проекту постановления

мэрии города Новосибирска «О проекте межевания территории, предназначенном для размещения линейного объекта инженерной инфраструктуры местного значения – реконструкция объекта «Участок водопровода Д 200/300 мм протяженностью 0,18 км по ул. Владимировской (водовод от Красного проспекта по ул. Фабричной, ул. Владимировской до клуба Кирова, инв. № 3964) с увеличением Д до 400 мм», в границах проекта планировки центральной части города Новосибирска». Предложения по проекту, вынесенному на публичные слушания, могут быть представлены в организационный комитет по истечении указанного срока, но не позднее трех дней со дня проведения публичных слушаний, указанные предложения не подлежат анализу экспертами, но могут быть учтены при доработке проекта.

6. Организационному комитету организовать мероприятия, предусмотренные частью 5 статьи 28 Градостроительного кодекса Российской Федерации, для доведения до жителей города информации о проекте межевания территории, предназначенном для размещения линейного объекта инженерной инфраструктуры местного значения – реконструкция объекта «Участок водопровода Д 200/300 мм протяженностью 0,18 км по ул. Владимировской (водовод от Красного проспекта по ул. Фабричной, ул. Владимировской до клуба Кирова, инв. № 3964) с увеличением Д до 400 мм», в границах проекта планировки центральной части города Новосибирска.

7. Возложить на Тимонова Виктора Александровича, заместителя начальника департамента строительства и архитектуры мэрии города Новосибирска – главного архитектора города, ответственность за организацию и проведение первого заседания организационного комитета.

8. Департаменту строительства и архитектуры мэрии города Новосибирска разместить постановление и информационное сообщение о проведении публичных слушаний на официальном сайте города Новосибирска в информационно-телекоммуникационной сети «Интернет».

9. Департаменту информационной политики мэрии города Новосибирска обеспечить опубликование постановления и информационного сообщения о проведении публичных слушаний.

10. Контроль за исполнением постановления возложить на заместителя мэра города Новосибирска – начальника департамента строительства и архитектуры мэрии города Новосибирска.

Мэр города Новосибирска

А. Е. Локоть

Приложение
к постановлению мэрии
города Новосибирска
от 04.04.2017 № 1408

Проект постановления мэрии
города Новосибирска

О проекте межевания территории, предназначенном для размещения линейного объекта инженерной инфраструктуры местного значения – реконструкция объекта «Участок водопровода Д 200/300 мм протяженностью 0,18 км по ул. Владимировской (водовод от Красного проспекта по ул. Фабричной, ул. Владимировской до клуба Кирова, инв. № 3964) с увеличением Д до 400 мм», в границах проекта планировки центральной части города Новосибирска

В целях определения местоположения границ образуемых и изменяемых земельных участков, с учетом протокола публичных слушаний и заключения о результатах публичных слушаний, в соответствии с Градостроительным кодексом Российской Федерации, решением Совета депутатов города Новосибирска от 21.05.2008 № 966 «О Порядке подготовки документации по планировке территории города Новосибирска», постановлением мэрии города Новосибирска от 30.10.2013 № 10239 «Об утверждении проекта планировки центральной части города Новосибирска», руководствуясь Уставом города Новосибирска, **ПОСТАНОВЛЯЮ:**

1. Утвердить проект межевания территории, предназначенный для размещения линейного объекта инженерной инфраструктуры местного значения – реконструкция объекта «Участок водопровода Д 200/300 мм протяженностью 0,18 км по ул. Владимировской (водовод от Красного проспекта по ул. Фабричной, ул. Владимировской до клуба Кирова, инв. № 3964) с увеличением Д до 400 мм», в границах проекта планировки центральной части города Новосибирска (приложение).

2. Департаменту строительства и архитектуры мэрии города Новосибирска разместить постановление на официальном сайте города Новосибирска в информационно-телекоммуникационной сети «Интернет».

3. Департаменту информационной политики мэрии города Новосибирска в течение семи дней со дня издания постановления обеспечить опубликование постановления.

4. Контроль за исполнением постановления возложить на заместителя мэра города Новосибирска – начальника департамента строительства и архитектуры мэрии города Новосибирска.

Мэр города Новосибирска

А. Е. Локоть

Приложение
к постановлению мэрии
города Новосибирска
от _____ № _____

ПРОЕКТ

межевания территории, предназначенный для размещения линейного объекта инженерной инфраструктуры местного значения – реконструкция объекта «Участок водопровода Д 200/300 мм протяженностью 0,18 км по ул. Владимировской (водовод от Красного проспекта по ул. Фабричной, ул. Владимировской до клуба Кирова, инв. № 3964) с увеличением Д до 400 мм», в границах проекта планировки центральной части города Новосибирска

Чертеж межевания территории (приложение).

Приложение
к чертежу межевания
территории

СВЕДЕНИЯ
об образуемом земельном участке на кадастровом плане территории

| Условный номер земельного участка на чертеже | Учетный номер кадастрового квартала | Вид разрешенного использования образуемого земельного участка в соответствии с проектом планировки территории | Площадь земельного участка, га | Адрес земельного участка |
|--|-------------------------------------|---|--------------------------------|--|
| 1 | 2 | 3 | 4 | 5 |
| ЗУ 1 | 54:35:000000 | Коммунальное обслуживание | 0,00165 | Российская Федерация, Новосибирская область, город Новосибирск, ул. Владимировская, (24/3) |
| Итого: | | | 0,00165 | |

МЭРИЯ ГОРОДА НОВОСИБИРСКА

ПОСТАНОВЛЕНИЕ

От 04.04.2017

№ 1409

О назначении публичных слушаний по проекту постановления мэрии города Новосибирска «О проекте межевания территории квартала, ограниченного улицами Аникина, XX Партсъезда, Оловозаводской и Обогагительной, в границах проекта планировки жилого района «Северо-Чемской» в Кировском районе»

В целях выявления и учета мнения и интересов жителей города Новосибирска по проекту постановления мэрии города Новосибирска «О проекте межевания территории квартала, ограниченного улицами Аникина, XX Партсъезда, Оловозаводской и Обогагительной, в границах проекта планировки жилого района «Северо-Чемской» в Кировском районе», в соответствии с Градостроительным кодексом Российской Федерации, Федеральным законом от 06.10.2003 № 131-ФЗ «Об общих принципах организации местного самоуправления в Российской Федерации», решением городского Совета Новосибирска от 25.04.2007 № 562 «О Положении о публичных слушаниях в городе Новосибирске», постановлениями мэрии города Новосибирска от 07.08.2013 № 7432 «Об утверждении проекта планировки жилого района «Северо-Чемской» в Кировском районе», от 27.12.2016 № 5995 «О подготовке проекта межевания территории квартала, ограниченного улицами Аникина, XX Партсъезда, Оловозаводской и Обогагительной, в границах проекта планировки жилого района «Северо-Чемской» в Кировском районе», руководствуясь Уставом города Новосибирска, ПОСТАНОВЛЯЮ:

1. Назначить публичные слушания по проекту постановления мэрии города Новосибирска «О проекте межевания территории квартала, ограниченного улицами Аникина, XX Партсъезда, Оловозаводской и Обогагительной, в границах проекта планировки жилого района «Северо-Чемской» в Кировском районе» (приложение).

2. Провести 20.04.2017 в 11.00 час. публичные слушания по адресу: Российская Федерация, Новосибирская область, город Новосибирск, Красный проспект, 50, каб. 230.

3. Создать организационный комитет по подготовке и проведению публичных слушаний (далее – организационный комитет) в следующем составе:

Бакулова Екатерина - начальник отдела градостроительной подготовки территорий Главного управления архитектуры и градостроительства мэрии города Новосибирска;

- | | | |
|------------------------------------|---|--|
| Галимова Ольга Лингвинстоновна | - | начальник отдела планировки территории города Главного управления архитектуры и градостроитель- тельства мэрии города Новосибирска; |
| Гальянова Елена Николаевна | - | консультант отдела градостроительной подготов- ки территорий Главного управления архитектуры и градостроительства мэрии города Новосибирска; |
| Гончаров Андрей Александрович | – | глава администрации Кировского района города Новосибирска; |
| Игнатъева Антонида Ивановна | – | начальник Главного управления архитектуры и гра- достроительства мэрии города Новосибирска; |
| Колеснева Екатерина Анатольевна | – | главный специалист отдела застройки городских территорий Главного управления архитектуры и градостроительства мэрии города Новосибирска; |
| Кухарева Татьяна Владимировна | – | ведущий специалист отдела градостроительной подготовки территорий Главного управления архи- тектуры и градостроительства мэрии города Ново- сибирска; |
| Позднякова Елена Викторовна | – | заместитель начальника Главного управления ар- хитектуры и градостроительства мэрии города Но- восибирска; |
| Столбов Виталий Николаевич | – | заместитель начальника Главного управления ар- хитектуры и градостроительства мэрии города Но- восибирска; |
| Тимонов Виктор Александрович | – | заместитель начальника департамента строитель- ства и архитектуры мэрии города Новосибирска – главный архитектор города. |

4. Определить местонахождение организационного комитета по адресу: Рос-
сийская Федерация, Новосибирская область, город Новосибирск, Красный про-
спект, 50, каб. 408, почтовый индекс: 630091, адрес электронной почты: ebakulo-
va@admnsk.ru, контактный телефон: 227-54-58.

5. Предложить жителям города Новосибирска не позднее пяти дней до даты
проведения публичных слушаний направить в организационный комитет свои
предложения по вынесенному на публичные слушания проекту постановления мэрии
города Новосибирска «О проекте межевания территории квартала, ограниченного
улицами Аникина, XX Партсъезда, Оловозаводской и Обогажительной, в границах
проекта планировки жилого района «Северо-Чемской» в Кировском районе». Предложения по проекту, вынесенному на публичные слушания, могут быть
представлены в организационный комитет по истечении указанного срока, но не
позднее трех дней со дня проведения публичных слушаний, указанные предложения
не подлежат анализу экспертами, но могут быть учтены при доработке проекта.

6. Организационному комитету организовать мероприятия, предусмотренные частью 5 статьи 28 Градостроительного кодекса Российской Федерации, для доведения до жителей города информации о проекте межевания территории квартала, ограниченного улицами Аникина, XX Партсъезда, Оловозаводской и Обогагительной, в границах проекта планировки жилого района «Северо-Чемской» в Кировском районе.

7. Возложить на Тимонова Виктора Александровича, заместителя начальника департамента строительства и архитектуры мэрии города Новосибирска – главного архитектора города, ответственность за организацию и проведение первого заседания организационного комитета.

8. Департаменту строительства и архитектуры мэрии города Новосибирска разместить постановление и информационное сообщение о проведении публичных слушаний на официальном сайте города Новосибирска в информационно-телекоммуникационной сети «Интернет».

9. Департаменту информационной политики мэрии города Новосибирска обеспечить опубликование постановления и информационного сообщения о проведении публичных слушаний.

10. Контроль за исполнением постановления возложить на заместителя мэра города Новосибирска – начальника департамента строительства и архитектуры мэрии города Новосибирска.

Мэр города Новосибирска

А. Е. Локоть

Приложение
к постановлению мэрии
города Новосибирска
от 04.04.2017 № 1409

Проект постановления мэрии
города Новосибирска

О проекте межевания территории квартала, ограниченного улицами Аникина, XX Партсъезда, Оловозаводской и Обогагательной, в границах проекта планировки жилого района «Северо-Чемской» в Кировском районе

В целях определения местоположения границ образуемых и изменяемых земельных участков, с учетом протокола публичных слушаний и заключения о результатах публичных слушаний, в соответствии с Градостроительным кодексом Российской Федерации, решением Совета депутатов города Новосибирска от 21.05.2008 № 966 «О Порядке подготовки документации по планировке территории города Новосибирска», постановлением мэрии города Новосибирска от 07.08.2013 № 7432 «Об утверждении проекта планировки жилого района «Северо-Чемской» в Кировском районе», руководствуясь Уставом города Новосибирска, ПОСТАНОВЛЯЮ:

1. Утвердить проект межевания территории квартала, ограниченного улицами Аникина, XX Партсъезда, Оловозаводской и Обогагательной, в границах проекта планировки жилого района «Северо-Чемской» в Кировском районе (приложение).

2. Департаменту строительства и архитектуры мэрии города Новосибирска разместить постановление на официальном сайте города Новосибирска в информационно-телекоммуникационной сети «Интернет».

3. Департаменту информационной политики мэрии города Новосибирска в течение семи дней со дня издания постановления обеспечить опубликование постановления.

4. Контроль за исполнением постановления возложить на заместителя мэра города Новосибирска – начальника департамента строительства и архитектуры мэрии города Новосибирска.

Мэр города Новосибирска

А. Е. Локоть

Приложение
к постановлению мэрии
города Новосибирска
от _____ № _____

ПРОЕКТ
межевания территории квартала, ограниченного улицами Аникина,
XX Партсъезда, Оловозаводской и Обогагительной, в границах
проекта планировки жилого района «Северо-Чемской»
в Кировском районе

Чертеж межевания территории (приложение).

Приложение
к чертежу межевания
территории

СВЕДЕНИЯ

об образуемом земельном участке на кадастровом плане территории

| Условный номер земельного участка на чертеже | Учетный номер кадастрового квартала | Вид разрешенного использования образуемого земельного участка в соответствии с проектом планировки территории | Площадь образуемого земельного участка и его частей, га | Адрес земельного участка |
|--|-------------------------------------|---|---|---|
| 1 | 2 | 3 | 4 | 5 |
| ЗУ 1 | 54:35:052865 | Многоэтажная жилая застройка (высотная застройка) | 0,5308 | Российская Федерация, Новосибирская область, город Новосибирск, ул. Оловозаводская, 6/1 |
| Итого: | | | 0,5308 | |

МЭРИЯ ГОРОДА НОВОСИБИРСКА

ПОСТАНОВЛЕНИЕ

От 04.04.2017

№ 1410

О назначении публичных слушаний по проекту постановления мэрии города Новосибирска «О проекте межевания территории квартала 07-17а в границах проекта планировки центральной части города Новосибирска»

В целях выявления и учета мнения и интересов жителей города Новосибирска по проекту постановления мэрии города Новосибирска «О проекте межевания территории квартала 07-17а в границах проекта планировки центральной части города Новосибирска», в соответствии с Градостроительным кодексом Российской Федерации, Федеральным законом от 06.10.2003 № 131-ФЗ «Об общих принципах организации местного самоуправления в Российской Федерации», решением городского Совета Новосибирска от 25.04.2007 № 562 «О Положении о публичных слушаниях в городе Новосибирске», постановлениями мэрии города Новосибирска от 30.10.2013 № 10239 «Об утверждении проекта планировки центральной части города Новосибирска», от 18.10.2016 № 4700 «О подготовке проекта межевания территории квартала 07-17а в границах проекта планировки центральной части города Новосибирска», руководствуясь Уставом города Новосибирска, ПОСТАНОВЛЯЮ:

1. Назначить публичные слушания по проекту постановления мэрии города Новосибирска «О проекте межевания территории квартала 07-17а в границах проекта планировки центральной части города Новосибирска» (приложение).

2. Провести 25.04.2017 в 10.00 час. публичные слушания по адресу: Российская Федерация, Новосибирская область, город Новосибирск, Красный проспект, 50, каб. 230.

3. Создать организационный комитет по подготовке и проведению публичных слушаний (далее – организационный комитет) в следующем составе:

Бакулова Екатерина - начальник отдела градостроительной подготовки территорий Главного управления архитектуры и градостроительства мэрии города Новосибирска;

Галимова Ольга - начальник отдела планировки территории города Главного управления архитектуры и градостроительства мэрии города Новосибирска;

Гальянова Елена Николаевна - консультант отдела градостроительной подготовки территорий Главного управления архитектуры и градостроительства мэрии города Новосибирска;

- Игнатьева Антонида Ивановна – начальник Главного управления архитектуры и градостроительства мэрии города Новосибирска;
- Канунников Сергей Иванович – глава администрации Центрального округа по Железнодорожному, Завельцовскому и Центральному районам города Новосибирска;
- Колеснева Екатерина Анатольевна – главный специалист отдела застройки городских территорий Главного управления архитектуры и градостроительства мэрии города Новосибирска;
- Кухарева Татьяна Владимировна – ведущий специалист отдела градостроительной подготовки территорий Главного управления архитектуры и градостроительства мэрии города Новосибирска;
- Позднякова Елена Викторовна – заместитель начальника Главного управления архитектуры и градостроительства мэрии города Новосибирска;
- Столбов Виталий Николаевич – заместитель начальника Главного управления архитектуры и градостроительства мэрии города Новосибирска;
- Тимонов Виктор Александрович – заместитель начальника департамента строительства и архитектуры мэрии города Новосибирска – главный архитектор города.

4. Определить местонахождение организационного комитета по адресу: Российская Федерация, Новосибирская область, город Новосибирск, Красный проспект, 50, каб. 408, почтовый индекс: 630091, адрес электронной почты: ebakulova@admnsk.ru, контактный телефон: 227-54-58.

5. Предложить жителям города Новосибирска не позднее пяти дней до даты проведения публичных слушаний направить в организационный комитет свои предложения по вынесенному на публичные слушания проекту постановления мэрии города Новосибирска «О проекте межевания территории квартала 07-17а в границах проекта планировки центральной части города Новосибирска». Предложения по проекту, вынесенному на публичные слушания, могут быть представлены в организационный комитет по истечении указанного срока, но не позднее трех дней со дня проведения публичных слушаний, указанные предложения не подлежат анализу экспертами, но могут быть учтены при доработке проекта.

6. Организационному комитету организовать мероприятия, предусмотренные

частью 5 статьи 28 Градостроительного кодекса Российской Федерации, для доведения до жителей города информации о проекте межевания территории квартала 07-17а в границах проекта планировки центральной части города Новосибирска.

7. Возложить на Тимонова Виктора Александровича, заместителя начальника департамента строительства и архитектуры мэрии города Новосибирска – главного архитектора города, ответственность за организацию и проведение первого заседания организационного комитета.

8. Департаменту строительства и архитектуры мэрии города Новосибирска разместить постановление и информационное сообщение о проведении публичных слушаний на официальном сайте города Новосибирска в информационно-телекоммуникационной сети «Интернет».

9. Департаменту информационной политики мэрии города Новосибирска обеспечить опубликование постановления и информационного сообщения о проведении публичных слушаний.

10. Контроль за исполнением постановления возложить на заместителя мэра города Новосибирска – начальника департамента строительства и архитектуры мэрии города Новосибирска.

Мэр города Новосибирска

А. Е. Локоть

Приложение
к постановлению мэрии
города Новосибирска
от 04.04.2017 № 1410

Проект постановления мэрии
города Новосибирска

О проекте межевания территории
квартала 07-17а в границах проекта
планировки центральной части города
Новосибирска

В целях определения местоположения границ образуемых и изменяемых земельных участков, с учетом протокола публичных слушаний и заключения о результатах публичных слушаний, в соответствии с Градостроительным кодексом Российской Федерации, решением Совета депутатов города Новосибирска от 21.05.2008 № 966 «О Порядке подготовки документации по планировке территории города Новосибирска», постановлением мэрии города Новосибирска от 30.10.2013 № 10239 «Об утверждении проекта планировки центральной части города Новосибирска», руководствуясь Уставом города Новосибирска, ПОСТАНОВЛЯЮ:

1. Утвердить проект межевания территории квартала 07-17а в границах проекта планировки центральной части города Новосибирска (приложение).

2. Департаменту строительства и архитектуры мэрии города Новосибирска разместить постановление на официальном сайте города Новосибирска в информационно-телекоммуникационной сети «Интернет».

3. Департаменту информационной политики мэрии города Новосибирска в течение семи дней со дня издания постановления обеспечить опубликование постановления.

4. Контроль за исполнением постановления возложить на заместителя мэра города Новосибирска – начальника департамента строительства и архитектуры мэрии города Новосибирска.

Мэр города Новосибирска

А. Е. Локоть

Приложение
к постановлению мэрии
города Новосибирска
от _____ №

ПРОЕКТ
межевания территории квартала 07-17а в границах проекта планировки
центральной части города Новосибирска

Чертеж межевания территории (приложение).

Приложение 1
к чертежу межевания
территории

СВЕДЕНИЯ

об образуемых и изменяемых земельных участках на кадастровом плане территории

| Условный номер земельного участка на чертеже | Учетный номер кадастрового квартала | Вид разрешенного использования образуемого земельного участка в соответствии с проектом планировки территории | Площадь образуемого и изменяемого земельного участка и его частей, га | Адрес земельного участка |
|--|-------------------------------------|---|---|---|
| 1 | 2 | 3 | 4 | 5 |
| ЗУ1 | 54:35:101146 | Гостиничное обслуживание | 0,1818 | Российская Федерация, Новосибирская область, город Новосибирск, ул. Некрасова, 67 |
| ЗУ2 | 54:35:101146 | Многоэтажная жилая застройка (высотная застройка) | 0,3500 | Российская Федерация, Новосибирская область, город Новосибирск, ул. Некрасова, 65 |
| ЗУЗ(1) | 54:35:101146 | Коммунальное обслуживание | 0,0120 | Российская Федерация, Новосибирская область, город Новосибирск, ул. Некрасова, (65) |
| ЗУЗ(2) | 54:35:101146 | Коммунальное обслуживание | 0,0030 | Российская Федерация, Новосибирская область, город Новосибирск, ул. Некрасова, (65) |
| ЗУЗ(3) | 54:35:101146 | Коммунальное обслуживание | 0,0018 | Российская Федерация, Новосибирская область, город Новосибирск, ул. Некрасова, (65) |
| ЗУЗ(4) | 54:35:101146 | Коммунальное обслуживание | 0,0025 | Российская Федерация, Новосибирская область, город Новосибирск, ул. Некрасова, (65) |

| 1 | 2 | 3 | 4 | 5 |
|------|------------------------------|---|--------|--|
| ЗУ4 | 54:35:101075 | Коммунальное обслуживание | 0,0244 | Российская Федерация, Новосибирская область, город Новосибирск, ул. Некрасова, (63) |
| ЗУ5 | 54:35:101146 54:35:101075 | Многоэтажная жилая застройка (высотная застройка) | 0,8633 | Российская Федерация, Новосибирская область, город Новосибирск, ул. Некрасова, 63 |
| ЗУ6 | 54:35:101075 54:35:101146 | Земельные участки (территории) общего пользования | 0,3456 | Российская Федерация, Новосибирская область, город Новосибирск, ул. Дос-тоевского, (58) |
| ЗУ7 | 54:35:101075 | Малоэтажная многоквартирная жилая застройка | 0,3371 | Российская Федерация, Новосибирская область, город Новосибирск, ул. Ольги Жилиной, 108 |
| ЗУ8 | 54:35:101075 | Коммунальное обслуживание | 0,0059 | Российская Федерация, Новосибирская область, город Новосибирск, ул. Ольги Жилиной, (108) |
| ЗУ9 | 54:35:101075 | Малоэтажная многоквартирная жилая застройка | 0,3954 | Российская Федерация, Новосибирская область, город Новосибирск, ул. Демьяна Бедного, 58 |
| ЗУ10 | 54:35:101075 | Образование и просвещение | 0,1652 | Российская Федерация, Новосибирская область, город Новосибирск, ул. Демьяна Бедного, (60а) |
| ЗУ11 | 54:35:101075 | Среднеэтажная жилая застройка | 0,3442 | Российская Федерация, Новосибирская область, город Новосибирск, ул. Демьяна Бедного, 60 |
| ЗУ12 | 54:35:101075 54:35:101146 | Земельные участки (территории) общего пользования | 0,1371 | Российская Федерация, Новосибирская область, город Новосибирск, ул. Демьяна Бедного, (60) |
| ЗУ13 | 54:35:101146 | Среднеэтажная жилая застройка | 0,2940 | Российская Федерация, Новосибирская область, город Новосибирск, ул. Демьяна Бедного, 62 |

| 1 | 2 | 3 | 4 | 5 |
|------|--------------|--|--------|--|
| ЗУ14 | 54:35:101146 | Среднеэтажная жилая застройка | 0,3785 | Российская Федерация, Новосибирская область, город Новосибирск, ул. Демьяна Бедного, 64 |
| ЗУ15 | 54:35:101146 | Среднеэтажная жилая застройка | 0,4333 | Российская Федерация, Новосибирская область, город Новосибирск, ул. Демьяна Бедного, 66 |
| ЗУ16 | 54:35:101146 | Среднеэтажная жилая застройка | 0,4891 | Российская Федерация, Новосибирская область, город Новосибирск, ул. Демьяна Бедного, 68 |
| ЗУ17 | 54:35:101146 | Среднеэтажная жилая застройка | 0,3389 | Российская Федерация, Новосибирская область, город Новосибирск, ул. Ипподромская, 70 |
| ЗУ18 | 54:35:101146 | Среднеэтажная жилая застройка | 0,3589 | Российская Федерация, Новосибирская область, город Новосибирск, ул. Ипподромская, 49 |
| ЗУ19 | 54:35:101146 | Земельные участки (терри- тории) общего пользования | 0,0286 | Российская Федерация, Новосибирская область, город Новосибирск, ул. Ипподромская, (49) |
| ЗУ20 | 54:35:101075 | Среднеэтажная жилая застройка | 0,3559 | Российская Федерация, Новосибирская область, город Новосибирск, ул. Демьяна Бедного, 68а |
| ЗУ21 | 54:35:101075 | Среднеэтажная жилая застройка | 0,3057 | Российская Федерация, Новосибирская область, город Новосибирск, ул. Некрасова, 61 |
| ЗУ22 | 54:35:101075 | Среднеэтажная жилая застройка | 0,3544 | Российская Федерация, Новосибирская область, город Новосибирск, ул. Некрасова, 59 |
| ЗУ23 | 54:35:101075 | Среднеэтажная жилая застройка | 0,3420 | Российская Федерация, Новосибирская область, город Новосибирск, ул. Ольги Жилиной, 926 |

| 1 | 2 | 3 | 4 | 5 |
|--------|--------------|----------------------------------|--------|--|
| ЗУ24 | 54:35:101075 | Среднеэтажная жилая застройка | 0,3750 | Российская Федерация, Новосибирская область, город Новосибирск, ул. Ольги Жилиной, 92а |
| ЗУ25 | 54:35:101075 | Среднеэтажная жилая застройка | 0,2538 | Российская Федерация, Новосибирская область, город Новосибирск, ул. Ольги Жилиной, 92 |
| Итого: | | | 7,4774 | |

Приложение 2
к чертежу межевания
территории

СВЕДЕНИЯ

об образуемых земельных участках, которые после образования будут относиться к территориям общего пользования или имуществу общего пользования

| Условный номер земельного участка на чертеже | Учетный номер кадастрового квартала | Вид разрешенного использования образуемого земельного участка в соответствии с проектом планировки территории | Площадь земельного участка, га | Адрес земельного участка |
|--|-------------------------------------|---|--------------------------------|---|
| 1 | 2 | 3 | 4 | 5 |
| ЗУ6 | 54:35:101075 54:35:101146 | Земельные участки (территории) общего пользования | 0,3456 | Российская Федерация, Новосибирская область, город Новосибирск, ул. Дос-товского, (58) |
| ЗУ12 | 54:35:101075 54:35:101146 | Земельные участки (территории) общего пользования | 0,1371 | Российская Федерация, Новосибирская область, город Новосибирск, ул. Демьяна Бедного, (60) |
| ЗУ19 | 54:35:101146 | Земельные участки (территории) общего пользования | 0,0286 | Российская Федерация, Новосибирская область, город Новосибирск, ул. Ипподромская, (49) |
| Итого: | | | 0,5113 | |

МЭРИЯ ГОРОДА НОВОСИБИРСКА

ПОСТАНОВЛЕНИЕ

От 04.04.2017

№ 1411

О назначении публичных слушаний по проекту постановления мэрии города Новосибирска «О проекте межевания территории квартала 140.01.04.03 в границах проекта планировки территории, ограниченной улицами Трикотажной, Автогенной, полосой отвода железной дороги, створом Октябрьского моста, набережной реки Оби, улицей Ипподромской и улицей Фрунзе, в Центральном, Октябрьском и Дзержинском районах»

В целях выявления и учета мнения и интересов жителей города Новосибирска по проекту постановления мэрии города Новосибирска «О проекте межевания территории квартала 140.01.04.03 в границах проекта планировки территории, ограниченной улицами Трикотажной, Автогенной, полосой отвода железной дороги, створом Октябрьского моста, набережной реки Оби, улицей Ипподромской и улицей Фрунзе, в Центральном, Октябрьском и Дзержинском районах», в соответствии с Градостроительным кодексом Российской Федерации, Федеральным законом от 06.10.2003 № 131-ФЗ «Об общих принципах организации местного самоуправления в Российской Федерации», решением городского Совета Новосибирска от 25.04.2007 № 562 «О Положении о публичных слушаниях в городе Новосибирске», постановлениями мэрии города Новосибирска от 01.12.2015 № 6870 «Об утверждении проекта планировки территории, ограниченной улицами Трикотажной, Автогенной, полосой отвода железной дороги, створом Октябрьского моста, набережной реки Оби, улицей Ипподромской и улицей Фрунзе, в Центральном, Октябрьском и Дзержинском районах», от 27.12.2016 № 5986 «О подготовке проекта межевания территории квартала 140.01.04.03 в границах проекта планировки территории, ограниченной улицами Трикотажной, Автогенной, полосой отвода железной дороги, створом Октябрьского моста, набережной реки Оби, улицей Ипподромской и улицей Фрунзе, в Центральном, Октябрьском и Дзержинском районах», руководствуясь Уставом города Новосибирска, **ПОСТАНОВЛЯЮ:**

1. Назначить публичные слушания по проекту постановления мэрии города Новосибирска «О проекте межевания территории квартала 140.01.04.03 в границах проекта планировки территории, ограниченной улицами Трикотажной, Автогенной, полосой отвода железной дороги, створом Октябрьского моста, набережной реки Оби, улицей Ипподромской и улицей Фрунзе, в Центральном, Октябрьском и Дзержинском районах» (приложение).

2. Провести 20.04.2017 в 10.30 час. публичные слушания по адресу: Российская Федерация, Новосибирская область, город Новосибирск, Красный проспект, 50, кабинет 230.

3. Создать организационный комитет по подготовке и проведению публичных слушаний (далее – организационный комитет) в следующем составе:

| | | |
|---------------------------------|---|---|
| Бакулова Екатерина Ивановна | - | начальник отдела градостроительной подготовки территорий Главного управления архитектуры и градостроительства мэрии города Новосибирска; |
| Галимова Ольга Лингвинстоновна | - | начальник отдела планировки территории города Главного управления архитектуры и градостроительства мэрии города Новосибирска; |
| Гальянова Елена Николаевна | - | консультант отдела градостроительной подготовки территорий Главного управления архитектуры и градостроительства мэрии города Новосибирска; |
| Игнатьева Антонида Ивановна | - | начальник Главного управления архитектуры и градостроительства мэрии города Новосибирска; |
| Колеснева Екатерина Анатольевна | - | главный специалист отдела застройки городских территорий Главного управления архитектуры и градостроительства мэрии города Новосибирска; |
| Кухарева Татьяна Владимировна | - | ведущий специалист отдела градостроительной подготовки территорий Главного управления архитектуры и градостроительства мэрии города Новосибирска; |
| Позднякова Елена Викторовна | - | заместитель начальника Главного управления архитектуры и градостроительства мэрии города Новосибирска; |
| Прокудин Петр Иванович | - | глава администрации Октябрьского района города Новосибирска; |
| Столбов Виталий Николаевич | - | заместитель начальника Главного управления архитектуры и градостроительства мэрии города Новосибирска; |
| Тимонов Виктор Александрович | - | заместитель начальника департамента строительства и архитектуры мэрии города Новосибирска – главный архитектор города. |

4. Определить местонахождение организационного комитета по адресу: Российская Федерация, Новосибирская область, город Новосибирск, Красный проспект, 50, кабинет 408, почтовый индекс: 630091, адрес электронной почты: ebakulova@admnsk.ru, контактный телефон 227-54-58.

5. Предложить жителям города Новосибирска не позднее пяти дней до даты проведения публичных слушаний направить в организационный комитет свои предложения по вынесенному на публичные слушания проекту постановления мэрии

города Новосибирска «О проекте межевания территории квартала 140.01.04.03 в границах проекта планировки территории, ограниченной улицами Трикотажной, Автогенной, полосой отвода железной дороги, створом Октябрьского моста, набережной реки Оби, улицей Ипподромской и улицей Фрунзе, в Центральном, Октябрьском и Дзержинском районах». Предложения по проекту, вынесенному на публичные слушания, могут быть представлены в организационный комитет по истечении указанного срока, но не позднее трех дней со дня проведения публичных слушаний, указанные предложения не подлежат анализу экспертами, но могут быть учтены при доработке проекта.

6. Организационному комитету организовать мероприятия, предусмотренные частью 5 статьи 28 Градостроительного кодекса Российской Федерации, для доведения до жителей города информации о проекте межевания территории квартала 140.01.04.03 в границах проекта планировки территории, ограниченной улицами Трикотажной, Автогенной, полосой отвода железной дороги, створом Октябрьского моста, набережной реки Оби, улицей Ипподромской и улицей Фрунзе, в Центральном, Октябрьском и Дзержинском районах.

7. Возложить на Тимонова Виктора Александровича, заместителя начальника департамента строительства и архитектуры мэрии города Новосибирска – главного архитектора города, ответственность за организацию и проведение первого заседания организационного комитета.

8. Департаменту строительства и архитектуры мэрии города Новосибирска разместить постановление и информационное сообщение о проведении публичных слушаний на официальном сайте города Новосибирска в информационно-телекоммуникационной сети «Интернет».

9. Департаменту информационной политики мэрии города Новосибирска обеспечить опубликование постановления и информационного сообщения о проведении публичных слушаний.

10. Контроль за исполнением постановления возложить на заместителя мэра города Новосибирска – начальника департамента строительства и архитектуры мэрии города Новосибирска.

Мэр города Новосибирска

А. Е. Локоть

Приложение
к постановлению мэрии
города Новосибирска
от 04.04.2017 № 1411

Проект постановления мэрии
города Новосибирска

О проекте межевания территории квартала 140.01.04.03 в границах проекта планировки территории, ограниченной улицами Трикотажной, Автогенной, полосой отвода железной дороги, створом Октябрьского моста, набережной реки Оби, улицей Ипподромской и улицей Фрунзе, в Центральном, Октябрьском и Дзержинском районах

В целях определения местоположения границ образуемых и изменяемых земельных участков, с учетом протокола публичных слушаний и заключения о результатах публичных слушаний, в соответствии с Градостроительным кодексом Российской Федерации, решением Совета депутатов города Новосибирска от 21.05.2008 № 966 «О Порядке подготовки документации по планировке территории города Новосибирска», постановлением мэрии города Новосибирска от 01.12.2015 № 6870 «Об утверждении проекта планировки территории, ограниченной улицами Трикотажной, Автогенной, полосой отвода железной дороги, створом Октябрьского моста, набережной реки Оби, улицей Ипподромской и улицей Фрунзе, в Центральном, Октябрьском и Дзержинском районах», руководствуясь Уставом города Новосибирска, ПОСТАНОВЛЯЮ:

1. Утвердить проект межевания территории квартала 140.01.04.03 в границах проекта планировки территории, ограниченной улицами Трикотажной, Автогенной, полосой отвода железной дороги, створом Октябрьского моста, набережной реки Оби, улицей Ипподромской и улицей Фрунзе, в Центральном, Октябрьском и Дзержинском районах (приложение).

2. Департаменту строительства и архитектуры мэрии города Новосибирска разместить постановление на официальном сайте города Новосибирска в информационно-телекоммуникационной сети «Интернет».

3. Департаменту информационной политики мэрии города Новосибирска в течение семи дней со дня издания постановления обеспечить опубликование постановления.

4. Контроль за исполнением постановления возложить на заместителя мэра города Новосибирска – начальника департамента строительства и архитектуры мэрии города Новосибирска.

Мэр города Новосибирска

А. Е. Локоть

Приложение
к постановлению мэрии
города Новосибирска
от _____ № _____

ПРОЕКТ
межевания территории квартала 140.01.04.03 в границах проекта планировки
территории, ограниченной улицами Трикотажной, Автогенной, полосой
отвода железной дороги, створом Октябрьского моста, набережной
реки Оби, улицей Ипподромской и улицей Фрунзе, в Центральном,
Октябрьском и Дзержинском районах

Чертеж межевания территории (приложение).

Приложение
к чертежу межевания территории

СВЕДЕНИЯ

об образуемом земельном участке на кадастровом плане территории

| Условный номер земельного участка на чертеже | Учетный номер кадастрового квартала | Вид разрешенного использования образуемого земельного участка в соответствии с проектом планировки территории | Площадь образуемого земельного участка и его частей, га | Адрес земельного участка |
|--|-------------------------------------|---|---|--|
| 1 | 2 | 3 | 4 | 5 |
| ЗУ1 | 54:35:074371 | Многоэтажная жилая застройка (высотная застройка) | 0,4886 | Российская Федерация, Новосибирская область, город Новосибирск, ул. Декабристов, 115 |
| Итого: | | | 0,4886 | |

МЭРИЯ ГОРОДА НОВОСИБИРСКА

ПОСТАНОВЛЕНИЕ

От 04.04.2017

№ 1413

Об обеспечении дорожной безопасности и общественного порядка при проведении мероприятий, посвященных церковным праздникам Святой Пасхи, Радоницы, Святой Троицы

В целях обеспечения дорожной безопасности и общественного порядка при проведении мероприятий, посвященных церковным праздникам Святой Пасхи, Радоницы, Святой Троицы, в соответствии с Федеральными законами от 10.12.95 № 196-ФЗ «О безопасности дорожного движения», от 26.09.97 № 125-ФЗ «О свободе совести и о религиозных объединениях», от 08.11.2007 № 257-ФЗ «Об автомобильных дорогах и о дорожной деятельности в Российской Федерации и о внесении изменений в отдельные законодательные акты Российской Федерации», постановлением Правительства Новосибирской области от 09.04.2012 № 171-п «О временных ограничениях или прекращении движения транспортных средств по автомобильным дорогам на территории Новосибирской области», руководствуясь Уставом города Новосибирска, ПОСТАНОВЛЯЮ:

1. Ввести в период с 23.00 час. 15.04.2017 до 2.00 час. 16.04.2017 временное прекращение движения транспортных средств с обеспечением объезда по автомобильным дорогам общего пользования на следующих участках автомобильных дорог:

- по ул. Урманова от перекрестка с ул. XX Партсъезда до ул. Саввы Кожевникова;
- по ул. Саввы Кожевникова от перекрестка с ул. Аникина до ул. Урманова;
- по ул. Советской от перекрестка с ул. Спартак до Красного проспекта, от перекрестка с ул. Гоголя до ул. 1905 года;
- по Красному проспекту (нечетная сторона) от перекрестка с ул. Советской до ул. Сибревкома;
- по ул. Новогодней от перекрестка с ул. Космической до ул. Таймырской;
- по ул. Таймырской от перекрестка с ул. Новогодней до дома № 14/1 по ул. Таймырской;
- по ул. Учительской от перекрестка с ул. Богдана Хмельницкого до ул. Народной;
- по ул. Лесосечной от Бердского шоссе до дома № 4 по ул. Лесосечной.

2. Департаменту транспорта и дорожно-благоустроительного комплекса мэрии города Новосибирска:

2.1. Обеспечить временное прекращение движения транспортных средств посредством установки соответствующих дорожных знаков или иных технических средств организации дорожного движения.

2.2. В течение 24 часов со дня, следующего за днем официального опубликования постановления, проинформировать о введенном временном прекращении дви-

жения транспортных средств министерство транспорта и дорожного хозяйства Новосибирской области, направить копию постановления, схему организации дорожного движения в Управление Государственной инспекции безопасности дорожного движения Главного управления Министерства внутренних дел Российской Федерации по Новосибирской области.

2.3. С 15.00 час. 15.04.2017 до 19.00 час. 16.04.2017:

2.3.1. Организовать и обеспечить работу городского пассажирского транспорта общего пользования для осуществления перевозок жителей города Новосибирска в отдаленные микрорайоны города Новосибирска, освещение магистралей и улиц, прилегающих к наиболее посещаемым храмам города Новосибирска (далее – городские храмы), согласно приложению к настоящему постановлению.

2.3.2. Во взаимодействии с Управлением Государственной инспекции безопасности дорожного движения Главного управления Министерства внутренних дел Российской Федерации по Новосибирской области ограничить стоянку транспортных средств с применением соответствующих дорожных знаков и иных технических средств организации дорожного движения в местах размещения городских храмов.

2.4. Увеличить 25.04.2017, 03.06.2017, 04.06.2017 количество подвижного состава на маршрутах к городским кладбищам.

3. Комитету мэрии города Новосибирска по взаимодействию с административными органами организовать взаимодействие с Управлением Министерства внутренних дел Российской Федерации по городу Новосибирску по вопросам обеспечения дорожной безопасности и охраны общественного порядка в период проведения мероприятий, посвященных церковным праздникам Святой Пасхи, Радоницы, Святой Троицы.

4. Департаменту промышленности, инноваций и предпринимательства мэрии города Новосибирска:

4.1. Оказать содействие в информационном сопровождении мероприятий, посвященных церковным праздникам Святой Пасхи, Радоницы, Святой Троицы, и разместить информационные материалы на рекламных стендах, расположенных на территории города.

4.2. Совместно с муниципальным казенным учреждением города Новосибирска «Специализированная служба по вопросам похоронного дела «Ритуальные услуги», главами администраций Дзержинского, Калининского, Ленинского, Октябрьского, Первомайского, Советского районов города Новосибирска и главой администрации Центрального округа по Железнодорожному, Завельцовскому и Центральному районам принять меры по обеспечению своевременной очистки территории кладбищ от снега и наледи.

5. Департаменту по социальной политике мэрии города Новосибирска оказать содействие организаторам мероприятий, посвященных церковным праздникам Святой Пасхи, Радоницы, Святой Троицы, в обеспечении медицинской помощи на территориях городских храмов.

6. Управлению общественных связей мэрии города Новосибирска обеспечить взаимодействие с Новосибирской Епархией Русской Православной Церкви при проведении мероприятий, посвященных церковным праздникам Святой Пасхи, Ражденицы, Святой Троицы.

7. Рекомендовать:

7.1. Управлению Министерства внутренних дел Российской Федерации по городу Новосибирску усилить 15.04.2017, 16.04.2017, 25.04.2017, 03.06.2017, 04.06.2017 охрану общественного порядка и безопасности граждан в местах большого скопления людей на территориях городских храмов и кладбищ.

7.2. Управлению Государственной инспекции безопасности дорожного движения Главного управления Министерства внутренних дел Российской Федерации по Новосибирской области установить контроль за соблюдением режима временного прекращения движения транспортных средств и обеспечить безопасность дорожного движения на улицах и магистралях, прилегающих к городским храмам и на территориях кладбищ.

8. Департаменту информационной политики мэрии города Новосибирска:

8.1. Обеспечить опубликование постановления.

8.2. В течение 24 часов со дня, следующего за днем официального опубликования постановления, проинформировать пользователей автомобильными дорогами о причинах и сроках вводимого временного прекращения движения транспортных средств, а также о возможных маршрутах объезда, путем размещения информации на официальном сайте города Новосибирска в информационно-телекоммуникационной сети «Интернет» и через средства массовой информации.

9. Контроль за исполнением постановления возложить на первого заместителя мэра города Новосибирска Захарова Г. П.

Мэр города Новосибирска

А. Е. Локоть

Приложение
к постановлению мэрии
города Новосибирска
от 04.04.2017 № 1413

ПЕРЕЧЕНЬ
наиболее посещаемых храмов города Новосибирска

| № п/п | Наименование храма | Адрес расположения | Прилегающие к храму улицы (пересечение улиц) |
|-------|--|--------------------------------|---|
| 1 | 2 | 3 | 4 |
| 1 | Вознесенский кафедральный собор | Ул. Советская, 91 | Ул. Челюскинцев и ул. Советская |
| 2 | Собор во имя святого благоверного князя Александра Невского | Ул. Советская, 1а | Красный проспект и ул. Советская |
| 3 | Храм в честь Покрова Пресвятой Богородицы | Ул. Октябрьская, 9 | Ул. Октябрьская и ул. Урицкого |
| 4 | Храм в честь иконы Божией Матери «Знамение-Абалацкая» | Ул. Богдана Хмельницкого, 74 | Ул. Богдана Хмельницкого и ул. Учительская |
| 5 | Храм в честь Успения Пресвятой Богородицы | Ул. Гоголя, 179 | Проспект Дзержинского (от ул. Планетной до ул. Кошурникова) |
| 6 | Троице-Владимирский собор | Ул. Филатова, 14а | Ул. Танкистов (от ул. Бийской до ул. Связистов, 11) |
| 7 | Храм в честь святых Новомучеников и исповедников Российских | Ул. Немировича-Данченко, 120/1 | Ул. Немировича-Данченко и ул. Ватутина |
| 8 | Храм во имя Михаила Архангела | Ул. Большевикская, 229 | Ул. Выборная и ул. Большевикская |
| 9 | Храм в честь Всех Святых в земле Российской просиявших Академгородка | Ул. Терешковой, 35 | Ул. Терешковой |
| 10 | Храм в честь Успения Пресвятой Богородицы | Ул. Громова, 19 | Ул. Громова и ул. Зорге |
| 11 | Храм в честь иконы Божией Матери «Утоли моя печали» | Ул. Хилокская, 10/1 | Хилокский рынок |
| 12 | Храм во имя святого Андрея Первозванного | Ул. Тюленина, 1, к. 2 | Ул. Мясниковой и ул. Кочубея |

| 1 | 2 | 3 | 4 |
|----|--|------------------|---------------------------------|
| 13 | Храм во имя Преподобной Ефросинии Полоцкой | Ул. Лазурная, 26 | Ул. Лазурная и ул. Волочаевская |

МЭРИЯ ГОРОДА НОВОСИБИРСКА

ПОСТАНОВЛЕНИЕ

От 04.04.2017

№ 1416

О внесении изменения в Положение о комиссии по решению вопросов, связанных с продолжением строительства на земельных участках, предоставленных под строительство жилых зданий, утвержденное постановлением мэрии города Новосибирска от 27.07.2009 № 333

В целях повышения эффективности решения вопросов, связанных с продолжением строительства на земельных участках, предоставленных под строительство жилых зданий, руководствуясь Уставом города Новосибирска, ПОСТАНОВЛЯЮ:

1. Внести в Положение о комиссии по решению вопросов, связанных с продолжением строительства на земельных участках, предоставленных под строительство жилых зданий, утвержденное постановлением мэрии города Новосибирска от 27.07.2009 № 333 «О создании комиссии по решению вопросов, связанных с продолжением строительства на земельных участках, предоставленных под строительство жилых зданий» (в редакции постановлений мэрии города Новосибирска от 09.08.2010 № 262, от 20.12.2010 № 5963, от 27.02.2012 № 1813, от 15.05.2012 № 4685, от 23.12.2013 № 12154, от 30.09.2015 № 5964, от 02.03.2016 № 700, от 05.09.2016 № 4011), изменение, дополнив пунктом 3.5 следующего содержания:

«3.5. Рассмотрение вопроса о кандидатуре арбитражного управляющего или именовании и адресе саморегулируемой организации, из числа членов которой должен быть утвержден арбитражный управляющий, при обращении мэрии города Новосибирска в арбитражный суд с заявлением о признании должника – застройщика многоквартирного дома или жилого дома блокированной застройки на территории города Новосибирска банкротом в соответствии с положениями параграфа 7 главы IX Федерального закона от 26.10.2002 № 127-ФЗ «О несостоятельности (банкротстве)»».

2. Департаменту строительства и архитектуры мэрии города Новосибирска разместить постановление на официальном сайте города Новосибирска в информационно-телекоммуникационной сети «Интернет».

3. Департаменту информационной политики мэрии города Новосибирска обеспечить опубликование постановления.

4. Контроль за исполнением постановления возложить на заместителя мэра города Новосибирска – начальника департамента строительства и архитектуры мэрии города Новосибирска.

Мэр города Новосибирска

А. Е. Локоть

МЭРИЯ ГОРОДА НОВОСИБИРСКА

ПОСТАНОВЛЕНИЕ

От 04.04.2017

№ 1419

О подготовке проекта межевания территории, предназначенной для размещения линейного объекта инженерной инфраструктуры местного значения – водовода Д 1000 мм протяженностью 0,31 км от водовода Д 1000 мм по Северному проезду до водовода Д 500 мм по ул. Чемской в границах проекта планировки жилого района «Северо-Чемской» в Кировском районе, проекта планировки территории, ограниченной Советским шоссе, полосой отвода железной дороги, береговой полосой реки Оби и границей города Новосибирска, в Кировском районе

В целях подготовки документации по планировке территории города Новосибирска, в соответствии с Градостроительным кодексом Российской Федерации, Федеральным законом от 06.10.2003 № 131-ФЗ «Об общих принципах организации местного самоуправления в Российской Федерации», решением Совета депутатов города Новосибирска от 21.05.2008 № 966 «О Порядке подготовки документации по планировке территории города Новосибирска», постановлениями мэрии города Новосибирска от 07.08.2013 № 7432 «Об утверждении проекта планировки территории жилого района «Северо-Чемской» в Кировском районе», от 06.02.2017 № 516 «О проекте планировки территории, ограниченной Советским шоссе, полосой отвода железной дороги, береговой полосой реки Оби и границей города Новосибирска, в Кировском районе», руководствуясь Уставом города Новосибирска, **ПОСТАНОВЛЯЮ:**

1. Подготовить проект межевания территории, предназначенной для размещения линейного объекта инженерной инфраструктуры местного значения – водовода Д 1000 мм протяженностью 0,31 км от водовода Д 1000 мм по Северному проезду до водовода Д 500 мм по ул. Чемской в границах проекта планировки жилого района «Северо-Чемской» в Кировском районе, проект планировки территории, ограниченной Советским шоссе, полосой отвода железной дороги, береговой полосой реки Оби и границей города Новосибирска, в Кировском районе согласно схеме (приложение 1).

2. Определить содержание проекта межевания территории, предназначенной для размещения линейного объекта инженерной инфраструктуры местного значения – водовода Д 1000 мм протяженностью 0,31 км от водовода Д 1000 мм по Северному проезду до водовода Д 500 мм по ул. Чемской в границах проекта планировки жилого района «Северо-Чемской» в Кировском районе, проекта планировки территории, ограниченной Советским шоссе, полосой отвода железной дороги, береговой полосой реки Оби и границей города Новосибирска, в Кировском районе (приложение 2).

3. Установить срок подготовки проекта межевания территории, предназначенной для размещения линейного объекта инженерной инфраструктуры местного значения – водовода Д 1000 мм протяженностью 0,31 км от водовода Д 1000 мм по Северному проезду до водовода Д 500 мм по ул. Чемской в границах проекта планировки жилого района «Северо-Чемской» в Кировском районе, проекта планировки территории, ограниченной Советским шоссе, полосой отвода железной дороги, береговой полосой реки Оби и границей города Новосибирска, в Кировском районе с учетом необходимых согласований и проведения публичных слушаний – до конца 2017 года.

4. Предложить физическим и юридическим лицам в течение тридцати дней со дня официального опубликования постановления представить предложения о порядке, сроках подготовки и содержании проекта межевания территории, предназначенной для размещения линейного объекта инженерной инфраструктуры местного значения – водовода Д 1000 мм протяженностью 0,31 км от водовода Д 1000 мм по Северному проезду до водовода Д 500 мм по ул. Чемской в границах проекта планировки жилого района «Северо-Чемской» в Кировском районе, проекта планировки территории, ограниченной Советским шоссе, полосой отвода железной дороги, береговой полосой реки Оби и границей города Новосибирска, в Кировском районе в департамент строительства и архитектуры мэрии города Новосибирска по адресу: Российская Федерация, Новосибирская область, город Новосибирск, Красный проспект, 50, кабинет 515, почтовый индекс: 630091.

5. Департаменту строительства и архитектуры мэрии города Новосибирска:

5.1. В течение трех дней со дня издания постановления разместить постановление на официальном сайте города Новосибирска в информационно-телекоммуникационной сети «Интернет».

5.2. Со дня официального опубликования постановления осуществить прием и регистрацию предложений физических и юридических лиц о порядке, сроках подготовки и содержании проекта межевания территории, предназначенной для размещения линейного объекта инженерной инфраструктуры местного значения – водовода Д 1000 мм протяженностью 0,31 км от водовода Д 1000 мм по Северному проезду до водовода Д 500 мм по ул. Чемской в границах проекта планировки жилого района «Северо-Чемской» в Кировском районе, проекта планировки территории, ограниченной Советским шоссе, полосой отвода железной дороги, береговой полосой реки Оби и границей города Новосибирска, в Кировском районе.

5.3. В течение тридцати дней со дня окончания срока приема предложений о подготовке проекта межевания территории с учетом предложений физических и юридических лиц осуществить разработку и утверждение задания на подготовку проекта межевания территории, предназначенной для размещения линейного объекта инженерной инфраструктуры местного значения – водовода Д 1000 мм протяженностью 0,31 км от водовода Д 1000 мм по Северному проезду до водовода Д 500 мм по ул. Чемской в границах проекта планировки жилого района «Северо-Чемской» в Кировском районе, проекта планировки территории, ограниченной Совет-

ским шоссе, полосой отвода железной дороги, береговой полосой реки Оби и границей города Новосибирска, в Кировском районе.

6. Департаменту информационной политики мэрии города Новосибирска в течение трех дней со дня издания постановления обеспечить опубликование постановления.

7. Контроль за исполнением постановления возложить на заместителя мэра города Новосибирска – начальника департамента строительства и архитектуры мэрии города Новосибирска.

Мэр города Новосибирска

А. Е. Локоть

СОДЕРЖАНИЕ

проекта межевания территории, предназначенной для размещения линейного объекта инженерной инфраструктуры местного значения – водовода Д 1000 мм протяженностью 0,31 км от водовода Д 1000 мм по Северному проезду до водовода Д 500 мм по ул. Чемской в границах проекта планировки жилого района «Северо-Чемской» в Кировском районе, проекта планировки территории, ограниченной Советским шоссе, полосой отвода железной дороги, береговой полосой реки Оби и границей города Новосибирска, в Кировском районе

1. Проект межевания территории состоит из основной части, которая подлежит утверждению, и материалов по обоснованию этого проекта.

2. Основная часть проекта межевания территории включает в себя текстовую часть и чертежи межевания территории.

2.1. Текстовая часть проекта межевания территории включает в себя:

2.1.1. Перечень и сведения о площади образуемых земельных участков, в том числе возможные способы их образования.

2.1.2. Перечень и сведения о площади образуемых земельных участков, которые будут отнесены к территориям общего пользования или имуществу общего пользования, в том числе в отношении которых предполагаются резервирование и (или) изъятие для государственных или муниципальных нужд.

2.1.3. Вид разрешенного использования образуемых земельных участков в соответствии с проектом планировки территории.

2.2. На чертежах межевания территории отображаются:

2.2.1. Границы существующих элементов планировочной структуры.

2.2.2. Красные линии, утвержденные в составе проекта планировки территории, или красные линии, утверждаемые, изменяемые проектом межевания территории в соответствии с пунктом 2 части 2 статьи 43 Градостроительного кодекса Российской Федерации.

2.2.3. Линии отступа от красных линий в целях определения мест допустимого размещения зданий, строений, сооружений.

2.2.4. Границы образуемых и (или) изменяемых земельных участков, условные номера образуемых земельных участков, в том числе в отношении которых предполагаются их резервирование и (или) изъятие для государственных или муниципальных нужд.

2.2.5. Границы зон действия публичных сервитутов.

3. Материалы по обоснованию проекта межевания территории включают в себя чертежи, на которых отображаются:

- 3.1. Границы существующих земельных участков.
 - 3.2. Границы зон с особыми условиями использования территорий.
 - 3.3. Местоположение существующих объектов капитального строительства.
 - 3.4. Границы особо охраняемых природных территорий.
 - 3.5. Границы территорий объектов культурного наследия.
-

МЭРИЯ ГОРОДА НОВОСИБИРСКА

ПОСТАНОВЛЕНИЕ

От 05.04.2017

№ 1425

О назначении публичных слушаний по проекту постановления мэрии города Новосибирска «О проекте межевания территории, предназначенном для размещения линейного объекта транспортной инфраструктуры – автомобильной дороги общего пользования по Красному проспекту в Заельцовском районе в границах проекта планировки территории, ограниченной Красным проспектом, рекой 2-я Ельцовка, улицами Бардина, Богдана Хмельницкого и Дуси Ковальчук, в Заельцовском и Калининском районах, проекта планировки центральной части города Новосибирска, проекта планировки территории, прилегающей к 1-му Мочищенскому шоссе, в Заельцовском районе, проекта планировки территории, ограниченной перспективной Ельцовской магистралью, перспективной городской магистралью непрерывного движения по ул. Бардина, перспективным продолжением Красного проспекта, в Заельцовском районе»

В целях выявления и учета мнения и интересов жителей города Новосибирска по проекту постановления мэрии города Новосибирска «О проекте межевания территории, предназначенном для размещения линейного объекта транспортной инфраструктуры – автомобильной дороги общего пользования по Красному проспекту в Заельцовском районе в границах проекта планировки территории, ограниченной Красным проспектом, рекой 2-я Ельцовка, улицами Бардина, Богдана Хмельницкого и Дуси Ковальчук, в Заельцовском и Калининском районах, проекта планировки центральной части города Новосибирска, проекта планировки территории, прилегающей к 1-му Мочищенскому шоссе, в Заельцовском районе, проекта планировки территории, ограниченной перспективной Ельцовской магистралью, перспективной городской магистралью непрерывного движения по ул. Бардина, перспективным продолжением Красного проспекта, в Заельцовском районе», в соответствии с Градостроительным кодексом Российской Федерации, Федеральным законом от 06.10.2003 № 131-ФЗ «Об общих принципах организации местного самоуправления в Российской Федерации», решением городского Совета Новосибирска от 25.04.2007 № 562 «О Положении о публичных слушаниях в городе Новосибирске», постановлениями мэрии города Новосибирска от 30.10.2013 № 10239 «Об утверждении проекта планировки центральной части города Новосибирска», от 07.07.2015 № 4550 «Об утверждении проекта планировки территории, ограниченной Красным проспектом, рекой 2-я Ельцовка, улицами Бардина, Богдана Хмельницкого и Дуси Ковальчук, в Заельцовском и Калининском районах», от 18.04.2016 № 1531 «Об утверждении проекта планировки территории, ограниченной перспективной Ельцовской магистралью, перспективной

городской магистралью непрерывного движения по ул. Бардина, перспективным продолжением Красного проспекта, в Зяельцовском районе», от 17.05.2016 № 1954 «О подготовке проекта межевания территории, предназначенного для размещения линейного объекта транспортной инфраструктуры – автомобильной дороги общего пользования по Красному проспекту в Зяельцовском районе в границах проекта планировки территории, ограниченной Красным проспектом, рекой 2-я Ельцовка, улицами Бардина, Богдана Хмельницкого и Дуси Ковальчук, в Зяельцовском и Калининском районах, проекта планировки центральной части города Новосибирска, проекта планировки территории, прилегающей к 1-му Мочищенскому шоссе, в Зяельцовском районе, проекта планировки территории, ограниченной перспективной Ельцовской магистралью, перспективной городской магистралью непрерывного движения по ул. Бардина, перспективным продолжением Красного проспекта, в Зяельцовском районе», от 14.11.2016 № 5180 «О проекте планировки и проектах межевания территории, прилегающей к 1-му Мочищенскому шоссе, в Зяельцовском районе», руководствуясь Уставом города Новосибирска, ПОСТАНОВЛЯЮ:

1. Назначить публичные слушания по проекту постановления мэрии города Новосибирска «О проекте межевания территории, предназначенном для размещения линейного объекта транспортной инфраструктуры – автомобильной дороги общего пользования по Красному проспекту в Зяельцовском районе в границах проекта планировки территории, ограниченной Красным проспектом, рекой 2-я Ельцовка, улицами Бардина, Богдана Хмельницкого и Дуси Ковальчук, в Зяельцовском и Калининском районах, проекта планировки центральной части города Новосибирска, проекта планировки территории, прилегающей к 1-му Мочищенскому шоссе, в Зяельцовском районе, проекта планировки территории, ограниченной перспективной Ельцовской магистралью, перспективной городской магистралью непрерывного движения по ул. Бардина, перспективным продолжением Красного проспекта, в Зяельцовском районе» (приложение).

2. Провести 25.04.2017 в 12.00 час. публичные слушания по адресу: Российская Федерация, Новосибирская область, город Новосибирск, Красный проспект, 50, каб. 230.

3. Создать организационный комитет по подготовке и проведению публичных слушаний (далее – организационный комитет) в следующем составе:

Бакулова Екатерина Ивановна – начальник отдела градостроительной подготовки территорий Главного управления архитектуры и градостроительства мэрии города Новосибирска;

Галимова Ольга Лингвинстановна – начальник отдела планировки территории города Главного управления архитектуры и градостроительства мэрии города Новосибирска;

Гальянова Елена Николаевна – консультант отдела градостроительной подготовки территорий Главного управления архитектуры и градостроительства мэрии города Новосибирска;

| | | |
|---------------------------------|---|--|
| Игнатьева Антонида Ивановна | – | начальник Главного управления архитектуры и градостроительства мэрии города Новосибирска; |
| Канунников Сергей Иванович | – | глава администрации Центрального округа по Железнодорожному, Заельцовскому и Центральному районам города Новосибирска; |
| Колеснева Екатерина Анатольевна | – | главный специалист отдела застройки городских территорий Главного управления архитектуры и градостроительства мэрии города Новосибирска; |
| Позднякова Елена Викторовна | – | заместитель начальника Главного управления архитектуры и градостроительства мэрии города Новосибирска; |
| Столбов Виталий Николаевич | – | заместитель начальника Главного управления архитектуры и градостроительства мэрии города Новосибирска; |
| Тимонов Виктор Александрович | – | заместитель начальника департамента строительства и архитектуры мэрии города Новосибирска – главный архитектор города. |

4. Определить местонахождение организационного комитета по адресу: Российская Федерация, Новосибирская область, город Новосибирск, Красный проспект, 50, каб. 410, почтовый индекс: 630091, адрес электронной почты: egaljanova@admnsk.ru, контактный телефон: 227-50-08.

5. Предложить жителям города Новосибирска не позднее пяти дней до даты проведения публичных слушаний направить в организационный комитет свои предложения по вынесенному на публичные слушания проекту постановления мэрии города Новосибирска «О проекте межевания территории, предназначенном для размещения линейного объекта транспортной инфраструктуры – автомобильной дороги общего пользования по Красному проспекту в Заельцовском районе в границах проекта планировки территории, ограниченной Красным проспектом, рекой 2-я Ельцовка, улицами Бардина, Богдана Хмельницкого и Дуси Ковальчук, в Заельцовском и Калининском районах, проекта планировки центральной части города Новосибирска, проекта планировки территории, прилегающей к 1-му Мочищенскому шоссе, в Заельцовском районе, проекта планировки территории, ограниченной перспективной Ельцовской магистралью, перспективной городской магистралью непрерывного движения по ул. Бардина, перспективным продолжением Красного проспекта, в Заельцовском районе». Предложения по проекту, вынесенному на публичные слушания, могут быть представлены в организационный комитет по истечении указанного срока, но не позднее трех дней со дня проведения публичных слушаний, указанные предложения не подлежат анализу экспертами, но могут быть учтены при доработке проекта.

6. Организационному комитету организовать мероприятия, предусмотренные частью 5 статьи 28 Градостроительного кодекса Российской Федерации, для доведения до жителей города информации о проекте межевания территории, предназначенном для размещения линейного объекта транспортной инфраструктуры – автомобильной дороги общего пользования по Красному проспекту в Заельцовском районе в границах проекта планировки территории, ограниченной Красным проспектом, рекой 2-я Ельцовка, улицами Бардина, Богдана Хмельницкого и Дуси Ковальчук, в Заельцовском и Калининском районах, проекта планировки центральной части города Новосибирска, проекта планировки территории, прилегающей к 1-му Мочищенскому шоссе, в Заельцовском районе, проекта планировки территории, ограниченной перспективной Ельцовской магистралью, перспективной городской магистралью непрерывного движения по ул. Бардина, перспективным продолжением Красного проспекта, в Заельцовском районе.

7. Возложить на Тимонова Виктора Александровича, заместителя начальника департамента строительства и архитектуры мэрии города Новосибирска – главного архитектора города, ответственность за организацию и проведение первого заседания организационного комитета.

8. Департаменту строительства и архитектуры мэрии города Новосибирска разместить постановление и информационное сообщение о проведении публичных слушаний на официальном сайте города Новосибирска в информационно-телекоммуникационной сети «Интернет».

9. Департаменту информационной политики мэрии города Новосибирска обеспечить опубликование постановления и информационного сообщения о проведении публичных слушаний.

10. Контроль за исполнением постановления возложить на заместителя мэра города Новосибирска – начальника департамента строительства и архитектуры мэрии города Новосибирска.

Мэр города Новосибирска

А. Е. Локоть

Приложение
к постановлению мэрии
города Новосибирска
от 05.04.2017 № 1425

Проект постановления мэрии
города Новосибирска

О проекте межевания территории, предназначенном для размещения линейного объекта транспортной инфраструктуры – автомобильной дороги общего пользования по Красному проспекту в Заельцовском районе в границах проекта планировки территории, ограниченной Красным проспектом, рекой 2-я Ельцовка, улицами Бардина, Богдана Хмельницкого и Дуси Ковальчук, в Заельцовском и Калининском районах, проекта планировки центральной части города Новосибирска, проекта планировки территории, прилегающей к 1-му Мочищенскому шоссе, в Заельцовском районе, проекта планировки территории, ограниченной перспективной Ельцовской магистралью, перспективной городской магистралью непрерывного движения по ул. Бардина, перспективным продолжением Красного проспекта, в Заельцовском районе

В целях определения местоположения границ образуемых и изменяемых земельных участков, с учетом протокола публичных слушаний и заключения о результатах публичных слушаний, в соответствии с Градостроительным кодексом Российской Федерации, решением Совета депутатов города Новосибирска от 21.05.2008 № 966 «О Порядке подготовки документации по планировке территории города Новосибирска», постановлениями мэрии города Новосибирска от 30.10.2013 № 10239 «Об утверждении проекта планировки центральной части города Новосибирска», от 07.07.2015 № 4550 «Об утверждении проекта планировки территории, ограниченной Красным проспектом, рекой 2-я Ельцовка, улицами Бардина, Богдана Хмельницкого и Дуси Ковальчук, в Заельцовском и Калининском районах», от 18.04.2016 № 1531 «Об утверждении проекта планировки территории, ограниченной перспективной Ельцовской магистралью, перспективной городской магистралью непрерывного движения по ул. Бардина, перспективным продолжением Красного проспекта, в Заельцовском районе», от 14.11.2016 № 5180 «О проекте планировки и проектах межевания территории, прилегающей к 1-му Мочищенскому шоссе, в Заельцовском районе», руководствуясь Уставом города Новосибирска, ПОСТАНОВЛЯЮ:

1. Утвердить проект межевания территории, предназначенный для размещения линейного объекта транспортной инфраструктуры – автомобильной дороги общего пользования по Красному проспекту в Заельцовском районе в границах проекта планировки территории, ограниченной Красным проспектом, рекой 2-я Ельцовка, улицами Бардина, Богдана Хмельницкого и Дуси Ковальчук, в Заельцовском и

Калининском районах, проекта планировки центральной части города Новосибирска, проекта планировки территории, прилегающей к 1-му Мочищенскому шоссе, в Заельцовском районе, проекта планировки территории, ограниченной перспективной Ельцовской магистралью, перспективной городской магистралью непрерывного движения по ул. Бардина, перспективным продолжением Красного проспекта, в Заельцовском районе (приложение).

2. Департаменту строительства и архитектуры мэрии города Новосибирска разместить постановление на официальном сайте города Новосибирска в информационно-телекоммуникационной сети «Интернет».

3. Департаменту информационной политики мэрии города Новосибирска в течение семи дней со дня издания постановления обеспечить опубликование постановления.

4. Контроль за исполнением постановления возложить на заместителя мэра города Новосибирска – начальника департамента строительства и архитектуры мэрии города Новосибирска.

Мэр города Новосибирска

А. Е. Локоть

Приложение
к постановлению мэрии
города Новосибирска
от _____ № _____

ПРОЕКТ

межевания территории, предназначенный для размещения линейного объекта транспортной инфраструктуры – автомобильной дороги общего пользования по Красному проспекту в Заельцовском районе в границах проекта планировки территории, ограниченной Красным проспектом, рекой 2-я Ельцовка, улицами Бардина, Богдана Хмельницкого и Дуси Ковальчук, в Заельцовском и Калининском районах, проекта планировки центральной части города Новосибирска, проекта планировки территории, прилегающей к 1-му Мочищенскому шоссе, в Заельцовском районе, проекта планировки территории, ограниченной перспективной Ельцовской магистралью, перспективной городской магистралью непрерывного движения по ул. Бардина, перспективным продолжением Красного проспекта, в Заельцовском районе

Чертеж межевания территории (приложение).

Приложение 3
к чертежу межевания
территории

СВЕДЕНИЯ
о существующем земельном участке

| Условный номер земельного участка на чертеже | Кадастровый номер земельного участка | Адрес земельного участка | Площадь земельного участка, га |
|--|--------------------------------------|--|--------------------------------|
| 1 | 2 | 3 | 4 |
| 1 | 54:35:000000:620 | Российская Федерация, Новосибирская область, город Новосибирск, Красный проспект | 5,6590 |
| Итого: | | | 5,6590 |

Приложение 4
к чертежу межевания
территории

СВЕДЕНИЯ
об образуемом земельном участке, который после образования будет
относиться к территориям общего пользования или
имуществу общего пользования

| Условный номер земельного участка на чертеже | Учетный номер кадастрового квартала | Вид разрешенного использования образуемого земельного участка в соответствии с проектом планировки территории | Площадь земельного участка, га | Адрес земельного участка |
|--|-------------------------------------|---|--------------------------------|---|
| 1 | 2 | 3 | 4 | 5 |
| ЗУ 1 | 54:35:000000 | Земельные участки (территории) общего пользования | 5,8354 | Российская Федерация, Новосибирская область, город Новосибирск, Красный проспект, (175) |
| Итого: | | | 5,8354 | |

МЭРИЯ ГОРОДА НОВОСИБИРСКА

ПОСТАНОВЛЕНИЕ

От 05.04.2017

№ 1426

Об установлении размера платы за содержание жилых помещений для нанимателей жилых помещений по договорам социального найма и договорам найма жилых помещений государственного или муниципального жилищного фонда в многоквартирных домах

В целях обеспечения содержания общего имущества в многоквартирных домах, в соответствии со статьей 156 Жилищного кодекса Российской Федерации, руководствуясь Уставом города Новосибирска, ПОСТАНОВЛЯЮ:

1. Установить размер платы за содержание жилых помещений для нанимателей жилых помещений по договорам социального найма и договорам найма жилых помещений государственного или муниципального жилищного фонда в многоквартирных домах (приложение).

2. Внести в таблицу приложения к постановлению мэрии города Новосибирска от 02.03.2016 № 711 «Об установлении размера платы за содержание жилых помещений для нанимателей жилых помещений по договорам социального найма и договорам найма жилых помещений государственного или муниципального жилищного фонда в многоквартирных домах» изменения, признав утратившими силу строки 1 – 4, 6 – 86, 88 – 106.

3. Департаменту информационной политики мэрии города Новосибирска обеспечить опубликование постановления.

4. Контроль за исполнением постановления возложить на начальника департамента энергетики, жилищного и коммунального хозяйства города и главу администрации Калининского района города Новосибирска.

Мэр города Новосибирска

А. Е. Локоть

Приложение
к постановлению мэрии
города Новосибирска
от 05.04.2017 № 1426

РАЗМЕР
платы за содержание жилых помещений для нанимателей жилых помещений
по договорам социального найма и договорам найма жилых помещений
государственного или муниципального жилищного
фонда в многоквартирных домах

| № п/п | Адрес многоквартирного дома | Единица измерения | Размер платы (с НДС), рублей |
|-------|--|---|------------------------------|
| 1 | 2 | 3 | 4 |
| 1 | Российская Федерация, Новосибирская область, город Новосибирск, ул. Знаменская, 12 | 1 кв. м занимаемой общей площади жилого помещения | 26,66 |
| 2 | Российская Федерация, Новосибирская область, город Новосибирск, ул. Коченевская, 1 | то же | 24,64 |
| 3 | Российская Федерация, Новосибирская область, город Новосибирск, ул. Коченевская, 1а | -«- | 26,59 |
| 4 | Российская Федерация, Новосибирская область, город Новосибирск, ул. Магистральная, 7 | -«- | 23,82 |
| 5 | Российская Федерация, Новосибирская область, город Новосибирск, ул. Магистральная, 51а | -«- | 23,76 |
| 6 | Российская Федерация, Новосибирская область, город Новосибирск, ул. Магистральная, 53 | -«- | 25,23 |
| 7 | Российская Федерация, Новосибирская область, город Новосибирск, ул. Магистральная, 53а | -«- | 25,84 |
| 8 | Российская Федерация, Новосибирская область, город Новосибирск, ул. Магистральная, 53б | -«- | 24,61 |
| 9 | Российская Федерация, Новосибирская область, город Новосибирск, ул. Магистральная, 55 | -«- | 29,92 |
| 10 | Российская Федерация, Новосибирская область, город Новосибирск, ул. Магистральная, 57а | -«- | 26,10 |
| 11 | Российская Федерация, Новосибирская область, город Новосибирск, ул. Новоуральская, 1 | -«- | 28,27 |

| 1 | 2 | 3 | 4 |
|----|---|---|-------|
| 12 | Российская Федерация, Новосибирская область, город Новосибирск, ул. Новоуральская, 1/1 | -«- | 30,93 |
| 13 | Российская Федерация, Новосибирская область, город Новосибирск, ул. Новоуральская, 1б | -«- | 26,92 |
| 14 | Российская Федерация, Новосибирская область, город Новосибирск, ул. Новоуральская, 2 | -«- | 26,14 |
| 15 | Российская Федерация, Новосибирская область, город Новосибирск, ул. Новоуральская, 3 | 1 кв. м занимаемой общей площади жилого помещения | 26,79 |
| 16 | Российская Федерация, Новосибирская область, город Новосибирск, ул. Новоуральская, 4 | тоже | 29,18 |
| 17 | Российская Федерация, Новосибирская область, город Новосибирск, ул. Новоуральская, 5 | -«- | 26,74 |
| 18 | Российская Федерация, Новосибирская область, город Новосибирск, ул. Новоуральская, 6 | -«- | 27,32 |
| 19 | Российская Федерация, Новосибирская область, город Новосибирск, ул. Новоуральская, 7 | -«- | 24,27 |
| 20 | Российская Федерация, Новосибирская область, город Новосибирск, ул. Новоуральская, 8 | -«- | 23,93 |
| 21 | Российская Федерация, Новосибирская область, город Новосибирск, ул. Новоуральская, 8а | -«- | 25,25 |
| 22 | Российская Федерация, Новосибирская область, город Новосибирск, ул. Новоуральская, 9 | -«- | 26,37 |
| 23 | Российская Федерация, Новосибирская область, город Новосибирск, ул. Новоуральская, 9а | -«- | 25,94 |
| 24 | Российская Федерация, Новосибирская область, город Новосибирск, ул. Новоуральская, 11 | -«- | 27,94 |
| 25 | Российская Федерация, Новосибирская область, город Новосибирск, ул. Новоуральская, 12 | -«- | 26,08 |
| 26 | Российская Федерация, Новосибирская область, город Новосибирск, ул. Новоуральская, 13/1 | -«- | 25,36 |
| 27 | Российская Федерация, Новосибирская область, город Новосибирск, ул. Новоуральская, 13/2 | -«- | 25,61 |
| 28 | Российская Федерация, Новосибирская область, город Новосибирск, ул. Новоуральская, 13/3 | -«- | 25,43 |

| 1 | 2 | 3 | 4 |
|----|--|---|-------|
| 29 | Российская Федерация, Новосибирская область, город Новосибирск, ул. Новоуральская, 13/4 | -«- | 25,39 |
| 30 | Российская Федерация, Новосибирская область, город Новосибирск, ул. Новоуральская, 14 | -«- | 22,39 |
| 31 | Российская Федерация, Новосибирская область, город Новосибирск, ул. Новоуральская, 14а | -«- | 25,49 |
| 32 | Российская Федерация, Новосибирская область, город Новосибирск, ул. Новоуральская, 15 | -«- | 25,31 |
| 33 | Российская Федерация, Новосибирская область, город Новосибирск, ул. Новоуральская, 15/3 | -«- | 26,69 |
| 34 | Российская Федерация, Новосибирская область, город Новосибирск, ул. Новоуральская, 15/4 | -«- | 25,78 |
| 35 | Российская Федерация, Новосибирская область, город Новосибирск, ул. Новоуральская, 19 | -«- | 26,06 |
| 36 | Российская Федерация, Новосибирская область, город Новосибирск, ул. Новоуральская, 19/7 | 1 кв. м занимаемой общей площади жилого помещения | 25,50 |
| 37 | Российская Федерация, Новосибирская область, город Новосибирск, ул. Новоуральская, 19/8 | то же | 24,43 |
| 38 | Российская Федерация, Новосибирская область, город Новосибирск, ул. Новоуральская, 19/9 | -«- | 25,09 |
| 39 | Российская Федерация, Новосибирская область, город Новосибирск, ул. Новоуральская, 19/10 | -«- | 26,36 |
| 40 | Российская Федерация, Новосибирская область, город Новосибирск, ул. Новоуральская, 19/11 | -«- | 28,00 |
| 41 | Российская Федерация, Новосибирская область, город Новосибирск, ул. Новоуральская, 19/12 | -«- | 34,03 |
| 42 | Российская Федерация, Новосибирская область, город Новосибирск, ул. Новоуральская, 20 | -«- | 24,48 |
| 43 | Российская Федерация, Новосибирская область, город Новосибирск, ул. Новоуральская, 23 | -«- | 24,50 |

| 1 | 2 | 3 | 4 |
|----|--|---|-------|
| 44 | Российская Федерация, Новосибирская область, город Новосибирск, ул. Новоуральская, 23а | -«- | 25,75 |
| 45 | Российская Федерация, Новосибирская область, город Новосибирск, ул. Новоуральская, 25 | -«- | 26,60 |
| 46 | Российская Федерация, Новосибирская область, город Новосибирск, ул. Новоуральская, 25а | -«- | 25,08 |
| 47 | Российская Федерация, Новосибирская область, город Новосибирск, ул. Новоуральская, 26 | -«- | 29,98 |
| 48 | Российская Федерация, Новосибирская область, город Новосибирск, ул. Новоуральская, 26а | -«- | 23,55 |
| 49 | Российская Федерация, Новосибирская область, город Новосибирск, ул. Новоуральская, 27 | -«- | 25,73 |
| 50 | Российская Федерация, Новосибирская область, город Новосибирск, ул. Новоуральская, 27а | -«- | 24,73 |
| 51 | Российская Федерация, Новосибирская область, город Новосибирск, ул. Новоуральская, 28 | -«- | 31,56 |
| 52 | Российская Федерация, Новосибирская область, город Новосибирск, ул. Новоуральская, 29а | -«- | 25,64 |
| 53 | Российская Федерация, Новосибирская область, город Новосибирск, ул. Новоуральская, 30 | -«- | 24,07 |
| 54 | Российская Федерация, Новосибирская область, город Новосибирск, ул. Новоуральская, 31 | -«- | 25,80 |
| 55 | Российская Федерация, Новосибирская область, город Новосибирск, ул. Новоуральская, 31а | -«- | 31,34 |
| 56 | Российская Федерация, Новосибирская область, город Новосибирск, ул. Новоуральская, 32 | -«- | 27,68 |
| 57 | Российская Федерация, Новосибирская область, город Новосибирск, ул. Новоуральская, 33 | -«- | 33,17 |
| 58 | Российская Федерация, Новосибирская область, город Новосибирск, ул. Новоуральская, 33а | 1 кв. м занимаемой общей площади жилого помещения | 24,74 |
| 59 | Российская Федерация, Новосибирская область, город Новосибирск, ул. Новоуральская, 34 | то же | 23,80 |

| 1 | 2 | 3 | 4 |
|----|---|-----|-------|
| 60 | Российская Федерация, Новосибирская область, город Новосибирск, ул. Новоуральская, 36 | -«- | 26,13 |
| 61 | Российская Федерация, Новосибирская область, город Новосибирск, ул. Солидарности, 2 | -«- | 25,21 |
| 62 | Российская Федерация, Новосибирская область, город Новосибирск, ул. Солидарности, 4 | -«- | 34,01 |
| 63 | Российская Федерация, Новосибирская область, город Новосибирск, ул. Солидарности, 6 | -«- | 28,91 |
| 64 | Российская Федерация, Новосибирская область, город Новосибирск, ул. Солидарности, 8 | -«- | 27,81 |
| 65 | Российская Федерация, Новосибирская область, город Новосибирск, ул. Солидарности, 11 | -«- | 18,43 |
| 66 | Российская Федерация, Новосибирская область, город Новосибирск, ул. Солидарности, 12 | -«- | 24,95 |
| 67 | Российская Федерация, Новосибирская область, город Новосибирск, ул. Солидарности, 16 | -«- | 26,04 |
| 68 | Российская Федерация, Новосибирская область, город Новосибирск, ул. Спасская, 20 | -«- | 18,86 |
| 69 | Российская Федерация, Новосибирская область, город Новосибирск, ул. Флотская, 1 | -«- | 26,54 |
| 70 | Российская Федерация, Новосибирская область, город Новосибирск, ул. Флотская, 2 | -«- | 25,35 |
| 71 | Российская Федерация, Новосибирская область, город Новосибирск, ул. Флотская, 3 | -«- | 26,07 |
| 72 | Российская Федерация, Новосибирская область, город Новосибирск, ул. Флотская, 4 | -«- | 23,25 |
| 73 | Российская Федерация, Новосибирская область, город Новосибирск, ул. Флотская, 5 | -«- | 29,08 |
| 74 | Российская Федерация, Новосибирская область, город Новосибирск, ул. Флотская, 7 | -«- | 24,41 |
| 75 | Российская Федерация, Новосибирская область, город Новосибирск, ул. Флотская, 9 | -«- | 29,95 |
| 76 | Российская Федерация, Новосибирская область, город Новосибирск, ул. Флотская, 10 | -«- | 24,01 |
| 77 | Российская Федерация, Новосибирская область, город Новосибирск, ул. Флотская, 11 | -«- | 26,87 |
| 78 | Российская Федерация, Новосибирская область, город Новосибирск, ул. Флотская, 12 | -«- | 23,26 |

| 1 | 2 | 3 | 4 |
|----|---|---|-------|
| 79 | Российская Федерация, Новосибирская область, город Новосибирск, ул. Флотская, 13 | -«- | 30,17 |
| 80 | Российская Федерация, Новосибирская область, город Новосибирск, ул. Флотская, 15 | 1 кв. м занимаемой общей площади жилого помещения | 17,78 |
| 81 | Российская Федерация, Новосибирская область, город Новосибирск, ул. Флотская, 17 | то же | 25,00 |
| 82 | Российская Федерация, Новосибирская область, город Новосибирск, ул. Флотская, 19 | -«- | 24,62 |
| 83 | Российская Федерация, Новосибирская область, город Новосибирск, ул. Флотская, 20 | -«- | 25,60 |
| 84 | Российская Федерация, Новосибирская область, город Новосибирск, ул. Флотская, 23 | -«- | 25,37 |
| 85 | Российская Федерация, Новосибирская область, город Новосибирск, ул. Флотская, 24 | -«- | 25,96 |
| 86 | Российская Федерация, Новосибирская область, город Новосибирск, ул. Чекалина, 1 | -«- | 23,43 |
| 87 | Российская Федерация, Новосибирская область, город Новосибирск, ул. Чекалина, 5 | -«- | 28,65 |
| 88 | Российская Федерация, Новосибирская область, город Новосибирск, ул. Чекалина, 11 | -«- | 27,10 |
| 89 | Российская Федерация, Новосибирская область, город Новосибирск, ул. Чекалина, 11а | -«- | 26,89 |
| 90 | Российская Федерация, Новосибирская область, город Новосибирск, ул. Чекалина, 13 | -«- | 24,68 |
| 91 | Российская Федерация, Новосибирская область, город Новосибирск, ул. Чекалина, 13а | -«- | 24,20 |
| 92 | Российская Федерация, Новосибирская область, город Новосибирск, ул. Чекалина, 17а | -«- | 29,57 |
| 93 | Российская Федерация, Новосибирская область, город Новосибирск, ул. Чекалина, 23 | -«- | 27,63 |
| 94 | Российская Федерация, Новосибирская область, город Новосибирск, ул. Чекалина, 29 | -«- | 24,79 |
| 95 | Российская Федерация, Новосибирская область, город Новосибирск, ул. Чекалина, 31 | -«- | 26,41 |
| 96 | Российская Федерация, Новосибирская область, город Новосибирск, ул. Чекалина, 33а | -«- | 25,19 |

МЭРИЯ ГОРОДА НОВОСИБИРСКА

ПОСТАНОВЛЕНИЕ

От 05.04.2017

№ 1427

О проекте межевания территории, предназначенном для размещения линейного объекта транспортной инфраструктуры – автомобильной дороги общего пользования по ул. Обогажительной в Кировском районе в границах проекта планировки жилого района «Северо-Чемской» в Кировском районе

В целях определения местоположения границ образуемых и изменяемых земельных участков, с учетом протокола публичных слушаний и заключения о результатах публичных слушаний, в соответствии с Градостроительным кодексом Российской Федерации, решением Совета депутатов города Новосибирска от 21.05.2008 № 966 «О Порядке подготовки документации по планировке территории города Новосибирска», постановлением мэрии города Новосибирска от 07.08.2013 № 7432 «Об утверждении проекта планировки жилого района «Северо-Чемской» в Кировском районе», руководствуясь Уставом города Новосибирска, ПОСТАНОВЛЯЮ:

1. Утвердить проект межевания территории, предназначенный для размещения линейного объекта транспортной инфраструктуры – автомобильной дороги общего пользования по ул. Обогажительной в Кировском районе в границах проекта планировки жилого района «Северо-Чемской» в Кировском районе (приложение).

2. Департаменту строительства и архитектуры мэрии города Новосибирска разместить постановление на официальном сайте города Новосибирска в информационно-телекоммуникационной сети «Интернет».

3. Департаменту информационной политики мэрии города Новосибирска в течение семи дней со дня издания постановления обеспечить опубликование постановления.

4. Контроль за исполнением постановления возложить на заместителя мэра города Новосибирска – начальника департамента строительства и архитектуры мэрии города Новосибирска.

Мэр города Новосибирска

А. Е. Локоть

ПРОЕКТ

межевания территории, предназначенный для размещения линейного объекта транспортной инфраструктуры – автомобильной дороги общего пользования по ул. Обогажительной в Кировском районе в границах проекта планировки жилого района «Северо-Чемской» в Кировском районе

Чертеж межевания территории с отображением красных линий, утвержденных в составе проекта планировки территории, линий отступа от красных линий в целях определения места допустимого размещения зданий, строений, сооружений, границ образуемых и изменяемых земельных участков на кадастровом плане территории, условных номеров образуемых земельных участков, границ территорий объектов культурного наследия, границ зон с особыми условиями использования территорий, границ зон действия публичных сервитутов, границ существующих и (или) подлежащих образованию земельных участков, в том числе предполагаемых к изъятию для государственных или муниципальных нужд, для размещения линейного объекта транспортной инфраструктуры (приложение).

Приложение 1

к чертежу межевания территории с отображением красных линий, утвержденных в составе проекта планировки территории, линий отступа от красных линий в целях определения места допустимого размещения зданий, строений, сооружений, границ образуемых и изменяемых земельных участков на кадастровом плане территории, условных номеров образуемых земельных участков, границ территорий объектов культурного наследия, границ зон с особыми условиями использования территорий, границ зон действия публичных сервитутов, границ существующих и (или) подлежащих образованию земельных участков, в том числе предполагаемых к изъятию для государственных или муниципальных нужд, для размещения линейного объекта транспортной инфраструктуры

СВЕДЕНИЯ о существующих земельных участках

| Условный номер земельного участка на чертеже | Кадастровый номер земельного участка | Адрес земельного участка | Площадь земельного участка, га |
|--|--------------------------------------|--|--------------------------------|
| 1 | 2 | 3 | 4 |
| 1 | 54:35:052630:40 | Российская Федерация, Новосибирская область, город Новосибирск, ул. Оловозаводская | 1,6964 |
| 2 | 54:35:000000:629 | Российская Федерация, Новосибирская область, город Новосибирск, ул. Обогажительная | 0,2070 |
| 3 | 54:35:052875:92 | Российская Федерация, Новосибирская область, город Новосибирск, ул. Обогажительная | 0,5645 |
| Итого: | | | 2,4679 |

Приложение 2

к чертежу межевания территории с отображением красных линий, утвержденных в составе проекта планировки территории, линий отступа от красных линий в целях определения места допустимого размещения зданий, строений, сооружений, границ образуемых и изменяемых земельных участков на кадастровом плане территории, условных номеров образуемых земельных участков, границ территорий объектов культурного наследия, границ зон с особыми условиями использования территорий, границ зон действия публичных сервитутов, границ существующих и (или) подлежащих образованию земельных участков, в том числе предполагаемых к изъятию для государственных или муниципальных нужд, для размещения линейного объекта транспортной инфраструктуры

СВЕДЕНИЯ

об образуемом земельном участке, который после образования будет относиться к территориям общего пользования или имуществу общего пользования

| Условный номер земельного участка на чертеже | Учетный номер кадастрового квартала | Вид разрешенного использования образуемого земельного участка в соответствии с проектом планировки территории | Площадь земельного участка, га | Адрес земельного участка |
|--|-------------------------------------|---|--------------------------------|---|
| 1 | 2 | 3 | 4 | 5 |
| ЗУ 1 | 54:35:000000 | Общее пользование территории | 1,9509 | Российская Федерация, Новосибирская область, город Новосибирск, ул. Обогатительная, (1) |
| Итого: | | | 1,9509 | |

МЭРИЯ ГОРОДА НОВОСИБИРСКА

ПОСТАНОВЛЕНИЕ

От 05.04.2017

№ 1428

О подготовке проекта межевания территории, предназначенной для размещения линейного объекта инженерной инфраструктуры местного значения – «строительство водовода Д 800 мм протяженностью 2,65 км жилого района «Чистая Слобода» в границах проекта планировки территории, ограниченной улицами Порт-Артурской, Широкой, полосой отвода железной дороги и Толмачевским шоссе, в Ленинском районе

В целях подготовки документации по планировке территории города Новосибирска, в соответствии с Градостроительным кодексом Российской Федерации, Федеральным законом от 06.10.2003 № 131-ФЗ «Об общих принципах организации местного самоуправления в Российской Федерации», решением Совета депутатов города Новосибирска от 21.05.2008 № 966 «О Порядке подготовки документации по планировке территории города Новосибирска», постановлением мэрии города Новосибирска от 30.10.2015 № 6421 «Об утверждении проекта планировки территории, ограниченной улицами Порт-Артурской, Широкой, полосой отвода железной дороги и Толмачевским шоссе, в Ленинском районе», руководствуясь Уставом города Новосибирска, ПОСТАНОВЛЯЮ:

1. Подготовить проект межевания территории, предназначенной для размещения линейного объекта инженерной инфраструктуры местного значения – «строительство водовода Д 800 мм протяженностью 2,65 км жилого района «Чистая Слобода» в границах проекта планировки территории, ограниченной улицами Порт-Артурской, Широкой, полосой отвода железной дороги и Толмачевским шоссе, в Ленинском районе согласно схеме (приложение 1).

2. Определить содержание проекта межевания территории, предназначенной для размещения линейного объекта инженерной инфраструктуры местного значения – «строительство водовода Д 800 мм протяженностью 2,65 км жилого района «Чистая Слобода» в границах проекта планировки территории, ограниченной улицами Порт-Артурской, Широкой, полосой отвода железной дороги и Толмачевским шоссе, в Ленинском районе (приложение 2).

3. Установить срок подготовки проекта межевания территории, предназначенной для размещения линейного объекта инженерной инфраструктуры местного значения – «строительство водовода Д 800 мм протяженностью 2,65 км жилого района «Чистая Слобода» в границах проекта планировки территории, ограниченной улицами Порт-Артурской, Широкой, полосой отвода железной дороги и Толмачевским шоссе, в Ленинском районе с учетом необходимых согласований и проведения публичных слушаний – до конца 2017 года.

4. Предложить физическим и юридическим лицам в течение тридцати дней со дня официального опубликования постановления представить предложения о порядке, сроках подготовки и содержании проекта межевания территории, предназначенной для размещения линейного объекта инженерной инфраструктуры местного значения – «строительство водовода Д 800 мм протяженностью 2,65 км жилого района «Чистая Слобода» в границах проекта планировки территории, ограниченной улицами Порт-Артурской, Широкой, полосой отвода железной дороги и Толмачевским шоссе, в Ленинском районе в департамент строительства и архитектуры мэрии города Новосибирска по адресу: Российская Федерация, Новосибирская область, город Новосибирск, Красный проспект, 50, кабинет 515, почтовый индекс: 630091.

5. Департаменту строительства и архитектуры мэрии города Новосибирска:

5.1. В течение трех дней со дня издания постановления разместить постановление на официальном сайте города Новосибирска в информационно-телекоммуникационной сети «Интернет».

5.2. Со дня официального опубликования постановления осуществить прием и регистрацию предложений физических и юридических лиц о порядке, сроках подготовки и содержании проекта межевания территории, предназначенной для размещения линейного объекта инженерной инфраструктуры местного значения – «строительство водовода Д 800 мм протяженностью 2,65 км жилого района «Чистая Слобода» в границах проекта планировки территории, ограниченной улицами Порт-Артурской, Широкой, полосой отвода железной дороги и Толмачевским шоссе, в Ленинском районе.

5.3. В течение тридцати дней со дня окончания срока приема предложений о подготовке проекта межевания территории с учетом предложений физических и юридических лиц осуществить разработку и утверждение технического задания на разработку проекта межевания территории, предназначенной для размещения линейного объекта инженерной инфраструктуры местного значения – «строительство водовода Д 800 мм протяженностью 2,65 км жилого района «Чистая Слобода» в границах проекта планировки территории, ограниченной улицами Порт-Артурской, Широкой, полосой отвода железной дороги и Толмачевским шоссе, в Ленинском районе.

6. Департаменту информационной политики мэрии города Новосибирска в течение трех дней со дня издания постановления обеспечить опубликование постановления.

7. Контроль за исполнением постановления возложить на заместителя мэра города Новосибирска – начальника департамента строительства и архитектуры мэрии города Новосибирска.

Мэр города Новосибирска

А. Е. Локоть

СОДЕРЖАНИЕ

проекта межевания территории, предназначенной для размещения линейного объекта инженерной инфраструктуры местного значения – «строительство водовода Д 800 мм протяженностью 2,65 км жилого района «Чистая Слобода» в границах проекта планировки территории, ограниченной улицами Порт-Артурской, Широкой, полосой отвода железной дороги и Толмачевским шоссе, в Ленинском районе

1. Проект межевания территории состоит из основной части, которая подлежит утверждению, и материалов по обоснованию этого проекта.
2. Основная часть проекта межевания территории включает в себя текстовую часть и чертежи межевания территории.
 - 2.1. Текстовая часть проекта межевания территории включает в себя:
 - 2.1.1. Перечень и сведения о площади образуемых земельных участков, в том числе возможные способы их образования.
 - 2.1.2. Перечень и сведения о площади образуемых земельных участков, которые будут отнесены к территориям общего пользования или имуществу общего пользования, в том числе в отношении которых предполагаются резервирование и (или) изъятие для государственных или муниципальных нужд.
 - 2.1.3. Вид разрешенного использования образуемых земельных участков в соответствии с проектом планировки территории.
 - 2.2. На чертежах межевания территории отображаются:
 - 2.2.1. Границы существующих элементов планировочной структуры.
 - 2.2.2. Красные линии, утвержденные в составе проекта планировки территории, или красные линии, утверждаемые, изменяемые проектом межевания территории в соответствии с пунктом 2 части 2 статьи 43 Градостроительного кодекса Российской Федерации.
 - 2.2.3. Линии отступа от красных линий в целях определения мест допустимого размещения зданий, строений, сооружений.
 - 2.2.4. Границы образуемых и (или) изменяемых земельных участков, условные номера образуемых земельных участков, в том числе в отношении которых предполагаются их резервирование и (или) изъятие для государственных или муниципальных нужд.
 - 2.2.5. Границы зон действия публичных сервитутов.
3. Материалы по обоснованию проекта межевания территории включают в себя чертежи, на которых отображаются:
 - 3.1. Границы существующих земельных участков.
 - 3.2. Границы зон с особыми условиями использования территорий.

- 3.3. Местоположение существующих объектов капитального строительства.
 - 3.4. Границы особо охраняемых природных территорий.
 - 3.5. Границы территорий объектов культурного наследия.
-

МЭРИЯ ГОРОДА НОВОСИБИРСКА

ПОСТАНОВЛЕНИЕ

От 05.04.2017

№ 1429

О подготовке проекта межевания территории квартала 21 в границах проекта планировки территории, ограниченной границей города Новосибирска, полосой отвода железной дороги, границей Первомайского района, в Советском районе

В целях подготовки документации по планировке территории города Новосибирска, в соответствии с Градостроительным кодексом Российской Федерации, Федеральным законом от 06.10.2003 № 131-ФЗ «Об общих принципах организации местного самоуправления в Российской Федерации», решением Совета депутатов города Новосибирска от 21.05.2008 № 966 «О Порядке подготовки документации по планировке территории города Новосибирска», постановлением мэрии города Новосибирска от 21.09.2012 № 9615 «Об утверждении проекта планировки территории, ограниченной границей города Новосибирска, полосой отвода железной дороги, границей Первомайского района, в Советском районе», руководствуясь Уставом города Новосибирска, ПОСТАНОВЛЯЮ:

1. Подготовить проект межевания территории квартала 21 в границах проекта планировки территории, ограниченной границей города Новосибирска, полосой отвода железной дороги, границей Первомайского района, в Советском районе согласно схеме (приложение 1).

2. Определить содержание проекта межевания территории квартала 21 в границах проекта планировки территории, ограниченной границей города Новосибирска, полосой отвода железной дороги, границей Первомайского района, в Советском районе (приложение 2).

3. Установить срок подготовки проекта межевания территории квартала 21 в границах проекта планировки территории, ограниченной границей города Новосибирска, полосой отвода железной дороги, границей Первомайского района, в Советском районе с учетом необходимых согласований и проведения публичных слушаний – до конца 2018 года.

4. Предложить физическим и юридическим лицам в течение тридцати дней со дня официального опубликования постановления представить предложения о порядке, сроках подготовки и содержании проекта межевания территории квартала 21 в границах проекта планировки территории, ограниченной границей города Новосибирска, полосой отвода железной дороги, границей Первомайского района, в Советском районе в департамент строительства и архитектуры мэрии города Новосибирска по адресу: Российская Федерация, Новосибирская область, город Новосибирск, Красный проспект, 50, кабинет 515, почтовый индекс: 630091.

5. Департаменту строительства и архитектуры мэрии города Новосибирска:

5.1. В течение трех дней со дня издания постановления разместить постановление на официальном сайте города Новосибирска в информационно-телекоммуникационной сети «Интернет».

5.2. Со дня официального опубликования постановления осуществить прием и регистрацию предложений физических и юридических лиц о порядке, сроках подготовки и содержании проекта межевания территории квартала 21 в границах проекта планировки территории, ограниченной границей города Новосибирска, полосой отвода железной дороги, границей Первомайского района, в Советском районе.

5.3. В течение тридцати дней со дня окончания срока приема предложений о подготовке проекта межевания территории с учетом предложений физических и юридических лиц осуществить разработку и утверждение задания на подготовку проекта межевания территории квартала 21 в границах проекта планировки территории, ограниченной границей города Новосибирска, полосой отвода железной дороги, границей Первомайского района, в Советском районе.

6. Департаменту информационной политики мэрии города Новосибирска в течение трех дней со дня издания постановления обеспечить опубликование постановления в установленном порядке.

7. Контроль за исполнением постановления возложить на заместителя мэра города Новосибирска – начальника департамента строительства и архитектуры мэрии города Новосибирска.

Мэр города Новосибирска

А. Е. Локоть

СОДЕРЖАНИЕ

проекта межевания территории квартала 21 в границах проекта планировки территории, ограниченной границей города Новосибирска, полосой отвода железной дороги, границей Первомайского района, в Советском районе

1. Проект межевания территории состоит из основной части, которая подлежит утверждению, и материалов по обоснованию этого проекта.
2. Основная часть проекта межевания территории включает в себя текстовую часть и чертежи межевания территории.
 - 2.1. Текстовая часть проекта межевания территории включает в себя:
 - 2.1.1. Перечень и сведения о площади образуемых земельных участков, в том числе возможные способы их образования.
 - 2.1.2. Перечень и сведения о площади образуемых земельных участков, которые будут отнесены к территориям общего пользования или имуществу общего пользования, в том числе в отношении которых предполагаются резервирование и (или) изъятие для государственных или муниципальных нужд.
 - 2.1.3. Вид разрешенного использования образуемых земельных участков в соответствии с проектом планировки территории.
 - 2.2. На чертежах межевания территории отображаются:
 - 2.2.1. Границы существующих элементов планировочной структуры.
 - 2.2.2. Красные линии, утвержденные в составе проекта планировки территории, или красные линии, утверждаемые, изменяемые проектом межевания территории в соответствии с пунктом 2 части 2 статьи 43 Градостроительного кодекса Российской Федерации.
 - 2.2.3. Линии отступа от красных линий в целях определения мест допустимого размещения зданий, строений, сооружений.
 - 2.2.4. Границы образуемых и (или) изменяемых земельных участков, условные номера образуемых земельных участков, в том числе в отношении которых предполагаются их резервирование и (или) изъятие для государственных или муниципальных нужд.
 - 2.2.5. Границы зон действия публичных сервитутов.
3. Материалы по обоснованию проекта межевания территории включают в себя чертежи, на которых отображаются:
 - 3.1. Границы существующих земельных участков.
 - 3.2. Границы зон с особыми условиями использования территорий.
 - 3.3. Местоположение существующих объектов капитального строительства.
 - 3.4. Границы особо охраняемых природных территорий.
 - 3.5. Границы территорий объектов культурного наследия.

МЭРИЯ ГОРОДА НОВОСИБИРСКА

ПОСТАНОВЛЕНИЕ

От 05.04.2017

№ 1431

О Кодексе этики и служебного поведения муниципальных служащих в мэрии города Новосибирска, структурных подразделениях мэрии города Новосибирска

В целях установления этических норм и правил служебного поведения муниципальных служащих для достойного выполнения ими своей профессиональной деятельности, а также содействия укреплению авторитета муниципальных служащих, доверия граждан к мэрии города Новосибирска, обеспечения единых норм поведения муниципальных служащих в мэрии города Новосибирска, структурных подразделениях мэрии города Новосибирска, в соответствии с Конституцией Российской Федерации, Федеральными законами от 06.10.2003 № 131-ФЗ «Об общих принципах организации местного самоуправления в Российской Федерации», от 02.03.2007 № 25-ФЗ «О муниципальной службе в Российской Федерации», от 25.12.2008 № 273-ФЗ «О противодействии коррупции», руководствуясь Уставом города Новосибирска, ПОСТАНОВЛЯЮ:

1. Утвердить Кодекс этики и служебного поведения муниципальных служащих в мэрии города Новосибирска, структурных подразделениях мэрии города Новосибирска (приложение).
2. Департаменту информационной политики мэрии города Новосибирска обеспечить опубликование постановления.
3. Контроль за исполнением постановления оставляю за собой.

Мэр города Новосибирска

А. Е. Локоть

**КОДЕКС
этики и служебного поведения муниципальных служащих в мэрии
города Новосибирска, структурных подразделениях
мэрии города Новосибирска**

1. Общие положения

1.1. Кодекс этики и служебного поведения муниципальных служащих в мэрии города Новосибирска, структурных подразделениях мэрии города Новосибирска (далее – Кодекс) разработан в соответствии с Конституцией Российской Федерации, Федеральными законами от 06.10.2003 № 131-ФЗ «Об общих принципах организации местного самоуправления в Российской Федерации», от 02.03.2007 № 25-ФЗ «О муниципальной службе в Российской Федерации», от 25.12.2008 № 273-ФЗ «О противодействии коррупции», Типовым кодексом этики и служебного поведения государственных служащих Российской Федерации и муниципальных служащих, одобренным решением президиума Совета при Президенте Российской Федерации по противодействию коррупции от 23.12.2010 (протокол № 21), и основан на общепризнанных нравственных принципах и нормах российского общества и государства.

1.2. Кодекс представляет собой свод общих принципов профессиональной служебной этики и основных правил служебного поведения, которыми должны руководствоваться муниципальные служащие в мэрии города Новосибирска, структурных подразделениях мэрии города Новосибирска (далее – муниципальные служащие) независимо от замещаемой ими должности.

1.3. Гражданин Российской Федерации, поступающий на муниципальную службу в мэрию города Новосибирска (далее – мэрия), структурные подразделения мэрии, обязан ознакомиться с Кодексом и соблюдать его в процессе своей служебной деятельности.

1.4. Каждый муниципальный служащий должен принимать все необходимые меры для соблюдения положений Кодекса, а каждый гражданин Российской Федерации вправе ожидать от муниципального служащего поведения в отношении с ним в соответствии с положениями Кодекса.

1.5. Знание и соблюдение муниципальными служащими положений Кодекса является одним из критериев оценки качества их профессиональной деятельности и служебного поведения.

2. Основные принципы и правила служебного поведения муниципальных служащих

2.1. Основные принципы служебного поведения муниципальных служащих являются основой поведения граждан Российской Федерации в связи с нахождением их на муниципальной службе.

2.2. Муниципальные служащие, сознавая ответственность перед государством, обществом и гражданами, призваны:

исполнять должностные обязанности добросовестно и на высоком профессиональном уровне в целях обеспечения эффективной работы мэрии, структурных подразделений мэрии;

исходить из того, что признание, соблюдение и защита прав и свобод человека и гражданина определяют основной смысл и содержание деятельности как мэрии, структурных подразделений мэрии, так и муниципальных служащих;

осуществлять свою деятельность в пределах полномочий мэрии, структурных подразделений мэрии;

не оказывать предпочтения каким-либо профессиональным или социальным группам и организациям, быть независимыми от влияния отдельных граждан, профессиональных или социальных групп и организаций;

исключать действия, связанные с влиянием каких-либо личных, имущественных (финансовых) и иных интересов, препятствующих добросовестному исполнению ими должностных обязанностей;

уведомлять представителя нанимателя (работодателя), органы прокуратуры или другие государственные органы обо всех случаях обращения к муниципальному служащему каких-либо лиц в целях склонения к совершению коррупционных правонарушений;

соблюдать установленные федеральными законами ограничения и запреты, исполнять обязанности, связанные с прохождением муниципальной службы;

соблюдать беспристрастность, исключаящую возможность влияния на их служебную деятельность решений политических партий и общественных объединений;

соблюдать нормы служебной, профессиональной этики и правила делового поведения;

проявлять корректность и внимательность в обращении с гражданами и должностными лицами;

проявлять терпимость и уважение к обычаям и традициям народов России и других государств, учитывать культурные и иные особенности различных этнических, социальных групп и конфессий, способствовать межнациональному и межконфессиональному согласию;

воздерживаться от поведения, которое могло бы вызвать сомнение в добросовестном исполнении муниципальным служащим должностных обязанностей, а также избегать конфликтных ситуаций, способных нанести ущерб его репутации или ав-

торитету мэрии, структурных подразделений мэрии;

принимать предусмотренные законодательством Российской Федерации меры по недопущению возникновения конфликта интересов и урегулированию возникших случаев конфликта интересов;

не использовать служебное положение для оказания влияния на деятельность государственных органов, органов местного самоуправления, организаций, должностных лиц, государственных (муниципальных) служащих и граждан при решении вопросов личного характера;

воздерживаться от публичных высказываний, суждений и оценок в отношении деятельности мэра города Новосибирска, мэрии, структурных подразделений мэрии и их руководителей, если это не входит в должностные обязанности муниципального служащего;

соблюдать установленные в мэрии, структурных подразделениях мэрии правила публичных выступлений и предоставления служебной информации;

уважительно относиться к деятельности представителей средств массовой информации по информированию общества о работе мэрии, структурных подразделений мэрии, а также оказывать содействие в получении достоверной информации в установленном порядке;

воздерживаться в публичных выступлениях, в том числе в средствах массовой информации, от обозначения стоимости в иностранной валюте (условных денежных единицах) на территории Российской Федерации товаров, работ, услуг и иных объектов гражданских прав, сумм сделок между резидентами Российской Федерации, показателей бюджетов всех уровней бюджетной системы Российской Федерации, размеров государственных и муниципальных заимствований, государственного и муниципального долга, за исключением случаев, когда это необходимо для точной передачи сведений либо предусмотрено законодательством Российской Федерации, международными договорами Российской Федерации, обычаями делового оборота;

постоянно стремиться к обеспечению как можно более эффективного распоряжения ресурсами, находящимися в сфере их ответственности.

2.3. Муниципальные служащие обязаны соблюдать Конституцию Российской Федерации, федеральные конституционные и федеральные законы, иные нормативные правовые акты Российской Федерации.

2.4. Муниципальные служащие в своей деятельности не должны допускать нарушение законов и иных нормативных правовых актов исходя из политической, экономической целесообразности либо по иным мотивам.

2.5. Муниципальные служащие обязаны противодействовать проявлениям коррупции и предпринимать меры по ее профилактике в порядке, установленном законодательством Российской Федерации.

2.6. Муниципальные служащие при исполнении ими должностных обязанностей не должны допускать личную заинтересованность, которая приводит или может привести к конфликту интересов.

При назначении на должность муниципальной службы и исполнении должностных обязанностей муниципальный служащий обязан заявить о наличии или возможности наличия у него личной заинтересованности, которая влияет или может повлиять на надлежащее исполнение им должностных обязанностей.

2.7. Муниципальный служащий обязан представлять сведения о доходах, расходах, об имуществе и обязательствах имущественного характера своих и членов своей семьи в соответствии с законодательством Российской Федерации.

2.8. Муниципальный служащий обязан уведомлять представителя нанимателя, органы прокуратуры Российской Федерации или другие государственные органы обо всех случаях обращения к нему каких-либо лиц в целях склонения его к совершению коррупционных правонарушений.

Уведомление о фактах обращения в целях склонения к совершению коррупционных правонарушений, за исключением случаев, когда по данным фактам проведена или проводится проверка, является должностной обязанностью муниципального служащего.

2.9. Муниципальному служащему запрещается получать в связи с должностным положением или в связи с исполнением должностных обязанностей вознаграждения от физических и юридических лиц (подарки, денежное вознаграждение, ссуды, услуги, оплату развлечений, отдыха, транспортных расходов и иные вознаграждения). Подарки, полученные муниципальным служащим в связи с протокольными мероприятиями, со служебными командировками и с другими официальными мероприятиями, признаются муниципальной собственностью и передаются муниципальным служащим по акту в муниципальное казенное учреждение города Новосибирска «Хозяйственное управление», за исключением случаев, установленных Гражданским кодексом Российской Федерации. Муниципальный служащий, сдавший подарок, полученный им в связи с протокольным мероприятием, со служебной командировкой или с другим официальным мероприятием, может его выкупить в порядке, устанавливаемом нормативными правовыми актами Российской Федерации.

2.10. Муниципальный служащий может обрабатывать и передавать служебную информацию при соблюдении действующих в мэрии, структурных подразделениях мэрии норм и требований, принятых в соответствии с законодательством Российской Федерации.

2.11. Муниципальный служащий обязан принимать соответствующие меры по обеспечению безопасности и конфиденциальности информации, за несанкционированное разглашение которой он несет ответственность или (и) которая стала известна ему в связи с исполнением им должностных обязанностей.

2.12. Муниципальный служащий, наделенный организационно-распорядительными полномочиями по отношению к другим муниципальным служащим, обязан: быть для них образцом профессионализма, безупречной репутации, способствовать формированию в мэрии, структурных подразделениях мэрии благоприятного для эффективной работы морально-психологического климата;

принимать меры по предотвращению и урегулированию конфликта интересов, по предупреждению коррупции;

не допускать случаи принуждения муниципальных служащих к участию в деятельности политических партий и общественных объединений;

принимать меры к тому, чтобы подчиненные ему муниципальные служащие не допускали коррупционно опасного поведения, своим личным поведением подавать пример честности, беспристрастности и справедливости.

2.13. Муниципальный служащий, наделенный организационно-распорядительными полномочиями по отношению к другим муниципальным служащим, несет ответственность в соответствии с законодательством Российской Федерации за действия или бездействие подчиненных ему муниципальных служащих, нарушающих принципы этики и правила служебного поведения, если он не принял меры по недопущению таких действий или бездействия.

3. Этические правила служебного поведения муниципальных служащих

3.1. В служебном поведении муниципальному служащему необходимо исходить из конституционных положений о том, что человек, его права и свободы являются высшей ценностью и каждый гражданин имеет право на неприкосновенность частной жизни, личную и семейную тайну, защиту чести, достоинства, своего доброго имени.

3.2. В служебном поведении муниципальный служащий воздерживается от:

любого вида высказываний и действий дискриминационного характера по признакам пола, возраста, расы, национальности, языка, гражданства, социального, имущественного или семейного положения, политических или религиозных предпочтений;

грубости, проявлений пренебрежительного тона, заносчивости, предвзятых замечаний, предъявления неправомερных, незаслуженных обвинений;

угроз, оскорбительных выражений или реплик, действий, препятствующих нормальному общению или провоцирующих противоправное поведение;

курения во время служебных совещаний, бесед, иного служебного общения с гражданами.

3.3. Муниципальные служащие призваны способствовать своим служебным поведением установлению в коллективе деловых взаимоотношений и конструктивно-го сотрудничества друг с другом.

Муниципальные служащие должны быть вежливыми, доброжелательными, корректными, внимательными и проявлять терпимость в общении с гражданами и коллегами.

3.4. Внешний вид муниципального служащего при исполнении им должностных обязанностей в зависимости от условий службы и формата служебного мероприятия должен способствовать уважительному отношению граждан к мэрии, струк-

турным подразделениям мэрии, соответствовать общепринятому деловому стилю, который отличают официальность, сдержанность, традиционность, аккуратность.

4. Ответственность за нарушение положений Кодекса

Нарушение муниципальными служащими положений Кодекса учитывается при проведении аттестации, формировании кадрового резерва для выдвижения на вышестоящие должности, при применении дисциплинарных взысканий, а также, в случаях, предусмотренных федеральными законами, влечет применение мер юридической ответственности.

**ОФИЦИАЛЬНЫЕ
СООБЩЕНИЯ И МАТЕРИАЛЫ
ОРГАНОВ МЕСТНОГО
САМОУПРАВЛЕНИЯ
ГОРОДА НОВОСИБИРСКА**

ДЕПАРТАМЕНТ ПРОМЫШЛЕННОСТИ, ИННОВАЦИЙ И ПРЕДПРИНИМАТЕЛЬСТВА

Уведомление

о подготовке проекта постановления мэрии города Новосибирска
«О Порядке предоставления субсидий в сфере инновационной деятельности»

Вид и наименование муниципального акта: проект постановления мэрии города Новосибирска «О Порядке предоставления субсидий в сфере инновационной деятельности».

Планируемый срок вступления в силу муниципального акта: 01.06.2017.

Сведения о разработчике акта: департамент промышленности, инноваций и предпринимательства мэрии города Новосибирска. 630099, г. Новосибирск, Красный проспект, 34, тел. 227-55-77, факс 227-55-71.

Описание проблемы, на решение которой направлен предлагаемый способ регулирования, обоснование необходимости разработки проекта муниципального акта и цели предлагаемого регулирования: повышение эффективности мер муниципальной поддержки субъектов инновационной деятельности, осуществляющих инновационную деятельность на территории города Новосибирска; создание условий для внедрения инноваций для решения вопросов городского хозяйства и социальной сферы города Новосибирска; приведение в соответствие с федеральным законодательством действующего порядка предоставления субсидий в сфере инновационной деятельности.

Круг лиц, на которых будет распространено регулирование: юридические лица (за исключением государственных (муниципальных) учреждений), индивидуальные предприниматели.

Сведения о необходимости или отсутствии необходимости установления переходного периода: необходимость установления переходного периода отсутствует.

Срок, в течение которого разработчиком акта принимаются предложения в связи с размещением уведомления: 07.04.2017 - 21.04.2017

Способ представления предложений в связи с размещением уведомления: в форме электронного документа по электронному адресу nsolovieva@admnsk.ru либо в письменном виде по адресу: г. Новосибирск, Красный проспект, 50, каб. 224, с 10.00 до 12.00 и с 14.30 до 16.00.

Начальник ДПиИП мэрии

А. Н. Люлько

Уведомление

о подготовке проекта постановления мэрии города Новосибирска
«О внесении изменений в Порядок предоставления субсидий
в сфере инвестиционной деятельности, утвержденный
постановлением мэрии города Новосибирска от 25.05.2015 № 3666»

Вид и наименование муниципального акта: проект постановления мэрии города Новосибирска «О внесении изменений в Порядок предоставления субсидий в сфере инвестиционной деятельности, утвержденный постановлением мэрии города Новосибирска от 25.05.2015 № 3666».

Планируемый срок вступления в силу муниципального акта: 01.06.2017.

Сведения о разработчике акта: департамент промышленности, инноваций и предпринимательства мэрии города Новосибирска. 630099, г. Новосибирск, Красный проспект, 34, тел. 227-55-77, факс 227-55-71.

Описание проблемы, на решение которой направлен предлагаемый способ регулирования, обоснование необходимости разработки проекта муниципального акта и цели предлагаемого регулирования:

приведение Порядка предоставления субсидий в сфере инвестиционной деятельности, утвержденного постановлением мэрии города Новосибирска от 25.05.2015 № 3666 (далее – Порядок), в соответствие с постановлением Правительства Российской Федерации от 06.09.2016 № 887 «Об общих требованиях к нормативным правовым актам, муниципальным правовым актам, регулирующим предоставление субсидий юридическим лицам (за исключением субсидий государственным (муниципальным) учреждениям), индивидуальным предпринимателям, а также физическим лицам - производителям товаров, работ, услуг»;

уточнение цели предоставления субсидий в связи с их фактическим предоставлением только на возмещение затрат, понесенных субъектом инвестиционной деятельности;

уточнение формулировок отдельных положений Порядка.

Круг лиц, на которых будет распространено регулирование: юридические лица (за исключением государственных (муниципальных) учреждений), индивидуальные предприниматели, зарегистрированные и осуществляющие инвестиционную деятельность на территории города Новосибирска по одному или нескольким видам деятельности разделов «Обрабатывающие производства», «Научные исследования и разработки» Общероссийского классификатора видов экономической деятельности (ОКВЭД 2) ОК 029-2014 (КДЕС Ред. 2), принятого приказом Федерального агентства по техническому регулированию и метрологии от 31.01.2014 № 14-ст.

Сведения о необходимости или отсутствии необходимости установления переходного периода: необходимость установления переходного периода отсутствует.

Срок, в течение которого разработчиком акта принимаются предложения в связи с размещением уведомления: 07.04.2017 - 21.04.2017

Способ представления предложений в связи с размещением уведомления: в форме электронного документа по электронному адресу nsolovieva@admnsk.ru либо в письменном виде по адресу: г. Новосибирск, Красный проспект, 50, каб. 224, с 10.00 до 12.00 и с 14.30 до 16.00.

Начальник ДПИИП мэрии

А. Н. Люлько

Сообщение о предстоящем заключении договоров на размещение и эксплуатацию нестационарных торговых объектов на территории города Новосибирска

По результатам заседания 04 апреля 2017 года комиссии по вопросам заключения договоров на размещение и эксплуатацию нестационарных торговых объектов на территории города Новосибирска принято решение о возможности заключения договоров на размещение и эксплуатацию нестационарных торговых объектов.

На основании изложенного, в соответствии с пунктом 4.8 Положения о нестационарных объектах на территории города Новосибирска, утвержденного решением Совета депутатов города Новосибирска от 29.04.2015 № 1336 (далее – Положение), сообщается о предстоящем заключении договоров на размещение и эксплуатацию нестационарных торговых объектов:

Кировский район:

- ул. Зорге, 135 (торговый павильон, продовольственные товары, площадью 109 кв. м) на срок 5 лет, номер в Схеме размещения нестационарных торговых объектов на территории города Новосибирска, утвержденной постановлением мэрии города Новосибирска от 11.01.2017 № 41 (далее – номер в Схеме), 5.1.74 (Приложение 1)

Советский район:

- ул. Зоологическая, 56, корпус 1 (торговый павильон, продовольственные, непродовольственные товары, площадью 50 кв. м) на срок 5 лет, номер в Схеме 9.1.124 (Приложение 2)

В соответствии с Положением при намерении заключить договоры на размещение и эксплуатацию указанных выше нестационарных торговых объектов, заявление необходимо подать в департамент промышленности, инноваций и предпринимательства мэрии города Новосибирска (Красный проспект, 50, каб. 201) **по 20 апреля 2017 года.**

ДЕПАРТАМЕНТ СТРОИТЕЛЬСТВА И АРХИТЕКТУРЫ МЭРИИ ГОРОДА НОВОСИБИРСКА

Информационное сообщение о проведении публичных слушаний

Организационный комитет по организации и проведению публичных слушаний информирует жителей города Новосибирска о том, что состоятся публичные слушания по проекту постановления мэрии города Новосибирска «О проекте межевания квартала 222.01.08.01 в границах проекта планировки территории жилого района «ОбьГЭС» в Советском районе» 18.04.2017 в 11.00 час. по адресу: город Новосибирск, Красный проспект, 50, кабинет 230.

Публичные слушания назначены постановлением мэрии города Новосибирска от 27.03.2017 № 1248 «О назначении публичных слушаний по проекту постановления мэрии города Новосибирска «О проекте межевания территории квартала 222.01.08.01 в границах проекта планировки территории жилого района «ОбьГЭС» в Советском районе» (далее – постановление). С текстом постановления можно ознакомиться в Бюллетене органов местного самоуправления города Новосибирска от 30.03.2017 № 12, а также на официальном сайте департамента строительства и архитектуры мэрии города Новосибирска www.novo-sibirsk.ru в информационно-телекоммуникационной сети «Интернет».

Информационное сообщение о проведении публичных слушаний

Организационный комитет по организации и проведению публичных слушаний информирует жителей города Новосибирска о том, что состоится публичные слушания по проекту постановления мэрии города Новосибирска «О проекте межевания территории, предназначенном для размещения линейного объекта инженерной инфраструктуры местного значения – 4-я нитка водопровода верхней зоны Д 800 мм протяженностью 0,9 км на участке от камеры № 35 до камеры № 40, строительство водовода верхней зоны Д 1000 мм протяженностью 2,7 км от ул. Новая Заря до ул. Писемского – ТЭЦ-4, в границах проекта планировки восточной части Калининского района» 27.04.2017 в 10.00 час. по адресу: город Новосибирск, Красный проспект, 50, кабинет 230.

Публичные слушания назначены постановлением мэрии города Новосибирска от 27.03.2017 № 1246 «О назначении публичных слушаний по проекту постановления мэрии города Новосибирска «О проекте межевания территории, предназначенном для размещения линейного объекта инженерной инфраструктуры местного значения – 4-я нитка водопровода верхней зоны Д 800 мм протяженностью 0,9 км на участке от камеры № 35 до камеры № 40, строительство водовода верхней зоны Д 1000 мм протяженностью 2,7 км от ул. Новая Заря до ул. Писемского – ТЭЦ-4, в границах проекта планировки восточной части Калининского района» (далее – постановление). С текстом постановления можно ознакомиться в Бюллетене органов местного самоуправления города Новосибирска от 30.03.2017 № 12, а также на официальном сайте департамента строительства и архитектуры мэрии города Новосибирска www.novo-sibirsk.ru в информационно-телекоммуникационной сети «Интернет».

РАЗНОЕ

ИНФОРМАЦИЯ

об отказе от реализации правотворческой инициативы

Департаментом транспорта и дорожно-благоустроительного комплекса мэрии города Новосибирска по итогам проведения публичных консультаций по проекту решения Совета депутатов города Новосибирска «О Правилах благоустройства территории города Новосибирска и признании утратившими силу отдельных решений Совета депутатов города Новосибирска» (далее – проект решения), а также с учетом результатов публичных слушаний по проекту решения, состоявшихся 17.02.2017, принято решение об отказе от реализации правотворческой инициативы.

Сообщение о предстоящем демонтаже самовольных нестационарных объектов на территории Дзержинского района города Новосибирска

В соответствии с Положением о нестационарных объектах на территории города Новосибирска, утвержденным решением Совета депутатов города Новосибирска от 29.04.2015 № 1336, и на основании приказа главы администрации от 03.04.2017 № 391-од «О демонтаже самовольных нестационарных объектов на территории Дзержинского района города Новосибирска» сообщается о планируемом демонтаже самовольных нестационарных объектов на территории Дзержинского района города Новосибирска в период с 17.04.2017 по 26.05.2017 по следующим адресам:

ул. Б. Богаткова, (241) (павильон);

ул. Б. Богаткова, (250) (павильон).

СООБЩЕНИЕ

В соответствии с Положением о нестационарных объектах на территории города Новосибирска, утвержденным решением Совета депутатов города Новосибирска от 29.04.2015 № 1336, и на основании приказов главы администрации от 04.04.2017 № 771-од, № 772-од и № 773од, сообщается о планируемом демонтаже самовольных нестационарных объектов на территории Центрального округа города Новосибирска в период с 17.04.2017 по 26.05.2017 по следующим адресам: ул. Салтыкова-Щедрина, (105) (торговый павильон); Красный проспект, (186) (торговый автофургон); ул. Перевозчикова, (9) (торговый автофургон); ул. Крылова, (9) (торговая палатка); ул. Ипподромская, (32) (торговая палатка); ул. Мичурина, 23 (торговая палатка).

ИЗВЕЩЕНИЕ О ПРОВЕДЕНИИ СОБРАНИЯ О СОГЛАСОВАНИИ МЕСТОПОЛОЖЕНИЯ ГРАНИЦЫ ЗЕМЕЛЬНОГО УЧАСТКА

Кадастровым инженером Большаковым Вадимом Владимировичем, 630005, Новосибирская обл., г. Новосибирск, ул. Достоевского, 58, iziskatelplus@yandex.ru, тел. 8-913-891-5500, номер регистрации в реестре лиц, осуществляющих кадастровую деятельность - 8101, выполняются кадастровые работы в отношении земельного участка, расположенного: Новосибирская обл., г. Новосибирск, ул. Авиастроителей, 1г в кадастровом квартале 54:35:012621.

Заказчиками кадастровых работ является ООО «Автообувь», 630084, г. Новосибирск, ул. Авиастроителей, д. 1, к. 1, тел. 8-913-019-5252

Собрание по поводу согласования местоположения границы состоится по адресу: Новосибирская обл., г. Новосибирск, ул. Зыряновская, д.63, бизнес-центр, оф. 309 «10» мая 2017 г. в 13 часов 15 минут. С проектом межевого плана земельного участка можно ознакомиться по адресу: Новосибирская обл., г. Новосибирск, ул. Зыряновская, д.63, бизнес-центр, оф. 309 (с 10.00 до 16.00 часов в рабочие дни).

Требования о проведении согласования местоположения границ земельных участков на местности принимаются с «07» апреля 2017г. по «05» мая 2017г., обоснованные возражения о местоположении границ земельных участков после ознакомления с проектом межевого плана принимаются с «07» апреля 2017г. по «05» мая 2017г. по адресу: Новосибирская обл., г. Новосибирск, ул. Зыряновская, д.63, бизнес-центр, оф. 309.

Смежные земельные участки, в отношении местоположения границ которых проводится согласование:

- 54:35:012621:1 - обл. Новосибирская, г. Новосибирск, ул. Забайкальская, дом 53;
- 54:35:012621:3 - обл. Новосибирская, г. Новосибирск, ул. Авиастроителей, 1.

При проведении согласования местоположения границ при себе необходимо иметь документ, удостоверяющий личность, а также документы о правах на земельный участок (часть 12 ст.39, часть 2 ст.40 Федерального закона от 24.07.2007 № 221-ФЗ «О кадастровой деятельности»).

Кадастровым инженером Телятниковым Николаем Александровичем (квалификационный аттестат № 54-11-297, e-mail: telyatnikovna@ngs.ru, тел.: 89139425707), почтовый адрес для связи с кадастровым инженером: 630087, РФ, г. Новосибирск, ул. Толмачевская, д.1/1, оф.105, выполняются кадастровые работы в отношении земельного участка с кадастровым номером 54:35:111600:5, расположенного по адресу: Новосибирская обл., г. Новосибирск, в/ч 53140, с.т. «Сибиряк-2», участок №35.

Заказчиком кадастровых работ является Каснерик Иван Николаевич, (почтовый адрес: 630901, г. Новосибирск, ул. Флотская, д. 26, кв. 64), т. 8-913-791-20-70.

Собрание по поводу согласования местоположения границ состоится по адресу: Новосибирская обл., г. Новосибирск, в/ч 53140, с.т. «Сибиряк-2», участок №35 08.05.2017 г. в 10 ч. 00 м.

С проектом межевого плана земельного участка можно ознакомиться по адресу: РФ, г. Новосибирск, ул. Толмачевская, д.1/1, оф.105.

Требования о проведении согласования местоположения границ земельных участков на местности принимаются с 07.04.2017 г. по 07.05.2017 г., обоснованные возражения о местоположении границ земельных участков после ознакомления с проектом межевого плана принимаются с 07.04.2017 г. по 07.05.2017 г., по адресу: РФ, г. Новосибирск, ул. Толмачевская, д.1/1, оф.105.

Смежные земельные участки, с правообладателями которых требуется согласовать местоположение границ: 54:35:111600:2, расположенного по адресу: Новосибирская область, г. Новосибирск и земельные участки, расположенные в границах кадастрового квартала с кадастровыми номерами 54:35:111600.

При проведении согласования местоположения границ при себе необходимо иметь документ, удостоверяющий личность, а также документы, о правах на земельный участок (часть 12 статьи 39, часть 2 статьи 40 Федерального Закона от 24 июля 2007 г. № 221-ФЗ «О кадастровой деятельности»).

Кадастровым инженером Телятниковым Николаем Александровичем (квалификационный аттестат № 54-11-297, e-mail: telyatnikovna@ngs.ru, тел.: 89139425707), почтовый адрес для связи с кадастровым инженером: 630087, РФ, г. Новосибирск, ул. Толмачевская, д.1/1, оф.105, выполняются кадастровые работы в отношении земельного участка с кадастровым номером 54:35:111600:6, расположенного по адресу: Новосибирская обл., г. Новосибирск, в/ч 53140, с.т. «Сибиряк-2», участок №86.

Заказчиком кадастровых работ является Солодовник Андрей Леонтьевич, (почтовый адрес: 630901, г. Новосибирск, ул. Флотская, д. 26, кв. 92), т. 8-913-938-20-77.

Собрание по поводу согласования местоположения границ состоится по адресу: Новосибирская обл., г. Новосибирск, в/ч 53140, с.т. «Сибиряк-2», участок №86 08.05.2017 г. в 10 ч. 00 м.

С проектом межевого плана земельного участка можно ознакомиться по адресу: РФ, г. Новосибирск, ул. Толмачевская, д.1/1, оф.105.

Требования о проведении согласования местоположения границ земельных участков на местности принимаются с 07.04.2017 г. по 07.05.2017 г., обоснованные возражения о местоположении границ земельных участков после ознакомления с проектом межевого плана принимаются с 07.04.2017 г. по 07.05.2017 г., по адресу: РФ, г. Новосибирск, ул. Толмачевская, д.1/1, оф.105.

Смежные земельные участки, с правообладателями которых требуется согласовать местоположение границ: 54:35:111600:2, расположенного по адресу: Новосибирская область, г. Новосибирск, 54:35:071645:374, расположенного по адресу: Новосибирская обл., г. Новосибирск, в/ч 53140, с.т. «Сибиряк-2», участок №90 и земельные участки, расположенные в границах кадастрового квартала с кадастровыми номерами 54:35:111600.

При проведении согласования местоположения границ при себе необходимо иметь документ, удостоверяющий личность, а также документы, о правах на земельный участок (часть 12 статьи 39, часть 2 статьи 40 Федерального Закона от 24 июля 2007 г. № 221-ФЗ «О кадастровой деятельности»).

**ИЗВЕЩЕНИЕ О ПРОВЕДЕНИИ СОБРАНИЯ О СОГЛАСОВАНИИ
МЕСТОПОЛОЖЕНИЯ ГРАНИЦЫ ЗЕМЕЛЬНОГО УЧАСТКА**

Кадастровым инженером Большаковым Вадимом Владимировичем, 630005, Новосибирская обл., г. Новосибирск, ул. Достоевского, 58, iziskatelplus@yandex.ru, тел. 8(383)292-11-63, номер регистрации в реестре лиц, осуществляющих кадастровую деятельность - 8101, выполняются кадастровые работы в отношении земельного участка с кадастровым номером № 54:35:111060:508 расположенного по адресу: обл. Новосибирская, г. Новосибирск, снт «Заря-1», участок 119, выполняются кадастровые работы по уточнению местоположения границы и площади земельного участка.

Заказчиком кадастровых работ является НЕКОММЕРЧЕСКОЕ САДОВОДЧЕСКОЕ ТОВАРИЩЕСТВО « ЗАРЯ -1», 630900, г.Новосибирск, ул. Новоуральская , 27а д, 67 кв. тел. 89831276667.Собрание по поводу согласования местоположения границы состоится по адресу: Новосибирская обл., г. Новосибирск, ул. Зыряновская, д.63, оф. 309 «11» мая 2017 г. в 13 часов 15 минут.

С проектом межевого плана земельного участка можно ознакомиться по адресу: Новосибирская обл., г. Новосибирск, ул. Зыряновская, д.63, оф. 309 (с 10.00 до 16.00 часов в рабочие дни).

Требования о проведении согласования местоположения границ земельных участков на местности принимаются с «07» апреля 2017г. по «11» мая 2017г., обоснованные возражения о местоположении границ земельных участков после ознакомления с проектом межевого плана принимаются с «07» апреля 2017г. по «30» апреля 2017г. по адресу: Новосибирская обл., г. Новосибирск, ул. Зыряновская, д.63, оф. 309.

При проведении согласования местоположения границ при себе необходимо иметь документ, удостоверяющий личность, а также документы о правах на земельный участок (часть 12 ст.39, часть 2 ст.40 Федерального закона от 24.07.2007 № 221-ФЗ «О кадастровой деятельности»)

**ИЗВЕЩЕНИЕ О ПРОВЕДЕНИИ СОБРАНИЯ О СОГЛАСОВАНИИ
МЕСТОПОЛОЖЕНИЯ ГРАНИЦЫ ЗЕМЕЛЬНОГО УЧАСТКА**

Кадастровым инженером Большаковым Вадимом Владимировичем, 630005, Новосибирская обл., г. Новосибирск, ул. Достоевского, 58, iziskatelplus@yandex.ru, тел. 8(383)292-11-63, номер регистрации в реестре лиц, осуществляющих кадастровую деятельность - 8101, выполняются кадастровые работы в отношении земельного участка с кадастровым номером № 54:35:111060:238 расположенного по адресу: обл. Новосибирская, г. Новосибирск, снт «Заря-1», участок 124, выполняются кадастровые работы по уточнению местоположения границы и площади земельного участка.

Заказчиком кадастровых работ является НЕКОММЕРЧЕСКОЕ САДОВОДЧЕСКОЕ ТОВАРИЩЕСТВО « ЗАРЯ -1», 630900, г.Новосибирск, ул. Новоуральская , 27а д, 67 кв. тел. 89831276667.Собрание по поводу согласования местоположения границы состоится по адресу: Новосибирская обл., г. Новосибирск, ул. Зыряновская, д.63, оф. 309 «11» мая 2017 г. в 13 часов 15 минут.

С проектом межевого плана земельного участка можно ознакомиться по адресу: Новосибирская обл., г. Новосибирск, ул. Зыряновская, д.63, оф. 309 (с 10.00 до 16.00 часов в рабочие дни).

Требования о проведении согласования местоположения границ земельных участков на местности принимаются с «07» апреля 2017г. по «30» апреля 2017г., обоснованные возражения о местоположении границ земельных участков после ознакомления с проектом межевого плана принимаются с «07» апреля 2017г. по «11» мая 2017г. по адресу: Новосибирская обл., г. Новосибирск, ул. Зыряновская, д.63, оф. 309.

При проведении согласования местоположения границ при себе необходимо иметь документ, удостоверяющий личность, а также документы о правах на земельный участок (часть 12 ст.39, часть 2 ст.40 Федерального закона от 24.07.2007 № 221-ФЗ «О кадастровой деятельности»)

**ИЗВЕЩЕНИЕ О ПРОВЕДЕНИИ СОБРАНИЯ О СОГЛАСОВАНИИ
МЕСТОПОЛОЖЕНИЯ ГРАНИЦЫ ЗЕМЕЛЬНОГО УЧАСТКА**

Кадастровым инженером Большаковым Вадимом Владимировичем, 630005, Новосибирская обл., г. Новосибирск, ул. Достоевского, 58, iziskatelplus@yandex.ru, тел. 8(383)292-11-63, номер регистрации в реестре лиц, осуществляющих кадастровую деятельность - 8101, выполняются кадастровые работы в отношении земельного участка с кадастровым номером № 54:35:111060:220 расположенного по адресу: обл. Новосибирская, г. Новосибирск, снт «Заря-1», участок 140, выполняются кадастровые работы по уточнению местоположения границы и площади земельного участка.

Заказчиком кадастровых работ является НЕКОММЕРЧЕСКОЕ САДОВОДЧЕСКОЕ ТОВАРИЩЕСТВО « ЗАРЯ -1», 630900, г.Новосибирск, ул. Новоуральская , 27а д, 67 кв. тел. 89831276667.Собрание по поводу согласования местоположения границы состоится по адресу: Новосибирская обл., г. Новосибирск, ул. Зыряновская, д.63, оф. 309 «11» мая 2017 г. в 13 часов 15 минут.

С проектом межевого плана земельного участка можно ознакомиться по адресу: Новосибирская обл., г. Новосибирск, ул. Зыряновская, д.63, оф. 309 (с 10.00 до 16.00 часов в рабочие дни).

Требования о проведении согласования местоположения границ земельных участков на местности принимаются с «07» апреля 2017г. по «30» апреля 2017г., обоснованные возражения о местоположении границ земельных участков после ознакомления с проектом межевого плана принимаются с «07» апреля 2017г. по «11» мая 2017г. по адресу: Новосибирская обл., г. Новосибирск, ул. Зыряновская, д.63, оф. 309.

При проведении согласования местоположения границ при себе необходимо иметь документ, удостоверяющий личность, а также документы о правах на земельный участок (часть 12 ст.39, часть 2 ст.40 Федерального закона от 24.07.2007 № 221-ФЗ «О кадастровой деятельности»)

ГРАМОТАМИ МЭРИИ НАГРАДИТЬ:

Коваленко Виталия Ильича, генерального директора акционерного общества «Росинструмент», за большой вклад в социально-экономическое развитие города Новосибирска и успехи в профессиональной деятельности по результатам работы за 2016 год;

Польщикову Валентину Алексеевну, директора общества с ограниченной ответственностью Торгового центра «16», за большой вклад в социально-экономическое развитие города Новосибирска и успехи в профессиональной деятельности по результатам работы за 2016 год;

Савинкову Наталью Васильевну, директора общества с ограниченной ответственностью торгового дома «Детская одежда», за большой вклад в социально-экономическое развитие города Новосибирска и успехи в профессиональной деятельности по результатам работы за 2016 год.

Галагана Вадима Александровича, ведущего инженера дирекции по эксплуатации и ремонту путевых машин Западно-Сибирской дирекции инфраструктуры Центральной дирекции инфраструктуры – филиала открытого акционерного общества «Российские железные дороги», за многолетний добросовестный труд, высокий профессионализм и большой вклад в организацию транспортного обслуживания жителей города Новосибирска;

Гусельникова Алексея Юрьевича, дежурного по парку железнодорожной станции Инская Западно-Сибирской дирекции управления движением Центральной дирекции управления движением – филиала открытого акционерного общества «Российские железные дороги», за многолетний добросовестный труд, высокий профессионализм и большой вклад в организацию транспортного обслуживания жителей города Новосибирска;

Дементьева Ивана Викторовича, монтера пути Тогучинской дистанции пути Западно-Сибирской дирекции инфраструктуры Центральной дирекции инфраструктуры – филиала открытого акционерного общества «Российские железные дороги», за многолетний добросовестный труд, высокий профессионализм и большой вклад в организацию транспортного обслуживания жителей города Новосибирска;

Емельянцева Наталью Валерьевну, техника по расшифровке лент скоростеметров эксплуатационного локомотивного депо Новосибирск Западно-Сибирской дирекции тяги Дирекции тяги – филиала открытого акционерного общества «Россий-

ские железные дороги», за многолетний добросовестный труд, высокий профессионализм и большой вклад в организацию транспортного обслуживания жителей города Новосибирска;

Запарного Юрия Евгеньевича, старшего электромеханика Новосибирской дистанции сигнализации, централизации и блокировки Западно-Сибирской дирекции инфраструктуры Центральной дирекции инфраструктуры – филиала открытого акционерного общества «Российские железные дороги», за многолетний добросовестный труд, высокий профессионализм и большой вклад в организацию транспортного обслуживания жителей города Новосибирска;

Иванова Юрия Гавриловича, дежурного эксплуатационного локомотивного депо Новосибирск Западно-Сибирской дирекции тяги Дирекции тяги – филиала открытого акционерного общества «Российские железные дороги», за многолетний добросовестный труд, высокий профессионализм и большой вклад в организацию транспортного обслуживания жителей города Новосибирска;

Каменева Юрия Юрьевича, машиниста тепловоза эксплуатационного локомотивного депо Новосибирск Западно-Сибирской дирекции тяги Дирекции тяги – филиала открытого акционерного общества «Российские железные дороги», за многолетний добросовестный труд, высокий профессионализм и большой вклад в организацию транспортного обслуживания жителей города Новосибирска;

Липилина Юрия Викторовича, составителя поездов железнодорожной станции Клещиха Новосибирского центра организации работы железнодорожных станций Западно-Сибирской дирекции управления движением Центральной дирекции управления движением – филиала открытого акционерного общества «Российские железные дороги», за многолетний добросовестный труд, высокий профессионализм и большой вклад в организацию транспортного обслуживания жителей города Новосибирска;

Недбаева Николая Ивановича, машиниста электровоза эксплуатационного локомотивного депо Новосибирск Западно-Сибирской дирекции тяги Дирекции тяги – филиала открытого акционерного общества «Российские железные дороги», за многолетний добросовестный труд, высокий профессионализм и большой вклад в организацию транспортного обслуживания жителей города Новосибирска;

Пикалина Андрея Александровича, механизатора (докер-механизатора) комплексной бригады погрузочной станции Татарская Новосибирской дистанции погрузочно-разгрузочных работ и коммерческих операций Западно-Сибирской дирекции по управлению терминально-складским комплексом – филиала открытого ак-

ционерного общества «Российские железные дороги», за многолетний добросовестный труд, высокий профессионализм и большой вклад в организацию транспортного обслуживания жителей города Новосибирска;

Писареву Татьяну Михайловну, приемосдатчика груза и багажа железнодорожной станции Чемской Новосибирского центра организации работы железнодорожных станций Западно-Сибирской дирекции управления движением Центральной дирекции управления движением – филиала открытого акционерного общества «Российские железные дороги», за многолетний добросовестный труд, высокий профессионализм и большой вклад в организацию транспортного обслуживания жителей города Новосибирска;

Рысеву Олеся Николаевну, заместителя начальника эксплуатационного локомотивного депо Новосибирск по кадрам и социальным вопросам Западно-Сибирской дирекции тяги Дирекции тяги – филиала открытого акционерного общества «Российские железные дороги», за многолетний добросовестный труд, высокий профессионализм и большой вклад в организацию транспортного обслуживания жителей города Новосибирска;

Черенкову Светлану Валерьевну, ведущего специалиста по управлению персоналом дирекции по эксплуатации и ремонту путевых машин Западно-Сибирской дирекции инфраструктуры Центральной дирекции инфраструктуры – филиала открытого акционерного общества «Российские железные дороги», за многолетний добросовестный труд, высокий профессионализм и большой вклад в организацию транспортного обслуживания жителей города Новосибирска;

Шаболдина Сергея Ивановича, осмотрщика-ремонтника вагонов эксплуатационного вагонного депо Инская Западно-Сибирской дирекции инфраструктуры Центральной дирекции инфраструктуры – филиала открытого акционерного общества «Российские железные дороги», за многолетний добросовестный труд, высокий профессионализм и большой вклад в организацию транспортного обслуживания жителей города Новосибирска.

За победу в конкурсе на лучшее новогоднее оформление предприятий торговли, общественного питания и бытового обслуживания населения города Новосибирска наградить:

1.1. В номинации «Лучшее новогоднее оформление среди предприятий торговли»:

1.1.1. В группе «Гипермаркеты, торговые центры (комплексы)»:

за первое место - коллектив Торгового центра «МЕГА» общества с ограниченной ответственностью «ИКЕЯ Сентерс Рус Оперешн» (директор Адриан Миреа; Кировский район).

1.1.2. В группе «Супермаркеты, универсамы, универмаги»:

за первое место - коллектив супермаркета «Добрянка» общества с ограниченной

ответственностью «Русская традиционная кухня» (директор Хутилашвили Цисана Отаровна; Дзержинский район).

1.1.3. В группе «Продовольственные магазины»:

за первое место - коллектив магазина «Смак» ИП Соседова Е. Н. (директор Соседова Елена Николаевна; Калининский район).

1.1.4. В группе «Непродовольственные магазины»:

за первое место - коллектив цветочного салона «Этуаль» общества с ограниченной ответственностью «Этуаль» (директор Аксененко Лариса Анатольевна; Калининский район).

1.2. В номинации «Лучшее новогоднее оформление среди предприятий общественного питания»:

1.2.1. В группе «Предприятия общественного питания с количеством мест до 40»:

за первое место - коллектив кафе «Чашка кофе» общества с ограниченной ответственностью «Фэмили Фуд» (директор Суродина Евгения Сергеевна; Советский район).

1.2.2. В группе «Предприятия общественного питания с количеством мест 40 и более»:

за первое место - коллектив ресторана «Остерия Бергамо» общества с ограниченной ответственностью «Ресторум» (директор Лосева Светлана Григорьевна; Центральный район).

1.3. В номинации «Лучшее новогоднее оформление среди предприятий бытового обслуживания»:

1.3.1. В группе «Предприятия бытового обслуживания с количеством работающих до 50 человек»:

за первое место - коллектив гостиницы «Шишка» общества с ограниченной ответственностью «Парк - Отель «Шишка» (генеральный директор Голубец Евгений Михайлович; Дзержинский район).

1.3.2. В группе «Предприятия бытового обслуживания с количеством работающих до 100 человек»:

за первое место - коллектив гостиницы «Северная» муниципального унитарного предприятия «Гостиница Северная» (директор Бабкина Александра Герасимовна; Дзержинский район).

1.3.3. В группе «Предприятия бытового обслуживания с количеством работающих свыше 100 человек»:

за первое место - коллектив отеля «River park» открытого акционерного общества «Ривер Парк» (генеральный директор Торопкин Олег Анатольевич; Октябрьский район).

1.4. В номинации «Лучшее новогоднее оформление среди нестационарных объектов торговли и услуг»:

1.4.1. В группе «Нестационарные объекты торговли»:

за первое место - коллектив магазина цветов «Flo fresh flowers» общества с ограниченной ответственностью «ФЛ-Сервис» (директор Прохваткин Олег Михайлович; Калининский район).

1.4.2. В группе «Нестационарные объекты общественного питания»:
за первое место - коллектив гриль-бара «У Гарика» ИП Мкртчян А. А. (директор Мкртчян Анна Аркадьевна; Советский район).

1.4.3. В группе «Нестационарные объекты бытовых услуг и автомобильного сервиса»:

за первое место – коллектив Автокомплекса общества с ограниченной ответственностью «Фирма «РЭН» (директор Федяев Сергей Николаевич; Кировский район).

1.4.4. В группе «Торговые места по продаже новогодних деревьев»:
за первое место – коллектив общества с ограниченной ответственностью «БАКС+» (директор Загребельный Денис Викторович; Первомайский район).

за первое место - коллектив цветочного салона «Этуаль» общества с ограниченной ответственностью «Этуаль» (директор Аксененко Лариса Анатольевна; Калининский район).

1.2. В номинации «Лучшее новогоднее оформление среди предприятий общественного питания»:

1.2.1. В группе «Предприятия общественного питания с количеством мест до 40»:
за первое место - коллектив кафе «Чашка кофе» общества с ограниченной ответственностью «Фэмили Фуд» (директор Суродина Евгения Сергеевна; Советский район).

1.2.2. В группе «Предприятия общественного питания с количеством мест 40 и более»:

за первое место - коллектив ресторана «Остерия Бергамо» общества с ограниченной ответственностью «Ресторум» (директор Лосева Светлана Григорьевна; Центральный район).

1.3. В номинации «Лучшее новогоднее оформление среди предприятий бытового обслуживания»:

1.3.1. В группе «Предприятия бытового обслуживания с количеством работающих до 50 человек»:

за первое место - коллектив гостиницы «Шишка» общества с ограниченной ответственностью «Парк - Отель «Шишка» (генеральный директор Голубец Евгений Михайлович; Дзержинский район).

1.3.2. В группе «Предприятия бытового обслуживания с количеством работающих до 100 человек»:

за первое место - коллектив гостиницы «Северная» муниципального унитарного предприятия «Гостиница Северная» (директор Бабкина Александра Герасимовна; Дзержинский район).

1.3.3. В группе «Предприятия бытового обслуживания с количеством работающих свыше 100 человек»:

за первое место - коллектив отеля «River park» открытого акционерного общества «Ривер Парк» (генеральный директор Торопкин Олег Анатольевич; Октябрьский район).

1.4. В номинации «Лучшее новогоднее оформление среди нестационарных объектов торговли и услуг»:

1.4.1. В группе «Нестационарные объекты торговли»:

за первое место - коллектив магазина цветов «Flo fresh flowers» общества с ограниченной ответственностью «ФЛ-Сервис» (директор Прохvatкин Олег Михайлович; Калининский район).

1.4.2. В группе «Нестационарные объекты общественного питания»:

за первое место - коллектив гриль-бара «У Гарика» ИП Мкртчян А. А. (директор Мкртчян Анна Аркадьевна; Советский район).

1.4.3. В группе «Нестационарные объекты бытовых услуг и автомобильного сервиса»:

за первое место – коллектив Автокомплекса общества с ограниченной ответственностью «Фирма «РЭН» (директор Федяев Сергей Николаевич; Кировский район).

1.4.4. В группе «Торговые места по продаже новогодних деревьев»:

за первое место – коллектив общества с ограниченной ответственностью «БАКС+» (директор Загребельный Денис Викторович; Первомайский район).

Коллектив Западно-Сибирской железной дороги – филиала открытого акционерного общества «Российские железные дороги» (начальник Репег Анатолий Абрамович, за многолетний добросовестный труд, высокий профессионализм и большой вклад в организацию транспортного обслуживания жителей города Новосибирска.

Климентову Людмилу Юрьевну, заведующую складом кафедры физической подготовки, за добросовестное исполнение служебных обязанностей, высокий профессионализм и в связи с празднованием Международного женского дня наградить военнослужащих Федерального государственного казенного военного образовательного учреждения высшего образования «Новосибирское высшее военное командное училище» Министерства обороны Российской Федерации (г. Новосибирск);

Никонову Александру Андреевну, начальника бюро переводов специального факультета, за добросовестное исполнение служебных обязанностей, высокий профессионализм и в связи с празднованием Международного женского дня наградить военнослужащих Федерального государственного казенного военного образовательного учреждения высшего образования «Новосибирское высшее военное командное училище» Министерства обороны Российской Федерации (г. Новосибирск).

Коллектив муниципального казенного общеобразовательного учреждения города Новосибирска «Специальная (коррекционная) школа-интернат № 39» (директор Трутнева Елена Ивановна), за большой вклад в развитие муниципальной

системы образования в городе Новосибирске и в связи с 85-летием со дня основания учреждения.

Кузикова Андрея Борисовича, начальника кафедры огневой подготовки, За личный вклад в поддержание боевой готовности, усердие и старание, проявленные при выполнении служебных обязанностей, и в связи с празднованием Дня войск национальной гвардии Российской Федерации наградить военнослужащих Новосибирского военного института имени генерала армии И. К. Яковлева войск национальной гвардии Российской Федерации;

Полунина Сергея Викторовича, начальника кафедры конституционного и административного права, За личный вклад в поддержание боевой готовности, усердие и старание, проявленные при выполнении служебных обязанностей, и в связи с празднованием Дня войск национальной гвардии Российской Федерации наградить военнослужащих Новосибирского военного института имени генерала армии И. К. Яковлева войск национальной гвардии Российской Федерации.

Коллектив акционерного общества «Швабе – Приборы» (генеральный директор Рассохин Василий Андреевич), за большой вклад в социально-экономическое развитие города Новосибирска и в связи с 45-летием со дня основания предприятия.

Власову Марину Владимировну, инженера-конструктора 2 категории отдела главного оптика, за многолетний добросовестный труд, высокий профессионализм и в связи с 45-летием со дня основания акционерного общества «Швабе – Приборы»;

Голубицкую Нину Геннадьевну, начальника планово-производственного отдела, за многолетний добросовестный труд, высокий профессионализм и в связи с 45-летием со дня основания акционерного общества «Швабе – Приборы»;

Гуглю Владимира Степановича, ведущего инженера отдела разработки электронных схем, за многолетний добросовестный труд, высокий профессионализм и в связи с 45-летием со дня основания акционерного общества «Швабе – Приборы»;

Калинину Татьяну Викторовну, начальника участка изготовления оптических деталей производственного отдела, за многолетний добросовестный труд, высокий профессионализм и в связи с 45-летием со дня основания акционерного общества «Швабе – Приборы»;

Наконечную Ольгу Константиновну, инженера 2 категории группы секретного делопроизводства, за многолетний добросовестный труд, высокий профессионализм и в связи с 45-летием со дня основания акционерного общества «Швабе – Приборы»;

Цылёва Евгения Сергеевича, ведущего инженера по ремонту помещений ремонтно-хозяйственного отдела, за многолетний добросовестный труд, высокий профессионализм и в связи с 45-летием со дня основания акционерного общества «Швабе – Приборь».

Малиновскую Лидию Александровну, почетного члена совета ветеранов города Новосибирска, за многолетний добросовестный труд, активную общественную деятельность и в связи с 45-летием со дня основания Новосибирского областного совета ветеранов войны, труда, военной службы и правоохранительных органов;

Неустроева Степана Александровича, почетного члена совета ветеранов города Новосибирска, за многолетний добросовестный труд, активную общественную деятельность и в связи с 45-летием со дня основания Новосибирского областного совета ветеранов войны, труда, военной службы и правоохранительных органов;

Труфанова Павла Алексеевича, почетного члена совета ветеранов города Новосибирска, члена совета ветеранов Первомайского района города Новосибирска, за многолетний добросовестный труд, активную общественную деятельность и в связи с 45-летием со дня основания Новосибирского областного совета ветеранов войны, труда, военной службы и правоохранительных органов.

Карелину Анну Сергеевну, учителя английского языка муниципального бюджетного общеобразовательного учреждения города Новосибирска «Лицей № 130 имени академика М. А. Лаврентьева», за победу во II городском конкурсе «Педагогический дебют» и достижение высоких профессиональных результатов.

Милитенко Елену Сергеевну, педагога-психолога муниципального бюджетного общеобразовательного учреждения города Новосибирска «Средняя общеобразовательная школа № 182 с углубленным изучением литературы и математики имени 46-го гвардейского Таманского Краснознаменного ордена Суворова III степени женского авиационного полка легких ночных бомбардировщиков», за победу в V городском конкурсе «Педагог-психолог года» и достижение высоких профессиональных результатов.

Родько Галину Александровну, учителя географии и биологии муниципального бюджетного общеобразовательного учреждения города Новосибирска «Гимназия № 9 имени Героя Российской Федерации Немыткина Михаила Юрьевича», за победу в XXVI городском конкурсе «Учитель года» и достижение высоких профессиональных результатов.

Рудь Алену Юрьевну, воспитателя муниципального казенного дошкольного образовательного учреждения города Новосибирска «Детский сад № 364 комбини-

рованного вида», Новосибирска за победу в VI городском конкурсе «Воспитатель года» и достижение высоких профессиональных результатов.

Стуканову Веру Викторовну, классного руководителя муниципального бюджетного общеобразовательного учреждения города Новосибирска «Лицей № 28», за победу в VI городском конкурсе «Классный руководитель Новосибирска» и достижение высоких профессиональных результатов.

Тасову Тогжану Жулдыбаевну, педагога дополнительного образования муниципального бюджетного учреждения дополнительного образования «Центр развития творчества детей и юношества «Заельцовский», за победу в VI городском конкурсе «Сердце отдаю детям» и достижение высоких профессиональных результатов.

Малиновскую Лидию Александровну, почетного члена совета ветеранов города Новосибирска, за многолетний добросовестный труд, активную общественную деятельность и в связи с 45-летием со дня основания Новосибирского областного совета ветеранов войны, труда, военной службы и правоохранительных органов;

Неустроева Степана Александровича, почетного члена совета ветеранов города Новосибирска, за многолетний добросовестный труд, активную общественную деятельность и в связи с 45-летием со дня основания Новосибирского областного совета ветеранов войны, труда, военной службы и правоохранительных органов;

Труфанова Павла Алексеевича, почетного члена совета ветеранов города Новосибирска, члена совета ветеранов Первомайского района города Новосибирска, за многолетний добросовестный труд, активную общественную деятельность и в связи с 45-летием со дня основания Новосибирского областного совета ветеранов войны, труда, военной службы и правоохранительных органов.

Коллектив муниципального бюджетного общеобразовательного учреждения города Новосибирска «Гимназия № 16 «Французская» (директор Севостьянова Татьяна Александровна, заслуженный учитель Российской Федерации), за большой вклад в обучение и воспитание подрастающего поколения и в связи с 85-летием со дня основания учреждения.

Адорущенко Наталию Гертрудовну, учителя изобразительного искусства, за многолетний добросовестный труд, высокие результаты в профессиональной деятельности и в связи с 85-летием со дня основания муниципального бюджетного общеобразовательного учреждения города Новосибирска «Гимназия № 16 «Французская»;

Волкову Татьяну Владимировну, учителя химии, за многолетний добросовестный труд, высокие результаты в профессиональной деятельности и в связи с 85-летием со дня основания муниципального бюджетного общеобразовательного учреждения города Новосибирска «Гимназия № 16 «Французская»;

Демидову Галину Георгиевну, педагога дополнительного образования, за многолетний добросовестный труд, высокие результаты в профессиональной деятельности и в связи с 85-летием со дня основания муниципального бюджетного общеобразовательного учреждения города Новосибирска «Гимназия № 16 «Французская»;

Котову Елену Павловну, педагога дополнительного образования, за многолетний добросовестный труд, высокие результаты в профессиональной деятельности и в связи с 85-летием со дня основания муниципального бюджетного общеобразовательного учреждения города Новосибирска «Гимназия № 16 «Французская»;

Севостьянову Татьяну Александровну, директора, за многолетний добросовестный труд, высокие результаты в профессиональной деятельности и в связи с 85-летием со дня основания муниципального бюджетного общеобразовательного учреждения города Новосибирска «Гимназия № 16 «Французская»;

Тихоненко Людмилу Николаевну, учителя истории и обществознания, за многолетний добросовестный труд, высокие результаты в профессиональной деятельности и в связи с 85-летием со дня основания муниципального бюджетного общеобразовательного учреждения города Новосибирска «Гимназия № 16 «Французская».

Коллектив муниципального бюджетного учреждения культуры города Новосибирска «Драматический театр «На левом берегу» (директор Гущина Елена Александровна), за большой вклад в развитие театрального искусства в городе Новосибирске и в связи с 20-летием со дня основания театра.

Свирина Владимира Викторовича, артиста драмы высшей категории, за высокое профессиональное мастерство, большой вклад в развитие театрального искусства в городе Новосибирске и в связи с 20-летием со дня основания муниципального бюджетного учреждения культуры города Новосибирска «Драматический театр «На левом берегу»;

Якушкина Романа Григорьевича, артиста драмы, ведущего мастера сцены, за высокое профессиональное мастерство, большой вклад в развитие театрального искусства в городе Новосибирске и в связи с 20-летием со дня основания муниципального бюджетного учреждения культуры города Новосибирска «Драматический театр «На левом берегу»;

Янину Евгению Александровну, заведующую художественно-постановочной частью, за высокое профессиональное мастерство, большой вклад в развитие театрального искусства в городе Новосибирске и в связи с 20-летием со дня основания муниципального бюджетного учреждения культуры города Новосибирска «Драматический театр «На левом берегу».

СОДЕРЖАНИЕ

| | |
|---|----|
| Заключение по результатам публичных слушаний по вопросам предоставления разрешений на условно разрешенный вид использования земельного участка или объекта капитального строительства | 1 |
| Заключение по результатам публичных слушаний по проекту постановления мэрии города Новосибирска «О проекте межевания территории квартала 03-086 в границах проекта планировки центральной части города Новосибирска» | 6 |
| Заключение по результатам публичных слушаний по проекту постановления мэрии города Новосибирска «О проекте межевания территории квартала 261.01.03.05 в границах проекта планировки территории, ограниченной перспективной городской магистралью в направлении ул. Фрунзе, перспективной Биатлонной магистралью, Гусинобродским шоссе, ул. Доватора в Дзержинском районе» | 8 |
| Заключение по результатам публичных слушаний по вопросам предоставления разрешений на отклонение от предельных параметров разрешенного строительства, реконструкции объектов капитального строительства | 10 |
| Правовые акты мэрии города Новосибирска | 14 |
| Постановления | 15 |
| Об отказе в предоставлении разрешения на условно разрешенный вид использования земельного участка или объекта капитального строительства | 15 |
| Об отказе в предоставлении разрешения на условно разрешенный вид использования земельного участка или объекта капитального строительства | 17 |
| Об отказе в предоставлении разрешения на условно разрешенный вид использования земельного участка или объекта капитального строительства | 18 |
| Об отказе в предоставлении разрешения на условно разрешенный вид использования земельного участка или объекта капитального строительства | 19 |

| | |
|--|----|
| Об отказе в предоставлении разрешения на условно разрешенный вид использования земельного участка или объекта капитального строительства | 20 |
| О подготовке проекта межевания территории квартала 140.01.07.01 в границах проекта планировки территории, ограниченной улицами Трикотажной, Автогенной, полосой отвода железной дороги, створом Октябрьского моста, набережной реки Оби, улицей Ипподромской и улицей Фрунзе, в Центральном, Октябрьском и Дзержинском районах | 21 |
| О проведении в городе Новосибирске мероприятий, посвященных Празднику Весны и Труда, в 2017 году | 25 |
| Об определении теплосетевой организации для содержания и обслуживания бесхозяйного объекта теплоснабжения в Железнодорожном районе | 27 |
| Об определении теплосетевой организации для содержания и обслуживания бесхозяйного объекта теплоснабжения в Центральном районе | 29 |
| О внесении изменений в административный регламент осуществления муниципального контроля за обеспечением сохранности автомобильных дорог местного значения, утвержденный постановлением мэрии города Новосибирска от 23.01.2013 № 476 | 31 |
| О предоставлении разрешений на условно разрешенный вид использования земельного участка или объекта капитального строительства | 36 |
| Об осуществлении муниципальным автономным учреждением города Новосибирска «Новосибирский центр высшего спортивного мастерства» полномочий мэрии города Новосибирска по исполнению публичных обязательств перед физическими лицами, подлежащих исполнению в денежной форме | 40 |
| Об определении теплосетевой организации для содержания и обслуживания бесхозяйного объекта теплоснабжения в Центральном районе | 42 |
| О введении временных ограничений движения транспортных средств по ул. Писарева, Красному проспекту в Центральном районе | 44 |
| Об определении теплосетевой организации для содержания и обслуживания бесхозяйного объекта теплоснабжения в Центральном районе | 46 |
| Об определении теплосетевой организации для содержания и обслуживания бесхозяйного объекта теплоснабжения в Завельцовском районе | 48 |

| | |
|--|----|
| О составе санитарно-противоэпидемической комиссии мэрии города Новосибирска | 50 |
| Об определении теплосетевой организации для содержания и обслуживания бесхозяйного объекта теплоснабжения в Центральном районе | 53 |
| Об определении теплосетевой организации для содержания и обслуживания бесхозяйного объекта теплоснабжения в Завельцовском районе | 55 |
| Об определении теплосетевой организации для содержания и обслуживания бесхозяйного объекта теплоснабжения в Железнодорожном районе | 57 |
| О внесении изменений в постановление мэрии города Новосибирска от 23.03.2017 № 1183 «Об изъятии земельного участка в Октябрьском районе для муниципальных нужд» | 59 |
| О внесении изменений в таблицу приложения 1 к чертежу межевания территории с отображением красных линий, утвержденных в составе проекта планировки территории, линий отступа от красных линий в целях определения места допустимого размещения зданий, строений, сооружений, границ образуемых и изменяемых земельных участков на кадастровом плане территории, условных номеров образуемых земельных участков, границ территорий объектов культурного наследия, границ зон с особыми условиями использования территорий, границ зон действия публичных сервитутов, являющегося приложением к проекту межевания территории квартала 231.01.08.01 в границах проекта планировки территории, ограниченной ул. Одоевского, Бердским шоссе, рекой Иней, границей города Новосибирска, в Первомайском районе, утвержденного постановлением мэрии города Новосибирска от 26.12.2016 № 5969 | 60 |
| О подготовке и организации работ по уборке территории города Новосибирска в весенне-летний период 2017 года | 62 |
| Об определении границ территорий, на которых не допускается розничная продажа алкогольной продукции, прилегающих к образовательным организациям, в Дзержинском районе | 67 |

- Об административном регламенте предоставления муниципальной услуги по предоставлению земельных участков для ведения садоводства, огородничества или дачного хозяйства гражданам, являющимся членами садоводческих, огороднических или дачных некоммерческих объединений, в случае если земельный участок образован из земельного участка, предоставленного до вступления в силу Федерального закона от 25.10.2001 № 137-ФЗ «О введении в действие Земельного кодекса Российской Федерации» для ведения садоводства, огородничества или дачного хозяйства указанному объединению либо иной организации, при которой было создано или организовано указанное объединение, без проведения торгов в собственность бесплатно 70
- О подготовке и проведении мероприятий, посвященных празднованию 72-й годовщины Победы в Великой Отечественной войне 1941 – 1945 годов 97
- О подготовке проекта межевания территории, предназначенной для размещения линейного объекта транспортной инфраструктуры местного значения – автомобильной дороги общего пользования по ул. Николая Сотникова в Кировском районе в границах проекта планировки территории, ограниченной Советским шоссе, полосой отвода железной дороги, береговой полосой реки Оби и границей города Новосибирска, в Кировском районе 112
- О внесении изменений в перечень имущества, находящегося в муниципальной собственности города Новосибирска, свободного от прав третьих лиц (за исключением имущественных прав субъектов малого и среднего предпринимательства), утвержденный постановлением мэрии города Новосибирска от 12.08.2011 № 7242 117
- О подготовке проекта межевания территории, предназначенной для размещения линейного объекта инженерной инфраструктуры местного значения – тепловых сетей от ТК–1616 до котельной по ул. Сухарной, в границах проекта планировки территории, ограниченной улицами Сухарной, Объединения, Бардина, Богдана Хмельницкого и Дуси Ковальчук, в Завельцовском районе, проекта планировки территории, ограниченной рекой Обью, границей города Новосибирска, Мочищенским шоссе, ул. Жуковского, ул. Тимирязева, ул. Сухарной, перспективной городской магистралью непрерывного движения в направлении перспективного Ельцовского моста через реку Обь, в Завельцовском районе 119

- О назначении публичных слушаний по проекту постановления мэрии города Новосибирска «О проекте межевания территории, предназначенном для размещения линейного объекта инженерной инфраструктуры местного значения – реконструкция объекта «Участок водопровода Д 200/300 мм протяженностью 0,18 км по ул. Владимировской (водовод от Красного проспекта по ул. Фабричной, ул. Владимировской до клуба Кирова, инв. № 3964) с увеличением Д до 400 мм», в границах проекта планировки центральной части города Новосибирска» 124
- О назначении публичных слушаний по проекту постановления мэрии города Новосибирска «О проекте межевания территории квартала, ограниченного улицами Аникина, XX Партсъезда, Оловозаводской и Обогатительной, в границах проекта планировки жилого района «Северо-Чемской» в Кировском районе» 130
- О назначении публичных слушаний по проекту постановления мэрии города Новосибирска «О проекте межевания территории квартала 07-17а в границах проекта планировки центральной части города Новосибирска» 136
- О назначении публичных слушаний по проекту постановления мэрии города Новосибирска «О проекте межевания территории квартала 140.01.04.03 в границах проекта планировки территории, ограниченной улицами Трикожажной, Автогенной, полосой отвода железной дороги, створом Октябрьского моста, набережной реки Оби, улицей Ипподромской и улицей Фрунзе, в Центральном, Октябрьском и Дзержинском районах» 146
- Об обеспечении дорожной безопасности и общественного порядка при проведении мероприятий, посвященных церковным праздникам Святой Пасхи, Радоницы, Святой Троицы 152
- О внесении изменения в Положение о комиссии по решению вопросов, связанных с продолжением строительства на земельных участках, предоставленных под строительство жилых зданий, утвержденное постановлением мэрии города Новосибирска от 27.07.2009 № 333 157

- О подготовке проекта межевания территории, предназначенной для размещения линейного объекта инженерной инфраструктуры местного значения – водовода Д 1000 мм протяженностью 0,31 км от водовода Д 1000 мм по Северному проезду до водовода Д 500 мм по ул. Чемской в границах проекта планировки жилого района «Северо-Чемской» в Кировском районе, проекта планировки территории, ограниченной Советским шоссе, полосой отвода железной дороги, береговой полосой реки Оби и границей города Новосибирска, в Кировском районе 158
- О назначении публичных слушаний по проекту постановления мэрии города Новосибирска «О проекте межевания территории, предназначенном для размещения линейного объекта транспортной инфраструктуры – автомобильной дороги общего пользования по Красному проспекту в Заельцовском районе в границах проекта планировки территории, ограниченной Красным проспектом, рекой 2-я Ельцовка, улицами Бардина, Богдана Хмельницкого и Дуси Ковальчук, в Заельцовском и Калининском районах, проекта планировки центральной части города Новосибирска, проекта планировки территории, прилегающей к 1-му Мочищенскому шоссе, в Заельцовском районе, проекта планировки территории, ограниченной перспективной Ельцовской магистралью, перспективной городской магистралью непрерывного движения по ул. Бардина, перспективным продолжением Красного проспекта, в Заельцовском районе» 163
- Об установлении размера платы за содержание жилых помещений для нанимателей жилых помещений по договорам социального найма и договорам найма жилых помещений государственного или муниципального жилищного фонда в многоквартирных домах 172
- О проекте межевания территории, предназначенном для размещения линейного объекта транспортной инфраструктуры – автомобильной дороги общего пользования по ул. Обогажительной в Кировском районе в границах проекта планировки жилого района «Северо-Чемской» в Кировском районе 179
- О подготовке проекта межевания территории, предназначенной для размещения линейного объекта инженерной инфраструктуры местного значения – «строительство водовода Д 800 мм протяженностью 2,65 км жилого района «Чистая Слобода» в границах проекта планировки территории, ограниченной улицами Порт-Артурской, Широкой, полосой отвода железной дороги и Толмачевским шоссе, в Ленинском районе 183

| | |
|--|-----|
| О подготовке проекта межевания территории квартала 21 в границах проекта планировки территории, ограниченной границей города Новосибирска, полосой отвода железной дороги, границей Первомайского района, в Советском районе | 187 |
| О Кодексе этики и служебного поведения муниципальных служащих в мэрии города Новосибирска, структурных подразделениях мэрии города Новосибирска | 190 |
| Официальные сообщения и материалы органов местного самоуправления города Новосибирска | 197 |
| Департамент промышленности, инноваций и предпринимательства | 198 |
| Департамент строительства и архитектуры мэрии города Новосибирска | 202 |
| Разное | 204 |

СПИСОК

мест распространения и ознакомления с периодическим печатным изданием
«Бюллетень органов местного самоуправления города Новосибирска»

| № | Адресат | Адрес |
|--|--|-------------------------------|
| Администрации районов города Новосибирска: | | |
| 1 | Дзержинская | пр. Дзержинского, 16 |
| 2 | Железнодорожная | ул. Ленина, 51 |
| 3 | Заельцовская | ул. Дуси Ковальчук, 272/1 |
| 4 | Калининская | ул. Богдана Хмельницкого, 2 |
| 5 | Кировская | ул. Петухова, 18 |
| 6 | Ленинская | ул. Станиславского, 6а |
| 7 | Октябрьская | ул. Сакко и Ванцетти, 33 |
| 8 | Первомайская | ул. Физкультурная, 7 |
| 9 | Советская | пр. Лаврентьева, 14 |
| 10 | Центральная | ул. Коммунистическая, 33а |
| Муниципальные библиотеки города Новосибирска: | | |
| 11 | МУК «Центральная городская библиотека им. К. Маркса» | 630049, Красный проспект, 163 |

| | | |
|----|--|-------------------------------|
| | Отделение ЦГБ им. К. Маркса | 630099, ул. Фрунзе, 3 |
| 12 | Центральная районная библиотека им. В. Г. Белинского | 630051, пр. Дзержинского, 79 |
| | Библиотека-филиал им. Я. Гашека | 630089, ул. Лежена, 16 |
| | Библиотека-филиал им. М. Цветаевой | 630124, ул. Б. Богаткова, 268 |
| | Библиотека-филиал им. Н. Островского | 630084 ул. Авиастроителей, 15 |
| | Библиотека-филиал им. И. Тургенева | 630051, пр. Дзержинского, 79 |
| | Библиотека-филиал им. Н. Гоголя | 630015, ул. Гоголя, 215 |
| | Библиотека-филиал им. С. П. Чкалова | 630084, ул. Чкалова, 72 |
| 13 | ЦРБ им. Чехова | 630132, ул. Сибирская, 37 |
| | Библиотека-филиал им. Даля | 630004, ул. Ленина, 32 |
| 14 | ЦРБ им. М. Е. Салтыкова-Щедрина | 630049, Красный проспект, 83 |
| | Библиотека-филиал им. А. В. Луначарского | 630001, ул. Ельцовская, 7 |
| | Библиотека-филиал им. С. Чекалина | 630082, ул. Д. Донского, 45/1 |
| | Библиотека-филиал им. Л. Н. Сейфуллиной | 630047, ул. Магаданская, 5 |
| | Библиотека-филиал им. В. Я. Шишкова | 630040, ул. Кубовая, 49а |
| | Библиотека-филиал им. В. Ю. Драгунского | 630105, ул. Деповская, 36 |

| | | |
|----|---|--|
| | Библиотека-филиал им. З. Космодемьянской | 630001, ул. Ельцовская, 7 |
| 15 | ЦРБ им. Д. С. Лихачева | 630027, ул. Б. Хмельницкого, 38 |
| | Библиотека-филиал им. Лермонтова | 630027, ул. Объединения, 11 |
| | Библиотека-филиал им. Волкова | 630027, Дунаевского, 11 |
| | Библиотека-филиал им. Л. Кассиля | 630013, ул. Новоуральская, 33 |
| | Библиотека-филиал им. М. Горького | 630089, ул. Магистральная, 7 |
| | Библиотека-филиал им. К. Симонова | 630013, ул. Новоуральская, 33 |
| 16 | ЦРБ им. А. Макаренко | 630119, ул. Петухова, 118 |
| | Библиотека-филиал им. А. Грина | 630024, ул. Бетонная, 7 |
| | Библиотека-филиал им. М. Булгакова | 630066, ул. Герцена, 10 |
| | Библиотека-филиал им. В. Г. Короленко | 630033, ул. С. Кожевникова, 37 |
| | Библиотека им. С. А. Есенина | 630066, ул. Комсомольская 23, кв. 111 |
| | Библиотека-филиал им. К. Паустовского | 630106, ул. Зорге 76, кв. 4 |
| | Библиотека-филиал им. В. П. Астафьева | 630106, ул. Зорге 60, кв. 181 |
| | Библиотека-филиал им. И. Бунина | 630033, ул. Оловозаводская 1/2, кв. 102 |
| 17 | ЦРБ им. П. Бажова | 630064, ул. Новогодняя, 11 |

| | | |
|----|--|-------------------------------------|
| | Библиотека-филиал им. А. С. Пушкина | 630108, ул. Широкая, 15 |
| | Библиотека-филиал им. Н. А. Некрасова | 630078, ул. Римского-Корсакова, 5/1 |
| | Библиотека-филиал им. А. А. Фадеева | 630036, ул. Полярная, 2 |
| | Библиотека-филиал им. А. Ахматовой | 630120, ул. Филатова, 9 |
| | Библиотека-филиал им. В. Куйбышева | 630071, ул. Колхидская, |
| | Библиотека-филиал им. М. Калинина | 630071, ул. Халтурина, 32 |
| | Библиотека-филиал им. А. И. Герцена | 630054, ул. Римского-Корсакова, 12 |
| | Библиотека-филиал им. В. Бианки | 630045, ул. Полтавская, 25 |
| | Библиотека-филиал им. А. Блока | 630100, ул. Котовского, 11 |
| 18 | Центральная районная библиотека им. Л. Н. Толстого Октябрьского района | 630102, ул. Восход, 26 |
| | Библиотека-филиал им. Б. Богаткова | 630008, ул. Никитина, 70 |
| | Библиотека-филиал им. Т. Шевченко | 630126, ул. Выборная, 118 |
| | Библиотека-филиал им. Гарина-Михайловского | 630063, ул. Кирова, 321 |
| | Библиотека-филиал им. Лаврова | 630017, ул. Б. Богаткова, 198 |
| | Библиотека-филиал им. М. Пришвина | 630039, ул. Коммунарская, 200 |
| | Библиотека-филиал им. А. Матросова | 630083, ул. Большевикская, 153 |

| | | |
|----|---|--|
| 19 | «Центральная библиотека система Первомайского района им. Н. Г. Чернышевского» | 630025, ул. Сызранская, 9 ул. Аксенова, 48 |
| | Библиотека-филиал им. В. Дубинина | 630080, ул. Первомайская, 114 |
| | Библиотека-филиал им. М. Светлова | 630037, ул. Маяковского, 4 |
| | Библиотека-филиал им. И. А. Крылова | 630068, ул. 4-й Пятилетки, 28а |
| | Библиотека-филиал им. Л. Куприна | 630053, ул. Узорная, 8 |
| | Библиотека-филиал им. Г. Пушкарева | 630097, ул. Звездная, 3 |
| | Библиотека-филиал им. В. М. Шукшина | 630068, ул. Твардовского, 18 |
| 20 | ЦРБ им. М. В. Ломоносова | 630056, ул. Софийская, 2 |
| | Библиотека-филиал им. Зошенко | 630058, ул. Тружеников, 16а |
| | Библиотека-филиал им. Шолохова | 630055, ул. М. Джалиля, 5 |
| | Библиотека-филиал им. С. Аксакова | 630060, ул. Экваторная, 5 |
| | Библиотека-филиал им. Ю. Дмитриева | 630055, Бульвар Молодежи, 16 |
| | Библиотека-филиал им. Н. Лескова | 630016, пос. Кирова, Боровая партия, 12 |
| 21 | ЦРБ им. Крупской | 630099, ул. Горького, 104 |
| | Библиотека-филиал им. В. Ульянова | 630091, ул. Достоевского, 8 |
| | Библиотека-филиал им. Фурманова | 630005, ул. С. Шамшиных, 85 |

| | | |
|----|---|--|
| 22 | Общественная приемная мэра | Красный проспект, 34, вход с ул. Депутатской, ком. 118 |
| 23 | ГПНТБ СО РАН | Восход, 15 |
| 24 | Новосибирская государственная научная библиотека | Советская, 6 |
| 25 | Сеть киосков ЗАО СА «Экспресс» | |

Редакционный совет Бюллетеня органов местного самоуправления города Новосибирска:

Столяров М.Н. - председатель, Маликова Е.А., Волобуев О.Н., Тыртышный А.Г.
630099, Новосибирск, Красный проспект, 34, телефон/факс: (383) 227-41-90, 227-43-57


Отпечатано в типографии ООО «Плюс Реклама», тел.: 314-13-04

Бюллетень № 13. 06.04.2017 г. Заказ № 75. Тираж 500 экз.

Приложение 1
к постановлению мэрии
города Новосибирска
от 30.03.2017 № 1349

СХЕМА

границ территории квартала 140.01.07.01 в границах проекта планировки территории, ограниченной улицами Трикотажной, Автогенной, полосой отвода железной дороги, створом Октябрьского моста, набережной реки Оби, улицей Ипподромской и улицей Фрунзе, в Центральном, Октябрьском и Дзержинском районах

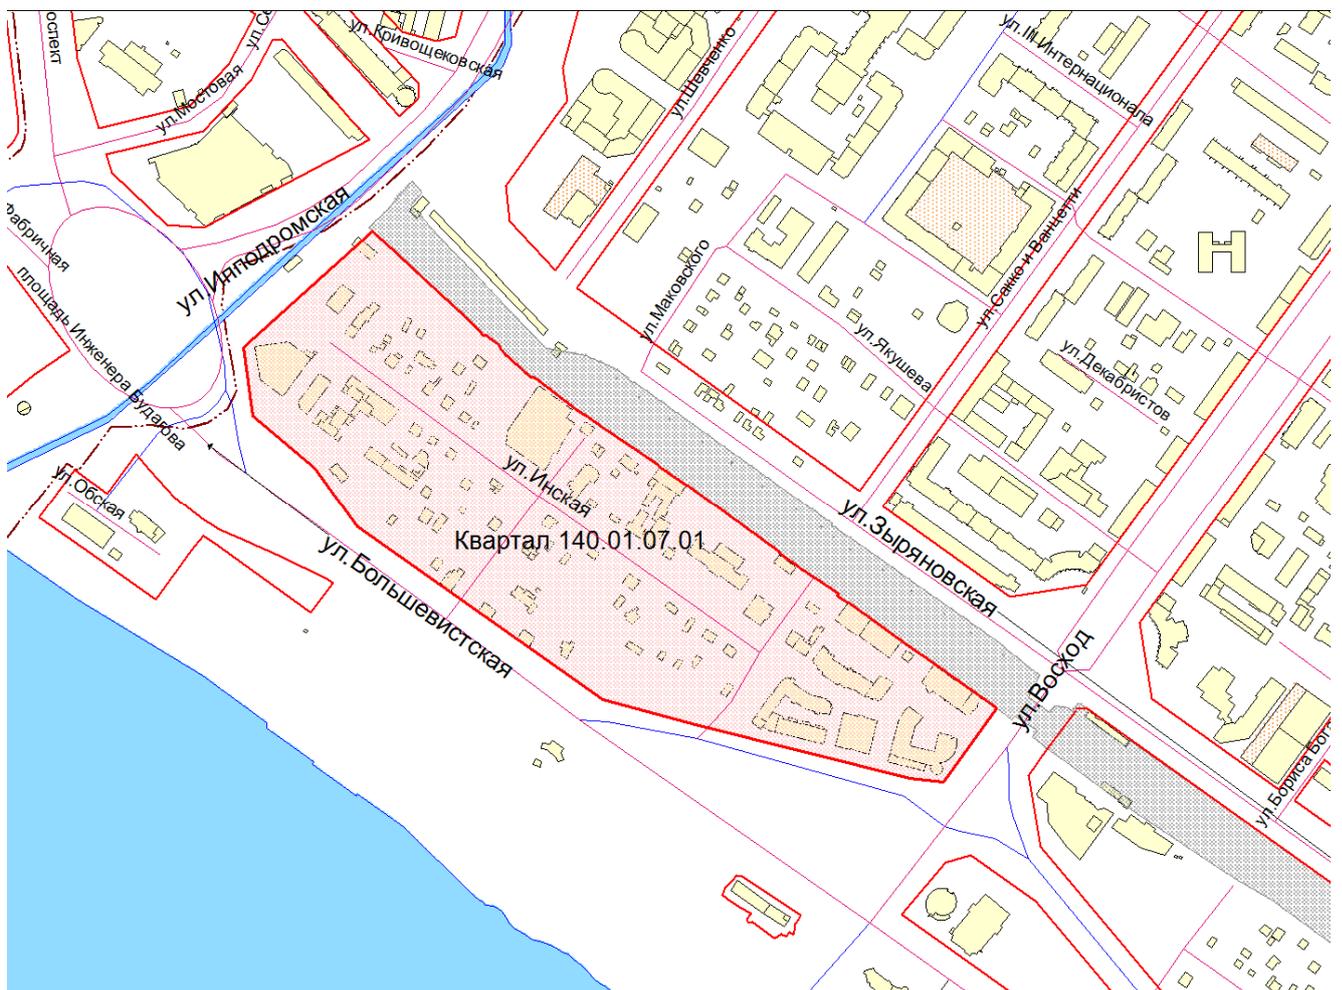


Площадь территории – 13,37 га.


Приложение 2
к постановлению мэрии
города Новосибирска
от 03.04.2017 № 1379

СХЕМА


границ территории, на которой не допускается розничная продажа алкогольной продукции, прилегающей к муниципальному автономному общеобразовательному учреждению города Новосибирска «Гимназия № 15 «Содружество», расположенному по адресу: Российская Федерация, Новосибирская область, город Новосибирск, ул. Гоголя, 188/1

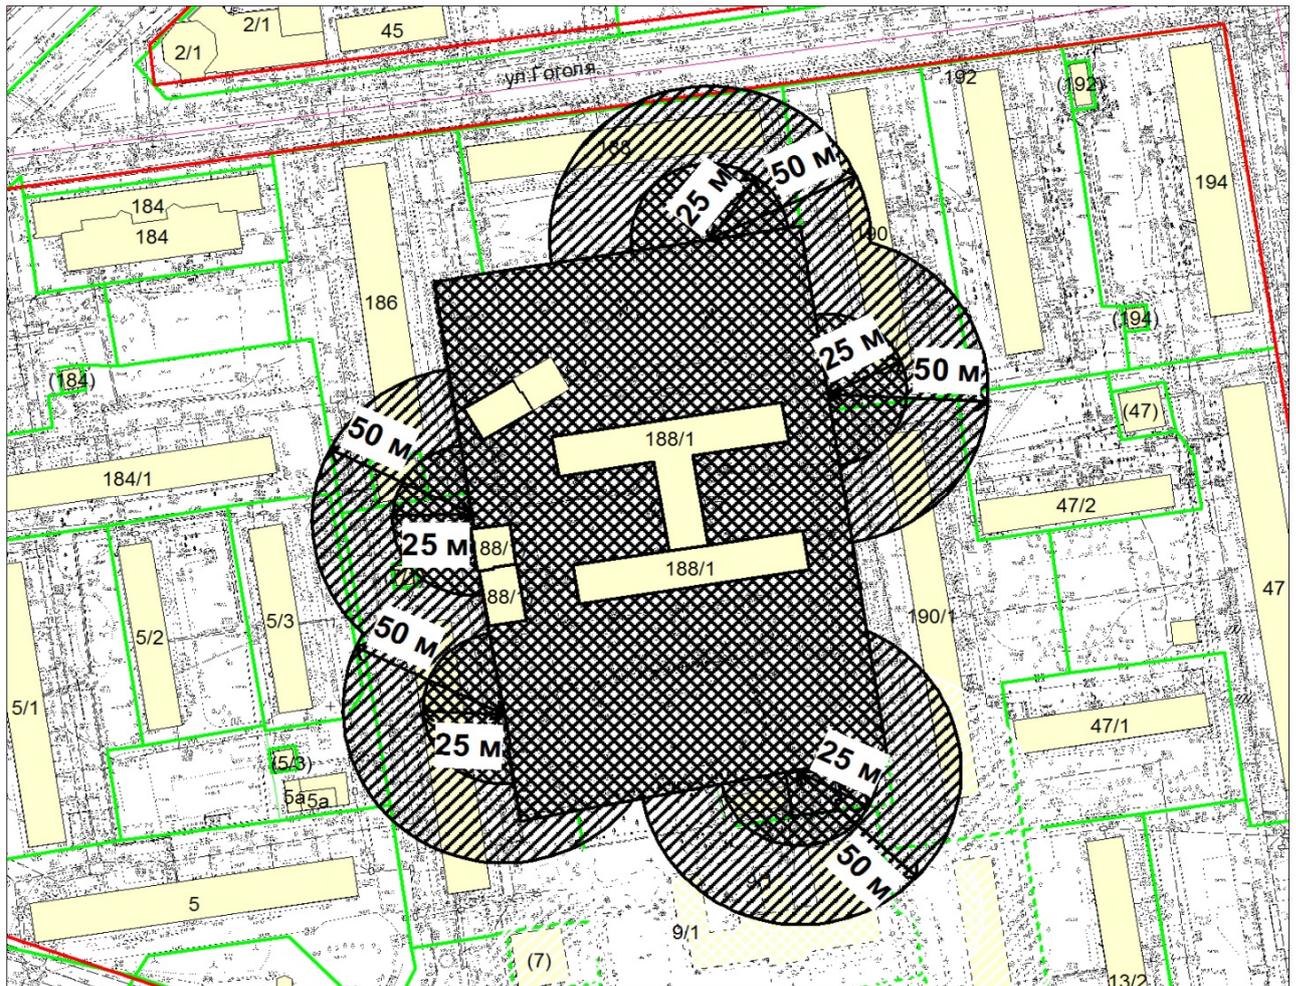

Масштаб 1:2000

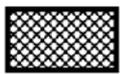

- территория, на которой не допускается розничная продажа алкогольной продукции, включая продажу алкогольной продукции при оказании услуг общественного питания

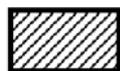


- территория, на которой не допускается розничная продажа алкогольной продукции, за исключением продажи алкогольной продукции при оказании услуг общественного питания

Схема границ прилегающей территории является неотъемлемой частью постановления и без него недействительна

Приложение 3
к постановлению мэрии
города Новосибирска
от 03.04.2017 № 1379

СХЕМА

границ территории, на которой не допускается розничная продажа алкогольной продукции, прилегающей к муниципальному бюджетному общеобразовательному учреждению города Новосибирска «Средняя общеобразовательная школа № 18», расположенному по адресу: Российская Федерация, Новосибирская область, город Новосибирск, ул. Гоголя, 233

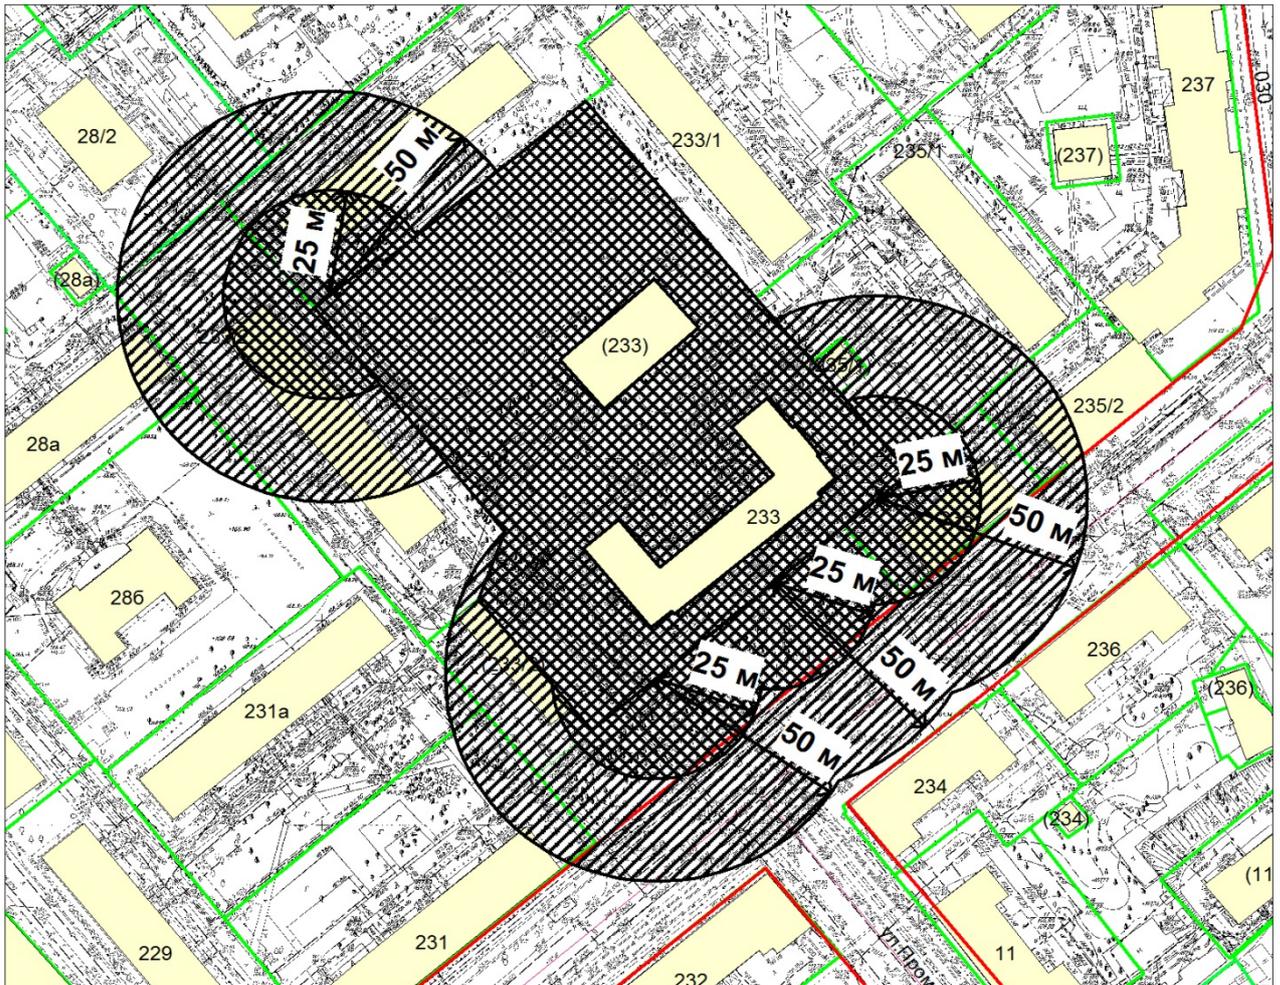

Масштаб 1:2000



- территория, на которой не допускается розничная продажа алкогольной продукции, включая продажу алкогольной продукции при оказании услуг общественного питания



- территория, на которой не допускается розничная продажа алкогольной продукции, за исключением продажи алкогольной продукции при оказании услуг общественного питания

Схема границ прилегающей территории является неотъемлемой частью постановления и без него недействительна


Приложение 4
к постановлению мэрии
города Новосибирска
от 03.04.2017 № 1379

СХЕМА

границ территории, на которой не допускается розничная продажа алкогольной продукции, прилегающей к муниципальному бюджетному общеобразовательному учреждению города Новосибирска «Средняя общеобразовательная школа № 36», расположенному по адресу: Российская Федерация, Новосибирская область, город Новосибирск, ул. Авиастроителей, 10



Масштаб 1:2000

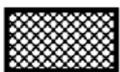

- территория, на которой не допускается розничная продажа алкогольной продукции, включая продажу алкогольной продукции при оказании услуг общественного питания




- территория, на которой не допускается розничная продажа алкогольной продукции, за исключением продажи алкогольной продукции при оказании услуг общественного питания

Схема границ прилегающей территории является неотъемлемой частью постановления и без него недействительна


Приложение 5
к постановлению мэрии
города Новосибирска
от 03.04.2017 № 1379

СХЕМА

границ территории, на которой не допускается розничная продажа алкогольной продукции, прилегающей к муниципальному казенному специальному (коррекционному) образовательному учреждению для обучающихся, воспитанников с ограниченными возможностями здоровья города Новосибирска «Специальная (коррекционная) общеобразовательная школа № 53 VIII вида», расположенному по адресу:
Российская Федерация, Новосибирская область,
город Новосибирск, ул. Кошурникова, 9/1

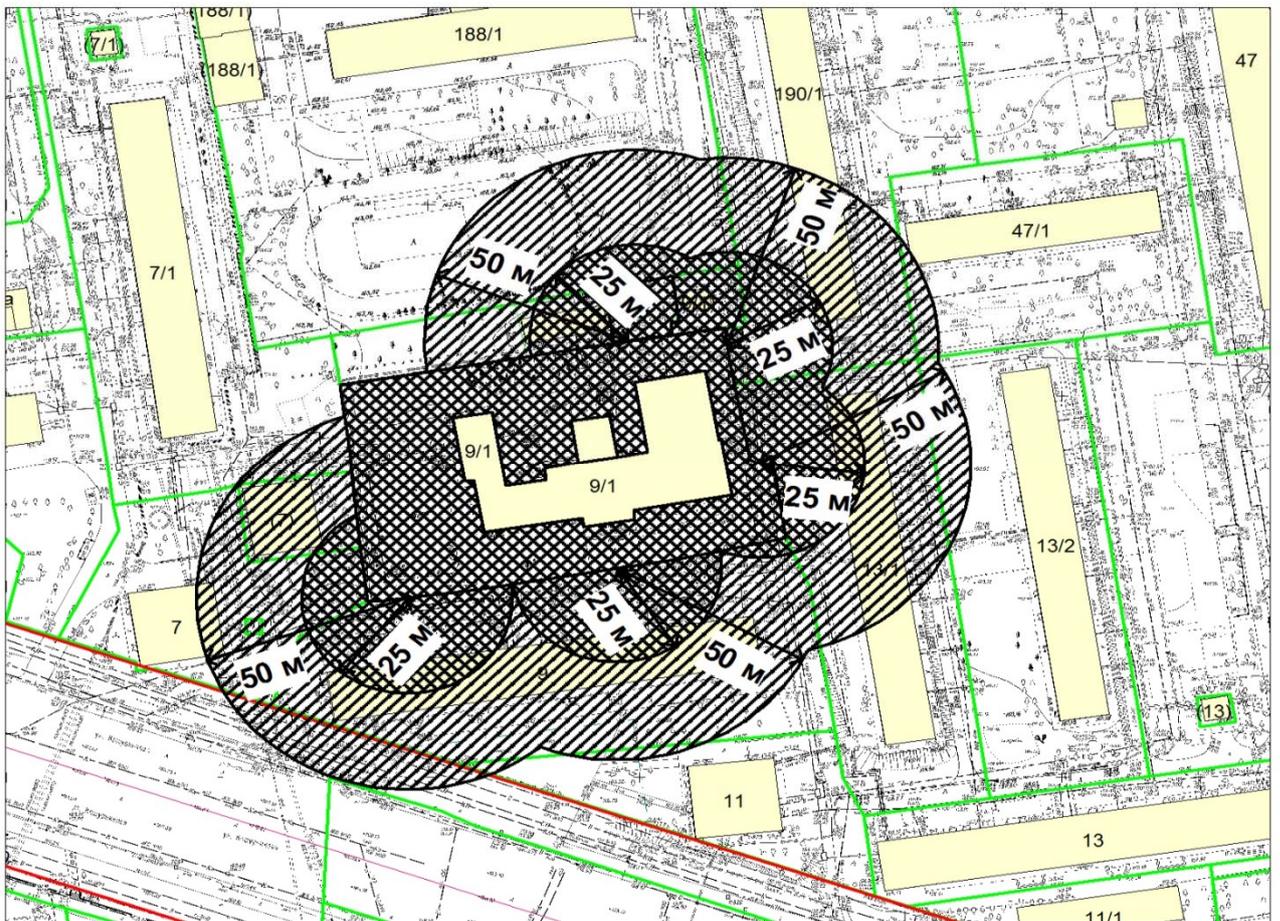

Масштаб 1:2000

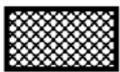

- территория, на которой не допускается розничная продажа алкогольной продукции, включая продажу алкогольной продукции при оказании услуг общественного питания




- территория, на которой не допускается розничная продажа алкогольной продукции, за исключением продажи алкогольной продукции при оказании услуг общественного питания

Схема границ прилегающей территории является неотъемлемой частью постановления и без него недействительна

Приложение 6
к постановлению мэрии
города Новосибирска
от 03.04.2017 № 1379

СХЕМА

границ территории, на которой не допускается розничная продажа алкогольной продукции, прилегающей к муниципальному бюджетному общеобразовательному учреждению города Новосибирска «Средняя общеобразовательная школа № 57», расположенному по адресу:
Российская Федерация, Новосибирская область, город Новосибирск,
ул. Авиастроителей, 16

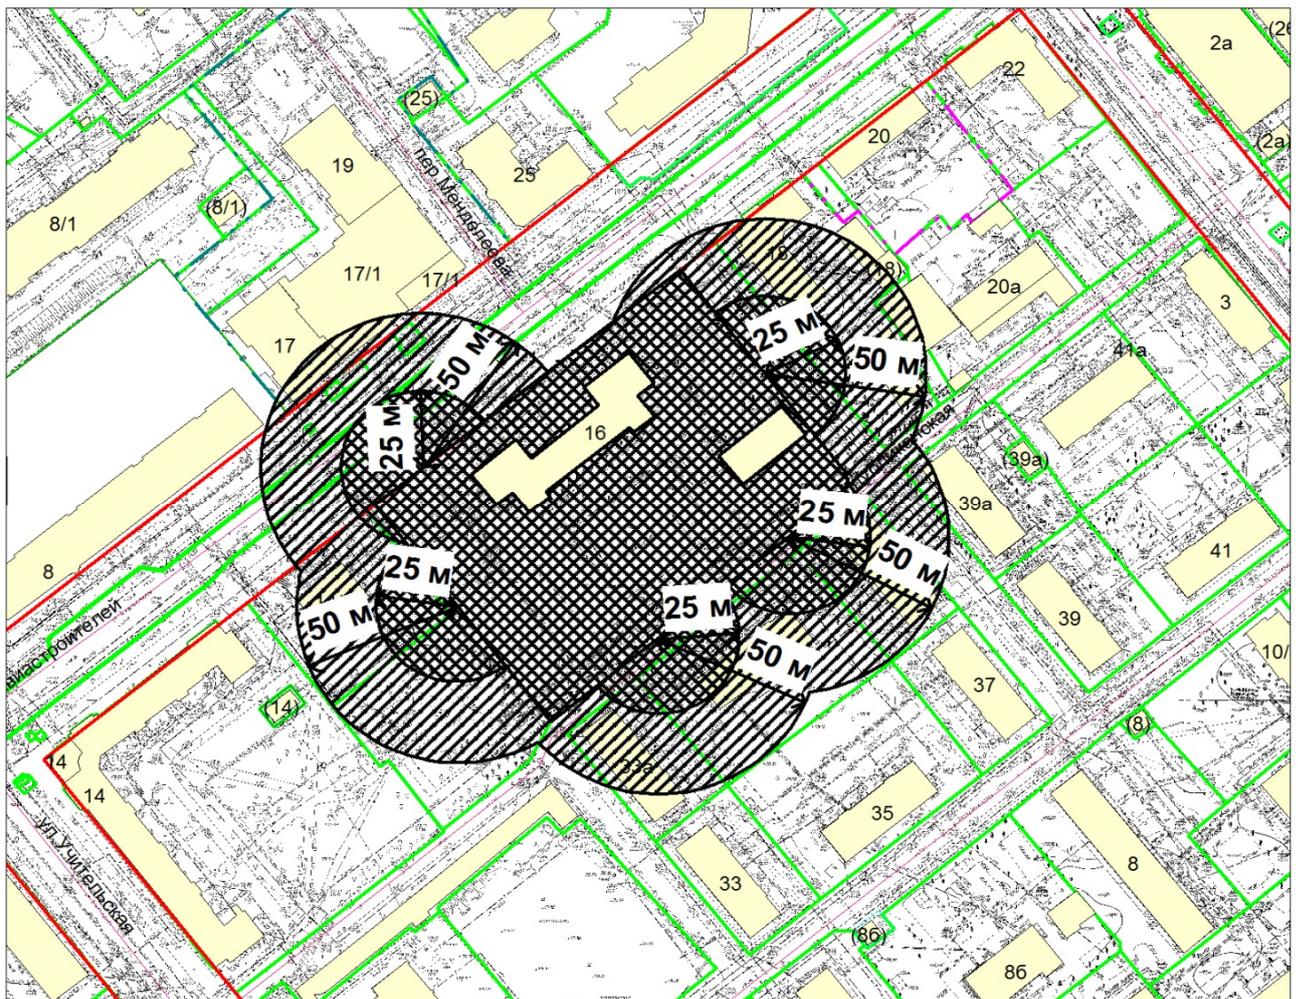

Масштаб 1:2000



- территория, на которой не допускается розничная продажа алкогольной продукции, включая продажу алкогольной продукции при оказании услуг общественного питания




- территория, на которой не допускается розничная продажа алкогольной продукции, за исключением продажи алкогольной продукции при оказании услуг общественного питания

Схема границ прилегающей территории является неотъемлемой частью постановления и без него недействительна


Приложение 7
к постановлению мэрии
города Новосибирска
от 03.04.2017 № 1379

СХЕМА

границ территории, на которой не допускается розничная продажа алкогольной продукции, прилегающей к муниципальному бюджетному общеобразовательному учреждению города Новосибирска «Средняя общеобразовательная школа № 59», расположенному по адресу: Российская Федерация, Новосибирская область, город Новосибирск, ул. Доватора, 27/1

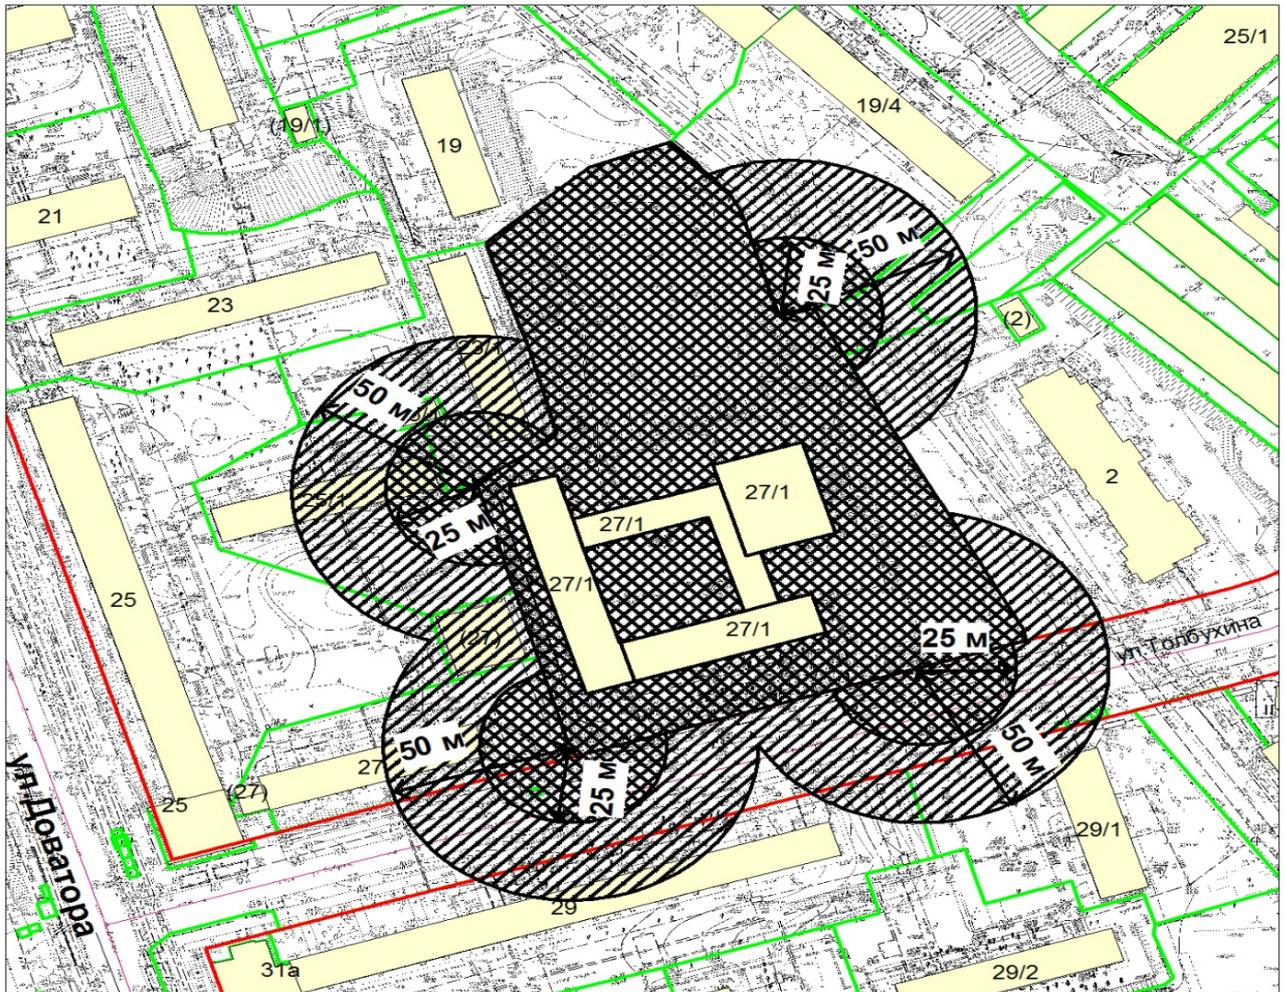

Масштаб 1:2000

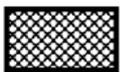

- территория, на которой не допускается розничная продажа алкогольной продукции, включая продажу алкогольной продукции при оказании услуг общественного питания



- территория, на которой не допускается розничная продажа алкогольной продукции, за исключением продажи алкогольной продукции при оказании услуг общественного питания

Схема границ прилегающей территории является неотъемлемой частью постановления и без него недействительна

Приложение 8
к постановлению мэрии
города Новосибирска
от 03.04.2017 № 1379

СХЕМА


границ территории, на которой не допускается розничная продажа алкогольной продукции, прилегающей к муниципальному бюджетному общеобразовательному учреждению города Новосибирска «Средняя общеобразовательная школа № 71», расположенному по адресу: Российская Федерация, Новосибирская область, город Новосибирск, пер. 3-й Почтовый, 21



Масштаб 1:2000



- территория, на которой не допускается розничная продажа алкогольной продукции, включая продажу алкогольной продукции при оказании услуг общественного питания

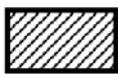

- территория, на которой не допускается розничная продажа алкогольной продукции, за исключением продажи алкогольной продукции при оказании услуг общественного питания

Схема границ прилегающей территории является неотъемлемой частью постановления и без него недействительна

Приложение 9
к постановлению мэрии
города Новосибирска
от 03.04.2017 № 1379

СХЕМА

границ территории, на которой не допускается розничная продажа алкогольной продукции, прилегающей к муниципальному бюджетному общеобразовательному учреждению города Новосибирска «Средняя общеобразовательная школа № 82», расположенному по адресу:
Российская Федерация, Новосибирская область, город Новосибирск, ул. Гоголя, 195



Масштаб 1:2000



- территория, на которой не допускается розничная продажа алкогольной продукции, включая продажу алкогольной продукции при оказании услуг общественного питания




- территория, на которой не допускается розничная продажа алкогольной продукции, за исключением продажи алкогольной продукции при оказании услуг общественного питания

Схема границ прилегающей территории является неотъемлемой частью постановления и без него недействительна

Приложение 10
к постановлению мэрии
города Новосибирска
от 03.04.2017 № 1379

СХЕМА

границ территории, на которой не допускается розничная продажа алкогольной продукции, прилегающей к муниципальному бюджетному общеобразовательному учреждению города Новосибирска «Средняя общеобразовательная школа № 87», расположенному по адресу: Российская Федерация, Новосибирская область, город Новосибирск, ул. Доватора, 33/4

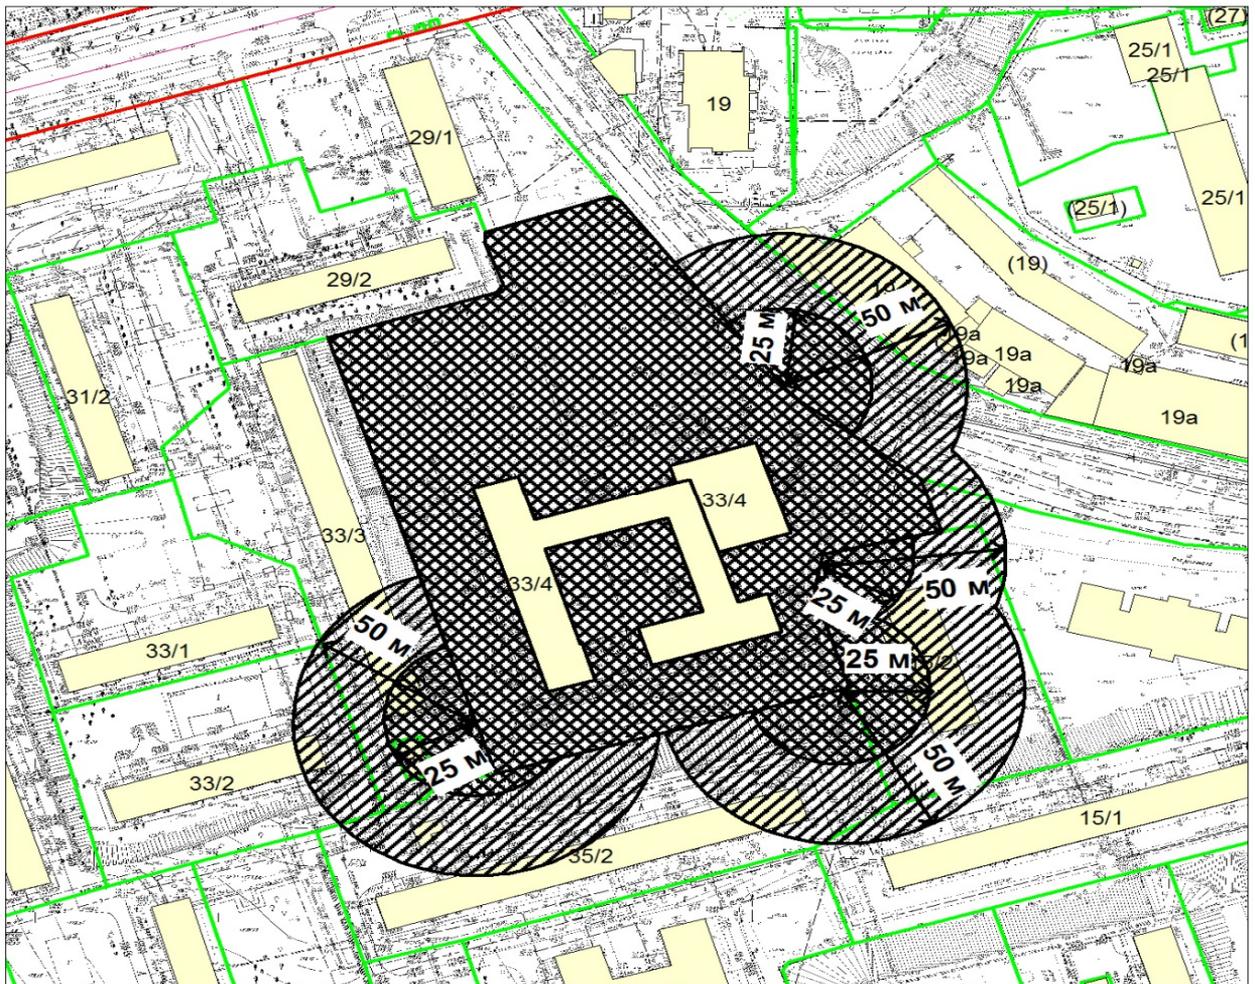

Масштаб 1:2000



- территория, на которой не допускается розничная продажа алкогольной продукции, включая продажу алкогольной продукции при оказании услуг общественного питания




- территория, на которой не допускается розничная продажа алкогольной продукции, за исключением продажи алкогольной продукции при оказании услуг общественного питания

Схема границ прилегающей территории является неотъемлемой частью постановления и без него недействительна


Приложение 11
к постановлению мэрии
города Новосибирска
от 03.04.2017 № 1379

СХЕМА

границ территории, на которой не допускается розничная продажа алкогольной продукции, прилегающей к муниципальному бюджетному общеобразовательному учреждению города Новосибирска «Средняя общеобразовательная школа № 96 с углубленным изучением английского языка», расположенному по адресу: Российская Федерация, Новосибирская область, город Новосибирск, ул. Фрунзе, 63/1

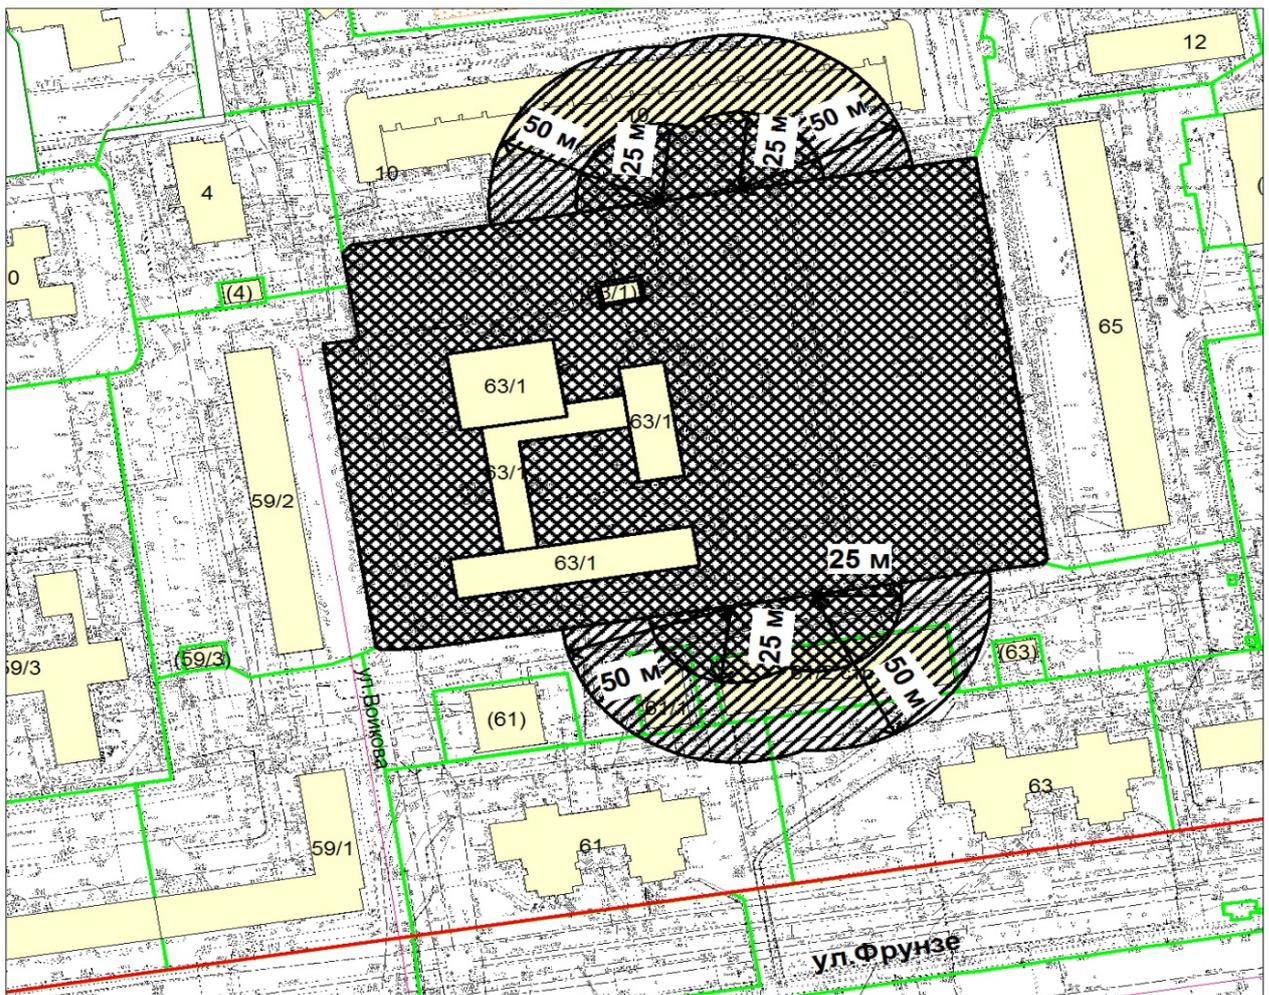

Масштаб 1:2000

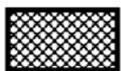

- территория, на которой не допускается розничная продажа алкогольной продукции, включая продажу алкогольной продукции при оказании услуг общественного питания




- территория, на которой не допускается розничная продажа алкогольной продукции, за исключением продажи алкогольной продукции при оказании услуг общественного питания

Схема границ прилегающей территории является неотъемлемой частью постановления и без него недействительна


Приложение 12
к постановлению мэрии
города Новосибирска
от 03.04.2017 № 1379

СХЕМА


границ территории, на которой не допускается розничная продажа алкогольной продукции, прилегающей к муниципальному бюджетному общеобразовательному учреждению города Новосибирска «Средняя общеобразовательная школа № 111», расположенному по адресу: Российская Федерация, Новосибирская область, город Новосибирск, ул. Промышленная, 1/1

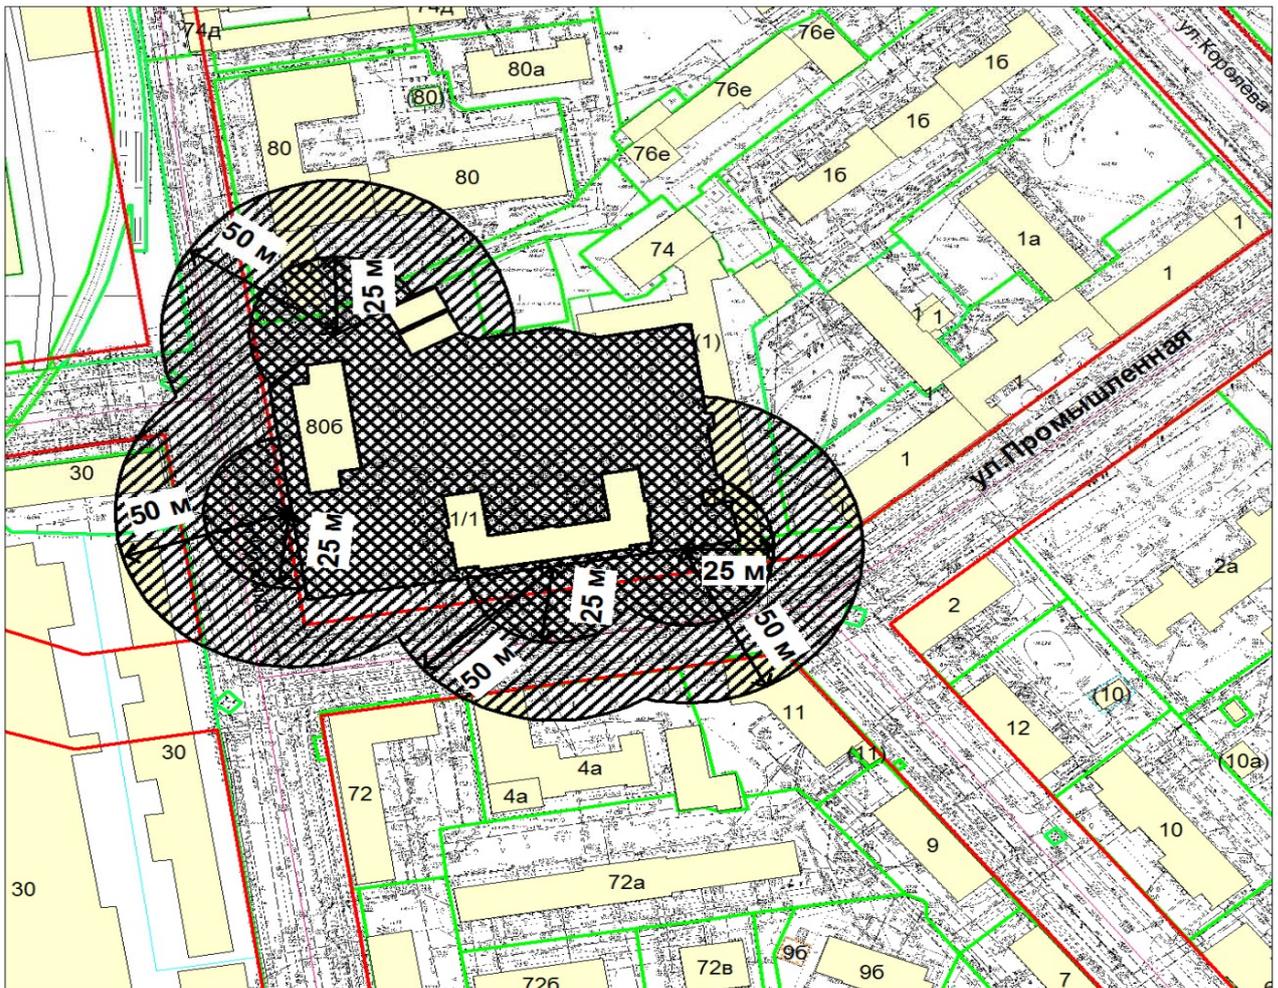

Масштаб 1:2000

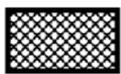

- территория, на которой не допускается розничная продажа алкогольной продукции, включая продажу алкогольной продукции при оказании услуг общественного питания

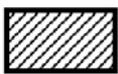


- территория, на которой не допускается розничная продажа алкогольной продукции, за исключением продажи алкогольной продукции при оказании услуг общественного питания

Схема границ прилегающей территории является неотъемлемой частью постановления и без него недействительна

СХЕМА

границ территории, на которой не допускается розничная продажа алкогольной продукции, прилегающей к муниципальному бюджетному общеобразовательному учреждению города Новосибирска «Лицей № 113», расположенному по адресу: Российская Федерация, Новосибирская область, город Новосибирск, ул. Бориса Богаткова, 241/1

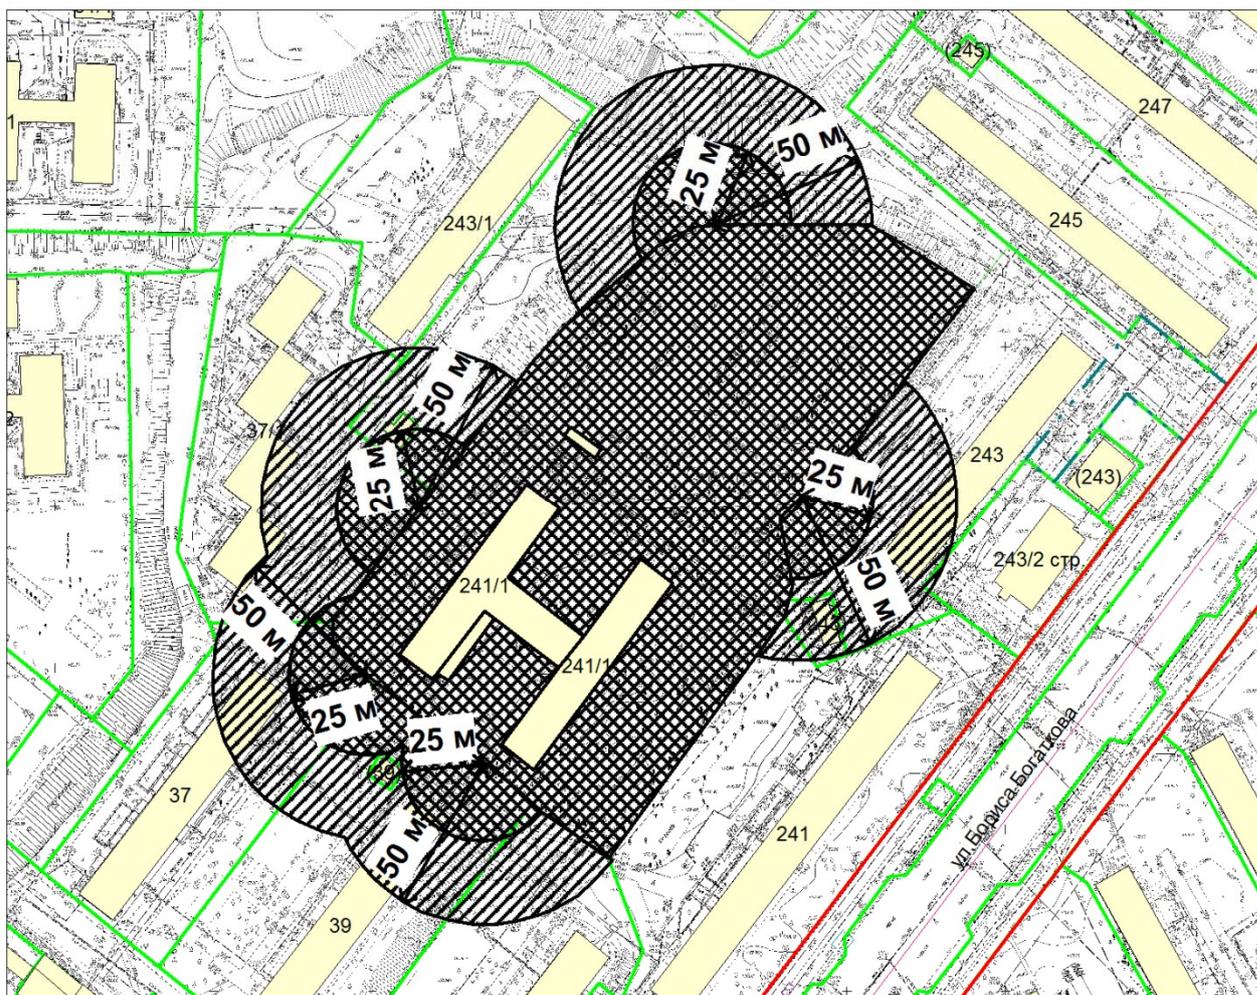

Масштаб 1:2000



- территория, на которой не допускается розничная продажа алкогольной продукции, включая продажу алкогольной продукции при оказании услуг общественного питания




- территория, на которой не допускается розничная продажа алкогольной продукции, за исключением продажи алкогольной продукции при оказании услуг общественного питания

Схема границ прилегающей территории является неотъемлемой частью постановления и без него недействительна


Приложение 14
к постановлению мэрии
города Новосибирска
от 03.04.2017 № 1379

СХЕМА


границ территории, на которой не допускается розничная продажа алкогольной продукции, прилегающей к муниципальному бюджетному общеобразовательному учреждению города Новосибирска «Средняя общеобразовательная школа № 153», расположенному по адресу: Российская Федерация, Новосибирская область, город Новосибирск, ул. Республиканская, 15/1

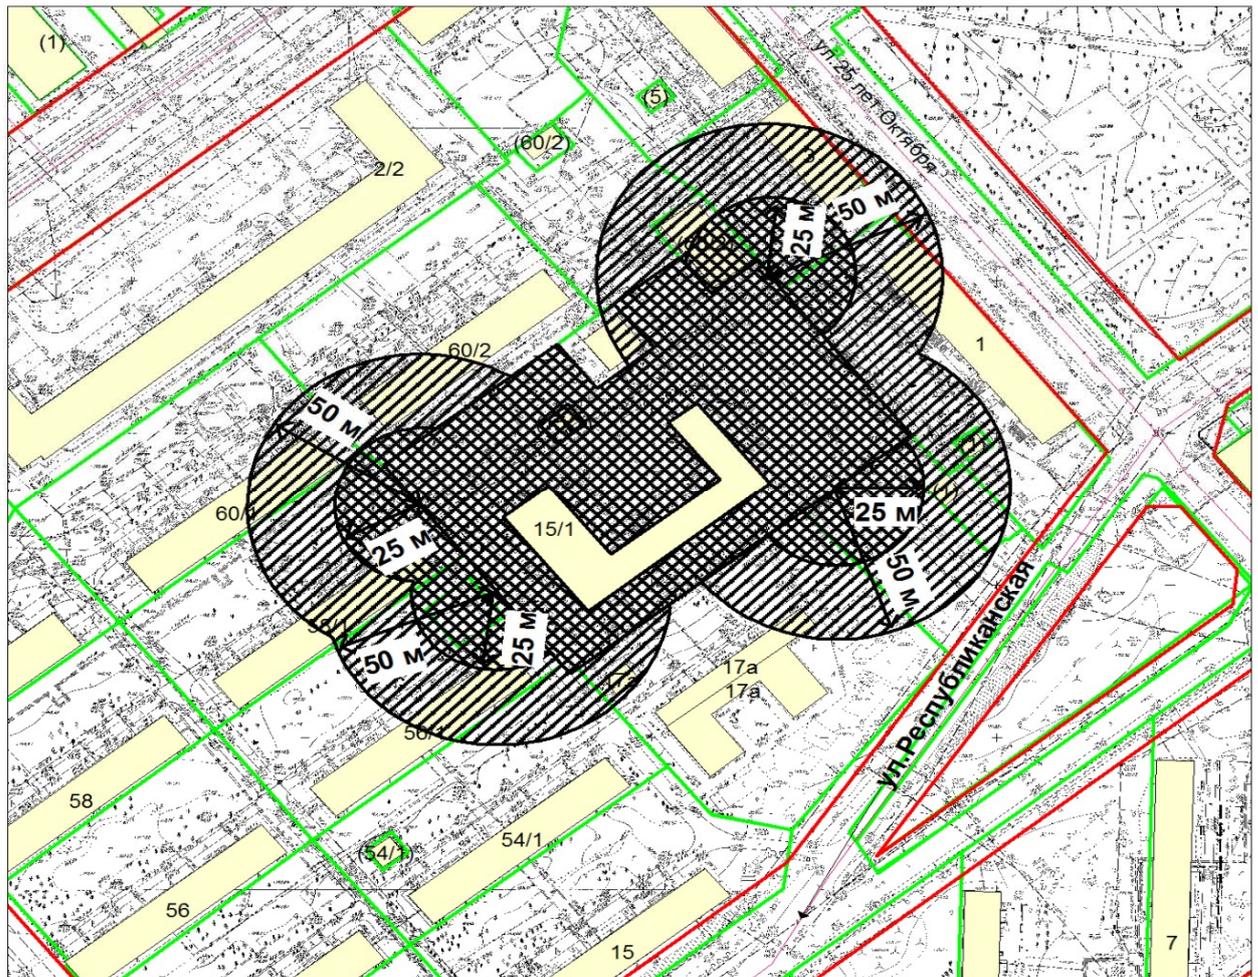

Масштаб 1:2000

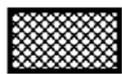

- территория, на которой не допускается розничная продажа алкогольной продукции, включая продажу алкогольной продукции при оказании услуг общественного питания

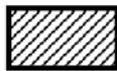

- территория, на которой не допускается розничная продажа алкогольной продукции, за исключением продажи алкогольной продукции при оказании услуг общественного питания

Схема границ прилегающей территории является неотъемлемой частью постановления и без него недействительна


Приложение 15
к постановлению мэрии
города Новосибирска
от 03.04.2017 № 1379

СХЕМА

границ территории, на которой не допускается розничная продажа алкогольной продукции, прилегающей к муниципальному бюджетному общеобразовательному учреждению города Новосибирска «Средняя общеобразовательная школа № 169», расположенному по адресу: Российская Федерация, Новосибирская область, город Новосибирск, пр. Дзержинского, 60



Масштаб 1:2000

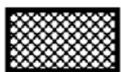

- территория, на которой не допускается розничная продажа алкогольной продукции, включая продажу алкогольной продукции при оказании услуг общественного питания




- территория, на которой не допускается розничная продажа алкогольной продукции, за исключением продажи алкогольной продукции при оказании услуг общественного питания

Схема границ прилегающей территории является неотъемлемой частью постановления и без него недействительна

СХЕМА

границ территории, на которой не допускается розничная продажа алкогольной продукции, прилегающей к муниципальному бюджетному общеобразовательному учреждению города Новосибирска «Средняя общеобразовательная школа № 177», расположенному по адресу: Российская Федерация, Новосибирская область, город Новосибирск, ул. Куприна, 4

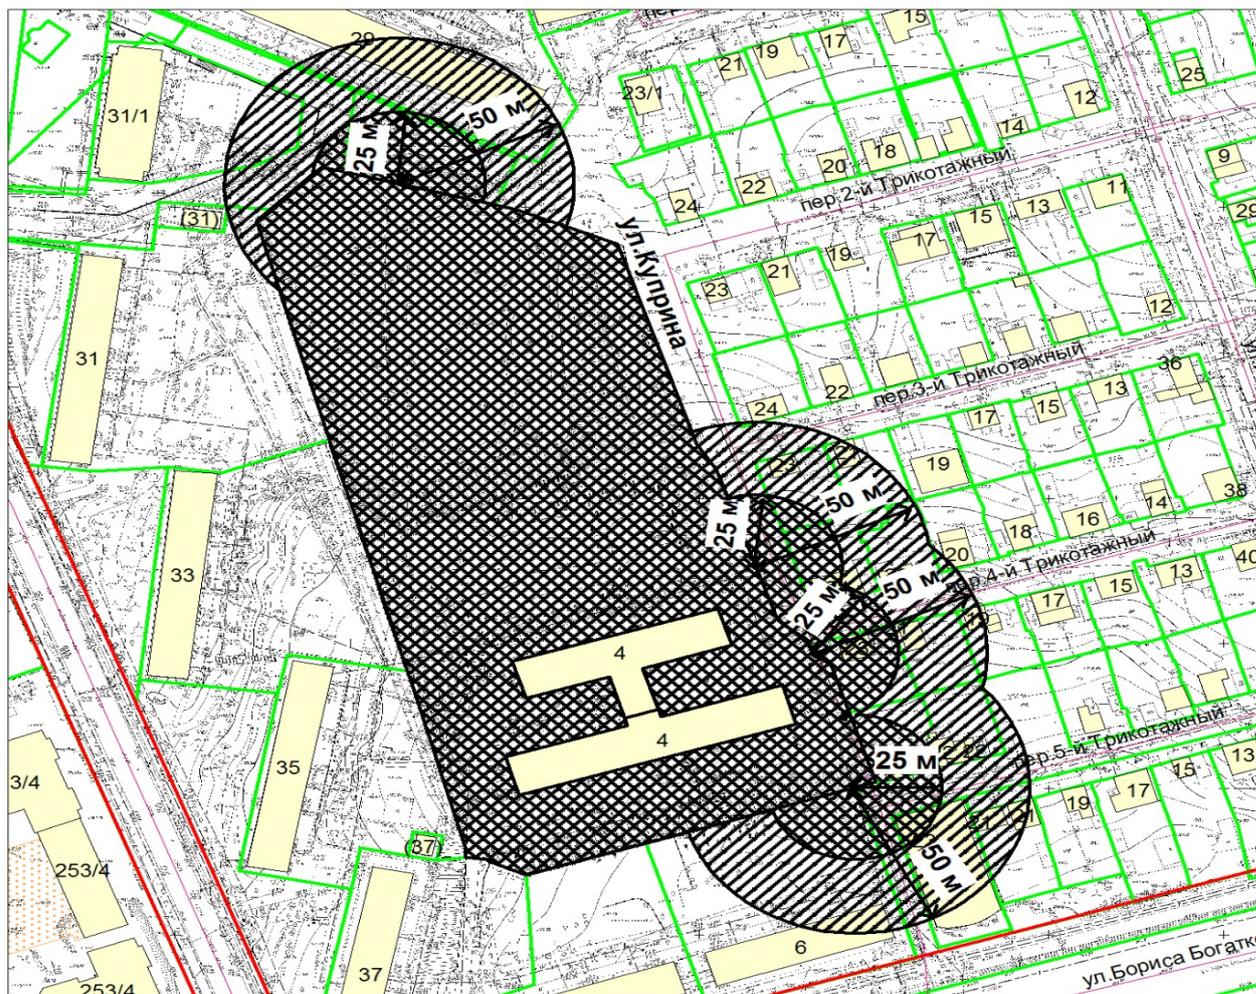

Масштаб 1:2000



- территория, на которой не допускается розничная продажа алкогольной продукции, включая продажу алкогольной продукции при оказании услуг общественного питания




- территория, на которой не допускается розничная продажа алкогольной продукции, за исключением продажи алкогольной продукции при оказании услуг общественного питания

Схема границ прилегающей территории является неотъемлемой частью постановления и без него недействительна

Приложение 17
к постановлению мэрии
города Новосибирска
от 03.04.2017 № 1379

СХЕМА

границ территории, на которой не допускается розничная продажа алкогольной продукции, прилегающей к муниципальному бюджетному общеобразовательному учреждению города Новосибирска «Средняя общеобразовательная школа № 178», расположенному по адресу: Российская Федерация, Новосибирская область, город Новосибирск, пр. Дзержинского, 43

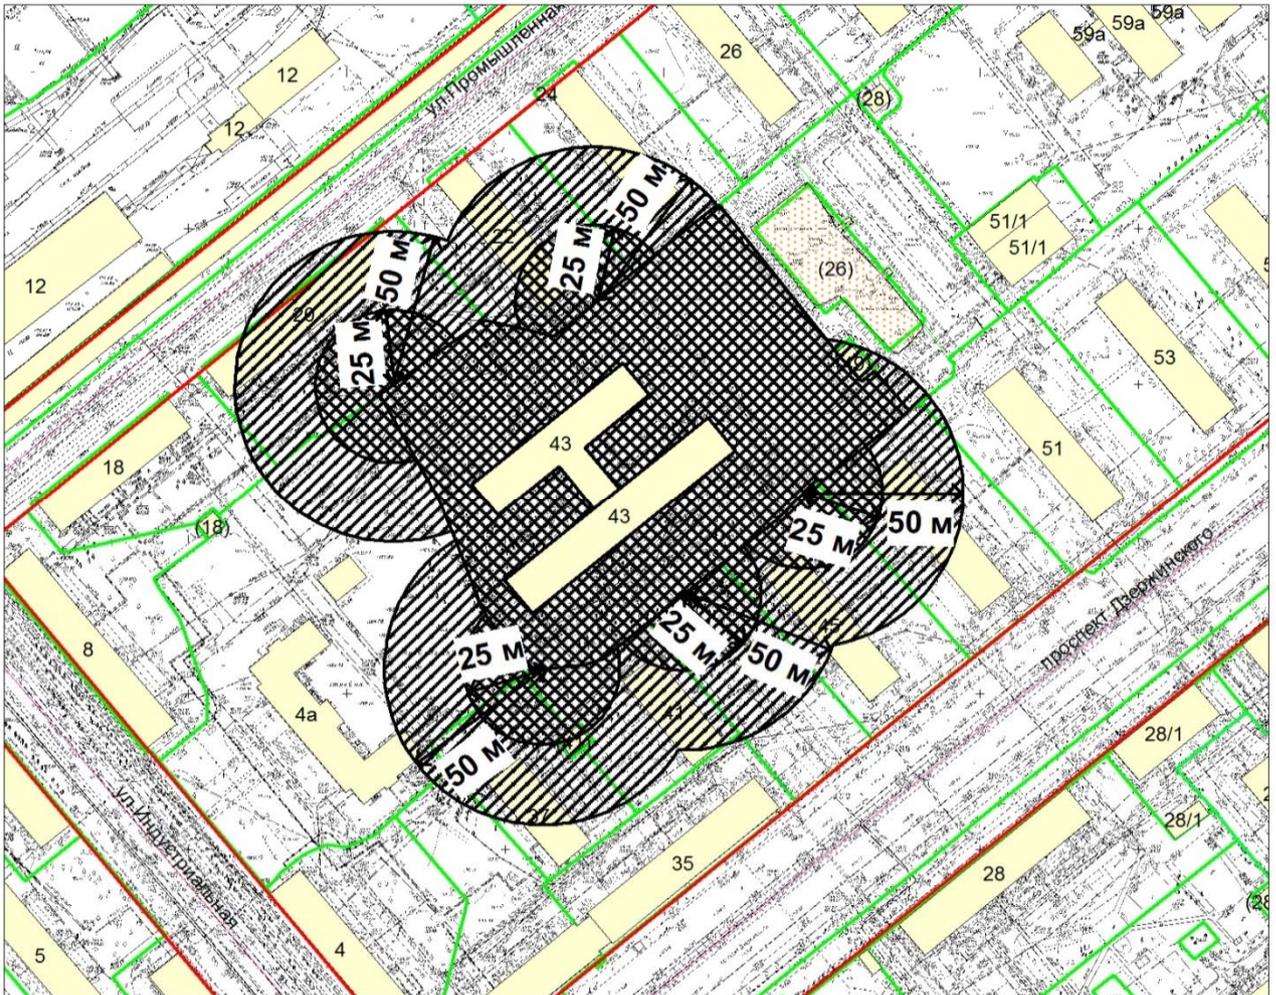

Масштаб 1:2000



- территория, на которой не допускается розничная продажа алкогольной продукции, включая продажу алкогольной продукции при оказании услуг общественного питания




- территория, на которой не допускается розничная продажа алкогольной продукции, за исключением продажи алкогольной продукции при оказании услуг общественного питания

Схема границ прилегающей территории является неотъемлемой частью постановления и без него недействительна

Приложение 18
к постановлению мэрии
города Новосибирска
от 03.04.2017 № 1379

СХЕМА

границ территории, на которой не допускается розничная продажа алкогольной продукции, прилегающей к муниципальному бюджетному общеобразовательному учреждению города Новосибирска «Средняя общеобразовательная школа № 197», расположенному по адресу:
Российская Федерация, Новосибирская область, город Новосибирск, ул. Липецкая, 25/2

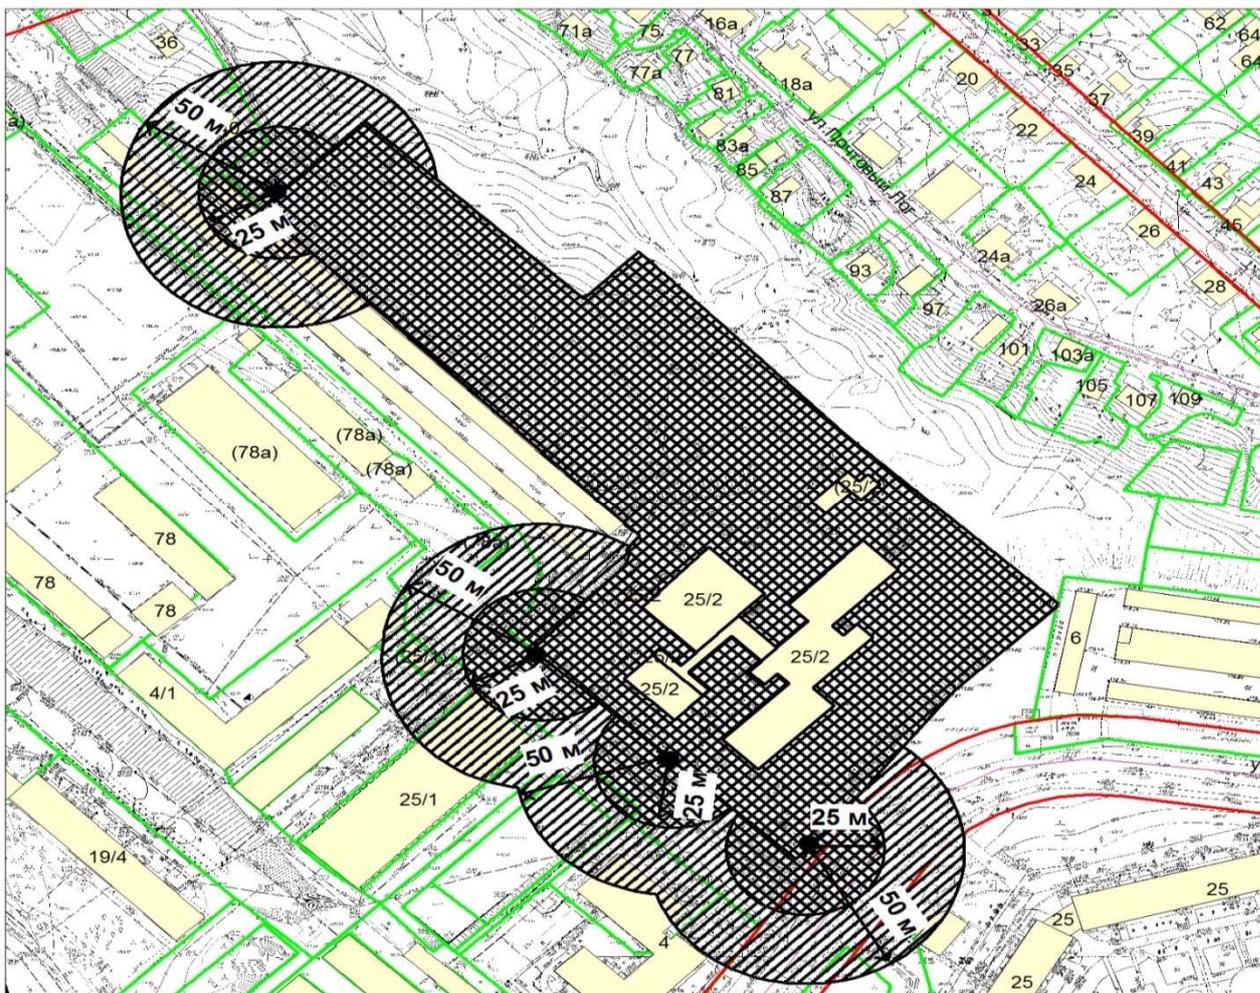

Масштаб 1:2000



- территория, на которой не допускается розничная продажа алкогольной продукции, включая продажу алкогольной продукции при оказании услуг общественного питания



- территория, на которой не допускается розничная продажа алкогольной продукции, за исключением продажи алкогольной продукции при оказании услуг общественного питания

Схема границ прилегающей территории является неотъемлемой частью постановления и без него недействительна


Приложение 19
к постановлению мэрии
города Новосибирска
от 03.04.2017 № 1379

СХЕМА

границ территории, на которой не допускается розничная продажа алкогольной продукции, прилегающей к муниципальному бюджетному общеобразовательному учреждению города Новосибирска «Вечерняя (сменная) школа № 15», расположенному по адресу: Российская Федерация, Новосибирская область, город Новосибирск, ул. Волочаевская, 111



Масштаб 1:2000

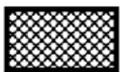

- территория, на которой не допускается розничная продажа алкогольной продукции, включая продажу алкогольной продукции при оказании услуг общественного питания




- территория, на которой не допускается розничная продажа алкогольной продукции, за исключением продажи алкогольной продукции при оказании услуг общественного питания

Схема границ прилегающей территории является неотъемлемой частью постановления и без него недействительна


Приложение 20
к постановлению мэрии
города Новосибирска
от 03.04.2017 № 1379

СХЕМА

границ территории, на которой не допускается розничная продажа алкогольной продукции, прилегающей к муниципальному бюджетному общеобразовательному учреждению города Новосибирска «Аэрокосмический лицей имени Ю. В. Кондратюка», расположенному по адресу: Российская Федерация, Новосибирская область, город Новосибирск, ул. Индустриальная, 4а

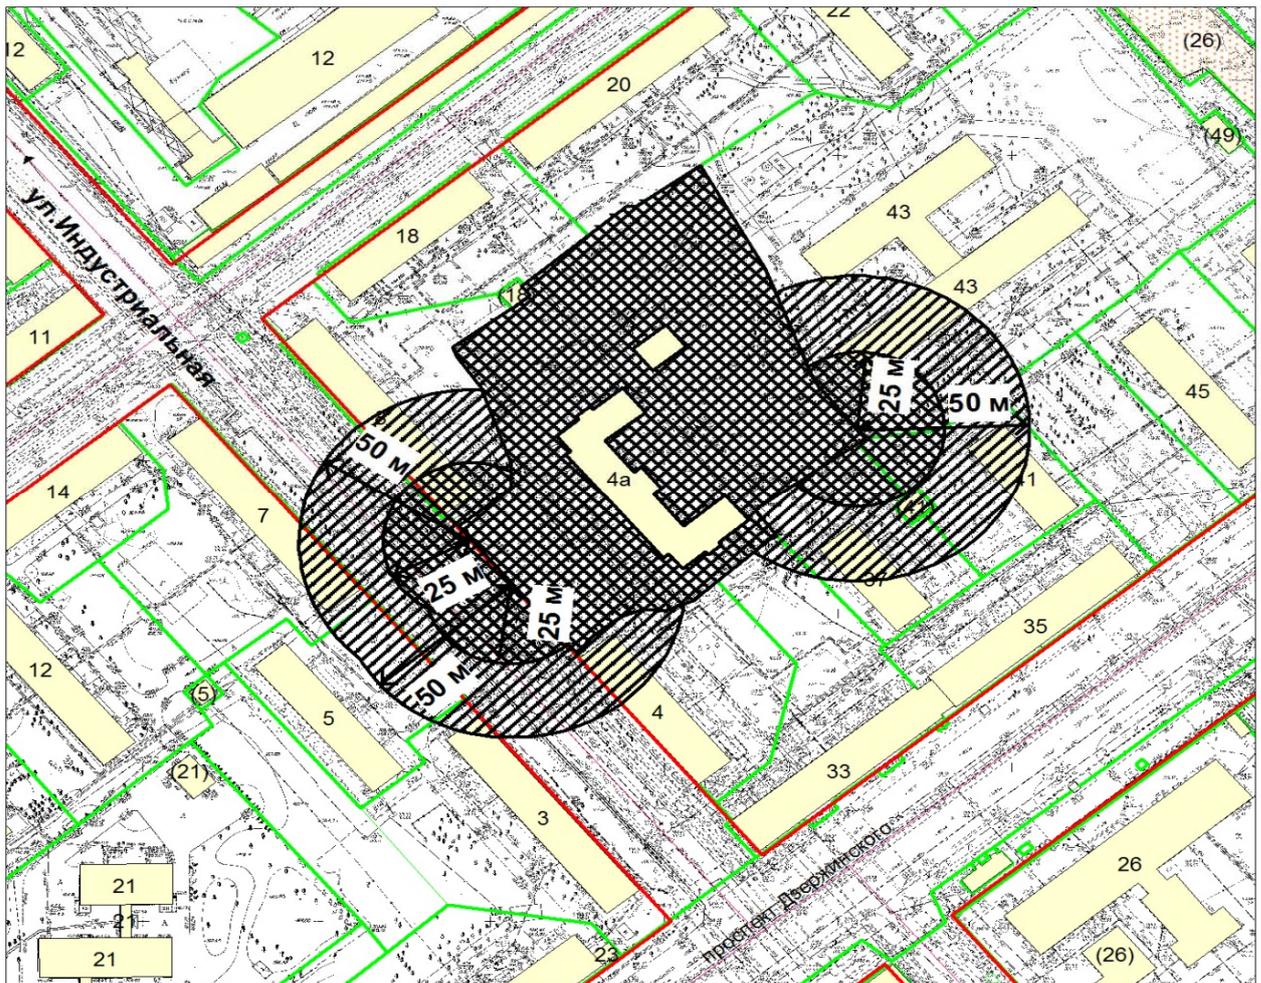

Масштаб 1:2000

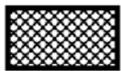

- территория, на которой не допускается розничная продажа алкогольной продукции, включая продажу алкогольной продукции при оказании услуг общественного питания



- территория, на которой не допускается розничная продажа алкогольной продукции, за исключением продажи алкогольной продукции при оказании услуг общественного питания

Схема границ прилегающей территории является неотъемлемой частью постановления и без него недействительна


Приложение 21
к постановлению мэрии
города Новосибирска
от 03.04.2017 № 1379

СХЕМА

границ территории, на которой не допускается розничная продажа алкогольной продукции, прилегающей к муниципальному казенному общеобразовательному учреждению города Новосибирска «Прогимназия «Зимородок», расположенному по адресу: Российская Федерация, Новосибирская область, город Новосибирск, ул. Адриена Лежена, 7/2



Масштаб 1:2000

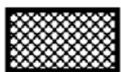

- территория, на которой не допускается розничная продажа алкогольной продукции, включая продажу алкогольной продукции при оказании услуг общественного питания



- территория, на которой не допускается розничная продажа алкогольной продукции, за исключением продажи алкогольной продукции при оказании услуг общественного питания

Схема границ прилегающей территории является неотъемлемой частью постановления и без него недействительна

Приложение 22
к постановлению мэрии
города Новосибирска
от 03.04.2017 № 1379

СХЕМА

границ территории, на которой не допускается розничная продажа алкогольной продукции, прилегающей к частному общеобразовательному учреждению специализированному лицу с этнокультурным еврейским компонентом образования «Ор Авнер» «Свет Авнера», расположенному по адресу: Российская Федерация, Новосибирская область, город Новосибирск, ул. Алейская, 16



Масштаб 1:2000



- территория, на которой не допускается розничная продажа алкогольной продукции, включая продажу алкогольной продукции при оказании услуг общественного питания




- территория, на которой не допускается розничная продажа алкогольной продукции, за исключением продажи алкогольной продукции при оказании услуг общественного питания

Схема границ прилегающей территории является неотъемлемой частью постановления и без него недействительна

Приложение 23
к постановлению мэрии
города Новосибирска
от 03.04.2017 № 1379

СХЕМА

границ территории, на которой не допускается розничная продажа алкогольной продукции, прилегающей к частному общеобразовательному учреждению специализированному лицею с этнокультурным еврейским компонентом образования «Ор Авнер» «Свет Авнера», расположенному по адресу: Российская Федерация, Новосибирская область, город Новосибирск, ул. Шекспира, 96

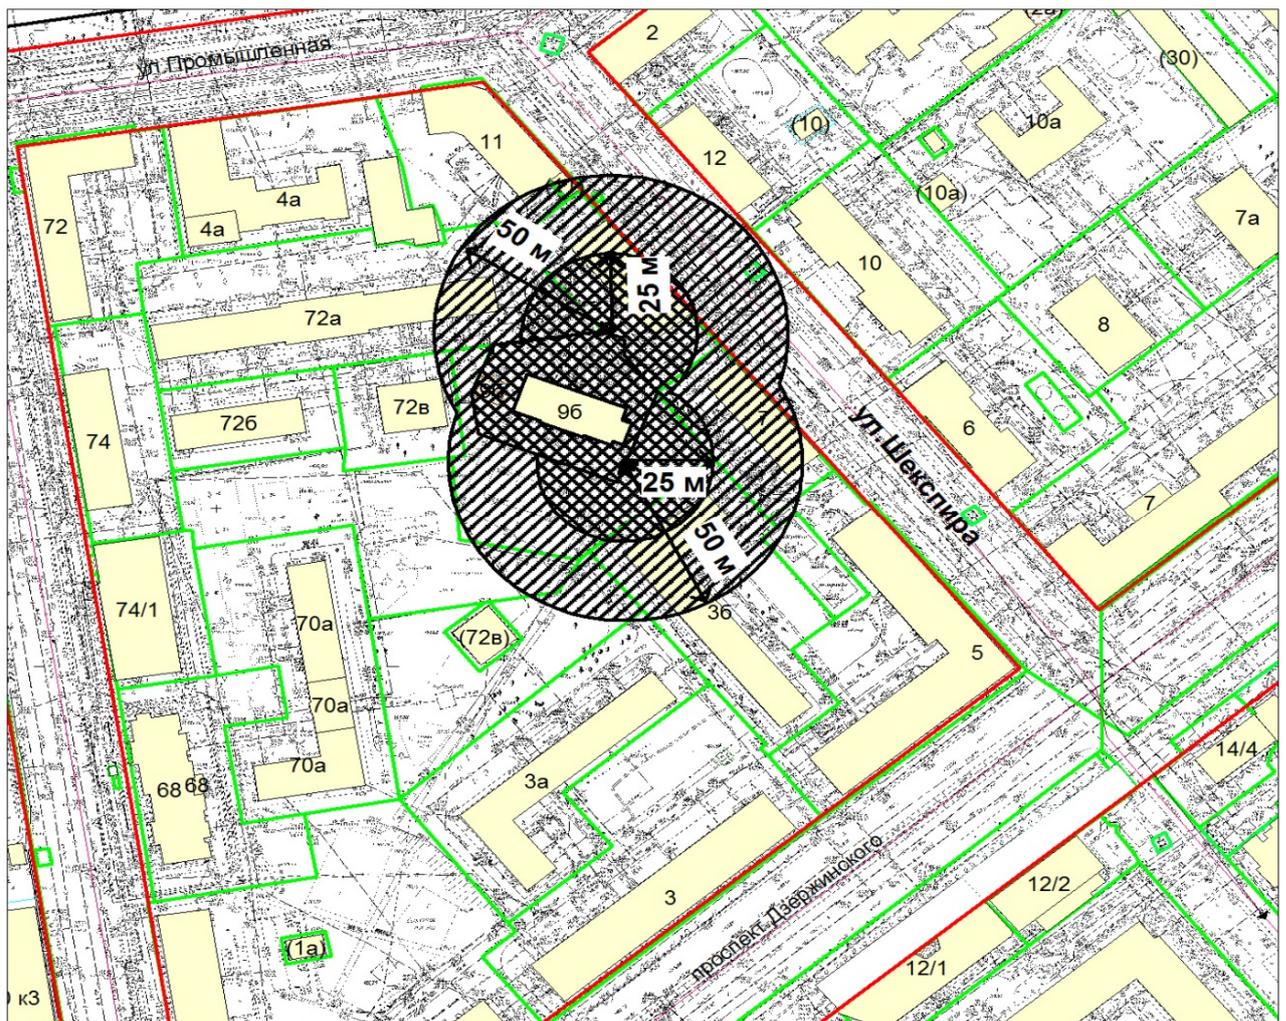

Масштаб 1:2000



- территория, на которой не допускается розничная продажа алкогольной продукции, включая продажу алкогольной продукции при оказании услуг общественного питания




- территория, на которой не допускается розничная продажа алкогольной продукции, за исключением продажи алкогольной продукции при оказании услуг общественного питания

Схема границ прилегающей территории является неотъемлемой частью постановления и без него недействительна

Приложение 1
к постановлению мэрии
города Новосибирска
от 04.04.2017 № 1395

СХЕМА

границ территории проекта межевания территории, предназначенной для размещения линейного объекта транспортной инфраструктуры местного значения – автомобильной дороги общего пользования по ул. Николая Сотникова в Кировском районе в границах проекта планировки территории, ограниченной Советским шоссе, полосой отвода железной дороги, береговой полосой реки Оби и границей города Новосибирска, в Кировском районе

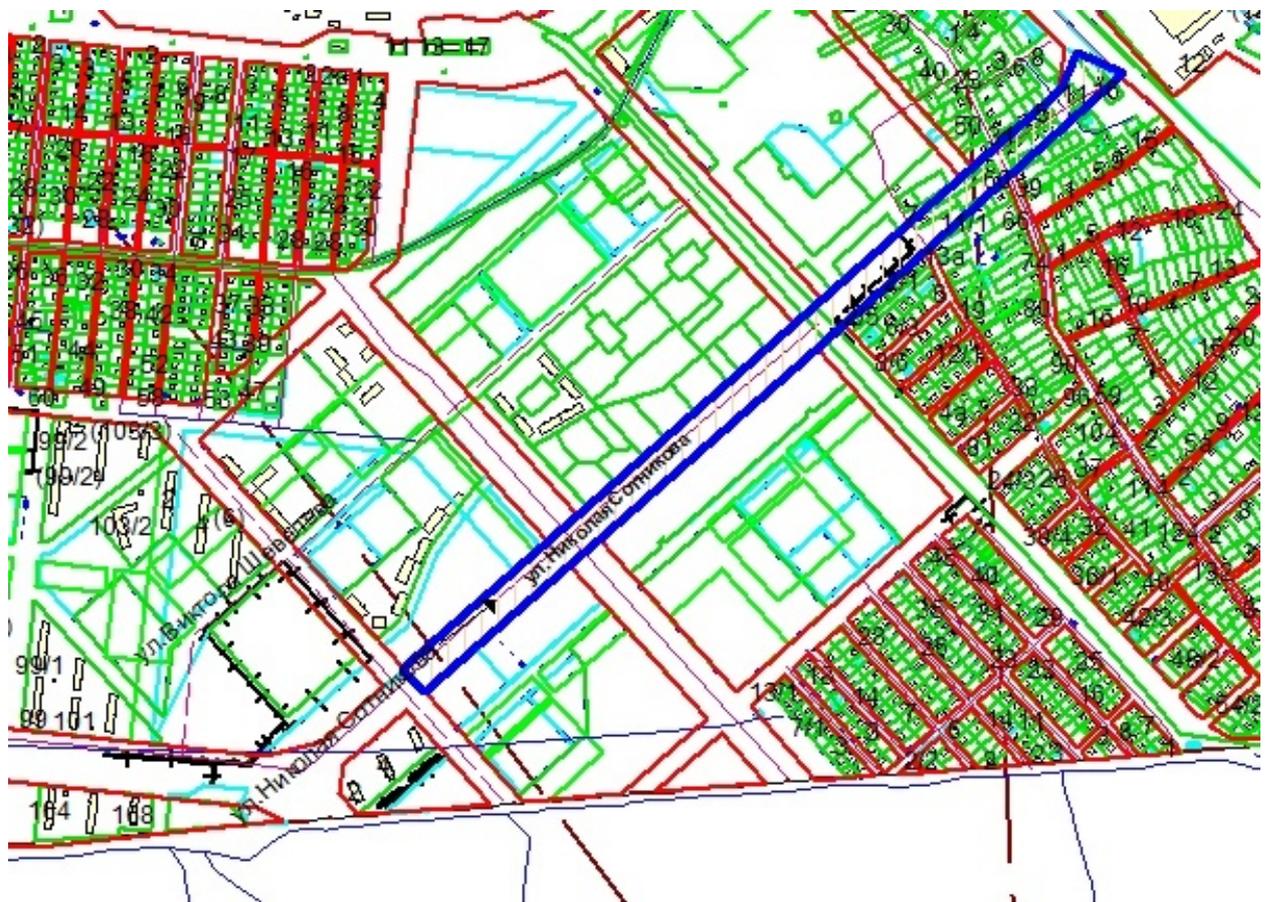


Площадь территории – 10,84 га

Приложение 1
к постановлению мэрии
города Новосибирска
от 04.04.2017 № 1400

СХЕМА

границ проекта межевания территории, предназначенной для размещения линейного объекта инженерной инфраструктуры местного значения – тепловых сетей от ТК–1616 до котельной по ул. Сухарной, в границах проекта планировки территории, ограниченной улицами Сухарной, Объединения, Бардина, Богдана Хмельницкого и Дуси Ковальчук, в Заельцовском районе, проекта планировки территории, ограниченной рекой Обью, границей города Новосибирска, Мочищенским шоссе, ул. Жуковского, ул. Тимирязева, ул. Сухарной, перспективной городской магистралью непрерывного движения в направлении перспективного Ельцовского моста через реку Обь, в Заельцовском районе

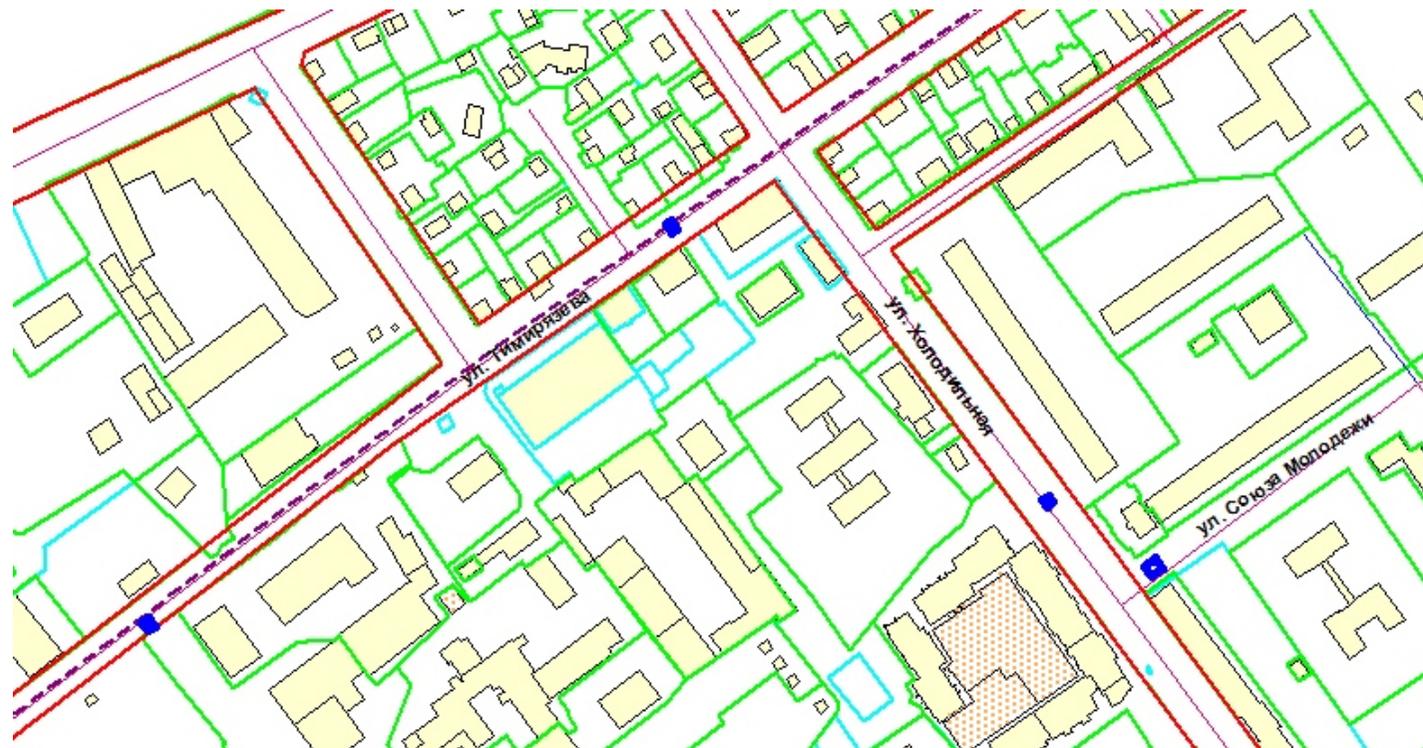


Площадь территории – 0,0090га

Приложение

к проекту межевания территории, предназначенному для размещения линейного объекта инженерной инфраструктуры местного значения – реконструкция объекта «Участок водопровода Д 200/300 мм протяженностью 0,18 км по ул. Владимировской (водовод от Красного проспекта по ул. Фабричной, ул. Владимировской до клуба Кирова, инв. № 3964) с увеличением Д до 400 мм» в границах проекта планировки центральной части города Новосибирска

ЧЕРТЕЖ
межевания территории

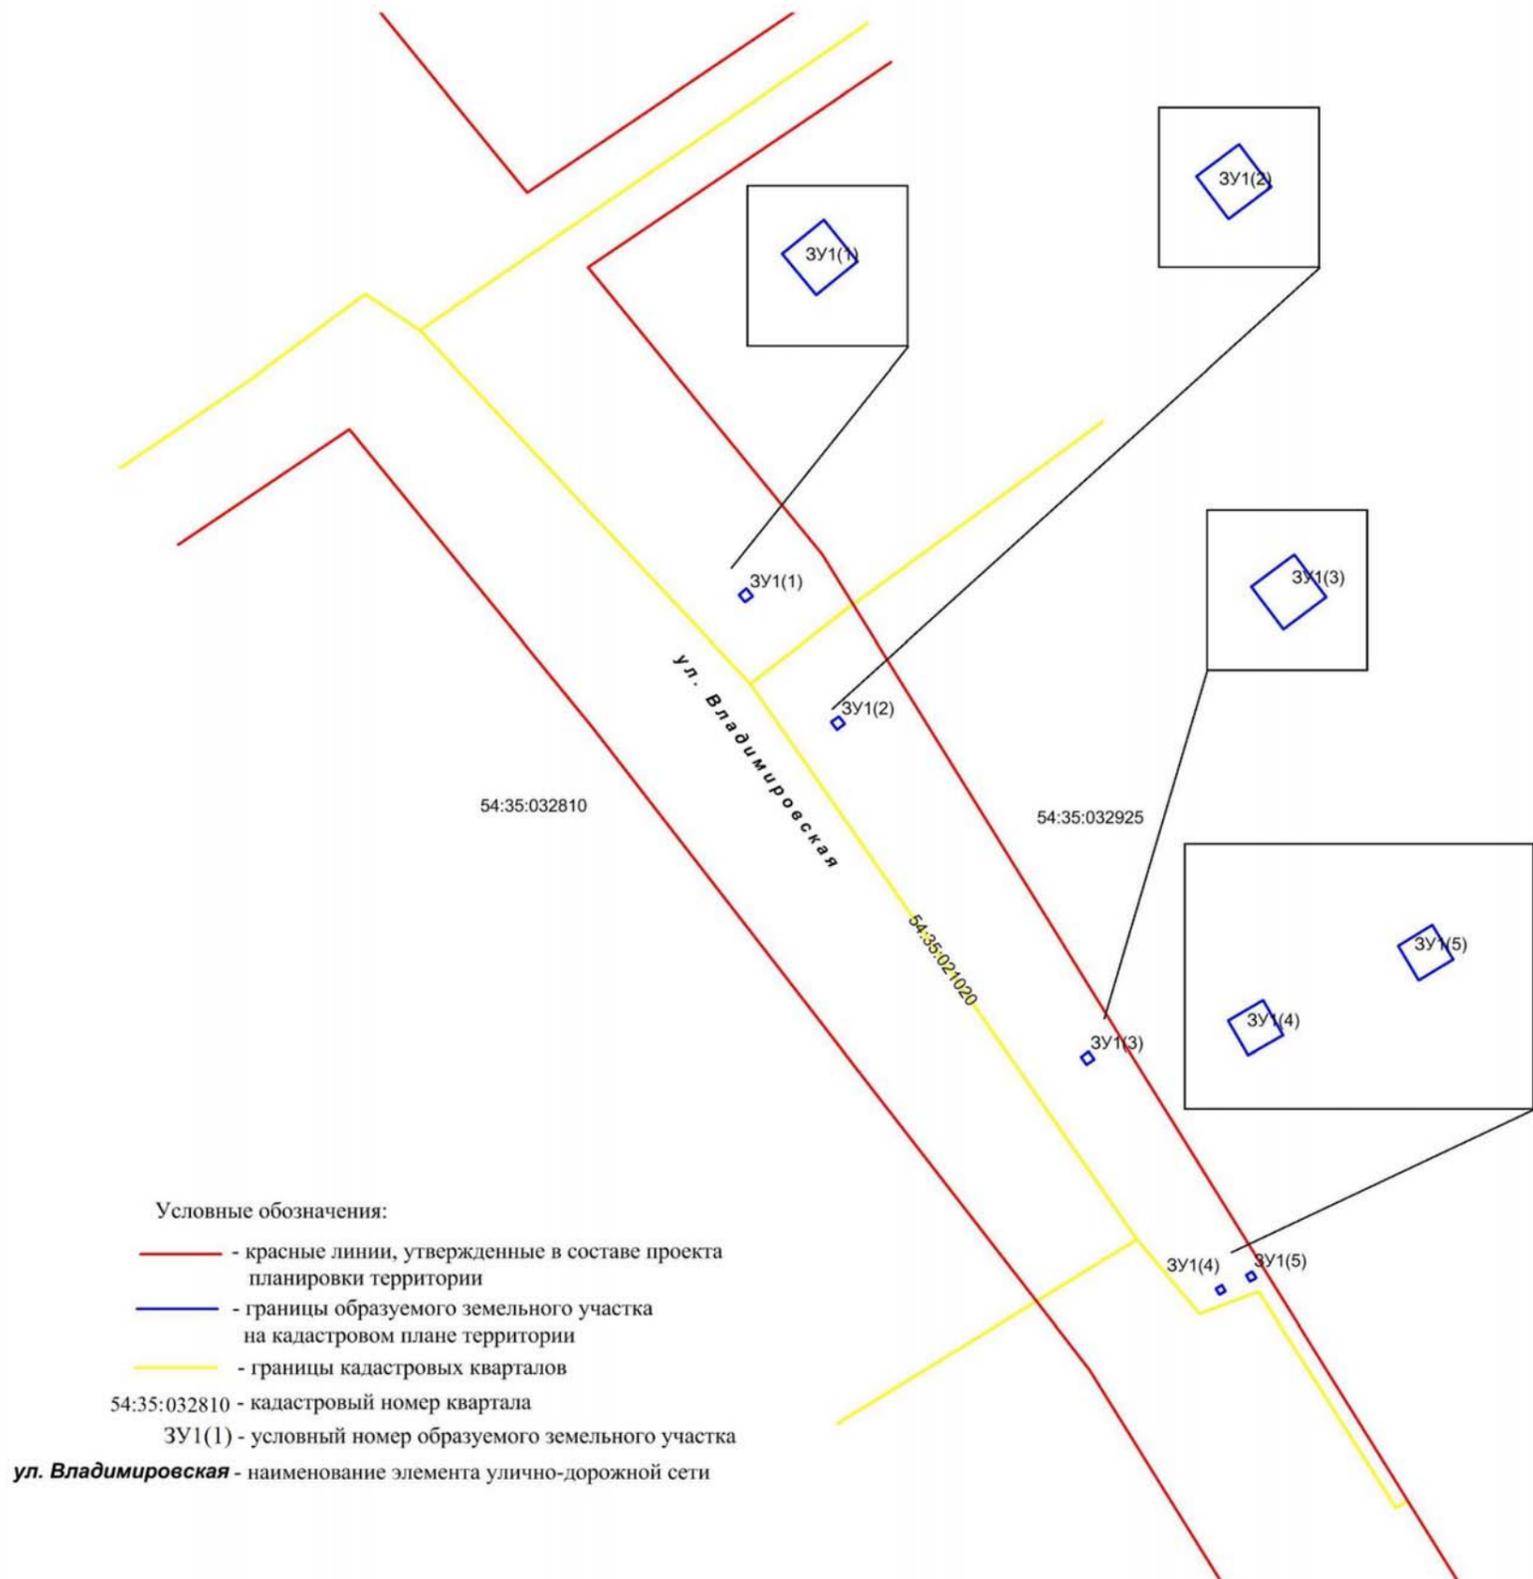

Приложение: Сведения об образуемом земельном участке на кадастровом плане территории


Приложение
к проекту межевания территории квартала, ограниченного улицами
Аникина, XX Партсъезда, Оловозаводской и Обогагательной, в
границах проекта планировки жилого района «Северо-Чемской»
в Кировском районе

ЧЕРТЕЖ межевания территории



Приложение: Сведения об образуемом земельном участке
на кадастровом плане территории.

ЧЕРТЕЖ
межевания территории

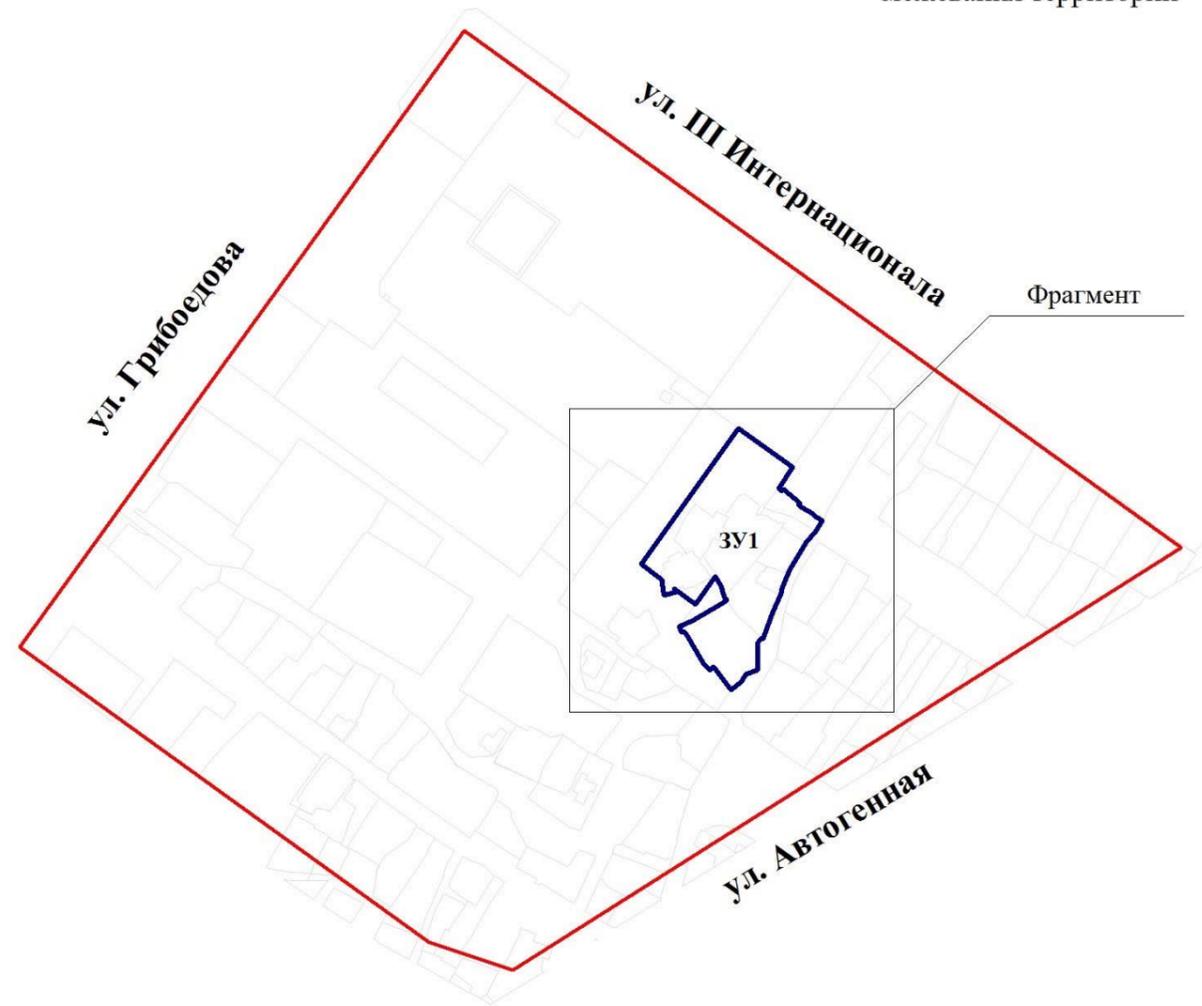

УСЛОВНЫЕ ОБОЗНАЧЕНИЯ:


-  - границы образуемого земельного участка на кадастровом плане территории
-  - красные линии, утвержденные в составе проекта планировки территории

ЗУ 1 - условный номер образуемого земельного участка

ул. Автогенная - наименование элемента улично-дорожной сети

Приложение
к проекту межевания территории квартала 140.01.04.03
в границах проекта планировки территории, ограниченной
улицами Трикотажной, Автогенной, полосой отвода
железной дороги, створом Октябрьского моста,
набережной реки Оби, улицей Ипподромской и улицей
Фрунзе, в Центральном, Октябрьском и Дзержинском
районах


Фрагмент

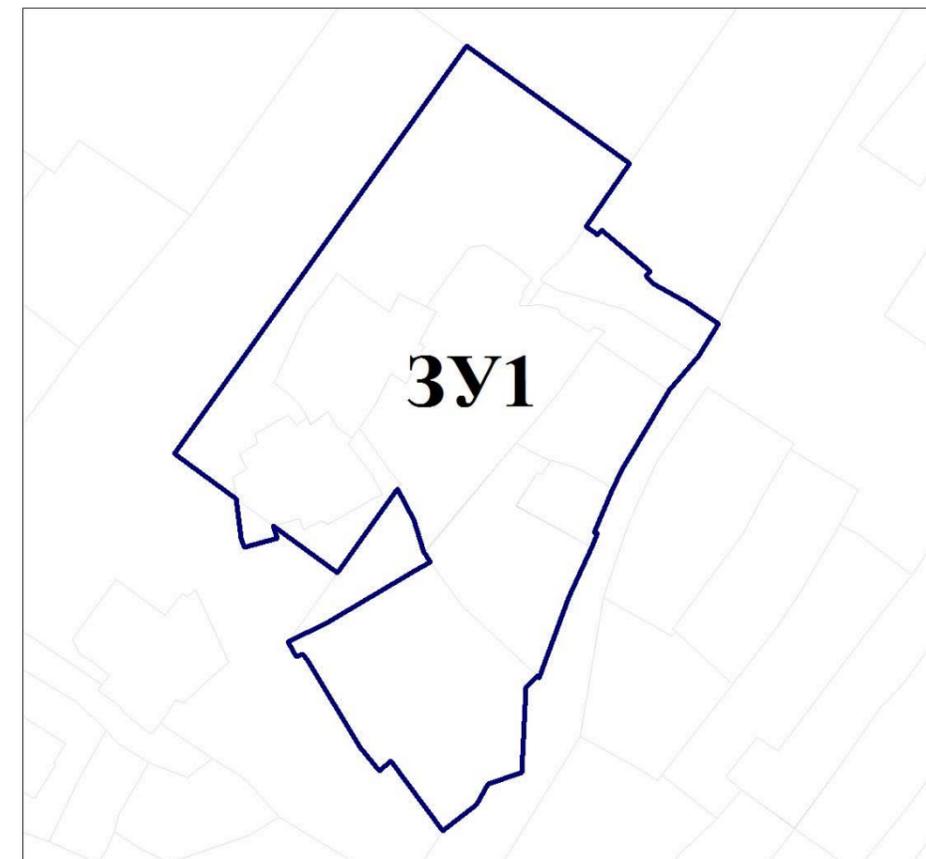

Приложение: Сведения об образуемом земельном участке
на кадастровом плане территории.

СХЕМА

границ территории проекта межевания территории, предназначенной для размещения линейного объекта инженерной инфраструктуры местного значения – водовода Д 1000 мм протяженностью 0,31 км от водовода Д 1000 мм по Северному проезду до водовода Д 500 мм по ул. Чемской в границах проекта планировки жилого района «Северо-Чемской» в Кировском районе, проекта планировки территории, ограниченной Советским шоссе, полосой отвода железной дороги, береговой полосой реки Оби и границей города Новосибирска, в Кировском районе

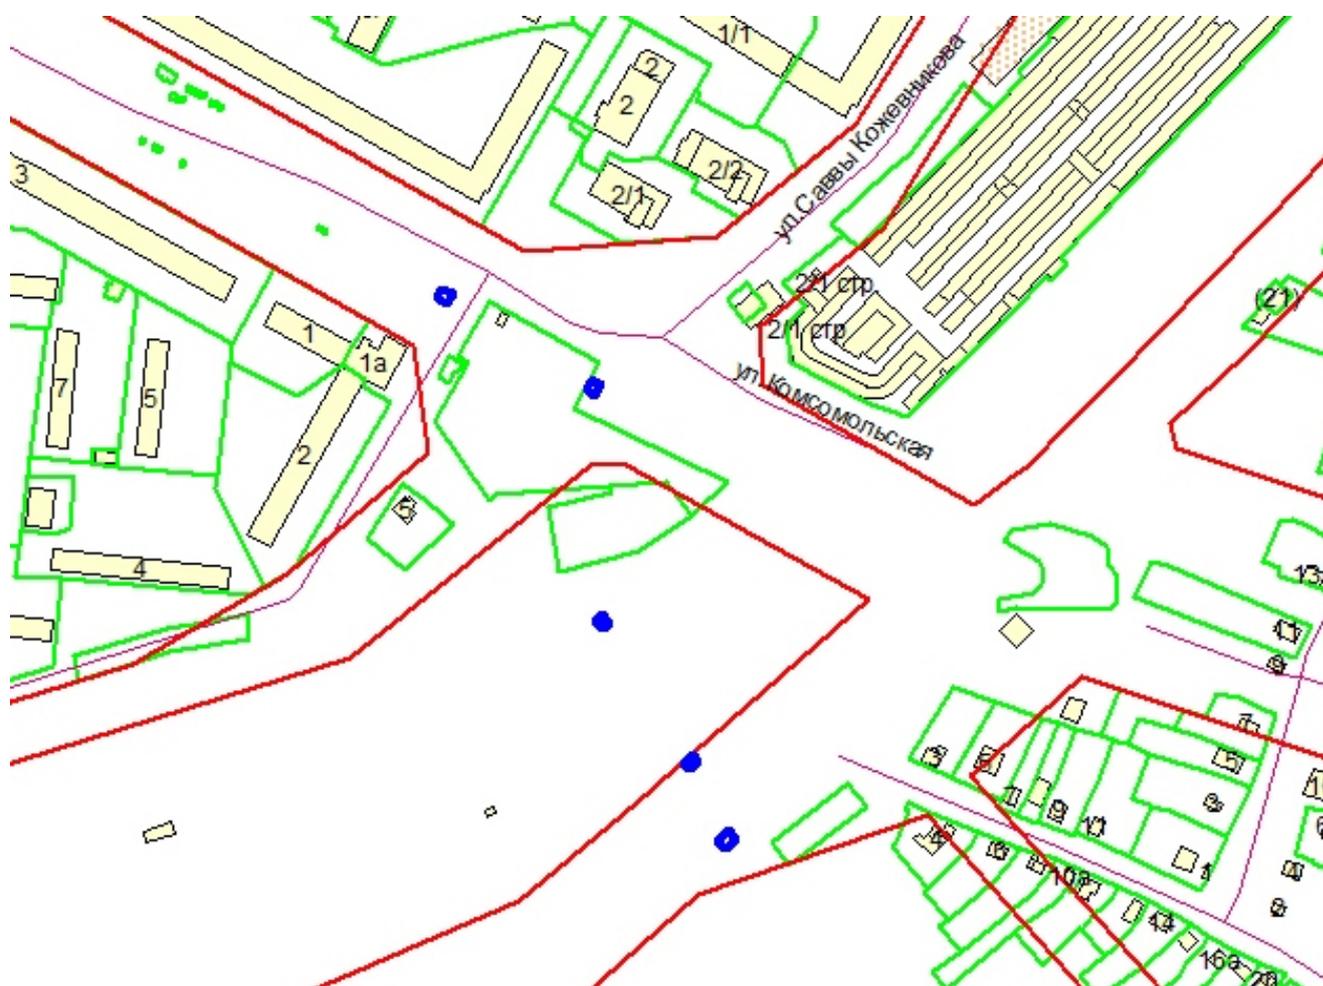


Площадь территории – 0,0172 га

Приложение

к проекту межевания территории, предназначенному для размещения линейного объекта транспортной инфраструктуры – автомобильной дороги общего пользования по Красному проспекту в Заельцовском районе в границах проекта планировки территории, ограниченной Красным проспектом, рекой 2-я Ельцовка, улицами Бардина, Богдана Хмельницкого и Дуси Ковальчук, в Заельцовском и Калининском районах, проекта планировки центральной части города Новосибирска, проекта планировки территории, прилегающей к 1-му Мочищенскому шоссе, в Заельцовском районе, проекта планировки территории, ограниченной перспективной Ельцовской магистралью, перспективной городской магистралью непрерывного движения по ул. Бардина, перспективным продолжением Красного проспекта, в Заельцовском районе

ЧЕРТЕЖ
межевания территории

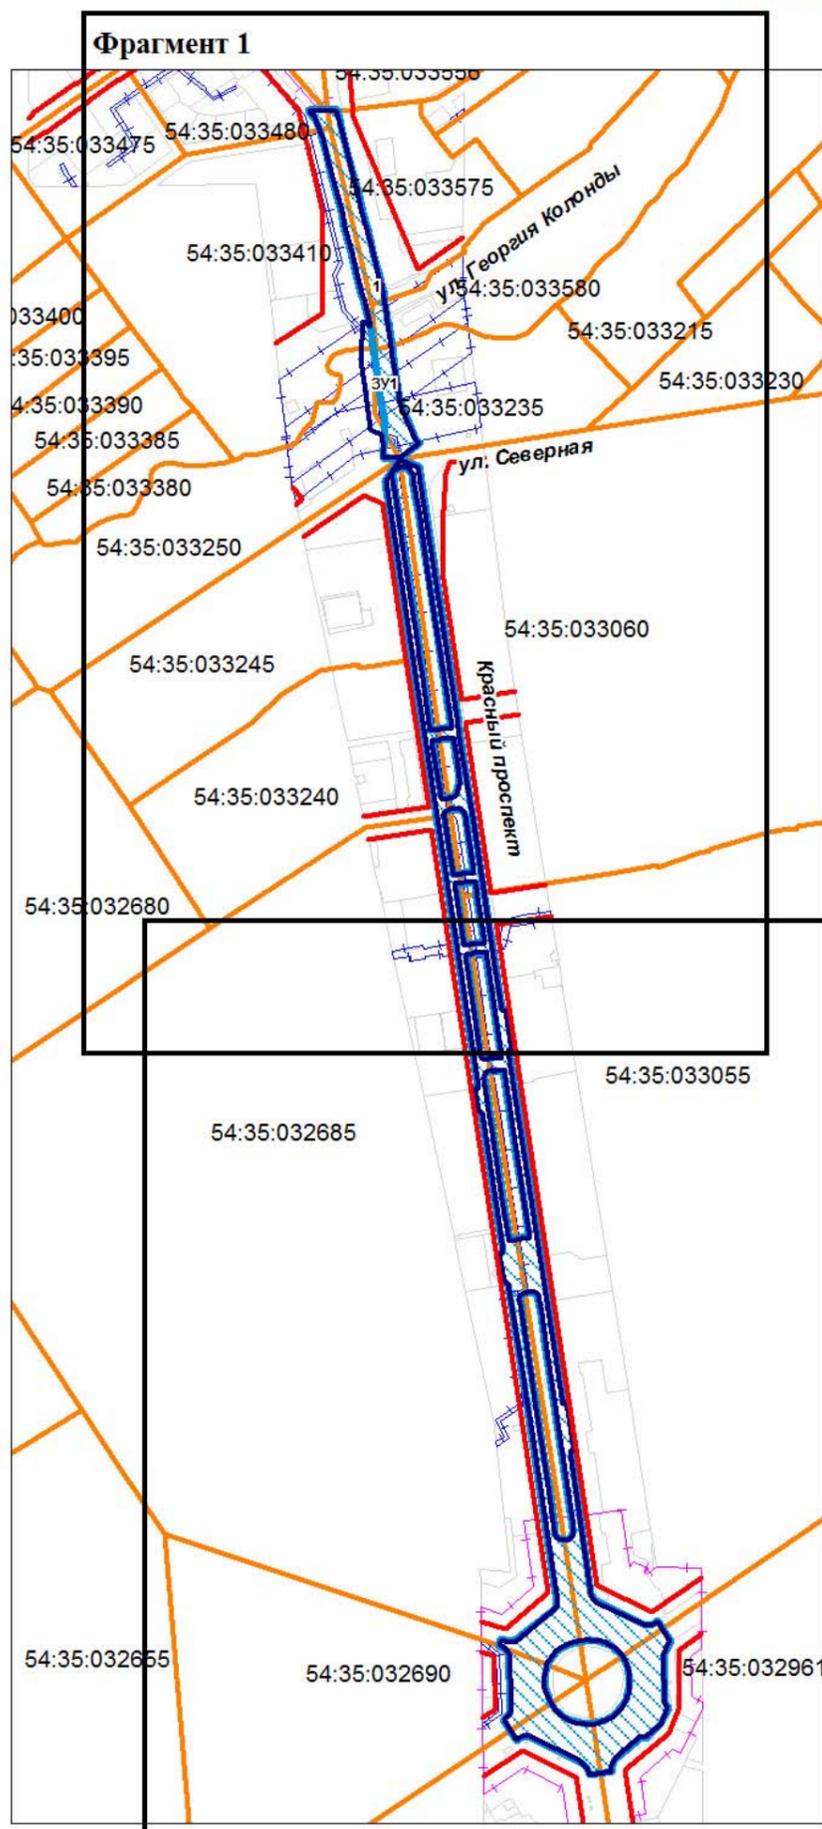

УСЛОВНЫЕ ОБОЗНАЧЕНИЯ:

-  - границы образуемого земельного участка, который после образования будет относиться к территориям общего пользования или имуществу общего пользования
-  - границы существующего земельного участка
-  - границы кадастрового квартала
-  - красные линии, утвержденные в составе проекта планировки территории

ЗУ1 - условный номер образуемого земельного участка, который после образования будет относиться к территориям общего пользования или имуществу общего пользования

1 - условный номер существующего земельного участка

54:35:033240 - кадастровый номер квартала


Красный проспект - наименование элемента улично-дорожной сети

Границы зон с особыми условиями использования территории:

-  - границы охранной зоны объекта инженерной инфраструктуры
-  - границы зоны охраны объектов культурного наследия (памятников истории и культуры) народов Российской Федерации

- Приложения: 1. Фрагмент 1
2. Фрагмент 2
3. Сведения о существующем земельном участке.
4. Сведения об образуемом земельном участке, который после образования будет относиться к территориям общего пользования или имуществу


Фрагмент 1

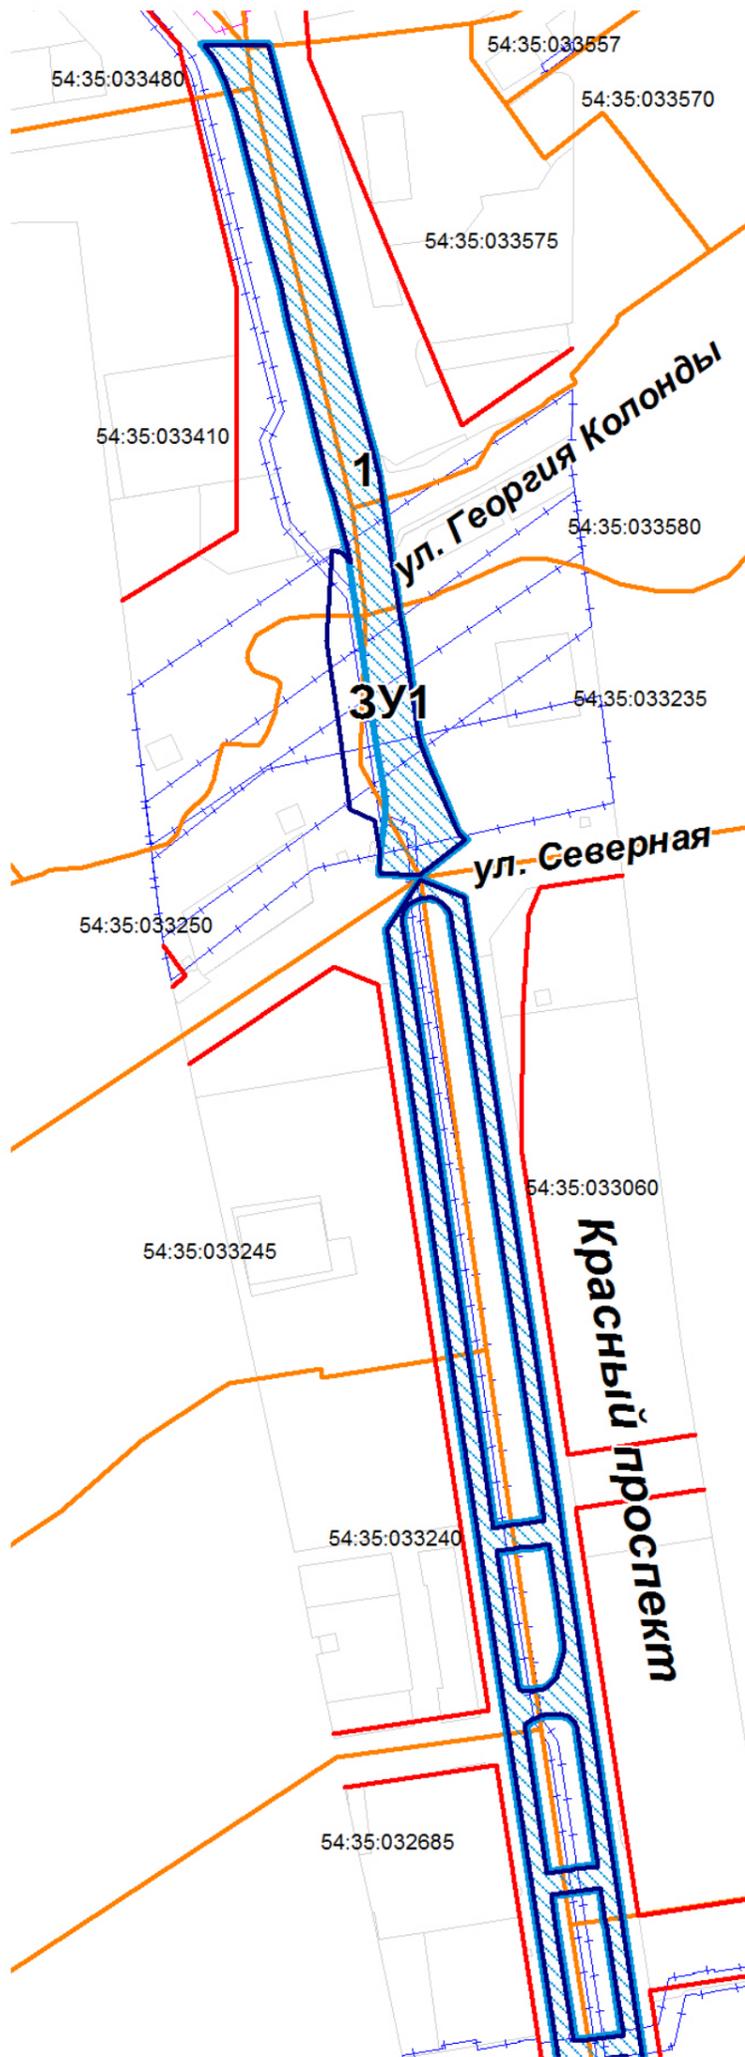

УСЛОВНЫЕ ОБОЗНАЧЕНИЯ:

-  - границы образуемого земельного участка, который после образования будет относиться к территориям общего пользования или имуществу общего пользования
-  - границы существующего земельного участка
-  - границы кадастрового квартала
-  - красные линии, утвержденные в составе проекта планировки территории
- ЗУ1** - условный номер образуемого земельного участка, который после образования будет относиться к территориям общего пользования или имуществу общего пользования
- 1** - условный номер существующего земельного участка
- 54:35:033240** - кадастровый номер квартала
- Красный проспект* - наименование элемента улично-дорожной сети
- Границы зон с особыми условиями использования территории:
 -  - границы охранной зоны объекта инженерной инфраструктуры
 -  - границы зоны охраны объектов культурного наследия (памятников истории и культуры) народов Российской Федерации

Фрагмент 2

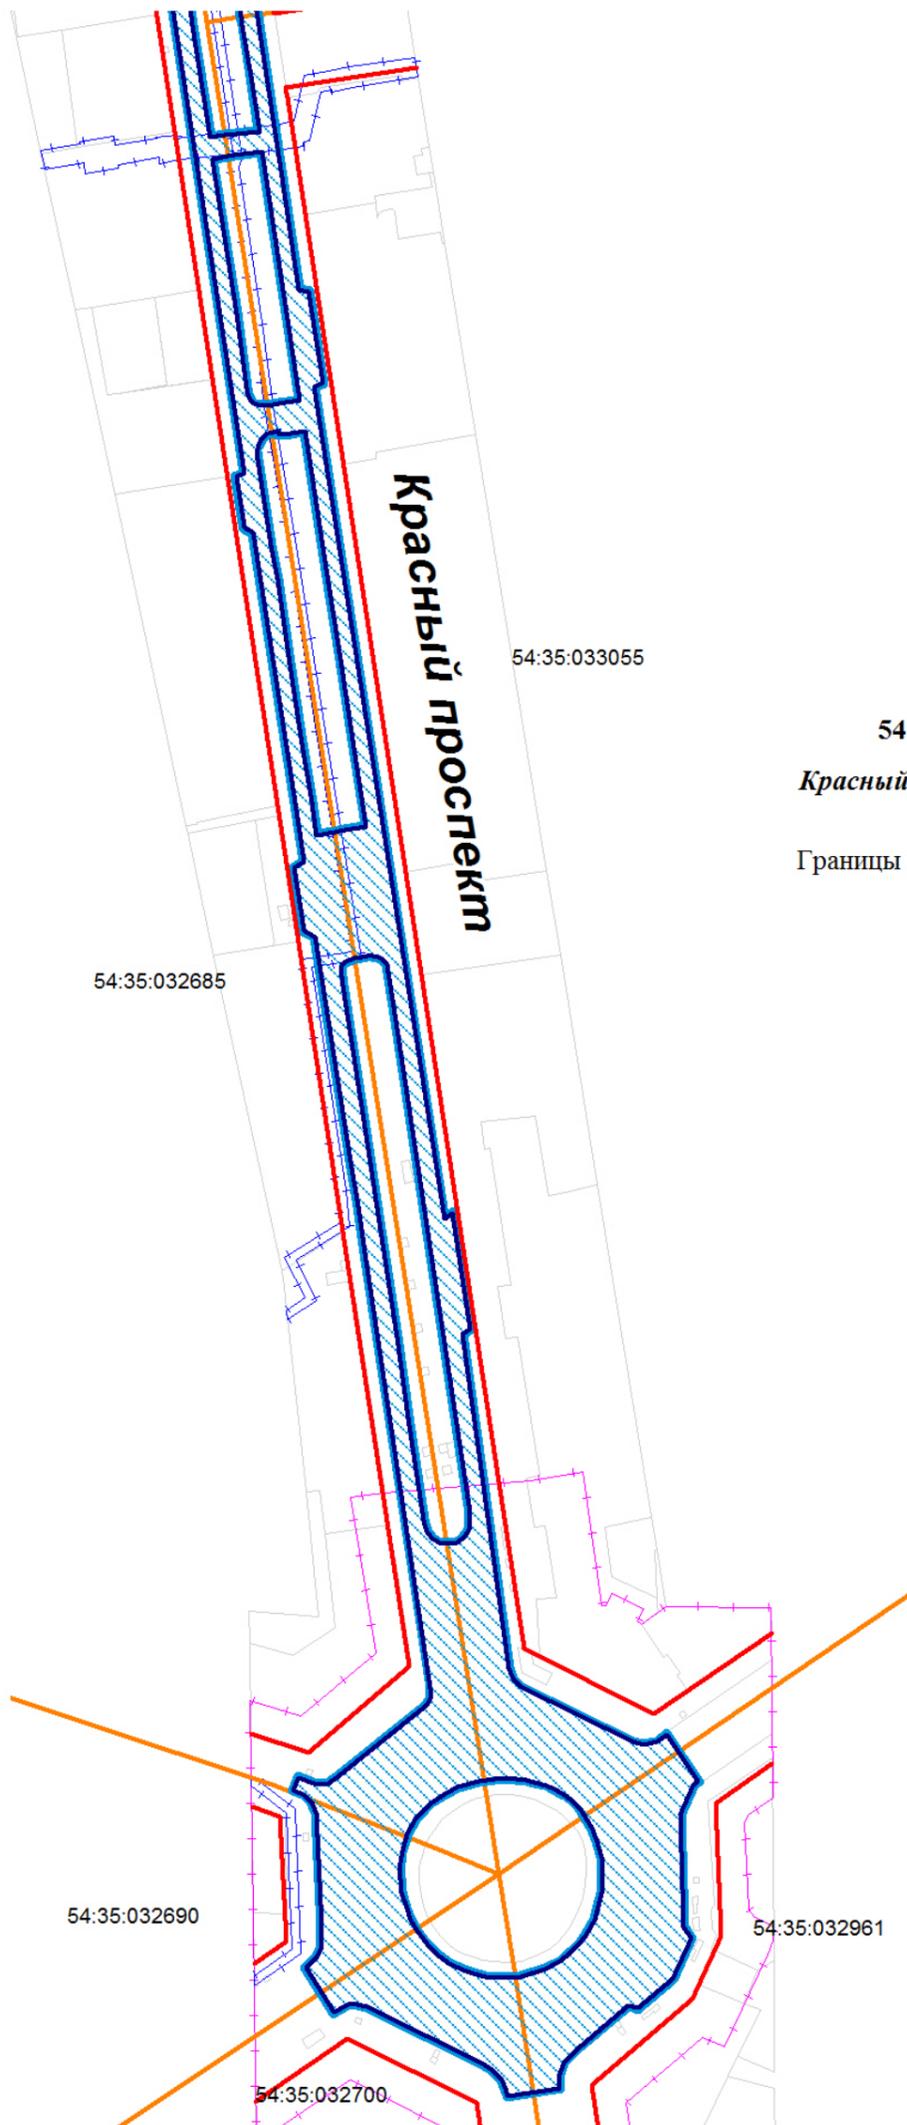

УСЛОВНЫЕ ОБОЗНАЧЕНИЯ:

-  - границы образуемого земельного участка, который после образования будет относиться к территориям общего пользования или имуществу общего пользования
-  - границы существующего земельного участка
-  - границы кадастрового квартала
-  - красные линии, утвержденные в составе проекта планировки территории
- ЗУ1** - условный номер образуемого земельного участка, который после образования будет относиться к территориям общего пользования или имуществу общего пользования
- 1** - условный номер существующего земельного участка
- 54:35:033240** - кадастровый номер квартала
- Красный проспект** - наименование элемента улично-дорожной сети
- Границы зон с особыми условиями использования территории:
 -  - границы охранной зоны объекта инженерной инфраструктуры
 -  - границы зоны охраны объектов культурного наследия (памятников истории и культуры) народов Российской Федерации


Приложение
к проекту межевания территории, предназначенному
для размещения линейного объекта транспортной
инфраструктуры — автомобильной дороги общего
пользования по ул. Обогажительной в Кировском районе
в границах проекта планировки жилого района
«Северо-Чемской» в Кировском районе

ЧЕРТЕЖ

межевания территории с отображением красных линий, утвержденных в составе проекта планировки территории, линий отступа от красных линий в целях определения места допустимого размещения зданий, строений, сооружений, границ образуемых и изменяемых земельных участков на кадастровом плане территории, условных номеров образуемых земельных участков, границ территорий объектов культурного наследия, границ зон с особыми условиями использования территорий, границ зон действия публичных сервитутов, границ существующих и (или) подлежащих образованию земельных участков, в том числе предполагаемых к изъятию для государственных или муниципальных нужд, для размещения линейного объекта транспортной инфраструктуры

УСЛОВНЫЕ ОБОЗНАЧЕНИЯ:

-  - границы образуемого земельного участка, который после образования будет относиться к территориям общего пользования или имуществу общего пользования
-  - границы кадастровых кварталов
-  - красные линии
-  - границы существующих земельных участков

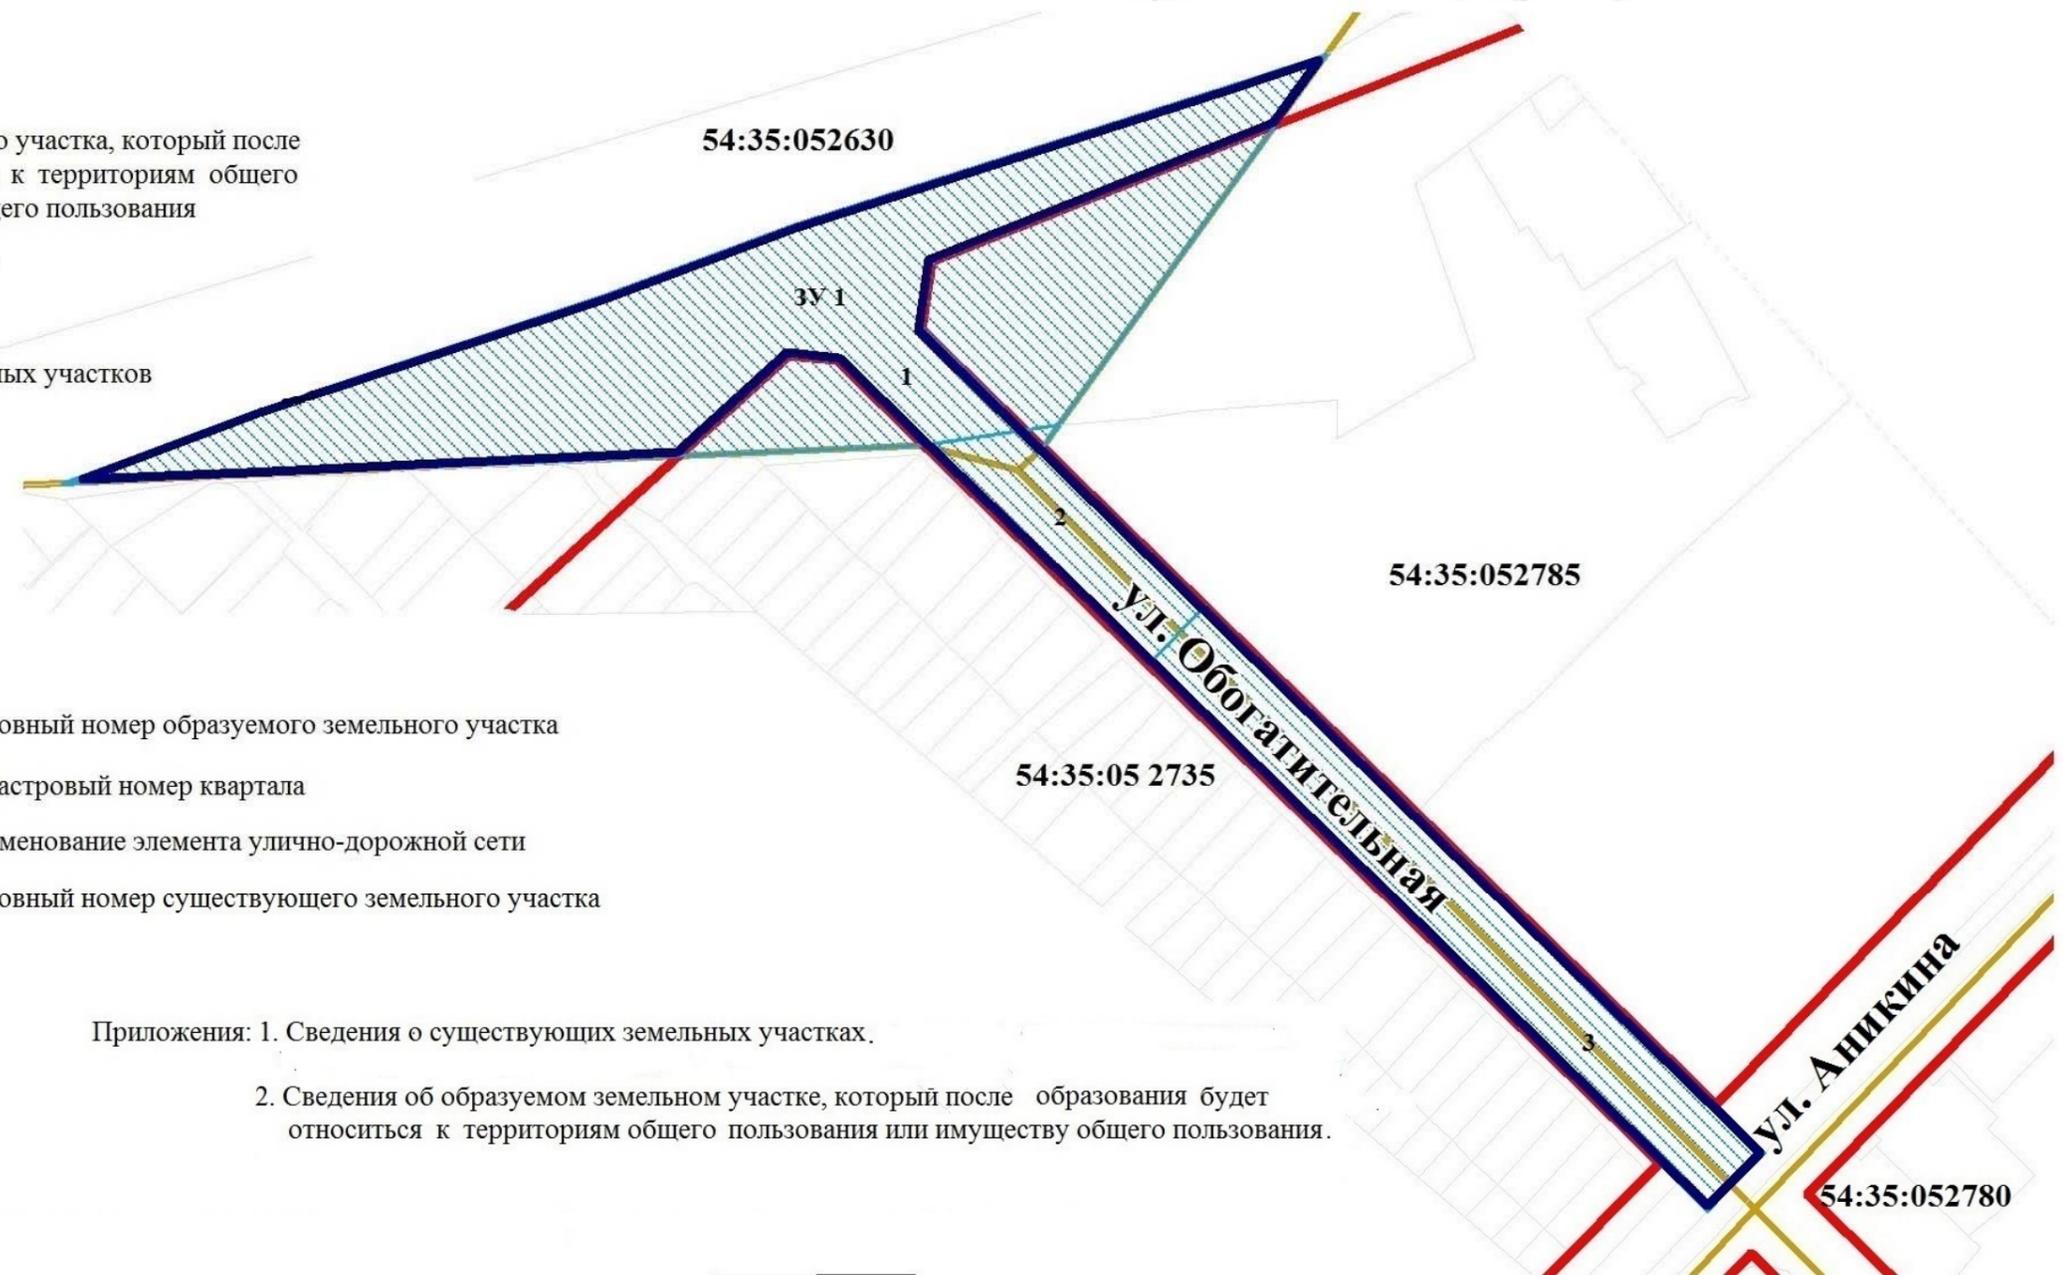

ЗУ1 - условный номер образуемого земельного участка

54:35:052630 - кадастровый номер квартала

ул. Обогажительная - наименование элемента улично-дорожной сети


1 - условный номер существующего земельного участка

Приложения: 1. Сведения о существующих земельных участках.

2. Сведения об образуемом земельном участке, который после образования будет относиться к территориям общего пользования или имуществу общего пользования.

СХЕМА


границ проекта межевания территории, предназначенной для размещения
линейного объекта инженерной инфраструктуры местного значения –
«строительство водовода Д 800 мм протяженностью 2,65 км жилого
района «Чистая Слобода» в границах проекта планировки
территории, ограниченной улицами Порт-Артурской,
Широкой, полосой отвода железной дороги и
Толмачевским шоссе, в Ленинском районе

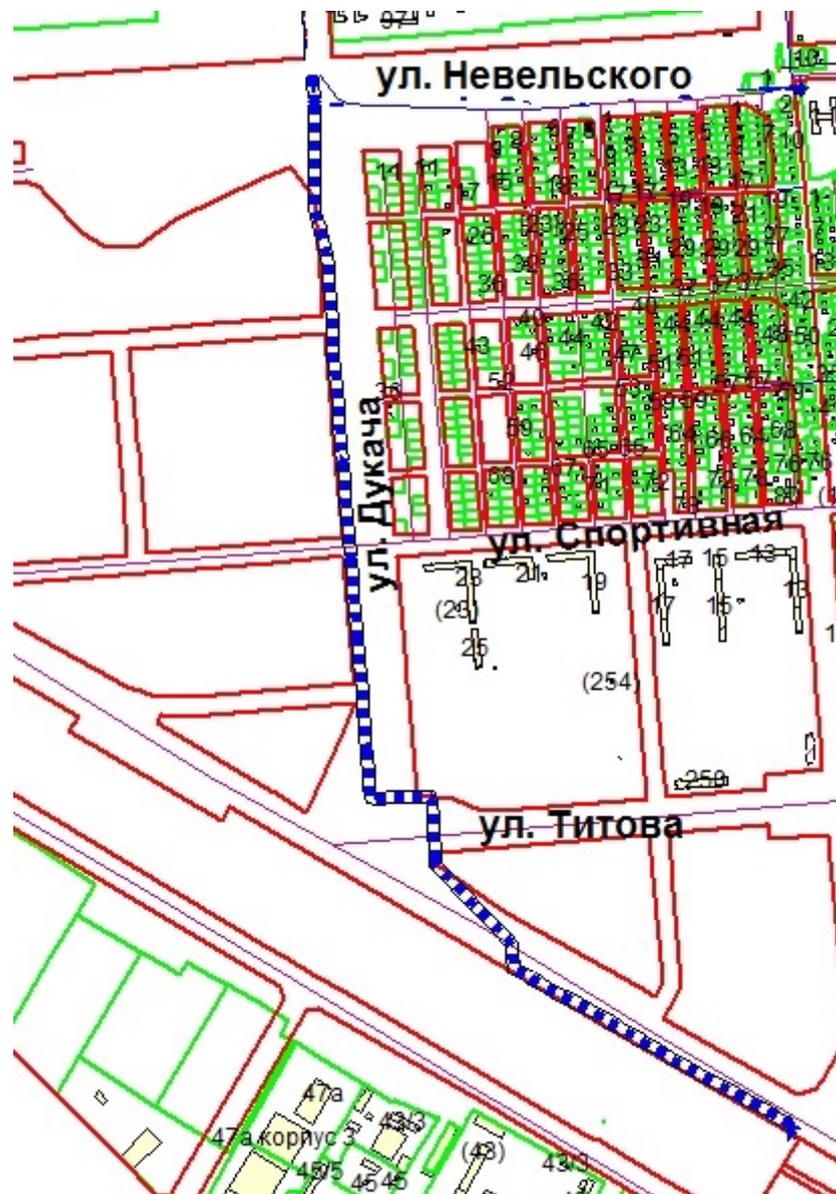

Площадь территории – 0,0074 га

СХЕМА

границ территории квартала 21 в границах проекта планировки территории,
ограниченной границей города Новосибирска, полосой отвода железной
дороги, границей Первомайского района, в Советском районе

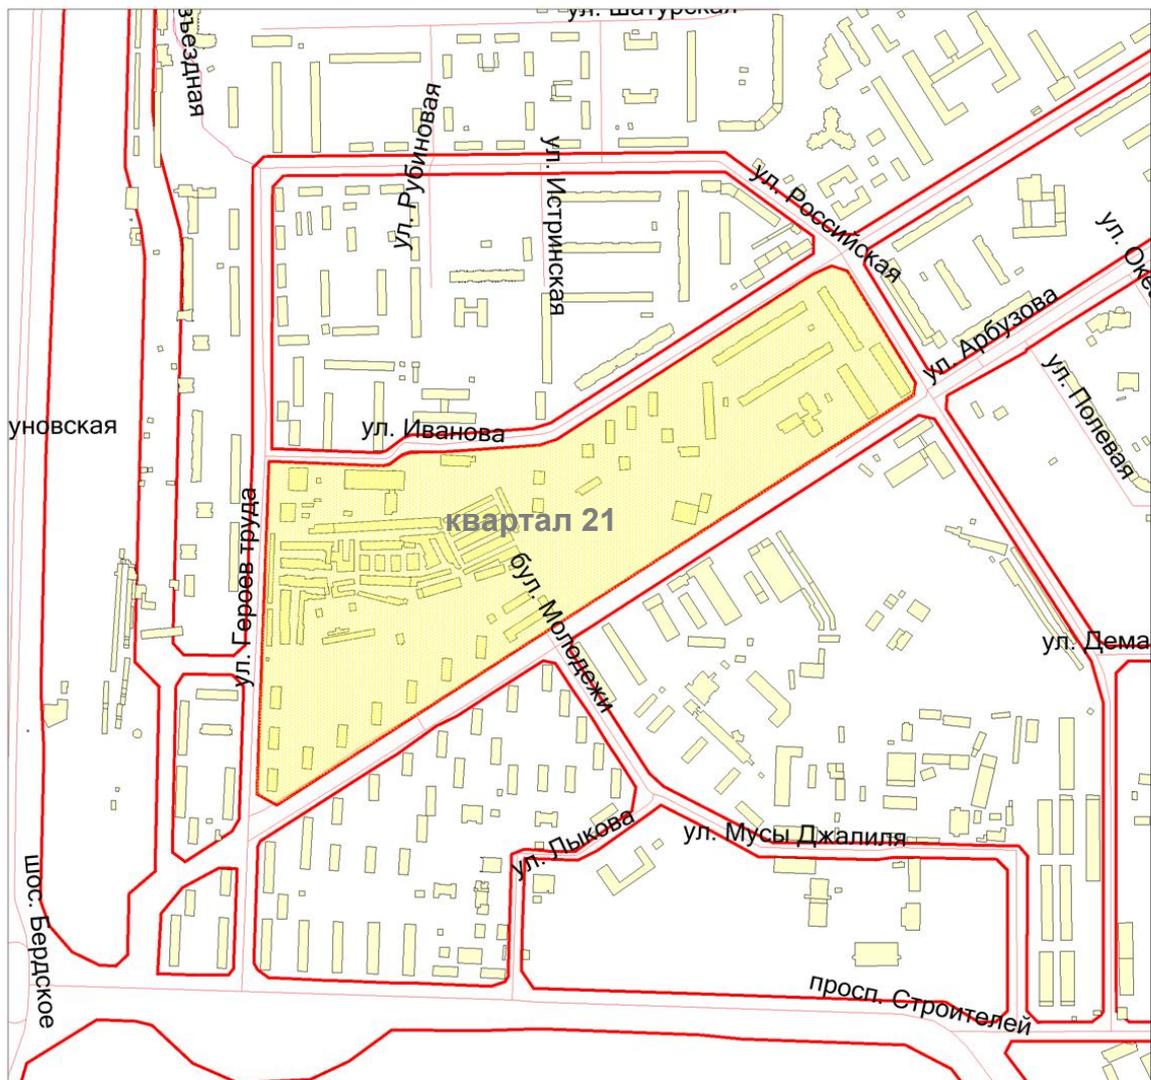

Площадь территории – 39,73 га.

