



**БЮЛЛЕТЕНЬ
ОРГАНОВ МЕСТНОГО
САМОУПРАВЛЕНИЯ
ГОРОДА
НОВОСИБИРСКА**

№ 27 6 июля 2017 г.

ЗАКЛЮЧЕНИЕ

о результатах публичных слушаний по проекту постановления мэрии города Новосибирска «О проекте межевания территории, предназначенном для размещения линейного объекта транспортной инфраструктуры местного значения – автомобильной дороги общего пользования по ул. Большевистской и ул. Восход в Октябрьском районе в границах проекта планировки территории, ограниченной створом Октябрьского моста, ул. Зыряновской, полосой отвода железной дороги, створом Бугринского моста, береговой линией реки Оби, в Октябрьском и Первомайском районах, в границах проекта планировки территории, ограниченной улицами Трикотажной, Автогенной, полосой отвода железной дороги, створом Октябрьского моста, набережной реки Оби, улицей Ипподромской и улицей Фрунзе, в Центральном, Октябрьском и Дзержинском районах».

В целях выявления, учета мнения и интересов жителей города Новосибирска, в соответствии с Градостроительным кодексом Российской Федерации, Федеральным законом от 06.10.2003 № 131-ФЗ «Об общих принципах организации местного самоуправления в Российской Федерации», решением городского Совета Новосибирска от 25.04.2007 № 562 «О Положении о публичных слушаниях в городе Новосибирске», были проведены публичные слушания.

Постановление мэрии города Новосибирска от 10.05.2017 № 2126 «О назначении публичных слушаний по проекту постановления мэрии города Новосибирска «О проекте межевания территории, предназначенном для размещения линейного объекта транспортной инфраструктуры местного значения – автомобильной дороги общего пользования по ул. Большевистской и ул. Восход в Октябрьском районе в границах проекта планировки территории, ограниченной створом Октябрьского моста, ул. Зыряновской, полосой отвода железной дороги, створом Бугринского моста, береговой линией реки Оби, в Октябрьском и Первомайском районах, в границах проекта планировки территории, ограниченной улицами Трикотажной, Автогенной, полосой отвода железной дороги, створом Октябрьского моста, набережной реки Оби, улицей Ипподромской и улицей Фрунзе, в Центральном, Октябрьском и Дзержинском районах» (далее - Постановление о публичных слушаниях) было опубликовано в Бюллетене органов местного самоуправления города Новосибирска от 11.05.2017 № 18 и размещено на официальном сайте города Новосибирска.

Публичные слушания по проекту Постановления о публичных слушаниях проведены 15 июня 2017 года.

В процессе проведения публичных слушаний по проекту Постановления о публичных слушаниях были заслушаны предложения приглашенных экспертов и иных участников публичных слушаний.

По результатам проведения публичных слушаний сделано следующее

ЗАКЛЮЧЕНИЕ:

Считать состоявшимися публичные слушания по проекту постановления мэрии города Новосибирска «О проекте межевания территории, предназначенном для размещения линейного объекта транспортной инфраструктуры местного значения – автомобильной дороги общего пользования по ул. Большевистской и ул. Восход в Октябрьском районе в границах проекта планировки территории, ограниченной створом Октябрьского моста, ул. Зыряновской, полосой отвода железной дороги, створом Бугринского моста, береговой линией реки Оби, в Октябрьском и Первомайском районах, в границах проекта планировки территории, ограниченной улицами Трикотажной, Автогенной, полосой отвода железной дороги, створом Октябрьского моста, набережной реки Оби, улицей Ипподромской и улицей Фрунзе, в Центральном, Октябрьском и Дзержинском районах».

Процедура проведения публичных слушаний по проекту постановления мэрии города Новосибирска «О проекте межевания территории, предназначенном для размещения линейного объекта транспортной инфраструктуры местного значения – автомобильной дороги общего пользования по ул. Большевистской и ул. Восход в Октябрьском районе в границах проекта планировки территории, ограниченной створом Октябрьского моста, ул. Зыряновской, полосой отвода железной дороги, створом Бугринского моста, береговой линией реки Оби, в Октябрьском и Первомайском районах, в границах проекта планировки территории, ограниченной улицами Трикотажной, Автогенной, полосой отвода железной дороги, створом Октябрьского моста, набережной реки Оби, улицей Ипподромской и улицей Фрунзе, в Центральном, Октябрьском и Дзержинском районах» осуществлена в соответствии с Градостроительным кодексом Российской Федерации, Федеральным законом от 06.10.2003 № 131-ФЗ «Об общих принципах организации местного самоуправления в Российской Федерации» и Положением о публичных слушаниях в городе Новосибирске, принятым решением городского Совета Новосибирска от 25.04.2007 № 562.

Проект постановления мэрии города Новосибирска «О проекте межевания территории, предназначенном для размещения линейного объекта транспортной инфраструктуры местного значения – автомобильной дороги общего пользования по ул. Большевистской и ул. Восход в Октябрьском районе в границах проекта планировки территории, ограниченной створом Октябрьского моста, ул. Зыряновской, полосой отвода железной дороги, створом Бугринского моста, береговой линией реки Оби, в Октябрьском и Первомайском районах, в границах проекта планировки территории, ограниченной улицами Трикотажной, Автогенной, полосой отвода железной дороги, створом Октябрьского моста, набережной реки Оби, улицей Ипподромской и улицей Фрунзе, в Центральном, Октябрьском и Дзержинском районах» получил положительную оценку и рекомендуется к утверждению с учетом предложений, одобренных экспертами.

3.1. На чертеже межевания территории отобразить дополнительно охранную зону тепловых сетей. Откорректировать границы зоны охраны объектов культурного наследия (памятников истории и культуры) народов Российской Федерации.

3.2. На чертеже межевания территории красные линии отобразить в соответствии с проектом планировки, утвержденным постановлением мэрии города Новосибирска от 15.03.2017 № 988 «О проекте планировки и проектах межевания территории, ограниченной створом Октябрьского моста, ул. Зырянской, полосой отвода железной дороги, створом Октябрьского моста, береговой линией реки Оби, в Октябрьском и Первомайском районах».

3.3. Включить в земельный участок с условным обозначением на чертеже ЗУ 1 земельные участки, занимаемые подземным переходом по ул. Большевистской (кадастровый номер земельного участка 54:35:000000:31).

3.4. Внести соответствующие изменения в чертеж межевания территории.

3.5. Внести соответствующие изменения в приложение 1 к чертежу межевания территории.

3.6. В приложениях к проекту межевания устранить технические ошибки и несоответствия.

Председатель организационного комитета по проведению публичных слушаний по проекту постановления мэрии города Новосибирска «О проекте межевания территории, предназначенном для размещения линейного объекта транспортной инфраструктуры местного значения – автомобильной дороги общего пользования по ул. Большевистской и ул. Восход в Октябрьском районе в границах проекта планировки территории, ограниченной створом Октябрьского моста, ул. Зырянской, полосой отвода железной дороги, створом Бугринского моста, береговой линией реки Оби, в Октябрьском и Первомайском районах, в границах проекта планировки территории, ограниченной улицами Трикотажной, Автогенной, полосой отвода железной дороги, створом Октябрьского моста, набережной реки Оби, улицей Ипподромской и улицей Фрунзе, в Центральном, Октябрьском и Дзержинском районах», заместитель начальника Главного управления архитектуры и градостроительства мэрии города Новосибирска

Секретарь

В. Н. Столбов

Е. Н. Гальянова

Согласовано экспертами:

Маньковский А. Н.

Шкурин К. В.

Рисунов Д. И.

ЗАКЛЮЧЕНИЕ

о результатах публичных слушаний по проекту постановления мэрии города Новосибирска «О проекте межевания территории, предназначенном для размещения линейного объекта транспортной инфраструктуры местного значения – транспортной развязки на пересечении Бердского шоссе и ул. Одоевского в Первомайском районе в границах проекта планировки территории, ограниченной перспективной городской магистралью непрерывного движения в направлении перспективного Матвеевского моста через реку Обь, Бердским шоссе, дамбой Комсомольского железнодорожного моста через реку Обь и рекой Обью в Первомайском районе, в границах проекта планировки территории, ограниченной направлением перспективного Матвеевского моста, Бердским шоссе, направлением перспективного Нижне-Ельцовского моста и рекой Обью, в Первомайском районе, в границах проекта планировки территории, ограниченной ул. Одоевского, Бердским шоссе, рекой Иней, границей города Новосибирска, в Первомайском районе».

В целях выявления, учета мнения и интересов жителей города Новосибирска, в соответствии с Градостроительным кодексом Российской Федерации, Федеральным законом от 06.10.2003 № 131-ФЗ «Об общих принципах организации местного самоуправления в Российской Федерации», решением городского Совета Новосибирска от 25.04.2007 № 562 «О Положении о публичных слушаниях в городе Новосибирске», были проведены публичные слушания.

Постановление мэрии города Новосибирска от 12.05.2017 № 2192 «О назначении публичных слушаний по проекту постановления мэрии города Новосибирска «О проекте межевания территории, предназначенном для размещения линейного объекта транспортной инфраструктуры местного значения – транспортной развязки на пересечении Бердского шоссе и ул. Одоевского в Первомайском районе в границах проекта планировки территории, ограниченной перспективной городской магистралью непрерывного движения в направлении перспективного Матвеевского моста через реку Обь, Бердским шоссе, дамбой Комсомольского железнодорожного моста через реку Обь и рекой Обью в Первомайском районе, в границах проекта планировки территории, ограниченной направлением перспективного Матвеевского моста, Бердским шоссе, направлением перспективного Нижне-Ельцовского моста и рекой Обью, в Первомайском районе, в границах проекта планировки территории, ограниченной ул. Одоевского, Бердским шоссе, рекой Иней, границей города Новосибирска, в Первомайском районе» (далее - Постановление о публичных слушаниях) было опубликовано в Бюллетене органов местного самоуправления города Новосибирска от 18.05.2017 № 19 и размещено на официальном сайте города Новосибирска.

Публичные слушания по проекту Постановления о публичных слушаниях проведены 15 июня 2017 года.

В процессе проведения публичных слушаний по проекту Постановления о публичных слушаниях были заслушаны предложения приглашенных экспертов и иных участников публичных слушаний.

По результатам проведения публичных слушаний сделано следующее

ЗАКЛЮЧЕНИЕ:

1. Считать состоявшимися публичные слушания по проекту постановления мэрии города Новосибирска «О проекте межевания территории, предназначенном для размещения линейного объекта транспортной инфраструктуры местного значения – транспортной развязки на пересечении Бердского шоссе и ул. Одоевского в Первомайском районе в границах проекта планировки территории, ограниченной перспективной городской магистралью непрерывного движения в направлении перспективного Матвеевского моста через реку Обь, Бердским шоссе, дамбой Комсомольского железнодорожного моста через реку Обь и рекой Обью в Первомайском районе, в границах проекта планировки территории, ограниченной направлением перспективного Матвеевского моста, Бердским шоссе, направлением перспективного Нижне-Ельцовского моста и рекой Обью, в Первомайском районе, в границах проекта планировки территории, ограниченной ул. Одоевского, Бердским шоссе, рекой Иней, границей города Новосибирска, в Первомайском районе».

2. Процедура проведения публичных слушаний по проекту постановления мэрии города Новосибирска «О проекте межевания территории, предназначенном для размещения линейного объекта транспортной инфраструктуры местного значения – транспортной развязки на пересечении Бердского шоссе и ул. Одоевского в Первомайском районе в границах проекта планировки территории, ограниченной перспективной городской магистралью непрерывного движения в направлении перспективного Матвеевского моста через реку Обь, Бердским шоссе, дамбой Комсомольского железнодорожного моста через реку Обь и рекой Обью в Первомайском районе, в границах проекта планировки территории, ограниченной направлением перспективного Матвеевского моста, Бердским шоссе, направлением перспективного Нижне-Ельцовского моста и рекой Обью, в Первомайском районе, в границах проекта планировки территории, ограниченной ул. Одоевского, Бердским шоссе, рекой Иней, границей города Новосибирска, в Первомайском районе» осуществлена в соответствии с Градостроительным кодексом Российской Федерации, Федеральным законом от 06.10.2003 № 131-ФЗ «Об общих принципах организации местного самоуправления в Российской Федерации» и Положением о публичных слушаниях в городе Новосибирске, принятым решением городского Совета Новосибирска от 25.04.2007 № 562.

Проект постановления мэрии города Новосибирска «О проекте межевания территории, предназначенном для размещения линейного объекта транспортной инфраструктуры местного значения – транспортной развязки на пересечении Бердского шоссе и ул. Одоевского в Первомайском районе в границах проекта планировки территории, ограниченной перспективной городской магистралью непрерывного движения в направлении перспективного Матвеевского моста через реку Обь, Бердским шоссе, дамбой Комсомольского железнодорожного моста через реку Обь и рекой Обью в Первомайском районе, в границах проекта планировки территории,

ограниченной направлением перспективного Матвеевского моста, Бердским шоссе, направлением перспективного Нижне-Ельцовского моста и рекой Обью, в Первомайском районе, в границах проекта планировки территории, ограниченной ул. Одоевского, Бердским шоссе, рекой Иней, границей города Новосибирска, в Первомайском районе» получил положительную оценку и рекомендуется к утверждению с учетом предложений, одобренных экспертами.

3.1. Объединить таблицы приложения 1 и приложения 2 к чертежу межевания территории. Название таблицы приложения к чертежу межевания территории изложить в следующей редакции: сведения о существующих земельных участках, в том числе предполагаемых к изъятию для государственных или муниципальных нужд, для размещения линейного объекта транспортной инфраструктуры. Дополнить вышеуказанную таблицу земельным участком с кадастровым номером 54:35:081850:18.

3.2. Внести соответствующие изменения в чертеж межевания территории.

3.3. В приложениях к проекту межевания устранить технические ошибки и несоответствия.

Председатель организационного комитета по проведению публичных слушаний по проекту постановления мэрии города Новосибирска «О проекте межевания территории, предназначенном для размещения линейного объекта транспортной инфраструктуры местного значения – транспортной развязки на пересечении Бердского шоссе и ул. Одоевского в Первомайском районе в границах проекта планировки территории, ограниченной перспективной городской магистралью непрерывного движения в направлении перспективного Матвеевского моста через реку Обь, Бердским шоссе, дамбой Комсомольского железнодорожного моста через реку Обь и рекой Обью в Первомайском районе, в границах проекта планировки территории, ограниченной направлением перспективного Матвеевского моста, Бердским шоссе, направлением перспективного Нижне-Ельцовского моста и рекой Обью, в Первомайском районе, в границах проекта планировки территории, ограниченной ул. Одоевского, Бердским шоссе, рекой Иней, границей города Новосибирска, в Первомайском районе», заместитель начальника Главного управления архитектуры и градостроительства мэрии города Новосибирска

Секретарь

В. Н. Столбов

Е. Н. Гальянова

Согласовано экспертами:

Баранов А. Ю.

Орлов Д. С.

Чудова Е. А.

ЗАКЛЮЧЕНИЕ

о результатах публичных слушаний по проекту постановления мэрии города Новосибирска «О проекте межевания территории, предназначенном для размещения линейного объекта транспортной инфраструктуры местного значения – автомобильной дороги общего пользования по ул. Мясниковой в Калининском районе в границах проекта планировки территории, ограниченной перспективным направлением Красного проспекта, границей города Новосибирска, проектируемыми Ельцовской и Космической магистралями, в Калининском районе».

В целях выявления, учета мнения и интересов жителей города Новосибирска, в соответствии с Градостроительным кодексом Российской Федерации, Федеральным законом от 06.10.2003 № 131-ФЗ «Об общих принципах организации местного самоуправления в Российской Федерации», решением городского Совета Новосибирска от 25.04.2007 № 562 «О Положении о публичных слушаниях в городе Новосибирске», были проведены публичные слушания.

Постановление мэрии города Новосибирска от 05.05.2017 № 2113 «О назначении публичных слушаний по проекту постановления мэрии города Новосибирска «О проекте межевания территории, предназначенном для размещения линейного объекта транспортной инфраструктуры местного значения – автомобильной дороги общего пользования по ул. Мясниковой в Калининском районе в границах проекта планировки территории, ограниченной перспективным направлением Красного проспекта, границей города Новосибирска, проектируемыми Ельцовской и Космической магистралями, в Калининском районе» (далее - Постановление о публичных слушаниях) было опубликовано в Бюллетене органов местного самоуправления города Новосибирска от 11.05.2017 № 18 и размещено на официальном сайте города Новосибирска.

Публичные слушания по проекту Постановления о публичных слушаниях проведены 15 июня 2017 года.

В процессе проведения публичных слушаний по проекту Постановления о публичных слушаниях были заслушаны предложения приглашенных экспертов и иных участников публичных слушаний.

По результатам проведения публичных слушаний сделано следующее

ЗАКЛЮЧЕНИЕ:

Считать состоявшимися публичные слушания по проекту постановления мэрии города Новосибирска «О проекте межевания территории, предназначенном для размещения линейного объекта транспортной инфраструктуры местного значения – автомобильной дороги общего пользования по ул. Мясниковой в Калининском районе в границах проекта планировки территории, ограниченной перспективным

направлением Красного проспекта, границей города Новосибирска, проектируемыми Ельцовской и Космической магистралями, в Калининском районе».

Процедура проведения публичных слушаний по проекту постановления мэрии города Новосибирска «О проекте межевания территории, предназначенном для размещения линейного объекта транспортной инфраструктуры местного значения – автомобильной дороги общего пользования по ул. Мясниковой в Калининском районе в границах проекта планировки территории, ограниченной перспективным направлением Красного проспекта, границей города Новосибирска, проектируемыми Ельцовской и Космической магистралями, в Калининском районе» осуществлена в соответствии с Градостроительным кодексом Российской Федерации, Федеральным законом от 06.10.2003 № 131-ФЗ «Об общих принципах организации местного самоуправления в Российской Федерации» и Положением о публичных слушаниях в городе Новосибирске, принятым решением городского Совета Новосибирска от 25.04.2007 № 562.

Проект постановления мэрии города Новосибирска «О проекте межевания территории, предназначенном для размещения линейного объекта транспортной инфраструктуры местного значения – автомобильной дороги общего пользования по ул. Мясниковой в Калининском районе в границах проекта планировки территории, ограниченной перспективным направлением Красного проспекта, границей города Новосибирска, проектируемыми Ельцовской и Космической магистралями, в Калининском районе» получил положительную оценку и рекомендуется к утверждению с учетом предложений, одобренных экспертами.

3.1. В приложении к проекту межевания территории название таблицы «Сведения о существующих земельных участках, предполагаемых к изъятию для государственных или муниципальных нужд, для размещения линейного объекта транспортной инфраструктуры» заменить на «Сведения о существующих земельных участках, в том числе предполагаемых к изъятию для государственных или муниципальных нужд, для размещения линейного объекта транспортной инфраструктуры».

3.2. Сведения о существующих земельных участках, в том числе предполагаемых к изъятию для государственных или муниципальных нужд, для размещения линейного объекта транспортной инфраструктуры дополнить земельными участками с кадастровыми номерами 54:35:041080:72, 54:35:041070:1, 54:35:041070:3.

3.3. Откорректировать границы земельного участка с условным обозначением на чертеже ЗУ 2 по границе красной линии, установленной постановлением мэрии города Новосибирска от 12.04.2017 № 1556 «О проекте планировки территории, ограниченной перспективным направлением Красного проспекта, границей города Новосибирска, проектируемыми Ельцовской и Космической магистралями, в Калининском районе и проекте межевания территории квартала в границах улиц Тюленина, Гребенщикова и Мясниковой в Калининском районе».

3.4. Внести соответствующие изменения в чертеж межевания территории.

3.5. В приложение к проекту межевания устранить технические ошибки и несоответствия.

Председатель организационного комитета по проведению публичных слушаний по проекту постановления мэрии города Новосибирска «О проекте межевания территории, предназначенном для размещения линейного объекта транспортной инфраструктуры местного значения – автомобильной дороги общего пользования по ул. Мясниковой в Калининском районе в границах проекта планировки территории, ограниченной перспективным направлением Красного проспекта, границей города Новосибирска, проектируемыми Ельцовской и Космической магистралями, в Калининском районе», заместитель начальника Главного управления архитектуры и градостроительства мэрии города Новосибирска

Секретарь

Согласовано экспертами:

В. Н. Столбов
Е. Н. Гальянова

Баранов А. Ю.
Орлов Д. С.
Юферев В. М.

ЗАКЛЮЧЕНИЕ

о результатах публичных слушаний по проекту постановления мэрии города Новосибирска «О проекте межевания территории, предназначенном для размещения линейного объекта транспортной инфраструктуры местного значения – автомобильной дороги общего пользования по ул. Республиканской в Калининском и Дзержинском районах в границах проекта планировки восточной части Калининского района».

В целях выявления, учета мнения и интересов жителей города Новосибирска, в соответствии с Градостроительным кодексом Российской Федерации, Федеральным законом от 06.10.2003 № 131-ФЗ «Об общих принципах организации местного самоуправления в Российской Федерации», решением городского Совета Новосибирска от 25.04.2007 № 562 «О Положении о публичных слушаниях в городе Новосибирске», были проведены публичные слушания.

Постановление мэрии города Новосибирска от 31.05.2017 № 2499 «О назначении публичных слушаний по проекту постановления мэрии города Новосибирска «О проекте межевания территории, предназначенном для размещения линейного объекта транспортной инфраструктуры местного значения – автомобильной дороги общего пользования по ул. Республиканской в Калининском и Дзержинском районах в границах проекта планировки восточной части Калининского района» (далее - Постановление о публичных слушаниях) было опубликовано в Бюллетене органов местного самоуправления города Новосибирска от 01.06.2017 № 22 и размещено на официальном сайте города Новосибирска.

Публичные слушания по проекту Постановления о публичных слушаниях проведены 23 июня 2017 года.

В процессе проведения публичных слушаний по проекту Постановления о публичных слушаниях были заслушаны предложения приглашенных экспертов и иных участников публичных слушаний.

По результатам проведения публичных слушаний сделано следующее

ЗАКЛЮЧЕНИЕ:

Считать состоявшимися публичные слушания по проекту постановления мэрии города Новосибирска «О проекте межевания территории, предназначенном для размещения линейного объекта транспортной инфраструктуры местного значения - автомобильной дороги общего пользования по ул. Республиканской в Калининском и Дзержинском районах в границах проекта планировки восточной части Калининского района

Процедура проведения публичных слушаний по проекту постановления мэрии города Новосибирска «О проекте межевания территории, предназначенном для размещения линейного объекта транспортной инфраструктуры местного значения – автомобильной дороги общего пользования по ул. Республиканской в Калининском

ком и Дзержинском районах в границах проекта планировки восточной части Калининского района» осуществлена в соответствии с Градостроительным кодексом Российской Федерации, Федеральным законом от 06.10.2003 № 131-ФЗ «Об общих принципах организации местного самоуправления в Российской Федерации» и Положением о публичных слушаниях в городе Новосибирске, принятым решением городского Совета Новосибирска от 25.04.2007 № 562.

Проект постановления мэрии города Новосибирска «О проекте межевания территории, предназначенной для размещения линейного объекта транспортной инфраструктуры местного значения – автомобильной дороги общего пользования по ул. Республиканской в Калининском и Дзержинском районах в границах проекта планировки восточной части Калининского района» получил положительную оценку и рекомендуется к утверждению с учетом предложений, одобренных экспертами.

3.1. В связи с изданием постановления мэрии города Новосибирска от 16.06.2017 № 2814 «О проекте планировки территории восточной части Калининского района и проекте межевания территории квартала 270.04.02.02 в границах проекта планировки восточной части Калининского района», при подготовке постановления мэрии об утверждении проекта межевания территории, предназначенной для размещения линейного объекта транспортной инфраструктуры – автомобильной дороги общего пользования по ул. Республиканской в Калининском и Дзержинском районах в границах проекта планировки восточной части Калининского района, внести изменения в текстовую часть постановления.

3.2. В таблице приложения 2 к чертежу межевания территории откорректировать площадь образуемого земельного участка с 1,0297 га на 1,0059 га.

3.2. В приложениях к проекту межевания устранить технические ошибки и несоответствия.

Председатель организационного комитета по проведению публичных слушаний по проекту постановления мэрии города Новосибирска «О проекте межевания территории, предназначенном для размещения линейного объекта транспортной инфраструктуры местного значения – автомобильной дороги общего пользования по ул. Республиканской в Калининском и Дзержинском районах в границах проекта планировки восточной части Калининского района», заместитель начальника Главного управления архитектуры и градостроительства мэрии города Новосибирска – начальник отдела застройки городских территорий

Секретарь

Е. С. Мироненко

Е. Н. Гальянова

Согласовано экспертами:

Нестеркин А. В.

Баранников А. С.

Юферев В. М.

**ПРАВОВЫЕ АКТЫ
МЭРИИ ГОРОДА НОВОСИБИРСКА**

ПОСТАНОВЛЕНИЯ

МЭРИЯ ГОРОДА НОВОСИБИРСКА

ПОСТАНОВЛЕНИЕ

От 29.06.2017

№ 2993

О назначении публичных слушаний по проекту постановления мэрии города Новосибирска «О проекте планировки территории, ограниченной улицами Дуси Ковальчук, Сухарной, Тимирязева, Жуковского, рекой 2-я Ельцовка и Красным проспектом, в Заельцовском районе»

В целях выявления и учета мнения и интересов жителей города Новосибирска по проекту постановления мэрии города Новосибирска «О проекте планировки территории, ограниченной улицами Дуси Ковальчук, Сухарной, Тимирязева, Жуковского, рекой 2-я Ельцовка и Красным проспектом, в Заельцовском районе», в соответствии с Градостроительным кодексом Российской Федерации, Федеральным законом от 06.10.2003 № 131-ФЗ «Об общих принципах организации местного самоуправления в Российской Федерации», решением городского Совета Новосибирска от 25.04.2007 № 562 «О Положении о публичных слушаниях в городе Новосибирске», постановлением мэрии города Новосибирска от 19.07.2016 № 3169 «О подготовке проекта планировки территории, ограниченной улицами Дуси Ковальчук, Сухарной, Тимирязева, Жуковского, рекой 2-я Ельцовка и Красным проспектом, в Заельцовском районе», руководствуясь Уставом города Новосибирска, ПОСТАНОВЛЯЮ:

1. Назначить публичные слушания по проекту постановления мэрии города Новосибирска «О проекте планировки территории, ограниченной улицами Дуси Ковальчук, Сухарной, Тимирязева, Жуковского, рекой 2-я Ельцовка и Красным проспектом, в Заельцовском районе» (приложение).

2. Провести 26.07.2017 в 10.00 час. публичные слушания в здании администрации Центрального округа по Железнодорожному, Заельцовскому и Центральному районам города Новосибирска (Российская Федерация, Новосибирская область, город Новосибирск, ул. Ленина, 57).

3. Создать организационный комитет по подготовке и проведению публичных слушаний (далее – организационный комитет) в следующем составе:

- | | | |
|--------------------------------|---|---|
| Галимова Ольга | – | начальник отдела планировки территории города |
| Лингвинстоновна | | Главного управления архитектуры и градостроительства мэрии города Новосибирска; |
| Игнатьева Антонида
Ивановна | – | начальник Главного управления архитектуры и градостроительства мэрии города Новосибирска; |

Ишуткина Антонина Геннадьевна	– главный специалист отдела планировки территории города Главного управления архитектуры и градостроительства мэрии города Новосибирска;
Канунников Сергей Иванович	– глава администрации Центрального округа по Железнодорожному, Завельцовскому и Центральному районам города Новосибирска;
Кучинская Ольга Владимировна	– главный специалист отдела планировки территории города Главного управления архитектуры и градостроительства мэрии города Новосибирска;
Новокшонов Сергей Михайлович	– заместитель начальника управления – начальник отдела территориального планирования управления архитектуры и строительства министерства строительства Новосибирской области (по согласованию);
Позднякова Елена Викторовна	– заместитель начальника Главного управления архитектуры и градостроительства мэрии города Новосибирска.

4. Определить местонахождение организационного комитета по адресу: Российская Федерация, Новосибирская область, город Новосибирск, Красный проспект, 50, кабинет 528, почтовый индекс: 630091, адрес электронной почты: ogalimova@admnsk.ru, контактный телефон: 227-54-18.

5. Предложить жителям города Новосибирска не позднее пяти дней до даты проведения публичных слушаний направить в организационный комитет свои предложения по вынесенному на публичные слушания проекту постановления мэрии города Новосибирска «О проекте планировки территории, ограниченной улицами Дуси Ковальчук, Сухарной, Тимирязева, Жуковского, рекой 2-я Ельцовка и Красным проспектом, в Завельцовском районе». Предложения по проекту могут быть представлены в организационный комитет по истечении указанного срока, но не позднее трех дней со дня проведения публичных слушаний, указанные предложения не подлежат анализу экспертами, но могут быть учтены при доработке проекта.

6. Организационному комитету организовать мероприятия, предусмотренные частью 5 статьи 28 Градостроительного кодекса Российской Федерации, для доведения до жителей города информации о проекте планировки территории, ограниченной улицами Дуси Ковальчук, Сухарной, Тимирязева, Жуковского, рекой 2-я Ельцовка и Красным проспектом, в Завельцовском районе.

7. Возложить на Игнатьеву Антонида Ивановну, начальника Главного управления архитектуры и градостроительства мэрии города Новосибирска, ответственность за организацию и проведение первого заседания организационного комитета.

8. Департаменту строительства и архитектуры мэрии города Новосибирска разместить постановление и информационное сообщение о проведении публичных

слушаний на официальном сайте города Новосибирска в информационно-телекоммуникационной сети «Интернет».

9. Департаменту информационной политики мэрии города Новосибирска обеспечить опубликование постановления и информационного сообщения о проведении публичных слушаний.

10. Контроль за исполнением постановления возложить на заместителя мэра города Новосибирска – начальника департамента строительства и архитектуры мэрии города Новосибирска.

Мэр города Новосибирска

А. Е. Локоть

Приложение
к постановлению мэрии
города Новосибирска
от 29.06.2017 № 2993

Проект постановления мэрии
города Новосибирска

О проекте планировки территории, ограниченной улицами Дуси Ковальчук, Сухарной, Тимирязева, Жуковского, рекой 2-я Ельцовка и Красным проспектом, в Заельцовском районе

В целях выделения элементов планировочной структуры, установления параметров планируемого развития элементов планировочной структуры, зон планируемого размещения объектов капитального строительства, в том числе объектов федерального значения, объектов регионального значения, объектов местного значения, с учетом протокола публичных слушаний и заключения о результатах публичных слушаний, в соответствии с Градостроительным кодексом Российской Федерации, решением Совета депутатов города Новосибирска от 24.05.2017 № 411 «О Порядке подготовки документации по планировке территории и признании утратившими силу отдельных решений Совета депутатов города Новосибирска», постановлением мэрии города Новосибирска от 19.07.2016 № 3169 «О подготовке проекта планировки территории, ограниченной улицами Дуси Ковальчук, Сухарной, Тимирязева, Жуковского, рекой 2-я Ельцовка и Красным проспектом, в Заельцовском районе», руководствуясь Уставом города Новосибирска, ПОСТАНОВЛЯЮ:

1. Утвердить проект планировки территории, ограниченной улицами Дуси Ковальчук, Сухарной, Тимирязева, Жуковского, рекой 2-я Ельцовка и Красным проспектом, в Заельцовском районе (приложение).

2. Департаменту строительства и архитектуры мэрии города Новосибирска разместить постановление на официальном сайте города Новосибирска в информационно-телекоммуникационной сети «Интернет».

3. Департаменту информационной политики мэрии города Новосибирска в течение семи дней со дня издания постановления обеспечить опубликование постановления.

4. Признать утратившим силу постановление мэрии города Новосибирска от 20.01.2014 № 279 «Об утверждении проекта планировки территории, ограниченной улицами Сухарной, Объединения, Бардина, Богдана Хмельницкого и Дуси Ковальчук, в Заельцовском районе».

5. Контроль за исполнением постановления возложить на заместителя мэра города Новосибирска – начальника департамента строительства и архитектуры мэрии города Новосибирска.

Мэр города Новосибирска

А. Е. Локоть

ПРОЕКТ
планировки территории, ограниченной улицами Дуси Ковальчук, Сухарной,
Тимирязева, Жуковского, рекой 2-я Ельцовка и Красным проспектом,
в Засельцовском районе

1. Чертеж планировки территории с отображением красных линий, границ зон планируемого размещения объектов социально-культурного и коммунально-бытового назначения, иных объектов капитального строительства, границ зон планируемого размещения объектов федерального значения, объектов регионального значения, объектов местного значения (приложение 1).
2. Чертеж планировки территории с отображением линий, обозначающих дороги, улицы, проезды, линии связи, объекты инженерной и транспортной инфраструктуры, проходы к водным объектам общего пользования и их береговым полосам (приложение 2).
3. Положения о размещении объектов капитального строительства федерального, регионального или местного значения, а также о характеристиках планируемого развития территории, в том числе плотности и параметрах застройки территории и характеристиках развития систем социального, транспортного обслуживания и инженерно-технического обеспечения, необходимых для развития территории (приложение 3).

Приложение 3
к проекту планировки территории,
ограниченной улицами Дуси Ковальчук,
Сухарной, Тимирязева, Жуковского,
рекой 2-я Ельцовка и Красным проспектом,
в Заельцовском районе

ПОЛОЖЕНИЕ

о размещении объектов капитального строительства федерального, регионального или местного значения, а также о характеристиках планируемого развития территории, в том числе плотности и параметрах застройки территории и характеристиках развития систем социального, транспортного обслуживания и инженерно-технического обеспечения, необходимых для развития территории

1. Характеристика современного использования проектируемой территории

Проект планировки территории, ограниченной улицами Дуси Ковальчук, Сухарной, Тимирязева, Жуковского, рекой 2-я Ельцовка и Красным проспектом, в Заельцовском районе (далее – проект планировки) выполнен в отношении территории, ограниченной улицами Дуси Ковальчук, Сухарной, Тимирязева, Жуковского, рекой 2-я Ельцовка и Красным проспектом (далее – планируемая территория). Площадь планируемой территории составляет 265,68 га. Она расположена в пределах северного планировочного сектора правобережной части города Новосибирска, примыкает к центральному планировочному району города и находится в зоне его прямого градостроительного влияния.

Существующее землепользование и зонирование планируемой территории характеризуется чередованием объектов жилого, производственного, коммунально-складского назначения, фрагментарными вкраплениями мелких по размеру производственных и коммунально-складских площадок, расположенных в окружении жилой застройки. Восточная часть планируемой территории в наибольшей степени обеспечена инфраструктурой культурно-бытового и транспортного обслуживания населения. Юго-западная часть занята жилыми кварталами, участками промышленных и коммунально-складских предприятий, объектами городской инженерной инфраструктуры. Планируемая территория непосредственно примыкает к рекреационным объектам Новосибирского зоопарка и дендропарка.

Баланс существующего использования планируемой территории представлен в разделе 4.

Всего используется 94,7 % планируемой территории. При этом 17,9 % занято производственными и коммунальными объектами. Не занято объектами капитального строительства 5,3 % планируемой территории, включая участок долины ре-

ки 2-я Ельцовка.

Население планируемой территории по состоянию на исходный период проектирования составило 40,1 тыс. человек. Обеспеченность жилой площадью ниже средней по городу и составляет 21,4 кв. м на человека. Обеспеченность населения местами в детских садах составляет 87 %, а в школах – только 79 % от нормативных требований. Обеспеченность озелененными территориями общего пользования также не удовлетворяет нормативным требованиям и составляет лишь 1,7 кв. м на человека.

Плотность улично-дорожной сети (далее – УДС) составляет 4,6 км/кв. км, что удовлетворяет нормативным требованиям. Однако имеются крупные кварталы жилой застройки, для которых данный норматив не обеспечивается. Учитывая транзитное положение планируемой территории по отношению к магистральным улицам общегородского значения, пересекающим ее в различных направлениях, здесь необходимы планировочные мероприятия по увеличению плотности магистральной УДС и увеличению пропускной способности транспортных пересечений.

Дальнейшее развитие планируемой территории будет зависеть от решения ее основных планировочных проблем, в числе которых можно назвать следующие:

- сложившаяся чересполосица в землепользовании и зонировании;

- расчлененность планируемой территории участками и санитарно-защитными зонами объектов промышленного, коммунально-складского и инженерного назначения;

- недостаточная обеспеченность населения местами в детских образовательных организациях;

- ограничения по транспортному обслуживанию, недостаточное развитие внеуличных видов общественного транспорта.

2. Основные направления градостроительного развития планируемой территории

2.1. Основные положения

Решения проекта планировки выполнены с учетом основных положений Генерального плана города Новосибирска, Правил землепользования и застройки города Новосибирска. Развитие планируемой территории предусматривается на расчетный срок до 2030 года.

Проектом планировки формируется планировочная структура, состоящая из элементов, обозначенных кодом 302.XX.XX.XX, где 302 – код планируемой территории, 302.XX – коды планируемых районов, 302.XX.XX – коды планируемых микрорайонов (далее – микрорайонов), 302.XX.XX.XX – коды планируемых кварталов (далее – кварталов), описываемых далее. Всего проектом планировки выделено 2 планировочных района с 8 микрорайонами и 18 кварталами в их составе. Данные планировочные элементы характеризуются следующими основными параметрами использования:

микрорайон смешанной застройки 302.01.01 состоит из трех кварталов. Предусматривается развитие квартала 302.01.01.01 с размещением застройки общественно-делового и коммунального назначения, автостоянок. Использование территории квартала 302.01.01.02 предусматривается в соответствии с планируемым зонированием. Развитие квартала 302.01.01.03 предусматривает замещение малоэтажных домов объектами многоэтажной жилой застройки, а также строительство гаражей-стоянок;

микрорайон общественно-жилой застройки 302.01.02 состоит из одного квартала. Предусматривается развитие данного квартала 302.01.02.01 с застройкой производственной площадки многоэтажными домами с объектами обслуживания населения (детским садом, общеобразовательной школой и др.), автостоянками;

микрорайон общественно-жилой застройки 302.01.03 состоит из двух кварталов. Предусматривается развитие квартала 302.01.03.01 с размещением застройки общественно-делового назначения, расширением существующей общеобразовательной школы. Развитие квартала 302.01.03.02 предусматривает замещение малоэтажных домов новыми объектами жилого и общественного назначения, строительство автостоянок;

микрорайон общественно-жилой застройки 302.01.04 состоит из двух кварталов. Предусматривается развитие квартала 302.01.04.01 с размещением уплотняющей жилой застройки, строительством автостоянок. Развитие квартала 302.01.04.02 предусматривает строительство объектов многоквартирной жилой застройки с объектами обслуживания населения (детский сад и др.), автостоянок;

микрорайон общественно-жилой застройки 302.01.05 состоит из одного квартала. Предусматривается развитие данного квартала 302.01.05.01 со строительством автостоянок;

микрорайон общественно-жилой застройки 302.01.06 состоит из трех кварталов. В квартале 302.01.06.01 предусматривается размещение здания общих врачебных практик. Развитие квартала 302.01.06.02 предусматривает замещение малоэтажных домов объектами многоэтажной жилой застройки с объектами обслуживания населения (детским садом). Развитие квартала 302.01.06.03 предусматривает замещение малоэтажных домов объектами многоэтажной жилой застройки, строительство автостоянок;

микрорайон общественно-жилой застройки 302.02.01 состоит из пяти кварталов. Развитие квартала 302.02.01.01 предусматривает строительство многоэтажной жилой, общественной застройки, пришкольного плавательного бассейна, автостоянок. В квартале 302.02.01.02 предусматривается замещение индивидуальной жилой застройки многоэтажными жилыми домами, строительство автостоянок. Развитие квартала 302.02.01.03 предусматривает замещение индивидуальной жилой застройки и строительство объекта физкультурно-оздоровительного назначения с плавательным бассейном. Развитие квартала 302.02.01.04 предусматривает строительством автостоянок. В квартале 302.02.01.05 предусматривается благоустройство территории общественной застройки;

микрорайон общественно-жилой застройки 302.02.02 состоит из двух кварталов.

Предусматривается развитие квартала 302.02.02.01 с застройкой производственной площадки многоэтажными домами с объектами обслуживания населения (детская школа искусств), автостоянками. Развитие квартала 302.02.02.02 предусматривает застройку производственной площадки многоэтажными домами с объектами обслуживания населения (детским садом, общеобразовательной школой и др.), автостоянками, а также замещение индивидуальной жилой застройки объектами общественного и жилого назначения.

На расчетный срок 2030 года планируется достижение следующих основных показателей:

численность населения может составить 51,3 тыс. человек при средней жилищной обеспеченности 30 кв. м на 1 человека;

объем жилищного фонда может достичь 1,54 млн. кв. м с учетом 0,74 млн. кв. м нового строительства и планируемой убылью в размере 61 тыс. кв. м;

объем общественного фонда недвижимости может достичь 0,90 млн. кв. м, в том числе объекты коммерческой недвижимости могут составить 0,76 млн. кв. м;

обеспеченность озелененными территориями составит 1,6 кв. м на 1 человека. Население при этом будет обеспечиваться необходимым количеством данных территорий с учетом использования прилегающих к планируемой территории крупных рекреационных объектов городского значения: дендропарка и Новосибирского зоопарка.

Баланс зонирования планируемой территории и основные показатели ее использования представлены в разделе 4.

2.2. Развитие системы транспортного обслуживания

Проектом планировки предусматривается развитие существующих и строительство новых элементов системы транспортного обслуживания планируемой территории. Предусмотрено достижение на расчетный срок плотности УДС в размере 5,1 км/кв. км, что создаст условия для пропуска перспективных транспортных потоков. Предусматривается реконструкция существующих и строительство новых элементов УДС, в том числе:

строительство участка магистральной дороги скоростного движения, расположенного в пойме реки 2-я Ельцовка;

реконструкция участков магистральных улиц общегородского значения регулируемого движения по ул. Дуси Ковальчук, ул. Жуковского, ул. Плановой, ул. Сухарной;

реконструкция магистральных улиц районного значения по ул. Дмитрия Донского, ул. Дачной, ул. Холодильной;

строительство и реконструкция улиц в жилой застройке.

Общая протяженность УДС планируемой территории предусматривается к увеличению на 10 % – до 13,5 км.

Положение установленных проектом красных линий определяется шириной

проезжей части улиц и дорог, шириной коридоров инженерно-технических коммуникаций, шириной тротуаров и полос озеленения.

Проектом планировки учитывается необходимость строительства на планируемой территории транспортных развязок, в том числе разноуровневых, с обеспечением пропуска линии скоростного трамвая. Разноуровневые развязки предусматриваются на пересечении планируемой магистральной дороги скоростного движения – Ельцовской магистрали с магистральными улицами общегородского значения, а также на наиболее загруженных пересечениях магистральных улиц общегородского значения друг с другом.

Проектом учитывается развитие Ленинской линии метрополитена в северном направлении с размещением станции метрополитена Ботанический Сад. Новая линия скоростного трамвая предусматривается вдоль планируемой магистральной дороги скоростного движения – Ельцовской магистрали.

Развитие автобусного сообщения предусматривается по магистральной улице районного значения - ул. Дачной с разворотом у остановочной платформы скоростного трамвая. Действующие троллейбусные линии на расчетный срок сохраняются. Общая протяженность линий общественного транспорта всех видов увеличится на расчетный срок на 31 % и достигнет 11,0 км.

Крупные транспортно-пересадочные узлы формируются в местах пересадки между наземными видами общественного транспорта и линиями метрополитена, платформами скоростного трамвая: на площади им. Калинина, в районе перспективной станции метрополитена Ботанический Сад, на пересечении перспективной линии скоростного трамвая с ул. Жуковского, на пересечении улиц Дуси Ковальчук и Сухарной.

На планируемой территории формируется сеть пешеходного движения, представленная системой бульваров, тротуарами, пешеходными аллеями, дорожками внутриквартальных территорий, пешеходными площадями при транспортно-пересадочных узлах и объектах массового посещения. Сеть пешеходного движения ориентируется в направлении объектов массового посещения, в первую очередь – к транспортно-пересадочным узлам.

Предусматривается развитие многоуровневой системы хранения индивидуального автотранспорта. Выделяются зоны размещения многоуровневых автостоянок и станций технического обслуживания (далее – СТО) городского обслуживания с радиусами доступности до 1500 м и вместимостью до 500 машино-мест.

Автостоянки местного обслуживания размещаются в пределах земельных участков объектов капитального строительства. В состав проезжей части улиц в жилой застройке, местных проездов магистральных улиц включаются дополнительные полосы, используемые для временного хранения автотранспорта. Перечисленные мероприятия позволяют организовать на планируемой территории 23,6 тыс. машино-мест в составе автостоянок всех видов, в том числе 10,5 тыс. машино-мест в крытых автостоянках. Дополнительно предусматривается размещение СТО индивидуального автотранспорта и автозаправочных станций общим объемом 40 пос-

тов и 8 автозаправочных мест соответственно с учетом существующих и частично сохраняемых на планируемой территории объектов.

2.3. Развитие систем инженерно-технического обеспечения

На планируемой территории в настоящее время эксплуатируются городские и местные системы инженерно-технического обеспечения.

Водоснабжение осуществляется от сетей городского водопровода. Основные магистрали водоснабжения закольцованы. Схема подачи воды к потребителям – тупиковая. Водоотведение большей части планируемой территории – централизованное. Объекты индивидуальной жилой застройки канализуются через выгребы.

Теплоснабжение потребителей осуществляется от теплоэлектроцентралей (далее – ТЭЦ) ТЭЦ-4, ТЭЦ-5, местных котельных, расположенных на площадках акционерного общества (далее – АО) «Новосибирский мясоконсервный комбинат» и др. Магистральные тепловые сети закольцованы от ТЭЦ и имеют переемы с магистральными сетями котельных. Часть потребителей производственных, коммунально-складских зон и объекты индивидуального жилья отапливаются от собственных котельных. Централизованное теплоснабжение и горячее водоснабжение обеспечиваются от центральных тепловых пунктов (далее – ЦТП).

Электроснабжение осуществляется от понизительных подстанций (далее – ПС) ПС-110 кВ «Мясокомбинатская», ПС-110 кВ «Ельцовская». Распределение электроэнергии осуществляется через распределительные пункты (далее – РП) РП-10 кВ, расположенных на планируемой и прилегающих территориях. Планируемую территорию, в том числе ее селитебную часть, пересекают воздушные линии электропередач (далее – ВЛ) ВЛ-220 кВ, ВЛ-110 кВ, ВЛ-35 кВ.

Планируемая территория частично газифицирована. Газоснабжение осуществляется от газопроводов высокого давления, проложенных по ул. Северной, ул. Жуковского, ул. Плановой, ул. Сухарной через газорегуляторные пункты (далее – ГРП). Часть жилой застройки квартала 302.01.02.01 снабжается сжиженным углеводородным газом (далее – СУГ) от расположенных здесь резервуарных установок.

Водоотведение ливневых стоков осуществляется через закрытую систему отвода со сбросом в русло рек 2-я Ельцовка и Оби. Сброс организован без предварительной очистки. Отвод стоков с территорий, застроенных многоэтажными зданиями, осуществляется с использованием ливневой канализации. С территории индивидуальной жилой застройки отвод ливневых стоков не организован.

Для дальнейшего развития планируемой территории, инженерного обеспечения новых объектов застройки проектом планировки предусмотрено размещение новых инженерных сетей и сооружений. На участках размещения разноуровневых транспортных развязок и транспортных тоннелей потребуются частичный вынос существующих инженерных сетей.

2.3.1. Водоснабжение

Предусматривается развитие централизованной системы холодного водоснабжения от коммунальных сетей города. Для обеспечения перспективного развития планируемой территории необходимо выполнить строительство водовода нижней зоны № 3 Д 1000 – 1200 мм от насосно-фильтровальной станции № 5 до насосной станции IV подъема. На планируемой территории данный водовод проходит по ул. Парковой и ул. Союза Молодежи. Предусматривается расширение участка насосной станции IV подъема для размещения двух дополнительных резервуаров чистой воды объемом 10000 куб. м.

Планируемая система водоснабжения кольцевая с тупиковыми отводами до потребителей. Дополнительно предусматривается прокладка водопровода Д 500 мм в створе перспективной магистральной дороги скоростного движения на участке между водоводами, расположенными на ул. Жуковского и Красном проспекте, закольцевание сетей водопроводом Д 300 мм по ул. Тимирязева от ул. Холодильной до ул. Сухарной. Противопожарный водопровод на планируемой территории объединен с хозяйственно-питьевым. Для наружного пожаротушения на водопроводных сетях должны устанавливаться пожарные гидранты.

2.3.2. Водоотведение

Для обеспечения развития планируемой территории предусматривается размещение участка нового коллектора «Северный» Д 1500 – 1000 мм, идущего от коллектора Д 800 мм с ул. Тюленина до коллектора Д 1840 мм на ул. Северной. Размещение коллектора предусмотрено вдоль перспективной магистральной дороги скоростного движения со стороны смежного планировочного района. На планируемой территории размещается участок соединения нового коллектора в районе пересечения ул. Северной и Красного проспекта к коллектору Д 1840 мм. Канализование планируемой территории выполняется в действующие коллекторы Д 500 – 1840 мм.

2.3.3. Теплоснабжение

Предусматривается развитие централизованной системы теплоснабжения существующих и планируемых к размещению жилых, административных и общественных зданий. Теплоснабжение планируется от существующих источников тепла ТЭЦ-4, ТЭЦ-5. Котельная АО «Новосибирский мясоконсервный комбинат» ликвидируется, ее потребители переключаются на снабжение от ТЭЦ-5. Предусматриваются следующие направления развития сетей теплоснабжения:

строительство участка теплотрассы 2 Д 500 мм по ул. Холодильной и ул. Тимирязева;

перекладка участка теплотрассы 2 Д 250 мм по ул. Дмитрия Донского и ул. Дачной.

Кварталы сохраняемой застройки снабжаются от существующих ЦТП. При увеличении потребителей в данных кварталах возрастающие нагрузки обеспечиваются от существующих ЦТП с учетом проведения реконструкции и установки в них дополнительного оборудования. В кварталах нового строительства предусматривается размещение новых ЦТП. Для подключения новых ЦТП выполняются ответвления от магистральных тепловых сетей трубопроводами 2 Д 150 мм, 2 Д 250 мм. Подключение зданий высотой более 12 этажей к тепловым сетям выполняется по независимой схеме. Размещение новых ЦТП необходимо уточнить на этапе архитектурно-строительного проектирования.

2.3.4. Газоснабжение

При разработке проекта планировки учтены утвержденная схема газоснабжения города Новосибирска, а также данные потребления газа, представленные действующими предприятиями. Природный газ планируется использовать на следующие нужды:

- отопление зданий с использованием местных котельных;
- технологические нужды коммунально-бытовых и промышленных потребителей;
- приготовление пищи (газовые плиты) в жилых домах не выше 10 этажей.

Проектируемые газопроводы высокого давления подключаются к существующей газораспределительной сети города. Система газоснабжения принята смешанная, состоящая из кольцевых и тупиковых газопроводов. По числу ступеней давления система – двухступенчатая. Предусматривается:

- строительство четырех ГРП в кварталах жилой застройки;
- строительство подземных газопроводов высокого давления: Д 108 мм протяженностью 700 м, Д 89 мм протяженностью 250 м, Д 57 мм протяженностью 200 м, материал – сталь;
- строительство подземных и надземных газопроводов низкого давления диаметром до 100 мм, общей протяженностью 2000 м, материал – сталь, полиэтилен;
- строительство ГРП № 128 в квартале 302.01.02.01 для замены существующей резервуарной установки СУГ.

2.3.5. Электроснабжение

Электроснабжение планируемой территории предусматривается от ПС-110 кВ «Мясокомбинатская», ПС-110 кВ «Ельцовская», а также, при необходимости, от нового центра питания, размещаемого на смежной территории за ул. Жуковского. Предусматривается вынос из зоны строительства магистральной дороги скоростного движения двух ВЛ: ВЛ-110 кВ С1/2 и С5/6, а также ВЛ-220 кВ с переводом их в кабельные линии соответствующего класса напряжений. Также с селитебных территорий выносятся следующие участки воздушных линий электропередач:

- ВЛ-110 кВ, проходящая по ул. Дачной;

ВЛ-35 кВ, проходящая по селитебной территории.

Для данных целей проектом планировки резервируются инженерные коридоры для размещения двух кабельных линий (далее – КЛ) КЛ-110 кВ, одной КЛ-220 кВ и одной КЛ-35 кВ вдоль магистральной дороги скоростного движения, коридор КЛ-110 кВ по ул. Дачной.

Для равномерного распределения электроэнергии на планируемой территории предусматривается использование действующих РП-10(6) кВ (5 шт.) и размещение новых РП-10(6) кВ (3 шт.) со встроенными 2-трансформаторными подстанциями. Питание новых РП-10(6) кВ предусматривается кабельными линиями от ПС-110/10(6) кВ «Ельцовская», ПС-110/10 кВ «Мясокомбинатская» по двум взаиморезервируемым линиям, прокладываемым в траншеях или кабельных каналах на расстоянии не менее 2 м друг от друга кабелями из сшитого полиэтилена. Для обеспечения питания существующих и проектируемых объектов предусматривается частичная реконструкция существующих трансформаторных подстанций (далее – ТП), размещение новых ТП-10/0,4 кВ - 2х1250 кВА. Количество, тип, мощность и размещение новых РП и ТП уточняются на этапах архитектурно-строительного проектирования.

2.3.6. Связь

Существующие сооружения связи (линии связи, контейнер-аппаратные с технологическим оборудованием связи), попадающие в зону застройки, подлежат переносу с размещением вдоль существующих и проектируемых улиц.

2.3.7. Инженерная подготовка планируемой территории

Проектом планировки предусматриваются мероприятия по организации рельефа и развитию системы ливневой канализации на всей планируемой территории. Общий характер рельефа позволяет обеспечить естественный сток поверхностных вод в направлении постоянных водотоков рек 2-я Ельцовка и 1-я Ельцовка. Отвод стоков с застроенных кварталов осуществляется на отметки УДС по открытым лоткам проезжей части либо непосредственно в систему ливневой канализации. Вертикальная планировка предусматривается с преимущественным сохранением отметок действующих магистральных улиц. На территориях размещения новой застройки вертикальной планировкой обеспечиваются минимальные уклоны для организации естественного стока. Длина свободного пробега поверхностных вод по УДС ограничена 150 – 200 м. Перед проведением планировки на участках застройки должны предусматриваться мероприятия по снятию и сохранению существующего плодородного слоя почвы с целью его последующего использования для озеленения планируемой территории.

Предусматривается развитие закрытой системы ливневой канализации для отвода дождевых, талых и поливомоечных стоков с селитебных и производственных территорий. На планируемой территории сформировано 2 площади стока. Для од-

ной площади стока предусмотрено размещение очистных сооружений с последующим сбросом стоков в реку 2-я Ельцовка. Со второй площади стока вода отводится в действующий городской коллектор, проходящий по ул. Дуси Ковальчук. Степень очистки стоков должна соответствовать предельно допустимой концентрации водоемов рыбохозяйственного и хозяйственно-бытового назначения.

2.4. Мероприятия по защите планируемой территории от воздействия опасных геологических процессов, чрезвычайных ситуаций природного и техногенного характера

Среди возможных опасных геологических процессов, способных оказать негативное влияние на объекты капитального строительства, на планируемой территории можно выделить следующие:

- подтопление грунтовыми и поверхностными водами на территориях, прилегающих к руслу реки 2-я Ельцовка;

- водная эрозия склонов речных долин и водотоков;

- просадочные свойства и пучение грунтов на отдельных участках.

На придолинных речных территориях подземные конструкции зданий и сооружений будут испытывать воздействие грунтовых вод. Для обеспечения требуемой нормы осушения при размещении жилой и общественно-деловой застройки здесь может потребоваться проведение мероприятий по защите от воздействия грунтовых вод либо подъему проектных отметок рельефа.

Для предотвращения водной эрозии склонов долин водотоков и возможных оползневых явлений должны предусматриваться следующие мероприятия:

- регулирование стока поверхностных вод с помощью вертикальной планировки и устройства системы поверхностного водоотвода;

- предотвращение попадания поверхностного стока с водораздельных территорий на защищаемые склоны;

- предотвращение инфильтрации воды в грунт путем оборудования всей застроенной территории системой ливневой канализации;

- агролесомелиорация склонов с высадкой крупномерных деревьев, кустарника, многолетних трав;

- комплексное благоустройство склонов.

Застраиваемые кварталы планируемой территории обеспечиваются кольцевыми участками городского водопровода, оборудованными пожарными гидрантами. Вся планируемая территория входит в зону обслуживания существующих служб экстренного реагирования города:

- пожарной части № 5, расположенной по ул. Вавилова, 1а;

- подстанций скорой медицинской помощи, расположенных по ул. М. Перевозчикова, 2, ул. Александра Невского, 17.

Проектными мероприятиями предусматривается вынос с планируемой территории потенциально опасных объектов АО «Новосибирский мясоконсервный комбинат».

3. Положения о размещении объектов федерального, регионального или местного значения

3.1. Размещение объектов федерального значения

Существующие на планируемой территории объекты федерального значения на расчетный срок сохраняются. Размещение новых объектов проектом не предусмотрено.

3.2. Размещение объектов регионального значения

Существующие на планируемой территории объекты регионального значения на расчетный срок сохраняются. Предусматривается размещение здания отделений общей врачебной практики на 100 посещений в смену в квартале 302.01.06.01, увеличение вместимости на 100 посещений в смену государственного бюджетного учреждения здравоохранения Новосибирской области «Клиническая консультативно-диагностическая поликлиника № 27» с реконструкцией здания по адресу ул. Вавилова, 12.

3.3. Размещение объектов местного значения

Проектом планировки на расчетный срок предусматриваются: реконструкция с увеличением вместимости следующих образовательных организаций:

муниципального бюджетного общеобразовательного учреждения города Новосибирска «Средняя общеобразовательная школа № 180» – с расширением до 1000 мест;

муниципального казенного дошкольного образовательного учреждения города Новосибирска «Детский сад компенсирующего вида № 312 «Жемчужинка» – с расширением до 130 мест;

муниципального казенного дошкольного образовательного учреждения города Новосибирска «Детский сад № 333 «Теремок» комбинированного вида» – с расширением до 180 мест;

строительство новых объектов образовательных организаций соответствующей расчетной вместимости:

общеобразовательной школы на 1120 мест с плавательным бассейном в квартале 302.01.02.01;

общеобразовательной школы на 820 мест с плавательным бассейном в квартале 302.02.02.02;

детского сада на 200 мест в квартале 302.01.02.01;

детского сада встроено-пристроенного типа на 100 мест в квартале 302.01.04.02;

детского сада на 120 мест в квартале 302.01.06.02;

детского сада на 170 мест в квартале 302.02.02.02;
детской школы искусств на 300 мест встроенно-пристроенного типа в квартале 302.02.02.01;
строительство объекта физкультурно-оздоровительного назначения с плавательным бассейном в квартале 302.02.01.03;
строительство плавательного бассейна на участке муниципального бюджетного общеобразовательного учреждения города Новосибирска «Средняя общеобразовательная школа № 131» в квартале 302.02.01.01;
размещение новых и благоустройство существующих бульваров и пешеходных аллей.

На расчетный срок предусматривается реконструкция существующих и строительство новых объектов УДС в пределах установленных проектом красных линий:

строительство участка магистральной дороги скоростного движения протяженностью 1,10 км с разноуровневыми транспортными развязками;
расширение проезжей части участков магистральных улиц общегородского значения регулируемого движения с устройством разделительной полосы шириной 2 м по ул. Дуся Ковальчук (2,61 км), ул. Жуковского (1,34 км), ул. Плановой (0,52 км);
расширение до 16 м проезжей части участка магистральной улицы общегородского значения регулируемого движения по ул. Сухарной (0,4 км);
расширение до 15 м проезжей части участков магистральных улиц районного значения по ул. Дмитрия Донского (1,32 км), ул. Дачной (1,35 км), ул. Холодильной (0,46 км);
расширение до 9 м проезжей части ул. Михаила Перевозчикова (0,38 км), ул. Тимирязева (2,55 км), ул. Вавилова (0,45 км), ул. Переездной (0,45 км);
новое строительство участков улиц местного значения с шириной проезжей части 7 м по ул. 2-й Союза Молодежи (0,45 км), по улице с проектным обозначением ж.у. 1 (0,43 км).

4. Основные показатели развития планируемой территории

Таблица

Основные показатели развития планируемой территории

№ п/п	Наименование показателя	Единица измерения	По состоянию на 2016 год	Всего на 2030 год
1	2	3	4	5
1	Территория			
1.1	Площадь планируемой территории, в том числе:	га	265,68	265,68

1	2	3	4	5
1.1.1	Парки, скверы, бульвары, иные озелененные территории общего пользования	га	6,71	8,31
1.1.2	Озелененные территории ограниченного пользования	га	–	2,12
1.1.3	Зона объектов делового, общественного и коммерческого назначения, в том числе многоэтажных жилых домов	га	17,73	29,09
1.1.4	Зона объектов здравоохранения	га	6,76	6,69
1.1.5	Зона объектов культуры и спорта	га	0,40	0,15
1.1.6	Зона объектов среднего профессионального и высшего образования, научно-исследовательских организаций	га	10,24	9,72
1.1.7	Зона специализированной средне- и многоэтажной общественной застройки	га	–	29,09
1.1.8	Зона специализированной общественной застройки повышенной этажности	га	–	6,39
1.1.9	Зона объектов дошкольного, начального общего, основного общего и среднего общего образования	га	17,19	20,78
1.1.10	Зона застройки жилыми домами смешанной этажности	га	19,01	29,53
1.1.11	Зона застройки среднеэтажными жилыми домами	га	55,16	27,45
1.1.12	Зона застройки многоэтажными жилыми домами	га	18,90	26,92
1.1.13	Зона застройки жилыми домами повышенной этажности	га	–	0,56
1.1.14	Зона застройки индивидуальными жилыми домами	га	3,31	–
1.1.15	Зона объектов улично-дорожной сети	га	39,48	55,81
1.1.16	Зона объектов инженерной инфраструктуры	га	5,66	5,19
1.1.17	Зона производственной деятельности	га	37,00	–
1.1.18	Зона коммунальных и складских объектов	га	10,43	–
1.1.19	Зона стоянок для легковых автомобилей	га	3,71	7,88
1.1.20	Неиспользуемые территории	га	13,99	–
1.2	Обеспеченность озелененными территориями общего пользования	кв. м /чел.	1,7	1,6

1	2	3	4	5
2	Население			
2.1	Численность населения	тыс. человек	40,1	51,3
2.2	Плотность населения планируемой территории	чел. /га	151	193
2.3	Плотность населения территорий жилой застройки	чел. /га	336	417
3	Жилищный фонд			
3.1	Средняя обеспеченность населения общей площадью жилья	кв. м /чел.	21,4	30,0
3.2	Общий объем жилого фонда, в том числе:	тыс. кв. м	859	1539
3.2.1	Средне- и многоэтажной застройки	тыс. кв. м	855	1539
3.2.2	Индивидуальной застройки	тыс. кв. м	3	–
3.3	Объем нового жилищного строительства, в том числе:	тыс. кв. м		742
3.3.1	Средне- и многоэтажной застройки	тыс. кв. м	–	742
3.3.2	Индивидуальной застройки	тыс. кв. м	–	–
4	Объекты социального и культурно-бытового обслуживания населения			
4.1	Детские сады	мест	1217	1924
4.2	Общеобразовательные школы	мест	3654	5901
4.3	Объекты физкультурно-спортивные назначения	кв. м пола	9900	35910
4.4	Спортивные школы	учащихся	800	800
4.5	Плавательные бассейны	кв. м зеркала воды	–	1025
4.6	Поликлиники, объекты общих врачебных практик	посещений в смену	767	967
4.7	Библиотеки	объект	3	3
4.8	Отделения почтовой связи	объект	3	3
4.9	Общественная недвижимость, в том числе:	тыс. кв. м общей площади	263	898
4.9.1	Коммерческая недвижимость	тыс. кв. м общей площади	133	764

1	2	3	4	5
5	Транспортная инфраструктура			
5.1	Общая протяженность улично-дорожной сети	км	12,3	13,5
5.1.1	Магистральные дороги и улицы, в том числе:	км	6,2	7,2
	дороги скоростного движения	км	0	0,6
	улицы общегородского значения регулируемого движения	км	3,5	3,5
	улицы районного значения	км	2,7	3,1
5.1.2	Улицы местного значения	км	6,1	6,3
5.2	Плотность улично-дорожной сети	км/кв. км	4,6	5,1
5.3	Плотность магистральной сети	км/кв. км	2,3	2,7
5.4	Протяженность линий общественного транспорта, в том числе:	км	8,4	11,0
5.4.1	Автобуса	км	4,8	6,2
5.4.2	Троллейбуса	км	3,5	3,5
5.4.3	Трамвая	км	0	0
5.4.4	Скоростного трамвая	км	0	0,6
5.4.5	Метрополитена	км	0	0,7
5.5	Парковочных мест, в том числе:	тыс. машино-мест	7,2	23,6
5.5.1	В составе крытых стоянок	тыс. машино-мест	2,2	10,5
5.5.2	На открытых стоянках	тыс. машино-мест	5,0	13,1
6	Инженерное оборудование и благоустройство территории			
6.1	Водопотребление	тыс. куб. м/сутки	17,15	24,28
6.2	Водоотведение	тыс. куб. м/сутки	14,36	20,69
6.3	Отведение ливневых стоков	куб. м/сек.	6,9	6,9
6.4	Потребление электроэнергии	МВт	35,22	76,72
6.5	Годовое потребление природного газа	млн. куб. м/год	43,75	7,59
6.6	Часовое потребление природного газа	тыс. куб. м/час	12,99	2,77

1	2	3	4	5
6.7	Потребление тепла на отопление, вентиляцию, горячее водоснабжение	Гкал/час	158,0	236,9
6.8	Количество твердых бытовых отходов	куб. м/сутки	201	291

5. Реализация проекта планировки

В процессе реализации проекта планировки необходимо:

на последующих стадиях проектирования уточнить технические решения по отводу и очистке поверхностных стоков с учетом требований «СанПиН 2.1.5.980-00 2.1.5. Водоотведение населенных мест, санитарная охрана водных объектов. Гигиенические требования к охране поверхностных вод. Санитарные правила и нормы»;

на стадии подготовки проектов межевания кварталов 302.01.04.01 и 302.01.04.02, квартала 302.01.06.01 определить границы территории общего пользования для формирования земельных участков под основной проезд и улицу местного значения – ул. 2-ю Союза Молодежи;

на стадии подготовки проектов межевания кварталов 302.02.02.01 и 302.02.02.02 определить возможность формирования бульвара для обеспечения пешеходной связи с береговой зоной реки Оби через жилой район «Прибрежный»;

определить возможность вынесения инженерных и транспортных объектов за пределы зон ограничений, связанных с границами земельных участков существующих и планируемых общеобразовательных школ и детских садов;

на следующих стадиях проектирования обосновать использование тоннельного проезда для формирования улично-дорожной сети в границах проекта планировки.

МЭРИЯ ГОРОДА НОВОСИБИРСКА

ПОСТАНОВЛЕНИЕ

От 29.06.2017

№ 3013

Об отклонении предложения о внесении изменений в решение Совета депутатов города Новосибирска от 24.06.2009 № 1288 «О Правилах землепользования и застройки города Новосибирска»

В соответствии со статьями 33, 34 Градостроительного кодекса Российской Федерации, решением Совета депутатов города Новосибирска от 24.06.2009 № 1288 «О Правилах землепользования и застройки города Новосибирска», с учетом рекомендаций, содержащихся в заключении комиссии по подготовке проекта правил землепользования и застройки города Новосибирска от 07.04.2017 № 123, руководствуясь Уставом города Новосибирска, ПОСТАНОВЛЯЮ:

1. Отклонить предложение о внесении изменений в решение Совета депутатов города Новосибирска от 24.06.2009 № 1288 «О Правилах землепользования и застройки города Новосибирска» (в редакции решений Совета депутатов города Новосибирска от 26.05.2010 № 69, от 28.09.2010 № 139, от 28.04.2011 № 360, от 27.06.2012 № 642, от 19.09.2012 № 674, от 27.02.2013 № 797, от 26.06.2013 № 898, от 26.02.2014 № 1047, от 22.10.2014 № 1199, от 26.11.2014 № 1221, от 31.03.2015 № 1315, от 02.12.2015 № 94, от 23.06.2016 № 231, от 19.10.2016 № 285, от 14.02.2017 № 353) общества с ограниченной ответственностью «Сфера» об изменении зоны стоянок для легковых автомобилей (СА-1) в границах территории на подзону застройки жилыми домами смешанной этажности различной плотности застройки (Ж-1.1) согласно приложению в связи с тем, что предложение не соответствует планируемому развитию функциональных зон, определенному Генеральным планом города Новосибирска, а также проекту планировки, определенному постановлением мэрии города Новосибирска от 17.02.2014 № 1225 «Об утверждении проекта планировки южной части Кировского района», а также не учитывает существующее землепользование.

2. Департаменту строительства и архитектуры мэрии города Новосибирска:

2.1. Разместить постановление на официальном сайте города Новосибирска в информационно-телекоммуникационной сети «Интернет».

2.2. Направить копию постановления заявителю.

3. Департаменту информационной политики мэрии города Новосибирска обеспечить опубликование постановления.

4. Контроль за исполнением постановления возложить на заместителя мэра города Новосибирска – начальника департамента строительства и архитектуры мэрии города Новосибирска.

Мэр города Новосибирска

А. Е. Локоть

МЭРИЯ ГОРОДА НОВОСИБИРСКА

ПОСТАНОВЛЕНИЕ

От 29.06.2017

№ 3014

Об отклонении предложения о внесении изменений в решение Совета депутатов города Новосибирска от 24.06.2009 № 1288 «О Правилах землепользования и застройки города Новосибирска»

В соответствии со статьями 33, 34 Градостроительного кодекса Российской Федерации, решением Совета депутатов города Новосибирска от 24.06.2009 № 1288 «О Правилах землепользования и застройки города Новосибирска», с учетом рекомендаций, содержащихся в заключении комиссии по подготовке проекта правил землепользования и застройки города Новосибирска от 21.04.2017 № 124, руководствуясь Уставом города Новосибирска, ПОСТАНОВЛЯЮ:

1. Отклонить предложение о внесении изменений в решение Совета депутатов города Новосибирска от 24.06.2009 № 1288 «О Правилах землепользования и застройки города Новосибирска» (в редакции решений Совета депутатов города Новосибирска от 26.05.2010 № 69, от 28.09.2010 № 139, от 28.04.2011 № 360, от 27.06.2012 № 642, от 19.09.2012 № 674, от 27.02.2013 № 797, от 26.06.2013 № 898, от 26.02.2014 № 1047, от 22.10.2014 № 1199, от 26.11.2014 № 1221, от 31.03.2015 № 1315, от 02.12.2015 № 94, от 23.06.2016 № 231, от 19.10.2016 № 285, от 14.02.2017 № 353) Ярцевой Е. В. об изменении зоны озеленения (Р-2) в границах территории на зону ведения садоводства и огородничества (СХ-1) согласно приложению в связи с тем, что предложение не соответствует планируемому развитию функциональных зон, определенному Генеральным планом города Новосибирска, а также не соответствует проекту планировки, определенному постановлением мэрии города Новосибирска от 20.11.2014 № 10195 «Об утверждении проекта планировки территории, ограниченной направлением перспективного Матвеевского моста, Бердским шоссе, направлением перспективного Нижнеельцовского моста и рекой Обью, в Первомайском районе».

2. Департаменту строительства и архитектуры мэрии города Новосибирска:

2.1. Разместить постановление на официальном сайте города Новосибирска в информационно-телекоммуникационной сети «Интернет».

2.2. Направить копию постановления заявителю.

3. Департаменту информационной политики мэрии города Новосибирска обеспечить опубликование постановления.

4. Контроль за исполнением постановления возложить на заместителя мэра города Новосибирска – начальника департамента строительства и архитектуры мэрии города Новосибирска.

Мэр города Новосибирска

А. Е. Локоть

МЭРИЯ ГОРОДА НОВОСИБИРСКА

ПОСТАНОВЛЕНИЕ

От 29.06.2017

№ 3015

Об отклонении предложения о внесении изменений в решение Совета депутатов города Новосибирска от 24.06.2009 № 1288 «О Правилах землепользования и застройки города Новосибирска»

В соответствии со статьями 33, 34 Градостроительного кодекса Российской Федерации, решением Совета депутатов города Новосибирска от 24.06.2009 № 1288 «О Правилах землепользования и застройки города Новосибирска», с учетом рекомендаций, содержащихся в заключении комиссии по подготовке проекта правил землепользования и застройки города Новосибирска от 21.04.2017 № 124, руководствуясь Уставом города Новосибирска, ПОСТАНОВЛЯЮ:

1. Отклонить предложение о внесении изменений в решение Совета депутатов города Новосибирска от 24.06.2009 № 1288 «О Правилах землепользования и застройки города Новосибирска» (в редакции решений Совета депутатов города Новосибирска от 26.05.2010 № 69, от 28.09.2010 № 139, от 28.04.2011 № 360, от 27.06.2012 № 642, от 19.09.2012 № 674, от 27.02.2013 № 797, от 26.06.2013 № 898, от 26.02.2014 № 1047, от 22.10.2014 № 1199, от 26.11.2014 № 1221, от 31.03.2015 № 1315, от 02.12.2015 № 94, от 23.06.2016 № 231, от 19.10.2016 № 285, от 14.02.2017 № 353) Пономарева Э. Г. об изменении зоны производственной деятельности (П-1) в границах территории на зону коммунальных и складских объектов (П-2) согласно приложению в связи с тем, что предложение не соответствует проекту планировки, определенному постановлением мэрии города Новосибирска от 31.07.2014 № 6746 «Об утверждении проекта планировки промышленной зоны Ленинского района».

2. Департаменту строительства и архитектуры мэрии города Новосибирска:

2.1. Разместить постановление на официальном сайте города Новосибирска в информационно-телекоммуникационной сети «Интернет».

2.2. Направить копию постановления заявителю.

3. Департаменту информационной политики мэрии города Новосибирска обеспечить опубликование постановления.

4. Контроль за исполнением постановления возложить на заместителя мэра города Новосибирска – начальника департамента строительства и архитектуры мэрии города Новосибирска.

Мэр города Новосибирска

А. Е. Локоть

МЭРИЯ ГОРОДА НОВОСИБИРСКА

ПОСТАНОВЛЕНИЕ

От 29.06.2017

№ 3016

Об отклонении предложения о внесении изменений в решение Совета депутатов города Новосибирска от 24.06.2009 № 1288 «О Правилах землепользования и застройки города Новосибирска»

В соответствии со статьями 33, 34 Градостроительного кодекса Российской Федерации, решением Совета депутатов города Новосибирска от 24.06.2009 № 1288 «О Правилах землепользования и застройки города Новосибирска», с учетом рекомендаций, содержащихся в заключении комиссии по подготовке проекта правил землепользования и застройки города Новосибирска от 07.04.2017 № 123, руководствуясь Уставом города Новосибирска, ПОСТАНОВЛЯЮ:

1. Отклонить предложение о внесении изменений в решение Совета депутатов города Новосибирска от 24.06.2009 № 1288 «О Правилах землепользования и застройки города Новосибирска» (в редакции решений Совета депутатов города Новосибирска от 26.05.2010 № 69, от 28.09.2010 № 139, от 28.04.2011 № 360, от 27.06.2012 № 642, от 19.09.2012 № 674, от 27.02.2013 № 797, от 26.06.2013 № 898, от 26.02.2014 № 1047, от 22.10.2014 № 1199, от 26.11.2014 № 1221, от 31.03.2015 № 1315, от 02.12.2015 № 94, от 23.06.2016 № 231, от 19.10.2016 № 285, от 14.02.2017 № 353) Сидоренко Л. А. об изменении подзоны делового, общественного и коммерческого назначения с объектами различной плотности жилой застройки (ОД-1.1) в границах территории на зону застройки малоэтажными жилыми домами (Ж-2) согласно приложению в связи с тем, что предложение не соответствует планируемому развитию функциональных зон, определенному Генеральным планом города Новосибирска, а также проекту планировки, определенному постановлением мэрии города Новосибирска от 15.03.2017 № 988 «О проекте планировки и проектах межевания территории, ограниченной створом Октябрьского моста, ул. Зырянской, полосой отвода железной дороги, створом Бугринского моста, береговой линией реки Оби, в Октябрьском и Первомайском районах».

2. Департаменту строительства и архитектуры мэрии города Новосибирска:

2.1. Разместить постановление на официальном сайте города Новосибирска в информационно-телекоммуникационной сети «Интернет».

2.2. Направить копию постановления заявителю.

3. Департаменту информационной политики мэрии города Новосибирска обеспечить опубликование постановления.

4. Контроль за исполнением постановления возложить на заместителя мэра города Новосибирска – начальника департамента строительства и архитектуры мэрии города Новосибирска.

МЭРИЯ ГОРОДА НОВОСИБИРСКА

ПОСТАНОВЛЕНИЕ

От 30.06.2017

№ 3017

О внесении изменений в постановление мэрии города Новосибирска от 20.12.2012 № 13130 «Об образовании избирательных участков в городе Новосибирске»

В связи с уточнением данных о границах избирательных участков, участков референдума, местах нахождения участковых избирательных комиссий и помещений для голосования, представленных администрациями районов (округа по районам) города Новосибирска, руководствуясь Уставом города Новосибирска, ПОСТАНОВЛЯЮ:

1. Внести в постановление мэрии города Новосибирска от 20.12.2012 № 13130 «Об образовании избирательных участков в городе Новосибирске» (в редакции постановлений мэрии города Новосибирска от 09.07.2013 № 6494, от 03.02.2014 № 867, от 19.02.2014 № 1356, от 17.03.2014 № 2181, от 25.07.2014 № 6582, от 25.08.2014 № 7560, от 30.06.2015 № 4405, от 29.07.2015 № 4945, от 24.08.2015 № 5350, от 24.06.2016 № 2745, от 27.07.2016 № 3322, от 23.08.2016 № 3832) следующие изменения:

1.1. В пункте 1 цифры «595» заменить цифрами «598».

1.2. В приложении:

1.2.1. Границы избирательных участков, участков референдума № 1496, 1505, 1506, 1512, 1513, 1537, 1601, 1634, 1635, 1705, 1847, 1882, 1895, 2015 изложить в редакции приложения к настоящему постановлению.

1.2.2. Дополнить границами избирательных участков, участков референдума № 2020 – 2022 в соответствии с приложением к настоящему постановлению.

2. Департаменту информационной политики мэрии города Новосибирска обеспечить опубликование постановления.

3. Контроль за исполнением постановления возложить на первого заместителя мэра города Новосибирска Захарова Г. П.

Мэр города Новосибирска

А. Е. Локоть

Приложение
к постановлению мэрии
города Новосибирска
от 30.06.2017 № 3017

**ИЗМЕНЕНИЯ
В ИЗБИРАТЕЛЬНЫЕ УЧАСТКИ, УЧАСТКИ РЕФЕРЕНДУМА**

**ИЗБИРАТЕЛЬНЫЕ УЧАСТКИ, УЧАСТКИ РЕФЕРЕНДУМА НА
ТЕРРИТОРИИ ЖЕЛЕЗНОДОРОЖНОГО РАЙОНА
ГОРОДА НОВОСИБИРСКА**

ИЗБИРАТЕЛЬНЫЙ УЧАСТОК, УЧАСТОК РЕФЕРЕНДУМА № 1496

(Место нахождения участковой избирательной комиссии и помещения для голосования - МС (К) ОУ специализированная школа № 60 VIII вида, ул. 1905 года, 61)

Границы участка - Улицы: 1905 года, № 30, 30/1, 59, 69, 71, 73; Железнодорожная, № 10, 12, 14; Ленская; Нарымская, № 20, 21, 23/1, 25, 78, 80, 80а, 80/1, 82а; Обдорская; переулок Бурлинский Блокпост.

ИЗБИРАТЕЛЬНЫЙ УЧАСТОК, УЧАСТОК РЕФЕРЕНДУМА № 1505

(Место расположения участковой избирательной комиссии и помещения для голосования – МБОУ СОШ № 168, ул. Сибирская, 30)

Границы участка - Улицы: Нарымская, № 4, 6, 7, 9, 11; Сибирская, № 46, 49, 51; Советская, № 79а, 81; Челюскинцев, № 44, 44об, 46, 48, 48/1, 52, 54.

ИЗБИРАТЕЛЬНЫЙ УЧАСТОК, УЧАСТОК РЕФЕРЕНДУМА № 1506

(Место расположения участковой избирательной комиссии и помещения для голосования – МБОУ лицей № 22 «Надежда Сибири», ул. Советская, 63)

Границы участка - улицы: Бурлинская, № 2; Вокзальная магистраль, № 11, 17; проспект Димитрова, № 9, 11, 13, 15, 17, 18, 19; Сибирская, № 42, 44, 48, 57; Советская, № 51, 53, 55, 65, 77а.

ИЗБИРАТЕЛЬНЫЙ УЧАСТОК, УЧАСТОК РЕФЕРЕНДУМА № 1512

(Место нахождения участковой избирательной комиссии и помещения для голосования - МАУ Новосибирского района НСО «Культурный центр «Сибирь», ул. Фабричная, 8)

Границы участка - Улицы: Свердлова, № 3, 7; Советская, 7; Спартакa, № 4, 8/б, 8а; Фабричная, № 2, 6, 6в, 8, 15, 17, 19в, 19б, 21а, 23а, 23б, 27, 41, 43, 45; переулки: Пристанский; Фабричный.

ИЗБИРАТЕЛЬНЫЙ УЧАСТОК, УЧАСТОК РЕФЕРЕНДУМА № 1513

(Место нахождения участковой избирательной комиссии и помещения для голосования – МБОУ СОШ № 84, ул. Кубановская, 17а)

Границы участка – Улицы: Владимировская, № 1, 1/1, 1/2, 2, 3, 3а, 4; Кубановская; Лесозавод 1/2; Понтонная; Прибрежная, № 3, 4; Светофорная; Фабричная, № 22; переулки: Кубановский; 1-й Паромный; 2-й Паромный; Тоннельный; спуск Чернышевский; тупик Кубановский.

**ИЗБИРАТЕЛЬНЫЕ УЧАСТКИ, УЧАСТКИ РЕФЕРЕНДУМА НА
ТЕРРИТОРИИ ЗАЕЛЬЦОВСКОГО РАЙОНА
ГОРОДА НОВОСИБИРСКА**

ИЗБИРАТЕЛЬНЫЙ УЧАСТОК, УЧАСТОК РЕФЕРЕНДУМА № 1537

(Место нахождения участковой избирательной комиссии и помещения для голосования – ДНК им. Г. Заволокина, ул. Ельцовская, 5)

Границы участка – Улицы: Дуси Ковальчук, № 4, 4а, 12, 14; Ельцовская, № 4, 4/2, 6, 6/2, 7; Калинина, № 2, 6, 8; Песочная.

**ИЗБИРАТЕЛЬНЫЕ УЧАСТКИ, УЧАСТКИ РЕФЕРЕНДУМА НА
ТЕРРИТОРИИ КАЛИНИНСКОГО РАЙОНА
ГОРОДА НОВОСИБИРСКА**

ИЗБИРАТЕЛЬНЫЙ УЧАСТОК, УЧАСТОК РЕФЕРЕНДУМА № 1601

(Место нахождения участковой избирательной комиссии и помещения для голосования – МАОУ СОШ № 211 им. Л. И. Сидоренко, ул. Тюленина, 26/1)

Границы участка - Улицы: Гребениčkова, № 1, 3, 5, 5/1, 6, 6/1, 7, 7/1; Михаила Немыткина, № 8/1; Мясниковой, № 6/1, 6/2, 6/3, 8, 8/1, 8/2, 10.

ИЗБИРАТЕЛЬНЫЙ УЧАСТОК, УЧАСТОК РЕФЕРЕНДУМА № 1634

(Место нахождения участковой избирательной комиссии и помещения для голосования – МБОУ СОШ № 207, ул. Родники, 4)

Границы участка – Улицы: Михаила Немыткина, № 5, 10, 12; Свечникова, № 1, 2, 3; Тюленина, № 14, 15, 15/1, 15/2, 16/1, 20, 20/1.

ИЗБИРАТЕЛЬНЫЙ УЧАСТОК, УЧАСТОК РЕФЕРЕНДУМА № 1635

(Место нахождения участковой избирательной комиссии и помещения для голосования – МБОУ СОШ № 207, ул. Родники, 4, тел. 270-67-27)

Границы участка - Улицы: Гребениčkова, № 8, 10, 12, 12/1, 14; Краузе, 13; Свечникова, 4/1; Тюленина, 17.

ИЗБИРАТЕЛЬНЫЙ УЧАСТОК, УЧАСТОК РЕФЕРЕНДУМА № 2015

(Место нахождения участковой избирательной комиссии и помещения для голосования – МАОУ СОШ № 211 им. Л. И. Сидоренко, ул. Тюленина, 26/1, тел. 349-51-21)

Границы участка - Улицы: Мясниковой, № 20, 22, 22/1, 22/3, 24, 24/1, 24/2, 26; Тюленина, № 22, 24, 24/1, 24/2, 26, 26/2, 28, 28/1.

**ИЗБИРАТЕЛЬНЫЕ УЧАСТКИ, УЧАСТКИ РЕФЕРЕНДУМА НА
ТЕРРИТОРИИ КИРОВСКОГО РАЙОНА
ГОРОДА НОВОСИБИРСКА**

Количество избирательных участков – 66.

Номера избирательных участков, участков референдума – с № 1648 по 1708, 1847, 1895, 2014, 2020, 2021.

ИЗБИРАТЕЛЬНЫЙ УЧАСТОК, УЧАСТОК РЕФЕРЕНДУМА № 1705

(Место нахождения участковой избирательной комиссии и помещения для голосования – ГАОУ СПО НСО «Новосибирский колледж автосервиса и дорожного хозяйства», корпус № 2, ул. Сибириakov-Гвардейцев, 58)

Границы участка - Улицы: Петухова, № 12, 12/2, 12/3, 14, 14а, 14/1, 14/2, 14/4, 14/5, 14/6, 14/7, 14/8, 16, 16/4; Сибириakov-Гвардейцев, № 58/1, 60.

ИЗБИРАТЕЛЬНЫЙ УЧАСТОК, УЧАСТОК РЕФЕРЕНДУМА № 1847

(Место нахождения участковой избирательной комиссии и помещения для голосования – МАДОУ города Новосибирска «Детский сад № 53», ул. Петухова, 95/2)

Границы участка – Улица Петухова, нечетная с № 95 по 103 (кроме № 99/2, 101/3); четная с № 156 до конца.

ИЗБИРАТЕЛЬНЫЙ УЧАСТОК, УЧАСТОК РЕФЕРЕНДУМА № 1895

(Место нахождения участковой избирательной комиссии и помещения для голосования – МКДОУ города Новосибирска «Детский сад № 89 комбинированного вида», ул. Виктора Уса, 3/1)

Границы участка – Улица Виктора Уса, № 1, 2, 3, 4, 5, 7, 9.

ИЗБИРАТЕЛЬНЫЙ УЧАСТОК, УЧАСТОК РЕФЕРЕНДУМА № 2020

(Место нахождения участковой избирательной комиссии и помещения для голосования – МКДОУ города Новосибирска «Детский сад № 89 комбинированного вида», ул. Виктора Уса, 3/1)

Границы участка – Улицы: Виктора Уса, № 7/1, 11, 11/1, 13, 15, 15/1; Петухова, № 12/5, 12/6.

ИЗБИРАТЕЛЬНЫЙ УЧАСТОК, УЧАСТОК РЕФЕРЕНДУМА № 2021
(Место нахождения участковой избирательной комиссии и помещения для голосования – МАДОУ города Новосибирска «Детский сад № 53», ул. Петухова, 95/2)

Границы участка – Улицы: Александра Чистякова; Виктора Шевелева; Дмитрия Шмонина; Николая Сотникова; Петухова, № 99/2, 101/3, 103/2, 103/3.

**ИЗБИРАТЕЛЬНЫЕ УЧАСТКИ, УЧАСТКИ РЕФЕРЕНДУМА НА
ТЕРРИТОРИИ ОКТЯБРЬСКОГО РАЙОНА
ГОРОДА НОВОСИБИРСКА**

Количество избирательных участков, участков референдума – 82.

Номера избирательных участков, участков референдума – с № 1814 по 1846, с № 1848 по 1894, 1896, 2022.

ИЗБИРАТЕЛЬНЫЙ УЧАСТОК, УЧАСТОК РЕФЕРЕНДУМА № 1882
(Место нахождения участковой избирательной комиссии и помещения для голосования - МК ДОУ детский сад № 100, ул. Татьяны Снежиной, 47)
Границы участка – Улица Татьяны Снежиной, № 19, 19/1, 19/2, 19/3, 21, 21/1, 21/2, 25, 25/1, 25/2, 25/3, 25/4, 31, 31/1, 31/3, 31/4, 31/5.

ИЗБИРАТЕЛЬНЫЙ УЧАСТОК, УЧАСТОК РЕФЕРЕНДУМА № 2022
(Место нахождения участковой избирательной комиссии и помещения для голосования - МК ДОУ детский сад № 100, ул. Татьяны Снежиной, 37/1)
Границы участка – Улицы: Виталия Потылицына; Татьяны Снежиной, № 27/2, 27/3, 29, 29/1, 29/2, 29/3, 29/4.

МЭРИЯ ГОРОДА НОВОСИБИРСКА

ПОСТАНОВЛЕНИЕ

От 30.06.2017

№ 3027

О проекте межевания территории квартала 191.01.07.01 в границах проекта планировки территории, ограниченной улицами Широкой, Станиславского, Титова и Связистов, в Ленинском районе

В целях определения местоположения границ образуемых и изменяемых земельных участков, с учетом протокола публичных слушаний и заключения о результатах публичных слушаний, в соответствии с Градостроительным кодексом Российской Федерации, решением Совета депутатов города Новосибирска от 24.05.2017 № 411 «О Порядке подготовки документации по планировке территории и признании утратившими силу отдельных решений Совета депутатов города Новосибирска», постановлением мэрии города Новосибирска от 29.06.2015 № 4383 «Об утверждении проекта планировки территории, ограниченной улицами Широкой, Станиславского, Титова и Связистов, в Ленинском районе», руководствуясь Уставом города Новосибирска, ПОСТАНОВЛЯЮ:

1. Утвердить проект межевания территории квартала 191.01.07.01 в границах проекта планировки территории, ограниченной улицами Широкой, Станиславского, Титова и Связистов, в Ленинском районе (приложение).

2. Признать утратившим силу постановление мэрии города Новосибирска от 11.05.2016 № 1857 «Об утверждении проекта межевания территории квартала 191.01.07.01 в границах проекта планировки территории, ограниченной улицами Широкой, Станиславского, Титова и Связистов, в Ленинском районе».

3. Департаменту строительства и архитектуры мэрии города Новосибирска разместить постановление на официальном сайте города Новосибирска в информационно-телекоммуникационной сети «Интернет».

4. Департаменту информационной политики мэрии города Новосибирска в течение семи дней со дня издания постановления обеспечить опубликование постановления.

5. Контроль за исполнением постановления возложить на заместителя мэра города Новосибирска – начальника департамента строительства и архитектуры мэрии города Новосибирска.

Мэр города Новосибирска

А. Е. Локоть

Приложение
к постановлению мэрии
города Новосибирска
от 30.06.2017 № 3027

ПРОЕКТ
межевания территории квартала 191.01.07.01 в границах проекта планировки территории, ограниченной улицами Широкой, Станиславского, Титова и Связистов, в Ленинском районе

Чертеж межевания территории (приложение).

Приложение
к чертежу межевания территории

СВЕДЕНИЯ

об образуемых и изменяемых земельных участках на кадастровом плане территории

Условный номер земельного участка на чертеже	Учетный номер кадастрового квартала	Вид разрешенного использования образуемого земельного участка в соответствии с проектом планировки территории	Площадь образуемого и изменяемого земельного участка и его частей, га	Адрес земельного участка
1	2	3	4	5
ЗУ1	54:35:063195	Коммунальное обслуживание	0,0779	Российская Федерация, Новосибирская область, город Новосибирск, ул. Пархоменко, (35)
ЗУ2	54:35:064720; 54:35:063200	Многоэтажная жилая застройка (высотная застройка)	0,8019	Российская Федерация, Новосибирская область, город Новосибирск, ул. Пархоменко, 29
ЗУ3	54:35:063200	Коммунальное обслуживание	0,0102	Российская Федерация, Новосибирская область, город Новосибирск, ул. Пархоменко, (29а)
ЗУ4	54:35:063205; 54:35:063210	Многоэтажная жилая застройка (высотная застройка)	0,4309	Российская Федерация, Новосибирская область, город Новосибирск, ул. Плахотного, 82/1
ЗУ5	54:35:063210	Коммунальное обслуживание	0,0061	Российская Федерация, Новосибирская область, город Новосибирск, ул. Плахотного, (82)

1	2	3	4	5
ЗУ6	54:35:063202; 54:35:063203	Многоэтажная жилищная застройка (высотная застройка)	0,4485	Российская Федерация, Новосибирская область, город Новосибирск, ул. Пархоменко, 21/1
ЗУ7	54:35:063203	Коммунальное обслуживание	0,0100	Российская Федерация, Новосибирская область, город Новосибирск, ул. Пархоменко, (21/1)
ЗУ8	54:35:063203 54:35:063204	Многоэтажная жилищная застройка (высотная застройка)	0,3809	Российская Федерация, Новосибирская область, город Новосибирск, ул. Плахотного, 80
ЗУ9	54:35:063204	Коммунальное обслуживание	0,0115	Российская Федерация, Новосибирская область, город Новосибирск, ул. Плахотного, (80)
ЗУ10	54:35:063204	Многоэтажная жилищная застройка (высотная застройка)	0,3950	Российская Федерация, Новосибирская область, город Новосибирск, ул. Плахотного, 78
ЗУ11	54:35:063205; 54:35:063210	Здравоохранение	0,3004	Российская Федерация, Новосибирская область, город Новосибирск, ул. Плахотного, 94
ЗУ12	54:35:063200	Для индивидуального жилищного строительства	0,0450	Российская Федерация, Новосибирская область, город Новосибирск, ул. 2-я Озерная, 73
Итого:			2,9183	

МЭРИЯ ГОРОДА НОВОСИБИРСКА

ПОСТАНОВЛЕНИЕ

От 30.06.2017

№ 3030

Об изменении назначения объекта социальной инфраструктуры для детей – здания санатория детского сада, расположенного по адресу: Российская Федерация, Новосибирская область, город Новосибирск, ул. Дружбы, 6

На основании протокола заседания комиссии по согласованию изменения назначения находящихся в муниципальной собственности города Новосибирска объектов социальной инфраструктуры для детей от 29.12.2016 № 3, положительного заключения комиссии по оценке последствий принятия решения об изменении назначения здания санатория детского сада по адресу: ул. Дружбы, 6 от 03.11.2016, в соответствии с Федеральным законом от 24.07.98 № 124-ФЗ «Об основных гарантиях прав ребенка в Российской Федерации», решением Совета депутатов города Новосибирска от 02.11.2010 № 172 «О Порядке изменения назначения находящихся в муниципальной собственности города Новосибирска объектов социальной инфраструктуры для детей», руководствуясь Уставом города Новосибирска, ПОСТАНОВЛЯЮ:

1. Изменить назначение объекта социальной инфраструктуры для детей – здания санатория детского сада площадью 1432,6 кв. м, расположенного по адресу: Российская Федерация, Новосибирская область, город Новосибирск, ул. Дружбы, 6, находящегося в муниципальной собственности города Новосибирска, на назначение – нежилое здание с наименованием, соответствующим видам разрешенного использования территориальной зоны Ж-1: объекты для оказания населению или организациям бытовых услуг; объекты для продажи товаров, торговая площадь которых составляет до 5000 кв. м.

2. Департаменту информационной политики мэрии города Новосибирска обеспечить опубликование постановления.

3. Контроль за исполнением постановления возложить на начальника департамента земельных и имущественных отношений мэрии города Новосибирска.

Мэр города Новосибирска

А. Е. Локоть

МЭРИЯ ГОРОДА НОВОСИБИРСКА

ПОСТАНОВЛЕНИЕ

От 30.06.2017

№ 3031

О внесении изменений в состав антинаркотической комиссии города Новосибирска, утвержденный постановлением мэрии города Новосибирска от 28.07.2014 № 6615

В связи с организационно-штатными изменениями в мэрии города Новосибирска, в соответствии с постановлением мэрии города Новосибирска от 22.11.2016 № 5284 «О положениях об антинаркотических комиссиях города Новосибирска, района (округа по районам) города Новосибирска», руководствуясь Уставом города Новосибирска, ПОСТАНОВЛЯЮ:

1. Внести в состав антинаркотической комиссии города Новосибирска, утвержденный постановлением мэрии города Новосибирска от 28.07.2014 № 6615 «Об утверждении состава антинаркотической комиссии города Новосибирска» (в редакции постановлений мэрии города Новосибирска от 19.03.2015 № 2471, от 14.10.2016 № 4663), следующие изменения:

1.1. Вывести из состава Шульгину Ольгу Михайловну.

1.2. Ввести в состав:

Ахметгареева Рамиля - начальника департамента образования мэрии города Новосибирска;

Литуса Ивана Владимировича - начальника управления по контролю за оборотом наркотиков Главного управления Министерства внутренних дел Российской Федерации по Новосибирской области (по согласованию);

Шульгину Наталью Ивановну - заведующую организационно-методическим отделом государственного бюджетного учреждения здравоохранения Новосибирской области «Городская инфекционная клиническая больница № 1» (по согласованию).

1.3. Указать должности членов комиссии:

Гришко Ирины Геннадьевны - главный специалист отдела по взаимодействию с правоохранительными органами и органами военного управления комитета мэрии города Новосибирска по взаимодействию с административными органами, секретарь;

Шварцкопла Валерия Александровича - заместитель мэра города Новосибирска.

2. Департаменту информационной политики мэрии города Новосибирска обеспечить опубликование постановления.

3. Контроль за исполнением постановления возложить на первого заместителя мэра города Новосибирска Захарова Г. П.

Мэр города Новосибирска

А. Е. Локоть

МЭРИЯ ГОРОДА НОВОСИБИРСКА

ПОСТАНОВЛЕНИЕ

От 30.06.2017

№ 3038

О структуре департамента промышленности, инноваций и предпринимательства мэрии города Новосибирска

В связи с организационно-штатными мероприятиями в мэрии города Новосибирска, руководствуясь Уставом города Новосибирска, ПОСТАНОВЛЯЮ:

1. Утвердить структуру департамента промышленности, инноваций и предпринимательства мэрии города Новосибирска (приложение).

2. Признать утратившим силу постановление мэрии города Новосибирска от 13.02.2017 № 626 «О структуре департамента промышленности, инноваций и предпринимательства мэрии города Новосибирска».

3. Департаменту информационной политики мэрии города Новосибирска обеспечить опубликование постановления.


4. Контроль за исполнением постановления оставляю за собой.

Мэр города Новосибирска

А. Е. Локоть

Приложение
к постановлению мэрии
города Новосибирска
от 30.06.2017 № 3038

СТРУКТУРА
департамента промышленности, инноваций и предпринимательства мэрии города Новосибирска

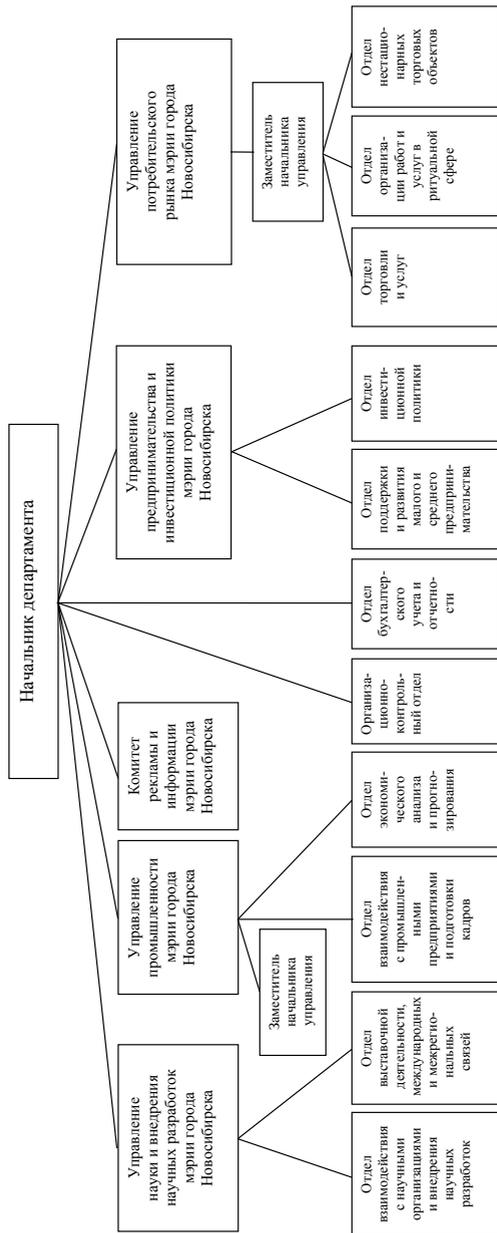

МЭРИЯ ГОРОДА НОВОСИБИРСКА

ПОСТАНОВЛЕНИЕ

От 30.06.2017

№ 3040

О структуре департамента экономики и стратегического планирования мэрии города Новосибирска

На основании решения Совета депутатов города Новосибирска от 24.05.2017 № 424 «О внесении изменения в подпункт 4.1.7 приложения к решению городского Совета Новосибирска от 07.07.2004 № 425 «О структуре мэрии города Новосибирска», в связи с организационно-штатными мероприятиями в мэрии города Новосибирска, руководствуясь Уставом города Новосибирска, ПОСТАНОВЛЯЮ:

1. Утвердить структуру департамента экономики и стратегического планирования мэрии города Новосибирска (приложение).

2. Признать утратившим силу постановление мэрии города Новосибирска от 05.04.2016 № 1241 «О структуре департамента экономики, стратегического планирования и инвестиционной политики мэрии города Новосибирска».


3. Департаменту информационной политики мэрии города Новосибирска обеспечить опубликование постановления.

4. Контроль за исполнением постановления возложить на первого заместителя мэра города Новосибирска Буреева Б. В.

Мэр города Новосибирска

А. Е. Локоть

СТРУКТУРА
департамента экономики и стратегического планирования мэрии города Новосибирска

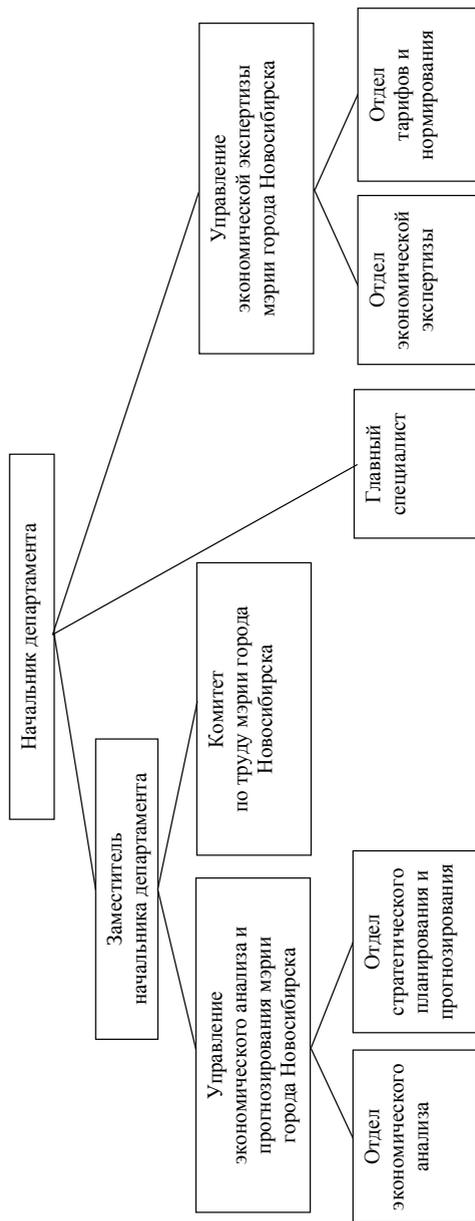

МЭРИЯ ГОРОДА НОВОСИБИРСКА

ПОСТАНОВЛЕНИЕ

От 30.06.2017

№ 3044

Об установлении тарифов на платные образовательные услуги, оказываемые муниципальным автономным общеобразовательным учреждением города Новосибирска «Гимназия № 15 «Содружество»

В целях упорядочения деятельности муниципальных автономных учреждений города Новосибирска по оказанию услуг, в соответствии с решением Совета депутатов города Новосибирска от 23.12.2015 № 125 «О Порядке принятия решений об установлении тарифов на услуги, предоставляемые муниципальными унитарными предприятиями и муниципальными учреждениями, и работы, выполняемые муниципальными унитарными предприятиями и муниципальными учреждениями, и признании утратившими силу отдельных решений (положений решений) Совета депутатов города Новосибирска», на основании решения комиссии по установлению тарифов (протокол от 14.06.2017 № 4), руководствуясь Уставом города Новосибирска, ПОСТАНОВЛЯЮ:

1. Установить муниципальному автономному общеобразовательному учреждению города Новосибирска «Гимназия № 15 «Содружество» тарифы на платные образовательные услуги (приложение).

2. Тарифы, установленные пунктом 1 настоящего постановления, вступают в действие на следующий день после опубликования и действуют до 31.08.2019.

3. Признать утратившим силу постановление мэрии города Новосибирска от 01.09.2014 № 7884 «Об установлении тарифов на услуги, оказываемые муниципальным автономным общеобразовательным учреждением города Новосибирска «Гимназия № 15 «Содружество».

4. Департаменту экономики и стратегического планирования мэрии города Новосибирска разместить постановление на официальном сайте города Новосибирска в информационно-телекоммуникационной сети «Интернет».

5. Департаменту информационной политики мэрии города Новосибирска обеспечить опубликование постановления.

6. Контроль за исполнением постановления возложить на начальника департамента образования мэрии города Новосибирска.

Мэр города Новосибирска

А. Е. Локоть

Приложение
к постановлению мэрии
города Новосибирска
от 30.06.2017 № 3044

ТАРИФЫ
на платные образовательные услуги, оказываемые муниципальным автономным
общеобразовательным учреждением города Новосибирска
«Гимназия № 15 «Содружество»

№ п/п	Наименование услуги	Количество детей в группе	Тариф за один час занятий на одного ребенка (налогом на добавленную стоимость не облагается), рублей
1	2	3	4
1	Адаптации и подготовка детей дошкольного возраста к обучению в школе («Школа развития»)	от 12 до 14	66,0
2	Занятия по английскому языку для учащихся первых классов	16	45,0
3	Занятия по анализу художественного текста	13	67,0
4	Занятия по решению задач повышенной трудности (математический курс)	13	67,0
5	Занятия в театральной студии	12	68,0
6	Занятия по изучению английского языка для дошкольников в возрасте от 5 до 7 лет	5	136,0
7	Занятия в изостудии	8	90,0
8	Занятия по изучению предметов математического, гуманитарного и естественно-научного циклов сверх часов и сверх программ, предусмотренных учебным планом	1	590,0
		2	300,0
9	Занятия по изучению английского языка сверх часов и сверх программ, предусмотренных учебным планом	1	590,0
		2	300,0
10	Занятия по робототехнике	8	80,0
11	Занятия в студии мультипликации (компьютерная анимация)	11	60,0

12	Консультация, коррекционные занятия с педагогом-психологом сверх часов и сверх программ, предусмотренных учебным планом	1	540,0
----	---	---	-------

МЭРИЯ ГОРОДА НОВОСИБИРСКА

ПОСТАНОВЛЕНИЕ

От 30.06.2017

№ 3046

Об установлении тарифов на платные образовательные услуги, оказываемые муниципальным автономным общеобразовательным учреждением города Новосибирска «Гимназия № 10»

В целях упорядочения деятельности муниципальных автономных учреждений города Новосибирска по оказанию услуг, в соответствии с решением Совета депутатов города Новосибирска от 23.12.2015 № 125 «О Порядке принятия решений об установлении тарифов на услуги, предоставляемые муниципальными унитарными предприятиями и муниципальными учреждениями, и работы, выполняемые муниципальными унитарными предприятиями и муниципальными учреждениями, и признании утратившими силу отдельных решений (положений решений) Совета депутатов города Новосибирска», на основании решения комиссии по установлению тарифов (протокол от 14.06.2017 № 4), руководствуясь Уставом города Новосибирска, ПОСТАНОВЛЯЮ:

1. Установить муниципальному автономному общеобразовательному учреждению города Новосибирска «Гимназия № 10» тарифы на платные образовательные услуги (приложение).

2. Тарифы, установленные пунктом 1 настоящего постановления, вступают в действие на следующий день после опубликования и действуют до 31.08.2019.

3. Признать утратившими силу постановления мэрии города Новосибирска: от 28.01.2015 № 543 «Об установлении тарифа на услугу, оказываемую муниципальным автономным общеобразовательным учреждением города Новосибирска «Гимназия № 10»;

от 23.10.2015 № 6325 «Об установлении тарифов на платные образовательные услуги, оказываемые муниципальным автономным общеобразовательным учреждением города Новосибирска «Гимназия № 10».

4. Департаменту экономики и стратегического планирования мэрии города Новосибирска разместить постановление на официальном сайте города Новосибирска в информационно-телекоммуникационной сети «Интернет».

5. Департаменту информационной политики мэрии города Новосибирска обеспечить опубликование постановления.

6. Контроль за исполнением постановления возложить на начальника департамента образования мэрии города Новосибирска.

Мэр города Новосибирска

А. Е. Локоть

Приложение
к постановлению мэрии
города Новосибирска
от 30.06.2017 № 3046

ТАРИФЫ

на платные образовательные услуги, оказываемые муниципальным автономным общеобразовательным учреждением города Новосибирска «Гимназия № 10»

№ п/п	Наименование услуги	Количество детей в группе	Тариф за один час занятий на одного ребенка (налогом на добавленную стоимость не облагается), рублей
1	2	3	4
1	Адаптация и подготовка детей дошкольного возраста к обучению в школе	10	76,0
2	Занятия по английскому языку для первоклассников	10	70,0
3	Занятия по французскому языку	10	87,0
4	Занятия в кружке «Английский театр Top-Ten»	10	74,0
5	Занятия по курсу «Основы международного гуманитарного права «Мир и человек»	12	58,0
6	Занятия по курсу «Социально-экономическое развитие в XX веке: Россия-Запад-Восток»	12	58,0
7	Занятия по курсу «Страноведение. США»	10	80,0
8	Занятия в клубе «Калейдоскоп»	10	75,0
9	Занятия в кружке бисероплетения	12	66,0
10	Занятия с педагогом-психологом «Психогимнастика»	13	54,0
11	Занятия с логопедом по коррекции звукопроизношения	13	54,0
12	Занятия по хореографии	10	65,0
13	Занятия по программе «Занимательная математика»	12	73,0
14	Занятия в театральной студии	12	62,0
15	Занятия по атлетической гимнастике	10	65,0
16	Занятия по дизайну изделий из кожи	12	67,0

МЭРИЯ ГОРОДА НОВОСИБИРСКА

ПОСТАНОВЛЕНИЕ

От 30.06.2017

№ 3049

Об установлении размера платы за содержание жилых помещений для нанимателей жилых помещений по договорам социального найма и договорам найма жилых помещений государственного или муниципального жилищного фонда в многоквартирных домах

В целях обеспечения содержания общего имущества в многоквартирных домах, в соответствии со статьей 156 Жилищного кодекса Российской Федерации, руководствуясь Уставом города Новосибирска, ПОСТАНОВЛЯЮ:

1. Установить размер платы за содержание жилых помещений для нанимателей жилых помещений по договорам социального найма и договорам найма жилых помещений государственного или муниципального жилищного фонда в многоквартирных домах (приложение).

2. Департаменту информационной политики мэрии города Новосибирска обеспечить опубликование постановления.

3. Контроль за исполнением постановления возложить на начальника департамента энергетики, жилищного и коммунального хозяйства города и главу администрации Октябрьского района города Новосибирска.

Мэр города Новосибирска

А. Е. Локоть

Приложение
к постановлению мэрии
города Новосибирска
от 30.06.2017 № 3049

РАЗМЕР

платы за содержание жилых помещений для нанимателей жилых помещений по договорам социального найма и договорам найма жилых помещений государственного или муниципального жилищного фонда в многоквартирных домах

№ п/п	Адрес многоквартирного дома	Единица измерения	Размер платы (с НДС), рублей
1	2	3	4
1	Российская Федерация, Новосибирская область, город Новосибирск, ул. Гусинобродский Тракт, 19	1 кв. м занимаемой общей площади жилого помещения	27,38
2	Российская Федерация, Новосибирская область, город Новосибирск, ул. Выборная, 118	то же	35,18
3	Российская Федерация, Новосибирская область, город Новосибирск, ул. Добролюбова, 12/1	-«-	33,23
4	Российская Федерация, Новосибирская область, город Новосибирск, ул. Добролюбова, 73	-«-	23,96

МЭРИЯ ГОРОДА НОВОСИБИРСКА

ПОСТАНОВЛЕНИЕ

От 30.06.2017

№ 3051

О нормативах водоотведения (сброса) по составу сточных вод в систему водоотведения (канализации) города Новосибирска

В соответствии с Федеральным законом от 06.10.2003 № 131-ФЗ «Об общих принципах организации местного самоуправления в Российской Федерации», постановлением Правительства Российской Федерации от 12.02.99 № 167 «Об утверждении Правил пользования системами коммунального водоснабжения и канализации в Российской Федерации», приказом Министерства сельского хозяйства Российской Федерации от 13.12.2016 № 552 «Об утверждении нормативов качества воды водных объектов рыбохозяйственного значения, в том числе нормативов предельно допустимых концентраций вредных веществ в водах водных объектов рыбохозяйственного значения», руководствуясь Уставом города Новосибирска, ПОСТАНОВЛЯЮ:

1. Установить нормативы водоотведения (сброса) по составу сточных вод в систему водоотведения (канализации) города Новосибирска (приложение).
2. Муниципальному унитарному предприятию г. Новосибирска «ГОРВОДОКАНАЛ» в течение двух недель довести постановление до сведения абонентов системы водоотведения (канализации) города Новосибирска.
3. Признать утратившим силу постановление мэрии города Новосибирска от 13.12.2010 № 5714 «Об утверждении нормативов водоотведения (сброса) по составу сточных вод в систему коммунальной канализации города Новосибирска».
4. Департаменту информационной политики мэрии города Новосибирска обеспечить опубликование постановления.
5. Контроль за исполнением постановления возложить на начальника департамента энергетики, жилищного и коммунального хозяйства города.

Мэр города Новосибирска

А. Е. Локоть

Приложение
к постановлению мэрии
города Новосибирска
от 30.06.2017 № 3051

НОРМАТИВЫ

водоотведения (сброса) по составу сточных вод в систему водоотведения
(канализации) города Новосибирска

№ п/п	Наименование веществ	Нормативы водоотведения
1	2	3
1. Общие показатели		
1.1	Водородный показатель рН	6,5 – 8,5 мг/л
1.2	Взвешенные вещества	не более 214 мг/л
1.3	Органические вещества (БПК полн.)	не более 204 мг/л
1.4	Органические вещества (БПК5)	не более 179 мг/л
1.5	Сухой остаток	не более 1000 мг/л
1.6	Химическое потребление кислорода	не более 306 мг/л
1.7	Жиры	не более 5 мг/л
2. Санитарно-токсикологический показатель вредности		
2.1	Нитрат-ион (NO ₃)	не более 10,4 мг/л
2.2	Фосфаты (по Р)	не более 4,2 мг/л
2.3	Хлориды	не более 300 мг/л
2.4	Сульфаты	не более 100 мг/л
2.5	Метанол	не более 2,5 мг/л
2.6	ПАВ, биологические мягкие анионные и неионогенные (по сульфанолю)	не более 2,0 мг/л
2.7	Марганец	не более 0,01 мг/дм ³
3. Токсикологический показатель вредности		
3.1	Аммоний солевой (NH ₄)	не более 8,0 мг/л
3.2	Нитрит-ион (NO ₂)	не более 0,8 мг/л
3.3	Железо общее	не более 1,0 мг/л
3.4	Никель	не более 0,1 мг/л
3.5	Свинец	не более 0,1 мг/л

1	2	3
3.6	Медь	не более 0,1 мг/л
3.7	Цинк	не более 0,1 мг/л
3.8	Цианиды	не более 0,05 мг/л
3.9	Фтор	не более 3,3 мг/л
3.10	Олово	не более 0,1 мг/л
3.11	Мышьяк	не более 0,05 мг/л
3.12	Формальдегид	не более 5,0 мг/л
3.13	Кадмий	не более 0,1 мг/л
3.14	Алюминий	не более 0,04 мг/л
3.15	Хром (по Сг +6)	не более 0,02 мг/л
3.16	Литий	не более 0,08 мг/дм ³
3.17	Ртуть	не более 0,00001 мг/дм ³
4. Рыбохозяйственный показатель вредности		
4.1	Нефтепродукты	не более 0,5 мг/л
4.2	Фенолы	не более 0,1 мг/л

Примечания: нормативы водоотведения (сброса) по составу сточных вод в отношении загрязняющих веществ, не указанных в настоящем приложении, устанавливаются на уровне нормативов качества воды водных объектов рыбохозяйственного значения, в том числе нормативов предельно допустимых концентраций вредных веществ в водах водных объектов рыбохозяйственного значения, утвержденных приказом Министерства сельского хозяйства Российской Федерации от 13.12.2016 № 552.

МЭРИЯ ГОРОДА НОВОСИБИРСКА

ПОСТАНОВЛЕНИЕ

От 30.06.2017

№ 3052

О Положении об управлении потребительского рынка мэрии города Новосибирска

В соответствии с решением Совета депутатов города Новосибирска от 09.10.2007 № 707 «О департаменте промышленности, инноваций и предпринимательства мэрии города Новосибирска», постановлением мэрии города Новосибирска от 13.02.2017 № 626 «О структуре департамента промышленности, инноваций и предпринимательства мэрии города Новосибирска», руководствуясь Уставом города Новосибирска, ПОСТАНОВЛЯЮ:

1. Утвердить Положение об управлении потребительского рынка мэрии города Новосибирска (приложение).

2. Департаменту информационной политики мэрии города Новосибирска обеспечить опубликование постановления.

3. Контроль за исполнением постановления возложить на начальника департамента промышленности, инноваций и предпринимательства мэрии города Новосибирска.

Мэр города Новосибирска

А. Е. Локоть

ПОЛОЖЕНИЕ

об управлении потребительского рынка мэрии города Новосибирска

1. Общие положения

1.1. Управление потребительского рынка мэрии города Новосибирска (далее – управление) является структурным подразделением департамента промышленности, инноваций и предпринимательства мэрии города Новосибирска (далее – департамент).

1.2. В своей деятельности управление руководствуется Конституцией Российской Федерации, федеральными законами и иными нормативными правовыми актами Российской Федерации, законами и иными нормативными правовыми актами Новосибирской области, Уставом города Новосибирска, настоящим Положением и иными муниципальными правовыми актами города Новосибирска.

1.3. Управление имеет простую круглую печать и официальный бланк со своим наименованием.

2. Основные задачи управления

2.1. Формирование основных направлений и проведение единой политики в сфере потребительского рынка на территории города Новосибирска.

2.2. Создание условий для обеспечения жителей города Новосибирска услугами общественного питания, торговли и бытового обслуживания.

2.3. Организация ритуальных услуг и содержание мест захоронения.

2.4. Создание условий для расширения рынка сельскохозяйственной продукции, сырья и продовольствия.

3. Основные функции управления

3.1. Участие в разработке и реализации документов стратегического планирования города Новосибирска в пределах компетенции управления.

3.2. Разработка и реализация программ в сфере потребительского рынка.

3.3. Участие в подготовке документации в соответствии с законодательством о контрактной системе в сфере закупок товаров, работ, услуг для обеспечения государственных и муниципальных нужд при осуществлении департаментом закупок товаров, работ, услуг, необходимых для выполнения функций, возложенных на управление.

3.4. Организация семинаров, конференций, выставочно-ярмарочных и других мероприятий (в том числе городских конкурсов, фестивалей) в сфере потребительского рынка.

3.5. Разработка (участие в разработке) проектов муниципальных правовых актов города Новосибирска по вопросам, входящим в компетенцию управления.

3.6. Взаимодействие с органами государственной власти, органами местного самоуправления и их структурными подразделениями, организациями города Новосибирска, других регионов и городов по вопросам, входящим в компетенцию управления.

3.7. Организация приема граждан, обеспечение рассмотрения в пределах компетенции управления обращений, предложений, жалоб, заявлений граждан и объединений граждан, в том числе юридических лиц, принятие по ним решений.

3.8. Осуществление управления и контроля деятельности муниципальных унитарных предприятий и муниципальных учреждений города Новосибирска сферы потребительского рынка в пределах компетенции управления.

3.9. Осуществление взаимодействия со средствами массовой информации, информирование жителей города Новосибирска по вопросам в сфере потребительского рынка.

3.10. Проведение мониторинга цен на товары первой необходимости.

3.11. Обеспечение сбора информации и ведение торгового реестра хозяйствующих субъектов, осуществляющих торговую деятельность, и хозяйствующих субъектов, осуществляющих поставки товаров (за исключением производителей товаров) на территории города Новосибирска.

3.12. Обеспечение рассмотрения заявлений о согласовании проведения ярмарок на территории города Новосибирска, подготовка проектов постановлений мэрии города Новосибирска о согласовании проведения ярмарок, организация и проведение ярмарок в соответствии с законодательством.

3.13. Организация торгового обслуживания населения в дни проведения массовых мероприятий на территории города Новосибирска.

3.14. Обеспечение выдачи разрешений на право организации розничного рынка.

3.15. Осуществление разработки схемы размещения нестационарных торговых объектов на территории города Новосибирска, в том числе обеспечение работы комиссии по вопросам внесения изменений в схему размещения нестационарных торговых объектов на территории города Новосибирска.

3.16. Обеспечение работы комиссии по вопросам заключения договоров на размещение и эксплуатацию нестационарных торговых объектов на территории города Новосибирска и исполнения ее решений, организация конкурсов на право заключения договоров на размещение и эксплуатацию нестационарных торговых объектов в порядке, установленном правовым актом мэрии города Новосибирска, обеспечение заключения договоров на размещение и эксплуатацию нестационарных торговых объектов на территории города Новосибирска.

3.17. Обеспечение организации похоронного дела, ритуальных услуг и содержания мест захоронения.

3.18. Участие в организации предоставления мер социальной поддержки для отдельных категорий граждан в пределах компетенции управления.

3.19. Ведение информационных систем в сфере потребительского рынка в пределах компетенции управления.

3.20. Организация взаимодействия между организациями города Новосибирска и сельскохозяйственными товаропроизводителями Новосибирской области.

3.21. Обеспечение взаимодействия организаций потребительского рынка по вопросам предупреждения и ликвидации последствий чрезвычайных ситуаций.

3.22. Осуществление иных функций в сфере потребительского рынка, предусмотренных муниципальными правовыми актами города Новосибирска.

4. Права управления

4.1. Запрашивать и получать от структурных подразделений мэрии города Новосибирска, организаций независимо от их организационно-правовой формы документы и информацию, необходимые для решения вопросов, входящих в компетенцию управления.

4.2. Участвовать в создании и работе межведомственных комиссий, научно-методических, научно-технических, экспертных и иных советов, рабочих групп и иных коллегиальных органов по вопросам, входящим в компетенцию управления.

4.3. Привлекать в соответствии с законодательством организации и отдельных специалистов для проведения экспертиз, совещаний, разработки методических и нормативных документов и выполнения других функций, возложенных на управление.

4.4. Проводить совещания, конференции, семинары по вопросам, входящим в компетенцию управления, с привлечением специалистов структурных подразделений мэрии города Новосибирска и приглашением организаций.

4.5. Осуществлять иные права в соответствии с законодательством.

5. Организация работы управления

5.1. Управление возглавляет заместитель начальника департамента – начальник управления, назначаемый на должность и освобождаемый от замещаемой должности мэром города Новосибирска по представлению первого заместителя мэра города Новосибирска Захарова Г. П. (далее – первый заместитель мэра города Новосибирска).

Заместитель начальника департамента – начальник управления имеет заместителя, назначаемого на должность и освобождаемого от замещаемой должности приказом начальника департамента.

5.2. Заместитель начальника департамента – начальник управления выполняет следующие функции:

несет ответственность за деятельность управления;

руководит деятельностью управления, планирует его работу, обеспечивает вы-

полнение задач и функций, возложенных на управление;

действует без доверенности от имени управления, представляет его в государственных органах, органах местного самоуправления и организациях по вопросам, входящим в компетенцию управления;

в пределах компетенции подписывает документы, направляемые от имени управления;

издает приказы, дает указания и поручения, обязательные для исполнения работниками управления;

согласовывает проекты муниципальных правовых актов города Новосибирска по вопросам, входящим в компетенцию управления;

представляет начальнику департамента на утверждение положения об отделах, входящих в состав управления, должностные инструкции работников управления, за исключением должностных инструкций, утверждаемых мэром города Новосибирска, первым заместителем мэра города Новосибирска в соответствии с муниципальными правовыми актами города Новосибирска;

вносит начальнику департамента предложения по кандидатурам для назначения на должность и освобождения от замещаемой должности, поощрения и наложения дисциплинарных взысканий на работников управления;

обеспечивает соблюдение работниками управления трудовой дисциплины и правил внутреннего трудового распорядка;

выполняет иные функции, необходимые для обеспечения деятельности управления.

5.3. Положения об отделах, входящих в состав управления, утверждаются начальником департамента.

5.4. Работники управления назначаются на должность и освобождаются от замещаемой должности начальником департамента, за исключением работников, назначение на должность и освобождение от замещаемой должности которых осуществляется мэром города Новосибирска, первым заместителем мэра города Новосибирска в соответствии с муниципальными правовыми актами города Новосибирска.

5.5. Должностные инструкции работников управления утверждаются начальником департамента, за исключением должностных инструкций работников, назначение на должность и освобождение от замещаемой должности которых осуществляется мэром города Новосибирска, первым заместителем мэра города Новосибирска в соответствии с муниципальными правовыми актами города Новосибирска.

МЭРИЯ ГОРОДА НОВОСИБИРСКА

ПОСТАНОВЛЕНИЕ

От 30.06.2017

№ 3053

Об установлении размера платы за содержание жилых помещений для нанимателей жилых помещений по договорам социального найма и договорам найма жилых помещений государственного или муниципального жилищного фонда в многоквартирных домах

В целях обеспечения содержания общего имущества в многоквартирных домах, в соответствии со статьей 156 Жилищного кодекса Российской Федерации, руководствуясь Уставом города Новосибирска, ПОСТАНОВЛЯЮ:

1. Установить размер платы за содержание жилых помещений для нанимателей жилых помещений по договорам социального найма и договорам найма жилых помещений государственного или муниципального жилищного фонда в многоквартирных домах (приложение).

2. Признать утратившей силу строку 13 таблицы приложения к постановлению мэрии города Новосибирска от 06.08.2015 № 5093 «Об установлении размера платы за содержание жилых помещений по договорам социального найма и договорам найма жилых помещений государственного или муниципального жилищного фонда в многоквартирных домах».

3. Департаменту информационной политики мэрии города Новосибирска обеспечить опубликование постановления.

4. Контроль за исполнением постановления возложить на начальника департамента энергетики, жилищного и коммунального хозяйства города и главу администрации Центрального округа по Железнодорожному, Заельцовскому и Центральному районам города Новосибирска.

Мэр города Новосибирска

А. Е. Локоть

Приложение
к постановлению мэрии
города Новосибирска
от 30.06.2017 № 3053

РАЗМЕР

платы за содержание жилых помещений для нанимателей жилых помещений по договорам социального найма и договорам найма жилых помещений государственного или муниципального жилищного фонда в многоквартирных домах

№ п/п	Адрес многоквартирного дома	Единица измерения	Размер платы (с НДС), рублей
1	2	3	4
1	Российская Федерация, Новосибирская область, город Новосибирск, ул. Коммунистическая, 26	1 кв. м занимаемой общей площади жилого помещения	18,34
2	Российская Федерация, Новосибирская область, город Новосибирск, ул. Кропоткина, 118/5	то же	24,10
3	Российская Федерация, Новосибирская область, город Новосибирск, ул. Октябрьская, 18	-«-	24,29
4	Российская Федерация, Новосибирская область, город Новосибирск, ул. Спартака, 8/6	-«-	21,51

МЭРИЯ ГОРОДА НОВОСИБИРСКА

ПОСТАНОВЛЕНИЕ

От 30.06.2017

№ 3054

О внесении изменений в постановление мэрии города Новосибирска от 20.07.2015 № 4820 «О резервировании земель в Засельцовском и Калининском районах для муниципальных нужд города Новосибирска»

В соответствии со статьей 3.3 Федерального закона от 25.10.2001 № 137-ФЗ «О введении в действие Земельного кодекса Российской Федерации», руководствуясь Уставом города Новосибирска, ПОСТАНОВЛЯЮ:

1. Внести в постановление мэрии города Новосибирска от 20.07.2015 № 4820 «О резервировании земель в Засельцовском и Калининском районах для муниципальных нужд города Новосибирска» (в редакции постановлений мэрии города Новосибирска от 20.08.2015 № 5335, от 11.04.2016 № 1357) изменения, изложив приложение 2 в редакции приложения к настоящему постановлению.

2. Департаменту информационной политики мэрии города Новосибирска обеспечить опубликование постановления.

3. Департаменту земельных и имущественных отношений мэрии города Новосибирска зарегистрировать в Управлении Федеральной службы государственной регистрации, кадастра и картографии по Новосибирской области ограничения прав на земельные участки, расположенные в границах резервируемых земель, указанных в приложении к настоящему постановлению.

Мэр города Новосибирска

А. Е. Локоть

Приложение
к постановлению мэрии
города Новосибирска
от 30.06.2017 № 3054

ПЕРЕЧЕНЬ

кадастровых номеров земельных участков, которые полностью или частично
расположены в границах резервируемых земель

№ п/п	Кадастровый номер земельного участка
1	2
1	54:35:033735:6
2	54:35:033735:8
3	54:35:033735:9
4	54:35:033715:7
5	54:35:033735:11
6	54:35:033525:12
7	54:35:033672:811
8	54:35:033735:119
9	54:35:033735:125
10	54:35:041530:8
11	54:35:041530:5
12	54:35:041200:19
13	54:35:041200:12
14	54:35:000000:10060
15	54:35:033735:150
16	54:35:033735:175
17	54:35:000000:28602
18	54:35:033735:176
19	54:35:000000:28890

МЭРИЯ ГОРОДА НОВОСИБИРСКА

ПОСТАНОВЛЕНИЕ

От 30.06.2017

№ 3056

О Порядке разрешения на участие на безвозмездной основе муниципальным служащим мэрии города Новосибирска в управлении общественной организацией (кроме политической партии), жилищным, жилищно-строительным, гаражным кооперативами, садоводческим, огородническим, дачным потребительскими кооперативами, товариществом собственников недвижимости в качестве единоличного исполнительного органа или вхождения в состав их коллегиальных органов управления

В соответствии с Федеральными законами от 02.03.2007 № 25-ФЗ «О муниципальной службе в Российской Федерации», от 25.12.2008 № 273-ФЗ «О противодействии коррупции», руководствуясь Уставом города Новосибирска, ПОСТАНОВЛЯЮ:

1. Установить Порядок разрешения на участие на безвозмездной основе муниципальным служащим мэрии города Новосибирска в управлении общественной организацией (кроме политической партии), жилищным, жилищно-строительным, гаражным кооперативами, садоводческим, огородническим, дачным потребительскими кооперативами, товариществом собственников недвижимости в качестве единоличного исполнительного органа или вхождения в состав их коллегиальных органов управления (приложение).

2. Департаменту информационной политики мэрии города Новосибирска обеспечить опубликование постановления.

3. Контроль за исполнением постановления оставляю за собой.

Мэр города Новосибирска

А. Е. Локоть

ПОРЯДОК
разрешения на участие на безвозмездной основе муниципальным служащим
мэрии города Новосибирска в управлении общественной организацией
(кроме политической партии), жилищным, жилищно-строительным,
гаражным кооперативами, садоводческим, огородническим, дачным
потребительскими кооперативами, товариществом собственников
недвижимости в качестве единоличного исполнительного
органа или вхождения в состав их коллегиальных
органов управления

1. Общие положения

1.1. Порядок разрешения на участие на безвозмездной основе муниципальным служащим мэрии города Новосибирска в управлении общественной организацией (кроме политической партии), жилищным, жилищно-строительным, гаражным кооперативами, садоводческим, огородническим, дачным потребительскими кооперативами, товариществом собственников недвижимости в качестве единоличного исполнительного органа или вхождения в состав их коллегиальных органов управления (далее – Порядок) разработан в соответствии с Федеральными законами от 02.03.2007 № 25-ФЗ «О муниципальной службе в Российской Федерации», от 25.12.2008 № 273-ФЗ «О противодействии коррупции», Уставом города Новосибирска.

1.2. Порядок определяет процедуру обращения муниципального служащего мэрии города Новосибирска к представителю нанимателя (работодателю) с ходатайством о разрешении на участие на безвозмездной основе в управлении общественной организацией (кроме политической партии), жилищным, жилищно-строительным, гаражным кооперативами, садоводческим, огородническим, дачным потребительскими кооперативами, товариществом собственников недвижимости (далее – некоммерческая организация) в качестве единоличного исполнительного органа или вхождения в состав ее коллегиального органа управления, особенности его рассмотрения и разрешения на такое участие, контроля за соблюдением Порядка.

1.3. В целях Порядка используются следующие понятия:

комиссия по урегулированию конфликта интересов – комиссия мэрии города Новосибирска по соблюдению требований к служебному поведению муниципальных служащих и урегулированию конфликта интересов, созданная постановлением мэрии города Новосибирска от 11.04.2016 № 1365 «О создании комиссии мэрии города Новосибирска по соблюдению требований к служебному поведению муниципальных служащих и урегулированию конфликта интересов»;

муниципальный служащий мэрии города Новосибирска (далее – муниципальный служащий мэрии) – лицо, замещающее должность муниципальной службы в мэрии города Новосибирска, структурном подразделении мэрии города Новосибирска;

разрешение на участие в управлении некоммерческой организацией – разрешение на участие на безвозмездной основе муниципальному служащему мэрии в управлении некоммерческой организацией в качестве единоличного исполнительного органа или вхождения в состав ее коллегиального органа управления;

структурное подразделение мэрии или лицо, ответственные за профилактику правонарушений, – структурное подразделение мэрии города Новосибирска или лицо, ответственные за работу по профилактике коррупционных и иных правонарушений в мэрии города Новосибирска, в соответствии с постановлением мэрии города Новосибирска от 27.05.2016 № 2201 «О структурном подразделении мэрии города Новосибирска и лицах, ответственных за работу по профилактике коррупционных и иных правонарушений в мэрии города Новосибирска».

1.4. Действие Порядка не распространяется на отношения по участию в управлении некоммерческой организацией в соответствии с законодательством Российской Федерации от имени органов местного самоуправления города Новосибирска.

2. Обращение муниципального служащего мэрии к представителю нанимателя (работодателю) с ходатайством о разрешении на участие в управлении некоммерческой организацией

2.1. Муниципальный служащий мэрии, изъявивший желание участвовать на безвозмездной основе в управлении некоммерческой организацией в качестве единоличного исполнительного органа или вхождения в состав ее коллегиального органа управления, представляет в структурное подразделение мэрии или лицу, ответственным за профилактику правонарушений, письменное ходатайство о разрешении на участие в управлении некоммерческой организацией по образцу согласно приложению 1 к Порядку (далее – ходатайство), которое должно быть согласовано с должностными лицами, указанными в пункте 2.2 Порядка, и содержать следующие сведения:

фамилию и инициалы муниципального служащего мэрии;

наименование некоммерческой организации с указанием организационно-правовой формы;

сведения о форме участия в управлении некоммерческой организацией (в качестве единоличного исполнительного органа или в составе ее коллегиального органа управления с указанием наименования такого органа и кратким описанием его полномочий).

2.2. Ходатайство согласовывается со следующими должностными лицами:

с непосредственным руководителем муниципального служащего мэрии в течение двух рабочих дней со дня представления ходатайства на подпись;

с вышестоящими руководителями муниципального служащего мэрии (при нали-

чий) в течение двух рабочих дней со дня подписания лицом, указанным в абзаце втором настоящего пункта.

2.3. Структурное подразделение мэрии или лицо, ответственные за профилактику правонарушений:

в день поступления ходатайства регистрируют его в журнале учета ходатайств, который ведется по форме согласно приложению 2 к Порядку (далее – журнал);

в течение трех рабочих дней согласовывают ходатайство и представляют его со всеми материалами представителю нанимателя (работодателю) муниципального служащего мэрии для рассмотрения.

2.4. В случае если при согласовании ходатайства, по мнению соответствующего должностного лица, выявлены обстоятельства, предусмотренные пунктом 3.5 Порядка, то указанное должностное лицо готовит мотивированное заключение с указанием данных обстоятельств, которое прилагается к ходатайству.

3. Рассмотрение ходатайства и разрешение на участие в управлении некоммерческой организацией

3.1. Представитель нанимателя (работодатель) муниципального служащего мэрии в течение трех рабочих дней со дня поступления рассматривает ходатайство и при отсутствии обстоятельств, предусмотренных пунктом 3.5 Порядка, принимает решение о разрешении муниципальному служащему мэрии участия на безвозмездной основе в управлении некоммерческой организацией в качестве единоличного исполнительного органа или вхождения в состав ее коллегиального органа управления, которое оформляется в соответствии с пунктом 3.4 Порядка.

В случае выявления обстоятельств, предусмотренных пунктом 3.5 Порядка, представитель нанимателя (работодатель) готовит мотивированное заключение с указанием данных обстоятельств, которое прилагается к ходатайству, и представляет ходатайство со всеми материалами председателю комиссии по урегулированию конфликта интересов для организации рассмотрения.

3.2. Комиссия по урегулированию конфликта интересов рассматривает ходатайство и направляет копию протокола (выписку из протокола) заседания комиссии представителю нанимателя (работодателю) муниципального служащего мэрии в порядке и сроки, установленные для рассмотрения информации, касающейся обеспечения соблюдения муниципальным служащим требований к служебному поведению и (или) требований об урегулировании конфликта интересов либо осуществления в мэрии города Новосибирска, структурном подразделении мэрии города Новосибирска мер по предупреждению коррупции, в соответствии с постановлением мэрии города Новосибирска от 06.04.2016 № 1276 «О Положении о комиссии мэрии города Новосибирска по соблюдению требований к служебному поведению муниципальных служащих и урегулированию конфликта интересов, а также о порядке направления обращений (заявлений, уведомлений, сообщений), иной информации в целях рассмотрения вопросов о соблюдении указанных требований».

3.3. В течение трех рабочих дней со дня получения копии протокола (выписки из

протокола) заседания комиссии по урегулированию конфликта интересов представитель нанимателя (работодатель) муниципального служащего мэрии с учетом рекомендации комиссии по урегулированию конфликта интересов, а также мнения должностных лиц, согласовавших ходатайство, принимает одно из следующих решений:

разрешить муниципальному служащему мэрии участие на безвозмездной основе в управлении некоммерческой организацией в качестве единоличного исполнительного органа или вхождения в состав ее коллегиального органа управления;

отказать муниципальному служащему мэрии в разрешении на участие на безвозмездной основе в управлении некоммерческой организацией в связи с выявлением обстоятельств, предусмотренных пунктом 3.5 Порядка.

3.4. Решение представителя нанимателя (работодателя) муниципального служащего мэрии оформляется путем наложения на ходатайство резолюции «разрешить» или «отказать».

3.5. Основанием для отказа в разрешении на участие в управлении некоммерческой организацией является выявление обстоятельств, свидетельствующих о том, что такое участие может привести к конфликту интересов, нарушению ограничений и запретов, установленных Федеральным законом от 02.03.2007 № 25-ФЗ «О муниципальной службе в Российской Федерации», а также нарушению требований трудового законодательства.

В случае отказа в разрешении на участие в управлении некоммерческой организацией представителем нанимателя (работодателем) муниципального служащего мэрии оформляется итоговое мотивированное заключение с указанием основания для отказа, которое прикладывается к ходатайству с резолюцией.

3.6. Представитель нанимателя (работодатель) муниципального служащего мэрии в течение одного рабочего дня со дня принятия решения, предусмотренного пунктом 3.1 Порядка (а в случае если ходатайство рассматривалось комиссией по урегулированию конфликта интересов – пунктом 3.3 Порядка), передает ходатайство с резолюцией и всеми материалами в структурное подразделение мэрии или лицу, ответственному за профилактику правонарушений, для регистрации в журнале.

3.7. Структурное подразделение мэрии или лицо, ответственные за профилактику правонарушений, в течение трех рабочих дней со дня поступления ходатайства с резолюцией извещают муниципального служащего мэрии о принятом решении и вручают ему копию такого ходатайства (а при наличии заключения, предусмотренного абзацем вторым пункта 3.5 Порядка, – также копию указанного заключения), о чем в журнале делается соответствующая запись.

3.8. При изменении намерения участвовать в управлении некоммерческой организацией в качестве единоличного исполнительного органа или вхождения в состав ее коллегиального органа управления либо обстоятельств, связанных с таким участием, муниципальный служащий мэрии представляет представителю нанимателя (работодателю) заявление об отзыве ходатайства.

4. Контроль за соблюдением Порядка

Контроль за соблюдением Порядка, учет и хранение ходатайств муниципальных служащих мэрии, материалов по их рассмотрению осуществляется структурным подразделением мэрии или лицом, ответственными за профилактику правонарушений.

Приложение 1
к Порядку разрешения на участие на безвозмездной основе муниципальным служащим мэрии города Новосибирска в управлении общественной организацией (кроме политической партии), жилищным, жилищно-строительным, гаражным кооперативами, садоводческим, огородническим, дачным потребительскими кооперативами, товариществом собственников недвижимости в качестве единоличного исполнительного органа или вхождения в состав их коллегиальных органов управления

ОБРАЗЕЦ ХОДАТАЙСТВА

(наименование должности представителя нанимателя

(работодателя) (инициалы, фамилия)

(инициалы, фамилия муниципального служащего

мэрии города Новосибирска)

(замещаемая должность муниципальной службы)

(наименование структурного подразделения мэрии

города Новосибирска)

ХОДАТАЙСТВО

о разрешении на участие на безвозмездной основе в управлении общественной организацией (кроме политической партии), жилищным, жилищно-строительным, гаражным кооперативами, садоводческим, огородническим, дачным потребительскими кооперативами, товариществом собственников недвижимости (далее – некоммерческая организация) в качестве единоличного исполнительного органа или вхождения в состав их коллегиальных органов управления

Прошу дать разрешение на участие на безвозмездной основе в управлении

(наименование некоммерческой организации с указанием организационно-правовой формы)

Форма участия в управлении некоммерческой организацией:

(в качестве единоличного исполнительного органа или в составе ее коллегиального органа управления)

(наименование органа управления)

(краткое описание полномочий органа управления)

(дата) _____
(подпись муниципального служащего)

(наименование должности непосредственного
руководителя муниципального
служащего) _____
(подпись, дата) _____
(инициалы, фамилия)

(наименование должности вышестоящего
руководителя муниципального
служащего) _____
(подпись, дата) _____
(инициалы, фамилия)

(наименование должности вышестоящего
руководителя муниципального
служащего) _____
(подпись, дата) _____
(инициалы, фамилия)

(наименование должности лица, ответственного
за работу по профилактике коррупцион-
ных и иных правонарушений) _____
(подпись, дата) _____
(инициалы, фамилия)

МЭРИЯ ГОРОДА НОВОСИБИРСКА

ПОСТАНОВЛЕНИЕ

От 30.06.2017

№ 3057

О Порядке разработки и утверждения условий конкурса по продаже муниципального имущества города Новосибирска, контроля за их исполнением и подтверждения победителем конкурса исполнения таких условий

В соответствии с Федеральным законом от 21.12.2001 № 178-ФЗ «О приватизации государственного и муниципального имущества», постановлением Правительства Российской Федерации от 12.08.2002 № 584 «Об утверждении Положения о проведении конкурса по продаже государственного или муниципального имущества», решением Совета депутатов города Новосибирска от 29.04.2009 № 1200 «О Положении о приватизации муниципального имущества, находящегося в собственности города Новосибирска», руководствуясь Уставом города Новосибирска, ПОСТАНОВЛЯЮ:

1. Установить Порядок разработки и утверждения условий конкурса по продаже муниципального имущества города Новосибирска, контроля за их исполнением и подтверждения победителем конкурса исполнения таких условий согласно приложению.
2. Департаменту информационной политики мэрии города Новосибирска обеспечить опубликование постановления.
3. Контроль за исполнением постановления возложить на начальника департамента земельных и имущественных отношений мэрии города Новосибирска.

Мэр города Новосибирска

А. Е. Локоть

ПОРЯДОК
разработки и утверждения условий конкурса по продаже муниципального
имущества города Новосибирска, контроля за их исполнением и
подтверждения победителем конкурса
исполнения таких условий

1. Общие положения

1.1. Порядок разработки и утверждения условий конкурса по продаже муниципального имущества города Новосибирска, контроля за их исполнением и подтверждения победителем конкурса исполнения таких условий (далее – Порядок) разработан в соответствии с Федеральным законом от 21.02.2001 № 178-ФЗ «О приватизации государственного и муниципального имущества», постановлением Правительства Российской Федерации от 12.08.2002 № 584 «Об утверждении Положения о проведении конкурса по продаже государственного или муниципального имущества», Уставом города Новосибирска, решением Совета депутатов города Новосибирска от 29.04.2009 № 1200 «О Положении о приватизации муниципального имущества, находящегося в собственности города Новосибирска».

1.2. Порядок регулирует процедуру разработки и утверждения условий конкурса по продаже муниципального имущества города Новосибирска (далее – конкурс), порядок контроля за исполнением условий конкурса, а также порядок подтверждения победителем конкурса исполнения таких условий.

1.3. В целях Порядка под муниципальным имуществом города Новосибирска понимаются акции акционерного общества либо доля в уставном капитале общества с ограниченной ответственностью, которые составляют более чем 50 процентов уставного капитала указанных обществ, либо объект культурного наследия, включенный в единый государственный реестр объектов культурного наследия (памятников истории и культуры) народов Российской Федерации (далее – объект культурного наследия), если в отношении такого имущества покупателю необходимо выполнить определенные условия.

2. Порядок разработки и утверждения условий конкурса

2.1. В целях разработки условий конкурса департамент земельных и имущественных отношений мэрии города Новосибирска (далее – департамент) направляет запрос о представлении предложений о формировании условий конкурса в адрес структурных подразделений мэрии города Новосибирска (далее – структурные подразделения мэрии) в соответствии с назначением имущества.

Предложения о формировании условий конкурса направляются структурными подразделениями мэрии в департамент в срок, не превышающий 14 дней с даты получения запроса департамента о представлении таких предложений.

В случае отсутствия предложений о формировании условий конкурса департамент самостоятельно формирует такие условия.

2.2. При подготовке условий конкурса в отношении объекта культурного наследия департамент вправе направить запрос о представлении предложений о формировании условий конкурса в областной исполнительный орган государственной власти Новосибирской области, осуществляющий исполнительно-распорядительную, надзорную и контролируемую деятельность в сфере сохранения, использования, популяризации и государственной охраны объектов культурного наследия.

2.3. Предложения о формировании условий конкурса должны содержать: условия конкурса, соответствующие требованиям пункта 21 статьи 20 Федерального закона от 21.02.2001 № 178-ФЗ «О приватизации государственного и муниципального имущества»;

экономическое обоснование;

формы и сроки исполнения условий конкурса;

порядок подтверждения победителем конкурса исполнения условий конкурса, в том числе документы и сроки их представления.

2.4. Срок выполнения условий конкурса по продаже находящихся в муниципальной собственности города Новосибирска акций акционерного общества либо доли в уставном капитале общества с ограниченной ответственностью, которые составляют более чем 50 процентов уставного капитала указанных обществ, не может превышать одного года.

Срок выполнения условий конкурса по продаже объектов культурного наследия, включенных в единый государственный реестр объектов культурного наследия (памятников истории и культуры) народов Российской Федерации, не должен превышать семи лет.

2.5. Условия конкурса подлежат рассмотрению на заседании комиссии по приватизации, созданной во исполнение решения Совета депутатов города Новосибирска от 29.04.2009 № 1200 «О Положении о приватизации муниципального имущества, находящегося в собственности города Новосибирска».

На основании решения комиссии по приватизации условия конкурса включаются в проект постановления мэрии города Новосибирска об условиях приватизации муниципального имущества города Новосибирска.

Условия конкурса, касающиеся продажи объектов культурного наследия, подлежат согласованию с департаментом культуры, спорта и молодежной политики мэрии города Новосибирска

2.6. Условия конкурса не подлежат изменению.

3. Порядок контроля за исполнением условий конкурса

3.1. Контроль за исполнением победителем конкурса условий конкурса осуществляет департамент в соответствии с заключенным с победителем конкурса договором купли-продажи муниципального имущества города Новосибирска.

3.2. В целях осуществления контроля исполнения условий конкурса департамент осуществляет следующие функции:

- ведение учета договоров купли-продажи муниципального имущества, заключенных по результатам конкурса;

- осуществление учета обязательств победителей конкурса, определенных договорами купли-продажи муниципального имущества города Новосибирска, и контроль их исполнения;

- принятие от победителей конкурса отчетных документов, подтверждающих выполнение условий конкурса;

- проведение проверки документов, представляемых победителями конкурса в подтверждение исполнения условий конкурса, а также проверки фактического исполнения условий конкурса в месте расположения проверяемых объектов. Проведение проверки документов, а также проверки фактического использования в отношении объектов культурного наследия, находящихся в неудовлетворительном состоянии, должно осуществляться не чаще одного раза в квартал, но не реже одного раза в год;

- принятие предусмотренных законодательством Российской Федерации и договором купли-продажи муниципального имущества города Новосибирска мер воздействия, направленных на устранение нарушений и обеспечение исполнения условий конкурса.

3.3. Проверка, предусмотренная абзацем пятым пункта 3.2 Порядка, проводится комиссией по контролю за выполнением условий конкурса (далее – комиссия), состав и положение о которой утверждаются постановлением мэрии города Новосибирска.

В состав комиссии включаются представители структурных подразделений мэрии, а также по согласованию представитель областного исполнительного органа государственной власти Новосибирской области, осуществляющего исполнительно-распорядительную, надзорную и контролирующую деятельность в сфере сохранения, использования, популяризации и государственной охраны объектов культурного наследия.

3.4. Комиссия в течение двух месяцев со дня получения сводного (итогового) отчета о выполнении победителем конкурса условий конкурса с приложением документов, предусмотренных договором купли-продажи муниципального имущества города Новосибирска (далее – сводный (итоговый) отчет), осуществляет проверку фактического исполнения условий конкурса в месте расположения проверяемых объектов.

По результатам рассмотрения сводного (итогового) отчета комиссия составляет

акт о выполнении условий конкурса или акт о признании условий конкурса невыполненными, в котором указываются:

- дата и место его составления;
- данные о составе комиссии по контролю;
- перечень обязательств победителя конкурса по заключенному договору купли-продажи муниципального имущества города Новосибирска;
- перечень документов, подтверждающих выполнение или невыполнение победителем конкурса условий конкурса.

3.5. Акт о выполнении условий конкурса или акт о признании условий конкурса невыполненными подписывается всеми членами комиссии, принявшими участие в проверке данных сводного (итогового) отчета, и в течение пяти дней со дня его подписания утверждается департаментом.

В течение трех дней со дня утверждения акта о выполнении условий конкурса или акта о признании условий конкурса невыполненными департамент направляет его победителю конкурса.

3.6. Обязательства победителя конкурса по выполнению условий конкурса считаются исполненными в полном объеме с момента утверждения акта о выполнении условий конкурса департаментом.

4. Порядок подтверждения победителем конкурса исполнения условий конкурса

4.1. В течение 10 рабочих дней с даты истечения срока выполнения условий конкурса победитель конкурса представляет в департамент сводный (итоговый) отчет.

Периодичность и форма представления отчетных документов победителем конкурса определяются договором купли-продажи муниципального имущества города Новосибирск с учетом того, что документы представляются не чаще одного раза в квартал.

4.2. В течение двух месяцев со дня получения сводного (итогового) отчета департамент обеспечивает проведение проверки фактического исполнения условий конкурса на основании представленного победителем конкурса сводного (итогового) отчета в соответствии с пунктами 3.3, 3.4 Порядка.

4.3. В случае непредставления в департамент победителем конкурса в установленном договором купли-продажи муниципального имущества срок сводного (итогового) отчета комиссия составляет акт о признании условий конкурса невыполненными в порядке, установленном пунктом 3.5 Порядка.

4.4. В случае неисполнения победителем конкурса условий, а также ненадлежащего их исполнения, в том числе нарушения промежуточных или окончательных сроков исполнения таких условий и объема их исполнения, договор купли-продажи муниципального имущества города Новосибирска расторгается по соглашению сторон или в судебном порядке с одновременным взысканием с покупателя неустойки. Указанное имущество остается в муниципальной собственности города

Новосибирска, а полномочия покупателя в отношении имущества прекращаются. Помимо неустойки с покупателя также могут быть взысканы убытки, причиненные неисполнением договора купли-продажи, в размере, не покрытом неустойкой.

МЭРИЯ ГОРОДА НОВОСИБИРСКА

ПОСТАНОВЛЕНИЕ

От 30.06.2017

№ 3058

Об установлении тарифов на платные образовательные услуги, оказываемые муниципальным бюджетным общеобразовательным учреждением города Новосибирска «Новосибирская классическая гимназия № 17»

В целях упорядочения деятельности муниципальных бюджетных учреждений города Новосибирска по оказанию услуг, в соответствии с постановлением мэрии города Новосибирска от 02.02.2016 № 289 «О Порядке определения платы для физических и юридических лиц за оказание услуг, выполнение работ, относящихся к основным видам деятельности муниципальных бюджетных учреждений города Новосибирска, оказываемых (выполняемых) ими сверх установленного муниципального задания, а также в случаях, определенных федеральными законами, в пределах установленного муниципального задания», на основании решения комиссии по установлению тарифов (протокол от 14.06.2016 № 4), руководствуясь Уставом города Новосибирска, ПОСТАНОВЛЯЮ:

1. Установить муниципальному бюджетному общеобразовательному учреждению города Новосибирска «Новосибирская классическая гимназия № 17» тарифы:

1.1. На платные образовательные услуги, оказываемые учащимся гимназии (приложение 1).

1.2. На платные образовательные услуги, оказываемые в дошкольном отделении гимназии (приложение 2).

2. Тарифы, установленные пунктом 1 настоящего постановления, вступают в действие с 01.09.2017 и действуют до 31.08.2019.

3. Признать утратившим силу с 01.09.2017 постановление мэрии города Новосибирска от 22.07.2016 № 3272 «Об установлении тарифов на платные образовательные услуги, оказываемые муниципальным бюджетным общеобразовательным учреждением города Новосибирска «Новосибирская классическая гимназия № 17».

4. Департаменту экономики и стратегического планирования мэрии города Новосибирска разместить постановление на официальном сайте города Новосибирска в информационно-телекоммуникационной сети «Интернет».

5. Департаменту информационной политики мэрии города Новосибирска обеспечить опубликование постановления.

6. Контроль за исполнением постановления возложить на начальника департамента образования мэрии города Новосибирска.

Мэр города Новосибирска

А. Е. Локоть

Приложение 1
к постановлению мэрии
города Новосибирска
от 30.06.2017 № 3058

ТАРИФЫ

на платные образовательные услуги, оказываемые муниципальным бюджетным общеобразовательным учреждением города Новосибирска «Новосибирская классическая гимназия № 17» учащимся гимназии

№ п/п	Наименование услуги	Категория педагога	Количество детей в группе	Тариф за один час занятий на одного ребенка (налогом на добавленную стоимость не облагается), рублей
1	2	3	4	5
1	Занятия по изучению немецкого языка сверх программ и сверх часов, предусмотренных учебным планом	высшая	6	92,0
		без категории	6	71,0
2	Занятия по направлению «Декоративно-прикладное искусство»	первая	6	78,0
		без категории	6	71,0
3	Занятия по изучению учебных дисциплин сверх часов и сверх программ, предусмотренных учебным планом (биология, черчение, рисование, технология)	высшая	6	92,0
		первая	6	78,0
		без категории	6	71,0
		для всех категорий	1	482,0
4	Занятия по направлению «Риторика»	высшая	6	92,0
5	Занятия по направлению «Бизнес-риторика»	высшая	6	92,0
6	Занятия по выразительному чтению	высшая	6	92,0
7	Занятия в вокально-хоровой группе	первая	6	78,0
8	Занятия по аэробике	первая	6	78,0

9	Занятия по изучению литературного творчества и основ журналистики	высшая	6	92,0
			1	520,0
10	Занятия по робототехнике	высшая	6	92,0

Приложение 2
к постановлению мэрии
города Новосибирска
от 30.06.2017 № 3058

ТАРИФЫ

на платные образовательные услуги, оказываемые муниципальным бюджетным общеобразовательным учреждением города Новосибирска «Новосибирская классическая гимназия № 17» в дошкольном отделении гимназии

№ п/п	Наименование услуги	Количество человек в группе	Тариф за один час занятий на одного ребенка (налогом на добавленную стоимость не облагается), рублей
1	2	3	4
1	Занятия по изучению английского языка	5	107,0
2	Занятия по экологии	5	107,0
3	Занятия по краеведению	5	107,0
4	Занятия по робототехнике	5	107,0
5	Занятия по программе «Юный филолог»	5	107,0
6	Занятия прикладным творчеством (вышивание, вязание, изготовление игрушек, оригами, экопластика, пластилинография, батик)	5	107,0
7	Занятия в изостудии	5	107,0
8	Занятия по обучению игре в шахматы и шашки	5	107,0
9	Занятия в студии мультипликации	5	107,0
10	Занятия по вокалу	5	90,0
11	Занятия в театральной студии	5	107,0
12	Занятия по изучению фольклора	5	90,0
13	Занятия по обучению танцам	5	90,0
14	Занятия по обучению игре на музыкальных инструментах	1	390,0

1	2	3	4
15	Занятия по обучению компьютерной грамотности	5	107,0
		1	468,0
16	Занятия с педагогом-психологом	5	90,0
		1	390,0
17	Занятия с логопедом	5	90,0
		1	390,0
18	Занятия «Песочная терапия»	5	90,0
19	Занятия по методике М. Монтессори	5	107,0
		1	468,0
20	Занятия в группе оздоровительной гимнастики	5	90,0
21	Занятия в группах аэробики, ритмики, фитнеса	5	90,0
22	Занятия в группе общефизической подготовки с элементами спортивных единоборств	5	90,0
23	Занятия по обучению игре с мячом	5	90,0
24	Присмотр и уход за детьми после 19.00 час. (не более 3-х часов)	5	107,0
25	Присмотр и уход за детьми по программе выходного дня (не более 3-х часов)	5	107,0
26	Занятия по программе «Школа раннего развития»	5	90,0
		1	400,0
27	Занятия по программе «Занимательная математика»	5	90,0
		1	400,0
28	Занятия по программе «Занимательная логика»	5	90,0
		1	400,0
29	Занятия по хореографии	5	113,0
30	Занятия по спортивной гимнастике	5	90,0
31	Занятия по акробатике	5	90,0
32	Занятия по программе «Песочная терапия»	1	400,0
33	Занятия по программе «Школа молодого родителя»	5	90,0
		1	400,0
34	Занятия для родителей по аэробики, хореографии, фитнесу	5	90,0
35	Занятия для родителей по прикладному творчеству (скрапбукинг, декупаж, топиарий)	5	90,0

МЭРИЯ ГОРОДА НОВОСИБИРСКА

ПОСТАНОВЛЕНИЕ

От 30.06.2017

№ 3060

О Порядке предоставления субсидий в сфере поддержки общественных инициатив некоммерческим организациям

В соответствии с Бюджетным кодексом Российской Федерации, Федеральным законом от 06.10.2003 № 131-ФЗ «Об общих принципах организации местного самоуправления в Российской Федерации», постановлением Правительства Российской Федерации от 07.05.2017 № 541 «Об общих требованиях к нормативным правовым актам, муниципальным правовым актам, регулирующим предоставление субсидий некоммерческим организациям, не являющимся государственными (муниципальными) учреждениями», постановлением мэрии города Новосибирска от 15.11.2016 № 5193 «О муниципальной программе «Муниципальная поддержка общественных инициатив в городе Новосибирске» на 2017 – 2020 годы», руководствуясь Уставом города Новосибирска, ПОСТАНОВЛЯЮ:

1. Утвердить Порядок предоставления субсидий в сфере поддержки общественных инициатив некоммерческим организациям (приложение).

2. Признать утратившим силу постановление мэрии города Новосибирска от 22.07.2016 № 3287 «О Порядке предоставления субсидий в сфере поддержки общественных инициатив некоммерческим организациям».

3. Департаменту информационной политики мэрии города Новосибирска обеспечить опубликование постановления.

4. Контроль за исполнением постановления возложить на начальника управления общественных связей мэрии города Новосибирска.

Мэр города Новосибирска

А.Е. Локоть

ПОРЯДОК
предоставления субсидий в сфере поддержки общественных инициатив
некоммерческим организациям

1. Общие положения

1.1. Порядок предоставления субсидий в сфере поддержки общественных инициатив некоммерческим организациям (далее – Порядок) разработан в соответствии с Бюджетным кодексом Российской Федерации, Федеральным законом от 06.10.2003 № 131-ФЗ «Об общих принципах организации местного самоуправления в Российской Федерации», постановлением Правительства Российской Федерации от 07.05.2017 № 541 «Об общих требованиях к нормативным правовым актам, муниципальным правовым актам, регулирующим предоставление субсидий некоммерческим организациям, не являющимся государственными (муниципальными) учреждениями», постановлением мэрии города Новосибирска от 15.11.2016 № 5193 «О муниципальной программе «Муниципальная поддержка общественных инициатив в городе Новосибирске» на 2017 – 2020 годы».

1.2. Порядок определяет цели предоставления субсидий в сфере поддержки общественных инициатив некоммерческим организациям (далее – субсидии), категории и критерии отбора некоммерческих организаций, имеющих право на получение субсидий, условия и порядок предоставления субсидий, требования к отчетности, требования об осуществлении контроля за соблюдением условий, целей и порядка предоставления субсидий их получателями и ответственности за их нарушение.

1.3. Субсидии предоставляются в целях финансового обеспечения (возмещения) затрат в связи с выполнением работ, оказанием услуг, связанных с реализацией и развитием общественной инициативы, повышением активности населения в решении вопросов местного значения города Новосибирска.

1.4. Субсидии предоставляются следующей категории некоммерческих организаций:

- зарегистрированных на территории города Новосибирска;
- не являющихся государственными (муниципальными) учреждениями, государственными корпорациями, государственными компаниями, политическими партиями;
- не осуществляющих приносящую доход деятельность.

1.5. Критерием отбора некоммерческих организаций, имеющих право на предоставление субсидии, является наличие социальной значимости мероприятий, предлагаемых к выполнению и указанных в заявлении о предоставлении субсидии (далее – заявлении).

1.6. Некоммерческие организации, имеющие право на предоставление субсидии, должны соответствовать следующим требованиям:

соответствие видов деятельности некоммерческой организации, предусмотренных в ее учредительных документах, целевому назначению субсидии;

отсутствие у некоммерческой организации неисполненной обязанности по уплате налогов, сборов, страховых взносов, пеней, штрафов, процентов, подлежащих уплате в соответствии с законодательством Российской Федерации о налогах и сборах;

отсутствие у некоммерческой организации просроченной задолженности по возврату в бюджет города Новосибирска (далее – бюджет города) субсидий, бюджетных инвестиций, предоставленных в соответствии с иными правовыми актами, и иной просроченной задолженности перед бюджетом города;

некоммерческая организация не должна находиться в процессе реорганизации, ликвидации, банкротства;

некоммерческая организация не должна получать средства из бюджета города и иных бюджетов бюджетной системы Российской Федерации в соответствии с иными нормативными правовыми актами Российской Федерации, муниципальными правовыми актами города Новосибирска на цели предоставления субсидий;

отсутствие фактов несоблюдения некоммерческой организацией ранее в качестве получателя субсидий целей и условий их предоставления.

1.7. Предоставление субсидий осуществляется от имени мэрии города Новосибирска главным распорядителем бюджетных средств – управлением общественных связей мэрии города Новосибирска (далее – управление) за счет средств бюджета города.

1.8. Субсидии предоставляются в пределах бюджетных ассигнований, предусмотренных в бюджете города на текущий финансовый год, и лимитов бюджетных обязательств, утвержденных в установленном порядке на предоставление субсидий и доведенных до управления как получателя бюджетных средств.

2. Условия и порядок предоставления субсидий

2.1. Для получения субсидии некоммерческая организация, претендующая на получение субсидии (далее – заявитель), представляет в управление заявление с указанием целей и задач, содержания выполненных (предлагаемых к выполнению) мероприятий, сроков их выполнения, календарного плана выполнения работ (оказания услуг), результатов, объемов финансирования, графика финансирования, наличия собственного вклада в выполнение мероприятия в виде денежных средств, имущества, выполнения работ, оказания услуг, а также счета, открытого заявителем в учреждении Центрального Банка Российской Федерации или кредитной ор-

ганизации, на который подлежит перечислению субсидия.

2.2. К заявлению прилагаются следующие документы:

документы, удостоверяющие личность и подтверждающие полномочия заявителя заявителя;

копии учредительных документов заявителя;

выписка из Единого государственного реестра юридических лиц, полученная не ранее чем за 30 календарных дней до дня направления заявления (допускается предоставление выписки, заверенной усиленной квалифицированной электронной цифровой подписью Федеральной налоговой службы России с сайта <https://service.nalog.ru/vyp> в информационно-телекоммуникационной сети «Интернет»);

справки об отсутствии на дату подачи заявления задолженности по налогам, сборам, страховым взносам, пеням, штрафам перед бюджетами разных уровней, Пенсионным фондом Российской Федерации, Фондом социального страхования Российской Федерации и Фондом обязательного медицинского страхования Российской Федерации, за исключением отсроченной, рассроченной, в том числе в порядке реструктуризации, приостановленной к взысканию, недоимки по страховым взносам в Пенсионный фонд Российской Федерации, Фонд социального страхования Российской Федерации и Фонд обязательного медицинского страхования Российской Федерации (допускается предоставление справки, заверенной усиленной квалифицированной электронной цифровой подписью организации заявителя, полученной в информационно-телекоммуникационной сети «Интернет»);

документ, содержащий сведения о банковских реквизитах заявителя;

решение руководящего органа заявителя об организации и проведении мероприятий;

смета расходов, подтверждающая осуществленные (планируемые) затраты на выполнение мероприятий, указанных в заявлении;

согласие на осуществление управлением и органами муниципального финансового контроля проверок соблюдения условий, целей и порядка предоставления субсидий.

2.3. Заявитель вправе представить дополнительные документы, которые, по его мнению, имеют значение для принятия решения о предоставлении субсидии.

2.4. Копии документов принимаются при предъявлении подлинников документов (в случае если копии не заверены нотариально).

2.5. Условиями предоставления субсидий являются:

соответствие получателя субсидии категориям, предусмотренным пунктом 1.4 Порядка;

прохождение по критерию отбора, предусмотренному пунктом 1.5 Порядка;

соответствие требованиям, предусмотренным пунктом 1.6 Порядка;

соответствие использования субсидии ее целевому назначению;

достоверность представленной получателем субсидии информации;

согласие получателя субсидии на осуществление управлением и органами муниципального финансового контроля проверок соблюдения условий, целей и порядка предоставления субсидий;

реализация социально значимых мероприятий в течение текущего финансово-го года;

запрет приобретения за счет полученных средств иностранной валюты, за исключением операций, осуществляемых в соответствии с валютным законодательством Российской Федерации при закупке (поставке) высокотехнологичного импортного оборудования, сырья и комплектующих изделий (в случае предоставления субсидии в целях финансового обеспечения затрат).

2.6. Управление:

регистрирует заявление и документы, предусмотренные пунктами 2.1 – 2.3 Порядка, в течение одного дня со дня их поступления;

направляет заявление и документы, предусмотренные пунктами 2.1 – 2.3 Порядка, в течение трех дней со дня их регистрации в комиссию по предоставлению субсидий в сфере поддержки общественных инициатив некоммерческим организациям (далее – комиссия).

2.7. Положение о комиссии и состав комиссии утверждаются приказом начальника управления.

2.8. Комиссия:

рассматривает заявление и документы, предусмотренные пунктами 2.1 – 2.3 Порядка, в течение 10 дней со дня их поступления в комиссию;

направляет в управление протокол заседания комиссии, в котором указываются предложения о предоставлении субсидии и ее размере, определяемом в соответствии с пунктом 2.12 Порядка, либо об отказе в предоставлении субсидии по основаниям, предусмотренным пунктом 2.10 Порядка, в течение трех дней со дня рассмотрения заявления и документов, предусмотренных пунктами 2.1 – 2.3 Порядка.

2.9. В случае недостаточности бюджетных ассигнований для предоставления субсидий всем некоммерческим организациям, подавшим заявление (при отсутствии иных оснований для отказа им в предоставлении субсидии), комиссия отбирает некоммерческие организации исходя из критерия отбора, предусмотренного пунктом 1.5 Порядка.

При этом социальная значимость мероприятий, предлагаемых к выполнению, оценивается по пятибалльной шкале. Итоговое значение баллов определяется как сумма значений баллов, выставленных каждым членом комиссии.

На основании итоговых значений баллов комиссией формируется рейтинг некоммерческих организаций.

Некоммерческой организации, социальная значимость мероприятий которой оценена на наибольшее количество баллов, присваивается первый номер. Далее номера в рейтинге присваиваются в зависимости от набранных баллов. При равенстве баллов некоммерческой организации, заявление которой подано раньше, присваивается меньший номер в рейтинге.

Субсидия предоставляется некоммерческим организациям, занимающим наибольшие номера в рейтинге, на предоставление субсидий которым достаточно бюджетных ассигнований.

2.10. Основаниями для отказа в предоставлении субсидии являются:

- несоответствие целей, указанных в заявлении, целям предоставления субсидии, определенным в пункте 1.3 Порядка;
- несоблюдение условий предоставления субсидии, предусмотренных абзацами вторым – седьмым пункта 2.5 Порядка;
- несоответствие представленных заявителем документов требованиям, установленным пунктами 2.1 – 2.4, или непредставление (представление не в полном объеме) указанных документов;
- отсутствие бюджетных ассигнований.

2.11. Управление:

принимает решение о предоставлении субсидии и ее размере, определяемом в соответствии с пунктом 2.12 Порядка, либо об отказе в предоставлении субсидии в течение пяти дней со дня поступления протокола заседания комиссии;

направляет заявителю уведомление о предоставлении субсидии либо уведомление об отказе в предоставлении субсидии с указанием основания (оснований) отказа в течение трех дней со дня принятия соответствующего решения;

в случае принятия решения о предоставлении субсидии заключает с получателем субсидии договор о предоставлении субсидии (далее – договор) в течение 20 дней со дня принятия соответствующего решения.

2.12. Размер субсидии определяется в объеме понесенных (планируемых) расходов по каждому из выполненных (предлагаемых к выполнению) мероприятий, направленных на достижение целей предоставления субсидии на основании представленной и обоснованной сметы расходов.

В случае, предусмотренном пунктом 2.9 Порядка, субсидия некоммерческой организации, занявшей наибольший номер в рейтинге, на предоставление субсидии которой достаточно бюджетных ассигнований, предоставляется в размере остатка бюджетных ассигнований.

2.13. Договор заключается в соответствии с типовой формой, утвержденной департаментом финансов и налоговой политики мэрии города Новосибирска, и должен предусматривать:

- целевое назначение субсидии;
- условия предоставления субсидии, предусмотренные пунктом 2.5 Порядка;
- сроки (периодичность) перечисления субсидии;
- размер субсидии;
- порядок перечисления субсидии;
- сроки использования субсидии;
- права и обязанности сторон;
- порядок возврата субсидии в бюджет города в случае нарушения условий, установленных при их предоставлении;
- порядок возврата в текущем финансовом году получателем субсидии остатков субсидии, не использованных в отчетном финансовом году;
- ответственность сторон;

срок действия договора о предоставлении субсидии, порядок его расторжения и изменения.

2.14. Перечисление субсидии получателю субсидии осуществляется не позднее 60 дней со дня регистрации заявления и документов, предусмотренных пунктами 2.1 – 2.3 Порядка, на счет, указанный в заявлении.

2.15. За счет предоставленной субсидии получатель субсидий не вправе осуществлять следующие расходы:

направленные на осуществление деятельности, не связанной с реализацией мероприятия, для финансового обеспечения (возмещения) затрат, на выполнение которого предоставляется субсидия;

административно-управленческие расходы;

внесение арендной платы за пользование муниципальными помещениями;

на поддержку политических партий и избирательных кампаний;

на проведение собраний, митингов, демонстраций, шествий, пикетирований;

на оказание финансовой помощи религиозным организациям, благотворительным фондам и общественным организациям, работающим при религиозных организациях, кроме случаев, указанных пункте 3 статьи 4 Федерального закона от 26.09.97 № 125-ФЗ «О свободе совести и о религиозных объединениях»;

на приобретение алкогольной, табачной, а также запрещенной законом продукции;

на уплату штрафов.

3. Требования к отчетности, об осуществлении контроля за соблюдением условий, целей и порядка предоставления субсидий их получателями и ответственности за их нарушение

3.1. Управление осуществляет контроль за соблюдением условий, целей и порядка предоставления субсидий их получателями в форме проверок.

3.2. Органы муниципального финансового контроля осуществляют проверку соблюдения условий, целей и порядка предоставления субсидий получателями субсидий в порядке и сроки, предусмотренные законодательством Российской Федерации и муниципальными правовыми актами города Новосибирска.

3.3. Получатель субсидии представляет в управление отчетные документы в порядке, предусмотренном договором.

3.4. Субсидии подлежат возврату в бюджет города в случае нарушения получателем субсидии условий, установленных при их предоставлении, предусмотренных пунктом 2.5 Порядка.

3.5. При выявлении нарушений, указанных в пункте 3.4 Порядка, управление в течение 10 дней со дня их выявления направляет получателю субсидии требование о возврате субсидии в бюджет города с указанием суммы, срока возврата субсидии и реквизитов счета, на который необходимо перечислить возвращаемую сумму субсидии (далее – требование).

3.6. Получатель субсидии возвращает полученную субсидию в бюджет города в указанный в требовании срок.

3.7. Остаток субсидии, не использованной в отчетном финансовом году, возвращается получателем субсидии в бюджет города в размере ее остатка в течение 15 дней со дня окончания отчетного финансового года.

3.8. В случае отказа получателя субсидии от добровольного возврата, а также невозврата субсидии по истечении сроков, указанных в пунктах 3.6, 3.7 Порядка, субсидия истребуется в судебном порядке в соответствии с законодательством Российской Федерации.

МЭРИЯ ГОРОДА НОВОСИБИРСКА

ПОСТАНОВЛЕНИЕ

От 30.06.2017

№ 3062

Об установлении тарифов на платные услуги, оказываемые муниципальным бюджетным учреждением города Новосибирска «Спортивно-оздоровительный комплекс «Темп»

В целях упорядочения деятельности муниципальных бюджетных учреждений города Новосибирска по оказанию услуг, в соответствии с постановлением мэрии города Новосибирска от 02.02.2016 № 289 «О Порядке определения платы для физических и юридических лиц за оказание услуг, выполнение работ, относящихся к основным видам деятельности муниципальных бюджетных учреждений города Новосибирска, оказываемых (выполняемых) ими сверх установленного муниципального задания, а также в случаях, определенных федеральными законами, в пределах установленного муниципального задания», на основании решения комиссии по установлению тарифов (протокол от 14.06.2017 № 4), руководствуясь Уставом города Новосибирска, ПОСТАНОВЛЯЮ:

1. Установить муниципальному бюджетному учреждению города Новосибирска «Спортивно-оздоровительный комплекс «Темп» тарифы на платные услуги (приложение).

2. Тарифы, установленные пунктом 1 настоящего постановления, вступают в действие на следующий день после опубликования постановления и действуют до 01.07.2019.

3. Признать утратившим силу постановление мэрии города Новосибирска от 02.12.2014 № 10557 «Об установлении тарифов на услуги, оказываемые муниципальным бюджетным учреждением города Новосибирска «Спортивно-оздоровительный комплекс «Темп».

4. Департаменту экономики и стратегического планирования мэрии города Новосибирска разместить постановление на официальном сайте города Новосибирска в информационно-телекоммуникационной сети «Интернет».

5. Департаменту информационной политики мэрии города Новосибирска обеспечить опубликование постановления.

6. Контроль за исполнением постановления возложить на начальника департамента культуры, спорта и молодежной политики мэрии города Новосибирска.

Мэр города Новосибирска

А. Е. Локоть

Приложение
к постановлению мэрии
города Новосибирска
от 30.06.2017 № 3062

ТАРИФЫ

на платные услуги, оказываемые муниципальным бюджетным учреждением
города Новосибирска «Спортивно-оздоровительный комплекс «Темп»

№ п/п	Наименование услуги	Тариф за 1 час (НДС не облагается), рублей
1	2	3
1	Организация групповых занятий в игровом зале	1000,0
2	Организация групповых занятий в фитнес зале	500,0
3	Занятия в тренажерном зале одного человека:	
3.1	Разовое занятие	70,0
3.2	Абонемент на 4 занятия	240,0
3.3	Абонемент на 8 занятий	480,0
3.4	Абонемент на 12 занятий	720,0
3.5	Абонемент на 16 занятий	960,0
3.6	Абонемент на 30 занятий	1800,0

МЭРИЯ ГОРОДА НОВОСИБИРСКА

ПОСТАНОВЛЕНИЕ

От 30.06.2017

№ 3073

Об установлении тарифов на платные услуги, оказываемые муниципальным бюджетным общеобразовательным учреждением города Новосибирска «Кадетская школа-интернат «Сибирский Кадетский Корпус»

В целях упорядочения деятельности муниципальных бюджетных учреждений города Новосибирска по оказанию услуг, в соответствии с постановлением мэрии города Новосибирска от 02.02.2016 № 289 «О Порядке определения платы для физических и юридических лиц за оказание услуг, выполнение работ, относящихся к основным видам деятельности муниципальных бюджетных учреждений города Новосибирска, оказываемых (выполняемых) ими сверх установленного муниципального задания, а также в случаях, определенных федеральными законами, в пределах установленного муниципального задания», на основании решения комиссии по установлению тарифов (протокол от 14.06.2017 № 4), руководствуясь Уставом города Новосибирска, ПОСТАНОВЛЯЮ:

1. Установить муниципальному бюджетному общеобразовательному учреждению города Новосибирска «Кадетская школа-интернат «Сибирский Кадетский Корпус» тарифы на путевки в детский туристический лагерь «Горный Егерь»:

1.1. На путевку, включающую полный комплекс услуг (в том числе трансфер, питание, педагогическую программу), – в размере 990,0 рубля на одного человека за один день пребывания (налогом на добавленную стоимость не облагается).

1.2. На путевку для приезжающих в лагерь со своей программой, без трансфера, с организацией питания – в размере 585,0 рубля на одного человека за один день пребывания (налогом на добавленную стоимость не облагается).

1.3. На путевку для приезжающих в лагерь со своей программой, без трансфера и без организации питания – в размере 250,0 рубля на одного человека за один день пребывания (налогом на добавленную стоимость не облагается).

2. Тарифы, установленные пунктом 1 настоящего постановления, вступают в действие на следующий день после опубликования постановления и действуют до 31.08.2017.

3. Департаменту экономики и стратегического планирования мэрии города Новосибирска разместить постановление на официальном сайте города Новосибирска в информационно-телекоммуникационной сети «Интернет».

4. Департаменту информационной политики мэрии города Новосибирска обеспечить опубликование постановления.

5. Контроль за исполнением постановления возложить на начальника департамента образования мэрии города Новосибирска.

Мэр города Новосибирска

А. Е. Локоть

МЭРИЯ ГОРОДА НОВОСИБИРСКА

ПОСТАНОВЛЕНИЕ

От 30.06.2017

№ 3074

Обустановлении тарифов на платные образовательные услуги, оказываемые муниципальным бюджетным учреждением дополнительного образования города Новосибирска «Детская школа искусств № 14»

В целях упорядочения деятельности муниципальных бюджетных учреждений города Новосибирска по оказанию услуг, в соответствии с постановлением мэрии города Новосибирска от 02.02.2016 № 289 «О Порядке определения платы для физических и юридических лиц за оказание услуг, выполнение работ, относящихся к основным видам деятельности муниципальных бюджетных учреждений города Новосибирска, оказываемых (выполняемых) ими сверх установленного муниципального задания, а также в случаях, определенных федеральными законами, в пределах установленного муниципального задания», на основании решения комиссии по установлению тарифов (протокол от 14.06.2017 № 4), руководствуясь Уставом города Новосибирска, ПОСТАНОВЛЯЮ:

1. Установить муниципальному бюджетному учреждению дополнительного образования города Новосибирска «Детская школа искусств № 14» тарифы на платные образовательные услуги (приложение).

2. Тарифы, установленные пунктом 1 настоящего постановления, вступают в действие на следующий день после опубликования постановления и действуют до 31.08.2019.

3. Департаменту экономики и стратегического планирования мэрии города Новосибирска разместить постановление на официальном сайте города Новосибирска в информационно-телекоммуникационной сети «Интернет».

4. Департаменту информационной политики мэрии города Новосибирска обеспечить опубликование постановления.

5. Контроль за исполнением постановления возложить на начальника департамента культуры, спорта и молодежной политики мэрии города Новосибирска.

Мэр города Новосибирска

А. Е. Локоть

Приложение
к постановлению мэрии
города Новосибирска
от 30.06.2017 № 3074

ТАРИФЫ

на платные образовательные услуги, оказываемые муниципальным бюджетным
учреждением дополнительного образования города Новосибирска
«Детская школа искусств № 14»

№ п/п	Наименование услуги	Количество человек в группе	Тариф за один час занятий на одного человека (налогом на добавленную стоимость не облагается), рублей
1	2	3	4
1	Занятия по программе «Раннее эстетическое развитие» для детей 5 лет		
1.1	С преподавателем	10	62,0
1.2	С преподавателем и концертмейстером	10	112,0
2	Занятия по программе «Подготовка детей к обучению в ДШИ» для детей 6 лет		
2.1	С преподавателем	10	62,0
2.2	С преподавателем и концертмейстером	10	112,0
3	Занятия по программам «Сольное пение», «Основы инструментального исполнительства», «Инструментальное музицирование», «Основы академического вокала», «Основы эстрадного вокала», «Основы академического пения», «Основы эстрадного пения»		
3.1	С преподавателем	1	500,0
3.2	С преподавателем и концертмейстером	1	875,0

МЭРИЯ ГОРОДА НОВОСИБИРСКА

ПОСТАНОВЛЕНИЕ

От 30.06.2017

№ 3076

Об установлении тарифа на платную образовательную услугу, оказываемую муниципальным бюджетным общеобразовательным учреждением города Новосибирска «Средняя общеобразовательная школа № 168 с углубленным изучением предметов художественно-эстетического цикла»

В целях упорядочения деятельности муниципальных бюджетных учреждений города Новосибирска по оказанию услуг, в соответствии с постановлением мэрии города Новосибирска от 02.02.2016 № 289 «О Порядке определения платы для физических и юридических лиц за оказание услуг, выполнение работ, относящихся к основным видам деятельности муниципальных бюджетных учреждений города Новосибирска, оказываемых (выполняемых) ими сверх установленного муниципального задания, а также в случаях, определенных федеральными законами, в пределах установленного муниципального задания», на основании решения комиссии по установлению тарифов (протокол от 14.06.2017 № 4), руководствуясь Уставом города Новосибирска, ПОСТАНОВЛЯЮ:

1. Установить муниципальному бюджетному общеобразовательному учреждению города Новосибирска «Средняя общеобразовательная школа № 168 с углубленным изучением предметов художественно-эстетического цикла» тариф на платную образовательную услугу по адаптации и подготовке детей дошкольного возраста к обучению в школе в группе (расчетная наполняемость группы - 20 человек) в размере 39,0 рубля за один час занятий на одного ребенка (налогом на добавленную стоимость не облагается).

2. Тариф, установленный пунктом 1 настоящего постановления, вступает в действие на следующий день после опубликования постановления и действует до 31.08.2019.

3. Признать утратившим силу постановление мэрии города Новосибирска от 13.10.2014 № 8972 «Об установлении тарифа на услугу, оказываемую муниципальным бюджетным общеобразовательным учреждением города Новосибирска «Средняя общеобразовательная школа № 168 с углубленным изучением предметов художественно-эстетического цикла».

4. Департаменту экономики и стратегического планирования мэрии города Новосибирска разместить постановление на официальном сайте города Новосибирска в информационно-телекоммуникационной сети «Интернет».

5. Департаменту информационной политики мэрии города Новосибирска обеспечить опубликование постановления.

6. Контроль за исполнением постановления возложить на начальника департамента образования мэрии города Новосибирска.

Мэр города Новосибирска

А. Е. Локоть

МЭРИЯ ГОРОДА НОВОСИБИРСКА

ПОСТАНОВЛЕНИЕ

От 30.06.2017

№ 3077

Об установлении публичных сервитутов на земельные участки в Кировском районе

В целях обеспечения интересов жителей города Новосибирска, в соответствии со статьей 23 Земельного кодекса Российской Федерации, Федеральным законом от 06.10.2003 № 131-ФЗ «Об общих принципах организации местного самоуправления в Российской Федерации», с учетом заключения по результатам публичных слушаний по проекту постановления мэрии города Новосибирска «Об установлении публичных сервитутов на земельные участки в Кировском районе» от 17.05.2017, руководствуясь Уставом города Новосибирска, ПОСТАНОВЛЯЮ:

1. Установить постоянные публичные сервитуты на земельные участки в Кировском районе в целях прохода или проезда через земельные участки согласно приложениям 1, 2 к настоящему постановлению.

2. Департаменту земельных и имущественных отношений мэрии города Новосибирска:

2.1. Обеспечить проведение государственной регистрации публичных сервитутов на земельные участки согласно приложению 1 к настоящему постановлению в Управлении Федеральной службы государственной регистрации, кадастра и картографии по Новосибирской области.

2.2. Разместить постановление на официальном сайте города Новосибирска в информационно-телекоммуникационной сети «Интернет».

3. Департаменту информационной политики мэрии города Новосибирска обеспечить опубликование постановления.

4. Контроль за исполнением постановления возложить на начальника департамента земельных и имущественных отношений мэрии города Новосибирска.

Мэр города Новосибирска

А. Е. Локоть

Приложение 1
к постановлению мэрии
города Новосибирска
от 30.06.2017 № 3077

ПЕРЕЧЕНЬ
земельных участков в Кировском районе, обремененных
публичными сервитутами

№ п/п	Кадастровый номер земельного участка	Учетный номер части	Площадь части, кв. м	Адрес земельного участка (местоположение)
1	2	3	4	5
1	54:35:051915:10	1	135	Установлено относительно ориентира, расположенного в границах участка. Ориентир - жилой дом. Почтовый адрес ориентира: Российская Федерация, Новосибирская область, город Новосибирск, ул. Сибиряков-Гвардейцев, 63
2	54:35:051915:21	1	606	Установлено относительно ориентира, расположенного в границах участка. Ориентир - здание. Почтовый адрес ориентира: Российская Федерация, Новосибирская область, город Новосибирск, ул. Сибиряков-Гвардейцев, 61
3	54:35:051915:38	1	95	Установлено относительно ориентира, расположенного в границах участка. Ориентир - жилой дом. Почтовый адрес ориентира: Российская Федерация, Новосибирская область, город Новосибирск, ул. Зорге, 38
4	54:35:051915:39	1	67	Установлено относительно ориентира, расположенного в границах участка. Ориентир - здание. Почтовый адрес ориентира: Российская Федерация, Новосибирская область, город Новосибирск, ул. Сибиряков-Гвардейцев, 57/1

5	54:35:051915:52	1	19	Установлено относительно ориентира, расположенного в границах участка. Ориентир – здание ТП 522. Почтовый адрес ориентира: Российская Федерация, Новосибирская область, город Новосибирск, Кировский район, ул. Зорге, (38)
---	-----------------	---	----	---

МЭРИЯ ГОРОДА НОВОСИБИРСКА

ПОСТАНОВЛЕНИЕ

От 30.06.2017

№ 3079

Об установлении публичных сервитутов на земельные участки по ул. Восход

В целях обеспечения интересов жителей города Новосибирска, в соответствии со статьей 23 Земельного кодекса Российской Федерации, Федеральным законом от 06.10.2003 № 131-ФЗ «Об общих принципах организации местного самоуправления в Российской Федерации», с учетом заключения по результатам публичных слушаний по проекту постановления мэрии города Новосибирска «Об установлении публичных сервитутов на земельные участки по ул. Восход» от 31.05.2017, руководствуясь Уставом города Новосибирска, ПОСТАНОВЛЯЮ:

1. Установить постоянные публичные сервитуты на земельные участки по ул. Восход в целях прохода или проезда через земельные участки согласно приложениям 1, 2 к настоящему постановлению.

2. Департаменту земельных и имущественных отношений мэрии города Новосибирска:

2.1. Обеспечить проведение государственной регистрации публичных сервитутов на земельные участки согласно приложению 1 к настоящему постановлению в Управлении Федеральной службы государственной регистрации, кадастра и картографии по Новосибирской области.

2.2. Разместить постановление на официальном сайте города Новосибирска в информационно-телекоммуникационной сети «Интернет».

3. Департаменту информационной политики мэрии города Новосибирска обеспечить опубликование постановления.

4. Контроль за исполнением постановления возложить на начальника департамента земельных и имущественных отношений мэрии города Новосибирска.

Мэр города Новосибирска

А. Е. Локоть

Приложение 1
к постановлению мэрии
города Новосибирска
от 30.06.2017 № 3079

ПЕРЕЧЕНЬ
земельных участков по ул. Восход, обремененных
публичными сервитутами

№ п/п	Кадастровый номер земельного участка	Учетный номер части	Площадь части, кв. м	Адрес земельного участка (местоположение)
1	2	3	4	5
1	54:35:074576:12	1	168	Установлено относительно ориентира, расположенного в границах участка. Ориентир - жилой дом. Почтовый адрес ориентира: Российская Федерация, Новосибирская область, город Новосибирск, ул. Восход, 1
2	54:35:074576:4	1	33	Установлено относительно ориентира, расположенного в границах участка. Ориентир - жилой дом со встроенными нежилыми помещениями. Почтовый адрес ориентира: Российская Федерация, Новосибирская область, город Новосибирск, ул. Восход, 3 - 51

МЭРИЯ ГОРОДА НОВОСИБИРСКА

ПОСТАНОВЛЕНИЕ

От 30.06.2017

№ 3081

Об установлении публичного сервитута на земельный участок в Калининском районе

В целях обеспечения интересов жителей города Новосибирска, в соответствии со статьей 23 Земельного кодекса Российской Федерации, Федеральным законом от 06.10.2003 № 131-ФЗ «Об общих принципах организации местного самоуправления в Российской Федерации», с учетом заключения по результатам публичных слушаний по проекту постановления мэрии города Новосибирска «Об установлении публичного сервитута на земельный участок в Калининском районе» от 31.05.2017, руководствуясь Уставом города Новосибирска, ПОСТАНОВЛЯЮ:

1. Установить постоянный публичный сервитут на земельный участок с кадастровым номером 54:35:041160:13 (учетный номер части – 3, площадь части – 2560 кв. м), местоположение установлено относительно ориентира – Калининского района, расположенного в границах участка, почтовый адрес ориентира: Российская Федерация, Новосибирская область, город Новосибирск, в целях прохода или проезда через земельный участок согласно приложению к настоящему постановлению.

2. Департаменту земельных и имущественных отношений мэрии города Новосибирска:

2.1. Обеспечить проведение государственной регистрации публичного сервитута на земельный участок, указанный в пункте 1 настоящего постановления, в Управлении Федеральной службы государственной регистрации, кадастра и картографии по Новосибирской области.

2.2. Разместить постановление на официальном сайте города Новосибирска в информационно-телекоммуникационной сети «Интернет».

3. Департаменту информационной политики мэрии города Новосибирска обеспечить опубликование постановления.

4. Контроль за исполнением постановления возложить на начальника департамента земельных и имущественных отношений мэрии города Новосибирска.

Мэр города Новосибирска

А. Е. Локоть

МЭРИЯ ГОРОДА НОВОСИБИРСКА

ПОСТАНОВЛЕНИЕ

От 03.07.2017

№ 3092

Об определении теплосетевой организации для содержания и обслуживания бесхозяйного объекта теплоснабжения в Кировском районе

В целях организации содержания и обслуживания бесхозяйного объекта теплоснабжения в Кировском районе, в соответствии с Федеральными законами от 06.10.2003 № 131-ФЗ «Об общих принципах организации местного самоуправления в Российской Федерации», от 27.07.2010 № 190-ФЗ «О теплоснабжении», постановлением мэрии города Новосибирска от 16.05.2011 № 4074 «Об утверждении Порядка выявления бесхозяйных недвижимых вещей на территории города Новосибирска и подготовки документов для приобретения права муниципальной собственности города Новосибирска на бесхозяйные недвижимые вещи», руководствуясь Уставом города Новосибирска, ПОСТАНОВЛЯЮ:

1. Определить акционерное общество «Сибирская энергетическая компания» теплосетевой организацией, осуществляющей содержание и обслуживание бесхозяйного объекта теплоснабжения в Кировском районе с характеристиками согласно приложению к настоящему постановлению (далее – объект).

2. Департаменту земельных и имущественных отношений мэрии города Новосибирска осуществить мероприятия по признанию права муниципальной собственности города Новосибирска на объект в порядке, установленном законодательством.

3. Департаменту информационной политики мэрии города Новосибирска обеспечить опубликование постановления.

4. Контроль за исполнением постановления возложить на начальника департамента энергетики, жилищного и коммунального хозяйства города и начальника департамента земельных и имущественных отношений мэрии города Новосибирска.

Исполняющий обязанности
мэра города Новосибирска

Г. П. Захаров

Приложение
к постановлению мэрии
города Новосибирска
от 03.07.2017 № 3092

ХАРАКТЕРИСТИКИ
бесхозяйного объекта теплоснабжения в Кировском районе

№ п/п	Наименование	Адрес	Характеристика	
			Протяженность, п. м	Диаметр труб, мм
1	2	3	4	5
1	Участок трубопроводов холодного, горячего водоснабжения и циркуляции от тепловой камеры ТК 26-1 до наружной стены жилого дома по ул. Зорге, 42	Российская Федерация, Новосибирская область, город Новосибирск, ул. Зорге, 42	20	2 ду 150 (В1, Т3), ду 100 (Т4)

МЭРИЯ ГОРОДА НОВОСИБИРСКА

ПОСТАНОВЛЕНИЕ

От 03.07.2017

№ 3093

Об определении теплосетевой организации для содержания и обслуживания бесхозяйного объекта теплоснабжения в Первомайском районе

В целях организации содержания и обслуживания бесхозяйного объекта теплоснабжения в Первомайском районе, в соответствии с Федеральными законами от 06.10.2003 № 131-ФЗ «Об общих принципах организации местного самоуправления в Российской Федерации», от 27.07.2010 № 190-ФЗ «О теплоснабжении», постановлением мэрии города Новосибирска от 16.05.2011 № 4074 «Об утверждении Порядка выявления бесхозяйных недвижимых вещей на территории города Новосибирска и подготовки документов для приобретения права муниципальной собственности города Новосибирска на бесхозяйные недвижимые вещи», руководствуясь Уставом города Новосибирска, ПОСТАНОВЛЯЮ:

1. Определить акционерное общество «Сибирская энергетическая компания» теплосетевой организацией, осуществляющей содержание и обслуживание бесхозяйного объекта теплоснабжения в Первомайском районе с характеристиками согласно приложению к настоящему постановлению (далее – объект).

2. Департаменту земельных и имущественных отношений мэрии города Новосибирска осуществить мероприятия по признанию права муниципальной собственности города Новосибирска на объект в порядке, установленном законодательством.

3. Департаменту информационной политики мэрии города Новосибирска обеспечить опубликование постановления.

4. Контроль за исполнением постановления возложить на начальника департамента энергетики, жилищного и коммунального хозяйства города и начальника департамента земельных и имущественных отношений мэрии города Новосибирска.

Исполняющий обязанности
мэра города Новосибирска

Г. П. Захаров

Приложение
к постановлению мэрии
города Новосибирска
от 03.07.2017 № 3093

ХАРАКТЕРИСТИКИ
бесхозных объектов теплоснабжения в Первомайском районе

№ п/п	Наименование	Адрес	Характеристика	
			Протяжен- ность, п. м	Диаметр труб, мм
1	2	3	4	5
1	Теплотрасса от ТК 23-18 до наружной стены жилого дома по ул. Героев Революции, 70, в том числе:	Российская Федерация, Новосибирская область, город Новосибирск, ул. Героев Революции	266	
1.1	Участок теплотрассы от ТК 23-18 до УТ-1 по ул. Героев Революции	Российская Федерация, Новосибирская область, город Новосибирск, ул. Героев Революции	237	2 dy 125 (Т1, Т2)
1.2	Участок теплотрассы от УТ-1 до наружной стены жилого дома по ул. Героев Революции, 70	Российская Федерация, Новосибирская область, город Новосибирск, ул. Героев Революции	29	2 dy 125 (Т1, Т2)

МЭРИЯ ГОРОДА НОВОСИБИРСКА

ПОСТАНОВЛЕНИЕ

От 03.07.2017

№ 3094

Об установлении размера платы за содержание жилых помещений для нанимателей жилых помещений по договорам социального найма и договорам найма жилых помещений государственного или муниципального жилищного фонда в многоквартирных домах

В целях обеспечения содержания общего имущества в многоквартирных домах в соответствии со статьей 156 Жилищного кодекса Российской Федерации, руководствуясь Уставом города Новосибирска, ПОСТАНОВЛЯЮ:

1. Установить размер платы за содержание жилых помещений для нанимателей жилых помещений по договорам социального найма и договорам найма жилых помещений государственного или муниципального жилищного фонда в многоквартирных домах (приложение).

2. Внести в таблицу приложения к постановлению мэрии города Новосибирска от 06.06.2016 № 2388 «Об установлении размера платы за содержание жилых помещений для нанимателей жилых помещений по договорам социального найма и договорам найма жилых помещений государственного или муниципального жилищного фонда в многоквартирных домах» изменения, признав утратившими силу строки 2 – 4.

3. Департаменту информационной политики мэрии города Новосибирска обеспечить опубликование постановления.

4. Контроль за исполнением постановления возложить на начальника департамента энергетики, жилищного и коммунального хозяйства города и главу администрации Октябрьского района города Новосибирска.

Исполняющий обязанности
мэра города Новосибирска

Г. П. Захаров

Приложение
к постановлению мэрии
города Новосибирска
от 03.07.2017 № 3094

РАЗМЕР
платы за содержание жилых помещений для нанимателей жилых помещений
по договорам социального найма и договорам найма жилых помещений
государственного или муниципального жилищного фонда
в многоквартирных домах

№ п/п	Адрес многоквартирного дома	Единица измерения	Размер платы (с НДС), рублей
1	2	3	4
1	Российская Федерация, Новосибирская область, город Новосибирск, ул. Бориса Богаткова, 194/7	1 кв. м занимаемой общей площади жилого помещения	23,88
2	Российская Федерация, Новосибирская область, город Новосибирск, ул. Коммунарская, 200	то же	30, 27
3	Российская Федерация, Новосибирская область, город Новосибирск, ул. Стофато, 1а	-«-	21,63

МЭРИЯ ГОРОДА НОВОСИБИРСКА

ПОСТАНОВЛЕНИЕ

От 03.07.2017

№ 3095

Об установлении размера платы за содержание жилых помещений для нанимателей жилых помещений по договорам социального найма и договорам найма жилых помещений государственного или муниципального жилищного фонда в многоквартирных домах

В целях обеспечения содержания общего имущества в многоквартирных домах, в соответствии со статьей 156 Жилищного кодекса Российской Федерации, руководствуясь Уставом города Новосибирска, ПОСТАНОВЛЯЮ:

1. Установить размер платы за содержание жилых помещений для нанимателей жилых помещений по договорам социального найма и договорам найма жилых помещений государственного или муниципального жилищного фонда в многоквартирных домах (приложение).

2. Внести в таблицу приложения к постановлению мэрии города Новосибирска от 29.07.2015 № 4940 «Об установлении размера платы за содержание жилых помещений для нанимателей жилых помещений по договорам социального найма и договорам найма жилых помещений государственного или муниципального жилищного фонда в многоквартирных домах» (в редакции постановлений мэрии города Новосибирска от 28.09.2015 № 5951, от 25.04.2016 № 1627) изменения, признав утратившими силу строки 1, 9 – 11, 15, 23, 25, 29, 32, 56, 58, 63, 67, 71, 80, 81, 90, 97, 101, 106, 109.

3. Внести в таблицу приложения к постановлению мэрии города Новосибирска от 25.04.2016 № 1627 «Об установлении размера платы за содержание жилых помещений для нанимателей жилых помещений по договорам социального найма и договорам найма жилых помещений государственного или муниципального жилищного фонда, проживающих в многоквартирных домах» изменения, признав утратившими силу строки 1, 3, 9, 15, 16, 19, 23, 29, 33, 36, 38 – 41, 43 – 46, 49 – 52, 54, 57 – 62, 64 – 67, 70, 71, 75.

4. Департаменту информационной политики мэрии города Новосибирска обеспечить опубликование постановления.

5. Контроль за исполнением постановления возложить на начальника департамента энергетики, жилищного и коммунального хозяйства города и главу администрации Центрального округа по Железнодорожному, Заельцовскому и Центральному районам города Новосибирска.

Исполняющий обязанности
мэра города Новосибирска

Г. П. Захаров

Приложение
к постановлению мэрии
города Новосибирска
от 03.07.2017 № 3095

РАЗМЕР
платы за содержание жилых помещений для нанимателей жилых помещений
по договорам социального найма и договорам найма жилых помещений
государственного или муниципального жилищного фонда
в многоквартирных домах

№ п/п	Адрес многоквартирного дома	Единица измерения	Размер платы (с НДС), рублей
1	2	3	4
1	Российская Федерация, Новосибирская область, город Новосибирск, ул. 1905 года, 18	1 кв. м занимаемой общей площади жилого помещения	28,34
2	Российская Федерация, Новосибирская область, город Новосибирск, ул. 1905 года, 30	то же	27,68
3	Российская Федерация, Новосибирская область, город Новосибирск, ул. Владимировская, 5	-«-	23,86
4	Российская Федерация, Новосибирская область, город Новосибирск, ул. Владимировская, 12	-«-	19,29
5	Российская Федерация, Новосибирская область, город Новосибирск, ул. Владимировская, 13	-«-	17,67
6	Российская Федерация, Новосибирская область, город Новосибирск, ул. Владимировская, 14	-«-	18,22
7	Российская Федерация, Новосибирская область, город Новосибирск, ул. Владимировская, 33	-«-	20,20
8	Российская Федерация, Новосибирская область, город Новосибирск, Владимировский спуск, 7	-«-	21,14
9	Российская Федерация, Новосибирская область, город Новосибирск, ул. Гоголя, 23	-«-	21,41
10	Российская Федерация, Новосибирская область, город Новосибирск, ул. Гоголя, 23а	-«-	21,79
11	Российская Федерация, Новосибирская область, город Новосибирск, ул. Гоголя, 25	-«-	28,30
12	Российская Федерация, Новосибирская область, город Новосибирск, ул. Гоголя, 27	-«-	37,45

13	Российская Федерация, Новосибирская область, город Новосибирск, ул. Гоголя, 35	-«-	27,43
14	Российская Федерация, Новосибирская область, город Новосибирск, ул. Гоголя, 37	-«-	20,28
15	Российская Федерация, Новосибирская область, город Новосибирск, ул. Гоголя, 476	1 кв. м занимаемой общей площади жилого помещения	24,55
16	Российская Федерация, Новосибирская область, город Новосибирск, ул. Дачная, 41а	то же	24,30
17	Российская Федерация, Новосибирская область, город Новосибирск, ул. Демьяна Бедного, 56	-«-	44,76
18	Российская Федерация, Новосибирская область, город Новосибирск, ул. Демьяна Бедного, 62	-«-	24,37
19	Российская Федерация, Новосибирская область, город Новосибирск, ул. Демьяна Бедного, 64	-«-	25,42
20	Российская Федерация, Новосибирская область, город Новосибирск, ул. Демьяна Бедного, 68а	-«-	24,90
21	Российская Федерация, Новосибирская область, город Новосибирск, ул. Демьяна Бедного, 70	-«-	26,22
22	Российская Федерация, Новосибирская область, город Новосибирск, ул. Дмитрия Донского, 30	-«-	23,70
23	Российская Федерация, Новосибирская область, город Новосибирск, ул. Дмитрия Донского, 39	-«-	34,62
24	Российская Федерация, Новосибирская область, город Новосибирск, ул. Дмитрия Шамшурина, 22	-«-	21,41
25	Российская Федерация, Новосибирская область, город Новосибирск, ул. Жуковского, 103/2	-«-	17,44
26	Российская Федерация, Новосибирская область, город Новосибирск, ул. Жуковского, 109	-«-	25,63
27	Российская Федерация, Новосибирская область, город Новосибирск, ул. Жуковского, 113/1	-«-	20,24
28	Российская Федерация, Новосибирская область, город Новосибирск, ул. Жуковского, 113/3	-«-	20,00
29	Российская Федерация, Новосибирская область, город Новосибирск, ул. Жуковского, 113/4	-«-	19,98
30	Российская Федерация, Новосибирская область, город Новосибирск, ул. Жуковского, 115	-«-	21,31
31	Российская Федерация, Новосибирская область, город Новосибирск, ул. Жуковского, 115/1	-«-	24,14
32	Российская Федерация, Новосибирская область, город Новосибирск, ул. Жуковского, 115/2	-«-	27,55
33	Российская Федерация, Новосибирская область, город Новосибирск, ул. Жуковского, 115/4	-«-	19,72

34	Российская Федерация, Новосибирская область, город Новосибирск, ул. Жуковского, 117	-«-	29,34
35	Российская Федерация, Новосибирская область, город Новосибирск, ул. Жуковского, 117/1	-«-	20,82
36	Российская Федерация, Новосибирская область, город Новосибирск, ул. Жуковского, 121	-«-	23,01
37	Российская Федерация, Новосибирская область, город Новосибирск, ул. Ипподромская, 25	1 кв. м занимаемой общей площади жилого помещения	25,56
38	Российская Федерация, Новосибирская область, город Новосибирск, ул. Ипподромская, 29	то же	23,49
39	Российская Федерация, Новосибирская область, город Новосибирск, ул. Ипподромская, 32/2	-«-	25,85
40	Российская Федерация, Новосибирская область, город Новосибирск, ул. Ипподромская, 34	-«-	26,94
41	Российская Федерация, Новосибирская область, город Новосибирск, ул. Ипподромская, 45	-«-	25,30
42	Российская Федерация, Новосибирская область, город Новосибирск, ул. Ипподромская, 47	-«-	22,02
43	Российская Федерация, Новосибирская область, город Новосибирск, ул. Ипподромская, 49	-«-	19,68
44	Российская Федерация, Новосибирская область, город Новосибирск, Красный проспект, 76	-«-	19,72
45	Российская Федерация, Новосибирская область, город Новосибирск, ул. Крестьянская, 3а	-«-	23,22
46	Российская Федерация, Новосибирская область, город Новосибирск, ул. Крестьянская, 18б	-«-	23,30
47	Российская Федерация, Новосибирская область, город Новосибирск, ул. Кропоткина, 267	-«-	23,65
48	Российская Федерация, Новосибирская область, город Новосибирск, ул. Крылова, 41	-«-	24,24
49	Российская Федерация, Новосибирская область, город Новосибирск, ул. Крылова, 55	-«-	16,83
50	Российская Федерация, Новосибирская область, город Новосибирск, ул. Крылова, 64	-«-	19,84
51	Российская Федерация, Новосибирская область, город Новосибирск, ул. Крылова, 69	-«-	22,73
52	Российская Федерация, Новосибирская область, город Новосибирск, ул. Ленина, 73	-«-	23,48
53	Российская Федерация, Новосибирская область, город Новосибирск, ул. Ленина, 75	-«-	32,33
54	Российская Федерация, Новосибирская область, город Новосибирск, ул. Ленина, 77	-«-	21,76

55	Российская Федерация, Новосибирская область, город Новосибирск, ул. Некрасова, 55	-«-	32,18
56	Российская Федерация, Новосибирская область, город Новосибирск, ул. Ольги Жилиной, 31	-«-	24,45
57	Российская Федерация, Новосибирская область, город Новосибирск, ул. Ольги Жилиной, 58	-«-	24,97
58	Российская Федерация, Новосибирская область, город Новосибирск, ул. Ольги Жилиной, 88	-«-	29,30
59	Российская Федерация, Новосибирская область, город Новосибирск, ул. Ольги Жилиной, 92	1 кв. м занимаемой общей площади жилого помещения	26,62
60	Российская Федерация, Новосибирская область, город Новосибирск, ул. Ольги Жилиной, 92б	то же	23,85
61	Российская Федерация, Новосибирская область, город Новосибирск, ул. Ольги Жилиной, 108	-«-	24,71
62	Российская Федерация, Новосибирская область, город Новосибирск, ул. Омская, 89а	-«-	29,83
63	Российская Федерация, Новосибирская область, город Новосибирск, ул. Партизанская, 35а	-«-	26,38
64	Российская Федерация, Новосибирская область, город Новосибирск, ул. Писарева, 82	-«-	22,50
65	Российская Федерация, Новосибирская область, город Новосибирск, ул. Свердлова, 11	-«-	18,82
66	Российская Федерация, Новосибирская область, город Новосибирск, ул. Северная, 17	-«-	26,58
67	Российская Федерация, Новосибирская область, город Новосибирск, ул. Северная, 21	-«-	20,20
68	Российская Федерация, Новосибирская область, город Новосибирск, ул. Селезнева, 33а	-«-	23,21
69	Российская Федерация, Новосибирская область, город Новосибирск, ул. Селезнева, 37	-«-	30,18
70	Российская Федерация, Новосибирская область, город Новосибирск, ул. Селезнева, 39	-«-	25,00
71	Российская Федерация, Новосибирская область, город Новосибирск, ул. Селезнева, 48	-«-	25,84
72	Российская Федерация, Новосибирская область, город Новосибирск, ул. Семьи Шамшиных, 78	-«-	33,41
73	Российская Федерация, Новосибирская область, город Новосибирск, ул. Челюскинцев, 7	-«-	20,27

МЭРИЯ ГОРОДА НОВОСИБИРСКА

ПОСТАНОВЛЕНИЕ

От 04.07.2017

№ 3097

О внесении изменений в постановление мэрии города Новосибирска от 22.05.2012 № 4850 «Об утверждении Положения о проведении смотр-конкурса «Зеленый двор»

В соответствии с Федеральным законом от 06.10.2003 № 131-ФЗ «Об общих принципах организации местного самоуправления в Российской Федерации», руководствуясь Уставом города Новосибирска, ПОСТАНОВЛЯЮ:

1. Внести в постановление мэрии города Новосибирска от 22.05.2012 № 4850 «Об утверждении Положения о проведении смотр-конкурса «Зеленый двор» (в редакции постановления мэрии города Новосибирска от 14.05.2014 № 4078) следующие изменения:

1.1. В пункте 4 слова «заместителя мэра города Новосибирска →» исключить.

1.2. В приложении:

1.2.1. Пункт 1.1 дополнить словом «Новосибирска».

1.2.2. Абзацы второй, третий пункта 1.4 изложить в следующей редакции:

«районный этап смотр-конкурса – среди конкурсных объектов на территории соответствующего района города Новосибирска;

городской этап смотр-конкурса – среди победителей районного этапа смотр-конкурса.».

1.2.3. Пункт 1.7 дополнить словами «, в котором указываются сроки приема заявок на участие в смотре-конкурсе, проведения районного и городского этапов смотр-конкурса, утверждается смета расходов на проведение смотр-конкурса, и которое подлежит официальному опубликованию и размещению на официальном сайте города Новосибирска в информационно-телекоммуникационной сети «Интернет» (далее – официальный сайт города Новосибирска)».

1.2.4. В абзацах втором, третьем пункта 2.2 после слова «отчество» дополнить словами «(при наличии)».

1.2.5. Дополнить подпунктами 2.2.1 – 2.2.3 следующего содержания:

«2.2.1. К заявке на участие в смотре-конкурсе прилагаются:

документы, удостоверяющие личность и подтверждающие полномочия уполномоченного на участие в смотре-конкурсе или представителя управляющей организации;

учредительные документы, выписка из Единого государственного реестра юридических лиц, полученная не ранее чем за три месяца до дня направления заявки (для управляющей организации);

список жителей, работников управляющей организации, принимающих наибо-

лее активное участие в подготовке конкурсных объектов к участию в смотре-конкурсе;

банковские реквизиты для перечисления премии.

2.2.2. Отказ в признании заявителя участником смотра-конкурса осуществляется по следующим основаниям:

несоответствие заявителя требованиям, предусмотренным пунктом 1.2 Положения; несоответствие конкурсного объекта требованиям, предусмотренным пунктом 1.3 Положения;

в случае если конкурсный объект являлся победителем в течение двух лет, предшествующих году проведения смотра-конкурса;

непредставление документов, определенных подпунктом 2.2.1 Положения, либо наличие в них недостоверных сведений.

2.2.3. В течение 10 рабочих дней со дня окончания срока приема заявок, установленного постановлением мэрии города Новосибирска, в соответствии с пунктом 1.7 Положения районные конкурсные комиссии:

проверяют уполномоченного на участие в смотре-конкурсе, управляющую организацию на соответствие требованиям, предусмотренным пунктом 1.2 Положения;

проверяют представление документов, предусмотренных подпунктом 2.2.1 Положения;

осуществляют подготовку и направляют в адрес уполномоченного на участие в смотре-конкурсе, управляющей организации уведомление об отказе в признании его участником смотра-конкурса, подписанное председателем районной конкурсной комиссии (при наличии оснований, предусмотренных подпунктом 2.2.2 Положения);

проводят осмотр и оценку конкурсных объектов, определяют победителей районного этапа смотра-конкурса и направляют в департамент энергетики, жилищного и коммунального хозяйства города (далее – департамент) протокол и заявку на участие в городском этапе смотра-конкурса (при отсутствии оснований, предусмотренных подпунктом 2.2.2 Положения).».

1.2.6. Пункт 2.4 изложить в следующей редакции:

«2.4. Оценка конкурсных объектов на районном этапе смотра-конкурса осуществляется по балльной системе.

Итоговое количество баллов определяется как сумма средних арифметических величин баллов, присвоенных участнику смотра-конкурса каждым членом районной конкурсной комиссии по каждому критерию оценки, предусмотренному пунктом 2.3 Положения (максимальное количество баллов – 5, минимальное – 0).».

1.2.7. Пункт 2.5 изложить в следующей редакции:

«2.5. Победителями районного этапа смотра-конкурса признаются три конкурсных объекта, набравшие максимальное количество баллов.».

1.2.8. В пункте 2.6 слово «комитет» заменить словом «департамент».

1.2.9. В пункте 2.7 слова «пятибалльной системе по каждому критерию, указанному в подпункте 2.3» заменить словами «балльной системе», дополнить абзацем следующего содержания:

«Итоговое количество баллов определяется как сумма средних арифметических величин баллов, присвоенных участнику смотра-конкурса каждым членом городской конкурсной комиссии по каждому критерию оценки, предусмотренному пунктом 2.3 Положения (максимальное количество баллов – 5, минимальное – 0).».

1.2.10. Пункт 2.8 после слова «участников,» дополнить словом «конкурсные», слова «и за которые проголосовало большинство членов городской комиссии» исключить.

1.2.11. Дополнить пунктом 2.9 следующего содержания:

«2.9. Информация о признании участников смотра-конкурса победителями размещается на официальном сайте города Новосибирска.».

1.2.12. Раздел 3 изложить в следующей редакции:

«3. Награждение победителей смотра-конкурса

3.1. Победители смотра-конкурса награждаются Почетными грамотами мэрии города Новосибирска и денежными премиями.

Также денежными премиями награждаются жители, работники управляющих организаций, принявшие наиболее активное участие в подготовке конкурсных объектов к участию в смотре-конкурсе, указанные в списках, предусмотренных абзацем пятым подпункта 2.2.1 Положения.

При этом решение о премировании жителей, работников управляющих организаций, принявших наиболее активное участие в подготовке конкурсных объектов к участию в смотре-конкурсе, – участников смотра-конкурса, не занявших призовые места, принимается конкурсной комиссией по результатам городского этапа смотра-конкурса. Награждаются жители, работники управляющих организаций – участников смотра-конкурса, у которых средние арифметические величины баллов, присвоенные каждым членом городской конкурсной комиссии по каждому критерию оценки, предусмотренному пунктом 2.7 Положения, составили 3 и более баллов.

3.2. Размер денежных премий, предусмотренных пунктом 3.1 Положения, рассчитывается исходя из общего размера премиального фонда, определенного в соответствии со сметой расходов на проведение смотра-конкурса в порядке, установленном пунктом 3.3 Положения.

3.3. Размеры денежных премий определяются следующим образом:

победители смотра-конкурса награждаются денежной премией, определяемой путем деления суммы, выделенной в премиальном фонде за соответствующее призовое место, на количество указанных работников;

жители, работники управляющих организаций, принявшие наиболее активное участие в подготовке конкурсных объектов к участию в смотре-конкурсе, – участников смотра-конкурса, не занявших призовые места, награждаются денежной премией, определяемой путем деления суммы, выделенной в премиальном фонде для награждения указанных лиц, на их количество.

3.4. Премирование осуществляется путем перечисления денежных средств на расчетный счет, реквизиты которого представлены в соответствии с абзацем шестым подпункта 2.2.1 Положения (далее – расчетный счет), в течение 30 дней со дня подведения итогов смотра-конкурса.

3.5. Жилищные организации в соответствии с решением городской конкурсной комиссии производят выплату денежных премий ее получателям и в течение 30 дней со дня перечисления денежных средств на расчетный счет направляют в департамент документы, подтверждающие произведенную выплату.»

2. Департаменту информационной политики мэрии города Новосибирска обеспечить опубликование постановления.

3. Контроль за исполнением постановления возложить на начальника департамента энергетики, жилищного и коммунального хозяйства города.

Исполняющий обязанности
мэра города Новосибирска

Г. П. Захаров

МЭРИЯ ГОРОДА НОВОСИБИРСКА

ПОСТАНОВЛЕНИЕ

От 04.07.2017

№ 3112

О проекте межевания территории, предназначенной для размещения линейного объекта инженерной инфраструктуры местного значения – «завершение строительства водовода от насосно-фильтровальной станции № 5 до Стрелочного завода Д 1000 протяженностью 0,68 км и Д 1000 протяженностью 0,8 км по Бердскому шоссе», в границах проекта планировки территории, ограниченной перспективной городской магистралью непрерывного движения в направлении перспективного Матвеевского моста через реку Обь, Бердским шоссе, дамбой Комсомольского железнодорожного моста через реку Обь и рекой Обью в Первомайском районе

В целях определения местоположения границ образуемых и изменяемых земельных участков, в соответствии с Градостроительным кодексом Российской Федерации, постановлениями мэрии города Новосибирска от 20.11.2014 № 10114 «Об утверждении проекта планировки территории, ограниченной перспективной городской магистралью непрерывного движения в направлении перспективного Матвеевского моста через реку Обь, Бердским шоссе, дамбой Комсомольского железнодорожного моста через реку Обь и рекой Обью в Первомайском районе», от 22.03.2017 № 1135 «О подготовке проекта межевания территории, предназначенной для размещения линейного объекта инженерной инфраструктуры местного значения – «завершение строительства водовода от насосно-фильтровальной станции № 5 до Стрелочного завода Д 1000 протяженностью 0,68 км и Д 1000 протяженностью 0,8 км по Бердскому шоссе», в границах проекта планировки территории, ограниченной перспективной городской магистралью непрерывного движения в направлении перспективного Матвеевского моста через реку Обь, Бердским шоссе, дамбой Комсомольского железнодорожного моста через реку Обь и рекой Обью в Первомайском районе», руководствуясь Уставом города Новосибирска, **ПОСТАНОВЛЯЮ:**

1. Утвердить проект межевания территории, предназначенной для размещения линейного объекта инженерной инфраструктуры местного значения – «завершение строительства водовода от насосно-фильтровальной станции № 5 до Стрелочного завода Д 1000 протяженностью 0,68 км и Д 1000 протяженностью 0,8 км по Бердскому шоссе», в границах проекта планировки территории, ограниченной перспективной городской магистралью непрерывного движения в направлении перспективного Матвеевского моста через реку Обь, Бердским шоссе, дамбой Комсомольского железнодорожного моста через реку Обь и рекой Обью в Первомайском районе (приложение).

2. Департаменту строительства и архитектуры мэрии города Новосибирска разместить постановление на официальном сайте города Новосибирска в информационно-телекоммуникационной сети «Интернет».

3. Департаменту информационной политики мэрии города Новосибирска в течение семи дней со дня издания постановления обеспечить опубликование постановления.

4. Контроль за исполнением постановления возложить на заместителя мэра города Новосибирска – начальника департамента строительства и архитектуры мэрии города Новосибирска.

Исполняющий обязанности
мэра города Новосибирска

Г. П. Захаров

ПРОЕКТ

межевания территории, предназначенной для размещения линейного объекта инженерной инфраструктуры местного значения – «завершение строительства водовода от насосно-фильтровальной станции № 5 до Стрелочного завода

Д 1000 протяженностью 0,68 км и Д 1000 протяженностью 0,8 км по Бердскому шоссе», в границах проекта планировки территории, ограниченной перспективной городской магистралью непрерывного движения в направлении перспективного Матвеевского моста через реку Обь, Бердским шоссе, дамбой Комсомольского железнодорожного моста через реку Обь и рекой Обью в Первомайском районе

1. Текстовая часть проекта межевания территории (приложение 1).
 2. Чертеж межевания территории (приложение 2).
-

Приложение 1

к проекту межевания территории, предназначенной для размещения линейного объекта инженерной инфраструктуры местного значения – «завершение строительства водовода от насосно-фильтровальной станции № 5 до Стрелочного завода Д 1000 протяженностью 0,68 км и Д 1000 протяженностью 0,8 км по Бердскому шоссе», в границах проекта планировки территории, ограниченной перспективной городской магистралью непрерывного движения в направлении перспективного Матвеевского моста через реку Обь, Бердским шоссе, дамбой Комсомольского железнодорожного моста через реку Обь и рекой Обью в Первомайском районе

ТЕКСТОВАЯ ЧАСТЬ
проекта межевания территории

Условный номер образуемого земельного участка на чертеже межевания территории	Учетный номер кадастрового квартала	Вид разрешенного использования земельного участка в соответствии с проектом планировки территории	Площадь образуемого земельного участка, га	Адрес земельного участка	Возможные способы образования земельного участка
1	2	3	4	5	6
ЗУ1	54:35:081295	Коммунальное обслуживание	0,0015	Российская Федерация, Новосибирская область, город Новосибирск, Бердское шоссе, (2/3)	Путем образования земельного участка из земель, находящихся в муниципальной или государственной собственности
	Итого:		0,0015		

МЭРИЯ ГОРОДА НОВОСИБИРСКА

ПОСТАНОВЛЕНИЕ

От 05.07.2017

№ 3121

О проекте межевания территории квартала 026.01.03.27 в границах проекта планировки территории восточной части Дзержинского района

В целях определения местоположения границ образуемых и изменяемых земельных участков, с учетом протокола публичных слушаний и заключения о результатах публичных слушаний, в соответствии с Градостроительным кодексом Российской Федерации, решением Совета депутатов города Новосибирска от 24.05.2017 № 411 «О Порядке подготовки документации по планировке территории и признании утратившими силу отдельных решений Совета депутатов города Новосибирска», постановлением мэрии города Новосибирска от 20.11.2014 № 10104 «Об утверждении проекта планировки территории восточной части Дзержинского района», руководствуясь Уставом города Новосибирска, ПОСТАНОВЛЯЮ:

1. Утвердить проект межевания территории квартала 026.01.03.27 в границах проекта планировки территории восточной части Дзержинского района (приложение).
2. Департаменту строительства и архитектуры мэрии города Новосибирска разместить постановление на официальном сайте города Новосибирска в информационно-телекоммуникационной сети «Интернет».
3. Департаменту информационной политики мэрии города Новосибирска в течение семи дней со дня издания постановления обеспечить опубликование постановления.
4. Контроль за исполнением постановления возложить на заместителя мэра города Новосибирска – начальника департамента строительства и архитектуры мэрии города Новосибирска.

Исполняющий обязанности
мэра города Новосибирска

Г. П. Захаров

Приложение
к постановлению мэрии
города Новосибирска
от 05.07.2017 № 3121

ПРОЕКТ
межевания территории квартала 026.01.03.27 в границах проекта планировки
территории восточной части Дзержинского района

Чертеж межевания территории (приложение).

МЭРИЯ ГОРОДА НОВОСИБИРСКА

ПОСТАНОВЛЕНИЕ

От 05.07.2017

№ 3122

Об отклонении предложения о внесении изменений в решение Совета депутатов города Новосибирска от 24.06.2009 № 1288 «О Правилах землепользования и застройки города Новосибирска»

В соответствии со статьями 33, 34 Градостроительного кодекса Российской Федерации, решением Совета депутатов города Новосибирска от 24.06.2009 № 1288 «О Правилах землепользования и застройки города Новосибирска», с учетом рекомендаций, содержащихся в заключении комиссии по подготовке проекта правил землепользования и застройки города Новосибирска от 21.04.2017 № 124, руководствуясь Уставом города Новосибирска, ПОСТАНОВЛЯЮ:

1. Отклонить предложение о внесении изменений в решение Совета депутатов города Новосибирска от 24.06.2009 № 1288 «О Правилах землепользования и застройки города Новосибирска» (в редакции решений Совета депутатов города Новосибирска от 26.05.2010 № 69, от 28.09.2010 № 139, от 28.04.2011 № 360, от 27.06.2012 № 642, от 19.09.2012 № 674, от 27.02.2013 № 797, от 26.06.2013 № 898, от 26.02.2014 № 1047, от 22.10.2014 № 1199, от 26.11.2014 № 1221, от 31.03.2015 № 1315, от 02.12.2015 № 94, от 23.06.2016 № 231, от 19.10.2016 № 285, от 14.02.2017 № 353, от 19.06.2017 № 467) Степаненковой Г. Н., Семенова С. А., Степиной Л. Ф., Путинцевой Л. В., Сухановой А. В. об изменении зоны делового, общественного и коммерческого назначения (ОД-1) в границах территории на зону застройки индивидуальными жилыми домами (Ж-6) и зону застройки малоэтажными жилыми домами (Ж-2) согласно приложению в связи с тем, что предложение не соответствует планируемому развитию функциональных зон, определенному Генеральным планом города Новосибирска, не учитывает красные линии, границы зон планируемого размещения объектов капитального строительства, определенные постановлением мэрии города Новосибирска от 21.02.2017 № 720 «О проектах планировки и межевания территории, ограниченной проездом Энергетиков, дамбой Димитровского моста, створом перспективной магистрали на продолжении улицы Стартовой, береговой линией реки Оби и полосой отвода железной дороги, в Ленинском районе, проекте межевания территории, предназначенном для размещения линейного объекта транспортной инфраструктуры местного значения – автомобильной дороги общего пользования по ул. Самотечной», не соответствует предельным минимальным размерам земельного участка, установленным градостроительными регламентами территориальных зон города Новосибирска для видов разрешенного использования «малоэтажная многоквартирная жилая застройка (2.1.1.)» и «для индивидуального жилищного строительства (2.1)», а также не учитывает положения пункта 8 статьи 36 Градостроительного кодекса Российской Федерации.

2. Департаменту строительства и архитектуры мэрии города Новосибирска:
 - 2.1. Разместить постановление на официальном сайте города Новосибирска в информационно-телекоммуникационной сети «Интернет».
 - 2.2. Направить копию постановления заявителю.
3. Департаменту информационной политики мэрии города Новосибирска обеспечить опубликование постановления.
4. Контроль за исполнением постановления возложить на заместителя мэра города Новосибирска – начальника департамента строительства и архитектуры мэрии города Новосибирска.

Исполняющий обязанности
мэра города Новосибирска

Г. П. Захаров

МЭРИЯ ГОРОДА НОВОСИБИРСКА

ПОСТАНОВЛЕНИЕ

От 05.07.2017

№ 3123

О внесении изменений в состав Территориальной психолого-медико-педагогической комиссии города Новосибирска, утвержденный постановлением мэрии города Новосибирска от 30.09.2015 № 5965

В соответствии с Федеральным законом от 29.12.2012 № 273-ФЗ «Об образовании в Российской Федерации», приказом Министерства образования и науки Российской Федерации от 20.09.2013 № 1082 «Об утверждении Положения о психолого-медико-педагогической комиссии», постановлением мэрии города Новосибирска от 29.09.2015 № 5958 «О Порядке работы Территориальной психолого-медико-педагогической комиссии города Новосибирска», руководствуясь Уставом города Новосибирска, ПОСТАНОВЛЯЮ:

1. Внести в состав Территориальной психолого-медико-педагогической комиссии города Новосибирска, утвержденный постановлением мэрии города Новосибирска от 30.09.2015 № 5965 «О создании Территориальной психолого-медико-педагогической комиссии города Новосибирска» (в редакции постановления мэрии города Новосибирска от 06.11.2015 № 6514), следующие изменения:

1.1. Вывести из состава Белолипецкую Ирину Владимировну, Бодрову Ирину Сагидовну, Квасникову Ольгу Владимировну, Коробко Татьяну Николаевну, Морозову Анну Александровну, Плясецкую Екатерину Алексеевну, Селеткову Наталью Павловну, Сизову Наталью Геннадьевну, Сорокину Александру Александровну.

1.2. Ввести в состав:

- | | |
|--------------------------------|--|
| Анкудинову Наталью Николаевну | - учителя-дефектолога муниципального казенного образовательного учреждения «Специальная (коррекционная) школа № 31»; |
| Афонину Светлану Александровну | - социального педагога территориальной психолого-медико-педагогической комиссии муниципального казенного учреждения дополнительного профессионального образования города Новосибирска «Городской центр образования и здоровья» Магистр»; |
| Боровкову Надежду Сергеевну | - педагога-психолога муниципального казенного дошкольного образовательного учреждения «Детский сад № 312 «Жемчужинка»; |
| Вологодскую Марию Владимировну | - педагога-психолога муниципального бюджетного образовательного учреждения «Средняя общеобразовательная школа № 169»; |

- Гришину Елизавету Юрьевну - учителя-дефектолога муниципального казенного образовательного учреждения «Специальная (коррекционная) школа № 14»;
- Дудину Наталью Александровну - учителя-логопеда муниципального казенного образовательного учреждения «Специальная (коррекционная) школа № 14»;
- Ивачеву Лилию Филипповну - учителя-логопеда муниципального казенного образовательного учреждения «Специальная (коррекционная) школа № 209»;
- Ким Ирину Сергеевну - учителя дефектолога территориальной психолого-медико-педагогической комиссии муниципального казенного учреждения дополнительного профессионального образования города Новосибирска «Городской центр образования и здоровья «Магистр»;
- Кирееву Александру Александровну - администратора территориальной психолого-медико-педагогической комиссии муниципального казенного учреждения дополнительного профессионального образования города Новосибирска «Городской центр образования и здоровья «Магистр»;
- Кошовку Ольгу Владимировну - учителя-дефектолога муниципального казенного образовательного учреждения «Специальная (коррекционная) школа № 148»;
- Максютову Тамару Александровну - учителя-дефектолога, сурдопедагога школы-интерната № 37 для учащихся с недостатками слуха;
- Нестеренко Елену Сергеевну - учителя-логопеда муниципального казенного образовательного учреждения «Специальная (коррекционная) школа № 31»;
- Никонову Евгению Петровну - социального педагога муниципального казенного образовательного учреждения «Специальная (коррекционная) школа № 1»;
- Нуриеву Татьяну Руслановну - учителя-дефектолога муниципального казенного образовательного учреждения «Специальная (коррекционная) школа № 107»;
- Оборину Юлию Анатольевну - учителя-логопеда территориальной психолого-медико-педагогической комиссии муниципального казенного учреждения дополнительного профессионального образования города Новосибирска «Городской центр образования и здоровья «Магистр»;
- Побережнюк Ирину Геннадьевну - педагога-психолога муниципального казенного образовательного учреждения «Специальная (коррекционная) школа № 14»;

Пузыревского Константина Геннадьевича	-	главного внештатного детского врача-офтальмолога межотраслевого научно-технического комплекса «Микрохирургия глаза им. академика С. Н. Федорова» (по согласованию);
Стафееву Наталью Николаевну	-	врача-офтальмолога межотраслевого научно-технического комплекса «Микрохирургия» глаза им. академика С. Н. Федорова» (по согласованию);
Цыганову Татьяну Борисовну	-	педагога-психолога муниципального казенного образовательного учреждения «Специальная (коррекционная) школа № 107»;
Шалагину Ольгу Александровну	-	учителя-дефектолога муниципального казенного образовательного учреждения «Специальная (коррекционная) школа № 14».

1.3. Указать должность члена комиссии Игнатовской Анны Александровны – учитель-дефектолог муниципального казенного дошкольного образовательного учреждения «Детский сад № 312 «Жемчужинка».

2. Департаменту информационной политики мэрии города Новосибирска обеспечить опубликование постановления.

3. Контроль за исполнением постановления возложить на заместителя мэра города Новосибирска Шварцкоппа В. А.

Исполняющий обязанности
мэра города Новосибирска

Г. П. Захаров

МЭРИЯ ГОРОДА НОВОСИБИРСКА

ПОСТАНОВЛЕНИЕ

От 05.07.2017

№ 3124

О проекте межевания территории кварталов 02-01 и 02-08 в границах проекта планировки центральной части города Новосибирска

В целях определения местоположения границ образуемых и изменяемых земельных участков, с учетом протокола публичных слушаний и заключения о результатах публичных слушаний, в соответствии с Градостроительным кодексом Российской Федерации, решением Совета депутатов города Новосибирска от 24.05.2017 № 411 «О Порядке подготовки документации по планировке территории и признании утратившими силу отдельных решений Совета депутатов города Новосибирска», постановлением мэрии города г Новосибирска от 30.10.2013 № 10239 «Об утверждении проекта планировки центральной части города Новосибирска», руководствуясь Уставом города Новосибирска, ПОСТАНОВЛЯЮ:

1. Утвердить проект межевания территории кварталов 02-01 и 02-08 в границах проекта планировки центральной части города Новосибирска (приложение).

2. Департаменту строительства и архитектуры мэрии города Новосибирска разместить постановление на официальном сайте города Новосибирска в информационно-телекоммуникационной сети «Интернет».

3. Департаменту информационной политики мэрии города Новосибирска в течение семи дней со дня издания постановления обеспечить опубликование постановления.

4. Контроль за исполнением постановления возложить на заместителя мэра города Новосибирска – начальника департамента строительства и архитектуры мэрии города Новосибирска.

Исполняющий обязанности
мэра города Новосибирска

Г. П. Захаров

Приложение
к постановлению мэрии
города Новосибирска
от 05.07.2017 № 3124

ПРОЕКТ
межевания территории кварталов 02-01 и 02-08 в границах проекта планировки
центральной части города Новосибирска

Чертеж межевания территории (приложение).

Приложение 1
к чертежу межевания
территории

СВЕДЕНИЯ
об образуемых и изменяемых земельных участках на кадастровом плане территории

Условный номер земельного участка на чертеже	Учетный номер кадастрового квартала	Вид разрешенного использования образуемого земельного участка в соответствии с проектом планировки территории	Площадь образуемого и изменяемого земельного участка и его частей, га	Адрес земельного участка
1	2	3	4	5
ЗУ1	54:35:032971	Многоэтажная жилая застройка (высотная застройка)	0,7131	Российская Федерация, Новосибирская область, город Новосибирск, ул. Овражная, 14
ЗУ2	54:35:032971	Многоэтажная жилая застройка (высотная застройка)	0,9142	Российская Федерация, Новосибирская область, город Новосибирск, ул. Овражная, 12
ЗУ3	54:35:032971	Земельные участки (территории) общего пользования	0,0263	Российская Федерация, Новосибирская область, город Новосибирск, ул. Овражная, (12)
ЗУ4	54:35:032971	Земельные участки (территории) общего пользования	0,1425	Российская Федерация, Новосибирская область, город Новосибирск, ул. Овражная, (16)
ЗУ5	54:35:032971	Земельные участки (территории) общего пользования	0,8140	Российская Федерация, Новосибирская область, город Новосибирск, ул. Овражная, (14)

1	2	3	4	5
ЗУ6	54:35:042420	Земельные участки (территории) общего пользования	2,1013	Российская Федерация, Новосибирская область, город Новосибирск, ул. Танковая, (17)
ЗУ7	54:35:042420	Земельные участки (территории) общего пользования	0,3658	Российская Федерация, Новосибирская область, город Новосибирск, ул. Танковая, (9)
ЗУ8	54:35:042420	Земельные участки (территории) общего пользования	0,0293	Российская Федерация, Новосибирская область, город Новосибирск, ул. Танковая, (29)
ЗУ9	54:35:042430	Многоэтажная жилая застройка (высотная застройка)	1,1058	Российская Федерация, Новосибирская область, город Новосибирск, ул. Танковая, 30
ЗУ10	54:35:042430	Многоэтажная жилая застройка (высотная застройка)	1,1736	Российская Федерация, Новосибирская область, город Новосибирск, ул. Танковая, 32
ЗУ11	54:35:042430	Многоэтажная жилая застройка (высотная застройка)	1,0161	Российская Федерация, Новосибирская область, город Новосибирск, ул. Танковая, 34
ЗУ12	54:35:042430	Многоэтажная жилая застройка (высотная застройка)	1,0594	Российская Федерация, Новосибирская область, город Новосибирск, ул. Ипподромская, 75
ЗУ13	54:35:042430	Коммунальное обслуживание	0,0159	Российская Федерация, Новосибирская область, город Новосибирск, ул. Танковая, (30)
ЗУ14	54:35:042430	Коммунальное обслуживание	0,0298	Российская Федерация, Новосибирская область, город Новосибирск, ул. Танковая, (30а)

1	2	3	4	5
ЗУ15	54:35:042430	Коммунальное обслуживание	0,0066	Российская Федерация, Новосибирская область, город Новосибирск, ул. Танковая, (32)
ЗУ16	54:35:042430	Коммунальное обслуживание	0,0138	Российская Федерация, Новосибирская область, город Новосибирск, ул. Танковая, (34)
ЗУ17	54:35:042430	Коммунальное обслуживание	0,0461	Российская Федерация, Новосибирская область, город Новосибирск, ул. Ипподромская, (75)
ЗУ18	54:35:032970	Земельные участки (территории) общего пользования	1,4810	Российская Федерация, Новосибирская область, город Новосибирск, ул. Овражная, 11
Итого:			11,0546	

Приложение 2
к чертежу межевания
территории

СВЕДЕНИЯ

об образуемых земельных участках, которые после образования будут относиться к территориям общего пользования или имуществу общего пользования

Условный номер земельного участка на чертеже	Учетный номер кадастрового квартала	Вид разрешенного использования образуемого земельного участка в соответствии с проектом планировки территории	Площадь земельного участка, га	Адрес земельного участка
1	2	3	4	5
ЗУ3	54:35:032971	Земельные участки (территории) общего пользования	0,0263	Российская Федерация, Новосибирская область, город Новосибирск, ул. Овражная, (12)
ЗУ4	54:35:032971	Земельные участки (территории) общего пользования	0,1425	Российская Федерация, Новосибирская область, город Новосибирск, ул. Овражная, (16)
ЗУ5	54:35:032971	Земельные участки (территории) общего пользования	0,8140	Российская Федерация, Новосибирская область, город Новосибирск, ул. Овражная, (14)
ЗУ6	54:35:042420	Земельные участки (территории) общего пользования	2,1013	Российская Федерация, Новосибирская область, город Новосибирск, ул. Танковая, (17)
ЗУ7	54:35:042420	Земельные участки (территории) общего пользования	0,3658	Российская Федерация, Новосибирская область, город Новосибирск, ул. Танковая, (9)

1	2	3	4	5
ЗУ8	54:35:042420	Земельные участки (территории) общего пользования	0,0293	Российская Федерация, Новосибирская область, город Новосибирск, ул. Танковая, (29)
ЗУ18	54:35:032970	Земельные участки (территории) общего пользования	1,4810	Российская Федерация, Новосибирская область, город Новосибирск, ул. Овражная, 11
Итого:			4,9602	

МЭРИЯ ГОРОДА НОВОСИБИРСКА

ПОСТАНОВЛЕНИЕ

От 05.07.2017

№ 3125

О проекте межевания территории квартала 010.01.02.04 в границах проекта планировки территории, ограниченной перспективной Ельцовской магистралью, перспективной городской магистралью непрерывного движения по ул. Бардина, перспективным продолжением Красного проспекта, в Заельцовском районе

В целях определения местоположения границ образуемых и изменяемых земельных участков, с учетом протокола публичных слушаний и заключения о результатах публичных слушаний, в соответствии с Градостроительным кодексом Российской Федерации, решением Совета депутатов города Новосибирска от 24.05.2017 № 411 «О Порядке подготовки документации по планировке территории и признании утратившими силу отдельных решений Совета депутатов города Новосибирска», постановлением мэрии города Новосибирска от 18.04.2016 № 1531 «Об утверждении проекта планировки территории, ограниченной перспективной Ельцовской магистралью, перспективной городской магистралью непрерывного движения по ул. Бардина, перспективным продолжением Красного проспекта, в Заельцовском районе», руководствуясь Уставом города Новосибирска, ПОСТАНОВЛЯЮ:

1. Утвердить проект межевания территории квартала 010.01.02.04 в границах проекта планировки территории, ограниченной перспективной Ельцовской магистралью, перспективной городской магистралью непрерывного движения по ул. Бардина, перспективным продолжением Красного проспекта, в Заельцовском районе (приложение).

2. Департаменту строительства и архитектуры мэрии города Новосибирска разместить постановление на официальном сайте города Новосибирска в информационно-телекоммуникационной сети «Интернет».

3. Департаменту информационной политики мэрии города Новосибирска в течение семи дней со дня издания постановления обеспечить опубликование постановления.

4. Контроль за исполнением постановления возложить на заместителя мэра города Новосибирска – начальника департамента строительства и архитектуры мэрии города Новосибирска.

Исполняющий обязанности
мэра города Новосибирска

Г. П. Захаров

Приложение
к постановлению мэрии
города Новосибирска
от 05.07.2017 № 3125

ПРОЕКТ
межевания территории квартала 010.01.02.04 в границах проекта планировки
территории, ограниченной перспективной Ельцовской магистралью,
перспективной городской магистралью непрерывного движения
по ул. Бардина, перспективным продолжением Красного
проспекта, в Заельцовском районе

Чертеж межевания территории (приложение).

Приложение 1
к чертежу межевания
территории

СВЕДЕНИЯ

об образуемых и изменяемых земельных участках на кадастровом плане территории

Условный номер земельного участка на чертеже	Учетный номер кадастрового квартала	Вид разрешенного использования образуемых земельных участков в соответствии с проектом планировки территории	Площадь образуемых и изменяемых земельных участков и их частей, га	Адрес земельного участка
1	2	3	4	5
ЗУ1	54:35:033560	Бытовое обслуживание	0,2478	Российская Федерация, Новосибирская область, город Новосибирск, ул. Аэропорт, 12в
ЗУ2	54:35:033560	Здравоохранение	0,5454	Российская Федерация, Новосибирская область, город Новосибирск, ул. Аэропорт, 12б
ЗУ3	54:35:033560	Общее пользование территории	0,2293	Российская Федерация, Новосибирская область, город Новосибирск, ул. Аэропорт, 12/1
Итого:			1,0225	

Приложение 2
к чертежу межевания
территории

СВЕДЕНИЯ

об образуемом земельном участке, который после образования будет относиться к территориям общего пользования или имуществу общего пользования

Условный номер земельного участка на чертеже	Учетный номер кадастрового квартала	Вид разрешенного использования образуемого земельного участка в соответствии с проектом планировки территории	Площадь земельного участка, га	Адрес земельного участка
1	2	3	4	5
ЗУЗ	54:35:033560	Общее пользование территории	0,2293	Российская Федерация, Новосибирская область, город Новосибирск, ул. Аэропорт, 12/1
Итого:			0,2293	

МЭРИЯ ГОРОДА НОВОСИБИРСКА

ПОСТАНОВЛЕНИЕ

От 05.07.2017

№ 3126

О введении временных прекращения движения транспортных средств по ул. Котовского и ограничения движения транспортных средств по ул. Ватутина в Ленинском районе

В связи с проведением акционерным обществом «ТеплоЭнергоСтрой» земляных работ при капитальном ремонте тепловой камеры по ул. Котовского в Ленинском районе, в соответствии с Федеральными законами от 10.12.95 № 196-ФЗ «О безопасности дорожного движения», от 06.10.2003 № 131-ФЗ «Об общих принципах организации местного самоуправления в Российской Федерации», от 08.11.2007 № 257-ФЗ «Об автомобильных дорогах и о дорожной деятельности в Российской Федерации и о внесении изменений в отдельные законодательные акты Российской Федерации», постановлением Правительства Новосибирской области от 09.04.2012 № 171-п «О временных ограничении или прекращении движения транспортных средств по автомобильным дорогам на территории Новосибирской области», руководствуясь Уставом города Новосибирска, ПОСТАНОВЛЯЮ:

1. Ввести с 10.08.2017 по 08.09.2017:

1.1. Временное прекращение движения транспортных средств по ул. Котовского путем закрытия проезжей части в районе дома № 11, обеспечив объезд по автомобильным дорогам общего пользования.

1.2. Временное ограничение движения транспортных средств по ул. Ватутина путем сужения проезжей части на 8 м на пересечении с ул. Котовского.

2. Акционерному обществу «ТеплоЭнергоСтрой» обеспечить временные прекращение и ограничение движения транспортных средств посредством установки соответствующих дорожных знаков или иных технических средств организации дорожного движения.

3. Департаменту транспорта и дорожно-благоустроительного комплекса мэрии города Новосибирска:

3.1. В течение 24 часов со дня, следующего за днем официального опубликования постановления, проинформировать о введенных временных прекращении и ограничении движения транспортных средств министерство транспорта и дорожного хозяйства Новосибирской области.

3.2. В течение 15 календарных дней со дня, следующего за днем официального опубликования постановления, направить копию постановления, схему организации дорожного движения в Управление Государственной инспекции безопасности дорожного движения Главного управления Министерства внутренних дел Российской Федерации по Новосибирской области.

4. Департаменту информационной политики мэрии города Новосибирска:

4.1. Обеспечить опубликование постановления.

4.2. За 30 календарных дней до начала введения временных прекращения и ограничения движения транспортных средств проинформировать пользователей автомобильными дорогами о причинах и сроках этих ограничений, а также о возможных маршрутах объезда, путем размещения на официальном сайте города Новосибирска в информационно-телекоммуникационной сети «Интернет» и через средства массовой информации.

5. Контроль за исполнением постановления возложить на начальника департамента транспорта и дорожно-благоустроительного комплекса мэрии города Новосибирска.

Исполняющий обязанности
мэра города Новосибирска

Г. П. Захаров

**ОФИЦИАЛЬНЫЕ
СООБЩЕНИЯ И МАТЕРИАЛЫ
ОРГАНОВ МЕСТНОГО
САМОУПРАВЛЕНИЯ
ГОРОДА НОВОСИБИРСКА**

**МАТЕРИАЛЫ
НОВОСИБИРСКОЙ
ГОРОДСКОЙ МУНИЦИПАЛЬНОЙ
ИЗБИРАТЕЛЬНОЙ КОМИССИИ**

НОВОСИБИРСКАЯ ГОРОДСКАЯ МУНИЦИПАЛЬНАЯ ИЗБИРАТЕЛЬНАЯ КОМИССИЯ

РЕШЕНИЕ

29 июня 2017 года

№ 4/37

г. Новосибирск

О Контрольно-ревизионной службе при Новосибирской городской муниципальной избирательной комиссии

В связи с формированием Новосибирской городской муниципальной избирательной комиссии, в соответствии со статьей 60 Федерального закона «Об основных гарантиях избирательных прав и права на участие в референдуме граждан Российской Федерации», законами Новосибирской области, регулирующими порядок организации и проведения выборов на территории Новосибирской области, статьей 15 Положения «О Новосибирской городской муниципальной избирательной комиссии», в целях обеспечения деятельности Контрольно - ревизионной службы при Новосибирской городской муниципальной избирательной комиссии, Новосибирская городская муниципальная избирательная комиссия р е ш и л а:

1. Утвердить положение о Контрольно-ревизионной службе при Новосибирской городской муниципальной избирательной комиссии (приложение 1).

2. Утвердить состав Контрольно-ревизионной службы при Новосибирской городской муниципальной избирательной комиссии (далее - КРС) (приложение 2).

3. Назначить руководителем КРС заместителя председателя Новосибирской городской муниципальной избирательной комиссии Голомазова Андрея Геннадьевича.

4. Назначить заместителем руководителя КРС члена Новосибирской городской муниципальной избирательной комиссии с правом решающего голоса Недведского Дмитрия Станиславовича.

5. Считать утратившим силу решение Новосибирской городской муниципальной избирательной комиссии от 28 августа 2008 года № 3/8 «О Контрольно - ревизионной службе при Новосибирской городской муниципальной избирательной комиссии».

6. Опубликовать настоящее решение в средствах массовой информации и разместить на официальном сайте Новосибирской городской муниципальной избирательной комиссии.

Заместитель председателя
Новосибирской городской
муниципальной избирательной комиссии

А. Г. Голомазов

Секретарь
Новосибирской городской
муниципальной избирательной комиссии

Н. П. Кошкина

УТВЕРЖДЕНО
решением Новосибирской городской
муниципальной избирательной комиссии
от 29 июня 2017 года № 4/37

**Положение
о контрольно-ревизионной службе при Новосибирской городской
муниципальной избирательной комиссии**

1. Общие положения

1.1. Контрольно-ревизионная служба при Новосибирской городской муниципальной избирательной комиссии (далее - КРС) создается Новосибирской городской муниципальной избирательной комиссией (далее - Комиссия) в соответствии со статьей 60 Федерального закона от 12 июня 2002 года № 67-ФЗ «Об основных гарантиях избирательных прав и права на участие в референдуме граждан Российской Федерации» (далее – Федеральный закон), Законом Новосибирской области «О выборах депутатов представительных органов муниципальных образований в Новосибирской области», Законом Новосибирской области «О выборах глав муниципальных образований в Новосибирской области», Закона Новосибирской области «Об избирательных комиссиях, комиссиях референдума в Новосибирской области», Законом Новосибирской области «О местном референдуме в Новосибирской области», Положением «О Новосибирской городской муниципальной избирательной комиссии».

1.2. КРС является постоянно действующим органом и в своей деятельности руководствуется законодательством Российской Федерации, правовыми актами органов государственной власти Новосибирской области и органов местного самоуправления города Новосибирска, нормативными правовыми актами Центральной избирательной комиссии Российской Федерации, постановлениями избирательной комиссии Новосибирской области, решениями Комиссии, настоящим Положением.

1.3. КРС осуществляет свою деятельность в соответствии с планом работы, календарными планами и планами мероприятий, утвержденными Комиссией, распоряжениями ее председателя.

1.4. При официальной переписке КРС использует бланки Комиссии. Членам КРС выдается удостоверение по форме, установленной Комиссией.

2. Порядок формирования контрольно-ревизионной службы

2.1. Руководителем КРС является заместитель председателя Комиссии, заместителем руководителя КРС назначается член Комиссии с правом решающего голоса.

2.2. В состав КРС входят другие назначаемые Комиссией члены Комиссии с правом решающего голоса, работники аппарата Комиссии, руководители и специалисты государственных и иных органов и учреждений - представители Сибирского

Банка ОАО «Сбербанк России, территориальных органов Министерства внутренних дел Российской Федерации, Федеральной налоговой службы, других территориальных органов соответствующих федеральных органов исполнительной власти, а также иных органов, учреждений (по согласованию).

2.3. В состав КРС не могут входить кандидаты, их уполномоченные представители и доверенные лица; уполномоченные представители и доверенные лица избирательных объединений, выдвинувших кандидатов, а также инициативной группы по проведению референдума, иных групп участников референдума; супруги и близкие родственники кандидатов; лица, находящиеся в непосредственном подчинении у кандидатов, члены нижестоящих избирательных комиссий, комиссий референдума.

2.4. Члены КРС, являющиеся членами Комиссии с правом решающего голоса и работниками аппарата Комиссии, назначаются и освобождаются решением Комиссии, а члены КРС, являющиеся представителями иных органов и учреждений, - по представлению руководителей этих органов и учреждений.

2.5. В период подготовки и проведения выборов, референдума члены КРС могут привлекаться к работе с временным освобождением от основной работы. Им также может выплачиваться вознаграждение за счет средств, выделяемых Комиссии на подготовку и проведение соответствующих выборов.

2.6. Члены КРС, откомандированные в распоряжение Комиссии, освобождаются от основной работы на срок не менее двух месяцев. За ними сохраняются место работы, установленный должностной оклад и иные выплаты по основному месту работы. Им также может выплачиваться вознаграждение за счет средств, выделенных Комиссии на подготовку и проведение соответствующих выборов в порядке и размерах, определяемых комиссией.

2.7. В случае прекращения полномочий членов Комиссии, входящих в состав КРС, их полномочия в КРС также прекращаются. Полномочия других членов КРС прекращаются одновременно с освобождением их от занимаемой должности, а также по решению Комиссии.

2.8. В КРС могут формироваться рабочие группы по направлениям ее деятельности.

3. Задачи контрольно-ревизионной службы

3.1. При проведении выборов мэра города Новосибирска, депутатов Совета депутатов города Новосибирска, местного референдума КРС:

3.1.1. Контролирует целевое расходование денежных средств, выделенных из бюджета города Новосибирска окружным, территориальным, участковым избирательным комиссиям на подготовку и проведение выборов, референдума.

3.1.2. Контролирует источники поступления, правильность учета и целевого использования денежных средств избирательных фондов кандидатов при проведении выборов мэра города Новосибирска, избирательных объединений при проведении выборов депутатов Совета депутатов города Новосибирска, референдума.

3.1.3. Контролирует соблюдение установленного порядка финансирования кандидатами, избирательными объединениями, инициативной группой по проведению референдума, инициативными агитационными группами проведения предвыборной агитации и агитации по вопросам референдума, осуществления иных мероприятий, непосредственно связанных с выборами.

3.1.4. Проверяет финансовые отчеты кандидатов при проведении выборов мэра города Новосибирска, избирательных объединений при проведении выборов депутатов Совета депутатов города Новосибирска, инициативных групп по проведению референдума, инициативных агитационных групп при проведении референдума, а также нижестоящих избирательных комиссий.

3.1.5. Организует проверки достоверности сведений, представленных:

- кандидатами в депутаты Совета депутатов города Новосибирска, выдвинутых избирательными объединениями в составе списка кандидатов по единому избирательному округу (далее – кандидаты), о гражданстве, судимости, профессиональном образовании, о доходах и об их источниках, об имуществе, денежных вкладах и ценных бумагах, в том числе об акциях и об ином участии кандидатов в капитале коммерческих организаций.»;

- кандидатами на должность мэра города Новосибирска о гражданстве, судимости, профессиональном образовании, о доходах и об их источниках, об имуществе, о расходах кандидатов, их супругов и несовершеннолетних детей, денежных вкладах и ценных бумагах кандидатов, в том числе об акциях и об ином участии кандидатов в капитале коммерческих организаций, об имуществе кандидатов, их супругов и несовершеннолетних детей, находящемся за пределами территории Российской Федерации, в том числе переданном в доверительное управление, соблюдения кандидатами требований, предусмотренных пунктом 3.3 статьи 33 Федерального закона «Об основных гарантиях избирательных прав и права на участие в референдуме граждан Российской Федерации», об иных обязательствах имущественного характера.

3.1.6. Запрашивает и получает от избирательных объединений, кандидатов, а также от избирательных комиссий информацию по всем вопросам, входящим в ее компетенцию.

3.1.7. Обращается в федеральные органы исполнительной власти, иные государственные органы, организации независимо от формы собственности, а также к гражданам по вопросам, входящим в ее компетенцию, запрашивает необходимые сведения и материалы, связанные с финансовым обеспечением выборов.

3.1.8. Составляет документы о нарушениях, допущенных при финансировании выборов.

3.1.9. Ставит перед Новосибирской городской муниципальной избирательной комиссией вопросы о применении мер ответственности к избирательным объединениям, кандидатам, а также к гражданам и юридическим лицам за нарушения, допущенные ими при финансировании соответствующих избирательных кампаний.

3.1.10. Привлекает экспертов к проведению проверок, подготовке заключений и экспертных оценок.

4. Функции контрольно-ревизионной службы

4.1. КРС осуществляет следующие функции:

4.1.1. Обеспечивает контроль:

- за соблюдением окружными, территориальными, участковыми избирательными комиссиями, комиссиями референдума, кандидатами, избирательными объединениями, инициативной группой по проведению референдума, инициативными агитационными группами при проведении референдума, федеральных законов, законов Новосибирской области, нормативных правовых актов Центральной избирательной комиссии Российской Федерации, избирательной комиссии Новосибирской области и Комиссии, регулирующих финансирование выборов;

- за целевым использованием бюджетных средств, выделенных на подготовку и проведение выборов, референдума нижестоящим избирательным комиссиям, комиссиям референдума;

- за соблюдением порядка формирования избирательных фондов кандидатов, избирательных объединений при проведении выборов, фондов референдума и за использованием средств этих фондов;

- за соблюдением участниками избирательной кампании, кампании референдума установленного порядка финансирования предвыборной агитации и агитации по вопросам референдума, осуществления иных мероприятий, непосредственно связанных с проведением избирательной кампании, кампании референдума.

4.1.2. Участвует:

- в проверке отчетов нижестоящих избирательных комиссий о расходовании средств бюджета города Новосибирска, выделенных на подготовку и проведение выборов депутатов Совета депутатов города Новосибирска, выборов мэра города Новосибирска;

- в проверке финансовых отчетов кандидатов, избирательных объединений;

- в приеме сведений о гражданстве, судимости, профессиональном образовании, сведений, представленных в соответствии с пунктами 3 и 3.1 статьи 33 Федерального закона, об имуществе, о доходах, об их источниках и о расходах, о соблюдении кандидатами на должность мэра города Новосибирска требований, предусмотренных пунктом 3.3 статьи 33 Федерального закона.

4.1.3. Готовит и направляет представления в территориальные органы соответствующих федеральных органов исполнительной власти и иных органов и учреждений о проведении проверок сведений (о гражданстве, судимости, профессиональном образовании, размерах и об источниках доходов кандидатов, вкладах в банках, акциях, ценных бумагах, ином участии в коммерческих организациях, об имуществе, принадлежащем кандидатам на праве собственности (совместной собственности), о соблюдении кандидатами требований, предусмотренных пунктом 3.3 статьи 33 Федерального закона.

4.1.4. Организует работу по проверке достоверности представленных кандидатами на должность мэра города Новосибирска сведений в соответствии со статьей 33

Федерального закона, в том числе сведений об имуществе и обязательствах имущественного характера, за пределами территории Российской Федерации, о расходах в соответствии с Положением о проверке достоверности сведений об имуществе и обязательствах имущественного характера за пределами территории Российской Федерации, о расходах по каждой сделке по приобретению объектов недвижимости, транспортных средств, ценных бумаг и акций, представляемых кандидатами, утвержденным Указом Президента Российской Федерации от 6 июня 2013 года № 546.

4.1.5. Анализирует, обобщает и готовит сводную информацию, выводы и предложения по результатам проверок сведений о гражданстве, судимости, профессиональном образовании, об имуществе, о доходах, об их источниках и о расходах, сведений о соблюдении кандидатами требований, предусмотренных пунктом 3.3 статьи 33 Федерального закона представляемых кандидатами в Комиссию, а также сведений о поступлении и расходовании средств избирательных фондов кандидатов, избирательных объединений, фондов референдума, представленных филиалами Сибирского банка ОАО «Сберегательный банк».

4.1.6. Готовит и вносит на рассмотрение Комиссии материалы, касающиеся проведенных проверок достоверности сведений о гражданстве и судимости кандидатов, для принятия решения об их регистрации (регистрации списка кандидатов) либо отказе в регистрации (исключении из списка кандидатов).

4.1.7. Готовит информацию о выявленных фактах недостоверности представленных кандидатами сведений с целью доведения ее до избирателей в соответствии с избирательным законодательством, направления в средства массовой информации для опубликования, а также размещения на информационных стендах в помещениях для голосования.

4.1.8. Выявляет пожертвования, поступившие с нарушением установленного порядка, готовит по результатам проверок информацию для направления в адрес уполномоченных представителей по финансовым вопросам кандидатов, избирательных объединений, уполномоченных представителей инициативной группы по проведению референдума, инициативных агитационных групп по проведению референдума о необходимости возврата указанных пожертвований жертвователю или перечисления в доход бюджета.

4.1.9. Организует мероприятия по выявлению фактов расходования средств на проведение избирательной кампании кандидатом, избирательным объединением, инициативной группой по проведению референдума, инициативными агитационными группами по проведению референдума помимо соответствующего избирательного фонда и обеспечивает их проведение, готовит предложения по привлечению к ответственности участников избирательного, референдумного процесса за нарушения порядка финансирования избирательных кампаний, кампаний референдума.

4.1.10. Осуществляет прием и проверку финансовых отчетов кандидатов на должность мэра города Новосибирска, избирательных объединений при проведении выборов депутатов Совета депутатов города Новосибирска, инициативных

групп по проведению референдума, инициативных агитационных групп по проведению референдума, нижестоящих избирательных комиссий. Готовит для направления в СМИ в установленные законом сроки копии финансовых отчетов и сведения о поступлении и расходовании средств избирательных фондов кандидатов, избирательных объединений, фондов референдума.

4.1.11. Получает и учитывает печатные агитационные материалы или их копии, экземпляры аудиовизуальных материалов, фотографии иных агитационных материалов, которые в соответствии с Федеральным законом от 12 июня 2002 года № 67-ФЗ «Об основных гарантиях избирательных прав и права на участие в референдуме граждан Российской Федерации» представляются в Комиссию кандидатом, избирательным объединением, инициативной группой по проведению референдума, инициативными агитационными группами по проведению референдума с целью контроля за их изготовлением и распространением за счет средств соответствующих избирательных фондов, фондов референдума.

4.1.12. Анализирует поступающие агитационные материалы в целях: определения соответствия оплаты стоимости выполненных работ (оказанных услуг) по изготовлению и распространению агитационных материалов их фактической стоимости и выявления фактов ее занижения (завышения), а также соответствия фактического объема выполненных работ (оказанных услуг) объемам, указанным в первичных (учетных) финансовых документах; выявления фактов оплаты стоимости изготовления агитационных материалов, помимо средств соответствующих избирательных фондов, фондов референдума.

4.1.13. Готовит представления в правоохранительные органы для установления лиц, совершивших противоправные действия по распространению агитационных материалов, и пресечения их незаконного распространения.

4.2. Взаимодействует с контрольно-ревизионной службой при избирательной комиссии Новосибирской области, обменивается информацией в целях повышения эффективности деятельности и организации работы КРС.

4.3. Участвует в подготовке проектов нормативных правовых актов Комиссии по вопросам, находящимся в компетенции КРС.

4.4. Обеспечивает контроль за устранением нарушений закона, нормативных правовых актов Центральной избирательной комиссии Российской Федерации, законов и нормативных правовых актов Новосибирской области, и нормативных правовых актов органов местного самоуправления города Новосибирска, нормативных правовых актов Центральной избирательной комиссии Российской Федерации, избирательной комиссии Новосибирской области, Комиссии, выявленных в ходе проверок целевого расходования бюджетных средств, выделенных нижестоящим избирательным комиссиям, комиссиям референдума на подготовку и проведение выборов, референдума, формирования и использования средств избирательных фондов кандидатов, избирательных объединений, фондов референдума.

4.5. Готовит по поручению председателя Комиссии, его заместителя ответы на заявления и обращения граждан, организаций по вопросам, находящимся в компетенции КРС, и направляет их заявителям в установленные законом сроки.

4.6. Оказывает организационно-методическую помощь избирательным комиссиям, комиссиям референдума по вопросам, находящимся в компетенции КРС.

5. Руководство контрольно-ревизионной службы

5.1. Руководитель КРС:

5.1.1. Осуществляет общее руководство КРС и несет ответственность за выполнение возложенных на нее задач.

5.1.2. Представляет на утверждение Комиссии Положение о КРС, предложения по ее составу, по внесению изменений и дополнений в них.

5.1.3. Организует работу КРС, созывает ее заседания и председательствует на них, вносит на рассмотрение Комиссии предложения, связанные с организацией и совершенствованием работы КРС. Определяет обязанности заместителя руководителя и членов КРС, дает им поручения.

5.1.4. Утверждает состав рабочих группы по направлениям деятельности КРС, назначает их руководителей.

5.1.5. Организует выполнение решений Комиссии, распоряжений и поручений председателя Комиссии, выступает на заседаниях Комиссии по вопросам ведения КРС. Информировывает Комиссию, ее председателя о работе КРС.

5.1.6. Организует выполнение решений Комиссии и поручений председателя Комиссии, своих поручений, информирует Комиссию о работе КРС и о вопросах, находящихся в компетенции КРС.

5.1.7. Организует подготовку документов и иных материалов по вопросам ведения КРС.

5.1.8. Представляет или поручает своему заместителю, иным членам КРС представлять КРС во взаимоотношениях с органами местного самоуправления и иными органами на территории Новосибирска, учреждениями, кандидатами, избирательными объединениями, инициативной группой по проведению референдума, инициативными агитационными группами.

5.1.9. По поручению председателя Комиссии участвует или обеспечивает участие своего заместителя в заседаниях и совещаниях, проводимых органами местного самоуправления и иными органами на территории Новосибирска.

5.1.10. Подписывает документы КРС, относящиеся к ее ведению.

5.1.11. Вносит на рассмотрение председателя Комиссии предложения о привлечении к работе КРС экспертов на основе гражданско-правовых договоров.

5.1.12. Осуществляет иные полномочия, предусмотренные федеральным законодательством, законодательством Новосибирской области и настоящим Положением.

5.2. Заместитель руководителя КРС осуществляет полномочия в соответствии с обязанностями, установленными руководителем КРС.

6. Члены контрольно-ревизионной службы

6.1. Члены КРС:

6.1.1. Обеспечивают качественное и своевременное выполнение возложенных на них обязанностей.

6.1.2. Принимают участие в подготовке заседаний КРС и иных вопросов, находящихся в ведении КРС, отчитываются перед руководителем КРС о выполнении поручений и указаний.

6.1.3. По поручению руководителя КРС или его заместителя участвуют в проверках соблюдения избирательными комиссиями, комиссиями референдума, кандидатами, избирательными объединениями, инициативной группой по проведению референдума, инициативными агитационными группами по проведению референдума федерального законодательства, законов Новосибирской области, нормативных правовых актов Центральной избирательной комиссии Российской Федерации, избирательной комиссии Новосибирской области, Комиссии, по вопросам находящимся в компетенции КРС.

6.1.4. Обеспечивают контроль за устранением недостатков, выявленных в ходе проверок расходования бюджетных средств, выделенных нижестоящим избирательным комиссиям на подготовку и проведение выборов, за формированием и использованием денежных средств избирательных фондов кандидатов, избирательных объединений при проведении выборов, фондов референдума.

6.1.5. Принимают участие в подготовке документов о финансовых нарушениях при проведении выборов и референдумов, подписывают их, несут ответственность за достоверность этих документов.

6.1.6. По поручению руководителя КРС или его заместителя запрашивают и получают от кандидатов, избирательных объединений, инициативной группы по проведению референдума, инициативных агитационных групп, аппарата Комиссии, территориальных органов государственных и иных органов и учреждений, а также от граждан необходимые сведения и материалы по вопросам, находящимся в компетенции КРС.

6.1.7. По поручению руководителя КРС или его заместителя присутствуют на заседаниях Комиссии при обсуждении вопросов ведения КРС.

6.1.8. Участвуют в подготовке и проведении заседаний КРС, рабочих групп, созданных в составе КРС, выступают на этих заседаниях.

6.1.9. Заблаговременно информируют руководителя КРС, если по уважительной причине не могут присутствовать на заседании КРС.

6.1.10. Оказывают организационно-методическую помощь избирательным комиссиям, комиссиям референдума по вопросам, находящимся в компетенции КРС.

7. Заседания контрольно-ревизионной службы

7.1. Заседания КРС проводятся по мере необходимости и оформляются протоколом, который подписывается руководителем КРС.

7.2. Председательствует на заседании КРС ее руководитель либо по его поручению заместитель руководителя КРС.

7.3. Вопросы для рассмотрения на заседании КРС вносятся руководителем КРС, его заместителем и членами.

7.4. На заседания КРС могут приглашаться представители территориальных органов соответствующих федеральных органов исполнительной власти и иных органов и учреждений, кандидаты, их уполномоченные и доверенные лица, уполномоченные представители и доверенные лица избирательных объединений, члены инициативной группы по проведению референдума, члены инициативных агитационных групп, представители избирательных комиссий, комиссий референдума, средств массовой информации, эксперты и другие специалисты.

7.5. Председательствующий на заседании КРС оглашает повестку заседания и определяет порядок его проведения.

7.6. Член КРС вправе на заседании КРС довести до сведения присутствующих членов КРС особое мнение по вопросу, рассматриваемому на заседании КРС, изложив его в письменной форме.

7.7. Решения КРС принимаются на ее заседании большинством голосов от числа присутствующих членов КРС и вместе с особым мнением (если таковое имеется) доводятся до Комиссии.

7.8. Решения КРС подписываются руководителем КРС и носят рекомендательный характер для КРС.

7.9. О времени и месте заседания КРС извещаются все члены КРС телефонограммой.

8. Обеспечение деятельности контрольно-ревизионной службы

8.1. Правовое, организационное, документальное, информационное и материально-техническое обеспечение деятельности КРС осуществляет аппарат КРС.

9. Заключительные положения

Изменения и дополнения в настоящее Положение вносятся решением Комиссии, принятым простым большинством голосов от числа присутствующих членов Комиссии с правом решающего голоса.

Приложение 1
к Положению о Контрольно-ревизионной
службе при Новосибирской городской
муниципальной избирательной комиссии

Образец удостоверения
Контрольно-ревизионной службы при Новосибирской городской
муниципальной избирательной комиссии

НОВОСИБИРСКАЯ ГОРОДСКАЯ МУНИЦИПАЛЬНАЯ ИЗБИРАТЕЛЬНАЯ КОМИССИЯ		УДОСТОВЕРЕНИЕ № ____	
ФОТО		_____	
		(фамилия,	
		имя, отчество)	
		член контрольно-ревизионной службы	
	Выдано «__» _____ 20__ г. Действительно до «__» _____ 20__ г.	Председатель комиссии	_____
м.п.			м.п.

Состав Контрольно – ревизионной службы при Новосибирской городской муниципальной избирательной комиссии

<i>Руководитель Контрольно-ревизионной службы</i>	
1.	Голомазов Андрей Геннадьевич Заместитель председателя Новосибирской городской муниципальной избирательной комиссии
<i>Заместитель руководителя Контрольно-ревизионной службы</i>	
2.	Недведский Дмитрий Станиславович Член Новосибирской городской муниципальной избирательной комиссии
<i>Члены Контрольно-ревизионной службы</i>	
3.	Бортникова Любовь Николаевна Менеджер поддержки продаж отдела операционного качества и поддержки продаж Управления продаж и обслуживания в сети ВСП Новосибирского отделения № 8047 ПАО Сбербанк (по согласованию)
4.	Грошев Дмитрий Николаевич Член Новосибирской городской муниципальной избирательной комиссии
5.	Железняк Константин Михайлович Старший оперуполномоченный отдела экономической безопасности и противодействия коррупции Управления МВД России по городу Новосибирску, майор полиции (по согласованию)
6.	Ланшаков Андрей Александрович Старший оперуполномоченный УФСБ России по Новосибирской области
7.	Ларин Владимир Ильич Заместитель начальника отдела предпроекторного анализа ИФНС России по Октябрьскому району г. Новосибирска, советник государственной гражданской службы Российской Федерации 3 класса (по согласованию)

8.	Симонов Дмитрий Николаевич	Заместитель начальника Центра по противодействию экстремизму ГУ МВД России по Новосибирской области, подполковник полиции (по согласованию)
9.	Сторожева Галина Ивановна	Начальник отдела – главный бухгалтер Новосибирской городской муниципальной избирательной комиссии
10.	Тестова Светлана Александровна	Член Новосибирской городской муниципальной избирательной комиссии
11.	Уколова Ольга Анатольевна	Член Новосибирской городской муниципальной избирательной комиссии

**НОВОСИБИРСКАЯ ГОРОДСКАЯ МУНИЦИПАЛЬНАЯ
ИЗБИРАТЕЛЬНАЯ КОМИССИЯ**

РЕШЕНИЕ

29 июня 2017 года

№ 4/38

г. Новосибирск

**О Рабочей группе Новосибирской городской муниципальной
избирательной комиссии по информационным спорам
и иным вопросам информационного обеспечения выборов
и по предварительному рассмотрению жалоб (заявлений)**

В связи с формированием Новосибирской городской муниципальной избирательной комиссии, в соответствии с пунктом 10 статьи 24 Федерального закона «Об основных гарантиях избирательных прав и права на участие в референдуме граждан Российской Федерации», частью 9 статьи 6 Закона Новосибирской области «Об избирательных комиссиях, комиссиях референдума в Новосибирской области», в целях реализации полномочий Новосибирской городской муниципальной избирательной комиссии по контролю за соблюдением избирательных прав и права на участие в референдуме граждан Российской Федерации, а также за соблюдением участниками процесса порядка и правил ведения предвыборной агитации при проведении выборов мэра города Новосибирска, депутатов Совета депутатов города Новосибирска, Новосибирская городская муниципальная избирательная комиссия р е ш и л а:

1. Утвердить Положение о Рабочей группе Новосибирской городской муниципальной избирательной комиссии по информационным спорам и иным вопросам информационного обеспечения выборов и по предварительному рассмотрению жалоб (заявлений) (приложение 1).

2. Утвердить состав Рабочей группы Новосибирской городской муниципальной избирательной комиссии по информационным спорам и иным вопросам информационного обеспечения выборов и по предварительному рассмотрению жалоб (заявлений) (далее - Рабочая группа) (приложение 2).

3. Назначить руководителем Рабочей группы заместителя председателя Новосибирской городской муниципальной избирательной комиссии Голомазова Андрея Геннадьевича

4. Назначить заместителем руководителя Рабочей группы члена Новосибирской городской муниципальной избирательной комиссии с правом решающего голоса Макареца Андрея Алексеевича.

5. Считать утратившим силу решение Новосибирской городской муниципальной избирательной комиссии от 7 октября 2008 года № 4/9 от «О рабочей группе Новосибирской городской муниципальной избирательной комиссии по информационным спорам и иным вопросам информационного обеспечения выборов и по предварительному рассмотрению жалоб (заявлений)».

6. Опубликовать настоящее решение в средствах массовой информации и разместить на официальном сайте Новосибирской городской муниципальной избирательной комиссии.

Заместитель председателя
Новосибирской городской
муниципальной избирательной комиссии

А. Г. Голомазов

Секретарь
Новосибирской городской
муниципальной избирательной комиссии

Н. П. Кошкина

УТВЕРЖДЕНО

решением Новосибирской городской
муниципальной избирательной комиссии
от 29 июня 2017 года № 4/38

Положение

о рабочей группе Новосибирской городской муниципальной избирательной комиссии по информационным спорам и иным вопросам информационного обеспечения выборов и по предварительному рассмотрению жалоб (заявлений)

1. Настоящее Положение определяет порядок и формы деятельности Рабочей группы Новосибирской городской муниципальной избирательной комиссии (далее – Комиссия) по информационным спорам и иным вопросам информационного обеспечения выборов и по предварительному рассмотрению жалоб (заявлений) (далее – Рабочая группа).

2. Рабочая группа в своей деятельности руководствуется Конституцией Российской Федерации, федеральными конституционными законами, федеральными законами, законами Новосибирской области, Постановлениями Центральной избирательной комиссии Российской Федерации, постановлениями избирательной комиссии Новосибирской области, решениями Новосибирской городской муниципальной избирательной комиссии, а также настоящим Положением.

3. Рабочая группа образуется из числа членов Комиссии с правом решающего голоса, представителей территориальных органов федеральных органов исполнительной власти, уполномоченных в сфере массовых коммуникаций, иных государственных органов, общественных объединений, представителей организаций, осуществляющих выпуск средств массовой информации, правоохранительных органов, работников аппарата Комиссии, ученых и специалистов.

Состав Рабочей группы утверждается Комиссией.

4. В компетенцию Рабочей группы входит:

предварительное рассмотрение жалоб (заявлений) на решения и действия (бездействие) нижестоящих избирательных комиссий и их должностных лиц (далее – жалобы (заявления));

предварительное рассмотрение обращений о нарушениях федерального закона «Об основных гарантиях избирательных прав и права на участие в референдуме граждан Российской Федерации», законов Новосибирской области, регулирующих информирование избирателей, проведение предвыборной агитации;

рассмотрение во взаимодействии с Контрольно-ревизионной службой при Новосибирской городской муниципальной избирательной комиссии экземпляров печатных агитационных материалов или их копий, экземпляров аудиовизуальных агитационных материалов, фотографий иных агитационных материалов, представленных в Комиссию кандидатами и избирательными объединениями, в порядке, уста-

новленном законодательством о выборах, на предмет их соответствия федеральному, областному законодательству о выборах, подготовка соответствующих заключений;

рассмотрение вопросов, касающихся публикаций результатов опросов общественного мнения, связанных с выборами мэра города Новосибирска, депутатов Совета депутатов города Новосибирска;

рассмотрение полученных Комиссией от государственных органов, государственных учреждений, их должностных лиц, органов местного самоуправления, организаций, в том числе организаций телерадиовещания, редакций периодических печатных изданий, редакций сетевых изданий, общественных объединений, их должностных лиц необходимых сведений и материалов по вопросам компетенции Рабочей группы;

сбор и систематизация уведомлений о готовности предоставить эфирное время, печатную площадь зарегистрированным кандидатам, политическим партиям, избирательным объединениям, выдвинувшим списки кандидатов, сведений о размерах и иных условиях их оплаты, представленных в Комиссию организациями телерадиовещания, редакциями периодических печатных изданий, редакциями сетевых изданий в порядке, установленном законодательством о выборах;

сбор и систематизация сведений о размере и других условиях оплаты работ по изготовлению печатных агитационных материалов, представленных в Комиссию организациями, индивидуальными предпринимателями, выполняющими работы (оказывающими услуги) по изготовлению печатных агитационных материалов, в порядке, установленном законодательством о выборах;

сбор и систематизация экземпляров печатных агитационных материалов или их копий, экземпляров аудиовизуальных агитационных материалов, фотографий иных агитационных материалов, а также сведений, указанных в статье 54 Федерального закона «Об основных гарантиях избирательных прав и права на участие в референдуме граждан Российской Федерации», законах Новосибирской области «О выборах глав муниципальных образований в Новосибирской области», «О выборах депутатов представительных органов муниципальных образований в Новосибирской области»;

подготовка для ввода в задачу «Агитация» ГАС «Выборы» сведений, предусмотренных Регламентом использования Государственной автоматизированной системы Российской Федерации «Выборы» для контроля за соблюдением установленного порядка проведения предвыборной агитации, агитации при проведении референдума, утвержденным постановлением Центральной избирательной комиссии Российской Федерации от 14 февраля 2013 года № 161/1192-6;

подготовка информации для размещения на официальном сайте Комиссии в объеме, установленном законодательством о выборах, постановлениями Центральной избирательной комиссии Российской Федерации и избирательной комиссии Новосибирской области, решениями Комиссии;

сбор и систематизация материалов о нарушениях федерального, областного законодательства, регулирующего порядок информирования избирателей и проведения

предвыборной агитации, кандидатами, политическими партиями, избирательными объединениями, организациями телерадиовещания, редакциями периодических печатных изданий, редакциями сетевых изданий, иными лицами в ходе избирательной кампании по выборам мэра города Новосибирска, депутатов Совета депутатов города Новосибирска, подготовка и принятие соответствующих заключений (решений) Рабочей группы;

подготовка решений Рабочей группы и, в случае необходимости, проектов представлений Комиссии о пресечении противоправной агитационной деятельности и привлечении виновных лиц к ответственности, установленной законодательством Российской Федерации.

5. Деятельность Рабочей группы осуществляется на основе коллегиальности, открытого обсуждения вопросов, входящих в ее компетенцию.

На заседаниях Рабочей группы вправе присутствовать и высказывать свое мнение члены Центральной избирательной комиссии Российской Федерации и работники ее Аппарата, члены избирательной комиссии Новосибирской области, члены Комиссии.

В заседании Рабочей группы вправе принимать участие заявители, лица, чьи (чье) действия (бездействие) явились (явилось) основанием для вынесения вопроса на рассмотрение Рабочей группы, а также лица, уполномоченные представлять их интересы, и иные заинтересованные лица. Полномочия представителя заявителя и иных заинтересованных лиц должны быть оформлены в установленном законом порядке. Для рассмотрения вносимых на заседание Рабочей группы вопросов могут приглашаться представители избирательных комиссий, организаций, осуществляющих выпуск средств массовой информации, органов государственной власти, иных государственных органов, органов местного самоуправления, специалисты, эксперты и иные лица. Список указанных лиц составляется и подписывается руководителем Рабочей группы либо его заместителем накануне очередного заседания.

О времени и месте заседания Рабочей группы извещаются телефонограммой все члены Рабочей группы и все члены Комиссии с правом решающего и с правом совещательного голоса, а также заявители.

Руководитель Рабочей группы дает поручения, касающиеся подготовки материалов на заседание Рабочей группы, оповещения ее членов и приглашенных лиц о времени и месте заседания Рабочей группы, организует делопроизводство в Рабочей группе, председательствует на ее заседаниях.

В отсутствие руководителя Рабочей группы, а также по его поручению обязанности руководителя Рабочей группы исполняет его заместитель, а в случае его отсутствия – уполномоченный на то член Рабочей группы.

Продолжительность выступлений на заседаниях Рабочей группы устанавливается председательствующим по согласованию с докладчиками и содокладчиками и не должна превышать: для доклада – десяти минут, содоклада – пяти минут, иных выступлений – трех минут, для справок, оглашения информации, обращений – двух минут, заключительного слова докладчика – трех минут. Рабочая группа вправе

принять решение о предоставлении дополнительного времени докладчику и заинтересованным сторонам.

6. Заседание Рабочей группы созывают председатель Комиссии или руководитель Рабочей группы. Заседание Рабочей группы созывается по мере необходимости. Заседание Рабочей группы является правомочным, если на нем присутствует более половины от установленного числа членов Рабочей группы.

Поступившие в Комиссию обращения и иные документы рассматриваются на заседаниях Рабочей группы по поручению председателя Комиссии, а в его отсутствие – заместителя председателя Комиссии, секретаря Комиссии.

Подготовка к заседаниям Рабочей группы ведется в соответствии с поручениями руководителя Рабочей группы членом рабочей группы, ответственным за подготовку конкретного вопроса, а также другими членами Рабочей группы, работниками аппарата Комиссии, а также привлекаемыми специалистами. К заседанию Рабочей группы готовятся подлинники или копии документов, необходимых для рассмотрения обращений, и иных документов, проект решения Рабочей группы по рассматриваемому обращению или иному документу, а в необходимых случаях – заключения специалистов.

Решение Рабочей группы, а при необходимости и соответствующий проект решения Комиссии выносятся на заседание Комиссии в установленном порядке. С докладом по этому вопросу выступает руководитель Рабочей группы, либо по его поручению – заместитель руководителя, либо член Рабочей группы – член Комиссии с правом решающего голоса.

7. Срок рассмотрения обращений, поступающих в Рабочую группу, определяется федеральным законодательством, и в отношении каждого отдельного обращения конкретизируется для дальнейшего исполнения руководителем Рабочей группы по согласованию с членом Рабочей группы – членом Комиссии с правом решающего голоса, назначенным ответственным за подготовку конкретного решения по рассмотрению жалобы (заявления).

8. По решению Комиссии на членов Рабочей группы – членов Комиссии с правом решающего голоса возлагаются полномочия по составлению протоколов об административных правонарушениях.

9. На заседании Рабочей группы ведется протокол, а при необходимости – аудиозапись. Протокол заседания Рабочей группы ведет секретарь заседания, назначаемый председательствующим на заседании Рабочей группы. Протокол подписывается председательствующим на заседании Рабочей группы и секретарем.

В протоколе указываются: дата и повестка дня заседания Рабочей группы, присутствующие на заседании (члены Рабочей группы, заинтересованные стороны или их представители, другие приглашенные на заседание, выступившие при обсуждении вопросов повестки дня), внесенные предложения, результаты голосования по внесенным предложениям, а также итоговое решение Рабочей группы и результаты голосования по этому решению.

Решение Рабочей группы принимается по результатам рассмотрения каждого вопроса на заседании Рабочей группы. Принятое решение подписывается руково-

дителем и секретарем Рабочей группы.

10. Решение Рабочей группы принимается большинством голосов от числа присутствующих на заседании членов Рабочей группы открытым голосованием. В случае равенства голосов «за» и «против» голос председательствующего на заседании Рабочей группы является решающим.

Член Рабочей группы не принимает участия в голосовании в случае, если предметом рассмотрения Рабочей группы является обращение в связи с действием (бездействием) организации, осуществляющей выпуск средств массовой информации, представителем которой он является. В этом случае указанный член Рабочей группы не учитывается при определении установленного числа членов Рабочей группы и числа присутствующих на заседании членов Рабочей группы.

11. Подготовленные по решению Рабочей группы документы в установленном порядке вносятся на рассмотрение Комиссии. Руководитель Рабочей группы или по его поручению заместитель руководителя Рабочей группы, член Комиссии, являющийся членом Рабочей группы, ответственным за подготовку конкретного решения на заседание Комиссии, представляет подготовленный на основании рекомендаций Рабочей группы проект решения Комиссии (проект ответа заявителю).

12. Решения Рабочей группы в случае необходимости вносятся на рассмотрение Комиссии.

Обязательному рассмотрению на заседании Комиссии подлежат решения, принятые Рабочей группой:

- по жалобам (заявлениям), поступившим в Комиссию на решения, действия (бездействие) нижестоящих избирательных комиссий и их должностных лиц;
- по обращениям, указывающим на нарушения кандидатом, избирательным объединением законодательства о выборах и предполагающим вынесение кандидату, избирательному объединению предупреждения.

На основании принятого Рабочей группой решения в установленном порядке готовится и вносится на рассмотрение соответствующий проект решения Комиссии. При этом с докладом по данному вопросу выступает руководитель рабочей группы или по его поручению – заместитель руководителя или член Рабочей группы.

Иные обращения могут рассматриваться Рабочей группой самостоятельно.

13. В случае принятия жалобы к рассмотрению судом и обращения того же заявителя в Комиссию с аналогичной жалобой Рабочая группа рекомендует Комиссии приостановить рассмотрение жалобы до вступления решения суда в законную силу, а в случае вынесения судом решения по существу жалобы - прекратить ее рассмотрение.

14. Обращения, касающиеся нарушений законодательства о выборах в ходе формирования избирателей, при проведении предвыборной агитации, копии ответов на эти обращения, а также предоставленные организациями телерадиовещания, редакциями периодических печатных изданий, редакциями сетевых изданий, организациями, индивидуальными предпринимателями сведения о размере и иных

условиях оплаты эфирного времени, печатной площади, работ (услуг) по изготовлению печатных предвыборных агитационных материалов, уведомления о готовности предоставить эфирное время и печатную площадь зарегистрированным кандидатам, избирательным объединениям, экземпляры печатных агитационных материалов или их копии, экземпляры аудиовизуальных агитационных материалов, фотографии иных агитационных материалов, другие документы, обращения о порядке применения законодательства в ходе информирования избирателей, при проведении предвыборной агитации подлежат хранению в порядке, установленном Комиссией.

Состав Рабочей группы Новосибирской городской муниципальной избирательной комиссии по информационным спорам и иным вопросам информационного обеспечения выборов и по предварительному рассмотрению жалоб заявителей

<i>Руководитель Рабочей группы</i>	
1.	Голомазов Андрей Геннадьевич Заместитель председателя Новосибирской городской муниципальной избирательной комиссии
<i>Заместитель руководителя Рабочей группы</i>	
2.	Макарецв Андрей Алексеевич Член Новосибирской городской муниципальной избирательной комиссии
<i>Члены Рабочей группы</i>	
3.	Грошев Дмитрий Николаевич Член Новосибирской городской муниципальной избирательной комиссии
4.	Маскалев Михаил Борисович Член Новосибирской городской муниципальной избирательной комиссии
5.	Недведский Дмитрий Станиславович Член Новосибирской городской муниципальной избирательной комиссии
6.	Петренко Вячеслав Владимирович Старший инспектор отделения по взаимодействию с общественными организациями отдела охраны общественного порядка Управления МВД России по городу Новосибирску, подполковник полиции (по согласованию)
7.	Тарасов Евгений Михайлович Ведущий специалист-эксперт отдела контроля (надзора) в сфере массовых коммуникаций Управления Роскомнадзора по Сибирскому федеральному округу (по согласованию)
8.	Тестова Светлана Александровна Член Новосибирской городской муниципальной избирательной комиссии
9.	Хафизова Светлана Даниловна Член Новосибирской городской муниципальной избирательной комиссии
10.	Шушарин Николай Александрович Член Новосибирской городской муниципальной избирательной комиссии

**НОВОСИБИРСКАЯ ГОРОДСКАЯ МУНИЦИПАЛЬНАЯ
ИЗБИРАТЕЛЬНАЯ КОМИССИЯ**

РЕШЕНИЕ

29 июня 2017 года

№ 4/39

г. Новосибирск

**О Единой комиссии по осуществлению закупок для нужд
Новосибирской городской муниципальной избирательной комиссии**

В связи с формированием Новосибирской городской муниципальной избирательной комиссии, в соответствии с Федеральным законом от 5 апреля 2013 года № 44-ФЗ «О контрактной системе закупок товаров, работ, услуг для обеспечения государственных и муниципальных нужд», а также в целях эффективного и экономного расходования средств городского бюджета, Новосибирская городская муниципальная избирательная комиссия р е ш и л а:

1. Утвердить положение о Единой комиссии по осуществлению закупок для нужд Новосибирской городской муниципальной избирательной комиссии (приложение 1).
2. Утвердить состав Единой комиссии по осуществлению закупок для нужд Новосибирской городской муниципальной избирательной комиссии (далее - Единая комиссия) (приложение 2).
3. Назначить председателем Единой комиссии заместителя председателя Новосибирской городской муниципальной избирательной комиссии Голомазова Андрея Геннадьевича.
4. Назначить заместителем председателя Единой комиссии члена Новосибирской городской муниципальной избирательной комиссии с правом решающего голоса Недведского Дмитрия Станиславовича.
5. Назначить секретарем Единой комиссии главного бухгалтера Новосибирской городской муниципальной избирательной комиссии Сторожеву Галину Ивановну.
6. Считать утратившим силу решение Новосибирской городской муниципальной избирательной комиссии от 3 февраля 2014 года № 41/243 «О Единой комиссии по осуществлению закупок для нужд Новосибирской городской муниципальной избирательной комиссии».
7. Опубликовать настоящее решение в средствах массовой информации и разместить на официальном сайте Новосибирской городской муниципальной избирательной комиссии.

Заместитель председателя
Новосибирской городской
муниципальной избирательной комиссии

А. Г. Голомазов

Секретарь
Новосибирской городской
муниципальной избирательной комиссии

Н. П. Кошкина

УТВЕРЖДЕНО
решением Новосибирской городской
муниципальной избирательной комиссии
от 29 июня 2017 года № 4/39

**Положение
о Единой комиссии по осуществлению закупок для нужд
Новосибирской городской муниципальной избирательной комиссии**

1. Общие положения

1.1. Настоящее Положение определяет цели, задачи, функции, полномочия и порядок деятельности Единой комиссии по осуществлению закупок для нужд Новосибирской городской муниципальной избирательной комиссии (далее - Единая комиссия) для заключения контрактов на поставку товаров, выполнение работ, оказание услуг для нужд Новосибирской городской муниципальной избирательной комиссии путем проведения конкурсов, аукционов, запросов котировок.

1.2. Основные понятия:

- **определение поставщика** (подрядчика, исполнителя) - совокупность действий, которые осуществляются заказчиком в порядке, установленном Федеральным законом от 05.04.2013 № 44-ФЗ «О контрактной системе в сфере закупок товаров, работ, услуг для обеспечения государственных и муниципальных нужд» (далее - Закон о контрактной системе), начиная с размещения извещения об осуществлении закупки товара, работы, услуги для обеспечения нужд заказчика и завершаются заключением контракта;

- **участник закупки** - любое юридическое лицо независимо от его организационно-правовой формы, формы собственности, места нахождения и места происхождения капитала или любое физическое лицо, в том числе зарегистрированное в качестве индивидуального предпринимателя;

- **конкурс** - способ определения поставщика (подрядчика, исполнителя), при котором победителем признается участник закупки, предложивший лучшие условия исполнения контракта;

- **открытый конкурс** - конкурс, при котором информация о закупке сообщается заказчиком неограниченному кругу лиц путем размещения в единой информационной системе извещения о проведении такого конкурса, конкурсной документации и к участникам закупки предъявляются единые требования;

- **аукцион** - способ определения поставщика (подрядчика, исполнителя), при котором победителем признается участник закупки, предложивший наименьшую цену контракта;

- **аукцион в электронной форме** (электронный аукцион) - аукцион, при котором информация о закупке сообщается заказчиком неограниченному кругу лиц пу-

тем размещения в единой информационной системе извещения о проведении такого аукциона и документации о нем, к участникам закупки предъявляются единые требования и дополнительные требования, проведение такого аукциона обеспечивается на электронной площадке ее оператором;

- **запрос котировок** - способ определения поставщика (подрядчика, исполнителя), при котором информация о потребностях заказчика в товаре, работе или услуге сообщается неограниченному кругу лиц путем размещения в единой информационной системе извещения о проведении запроса котировок и победителем запроса котировок признается участник закупки, предложивший наиболее низкую цену контракта;

1.3. Процедуры по определению поставщиков (подрядчиков, исполнителей) проводятся самим заказчиком.

1.4. Заказчик вправе привлечь на основе контракта специализированную организацию для выполнения отдельных функций по определению поставщика (подрядчика, исполнителя) путем проведения конкурса или аукциона, в том числе для разработки конкурсной документации, документации об аукционе, размещения в единой информационной системе извещения о проведении открытого конкурса или электронного аукциона, выполнения иных функций, связанных с обеспечением проведения определения поставщика (подрядчика, исполнителя). При этом создание комиссии по осуществлению закупок, определение начальной (максимальной) цены контракта, предмета и существенных условий контракта, утверждение проекта контракта, конкурсной документации, документации об аукционе и подписание контракта осуществляются заказчиком.

1.5. В процессе осуществления своих полномочий Единая комиссия взаимодействует с заказчиком и специализированной организацией (в случае ее привлечения заказчиком) в порядке, установленном настоящим Положением.

1.6. При отсутствии председателя Единой комиссии его обязанности исполняет заместитель председателя.

2. Правовое регулирование

Единая комиссия в процессе своей деятельности руководствуется Бюджетным кодексом Российской Федерации, Гражданским кодексом Российской Федерации, Законом о контрактной системе, Федеральным законом от 26.07.2006 № 135-ФЗ «О защите конкуренции» (далее - Закон о защите конкуренции), иными действующими нормативными правовыми актами Российской Федерации, постановлениями и распоряжениями заказчика и настоящим Положением.

3. Цели создания и принципы работы Единой комиссии

3.1. Единая комиссия создается в целях проведения открытых конкурсов, аукционов в электронной форме, запросов котировок.

3.2. В своей деятельности Единая комиссия руководствуется следующими принципами:

3.2.1. Эффективность и экономичность использования выделенных средств бюджета и внебюджетных источников финансирования.

3.2.2. Публичность, гласность, открытость и прозрачность процедуры определения поставщиков (подрядчиков, исполнителей).

3.2.3. Обеспечение добросовестной конкуренции, недопущение дискриминации, введения ограничений или преимуществ для отдельных участников закупки, за исключением случаев, если такие преимущества установлены действующим законодательством Российской Федерации.

3.2.4. Устранение возможностей злоупотребления и коррупции при определении поставщиков (подрядчиков, исполнителей).

3.2.5. Недопущение разглашения сведений, ставших известными в ходе проведения процедур определения поставщиков (подрядчиков, исполнителей), в случаях, установленных действующим законодательством.

4. Порядок создания и работы Единой комиссии

4.1. Единая комиссия является коллегиальным органом заказчика, действующим на постоянной основе. Персональный состав Единой комиссии, ее председатель, заместитель председателя и члены Единой комиссии утверждаются распоряжением заказчика.

4.2. Решение о создании комиссии принимается заказчиком до начала проведения закупки. При этом определяются состав комиссии и порядок ее работы, назначается председатель комиссии.

Число членов Единой комиссии составляет пять человек.

4.3. Заказчик включает в состав Единой комиссии преимущественно лиц, прошедших профессиональную переподготовку или повышение квалификации в сфере закупок, а также лиц, обладающих специальными знаниями, относящимися к объекту закупки.

4.4. Членами Единой комиссии не могут быть физические лица, которые были привлечены в качестве экспертов к проведению экспертной оценки конкурсной документации, оценки соответствия участников конкурса дополнительным требованиям, либо физические лица, лично заинтересованные в результатах определения поставщиков (подрядчиков, исполнителей), в том числе физические лица, подавшие заявки на участие в таком определении или состоящие в штате организаций, подавших данные заявки, либо физические лица, на которых способны оказать влияние участники закупки (в том числе физические лица, являющиеся участниками (акционерами) этих организаций, членами их органов управления, кредиторами указанных участников закупки), либо физические лица, состоящие в браке с руководителем участника закупки либо являющиеся близкими родственниками (родственниками по прямой восходящей и нисходящей линии (родителями и детьми, дедушкой, бабушкой и внуками), полнородными и неполнородными (имею-

щими общих отца или мать) братьями и сестрами), усыновителями руководителя или усыновленными руководителем участника закупки, а также непосредственно осуществляющие контроль в сфере закупок должностные лица контрольного органа в сфере закупок.

В случае выявления в составе Единой комиссии указанных лиц заказчик, принявший решение о создании комиссии, обязан незамедлительно заменить их другими физическими лицами, которые лично не заинтересованы в результатах определения поставщиков (подрядчиков, исполнителей) и на которых не способны оказывать влияние участники закупок, а также физическими лицами, которые не являются непосредственно осуществляющими контроль в сфере закупок должностными лицами контрольных органов в сфере закупок.

4.5. Замена члена комиссии допускается только по решению заказчика.

4.6. Комиссия правомочна осуществлять свои функции, если на заседании комиссии присутствует не менее чем пятьдесят процентов общего числа ее членов. Члены комиссии должны быть своевременно уведомлены председателем комиссии о месте, дате и времени проведения заседания комиссии. Принятие решения членами комиссии путем проведения заочного голосования, а также делегирование ими своих полномочий иным лицам не допускаются. Единая комиссия принимает решение простым большинством голосов присутствующих на заседании.

4.7. Уведомление членов Единой комиссии о месте, дате и времени проведения заседаний комиссии осуществляется не позднее, чем за два рабочих дня до даты проведения такого заседания посредством направления телефонограмм.

4.8. Члены Единой комиссии вправе:

4.8.1. Знакомиться со всеми представленными на рассмотрение документами и сведениями, составляющими заявку на участие в конкурсе, аукционе или запросе котировок.

4.8.2. Выступать по вопросам повестки дня на заседаниях Единой комиссии.

4.8.3. Проверять правильность содержания составляемых Единой комиссией протоколов, в том числе правильность отражения в этих протоколах своего выступления.

4.9. Члены Единой комиссии обязаны:

4.9.1. Присутствовать на заседаниях Единой комиссии, за исключением случаев, вызванных уважительными причинами (временная нетрудоспособность, командировка и другие уважительные причины).

4.9.2. Принимать решения в пределах своей компетенции.

4.10. Решение Единой комиссии, принятое в нарушение требований Закона о контрактной системе и настоящего Положения, может быть обжаловано любым участником закупки в порядке, установленном Законом о контрактной системе, и признано недействительным по решению контрольного органа в сфере закупок.

4.11. Председатель Единой комиссии либо лицо, его замещающее:

4.11.1. Осуществляет общее руководство работой Единой комиссии и обеспечивает выполнение настоящего Положения.

4.11.2. Объявляет заседание правомочным или выносит решение о его переносе

из-за отсутствия необходимого количества членов.

4.11.3. Открывает и ведет заседания Единой комиссии, объявляет перерывы.

4.11.4. В случае необходимости выносит на обсуждение Единой комиссии вопрос о привлечении к работе экспертов.

4.11.5. Подписывает протоколы, составленные в ходе работы Единой комиссии.

4.12. Председатель Единой комиссии осуществляет подготовку заседаний Единой комиссии, включая оформление и рассылку необходимых документов, информирование членов Единой комиссии по всем вопросам, относящимся к их функциям (в том числе извещение лиц, принимающих участие в работе комиссии, о времени и месте проведения заседаний и обеспечение членов комиссии необходимыми материалами).

4.13. Члены Единой комиссии, виновные в нарушении законодательства Российской Федерации о закупках товаров, работ, услуг для государственных и муниципальных нужд, а также иных нормативных правовых актов Российской Федерации и настоящего Положения, несут дисциплинарную, административную, уголовную ответственность в соответствии с законодательством Российской Федерации.

5. Функции Единой комиссии

5.1. **Открытый конкурс.** При осуществлении процедуры определения поставщика (подрядчика, исполнителя) путем проведения открытого конкурса в обязанности Единой комиссии входит следующее.

5.1.1. Единая комиссия осуществляет вскрытие конвертов с заявками на участие в открытом конкурсе и (или) открывает доступ к поданным в форме электронных документов заявкам на участие в открытом конкурсе после наступления срока, указанного в конкурсной документации в качестве срока подачи заявок на участие в конкурсе. Конверты с заявками на участие в открытом конкурсе вскрываются, открывается доступ к поданным в форме электронных документов заявкам на участие в открытом конкурсе публично во время, в месте, в порядке и в соответствии с процедурами, которые указаны в конкурсной документации. Вскрытие всех поступивших конвертов с заявками на участие в открытом конкурсе и открытие доступа к поданным в форме электронных документов заявкам на участие в таком конкурсе осуществляются в один день.

5.1.2. Непосредственно перед вскрытием конвертов с заявками на участие в открытом конкурсе и (или) открытием доступа к поданным в форме электронных документов заявкам на участие в открытом конкурсе или в случае проведения открытого конкурса по нескольким лотам перед вскрытием таких конвертов и (или) открытием доступа к поданным в форме электронных документов в отношении каждого лота заявкам на участие в открытом конкурсе Единая комиссия объявляет участникам конкурса, присутствующим при вскрытии таких конвертов и (или) открытии указанного доступа, о возможности подачи заявок на участие в открытом конкурсе, изменения или отзыва поданных заявок на участие в открытом конкурсе

до вскрытия таких конвертов и (или) открытия указанного доступа. При этом Единая комиссия объявляет последствия подачи двух и более заявок на участие в открытом конкурсе одним участником конкурса.

5.1.3. Единая комиссия вскрывает конверты с заявками на участие в открытом конкурсе и открывает доступ к поданным в форме электронных документов заявкам на участие в открытом конкурсе, если такие конверты и заявки поступили заказчику до вскрытия таких конвертов и (или) открытия указанного доступа. В случае установления факта подачи одним участником открытого конкурса двух и более заявок на участие в открытом конкурсе в отношении одного и того же лота при условии, что поданные ранее этим участником заявки на участие в конкурсе не отозваны, все заявки на участие в конкурсе этого участника, поданные в отношении одного и того же лота, не рассматриваются и возвращаются этому участнику.

5.1.4. Единой комиссией ведется протокол вскрытия конвертов с заявками на участие в открытом конкурсе и открытия доступа к поданным в форме электронных документов заявкам на участие в открытом конкурсе. Указанный протокол подписывается всеми присутствующими членами Единой комиссии непосредственно после вскрытия таких конвертов и открытия доступа к поданным в форме электронных документов заявкам на участие в конкурсе и не позднее рабочего дня, следующего за датой подписания этого протокола, размещается в единой информационной системе. При проведении открытого конкурса в целях заключения контракта на выполнение научно-исследовательских работ в случае, если допускается заключение контрактов с несколькими участниками закупки, а также на выполнение двух и более поисковых научно-исследовательских работ этот протокол размещается в единой информационной системе в течение трех рабочих дней с даты его подписания.

5.1.5. В обязанности Единой комиссии входит рассмотрение и оценка конкурсных заявок.

5.1.6. Единая комиссия отклоняет заявку на участие в конкурсе, если участник конкурса, подавший ее, не соответствует требованиям к участнику конкурса, указанным в конкурсной документации, или такая заявка признана не соответствующей требованиям, указанным в конкурсной документации.

Результаты рассмотрения заявок на участие в конкурсе фиксируются в протоколе рассмотрения и оценки заявок на участие в конкурсе.

5.1.7. Единая комиссия осуществляет оценку заявок на участие в конкурсе, которые не были отклонены, для выявления победителя конкурса на основе критериев, указанных в конкурсной документации.

В случае если по результатам рассмотрения заявок на участие в конкурсе конкурсная комиссия отклонила все такие заявки или только одна такая заявка соответствует требованиям, указанным в конкурсной документации, конкурс признается несостоявшимся.

5.1.8. На основании результатов оценки заявок на участие в конкурсе Единая комиссия присваивает каждой заявке на участие в конкурсе порядковый номер в порядке уменьшения степени выгоды содержащихся в них условий исполнения

контракта. Заявке на участие в конкурсе, в которой содержатся лучшие условия исполнения контракта, присваивается первый номер. В случае если в нескольких заявках на участие в конкурсе содержатся одинаковые условия исполнения контракта, меньший порядковый номер присваивается заявке на участие в конкурсе, которая поступила ранее других заявок на участие в конкурсе, содержащих такие же условия.

Победителем конкурса признается участник конкурса, который предложил лучшие условия исполнения контракта на основе критериев, указанных в конкурсной документации, и заявке на участие в конкурсе которого присвоен первый номер.

5.1.9. Результаты рассмотрения и оценки заявок на участие в конкурсе фиксируются в протоколе рассмотрения и оценки таких заявок, в котором должна содержаться следующая информация:

- место, дата, время проведения рассмотрения и оценки таких заявок;
- информация об участниках конкурса, заявки на участие в конкурсе которых были рассмотрены;
- информация об участниках конкурса, заявки на участие в конкурсе которых были отклонены, с указанием причин их отклонения, в том числе положений Закона о контрактной системе и положений конкурсной документации, которым не соответствуют такие заявки, предложений, содержащихся в заявках на участие в конкурсе и не соответствующих требованиям конкурсной документации;
- решение каждого члена комиссии об отклонении заявок на участие в конкурсе;
- порядок оценки заявок на участие в конкурсе;
- присвоенные заявкам на участие в конкурсе значения по каждому из предусмотренных критериев оценки заявок на участие в конкурсе;
- принятое на основании результатов оценки заявок на участие в конкурсе решение о присвоении таким заявкам порядковых номеров;
- наименования (для юридических лиц), фамилии, имена, отчества (при наличии) (для физических лиц), почтовые адреса участников конкурса, заявкам на участие в конкурсе которых присвоены первый и второй номера.

5.1.10. Результаты рассмотрения единственной заявки на участие в конкурсе на предмет ее соответствия требованиям конкурсной документации фиксируются в протоколе рассмотрения единственной заявки на участие в конкурсе, в котором должна содержаться следующая информация:

- место, дата, время проведения рассмотрения такой заявки;
- наименование (для юридического лица), фамилия, имя, отчество (при наличии) (для физического лица), почтовый адрес участника конкурса, подавшего единственную заявку на участие в конкурсе;
- решение каждого члена комиссии о соответствии такой заявки требованиям Закона о контрактной системе и конкурсной документации;
- решение о возможности заключения контракта с участником конкурса, подавшим единственную заявку на участие в конкурсе.

5.1.11. Протоколы, указанные в пунктах 5.1.9 и 5.1.10 настоящего Положения, составляются в двух экземплярах, которые подписываются всеми присутствующи-

ми членами Единой комиссии. К этим протоколам прилагаются содержащиеся в заявках на участие в конкурсе предложения участников конкурса о цене единицы товара, работы или услуги, стране происхождения и производителе товара. Протокол рассмотрения и оценки заявок на участие в конкурсе, протокол рассмотрения единственной заявки на участие в конкурсе с указанными приложениями размещаются заказчиком в единой информационной системе не позднее рабочего дня, следующего за датой подписания указанных протоколов.

5.1.12. При осуществлении процедуры определения поставщика (подрядчика, исполнителя) путем проведения открытого конкурса Единая комиссия также выполняет иные действия в соответствии с положениями Закона о контрактной системе.

5.2. Электронный аукцион. При осуществлении процедуры определения поставщика (подрядчика, исполнителя) путем проведения электронного аукциона в обязанности Единой комиссии входит следующее.

5.2.1. Единая комиссия проверяет первые части заявок на участие в электронном аукционе на соответствие требованиям, установленным документацией о таком аукционе в отношении закупаемых товаров, работ, услуг.

Срок рассмотрения первых частей заявок на участие в электронном аукционе не может превышать семь дней с даты окончания срока подачи указанных заявок.

5.2.2. По результатам рассмотрения первых частей заявок на участие в электронном аукционе Единая комиссия принимает решение о допуске участника закупки, подавшего заявку на участие в таком аукционе, к участию в нем и признании этого участника закупки участником такого аукциона или об отказе в допуске к участию в таком аукционе.

Участник электронного аукциона не допускается к участию в нем в случае:

- непредоставления информации, предусмотренной частью 3 статьи 66 Закона о контрактной системе, или предоставления недостоверной информации;
- несоответствия информации, предусмотренной частью 3 статьи 66 Закона о контрактной системе, требованиям документации о таком аукционе.

Отказ в допуске к участию в электронном аукционе по иным основаниям не допускается.

5.2.3. По результатам рассмотрения первых частей заявок на участие в электронном аукционе Единая комиссия оформляет протокол рассмотрения заявок на участие в таком аукционе, подписываемый всеми присутствующими на заседании Единой комиссии ее членами не позднее даты окончания срока рассмотрения данных заявок.

Указанный протокол должен содержать информацию:

- о порядковых номерах заявок на участие в таком аукционе;
- о допуске участника закупки, подавшего заявку на участие в таком аукционе, которой присвоен соответствующий порядковый номер, к участию в таком аукционе и признании этого участника закупки участником такого аукциона или об отказе в допуске к участию в таком аукционе с обоснованием этого решения, в том числе с указанием положений документации о таком аукционе, которым не соответствует

заявка на участие в нем, положений заявки на участие в таком аукционе, которые не соответствуют требованиям, установленным документацией о нем;

- о решении каждого члена Единой комиссии в отношении каждого участника такого аукциона о допуске к участию в нем и о признании его участником или об отказе в допуске к участию в таком аукционе.

Указанный протокол не позднее даты окончания срока рассмотрения заявок на участие в электронном аукционе направляется заказчиком оператору электронной площадки и размещается в единой информационной системе.

5.2.4. В случае если по результатам рассмотрения первых частей заявок на участие в электронном аукционе Единая комиссия приняла решение об отказе в допуске к участию в таком аукционе всех участников закупки, подавших заявки на участие в нем, или о признании только одного участника закупки, подавшего заявку на участие в таком аукционе, его участником, такой аукцион признается несостоявшимся.

5.2.5. Единая комиссия рассматривает вторые части заявок на участие в электронном аукционе и документы, направленные заказчику оператором электронной площадки в соответствии с частью 19 статьи 68 Закона о контрактной системе, в части соответствия их требованиям, установленным документацией о таком аукционе.

Единой комиссией на основании результатов рассмотрения вторых частей заявок на участие в электронном аукционе принимается решение о соответствии или о несоответствии заявки на участие в таком аукционе требованиям, установленным документацией о таком аукционе, в порядке и по основаниям, которые предусмотрены настоящей статьей. Для принятия указанного решения Единая комиссия рассматривает информацию о подавшем данную заявку участнике такого аукциона, содержащуюся в реестре участников такого аукциона, получивших аккредитацию на электронной площадке.

5.2.6. Единая комиссия рассматривает вторые части заявок на участие в электронном аукционе, направленных в соответствии с частью 19 статьи 68 Закона о контрактной системе, до принятия решения о соответствии пяти таких заявок требованиям, установленным документацией о таком аукционе. В случае если в таком аукционе принимали участие менее чем десять его участников и менее чем пять заявок на участие в таком аукционе соответствуют указанным требованиям, Единая комиссия рассматривает вторые части заявок на участие в таком аукционе, поданных всеми его участниками, принявшими участие в нем. Рассмотрение данных заявок начинается с заявки на участие в таком аукционе, поданной его участником, предложившим наиболее низкую цену контракта, и осуществляется с учетом ранжирования данных заявок в соответствии с частью 18 статьи 68 Закона о контрактной системе.

Общий срок рассмотрения вторых частей заявок на участие в электронном аукционе не может превышать три рабочих дня с даты размещения на электронной площадке протокола проведения электронного аукциона.

5.2.7. Заявка на участие в электронном аукционе признается не соответствующей

требованиям, установленным документацией о таком аукционе, в случае:

- непредставления документов и информации, которые предусмотрены пунктами 1, 3 - 5, 7 и 8 части 2 статьи 62, частями 3 и 5 статьи 66 Закона о контрактной системе, несоответствия указанных документов и информации требованиям, установленным документацией о таком аукционе, наличия в указанных документах недостоверной информации об участнике такого аукциона на дату и время окончания срока подачи заявок на участие в таком аукционе;

- несоответствия участника такого аукциона требованиям, установленным в соответствии со статьей 31 Закона о контрактной системе.

5.2.8. Результаты рассмотрения заявок на участие в электронном аукционе фиксируются в протоколе подведения итогов такого аукциона, который подписывается всеми участвовавшими в рассмотрении этих заявок членами Единой комиссии, и не позднее рабочего дня, следующего за датой подписания указанного протокола, размещаются заказчиком на электронной площадке и в единой информационной системе. Указанный протокол должен содержать информацию о порядковых номерах пяти заявок на участие в таком аукционе (в случае принятия решения о соответствии пяти заявок на участие в таком аукционе требованиям, установленным документацией о таком аукционе, или в случае принятия Единой комиссией на основании рассмотрения вторых частей заявок на участие в таком аукционе, поданных всеми участниками такого аукциона, принявшими участие в нем, решения о соответствии более чем одной заявки на участие в таком аукционе, но менее чем пяти данных заявок установленным требованиям), которые ранжированы в соответствии с частью 18 статьи 68 Закона о контрактной системе и в отношении которых принято решение о соответствии требованиям, установленным документацией о таком аукционе, или, если на основании рассмотрения вторых частей заявок на участие в таком аукционе, поданных всеми его участниками, принявшими участие в нем, принято решение о соответствии установленным требованиям более чем одной заявки на участие в таком аукционе, но менее чем пяти данных заявок, а также информацию об их порядковых номерах, решение о соответствии или о несоответствии заявок на участие в таком аукционе требованиям, установленным документацией о нем, с обоснованием этого решения и с указанием положений Закона о контрактной системе, которым не соответствует участник такого аукциона, положений документации о таком аукционе, которым не соответствует заявка на участие в нем, положений заявки на участие в таком аукционе, которые не соответствуют требованиям, установленным документацией о нем, информации о решении каждого члена Единой комиссии в отношении каждой заявки на участие в таком аукционе.

5.2.9. Участник электронного аукциона, который предложил наиболее низкую цену контракта и заявка на участие в таком аукционе которого соответствует требованиям, установленным документацией о нем, признается победителем такого аукциона.

5.2.10. В случае если Единой комиссией принято решение о несоответствии требованиям, установленным документацией об электронном аукционе, всех вторых

частей заявок на участие в нем или о соответствии указанным требованиям только одной второй части заявки на участие в нем, такой аукцион признается несостоявшимся.

5.2.11. В случае если электронный аукцион признан несостоявшимся в связи с тем, что по окончании срока подачи заявок на участие в таком аукционе подана только одна заявка на участие в нем, Единая комиссия в течение трех рабочих дней с даты получения единственной заявки на участие в таком аукционе и соответствующих документов рассматривает эту заявку и эти документы на предмет соответствия требованиям Закона о контрактной системе и документации о таком аукционе и направляет оператору электронной площадки протокол рассмотрения единственной заявки на участие в таком аукционе, подписанный членами Единой комиссии.

Указанный протокол должен содержать следующую информацию:

- решение о соответствии участника такого аукциона, подавшего единственную заявку на участие в таком аукционе, и поданной им заявки требованиям Закона о контрактной системе и документации о таком аукционе либо о несоответствии данного участника и поданной им заявки требованиям Закона о контрактной системе и (или) документации о таком аукционе с обоснованием этого решения, в том числе с указанием положений названного Закона и (или) документации о таком аукционе, которым не соответствует единственная заявка на участие в таком аукционе;

- решение каждого члена Единой комиссии о соответствии участника такого аукциона и поданной им заявки требованиям Закона о контрактной системе и документации о таком аукционе либо о несоответствии указанного участника и поданной им заявки на участие в таком аукционе требованиям Закона о контрактной системе и (или) документации о таком аукционе.

5.2.12. В случае если электронный аукцион признан несостоявшимся в связи с тем, что Единой комиссией принято решение о признании только одного участника закупки, подавшего заявку на участие в таком аукционе, его участником, Единая комиссия в течение трех рабочих дней с даты получения заказчиком второй части этой заявки единственного участника такого аукциона и соответствующих документов рассматривает данную заявку и указанные документы на предмет соответствия требованиям Закона о контрактной системе и документации о таком аукционе и направляет оператору электронной площадки протокол рассмотрения заявки единственного участника такого аукциона, подписанный членами Единой комиссии.

Указанный протокол должен содержать следующую информацию:

- решение о соответствии единственного участника такого аукциона и поданной им заявки на участие в нем требованиям Закона о контрактной системе и документации о таком аукционе либо о несоответствии этого участника и данной заявки требованиям Закона о контрактной системе и (или) документации о таком аукционе с обоснованием указанного решения, в том числе с указанием положений названного Закона и (или) документации о таком аукционе, которым не соответствует эта заявка;

- решение каждого члена Единой комиссии о соответствии единственного участ-

ника такого аукциона и поданной им заявки на участие в нем требованиям Закона о контрактной системе и документации о таком аукционе либо о несоответствии этого участника и поданной им заявки на участие в таком аукционе требованиям названного Закона и (или) документации о таком аукционе.

5.2.13. В случае если электронный аукцион признан несостоявшимся в связи с тем, что в течение десяти минут после начала проведения такого аукциона ни один из его участников не подал предложение о цене контракта, Единая комиссия в течение трех рабочих дней с даты получения заказчиком вторых частей заявок на участие в таком аукционе его участников и соответствующих документов рассматривает вторые части этих заявок и указанные документы на предмет соответствия требованиям Закона о контрактной системе и документации о таком аукционе и направляет оператору электронной площадки протокол подведения итогов такого аукциона, подписанный членами Единой комиссии.

Указанный протокол должен содержать следующую информацию:

- решение о соответствии участников такого аукциона и поданных ими заявок на участие в нем требованиям Закона о контрактной системе и документации о таком аукционе или о несоответствии участников такого аукциона и данных заявок требованиям Закона о контрактной системе и (или) документации о таком аукционе с обоснованием указанного решения, в том числе с указанием положений документации о таком аукционе, которым не соответствуют данные заявки, содержания данных заявок, которое не соответствует требованиям документации о таком аукционе;

- решение каждого члена Единой комиссии о соответствии участников такого аукциона и поданных ими заявок на участие в таком аукционе требованиям Закона о контрактной системе и документации о таком аукционе или о несоответствии участников такого аукциона и поданных ими заявок требованиям названного Закона и (или) документации о таком аукционе.

5.2.14. При осуществлении процедуры определения поставщика (подрядчика, исполнителя) путем проведения электронного аукциона Единая комиссия также выполняет иные действия в соответствии с положениями Закона о контрактной системе.

5.3. Запрос котировок. При осуществлении процедуры определения поставщика (подрядчика, исполнителя) путем запроса котировок в обязанности Единой комиссии входит следующее.

5.3.1. Единая комиссия осуществляет вскрытие конвертов с котировочными заявками в течение одного рабочего дня, следующего после даты окончания срока подачи заявок на участие в запросе котировок, и (или) открывает доступ к поданным в форме электронных документов заявкам на участие в запросе котировок, рассматривает такие заявки в части соответствия их требованиям, установленным в извещении о проведении запроса котировок, и оценивает такие заявки.

5.3.2. Конверты с такими заявками вскрываются публично во время и в месте, которые указаны в извещении о проведении запроса котировок. Вскрытие всех поступивших конвертов с такими заявками и открытие доступа к поданным в форме

электронных документов таким заявкам осуществляются в один день. Информация о месте, дате, времени вскрытия конвертов с такими заявками и (или) об открытии доступа к поданным в форме электронных документов таким заявкам, наименование (для юридического лица), фамилия, имя, отчество (при наличии) (для физического лица), почтовый адрес каждого участника запроса котировок, конверт с заявкой на участие в запросе котировок которого вскрывается или доступ к поданной в форме электронного документа заявке на участие в запросе котировок которого открывается, цена товара, работы или услуги, указанная в такой заявке, информация, необходимая заказчику в соответствии с извещением о проведении запроса котировок, объявляются при вскрытии конвертов с такими заявками и (или) открытии доступа к поданным в форме электронных документов таким заявкам.

Непосредственно перед вскрытием конвертов с заявками на участие в запросе котировок и (или) открытием доступа к поданным в форме электронных документов таким заявкам Единая комиссия обязана объявить участникам запроса котировок, присутствующим при вскрытии этих конвертов и (или) открытии доступа к поданным в форме электронных документов таким заявкам, о возможности подачи заявок на участие в запросе котировок до вскрытия конвертов с такими заявками и (или) открытия доступа к поданным в форме электронных документов таким заявкам.

В случае установления факта подачи одним участником запроса котировок двух и более заявок на участие в запросе котировок при условии, что поданные ранее такие заявки этим участником не отозваны, все заявки на участие в запросе котировок, поданные этим участником, не рассматриваются и возвращаются ему.

5.3.3. Победителем запроса котировок признается участник запроса котировок, подавший заявку на участие в запросе котировок, которая соответствует всем требованиям, установленным в извещении о проведении запроса котировок, и в которой указана наиболее низкая цена товара, работы или услуги. При предложении наиболее низкой цены товара, работы или услуги несколькими участниками запроса котировок победителем запроса котировок признается участник, заявка на участие в запросе котировок которого поступила ранее других заявок на участие в запросе котировок, в которых предложена такая же цена.

5.3.4. Единая комиссия не рассматривает и отклоняет заявки на участие в запросе котировок, если они не соответствуют требованиям, установленным в извещении о проведении запроса котировок, либо предложенная в таких заявках цена товара, работы или услуги превышает начальную (максимальную) цену, указанную в извещении о проведении запроса котировок, или участником запроса котировок не предоставлены документы и информация, предусмотренные частью 3 статьи 73 Закона о контрактной системе.

Отклонение заявок на участие в запросе котировок по иным основаниям не допускается.

5.3.5. Результаты рассмотрения и оценки заявок на участие в запросе котировок оформляются протоколом, в котором содержатся информация о заказчике, о существенных условиях контракта, о всех участниках, подавших заявки на участие в за-

просе котировок, об отклоненных заявках на участие в запросе котировок с обоснованием причин отклонения (в том числе с указанием положений Закона о контрактной системе и положений извещения о проведении запроса котировок, которым не соответствуют заявки на участие в запросе котировок этих участников, предложений, содержащихся в заявках на участие в запросе котировок, не соответствующих требованиям извещения о проведении запроса котировок, нарушений федеральных законов и иных нормативных правовых актов, послуживших основанием для отклонения заявок на участие в запросе котировок), предложение о наиболее низкой цене товара, работы или услуги, информация о победителе запроса котировок, об участнике запроса котировок, предложившем в заявке на участие в запросе котировок цену контракта такую же, как и победитель запроса котировок, или об участнике запроса котировок, предложение о цене контракта которого содержит лучшие условия по цене контракта, следующие после предложенных победителем запроса котировок условий.

5.3.6. Протокол рассмотрения и оценки заявок на участие в запросе котировок подписывается всеми присутствующими на заседании членами Единой комиссии и в день его подписания размещается в единой информационной системе.

5.3.7. В случае если Единой комиссией отклонены все поданные заявки на участие в запросе котировок или по результатам рассмотрения таких заявок только одна такая заявка признана соответствующей всем требованиям, указанным в извещении о проведении запроса котировок, запрос котировок признается несостоявшимся.

5.3.8. При осуществлении процедуры определения поставщика (подрядчика, исполнителя) путем запроса котировок Единая комиссия также выполняет иные действия в соответствии с положениями Закона о контрактной системе.

**Состав Единой комиссии по осуществлению закупок для нужд
Новосибирской городской муниципальной избирательной комиссии**

<i>Председатель Единой комиссии</i>	
1.	Голомазов Андрей Геннадьевич Заместитель председателя Новосибирской городской муниципальной избирательной комиссии
<i>Заместитель председателя Единой комиссии</i>	
2.	Неведский Дмитрий Станиславович Член Новосибирской городской муниципальной избирательной комиссии
<i>Секретарь Единой комиссии</i>	
3.	Сторожева Галина Ивановна Начальник отдела – главный бухгалтер Новосибирской городской муниципальной избирательной комиссии
<i>Члены Единой комиссии</i>	
4.	Грошев Дмитрий Николаевич Член Новосибирской городской муниципальной избирательной комиссии
5.	Овчинников Леонид Алексеевич Главный специалист Новосибирской городской муниципальной избирательной комиссии

Перечень муниципальных организаций телерадиовещания, которые обязаны предоставлять бесплатное эфирное время для проведения предвыборной агитации зарегистрированным кандидатам на дополнительных выборах депутатов Совета депутатов города Новосибирска шестого созыва по одномандатному избирательному округу № 14 10 сентября 2017 года (по данным Управления Роскомнадзора по Сибирскому федеральному округу)

№ п/п	Наименование организации телерадиовещания	Наименование выпускаемого этой организацией средства массовой информации	Форма периодическ ого выпуска (наименование СМИ, лицензия на телевизионное вещание, телерадио программа (форма выпуска))	Территория распространения (СМИ в составе средств массовой информации, вещание, радиовещание)	Регистрацион ый номер свидетельства о регистрации средств массовой информации	Дата выдачи свидетельства о регистрации средств массовой информации	Юридический адрес организации телерадиовещания	Учредитель (урядитель) организации телерадиовещания	Доля (вклад) municipal образования в уставном (складочном) капитале	Вид выделявшихся бюджетных ассигнований из бюджета на их функционирование	Объем выделявшихся бюджетных ассигнований из местного бюджета на их функционирование	Указание на то, что соответствующий персонал, оборудование (телепрограмма, радиопрограмма) являются специализированными
1	Муниципальное учреждение города Новосибирска Информационное агентство «Новосибирск»	Новосибирская городская газета	газета	г. Новосибирск, Новосибирская область	ЭЛ № ТУ 54-00587	28.06.2013	630073, г. Новосибирск, пр. Карла Маркса, д. 1	МКУ ИА «Новосибирск» Новосибирск, пр. Карла Маркса, д. 1	100%	Обеспечение функционирования учреждений, в том числе постановочного (сценического) искусства (художественный труд) физическими и (или) юридическими лицами	8009 тыс. руб.	-
2	Муниципальное учреждение города Новосибирска Информационное агентство «Новосибирск»	Новосибирские новости	телеканал	г. Новосибирск, Новосибирская область	ЭЛ № ТУ 54-00698	11.09.2014	630073, г. Новосибирск, пр. Карла Маркса, д. 1	МКУ ИА «Новосибирск» Новосибирск, пр. Карла Маркса, д. 1	100%	-	-	-

ИЗВЕЩЕНИЯ ДЕПАРТАМЕНТА ЗЕМЕЛЬНЫХ И ИМУЩЕСТВЕННЫХ ОТНОШЕНИЙ

ПРЕДЛОЖЕНИЕ

о заключении концессионного соглашения с лицом, выступающим с инициативой заключения концессионного соглашения (далее – заявитель) в отношении здания бассейна «Дельфин», расположенного по адресу: Российская Федерация, Новосибирская область, город Новосибирск, Калининский район, ул. Флотская, 26а (далее – концессионное соглашение), (проект концессионного соглашения – приложение к Предложению)

Общество с ограниченной ответственностью «БИЗНЕССЕРВИС», в лице генерального директора Зыбенко Александра Олеговича, Российская Федерация, Кемеровская область, город Новокузнецк, индекс 654063, ул. Рудокопровая, д. 13, +7(923) 464-91-83, zbv@yandex.ru

I. Сведения о соответствии заявителя установленным требованиям

<p>1. Сведения об отсутствии решения о ликвидации юридического лица - заявителя или прекращении физическим лицом - заявителем деятельности в качестве индивидуального предпринимателя</p>	<p>Выписка из Единого государственного реестра юридических лиц (сведения с сайта ФНС России 10.03.2017) – 6 стр.</p>
<p>2. Сведения об отсутствии определения суда о возбуждении производства по делу о банкротстве в отношении заявителя</p>	<p>Выписка из Единого государственного реестра юридических лиц (сведения с сайта ФНС России 10.03.2017) – 6 стр.</p>
<p>3. Сведения об отсутствии недоимки по налогам, сборам, задолженности по иным обязательным платежам в бюджеты бюджетной системы Российской Федерации (за исключением сумм, на которые предоставлены отсрочка, рассрочка, инвестиционный налоговый кредит в соответствии с законодательством Российской Федерации о налогах и сборах, которые реструктурированы в соответствии с законодательством Российской Федерации, по которым имеется вступившее в законную силу решение суда о признании обязанности лица по уплате этих сумм исполненной) за прошедший календарный год, размер которых превышает 25 процентов балансовой стоимости активов лица, по данным бухгалтерской (финансовой) отчетности за последний отчетный период</p>	<p>1. УФНС по Центральному району (Справка № 132666 о состоянии расчетов по налогам, сборам, пеням, штрафам, процентам по состоянию на 27.02.2017) – 2 листа</p> <p>2. УПФР в Центральном районе г.Новокузнецка (Справка № 4258 от 03.02.2017г. по состоянию на 31.12.2016) – 1 лист</p> <p>3. Филиал № 10 Государственного учреждения – Кузбасского регионального отделения Фонда социального страхования Российской Федерации (Справка № 14053 от 04.08.2016г. о состоянии по страховым взносам, пеням и штрафам) – 1 лист</p> <p>4. УФССП России по Кемеровской области Новокузнецкий МОСП по ИОЗИП (Справка № 42037/17/18385 от 22.02.2017 об отсутствии постановления о приостановлении деятельности организации) – 1 лист</p> <p>5. Упрощенная бухгалтерская (финансовая) отчетность за последний отчетный период (на 31.12.2016), 4л.</p>
<p>4. Сведения о наличии у заявителя средств или возможности их получения в размере не менее 5 процентов объема</p>	<p>ПАО «БИНБАНК» (Справка об остатках денежных средств на счетах ООО</p>

заявленных в проекте концессионного соглашения инвестиций (предельного размера расходов на создание и (или) реконструкцию объекта концессионного соглашения, которые предполагается осуществить концессионером, на каждый год срока действия концессионного соглашения)	«БизнесСервис») – 1 лист
II. Сведения, подтверждающие соответствие инициативы муниципальной программе, за исключением случаев, если объектом концессионного соглашения является имущество, указанное в части 1.2 статьи 10 Федерального закона "О концессионных соглашениях"	
5. Наименование органа, осуществляющего полномочия собственника в отношении вида имущества, являющегося объектом концессионного соглашения	Мэрия города Новосибирска
6. Имущество, являющееся объектом концессионного соглашения, которое планируется создать (реконструировать) в рамках концессионного соглашения, в том числе объекты движимого имущества, технологически связанного с объектами недвижимого имущества и предназначенного для осуществления деятельности, предусмотренной концессионным соглашением, и его существенные характеристики	Разделы I, II проекта концессионного соглашения
7. Адрес (место нахождения) предлагаемого к созданию и (или) реконструкции объекта концессионного соглашения	Российская Федерация, Новосибирская область, город Новосибирск, Калининский район, ул. Флотская, 26а.
8. Срок передачи концедентом концессионеру объекта концессионного соглашения и (или) иного передаваемого концедентом концессионеру по концессионному соглашению недвижимого имущества или недвижимого и движимого имущества, технологически связанных между собой и предназначенных для осуществления деятельности, предусмотренной концессионным соглашением	Пункт 54 проекта концессионного соглашения
9. Наличие либо отсутствие проектной документации	Проектная документация будет разработана концессионером в соответствии с условиями концессионного соглашения, согласно Пункту 7 проекта концессионного соглашения
10. Технико-экономические характеристики объекта концессионного соглашения	Пункт 5 проекта концессионного соглашения
11. Краткое описание актуальности, целей и задач предлагаемого к реализации проекта концессионного соглашения, включая проблемы, на решение которых он направлен	Реконструировать здание в современный плавательный бассейн с необходимым оборудованием и мебелью для осуществления деятельности по оказанию населению спортивно-оздоровительных услуг, благоустроить земельный участок вокруг плавательного бассейна

<p>12. Сметная стоимость предлагаемого к реализации проекта концессионного соглашения на этапе создания и (или) реконструкции и использования (эксплуатации) объекта концессионного соглашения (расходы по проекту на каждом из указанных этапов с разбивкой на источники финансирования: собственные и заемные средства, финансирование из бюджетов бюджетной системы Российской Федерации с указанием бюджета, по годам реализации проекта)</p>	<p>Реконструкция: 1 год - 10,0 млн. рублей (из заемных средств) 2 год – 7,5 млн. рублей (из заемных средств) 3 год - 7,5 млн. рублей (из заемных средств) Эксплуатация: 4 год - 30 год – 201 690 000 рублей (ежегодно по 7,470 млн. рублей из расчета в ценах 2017 года)</p>
<p>13. Информация об использовании инновационных технологий при реализации проекта концессионного соглашения, в том числе при разработке проектной документации, на стадиях создания (реконструкции) и использования (эксплуатации) объекта концессионного соглашения</p>	<p>нет</p>

Генеральный директор
ООО «БизнесСервис»



Зыбенко А.О.

КОНЦЕССИОННОЕ СОГЛАШЕНИЕ №

в отношении нежилого здания (бассейн «Дельфин»), расположенного по адресу:
Российская Федерация, Новосибирская область, город Новосибирск,
Калининский район, ул. Флотская, 26а

г. Новосибирск

«__» _____ 20__ г.

Город Новосибирск, от имени которого, на основании Устава города Новосибирска, выступает мэрия города Новосибирска, в лице начальника департамента земельных и имущественных отношений мэрии города Новосибирска Жигульского Георгия Викторовича, действующего на основании Положения о департаменте земельных и имущественных отношений мэрии города Новосибирска, утвержденного решением Совета депутатов города Новосибирска от 09.10.2007 № 708, именуемый в дальнейшем Концедентом, с одной стороны, и Общество с ограниченной ответственностью «БизнесСервис», в лице Генерального директора Зыбенко Александра Олеговича, действующего на основании Устава, именуемое в дальнейшем Концессионером, с другой стороны, именуемые также Сторонами, заключили настоящее Соглашение о нижеследующем.

I. Предмет Соглашения

1. Концессионер обязуется за свой счет реконструировать недвижимое имущество, состав и описание которого приведены в разделе II настоящего Соглашения, право собственности, на которое принадлежит Концеденту, и осуществлять деятельность по оказанию населению спортивно-оздоровительных услуг плавательного бассейна и дополнительных услуг в соответствии с дополнительными видами деятельности, разрешенными действующими санитарными нормами и правилами, с использованием объекта Соглашения, а Концедент обязуется предоставить Концессионеру на срок, установленный настоящим Соглашением, права владения и пользования объектом Соглашения для осуществления указанной деятельности.

II. Объект Соглашения

2. Объектом концессионного соглашения является недвижимое имущество и движимое имущество, технологически связанное между собой, расположенное по адресу: Российская Федерация, Новосибирская область, город Новосибирск, Калининский район, ул. Флотская, 26а, предназначенное для осуществления деятельности по оказанию населению спортивно-оздоровительных услуг плавательного бассейна (далее – объект Соглашения).

Для проведения реконструкции Концессионеру передается отдельно стоящее нежилое здание (Плавательный бассейн «Дельфин»), площадью 850 кв. м, расположенное по адресу: Российская Федерация, Новосибирская

область, город Новосибирск, Калининский район, ул. Флотская, 26а. Назначение – нежилое. Этажность – 2. Подземная этажность – 1. Год постройки – 1975 (далее – здание).

3. Здание принадлежит Концеденту на праве собственности на основании свидетельства о государственной регистрации права 54 АЕ 139986, выданного 22.08.2013 Управлением Федеральной службы государственной регистрации, кадастра и картографии по Новосибирской области.

Копии документов, удостоверяющих право собственности Концедента на здание, приведены в Приложении 2.

Концедент гарантирует, что здание передается Концессионеру свободным от прав третьих лиц и иных ограничений прав собственности Концедента на указанное здание.

4. Концедент обязуется передать Концессионеру, а Концессионер обязуется принять здание в срок, установленный пунктом 54 настоящего Соглашения.

Передача Концедентом Концессионеру здания осуществляется по акту приема – передачи, содержащему сведения о техническом состоянии, балансовой и остаточной стоимости передаваемого объекта, и подписываемому Сторонами (Приложение 1).

5. Описание, в том числе технико-экономические показатели объекта Соглашения, определяются Сторонами после подписания документа об исполнении Концессионером своих обязательств по реконструкции здания и оформляется Приложением к настоящему Соглашению.

6. Концессионер обязан осуществить за свой счет страхование риска случайной гибели и случайного повреждения здания на 3 года и предоставить Концеденту копию свидетельства о страховании, заверенную страховой организацией и Концессионером в срок не позднее одного месяца со дня подписания Соглашения.

Концессионер обязан осуществить за свой счет страхование риска случайной гибели и случайного повреждения объекта Соглашения на срок действия настоящего Соглашения и предоставить Концеденту копию свидетельства о страховании, заверенную страховой организацией и Концессионером в срок не позднее одного месяца с даты подписания акта о вводе в эксплуатацию объекта Соглашения.

III. Реконструкция

7. Концессионер обязан реконструировать здание, с обязательным проведением следующих мероприятий:

- ремонт чаши бассейна (длина чаши 25 метров, ширина 9 метров, максимальная глубина 5 метров, количество дорожек – 4, вышки для прыжков в воду – 3 метра и 5 метров, покрытие – кафель);
- замена кровельного покрытия;
- ремонт фасада (наружной части) здания;
- ремонт внутренних помещений;

монтаж систем охранно-пожарной сигнализации и видеонаблюдения;
монтаж централизованной системы приточно-вытяжной вентиляции;
монтаж систем бытового и технологического водопроводов (холодного и горячего водоснабжения) с обеспечением наружного противопожарного водоснабжения;

монтаж системы отопления и канализации;

монтаж электрооборудования;

ремонт и замена оконных и дверных блоков;

установка системы водоочистки и водоподготовки бассейна;

комплектация здания необходимым для осуществления предусмотренного

Соглашением вида деятельности современным оборудованием и мебелью в полном объеме;

мероприятия по благоустройству и озеленению земельного участка,

в срок, указанный в пункте 51 настоящего Соглашения.

Обязательный объем инвестиций в реконструкцию объекта Соглашения составляет 25,0 млн. рублей и рассчитан в ценах 2017 года.

Реконструкция осуществляется Концессионером в соответствии с проектной документацией, которая должна соответствовать требованиям технических регламентов и иных нормативных правовых актов Российской Федерации.

Концессионер обязан за свой счет обеспечить подготовку территории, необходимой для реконструкции и осуществления деятельности, предусмотренной настоящим Соглашением, в соответствии с Градостроительным и Земельным кодексами Российской Федерации, а также беспрепятственный доступ (въезд) на территорию, занимаемую объектом Соглашения.

8. Концессионер вправе привлекать к выполнению работ по реконструкции здания третьих лиц, за действия которых он отвечает как за свои собственные.

9. Концессионер обязан за свой счет разработать и согласовать в установленном порядке проектную документацию, необходимую для реконструкции здания с уполномоченными органами, в том числе с Концедентом, в срок не позднее шести месяцев со дня подписания настоящего Соглашения.

Проектная документация в обязательном порядке должна содержать мероприятия, указанные в пункте 7 настоящего Соглашения.

10. Концедент обязуется обеспечить Концессионеру необходимые условия для выполнения работ по реконструкции здания, в том числе принять необходимые меры по обеспечению свободного доступа Концессионера и уполномоченных им лиц.

11. Концедент обязуется оказывать Концессионеру содействие при выполнении работ по реконструкции здания.

12. При обнаружении Концессионером несоответствия проектной документации требованиям, установленным настоящим Соглашением, требованиям технических регламентов и иных нормативных правовых актов Российской Федерации Концессионер обязуется немедленно предупредить об этом Концедента и на основании решения Концедента до момента внесения

необходимых изменений в проектную документацию приостановить работу по реконструкции здания.

При обнаружении несоответствия проектной документации требованиям, установленным настоящим Соглашением, Концессионер несет ответственность перед Концедентом в порядке, указанном в разделе XI настоящего Соглашения.

13. При обнаружении Концессионером независимых от Сторон обстоятельств, делающих невозможным реконструкцию здания и ввод в эксплуатацию объекта Соглашения в сроки, установленные настоящим Соглашением, и (или) использование (эксплуатацию) объекта Соглашения, Концессионер обязуется немедленно уведомить Концедента об указанных обстоятельствах в целях согласования дальнейших действий Сторон по исполнению настоящего Соглашения.

14. Концессионер обязан осуществить инвестиции в реконструкцию здания в объеме, указанном в пункте 7 настоящего Соглашения.

15. Концессионер обязан обеспечить сдачу в эксплуатацию объекта Соглашения с выполнением работ, указанных в пункте 7 настоящего Соглашения, в срок, указанный в пункте 52 настоящего Соглашения.

16. Концессионер обязан ввести объект Соглашения в эксплуатацию после реконструкции здания в порядке, установленном законодательством Российской Федерации.

17. Завершение Концессионером работ по реконструкции здания оформляется подписываемым Сторонами документом об исполнении Концессионером своих обязательств по реконструкции здания.

Стороны обязуются осуществить действия, необходимые для государственной регистрации права собственности Концедента на объект Соглашения, а также прав Концессионера на владение и пользование указанным имуществом, в течение 15 рабочих дней со дня ввода объекта Соглашения в эксплуатацию после реконструкции здания.

Государственная регистрация указанных прав, осуществляется за счет Концессионера.

18. Концедент обязуется передать Концессионеру, а Концессионер обязуется принять объект Соглашения и права владения и пользования им, для осуществления деятельности, указанной в пункте 1 настоящего Соглашения, в срок, установленный пунктом 54 настоящего Соглашения.

Обязанность Концедента по передаче считается исполненной после принятия объекта Соглашения Концессионером и подписания Сторонами акта приема-передачи.

Уклонение одной из Сторон от подписания указанного документа признается нарушением этой Стороной обязанности, установленной абзацем первым настоящего пункта.

Обязанность Концедента по передаче Концессионеру прав владения и пользования объектом Соглашения считается исполненной со дня государственной регистрации указанных прав Концессионера.

Стороны обязуются осуществить действия, необходимые для государственной регистрации права собственности Концедента на объект Соглашения, а также прав Концессионера на владение и пользование указанным имуществом, в течение 15 рабочих дней со дня ввода объекта Соглашения в эксплуатацию после реконструкции здания.

Государственная регистрация указанных прав, осуществляется за счет Концессионера.

19. Концессионер обязан приступить к использованию (эксплуатации) объекта Соглашения в срок, указанный в пункте 53 настоящего Соглашения.

IV. Порядок предоставления Концессионеру земельных участков

20. Концедент обязуется предоставить Концессионеру земельный участок, на котором располагается объект Соглашения и который необходим для осуществления Концессионером деятельности, предусмотренной настоящим Соглашением, в аренду.

Срок действия договора аренды земельного участка не может превышать срок действия настоящего Соглашения. Прекращение настоящего Соглашения является основанием для прекращения договора аренды земельного участка.

21. Если не осуществлен государственный кадастровый учет земельного участка, на котором располагается объект Соглашения и который необходим для осуществления Концессионером деятельности, предусмотренной настоящим Соглашением, Концессионер обязан за свой счет обеспечить выполнение в отношении земельного участка кадастровых работ и обратиться с заявлением об осуществлении государственного кадастрового учета земельного участка в порядке, установленном Федеральным законом 13.07.2015 № 218-ФЗ «О государственной регистрации недвижимости».

22. Договор аренды земельного участка заключается с Концессионером не позднее чем через 30 дней со дня обращения последнего с заявлением о заключении договора аренды земельного участка, поставленного на государственный кадастровый учет, в порядке, установленном действующим законодательством.

22.1. Годовой размер арендной платы за земельный участок определяется в соответствии с подпунктом 3 пункта 2.2 Положения о порядке определения размера арендной платы за земельные участки, находящиеся в муниципальной собственности города Новосибирска и предоставленные в аренду без торгов, утвержденного решением Совета депутатов города Новосибирска от 24.06.2015 № 1402 и составляет 0,5 процента от кадастровой стоимости земельного участка.

22.2. Арендодатель вправе изменить размер арендной платы в беспорном и одностороннем порядке:

- ежегодно, но не ранее чем через год после заключения договора аренды земельного участка, на размер уровня инфляции, установленного в федеральном законе о федеральном бюджете на очередной финансовый год и плановый период,

который применяется ежегодно по состоянию на начало очередного финансового года, начиная с года, следующего за годом, в котором заключен указанный договор аренды;

- в соответствии с нормативными правовыми актами Российской Федерации, Новосибирской области, муниципальными правовыми актами города Новосибирска. Исчисление и внесение арендной платы в ином размере начинается со дня, с которого в соответствии с правовым актом предусматривается такое изменение.

Указанные изменения доводятся письменно заказным письмом по адресу, указанному в юридических реквизитах договора аренды земельного участка, или вручаются под роспись, без оформления этих изменений дополнительным соглашением и является приложением к договору аренды земельного участка.

23. Договор аренды земельного участка подлежит государственной регистрации в установленном законодательством Российской Федерации порядке и вступает в силу с момента этой регистрации. Государственную регистрацию договора аренды земельного участка обязан осуществить за свой счет Концессионер, при оказании содействия Концедентом, в течение 30 рабочих дней с даты подписания договора аренды земельного участка.

24. Земельный участок, на котором расположен объект Соглашения, принадлежит Концеденту на праве собственности на основании свидетельства о государственной регистрации права 54 АЕ 139987, выданного 22.08.2013 Управлением Федеральной службы государственной регистрации, кадастра и картографии по Новосибирской области.

25. Описание земельного участка, в том числе его кадастровый номер, местоположение, площадь, описание границ, кадастровая выписка о земельном участке, приведены в Приложении 3 к настоящему Соглашению.

26. Концессионер не вправе передавать свои права по договору аренды земельного участка другим лицам и сдавать земельный участок в субаренду, если иное не предусмотрено договором аренды земельного участка.

27. Концессионер не вправе возводить на земельном участке, находящемся в собственности Концедента, объекты недвижимого имущества, не входящие в состав объекта Соглашения.

V. Владение, пользование и распоряжение объектом Соглашения

28. С даты ввода в эксплуатацию объекта Соглашения Концессионер использует (эксплуатирует) объект Соглашения.

29. Концессионер обязан использовать (эксплуатировать) объект Соглашения в установленном настоящим Соглашением порядке в целях осуществления деятельности, указанной в пункте 1 настоящего Соглашения.

30. Концессионер обязан поддерживать объект Соглашения в надлежащем состоянии согласно техническим, санитарным и противопожарным нормам и правилам, производить за свой счет текущий и капитальный ремонт, нести расходы на содержание объекта Соглашения.

31. Концессионер имеет право с согласия Концедента передавать объект Соглашения в пользование третьим лицам на срок, не превышающий срока, указанного в пункте 53 настоящего Соглашения, при условии соблюдения такими лицами обязательств, предусмотренных настоящим Соглашением.

32. Отчуждение Концессионером объекта Соглашения не допускается.

Концессионер не вправе передавать в залог свои права по настоящему Соглашению, за исключением случая, когда для исполнения обязательств по настоящему Соглашению Концессионер привлекает средства кредиторов. В этом случае права Концессионера по настоящему Соглашению могут использоваться в качестве способа обеспечения исполнения обязательств Концессионера перед кредиторами в порядке и на условиях, которые определяются соглашением, заключенным между Концедентом, Концессионером и кредиторами, которым определяются права и обязанности Сторон (в том числе ответственность в случае неисполнения или ненадлежащего исполнения Концессионером своих обязательств перед Концедентом и кредиторами).

33. Доходы, полученные Концессионером в результате осуществления деятельности по настоящему Соглашению, являются собственностью Концессионера.

34. Движимое имущество, созданное или приобретенное Концессионером при исполнении настоящего Соглашения и не являющееся объектом Соглашения, является собственностью Концессионера.

35. Концессионер обязан учитывать объект Соглашения на своем балансе и производить соответствующее начисление амортизации.

VI. Порядок передачи Концессионером Концеденту объекта Соглашения

36. Концессионер обязан передать Концеденту, а Концедент обязан принять объект Соглашения в срок, указанный в пункте 54 настоящего Соглашения. Передаваемый Концессионером объект Соглашения должен находиться в работоспособном состоянии, соответствовать санитарным нормам и правилам в отношении размещения, устройства и оборудования плавательных бассейнов, быть пригодным для осуществления деятельности, указанной в пункте 1 настоящего Соглашения, и не должен быть обременен правами третьих лиц.

37. Передача Концессионером Концеденту объекта Соглашения, осуществляется по акту приема - передачи, подписываемому Сторонами.

38. Концессионер передает Концеденту документы, относящиеся к передаваемому объекту Соглашения, одновременно с передачей объекта Соглашения Концеденту.

39. Концедент вправе отказаться от подписания акта приема – передачи объекта Соглашения в случае неудовлетворительного состояния объекта Соглашения: не работоспособное состояние, не соответствие санитарным нормам и правилам в отношении размещения, устройства и оборудования плавательных бассейнов не позволяющее осуществлять деятельность, указанную в пункте 1

настоящего Соглашения, а также в случае обременения объекта Соглашения правами третьих лиц.

40. Обязанность Концессионера по передаче объекта Соглашения считается исполненной с момента подписания Сторонами акта приема – передачи и государственной регистрации прекращения прав Концессионера на владение и пользование указанным объектом.

При уклонении Концедента от подписания документа, указанного в пункте 37 настоящего Соглашения, обязанность Концессионера по передаче объекта Соглашения, соответствующего требованиям, указанным в пункте 36 настоящего Соглашения, считается исполненной, если Концессионер осуществил все необходимые действия по передаче объекта Соглашения, включая действия по государственной регистрации прекращения прав Концессионера на владение и пользование этим объектом.

41. Уклонение одной из Сторон от подписания акта приема - передачи признается отказом этой Стороны от исполнения ею обязанностей, установленных пунктом 36 настоящего Соглашения.

42. Прекращение прав Концессионера на владение и пользование объектом Соглашения подлежит государственной регистрации в установленном законодательством Российской Федерации порядке. Государственная регистрация прекращения указанных прав Концессионера осуществляется за счет Концессионера.

Стороны обязуются осуществить действия, необходимые для государственной регистрации прекращения указанных прав Концессионера, в течение 15 рабочих дней с даты прекращения настоящего Соглашения.

VII. Порядок осуществления Концессионером деятельности по настоящему Соглашению

43. По настоящему Соглашению Концессионер обязан на условиях, предусмотренных настоящим Соглашением, осуществлять деятельность, указанную в пункте 1 настоящего Соглашения.

44. Концессионер обязан осуществлять связанную с использованием объекта Соглашения деятельность, указанную в пункте 1 настоящего Соглашения, и не прекращать (не приостанавливать) эту деятельность без согласия Концедента.

45. Концессионер обязан осуществлять деятельность, указанную в пункте 1 настоящего Соглашения, в соответствии с требованиями, установленными законодательством Российской Федерации.

46. Концессионер обязан осуществлять деятельность, указанную в пункте 1 настоящего Соглашения, с момента ввода объекта Соглашения в эксплуатацию и до окончания срока, указанного в пункте 53 настоящего Соглашения.

47. Помимо деятельности, указанной в пункте 1 настоящего Соглашения, Концессионер с использованием объекта Соглашения не имеет право осуществлять иной вид деятельности.

48. Концессионер имеет право исполнять настоящее Соглашение, включая осуществление деятельности, предусмотренной пунктом 1 настоящего Соглашения, своими силами и (или) с привлечением других лиц. При этом Концессионер несет ответственность за действия других лиц как за свои собственные.

49. Концессионер обязан после реконструкции здания и ввода в эксплуатацию объекта Соглашения и до окончания срока действия настоящего Соглашения предоставлять муниципальным учреждениям города Новосибирска сферы физической культуры и спорта на безвозмездной основе услуги плавательного бассейна в объеме 18 часов в неделю для проведения тренировочных и физкультурно-оздоровительных занятий по плаванию.

График предоставления услуг Концессионер согласовывает с мэрией города Новосибирска (департамент культуры, спорта и молодежной политики мэрии города Новосибирска) в следующем порядке: в течение месяца с даты ввода в эксплуатацию объекта Соглашения Концессионер обязан предоставить на согласование график на текущий год, далее, не менее чем за 30 дней до окончания текущего года Концессионер обязан предоставлять графики на последующие годы до окончания срока действия настоящего Соглашения.

VIII. Сроки по настоящему Соглашению

50. Настоящее Соглашение вступает в силу со дня его подписания и действует 29 лет с даты заключения настоящего Соглашения.

51. Срок реконструкции здания и ввода в эксплуатацию объекта Соглашения - в течение трех лет с даты заключения настоящего Соглашения.

52. Срок ввода в эксплуатацию объекта Соглашения - не позднее трех лет с даты заключения настоящего Соглашения.

53. Срок использования (эксплуатации) Концессионером объекта Соглашения для осуществления деятельности, указанной в разделе 1 настоящего Соглашения – с даты ввода в эксплуатацию объекта Соглашения до дня прекращения настоящего Соглашения.

54. Срок передачи Концедентом Концессионеру здания - не позднее 10 рабочих дней с даты заключения настоящего Соглашения.

Срок передачи Концедентом Концессионеру объекта Соглашения - не позднее 10 рабочих дней с даты ввода в эксплуатацию объекта Соглашения.

Срок передачи Концессионером Концеденту объекта Соглашения - не позднее 10 рабочих дней с даты окончания срока действия настоящего Соглашения.

55. Срок осуществления Концессионером деятельности, указанной в пункте 1 настоящего Соглашения, - со дня ввода в эксплуатацию объекта Соглашения до дня прекращения настоящего Соглашения.

IX. Плата по Соглашению

56. За использование (эксплуатацию) объекта Соглашения Концессионер уплачивает Концеденту концессионную плату.

57. Концессионная плата по настоящему Соглашению вносится Концессионером в форме твердой суммы платежей, перечисляемой периодически в бюджет города Новосибирска.

58. Концессионер обязан уплачивать Концеденту концессионную плату, установленную на основании протокола итогового заседания рабочей группы от 28.06.2017, в размере 11 426 (одиннадцать тысяч четыреста двадцать шесть) рублей в квартал. Концессионная плата с НДС составляет 13 482,68 рублей в квартал.

59. Концессионная плата, указанная в пункте 59 настоящего Соглашения, вносится Концессионером ежеквартально, до 15 числа последнего месяца квартала, на расчетный счет Концедента, в течение периода, установленного в пункте 53 настоящего Соглашения. В платежном поручении указывается назначение платежа, номер Соглашения, дата заключения, период, за который вносится концессионная плата.

Концессионная плата не включает в себя плату за землю.

Налоговым агентом является Концессионер.

60. Размер концессионной платы может быть изменен Концедентом в одностороннем порядке в связи с изменением уровня инфляции путем умножения размера ежеквартальной концессионной платы на прогнозируемый в очередном финансовом году уровень инфляции (индекс потребительских цен) и по иным не противоречащим действующему законодательству основаниям, но не чаще одного раза в год.

Указанные изменения доводятся до Концессионера Концедентом письменно заказным письмом по адресу, указанному в юридических реквизитах Концессионера, или вручаются Концессионеру под роспись, без оформления этих изменений дополнительным Соглашением к настоящему Соглашению. Письменное уведомление является приложением к настоящему Соглашению.

61. Банковские реквизиты для зачисления концессионной платы:

Получатель: УФК по Новосибирской области (Департамент земельных и имущественных отношений мэрии города Новосибирска);

ИНН 5406102806, КПП 540601001;

расчетный счет 40101810900000010001

Банк получателя: Сибирское ГУ Банка России г. Новосибирска;

БИК 045004001;

КБК: 74011105074040000120;

ОКТМО: 50701000001;

Статус плательщика: 08

Х. Порядок осуществления Концедентом контроля
за соблюдением Концессионером условий
настоящего Соглашения

62. Концедент осуществляет контроль за соблюдением Концессионером условий настоящего Соглашения:

Департамент культуры, спорта и молодежной политики мэрии города Новосибирска осуществляет контроль за исполнением настоящего Соглашения в отношении объекта Соглашения в части исполнения Концессионером обязательств по подготовке и согласованию в установленном порядке проектной документации, предусмотренной настоящим Соглашением, соблюдению сроков реконструкции здания и ввода в эксплуатацию объекта Соглашения, осуществлению инвестиций, обеспечению надлежащего выполнения работ и осуществления деятельности, предусмотренной настоящим Соглашением.

Департамент земельных и имущественных отношений мэрии города Новосибирска осуществляет контроль за исполнением иных условий настоящего Соглашения в отношении объекта Соглашения.

63. Концессионер обязан обеспечить представителям уполномоченных органов Концедента, осуществляющим контроль за исполнением Концессионером условий настоящего Соглашения, беспрепятственный доступ на объект Соглашения, а также к документации, относящейся к осуществлению деятельности, указанной в пункте 1 настоящего Соглашения.

64. Концедент имеет право запрашивать у Концессионера информацию об исполнении Концессионером обязательств по настоящему Соглашению.

65. Концедент не вправе вмешиваться в осуществление хозяйственной деятельности Концессионера.

66. Представители уполномоченных Концедентом органов не вправе разглашать сведения, отнесенные настоящим Соглашением к сведениям конфиденциального характера или являющиеся коммерческой тайной.

67. При обнаружении Концедентом в ходе осуществления контроля за деятельностью Концессионера нарушений, которые могут существенно повлиять на соблюдение Концессионером условий настоящего Соглашения, Концедент обязан сообщить об этом Концессионеру в течение 10 рабочих дней со дня обнаружения указанных нарушений.

68. Стороны обязаны в течение тридцати рабочих дней после исполнения обязательств, установленных пунктами 7, 15 настоящего Соглашения, подписать документ об исполнении указанных обязательств.

69. Стороны обязаны своевременно предоставлять друг другу информацию, необходимую для исполнения обязанностей по настоящему Соглашению, и незамедлительно уведомлять друг друга о наступлении существенных событий, способных повлиять на надлежащее исполнение указанных обязанностей.

XI Ответственность Сторон

70. За неисполнение или ненадлежащее исполнение обязательств по настоящему Соглашению Стороны несут ответственность, предусмотренную законодательством Российской Федерации и настоящим Соглашением.

71. Концессионер несет ответственность перед Концедентом за допущенное

при реконструкции здания нарушение требований, установленных настоящим Соглашением, требований технических регламентов, проектной документации, иных обязательных требований к качеству объекта Соглашения.

72. В случае нарушения требований, указанных в пунктах 7, 9, 12, 30 настоящего Соглашения, Концедент обязан в течение 10 рабочих дней с даты обнаружения нарушения направить Концессионеру в письменной форме требование безвозмездно устранить обнаруженное нарушение с указанием пункта настоящего Соглашения и (или) документа, требования которых нарушены. При этом срок для устранения нарушения устанавливается Концедентом в требовании об устранении нарушений.

73. Концедент вправе потребовать от Концессионера возмещения причиненных Концеденту убытков, вызванных нарушением Концессионером требований, указанных в пунктах 7, 9, 12, 30 настоящего Соглашения, если эти нарушения не были устранены Концессионером в срок, определенный Концедентом в требовании об устранении нарушений, предусмотренном пунктом 72 настоящего Соглашения, или являются существенными.

74. Концессионер несет перед Концедентом ответственность за качество работ по реконструкции в течение 5 лет со дня передачи объекта Соглашения Концеденту.

75. Концедент имеет право на возмещение убытков, возникших в результате неисполнения (в том числе уклонение Концессионера от подписания акта приема-передачи) или ненадлежащего исполнения Концессионером обязательств по настоящему Соглашению, указанных в пунктах 6, 23, 30, 36, 38, 42, 56, 58, 59 настоящего Соглашения.

Концессионер имеет право на возмещение убытков, возникших в результате неисполнения или ненадлежащего исполнения Концедентом обязательств по настоящему Соглашению, указанных в пунктах 4, 18, 22, 36 настоящего Соглашения.

76. Концессионер обязан уплатить Концеденту в бюджет города Новосибирска:

- штраф в размере пятикратной ежеквартальной концессионной платы в случае нарушения сроков осуществления реконструкции здания и ввода в эксплуатацию объекта Соглашения;

- штраф в размере пятикратной ежеквартальной концессионной платы в случае неисполнения обязательств по осуществлению деятельности, предусмотренной настоящим Соглашением.

- пени в размере 0,01 % от суммы ежеквартальной концессионной платы за каждый день просрочки платежа по концессионной плате.

77. Концедент обязан уплатить Концессионеру штраф в размере пятикратной ежеквартальной концессионной платы в случае неисполнения или ненадлежащего исполнения Концедентом обязательств, установленных пунктами 4, 18, 22, 36 настоящего Соглашения, в том числе в случае нарушения сроков исполнения указанных обязательств.

78. Концессионер обязан предоставить один из следующих видов обеспечения исполнения обязательств по настоящему Соглашению:

- предоставление безотзывной банковской гарантии;
- передача Концессионером Концеденту в залог прав Концессионера по договору банковского вклада (депозита);
- осуществление страхования риска ответственности Концессионера за нарушение обязательств по концессионному соглашению.

Обеспечение предоставляется Концессионером на весь период действия настоящего Соглашения в следующем порядке: за пять рабочих дней до подписания настоящего Соглашения Концессионер обязан предоставить один из указанных выше видов обеспечения на срок не менее трех лет со дня заключения настоящего Соглашения, далее, не менее чем за 30 дней до окончания срока действия предоставленного обеспечения Концессионер обязан предоставлять Концеденту выбранный им вид обеспечения, из предусмотренных выше, на каждые следующие три года действия настоящего Соглашения вплоть до окончания срока его действия.

Размер предоставляемого обеспечения составляет 5 % от обязательного объема инвестиций Концессионера, указанного в пункте 7 настоящего Соглашения.

При предоставлении документов, подтверждающих обеспечение исполнения обязательств по настоящему Соглашению, Концессионер обязан предоставить документы (копии, заверенные соответствующей организацией и Концессионером), подтверждающие выполнение Концессионером требований законодательства Российской Федерации в отношении банков, предоставляющих безотзывные банковские гарантии, банков, в которых может быть открыт банковский вклад (депозит) Концессионера, и в отношении страховых организаций, с которыми Концессионер может заключить договор страхования риска ответственности за нарушение обязательств по настоящему Соглашению (в зависимости от выбранного способа обеспечения исполнения обязательств по настоящему Соглашению).

79. Сторона вправе не приступать к исполнению своих обязанностей по настоящему Соглашению или приостановить их исполнение с уведомлением другой Стороны в случае, когда нарушение другой Стороной своих обязанностей по настоящему Соглашению препятствует исполнению указанных обязанностей.

XII. Порядок взаимодействия Сторон при наступлении обстоятельств непреодолимой силы

80. Сторона, не исполнившая или исполнившая ненадлежащим образом свои обязательства по настоящему Соглашению, несет ответственность, предусмотренную законодательством Российской Федерации и настоящим Соглашением, если не докажет, что надлежащее исполнение обязательств по настоящему Соглашению оказалось невозможным вследствие наступления обстоятельств непреодолимой силы.

81. Сторона, нарушившая условия настоящего Соглашения в результате наступления обстоятельств непреодолимой силы, обязана в письменной форме уведомить другую Сторону:

- о наступлении указанных обстоятельств не позднее 10 рабочих дней с даты их наступления и представить необходимые документальные подтверждения;

- о возобновлении исполнения своих обязательств по настоящему Соглашению.

82. Стороны обязаны предпринять все разумные меры для устранения последствий, причиненных наступлением обстоятельств непреодолимой силы, послуживших препятствием к исполнению или надлежащему исполнению обязательств по настоящему Соглашению, а также до устранения этих последствий предпринять меры, направленные на обеспечение надлежащего осуществления Концессионером деятельности, указанной в пункте 1 настоящего Соглашения.

XIII. Изменение Соглашения

83. Настоящее Соглашение может быть изменено по согласию его Сторон в соответствии с законодательством Российской Федерации и оформляется дополнительным соглашением к настоящему Соглашению.

Изменения существенных условий настоящего Соглашения осуществляется по согласованию с антимонопольным органом в порядке и по основаниям, определенным Правительством Российской Федерации.

84. В целях внесения изменений в условия настоящего Соглашения одна из Сторон направляет другой Стороне соответствующее предложение с обоснованием предлагаемых изменений.

Эта другая Сторона в течение 30 календарных дней с даты получения указанного предложения рассматривает его и принимает решение о согласии или об отказе внести изменения в условия настоящего Соглашения.

85. Настоящее Соглашение может быть изменено по требованию одной из Сторон решением суда по основаниям, предусмотренным Гражданским кодексом Российской Федерации.

86. Концессионер имеет право передавать с согласия Концедента третьим лицам свои права и обязанности по настоящему Соглашению путем уступки требования или перевода долга по настоящему Соглашению.

XIV. Прекращение Соглашения

87. Настоящее Соглашение прекращается:

а) по истечении срока действия;

б) по согласию Сторон;

в) на основании судебного решения о его досрочном расторжении;

г) на основании решения мэрии города Новосибирска, в случаях, если

неисполнение или ненадлежащее исполнение Концессионером обязательств по настоящему Соглашению повлекло за собой причинение вреда жизни или здоровью людей либо имеется угроза причинения такого вреда. Односторонний отказ от настоящего Соглашения осуществляется путем направления Концедентом соответствующего уведомления Концессионеру. При этом настоящее Соглашение прекращается с даты, указанной в уведомлении.

88. Настоящее Соглашение может быть расторгнуто досрочно на основании решения суда по требованию одной из Сторон в случае существенного нарушения другой Стороной условий настоящего Соглашения, существенного изменения обстоятельств, из которых Стороны исходили при его заключении, а также по иным основаниям, предусмотренным федеральными законами.

89. К существенным нарушениям Концессионером условий настоящего Соглашения относятся:

а) нарушение установленных пунктами 51, 52 настоящего Соглашения сроков реконструкции здания, по вине Концессионера;

б) нарушение сроков исполнения обязательств, установленных пунктами:

6 - более чем на десять календарных дней;

9 - более чем на десять календарных дней;

19 - более чем на тридцать календарных дней;

78 - более чем на десять календарных дней;

в) использование (эксплуатация) объекта Соглашения в целях, не установленных настоящим Соглашением;

г) нарушение установленных настоящим Соглашением порядка распоряжения объектом Соглашения, порядка использования (эксплуатации) объекта Соглашения;

д) приводящее к причинению значительного ущерба Концеденту неисполнение или ненадлежащее исполнение Концессионером обязательств, указанных в разделе VII настоящего Соглашения, в том числе прекращение или приостановление Концессионером соответствующей деятельности без согласия Концедента;

е) неисполнение или ненадлежащее исполнение Концессионером обязательств, указанных в пункте 49 настоящего Соглашения;

ж) неисполнение или ненадлежащее исполнение Концессионером обязательств, указанных в пунктах 30, 44, 45, 46 настоящего Соглашения.

90. К существенным нарушениям Концедентом условий настоящего Соглашения относится неисполнение или ненадлежащее исполнение Концедентом обязательств, установленных пунктами 4, 20 настоящего Соглашения, передача Концессионеру объекта Соглашения не соответствующего условиям настоящего Соглашения (в том числе описанию, технико-экономическим показателям, назначению).

91. В случае досрочного расторжения настоящего Соглашения Стороны вправе потребовать возмещения своих расходов.

Возмещение расходов осуществляется на основании заключенного между Концессионером и Концедентом дополнительного соглашения.

Концессионер вправе потребовать от Концедента возмещения расходов на реконструкцию здания, в размере не превышающем обязательного объема инвестиций, указанного в пункте 7 настоящего Соглашения

В случае недостижения согласия между Концессионером и Концедентом по вопросу о размере подлежащих возмещению расходов либо иным вопросам, связанным с возмещением расходов, спор разрешается в судебном порядке.

XV. Разрешение споров

92. Все споры и разногласия, которые могут возникнуть между Сторонами по настоящему Соглашению или в связи с ним, разрешаются путем переговоров.

93. В случае недостижения согласия в результате проведенных переговоров Сторона, заявляющая о существовании спора или разногласий по настоящему Соглашению, направляет другой Стороне письменную претензию, ответ на которую должен быть представлен заявителю в течение 20 рабочих дней с даты ее получения.

В случае если ответ не представлен в указанный срок, претензия считается принятой.

94. В случае недостижения Сторонами согласия споры, возникшие между Сторонами, разрешаются в соответствии с законодательством Российской Федерации.

XVI. Заключительные положения

95. Сторона, изменившая свое местонахождение и (или) реквизиты, обязана сообщить об этом другой Стороне в течение 10 рабочих дней с даты этого изменения.

96. Настоящее Соглашение составлено на русском языке в 3 подлинных экземплярах, имеющих равную юридическую силу, из них: 1 экземпляр предназначен для Концедента, 1 экземпляр - для Концессионера и 1 экземпляр – для Управления Федеральной службы государственной регистрации, кадастра и картографии по Новосибирской области.

97. Все приложения и дополнительные соглашения к настоящему Соглашению, как заключенные при подписании настоящего Соглашения так и после вступления в силу настоящего Соглашения, являются его неотъемлемой частью. Указанные приложения и дополнительные соглашения подписываются уполномоченными представителями Сторон.

XVII. Адреса и реквизиты Сторон

Концедент:

Город Новосибирск, от имени которого
выступает мэрия города Новосибирска
Красный проспект, 34, г. Новосибирск,
630099

Концессионер:

Общество с ограниченной
ответственностью «БизнесСервис»
ул. Рудокопровая, дом 13,
г. Новокузнецк, 654063

ИНН 4217171136
ОГРН 1154217003930
КФ ПАО «МДМ БАНК», г. Кемерово
БИК 043207784
Кор/счет: 30101810400000000784
Расчетный счет: 40702810705650002008

Подписи Сторон

От Концедента

От Концессионера

Начальник департамента земельных и имущественных отношений мэрии города Новосибирска

Генеральный директор
ООО «БизнесСервис»

_____ Г. В. Жигульский

_____ А. О. Зыбенко



РАЗНОЕ

Расценки муниципального казенного учреждения города Новосибирска «Информационное агентство «Новосибирск» на размещение в эфире радиоканала «Новосибирская Городская Волна», телеканала «Новосибирские новости» политической рекламы на платной основе в связи с проведением дополнительных выборов **депутатов Совета депутатов города Новосибирска шестого созыва по одномандатному избирательному округу № 14 10 сентября 2017 года** и в соответствии с постановлением мэрии города Новосибирска от 22.06.2015 г. № 4218 «Об установлении тарифов на платные услуги, оказываемые муниципальным казенным учреждением города Новосибирска «Информационное агентство «Новосибирск»

№ п/п	Время выхода в эфир	Единица измерения	Тариф (НДС не облагается), рублей
1	2	3	4
1	с 07.00 до 10.00 час.	1 секунда	52,10
2	с 10.00 до 17.00 час.	то же	40,50
3	с 17.00 до 20.00 час.	то же	52,10
4	с 20.00 до 07.00 час.	то же	29,00
5	Размещение в эфире телеканала «Новосибирские новости» политической рекламы	1 секунда	152,50
6	Производство политических рекламных материалов для телеэфира	1 секунда	507,94
7	Производство политических рекламных материалов для телеэфира	1 секунда	44,64

Извещение о проведении собрания о согласовании местоположения границы земельного участка

Кадастровым инженером – Бачуриной Светланой Юрьевной, 630091, обл. Новосибирская, город Новосибирск, Красный проспект, д. 50, e-mail su_bach@ Rambler.ru, телефон 9137844847, № 4062 регистрации в государственном реестре лиц, осуществляющих кадастровую деятельность, в отношении земельного участка с кадастровым номером 54:35:053085:2913, расположенного по адресу: обл. Новосибирская, г. Новосибирск, Саввы Кожевникова ул, (3) Заказчиком кадастровых работ является Муниципальное бюджетное учреждение города Новосибирска «Спортивный город» МБУ «Спортивный город» 630099, г.Новосибирск, ул. Вокзальная магистраль, 16 оф. 711, тел. 203-49-37.

Собрание по поводу согласования местоположения границы состоится по адресу: обл. Новосибирская, город Новосибирск, Красный проспект, д. 50, к. 101 «7» августа 2017 г. в 14 часов 00 минут.

С проектом межевого плана земельного участка можно ознакомиться по адресу: обл. Новосибирская, город Новосибирск, Красный проспект, д. 50, к. 101.

Требования о проведении согласования местоположения границ земельных участков на местности принимаются с «10» июля 2017г. по «03» августа 2017г., обоснованные возражения о местоположении границ земельных участков после ознакомления с проектом межевого плана принимаются с «10» июля 2017г. по «03» августа 2017г. по адресу: обл. Новосибирская, город Новосибирск, Красный проспект, д. 50, к. 101.

Смежные земельные участки, в отношении местоположения границ которых проводится согласование:

54:35:053085:53- обл. Новосибирская, г. Новосибирск, ул. Саввы Кожевникова, дом 1/1;

54:35:053085:45- обл. Новосибирская, г. Новосибирск, ул. Саввы Кожевникова, дом 3

54:35:053085:35 - обл. Новосибирская, г. Новосибирск, ул. Саввы Кожевникова, дом 1

При проведении согласования местоположения границ при себе необходимо иметь документ, удостоверяющий личность, а также документы о правах на земельный участок (часть 12 статьи 39, часть 2 статьи 40 Федерального закона от 24 июля 2007г. № 221-ФЗ «О кадастровой деятельности»).

ИЗВЕЩЕНИЕ О ПРОВЕДЕНИИ СОБРАНИЯ О СОГЛАСОВАНИИ МЕСТОПОЛОЖЕНИЯ ГРАНИЦЫ ЗЕМЕЛЬНОГО УЧАСТКА

Кадастровым инженером Сиваковой Татьяной Александровной, почтовый адрес: 630032, г. Новосибирск, Горский микрорайон, 72, офис 16, e-mail: sifta@mail.ru, тел. 8-913-746-80-84, номер квалификационного аттестата 54-10-55, в отношении земельного участка с кадастровым номером 54:35:101065:13, расположенного: обл. Новосибирская, г. Новосибирск, ул. Гоголя, дом 31 выполняются кадастровые работы по уточнению местоположения границ и площади земельного участка.

Заказчиком кадастровых работ является Полянская Надежда Ивановна, почтовый адрес: обл. Новосибирская, г. Новосибирск, ул. Гоголя, д. 31, кв. 60, тел.: 89137163320.

Собрание заинтересованных лиц по поводу согласования местоположения границы состоится «08» августа 2017г. в 12 час. 00 мин. по адресу: обл. Новосибирская, г. Новосибирск, ул. Гоголя, д. 31, около подъезда № 1.

С проектом межевого плана земельного участка можно ознакомиться по адресу: 630032, г. Новосибирск, Горский микрорайон, 72, офис 16, ООО «Норд» (отдельный вход со стороны ул. Выставочной, есть баннер). Возражения по проекту межевого плана и требования о проведении согласования местоположения границ земельных участков на местности принимаются с «06» июля 2017г. по «08» августа 2017г. по адресу: 630032, г. Новосибирск, Горский микрорайон, 72, офис 16, ООО «Норд» (отдельный вход со стороны ул. Выставочной, есть баннер).

Смежные земельные участки, с правообладателем которых требуется согласовать местоположение границы: 54:35:101065:14, с местоположением: обл. Новосибирская, г. Новосибирск, ул. Ольги Жилиной, дом 88; 54:35:101065:16, с местоположением: обл. Новосибирская, г. Новосибирск, ул. Гоголя, дом 31а, а также все смежные земельные участки, расположенные в кадастровом квартале 54:35:101065.

При проведении согласования местоположения границ при себе необходимо иметь документ, удостоверяющий личность, а также документы о правах на земельный участок.

ИЗВЕЩЕНИЕ О ПРОВЕДЕНИИ СОБРАНИЯ О СОГЛАСОВАНИИ МЕСТОПОЛОЖЕНИЯ ГРАНИЦЫ ЗЕМЕЛЬНОГО УЧАСТКА

Кадастровым инженером Большаковым Вадимом Владимировичем, 630005, Новосибирская обл., г. Новосибирск, ул. Достоевского, 58, iziskatelplus@yandex.ru, тел. 8-913-891-5500, номер регистрации в реестре лиц, осуществляющих кадастровую деятельность - 8101, выполняются кадастровые работы в отношении земельного участка, расположенного: Новосибирская обл., г. Новосибирск, ул. В. Высоцкого, 39/2 с кадастровым номером 54:35:071575:5 в кадастровом квартале 54:35:071575.

Заказчиками кадастровых работ является Батанова Любовь Леонидовна, 630133, г. Новосибирск, ул. В. Высоцкого, д. 39/2, кв. 11, тел. 8-913-784-89-38

Собрание по поводу согласования местоположения границы состоится по адресу: Новосибирская обл., г. Новосибирск, ул. Романова, д.33, бизнес-центр, оф. 14 «07» августа 2017 г. в 13 часов 15 минут. С проектом межевого плана земельного участка можно ознакомиться по адресу: Новосибирская обл., г. Новосибирск, ул. Романова, д.33, бизнес-центр, оф. 14 (с 10.00 до 16.00 часов в рабочие дни).

Требования о проведении согласования местоположения границ земельных участков на местности принимаются с «07» июля 2017г. по «04» августа 2017г., обоснованные возражения о местоположении границ земельных участков после ознакомления с проектом межевого плана принимаются с «07» июля 2017г. по «04» августа 2017г. по адресу: Новосибирская обл., г. Новосибирск, ул. Романова, д.33, бизнес-центр, оф. 14.

Смежные земельные участки, в отношении местоположения границ которых проводится согласование:

-54:35:071575:4 - обл. Новосибирская, г. Новосибирск, ул. В. Высоцкого, дом 39/1.

-54:35:071575:7 - обл. Новосибирская, г. Новосибирск, ул. В. Высоцкого, дом 39/3.

При проведении согласования местоположения границ при себе необходимо иметь документ, удостоверяющий личность, а также документы о правах на земельный участок (часть 12 ст.39, часть 2 ст.40 Федерального закона от 24.07.2007 № 221-ФЗ «О кадастровой деятельности»).

ИЗВЕЩЕНИЕ О ПРОВЕДЕНИИ СОБРАНИЯ О СОГЛАСОВАНИИ МЕСТОПОЛОЖЕНИЯ ГРАНИЦЫ ЗЕМЕЛЬНОГО УЧАСТКА

Кадастровым инженером Шильниковым Андреем Аркадьевичем, почтовый адрес: 630054, г.Новосибирск, 1-й пер.Крашенинникова д.7, оф.212 адрес электронной почты grin70@mail.ru, телефон 89139857954, номер в государственном реестре 4080, выполняются кадастровые работы в отношении земельного участка с кадастровым номером 54:19:162418:618, местоположение: обл. Новосибирская, р-н Новосибирский, Барышевский сельсовет, н.с.т. "Строитель", участок №487. Заказчиком кадастровых работ является Подтуркин А.В., почтовый адрес 630054, г.Новосибирск, 1-й пер.Крашенинникова, д.7, оф.222, телефон 89139857954. Собрание по поводу согласования местоположения границы состоится по адресу: обл. Новосибирская, р-н Новосибирский, Барышевский сельсовет, н.с.т. "Строитель", участок №487 в 10 часов 00 минут 14.08.2017г. С проектом межевого плана земельного участка можно ознакомиться по адресу: 630054, г.Новосибирск, 1-й пер. Крашенинникова д.7, оф.222. Обоснованные возражения о местоположения границ земельных участков после ознакомления с проектом межевого плана принимаются с 12.07.2017г. по 08.07.2017 по адресу: 630054, г.Новосибирск, 1-й пер. Крашенинникова д.7, оф.222. Смежные земельные участки, в отношении местоположения границ которых проводится согласование: кадастровый номер 54:35:091285:9, местоположение обл. Новосибирская, г. Новосибирск. При проведении согласования местоположения границ при себе необходимо иметь документ, удостоверяющий личность, а также документы о правах на земельный участок.

ИЗВЕЩЕНИЕ О ПРОВЕДЕНИИ СОБРАНИЯ О СОГЛАСОВАНИИ МЕСТОПОЛОЖЕНИЯ ГРАНИЦЫ ЗЕМЕЛЬНОГО УЧАСТКА

Кадастровым инженером Шильниковым Андреем Аркадьевичем, почтовый адрес: 630054, г.Новосибирск, 1-й пер.Крашенинникова д.7, оф.212 адрес электронной почты grin70@mail.ru, телефон 89139857954, номер в государственном реестре 4080, выполняются кадастровые работы в отношении земельного участка с кадастровым номером 54:19:162418:621, местоположение: обл. Новосибирская, р-н Новосибирский, Барышевский сельсовет, н.с.т. "Строитель", участок №490. Заказчиком кадастровых работ является Подтуркин А.В., почтовый адрес 630054, г.Новосибирск, 1-й пер.Крашенинникова, д.7, оф.222, телефон 89139857954. Собрание по поводу согласования местоположения границы состоится по адресу: обл. Новосибирская, р-н Новосибирский, Барышевский сельсовет, н.с.т. "Строитель", участок №490 в 10 часов 00 минут 07.08.2017г. С проектом межевого плана земельного участка можно ознакомиться по адресу: 630054, г.Новосибирск, 1-й пер. Крашенинникова д.7, оф.222. Обоснованные возражения о местоположения границ земельных участков после ознакомления с проектом межевого плана принимаются с 06.07.2017г. по 28.07.2017 по адресу: 630054, г.Новосибирск, 1-й пер. Крашенинникова д.7, оф.222. Смежные земельные участки, в отношении местоположения границ которых проводится согласование: кадастровый номер 54:35:091285:9, местоположение обл. Новосибирская, г. Новосибирск. При проведении согласования местоположения границ при себе необходимо иметь документ, удостоверяющий личность, а также документы о правах на земельный участок.

ИЗВЕЩЕНИЕ О ПРОВЕДЕНИИ СОБРАНИЯ О СОГЛАСОВАНИИ МЕСТОПОЛОЖЕНИЯ ГРАНИЦЫ ЗЕМЕЛЬНОГО УЧАСТКА

Кадастровым инженером Шильниковым Андреем Аркадьевичем, почтовый адрес: 630054, г.Новосибирск, 1-й пер.Крашенинникова д.7, оф.212 адрес электронной почты grin70@mail.ru, телефон 89139857954, номер в государственном реестре 4080, выполняются кадастровые работы в отношении земельного участка с кадастровым номером 54:19:162418:35, местоположение: обл. Новосибирская, р-н Новосибирский, Барышевский сельсовет, н.с.т. “Строитель”, участок №532.. Заказчиком кадастровых работ является Подтуркин А.В., почтовый адрес 630054, г.Новосибирск, 1-й пер.Крашенинникова, д.7, оф.222, телефон 89139857954. Собрание по поводу согласования местоположения границы состоится по адресу: обл. Новосибирская, р-н Новосибирский, Барышевский сельсовет, н.с.т. “Строитель”, участок №532 в 10 часов 00 минут 07.08.2017г. С проектом межевого плана земельного участка можно ознакомиться по адресу: 630054, г.Новосибирск, 1-й пер. Крашенинникова д.7, оф.222. Обоснованные возражения о местоположения границ земельных участков после ознакомления с проектом межевого плана принимаются с 06.07.2017г. по 28.07.2017 по адресу: 630054, г.Новосибирск, 1-й пер. Крашенинникова д.7, оф.222. Смежные земельные участки, в отношении местоположения границ которых проводится согласование: кадастровый номер 54:35:091285:9, местоположение обл. Новосибирская, г. Новосибирск. При проведении согласования местоположения границ при себе необходимо иметь документ, удостоверяющий личность, а также документы о правах на земельный участок.

Редакционный совет Бюллетеня органов местного самоуправления города Новосибирска:

Столяров М.Н. - председатель, Маликова Е.А., Волобуев О.Н., Тыртышный А.Г.
630099, Новосибирск, Красный проспект, 34, телефон/факс: (383) 227-41-90, 227-43-57

Отпечатано в типографии ООО «Плюс Реклама», тел.: 314-13-04

Бюллетень № 27. 06.07.2017 г. Заказ № 162. Тираж 500 экз.

ФРАГМЕНТ
карты градостроительного зонирования территории города Новосибирска



Масштаб 1: 10000

Приложение
к постановлению мэрии
города Новосибирска
от 29.06.2017 № 3014


ФРАГМЕНТ
карты градостроительного зонирования территории города Новосибирска



Масштаб 1: 2500

Приложение
к постановлению мэрии
города Новосибирска
от 29.06.2017 № 3015

ФРАГМЕНТ
карты градостроительного зонирования территории города Новосибирска

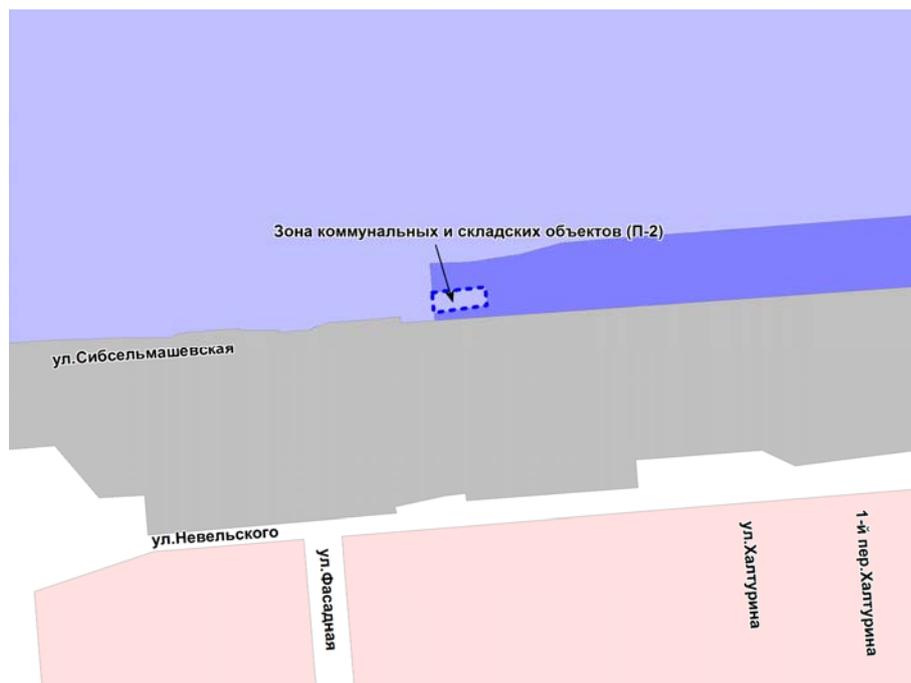

Масштаб 1: 5000

Приложение
к постановлению мэрии
города Новосибирска
от 29.06.2017 № 3016

ФРАГМЕНТ
карты градостроительного зонирования территории города Новосибирска




Масштаб 1: 2500

Приложение
к проекту межевания территории квартала
191.01.07.01 в границах проекта планировки
территории, ограниченной улицами Широкой,
Станиславского, Титова и Связистов, в
Ленинском районе

ЧЕРТЕЖ
межевания территории



Условные обозначения

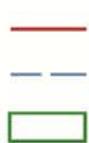

красные линии, утвержденные в составе проекта
планировки территории
линии отступа от красных линий в целях определения места
допустимого размещения зданий, строений, сооружений
границы образуемых и изменяемых земельных участков
на кадастровом плане территории




3У1
ул. Плахотного

границы зон действия планируемых к установлению
публичных сервитутов
условный номер образуемого земельного участка
наименование элемента улично-дорожной сети

Приложение: Сведения об образуемых и изменяемых земельных участках на
кадастровом плане территории.

СХЕМА
земельных участков в Кировском районе, обремененных
публичными сервитутами

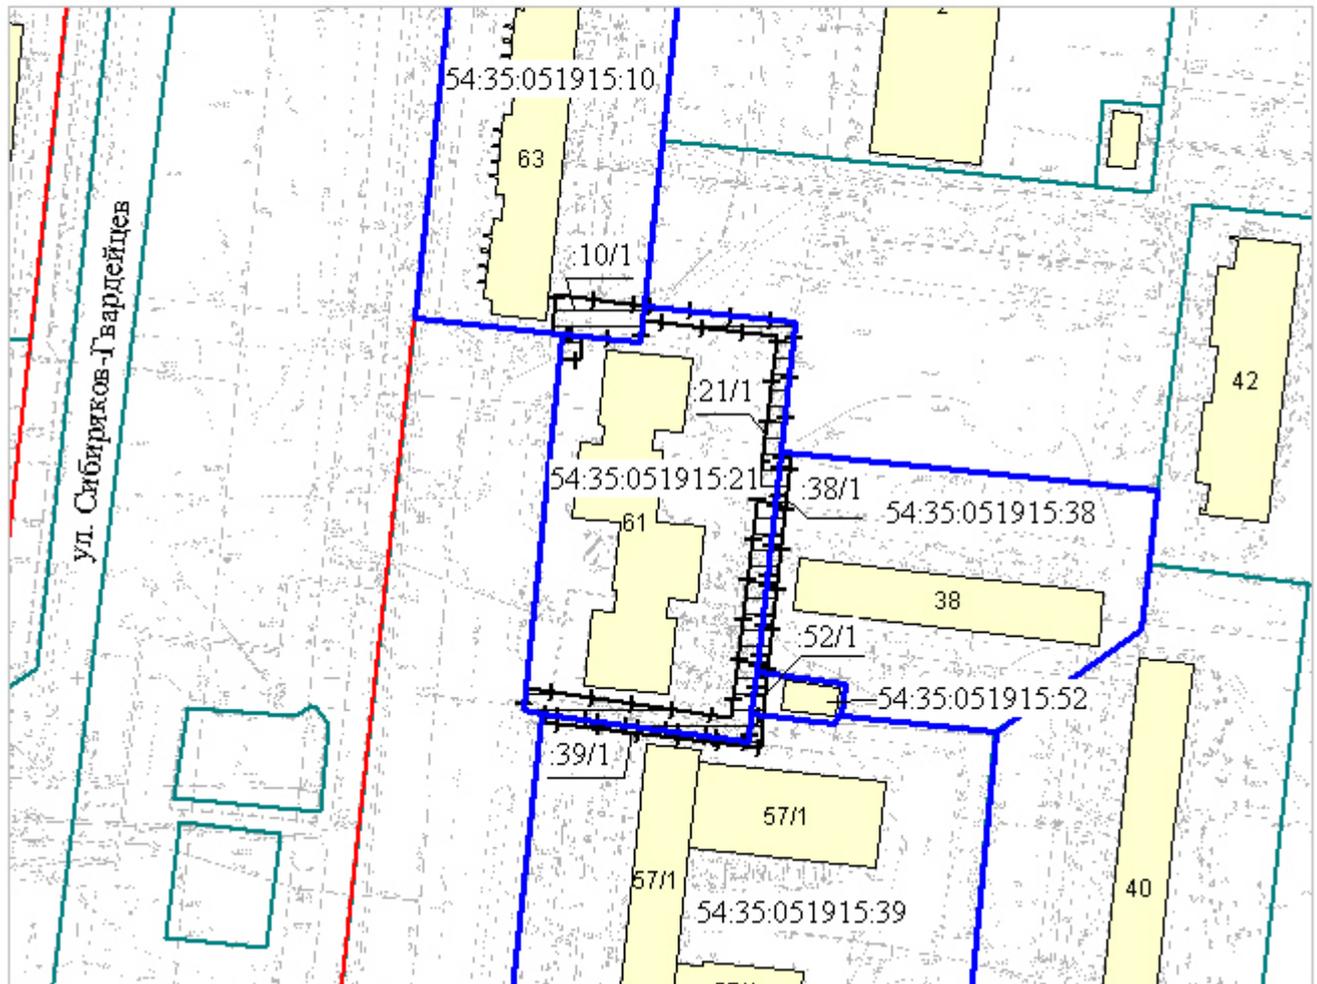


Масштаб 1:1500

Условные обозначения

-  красные линии
-  границы земельных участков, существующих в государственном кадастре недвижимости
-  граница земельного участка, обремененного постоянным публичным сервитутом
-  граница части земельного участка, на которую распространяется сфера действия публичного сервитута
- 54:35:051915:10 кадастровый номер земельного участка
- :10/1 учетный номер части земельного участка

СХЕМА
земельных участков по ул. Восход, обремененных
публичными сервитутами

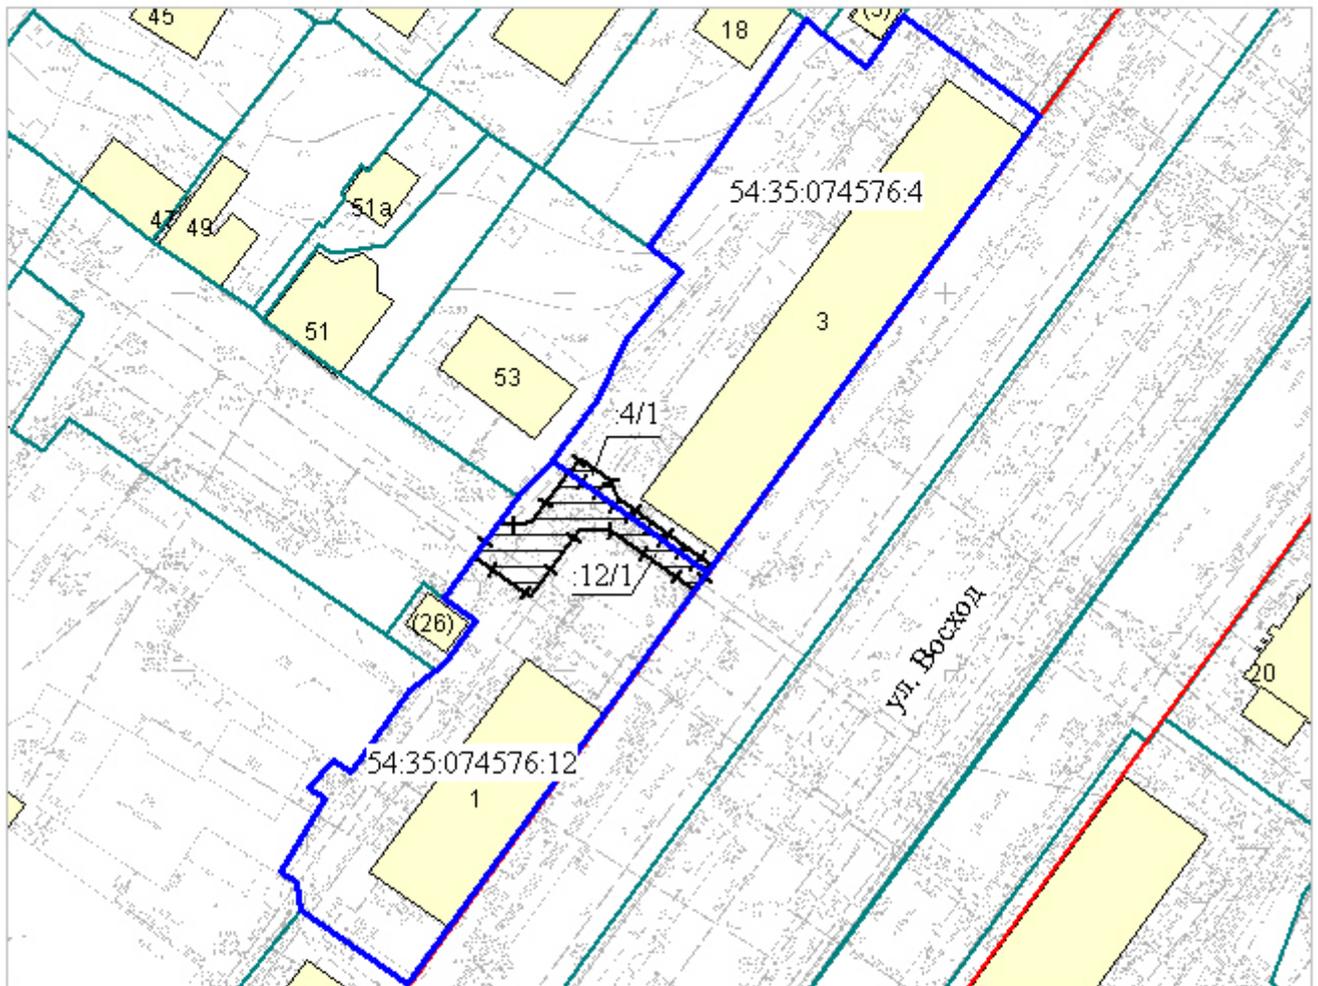

Масштаб 1:1000

Условные обозначения


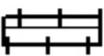
-  красные линии
-  границы земельных участков, существующих в государственном кадастре недвижимости
-  граница земельного участка, обремененного постоянным публичным сервитутом
-  граница части земельного участка, на которую распространяется сфера действия публичного сервитута
- 54:35:074576:12 кадастровый номер земельного участка
- :12/1 учетный номер части земельного участка

СХЕМА
земельного участка в Калининском районе, обремененного
публичным сервитутом

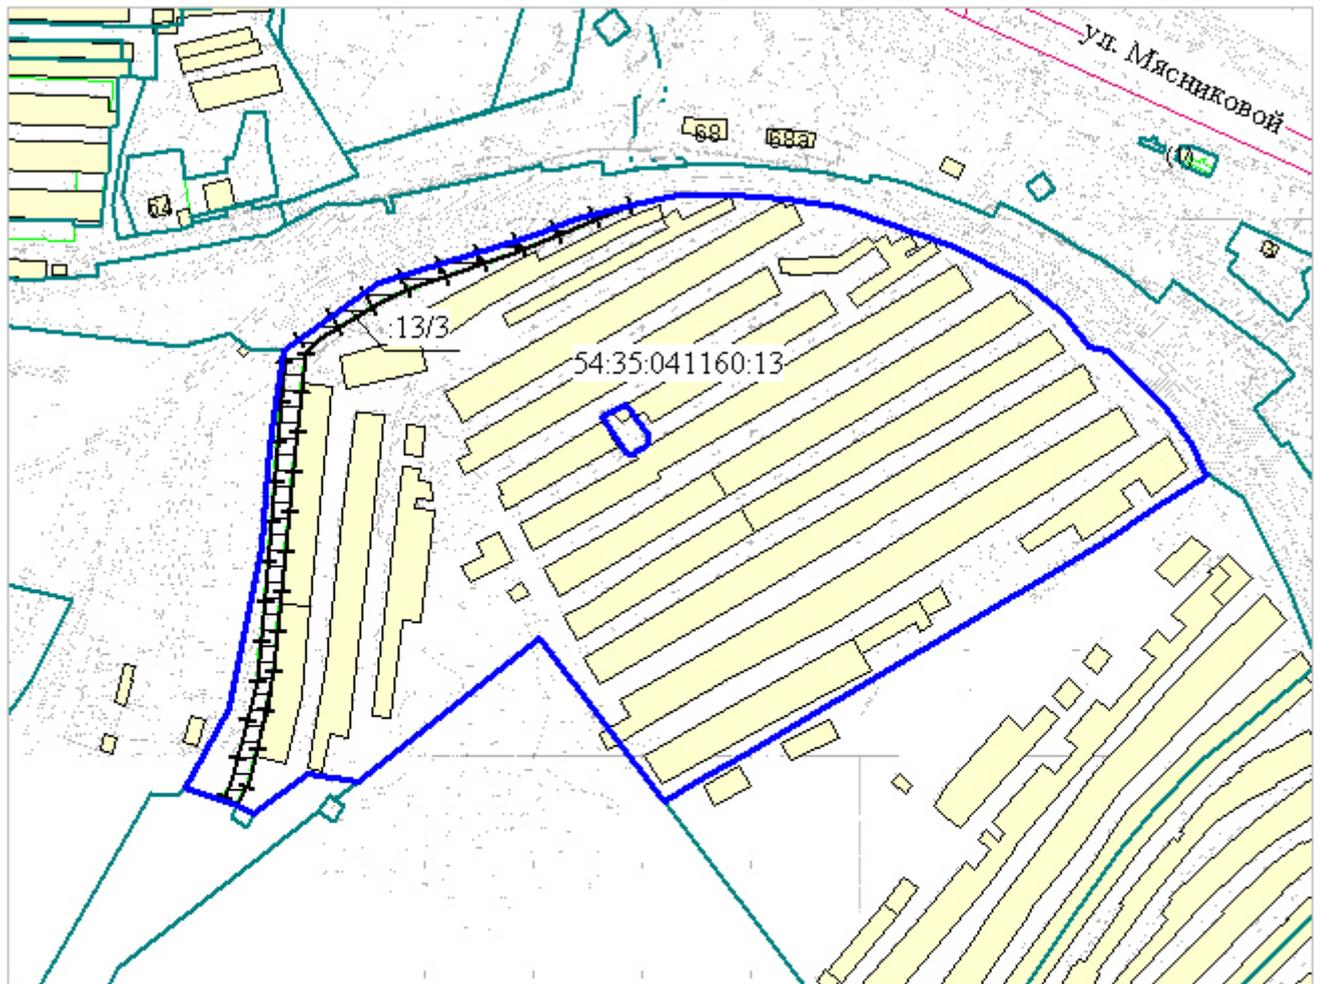


Масштаб 1:3500

Условные обозначения

-  границы земельных участков, существующих в государственном кадастре недвижимости
-  граница земельного участка, обремененного постоянным публичным сервитутом
-  граница части земельного участка, на которую распространяется сфера действия публичного сервитута
- 54:35:041160:13 кадастровый номер земельного участка
- :13/3 учетный номер части земельного участка


Приложение 2

к проекту межевания территории, предназначенной для размещения линейного объекта инженерной инфраструктуры местного значения – «завершение строительства водовода от насосно-фильтровальной станции № 5 до Стрелочного завода Д 1000 протяженностью 0,68 км и Д 1000 протяженностью 0,8 км по Бердскому шоссе», в границах проекта планировки территории ограниченной перспективной городской магистралью непрерывного движения в направлении перспективного Матвеевского моста через реку Обь, Бердским шоссе, дамбой Комсомольского железнодорожного моста через реку Обь и рекой Обью в Первомайском районе

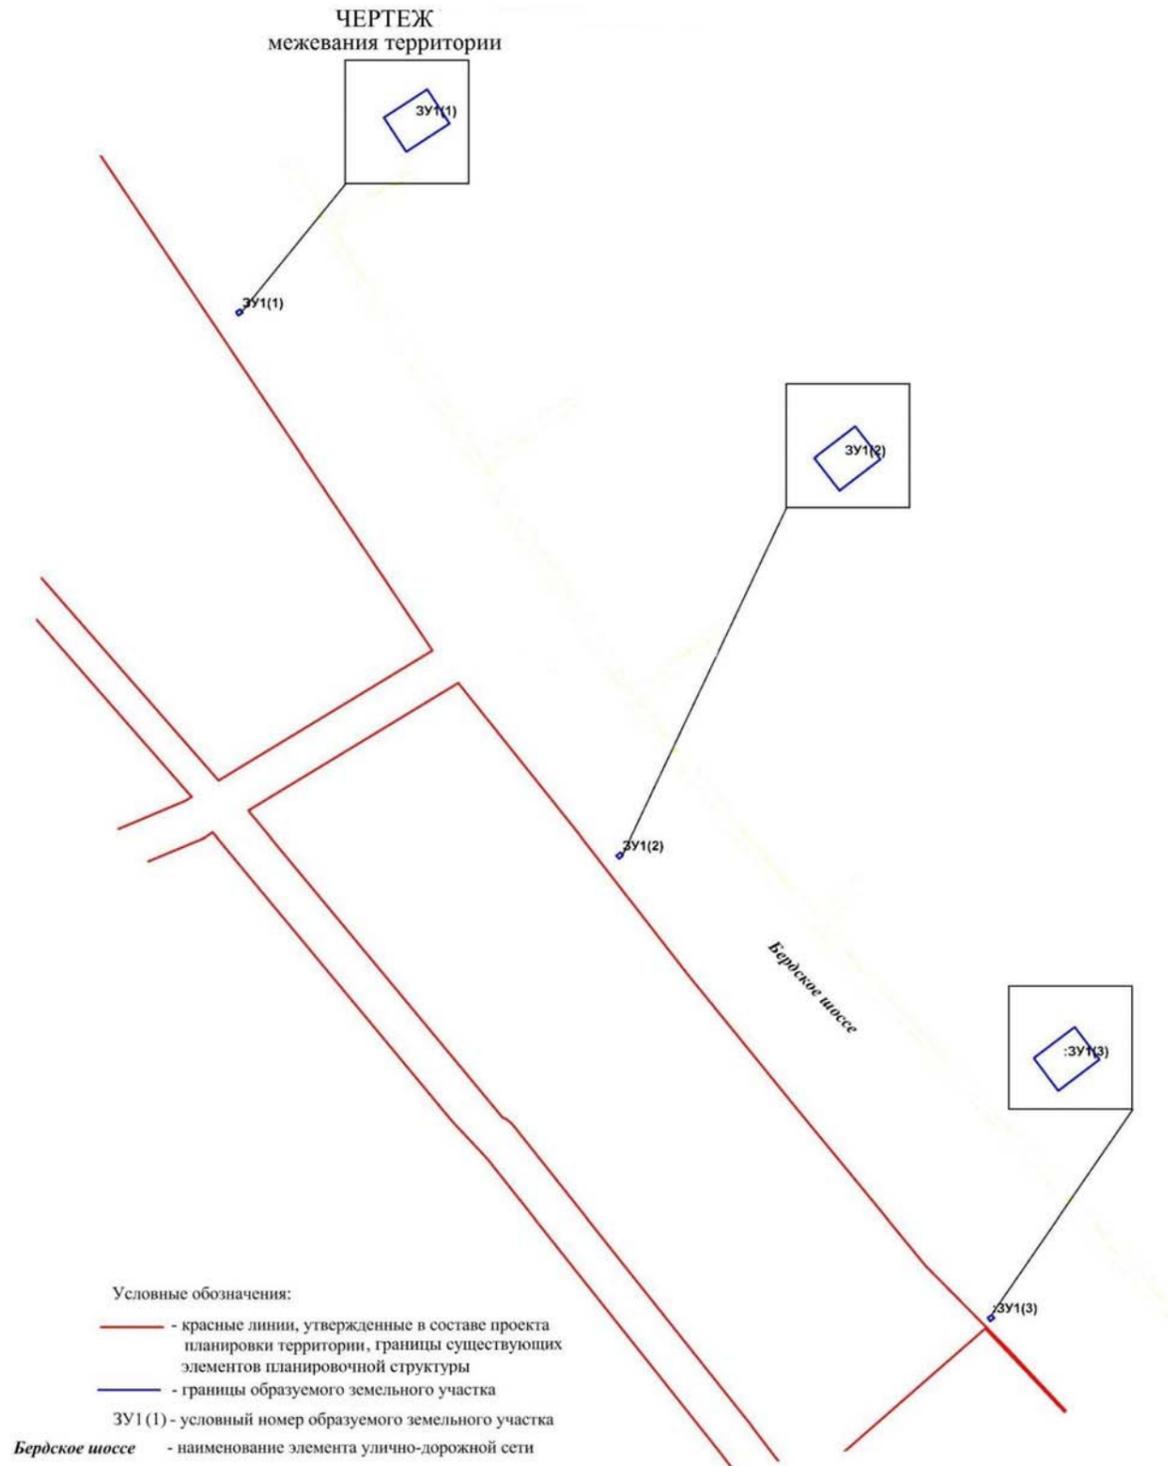

Приложение
к проекту межевания территории квартала 026.01.03.27
в границах проекта планировки территории восточной
части Дзержинского района

ЧЕРТЕЖ
межевания территории

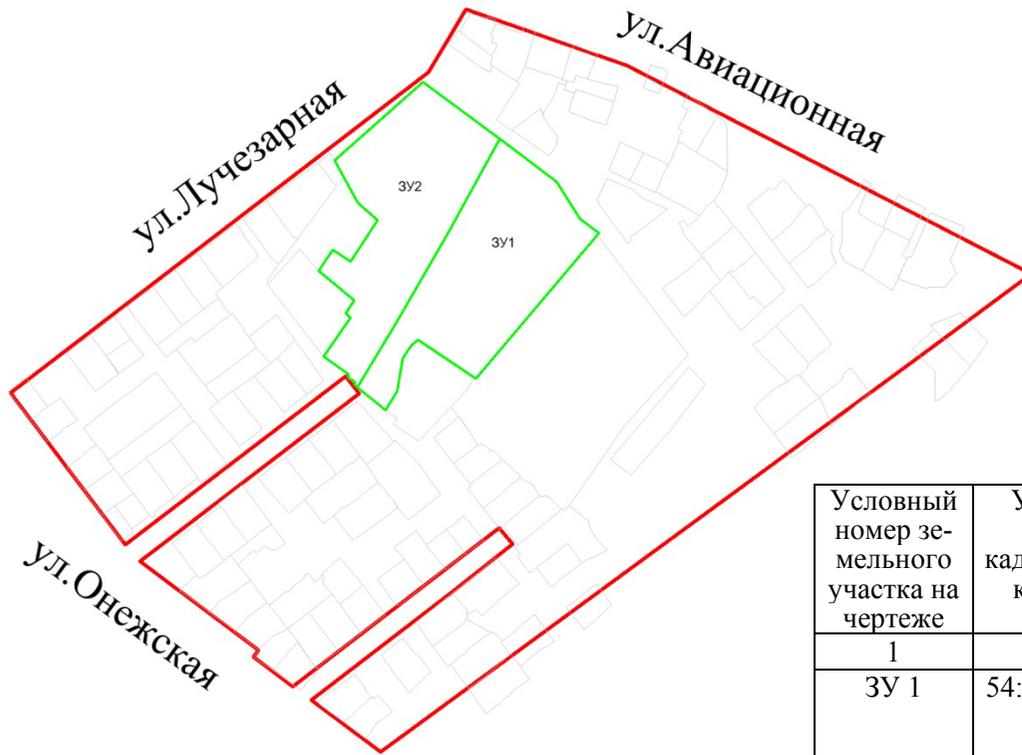

Условные обозначения:


- - красные линии, утвержденные в составе проекта планировки территории
- - границы образуемых и изменяемых земельных участков на кадастровом плане территории
- ул. Лучезарная - наименование элемента улично-дорожной сети
- ЗУ 1 - условный номер образуемых земельных участков

СВЕДЕНИЯ
об образуемых и изменяемых земельных участках
на кадастровом плане территории

Условный номер земельного участка на чертеже	Учетный номер кадастрового квартала	Вид разрешенного использования образуемого земельного участка в соответствии с проектом планировки территории	Площадь образуемого (изменяемого) земельного участка и его частей, га	Адрес земельного участка
1	2	3	4	5
ЗУ 1	54:35:013770	Коммунальное обслуживание; образование и просвещение	1,1719	Российская Федерация, Новосибирская область, город Новосибирск, ул. Юргинская, 37/1
ЗУ 2	54:35:013770	Коммунальное обслуживание; образование и просвещение	1,1235	Российская Федерация, Новосибирская область, город Новосибирск, ул. Юргинская, 37
Итого:			2,2954	

Приложение
к постановлению мэрии
города Новосибирска
от 05.07.2017 № 3122

ФРАГМЕНТ
карты градостроительного зонирования территории города Новосибирска

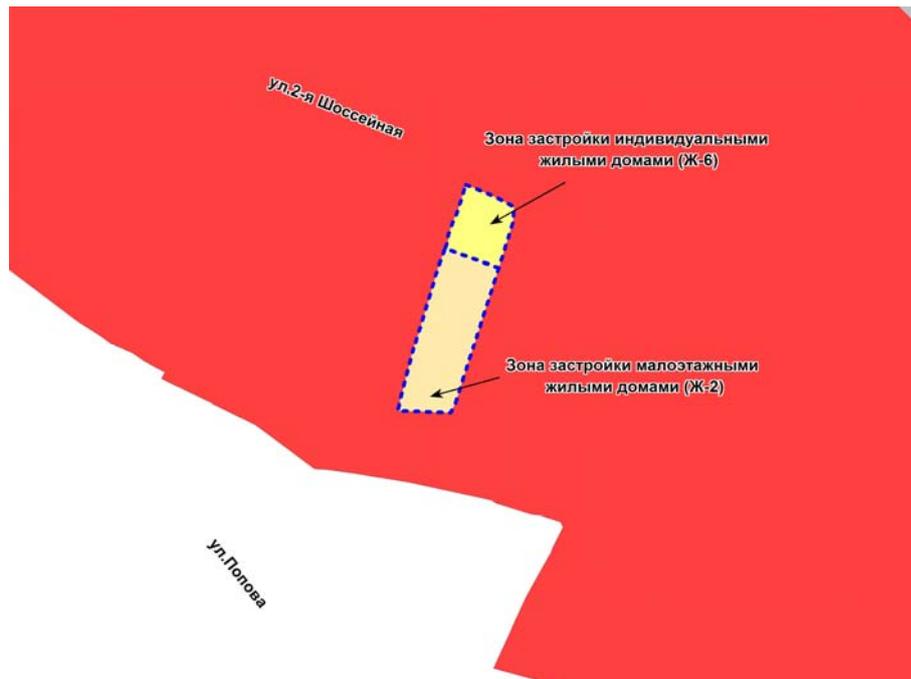


Масштаб 1: 2500

ЧЕРТЕЖ
межевания территории

Приложение
к проекту межевания территории кварталов 02-01
и 02-08 в границах проекта планировки центральной
части города Новосибирска

Фрагмент 1

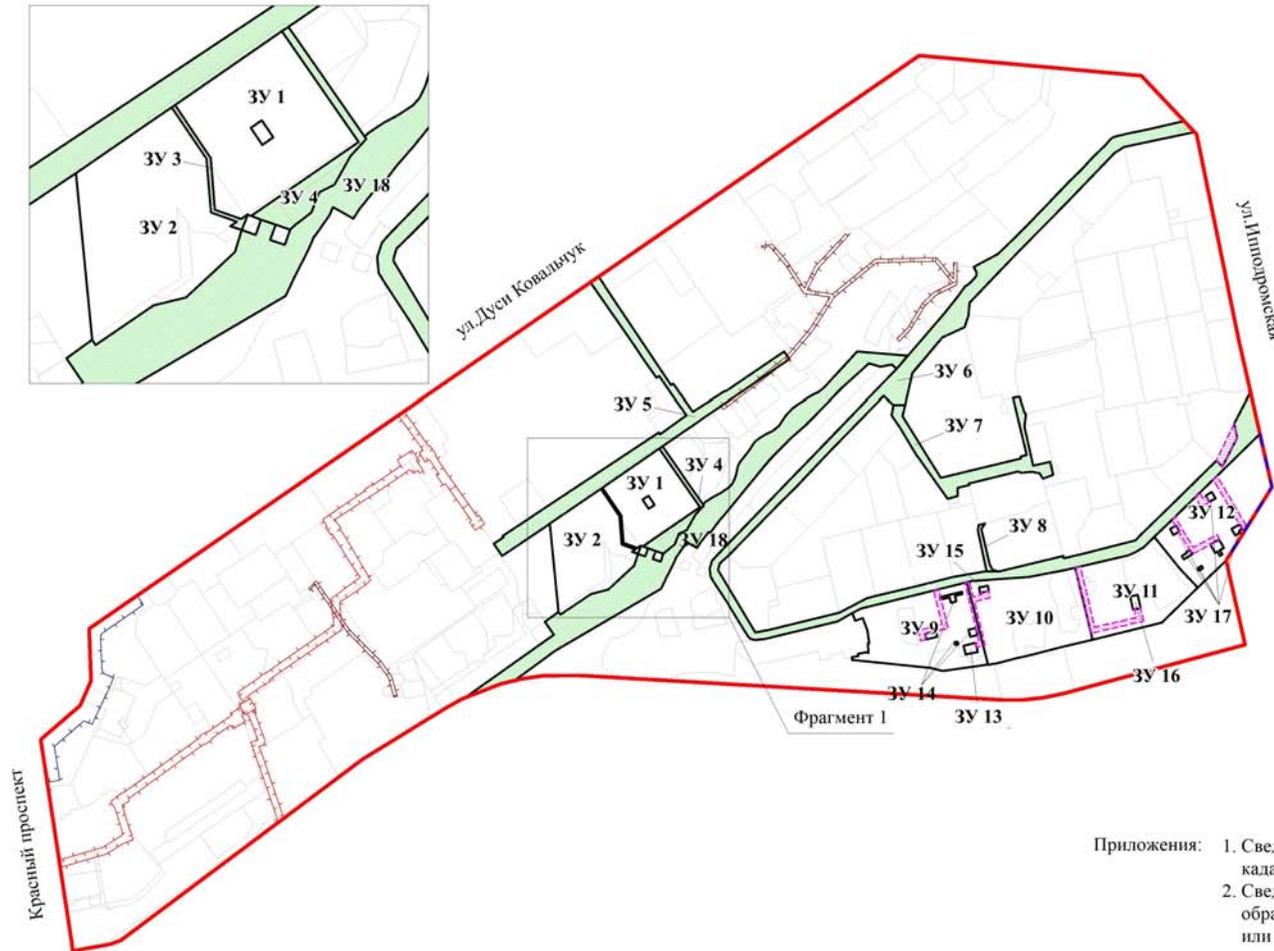

Условные обозначения

-  красные линии, утвержденные в составе проекта планировки территории
-  линии отступа от красных линий в целях определения места допустимого размещения зданий, строений, сооружений
-  границы образуемых и изменяемых земельных участков на кадастровом плане территории
-  границы образуемых земельных участков, которые после образования будут относиться к территориям общего пользования или имуществу общего пользования
-  границы зон действия планируемых к установлению публичных сервитутов
-  условный номер образуемого земельного участка
-  наименование элемента улично-дорожной сети
- Границы зон с особыми условиями использования территорий:**
 -  охранные зоны объектов электросетевого хозяйства
 -  охранные зоны объектов тепловых сетей
 -  охранный зона объекта культурного наследия (памятника истории и культуры) народов Российской Федерации

- Приложения:
1. Сведения об образуемых и изменяемых земельных участках на кадастровом плане территории.
 2. Сведения об образуемых земельных участках, которые после образования будут относиться к территориям общего пользования или имуществу общего пользования.

Приложение
к проекту межевания территории квартала 010.01.02.04 в
границах проекта планировки территории, ограниченной
перспективной Ельцовской магистралью, перспективной
городской магистралью непрерывного движения по
ул. Бардина, перспективным продолжением Красного
проспекта, в Заельцовском районе



Условные обозначения

-  - красные линии, утвержденные в составе проекта планировки территории
-  - границы образуемых и изменяемых земельных участков на кадастровом плане территории
-  - границы образуемого земельного участка, который после образования будет относиться к территориям общего пользования или имуществу общего пользования
-  - границы зоны действия планируемых к установлению публичных сервитутов

ЗУ1 - условный номер образуемых земельных участков

ул. Аэропорт - наименование элемента улично-дорожной сети

Границы зон с особыми условиями использования территорий

-  - санитарно-защитная зона
-  - охранная зона объекта электросетевого хозяйства
-  - охранная зона объектов культурного наследия (памятников истории и культуры) народов Российской Федерации

Приложение: 1. Сведения об образуемых и изменяемых земельных участках на кадастровом плане территории.
2. Сведения об образуемом земельном участке, который после образования будет относиться к территориям общего пользования или имуществу общего пользования.