



**БЮЛЛЕТЕНЬ
ОРГАНОВ МЕСТНОГО
САМОУПРАВЛЕНИЯ
ГОРОДА
НОВОСИБИРСКА**

№ 19 18 мая 2017 г.

Сообщение о решении суда
(от 09.11.2016 по делу №3а-85/2016)

Решением Новосибирского областного суда от 09.11.2016 по делу № 3а-85/2016 признаны противоречащими пункт 1.56 и приложение 56 к решению Совета депутатов города Новосибирска от 23.06.2016 № 231 «О внесении изменений в приложение 2 к решению Совета депутатов города Новосибирска от 24.06.2009 № 1288 «О Правилах землепользования и застройки города Новосибирска» в части изменения территориальной зоны земельного участка со дня вступления в законную силу решения суда.

Решение Новосибирского областного суда от 09.11.2016 по делу № 3а-85/2016 вступило в законную силу 06 апреля 2017 года.

ЗАКЛЮЧЕНИЕ
по результатам публичных слушаний по проекту решения
Совета депутатов города Новосибирска «О внесении изменений
в решение Совета депутатов города Новосибирска от 24.06.2009 № 1288
«О Правилах землепользования и застройки города Новосибирска»

В целях выявления и учета мнения и интересов жителей города Новосибирска, в соответствии с Градостроительным кодексом Российской Федерации, Федеральным законом от 06.10.2003 № 131-ФЗ «Об общих принципах организации местного самоуправления в Российской Федерации», решением городского Совета Новосибирска от 25.04.2007 № 562 «О Положении о публичных слушаниях в городе Новосибирске», Правилами землепользования и застройки города Новосибирска, утвержденными решением Совета депутатов города Новосибирска от 24.06.2009 № 1288, были проведены публичные слушания.

Постановление мэрии города Новосибирска от 28.02.2017 № 815 «О назначении публичных слушаний по проекту решения Совета депутатов города Новосибирска «О внесении изменений в решение Совета депутатов города Новосибирска от 24.06.2009 № 1288 «О Правилах землепользования и застройки города Новосибирска» опубликовано в периодическом печатном издании «Бюллетень органов местного самоуправления города Новосибирска» от 02.03.2017 № 8 и размещено на официальном сайте города Новосибирска в информационно-телекоммуникационной сети «Интернет».

В целях доведения до населения информации о содержании проекта решения Совета депутатов города Новосибирска «О внесении изменений в решение Совета депутатов города Новосибирска от 24.06.2009 № 1288 «О Правилах землепользования и застройки города Новосибирска» в зданиях департамента строительства и архитектуры мэрии города Новосибирска, администраций районов (округа по районам) города Новосибирска были организованы экспозиции демонстрационных материалов, выступления представителей мэрии города Новосибирска на собраниях жителей.

Публичные слушания по проекту решения Совета депутатов города Новосибирска «О внесении изменений в решение Совета депутатов города Новосибирска от 24.06.2009 № 1288 «О Правилах землепользования и застройки города Новосибирска» проведены 10 мая 2017 года.

В процессе проведения публичных слушаний по проекту решения Совета депутатов города Новосибирска «О внесении изменений в решение Совета депутатов города Новосибирска от 24.06.2009 № 1288 «О Правилах землепользования и застройки города Новосибирска» были заслушаны предложения приглашенных экспертов и иных участников публичных слушаний.

По результатам публичных слушаний сделано следующее

заключение:

1. Считать состоявшимися публичные слушания по проекту решения Совета депутатов города Новосибирска «О внесении изменений в решение Совета депутатов города Новосибирска от 24.06.2009 № 1288 «О Правилах землепользования и застройки города Новосибирска».

2. Процедура проведения публичных слушаний по проекту решения Совета депутатов города Новосибирска «О внесении изменений в решение Совета депутатов города Новосибирска от 24.06.2009 № 1288 «О Правилах землепользования и застройки города Новосибирска» осуществлена в соответствии с Градостроительным кодексом Российской Федерации, Федеральным законом от 06.10.2003 № 131-ФЗ «Об общих принципах организации местного самоуправления в Российской Федерации», Правилами землепользования и застройки города Новосибирска, утвержденными решением Совета депутатов города Новосибирска от 24.06.2009 № 1288, и Положением о публичных слушаниях в городе Новосибирске, принятым решением городского Совета Новосибирска от 25.04.2007 № 562.

3. Проект решения Совета депутатов города Новосибирска «О внесении изменений в решение Совета депутатов города Новосибирска от 24.06.2009 № 1288 «О Правилах землепользования и застройки города Новосибирска» получил положительную оценку и рекомендуется к принятию Советом депутатов города Новосибирска с учетом одобренных экспертами предложений, изложенных в приложениях к настоящему заключению.

И. о. председателя комиссии по подготовке
проекта правил землепользования
и застройки города Новосибирска

А. И. Игнатьева

Секретарь

Н. П. Астапенкова

Приложение 1 к заключению по результатам публичных слушаний от 10 мая 2017 года по проекту решения Совета депутатов города Новосибирска «О внесении изменений в решение Совета депутатов города Новосибирска от 24.06.2009 № 1288 «О Правилах землепользования и застройки города Новосибирска»

Предложения, одобренные экспертами на публичных слушаниях по проекту решения Совета депутатов города Новосибирска «О внесении изменений в решение Совета депутатов города Новосибирска от 24.06.2009 № 1288 «О Правилах землепользования и застройки города Новосибирска»

№	Структурная единица проекта	Редакция структурной единицы проекта	Редакция структурной единицы проекта с учетом предложенных экспертов	Мотивированное обоснование
1	2 Подпункт 1.2.3	3 1.2.3. В-части 2 статьи 28: в абзаце первом пункта 1 слова «гидротехнические сооружения» заменить словами «гидротехнические сооружения», «земельные участки (территории) общего пользования»; в абзаце первом пункта 2, абзаце первом пункта 4 слова «общественные уборыные» заменить словами «общественные уборные», «малые архитектурные формы благоустройства», «объекты улично-дорожной сети», «автомобильные дороги», «скверы», «площади», «бульвары», «набережные», «проезды».	4 Подпункт 1.2.3 изложить в следующей редакции: «1.2.3. В статье 28: 1.2.3.1. Строку 2.1 таблицы части 1 изложить в следующей редакции: 2.1 Коммунальное обслуживание (3.1) 2.1 Котельные; водозаборы; очистные сооружения; насосные станции; водопроводы; линии электропередач; трансформаторные подстанции; распределительные пункты; газопроводы; линии связи; канализация; стоянки; газраны и мастерские для обслуживания уборочной и аварийной техники».	5 В целях учета фактического использования земельных участков, уточнения разрешенного использования объектов капитального строительства в территориальной зоне отдыха и оздоровления (Р-3) с учетом Классификатора видов разрешенного использования земельных участков, утвержденного приказом Минэкономразвития России от 01.09.2014 № 540.

1				5			
			<p>4</p> <p>объекты для приема физических и юридических лиц в связи с предоставлением коммунальных услуг; сооружения связи; общественные уборные; иные объекты капитального строительства в целях обеспечения физических и юридических лиц коммунальными услугами</p>				
			<p>1.2.3.2. В части 2, в абзаце первом пункта 1 слова «гидротехнические сооружения» заменить словами «гидротехнические сооружения», «земельные участки (территории) общего пользования»; в абзаце первом пункта 2, абзаце первом пункта 4 слова «общественные уборные» заменить словами «общественные уборные», «малые архитектурные формы благоустройства», «объекты улично-дорожной сети», «автомобильные дороги», «скверы», «площади», «бульвары», «набережные», «просеэды»».</p>				
2	Подпункт 1.2.4	1.2.4. В части 2 статьи 29: в абзаце первом пункта 1 слова «гидротехнические сооружения» заменить словами «гидротехнические сооружения», «земельные участки (территории) общего пользования»; в абзаце первом пункта 2, абзаце первом пункта 4 слова «общественные уборные» заменить словами «общественные уборные», «малые архитектурные формы благоустройства», «объекты улично-дорожной сети»;	<p>Подпункт 1.2.4 изложить в следующей редакции:</p> <p>«1.2.4. В статье 29: 1.2.4.1. Строку 1.1 таблицы части 1 изложить в следующей редакции:</p> <table border="1" data-bbox="824 417 969 810"> <tr> <td data-bbox="824 648 843 810">1.1</td> <td data-bbox="843 648 862 810">Коммунальное обслуживание (3.1)</td> <td data-bbox="862 648 969 810">Котельные; очистные сооружения; насосные станции; водопроводы; линии электропередачи; трансформаторные подстанции.</td> </tr> </table>	1.1	Коммунальное обслуживание (3.1)	Котельные; очистные сооружения; насосные станции; водопроводы; линии электропередачи; трансформаторные подстанции.	<p>В целях учета фактического использования земельных участков, уточнения разрешенного использования объектов капитального строительства в территориальной зоне культуры и спорта (Р-4) с учетом Классификатора видов разрешенного использования земельных</p>
1.1	Коммунальное обслуживание (3.1)	Котельные; очистные сооружения; насосные станции; водопроводы; линии электропередачи; трансформаторные подстанции.					

1	2	«автомобильные дороги», «скверы», «площади», «бульвары», «набережные», «проезды».	4	5
			<p>распределительные пункты; газопроводы; линии связи; телефонные станции; канализация; стоянки; гаражи и мастерские для обслуживания уборочной и аварийной техники; объекты для приема физических и юридических лиц в связи с предоставлением им коммунальных услуг; сооружения связи; общественные уборные; иные объекты капитального строительства в целях обеспечения физических и юридических лиц коммунальными услугами</p> <p>1.2.4.2. В части 2: в абзаце первом пункта 1 слова «гидротехнические сооружения» заменить словами «гидротехнические сооружения», «земельные участки (территории) общего пользования»; в абзаце первом пункта 2, абзаце первом пункта 4 слова «общественные уборные» заменить словами «общественные уборные», «малые архитектурные формы благоустройства», «объектылично-дорожной сети», «автомобильные дороги», «скверы», «площади», «бульвары», «набережные», «проезды»».</p>	участков, утвержденногo приказом Минэкономразвития России от 01.09.2014 № 540.
3	Подпункт 1.2.5	1.2.5. В части 2 статьи 30: в абзаце первом пункта 1 слова «гидротехнические сооружения» заменить словами «гидротехнические	Подпункт 1.2.5 изложить в следующей редакции: «1.2.5. В статье 30: 1.2.5.1. Строку 2.1 таблицы части 1 изложить	В целях учета фактического использования земельных участков, уточнения видов

1				5		
		<p>сооружения», «земельные участки (территории) общего пользования»; в абзаце первом пункта 2, абзаце первом пункта 4 слова «общественные уборные» заменить словами «общественные уборные», «малые архитектурные формы благоустройства», «объекты улично-дорожной сети», «автомобильные дороги», «скверы», «площади», «бульвары», «набережные», «проседа».</p>	<p>в следующей редакции:</p> <table border="1" data-bbox="227 417 742 810"> <tr> <td data-bbox="227 648 244 810">2.1</td> <td data-bbox="227 417 742 648"> <p>Коммунальное обслуживание (3.1)</p> <p>Котельные; водонапорные сооружения; насосные станции; водопроводы; линии электропередачи; трансформаторные подстанции; распределительные пункты; газопроводы; линии связи; телефонные станции; канализация; стоянки; гаражи и мастерские для обслуживания уборочной и аварийной техники; объекты для приема физических и юридических лиц в связи с предоставлением им коммунальных услуг; сооружения связи; общественные уборные; иные объекты капитального строительства в целях обеспечения физических и юридических лиц коммунальными услугами.</p> </td> </tr> </table>	2.1	<p>Коммунальное обслуживание (3.1)</p> <p>Котельные; водонапорные сооружения; насосные станции; водопроводы; линии электропередачи; трансформаторные подстанции; распределительные пункты; газопроводы; линии связи; телефонные станции; канализация; стоянки; гаражи и мастерские для обслуживания уборочной и аварийной техники; объекты для приема физических и юридических лиц в связи с предоставлением им коммунальных услуг; сооружения связи; общественные уборные; иные объекты капитального строительства в целях обеспечения физических и юридических лиц коммунальными услугами.</p>	<p>разрешенного использования объектов строительства в территориальной зоне высшего образования, научно исследовательских организаций в условиях сохранения природного ландшафта (РУ) с учетом Классификатора видов разрешенного использования земельных участков, утвержденного приказом Минэкономразвития России от 01.09.2014 № 540.</p>
2.1	<p>Коммунальное обслуживание (3.1)</p> <p>Котельные; водонапорные сооружения; насосные станции; водопроводы; линии электропередачи; трансформаторные подстанции; распределительные пункты; газопроводы; линии связи; телефонные станции; канализация; стоянки; гаражи и мастерские для обслуживания уборочной и аварийной техники; объекты для приема физических и юридических лиц в связи с предоставлением им коммунальных услуг; сооружения связи; общественные уборные; иные объекты капитального строительства в целях обеспечения физических и юридических лиц коммунальными услугами.</p>					
			<p>1.2.5.2. В части 2:</p> <p>в абзаце первом пункта 1 слова «гидротехнические сооружения» заменить словами «гидротехнические сооружения», «земельные участки (территории) общего пользования»;</p> <p>в абзаце первом пункта 2, абзаце первом пункта 4 слова «общественные уборные» заменить словами «общественные уборные», «малые архитектурные формы благоустройства», «объекты улично-дорожной</p>			

1	2	3	4	5
4	Подпункт 1.2.6.1	1.2.6.1. В части 2.1: в пункте 1: в абзаце первом слова «железнодорожный транспорт» заменить словами «железнодорожный транспорт», «земельные участки (территории) общего пользования»; в абзаце четвертом цифры «0,01» заменить цифрами «0,09»; в абзаце первом пункта 2, абзаце первом пункта 4 слова «общественные уборные» заменить словами «общественные уборные», «малые архитектурные формы благоустройства», «объекты улично-дорожной сети», «автомобильные дороги», «скверы», «площади», «бульвары», «набережные», «проседа».	сети», «автомобильные дороги», «скверы», «площади», «бульвары», «набережные», «проседа»». Подпункт 1.2.6.1 изложить в следующей редакции: «1.2.6.1. Строку 1.3 таблицы части 1 изложить в следующей редакции: 1.3 Коммунальное обслуживание (3.1) Котельные; водопроводы; насосные станции; линии электропередачи; трансформаторные подстанции; распределительные пункты; газопроводы; линии связи; телефонные станции; канализация; стоянки; гаражи и мастерские для обслуживания уборочной и аварийной техники; объекты для приема физических и юридических лиц в связи с предоставлением им коммунальных услуг; сооружения связи; общественные уборные; иные объекты капитального строительства в целях обеспечения физических и юридических лиц коммунальными услугами.»	В целях учета фактического использования земельных участков, уточнения видов разрешенного использования объектов капитального строительства в территориальной зоне делового, общественного и коммерческого назначения (ОД-1) с учетом Классификатора видов разрешенного использования земельных участков, утвержденного приказом Минэкономразвития России от 01.09.2014 № 540.
5	Подпункт 1.2.7.1	1.2.7.1. В части 2: в пункте 1:	Подпункты 1.2.6.1 – 1.2.6.7 проекта решения считать подпунктами 1.2.6.2 – 1.2.6.8 соответственно. Подпункт 1.2.7.1 изложить в следующей редакции:	В целях исправления технической ошибки, учета

1	2	3	4	5
	2	3	4	5
6	6			

в абзаце первом слова «коммунальное обслуживание» заменить словами «коммунальное обслуживание», «земельные участки (территории) общего пользования»;
в абзаце пятом цифры «0,01» заменить цифрами «0,09»;
в абзаце первом пункта 2, абзаце первом пункта 4 слова «общественные уборные» заменить словами «общественные уборные», «малые архитектурные формы благоустройства», «объекты улично-дорожной сети», «автомобильные дороги», «свечи», «площадки», «бульвары», «набережные», «проезды».

«1.2.7.1. В таблице части 1:
строку 1.1 изложить в следующей редакции:
1.1 Коммунальное обслуживание (3.1)
Котельные;
водоаборы;
очистные сооружения;
насосные станции;
водопроводы;
линии электропередачи;
трансформаторные подстанции;
распределительные пункты;
газопроводы;
линии связи;
телефонные станции;
канализация;
стоянки;
гаражи и мастерские для обслуживания уборочной и аварийной техники;
объекты для приема физических и юридических лиц в связи с предоставлением им коммунальных услуг;
сооружения связи;
общественные уборные;
иные объекты капитального строительства в целях обеспечения физических и юридических лиц коммунальными услугами

в строке 2 слово «разрешенного» исключить».
Полупункты 1.2.7.1, 1.2.7.2 проекта решения считать подпунктами 1.2.7.2, 1.2.7.3 соответственно.

Полпункт 1.2.8.1 изложить в следующей редакции:
«1.2.8.1. Строчку 1.1 таблицы части 1 изложить в следующей редакции:
1.1 Коммунальное Котельные».

фактического использования земельных участков, уточнения видов разрешенного использования объектов капитального строительства в территориальной зоне объектов среднего профессионального и высшего образования, научно-исследовательских организаций (ОИ-2) с учетом Классификатора видов разрешенного использования земельных участков, утвержденного приказом Минэкономразвития России от 01.09.2014 № 540.

В целях учета фактического использования земельных участков, уточнения видов разрешенного использования

1	2	3	4	5
	«земельные участки (территории) общего пользования»; в абзаце вторым цифры «0,01» заменить цифрами «0,09»; в абзаце первом пункта 2, абзаце первом пункта 4 слова «общественные уборные» заменить словами «общественные уборные», «малые архитектурные формы благоустройства», «объекты улично-дорожной сети», «автомобильные дороги», «скверы», «площади», «бульвары», «набережные», «просезды».	<p>водооборы; очистные сооружения; насосные станции; водопроводы; линии электропередачи; трансформаторные подстанции; распределительные пункты; газопроводы; линии связи; телефонные станции; канализация; стояки; гаражи и мастерские для обслуживания уборочной и аварийной техники, объекты для приема физических и юридических лиц в связи с предоставлением коммунальных услуг; коммунальные услуги; общественные уборные; иные объекты капитального строительства в целях обеспечения физических и юридических лиц коммунальными услугами</p> <p>Подпункты 1.2.8.1, 1.2.8.2, 1.2.8.3 считать подпунктами 1.2.8.2, 1.2.8.3 соответственно.</p>	<p>объектов капитального строительства в территориальной зоне охраны объектов здравоохранения (ОД-3) с учетом Классификатора видов разрешенного использования земельных участков, утвержденного приказом Минэкономразвития России от 01.09.2014 № 540.</p>	<p>В целях учета фактического использования земельных участков, видов уточнения использования объектов капитального строительства в территориальной зоне специализированной застройки</p>
7	Строка таблицы подпункта 1.2.9.1	<p>1.1. Коммунальное обслуживание (3.1)</p> <p>Котельные; водооборы; очистные сооружения; насосные станции; водопроводы; линии электропередачи; трансформаторные подстанции;</p>	<p>1.1. Коммунальное обслуживание (3.1)</p> <p>Котельные; водооборы; очистные сооружения; насосные станции; линии электропередачи; трансформаторные подстанции; распределительные пункты; газопроводы;</p>	

1	2	3	4	5
		<p>распределительные пункты; газопроводы; линии связи; телефонные станции; канализация; стоянки; гаражи и мастерские для обслуживания и аварийной техники; объекты для приема физических лиц в юридических связях и в с связи с предоставлением им коммунальных услуг; сооружения связи; общественные уборные</p>	<p>линии связи; телефонные станции; канализация; стоянки; гаражи и мастерские для обслуживания оборонной и аварийной техники; объекты для приема физических и юридических лиц в связи с предоставлением коммунальных услуг; сооружения связи; общественные уборные; иные объекты капитального строительства в целях обеспечения физических и юридических лиц коммунальными услугами</p>	<p>(ОД-4) с учетом Классификатора разрешенного использования земельных участков, утвержденного приказом Минэкономразвития России от 01.09.2014 № 540.</p>
8	Подпункт 1.2.10	<p>1.2.10. В части 2 статьи 35: в абзаце первом пункта 1 слова «коммунальное обслуживание» заменить словами «коммунальное обслуживание», «земельные участки (территории) общего пользования»; в абзаце первом пункта 2, абзаце первом пункта 4 слова «общественные уборные» заменить словами «общественные уборные», «малые архитектурные формы благоустройства», «объекты улично-дорожной сети», «автомобильные дороги», «скверы», «площади», «бульвары», «набережные», «просезды».</p>	<p>Подпункт 1.2.10 изложить в следующей редакции: «1.2.10. В статье 35: 1.2.10.1. Строчку 1.1 таблицы части 1 изложить в следующей редакции: 1.1 Коммунальное обслуживание (3.1) Котельные; водозаборы; очистные сооружения; насосные станции; волнопроводы; линии электропередач; трансформаторные подстанции; распределительные пункты; газопроводы; линии связи; телефонные станции; канализация; стоянки; гаражи и мастерские для обслуживания оборонной и аварийной техники.»</p>	<p>В целях учета фактического использования земельных участков, уточнения разрешенного использования объектов капитального строительства в зоне территориальной ответственности дошкольного, начального общего и основного общего образования (ОД-5) с учетом Классификатора разрешенного использования земельных участков, утвержденного приказом Минэкономразвития России от 01.09.2014 № 540.</p>

1	2	3	4	5
			<p>объекты для приема физических и юридических лиц в связи с предоставлением коммунальных услуг; сооружения связи; общественные уборные; иные объекты капитального строительства в целях обеспечения физических и юридических лиц коммунальными услугами</p> <p>1.2.10.2. В части 2: в абзаце первом пункта 1 слова «коммунальное обслуживание» заменить словами «коммунальное обслуживание», «земельные участки (территории) общего пользования»; в абзаце первом пункта 2, абзаце первом пункта 4 слова «общественные уборные» заменить словами «общественные уборные», «малые архитектурные формы благоустройства», «объекты улично-дорожной сети», «автомобильные дороги», «скверы», «площади», «бульвары», «набережные», «просеэды»».</p>	
9	<p>Подпункт 1.2.11.1</p> <p>1.2.11.1. Графу 3 строки 1.3. таблицы части 1 дополнить абзацем следующего содержания: «Объекты в целях обеспечения физических и юридических лиц коммунальными услугами».</p>		<p>Подпункт 1.2.11.1 изложить в следующей редакции: «1.2.11.1. В таблице части 1: наименования строки «2. Основные виды разрешенного использования» изложить в следующей редакции: «1. Основные виды разрешенного использования»;</p> <p>строку 1.3 изложить в следующей редакции: 1.3 Коммунальное обслуживание (3.1) Котельные; водозаборы; очистные сооружения.</p>	<p>В целях исправления технической ошибки, учета фактического использования земельных участков, уточнения видов разрешенного использования объектов капитального строительства в территориальной зоне застройки жилыми домами смешанной этажности (Ж-1) с учетом Классификатора</p>

1	2	3	4	5
			<p>насосные станции; водопроводы; линии электропередачи; трансформаторные подстанции; распределительные пункты; газопроводы; линии связи; телефонные станции; канализация; стоянки; гаражи и мастерские для обслуживания уборочной и аварийной техники; объекты для приема физических и юридических лиц в связи с предоставлением коммунальных услуг; сооружения связи; общественные уборные; иные объекты капитального строительства в целях обеспечения физических и юридических лиц коммунальными услугами</p>	<p>видов разрешенного использования земельных участков, утвержденного приказом Минэкономразвития России от 01.09.2014 № 540.</p>
10	Подпункт 1.2.12.1	<p>1.2.12.1. В части 2: в пункте 1: в абзаце первом слова «коммунальное обслуживание» заменить словами «коммунальное обслуживание»; «земельные участки (территории) общего пользования»; в абзаце четвертом цифры «0,01» заменить цифрами «0,09»; в абзаце первом пункта 2, абзаце первом пункта 4 слова «общественные уборные» заменить словами «общественные уборные», «малые архитектурные формы благоустройства».</p>	<p>Подпункт 1.2.12.1 изложить в следующей редакции: «1.2.12.1. Строку 1.3 таблицы части 1 изложить в следующей редакции: 1.3 Коммунальное обслуживание (3.1) Котельные; водопроводы; насосные сооружения; линии электропередачи; трансформаторные подстанции; распределительные пункты; газопроводы; линии связи; телефонные станции;</p>	<p>В целях учета фактического использования земельных участков, уточнения видов разрешенного использования объектов капитального строительства в территориальной зоне застройки малоэтажными жилыми домами (Ж-2) с учетом Классификатора видов разрешенного использования земельных участков, утвержденного</p>

1	2	«объекты улично-дорожной сети», «автомобильные дороги», «скверы», «площади», «бульвары», «набережные», «просезды».	3	5
			4	приказом Минэкономразвития России от 01.09.2014 № 540.
11	Подпункт 1.2.13	1.2.13. В части 2 статьи 38: в пункте 1: в абзаце первом слова «коммунальное обслуживание» заменить словами «коммунальное обслуживание»; «коммунальные участки (территории) общего пользования»; в абзаце третьем цифры «0,01» заменить цифрами «0,09»; в абзаце первом пункта 2, абзаце первом пункта 4 слова «общественные уборные» заменить словами «общественные уборные», «малые архитектурные формы благоустройства», «объекты улично-дорожной сети», «автомобильные дороги», «скверы», «площади», «бульвары», «набережные», «просезды».	Подпункты 1.2.12.1, 1.2.12.2 проекта решения считать подпунктами 1.2.12.2, 1.2.12.3 соответственно. Подпункт 1.2.13 изложить в следующей редакции: «1.2.13. В статье 38: 1.2.13.1. Строку 1.2 таблицы части 1 изложить в следующей редакции: 1.2 Коммунальное обслуживание (3.1) Котельные; водозаборы; очистные сооружения; насосные станции; водопроводы; линии электропередач; трансформаторные подстанции; распределительные пункты; газопроводы; линии связи; телефонные станции; канализация; стоянки; гаражи и мастерские для обслуживания уборочной и аварийной техники; объекты для приема физических и юридических лиц в связи с предоставлением коммунальных услуг; сооружения связи; общественные уборные; иные объекты капитального строительства в целях обеспечения физических и юридических лиц коммунальными услугами»	В целях учета фактического использования земельных участков, видов разрешенного использования объектов капитального строительства в территориальной зоне застройки среднетажными жилыми домами (Ж-3) с учетом Классификатора видов разрешенного использования земельных участков, утвержденного приказом Минэкономразвития России от 01.09.2014 № 540.

1	2	3	4	5		
			<p>аварийной техникой; объекты для приема физических и юридических лиц в связи с предоставлением коммунальных услуг; сооружения связи; общественные уборные; иные объекты капитального строительства в целях обеспечения физических и юридических лиц коммунальными услугами</p> <p>1.2.13.2. В части 2: в пункте 1: в абзаце первом слова «коммунальное обслуживание» заменить словами «коммунальное обслуживание», «земельные участки (территории) общего пользования»; в абзаце третьем цифры «0,01» заменить цифрами «0,09»; в абзаце первом пункта 2, абзаце первом пункта 4 слова «общественные уборные» заменить словами «общественные уборные», «малые архитектурные формы благоустройства», «объекты улично-дорожной сети», «автомобильные дороги», «скверы», «площади», «бульвары», «набережные», «просадки».</p>			
12	Подпункт 1.2.14.1	1.2.14.1. В части 2: в пункте 1: в абзаце первом слова «коммунальное обслуживание» заменить словами «коммунальное обслуживание», «земельные участки (территории) общего пользования»; в абзаце третьем цифры «0,01» заменить цифрами «0,09»;	<p>Подпункт 1.2.14.1 изложить в следующей редакции:</p> <p>«1.2.14.1. В таблице части 1:</p> <table border="1" data-bbox="860 417 969 810"> <tr> <td data-bbox="860 643 969 751">1.2 Коммунальное обслуживание (3.1)</td> <td data-bbox="860 417 969 643">Котельные; водозаборы; очистные сооружения; насосные станции; водопроводы, линии электропередачи.</td> </tr> </table>	1.2 Коммунальное обслуживание (3.1)	Котельные; водозаборы; очистные сооружения; насосные станции; водопроводы, линии электропередачи.	В целях исправления технической ошибки, учета фактического использования земельных участков, уточнения видов разрешенного использования объектов капитального строительства в территориальной зоне
1.2 Коммунальное обслуживание (3.1)	Котельные; водозаборы; очистные сооружения; насосные станции; водопроводы, линии электропередачи.					

1	2	3	4	5
		<p>в абзаце первом пункта 2, абзаце первом пункта 4 слова «общественные уборные» заменить словами «общественные уборные», «малые архитектурные формы благоустройства», «объекты улично-дорожной сети», «автомобильные дороги», «скверы», «площади», «бульвары», «набережные», «просезды».</p>	<p>трансформаторные подстанции; распределительные пункты; газопроводы; линии связи; телефонные станции; каналы связи; стоянки; гаражи и мастерские для обслуживания уборной и аварийной техники; объекты для приема физических и юридических лиц в связи с предоставлением коммунальных услуг; сооружения связи; общественные уборные; иные объекты капитального строительства в целях обеспечения физических и юридических лиц коммунальными услугами.</p>	<p>застройки многоквартирными жилыми домами (Ж-4) с учетом Классификатора видов разрешенного использования земельных участков, утвержденного приказом Минэкономразвития России от 01.09.2014 № 540.</p>
13	<p>Подпункт 1.2.15</p>	<p>1.2.15. В части 2 статьи 40: в пункте 1: в абзаце первом слова «коммунальное обслуживание» заменить словами «коммунальное обслуживание», «земельные участки (территории) общего пользования»; в абзаце втором цифры «0,01» заменить цифрами «0,09»;</p> <p>в абзаце первом пункта 2, абзаце первом пункта 4 слова «общественные</p>	<p>в графе 3 строки 1.6 слова «предусмотренных 1.2» заменить словами «предусмотренных строкой 1.2»».</p> <p>Подпункты 1.2.14.1, 1.2.14.2 проекта решения считать подпунктами 1.2.14.2, 1.2.14.3 соответственно.</p> <p>Подпункт 1.2.15 изложить в следующей редакции: «1.2.15. В статье 40: 1.2.15.1. Строку 1.2 таблицы части 1 изложить в следующей редакции: 1.2 Коммунальное обслуживание (3.1) Коммунальное обслуживание: очистные сооружения; насосные станции, линии электропередачи; трансформаторные</p>	<p>В целях учета фактического использования земельных участков, уточнения видов разрешенного использования объектов капитального строительства в территориальной зоне застройки жилыми домами повышенной этажности (Ж-5) с учетом классификатора</p>

1			3	5
		<p>уборные» заменить словами «общественные уборные», «малые архитектурные формы благоустройства», «объекты улично-дорожной сети», «автомобильные дороги», «скверы», «площади», «бульвары», «набережные», «просеэды».</p>	4	<p>видов разрешенного использования земельных участков, утвержденном приказом Минэкономразвития России от 01.09.2014 № 540.</p>
			<p>подстанции; распределительные пункты; газопроводы; линии связи; телефонные станции; капалазашаи; стоянки; гаражи и мастерские для обслуживания уборной и аварийной техники; объекты для приема физических и юридических лиц в связи с предоставлением им коммунальных услуг; сооружения связи; общественные уборные; иные объекты капитального строительства в целях обеспечения физических и юридических лиц коммунальными услугами</p>	
			<p>1.2.15.2. В части 2: в пункте 1: в абзаце первом слова «коммунальное обслуживание» заменить словами «коммунальное обслуживание», «земельные участки (территории) общего пользования»; в абзаце втором цифры «0,01» заменить цифрами «0,09»; в абзаце первом пункта 2, абзаце первом пункта 4 слова «общественные уборные» заменить словами «общественные уборные», «малые архитектурные формы благоустройства», «объекты улично-дорожной сети», «автомобильные дороги», «скверы», «площади», «бульвары», «набережные», «просеэды».</p>	
14	Полупункт 1.2.16	1.2.16. В части 2 статьи 41: в пункте 1:	Полупункт 1.2.16 изложить в следующей редакции:	В целях учета фактического использования

1	2	3	4	5
	<p>в абзаце первом слова «коммунальное обслуживание» заменить словами «коммунальное обслуживание», «земельные участки (территории) общего пользования»;</p> <p>в абзаце четвертом цифры «0,01» заменить цифрами «0,09»;</p> <p>в абзаце первом пункта 2 слова «индивидуальные гаражи» заменить словами «индивидуальные гаражи», «малые архитектурные формы благоустройства», «объекты улично-дорожной сети», «автомобильные дороги», «скверы», «площади», «бульвары», «набережные», «просезды»;</p> <p>в абзаце первом пункта 4 слова «общественные уборные» заменить словами «общественные уборные», «малые архитектурные формы благоустройства», «объекты улично-дорожной сети», «автомобильные дороги», «скверы», «площади», «бульвары», «набережные», «просезды».</p>	<p>«1.2.16. В статье 41: 1.2.16.1. Строку 1.2 таблицы части 1 изложить в следующей редакции: 1.2 Коммунальное обслуживание (3.1) очистные сооружения; водозаборы; насосные станции; водопроводы; линии электропередачи; трансформаторные подстанции; распределительные пункты; газопроводы; линии связи; телефонные станции; канализация; стоянки; гаражи и мастерские для обслуживания оборонной и аварийной техники; объекты для приема физических и юридических лиц в связи с предоставлением коммунальных услуг; сооружения связи; общественные уборные; иные объекты капитального строительства в целях обеспечения физических и юридических лиц коммунальными услугами</p>	<p>1.2.16.2. В части 2: в пункте 1: в абзаце первом слова «коммунальное обслуживание» заменить словами «коммунальное обслуживание», «земельные участки (территории) общего пользования»; в абзаце четвертом цифры «0,01» заменить цифрами «0,09»;</p> <p>в абзаце первом пункта 2 слова</p>	<p>земельных участков, видов уточнения разрешенного использования объектов капитального строительства в территориальной зоне застройки индивидуальными жилыми домами (Ж-6) с учетом классификатора видов разрешенного использования земельных участков, утвержденного приказом Минэкономразвития России от 01.09.2014 № 540.</p>

1	2	3	4	5		
15	<p>Подпункт 1.2.17</p>	<p>1.2.17. В части 2 статьи 41.1: в пункте 1: в абзаце первом слова «коммунальное обслуживание» заменить словами «коммунальное обслуживание»; «коммунальные земельные участки (территории) общего пользования»; в абзаце третьем цифры «0,01» заменить цифрами «0,09»; в абзаце первом пункта 2, абзаце первом пункта 4 слова «общественные уборные» заменить словами «общественные уборные», «малые архитектурные формы благоустройства», «объекты улично-дорожной сети», «автомобильные дороги», «скверы», «площади», «бульвары», «набережные», «просеэды».</p>	<p>Подпункт 1.2.17 изложить в следующей редакции:</p> <p>«1.2.17. В статье 41.1: 1.2.17.1. Строчку 1.2 таблицы части 1 изложить в следующей редакции:</p> <table border="1" data-bbox="631 417 967 808"> <tr> <td data-bbox="631 632 717 808">1.2 Коммунальное обслуживание (3.1)</td> <td data-bbox="631 417 967 632"> <p>Котельные; водозаборы; очистные сооружения; насосные станции; водопроводы; линии электропередачи; трансформаторные подстанции; распределительные пункты; газопроводы; линии связи; телефонные станции; канализация; стоянки; гаражи и мастерские для обслуживания уборочной и аварийной техники; объекты для приема физических и юридических</p> </td> </tr> </table>	1.2 Коммунальное обслуживание (3.1)	<p>Котельные; водозаборы; очистные сооружения; насосные станции; водопроводы; линии электропередачи; трансформаторные подстанции; распределительные пункты; газопроводы; линии связи; телефонные станции; канализация; стоянки; гаражи и мастерские для обслуживания уборочной и аварийной техники; объекты для приема физических и юридических</p>	<p>В целях учета фактического использования земельных участков, уточнения видов разрешенного использования объектов капитального строительства в территориальной зоне застройки жилами домами для отдыха и проживания (Ж-7) с учетом классификатора видов разрешенного использования земельных участков, утвержденного приказом Минэкономразвития России от 01.09.2014 № 540.</p>
1.2 Коммунальное обслуживание (3.1)	<p>Котельные; водозаборы; очистные сооружения; насосные станции; водопроводы; линии электропередачи; трансформаторные подстанции; распределительные пункты; газопроводы; линии связи; телефонные станции; канализация; стоянки; гаражи и мастерские для обслуживания уборочной и аварийной техники; объекты для приема физических и юридических</p>					

1	2	3	4	5			
			<p>лиц в связи с предоставлением им коммунальных услуг; сооружения связи; общественные уборные; иные объекты капитального строительства в целях обеспечения физических и юридических лиц коммунальными услугами</p> <p>1.2.17.2. В части 2: в пункте 1: в абзаце первом слова «коммунальное обслуживание» заменить словами «коммунальное обслуживание», «земельные участки (территории) общего пользования»; в абзаце третьем цифры «0,01» заменить цифрами «0,09»;</p> <p>в абзаце первом пункта 2, абзаце первом пункта 4 слова «общественные уборные», «малые архитектурные формы благоустройства», «объекты улично-дорожной сети», «автомобильные дороги», «скверы», «площади», «бульвары», «набережные», «проезды».</p>				
16	<p>Подпункт 1.2.18</p> <p>в пункте 1: в абзаце первом слова «железнодорожный транспорт» заменить словами «железнодорожный транспорт», «земельные участки (территории) общего пользования»; в абзаце третьем цифры «0,01» заменить цифрами «0,09»;</p> <p>в абзаце первом пункта 2, абзаце первом пункта 4 слова «общественные уборные» заменить</p>	<p>1.2.18. В части 2 статьи 42: в пункте 1: в абзаце первом слова «железнодорожный транспорт» заменить словами «железнодорожный транспорт», «земельные участки (территории) общего пользования»; в абзаце третьем цифры «0,01» заменить цифрами «0,09»;</p> <p>в абзаце первом пункта 2, абзаце первом пункта 4 слова «общественные уборные» заменить</p>	<p>Подпункт 1.2.18 изложить в следующей редакции:</p> <p>«1.2.18. В статье 42: 1.2.18.1. В таблице части 1: строку 1.2 изложить в следующей редакции:</p> <table border="1" data-bbox="828 417 980 810"> <tr> <td data-bbox="828 639 851 810">1.2</td> <td data-bbox="851 639 873 810">Коммунальное обслуживание (3.1)</td> <td data-bbox="873 639 980 810">Котельные; водопроводы; очистные сооружения; насосные станции; водопроводы; линии электропередачи; трансформаторные подстанции.</td> </tr> </table>	1.2	Коммунальное обслуживание (3.1)	Котельные; водопроводы; очистные сооружения; насосные станции; водопроводы; линии электропередачи; трансформаторные подстанции.	<p>В целях исправления технической ошибки, учета фактического использования земельных участков, уточнения видов разрешенного использования объектов капитального строительства в территориальной зоне производственной деятельности (П-1) с учетом классификатора видов</p>
1.2	Коммунальное обслуживание (3.1)	Котельные; водопроводы; очистные сооружения; насосные станции; водопроводы; линии электропередачи; трансформаторные подстанции.					

1				5
	2	<p>«общественные уборные», «малые архитектурные формы благоустройства», «объекты улично-дорожной сети», «автомобильные дороги», «скверы», «площади», «бульвары», «набережные», «просезды».</p>	4	<p>разрешенного использования земельных участков, утвержденно приказом Минэкономразвития России от 01.09.2014 № 540.</p>
			<p>распределительные пункты; газопроводы; линии связи; телефонные станции; канализация; гаражи и мастерские для обслуживания оборочной и аварийной техники; объекты для приема физических и юридических лиц в связи с предоставлением им коммунальных услуг; сооружения связи; общественные уборные; иные объекты капитального строительства в целях обеспечения физических и юридических лиц коммунальными услугами</p>	
			<p>в графе 2 строки 1.26 цифры «7.4» заменить цифрами «7.5»;</p>	
			<p>1.2.18.2. В части 2:</p>	
			<p>в пункте 1:</p>	
			<p>в абзаце первом слова «железнодорожный транспорт» заменить словами «железнодорожный транспорт», «земельные участки (территории) общего пользования»;</p>	
			<p>в абзаце третьем цифры «0,01» заменить цифрами «0,09»;</p>	
			<p>в абзаце первом пункта 2, абзаце первом пункта 4 слова «общественные уборные» заменить словами «общественные уборные», «малые архитектурные формы благоустройства», «объекты улично-дорожной сети», «автомобильные дороги», «скверы», «площади», «Бульвары», «набережные», «просезды»;</p>	

1	2	3	4	5
17	<p>Подпункт 1.2.19</p>	<p>1.2.19. В части 2 статьи 43: в пункте 1: в абзаце первом слова «железнодорожный транспорт» заменить словами «железнодорожный транспорт», «земельные участки (территории) общего пользования»; в абзаце четвертом цифры «0,01» заменить цифрами «0,09»; в абзаце первом пункта 2, абзаце первом пункта 4 слова «общественные уборные» заменить словами «общественные уборные», «малые архитектурные формы благоустройства», «объекты улично-дорожной сети», «автомобильные дороги», «скверы», «площади», «бульвары», «набережные», «проседы».</p>	<p>Подпункт 1.2.19 изложить в следующей редакции: «1.2.19. В статье 43: 1.2.19.1. Строку 1.2 таблицы части 1 изложить в следующей редакции: 1.2. Коммунальное обслуживание (3.1) Котлозаборы; очистные сооружения; насосные станции; водопроводы; линии электропередач; трансформаторные подстанции; распределительные пункты; газопроводы; линии связи; телефонные станции; канализация; стоянки; гаражи и мастерские для обслуживания уборочной и аварийной техники; объекты для приема физических и юридических лиц в связи с предоставлением коммунальных услуг; сооружения связи; общественные уборные; объекты капитального строительства в целях обеспечения физических и юридических лиц коммунальными услугами»</p>	<p>В целях учета фактического использования земельных участков, уточнения видов разрешенного использования объектов капитального строительства в территориальной зоне коммунальных и складских объектов (П-2) с учетом классификатора видов разрешенного использования земельных участков, утвержденном приказом Минэкономразвития России от 01.09.2014 № 540.</p>
			<p>1.2.19.2. В части 2: в пункте 1: в абзаце первом слова «железнодорожный транспорт» заменить словами «железнодорожный транспорт», «земельные участки (территории) общего пользования»; в абзаце четвертом цифры «0,01» заменить</p>	

1	2	3	4	5		
18	<p>Подпункт 1.2.20</p>	<p>1.2.20. В части 2 статьи 44: в пункте 1: в абзаце первом слова «железнодорожный транспорт» заменить словами «железнодорожный транспорт», «земельные участки (территории) общего пользования»; в абзаце третьем цифры «0,01» заменить цифрами «0,09»; в абзаце первом пункта 2, абзаце первом пункта 4 слова «общественные уборные» заменить словами «малые архитектурные формы благоустройства», «объекты улично-дорожной сети», «автомобильные дороги», «скверы», «площади», «бульвары», «набережные», «просеэды».</p>	<p>Подпункт 1.2.20 изложить в следующей редакции: «1.2.20. В статье 44: 1.2.20.1. Строку 1.1 таблицы части 1 изложить в следующей редакции:</p> <table border="1" data-bbox="501 417 965 808"> <tr> <td data-bbox="501 417 538 808">П.1</td> <td data-bbox="538 417 965 808"> <p>Коммунальное обслуживание (3.1)</p> <p>Котельные; водозаборы; очистные сооружения; насосные станции; водопроводы; линии электропередач; трансформаторные подстанции; распределительные пункты; газопроводы; линии связи; телефонные станции; канализация; стоянки; газраны и мастерские для обслуживания уборочной и аварийной техники; объекты для приема физических и юридических лиц в связи с предоставлением коммунальных услуг; сооружения связи; общественные уборные; иные объекты капитального строительства в целях</p> </td> </tr> </table>	П.1	<p>Коммунальное обслуживание (3.1)</p> <p>Котельные; водозаборы; очистные сооружения; насосные станции; водопроводы; линии электропередач; трансформаторные подстанции; распределительные пункты; газопроводы; линии связи; телефонные станции; канализация; стоянки; газраны и мастерские для обслуживания уборочной и аварийной техники; объекты для приема физических и юридических лиц в связи с предоставлением коммунальных услуг; сооружения связи; общественные уборные; иные объекты капитального строительства в целях</p>	<p>В целях учета фактического использования земельных участков, уточнения видов разрешенного использования объектов капитального строительства в территориальной зоне сооружений и коммуникаций железнодорожного транспорта (ИТ-1) с учетом классификатора видов разрешенного использования земельных участков, утвержденного приказом Минэкономразвития России от 01.09.2014 № 540.</p>
П.1	<p>Коммунальное обслуживание (3.1)</p> <p>Котельные; водозаборы; очистные сооружения; насосные станции; водопроводы; линии электропередач; трансформаторные подстанции; распределительные пункты; газопроводы; линии связи; телефонные станции; канализация; стоянки; газраны и мастерские для обслуживания уборочной и аварийной техники; объекты для приема физических и юридических лиц в связи с предоставлением коммунальных услуг; сооружения связи; общественные уборные; иные объекты капитального строительства в целях</p>					

1	2	3	4	5		
			<p>обеспечения физических и юридических лиц коммунальными услугами</p> <p>1.2.20.2. В части 2: в пункте 1: в абзаце первом слова «железнодорожный транспорт» заменить словами «железнодорожный транспорт», «земельные участки (территории) общего пользования»; в абзаце третьем цифры «0,01» заменить цифрами «0,09»; в абзаце первом пункта 2, абзаце первом пункта 4 слова «общественные уборные» заменить словами «общественные уборные», «малые архитектурные формы благоустройства», «объекты улично-дорожной сети», «автомобильные дороги», «скверы», «площади», «бульвары», «набережные», «просезды»».</p>			
19	<p>Подпункт 1.2.21</p> <p>1.2.21. В части 2 статьи 45: в пункте 1: в абзаце первом слова «железнодорожный транспорт» заменить словами «железнодорожный транспорт», «земельные участки (территории) общего пользования»; в абзаце втором цифры «0,01» заменить цифрами «0,09»; в абзаце первом пункта 2, абзаце первом пункта 4 слова «общественные уборные» заменить словами «общественные уборные», «малые архитектурные формы благоустройства», «объекты улично-дорожной сети», «автомобильные дороги», «скверы», «площади», «бульвары», «набережные»,</p>		<p>Подпункт 1.2.21 изложить в следующей редакции:</p> <p>«1.2.21. В статье 45: 1.2.21.1. Строку 1.1 таблицы части 1 изложить в следующей редакции:</p> <table border="1" data-bbox="706 417 975 808"> <tr> <td data-bbox="706 648 726 808">1.1</td> <td data-bbox="706 417 975 648"> <p>Коммунальное обслуживание (3.1)</p> <p>Котельные; водонапоры; насосные станции; линии электропередачи; трансформаторные подстанции; распределительные пункты; газопроводы; линии связи; телефонные станции; канализация; стоянки; гаражи и мастерские для</p> </td> </tr> </table>	1.1	<p>Коммунальное обслуживание (3.1)</p> <p>Котельные; водонапоры; насосные станции; линии электропередачи; трансформаторные подстанции; распределительные пункты; газопроводы; линии связи; телефонные станции; канализация; стоянки; гаражи и мастерские для</p>	<p>В целях учета фактического использования земельных участков, уточнения видов разрешенного использования объектов капитального строительства в территориальной зоне сооружений и коммуникаций автомобильного, речного, воздушного транспорта, метрополитена (ИТ-2) с учетом классификатора видов разрешенного использования земельных участков, утвержденного приказом</p>
1.1	<p>Коммунальное обслуживание (3.1)</p> <p>Котельные; водонапоры; насосные станции; линии электропередачи; трансформаторные подстанции; распределительные пункты; газопроводы; линии связи; телефонные станции; канализация; стоянки; гаражи и мастерские для</p>					

1	2	3	4	5			
		«проезды».	<p>обслуживания уборочной и аварийной техникой; объекты для приема физических и юридических лиц в связи с предоставлением коммунальных услуг; сооружения связи; общественные уборные; иные объекты капитального строительства в целях обеспечения физических и юридических лиц коммунальными услугами.</p> <p>1.2.21.2. В части 2: в пункте 1: в абзаце первом слова «железнодорожный транспорт» заменить словами «железнодорожный транспорт», «земельные участки (территории) общего пользования»; в абзаце втором цифры «0,01» заменить цифрами «0,09»; в абзаце первом пункта 2, абзаце первом пункта 4 слова «общественные уборные» заменить словами «общественные уборные», «малые архитектурные формы благоустройства», «объектылично-дорожной сети», «автомобильные дороги», «скверы», «площади», «бульвары», «набережные», «проезды»».</p>	Минэкономразвития России от 01.09.2014 № 540.			
20	Подпункт 1.2.22.1	1.2.22.1. В части 2: в пункте 1: в абзаце первом слова «железнодорожный транспорт» заменить словами «железнодорожный транспорт», «земельные участки (территории) общего пользования»; в абзаце пятом цифры «0,01» заменить	<p>Подпункт 1.2.22.1 изложить в следующей редакции:</p> <p>«1.2.22.1. Строку 1.1 таблицы части 1 изложить в следующей редакции:</p> <table border="1" data-bbox="882 417 968 810"> <tr> <td data-bbox="882 751 968 810">1.1</td> <td data-bbox="882 417 968 751">Коммунальное обслуживание (3.1)</td> <td data-bbox="882 417 968 751">Котельные; водоплафоры; очистные сооружения; насосные станции; водопроводы».</td> </tr> </table>	1.1	Коммунальное обслуживание (3.1)	Котельные; водоплафоры; очистные сооружения; насосные станции; водопроводы».	В целях исправления технической ошибки, учета фактического использования земельных участков, уточнения видов разрешенного использования объектов капитального строительства в
1.1	Коммунальное обслуживание (3.1)	Котельные; водоплафоры; очистные сооружения; насосные станции; водопроводы».					

1	2	<p>цифрами «0,09»;</p> <p>в абзаце первом пункта 2, абзаце первом пункта 4 слова «общественные уборные» заменить словами «общественные уборные», «малые архитектурные формы благоустройства», «объекты улично-дорожной сети», «автомобильные дороги», «скверы», «площади», «бульвары», «набережные», «проезды».</p>	3	5			
	2		4	<p>территориальной зоне улично-дорожной сети (ИТ-З) с учетом классификатора видов разрешенного использования земельных участков, утвержденного приказом Минэкономразвития России от 01.09.2014 № 540.</p>			
	2		<p>линии электропередачи; трансформаторные подстанции; распределительные пункты; газопроводы; линии связи; телефонные станции; каналы связи; стоянки; гаражи и мастерские для обслуживания уличной и аварийной техники; объекты для приема физических и юридических лиц в связи с предоставлением им коммунальных услуг; сооружения связи; общественные уборные; иные объекты капитального строительства в целях обеспечения физических и юридических лиц коммунальными услугами</p>				
	2		<p>В абзаце пятом подпункта 1.2.22.1 (в редакции проекта решения) слова «абзаце первом пункта 4» заменить словами «абзаце втором пункта 4».</p> <p>Подпункты 1.2.22.1, 1.2.22.2 проекта решения считать подпунктами 1.2.22.2, 1.2.22.3 соответственно.</p>				
21	Подпункт 1.2.23	<p>1.2.23. В части 2 статьи 47: в пункте 1: в абзаце первом слова «гидротехнические сооружения» заменить словами «гидротехнические сооружения», «земельные участки (территории) общего пользования»; в абзаце втором цифры «0,01» заменить цифрами «0,09»;</p>	<p>Подпункт 1.2.23 изложить в следующей редакции:</p> <p>«1.2.23. В статье 47: 1.2.23.1. Строчку 1.1 таблицы части 1 изложить в следующей редакции:</p> <table border="1" data-bbox="305 420 543 808"> <tr> <td data-bbox="305 420 337 808">П.1</td> <td data-bbox="337 420 368 808">Коммунальное обслуживание (3.1)</td> <td data-bbox="368 420 543 808">Котельные; водозаборы; очистные сооружения; насосные станции; водопроводы;</td> </tr> </table>	П.1	Коммунальное обслуживание (3.1)	Котельные; водозаборы; очистные сооружения; насосные станции; водопроводы;	<p>В целях учета фактического использования земельных участков, уточнения видов разрешенного использования объектов капитального строительства в территориальной зоне объектов инженерной</p>
П.1	Коммунальное обслуживание (3.1)	Котельные; водозаборы; очистные сооружения; насосные станции; водопроводы;					

1				5
	2	в абзаце первом пункта 2 слова «общественные уборные» заменить словами «общественные уборные», «малые архитектурные формы благоустройства», «объекты улично-дорожной сети», «автомобильные дороги», «скверы», «площади», «бульвары», «набережные», «просезды»;		
		в абзаце первом пункта 4 слова «наземные сооружения метрополитена, в том числе посадочные станции, вентиляционные шахты, вентилиационные шахты», «общественные уборные», «малые архитектурные формы благоустройства», «объекты улично-дорожной сети», «автомобильные дороги», «скверы», «площади», «бульвары», «набережные», «просезды».		
			линии электропередачи; трансформаторные подстанции; распределительные пункты; газопроводы; линии связи; телефонные станции; стоянки; гаражи и мастерские для обслуживания уборной и аварийной техники; объекты для приема физических и юридических лиц в связи с предоставлением им коммунальных услуг; сооружения связи; общественные уборные; иные объекты капитального строительства в целях обеспечения физических и юридических лиц коммунальными услугами	
			1.2.23.2. В части 2:	
			в пункте 1:	
			в абзаце первом слова «гидротехнические сооружения» заменить словами «гидротехнические сооружения», «земельные участки (территории) общего пользования»;	
			в абзаце втором цифры «0,01» заменить цифрами «0,09»;	
			в абзаце первом пункта 2 слова «общественные уборные» заменить словами «общественные уборные», «малые архитектурные формы благоустройства», «объекты улично-дорожной сети», «автомобильные дороги», «скверы», «площади», «бульвары», «набережные», «просезды»;	
				инфраструктуры (ИТ-4) с учетом классификатора видов разрешенного использования земельных участков, утвержденного приказом Минэкономразвития России от 01.09.2014 № 540.

1	2	3	4	5		
		<p>1.2.24. В части 2 статьи 48: в пункте 1: в абзаце первом слова «железнодорожный транспорт» заменить словами «железнодорожный транспорт», «сельские участки (территории) общего пользования»; в абзаце втором цифры «0,01» заменить цифрами «0,09»; в абзаце первом пункта 2, абзаце первом пункта 4 слова «общественные уборные», «малые общественные уборные», «архитектурные формы благоустройства», «объекты улично-дорожной сети», «автомобильные дороги», «скверы», «площади», «бульвары», «набережные», «просеэды».</p>	<p>в абзаце первом пункта 4 слова «наземные сооружения метрополитена, в том числе посадочные станции, вентиляционные шахты» заменить словами «наземные сооружения метрополитена, в том числе посадочные станции, вентиляционные шахты», «общественные уборные», «малые архитектурные формы благоустройства», «объекты улично-дорожной сети», «автомобильные дороги», «скверы», «площади», «бульвары», «набережные», «просеэды».</p> <p>Подпункт 1.2.24 изложить в следующей редакции: «1.2.24. В статье 48: 1.2.24.1. Строчку 1.1 таблицы части 1 изложить в следующей редакции:</p> <table border="1" data-bbox="568 417 973 808"> <tr> <td data-bbox="568 648 588 808">1.1</td> <td data-bbox="588 648 973 808"> <p>Коммунальное обслуживание (3.1)</p> <p>Котельные; очистные сооружения; насосные станции; водопроводы; линии электропередачи; трансформаторные подстанции; распределительные пункты; газопроводы; линии связи; телефонные станции; канализация; стоянки; гаражи и мастерские для обслуживания уборочной и аварийной техники; объекты для приема физических и юридических лиц в связи с предоставлением коммунальных услуг; сооружения связи;</p> </td> </tr> </table>	1.1	<p>Коммунальное обслуживание (3.1)</p> <p>Котельные; очистные сооружения; насосные станции; водопроводы; линии электропередачи; трансформаторные подстанции; распределительные пункты; газопроводы; линии связи; телефонные станции; канализация; стоянки; гаражи и мастерские для обслуживания уборочной и аварийной техники; объекты для приема физических и юридических лиц в связи с предоставлением коммунальных услуг; сооружения связи;</p>	<p>В целях учета фактического использования земельных участков, уточнения видов разрешенного использования объектов капитального строительства в территориальной зоне транспортно-пересадочных узлов (ИТ-5) с учетом классификатора видов разрешенного использования земельных участков, утвержденного приказом Минэкономразвития России от 01.09.2014 № 540.</p>
1.1	<p>Коммунальное обслуживание (3.1)</p> <p>Котельные; очистные сооружения; насосные станции; водопроводы; линии электропередачи; трансформаторные подстанции; распределительные пункты; газопроводы; линии связи; телефонные станции; канализация; стоянки; гаражи и мастерские для обслуживания уборочной и аварийной техники; объекты для приема физических и юридических лиц в связи с предоставлением коммунальных услуг; сооружения связи;</p>					

1	2	3	4	5		
23	<p>Подпункт 1.2.25</p>	<p>1.2.25. В части 2 статьи 49: в пункте 1: в абзаце первом слова «коммунальное обслуживание» заменить словами «коммунальное обслуживание», «земельные участки (территории) общего пользования»; в абзаце втором цифры «0,01» заменить цифрами «0,09»;</p> <p>в абзаце первом пункта 2, абзаце первом пункта 4 слова «общественные уборные», заменить словами «общественные уборные», «малые архитектурные формы благоустройства», «объекты улично-дорожной сети», «автомобильные дороги», «скверы», «площади», «бульвары», «набережные», «просеэды»».</p>	<p>общественные уборные; иные объекты капитального строительства в целях обеспечения физических и юридических лиц коммунальными услугами</p> <p>1.2.24.2. В части 2: в пункте 1: в абзаце первом слова «железнодорожный транспорт» заменить словами «железнодорожный транспорт», «земельные участки (территории) общего пользования»; в абзаце втором цифры «0,01» заменить цифрами «0,09»;</p> <p>в абзаце первом пункта 2, абзаце первом пункта 4 слова «общественные уборные», заменить словами «общественные уборные», «малые архитектурные формы благоустройства», «объекты улично-дорожной сети», «автомобильные дороги», «скверы», «площади», «бульвары», «набережные», «просеэды»».</p>	<p>В целях учета фактического использования земельных участков, уточнения видов разрешенного использования объектов капитального строительства в территориальной зоне кладбищ и крематориев (С-1) с учетом классификатора видов разрешенного использования земельных участков, утвержденного приказом Минэкономразвития России</p>		
			<p>Подпункт 1.2.25 изложить в следующей редакции: «1.2.25. В статье 49: 1.2.25.1. Строчку 1.1 таблицы части 1 изложить в следующей редакции:</p> <table border="1" data-bbox="759 417 974 810"> <tr> <td data-bbox="759 643 796 810">1.1</td> <td data-bbox="796 643 974 810"> <p>Коммунальное обслуживание (3.1)</p> <p>Котельные; водозаборы; очистные сооружения; насосные станции; водопроводы; линии электропередачи; трансформаторные подстанции; распределительные пункты; газопроводы; линии связи; телефонные станции.</p> </td> </tr> </table>	1.1	<p>Коммунальное обслуживание (3.1)</p> <p>Котельные; водозаборы; очистные сооружения; насосные станции; водопроводы; линии электропередачи; трансформаторные подстанции; распределительные пункты; газопроводы; линии связи; телефонные станции.</p>	
1.1	<p>Коммунальное обслуживание (3.1)</p> <p>Котельные; водозаборы; очистные сооружения; насосные станции; водопроводы; линии электропередачи; трансформаторные подстанции; распределительные пункты; газопроводы; линии связи; телефонные станции.</p>					

1	2	«автомобильные дороги», «скверы», «площади», «бульвары», «набережные», «проезды».	3	4	5 от 01.09.2014 № 540.
				канализация; стоянки; гаражи и мастерские для обслуживания уборочной и аварийной техники; объекты для приема физических и юридических лиц в связи с предоставлением коммунальных услуг; сооружения связи; общественные уборные; иные объекты капитального строительства в целях обеспечения физических и юридических лиц коммунальными услугами	
			1.2.25.2. В части 2:		
			в пункте 1:		
			в абзаце первом слова «коммунальное обслуживание» заменить словами «коммунальное обслуживание», «земельные участки (территории) общего пользования»,		
			в абзаце втором цифры «0,09» заменить цифрами «0,09»;		
			в абзаце первом пункта 2, абзаце первом пункта 4 слова «общественные уборные» заменить словами «общественные уборные»,		
			«малые архитектурные формы благоустройства», «объекты улично-дорожной сети», «автомобильные дороги», «скверы», «площади», «бульвары», «набережные», «проезды»);		
24	Подпункт 1.2.26	1.2.26. В части 2 статьи 50:	1.2.26. В статье 50:	В	целях учета фактического использования земельных участков, уточнения видов разрешенного использования объектов капитального
		в пункте 1:	1.2.26.1. Строку 1.1 таблицы части 1 изложить в следующей редакции:	фактического использования земельных участков, уточнения видов разрешенного использования объектов	капитального
		«коммунальное обслуживание», «земельные участки (территории) общего	1.1 Коммунальное обслуживание (3.1)	Котельные; водопровод; очистные сооружения;	

1				5
		<p>пользования»; в абзаце вторым цифры «0,01» заменить цифрами «0,09»; в абзаце первом пункта 2, абзаце первом пункта 4 слова «общественные уборные» заменить словами «общественные уборные», «малые архитектурные формы благоустройства», «объекты улично-дорожной сети», «автомобильные дороги», «скверы», «площади», «бульвары», «набережные», «просеэды».</p>	<p>4</p> <p>насосные станции; водопроводы; линии электропередачи; трансформаторные подстанции; распределительные пункты; газопроводы; линии связи; телефонные станции; канализация; стояки; гаражи и мастерские для обслуживания уборочной и аварийной техники; объекты для приема физических и юридических лиц в связи с предоставлением коммунальных услуг; сооружения связи; общественные уборные; иные объекты капитального строительства в целях обеспечения физических и юридических лиц коммунальными услугами</p>	<p>строительства в территориальной зоне объектов санитарно-технического назначения (С-2) с учетом классификатора видов разрешенного использования земельных участков, утвержденного приказом Минэкономразвития России от 01.09.2014 № 540.</p>
			<p>1.2.26.2. В части 2: в пункте 1: в абзаце первом слова «коммунальное обслуживание» заменить словами «коммунальное обслуживание», «земельные участки (территории) общего пользования», цифрами «0,09»; в абзаце первом пункта 2, абзаце первом пункта 4 слова «общественные уборные» заменить словами «общественные уборные», «малые архитектурные формы благоустройства», «объекты улично-дорожной сети», «автомобильные дороги», «скверы»,</p>	

1	2	3	4	5		
25	<p>Подпункт 1.2.27</p>	<p>1.2.27. В части 2 статьи 51: в абзаце первом пункта 1 слова «железнодорожный транспорт» заменить словами «железнодорожный транспорт», «земельные участки (территории) общего пользования»; в абзаце первом пункта 2, абзаце первом пункта 4 слова «общественные уборные» заменить словами «общественные уборные», «малые архитектурные формы благоустройства», «объекты улично-дорожной сети», «автомобильные дороги», «скверы», «площади», «бульвары», «набережные», «проседа».</p>	<p>«площади», «бульвары», «набережные», «проседа»».</p> <p>1.2.27. В статье 51: 1.2.27.1. Строку 1.1 таблицы части 1 изложить в следующей редакции:</p> <table border="1" data-bbox="311 428 826 810"> <tr> <td data-bbox="311 428 826 643">1.1 Коммунальное обслуживание (3.1)</td> <td data-bbox="311 643 826 810"> <p>Котельные; водогазопроводы; очистные сооружения; насосные станции; водопроводы; линии электропередачи; трансформаторные подстанции; распределительные пункты; газопроводы; линии связи; телефонные станции; канализация; стоянки; гаражи и мастерские для обслуживания уборочной и аварийной техники; объекты для приема физических и юридических лиц в связи с предоставлением коммунальных услуг; сооружения связи; общественные уборные; иные объекты капитального строительства в целях обеспечения физических и юридических лиц коммунальными услугами</p> </td> </tr> </table> <p>1.2.27.2. В части 2: в абзаце первом пункта 1 слова «железнодорожный транспорт» заменить словами «железнодорожный транспорт», «земельные участки (территории) общего пользования»; в абзаце первом пункта 2, абзаце первом</p>	1.1 Коммунальное обслуживание (3.1)	<p>Котельные; водогазопроводы; очистные сооружения; насосные станции; водопроводы; линии электропередачи; трансформаторные подстанции; распределительные пункты; газопроводы; линии связи; телефонные станции; канализация; стоянки; гаражи и мастерские для обслуживания уборочной и аварийной техники; объекты для приема физических и юридических лиц в связи с предоставлением коммунальных услуг; сооружения связи; общественные уборные; иные объекты капитального строительства в целях обеспечения физических и юридических лиц коммунальными услугами</p>	<p>В целях учета фактического использования земельных участков, уточнения видов разрешенного использования объектов капитального строительства в территориальной зоне военных и иных режимных объектов и территорий (С-3) с учетом классификатора видов разрешенного использования земельных участков, утвержденного приказом Минэкономразвития России от 01.09.2014 № 540.</p>
1.1 Коммунальное обслуживание (3.1)	<p>Котельные; водогазопроводы; очистные сооружения; насосные станции; водопроводы; линии электропередачи; трансформаторные подстанции; распределительные пункты; газопроводы; линии связи; телефонные станции; канализация; стоянки; гаражи и мастерские для обслуживания уборочной и аварийной техники; объекты для приема физических и юридических лиц в связи с предоставлением коммунальных услуг; сооружения связи; общественные уборные; иные объекты капитального строительства в целях обеспечения физических и юридических лиц коммунальными услугами</p>					

1	2	3	4	5		
26	Подпункт 1.2.28	<p>1.2.28. В части 2 статьи 52: в пункте 1: в абзаце первом слова «коммунальное обслуживание» заменить словами «коммунальное обслуживание»; «земельные участки (территории) общего пользования»; в абзаце четвертом цифры «0,01» заменить цифрами «0,09»; в абзаце первом пункта 2, абзаце первом пункта 4 слова «общественные уборные» заменить словами «общественные уборные», «малые архитектурные формы благоустройства», «объекты улично-дорожной сети», «автомобильные дороги», «скверы», «площади», «бульвары», «набережные», «просезды».</p>	<p>«1.2.28. В статье 52: 1.2.28.1. Строку 1.4 таблицы части 1 изложить в следующей редакции:</p> <table border="1" data-bbox="418 421 934 800"> <tr> <td data-bbox="418 748 463 800">1.4</td> <td data-bbox="463 748 934 800"> Коммунальное обслуживание (3.1) Котельные; водопроводы; насосные станции; линии электропередач; трансформаторные подстанции; распределительные пункты; газопроводы; линии связи; телефонные станции; канализация; гаражи и мастерские для обслуживания уличной и аварийной техники; объекты для приема физических и юридических лиц в связи с предоставлением им коммунальных услуг; сооружения связи; общественные уборные; иные объекты капитального строительства в целях обеспечения физических и юридических лиц коммунальными услугами. </td> </tr> </table> <p>1.2.28.2. В части 2: в пункте 1:</p>	1.4	Коммунальное обслуживание (3.1) Котельные; водопроводы; насосные станции; линии электропередач; трансформаторные подстанции; распределительные пункты; газопроводы; линии связи; телефонные станции; канализация; гаражи и мастерские для обслуживания уличной и аварийной техники; объекты для приема физических и юридических лиц в связи с предоставлением им коммунальных услуг; сооружения связи; общественные уборные; иные объекты капитального строительства в целях обеспечения физических и юридических лиц коммунальными услугами.	<p>В целях учета фактического использования земельных участков, уточнения видов разрешенного использования объектов капитального строительства в территориальной зоне ведения садоводства и огородинчества (СХ-1) с учетом классификатора видов разрешенного использования земельных участков, утвержденного приказом Минэкономразвития России от 01.09.2014 № 540.</p>
1.4	Коммунальное обслуживание (3.1) Котельные; водопроводы; насосные станции; линии электропередач; трансформаторные подстанции; распределительные пункты; газопроводы; линии связи; телефонные станции; канализация; гаражи и мастерские для обслуживания уличной и аварийной техники; объекты для приема физических и юридических лиц в связи с предоставлением им коммунальных услуг; сооружения связи; общественные уборные; иные объекты капитального строительства в целях обеспечения физических и юридических лиц коммунальными услугами.					

1	2	3	4	5		
27	<p>Подпункт 1.2.30</p>	<p>1.2.30. В части 2 статьи 54: в абзаце первом пункта 1 слова «коммунальное обслуживание» заменить словами «коммунальное обслуживание», «земельные участки (территории) общего пользования»; «земельные участки (территории) общего пользования»; в абзаце первом пункта 2 слова «общественные уборные» заменить словами «общественные уборные», «малые архитектурные формы благоустройства», «объекты улично-дорожной сети», «автомобильные дороги», «скверы», «площади», «бульвары», «набережные», «проезды».</p>	<p>«1.2.30. В статье 54: 1.2.30.1. Строчку 1.1 таблицы части 1 изложить в следующей редакции:</p> <table border="1" data-bbox="568 420 968 800"> <tr> <td data-bbox="568 643 585 800">П.1</td> <td data-bbox="585 643 968 800"> Коммунальное обслуживание (3.1) Котельные; водозаборы; очистные сооружения; насосные станции; водопроводы; линии электропередачи; трансформаторные подстанции; распределительные пункты; газопроводы; линии связи; телефонные станции; канализация; стоянки; гаражи и мастерские для обслуживания уличной и аварийной техники; объекты для приема физических и юридических лиц в связи с коммунальными услуг.; сооружения связи. </td> </tr> </table>	П.1	Коммунальное обслуживание (3.1) Котельные; водозаборы; очистные сооружения; насосные станции; водопроводы; линии электропередачи; трансформаторные подстанции; распределительные пункты; газопроводы; линии связи; телефонные станции; канализация; стоянки; гаражи и мастерские для обслуживания уличной и аварийной техники; объекты для приема физических и юридических лиц в связи с коммунальными услуг.; сооружения связи.	<p>В целях учета фактического использования земельных участков, уточнения видов разрешенного использования объектов капитального строительства в территориальной зоне стоянок для легковых автомобилей (СА-1) с учетом классификатора видов разрешенного использования земельных участков, утвержденного приказом Минэкономразвития России от 01.09.2014 № 540.</p>
П.1	Коммунальное обслуживание (3.1) Котельные; водозаборы; очистные сооружения; насосные станции; водопроводы; линии электропередачи; трансформаторные подстанции; распределительные пункты; газопроводы; линии связи; телефонные станции; канализация; стоянки; гаражи и мастерские для обслуживания уличной и аварийной техники; объекты для приема физических и юридических лиц в связи с коммунальными услуг.; сооружения связи.					

1	2	3	4	5
			<p>общественные уборные; иные объекты капитального строительства в целях обеспечения физических и юридических лиц коммунальными услугами</p>	
			<p>1.2.30.2. В части 2: в абзаце первом пункта 1 слова «коммунальное обслуживание» заменить словами «коммунальное обслуживание», «земельные участки (территории) общего пользования», в абзаце первом пункта 2 слова «общественные уборные» заменить словами «общественные уборные», «малые архитектурные формы благоустройства», «объекты улично-дорожной сети», «автомобильные дороги», «скверы», «площади», «бульвары», «набережные», «просеэды»;</p>	
28	Подпункт 1.3.1, приложение 1	1.3.1. Зону ведения садоводства и огородничества (СХ-1) в границах территории изменить на зону застройки индивидуальными жилыми домами (Ж-6) согласно приложению 1.	<p>в абзаце первом пункта 4 слова «сооружения связи» заменить словами «сооружения связи», «общественные уборные», «малые архитектурные формы благоустройства», «объекты улично-дорожной сети», «автомобильные дороги», «скверы», «площади», «бульвары», «набережные», «просеэды».</p>	<p>В связи с несоответствием Генеральному плану города Новосибирска, с учетом проекта планировки территории южной части Кировского района, утвержденному постановлением мэрии города Новосибирска</p>

1	2	3	4	5
29	Подпункт 1.3.2, приложение 2	1.3.2. Зону объектов дошкольного, начального общего, основного общего и среднего общего образования (ОД-5) в границах территории изменить на подзону делового, общественного и коммерческого назначения с объектами различной плотности жилой застройки (ОД-1.1) согласно приложению 2.	Подпункт 1.3.2 изложить в следующей редакции: «1.3.2. Зону объектов дошкольного, начального общего, основного общего и среднего общего образования (ОД-5) в границах территории изменить на зону озеленения (Р-2), подзону делового, общественного и коммерческого назначения с объектами различной плотности жилой застройки (ОД-1.1) согласно приложению 2.». Приложение 2 изложить в редакции приложения 2 к настоящему заключению.	В целях создания условий для планировки территории, с учетом проекта планировки территории, ограниченной перепланировкой направлением Красного проспекта, границей города Новосибирска, проектируемыми Ельцовской и Космической магистральями, в Калининском районе, утвержденном постановлением мэрии города Новосибирска от 12.04.2017 №1556.
30	Подпункт 1.3.4, приложение 4	1.3.4. Зону застройки малозэтажными жилыми домами (Ж-2) в границах территории изменить на зону застройки среднеэтажными жилыми домами (Ж-3) согласно приложению 4.	Исключить.	В связи с несоответствием Генеральному плану города Новосибирска, отсутствием условий для планировки территорий и несоответствием п.п. 9.1, 9.28 СП 54.13330.2011 «Свод правил. Здания жилые многоквартирные. Актуализированная редакция СНиП 31-01-2003».
31	Подпункт 1.3.5, приложение 5	1.3.5. Зону делового, общественного и коммерческого назначения (ОД-1) в границах территории изменить на подзону специализированной средне- и многоэтажной общественной застройки (ОД-4.2), зону улично-дорожной сети (ИТ-3) согласно приложению 5.	Подпункт 1.3.5 изложить в следующей редакции: «1.3.5. Подзону делового, общественного и коммерческого назначения с объектами различной плотности жилой застройки (ОД-1.1) в границах территории изменить на подзону специализированной средне-	В целях создания условий для планировки территории, учета фактического использования земельных участков и приведения в соответствие с решением Совета депутатов города

1	2	3	4	5
			<p>многоэтажной общественной застройки (ОД-4.2), зону улично-дорожной сети (ИТ-3) согласно приложению 5.» Приложение 5 изложить в редакции приложения 3 к настоящему заключению.</p>	<p>Новосибирска от 14.02.2017 №353 «О внесении изменений в решение Совета депутатов города Новосибирска от 24.06.2009 №1288 «О Правилах землепользования и застройки города Новосибирска».</p>
32	<p>Подпункт 1.3.6, приложение 6</p>	<p>1.3.6. Зону делового, общественного и коммерческого назначения (ОД-1) в границах территории изменить на подзону специализированной малоэтажной общественной застройки (ОД-4.1), подзону специализированной средне- и многоэтажной общественной застройки (ОД-4.2) согласно приложению 6.</p>	<p>Подпункт 1.3.6 изложить в следующей редакции: «1.3.6. Подзону делового, общественного и коммерческого назначения с объектами различной плотности жилой застройки (ОД-1.1) в границах территории изменить на подзону специализированной средне- и многоэтажной общественной застройки (ОД-4.2) согласно приложению 6.» Приложение 6 изложить в редакции приложения 4 к настоящему заключению.</p>	<p>В целях создания условий для планировки территорий, учета фактического использования земельных участков, соблюдения принципа принадлежности каждого земельного участка только к одной территориальной зоне (часть 4 статьи 30 ГрК РФ), а также приведения в соответствие с решением Совета депутатов города Новосибирска от 14.02.2017 № 353 «О внесении изменений в решение Совета депутатов города Новосибирска от 24.06.2009 № 1288 «О Правилах землепользования и застройки города Новосибирска».</p>
33	<p>Подпункт 1.3.7, приложение 7</p>	<p>1.3.7. Зону делового, общественного и коммерческого назначения (ОД-1) в границах территории изменить на подзону специализированной средне- и многоэтажной общественной застройки (ОД-4.2) согласно приложению 7.</p>	<p>Подпункт 1.3.7 изложить в следующей редакции: «1.3.7. Подзону делового, общественного и коммерческого назначения с объектами различной плотности жилой застройки (ОД-1.1) в границах территории изменить на</p>	<p>В целях приведения в соответствие с решением Совета депутатов города Новосибирска от 14.02.2017 №353 «О внесении изменений в решение Совета</p>

1	2	3	4	5
34	Подпункт 1.3.8	1.3.8. Зону делового, общественного и коммерческого назначения (ОД-1), зону застройки жилыми домами смешанной этажности (Ж-1), зону улично-дорожной сети (ИТ-3) в границах территории изменить на зону объектов культуры и спорта (Р-4) согласно приложению 8.	Подпункт 1.3.8 изложить в следующей редакции: «1.3.8. Подзону делового, общественного и коммерческого назначения с объектами различной плотности жилой застройки (ОД-1.1), подзону застройки жилыми домами смешанной этажности различной плотности застройки (Ж-1.1), зону улично-дорожной сети (ИТ-3) в границах территории изменить на зону объектов культуры и спорта (Р-4) согласно приложению 8.».	В целях приведения в соответствие с решением Совета депутатов города Новосибирска от 14.02.2017 № 353 «О внесении изменений в решение Совета депутатов города Новосибирска от 24.06.2009 № 1288 «О Правилах землепользования и застройки города Новосибирска», исправления технической ошибки.
35	Подпункт 1.3.9, приложение 9	1.3.9. Зону делового, общественного и коммерческого назначения (ОД-1) в границах территории изменить на зону улично-дорожной сети (ИТ-3) согласно приложению 9.	Подпункт 1.3.9 изложить в следующей редакции: «1.3.9. Подзону делового, общественного и коммерческого назначения с объектами различной плотности жилой застройки (ОД-1.1) в границах территории изменить на зону объектов культуры и спорта (Р-4) согласно приложению 9.».	В целях учета фактического использования земельного участка и приведения в соответствие с решением Совета депутатов города Новосибирска от 14.02.2017 № 353 «О внесении изменений в решение Совета депутатов города Новосибирска от 24.06.2009 № 1288 «О Правилах землепользования и застройки города Новосибирска».

1	2	3	4	5
36	Подпункт 1.3.10, приложение 10	1.3.10. Зону ведения садоводства и огородничества (СХ-1) в границах территории изменить на зону застройки жилыми домами для отдыха и проживания (Ж-7) согласно приложению 10.	Исключить.	В связи с отсутствием условий для планировки территорий и не соответствием пункту 1 статьи 32, пункту 1 статьи 34 Федерального закона от 15.04.1998 № 66-ФЗ «О садоводческих, огороднических и дачных некоммерческих объединениях граждан».
37	Подпункт 1.3.13, приложение 13	1.3.13. Зону улично-дорожной сети (ИТ-3) в границах территории изменить на зону коммунальных и складских объектов (П-2) согласно приложению 13.	Исключить.	В целях создания условий для планировки территории и соблюдения принципа принадлежности каждого земельного участка только к одной территориальной зоне (часть 4 статьи 30 ГраК РФ).
38	Подпункт 1.3.14, приложение 14	1.3.14. Зону природную (Р-1) в границах территории изменить на зону ведения садоводства и огородничества (СХ-1) согласно приложению 14.	Исключить.	С учетом проекта планировки территории восточной части Октябрьского района, утвержденному постановлением мэрии города Новосибирска от 17.11.2014 № 10057, и постановления мэрии от 02.03.2010 № 46 «Об утверждении проектных материалов лесоустроительных работ».
39	Подпункт 1.3.15, приложение 15	1.3.15. Зону застройки жилыми домами смешанной этажности (Ж-1) в границах территории изменить на зону объектов дошкольного, начального общего, смешанной этажности различной плотности застройки (Ж-1.1) в границах территории основного общего и среднего общего	Подпункт 1.3.15 изложить в следующей редакции: «1.3.15. Подзону застройки жилыми домами смешанной этажности различной плотности застройки (Ж-1.1) в границах территории	В целях приведения в соответствие с решением Совета депутатов города Новосибирска от 14.02.2017 № 353 «О внесении

1	2	3	4	5
		образования (ОД-5) согласно приложению 15.	изменить на зону объектов дошкольного, начального общего, основного общего и среднего общего образования (ОД-5) согласно приложению 15». Приложение 15 изложить в редакции приложения 7 к настоящему заключению.	изменений в решение Совета депутатов города Новосибирска от 24.06.2009 № 1288 «О Правилах землепользования и застройки города Новосибирска», исправления технической ошибки.
40	Приложение 17		Приложение 17 изложить в редакции приложения 8 к настоящему заключению.	В целях приведения в соответствие с решением Совета депутатов города Новосибирска от 14.02.2017 № 353 «О внесении изменений в решение Совета депутатов города Новосибирска от 24.06.2009 № 1288 «О Правилах землепользования и застройки города Новосибирска».
41	Подпункт 1.3.19, приложение 19	1.3.19. Зону озеленения (Р-2) в границах территории изменить на зону ведения садоводства и огородничества (СХ-1) согласно приложению 19.	Исключить.	В целях создания условий для устойчивого развития территорий, в связи с несоответствием Генеральному плану города Новосибирска, с учетом проекта планировки территории восточной части Октябрьского района, утвержденного постановлением мэрии города Новосибирска от 17.11.2014 № 10057.
42	Подпункт 1.3.21, приложение 21	1.3.21. Зону стоянок для легковых автомобилей (СА-1) в границах территории изменить на подзону	Исключить.	В связи с несоответствием Генеральному плану города Новосибирска, с учетом

1	2	3	4	5
		делового, общественного и коммерческого назначения с объектами различной плотности жилой застройки (ОД-1.1) согласно приложению 21.		проекта планировки территории, ограниченной границей города Новосибирска, полосой отвода железной дороги, границей Первомайского района, в Советском районе», утвержденное постановлением мэрии города Новосибирска от 21.09.2012 № 961.5.
43	Подпункт 1.3.23, приложение 23	1.3.23. Зону улично-дорожной сети (ИТ-3), зону озеленения (Р-2), зону ведения садоводства и огородничества (СХ-1) в границах территории изменить на подзону делового, общественного и коммерческого назначения с объектами различной плотности жилой застройки (ОД-1.1) согласно приложению 23.	Подпункт 1.3.23 изложить в следующей редакции: «1.3.23. Зону улично-дорожной сети (ИТ-3), зону озеленения (Р-2), зону ведения садоводства и огородничества (СХ-1) в границах территории изменить на подзону делового, общественного и коммерческого назначения с объектами различной плотности жилой застройки (ОД-1.1), зону объектов дошкольного, начального общего, основного общего и среднего общего образования (ОД-5) согласно приложению 23.».	В целях приведения в соответствие с Генеральным планом города Новосибирска, создания условий для планировки территорий и соблюдения принципа принадлежности каждого земельного участка только к одной территориальной зоне (часть 4 статьи 30 ГрК РФ).
44	Подпункт 1.3.24, приложение 24	1.3.24. Зону застройки жилыми домами смешанной этажности (ЖС-1) в границах территории изменить на подзону делового, общественного и коммерческого назначения с объектами различной плотности жилой застройки (ОД-1.1) согласно приложению 24.	Подпункт 1.3.24 изложить в редакции приложения 9 к настоящему заключению. Подпункт 1.3.24 изложить в следующей редакции: «1.3.24. Подзону застройки жилыми домами смешанной этажности различной плотности застройки (ЖС-1) в границах территории изменить на подзону делового, общественного и коммерческого назначения с объектами различной плотности жилой застройки (ОД-1.1) согласно приложению 24.».	В целях создания условий для планировки территорий и приведения в соответствие с решением Совета депутатов города Новосибирска от 14.02.2017 № 353 «О внесении изменений в решение Совета депутатов города Новосибирска от 24.06.2009 № 1288 «О Правилах

1	2	3	4	5
45	Подпункт 1.3.27	1.3.27. Зону застройки жилыми домами смешанной этажности (Ж-1) в границах территории изменить на зону озеленения (Р-2) согласно приложению 27.	Подпункт 1.3.27 изложить в следующей редакции: «1.3.27. Подзону застройки жилыми домами смешанной этажности различной плотности застройки (Ж-1.1) в границах территории изменить на зону озеленения (Р-2) согласно приложению 27.»	землепользования и застройки города Новосибирска». В целях приведения в соответствие с решением Совета депутатов города Новосибирска от 14.02.2017 № 353 «О внесении изменений в решение Совета депутатов города Новосибирска от 24.06.2009 № 1288 «О Правилах землепользования и застройки города Новосибирска».
46	Подпункт 1.3.28	1.3.28. Зону застройки жилыми домами смешанной этажности (Ж-1) в границах территории изменить на подзону делового, общественного и коммерческого назначения с объектами различной плотности жилой застройки (ОД-1.1) согласно приложению 28.	Подпункт 1.3.28 изложить в следующей редакции: «1.3.28. Подзону застройки жилыми домами смешанной этажности различной плотности застройки (Ж-1.1) в границах территории изменить на подзону делового, общественного и коммерческого назначения с объектами различной плотности жилой застройки (ОД-1.1) согласно приложению 28.»	В целях приведения в соответствие с решением Совета депутатов города Новосибирска от 14.02.2017 № 353 «О внесении изменений в решение Совета депутатов города Новосибирска от 24.06.2009 № 1288 «О Правилах землепользования и застройки города Новосибирска».
47	Подпункт 1.3.29	1.3.29. Зону застройки жилыми домами смешанной этажности (Ж-1) в границах территории изменить на зону объектов культуры и спорта (Р-4) согласно приложению 29.	Подпункт 1.3.29 изложить в следующей редакции: «1.3.29. Подзону застройки жилыми домами смешанной этажности различной плотности застройки (Ж-1.1) в границах территории изменить на зону объектов культуры и спорта (Р-4) согласно приложению 29.»	В целях приведения в соответствие с решением Совета депутатов города Новосибирска от 14.02.2017 № 353 «О внесении изменений в решение Совета депутатов города Новосибирска от 24.06.2009 № 1288 «О Правилах землепользования и застройки города Новосибирска».

1	2	3	4	5
48	Подпункт 1.3.30, приложение 30	1.3.30. Зону застройки жилыми домами смешанной этажности (Ж-1) в границах территории изменить на подзону делового, общественного и коммерческого назначения с объектами различной плотности жилой застройки (ОД-1.1) согласно приложению 30.	Исключить.	землепользования и застройки города Новосибирска.
				В целях создания условий для планировки территорий, соблюдения принципа принадлежности каждого земельного участка только к одной территориальной зоне (часть 4 статьи 30 ГрК РФ), с учетом проекта планировки территории восточной части Октябрьского района, утвержденного постановлением мэрии города Новосибирска от 17.11.2014 № 10057.
49	Приложение 32		Приложение 32 изложить в редакции приложения 11 к настоящему заключению.	В целях создания условий для устойчивого развития территории и исключением фрагментов карты границ территорий, предусматривающих осуществление деятельности по комплексному и устойчивому развитию территории, № 11 и № 14.

ЗАКЛЮЧЕНИЕ
по результатам публичных слушаний по проекту постановления мэрии города
Новосибирска «О проекте межевания территории
кварталов 02-01 и 02-08 в границах проекта планировки
центральной части города Новосибирска»

В целях выявления, учета мнения и интересов жителей города Новосибирска, в соответствии с Градостроительным кодексом Российской Федерации, Федеральным законом от 06.10.2003 № 131-ФЗ «Об общих принципах организации местного самоуправления в Российской Федерации», решением городского Совета Новосибирска от 25.04.2007 № 562 «О Положении о публичных слушаниях в городе Новосибирске», были проведены публичные слушания.

Постановление мэрии города Новосибирска от 12.04.2017 № 1555 «О назначении публичных слушаний по проекту постановления мэрии города Новосибирска «О проекте межевания территории кварталов 02-01 и 02-08 в границах проекта планировки центральной части города Новосибирска» было опубликовано в Бюллетене органов местного самоуправления города Новосибирска от 13.04.2017 № 14 и размещено на официальном сайте города Новосибирска.

Публичные слушания по проекту постановления мэрии города Новосибирска «О проекте межевания территории кварталов 02-01 и 02-08 в границах проекта планировки центральной части города Новосибирска» проведены 05 мая 2017 года.

В процессе проведения публичных слушаний по проекту постановления мэрии города Новосибирска «О проекте межевания территории кварталов 02-01 и 02-08 в границах проекта планировки центральной части города Новосибирска» были заслушаны предложения приглашенных экспертов и иных участников публичных слушаний.

По результатам проведения публичных слушаний сделано следующее

заклучение:

1. Считать состоявшимися публичные слушания по проекту постановления мэрии города Новосибирска «О проекте межевания территории кварталов 02-01 и 02-08 в границах проекта планировки центральной части города Новосибирска».

2. Процедура проведения публичных слушаний по проекту постановления мэрии города Новосибирска «О проекте межевания территории кварталов 02-01 и 02-08 в границах проекта планировки центральной части города Новосибирска» осуществлена в соответствии с Градостроительным кодексом Российской Федерации, Федеральным законом от 06.10.2003 № 131-ФЗ «Об общих принципах организации местного самоуправления в Российской Федерации» и Положением о публичных слушаниях в городе Новосибирске, принятым решением городского Совета Новосибирска от 25.04.2007 № 562.

3. Проект постановления мэрии города Новосибирска «О проекте межевания территории кварталов 02-01 и 02-08 в границах проекта планировки центральной части города Новосибирска» получил положительную оценку и рекомендуется к утверждению с учетом следующих замечаний:

3.1. Откорректировать границы и площадь земельного участка с условным номером на чертеже ЗУ1, исключив земельный участок, занимаемый трансформаторной подстанцией с кадастровым номером 54:35:032971:365.

3.2. Откорректировать границы и площадь земельного участка с условным номером на чертеже ЗУ5.

3.3. Исправить технические ошибки и несоответствия.

3.4. Внести соответствующие изменения в приложения.

Председатель организационного комитета

В. Н. Столбов

Секретарь

Е. А. Колеснева

Согласовано экспертами:

А. Ю. Сазыкина

В. Б. Комаров

А. В. Мысик

В. М. Юферев

ЗАКЛЮЧЕНИЕ

по результатам публичных слушаний по проекту постановления мэрии города Новосибирска «О проекте межевания территории квартала 140.02.01.01 в границах проекта планировки территории, ограниченной улицами Трикотажной, Автогенной, полосой отвода железной дороги, створом Октябрьского моста, набережной реки Оби, улицей Ипподромской и улицей Фрунзе, в Центральном, Октябрьском и Дзержинском районах»

В целях выявления, учета мнения и интересов жителей города Новосибирска, в соответствии с Градостроительным кодексом Российской Федерации, Федеральным законом от 06.10.2003 № 131-ФЗ «Об общих принципах организации местного самоуправления в Российской Федерации», решением городского Совета Новосибирска от 25.04.2007 № 562 «О Положении о публичных слушаниях в городе Новосибирске», были проведены публичные слушания.

Постановление мэрии города Новосибирска от 12.04.2017 № 1548 «О назначении публичных слушаний по проекту постановления мэрии города Новосибирска «О проекте межевания территории квартала 140.02.01.01 в границах проекта планировки территории, ограниченной улицами Трикотажной, Автогенной, полосой отвода железной дороги, створом Октябрьского моста, набережной реки Оби, улицей Ипподромской и улицей Фрунзе, в Центральном, Октябрьском и Дзержинском районах» было опубликовано в Бюллетене органов местного самоуправления города Новосибирска от 13.04.2017 № 14 и размещено на официальном сайте города Новосибирска.

Публичные слушания по проекту постановления мэрии города Новосибирска «О проекте межевания территории квартала 140.02.01.01 в границах проекта планировки территории, ограниченной улицами Трикотажной, Автогенной, полосой отвода железной дороги, створом Октябрьского моста, набережной реки Оби, улицей Ипподромской и улицей Фрунзе, в Центральном, Октябрьском и Дзержинском районах» проведены 04 мая 2017 года.

В процессе проведения публичных слушаний по проекту постановления мэрии города Новосибирска «О проекте межевания территории квартала 140.02.01.01 в границах проекта планировки территории, ограниченной улицами Трикотажной, Автогенной, полосой отвода железной дороги, створом Октябрьского моста, набережной реки Оби, улицей Ипподромской и улицей Фрунзе, в Центральном, Октябрьском и Дзержинском районах» были заслушаны предложения приглашенных экспертов и иных участников публичных слушаний.

По результатам проведения публичных слушаний сделано следующее

заключение:

1. Считать состоявшимися публичные слушания по проекту постановления мэрии города Новосибирска «О проекте межевания территории квартала 140.02.01.01

в границах проекта планировки территории, ограниченной улицами Трикотажной, Автогенной, полосой отвода железной дороги, створом Октябрьского моста, набережной реки Оби, улицей Ипподромской и улицей Фрунзе, в Центральном, Октябрьском и Дзержинском районах».

2. Процедура проведения публичных слушаний по проекту постановления мэрии города Новосибирска «О проекте межевания территории квартала 140.02.01.01 в границах проекта планировки территории, ограниченной улицами Трикотажной, Автогенной, полосой отвода железной дороги, створом Октябрьского моста, набережной реки Оби, улицей Ипподромской и улицей Фрунзе, в Центральном, Октябрьском и Дзержинском районах» осуществлена в соответствии с Градостроительным кодексом Российской Федерации, Федеральным законом от 06.10.2003 № 131-ФЗ «Об общих принципах организации местного самоуправления в Российской Федерации» и Положением о публичных слушаниях в городе Новосибирске, принятым решением городского Совета Новосибирска от 25.04.2007 № 562.

3. Проект постановления мэрии города Новосибирска «О проекте межевания территории квартала 140.02.01.01 в границах проекта планировки территории, ограниченной улицами Трикотажной, Автогенной, полосой отвода железной дороги, створом Октябрьского моста, набережной реки Оби, улицей Ипподромской и улицей Фрунзе, в Центральном, Октябрьском и Дзержинском районах» получил положительную оценку и рекомендуется к утверждению с учетом следующих замечаний:

3.1. Исключить из проекта межевания земельные участки с условными номерами на чертеже ЗУ19 и ЗУ32.

3.2. Откорректировать границы и площадь земельного участка с условным номером на чертеже ЗУ13 и ЗУ16.

3.3. Дополнить вид разрешенного использования земельного участка с условным номером на чертеже ЗУ37 «коммунальное обслуживание».

3.4. Образовать земельный участок с видом разрешенного использования «спорт» и ориентировочной площадью 1850 кв.м.

3.5. Откорректировать границы и площадь земельного участка с условным номером на чертеже ЗУ20.

3.6. Образовать два земельных участка с видом разрешенного использования «коммунальное обслуживание» из земельного участка с кадастровым номером 54:35:071001:44 и образовать земельный участок с видом разрешенного использования исходного земельного участка и установить сферу действия публичного сервитута для проезда к трансформаторной подстанции и газовой котельной.

3.7. Установить сферу действия публичного сервитута в границах образуемого земельного участка ЗУ 2 для обеспечения доступа к смежным земельным участкам.

3.8. Установить сферу действия публичного сервитута на земельный участок с кадастровым номером 54:35:071001:542 с целью беспрепятственного прохода через земельный участок.

3.9. Исправить технические ошибки.

3.10. Внести соответствующие изменения в приложения.

Председатель организационного комитета

В. Н. Столбов

Секретарь

Е. А. Колеснева

Согласовано экспертами:

Д. И. Рисунов

Т. Б. Улицкая

А. В. Нестеркин

ЗАКЛЮЧЕНИЕ

о результатах публичных слушаний по проекту постановления мэрии города Новосибирска «О проекте межевания территории, предназначенном для размещения линейного объекта транспортной инфраструктуры местного значения – автомобильной дороги общего пользования по ул. Лескова в Октябрьском районе в границах проекта планировки территории, ограниченной улицами Трикотажной, Автогенной, полосой отвода железной дороги, створом Октябрьского моста, набережной реки Оби, улицей Ипподромской и улицей Фрунзе, в Центральном, Октябрьском и Дзержинском районах».

В целях выявления, учета мнения и интересов жителей города Новосибирска, в соответствии с Градостроительным кодексом Российской Федерации, Федеральным законом от 06.10.2003 № 131-ФЗ «Об общих принципах организации местного самоуправления в Российской Федерации», решением городского Совета Новосибирска от 25.04.2007 № 562 «О Положении о публичных слушаниях в городе Новосибирске», были проведены публичные слушания.

Постановление мэрии города Новосибирска от 07.04.2017 № 1495 «О назначении публичных слушаний по проекту постановления мэрии города Новосибирска «О проекте межевания территории, предназначенном для размещения линейного объекта транспортной инфраструктуры местного значения – автомобильной дороги общего пользования по ул. Лескова в Октябрьском районе в границах проекта планировки территории, ограниченной улицами Трикотажной, Автогенной, полосой отвода железной дороги, створом Октябрьского моста, набережной реки Оби, улицей Ипподромской и улицей Фрунзе, в Центральном, Октябрьском и Дзержинском районах». (далее - Постановление о публичных слушаниях) было опубликовано в Бюллетене органов местного самоуправления города Новосибирска от 13.04.2017 № 14 и размещено на официальном сайте города Новосибирска.

Публичные слушания по проекту Постановления о публичных слушаниях проведены 04 мая 2017 года.

В процессе проведения публичных слушаний по проекту Постановления о публичных слушаниях были заслушаны предложения приглашенных экспертов и иных участников публичных слушаний.

По результатам проведения публичных слушаний сделано следующее

ЗАКЛЮЧЕНИЕ:

1. Считать состоявшимися публичные слушания по проекту постановления мэрии города Новосибирска «О проекте межевания территории, предназначенном для размещения линейного объекта транспортной инфраструктуры местного значения – автомобильной дороги общего пользования по ул. Лескова в Октябрьском районе в границах проекта планировки территории, ограниченной улицами Трикотажной, Автогенной, полосой отвода железной дороги, створом Октябрьского моста, набережной реки Оби, улицей Ипподромской и улицей Фрунзе, в Центральном, Октябрьском и Дзержинском районах».

2. Процедура проведения публичных слушаний по проекту постановления мэрии города Новосибирска «О проекте межевания территории, предназначенном для размещения линейного объекта транспортной инфраструктуры местного значения – автомобильной дороги общего пользования по ул. Лескова в Октябрьском районе в границах проекта планировки территории, ограниченной улицами Трикотажной, Автогенной, полосой отвода железной дороги, створом Октябрьского моста, набережной реки Оби, улицей Ипподромской и улицей Фрунзе, в Центральном, Октябрьском и Дзержинском районах» осуществлена в соответствии с Градостроительным кодексом Российской Федерации, Федеральным законом от 06.10.2003 № 131-ФЗ «Об общих принципах организации местного самоуправления в Российской Федерации» и Положением о публичных слушаниях в городе Новосибирске, принятым решением городского Совета Новосибирска от 25.04.2007 № 562.

Проект постановления мэрии города Новосибирска «О проекте межевания территории, предназначенном для размещения линейного объекта транспортной инфраструктуры местного значения – автомобильной дороги общего пользования по ул. Лескова в Октябрьском районе в границах проекта планировки территории, ограниченной улицами Трикотажной, Автогенной, полосой отвода железной дороги, створом Октябрьского моста, набережной реки Оби, улицей Ипподромской и улицей Фрунзе, в Центральном, Октябрьском и Дзержинском районах» получил положительную оценку и рекомендуется к утверждению с учетом предложений, одобренных экспертами.

3.1. В сведениях о существующих земельных участках, предполагаемых к изъятию для государственных или муниципальных нужд, для размещения линейного объекта транспортной инфраструктуры откорректировать адреса земельных участков.

3.2. В сведениях об образуемых земельных участках, которые после образования будут относиться к территориям общего пользования или имуществу общего пользования откорректировать площадь образуемых земельных участков.

3.3. В приложение к проекту межевания устранить технические ошибки и несоответствия.

Председатель организационного комитета по проведению публичных слушаний по проекту постановления мэрии города Новосибирска «О проекте межевания территории, предназначенном для размещения линейного объекта транспортной инфраструктуры местного значения – автомобильной дороги общего пользования по ул. Лескова в Октябрьском районе в границах проекта планировки территории, ограниченной улицами Трикотажной, Автогенной, полосой отвода железной дороги, створом Октябрьского моста, набережной реки Оби, улицей Ипподромской и улицей Фрунзе, в Центральном, Октябрьском и Дзержинском районах», заместитель начальника Главного управления архитектуры и градостроительства мэрии города Новосибирска

В. Н. Столбов

Секретарь

Е. Н. Гальянова

Согласовано экспертами:

Рисунов Д. И.

Сазыкина А. Ю.

Комиссарова Н. С.

ЗАКЛЮЧЕНИЕ

по результатам публичных слушаний по проекту постановления мэрии города Новосибирска «О проекте планировки территории восточной части Калининского района и проекте межевания территории квартала 270.04.02.02 в границах проекта планировки территории восточной части Калининского района»

В целях выявления, учета мнения и интересов жителей города Новосибирска, в соответствии с Градостроительным кодексом Российской Федерации, Федеральным законом от 06.10.2003 № 131-ФЗ «Об общих принципах организации местного самоуправления в Российской Федерации», решением городского Совета Новосибирска от 25.04.2007 № 562 «О Положении о публичных слушаниях в городе Новосибирске», были проведены публичные слушания.

Постановление мэрии города Новосибирска от 10.04.2017 № 1512 «О назначении публичных слушаний по проекту постановления мэрии города Новосибирска «О проекте планировки территории восточной части Калининского района и проекте межевания территории квартала 270.04.02.02 в границах проекта планировки территории восточной части Калининского района» было опубликовано в Бюллетене органов местного самоуправления города Новосибирска от 14 апреля 2017 года № 13 и размещено на официальном сайте города Новосибирска.

Публичные слушания по проекту постановления мэрии города Новосибирска «О назначении публичных слушаний по проекту постановления мэрии города Новосибирска «О проекте планировки территории восточной части Калининского района и проекте межевания территории квартала 270.04.02.02 в границах проекта планировки территории восточной части Калининского района» проведены 28 апреля 2017 года.

В процессе проведения публичных слушаний по проекту постановления мэрии города Новосибирска «О назначении публичных слушаний по проекту постановления мэрии города Новосибирска «О проекте планировки территории восточной части Калининского района и проекте межевания территории квартала 270.04.02.02 в границах проекта планировки территории восточной части Калининского района» были заслушаны предложения приглашенных экспертов и иных участников публичных слушаний.

По результатам проведения публичных слушаний сделано следующее

заключение:

1. Считать состоявшимися публичные слушания по проекту постановления мэрии города Новосибирска «О назначении публичных слушаний по проекту постановления мэрии города Новосибирска «О проекте планировки территории восточной части Калининского района и проекте межевания территории квартала 270.04.02.02 в границах проекта планировки территории восточной части Калининского района».

2. Процедура проведения публичных слушаний по проекту постановления мэрии города Новосибирска «О назначении публичных слушаний по проекту постановления мэрии города Новосибирска «О проекте планировки территории восточной части Калининского района и проекте межевания территории квартала 270.04.02.02 в границах проекта планировки территории восточной части Калининского района» осуществлена в соответствии с Градостроительным кодексом Российской Федерации, Федеральным законом от 06.10.2003 № 131-ФЗ «Об общих принципах организации местного самоуправления в Российской Федерации» и Положением о публичных слушаниях в городе Новосибирске, принятым решением городского Совета Новосибирска от 25.04.2007 № 562.

3. Проект постановления мэрии города Новосибирска «О назначении публичных слушаний по проекту постановления мэрии города Новосибирска «О проекте планировки территории восточной части Калининского района и проекте межевания территории квартала 270.04.02.02 в границах проекта планировки территории восточной части Калининского района» получил положительную оценку и рекомендуется к утверждению с учетом предложений, одобренных экспертами:

3.1. В приложении 1 к проекту планировки территории:

3.1.1. Отобразить пункты охраны порядка и соответствующий знак в условных обозначениях.

3.1.2. В границах планировочного квартала 270.05.02.03 отобразить зону коммунальных и складских объектов;

3.1.3. В границах планировочного квартала 270.03.04.02 отобразить зону коммунальных и складских объектов;

3.1.4. Планировочные кварталы 270.02.02.01 и 270.02.00.00 объединить в один квартал;

3.1.5. В границах планировочного квартала 270.07.01.03 отобразить знак дошкольной образовательной организации (детского сада);

3.1.6. Уточнить место отображения объекта культурного наследия и откорректировать в условных обозначениях его наименование: «← границы территории выявленного объекта культурного наследия – достопримечательное место «Красная горка»;

3.1.7. В границах планировочного квартала 270.03.02.04 отобразить границы территории общего пользования – парки, скверы, бульвары, иные территории озеленения.

3.2. В приложении 2 к проекту планировки территории отобразить велосипедные дорожки и соответствующий знак в условных обозначениях «Организация движения транспорта и пешеходов».

3.3. В приложении 3 к проекту планировки территории откорректировать содержание таблиц № 2, 3 в соответствии с п. 3.1, 3.2 настоящего заключения.

3.4. В приложении к проекту межевания территории квартала 270.04.02.02 в границах проекта планировки территории восточной части Калининского района из земельного участка с условным номером ЗУ 1 сформировать два земельных участка с условными номерами ЗУ1 и ЗУ2, для школы около 1,6 га и для детского сада не менее 0,9 га.

3.5. В приложениях к проекту планировки территории восточной части Калининского района и проекту межевания территории квартала 270.04.02.02 в границах проекта планировки территории восточной части Калининского района устранить технические ошибки и несоответствия.

Председателя организационного комитета

А. И. Игнатьева

**ПРАВОВЫЕ АКТЫ
МЭРИИ ГОРОДА НОВОСИБИРСКА**

ПОСТАНОВЛЕНИЯ

МЭРИЯ ГОРОДА НОВОСИБИРСКА

ПОСТАНОВЛЕНИЕ

От 05.05.2017

№ 2121

О внесении изменений в постановление мэрии города Новосибирска от 18.06.2015 № 4165 «О создании комиссии по вопросам приемки жилых помещений, приобретенных (построенных) в рамках осуществления мероприятий по переселению граждан из аварийного жилищного фонда»

В связи с кадровыми изменениями, в соответствии с Федеральным законом от 06.10.2003 № 131-ФЗ «Об общих принципах организации местного самоуправления в Российской Федерации», руководствуясь Уставом города Новосибирска, ПОСТАНОВЛЯЮ:

1. Внести в постановление мэрии города Новосибирска от 18.06.2015 № 4165 «О создании комиссии по вопросам приемки жилых помещений, приобретенных (построенных) в рамках осуществления мероприятий по переселению граждан из аварийного жилищного фонда» следующие изменения:

1.1. В пункте 3 слова «(по городскому хозяйству)» заменить словами «– начальника департамента строительства и архитектуры мэрии города Новосибирска».

1.2. В приложении:

1.2.1. Вывести из состава Сафиуллина Данияра Эльгизаровича.

1.2.2. Ввести в состав:

Гудовского Андрея – председателя Новосибирской региональной общественной организации по содействию представления законных интересов граждан по вопросам общественной жизни «Город» (по согласованию);

Кондратьева Алексея – заместителя мэра города Новосибирска – начальника департамента строительства и архитектуры мэрии города Новосибирска, председателя.

1.2.3. Указать должность члена комиссии Теленчинова Романа Александровича – заместитель начальника департамента строительства и архитектуры мэрии города Новосибирска – начальник управления строительства и инженерного обеспечения мэрии города Новосибирска.

2. Департаменту информационной политики мэрии города Новосибирска обеспечить опубликование постановления.

3. Контроль за исполнением постановления возложить на заместителя мэра города Новосибирска – начальника департамента строительства и архитектуры мэрии города Новосибирска.

Мэр города Новосибирска

А. Е. Локоть

МЭРИЯ ГОРОДА НОВОСИБИРСКА

ПОСТАНОВЛЕНИЕ

От 11.05.2017

№ 2164

Об отклонении предложения о внесении изменений в решение Совета депутатов города Новосибирска от 24.06.2009 № 1288 «О Правилах землепользования и застройки города Новосибирска»

В соответствии со статьями 33, 34 Градостроительного кодекса Российской Федерации, решением Совета депутатов города Новосибирска от 24.06.2009 № 1288 «О Правилах землепользования и застройки города Новосибирска», с учетом рекомендаций, содержащихся в заключении комиссии по подготовке проекта правил землепользования и застройки города Новосибирска от 01.03.2017 № 121, руководствуясь Уставом города Новосибирска, ПОСТАНОВЛЯЮ:

1. Отклонить предложение о внесении изменений в решение Совета депутатов города Новосибирска от 24.06.2009 № 1288 «О Правилах землепользования и застройки города Новосибирска» (в редакции решений Совета депутатов города Новосибирска от 26.05.2010 № 69, от 28.09.2010 № 139, от 28.04.2011 № 360, от 27.06.2012 № 642, от 19.09.2012 № 674, от 27.02.2013 № 797, от 26.06.2013 № 898, от 26.02.2014 № 1047, от 22.10.2014 № 1199, от 26.11.2014 № 1221, от 31.03.2015 № 1315, от 02.12.2015 № 94, от 23.06.2016 № 231, от 19.10.2016 № 285, от 14.02.2017 № 353) общества с ограниченной ответственностью «Ренова» об изменении зоны природной (Р-1) в границах территории на зону застройки жилыми домами смешанной этажности (Ж-1) согласно приложению в связи с тем, что предложение не соответствует планируемому развитию функциональных зон, определенному Генеральным планом города Новосибирска, не учитывает границы зон планируемого размещения объектов капитального строительства, определенные постановлением мэрии города Новосибирска от 21.09.2012 № 9615 «Об утверждении проекта планировки территории, ограниченной границей города Новосибирска, полосой отвода железной дороги, границей Первомайского района, в Советском районе», границы Новосибирского городского лесничества, установленные приказом Федерального агентства лесного хозяйства от 29.04.2011 № 148 «Об определении количества лесничеств на территории города Новосибирска и установлении их границ».

2. Департаменту строительства и архитектуры мэрии города Новосибирска:

2.1. Разместить постановление на официальном сайте города Новосибирска в информационно-телекоммуникационной сети «Интернет».

2.2. Направить копию постановления заявителю.

3. Департаменту информационной политики мэрии города Новосибирска обеспечить опубликование постановления.

4. Контроль за исполнением постановления возложить на заместителя мэра города Новосибирска – начальника департамента строительства и архитектуры мэрии города Новосибирска.

Мэр города Новосибирска

А. Е. Локоть

МЭРИЯ ГОРОДА НОВОСИБИРСКА

ПОСТАНОВЛЕНИЕ

От 12.05.2017

№ 2192

О назначении публичных слушаний по проекту постановления мэрии города Новосибирска «О проекте межевания территории, предназначенном для размещения линейного объекта транспортной инфраструктуры местного значения – транспортной развязки на пересечении Бердского шоссе и ул. Одоевского в Первомайском районе в границах проекта планировки территории, ограниченной перспективной городской магистралью непрерывного движения в направлении перспективного Матвеевского моста через реку Обь, Бердским шоссе, дамбой Комсомольского железнодорожного моста через реку Обь и рекой Обью в Первомайском районе, в границах проекта планировки территории, ограниченной направлением перспективного Матвеевского моста, Бердским шоссе, направлением перспективного Нижне-Ельцовского моста и рекой Обью, в Первомайском районе, в границах проекта планировки территории, ограниченной ул. Одоевского, Бердским шоссе, рекой Иней, границей города Новосибирска, в Первомайском районе»

В целях выявления и учета мнения и интересов жителей города Новосибирска по проекту постановления мэрии города Новосибирска «О проекте межевания территории, предназначенном для размещения линейного объекта транспортной инфраструктуры местного значения – транспортной развязки на пересечении Бердского шоссе и ул. Одоевского в Первомайском районе в границах проекта планировки территории, ограниченной перспективной городской магистралью непрерывного движения в направлении перспективного Матвеевского моста через реку Обь, Бердским шоссе, дамбой Комсомольского железнодорожного моста через реку Обь и рекой Обью в Первомайском районе, в границах проекта планировки территории, ограниченной направлением перспективного Матвеевского моста, Бердским шоссе, направлением перспективного Нижне-Ельцовского моста и рекой Обью, в Первомайском районе, в границах проекта планировки территории, ограниченной ул. Одоевского, Бердским шоссе, рекой Иней, границей города Новосибирска, в Первомайском районе», в соответствии с Градостроительным кодексом Российской Федерации, Федеральным законом от 06.10.2003 № 131-ФЗ «Об общих принципах организации местного самоуправления в Российской Федерации», решением городского Совета Новосибирска от 25.04.2007 № 562 «О Положении о публичных слушаниях в городе Новосибирске», постановлениями мэрии города Новосибирска от 20.11.2014 № 10114 «Об утверждении проекта планировки территории, ограниченной перспективной городской магистралью непрерывного движения в направлении перспективного Матвеевского моста через реку Обь, Бердским шоссе, дамбой Комсомольского железнодорож-

ного моста через реку Обь и рекой Обью в Первомайском районе», от 20.11.2014 № 10195 «Об утверждении проекта планировки территории, ограниченной направлением перспективного Матвеевского моста, Бердским шоссе, направлением перспективного Нижне-Ельцовского моста и рекой Обью, в Первомайском районе», от 06.05.2016 № 1790 «Об утверждении проекта планировки территории, ограниченной ул. Одоевского, Бердским шоссе, рекой Иней, границей города Новосибирска, в Первомайском районе», от 29.11.2016 № 5420 «О подготовке проекта межевания территории, предназначенного для размещения линейного объекта транспортной инфраструктуры местного значения – транспортной развязки на пересечении Бердского шоссе и ул. Одоевского в Первомайском районе в границах проекта планировки территории, ограниченной перспективной городской магистралью непрерывного движения в направлении перспективного Матвеевского моста через реку Обь, Бердским шоссе, дамбой Комсомольского железнодорожного моста через реку Обь и рекой Обью в Первомайском районе, в границах проекта планировки территории, ограниченной направлением перспективного Матвеевского моста, Бердским шоссе, направлением перспективного Нижне-Ельцовского моста и рекой Обью, в Первомайском районе, в границах проекта планировки территории, ограниченной ул. Одоевского, Бердским шоссе, рекой Иней, границей города Новосибирска, в Первомайском районе», руководствуясь Уставом города Новосибирска, ПОСТАНОВЛЯЮ:

1. Назначить публичные слушания по проекту постановления мэрии города Новосибирска «О проекте межевания территории, предназначенном для размещения линейного объекта транспортной инфраструктуры местного значения – транспортной развязки на пересечении Бердского шоссе и ул. Одоевского в Первомайском районе в границах проекта планировки территории, ограниченной перспективной городской магистралью непрерывного движения в направлении перспективного Матвеевского моста через реку Обь, Бердским шоссе, дамбой Комсомольского железнодорожного моста через реку Обь и рекой Обью в Первомайском районе, в границах проекта планировки территории, ограниченной направлением перспективного Матвеевского моста, Бердским шоссе, направлением перспективного Нижне-Ельцовского моста и рекой Обью, в Первомайском районе, в границах проекта планировки территории, ограниченной ул. Одоевского, Бердским шоссе, рекой Иней, границей города Новосибирска, в Первомайском районе» (приложение).

2. Провести 15.06.2017 в 10.00 час. публичные слушания по адресу: Российская Федерация, Новосибирская область, город Новосибирск, Красный проспект, 50, кабинет 230.

3. Создать организационный комитет по подготовке и проведению публичных слушаний (далее – организационный комитет) в следующем составе:

- | | | |
|---------------------------------|---|--|
| Бакулова Екатерина Ивановна | – | начальник отдела градостроительной подготовки территорий Главного управления архитектуры и градостроительства мэрии города Новосибирска; |
| Васильев Алексей Владимирович | – | глава администрации Первомайского района города Новосибирска; |
| Галимова Ольга Лингвинстоновна | – | начальник отдела планировки территории города Главного управления архитектуры и градостроительства мэрии города Новосибирска; |
| Гальянова Елена Николаевна | – | консультант отдела градостроительной подготовки территорий Главного управления архитектуры и градостроительства мэрии города Новосибирска; |
| Игнатьева Антонида Ивановна | – | начальник Главного управления архитектуры и градостроительства мэрии города Новосибирска; |
| Колеснева Екатерина Анатольевна | – | главный специалист отдела застройки городских территорий Главного управления архитектуры и градостроительства мэрии города Новосибирска; |
| Позднякова Елена Викторовна | – | заместитель начальника Главного управления архитектуры и градостроительства мэрии города Новосибирска; |
| Столбов Виталий Николаевич | – | заместитель начальника Главного управления архитектуры и градостроительства мэрии города Новосибирска; |
| Тимонов Виктор Александрович | – | заместитель начальника департамента строительства и архитектуры мэрии города Новосибирска – главный архитектор города. |

4. Определить местонахождение организационного комитета по адресу: Российская Федерация, Новосибирская область, город Новосибирск, Красный проспект, 50, кабинет 410, почтовый индекс: 630091, адрес электронной почты: egaljanova@admnsk.ru, контактный телефон 227-50-08.

5. Предложить жителям города Новосибирска не позднее пяти дней до даты проведения публичных слушаний направить в организационный комитет свои предложения по вынесенному на публичные слушания проекту постановления мэрии города Новосибирска «О проекте межевания территории, предназначенном для размещения линейного объекта транспортной инфраструктуры местного значения – транспортной развязки на пересечении Бердского шоссе и ул. Одоевского в Первомайском районе в границах проекта планировки территории, ограниченной перспективной городской магистралью непрерывного движения в направлении перспективного Матвеевского моста

через реку Обь, Бердским шоссе, дамбой Комсомольского железнодорожного моста через реку Обь и рекой Обью в Первомайском районе, в границах проекта планировки территории, ограниченной направлением перспективного Матвеевского моста, Бердским шоссе, направлением перспективного Нижне-Ельцовского моста и рекой Обью, в Первомайском районе, в границах проекта планировки территории, ограниченной ул. Одоевского, Бердским шоссе, рекой Иней, границей города Новосибирска, в Первомайском районе». Предложения по проекту, вынесенному на публичные слушания, могут быть представлены в организационный комитет по истечении указанного срока, но не позднее трех дней со дня проведения публичных слушаний, указанные предложения не подлежат анализу экспертами, но могут быть учтены при доработке проекта.

6. Организационному комитету организовать мероприятия, предусмотренные частью 5 статьи 28 Градостроительного кодекса Российской Федерации, для доведения до жителей города информации о проекте межевания территории, предназначенном для размещения линейного объекта транспортной инфраструктуры местного значения – транспортной развязки на пересечении Бердского шоссе и ул. Одоевского в Первомайском районе в границах проекта планировки территории, ограниченной перспективной городской магистралью непрерывного движения в направлении перспективного Матвеевского моста через реку Обь, Бердским шоссе, дамбой Комсомольского железнодорожного моста через реку Обь и рекой Обью в Первомайском районе, в границах проекта планировки территории, ограниченной направлением перспективного Матвеевского моста, Бердским шоссе, направлением перспективного Нижне-Ельцовского моста и рекой Обью, в Первомайском районе, в границах проекта планировки территории, ограниченной ул. Одоевского, Бердским шоссе, рекой Иней, границей города Новосибирска, в Первомайском районе.

7. Возложить на Тимонова Виктора Александровича, заместителя начальника департамента строительства и архитектуры мэрии города Новосибирска – главного архитектора города, ответственность за организацию и проведение первого заседания организационного комитета.

8. Департаменту строительства и архитектуры мэрии города Новосибирска разместить постановление и информационное сообщение о проведении публичных слушаний на официальном сайте города Новосибирска в информационно-телекоммуникационной сети «Интернет».

9. Департаменту информационной политики мэрии города Новосибирска обеспечить опубликование постановления и информационного сообщения о проведении публичных слушаний.

10. Контроль за исполнением постановления возложить на заместителя мэра города Новосибирска – начальника департамента строительства и архитектуры мэрии города Новосибирска.

Приложение
к постановлению мэрии
города Новосибирска
от 12.05.2017 № 2192

Проект постановления мэрии
города Новосибирска

О проекте межевания территории, предназначенном для размещения линейного объекта транспортной инфраструктуры местного значения – транспортной развязки на пересечении Бердского шоссе и ул. Одоевского в Первомайском районе в границах проекта планировки территории, ограниченной перспективной городской магистралью непрерывного движения в направлении перспективного Матвеевского моста через реку Обь, Бердским шоссе, дамбой Комсомольского железнодорожного моста через реку Обь и рекой Обью в Первомайском районе, в границах проекта планировки территории, ограниченной направлением перспективного Матвеевского моста, Бердским шоссе, направлением перспективного Нижне-Ельцовского моста и рекой Обью, в Первомайском районе, в границах проекта планировки территории, ограниченной ул. Одоевского, Бердским шоссе, рекой Иней, границей города Новосибирска, в Первомайском районе

В целях определения местоположения границ образуемых и изменяемых земельных участков, с учетом протокола публичных слушаний и заключения о результатах публичных слушаний, в соответствии с Градостроительным кодексом Российской Федерации, решением Совета депутатов города Новосибирска от 21.05.2008 № 966 «О Порядке подготовки документации по планировке территории города Новосибирска», постановлениями мэрии города Новосибирска от 20.11.2014 № 10114 «Об утверждении проекта планировки территории, ограниченной перспективной городской магистралью непрерывного движения в направлении перспективного Матвеевского моста через реку Обь, Бердским шоссе, дамбой Комсомольского железнодорожного моста через реку Обь и рекой Обью в Первомайском районе», от 20.11.2014 № 10195 «Об утверждении проекта планировки территории, ограниченной направлением перспективного Матвеевского моста, Бердским шоссе, направлением перспективного Нижне-Ельцовского моста и рекой Обью, в Первомайском районе», от 06.05.2016 № 1790 «Об утверждении проекта планировки территории, ограниченной ул. Одоевского, Бердским шоссе, рекой Иней, границей города Новосибирска, в Первомайском районе», руководствуясь Уставом города Новосибирска, ПОСТАНОВЛЯЮ:

1. Утвердить проект межевания территории, предназначенный для размещения линейного объекта транспортной инфраструктуры местного значения – транспортной развязки на пересечении Бердского шоссе и ул. Одоевского в Первомайском районе в границах проекта планировки территории, ограниченной перспективной городской магистралью непрерывного движения в направлении перспективного

Матвеевского моста через реку Обь, Бердским шоссе, дамбой Комсомольского железнодорожного моста через реку Обь и рекой Обью в Первомайском районе, в границах проекта планировки территории, ограниченной направлением перспективного Матвеевского моста, Бердским шоссе, направлением перспективного Нижне-Ельцовского моста и рекой Обью, в Первомайском районе, в границах проекта планировки территории, ограниченной ул. Одоевского, Бердским шоссе, рекой Иней, границей города Новосибирска, в Первомайском районе (приложение).

2. Департаменту строительства и архитектуры мэрии города Новосибирска разместить постановление на официальном сайте города Новосибирска в информационно-телекоммуникационной сети «Интернет».

3. Департаменту информационной политики мэрии города Новосибирска в течение семи дней со дня издания постановления обеспечить опубликование постановления.

4. Контроль за исполнением постановления возложить на заместителя мэра города Новосибирска – начальника департамента строительства и архитектуры мэрии города Новосибирска.

Мэр города Новосибирска

А. Е. Локоть

ПРОЕКТ

межевания территории, предназначенный для размещения линейного объекта транспортной инфраструктуры местного значения – транспортной развязки на пересечении Бердского шоссе и ул. Одоевского в Первомайском районе в границах проекта планировки территории, ограниченной перспективной городской магистралью непрерывного движения в направлении перспективного Матвеевского моста через реку Обь, Бердским шоссе, дамбой Комсомольского железнодорожного моста через реку Обь и рекой Обью в Первомайском районе, в границах проекта планировки территории, ограниченной направлением перспективного Матвеевского моста, Бердским шоссе, направлением перспективного Нижне-Ельцовского моста и рекой Обью, в Первомайском районе, в границах проекта планировки территории, ограниченной ул. Одоевского, Бердским шоссе, рекой Иней, границей города Новосибирска, в Первомайском районе

Чертеж межевания территории (приложение).

Приложение 1
к чертежу межевания территории

СВЕДЕНИЯ
о существующем земельном участке

Условный номер земельного участка на чертеже	Кадастровый номер земельного участка	Адрес земельного участка	Площадь земельного участка, га
1	2	3	4
1	54:35:000000:25160	Российская Федерация, Новосибирская область, город Новосибирск, Старое шоссе	9,9382
	Итого:		9,9382

СВЕДЕНИЯ
о существующих земельных участках, предполагаемых к изъятию для государственных или муниципальных нужд, для размещения линейного объекта транспортной инфраструктуры

Условный номер земельного участка на чертеже	Кадастровый номер земельного участка	Адрес земельного участка	Площадь земельного участка, га
1	2	3	4
1	54:35:000000:25166	Российская Федерация, Новосибирская область, город Новосибирск, Старое шоссе	0,6755
2	54:35:081805:10	Российская Федерация, Новосибирская область, город Новосибирск, ул. Сокольническая, 81	0,0706
3	54:35:081805:70	Российская Федерация, Новосибирская область, город Новосибирск, ул. Алданская, 5	0,1001
4	54:35:081805:13	Российская Федерация, Новосибирская область, город Новосибирск, ул. Алданская, 3	0,0730
5	54:35:081805:55	Российская Федерация, Новосибирская область, город Новосибирск, Старое шоссе, на земельном участке расположен индивидуальный жилой дом № 59	0,1061
6	54:35:081805:3	Российская Федерация, Новосибирская область, город Новосибирск, ул. Сокольническая, 85/1	0,0683

1	2	3	4
7	54:35:081805:14	Российская Федерация, Новосибирская область, город Новосибирск, Старое шоссе, 60	0,0821
8	54:35:081805:19	Российская Федерация, Новосибирская область, город Новосибирск, ул. Сокольническая, 85	0,0805
9	54:35:083920:418	Российская Федерация, Новосибирская область, город Новосибирск, Старое шоссе	0,1310
10	54:35:081805:20	Российская Федерация, Новосибирская область, город Новосибирск, Старое шоссе, 62	0,0863
11	54:35:081805:17	Российская Федерация, Новосибирская область, город Новосибирск, ул. Сокольническая, 87	0,0583
12	54:35:081805:7	Российская Федерация, Новосибирская область, город Новосибирск, ул. Сокольническая, 89	0,0464
13	54:35:081805:8	Российская Федерация, Новосибирская область, город Новосибирск, Старое шоссе, 63	0,0879
14	54:35:081805:58	Российская Федерация, Новосибирская область, город Новосибирск, ул. Сокольническая, 91	0,0745
15	54:35:081805:58	Российская Федерация, Новосибирская область, город Новосибирск, Бердское шоссе, 65/1	0,3202
16	54:35:081805:24	Российская Федерация, Новосибирская область, город Новосибирск, Старое шоссе, 64	0,0872
17	54:35:081805:16	Российская Федерация, Новосибирская область, город Новосибирск, Старое шоссе, 65	0,0754
18	54:35:081805:11	Российская Федерация, Новосибирская область, город Новосибирск, ул. Сокольническая, 93	0,0677
19	54:35:081805:6	Российская Федерация, Новосибирская область, город Новосибирск, Старое шоссе, 66	0,1137
20	54:35:083920:8	Российская Федерация, Новосибирская область, город Новосибирск, Бердское шоссе, 65	0,0773

1	2	3	4
21	54:35:081805:22	Российская Федерация, Новосибирская область, город Новосибирск, Старое шоссе, 67	0,0482
22	54:35:081805:15	Российская Федерация, Новосибирская область, город Новосибирск, Старое шоссе, 68	0,0461
23	54:35:081805:5	Российская Федерация, Новосибирская область, город Новосибирск, ул. Сокольническая, 95	0,0696
24	54:35:081805:25	Российская Федерация, Новосибирская область, город Новосибирск, ул. Сокольническая, 97	0,0707
25	54:35:081805:18	Российская Федерация, Новосибирская область, город Новосибирск, ул. Сокольническая, 99	0,0640
26	54:35:081805:59	Российская Федерация, Новосибирская область, город Новосибирск, Старое шоссе; на земельном участке расположен индивидуальный жилой дом № 71	0,0969
27	54:35:081805:4	Российская Федерация, Новосибирская область, город Новосибирск, Старое шоссе, 72	0,0773
28	54:35:081805:23	Российская Федерация, Новосибирская область, город Новосибирск, ул. Подъемная, 6	0,0981
29	54:35:081805:21	Российская Федерация, Новосибирская область, город Новосибирск, ул. Подъемная, 2	0,1174
30	54:35:083920:39	Российская Федерация, Новосибирская область, город Новосибирск, Бердское шоссе, 67	0,0895
31	54:35:000000:23592	Российская Федерация, Новосибирская область, город Новосибирск, Старое шоссе	0,8919
32	54:35:082290:54	Российская Федерация, Новосибирская область, город Новосибирск	0,2598
33	54:35:081981:1	Российская Федерация, Новосибирская область, город Новосибирск, ул. Лузгина, 1	0,0916
34	54:35:081981:20	Российская Федерация, Новосибирская область, город Новосибирск, ул. Лузгина, 2	0,0890
35	54:35:083920:3	Российская Федерация, Новосибирская область, город Новосибирск, Бердское шоссе,	0,1096

1	2	3	4
36	54:35:083920:29	Российская Федерация, Новосибирская область, город Новосибирск, Старое шоссе, 63	0,0329
37	54:35:081805:56	Российская Федерация, Новосибирская область, город Новосибирск, Старое шоссе, 70	0,0776
	Итого:		4,8123

СВЕДЕНИЯ

об образуемых земельных участках, которые после образования будут относиться к территориям общего пользования или имуществу общего пользования

Условный номер земельного участка на чертеже	Учетный номер кадастрового квартала	Вид разрешенного использования образуемого земельного участка в соответствии с проектом планировки территории	Площадь земельного участка, га	Адрес земельного участка
1	2	3	4	5
ЗУ 1	54:35:000000	Автомобильный транспорт	14,9687	Российская Федерация, Новосибирская область, город Новосибирск, Старое шоссе, (74)
Итого:			14,9687	

МЭРИЯ ГОРОДА НОВОСИБИРСКА

ПОСТАНОВЛЕНИЕ

От 12.05.2017

№ 2193

О проекте межевания территории квартала 6.1.13 в границах проекта планировки жилого района «Северо-Чемской» в Кировском районе

В целях определения местоположения границ образуемых и изменяемых земельных участков, с учетом протокола публичных слушаний и заключения о результатах публичных слушаний, в соответствии с Градостроительным кодексом Российской Федерации, решением Совета депутатов города Новосибирска от 21.05.2008 № 966 «О Порядке подготовки документации по планировке территории города Новосибирска», постановлением мэрии города Новосибирска от 07.08.2013 № 7432 «Об утверждении проекта планировки жилого района «Северо-Чемской» в Кировском районе», руководствуясь Уставом города Новосибирска, ПОСТАНОВЛЯЮ:

1. Утвердить проект межевания территории квартала 6.1.13 в границах проекта планировки жилого района «Северо-Чемской» в Кировском районе (приложение).

2. Департаменту строительства и архитектуры мэрии города Новосибирска разместить постановление на официальном сайте города Новосибирска в информационно-телекоммуникационной сети «Интернет».

3. Департаменту информационной политики мэрии города Новосибирска в течение семи дней со дня издания постановления обеспечить опубликование постановления.

4. Контроль за исполнением постановления возложить на заместителя мэра города Новосибирска – начальника департамента строительства и архитектуры мэрии города Новосибирска.

Мэр города Новосибирска

А. Е. Локоть

Приложение
к постановлению мэрии
города Новосибирска
от 12.05.2017 № 2193

ПРОЕКТ
межевания территории квартала 6.1.13 в границах проекта планировки
жилого района «Северо-Чемской» в Кировском районе

Чертеж межевания территории с отображением красных линий, утвержденных в составе проекта планировки территории, линий отступа от красных линий в целях определения места допустимого размещения зданий, строений, сооружений, границ образуемых и изменяемых земельных участков на кадастровом плане территории, условных номеров образуемых земельных участков, границ территорий объектов культурного наследия, границ зон с особыми условиями использования территорий, границ зон действия публичных сервитутов (приложение).

Приложение

к чертежу межевания территории с отображением красных линий, утвержденных в составе проекта планировки территории, линий отступа от красных линий в целях определения места допустимого размещения зданий, строений, сооружений, границ образуемых и изменяемых земельных участков на кадастровом плане территории, условных номеров образуемых земельных участков, границ территорий объектов культурного наследия, границ зон с особыми условиями использования территорий, границ зон действия публичных сервитутов

СВЕДЕНИЯ

об образуемом земельном участке на кадастровом плане территории

Условный номер земельного участка на чертеже	Учетный номер кадастрового квартала	Вид разрешенного использования образуемого земельного участка в соответствии с проектом планировки территории	Площадь образуемого земельного участка, га	Адрес земельного участка
1	2	3	4	5
ЗУ1	54:35:052805	Обслуживание автотранспорта	0,1227	Российская Федерация, Новосибирская область, город Новосибирск, ул. Тюменская, 14а
Итого:			0,1227	

МЭРИЯ ГОРОДА НОВОСИБИРСКА

ПОСТАНОВЛЕНИЕ

От 12.05.2017

№ 2194

О проекте межевания территории, предназначенной для размещения линейного объекта транспортной инфраструктуры местного значения – автомобильной дороги общего пользования по ул. Петухова и ул. Николая Сотникова в Кировском районе в границах проекта планировки территории, ограниченной Советским шоссе, полосой отвода железной дороги, береговой полосой реки Оби и границей города Новосибирска, в Кировском районе

В целях определения местоположения границ образуемых и изменяемых земельных участков, в соответствии с Градостроительным кодексом Российской Федерации, решением Совета депутатов города Новосибирска от 21.05.2008 № 966 «О Порядке подготовки документации по планировке территории города Новосибирска», постановлениями мэрии города Новосибирска от 06.02.2017 № 516 «О проекте планировки территории, ограниченной Советским шоссе, полосой отвода железной дороги, береговой полосой реки Оби и границей города Новосибирска, в Кировском районе», от 21.03.2017 № 1107 «О подготовке проекта межевания территории, предназначенной для размещения линейного объекта транспортной инфраструктуры местного значения – автомобильной дороги общего пользования по ул. Петухова и ул. Николая Сотникова в Кировском районе в границах проекта планировки территории, ограниченной Советским шоссе, полосой отвода железной дороги, береговой полосой реки Оби и границей города Новосибирска, в Кировском районе», руководствуясь Уставом города Новосибирска, ПОСТАНОВЛЯЮ:

1. Утвердить проект межевания территории, предназначенной для размещения линейного объекта транспортной инфраструктуры местного значения – автомобильной дороги общего пользования по ул. Петухова и ул. Николая Сотникова в Кировском районе в границах проекта планировки территории, ограниченной Советским шоссе, полосой отвода железной дороги, береговой полосой реки Оби и границей города Новосибирска, в Кировском районе (приложение).

2. Департаменту строительства и архитектуры мэрии города Новосибирска разместить постановление на официальном сайте города Новосибирска в информационно-телекоммуникационной сети «Интернет».

3. Департаменту информационной политики мэрии города Новосибирска в течение семи дней со дня издания постановления обеспечить опубликование постановления.

4. Контроль за исполнением постановления возложить на заместителя мэра города Новосибирска – начальника департамента строительства и архитектуры мэрии города Новосибирска.

Мэр города Новосибирска

А. Е. Локоть

ПРОЕКТ

межевания территории, предназначенной для размещения линейного объекта транспортной инфраструктуры местного значения – автомобильной дороги общего пользования по ул. Петухова и ул. Николая Сотникова в Кировском районе в границах проекта планировки территории, ограниченной Советским шоссе, полосой отвода железной дороги, береговой полосой реки Оби и границей города Новосибирска, в Кировском районе

1. Текстовая часть проекта межевания территории (приложение 1).
 2. Чертеж межевания территории (приложение 2).
-

Приложение 1

к проекту межевания территории, предназначенной для размещения линейного объекта транспортной инфраструктуры местного значения – автомобильной дороги общего пользования по ул. Петухова и ул. Николая Сотникова в Кировском районе в границах проекта планировки территории, ограниченной Советским шоссе, полосой отвода железной дороги, береговой полосой реки Оби и границей города Новосибирска, в Кировском районе

ТЕКСТОВАЯ ЧАСТЬ
проекта межевания территории

Условный номер образуемого земельного участка на чертеже межевания территории	Учетный номер кадастрового квартала	Вид разрешенного использования образуемого земельного участка в соответствии с проектом планировки территории	Площадь образуемого земельного участка, га	Адрес земельного участка	Возможные способы образования земельного участка
1	2	3	4	5	6
ЗУ1	54:35:000000	Автомобильный транспорт	9,934	Российская Федерация, Новосибирская область, город Новосибирск, ул. Петухова, (166)	Путем перераспределения из земель, находящихся в муниципальной или государственной собственности
	Итого:		9,934		

МЭРИЯ ГОРОДА НОВОСИБИРСКА

ПОСТАНОВЛЕНИЕ

От 12.05.2017

№ 2195

О проекте межевания территории квартала 04-106 в границах проекта планировки центральной части города Новосибирска

В целях определения местоположения границ образуемых и изменяемых земельных участков, с учетом протокола публичных слушаний и заключения о результатах публичных слушаний, в соответствии с Градостроительным кодексом Российской Федерации, решением Совета депутатов города Новосибирска от 21.05.2008 № 966 «О Порядке подготовки документации по планировке территории города Новосибирска», постановлением мэрии города Новосибирска от 30.10.2013 № 10239 «Об утверждении проекта планировки центральной части города Новосибирска», руководствуясь Уставом города Новосибирска, ПОСТАНОВЛЯЮ:

1. Утвердить проект межевания территории квартала 04-106 в границах проекта планировки центральной части города Новосибирска (приложение).

2. Департаменту строительства и архитектуры мэрии города Новосибирска разместить постановление на официальном сайте города Новосибирска в информационно-телекоммуникационной сети «Интернет».

3. Департаменту информационной политики мэрии города Новосибирска в течение семи дней со дня издания постановления обеспечить опубликование постановления.

4. Контроль за исполнением постановления возложить на заместителя мэра города Новосибирска – начальника департамента строительства и архитектуры мэрии города Новосибирска.

Мэр города Новосибирска

А. Е. Локоть

Приложение
к постановлению мэрии
города Новосибирска
от 12.05.2017 № 2195

ПРОЕКТ
межевания территории квартала 04-10б в границах проекта планировки
центральной части города Новосибирска

Чертеж межевания территории (приложение).

Приложение
к чертежу межевания территории

СВЕДЕНИЯ

об образуемых и изменяемых земельных участках на кадастровом плане территории

Условный номер земельного участка на чертеже	Учетный номер кадастрового квартала	Вид разрешенного использования образуемых земельных участков в соответствии с проектом планировки территории	Площадь образуемых и изменяемых земельных участков и их частей, га	Адрес земельного участка
1	2	3	4	5
ЗУ1	54:35:021275	Здравоохранение	0,1362	Российская Федерация, Новосибирская область, город Новосибирск, ул. Коммунистическая, (17)
ЗУ2	54:35:021275	Здравоохранение	0,1332	Российская Федерация, Новосибирская область, город Новосибирск, ул. Коммунистическая, 17
	Итого:		0,2694	

МЭРИЯ ГОРОДА НОВОСИБИРСКА

ПОСТАНОВЛЕНИЕ

От 12.05.2017

№ 2196

О проекте межевания территории квартала 140.03.02.02 в границах проекта планировки территории, ограниченной улицами Трикотажной, Автогенной, полосой отвода железной дороги, створом Октябрьского моста, набережной реки Оби, улицей Ипподромской и улицей Фрунзе, в Центральном, Октябрьском и Дзержинском районах

В целях определения местоположения границ образуемых и изменяемых земельных участков, с учетом протокола публичных слушаний и заключения о результатах публичных слушаний, в соответствии с Градостроительным кодексом Российской Федерации, решением Совета депутатов города Новосибирска от 21.05.2008 № 966 «О Порядке подготовки документации по планировке территории города Новосибирска», постановлением мэрии города Новосибирска от 01.12.2015 № 6870 «Об утверждении проекта планировки территории, ограниченной улицами Трикотажной, Автогенной, полосой отвода железной дороги, створом Октябрьского моста, набережной реки Оби, улицей Ипподромской и улицей Фрунзе, в Центральном, Октябрьском и Дзержинском районах», руководствуясь Уставом города Новосибирска, ПОСТАНОВЛЯЮ:

1. Утвердить проект межевания территории квартала 140.03.02.02 в границах проекта планировки территории, ограниченной улицами Трикотажной, Автогенной, полосой отвода железной дороги, створом Октябрьского моста, набережной реки Оби, улицей Ипподромской и улицей Фрунзе, в Центральном, Октябрьском и Дзержинском районах (приложение).

2. Департаменту строительства и архитектуры мэрии города Новосибирска разместить постановление на официальном сайте города Новосибирска в информационно-телекоммуникационной сети «Интернет».

3. Департаменту информационной политики мэрии города Новосибирска в течение семи дней со дня издания постановления обеспечить опубликование постановления.

4. Контроль за исполнением постановления возложить на заместителя мэра города Новосибирска – начальника департамента строительства и архитектуры мэрии города Новосибирска.

Мэр города Новосибирска

А. Е. Локоть

ПРОЕКТ

межевания территории квартала 140.03.02.02 в границах проекта планировки территории, ограниченной улицами Трикотажной, Автогенной, полосой отвода железной дороги, створом Октябрьского моста, набережной реки Оби, улицей Ипподромской и улицей Фрунзе, в Центральном, Октябрьском и Дзержинском районах

Чертеж межевания территории с отображением красных линий, утвержденных в составе проекта планировки территории, линий отступа от красных линий в целях определения места допустимого размещения зданий, строений, сооружений, границ образуемых и изменяемых земельных участков на кадастровом плане территории, условных номеров образуемых земельных участков, границ территорий объектов культурного наследия, границ зон с особыми условиями использования территорий, границ зон действия публичных сервитутов (приложение).

Приложение

к чертежу межевания территории с отображением красных линий, утвержденных в составе проекта планировки территории, линий отступа от красных линий в целях определения места допустимого размещения зданий, строений, сооружений, границ образуемых и изменяемых земельных участков на кадастровом плане территории, условных номеров образуемых земельных участков, границ территорий объектов культурного наследия, границ зон с особыми условиями использования территорий, границ зон действия публичных сервитутов

СВЕДЕНИЯ

об образуемых и изменяемых земельных участках на кадастровом плане территории

Условный номер земельного участка на чертеже	Учетный номер кадастрового квартала	Вид разрешенного использования образуемых земельных участков в соответствии с проектом планировки территории	Площадь образуемых и изменяемых земельных участков и их частей, га	Адрес земельного участка
1	2	3	4	5
ЗУ1	54:35:015055	Коммунальное обслуживание	0,0116	Российская Федерация, Новосибирская область, город Новосибирск, ул. Куприна, (46/1)
ЗУ2	54:35:015055	Многоэтажная жилая застройка (высотная застройка)	1,3045	Российская Федерация, Новосибирская область, город Новосибирск, ул. Есенина, 67
ЗУ3	54:35:015050; 54:35:015045	Дошкольное, начальное и среднее общее образование	0,7203	Российская Федерация, Новосибирская область, город Новосибирск, ул. Куприна, 27а
ЗУ4	54:35:015050; 54:35:015045	Образование и просвещение	2,1564	Российская Федерация, Новосибирская область, город Новосибирск, ул. Куприна, 27
	Итого:		4,1928	

МЭРИЯ ГОРОДА НОВОСИБИРСКА

ПОСТАНОВЛЕНИЕ

От 12.05.2017

№ 2197

О проекте межевания территории квартала 140.02.02.01 в границах проекта планировки территории, ограниченной улицами Трикотажной, Автогенной, полосой отвода железной дороги, створом Октябрьского моста, набережной реки Оби, улицей Ипподромской и улицей Фрунзе, в Центральном, Октябрьском и Дзержинском районах

В целях определения местоположения границ образуемых и изменяемых земельных участков, с учетом протокола публичных слушаний и заключения о результатах публичных слушаний, в соответствии с Градостроительным кодексом Российской Федерации, решением Совета депутатов города Новосибирска от 21.05.2008 № 966 «О Порядке подготовки документации по планировке территории города Новосибирска», постановлением мэрии города Новосибирска от 01.12.2015 № 6870 «Об утверждении проекта планировки территории, ограниченной улицами Трикотажной, Автогенной, полосой отвода железной дороги, створом Октябрьского моста, набережной реки Оби, улицей Ипподромской и улицей Фрунзе, в Центральном, Октябрьском и Дзержинском районах», руководствуясь Уставом города Новосибирска, ПОСТАНОВЛЯЮ:

1. Утвердить проект межевания территории квартала 140.02.02.01 в границах проекта планировки территории, ограниченной улицами Трикотажной, Автогенной, полосой отвода железной дороги, створом Октябрьского моста, набережной реки Оби, улицей Ипподромской и улицей Фрунзе, в Центральном, Октябрьском и Дзержинском районах (приложение).

2. Департаменту строительства и архитектуры мэрии города Новосибирска разместить постановление на официальном сайте города Новосибирска в информационно-телекоммуникационной сети «Интернет».

3. Департаменту информационной политики мэрии города Новосибирска в течение семи дней со дня издания постановления обеспечить опубликование постановления.

4. Контроль за исполнением постановления возложить на заместителя мэра города Новосибирска – начальника департамента строительства и архитектуры мэрии города Новосибирска.

Мэр города Новосибирска

А. Е. Локоть

Приложение
к постановлению мэрии
города Новосибирска
от 12.05.2017 № 2197

ПРОЕКТ
межевания территории квартала 140.02.02.01 в границах проекта планировки территории, ограниченной улицами Трикотажной, Автогенной, полосой отвода железной дороги, створом Октябрьского моста, набережной реки Оби, улицей Ипподромской и улицей Фрунзе, в Центральном, Октябрьском и Дзержинском районах

Чертеж межевания территории (приложение).

Приложение
к чертежу межевания территории

СВЕДЕНИЯ
об образуемом земельном участке на кадастровом плане территории

Условный номер земельного участка на чертеже	Учетный номер кадастрового квартала	Вид разрешенного использования образуемого земельного участка в соответствии с проектом планировки территории	Площадь образуемого земельного участка и его частей, га	Адрес земельного участка
1	2	3	4	5
ЗУ1	54:35:071001; 54:35:071010; 54:35:071005	Магазины	0,1808	Российская Федерация, Новосибирская область, город Новосибирск, ул. Михаила Кулагина, 26
	Итого:		0,1808	

МЭРИЯ ГОРОДА НОВОСИБИРСКА

ПОСТАНОВЛЕНИЕ

От 12.05.2017

№ 2198

О проекте межевания территории квартала 192.01.03.01 в границах проекта планировки территории, ограниченной улицами Станиславского, Титова и Связистов и перспективной городской магистралью, в Ленинском районе

В целях определения местоположения границ образуемых и изменяемых земельных участков, с учетом протокол публичных слушаний и заключения о результатах публичных слушаний, в соответствии с Градостроительным кодексом Российской Федерации, решением Совета депутатов города Новосибирска от 21.05.2008 № 966 «О Порядке подготовки документации по планировке территории города Новосибирска», постановлением мэрии города Новосибирска от 22.06.2015 № 4206 «Об утверждении проекта планировки территории, ограниченной улицами Станиславского, Титова и Связистов и перспективной городской магистралью, в Ленинском районе», руководствуясь Уставом города Новосибирска, ПОСТАНОВЛЯЮ:

1. Утвердить проект межевания территории квартала 192.01.03.01 в границах проекта планировки территории, ограниченной улицами Станиславского, Титова и Связистов и перспективной городской магистралью, в Ленинском районе (приложение).

2. Департаменту строительства и архитектуры мэрии города Новосибирска разместить постановление на официальном сайте города Новосибирска в информационно-телекоммуникационной сети «Интернет».

3. Департаменту информационной политики мэрии города Новосибирска в течение семи дней со дня издания постановления обеспечить опубликование постановления.

4. Контроль за исполнением постановления возложить на заместителя мэра города Новосибирска – начальника департамента строительства и архитектуры мэрии города Новосибирска.

Мэр города Новосибирска

А. Е. Локоть

Приложение
к постановлению мэрии
города Новосибирска
от 12.05.2017 № 2198

ПРОЕКТ
межевания территории квартала 192.01.03.01 в границах проекта планировки
территории, ограниченной улицами Станиславского, Титова и Связистов
и перспективной городской магистралью,
в Ленинском районе

Чертеж межевания территории (приложение).

Приложение
к чертежу межевания территории

СВЕДЕНИЯ
об образуемом земельном участке на кадастровом плане территории

Условный номер земельного участка на чертеже	Учетный номер кадастрового квартала	Вид разрешенного использования образуемого земельного участка в соответствии с проектом планировки территории	Площадь образуемого и изменяемого земельного участка, га	Адрес земельного участка
1	2	3	4	5
ЗУ1	54:35:063851	Коммунальное обслуживание	0,0875	Российская Федерация, Новосибирская область, город Новосибирск, ул. Ударная, (1)
	Итого:		0,0875	

МЭРИЯ ГОРОДА НОВОСИБИРСКА

ПОСТАНОВЛЕНИЕ

От 12.05.2017

№ 2199

О проекте межевания территории квартала 024.01.02.01 в границах проекта планировки территории восточной части Октябрьского района

В целях определения местоположения границ образуемых и изменяемых земельных участков, с учетом протокола публичных слушаний и заключения о результатах публичных слушаний, в соответствии с Градостроительным кодексом Российской Федерации, решением Совета депутатов города Новосибирска от 21.05.2008 № 966 «О Порядке подготовки документации по планировке территории города Новосибирска», постановлением мэрии города Новосибирска от 17.11.2014 № 10057 «Об утверждении проекта планировки территории восточной части Октябрьского района», руководствуясь Уставом города Новосибирска, ПОСТАНОВЛЯЮ:

1. Утвердить проект межевания территории квартала 024.01.02.01 в границах проекта планировки территории восточной части Октябрьского района (приложение).

2. Департаменту строительства и архитектуры мэрии города Новосибирска разместить постановление на официальном сайте города Новосибирска в информационно-телекоммуникационной сети «Интернет».

3. Департаменту информационной политики мэрии города Новосибирска в течение семи дней со дня издания постановления обеспечить опубликование постановления.

4. Контроль за исполнением постановления возложить на заместителя мэра города Новосибирска – начальника департамента строительства и архитектуры мэрии города Новосибирска.

Мэр города Новосибирска

А. Е. Локоть

Приложение
к постановлению мэрии
города Новосибирска
от 12.05.2017 № 2199

ПРОЕКТ
межевания территории квартала 024.01.02.01 в границах проекта
планировки территории восточной части Октябрьского района

Чертеж межевания территории с отображением красных линий, утвержденных в составе проекта планировки территории, линий отступа от красных линий в целях определения места допустимого размещения зданий, строений, сооружений, границ образуемых и изменяемых земельных участков на кадастровом плане территории, условных номеров образуемых земельных участков, границ территорий объектов культурного наследия, границ зон с особыми условиями использования территорий, границ зон действия публичных сервитутов (приложение).

Приложение

к чертежу межевания территории с отображением красных линий, утвержденных в составе проекта планировки территории, линий отступа от красных линий в целях определения места допустимого размещения зданий, строений, сооружений, границ образуемых и изменяемых земельных участков на кадастровом плане территории, условных номеров образуемых земельных участков, границ территорий объектов культурного наследия, границ зон с особыми условиями использования территорий, границ зон действия публичных сервитутов

СВЕДЕНИЯ

об образуемом земельном участке на кадастровом плане территории

Условный номер земельного участка на чертеже	Учетный номер кадастрового квартала	Вид разрешенного использования образуемого земельного участка в соответствии с проектом планировки территории	Площадь образуемого земельного участка и его частей, га	Адрес земельного участка
1	2	3	4	5
ЗУ1	54:35:072205	Многоэтажная жилая застройка (высотная застройка)	3,2204	Российская Федерация, Новосибирская область, город Новосибирск, ул. Виллойская, 5
Итого:			3,2204	

МЭРИЯ ГОРОДА НОВОСИБИРСКА

ПОСТАНОВЛЕНИЕ

От 12.05.2017

№ 2200

О структуре управления структурными подразделениями мэрии города Новосибирска


В соответствии с Федеральным законом от 06.10.2003 № 131-ФЗ «Об общих принципах организации местного самоуправления в Российской Федерации», руководствуясь Уставом города Новосибирска, ПОСТАНОВЛЯЮ:

1. Утвердить структуру управления структурными подразделениями мэрии города Новосибирска (приложение).
2. Признать утратившим силу постановление мэрии города Новосибирска от 07.02.2017 № 550 «О структуре управления структурными подразделениями мэрии города Новосибирска».
3. Департаменту информационной политики мэрии города Новосибирска обеспечить опубликование постановления.
4. Контроль за исполнением постановления оставляю за собой.

Мэр города Новосибирска

А. Е. Локоть

СТРУКТУРА
управления структурными подразделениями мэрии города Новосибирска

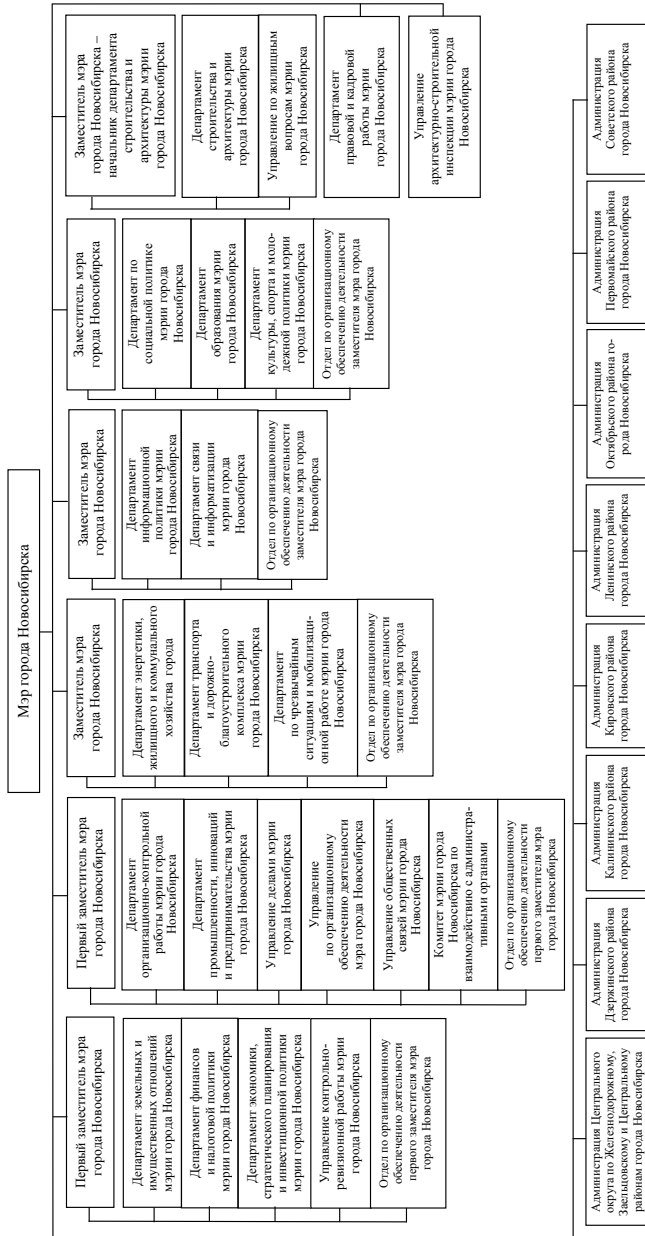

МЭРИЯ ГОРОДА НОВОСИБИРСКА

ПОСТАНОВЛЕНИЕ

От 12.05.2017

№ 2201

О структуре департамента культуры, спорта и молодежной политики мэрии города Новосибирска


В связи с организационно-штатными мероприятиями в мэрии города Новосибирска, руководствуясь Уставом города Новосибирска, ПОСТАНОВЛЯЮ:

1. Утвердить структуру департамента культуры, спорта и молодежной политики мэрии города Новосибирска (приложение).
2. Признать утратившим силу постановление мэрии города Новосибирска от 10.05.2016 № 1834 «О структуре департамента культуры, спорта и молодежной политики мэрии города Новосибирска».
3. Департаменту информационной политики мэрии города Новосибирска обеспечить опубликование постановления.
4. Контроль за исполнением постановления возложить на заместителя мэра города Новосибирска Шварцкоппа В. А.

Мэр города Новосибирска

А. Е. Локоть

СТРУКТУРА
департамента культуры, спорта и молодежной политики мэрии города Новосибирска

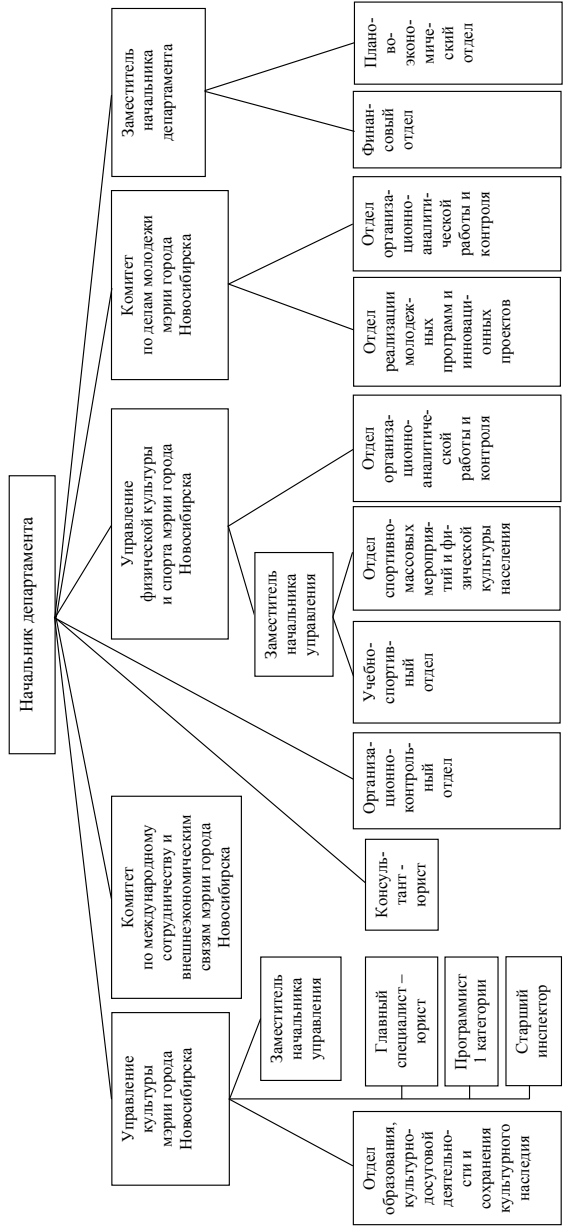

МЭРИЯ ГОРОДА НОВОСИБИРСКА

ПОСТАНОВЛЕНИЕ

От 12.05.2017

№ 2217

О внесении изменений в постановление мэрии города Новосибирска от 07.07.2014 № 5787 «О создании комиссии по вопросам погашения задолженности по платежам в бюджет города Новосибирска и исполнения условий договоров аренды земельных участков»

В связи с организационно-штатными и кадровыми изменениями в мэрии города Новосибирска, руководствуясь Уставом города Новосибирска, **ПОСТАНОВЛЯЮ:**

1. Внести в постановление мэрии города Новосибирска от 07.07.2014 № 5787 «О создании комиссии по вопросам погашения задолженности по платежам в бюджет города Новосибирска и исполнения условий договоров аренды земельных участков» (в редакции постановления мэрии города Новосибирска от 03.06.2015 № 3866) следующие изменения:

1.1. В пункте 5 слова «Ксензова А. Е.» заменить словами «Буреева Б. В.».

1.2. Приложение 1 изложить в редакции приложения к настоящему постановлению.

1.3. В приложении 2:

1.3.1. Раздел 1 изложить в следующей редакции:

«1. Общие положения

1.1. Положение о комиссии по вопросам погашения задолженности по платежам в бюджет города Новосибирска и исполнения условий договоров аренды земельных участков (далее – Положение) разработано в соответствии с Федеральным законом от 06.10.2003 № 131-ФЗ «Об общих принципах организации местного самоуправления в Российской Федерации», Уставом города Новосибирска.

1.2. Положение определяет основные задачи, функции, организацию работы комиссии по вопросам погашения задолженности по платежам в бюджет города Новосибирска и исполнения условий договоров аренды земельных участков (далее – комиссия).

Комиссия является постоянно действующим коллегиальным органом мэрии города Новосибирска (далее – мэрия), образованным в целях рассмотрения вопросов погашения задолженности по платежам в бюджет города Новосибирска и исполнения условий договоров аренды земельных участков.

1.3. Комиссия в своей деятельности руководствуется Конституцией Российской Федерации, федеральными конституционными законами, федеральными законами и иными нормативными правовыми актами Российской Федерации, законами и иными нормативными правовыми актами Новосибирской области, Ус-

тавом города Новосибирска, иными муниципальными правовыми актами города Новосибирска и Положением.».

1.3.2. Пункт 3.1 изложить в следующей редакции:

«3.1. Рассмотрение вопросов:
образования и сроков погашения задолженности по налоговым и неналоговым платежам в бюджет;
образования и сроков погашения задолженности по арендной плате за земельные участки в размере более пяти миллионов рублей;
своевременности и полноты выплаты заработной платы, сокращения скрытых форм оплаты труда.».

1.3.3. Пункт 3.3 дополнить абзацем следующего содержания:

«возможности предоставления рассрочки для погашения задолженности по арендной плате за земельные участки.».

1.3.4. Пункт 4.1 изложить в следующей редакции:

«4.1. Запрашивать и получать от органов государственной власти, государственных органов, органов местного самоуправления, муниципальных органов, структурных подразделений мэрии, организаций независимо от организационно-правовой формы документы и информацию, необходимые для реализации возложенных на комиссию задач и функций.».

1.3.5. Раздел 5 изложить в следующей редакции:

«5. Организация работы комиссии

5.1. Создание комиссии и утверждение ее состава осуществляется постановлением мэрии.

5.2. Комиссию возглавляет председатель, в отсутствие председателя его полномочия исполняет один из заместителей председателя комиссии.

5.3. Комиссия осуществляет свою деятельность в форме заседаний, проводимых по мере поступления документов.

5.4. Заседание комиссии считается правомочным, если в нем участвуют более половины от числа членов комиссии. Решение комиссии принимается путем открытого голосования простым большинством голосов. При равенстве голосов голос председательствующего является решающим.

5.5. Председатель комиссии:

осуществляет руководство работой комиссии;
планирует работу комиссии;
обеспечивает размещение информации о деятельности комиссии, повестке дня, дате и времени проведения заседаний на официальном сайте города Новосибирска в информационно-телекоммуникационной сети «Интернет»;
утверждает повестку дня заседания комиссии и председательствует на заседаниях комиссии;
подписывает протоколы заседания комиссии;
осуществляет иные полномочия в целях реализации основных задач и функций комиссии.

5.6. Секретарь комиссии является членом комиссии и осуществляет следующие функции:

информирование членов комиссии о времени, месте, дате и повестке дня очередного заседания;

ведение протокола заседания комиссии;

подсчет голосов при проведении процедуры голосования;

иные организационные функции, необходимые для обеспечения работы комиссии.

В случае отсутствия секретаря комиссии осуществление его функций возлагается председательствующим на одного из членов комиссии.

5.7. Решение комиссии оформляется протоколом. Протокол подписывается председателем комиссии и секретарем. К протоколу прилагаются материалы в соответствии с повесткой дня заседания.

5.8. Организационно-техническое обеспечение деятельности комиссии осуществляют:

по вопросам образования и сроков погашения задолженности по налоговым платежам в бюджет – департамент финансов и налоговой политики мэрии;

по вопросам исполнения условий договоров аренды земельных участков – департамент земельных и имущественных отношений мэрии;

по вопросам своевременности и полноты выплаты заработной платы, сокращения скрытых форм оплаты труда – департамент экономики, стратегического планирования и инвестиционной политики мэрии.

5.9. На заседании комиссии вправе присутствовать граждане (физические лица), в том числе представители организаций (юридических лиц), общественных объединений, государственных органов и органов местного самоуправления.»

2. Департаменту информационной политики мэрии города Новосибирска обеспечить опубликование постановления.

3. Контроль за исполнением постановления возложить на первого заместителя мэра города Новосибирска Буреова Б. В.

Мэр города Новосибирска

А. Е. Локоть

СОСТАВ

комиссии по вопросам погашения задолженности по платежам
в бюджет города Новосибирска и исполнения условий
договоров аренды земельных участков

- | | |
|-------------------------------------|--|
| Буреев Борис
Викторович | - первый заместитель мэра города Новосибирска, председатель; |
| Веселков Александр
Владимирович | - начальник департамента финансов и налоговой политики мэрии города Новосибирска, заместитель председателя; |
| Жигульский Георгий
Викторович | - начальник департамента земельных и имущественных отношений мэрии города Новосибирска, заместитель председателя; |
| Бахарева Юлия
Петровна | - заместитель начальника департамента экономики, стратегического планирования и инвестиционной политики мэрии города Новосибирска, секретарь по вопросам своевременности и полноты выплаты заработной платы, сокращения скрытых форм оплаты труда; |
| Пляскина Анастасия
Александровна | - заместитель начальника управления по земельным ресурсам мэрии города Новосибирска, секретарь по вопросам исполнения условий договоров аренды земельных участков; |
| Савицкая Елена
Ярославна | - консультант отдела доходов бюджетного управления мэрии города Новосибирска, секретарь по вопросам образования и сроков погашения задолженности по налоговым платежам в бюджет. |
| Члены комиссии: | |
| Владимирский
Дмитрий Алексеевич | - главный государственный налоговый инспектор отдела урегулирования задолженности Управления Федеральной налоговой службы по Новосибирской области (по согласованию); |

- | | |
|--------------------------------|---|
| Жиров Сергей Николаевич | - заместитель начальника департамента промышленности, инноваций и предпринимательства мэрии города Новосибирска – начальник управления промышленности мэрии города Новосибирска; |
| Игнатьева Антониды Ивановна | - начальник Главного управления архитектуры и градостроительства мэрии города Новосибирска; |
| Колмаков Александр Борисович | - заместитель начальника управления строительства и инженерного обеспечения мэрии города Новосибирска – начальник отдела капитального строительства; |
| Кузнецов Юрий Анатольевич | - заместитель начальника департамента земельных и имущественных отношений мэрии города Новосибирска – начальник управления по земельным ресурсам мэрии города Новосибирска; |
| Лобанова Полина Николаевна | - начальник отдела организации исполнительного производства Управления федеральной службы судебных приставов (по согласованию); |
| Москвин Евгений Васильевич | - главный специалист управления социально-трудовых отношений, социального партнерства и охраны труда Новосибирского областного союза организации профсоюзов «Федерации профсоюзов Новосибирской области» (по согласованию); |
| Пучинская Наталья Петровна | - начальник отдела доходов бюджетного управления мэрии города Новосибирска; |
| Сулейманов Ренат Исмаилович | - заместитель председателя Совета депутатов города Новосибирска; |
| Уткина Лариса Анатольевна | - начальник департамента экономики, стратегического планирования и инвестиционной политики мэрии города Новосибирска; |
| Фельзина Евгения Валентиновна | - заместитель начальника департамента финансов и налоговой политики мэрии города Новосибирска; |
| Харламов Алексей Владимирович | - заместитель начальника отдела судебной защиты управления судебной защиты и организации правового взаимодействия мэрии города Новосибирска; |
| Яковенко Евгений Станиславович | - заместитель председателя Совета депутатов города Новосибирска. |
-

МЭРИЯ ГОРОДА НОВОСИБИРСКА

ПОСТАНОВЛЕНИЕ

От 12.05.2017

№ 2225

О возможности заключения концессионного соглашения в отношении нежилого здания (бассейн «Дельфин»), расположенного по адресу: Российская Федерация, Новосибирская область, город Новосибирск, Калининский район, ул. Флотская, 26а, на иных условиях, чем предложено обществом с ограниченной ответственностью «БизнесСервис»

В соответствии с Федеральными законами от 06.10.2003 № 131-ФЗ «Об общих принципах организации местного самоуправления в Российской Федерации», от 21.07.2005 № 115-ФЗ «О концессионных соглашениях», решением Совета депутатов города Новосибирска от 26.11.2008 № 1092 «О порядке управления и распоряжения имуществом муниципальной казны города Новосибирска», руководствуясь Уставом города Новосибирска, рассмотрев предложение общества с ограниченной ответственностью «БизнесСервис» о заключении концессионного соглашения в отношении нежилого здания (бассейн «Дельфин»), расположенного по адресу: Российская Федерация, Новосибирская область, город Новосибирск, Калининский район, ул. Флотская, 26а, ПОСТАНОВЛЯЮ:

1. Определить возможным заключить концессионное соглашение в отношении нежилого здания (бассейн «Дельфин»), расположенного по адресу: Российская Федерация, Новосибирская область, город Новосибирск, Калининский район, ул. Флотская, 26а (далее – объект концессионного соглашения), на иных условиях, чем предложено обществом с ограниченной ответственностью «БизнесСервис» (далее - ООО «БизнесСервис»).

2. Создать рабочую группу по определению условий концессионного соглашения в отношении объекта концессионного соглашения и утвердить ее состав (приложение).

3. Рабочей группе в течение месяца провести переговоры с ООО «БизнесСервис» в форме еженедельных совместных совещаний в целях обсуждения условий концессионного соглашения и их согласования.

4. По результатам переговоров:

4.1. ООО «БизнесСервис» до 01.07.2017 представить в мэрию города Новосибирска на рассмотрение предложение и проект концессионного соглашения с внесенными изменениями.

4.2. Рабочей группе в течение трех календарных дней рассмотреть проект концессионного соглашения с внесенными изменениями.

5. Департаменту земельных и имущественных отношений мэрии города Новосибирска:

5.1. В случае несогласования проекта концессионного соглашения с внесенными изменениями подготовить проект постановления мэрии города Новосибирска о

невозможности заключения концессионного соглашения в отношении объекта концессионного соглашения.

5.2. В случае согласования проекта концессионного соглашения с внесенными изменениями:

5.2.1. В течение десяти календарных дней со дня принятия предложения с внесенными изменениями опубликовать в Бюллетене органов местного самоуправления города Новосибирска и разместить на официальном сайте Российской Федерации в информационно-телекоммуникационной сети «Интернет» для размещения информации о проведении торгов - www.torgi.gov.ru и официальном сайте города Новосибирска в информационно-телекоммуникационной сети «Интернет» (далее - официальные сайты) предложение ООО «БизнесСервис» о заключении концессионного соглашения в целях принятия заявок о готовности к участию в конкурсе на заключение концессионного соглашения на условиях, предусмотренных в проекте концессионного соглашения в отношении объекта концессионного соглашения с внесенными изменениями, от иных лиц, отвечающих требованиям, предъявляемым к лицу, выступающему с инициативой заключения концессионного соглашения.

5.2.2. В случае если в сорокапятидневный срок с момента размещения на официальных сайтах предложения ООО «БизнесСервис» о заключении концессионного соглашения поступили заявки о готовности к участию в конкурсе на заключение концессионного соглашения в отношении объекта концессионного соглашения от иных лиц, отвечающих требованиям, предъявляемым Федеральным законом от 21.07.2005 № 115-ФЗ «О концессионных соглашениях» (далее - Федеральный закон) к концессионеру и лицу, выступающему с инициативой заключения концессионного соглашения, опубликовать в Бюллетене органов местного самоуправления города Новосибирска и разместить данную информацию на официальных сайтах. В этом случае заключение концессионного соглашения осуществить на конкурсной основе в порядке, установленном Федеральным законом.

5.2.3. В случае если в сорокапятидневный срок со дня размещения на официальных сайтах предложения ООО «БизнесСервис» о заключении концессионного соглашения не поступило заявок о готовности к участию в конкурсе на заключение концессионного соглашения на условиях, предусмотренных в предложении о заключении концессионного соглашения в отношении объекта концессионного соглашения, от иных лиц, отвечающих требованиям, предъявляемым Федеральным законом к концессионеру и лицу, выступающему с инициативой заключения концессионного соглашения, заключить концессионное соглашение на условиях, предусмотренных в предложении ООО «БизнесСервис» о заключении концессионного соглашения и проекте концессионного соглашения, без проведения конкурса в порядке, установленном Федеральным законом.

5.2.4. В течение десяти календарных дней после истечения срока, указанного в подпункте 5.2.3 настоящего постановления, подготовить проект постановления мэрии города Новосибирска о заключении концессионного соглашения в отношении объекта концессионного соглашения.

6. ООО «БизнесСервис» в течение пяти календарных дней после истечения срока, указанного в подпункте 5.2.3 настоящего постановления, представить в департамент земельных и имущественных отношений мэрии города Новосибирска информацию об источнике финансирования деятельности по исполнению концессионного соглашения.

7. Департаменту информационной политики мэрии города Новосибирска обеспечить опубликование постановления в установленном порядке.

8. Контроль за исполнением постановления возложить на первого заместителя мэра города Новосибирска Бурева Б. В.

Мэр города Новосибирска

А. Е. Локоть

СОСТАВ

рабочей группы по определению условий концессионного соглашения в отношении нежилого здания (бассейн «Дельфин»), расположенного по адресу:
Российская Федерация, Новосибирская область, город Новосибирск,
Калининский район, ул. Флотская, 26а

- | | | |
|-----------------------------------|---|--|
| Усов Андрей
Викторович | - | начальник управления доходов от имущества мэрии города Новосибирска, руководитель; |
| Выродова Анна
Анатольевна | - | заместитель начальника управления доходов от имущества мэрии города Новосибирска - начальник отдела доходов от использования муниципального имущества, заместитель руководителя; |
| Гурбанова Лейла
Вагифовна | - | главный специалист отдела доходов от использования муниципального имущества управления доходов от имущества мэрии города Новосибирска, секретарь. |
| Члены рабочей группы: | | |
| Воронько
Марина
Викторовна | - | заместитель начальника нормативно-правового отдела управления нормативно-правовой и судебной работы мэрии города Новосибирска; |
| Захаров
Александр
Иванович | - | заместитель начальника управления физической культуры и спорта мэрии города Новосибирска; |
| Разживина Дара
Олеговна | - | заместитель начальника департамента культуры, спорта и молодежной политики мэрии города Новосибирска; |
| Стасенко
Наталья
Николаевна | - | начальник управления по инвестиционной и тарифной политике мэрии города Новосибирска; |
| Шмаков Егор
Витальевич | - | заместитель начальника управления по земельным ресурсам мэрии города Новосибирска. |

МЭРИЯ ГОРОДА НОВОСИБИРСКА

ПОСТАНОВЛЕНИЕ

От 15.05.2017

№ 2226

Об определении теплосетевой организации для содержания и обслуживания бесхозяйного объекта теплоснабжения в Ленинском районе

В целях организации содержания и обслуживания бесхозяйного объекта теплоснабжения в Ленинском районе, в соответствии с Федеральными законами от 06.10.2003 № 131-ФЗ «Об общих принципах организации местного самоуправления в Российской Федерации», от 27.07.2010 № 190-ФЗ «О теплоснабжении», постановлением мэрии города Новосибирска от 16.05.2011 № 4074 «Об утверждении Порядка выявления бесхозяйных недвижимых вещей на территории города Новосибирска и подготовки документов для приобретения права муниципальной собственности города Новосибирска на бесхозяйные недвижимые вещи», руководствуясь Уставом города Новосибирска, ПОСТАНОВЛЯЮ:

1. Определить акционерное общество «Сибирская энергетическая компания» теплосетевой организацией, осуществляющей содержание и обслуживание бесхозяйного объекта теплоснабжения в Ленинском районе согласно приложению к настоящему постановлению (далее – объект).

2. Департаменту земельных и имущественных отношений мэрии города Новосибирска осуществить мероприятия по признанию права муниципальной собственности города Новосибирска на объект в порядке, установленном законодательством.

3. Департаменту информационной политики мэрии города Новосибирска обеспечить опубликование постановления.

4. Контроль за исполнением постановления возложить на начальника департамента энергетики, жилищного и коммунального хозяйства города и начальника департамента земельных и имущественных отношений мэрии города Новосибирска.

Мэр города Новосибирска

А. Е. Локоть

ХАРАКТЕРИСТИКИ
бесхозяйных объектов теплоснабжения в Ленинском районе

№ п/п	Наименование и границы балансовой принадлежности	Адрес	Характеристика	
			Протяженность, п. м	Диаметр труб, мм
1	2	3	4	5
1	Теплотрасса от ТК-1001-2 до наружной стены здания по ул. Широкой, 33, включающая следующие участки:	Российская Федерация, Новосибирская область, город Новосибирск, ул. Широкая	316	
1.1	Участок теплотрассы от ТК-1001-2 до ТК-1001-2-1	Российская Федерация, Новосибирская область, город Новосибирск, ул. Широкая	42	2 д\у 250 (Т1, Т2)
1.2	Участок теплотрассы от ТК-1001-2-1 до ТК-1001-2-3	Российская Федерация, Новосибирская область, город Новосибирск, ул. Широкая	237	2 д\у 100 (Т1, Т2)
1.3	Участок теплотрассы от ТК-1001-2-3 до наружной стены здания по ул. Широкой, 33	Российская Федерация, Новосибирская область, город Новосибирск, ул. Широкая, 33	37	2 д\у 70 (Т1, Т2)

МЭРИЯ ГОРОДА НОВОСИБИРСКА

ПОСТАНОВЛЕНИЕ

От 15.05.2017

№ 2227

Об определении теплосетевой организации для содержания и обслуживания бесхозных объектов теплоснабжения в Калининском районе

В целях организации содержания и обслуживания бесхозных объектов теплоснабжения в Калининском районе, в соответствии с Федеральными законами от 06.10.2003 № 131-ФЗ «Об общих принципах организации местного самоуправления в Российской Федерации», от 27.07.2010 № 190-ФЗ «О теплоснабжении», постановлением мэрии города Новосибирска от 16.05.2011 № 4074 «Об утверждении Порядка выявления бесхозных недвижимых вещей на территории города Новосибирска и подготовки документов для приобретения права муниципальной собственности города Новосибирска на бесхозные недвижимые вещи», руководствуясь Уставом города Новосибирска, ПОСТАНОВЛЯЮ:

1. Определить акционерное общество «Сибирская энергетическая компания» теплосетевой организацией, осуществляющей содержание и обслуживание бесхозных объектов теплоснабжения в Калининском районе с характеристиками согласно приложению к настоящему постановлению (далее – объекты).

2. Департаменту земельных и имущественных отношений мэрии города Новосибирска осуществить мероприятия по признанию права муниципальной собственности города Новосибирска на объекты в порядке, установленном законодательством.

3. Департаменту информационной политики мэрии города Новосибирска обеспечить опубликование постановления.

4. Контроль за исполнением постановления возложить на начальника департамента энергетики, жилищного и коммунального хозяйства города и начальника департамента земельных и имущественных отношений мэрии города Новосибирска.

Мэр города Новосибирска

А. Е. Локоть

ХАРАКТЕРИСТИКИ
бесхозяйных объектов теплоснабжения в Калининском районе

№ п/п	Наименование	Адрес	Характеристика				
			Год ввода	Площадь, кв. м	Тип	Марка	Количество секций
1	2	3	4	5	6	7	8
1	Помещение ЦТП – кл32 по ул. Макаренко, 23/1	Российская Федерация, Новосибирская область, город Новосибирск, ул. Макаренко, 23/1	1967	18,6			
2	Оборудование ЦТП – кл32 тепломеханическое по ул. Макаренко, 23/1	Российская Федерация, Новосибирская область, город Новосибирск, ул. Макаренко, 23/1	1967		Водоподогреватель ГВС 1 ступень	«Альфа-Лаваль» - М6-FG	50
3	Помещение ЦТП – кл33 по ул. Макаренко, 27/2	Российская Федерация, Новосибирская область, город Новосибирск, ул. Макаренко, 27/2	1967	18,0			

4	Оборудование ЦТП – кл33 тепломеханическое по ул. Макаренко, 27/2	Российская Федерация, Новосибирская область, город Новосибирск, ул. Макаренко, 27/2	1967		Водоподогрева- тель ГВС I сту- пень	«Альфа- Лаваль» - М6- FG	30
5	Помещение ЦТП – кл34 по ул. Макаренко, 31	Российская Федерация, Новосибирская область, город Новосибирск, ул. Макаренко, 31	1967	22,8			
6	Оборудование ЦТП – кл34 по тепломеханическое по ул. Макаренко, 31	Российская Федерация, Новосибирская область, город Новосибирск, ул. Макаренко, 31	1967		Водоподогрева- тель ГВС I сту- пень	«Альфа- Лаваль» - М6- FG	50

МЭРИЯ ГОРОДА НОВОСИБИРСКА

ПОСТАНОВЛЕНИЕ

От 15.05.2017

№ 2228

Об определении теплосетевой организации для содержания и обслуживания бесхозяйного объекта теплоснабжения в Засельцовском районе

В целях организации содержания и обслуживания бесхозяйного объекта теплоснабжения в Засельцовском районе, в соответствии с Федеральными законами от 06.10.2003 № 131-ФЗ «Об общих принципах организации местного самоуправления в Российской Федерации», от 27.07.2010 № 190-ФЗ «О теплоснабжении», постановлением мэрии города Новосибирска от 16.05.2011 № 4074 «Об утверждении Порядка выявления бесхозяйных недвижимых вещей на территории города Новосибирска и подготовки документов для приобретения права муниципальной собственности города Новосибирска на бесхозяйные недвижимые вещи», руководствуясь Уставом города Новосибирска, ПОСТАНОВЛЯЮ:

1. Определить акционерное общество «Сибирская энергетическая компания» теплосетевой организацией, осуществляющей содержание и обслуживание бесхозяйного объекта теплоснабжения в Засельцовском районе с характеристиками согласно приложению к настоящему постановлению (далее – объект).

2. Департаменту земельных и имущественных отношений мэрии города Новосибирска осуществить мероприятия по признанию права муниципальной собственности города Новосибирска на объект в порядке, установленном законодательством.

3. Департаменту информационной политики мэрии города Новосибирска обеспечить опубликование постановления.

4. Контроль за исполнением постановления возложить на начальника департамента энергетики, жилищного и коммунального хозяйства города и начальника департамента земельных и имущественных отношений мэрии города Новосибирска.

Мэр города Новосибирска

А. Е. Локоть

Приложение
к постановлению мэрии
города Новосибирска
от 15.05.2017 № 2228

ХАРАКТЕРИСТИКИ
бесхозяйного объекта теплоснабжения в Засельцовском районе

№ п/п	Наименование	Адрес	Характеристики	
			Протяженность, п. м	Диаметр труб, мм
1	2	3	4	5
1	Теплотрасса от наружной стены помещения ЦПП – 362 по Красному проспекту, 153 через ТК-3-8 до наружной стены здания по Красному проспекту, 153, включающая следующие участки:	Российская Федерация, Новосибирская область, город Новосибирск, Красный проспект	121	
1.1	Теплотрасса от наружной стены помещения ЦПП – 362 по Красному проспекту, 153 до ТК-3-8	Российская Федерация, Новосибирская область, город Новосибирск, Красный проспект, 153	17	3 ду 80 (Т1, Т2, Т3), du 65 (В1)
1.2	Теплотрасса от ТК-3-8 до наружной стены здания по Красному проспекту, 153	Российская Федерация, Новосибирская область, город Новосибирск, Красный проспект, 153	104	3 ду 80 (Т1, Т2, Т3), du 65 (В1)

МЭРИЯ ГОРОДА НОВОСИБИРСКА

ПОСТАНОВЛЕНИЕ

От 15.05.2017

№ 2230

О внесении изменения в постановление мэрии города Новосибирска от 13.12.2010 № 5720 «Об утверждении Положения о Доске почета города Новосибирска»

В связи с организационно-штатными и кадровыми изменениями в мэрии города Новосибирска, руководствуясь Уставом города Новосибирска, ПОСТАНОВЛЯЮ:

1. Внести в постановление мэрии города Новосибирска от 13.12.2010 № 5720 «Об утверждении Положения о Доске почета города Новосибирска» (в редакции постановлений мэрии города Новосибирска от 24.05.2013 № 4970, от 24.06.2015 № 4254, от 15.12.2015 № 7143, от 01.06.2016 № 2295) изменение, заменив в пункте 7 слова «Игнатова В. А.» словами «Захарова Г. П.».

2. Департаменту информационной политики мэрии города Новосибирска обеспечить опубликование постановления.

3. Контроль за исполнением постановления возложить на первого заместителя мэра города Новосибирска Захарова Г. П.

Мэр города Новосибирска

А. Е. Локоть

МЭРИЯ ГОРОДА НОВОСИБИРСКА

ПОСТАНОВЛЕНИЕ

От 15.05.2017

№ 2231

О проекте межевания территории, предназначенном для размещения линейного объекта инженерной инфраструктуры местного значения – реконструкция водопровода по ул. Есенина Волочаевского жилмассива инв. № 10137 Д 400 мм, протяженностью 307,0 м, в границах проекта планировки территории восточной части Дзержинского района, проекта планировки территории, ограниченной улицами Трикотажной, Автогенной, полосой отвода железной дороги, створом Октябрьского моста, набережной реки Оби, улицей Ипподромской и улицей Фрунзе, в Центральном, Октябрьском и Дзержинском районах

В целях определения местоположения границ образуемых и изменяемых земельных участков, с учетом протокола публичных слушаний и заключения о результатах публичных слушаний, в соответствии с Градостроительным кодексом Российской Федерации, решением Совета депутатов города Новосибирска от 21.05.2008 № 966 «О Порядке подготовки документации по планировке территории города Новосибирска», постановлением мэрии города Новосибирска от 20.11.2014 № 10104 «Об утверждении проекта планировки территории восточной части Дзержинского района», от 01.12.2015 № 6870 «Об утверждении проекта планировки территории, ограниченной улицами Трикотажной, Автогенной, полосой отвода железной дороги, створом Октябрьского моста, набережной реки Оби, улицей Ипподромской и улицей Фрунзе, в Центральном, Октябрьском и Дзержинском районах», руководствуясь Уставом города Новосибирска, ПОСТАНОВЛЯЮ:

1. Утвердить проект межевания территории, предназначенный для размещения линейного объекта инженерной инфраструктуры местного значения – реконструкция водопровода по ул. Есенина Волочаевского жилмассива инв. № 10137 Д 400 мм, протяженностью 307,0 м, в границах проекта планировки территории восточной части Дзержинского района, проекта планировки территории, ограниченной улицами Трикотажной, Автогенной, полосой отвода железной дороги, створом Октябрьского моста, набережной реки Оби, улицей Ипподромской и улицей Фрунзе, в Центральном, Октябрьском и Дзержинском районах (приложение).

2. Департаменту строительства и архитектуры мэрии города Новосибирска разместить постановление на официальном сайте города Новосибирска в информационно-телекоммуникационной сети «Интернет».

3. Департаменту информационной политики мэрии города Новосибирска в течение семи дней со дня издания постановления обеспечить опубликование постановления.

4. Контроль за исполнением постановления возложить на заместителя мэра города Новосибирска – начальника департамента строительства и архитектуры мэрии города Новосибирска.

Мэр города Новосибирска

А. Е. Локоть

Приложение
к постановлению мэрии
города Новосибирска
от 15.05.2017 № 2231

ПРОЕКТ

межевания территории, предназначенный для размещения линейного объекта инженерной инфраструктуры местного значения – реконструкция водопровода по ул. Есенина Волочаевского жилмассива инв. № 10137 Д 400 мм, протяженностью 307,0 м, в границах проекта планировки территории восточной части Дзержинского района, проекта планировки территории, ограниченной улицами Трикотажной, Автогенной, полосой отвода железной дороги, створом Октябрьского моста, набережной реки Оби, улицей Ипподромской и улицей Фрунзе, в Центральном, Октябрьском и Дзержинском районах

Чертеж межевания территории (приложение).

Приложение
к чертежу межевания территории

СВЕДЕНИЯ
об образуемом земельном участке на кадастровом плане территории

Условный номер земельного участка на чертеже	Учетный номер кадастрового квартала	Вид разрешенного использования образуемого земельного участка в соответствии с проектом планировки территории	Площадь земельного участка, га	Адрес земельного участка
1	2	3	4	5
ЗУ 1	54:35:000000	Коммунальное обслуживание	0,0010	Российская Федерация, Новосибирская область, город Новосибирск, ул. Есенина, (8/1а)
	Итого:		0,0010	

МЭРИЯ ГОРОДА НОВОСИБИРСКА

ПОСТАНОВЛЕНИЕ

От 15.05.2017

№ 2232

Об определении теплосетевой организации для содержания и обслуживания бесхозных объектов теплоснабжения в Заельцовском районе

В целях организации содержания и обслуживания бесхозных объектов теплоснабжения в Заельцовском районе, в соответствии с Федеральными законами от 06.10.2003 № 131-ФЗ «Об общих принципах организации местного самоуправления в Российской Федерации», от 27.07.2010 № 190-ФЗ «О теплоснабжении», постановлением мэрии города Новосибирска от 16.05.2011 № 4074 «Об утверждении Порядка выявления бесхозных недвижимых вещей на территории города Новосибирска и подготовки документов для приобретения права муниципальной собственности на бесхозные недвижимые вещи», руководствуясь Уставом города Новосибирска, ПОСТАНОВЛЯЮ:

1. Определить акционерное общество «Сибирская энергетическая компания» теплосетевой организацией, осуществляющей содержание и обслуживание бесхозных объектов теплоснабжения в Заельцовском районе согласно приложению к настоящему постановлению (далее – объект).

2. Департаменту земельных и имущественных отношений мэрии города Новосибирска осуществить мероприятия по признанию права муниципальной собственности города Новосибирска на объекты, указанные в пункте 1 настоящего постановления, в порядке, установленном законодательством.

3. Департаменту информационной политики мэрии города Новосибирска обеспечить опубликование постановления.

4. Контроль за исполнением постановления возложить на начальника департамента энергетики, жилищного и коммунального хозяйства города и начальника департамента земельных и имущественных отношений мэрии города Новосибирска.

Мэр города Новосибирска

А. Е. Локоть

Приложение
к постановлению мэрии
города Новосибирска
от 15.05.2017 № 2232

ХАРАКТЕРИСТИКИ
бесхозяйных объектов теплоснабжения в Засельцовском районе

№ п/п	Наименование и границы балансовой принадлежности	Адрес	Характеристика	
			Протяженность, п. м	Диаметр труб, мм
1	2	3	4	5
1	Теплотрасса от ТК-36-3 до наружной стены здания по ул. Вавилова, 12	Российская Федерация, Новосибирская область, город Новосибирск, ул. Вавилова, 12	8	3 ду 50 (Т1, Т2, Т3)

МЭРИЯ ГОРОДА НОВОСИБИРСКА

ПОСТАНОВЛЕНИЕ

От 15.05.2017

№ 2236

О внесении изменений в постановление мэрии города Новосибирска от 09.08.2016 № 3591 «О создании комиссии по рассмотрению ходатайств юридических лиц о реализации масштабных инвестиционных проектов и их соответствии критерию, установленному подпунктом 2 пункта 1 статьи 1 Закона Новосибирской области от 01.07.2015 № 583-ОЗ «Об установлении критериев, которым должны соответствовать масштабные инвестиционные проекты, для реализации которых предоставляются земельные участки в аренду без проведения торгов и о внесении изменения в статью 15 Закона Новосибирской области «Об использовании земель на территории Новосибирской области»

В связи с кадровыми изменениями, в соответствии с Федеральным законом от 06.10.2003 № 131-ФЗ «Об общих принципах организации местного самоуправления в Российской Федерации», руководствуясь Уставом города Новосибирска, ПОСТАНОВЛЯЮ:

1. Внести в постановление мэрии города Новосибирска от 09.08.2016 № 3591 «О создании комиссии по рассмотрению ходатайств юридических лиц о реализации масштабных инвестиционных проектов и их соответствии критерию, установленному подпунктом 2 пункта 1 статьи 1 Закона Новосибирской области от 01.07.2015 № 583-ОЗ «Об установлении критериев, которым должны соответствовать масштабные инвестиционные проекты, для реализации которых предоставляются земельные участки в аренду без проведения торгов и о внесении изменения в статью 15 Закона Новосибирской области «Об использовании земель на территории Новосибирской области» следующие изменения:

1.1. В наименовании:

после слов «которым должны соответствовать» дополнить словами «объекты социально-культурного и коммунально-бытового назначения.»;
слово «реализации» заменить словами «размещения (реализации)».

1.2. Преамбулу изложить в следующей редакции:

«В целях содействия разрешению ситуаций, связанных с неисполнением застройщиками своих обязательств о передаче жилых помещений гражданам, вложившим денежные средства в строительство многоквартирных домов на территории города Новосибирска, в соответствии с подпунктом 3 пункта 2 статьи 39.6 Земельного кодекса Российской Федерации, Федеральным законом от 06.10.2003 № 131-ФЗ «Об общих принципах организации местного самоуправления в

Российской Федерации», подпунктом 2 пункта 1 статьи 1 Закона Новосибирской области от 01.07.2015 № 583-ОЗ «Об установлении критериев, которым должны соответствовать объекты социально-культурного и коммунально-бытового назначения, масштабные инвестиционные проекты, для размещения (реализации) которых предоставляются земельные участки в аренду без проведения торгов и о внесении изменения в статью 15 Закона Новосибирской области «Об использовании земель на территории Новосибирской области», постановлением мэрии города Новосибирска от 16.09.2016 № 4166 «О Положении о комиссии по рассмотрению ходатайств юридических лиц о реализации масштабных инвестиционных проектов и их соответствии критерию, установленному подпунктом 2 пункта 1 статьи 1 Закона Новосибирской области от 01.07.2015 № 583-ОЗ «Об установлении критериев, которым должны соответствовать объекты социально-культурного и коммунально-бытового назначения, масштабные инвестиционные проекты, для размещения (реализации) которых предоставляются земельные участки в аренду без проведения торгов и о внесении изменения в статью 15 Закона Новосибирской области «Об использовании земель на территории Новосибирской области», руководствуясь Уставом города Новосибирска, ПОСТАНОВЛЯЮ:».

1.3. В пункте 1:

после слов «которым должны соответствовать» дополнить словами «объекты социально-культурного и коммунально-бытового назначения.»;

слово «реализации» заменить словами «размещения (реализации)».

1.4. В приложении:

1.4.1. В наименовании приложения:

после слов «которым должны соответствовать» дополнить словами «объекты социально-культурного и коммунально-бытового назначения.»;

слово «реализации» заменить словами «размещения (реализации)».

1.4.2. Вывести из состава комиссии Каличенко Андрея Владимировича.

1.4.3. Ввести в состав:

Савельева Александра – депутата Совета депутатов города Новосибирска;
Геннадьевича

Харитонову Юлию – заместителя начальника департамента строительства и архитектуры мэрии города Новосибирска.
Геральдовну

2. Департаменту информационной политики мэрии города Новосибирска обеспечить опубликование постановления.

3. Контроль за исполнением постановления возложить на заместителя мэра города Новосибирска – начальника департамента строительства и архитектуры мэрии города Новосибирска.

Мэр города Новосибирска

А. Е. Локоть

МЭРИЯ ГОРОДА НОВОСИБИРСКА

ПОСТАНОВЛЕНИЕ

От 15.05.2017

№ 2238

Об определении теплосетевой организации для содержания и обслуживания бесхозных объектов теплоснабжения в Заельцовском районе

В целях организации содержания и обслуживания бесхозных объектов теплоснабжения в Заельцовском районе, в соответствии с Федеральными законами от 06.10.2003 № 131-ФЗ «Об общих принципах организации местного самоуправления в Российской Федерации», от 27.07.2010 № 190-ФЗ «О теплоснабжении», постановлением мэрии города Новосибирска от 16.05.2011 № 4074 «Об утверждении Порядка выявления бесхозных недвижимых вещей на территории города Новосибирска и подготовки документов для приобретения права муниципальной собственности на бесхозные недвижимые вещи», руководствуясь Уставом города Новосибирска, ПОСТАНОВЛЯЮ:

1. Определить акционерное общество «Сибирская энергетическая компания» теплосетевой организацией, осуществляющей содержание и обслуживание бесхозных объектов теплоснабжения в Заельцовском районе согласно приложению к настоящему постановлению (далее – объект).

2. Департаменту земельных и имущественных отношений мэрии города Новосибирска осуществить мероприятия по признанию права муниципальной собственности города Новосибирска на объекты, указанные в пункте 1 настоящего постановления, в порядке, установленном законодательством.

3. Департаменту информационной политики мэрии города Новосибирска обеспечить опубликование постановления.

4. Контроль за исполнением постановления возложить на начальника департамента энергетики, жилищного и коммунального хозяйства города и начальника департамента земельных и имущественных отношений мэрии города Новосибирска.

Мэр города Новосибирска

А. Е. Локоть

Приложение
к постановлению мэрии
города Новосибирска
от 15.05.2017 № 2238

ХАРАКТЕРИСТИКИ
бесхозяйных объектов теплоснабжения в Засельцовском районе

№ п/п	Наименование и границы балансовой принадлежности	Адрес	Характеристика	
			Протяженность, п. м	Диаметр труб, мм
1	2	3	4	5
1	Теплотрасса от ТК-44-1 до наружной стены здания по ул. Дуси Ковальчук, 181	Российская Федерация, Новосибирская область, город Новосибирск, ул. Дуси Ковальчук, 181	112	2 ду 70 (Т1, Т2), Ду 65 (Т3)

МЭРИЯ ГОРОДА НОВОСИБИРСКА

ПОСТАНОВЛЕНИЕ

От 15.05.2017

№ 2243

О принятии решения о проведении капитального ремонта многоквартирных домов в 2017 году

В целях исполнения постановления Правительства Новосибирской области от 27.11.2013 № 524-п «Об утверждении Региональной программы капитального ремонта общего имущества в многоквартирных домах, расположенных на территории Новосибирской области, на 2014 – 2043 годы», в соответствии с Жилищным кодексом Российской Федерации, Федеральным законом от 06.10.2003 № 131-ФЗ «Об общих принципах организации местного самоуправления в Российской Федерации», предложениями Фонда модернизации и развития жилищно-коммунального хозяйства муниципальных образований Новосибирской области от 31.03.2017 № ИС-01545, руководствуясь Уставом города Новосибирска, ПОСТАНОВЛЯЮ:

1. Провести в 2017 году капитальный ремонт многоквартирных домов, собственники помещений в которых не приняли решение о проведении капитального ремонта общего имущества, согласно перечню (приложение) в соответствии с постановлением Правительства Новосибирской области от 18.10.2016 № 337-п «Об утверждении краткосрочного (сроком на три года) плана реализации региональной программы капитального ремонта общего имущества в многоквартирных домах, расположенных на территории Новосибирской области, на 2017 – 2019 годы» и предложениями Фонда модернизации и развития жилищно-коммунального хозяйства муниципальных образований Новосибирской области в сроки, установленные региональной программой капитального ремонта.

2. Департаменту информационной политики мэрии города Новосибирска обеспечить опубликование постановления.

3. Контроль за исполнением постановления возложить на заместителя мэра города Новосибирска Сафиуллина Д. Э.

Мэр города Новосибирска

А. Е. Локоть

Приложение
к постановлению мэрии
города Новосибирска
от 15.05.2017 № 2243

ПЕРЕЧЕНЬ

многоквартирных домов, собственники помещений в которых не приняли решение о проведении капитального ремонта общего имущества

№ п/п	Наименование муниципального образования	Тип элемента улично-дорожной сети	Адрес многоквартирного дома		
			Наименование элемента улично-дорожной сети	Номер дома	Корпус
1	2	3	4	5	6
1	город Новосибирск	улица	40 лет Комсомола	53	
2	город Новосибирск	улица	Автогенная	113	
3	город Новосибирск	улица	Академическая	6	
4	город Новосибирск	улица	Академическая	17	
5	город Новосибирск	улица	Академическая	29	
6	город Новосибирск	улица	Академическая	34	
7	город Новосибирск	улица	Аэропорт	6	
8	город Новосибирск	улица	Аэропорт	12	
9	город Новосибирск	улица	Аэропорт	30	
10	город Новосибирск	шоссе	Бердское	10	
11	город Новосибирск	шоссе	Бердское	34	
12	город Новосибирск	улица	Блюхера	14	
13	город Новосибирск	улица	Блюхера	28	
14	город Новосибирск	улица	Блюхера	63	
15	город Новосибирск	улица	Богдана Хмельницкого	16/1	
16	город Новосибирск	улица	Богдана Хмельницкого	20	
17	город Новосибирск	улица	Богдана Хмельницкого	35	
18	город Новосибирск	улица	Богдана Хмельницкого	39	
19	город Новосибирск	улица	Богдана Хмельницкого	43	
20	город Новосибирск	улица	Богдана Хмельницкого	53	

1	2	3	4	5	6
21	город Новосибирск	улица	Богдана Хмельницкого	75	
22	город Новосибирск	улица	Ботаническая	24	
23	город Новосибирск	улица	Ботаническая	29	
24	город Новосибирск	улица	Ботаническая	33	
25	город Новосибирск	улица	Брюсова	1	
26	город Новосибирск	улица	Бурденко	11	
27	город Новосибирск	улица	Вагутина	79	
28	город Новосибирск	проезд	Весенний	4	
29	город Новосибирск	проезд	Весенний	6	
30	город Новосибирск	улица	Весенняя	6а	
31	город Новосибирск	улица	2-я Воинская	57	
32	город Новосибирск	улица	Выставочная	38	
33	город Новосибирск	улица	Галилея	5	
34	город Новосибирск	улица	Гастелло	15	
35	город Новосибирск	улица	Гоголя	45	
36	город Новосибирск	улица	Гоголя	23а	
37	город Новосибирск	улица	Гоголя	31а	
38	город Новосибирск	улица	Гоголя	225/2	
39	город Новосибирск	улица	Гоголя	233/1	
40	город Новосибирск	проезд	Детский	3	
41	город Новосибирск	проезд	Детский	9	
42	город Новосибирск	проспект	Дзержинского	2	
43	город Новосибирск	улица	Дмитрия Донского	31/1	
44	город Новосибирск	улица	Дмитрия Шамшурина	47	
45	город Новосибирск	улица	Ельцовская	7	
46	город Новосибирск	улица	Ереванская	5	
47	город Новосибирск	улица	Ереванская	11	
48	город Новосибирск	улица	Жемчужная	18	
49	город Новосибирск	улица	Жемчужная	22	
50	город Новосибирск	улица	Жемчужная	28	
51	город Новосибирск	улица	Жемчужная	30	
52	город Новосибирск	улица	Жемчужная	32	
53	город Новосибирск	улица	Золотолинская	3	

1	2	3	4	5	6
54	город Новосибирск	улица	Зональная	3	
55	город Новосибирск	улица	Иванова	41	
56	город Новосибирск	проспект	Карла Маркса	22	
57	город Новосибирск	проспект	Карла Маркса	27	
58	город Новосибирск	проспект	Карла Маркса	28	
59	город Новосибирск	проспект	Карла Маркса	3а	
60	город Новосибирск	улица	Кирова	80	
61	город Новосибирск	переулок	1-й Краснодонский	3	
62	город Новосибирск	проспект	Красный	56	
63	город Новосибирск	проспект	Красный	159	
64	город Новосибирск	проспект	Красный	218	
65	город Новосибирск	проспект	Красный	51/4	
66	город Новосибирск	улица	Красный Факел	24а	
67	город Новосибирск	улица	Ленина	13	
68	город Новосибирск	улица	Ленина	18	
69	город Новосибирск	улица	Лобова	42	
70	город Новосибирск	улица	Магаданская	3	
71	город Новосибирск	улица	Максима Горького	12	
72	город Новосибирск	улица	Марата	116	
73	город Новосибирск	улица	Маяковского	3	
74	город Новосибирск	улица	1-я Механическая	6	
75	город Новосибирск	улица	Мира	5	
76	город Новосибирск	улица	Мичурина	7	
77	город Новосибирск	бульвар	Молодежи	1	
78	город Новосибирск	бульвар	Молодежи	20	
79	город Новосибирск	бульвар	Молодежи	26	
80	город Новосибирск	проспект	Морской	12	
81	город Новосибирск	проспект	Морской	14	
82	город Новосибирск	проспект	Морской	15	
83	город Новосибирск	улица	Морской	36	
84	город Новосибирск	улица	Мухачева	4	
85	город Новосибирск	улица	Никитина	102	
86	город Новосибирск	улица	Никитина	144	
87	город Новосибирск	улица	Октябрьская	16а	
88	город Новосибирск	улица	Октябрьская	84	

1	2	3	4	5	6
89	город Новосибирск	улица	Ольги Жилиной	108	
90	город Новосибирск	улица	2-я Ольховская	4	
91	город Новосибирск	улица	2-я Ольховская	10	
92	город Новосибирск	улица	Партизанская	35а	
93	город Новосибирск	улица	Пархоменко	6	
94	город Новосибирск	улица	Первомайская	208	
95	город Новосибирск	улица	Пермитина	3	
96	город Новосибирск	улица	Пермитина	3/2	
97	город Новосибирск	улица	Петропавловская	5а	
98	город Новосибирск	улица	1-я Портовая	14	
99	город Новосибирск	улица	2-я Портовая	16	
100	город Новосибирск	улица	2-я Портовая	18	
101	город Новосибирск	улица	2-я Портовая	24	
102	город Новосибирск	улица	Портовая	8	
103	город Новосибирск	улица	Портовая	10	
104	город Новосибирск	улица	Портовая	12	
105	город Новосибирск	улица	Портовая	14	
106	город Новосибирск	улица	Потанинская	3	
107	город Новосибирск	улица	Правды	3	
108	город Новосибирск	улица	Правды	4	
109	город Новосибирск	улица	Правды	6	
110	город Новосибирск	улица	Республиканская	10	
111	город Новосибирск	улица	Серебренниковская	19	
112	город Новосибирск	улица	Советская	13	
113	город Новосибирск	улица	Советская	20	
114	город Новосибирск	улица	Советская	32	
115	город Новосибирск	улица	Советская	44	
116	город Новосибирск	улица	Советская	65	
117	город Новосибирск	улица	Станиславского	4	
118	город Новосибирск	улица	Станиславского	14	
119	город Новосибирск	улица	Станиславского	4/1	
120	город Новосибирск	проспект	Строителей	9	
121	город Новосибирск	улица	Тельмана	17	
122	город Новосибирск	улица	Терешковой	28	
123	город Новосибирск	улица	Тимирязева	62	

1	2	3	4	5	6
124	город Новосибирск	улица	Титова	44	
125	город Новосибирск	улица	Титова	45	
126	город Новосибирск	улица	Троллейная	27	
127	город Новосибирск	улица	Троллейная	79	
128	город Новосибирск	улица	Трудовая	9	
129	город Новосибирск	улица	Ученых	7	
130	город Новосибирск	улица	Ученых	9	
131	город Новосибирск	улица	Фабричная	8	
132	город Новосибирск	улица	Фабричная	45	
133	город Новосибирск	улица	Фрунзе	2	
134	город Новосибирск	улица	Халтурина	6	
135	город Новосибирск	улица	Халтурина	22	
136	город Новосибирск	улица	Халтурина	26	
137	город Новосибирск	улица	Халтурина	33	
138	город Новосибирск	улица	Халтурина	39	
139	город Новосибирск	улица	Халтурина	41	
140	город Новосибирск	улица	Халтурина	43	
141	город Новосибирск	проезд	Цветной	9	
142	город Новосибирск	проезд	Цветной	11	
143	город Новосибирск	проезд	Цветной	15	
144	город Новосибирск	улица	2-я Шевцовой	29	
145	город Новосибирск	улица	2-я Шевцовой	36/1	
146	город Новосибирск	улица	Шишкина	52	
147	город Новосибирск	улица	Шмидта	26	
148	город Новосибирск	улица	Ядринцевская	35	

МЭРИЯ ГОРОДА НОВОСИБИРСКА

ПОСТАНОВЛЕНИЕ

От 16.05.2017

№ 2244

О подготовке проекта межевания территории, предназначенной для размещения линейного объекта транспортной инфраструктуры местного значения – автомобильной дороги общего пользования по перспективной Ельцовской магистрали до ул. Жуковского в Заельцовском районе, в границах проекта планировки территории, ограниченной рекой Обью, границей города Новосибирска, Мочищенским шоссе, ул. Жуковского, ул. Тимирязева, ул. Сухарной, перспективной городской магистралью непрерывного движения в направлении перспективного Ельцовского моста через реку Обь, в Заельцовском районе

В целях подготовки документации по планировке территории города Новосибирска, в соответствии с Градостроительным кодексом Российской Федерации, Федеральным законом от 06.10.2003 № 131-ФЗ «Об общих принципах организации местного самоуправления в Российской Федерации», решением Совета депутатов города Новосибирска от 21.05.2008 № 966 «О Порядке подготовки документации по планировке территории города Новосибирска», постановлением мэрии города Новосибирска от 13.03.2015 № 2397 «Об утверждении проекта планировки территории, ограниченной рекой Обью, границей города Новосибирска, Мочищенским шоссе, ул. Жуковского, ул. Тимирязева, ул. Сухарной, перспективной городской магистралью непрерывного движения в направлении перспективного Ельцовского моста через реку Обь, в Заельцовском районе», руководствуясь Уставом города Новосибирска, ПОСТАНОВЛЯЮ:

1. Подготовить проект межевания территории, предназначенной для размещения линейного объекта транспортной инфраструктуры местного значения – автомобильной дороги общего пользования по перспективной Ельцовской магистрали до ул. Жуковского в Заельцовском районе, в границах проекта планировки территории, ограниченной рекой Обью, границей города Новосибирска, Мочищенским шоссе, ул. Жуковского, ул. Тимирязева, ул. Сухарной, перспективной городской магистралью непрерывного движения в направлении перспективного Ельцовского моста через реку Обь, в Заельцовском районе согласно схеме (приложение 1).

2. Определить содержание проекта межевания территории, предназначенной для размещения линейного объекта транспортной инфраструктуры местного значения – автомобильной дороги общего пользования по перспективной Ельцовской магистрали до ул. Жуковского в Заельцовском районе, в границах проекта планировки территории, ограниченной рекой Обью, границей города Новосибирска, Мочищенским шоссе, ул. Жуковского, ул. Тимирязева, ул. Сухарной, перспективной городской магистралью непрерывного движения в направлении

перспективного Ельцовского моста через реку Обь, в Заельцовском районе (приложение 2).

3. Установить срок подготовки проекта межевания территории, предназначенной для размещения линейного объекта транспортной инфраструктуры местного значения – автомобильной дороги общего пользования по перспективной Ельцовской магистрали до ул. Жуковского в Заельцовском районе, в границах проекта планировки территории, ограниченной рекой Обью, границей города Новосибирска, Мочищенским шоссе, ул. Жуковского, ул. Тимирязева, ул. Сухарной, перспективной городской магистралью непрерывного движения в направлении перспективного Ельцовского моста через реку Обь, в Заельцовском районе с учетом необходимых согласований и проведения публичных слушаний – до конца 2018 года.

4. Предложить физическим и юридическим лицам в течение тридцати дней со дня официального опубликования постановления представить предложения о порядке, сроках подготовки и содержании проекта межевания территории, предназначенной для размещения линейного объекта транспортной инфраструктуры местного значения – автомобильной дороги общего пользования по перспективной Ельцовской магистрали до ул. Жуковского в Заельцовском районе, в границах проекта планировки территории, ограниченной рекой Обью, границей города Новосибирска, Мочищенским шоссе, ул. Жуковского, ул. Тимирязева, ул. Сухарной, перспективной городской магистралью непрерывного движения в направлении перспективного Ельцовского моста через реку Обь, в Заельцовском районе в департамент строительства и архитектуры мэрии города Новосибирска по адресу: Российская Федерация, Новосибирская область, город Новосибирск, Красный проспект, 50, кабинет 515, почтовый индекс: 630091.

5. Департаменту строительства и архитектуры мэрии города Новосибирска:

5.1. В течение трех дней со дня издания постановления разместить постановление на официальном сайте города Новосибирска в информационно-телекоммуникационной сети «Интернет».

5.2. Со дня официального опубликования постановления осуществить прием и регистрацию предложений физических и юридических лиц о порядке, сроках подготовки и содержании проекта межевания территории, предназначенной для размещения линейного объекта транспортной инфраструктуры местного значения – автомобильной дороги общего пользования по перспективной Ельцовской магистрали до ул. Жуковского в Заельцовском районе, в границах проекта планировки территории, ограниченной рекой Обью, границей города Новосибирска, Мочищенским шоссе, ул. Жуковского, ул. Тимирязева, ул. Сухарной, перспективной городской магистралью непрерывного движения в направлении перспективного Ельцовского моста через реку Обь, в Заельцовском районе.

5.3. В течение тридцати дней со дня окончания срока приема предложений о подготовке проекта межевания территории с учетом предложений физических и юридических лиц осуществить разработку и утверждение задания на подготовку проекта межевания территории, предназначенной для размещения линейного объекта транспортной инфраструктуры местного значения – автомобильной дороги обще-

го пользования по перспективной Ельцовской магистрали до ул. Жуковского в Заельцовском районе, в границах проекта планировки территории, ограниченной рекой Обью, границей города Новосибирска, Мочищенским шоссе, ул. Жуковского, ул. Тимирязева, ул. Сухарной, перспективной городской магистралью непрерывного движения в направлении перспективного Ельцовского моста через реку Обь, в Заельцовском районе.

5.4. Выступить заказчиком на подготовку проекта межевания территории, предназначенной для размещения линейного объекта транспортной инфраструктуры местного значения – автомобильной дороги общего пользования по перспективной Ельцовской магистрали до ул. Жуковского в Заельцовском районе, в границах проекта планировки территории, ограниченной рекой Обью, границей города Новосибирска, Мочищенским шоссе, ул. Жуковского, ул. Тимирязева, ул. Сухарной, перспективной городской магистралью непрерывного движения в направлении перспективного Ельцовского моста через реку Обь, в Заельцовском районе.

6. Департаменту информационной политики мэрии города Новосибирска в течение трех дней со дня издания постановления обеспечить опубликование постановления.

7. Контроль за исполнением постановления возложить на заместителя мэра города Новосибирска – начальника департамента строительства и архитектуры мэрии города Новосибирска.

Мэр города Новосибирска

А. Е. Локоть

СОДЕРЖАНИЕ

проекта межевания территории, предназначенной для размещения линейного объекта транспортной инфраструктуры местного значения – автомобильной дороги общего пользования по перспективной Ельцовской магистрали до ул. Жуковского в Заельцовском районе, в границах проекта планировки территории, ограниченной рекой Обью, границей города Новосибирска, Мочищенским шоссе, ул. Жуковского, ул. Тимирязева, ул. Сухарной, перспективной городской магистралью непрерывного движения в направлении перспективного Ельцовского моста через реку Обь, в Заельцовском районе

1. Проект межевания территории состоит из основной части, которая подлежит утверждению, и материалов по обоснованию этого проекта.
2. Основная часть проекта межевания территории включает в себя текстовую часть и чертежи межевания территории.
 - 2.1. Текстовая часть проекта межевания территории включает в себя:
 - 2.1.1. Перечень и сведения о площади образуемых земельных участков, в том числе возможные способы их образования.
 - 2.1.2. Перечень и сведения о площади образуемых земельных участков, которые будут отнесены к территориям общего пользования или имуществу общего пользования, в том числе в отношении которых предполагаются резервирование и (или) изъятие для государственных или муниципальных нужд.
 - 2.1.3. Вид разрешенного использования образуемых земельных участков в соответствии с проектом планировки территории.
 - 2.2. На чертежах межевания территории отображаются:
 - 2.2.1. Границы существующих элементов планировочной структуры.
 - 2.2.2. Красные линии, утвержденные в составе проекта планировки территории, или красные линии, утверждаемые, изменяемые проектом межевания территории в соответствии с пунктом 2 части 2 статьи 43 Градостроительного кодекса Российской Федерации.
 - 2.2.3. Линии отступа от красных линий в целях определения мест допустимого размещения зданий, строений, сооружений.
 - 2.2.4. Границы образуемых и (или) изменяемых земельных участков, условные номера образуемых земельных участков, в том числе в отношении которых предполагаются их резервирование и (или) изъятие для государственных или муниципальных нужд.
 - 2.2.5. Границы зон действия публичных сервитутов.

3. Материалы по обоснованию проекта межевания территории включают в себя чертежи, на которых отображаются:

- 3.1. Границы существующих земельных участков.
 - 3.2. Границы зон с особыми условиями использования территорий.
 - 3.3. Местоположение существующих объектов капитального строительства.
 - 3.4. Границы особо охраняемых природных территорий.
 - 3.5. Границы территорий объектов культурного наследия.
-

МЭРИЯ ГОРОДА НОВОСИБИРСКА

ПОСТАНОВЛЕНИЕ

От 16.05.2017

№ 2245

О подготовке проекта межевания территории, предназначенной для размещения линейного объекта транспортной инфраструктуры местного значения – автомобильной дороги общего пользования по ул. Федора Горячева в Кировском районе в границах проекта планировки территории, ограниченной Советским шоссе, полосой отвода железной дороги, береговой полосой реки Оби и границей города Новосибирска, в Кировском районе

В целях подготовки документации по планировке территории города Новосибирска, в соответствии с Градостроительным кодексом Российской Федерации, Федеральным законом от 06.10.2003 № 131-ФЗ «Об общих принципах организации местного самоуправления в Российской Федерации», решением Совета депутатов города Новосибирска от 21.05.2008 № 966 «О Порядке подготовки документации по планировке территории города Новосибирска», постановлением мэрии города Новосибирска от 06.02.2017 № 516 «О проекте планировки территории, ограниченной Советским шоссе, полосой отвода железной дороги, береговой полосой реки Оби и границей города Новосибирска, в Кировском районе», руководствуясь Уставом города Новосибирска, ПОСТАНОВЛЯЮ:

1. Подготовить проект межевания территории, предназначенной для размещения линейного объекта транспортной инфраструктуры местного значения – автомобильной дороги общего пользования по ул. Федора Горячева в Кировском районе в границах проекта планировки территории, ограниченной Советским шоссе, полосой отвода железной дороги, береговой полосой реки Оби и границей города Новосибирска, в Кировском районе согласно схеме (приложение 1).

2. Определить содержание проекта межевания территории, предназначенной для размещения линейного объекта транспортной инфраструктуры местного значения – автомобильной дороги общего пользования по ул. Федора Горячева в Кировском районе в границах проекта планировки территории, ограниченной Советским шоссе, полосой отвода железной дороги, береговой полосой реки Оби и границей города Новосибирска, в Кировском районе (приложение 2).

3. Установить срок подготовки проекта межевания территории, предназначенной для размещения линейного объекта транспортной инфраструктуры местного значения – автомобильной дороги общего пользования по ул. Федора Горячева в Кировском районе в границах проекта планировки территории, ограниченной Советским шоссе, полосой отвода железной дороги, береговой полосой реки Оби и границей города Новосибирска, в Кировском районе с учетом необходимых согласований и проведения публичных слушаний – до конца 2018 года.

4. Предложить физическим и юридическим лицам в течение тридцати дней со дня официального опубликования постановления представить предложения о порядке, сроках подготовки и содержании проекта межевания территории, предназначенной для размещения линейного объекта транспортной инфраструктуры местного значения – автомобильной дороги общего пользования по ул. Федора Горячева в Кировском районе в границах проекта планировки территории, ограниченной Советским шоссе, полосой отвода железной дороги, береговой полосой реки Оби и границей города Новосибирска, в Кировском районе в департамент строительства и архитектуры мэрии города Новосибирска по адресу: Российская Федерация, Новосибирская область, город Новосибирск, Красный проспект, 50, кабинет 515, почтовый индекс: 630091.

5. Департаменту строительства и архитектуры мэрии города Новосибирска:

5.1. В течение трех дней со дня издания постановления разместить постановление на официальном сайте города Новосибирска в информационно-телекоммуникационной сети «Интернет».

5.2. Со дня официального опубликования постановления осуществить прием и регистрацию предложений физических и юридических лиц о порядке, сроках подготовки и содержании проекта межевания территории, предназначенной для размещения линейного объекта транспортной инфраструктуры местного значения – автомобильной дороги общего пользования по ул. Федора Горячева в Кировском районе в границах проекта планировки территории, ограниченной Советским шоссе, полосой отвода железной дороги, береговой полосой реки Оби и границей города Новосибирска, в Кировском районе.

5.3. В течение тридцати дней со дня окончания срока приема предложений о подготовке проекта межевания территории с учетом предложений физических и юридических лиц осуществить разработку и утверждение задания на подготовку проекта межевания территории, предназначенной для размещения линейного объекта транспортной инфраструктуры местного значения – автомобильной дороги общего пользования по ул. Федора Горячева в Кировском районе в границах проекта планировки территории, ограниченной Советским шоссе, полосой отвода железной дороги, береговой полосой реки Оби и границей города Новосибирска, в Кировском районе.

5.4. Выступить заказчиком на подготовку проекта межевания территории, предназначенной для размещения линейного объекта транспортной инфраструктуры местного значения – автомобильной дороги общего пользования по ул. Федора Горячева в Кировском районе в границах проекта планировки территории, ограниченной Советским шоссе, полосой отвода железной дороги, береговой полосой реки Оби и границей города Новосибирска, в Кировском районе.

6. Департаменту информационной политики мэрии города Новосибирска в течение трех дней со дня издания постановления обеспечить опубликование постановления.

7. Контроль за исполнением постановления возложить на заместителя мэра города Новосибирска – начальника департамента строительства и архитектуры мэрии города Новосибирска.

Мэр города Новосибирска

А. Е. Локоть

СОДЕРЖАНИЕ

проекта межевания территории, предназначенной для размещения линейного объекта транспортной инфраструктуры местного значения – автомобильной дороги общего пользования по ул. Федора Горячева в Кировском районе в границах проекта планировки территории, ограниченной Советским шоссе, полосой отвода железной дороги, береговой полосой реки Оби и границей города Новосибирска, в Кировском районе

1. Проект межевания территории состоит из основной части, которая подлежит утверждению, и материалов по обоснованию этого проекта.
2. Основная часть проекта межевания территории включает в себя текстовую часть и чертежи межевания территории.
 - 2.1. Текстовая часть проекта межевания территории включает в себя:
 - 2.1.1. Перечень и сведения о площади образуемых земельных участков, в том числе возможные способы их образования.
 - 2.1.2. Перечень и сведения о площади образуемых земельных участков, которые будут отнесены к территориям общего пользования или имуществу общего пользования, в том числе в отношении которых предполагаются резервирование и (или) изъятие для государственных или муниципальных нужд.
 - 2.1.3. Вид разрешенного использования образуемых земельных участков в соответствии с проектом планировки территории.
 - 2.2. На чертежах межевания территории отображаются:
 - 2.2.1. Границы существующих элементов планировочной структуры.
 - 2.2.2. Красные линии, утвержденные в составе проекта планировки территории, или красные линии, утверждаемые, изменяемые проектом межевания территории в соответствии с пунктом 2 части 2 статьи 43 Градостроительного кодекса Российской Федерации.
 - 2.2.3. Линии отступа от красных линий в целях определения мест допустимого размещения зданий, строений, сооружений.
 - 2.2.4. Границы образуемых и (или) изменяемых земельных участков, условные номера образуемых земельных участков, в том числе в отношении которых предполагаются их резервирование и (или) изъятие для государственных или муниципальных нужд.
 - 2.2.5. Границы зон действия публичных сервитутов.
3. Материалы по обоснованию проекта межевания территории включают в себя чертежи, на которых отображаются:

- 3.1. Границы существующих земельных участков.
 - 3.2. Границы зон с особыми условиями использования территорий.
 - 3.3. Местоположение существующих объектов капитального строительства.
 - 3.4. Границы особо охраняемых природных территорий.
 - 3.5. Границы территорий объектов культурного наследия.
-

МЭРИЯ ГОРОДА НОВОСИБИРСКА

ПОСТАНОВЛЕНИЕ

От 16.05.2017

№ 2246

О Порядке создания и организации деятельности семейных дошкольных групп в муниципальных дошкольных образовательных организациях города Новосибирска

В целях развития альтернативных форм дошкольного образования с реализацией на практике индивидуального подхода в воспитании ребенка, предоставления родителям (законным представителям) возможности трудоустройства без отрыва от воспитания детей, а также в целях поддержки многодетных семей, в соответствии с Трудовым кодексом Российской Федерации, Федеральными законами от 06.10.2003 № 131-ФЗ «Об общих принципах организации местного самоуправления в Российской Федерации», от 29.12.2012 № 273-ФЗ «Об образовании в Российской Федерации», руководствуясь Уставом города Новосибирска, ПОСТАНОВЛЯЮ:

1. Утвердить Порядок создания и организации деятельности семейных дошкольных групп в муниципальных дошкольных образовательных организациях города Новосибирска (приложение).

2. Признать утратившим силу постановление мэрии города Новосибирска от 24.08.2009 № 363 «О создании городской экспериментальной площадки по отработке модели «семейного детского сада».

3. Департаменту информационной политики мэрии города Новосибирска обеспечить опубликование постановления.

4. Контроль за исполнением постановления возложить на заместителя мэра города Новосибирска Шварцкоппа В. А.

Мэр города Новосибирска

А. Е. Локоть

ПОРЯДОК
создания и организации деятельности семейных дошкольных групп
в муниципальных дошкольных образовательных
организациях города Новосибирска

1. Общие положения

1.1. Порядок создания и организации деятельности семейных дошкольных групп в муниципальных дошкольных образовательных организациях города Новосибирска (далее – Порядок) разработан в соответствии с Трудовым кодексом Российской Федерации, Федеральным законом от 29.12.2012 № 273-ФЗ «Об образовании в Российской Федерации», приказом Министерства Российской Федерации по делам гражданской обороны, чрезвычайным ситуациям и ликвидации последствий стихийных бедствий от 24.04.2013 № 288 «Об утверждении свода правил СП 4.13130 «Системы противопожарной защиты. Ограничение распространения пожара на объектах защиты. Требования к объемно-планировочным и конструктивным решениям» (далее – СП 4.13130.2013), постановлениями Главного государственного санитарного врача Российской Федерации от 15.05.2013 № 26 «Об утверждении СанПиН 2.4.1.3049-13 «Санитарно-эпидемиологические требования к устройству, содержанию и организации режима работы дошкольных образовательных организаций» (далее – СанПиН 2.4.1.3049-13), от 19.12.2013 № 68 «Об утверждении СанПиН 2.4.1.3147-13 «Санитарно-эпидемиологические требования к дошкольным группам, размещенным в жилых помещениях жилищного фонда» (далее – СанПиН 2.4.1.3147-13), приказом Министерства образования и науки Российской Федерации от 30.08.2013 № 1014 «Об утверждении Порядка организации и осуществления образовательной деятельности по основным общеобразовательным программам – образовательным программам дошкольного образования», Уставом города Новосибирска.

1.2. Порядок определяет особенности создания и организации деятельности семейной дошкольной группы (далее – группа) в муниципальной дошкольной образовательной организации города Новосибирска (далее – дошкольная образовательная организация) в случае принятия руководителем дошкольной образовательной организации решения о создании группы в соответствии с Порядком.

1.3. Группа является структурным подразделением дошкольной образовательной организации, создается в целях удовлетворения потребности населения в услугах дошкольного образования, осуществления воспитания и обучения детей дошкольного возраста и организуется в семьях, проживающих в городе Новосибирске, имеющих не менее трех детей в возрасте от двух месяцев до семи лет включительно

(далее – многодетные семьи), по месту жительства данной семьи.

1.4. На должность воспитателя группы принимается родитель (законный представитель) детей в многодетной семье, проживающей в жилом помещении, планируемом к использованию в качестве помещения для работы группы (далее – жилое помещение), соответствующем санитарно-эпидемиологическим требованиям и требованиям противопожарной безопасности, установленным СанПиН 2.4.1.3147-13, СанПиН 2.4.1.3049-13, СП 4.13130.2013.

Требования к квалификации родителя (законного представителя), принимаемого на должность воспитателя (на должности работников) группы, определяются в соответствии с приказом Министерства здравоохранения и социального развития Российской Федерации от 26.08.2010 № 761н «Об утверждении Единого квалификационного справочника должностей руководителей, специалистов и служащих, раздел «Квалификационные характеристики должностей работников образования».

Не могут быть приняты на должность воспитателя группы лица, которые не допускаются к педагогической деятельности в соответствии со статьей 331 Трудового кодекса Российской Федерации.

1.5. Содержание образования в группе определяется образовательной программой, разрабатываемой, принимаемой и реализуемой в дошкольной образовательной организации на основе федерального государственного образовательного стандарта дошкольного образования. Воспитание и обучение детей осуществляется с учетом психофизиологических особенностей, склонностей, способностей, интересов и потребностей детей.

2. Создание группы

2.1. Основанием для создания группы является приказ руководителя дошкольной образовательной организации.

2.2. Для создания группы родитель либо иной законный представитель детей в многодетной семье (далее – заявитель) представляет руководителю дошкольной образовательной организации заявление и следующие документы:

- копию документа, удостоверяющего личность заявителя;
- копии документов, подтверждающих полномочия законного представителя (в случае если с заявлением обращается законный представитель детей в многодетной семье, не являющийся их родителем);
- копии свидетельств о рождении детей;
- копию документа об образовании заявителя;
- справку о наличии (отсутствии) судимости и (или) факта уголовного преследования либо о прекращении уголовного преследования по форме, установленной Министерством внутренних дел Российской Федерации;
- копию личной медицинской книжки заявителя;
- копию правоустанавливающего документа на жилое помещение;
- выписку из домовой книги, подтверждающую проживание заявителя и членов

его семьи в жилом помещении;

документ, подтверждающий согласие членов семьи заявителя на создание в жилом помещении группы (в произвольной форме);

согласие заявителя и членов его семьи на обработку персональных данных в соответствии с Федеральным законом от 27.07.2006 № 152-ФЗ «О персональных данных».

Копии документов принимаются при предъявлении подлинников (в случае если копии не заверены нотариально).

2.3. Руководитель дошкольной образовательной организации в течение пяти дней со дня представления заявителем заявления и документов, предусмотренных пунктом 2.2 Порядка, направляет заявку в Управление Федеральной службы по надзору в сфере защиты прав потребителей и благополучия человека по Новосибирской области для получения заключения о соответствии (несоответствии) жилого помещения и оборудования жилого помещения санитарному законодательству и санитарно-эпидемиологическим требованиям (СанПиН 2.4.1.3147-13, СанПиН 2.4.1.3049-13) (далее – заключение).

Приказ о создании группы издается при условии наличия положительного заключения Управления Федеральной службы по надзору в сфере защиты прав потребителей и благополучия человека по Новосибирской области в течение 10 дней со дня получения такого заключения.

2.4. Основаниями для отказа в создании группы являются:

несоблюдение требований, предусмотренных пунктами 1.3, 1.4 Порядка;

непредставление документов, указанных в пункте 2.2 Порядка;

отсутствие положительного заключения, указанного в пункте 2.3 Порядка.

2.5. При наличии основания для отказа в создании группы руководитель дошкольной образовательной организации в течение 65 дней со дня представления заявления и документов, указанных в пункте 2.2 Порядка, уведомляет об этом заявителя в письменной форме с указанием основания для отказа.

3. Организация деятельности группы

3.1. Для организации деятельности группы в штатное расписание дошкольной образовательной организации вводятся штатные единицы:

на группу из трех – пяти детей – один воспитатель;

на группу из шести и более детей – один воспитатель, 0,25 ставки – помощник воспитателя.

3.2. Воспитатель группы принимается на работу в дошкольную образовательную организацию. При количестве детей в группе более пяти человек в помощь воспитателю может быть направлен работник дошкольной образовательной организации – помощник воспитателя, осуществляющий работу по уборке помещения, кухни.

3.3. Воспитанники группы принимаются в дошкольную образовательную организацию в соответствии с локальным нормативным актом дошкольной образовательной организации, устанавливающим правила и порядок приема в дошкольную

образовательную организацию.

3.4. Воспитатель группы совместно с администрацией дошкольной образовательной организации несет ответственность за жизнь, здоровье, воспитание и образование детей.

3.5. Режим работы группы и пребывания в ней детей определяется уставом, локальными актами дошкольной образовательной организации, договором между дошкольной образовательной организацией и родителем (законным представителем), принимаемым на должность воспитателя группы.

3.6. Медицинское обслуживание воспитанников группы осуществляется в соответствии с правилами, установленными в дошкольной образовательной организации.

3.7. Занятия и другие виды деятельности в группе проводит воспитатель группы. Музыкальные и физкультурные занятия, а также занятия с другими специалистами дети могут посещать в здании дошкольной образовательной организации.

3.8. Для обеспечения функционирования деятельности группы воспитателю группы выдаются моющие средства, канцелярские товары, игрушки и прочие принадлежности в соответствии с нормами, установленными дошкольной образовательной организацией.

3.9. Питание детей в группе организуется в соответствии с СанПиН 2.4.1.3049-13.

Допускается организация питания нескольких видов:

доставка в специальной таре из комбинатов питания, пищеблоков дошкольных образовательных организаций, общеобразовательных организаций и организаций общественного питания;

приготовление пищи по утвержденному меню из сырьевого набора продуктов, предоставленных дошкольной образовательной организацией.

Ответственность за организацию питания в группе возлагается на руководителя дошкольной образовательной организации и воспитателя.

3.10. В периоды временной нетрудоспособности или отпуска воспитателя группы, а также в другие периоды, когда исполнение обязанностей воспитателя группы не осуществляется по месту проживания многодетной семьи, деятельность группы приостанавливается приказом руководителя дошкольной образовательной организации до устранения обстоятельств, послуживших причиной приостановления деятельности группы.

В период приостановления деятельности группы воспитанники группы продолжают обучение в одной из групп дошкольной образовательной организации.

3.11. Функционирование группы прекращается в следующих случаях:

в связи с прекращением трудовых отношений с родителем (законным представителем) детей в многодетной семье, принятым на должность воспитателя группы;

при возникновении или выявлении несоответствия требованиям, предусмотренным пунктами 1.3, 1.4 Порядка;

при смене места жительства семьи.

Основанием для прекращения деятельности группы является приказ руководителя дошкольной образовательной организации.

3.12. Дошкольная образовательная организация осуществляет контроль за функционированием группы, оказывает непосредственную методическую и консультативную помощь в организации деятельности группы, а также в воспитании и обучении детей.

МЭРИЯ ГОРОДА НОВОСИБИРСКА

ПОСТАНОВЛЕНИЕ

От 16.05.2017

№ 2247

О назначении публичных слушаний по проекту постановления мэрии города Новосибирска «О проекте межевания территории, предназначенном для размещения линейного объекта транспортной инфраструктуры местного значения – автомобильной дороги общего пользования по ул. Галушца в Заельцовском районе в границах проекта планировки центральной части города Новосибирска»

В целях выявления и учета мнения и интересов жителей города Новосибирска по проекту постановления мэрии города Новосибирска «О проекте межевания территории, предназначенном для размещения линейного объекта транспортной инфраструктуры местного значения – автомобильной дороги общего пользования по ул. Галушца в Заельцовском районе в границах проекта планировки центральной части города Новосибирска», в соответствии с Градостроительным кодексом Российской Федерации, Федеральным законом от 06.10.2003 № 131-ФЗ «Об общих принципах организации местного самоуправления в Российской Федерации», решением городского Совета Новосибирска от 25.04.2007 № 562 «О Положении о публичных слушаниях в городе Новосибирске», постановлениями мэрии города Новосибирска от 30.10.2013 № 10239 «Об утверждении проекта планировки центральной части города Новосибирска», от 13.12.2016 № 5703 «О подготовке проекта межевания территории, предназначенного для размещения линейного объекта транспортной инфраструктуры местного значения – автомобильной дороги общего пользования по ул. Галушца в Заельцовском районе в границах проекта планировки центральной части города Новосибирска», руководствуясь Уставом города Новосибирска, ПОСТАНОВЛЯЮ:

1. Назначить публичные слушания по проекту постановления мэрии города Новосибирска «О проекте межевания территории, предназначенном для размещения линейного объекта транспортной инфраструктуры местного значения – автомобильной дороги общего пользования по ул. Галушца в Заельцовском районе в границах проекта планировки центральной части города Новосибирска» (приложение).

2. Провести 01.06.2017 в 10.00 час. публичные слушания по адресу: Российская Федерация, Новосибирская область, город Новосибирск, Красный проспект, 50, кабинет 230.

3. Создать организационный комитет по подготовке и проведению публичных слушаний (далее – организационный комитет) в следующем составе:

- | | | |
|---------------------------------------|---|--|
| Бакулова Екатерина
Ивановна | – | начальник отдела градостроительной подготовки территорий Главного управления архитектуры и градостроительства мэрии города Новосибирска; |
| Галимова Ольга
Лингвинстоновна | – | начальник отдела планировки территории города Главного управления архитектуры и градостроительства мэрии города Новосибирска; |
| Гальянова Елена
Николаевна | – | консультант отдела градостроительной подготовки территорий Главного управления архитектуры и градостроительства мэрии города Новосибирска; |
| Игнатьева
Антонида
Ивановна | – | начальник Главного управления архитектуры и градостроительства мэрии города Новосибирска; |
| Канунников Сергей
Иванович | – | глава администрации Центрального округа по Железнодорожному, Засельцовскому и Центральному районам города Новосибирска; |
| Колеснева
Екатерина
Анатольевна | – | главный специалист отдела застройки городских территорий Главного управления архитектуры и градостроительства мэрии города Новосибирска; |
| Позднякова Елена
Викторовна | – | заместитель начальника Главного управления архитектуры и градостроительства мэрии города Новосибирска; |
| Столбов Виталий
Николаевич | – | заместитель начальника Главного управления архитектуры и градостроительства мэрии города Новосибирска; |
| Тимонов Виктор
Александрович | – | заместитель начальника департамента строительства и архитектуры мэрии города Новосибирска – главный архитектор города. |

4. Определить местонахождение организационного комитета по адресу: Российская Федерация, Новосибирская область, город Новосибирск, Красный проспект, 50, кабинет 410, почтовый индекс: 630091, адрес электронной почты: egaljanova@admnsk.ru, контактный телефон 227-50-08.

5. Предложить жителям города Новосибирска не позднее пяти дней до даты проведения публичных слушаний направить в организационный комитет свои предложения по вынесенному на публичные слушания проекту постановления мэрии города Новосибирска «О проекте межевания территории, предназначенном для размещения линейного объекта транспортной инфраструктуры местного значения – автомобильной дороги общего пользования по ул. Галушка в Засельцовском районе в границах проекта планировки центральной части города Новосибирска». Предложения по проекту, вынесенному на публичные слушания, могут быть представлены в организационный комитет по истечении указанного

срока, но не позднее трех дней со дня проведения публичных слушаний, указанные предложения не подлежат анализу экспертами, но могут быть учтены при доработке проекта.

6. Организационному комитету организовать мероприятия, предусмотренные частью 5 статьи 28 Градостроительного кодекса Российской Федерации, для доведения до жителей города информации о проекте межевания территории, предназначенном для размещения линейного объекта транспортной инфраструктуры местного значения – автомобильной дороги общего пользования по ул. Галушака в Засельцовском районе в границах проекта планировки центральной части города Новосибирска.

7. Возложить на Тимонова Виктора Александровича, заместителя начальника департамента строительства и архитектуры мэрии города Новосибирска – главного архитектора города, ответственность за организацию и проведение первого заседания организационного комитета.

8. Департаменту строительства и архитектуры мэрии города Новосибирска разместить постановление и информационное сообщение о проведении публичных слушаний на официальном сайте города Новосибирска в информационно-телекоммуникационной сети «Интернет».

9. Департаменту информационной политики мэрии города Новосибирска обеспечить опубликование постановления и информационного сообщения о проведении публичных слушаний.

10. Контроль за исполнением постановления возложить на заместителя мэра города Новосибирска – начальника департамента строительства и архитектуры мэрии города Новосибирска.

Мэр города Новосибирска

А. Е. Локоть

Приложение
к постановлению мэрии
города Новосибирска
от 16.05.2017 № 2247

ПРОЕКТ

межевания территории, предназначенный для размещения линейного объекта транспортной инфраструктуры местного значения – автомобильной дороги общего пользования по ул. Галуцака в Заельцовском районе в границах проекта планировки центральной части города Новосибирска

Чертеж межевания территории (приложение).

Приложение 1
к чертежу межевания территории

СВЕДЕНИЯ
о существующих земельных участках

Условный номер земельного участка на чертеже	Кадастровый номер земельного участка	Адрес земельного участка	Площадь земельного участка, га
1	2	3	4
1	54:35:032770:65	Российская Федерация, Новосибирская область, город Новосибирск, ул. Левый Берег Ельцовки, 333	0,0368
2	54:35:032770:104	Российская Федерация, Новосибирская область, город Новосибирск, ул. Галуцака, 3	0,3665
3	54:35:032770:5300	Российская Федерация, Новосибирская область, город Новосибирск, ул. Кропоткина	0,0114
4	54:35:032770:5301	Российская Федерация, Новосибирская область, город Новосибирск, ул. Кропоткина	0,0511
	Итого:		0,4658

Приложение 2
к чертежу межевания территории

СВЕДЕНИЯ
об образуемом земельном участке, который после образования будет
относиться к территориям общего пользования или
имуществу общего пользования

Условный номер образуемого земельного участка на чертеже	Учетный номер кадастрового квартала	Вид разрешенного использования образуемого земельного участка в соответствии с проектом планировки территории	Площадь образуемого земельного участка и его частей, га	Адрес земельного участка
1	2	3	4	5
ЗУ1	54:35:032770	Автомобильный транспорт	1,7601	Российская Федерация, Новосибирская область, город Новосибирск, ул. Галушака, (15)
	Итого:		1,7601	

МЭРИЯ ГОРОДА НОВОСИБИРСКА

ПОСТАНОВЛЕНИЕ

От 17.05.2017

№ 2249

О резервировании земель по ул. Некрасова в Центральном районе для муниципальных нужд города Новосибирска

В целях планируемого размещения объекта капитального строительства местного значения – городского архива по ул. Некрасова в Центральном районе, на основании постановления мэрии города Новосибирска от 30.10.2013 № 10239 «Об утверждении проекта планировки центральной части города Новосибирска», в соответствии со статьями 11, 70.1 Земельного кодекса Российской Федерации, постановлением Правительства Российской Федерации от 22.07.2008 № 561 «О некоторых вопросах, связанных с резервированием земель для государственных или муниципальных нужд», руководствуясь Уставом города Новосибирска, ПОСТАНОВЛЯЮ:

1. Зарезервировать сроком на три года с момента издания постановления для муниципальных нужд города Новосибирска земли площадью 1747 кв. м в границах зоны планируемого размещения объекта капитального строительства местного значения – городского архива по ул. Некрасова в Центральном районе (приложение 1).

2. Определить:

2.1. Перечень кадастровых номеров земельных участков, которые полностью или частично расположены в границах резервируемых земель, указанных в пункте 1 (приложение 2).

2.2. Место и время ознакомления заинтересованных лиц со схемой резервируемых земель: департамент строительства и архитектуры мэрии города Новосибирска (Красный проспект, 50, 5-й этаж, кабинет 507, понедельник и четверг с 9.00 до 13.00 час.) или официальный сайт города Новосибирска (www.novo-sibirsk.ru).

3. Установить следующие ограничения прав собственников, землепользователей, землевладельцев, арендаторов на земельные участки, расположенные в границах резервируемых земель, указанных в пункте 1:

3.1. Ограничение на возведение жилых, производственных, культурно-бытовых и иных зданий, сооружений.

3.2. Ограничение на проведение оросительных, осушительных, культуртехнических и других мелиоративных работ, строительство прудов и иных водных объектов.

4. Департаменту земельных и имущественных отношений мэрии города Новосибирска зарегистрировать в Управлении Федеральной службы государственной регистрации, кадастра и картографии по Новосибирской области ограничения прав на земельные участки, расположенные в границах резервируемых земель, указанных в пункте 1.

5. Департаменту информационной политики мэрии города Новосибирска обеспечить опубликование постановления.

6. Контроль за исполнением постановления возложить на заместителя мэра города Новосибирска – начальника департамента строительства и архитектуры мэрии города Новосибирска и начальника департамента земельных и имущественных отношений мэрии города Новосибирска.

Мэр города Новосибирска

А. Е. Локоть

Приложение 2
к постановлению мэрии
города Новосибирска
от 17.05.2017 № 2249

ПЕРЕЧЕНЬ
кадастровых номеров земельных участков, которые полностью или
частично расположены в границах резервируемых земель

№ п/п	Кадастровый номер земельного участка
1	54:35:101080:13

МЭРИЯ ГОРОДА НОВОСИБИРСКА

ПОСТАНОВЛЕНИЕ

От 17.05.2017

№ 2250

О проведении мероприятий в рамках акции «Ночь музеев», посвященной празднованию Международного дня музеев, в городе Новосибирске

В целях создания условий для организации досуга жителей города Новосибирска, повышения роли музеев в культурной жизни города Новосибирска, в связи с празднованием Международного дня музеев, в соответствии с Федеральными законами от 10.12.95 № 196-ФЗ «О безопасности дорожного движения», от 08.11.2007 № 257-ФЗ «Об автомобильных дорогах и о дорожной деятельности в Российской Федерации и о внесении изменений в отдельные законодательные акты Российской Федерации», от 06.10.2003 № 131-ФЗ «Об общих принципах организации местного самоуправления в Российской Федерации», постановлением Правительства Новосибирской области от 09.04.2012 № 171-п «О временных ограничении или прекращении движения транспортных средств по автомобильным дорогам на территории Новосибирской области», руководствуясь Уставом города Новосибирска, ПОСТАНОВЛЯЮ:

1. Департаменту культуры, спорта и молодежной политики мэрии города Новосибирска (далее – организатор) организовать проведение с 20.05.2017 по 21.05.2017 мероприятий в рамках акции «Ночь музеев», посвященной празднованию Международного дня музеев, в городе Новосибирске (далее – мероприятия).

2. Утвердить план проведения мероприятий (приложение).

3. Ввести временное прекращение движения транспортных средств с 18.00 час. 20.05.2017 до 1.00 час. 21.05.2017 на территории парка «Городское Начало» в Центральном районе.

4. Департаменту транспорта и дорожно-благоустроительного комплекса мэрии города Новосибирска:

4.1. Обеспечить временное прекращение движения транспортных средств посредством установки соответствующих дорожных знаков или иных технических средств организации дорожного движения.

4.2. Незамедлительно (в течение 24 часов со дня, следующего за днем официального опубликования постановления) проинформировать о введении временного прекращения движения транспортных средств министерство транспорта и дорожного хозяйства Новосибирской области, направить копию постановления в Управление Государственной инспекции безопасности дорожного движения Главного управления Министерства внутренних дел Российской Федерации по Новосибирской области.

4.3. Совместно с администрациями районов (округа по районам) города Новосибирска организовать уборку территории во время и по окончании проведения мероприятий.

5. Департаменту по чрезвычайным ситуациям и мобилизационной работе мэрии города Новосибирска обеспечить готовность необходимых сил и средств на случай возникновения аварийных и чрезвычайных ситуаций во время проведения мероприятий.

6. Департаменту энергетики, жилищного и коммунального хозяйства города обеспечить установку мобильных туалетов на территории парка «Городское Начало» на время проведения мероприятий.

7. Предложить:

7.1. Муниципальному казенному учреждению культуры города Новосибирска «Музей города Новосибирска»:

7.1.1. Согласовать программу проведения мероприятий с Управлением Министерства внутренних дел Российской Федерации по городу Новосибирску и управлением культуры мэрии города Новосибирска.

7.1.2. Обеспечить соблюдение требований безопасности по защите населения и территории от чрезвычайных ситуаций, мер пожарной безопасности, чистоту территории во время и по окончании проведения мероприятий.

7.2. Управлению Министерства внутренних дел Российской Федерации по городу Новосибирску оказать содействие организатору в обеспечении общественного порядка и безопасности граждан в местах проведения мероприятий и на прилегающих к ним территориях.

7.3. Управлению Государственной инспекции безопасности дорожного движения Главного управления Министерства внутренних дел Российской Федерации по Новосибирской области оказать содействие департаменту транспорта и дорожно-благоустроительного комплекса мэрии города Новосибирска в обеспечении временного прекращения движения транспортных средств в целях обеспечения безопасности дорожного движения.

7.4. Министерству здравоохранения Новосибирской области обеспечить дежурство медицинского персонала с 18.00 час. 20.05.2017 до 1.00 час. 21.05.2017 на территории парка «Городское Начало» в Центральном районе.

8. Комитету мэрии города Новосибирска по взаимодействию с административными органами организовать взаимодействие с Управлением Министерства внутренних дел Российской Федерации по городу Новосибирску и Управлением Государственной инспекции безопасности дорожного движения Главного управления Министерства внутренних дел Российской Федерации по Новосибирской области по обеспечению дорожной безопасности и охране общественного порядка во время проведения мероприятий.

9. Департаменту по социальной политике мэрии города Новосибирска организовать взаимодействие с министерством здравоохранения Новосибирской области по вопросу обеспечения медицинского обслуживания участников мероприятий.

10. Департаменту информационной политики мэрии города Новосибирска обеспечить:

10.1. Опубликование постановления.

10.2. Информирование пользователей автомобильными дорогами о причинах и

сроках введения временного прекращения движения транспортных средств, о возможных маршрутах объезда (незамедлительно (в течение 24 часов со дня, следующего за днем официального опубликования постановления) путем размещения настоящего постановления на официальном сайте города Новосибирска в информационно-телекоммуникационной сети «Интернет» и через средства массовой информации.

11. Контроль за исполнением постановления возложить на начальника департамента культуры, спорта и молодежной политики мэрии города Новосибирска, главу администрации Центрального округа по Железнодорожному, Завельцовскому и Центральному районам города Новосибирска и глав администраций Дзержинского, Калининского, Октябрьского, Первомайского, Советского районов города Новосибирска.

Мэр города Новосибирска

А. Е. Локоть

Приложение
к постановлению мэрии
города Новосибирска
от 17.05.2017 № 2250

ПЛАН
проведения мероприятий в рамках акции «Ночь музеев», посвященной празднованию Международного дня музеев,
в городе Новосибирске

№ п/п	Мероприятие	Дата, время		Место проведения	Ответственный исполнитель, номер телефона
		начала мероприятия	окончания мероприятия		
1	2	3	4	5	6
1	«Ночь музеев» – специальная программа	20.05.2017, 18.00 час.	21.05.2017, 1.00 час.	Музей города Новосибирска (ул. Обская, 4) и прилегающая территория. Парк «Городское Начало»	Щукина Е. М., 89137069707
2	«Ночь музеев» – специальная программа	20.05.2017, 18.00 час.	20.05.2017, 24.00 час.	Музей Дзержинского района (пр. Дзержинского, 1а) и прилегающая территория	Пашенко Н. В., 2081501
3	«Ночь музеев» – специальная программа	20.05.2017, 18.00 час.	20.05.2017, 24.00 час.	Музей Железнодорожного района (Вокзальная магистраль, 3) и прилегающая территория	Хворяк Г. А., 2201512
4	«Ночь музеев» – специальная программа	20.05.2017, 18.00 час.	20.05.2017, 24.00 час.	Музей «Зельцовка» (Красный проспект, 179), прилегающая территория и аллея Красного проспекта	Макарова Е. В., 2163646
5	«Ночь музеев» – специальная программа	20.05.2017, 18.00 час.	20.05.2017, 24.00 час.	Музей Калининского района (ул. Богдана Хмельницкого, 32) и прилегающая территория	Костюченко А. С., 2050717
6	«Ночь музеев» – интерактивная программа	20.05.2017, 18.00 час.	20.05.2017, 24.00 час.	Музей Октябрьского района «Закаменка» (ул. Кирова, 80) и прилегающая территория	Ветров И. И., 2663319

1	2	3	4	5	6
7	«Ночь музеев» – интерактивная программа	20.05.2017, 18.00 час.	20.05.2017, 24.00 час.	Музей Первомайского района (ул. Первомайская, 148) и прилегающая территория	Камелина Д. А., 3070005
8	«Ночь музеев» – интерактивная программа	20.05.2017, 18.00 час.	20.05.2017, 24.00 час.	Музей Советского района (ул. Новоморская, 12а) и прилегающая территория	Лесных А. И., 3347732
9	«Ночь музеев» – интерактивная программа	20.05.2017, 18.00 час.	20.05.2017, 24.00 час.	Музей Центрального района (ул. Романова, 26) и прилегающая территория	Шкурагина Н.В., 2035479
10	«Ночь музеев» – интерактивная программа	20.05.2017, 18.00 час.	21.05.2017, 2.00 час.	Галерея развлечений «Иллозорро» (ул. Добродлюбова, 16а, 3 этаж)	Кошева Т. Н., 89139321177
11	«Ночь музеев» – интерактивная программа	20.05.2017, 17.00 час.	20.05.2017, 21.00 час.	Городской центр образительных искусств (ул. Свердлова, 13) и прилегающая территория перед музеем	Сергеева Н. В., 2235955
12	«Ночь музеев» – интерактивная программа	20.05.2017, 18.00 час.	21.05.2017, 1.00 час.	Лофт «Трав» (ул. Фрунзе, 19, 5-й подъезд)	Шатохина А. А., 89139247798
13	«Ночь музеев» – специальная программа	20.05.2016, 20.00 час.	21.05.2016, 1.00 час.	Контактный зоопарк «Лесное посольство», (ул. Дуси Ковальчук, 179/3, 1 этаж)	Токмакова Е. В., 89139025546
14	«Ночь музеев» – специальная программа	20.05.2017, 18.00 час.	21.05.2017, 2.00 час.	Познавательно-развлекательный Центр «Парк Чудес Галилео» (ул. Добролюбова, 16а)	Кошева Т. Н., 89139321177

МЭРИЯ ГОРОДА НОВОСИБИРСКА

ПОСТАНОВЛЕНИЕ

От 17.05.2017

№ 2251

О внесении изменений в постановление мэрии города Новосибирска от 23.08.2012 № 8593 «О резервировании земель по ул. 2-я Сухарная Береговая в Заельцовском районе для муниципальных нужд города Новосибирска»

На основании сведений государственного кадастра недвижимости от 17.02.2017 № 54/001/015/2017-8110, руководствуясь статьей 11 Земельного кодекса Российской Федерации, постановлением Правительства Российской Федерации от 22.07.2008 № 561 «О некоторых вопросах, связанных с резервированием земель для государственных или муниципальных нужд», Уставом города Новосибирска, **ПОСТАНОВЛЯЮ:**

1. Внести в постановление мэрии города Новосибирска от 23.08.2012 № 8593 «О резервировании земель по ул. 2-я Сухарная Береговая в Заельцовском районе для муниципальных нужд города Новосибирска» (в редакции постановлений мэрии города Новосибирска от 19.11.2012 № 11700, от 21.04.2016 № 1597) следующие изменения:

1.1. В тексте слова «площадью 9456 кв. м» заменить словами «площадью 9149 кв. м».

1.2. Приложение 1 изложить в редакции приложения к настоящему постановлению.

2. Департаменту информационной политики мэрии города Новосибирска обещать опубликование постановления.

3. Контроль за исполнением постановления возложить на заместителя мэра города Новосибирска – начальника департамента строительства и архитектуры мэрии города Новосибирска и начальника департамента земельных и имущественных отношений мэрии города Новосибирска.

Мэр города Новосибирска

А. Е. Локоть

МЭРИЯ ГОРОДА НОВОСИБИРСКА

ПОСТАНОВЛЕНИЕ

От 17.05.2017

№ 2252

О назначении уполномоченного представителя при проведении публичных мероприятий 21.05.2017 и о введении временного прекращения движения транспортных средств

В целях обеспечения дорожной безопасности при проведении публичных мероприятий, в соответствии с Федеральными законами от 10.12.95 № 196-ФЗ «О безопасности дорожного движения», от 19.06.2004 № 54-ФЗ «О собраниях, митингах, демонстрациях, шествиях и пикетированиях», от 08.11.2007 № 257-ФЗ «Об автомобильных дорогах и о дорожной деятельности в Российской Федерации и о внесении изменений в отдельные законодательные акты Российской Федерации», Законами Новосибирской области от 10.12.2004 № 238-ОЗ «Об обеспечении условий проведения публичных мероприятий на территории Новосибирской области», от 07.07.2011 № 95-ОЗ «О порядке проведения публичного мероприятия на объектах транспортной инфраструктуры, используемых для транспорта общего пользования, и о внесении изменения в статью 1 Закона Новосибирской области «О порядке подачи уведомления о проведении публичного мероприятия», постановлением Правительства Новосибирской области от 09.04.2012 № 171-п «О временных ограничении или прекращении движения транспортных средств по автомобильным дорогам на территории Новосибирской области», руководствуясь Уставом города Новосибирска, ПОСТАНОВЛЯЮ:

1. Назначить Никоненко Евгения Геннадьевича, консультанта – юриста отдела по взаимодействию с общественными объединениями комитета мэрии города Новосибирска по взаимодействию с административными органами, уполномоченным представителем мэрии города Новосибирска при проведении 21.05.2017 с 12.00 до 12.40 час. демонстрации (Крестного хода) от площадки у здания № 91 по ул. Советской по проезжей части ул. Советской, ул. Гоголя, нечетной стороны Красного проспекта до площадки у здания часовни во имя Святого Николая Чудотворца, с 12.40 до 13.00 час. митинга на площадке у здания часовни во имя Святого Николая Чудотворца, с 13.00 до 13.30 час. демонстрации (Крестного хода) от площадки у здания часовни во имя Святого Николая Чудотворца по проезжей части нечетной стороны Красного проспекта до ул. Советской, далее по ул. Советской до площадки у здания № 1а по Красному проспекту и с 13.30 до 14.00 час. митинга на площадке у здания № 1а по Красному проспекту.

2. Ввести временное прекращение движения транспортных средств 21.05.2017 в связи с проведением публичных мероприятий с обеспечением объезда по автомобильным дорогам общего пользования:

2.1. С 11.00 до 12.40 час. по ул. Советской на участке от ул. Достоевского до ул. Крылова.

2.2. С 12.00 до 12.40 час. по ул. Гоголя на участке от ул. Челюскинцев до Красного проспекта.

2.3. С 12.00 до 13.00 час.:

по четной стороне Красного проспекта на участке от ул. Достоевского до ул. Чаплыгина;

по Октябрьской магистрали на участке от Красного проспекта до ул. Кирова;
по нечетной стороне ул. Кирова на участке от Октябрьской магистрали до ул. Восход.

2.4. С 12.00 до 14.00 час. по нечетной стороне Красного проспекта на участке от ул. Достоевского до ул. Колыванской.

2.5. С 13.00 до 14.00 час.:

по четной стороне Красного проспекта на участке от ул. Чаплыгина до ул. Колыванской;

по ул. Советской на участке от Красного проспекта до ул. Спартака.

3. Департаменту транспорта и дорожно-благоустроительного комплекса мэрии города Новосибирска:

3.1. Обеспечить временное прекращение движения транспортных средств посредством установки соответствующих дорожных знаков или иных технических средств организации дорожного движения, предусмотренных Правилами дорожного движения, а также необходимого инженерного и технического оборудования (бетонные блоки, турникетные и иные ограждающие элементы) на объектах проведения публичных мероприятий.

3.2. Незамедлительно (в течение 24 часов со дня, следующего за днем официального опубликования постановления) проинформировать о введении временно прекращении движения транспортных средств министерство транспорта и дорожного хозяйства Новосибирской области, направить копию постановления в Управление Государственной инспекции безопасности дорожного движения Главного управления Министерства внутренних дел Российской Федерации по Новосибирской области.

3.3. Во взаимодействии с Управлением Государственной инспекции безопасности дорожного движения Главного управления Министерства внутренних дел Российской Федерации по Новосибирской области ограничить стоянку транспортных средств с применением соответствующих дорожных знаков или иных технических средств организации дорожного движения в местах проведения публичных мероприятий.

3.4. Провести изменения в маршрутах и графиках движения общественного транспорта в период проведения публичных мероприятий 21.05.2017.

4. Предложить:

4.1. Управлению Министерства внутренних дел Российской Федерации по городу Новосибирску совместно с организатором публичных мероприятий и уполномоченным представителем мэрии города Новосибирска обеспечить в ходе прове-

дения публичных мероприятий общественный порядок и безопасность граждан, а также соблюдение законности при их проведении.

4.2. Управлению Государственной инспекции безопасности дорожного движения Главного Управления Министерства внутренних дел Российской Федерации по Новосибирской области установить контроль за соблюдением режима временного прекращения движения транспортных средств и обеспечить безопасность дорожного движения в период проведения публичных мероприятий по маршруту следования участников и на прилегающих улицах.

5. Департаменту информационной политики мэрии города Новосибирска обеспечить:

5.1. Опубликование постановления.

5.2. Информирование пользователей автомобильными дорогами о причинах и сроках введения временного прекращения движения транспортных средств, о возможных маршрутах объезда (незамедлительно (в течение 24 часов со дня, следующего за днем официального опубликования постановления)) путем размещения информации на официальном сайте города Новосибирска в информационно-телекоммуникационной сети «Интернет» и через средства массовой информации.

6. Контроль за исполнением постановления возложить на первого заместителя мэра города Новосибирска Захарова Г. П.

Мэр города Новосибирска

А. Е. Локоть

МЭРИЯ ГОРОДА НОВОСИБИРСКА

ПОСТАНОВЛЕНИЕ

От 17.05.2017

№ 2253

О внесении изменений в отдельные постановления мэра, мэрии города Новосибирска

В соответствии с Федеральным законом от 06.10.2003 № 131-ФЗ «Об общих принципах организации местного самоуправления в Российской Федерации», решением Совета депутатов города Новосибирска от 09.10.2007 № 707 «О департаменте промышленности, инноваций и предпринимательства мэрии города Новосибирска», постановлением мэрии города Новосибирска от 13.02.2017 № 626 «О структуре департамента промышленности, инноваций и предпринимательства мэрии города Новосибирска», руководствуясь Уставом города Новосибирска, **ПОСТАНОВЛЯЮ:**

1. Внести в постановление мэра от 01.09.2006 № 989 «Об организации погребения умерших (погибших), имеющих особые заслуги перед государством и городом Новосибирском» (в редакции постановлений мэрии города Новосибирска от 08.07.2010 № 215, от 15.04.2013 № 3660, от 24.07.2013 № 6955, от 19.08.2015 № 5313, от 20.07.2016 № 3224) следующие изменения:

1.1. В пунктах 2, 8 слова «земельных и имущественных отношений» заменить словами «промышленности, инноваций и предпринимательства».

1.2. В приложении:

1.2.1. В пункте 2.1 слова «земельных и имущественных отношений» заменить словами «промышленности, инноваций и предпринимательства».

1.2.2. В абзаце девятом пункта 2.2 слова «принимающим решения по вопросам экономической, инвестиционной, финансовой, бюджетной, тарифной, налоговой политики города Новосибирска, земельных и имущественных отношений, а также в области осуществления закупок товаров, работ, услуг для муниципальных нужд» заменить словами «в структуру управления которого входит департамент промышленности, инноваций и предпринимательства мэрии города Новосибирска».

1.2.3. В пункте 6.2 слова «земельных и имущественных отношений» заменить словами «промышленности, инноваций и предпринимательства».

2. Внести в постановление мэрии города Новосибирска от 04.06.2009 № 250 «Об утверждении Положения о проекте «Студенческая муниципальная дисконтная карта» следующие изменения:

2.1. В преамбуле слова «образовательных учреждений высшего и среднего профессионального образования, учащихся образовательных учреждений начального профессионального образования города Новосибирска» заменить словами «профессиональных образовательных организаций и образовательных организаций высшего образования, расположенных на территории города Новосибирска»,

после слов «организациями города» дополнить словами «Новосибирска».

2.2. В пункте 2 слова «образовательных учреждений высшего и среднего профессионального образования, учащимся образовательных учреждений начального профессионального образования города Новосибирска» заменить словами «профессиональных образовательных организаций и образовательных организаций высшего образования, расположенных на территории города Новосибирска.»

2.3. В пункте 3 слова «образовательных учреждений высшего, среднего и начального профессионального образования города Новосибирска» заменить словами «профессиональных образовательных организаций и образовательных организаций высшего образования, расположенных на территории города Новосибирска.»

2.4. В пункте 7 слово «Ответственность» заменить словом «Контроль», слова «Афанасьева В. А.» исключить».

2.5. В приложении:

2.5.1. В пункте 1.1 слова «Настоящее Положение» заменить словами «Положение о проекте «Студенческая муниципальная дисконтная карта», слова «по тексту» исключить.

2.5.2. В пункте 1.2:

2.5.2.1. В абзаце третьем слова «образовательных учреждений высшего и среднего профессионального образования, учащиеся образовательных учреждений начального профессионального образования города Новосибирска» заменить словами «профессиональных образовательных организаций и образовательных организаций высшего образования, расположенных на территории города Новосибирска», слова «по тексту» исключить.

2.5.2.2. В абзаце четвертом слова «по тексту» исключить.

2.5.3. В пункте 2.1, подпункте 2.2.2 слова «, культуры, спорта и молодежной политики» исключить.

2.5.4. В пункте 2.3 слова «, культуры, спорта и молодежной политики» исключить, слова «образовательные учреждения высшего, среднего и начального профессионального образования» заменить словами «профессиональные образовательные организации и образовательные организации высшего образования, расположенные на территории».

2.5.5. В пункте 2.4 слова «Образовательные учреждения высшего, среднего и начального профессионального образования города Новосибирска» заменить словами «Профессиональные образовательные организации и образовательные организации высшего образования, расположенные на территории города Новосибирска.»

2.5.6. В пункте 2.6 слово «(ученического)» исключить, слова «образовательным учреждением» заменить словами «образовательной организацией».

2.5.7. В пункте 2.9 слова «, культуры, спорта и молодежной политики» исключить.

3. Внести в постановление мэрии города Новосибирска от 26.04.2013 № 4151 «О проведении конкурса на лучшие организации (предприятия) торговли, обще-

ственного питания, бытового обслуживания населения» (в редакции постановлений мэрии города Новосибирска от 12.09.2013 № 8580, от 14.11.2013 № 10720, от 29.06.2015 № 4368) следующие изменения:

3.1. В пункте 6 слова «земельных и имущественных отношений» заменить словами «промышленности, инноваций и предпринимательства».

3.2. В приложении:

3.2.1. В пункте 1.3 слова «земельных и имущественных отношений» заменить словами «промышленности, инноваций и предпринимательства».

3.2.2. В пункте 2.11 слова «услуг населению ОК 002-93, утвержденным постановлением Госстандарта России от 28.06.1993 № 163» заменить словами «видов экономической деятельности ОК 029-2014 (КДЕС Ред. 2), утвержденным приказом Федерального агентства по техническому регулированию и метрологии от 31.01.2014 № 14-ст».

3.2.3. Приложение 1 к Положению о конкурсе на лучшие организации (предприятия) торговли, общественного питания и бытового обслуживания населения после слов «М. П.» дополнить словами «(при наличии)».

4. Внести в постановление мэрии города Новосибирска от 07.05.2013 № 4394 «О проведении конкурса на лучшее новогоднее оформление предприятий торговли, общественного питания и бытового обслуживания населения города Новосибирска» (в редакции постановлений мэрии города Новосибирска от 17.06.2013 № 5624, от 12.09.2013 № 8579, от 07.07.2015 № 4523, от 29.12.2015 № 7443) следующие изменения:

4.1. В пункте 6 слова «земельных и имущественных отношений» заменить словами «промышленности, инноваций и предпринимательства».

4.2. В приложении:

4.2.1. В пункте 1.3 приложения слова «земельных и имущественных отношений» заменить словами «промышленности, инноваций и предпринимательства».

4.2.2. Приложением к Положению о конкурсе на лучшее новогоднее оформление предприятий торговли, общественного питания, бытового обслуживания населения города Новосибирска после слов «М. П.» дополнить словами «(при наличии)».

5. Внести в постановление мэрии города Новосибирска от 11.12.2013 № 11659 «Об утверждении Положения о проведении городского конкурса на соискание звания «Предприятие высокой социальной ответственности» (в редакции постановлений мэрии города Новосибирска от 03.03.2015 № 2310, от 05.08.2015 № 5072, от 25.01.2016 № 186) следующие изменения:

5.1. В пункте 4 слова «Игнатова В. А.» заменить словами «Захарова Г. П.».

5.2. В приложении:

5.2.1. В абзаце четвертом пункта 2.6 слова «ОК 029-2001 (КДЕС ред. 1), утвержденным постановлением Государственного комитета Российской Федерации по стандартизации и метрологии от 06.11.2001 № 454-ст» заменить словами «ОК 029-2014 (КДЕС Ред. 2), утвержденным приказом Федерального агентства по техническому регулированию и метрологии от 31.01.2014 № 14-ст».

5.2.2. Приложения 1, 2 к Положению о городском конкурсе на соискание звания

«Предприятие высокой социальной ответственности» после слов «М. П.» дополнить словами «(при наличии)».

6. Внести в постановление мэрии города Новосибирска от 29.12.2014 № 11540 «Об определении стоимости услуг, предоставляемых согласно гарантированному перечню услуг по погребению умерших (погибших), не имеющих супруга, близких родственников, иных родственников либо законного представителя умершего» (в редакции постановления мэрии города Новосибирска от 08.07.2015 № 4558) изменение, заменив в пункте 6 слова «земельных и имущественных отношений» словами «промышленности, инноваций и предпринимательства».

7. Внести в постановление мэрии города Новосибирска от 05.10.2015 № 6091 «О Положении о попечительском (наблюдательном) совете по вопросам похоронного дела в городе Новосибирске» изменения, заменив в пунктах 4, 4.7 приложения слова «земельных и имущественных отношений» словами «промышленности, инноваций и предпринимательства».

8. Внести в постановление мэрии города Новосибирска от 05.10.2015 № 6092 «О создании попечительского (наблюдательного) совета по вопросам похоронного дела в городе Новосибирске» следующие изменения:

8.1. В пункте 4 слова «Буреева Б. В.» заменить словами «Захарова Г. П.».

8.2. В приложении указать должность:

Холохон Маргариты - главный специалист отдела торговли и услуг
Андреевны
управления потребительского рынка мэрии города
Новосибирска, секретарь.

9. Внести в постановление мэрии города Новосибирска от 08.12.2015 № 7053 «О Порядке деятельности общественных кладбищ и крематориев на территории города Новосибирска» (в редакции постановления мэрии города Новосибирска от 23.03.2016 № 1048) изменения, заменив в пунктах 1.3, 4 приложения слова «земельных и имущественных отношений» словами «промышленности, инноваций и предпринимательства».

10. Внести в постановление мэрии города Новосибирска от 17.05.2016 № 1962 «Об установлении тарифов на платные услуги, оказываемые муниципальным унитарным предприятием города Новосибирска «Специализированная служба по вопросам похоронного дела «Похоронный Дом ИМИ» изменение, заменив в пункте 6 слова «земельных и имущественных отношений» словами «промышленности, инноваций и предпринимательства».

11. Внести в постановление мэрии города Новосибирска от 20.07.2016 № 3225 «Об установлении тарифов на платные услуги, оказываемые муниципальным казенным учреждением города Новосибирска «Специализированная служба по вопросам похоронного дела «Ритуальные услуги» изменение, заменив в пункте 6 слова «земельных и имущественных отношений» словами «промышленности, инноваций и предпринимательства».

12. Внести в постановление мэрии города Новосибирска от 03.08.2016 № 3421 «О перечне кладбищ города Новосибирска, на которых осуществляется предоставление участков земли для создания семейных захоронений» изменение, заменив в

пункте 4 слова «земельных и имущественных отношений» словами «промышленности, инноваций и предпринимательства».

13. Внести в состав комиссии по проведению городского конкурса на соискание звания «Предприятие высокой социальной ответственности» по итогам работы за 2016 год, утвержденный постановлением мэрии города Новосибирска от 25.01.2017 № 263 «О проведении городского конкурса на соискание звания «Предприятие высокой социальной ответственности» по итогам работы за 2016 год», следующие изменения:

13.1. Вывести из состава Николаенко Александра Леонидовича.

13.2. Указать должность:

Витухина Виталия - заместитель начальника департамента промышленности, инноваций и предпринимательства мэрии города Новосибирска – начальник управления потребительского рынка мэрии города Новосибирска.

14. Департаменту промышленности, инноваций и предпринимательства мэрии города Новосибирска разместить постановление на официальном сайте города Новосибирска в информационно-телекоммуникационной сети «Интернет».

15. Департаменту информационной политики мэрии города Новосибирска обеспечить опубликование постановления.

16. Контроль за исполнением постановления возложить на начальника департамента промышленности, инноваций и предпринимательства мэрии города Новосибирска.

Мэр города Новосибирска

А. Е. Локоть

МЭРИЯ ГОРОДА НОВОСИБИРСКА

ПОСТАНОВЛЕНИЕ

От 17.05.2017

№ 2254

Об исполнении бюджета города Новосибирска за I квартал 2017 года

В соответствии с Бюджетным кодексом Российской Федерации, Федеральным законом от 06.10.2003 № 131-ФЗ «Об общих принципах организации местного самоуправления в Российской Федерации», решением Совета депутатов города Новосибирска от 09.10.2007 № 750 «О Положении о бюджетном процессе в городе Новосибирске», руководствуясь Уставом города Новосибирска, ПОСТАНОВЛЯЮ:

1. Утвердить отчет об исполнении бюджета города Новосибирска за I квартал 2017 года (приложение).
2. Департаменту информационной политики мэрии города Новосибирска обеспечить опубликование постановления.
3. Контроль за исполнением постановления возложить на первого заместителя мэра города Новосибирска Буреева Б. В.

Мэр города Новосибирска

А. Е. Локоть

ОТЧЕТ
об исполнении бюджета города Новосибирска за I квартал 2017 года

Таблица 1

1. Доходы бюджета
(рублей)

Наименование показателя	Код строки	Код дохода по бюджетной классификации	Утвержденные бюджетные назначения	Исполнено	Неисполненные назначения
1	2	3	4	5	6
Доходы бюджета - всего	010	х	37 246 230 400,00	6 717 355 745,98	30 528 874 654,02
НАЛОГОВЫЕ И НЕНАЛОГОВЫЕ ДОХОДЫ	010	000 1 00 00000 00 0000 000		4 454 311 420,04	
НАЛОГИ НА ПРИРИБЫЛЬ, ДОХОДЫ	010	000 1 01 00000 00 0000 000		2 167 655 398,75	
Налог на доходы физических лиц	010	000 1 01 02000 01 0000 110		2 167 655 398,75	
Налог на доходы физических лиц с доходов, источником которых является налоговый агент, за исключением доходов, в отношении которых исчисление и уплата налога осуществляются в соответствии со статьями 227, 2271 и 228 Налогового кодекса Российской Федерации	010	000 1 01 02010 01 0000 110		2 141 012 242,46	

Налог на доходы физических лиц с доходов, полученных от осуществления деятельности физическими лицами, зарегистрированными в качестве индивидуальных предпринимателей, нотариусов, занимающихся частной практикой, адвокатов, учредивших адвокатские кабинеты и других лиц, занимающихся частной практикой в соответствии со статьей 227 Налогового кодекса Российской Федерации	010	000 1 01 02020 01 0000 110		4 743 586,53	
Налог на доходы физических лиц с доходов, полученных физическими лицами в соответствии со статьей 228 Налогового Кодекса Российской Федерации	010	000 1 01 02030 01 0000 110		6 667 147,76	
Налог на доходы физических лиц в виде фиксированных авансовых платежей с доходов, полученных физическими лицами, являющимися иностранными гражданами, осуществляющими трудовую деятельность по найму на основании патента в соответствии со статьей 2271 Налогового кодекса Российской Федерации	010	000 1 01 02040 01 0000 110		15 232 422,00	
НАЛОГИ НА ТОВАРЫ (РАБОТЫ, УСЛУГИ), РЕАЛИЗУЕМЫЕ НА ТЕРРИТОРИИ РОССИЙСКОЙ ФЕДЕРАЦИИ	010	000 1 03 00000 00 0000 000		30 349 677,58	
Акцизы по подакцизным товарам (продукции), производимым на территории Российской Федерации	010	000 1 03 02000 01 0000 110		30 349 677,58	

Доходы от уплаты акцизов на дизельное топливо, подлежащие распределению между бюджетами субъектов Российской Федерации и местными бюджетами с учетом установленных дифференцированных нормативов отчислений в местные бюджеты	010	000 1 03 02230 01 0000 110		11 287 235,84	
Доходы от уплаты акцизов на моторные масла для дизельных и (или) карбюраторных (инжекторных) двигателей, подлежащие распределению между бюджетами субъектов Российской Федерации и местными бюджетами с учетом установленных дифференцированных нормативов отчислений в местные бюджеты	010	000 1 03 02240 01 0000 110		112 812,53	
Доходы от уплаты акцизов на автомобильный бензин, подлежащие распределению между бюджетами субъектов Российской Федерации и местными бюджетами с учетом установленных дифференцированных нормативов отчислений в местные бюджеты	010	000 1 03 02250 01 0000 110		21 019 984,95	
Доходы от уплаты акцизов на прямогонный бензин, подлежащие распределению между бюджетами субъектов Российской Федерации и местными бюджетами с учетом установленных дифференцированных нормативов отчислений в местные бюджеты	010	000 1 03 02260 01 0000 110		-2 070 355,74	
НАЛОГИ НА СОВОКУПНЫЙ ДОХОД	010	000 1 05 00000 00 0000 000		335 183 631,65	
Единый налог на вмененный доход для отдельных видов деятельности	010	000 1 05 02000 02 0000 110		297 304 621,70	
Единый налог на вмененный доход для отдельных видов деятельности	010	000 1 05 02010 02 0000 110		297 278 731,51	

Единый налог на вмененный доход для отдельных видов деятельности (за налоговые периоды, истекшие до 1 января 2011 года)	010	000 1 05 02020 02 0000 110			25 890,19	
Единый сельскохозяйственный налог	010	000 1 05 03000 01 0000 110			1 433 617,86	
Единый сельскохозяйственный налог	010	000 1 05 03010 01 0000 110			1 433 617,86	
Налог, взимаемый в связи с применением патентной системы налогообложения	010	000 1 05 04000 02 0000 110			36 445 392,09	
Налог, взимаемый в связи с применением патентной системы налогообложения, зачисляемый в бюджеты городских округов	010	000 1 05 04010 02 0000 110			36 445 392,09	
НАЛОГИ НА ИМУЩЕСТВО	010	000 1 06 00000 00 0000 000			767 319 833,56	
Налог на имущество физических лиц	010	000 1 06 01000 00 0000 110			30 460 312,69	
Налог на имущество физических лиц, взимаемый по ставкам, применяемым к объектам налогообложения, расположенным в границах городских округов	010	000 1 06 01020 04 0000 110			30 460 312,69	
Земельный налог	010	000 1 06 06000 00 0000 110			736 859 520,87	
Земельный налог с организаций	010	000 1 06 06030 00 0000 110			722 926 112,50	
Земельный налог с организаций, обладающих земельным участком, расположенным в границах городских округов	010	000 1 06 06032 04 0000 110			722 926 112,50	
Земельный налог с физических лиц	010	000 1 06 06040 00 0000 110			13 933 408,37	
Земельный налог с физических лиц, обладающих земельным участком, расположенным в границах городских округов	010	000 1 06 06042 04 0000 110			13 933 408,37	
ГОСУДАРСТВЕННАЯ ПОШЛИНА	010	000 1 08 00000 00 0000 000			72 064 193,21	

Государственная пошлина по делам, рассматриваемым в судах общей юрисдикции, мировыми судьями	010	000 1 08 03000 01 0000 110		62 607 533,68	
Государственная пошлина по делам, рассматриваемым в судах общей юрисдикции, мировыми судьями (за исключением Верховного Суда Российской Федерации)	010	000 1 08 03010 01 0000 110		62 607 533,68	
Государственная пошлина за государственную регистрацию, а также за совершение прочих юридически значимых действий	010	000 1 08 07000 01 0000 110		9 456 659,53	
Государственная пошлина за выдачу разрешения на установку рекламной конструкции	010	000 1 08 07150 01 0000 110		8 776 659,53	
Государственная пошлина за выдачу специального разрешения на движение по автомобильным дорогам транспортных средств, осуществляющих перевозки опасных, тяжеловесных и (или) крупногабаритных грузов	010	000 1 08 07170 01 0000 110		680 000,00	
Государственная пошлина за выдачу органом местного самоуправления городского округа специального разрешения на движение по автомобильным дорогам транспортных средств, осуществляющих перевозки опасных и (или) крупногабаритных грузов, зачисляемая в бюджеты городских округов	010	000 1 08 07173 01 0000 110		680 000,00	
ЗАДОЛЖЕННОСТЬ И ПЕРЕРАСЧЕТЫ ПО ОТМЕНЕННЫМ НАЛОГАМ, СБОРАМ И ИНЫМ ОБЯЗАТЕЛЬНЫМ ПЛАТЕЖАМ	010	000 1 09 00000 00 0000 000		946,50	
Налоги на имущество	010	000 1 09 04000 00 0000 110		19,09	

Земельный налог (по обязательствам, возникшим до 1 января 2006 года)	010	000 1 09 04050 00 0000 110		19,09	
Земельный налог (по обязательствам, возникшим до 1 января 2006 года), мобилизуемый на территориях городских округов	010	000 1 09 04052 04 0000 110		19,09	
Прочие налоги и сборы (по отмененным местным налогам и сборам)	010	000 1 09 07000 00 0000 110		927,41	
Налог на рекламу	010	000 1 09 07010 00 0000 110		75,17	
Налог на рекламу, мобилизуемый на территориях городских округов	010	000 1 09 07012 04 0000 110		75,17	
Целевые сборы с граждан и предприятий, учреждений, организаций на содержание милиции, благоустройство территорий, на нужды образования и другие цели	010	000 1 09 07030 00 0000 110		561,48	
Целевые сборы с граждан и предприятий, учреждений, организаций на содержание милиции, благоустройство территорий, на нужды образования и другие цели, мобилизуемые на территориях городских округов	010	000 1 09 07032 04 0000 110		561,48	
Прочие местные налоги и сборы	010	000 1 09 07050 00 0000 110		290,76	
Прочие местные налоги и сборы, мобилизуемые на территориях городских округов	010	000 1 09 07052 04 0000 110		290,76	
ДОХОДЫ ОТ ИСПОЛЬЗОВАНИЯ ИМУЩЕСТВА, НАХОДЯЩЕГОСЯ В ГОСУДАРСТВЕННОЙ И МУНИЦИПАЛЬНОЙ СОБСТВЕННОСТИ	010	000 1 11 00000 00 0000 000		574 182 792,51	

Доходы, получаемые в виде арендной либо иной платы за передачу в возмездное пользование государственного и муниципального имущества (за исключением имущества бюджетных и автономных учреждений, а также имущества государственных и муниципальных унитарных предприятий, в том числе казенных)	010	000 1 11 05000 00 0000 120	519 375 527,30	
Доходы, получаемые в виде арендной платы за земельные участки, государственная собственность на которые не разграничена, а также средства от продажи права на заключение договоров аренды указанных земельных участков	010	000 1 11 05010 00 0000 120	435 991 878,77	
Доходы, получаемые в виде арендной платы за земельные участки, государственная собственность на которые не разграничена и которые расположены в границах городских округов, а также средства от продажи права на заключение договоров аренды указанных земельных участков	010	000 1 11 05012 04 0000 120	435 991 878,77	
Доходы, получаемые в виде арендной платы за земли после разграничения государственной собственности на землю, а также средства от продажи права на заключение договоров аренды указанных земельных участков (за исключением земельных участков бюджетных и автономных учреждений)	010	000 1 11 05020 00 0000 120	14 821 634,49	

Доходы, получаемые в виде арендной платы, а также средства от продажи права на заключение договоров аренды за земли, находящиеся в собственности городских округов (за исключением земельных участков муниципальных бюджетных и автономных учреждений)	010	000 1 11 05024 04 0000 120		14 821 634,49	
Доходы, получаемые в виде арендной платы за земельные участки, расположенные в полосе отвода автомобильных дорог общего пользования	010	000 1 11 05027 00 0000 120		5 875 915,96	
Доходы, получаемые в виде арендной платы за земельные участки, расположенные в полосе отвода автомобильных дорог общего пользования местного значения, находящихся в собственности городских округов	010	000 1 11 05027 04 0000 120		5 875 915,96	
Доходы от сдачи в аренду имущества, находящегося в оперативном управлении органов государственной власти, органов местного самоуправления, государственных внебюджетных фондов и созданных ими учреждений (за исключением имущества бюджетных и автономных учреждений)	010	000 1 11 05030 00 0000 120		9 530 041,36	
Доходы от сдачи в аренду имущества, находящегося в оперативном управлении органов управления городских округов и созданных ими учреждений (за исключением имущества муниципальных бюджетных и автономных учреждений)	010	000 1 11 05034 04 0000 120		9 530 041,36	
Доходы от сдачи в аренду имущества, составляющего государственную (муниципальную) казну (за исключением земельных участков)	010	000 1 11 05070 00 0000 120		53 156 056,72	

Доходы от сдачи в аренду имущества, составляющего казну городских округов (за исключением земельных участков)	010	000 1 11 05074 04 0000 120		53 156 056,72	
Плата по соглашениям об установлении сервитута в отношении земельных участков, находящихся в государственной или муниципальной собственности	010	000 1 11 05300 00 0000 120		22 566,59	
Плата по соглашениям об установлении сервитута в отношении земельных участков после разграничения государственной собственности на землю	010	000 1 11 05320 00 0000 120		22 566,59	
Плата по соглашениям об установлении сервитута, заключенным органами местного самоуправления городских округов, государственными или муниципальными предприятиями либо государственными или муниципальными учреждениями в отношении земельных участков, находящихся в собственности городских округов	010	000 1 11 05324 04 0000 120		22 566,59	
Платежи от государственных и муниципальных унитарных предприятий	010	000 1 11 07000 00 0000 120		4 775 635,87	
Доходы от перечисления части прибыли государственных и муниципальных унитарных предприятий, остающейся после уплаты налогов и обязательных платежей	010	000 1 11 07010 00 0000 120		4 775 635,87	
Доходы от перечисления части прибыли, остающейся после уплаты налогов и иных обязательных платежей муниципальных унитарных предприятий, созданных городскими округами	010	000 1 11 07014 04 0000 120		4 775 635,87	

Прочие доходы от использования имущества и прав, находящихся в государственной и муниципальной собственности (за исключением имущества бюджетных и автономных учреждений, а также имущества государственных и муниципальных унитарных предприятий, в том числе казенных)	010	000 1 11 09000 00 0000 120		50 009 062,75	
Прочие поступления от использования имущества, находящегося в государственной и муниципальной собственности (за исключением имущества бюджетных и автономных учреждений, а также имущества государственных и муниципальных унитарных предприятий, в том числе казенных)	010	000 1 11 09040 00 0000 120		50 009 062,75	
Прочие поступления от использования имущества, находящегося в собственности городских округов (за исключением имущества муниципальных бюджетных и автономных учреждений, а также имущества государственных и муниципальных унитарных предприятий, в том числе казенных)	010	000 1 11 09044 04 0000 120		50 009 062,75	
ПЛАТЕЖИ ПРИ ПОЛЬЗОВАНИИ ПРИРОДНЫМИ РЕСУРСАМИ	010	000 1 12 00000 00 0000 000		10 346 823,05	
Плата за негативное воздействие на окружающую среду	010	000 1 12 01000 01 0000 120		10 346 823,05	
Плата за выбросы загрязняющих веществ в атмосферный воздух стационарными объектами	010	000 1 12 01010 01 0000 120		1 292 239,75	
Плата за выбросы загрязняющих веществ в атмосферный воздух передвижными объектами	010	000 1 12 01020 01 0000 120		62 838,57	

Плата за сбросы загрязняющих веществ в водные объекты	010	000 1 12 01030 01 0000 120		544 452,92	
Плата за размещение отходов производства и потребления	010	000 1 12 01040 01 0000 120		8 447 163,94	
Плата за выбросы загрязняющих веществ, образующихся при сжигании на факельных установках и (или) расщеплении попутного нефтяного газа	010	000 1 12 01070 01 0000 120		127,87	
ДОХОДЫ ОТ ОКАЗАНИЯ ПЛАТНЫХ УСЛУГ (РАБОТ) И КОМПЕНСАЦИИ ЗАТРАТ ГОСУДАРСТВА	010	000 1 13 00000 00 0000 000		229 401 111,45	
Доходы от оказания платных услуг (работ)	010	000 1 13 01000 00 0000 130		208 719 442,24	
Прочие доходы от оказания платных услуг (работ)	010	000 1 13 01990 00 0000 130		208 719 442,24	
Прочие доходы от оказания платных услуг (работ) получателями средств бюджетов городских округов	010	000 1 13 01994 04 0000 130		208 719 442,24	
Доходы от компенсации затрат государства	010	000 1 13 02000 00 0000 130		20 681 669,21	
Доходы, поступающие в порядке возмещения расходов, понесенных в связи с эксплуатацией имущества	010	000 1 13 02060 00 0000 130		6 620 151,19	
Доходы, поступающие в порядке возмещения расходов, понесенных в связи с эксплуатацией имущества городских округов	010	000 1 13 02064 04 0000 130		6 620 151,19	
Прочие доходы от компенсации затрат государства	010	000 1 13 02990 00 0000 130		14 061 518,02	
Прочие доходы от компенсации затрат бюджетов городских округов	010	000 1 13 02994 04 0000 130		14 061 518,02	
ДОХОДЫ ОТ ПРОДАЖИ И МАТЕРИАЛЬНЫХ АКТИВОВ	010	000 1 14 00000 00 0000 000		192 248 834,12	
Доходы от продажи квартир	010	000 1 14 01000 00 0000 410		-10 247,82	

Доходы от продажи квартир, находящихся в собственности городских округов	010	000 1 14 01040 04 0000 410			-10 247,82	
Доходы от реализации имущества, находящегося в государственной и муниципальной собственности (за исключением движимого имущества бюджетных и автономных учреждений, а также имущества государственных и муниципальных унитарных предприятий, в том числе казенных)	010	000 1 14 02000 00 0000 000			96 557 510,27	
Доходы от реализации имущества, находящегося в собственности городских округов (за исключением движимого имущества муниципальных бюджетных и автономных учреждений, а также имущества муниципальных унитарных предприятий, в том числе казенных), в части реализации основных средств по указанному имуществу	010	000 1 14 02040 04 0000 410			96 537 673,79	
Доходы от реализации имущества, находящегося в оперативном управлении учреждений, находящихся в ведении органов управления городских округов (за исключением муниципальных бюджетных и автономных учреждений), в части реализации основных средств по указанному имуществу	010	000 1 14 02042 04 0000 410			1 04 946,90	
Доходы от реализации иного имущества, находящегося в собственности городских округов (за исключением имущества муниципальных бюджетных и автономных учреждений, а также имущества муниципальных унитарных предприятий, в том числе казенных), в части реализации основных средств по указанному имуществу	010	000 1 14 02043 04 0000 410			96 432 726,89	

Доходы от реализации имущества, находящегося в собственности городских округов (за исключением имущества муниципальных бюджетных и автономных учреждений, а также имущества муниципальных унитарных предприятий, в том числе казенных), в части реализации материальных запасов по указанному имуществу	010	000 1 14 02040 04 0000 440		19 836,48	
Доходы от реализации имущества, находящегося в оперативном управлении учреждений, находящихся в ведении органов управления городских округов (за исключением имущества муниципальных бюджетных и автономных учреждений), в части реализации материальных запасов по указанному имуществу	010	000 1 14 02042 04 0000 440		19 836,48	
Доходы от продажи земельных участков, находящихся в государственной и муниципальной собственности	010	000 1 14 06000 00 0000 430		93 476 882,51	
Доходы от продажи земельных участков, государственная собственность на которые не разграничена	010	000 1 14 06010 00 0000 430		91 913 664,09	
Доходы от продажи земельных участков, государственная собственность на которые не разграничена и которые расположены в границах городских округов	010	000 1 14 06012 04 0000 430		91 913 664,09	
Доходы от продажи земельных участков, государственная собственность на которые разграничена (за исключением земельных участков бюджетных и автономных учреждений)	010	000 1 14 06020 00 0000 430		1 563 218,42	

Доходы от продажи земельных участков, находящихся в собственности городских округов (за исключением земельных участков муниципальных бюджетных и автономных учреждений)	010	000 1 14 06024 04 0000 430		1 563 218,42	
Плата за увеличение площади земельных участков, находящихся в частной собственности, в результате перераспределения таких земельных участков и земель (или) земельных участков, находящихся в государственной или муниципальной собственности	010	000 1 14 06300 00 0000 430		2 224 689,16	
Плата за увеличение площади земельных участков, находящихся в частной собственности, в результате перераспределения таких земельных участков и земель (или) земельных участков, государственная собственность на которые не разграничена	010	000 1 14 06310 00 0000 430		2 224 689,16	
Плата за увеличение площади земельных участков, находящихся в частной собственности, в результате перераспределения таких земельных участков и земель (или) земельных участков, государственная собственность на которые не разграничена	010	000 1 14 06312 04 0000 430		2 224 689,16	
ШТРАФЫ, САНКЦИИ, ВОЗМЕЩЕНИЕ УЩЕРБА	010	000 1 16 00000 00 0000 000		54 324 996,74	
Денежные взыскания (штрафы) за нарушение законодательства о налогах и сборах	010	000 1 16 03000 00 0000 140		2 473 863,50	

Денежные взыскания (штрафы) за нарушение законодательства о налогах и сборах, предусмотренные статьями 116, 119, 119.2, пунктами 1 и 2 статьи 120, статьями 125, 126, 126.1, 128, 129, 129.1, 129.4, 132, 133, 134, 135, 135.1, 135.2 Налогового кодекса Российской Федерации	010	000 1 16 03010 01 0000 140		2 329 796,58	
Денежные взыскания (штрафы) за административные правонарушения в области налогов и сборов, предусмотренные Кодексом Российской Федерации об административных правонарушениях	010	000 1 16 03030 01 0000 140		144 066,92	
Денежные взыскания (штрафы) за нарушение законодательства о применении контрольно-кассовой техники при осуществлении наличных денежных расчетов и (или) расчетов с использованием платежных карт	010	000 1 16 06000 01 0000 140		616 510,83	
Денежные взыскания (штрафы) за административные правонарушения в области государственного регулирования производства и оборота этилового спирта, алкогольной, спиртосодержащей и табачной продукции	010	000 1 16 08000 01 0000 140		3 983 634,54	
Денежные взыскания (штрафы) за административные правонарушения в области государственного регулирования производства и оборота этилового спирта, алкогольной, спиртосодержащей продукции	010	000 1 16 08010 01 0000 140		3 835 134,54	
Денежные взыскания (штрафы) за административные правонарушения в области государственного регулирования производства и оборота табачной продукции	010	000 1 16 08020 01 0000 140		148 500,00	

Денежные взыскания (штрафы) за нарушение бюджетного законодательства Российской Федерации	010	000 1 16 18000 00 0000 140			20 000,00	
Денежные взыскания (штрафы) за нарушение бюджетного законодательства (в части бюджетов городских округов)	010	000 1 16 18040 04 0000 140			20 000,00	
Денежные взыскания (штрафы) и иные суммы, взыскиваемые с лиц, виновных в совершении преступлений, и в возмещение ущерба имуществу	010	000 1 16 21000 00 0000 140			2 005 092,33	
Денежные взыскания (штрафы) и иные суммы, взыскиваемые с лиц, виновных в совершении преступлений, и в возмещение ущерба имуществу, зачисляемые в бюджеты городских округов	010	000 1 16 21040 04 0000 140			2 005 092,33	
Доходы от возмещения ущерба при возникновении страховых случаев	010	000 1 16 23000 00 0000 140			19 156,14	
Доходы от возмещения ущерба при возникновении страховых случаев, когда выгодоприобретателями выступают получатели средств бюджетов городских округов	010	000 1 16 23040 04 0000 140			19 156,14	
Доходы от возмещения ущерба при возникновении страховых случаев по обязательному страхованию гражданской ответственности, когда выгодоприобретателями выступают получатели средств бюджетов городских округов	010	000 1 16 23041 04 0000 140			19 156,14	

Денежные взыскания (штрафы) за нарушение законодательства Российской Федерации о недрах, об особо охраняемых природных территориях, об охране и использовании животного мира, об экологической экспертизе, в области охраны окружающей среды, о рыболовстве и сохранении водных биологических ресурсов, земельного законодательства, лесного законодательства, водного законодательства	010	000 1 16 25000 00 0000 140		2 945 948,79	
Денежные взыскания (штрафы) за нарушение законодательства Российской Федерации о недрах	010	000 1 16 25010 01 0000 140		0,00	
Денежные взыскания (штрафы) за нарушение законодательства Российской Федерации об особо охраняемых природных территориях	010	000 1 16 25020 01 0000 140		0,00	
Денежные взыскания (штрафы) за нарушение законодательства Российской Федерации об охране и использовании природных территорий	010	000 1 16 25030 01 0000 140		828 380,10	
Денежные взыскания (штрафы) за нарушение законодательства в области охраны окружающей среды	010	000 1 16 25050 01 0000 140		291 037,05	
Денежные взыскания (штрафы) за нарушение земельного законодательства	010	000 1 16 25060 01 0000 140		1 826 531,64	
Денежные взыскания (штрафы) за нарушение законодательства в области обеспечения санитарно-эпидемиологического благополучия человека и законодательства в сфере защиты прав потребителей	010	000 1 16 28000 01 0000 140		2 044 057,21	
Денежные взыскания (штрафы) за правонарушения в области дорожного движения	010	000 1 16 30000 01 0000 140		3 823 801,81	

Денежные взыскания (штрафы) за нарушение правил перевозки крупногабаритных и тяжеловесных грузов по автомобильным дорогам общего пользования	010	000 1 16 30010 01 0000 140		3 30 437,70	
Денежные взыскания (штрафы) за нарушение правил перевозки крупногабаритных и тяжеловесных грузов по автомобильным дорогам общего пользования местного значения городских округов	010	000 1 16 30013 01 0000 140		3 30 437,70	
Прочие денежные взыскания (штрафы) за правонарушения в области дорожного движения	010	000 1 16 30030 01 0000 140		3 493 364,11	
Денежные взыскания, налагаемые в возмещение ущерба, причиненного в результате незаконного или нецелевого использования бюджетных средств	010	000 1 16 32000 00 0000 140		10 700,00	
Денежные взыскания, налагаемые в возмещение ущерба, причиненного в результате незаконного или нецелевого использования бюджетных средств (в части бюджетов городских округов)	010	000 1 16 32000 04 0000 140		10 700,00	
Денежные взыскания (штрафы) за нарушение законодательства Российской Федерации о контрактной системе в сфере закупок товаров, работ, услуг для обеспечения государственных и муниципальных нужд	010	000 1 16 33000 00 0000 140		1 54 814,09	
Денежные взыскания (штрафы) за нарушение законодательства Российской Федерации о контрактной системе в сфере закупок товаров, работ, услуг для обеспечения государственных и муниципальных нужд для нужд городских округов	010	000 1 16 33040 04 0000 140		1 54 814,09	

Поступления сумм в возмещение вреда, причиняемого автомобильным дорогам транспортными средствами, осуществляющими перевозки тяжеловесных и (или) крупногабаритных грузов	010	000 1 16 37000 00 0000 140		542 136,56	
Поступления сумм в возмещение вреда, причиняемого автомобильным дорогам местного значения транспортными средствами, осуществляющими перевозки тяжеловесных и (или) крупногабаритных грузов, зачисляемые в бюджеты городских округов	010	000 1 16 37030 04 0000 140		542 136,56	
Денежные взыскания (штрафы) за нарушение законодательства Российской Федерации об электроэнергетике	010	000 1 16 41000 01 0000 140		876 796,03	
Денежные взыскания (штрафы) за нарушение законодательства Российской Федерации об административных правонарушениях, предусмотренные статьей 20.25 Кодекса Российской Федерации об административных правонарушениях	010	000 1 16 43000 01 0000 140		5 050 607,52	
Денежные взыскания (штрафы) за нарушения законодательства Российской Федерации о промышленной безопасности	010	000 1 16 45000 01 0000 140		4 282 533,68	
Денежные взыскания (штрафы), установленные законами субъектов Российской Федерации за несоблюдение муниципальных правовых актов	010	000 1 16 51000 02 0000 140		2 418 558,75	
Денежные взыскания (штрафы), установленные законами субъектов Российской Федерации за несоблюдение муниципальных правовых актов, зачисляемые в бюджеты городских округов	010	000 1 16 51020 02 0000 140		2 418 558,75	

Прочие поступления от денежных взносов (штрафов) и иных сумм в возмещение ущерба	010	000 1 16 90000 00 0000 140		23 056 784,96	
Прочие поступления от денежных взносов (штрафов) и иных сумм в возмещение ущерба, зачисляемые в бюджеты городских округов	010	000 1 16 90040 04 0000 140		23 056 784,96	
ПРОЧИЕ НАЛОГОВЫЕ ДОХОДЫ	010	000 1 17 00000 00 0000 000		21 233 180,92	
Невыявленные поступления	010	000 1 17 01000 00 0000 180		1 113 884,01	
Невыявленные поступления, зачисляемые в бюджеты городских округов	010	000 1 17 01040 04 0000 180		1 113 884,01	
Прочие налоговые доходы	010	000 1 17 05000 00 0000 180		20 119 296,91	
Прочие неналоговые доходы бюджетов городских округов	010	000 1 17 05040 04 0000 180		20 119 296,91	
БЕЗВОЗМЕЗДНЫЕ ПОСТУПЛЕНИЯ	010	000 2 00 00000 00 0000 000		2 263 044 325,94	
БЕЗВОЗМЕЗДНЫЕ ПОСТУПЛЕНИЯ ОТ ДРУГИХ БЮДЖЕТОВ БЮДЖЕТНОЙ СИСТЕМЫ РОССИЙСКОЙ ФЕДЕРАЦИИ	010	000 2 02 00000 00 0000 000		2 309 765 544,97	
Субсидии бюджетам бюджетной системы Российской Федерации (межбюджетные субсидии)	010	000 2 02 20000 00 0000 151		217 457 194,97	
Субсидии бюджетам на финансирование капитальных вложений в объекты государственной (муниципальной) собственности	010	000 2 02 20077 00 0000 151		21 344 794,97	
Субсидии бюджетам городских округов на финансирование капитальных вложений в объекты муниципальной собственности	010	000 2 02 20077 04 0000 151		21 344 794,97	

<p>Субсидии бюджетам на осуществление дорожной деятельности в отношении автомобильных дорог общего пользования, а также капитального ремонта и ремонта дворовых территорий многоквартирных домов, проездов к дворовым территориям многоквартирных домов населенных пунктов</p>	<p>010</p> <p>000 2 02 20216 00 0000 151</p>		<p>75 262 600,00</p>	
<p>Субсидии бюджетам городских округов на осуществление дорожной деятельности в отношении автомобильных дорог общего пользования, а также капитального ремонта и ремонта дворовых территорий многоквартирных домов, проездов к дворовым территориям многоквартирных домов населенных пунктов</p>	<p>010</p> <p>000 2 02 20216 04 0000 151</p>		<p>75 262 600,00</p>	
<p>Субсидии бюджетам муниципальных образований на обеспечение мероприятий по переселению граждан из аварийного жилищного фонда, в том числе переселению граждан из аварийного жилищного фонда с учетом необходимости развития малоэтажного жилищного строительства, за счет средств бюджетов</p>	<p>010</p> <p>000 2 02 20302 00 0000 151</p>		<p>0,00</p>	
<p>Субсидии бюджетам городских округов на обеспечение мероприятий по переселению граждан из аварийного жилищного фонда, в том числе переселению граждан из аварийного жилищного фонда с учетом необходимости развития малоэтажного жилищного строительства, за счет средств бюджетов</p>	<p>010</p> <p>000 2 02 20302 04 0000 151</p>		<p>0,00</p>	

Субсидии бюджетам на адресную финансовую поддержку спортивных организаций, осуществляющих подготовку спортивного резерва для сборных команд Российской Федерации	010	000 2 02 25081 00 0000 151		0,00	
Субсидии бюджетам городских округов на адресную финансовую поддержку спортивных организаций, осуществляющих подготовку спортивного резерва для сборных команд Российской Федерации	010	000 2 02 25081 04 0000 151		0,00	
Субсидии бюджетам на государственную поддержку малого и среднего предпринимательства, включая крестьянские (фермерские) хозяйства, а также на реализацию мероприятий по поддержке молодежного предпринимательства	010	000 2 02 25527 00 0000 151		0,00	
Субсидии бюджетам городских округов на государственную поддержку малого и среднего предпринимательства, включая крестьянские (фермерские) хозяйства, а также на реализацию мероприятий по поддержке молодежного предпринимательства	010	000 2 02 25527 04 0000 151		0,00	
Прочие субсидии	010	000 2 02 29999 00 0000 151		120 849 800,00	
Прочие субсидии бюджетам городских округов	010	000 2 02 29999 04 0000 151		120 849 800,00	
Субвенции бюджетам бюджетной системы Российской Федерации	010	000 2 02 30000 00 0000 151		2 069 308 350,00	
Субвенции местным бюджетам на выполнение передаваемых полномочий субъектов Российской Федерации	010	000 2 02 30024 00 0000 151		2 062 340 550,00	

Субвенции бюджетам городских округов на выполнение передаваемых полномочий субъектов Российской Федерации	010	000 2 02 3 0024 04 0000 151		2 062 340 550,00	
Субвенции бюджетам муниципальных образований на предоставление жилых помещений детям-сиротам и детям, оставшимся без попечения родителей, лицам из их числа по договорам найма специализированных жилых помещений	010	000 2 02 3 5082 00 0000 151		0,00	
Субвенции бюджетам городских округов на предоставление жилых помещений детям-сиротам и детям, оставшимся без попечения родителей, лицам из их числа по договорам найма специализированных жилых помещений	010	000 2 02 3 5082 04 0000 151		0,00	
Субвенции бюджетам на осуществление полномочий по обеспечению жильем отдельных категорий граждан, установленных Федеральным законом от 12 января 1995 года № 5-ФЗ «О ветеранах», в соответствии с Указом Президента Российской Федерации от 7 мая 2008 года № 714 «Об обеспечении жильем ветеранов Великой Отечественной войны 1941 - 1945 годов»	010	000 2 02 3 5134 00 0000 151		0,00	
Субвенции бюджетам городских округов на осуществление полномочий по обеспечению жильем отдельных категорий граждан, установленных Федеральным законом от 12 января 1995 года № 5-ФЗ «О ветеранах», в соответствии с Указом Президента Российской Федерации от 7 мая 2008 года № 714 «Об обеспечении жильем ветеранов Великой Отечественной войны 1941 - 1945 годов»	010	000 2 02 3 5134 04 0000 151		0,00	

Субвенции бюджетам на осуществление полномочий по обеспечению жильем отдельных категорий граждан, установленных федеральными законами от 12 января 1995 года № 5-ФЗ «О ветеранах» и от 24 ноября 1995 года № 181-ФЗ «О социальной защите инвалидов в Российской Федерации»	010	000 2 02 35135 00 0000 151		0,00	
Субвенции бюджетам городских округов на осуществление полномочий по обеспечению жильем отдельных категорий граждан, установленных федеральными законами от 12 января 1995 года № 5-ФЗ «О ветеранах» и от 24 ноября 1995 года № 181-ФЗ «О социальной защите инвалидов в Российской Федерации»	010	000 2 02 35135 04 0000 151		0,00	
Субвенции бюджетам на обеспечение жильем граждан, уволенных с военной службы (службы), и приравненных к ним лиц	010	000 2 02 35485 00 0000 151		6 967 800,00	
Субвенции бюджетам городских округов на обеспечение жильем граждан, уволенных с военной службы (службы), и приравненных к ним лиц	010	000 2 02 35485 04 0000 151		6 967 800,00	
Иные межбюджетные трансферты	010	000 2 02 40000 00 0000 151		23 000 000,00	
Межбюджетные трансферты, передаваемые бюджетам для компенсации дополнительных расходов, возникших в результате решений, принятых органами власти другого уровня	010	000 2 02 45160 00 0000 151		23 000 000,00	
Межбюджетные трансферты, передаваемые бюджетам городских округов для компенсации дополнительных расходов, возникших в результате решений, принятых органами власти другого уровня	010	000 2 02 45160 04 0000 151		23 000 000,00	

Прочие межбюджетные трансферты, передаваемые бюджетам	010	000 2 02 49999 00 0000 151		0,00	
Прочие межбюджетные трансферты, передаваемые бюджетам городских округов	010	000 2 02 49999 04 0000 151		0,00	
ПРОЧИЕ БЕЗВОЗМЕЗДНЫЕ ПОСТУПЛЕНИЯ	010	000 2 07 00000 00 0000 000		600 000,00	
Прочие безвозмездные поступления в бюджеты городских округов	010	000 2 07 04000 04 0000 180		600 000,00	
Прочие безвозмездные поступления в бюджеты городских округов	010	000 2 07 04050 04 0000 180		600 000,00	
ДОХОДЫ БЮДЖЕТОВ БЮДЖЕТНОЙ СИСТЕМЫ РОССИЙСКОЙ ФЕДЕРАЦИИ ОТ ВОЗВРАТА БЮДЖЕТАМИ РОССИЙСКОЙ ФЕДЕРАЦИИ И ОРГАНИЗАЦИЯМИ ОСТАТКОВ СУБСИДИЙ, СУБВЕНЦИЙ И ИНЫХ МЕЖБЮДЖЕТНЫХ ТРАНСФЕРТОВ, ИМЕЮЩИХ ЦЕЛЕВОЕ НАЗНАЧЕНИЕ, ПРОШЛЫХ ЛЕТ	010	000 2 18 00000 00 0000 000		4 480 810,04	
Доходы бюджетов бюджетной системы Российской Федерации от возврата организациями остатков субсидий прошлых лет	010	000 2 18 00000 00 0000 180		4 480 810,04	
Доходы бюджетов городских округов от возврата организациями остатков субсидий прошлых лет	010	000 2 18 04000 04 0000 180		4 480 810,04	
Доходы бюджетов городских округов от возврата бюджетными учреждениями остатков субсидий прошлых лет	010	000 2 18 04010 04 0000 180		4 465 694,37	
Доходы бюджетов городских округов от возврата автономными учреждениями остатков субсидий прошлых лет	010	000 2 18 04020 04 0000 180		15 115,67	

ВОЗВРАТ ОСТАТКОВ СУБСИДИЙ, СУБВЕНЦИЙ И ИНЫХ МЕЖБЮДЖЕТНЫХ ТРАНСФЕРТОВ, ИМЕЮЩИХ ЦЕЛЕВОЕ НАЗНАЧЕНИЕ, ПРОШЛЫХ ЛЕТ	010	000 2 19 00000 00 0000 0000	-51 802 029,07	
Возврат остатков субсидий, субвенций и иных межбюджетных трансфертов, имеющих целевое назначение, прошлых лет из бюджетов городских округов	010	000 2 19 00000 04 0000 151	-51 802 029,07	
Возврат прочих остатков субсидий, субвенций и иных межбюджетных трансфертов, имеющих целевое назначение, прошлых лет из бюджетов городских округов	010	000 2 19 60010 04 0000 151	-51 802 029,07	

Таблица 2

2. Расходы бюджета

Наименование показателя	Код строки	Код расхода по бюджетной классификации	Утвержденные бюджетные назначения	Исполнено	Неисполненные назначения (рублей)
1	2	3	4	5	6
Расходы бюджета - всего	200	x	38 853 671 194,48	7 706 437 547,67	31 147 233 646,81
ОБЩЕГОСУДАРСТВЕННЫЕ ВОПРОСЫ	200	000 0100 00000000000 000	3 003 287 850,00	504 697 306,00	2 498 590 544,00
Функционирование высшего должностного лица субъекта Российской Федерации и муниципального образования	200	000 0102 00000000000 000	4 097 500,00	762 341,22	3 335 158,78
Фонд оплаты труда государственных (муниципальных) органов	200	000 0102 00000000000 121	3 147 100,00	574 730,38	2 572 369,62

Взносы по обязательному социальному страхованию на выплаты денежного содержания и иные выплаты работникам государственных (муниципальных) органов	200	000 0102 0000000000 129	950 400,00	187 610,84	762 789,16
Функционирование законодательных (представительных) органов государственной власти и представительных органов муниципальных образований	200	000 0103 0000000000 000	219 000 000,00	35 629 183,03	183 370 816,97
Фонд оплаты труда государственных (муниципальных) органов	200	000 0103 0000000000 121	115 160 700,00	19 726 863,82	95 433 836,18
Иные выплаты персоналу государственных (муниципальных) органов, за исключением фонда оплаты труда	200	000 0103 0000000000 122	624 400,00	120 842,46	503 557,54
Взносы по обязательному социальному страхованию на выплаты денежного содержания и иные выплаты работникам государственных (муниципальных) органов	200	000 0103 0000000000 129	34 778 400,00	8 586 158,40	26 192 241,60
Прочая закупка товаров, работ и услуг для обеспечения государственных (муниципальных) нужд	200	000 0103 0000000000 244	68 342 600,00	7 181 827,35	61 160 772,65
Уплата налога на имущество организаций и земельного налога	200	000 0103 0000000000 851	89 900,00	13 491,00	76 409,00
Уплата прочих налогов, сборов	200	000 0103 0000000000 852	4 000,00	0,00	4 000,00
Функционирование Правительства Российской Федерации, высших исполнительных органов государственной власти субъектов Российской Федерации, местных администраций	200	000 0104 0000000000 000	1 534 442 643,00	306 098 769,68	1 228 343 873,32
Фонд оплаты труда государственных (муниципальных) органов	200	000 0104 0000000000 121	1 060 488 157,00	204 125 886,40	856 362 270,60

Иные выплаты персоналу государственных (муниципальных) органов, за исключением фонда оплаты труда	200	000 0104 0000000000 122	6 665 850,80	1 173 512,11	5 492 338,69
Взносы по обязательному социальному страхованию на выплаты денежного содержания и иные выплаты работникам государственных (муниципальных) органов	200	000 0104 0000000000 129	320 300 951,00	73 038 911,79	247 262 039,21
Прочая закупка товаров, работ и услуг для обеспечения государственных (муниципальных) нужд	200	000 0104 0000000000 244	133 639 867,20	24 073 975,22	109 565 891,98
Пособия, компенсации и иные социальные выплаты гражданам, кроме публичных нормативных обязательств	200	000 0104 0000000000 321	282 228,00	15 227,07	267 000,93
Исполнение судебных актов Российской Федерации и мировых соглашений по возмещению причиненного вреда	200	000 0104 0000000000 831	384 450,44	89 660,58	294 789,86
Уплата налога на имущество организаций и земельного налога	200	000 0104 0000000000 851	12 058 545,76	3 487 897,30	8 570 648,46
Уплата прочих налогов, сборов	200	000 0104 0000000000 852	307 974,03	58 552,80	249 421,23
Уплата иных платежей	200	000 0104 0000000000 853	314 618,77	35 146,41	279 472,36
Обеспечение деятельности финансовых, налоговых и таможенных органов и органов финансового (финансово-бюджетного) надзора	200	000 0106 0000000000 000	182 787 750,00	35 085 865,04	147 701 884,96
Фонд оплаты труда государственных (муниципальных) органов	200	000 0106 0000000000 121	136 731 323,00	25 228 926,46	111 502 396,54
Иные выплаты персоналу государственных (муниципальных) органов, за исключением фонда оплаты труда	200	000 0106 0000000000 122	661 050,00	36 150,85	624 899,15

Взносы по обязательному социальному страхованию на выплаты денежного содержания и иные выплаты работникам государственных (муниципальных) органов	200	000 0106 0000000000 129	41 293 107,00	9 238 733,74	32 054 373,26
Прочая закупка товаров, работ и услуг для обеспечения государственных (муниципальных) нужд	200	000 0106 0000000000 244	3 992 270,00	537 151,48	3 455 118,52
Уплата прочих налогов, сборов	200	000 0106 0000000000 852	13 907,46	7,46	13 900,00
Уплата иных платежей	200	000 0106 0000000000 853	96 092,54	44 895,05	51 197,49
Обеспечение проведения выборов и референдумов	200	000 0107 0000000000 000	16 319 900,00	2 352 275,08	13 967 624,92
Фонд оплаты труда государственных (муниципальных) органов	200	000 0107 0000000000 121	6 785 600,00	1 696 303,86	5 089 296,14
Иные выплаты персоналу государственных (муниципальных) органов, за исключением фонда оплаты труда	200	000 0107 0000000000 122	127 000,00	187,50	126 812,50
Взносы по обязательному социальному страхованию на выплаты денежного содержания и иные выплаты работникам государственных (муниципальных) органов	200	000 0107 0000000000 129	2 049 300,00	596 509,39	1 452 790,61
Прочая закупка товаров, работ и услуг для обеспечения государственных (муниципальных) нужд	200	000 0107 0000000000 244	7 355 000,00	59 274,33	7 295 725,67
Уплата налога на имущество организаций и земельного налога	200	000 0107 0000000000 851	3 000,00	0,00	3 000,00
Резервные фонды	200	000 0111 0000000000 000	160 867 683,00	0,00	160 867 683,00
Резервные средства	200	000 0111 0000000000 870	160 867 683,00	0,00	160 867 683,00
Другие общегосударственные вопросы	200	000 0113 0000000000 000	885 772 374,00	124 768 871,95	761 003 502,05
Фонд оплаты труда учреждений	200	000 0113 0000000000 111	142 367 800,00	29 370 988,76	112 996 811,24
Иные выплаты персоналу учреждений, за исключением фонда оплаты труда	200	000 0113 0000000000 112	36 640,00	5 410,71	31 229,29

Взносы по обязательному социальному страхованию на выплаты по оплате труда работников и иные выплаты работникам учреждений	200	000 0113 0000000000 119	42 751 860,00	11 418 749,49	31 333 110,51
Закупка товаров, работ, услуг в целях капитального ремонта государственного (муниципального) имущества	200	000 0113 0000000000 243	7 100 000,00	0,00	7 100 000,00
Прочая закупка товаров, работ и услуг для обеспечения государственных (муниципальных) нужд	200	000 0113 0000000000 244	408 115 691,64	48 407 769,81	359 707 921,83
Премии и гранты	200	000 0113 0000000000 350	3 000 000,00	0,00	3 000 000,00
Иные выплаты населению	200	000 0113 0000000000 360	4 671 600,00	385 158,00	4 286 442,00
Иные субсидии некоммерческим организациям (за исключением государственных (муниципальных) учреждений)	200	000 0113 0000000000 634	19 138 617,00	2 303 785,95	16 834 831,05
Иные субсидии юридическим лицам (кроме некоммерческих организаций), индивидуальным предпринимателям, физическим лицам - производителям товаров, работ, услуг	200	000 0113 0000000000 814	125 750 000,00	22 018 904,91	103 731 095,09
Исполнение судебных актов Российской Федерации и мировых соглашений по возмещению причиненного вреда	200	000 0113 0000000000 831	40 075 585,38	6 279 019,81	33 796 565,57
Уплата налога на имущество организаций и земельного налога	200	000 0113 0000000000 851	1 501 442,53	315 132,51	1 186 310,02
Уплата прочих налогов, сборов	200	000 0113 0000000000 852	11 594 297,51	133 928,58	11 460 368,93
Уплата иных платежей	200	000 0113 0000000000 853	14 106 339,94	3 428 223,42	10 678 116,52
Взносы в международные организации	200	000 0113 0000000000 862	1 162 500,00	701 800,00	460 700,00
Резервные средства	200	000 0113 0000000000 870	64 400 000,00	0,00	64 400 000,00
НАЦИОНАЛЬНАЯ БЕЗОПАСНОСТЬ И ПРАВООХРАНИТЕЛЬНАЯ ДЕЯТЕЛЬНОСТЬ	200	000 0300 0000000000 000	213 520 000,00	48 121 926,78	165 398 073,22

Защита населения и территории от чрезвычайных ситуаций природного и техногенного характера, гражданская оборона	200	000 0309 0000000000000 000	213 520 000,00	48 121 926,78	165 398 073,22
Фонд оплаты труда учреждений	200	000 0309 0000000000000 111	92 736 300,00	15 561 528,95	77 174 771,05
Иные выплаты персоналу учреждений, за исключением фонда оплаты труда	200	000 0309 0000000000000 112	80 000,00	3 903,89	76 096,11
Взносы по обязательному социальному страхованию на выплаты по оплате труда работников и иные выплаты работникам учреждений	200	000 0309 0000000000000 119	28 006 400,00	5 968 781,34	22 037 618,66
Прочая закупка товаров, работ и услуг для обеспечения государственных (муниципальных) нужд	200	000 0309 0000000000000 244	49 705 700,00	22 336 146,28	27 369 553,72
Пособия, компенсации и иные социальные выплаты гражданам, кроме публичных нормативных обязательств	200	000 0309 0000000000000 321	13 000 000,00	3 690 864,00	9 309 136,00
Иные субсидии юридическим лицам (кроме некоммерческих организаций), индивидуальным предпринимателям, физическим лицам - производителям товаров, работ, услуг	200	000 0309 0000000000000 814	5 000 000,00	0,00	5 000 000,00
Уплата налога на имущество организаций и земельного налога	200	000 0309 0000000000000 851	1 765 000,00	527 571,00	1 237 429,00
Уплата прочих налогов, сборов	200	000 0309 0000000000000 852	226 600,00	33 131,32	193 468,68
Резервные средства	200	000 0309 0000000000000 870	23 000 000,00	0,00	23 000 000,00
НАЦИОНАЛЬНАЯ ЭКОНОМИКА	200	000 0400 0000000000000 000	4 467 863 873,13	860 199 956,21	3 607 663 916,92
Транспорт	200	000 0408 0000000000000 000	488 936 442,47	124 984 479,87	363 951 962,60
Фонд оплаты труда учреждений	200	000 0408 0000000000000 111	66 966 200,00	14 589 609,40	52 376 590,60
Иные выплаты персоналу учреждений, за исключением фонда оплаты труда	200	000 0408 0000000000000 112	10 000,00	1 320,00	8 680,00

Взносы по обязательному социальному страхованию на выплаты по оплате труда работников и иные выплаты работникам учреждений	200	000 0408 000000000000 119	20 223 800,00	4 880 630,63	15 343 169,37
Прочая закупка товаров, работ и услуг для обеспечения государственных (муниципальных) нужд	200	000 0408 000000000000 244	27 317 642,47	2 691 847,84	24 625 794,63
Иные субсидии юридическим лицам (кроме некоммерческих организаций), индивидуальным предпринимателям, физическим лицам - производителям товаров, работ, услуг	200	000 0408 000000000000 814	374 227 500,00	102 819 854,00	271 407 646,00
Уплата налога на имущество организаций и земельного налога	200	000 0408 000000000000 851	157 300,00	0,00	157 300,00
Уплата прочих налогов, сборов	200	000 0408 000000000000 852	34 000,00	1 218,00	32 782,00
Дорожное хозяйство (дорожные фонды)	200	000 0409 000000000000 000	3 922 396 930,66	721 151 329,68	3 201 245 600,98
Фонд оплаты труда учреждений	200	000 0409 000000000000 111	690 629 016,35	158 184 303,34	532 444 713,01
Иные выплаты персоналу учреждений, за исключением фонда оплаты труда	200	000 0409 000000000000 112	1 200 024,91	181 048,94	1 018 975,97
Взносы по обязательному социальному страхованию на выплаты по оплате труда работников и иные выплаты работникам учреждений	200	000 0409 000000000000 119	188 824 788,74	55 141 859,87	133 682 928,87
Прочая закупка товаров, работ и услуг для обеспечения государственных (муниципальных) нужд	200	000 0409 000000000000 244	2 785 648 000,66	390 210 699,80	2 395 437 300,86
Бюджетные инвестиции в объекты капитального строительства государственной (муниципальной) собственности	200	000 0409 000000000000 414	115 600 000,00	69 639 190,00	45 960 810,00
Бюджетные инвестиции в соответствии с концессионными соглашениями	200	000 0409 000000000000 415	32 000 000,00	32 000 000,00	0,00

Субсидии бюджетным учреждениям на финансовое обеспечение государственного (муниципального) задания на оказание государственных (муниципальных) услуг (выполнение работ)	200	000 0409 000000000000 611	24 960 000,00	5 989 980,00	18 970 020,00
Иные субсидии юридическим лицам (кроме некоммерческих организаций), индивидуальным предпринимателям, физическим лицам - производителям товаров, работ, услуг	200	000 0409 000000000000 814	17 700 000,00	0,00	17 700 000,00
Исполнение судебных актов Российской Федерации и мировых соглашений по возмещению причиненного вреда	200	000 0409 000000000000 831	7 209 199,00	1 071 949,30	6 137 249,70
Уплата налога на имущество организаций и земельного налога	200	000 0409 000000000000 851	16 220 199,08	4 462 451,04	11 757 748,04
Уплата прочих налогов, сборов	200	000 0409 000000000000 852	7 422 901,92	1 577 659,99	5 845 241,93
Уплата иных платежей	200	000 0409 000000000000 853	34 982 800,00	2 692 187,40	32 290 612,60

Другие вопросы в области национальной экономики	200	000 0412 00000000000 000	56 530 500,00	14 064 146,66	42 466 353,34
Прочая закупка товаров, работ и услуг для обеспечения государственных (муниципальных) нужд	200	000 0412 00000000000 244	17 700 000,00	7 764 146,66	9 935 853,34
Субсидии на осуществление капитальных вложений в объекты капитального строительства государственной (муниципальной) собственности автономным учреждениям	200	000 0412 00000000000 465	5 000 000,00	0,00	5 000 000,00
Субсидии бюджетным учреждениям на финансовое обеспечение государственного (муниципального) задания на оказание государственных (муниципальных) услуг (выполнение работ)	200	000 0412 00000000000 611	5 000 000,00	0,00	5 000 000,00
Субсидии автономным учреждениям на финансовое обеспечение государственного (муниципального) задания на оказание государственных (муниципальных) услуг (выполнение работ)	200	000 0412 00000000000 621	22 436 800,00	6 300 000,00	16 136 800,00
Иные субсидии юридическим лицам (кроме некоммерческих организаций), индивидуальным предпринимателям, физическим лицам - производителям товаров, работ, услуг	200	000 0412 00000000000 814	6 393 700,00	0,00	6 393 700,00
ЖИЛИЩНО-КОММУНАЛЬНОЕ ХОЗЯЙСТВО	200	000 0500 00000000000 000	2 046 740 798,75	305 300 900,50	1 741 439 898,25
Жилищное хозяйство	200	000 0501 00000000000 000	1 043 354 400,00	172 429 976,80	870 924 423,20
Закупка товаров, работ, услуг в целях капитального ремонта государственного (муниципального) имущества	200	000 0501 00000000000 243	133 599 400,00	20 309 616,92	113 289 783,08
Прочая закупка товаров, работ и услуг для обеспечения государственных (муниципальных) нужд	200	000 0501 00000000000 244	56 050 901,47	9 998 117,17	46 052 784,30

Бюджетные инвестиции на приобретение объектов недвижимого имущества в государственную (муниципальную) собственность	200	000 0501 000000000000 412	363 159 000,00	38 317 482,97	324 841 517,03
Бюджетные инвестиции в объекты капитального строительства государственной (муниципальной) собственности	200	000 0501 000000000000 414	72 000 000,00	20 148 500,75	51 851 499,25
Иные субсидии юридическим лицам (кроме некоммерческих организаций), индивидуальным предпринимателям, физическим лицам - производителям товаров, работ, услуг	200	000 0501 000000000000 814	418 033 800,00	83 344 960,46	334 688 839,54
Исполнение судебных актов Российской Федерации и мировых соглашений по возмещению причиненного вреда	200	000 0501 000000000000 831	511 298,53	311 298,53	200 000,00
Коммунальное хозяйство	200	000 0502 000000000000 000	171 151 168,75	7 141 876,98	164 009 291,77
Прочая закупка товаров, работ и услуг для обеспечения государственных (муниципальных) нужд	200	000 0502 000000000000 244	18 920 000,00	1 264 158,06	17 655 841,94
Бюджетные инвестиции в объекты капитального строительства государственной (муниципальной) собственности	200	000 0502 000000000000 414	4 892 400,00	282 337,92	4 610 062,08
Субсидии на осуществление капитальных вложений в объекты капитального строительства государственной (муниципальной) собственности	200	000 0502 000000000000 466	75 000 000,00	2 395 381,00	72 604 619,00
Иные субсидии юридическим лицам (кроме некоммерческих организаций), индивидуальным предпринимателям, физическим лицам - производителям товаров, работ, услуг	200	000 0502 000000000000 814	72 338 768,75	3 200 000,00	69 138 768,75
Благоустройство	200	000 0503 000000000000 000	474 790 430,00	61 108 751,00	413 681 679,00

Фонд оплаты труда учреждений	200	000 0503 00000000000 111	89 711 085,20	24 619 348,18	65 091 737,02
Иные выплаты персоналу учреждений, за исключением фонда оплаты труда	200	000 0503 00000000000 112	171 000,00	17 750,71	153 249,29
Взносы по обязательному социальному страхованию на выплаты по оплате труда работников и иные выплаты работникам учреждений	200	000 0503 00000000000 119	25 926 594,80	7 549 513,91	18 377 080,89
Закупка товаров, работ, услуг в целях капитального ремонта государственного (муниципального) имущества	200	000 0503 00000000000 243	89 406,52	0,00	89 406,52
Прочая закупка товаров, работ и услуг для обеспечения государственных (муниципальных) нужд	200	000 0503 00000000000 244	338 152 178,91	23 637 830,34	314 514 348,57
Субсидии бюджетным учреждениям на финансовое обеспечение государственного (муниципального) задания на оказание государственных (муниципальных) услуг (выполнение работ)	200	000 0503 00000000000 611	12 810 000,00	3 202 500,00	9 607 500,00
Иные субсидии юридическим лицам (кроме некоммерческих организаций), индивидуальным предпринимателям, физическим лицам - производителям товаров, работ, услуг	200	000 0503 00000000000 814	275 000,00	0,00	275 000,00
Исполнение судебных актов Российской Федерации и мировых соглашений по возмещению причиненного вреда	200	000 0503 00000000000 831	142 164,57	42 164,57	100 000,00
Уплата налога на имущество организаций и земельного налога	200	000 0503 00000000000 851	5 939 000,00	1 908 148,30	4 030 851,70
Уплата прочих налогов, сборов	200	000 0503 00000000000 852	740 800,00	131 494,99	609 305,01
Уплата иных платежей	200	000 0503 00000000000 853	833 200,00	0,00	833 200,00
Другие вопросы в области жилищно-коммунального хозяйства	200	000 0505 00000000000 000	357 444 800,00	64 620 295,72	292 824 504,28
Фонд оплаты труда учреждений	200	000 0505 00000000000 111	156 268 923,52	27 043 906,10	129 225 017,42

Иные выплаты персоналу учреждений, за исключением фонда оплаты труда	200	000 0505 000000000000 112	14 553,00	1 775,00	12 778,00
Взносы по обязательному социальному страхованию на выплаты по оплате труда работников и иные выплаты работникам учреждений	200	000 0505 000000000000 119	47 259 138,48	10 524 718,60	36 734 419,88
Прочая закупка товаров, работ и услуг для обеспечения государственных (муниципальных) нужд	200	000 0505 000000000000 244	82 912 873,92	12 802 853,50	70 110 020,42
Бюджетные инвестиции в объекты капитального строительства государственной (муниципальной) собственности	200	000 0505 000000000000 414	7 000 000,00	1 820 008,05	5 179 991,95
Субсидии бюджетным учреждениям на финансовое обеспечение государственного (муниципального) задания на оказание государственных (муниципальных) услуг (выполнение работ)	200	000 0505 000000000000 611	33 351 100,00	5 480 000,00	27 871 100,00
Иные субсидии юридическим лицам (кроме некоммерческих организаций), индивидуальным предпринимателям, физическим лицам - производителям товаров, работ, услуг	200	000 0505 000000000000 814	10 000 000,00	0,00	10 000 000,00
Исполнение судебных актов Российской Федерации и мировых соглашений по возмещению причиненного вреда	200	000 0505 000000000000 831	2 632 315,08	2 277 665,18	354 649,90
Уплата налога на имущество организаций и земельного налога	200	000 0505 000000000000 851	2 648 997,00	106 901,75	2 542 095,25
Уплата прочих налогов, сборов	200	000 0505 000000000000 852	14 750 529,00	4 518 364,15	10 232 164,85
Уплата иных платежей	200	000 0505 000000000000 853	606 370,00	44 103,39	562 266,61
ОХРАНА ОКРУЖАЮЩЕЙ СРЕДЫ	200	000 0600 000000000000 000	6 870 100,00	229 642,39	6 640 457,61
Другие вопросы в области охраны окружающей среды	200	000 0605 000000000000 000	6 870 100,00	229 642,39	6 640 457,61

Прочая закупка товаров, работ и услуг для обеспечения государственных (муниципальных) нужд	200	000 0605 00000000000 244	6 870 100,00	229 642,39	6 640 457,61
ОБРАЗОВАНИЕ	200	000 0700 0000000000 000	22 801 354 050,50	4 500 873 215,55	18 300 480 834,95
Дошкольное образование	200	000 0701 0000000000 000	7 758 246 188,71	1 486 119 813,51	6 272 126 375,20
Фонд оплаты труда учреждений	200	000 0701 0000000000 111	3 842 894 838,13	699 520 336,53	3 143 374 501,60
Иные выплаты персоналу учреждений, за исключением фонда оплаты труда	200	000 0701 0000000000 112	20 912 525,50	2 766 014,97	18 146 510,53
Взносы по обязательному социальному страхованию на выплаты по оплате труда работникам и иные выплаты работникам учреждений	200	000 0701 0000000000 119	1 166 413 736,37	232 449 576,51	933 964 159,86
Закупка товаров, работ, услуг в целях капитального ремонта государственного (муниципального) имущества	200	000 0701 0000000000 243	2 500 000,00	0,00	2 500 000,00
Прочая закупка товаров, работ и услуг для обеспечения государственных (муниципальных) нужд	200	000 0701 0000000000 244	1 692 228 888,71	277 163 494,93	1 415 065 393,78
Бюджетные инвестиции в объекты капитального строительства государственной (муниципальной) собственности	200	000 0701 0000000000 414	71 665 600,00	51 479 453,60	20 186 146,40
Субсидии автономным учреждениям на финансовое обеспечение государственного (муниципального) задания на оказание государственных (муниципальных) услуг (выполнение работ)	200	000 0701 0000000000 621	552 940 500,00	112 894 473,18	440 046 026,82
Субсидии автономным учреждениям на иные цели	200	000 0701 0000000000 622	38 057 400,00	9 563 758,21	28 493 641,79
Исполнение судебных актов Российской Федерации и мировых соглашений по возмещению причиненного вреда	200	000 0701 0000000000 831	205 000,00	200 000,00	5 000,00
Уплата налога на имущество организаций и земельного налога	200	000 0701 0000000000 851	360 063 879,74	98 438 376,74	261 625 503,00

Уплата прочих налогов, сборов	200	000 0701 00000000000 852	183 035,50	7 546,53	175 488,97
Уплата иных платежей	200	000 0701 00000000000 853	10 180 784,76	1 636 782,31	8 544 002,45
Общее образование	200	000 0702 00000000000 000	10 527 596 189,24	2 101 370 041,65	8 426 226 147,59
Фонд оплаты труда учреждений	200	000 0702 00000000000 111	375 693 104,00	68 841 512,40	306 851 591,60
Иные выплаты персоналу учреждений, за исключением фонда оплаты труда	200	000 0702 00000000000 112	2 444 150,00	213 565,71	2 230 584,29
Взносы по обязательному социальному страхованию на выплаты по оплате труда работников и иные выплаты работникам учреждений	200	000 0702 00000000000 119	114 718 946,00	20 546 055,85	94 172 890,15
Закупка товаров, работ, услуг в целях капитального ремонта государственного (муниципального) имущества	200	000 0702 00000000000 243	57 200 000,00	10 150 000,00	47 050 000,00
Прочая закупка товаров, работ и услуг для обеспечения государственных (муниципальных) нужд	200	000 0702 00000000000 244	226 547 600,00	18 849 795,16	207 697 804,84
Пособия, компенсации и иные социальные выплаты гражданам, кроме публичных нормативных обязательств	200	000 0702 00000000000 321	235 600,00	45 560,00	190 040,00
Бюджетные инвестиции на приобретение объектов недвижимого имущества в государственную (муниципальную) собственность	200	000 0702 00000000000 412	92 000 000,00	92 000 000,00	0,00
Бюджетные инвестиции в объекты капитального строительства государственной (муниципальной) собственности	200	000 0702 00000000000 414	457 474 600,00	88 725 670,93	368 748 929,07
Субсидии бюджетным учреждениям на финансовое обеспечение государственного (муниципального) задания на оказание государственных (муниципальных) услуг (выполнение работ)	200	000 0702 00000000000 611	7 522 842 700,00	1 461 130 312,26	6 061 712 387,74
Субсидии бюджетным учреждениям на иные цели	200	000 0702 00000000000 612	489 739 956,57	121 591 667,64	368 148 288,93

Субсидии автономным учреждениям на финансовое обеспечение государственного (муниципального) задания на оказание государственных (муниципальных) услуг (выполнение работ)	200	000 0702 000000000000 621	1 048 359 100,00	197 298 135,28	851 060 964,72
Субсидии автономным учреждениям на иные цели	200	000 0702 000000000000 622	77 782 732,67	13 544 658,25	64 238 074,42
Уплата налога на имущество организаций и земельного налога	200	000 0702 000000000000 851	62 007 000,00	8 203 164,49	53 803 835,51
Уплата прочих налогов, сборов	200	000 0702 000000000000 852	54 400,00	9 423,00	44 977,00
Уплата иных платежей	200	000 0702 000000000000 853	496 300,00	220 520,68	275 779,32
Дополнительное образование детей	200	000 0703 000000000000 000	3 450 783 120,00	726 652 892,03	2 724 130 227,97
Фонд оплаты труда учреждений	200	000 0703 000000000000 111	211 902 700,00	41 774 068,87	170 128 631,13
Иные выплаты персоналу учреждений, за исключением фонда оплаты труда	200	000 0703 000000000000 112	839 700,00	95 355,71	744 344,29
Взносы по обязательному социальному страхованию на выплаты по оплате труда работников и иные выплаты работникам учреждений	200	000 0703 000000000000 119	63 467 200,00	15 220 116,87	48 247 083,13
Прочая закупка товаров, работ и услуг для обеспечения государственных (муниципальных) нужд	200	000 0703 000000000000 244	162 574 800,00	19 920 624,71	142 654 175,29
Субсидии бюджетным учреждениям на финансовое обеспечение государственного (муниципального) задания на оказание государственных (муниципальных) услуг (выполнение работ)	200	000 0703 000000000000 611	2 421 925 344,70	531 010 973,11	1 890 914 371,59
Субсидии бюджетным учреждениям на иные цели	200	000 0703 000000000000 612	63 895 709,44	594 910,20	63 300 799,24

Субсидии автономным учреждениям на финансовое обеспечение государственного (муниципального) задания на оказание государственных (муниципальных) услуг (выполнение работ)	200	000 0703 000000000000 621	492 590 115,30	113 415 211,60	379 174 903,70
Субсидии автономным учреждениям на иные цели	200	000 0703 000000000000 622	20 503 150,56	762 075,03	19 741 075,53
Уплата налога на имущество организаций и земельного налога	200	000 0703 000000000000 851	11 357 800,00	3 800 873,00	7 556 927,00
Уплата прочих налогов, сборов	200	000 0703 000000000000 852	344 500,00	58 182,93	286 317,07
Уплата иных платежей	200	000 0703 000000000000 853	1 382 100,00	500,00	1 381 600,00
Молодежная политика	200	000 0707 000000000000 000	688 208 952,55	125 346 807,43	562 862 145,12
Фонд оплаты труда учреждений	200	000 0707 000000000000 111	112 281 294,10	21 257 278,91	91 024 015,19
Иные выплаты персоналу учреждений, за исключением фонда оплаты труда	200	000 0707 000000000000 112	1 698 350,00	404 688,76	1 293 661,24
Взносы по обязательному социальному страхованию на выплаты по оплате труда работников и иные выплаты работникам учреждений	200	000 0707 000000000000 119	34 397 304,11	8 533 599,05	25 863 705,06
Прочая закупка товаров, работ и услуг для обеспечения государственных (муниципальных) нужд	200	000 0707 000000000000 244	49 063 488,26	11 640 000,19	37 423 488,07
Приобретение товаров, работ, услуг в пользу граждан в целях их социального обеспечения	200	000 0707 000000000000 323	47 449 200,00	0,00	47 449 200,00
Стипендии	200	000 0707 000000000000 340	3 700 000,00	1 227 000,00	2 473 000,00
Субсидии бюджетным учреждениям на финансовое обеспечение государственного (муниципального) задания на оказание государственных (муниципальных) услуг (выполнение работ)	200	000 0707 000000000000 611	356 854 309,08	78 565 080,90	278 289 228,18
Субсидии бюджетным учреждениям на иные цели	200	000 0707 000000000000 612	58 825 497,33	463 677,33	58 361 820,00

Субсидии автономным учреждениям на иные цели	200	000 0707 000000000000 622	18 770 262,67	2 631 593,29	16 138 669,38
Иные субсидии некоммерческим организациям (за исключением государственных (муниципальных) учреждений)	200	000 0707 000000000000 634	1 000 000,00	0,00	1 000 000,00
Иные субсидии юридическим лицам (кроме некоммерческих организаций), индивидуальным предпринимателям, физическим лицам - производителям товаров, работ, услуг	200	000 0707 000000000000 814	1 500 000,00	0,00	1 500 000,00
Уплата налога на имущество организаций и земельного налога	200	000 0707 000000000000 851	2 612 892,47	576 732,44	2 036 160,03
Уплата прочих налогов, сборов	200	000 0707 000000000000 852	13 015,00	9 058,00	3 957,00
Уплата иных платежей	200	000 0707 000000000000 853	43 339,53	38 098,56	5 240,97
Другие вопросы в области образования	200	000 0709 000000000000 000	376 519 600,00	61 383 660,93	315 135 939,07
Фонд оплаты труда учреждений	200	000 0709 000000000000 111	97 138 000,00	18 413 539,92	78 724 460,08
Иные выплаты персоналу учреждений, за исключением фонда оплаты труда	200	000 0709 000000000000 112	389 850,40	4 878,63	384 971,77
Взносы по обязательному социальному страхованию на выплаты по оплате труда работников и иные выплаты работникам учреждений	200	000 0709 000000000000 119	29 324 349,60	7 767 123,34	21 557 226,26
Прочая закупка товаров, работ и услуг для обеспечения государственных (муниципальных) нужд	200	000 0709 000000000000 244	90 669 600,00	7 667 040,20	83 002 559,80
Субсидии бюджетным учреждениям на финансовое обеспечение государственного (муниципального) задания на оказание государственных (муниципальных) услуг (выполнение работ)	200	000 0709 000000000000 611	28 125 500,00	6 372 778,00	21 752 722,00
Субсидии бюджетным учреждениям на иные цели	200	000 0709 000000000000 612	33 339 600,00	0,00	33 339 600,00

Субсидии автономным учреждениям на финансовое обеспечение государственного (муниципального) задания на оказание государственных (муниципальных) услуг (выполнение работ)	200	000 0709 000000000000 621	93 211 500,00	20 680 967,61	72 530 532,39
Субсидии автономным учреждениям на иные цели	200	000 0709 000000000000 622	2 463 700,00	348 450,00	2 115 250,00
Уплата налога на имущество организаций и земельного налога	200	000 0709 000000000000 851	343 500,00	9 003,00	334 497,00
Уплата прочих налогов, сборов	200	000 0709 000000000000 852	35 000,00	0,00	35 000,00
Уплата иных платежей	200	000 0709 000000000000 853	1 479 000,00	119 880,23	1 359 119,77
КУЛЬТУРА, КИНЕМАТОГРАФИЯ	200	000 0800 000000000000 000	1 211 076 657,45	239 017 427,34	972 059 230,11
Культура	200	000 0801 000000000000 000	1 209 116 657,45	238 915 299,25	970 201 358,20
Фонд оплаты труда учреждений	200	000 0801 000000000000 111	257 636 800,00	49 104 731,71	208 532 068,29
Иные выплаты персоналу учреждений, за исключением фонда оплаты труда	200	000 0801 000000000000 112	1 067 205,00	201 696,85	865 508,15
Взносы по обязательному социальному страхованию на выплаты по оплате труда работников и иные выплаты работникам учреждений	200	000 0801 000000000000 119	77 961 568,00	19 000 808,79	58 960 759,21
Закупка товаров, работ, услуг в целях капитального ремонта государственного (муниципального) имущества	200	000 0801 000000000000 243	25 000 000,00	5 000 000,00	20 000 000,00
Прочая закупка товаров, работ и услуг для обеспечения государственных (муниципальных) нужд	200	000 0801 000000000000 244	97 944 817,00	9 439 161,34	88 505 655,66
Субсидии бюджетным учреждениям на финансовое обеспечение государственного (муниципального) задания на оказание государственных (муниципальных) услуг (выполнение работ)	200	000 0801 000000000000 611	547 418 362,22	111 198 196,08	436 220 166,14
Субсидии бюджетным учреждениям на иные цели	200	000 0801 000000000000 612	81 113 880,14	3 100 716,10	78 013 164,04

Субсидии автономным учреждениям на финансовое обеспечение государственного (муниципального) задания на оказание государственных (муниципальных) услуг (выполнение работ)	200	000 0801 000000000000 621	63 427 190,00	23 962 524,41	39 464 665,59
Субсидии автономным учреждениям на иные цели	200	000 0801 000000000000 622	4 824 085,09	1 219 707,39	3 604 377,70
Иные субсидии некоммерческим организациям (за исключением государственных (муниципальных) учреждений)	200	000 0801 000000000000 634	3 000 000,00	0,00	3 000 000,00
Иные субсидии юридическим лицам (кроме некоммерческих организаций), индивидуальным предпринимателям, физическим лицам - производителям товаров, работ, услуг	200	000 0801 000000000000 814	46 250 000,00	16 015 534,47	30 234 465,53
Исполнение судебных актов Российской Федерации и мировых соглашений по возмещению причиненного вреда	200	000 0801 000000000000 831	13 000,00	0,00	13 000,00
Уплата налога на имущество организаций и земельного налога	200	000 0801 000000000000 851	3 112 133,01	594 348,00	2 517 785,01
Уплата прочих налогов, сборов	200	000 0801 000000000000 852	326 300,00	77 935,00	248 365,00
Уплата иных платежей	200	000 0801 000000000000 853	21 316,99	-60,89	21 377,88
Другие вопросы в области культуры, кинематографии	200	000 0804 000000000000 000	1 960 000,00	102 128,09	1 857 871,91
Прочая закупка товаров, работ и услуг для обеспечения государственных (муниципальных) нужд	200	000 0804 000000000000 244	1 960 000,00	102 128,09	1 857 871,91
СОЦИАЛЬНАЯ ПОЛИТИКА	200	000 1000 000000000000 000	2 821 293 190,00	647 212 489,17	2 174 080 700,83
Пенсионное обеспечение	200	000 1001 000000000000 000	71 758 700,00	16 088 630,30	55 670 069,70
Поддержка, компенсация, меры социальной поддержки по публичным нормативным обязательствам	200	000 1001 000000000000 313	71 758 700,00	16 088 630,30	55 670 069,70
Социальное обслуживание населения	200	000 1002 000000000000 000	905 407 500,00	192 631 793,64	712 775 706,36

Прочая закупка товаров, работ и услуг для обеспечения государственных (муниципальных) нужд	200	000 1002 00000000000 244	294 000,00	154 262,00	139 738,00
Бюджетные инвестиции в объекты капитального строительства государственной (муниципальной) собственности	200	000 1002 0000000000 414	45 976 900,00	0,00	45 976 900,00
Субсидии бюджетным учреждениям на финансовое обеспечение государственного (муниципального) задания на оказание государственных (муниципальных) услуг (выполнение работ)	200	000 1002 00000000000 611	788 775 531,05	168 370 044,12	620 405 486,93
Субсидии бюджетным учреждениям на иные цели	200	000 1002 00000000000 612	26 738 005,59	19 185 410,72	7 552 594,87
Субсидии автономным учреждениям на финансовое обеспечение государственного (муниципального) задания на оказание государственных (муниципальных) услуг (выполнение работ)	200	000 1002 00000000000 621	26 299 863,36	2 205 710,54	24 094 152,82
Субсидии автономным учреждениям на иные цели	200	000 1002 00000000000 622	17 323 200,00	2 716 366,26	14 606 833,74
Социальное обеспечение населения	200	000 1003 00000000000 000	1 033 195 790,00	282 595 880,84	750 599 909,16
Прочая закупка товаров, работ и услуг для обеспечения государственных (муниципальных) нужд	200	000 1003 00000000000 244	10 200 000,00	148 304,58	10 051 695,42
Пособия, компенсации, меры социальной поддержки по публичным нормативным обязательствам	200	000 1003 00000000000 313	321 622 000,00	80 143 171,00	241 478 829,00
Пособия, компенсации и иные социальные выплаты гражданам, кроме публичных нормативных обязательств	200	000 1003 00000000000 321	33 280 400,00	2 597 500,00	30 682 900,00
Субсидии гражданам на приобретение жилья	200	000 1003 00000000000 322	43 171 200,00	12 467 800,00	30 703 400,00

Субсидии бюджетным учреждениям на иные цели	200	000 1003 000000000000 612	114 750 600,00	16 231 044,00	98 519 556,00
Иные субсидии некоммерческим организациям (за исключением государственных (муниципальных) учреждений)	200	000 1003 000000000000 634	5 150 000,00	0,00	5 150 000,00
Иные субсидии юридическим лицам (кроме некоммерческих организаций), индивидуальным предпринимателям, физическим лицам - производителям товаров, работ, услуг	200	000 1003 000000000000 814	505 021 590,00	171 008 061,26	334 013 528,74
Охрана семьи и детства	200	000 1004 000000000000 000	559 693 100,00	118 743 009,40	440 950 090,60
Пособия, компенсации и иные социальные выплаты гражданам, кроме публичных нормативных обязательств	200	000 1004 000000000000 321	428 397 800,00	97 321 075,35	331 076 724,65
Приобретение товаров, работ, услуг в пользу граждан в целях их социального обеспечения	200	000 1004 000000000000 323	131 295 300,00	21 421 934,05	109 873 365,95
Другие вопросы в области социальной политики	200	000 1006 000000000000 000	251 238 100,00	37 153 174,99	214 084 925,01
Фонд оплаты труда учреждений	200	000 1006 000000000000 111	124 474 935,00	19 464 506,88	105 010 428,12
Иные выплаты персоналу учреждений, за исключением фонда оплаты труда	200	000 1006 000000000000 112	835 843,00	43 140,93	792 702,07
Взносы по обязательному социальному страхованию на выплаты по оплате труда работников и иные выплаты работникам учреждений	200	000 1006 000000000000 119	29 568 614,00	6 128 751,43	23 439 862,57
Прочая закупка товаров, работ и услуг для обеспечения государственных (муниципальных) нужд	200	000 1006 000000000000 244	85 327 138,00	8 047 789,55	77 279 348,45
Пособия, компенсации и иные социальные выплаты гражданам, кроме публичных нормативных обязательств	200	000 1006 000000000000 321	2 700 000,00	209 346,20	2 490 653,80
Уплата налога на имущество организаций и земельного налога	200	000 1006 000000000000 851	8 164 394,19	3 221 600,00	4 942 794,19

Уплата прочих налогов, сборов	200	000 1006 0000000000000 852	72 013,00	28 540,00	43 473,00
Уплата иных платежей	200	000 1006 0000000000000 853	95 162,81	9 500,00	85 662,81
ФИЗИЧЕСКАЯ КУЛЬТУРА И СПОРТ	200	000 1100 0000000000000 000	795 501 874,65	230 754 457,40	564 747 417,25
Физическая культура	200	000 1101 0000000000000 000	578 501 874,65	124 096 017,04	454 405 857,61
Субсидии бюджетным учреждениям на финансовое обеспечение государственного (муниципального) задания на оказание государственных (муниципальных) услуг (выполнение работ)	200	000 1101 0000000000000 611	75 148 000,00	14 982 865,09	60 165 134,91
Субсидии бюджетным учреждениям на иные цели	200	000 1101 0000000000000 612	1 548 124,65	13 020,00	1 535 104,65
Субсидии автономным учреждениям на финансовое обеспечение государственного (муниципального) задания на оказание государственных (муниципальных) услуг (выполнение работ)	200	000 1101 0000000000000 621	458 975 750,00	109 067 581,95	349 908 168,05
Субсидии автономным учреждениям на иные цели	200	000 1101 0000000000000 622	42 830 000,00	32 550,00	42 797 450,00
Массовый спорт	200	000 1102 0000000000000 000	17 000 000,00	6 658 440,36	10 341 559,64
Субсидии автономным учреждениям на финансовое обеспечение государственного (муниципального) задания на оказание государственных (муниципальных) услуг (выполнение работ)	200	000 1102 0000000000000 621	17 000 000,00	6 658 440,36	10 341 559,64
Спорт высших достижений	200	000 1103 0000000000000 000	200 000 000,00	100 000 000,00	100 000 000,00
Иные субсидии юридическим лицам (кроме некоммерческих организаций), индивидуальным предпринимателям, физическим лицам - производителям товаров, работ, услуг	200	000 1103 0000000000000 814	200 000 000,00	100 000 000,00	100 000 000,00
СРЕДСТВА ИНФОРМАЦИИ	200	000 1200 0000000000000 000	93 325 800,00	15 268 661,74	78 057 138,26

Телевидение и радиовещание	200	000 1201 00000000000 000	42 861 400,00	7 671 009,30	35 190 390,70
Фонд оплаты труда учреждений	200	000 1201 00000000000 111	25 314 020,00	4 165 530,80	21 148 489,20
Иные выплаты персоналу учреждений, за исключением фонда оплаты труда	200	000 1201 00000000000 112	5 700,00	500,00	5 200,00
Взносы по обязательному социальному страхованию на выплаты по оплате труда работников и иные выплаты работникам учреждений	200	000 1201 00000000000 119	7 644 780,00	1 958 306,17	5 686 473,83
Прочая закупка товаров, работ и услуг для обеспечения государственных (муниципальных) нужд	200	000 1201 00000000000 244	9 826 900,00	1 545 675,33	8 281 224,67
Уплата налога на имущество организаций и земельного налога	200	000 1201 00000000000 851	15 000,00	997,00	14 003,00
Уплата иных платежей	200	000 1201 00000000000 853	55 000,00	0,00	55 000,00
Другие вопросы в области средств массовой информации	200	000 1204 00000000000 000	50 464 400,00	7 597 652,44	42 866 747,56
Прочая закупка товаров, работ и услуг для обеспечения государственных (муниципальных) нужд	200	000 1204 00000000000 244	50 464 400,00	7 597 652,44	42 866 747,56
ОБСЛУЖИВАНИЕ ГОСУДАРСТВЕННОГО МУНИЦИПАЛЬНОГО ДОЛГА	200	000 1300 00000000000 000	1 392 837 000,00	354 761 564,59	1 038 075 435,41
Обслуживание государственного внутреннего и муниципального долга	200	000 1301 00000000000 000	1 392 837 000,00	354 761 564,59	1 038 075 435,41
Обслуживание муниципального долга	200	000 1301 00000000000 730	1 392 837 000,00	354 761 564,59	1 038 075 435,41
Результат исполнения бюджета (дефицит / профицит)	450	x	-1 607 440 794,48	-989 081 801,69	0,00

Таблица 3

3. Источники финансирования дефицита бюджета

Наименование показателя	Код строки	Код источника финансирования дефицита бюджета по бюджетной классификации	Утвержденные бюджетные назначения		Исполнено	Неисполненные назначения
			4	5		
1	2	3	4	5	6	6
Источники финансирования дефицита бюджета - всего	500	x	1 607 440 794,48	989 081 801,69	618 358 992,79	

(рублей)

источники внутреннего финансирования бюджета	520	x	789 316 200,00	100 000 000,00	689 316 200,00
Департамент финансов и налоговой политики мэрии города Новосибирска	520	930 00 00 00 00 0000 0000	789 316 200,00	100 000 000,00	689 316 200,00
Государственные (муниципальные) ценные бумаги, номинальная стоимость которых указана в валюте Российской Федерации	520	930 01 01 00 00 0000 0000	2 450 000 000,00	0,00	2 450 000 000,00
Размещение государственных (муниципальных) ценных бумаг, номинальная стоимость которых указана в валюте Российской Федерации	520	930 01 01 00 00 0000 700	5 000 000 000,00	0,00	5 000 000 000,00
Размещение муниципальных ценных бумаг городских округов, номинальная стоимость которых указана в валюте Российской Федерации	520	930 01 01 00 00 04 0000 710	5 000 000 000,00	0,00	5 000 000 000,00
Погашение государственных (муниципальных) ценных бумаг, номинальная стоимость которых указана в валюте Российской Федерации	520	930 01 01 00 00 0000 800	-2 550 000 000,00	0,00	-2 550 000 000,00
Погашение муниципальных ценных бумаг городских округов, номинальная стоимость которых указана в валюте Российской Федерации	520	930 01 01 00 00 04 0000 810	-2 550 000 000,00	0,00	-2 550 000 000,00
Кредиты кредитных организаций в валюте Российской Федерации	520	930 01 02 00 00 0000 0000	-1 660 683 800,00	-2 028 992 000,00	368 308 200,00
Получение кредитов от кредитных организаций в валюте Российской Федерации	520	930 01 02 00 00 0000 700	22 969 316 200,00	5 628 992 000,00	17 340 324 200,00
Получение кредитов от кредитных организаций бюджетами городских округов в валюте Российской Федерации	520	930 01 02 00 00 04 0000 710	22 969 316 200,00	5 628 992 000,00	17 340 324 200,00
Погашение кредитов, предоставленных кредитными организациями в валюте Российской Федерации	520	930 01 02 00 00 0000 800	-24 630 000 000,00	-7 657 984 000,00	-16 972 016 000,00

Погашение бюджетами городов и округов кредитов от кредитных организаций в валюте Российской Федерации	520	930 01 02 00 00 04 0000 8 10	-24 630 000 000,00	-7 657 984 000,00	-16 972 016 000,00
Бюджетные кредиты от других бюджетов бюджетной системы Российской Федерации	520	930 01 03 00 00 00 0000 000	0,00	1 928 992 000,00	-1 928 992 000,00
Бюджетные кредиты от других бюджетов бюджетной системы Российской Федерации в валюте Российской Федерации	520	930 01 03 01 00 00 0000 000	0,00	1 928 992 000,00	-1 928 992 000,00
Получение бюджетных кредитов от других бюджетов бюджетной системы Российской Федерации в валюте Российской Федерации	520	930 01 03 01 00 00 0000 700	1 928 992 800,00	3 857 984 000,00	-1 928 991 200,00
Получение кредитов от других бюджетов бюджетной системы Российской Федерации бюджетами городов и округов в валюте Российской Федерации	520	930 01 03 01 00 04 0000 710	1 928 992 800,00	3 857 984 000,00	-1 928 991 200,00
Погашение бюджетных кредитов, полученных от других бюджетов бюджетной системы Российской Федерации в валюте Российской Федерации	520	930 01 03 01 00 00 0000 800	-1 928 992 800,00	-1 928 992 000,00	-800,00
Погашение бюджетами городов и округов кредитов от других бюджетов бюджетной системы Российской Федерации в валюте Российской Федерации	520	930 01 03 01 00 04 0000 810	-1 928 992 800,00	-1 928 992 000,00	-800,00
Иные источники внутреннего финансирования дефицитов бюджетов	520	930 01 06 00 00 00 0000 000	0,00	200 000 000,00	-200 000 000,00
Операции по управлению остатками средств на единых счетах бюджетов	520	930 01 06 10 00 00 0000 000	0,00	200 000 000,00	-200 000 000,00

Увеличение финансовых активов в государственной (муниципальной) собственности за счет средств организаций, лицевого счета которых открыты в территориальных органах Федерального казначейства или в финансовых органах в соответствии с законодательством Российской Федерации	520	930 01 06 10 02 00 0000 500	0,00	200 000 000,00	-200 000 000,00
Увеличение финансовых активов в собственности городских округов за счет средств организаций, учредителями которых являются городские округа и лицевые счета которых открыты в территориальных органах Федерального казначейства или в финансовых органах муниципальных образований в соответствии с законодательством Российской Федерации	520	930 01 06 10 02 04 0000 550	0,00	200 000 000,00	-200 000 000,00
источники внешнего финансирования бюджета	620	x	0,00	0,00	0,00
Изменение остатков средств	700	000 01 05 00 00 00 0000 000	818 124 594,48	889 081 801,69	-70 957 207,21
- увеличение остатков средств, всего	710	000 01 05 00 00 00 0000 500	-67 144 539 400,00	-17 127 619 499,14	x
Департамент финансов и налоговой политики мэрии города Новосибирска	710	930 00 00 00 00 00 0000 000	-67 144 539 400,00	-17 127 619 499,14	x
Увеличение прочих остатков средств бюджетов	710	930 01 05 02 00 00 0000 500	-67 144 539 400,00	-17 127 619 499,14	x
Увеличение прочих остатков денежных средств бюджетов	710	930 01 05 02 01 00 0000 510	-67 144 539 400,00	-17 127 619 499,14	x
Увеличение прочих остатков денежных средств бюджетов городских округов	710	930 01 05 02 01 04 0000 510	-67 144 539 400,00	-17 127 619 499,14	x
- уменьшение остатков средств, всего	720	000 01 05 00 00 00 0000 600	67 962 663 994,48	18 016 701 300,83	x
Департамент финансов и налоговой политики мэрии города Новосибирска	720	930 00 00 00 00 00 0000 000	67 962 663 994,48	18 016 701 300,83	x

Уменьшение прочих остатков средств бюджетов	720	930 01 05 02 00 00 0000 600	67 962 663 994,48	18 016 701 300,83	x
Уменьшение прочих остатков денежных средств бюджетов	720	930 01 05 02 01 00 0000 610	67 962 663 994,48	18 016 701 300,83	x
Уменьшение прочих остатков денежных средств бюджетов городских округов	720	930 01 05 02 01 04 0000 610	67 962 663 994,48	18 016 701 300,83	x

МЭРИЯ ГОРОДА НОВОСИБИРСКА

ПОСТАНОВЛЕНИЕ

От 17.05.2017

№ 2255

О перечне муниципальных программ города Новосибирска на 2018 год

В соответствии с Бюджетным кодексом Российской Федерации, Порядком принятия решений о разработке муниципальных программ города Новосибирска, их формирования и реализации, установленным постановлением мэрии города Новосибирска от 19.06.2014 № 5141, ПОСТАНОВЛЯЮ:

1. Утвердить перечень муниципальных программ города Новосибирска на 2018 год (приложение).

2. Департаменту экономики, стратегического планирования и инвестиционной политики мэрии города Новосибирска разместить постановление на официальном сайте города Новосибирска в информационно-телекоммуникационной сети «Интернет».

3. Департаменту информационной политики мэрии города Новосибирска обеспечить опубликование постановления.

4. Контроль за исполнением постановления возложить на первого заместителя мэра города Новосибирска Буреова Б. В.

Мэр города Новосибирска

А. Е. Локоть

Приложение
к постановлению мэрии
города Новосибирска
от 17.05.2017 № 2255

ПЕРЕЧЕНЬ
муниципальных программ города Новосибирска на 2018 год

№ п/п	Наименование муниципальной программы	Наименование разработчика (разработчика-координатора) муниципальной программы
1	2	3
1	«Развитие муниципальной системы образования города Новосибирска» на 2018 – 2021 годы	Департамент образования мэрии города Новосибирска
2	«Развитие и поддержка субъектов малого и среднего предпринимательства города Новосибирска» на 2018 – 2020 годы	Департамент промышленности, инноваций и предпринимательства мэрии города Новосибирска
3	«Информационно-рекламное и праздничное оформление города Новосибирска» на 2018 – 2020 годы	Департамент промышленности, инноваций и предпринимательства мэрии города Новосибирска
4	«Рациональное использование земель и земельных участков на территории города Новосибирска» на 2018 – 2022 годы	Департамент земельных и имущественных отношений мэрии города Новосибирска
5	«Развитие сферы молодежной политики в городе Новосибирске» на 2018 – 2021 годы	Департамент культуры, спорта и молодежной политики мэрии города Новосибирска
6	«Формирование современной городской среды» на 2018 – 2022 годы	Департамент культуры, спорта и молодежной политики мэрии города Новосибирска

МЭРИЯ ГОРОДА НОВОСИБИРСКА

ПОСТАНОВЛЕНИЕ

От 17.05.2017

№ 2276

О проведении Первого всероссийского полумарафона «Забег»

На основании уведомления автономной некоммерческой организации «Физкультурно-спортивный центр «Гонка Героев», в соответствии с Федеральными законами от 10.12.95 № 196-ФЗ «О безопасности дорожного движения», от 08.11.2007 № 257-ФЗ «Об автомобильных дорогах и о дорожной деятельности в Российской Федерации и о внесении изменений в отдельные законодательные акты Российской Федерации», постановлением Правительства Новосибирской области от 09.04.2012 № 171-п «О временных ограничениях или прекращении движения транспортных средств по автомобильным дорогам на территории Новосибирской области», постановлением мэра города Новосибирска от 13.12.2007 № 1000 «Об утверждении Порядка рассмотрения уведомлений о проведении массовых культурно-просветительных, театрально-зрелищных, спортивных, рекламных мероприятий и фейерверков в городе Новосибирске», руководствуясь Уставом города Новосибирска, **ПОСТАНОВЛЯЮ:**

1. Согласовать автономной некоммерческой организации «Физкультурно-спортивный центр «Гонка героев» (далее – организатор) проведение с 9.00 до 19.00 час. 21.05.2017 Первого всероссийского полумарафона «Забег» (далее – полумарафон).

2. Создать организационный комитет по подготовке и проведению полумарафона и утвердить его состав (приложение).

3. Ввести в период с 9.00 до 19.00 час. 21.05.2017 временное прекращение движения транспортных средств с обеспечением объезда по автомобильным дорогам общего пользования на следующих участках автомобильных дорог:

по ул. Кирова на участке от ул. Восход до ул. Каменской;

по Октябрьской магистрали на участке от ул. Каменской до ул. Серебrenниковской;

по нечетной стороне Октябрьской магистрали от Красного проспекта до ул. Серебrenниковской;

на участке от ул. Кирова до дома по ул. Кирова, 27, строение 2;

по ул. Сакко и Ванцетти на участке от ул. Кирова до ул. Московской;

по ул. Шевченко на участке от ул. Кирова до ул. Московской;

по ул. Каменской на участке от Октябрьской магистрали до ул. Коммунистической;

по ул. Коммунистической на участке от ул. Каменской до ул. Семьи Шамшиных;

на участке от Октябрьской магистрали до ул. Ипподромской вдоль здания по Октябрьской магистрали, 4;

по ул. Шевченко на участке от ул. Кирова до дома по ул. Садовой, 21 стр.;

по ул. Маяковского на участке от ул. Кирова до ул. Нижегородской;

по ул. Сакко и Ванцетти на участке от ул. Кирова до ул. Нижегородской.

4. Департаменту транспорта и дорожно-благоустроительного комплекса мэрии города Новосибирска:

4.1. Обеспечить временное прекращение движения транспортных средств посредством установки соответствующих дорожных знаков или иных технических средств организации дорожного движения, предусмотренных Правилами дорожного движения.

4.2. Незамедлительно (в течение 24 часов со дня, следующего за днем официального опубликования постановления) проинформировать о введении временного прекращения движения транспортных средств министерство транспорта и дорожного хозяйства Новосибирской области, направить копию постановления в Управление Государственной инспекции безопасности дорожного движения Главного управления Министерства внутренних дел Российской Федерации по Новосибирской области.

4.3. Принять меры по благоустройству и уборке трассы до и после проведения полумарафона.

4.4. Уточнить изменения в маршрутах движения общественного транспорта во время проведения полумарафона.

4.5. Во взаимодействии с Управлением Государственной инспекции безопасности дорожного движения Главного управления Министерства внутренних дел Российской Федерации по Новосибирской области ограничить стоянку (исключить парковку) транспортных средств с применением соответствующих дорожных знаков и иных технических средств организации дорожного движения с 9.00 час. 20.05.2017 до 19.00 час. 21.05.2017 на площадке у здания Федерального государственного учреждения науки Государственной публичной научно-технической библиотеки Сибирского отделения Российской академии наук, расположенного по адресу: Российская Федерация, Новосибирская область, город Новосибирск, ул. Восход, 15.

5. Департаменту по чрезвычайным ситуациям и мобилизационной работе мэрии города Новосибирска обеспечить готовность необходимых сил и средств на случай аварийных и чрезвычайных ситуаций во время проведения полумарафона.

6. Организатору:

6.1. Оказать содействие департаменту транспорта и дорожно-благоустроительного комплекса мэрии города Новосибирска в обеспечении временного ограничения движения транспортных средств посредством установки соответствующих технических средств, необходимого инженерно-технического оборудования (бетонные блоки, турникетные и иные ограждающие элементы).

6.2. Обеспечить:

6.2.1. Охрану общественного порядка в месте проведения полумарафона и на прилегающих к нему территориях.

6.2.2. Надлежащее санитарное состояние площади Пименова во время проведения полумарафона.

6.2.3. Сохранность газонной части площади Пименова во время проведения полумарафона.

7. Предложить:

7.1. Управлению Министерства внутренних дел Российской Федерации по городу Новосибирску оказать содействие организатору мероприятия в обеспечении общественного порядка и безопасности в месте проведения полумарафона и на прилегающих к нему территориях.

7.2. Управлению Государственной инспекции безопасности дорожного движения Главного управления Министерства внутренних дел Российской Федерации по Новосибирской области оказать содействие департаменту транспорта и дорожно-благоустроительного комплекса мэрии города Новосибирска в обеспечении временного прекращения движения транспортных средств в целях обеспечения безопасности дорожного движения.

8. Комитету мэрии города Новосибирска по взаимодействию с административными органами организовать взаимодействие с Управлением Министерства внутренних дел Российской Федерации по городу Новосибирску и Управлением Государственной инспекции безопасности дорожного движения Главного управления Министерства внутренних дел Российской Федерации по Новосибирской области по обеспечению дорожной безопасности и охране общественного порядка во время проведения полумарафона.

9. Департаменту информационной политики мэрии города Новосибирска обеспечить:

9.1. Опубликование постановления.

9.2. Информирование жителей города Новосибирска о проведении полумарафона, в том числе информирование пользователей автомобильными дорогами о причинах и сроках введения временного прекращения движения транспортных средств, о возможных маршрутах объезда (незамедлительно (в течение 24 часов со дня, следующего за днем официального опубликования постановления)) путем размещения настоящего постановления на официальном сайте города Новосибирска в информационно-телекоммуникационной сети «Интернет» и через средства массовой информации.

10. Контроль за исполнением постановления возложить на начальника департамента культуры, спорта и молодежной политики мэрии города Новосибирска.

Мэр города Новосибирска

А. Е. Локоть

СОСТАВ

организационного комитета по подготовке и проведению Первого всероссийского полумарафона «Забег»

- Терешкова Анна Васильевна - начальник департамента культуры, спорта и молодежной политики мэрии города Новосибирска, председатель;
- Курносова Марина Николаевна - начальник управления физической культуры и спорта мэрии города Новосибирска, заместитель председателя.

Члены организационного комитета:

- Ахапов Сергей Александрович - руководитель департамента физической культуры и спорта Новосибирской области (по согласованию);
- Вовкудан Александр Ильич - заместитель начальника полиции Управления Министерства внутренних дел России по городу Новосибирску (по согласованию);
- Головин Павел Юрьевич - заместитель начальника отдела дорожно-патрульной службы, розыска Управления Государственной инспекции безопасности дорожного движения Главного управления Министерства внутренних дел Российской Федерации по Новосибирской области (по согласованию);
- Дронов Роман Владимирович - заместитель начальника департамента транспорта и дорожно-благоустроительного комплекса мэрии города Новосибирска – начальник управления пассажирских перевозок мэрии города Новосибирска;
- Калмыкова Наталья Владимировна - начальник отдела оперативного информирования управления по взаимодействию со средствами массовой информации мэрии города Новосибирска;
- Кувикин Николай Сергеевич - представитель оргкомитета автономной некоммерческой организации «Физкультурно-спортивный центр «Гонка Героев» (по согласованию);

- Сердюк Юрий Александрович - заместитель начальника департамента транспорта и дорожно-благоустроительного комплекса мэрии города Новосибирска – начальник Главного управления благоустройства, озеленения и правового обеспечения мэрии города Новосибирска;
- Шлепнева Светлана Николаевна - заместитель главы администрации Октябрьского района города Новосибирска.
-

МЭРИЯ ГОРОДА НОВОСИБИРСКА

ПОСТАНОВЛЕНИЕ

От 17.05.2017

№ 2277

О подготовке и проведении 24.05.2017 в городе Новосибирске праздничного шествия, посвященного Дню славянской письменности и культуры, и о введении временного прекращения движения транспортных средств

В целях участия в общенациональном праздновании Дня славянской письменности и культуры, патриотического воспитания юных граждан на основе ценностей и традиций отечественной культуры, в соответствии с Федеральными законами от 10.12.95 № 196-ФЗ «О безопасности дорожного движения», от 06.10.2003 № 131-ФЗ «Об общих принципах организации местного самоуправления в Российской Федерации», от 08.11.2007 № 257-ФЗ «Об автомобильных дорогах и о дорожной деятельности в Российской Федерации и о внесении изменений в отдельные законодательные акты Российской Федерации», постановлением Правительства Новосибирской области от 09.04.2012 № 171-п «О временных ограничениях или прекращении движения транспортных средств по автомобильным дорогам на территории Новосибирской области», руководствуясь Уставом города Новосибирска, ПОСТАНОВЛЯЮ:

1. Департаменту образования мэрии города Новосибирска совместно с департаментом культуры, спорта и молодежной политики мэрии города Новосибирска (далее – организаторы) провести в городе Новосибирске 24.05.2017 с 12.00 до 13.30 час. праздничное шествие, посвященное Дню славянской письменности и культуры (далее – шествие), от сквера архитектора Крячкова и площади им. Свердлова по тротуару четной стороны Красного проспекта до ул. Свердлова, по аллее Красного проспекта до площадки у здания часовни во имя Святого Николая Чудотворца, далее по проезжей части перекрестка Красного проспекта, Октябрьской магистрали и ул. Максима Горького, по тротуару четной стороны Красного проспекта до ул. Депутатской, по ул. Депутатской до площадки у здания Новосибирского государственного академического театра оперы и балета.

2. Утвердить план подготовки и проведения шествия (приложение 1).

3. Создать организационный комитет по подготовке и проведению шествия (далее – организационный комитет) и утвердить его состав (приложение 2).

4. Организационному комитету обеспечить контроль и координацию действий структурных подразделений мэрии города Новосибирска по подготовке и проведению мероприятий, предусмотренных планом подготовки и проведения шествия.

5. Ввести временное прекращение движения транспортных средств 24.05.2017 в связи с проведением шествия с обеспечением объезда по автомобильным дорогам общего пользования:

5.1. С 11.45 до 12.30 час.:

по ул. Свердлова на участке от Красного проспекта до ул. Серебренниковской;

по четной стороне Красного проспекта на участке от ул. Свердлова до ул. Коммунистической.

5.2. С 12.00 до 13.00 час. по проезжим частям, пересекающим аллею Красного проспекта, на участках улиц Коммунистической, Октябрьской и Чаплыгина.

5.3. С 12.30 до 13.00 час. на перекрестке Красного проспекта, Октябрьской магистрали и ул. Максима Горького.

5.4. С 12.30 до 13.30 час. по ул. Депутатской на участке от Красного проспекта до ул. Серебrenниковской.

6. Департаменту транспорта и дорожно-благоустроительного комплекса мэрии города Новосибирска:

6.1. Обеспечить временное прекращение движения транспортных средств посредством установки соответствующих дорожных знаков или иных технических средств организации дорожного движения, предусмотренных Правилами дорожного движения, а также необходимого инженерного и технического оборудования на объектах проведения шествия.

6.2. Незамедлительно (в течение 24 часов со дня, следующего за днем официального опубликования постановления) проинформировать о введении временно прекращении движения транспортных средств министерство транспорта и дорожного хозяйства Новосибирской области, направить копию постановления в Управление Государственной инспекции безопасности дорожного движения Главного управления Министерства внутренних дел Российской Федерации по Новосибирской области.

6.3. Во взаимодействии с Управлением Государственной инспекции безопасности дорожного движения Главного управления Министерства внутренних дел Российской Федерации по Новосибирской области ограничить стоянку транспортных средств с применением соответствующих дорожных знаков или иных технических средств организации дорожного движения в местах проведения шествия.

6.4. Обеспечить уборку территории до и после проведения шествия.

7. Департаменту по чрезвычайным ситуациям и мобилизационной работе мэрии города Новосибирска обеспечить готовность необходимых сил и средств на случай возникновения аварийных и чрезвычайных ситуаций во время проведения шествия.

8. Департаменту по социальной политике мэрии города Новосибирска организовать взаимодействие с министерством здравоохранения Новосибирской области по вопросу обеспечения медицинского обслуживания участников шествия.

9. Департаменту энергетики, жилищного и коммунального хозяйства города обеспечить установку мобильных туалетов в сквере архитектора Крячкова и сквере у Новосибирского государственного академического театра оперы и балета.

10. Предложить:

10.1. Управлению Министерства внутренних дел Российской Федерации по городу Новосибирску оказать содействие организаторам в обеспечении безопасности граждан и общественного порядка в местах проведения шествия и на прилегающих к ним территориях.

10.2. Управлению Государственной инспекции безопасности дорожного движения Главного управления Министерства внутренних дел Российской Федерации по Новосибирской области установить контроль за соблюдением режима прекращения временного движения транспортных средств и обеспечить безопасность дорожного движения в период проведения шествия по маршруту следования участников и на прилегающих улицах.

11. Комитету мэрии города Новосибирска по взаимодействию с административными органами организовать взаимодействие с Управлением Министерства внутренних дел Российской Федерации по городу Новосибирску, Управлением Государственной инспекции безопасности дорожного движения Главного управления Министерства внутренних дел Российской Федерации по Новосибирской области по вопросам охраны общественного порядка и обеспечения безопасности дорожного движения во время проведения шествия.

12. Департаменту информационной политики мэрии города Новосибирска обеспечить:

12.1. Опубликование постановления.

12.2. Информирование пользователей автомобильными дорогами о причинах и сроках введения временного прекращения движения транспортных средств, о возможных маршрутах объезда (незамедлительно (в течение 24 часов со дня, следующего за днем официального опубликования постановления)) путем размещения информации на официальном сайте города Новосибирска в информационно-телекоммуникационной сети «Интернет» и через средства массовой информации.

13. Контроль за исполнением постановления возложить на заместителя мэра города Новосибирска Шварцкоппа В. А.

Мэр города Новосибирска

А. Е. Локоть

Приложение 1
к постановлению мэрии
города Новосибирска
от 17.05.2017 № 2277

ПЛАН
подготовки и проведения в городе Новосибирске праздничного шествия,
посвященного Дню славянской письменности и культуры

№ п/п	Мероприятие	Срок исполнения	Ответственный исполнитель
1	2	3	4
1	Рассылка в администрации районов (округа по районам) города Новосибирска порядка проведения шествия	До 19.05.2017	Шварцкопф В. А.
2	Подготовка и согласование с Управлением Министерства внутренних дел Российской Федерации по городу Новосибирску схемы обеспечения общественной безопасности и принимаемых мер по обеспечению общественного порядка и регулировке дорожного движения во время проведения шествия	До 19.05.2017	Потапов А. Д.
3	Подготовка и представление на утверждение в организационный комитет схемы движения и порядка (последовательности построения в общей колонне) проведения шествия, требующих введения временного прекращения движения транспортных средств	До 19.05.2017	Ахметгареев Р. М., Штельмах С. В. (по согласованию), Горчаков Ю. М. (по согласованию)
4	Разработка плана взаимодействия сил и средств города Новосибирска, привлекаемых для обеспечения безопасности на случай возникновения аварийных и чрезвычайных ситуаций во время проведения шествия	До 19.05.2017	Ерохин А. А.
5	Установка мобильных туалетов в сквере архитектора Крячкова и сквере у Новосибирского государственного академического театра оперы и балета	До 24.05.2017	Сердюк Ю. А.

1	2	3	4
6	Организация участия делегаций в шествии	24.05.2017	Шварцкопф В. А., Ахметгареев Р. М., Терешкова А. В., главы администраций районов (округа по районам) города Новосибирска
7	Обеспечение взаимодействия с Управлением Государственной инспекции безопасности дорожного движения Главного управления Министерства внутренних дел Российской Федерации по Новосибирской области по вопросу организации парковочных мест для участников шествия	24.05.2017	Потапов А. Д.
8	Обеспечение сопровождения автомобилями дорожно-патрульной службы Государственной инспекции безопасности дорожного движения колонн и транспорта участников шествия	24.05.2017	Штельмах С. В. (по согласованию)
9	Организация построения колонны шествия в сквере архитектора Крячкова	24.05.2017 в 11.30 час.	Ахметгареев Р. М., Терешкова А. С.
10	Организация установки звукоусиливающей аппаратуры в сквере у Новосибирского государственного академического театра оперы и балета	24.05.2017	Терешкова А. С.
11	Организация уборки территории до и после проведения шествия, установка дополнительных мусоросборников в сквере архитектора Крячкова и сквере у Новосибирского государственного академического театра оперы и балета	24.05.2017	Сердюк Ю. А.

СОСТАВ

организационного комитета по подготовке и проведению праздничного шествия,
посвященного Дню славянской письменности и культуры

- Локоть Анатолий Евгеньевич - мэр города Новосибирска, председатель;
- Захаров Геннадий Павлович - первый заместитель мэра города Новосибирска, заместитель председателя;
- Шварцкопп Валерий Александрович - заместитель мэра города Новосибирска, заместитель председателя;
- Лигостаева Юлия Алексеевна - начальник отдела воспитательной работы и дополнительного образования управления образовательной политики и обеспечения образовательного процесса мэрии города Новосибирска, секретарь.

Члены организационного комитета:

- Ахметгареев Рамиль Миргазынович - начальник департамента образования мэрии города Новосибирска;
- Васильев Алексей Владимирович - глава администрации Первомайского района города Новосибирска;
- Гончаров Андрей Александрович - глава администрации Кировского района города Новосибирска;
- Горчаков Юрий Михайлович - начальник Управления Министерства внутренних дел Российской Федерации по городу Новосибирску (по согласованию);
- Дронов Роман Владимирович - заместитель начальника департамента транспорта и дорожно-благоустроительного комплекса мэрии города Новосибирска – начальник управления пассажирских перевозок мэрии города Новосибирска;
- Ерохин Александр Афанасьевич - начальник департамента по чрезвычайным ситуациям и мобилизационной работе мэрии города Новосибирска;
- Канунников Сергей Иванович - глава администрации Центрального округа по Железнодорожному, Заельцовскому и Центральному районам города Новосибирска;

- Кащенко Елена Юрьевна - заместитель начальника департамента образования мэрии города Новосибирска – начальник управления образовательной политики и обеспечения образовательного процесса мэрии города Новосибирска;
- Клемешов Олег Петрович - глава администрации Ленинского района города Новосибирска;
- Колмаков Андрей Вадимович - начальник департамента энергетики, жилищного и коммунального хозяйства города;
- Нелюбов Сергей Александрович - министр образования, науки и инновационной политики Новосибирской области (по согласованию);
- Оленников Дмитрий Михайлович - глава администрации Советского района города Новосибирска;
- Полищук Александр Иванович - глава администрации Дзержинского района города Новосибирска;
- Потапов Анатолий Дмитриевич - председатель комитета мэрии города Новосибирска по взаимодействию с административными органами;
- Прокудин Петр Иванович - глава администрации Октябрьского района города Новосибирска;
- Сафиуллин Данияр Эльгизарович - заместитель мэра города Новосибирска;
- Сердюк Юрий Александрович - заместитель начальника департамента транспорта и дорожно-благоустроительного комплекса мэрии города Новосибирска – начальник Главного управления благоустройства, озеленения и правового обеспечения мэрии города Новосибирска;
- Столяров Михаил Николаевич - начальник департамента информационной политики мэрии города Новосибирска;
- Терешкова Анна Васильевна - начальник департамента культуры, спорта и молодежной политики мэрии города Новосибирска;
- Тужилкин Сергей Витальевич - начальник управления делами мэрии города Новосибирска;
- Шатула Герман Николаевич - глава администрации Калининского района города Новосибирска;

Штельмах Сергей
Викторович

- начальник Управления Государственной инспекции безопасности дорожного движения Главного управления Министерства внутренних дел Российской Федерации по Новосибирской области (по согласованию);

Щукин Игорь
Викторович

- начальник управления общественных связей мэрии города Новосибирска.
-

**ОФИЦИАЛЬНЫЕ
СООБЩЕНИЯ И МАТЕРИАЛЫ
ОРГАНОВ МЕСТНОГО
САМОУПРАВЛЕНИЯ
ГОРОДА НОВОСИБИРСКА**

ДЕПАРТАМЕНТ СТРОИТЕЛЬСТВА И АРХИТЕКТУРЫ МЭРИИ ГОРОДА НОВОСИБИРСКА

Информационное сообщение о проведении публичных слушаний

Организационный комитет по организации и проведению публичных слушаний информирует жителей города Новосибирска о том, что состоится публичные слушания по проекту постановления мэрии города Новосибирска «О проекте межевания территории, предназначенном для размещения линейного объекта транспортной инфраструктуры – автомобильной дороги общего пользования по ул. Большевицской и ул. Восход в Октябрьском районе в границах проекта планировки территории, ограниченной створом Октябрьского моста, ул. Зырянской, полосой отвода железной дороги, створом Бугринского моста, береговой линией реки Оби, в Октябрьском и Первомайском районах, в границах проекта планировки территории, ограниченной улицами Трикотажной, Автогенной, полосой отвода железной дороги, створом Октябрьского моста, набережной реки Оби, улицей Ипподромской и улицей Фрунзе, в Центральном, Октябрьском и Дзержинском районах» 15.06.2017 в 10.30 час. по адресу: город Новосибирск, Красный проспект, 50, каб. 230.

Публичные слушания назначены постановлением мэрии города Новосибирска от 10.05.2017 № 2126 «О назначении публичных слушаний по проекту постановления мэрии города Новосибирска «О проекте межевания территории, предназначенном для размещения линейного объекта транспортной инфраструктуры – автомобильной дороги общего пользования по ул. Большевицской и ул. Восход в Октябрьском районе в границах проекта планировки территории, ограниченной створом Октябрьского моста, ул. Зырянской, полосой отвода железной дороги, створом Бугринского моста, береговой линией реки Оби, в Октябрьском и Первомайском районах, в границах проекта планировки территории, ограниченной улицами Трикотажной, Автогенной, полосой отвода железной дороги, створом Октябрьского моста, набережной реки Оби, улицей Ипподромской и улицей Фрунзе, в Центральном, Октябрьском и Дзержинском районах» (далее – постановление). С текстом постановления можно ознакомиться в Бюллетене органов местного самоуправления города Новосибирска от 11.05.2017 № 18, а также на официальном сайте департамента строительства и архитектуры мэрии города Новосибирска www.novosibirsk.ru в информационно-телекоммуникационной сети «Интернет».

Информационное сообщение о проведении публичных слушаний

Организационный комитет по организации и проведению публичных слушаний информирует жителей города Новосибирска о том, что состоится публичные слушания по проекту постановления мэрии города Новосибирска «О проекте межевания территории, предназначенном для размещения линейного объекта транспортной инфраструктуры местного значения – автомобильной дороги общего пользования по ул. Мясниковой в Калининском районе в границах проекта планировки территории, ограниченной перспективным направлением Красного проспекта, границей города Новосибирска, проектируемыми Ельцовской и Космической магистралями, в Калининском районе» 15.06.2017 в 11.00 час. по адресу: город Новосибирск, Красный проспект, 50, каб. 230.

Публичные слушания назначены постановлением мэрии города Новосибирска от 05.05.2017 № 2113 «О назначении публичных слушаний по проекту постановления мэрии города Новосибирска «О проекте межевания территории, предназначенном для размещения линейного объекта транспортной инфраструктуры местного значения – автомобильной дороги общего пользования по ул. Мясниковой в Калининском районе в границах проекта планировки территории, ограниченной перспективным направлением Красного проспекта, границей города Новосибирска, проектируемыми Ельцовской и Космической магистралями, в Калининском районе» (далее – постановление). С текстом постановления можно ознакомиться в Бюллетене органов местного самоуправления города Новосибирска от 11.05.2017 № 18, а также на официальном сайте департамента строительства и архитектуры мэрии города Новосибирска www.novo-sibirsk.ru в информационно-телекоммуникационной сети «Интернет».

Информационное сообщение о проведении публичных слушаний

Организационный комитет по организации и проведению публичных слушаний информирует жителей города Новосибирска о том, что состоится публичные слушания по проекту постановления мэрии города Новосибирска «О проекте межевания территории, предназначенном для размещения линейного объекта транспортной инфраструктуры местного значения – автомобильной дороги общего пользования по ул. Титова в Ленинском районе в границах проекта планировки территории, ограниченной улицами Порт-Артурской, Широкой, Связистов и Толмачевским шоссе, в Ленинском районе, в границах проекта планировки территории, ограниченной улицами Порт-Артурской, Широкой, полосой отвода железной дороги и Толмачевским шоссе, в Ленинском районе» 01.06.2017 в 10.30 час. по адресу: город Новосибирск, Красный проспект, 50, каб. 230.

Публичные слушания назначены постановлением мэрии города Новосибирска от 28.04.2017 № 1969 «О назначении публичных слушаний по проекту постановления мэрии города Новосибирска «О проекте межевания территории, предназначенном для размещения линейного объекта транспортной инфраструктуры местного значения – автомобильной дороги общего пользования по ул. Титова в Ленинском районе в границах проекта планировки территории, ограниченной улицами Порт-Артурской, Широкой, Связистов и Толмачевским шоссе, в Ленинском районе, в границах проекта планировки территории, ограниченной улицами Порт-Артурской, Широкой, полосой отвода железной дороги и Толмачевским шоссе, в Ленинском районе» (далее – постановление). С текстом постановления можно ознакомиться в Бюллетене органов местного самоуправления города Новосибирска от 04.05.2017 № 17, а также на официальном сайте департамента строительства и архитектуры мэрии города Новосибирска www.novo-sibirsk.ru в информационно-телекоммуникационной сети «Интернет».

ДЕПАРТАМЕНТ ПРОМЫШЛЕННОСТИ, ИННОВАЦИЙ И ПРЕДПРИНИМАТЕЛЬСТВА МЭРИИ ГОРОДА НОВОСИБИРСКА

Извещение о проведении торгов в форме конкурса на право заключения договора на размещение и эксплуатацию нестационарного торгового объекта на территории города Новосибирска

Наименование и реквизиты организатора конкурса: Департамент промышленности, инноваций и предпринимательства мэрии города Новосибирска, 630099, город Новосибирск, Красный проспект, 34.

Конкурс проводится конкурсной комиссией, персональный состав и положение о которой утверждены приказом начальника департамента промышленности, инноваций и предпринимательства мэрии города Новосибирска № 13-од от 17 февраля 2017 г.

Форма торгов: открытый конкурс (далее – конкурс).

Дата, время, место проведения конкурса (вскрытие запечатанных конвертов с конкурсными предложениями участников конкурса): 19 июня 2017 г., в 15-15, г. Новосибирск, Красный проспект, 50, каб. 717.

Предмет конкурса (лоты):

1) *лот №1*: право на заключение договора на размещение и эксплуатацию нестационарного торгового объекта (тип: киоск в количестве 3 штук), специализация: продовольственные товары; местоположение: г. Новосибирск, Кировский район, ул. Громова, 22; площадь: 67 кв. м; срок размещения: на 5 лет).

Начальный размер платы за использование земель или земельных участков, находящихся в муниципальной собственности города Новосибирска либо расположенных в границах города Новосибирска, государственная собственность на которые не разграничена, для размещения нестационарного торгового объекта: 141 000 рублей (сто сорок одна тысяча рублей 00 копеек) в год, без учета НДС (установлен на основании отчета об оценке рыночной стоимости права пользования земельным участком для размещения и эксплуатации нестационарных торговых объектов № 394-Р от 04.05.2017, произведенного ООО «Профессиональная оценка»).

Размер вносимого задатка по лоту:

размер задатка: 35 250 рублей (тридцать пять тысяч двести пятьдесят рублей 00 копеек).

Ознакомиться с планом размещения нестационарного торгового объекта возможно в периодическом печатном издании «Бюллетень органов местного самоуправления города Новосибирска» и на официальном сайте города Новосибирска в 240

информационно-телекоммуникационной сети «Интернет» (далее – Бюллетень) – **Бюллетень № 16 от 27.04.17, с. 238.**

2) *лот №2*: право на заключение договора на размещение и эксплуатацию нестационарного торгового объекта (тип: киоск; специализация: продовольственные товары; местоположение: г. Новосибирск, Советский район, ул. Российская, 26а; площадь: 7,2 кв. м; срок размещения: на 3 года).

Начальный размер платы за использование земель или земельных участков, находящихся в муниципальной собственности города Новосибирска либо расположенных в границах города Новосибирска, государственная собственность на которые не разграничена, для размещения нестационарного торгового объекта: 18 000 рублей (восемнадцать тысяч рублей 00 копеек) в год, без учета НДС (установлен на основании отчета об оценке рыночной стоимости права пользования земельным участком для размещения и эксплуатации нестационарных торговых объектов № 396-Р от 04.05.2017, произведенного ООО «Профессиональная оценка»).

Размер вносимого задатка по лоту: 4 500 рублей (четыре тысячи пятьсот рублей 00 копеек).

Ознакомиться с планом размещения нестационарного торгового объекта возможно в Бюллетене и в сети Интернет – **Бюллетень № 16 от 27.04.17, с. 240.**

Срок, порядок внесения и возврата задатка, банковские реквизиты счета для перечисления задатка:

Задаток вносится в срок **по 13.06.2017 года.**

Срок поступления задатка **по 16.06.2017 года.** Поступление задатка - зачисление денежных средств на расчетный счет департамента финансов и налоговой политики мэрии города Новосибирска.

В случае если заявитель отозвал заявку на участие в конкурсе до окончания срока приема заявок, задаток возвращается заявителю в течение трех рабочих дней со дня поступления уведомления об отзыве заявки. В случае отзыва заявки заявителем позднее дня окончания срока приема заявок задаток возвращается в порядке, установленном для участников конкурса.

В течение трех рабочих дней со дня проведения конкурса участникам, не ставшим победителями конкурса, возвращаются внесенные задатки.

Победителю конкурса задаток засчитывается в счет исполнения обязательств по заключенному договору.

Задаток не подлежит возврату, если победитель конкурса уклонился или отказался от подписания договора в течение пяти дней со дня подписания протокола о результатах конкурса.

Банковские реквизиты счета для перечисления задатка:

Получатель: Департамент финансов и налоговой политики мэрии города Новосибирска (ДПИИП, л/с 730.02.001.3)

ИНН 5406418101

КПП 540601001

Счет получателя 40302810100045000002

Код бюджетной классификации 7300000000000000180

ОКТМО 50701000

Банк получателя: Сибирское ГУ Банка России г. Новосибирск

БИК 045004001

Условия конкурса:

- соответствие нестационарного торгового объекта внешнему архитектурному облику сложившейся застройки города Новосибирска:

- соответствие места размещения нестационарного торгового объекта, плану размещения нестационарного торгового объекта, принятому и утверждённому на заседании комиссии по вопросам заключения договоров на размещение и эксплуатацию нестационарных торговых объектов на территории города Новосибирска;

- наличие освещения внутреннего пространства и прилегающей территории шириной не менее 1 метра по периметру нестационарного торгового объекта;

- наличие благоустройства территории не менее 3 метров по периметру нестационарного торгового объекта – газоны или пешеходные дорожки с твердым покрытием;

- наличие урн по лицевому фасаду нестационарного торгового объекта в количестве из расчета до 40 кв. м площади нестационарного торгового объекта – 1 урна, более 40 кв. м площади нестационарного торгового объекта – не менее 2 урн;

- подтверждение, что участник является субъектом малого или среднего предпринимательства в соответствии с Федеральным законом от 24.07.2007 № 209-ФЗ «О развитии малого или среднего предпринимательства в Российской Федерации».

Форма заявки на участие в конкурсе, порядок ее приема, место, дата и время начала и окончания приема заявок на участие в конкурсе:

заявка составляется в письменной форме в соответствии с **приложением 1** к настоящему извещению в двух экземплярах, один из которых остается у организатора конкурса, другой – у заявителя. Заявка представляется в департамент промышленности, инноваций и предпринимательства мэрии города Новосибирска по адресу: г. Новосибирск, Красный проспект, 50, каб. 202, прием заявок осуществляет секретарь конкурсной комиссии, тел. **227-52-37, 227-52-30**.

Прием заявок осуществляется с даты опубликования настоящего извещения по 13.06.2017 ежедневно (за исключением выходных и праздничных дней) с 09:30 до 12:30, с 14:30 до 16:30.

Проект договора на размещение и эксплуатацию нестационарного торгового объекта на территории города Новосибирска: **приложение 2** к настоящему извещению.

Перечень документов, предоставляемых для участия в конкурсе:

- заявка по форме в двух экземплярах;
- копия документа, подтверждающего полномочия руководителя (для юридического лица);
- копия документа, удостоверяющего полномочия представителя физического или юридического лица, если с заявлением обращается представитель заявителя;
- копия документа, удостоверяющего личность заявителя, являющегося физическим лицом, либо личность представителя физического или юридического лица;
- копия свидетельства о государственной регистрации юридического лица (индивидуального предпринимателя);
- копия свидетельства о постановке на учет в налоговом органе (для юридического лица и индивидуального предпринимателя);
- полученная не ранее чем за один месяц до даты подачи заявки на участие в конкурсе выписка из Единого государственного реестра юридических лиц или нотариально заверенная копия такой выписки (для юридических лиц), выписка из Единого государственного реестра индивидуальных предпринимателей или нотариально заверенная копия такой выписки (для индивидуальных предпринимателей);
- план размещения нестационарного торгового объекта (изображение на топографическом плане земельного участка в масштабе 1:500 с указанием места расположения нестационарного торгового объекта, площади, занимаемой нестационарным торговым объектом, элементов благоустройства), с даты изготовления которого до даты регистрации заявления прошло не более трех месяцев, строго соответствующий плану, принятому и утверждённому на заседании комиссии по вопросам заключения договоров на размещение и эксплуатацию нестационарных торговых объектов на территории города Новосибирска;
- эскиз нестационарного торгового объекта (графический материал в цветном исполнении, включающий изображения фасадов, планов, разрезов, элементов благоустройства нестационарного объекта);
- справка налогового органа по месту регистрации юридического лица (индивидуального предпринимателя) об отсутствии задолженности перед бюджетом города Новосибирска по налоговым платежам;
- документы или копии документов, подтверждающие внесение задатка (платежное поручение с отметкой банка, подтверждающее перечисление задатка);
- документы, подтверждающие, что участник конкурса является субъектом малого или среднего предпринимательства в соответствии с Федеральным законом от 24.07.2007 № 209-ФЗ «О развитии малого и среднего предпринимательства в Российской Федерации»;
- конкурсное предложение о размере платы за использование земель в запечатан-

ном конверте, с указанием суммы в рублях цифрами и прописью, подтверждаемое подписью (печатью) заявителя, с указанием на лицевой стороне конверта наименования участника конкурса и предмета торгов (номер лота).

Порядок рассмотрения заявок на участие в конкурсе, порядок и срок отзыва заявок на участие в конкурсе: в день определения участников конкурса, установленный в настоящем извещении, конкурсная комиссия рассматривает заявки и документы заявителей. По результатам рассмотрения заявок конкурсной комиссией принимается решение о допуске заявителя к участию в конкурсе и о признании его участником конкурса или об отказе в допуске заявителя к участию в конкурсе, которое оформляется протоколом рассмотрения заявок.

День определения участников конкурса: 16 июня 2017 года, в 11-00, г. Новосибирск, Красный проспект, 50, каб. 717.

Заявитель не допускается к участию в конкурсе в следующих случаях:

непредставление необходимых для участия в конкурсе документов или представление недостоверных сведений;

истечение срока приема заявок;

непоступление задатка в срок, установленный в извещении о проведении конкурса;

несоответствие представленных документов условиям конкурса.

Заявка, поступившая по истечении срока ее приема, вместе с документами возвращается в день ее поступления заявителю (его представителю) с указанием оснований отказа в ее приеме.

Заявитель имеет право отозвать поданную заявку на участие в конкурсе до окончания срока приема заявок, уведомив об этом в письменной форме организатора конкурса.

Ведение протокола рассмотрения заявок на участие в конкурсе осуществляется конкурсной комиссией. Протокол подписывается в день рассмотрения заявок. Заявители, признанные участниками конкурса, и заявители, не допущенные к участию в конкурсе, уведомляются о принятом решении не позднее следующего рабочего дня с даты подписания протокола путем вручения им под расписку соответствующего уведомления либо направления такого уведомления по почте заказным письмом.

В день, во время и в месте, указанные в настоящем извещении, конкурсная комиссия осуществляет вскрытие запечатанных конвертов с конкурсными предложениями участников конкурса. Перед вскрытием конвертов проверяется целостность указанных конвертов, что фиксируется в протоколе.

Порядок определения победителя конкурса: победителем конкурса признается участник конкурса, предложивший наибольший размер платы за использование земель при условии выполнения таким победителем условий конкурса. При указании разных сумм конкурсного предложения (цифрами и прописью) приоритетным является размер платы, указанной прописью.

При равенстве конкурсных предложений победителем признается тот участник конкурса, чья заявка была подана раньше.

Результаты конкурса оформляются протоколом, который подписывается членами Конкурсной комиссии.

Конкурс признается несостоявшимся в случае, если:

по окончании срока подачи заявок подана лишь одна заявка;

по окончании срока подачи заявок не подано ни одной заявки;

принято решение об отказе всем претендентам в допуске к участию в конкурсе;

в ходе конкурса выяснилось, что ни одно конкурсное предложение не соответствует конкурсным условиям;

в иных случаях, предусмотренных законодательством.

В случае признания конкурса несостоявшимся организатор конкурса вправе объявить о повторном проведении конкурса. В случае объявления о проведении нового конкурса организатор вправе изменить условия конкурса.

Право на заключение договора может быть передано без проведения конкурса лицу, подавшему единственную заявку, а также лицу, признанному единственным участником конкурса, в случае если конкурсное предложение соответствует требованиям и условиям, установленным в настоящем извещении о проведении конкурса.

Способ уведомления об итогах конкурса: Результаты конкурса публикуются в периодическом печатном издании «Бюллетень органов местного самоуправления города Новосибирска» и размещаются на официальном сайте города Новосибирска.

Срок заключения договора: договор на размещение и эксплуатацию нестационарного торгового объекта заключается с победителем конкурса в течение 5 дней со дня подписания протокола о результатах конкурса.

Номер контактного телефона и местонахождение ответственного лица организатора конкурса: отдел нестационарных торговых объектов управления потребительского рынка мэрии г. Новосибирска; телефон: 227-52-30, 227-52-37; город Новосибирск, Красный проспект, 50, каб. 202.

Начальник департамента

А. Н. Люлько

СОГЛАСОВАНО:

Заместитель начальника департамента –
начальник управления потребительского рынка
мэрии города Новосибирска

В. Г. Витухин

ЗАЯВКА

на участие в торгах в форме конкурса на право заключения договора на размещение и эксплуатацию нестационарного торгового объекта на территории города Новосибирска

Лот № _____

Ознакомившись с данными извещения о проведении торгов в форме конкурса на право заключения договора на размещение и эксплуатацию нестационарного торгового объекта на территории города Новосибирска (далее – Извещение), опубликованного в периодическом печатном издании «Бюллетень органов местного самоуправления города Новосибирска» и размещенного на официальном сайте города Новосибирска www.novo-sibirsk.ru, о проведении торгов в форме конкурса (далее – конкурс) _____,
(дата проведения)

_____ (для индивидуальных предпринимателей: ФИО полностью, паспортные данные;

_____ для юридических лиц: наименование организации, ФИО директора, действующего на основании, указывается документ, дата, номер)

заявляю(ет) об участие в конкурсе на право заключения договора на размещение и эксплуатацию нестационарного торгового объекта на территории города Новосибирска

по адресному ориентиру _____, площадью _____ (кв. м), для размещения нестационарного торгового объекта: _____, специализацией: _____ на срок: _____.

1. Почтовый адрес заявителя (для юридического лица): юридический/фактический с индексом _____ ИНН / КПП _____ ОГРН (ОГРНИП) _____ Банковские реквизиты заявителя _____

Телефон _____

Адрес электронной почты _____

2. Перечень документов, прилагаемых к заявке:
- _____;
 - _____;
 - _____;
 - _____;
 - _____;
 - _____;
 - _____;

- _____ ;
- _____ ;
- _____ ;
- _____ ;
- _____ ;

3. Подтверждаю(ем), что заявка, прилагаемые документы и предполагаемое размещение нестационарного торгового объекта соответствуют условиям конкурса.

4. Подтверждаю(ем), что не имеем задолженности перед бюджетом города Новосибирска по налоговым и неналоговым платежам.

5. Я, _____, даю свое согласие на обработку мэрией города Новосибирска моих персональных данных и персональных данных доверителя (в случае представления интересов законным представителем или по доверенности) и подтверждаю, что, давая такое согласие, я действую по своей воле и в своих интересах (интересах своего доверителя). Настоящее согласие предоставляется на осуществление любых действий по обработке моих персональных данных для достижения целей обработки персональных данных и/или в течение срока хранения информации, в соответствии с требованиями, установленными Федеральным законом от 27.07.2006 № 152-ФЗ «О персональных данных» и принятыми в соответствии с ним нормативными правовыми актами. Данное согласие может быть отозвано в любой момент по моему письменному заявлению.

Подпись, ФИО _____

Заявку сдал _____
(дата, ФИО, подпись)

Приложение 2

к извещению о проведении торгов в форме конкурса
на право заключения договора на размещение и эксплуатацию
нестационарного торгового объекта на территории города Новосибирска

ПРОЕКТ
ДОГОВОР № ____
НА РАЗМЕЩЕНИЕ И ЭКСПЛУАТАЦИЮ
НЕСТАЦИОНАРНОГО ТОРГОВОГО ОБЪЕКТА

г. Новосибирск

«__» ____ 2017 г.

Мэрия города Новосибирска, именуемая в дальнейшем «Сторона 1», от имени которой действует департамент промышленности, инноваций и предпринимательства мэрии города Новосибирска, в лице _____, действующего на основании _____, с одной стороны, и _____, именуемый в дальнейшем «Сторона 2», действующий на основании _____, с другой стороны, заключили настоящий договор (далее - Договор) о нижеследующем:

1. ПРЕДМЕТ ДОГОВОРА

1.1. Сторона 1 предоставляет Стороне 2 право на использование земель (земельного участка) для размещения нестационарного торгового объекта – _____ площадью _____ кв.м. (далее - Объект), используемого по целевому назначению: _____, а Сторона 2 обязуется разместить и обеспечить в течение всего срока действия настоящего договора функционирование объекта на условиях и в порядке, предусмотренных настоящим договором, нормативными правовыми актами Российской Федерации, Новосибирской области и муниципальными правовыми актами города Новосибирска.

1.2. Адресные ориентиры Объекта: г. Новосибирск, _____.

1.3. Площадь земель (земельного участка), занимаемого Объектом: _____ кв. м.

1.4. Договор вступает в юридическую силу с «__» ____ 2017 г. и действует по «__» ____ 2022 г.

2. ПЛАТА ЗА ИСПОЛЬЗОВАНИЕ ЗЕМЕЛЬ ИЛИ ЗЕМЕЛЬНЫХ УЧАСТКОВ ДЛЯ РАЗМЕЩЕНИЯ НЕСТАЦИОНАРНЫХ ТОРГОВЫХ ОБЪЕКТОВ

2.1. Размер годовой платы за использование земель (земельного участка) для размещения нестационарного торгового объекта (далее - Плата) составляет: _____ рублей (*_____ без учета НДС.*)

Задаток, внесенный Стороной 2 по платежному поручению № _____ от _____ в сумме _____ рублей (*_____ рублей 00 копеек*) засчитывается в счет Платы по Договору.

2.2. Сторона 1 вправе изменить размер Платы в беспорядном и одностороннем по-

рядке в соответствии с нормативными правовыми актами Российской Федерации, Новосибирской области, муниципальными правовыми актами города Новосибирска.

Указанные изменения доводятся до Стороны 2 Стороной 1 письменно заказным письмом по адресу, указанному в юридических реквизитах Стороны 2, или вручаются Стороне 2 под роспись, без оформления этих изменений дополнительным соглашением к договору. Письменное уведомление является приложением к настоящему Договору.

Исчисление и внесение Платы в ином размере начинается со дня, с которого в соответствии с правовым актом предусматривается такое изменение.

2.3. Плата начинает исчисляться со дня подписания Сторонами Договора.

2.4. Плата и неустойка по Договору вносятся Стороной 2 на р/с 40101810900000010001, Банк получателя: Сибирское ГУ Банка России г. Новосибирск, БИК 045004001. Получатель: ИНН 5406418101, КПП 540601001, УФК по Новосибирской области (департамент промышленности, инноваций и предпринимательства мэрии города Новосибирска), ОКТМО 50701000001 (50701000), КБК 73011705040040000180, статус плательщика: 08, назначение платежа: плата за размещение НТО по Договору от ____ № ____.

Изменения финансовых реквизитов получателя Платы доводятся до Стороны 2 Стороной 1 без оформления этих изменений дополнительным соглашением к договору. Уведомление направляется Стороной 1 Стороне 2 способом, указанным в пункте 7.4 Договора. Письменное уведомление является приложением к настоящему Договору.

2.5. Плата вносится в следующем порядке: ежемесячно, не позднее первого числа расчетного месяца. В случае если договор вступает в силу после 1 числа месяца, первый платеж по Договору в размере платы за оставшийся период месяца подлежит внесению не позднее 5 рабочих дней со дня заключения Договора.

2.6. Обязательства Стороны 2, установленные пунктом 2.5 Договора, считаются исполненными с момента поступления денежных средств на расчетный счет Стороны 1, указанный в настоящем Договоре.

3. ПРАВА И ОБЯЗАННОСТИ СТОРОНЫ 1

3.1. Сторона 1 имеет право:

3.1.1. Досрочно расторгнуть Договор в порядке и случаях, предусмотренных нормативными правовыми актами Российской Федерации, Новосибирской области, муниципальными правовыми актами города Новосибирска.

3.1.2. Вносить по согласованию со Стороной 2 в Договор необходимые изменения в случае изменения законодательства и иных правовых актов.

3.1.3. Беспрепятственно посещать и обследовать земли (земельный участок) на предмет соблюдения нормативных правовых актов Российской Федерации, Новосибирской области, муниципальных правовых актов города Новосибирска и в любое время действия Договора проверять соблюдение Стороной 2 требований

Договора на месте размещения Объекта.

3.1.4. На односторонний отказ от исполнения Договора полностью в случаях, предусмотренных пунктами 6.4, 6.5, 6.6, 6.7 Договора.

3.2. Сторона 1 обязана:

3.2.1. Предоставить Стороне 2 право на использование земель (земельного участка) для размещения Объекта.

3.2.2. Не вмешиваться в хозяйственную деятельность Стороны 2, если она не противоречит условиям настоящего Договора.

3.2.3. Своевременно в письменном виде извещать Сторону 2 об изменениях размера Платы, а также о смене финансовых реквизитов получателя Платы.

4. ПРАВА И ОБЯЗАННОСТИ СТОРОНЫ 2

4.1. Сторона 2 имеет право:

4.1.1. Использовать земли (земельный участок) в соответствии с нормативными правовыми актами Российской Федерации, Новосибирской области, муниципальными правовыми актами города Новосибирска.

4.2. Сторона 2 обязана:

4.2.1. Обеспечить размещение и эксплуатацию Объекта в соответствии с пунктами 1.1 – 1.3 Договора, планом размещения нестационарного торгового объекта и эскизом нестационарного торгового объекта (приложения 1, 2 к настоящему Договору).

4.2.2. Осуществлять комплекс мероприятий по рациональному использованию и охране земель.

4.2.3. Соблюдать специально установленный режим использования земель (земельных участков).

4.2.4. Не нарушать права других землепользователей.

4.2.5. Своевременно вносить Плату.

4.2.6. Возмещать Стороне 1, смежным землепользователям убытки, включая упущенную выгоду, в полном объеме в связи с ухудшением качества земель и экологической обстановки в результате своей хозяйственной деятельности.

4.2.7. Письменно уведомлять Сторону 1 об изменении своих юридических или финансовых реквизитов в срок не позднее чем через 15 календарных дней с момента совершения последних.

4.2.8. Соблюдать правила благоустройства, обеспечения чистоты и порядка на территории, прилегающей к Объекту.

4.2.9. Освободить земли (земельный участок) по истечении срока настоящего Договора в течение 3-х дней.

4.2.10. Освободить земли (земельный участок) в случае досрочного прекращения Договора в течение 3-х дней.

4.2.11. Привести земли (земельный участок) в первоначальное (пригодное для дальнейшего использования) состояние по окончании срока действия Договора

либо в случае досрочного прекращения Договора в порядке, предусмотренном разделом 6 настоящего Договора.

4.2.12. В целях проведения работ по предотвращению аварий и ликвидации их последствий Сторона 2 обязана обеспечить беспрепятственный доступ на земли (земельный участок), занимаемый Объектом, и возможность выполнения данных работ, в том числе, при необходимости, произвести демонтаж Объекта за собственный счет.

4.2.13. Не допускать передачу или уступку прав по Договору третьим лицам, осуществление третьими лицами торговой и иной деятельности с использованием Объекта.

4.2.14. Не допускать ухудшения экологической обстановки на земельном участке и прилегающих территориях в результате своей хозяйственной деятельности.

4.2.15. Обеспечить:

а) наличие освещения внутреннего пространства и прилегающей территории на ширину не менее 1 метра по периметру нестационарного торгового объекта;

б) наличие благоустройства территории не менее 3 метров по периметру нестационарного торгового объекта – газоны или пешеходные дорожки с твердым покрытием;

в) наличие урн по лицевому фасаду нестационарного торгового объекта в количестве из расчета до 40 кв. м площади нестационарного торгового объекта – 1 урна, более 40 кв. м площади нестационарного торгового объекта – не менее 2 урн;

г) наличие на фасаде Объекта в доступном для осмотра месте маркировки с указанием номера и даты Договора. Размер шрифта букв и цифр маркировки должен быть не менее 0,05 м.

5. ОТВЕТСТВЕННОСТЬ СТОРОН

5.1. Споры, возникающие из реализации настоящего Договора, разрешаются в судебном порядке.

5.2. Изменения и дополнения к условиям настоящего Договора будут действительны только тогда, когда они сделаны в письменной форме и подписаны уполномоченными представителями Сторон, за исключением случаев, когда Стороне 1 не требуется согласие Стороны 2 на изменение условий Договора в соответствии с пунктами 2.2, 2.4 настоящего Договора.

5.3. В случае использования Стороной 2 земель (земельного участка) не в соответствии с целями, указанными в пункте 1.1 настоящего Договора, Сторона 2 оплачивает договорную неустойку в размере 200 000,00 рублей для юридических лиц, 50 000,00 рублей для индивидуальных предпринимателей, 20 000,00 рублей для граждан, не являющихся индивидуальными предпринимателями.

5.4. В случае нарушения Стороной 2 обязанности, предусмотренной подпунктом 4.2.9 настоящего Договора, Сторона 2 оплачивает договорную неустойку в размере 100 000,00 рублей для юридических лиц, 20 000,00 рублей для индивидуальных предпринимателей, 10 000,00 рублей для граждан, не являющихся индивидуальными

ми предпринимателями.

5.5. В случае нарушения Стороной 2 обязанности, предусмотренной подпунктом 4.2.10 настоящего Договора, Сторона 2 оплачивает договорную неустойку в размере 100 000, 00 рублей для юридических лиц, 20 000, 00 рублей для индивидуальных предпринимателей, 10 000, 00 рублей для граждан, не являющихся индивидуальными предпринимателями.

5.6. В случае нарушения Стороной 2 обязанности, предусмотренной подпунктом 4.2.12 настоящего Договора, Сторона 2 оплачивает договорную неустойку в размере 100 000,00 рублей для юридических лиц, 20 000,00 рублей для индивидуальных предпринимателей, 10 000,00 рублей для граждан, не являющихся индивидуальными предпринимателями.

5.7. В случаях самовольного переустройства нестационарного объекта в объект капитального строительства Сторона 2 оплачивает договорную неустойку в размере 200 000,00 рублей для юридических лиц, 100 000,00 рублей для индивидуальных предпринимателей, 50 000,00 рублей для граждан, не являющихся индивидуальными предпринимателями;

5.8. В случае неуплаты платежей в установленный пунктом 2.5 настоящего Договора срок Сторона 2 уплачивает Стороне 1 неустойку за каждый день просрочки в размере 0,1% от суммы задолженности.

5.9. В случаях нарушения Стороной 2 обязанностей, предусмотренных подпунктом 4.2.1, абзацами «а», «б» подпункта 4.2.15 Договора, Сторона 2 оплачивает договорную неустойку в размере 50 000,00 рублей для юридических лиц, 25 000,00 рублей для индивидуальных предпринимателей, 10 000,00 рублей для граждан, не являющихся индивидуальными предпринимателями.

6. РАСТОРЖЕНИЕ, ИЗМЕНЕНИЕ И ПРЕКРАЩЕНИЕ ДОГОВОРА

6.1. Договор может быть изменен или расторгнут по соглашению Сторон. При этом Сторона, заявившая о своем намерении расторгнуть договор, обязана направить другой стороне письменное уведомление не менее чем за 30 (тридцать) дней до предполагаемой даты расторжения Договора.

6.2. Истечение срока действия Договора влечет за собой его прекращение.

6.3. Договор может быть досрочно расторгнут по требованию Стороны 1 в соответствии с нормативными правовыми актами Российской Федерации, Новосибирской области, муниципальными правовыми актами города Новосибирска.

6.4. В случае если Сторона 2 не вносит Плату, установленную разделом 2 Договора, более двух сроков подряд или систематически (более двух сроков) вносит Плату не в полном размере, определенном Договором, Сторона 1 направляет Стороне 2 уведомление об одностороннем отказе от исполнения Договора заказным письмом. Договор считается расторгнутым без обращения в суд с даты, указанной в уведомлении.

6.5. В случае самовольного переустройства Стороной 2 нестационарного торгового объекта в объект капитального строительства, Сторона 1 направляет Стороне

2 уведомление об одностороннем отказе от исполнения Договора заказным письмом. Договор считается расторгнутым без обращения в суд с даты, указанной в уведомлении.

6.6. В случае если земли (земельный участок), используемый по Договору, входит в земли, зарезервированные для муниципальных нужд, Сторона 1 направляет Стороне 2 уведомление о досрочном расторжении Договора заказным письмом. Договор считается расторгнутым без обращения в суд с даты, указанной в уведомлении, но не ранее чем по истечении одного года после уведомления Стороны 2 о расторжении Договора.

6.7. В случае размещения и эксплуатации Стороной 2 Объекта не в соответствии с пунктами 1.1 – 1.3 Договора, планом размещения нестационарного торгового объекта, эскизом нестационарного торгового объекта, Сторона 1 направляет Стороне 2 уведомление об одностороннем отказе от исполнения Договора заказным письмом. Договор считается расторгнутым без обращения в суд с даты, указанной в уведомлении.

6.8. Решение Стороны 1 об одностороннем отказе от исполнения Договора направляется Стороне 2 по почте заказным письмом с уведомлением о вручении по адресу Стороны 2 указанному в Договоре либо направляется иными способами, предусмотренными пунктом 7.4 Договора.

7. ОСОБЫЕ УСЛОВИЯ ДОГОВОРА

7.1. Сторона 2 не имеет права возводить на используемых землях (земельном участке) объекты капитального строительства.

7.2. В случае самовольного переустройства Стороной 2 нестационарного объекта в объект капитального строительства, последний подлежит сносу за счет Стороны 2.

7.3. Досрочное прекращение (расторжение) Договора не является основанием для возврата Стороне 2 денежных средств, затраченных Стороной 2 на благоустройство используемых земель (земельного участка).

7.4. Все уведомления Сторон, связанные с исполнением Договора, направляются в письменной форме по почте заказным письмом с уведомлением о вручении по адресу Стороны, указанному в Договоре, или с использованием факсимильной связи, электронной почты с последующим представлением оригинала, либо вручаются лично. В случае направления уведомлений с использованием почты датой получения уведомления признается дата получения отправляющей Стороной подтверждения о вручении второй Стороне указанного уведомления либо дата получения Стороной информации об отсутствии адресата по адресу, указанному в Договоре. При невозможности получения указанных подтверждений либо информации датой такого надлежащего уведомления признается дата по истечении 14 (четырнадцати) календарных дней с даты направления уведомления по почте заказным письмом с уведомлением о вручении. В случае отправления уведомлений посредством факсимильной связи и электронной почты уведомления считаются полученными

Стороной в день их отправки.

Договор составлен и подписан на __ листах в __ экземплярах.

Приложение к Договору:

копия плана размещения нестационарного торгового объекта (Приложение №__);

копия эскиза нестационарного торгового объекта (Приложение №__).

8. АДРЕСА И БАНКОВСКИЕ РЕКВИЗИТЫ СТОРОН

Сторона 1

Сторона 2

630099, Новосибирск-99, Красный
проспект, 34

Мэрия города Новосибирска

р/с 40101810900000010001,

Банк получателя: Сибирское ГУ Банка

России

г. Новосибирск, БИК/ИНН

045004001/5406418101

УФК по Новосибирской области

(департамент промышленности, инноваций

и предпринимательства мэрии города

Новосибирска)

КПП 540601001 ОКТМО 50701000001

КБК 73011705040040000180

статус плательщика: 08

Подпись Стороны 1

Подпись Стороны 2

Ф. И. О.

Ф. И. О.

Начальник департамента

А. Н. Люлько

СОГЛАСОВАНО:

Заместитель начальника департамента –
начальник управления потребительского рынка
мэрии города Новосибирска

В. Г. Витухин

ИЗВЕЩЕНИЯ ДЕПАРТАМЕНТА ЗЕМЕЛЬНЫХ И ИМУЩЕСТВЕННЫХ ОТНОШЕНИЙ

Информационное сообщение о проведении публичных слушаний

Организационный комитет по организации и проведению публичных слушаний информирует жителей города Новосибирска о том, что публичные слушания по проекту постановления мэрии города Новосибирска «Об установлении публичных сервитутов на земельные участки в Октябрьском районе» (17 участков) состоятся 14.06.2017 в 11.00 час. по адресу: г. Новосибирск, Красный проспект, 50, каб. 230.

Публичные слушания назначены постановлением мэрии города Новосибирска от 10.05.2017 № 2130 «О назначении публичных слушаний по проекту постановления мэрии города Новосибирска «Об установлении публичных сервитутов на земельные участки в Октябрьском районе» (далее – постановление).

С текстом постановления можно ознакомиться в «Бюллетене органов местного самоуправления города Новосибирска» от 11.05.2017 № 18, а также на официальном сайте города Новосибирска.

Информационное сообщение о проведении публичных слушаний

Организационный комитет по организации и проведению публичных слушаний информирует жителей города Новосибирска о том, что публичные слушания по проекту постановления мэрии города Новосибирска «Об установлении публичных сервитутов на земельные участки в Октябрьском районе» (19 участков) состоятся 14.06.2017 в 12.00 час. по адресу: г. Новосибирск, Красный проспект, 50, каб. 230.

Публичные слушания назначены постановлением мэрии города Новосибирска от 10.05.2017 № 2132 «О назначении публичных слушаний по проекту постановления мэрии города Новосибирска «Об установлении публичных сервитутов на земельные участки в Октябрьском районе» (далее – постановление).

С текстом постановления можно ознакомиться в «Бюллетене органов местного самоуправления города Новосибирска» от 11.05.2017 № 18, а также на официальном сайте города Новосибирска.

Извещение

о проведении аукциона **22 июня 2017 года** на право заключения договора аренды земельного участка для строительства

Сведения об организаторе аукциона: Мэрия города Новосибирска.

Сведения об уполномоченном органе: Департамент земельных и имущественных отношений мэрии города Новосибирска, действующий от имени мэрии города Новосибирска, 630091, г. Новосибирск, Красный проспект, 50; dzio@admnsk.ru; 227-52-84, 227-53-93, 227-51-00.

Аукцион проводится комиссией по организации и проведению торгов в сфере земельных отношений, состав которой утвержден постановлением мэрии города Новосибирска от 29.04.2015 № 3196.

Место, дата, время проведения аукциона: г. Новосибирск, Красный проспект, 50, каб. 717, **22 июня 2017 года в 10:00 часов.**

Сведения о правах на земельный участок: Аукцион проводится на право заключения договора аренды земельного участка, государственная собственность на который не разграничена.

ул. Забалуева, Ленинский район.

Решение о проведении аукциона: постановление мэрии города Новосибирска от 03.03.2016 № 745 «О проведении аукциона на право заключения договора аренды земельного участка в целях строительства по ул. Забалуева» (в ред. постановления мэрии города Новосибирска от 02.03.2017 № 855).

Площадь земельного участка – 15232 кв. м.

Кадастровый номер земельного участка – 54:35:062590:5.

Сведения об ограничениях прав на земельный участок – ограничения прав на земельный участок отсутствуют.

Разрешенное использование – многоэтажная жилая застройка (высотная застройка) (2.6) – многоквартирные многоэтажные дома; подземные гаражи; автостоянки; объекты обслуживания жилой застройки во встроенных, пристроенных и встроенно-пристроенных помещениях многоквартирного многоэтажного дома в отдельных помещениях многоквартирного многоэтажного дома; коммунальное обслуживание (3.1) – котельные; насосные станции; трансформаторные подстанции; распределительные пункты.

Категория земель – земли населенных пунктов.

Территориальная зона – зона делового, общественного и коммерческого

назначения (ОД-1), подзона делового, общественного и коммерческого назначения с объектами пониженной плотности жилой застройки (ОД-1.5).

Допустимые параметры разрешенного строительства объекта капитального строительства:

- минимальный отступ от границ земельного участка для объектов капитального строительства с видом разрешенного использования «трансформаторные подстанции», «распределительные пункты», «котельные», «насосные станции» – 1 м;

минимальный отступ от границ земельного участка для объектов капитального строительства с иным видом разрешенного использования – 3 м (для проекций балконов, крылец, примыков – 1 м);

минимальный отступ от границ земельного участка, совпадающих с красными линиями улиц, в целях определения мест допустимого размещения зданий, строений, сооружений, за пределами которых запрещено строительство зданий, строений, сооружений, – 0 м;

- предельное минимальное количество надземных этажей зданий, строений, сооружений для объектов капитального строительства с видом разрешенного использования «многоквартирные многоэтажные дома» – 9 этажей;

предельное максимальное количество надземных этажей зданий, строений, сооружений для объектов капитального строительства с иным видом разрешенного использования – 30 этажей;

- минимальный процент застройки в границах земельного участка для объектов капитального строительства с видом разрешенного использования «многоквартирные многоэтажные дома» – 10% (без учета эксплуатируемой кровли подземных, подвальных, цокольных частей объектов), максимальный процент застройки в границах земельного участка для объектов капитального строительства с видом разрешенного использования «многоквартирные многоэтажные дома» – 40% (без учета эксплуатируемой кровли подземных, подвальных, цокольных частей объектов);

минимальный процент застройки в границах земельного участка для объектов капитального строительства с иным видом разрешенного использования – 25% (без учета эксплуатируемой кровли подземных, подвальных, цокольных частей объектов);

максимальный процент застройки в границах земельного участка для объектов капитального строительства с видом разрешенного использования «трансформаторные подстанции», «распределительные пункты», «котельные», «насосные станции» устанавливается равным всей площади земельного участка, за исключением площади, занятой минимальными отступами от границ земельного участка.

По вопросу присоединения к электрическим сетям объекта строительства с нагрузкой 730 кВт (потребители I и II категории по надежности электроснабжения) АО «РЭС» (письмо от 09.03.2017 № 53-20/136006) сообщает следующее:

Объект строительства находится в зоне действия ПС 110 кВ Ересная, ПС 110 кВ Западная, входящих в зону эксплуатационной ответственности АО «РЭС». Объем свободной для технологического присоединения потребителей трансформаторной мощности по состоянию на 01.01.2017 по ПС 110 кВ Ересная и ПС 110 кВ Западная отсутствует.

Технологическое присоединение объекта строительства к электрическим сетям возможно при условии выполнения следующих мероприятий:

- строительство ПС 110 кВ с питающими линиями;
- строительство от вновь построенной ПС 110 кВ распределительных электрических сетей 10-0,4 кВ в необходимом объеме;
- установка автономного резервного источника питания (при необходимости).1

Предварительные технические условия от 25.07.2016 № 112-1-19/83732 подключения объекта строительства к сетям теплоснабжения выданы АО «СИБЭКО».

Теплоснабжение объекта строительства с нагрузкой 2,8 Гкал/ч возможно осуществить от ТЭЦ-3.

Возможная точка подключения к тепловым сетям: у стены жилого дома, на теплотрассе, проектируемой от ТК 1467.

Срок действия настоящих технических условий заканчивается 25.07.2019 года.1

Предварительные технические условия от 31.07.2015 № 5-14-2755, от 14.10.2015 № 5-14-2889 подключения объекта строительства к сетям водоснабжения и водоотведения выданы МУП г. Новосибирска «ГОРВОДОКАНАЛ».

Подключение к сетям водоснабжения и водоотведения объекта строительства с максимальной нагрузкой 12,5 куб. м/час (300,0 куб. м/сут.) возможно в точках:

- ближайший водопровод централизованной системы холодного водоснабжения, к которому возможно подключение объекта – водовод строящийся Д=1000 мм, в проектируемом колодце;
- ближайший коллектор централизованной системы водоотведения, к которому возможно подключение объекта – строящаяся КНС ООО «Развитие».

Срок подключения строящегося объекта к сетям водоснабжения и водоотведения – II квартал 2017 г.

Срок действия настоящих технических условий заканчивается 14.10.2018 года.1

Начальный размер годовой арендной платы – 5 354 000 рублей; задаток – 2 500 000 рублей; шаг аукциона – 160 000 рублей.

Срок действия договора аренды земельного участка составляет 7 лет.

Условия оплаты по земельному участку: арендная плата вносится ежемесячно равными частями не позднее первого числа месяца, следующего за расчетным.

Срок принятия решения об отказе в проведении аукциона: не позднее чем за три дня до наступления даты проведения аукциона.

Перечень документов, представляемых для участия в аукционе:

- заявка на участие в аукционе по установленной форме (приложение № 1 - для

физического лица, приложение № 2 - для юридического лица);

- копия документа (всех страниц), удостоверяющего личность заявителя (для граждан);

- надлежащим образом заверенный перевод на русский язык документов о государственной регистрации юридического лица в соответствии с законодательством иностранного государства в случае, если заявителем является иностранное юридическое лицо;

- документы, подтверждающие внесение задатка.

Реквизиты счета для перечисления задатка:

Получатель: ДФиНП мэрии (ДЗиИО мэрии, л/с 740.01.001.3)

ИНН/КПП 5406102806/540601001

Счет получателя 40 302 810 100 045 000 002

Код бюджетной классификации 740 000 000 000 000 00 510

ОКТМО: 50701000

Банк получателя: СИБИРСКОЕ ГУ БАНКА РОССИИ Г. НОВОСИБИРСК

БИК 045004001

В текстовой части платежного документа необходимо указать: задаток для участия в аукционе на право заключения договора аренды земельного участка, кадастровый номер земельного участка.

Предоставление документов, подтверждающих внесение задатка, признается заключением соглашения о задатке.

Заявка на участие в аукционе составляется в двух экземплярах, один из которых остается у организатора аукциона, другой - у заявителя.

В случае подачи заявки представителем заявителя предъявляется оригинал доверенности с полномочиями на дачу согласия на обработку персональных данных доверителя.

Один заявитель вправе подать только одну заявку на участие в аукционе.

Адрес места приема, дата, время начала и окончания приема, порядок подачи заявок на участие в аукционе: г. Новосибирск, Красный проспект, 50, каб. 607, с даты опубликования извещения о проведении аукциона **по 19 июня 2017 года** ежедневно (за исключением выходных и праздничных дней) с 09:30 до 12:30, с 14:30 до 16:30.

Дата рассмотрения заявок на участие в аукционе: 20 июня 2017 года.

Место и срок проведения итогов аукциона: г. Новосибирск, Красный проспект, 50, каб. 717, **22 июня 2017 года.**

Порядок проведения аукциона, порядок определения победителя аукциона: Аукцион проводится в открытой форме. Аукцион ведет аукционист. Аукцион начинается с оглашения аукционистом начального размера годовой арендной платы за земельный участок, «шага аукциона» и порядка проведения аукциона. Участникам аукциона выдаются карточки с номерами, которые они поднимают после оглашения аукционистом начального размера годовой арендной платы и удерживают их в вертикальном положении до тех пор, пока возможности позволяют

торговаться. Размер арендной платы оглашается аукционистом с прибавлением «шага аукциона». Победителем аукциона признается участник аукциона, предложивший наибольший размер ежегодной арендной платы за земельный участок относительно других участников аукциона.

В день проведения аукциона победитель аукциона, заявитель, признанный единственным участником аукциона, единственный принявший участие в аукционе его участник подписывает протокол аукциона в двух экземплярах. Один экземпляр протокола передается победителю аукциона, а второй остается у организатора аукциона.

Срок заключения договора аренды земельного участка: договор аренды земельного участка заключается с победителем аукциона, заявителем, признанным единственным участником аукциона, единственным принявшим участие в аукционе его участником не ранее чем через десять дней со дня размещения информации о результатах аукциона на официальном сайте, но не позднее чем через тридцать дней со дня направления ему организатором аукциона проекта указанного договора. Проект договора аренды земельного участка (приложение № 3).

Если договор аренды земельного участка не будет подписан победителем аукциона в установленные сроки, организатор аукциона предлагает заключить указанный договор иному участнику аукциона, который сделал предпоследнее предложение о размере годовой арендной платы, по цене, предложенной победителем аукциона.

В случае отказа победителя аукциона, заявителя, признанного единственным участником аукциона, единственного принявшего участие в аукционе его участника от подписания договора аренды в установленный срок, сумма задатка не возвращается.

Дата, время и порядок осмотра земельного участка на местности: осмотр осуществляется претендентами самостоятельно с даты опубликования извещения о проведении открытого аукциона в любое время.

С подробными техническими условиями АО «РЭС», АО «СИБЭКО», МУП г. Новосибирска «ГОРВОДОКАНАЛ», топоосновой М 1:500 (коммуникациями, проходящими по земельному участку), актом обследования земельного участка, выпиской из Единого государственного реестра недвижимости об основных характеристиках объекта недвижимости необходимо ознакомиться по адресу: г. Новосибирск, Красный проспект, 50, каб. 607.

¹Технические условия договора об осуществлении технологического присоединения к электрическим сетям будут разработаны сетевой организацией АО «РЭС» на основании заявки на технологическое присоединение объектов строительства, оформленной в соответствии с требованиями «Правил технологического присоединения энергопринимающих устройств потребителей электрической энергии, объектов по производству электрической энергии, а также объектов электросетевого хозяйства, принадлежащих сетевым организациям и иным лицам, к электрическим сетям», утвержденных Постановлением Правительства РФ от 27.12.2004 № 861, при этом плата за технологическое присоединение

указанных объектов будет определена в соответствии с действующим на момент подготовки договора тарифа за технологическое присоединение. Прием заявок на технологическое присоединение к электрическим сетям осуществляется в Центре обслуживания клиентов АО «РЭС», который находится по адресу: г. Новосибирск, ул. Советская, 5, БЦ Кронос, тел. 289-37-38.

Победителю аукциона необходимо за 1 год до окончания срока действия предварительных технических условий на теплоснабжение объектов строительства определить величину подключаемой нагрузки и обратиться в Центр по работе с клиентами с целью выдачи более детальных технических условий, в противном случае действующие технические условия утрачивают силу. Плата за подключение к тепловым сетям АО «СИБЭКО» с 01.01.2016 по 31.12.2018 установлена приказом Департамента по тарифам Новосибирской области от 30.11.2015 № 400-ЭЭ (в ред. приказа департамента по тарифам Новосибирской области от 19.12.2016 № 460-ТЭ).

Стоимость технических условий на водоснабжение и канализование определяется на основании заключенного Победителем аукциона с МУП г. Новосибирска «ГОРВОДОКАНАЛ» договора о подключении объекта. С информацией о действующих двухставочных тарифах на подключение (технологическое присоединение) объекта капитального строительства к централизованным системам холодного водоснабжения и водоотведения на территории Новосибирской области, установленных приказом Департамента по тарифам Новосибирской области от 28.11.2014 № 381-В, можно ознакомиться по адресу: г. Новосибирск, Красный проспект, 50, каб. 607. Дата окончания срока действия указанных тарифов – 31.12.2019.

Победитель аукциона самостоятельно, за счет собственных средств освобождает земельный участок от строений, металлических гаражей и иных объектов, указанных в данном извещении, а также выявленных им иных самовольно установленных металлических гаражей, погребов, других объектов и зеленых насаждений.

Возврат задатка производится в следующих случаях:

- если заявитель отозвал принятую организатором аукциона заявку на участие в аукционе до дня окончания срока приема заявок, возврат задатка осуществляется в течение трех рабочих дней со дня поступления уведомления об отзыве заявки;
- если заявитель отозвал принятую организатором аукциона заявку на участие в аукционе позднее дня окончания срока приема заявок, возврат задатка осуществляется в течение трех рабочих дней со дня подписания протокола о результатах аукциона;
- если заявитель не допущен к участию в аукционе, возврат задатка осуществляется в течение трех рабочих дней со дня оформления протокола приема заявок на участие в аукционе;
- если заявитель не признан победителем аукциона, возврат задатка осуществляется в течение трех рабочих дней со дня подписания протокола о результатах аукциона.

Информация также размещается на официальном сайте Российской Федерации для размещения информации о проведении торгов www.torgi.gov.ru, а также на официальном сайте города Новосибирска www.novo-sibirsk.ru. Контактный телефон: 227 53 93, 227 52 84.

И. о. начальника департамента земельных и имущественных отношений мэрии города Новосибирска

Г. Н. Капустина

**ЗАЯВКА
на участие в аукционе (для физического лица)**

1. Ознакомившись с данными информационного сообщения, опубликованного в Бюллетене органов местного самоуправления города Новосибирска и размещенного на официальном сайте города Новосибирска www.novo-sibirsk.ru, а также на официальном сайте Российской Федерации для размещения информации о проведении торгов www.torgi.gov.ru о проведении аукциона (далее по тексту – аукцион) _____, я, _____

(дата проведения)

(фамилия, имя, отчество, дата рождения)

(серия и номер паспорта, дата выдачи и орган, выдавший паспорт)

заявляю об участии в аукционе на право заключения договора аренды земельного участка с кадастровым номером _____, площадью _____ (га), местоположение: _____ для строительства с разрешенным использованием: _____

(указывается разрешенное использование земельного участка)

2. В случае моей победы на аукционе я принимаю на себя обязательство оплатить сложившуюся в результате аукциона арендную плату за земельный участок в соответствии с условиями аукциона.

3. Уведомлен(на), что в случае отказа победителя аукциона, заявителя, признанного единственным участником аукциона, единственного принявшего участие в аукционе его участника от подписания протокола аукциона и (или) от заключения договора аренды земельного участка в установленный срок, сумма задатка не возвращается.

4. Уведомлен(а) о необходимости освобождения земельного участка от самовольно установленных металлических гаражей, погребов и других объектов, а также зеленых насаждений за счет собственных средств.

5. Ознакомлен(а) с предварительными техническими условиями на электроснабжение, теплоснабжение, водоотведение и водоснабжение объекта строительства; топоосновой М 1:500 (коммуникациями, проходящими по земельному участку); актом обследования земельного участка; земельным участком на местности и его характеристиками; выпиской из Единого государственного реестра недвижимости об основных характеристиках объекта недвижимости, условиями проекта договора аренды земельного участка.

6. Адрес регистрации заявителя, телефон _____

7. Банковские реквизиты для возврата задатка: _____

(указывается счет получателя (20 знаков), наименование банка; БИК банка; кор. счет банка)

8. Перечень документов, прилагаемых к заявке: _____

9. Я, _____, даю свое согласие на обработку мэрией города Новосибирска моих персональных данных и персональных данных доверителя (в случае представления интересов законным представителем или по доверенности) и подтверждаю, что, давая такое согласие, я действую по своей воле и в своих интересах (интересах своего доверителя). Настоящее согласие предоставляется на осуществление любых действий по обработке моих персональных данных для достижения целей обработки персональных данных и/или в течение срока хранения информации, в соответствии с требованиями, установленными Федеральным законом от 27.07.2006 № 152-ФЗ «О персональных данных» и принятыми в соответствии с ним нормативными правовыми актами. Данное согласие может быть отозвано в любой момент по моему письменному заявлению.

Подпись, ФИО _____

Заявку сдал _____ (ФИО, подпись)

Заявку принял _____ (ФИО, подпись)

_____ час. _____ мин. « _____ » _____ 20__ г. за № _____

**ЗАЯВКА
на участие в аукционе (для юридического лица)**

1. Ознакомившись с данными информационного сообщения, опубликованного в Бюллетене органов местного самоуправления города Новосибирска и размещенного на официальном сайте города Новосибирска www.novo-sibirsk.ru, а также на официальном сайте Российской Федерации для размещения информации о проведении торгов www.torgi.gov.ru о проведении аукциона (далее по тексту – аукцион) _____,

(дата проведения)

(наименование организации)

в лице _____,

(должность, ФИО полностью)

действующего на основании _____

заявляет об участии в аукционе (указывается документ, дата, номер)

на право заключения договора аренды земельного участка с кадастровым номером _____, площадью _____ (га), местоположение: _____

_____ для строительства с разрешенным использованием: _____

_____ (указывается разрешенное использование земельного участка)

2. В случае победы на аукционе принимаем на себя обязательство оплатить сложившуюся в результате аукциона арендную плату за земельный участок в соответствии с условиями аукциона.

3. Уведомлены, что в случае отказа победителя аукциона, заявителя, признанного единственным участником аукциона, единственного принявшего участие в аукционе его участника от подписания протокола аукциона и (или) от заключения договора аренды земельного участка в установленный срок, сумма задатка не возвращается.

4. Уведомлены о необходимости освобождения земельного участка от самовольно установленных металлических гаражей, погребов и других объектов, а также зеленых насаждений за счет собственных средств.

5. Ознакомлены с предварительными техническими условиями на электроснабжение, теплоснабжение, водоотведение и водоснабжение объекта строительства; топоосновой М 1:500 (коммуникациями, проходящими по земельному участку); актом обследования земельного участка; земельным участком на местности и его характеристиками; выпиской из Единого государственного реестра недвижимости об основных характеристиках объекта недвижимости, условиями проекта договора аренды земельного участка.

6. Юридический адрес, ИНН, ОГРН заявителя, телефон _____

7. Банковские реквизиты для возврата задатка: _____

(указывается счет получателя (20 знаков), наименование банка; БИК банка; кор. счет банка)

8. Перечень документов, прилагаемых к заявке: _____

9. Я, _____, даю свое согласие на обработку мэрией города Новосибирска моих персональных данных и персональных данных доверителя (в случае представления интересов законным представителем или по доверенности) и подтверждаю, что, давая такое согласие, я действую по своей воле и в своих интересах (интересах своего доверителя). Настоящее согласие предоставляется на осуществление любых действий по обработке моих персональных данных для достижения целей обработки персональных данных и/или в течение срока хранения информации, в соответствии с требованиями, установленными Федеральным законом от 27.07.2006 № 152-ФЗ «О персональных данных» и принятыми в соответствии с ним нормативными правовыми актами. Данное согласие может быть отозвано в любой момент по моему письменному заявлению.

Подпись, ФИО _____

М. П.

Заявку сдал _____ (ФИО, подпись)

Заявку принял _____ (ФИО, подпись)

_____ час. _____ мин. « _____ » _____ 20__ г. за № _____

Д О Г О В О Р
АРЕНДЫ ЗЕМЕЛЬНОГО УЧАСТКА НА ТЕРРИТОРИИ ГОРОДА
НОВОСИБИРСКА

Город Новосибирск «__» _____ 20__ г.
№ _____

Мэрия города Новосибирска, именуемая в дальнейшем «Арендодатель», в лице _____, действующего на основании _____, с одной стороны, и _____, именуемое в дальнейшем «Арендатор», в лице _____, действующего на основании _____, с другой стороны, вместе именуемые «Стороны» **в соответствии с протоколом о результатах аукциона от _____ № _____** (далее по тексту – Протокол) заключили настоящий договор (далее по тексту - Договор) о нижеследующем:

1. ПРЕДМЕТ ДОГОВОРА

1.1. Арендодатель передает, а Арендатор принимает в аренду для строительства земельный участок из земель населенных пунктов с кадастровым номером **54:35:_____**, площадью _____ **(прописью) кв. м.**

1.2. Разрешенное использование земельного участка: _____.
Изменение вида разрешенного использования земельного участка не допускается.

1.3. Срок действия Договора: с «__» _____ года по «__» _____ года.

2. АРЕНДНАЯ ПЛАТА

2.1. Размер годовой арендной платы в соответствии с Протоколом составляет _____ **(прописью) рублей.**

2.2. Арендатор обязан вносить арендную плату по Договору ежемесячно равными частями не позднее первого числа месяца, следующего за расчетным на р/с _____ в _____, БИК _____, Получатель: ИНН _____, КПП _____, ОКТМО _____, КБК _____.

Задаток, ранее внесенный в сумме _____ **(прописью) рублей**, засчитывается в счет погашения арендной платы.

2.3. В случае несвоевременного перечисления арендной платы в размере и в срок, установленные в пунктах 2.1, 2.2 Договора, Арендатор обязан уплатить Арендодателю пеню в размере _____ % от суммы задолженности по арендной плате за каждый день просрочки платежа.

2.4. Арендная плата ежегодно, но не ранее чем через год после заключения договора аренды земельного участка, изменяется в одностороннем порядке Арендодателем на размер уровня инфляции, установленного в федеральном законе о федеральном бюджете на очередной финансовый год и плановый период,

который применяется ежегодно по состоянию на начало очередного финансового года, начиная с года, следующего за годом, в котором заключен указанный договор аренды.

3. ПРАВА И ОБЯЗАННОСТИ АРЕНДОДАТЕЛЯ

3.1. Арендодатель имеет право:

3.1.1. Досрочно расторгнуть Договор в порядке и случаях, предусмотренных законодательством.

3.1.2. Вносить по согласованию с Арендатором в Договор необходимые изменения в случае изменения законодательства и иных правовых актов.

3.1.3. Беспрепятственно посещать и обследовать земельный участок на предмет соблюдения земельного законодательства РФ.

3.1.4. На односторонний отказ от исполнения Договора полностью в случаях, предусмотренных Договором.

3.2. Арендодатель обязан:

3.2.1. Не вмешиваться в хозяйственную деятельность Арендатора, если она не противоречит условиям Договора и действующему законодательству РФ.

3.2.2. Не использовать и не предоставлять прав третьей стороне на использование минеральных и водных ресурсов, находящихся на земельном участке, без согласования с Арендатором.

3.2.3. В случаях, связанных с необходимостью изъятия земельного участка для государственных либо муниципальных нужд, гарантировать Арендатору возмещение всех убытков в соответствии с действующим законодательством.

4. ПРАВА И ОБЯЗАННОСТИ АРЕНДАТОРА

4.1. Арендатор имеет право:

4.1.1. Использовать земельный участок в соответствии с его разрешенным использованием, предусмотренным в Договоре;

4.1.2. Передавать в пределах срока действия Договора свои права и обязанности по Договору третьему лицу, в том числе передавать арендные права земельного участка в залог и вносить их в качестве вклада в уставный капитал хозяйственного товарищества или общества, а также передавать земельный участок (часть земельного участка) в субаренду в случаях, если срок Договора составляет менее 5 лет – только с письменного согласия Арендодателя; в случаях, если срок Договора составляет более 5 лет – при условии уведомления Арендодателя.

4.2. Арендатор обязан:

4.2.1. Эффективно использовать земельный участок в соответствии с его разрешенным использованием, предусмотренным в Договоре.

4.2.2. Не допускать ухудшения экологической обстановки на земельном участке и прилегающих территориях в результате своей хозяйственной деятельности.

4.2.3. Осуществлять комплекс мероприятий по рациональному использованию и охране земель.

4.2.4. Возмещать Арендодателю за свой счет убытки, включая упущенную выгоду, в полном объеме в связи с ухудшением качества земель в результате своей хозяйственной деятельности.

4.2.5. На территории строительства снять плодородный слой, складировать и использовать после строительства на благоустройство.

4.2.6. На прилегающей к земельному участку территории соблюдать правила благоустройства, обеспечения чистоты и порядка.

4.2.7. Своевременно вносить арендную плату, предусмотренную Договором.

4.2.8. В случаях, если срок Договора составляет более 5 лет, уведомлять Арендодателя о передаче своих прав и обязанностей по Договору третьему лицу, в том числе о передаче арендных прав земельного участка в залог и внесении их в качестве вклада в уставный капитал хозяйственного товарищества или общества, а также о передаче земельного участка (части земельного участка) в субаренду.

4.2.9. Соблюдать трудовое и налоговое законодательство.

4.2.10. Письменно уведомлять Арендодателя об изменении своих юридических или финансовых реквизитов в срок не позднее, чем через 15 календарных дней с момента изменения последних.

4.2.11. В случае, если земельный участок полностью или частично расположен в охранной зоне, установленной в отношении линейного объекта, обеспечить допуск представителей собственника линейного объекта или представителей организации, осуществляющей эксплуатацию линейного объекта, к данному объекту, в целях обеспечения его безопасности.

5. ОТВЕТСТВЕННОСТЬ СТОРОН

5.1. Стороны несут ответственность по своим обязательствам в соответствии с действующим законодательством РФ.

5.2. Изменения и дополнения к условиям настоящего Договора будут действительны только тогда, когда они сделаны в письменной форме и подписаны уполномоченными представителями договаривающихся сторон, за исключением случаев, когда Арендодателю не требуется согласие Арендатора на изменение условий Договора.

5.3. За причиненный Арендатору ущерб в результате затопления земельного участка Арендодатель ответственности не несет.

5.4. Арендодатель не отвечает за недостатки предоставленного в аренду земельного участка, которые были им оговорены при заключении договора аренды или были заранее известны Арендатору, в том числе из аукционной документации, либо должны были быть обнаружены Арендатором во время осмотра и указаны в пункте 7.1 Договора.

5.5. Арендатор признается недобросовестным в случае невнесения им арендной платы более двух сроков подряд, систематического (более двух раз) внесения арендной платы не в полном размере, определенном Договором.

Сведения о недобросовестном арендаторе публикуются Арендодателем на

официальном сайте города Новосибирска в информационно-телекоммуникационной сети Интернет.

5.6. Споры, возникающие при реализации Договора, разрешаются в порядке, установленном действующим законодательством РФ.

6. ИЗМЕНЕНИЕ И РАСТОРЖЕНИЕ ДОГОВОРА

6.1. Договор может быть изменен или расторгнут по соглашению Сторон.

6.2. Истечение срока действия Договора влечет за собой его прекращение.

6.3. В случае если Арендатор не вносит арендную плату, установленную Договором, более двух сроков подряд или систематически (более двух сроков) вносит арендную плату не в полном размере, определенном Договором, Арендодатель направляет Арендатору уведомление об одностороннем отказе от исполнения Договора аренды заказным письмом. Договор считается прекращенным без обращения в суд с даты, указанной в уведомлении.

Арендатор обязан передать земельный участок Арендодателю в срок, указанный в уведомлении об отказе от исполнения Договора.

6.4. По требованию одной из Сторон Договор может быть расторгнут или изменен в судебном порядке.

6.5. Досрочное расторжение Договора, заключенного на срок более чем 5 лет, по требованию Арендодателя возможно только на основании решения суда при существенном нарушении Договора Арендатором.

6.6. В случае, если срок Договора составляет менее 5 лет, дополнительно к основаниям, установленным законодательством, Договор аренды может быть расторгнут досрочно в судебном порядке по требованию Арендодателя в следующих случаях:

6.6.1. Передачи Арендатором земельного участка (части земельного участка) в субаренду либо прав и обязанностей по Договору третьим лицам, передачи арендных прав по Договору в залог или внесения их в качестве вклада в уставный капитал хозяйственных товариществ или обществ либо паевого взноса в производственные кооперативы без письменного согласия Арендодателя;

6.6.2. Невыполнения Арендатором обязанностей, установленных в пункте 4.2 Договора.

6.7. В случае если земельный участок, предоставленный по Договору, входит в земли, зарезервированные для муниципальных нужд, Арендодатель направляет Арендатору уведомление о досрочном расторжении Договора заказным письмом. Договор считается расторгнутым без обращения в суд с даты, указанной в уведомлении, но не ранее, чем по истечении одного года после уведомления Арендатора о расторжении Договора.

7. ПРОЧИЕ УСЛОВИЯ ДОГОВОРА

7.1. Договор со дня его подписания Сторонами одновременно приобретает силу акта приема-передачи, в соответствии с которым Арендодатель передал, а

Арендатор принял земельный участок, указанный в пункте 1.1 Договора.

Стороны подтверждают, что на земельном участке, предоставленном Арендатору, обнаружены следующие недостатки (обременения): _____ (недостатки (обременения) отсутствуют).

В случае необходимости освобождения земельного участка от сооружений (обременений), указанных в настоящем пункте, с целью использования земельного участка в соответствии с его разрешенным использованием, такие действия осуществляются Арендатором самостоятельно и за свой счет.

7.2. В случае государственной регистрации перехода права собственности на объекты недвижимости, расположенные на земельном участке, от Арендатора к другому лицу, Арендатор в течение месяца с момента государственной регистрации перехода права собственности на объекты недвижимости обязан уведомить Арендодателя о смене собственника объектов недвижимости, расположенных на земельном участке.

7.3. Досрочное прекращение (расторжение) Договора не является основанием для возврата Арендатору денежных средств, внесенных в соответствии с Договором.

7.4. Стороны обязуются зарегистрировать Договор в Управлении Федеральной службы государственной регистрации, кадастра и картографии по Новосибирской области в течение месяца с момента его подписания.

7.5. В случае обеспечения Арендатором государственной регистрации Договора в Управлении Федеральной службы государственной регистрации, кадастра и картографии по Новосибирской области, расходы по государственной регистрации Договора возлагаются на Арендатора.

7.6. Сведения о недобросовестных арендаторах не являются конфиденциальной информацией и не могут составлять коммерческую тайну.

Договор составлен и подписан в **3 экземплярах**.

ЮРИДИЧЕСКИЕ АДРЕСА, РЕКВИЗИТЫ И ПОДПИСИ СТОРОН

Извещение

о проведении аукционов **22 июня 2017 года** на право заключения договоров аренды земельных участков для размещения нестационарных объектов (за исключением торговых объектов)

Сведения об организаторе аукциона: Мэрия города Новосибирска.

Сведения об уполномоченном органе: Департамент земельных и имущественных отношений мэрии города Новосибирска, действующий от имени мэрии города Новосибирска, 630091, г. Новосибирск, Красный проспект, 50; dzio@admnsk.ru; 227-52-84, 227-53-93, 227-51-00.

Аукцион проводится комиссией по организации и проведению торгов в сфере земельных отношений, состав которой утвержден постановлением мэрии города Новосибирска от 29.04.2015 № 3196.

Место, дата, время проведения аукционов: г. Новосибирск, Красный проспект, 50, каб. 717, **22 июня 2017 года в 10:10 часов.**

Сведения о правах на земельные участки: Аукционы проводятся на право заключения договоров аренды земельных участков, государственная собственность на которые не разграничена.

1. ул. Даргомыжского, 8д, Заельцовский район.

Решение о проведении аукциона: постановление мэрии города Новосибирска от 09.12.2016 № 5643 «О проведении аукциона на право заключения договора аренды земельного участка для размещения нестационарного объекта по ул. Даргомыжского, 8д».

Площадь земельного участка – 702 кв. м.

Кадастровый номер земельного участка – 54:35:033070:502.

Разрешенное использование – нестационарные объекты*.

Категория земель – земли населенных пунктов.

Земельный участок расположен в охранных зонах высоковольтных линий электропередач: ВЛ-С-1/2 ТЭЦ-4-Правобережная и ВЛ 110кВ С-5/6, ТЭЦ-4-Правобережная. На земельный участок установлены ограничения использования земель в соответствии с постановлением Правительства РФ от 24.02.2009 № 160 «О порядке установления охранных зон объектов электросетевого хозяйства и особых условий использования земельных участков, расположенных в границах таких зон».

В соответствии с Правилами установления охранных зон объектов электросетевого хозяйства и особых условий использования земельных участков, расположенных в границах охранных зон, запрещается размещать любые объекты и предметы (материалы) в пределах созданных в соответствии с требованиями нормативно-технических документов проходов и подъездов для доступа к объектам электросетевого хозяйства, а также проводить любые работы и возводить сооружения, которые могут препятствовать доступу к объектам электросетевого хозяйства, без создания необходимых для такого доступа проходов и подъездов, а также складировать или

размещать хранилища любых, в том числе горюче-смазочных, материалов, стоянки всех видов машин и механизмов.

Победителю аукциона (арендатору земельного участка) необходимо получить письменное решение сетевой организации, ответственной за эксплуатацию указанных объектов электросетевого хозяйства, о согласовании размещения нестационарного объекта. Для получения соответствующего согласования необходимо представить в АО «РЭС» схему размещения объекта на земельном участке с указанием характера использования объекта.

Начальный размер годовой арендной платы – 270 000 рублей; задаток – 270 000 рублей; шаг аукциона – 8 000 рублей.

Срок действия договора аренды земельного участка составляет 5 лет.

2. ул. Большая, Ленинский район.

Решение о проведении аукциона: постановление мэрии города Новосибирска от 03.02.2016 № 307 «О проведении аукциона на право заключения договора аренды земельного участка для размещения нестационарного объекта по ул. Большой».

Площадь земельного участка – 1000 кв. м.

Кадастровый номер земельного участка – 54:35:061670:13.

Разрешенное использование – нестационарные объекты*.

Категория земель – земли населенных пунктов.

Земельный участок частично расположен в охранной зоне высоковольтной линии электропередачи. На земельный участок установлены ограничения использования земель в соответствии с постановлением Правительства РФ от 24.02.2009 № 160 «О порядке установления охранных зон объектов электросетевого хозяйства и особых условий использования земельных участков, расположенных в границах таких зон».

Начальный размер годовой арендной платы – 270 000 рублей; задаток – 270 000 рублей; шаг аукциона – 8 000 рублей.

Срок действия договора аренды земельного участка составляет 5 лет.

3. ул. Невельского, 55б, Ленинский район.

Решение о проведении аукциона: постановление мэрии города Новосибирска от 18.05.2016 № 1992 «О проведении аукциона на право заключения договора аренды земельного участка для размещения нестационарного объекта по ул. Невельского, 55б».

Площадь земельного участка – 450 кв. м.

Кадастровый номер земельного участка – 54:35:062530:1746.

Разрешенное использование – нестационарные объекты*.

Категория земель – земли населенных пунктов.

Сведения об ограничениях прав на земельный участок – ограничения прав на земельный участок отсутствуют.

На земельном участке размещен металлический гараж, принадлежащий неустан-

новленными лицам.

Начальный размер годовой арендной платы – 235 900 рублей; задаток – 235 900 рублей; шаг аукциона – 7 000 рублей.

Срок действия договора аренды земельного участка составляет 5 лет.

4. ул. Туннельная, 29, Ленинский район.

Решение о проведении аукциона: постановление мэрии города Новосибирска от 02.03.2016 № 726 «О проведении аукциона на право заключения договора аренды земельного участка для размещения нестационарного объекта по ул. Туннельной, 29».

Площадь земельного участка – 1000 кв. м.

Кадастровый номер земельного участка – 54:35:000000:25881.

Разрешенное использование – нестационарные объекты*.

Категория земель – земли населенных пунктов.

Территориальная зона – зона улично-дорожной сети (ИТ-3).

Земельный участок расположен в зоне эксплуатации магистральных инженерных коммуникаций водоснабжения (действующий водовод Д=600 мм). В соответствии с решением Совета депутатов от 02.12.2015 №96 «О местных нормативах градостроительного проектирования г. Новосибирска» п. 4.5.12 расстояние по горизонтали (в свету) в обе стороны от стенок существующих водоводов диаметром от 600 до 700 мм до зданий и сооружений (с учетом их архитектурных форм) принимается 5–7 м.

В границах участка находится кабель связи, линия электропередачи.

На земельном участке самовольно размещены ограждения, металлический гараж, оборудована площадка с асфальтовым покрытием для обучения вождению автомобилей.

В соответствии с постановлением мэрии города Новосибирска от 05.09.2013 № 8373 «О резервировании земель в Железнодорожном, Центральном, Октябрьском и Ленинском районах для муниципальных нужд города Новосибирска» земельный участок полностью расположен в границах резервируемых земель для муниципальных нужд города Новосибирска.

Начальный размер годовой арендной платы – 189 000 рублей; задаток – 189 000 рублей; шаг аукциона – 5 000 рублей.

Срок действия договора аренды земельного участка до 01.09.2020.

5. ул. Туннельная, 30, Ленинский район.

Решение о проведении аукциона: постановление мэрии города Новосибирска от 02.03.2016 № 730 «О проведении аукциона на право заключения договора аренды земельного участка для размещения нестационарного объекта по ул. Туннельной, 30».

Площадь земельного участка – 848 кв. м.

Кадастровый номер земельного участка – 54:35:064220:31.

Разрешенное использование – нестационарные объекты*.

Категория земель – земли населенных пунктов.

Территориальная зона – зона улично-дорожной сети (ИТ-3).

Земельный участок расположен в зоне эксплуатации магистральных инженерных коммуникаций водоснабжения (действующий водовод Д=600 мм). В соответствии с решением Совета депутатов от 02.12.2015 №96 «О местных нормативах градостроительного проектирования г. Новосибирска» п. 4.5.12 расстояние по горизонтали (в свету) в обе стороны от стенок существующих водоводов диаметром от 600 до 700 мм до зданий и сооружений (с учетом их архитектурных форм) принимается 5–7 м.

В границах участка находится линия электропередачи.

На земельном участке самовольно размещены металлические контейнеры, ограждения, оборудована площадка с асфальтовым покрытием для обучения вождению автомобилей.

В соответствии с постановлением мэрии города Новосибирска от 05.09.2013 № 8373 «О резервировании земель в Железнодорожном, Центральном, Октябрьском и Ленинском районах для муниципальных нужд города Новосибирска» земельный участок полностью расположен в границах резервируемых земель для муниципальных нужд города Новосибирска.

Начальный размер годовой арендной платы – 161 000 рублей; задаток – 161 000 рублей; шаг аукциона – 4 000 рублей.

Срок действия договора аренды земельного участка до 01.09.2020.

б. ул. Туннельная, 31, Ленинский район.

Решение о проведении аукциона: постановление мэрии города Новосибирска от 02.03.2016 № 733 «О проведении аукциона на право заключения договора аренды земельного участка для размещения нестационарного объекта по ул. Туннельной, 31».

Площадь земельного участка – 164 кв. м.

Кадастровый номер земельного участка – 54:35:000000:25903.

Разрешенное использование – нестационарные объекты*.

Категория земель – земли населенных пунктов.

Территориальная зона – зона улично-дорожной сети (ИТ-3).

На земельном участке неустановленными лицами самовольно размещены металлические гаражи.

В соответствии с постановлением мэрии города Новосибирска от 05.09.2013 № 8373 «О резервировании земель в Железнодорожном, Центральном, Октябрьском и Ленинском районах для муниципальных нужд города Новосибирска» земельный участок полностью расположен в границах резервируемых земель для муниципальных нужд города Новосибирска.

Начальный размер годовой арендной платы – 38 000 рублей; задаток – 38 000 рублей; шаг аукциона – 1 000 рублей.

Срок действия договора аренды земельного участка до 01.09.2020.

*** - размещение на земельном участке нестационарных торговых объектов не допускается.**

Условия оплаты по земельным участкам: арендная плата вносится ежемесячно равными частями не позднее первого числа месяца, следующего за расчетным.

Срок принятия решения об отказе в проведении аукционов: не позднее чем за три дня до наступления даты проведения аукциона.

Перечень документов, представляемых для участия в аукционе:

- заявка на участие в аукционе по установленной форме (приложение № 1 - для физического лица, приложение № 2 - для юридического лица);

- копия документа (всех страниц), удостоверяющего личность заявителя (для граждан);

- надлежащим образом заверенный перевод на русский язык документов о государственной регистрации юридического лица в соответствии с законодательством иностранного государства в случае, если заявителем является иностранное юридическое лицо;

- документы, подтверждающие внесение задатка.

Адрес места приема, дата, время начала и окончания приема, порядок подачи заявок на участие в аукционах: г. Новосибирск, Красный проспект, 50, каб. 607, с даты опубликования извещения о проведении аукциона **по 19.06.2017** ежедневно (за исключением выходных и праздничных дней) с 09:30 до 12:30, с 14:30 до 16:30.

Реквизиты счета для перечисления задатка:

Получатель: ДФИНП мэрии (ДЗиИО мэрии, л/с 740.01.001.3)

ИНН/КПП 5406102806/540601001

Счет получателя 40 302 810 100 045 000 002

Код бюджетной классификации 740 000 000 000 000 00 510

ОКТМО 50701000

Банк получателя: СИБИРСКОЕ ГУ БАНКА РОССИИ Г. НОВОСИБИРСК

БИК Банка 045004001

В текстовой части платежного документа необходимо указать: задаток для участия в аукционе на право заключения договора аренды земельного участка, кадастровый номер земельного участка.

Предоставление документов, подтверждающих внесение задатка, признается заключением соглашения о задатке.

Заявка на участие в аукционе составляется в двух экземплярах, один из которых остается у организатора аукциона, другой - у заявителя.

В случае подачи заявки представителем заявителя предъявляется оригинал доверенности с полномочиями на дачу согласия на обработку персональных данных доверителя.

Один заявитель вправе подать только одну заявку на участие в аукционе.

Дата рассмотрения заявок на участие в аукционах: 20.06.2017.

Место и срок подведения итогов аукционов: г. Новосибирск, Красный проспект, 50, каб.717, **22.06.2017 года.**

Порядок проведения аукционов, определения победителей аукционов:

Аукцион проводится в открытой форме. Аукцион ведет аукционист. Аукцион начинается с оглашения аукционистом начального размера годовой арендной платы за земельный участок, «шага аукциона» и порядка проведения аукциона. Участникам аукциона выдаются карточки с номерами, которые они поднимают после оглашения аукционистом начального размера годовой арендной платы и удерживают их в вертикальном положении до тех пор, пока возможности позволят торговаться. Размер арендной платы оглашается аукционистом с прибавлением «шага аукциона». Победителем аукциона признается участник аукциона, предложивший наибольший размер ежегодной арендной платы за земельный участок относительно других участников аукциона.

В день проведения аукциона победитель аукциона, заявитель, признанный единственным участником аукциона, единственный принявший участие в аукционе его участник подписывает протокол аукциона в двух экземплярах. Один экземпляр протокола передается победителю аукциона, а второй остается у организатора аукциона.

Срок заключения договора аренды земельного участка: победитель аукциона, заявитель, признанный единственным участником аукциона, единственный принявший участие в аукционе его участник обязаны заключить договор аренды земельного участка не ранее чем через десять дней со дня размещения информации о результатах аукциона на официальном сайте, но не позднее чем через тридцать дней со дня направления ему организатором аукциона проекта указанного договора. Проект договора аренды земельного участка (приложение № 3).

Если договор аренды земельного участка не будет подписан победителем аукциона в установленные сроки, организатор аукциона предлагает заключить указанный договор иному участнику аукциона, который сделал предпоследнее предложение о размере годовой арендной платы, по цене, предложенной победителем аукциона.

В случае отказа победителя аукциона, заявителя, признанного единственным участником аукциона, единственного принявшего участие в аукционе его участника от подписания договора аренды в установленный срок, сумма задатка не возвращается.

Дата, время и порядок осмотра земельного участка на местности: осмотр осуществляется претендентами самостоятельно с даты опубликования извещения о проведении открытого аукциона в любое время.

С актом обследования земельного участка, кадастровым паспортом земельного участка необходимо ознакомиться по адресу: г. Новосибирск, Красный проспект, 50, каб. 607.

Победитель аукциона самостоятельно, за счет собственных средств освобождает земельный участок от металлических гаражей и иных объектов, указанных в

данном извещении, а также выявленных им иных самовольно установленных металлических гаражей, погребов, других объектов и зеленых насаждений.

Возврат задатка производится в следующих случаях:

- если заявитель отозвал принятую организатором аукциона заявку на участие в аукционе до дня окончания срока приема заявок, возврат задатка осуществляется в течение трех рабочих дней со дня поступления уведомления об отзыве заявки;

- если заявитель отозвал принятую организатором аукциона заявку на участие в аукционе позднее дня окончания срока приема заявок, возврат задатка осуществляется в течение трех рабочих дней со дня подписания протокола о результатах аукциона;

- если заявитель не допущен к участию в аукционе, возврат задатка осуществляется в течение трех рабочих дней со дня оформления протокола приема заявок на участие в аукционе;

- если заявитель не признан победителем аукциона, возврат задатка осуществляется в течение трех рабочих дней со дня подписания протокола о результатах аукциона.

Информация также размещается на официальном сайте Российской Федерации для размещения информации о проведении торгов www.torgi.gov.ru, а также на официальном сайте города Новосибирска www.novo-sibirsk.ru. Контактный телефон: 227-52-52, 227-53-91, 227-53-93.

И. о. начальника департамента земельных и имущественных отношений мэрии города Новосибирска

Г. Н. Капустина

**ЗАЯВКА
на участие в аукционе
(для физического лица)**

1. Ознакомившись с данными информационного сообщения, опубликованного в Бюллетене органов местного самоуправления города Новосибирска и размещенного на официальном сайте города Новосибирска www.novo-sibirsk.ru, а также на официальном сайте Российской Федерации для размещения информации о проведении торгов www.torgi.gov.ru о проведении аукциона (далее по тексту – аукцион) _____,

(дата проведения)

я, _____
(ФИО полностью, паспортные данные, ИНН – для индивидуальных предпринимателей)

_____ заявляю об участии в аукционе на право заключения договора аренды земельного участка с кадастровым номером _____, площадью _____ (кв. м), для размещения нестационарного объекта с разрешенным использованием: _____

(указывается разрешенное использование земельного участка)

2. В случае моей победы на аукционе я принимаю на себя обязательство оплатить сложившуюся в результате аукциона арендную плату за земельный участок в соответствии с условиями аукциона.

3. Уведомлен(на), что в случае отказа победителя аукциона, заявителя, признанного единственным участником аукциона, единственного принявшего участие в аукционе его участника от подписания протокола аукциона и (или) от заключения договора аренды земельного участка в установленный срок, сумма задатка не возвращается.

4. Уведомлен(а) о необходимости освобождения земельного участка от самовольно установленных металлических гаражей, погребов и других объектов, а также зеленых насаждений за счет собственных средств.

5. Ознакомлены с информацией, содержащейся в извещении о проведении аукционов, условиями размещения нестационарных объектов в охранной зоне, с актом обследования земельного участка; кадастровым паспортом земельного участка, земельным участком на местности и его характеристиками; условиями проекта договора аренды земельного участка.

6. Адрес регистрации заявителя, телефон _____

7. Банковские реквизиты для возврата задатка: _____

(указывается счет получателя (20 знаков), наименование банка; БИК банка; кор. счет банка)

8. Перечень документов, прилагаемых к заявке: _____

9. Я, _____, даю свое согласие на обработку мэрией города Новосибирска моих персональных данных и персональных данных доверителя (в случае представления интересов законным представителем или по доверенности) и подтверждаю, что, давая такое согласие, я действую по своей воле и в своих интересах (интересах своего доверителя). Настоящее согласие предоставляется на осуществление любых действий по обработке моих персональных данных для достижения целей обработки персональных данных и/или в течение срока хранения информации, в соответствии с требованиями, установленными Федеральным законом от 27.07.2006 № 152-ФЗ «О персональных данных» и принятыми в соответствии с ним нормативными правовыми актами. Данное согласие может быть отозвано в любой момент по моему письменному заявлению.

Подпись, ФИО _____

Заявку сдал _____ (ФИО, подпись)

Заявку принял _____ (ФИО, подпись)

_____ час. _____ мин. « _____ » _____ 20__ г. за № _____

ЗАЯВКА
на участие в аукционе
(для юридического лица)

1. Ознакомившись с данными информационного сообщения, опубликованного в Бюллетене органов местного самоуправления города Новосибирска и размещенного на официальном сайте города Новосибирска www.novo-sibirsk.ru, а также на официальном сайте Российской Федерации для размещения информации о проведении торгов www.torgi.gov.ru о проведении аукциона (далее по тексту – аукцион) _____,

(дата проведения)

_____ (наименование организации)

в лице _____,

(должность, ФИО полностью)

действующего на основании _____

заявляет об участии в аукционе (указывается документ, дата, номер)

на право заключения договора аренды земельного участка с кадастровым номером _____, площадью _____ (кв. м), для размещения нестационарного объекта с разрешенным использованием: _____

_____ (указывается разрешенное использование земельного участка)

2. В случае победы на аукционе принимаем на себя обязательство оплатить сложившуюся в результате аукциона арендную плату за земельный участок в соответствии с условиями аукциона.

3. Уведомлены, что в случае отказа победителя аукциона, заявителя, признанного единственным участником аукциона, единственного принявшего участие в аукционе его участника от подписания протокола аукциона и (или) от заключения договора аренды земельного участка в установленный срок, сумма задатка не возвращается.

4. Уведомлены о необходимости освобождения земельного участка от самовольно установленных металлических гаражей, погребов и других объектов, а также зеленых насаждений за счет собственных средств.

5. Ознакомлены с информацией, содержащейся в извещении о проведении аукционов, условиями размещения нестационарных объектов в охранной зоне, с актом обследования земельного участка; кадастровым паспортом земельного участка, земельным участком на местности и его характеристиками; условиями проекта договора аренды земельного участка.

6. Юридический адрес, ИНН, ОГРН заявителя, телефон _____

7. Банковские реквизиты для возврата задатка: _____

(указывается счет получателя (20 знаков), наименование банка; БИК банка; кор. счет банка)

8. Перечень документов, прилагаемых к заявке: _____

9. Я, _____, даю свое согласие на обработку мэрией города Новосибирска моих персональных данных и персональных данных доверителя (в случае представления интересов законным представителем или по доверенности) и подтверждаю, что, давая такое согласие, я действую по своей воле и в своих интересах (интересах своего доверителя). Настоящее согласие предоставляется на осуществление любых действий по обработке моих персональных данных для достижения целей обработки персональных данных и/или в течение срока хранения информации, в соответствии с требованиями, установленными Федеральным законом от 27.07.2006 № 152-ФЗ «О персональных данных» и принятыми в соответствии с ним нормативными правовыми актами. Данное согласие может быть отозвано в любой момент по моему письменному заявлению.

Подпись, ФИО _____

М. П.

Заявку сдал _____ (ФИО, подпись)

Заявку принял _____ (ФИО, подпись)

_____ час. _____ мин. « _____ » _____ 20__ г. за № _____

Д О Г О В О Р
АРЕНДЫ ЗЕМЕЛЬНОГО УЧАСТКА ДЛЯ РАЗМЕЩЕНИЯ
НЕСТАЦИОНАРНОГО ОБЪЕКТА

Город Новосибирск

«__» _____ 20__ г.

№ _____

Мэрия города Новосибирска, именуемая в дальнейшем «Арендодатель», в лице _____,

действующего на основании _____,

_____ с одной стороны, и _____,

именуемое в дальнейшем «Арендатор», в лице _____, действующего на основании _____, с другой стороны, вместе именуемые «Стороны» в соответствии с протоколом о результатах аукциона от _____ № _____

(далее по тексту – Протокол) заключили настоящий договор (далее по тексту - Договор) о нижеследующем:

1. ПРЕДМЕТ ДОГОВОРА

1.1. Арендодатель передает, а Арендатор принимает в аренду земельный участок из земель населенных пунктов с кадастровым номером **54:35:_____**, расположенный в пределах _____ района города Новосибирска, площадью (_____) **кв. м.**

1.2. Земельный участок передается Арендатору для размещения и эксплуатации нестационарного объекта (за исключением торгового объекта) по адресу: г. Новосибирск, ул. _____ д. _____.

1.3. Разрешенное использование земельного участка: _____

1.4. Срок действия Договора с «__» _____ 20__ г. по «__» _____ 20__ г.

2. АРЕНДНАЯ ПЛАТА

2.1. Размер годовой арендной платы в соответствии с Протоколом составляет _____

(прописью) рублей.

2.2. Арендатор обязан вносить арендную плату по Договору ежемесячно равными частями не позднее первого числа месяца, следующего за расчетным на р/с _____ в _____, БИК _____ . Получатель: ИНН _____, КПП _____, ОКТМО _____, КБК _____.

Задаток, ранее внесенный в сумме _____ (прописью) рублей, засчитывается в счет погашения арендной платы.

2.3. В случае несвоевременного перечисления арендной платы в размере и в срок, установленные в пунктах 2.1, 2.2 Договора, Арендатор обязан уплатить Арендодателю пеню в размере _____ % от суммы задолженности по арендной плате за каждый день просрочки платежа.

2.4. Арендная плата ежегодно, но не ранее чем через год после заключения договора аренды земельного участка, изменяется в одностороннем порядке Арендодателем на размер уровня инфляции, установленного в федеральном законе о федеральном бюджете на очередной финансовый год и плановый период, который применяется ежегодно по состоянию на начало очередного финансового года, начиная с года, следующего за годом, в котором заключен указанный договор аренды.

2.5. Арендные платежи начинают исчисляться с даты подписания сторонами настоящего Договора.

3. ПРАВА И ОБЯЗАННОСТИ АРЕНДОДАТЕЛЯ

3.1. Арендодатель имеет право:

3.1.1. Досрочно расторгнуть Договор в порядке и случаях, предусмотренных законодательством.

3.1.2. Вносить по согласованию с Арендатором в Договор необходимые изменения в случае изменения законодательства и иных правовых актов.

3.1.3. Беспрепятственно посещать и обследовать земельный участок на предмет соблюдения земельного законодательства РФ.

3.1.4. На односторонний отказ от исполнения Договора полностью в случаях, предусмотренных пунктами 6.3, 6.4, 6.5, 6.6 Договора.

3.2. Арендодатель обязан:

3.2.1. Не вмешиваться в хозяйственную деятельность Арендатора, если она не противоречит условиям Договора и действующему законодательству РФ.

3.2.2. Своевременно в письменном виде извещать Арендатора об изменениях размера арендной платы, а также о смене финансовых реквизитов получателя арендной платы.

4. ПРАВА И ОБЯЗАННОСТИ АРЕНДАТОРА

4.1. Арендатор имеет право:

4.1.1. Использовать земельный участок в соответствии с его разрешенным использованием, предусмотренным в Договоре.

4.1.2. С письменного согласия Арендодателя передавать земельный участок (часть земельного участка) в субаренду либо права и обязанности по Договору третьим лицам.

4.2. Арендатор обязан:

4.2.1. Эффективно использовать земельный участок в соответствии с его разрешенным использованием, предусмотренным в Договоре.

4.2.2. Осуществлять работы по прокладке подземных инженерных коммуникаций в порядке, предусмотренном правовыми актами.

4.2.3. Соблюдать при использовании земельного участка требования градостроительных регламентов, экологических, санитарно-гигиенических, противопожарных и иных правил, нормативов.

4.2.4. Не допускать ухудшения экологической обстановки на земельном участке и прилегающих территориях в результате своей хозяйственной деятельности.

4.2.5. Осуществлять комплекс мероприятий по рациональному использованию и охране земель.

4.2.6. Соблюдать специально установленный режим использования земельных участков.

4.2.7. Сохранять межевые, геодезические и другие специальные знаки, установленные на земельном участке в соответствии с законодательством.

4.2.8. Не нарушать права других землепользователей.

4.2.9. Своевременно вносить арендную плату.

4.2.10. Соблюдать трудовое и налоговое законодательство.

4.2.11. Возмещать Арендодателю, смежным землепользователям убытки, включая упущенную выгоду, в полном объеме в связи с ухудшением качества земель и экологической обстановки в результате своей хозяйственной деятельности.

4.2.12. Письменно уведомлять Арендодателя об изменении своих юридических или финансовых реквизитов в срок не позднее чем через 15 календарных дней с момента совершения последних.

4.2.13. Соблюдать правила благоустройства, обеспечения чистоты и порядка на территории, прилегающей к объекту.

4.2.14. Освободить земельный участок по истечении срока настоящего Договора в течение 3-х дней.

4.2.15. Освободить земельный участок в случае досрочного прекращения настоящего Договора в течение 3-х дней.

4.2.16. Освободить земельный участок в случае одностороннего отказа Арендодателя от договора в срок, указанный в уведомлении об отказе Арендодателя от договора.

4.2.17. Привести земельный участок в первоначальное (пригодное для дальнейшего использования) состояние по окончании срока действия договора, досрочного прекращения договора либо в случае одностороннего отказа Арендодателя от договора в порядке, предусмотренном разделом 6 настоящего Договора.

4.2.18. В случае если земельный участок полностью или частично расположен в охранной зоне (в зоне эксплуатации инженерных коммуникаций), установленной в отношении линейного объекта, обеспечить допуск представителей собственника

линейного объекта или представителей организации, осуществляющей эксплуатацию линейного объекта, к данному объекту в целях обеспечения его безопасности.

4.2.19. В целях проведения работ по предотвращению аварий и ликвидации их последствий Арендатор обязан обеспечить беспрепятственный доступ на земельный участок и возможность выполнения данных работ, в том числе при необходимости произвести демонтаж нестационарного объекта за собственный счет.

4.2.20. При осуществлении своей хозяйственной деятельности с использованием нестационарного объекта размещать технологическое оборудование, инвентарь только в помещении нестационарного объекта.

5. ОТВЕТСТВЕННОСТЬ СТОРОН

5.1. Споры, возникающие из реализации настоящего Договора, разрешаются в судебном порядке.

5.2. Изменения и дополнения к условиям настоящего Договора будут действительны только тогда, когда они сделаны в письменной форме и подписаны уполномоченными представителями договаривающихся сторон, за исключением случаев, когда Арендодателю не требуется согласие Арендатора на изменение условий Договора в соответствии с п. 2.4 настоящего Договора.

5.3. В случае использования Арендатором земельного участка не в соответствии с целями, указанными в пункте 1.3 настоящего Договора, Арендатор оплачивает договорную неустойку в размере 200 000,00 рублей для юридических лиц, 50 000,00 рублей для индивидуальных предпринимателей, 20 000,00 рублей для граждан, не являющихся индивидуальными предпринимателями.

5.4. В случае нарушения Арендатором обязанности, предусмотренной подпунктом 4.2.2 настоящего Договора, Арендатор оплачивает договорную неустойку в размере 100 000,00 рублей для юридических лиц, 50 000,00 рублей для индивидуальных предпринимателей, 20 000,00 рублей для граждан, не являющихся индивидуальными предпринимателями.

5.5. В случае нарушения Арендатором обязанностей, предусмотренных подпунктами 4.2.12, 4.2.13 настоящего Договора, Арендатор оплачивает договорную неустойку в размере 100 000,00 рублей для юридических лиц, 20 000,00 рублей для индивидуальных предпринимателей, 10 000,00 рублей для граждан, не являющихся индивидуальными предпринимателями.

5.6. В случае нарушения Арендатором обязанности, предусмотренной подпунктом 4.2.14 настоящего Договора, Арендатор оплачивает договорную неустойку в размере 100 000,00 рублей для юридических лиц, 50 000,00 рублей для индивидуальных предпринимателей, 20 000,00 рублей для граждан, не являющихся индивидуальными предпринимателями.

5.7. В случае нарушения Арендатором обязанностей, предусмотренных подпунктами 4.2.16, 4.2.17 настоящего Договора, Арендатор оплачивает договорную не-

устойку в размере 100 000,00 рублей для юридических лиц, 20 000,00 рублей для индивидуальных предпринимателей, 10 000,00 рублей для граждан, не являющихся индивидуальными предпринимателями.

5.8. В случаях самовольного переустройства нестационарного объекта в объект капитального строительства Арендатор оплачивает договорную неустойку в размере 200 000,00 рублей для юридических лиц, 100 000,00 рублей для индивидуальных предпринимателей, 50 000,00 рублей для граждан, не являющихся индивидуальными предпринимателями.

5.9. Арендатор признается недобросовестным в случае невнесения им арендной платы более двух сроков подряд, систематического (более двух раз) внесения арендной платы не в полном размере, определенном Договором.

Сведения о недобросовестном арендаторе публикуются Арендодателем на официальном сайте города Новосибирска в информационно-телекоммуникационной сети Интернет.

6. РАСТОРЖЕНИЕ И ПРЕКРАЩЕНИЕ ДОГОВОРА

6.1. Договор может быть изменен или расторгнут по соглашению сторон.

6.2. Истечение срока действия Договора влечет за собой его прекращение.

6.3. В случае если Арендатор не вносит арендную плату, установленную пунктом 2.1 Договора, более двух сроков подряд или систематически (более двух сроков) вносит арендную плату не в полном размере, определенном Договором, Арендодатель направляет Арендатору уведомление об одностороннем отказе от исполнения Договора аренды заказным письмом. Договор считается прекращенным без обращения в суд с даты, указанной в уведомлении.

Арендатор обязан передать земельный участок Арендодателю в срок, указанный в уведомлении об отказе от исполнения Договора.

6.4. В случае если земельный участок, предоставленный по Договору, входит в состав земельного участка, в отношении которого принято решение о предварительном согласовании предоставления земельного участка для целей капитального строительства либо решение о его предоставлении для капитального строительства без предварительного согласования, Арендодатель направляет Арендатору уведомление об одностороннем отказе от исполнения Договора аренды заказным письмом. Договор считается расторгнутым без обращения в суд с даты, указанной в уведомлении.

6.5. В случае самовольного переустройства Арендатором нестационарного объекта в объект капитального строительства, а также использования земельного участка с нарушением требований п. 4.1.1, Арендодатель направляет Арендатору уведомление об одностороннем отказе от исполнения Договора аренды заказным письмом. Договор считается расторгнутым без обращения в суд с даты, указанной в уведомлении.

6.6. В случае если земельный участок, предоставленный по Договору, входит в

земли, зарезервированные для муниципальных нужд, Арендодатель направляет Арендатору уведомление о досрочном расторжении Договора заказным письмом. Договор считается расторгнутым без обращения в суд с даты, указанной в уведомлении, но не ранее чем по истечении одного года после уведомления Арендатора о расторжении Договора.

6.7. Договор может быть досрочно расторгнут по требованию Арендодателя в установленном порядке в случае нарушений Арендатором федерального законодательства, законодательства Новосибирской области, муниципальных правовых актов города Новосибирска, а также условий настоящего Договора.

7. ОСОБЫЕ УСЛОВИЯ ДОГОВОРА

7.1. Арендатор не имеет права возводить на арендуемом земельном участке объекты капитального строительства.

7.2. В случае самовольного переустройства Арендатором нестационарного объекта в объект капитального строительства, последний подлежит сносу за счет Арендатора.

7.3. С момента письменного уведомления Арендатора об одностороннем отказе Арендодателя от исполнения Договора в соответствии с подпунктом 3.1.4 настоящего Договора, п. 2 ст. 450.1 Гражданского кодекса Российской Федерации Договор считается прекращенным.

7.4. Внесение изменений в Договор в части изменения вида разрешенного использования земельного участка не допускается.

7.5. Досрочное прекращение (расторжение) Договора, а также односторонний отказ Арендодателя от исполнения Договора, не является основанием для возврата Арендатору денежных средств, затраченных Арендатором на благоустройство предоставленного земельного участка.

7.6. Договор со дня его подписания сторонами одновременно приобретает силу акта приема-передачи, в соответствии с которым Арендодатель передал, а Арендатор принял земельный участок, указанный в пункте 1.1 Договора.

Стороны подтверждают, что на земельном участке, предоставленном Арендатору, обнаружены следующие недостатки (обременения): _____ (недостатки (обременения) отсутствуют).

В случае необходимости освобождения земельного участка от сооружений (обременений), указанных в настоящем пункте, с целью использования земельного участка в соответствии с его разрешенным использованием, такие действия осуществляются Арендатором самостоятельно и за свой счет.

7.7. Стороны обязуются зарегистрировать Договор в Управлении Федеральной службы государственной регистрации, кадастра и картографии по Новосибирской области в течение месяца с момента его подписания.

7.8. В случае обеспечения Арендатором государственной регистрации Договора в Управлении Федеральной службы государственной регистрации, кадастра и

картографии по Новосибирской области, расходы по государственной регистрации Договора возлагаются на Арендатора.

7.9. Сведения о недобросовестных арендаторах не являются конфиденциальной информацией и не могут составлять коммерческую тайну.

Договор составлен и подписан в **3 экземплярах**.

ЮРИДИЧЕСКИЕ АДРЕСА, РЕКВИЗИТЫ И ПОДПИСИ СТОРОН

РАЗНОЕ

В соответствии с п. 6.7 Положения о нестационарных объектах на территории города Новосибирска, утвержденного решением Совета депутатов города Новосибирска от 29.04.2015 № 1336, прошу опубликовать 18.05.2017 в Бюллетене органов местного самоуправления города Новосибирска следующее сообщение о планируемом демонтаже нестационарных объектов:

В связи с выявлением администрацией Калининского района города Новосибирска самовольно установленных нестационарных торговых объектов:

- торговый павильон, расположенный по адресу: г. Новосибирск, Калининский район, ул. Рассветная, (4), в юго-западном направлении на расстоянии 23,0 м от ориентира – многоквартирного дома по ул. Рассветная, д. 4;

- торговая палатка, расположенная по адресу: г. Новосибирск, Калининский район, ул. Фадеева, (66), в юго-восточном направлении на расстоянии 78,0 м от ориентира – многоквартирного дома по ул. Фадеева, д. 66;

- торговая палатка, расположенная по адресу: г. Новосибирск, Калининский район, ул. Фадеева, (22), в юго-западном направлении на расстоянии 27,0 м от ориентира – многоквартирного дома по ул. Фадеева, д. 22;

- торговая палатка, расположенная по адресу: г. Новосибирск, Калининский район, ул. Народная, (26/1), в северо-западном направлении на расстоянии 7,0 м от ориентира – многоквартирного дома по ул. Народная, д. 26/1 информируем собственников (владельцев) данных объектов о нижеследующем.

Руководствуясь разделом 6 Положения о нестационарных объектах на территории города Новосибирска, утвержденного решением Совета депутатов города Новосибирска от 29.04.2015 № 1336, собственникам (владельцам) указанных нестационарных объектов предлагаем в добровольном порядке демонтировать свои объекты добровольно в течение 10 дней (с 19.05.2017 по 28.05.2017) со дня опубликования в Бюллетене органов местного самоуправления города Новосибирска настоящего сообщения о демонтаже.

В случае, если нестационарные объекты не будут Вами демонтированы добровольно, то администрацией Калининского района города Новосибирска будет произведён демонтаж указанных объектов самостоятельно с учётом требований Положения о нестационарных объектах на территории города Новосибирска, утвержденного решением Совета депутатов города Новосибирска от 29.04.2015 № 1336, в срок с 29.05.2017 по 07.07.2017.

Исполняющий обязанности
главы администрации

Г. П. Борисов

ка» сообщается о планируемом демонтаже самовольного нестационарного объекта – киоска, на территории Октябрьского района города Новосибирска в период с 16.05.2017 по 24.06.2017 по адресу: г. Новосибирск, ул. Большевицкая, (12).

В соответствии с приказом главы администрации Октябрьского района от 16.05.2017 № 1080-од «О демонтаже самовольных нестационарных объектов на территории Октябрьского района города Новосибирска» и пункта 6.7. решения Совета депутатов города Новосибирска от 29.04.2015 № 1336 «О Положении о нестационарных объектах на территории города Новосибирска и признании утратившими силу отдельных решений Совета депутатов города Новосибирска и признании утратившими силу отдельных решений Совета депутатов города Новосибирска» сообщается о планируемом демонтаже самовольного нестационарного объекта – киоска, на территории Октябрьского района города Новосибирска в период с 16.05.2017 по 24.06.2017 по адресу: г. Новосибирск, ул. Большевицкая, (12).

В соответствии с приказом главы администрации Октябрьского района от 16.05.2017 № 1080-од «О демонтаже самовольных нестационарных объектов на территории Октябрьского района города Новосибирска» и пункта 6.7. решения Совета депутатов города Новосибирска от 29.04.2015 № 1336 «О Положении о нестационарных объектах на территории города Новосибирска и признании утратившими силу отдельных решений Совета депутатов города Новосибирска и признании утратившими силу отдельных решений Совета депутатов города Новосибирска» сообщается о планируемом демонтаже самовольного нестационарного объекта – киоска, на территории Октябрьского района города Новосибирска в период с 16.05.2017 по 24.06.2017 по адресу: г. Новосибирск, ул. Большевицкая, (12).

СООБЩЕНИЕ О ДЕМОНТАЖЕ

В связи с выявлением администрацией района на территории Кировского района города Новосибирска самовольно размещённых нестационарных объектов, расположенных по адресам:

1. ул. Чигорина, (16) – шиномонтажная мастерская;
2. ул. Сибиряков-Гвардейцев, (49а) – киоск;
3. ул. Петухова, (79) – шиномонтажная мастерская;
4. ул. Зорге, (145) – терминал оплаты;
5. ул. Петухова, (57) – металлический контейнер;
6. ул. Петухова, (99) – киоск,

информирую собственников (владельцев) данных объектов о следующем.

Руководствуясь разделом 6 Положения о нестационарных объектах на территории города Новосибирска, утвержденного решением Совета депутатов города Новосибирска от 29.04.2015 № 1336, Вам необходимо в добровольном порядке демонтировать самовольные нестационарные объекты в течение 10 дней со дня опубликования в Бюллетене органов местного самоуправления города Новосибирска настоящего сообщения о демонтаже.

В случае, если вышеуказанные объекты не будут Вами демонтированы добровольно, то администрацией Кировского района города Новосибирска будет произведён демонтаж самостоятельно с учётом требований Положения о нестационарных объектах на территории города Новосибирска, утвержденного решением Совета депутатов города Новосибирска от 29.04.2015 № 1336.

Глава администрации

А. А. Гончаров

Сообщение о предстоящем демонтаже самовольных нестационарных объектов на территории Дзержинского района города Новосибирска

В соответствии с Положением о нестационарных объектах на территории города Новосибирска, утвержденным решением Совета депутатов города Новосибирска от 29.04.2015 № 1336, и на основании приказа главы администрации от 15.05.2017 № 562-од «О демонтаже самовольных нестационарных объектов на территории Дзержинского района города Новосибирска» сообщается о планируемом демонтаже самовольных нестационарных объектов на территории Дзержинского района города Новосибирска в период с 29.05.2017 по 07.07.2017 по следующим адресам: ул. Есенина, (37) (металлический павильон); ул. Авиастроителей, (2) (металлическая конструкция/торговая палатка); ул. Б. Богаткова, (249) (торговый павильон); ул. Б. Богаткова, (264) (торговый павильон); ул. Трикотажная, (49/1) (торговый павильон); ул. Трикотажная, (49/1) (торговый павильон); ул. Трикотажная, (49) (торговый павильон); ул. Волочаевская, (39) (торговый павильон); ул. Гоголя, (203) (торговый павильон); ул. Коминтерна, (1) (киоск); пр. Дзержинского, (42) (павильон); пр. Дзержинского, (42) (павильон); пр. Дзержинского, (75) (торговая палатка); ул. А. Лежена, 6/1 (торговый павильон); ул. Есенина, (12) (трейлер); ул. Трикотажная, (60/3) (павильон).

СООБЩЕНИЕ

В соответствии с Положением о нестационарных объектах на территории города Новосибирска, утвержденным решением Совета депутатов города Новосибирска от 29.04.2015 № 1336, и на основании приказов главы администрации от 15.05.2017 № 1104-од, № 1105-од, № 1106-од, № 1107-од, № 1108-од, № 1109-од, № 1110-од и № 1111-од, сообщается о планируемом демонтаже самовольных нестационарных объектов на территории Центрального округа города Новосибирска в период с 29.05.2017 по 07.07.2017 по следующим адресам: ул. Челюскинцев, 17 (торговая палатка), ул. Владимировская, 7 (торговый павильон), ул. Державина, 47 (торговая палатка), ул. Ольги Жилиной, 90 (торговый павильон), ул. Спартака, 12 (торговый павильон), ул. Пушкина, 88 (торговый павильон), ул. Максима Горького, 100 (торговая палатка), ул. Каменская, 44 (торговая палатка).

Собственникам (владельцам) самовольных нестационарных объектов по адресам: ул. Челюскинцев, 17 (торговая палатка), ул. Владимировская, 7 (торговый павильон), ул. Державина, 47 (торговая палатка), ул. Ольги Жилиной, 90 (торговый павильон), ул. Спартака, 12 (торговый павильон), ул. Пушкина, 88 (торговый павильон), ул. Максима Горького, 100 (торговая палатка), ул. Каменская, 44 (торговая палатка) предлагается в добровольном порядке демонтировать самовольные нестационарные объекты в течение 10 дней со дня опубликования настоящего сообщения в Бюллетене органов местного самоуправления города Новосибирска.

СООБЩЕНИЕ

В соответствии с Положением о нестационарных объектах на территории города Новосибирска, утвержденным решением Совета депутатов города Новосибирска от 29.04.2015 № 1336, и на основании приказов главы администрации от 17.05.2017 № 1114-од и № 1115-од, сообщается о планируемом демонтаже самовольных нестационарных объектов на территории Центрального округа города Новосибирска в период с 29.05.2017 по 07.07.2017 по следующим адресам: ул. Сибирская, 55 (торговая палатка), ул. Максима Горького, 104 (торговая палатка).

Собственникам (владельцам) самовольных нестационарных объектов по адресам: ул. Сибирская, 55 (торговая палатка), ул. Максима Горького, 104 (торговая палатка) предлагается в добровольном порядке демонтировать самовольные нестационарные объекты в течение 10 дней со дня опубликования настоящего сообщения в Бюллетене органов местного самоуправления города Новосибирска.

ИЗВЕЩЕНИЕ О ПРОВЕДЕНИИ СОБРАНИЯ О СОГЛАСОВАНИИ МЕСТОПОЛОЖЕНИЯ ГРАНИЦЫ ЗЕМЕЛЬНОГО УЧАСТКА

Кадастровым инженером Ардеевой Юлией Валерьевной, почтовый адрес: 630001, г. Новосибирск, ул. Жуковского, 102, оф. 504, номер квалификационного аттестата 54-10-40, тел. 203-33-80, e-mail: dezisnsk@mail.ru, в отношении земельного участка с кадастровым номером 54:35:032650:28 с местоположением: установлено относительно ориентира, расположенного в границах участка. Ориентир жилой дом. Почтовый адрес ориентира: обл. Новосибирская, г. Новосибирск, ул. Дуси Ковальчук, дом 87/1, выполняются кадастровые работы.

Заказчиком работ является ООО «Евразия» (ИНН 5402584193/ПП 540201001 ОГРН 1145476154372) 630082, ул. Жуковского, 107/1, тел. +7(913) 399 48 58.

Собрание заинтересованных лиц по поводу согласования местоположения границы состоится по адресу: 630001, г. Новосибирск, ул. Жуковского, 102, оф. 504, 5-й этаж «19» июня 2017г в 11 часов 00 минут. По этому же адресу можно ознакомиться с проектом межевого плана земельного участка и представить письменные возражения о местоположении границ земельного участка с их обоснованием и/или требования о проведении согласования местоположения границ на местности.

Смежные земельные участки, с правообладателями которых требуется согласовать местоположение границы (кадастровые номера, местоположение):

-54:35:032650:33. установлено относительно ориентира, расположенного в границах участка. Ориентир жилой дом. Почтовый адрес ориентира: обл. Новосибирская, г. Новосибирск, ул. Дуси Ковальчук, дом 87 (собственники помещений в многоквартирном доме);

-54:35:032650:69. установлено относительно ориентира, расположенного в границах участка. Ориентир жилой дом. Почтовый адрес ориентира: обл. Новосибирская, г. Новосибирск, ул. Дуси Ковальчук, дом 91,89 (собственники помещений в многоквартирном доме);

-54:35:032650:32. установлено относительно ориентира, расположенного в границах участка. Ориентир жилой дом. Почтовый адрес ориентира: обл. Новосибирская, г. Новосибирск, ул. Дуси Ковальчук, дом 91/1 (собственники помещений в многоквартирном доме).

При проведении согласования местоположения границ необходимо представить документы, удостоверяющие личность и полномочия согласующего лица, выписку из ЕГРЮЛ (для юридических лиц), документы о правах на земельный участок.

Извещение о проведении собрания о согласовании местоположения границы земельного участка

Кадастровым инженером Норкиным Владимиром Игоревичем. Почтовый адрес: Новосибирская область, г. Новосибирск, ул. Танковая, д. 41/2, кв. 49. Адрес электронной почты: norkin@innsk.org Контактный телефон:+7-913-703-8686 в отношении земельного участка с кадастровым номером 54:35:032961:27, адрес (местоположение): Новосибирская область, г. Новосибирск, ул. Дуси Ковальчук, 266/4, выполняются кадастровые работы по уточнению границ земельного участка.

Заказчик работ: Кольчугина Елена Григорьевна, Новосибирская область, г. Новосибирск, ул. Королева, д 8, кв 18 . Контактный телефон:+7-913-912-2478

Собрание заинтересованных лиц по поводу согласования местоположения границ состоится по адресу: Новосибирская область, г. Новосибирск, ул. Дуси Ковальчук, 266/4, 18 июня 2017 г. в 11.00.

С проектом межевого плана земельного участка можно ознакомиться по адресу: Новосибирская область, Новосибирск, ул. Советская 65 оф. 55. Возражения по проекту межевого плана принимаются с 18 мая 2017 г. по 1 июня 2017 г. по адресу: Новосибирская область, Новосибирск, ул. Советская 65 оф. 55.

Смежные земельные участки, с правообладателями которых требуется согласовать местоположение границ: земельные участки в кадастровом квартале 54:35:032961.

При проведении согласования местоположения границ при себе необходимо иметь документ, удостоверяющий личность, а также документы о правах на земельный участок.

Кадастровым инженером Телятниковым Николаем Александровичем (квалификационный аттестат № 54-11-297, e-mail: telyatnikovna@ngs.ru, тел.: 89139425707), почтовый адрес для связи с кадастровым инженером: 630087, РФ, г. Новосибирск, ул. Толмачевская, д. 1/1, оф. 105, выполняются кадастровые работы в отношении земельного участка с кадастровым номером 54:35:074490:13, расположенного по адресу: Новосибирская обл., г. Новосибирск, ул. Декабристов, дом 95.

Заказчиком кадастровых работ является Шелудько Елена Алексеевна, (почтовый адрес: 630009, г. Новосибирск, ул. Декабристов, д. 95, кв. 8), т. 8-913-927-53-61.

Собрание по поводу согласования местоположения границ состоится по адресу: Новосибирская обл., г. Новосибирск, ул. Декабристов, дом 95 18.06.2017 г. в 10 ч. 00 м.

С проектом межевого плана земельного участка можно ознакомиться по адресу: РФ, г. Новосибирск, ул. Толмачевская, д. 1/1, оф. 105.

Требования о проведении согласования местоположения границ земельных участков на местности принимаются с 19.05.2017 г. по 17.06.2017 г., обоснованные возражения о местоположении границ земельных участков после ознакомления с проектом межевого плана принимаются с 19.05.2017 г. по 17.06.2017 г., по адресу: РФ, г. Новосибирск, ул. Толмачевская, д. 1/1, оф. 105.

Смежные земельные участки, с правообладателями которых требуется согласовать местоположение границ: 54:35:074490:17, расположенного по адресу: Новосибирская область, г. Новосибирск, ул. 9-го Ноября, дом 62, 54:35:074490:9, расположенного по адресу: Новосибирская область, г. Новосибирск, ул. Декабристов, дом 97 и земельные участки, расположенные в границах кадастрового квартала с кадастровыми номерами 54:35:074490.

При проведении согласования местоположения границ при себе необходимо иметь документ, удостоверяющий личность, а также документы, о правах на земельный участок (часть 12 статьи 39, часть 2 статьи 40 Федерального Закона от 24 июля 2007 г. № 221-ФЗ «О кадастровой деятельности»).

**ИЗВЕЩЕНИЕ О ПРОВЕДЕНИИ СОБРАНИЯ О СОГЛАСОВАНИИ
МЕСТОПОЛОЖЕНИЯ ГРАНИЦЫ ЗЕМЕЛЬНОГО УЧАСТКА**

Кадастровым инженером Висмантнек Еленой Валентиновной, 630007, г. Новосибирск, ул. Кривошековская, 1, офис 318, e.v.vism_an@mail.ru, 8 (383) 210-30-82, 8-923-185-23-28, реестровый номер – 8102, выполняются кадастровые работы в отношении земельного участка с кадастровым номером 54:35:111595:35, расположенного: установлено относительно ориентира с.т. «Сибиряк-1», участок № 332, расположенного в границах участка, адрес ориентира: Новосибирская обл., г. Новосибирск, Пашино.

Заказчиками кадастровых работ является: Сбитнева А.Н., г. Новосибирск, ул. Флотская, 24-16, 8-913-452-03-50.

Собрание по поводу согласования местоположения границы состоится по адресу: Новосибирская область, г. Новосибирск, садоводческое товарищество «Сибиряк-1» (правление) **«19» июня 2017 г.** в 10 часов 00 минут.

С проектом межевого плана земельного участка можно ознакомиться по адресу: г. Новосибирск, ул. Кривошековская, 1, офис 318.

Требования о проведении согласования местоположения границ земельных участков на местности принимаются с **18 мая 2017 г.** по **19 июня 2017 г.**, обоснованные возражения о местоположении границ земельных участков после ознакомления с проектом межевого плана принимаются с **18 мая 2017 г.** по **19 июня 2017 г.**, по адресу: г. Новосибирск, ул. Кривошековская, 1, офис 318.

Смежные земельные участки, с правообладателями которых требуется согласовать местоположение границы: установлено относительно ориентира с.т. «Сибиряк-1», участок 333, расположенного в границах участка, адрес ориентира: Новосибирская обл., г. Новосибирск, Пашино с кадастровым номером 54:35:111595:52;

При проведении согласования местоположения границ при себе необходимо иметь документ, удостоверяющий личность, а также документы о правах на земельный участок (ч. 12 ст. 39, ч. 2 ст. 40 ФЗ от 24.07.2007 г. № 221-ФЗ «О кадастровой деятельности»)

**Извещение от 18.05.2017 года
о проведении открытого конкурса
по отбору управляющей организации для управления многоквартирным
домом, расположенным на территории Первомайского района
г. Новосибирска, по адресу: ул. 1-ая Механическая, 12**

Уважаемые организации и индивидуальные предприниматели, желающие осуществлять деятельность по управлению многоквартирным домом!

Администрация Первомайского района города Новосибирска приглашает Вас принять участие в открытом конкурсе по отбору управляющей организации для многоквартирного дома.

1) Основание проведения конкурса и нормативные правовые акты, на основании которых проводится конкурс:

Конкурс проводится в соответствии с частями 4, 5 статьи 161 и частью 2 статьи 163 Жилищного кодекса Российской Федерации, Постановлением Правительства Российской Федерации от 06.02.06 № 75 «О порядке проведения органом местного самоуправления открытого конкурса по отбору управляющей организации для управления многоквартирным домом».

2) наименование, место нахождения, почтовый адрес и адрес электронной почты, номер телефона организатора конкурса:

Организатор конкурса:

Мэрия города Новосибирска в лице администрации Первомайского района города Новосибирска.

Место нахождения: ул. Физкультурная, 7, г. Новосибирск, 630046.

Почтовый адрес: ул. Физкультурная, 7, г. Новосибирск, 630046.

Телефон: (383) 228-85-41, 228-85-42, адрес электронной почты: lchazova@admnsk.ru, AUTkachenko@admnsk.ru.

3) характеристика объекта конкурса: (Приложение 1);

4) наименование обязательных работ и услуг по содержанию и ремонту объекта конкурса:

Управляющая организация должна осуществлять управление общим имуществом в многоквартирном доме, оказывать жилищные и коммунальные услуги, а именно:

1. Содержание и обслуживание инженерного оборудования многоквартирного дома (систем отопления, ВС и ВО).

2. Содержание и обслуживание системы электроснабжения многоквартирного дома.

3. Санитарное содержание земельного участка, входящего в состав общего имущества в зимний и летний период.

4. Содержание и обслуживание конструктивных элементов здания.

5. Аварийно-диспетчерское обслуживание.
6. Вывоз и утилизация ТБО и КГМ.
7. Проведение работ по замерам сопротивления изоляции электросетей.
8. Проведение работ по обработке огнезащитным составом деревянных конструкций чердачных помещений многоквартирного дома.

5) размер платы за содержание и ремонт жилого помещения:

ЛОТ	адрес	<i>Обязательные работы и услуги, руб.</i>	<i>Стоимость на 1 кв. м общей площади, (рублей в месяц)</i>
1	ул. 1-ая Механическая, 12	534 506,54	39,39
	ИТОГО	534 506,54	

6) перечень коммунальных услуг, предоставляемых управляющей организацией в порядке, установленном законодательством Российской Федерации:

Управляющая компания должна предоставлять следующие коммунальные услуги по тарифам, утверждённым в установленном порядке:

1. Снабжение холодной и горячей водой.
2. Водоотведение.
3. Электроснабжение.
4. Отопление

Перечень предоставляемых управляющей организацией коммунальных услуг определяется исходя из степени благоустройства многоквартирного дома (Приложение 1);

7) адрес официального сайта, на котором размещена конкурсная документация:

Адрес официального сайта в сети Интернет, на котором размещена конкурсная документация: <http://torgi.gov.ru>

место и порядок предоставления конкурсной документации:

С конкурсной документацией можно ознакомиться с 19 мая 2017 года по 19 июня 2017 года с 14-00 до 16-00 часов в отделе энергетики, жилищного и коммунального хозяйства по адресу: кабинет 102, ул. Физкультурная, 7, г. Новосибирск, 630046. Контактное лицо: Ткаченко Антон Юрьевич, Чазова Лариса Владимировна, телефон (383) 228-85-41, 9383) 228-85-42, факс (383) 228-85-43.

размер, порядок и сроки внесения платы, взимаемой организатором конкурса за предоставление конкурсной документации: бесплатно;

8) место, порядок и срок подачи заявок на участие в конкурсе:

Дата начала срока подачи заявок на участие в открытом конкурсе является день, следующий за днем размещения на официальном сайте извещения о проведении открытого конкурса.

Заявки на участие подаются в запечатанных конвертах по адресу: ул. Физкультурная, 7, г. Новосибирск, 630046; отдел энергетики, жилищного и коммунального хозяйства администрации Первомайского района города Новосибирска, кабинет 102. При этом на конверте указывается наименование открытого конкурса, на участие в котором подается данная заявка. Заинтересованное лицо подает заявку на участие в конкурсе в письменной форме. Одно лицо вправе подать одну заявку. Представление заявки на участие в конкурсе является согласием претендента выполнять обязательные и предложенные им дополнительные работы и услуги за плату за содержание и ремонт жилого помещения, размер которой указан в извещении о проведении конкурса, а также предоставлять коммунальные услуги. Каждая заявка на участие в конкурсе, поступившая в установленный срок, регистрируется организатором конкурса. По требованию претендента организатор конкурса выдает расписку о получении такой заявки по форме согласно приложению 5 к конкурсной документации.

Заявки на участие в конкурсе предоставляются претендентами с даты опубликования настоящего извещения о конкурсе. Срок окончания подачи заявок – 11 часов 00 минут местного времени 19 июня 2017 года по адресу: кабинет № 102, ул. Физкультурная, 7, г. Новосибирск, 630046.

9) место, дата и время вскрытия конвертов с заявками на участие в конкурсе:

Администрация Первомайского района города Новосибирска: ул. Физкультурная, 7, г. Новосибирск, 630046; кабинет 102; 19 июня 2017 года в 11 час. 00 мин.

место, дата и время рассмотрения конкурсной комиссией заявок на участие в конкурсе:

Администрация Первомайского района города Новосибирска: ул. Физкультурная, 7, г. Новосибирск, 630046; кабинет 102; 21 июня 2017 года в 11 час. 00 мин.

10) место, дата и время проведения конкурса:

Администрация Первомайского района города Новосибирска: ул. Физкультурная, 7, г. Новосибирск, 630046; кабинет 102; 22 июня 2017 года в 11 час. 00 мин.

11) размер обеспечения заявки на участие в конкурсе:

Претендент на участие в конкурсе представляет в качестве обеспечения конкурсной заявки денежные средства в размере 5 % размера ежемесячной платы за содержание и ремонт жилого помещения, умноженного на общую площадь жилых и нежилых помещений (за исключением помещений общего пользования) в многоквартирном доме. (Приложение 1).

Организатор конкурса:

Администрация Первомайского района
города Новосибирска

Характеристика объекта конкурса по лоту № 1

п/п	Адрес и № мн/дома	Год постройки	Колличество этажей	Колличество квартир (комнат) ед.	Общая площадь жилых помещений, кв. м	Общая площадь нежилых помещений, кв. м	Площадь земельного участка, кв.м	Общая годовая стоимость работ и услуг (годовой размер платы) по многоквартирному дому, руб.	Виды благоустройства (перечень коммунальных услуг, включаемых в договор управления)
1	Ул. 1-ая Механическая, 12 г. Новосибирск	1955	2	12	1130,80	0	1280,70	534 506,54	Холодное водоснабжение, горячее водоснабжение, водоотведение, электроснабжение
	ИТОГО		2	12	1130,80	0	1280,70	534 506,54	

Серия и тип постройки: данные отсутствуют
Кадастровый номер: нет данных

Размер обеспечения заявки на участие в конкурсе составляет: 26 725,33 (двадцать шесть тысяч семьсот двадцать пять рублей тридцать три копейки).

**Извещение от 18.05.2017 года
о проведении открытого конкурса
по отбору управляющей организации для управления многоквартирными
домами, расположенными на территории Первомайского района
г. Новосибирска, по адресу: ул. Баганская, 36; ул. Подбельского, 1, 6;
ул. Новоселов, 4**

Уважаемые организации и индивидуальные предприниматели, желающие осуществлять деятельность по управлению многоквартирным домом!

Администрация Первомайского района города Новосибирска приглашает Вас принять участие в открытом конкурсе по отбору управляющей организации для многоквартирного дома.

1) Основание проведения конкурса и нормативные правовые акты, на основании которых проводится конкурс:

Конкурс проводится в соответствии с постановлением Правительства Российской Федерации от 06.02.06 № 75 «О порядке проведения органом местного самоуправления открытого конкурса по отбору управляющей организации для управления многоквартирным домом».

2) наименование, место нахождения, почтовый адрес и адрес электронной почты, номер телефона организатора конкурса:

Организатор конкурса:

Мэрия города Новосибирска в лице администрации Первомайского района города Новосибирска.

Место нахождения: ул. Физкультурная, 7, г. Новосибирск, 630046.

Почтовый адрес: ул. Физкультурная, 7, г. Новосибирск, 630046.

Телефон: (383) 228-85-41, 228-85-42, адрес электронной почты: Ichazova@admnsk.ru, AUTkachenko@admnsk.ru.

3) характеристика объекта конкурса: (Приложение 1);

4) наименование обязательных работ и услуг по содержанию и ремонту объекта конкурса:

Управляющая организация должна осуществлять управление общим имуществом в многоквартирном доме, оказывать жилищные и коммунальные услуги, а именно:

1. Содержание и обслуживание системы электроснабжения многоквартирного дома.
2. Санитарное содержание земельного участка, входящего в состав общего имущества в зимний и летний период.
3. Содержание и обслуживание конструктивных элементов здания
4. Аварийно-диспетчерское обслуживание.
5. Вывоз и утилизация ТБО, КГМ
6. Проведение работ по обработке огнезащитным составом деревянных конс-

трукций чердачных помещений многоквартирного дома.

7. Проведение работ по замерам сопротивления изоляции электросетей;

5) размер платы за содержание и ремонт жилого помещения:

ЛОТ	адрес	Обязательные работы и услуги, руб.	Стоимость на 1 кв. м общей площади, (рублей в месяц)
1	ул. Баганская, 36	154 744,20	33,15
	ул. Подбельского, 1	129 881,70	33,15
	ул. Подбельского, 6	61 380,54	33,15
	ул. Новоселов, 4	29 699,01	41,18
	ИТОГО	375 705,45	

6) перечень коммунальных услуг, предоставляемых управляющей организацией в порядке, установленном законодательством Российской Федерации:

Управляющая компания должна предоставлять следующие коммунальные услуги по тарифам, утвержденным в установленном порядке:

1. Электроснабжение;
2. Холодное водоснабжение (ул. Баганская, 36);

Перечень предоставляемых управляющей организацией коммунальных услуг определяется исходя из степени благоустройства многоквартирного дома (Приложение 1);

7) адрес официального сайта, на котором размещена конкурсная документация:

Адрес официального сайта в сети Интернет, на котором размещена конкурсная документация: <http://torgi.gov.ru>

место и порядок предоставления конкурсной документации:

С конкурсной документацией можно ознакомиться с 19 мая 2017 года по 19 июня 2017 года с 14-00 до 16-00 часов в отделе энергетики, жилищного и коммунального хозяйства по адресу: кабинет 102, ул. Физкультурная, 7, г. Новосибирск, 630046. Контактное лицо: Ткаченко Антон Юрьевич, Чазова Лариса Владимировна, телефон (383) 228-85-41, 9383) 228-85-42, факс (383) 228-85-43.

размер, порядок и сроки внесения платы, взимаемой организатором конкурса за предоставление конкурсной документации: бесплатно;

8) место, порядок и срок подачи заявок на участие в конкурсе:

Дата начала срока подачи заявок на участие в открытом конкурсе является день, следующий за днем размещения на официальном сайте извещения о проведении открытого конкурса.

Заявки на участие подаются в запечатанных конвертах по адресу: ул. Физкультурная, 7, г. Новосибирск, 630046; отдел энергетики, жилищного и коммунального хозяйства администрации Первомайского района города Новосибирска, кабинет 102. При этом на конверте указывается наименование открытого конкурса, на участие в котором подается данная заявка. Заинтересованное лицо подает заявку на участие в конкурсе в письменной форме. Одно лицо вправе подать одну заявку. Представление заявки на участие в конкурсе является согласием претендента выполнять обязательные и предложенные им дополнительные работы и услуги за плату за содержание и ремонт жилого помещения, размер которой указан в извещении о проведении конкурса, а также предоставлять коммунальные услуги. Каждая заявка на участие в конкурсе, поступившая в установленный срок, регистрируется организатором конкурса. По требованию претендента организатор конкурса выдает расписку о получении такой заявки по форме согласно приложению 5 к конкурсной документации.

Заявки на участие в конкурсе предоставляются претендентами с даты опубликования настоящего извещения о конкурсе. Срок окончания подачи заявок – 11 часов 00 минут местного времени 19 июня 2017 года по адресу: кабинет № 102, ул. Физкультурная, 7, г. Новосибирск, 630046.

9) место, дата и время вскрытия конвертов с заявками на участие в конкурсе:

Администрация Первомайского района города Новосибирска: ул. Физкультурная, 7, г. Новосибирск, 630046; кабинет 102; 19 июня 2017 года в 11 час. 00 мин.

место, дата и время рассмотрения конкурсной комиссией заявок на участие в конкурсе:

Администрация Первомайского района города Новосибирска: ул. Физкультурная, 7, г. Новосибирск, 630046; кабинет 102; 21 июня 2017 года в 11 час. 00 мин.

10) место, дата и время проведения конкурса:

Администрация Первомайского района города Новосибирска: ул. Физкультурная, 7, г. Новосибирск, 630046; кабинет 102; 22 июня 2017 года в 11 час. 00 мин.

11) размер обеспечения заявки на участие в конкурсе:

Претендент на участие в конкурсе представляет в качестве обеспечения конкурсной заявки денежные средства в размере 5 % размера ежемесячной платы за содержание и ремонт жилого помещения, умноженного на общую площадь жилых и нежилых помещений (за исключением помещений общего пользования) в многоквартирном доме. (Приложение 1).

Организатор конкурса:
Администрация Первомайского района
города Новосибирска

Характеристика объекта конкурса по лоту № 1

п/п	Адрес и № мн/дома	Год постройки	Количество этажей	Количество квартир (комнат) ед.	Общая площадь жилых помещений, кв. м	Общая площадь нежилых помещений, кв. м	Площадь земельного участка, кв.м	Общая стоимость работ и услуг (годовой размер платы) по многоквартирному дому, руб.	Виды благоустройства коммунальных услуг, включаемых в договор управления)
1	ул. Баганская, 3б	1938	1	14	389,00	0	2 135,00	154 744,20	Электроснабжение
2	ул. Подбельского, 1	1958	1	8	326,50	0	936,00	129 881,70	Электроснабжение
3	ул. Подбельского, 6	1936	1	5	154,30	0	115,00	61 380,54	Электроснабжение
4	ул. Новоселов, 4	1936	1	3	60,10	0	128,60	29 699,01	Электроснабжение, ХВС, водоотведение

			4	30	929,90	0	3 314,60	375 705,45	
	ИТОГО								

Серия и тип постройки: данные отсутствуют
 Кадастровый номер: нет данных

Размер обеспечения заявки на участие в конкурсе составляет: **18 785,27 руб.** (восемнадцать тысяч семьсот восемьдесят пять рублей двадцать семь копеек).

**Извещение от 18.05.2017 года
о проведении открытого конкурса
по отбору управляющей организации для управления многоквартирным
домом, расположенным на территории Первомайского района
г. Новосибирска, по адресу: ул. Бердское шоссе, 1г, 1б**

Уважаемые организации и индивидуальные предприниматели, желающие осуществлять деятельность по управлению многоквартирным домом!

Администрация Первомайского района города Новосибирска приглашает Вас принять участие в открытом конкурсе по отбору управляющей организации для многоквартирного дома.

1) Основание проведения конкурса и нормативные правовые акты, на основании которых проводится конкурс:

Конкурс проводится в соответствии с постановлением Правительства Российской Федерации от 06.02.06 № 75 «О порядке проведения органом местного самоуправления открытого конкурса по отбору управляющей организации для управления многоквартирным домом».

2) наименование, место нахождения, почтовый адрес и адрес электронной почты, номер телефона организатора конкурса:

Организатор конкурса:

Мэрия города Новосибирска в лице администрации Первомайского района города Новосибирска.

Место нахождения: ул. Физкультурная, 7, г. Новосибирск, 630046.

Почтовый адрес: ул. Физкультурная, 7, г. Новосибирск, 630046.

Телефон: (383) 228-85-41, 228-85-42, адрес электронной почты: lchazova@admnsk.ru, AUTkachenko@admnsk.ru.

3) характеристика объекта конкурса: (Приложение 1);

4) наименование обязательных работ и услуг по содержанию и ремонту объекта конкурса:

Управляющая организация должна осуществлять управление общим имуществом в многоквартирном доме, оказывать жилищные и коммунальные услуги, а именно:

Санитарное содержание земельного участка, входящего в состав общего имущества в зимний и летний период.

Содержание и обслуживание системы электроснабжения многоквартирного дома.

Содержание и обслуживание конструктивных элементов здания

Вывоз и утилизация ТБО и КГМ.

Аварийно-диспетчерское обслуживание.

Проведение работ по замерам сопротивления изоляции электросетей.

Проведение работ по обработке огнезащитным составом деревянных конструкций чердачных помещений многоквартирного дома.

размер платы за содержание и ремонт жилого помещения:

ЛОТ	адрес	<i>Обязательные работы и услуги, руб.</i>	<i>Стоимость на 1 кв. м общей площади, (рублей в месяц)</i>
1	ул. Бердское шоссе, 1г	30 265,88	33,23
	ул. Бердское шоссе, 1б	81 177,61	26,21
	ИТОГО	111 443,49	

перечень коммунальных услуг, предоставляемых управляющей организацией в порядке, установленном законодательством Российской Федерации:

Управляющая компания должна предоставлять следующие коммунальные услуги по тарифам, утвержденным в установленном порядке:
электроснабжение

Перечень предоставляемых управляющей организацией коммунальных услуг определяется исходя из степени благоустройства многоквартирного дома (Приложение 1);

адрес официального сайта, на котором размещена конкурсная документация:

Адрес официального сайта в сети Интернет, на котором размещена конкурсная документация: <http://torgi.gov.ru>

место и порядок предоставления конкурсной документации:

С конкурсной документацией можно ознакомиться с 19 мая 2017 года по 19 июня 2017 года с 14-00 до 16-00 часов в отделе энергетики, жилищного и коммунального хозяйства по адресу: кабинет 102, ул. Физкультурная, 7, г. Новосибирск, 630046. Контактное лицо: Ткаченко Антон Юрьевич, Чазова Лариса Владимировна, телефон (383) 228-85-41, 9383) 228-85-42, факс (383) 228-85-43.

размер, порядок и сроки внесения платы, взимаемой организатором конкурса за предоставление конкурсной документации: бесплатно;

8) место, порядок и срок подачи заявок на участие в конкурсе:

Дата начала срока подачи заявок на участие в открытом конкурсе является день, следующий за днем размещения на официальном сайте извещения о проведении открытого конкурса.

Заявки на участие подаются в запечатанных конвертах по адресу: ул. Физкультурная, 7, г. Новосибирск, 630046; отдел энергетики, жилищного и коммунально-

го хозяйства администрации Первомайского района города Новосибирска, кабинет 102. При этом на конверте указывается наименование открытого конкурса, на участие в котором подается данная заявка. Заинтересованное лицо подает заявку на участие в конкурсе в письменной форме. Одно лицо вправе подать одну заявку. Представление заявки на участие в конкурсе является согласием претендента выполнять обязательные и предложенные им дополнительные работы и услуги за плату за содержание и ремонт жилого помещения, размер которой указан в извещении о проведении конкурса, а также предоставлять коммунальные услуги. Каждая заявка на участие в конкурсе, поступившая в установленный срок, регистрируется организатором конкурса. По требованию претендента организатор конкурса выдает расписку о получении такой заявки по форме согласно приложению 5 к конкурсной документации.

Заявки на участие в конкурсе предоставляются претендентами с даты опубликования настоящего извещения о конкурсе. Срок окончания подачи заявок – 11 часов 00 минут местного времени 19 июня 2017 года по адресу: кабинет № 102, ул. Физкультурная, 7, г. Новосибирск, 630046.

место, дата и время вскрытия конвертов с заявками на участие в конкурсе:

Администрация Первомайского района города Новосибирска: ул. Физкультурная, 7, г. Новосибирск, 630046; кабинет 102; 19 июня 2017 года в 11 час. 00 мин.

место, дата и время рассмотрения конкурсной комиссией заявок на участие в конкурсе:

Администрация Первомайского района города Новосибирска: ул. Физкультурная, 7, г. Новосибирск, 630046; кабинет 102; 21 июня 2017 года в 11 час. 00 мин.

10) место, дата и время проведения конкурса:

Администрация Первомайского района города Новосибирска: ул. Физкультурная, 7, г. Новосибирск, 630046; кабинет 102; 22 июня 2017 года в 11 час. 00 мин.

11) размер обеспечения заявки на участие в конкурсе:

Претендент на участие в конкурсе представляет в качестве обеспечения конкурсной заявки денежные средства в размере 5 % размера ежемесячной платы за содержание и ремонт жилого помещения, умноженного на общую площадь жилых и нежилых помещений (за исключением помещений общего пользования) в многоквартирном доме. (Приложение 1).

Организатор конкурса:

Администрация Первомайского района
города Новосибирска

Характеристика объекта конкурса по лоту № 1

п/п	Адрес и № м/дома	Год постройки	Количество этажей	Количество квартир (комнат) ед.	Общая площадь жилых помещений, кв. м	Общая площадь нежилых помещений, кв. м	Площадь земельного участка, кв.м	Общая годовая стоимость работ и услуг (годовой размер платы) по многоквартирному дому, руб.	Виды благоустройства (перечень коммунальных услуг, включаемых в договор управления)
1	Ул. Бердское шоссе, 12 г. Новосибирск	1960	1	2	65,60	0	300,00	30 265,88	электрообеспечение
2	Ул. Бердское шоссе, 16 г. Новосибирск	1979	1	10	258,10	0	320,00	81 177,61	электрообеспечение
	ИТОГО		2	12	323,70	0	620,00	111 443,49	

Серия и тип постройки: данные отсутствуют
Кадастровый номер: нет данных

Размер обеспечения заявки на участие в конкурсе составляет: 5 572,17 (пять тысяч пятьсот семьдесят два рубля семнадцать копеек).

**Извещение от 18.05.2017 года
о проведении открытого конкурса
по отбору управляющей организации для управления многоквартирными
домами, расположенными на территории Первомайского района
г. Новосибирска, по адресу: ул. Бердское шоссе, 32, 34, 38, 40**

Уважаемые организации и индивидуальные предприниматели, желающие
осуществлять деятельность по управлению многоквартирным домом!

Администрация Первомайского района города Новосибирска приглашает Вас
принять участие в открытом конкурсе по отбору управляющей организации для
многоквартирного дома.

1) Основание проведения конкурса и нормативные правовые акты, на основании которых проводится конкурс:

Конкурс проводится в соответствии с частями 4, 5 статьи 161 и частью 2 статьи 163 Жилищного кодекса Российской Федерации, Постановлением Правительства Российской Федерации от 06.02.06 № 75 «О порядке проведения органом местного самоуправления открытого конкурса по отбору управляющей организации для управления многоквартирным домом».

2) наименование, место нахождения, почтовый адрес и адрес электронной почты, номер телефона организатора конкурса:

Организатор конкурса:

Мэрия города Новосибирска в лице администрации Первомайского района города Новосибирска.

Место нахождения: ул. Физкультурная, 7, г. Новосибирск, 630046.

Почтовый адрес: ул. Физкультурная, 7, г. Новосибирск, 630046.

Телефон: (383) 228-85-41, 228-85-42, адрес электронной почты: Ichazova@admnsk.ru, AUTkachenko@admnsk.ru.

3) характеристика объекта конкурса: (Приложение 1);

4) наименование обязательных работ и услуг по содержанию и ремонту объекта конкурса:

Управляющая организация должна осуществлять управление общим имуществом в многоквартирном доме, оказывать жилищные и коммунальные услуги, а именно:

1. Содержание и обслуживание системы электроснабжения многоквартирного дома.

2. Санитарное содержание земельного участка, входящего в состав общего имущества в зимний и летний период.

3. Содержание и обслуживание инженерного оборудования многоквартирного дома (систем ВС и ВО)

4. Содержание и обслуживание конструктивных элементов здания

5. Аварийно-диспетчерское обслуживание.

6. Вывоз и утилизация ТБО, КГМ и ЖБО
7. Проведение работ по обработке огнезащитным составом деревянных конструкций чердачных помещений многоквартирного дома.

5) размер платы за содержание и ремонт жилого помещения:

ЛОТ	адрес	<i>Обязательные работы и услуги, руб.</i>	<i>Стоимость на 1 кв. м общей площади, (рублей в месяц)</i>
1	ул. Бердское шоссе, 32	193 654,27	40,67
	ул. Бердское шоссе, 34	185 306,40	37,30
	ул. Бердское шоссе, 38	259 418,48	42,97
	ул. Бердское шоссе, 40	233 484,55	42,98
	ИТОГО	871 863,70	

6) перечень коммунальных услуг, предоставляемых управляющей организацией в порядке, установленном законодательством Российской Федерации:

Управляющая компания должна предоставлять следующие коммунальные услуги по тарифам, утверждённым в установленном порядке:

1. Электроснабжение;
2. Холодное водоснабжение;
3. Водоотведение;
4. Отопление.

Перечень предоставляемых управляющей организацией коммунальных услуг определяется исходя из степени благоустройства многоквартирного дома (Приложение 1);

7) адрес официального сайта, на котором размещена конкурсная документация:

Адрес официального сайта в сети Интернет, на котором размещена конкурсная документация: <http://torgi.gov.ru>

место и порядок предоставления конкурсной документации:

С конкурсной документацией можно ознакомиться с 19 мая 2017 года по 19 июня 2017 года с 14-00 до 16-00 часов в отделе энергетики, жилищного и комму-

нального хозяйства по адресу: кабинет 102, ул. Физкультурная, 7, г. Новосибирск, 630046. Контактное лицо: Ткаченко Антон Юрьевич, Чазова Лариса Владимировна, телефон (383) 228-85-41, 9383) 228-85-42, факс (383) 228-85-43.

размер, порядок и сроки внесения платы, взимаемой организатором конкурса за предоставление конкурсной документации: бесплатно;

8) место, порядок и срок подачи заявок на участие в конкурсе:

Дата начала срока подачи заявок на участие в открытом конкурсе является день, следующий за днем размещения на официальном сайте извещения о проведении открытого конкурса.

Заявки на участие подаются в запечатанных конвертах по адресу: ул. Физкультурная, 7, г. Новосибирск, 630046; отдел энергетики, жилищного и коммунального хозяйства администрации Первомайского района города Новосибирска, кабинет 102. При этом на конверте указывается наименование открытого конкурса, на участие в котором подается данная заявка. Заинтересованное лицо подает заявку на участие в конкурсе в письменной форме. Одно лицо вправе подать одну заявку. Представление заявки на участие в конкурсе является согласием претендента выполнять обязательные и предложенные им дополнительные работы и услуги за плату за содержание и ремонт жилого помещения, размер которой указан в извещении о проведении конкурса, а также предоставлять коммунальные услуги. Каждая заявка на участие в конкурсе, поступившая в установленный срок, регистрируется организатором конкурса. По требованию претендента организатор конкурса выдает расписку о получении такой заявки по форме согласно приложению 5 к конкурсной документации.

Заявки на участие в конкурсе предоставляются претендентами с даты опубликования настоящего извещения о конкурсе. Срок окончания подачи заявок – 11 часов 00 минут местного времени 19 июня 2017 года по адресу: кабинет № 102, ул. Физкультурная, 7, г. Новосибирск, 630046.

9) место, дата и время вскрытия конвертов с заявками на участие в конкурсе:

Администрация Первомайского района города Новосибирска: ул. Физкультурная, 7, г. Новосибирск, 630046; кабинет 102; 19 июня 2017 года в 11 час. 00 мин.

место, дата и время рассмотрения конкурсной комиссией заявок на участие в конкурсе:

Администрация Первомайского района города Новосибирска: ул. Физкультурная, 7, г. Новосибирск, 630046; кабинет 102; 21 июня 2017 года в 11 час. 00 мин.

10) место, дата и время проведения конкурса:

Администрация Первомайского района города Новосибирска: ул. Физкультурная, 7, г. Новосибирск, 630046; кабинет 102; 22 июня 2017 года в 11 час. 00 мин.

11) размер обеспечения заявки на участие в конкурсе:

Претендент на участие в конкурсе представляет в качестве обеспечения конкурсной заявки денежные средства в размере 5 % размера ежемесячной платы за содержание и ремонт жилого помещения, умноженного на общую площадь жилых и нежилых помещений (за исключением помещений общего пользования) в многоквартирном доме. (Приложение 1).

Организатор конкурса:
Администрация Первомайского района
города Новосибирска

Характеристика объекта конкурса по лоту № 1

ш/п	Адрес и № мн/дома	Год постройки	Колличество этажей	Колличество квартир (комнат) ед.	Общая площадь жилых помещений, кв. м	Общая площадь нежилых помещений, кв. м	Площадь земельного участка, кв.м	Общая годовая стоимость работ и услуг (годовой размер платы) по многоквартирному дому, руб.	Виды благоустройства (перечень коммунальных услуг, включаемых в договор управления)
1	ул. Бердское шоссе, 32	1955	2	8	396,80	0	383,20	193 654,27	Электроснабжение, холодное водоснабжение, водоотведение, отопление
2	ул. Бердское шоссе, 34	1954	2	8	414,00	0	711,00	185 306,40	Электроснабжение, холодное водоснабжение, водоотведение, отопление
3	ул. Бердское шоссе, 38	1958	2	8	503,10	0	787,20	259 418,48	Электроснабжение, холодное водоснабжение, водоотведение, отопление
4	ул. Бердское шоссе, 40	1955	2	8	452,70	0	789,50	233 484,55	Электроснабжение, холодное водоснабжение, водоотведение, отопление

			10	40	2 177,70	0	3 029,60	871 863,70	
	ИТОГО								

Серия и тип постройки: данные отсутствуют
 Кадастровый номер: нет данных

Размер обеспечения заявки на участие в конкурсе составляет: 43 593,18 руб. (сорок три тысячи пятьсот девяносто три рубля восемнадцать копеек).

**Извещение от 18.05.2017 года
о проведении открытого конкурса
по отбору управляющей организации для управления многоквартирными
домами, расположенными на территории Первомайского района
г. Новосибирска, по адресу: ул. Героев Революции, 15, 34,
ул. Первомайская, 13, 17, 25, 72, 74; ул. Качалова, 25а**

Уважаемые организации и индивидуальные предприниматели, желающие осуществлять деятельность по управлению многоквартирным домом!

Администрация Первомайского района города Новосибирска приглашает Вас принять участие в открытом конкурсе по отбору управляющей организации для многоквартирного дома.

1) Основание проведения конкурса и нормативные правовые акты, на основании которых проводится конкурс:

Конкурс проводится в соответствии с частями 4, 5 статьи 161 и частью 2 статьи 163 Жилищного кодекса Российской Федерации, Постановлением Правительства Российской Федерации от 06.02.06 № 75 «О порядке проведения органом местного самоуправления открытого конкурса по отбору управляющей организации для управления многоквартирным домом».

) наименование, место нахождения, почтовый адрес и адрес электронной почты, номер телефона организатора конкурса:

Организатор конкурса:

Мэрия города Новосибирска в лице администрации Первомайского района города Новосибирска.

Место нахождения: ул. Физкультурная, 7, г. Новосибирск, 630046.

Почтовый адрес: ул. Физкультурная, 7, г. Новосибирск, 630046.

Телефон: (383) 228-85-41, 228-85-42, адрес электронной почты: lchazova@admnsk.ru, AUTkachenko@admnsk.ru.

3) характеристика объекта конкурса: (Приложение 1);

4) наименование обязательных работ и услуг по содержанию и ремонту объекта конкурса:

Управляющая организация должна осуществлять управление общим имуществом в многоквартирном доме, оказывать жилищные и коммунальные услуги, а именно:

1. Содержание и обслуживание системы электроснабжения многоквартирного дома.

2. Санитарное содержание земельного участка, входящего в состав общего имущества в зимний и летний период.

3. Содержание и обслуживание инженерного оборудования многоквартирного дома (систем ВС и ВО)

4. Содержание и обслуживание конструктивных элементов здания

5. Аварийно-диспетчерское обслуживание.
6. Вывоз и утилизация ТБО, КГМ
7. Проведение работ по обработке огнезащитным составом деревянных конструкций чердачных помещений многоквартирного дома.
8. Проведение работ по замерам сопротивления изоляции электросетей

5) **размер платы за содержание и ремонт жилого помещения:**

ЛОТ	адрес	Обязательные работы и услуги, руб.	Стоимость на 1 кв. м общей площади, (рублей в месяц)
1	ул. Героев Революции, 15	211 064,25	36,92
	ул. Героев Революции, 34	222 893,42	36,92
	ул. Первомайская, 13	94 431,84	34,82
	ул. Первомайская, 17	50 725,77	34,82
	ул. Первомайская, 25	104 710,70	34,82
	ул. Первомайская, 72	216 844,15	35,17
	ул. Первомайская, 74	214 733,95	35,17
	ул. Качалова, 25а	66 918,60	33,90
	ИТОГО	1 182 322,68	

б) перечень коммунальных услуг, предоставляемых управляющей организацией в порядке, установленном законодательством Российской Федерации:

Управляющая компания должна предоставлять следующие коммунальные услуги по тарифам, утвержденным в установленном порядке:

1. Электроснабжение;
2. Холодное водоснабжение;
3. Водоотведение.

Перечень предоставляемых управляющей организацией коммунальных услуг определяется исходя из степени благоустройства многоквартирного дома (Приложение 1);

7) адрес официального сайта, на котором размещена конкурсная документация:

Адрес официального сайта в сети Интернет, на котором размещена конкурсная документация: <http://torgi.gov.ru>

место и порядок предоставления конкурсной документации:

С конкурсной документацией можно ознакомиться с 19 мая 2017 года по 19 июня 2017 года с 14-00 до 16-00 часов в отделе энергетики, жилищного и коммунального хозяйства по адресу: кабинет 102, ул. Физкультурная, 7, г. Новосибирск, 630046. Контактное лицо: Ткаченко Антон Юрьевич, Чазова Лариса Владимировна, телефон (383) 228-85-41, 9383) 228-85-42, факс (383) 228-85-43.

размер, порядок и сроки внесения платы, взимаемой организатором конкурса за предоставление конкурсной документации: бесплатно;

8) место, порядок и срок подачи заявок на участие в конкурсе:

Дата начала срока подачи заявок на участие в открытом конкурсе является день, следующий за днем размещения на официальном сайте извещения о проведении открытого конкурса.

Заявки на участие подаются в запечатанных конвертах по адресу: ул. Физкультурная, 7, г. Новосибирск, 630046; отдел энергетики, жилищного и коммунального хозяйства администрации Первомайского района города Новосибирска, кабинет 102. При этом на конверте указывается наименование открытого конкурса, на участие в котором подается данная заявка. Заинтересованное лицо подает заявку на участие в конкурсе в письменной форме. Одно лицо вправе подать одну заявку. Представление заявки на участие в конкурсе является согласием претендента выполнять обязательные и предложенные им дополнительные работы и услуги за плату за содержание и ремонт жилого помещения, размер которой указан в извещении о проведении конкурса, а также предоставлять коммунальные услуги. Каждая заявка на участие в конкурсе, поступившая в установленный срок, регистрируется организатором конкурса. По требованию претендента организатор конкурса выдает расписку о получении такой заявки по форме согласно приложению 5 к конкурсной документации.

Заявки на участие в конкурсе предоставляются претендентами с даты опубликования настоящего извещения о конкурсе. Срок окончания подачи заявок – 11 часов 00 минут местного времени 19 июня 2017 года по адресу: кабинет № 102, ул. Физкультурная, 7, г. Новосибирск, 630046.

9) место, дата и время вскрытия конвертов с заявками на участие в конкурсе:

Администрация Первомайского района города Новосибирска: ул. Физкультурная, 7, г. Новосибирск, 630046; кабинет 102; 19 июня 2017 года в 11 час. 00 мин.

место, дата и время рассмотрения конкурсной комиссией заявок на участие в конкурсе:

Администрация Первомайского района города Новосибирска: ул. Физкультурная, 7, г. Новосибирск, 630046; кабинет 102; 21 июня 2017 года в 11 час. 00 мин.

10) место, дата и время проведения конкурса:

Администрация Первомайского района города Новосибирска: ул. Физкультурная, 7, г. Новосибирск, 630046; кабинет 102; 22 июня 2017 года в 11 час. 00 мин.

11) размер обеспечения заявки на участие в конкурсе:

Претендент на участие в конкурсе представляет в качестве обеспечения конкурсной заявки денежные средства в размере 5 % размера ежемесячной платы за содержание и ремонт жилого помещения, умноженного на общую площадь жилых и нежилых помещений (за исключением помещений общего пользования) в многоквартирном доме. (Приложение 1).

Организатор конкурса:
Администрация Первомайского района
города Новосибирска

Характеристика объекта конкурса по лоту № 1

п/п	Адрес и № мн/дома	Год постройки	Количество этажей	Количество квартир (комнат) ед.	Общая площадь жилых помещений, кв. м	Общая площадь нежилых помещений, кв. м	Площадь земельного участка, кв.м	Общая годовая стоимость работ и услуг (годовой размер платы) по многоквартирному дому, руб.	Виды благоустройства (перечень коммунальных услуг, включаемых в договор управления)
1	ул. Героев Революции, 15	1939	2	8	476,40	0	401,30	211 064,25	Электрооснабжение, ХВС, водоотведение
2	ул. Героев Революции, 34	1935	2	8	503,10	0	305,10	222 893,42	Электрооснабжение, ХВС, водоотведение
3	ул. Первомайская, 13	1935	1	6	226,0	0	378,90	94 431,84	Электрооснабжение, ХВС
4	ул. Первомайская, 17	1930	1	6	121,40	0	398,70	50 725,77	Электрооснабжение, ХВС

5	ул. Первомайская, 25	1937	1	8	250,60	0	320,30	104 710,70	Электроснабже ние
6	ул. Первомайская, 72	1936	2	8	513,80	0	430,10	216 844,15	Электроснабже ние
7	ул. Первомайская, 74	1936	2	8	508,80	0	397,80	214 733,95	Электроснабже ние
8	ул. Качалова, 25а	1930	1	8	164,50	0	210,20	66 918,60	Электроснабже ние
	ИТОГО		12	60	2 764,60	0	2 842,40	1 182 322,68	

Серия и тип постройки: данные отсутствуют
Кадастровый номер: нет данных

Размер обременения заявки на участие в конкурсе составляет: 59 116,13 руб. (пятьдесят девять тысяч сто шестнадцать рублей тринадцать копеек).

**Извещение от 18.05.2017 года
о проведении открытого конкурса
по отбору управляющей организации для управления многоквартирными
домами, расположенными на территории Первомайского района
г. Новосибирска, по адресу: ул. Грунтовая, 3, 7, 9; ул. Новоселов, 15**

Уважаемые организации и индивидуальные предприниматели, желающие осуществлять деятельность по управлению многоквартирным домом!

Администрация Первомайского района города Новосибирска приглашает Вас принять участие в открытом конкурсе по отбору управляющей организации для многоквартирного дома.

1) Основание проведения конкурса и нормативные правовые акты, на основании которых проводится конкурс:

Конкурс проводится в соответствии с частями 4, 5 статьи 161 и частью 2 статьи 163 Жилищного кодекса Российской Федерации, Постановлением Правительства Российской Федерации от 06.02.06 № 75 «О порядке проведения органом местного самоуправления открытого конкурса по отбору управляющей организации для управления многоквартирным домом».

2) наименование, место нахождения, почтовый адрес и адрес электронной почты, номер телефона организатора конкурса:

Организатор конкурса:

Мэрия города Новосибирска в лице администрации Первомайского района города Новосибирска.

Место нахождения: ул. Физкультурная, 7, г. Новосибирск, 630046.

Почтовый адрес: ул. Физкультурная, 7, г. Новосибирск, 630046.

Телефон: (383) 228-85-41, 228-85-42, адрес электронной почты: Ichazova@admnsk.ru, AUTkachenko@admnsk.ru.

3) характеристика объекта конкурса: (Приложение 1);

4) наименование обязательных работ и услуг по содержанию и ремонту объекта конкурса:

Управляющая организация должна осуществлять управление общим имуществом в многоквартирном доме, оказывать жилищные и коммунальные услуги, а именно:

1. Содержание и обслуживание системы электроснабжения многоквартирного дома.

2. Санитарное содержание земельного участка, входящего в состав общего имущества в зимний и летний период.

3. Содержание и обслуживание инженерного оборудования многоквартирного дома (систем ВС и ВО)

4. Содержание и обслуживание конструктивных элементов здания

5. Аварийно-диспетчерское обслуживание.

6. Вывоз и утилизация ТБО, КГМ
7. Проведение работ по обработке огнезащитным составом деревянных конструкций чердачных помещений многоквартирного дома.
8. Проведение работ по замерам сопротивления изоляции электросетей

5) размер платы за содержание и ремонт жилого помещения:

ЛОТ	адрес	Обязательные работы и услуги, руб.	Стоимость на 1 кв. м общей площади, (рублей в месяц)
1	ул. Грунтовая, 3	84 737,95	34,82
	ул. Грунтовая, 7	50 851,13	34,82
	ул. Грунтовая, 9	29 332,80	33,95
	ул. Новоселов, 15	189 021,48	37,30
	ИТОГО	353 943,36	

б) перечень коммунальных услуг, предоставляемых управляющей организацией в порядке, установленном законодательством Российской Федерации:

Управляющая компания должна предоставлять следующие коммунальные услуги по тарифам, утверждённым в установленном порядке:

1. Электроснабжение;
2. Холодное водоснабжение;
3. Водоотведение;
4. Отопление

Перечень предоставляемых управляющей организацией коммунальных услуг определяется исходя из степени благоустройства многоквартирного дома (Приложение 1);

7) адрес официального сайта, на котором размещена конкурсная документация:

Адрес официального сайта в сети Интернет, на котором размещена конкурсная документация: <http://torgi.gov.ru>

место и порядок предоставления конкурсной документации:

С конкурсной документацией можно ознакомиться с 19 мая 2017 года по 19

июня 2017 года с 14-00 до 16-00 часов в отделе энергетики, жилищного и коммунального хозяйства по адресу: кабинет 102, ул. Физкультурная, 7, г. Новосибирск, 630046. Контактное лицо: Ткаченко Антон Юрьевич, Чазова Лариса Владимировна, телефон (383) 228-85-41, 9383) 228-85-42, факс (383) 228-85-43.

размер, порядок и сроки внесения платы, взимаемой организатором конкурса за предоставление конкурсной документации: бесплатно;

8) место, порядок и срок подачи заявок на участие в конкурсе:

Дата начала срока подачи заявок на участие в открытом конкурсе является день, следующий за днем размещения на официальном сайте извещения о проведении открытого конкурса.

Заявки на участие подаются в запечатанных конвертах по адресу: ул. Физкультурная, 7, г. Новосибирск, 630046; отдел энергетики, жилищного и коммунального хозяйства администрации Первомайского района города Новосибирска, кабинет 102. При этом на конверте указывается наименование открытого конкурса, на участие в котором подается данная заявка. Заинтересованное лицо подает заявку на участие в конкурсе в письменной форме. Одно лицо вправе подать одну заявку. Представление заявки на участие в конкурсе является согласием претендента выполнять обязательные и предложенные им дополнительные работы и услуги за плату за содержание и ремонт жилого помещения, размер которой указан в извещении о проведении конкурса, а также предоставлять коммунальные услуги. Каждая заявка на участие в конкурсе, поступившая в установленный срок, регистрируется организатором конкурса. По требованию претендента организатор конкурса выдает расписку о получении такой заявки по форме согласно приложению 5 к конкурсной документации.

Заявки на участие в конкурсе предоставляются претендентами с даты опубликования настоящего извещения о конкурсе. Срок окончания подачи заявок – 11 часов 00 минут местного времени 19 июня 2017 года по адресу: кабинет № 102, ул. Физкультурная, 7, г. Новосибирск, 630046.

9) место, дата и время вскрытия конвертов с заявками на участие в конкурсе:

Администрация Первомайского района города Новосибирска: ул. Физкультурная, 7, г. Новосибирск, 630046; кабинет 102; 19 июня 2017 года в 11 час. 00 мин.

место, дата и время рассмотрения конкурсной комиссией заявок на участие в конкурсе:

Администрация Первомайского района города Новосибирска: ул. Физкультурная, 7, г. Новосибирск, 630046; кабинет 102; 21 июня 2017 года в 11 час. 00 мин.

10) место, дата и время проведения конкурса:

Администрация Первомайского района города Новосибирска: ул. Физкультурная, 7, г. Новосибирск, 630046; кабинет 102; 22 июня 2017 года в 11 час. 00 мин.

11) размер обеспечения заявки на участие в конкурсе:

Претендент на участие в конкурсе представляет в качестве обеспечения конкурсной заявки денежные средства в размере 5 % размера ежемесячной платы за содержание и ремонт жилого помещения, умноженного на общую площадь жилых и нежилых помещений (за исключением помещений общего пользования) в многоквартирном доме. (Приложение 1).

Организатор конкурса:
Администрация Первомайского района
города Новосибирска

Характеристика объекта конкурса по лоту № 1

п/п	Адрес и № мн/дома	Год постройки кп	Количество этажей	Количество квартир (комнат) ед.	Общая площадь жилых помещений, кв. м	Общая площадь нежилых помещений, кв. м	Площадь земельного участка, кв.м	Общая годовая стоимость работ и услуг (годовой размер платы) по многоквартирному дому, руб.	Виды благоустройства (перечень коммунальных услуг, включаемых в договор управления)
1	ул. Грунтовая, 3	1954, 1977	1	6	202,80	0	330,70	84 737,95	Электроснабжение
2	ул. Грунтовая, 7	1959, 2002	1	2	121,70	0	308,90	50 851,13	Электроснабжение
3	ул. Грунтовая, 9	1954	1	2	72,0	0	311,10	29 332,80	Электроснабжение
4	ул. Новоселов, 15	1952	2	8	422,30	0	323,60	189 021,48	Электроснабжение, ХВС, отопление

			5	18	818,80	0	1 274,30	353 943,36	
	ИТОГО								

Серия и тип постройки: данные отсутствуют
 Кадастровый номер: нет данных

Размер обеспечения заявки на участие в конкурсе составляет: 17 697,17 руб. (семнадцать тысяч шестьсот девяносто семь рублей семнадцать копеек).

**Извещение от 18.05.2017 года
о проведении открытого конкурса
по отбору управляющей организации для управления многоквартирными
домами, расположенными на территории Первомайского района
г. Новосибирска, по адресу: ул. Красный Факел, 24, 31, Тельмана, 10, 12, 14, 20г**

Уважаемые организации и индивидуальные предприниматели, желающие
осуществлять деятельность по управлению многоквартирным домом!

Администрация Первомайского района города Новосибирска приглашает Вас
принять участие в открытом конкурсе по отбору управляющей организации для
многоквартирного дома.

**1) Основание проведения конкурса и нормативные правовые акты, на осно-
вании которых проводится конкурс:**

Конкурс проводится в соответствии с Постановлением Правительства Российс-
кой Федерации от 06.02.06 № 75 «О порядке проведения органом местного само-
управления открытого конкурса по отбору управляющей организации для управле-
ния многоквартирным домом».

**2) наименование, место нахождения, почтовый адрес и адрес электронной
почты, номер телефона организатора конкурса:**

Организатор конкурса:

Мэрия города Новосибирска в лице администрации Первомайского района горо-
да Новосибирска.

Место нахождения: ул. Физкультурная, 7, г. Новосибирск, 630046.

Почтовый адрес: ул. Физкультурная, 7, г. Новосибирск, 630046.

Телефон: (383) 228-85-41, 228-85-42, адрес электронной почты: [lchazova@ad-
mnsk.ru](mailto:lchazova@admnsk.ru), AUTkachenko@admnsk.ru.

3) характеристика объекта конкурса: (Приложение 1);

**4) наименование обязательных работ и услуг по содержанию и ремонту
объекта конкурса:**

Управляющая организация должна осуществлять управление общим имуще-
ством в многоквартирном доме, оказывать жилищные и коммунальные услуги, а
именно:

1. Содержание и обслуживание системы электроснабжения многоквартирного
дома.

2. Санитарное содержание земельного участка, входящего в состав общего иму-
щества в зимний и летний период.

3. Содержание и обслуживание инженерного оборудования многоквартирного
дома (систем ВС и ВО)

4. Содержание и обслуживание конструктивных элементов здания

5. Аварийно-диспетчерское обслуживание.

6. Вывоз и утилизация ТБО, КГМ.
7. Проведение работ по обработке огнезащитным составом деревянных конструкций чердачных помещений многоквартирного дома.
8. Проведение работ по замерам сопротивления изоляции электросетей.

5) размер платы за содержание и ремонт жилого помещения:

ЛОТ	адрес	Обязательные работы и услуги, руб.	Стоимость на 1 кв. м общей площади, (рублей в месяц)
1	ул. Красный Факел, 24	300 894,55	44,06
	ул. Красный Факел, 31	193 131,65	29,52
	ул. Тельмана, 10	188 508,63	35,89
	ул. Тельмана, 12	227 485,17	35,89
	ул. Тельмана, 14	237 916,44	36,90
	ул. Тельмана, 20г	135 716,23	43,87
	ИТОГО	1 283 652,67	

б) перечень коммунальных услуг, предоставляемых управляющей организацией в порядке, установленном законодательством Российской Федерации:

Управляющая компания должна предоставлять следующие коммунальные услуги по тарифам, утверждённым в установленном порядке:

1. Электроснабжение;
2. Холодное водоснабжение;
3. Водоотведение;
4. Отопление (ул. Красный Факел. 24).

Перечень предоставляемых управляющей организацией коммунальных услуг определяется исходя из степени благоустройства многоквартирного дома (Приложение 1);

7) адрес официального сайта, на котором размещена конкурсная документация:

Адрес официального сайта в сети Интернет, на котором размещена конкурсная документация: <http://torgi.gov.ru>

место и порядок предоставления конкурсной документации:

С конкурсной документацией можно ознакомиться с 19 мая 2017 года по 19 июня 2017 года с 14-00 до 16-00 часов в отделе энергетики, жилищного и коммунального хозяйства по адресу: кабинет 102, ул. Физкультурная, 7, г. Новосибирск, 630046. Контактное лицо: Ткаченко Антон Юрьевич, Чазова Лариса Владимировна, телефон (383) 228-85-41, 9383) 228-85-42, факс (383) 228-85-43.

размер, порядок и сроки внесения платы, взимаемой организатором конкурса за предоставление конкурсной документации: бесплатно;

8) место, порядок и срок подачи заявок на участие в конкурсе:

Дата начала срока подачи заявок на участие в открытом конкурсе является день, следующий за днем размещения на официальном сайте извещения о проведении открытого конкурса.

Заявки на участие подаются в запечатанных конвертах по адресу: ул. Физкультурная, 7, г. Новосибирск, 630046; отдел энергетики, жилищного и коммунального хозяйства администрации Первомайского района города Новосибирска, кабинет 102. При этом на конверте указывается наименование открытого конкурса, на участие в котором подается данная заявка. Заинтересованное лицо подает заявку на участие в конкурсе в письменной форме. Одно лицо вправе подать одну заявку. Представление заявки на участие в конкурсе является согласием претендента выполнять обязательные и предложенные им дополнительные работы и услуги за плату за содержание и ремонт жилого помещения, размер которой указан в извещении о проведении конкурса, а также предоставлять коммунальные услуги. Каждая заявка на участие в конкурсе, поступившая в установленный срок, регистрируется организатором конкурса. По требованию претендента организатор конкурса выдает расписку о получении такой заявки по форме согласно приложению 5 к конкурсной документации.

Заявки на участие в конкурсе предоставляются претендентами с даты опубликования настоящего извещения о конкурсе. Срок окончания подачи заявок – 11 часов 00 минут местного времени 19 июня 2017 года по адресу: кабинет № 102, ул. Физкультурная, 7, г. Новосибирск, 630046.

9) место, дата и время вскрытия конвертов с заявками на участие в конкурсе:

Администрация Первомайского района города Новосибирска: ул. Физкультурная, 7, г. Новосибирск, 630046; кабинет 102; 19 июня 2017 года в 11 час. 00 мин.

место, дата и время рассмотрения конкурсной комиссией заявок на участие в конкурсе:

Администрация Первомайского района города Новосибирска: ул. Физкультурная, 7, г. Новосибирск, 630046; кабинет 102; 21 июня 2017 года в 11 час. 00 мин.

10) место, дата и время проведения конкурса:

Администрация Первомайского района города Новосибирска: ул. Физкультурная, 7, г. Новосибирск, 630046; кабинет 102; 22 июня 2017 года в 11 час. 00 мин.

11) размер обеспечения заявки на участие в конкурсе:

Претендент на участие в конкурсе представляет в качестве обеспечения конкурсной заявки денежные средства в размере 5 % размера ежемесячной платы за содержание и ремонт жилого помещения, умноженного на общую площадь жилых и нежилых помещений (за исключением помещений общего пользования) в многоквартирном доме. (Приложение 1).

Организатор конкурса:
Администрация Первомайского района
города Новосибирска

Характеристика объекта конкурса по лоту № 1

п/п	Адрес и № мн/дома	Год постройки	Количество этажей	Количество квартир (комнат) ед.	Общая площадь жилых помещений, кв. м	Общая площадь нежилых помещений, кв. м	Площадь земельного участка, кв.м	Общая годовая стоимость работ и услуг (годовой размер платы) по многоквартирному дому, руб.	Виды благоустройства (перечень коммунальных услуг, включаемых в договор управления)
1	ул. Красный Факел, 24	1953	2	22	569,10	0,00	1 153,10	300 894,55	Электроснабжение, холодное водоснабжение, водоотведение, отопление
2	ул. Красный Факел, 31	1947	2	2	545,20	0,00	572,00	193 131,65	Электроснабжение, холодное водоснабжение, водоотведение
3	ул. Тельмана, 10	1939	2	8	437,70	0,00	513,00	188 508,63	Электроснабжение, холодное водоснабжение, водоотведение
4	ул. Тельмана, 12	1935	2	8	528,20	0,00	520,00	227 485,17	Электроснабжение, холодное водоснабжение, водоотведение

5	ул. Тельмана, 14	1935	2	8	537,30	0,00	300,00	237 916,44	Электроснабжение, холодное водоснабжение, водоотведение
6	ул. Тельмана, 20г	1960	2	8	257,80	0,00	732,20	135 716,23	Электроснабжение, холодное водоснабжение, водоотведение
	Итого		10	48	2 875,30	0,00	3 790,30	1 283 652,67	

Серия и тип постройки: данные отсутствуют
Кadaстровый номер: нет данных

Размер обеспечения заявки на участие в конкурсе составляет: 64 182,63 руб. (шестьдесят четыре тысячи сто восемьдесят два рубля шестьдесят три копейки).

**Извещение от 18.05.2017 года
о проведении открытого конкурса
по отбору управляющей организации для управления многоквартирными
домами, расположенными на территории Первомайского района
г. Новосибирска, по адресу: ул. Красный Факел, 171, 177, 179, 181, 190,
192, 194, 198**

Уважаемые организации и индивидуальные предприниматели, желающие
осуществлять деятельность по управлению многоквартирным домом!

Администрация Первомайского района города Новосибирска приглашает Вас
принять участие в открытом конкурсе по отбору управляющей организации для
многоквартирного дома.

1) Основание проведения конкурса и нормативные правовые акты, на основании которых проводится конкурс:

Конкурс проводится в соответствии с постановлением Правительства Российской Федерации от 06.02.06 № 75 «О порядке проведения органом местного самоуправления открытого конкурса по отбору управляющей организации для управления многоквартирным домом».

2) наименование, место нахождения, почтовый адрес и адрес электронной почты, номер телефона организатора конкурса:

Организатор конкурса:

Мэрия города Новосибирска в лице администрации Первомайского района города Новосибирска.

Место нахождения: ул. Физкультурная, 7, г. Новосибирск, 630046.

Почтовый адрес: ул. Физкультурная, 7, г. Новосибирск, 630046.

Телефон: (383) 228-85-41, 228-85-42, адрес электронной почты: Ichazova@admnsk.ru, AUTkachenko@admnsk.ru.

3) характеристика объекта конкурса: (Приложение 1);

4) наименование обязательных работ и услуг по содержанию и ремонту объекта конкурса:

Управляющая организация должна осуществлять управление общим имуществом в многоквартирном доме, оказывать жилищные и коммунальные услуги, а именно:

1. Содержание и обслуживание системы электроснабжения многоквартирного дома.

2. Санитарное содержание земельного участка, входящего в состав общего имущества в зимний и летний период.

3. Содержание и обслуживание конструктивных элементов здания

4. Аварийно-диспетчерское обслуживание.

5. Вывоз и утилизация ТБО, КГМ

6. Проведение работ по обработке огнезащитным составом деревянных конс-

трукций чердачных помещений многоквартирного дома.

7. Проведение работ по замерам сопротивления изоляции электросетей

5) размер платы за содержание и ремонт жилого помещения:

ЛОТ	адрес	<i>Обязательные работы и услуги, руб.</i>	<i>Стоимость на 1 кв. м общей площади, (рублей в месяц)</i>
1	Ул. Красный Факел, 171	37 223,13	25,26
	Ул. Красный Факел, 177	36 101,59	25,26
	Ул. Красный Факел, 179	36 616,89	25,26
	Ул. Красный Факел, 181	49 681,37	25,26
	Ул. Красный Факел, 190	35 707,53	25,26
	Ул. Красный Факел, 192	37 283,76	25,26
	Ул. Красный Факел, 194	36 586,58	25,26
	Ул. Красный Факел, 198	37 101,89	25,26
		ИТОГО	306 302,74

6) перечень коммунальных услуг, предоставляемых управляющей организацией в порядке, установленном законодательством Российской Федерации:

Управляющая компания должна предоставлять следующие коммунальные услуги по тарифам, утвержденным в установленном порядке:

1. Электроснабжение

Перечень предоставляемых управляющей организацией коммунальных услуг определяется исходя из степени благоустройства многоквартирного дома (Приложение 1);

7) адрес официального сайта, на котором размещена конкурсная документация:

Адрес официального сайта в сети Интернет, на котором размещена конкурсная документация: <http://torgi.gov.ru>

место и порядок предоставления конкурсной документации:

С конкурсной документацией можно ознакомиться с 19 мая 2017 года по 19 июня 2017 года с 14-00 до 16-00 часов в отделе энергетики, жилищного и коммунального хозяйства по адресу: кабинет 102, ул. Физкультурная, 7, г. Новосибирск, 630046. Контактное лицо: Ткаченко Антон Юрьевич, Чазова Лариса Владимировна, телефон (383) 228-85-41, 9383) 228-85-42, факс (383) 228-85-43.

размер, порядок и сроки внесения платы, взимаемой организатором конкурса за предоставление конкурсной документации: бесплатно;

8) место, порядок и срок подачи заявок на участие в конкурсе:

Дата начала срока подачи заявок на участие в открытом конкурсе является день, следующий за днем размещения на официальном сайте извещения о проведении открытого конкурса.

Заявки на участие подаются в запечатанных конвертах по адресу: ул. Физкультурная, 7, г. Новосибирск, 630046; отдел энергетики, жилищного и коммунального хозяйства администрации Первомайского района города Новосибирска, кабинет 102. При этом на конверте указывается наименование открытого конкурса, на участие в котором подается данная заявка. Заинтересованное лицо подает заявку на участие в конкурсе в письменной форме. Одно лицо вправе подать одну заявку. Представление заявки на участие в конкурсе является согласием претендента выполнять обязательные и предложенные им дополнительные работы и услуги за плату за содержание и ремонт жилого помещения, размер которой указан в извещении о проведении конкурса, а также предоставлять коммунальные услуги. Каждая заявка на участие в конкурсе, поступившая в установленный срок, регистрируется организатором конкурса. По требованию претендента организатор конкурса выдает расписку о получении такой заявки по форме согласно приложению 5 к конкурсной документации.

Заявки на участие в конкурсе предоставляются претендентами с даты опубликования настоящего извещения о конкурсе. Срок окончания подачи заявок – 11 часов 00 минут местного времени 19 июня 2017 года по адресу: кабинет № 102, ул. Физкультурная, 7, г. Новосибирск, 630046.

9) место, дата и время вскрытия конвертов с заявками на участие в конкурсе:

Администрация Первомайского района города Новосибирска: ул. Физкультурная, 7, г. Новосибирск, 630046; кабинет 102; 19 июня 2017 года в 11 час. 00 мин.

место, дата и время рассмотрения конкурсной комиссией заявок на участие в конкурсе:

Администрация Первомайского района города Новосибирска: ул. Физкультурная, 7, г. Новосибирск, 630046; кабинет 102; 21 июня 2017 года в 11 час. 00 мин.

10) место, дата и время проведения конкурса:

Администрация Первомайского района города Новосибирска: ул. Физкультурная, 7, г. Новосибирск, 630046; кабинет 102; 22 июня 2017 года в 11 час. 00 мин.

11) размер обеспечения заявки на участие в конкурсе:

Претендент на участие в конкурсе представляет в качестве обеспечения конкурсной заявки денежные средства в размере 5 % размера ежемесячной платы за содержание и ремонт жилого помещения, умноженного на общую площадь жилых и нежилых помещений (за исключением помещений общего пользования) в многоквартирном доме. (Приложение 1).

Организатор конкурса:
Администрация Первомайского района
города Новосибирска

Характеристика объекта конкурса по лоту № 1

ш/п	Адрес и № мн/дома	Год постройки	Количество этажей	Количество квартир (комнат) ед.	Общая площадь жилых помещений, кв. м	Общая площадь нежилых помещений, кв. м	Площадь земельного участка, кв.м	Общая годовая стоимость работ и услуг (годовой размер платы) по многоквартирному дому, руб.	Виды благоустройства (перечень коммунальных услуг, включаемых в договор управления)
1	Ул. Красный Факел, 171	1947	1	2	122,80	0	965,10	37 223,13	Электроснабжение
2	Ул. Красный Факел, 177	1946	1	3	119,10	0	1 018,90	36 101,59	Электроснабжение
3	Ул. Красный Факел, 179	1946	1	2	120,80	0	934,20	36 616,89	Электроснабжение
4	Ул. Красный Факел, 181	1946	1	2	163,90	0	934,20	49 681,37	Электроснабжение

5	Ул. Красный Факел, 190	1946	1	2	117,80	0	1 085,20	35 707,53	Электроснабже ние
6	Ул. Красный Факел, 192	1946	1	2	123,00	0	1 085,20	37 283,76	Электроснабже ние
7	Ул. Красный Факел, 194	1946	1	2	120,70	0	920,10	36 586,58	Электроснабже ние
8	Ул. Красный Факел, 198	1946	1	2	122,40	0	871,90	37 101,89	Электроснабже ние
	ИТОГО		8	17	1 010,50	0	7 814,80	306 302,74	

Серия и тип постройки: данные отсутствуют
Катастровый номер: нет данных

Размер обеспечения заявки на участие в конкурсе составляет: 15 315,14 руб. (пятнадцать тысяч триста пятнадцать рублей четырнадцать копеек).

**Извещение от 18.05.2017 года
о проведении открытого конкурса
по отбору управляющей организации для управления многоквартирным
домом, расположенным на территории Первомайского района
г. Новосибирска, по адресу: ул. Лебедева, 12**

Уважаемые организации и индивидуальные предприниматели, желающие осуществлять деятельность по управлению многоквартирным домом!

Администрация Первомайского района города Новосибирска приглашает Вас принять участие в открытом конкурсе по отбору управляющей организации для многоквартирного дома.

1) Основание проведения конкурса и нормативные правовые акты, на основании которых проводится конкурс:

Конкурс проводится в соответствии с постановлением Правительства Российской Федерации от 06.02.06 № 75 «О порядке проведения органом местного самоуправления открытого конкурса по отбору управляющей организации для управления многоквартирным домом».

2) наименование, место нахождения, почтовый адрес и адрес электронной почты, номер телефона организатора конкурса:

Организатор конкурса:

Мэрия города Новосибирска в лице администрации Первомайского района города Новосибирска.

Место нахождения: ул. Физкультурная, 7, г. Новосибирск, 630046.

Почтовый адрес: ул. Физкультурная, 7, г. Новосибирск, 630046.

Телефон: (383) 228-85-41, 228-85-42, адрес электронной почты: lchazova@admnsk.ru, AUTkachenko@admnsk.ru.

3) характеристика объекта конкурса: (Приложение 1);

4) наименование обязательных работ и услуг по содержанию и ремонту объекта конкурса:

Управляющая организация должна осуществлять управление общим имуществом в многоквартирном доме, оказывать жилищные и коммунальные услуги, а именно:

1. Санитарное содержание земельного участка, входящего в состав общего имущества в зимний и летний период.
2. Содержание и обслуживание системы электроснабжения многоквартирного дома.
3. Содержание и обслуживание конструктивных элементов здания
4. Вывоз и утилизация ТБО и КГМ.
5. Аварийно-диспетчерское обслуживание.
6. Проведение работ по замерам сопротивления изоляции электросетей.

7. Проведение работ по обработке огнезащитным составом деревянных конструкций чердачных помещений многоквартирного дома.

5) размер платы за содержание и ремонт жилого помещения:

ЛОТ	адрес	<i>Обязательные работы и услуги, руб.</i>	<i>Стоимость на 1 кв. м общей площади, (рублей в месяц)</i>
1	ул. Лебедева, 12	26 948,76	31,63
	ИТОГО	26 948,76	

б) перечень коммунальных услуг, предоставляемых управляющей организацией в порядке, установленном законодательством Российской Федерации:

Управляющая компания должна предоставлять следующие коммунальные услуги по тарифам, утверждённым в установленном порядке:

1. электроснабжение;
2. холодное водоснабжение.

Перечень предоставляемых управляющей организацией коммунальных услуг определяется исходя из степени благоустройства многоквартирного дома (Приложение 1);

7) адрес официального сайта, на котором размещена конкурсная документация:

Адрес официального сайта в сети Интернет, на котором размещена конкурсная документация: <http://torgi.gov.ru>

место и порядок предоставления конкурсной документации:

С конкурсной документацией можно ознакомиться с 19 мая 2017 года по 19 июня 2017 года с 14-00 до 16-00 часов в отделе энергетики, жилищного и коммунального хозяйства по адресу: кабинет 102, ул. Физкультурная, 7, г. Новосибирск, 630046. Контактное лицо: Ткаченко Антон Юрьевич, Чазова Лариса Владимировна, телефон (383) 228-85-41, 9383) 228-85-42, факс (383) 228-85-43.

размер, порядок и сроки внесения платы, взимаемой организатором конкурса за предоставление конкурсной документации: бесплатно;

8) место, порядок и срок подачи заявок на участие в конкурсе:

Дата начала срока подачи заявок на участие в открытом конкурсе является день, следующий за днем размещения на официальном сайте извещения о проведении

открытого конкурса.

Заявки на участие подаются в запечатанных конвертах по адресу: ул. Физкультурная, 7, г. Новосибирск, 630046; отдел энергетики, жилищного и коммунального хозяйства администрации Первомайского района города Новосибирска, кабинет 102. При этом на конверте указывается наименование открытого конкурса, на участие в котором подается данная заявка. Заинтересованное лицо подает заявку на участие в конкурсе в письменной форме. Одно лицо вправе подать одну заявку. Представление заявки на участие в конкурсе является согласием претендента выполнять обязательные и предложенные им дополнительные работы и услуги за плату за содержание и ремонт жилого помещения, размер которой указан в извещении о проведении конкурса, а также предоставлять коммунальные услуги. Каждая заявка на участие в конкурсе, поступившая в установленный срок, регистрируется организатором конкурса. По требованию претендента организатор конкурса выдает расписку о получении такой заявки по форме согласно приложению 5 к конкурсной документации.

Заявки на участие в конкурсе предоставляются претендентами с даты опубликования настоящего извещения о конкурсе. Срок окончания подачи заявок – 11 часов 00 минут местного времени 19 июня 2017 года по адресу: кабинет № 102, ул. Физкультурная, 7, г. Новосибирск, 630046.

9) место, дата и время вскрытия конвертов с заявками на участие в конкурсе:

Администрация Первомайского района города Новосибирска: ул. Физкультурная, 7, г. Новосибирск, 630046; кабинет 102; 19 июня 2017 года в 11 час. 00 мин.

место, дата и время рассмотрения конкурсной комиссией заявок на участие в конкурсе:

Администрация Первомайского района города Новосибирска: ул. Физкультурная, 7, г. Новосибирск, 630046; кабинет 102; 21 июня 2017 года в 11 час. 00 мин.

10) место, дата и время проведения конкурса:

Администрация Первомайского района города Новосибирска: ул. Физкультурная, 7, г. Новосибирск, 630046; кабинет 102; 22 июня 2017 года в 11 час. 00 мин.

11) размер обеспечения заявки на участие в конкурсе:

Претендент на участие в конкурсе представляет в качестве обеспечения конкурсной заявки денежные средства в размере 5 % размера ежемесячной платы за содержание и ремонт жилого помещения, умноженного на общую площадь жилых и нежилых помещений (за исключением помещений общего пользования) в многоквартирном доме. (Приложение 1).

Организатор конкурса:
Администрация Первомайского района
города Новосибирска

Характеристика объекта конкурса по лоту № 1

п/п	Адрес и № мн/дома	Год постройки	Количество этажей	Количество квартир (комнат) с/д.	Общая площадь жилых помещений, кв. м	Общая площадь нежилых помещений, кв. м	Площадь земельного участка, кв.м	Общая годовая стоимость работ и услуг (годовой размер платы) по многоквартирному дому, руб.	Виды благоустройства (перечень коммунальных услуг, включаемых в договор управления)
1	ул. Лебедева, 12	1958	1	2	71,00	0	239,50	26 948,76	Электроснабжение, холодное водоснабжение
	ИТОГО		1	2	71,00	0	239,50	26 948,76	

Серия и тип постройки: данные отсутствуют
Кadaстровый номер: нет данных

Размер обеспечения заявки на участие в конкурсе составляет: 1 347,44 руб. (одна тысяча триста сорок семь рублей сорок четыре копейки).

**Извещение от 18.05.2017 года
о проведении открытого конкурса
по отбору управляющей организации для управления многоквартирными
домами, расположенными на территории Первомайского района
г. Новосибирска, по адресу: ул. Марата, 5, 7, 9**

Уважаемые организации и индивидуальные предприниматели, желающие
осуществлять деятельность по управлению многоквартирным домом!

Администрация Первомайского района города Новосибирска приглашает Вас
принять участие в открытом конкурсе по отбору управляющей организации для
многоквартирного дома.

1) Основание проведения конкурса и нормативные правовые акты, на основании которых проводится конкурс:

Конкурс проводится в соответствии с частями 4, 5 статьи 161 и частью 2 статьи 163 Жилищного кодекса Российской Федерации, Постановлением Правительства Российской Федерации от 06.02.06 № 75 «О порядке проведения органом местного самоуправления открытого конкурса по отбору управляющей организации для управления многоквартирным домом».

2) наименование, место нахождения, почтовый адрес и адрес электронной почты, номер телефона организатора конкурса:

Организатор конкурса:

Мэрия города Новосибирска в лице администрации Первомайского района города Новосибирска.

Место нахождения: ул. Физкультурная, 7, г. Новосибирск, 630046.

Почтовый адрес: ул. Физкультурная, 7, г. Новосибирск, 630046.

Телефон: (383) 228-85-41, 228-85-42, адрес электронной почты: Ichazova@admnsk.ru, AUTkachenko@admnsk.ru.

3) характеристика объекта конкурса: (Приложение 1);

4) наименование обязательных работ и услуг по содержанию и ремонту объекта конкурса:

Управляющая организация должна осуществлять управление общим имуществом в многоквартирном доме, оказывать жилищные и коммунальные услуги, а именно:

1. Содержание и обслуживание системы электроснабжения многоквартирного дома.

2. Санитарное содержание земельного участка, входящего в состав общего имущества в зимний и летний период.

3. Содержание и обслуживание инженерного оборудования многоквартирного дома (систем ВС и ВО)

4. Содержание и обслуживание конструктивных элементов здания

5. Аварийно-диспетчерское обслуживание.

6. Вывоз и утилизация ТБО и КГМ.
7. Проведение работ по обработке огнезащитным составом деревянных конструкций чердачных помещений многоквартирного дома.

5) размер платы за содержание и ремонт жилого помещения:

ЛОТ	адрес	<i>Обязательные работы и услуги, руб.</i>	<i>Стоимость на 1 кв. м общей площади, (рублей в месяц)</i>
1	ул. Марата, 5	272 232,00	47,76
	ул. Марата, 7	204 230,83	35,62
	ул. Марата, 9	210 343,22	35,62
	ИТОГО	686 806,05	

б) перечень коммунальных услуг, предоставляемых управляющей организацией в порядке, установленном законодательством Российской Федерации:

Управляющая компания должна предоставлять следующие коммунальные услуги по тарифам, утверждённым в установленном порядке:

1. Электроснабжение;
2. Холодное водоснабжение;
3. Водоотведение.

Перечень предоставляемых управляющей организацией коммунальных услуг определяется исходя из степени благоустройства многоквартирного дома (Приложение 1);

7) адрес официального сайта, на котором размещена конкурсная документация:

Адрес официального сайта в сети Интернет, на котором размещена конкурсная документация: <http://torgi.gov.ru>

место и порядок предоставления конкурсной документации:

С конкурсной документацией можно ознакомиться с 19 мая 2017 года по 19 июня 2017 года с 14-00 до 16-00 часов в отделе энергетики, жилищного и коммунального хозяйства по адресу: кабинет 102, ул. Физкультурная, 7, г. Новосибирск, 630046. Контактное лицо: Ткаченко Антон Юрьевич, Чазова Лариса Владимировна, телефон (383) 228-85-41, 9383) 228-85-42, факс (383) 228-85-43.

размер, порядок и сроки внесения платы, взимаемой организатором конкурса за предоставление конкурсной документации: бесплатно;

8) место, порядок и срок подачи заявок на участие в конкурсе:

Дата начала срока подачи заявок на участие в открытом конкурсе является день, следующий за днем размещения на официальном сайте извещения о проведении открытого конкурса.

Заявки на участие подаются в запечатанных конвертах по адресу: ул. Физкультурная, 7, г. Новосибирск, 630046; отдел энергетики, жилищного и коммунального хозяйства администрации Первомайского района города Новосибирска, кабинет 102. При этом на конверте указывается наименование открытого конкурса, на участие в котором подается данная заявка. Заинтересованное лицо подает заявку на участие в конкурсе в письменной форме. Одно лицо вправе подать одну заявку. Представление заявки на участие в конкурсе является согласием претендента выполнять обязательные и предложенные им дополнительные работы и услуги за плату за содержание и ремонт жилого помещения, размер которой указан в извещении о проведении конкурса, а также предоставлять коммунальные услуги. Каждая заявка на участие в конкурсе, поступившая в установленный срок, регистрируется организатором конкурса. По требованию претендента организатор конкурса выдает расписку о получении такой заявки по форме согласно приложению 5 к конкурсной документации.

Заявки на участие в конкурсе предоставляются претендентами с даты опубликования настоящего извещения о конкурсе. Срок окончания подачи заявок – 11 часов 00 минут местного времени 19 июня 2017 года по адресу: кабинет № 102, ул. Физкультурная, 7, г. Новосибирск, 630046.

9) место, дата и время вскрытия конвертов с заявками на участие в конкурсе:

Администрация Первомайского района города Новосибирска: ул. Физкультурная, 7, г. Новосибирск, 630046; кабинет 102; 19 июня 2017 года в 11 час. 00 мин.

место, дата и время рассмотрения конкурсной комиссией заявок на участие в конкурсе:

Администрация Первомайского района города Новосибирска: ул. Физкультурная, 7, г. Новосибирск, 630046; кабинет 102; 21 июня 2017 года в 11 час. 00 мин.

10) место, дата и время проведения конкурса:

Администрация Первомайского района города Новосибирска: ул. Физкультурная, 7, г. Новосибирск, 630046; кабинет 102; 22 июня 2017 года в 11 час. 00 мин.

11) размер обеспечения заявки на участие в конкурсе:

Претендент на участие в конкурсе представляет в качестве обеспечения конкурсной заявки денежные средства в размере 5 % размера ежемесячной платы за содержание и ремонт жилого помещения, умноженного на общую площадь жилых и нежилых помещений (за исключением помещений общего пользования) в многоквартирном доме. (Приложение 1).

Организатор конкурса:
Администрация Первомайского района
города Новосибирска

Характеристика объекта конкурса по лоту № 1

п/п	Адрес и № мн/дома	Год постройки	Количество этажей	Количество квартир (комнат) ед.	Общая площадь жилых помещений, кв. м	Общая площадь нежилых помещений, кв. м	Площадь земельного участка, кв.м	Общая годовая стоимость работ и услуг (годовой размер платы) по многоквартирному дому, руб.	Виды благоустройства (перечень коммунальных услуг, включаемых в договор управления)
1	ул. Марата, 5	1936	2	8	475,00	0	347,60	272 232,00	Электроснабжение, холодное водоснабжение, водоотведение
2	ул. Марата, 7	1936	2	8	477,80	0	403,10	204 230,83	Электроснабжение, холодное водоснабжение, водоотведение
3	ул. Марата, 9	1935	2	8	492,10	0	411,30	210 343,22	Электроснабжение, холодное водоснабжение, водоотведение
	Итого		6	24	1 444,90	0	1 162,00	686 806,05	

Серия и тип постройки: данные отсутствуют
Кадастровый номер: нет данных

Размер обеспечения заявки на участие в конкурсе составляет: 34 340,30 руб. (тридцать четыре тысячи триста сорок рублей тридцать копеек).

**Извещение от 18.05.2017 года
о проведении открытого конкурса
по отбору управляющей организации для управления многоквартирным
домом, расположенным на территории Первомайского района
г. Новосибирска, по адресу: ул. Марата, 155, 157, 161**

Уважаемые организации и индивидуальные предприниматели, желающие осуществлять деятельность по управлению многоквартирным домом!

Администрация Первомайского района города Новосибирска приглашает Вас принять участие в открытом конкурсе по отбору управляющей организации для многоквартирного дома.

1) Основание проведения конкурса и нормативные правовые акты, на основании которых проводится конкурс:

Конкурс проводится в соответствии с частями 4, 5 статьи 161 и частью 2 статьи 163 Жилищного кодекса Российской Федерации, Постановлением Правительства Российской Федерации от 06.02.06 № 75 «О порядке проведения органом местного самоуправления открытого конкурса по отбору управляющей организации для управления многоквартирным домом».

2) наименование, место нахождения, почтовый адрес и адрес электронной почты, номер телефона организатора конкурса:

Организатор конкурса:

Мэрия города Новосибирска в лице администрации Первомайского района города Новосибирска.

Место нахождения: ул. Физкультурная, 7, г. Новосибирск, 630046.

Почтовый адрес: ул. Физкультурная, 7, г. Новосибирск, 630046.

Телефон: (383) 228-85-41, 228-85-42, адрес электронной почты: Ichazova@admnsk.ru, AUTkachenko@admnsk.ru.

3) характеристика объекта конкурса: (Приложение 1);

4) наименование обязательных работ и услуг по содержанию и ремонту объекта конкурса:

Управляющая организация должна осуществлять управление общим имуществом в многоквартирном доме, оказывать жилищные и коммунальные услуги, а именно:

1. Санитарное содержание земельного участка, входящего в состав общего имущества в зимний и летний период.

2. Содержание и обслуживание инженерного оборудования многоквартирного дома (систем отопления, ВС и ВО).

3. Содержание и обслуживание системы электроснабжения многоквартирного дома.

4. Содержание и обслуживание конструктивных элементов здания

5. Вывоз и утилизация ТБО и КГМ.

6. Аварийно-диспетчерское обслуживание.
7. Проведение работ по замерам сопротивления изоляции электросетей.
8. Проведение работ по обработке огнезащитным составом деревянных конструкций чердачных помещений многоквартирного дома.

5) размер платы за содержание и ремонт жилого помещения:

ЛОТ	адрес	Обязательные работы и услуги, руб.	Стоимость на 1 кв. м общей площади, (рублей в месяц)
1	ул. Марата, 155	26 602,26	26,05
	ул. Марата, 157	27 725,37	27,44
	ул. Марата, 161	27 814,02	27,43
	ИТОГО	82 141,65	

6) перечень коммунальных услуг, предоставляемых управляющей организацией в порядке, установленном законодательством Российской Федерации:

Управляющая компания должна предоставлять следующие коммунальные услуги по тарифам, утвержденным в установленном порядке:

1. электроснабжение

Перечень предоставляемых управляющей организацией коммунальных услуг определяется исходя из степени благоустройства многоквартирного дома (Приложение 1);

7) адрес официального сайта, на котором размещена конкурсная документация:

Адрес официального сайта в сети Интернет, на котором размещена конкурсная документация: <http://torgi.gov.ru>

место и порядок предоставления конкурсной документации:

С конкурсной документацией можно ознакомиться с 19 мая 2017 года по 19 июня 2017 года с 14-00 до 16-00 часов в отделе энергетики, жилищного и коммунального хозяйства по адресу: кабинет 102, ул. Физкультурная, 7, г. Новосибирск, 630046. Контактное лицо: Ткаченко Антон Юрьевич, Чазова Лариса Владимировна, телефон (383) 228-85-41, 9383) 228-85-42, факс (383) 228-85-43.

размер, порядок и сроки внесения платы, взимаемой организатором конкурса за предоставление конкурсной документации: бесплатно;

8) место, порядок и срок подачи заявок на участие в конкурсе:

Дата начала срока подачи заявок на участие в открытом конкурсе является день, следующий за днем размещения на официальном сайте извещения о проведении открытого конкурса.

Заявки на участие подаются в запечатанных конвертах по адресу: ул. Физкультурная, 7, г. Новосибирск, 630046; отдел энергетики, жилищного и коммунального хозяйства администрации Первомайского района города Новосибирска, кабинет 102. При этом на конверте указывается наименование открытого конкурса, на участие в котором подается данная заявка. Заинтересованное лицо подает заявку на участие в конкурсе в письменной форме. Одно лицо вправе подать одну заявку. Представление заявки на участие в конкурсе является согласием претендента выполнять обязательные и предложенные им дополнительные работы и услуги за плату за содержание и ремонт жилого помещения, размер которой указан в извещении о проведении конкурса, а также предоставлять коммунальные услуги. Каждая заявка на участие в конкурсе, поступившая в установленный срок, регистрируется организатором конкурса. По требованию претендента организатор конкурса выдает расписку о получении такой заявки по форме согласно приложению 5 к конкурсной документации.

Заявки на участие в конкурсе предоставляются претендентами с даты опубликования настоящего извещения о конкурсе. Срок окончания подачи заявок – 11 часов 00 минут местного времени 19 июня 2017 года по адресу: кабинет № 102, ул. Физкультурная, 7, г. Новосибирск, 630046.

9) место, дата и время вскрытия конвертов с заявками на участие в конкурсе:

Администрация Первомайского района города Новосибирска: ул. Физкультурная, 7, г. Новосибирск, 630046; кабинет 102; 19 июня 2017 года в 11 час. 00 мин.

место, дата и время рассмотрения конкурсной комиссией заявок на участие в конкурсе:

Администрация Первомайского района города Новосибирска: ул. Физкультурная, 7, г. Новосибирск, 630046; кабинет 102; 21 июня 2017 года в 11 час. 00 мин.

10) место, дата и время проведения конкурса:

Администрация Первомайского района города Новосибирска: ул. Физкультурная, 7, г. Новосибирск, 630046; кабинет 102; 22 июня 2017 года в 11 час. 00 мин.

11) размер обеспечения заявки на участие в конкурсе:

Претендент на участие в конкурсе представляет в качестве обеспечения конкурсной заявки денежные средства в размере 5 % размера ежемесячной платы за содержание и ремонт жилого помещения, умноженного на общую площадь жилых и нежилых помещений (за исключением помещений общего пользования) в многоквартирном доме. (Приложение 1).

Организатор конкурса:
Администрация Первомайского района
города Новосибирска

Характеристика объекта конкурса по лоту № 1

п/п	Адрес и № мн/дома	Год постройки	Количество этажей	Количество квартир (комнат) ед.	Общая площадь жилых помещений, кв. м	Общая площадь нежилых помещений, кв. м	Площадь земельного участка, кв.м	Общая годовая стоимость работ и услуг (годовой размер платы) по многоквартирному дому, руб.	Виды благоустройства (перечень коммунальных услуг, включаемых в договор управления)
1	<i>Ул. Марата, 155 г. Новосибирск</i>	1946	1	2	85,10	0	1085,2	26 602,26	электрообеспечение
2	<i>Ул. Марата, 157 г. Новосибирск</i>	1946	1	2	84,2	0	920,1	27 725,37	электрообеспечение
3	<i>Ул. Марата, 161 г. Новосибирск</i>	1946	1	2	84,5	0	871,9	27 814,02	электрообеспечение
	ИТОГО		3	6	253,8	0	2850,2	82 141,65	электрообеспечение

Серия и тип постройки: данные отсутствуют
Кадастровый номер: нет данных

Размер обеспечения заявки на участие в конкурсе составляет: 4 107,08 (четыре тысячи сто семь рублей ноль восемь копеек).

**Извещение от 18.05.2017 года
о проведении открытого конкурса
по отбору управляющей организации для управления многоквартирным
домом, расположенным на территории Первомайского района
г. Новосибирска, по адресу: ул. Мирная, 2а, 3, 7**

Уважаемые организации и индивидуальные предприниматели, желающие осуществлять деятельность по управлению многоквартирным домом!

Администрация Первомайского района города Новосибирска приглашает Вас принять участие в открытом конкурсе по отбору управляющей организации для многоквартирного дома.

1) Основание проведения конкурса и нормативные правовые акты, на основании которых проводится конкурс:

Конкурс проводится в соответствии с постановлением Правительства Российской Федерации от 06.02.06 № 75 «О порядке проведения органом местного самоуправления открытого конкурса по отбору управляющей организации для управления многоквартирным домом».

2) наименование, место нахождения, почтовый адрес и адрес электронной почты, номер телефона организатора конкурса:

Организатор конкурса:

Мэрия города Новосибирска в лице администрации Первомайского района города Новосибирска.

Место нахождения: ул. Физкультурная, 7, г. Новосибирск, 630046.

Почтовый адрес: ул. Физкультурная, 7, г. Новосибирск, 630046.

Телефон: (383) 228-85-41, 228-85-42, адрес электронной почты: lchazova@admnsk.ru, AUTkachenko@admnsk.ru.

3) характеристика объекта конкурса: (Приложение 1);

4) наименование обязательных работ и услуг по содержанию и ремонту объекта конкурса:

Управляющая организация должна осуществлять управление общим имуществом в многоквартирном доме, оказывать жилищные и коммунальные услуги, а именно:

Санитарное содержание земельного участка, входящего в состав общего имущества в зимний и летний период.

1. Содержание и обслуживание инженерного оборудования многоквартирного дома (систем ВС и ВО).

2. Содержание и обслуживание системы электроснабжения многоквартирного дома.

3. Содержание и обслуживание конструктивных элементов здания

4. Вывоз и утилизация ТБО и КГМ.

5. Аварийно-диспетчерское обслуживание.

6. Проведение работ по замерам сопротивления изоляции электросетей.

7. Проведение работ по обработке огнезащитным составом деревянных конструкций чердачных помещений многоквартирного дома.

5) размер платы за содержание и ремонт жилого помещения:

ЛОТ	адрес	Обязательные работы и услуги, руб.	Стоимость на 1 кв. м общей площади, (рублей в месяц)
1	ул. Мирная, 2а	210 708,36	41,55
	ул. Мирная, 3	58 353,69	33,84
	ул. Мирная, 7	57 546,72	38,06
	ИТОГО	326 608,77	

б) перечень коммунальных услуг, предоставляемых управляющей организацией в порядке, установленном законодательством Российской Федерации:

Управляющая компания должна предоставлять следующие коммунальные услуги по тарифам, утверждённым в установленном порядке:

1. электроснабжение;
2. холодное водоснабжение;
3. водоотведение;
4. отопление

Перечень предоставляемых управляющей организацией коммунальных услуг определяется исходя из степени благоустройства многоквартирного дома (Приложение 1);

7) адрес официального сайта, на котором размещена конкурсная документация:

Адрес официального сайта в сети Интернет, на котором размещена конкурсная документация: <http://torgi.gov.ru>

место и порядок предоставления конкурсной документации:

С конкурсной документацией можно ознакомиться с 19 мая 2017 года по 19 июня 2017 года с 14-00 до 16-00 часов в отделе энергетике, жилищного и коммунального хозяйства по адресу: кабинет 102, ул. Физкультурная, 7, г. Новосибирск, 630046. Контактное лицо: Ткаченко Антон Юрьевич, Чазова Лариса Владимировна, телефон (383) 228-85-41, 9383) 228-85-42, факс (383) 228-85-43.

размер, порядок и сроки внесения платы, взимаемой организатором конкурса за предоставление конкурсной документации: бесплатно;

8) место, порядок и срок подачи заявок на участие в конкурсе:

Дата начала срока подачи заявок на участие в открытом конкурсе является день, следующий за днем размещения на официальном сайте извещения о проведении открытого конкурса.

Заявки на участие подаются в запечатанных конвертах по адресу: ул. Физкультурная, 7, г. Новосибирск, 630046; отдел энергетики, жилищного и коммунального хозяйства администрации Первомайского района города Новосибирска, кабинет 102. При этом на конверте указывается наименование открытого конкурса, на участие в котором подается данная заявка. Заинтересованное лицо подает заявку на участие в конкурсе в письменной форме. Одно лицо вправе подать одну заявку. Представление заявки на участие в конкурсе является согласием претендента выполнять обязательные и предложенные им дополнительные работы и услуги за плату за содержание и ремонт жилого помещения, размер которой указан в извещении о проведении конкурса, а также предоставлять коммунальные услуги. Каждая заявка на участие в конкурсе, поступившая в установленный срок, регистрируется организатором конкурса. По требованию претендента организатор конкурса выдает расписку о получении такой заявки по форме согласно приложению 5 к конкурсной документации.

Заявки на участие в конкурсе предоставляются претендентами с даты опубликования настоящего извещения о конкурсе. Срок окончания подачи заявок – 11 часов 00 минут местного времени 19 июня 2017 года по адресу: кабинет № 102, ул. Физкультурная, 7, г. Новосибирск, 630046.

9) место, дата и время вскрытия конвертов с заявками на участие в конкурсе:

Администрация Первомайского района города Новосибирска: ул. Физкультурная, 7, г. Новосибирск, 630046; кабинет 102; 19 июня 2017 года в 11 час. 00 мин.

место, дата и время рассмотрения конкурсной комиссией заявок на участие в конкурсе:

Администрация Первомайского района города Новосибирска: ул. Физкультурная, 7, г. Новосибирск, 630046; кабинет 102; 21 июня 2017 года в 11 час. 00 мин.

10) место, дата и время проведения конкурса:

Администрация Первомайского района города Новосибирска: ул. Физкультурная, 7, г. Новосибирск, 630046; кабинет 102; 22 июня 2017 года в 11 час. 00 мин.

11) размер обеспечения заявки на участие в конкурсе:

Претендент на участие в конкурсе представляет в качестве обеспечения конкурсной заявки денежные средства в размере 5 % размера ежемесячной платы за содержание и ремонт жилого помещения, умноженного на общую площадь жилых и нежилых помещений (за исключением помещений общего пользования) в многоквартирном доме. (Приложение 1).

Организатор конкурса:
Администрация Первомайского района
города Новосибирска

Характеристика объекта конкурса по лоту № 1

п/п	Адрес и № м/дома	Год постройки кп	Количество этажей	Количество квартир (комнат) ед.	Общая площадь жилых помещений, кв. м	Общая площадь нежилых помещений, кв. м	Площадь земельного участка, кв.м	Общая годовая стоимость работ и услуг (годовой размер платы) по многоквартирному дому, руб.	Виды благоустройства (перечень коммунальных услуг, включаемых в договор управления)
1	Ул. Мирная, 2а г. Новосибирск	1960	2	8	285,20	0	129,20	210 708,36	Электроснабжение, Холодное водоснабжение, водоотведение, отопление
2	Ул. Мирная, 3 г. Новосибирск	1959	1	4	103,10	0	208,00	58 353,69	Электроснабжение, Холодное водоснабжение, водоотведение, отопление
3	Ул. Мирная, 7 г. Новосибирск	1961	1	4	126,00	0	208,00	57 546,72	Электроснабжение
	ИТОГО		4	16	514,30	0	545,20	326 608,77	

Серия и тип постройки: данные отсутствуют
Кадастровый номер: нет данных

Размер обеспечения заявки на участие в конкурсе составляет: 16 330,44 (шестнадцать тысяч триста тридцать рублей сорок четыре копейки).

**Извещение от 18.05.2017 года
о проведении открытого конкурса
по отбору управляющей организации для управления многоквартирным
домом, расположенным на территории Первомайского района
г. Новосибирска, по адресу: ул. Подольская, 50, 52, 56, 58, 60, 61, 63, 65**

Уважаемые организации и индивидуальные предприниматели, желающие осуществлять деятельность по управлению многоквартирным домом!

Администрация Первомайского района города Новосибирска приглашает Вас принять участие в открытом конкурсе по отбору управляющей организации для многоквартирного дома.

1) Основание проведения конкурса и нормативные правовые акты, на основании которых проводится конкурс:

Конкурс проводится в соответствии с частями 4, 5 статьи 161 и частью 2 статьи 163 Жилищного кодекса Российской Федерации, Постановлением Правительства Российской Федерации от 06.02.06 № 75 «О порядке проведения органом местного самоуправления открытого конкурса по отбору управляющей организации для управления многоквартирным домом».

2) наименование, место нахождения, почтовый адрес и адрес электронной почты, номер телефона организатора конкурса:

Организатор конкурса:

Мэрия города Новосибирска в лице администрации Первомайского района города Новосибирска.

Место нахождения: ул. Физкультурная, 7, г. Новосибирск, 630046.

Почтовый адрес: ул. Физкультурная, 7, г. Новосибирск, 630046.

Телефон: (383) 228-85-41, 228-85-42, адрес электронной почты: lchazova@admnsk.ru, AUTkachenko@admnsk.ru.

3) характеристика объекта конкурса: (Приложение 1);

4) наименование обязательных работ и услуг по содержанию и ремонту объекта конкурса:

Управляющая организация должна осуществлять управление общим имуществом в многоквартирном доме, оказывать жилищные и коммунальные услуги, а именно:

1. Техническое обслуживание внутридомового инженерного оборудования и конструктивных элементов здания.

2. Аварийное обслуживание.

3. Содержание земельного участка, входящего в состав общего имущества дома: теплый период года и холодный период года.

4. Вывоз бытовых отходов.

5. Замеры сопротивления изоляции токоведущих частей силового и осветительного оборудования.

6. Проведение работ по обработке огнезащитным составом деревянных конструкций чердачных помещений многоквартирного дома.

5) **размер платы за содержание и ремонт жилого помещения:**

ЛОТ	адрес	Обязательные работы и услуги, руб.	Стоимость на 1 кв. м общей площади, (рублей в месяц)
1	ул. Подольская, 50	34 595,61	39,82
	ул. Подольская, 52	40 568,61	39,82
	ул. Подольская, 56	44 247,98	39,82
	ул. Подольская, 58	36 889,25	39,82
	ул. Подольская, 60	36 889,25	39,82
	ул. Подольская, 61	31 967,49	39,82
	ул. Подольская, 63	37 892,71	39,82
	ул. Подольская, 65	36 411,41	39,82
	ИТОГО		299 462,31

6) **перечень коммунальных услуг, предоставляемых управляющей организацией в порядке, установленном законодательством Российской Федерации:**

Управляющая компания должна предоставлять следующие коммунальные услуги по тарифам, утверждённым в установленном порядке:

1. Электроснабжение.

Перечень предоставляемых управляющей организацией коммунальных услуг определяется исходя из степени благоустройства многоквартирного дома (Приложение 1);

7) **адрес официального сайта, на котором размещена конкурсная документация:**

Адрес официального сайта в сети Интернет, на котором размещена конкурсная документация: <http://torgi.gov.ru>

место и порядок предоставления конкурсной документации:

С конкурсной документацией можно ознакомиться с 19 мая 2017 года по 19 июня 2017 года с 14-00 до 16-00 часов в отделе энергетики, жилищного и коммунального хозяйства по адресу: кабинет 102, ул. Физкультурная, 7, г. Новосибирск, 630046. Контактное лицо: Ткаченко Антон Юрьевич, Чазова Лариса Владимировна, телефон (383) 228-85-41, 9383) 228-85-42, факс (383) 228-85-43.

размер, порядок и сроки внесения платы, взимаемой организатором конкурса за предоставление конкурсной документации: бесплатно;

8) место, порядок и срок подачи заявок на участие в конкурсе:

Дата начала срока подачи заявок на участие в открытом конкурсе является день, следующий за днем размещения на официальном сайте извещения о проведении открытого конкурса.

Заявки на участие подаются в запечатанных конвертах по адресу: ул. Физкультурная, 7, г. Новосибирск, 630046; отдел энергетики, жилищного и коммунального хозяйства администрации Первомайского района города Новосибирска, кабинет 102. При этом на конверте указывается наименование открытого конкурса, на участие в котором подается данная заявка. Заинтересованное лицо подает заявку на участие в конкурсе в письменной форме. Одно лицо вправе подать одну заявку. Представление заявки на участие в конкурсе является согласием претендента выполнять обязательные и предложенные им дополнительные работы и услуги за плату за содержание и ремонт жилого помещения, размер которой указан в извещении о проведении конкурса, а также предоставлять коммунальные услуги. Каждая заявка на участие в конкурсе, поступившая в установленный срок, регистрируется организатором конкурса. По требованию претендента организатор конкурса выдает расписку о получении такой заявки по форме согласно приложению 5 к конкурсной документации.

Заявки на участие в конкурсе предоставляются претендентами с даты опубликования настоящего извещения о конкурсе. Срок окончания подачи заявок – 11 часов 00 минут местного времени 19 июня 2017 года по адресу: кабинет № 102, ул. Физкультурная, 7, г. Новосибирск, 630046.

9) место, дата и время вскрытия конвертов с заявками на участие в конкурсе:

Администрация Первомайского района города Новосибирска: ул. Физкультурная, 7, г. Новосибирск, 630046; кабинет 102; 19 июня 2017 года в 11 час. 00 мин.

место, дата и время рассмотрения конкурсной комиссией заявок на участие в конкурсе:

Администрация Первомайского района города Новосибирска: ул. Физкультурная, 7, г. Новосибирск, 630046; кабинет 102; 21 июня 2017 года в 11 час. 00 мин.

10) место, дата и время проведения конкурса:

Администрация Первомайского района города Новосибирска: ул. Физкультурная, 7,
г. Новосибирск, 630046; кабинет 102; 22 июня 2017 года в 11 час. 00 мин.

11) размер обеспечения заявки на участие в конкурсе:

Претендент на участие в конкурсе представляет в качестве обеспечения конкурсной заявки денежные средства в размере 5 % размера ежемесячной платы за содержание и ремонт жилого помещения, умноженного на общую площадь жилых и нежилых помещений (за исключением помещений общего пользования) в многоквартирном доме. (Приложение 1).

Организатор конкурса:
Администрация Первомайского района
города Новосибирска

Характеристика объекта конкурса по лоту № 1

п/п	Адрес и № мн/дома	Год постройки	Количество этажей	Количество квартир (комнат) ед.	Общая площадь жилых помещений, кв. м	Общая площадь нежилых помещений, кв. м	Площадь земельного участка, кв.м	Общая годовая стоимость работ и услуг (годовой размер платы) по многоквартирному дому, руб.	Виды благоустройства (перечень коммунальных услуг, включаемых в договор управления)
1	Ул. Подольская, 50 г. Новосибирск	1946	1	2	72,4	0,00	965,1	34 595,61	электрооснабжение
2	Ул. Подольская, 52 г. Новосибирск	1946	1	2	84,9	0,00	965,1	40 568,61	электрооснабжение
3	Ул. Подольская, 56 г. Новосибирск	1946	1	2	92,60	0,00	1 018,90	44 247,98	электрооснабжение
4	Ул. Подольская, 58 г. Новосибирск	1946	1	2	77,2	0,00	934,2	36 889,25	отопление местное водяное, электрооснабжение

5	Ул. Подольская, 60 г. Новосибирск	1946	1	2	77,2	0,00	934,2	36 889,25	электроснабжение
6	Ул. Подольская, 61 г. Новосибирск	1949	1	2	66,9	0,00	833,0	31 967,49	электроснабжение
7	Ул. Подольская, 63 г. Новосибирск	1944	1	2	79,3	0,00	833,0	37 892,71	электроснабжение
8	Ул. Подольская, 65 г. Новосибирск	1945	1	3	76,20	0,00	775,7	36 411,41	электроснабжение
	ИТОГО		8	17	549,50	0,00	7 259,20	299 462,31	

Серия и тип постройки: данные отсутствуют
Кадастровый номер: нет данных

Размер обеспечения заявки на участие в конкурсе составляет: 14 973,11 руб. (четырнацать тысяч девятьсот семьдесят три рубля
одинадцать копеек).

**Извещение от 18.05.2017 года
о проведении открытого конкурса
по отбору управляющей организации для управления многоквартирным
домом, расположенным на территории Первомайского района
г. Новосибирска, по адресу: ул. Радиостанция 2, 11**

Уважаемые организации и индивидуальные предприниматели, желающие
осуществлять деятельность по управлению многоквартирным домом!

Администрация Первомайского района города Новосибирска приглашает Вас
принять участие в открытом конкурсе по отбору управляющей организации для
многоквартирного дома.

**1) Основание проведения конкурса и нормативные правовые акты, на осно-
вании которых проводится конкурс:**

Конкурс проводится в соответствии с постановлением Правительства Российс-
кой Федерации от 06.02.06 № 75 «О порядке проведения органом местного само-
управления открытого конкурса по отбору управляющей организации для управле-
ния многоквартирным домом».

**2) наименование, место нахождения, почтовый адрес и адрес электронной
почты, номер телефона организатора конкурса:**

Организатор конкурса:

Мэрия города Новосибирска в лице администрации Первомайского района горо-
да Новосибирска.

Место нахождения: ул. Физкультурная, 7, г. Новосибирск, 630046.

Почтовый адрес: ул. Физкультурная, 7, г. Новосибирск, 630046.

Телефон: (383) 228-85-41, 228-85-42, адрес электронной почты: [lchazova@ad-
mnsk.ru](mailto:lchazova@admnsk.ru), AUTkachenko@admnsk.ru.

3) характеристика объекта конкурса: (Приложение 1);

**4) наименование обязательных работ и услуг по содержанию и ремонту
объекта конкурса:**

Управляющая организация должна осуществлять управление общим имуще-
ством в многоквартирном доме, оказывать жилищные и коммунальные услуги, а
именно:

1. Санитарное содержание земельного участка, входящего в состав общего иму-
щества в зимний и летний период.

2. Содержание и обслуживание системы электроснабжения многоквартирного
дома.

3. Содержание и обслуживание конструктивных элементов здания

4. Вывоз и утилизация ТБО и КГМ.

5. Аварийно-диспетчерское обслуживание.

6. Проведение работ по замерам сопротивления изоляции электросетей.

7. Проведение работ по обработке огнезащитным составом деревянных конс-

трукций чердачных помещений многоквартирного дома.

5) размер платы за содержание и ремонт жилого помещения:

ЛОТ	адрес	Обязательные работы и услуги, руб.	Стоимость на 1 кв. м общей площади, (рублей в месяц)
1	ул. Радиостанция 2, 11	26 948,76	31,63
	ИТОГО	26 948,76	

б) перечень коммунальных услуг, предоставляемых управляющей организацией в порядке, установленном законодательством Российской Федерации:

Управляющая компания должна предоставлять следующие коммунальные услуги по тарифам, утверждённым в установленном порядке:

1. электроснабжение;
2. холодное водоснабжение.

Перечень предоставляемых управляющей организацией коммунальных услуг определяется исходя из степени благоустройства многоквартирного дома (Приложение 1);

7) адрес официального сайта, на котором размещена конкурсная документация:

Адрес официального сайта в сети Интернет, на котором размещена конкурсная документация: <http://torgi.gov.ru>

место и порядок предоставления конкурсной документации:

С конкурсной документацией можно ознакомиться с 19 мая 2017 года по 19 июня 2017 года с 14-00 до 16-00 часов в отделе энергетики, жилищного и коммунального хозяйства по адресу: кабинет 102, ул. Физкультурная, 7, г. Новосибирск, 630046. Контактное лицо: Ткаченко Антон Юрьевич, Чазова Лариса Владимировна, телефон (383) 228-85-41, 9383) 228-85-42, факс (383) 228-85-43.

размер, порядок и сроки внесения платы, взимаемой организатором конкурса за предоставление конкурсной документации: бесплатно;

8) место, порядок и срок подачи заявок на участие в конкурсе:

Дата начала срока подачи заявок на участие в открытом конкурсе является день,

следующий за днем размещения на официальном сайте извещения о проведении открытого конкурса.

Заявки на участие подаются в запечатанных конвертах по адресу: ул. Физкультурная, 7, г. Новосибирск, 630046; отдел энергетики, жилищного и коммунального хозяйства администрации Первомайского района города Новосибирска, кабинет 102. При этом на конверте указывается наименование открытого конкурса, на участие в котором подается данная заявка. Заинтересованное лицо подает заявку на участие в конкурсе в письменной форме. Одно лицо вправе подать одну заявку. Представление заявки на участие в конкурсе является согласием претендента выполнять обязательные и предложенные им дополнительные работы и услуги за плату за содержание и ремонт жилого помещения, размер которой указан в извещении о проведении конкурса, а также предоставлять коммунальные услуги. Каждая заявка на участие в конкурсе, поступившая в установленный срок, регистрируется организатором конкурса. По требованию претендента организатор конкурса выдает расписку о получении такой заявки по форме согласно приложению 5 к конкурсной документации.

Заявки на участие в конкурсе предоставляются претендентами с даты опубликования настоящего извещения о конкурсе. Срок окончания подачи заявок – 11 часов 00 минут местного времени 19 июня 2017 года по адресу: кабинет № 102, ул. Физкультурная, 7, г. Новосибирск, 630046.

9) место, дата и время вскрытия конвертов с заявками на участие в конкурсе:

Администрация Первомайского района города Новосибирска: ул. Физкультурная, 7, г. Новосибирск, 630046; кабинет 102; 19 июня 2017 года в 11 час. 00 мин.

место, дата и время рассмотрения конкурсной комиссией заявок на участие в конкурсе:

Администрация Первомайского района города Новосибирска: ул. Физкультурная, 7, г. Новосибирск, 630046; кабинет 102; 21 июня 2017 года в 11 час. 00 мин.

10) место, дата и время проведения конкурса:

Администрация Первомайского района города Новосибирска: ул. Физкультурная, 7, г. Новосибирск, 630046; кабинет 102; 22 июня 2017 года в 11 час. 00 мин.

11) размер обеспечения заявки на участие в конкурсе:

Претендент на участие в конкурсе представляет в качестве обеспечения конкурсной заявки денежные средства в размере 5 % размера ежемесячной платы за содержание и ремонт жилого помещения, умноженного на общую площадь жилых и нежилых помещений (за исключением помещений общего пользования) в многоквартирном доме. (Приложение 1).

Организатор конкурса:
Администрация Первомайского района
города Новосибирска

Характеристика объекта конкурса по лоту № 1

п/п	Адрес и № мн/дома	Год постройки	Количество этажей	Количество квартир (комнат) ед.	Общая площадь жилых помещений, кв. м	Общая площадь нежилых помещений, кв. м	Площадь земельного участка, кв.м	Общая годовая стоимость работ и услуг (годовой размер платы) по многоквартирному дому, руб.	Виды благоустройства (перечень коммунальных услуг, включаемых в договор управления)
1	ул. Радиостанция 2, 11	1959	1	3	71,00	0	210,50	26 948,76	Электроснабжение, холодное водоснабжение
	ИТОГО		1	3	71,00	0	210,50	26 948,76	

Серия и тип постройки: данные отсутствуют
Кадастровый номер: нет данных

Размер обеспечения заявки на участие в конкурсе составляет: **1 347,44 руб.** (одна тысяча триста сорок семь рублей сорок четыре копейки).

**Извещение от 18.05.2017 года
о проведении открытого конкурса
по отбору управляющей организации для управления многоквартирными
домами, расположенными на территории Первомайского района
г. Новосибирска, по адресу: ул. Ростовская, 4, 18а, 20а, 24а;
ул. Героев Революции, 78; ул. 1-я Новгородская, 5**

Уважаемые организации и индивидуальные предприниматели, желающие осуществлять деятельность по управлению многоквартирным домом!

Администрация Первомайского района города Новосибирска приглашает Вас принять участие в открытом конкурсе по отбору управляющей организации для многоквартирного дома.

1) Основание проведения конкурса и нормативные правовые акты, на основании которых проводится конкурс:

Конкурс проводится в соответствии с частями 4, 5 статьи 161 и частью 2 статьи 163 Жилищного кодекса Российской Федерации, Постановлением Правительства Российской Федерации от 06.02.06 № 75 «О порядке проведения органом местного самоуправления открытого конкурса по отбору управляющей организации для управления многоквартирным домом».

2) наименование, место нахождения, почтовый адрес и адрес электронной почты, номер телефона организатора конкурса:

Организатор конкурса:

Мэрия города Новосибирска в лице администрации Первомайского района города Новосибирска.

Место нахождения: ул. Физкультурная, 7, г. Новосибирск, 630046.

Почтовый адрес: ул. Физкультурная, 7, г. Новосибирск, 630046.

Телефон: (383) 228-85-41, 228-85-42, адрес электронной почты: lchazova@admnsk.ru, AUTkachenko@admnsk.ru.

3) характеристика объекта конкурса: (Приложение 1);

4) наименование обязательных работ и услуг по содержанию и ремонту объекта конкурса:

Управляющая организация должна осуществлять управление общим имуществом в многоквартирном доме, оказывать жилищные и коммунальные услуги, а именно:

1. Содержание и обслуживание системы электроснабжения многоквартирного дома.
2. Санитарное содержание земельного участка, входящего в состав общего имущества в зимний и летний период.
3. Аварийно-диспетчерское обслуживание.
4. Вывоз и утилизация ТБО и КГМ.

5. Проведение работ по замерам сопротивления изоляции электросетей.
8. Проведение работ по обработке огнезащитным составом деревянных конструкций чердачных помещений многоквартирного дома.

5) размер платы за содержание и ремонт жилого помещения:

ЛОТ	адрес	Обязательные работы и услуги, руб.	Стоимость на 1 кв. м общей площади, (рублей в месяц)
1	ул. Ростовская, 4	68 139,00	33,90
	ул. Ростовская, 18а	70 301,52	34,26
	ул. Ростовская, 20а	65 352,42	32,13
	ул. Ростовская, 24а	61 088,61	29,58
	ул. Героев Революции, 78	58 174,86	26,05
	ул.1-я Новгородская, 5	42 531,60	21,16
	ИТОГО	365 588,01	

б) перечень коммунальных услуг, предоставляемых управляющей организацией в порядке, установленном законодательством Российской Федерации:

Управляющая компания должна предоставлять следующие коммунальные услуги по тарифам, утверждённым в установленном порядке:

1. Электроснабжение.

Перечень предоставляемых управляющей организацией коммунальных услуг определяется исходя из степени благоустройства многоквартирного дома (Приложение 1);

7) адрес официального сайта, на котором размещена конкурсная документация:

Адрес официального сайта в сети Интернет, на котором размещена конкурсная документация: <http://torgi.gov.ru>

место и порядок предоставления конкурсной документации:

С конкурсной документацией можно ознакомиться с 19 мая 2017 года по 19 июня 2017 года с 14-00 до 16-00 часов в отделе энергетики, жилищного и коммунального хозяйства:

нального хозяйства по адресу: кабинет 102, ул. Физкультурная, 7, г. Новосибирск, 630046. Контактное лицо: Ткаченко Антон Юрьевич, Чазова Лариса Владимировна, телефон (383) 228-85-41, 9383) 228-85-42, факс (383) 228-85-43.

размер, порядок и сроки внесения платы, взимаемой организатором конкурса за предоставление конкурсной документации: бесплатно;

8) место, порядок и срок подачи заявок на участие в конкурсе:

Дата начала срока подачи заявок на участие в открытом конкурсе является день, следующий за днем размещения на официальном сайте извещения о проведении открытого конкурса.

Заявки на участие подаются в запечатанных конвертах по адресу: ул. Физкультурная, 7, г. Новосибирск, 630046; отдел энергетики, жилищного и коммунального хозяйства администрации Первомайского района города Новосибирска, кабинет 102. При этом на конверте указывается наименование открытого конкурса, на участие в котором подается данная заявка. Заинтересованное лицо подает заявку на участие в конкурсе в письменной форме. Одно лицо вправе подать одну заявку. Представление заявки на участие в конкурсе является согласием претендента выполнять обязательные и предложенные им дополнительные работы и услуги за плату за содержание и ремонт жилого помещения, размер которой указан в извещении о проведении конкурса, а также предоставлять коммунальные услуги. Каждая заявка на участие в конкурсе, поступившая в установленный срок, регистрируется организатором конкурса. По требованию претендента организатор конкурса выдает расписку о получении такой заявки по форме согласно приложению 5 к конкурсной документации.

Заявки на участие в конкурсе предоставляются претендентами с даты опубликования настоящего извещения о конкурсе. Срок окончания подачи заявок – 11 часов 00 минут местного времени 19 июня 2017 года по адресу: кабинет № 102, ул. Физкультурная, 7, г. Новосибирск, 630046.

9) место, дата и время вскрытия конвертов с заявками на участие в конкурсе:

Администрация Первомайского района города Новосибирска: ул. Физкультурная, 7, г. Новосибирск, 630046; кабинет 102; 19 июня 2017 года в 11 час. 00 мин.

место, дата и время рассмотрения конкурсной комиссией заявок на участие в конкурсе:

Администрация Первомайского района города Новосибирска: ул. Физкультурная, 7, г. Новосибирск, 630046; кабинет 102; 21 июня 2017 года в 11 час. 00 мин.

10) место, дата и время проведения конкурса:

Администрация Первомайского района города Новосибирска: ул. Физкультурная, 7, г. Новосибирск, 630046; кабинет 102; 22 июня 2017 года в 11 час. 00 мин.

11) размер обеспечения заявки на участие в конкурсе:

Претендент на участие в конкурсе представляет в качестве обеспечения конкурсной заявки денежные средства в размере 5 % размера ежемесячной платы за содержание и ремонт жилого помещения, умноженного на общую площадь жилых и нежилых помещений (за исключением помещений общего пользования) в многоквартирном доме. (Приложение 1).

Организатор конкурса:
Администрация Первомайского района
города Новосибирска

Характеристика объекта конкурса по лоту № 1

п/п	Адрес и № мн/дома	Год постройки	Количество этажей	Количество квартир (комнат) ед.	Общая площадь жилых помещений, кв. м	Общая площадь нежилых помещений, кв. м	Площадь земельного участка, кв.м	Общая годовая стоимость работ и услуг (годовой размер платы) по многоквартирному дому, руб.	Виды благоустройства (перечень коммунальных услуг, включаемых в договор управления)
1	ул. Ростовская, 4	1930	1	8	114,7	0	2 772,00	68 139,00	электроснабжение
2	ул. Ростовская, 18а	1931	1	8	114,7	0	7 996,00	70 301,52	электроснабжение
3	ул. Ростовская, 20а	1931	1	7	110,90	0	7 996,00	65 352,42	электроснабжение
4	ул. Ростовская, 24а	1931	1	8	102,90	0	8 365,28	61 088,61	электроснабжение

5	ул. Героев Революции, 78	1931	1	8	123,90	0	1 050,00	58 174,86	электрообеспечение
6	ул.1-я Новгородская, 5	1936	1	8	94,3	0	965,1	42 531,60	электрообеспечение
	ИТОГО		6	47	661,40	0	29 144,38	365 588,01	

Серия и тип постройки: данные отсутствуют
Кадастровый номер: нет данных

Размер обеспечения заявки на участие в конкурсе составляет: 36 558,80 руб. (тридцать шесть тысяч пятьсот пятьдесят восемь рублей восемьдесят копеек).

**Извещение от 18.05.2017 года
о проведении открытого конкурса
по отбору управляющей организации для управления многоквартирным
домом, расположенным на территории Первомайского района г.
Новосибирска, по адресу: ул. Зональная, 2а, 7, 8, 10, 12, ул. Старое шоссе, 2, 3,
4, 6, 8, 49, пер. Старошоссеиный, 3**

Уважаемые организации и индивидуальные предприниматели, желающие осуществлять деятельность по управлению многоквартирным домом!

Администрация Первомайского района города Новосибирска приглашает Вас принять участие в открытом конкурсе по отбору управляющей организации для многоквартирного дома.

1) Основание проведения конкурса и нормативные правовые акты, на основании которых проводится конкурс:

Конкурс проводится в соответствии с частями 4, 5 статьи 161 и частью 2 статьи 163 Жилищного кодекса Российской Федерации, Постановлением Правительства Российской Федерации от 06.02.06 № 75 «О порядке проведения органом местного самоуправления открытого конкурса по отбору управляющей организации для управления многоквартирным домом».

2) наименование, место нахождения, почтовый адрес и адрес электронной почты, номер телефона организатора конкурса:

Организатор конкурса:

Мэрия города Новосибирска в лице администрации Первомайского района города Новосибирска.

Место нахождения: ул. Физкультурная, 7, г. Новосибирск, 630046.

Почтовый адрес: ул. Физкультурная, 7, г. Новосибирск, 630046.

Телефон: (383) 228-85-41, 228-85-42, адрес электронной почты: Ichazova@admnsk.ru, AUTkachenko@admnsk.ru.

3) характеристика объекта конкурса: (Приложение 1);

4) наименование обязательных работ и услуг по содержанию и ремонту объекта конкурса:

Управляющая организация должна осуществлять управление общим имуществом в многоквартирном доме, оказывать жилищные и коммунальные услуги, а именно:

1. Содержание и обслуживание инженерного оборудования многоквартирного дома (систем ВС и ВО).
2. Содержание и обслуживание системы электроснабжения многоквартирного дома.
3. Содержание и обслуживание конструктивных элементов многоквартирного дома
4. Санитарное содержание земельного участка, входящего в состав общего имущества, в зимний и летний период.

5. Аварийно-диспетчерское обслуживание.
6. Вывоз и утилизация ТБО, КГМ и ЖБО.
7. Проведение работ по обработке огнезащитным составом деревянных конструкций чердачных помещений многоквартирного дома.

5) размер платы за содержание и ремонт жилого помещения:

ЛОТ	адрес	Обязательные работы и услуги, руб.	Стоимость на 1 кв. м общей площади, (рублей в месяц)
1	ул. Зональная, 2а	159 257,58	41,05
	ул. Зональная, 7	210 533,23	42,98
	ул. Зональная, 8	221 508,49	45,77
	ул. Зональная, 10	53 378,40	38,68
	ул. Зональная, 12	193 658,40	39,00
	ул. Старое шоссе, 2	188 030,97	35,84
	ул. Старое шоссе, 3	253 746,00	45,00
	ул. Старое шоссе, 4	228 396,67	41,96
	ул. Старое шоссе, 6	199 534,14	36,03
	ул. Старое шоссе, 8	242 529,12	37,20
	ул. Старое шоссе, 49	141 585,91	27,42
	пер. Старошоссейный, 3	31 055,11	24,86
	ИТОГО	2 123 214,02	

б) перечень коммунальных услуг, предоставляемых управляющей организацией в порядке, установленном законодательством Российской Федерации:

Управляющая компания должна предоставлять следующие коммунальные услуги по тарифам, утверждённым в установленном порядке:

1. Электроснабжение;
2. Холодное водоснабжение;
3. Водоотведение;
4. Отопление.

Перечень предоставляемых управляющей организацией коммунальных услуг определяется исходя из степени благоустройства многоквартирного дома (Приложение 1);

7) адрес официального сайта, на котором размещена конкурсная документация:

Адрес официального сайта в сети Интернет, на котором размещена конкурсная документация: <http://torgi.gov.ru>

место и порядок предоставления конкурсной документации:

С конкурсной документацией можно ознакомиться с 19 мая 2017 года по 19 июня 2017 года с 14-00 до 16-00 часов в отделе энергетики, жилищного и коммунального хозяйства по адресу: кабинет 102, ул. Физкультурная, 7, г. Новосибирск, 630046. Контактное лицо: Ткаченко Антон Юрьевич, Чазова Лариса Владимировна, телефон (383) 228-85-41, 9383) 228-85-42, факс (383) 228-85-43.

размер, порядок и сроки внесения платы, взимаемой организатором конкурса за предоставление конкурсной документации: бесплатно;

8) место, порядок и срок подачи заявок на участие в конкурсе:

Дата начала срока подачи заявок на участие в открытом конкурсе является день, следующий за днем размещения на официальном сайте извещения о проведении открытого конкурса.

Заявки на участие подаются в запечатанных конвертах по адресу: ул. Физкультурная, 7, г. Новосибирск, 630046; отдел энергетики, жилищного и коммунального хозяйства администрации Первомайского района города Новосибирска, кабинет 102. При этом на конверте указывается наименование открытого конкурса, на участие в котором подается данная заявка. Заинтересованное лицо подает заявку на участие в конкурсе в письменной форме. Одно лицо вправе подать одну заявку. Представление заявки на участие в конкурсе является согласием претендента выполнять обязательные и предложенные им дополнительные работы и услуги за плату за содержание и ремонт жилого помещения, размер которой указан в извещении о проведении конкурса, а также предоставлять коммунальные услуги. Каждая заявка на участие в конкурсе, поступившая в установленный срок, регистрируется организатором конкурса. По требованию претендента организатор конкурса выдает расписку о получении такой заявки по форме согласно приложению 5 к конкурсной документации.

Заявки на участие в конкурсе предоставляются претендентами с даты опубликования настоящего извещения о конкурсе. Срок окончания подачи заявок – 11 часов 00 минут местного времени 19 июня 2017 года по адресу: кабинет № 102, ул. Физкультурная, 7, г. Новосибирск, 630046.

9) место, дата и время вскрытия конвертов с заявками на участие в конкурсе:

Администрация Первомайского района города Новосибирска: ул. Физкультурная, 7, г. Новосибирск, 630046; кабинет 102; 19 июня 2017 года в 11 час. 00 мин.

место, дата и время рассмотрения конкурсной комиссией заявок на участие в конкурсе:

Администрация Первомайского района города Новосибирска: ул. Физкультурная, 7, г. Новосибирск, 630046; кабинет 102; 21 июня 2017 года в 11 час. 00 мин.

10) место, дата и время проведения конкурса:

Администрация Первомайского района города Новосибирска: ул. Физкультурная, 7, г. Новосибирск, 630046; кабинет 102; 22 июня 2017 года в 11 час. 00 мин.

11) размер обеспечения заявки на участие в конкурсе:

Претендент на участие в конкурсе представляет в качестве обеспечения конкурсной заявки денежные средства в размере 5 % размера ежемесячной платы за содержание и ремонт жилого помещения, умноженного на общую площадь жилых и нежилых помещений (за исключением помещений общего пользования) в многоквартирном доме. (Приложение 1).

Организатор конкурса:
Администрация Первомайского района
города Новосибирска

Характеристика объекта конкурса по лоту № 1

п/п	Адрес и № мн/дома	Год постройки	Количество этажей	Количество квартир (комнат) ед.	Общая площадь жилых помещений, кв. м	Общая площадь нежилых помещений, кв. м	Площадь земельного участка, кв.м	Общая годовая стоимость работ и услуг (годовой размер платы) по многоквартирному дому, руб.	Виды благоустройства (перечень коммунальных услуг, включаемых в договор управления)
1	ул. Зональная, 2а	1960	2	8	323,30	0	383,4	159 257,58	Электроснабжение, водоотведение, отопление, холодное водоснабжение
2	ул. Зональная, 7	1955	2	8	408,20	0	456,7	210 533,23	Электроснабжение, водоотведение, отопление, холодное водоснабжение
3	ул. Зональная, 8	1955	2	8	403,30	0	384,5	221 508,49	Электроснабжение, водоотведение, отопление, холодное водоснабжение
4	ул. Зональная, 10	1955	1	2	115,0	0	230,5	53 378,40	Электроснабжение, отопление

5	ул. Зональная, 12	1955	2	4	413,8	0	432,00	193 658,40	Электроснабжение, водопроведение, отопление, холодное водоснабжение
6	ул. Старое шоссе, 2	1955	2	8	437,2	0	489,7	188 030,97	Электроснабжение, водопроведение, отопление, холодное водоснабжение
7	ул. Старое шоссе, 3	1955	2	8	469,9	0	403,60	253 746,00	Электроснабжение, водопроведение, отопление, холодное водоснабжение
8	ул. Старое шоссе, 4	1952	2	8	453,6	0	421,30	228 396,67	Электроснабжение, водопроведение, отопление, холодное водоснабжение
9	ул. Старое шоссе, 6	1952	2	8	461,5	0	487,6	199 534,14	Электроснабжение, водопроведение, отопление, холодное водоснабжение
10	ул. Старое шоссе, 8	1954	2	8	543,3	0	603,8	242 529,12	Электроснабжение, водопроведение, отопление, холодное водоснабжение

11	ул. Старое шоссе, 49	1956	2	8	430,3	0	401,3	141 585,91	Электроснабжение, водопроводение, холодное водоснабжение
12	пер. Старошосейный, 3	1952	1	2	104,10	0	289,3	31 055,11	Электроснабжение
	ИТОГО		24	80	4 563,50	0	4 983,70	2 123 214,02	

Серия и тип постройки: данные отсутствуют
Кадастровый номер: нет данных

Размер обеспечения заявки на участие в конкурсе составляет: 106 160,70 руб. (сто шесть тысяч сто шестьдесят рублей семьдесят копеек).

**Извещение от 18.05.2017 года
о проведении открытого конкурса
по отбору управляющей организации для управления многоквартирными
домами, расположенными на территории Первомайского района
г. Новосибирска, по адресу: ул. Столбовая, 56, 58, 62; ул. Героев Революции, 111**

Уважаемые организации и индивидуальные предприниматели, желающие осуществлять деятельность по управлению многоквартирным домом!

Администрация Первомайского района города Новосибирска приглашает Вас принять участие в открытом конкурсе по отбору управляющей организации для многоквартирного дома.

1) Основание проведения конкурса и нормативные правовые акты, на основании которых проводится конкурс:

Конкурс проводится в соответствии с постановлением Правительства Российской Федерации от 06.02.06 № 75 «О порядке проведения органом местного самоуправления открытого конкурса по отбору управляющей организации для управления многоквартирным домом».

2) наименование, место нахождения, почтовый адрес и адрес электронной почты, номер телефона организатора конкурса:

Организатор конкурса:

Мэрия города Новосибирска в лице администрации Первомайского района города Новосибирска.

Место нахождения: ул. Физкультурная, 7, г. Новосибирск, 630046.

Почтовый адрес: ул. Физкультурная, 7, г. Новосибирск, 630046.

Телефон: (383) 228-85-41, 228-85-42, адрес электронной почты: Ichazova@admnsk.ru, AUTkachenko@admnsk.ru.

3) характеристика объекта конкурса: (Приложение 1);

4) наименование обязательных работ и услуг по содержанию и ремонту объекта конкурса:

Управляющая организация должна осуществлять управление общим имуществом в многоквартирном доме, оказывать жилищные и коммунальные услуги, а именно:

1. Содержание и обслуживание системы электроснабжения многоквартирного дома.
2. Санитарное содержание земельного участка, входящего в состав общего имущества в зимний и летний период.
3. Содержание и обслуживание конструктивных элементов здания
4. Аварийно-диспетчерское обслуживание.
5. Вывоз и утилизация ТБО, КГМ
6. Проведение работ по обработке огнезащитным составом деревянных конструкций чердачных помещений многоквартирного дома.

7. Проведение работ по замерам сопротивления изоляции электросетей;
8. Содержание и обслуживание инженерного оборудования многоквартирного дома (систем ВС и ВО) (ул. Героев Революции, 111)

5) **размер платы за содержание и ремонт жилого помещения:**

ЛОТ	адрес	Обязательные работы и услуги, руб.	Стоимость на 1 кв. м общей площади, (рублей в месяц)
1	ул. Столбовая, 56	29 077,32	29,30
	ул. Столбовая, 58	28 585,08	29,30
	ул. Столбовая, 62	37 621,20	29,30
	ул. Героев Революции, 111	97 989,47	30,71
	ИТОГО	193 273,07	

6) **перечень коммунальных услуг, предоставляемых управляющей организацией в порядке, установленном законодательством Российской Федерации:**

Управляющая компания должна предоставлять следующие коммунальные услуги по тарифам, утверждённым в установленном порядке:

1. Электроснабжение;
2. Холодное водоснабжение (ул. Героев Революции, 111);
3. Водоотведение (ул. Героев Революции, 111)

Перечень предоставляемых управляющей организацией коммунальных услуг определяется исходя из степени благоустройства многоквартирного дома (Приложение 1);

7) **адрес официального сайта, на котором размещена конкурсная документация:**

Адрес официального сайта в сети Интернет, на котором размещена конкурсная документация: <http://torgi.gov.ru>

место и порядок предоставления конкурсной документации:

С конкурсной документацией можно ознакомиться с 19 мая 2017 года по 19 июня 2017 года с 14-00 до 16-00 часов в отделе энергетики, жилищного и коммунального хозяйства по адресу: кабинет 102, ул. Физкультурная, 7, г. Новосибирск,

630046. Контактное лицо: Ткаченко Антон Юрьевич, Чазова Лариса Владимировна, телефон (383) 228-85-41, 9383) 228-85-42, факс (383) 228-85-43.

размер, порядок и сроки внесения платы, взимаемой организатором конкурса за предоставление конкурсной документации: бесплатно;

8) место, порядок и срок подачи заявок на участие в конкурсе:

Дата начала срока подачи заявок на участие в открытом конкурсе является день, следующий за днем размещения на официальном сайте извещения о проведении открытого конкурса.

Заявки на участие подаются в запечатанных конвертах по адресу: ул. Физкультурная, 7, г. Новосибирск, 630046; отдел энергетики, жилищного и коммунального хозяйства администрации Первомайского района города Новосибирска, кабинет 102. При этом на конверте указывается наименование открытого конкурса, на участие в котором подается данная заявка. Заинтересованное лицо подает заявку на участие в конкурсе в письменной форме. Одно лицо вправе подать одну заявку. Представление заявки на участие в конкурсе является согласием претендента выполнять обязательные и предложенные им дополнительные работы и услуги за плату за содержание и ремонт жилого помещения, размер которой указан в извещении о проведении конкурса, а также предоставлять коммунальные услуги. Каждая заявка на участие в конкурсе, поступившая в установленный срок, регистрируется организатором конкурса. По требованию претендента организатор конкурса выдает расписку о получении такой заявки по форме согласно приложению 5 к конкурсной документации.

Заявки на участие в конкурсе предоставляются претендентами с даты опубликования настоящего извещения о конкурсе. Срок окончания подачи заявок – 11 часов 00 минут местного времени 19 июня 2017 года по адресу: кабинет № 102, ул. Физкультурная, 7, г. Новосибирск, 630046.

9) место, дата и время вскрытия конвертов с заявками на участие в конкурсе:

Администрация Первомайского района города Новосибирска: ул. Физкультурная, 7, г. Новосибирск, 630046; кабинет 102; 19 июня 2017 года в 11 час. 00 мин.

место, дата и время рассмотрения конкурсной комиссией заявок на участие в конкурсе:

Администрация Первомайского района города Новосибирска: ул. Физкультурная, 7, г. Новосибирск, 630046; кабинет 102; 21 июня 2017 года в 11 час. 00 мин.

10) место, дата и время проведения конкурса:

Администрация Первомайского района города Новосибирска: ул. Физкультур-

ная, 7, г. Новосибирск, 630046; кабинет 102; 22 июня 2017 года в 11 час. 00 мин.

11) размер обеспечения заявки на участие в конкурсе:

Претендент на участие в конкурсе представляет в качестве обеспечения конкурсной заявки денежные средства в размере 5 % размера ежемесячной платы за содержание и ремонт жилого помещения, умноженного на общую площадь жилых и нежилых помещений (за исключением помещений общего пользования) в многоквартирном доме. (Приложение 1).

Организатор конкурса:
Администрация Первомайского района
города Новосибирска

Характеристика объекта конкурса по лоту № 1

п/п	Адрес и № мн/дома	Год постройки	Количество этажей	Количество квартир (комнат) ед.	Общая площадь жилых помещений, кв. м	Общая площадь нежилых помещений, кв. м	Площадь земельного участка, кв.м	Общая годовая стоимость работ и услуг (годовой размер платы) по многоквартирному дому, руб.	Виды благоустройства (перечень коммунальных услуг, включаемых в договор управления)
1	ул. Столбовая, 56	1945	1	2	82,70	0	833,00	29 077,32	Электроснабжение
2	ул. Столбовая, 58	1944	1	3	81,30	0	833,00	28 585,08	Электроснабжение
3	ул. Столбовая, 62	1945	1	2	107,00	0	775,70	37 621,20	Электроснабжение
4	ул. Героев Революции, 111	1959	2	8	265,90	0	66,70	97 989,47	Электроснабжение, ХВС, водоподогревание

			5	15	536,90	0	2 508,40	193 273,07	
	ИТОГО								

Серия и тип постройки: данные отсутствуют
Кадастровый номер: нет данных

Размер обеспечения заявки на участие в конкурсе составляет: 9 663,65 руб. (девять тысяч шестьсот шестьдесят три рубля шестьдесят пять копеек).

**Извещение от 18.05.2017 года
о проведении открытого конкурса
по отбору управляющей организации для управления многоквартирными
домами, расположенными на территории Первомайского района
г. Новосибирска, по адресу: ул. Стрелочная, 4, 4а, 6, 8, 8а; ул. Речная, 64**

Уважаемые организации и индивидуальные предприниматели, желающие осуществлять деятельность по управлению многоквартирным домом!

Администрация Первомайского района города Новосибирска приглашает Вас принять участие в открытом конкурсе по отбору управляющей организации для многоквартирного дома.

1) Основание проведения конкурса и нормативные правовые акты, на основании которых проводится конкурс:

Конкурс проводится в соответствии с Постановлением Правительства Российской Федерации от 06.02.06 № 75 «О порядке проведения органом местного самоуправления открытого конкурса по отбору управляющей организации для управления многоквартирным домом».

2) наименование, место нахождения, почтовый адрес и адрес электронной почты, номер телефона организатора конкурса:

Организатор конкурса:

Мэрия города Новосибирска в лице администрации Первомайского района города Новосибирска.

Место нахождения: ул. Физкультурная, 7, г. Новосибирск, 630046.

Почтовый адрес: ул. Физкультурная, 7, г. Новосибирск, 630046.

Телефон: (383) 228-85-41, 228-85-42, адрес электронной почты: Ichazova@admnsk.ru, AUTkachenko@admnsk.ru.

3) характеристика объекта конкурса: (Приложение 1);

4) наименование обязательных работ и услуг по содержанию и ремонту объекта конкурса:

Управляющая организация должна осуществлять управление общим имуществом в многоквартирном доме, оказывать жилищные и коммунальные услуги, а именно:

1. Содержание и обслуживание системы электроснабжения многоквартирного дома.
2. Санитарное содержание земельного участка, входящего в состав общего имущества в зимний и летний период.
3. Содержание и обслуживание инженерного оборудования многоквартирного дома (систем ВС и ВО)
4. Содержание и обслуживание конструктивных элементов здания
5. Аварийно-диспетчерское обслуживание.
6. Вывоз и утилизация ТБО, КГМ.

7. Проведение работ по обработке огнезащитным составом деревянных конструкций чердачных помещений многоквартирного дома.

8. Проведение работ по замерам сопротивления изоляции электросетей.

5) размер платы за содержание и ремонт жилого помещения:

ЛОТ	адрес	Обязательные работы и услуги, руб.	Стоимость на 1 кв. м общей площади, (рублей в месяц)
1	ул. Стрелочная, 4	181 620,90	34,25
	ул. Стрелочная, 4а	182 977,20	34,25
	ул. Стрелочная, 6	182 073,00	34,25
	ул. Стрелочная, 8	183 922,50	34,25
	ул. Стрелочная, 8а	176 401,20	34,25
	ул. Речная, 64	47 101,49	27,22
	ИТОГО		954 096,29

б) перечень коммунальных услуг, предоставляемых управляющей организацией в порядке, установленном законодательством Российской Федерации:

Управляющая компания должна предоставлять следующие коммунальные услуги по тарифам, утверждённым в установленном порядке:

1. Электроснабжение;
2. Холодное водоснабжение;
3. Водоотведение.

Перечень предоставляемых управляющей организацией коммунальных услуг определяется исходя из степени благоустройства многоквартирного дома (Приложение 1);

7) адрес официального сайта, на котором размещена конкурсная документация:

Адрес официального сайта в сети Интернет, на котором размещена конкурсная документация: <http://torgi.gov.ru>

место и порядок предоставления конкурсной документации:

С конкурсной документацией можно ознакомиться с 19 мая 2017 года по 19 июня 2017 года с 14-00 до 16-00 часов в отделе энергетики, жилищного и коммунального хозяйства по адресу: кабинет 102, ул. Физкультурная, 7, г. Новосибирск, 630046. Контактное лицо: Ткаченко Антон Юрьевич, Чазова Лариса Владимировна, телефон (383) 228-85-41, 9383) 228-85-42, факс (383) 228-85-43.

размер, порядок и сроки внесения платы, взимаемой организатором конкурса за предоставление конкурсной документации: бесплатно;

8) место, порядок и срок подачи заявок на участие в конкурсе:

Дата начала срока подачи заявок на участие в открытом конкурсе является день, следующий за днем размещения на официальном сайте извещения о проведении открытого конкурса.

Заявки на участие подаются в запечатанных конвертах по адресу: ул. Физкультурная, 7, г. Новосибирск, 630046; отдел энергетики, жилищного и коммунального хозяйства администрации Первомайского района города Новосибирска, кабинет 102. При этом на конверте указывается наименование открытого конкурса, на участие в котором подается данная заявка. Заинтересованное лицо подает заявку на участие в конкурсе в письменной форме. Одно лицо вправе подать одну заявку. Представление заявки на участие в конкурсе является согласием претендента выполнять обязательные и предложенные им дополнительные работы и услуги за плату за содержание и ремонт жилого помещения, размер которой указан в извещении о проведении конкурса, а также предоставлять коммунальные услуги. Каждая заявка на участие в конкурсе, поступившая в установленный срок, регистрируется организатором конкурса. По требованию претендента организатор конкурса выдает расписку о получении такой заявки по форме согласно приложению 5 к конкурсной документации.

Заявки на участие в конкурсе предоставляются претендентами с даты опубликования настоящего извещения о конкурсе. Срок окончания подачи заявок – 11 часов 00 минут местного времени 19 июня 2017 года по адресу: кабинет № 102, ул. Физкультурная, 7, г. Новосибирск, 630046.

9) место, дата и время вскрытия конвертов с заявками на участие в конкурсе:

Администрация Первомайского района города Новосибирска: ул. Физкультурная, 7, г. Новосибирск, 630046; кабинет 102; 19 июня 2017 года в 11 час. 00 мин.

место, дата и время рассмотрения конкурсной комиссией заявок на участие в конкурсе:

Администрация Первомайского района города Новосибирска: ул. Физкультурная, 7, г. Новосибирск, 630046; кабинет 102; 21 июня 2017 года в 11 час. 00 мин.

10) место, дата и время проведения конкурса:

Администрация Первомайского района города Новосибирска: ул. Физкультурная, 7, г. Новосибирск, 630046; кабинет 102; 22 июня 2017 года в 11 час. 00 мин.

11) размер обеспечения заявки на участие в конкурсе:

Претендент на участие в конкурсе представляет в качестве обеспечения конкурсной заявки денежные средства в размере 5 % размера ежемесячной платы за содержание и ремонт жилого помещения, умноженного на общую площадь жилых и нежилых помещений (за исключением помещений общего пользования) в многоквартирном доме. (Приложение 1).

Характеристика объекта конкурса по лоту № 1

п/п	Адрес и № мн/дома	Год постройки	Количество этажей	Количество квартир (комнат) ед.	Общая площадь жилых помещений, кв. м	Общая площадь нежилых помещений, кв. м	Площадь земельного участка, кв.м	Общая годовая стоимость работ и услуг (годовой размер платы) по многоквартирному дому, руб.	Виды благоустройства (перечень коммунальных услуг, включаемых в договор управления)
1	ул. Стрелочная, 4	1937	2	8	441,90	0	110,20	181 620,90	Электроснабжение, холодное водоснабжение, водоотведение
2	ул. Стрелочная, 4а	1934	2	8	445,20	0	97,10	182 977,20	Электроснабжение, холодное водоснабжение, водоотведение
3	ул. Стрелочная, 6	1938	2	8	443,00	0	88,90	182 073,00	Электроснабжение, холодное водоснабжение, водоотведение
4	ул. Стрелочная, 8	1936	2	8	447,50	0	93,10	183 922,50	Электроснабжение, холодное водоснабжение, водоотведение

5	ул. Стрелочная, 8а	1936	2	8	429,20	0	90,20	176 401,20	Электроснабжение, холодное водоснабжение, водоотведение
6	ул. Речная, 64	1991	1	2	144,20	0	130,50	47 101,49	Электроснабжение
	Итого		11	42	2 351,00	0	610,00	954 096,29	

Серия и тип постройки: данные отсутствуют
Кадастровый номер: нет данных

Размер обеспечения заявки на участие в конкурсе составляет: 47 704,81 руб. (сорок семь тысяч семьсот четыре рубля восемьдесят одна копейка).

**Извещение от 18.05.2017 года
о проведении открытого конкурса
по отбору управляющей организации для управления многоквартирным
домом, расположенным на территории Первомайского района
г. Новосибирска, по адресу: ул. Сызранская, 9**

Уважаемые организации и индивидуальные предприниматели, желающие
осуществлять деятельность по управлению многоквартирным домом!

Администрация Первомайского района города Новосибирска приглашает Вас
принять участие в открытом конкурсе по отбору управляющей организации для
многоквартирного дома.

1) Основание проведения конкурса и нормативные правовые акты, на основании которых проводится конкурс:

Конкурс проводится в соответствии с частями 4, 5 статьи 161 и частью 2 статьи 163 Жилищного кодекса Российской Федерации, Постановлением Правительства Российской Федерации от 06.02.06 № 75 «О порядке проведения органом местного самоуправления открытого конкурса по отбору управляющей организации для управления многоквартирным домом».

2) наименование, место нахождения, почтовый адрес и адрес электронной почты, номер телефона организатора конкурса:

Организатор конкурса:

Мэрия города Новосибирска в лице администрации Первомайского района города Новосибирска.

Место нахождения: ул. Физкультурная, 7, г. Новосибирск, 630046.

Почтовый адрес: ул. Физкультурная, 7, г. Новосибирск, 630046.

Телефон: (383) 228-85-41, 228-85-42, адрес электронной почты: lchazova@admnsk.ru, AUTkachenko@admnsk.ru.

3) характеристика объекта конкурса: (Приложение 1);

4) наименование обязательных работ и услуг по содержанию и ремонту объекта конкурса:

Управляющая организация должна осуществлять управление общим имуществом в многоквартирном доме, оказывать жилищные и коммунальные услуги, а именно:

1. Содержание и обслуживание инженерного оборудования многоквартирного дома (систем отопления, ВС и ВО).

2. Содержание и обслуживание системы электроснабжения многоквартирного дома.

3. Санитарное содержание земельного участка, входящего в состав общего имущества в зимний и летний период.

4. Содержание и обслуживание конструктивных элементов здания.

5. Аварийно-диспетчерское обслуживание.

6. Вывоз и утилизация ТБО и КГМ.
7. Проведение работ по замерам сопротивления изоляции электросетей.
8. Проведение работ по обработке огнезащитным составом деревянных конструкций чердачных помещений многоквартирного дома.

5) размер платы за содержание и ремонт жилого помещения:

ЛОТ	адрес	Обязательные работы и услуги, руб.	Стоимость на 1 кв. м общей площади, (рублей в месяц)
1	ул. Сызранская, 9	711 769,10	41,38
	ИТОГО	711 769,10	

6) перечень коммунальных услуг, предоставляемых управляющей организацией в порядке, установленном законодательством Российской Федерации:

Управляющая компания должна предоставлять следующие коммунальные услуги по тарифам, утверждённым в установленном порядке:

1. Снабжение холодной и горячей водой.
2. Водоотведение.
3. Электроснабжение.
4. Отопление

Перечень предоставляемых управляющей организацией коммунальных услуг определяется исходя из степени благоустройства многоквартирного дома (Приложение 1);

7) адрес официального сайта, на котором размещена конкурсная документация:

Адрес официального сайта в сети Интернет, на котором размещена конкурсная документация: <http://torgi.gov.ru>

место и порядок предоставления конкурсной документации:

С конкурсной документацией можно ознакомиться с 19 мая 2017 года по 19 июня 2017 года с 14-00 до 16-00 часов в отделе энергетике, жилищного и коммунального хозяйства по адресу: кабинет 102, ул. Физкультурная, 7, г. Новосибирск, 630046. Контактное лицо: Ткаченко Антон Юрьевич, Чазова Лариса Владимировна, телефон (383) 228-85-41, 9383) 228-85-42, факс (383) 228-85-43.

размер, порядок и сроки внесения платы, взимаемой организатором конкурса за предоставление конкурсной документации: бесплатно;

8) место, порядок и срок подачи заявок на участие в конкурсе:

Дата начала срока подачи заявок на участие в открытом конкурсе является день, следующий за днем размещения на официальном сайте извещения о проведении открытого конкурса.

Заявки на участие подаются в запечатанных конвертах по адресу: ул. Физкультурная, 7, г. Новосибирск, 630046; отдел энергетики, жилищного и коммунального хозяйства администрации Первомайского района города Новосибирска, кабинет 102. При этом на конверте указывается наименование открытого конкурса, на участие в котором подается данная заявка. Заинтересованное лицо подает заявку на участие в конкурсе в письменной форме. Одно лицо вправе подать одну заявку. Представление заявки на участие в конкурсе является согласием претендента выполнять обязательные и предложенные им дополнительные работы и услуги за плату за содержание и ремонт жилого помещения, размер которой указан в извещении о проведении конкурса, а также предоставлять коммунальные услуги. Каждая заявка на участие в конкурсе, поступившая в установленный срок, регистрируется организатором конкурса. По требованию претендента организатор конкурса выдает расписку о получении такой заявки по форме согласно приложению 5 к конкурсной документации.

Заявки на участие в конкурсе предоставляются претендентами с даты опубликования настоящего извещения о конкурсе. Срок окончания подачи заявок – 11 часов 00 минут местного времени 19 июня 2017 года по адресу: кабинет № 102, ул. Физкультурная, 7, г. Новосибирск, 630046.

9) место, дата и время вскрытия конвертов с заявками на участие в конкурсе:

Администрация Первомайского района города Новосибирска: ул. Физкультурная, 7, г. Новосибирск, 630046; кабинет 102; 19 июня 2017 года в 11 час. 00 мин.

место, дата и время рассмотрения конкурсной комиссией заявок на участие в конкурсе:

Администрация Первомайского района города Новосибирска: ул. Физкультурная, 7, г. Новосибирск, 630046; кабинет 102; 21 июня 2017 года в 11 час. 00 мин.

10) место, дата и время проведения конкурса:

Администрация Первомайского района города Новосибирска: ул. Физкультурная, 7, г. Новосибирск, 630046; кабинет 102; 22 июня 2017 года в 11 час. 00 мин.

11) размер обеспечения заявки на участие в конкурсе:

Претендент на участие в конкурсе представляет в качестве обеспечения конкурсной заявки денежные средства в размере 5 % размера ежемесячной платы за содержание и ремонт жилого помещения, умноженного на общую площадь жилых и нежилых помещений (за исключением помещений общего пользования) в многоквартирном доме. (Приложение 1).

Организатор конкурса:
Администрация Первомайского района
города Новосибирска

Характеристика объекта конкурса по лоту № 1

п/п	Адрес и № мн/дома	Год постройки	Количество этажей	Количество квартир (комнат) ед.	Общая площадь жилых помещений кв. м	Общая площадь нежилых помещений, кв. м	Площадь земельного участка, кв.м	Общая годовая стоимость работ и услуг (годовой размер платы) по многоквартирному дому, руб.	Виды благоустройства (перечень коммунальных услуг, включаемых в договор управления)
1	Ул. Сызранская, 9 г. Новосибирск	1957	3	23	1 433,40	0	1 602,30	711 769,10	Холодное водоснабжение, горячее водоснабжение, водоотведение, электроснабжение
	ИТОГО		3	23	1 433,40	0	1 602,30	711 769,10	

Серия и тип постройки: данные отсутствуют
Кадастровый номер: нет данных

Размер обеспечения заявки на участие в конкурсе составляет: 35 588,45 (тридцать пять тысяч пятьсот восемьдесят восемь рублей сорок пять копеек).

**Извещение от 18.05.2017 года
о проведении открытого конкурса
по отбору управляющей организации для управления многоквартирными
домами, расположенными на территории Первомайского района
г. Новосибирска, по адресу: ул. Сокольническая, 156, 160, 166;
ул. Старое шоссе, 136**

Уважаемые организации и индивидуальные предприниматели, желающие осуществлять деятельность по управлению многоквартирным домом!

Администрация Первомайского района города Новосибирска приглашает Вас принять участие в открытом конкурсе по отбору управляющей организации для многоквартирного дома.

1) Основание проведения конкурса и нормативные правовые акты, на основании которых проводится конкурс:

Конкурс проводится в соответствии с частями 4, 5 статьи 161 и частью 2 статьи 163 Жилищного кодекса Российской Федерации, Постановлением Правительства Российской Федерации от 06.02.06 № 75 «О порядке проведения органом местного самоуправления открытого конкурса по отбору управляющей организации для управления многоквартирным домом».

2) наименование, место нахождения, почтовый адрес и адрес электронной почты, номер телефона организатора конкурса:

Организатор конкурса:

Мэрия города Новосибирска в лице администрации Первомайского района города Новосибирска.

Место нахождения: ул. Физкультурная, 7, г. Новосибирск, 630046.

Почтовый адрес: ул. Физкультурная, 7, г. Новосибирск, 630046.

Телефон: (383) 228-85-41, 228-85-42, адрес электронной почты: lchazova@admnsk.ru, AUTkachenko@admnsk.ru.

3) характеристика объекта конкурса: (Приложение 1);

4) наименование обязательных работ и услуг по содержанию и ремонту объекта конкурса:

Управляющая организация должна осуществлять управление общим имуществом в многоквартирном доме, оказывать жилищные и коммунальные услуги, а именно:

1. Содержание и обслуживание системы электроснабжения многоквартирного дома.

2. Санитарное содержание земельного участка, входящего в состав общего имущества в зимний и летний период.

3. Содержание и обслуживание конструктивных элементов здания

4. Аварийно-диспетчерское обслуживание.

5. Вывоз и утилизация ТБО, КГМ и ЖБО

6. Проведение работ по обработке огнезащитным составом деревянных конструкций чердачных помещений многоквартирного дома.

7. Проведение работ по замерам сопротивления изоляции электросетей

5) размер платы за содержание и ремонт жилого помещения:

ЛОТ	адрес	<i>Обязательные работы и услуги, руб.</i>	<i>Стоимость на 1 кв. м общей площади, (рублей в месяц)</i>
1	ул. Сокольническая, 156	63 992,60	40,43
	ул. Сокольническая, 160	52 343,82	35,55
	ул. Сокольническая, 166	55 159,38	35,55
	ул. Старое шоссе, 136	35 570,64	34,15
	ИТОГО	207 066,44	

6) перечень коммунальных услуг, предоставляемых управляющей организацией в порядке, установленном законодательством Российской Федерации:

Управляющая компания должна предоставлять следующие коммунальные услуги по тарифам, утверждённым в установленном порядке:

1. Электроснабжение;
2. Холодное водоснабжение (ул. Старое шоссе, 136);
3. Отопление (ул. Старое шоссе, 136).

Перечень предоставляемых управляющей организацией коммунальных услуг определяется исходя из степени благоустройства многоквартирного дома (Приложение 1);

7) адрес официального сайта, на котором размещена конкурсная документация:

Адрес официального сайта в сети Интернет, на котором размещена конкурсная документация: <http://torgi.gov.ru>

место и порядок предоставления конкурсной документации:

С конкурсной документацией можно ознакомиться с 19 мая 2017 года по 19 июня 2017 года с 14-00 до 16-00 часов в отделе энергетики, жилищного и коммунального хозяйства по адресу: кабинет 102, ул. Физкультурная, 7, г. Новосибирск,

630046. Контактное лицо: Ткаченко Антон Юрьевич, Чазова Лариса Владимировна, телефон (383) 228-85-41, 9383) 228-85-42, факс (383) 228-85-43.

размер, порядок и сроки внесения платы, взимаемой организатором конкурса за предоставление конкурсной документации: бесплатно;

8) место, порядок и срок подачи заявок на участие в конкурсе:

Дата начала срока подачи заявок на участие в открытом конкурсе является день, следующий за днем размещения на официальном сайте извещения о проведении открытого конкурса.

Заявки на участие подаются в запечатанных конвертах по адресу: ул. Физкультурная, 7, г. Новосибирск, 630046; отдел энергетики, жилищного и коммунального хозяйства администрации Первомайского района города Новосибирска, кабинет 102. При этом на конверте указывается наименование открытого конкурса, на участие в котором подается данная заявка. Заинтересованное лицо подает заявку на участие в конкурсе в письменной форме. Одно лицо вправе подать одну заявку. Представление заявки на участие в конкурсе является согласием претендента выполнять обязательные и предложенные им дополнительные работы и услуги за плату за содержание и ремонт жилого помещения, размер которой указан в извещении о проведении конкурса, а также предоставлять коммунальные услуги. Каждая заявка на участие в конкурсе, поступившая в установленный срок, регистрируется организатором конкурса. По требованию претендента организатор конкурса выдает расписку о получении такой заявки по форме согласно приложению 5 к конкурсной документации.

Заявки на участие в конкурсе предоставляются претендентами с даты опубликования настоящего извещения о конкурсе. Срок окончания подачи заявок – 11 часов 00 минут местного времени 19 июня 2017 года по адресу: кабинет № 102, ул. Физкультурная, 7, г. Новосибирск, 630046.

9) место, дата и время вскрытия конвертов с заявками на участие в конкурсе:

Администрация Первомайского района города Новосибирска: ул. Физкультурная, 7, г. Новосибирск, 630046; кабинет 102; 19 июня 2017 года в 11 час. 00 мин.

место, дата и время рассмотрения конкурсной комиссией заявок на участие в конкурсе:

Администрация Первомайского района города Новосибирска: ул. Физкультурная, 7, г. Новосибирск, 630046; кабинет 102; 21 июня 2017 года в 11 час. 00 мин.

10) место, дата и время проведения конкурса:

Администрация Первомайского района города Новосибирска: ул. Физкультурная, 7, г. Новосибирск, 630046; кабинет 102; 22 июня 2017 года в 11 час. 00 мин.

11) размер обеспечения заявки на участие в конкурсе:

Претендент на участие в конкурсе представляет в качестве обеспечения конкурсной заявки денежные средства в размере 5 % размера ежемесячной платы за содержание и ремонт жилого помещения, умноженного на общую площадь жилых и нежилых помещений (за исключением помещений общего пользования) в многоквартирном доме. (Приложение 1).

Организатор конкурса:
Администрация Первомайского района
города Новосибирска

Характеристика объекта конкурса по лоту № 1

ш/п	Адрес и № мн/дома	Год постройки	Количество этажей	Количество квартир (комнат) ед.	Общая площадь жилых помещений, кв. м	Общая площадь нежилых помещений, кв. м	Площадь земельного участка, кв. м	Общая годовая стоимость работ и услуг (годовой размер платы) по многоквартирному дому, руб.	Виды благоустройства (перечень коммунальных услуг, включаемых в договор управления)
1	ул. Сокольническая, 156	1984	1	4	131,90	0	301,20	63 992,60	Электроснабжение
2	ул. Сокольническая, 160	1957	1	4	122,70	0	307,40	52 343,82	Электроснабжение
3	ул. Сокольническая, 166	1959	1	4	129,30	0	311,20	55 159,38	Электроснабжение
4	ул. Старое шоссе, 136	1957	1	2	86,80	0	315,30	35 570,64	Электроснабжение, Холодное водоснабжение, Отопление

			4	14	470,70	0	1 235,10	207 066,44	
	ИТОГО								

Серия и тип постройки: данные отсутствуют
 Кадастровый номер: нет данных

Размер обеспечения заявки на участие в конкурсе составляет: 10 353,32 руб. (десять тысяч триста пятьдесят три рубля тридцать две копейки).

**Извещение от 18.05.2017 года
о проведении открытого конкурса
по отбору управляющей организации для управления многоквартирным
домом, расположенным на территории Первомайского района
г. Новосибирска, по адресу: ул. Бердское шоссе, 10, 12**

Уважаемые организации и индивидуальные предприниматели, желающие
осуществлять деятельность по управлению многоквартирным домом!

Администрация Первомайского района города Новосибирска приглашает Вас
принять участие в открытом конкурсе по отбору управляющей организации для
многоквартирного дома.

1) Основание проведения конкурса и нормативные правовые акты, на основании которых проводится конкурс:

Конкурс проводится в соответствии с частями 4, 5 статьи 161 и частью 2 статьи 163 Жилищного кодекса Российской Федерации, Постановлением Правительства Российской Федерации от 06.02.06 № 75 «О порядке проведения органом местного самоуправления открытого конкурса по отбору управляющей организации для управления многоквартирным домом».

2) наименование, место нахождения, почтовый адрес и адрес электронной почты, номер телефона организатора конкурса:

Организатор конкурса:

Мэрия города Новосибирска в лице администрации Первомайского района города Новосибирска.

Место нахождения: ул. Физкультурная, 7, г. Новосибирск, 630046.

Почтовый адрес: ул. Физкультурная, 7, г. Новосибирск, 630046.

Телефон: (383) 228-85-41, 228-85-42, адрес электронной почты: Ichazova@admnsk.ru, AUTkachenko@admnsk.ru.

3) характеристика объекта конкурса: (Приложение 1);

4) наименование обязательных работ и услуг по содержанию и ремонту объекта конкурса:

Управляющая организация должна осуществлять управление общим имуществом в многоквартирном доме, оказывать жилищные и коммунальные услуги, а именно:

1. Санитарное содержание лестничных клеток.
2. Содержание и обслуживание инженерного оборудования многоквартирного дома (систем отопления, ВС и ВО).
3. Содержание и обслуживание системы электроснабжения многоквартирного дома.
4. Санитарное содержание земельного участка, входящего в состав общего имущества в зимний и летний период.
5. Содержание и обслуживание конструктивных элементов здания.

6. Аварийно-диспетчерское обслуживание.
7. Механизованная уборка территории зимой
8. Вывоз и утилизация ТБО и КГМ.
9. Проведение работ по замерам сопротивления изоляции электросетей.
8. Проведение работ по обработке огнезащитным составом деревянных конструкций чердачных помещений многоквартирного дома.

5) **размер платы за содержание и ремонт жилого помещения:**

ЛОТ	адрес	Обязательные работы и услуги, руб.	Стоимость на 1 кв. м общей площади, (рублей в месяц)
1	ул. Бердское шоссе, 10	131 473,19	33,11
	ул. Бердское шоссе, 12	184 306,92	35,05
	ИТОГО	315 780,11	

6) **перечень коммунальных услуг, предоставляемых управляющей организацией в порядке, установленном законодательством Российской Федерации:**

Управляющая компания должна предоставлять следующие коммунальные услуги по тарифам, утверждённым в установленном порядке:

1. Снабжение холодной водой.
2. Водоотведение.
3. Электроснабжение.
4. Отопление

Перечень предоставляемых управляющей организацией коммунальных услуг определяется исходя из степени благоустройства многоквартирного дома (Приложение 1);

7) **адрес официального сайта, на котором размещена конкурсная документация:**

Адрес официального сайта в сети Интернет, на котором размещена конкурсная документация: <http://torgi.gov.ru>

место и порядок предоставления конкурсной документации:

С конкурсной документацией можно ознакомиться с 19 мая 2017 года по 19 июня 2017 года с 14-00 до 16-00 часов в отделе энергетики, жилищного и коммунального хозяйства по адресу: кабинет 102, ул. Физкультурная, 7, г. Новосибирск, 630046. Контактное лицо: Ткаченко Антон Юрьевич, Чазова Лариса Владимиров-

на, телефон (383) 228-85-41, 9383) 228-85-42, факс (383) 228-85-43.

размер, порядок и сроки внесения платы, взимаемой организатором конкурса за предоставление конкурсной документации: бесплатно;

8) место, порядок и срок подачи заявок на участие в конкурсе:

Дата начала срока подачи заявок на участие в открытом конкурсе является день, следующий за днем размещения на официальном сайте извещения о проведении открытого конкурса.

Заявки на участие подаются в запечатанных конвертах по адресу: ул. Физкультурная, 7, г. Новосибирск, 630046; отдел энергетики, жилищного и коммунального хозяйства администрации Первомайского района города Новосибирска, кабинет 102. При этом на конверте указывается наименование открытого конкурса, на участие в котором подается данная заявка. Заинтересованное лицо подает заявку на участие в конкурсе в письменной форме. Одно лицо вправе подать одну заявку. Представление заявки на участие в конкурсе является согласием претендента выполнять обязательные и предложенные им дополнительные работы и услуги за плату за содержание и ремонт жилого помещения, размер которой указан в извещении о проведении конкурса, а также предоставлять коммунальные услуги. Каждая заявка на участие в конкурсе, поступившая в установленный срок, регистрируется организатором конкурса. По требованию претендента организатор конкурса выдает расписку о получении такой заявки по форме согласно приложению 5 к конкурсной документации.

Заявки на участие в конкурсе предоставляются претендентами с даты опубликования настоящего извещения о конкурсе. Срок окончания подачи заявок – 11 часов 00 минут местного времени 19 июня 2017 года по адресу: кабинет № 102, ул. Физкультурная, 7, г. Новосибирск, 630046.

9) место, дата и время вскрытия конвертов с заявками на участие в конкурсе:

Администрация Первомайского района города Новосибирска: ул. Физкультурная, 7, г. Новосибирск, 630046; кабинет 102; 19 июня 2017 года в 11 час. 00 мин.

место, дата и время рассмотрения конкурсной комиссией заявок на участие в конкурсе:

Администрация Первомайского района города Новосибирска: ул. Физкультурная, 7, г. Новосибирск, 630046; кабинет 102; 21 июня 2017 года в 11 час. 00 мин.

10) место, дата и время проведения конкурса:

Администрация Первомайского района города Новосибирска: ул. Физкультурная, 7, г. Новосибирск, 630046; кабинет 102; 22 июня 2017 года в 11 час. 00 мин.

11) размер обеспечения заявки на участие в конкурсе:

Претендент на участие в конкурсе представляет в качестве обеспечения конкурсной заявки денежные средства в размере 5 % размера ежемесячной платы за содержание и ремонт жилого помещения, умноженного на общую площадь жилых и нежилых помещений (за исключением помещений общего пользования) в многоквартирном доме. (Приложение 1).

Организатор конкурса:
Администрация Первомайского района
города Новосибирска

Характеристика объекта конкурса по лоту № 1

п/п	Адрес и № мн/дома	Год постройки	Количество этажей	Количество квартир (комнат) ед.	Общая площадь жилых помещений кв. м	Общая площадь нежилых помещений кв. м	Площадь земельного участка, кв.м	Общая годовая стоимость работ и услуг (годовой размер платы) по многоквартирному дому, руб.	Виды благоустройства (перечень коммунальных услуг, включаемых в договор управления)
1	<i>Ул. Бердское шоссе, 10 г. Новосибирск</i>	1956	2	8	330,9	0	1453	131 473,19	Холодное водоснабжение, водоотведение, электроснабжение
2	<i>Ул. Бердское шоссе, 12 г. Новосибирск</i>	1942	2	8	438,2	0	1 909	184 306,92	Холодное водоснабжение, водоотведение, электроснабжение
	<i>ИТОГО</i>		4	16	769,1	0	3 362	315 780,11	

Серия и тип постройки: данные отсутствуют
Кадастровый номер: нет данных

Размер обеспечения заявки на участие в конкурсе составляет: **15 789,00** (пятнадцать тысяч семьсот восемьдесят девять рублей ноль копеек).

ГРАМОТАМИ МЭРИИ НАГРАДИТЬ:

Коллектив государственного бюджетного учреждения культуры Новосибирской области «Областная детская библиотека им. А. М. Горького» (руководитель Костина Ольга Петровна), за большой вклад в развитие библиотечного дела, высокие показатели в библиотечном обслуживании жителей города Новосибирска и в связи с празднованием общероссийского Дня библиотек;

Коллектив научной библиотеки федерального государственного автономного образовательного учреждения высшего образования «Новосибирский национальный исследовательский государственный университет» (руководитель Лягушкина Людмила Анатольевна), за большой вклад в развитие библиотечного дела, высокие показатели в библиотечном обслуживании жителей города Новосибирска и в связи с празднованием общероссийского Дня библиотек;

Коллектив научно-технической библиотеки федерального государственного бюджетного образовательного учреждения высшего образования «Сибирский государственный университет путей сообщения» (руководитель Виберг Лариса Васильевна), за большой вклад в развитие библиотечного дела, высокие показатели в библиотечном обслуживании жителей города Новосибирска и в связи с празднованием общероссийского Дня библиотек;

Коллектив филиала «Библиотека им. А. А. Ахматовой» муниципального казенного учреждения культуры города Новосибирска **«Централизованная библиотечная система им. П. П. Бажова Ленинского района»**, за большой вклад в развитие библиотечного дела, высокие показатели в библиотечном обслуживании жителей города Новосибирска и в связи с празднованием общероссийского Дня библиотек.

Гусеву Татьяну Анатольевну, начальника отдела обработки и каталогизации литературы муниципального казенного учреждения культуры города Новосибирска **«Центральная городская библиотека им. К. Маркса»**, за большой вклад в развитие библиотечного дела, высокие показатели в библиотечном обслуживании жителей города Новосибирска и в связи с празднованием общероссийского Дня библиотек;

Калачеву Наталью Алексеевну, учителя русского языка и литературы муниципального автономного общеобразовательного учреждения города Новосибирска **«Гимназия № 15 «Содружество»**, за большой вклад в развитие библиотечного дела, высокие показатели в библиотечном обслуживании жителей города Новосибирска и в связи с празднованием общероссийского Дня библиотек;

Угрюмову Елену Валерьевну, директора муниципального казенного учреждения культуры города Новосибирска «Централизованная библиотечная система им. Н. Г. Чернышевского Первомайского района», за большой вклад в развитие библиотечного дела, высокие показатели в библиотечном обслуживании жителей города Новосибирска и в связи с празднованием общероссийского Дня библиотек.

Васильеву Анну Сергеевну, фельдшера (наркологического кабинета) поликлиники № 1 (на станции Инская) Негосударственного учреждения здравоохранения «Дорожная клиническая больница на станции Новосибирск-Главный открытого акционерного общества «Российские железные дороги», за многолетний добросовестный труд по оказанию медицинской помощи жителям города Новосибирска и в связи с празднованием Дня медицинского работника.

Гитра Эдуарда Ивановича, военнослужащего, за достигнутые результаты в служебной деятельности, проявленные при этом инициативу и настойчивость и в связи с празднованием Дня пограничника;

Прохоренко Алексея Петровича, военнослужащего, за достигнутые результаты в служебной деятельности, проявленные при этом инициативу и настойчивость и в связи с празднованием Дня пограничника

Атрошенко Алексея Геннадьевича, медицинского брата по массажу физиотерапевтического отделения Федерального государственного бюджетного учреждения «Новосибирский научно-исследовательский институт травматологии и ортопедии им. Я. Л. Цивьяна» Министерства здравоохранения Российской Федерации, за многолетний добросовестный труд, высокий профессионализм и в связи с празднованием Дня медицинского работника;

Багаутдинову Веру Михайловну, санитарку отделения переливания крови Федерального государственного бюджетного учреждения «Новосибирский научно-исследовательский институт травматологии и ортопедии им. Я. Л. Цивьяна» Министерства здравоохранения Российской Федерации, за многолетний добросовестный труд, высокий профессионализм и в связи с празднованием Дня медицинского работника;

Самохина Александра Геннадьевича, старшего научного сотрудника функциональной группы молекулярно-генетических и морфологических методов исследований лабораторно-экспериментального отдела Федерального государственного бюджетного учреждения «Новосибирский научно-исследовательский институт травматологии и ортопедии им. Я. Л. Цивьяна» Министерства здравоохранения Российской Федерации, за многолетний

добросовестный труд, высокий профессионализм и в связи с празднованием Дня медицинского работника;

Тимошенко Ольгу Викторовну, начальника отдела госпитализации Федерального государственного бюджетного учреждения «Новосибирский научно-исследовательский институт травматологии и ортопедии им. Я. Л. Цивьяна» Министерства здравоохранения Российской Федерации, за многолетний добросовестный труд, высокий профессионализм и в связи с празднованием Дня медицинского работника.

Садовую Татьяну Никифоровну, заведующую детским ортопедическим центром, врача-травматолога-ортопеда Автономной некоммерческой организации «Клиника травматологии, ортопедии и нейрохирургии НИИТО», за многолетний добросовестный труд, высокий профессионализм и в связи с празднованием Дня медицинского работника;

Шестакова Александра Владимировича, врача мануальной терапии отделения восстановительного лечения Автономной некоммерческой организации «Клиника травматологии, ортопедии и нейрохирургии НИИТО», за многолетний добросовестный труд, высокий профессионализм и в связи с празднованием Дня медицинского работника.

Коллектив государственного автономного профессионального образовательного учреждения Новосибирской области «Новосибирский областной колледж культуры и искусств» (директор Иванов Александр Васильевич), за большой вклад в развитие культуры и в связи с 70-летием со дня основания учреждения.

Куликова Альберта Вячеславовича, системного администратора отдела автоматизации проектирования и выпуска проектов, за многолетний добросовестный труд, большой вклад в развитие строительной отрасли города Новосибирска и в связи с празднованием 70-летия со дня основания закрытого акционерного общества «Сибречпроект»;

Мухарлямову Маргариту Камильевну, главного специалиста отдела портов и гидротехнических сооружений, за многолетний добросовестный труд, большой вклад в развитие строительной отрасли города Новосибирска и в связи с празднованием 70-летия со дня основания закрытого акционерного общества «Сибречпроект».

Завороткову Елену Михайловну, медицинскую сестру специализированного отделения социально-медицинско-го обслуживания на дому граждан пожилого

возраста и инвалидов муниципального бюджетного учреждения города Новосибирска «Комплексный центр социального обслуживания населения Центрального округа по Железнодорожному, Заельцовскому и Центральному районам города Новосибирска», за многолетний добросовестный труд, большой вклад в развитие системы социальной защиты населения и в связи с празднованием Дня социального работника;

Кочневу Юлию Александровну, главного специалиста отдела социальной поддержки населения администрации Октябрьского района города Новосибирска, за многолетний добросовестный труд, большой вклад в развитие системы социальной защиты населения и в связи с празднованием Дня социального работника;

Перкову Ирину Валерьевну, заместителя начальника управления - начальника отдела судебной и договорной работы правового управления министерства социального развития Новосибирской области, за многолетний добросовестный труд, большой вклад в развитие системы социальной защиты населения и в связи с празднованием Дня социального работника.

СОДЕРЖАНИЕ

Сообщение о решении суда	1
Заключение по результатам публичных слушаний по проекту решения Совета депутатов города Новосибирска «О внесении изменений в решение Совета депутатов города Новосибирска от 24.06.2009 № 1288 «О Правилах землепользования и застройки города Новосибирска»	2
Заключение по результатам публичных слушаний по проекту постановления мэрии города Новосибирска «О проекте межевания территории квартала 140.02.01.01 в границах проекта планировки территории, ограниченной улицами Трикотажной, Автогенной, полосой отвода железной дороги, створом Октябрьского моста, набережной реки Оби, улицей Ипподромской и улицей Фрунзе, в Центральном, Октябрьском и Дзержинском районах»	46
Заключение о результатах публичных слушаний по проекту постановления мэрии города Новосибирска «О проекте межевания территории, предназначенного для размещения линейного объекта транспортной инфраструктуры местного значения – автомобильной дороги общего пользования по ул. Лескова в Октябрьском районе в границах проекта планировки территории, ограниченной улицами Трикотажной, Автогенной, полосой отвода железной дороги, створом Октябрьского моста, набережной реки Оби, улицей Ипподромской и улицей Фрунзе, в Центральном, Октябрьском и Дзержинском районах».	49
Заключение по результатам публичных слушаний по проекту постановления мэрии города Новосибирска «О проекте планировки территории восточной части Калининского района и проекте межевания территории квартала 270.04.02.02 в границах проекта планировки территории восточной части Калининского района»	52
Правовые акты мэрии города Новосибирска	55
Постановления	56
О внесении изменений в постановление мэрии города Новосибирска от 18.06.2015 № 4165 «О создании комиссии по вопросам приемки жилых помещений, приобретенных (построенных) в рамках осуществления мероприятий по переселению граждан из аварийного жилищного фонда»	56

Об отклонении предложения о внесении изменений в решение Совета депутатов города Новосибирска от 24.06.2009 № 1288 «О Правилах землепользования и застройки города Новосибирска»	57
О назначении публичных слушаний по проекту постановления мэрии города Новосибирска «О проекте межевания территории, предназначенном для размещения линейного объекта транспортной инфраструктуры местного значения – транспортной развязки на пересечении Бердского шоссе и ул. Одоевского в Первомайском районе в границах проекта планировки территории, ограниченной перспективной городской магистралью непрерывного движения в направлении перспективного Матвеевского моста через реку Обь, Бердским шоссе, дамбой Комсомольского железнодорожного моста через реку Обь и рекой Обью в Первомайском районе, в границах проекта планировки территории, ограниченной направлением перспективного Матвеевского моста, Бердским шоссе, направлением перспективного Нижне-Ельцовского моста и рекой Обью, в Первомайском районе, в границах проекта планировки территории, ограниченной ул. Одоевского, Бердским шоссе, рекой Иней, границей города Новосибирска, в Первомайском районе»	58
О проекте межевания территории квартала 6.1.13 в границах проекта планировки жилого района «Северо-Чемской» в Кировском районе	71
О проекте межевания территории, предназначенной для размещения линейного объекта транспортной инфраструктуры местного значения – автомобильной дороги общего пользования по ул. Петухова и ул. Николая Сотникова в Кировском районе в границах проекта планировки территории, ограниченной Советским шоссе, полосой отвода железной дороги, береговой полосой реки Оби и границей города Новосибирска, в Кировском районе	74
О проекте межевания территории квартала 04-106 в границах проекта планировки центральной части города Новосибирска	77
О проекте межевания территории квартала 140.03.02.02 в границах проекта планировки территории, ограниченной улицами Трикотажной, Автогенной, полосой отвода железной дороги, створом Октябрьского моста, набережной реки Оби, улицей Ипподромской и улицей Фрунзе, в Центральном, Октябрьском и Дзержинском районах	80

О проекте межевания территории квартала 140.02.02.01 в границах проекта планировки территории, ограниченной улицами Трикотажной, Автогенной, полосой отвода железной дороги, створом Октябрьского моста, набережной реки Оби, улицей Ипподромской и улицей Фрунзе, в Центральном, Октябрьском и Дзержинском районах	83
О проекте межевания территории квартала 192.01.03.01 в границах проекта планировки территории, ограниченной улицами Станиславского, Титова и Связистов и перспективной городской магистралью, в Ленинском районе	86
О проекте межевания территории квартала 024.01.02.01 в границах проекта планировки территории восточной части Октябрьского района	89
О структуре управления структурными подразделениями мэрии города Новосибирска	92
О структуре департамента культуры, спорта и молодежной политики мэрии города Новосибирска	94
О внесении изменений в постановление мэрии города Новосибирска от 07.07.2014 № 5787 «О создании комиссии по вопросам погашения задолженности по платежам в бюджет города Новосибирска и исполнения условий договоров аренды земельных участков»	96
О возможности заключения концессионного соглашения в отношении нежилого здания (бассейн «Дельфин»), расположенного по адресу: Российская Федерация, Новосибирская область, город Новосибирск, Калининский район, ул. Флотская, 26а, на иных условиях, чем предложено обществом с ограниченной ответственностью «БизнесСервис»	101
Об определении теплосетевой организации для содержания и обслуживания бесхозяйного объекта теплоснабжения в Ленинском районе	105
Об определении теплосетевой организации для содержания и обслуживания бесхозяйных объектов теплоснабжения в Калининском районе	107
Об определении теплосетевой организации для содержания и обслуживания бесхозяйного объекта теплоснабжения в Заельцовском районе	110
О внесении изменения в постановление мэрии города Новосибирска от 13.12.2010 № 5720 «Об утверждении Положения о Доске почета города Новосибирска»	112

- О проекте межевания территории, предназначенном для размещения линейного объекта инженерной инфраструктуры местного значения – реконструкция водопровода по ул. Есенина Волочаевского жилмассива инв. № 10137 Д 400 мм, протяженностью 307,0 м, в границах проекта планировки территории восточной части Дзержинского района, проекта планировки территории, ограниченной улицами Трикотажной, Автогенной, полосой отвода железной дороги, створом Октябрьского моста, набережной реки Оби, улицей Ипподромской и улицей Фрунзе, в Центральном, Октябрьском и Дзержинском районах 113
- Об определении теплосетевой организации для содержания и обслуживания бесхозяйных объектов теплоснабжения в Завельцовском районе 117
- О внесении изменений в постановление мэрии города Новосибирска от 09.08.2016 № 3591 «О создании комиссии по рассмотрению ходатайств юридических лиц о реализации масштабных инвестиционных проектов и их соответствии критерию, установленному подпунктом 2 пункта 1 статьи 1 Закона Новосибирской области от 01.07.2015 № 583-ОЗ «Об установлении критериев, которым должны соответствовать масштабные инвестиционные проекты, для реализации которых предоставляются земельные участки в аренду без проведения торгов и о внесении изменения в статью 15 Закона Новосибирской области «Об использовании земель на территории Новосибирской области» 119
- Об определении теплосетевой организации для содержания и обслуживания бесхозяйных объектов теплоснабжения в Завельцовском районе 121
- О принятии решения о проведении капитального ремонта многоквартирных домов в 2017 году 123
- О подготовке проекта межевания территории, предназначенной для размещения линейного объекта транспортной инфраструктуры местного значения – автомобильной дороги общего пользования по перспективной Ельцовской магистрали до ул. Жуковского в Завельцовском районе, в границах проекта планировки территории, ограниченной рекой Обью, границей города Новосибирска, Мочищенским шоссе, ул. Жуковского, ул. Тимирязева, ул. Сухарной, перспективной городской магистралью непрерывного движения в направлении перспективного Ельцовского моста через реку Обь, в Завельцовском районе 129

О подготовке проекта межевания территории, предназначенной для размещения линейного объекта транспортной инфраструктуры местного значения – автомобильной дороги общего пользования по ул. Федора Горячева в Кировском районе в границах проекта планировки территории, ограниченной Советским шоссе, полосой отвода железной дороги, береговой полосой реки Оби и границей города Новосибирска, в Кировском районе	134
О Порядке создания и организации деятельности семейных дошкольных групп в муниципальных дошкольных образовательных организациях города Новосибирска	139
О назначении публичных слушаний по проекту постановления мэрии города Новосибирска «О проекте межевания территории, предназначенной для размещения линейного объекта транспортной инфраструктуры местного значения – автомобильной дороги общего пользования по ул. Галушача в Заельцовском районе в границах проекта планировки центральной части города Новосибирска»	145
О резервировании земель по ул. Некрасова в Центральном районе для муниципальных нужд города Новосибирска	151
О проведении мероприятий в рамках акции «Ночь музеев», посвященной празднованию Международного дня музеев, в городе Новосибирске	154
О внесении изменений в постановление мэрии города Новосибирска от 23.08.2012 № 8593 «О резервировании земель по ул. 2-я Сухарная Береговая в Заельцовском районе для муниципальных нужд города Новосибирска»	159
О назначении уполномоченного представителя при проведении публичных мероприятий 21.05.2017 и о введении временного прекращения движения транспортных средств	160
О внесении изменений в отдельные постановления мэра, мэрии города Новосибирска	163
Об исполнении бюджета города Новосибирска за I квартал 2017 года	168
О перечне муниципальных программ города Новосибирска на 2018 год	221
О проведении Первого всероссийского полумарафона «Забег»	223

О подготовке и проведении 24.05.2017 в городе Новосибирске праздничного шествия, посвященного Дню славянской письменности и культуры, и о введении временного прекращения движения транспортных средств	228
Официальные сообщения и материалы органов местного самоуправления города Новосибирска	236
Департамент строительства и архитектуры мэрии города Новосибирска	237
Департамент промышленности, инноваций и предпринимательства мэрии города Новосибирска	240
Извещения департамента земельных и имущественных отношений	255
Разное	291

СПИСОК

мест распространения и ознакомления с периодическим печатным изданием
«Бюллетень органов местного самоуправления города Новосибирска»

№	Адресат	Адрес
Администрации районов города Новосибирска:		
1	Дзержинская	пр. Дзержинского, 16
2	Железнодорожная	ул. Ленина, 51
3	Заельцовская	ул. Дуси Ковальчук, 272/1
4	Калининская	ул. Богдана Хмельницкого, 2
5	Кировская	ул. Петухова, 18
6	Ленинская	ул. Станиславского, 6а
7	Октябрьская	ул. Сакко и Ванцетти, 33
8	Первомайская	ул. Физкультурная, 7
9	Советская	пр. Лаврентьева, 14
10	Центральная	ул. Коммунистическая, 33а

Муниципальные библиотеки города Новосибирска:		
11	МУК «Центральная городская библиотека им. К. Маркса»	630049, Красный проспект, 163
	Отделение ЦГБ им. К. Маркса	630099, ул. Фрунзе, 3
12	Центральная районная библиотека им. В. Г. Белинского	630051, пр. Дзержинского, 79
	Библиотека-филиал им. Я. Гашека	630089, ул. Лежена, 16
	Библиотека-филиал им. М. Цветаевой	630124, ул. Б. Богаткова, 268
	Библиотека-филиал им. Н. Островского	630084 ул. Авиастроителей, 15
	Библиотека-филиал им. И. Тургенева	630051, пр. Дзержинского, 79
	Библиотека-филиал им. Н. Гоголя	630015, ул. Гоголя, 215
	Библиотека-филиал им. С. П. Чкалова	630084, ул. Чкалова, 72
13	ЦРБ им. Чехова	630132, ул. Сибирская, 37
	Библиотека-филиал им. Даля	630004, ул. Ленина, 32
14	ЦРБ им. М. Е. Салтыкова-Щедрина	630049, Красный проспект, 83

	Библиотека-филиал им. А. В. Луначарского	630001, ул. Ельцовская, 7
	Библиотека-филиал им. С. Чекалина	630082, ул. Д. Донского, 45/1
	Библиотека-филиал им. Л. Н. Сейфуллиной	630047, ул. Магаданская, 5
	Библиотека-филиал им. В. Я. Шишкова	630040, ул. Кубовая, 49а
	Библиотека-филиал им. В. Ю. Драгунского	630105, ул. Деповская, 36
	Библиотека-филиал им. З. Космодемьянской	630001, ул. Ельцовская, 7
15	ЦРБ им. Д. С. Лихачева	630027, ул. Б. Хмельницкого, 38
	Библиотека-филиал им. Лермонтова	630027, ул. Объединения, 11
	Библиотека-филиал им. Волкова	630027, Дунаевского, 11
	Библиотека-филиал им. Л. Кассиля	630013, ул. Новоуральская, 33
	Библиотека-филиал им. М. Горького	630089, ул. Магистральная, 7
	Библиотека-филиал им. К. Симонова	630013, ул. Новоуральская, 33
16	ЦРБ им. А. Макаренко	630119, ул. Петухова, 118

	Библиотека-филиал им. А. Грина	630024, ул. Бетонная, 7
	Библиотека-филиал им. М. Булгакова	630066, ул. Герцена, 10
	Библиотека-филиал им. В. Г. Короленко	630033, ул. С. Кожевникова, 37
	Библиотека им. С. А. Есенина	630066, ул. Комсомольская 23, кв. 111
	Библиотека-филиал им. К. Паустовского	630106, ул. Зорге 76, кв. 4
	Библиотека-филиал им. В. П. Астафьева	630106, ул. Зорге 60, кв. 181
	Библиотека-филиал им. И. Бунина	630033, ул. Оловозаводская 1/2, кв. 102
17	ЦРБ им. П. Бажова	630064, ул. Новогодняя, 11
	Библиотека-филиал им. А. С. Пушкина	630108, ул. Широкая, 15
	Библиотека-филиал им. Н. А. Некрасова	630078, ул. Римского-Корсакова, 5/1
	Библиотека-филиал им. А. А. Фадеева	630036, ул. Полярная, 2
	Библиотека-филиал им. А. Ахматовой	630120, ул. Филатова, 9
	Библиотека-филиал им. В. Куйбышева	630071, ул. Колхидская,

	Библиотека-филиал им. М. Калинина	630071, ул. Халтурина, 32
	Библиотека-филиал им. А. И. Герцена	630054, ул. Римского-Корсакова, 12
	Библиотека-филиал им. В. Бианки	630045, ул. Полтавская, 25
	Библиотека-филиал им. А. Блока	630100, ул. Котовского, 11
18	Центральная районная библиотека им. Л. Н. Толстого Октябрьского района	630102, ул. Восход, 26
	Библиотека-филиал им. Б. Богаткова	630008, ул. Никитина, 70
	Библиотека-филиал им. Т. Шевченко	630126, ул. Выборная, 118
	Библиотека-филиал им. Гарина-Михайловского	630063, ул. Кирова, 321
	Библиотека-филиал им. Лаврова	630017, ул. Б. Богаткова, 198
	Библиотека-филиал им. М. Пришвина	630039, ул. Коммунарская, 200
	Библиотека-филиал им. А. Матросова	630083, ул. Большевикская, 153
19	«Центральная библиотека система Первомайского района им. Н. Г. Чернышевского»	630025, ул. Сызранская, 9 ул. Аксенова, 48
	Библиотека-филиал им. В. Дубинина	630080, ул. Первомайская, 114

	Библиотека-филиал им. М. Светлова	630037, ул. Маяковского, 4
	Библиотека-филиал им. И. А. Крылова	630068, ул. 4-й Пятилетки, 28а
	Библиотека-филиал им. Л. Куприна	630053, ул. Узорная, 8
	Библиотека-филиал им. Г. Пушкирева	630097, ул. Звездная, 3
	Библиотека-филиал им. В. М. Шукшина	630068, ул. Твардовского, 18
20	ЦРБ им. М. В. Ломоносова	630056, ул. Софийская, 2
	Библиотека-филиал им. Зощенко	630058, ул. Тружеников, 16а
	Библиотека-филиал им. Шолохова	630055, ул. М. Джалиля, 5
	Библиотека-филиал им. С. Аксакова	630060, ул. Экваторная, 5
	Библиотека-филиал им. Ю. Дмитриева	630055, Бульвар Молодежи, 16
	Библиотека-филиал им. Н. Лескова	630016, пос. Кирова, Боровая партия, 12
21	ЦРБ им. Крупской	630099, ул. Горького, 104
	Библиотека-филиал им. В. Ульянова	630091, ул. Достоевского, 8

	Библиотека-филиал им. Фурманова	630005, ул. С. Шамшиных, 85
22	Общественная приемная мэра	Красный проспект, 34, вход с ул. Депутатской, ком. 118
23	ГПНТБ СО РАН	Восход, 15
24	Новосибирская государственная научная библиотека	Советская, 6
25	Сеть киосков ЗАО СА «Экспресс»	

Редакционный совет Бюллетеня органов местного самоуправления города Новосибирска:


Столяров М.Н. - председатель, Маликова Е.А., Волобуев О.Н., Тыртышный А.Г.
630099, Новосибирск, Красный проспект, 34, телефон/факс: (383) 227-41-90, 227-43-57

Отпечатано в типографии ООО «Плюс Реклама», тел.: 314-13-04

Бюллетень № 19. 18.05.2017 г. Заказ № 110. Тираж 500 экз.

Приложение 2 к заключению по результатам публичных слушаний от 10 мая 2017 года по проекту решения Совета депутатов города Новосибирска «О внесении изменений в решение Совета депутатов города Новосибирска от 24.06.2009 № 1288 «О Правилах землепользования и застройки города Новосибирска»


Фрагмент карты градостроительного зонирования территории города Новосибирска

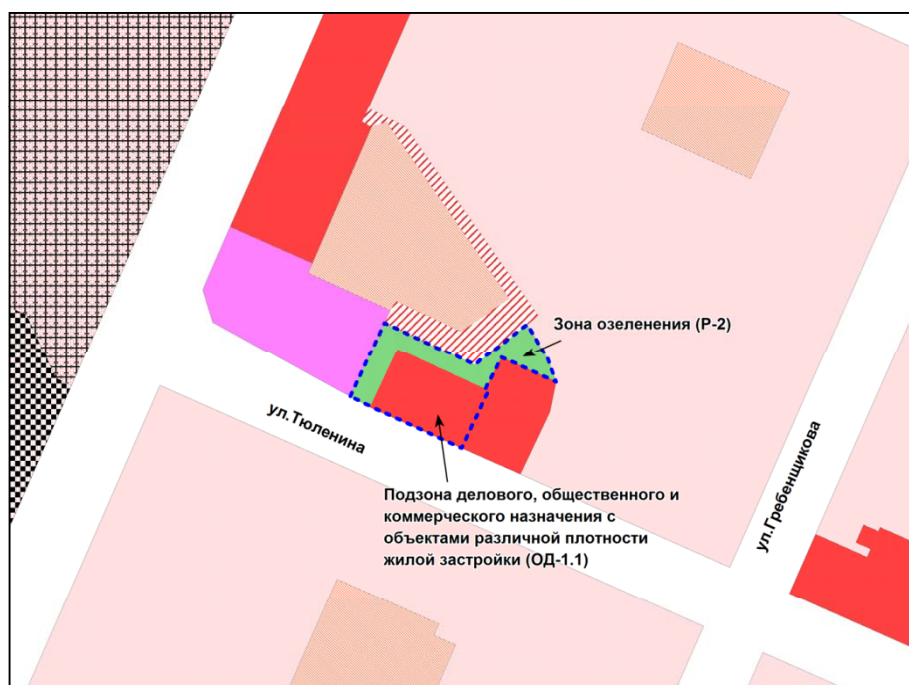

Масштаб 1 : 7000

Приложение 3 к заключению по результатам публичных слушаний от 10 мая 2017 по проекту решения Совета депутатов города Новосибирска «О внесении изменений в решение Совета депутатов города Новосибирска от 24.06.2009 № 1288 «О Правилах землепользования и застройки города Новосибирска»


Фрагмент карты градостроительного зонирования территории города Новосибирска

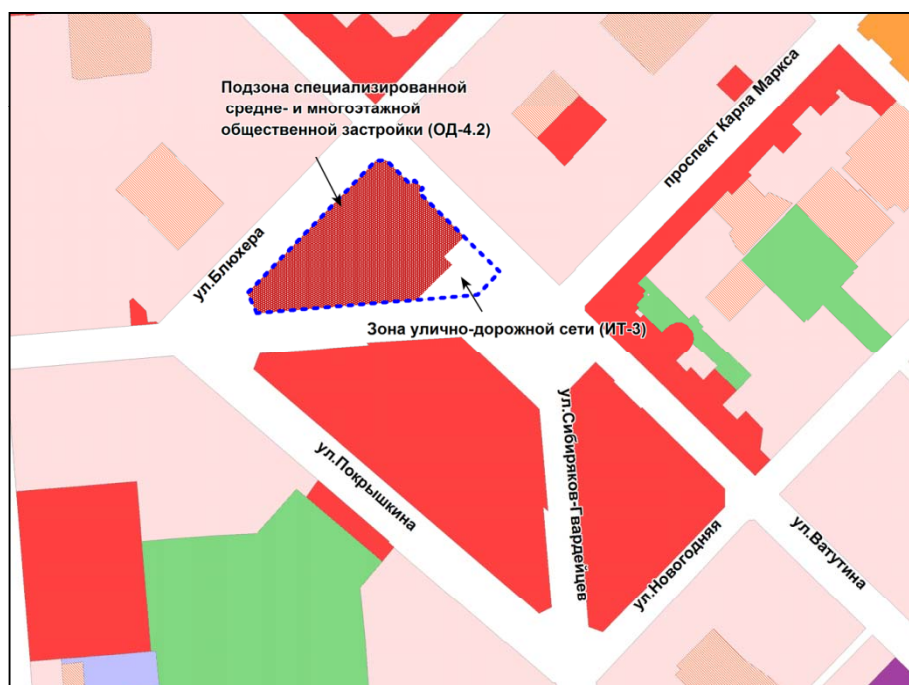

Масштаб 1 : 10000

Приложение 4 к заключению по результатам публичных слушаний от 10 мая 2017 по проекту решения Совета депутатов города Новосибирска «О внесении изменений в решение Совета депутатов города Новосибирска от 24.06.2009 № 1288 «О Правилах землепользования и застройки города Новосибирска»


Фрагмент карты градостроительного зонирования территории города Новосибирска

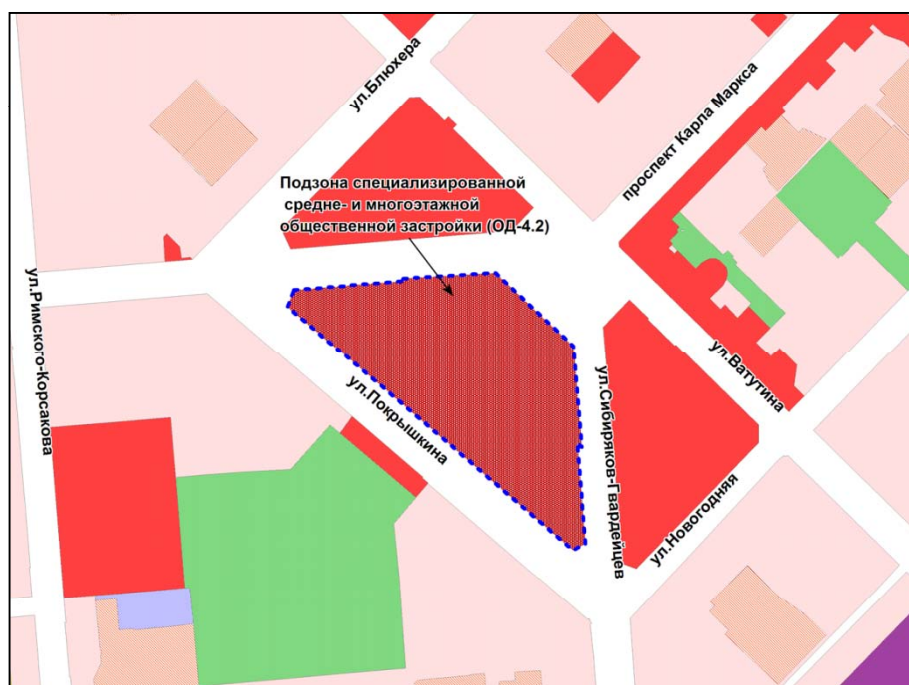

Масштаб 1 : 10000

Приложение 5 к заключению по результатам публичных слушаний от 10 мая 2017 по проекту решения Совета депутатов города Новосибирска «О внесении изменений в решение Совета депутатов города Новосибирска от 24.06.2009 № 1288 «О Правилах землепользования и застройки города Новосибирска»


Фрагмент карты градостроительного зонирования территории города Новосибирска

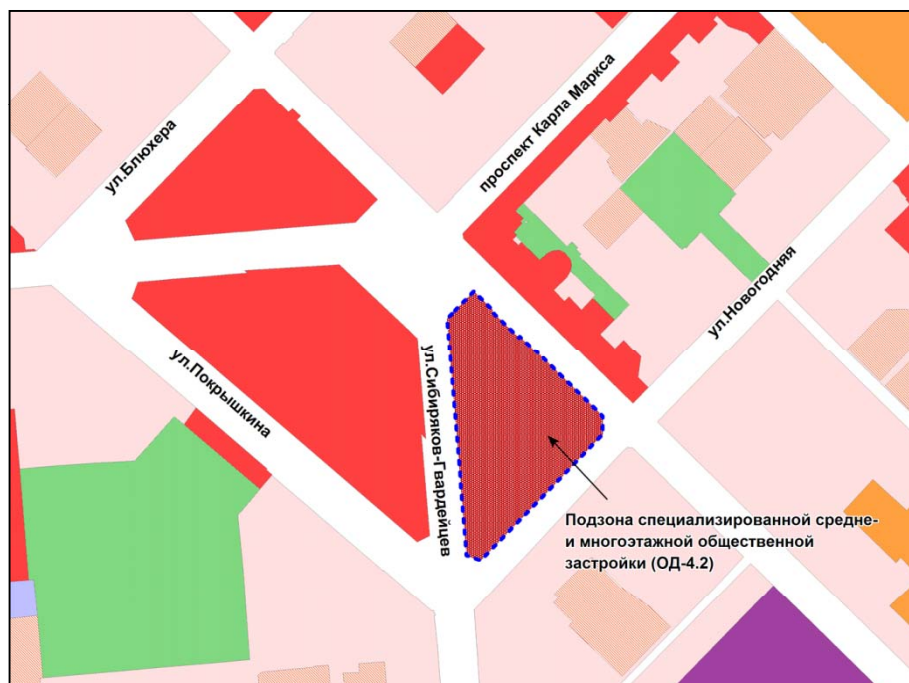

Масштаб 1 : 10000

Приложение 6 к заключению по результатам публичных слушаний от 10 мая 2017 по проекту решения Совета депутатов города Новосибирска «О внесении изменений в решение Совета депутатов города Новосибирска от 24.06.2009 № 1288 «О Правилах землепользования и застройки города Новосибирска»

Фрагмент карты градостроительного зонирования территории города Новосибирска

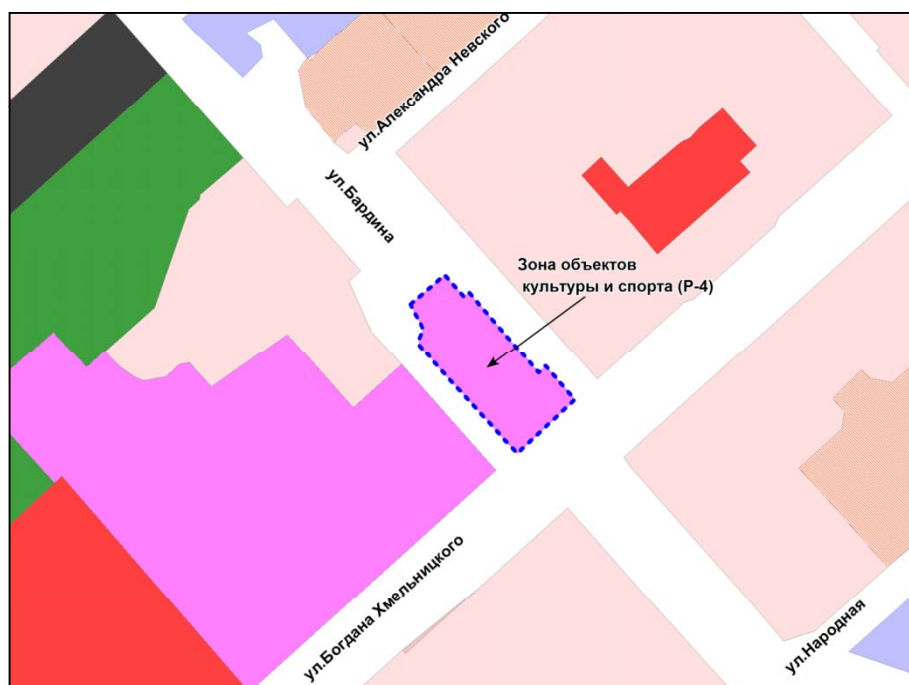

Масштаб 1 : 5000

Приложение 7 к заключению по результатам публичных слушаний от 10 мая 2017 по проекту решения Совета депутатов города Новосибирска «О внесении изменений в решение Совета депутатов города Новосибирска от 24.06.2009 № 1288 «О Правилах землепользования и застройки города Новосибирска»


Фрагмент карты градостроительного зонирования территории города Новосибирска



Масштаб 1 : 10000

Приложение 8 к заключению по результатам публичных слушаний от 10 мая 2017 по проекту решения Совета депутатов города Новосибирска «О внесении изменений в решение Совета депутатов города Новосибирска от 24.06.2009 № 1288 «О Правилах землепользования и застройки города Новосибирска»


Фрагмент карты градостроительного зонирования территории города Новосибирска

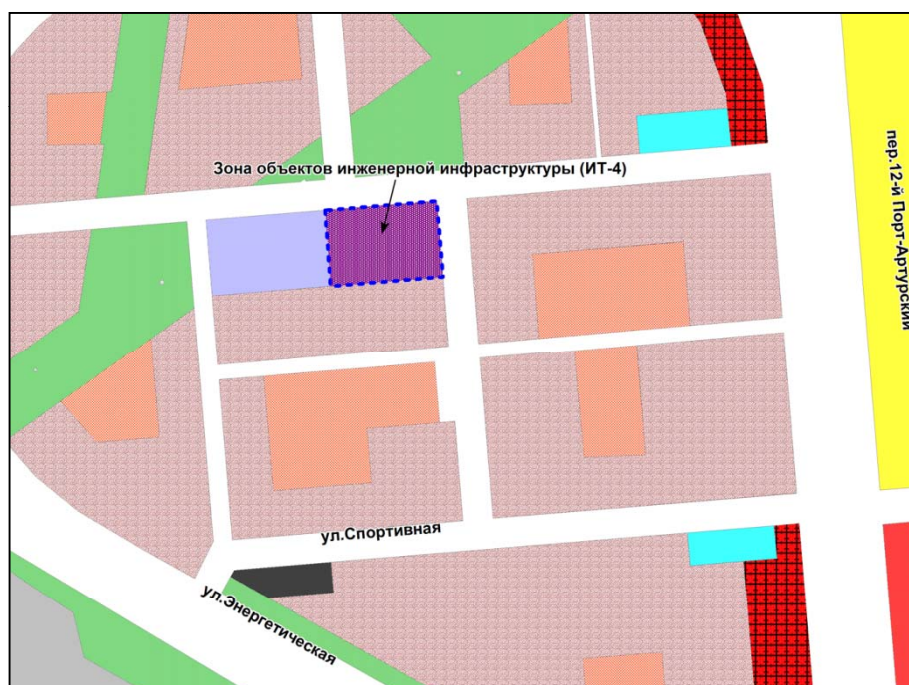

Масштаб 1 : 10000

Приложение 9 к заключению по результатам публичных слушаний от 10 мая 2017 по проекту решения Совета депутатов города Новосибирска «О внесении изменений в решение Совета депутатов города Новосибирска от 24.06.2009 № 1288 «О Правилах землепользования и застройки города Новосибирска»


Фрагмент карты градостроительного зонирования территории города Новосибирска

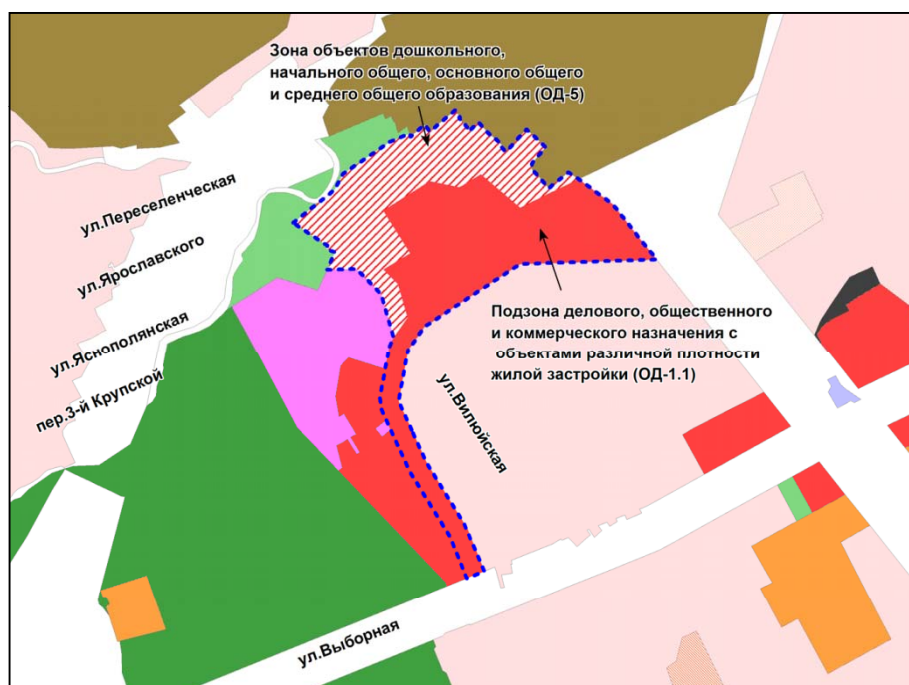

Масштаб 1 : 10000

Приложение 10 к заключению по результатам публичных слушаний от 10 мая 2017 по проекту решения Совета депутатов города Новосибирска «О внесении изменений в решение Совета депутатов города Новосибирска от 24.06.2009 № 1288 «О Правилах землепользования и застройки города Новосибирска»

Фрагмент карты градостроительного зонирования территории города Новосибирска

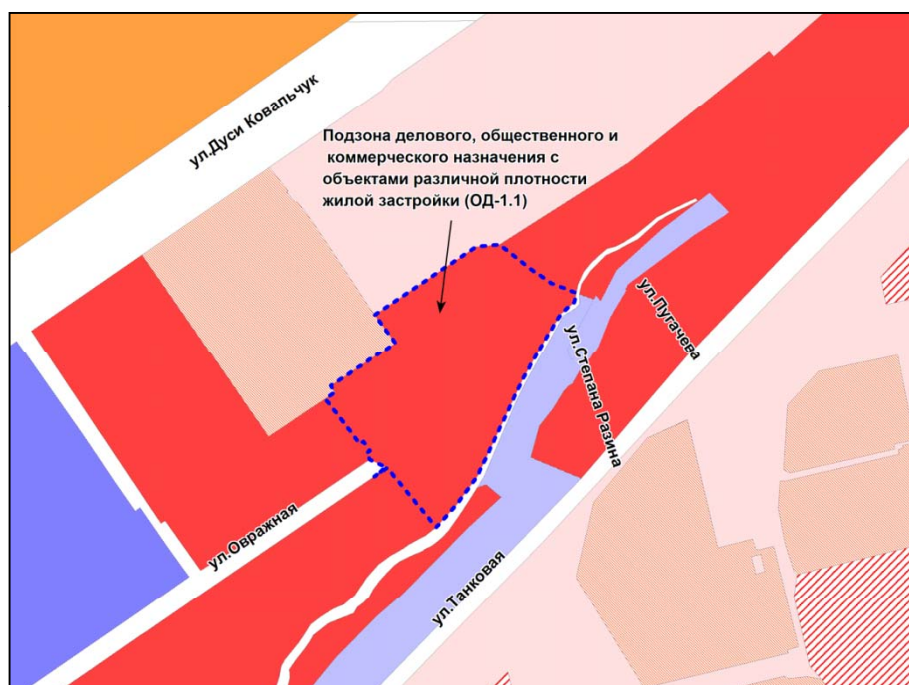


Масштаб 1 : 5000


Приложение 11 к заключению по результатам публичных слушаний от 10 мая 2017 по проекту решения Совета депутатов города Новосибирска «О внесении изменений в решение Совета депутатов города Новосибирска от 24.06.2009 № 1288 «О Правилах землепользования и застройки города Новосибирска»

Приложение 8
к решению Совета депутатов
города Новосибирска
от 24.06.2009 №1288

Карта границ территорий, предусматривающих осуществление деятельности по комплексному и устойчивому развитию территории

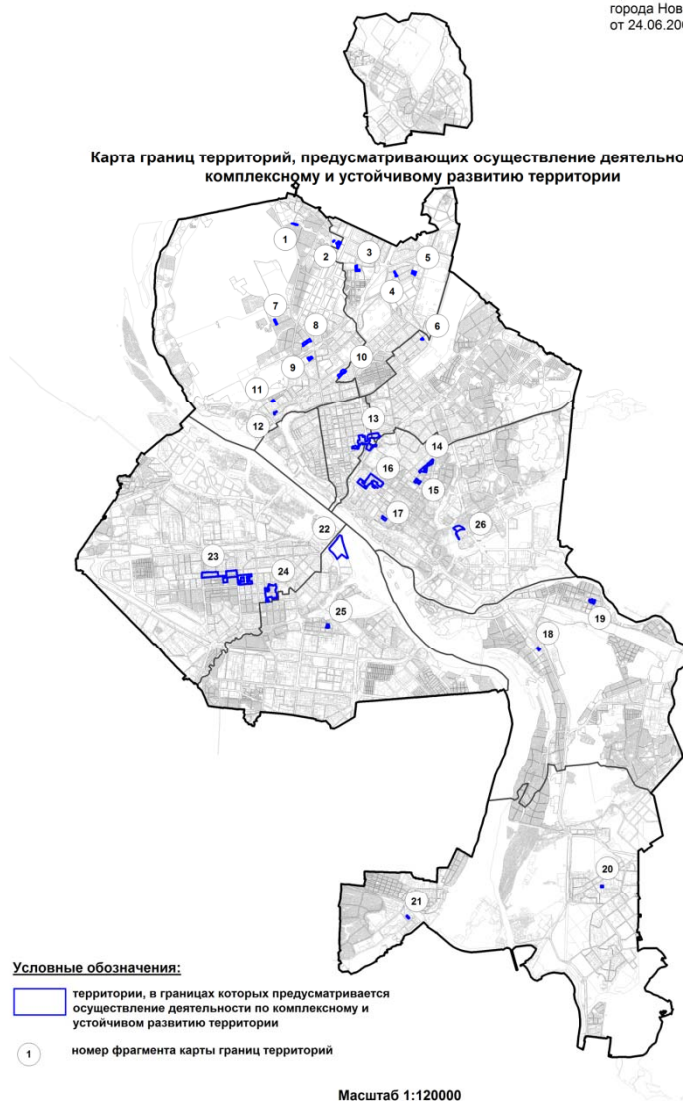


- 1 территория, ограниченная улицами Арктической, Широтной и Просторной в Заельцовском районе

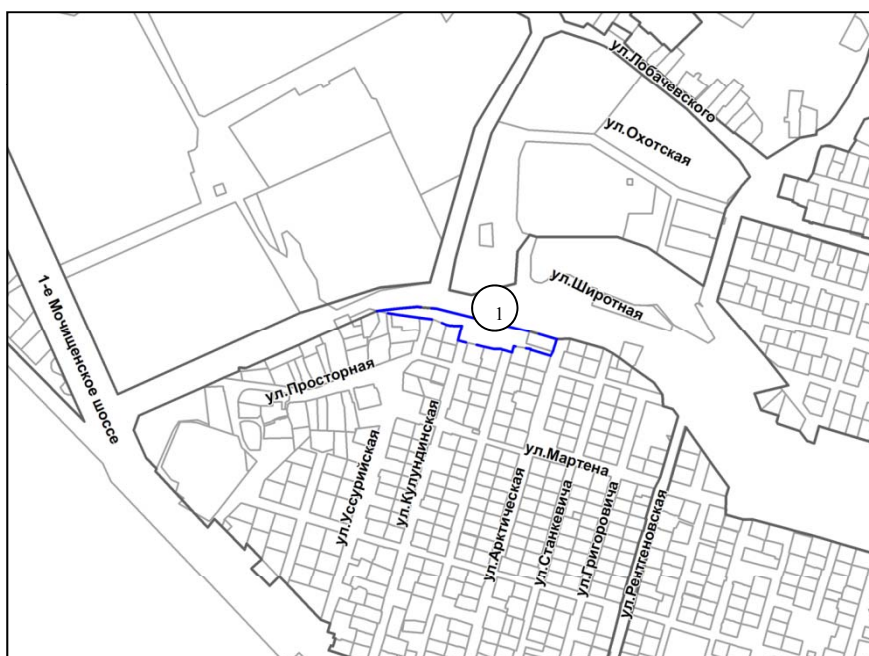

Масштаб 1 : 10000


2

территория по улице Декоративный питомник

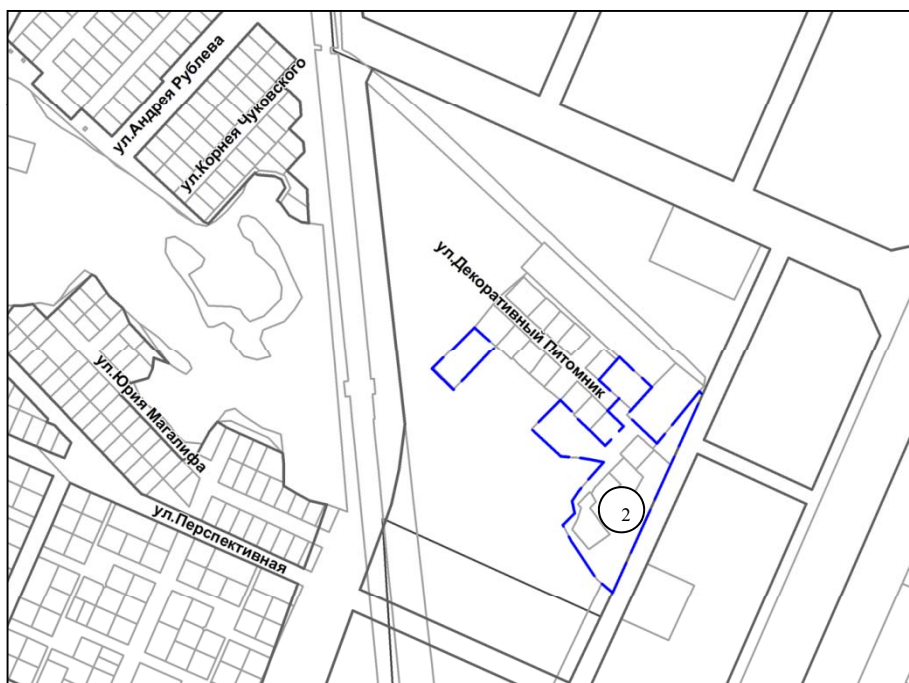


Масштаб 1 : 10000

3 территория, ограниченная улицами Фадеева и Игарской

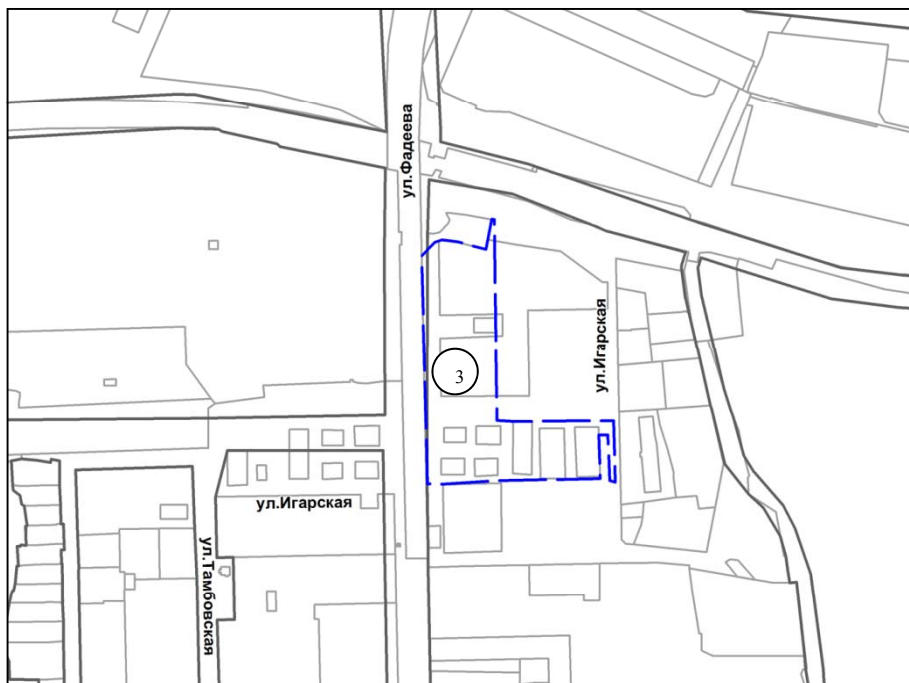


Масштаб 1 : 7000

4 территория по улице Столетова

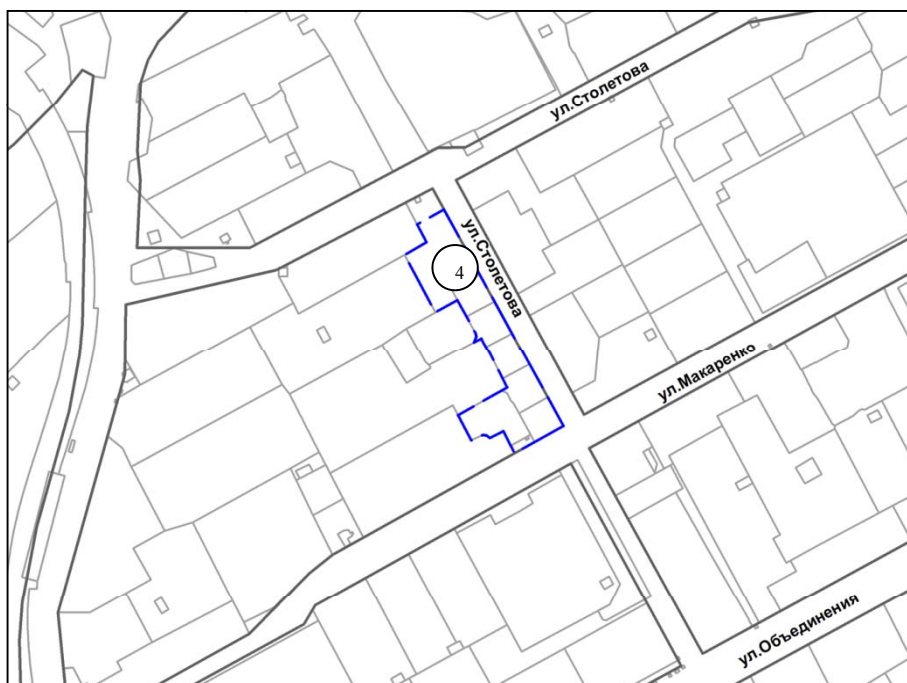


Масштаб 1 : 7000

5 территория, ограниченная улицами Дунаевского и Объединения

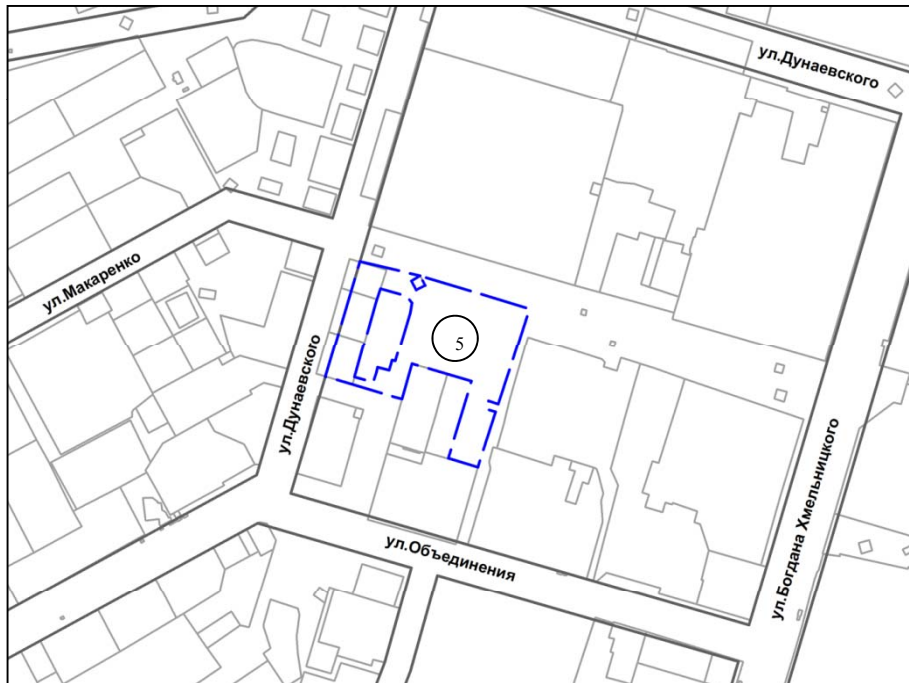


Масштаб 1 : 7000

6 территория, ограниченная улицами Авиастроителей, Новой Зарей и Республиканской

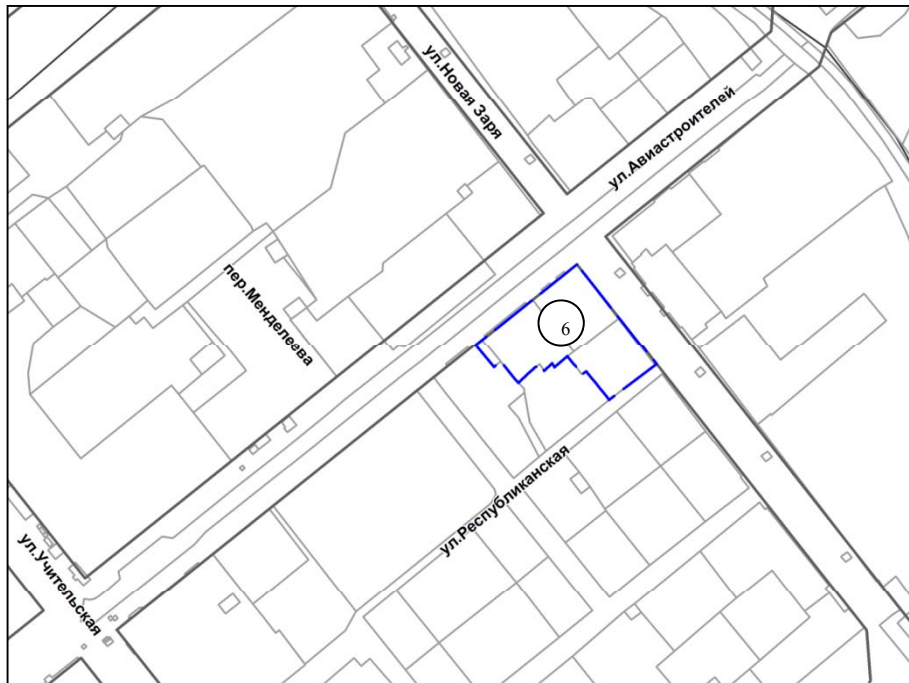


Масштаб 1 : 5000

7 территория по улице Бестужева

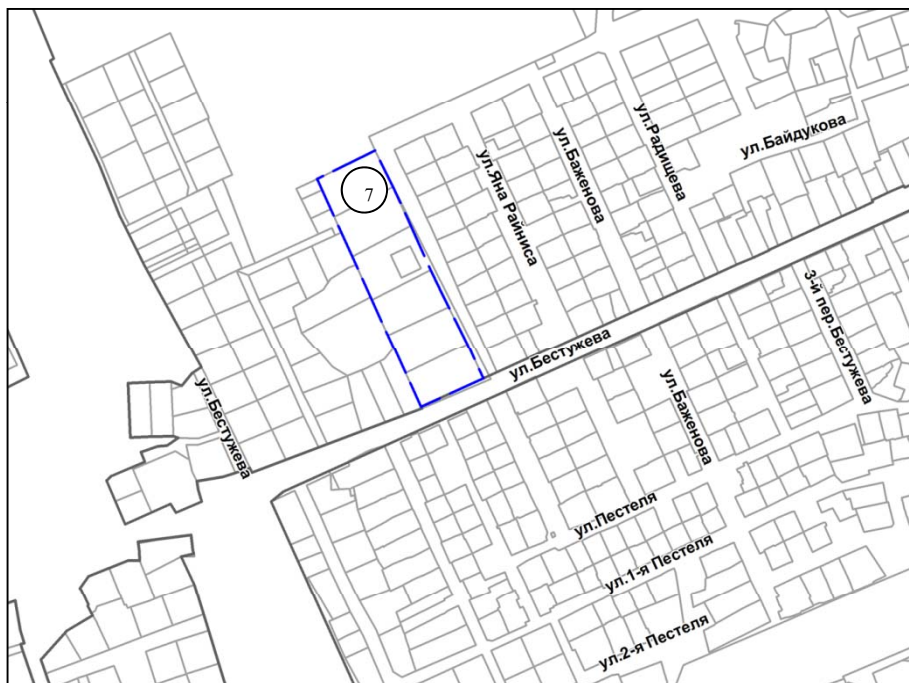


Масштаб 1 : 7000

8 территория, ограниченная улицами Ереванской, Красногорской и Красный проспектом

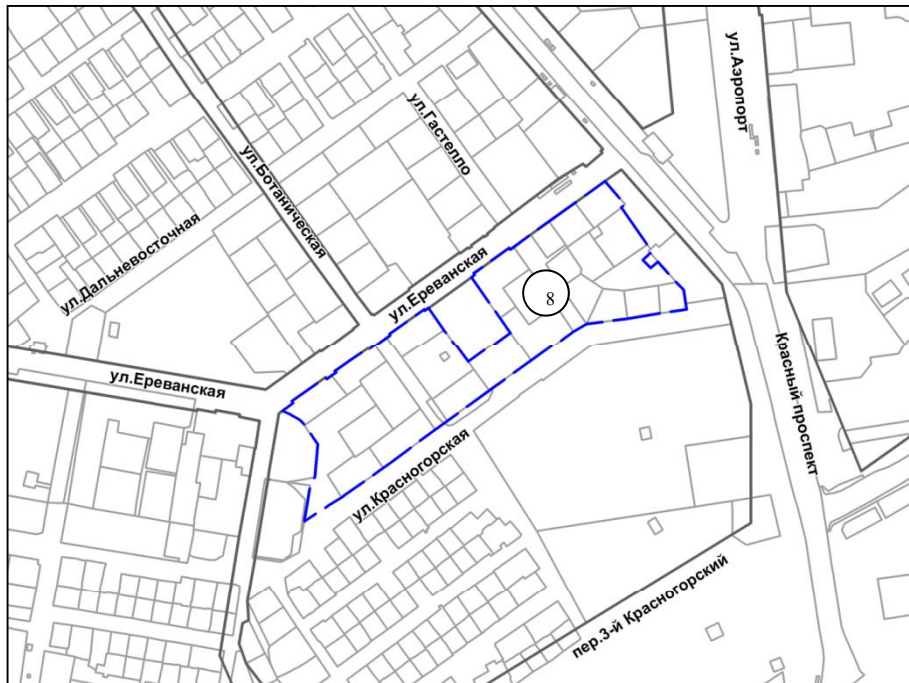


Масштаб 1 : 7000

9 территория, ограниченная улицами Северной, Весенней, Дмитрия Донского и Красным проспектом

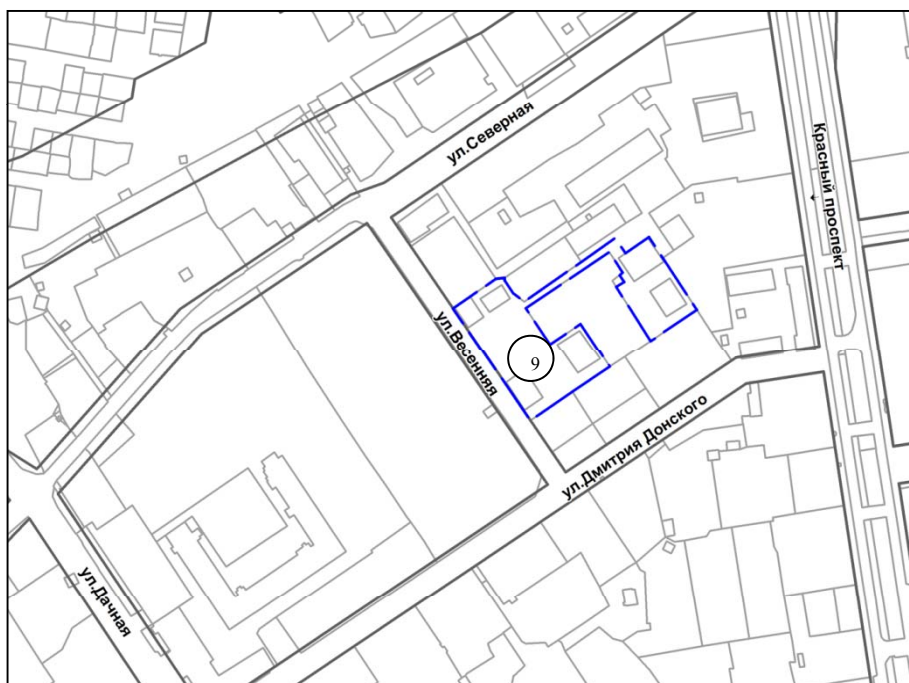


Масштаб 1 : 7000

10 территория, ограниченная улицами Дуси Ковальчук,
Танковой и Сухим Логом

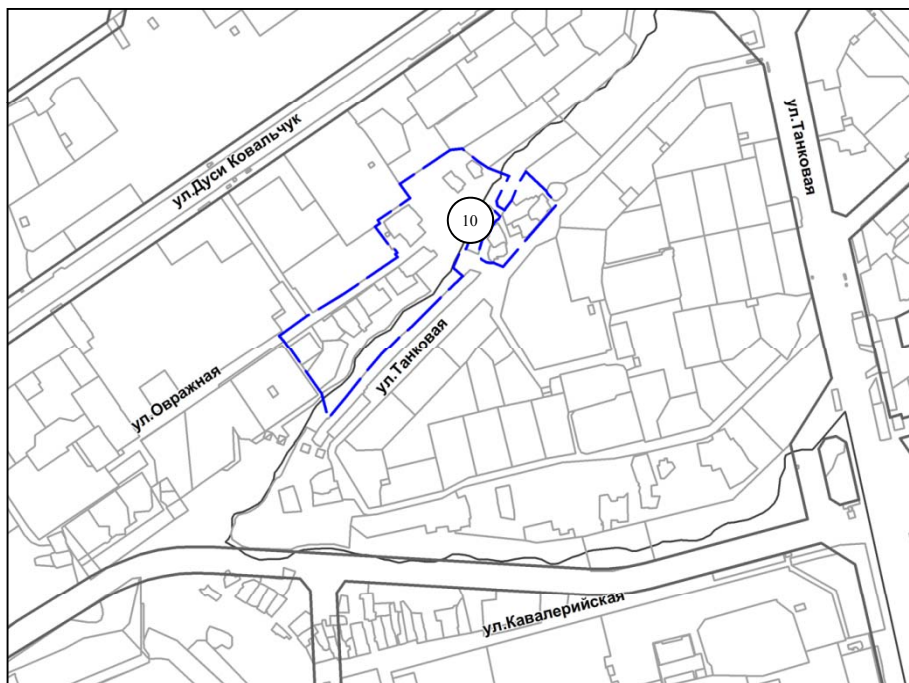


Масштаб 1 : 10000

II территория, ограниченная улицами Холодильной и Тимирязевой

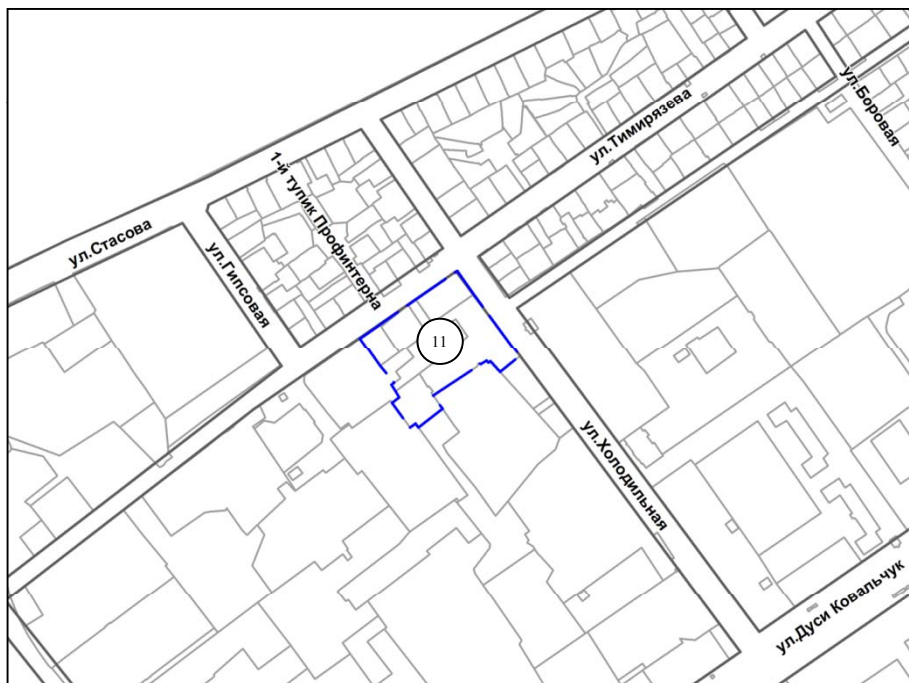


Масштаб 1 : 7000

12 территория, ограниченная улицами Дуси Ковальчук и Калинина

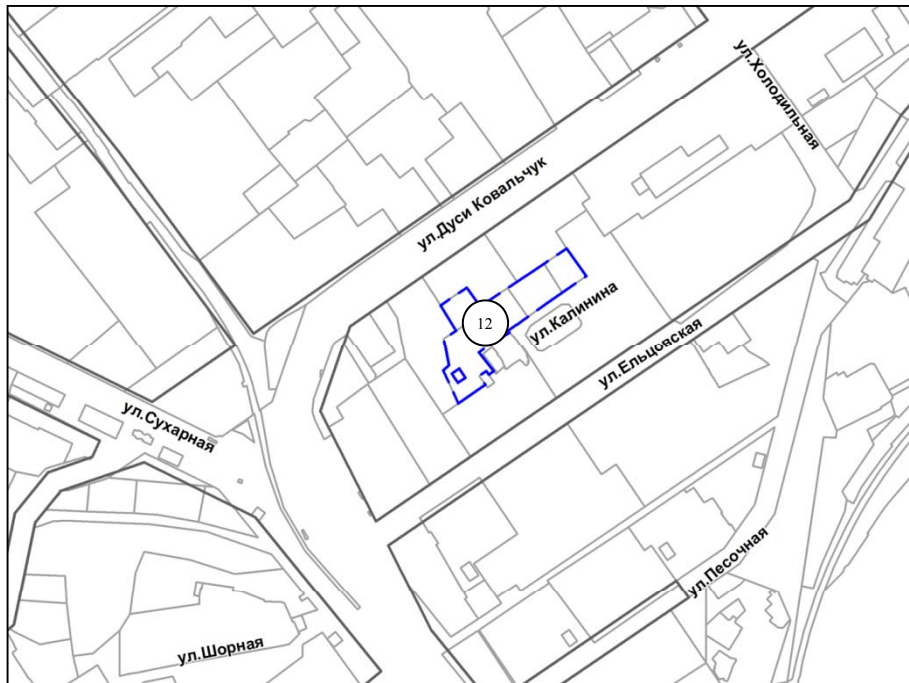


Масштаб 1 : 7000

13 территория, ограниченная улицами Ядринцевской, Фрунзе и Тополевой

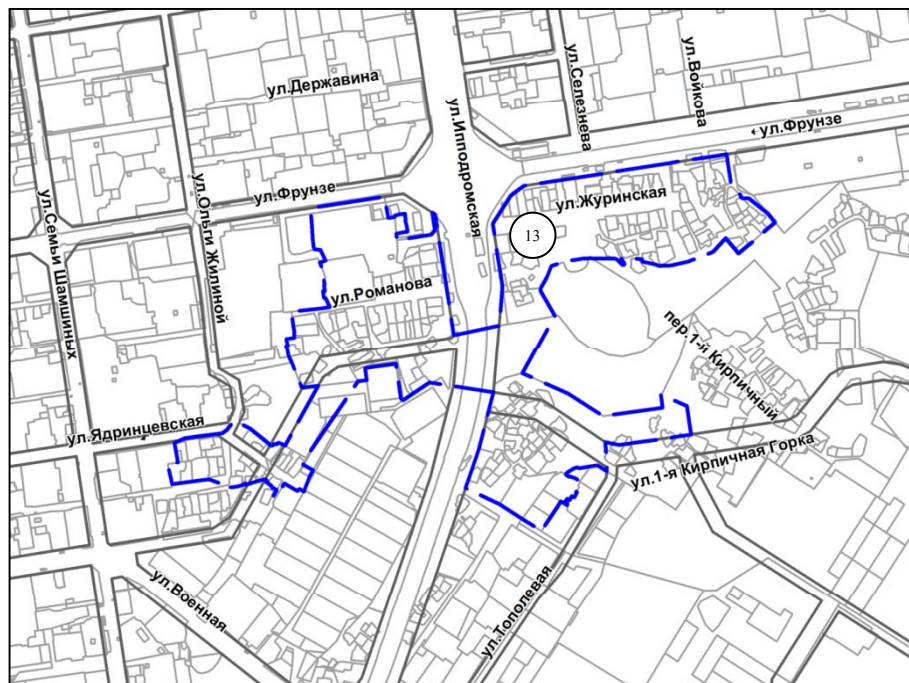


Масштаб 1 : 15000

14 территория, ограниченная улицами Никитина, Автогенной, Панфиловцев

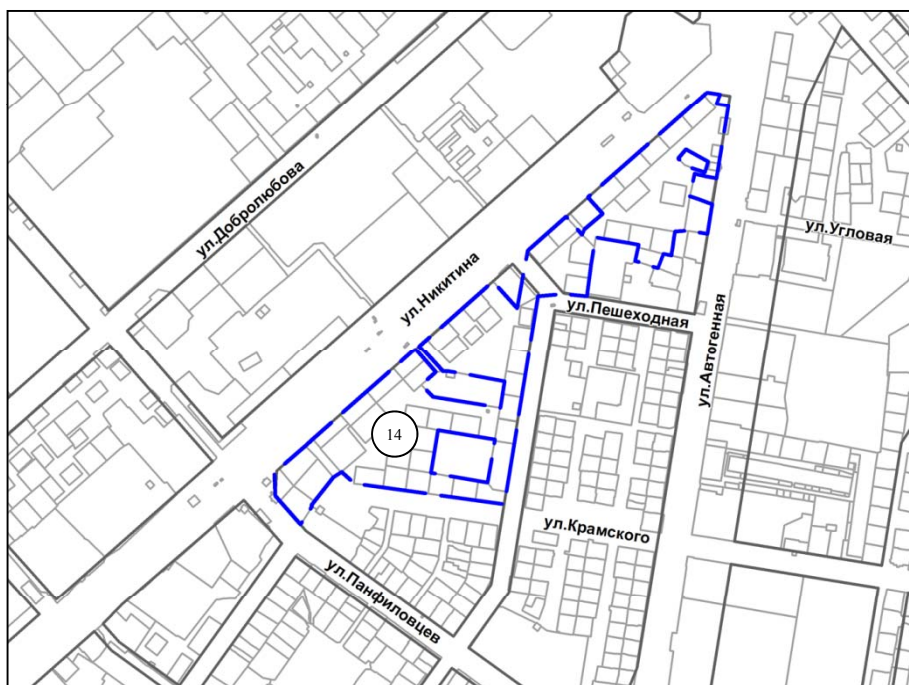


Масштаб 1 : 10000

15 территория, ограниченная улицами Воинской, Красносельской, Коммунарской

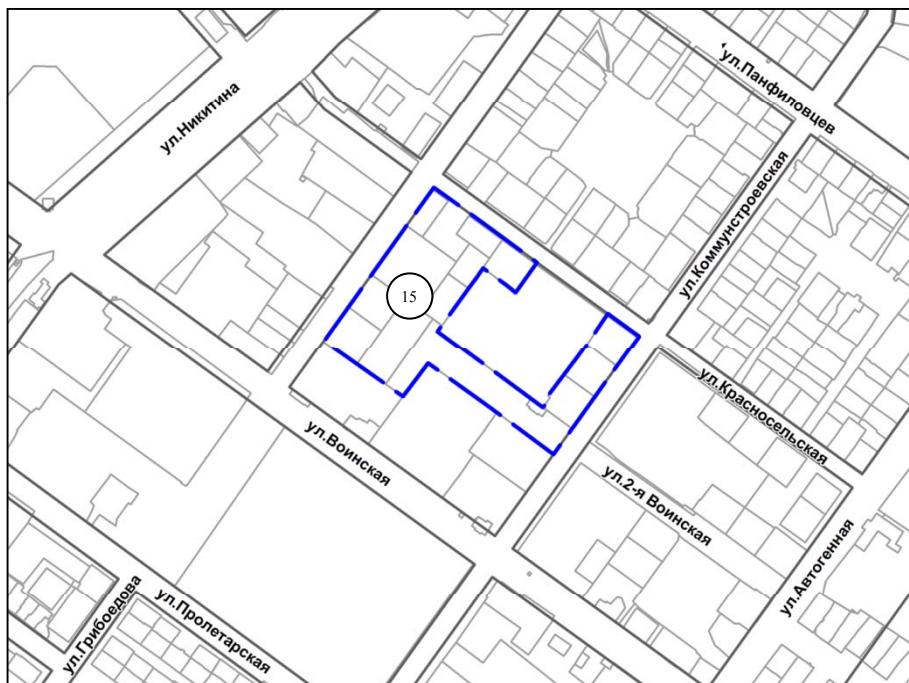


Масштаб 1 : 7000

16 территория, ограниченная улицами Кирова, Шевченко, Лескова, Бориса Богаткова

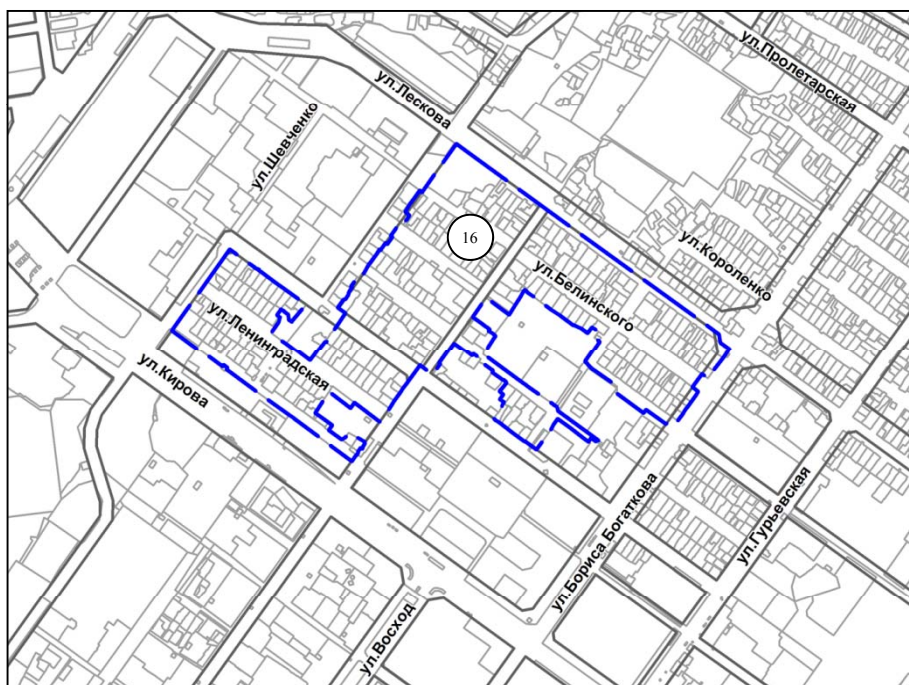


Масштаб 1 : 7000

17 территория, ограниченная улицами Никитина, III Интернационала, Грибоедова и Якушева

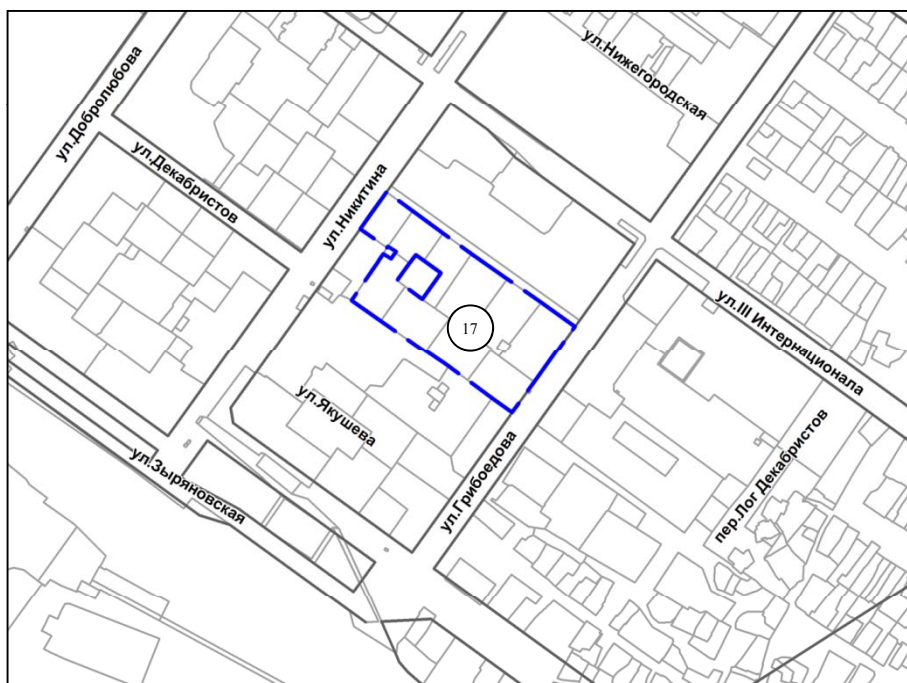


Масштаб 1 : 7000

18 территория, ограниченная Бердским шоссе

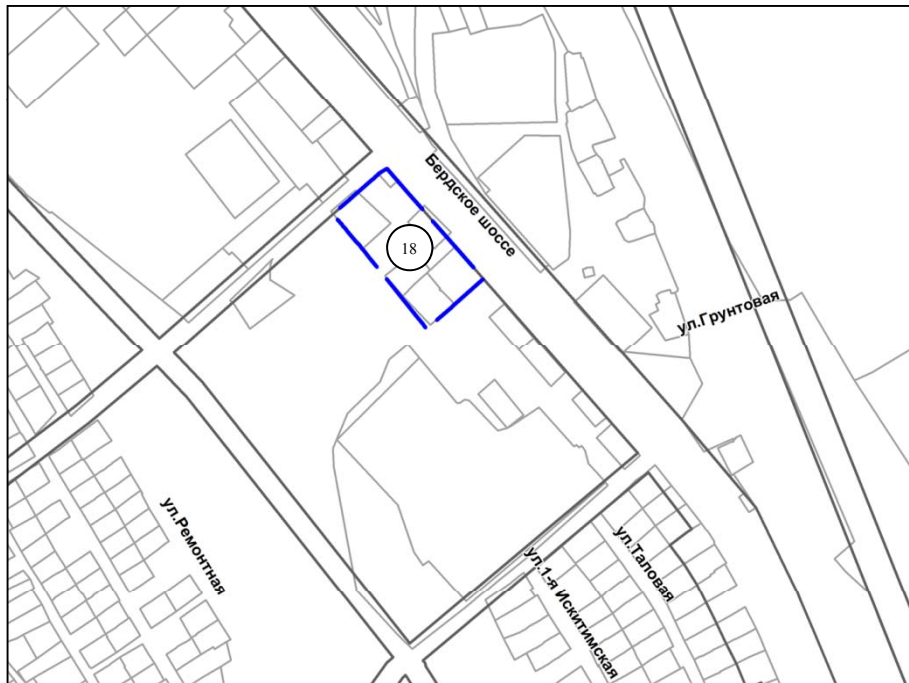


Масштаб 1 : 7000

19 территория, ограниченная улицами Марии Ульяновой, Красный факел и Героев Революции

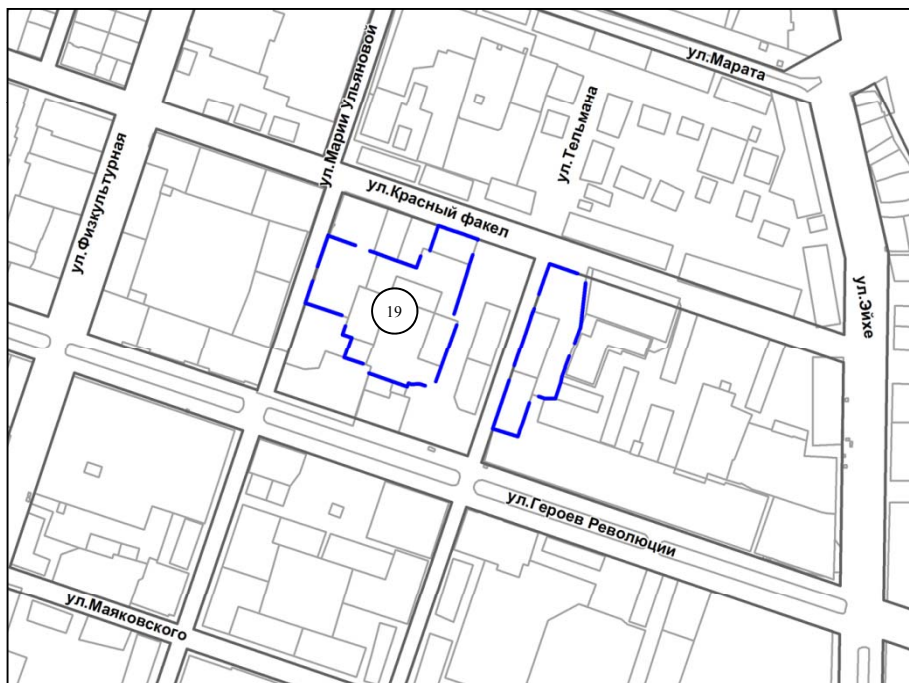


Масштаб 1 : 7000

20 территория, ограниченная улицами Арбузова, Океанской, Полевой и Вяземской

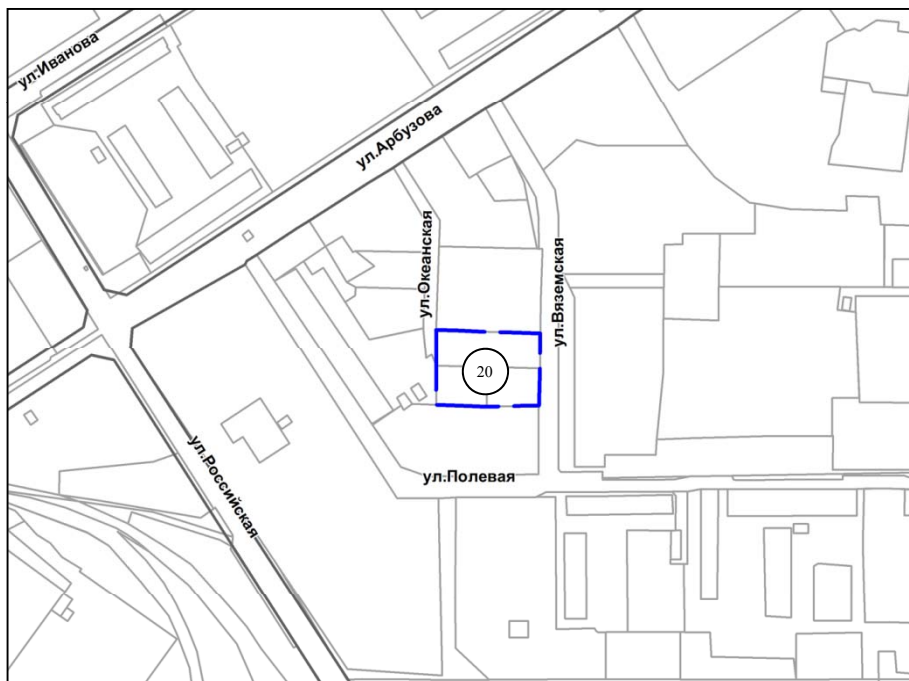


Масштаб 1 : 7000

21 территория, ограниченная улицами Ветлужской и Софийской

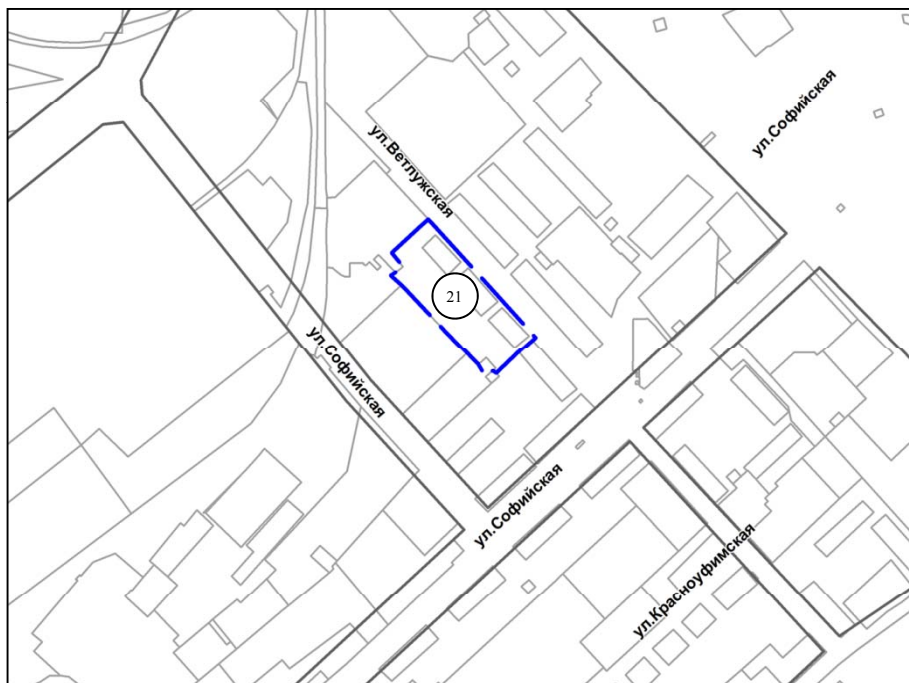


Масштаб 1 : 7000

22 территория, ограниченная улицей Немировича-Данченко и рекой Обь

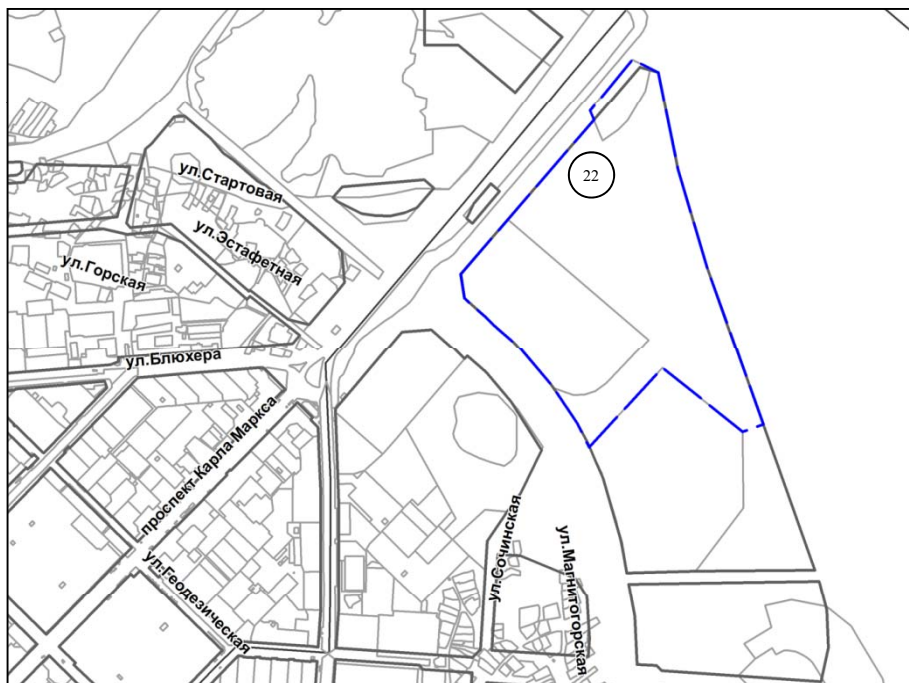


Масштаб 1 : 20000

23 территория, ограниченная улицами Связистов, Титова, Крашенинникова, Плахотного и Пархоменко

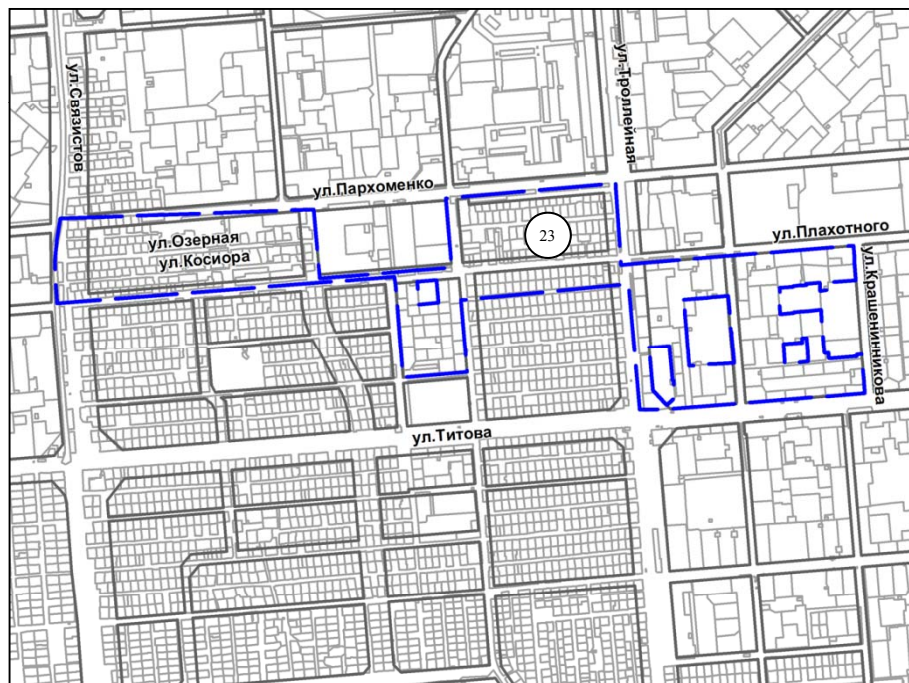

Масштаб 1 : 20000


24 территория, ограниченная улицами Титова, Костычева, Вертковской и Римского- Корсакова

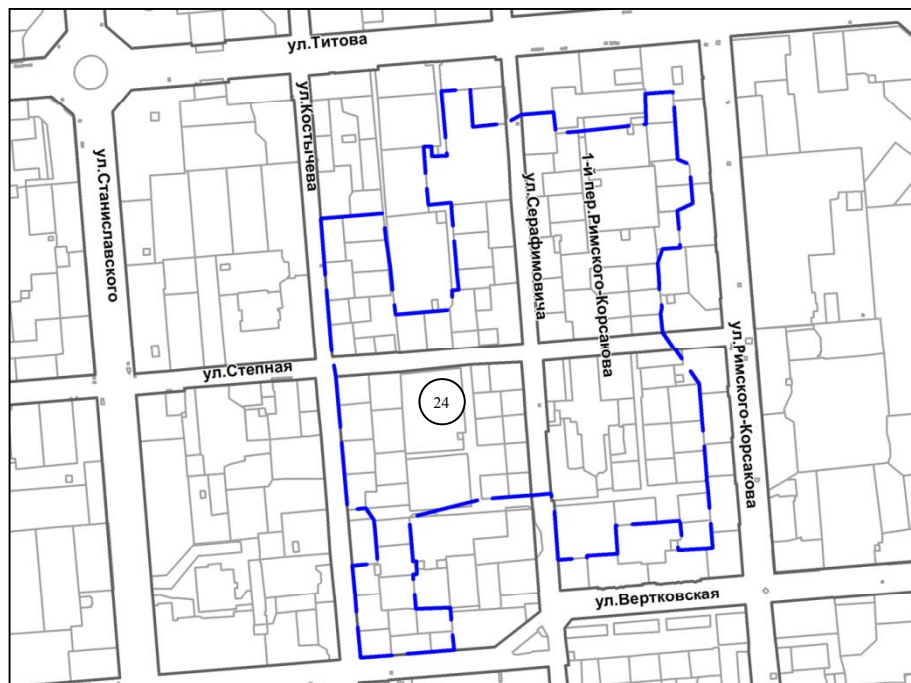

Масштаб 1 : 10000

25


территория, ограниченная улицами Бебеля,
Бурденко, 2-я Бурденко и 2-я Ольховская

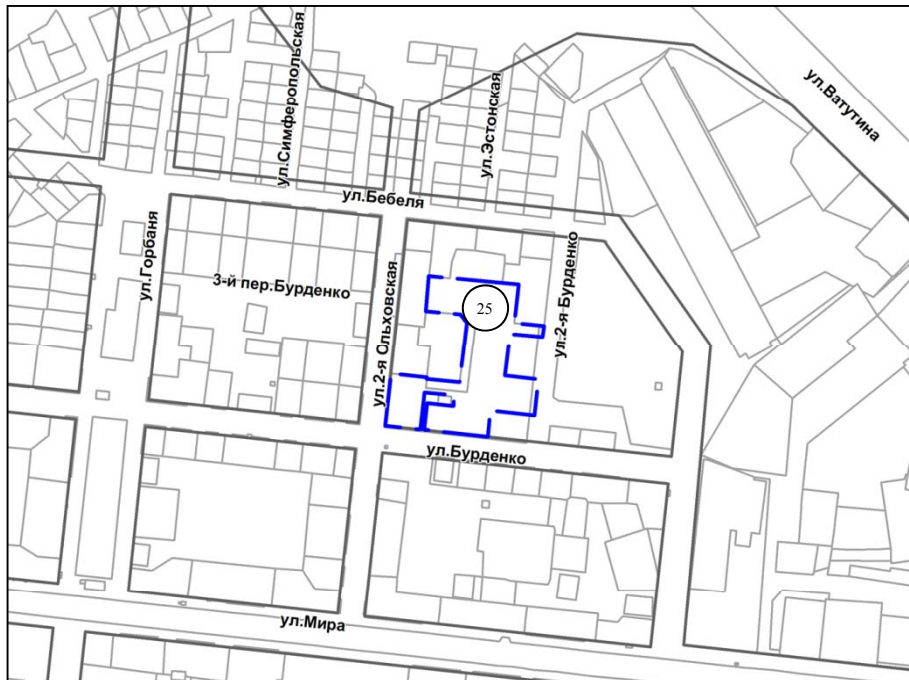

Масштаб 1 : 7000

26


территория по ул. Выборная

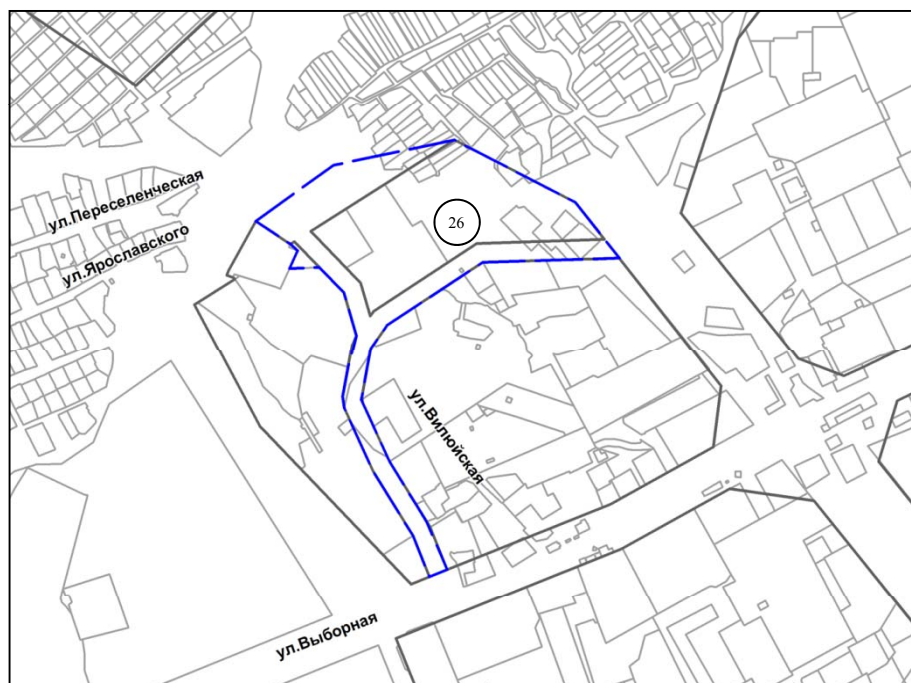

Масштаб 1 : 10000

Приложение
к постановлению мэрии
города Новосибирска
от 11.05.2017 № 2164

ФРАГМЕНТ
карты градостроительного зонирования территории города Новосибирска

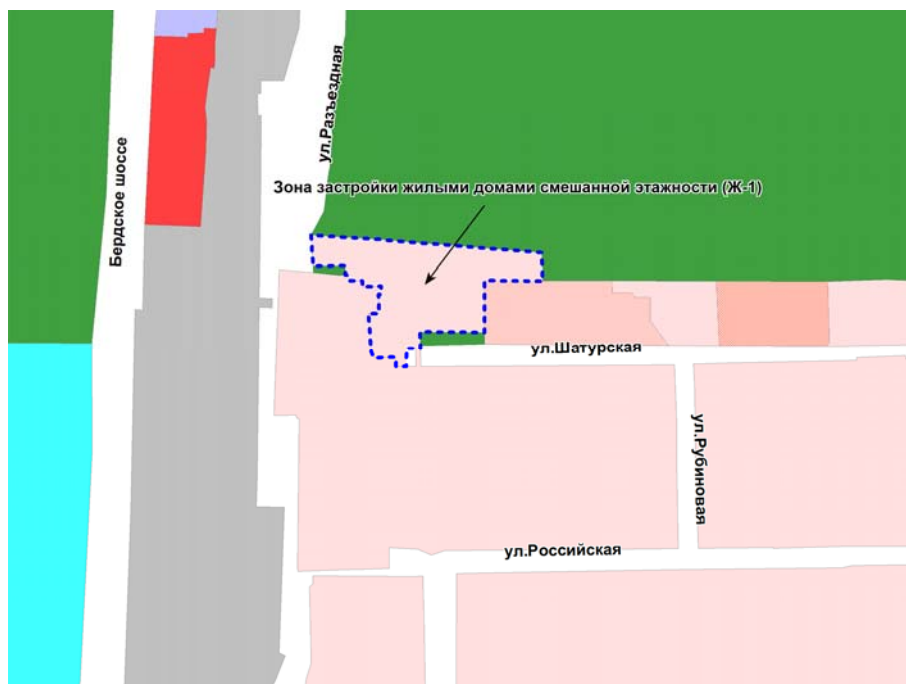


Масштаб 1: 7000

Приложение 1

к проекту межевания территории, предназначенному для размещения линейного объекта транспортной инфраструктуры местного значения - транспортной развязки на пересечении Бердского шоссе и ул. Одоевского в Первомайском районе в границах проекта планировки территории, ограниченной перспективной городской магистралью непрерывного движения в направлении перспективного Матвеевского моста через реку Обь, Бердским шоссе, дамбой Комсомольского железнодорожного моста через реку Обь и рекой Обью в Первомайском районе, в границах проекта планировки территории, ограниченной направлением перспективного Матвеевского моста, Бердским шоссе, направлением перспективного Нижне-Ельцовского моста и рекой Обью, в Первомайском районе, в границах проекта планировки территории, ограниченной ул. Одоевского, Бердским шоссе, рекой Иней, границей города Новосибирска, в Первомайском районе

ЧЕРТЕЖ
межевания территории

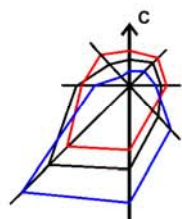


Условные обозначения

- - красные линии, утвержденные в составе проекта планировки территории
- границы кадастрового квартала
- границы образуемого земельного участка, который после образования будет относиться к территориям общего пользования или имуществу общего пользования
- границы существующего земельного участка, предполагаемого к изъятию для государственных или муниципальных нужд, для размещения линейного объекта транспортной инфраструктуры
- границы существующего земельного участка

Границы зон с особыми условиями использования территории

- зона санитарной охраны второго пояса

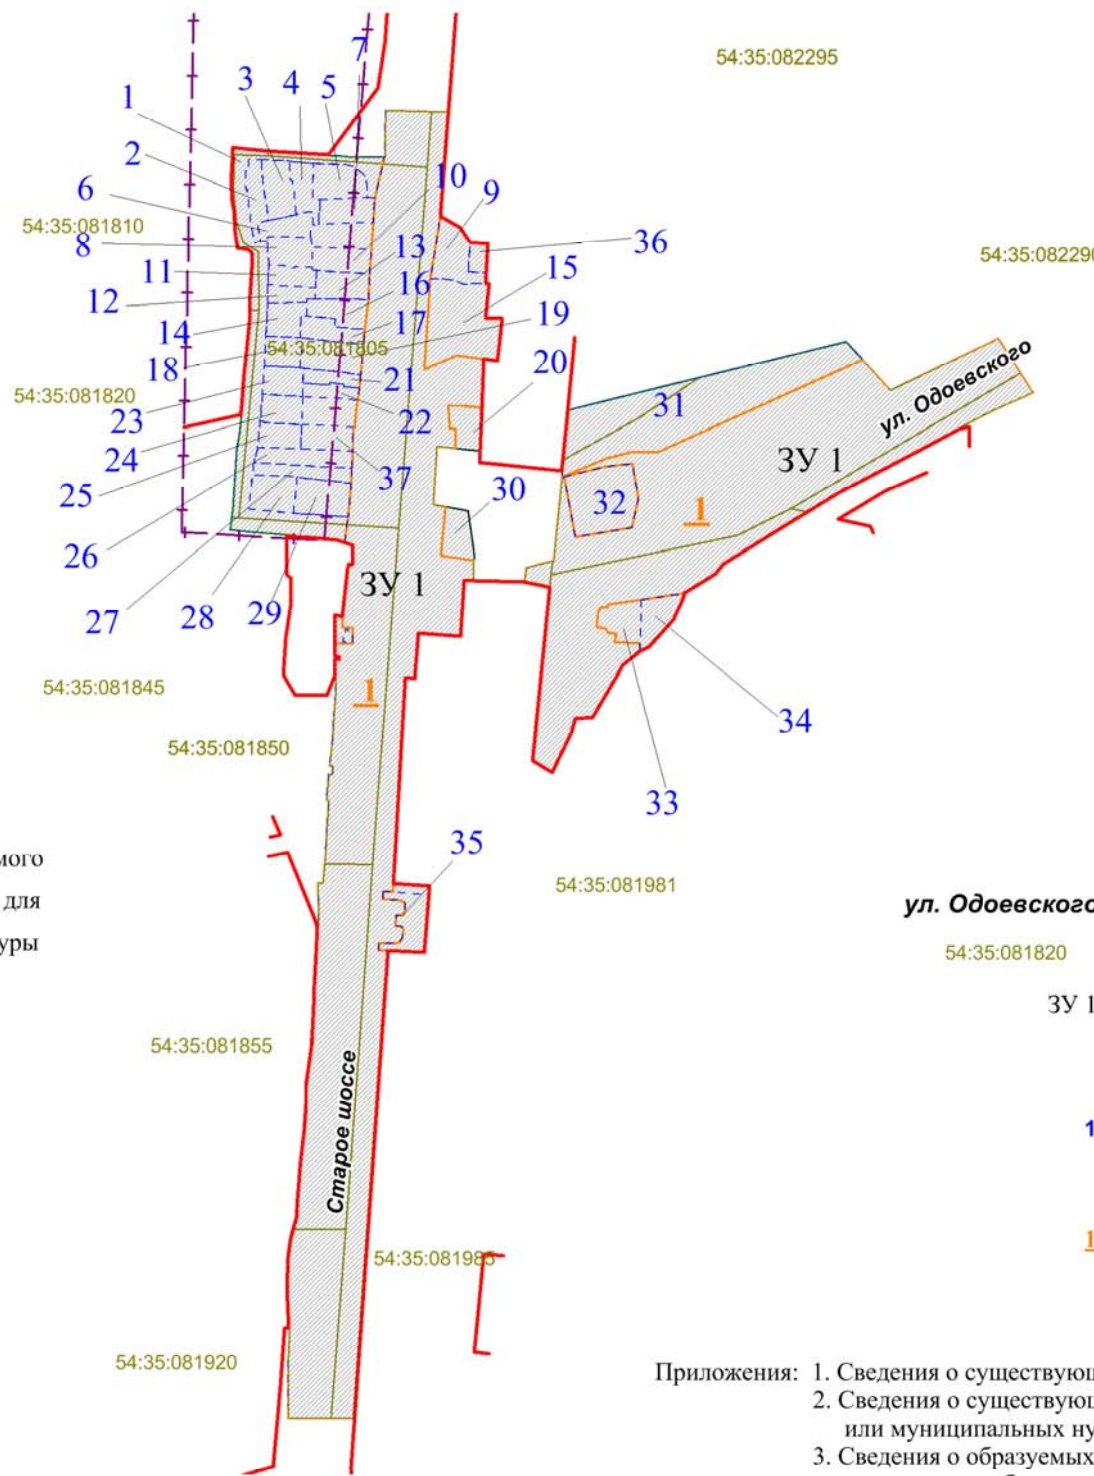

- ул. Одоевского** - наименование элемента улично-дорожно сети
- 54:35:081820 - кадастровый номер квартала
- ЗУ 1 - условный номер образуемого земельного участка, который после образования будет относиться к территориям общего пользования или имуществу общего пользования
- 1** - условный номер существующего земельного участка, предполагаемого к изъятию для государственных или муниципальных нужд, для размещения линейного объекта транспортной инфраструктуры
- 1** - условный номер существующего земельного участка

- Приложения:
1. Сведения о существующем земельном участке.
 2. Сведения о существующих земельных участках, предполагаемых к изъятию для государственных или муниципальных нужд, для размещения линейного объекта транспортной инфраструктуры.
 3. Сведения о образуемых земельных участках, которые после образования будут относиться к территориям общего пользования или имуществу общего пользования.



ЧЕРТЕЖ

межевания территории с отображением красных линий, утвержденных в составе проекта планировки территории, линий отступа от красных линий в целях определения места допустимого размещения зданий, строений, сооружений, границ образуемых и изменяемых земельных участков на кадастровом плане территории, условных номеров образуемых земельных участков, границ территорий объектов культурного наследия, границ зон с особыми условиями использования территорий, границ зон действия публичных сервитутов





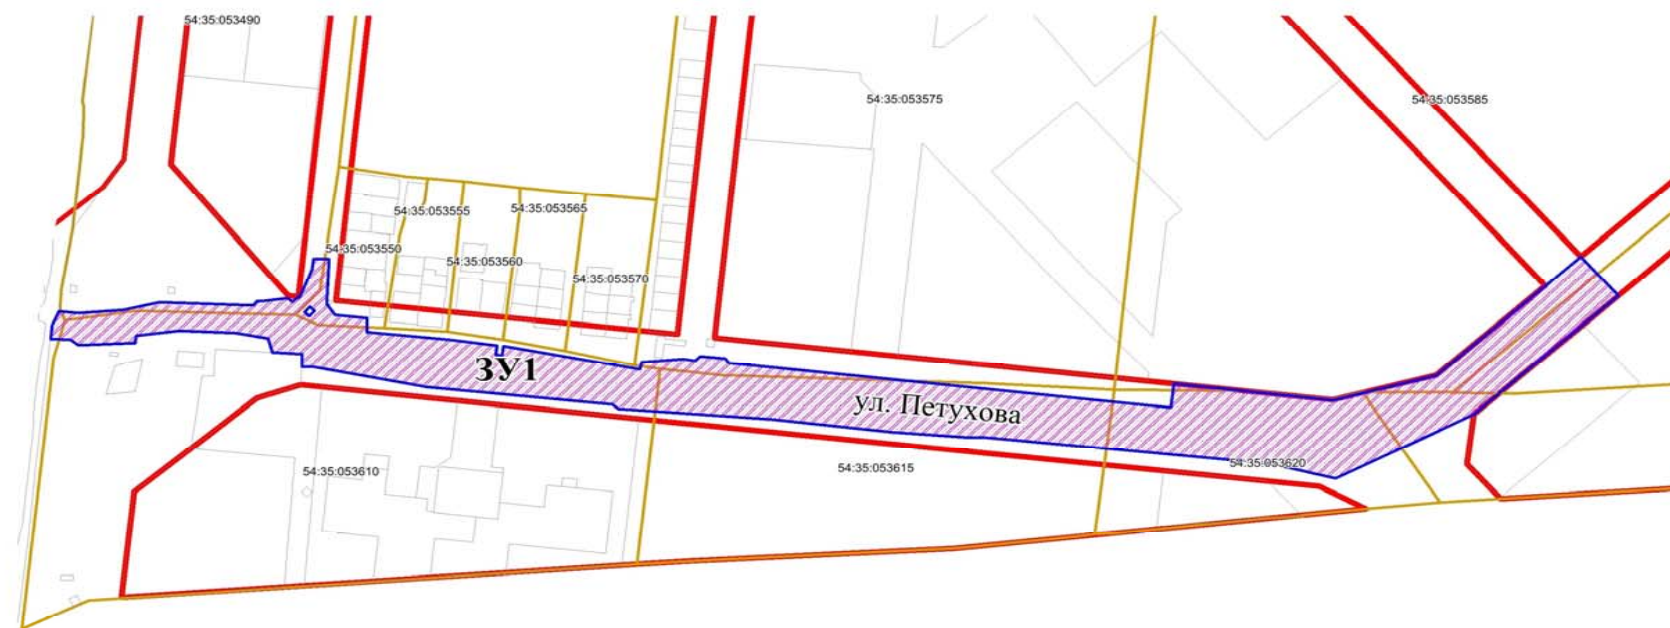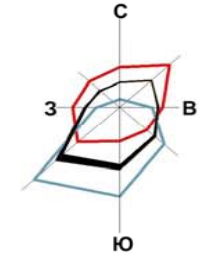


ЧЕРТЕЖ
межевания территории

Приложение 2
к проекту межевания территории, предназначенной для размещения линейного объекта транспортной инфраструктуры местного значения – автомобильной дороги общего пользования по ул. Петухова и ул. Николая Сотникова в Кировском районе в границах проекта планировки территории, ограниченной Советским шоссе, полосой отвода железной дороги, береговой полосой реки Оби и границей города Новосибирска, в Кировском районе




УСЛОВНЫЕ ОБОЗНАЧЕНИЯ

 



-  красные линии, утвержденные в составе проекта планировки, границы существующих элементов планировочной структуры
-  границы кадастрового квартала
-  образуемый земельный участок, который после образования будет относиться к территориям общего пользования или имуществу общего пользования
-  границы существующего земельного участка на кадастровом плане территории
-  условный номер образуемого земельного участка, который после образования будет относиться к территориям общего пользования или имуществу общего пользования
- 54:35:053585 кадастровый номер квартала
- ул. Петухова наименование элемента улично-дорожной сети

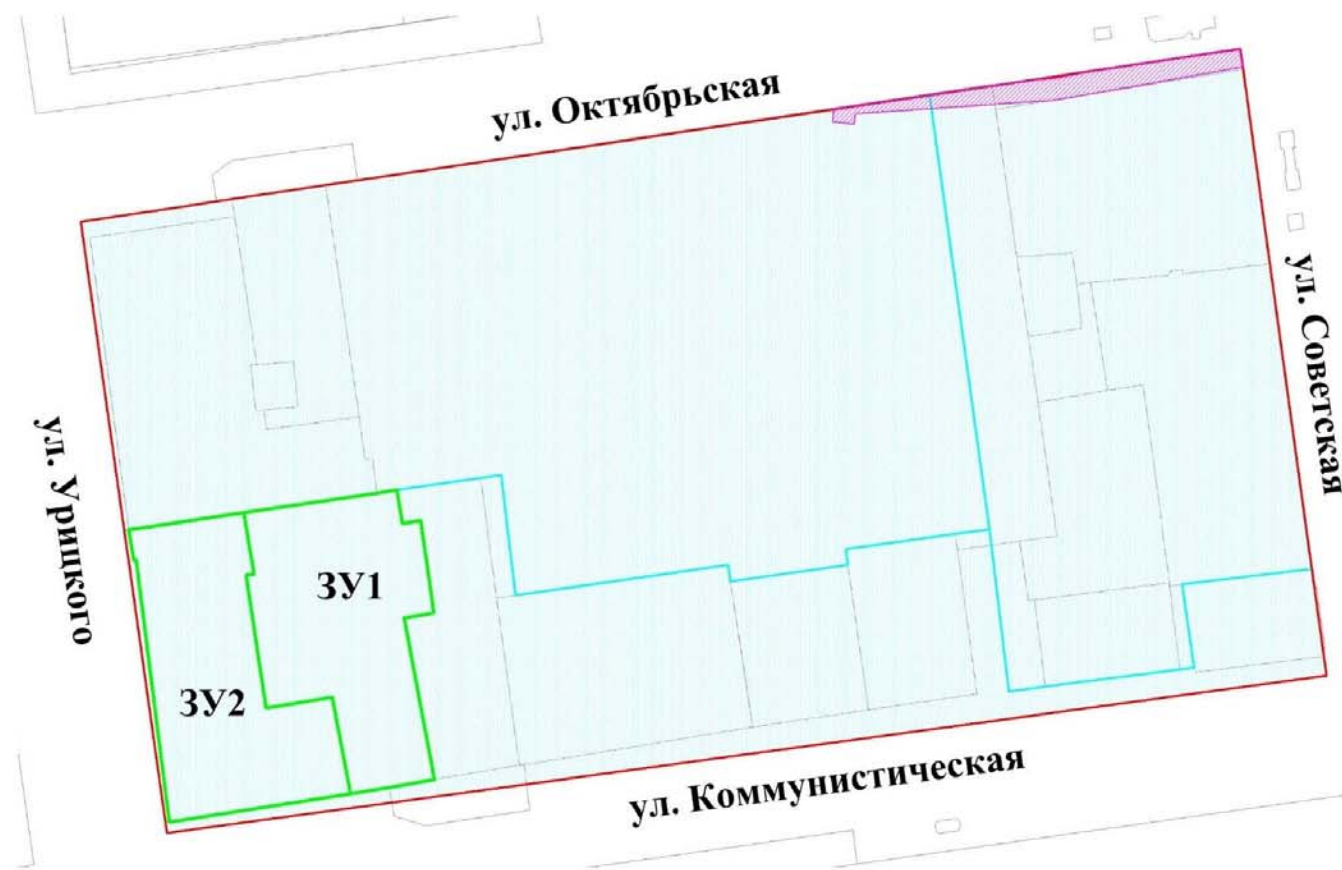Приложение
к проекту межевания территории квартала 04-10б в границах проекта
планировки центральной части города Новосибирска

ЧЕРТЕЖ
межевания территории



УСЛОВНЫЕ ОБОЗНАЧЕНИЯ:

-  – красные линии, утвержденные в составе проекта планировки территории
-  – границы образуемых и изменяемых земельных участков на кадастровом плане территории
- ЗУ1** – условный номер образуемого земельного участка
- ул. Урицкого** – наименование элемента улично-дорожной сети
- Границы зон с особыми условиями использования территорий
 -  – охранный зона объектов электросетевого хозяйства
 -  – охранный зона объектов культурного наследия (памятников истории и культуры) народов Российской Федерации





Приложение: Сведения об образуемых и изменяемых земельных участках на кадастровом плане территории.

Приложение
к проекту межевания территории
квартала 140.03.02.02 в границах проекта
планировки территории, ограниченной улицами
Трикожажной, Автогенной, полосой отвода
железнодорожной, створом Октябрьского моста,
набережной реки Оби, улицей Ипподромской и
улицей Фрунзе, в Центральном, Октябрьском и
Дзержинском районах

ЧЕРТЕЖ
межевания территории




УСЛОВНЫЕ ОБОЗНАЧЕНИЯ:

-  – красные линии, утвержденные в составе проекта планировки территории
-  – линии отступа от красных линий в целях определения места допустимого размещения зданий, строений, сооружений
-  – граница зоны действия планируемого к установлению публичного сервитута
-  – границы образуемых и изменяемых земельных участков на кадастровом плане территории
- 3У1** – условный номер образуемого земельного участка
- ул. Доватора** – наименование элемента улично-дорожной сети

Приложение: Сведения об образуемых и изменяемых земельных участках на кадастровом плане территории.

Приложение
к проекту межевания территории
квартала 140.02.02.01 в границах проекта
планировки территории, ограниченной улицами
Трикожажной, Автогенной, полосой отвода
железнодорожной, створом Октябрьского моста,
набережной реки Оби, улицей Ипподромской и
улицей Фрунзе, в Центральном, Октябрьском и
Дзержинском районах

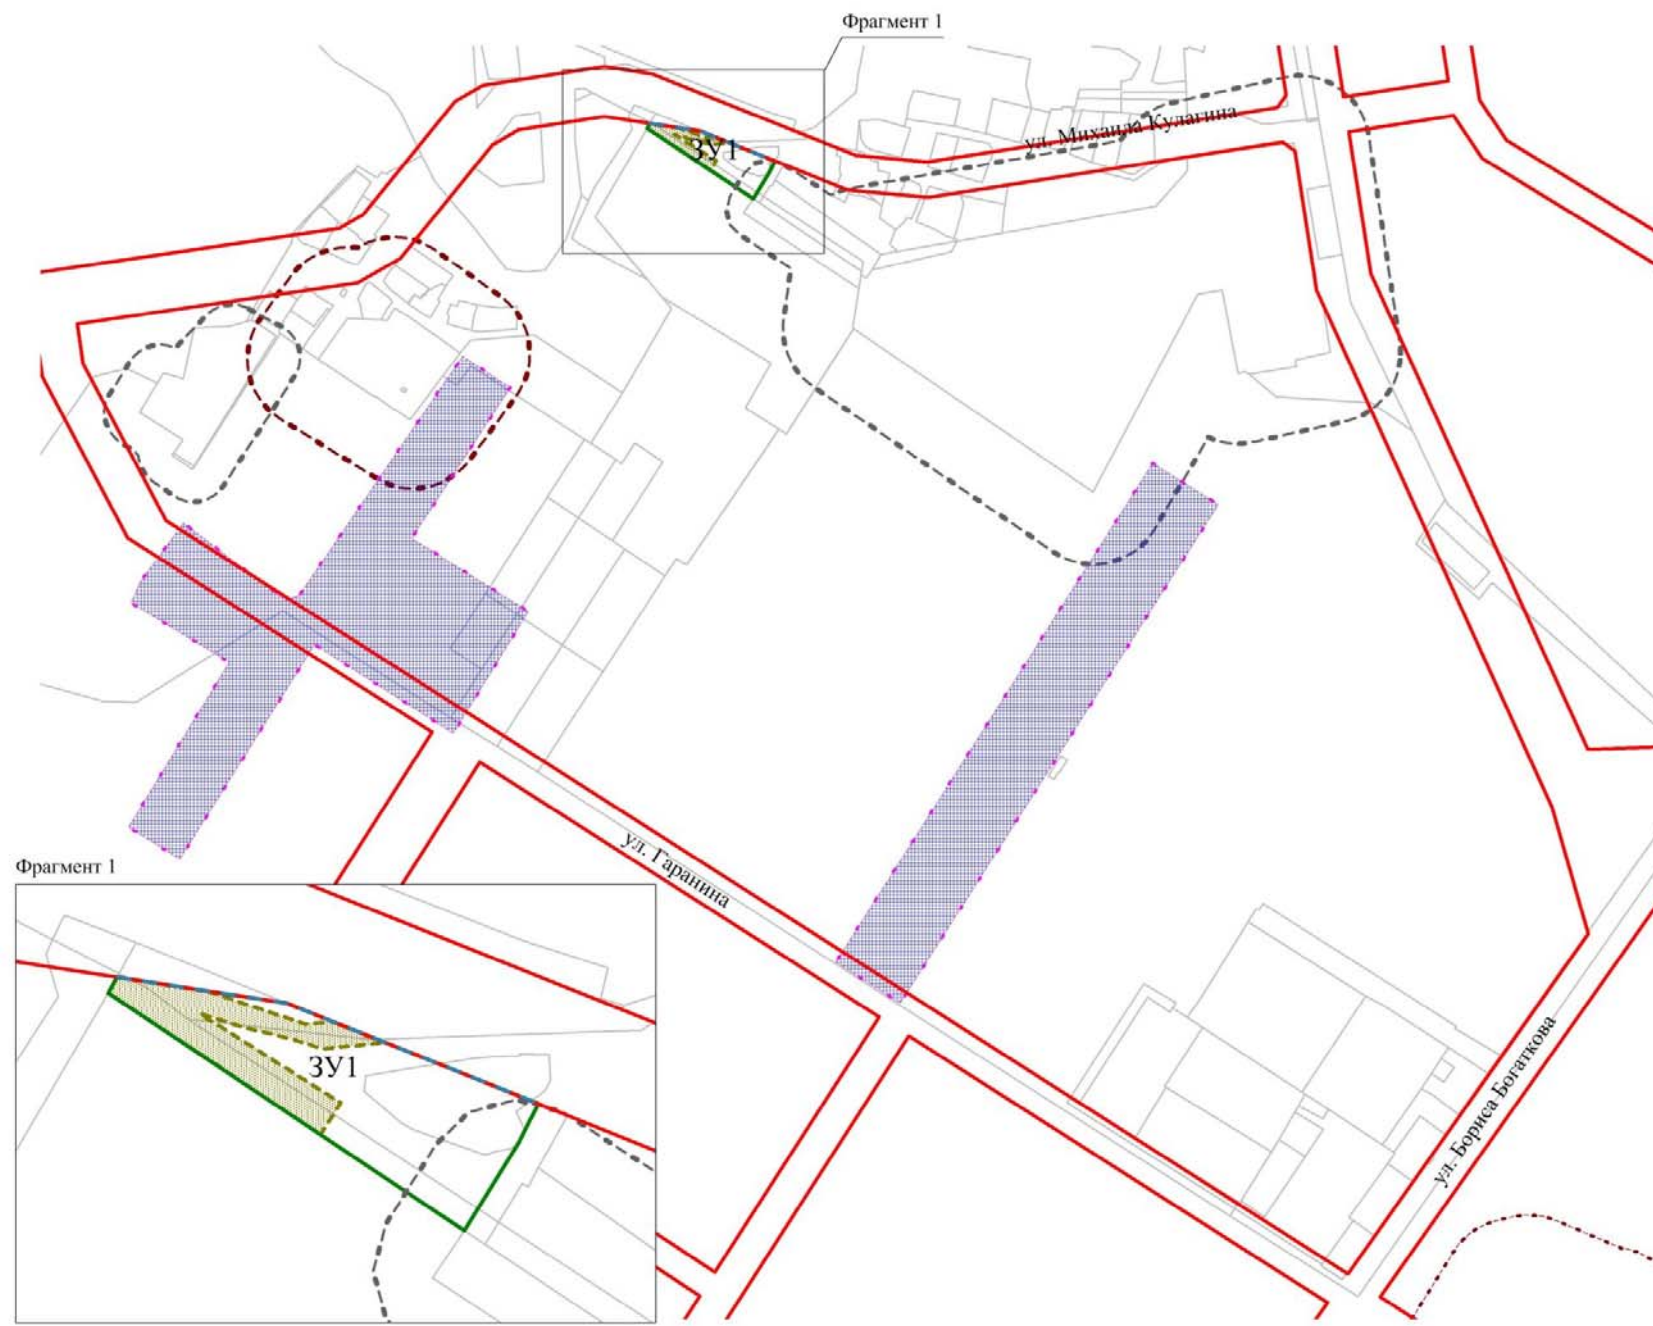


ЧЕРТЕЖ
межевания территории



УСЛОВНЫЕ ОБОЗНАЧЕНИЯ:

-  красные линии, утвержденные в составе проекта планировки территории
-  линии отступа от красных линий в целях определения места допустимого размещения зданий, строений, сооружений
-  граница образуемого земельного участка на кадастровом плане территории
-  граница зоны действия планируемого к установлению публичного сервитута
-  условный номер образуемого земельного участка

Границы зон с особыми условиями использования территории

-  охранная зона объектов культурного наследия (памятники истории и культуры) народов Российской Федерации
-  санитарно-защитная зона объектов производственной инфраструктуры
-  санитарно-защитная зона объектов транспортной инфраструктуры

ул. Бориса Богаткова
наименование элемента
улично-дорожной сети


Приложение: Сведения об образуемом земельном участке на кадастровом плане территории.

Приложение
к проекту межевания территории квартала 192.01.03.01
в границах проекта планировки территории,
ограниченной улицами Станиславского, Титова и
Связистов и перспективной городской магистралью, в
Ленинском районе





ЧЕРТЕЖ межевания территории



Фрагмент 1

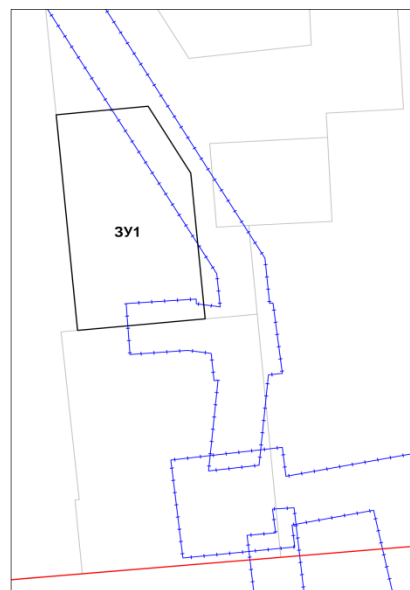

Условные обозначения

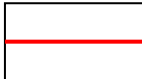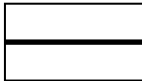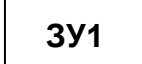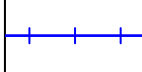
-  красные линии, утвержденные в составе проекта планировки территории
-  граница образуемого земельного участка на кадастровом плане территории
-  условный номер образуемого земельного участка
- ул. Ударная** наименование элемента улично-дорожной сети
-  границы охранных зон инженерных сетей

Приложение: Сведения об образуемом земельном участке на кадастровом плане территории.

Приложение
к проекту межевания территории квартала 024.01.02.01
в границах проекта планировки территории восточной
части Октябрьского района

ЧЕРТЕЖ

межевания территории с отображением красных линий, утвержденных в составе проекта планировки территории, линий отступа от красных линий в целях определения места допустимого размещения зданий, строений, сооружений, границ образуемых и изменяемых земельных участков на кадастровом плане территории, условных номеров образуемых земельных участков, границ территорий объектов культурного наследия, границ зон с особыми условиями использования территорий, границ зон действия публичных сервитутов

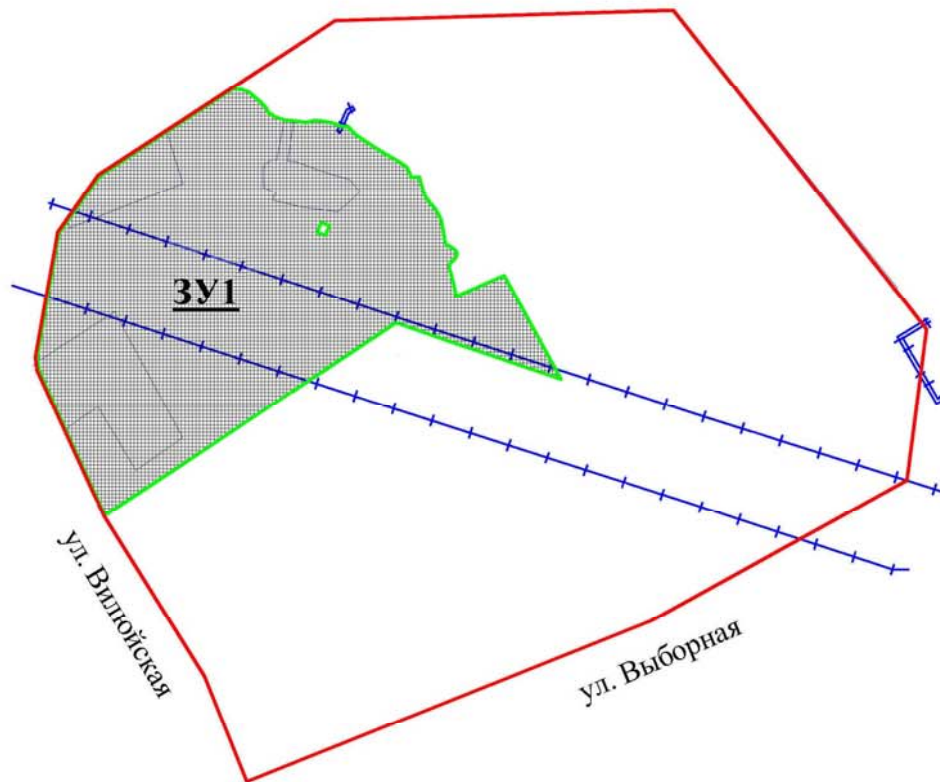

Условные обозначения



границы образуемого земельного участка на кадастровом плане территории



красные линии

ЗУ1

условный номер образуемого земельного участка

ул. Выборная

наименование элемента улично-дорожной сети

Границы зон с особыми условиями
использования территорий



охранная зона объекта электросетевого хозяйства

Приложение: Сведения об образуемом земельном участке на кадастровом плане территории.





Приложение

к проекту межевания территории, предназначенному для размещения линейного объекта инженерной инфраструктуры местного значения – реконструкция водопровода по ул. Есенина Волочаевского жилмассива инв. № 10137 Д 400 мм, протяженностью 307,0 м, в границах проекта планировки территории восточной части Дзержинского района, проекта планировки территории, ограниченной улицами Трикотажной, Автогенной, полосой отвода железной дороги, створом Октябрьского моста, набережной реки Оби, улицей Ипподромской и улицей Фрунзе, в Центральном, Октябрьском и Дзержинском районах

ЧЕРТЕЖ
межевания территории



УСЛОВНЫЕ ОБОЗНАЧЕНИЯ:

-  – красные линии, утвержденные в составе проекта планировки территории
-  – границы существующих земельных участков на кадастровом плане территории
-  – границы образуемого земельного участка на кадастровом плане территории
- ЗУ1** – условный номер образуемого земельного участка
- ул. Есенина* – наименование элемента улично-дорожной сети
- 54:35:014255 – кадастровый номер квартала
-  – граница кадастрового квартала


Приложение:

Сведения об образуемом земельном участке на кадастровом плане территории

Приложение 1
к постановлению мэрии
города Новосибирска
от 16.05.2017 № 2244

СХЕМА

границ территории, предназначенной для размещения линейного объекта транспортной инфраструктуры местного значения – автомобильной дороги общего пользования по перспективной Ельцовской магистрали до ул. Жуковского в Заельцовском районе, в границах проекта планировки территории, ограниченной рекой Обью, границей города Новосибирска, Мочищенским шоссе, ул. Жуковского, ул. Тимирязева, ул. Сухарной, перспективной городской магистралью непрерывного движения в направлении перспективного Ельцовского моста через реку Обь, в Заельцовском районе

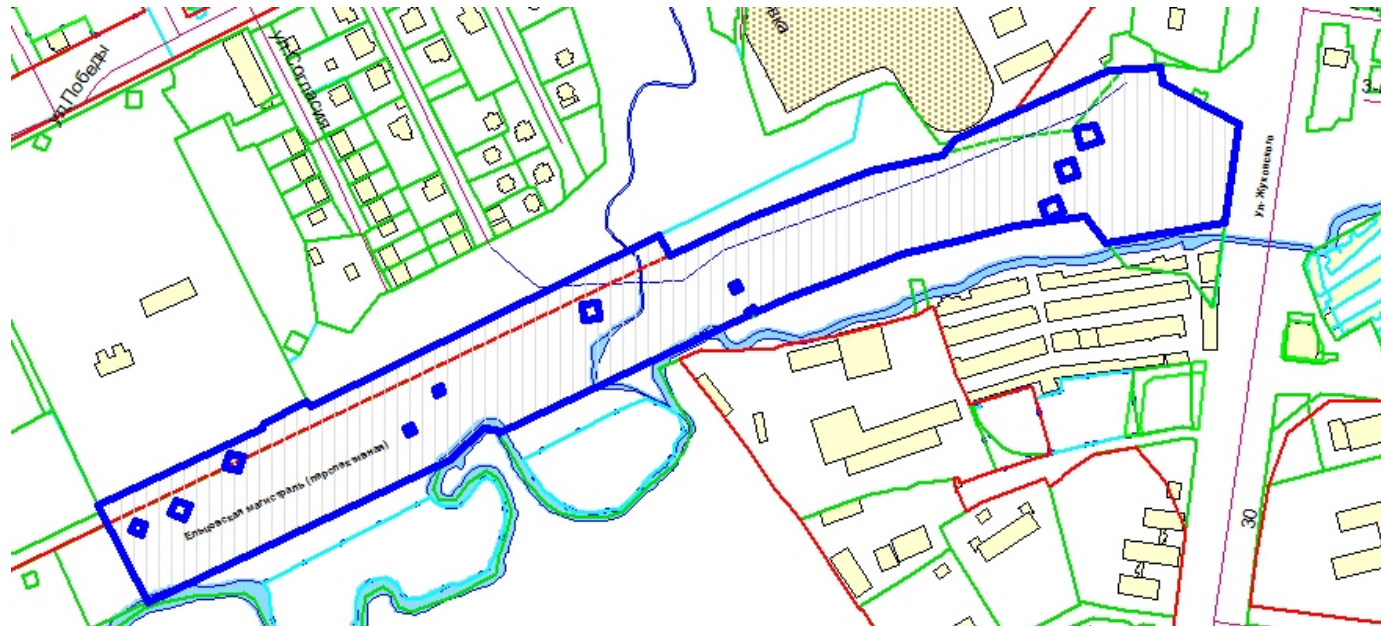

Площадь территории – 6,04 га

СХЕМА

границ территории, предназначенной для размещения линейного объекта транспортной инфраструктуры местного значения – автомобильной дороги общего пользования по ул. Федора Горячева в Кировском районе в границах проекта планировки территории, ограниченной Советским шоссе, полосой отвода железной дороги, береговой полосой реки Оби и границей города Новосибирска, в Кировском районе






Площадь территории – 13,09 га

Приложение
к проекту межевания территории, предназначенному для размещения
линейного объекта транспортной инфраструктуры местного значения –
автомобильной дороги общего пользования по ул. Галуцака в
Заельцовском районе в границах проекта планировки центральной
части города Новосибирска

ЧЕРТЕЖ
межевания территории



УСЛОВНЫЕ ОБОЗНАЧЕНИЯ:

-  – красные линии, утвержденные в составе проекта планировки территории
-  – границы образуемого земельного участка, который после образования будет относиться к территориям общего пользования
-  – границы существующего земельного участка
- 3У1** – условный номер образуемого земельного участка, который после образования будет относиться к территориям общего пользования или имуществу общего пользования
- 1** – условный номер существующего земельного участка
- ул. Галуцака** – наименование элемента улично-дорожной сети

- Приложение: 1. Сведения о существующих земельных участках.
2. Сведения об образуемом земельном участке, который после образования будет относиться к территориям общего пользования или имуществу общего пользования.

СХЕМА резервируемых земель

Местоположение: обл. Новосибирская, г. Новосибирск, Центральный район, ул. Некрасова


Категория земель: земли населенных пунктов

Площадь участка: 1747 кв. м

Объект: резерв




Учетный номер: 78320

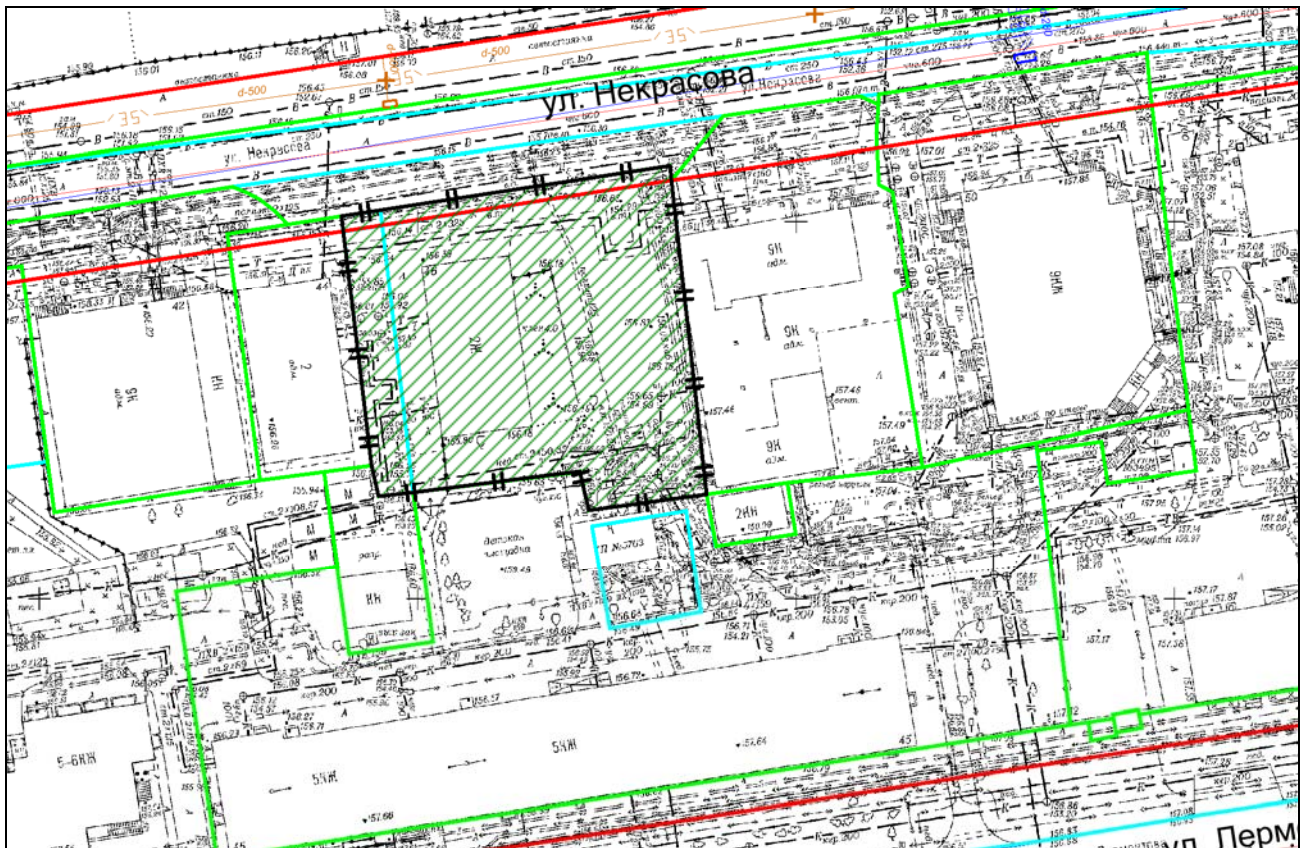Планшеты масштаба 1:500 № 1479 1522



Масштаб 1:1000

Схема расположения земельного участка является неотъемлемой частью постановления и без него недействительна

-  красная линия
-  границы предоставленных земельных участков
-  граница предварительного согласования земельного участка по генплану

Приложение
к постановлению мэрии
города Новосибирска
от 17.05.2017 № 2251

СХЕМА резервируемых земель

Местоположение: обл. Новосибирская, г. Новосибирск, Заельцовский район, ул. 2-я Сухарная Береговая .


Категория земель: земли населенных пунктов

Площадь участка: 9149 кв. м

Объект: резерв




Учетный номер: 78426

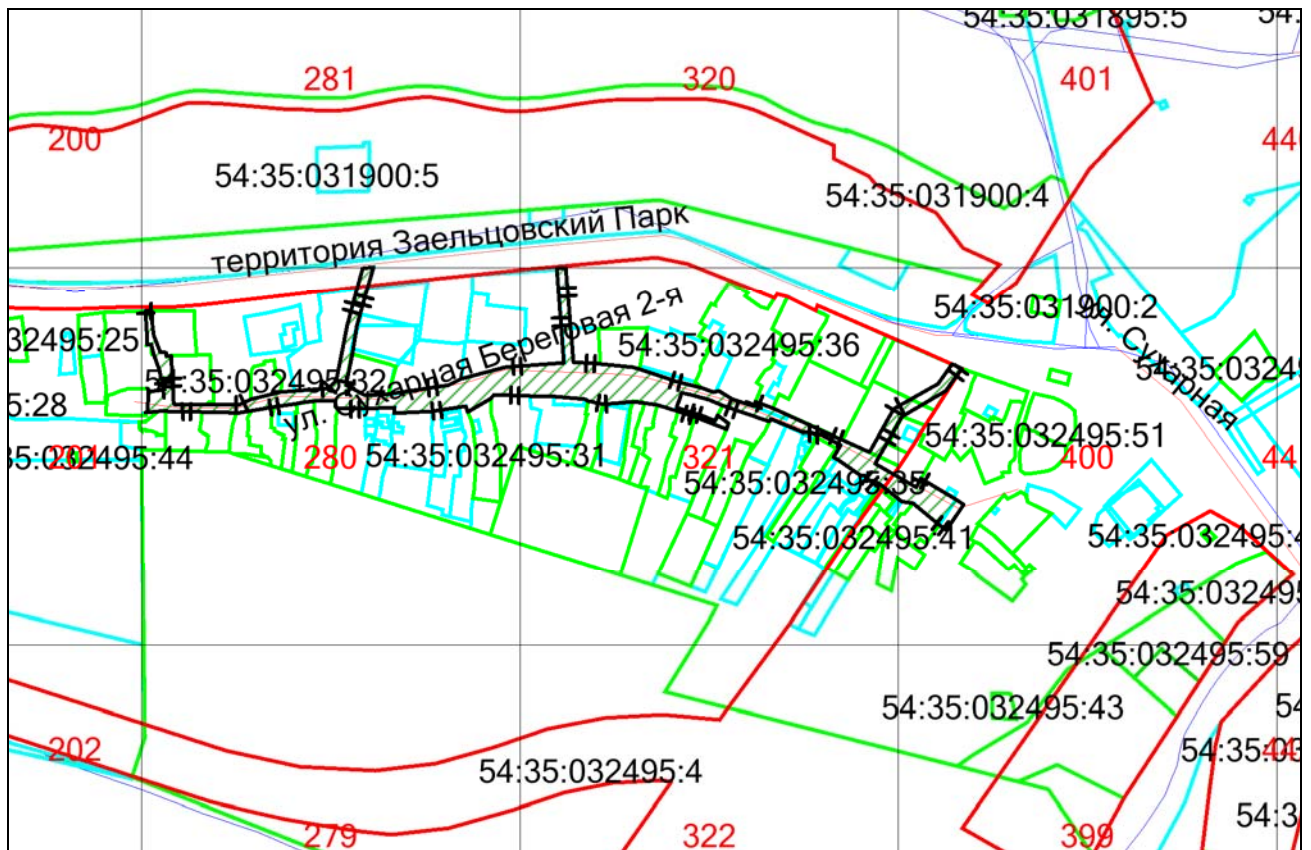Планшеты масштаба 1:500 № 400 280 281 321 320



Масштаб 1:5000

Схема расположения земельного участка является неотъемлемой частью постановления и без него недействительна

-  красная линия
-  границы предоставленных земельных участков
-  граница предварительного согласования земельного участка по генплану