

**РЕШЕНИЯ
СОВЕТА ДЕПУТАТОВ
ГОРОДА НОВОСИБИРСКА**

СОВЕТ ДЕПУТАТОВ ГОРОДА НОВОСИБИРСКА
РЕШЕНИЕ

От 22.12.2010

г. Новосибирск

№ 237

О внесении изменений в Порядок подготовки документации по планировке территории города Новосибирска, установленный решением Совета депутатов города Новосибирска от 21.05.2008 № 966

В соответствии со статьями 45 – 46 Градостроительного кодекса Российской Федерации, Федеральным законом «Об общих принципах организации местного самоуправления в Российской Федерации», руководствуясь статьей 35 Устава города Новосибирска, Совет депутатов города Новосибирска РЕШИЛ:

1. Внести в Порядок подготовки документации по планировке территории города Новосибирска, установленный решением Совета депутатов города Новосибирска от 21.05.2008 № 966, следующие изменения:

1.1. Пункт 3.2 дополнить словами «, а также на основании заявлений о принятии решений о подготовке документации по планировке территории от лиц, с которыми заключены договоры аренды земельных участков для их комплексного освоения в целях жилищного строительства либо договоры о развитии застроенной территории».

1.2. В пункте 3.3:

в абзаце втором:

после слов «юридических лиц о подготовке документации по планировке территории» дополнить словами «, а в случае поступления заявлений от лиц, с которыми заключены договоры аренды земельных участков для их комплексного освоения в целях жилищного строительства либо договоры о развитии застроенной территории - в течение пяти рабочих дней со дня их поступления.»;

слово «мэра» заменить словами «мэрии города Новосибирска»;

в абзацах третьем - пятом слово «мэра» заменить словами «мэрии города Новосибирска».

1.3. Дополнить пунктом 3.3.1 следующего содержания:

«3.3.1. В случае поступления заявлений о принятии решений о подготовке документации по планировке территории от лиц, с которыми заключены договоры аренды земельных участков для их комплексного освоения в целях жилищного строительства либо договоры о развитии застроенной территории мэр принимает решение о подготовке документации по планировке соответствующей территории в течение четырнадцати рабочих дней со дня поступления указанных заявлений.».

1.4. Пункт 3.4 изложить в следующей редакции:

«3.4. Подготовка документации по планировке территории осуществляется мэрией города Новосибирска самостоятельно либо на основании муниципального контракта, заключенного по итогам размещения заказа в соответствии с законодательством Российской Федерации о размещении заказов на поставки товаров, выполнение работ, оказание услуг для государственных и муниципальных нужд, за исключением случая, указанного в абзаце втором настоящего пункта.

В случае, если в отношении земельного участка заключен договор аренды земельного участка для его комплексного освоения в целях жилищного строительства либо договор о развитии застроенной территории, подготовка документации по планировке территории в границах такого земельного участка или территории осуществляется лицами, с которыми заключены соответствующие договоры.».

1.5. Абзац второй пункта 3.8 после слов «о публичных слушаниях в городе Новосибирске,» дополнить словами «статьей 16 Правил землепользования и застройки города Новосибирска».

1.6. Пункт 3.9 дополнить абзацем следующего содержания:

«Решение об утверждении документации по планировке территории принимается мэром в течение четырнадцати дней со дня поступления указанной документации от департамента.».

2. Решение вступает в силу на следующий день после его официального опубликования.

3. Контроль за исполнением решения возложить на постоянную комиссию Совета депутатов города Новосибирска по градостроительству (Илюхин В. В.).

Мэр города Новосибирска

В. Ф. Городецкий

СОВЕТ ДЕПУТАТОВ ГОРОДА НОВОСИБИРСКА
РЕШЕНИЕ

От 22.12.2010

г. Новосибирск

№ 242

О Порядке формирования, ведения и обязательного опубликования перечня имущества, находящегося в муниципальной собственности города Новосибирска, свободного от прав третьих лиц (за исключением имущественных прав субъектов малого и среднего предпринимательства)

В целях развития и поддержки малого и среднего предпринимательства в городе Новосибирске, в соответствии с Федеральными законами «Об общих принципах организации местного самоуправления в Российской Федерации», «О развитии малого и среднего предпринимательства в Российской Федерации», руководствуясь статьей 35 Устава города Новосибирска, Совет депутатов города Новосибирска РЕШИЛ:

1. Утвердить Порядок формирования, ведения и обязательного опубликования перечня имущества, находящегося в муниципальной собственности города Новосибирска, свободного от прав третьих лиц (за исключением имущественных прав субъектов малого и среднего предпринимательства) (приложение).

2. Решение вступает в силу на следующий день после его официального опубликования.

3. Контроль за исполнением решения возложить на постоянную комиссию Совета депутатов города Новосибирска по муниципальной собственности (Яковенко Е. С.).

Мэр города Новосибирска

В. Ф. Городецкий

**ПОРЯДОК
ФОРМИРОВАНИЯ, ВЕДЕНИЯ И ОБЯЗАТЕЛЬНОГО ОПУБЛИКОВАНИЯ
ПЕРЕЧНЯ ИМУЩЕСТВА, НАХОДЯЩЕГОСЯ В МУНИЦИПАЛЬНОЙ
СОБСТВЕННОСТИ ГОРОДА НОВОСИБИРСКА, СВОБОДНОГО ОТ ПРАВ
ТРЕТЬИХ ЛИЦ (ЗА ИСКЛЮЧЕНИЕМ ИМУЩЕСТВЕННЫХ ПРАВ
СУБЪЕКТОВ МАЛОГО И СРЕДНЕГО ПРЕДПРИНИМАТЕЛЬСТВА)**

1. Общие положения

1.1. Порядок формирования, ведения и обязательного опубликования перечня имущества, находящегося в муниципальной собственности города Новосибирска, свободного от прав третьих лиц (за исключением имущественных прав субъектов малого и среднего предпринимательства) (далее – Порядок) разработан в соответствии с Гражданским кодексом Российской Федерации, Федеральными законами «Об общих принципах организации местного самоуправления в Российской Федерации», «О развитии малого и среднего предпринимательства в Российской Федерации», иными нормативными правовыми актами Российской Федерации, Новосибирской области и муниципальными правовыми актами города Новосибирска.

1.2. Порядок устанавливает процедуру формирования, ведения и обязательного опубликования перечня имущества, находящегося в муниципальной собственности города Новосибирска, свободного от прав третьих лиц (за исключением имущественных прав субъектов малого и среднего предпринимательства) (далее – Перечень).

1.3. Имущество, находящееся в муниципальной собственности города Новосибирска (далее – имущество), включенное в Перечень, может быть использовано только в целях предоставления его во владение и (или) в пользование на долгосрочной основе (в том числе по льготным ставкам арендной платы) субъектам малого и среднего предпринимательства и организациям, образующим инфраструктуру поддержки субъектов малого и среднего предпринимательства.

Порядок и условия предоставления в аренду включенного в Перечень имущества устанавливаются решением Совета депутатов города Новосибирска.

1.4. Формирование, ведение и обязательное опубликование Перечня осуществляет департамент земельных и имущественных отношений мэрии города Новосибирска (далее – департамент).

1.5. Имущество, включенное в Перечень, не подлежит отчуждению в частную собственность, в том числе в собственность субъектов малого и среднего предпринимательства, арендующих это имущество.

1.6. Переданное во владение и (или) в пользование субъектам малого и среднего предпринимательства и организациям, образующим инфраструктуру поддержки

субъектов малого и среднего предпринимательства, имущество должно использоваться такими субъектами и организациями по целевому назначению.

1.7. Запрещаются продажа переданного во владение и (или) в пользование субъектам малого и среднего предпринимательства и организациям, образующим инфраструктуру поддержки субъектов малого и среднего предпринимательства, имущества, переуступка прав пользования им, передача прав пользования им в залог и внесение прав пользования таким имуществом в уставный капитал любых других субъектов хозяйственной деятельности.

1.8. Департамент обращается в суд с требованием о прекращении прав владения и (или) пользования субъектами малого и среднего предпринимательства или организациями, образующими инфраструктуру поддержки субъектов малого и среднего предпринимательства, предоставленным таким субъектам и организациям муниципальным имуществом при его использовании не по целевому назначению и (или) с нарушением запретов, установленных пунктом 1.7 настоящего Порядка.

2. Формирование Перечня

2.1. Департамент осуществляет формирование Перечня по согласованию с Советом по поддержке и развитию малого и среднего предпринимательства в городе Новосибирске, создаваемым мэром города Новосибирска (далее – Совет по поддержке и развитию малого и среднего предпринимательства), с учетом предложений:

- органов местного самоуправления города Новосибирска;
- структурных подразделений мэрии города Новосибирска;
- субъектов малого и среднего предпринимательства;
- организаций, образующих инфраструктуру поддержки субъектов малого и среднего предпринимательства.

2.2. При формировании Перечня в него включается имущество (здания, строения, сооружения, нежилые помещения) при наличии следующих условий:

- имущество входит в состав имущества муниципальной казны города Новосибирска;

- имущество свободно от прав третьих лиц (за исключением имущественных прав субъектов малого и среднего предпринимательства);

- отсутствует необходимость использования имущества органами местного самоуправления города Новосибирска для осуществления предусмотренных действующим законодательством полномочий;

- в случае нахождения имущества во владении и (или) в пользовании субъекта малого и среднего предпринимательства имеется письменное согласие такого субъекта малого и среднего предпринимательства на включение имущества в Перечень.

2.3. В Перечень не может включаться следующее имущество:

- находящееся во владении и (или) в пользовании субъектов малого и среднего предпринимательства, которым в соответствии с Федеральным законом «О развитии малого и среднего предпринимательства в Российской Федерации» не может оказываться имущественная поддержка;

арендуемое субъектами малого и среднего предпринимательства, в отношении которого на день вступления в силу Федерального закона от 17.07.2009 № 149-ФЗ «О внесении изменений в Федеральный закон «Об особенностях отчуждения недвижимого имущества, находящегося в государственной собственности субъектов Российской Федерации или в муниципальной собственности и арендуемого субъектами малого и среднего предпринимательства, и о внесении изменений в отдельные законодательные акты Российской Федерации» заключен договор купли-продажи арендуемого имущества или определен победитель при продаже такого имущества на аукционе, специализированном аукционе или конкурсе.

2.4. Перечень должен содержать следующие сведения о включенном в него имуществе:

- наименование;
- место нахождения;
- площадь.

2.5. Перечень утверждается правовым актом мэрии города Новосибирска.

3. Ведение Перечня

3.1. В Перечень могут быть внесены следующие изменения:

- включение имущества;
- исключение имущества;
- внесение изменений в сведения о включенном в Перечень имуществе.

3.2. Департамент осуществляет включение имущества в Перечень и исключение имущества из Перечня по согласованию с Советом по поддержке и развитию малого и среднего предпринимательства.

3.3. Имущество включается в Перечень на основании предложений:

- органов местного самоуправления города Новосибирска;
- структурных подразделений мэрии города Новосибирска;
- субъектов малого и среднего предпринимательства;
- организаций, образующих инфраструктуру поддержки субъектов малого и среднего предпринимательства.

3.4. Предложение о включении имущества в Перечень, поступившее в департамент, должно быть рассмотрено департаментом в течение 30 дней со дня регистрации письменного обращения, содержащего такое предложение.

3.5. Включению в Перечень подлежит имущество, соответствующее условиям, предусмотренным пунктами 2.2, 2.3 настоящего Порядка.

В случае несоответствия имущества условиям, предусмотренным пунктами 2.2, 2.3 настоящего Порядка, департамент отказывает лицу, обратившемуся с предложением о включении имущества в Перечень, во включении имущества в Перечень.

Отказ департамента должен быть мотивирован и содержать указания на нормы Порядка, которые нарушены.

3.6. Основаниями для исключения имущества из Перечня являются:

- списание имущества в установленном порядке;
- гибель или уничтожение имущества;

прекращение права собственности города Новосибирска на имущество; не востребованность имущества субъектами малого и среднего предпринимательства и организациями, образующими инфраструктуру поддержки субъектов малого и среднего предпринимательства, в течение шести месяцев со дня включения имущества в Перечень (в том числе отсутствие заявок от субъектов малого и среднего предпринимательства и организаций, образующих инфраструктуру поддержки субъектов малого и среднего предпринимательства, на предоставление имущества во владение и (или) в пользование);

необходимость использования имущества органами местного самоуправления города Новосибирска для осуществления предусмотренных действующим законодательством полномочий (в отношении имущества, которое не передано во владение и (или) в пользование субъектам малого и среднего предпринимательства и организациям, образующим инфраструктуру поддержки субъектов малого и среднего предпринимательства).

3.7. Включение имущества в Перечень, исключение имущества из Перечня, изменение сведений о включенном в Перечень имуществе осуществляется правовым актом мэрии города Новосибирска.

4. Порядок обязательного опубликования Перечня

Перечень, изменения в Перечень подлежат обязательному опубликованию в периодическом печатном издании «Бюллетень органов местного самоуправления города Новосибирска» и размещению на официальном сайте города Новосибирска в сети Интернет в течение 10 рабочих дней со дня их утверждения правовым актом мэрии города Новосибирска.

СОВЕТ ДЕПУТАТОВ ГОРОДА НОВОСИБИРСКА

РЕШЕНИЕ

От 22.12.2010

г. Новосибирск

№ 244

О Порядке предоставления в аренду имущества, включенного в перечень имущества, находящегося в муниципальной собственности города Новосибирска, свободного от прав третьих лиц (за исключением имущественных прав субъектов малого и среднего предпринимательства)

В целях оказания имущественной поддержки субъектам малого и среднего предпринимательства в городе Новосибирске, в соответствии с Федеральными законами «Об общих принципах организации местного самоуправления в Российской Федерации», «О развитии малого и среднего предпринимательства в Российской Федерации», руководствуясь статьей 35 Устава города Новосибирска, Совет депутатов города Новосибирска РЕШИЛ:

1. Утвердить Порядок предоставления в аренду имущества, включенного в перечень имущества, находящегося в муниципальной собственности города Новосибирска, свободного от прав третьих лиц (за исключением имущественных прав субъектов малого и среднего предпринимательства) (приложение).

2. Решение вступает в силу на следующий день после его официального опубликования.

3. Контроль за исполнением решения возложить на постоянную комиссию Совета депутатов города Новосибирска по муниципальной собственности (Яковенко Е. С.) и постоянную комиссию Совета депутатов города Новосибирска по научно-производственному развитию и предпринимательству (Салов И. Д.).

Мэр города Новосибирска

В. Ф. Городецкий

**ПОРЯДОК
ПРЕДОСТАВЛЕНИЯ В АРЕНДУ ИМУЩЕСТВА, ВКЛЮЧЕННОГО В
ПЕРЕЧЕНЬ ИМУЩЕСТВА, НАХОДЯЩЕГОСЯ В МУНИЦИПАЛЬНОЙ
СОБСТВЕННОСТИ ГОРОДА НОВОСИБИРСКА, СВОБОДНОГО ОТ
ПРАВ ТРЕТЬИХ ЛИЦ (ЗА ИСКЛЮЧЕНИЕМ ИМУЩЕСТВЕННЫХ ПРАВ
СУБЪЕКТОВ МАЛОГО И СРЕДНЕГО ПРЕДПРИНИМАТЕЛЬСТВА)**

1. Общие положения

1.1. Порядок предоставления в аренду имущества, включенного в перечень имущества, находящегося в муниципальной собственности города Новосибирска, свободного от прав третьих лиц (за исключением имущественных прав субъектов малого и среднего предпринимательства) (далее – Порядок), разработан в соответствии с Гражданским кодексом Российской Федерации, Федеральными законами «Об общих принципах организации местного самоуправления в Российской Федерации», «О развитии малого и среднего предпринимательства в Российской Федерации», «О защите конкуренции», иными нормативными правовыми актами Российской Федерации, Новосибирской области и муниципальными правовыми актами города Новосибирска.

1.2. Порядок устанавливает процедуру предоставления в аренду имущества, включенного в перечень имущества, находящегося в муниципальной собственности города Новосибирска, свободного от прав третьих лиц (за исключением имущественных прав субъектов малого и среднего предпринимательства) (далее – имущество, включенное в перечень), и условия предоставления такого имущества в аренду, в том числе льготы для субъектов малого и среднего предпринимательства, занимающихся социально значимыми видами деятельности.

Перечень социально значимых видов деятельности, осуществляемых субъектами малого и среднего предпринимательства, устанавливается правовым актом мэрии города Новосибирска.

1.3. Арендаторами имущества, включенного в перечень, могут являться соответствующие условиям оказания имущественной поддержки, предусмотренным ведомственной целевой программой «Развитие и поддержка малого и среднего предпринимательства города Новосибирска» (далее – муниципальная программа):

субъекты малого и среднего предпринимательства, за исключением субъектов малого и среднего предпринимательства, которым в соответствии с Федеральным законом «О развитии малого и среднего предпринимательства в Российской Федерации» не может оказываться поддержка;

организации, образующие инфраструктуру поддержки субъектов малого и среднего предпринимательства.

1.4. Арендодателем имущества, включенного в перечень, является департамент земельных и имущественных отношений мэрии города Новосибирска (далее – департамент).

1.5. Заключение договоров аренды имущества, включенного в перечень, осуществляется:

по результатам проведения конкурсов или аукционов на право заключения договоров аренды имущества, включенного в перечень (далее – торги);

без проведения торгов в случаях, предусмотренных действующим законодательством.

1.6. Для проведения торгов создается комиссия по проведению конкурсов и аукционов на право заключения договоров аренды имущества, включенного в перечень (далее – комиссия).

Персональный состав и положение о комиссии утверждаются приказом начальника департамента.

В состав комиссии включаются в обязательном порядке представители Совета по поддержке и развитию малого и среднего предпринимательства в городе Новосибирске, создаваемого мэром города Новосибирска (далее – Совет по поддержке и развитию малого и среднего предпринимательства).

2. Предоставление имущества, включенного в перечень, по результатам проведения торгов

2.1. Проведение торгов, заключение договоров аренды имущества, включенного в перечень, по результатам проведения торгов осуществляются в порядке, установленном действующим законодательством.

2.2. Процедура подачи заявок на участие в торгах субъектами малого и среднего предпринимательства или организациями, образующими инфраструктуру поддержки субъектов малого и среднего предпринимательства, требования к прилагаемым к заявке документам, основания для отказа в допуске субъектов малого и среднего предпринимательства и организаций, образующих инфраструктуру поддержки субъектов малого и среднего предпринимательства, к участию в торгах определяются положениями конкурсной документации или документации об аукционе.

3. Предоставление имущества, включенного в перечень, без проведения торгов

3.1. Для предоставления имущества, включенного в перечень, без проведения торгов субъекты малого и среднего предпринимательства и организации, образующие инфраструктуру поддержки субъектов малого и среднего предпринимательства, обращаются в департамент с заявлением о предоставлении такого имущества (далее – заявление).

3.2. К заявлению субъекты малого и среднего предпринимательства и организации, образующие инфраструктуру поддержки субъектов малого и среднего предпринимательства, прилагают следующие документы:

полученную не ранее чем за шесть месяцев до даты подачи заявления выписку из единого государственного реестра юридических лиц или нотариально заверенную копию такой выписки (для юридических лиц);

полученную не ранее чем за шесть месяцев до даты подачи заявления выписку из единого государственного реестра индивидуальных предпринимателей или нотариально заверенную копию такой выписки (для индивидуальных предпринимателей);

копию свидетельства о внесении записи в Единый государственный реестр юридических лиц (для юридических лиц);

копию свидетельства о внесении записи в Единый государственный реестр индивидуальных предпринимателей (для индивидуальных предпринимателей);

копию свидетельства о постановке на учет в налоговом органе;

документ, подтверждающий полномочия лица на осуществление действий от имени заявителя, в случае, если с заявлением обращается представитель заявителя;

копию документа, удостоверяющего личность индивидуального предпринимателя, руководителя юридического лица, представителя заявителя;

копии учредительных документов (для юридических лиц);

решение об одобрении или о совершении крупной сделки либо копия такого решения в случае, если требование о необходимости наличия такого решения для совершения крупной сделки установлено законодательством Российской Федерации, учредительными документами юридического лица и если для заявителя заключение договора аренды является крупной сделкой;

заявление об отсутствии решения о ликвидации заявителя – юридического лица, об отсутствии решения арбитражного суда о признании заявителя – юридического лица, индивидуального предпринимателя банкротом и об открытии конкурсного производства, об отсутствии решения о приостановлении деятельности заявителя в порядке, предусмотренном Кодексом Российской Федерации об административных правонарушениях;

документы, подтверждающие соответствие субъекта малого и среднего предпринимательства условиям, установленным статьей 4 Федерального закона «О развитии малого и среднего предпринимательства в Российской Федерации» (справку о средней численности работников за предшествующий календарный год, подписанную руководителем и заверенную печатью юридического лица, справку о выручке от реализации товаров (работ, услуг) или о балансовой стоимости активов (остаточной стоимости основных средств и нематериальных активов) за предшествующий календарный год, подписанную руководителем и главным бухгалтером и заверенную печатью юридического лица);

документы, подтверждающие соответствие заявителя условиям оказания имущественной поддержки, предусмотренным муниципальной программой.

3.3. Заявление должно быть рассмотрено департаментом в срок, установленный муниципальной программой.

По результатам рассмотрения заявления департамент с учетом мнения Совета по поддержке и развитию малого и среднего предпринимательства предлагает заявителю заключить договор аренды имущества, включенного в перечень, либо отка-

зывает в предоставлении в аренду такого имущества с указанием оснований отказа, предусмотренным пунктом 3.4 настоящего Порядка.

3.4. Основания для отказа в предоставлении в аренду имущества, включенного в перечень, без проведения торгов:

несоответствие субъекта малого и среднего предпринимательства условиям, установленным статьей 4 Федерального закона «О развитии малого и среднего предпринимательства в Российской Федерации»;

несоответствие субъекта малого и среднего предпринимательства или организации, образующей инфраструктуру поддержки субъектов малого и среднего предпринимательства, условиям оказания имущественной поддержки, предусмотренным муниципальной программой;

субъекту малого и среднего предпринимательства не может оказываться поддержка в соответствии с Федеральным законом «О развитии малого и среднего предпринимательства в Российской Федерации»;

отсутствуют основания для предоставления заявителю имущества, включенного в перечень, без проведения торгов;

не представлены документы, предусмотренные пунктом 3.2 настоящего Порядка, либо представлены недостоверные документы и сведения;

заявителю предоставлено в аренду имущество, включенное в перечень, и срок такого договора аренды не истек;

с момента признания департаментом заявителя допустившим нарушение порядка и условий оказания имущественной поддержки, в том числе не обеспечившим целевого использования предоставленного в аренду имущества, прошло менее чем три года;

отсутствие свободного муниципального имущества, включенного в перечень.

3.5. Департамент должен проинформировать субъекта малого и среднего предпринимательства и организацию, образующую инфраструктуру поддержки субъектов малого и среднего предпринимательства, о результатах рассмотрения поданного ими заявления в течение пяти дней со дня принятия решения по такому заявлению.

4. Условия предоставления в аренду имущества, включенного в перечень

4.1. Договор аренды имущества, включенного в перечень, заключается на срок пять лет.

4.2. Размер арендной платы по договору аренды имущества, включенного в перечень, заключаемому без проведения торгов, а также начальный размер арендной платы по договору аренды имущества, включенного в перечень, заключаемому по результатам проведения торгов, определяется на основании отчета об оценке рыночной стоимости арендной платы, подготовленного в соответствии с законодательством Российской Федерации об оценочной деятельности.

В случае заключения договора аренды по результатам проведения торгов, арендная плата в договоре аренды устанавливается в размере, сформировавшемся в процессе проведения торгов.

4.3. Субъектам малого и среднего предпринимательства, занимающимся социально значимыми видами деятельности, предоставляется льгота по арендной плате в виде применения понижающего коэффициента, корректирующего величину размера арендной платы, равного 0,75.

4.4. В случае проведения субъектом малого и среднего предпринимательства или организацией, образующей инфраструктуру поддержки субъектов малого и среднего предпринимательства, арендуемых имущество, включенное в перечень, с согласия департамента капитального ремонта арендуемого объекта недвижимости, необходимого для использования такого объекта недвижимости по целевому назначению, ему предоставляется льгота по арендной плате в виде применения понижающего коэффициента, корректирующего величину размера арендной платы, равного 0,2, но не более чем на девять месяцев.

4.5. Арендная плата вносится арендатором:

в первый год аренды – 40 процентов от размера арендной платы, установленного в договоре аренды;

во второй год аренды – 60 процентов от размера арендной платы, установленного в договоре аренды;

в третий год аренды – 80 процентов от размера арендной платы, установленного в договоре аренды;

в четвертый год аренды и далее – 100 процентов от размера арендной платы, установленного в договоре аренды.

СОВЕТ ДЕПУТАТОВ ГОРОДА НОВОСИБИРСКА
РЕШЕНИЕ

От 22.12.2010

г. Новосибирск

№ 246

О Порядке создания, реорганизации, ликвидации и управления муниципальными унитарными предприятиями в городе Новосибирске

В целях совершенствования управления муниципальными унитарными предприятиями в городе Новосибирске, приведения муниципальных правовых актов города Новосибирска в соответствие с действующим законодательством, в соответствии с Федеральным законом «Об общих принципах организации местного самоуправления в Российской Федерации», руководствуясь статьей 35 Устава города Новосибирска, Совет депутатов города Новосибирска РЕШИЛ:

1. Принять Порядок создания, реорганизации, ликвидации и управления муниципальными унитарными предприятиями в городе Новосибирске (приложение).

2. Признать утратившими силу:

решение городского Совета Новосибирска от 09.04.2003 № 234 «О Положении о порядке создания, реорганизации, ликвидации и управления муниципальными унитарными предприятиями и муниципальными учреждениями в городе Новосибирске»;

решение городского Совета Новосибирска от 20.09.2006 № 345 «О внесении изменений в решение городского Совета Новосибирска от 09.04.2003 № 234 «О Положении о порядке создания, реорганизации, ликвидации и управления муниципальными унитарными предприятиями и муниципальными учреждениями в городе Новосибирске»;

пункт 2 решения городского Совета Новосибирска от 25.04.2007 № 566 «О протесте заместителя прокурора Новосибирской области от 16.01.2007 № 7/2-12/95-07 и внесении изменений в Положение о порядке создания, реорганизации, ликвидации и управления муниципальными унитарными предприятиями и муниципальными учреждениями в городе Новосибирске, принятое решением городского Совета Новосибирска от 09.04.2003 № 234»;

решение Совета депутатов города Новосибирска от 26.12.2007 № 831 «О внесении изменений в Положение о порядке создания, реорганизации, ликвидации и управления муниципальными унитарными предприятиями и муниципальными учреждениями в городе Новосибирске, принятое решением городского Совета Новосибирска от 09.04.2003 № 234»;

решение Совета депутатов города Новосибирска от 26.11.2008 № 1093 «О внесении изменений в Положение о порядке создания, реорганизации, ликвидации и управления муниципальными унитарными предприятиями и муниципальными учреждениями в городе Новосибирске, принятое решением городского Совета Новосибирска от 09.04.2003 № 234»;

пункт 1.1 решения Совета депутатов города Новосибирска от 17.02.2009 № 1165 «О приостановлении действия отдельных положений решений городского Совета

Новосибирска, Совета депутатов города Новосибирска»;

решение Совета депутатов города Новосибирска от 24.06.2009 № 1290 «О внесении изменений в Положение о порядке создания, реорганизации, ликвидации и управления муниципальными унитарными предприятиями и муниципальными учреждениями в городе Новосибирске, принятое решением городского Совета Новосибирска от 09.04.2003 № 234»;

решение Совета депутатов города Новосибирска от 23.12.2009 № 1486 «О внесении изменений в Положение о порядке создания, реорганизации, ликвидации и управления муниципальными унитарными предприятиями и муниципальными учреждениями в городе Новосибирске, принятое решением городского Совета Новосибирска от 09.04.2003 № 234»;

пункт 1.1 решения Совета депутатов города Новосибирска от 17.02.2010 № 1530 «О приостановлении действия отдельных положений решений городского Совета Новосибирска, Совета депутатов города Новосибирска»;

пункт 2 решения Совета депутатов города Новосибирска от 26.05.2010 № 52 «О Порядке организации и осуществления муниципального контроля за использованием принадлежащего муниципальному унитарному предприятию или муниципальному учреждению имущества и о внесении изменения в Положение о порядке создания, реорганизации, ликвидации и управления муниципальными унитарными предприятиями и муниципальными учреждениями в городе Новосибирске, принятое решением городского Совета Новосибирска от 09.04.2003 № 234»;

пункт 2 решения Совета депутатов города Новосибирска от 28.09.2010 № 158 «О внесении изменений в Порядок управления и распоряжения имуществом муниципальной казны города Новосибирска, принятый решением Совета депутатов города Новосибирска от 26.11.2008 № 1092, и в Положение о порядке создания, реорганизации, ликвидации и управления муниципальными унитарными предприятиями и муниципальными учреждениями в городе Новосибирске, принятое решением городского Совета Новосибирска от 09.04.2003 № 234».

3. Решение вступает в силу на следующий день после его официального опубликования.

4. Контроль за исполнением решения возложить на постоянную комиссию Совета депутатов города Новосибирска по муниципальной собственности (Яковенко Е. С.).

Мэр города Новосибирска

В. Ф. Городецкий

**ПОРЯДОК
СОЗДАНИЯ, РЕОРГАНИЗАЦИИ, ЛИКВИДАЦИИ И УПРАВЛЕНИЯ
МУНИЦИПАЛЬНЫМИ УНИТАРНЫМИ ПРЕДПРИЯТИЯМИ
В ГОРОДЕ НОВОСИБИРСКЕ**

1. Общие положения

1.1. Порядок создания, реорганизации, ликвидации и управления муниципальными унитарными предприятиями в городе Новосибирске (далее – Порядок) разработан в соответствии с Конституцией Российской Федерации, Гражданским кодексом Российской Федерации, Федеральным законом «О государственных и муниципальных унитарных предприятиях», иными нормативными правовыми актами Российской Федерации, Новосибирской области и муниципальными правовыми актами города Новосибирска.

1.2. Порядок определяет процедуру создания, реорганизации, ликвидации, управления муниципальными унитарными предприятиями в городе Новосибирске, а также представления и заслушивания отчетов муниципальных унитарных предприятий о финансово-хозяйственной деятельности и об использовании муниципального имущества.

1.3. От имени города Новосибирска права собственника имущества муниципальных унитарных предприятий в пределах предоставленных им полномочий осуществляют: Совет депутатов города Новосибирска (далее – Совет), мэр города Новосибирска (далее – мэр), мэрия города Новосибирска (далее – мэрия).

1.4. В городе Новосибирске в соответствии с законодательством Российской Федерации создаются и действуют следующие виды муниципальных унитарных предприятий:

унитарные предприятия, основанные на праве хозяйственного ведения, – муниципальные предприятия;

унитарные предприятия, основанные на праве оперативного управления, – муниципальные казенные предприятия.

1.5. Муниципальное унитарное предприятие по согласованию с соответствующим отраслевым органом мэрии может создавать филиалы и открывать представительства в порядке, установленном законодательством Российской Федерации.

1.6. Муниципальное унитарное предприятие по согласованию с соответствующим отраслевым органом мэрии может быть участником (членом) коммерческих организаций, а также некоммерческих организаций, в которых в соответствии с федеральным законодательством допускается участие юридических лиц. Муниципальное унитарное предприятие не вправе выступать учредителем (участником) кредитных организаций.

2. Создание муниципального унитарного предприятия

2.1. Порядок создания и учредительные документы муниципального унитарного предприятия

2.1.1. Муниципальные унитарные предприятия создаются в случаях, предусмотренных Федеральным законом «О государственных и муниципальных унитарных предприятиях».

2.1.2. Учредителем муниципального унитарного предприятия выступает город Новосибирск.

2.1.3. Правовой акт мэрии о создании муниципального унитарного предприятия издается на основании совместного представления соответствующего отраслевого органа мэрии, департамента земельных и имущественных отношений мэрии города Новосибирска (далее – департамент) и администрации района города Новосибирска по месту расположения муниципального унитарного предприятия (далее – администрация района). В правовом акте мэрии о создании муниципального унитарного предприятия указываются цели, предмет и виды деятельности муниципального унитарного предприятия.

2.1.4. Правовой акт мэрии о создании муниципального казенного предприятия путем изменения вида существующего муниципального предприятия либо о создании муниципального предприятия путем изменения вида муниципального казенного предприятия издается на основании совместного представления соответствующего отраслевого органа мэрии, департамента и администрации района.

При изменении вида существующего муниципального унитарного предприятия в его устав вносятся соответствующие изменения.

2.1.5. Состав муниципального имущества, закрепляемого за муниципальным унитарным предприятием на праве хозяйственного ведения или на праве оперативного управления, определяется департаментом.

Стоимость муниципального имущества, закрепляемого за муниципальным унитарным предприятием на праве хозяйственного ведения или на праве оперативного управления, при его учреждении определяется в соответствии с законодательством об оценочной деятельности.

2.1.6. Учредительным документом муниципального унитарного предприятия является его устав.

Устав муниципального унитарного предприятия согласовывается департаментом и администрацией района и утверждается соответствующим отраслевым органом мэрии.

Отказ департамента, администрации района в согласовании устава муниципального унитарного предприятия, а также отказ соответствующего отраслевого органа мэрии в утверждении устава муниципального унитарного предприятия должны быть мотивированы.

2.1.7. Устав муниципального унитарного предприятия должен содержать сведения, предусмотренные законодательством Российской Федерации.

Примерные уставы муниципального предприятия, муниципального казенного

предприятия изложены в приложениях 1, 2 к настоящему Порядку.

2.1.8. Изменения в устав муниципального унитарного предприятия, в том числе устав в новой редакции, согласовываются департаментом и администрацией района и утверждаются соответствующим отраслевым органом мэрии.

Отказ департамента, администрации района в согласовании изменений в устав муниципального унитарного предприятия, в том числе устава в новой редакции, а также отказ соответствующего отраслевого органа мэрии в утверждении изменений в устав муниципального унитарного предприятия, в том числе устава в новой редакции, должны быть мотивированы.

Изменения, внесенные в устав муниципального унитарного предприятия, в том числе устав в новой редакции, подлежат государственной регистрации в порядке, установленном законодательством Российской Федерации.

2.1.9. Муниципальное унитарное предприятие подлежит государственной регистрации в органе, осуществляющем государственную регистрацию юридических лиц, в порядке, установленном законодательством Российской Федерации.

Для государственной регистрации муниципального унитарного предприятия предоставляются правовой акт мэрии о создании муниципального унитарного предприятия, устав, сведения о составе и стоимости муниципального имущества, закрепляемого за ним на праве хозяйственного ведения или на праве оперативного управления.

2.1.10. Руководитель муниципального унитарного предприятия в течение 10 рабочих дней со дня государственной регистрации муниципального унитарного предприятия должен представить в соответствующий отраслевой орган мэрии и в департамент копии устава муниципального унитарного предприятия и свидетельства о внесении записи в Единый государственный реестр юридических лиц.

Руководитель муниципального унитарного предприятия в течение 10 рабочих дней со дня государственной регистрации устава муниципального унитарного предприятия в новой редакции или изменений в устав муниципального унитарного предприятия должен представить в соответствующий отраслевой орган мэрии и в департамент копии устава в новой редакции или копии изменений в устав и свидетельства о внесении записи в Единый государственный реестр юридических лиц.

2.2. Имущество муниципального унитарного предприятия

2.2.1. Имущество муниципального унитарного предприятия формируется за счет:

- имущества, закрепленного за муниципальным унитарным предприятием на праве хозяйственного ведения или на праве оперативного управления;
- доходов муниципального унитарного предприятия от его деятельности;
- иных не противоречащих законодательству источников.

2.2.2. Закрепление муниципального имущества на праве хозяйственного ведения или на праве оперативного управления за муниципальным унитарным предприятием осуществляется на основании приказа начальника департамента.

Право хозяйственного ведения или право оперативного управления на недвижи-

мое имущество возникает у муниципального унитарного предприятия с момента государственной регистрации такого права в органах, осуществляющих государственную регистрацию прав на недвижимое имущество и сделок с ним.

Право хозяйственного ведения или право оперативного управления на движимое имущество возникает у муниципального унитарного предприятия с момента передачи такого имущества муниципальному унитарному предприятию по акту приема-передачи (закрепления) имущества, если иное не предусмотрено федеральным законом или не установлено приказом начальника департамента.

2.2.3. Имущество, приобретенное муниципальным унитарным предприятием по договору или иным основаниям, поступает в хозяйственное ведение или оперативное управление муниципального унитарного предприятия в порядке, установленном Гражданским кодексом Российской Федерации, другими федеральными законами и иными правовыми актами.

2.2.4. Закрепленное за муниципальным унитарным предприятием имущество, а также приобретенное и созданное в процессе деятельности муниципального унитарного предприятия имущество, подлежит учету в Реестре муниципального имущества города Новосибирска и отражается на балансе муниципального унитарного предприятия.

2.2.5. Муниципальное унитарное предприятие управляет и распоряжается закрепленным за ним на праве хозяйственного ведения или на праве оперативного управления имуществом в порядке, установленном решением Совета.

2.2.6. Муниципальное унитарное предприятие обязано использовать муниципальное имущество, закрепленное за ним на праве хозяйственного ведения или на оперативного управления, в соответствии с целями своей деятельности и назначением этого имущества, а также обеспечивать сохранность указанного имущества.

Департамент вправе изъять излишнее, неиспользуемое или используемое не по назначению имущество, закрепленное им за муниципальным казенным предприятием либо приобретенное муниципальным казенным предприятием за счет средств, выделенных ему на приобретение этого имущества.

2.2.7. Муниципальное предприятие ежегодно перечисляет в бюджет города Новосибирска часть прибыли, остающейся в его распоряжении после уплаты налогов и иных обязательных платежей, в размере, определенном в порядке, установленном решением Совета.

2.2.8. Распределение доходов муниципального казенного предприятия осуществляется в порядке, определенном правовым актом мэрии.

2.3. Фонды муниципального унитарного предприятия

2.3.1. Уставный фонд муниципального предприятия формируется за счет средств бюджета города Новосибирска, а также ценных бумаг, другого муниципального имущества города Новосибирска, имущественных прав и иных прав, имеющих денежную оценку.

2.3.2. В муниципальном казенном предприятии уставный фонд не формируется.

2.3.3. Муниципальное унитарное предприятие за счет остающейся в его распо-

ражении чистой прибыли создает резервный фонд в порядке и в размерах, которые предусмотрены уставом муниципального унитарного предприятия.

Средства резервного фонда используются исключительно на покрытие убытков муниципального унитарного предприятия.

2.3.4. Муниципальное унитарное предприятие за счет чистой прибыли создает также иные фонды в соответствии с их перечнем и в порядке, которые предусмотрены уставом муниципального унитарного предприятия.

3. Реорганизация муниципального унитарного предприятия

3.1. Реорганизация муниципального унитарного предприятия осуществляется в порядке, предусмотренном Гражданским кодексом Российской Федерации, Федеральным законом «О государственных и муниципальных унитарных предприятиях» и иными федеральными законами.

3.2. Правовой акт мэрии о реорганизации муниципального унитарного предприятия издается на основании совместного представления соответствующего отраслевого органа мэрии, департамента и администрации района с учетом мнения постоянной комиссии Совета по муниципальной собственности.

3.3. Реорганизация муниципального унитарного предприятия может быть осуществлена в форме:

- слияния двух или нескольких муниципальных унитарных предприятий;
- присоединения к муниципальному унитарному предприятию одного или нескольких муниципальных унитарных предприятий;

- разделения муниципального унитарного предприятия на два или несколько муниципальных унитарных предприятий;

- выделения из муниципального унитарного предприятия одного или нескольких муниципальных унитарных предприятий;

- преобразования муниципального унитарного предприятия в юридическое лицо иной организационно-правовой формы в предусмотренных федеральными законами случаях.

3.4. Передаточный акт или разделительный баланс муниципального унитарного предприятия согласовывается департаментом и утверждается соответствующим отраслевым органом мэрии.

Отказ департамента в согласовании передаточного акта или разделительного баланса муниципального унитарного предприятия, а также отказ соответствующего отраслевого органа мэрии в утверждении передаточного акта или разделительного баланса муниципального унитарного предприятия должны быть мотивированы.

Передаточный акт или разделительный баланс должны содержать положения о правопреемстве по всем обязательствам реорганизованного муниципального унитарного предприятия в отношении всех его кредиторов и должников, включая и обязательства, оспариваемые сторонами.

3.5. Не является реорганизацией изменение вида муниципального унитарного предприятия.

3.6. Муниципальное унитарное предприятие считается реорганизованным, за ис-

ключением случаев реорганизации в форме присоединения, с момента государственной регистрации вновь возникших юридических лиц.

При реорганизации муниципального унитарного предприятия в форме присоединения к нему другого муниципального унитарного предприятия первое из них считается реорганизованным с момента внесения в Единый государственный реестр юридических лиц записи о прекращении деятельности присоединенного муниципального унитарного предприятия.

4. Ликвидация муниципального унитарного предприятия

4.1. Ликвидация муниципального унитарного предприятия осуществляется в порядке, предусмотренном Гражданским кодексом Российской Федерации, Федеральным законом «О государственных и муниципальных унитарных предприятиях» и иными федеральными законами.

4.2. Правовой акт мэрии о ликвидации муниципального унитарного предприятия издается на основании совместного представления соответствующего отраслевого органа мэрии, департамента и администрации района с учетом мнения постоянной комиссии Совета по муниципальной собственности.

4.3. Муниципальное унитарное предприятие может быть ликвидировано по решению суда по основаниям и в порядке, установленном Гражданским кодексом Российской Федерации и иными федеральными законами.

4.4. Соответствующий отраслевой орган мэрии в соответствии с правовым актом мэрии о ликвидации муниципального унитарного предприятия:

незамедлительно письменно сообщает о принятом решении о ликвидации муниципального унитарного предприятия в уполномоченный государственный орган для внесения в Единый государственный реестр юридических лиц сведений о том, что муниципальное унитарное предприятие находится в процессе ликвидации;

назначает ликвидационную комиссию и устанавливает порядок и сроки ликвидации в соответствии с Гражданским кодексом Российской Федерации и иными федеральными законами.

4.5. Ликвидационная комиссия в соответствии с Гражданским кодексом Российской Федерации от имени ликвидируемого муниципального унитарного предприятия:

выступает в суде;

помещает в журнале «Вестник государственной регистрации» публикацию о ликвидации муниципального унитарного предприятия и о порядке и сроке заявления требований его кредиторами. Этот срок не может быть менее двух месяцев с момента публикации о ликвидации;

принимает меры к выявлению кредиторов и получению дебиторской задолженности, а также письменно уведомляет кредиторов о ликвидации муниципального унитарного предприятия;

после окончания срока для предъявления требований кредиторами составляет промежуточный ликвидационный баланс, утверждаемый начальником департамента в соответствии с правовым актом мэрии о ликвидации муниципального уни-

тарного предприятия. Промежуточный ликвидационный баланс должен содержать сведения о составе имущества ликвидируемого муниципального унитарного предприятия, перечне предъявленных кредиторами требований, а также о результатах их рассмотрения;

если имеющиеся у ликвидируемого муниципального унитарного предприятия денежные средства недостаточны для удовлетворения требований кредиторов, осуществляет продажу имущества муниципального унитарного предприятия с публичных торгов в порядке, установленном для исполнения судебных решений;

производит выплату денежных сумм кредиторам ликвидируемого муниципального унитарного предприятия в порядке очередности, установленной статьей 64 Гражданского кодекса Российской Федерации, в соответствии с промежуточным ликвидационным балансом, начиная со дня его утверждения, за исключением кредиторов третьей и четвертой очереди, выплаты которым производятся по истечении месяца со дня утверждения промежуточного ликвидационного баланса;

после завершения расчетов с кредиторами составляет ликвидационный баланс, который в соответствии с правовым актом мэрии о ликвидации муниципального унитарного предприятия утверждается начальником департамента.

4.6. Оставшееся после удовлетворения требований кредиторов имущество муниципального унитарного предприятия передается в муниципальную казну города Новосибирска по акту приема-передачи.

4.7. Ликвидация муниципального унитарного предприятия считается завершенной, а муниципальное унитарное предприятие прекратившим существование после внесения об этом записи в Единый государственный реестр юридических лиц.

5. Управление муниципальными унитарными предприятиями

5.1. Полномочия органов, осуществляющих управление муниципальными унитарными предприятиями

5.1.1. Совет осуществляет следующие полномочия:

определяет порядок принятия решений об установлении тарифов на услуги муниципальных унитарных предприятий;

определяет размер части прибыли муниципальных предприятий, остающейся после уплаты налогов и сборов и осуществления иных обязательных платежей, которые относятся к собственным доходам бюджета города Новосибирска;

осуществляет иные полномочия, предусмотренные законодательством Российской Федерации, Новосибирской области и Уставом города Новосибирска.

5.1.2. Мэр осуществляет следующие полномочия:

издает правовой акт мэрии о создании, реорганизации и ликвидации муниципальных унитарных предприятий, в которых определяет цели, предмет и виды деятельности муниципальных унитарных предприятий, определяет размер уставного фонда муниципальных предприятий;

назначает на должность и освобождает от занимаемой должности руководителя муниципального унитарного предприятия, заключает с ним (изменяет, прекращает

ет) трудовой договор в соответствии с трудовым законодательством либо передает вышеуказанные полномочия должностному лицу мэрии;

утверждает смету доходов и расходов муниципального казенного предприятия;

дает согласие на совершение сделок мены, внесения имущества в качестве вклада в уставный (складочный) капитал хозяйственного общества или товарищества, а также в качестве вклада по договору простого товарищества в отношении недвижимого имущества, находящегося в хозяйственном ведении или оперативном управлении муниципальных унитарных предприятий;

принимает решение об осуществлении муниципальным унитарным предприятием отдельных полномочий концедента в случае, предусмотренном законодательством Российской Федерации о концессионных соглашениях;

осуществляет иные полномочия, предусмотренные законодательством Российской Федерации, Новосибирской области, Уставом города Новосибирска и решениями Совета.

5.1.3. Департамент осуществляет следующие полномочия:

согласовывает устав муниципального унитарного предприятия, изменения в него, в том числе устав в новой редакции;

формирует уставный фонд муниципального предприятия;

передает муниципальное имущество в хозяйственное ведение или оперативное управление муниципальному унитарному предприятию;

осуществляет муниципальный контроль за использованием принадлежащего муниципальному унитарному предприятию имущества в порядке, установленном решением Совета;

готовит заключения о возможности совершения сделок мены, внесения имущества в качестве вклада в уставный (складочный) капитал хозяйственного общества или товарищества, а также в качестве вклада по договору простого товарищества в отношении недвижимого имущества, находящегося в хозяйственном ведении или оперативном управлении муниципальных унитарных предприятий, а также дает согласие на распоряжение недвижимым и движимым имуществом муниципального унитарного предприятия в случаях, установленных федеральными законами;

дает согласие в случаях, предусмотренных Федеральным законом «О государственных и муниципальных унитарных предприятиях», на совершение муниципальным унитарным предприятием крупных сделок, сделок, в совершении которых имеется заинтересованность руководителя предприятия, и иных сделок, за исключением сделок, согласие на совершение которых дает мэр;

согласовывает совершение муниципальным унитарным предприятием иных сделок, связанных с предоставлением поручительств, получением банковских гарантий, с иными обременениями, уступкой требований, переводом долга, а также заключение муниципальным унитарным предприятием договора простого товарищества в случае внесения в качестве вклада по договору простого товарищества недвижимого имущества либо денежных средств;

изымает у муниципального казенного предприятия излишнее, неиспользуемое или используемое не по назначению имущество;

представляет интересы учредителя во всех судебных органах по доверенности;

направляет своих представителей в состав отраслевых балансовых комиссий (далее – комиссия), создаваемых в соответствии с пунктом 6.2 настоящего Порядка; осуществляет иные полномочия, предусмотренные настоящим Порядком и иными муниципальными правовыми актами города Новосибирска.

5.1.4. Структурные подразделения мэрии осуществляют следующие полномочия:

определяют порядок составления, утверждения и установления показателей планов (программ) финансово-хозяйственной деятельности муниципального унитарного предприятия;

осуществляют подбор и представление мэру кандидатур на должность руководителя муниципального унитарного предприятия;

согласовывают прием на работу главного бухгалтера муниципального унитарного предприятия, заключение с ним, изменение и прекращение трудового договора; утверждают бухгалтерскую отчетность и отчеты муниципального унитарного предприятия;

направляют своих представителей в состав комиссий, создаваемых в соответствии с пунктом 6.2 настоящего Порядка;

проводят анализ деятельности муниципального унитарного предприятия, представляют в департамент предложения по их реорганизации (включая преобразование в процессе приватизации муниципального унитарного предприятия в акционерное общество), целесообразности сохранения в форме муниципального унитарного предприятия, а также ликвидации;

определяют показатели экономической эффективности деятельности, а также плановые показатели муниципального унитарного предприятия на будущий хозяйственный год и контролируют их исполнение;

осуществляют текущие проверки финансово-хозяйственной деятельности муниципального унитарного предприятия и представляют их результаты в департамент;

согласовывают объем и направления использования привлекаемых муниципальным предприятием средств при осуществлении ими заимствований;

готовят заключения о возможности совершения сделок мены, внесения имущества в качестве вклада в уставный (складочный) капитал хозяйственного общества или товарищества, а также в качестве вклада по договору простого товарищества в отношении недвижимого имущества, находящегося в хозяйственном ведении или оперативном управлении муниципальных унитарных предприятий;

готовят заключения об оценке возможных последствий совершения муниципальным унитарным предприятием крупных сделок, сделок, в совершении которых имеется заинтересованность руководителя предприятия, и иных сделок, в предусмотренных муниципальными правовыми актами города Новосибирска случаях, на осуществление деятельности, предмет и цели которой определены уставом муниципального унитарного предприятия;

представляют интересы учредителя во всех судебных органах по доверенности; осуществляют иные полномочия, предусмотренные настоящим Порядком и иными муниципальными правовыми актами города Новосибирска.

5.1.5. Отраслевые органы мэрии, кроме полномочий, указанных в пункте 5.1.4 настоящего Порядка, также:

утверждают устав муниципального унитарного предприятия, вносят в него изменения, в том числе утверждают устав в новой редакции;

дают согласие на создание филиалов и открытие представительств муниципального унитарного предприятия;

устанавливают перечень фондов муниципальных унитарных предприятий, размеры, порядок формирования и использования этих фондов;

принимают решение о проведении аудиторских проверок муниципального унитарного предприятия, утверждают аудитора и определяют размер оплаты его услуг.

5.1.6. Администрации районов, кроме полномочий, указанных в пункте 5.1.4 настоящего Порядка, также согласовывают устав муниципального унитарного предприятия.

5.2. Исполнительный орган муниципального унитарного предприятия

5.2.1. Руководитель муниципального унитарного предприятия:
является единоличным исполнительным органом муниципального унитарного предприятия;

действует от имени муниципального унитарного предприятия без доверенности, в том числе представляет его интересы, совершает в установленном порядке сделки от имени муниципального унитарного предприятия, утверждает структуру и штатное расписание муниципального унитарного предприятия, осуществляет прием на работу работников муниципального унитарного предприятия, заключает с ними, изменяет и прекращает трудовые договоры, издает приказы, выдает доверенности в порядке, установленном законодательством Российской Федерации, и осуществляет иные полномочия, предусмотренные уставом и трудовым договором;

подлежит аттестации в порядке, установленном правовым актом мэрии;

при осуществлении своих прав и исполнении обязанностей должен действовать в интересах муниципального унитарного предприятия, добросовестно и разумно; несет в установленном законодательством Российской Федерации порядке ответственность за убытки, причиненные муниципальному унитарному предприятию его виновными действиями (бездействием), в том числе в случае утраты имущества муниципального унитарного предприятия.

5.2.2. Трудовой договор с руководителем муниципального предприятия, муниципального казенного предприятия заключается в соответствии с примерными трудовыми договорами, утверждаемыми правовым актом мэрии.

5.2.3. Департамент вправе предъявить иск о возмещении убытков, причиненных муниципальному унитарному предприятию, к руководителю такого предприятия.

6. Порядок представления и заслушивания отчетов муниципальных унитарных предприятий о финансово-хозяйственной деятельности и об использовании муниципального имущества

6.1. Муниципальные унитарные предприятия отчитываются перед мэрией о своей финансово-хозяйственной деятельности и об использовании принадлежащего им муниципального имущества ежегодно.

Муниципальные унитарные предприятия, работающие убыточно или ухудшившие результаты своей финансово-хозяйственной деятельности за отчетный период, отчитываются ежеквартально до тридцатого числа месяца, следующего за отчетным периодом.

6.2. В целях заслушивания отчетов отраслевые органы мэрии создают комиссии, положения о которых и состав утверждаются руководителем соответствующего отраслевого органа мэрии. В состав комиссии включаются представители департамента, соответствующего отраслевого органа мэрии, администрации района, управления финансов и налоговой политики мэрии города Новосибирска, планово-экономического управления мэрии города Новосибирска, а также представители Совета, делегированные решением Совета.

6.3. Соответствующий отраслевой орган мэрии ежегодно до первого декабря текущего года утверждает график проведения заседаний комиссии на следующий год, в котором устанавливается очередность заслушивания отчетов муниципальных унитарных предприятий.

Утвержденный руководителем соответствующего отраслевого органа мэрии график проведения заседаний комиссии доводится до сведения заинтересованных лиц посредством его размещения на официальном сайте города Новосибирска в сети Интернет и (или) опубликования в Бюллетене органов местного самоуправления города Новосибирска.

О проведении заседания комиссии муниципальное унитарное предприятие уведомляется соответствующим отраслевым органом мэрии не позднее чем за 30 дней до начала его проведения посредством направления уведомления о времени проведения заседания комиссии заказным почтовым отправлением с уведомлением о вручении или иным доступным способом.

6.4. За 10 дней до проведения заседания комиссии муниципальные унитарные предприятия обязаны представить соответствующему отраслевому органу мэрии следующие документы, заверенные руководителем:

формы бухгалтерской отчетности приложений № 1, 2, утвержденных приказом Министерства финансов Российской Федерации от 02.07.2010 № 66н «О формах бухгалтерской отчетности организаций»;

расшифровку дебиторской и кредиторской задолженности;

справку о среднемесячной заработной плате, в том числе о премиальных выплатах, работников муниципального унитарного предприятия за предшествующий год и последний отчетный период текущего года (данные о работниках административно-управленческого аппарата представляются отдельно);

сведения о приобретенном в отчетном периоде имуществе стоимостью свыше 20000 рублей;

справку об имуществе, сданном в аренду, безвозмездное пользование;

справку об объектах незавершенного строительства;

справку о неиспользуемом имуществе;

справку об имуществе, реализованном в течение отчетного периода.

6.5. За искажение отчетных данных руководители муниципальных унитарных предприятий несут ответственность, установленную законодательством Российской Федерации.

6.6. На заседаниях комиссия заслушивает отчеты муниципальных унитарных предприятий о результатах их финансово-хозяйственной деятельности и об использовании принадлежащего им муниципального имущества.

По результатам заслушивания отчетов муниципальных унитарных предприятий комиссия выносит рекомендации о целесообразности их дальнейшей деятельности либо об устранении выявленных недостатков и нарушений в деятельности муниципальных унитарных предприятий и о повышении эффективности деятельности муниципальных унитарных предприятий.

Результаты заслушивания отчетов муниципальных унитарных предприятий оформляются протоколом, который подписывается председателем и секретарем комиссии и утверждается руководителем соответствующего отраслевого органа мэрии.

Приложение 1
к Порядку создания,
реорганизации, ликвидации и
управления муниципальными
унитарными предприятиями
в городе Новосибирске

СОГЛАСОВАНО

Начальник департамента земельных
и имущественных отношений
мэрии города Новосибирска

_____ ,
приказ от _____ № _____

УТВЕРЖДАЮ

(Руководитель
отраслевого органа мэрии
города Новосибирска)

_____ ,
« _____ » _____ 20__ г.

СОГЛАСОВАНО

_____ ,
(Глава администрации района
города Новосибирска)

_____ ,
« _____ » _____ 20__ г.

**Примерный устав
муниципального предприятия города Новосибирска**

« _____ »

1. Общие положения

1.1. Муниципальное предприятие города Новосибирска « _____ » ,

(полное фирменное наименование муниципального предприятия)

в дальнейшем именуемое Предприятие, создано в соответствии с Гражданским кодексом Российской Федерации, Федеральным законом «О государственных и муниципальных унитарных предприятиях» и на основании _____ .

_____ .
(дата, номер и наименование правового акта мэрии города
Новосибирска о создании Предприятия)

1.2. Учредителем Предприятия является город Новосибирск.

1.3. От имени города Новосибирска права собственника имущества Предприятия в пределах предоставленных им полномочий осуществляют: Совет депутатов города Новосибирска (далее – Совет), мэр города Новосибирска (далее – мэр), мэрия города Новосибирска (далее – мэрия).

Органом, уполномоченным управлять и распоряжаться имуществом Предприятия, является департамент земельных и имущественных отношений мэрии города Новосибирска (далее – департамент) в пределах предоставленных ему полномочий.

Координацию, регулирование и контроль за деятельностью Предприятия осуществляет _____ (далее – отраслевой орган мэрии).

1.4. Полное фирменное наименование Предприятия на русском языке:

муниципальное предприятие города Новосибирска « _____ »;

сокращенное фирменное наименование Предприятия: МП « _____ ».

1.5. Предприятие является коммерческой организацией.

1.6. Предприятие является юридическим лицом, имеет самостоятельный баланс, расчетный и иные счета в банках, круглую печать со своим полным фирменным наименованием на русском языке и указанием его места нахождения, вправе иметь штампы, бланки со своим фирменным наименованием, собственную эмблему, а также зарегистрированный в установленном порядке товарный знак и другие средства индивидуализации.

1.7. Предприятие отвечает по своим обязательствам всем принадлежащим ему имуществом. Предприятие не несет ответственности по обязательствам города Новосибирска, а город Новосибирск не отвечает по обязательствам Предприятия, за исключением случаев, предусмотренных законодательством Российской Федерации.

1.8. Предприятие от своего имени может приобретать имущественные и личные неимущественные права и нести обязанности, выступать истцом и ответчиком во всех судебных органах в соответствии с действующим законодательством.

1.9. Место нахождения Предприятия:

_____ (место его государственной регистрации)

Почтовый адрес: _____.

1.10. Предприятие считается созданным как юридическое лицо со дня внесения соответствующей записи в Единый государственный реестр юридических лиц.

1.11. Предприятие по согласованию с отраслевым органом мэрии имеет право создавать филиалы и открывать представительства. Предприятие имеет:

филиалы: _____ ;
(полное наименование, индекс и почтовый адрес)

представительства: _____ .
(полное наименование, индекс и почтовый адрес)

2. Цели, предмет и виды деятельности Предприятия

2.1. Предприятие создано в целях:
удовлетворения общественных потребностей в результатах его деятельности;
получения прибыли;

_____ ;
_____ ;

2.2. Предметом и видами деятельности Предприятия являются:

_____ ;
_____ ;

(указать конкретные виды деятельности)

иные виды деятельности, не запрещенные законодательством Российской Федерации.

2.3. Право Предприятия осуществлять деятельность, на которую в соответствии с законодательством Российской Федерации требуется специальное разрешение – лицензия, возникает у Предприятия с момента ее получения или в указанный в ней срок и прекращается по истечении срока ее действия, если иное не установлено законодательством Российской Федерации.

3. Уставный фонд Предприятия

3.1. Размер уставного фонда Предприятия составляет _____ рублей. Уставный фонд Предприятия может формироваться за счет денег, а также ценных бумаг, других вещей, имущественных прав и иных прав, имеющих денежную оценку.

3.2. Уставный фонд Предприятия должен быть полностью сформирован департаментом в течение трех месяцев с момента государственной регистрации Предприятия.

3.3. Уставный фонд считается сформированным с момента зачисления соответствующих денежных сумм на открываемый в этих целях банковский счет и (или) передачи в установленном порядке Предприятию иного имущества, закрепляемого за ним на праве хозяйственного ведения, в полном объеме.

3.4. Уставный фонд может быть увеличен или уменьшен в установленном законодательством Российской Федерации порядке.

3.5. Предприятие до момента завершения формирования департаментом уставного фонда не вправе совершать сделки, не связанные с учреждением Предприятия.

4. Имущество Предприятия

4.1. Имущество Предприятия формируется за счет:
имущества, закрепленного за Предприятием на праве хозяйственного ведения;
доходов Предприятия от его деятельности;
иных не противоречащих законодательству источников.

4.2. Закрепление за Предприятием муниципального имущества на праве хозяйственного ведения осуществляется на основании приказа начальника департамента.

Право хозяйственного ведения на недвижимое имущество возникает у Предприятия с момента государственной регистрации такого права в органах, осуществляющих государственную регистрацию прав на недвижимое имущество и сделок с ним.

Право хозяйственного ведения на движимое имущество возникает у Предприятия с момента передачи такого имущества муниципальному унитарному предприятию по акту приема-передачи (закрепления) имущества, если иное не предусмотрено федеральным законом или не установлено приказом начальника департамента.

Закрепленное за Предприятием муниципальное имущество подлежит учету в Реестре муниципального имущества города Новосибирска и отражается на балансе Предприятия.

4.3. Предприятие управляет и распоряжается закрепленным за ним на праве хозяйственного ведения имуществом в порядке, установленном решением Совета.

4.4. Сделка, в совершении которой имеется заинтересованность руководителя Предприятия, не может совершаться Предприятием без согласия департамента. Департамент дает согласие на совершение сделки, в совершении которой имеется заинтересованность руководителя Предприятия, с учетом заключения отраслевого органа мэрии об оценке возможных последствий заключения соответствующей сделки на осуществление деятельности, предмет и цели которой определены уставом Предприятия.

Руководитель Предприятия признается заинтересованным в совершении Предприятием сделки в случаях, если он, его супруг, родители, дети, братья, сестры и (или) их аффилированные лица, признаваемые таковыми в соответствии с законодательством Российской Федерации:

являются стороной сделки или выступают в интересах третьих лиц в их отношениях с Предприятием;

владеют (каждый в отдельности или в совокупности) двадцатью и более процентами акций (долей, паев) юридического лица, являющегося стороной сделки или выступающего в интересах третьих лиц в их отношениях с Предприятием;

занимают должности в органах управления юридического лица, являющегося стороной сделки или выступающего в интересах третьих лиц в их отношениях с Предприятием.

Руководитель Предприятия должен доводить до сведения департамента и отраслевого органа мэрии информацию:

о юридических лицах, в которых он, его супруг, родители, дети, братья, сестры и (или) их аффилированные лица, признаваемые таковыми в соответствии с законодательством Российской Федерации, владеют двадцатью и более процентами акций (долей, паев) в совокупности;

о юридических лицах, в которых он, его супруг, родители, дети, братья, сестры и (или) их аффилированные лица, признаваемые таковыми в соответствии с законодательством Российской Федерации, занимают должности в органах управления;

об известных ему совершаемых или предполагаемых сделках, в совершении которых он может быть признан заинтересованным.

Сделка, в совершении которой имеется заинтересованность руководителя Предприятия и которая совершена с нарушением вышеуказанных требований, может быть признана недействительной по иску Предприятия или департамента.

4.5. Решение о совершении крупной сделки принимается с согласия департамента. Департамент дает согласие на совершение Предприятием крупной сделки, с учетом заключения отраслевого органа мэрии об оценке возможных последствий заключения соответствующей сделки на осуществление деятельности, предмет и цели которой определены уставом Предприятия.

Критерии отнесения сделки к крупной сделке определены Федеральным законом «О государственных и муниципальных унитарных предприятиях».

4.6. Заимствования Предприятием могут осуществляться в форме: кредитов по договорам с кредитными организациями; бюджетных кредитов, предоставленных на условиях и в пределах лимитов, которые предусмотрены бюджетным законодательством Российской Федерации.

Предприятие вправе осуществлять заимствования в соответствии с федеральным законодательством и в порядке, установленном правовым актом мэрии. При этом обязательному согласованию с отраслевым органом мэрии подлежит объем и направления использования привлекаемых средств.

4.7. Права Предприятия на объекты интеллектуальной собственности, созданные в процессе осуществления им хозяйственной деятельности, осуществляются в соответствии с законодательством Российской Федерации.

4.8. Предприятие ежегодно перечисляет в бюджет города Новосибирска часть прибыли, остающейся в его распоряжении после уплаты налогов и иных обязательных платежей, в размере, определенном в порядке, установленном решением Совета.

Остающаяся в распоряжении Предприятия часть чистой прибыли используется Предприятием в установленном порядке, в том числе на:

- внедрение, освоение новой техники и технологий, мероприятия по охране труда и окружающей среды;
- создание фондов Предприятия, в том числе предназначенных для покрытия убытков;
- развитие и расширение финансово-хозяйственной деятельности Предприятия, пополнение оборотных средств:

(указываются иные направления использования чистой прибыли, в том числе с учетом положений коллективного договора)

4.9. Предприятие за счет остающейся в его распоряжении чистой прибыли создает резервный фонд в размере _____ рублей.

Резервный фонд Предприятия формируется путем ежегодных отчислений в размере _____ процентов от доли чистой прибыли, остающейся в распоряжении Предприятия, до достижения размера, предусмотренного настоящим пунктом Устава.

Резервный фонд Предприятия предназначен для покрытия его убытков, в случае отсутствия иных средств, и не может быть использован для других целей.

4.10. Предприятие за счет остающейся в его распоряжении чистой прибыли создает следующие фонды:

_____ ;
_____ .

5. Права и обязанности Предприятия

5.1. Предприятие строит свои отношения с юридическими и физическими лицами во всех сферах хозяйственной деятельности на основе договоров.

Предприятие свободно в выборе предмета и содержания договоров и обязательств, любых форм хозяйственных взаимоотношений, которые не противоречат законодательству Российской Федерации и настоящему Уставу.

5.2. Для выполнения уставных целей Предприятие имеет право в порядке, установленном действующим законодательством Российской Федерации, муниципальными правовыми актами города Новосибирска и Уставом Предприятия:

создавать филиалы, представительства по согласованию с отраслевым органом мэрии;

утверждать положения о филиалах, представительствах, назначать их руководителей;

заключать договоры с юридическими и физическими лицами, не противоречащие законодательству Российской Федерации, а также целям, предмету и видам деятельности Предприятия;

привлекать кредиты, займы по согласованию с отраслевым органом мэрии;

приобретать или арендовать основные и оборотные средства за счет имеющихся у него финансовых ресурсов, кредитов, ссуд и других источников финансирования;

планировать свою деятельность и определять перспективы развития, исходя из основных экономических показателей, наличия спроса на выполняемые работы, оказываемые услуги, производимую продукцию;

определять и устанавливать формы и системы оплаты труда, численность работников, структуру и штатное расписание по согласованию с отраслевым органом мэрии;

определять размер средств, направляемых на оплату труда работников предприятия и на техническое развитие;

устанавливать для своих работников дополнительные отпуска, сокращенный рабочий день и иные социальные льготы в соответствии с законодательством Российской Федерации;

осуществлять материально-техническое обеспечение производства;

привлекать граждан для выполнения отдельных работ на основе трудовых и гражданско-правовых договоров;

_____ .
(указать другие права Предприятия на осуществление конкретных видов деятельности)

Предприятие осуществляет другие права, не противоречащие законодательству Российской Федерации, целям, предмету и видам деятельности Предприятия, несет обязанности, может быть привлечено к ответственности по основаниям и в порядке, установленном законодательством Российской Федерации, Новосибирской области и муниципальными правовыми актами города Новосибирска.

5.3. Предприятие осуществляет мероприятия по гражданской обороне, мобилизационной подготовке и пожарной безопасности в соответствии с законодательством Российской Федерации.

5.4. Предприятие обязано:

выполнять утвержденные в установленном отраслевым органом мэрии порядке основные экономические показатели деятельности Предприятия;

возмещать ущерб, причиненный нерациональным использованием земли и других природных ресурсов, загрязнением окружающей среды, нарушением правил безопасности производства, санитарно-гигиенических норм и требований по защите здоровья работников, населения и потребителей продукции и другими противоправными действиями;

обеспечивать своевременно и в полном объеме выплату работникам заработной платы и иных выплат, проводить индексацию заработной платы в соответствии с законодательством Российской Федерации;

обеспечивать своим работникам безопасные условия труда;

обеспечивать гарантированные условия труда и меры социальной защиты своих работников;

осуществлять оперативный и бухгалтерский учет результатов финансово-хозяйственной и иной деятельности;

вести статистическую отчетность;

отчитываться о результатах финансово-хозяйственной деятельности отраслевому органу мэрии и о результатах использования муниципального имущества департаменту, с предоставлением отчетов в порядке и сроки, установленные муниципальными правовыми актами города Новосибирска;

ежегодно перечислять в бюджет города Новосибирска часть прибыли, остающейся в его распоряжении после уплаты налогов и иных обязательных платежей, в размере, определенном в порядке, установленном решением Совета.

6. Управление Предприятием

6.1. Руководитель Предприятия (директор, генеральный директор) является единственным исполнительным органом.

Руководитель Предприятия назначается мэром на основании представления отраслевого органа мэрии по согласованию с департаментом. Мэр вправе передать указанное полномочие должностному лицу мэрии.

Трудовой договор с руководителем Предприятия заключает (изменяет, прекращает) мэр по согласованию с департаментом, в порядке, установленном трудовым законодательством и муниципальными правовыми актами города Новосибирска. Мэр вправе передать указанное полномочие должностному лицу мэрии.

Руководитель Предприятия действует от имени Предприятия без доверенности, в том числе представляет его интересы, совершает в установленном порядке сделки от имени Предприятия, утверждает структуру и штатное расписание Предприятия, осуществляет прием на работу работников Предприятия, заключает с ними, изменяет и прекращает трудовые договоры, издает приказы, выдает доверенности в порядке, установленном законодательством.

Руководитель Предприятия организует выполнение решений собственника имущества Предприятия.

6.2. Руководитель Предприятия не вправе быть учредителем (участником) юридического лица, занимать должности и заниматься другой оплачиваемой деятельностью в государственных органах, органах местного самоуправления, коммерческих и некоммерческих организациях, кроме преподавательской, научной и иной творческой деятельности, заниматься предпринимательской деятельностью, быть единоличным исполнительным органом или членом коллегиального исполнительного органа коммерческой организации, за исключением случаев, если участие в органах коммерческой организации входит в должностные обязанности руководителя, а также принимать участие в забастовках.

Руководитель Предприятия подлежит аттестации в порядке, установленном правовым актом мэрии.

6.3. Руководитель Предприятия отчитывается о деятельности Предприятия по использованию имущества департаменту, по финансово-хозяйственной деятельности – отраслевому органу мэрии в сроки и в порядке, установленные правовым актом мэрии.

6.4. Руководитель Предприятия в течение 10 рабочих дней со дня государственной регистрации Предприятия должен представить в департамент и в отраслевой орган мэрии копии Устава и свидетельства о внесении записи в Единый государственный реестр юридических лиц.

Руководитель Предприятия в течение 10 рабочих дней со дня государственной регистрации Устава в новой редакции или изменений в Устав Предприятия должен представить в департамент и в отраслевой орган мэрии копии Устава в новой редакции или копии изменений в Устав и свидетельства о внесении записи в Единый государственный реестр юридических лиц.

6.5. Руководитель Предприятия несет в установленном законом порядке ответственность за убытки, причиненные Предприятию его виновными действиями (бездействием), в том числе в случае утраты имущества Предприятия.

7. Реорганизация и ликвидация Предприятия

7.1. Правовой акт мэрии о реорганизации Предприятия издается на основании совместного представления отраслевого органа мэрии, департамента и администрации района города Новосибирска, с учетом мнения постоянной комиссии Совета по муниципальной собственности.

7.2. Реорганизация Предприятия может быть осуществлена в форме: слияния двух или нескольких предприятий; присоединения к Предприятию одного или нескольких предприятий;

разделения Предприятия на два или несколько предприятий;
выделения из Предприятия одного или нескольких предприятий;
преобразования Предприятия в юридическое лицо иной организационно-правовой формы в предусмотренных федеральными законами случаях.

7.3. Предприятие считается реорганизованным, за исключением случаев реорганизации в форме присоединения, с момента государственной регистрации вновь возникших юридических лиц.

7.4. Правовой акт мэрии о ликвидации Предприятия издается на основании совместного представления отраслевого органа мэрии, департамента и администрации района города Новосибирска, с учетом мнения постоянной комиссии Совета по муниципальной собственности.

7.5. Предприятие может быть также ликвидировано по решению суда по основаниям и в порядке, которые установлены Гражданским кодексом Российской Федерации и иными федеральными законами.

7.6. Ликвидация Предприятия влечет за собой его прекращение без перехода прав и обязанностей в порядке правопреемства к другим лицам.

7.7. В случае, если стоимость имущества Предприятия недостаточна для удовлетворения требований кредиторов, руководитель Предприятия или ликвидационная комиссия обязаны обратиться в арбитражный суд с заявлением о признании Предприятия банкротом.

7.8. Ликвидация и реорганизация Предприятия осуществляется в порядке, предусмотренном Гражданским кодексом Российской Федерации, Федеральным законом «О государственных и муниципальных унитарных предприятиях» и иными федеральными законами.

8. Хранение документов Предприятия

8.1. Предприятие обязано хранить следующие документы:

учредительные документы Предприятия, а также изменения и дополнения, внесенные в учредительные документы Предприятия и зарегистрированные в установленном порядке;

решения собственника имущества о создании Предприятия и об утверждении перечня имущества, передаваемого Предприятию в хозяйственное ведение, о денежной оценке уставного фонда Предприятия, а также иные решения, связанные с созданием Предприятия;

документ, подтверждающий государственную регистрацию Предприятия;

документы, подтверждающие права Предприятия на имущество, находящееся на его балансе;

внутренние документы Предприятия;

положения о филиалах и представительствах Предприятия;

решения собственника имущества Предприятия, касающиеся деятельности Предприятия;

списки аффилированных лиц Предприятия;

аудиторские заключения, заключения органов государственного или муниципального финансового контроля;

иные документы, предусмотренные федеральными законами и иными нормативными правовыми актами, Уставом Предприятия, внутренними документами унитарного предприятия, решениями собственника имущества Предприятия и руководителя Предприятия.

8.2. Предприятие хранит документы, предусмотренные пунктом 8.1 настоящего Устава, по месту нахождения его руководителя.

8.3. При ликвидации Предприятия документы, предусмотренные пунктом 8.1 настоящего Устава, передаются на хранение в государственный архив в порядке, установленном законодательством Российской Федерации.

Приложение 2
к Порядку создания,
реорганизации, ликвидации и
управления муниципальными
унитарными предприятиями
в городе Новосибирске

СОГЛАСОВАНО
Начальник департамента земельных
и имущественных отношений
мэрии города Новосибирска

« ____ » _____ 20__ г.

СОГЛАСОВАНО

_____ (Глава администрации района
города Новосибирска)

« ____ » _____ 20__ г.

УТВЕРЖДАЮ
(Руководитель
отраслевого органа мэрии
города Новосибирска)

_____ ,
приказ от _____ № _____

**Примерный устав
муниципального казенного предприятия города Новосибирска**

« _____ »

1. Общие положения

1.1. Муниципальное казенное предприятие города Новосибирска

« _____ »,

(полное фирменное наименование муниципального казенного
предприятия)

именуемое в дальнейшем – Предприятие, создано в соответствии с Гражданским кодексом Российской Федерации, Федеральным законом «О государственных и муниципальных унитарных предприятиях» и на основании _____

_____ (дата, номер и наименование правового акта мэрии города
Новосибирска о создании Предприятия)

1.2. Учредителем Предприятия является город Новосибирск.

1.3. От имени города Новосибирска права собственника в пределах предоставленных им полномочий осуществляют: Совет депутатов города Новосибирска (далее – Совет), мэр города Новосибирска (далее – мэр), мэрия города Новосибирска (далее – мэрия).

Органом, уполномоченным управлять и распоряжаться имуществом Предпри-

тия, является департамент земельных и имущественных отношений мэрии города Новосибирска (далее – департамент) в пределах предоставленных ему полномочий.

Координацию, регулирование и контроль за деятельностью Предприятия осуществляет _____ (далее по тексту – отраслевой орган мэрии).

1.4. Полное фирменное наименование Предприятия на русском языке: муниципальное казенное предприятие города Новосибирска « _____ ».

Сокращенное фирменное наименование Предприятия: МКП « _____ ».

1.5. Предприятие является коммерческой организацией.

1.6. Предприятие является юридическим лицом, имеет самостоятельный баланс, банковские счета, круглую печать со своим полным фирменным наименованием на русском языке и указанием его места нахождения, вправе иметь штампы, бланки со своим фирменным наименованием, собственную эмблему, а также зарегистрированный в установленном порядке товарный знак и другие средства индивидуализации.

1.7. Предприятие отвечает по своим обязательствам всем принадлежащим ему имуществом. Предприятие не несет ответственности по обязательствам города Новосибирска. Город Новосибирск несет субсидиарную ответственность по обязательствам Предприятия при недостаточности его имущества.

1.8. Предприятие может от своего имени приобретать и осуществлять имущественные и личные неимущественные права, нести обязанности, быть истцом и ответчиком во всех судебных органах в соответствии с действующим законодательством.

1.9. Место нахождения Предприятия:

(место его государственной регистрации)

Почтовый адрес: _____.

1.10. Предприятие считается созданным как юридическое лицо со дня внесения соответствующей записи в Единый государственный реестр юридических лиц.

1.11. Предприятие по согласованию с отраслевым органом мэрии имеет право создавать филиалы и открывать представительства. Предприятие имеет:

филиалы: _____ ;
(полное наименование, индекс и почтовый адрес)

представительства: _____ .
(полное наименование, индекс и почтовый адрес)

2. Цели, предмет и виды деятельности Предприятия

2.1. Предприятие создано в целях: удовлетворения общественных потребностей в результатах его деятельности; получения прибыли;

2.2. Предметом и видами деятельности Предприятия являются: _____ ;

_____ ;

_____ ;

(указать конкретные виды деятельности)

иные виды деятельности, не запрещенные законодательством.

2.3. Право Предприятия осуществлять деятельность, на которую в соответствии с законодательством Российской Федерации требуется специальное разрешение – лицензия, возникает у Предприятия с момента ее получения или в указанный в ней срок и прекращается по истечении срока ее действия, если иное не установлено законодательством Российской Федерации.

3. Имущество Предприятия

3.1. Имущество Предприятия формируется за счет:

имущества, закрепленного за Предприятием на праве оперативного управления; доходов Предприятия от его деятельности;

иных не противоречащих законодательству источников.

3.2. Закрепление за Предприятием муниципального имущества на праве оперативного управления осуществляется на основании приказа начальника департамента.

Право оперативного управления на недвижимое имущество возникает у Предприятия с момента государственной регистрации такого права в органах, осуществляющих государственную регистрацию прав на недвижимое имущество и сделок с ним.

Право оперативного управления на движимое имущество возникает у Предприятия с момента передачи такого имущества муниципальному унитарному предприятию по акту приема-передачи (закрепления) имущества, если иное не предусмотрено федеральным законом или не установлено приказом начальника департамента.

Закрепленное за Предприятием муниципальное имущество подлежит учету в Реестре муниципального имущества города Новосибирска и отражается на балансе Предприятия.

3.3. Предприятие управляет и распоряжается закрепленным за ним на праве оперативного управления имуществом в порядке, установленном решением Совета.

3.4. Департамент вправе изъять излишнее, неиспользуемое либо используемое не по назначению имущество, закрепленное за Предприятием либо приобретенное Предприятием за счет средств, выделенных ему на приобретение этого имущества.

3.5. Деятельность Предприятия осуществляется в соответствии с утвержденной сметой доходов и расходов.

3.6. Сделка, в совершении которой имеется заинтересованность руководителя Предприятия, не может совершаться Предприятием без согласия департамента. Департамент дает согласие на совершение сделки, в совершении которой имеется заинтересованность руководителя Предприятия, с учетом заключения отраслевого органа мэрии об оценке возможных последствий заключения соответствующей сделки на осуществление деятельности, предмет и цели которой определены уставом Предприятия.

Руководитель Предприятия признается заинтересованным в совершении Пред-

приятием сделки в случаях, если он, его супруг, родители, дети, братья, сестры и (или) их аффилированные лица, признаваемые таковыми в соответствии с законодательством Российской Федерации:

являются стороной сделки или выступают в интересах третьих лиц в их отношениях с Предприятием;

владеют (каждый в отдельности или в совокупности) двадцатью и более процентами акций (долей, паев) юридического лица, являющегося стороной сделки или выступающего в интересах третьих лиц в их отношениях с Предприятием;

занимают должности в органах управления юридического лица, являющегося стороной сделки или выступающего в интересах третьих лиц в их отношениях с Предприятием.

Руководитель Предприятия должен доводить до сведения департамента информацию:

о юридических лицах, в которых он, его супруг, родители, дети, братья, сестры и (или) их аффилированные лица, признаваемые таковыми в соответствии с законодательством Российской Федерации, владеют двадцатью и более процентами акций (долей, паев) в совокупности;

о юридических лицах, в которых он, его супруг, родители, дети, братья, сестры и (или) их аффилированные лица, признаваемые таковыми в соответствии с законодательством Российской Федерации, занимают должности в органах управления;

об известных ему совершаемых или предполагаемых сделках, в совершении которых он может быть признан заинтересованным.

Сделка, в совершении которой имеется заинтересованность руководителя Предприятия и которая совершена с нарушением вышеуказанных требований, может быть признана недействительной по иску Предприятия или департамента.

3.7. Решение о совершении крупной сделки принимается с согласия департамента. Департамент дает согласие на совершение Предприятием крупной сделки с учетом заключения отраслевого органа мэрии об оценке возможных последствий заключения соответствующей сделки на осуществление деятельности, предмет и цели которой определены уставом Предприятия.

Критерии отнесения сделки к крупной сделке определены Федеральным законом «О государственных и муниципальных унитарных предприятиях».

3.8. Заимствования Предприятием могут осуществляться в форме:

кредитов по договорам с кредитными организациями;

бюджетных кредитов, предоставленных на условиях и в пределах лимитов, которые предусмотрены бюджетным законодательством Российской Федерации.

Предприятие вправе осуществлять заимствования в соответствии с федеральным законодательством и в порядке, установленном правовым актом мэрии. При этом обязательному согласованию с отраслевым органом мэрии подлежат объем и направления использования привлекаемых средств.

3.9. Распределение доходов Предприятия осуществляется в порядке, определенном правовым актом мэрии.

3.10. Предприятие за счет остающейся в его распоряжении чистой прибыли создает резервный фонд в размере _____ рублей.

Резервный фонд Предприятия формируется путем ежегодных отчислений в размере ____ процентов от доли чистой прибыли, остающейся в распоряжении Предприятия, до достижения размера, предусмотренного настоящим пунктом Устава.

Резервный фонд Предприятия предназначен исключительно на покрытие убытков и не может быть использован для других целей.

3.11. Предприятие за счет остающейся в его распоряжении чистой прибыли создает следующие фонды:

_____ ;
_____ .

4. Права и обязанности Предприятия

4.1. Предприятие строит свои отношения с юридическими и физическими лицами во всех сферах хозяйственной деятельности на основе договоров.

Предприятие свободно в выборе предмета и содержания договоров и обязательств, любых форм хозяйственных взаимоотношений, которые не противоречат законодательству Российской Федерации и настоящему Уставу.

4.2. Для выполнения уставных целей Предприятие имеет право в порядке, установленном действующим законодательством Российской Федерации, муниципальными правовыми актами города Новосибирска и Уставом Предприятия:

создавать филиалы, открывать представительства по согласованию с отраслевым органом мэрии;

утверждать положения о филиалах, представительствах, назначать их руководителей;

заключать договоры с юридическими и физическими лицами, не противоречащие законодательству Российской Федерации, а также целям, предмету и видам деятельности Предприятия;

привлекать займы и кредиты по согласованию с отраслевым органом мэрии;

приобретать или арендовать основные и оборотные средства за счет имеющихся у него финансовых ресурсов, кредитов, ссуд и других источников финансирования;

планировать свою деятельность и определять перспективы развития исходя из основных экономических показателей, наличия спроса на выполняемые работы, оказываемые услуги, производимую продукцию;

определять и устанавливать формы и системы оплаты труда, численность работников, структуру и штатное расписание по согласованию с отраслевым органом мэрии;

определять размер средств, направляемых на оплату труда работников Предприятия и на техническое развитие;

устанавливать для своих работников дополнительные отпуска, сокращенный рабочий день и иные социальные льготы в соответствии с законодательством Российской Федерации;

осуществлять материально-техническое обеспечение производства;

привлекать граждан для выполнения отдельных работ на основе трудовых и

гражданско-правовых договоров;

(указать другие права Предприятия на осуществление конкретных видов деятельности)

Предприятие осуществляет другие права, не противоречащие законодательству Российской Федерации, целям, предмету и видам деятельности Предприятия, несет обязанности, может быть привлечено к ответственности по основаниям и в порядке, установленном законодательством Российской Федерации, Новосибирской области и муниципальными правовыми актами города Новосибирска.

4.3. Предприятие осуществляет мероприятия по гражданской обороне, мобилизационной подготовке и пожарной безопасности в соответствии с законодательством Российской Федерации.

4.4. Предприятие обязано:

выполнять утвержденные отраслевым органом мэрии в установленном порядке основные экономические показатели эффективности деятельности Предприятия;

возмещать ущерб, причиненный нерациональным использованием земли и других природных ресурсов, загрязнением окружающей среды, нарушением правил безопасности производства, санитарно-гигиенических норм и требований по защите здоровья работников, населения и потребителей продукции и другими противоправными действиями;

обеспечивать своевременно и в полном объеме выплату работникам заработной платы и иных выплат, проводить индексацию заработной платы в соответствии с законодательством Российской Федерации;

обеспечивать своим работникам безопасные условия труда;

обеспечивать гарантированные условия труда и меры социальной защиты своих работников;

осуществлять оперативный и бухгалтерский учет результатов финансово-хозяйственной и иной деятельности;

вести статистическую отчетность;

отчитываться о результатах финансово-хозяйственной деятельности отраслевому органу мэрии и о результатах использования имущества департаменту, с представлением отчетов в порядке и сроки, установленные муниципальными правовыми актами города Новосибирска.

5. Управление Предприятием

5.1. Руководитель Предприятия (директор, генеральный директор) является единственным исполнительным органом.

Руководитель Предприятия назначается мэром на основании представления отраслевого органа мэрии по согласованию с департаментом. Мэр вправе передать указанное полномочие должностному лицу мэрии.

Трудовой договор с руководителем Предприятия заключает (изменяет, прекращает) мэр по согласованию с департаментом, в порядке, установленном трудовым законодательством и муниципальными правовыми актами города Новосибирска.

Мэр вправе передать указанное полномочие должностному лицу мэрии.

Руководитель Предприятия действует от имени Предприятия без доверенности, в том числе представляет его интересы, совершает в установленном порядке сделки от имени Предприятия, утверждает структуру и штатное расписание Предприятия, осуществляет прием на работу работников Предприятия, заключает с ними, изменяет и прекращает трудовые договоры, издает приказы, выдает доверенности в порядке, установленном законодательством.

Руководитель Предприятия организует выполнение решений собственника имущества Предприятия.

5.2. Руководитель Предприятия не вправе быть учредителем (участником) юридического лица, занимать должности и заниматься другой оплачиваемой деятельностью в государственных органах, органах местного самоуправления, коммерческих и некоммерческих организациях, кроме преподавательской, научной и иной творческой деятельности, заниматься предпринимательской деятельностью, быть единоличным исполнительным органом или членом коллегиального исполнительного органа коммерческой организации, за исключением случаев, если участие в органах коммерческой организации входит в должностные обязанности руководителя, а также принимать участие в забастовках.

Руководитель Предприятия подлежит аттестации в порядке, установленном правовым актом мэрии.

5.3. Руководитель Предприятия отчитывается о деятельности Предприятия по использованию имущества департаменту, по финансово-хозяйственной деятельности - отраслевому органу мэрии в сроки и в порядке, установленные правовым актом мэрии.

5.4. Руководитель Предприятия в течение 10 рабочих дней со дня государственной регистрации Предприятия должен представить в департамент и в отраслевой орган мэрии копии Устава и свидетельства о внесении записи в Единый государственный реестр юридических лиц.

Руководитель Предприятия в течение 10 рабочих дней со дня государственной регистрации Устава в новой редакции или изменений в Устав Предприятия должен представить в департамент и в отраслевой орган мэрии копии Устава в новой редакции или копии изменений в Устав и свидетельства о внесении записи в Единый государственный реестр юридических лиц.

5.5. Руководитель Предприятия несет в установленном законом порядке ответственность за убытки, причиненные Предприятию его виновными действиями (бездействием), в том числе в случае утраты имущества Предприятия.

6. Реорганизация и ликвидация Предприятия

6.1. Правовой акт мэрии о реорганизации Предприятия издается на основании совместного представления отраслевого органа мэрии, департамента и администрации района города Новосибирска, с учетом мнения постоянной комиссии Совета по муниципальной собственности.

6.2. Реорганизация Предприятия может быть осуществлена в форме:

слияния двух или нескольких предприятий;
присоединения к Предприятию одного или нескольких предприятий;
разделения Предприятия на два или несколько предприятий;
выделения из Предприятия одного или нескольких предприятий;
преобразования Предприятия в юридическое лицо иной организационно-правовой формы в предусмотренных федеральными законами случаях.

6.3. Предприятие считается реорганизованным, за исключением случаев реорганизации в форме присоединения, с момента государственной регистрации вновь возникших юридических лиц.

6.4. Правовой акт мэрии о ликвидации Предприятия издается на основании совместного представления отраслевого органа мэрии, департамента и администрации района города Новосибирска, с учетом мнения постоянной комиссии Совета по муниципальной собственности.

6.5. Предприятие может быть также ликвидировано по решению суда по основаниям и в порядке, которые установлены Гражданским кодексом Российской Федерации и иными федеральными законами.

6.6. Ликвидация Предприятия влечет за собой его прекращение без перехода прав и обязанностей в порядке правопреемства к другим лицам.

6.7. Реорганизация и ликвидация Предприятия осуществляется в порядке, предусмотренном Гражданским кодексом Российской Федерации, Федеральным законом «О государственных и муниципальных унитарных предприятиях» и иными федеральными законами.

7. Хранение документов Предприятия

7.1. Предприятие обязано хранить следующие документы:

учредительные документы Предприятия, а также изменения и дополнения, внесенные в учредительные документы Предприятия и зарегистрированные в установленном порядке;

правовой акт мэрии о создании Предприятия и об утверждении перечня имущества, передаваемого Предприятию в оперативное управление, иные решения, связанные с созданием Предприятия;

документ, подтверждающий государственную регистрацию Предприятия;

документы, подтверждающие права Предприятия на имущество, находящееся на его балансе;

внутренние документы Предприятия;

положения о филиалах и представительствах Предприятия;

решения собственника имущества Предприятия, касающиеся деятельности Предприятия;

списки аффилированных лиц Предприятия;

аудиторские заключения, заключения органов государственного или муниципального финансового контроля;

иные документы, предусмотренные федеральными законами и иными нормативными правовыми актами, Уставом Предприятия, внутренними документами

Предприятия, решениями собственника имущества Предприятия и руководителя Предприятия.

7.2. Предприятие хранит документы, предусмотренные пунктом 7.1 настоящего Устава, по месту нахождения его руководителя.

7.3. При ликвидации Предприятия документы, предусмотренные пунктом 7.1 настоящего Устава, передаются на хранение в государственный архив в порядке, установленном законодательством Российской Федерации.

СОВЕТ ДЕПУТАТОВ ГОРОДА НОВОСИБИРСКА
РЕШЕНИЕ

От 22.12.2010

г. Новосибирск

№ 248

О внесении изменений в Положение о приватизации муниципального имущества, находящегося в собственности города Новосибирска, принятое решением Совета депутатов города Новосибирска от 29.04.2009 № 1200

В целях приведения муниципальных правовых актов города Новосибирска в соответствие с действующим законодательством, в соответствии с Федеральным законом от 21.12.2001 № 178-ФЗ «О приватизации государственного и муниципального имущества», руководствуясь статьей 35 Устава города Новосибирска, Совет депутатов города Новосибирска РЕШИЛ:

1. Внести в Положение о приватизации муниципального имущества, находящегося в собственности города Новосибирска, принятое решением Совета депутатов города Новосибирска от 29.04.2009 № 1200, следующие изменения:

1.1. В пункте 2.5 слова «отчет о выполнении прогнозного плана за предыдущий год» заменить словами «отчет о результатах приватизации муниципального имущества за прошедший год».

1.2. В пункте 3.2:

абзац четвертый признать утратившим силу;

абзац седьмой после слова «сведения» дополнить словами «в соответствии с законодательством Российской Федерации о приватизации».

1.3. Пункт 6.1 изложить в следующей редакции:

«6.1. Прогнозный план, ежегодные отчеты о результатах приватизации муниципального имущества, решения об условиях приватизации муниципального имущества, информационные сообщения о продаже муниципального имущества и информация о результатах сделок приватизации муниципального имущества подлежат опубликованию в официальном печатном издании и размещению на официальном сайте в сети «Интернет», определенных правовым актом мэрии для опубликования и размещения информации о приватизации муниципального имущества.».

1.4. Пункт 6.2 признать утратившим силу.

2. Решение вступает в силу на следующий день после его официального опубликования.

3. Контроль за исполнением решения возложить на постоянную комиссию Совета депутатов города Новосибирска по муниципальной собственности (Яковенко Е. С.).

Мэр города Новосибирска

В. Ф. Городецкий

СОВЕТ ДЕПУТАТОВ ГОРОДА НОВОСИБИРСКА
РЕШЕНИЕ

От 22.12.2010

г. Новосибирск

№ 250

О внесении изменений в Порядок управления и распоряжения имуществом муниципальной казны города Новосибирска, принятый решением Совета депутатов города Новосибирска от 26.11.2008 № 1092

В целях повышения эффективности управления и распоряжения имуществом муниципальной казны города Новосибирска, приведения муниципальных правовых актов города Новосибирска в соответствие с действующим законодательством, в соответствии с Федеральным законом «Об общих принципах организации местного самоуправления в Российской Федерации», руководствуясь статьей 35 Устава города Новосибирска, Совет депутатов города Новосибирска РЕШИЛ:

1. Внести в Порядок управления и распоряжения имуществом муниципальной казны города Новосибирска, принятый решением Совета депутатов города Новосибирска от 26.11.2008 № 1092 (в редакции решений Совета депутатов города Новосибирска от 17.02.2009 № 1165, от 23.12.2009 № 1511, от 17.02.2010 № 1530, от 17.02.2010 № 1561, от 23.06.2010 № 94, от 28.09.2010 № 158), следующие изменения:

1.1. В пункте 2.3 слова «распоряжения мэра» заменить словами «правового акта мэрии».

1.2. Пункт 3.3 признать утратившим силу.

1.3. Пункт 4.6.6 изложить в следующей редакции:

«4.6.6. Общая площадь передаваемых арендатором в субаренду, пользование третьим лицам части или частей арендуемого им объекта недвижимости без проведения конкурсов или аукционов на право заключения соответствующих договоров не может превышать десять процентов площади такого объекта недвижимости и составлять более чем двадцать квадратных метров, если иное не предусмотрено действующим законодательством.

Если общая площадь передаваемых арендатором в субаренду, пользование третьим лицам части или частей арендуемого им объекта недвижимости превышает десять процентов площади такого объекта недвижимости и составляет более чем двадцать квадратных метров, то предоставление арендатором части или частей объекта недвижимости в субаренду, пользование третьим лицам осуществляется по результатам проведения конкурсов или аукционов на право заключения соответствующих договоров, если иное не предусмотрено действующим законодательством.

Размер дополнительной арендной платы, взимаемой департаментом с арендатора за передачу объекта недвижимости в субаренду или пользование третьим лицам, составляет:

10 процентов от размера арендной платы, установленного в договоре аренды объекта недвижимости – при передаче арендатором в субаренду, пользование третьим

лицам части или частей арендуемого им объекта недвижимости общей площадью, составляющей до десяти процентов площади такого объекта недвижимости;

25 процентов от размера арендной платы, установленного в договоре аренды объекта недвижимости – при передаче арендатором в субаренду, пользование третьим лицам части или частей арендуемого им объекта недвижимости общей площадью, составляющей от десяти до двадцати пяти процентов площади такого объекта недвижимости;

50 процентов от размера арендной платы, установленного в договоре аренды объекта недвижимости – при передаче арендатором в субаренду, пользование третьим лицам части или частей арендуемого им объекта недвижимости общей площадью, составляющей от двадцати пяти до пятидесяти процентов площади такого объекта недвижимости;

100 процентов от размера арендной платы, установленного в договоре аренды объекта недвижимости – при передаче арендатором в субаренду, пользование третьим лицам части или частей арендуемого им объекта недвижимости общей площадью, составляющей от пятидесяти до ста процентов площади такого объекта недвижимости.».

1.4. Пункт 4.6.13 признать утратившим силу.

1.5. В пункте 4.6.18 слова «вправе проверять» заменить словом «проверяет».

1.6. Абзацы второй, третий пункта 4.6.20 признать утратившими силу.

1.7. В приложении 1:

1.7.1. Пункт 2.2.6 дополнить абзацем следующего содержания:

«Условия и сроки проведения реконструкции объекта недвижимости устанавливаются дополнительным соглашением к договору аренды.».

1.7.2. В пункте 2.3 слова «вправе проверять» заменить словом «проверяет», слова «вправе ставить» заменить словом «ставит».

1.7.3. Пункты 3.1 – 3.3 изложить в следующей редакции:

«3.1. За пользование арендованным объектом недвижимости Арендатор уплачивает Арендодателю арендную плату.

3.2. Арендная плата составляет _____ рублей в месяц. Арендная плата с НДС составляет _____ рублей в месяц.

Арендатор вносит ежемесячно на лицевой счет Арендодателя _____ рублей в срок _____.

В платежном поручении указываются назначение платежа, номер договора, дата заключения, период, за который вносится арендная плата.

Арендная плата не включает в себя плату за землю.

На время действия договора аренды объекта недвижимости к Арендатору переходит право пользования той частью земельного участка, которая занята данным объектом и необходима для его использования.

3.3. Налоговым агентом является Арендатор.».

1.7.4. Пункт 5.7 изложить в следующей редакции:

«5.7. Истечение срока действия договора влечет за собой его прекращение.».

1.7.5. Раздел 6 признать утратившим силу.

1.8. Раздел 6 приложения 2 признать утратившим силу.

2. Решение вступает в силу на следующий день после его официального опубликования.

3. Контроль за исполнением решения возложить на постоянную комиссию Совета депутатов города Новосибирска по муниципальной собственности (Яковенко Е. С.).

Мэр города Новосибирска

В. Ф. Городецкий

СОВЕТ ДЕПУТАТОВ ГОРОДА НОВОСИБИРСКА
РЕШЕНИЕ

От 22.12.2010

г. Новосибирск

№ 252

О внесении изменений в Порядок управления многоквартирными домами, все помещения в которых находятся в собственности муниципального образования города Новосибирска, принятый решением городского Совета Новосибирска от 30.05.2007 № 591

В целях совершенствования порядка управления многоквартирными домами, все помещения в которых находятся в собственности муниципального образования города Новосибирска, в соответствии с Жилищным кодексом Российской Федерации, Федеральным законом «Об общих принципах организации местного самоуправления в Российской Федерации», руководствуясь статьей 35 Устава города Новосибирска, Совет депутатов города Новосибирска РЕШИЛ:

1. Внести в Порядок управления многоквартирными домами, все помещения в которых находятся в собственности муниципального образования города Новосибирска, принятый решением городского Совета Новосибирска от 30.05.2007 № 591 (в редакции решения Совета депутатов города Новосибирска от 23.12.2008 № 1121), следующие изменения:

1.1. Пункт 2.1 изложить в следующей редакции:

«2.1. Структурными подразделениями мэрии города Новосибирска, осуществляющими от имени муниципального образования города Новосибирска полномочия в сфере управления многоквартирными домами (далее по тексту – уполномоченные структурные подразделения мэрии), являются:

администрации районов города Новосибирска (далее по тексту – администрации) – в отношении многоквартирных домов, расположенных на территории соответствующих районов города Новосибирска, за исключением домов маневренного фонда муниципального специализированного жилищного фонда города Новосибирска;

департамент энергетики, жилищного и коммунального хозяйства города (далее по тексту – департамент) – в отношении домов маневренного фонда муниципального специализированного жилищного фонда города Новосибирска».

1.2. Абзац первый пункта 2.2 изложить в следующей редакции:

«2.2. Уполномоченное структурное подразделение мэрии:».

1.3. В пунктах 3.1, 3.4, 3.10 слова «администрация района города» в соответствующем падеже заменить словами «уполномоченное структурное подразделение мэрии» в соответствующем падеже.

1.4. Пункт 3.11 изложить в следующей редакции:

«3.11. Договоры управления многоквартирными домами и соглашения о внесении в них изменений и (или) дополнений подлежат согласованию с управлением финансов и налоговой политики мэрии города Новосибирска, а в случае заключения их администрациями – до согласования с управлением финансов и налоговой

политики мэрии города Новосибирска предварительно согласовываются с департаментом.».

1.5. В пункте 3.13 слова «Администрация района города» заменить словами «Уполномоченное структурное подразделение мэрии».

1.6. В пункте 3.15 слова «администрацию района города» заменить словами «уполномоченное структурное подразделение мэрии».

2. Решение вступает в силу на следующий день после его официального опубликования.

3. Контроль за исполнением решения возложить на постоянную комиссию Совета депутатов города Новосибирска по муниципальной собственности (Яковенко Е. С.).

Мэр города Новосибирска

В. Ф. Городецкий

СОВЕТ ДЕПУТАТОВ ГОРОДА НОВОСИБИРСКА
РЕШЕНИЕ

От 22.12.2010

г. Новосибирск

№ 254

О внесении изменений в Положение о периодическом печатном издании «Бюллетень органов местного самоуправления города Новосибирска», принятое решением Совета депутатов города Новосибирска от 19.09.2007 № 687

В соответствии с Федеральным законом «Об общих принципах организации местного самоуправления в Российской Федерации», Федеральным законом «О государственном кадастре недвижимости», постановлением Правительства Российской Федерации «Об утверждении стандарта раскрытия информации организациями, осуществляющими деятельность в сфере управления многоквартирными домами», Уставом Новосибирской области, руководствуясь статьей 35 Устава города Новосибирска, Совет депутатов города Новосибирска РЕШИЛ:

1. Внести в Положение о периодическом печатном издании «Бюллетень органов местного самоуправления города Новосибирска», принятое решением Совета депутатов города Новосибирска от 19.09.2007 № 687, следующие изменения:

1.1. В пункте 2.1:

в абзаце первом слово «трех» заменить словом «четырёх»;

в абзаце третьем слово «мэра» заменить словом «мэрии»;

в абзаце четвертом слово «иные» исключить;

дополнить абзацем следующего содержания:

«в четвертом – иная информация в случаях, установленных федеральными законами и иными нормативными правовыми актами Российской Федерации, нормативными правовыми актами Новосибирской области, муниципальными правовыми актами города Новосибирска.»

1.2. В абзаце втором подпункта 2.3.1, подпункте 2.3.2 слово «мэра» заменить словом «мэрии».

1.3. Пункт 2.6 изложить в следующей редакции:

«2.6. Бюллетень выпускается по мере принятия указанных в пункте 1.2 настоящего Положения муниципальных правовых актов города Новосибирска, подготовки официальных сообщений и материалов органов местного самоуправления города Новосибирска и иной подлежащей опубликованию информации, но не реже одного раза в месяц.»

1.4. В пункте 2.8 слово «более» заменить словом «менее».

1.5. Приложение к Положению о периодическом печатном издании «Бюллетень органов местного самоуправления города Новосибирска» изложить в редакции приложения к настоящему решению.

2. Решение вступает в силу на следующий день после его официального опубликования.

3. Контроль за исполнением решения возложить на постоянную комиссию Совета депутатов города Новосибирска по местному самоуправлению (Гудовский А. Э.).

Мэр города Новосибирска

В. Ф. Городецкий

Приложение
к решению Совета депутатов
города Новосибирска
от 22.12.2010 № 254

Приложение
к Положению
о периодическом печатном
издании «Бюллетень органов
местного самоуправления
города Новосибирска»

ПЕРЕЧЕНЬ
обязательных адресатов «Бюллетеня органов местного
самоуправления города Новосибирска»

№ п.	Адресат	Количество экземпляров
1	2	3
1	Представительство Президента Российской Федерации в Сибирском федеральном округе	5
2	Правительство Новосибирской области	20
3	Законодательное Собрание Новосибирской области	5
4	Совет депутатов города Новосибирска	20
5	Администрации районов города Новосибирска	100
6	Мэрия города Новосибирска	70
7	Члены Совета Федерации Федерального Собрания Российской Федерации от Новосибирской области	4
8	Депутаты Государственной Думы Федерального Собрания Российской Федерации от Новосибирской области	20
9	Депутаты Законодательного Собрания Новосибирской области, избранные по избирательным округам, находящимся на территории города Новосибирска	В соответствии с заявками
10	Избирательная комиссия Новосибирской области	2
11	Новосибирская городская муниципальная избирательная комиссия	2
12	Депутаты Совета депутатов города Новосибирска	В соответствии с заявками
13	Прокуратура Новосибирской области	2
14	Прокуратура города Новосибирска	2
15	Муниципальные библиотеки города Новосибирска	50
16	Организации, распространяющие периодическую печать	Не менее 100

СОВЕТ ДЕПУТАТОВ ГОРОДА НОВОСИБИРСКА
РЕШЕНИЕ

От 22.12.2010

г. Новосибирск

№ 256

О внесении изменений в Положение о департаменте энергетики, жилищного и коммунального хозяйства города, утвержденное решением городского Совета Новосибирска от 27.06.2007 № 656

В соответствии с Федеральным законом «Об общих принципах организации местного самоуправления в Российской Федерации», руководствуясь статьей 35 Устава города Новосибирска, Совет депутатов города Новосибирска РЕШИЛ:

1. Внести в Положение о департаменте энергетики, жилищного и коммунального хозяйства города, утвержденное решением городского Совета Новосибирска от 27.06.2007 № 656 (в редакции решений Совета депутатов города Новосибирска от 05.12.2007 № 815, от 25.11.2009 № 1475, от 25.11.2009 № 1480, от 26.05.2010 № 51, от 23.06.2010 № 94), следующие изменения:

1.1. Дополнить пунктами 2.3.1, 2.3.2 следующего содержания:

«2.3.1. Обеспечение осуществления полномочий мэрии по организации теплоснабжения, предусмотренных Федеральным законом «О теплоснабжении».

2.3.2. Разработка и реализация муниципальных программ в области энергосбережения и повышения энергетической эффективности, организация проведения энергетического обследования многоквартирных домов, помещения в которых составляют муниципальный жилищный фонд города Новосибирска (далее по тексту – муниципальный жилищный фонд), организация и проведение иных мероприятий, предусмотренных законодательством об энергосбережении и о повышении энергетической эффективности.»

1.2. В пункте 2.4 слова «тарифов на товары и услуги организаций коммунального комплекса (за исключением тарифов на товары и услуги организаций коммунального комплекса – производителей товаров и услуг в сфере электро- (или) теплоснабжения),» исключить.

1.3. Пункт 3.7 изложить в следующей редакции:

«3.7. Осуществление контроля за исполнением муниципальных правовых актов города Новосибирска по вопросам управления и распоряжения муниципальным жилищным фондом, за использованием и сохранностью муниципального жилищного фонда, соответствием жилых помещений муниципального жилищного фонда установленным санитарным и техническим правилам и нормам, иным требованиям законодательства.»

1.4. Дополнить пунктами 3.7.1 – 3.7.4 следующего содержания:

«3.7.1. Подготовка проектов правовых актов мэрии о включении жилых помещений в муниципальный специализированный жилищный фонд города Новосибирска с отнесением таких помещений к маневренному фонду и исключении жилых помещений из указанного фонда, участие в формировании и организации учета жилых помещений маневренного фонда муниципального специализированного жи-

лишнего фонда города Новосибирска (далее по тексту – маневренный фонд).

3.7.2. Осуществление деятельности, связанной с распоряжением жилыми помещениями маневренного фонда, проведение работы по оформлению и заключению договоров найма жилого помещения маневренного фонда.

3.7.3. Обеспечение соблюдения порядка заселения и освобождения жилых помещений маневренного фонда, организация содержания и ремонта маневренного фонда, осуществление полномочий в сфере управления многоквартирными домами маневренного фонда.

3.7.4. Осуществление от имени мэрии защиты прав муниципального образования города Новосибирска в отношении маневренного фонда.».

1.5. Пункт 3.12 изложить в следующей редакции:

«3.12. Разработка и реализация программ развития энергетического, жилищного и коммунального хозяйства города Новосибирска, а также участие в разработке проектов планов и программ, направленных на обеспечение жильем граждан.».

1.6. Пункт 5.1 изложить в следующей редакции:

«5.1. Департамент возглавляет начальник департамента энергетики, жилищного и коммунального хозяйства города (далее по тексту – начальник департамента), назначаемый на должность и освобождаемый от должности мэром. Начальник департамента подчиняется в своей деятельности мэру, первому заместителю мэра в пределах предоставленных им полномочий.».

1.7. В пункте 5.2 слова «заместителем мэра →» исключить.

1.8. В пунктах 5.3 – 5.5 слова «Заместитель мэра – начальник» заменить словом «Начальник».

2. Решение вступает в силу на следующий день после его официального опубликования.

3. Контроль за исполнением решения возложить на постоянную комиссию Совета депутатов города Новосибирска по местному самоуправлению (Гудовский А. Э.) и постоянную комиссию Совета депутатов города Новосибирска по городскому хозяйству (Кудин И. В.).

Мэр города Новосибирска

В. Ф. Городецкий

СОВЕТ ДЕПУТАТОВ ГОРОДА НОВОСИБИРСКА
РЕШЕНИЕ

От 22.12.2010

г. Новосибирск

№ 258

О внесении изменений в Положение о хозяйственном управлении мэрии города Новосибирска, утвержденное решением Совета депутатов города Новосибирска от 09.10.2007 № 709

В соответствии с Федеральным законом «Об общих принципах организации местного самоуправления в Российской Федерации», руководствуясь статьей 35 Устава города Новосибирска, Совет депутатов города Новосибирска РЕШИЛ:

1. Внести в Положение о хозяйственном управлении мэрии города Новосибирска, утвержденное решением Совета депутатов города Новосибирска от 09.10.2007 № 709 (в редакции решений Совета депутатов города Новосибирска от 05.12.2007 № 817, от 25.11.2009 № 1480), следующие изменения:

1.1. В пункте 3.12 слова «пропускного режима, правил внутреннего распорядка, соблюдения» исключить.

1.2. В пункте 5.1 слова «распоряжением мэра» заменить словом «мэром».

2. Решение вступает в силу на следующий день после его официального опубликования.

3. Контроль за исполнением решения возложить на постоянную комиссию Совета депутатов города Новосибирска по местному самоуправлению (Гудовский А. Э.).

Мэр города Новосибирска

В. Ф. Городецкий

СОВЕТ ДЕПУТАТОВ ГОРОДА НОВОСИБИРСКА
РЕШЕНИЕ

От 22.12.2010

г. Новосибирск

№ 260

О внесении изменений в Положение о правотворческой инициативе граждан в городе Новосибирске, принятое решением городского Совета Новосибирска от 31.08.2005 № 75

В соответствии с Федеральным законом «Об общих принципах организации местного самоуправления в Российской Федерации», руководствуясь статьей 35 Устава города Новосибирска, Совет депутатов города Новосибирска РЕШИЛ:

1. Внести в Положение о правотворческой инициативе граждан в городе Новосибирске, принятое решением городского Совета Новосибирска от 31.08.2005 № 75 (в редакции решения Совета депутатов города Новосибирска от 26.12.2007 № 832), следующие изменения:

1.1. В абзаце первом пункта 3.3 слова «вправе вернуть» заменить словом «возвращает».

1.2. В пункте 5.6 слова «нормативным правовым актом мэра» заменить словами «постановлением мэрии города Новосибирска».

2. Решение вступает в силу на следующий день после его официального опубликования.

3. Контроль за исполнением решения возложить на постоянную комиссию Совета депутатов города Новосибирска по местному самоуправлению (Гудовский А. Э.).

Мэр города Новосибирска

В. Ф. Городецкий

СОВЕТ ДЕПУТАТОВ ГОРОДА НОВОСИБИРСКА
РЕШЕНИЕ

От 22.12.2010

г. Новосибирск

№ 262

О внесении изменений в Положение о порядке управления и распоряжения муниципальным жилищным фондом города Новосибирска, принятое решением городского Совета Новосибирска от 28.09.2005 № 94

В соответствии с Федеральным законом «Об общих принципах организации местного самоуправления в Российской Федерации», Федеральным законом «О государственных и муниципальных унитарных предприятиях», руководствуясь статьей 35 Устава города Новосибирска, Совет депутатов города Новосибирска РЕШИЛ:

1. Внести в Положение о порядке управления и распоряжения муниципальным жилищным фондом города Новосибирска, принятое решением городского Совета Новосибирска от 28.09.2005 № 94 (в редакции решений Совета депутатов города Новосибирска от 28.10.2009 № 1445, от 26.05.2010 № 67), следующие изменения:

1.1. В подпункте 7.1.6:

абзац второй изложить в следующей редакции:

«работы в органах местного самоуправления города Новосибирска, органах государственной власти, государственных унитарных и муниципальных унитарных предприятиях, государственных и муниципальных учреждениях, расположенных на территории города Новосибирска»;

в абзацах пятом, шестом слова «государственные предприятия и учреждения» в соответствующем падеже заменить словами «государственные унитарные предприятия и государственные учреждения» в соответствующем падеже;

в абзаце седьмом слова «муниципальных предприятиях и учреждениях» заменить словами «муниципальных унитарных предприятиях и муниципальных учреждениях».

1.2. В подпункте 7.2.3 слова «муниципальным предприятием» заменить словами «муниципальным унитарным предприятием».

2. Решение вступает в силу на следующий день после его официального опубликования.

3. Контроль за исполнением решения возложить на постоянную комиссию Совета депутатов города Новосибирска по муниципальной собственности (Яковенко Е. С.).

Мэр города Новосибирска

В. Ф. Городецкий

СОВЕТ ДЕПУТАТОВ ГОРОДА НОВОСИБИРСКА

РЕШЕНИЕ

От 22.12.2010

г. Новосибирск

№ 264

О признании утратившим силу решения городского Совета Новосибирска от 22.06.2005 № 26 «Об организации и проведении лотерей на территории г. Новосибирска»

В целях приведения муниципальных правовых актов города Новосибирска в соответствие с действующим законодательством, руководствуясь статьей 35 Устава города Новосибирска, Совет депутатов города Новосибирска РЕШИЛ:

1. Признать утратившим силу решение городского Совета Новосибирска от 22.06.2005 № 26 «Об организации и проведении лотерей на территории г. Новосибирска».

2. Решение вступает в силу на следующий день после его официального опубликования.

3. Контроль за исполнением решения возложить на постоянную комиссию Совета депутатов города Новосибирска по бюджету и налоговой политике (Черных В. В.).

Мэр города Новосибирска

В. Ф. Городецкий

СОВЕТ ДЕПУТАТОВ ГОРОДА НОВОСИБИРСКА
РЕШЕНИЕ

От 22.12.2010

г. Новосибирск

№ 271

О награждении Почетной грамотой Совета депутатов города Новосибирска

Заслушав информацию о награждении Почетной грамотой Совета депутатов города Новосибирска, в соответствии с решением городского Совета Новосибирска от 17.09.2003 № 302 «О Почетной грамоте и Благодарственным письме Совета депутатов города Новосибирска» (в редакции решений городского Совета Новосибирска от 16.03.2005 № 570, от 25.04.2007 № 565, решения Совета депутатов города Новосибирска от 19.09.2007 № 685), руководствуясь статьёй 35 Устава города Новосибирска, Совет депутатов города Новосибирска РЕШИЛ:

1. Наградить Почетной грамотой Совета депутатов города Новосибирска:

1.1. За добросовестную и результативную работу, качественное исполнение служебных обязанностей и в связи с 20-й годовщиной образования МЧС России, следующих спасателей и других специалистов аварийно-спасательных формирований Новосибирской области:

- | | |
|------------------------------------|---|
| Акулина
Андрей
Анатольевича | - спасателя 3 класса спасательной станции «Центральная» аварийно-спасательной службы муниципального бюджетного учреждения г. Новосибирска «Единый заказчик по обеспечению мероприятий по гражданской обороне, чрезвычайным ситуациям и обеспечению пожарной безопасности»; |
| Аникина
Евгения
Геннадьевича | - спасателя ООО «Новосибирская служба спасения»; |
| Кононову
Ольгу Юрьевну | - врача-методиста организатора здравоохранения государственного бюджетного учреждения здравоохранения Новосибирской области «Территориальный центр медицины катастроф Новосибирской области»; |
| Хамидова
Илью Анюровича | - спасателя Новосибирского поисково-спасательного отряда филиала государственного бюджетного учреждения Новосибирской области «Центр по обеспечению мероприятий в области гражданской обороны, чрезвычайных ситуаций и пожарной безопасности Новосибирской области» «Аварийно-спасательная служба Новосибирской области»; |

- Хохлова
Владимира
Владимировича
- респираторщика Сибирской военизированной горноспасательной части федерального государственного учреждения «Управление военизированных горноспасательных частей в строительстве»;
- Швецова
Виктора
Степановича
- государственного инспектора Новосибирского инспекторского отделения Центра государственной инспекции по маломерным судам МЧС России по Новосибирской области.

2. Решение вступает в силу со дня его подписания.
3. Решение подлежит официальному опубликованию.
4. Контроль за исполнением решения возложить на заместителя председателя Совета депутатов города Новосибирска Асанцева Д. В.

Председатель Совета депутатов
города Новосибирска

Н. Н. Болтенко

СОВЕТ ДЕПУТАТОВ ГОРОДА НОВОСИБИРСКА
РЕШЕНИЕ

От 22.12.2010

г. Новосибирск

№ 281

О внесении изменений в решение городского Совета Новосибирска от 07.07.2004 № 425 «О структуре мэрии города Новосибирска»

В целях оптимизации структуры мэрии города Новосибирска, в соответствии с Федеральным законом «Об общих принципах организации местного самоуправления в Российской Федерации», руководствуясь статьей 35 Устава города Новосибирска, Совет депутатов города Новосибирска РЕШИЛ:

1. В приложение к решению городского Совета Новосибирска от 07.07.2004 № 425 «О структуре мэрии города Новосибирска» (в редакции решений городского Совета Новосибирска от 22.03.2006 № 223, от 19.04.2006 № 237, от 27.11.2006 № 420, от 25.04.2007 № 575, решений Совета депутатов города Новосибирска от 05.12.2007 № 804, от 06.02.2008 № 882, от 29.04.2009 № 1225, от 28.10.2009 № 1450, от 28.09.2010 № 145, от 24.11.2010 № 209) внести следующие изменения:

1.1. Дополнить подпунктом 4.1.12 следующего содержания:

«4.1.12. Департамент финансов и налоговой политики мэрии города Новосибирска.».

1.2. Подпункты 4.2.1 и 4.3.4 признать утратившими силу.

2. Решение подлежит официальному опубликованию и вступает в силу с 10 января 2011 года.

3. Контроль за исполнением решения возложить на постоянную комиссию Совета депутатов города Новосибирска по местному самоуправлению (Гудовский А. Э.).

Председатель Совета депутатов
города Новосибирска

Н. Н. Болтенко

**ПРАВОВЫЕ АКТЫ
МЭРИИ ГОРОДА НОВОСИБИРСКА**

ПОСТАНОВЛЕНИЯ

МЭРИЯ ГОРОДА НОВОСИБИРСКА

ПОСТАНОВЛЕНИЕ

От 30.12.2010

№ 6686

Об утверждении Порядка предоставления социальной поддержки малообеспеченным учащимся и студентам очной формы обучения учебных заведений города Новосибирска при оплате проезда в городском общественном пассажирском транспорте

В целях социальной защищенности малообеспеченных учащихся и студентов учебных заведений города Новосибирска, в соответствии с постановлением мэрии города Новосибирска от 01.10.2010 № 2677 «Об утверждении ведомственной целевой программы «Социальная поддержка населения города Новосибирска» на 2011 – 2013 годы»

ПОСТАНОВЛЯЮ:

1. Установить размер ежемесячной денежной выплаты малообеспеченным учащимся и студентам очной формы обучения учебных заведений города Новосибирска для пополнения бесконтактных микропроцессорных пластиковых карт «Карта Студента» - 300,0 рублей.

2. Утвердить Порядок предоставления социальной поддержки малообеспеченным учащимся и студентам очной формы обучения учебных заведений города Новосибирска при оплате проезда в городском общественном пассажирском транспорте (приложение).

3. Департаменту транспорта и дорожно-благоустроительного комплекса мэрии города Новосибирска организовать работу муниципального унитарного предприятия «Пассажиртрансснаб» по пополнению бесконтактных микропроцессорных пластиковых карт «Карта Студента» в соответствии с реестром учащихся и студентов на получение мер социальной поддержки.

4. Департаменту по социальной политике мэрии города Новосибирска обеспечить своевременное финансирование выплат муниципальному унитарному предприятию «Пассажиртрансснаб» для пополнения бесконтактных микропроцессорных пластиковых карт «Карта Студента».

5. Управлению финансов и налоговой политики мэрии города Новосибирска осуществлять финансирование расходов, связанных с предоставлением ежемесячных денежных выплат малообеспеченным учащимся и студентам очной формы обучения учебных заведений города Новосибирска на пополнение бесконтактных микропроцессорных пластиковых карт «Карта Студента», в пределах лимитов бюджетных обязательств, предусмотренных ведомственной целевой программой «Социальная поддержка населения города Новосибирска» на 2011 – 2013 годы»,

утвержденной постановлением мэрии города Новосибирска от 01.10.2010 № 2677.

6. Постановление вступает в силу с 01.01.2011.

7. Признать утратившим силу с 01.01.2011 постановление мэра от 15.11.2006 № 1196 «О мерах социальной поддержки малообеспеченных учащихся и студентов».

8. Управлению по взаимодействию со средствами массовой информации – пресс-центру мэрии города Новосибирска обеспечить опубликование постановления в установленном порядке.

9. Ответственность за исполнение постановления возложить на начальника департамента по социальной политике мэрии города Новосибирска Львова А. А.

Мэр города Новосибирска

В. Ф. Городецкий

ПОРЯДОК
предоставления социальной поддержки малообеспеченным учащимся
и студентам очной формы обучения учебных заведений города Новосибирска
при оплате проезда в городском общественном
пассажи́рском транспорте

1. Общие положения

1.1. Настоящий Порядок регулирует процедуру предоставления социальной поддержки малообеспеченным учащимся и студентам очной формы обучения учреждений начального профессионального образования, средних специальных и высших учебных заведений города Новосибирска, имеющих государственную аккредитацию (далее – учебное заведение) при оплате проезда в городском общественном пассажирском транспорте.

1.2. Социальная поддержка малообеспеченным учащимся и студентам очной формы обучения учебных заведений города Новосибирска при оплате проезда в городском общественном пассажирском транспорте осуществляется путем ежемесячного пополнения в безналичной форме бесконтактной микропроцессорной пластиковой карты «Карта Студента» (далее - Карта Студента) за счет средств бюджета города на период учебного года.

1.3. Право на ежемесячные выплаты для пополнения Карты Студента за счет средств бюджета города имеют малообеспеченные учащиеся и студенты очной формы обучения учебных заведений города Новосибирска, пользующиеся транспортными услугами городского общественного пассажирского транспорта (далее - учащиеся (студенты)).

1.4. Малообеспеченными считаются учащиеся (студенты), среднедушевой доход которых ниже величины прожиточного минимума, установленного в Новосибирской области на момент подачи заявления.

1.5. Размер ежемесячной денежной выплаты для пополнения Карты Студента за счет средств бюджета города устанавливается постановлением мэрии города Новосибирска.

2. Основания получения права на социальную поддержку
и процедура пополнения Карты Студента

2.1. Учащиеся (студенты), претендующие на получение социальной поддержки при проезде в городском общественном пассажирском транспорте, подают заявление по месту жительства (иногородние учащиеся (студенты) - по месту нахождения

учебного заведения) в муниципальные бюджетные учреждения города Новосибирска «Комплексный центр социального обслуживания населения» районов города (далее – МБУ «КЦСОН») о признании семьи малообеспеченной и о включении их в списки малообеспеченных учащихся (студентов), имеющих право на социальную поддержку (далее – заявление).

К заявлению прилагаются следующие документы:

паспорт либо иной документ, удостоверяющий личность учащегося (студента) (подлинный экземпляр и его копия);

справка с места жительства о составе семьи (выписка из домовой книги);

справка о доходах семьи за 6 месяцев, предшествующих месяцу подачи заявления;

справка с места учебы учащегося (студента) с указанием формы обучения.

2.2. На основании представленных документов специалист МБУ «КЦСОН» в присутствии учащегося (студента) рассчитывает среднедушевой доход семьи и фиксирует его в заявлении.

На основании рассчитанного размера среднедушевого дохода семьи заведующий отделением срочной социальной помощи МБУ «КЦСОН» в течение одного рабочего дня с момента подачи заявления принимает решение о признании учащегося (студента) малообеспеченным и включении его в списки малообеспеченных учащихся (студентов), имеющих право на социальную поддержку (далее – списки малообеспеченных). Либо принимает решение об отказе, в случае превышения среднедушевого дохода семьи величины прожиточного минимума, а также обучения учащегося (студента) на вечерней (очно-заочной) или заочной формах обучения, непредставления одного из документов, указанных в подпункте 2.1.

2.3. МБУ «КЦСОН» в течение двух рабочих дней с момента принятия решения о включении учащегося (студента) в списки малообеспеченных формирует и передает их в департамент по социальной политике мэрии города Новосибирска.

Списки малообеспеченных дополняются в течение всего учебного года.

2.4. Департамент по социальной политике мэрии города Новосибирска на основании представленных МБУ «КЦСОН» списков малообеспеченных в течение трех рабочих дней формирует реестр учащихся и студентов на получение мер социальной поддержки (далее – реестр) и передает его в муниципальное унитарное предприятие г. Новосибирска «Пассажиртрансснаб» (далее - МУП «Пассажиртрансснаб»).

2.5. Учащиеся (студенты) для пополнения Карты Студента за счет средств бюджета города на текущий месяц обращаются в МУП «Пассажиртрансснаб» (Красный проспект, 161), предъявив Карту Студента и студенческий билет. Пополнение Карты Студента производится в день обращения.

2.6. МУП «Пассажиртрансснаб» ежемесячно:

по обращениям учащихся (студентов) производит пополнение Карты Студента согласно реестру;

ежемесячно до 5 числа месяца, следующего за отчетным, формирует реестр фактического пополнения Карты Студента и передает его в департамент по социальной политике мэрии города Новосибирска.

2.7. Департамент по социальной политике мэрии города Новосибирска: в течение двух рабочих дней с момента получения реестра фактического пополнения Карты Студента отправляет заявку на финансирование расходов, связанных с предоставлением ежемесячных денежных выплат малообеспеченным учащимся (студентам) очной формы обучения учебных заведений на пополнение Карты Студента, в управление финансов и налоговой политики мэрии города Новосибирска; в течение трех рабочих дней с момента поступления денежных средств из управления финансов и налоговой политики мэрии города Новосибирска перечисляет денежные средства на лицевой счет МУП «Пассажиртрансснаб».

2.8. Учащийся (студент) обязан известить МБУ «КЦСОН» по месту жительства (иногородние учащиеся (студенты) - по месту нахождения учебного заведения) об изменениях сведений, влияющих на ежемесячные денежные выплаты на пополнение Карты Студента, в течение двух недель со дня наступления указанных изменений.

3. Прекращение пополнения Карты Студента за счет средств бюджета города

Пополнение Карты Студента за счет средств бюджета города прекращается в следующих случаях:

- отчисления учащегося (студента) из учебного заведения;
 - окончания учащимся (студентом) учебного заведения;
 - перевода учащегося (студента) на вечернюю (очно-заочную) или заочную формы обучения;
 - утраты семьей статуса малообеспеченной в случае превышения среднедушевого дохода семьи величины прожиточного минимума.
-

МЭРИЯ ГОРОДА НОВОСИБИРСКА

ПОСТАНОВЛЕНИЕ

От 30.12.2010

№ 6697

Об установлении муниципальному унитарному предприятию г. Новосибирска «Специализированная служба по вопросам похоронного дела «Похоронный Дом ИМИ» стоимости товаров, оказываемых услуг и услуг, предоставляемых по гарантированному перечню услуг по погребению

В целях упорядочения деятельности муниципальных унитарных предприятий и муниципальных учреждений по оказанию услуг, в соответствии с Положением о порядке установления тарифов на услуги муниципальных унитарных предприятий и муниципальных учреждений, принятым решением Совета депутатов города Новосибирска от 23.12.2008 № 1120,

ПОСТАНОВЛЯЮ:

1. Установить с 01.01.2011 муниципальному унитарному предприятию г. Новосибирска «Специализированная служба по вопросам похоронного дела «Похоронный Дом ИМИ»:

стоимость производимых товаров - согласно приложению 1;
стоимость оказываемых услуг - согласно приложению 2;
стоимость услуг, предоставляемых согласно гарантированному перечню услуг по погребению, - согласно приложению 3.

2. Признать утратившими силу:

пункт 1 постановления мэрии города Новосибирска от 15.04.2009 № 142 «Об утверждении стоимости услуг, оказываемых муниципальными унитарными предприятиями и учреждениями г. Новосибирска»;

постановление мэрии города Новосибирска от 28.12.2009 № 556 «Об утверждении стоимости услуг, оказываемых муниципальным унитарным предприятием г. Новосибирска «Специализированная служба по вопросам похоронного дела «Похоронный Дом ИМИ»;

постановление мэрии города Новосибирска от 28.12.2009 № 571 «Об утверждении стоимости услуг, оказываемых муниципальным унитарным предприятием г. Новосибирска «Специализированная служба по вопросам похоронного дела «Похоронный Дом ИМИ».

3. Управлению по взаимодействию со средствами массовой информации – пресс-центру мэрии города Новосибирска обеспечить опубликование постановления в установленном порядке.

4. Ответственность за исполнение постановления возложить на начальника департамента промышленности, инноваций и предпринимательства мэрии города Новосибирска Афанасьева В. А.

Мэр города Новосибирска

В. Ф. Городецкий

СТОИМОСТЬ

товаров, производимых муниципальным унитарным предприятием г.
Новосибирска «Специализированная служба по вопросам похоронного дела
«Похоронный Дом ИМИ»

№ п.	Наименование продукции	Стоимость (НДС не облагается), рублей
1	2	3
	<i>Швейные ритуальные изделия:</i>	
1	Покрывало с языком (шелк)	419,0
2	Покрывало хлопчатобумажное в гроб	197,0
3	Покрывало церковное «Цветное»	274,0
4	Покрывало «Свеча»	315,0
5	Покрывало «Крест»	315,0
6	Покрывало «Овал»	727,0
7	Покрывало в гроб на синтепоне с кружевом	1331,0
8	Покрывало в гроб с аппликациями	1349,0
9	Покрывало комбинированное	1762,0
10	Покрывало драпированное с кружевом	2168,0
11	Покрывало драпированное с тесьмой	2156,0
12	Покрывало в гроб из шелка с тесьмой	505,0
13	Покрывало из атласа с тюлем	708,0
14	Покрывало на синтепоне с термокрестом	1177,0
15	Покрывало с органзой	1152,0
16	Орденская подушка	79,0
17	Подушка в гроб (бязь)	70,0
18	Подушка в гроб на синтепоне (шелк)	156,0
19	Наволочка на подушку (х/б)	74,0
20	Внутренняя обивка гроба	1393,0
21	Шарф из гипюра	130,0
22	Косынка из гипюра	177,0
23	Ритуальная одежда (костюм)	1971,0
24	Ритуальная одежда (платье)	1626,0

1	2	3
25	Нарукавная повязка - траурная	71,0
26	Лента траурная (2 метра)	86,0
27	Лента траурная - заказная (3 метра)	370,0
28	Комплект полотенец ритуальных	363,0
29	Стропы для опускания гроба в могилу	493,0
30	Саван шелковый с тесьмой	1355,0
31	Саван шелковый	1386,0
32	Саван драпированный	1947,0
33	Саван атласный	2279,0
34	Внутренняя обивка гроба из атласа	900,0
35	Лента траурная для обивки гроба из шелка шириной 5 см (комплект)	382,0
36	Рюш «Бабочка» (комплект 10 м)	579,0
	<i>Венки:</i>	
37	Гирлянда цветочная	246,0
38	Ветка ритуальная ерш (длина 0,6 м)	11,0
39	Венок ерш - 1	419,0
40	Венок ерш - 2	696,0
41	Венок ерш - 3/1	777,0
42	Венок ерш круглый - 4	1054,0
43	Венок ерш - 6	1478,0
44	Венок ерш - 8	1700,0
45	Венок ерш - 10	3265,0
46	Венок ерш - 11	4435,0
47	Венок ерш (высота 1,5 м)	4866,0
48	Корзина ерш	380,0
49	Корзина ерш - 1	782,0
50	Корзина ерш - 3	1281,0
51	Корзина ерш «Лепесток»	1540,0
52	Корзина ерш - 5	3253,0
53	Корзина ерш - тахі	5150,0
54	Корзина ерш «Спираль»	1687,0
55	Ветка полиэтиленовая (длина 2 м)	19,0
56	Венок из ветки полиэтиленовой М-1	1146,0
57	Венок из ветки полиэтиленовой - круг	1564,0
58	Ветка из лески ПВХ (длина 1,2 м), производство Беларусь	42,0
59	Корзина из ветки ПВХ	5186,0
60	Венок из ветки ПВХ (высота 1,6 м)	4755,0

1	2	3
61	Венок из ветки ПВХ (высота 1,7 м)	5322,0
62	Венок из сосновой гирлянды	1947,0
63	Венок из елки	1318,0
	<i>Гробы:</i>	
64	Гроб, обитый хлопчатобумажной тканью с лучами	4374,0
65	Гроб детский, обитый хлопчатобумажной тканью	1897,0
66	Гроб детский, обитый бархатом	2303,0
67	Гроб, обитый хлопчатобумажной тканью (из пакетов)	2550,0
68	Гроб, обитый хлопчатобумажной тканью без рюша	2550,0
69	Гроб, обитый хлопчатобумажной тканью с рюшем	3289,0
70	Гроб с гофрированной обивкой	6887,0
71	Гроб подростковый, обитый хлопчатобумажной тканью	2550,0
72	Гроб подростковый, обитый бархатом	3641,0
73	Гроб, обитый хлопчатобумажной тканью с розами	4380,0
74	Гроб, обитый бархатом	5335,0
75	Гроб «Клен»	7146,0
76	Гроб «Зима», обитый бархатом со вставкой из серебряной парчи	9597,0
77	Гроб «Вечность», обитый шелком с драпировкой	9055,0
78	Гроб «Люкс», обитый бархатом	10619,0
79	Гроб «Традиция», обитый креп-сатином	9845,0
80	Гроб, обитый бархатом с драпировкой	12850,0
81	Гроб «Версаль», обитый парчой	6838,0
82	Гроб бархатный со вставкой из замши	10435,0
	<i>Металлические изделия:</i>	
83	Памятник из полосы М-2	517,0
84	Урна для захоронения	1158,0
85	Оградка из колец (1 п. м)	986,0
86	Оградка ромбами (1 п. м)	1478,0
87	Оградка вензельная (1 п. м)	2353,0
88	Комплект - стол (размер 0,6 х 0,6 м) и лавка (размер 0,3 х 1,0 м)	3831,0
89	Урна металлическая для мусора	3265,0
90	Стол металлический (размер 0,42 х 0,36 м)	1023,0
91	Лавка с деревянной спинкой	1910,0
92	Лавка с сиденьем из деревянной рейки	1737,0
93	Трафарет на могилу (табличка)	339,0

СТОИМОСТЬ

услуг, оказываемых муниципальным унитарным предприятием г. Новосибирска
«Специализированная служба по вопросам похоронного дела
«Похоронный Дом ИМИ»

№ п.	Наименование услуги	Единица измерения	Стоимость (НДС не облагается), рублей
1	2	3	4
1	Оформление документов, необходимых для погребения (получение свидетельства о смерти в органах ЗАГС, получение удостоверения и чека на предоставление могилы, получение регистрационного номера захоронения)	1 услуга	440,0
2	Доставке гроба и других принадлежностей, необходимых для погребения	то же	1860,0
3	Перевозка тела на кладбище (в крематорий) с учетом времени на гражданскую панихиду	- « -	3770,0
4	Захоронение (включая установку временного памятника, расстановку венков, прикрепление регистрационного номера захоронения)	- « -	638,0
5	Доставка тела в морг	- « -	1232,0
6	Организация траурного ритуала в зале прощания	1 час	2427,0

Примечание: стоимость услуг не распространяется на случаи предоставления ритуальных услуг в пределах гарантированного перечня услуг по погребению.

Приложение 3
к постановлению мэрии
города Новосибирска
от 30.12.2010 № 6697

СТОИМОСТЬ

услуг, предоставляемых согласно гарантированному перечню услуг по погребению муниципальным унитарным предприятием г. Новосибирска «Специализированная служба по вопросам похоронного дела «Похоронный Дом ИМИ»

№ п.	Наименование услуги	Стоимость (НДС не облагается), рублей
1	2	3
1	Оформление документов, необходимых для погребения	205,0
2	Предоставление и доставка гроба и других предметов, необходимых для погребения	2030,0
3	Перевозка тела (останков) умершего на кладбище	1686,0
4	Погребение	4612,0
	в том числе рытье стандартной могилы	4290,0
5	Общая стоимость услуг, предоставляемых согласно гарантированному перечню по погребению	8533,0

МЭРИЯ ГОРОДА НОВОСИБИРСКА

ПОСТАНОВЛЕНИЕ

От 30.12.2010

№ 6698

О предоставлении права на бесплатное получение специальных молочных продуктов детского питания отдельными категориями граждан

В целях усиления адресности социальной поддержки семей города Новосибирска, имеющих детей-инвалидов первого - второго года жизни, многодетных и приемных семей, имеющих детей первого - второго года жизни, повышения доступности для них специальных молочных продуктов детского питания, в соответствии с Основами законодательства Российской Федерации об охране здоровья граждан от 22.07.93 № 5487-1, постановлением главы администрации Новосибирской области от 05.12.97 № 689 «Об обеспечении детей первого - второго года жизни специальными продуктами детского питания»,
ПОСТАНОВЛЯЮ:

1. Предоставить в 2011 году право на бесплатное получение специальных молочных продуктов детского питания следующим категориям граждан: детям-инвалидам первого - второго года жизни, детям первого - второго года жизни из многодетных и приемных семей.

2. Управлению финансов и налоговой политики мэрии города Новосибирска осуществлять финансирование департамента по социальной политике мэрии города Новосибирска на обеспечение детей-инвалидов первого - второго года жизни, детей первого - второго года жизни из многодетных и приемных семей специальными молочными продуктами детского питания в соответствии с утвержденными на эти цели бюджетными ассигнованиями по отрасли «Здравоохранение», принятыми бюджетными обязательствами, по заявкам главного распорядителя бюджетных средств.

3. Департаменту по социальной политике мэрии города Новосибирска организовать бесплатное обеспечение детей-инвалидов первого - второго года жизни, детей первого - второго года жизни из многодетных и приемных семей специальными молочными продуктами детского питания.

4. Признать утратившим силу с 01.01.2011 постановление мэрии города Новосибирска от 25.09.2009 № 397 «О предоставлении права на бесплатное получение специальных молочных продуктов детского питания отдельным категориями граждан».

5. Управлению по взаимодействию со средствами массовой информации – пресс-центру мэрии города Новосибирска обеспечить опубликование постановления в установленном порядке.

6. Контроль за исполнением постановления возложить на начальника департамента по социальной политике мэрии города Новосибирска Львова А. А.

Мэр города Новосибирска

В. Ф. Городецкий

МЭРИЯ ГОРОДА НОВОСИБИРСКА

ПОСТАНОВЛЕНИЕ

От 28.12.2010

№ 6590

О внесении изменений в ведомственную целевую муниципальную адресную программу города Новосибирска «О капитальном ремонте многоквартирных домов в 2010 году», утвержденную постановлением мэрии города Новосибирска от 08.02.2010 № 29

В целях реализации Федерального закона от 21.07.2007 № 185-ФЗ «О Фонде содействия реформированию жилищно-коммунального хозяйства», в соответствии со статьей 179.3 Бюджетного кодекса Российской Федерации, Порядком разработки, утверждения и реализации ведомственных целевых программ города Новосибирска, утвержденным постановлением мэра города Новосибирска от 10.04.2008 № 285, руководствуясь Федеральным законом от 06.10.2003 № 131-ФЗ «Об общих принципах организации местного самоуправления в Российской Федерации», **ПОСТАНОВЛЯЮ:**

1. Внести изменения в ведомственную целевую муниципальную адресную программу города Новосибирска «О капитальном ремонте многоквартирных домов в 2010 году», утвержденную постановлением мэрии города Новосибирска от 08.02.2010 № 29 «Об утверждении ведомственной целевой муниципальной адресной программы города Новосибирска «О капитальном ремонте многоквартирных домов в 2010 году», изложив ее в редакции приложения к настоящему постановлению.

2. Признать утратившим силу постановление мэрии города Новосибирска от 09.06.2010 № 170 «О внесении изменений в ведомственную целевую муниципальную адресную программу города Новосибирска «О капитальном ремонте многоквартирных домов в 2010 году», утвержденную постановлением мэрии города Новосибирска от 08.02.2010 № 29».

3. Управлению по взаимодействию со средствами массовой информации - пресс-центру мэрии города Новосибирска обеспечить опубликование постановления в установленном порядке.

4. Ответственность за исполнение постановления возложить начальника департамента энергетики, жилищного и коммунального хозяйства города Кожина А. Ю.

Мэр города Новосибирска

В. Ф. Городецкий

Приложение
к постановлению мэрии
города Новосибирска
от 28.12.2010 № 6590

ПАСПОРТ
ведомственной целевой муниципальной адресной программы
города Новосибирска «О капитальном ремонте
многоквартирных домов в 2010 году»

Наименование программы	Ведомственная целевая муниципальная адресная программа города Новосибирска «О капитальном ремонте многоквартирных домов в 2010 году»
Заказчик программы	Департамент энергетики, жилищного и коммунального хозяйства города
Разработчик программы	Департамент энергетики, жилищного и коммунального хозяйства города
Руководитель программы	Начальник департамента энергетики, жилищного и коммунального хозяйства города
Цели и задачи программы. Целевые индикаторы	Цели: создание безопасных и благоприятных условий проживания граждан в многоквартирных домах города Новосибирска, снижение на 30 - 50 % физического износа многоквартирных домов, включенных в программу, увеличение сроков эксплуатации конструкций и элементов 167 многоквартирных домов до нормативных согласно ВСН 58-88(р). Задачи: увеличение срока эксплуатации крыш; увеличение срока эксплуатации внутридомовых инженерных систем, учет и снижение потребления энергоресурсов; увеличение срока эксплуатации ограждающих конструкций, улучшение внешнего облика города; устройство и гидроизоляция полов в подвалах, утепление, устройство вентиляции подвальных помещений, увеличение срока эксплуатации внутридомовых инженерных систем; увеличение срока эксплуатации лифтового оборудования. Целевые индикаторы: улучшение условий проживания граждан в 167 многоквартирных домах; повышение надежности внутридомовых инженерных систем и конструктивных элементов в многоквартирных домах
Ответственный исполнитель программы	Департамент энергетики, жилищного и коммунального хозяйства города

Исполнители основных мероприятий программы	Товарищества собственников жилья, жилищные, жилищно-строительные кооперативы, управляющие организации, выбранные собственниками помещений для управления многоквартирным домом
Срок реализации программы	2010 год
Объем и источники финансирования программы	<p>2010 год - 914042,864 тыс. рублей, в том числе: средства Фонда содействия реформированию жилищно-коммунального хозяйства – 757813,083 тыс. рублей; областной бюджет – 4597,453 тыс. рублей; бюджет города – 105569,673 тыс. рублей; внебюджетные средства (денежные средства товарищества собственников жилья, жилищного, жилищно-строительного кооператива или иного специализированного потребительского кооператива либо собственников помещений в многоквартирном доме) – 46062,655 тыс. рублей.</p> <p>В том числе:</p> <p>1 этап - 906547,165 тыс. рублей, в том числе: средства Фонда содействия реформированию жилищно-коммунального хозяйства – 751300,295 тыс. рублей; областной бюджет – 4559,0 тыс. рублей; бюджет города – 105000,0 тыс. рублей; внебюджетные средства (денежные средства товарищества собственников жилья, жилищного, жилищно-строительного кооператива или иного специализированного потребительского кооператива либо собственников помещений в многоквартирном доме) – 45687,87 тыс. рублей;</p> <p>2 этап – 7495,699 тыс. рублей, в том числе: средства Фонда содействия реформированию жилищно-коммунального хозяйства – 6512,788 тыс. рублей; областной бюджет – 38,453 тыс. рублей; бюджет города – 569,673 тыс. рублей; внебюджетные средства (денежные средства товарищества собственников жилья, жилищного, жилищно-строительного кооператива или иного специализированного потребительского кооператива либо собственников помещений в многоквартирном доме) – 374,785 тыс. рублей</p>
Ожидаемые конечные результаты реализации программы, выраженные в соответствующих показателях, поддающихся количественной оценке	<p>Реализация программы позволит обеспечить безопасные и комфортные условия проживания граждан в 167 многоквартирных домах, снизить физический износ, повысить надежность инженерных систем и конструктивных элементов многоквартирных домов путем проведения следующих работ по капитальному ремонту:</p> <p>кровель – 158 многоквартирных дома;</p> <p>фасадов зданий – 158 многоквартирных домов;</p> <p>внутридомовых инженерных систем – 164 многоквартирных дома;</p> <p>подвальных помещений – 138 многоквартирных дома</p>

1. Общие положения

Объектом ведомственной целевой муниципальной адресной программы города Новосибирска «О капитальном ремонте многоквартирных домов в 2010 году» (далее по тексту – Программа) являются многоквартирные дома.

Предметом Программы являются отношения, возникающие в процессе организации и проведения капитального ремонта многоквартирных домов, расположенных на территории города Новосибирска, в соответствии с Федеральным законом от 21.07.2007 № 185-ФЗ «О Фонде содействия реформированию жилищно-коммунального хозяйства» для создания безопасных и благоприятных условий проживания граждан.

Нормативная правовая база Программы:

Жилищный кодекс Российской Федерации;

Федеральный закон от 06.10.2003 № 131-ФЗ «Об общих принципах организации местного самоуправления в Российской Федерации»;

Федеральный закон от 21.07.2007 № 185-ФЗ «О Фонде содействия реформированию жилищно-коммунального хозяйства»;

распоряжение администрации Новосибирской области от 02.11.2007 № 330-ра «О реализации Федерального закона от 21.07.2007 № 185-ФЗ «О Фонде содействия реформированию жилищно-коммунального хозяйства».

2. Характеристика сферы действия Программы

Действующим законодательством предусмотрена обязанность собственников помещений в многоквартирных домах нести бремя расходов на содержание общего имущества в таких домах.

Приведение жилищного фонда в соответствие санитарным и техническим правилам и нормам, иным требованиям законодательства, устранение неисправностей конструктивных элементов многоквартирных домов, восстановление и (или) замена их более долговечными материалами только за счет средств собственников помещений невозможно. Необходим переход к осуществлению масштабного капитального ремонта путем программного решения проблемы сохранения жилищного фонда города Новосибирска. Капитальный ремонт многоквартирных жилых домов планируется проводить с привлечением средств Фонда содействия реформированию жилищно-коммунального хозяйства (далее по тексту – Фонд), средств бюджета Новосибирской области, средств бюджета города, средств товариществ собственников жилья, жилищных, жилищно-строительных кооперативов, собственников помещений в многоквартирных домах (далее по тексту - средства собственников помещений).

Основная доля жилищного фонда города Новосибирска (47 % общей площади) относится к периоду застройки 1971 - 1995 гг., 37 % составляет площадь многоквартирных домов, построенных в 1946 - 1970 гг. Около 31 % всего жилищного фонда города Новосибирска имеет износ более 30 %.

Общая площадь многоквартирных домов на территории города Новосибирска

составляет более 26 млн. кв. м.

Сложившийся недоремонт жилых домов и высокий процент износа привели к значительному снижению сроков эксплуатации конструктивных элементов и эксплуатационных качеств многоквартирных домов в целом.

Приближение к предельно допустимым характеристикам надежности не обеспечивает безопасность жизни граждан, комфортность проживания и сохранность имущества.

Реализация Программы позволит снизить физический износ зданий, обеспечить сохранность и надлежащее содержание общего имущества многоквартирных домов в соответствии с санитарными и техническими правилами и нормами, снизить риск возникновения аварийных ситуаций и расходы собственников помещений.

3. Цели и задачи Программы

Основными целями Программы являются создание безопасных и благоприятных условий проживания граждан в многоквартирных домах города Новосибирска, снижение на 30 - 50 % физического износа 167 многоквартирных домов, включенных в Программу, увеличение сроков эксплуатации конструкций и элементов 167 многоквартирных домов до нормативных согласно ВСН 58-88(р).

Задачами для достижения этих целей являются:

- увеличение срока эксплуатации крыш;

- увеличение срока эксплуатации внутридомовых инженерных систем, учет и снижение потребления энергоресурсов;

- увеличение срока эксплуатации ограждающих конструкций, улучшение внешнего облика города;

- устройство и гидроизоляция полов в подвале, утепление, устройство вентиляции подвальных помещений, увеличение срока эксплуатации внутридомовых инженерных систем;

- увеличение срока эксплуатации лифтового оборудования.

Целевые индикаторы:

- улучшение условий проживания граждан в 167 многоквартирных домах;

- повышение надежности внутридомовых инженерных систем и конструктивных элементов в многоквартирных домах.

Поставленные задачи включают в себя следующие мероприятия:

- проведение капитального ремонта 167 многоквартирных домов общей площадью жилых помещений – 872,392 тыс. кв. м;

- в том числе ремонт:

 - кровель – 158 многоквартирных домов;

 - фасадов зданий – 158 многоквартирных домов;

 - внутридомовых инженерных систем – 164 многоквартирных дома,

 - подвальных помещений – 138 многоквартирных домов,

 - из них с полным перечнем работ капитального ремонта – 142 многоквартирных дома.

4. Перечень программных мероприятий

Таблица 4.1

№ п.	Цели, задачи, мероприятия	Показатель	Единица измерения	Отчетный период -2008 год	Отчетный период -2009 года	Плано-вый период - 2010 год	Ответственный исполнитель	Срок реализации
1	2	3	4	5	6	7	8	9
1	Создание безопасных и благоприятных условий проживания граждан в многоквартирных домах города Новосибирска, снижение на 30 - 50 % физического износа многоквартирных домов, включенных в Программу, увеличение сроков эксплуатации конструкций и элементов 124 многоквартирных домов до нормативных согласно ВСН 58-88(Р)	Улучшение условий проживания жителей много квартирных домов	дом	348	87	167	ДЭЖКХ, управляющие организации, ТСЖ, ЖК, ЖСК, ПК	Один год
1.1	Увеличение срока эксплуатации крыш	Нормативный срок эксплуатации	год	10 - 30	10 - 30	10 - 30	10 - 30	
1.1.1	Ремонт крыш	Количество	шт.	240	77	158	ДЭЖКХ, управляющие организации, ТСЖ, ЖК, ЖСК, ПК	Согласно нормативной продолжительности выполнения работ
		Стоимость единицы	млн. рублей	1,501	2,277	1,814		
		Сумма затрат	млн. рублей	360,246	175,336	286,601		
1.2	Увеличение срока эксплуатации внутридомовых инженерных систем, учет и снижение потребления энергоресурсов	Нормативный срок эксплуатации Снижение энергопотребления Снижение процента износа оснований и фундаментов	год % %	20 8 - 10 7	20 8 - 10 7	20 8 - 10 7	ДЭЖКХ, управляющие организации, ТСЖ, ЖК, ЖСК, ПК	

1.2.1	Ремонт внутридомовых инженерных систем	Количество	шт.	224	86	164	ДЭЖКХ, управляющие организации, ТСЖ, ЖК, ЖСК, ПК	Согласно нормативности продолжительности выполнения работ
		Сумма затрат	млн. рублей	344,834	223,577	382,987		
1.3	Увеличение срока эксплуатации ограждающих конструкций, снижение потребления энергоресурсов, улучшение внешнего облика города	Нормативный срок эксплуатации	год	12	12	12	ДЭЖКХ, управляющие организации, ТСЖ, ЖК, ЖСК, ПК	
1.3.1	Ремонт фасадов	Количество	шт.	89	84	158	ДЭЖКХ, управляющие организации, ТСЖ, ЖК, ЖСК, ПК	Согласно нормативности продолжительности выполнения работ
		Сумма затрат	млн. рублей	82,974	144,970	212,931		
1.4	Устройство и гидроизоляция полов в подвале, утепление, устройство вентиляции подвальных помещений, увеличение срока эксплуатации внутридомовых инженерных систем	Снижение процента износа оснований и фундаментов	%	7	7	7	ДЭЖКХ, управляющие организации, ТСЖ, ЖК, ЖСК, ПК	
1.4.1	Ремонт подвалов	Количество	шт.	43	72	138	ДЭЖКХ, управляющие организации, ТСЖ, ЖК, ЖСК, ПК	Согласно нормативности продолжительности выполнения работ
		Сумма затрат	млн. рублей	14,609	23,382	31,524		

1.5	Увеличение срока эксплуатации лифтового оборудования, создание безопасных условий проживания граждан	Снижение процента износа лифтового оборудования	%	20	20	20	ДЭЖКХ, управляющие организации, ТСЖ, ЖК, ЖСК, ПК	
		Увеличение срока эксплуатации лифтового оборудования	год	8	8	8		
1.5.1	Ремонт лифтового оборудования	Количество	шт.	8	2	0	ДЭЖКХ, управляющие организации, ТСЖ, ЖК, ЖСК, ПК	Согласно нормативности продолжительности выполнения работ
		Стоимость единицы	млн. рублей	0,0774	1,360	0		
		Сумма затрат	млн. рублей	0,619	2,720	0		
Итого:			млн. рублей	803,282	569,985	914,043		

Примечание:

используемые сокращения:
ДЭЖКХ – департамент энергетики, жилищного и коммунального хозяйства города;
ТСЖ – товарищества собственников жилья;
ЖК, ЖСК, ПК - жилищные, жилищно-строительные, потребительские кооперативы.

Формирование перечня многоквартирных домов, в отношении которых планируется предоставление финансовой поддержки в рамках ведомственной целевой муниципальной адресной программы города Новосибирска по проведению капитального ремонта в 2010 году (далее по тексту – перечень) (приложение 1) и реестра многоквартирных домов, участвующих в ведомственной целевой муниципальной адресной программе города Новосибирска по проведению капитального ремонта в 2010 году (далее по тексту – реестр) (приложение 2) проводилось по критериям оценки заявок управляющих организаций, претендующих на получение финансовой поддержки на проведение капитального ремонта. Отбор производился путем ранжирования (установления очередности, приоритета в порядке следования) многоквартирных домов и набора такого их количества, чтобы суммарный объем работ набранных многоквартирных домов соответствовал объему финансирования текущей заявки муниципального образования из всех источников.

Очередность многоквартирных домов в перечне устанавливается по сумме очередностей, ранжированных в порядке, учитывающем смысловой вес значений критериев (очередностей).

Технические критерии:

время проведения последнего капитального ремонта многоквартирного дома или время ввода такого дома в эксплуатацию – в порядке возрастания среднего значения;

состояние ремонтируемого элемента общего имущества многоквартирного дома – наличие экспертного заключения специализированной организации о невозможности его дальнейшей эксплуатации;

комплексность капитального ремонта многоквартирного дома – по количеству видов ремонта в порядке убывания значения;

качественное улучшение технических характеристик многоквартирного дома в результате планируемого капитального ремонта (приоритет повышению энергоэффективности) – по количеству видов в порядке убывания значения;

применение новых материалов и технологий – по количеству видов, определяемых по проектно-сметной документации и декларируемых товариществами собственников жилья, жилищными, жилищно-строительными кооперативами, управляющими организациями, выбранными собственниками помещений в многоквартирном жилом доме для управления (далее по тексту - управляющие организации).

Организационные критерии:

уровень самоорганизации собственников помещений в многоквартирном доме в отношении управления многоквартирным домом – первоочередное преимущество товариществ собственников жилья, наличие товариществ собственников жилья на территории района города в порядке убывания значения;

степень готовности многоквартирного дома к капитальному ремонту – наличие проектно-сметной документации, прошедшей государственную экспертизу, проведение конкурсного отбора подрядчика, заключение договора или предварительного соглашения с подрядчиком, наличие утвержденного управляющей организацией графика производства работ, решения собственников об оплате объективно возникшего удорожания;

процент выполнения управляющей организацией объемов от плана программы предыдущего года. Приоритет равен разности планового по сроку выполнения объемов работ плюс 1 % и фактического, принятого по формам КС-2 и КС-3 в порядке возрастания значения приоритета. Для вновь участвующих организаций этот приоритет равен 1 (условно 100 % выполнения плана).

Финансовые критерии:

доля финансирования из внебюджетных источников в общей стоимости капитального ремонта многоквартирного дома (доля прямых инвестиций собственников помещений в многоквартирном доме и заемных средств, привлекаемых собственниками) в порядке убывания значения;

финансовая дисциплина собственников помещений в многоквартирном доме (уровень суммарной задолженности по плате за содержание и ремонт жилого помещения) – в порядке возрастания удельного значения.

Стоимость работ по капитальному ремонту многоквартирных домов, включенных в перечень и реестр, определялась из расчета сметной стоимости.

Размер предельной стоимости проведения капитального ремонта в расчете на 1 кв. м общей площади помещений в многоквартирных домах города Новосибирска – 10,084 тыс. рублей.

В целях информированности населения о разработке и реализации Программы ответственным исполнителем используются:

официальные печатные издания города Новосибирска и органов местного самоуправления;

печатные издания, имеющие широкое распространение в городе Новосибирске; сайты в сети интернет и печатные издания ассоциаций товариществ собственников жилья и жилищно-строительных кооперативов, ассоциаций управляющих организаций;

телевидение, радио и иные электронные средства массовой информации;

доски объявлений, размещенные в общедоступных местах многоквартирных домов.

5. Механизм реализации Программы

Реализация Программы осуществляется ее разработчиком совместно с исполнителями основных мероприятий.

Порядок предоставления и расходования средств Фонда, долевого финансирования из бюджета Новосибирской области, бюджета города на реализацию Программы устанавливается федеральными правовыми актами, правовыми актами Новосибирской области, муниципальными правовыми актами города Новосибирска и условиями заключенных соглашений о долевом финансировании проведения работ по капитальному ремонту многоквартирных домов.

Подготовка проектно-сметной документации, отбор и заключение договоров с подрядными организациями на проведение капитального ремонта многоквартирных домов, технический надзор за капитальным ремонтом многоквартирных домов осуществляют управляющие организации.

Заказчик Программы организует контроль и мониторинг за целевым расходованием бюджетных средств.

Таблица 5.1

Мероприятия по реализации Программы

№ п.	Мероприятие	Срок исполнения	Ответственный исполнитель
1	2	3	4
1	Подготовка и рассылка уведомлений о выделении субсидии на проведение капитального ремонта многоквартирных домов	В течение пяти календарных дней со дня распределения выделенных средств	ДЭЖКХ
2	Заключение соглашений на доленое финансирование проведения ремонтных работ	В течение 30 календарных дней со дня получения уведомления	ДЭЖКХ, управляющие организации
3	Отбор и заключение договоров с подрядными организациями на проведение капитального ремонта многоквартирных домов	В течение десяти календарных дней со дня получения финансовых средств	Управляющие организации
4	Организация выполнения ремонтных работ	Согласно нормативной продолжительности выполнения работ	Управляющие организации
5	Приемка выполненных ремонтных работ с оформлением соответствующих документов	По мере окончания работ	ДЭЖКХ, управляющие организации

6. Эффективность реализации Программы

Реализация настоящей Программы должна обеспечить следующие конечные результаты:

создание безопасных и благоприятных условий проживания граждан в многоквартирных домах города Новосибирска, снижение на 30 - 50 % физического износа 167 многоквартирных домов;

обеспечение сохранности и надлежащего содержания общего имущества в многоквартирных домах в соответствии с санитарными и техническими правилами и нормами, иными требованиями законодательства;

создание условий для снижения на 15 % расходов на содержание общего имущества в 167 многоквартирных домах.

Планируемые показатели выполнения Программы приведены в приложении 3.

7. Источники финансирования Программы

Общий объем финансирования, необходимый для реализации Программы в 2010 году, составит 914042,864 тыс. рублей, в том числе:

средства Фонда – 757813,083 тыс. рублей;

областной бюджет – 4597,453 тыс. рублей;

бюджет города – 105569,673 тыс. рублей;

внебюджетные средства (денежные средства товарищества собственников жилья, жилищного, жилищно-строительного кооператива или иного специализированного потребительского кооператива либо собственников помещений в многоквартирном доме) – 46062,655 тыс. рублей.

В том числе:

1 этап - 906547,165 тыс. рублей, в том числе:

средства Фонда – 751300,295 тыс. рублей;

областной бюджет – 4559,0 тыс. рублей;

бюджет города – 105000,0 тыс. рублей;

внебюджетные средства (денежные средства товарищества собственников жилья, жилищного, жилищно-строительного кооператива или иного специализированного потребительского кооператива либо собственников помещений в многоквартирном доме) – 45687,87 тыс. рублей;

2 этап – 7495,699 тыс. рублей, в том числе:

средства Фонда – 6512,788 тыс. рублей;

областной бюджет – 38,453 тыс. рублей;

бюджет города – 569,673 тыс. рублей;

внебюджетные средства (денежные средства товарищества собственников жилья, жилищного, жилищно-строительного кооператива или иного специализированного потребительского кооператива либо собственников помещений в многоквартирном доме) – 374,785 тыс. рублей.

Планируемое соотношение объемов софинансирования Программы:

1 этап:

за счет средств долевого финансирования из бюджета Новосибирской области и бюджета города – 12,73 % от общего объема софинансирования Программы (бюджет Новосибирской области – 0,53 %, бюджет города – 12,20 %);

внебюджетные средства (средства товариществ собственников жилья, жилищных, жилищно-строительных кооперативов или иных специализированных потребительских кооперативов либо собственников помещений в многоквартирном доме в размере не менее чем 5 % от общего объема средств проведения ремонта) – 5,04 %.

2 этап:

за счет средств долевого финансирования из бюджета Новосибирской области и бюджета города – 8,54 % от общего объема софинансирования Программы (бюджет Новосибирской области – 0,54 %, бюджет города – 8 %);

внебюджетные средства (средства товариществ собственников жилья, жилищных, жилищно-строительных кооперативов или иных специализированных потребительских кооперативов либо собственников помещений в многоквартирном доме в размере не менее чем 5 % от общего объема средств проведения ремонта) – 5 %.

Получателем средств Фонда является департамент энергетики, жилищного и коммунального хозяйства города.

Приложение 1
к ведомственной целевой муниципальной
адресной программе города Новосибирска
«О капитальном ремонте многоквартирных
домов в 2010 году»

ПЕРЕЧЕНЬ

многоквартирных домов, в отношении которых планируется предоставление финансовой поддержки в рамках ведомственной целевой муниципальной адресной программы города Новосибирска «О капитальном ремонте многоквартирных домов в 2010 году»

№ п.	Адрес дома	Номер дома	Год		6	7	8	9	10	11	12	13	14	15	16		
			ввода в эксплуатацию	после завершения капитального ремонта													
					Группа капитальности		Площадь помещений, кв. м		Планируемый перечень работ по капитальному ремонту МКД		Стоимость капитального ремонта МКД, рублей						
					общая площадь помещений в МКД, всего		помещений в собственности		из них жилых находящихся в собственности граждан		Всего						
					в МКД, всего		в собственности		в том числе		В том числе за счет средств						
							соответственности граждан		Фонда					бюджета Новосибирской области	предусмотренных в бюджете города на долевое финансирование	Т.Ж., других кооперативов либо собственников помещений в МКД	Удельная стоимость капитального ремонта рублей / кв. м общей площади помещений в МКД
I этап Программы																	
1	Ул. Аэропорт	57	1975	1975	2	5167,06	2966,10	2099,20	Ремонт внут- ридомовых инж. систем, крыши, фасада	4729 147,78	3920919,15	23793,29	547977,94	236457,40	915,25		
2	Ул. Немировича-Данченко	108	1958	1958	1	993,30	500,00	409,50	Ремонт внутри- домовых инж. систем, крыши, фасада, подвала	1733775,63	1437467,04	8722,97	200896,83	86688,79	1745,47		

1	2		3	4	5	6	7	8	9	10	11	12	13	14	15	16
3	Ул. Верхневосточная	27/1	1961	1961	1961	1	3064,80	1515,90	1019,70	Ремонт внутренних помещений, систем, крыши, фасада, подвала	4292121,40	3558582,19	21594,52	497338,62	214606,07	2832,15
4	Ул. Гоголя	476	1963	1963	1963	2	4788,80	3554,80	2637,50	Ремонт внутренних помещений, систем, крыши, фасада, подвала	6196265,95	5137301,48	31174,65	717976,52	309813,30	1293,91
5	Ул. Гоголя	436	1962	1962	1962	2	4751,30	3422,60	3015,90	Ремонт внутренних помещений, систем, крыши, фасада, подвала	3742269,90	3102702,31	18828,11	433625,98	187113,50	787,63
6	Ул. Сибиряков-Гвардейцев	21	1963	1963	1963	2	4774,80	2573,40	1977,40	Ремонт внутренних помещений, систем, крыши, фасада, подвала	4037226,55	3347249,79	20312,09	467803,34	201861,33	845,53
7	Ул. Дмитрия Донского	49	1964	1964	1964	1	4158,00	2579,00	1995,20	Ремонт внутренних помещений, систем, крыши, фасада, подвала	3976363,28	3296788,28	20005,88	460750,96	198818,16	956,32
8	Ул. Невролича-Даченко	123	1964	1964	1964	1	4152,40	2595,10	1534,80	Ремонт внутренних помещений, систем, крыши, фасада, подвала	3462631,98	2870855,53	17421,19	401223,66	173131,60	833,89
9	Ул. Жуковского	113/1	1963	1963	1963	1	4800,80	3567,80	2409,46	Ремонт внутренних помещений, систем, крыши, фасада, подвала	2645210,24	2193134,15	13308,58	306507,00	132260,51	550,99
10	Ул. Станиславского	1	1943	1943	1943	2	8449,30	4754,30	4310,60	Ремонт внутренних помещений, систем, крыши, фасада, подвала	15435140,00	12797216,00	77657,00	1788510,00	771757,00	1826,80

1	2	3	4	5	6	7	8	9	10	11	12	13	14	15	16
11	Ул. Серафимовича	15	1987	1987	1	18327,60	13029,30	10100,40	Ремонт внутренних помещений, систем, крыши, фасада, подвала	9130332,32	7569924,86	45936,52	1057953,94	456517,00	498,17
12	Ул. Немировича-Данченко	4/2	1966	1966	2	5455,07	3346,67	1938,98	Ремонт внутренних помещений, систем, крыши, фасада, подвала	5033890,00	4173580,00	25326,00	583290,00	251694,00	922,79
13	Ул. Немировича-Данченко	20	1965	1965	2	5212,60	3276,80	2539,50	Ремонт внутренних помещений, систем, крыши, фасада	5778800,00	4791181,00	29075,00	669604,00	288940,00	1108,62
14	Ул. Немировича-Данченко	26/1	1966	1966	2	3153,60	1977,80	1643,00	Ремонт внутренних помещений, систем, крыши, фасада	4121954,26	3417497,23	20738,38	477620,94	206097,71	1307,06
15	Ул. Грибоедова	33	1976	1976	2	4835,50	3632,10	2614,30	Ремонт внутренних помещений, систем, крыши, фасада, подвала	3724886,47	3088289,77	18740,65	431611,72	186244,33	770,32
16	Ул. Ленинградская	111	1933	1933	1	4396,30	2786,70	2423,40	Ремонт внутренних помещений, систем, крыши, фасада, подвала	5169711,29	4286188,38	26009,85	599027,06	258486,00	1175,92
17	3-й пер. Крашенинникова	9	1954	1954	3	2724,90	2159,20	1574,40	Ремонт внутренних помещений, систем, крыши, фасада, подвала	5265243,78	4365394,40	26490,49	610096,70	263262,19	1932,27
18	Ул. Петропавловская	19а	1957	1957	3	698,40	613,50	489,10	Ремонт внутренних помещений, систем, крыши, фасада, подвала	3064924,27	2541117,54	15420,24	355140,28	153246,21	4388,49

1	2	3	4	5	6	7	8	9	10	11	12	13	14	15	16
19	Ул. Большая- вистская	105	1930	1930	3	2055,30	1311,80	971,80	Ремонт внутренних помещений, систем, крыши, фасада, подвала	4494755,10	3726585,05	22614,01	520818,29	224737,75	2186,91
20	Ул. Октябрь- ская	33	1933	1933	1	3998,68	3245,30	1945,20	Ремонт внутренних помещений, систем, крыши, фасада	6053300,79	5018769,62	30455,37	701410,80	302665,00	1513,82
21	Ул. Авиастрои- телей	31	1955	1955	2	1504,40	860,40	429,00	Ремонт внутренних помещений, систем, крыши, фасада, подвала	1794861,25	1488112,96	9030,31	207974,98	89743,00	1193,07
22	Ул. Добролю- бова	199	1961	1961	2	489,02	278,30	100,90	Ремонт внутренних помещений, систем, крыши, фасада, подвала	1954949,76	1620842,14	9835,74	226524,88	97747,00	3997,69
23	Ул. Советская	10	1937	1937	1	6730,83	5212,33	2964,23	Ремонт внутренних помещений, систем, крыши, фасада	9798352,45	8123777,92	49297,47	1135359,06	489918,00	1453,74
24	Ул. Советская	21	1938	1938	2	3282,60	1693,00	1081,00	Ремонт внутренних помещений, систем, крыши, фасада	6180474,13	5124208,54	31095,20	716146,68	309023,71	1882,80
25	Ул. Новая Заря	15	1987	1987	2	7089,20	4361,90	2679,40	Ремонт внутренних помещений, систем, фасада, подвала	7516200,00	6166057,00	37417,00	861754,00	450972,00	1060,23
26	Ул. Пархо- менко	14	1962	1962	1	4336,40	3184,40	2549,20	Ремонт внутренних помещений, систем, крыши, фасада, подвала	8596667,12	7127463,33	43251,55	996116,88	429833,36	1982,44

1	2	3	4	5	6	7	8	9	10	11	12	13	14	15	16
27	Ул. Пархоменко	14а	1963	1963	1	3878,00	2931,40	1351,70	Ремонт внутренних помещений, систем, крыши, фасада, подвала	7491327,78	6211198,34	37691,37	868061,68	374576,39	1931,80
28	Пр. Держинского	1а	1953	1953	2	13518,80	8187,50	5553,10	Ремонт внутренних помещений, систем, крыши, фасада, подвала	19610450,09	16087805,72	97625,53	2248391,83	1176627,01	1450,61
29	Ул. Учительская	22	1982	1982	2	5032,40	2695,80	1927,10	Ремонт внутренних помещений, систем, крыши, фасада, подвала	5933100,00	4919111,00	29851,00	687483,00	296655,00	1178,98
30	Ул. Пермитина	22	1969	1969	1	3054,00	2235,60	1854,50	Ремонт внутренних помещений, систем, крыши, фасада, подвала	4109724,68	3407357,73	20676,85	476203,87	205486,23	1345,69
31	Ул. Мира	17	1950	1950	3	2797,70	1626,90	1013,80	Ремонт внутренних помещений, систем, крыши, фасада	4516300,00	3744448,00	22722,00	523315,00	225815,00	1614,29
32	Ул. Капитская	86	1951	1951	1	3330,90	1901,00	1575,40	Ремонт внутренних помещений, систем, крыши, фасада	5888889,58	4882457,27	29628,18	682360,13	294444,00	1767,96
33	Ул. Планировочная	1/2	1969	1969	1	5936,00	4378,30	3307,80	Ремонт внутренних помещений, систем, крыши, фасада, подвала	8737630,08	7244337,21	43960,76	1012450,61	436881,50	1471,97
34	Ул. Мира	7	1946	1946	2	2066,90	993,70	489,10	Ремонт внутренних помещений, систем, крыши, фасада	3497665,67	2899900,18	17597,44	405282,86	174883,19	1692,23

1	2	3	4	5	6	7	8	9	10	11	12	13	14	15	16
35	Ул. Декабристов	95	1951	1951	3	1343,79	464,09	383,69	Ремонт внутренних инж. систем, крыши, фасада, подвала	1812790,30	1502977,82	9120,51	210052,45	90639,52	1349,01
36	Ул. Свердловская	11	1952	1952	2	5266,00	2854,00	2854,00	Ремонт внутренних инж. систем, крыши, фасада, подвала	7064022,29	5856755,09	35540,51	818525,57	353201,12	1341,44
37	Ул. Сибирская	31	1984	1984	2	7564,24	4524,90	3646,20	Ремонт внутренних инж. систем, крыши, фасада, подвала	16047500,00	13304922,00	80738,00	1859465,00	802375,00	2121,50
38	Ул. Промышленная	5в	1958	1958	2	1485,10	638,00	480,60	Ремонт внутренних инж. систем, крыши, фасада, подвала	2620228,96	2172422,26	13182,90	303612,35	131011,45	1764,35
39	Ул. Авиастроителей	5	1940	1940	1	4316,90	2105,70	1580,20	Ремонт внутренних инж. систем, крыши, фасада, подвала	8661693,15	7181377,88	43578,71	1003651,56	433085,00	2006,46
40	Ул. Зырянская	125	1958	1958	2	9124,30	5439,60	3818,90	Ремонт внутренних инж. систем, крыши, фасада	9874791,31	8187153,44	49682,05	1144216,26	493739,56	1082,25
41	Ул. Обская	121	1957	1957	1	3736,92	2016,32	1471,02	Ремонт внутренних инж. систем, крыши, фасада, подвала	5208661,72	4318482,50	26205,81	603540,41	260433,00	1393,84

1	2	3	4	5	6	7	8	9	10	11	12	13	14	15	16
42	Ул. Котовского	17	1950	1950	2	12059,56	8281,46	6220,26	Ремонт внутренних систем, крыши, фасада, подвала	20456015,89	16960008,11	102918,31	2370288,68	1022800,79	1696,25
43	Ул. Промышленная	96	1960	1960	3	1626,30	918,80	693,40	Ремонт внутренних систем, крыши, фасада, подвала	4506777,27	3736552,59	22674,50	522211,32	225338,86	2771,18
44	Ул. Невельского	69	1972	1972	1	7307,00	5347,40	3839,80	Ремонт внутренних систем, крыши, фасада, подвала	8332600,00	6908527,00	41923,00	965520,00	416630,00	1140,36
45	Ул. Богдана Хмельницкого	8/3	1961	1961	2	2659,00	1605,60	1274,70	Ремонт внутренних систем, крыши, фасада, подвала	3309140,56	2743596,36	16648,95	383438,22	165457,03	1244,51
46	Ул. Пермитина	1/1	1951	1951	3	1174,42	865,70	561,00	Ремонт внутренних систем, крыши, фасада, подвала	5607136,49	4648856,40	28210,63	649712,64	280356,82	4774,39
47	Ул. Хилокская	18	1956	1956	1	1293,30	402,10	89,30	Ремонт внутренних систем, крыши, фасада	1537334,40	1274598,34	7734,64	178134,70	76866,72	1188,69
48	Ул. Красноуфимская	5	1959	1959	3	622,50	391,90	391,90	Ремонт внутренних систем, крыши, фасада, подвала	2828004,73	2333232,30	14156,50	326120,67	154495,26	4542,98

1	2	3	4	5	6	7	8	9	10	11	12	13	14	15	16
49	Ул. Чаплыгина	98а	1954	1954	1	2134,16	1275,30	1064,50	Ремонт внутренних инж. систем, фасада	2191873,12	1817273,70	11027,75	253977,67	109594,00	1027,04
50	Ул. Красина	72	1950	1950	2	2167,70	1158,20	889,60	Ремонт внутренних инж. систем, крыши, фасада, подвала	6085482,35	5045451,20	30617,28	705139,75	304274,12	2807,35
51	Пр. Дзержинского	24/1	1962	1962	1	5363,30	3178,30	1834,00	Ремонт внутренних инж. систем, крыши, подвала	5707608,83	4732157,65	28716,12	661354,62	285380,44	1064,20
52	Ул. Молодости	20	1954	1954	3	813,90	510,50	510,50	Ремонт внутренних инж. систем, крыши, фасада, подвала	3430409,55	2830048,72	17170,84	395561,73	187628,26	4214,78
53	Ул. Танковая	45	1964	1964	2	5690,20	3637,70	1821,60	Ремонт внутренних инж. систем, крыши	4177394,31	3463462,13	21017,30	484044,88	208870,00	734,16
54	Мочинское шоссе	2	1960	1960	2	2795,80	1545,00	1097,60	Ремонт внутренних инж. систем, крыши, фасада, подвала	5240285,97	4344702,23	26364,93	607204,81	262014,00	1874,34
55	Ул. Северная	23	1962	1962	2	1789,08	966,90	631,50	Ремонт внутренних инж. систем, крыши, фасада, подвала	4267128,94	3537861,42	21468,78	494442,74	213356,00	2385,10

1	2	3	4	5	6	7	8	9	10	11	12	13	14	15	16
56	Ул. Стофато	1а	1960	1960	1	5960,60	4344,40	2319,00	Ремонт внутренних систем, крыши, фасада, подвала	8125103,81	6736494,08	40879,02	941475,71	406255,00	1363,14
57	Ул. Промышленная	20	1964	1964	2	4750,40	3550,80	2175,90	Ремонт внутренних систем, крыши, фасада, подвала	7903759,00	6552977,74	39765,39	915827,92	395187,95	1664,86
58	Ул. Гусиноброльский Тракт	21	1963	1963	1	3084,60	2000,60	877,40	Ремонт внутренних систем, крыши, фасада, подвала	5004379,24	4149112,53	25178,03	579869,68	250219,00	1622,38
59	Ул. Кулрина	12	1965	1965	2	4775,80	3548,90	2204,70	Ремонт внутренних систем, крыши, фасада, подвала	4080845,29	3383413,94	20531,55	472857,54	204042,26	854,48
60	Ул. Адригена Лежена	24	1966	1966	1	7961,70	5763,10	3538,40	Ремонт внутренних систем, крыши, фасада, подвала	9840325,65	8158578,08	49508,65	1140222,64	492016,28	1235,96
61	Ул. Есенина	39/1	1965	1965	2	4790,70	3565,10	2620,40	Ремонт внутренних систем, крыши, фасада, подвала	3760587,83	3117889,65	18920,26	435748,53	188029,39	784,98

1	2	3	4	5	6	7	8	9	10	11	12	13	14	15	16
62	Ул. Есенина	51/1	1965	1965	2	4800,20	3587,40	3022,10	Ремонт внутренних инженерных систем, крыши, фасада, подвала	4004605,55	3320203,84	20147,97	464023,46	200230,28	834,26
63	Ул. Каинская	25а	1960	1960	1	701,24	356,20	99,90	Ремонт внутренних инженерных систем, фасада	1614773,74	1338802,74	8124,25	187107,75	80739,00	2302,74
64	Ул. Стофаго	15	1965	1965	3	2649,90	1593,00	1326,00	Ремонт внутренних инженерных систем, крыши, фасада, подвала	2866693,09	2376764,77	14422,91	332170,75	143334,66	1081,81
65	Ул. Красноуфимская	7	1959	1959	3	617,50	382,30	382,30	Ремонт внутренних инженерных систем, крыши, фасада, подвала	2758816,91	2276170,79	13810,29	318145,07	150690,76	4467,72
66	Ул. Гризодубовой	37/2	1955	1955	3	506,60	270,50	127,30	Ремонт внутренних инженерных систем, крыши, фасада	1228052,85	1018174,13	6178,58	142297,49	61402,65	2424,11
67	Ул. Добролюбова	26	1967	1967	2	5307,80	3317,20	2694,40	Ремонт внутренних инженерных систем, крыши, фасада, подвала	5373674,96	4455294,29	27036,03	622660,89	268683,75	1012,41
68	Ул. Южная	40/3	1971	1971	3	5822,90	3641,30	2343,70	Ремонт внутренних инженерных систем, крыши, фасада	5799239,05	4808127,92	29177,13	671972,04	289961,96	995,94

1	2	3	4	5	6	7	8	9	10	11	12	13	14	15	16
69	Ул. Стофато	17	1965	1965	3	3784,80	2551,80	1688,60	Ремонт внутренних инженерных систем, крыши, фасада, подвала	3702723,06	3069914,18	18629,14	429043,59	185136,15	978,31
70	Ул. Добролюбова	20	1967	1967	3	5505,90	3408,90	2229,80	Ремонт внутренних инженерных систем, крыши, фасада, подвала	5196894,41	4308726,19	26146,61	602176,89	259844,72	943,88
71	Ул. Ленина	73	1965	1965	2	4188,50	2608,10	1407,60	Ремонт внутренних инженерных систем, крыши, фасада, подвала	4220611,39	3499293,50	21234,74	489052,58	211030,57	1007,67
72	Ул. Кольцова	130	1970	1970	2	5303,30	3190,30	2267,60	Ремонт внутренних инженерных систем, крыши, фасада, подвала	3518510,70	2917184,37	17702,33	407698,46	175925,54	663,46
73	Ул. Гоголя	180	1970	1970	2	8520,35	4221,80	2616,90	Ремонт внутренних инженерных систем, крыши, фасада, подвала	6875422,90	5700388,03	34591,62	796672,10	343771,15	806,94
74	Ул. Гризодубовой	37/1	1958	1958	1	511,50	280,20	210,00	Ремонт внутренних инженерных систем, крыши, фасада	1285998,35	1066216,54	6470,11	149011,78	64299,92	2514,17
75	Ул. Народная	28/1	1971	1971	2	10133,20	7223,20	5197,90	Ремонт внутренних инженерных систем, крыши	8077124,51	6696714,45	40637,63	935916,20	403856,23	797,10

1	2	3	4	5	6	7	8	9	10	11	12	13	14	15	16
76	Ул. Радио-станция 2	3	1958	1958	3	874,36	490,20	490,20	Ремонт внутренних инж. систем, крыши, фасада	1602500,00	1328627,00	8062,00	185686,00	80125,00	1832,77
77	Ул. Ключевое Плато	3	1968	1968	1	6915,00	4389,70	2525,30	Ремонт внутренних инж. систем, крыши, фасада, подвала	7752811,70	6427827,52	39005,94	898337,24	387641,00	1121,16
78	Ул. Никитина	1386	1969	1969	1	5033,30	3384,30	2282,30	Ремонт внутренних инж. систем, крыши, фасада, подвала	6968000,00	5777143,00	35057,00	807400,00	348400,00	1384,38
79	Ул. Дуси Ковальчук	266/2	1961	1961	1	5509,90	3059,70	2775,40	Ремонт внутренних инж. систем, крыши, фасада, подвала	6222000,00	5158724,00	31205,00	720971,00	311100,00	1129,24
80	Ул. Берьерная	17	1968	1968	1	7613,70	5704,20	4653,10	Ремонт внутренних инж. систем, крыши, фасада, подвала	9184949,56	7615208,57	46211,32	1064282,67	459247,00	1206,37
81	Ул. Дуси Ковальчук	266/5	1961	1961	1	5686,60	3327,30	2860,90	Ремонт внутренних инж. систем, крыши, фасада, подвала	6150880,00	5099672,00	30946,00	712718,00	307544,00	1081,64
82	Ул. Учительская	19/3	1989	1989	2	4240,50	2577,30	1961,90	Ремонт внутренних инж. систем, крыши, фасада, подвала	4407120,00	3653927,00	22173,00	510664,00	220356,00	1039,29

1	2	3	4	5	6	7	8	9	10	11	12	13	14	15	16
83	Ул. Барьерная	4	1967	1967	1	5109,00	3286,00	2094,90	Ремонт внутренних инженерных систем, крыши, фасада, подвала	5526272,45	4581811,99	27803,78	640342,68	276314,00	1081,67
84	Ул. Часовая	7	1967	1967	1	5037,80	3142,10	1921,30	Ремонт внутренних инженерных систем, крыши, фасада, подвала	6275191,43	5202737,94	31571,74	727121,75	313760,00	1245,62
85	Ул. Объединения	66	1966	1966	3	4355,40	2596,40	1680,80	Ремонт внутренних инженерных систем, крыши, фасада, подвала	5042842,00	4181002,00	25371,00	584327,00	252142,00	1157,84
86	Ул. Объединения	21	1969	1969	3	5711,60	3257,40	2008,60	Ремонт внутренних инженерных систем, крыши, фасада, подвала	7855970,00	6513354,00	39525,00	910292,00	392799,00	1375,44
87	Ул. Урма-нова	11	1962	1962	2	5317,10	3274,10	2009,00	Ремонт внутренних инженерных систем, крыши, фасада	4468041,53	3704436,90	22479,61	517722,92	223402,10	840,32
88	Ул. Макаренко	14	1968	1968	3	7563,60	4389,10	2930,50	Ремонт внутренних инженерных систем, крыши, фасада, подвала	8803425,00	7298886,00	44292,00	1020076,00	440171,00	1163,92
89	Ул. Крылова	43а	1973	1973	1	4714,40	3305,40	2757,40	Ремонт внутренних инженерных систем, крыши	3869615,41	3208283,81	19468,81	448381,79	193481,00	820,81

1	2	3	4	5	6	7	8	9	10	11	12	13	14	15	16
90	Ул. Гризодубовой	37/4	1962	1962	3	3506,90	1944,90	1223,50	Ремонт внутренних инж. систем, крыши, фасада	3953422,97	3277768,55	19890,46	458092,81	197671,15	1127,33
91	Ул. Вилюйская	24	1975	1975	1	14979,00	11194,50	7749,30	Ремонт внутренних инж. систем, крыши, фасада, подвала	8906622,18	7384448,04	44811,00	1032032,14	445331,00	594,61
92	Ул. Кропоткина	111	1966	1966	2	5555,80	3525,40	2853,29	Ремонт внутренних инж. систем, крыши	2887430,95	2393958,46	14527,24	334573,70	144371,55	519,71
93	Ул. Новоуральская	26	1962	1962	3	1007,00	602,60	379,70	Ремонт внутренних инж. систем, крыши, фасада	4333986,62	3593291,90	21805,15	502189,57	216700,00	4303,86
94	Ул. Новая Заря	21	1969	1969	2	7045,10	4340,90	3244,80	Ремонт внутренних инж. систем, крыши, фасада, подвала	9018180,00	7476939,00	45372,00	1044960,00	450909,00	1280,06
95	Ул. Линейная	45/1	1990	1990	1	10161,58	7507,10	5888,49	Ремонт внутренних инж. систем, крыши, фасада, подвала	4842681,89	4015049,96	24364,50	561133,43	242134,00	476,57
96	Ул. Олеко Дундича	21/2	1970	1970	2	5262,80	3256,00	2314,60	Ремонт внутренних инж. систем, крыши, фасада, подвала	6031700,00	5000859,00	30347,00	698909,00	301585,00	1146,10

1	2	3	4	5	6	7	8	9	10	11	12	13	14	15	16
97	Ул. Кропоткина	113	1966	1966	2	5575,10	3535,30	2639,50	Ремонт внутренних инж. систем, крыши	2874835,68	2383515,76	14463,87	333114,26	143741,79	515,66
98	Ул. Кропоткина	117	1966	1966	2	5541,50	3514,10	2669,30	Ремонт внутренних инж. систем, крыши	2902760,12	2406667,81	14604,37	336349,93	145138,01	523,82
99	Ул. Кропоткина	115	1966	1966	2	5564,40	3538,60	2805,60	Ремонт внутренних инж. систем, крыши	2968418,57	2461105,00	14934,71	343957,93	148420,93	533,47
100	Ул. Невро-вичка-Дан-ченко	30	1965	1965	2	4793,80	3393,90	2663,50	Ремонт внутренних инж. систем, крыши, фасада	5117385,92	4242805,98	25746,59	592964,05	255869,30	1067,50
101	Ул. Олеко Дундича	21/1	1989	1989	2	5324,20	3267,00	2060,00	Ремонт внутренних инж. систем, крыши, фасада, подвала	6143700,00	5093719,00	30910,00	711886,00	307185,00	1153,92
102	Ул. Сухарная	68	1971	1971	1	9129,10	6305,10	3069,50	Ремонт внутренних инж. систем, фасада	8004094,00	6636164,86	40270,20	927453,94	400205,00	876,77
103	Ул. Учительская	21	1987	1987	2	3668,50	2048,40	1392,80	Ремонт внутренних инж. систем, крыши, фасада, подвала	5114486,48	4240402,08	25732,00	592628,08	255724,32	1394,16
104	Ул. Максима Горького	26а	1948	1978	3	1532,80	674,80	594,80	ремонт внутренних инж. систем, крыши, фасада	3346834,07	2774847,91	16838,59	387805,86	167341,71	2183,48

1	2	3	4	5	6	7	8	9	10	11	12	13	14	15	16
105	Ул. Гоголя	201	1984	1984	1	7969,70	5468,50	3477,40	Ремонт внутренних систем, крыши, фасада, подвала	7484275,21	6205185,26	37654,88	867221,31	374213,76	939,09
106	Ул. Заба-луева	33	1958	1958	2	3253,30	1543,90	1213,90	Ремонт внутренних инж. систем, крыши, фасада	5498092,17	4558448,15	27662,00	637077,41	274904,61	1690,00
107	Ул. Кубовая	107/2	1979	1979	1	5553,38	3413,10	2638,20	Ремонт внутренних инж. систем, крыши, фасада, подвала	4449060,51	3688699,85	22384,11	515523,55	222453,00	801,14
108	Ул. Петро-павловская	10а	1975	1975	2	6400,60	4626,70	3376,62	Ремонт внутренних инж. систем, крыши, фасада, подвала	7789882,52	6458563,16	39192,46	902632,77	389494,13	1217,06
109	Ул. Иванова	33а	1990	1990	1	7655,80	6228,80	3768,66	Ремонт внутренних инж. систем, крыши, фасада, подвала	10198737,77	8455736,16	51311,89	1181752,72	509937,00	1332,16
110	Ул. Ново-уральская	11	1982	1982	2	3387,20	2570,50	1571,04	Ремонт внутренних инж. систем, крыши, фасада, подвала	4103161,53	3401916,24	20643,83	475443,38	205158,08	1211,37

1	2	3	4	5	6	7	8	9	10	11	12	13	14	15	16
111	Пр. Дзержинского	28	1960	1960	2	4896,40	3170,40	1768,90	Ремонт внутренних систем, крыши, фасада, подвала	7418015,61	6150249,67	37321,52	859543,64	370900,78	1555,53
112	Ул. Ватутина	1	1962	1962	1	3320,30	2741,90	1805,20	Ремонт внутренних инж. систем, крыши, фасада	3919550,00	3249684,00	19720,00	454168,00	195978,00	1180,48
113	Ул. Ватутина	1а	1962	1962	1	3350,90	2484,40	1353,60	Ремонт внутренних инж. систем, крыши, фасада, подвала	5187096,51	4300602,78	26097,32	601041,58	259354,83	1547,97
114	Ул. Ватутина	3	1962	1962	1	3227,10	2479,30	1784,80	Ремонт внутренних инж. систем, крыши, фасада, подвала	4732299,64	3923532,36	23809,15	548343,15	236614,98	1466,42
115	Ул. Авиастроителей	7	1940	1940	3	4344,90	2147,20	1336,90	Ремонт внутренних инж. систем, крыши, фасада, подвала	8751877,81	7256149,85	44032,45	1014101,51	437594,00	2014,29
116	Ул. Печатников	10	1972	1972	1	3639,20	2670,00	1327,70	Ремонт внутренних инж. систем, крыши, фасада, подвала	6100000,00	5057487,00	30690,00	706823,00	305000,00	1676,19
117	Ул. Добролюбова	122	1959	1959	2	554,60	271,00	98,80	Ремонт внутренних инж. систем, крыши, фасада, подвала	1779532,30	1475403,40	8953,18	206198,72	88977,00	3208,68

1	2	3	4	5	6	7	8	9	10	11	12	13	14	15	16
118	Ул. Добролюбова	124	1959	1959	2	623,92	273,40	105,30	Ремонт внутренних систем, крыши, фасада, подвала	1945993,00	1613415,39	9790,68	225486,93	97300,00	3118,98
119	Ул. Добролюбова	126	1959	1959	2	466,30	274,80	169,00	Ремонт внутренних систем, крыши, фасада, подвала	1698808,24	1408476,07	8547,05	196845,12	84940,00	3643,17
120	Ул. Петухова	108	1967	1967	2	5880,20	4362,40	3113,04	Ремонт внутренних систем, крыши фасада, подвала	6068591,32	5031446,53	30532,29	703182,50	303430,00	1032,04
121	Ул. Сибиряков-Гвардейцев	1	1962	1962	2	8536,80	7422,35	4705,30	Ремонт внутренних систем, крыши, фасада, подвала	8346721,16	6920236,10	41994,02	967155,04	417336,00	977,73
122	Ул. Тепральная	37	1951	1951	2	1826,90	844,30	579,20	Ремонт внутренних систем, крыши, фасада, подвала	3459499,00	2868258,00	17405,00	400861,00	172975,00	1893,64
123	Ул. Богдана Хмельницкого	66	1951	1951	2	3504,30	1771,30	1178,80	Ремонт внутренних систем, фасада, подвала	4207696,00	3488584,00	21170,00	487557,00	210385,00	1200,72
124	Ул. Большая вистская	48	1941	1941	1	10267,69	6578,59	2942,12	Ремонт внутренних систем, крыши, фасада	11512680,58	9545121,47	57922,60	1334002,51	575634,00	1121,25

1	2	3	4	5	6	7	8	9	10	11	12	13	14	15	16
125	Ул. Богдана Хмельницкого	49	1952	1952	2	3666,10	1742,00	1579,50	Ремонт внутренних инж. систем, крыши, фасада, подвала	5876734,57	4872378,94	29567,03	680951,60	293837,00	1602,99
126	Ул. Бетонная	13	1961	1961	2	3690,80	1805,30	999,42	Ремонт внутренних инж. систем, фасада	3719499,89	3083823,78	18713,55	430987,56	185975,00	1007,78
127	Ул. Клевская	9	1981	1981	2	6258,00	3831,70	2994,30	Ремонт внутренних инж. систем, крыши, фасада	5838846,13	4840966,01	29376,40	676561,41	291942,31	933,02
128	Ул. Звездная	16	1972	1972	3	3746,90	2631,90	1541,50	Ремонт внутренних инж. систем, фасада, подвала	4725030,00	3876268,00	23522,00	541738,00	283502,00	1261,05
129	Ул. Народная	27/1	1959	1959	2	4913,80	3154,90	2610,70	Ремонт внутренних инж. систем, крыши, фасада, подвала	6964957,09	5774620,37	35042,09	807046,63	348248,00	1417,43
130	Ул. Мичуринна	17	1936	1936	1	4177,00	2774,30	2335,40	Ремонт внутренних инж. систем, крыши, фасада	7468273,13	6191917,99	37574,38	865367,10	373413,66	1787,95
131	Ул. Богдана Хмельницкого	11/2	1962	1962	2	4200,30	2505,50	1484,30	Ремонт внутренних инж. систем, крыши, фасада, подвала	4245302,94	3519765,17	21358,97	491913,65	212265,15	1010,71

1	2	3	4	5	6	7	8	9	10	11	12	13	14	15	16
132	Мочинское шоссе	12	1953	1953	2	3181,30	1712,80	1446,70	Ремонт внутренних систем, инж. система, подвала	1406366,86	1166013,76	7075,71	162959,19	70318,00	442,07
133	Ул. Народная	17	1961	1961	2	4984,60	3028,90	2096,40	Ремонт внутренних систем, инж. система, крыши, фасада, подвала	5541419,15	4594370,35	27879,99	642097,81	277071,00	1111,71
134	Ул. Танковая	41/1	1964	1964	2	5259,70	3216,30	2250,90	Ремонт внутренних систем, инж. система, крыши, фасада, подвала	5634667,13	4671681,95	28349,14	652902,68	281733,36	1071,29
135	Ул. Римского-Корсакова	18	1952	1952	3	2018,43	1015,30	899,50	Ремонт внутренних систем, инж. система, крыши, фасада, подвала	3758606,05	3116246,82	18910,30	435518,93	187930,00	1862,14
136	Ул. Мичуринна	37	1964	1964	1	7738,77	4940,60	3104,30	Ремонт внутренних систем, инж. система, крыши, фасада, подвала	5272567,50	4371466,80	26527,34	610945,36	263628,00	681,32
137	Ул. Большевитская	175/1	1968	1968	1	4625,70	3070,40	2260,80	Ремонт внутренних систем, инж. система, крыши, фасада, подвала	4978832,68	4127931,68	25049,50	576909,50	248942,00	1052,14
138	Ул. Беловская	8	1962	1962	2	9179,40	6438,60	4889,50	Ремонт внутренних систем, инж. система, крыши, фасада	4802175,98	3981466,58	24160,70	556439,90	240108,80	523,15

1	2	3	4	5	6	7	8	9	10	11	12	13	14	15	16
139	Ул. Петухова	64	1965	1965	2	4561,40	3560,10	2722,49	Ремонт внутренних инж. систем, крыши, фасада, подвала	4269749,80	3540033,53	21481,96	494746,31	213488,00	936,06
140	Ул. Петухова	32	1970	1970	2	3226,15	2349,65	2010,85	Ремонт внутренних инж. систем, фасада, подвала	2839030,34	2353829,27	14283,73	328965,34	141952,00	880,01
141	Ул. Янгартная	50	1960	1960	1	1943,90	964,30	873,00	Ремонт внутренних инж. систем, крыши, фасада	3224176,61	2673153,06	16221,48	373593,24	161208,83	1658,61
142	Ул. Петухова	90	1967	1967	2	6154,30	4403,00	3225,77	Ремонт внутренних инж. систем, крыши, фасада, подвала	4155692,04	3445468,75	20908,12	481530,17	207785,00	675,25
143	Ул. Учительская	1	1956	1956	2	3464,20	1892,50	831,00	Ремонт внутренних инж. систем, крыши, фасада	5496075,57	4556776,19	27651,86	636843,74	274803,78	1586,54
144	Ул. Римского-Корсакова	10	1961	1961	1	5936,20	4038,20	2828,20	Ремонт внутренних инж. систем, фасада, подвала	4220000,00	3498786,00	21232,00	488982,00	211000,00	710,89
145	Ул. Липейная	33/2	1976	1976	1	5113,22	3749,00	2995,60	Ремонт внутренних инж. систем, крыши, фасада, подвала	2729098,56	2262685,59	13730,64	316227,33	136455,00	533,73

1	2	3	4	5	6	7	8	9	10	11	12	13	14	15	16
146	Ул. Зорге	209	1971	1971	2	14465,51	11151,61	7510,04	Ремонт внутренних инженерных систем, крыши, фасада, подвала	7306818,93	6058056,86	36762,07	846659,00	365341,00	505,12
147	Ул. Комсомольская	23	1978	1978	2	10766,99	7461,10	6190,40	Ремонт внутренних инженерных систем, крыши, фасада, подвала	4691300,00	3889508,00	23603,00	543589,00	234600,00	435,71
148	Ул. Семьи Шамшиных	85	1983	1983	1	7766,65	4652,50	3762,20	Ремонт внутренних инженерных систем, крыши, фасада, подвала	9549156,11	7917170,31	48043,71	1106484,09	477458,00	1229,51
149	Ул. Зорге	209/1	1971	1971	2	14740,43	11199,33	7280,39	Ремонт внутренних инженерных систем, крыши, фасада, подвала	8958274,00	7427272,01	45070,87	1038017,12	447914,00	607,73
150	Ул. Петухова	110	1967	1967	2	7624,17	5768,67	4203,95	Ремонт внутренних инженерных систем, крыши, фасада	5672792,74	4703291,44	28540,95	657320,35	283640,00	744,05
151	Ул. Петухова	36	1965	1965	1	4491,30	3495,00	2811,10	Ремонт внутренних инженерных систем, крыши, фасада	4366282,47	3620068,09	21967,64	505931,74	218315,00	972,16
152	Ул. Петухова	106	1967	1967	2	5914,79	4395,19	2918,78	Ремонт внутренних инженерных систем, крыши, фасада, подвала	4332599,19	3592142,14	21798,17	502028,88	216630,00	732,50

1	2	3	4	5	6	7	8	9	10	11	12	13	14	15	16
153	Ул. Курганская	34	1974	1974	1	4201,30	2576,10	1725,81	Ремонт внутренних инж. систем, крыши	3483029,74	2887767,24	17523,82	403587,19	174151,49	829,04
154	Пер. Бассейный	10	1958	1958	3	441,70	275,20	136,10	Ремонт внутренних инж. систем, крыши, фасада	1739220,00	1441981,00	8750,00	201528,00	86961,00	3937,56
155	Пер. Бассейный	8	1958	1958	3	442,90	274,90	99,20	Ремонт внутренних инж. систем, крыши, фасада	1739220,00	1441981,00	8750,00	201528,00	86961,00	3926,89
156	Ул. Громова	16	1966	1966	2	4623,12	3572,92	2430,76	Ремонт внутренних инж. систем, крыши, фасада, подвала	3917959,84	3248366,20	19712,04	453983,60	195898,00	847,47
157	Ул. Богдана Хмельницкого	14	1961	1961	2	6951,60	5285,40	3485,20	Ремонт внутренних инж. систем, крыши	7685683,36	6372172,02	38668,21	890558,96	384284,17	1105,60
158	Ул. Ленина	77	1965	1965	2	5509,30	3321,80	2746,30	Ремонт внутренних инж. систем, крыши, фасада, подвала	6604020,03	5475368,90	33226,15	765223,98	330201,00	1198,70
159	Ул. Республиканская	5	1959	1959	2	4362,30	2313,50	1729,00	Ремонт внутренних инж. систем, подвала	4342770,88	3600575,49	21849,35	503207,50	217138,54	995,52
160	Ул. Титова	9	1958	1958	1	3355,30	2670,80	1942,80	Ремонт внутренних инж. систем, фасада, подвала	4421393,95	3665761,32	22244,92	512317,71	221070,00	1317,73
161	Ул. Дачная	2/4	1975	1975	1	18200,20	13056,30	10721,49	Ремонт крыши	11217465,19	9300359,67	56437,31	1299795,21	560873,00	616,34

1	2	3	4	5	6	7	8	9	10	11	12	13	14	15	16
162	Ул. Железнодорожная	8/1	1982	1982	1	37936,91	26856,17	24147,73	Ремонт крыши	5755000,00	4771449,00	28954,00	666847,00	287750,00	151,70
163	Ул. Ученическая	19	1959	1959	3	1036,20	642,60	471,90	Ремонт крыши	1149602,74	953532,24	5788,25	132802,11	57480,14	1109,44
164	Ул. Олеко Дундича	3	1981	1981	2	31873,90	22394,80	14422,90	Ремонт внутренних домовых инж. систем, крыши	7669746,52	6358558,03	38583,66	889117,50	383487,33	240,63
165	Ул. Гусенкобродский Тракт	25	1979	1979	2	3441,30	1417,60	184,20	Ремонт внутренних домовых инж. систем, фасада, крыши	4610013,54	3822145,12	23193,90	534173,52	230501,00	1339,61
166	Ул. Кропоткина	106/2	1971	1971	1	5196,76	3023,00	2445,50	Ремонт крыши	3020220,53	2504053,84	15195,33	349960,36	151011,00	581,17
<p>ВСЕГО на I этапе Программы многоквартирных жилых домов, которым планируется предоставление финансовой поддержки: 869815,07 кв. м</p>										<p>ВСЕГО на I этапе Программы объем финансирования капитального ремонта по городу Новосибирску - 906547165,0 рублей, в том числе за счет средств:</p> <p>Фонда – 751300295,0 рублей; долевого финансирования бюджета Новосибирской области – 4559000,0 рублей; бюджета города - 105000000,0 рублей; ТСЖ, других кооперативов, собственников помещений в многоквартирных жилых домах – 45687870,0 рублей</p>					

1	2	3	4	5	6	7	8	9	10	11	12	13	14	15	16
2 этап Программы															
1	Ул. Крылова	14	1948	1948	2	2577,10	1805,70	1533,70	Ремонт внутренних инженерных систем, крыши, фасада, подвала	7495699,00	6512788,00	38453,00	569673,00	374785,00	2908,58
ВСЕГО на II этапе Программы многоквартирных жилых домов, которым планируется предоставление финансовой поддержки: 2577,10 кв. м										ВСЕГО на II этапе Программы объем финансирования капитального ремонта по городу Новосибирску - 7495,699 тыс. рублей, в том числе за счет средств Фонда - 6512,788 тыс. рублей; долевого финансирования бюджета Новосибирской области - 38,453 тыс. рублей; бюджета города - 569,673 тыс. рублей; ТСЖ, других кооперативов, собственников помещений в многоквартирных жилых домах - 374,785 тыс. рублей					
ВСЕГО многоквартирных жилых домов, которым планируется предоставление финансовой поддержки: 872392,17 кв. м										ВСЕГО объем финансирования капитального ремонта по городу Новосибирску - 914042,864 тыс. рублей, в том числе за счет средств Фонда - 757813,083 тыс. рублей; долевого финансирования бюджета Новосибирской области - 4597453 тыс. рублей; бюджета города - 105569,673 тыс. рублей; ТСЖ, других кооперативов, собственников помещений в многоквартирных жилых домах - 46062,655 тыс. рублей.					

Примечание:

используемые сокращения:

- МКД – многоквартирные дома;
- инж. коммуникации – инженерные коммуникации;
- ТСЖ – товарищества собственников жилья;
- Фонд – фонд содействия реформированию жилищно-коммунального хозяйства.

Приложение 2
к ведомственной целевой муниципальной
адресной программе города Новосибирска
«О капитальном ремонте многоквартирных
домов в 2010 году»

РЕЕСТР

многоквартирных домов, участвующих в ведомственной целевой муниципальной адресной программе города Новосибирска «О капитальном ремонте многоквартирных домов в 2010 году»

№ п.	Адрес дома	Но- мер дома	Виды работ по капитальному ремонту МКД, предусмотренные пунктом 3 статьи 15 185-ФЗ											Удельная стоимость капитального ремонта, тыс. рублей / кв. м общей площади помещений в МКД	Пределная стоимость капита- льного ремонта, тыс. рублей / кв. м общей площади помещений в МКД	Количество жителей, зарегистрированных в МКД, чел.
			В том числе													
			Стои- мость ка- питаль- ного ремонта всего	ремонт внутридо- мовых инженер- ных сис- тем	ремонт крыши	замена лиф- тового обо- рудования	ремонт подвал- ных помещений	утепление и ре- монт фасадов	рублей	рублей	шт.	руб- лей	кв. м			
1	2	3	4	5	6	7	8	9	10	11	12	13	14	15	16	
I этап Программы																
1	Ул. Аэропорт	57	4729147,78	1666859,53	985,00	1 363 219,49					2069,00	1 699 068,76	915,25	10084,00	128	
2	Ул. Немрови- ча-Данченко	108	1733775,63	712548,43	397,40	580626,98			72,00	140739,83	635,40	299860,39	1745,47	10084,00	24	
3	Ул. Верковская	27/1	4292121,40	1342272,76	871,00	2095858,69			525,00	78794,18	1185,50	775195,77	2832,15	10084,00	88	
4	Ул. Гоголя	476	6196265,95	2197333,37	1133,60	2311106,34			872,00	226666,88	2550,40	1461159,36	1293,91	10084,00	160	

1	2	3	4	5	6	7	8	9	10	11	12	13	14	15	16
5	Ул. Гоголя	436	3742269,90	1930547,20	1049,00	1402738,29			975,00	72597,37	2467,80	336387,04	787,63	10084,00	152
6	Ул. Сибиряков-Гвардейцев	21	4037226,55	1661219,53	737,00	1415477,13			523,00	16823,51	1786,80	943706,38	845,53	10084,00	134
7	Ул. Дмитрия Донского	49	3976363,28	1121404,67	765,00	1524539,85			683,00	75481,79	1909,80	1254936,97	956,32	10084,00	124
8	Ул. Немировича-Данченко	123	3462631,98	1363414,61	752,00	1388691,74			335,00	75178,58	1046,00	635347,05	833,89	10084,00	99
9	Ул. Жуковского	113/1	2645210,24	730986,92	960,00	1914223,32							550,99	10084,00	174
10	Ул. Станиславского	1	15435140,00	4767931,49	2226,00	4428837,86			1742,00	303203,78	4840,00	5935166,87	1826,80	10084,00	175
11	Ул. Серафимовича	15	9130332,32	4123662,39	2.848,00	2000581,95			52,00	14702,91	4700,00	2991385,07	498,17	10084,00	543
12	Ул. Немировича-Данченко	4/2	5033890,00	1800179,73	1160,00	2636730,35			941,00	303625,00	2446,00	293354,92	922,79	10084,00	182
13	Ул. Немировича-Данченко	20	5778800,00	1645051,88	916,00	2265808,33			833,00	41829,08	2497,00	1826110,71	1108,62	10084,00	168
14	Ул. Немировича-Данченко	26/1	4121954,26	1137151,76	554,00	1189408,01			504,00	214484,82	1601,80	1580909,67	1307,06	10084,00	87
15	Ул. Грибоедова	33	3724886,47	1655747,64	929,50	1516532,04			930,00	102154,39	2366,00	450452,40	770,32	10084,00	148
16	Ул. Ленинградская	111	5169711,29	1988913,04	582,00	339739,66			590,00	254631,58	2746,00	2586427,01	1175,92	10084,00	102
17	3-й пер. Крашенинникова	9	5265243,78	2205009,71	940,00	1894215,97			930,00	293694,87	1560,00	872323,23	1932,27	10084,00	63
18	Ул. Петропавловская	19а	3064924,27	1014956,56	574,00	1453874,19			24,00	14206,28	635,00	581887,24	4388,49	10084,00	34
19	Ул. Большевикская	105	4494755,10	1199708,00	869,00	1604369,52			289,00	387175,37	1221,00	1303502,21	2186,91	10084,00	42
20	Ул. Октябрская	33	6053300,79	1093964,02	695	2541065,04			70,00	329739,75	1.732,00	2088531,98	1513,82	10084,00	86
21	Ул. Авиационистов	31	1794861,25	700766,44	88,00	440398,61			125,00	132714,53	964,00	520981,67	1193,07	10084,00	21

1	2	3	4	5	6	7	8	9	10	11	12	13	14	15	16
22	Ул. Добролюбова	199	1954949,76	348394,09	261,00	951287,44			62,50	127989,28	397,00	527278,95	3997,69	10084,00	17
23	Ул. Советская	10	9798352,45	2295015,07	1671,40	2480432,69			112,00	130352,75	4629,80	4872551,94	1455,74	10084,00	160
24	Ул. Советская	21	6180474,13	1289331,02	830,00	2819494,81					1779,00	2071648,30	1882,80	10084,00	59
25	Ул. Новая Заря	15	7516200,00	5595257,80					845,00	165811,10	3017,10	1755131,10	1060,23	10084,00	240
26	Ул. Пархоменко	14	8596667,12	4098998,37	1078,00	2100244,34			884,00	831318,51	2442,00	1566105,90	1982,44	10084,00	144
27	Ул. Пархоменко	14а	7491527,78	2920187,32	1048,00	1926409,73			806,00	957548,66	2262,00	1687382,07	1931,80	10084,00	162
28	Пр. Державинского	1а	19610450,09	5959198,24	2907,00	5983857,55			253,00	931877,35	5267,00	6735516,95	1450,61	10084,00	258
29	Ул. Учительская	22	5933100,00	3196695,33	1086,90	1903225,16			1025,00	208967,66	2062,00	624211,85	1178,98	10084,00	28
30	Ул. Пермилина	22	4109724,68	2012071,62	339,00	641194,11			330,00	348594,58	2055,00	1107864,37	1345,69	10084,00	110
31	Ул. Мира	17	4516300,00	821184,54	1041,00	2030072,55					1713,00	1665042,91	1614,29	10084,00	73
32	Ул. Каннская	86	5888889,58	1574748,83	1166,00	2666178,87					988,00	1647961,88	1767,96	10084,00	60
33	Ул. Планировочная	1/2	8737630,08	4027024,09	1226,00	1876055,07			1092,00	593026,21	3144,00	2241524,71	1471,97	10084,00	238
34	Ул. Мира	7	3497663,67	1008353,69	617,00	1450069,58			345,00	53349,29	1021,00	985891,11	1692,23	10084,00	50
35	Ул. Декабристов	95	1812790,30	471978,16	408,00	695575,54			326,00	45296,96	522,50	599939,64	1349,01	10084,00	18
36	Ул. Свердловская	11	7064022,29	2835460,03	1130,50	2320895,01			917,00	290601,66	2189,90	1617065,59	1341,44	10084,00	84
37	Ул. Сибирская	31	16047300,00	8096055,34	1830,00	3879676,88			370,00	344202,95	3760,00	3727564,83	2121,50	10084,00	169
38	Ул. Промышленная	5в	2620228,96	888722,93	645,10	941923,23			245,70	188104,63	714,00	601478,17	1764,35	10084,00	28
39	Ул. Авиастроителей	5	8661693,15	3177478,18	1073,00	2487146,29			125,00	297450,13	2630,00	2699618,55	2006,46	10084,00	87
40	Ул. Зыряновская	125	9874791,31	2447392,10	2119,00	4311295,92			1362,00	125482,83	3635,20	2990620,46	1082,25	10084,00	159
41	Ул. Обская	121	5208661,72	2106392,95	836,00	1681241,19			642,00	235021,00	1587,00	1186006,58	1393,84	10084,00	90
42	Ул. Котовского	17	20456015,89	6541599,62	4626,00	6776525,39			2183,00	310197,55	8100,00	6827966,33	1696,25	10084,00	274

1	2	3	4	5	6	7	8	9	10	11	12	13	14	15	16
43	Ул. Промыш- ленная	96	4506777,27	1420073,30	681,90	2.158205,86			249,00	82731,45	956,00	845766,66	2771,18	10084,00	52
44	Ул. Невель- ского	69	8332600,00	4253649,65	1452,00	2001188,20			1337,00	413043,36	3895,00	1664718,79	1140,36	10084,00	280
45	Ул. Богдана Хмельницкого	8/3	3309140,56	1486463,85	587,00	1207337,56			352,70	98810,10	1341,00	516529,05	1244,51	10084,00	68
46	Ул. Пермигина	1/1	5607136,49	1554968,07	1113,00	1674971,92			202,00	1358727,80	884,00	1018468,70	4774,39	10084,00	37
47	Ул. Хилокская	18	1537334,40	241345,02	375,00	663572,80					610,00	632416,58	1188,69	10084,00	31
48	Ул. Красно- уфимская	5	2828004,73	686223,37	331,90	834675,86			18,00	34138,94	454,00	1272966,56	4542,98	10084,00	18
49	Ул. Чаплыгина	98а	2191873,12	1052757,77					95,00	101488,94	1149,00	1037626,41	1027,04	10084,00	50
50	Ул. Красина	72	6085482,35	1881294,66	1051,30	2592016,58			233,00	564635,36	1403,00	1047535,75	2807,35	10084,00	48
51	Пр. Держани- ского	24/1	5707608,83	2397276,40	1380,00	2207898,39			891,00	714605,23	2452,00	387828,81	1064,20	10084,00	126
52	Ул. Молодости	20	3430409,55	597954,04	705,00	1092623,17					542,30	1739832,34	4214,78	10084,00	43
53	Ул. Танковая	45	4177394,31	2520191,16	1148,00	1287400,19			123,50	47080,91	2388,00	322722,05	734,16	10084,00	123
54	Мочаптенское шоссе	2	5240285,97	1333684,30	873,00	2101469,76			110,00	320472,45	1542,00	1484659,46	1874,34	10084,00	80
55	Ул. Северная	23	4267128,94	1423078,40	783,00	1541976,41			110,00	163059,92	992,00	1139014,21	2385,10	10084,00	49
56	Ул. Стофато	1а	8125103,81	4400622,43	1300,00	2968322,78			160,00	64672,70	1200,00	691485,90	1363,14	10084,00	210
57	Ул. Промыш- ленная	20	7903759,00	5085490,90	1315,00	854797,98			680,00	316446,18	2247,20	1647023,94	1664,86	10084,00	188
58	Ул. Гусин- ноборский Тракт	21	5004379,24	1637561,13	1105,00	2748365,12			93,74	135140,19	1685,00	483312,80	1622,38	10084,00	113
59	Ул. Куприна	12	4080845,29	1730175,07	1330,00	1118359,66			867,00	23996,59	2214,30	1208313,97	854,48	10084,00	191
60	Ул. Адрлена Лежена	24	9840325,65	2171760,60	1880,00	4289192,90			567,40	816789,61	2285,60	2562582,54	1235,96	10084,00	284
61	Ул. Есенина	39/1	3760587,83	1837923,90	1330,00	695206,23			866,00	134753,03	2397,00	1092704,67	784,98	10084,00	169
62	Ул. Есенина	51/1	4004605,55	1804330,65	1330,00	888689,22			878,00	106081,67	2443,20	1205504,01	834,26	10084,00	174

1	2	3	4	5	6	7	8	9	10	11	12	13	14	15	16
63	Ул. Капшская	25а	1614773,74	660703,78	442,00	494294,14					603,00	459775,82	2302,74	10084,00	23
64	Ул. Стофато	15	2866693,09	1244456,87	584,10	1180857,87		450,00	223170,04	1468,10		218208,31	1081,81	10084,00	77
65	Ул. Красноуфимская	7	2758816,91	661289,97	366,30	775276,87		18,00	29673,85	454,00		1292576,22	4467,72	10084,00	11
66	Ул. Гризодубовой	37/2	1228052,85	424828,89	268,80	434995,30					480,00	368228,66	2424,11	10084,00	19
67	Ул. Добролюбова	26	5373674,96	2216403,78	884,00	1812305,81		833,00	187551,44	1870,00		1157413,93	1012,41	10084,00	123
68	Ул. Южная	40/3	5799239,05	1789517,56	1222,00	2311082,95		50,00	164970,79	2429,00		1533667,75	995,94	10084,00	163
69	Ул. Стофато	17	3702723,06	1658020,14	870,00	1495949,74		495,00	113601,34	450,00		435151,84	978,31	10084,00	122
70	Ул. Добролюбова	20	5196894,41	1815754,08	1083,20	1866882,92		833,00	428522,09	2472,30		1085735,32	943,88	10084,00	156
71	Ул. Ленина	73	4220611,39	1579913,44	836,00	1431762,27		400,00	108658,78	2147,90		1100276,90	1007,67	10084,00	103
72	Ул. Кольцова	130	3518510,70	1781990,79	1144,00	1270330,19		880,00	224679,18	2550,00		241510,54	663,46	10084,00	146
73	Ул. Гоголя	180	6875422,90	4698381,05	995,00	2038970,39		51,60	34108,05	2546,40		103963,41	806,94	10084,00	116
74	Ул. Гризодубовой	37/1	1285998,35	449116,01	268,80	466712,30				480,00		370170,04	2514,17	10084,00	18
75	Ул. Народная	28/1	8077124,51	6969285,06	1186,00	1107839,45							797,10	10084,00	343
76	Ул. Радиостанция №2	3	1602500,00	235728,85	540,00	771201,24				540,00		595569,91	1832,77	10084,00	22
77	Ул. Ключ-Камышенское Плато	3	7752811,70	3586831,95	1108,80	1524193,77		259,94	297730,83	2790,00		2344055,15	1121,16	10084,00	240
78	Ул. Никитина	1386	6968000,00	2809777,33	1107,00	3117026,24		237,20	362779,14	2425,00		678417,29	1384,38	10084,00	159
79	Ул. Дуся Ковальчук	266/2	6222000,00	3188498,00	1094,00	2693077,17		610,00	22879,67	2760,00		317545,16	1129,24	10084,00	115
80	Ул. Барьерная	17	9184949,56	4021478,33	2567,00	2477356,83		123,00	206719,48	1575,00		2479394,92	1206,37	10084,00	322
81	Ул. Дуся Ковальчук	266/5	6150880,00	3223153,17	1094,00	2496031,41		610,00	14376,48	2760,00		417318,94	1081,64	10084,00	130
82	Ул. Учительская	19/3	4407120,00	2537124,37	733,70	751428,50		667,00	71762,36	2002,00		1046804,77	1039,29	10084,00	117

1	2	3	4	5	6	7	8	9	10	11	12	13	14	15	16
83	Ул. Барьерная	4	5526272,45	2434900,30	1177,00	1906914,60					2359,00	1184457,55	1081,67	10084,00	183
84	Ул. Часовая	7	6275191,43	2974590,38	1150,40	1706557,24			178,00	244451,61	2315,00	1349592,20	1245,62	10084,00	177
85	Ул. Объединения	66	5042842,00	1036238,75	810,30	2950934,02			420,80	43544,87	1388,00	1012124,36	1157,84	10084,00	144
86	Ул. Объединения	21	7855970,00		2154245,61	1050,00	4171575,03		651,48	190573,25	1974,40	1339576,11	1375,44	10084,00	204
87	Ул. Урманова	11	4468041,53	2175054,77	1157,00	1867275,20					111,30	425711,56	840,32	10084,00	120
88	Ул. Макаренко	14	8803425,00	2042847,44	1373,00	4966921,19			980,50	180128,74	2283,60	1613527,63	1163,92	10084,00	238
89	Ул. Крылова	43а	3869615,41	2104914,18	1 006,00	1670012,62			250,00	28241,04	196,00	66447,57	820,81	10084,00	132
90	Ул. Гризодубовой	37/4	3953422,97		1544527,61	481,00	1551597,71				1450,00	857297,65	1127,33	10084,00	85
91	Ул. Виллофская	24	8906622,18	5352065,55	1657,00	2409323,70			1572,00	36322,15	8120,00	1108910,78	594,61	10084,00	625
92	Ул. Кропоткина	111	2887430,95	1932021,07	956,00	608852,36			9,00	114242,62	35,00	232314,90	519,71	10084,00	157
93	Ул. Новоуральская	26	4333986,62		755172,80	606,00	1308914,45				662,00	2269899,37	4303,86	10084,00	61
94	Ул. Новая Заря	21	9018180,00		4321210,42	1438,60	2270009,74				3040,60	2417926,14	1280,06	10084,00	262
95	Ул. Липейная	45/1	4842681,89	2536638,28	1512,00	859506,13			100,00	304537,41	860,00	1142000,07	476,57	10084,00	315
96	Ул. Олего Дундича	21/2	6031700,00		3505735,55	832,80	754363,67				2403,00	1658377,70	1146,10	10084,00	161
97	Ул. Кропоткина	113	2874835,68	1929566,89	960,90	608078,96			9,00	105170,03	35,00	232019,80	515,66	10084,00	160
98	Ул. Кропоткина	117	2902760,12	1940562,55	953,00	608140,67			9,00	122013,55	35,00	232043,35	523,82	10084,00	161
99	Ул. Кропоткина	115	2968418,57	2033922,45	981,00	608281,11			9,00	120397,31	32,00	205817,70	533,47	10084,00	148
100	Ул. Невмировича-Данченко	30	5117385,92	2009622,33	1305,00	1521399,74			854,00	27522,05	2393,80	1558841,80	1067,50	10084,00	166
101	Ул. Олего Дундича	21/1	6143700,00	4002262,25	837,60	479367,98			838,00	236527,66	2496,70	1425542,11	1153,92	10084,00	176
102	Ул. Сухарная	68	8004094,00	6331097,39	1271,00	1021621,36			437,00	61305,25	368,00	590070,00	876,77	10084,00	249
103	Ул. Учительская	21	5114486,48	3776604,16	979,30	517028,45			668,00	130619,36	766,00	690234,51	1394,16	10084,00	104

1	2	3	4	5	6	7	8	9	10	11	12	13	14	15	16
104	Ул. Максима Горького	26а	3346834,07	855462,45	584,00	1441295,61					702,10	1050076,01	2183,48	10084,00	15
105	Ул. Гоголя	201	7484275,21	3895802,60	1 035,00	1702577,94			256,90	296042,48	2430,00	1589852,19	939,09	10084,00	317
106	Ул. Забалуева	33	5498092,17	1983394,52	867,90	1648720,47			50,00	181065,94	1440,00	1684911,24	1690,00	10084,00	91
107	Ул. Кубовая	107/2	4449060,51	2134926,67	944,00	1661652,53			38,00	28718,67	283,00	623762,64	801,14	10084,00	199
108	Ул. Петропавловская	10а	789882,52	5821355,89	703,00	958855,61			700,00	424268,19	2470,00	585402,83	1217,06	10084,00	225
109	Ул. Иванова	33а	10198737,77	3196770,01	930,40	2435083,92			246,00	274753,08	5650,00	4292130,76	1332,16	10084,00	307
110	Ул. Новоуральская	11	4103161,53	2741119,56	1233,60	654363,90			1158,00	211261,92	2280,00	496416,15	1211,37	10084,00	248
111	Пр. Державина	28	7418015,61	4309387,26	1305,00	2067789,45			246,00	351619,22	523,00	689219,68	1555,53	10084,00	141
112	Ул. Вагютина	1	3919550,00	1634335,06	882,00	1312585,57					1845,00	972629,37	1180,48	10084,00	91
113	Ул. Вагютина	1а	5187096,51	2474226,06	892,00	1600481,58			686,00	294735,08	1837,00	817653,79	1547,97	10084,00	90
114	Ул. Вагютина	3	4732299,64	2090590,39	885,00	1551521,88			506,00	265500,25	1820,00	824687,12	1466,42	10084,00	132
115	Ул. Авиастроителей	7	8751877,81	3280277,11	1054,00	2481992,92			125,00	337440,31	2 800,00	2652167,47	2014,29	10084,00	82
116	Ул. Печатинов	10	6100000,00	2513147,85	754,40	1836990,72			334,00	205959,15	2046,00	1543902,28	1676,19	10084,00	157
117	Ул. Добролюбова	122	1779532,30	333723,21	264,00	970878,94			60,80	126085,90	392,00	348844,25	3208,68	10084,00	20
118	Ул. Добролюбова	124	1945993,00	343257,40	262,50	1055838,14			77,00	157529,44	390,00	389368,02	3118,98	10084,00	19
119	Ул. Добролюбова	126	1698808,24	284685,94	267,00	975135,55			50,30	104280,81	409,86	334705,94	3643,17	10084,00	13
120	Ул. Петухова	108	6068591,32	1589457,74	1104,00	2262659,90			1101,80	189980,34	3063,00	2026493,34	1032,94	10084,00	232
121	Ул. Сибиряков-Гвардейцев	1	8346721,16	3868642,50	2 142,00	3594671,27			124,00	26361,94	740,00	857045,45	977,73	10084,00	95
122	Ул. Театральная	37	3459499,00	1192137,22	796,00	1257823,43			293,00	67069,73	805,00	942468,62	1893,64	10084,00	34
123	Ул. Богдана Хмельницкого	66	4207696,00	2071998,88	997,60	476220,76			659,80	290530,21	1779,00	1368946,15	1200,72	10084,00	59

1	2	3	4	5	6	7	8	9	10	11	12	13	14	15	16
124	Ул. Больше- вистская	48	11512680,58	1367310,08	2548,00	4964675,68					6206,00	5180694,82	1121,25	10084,00	266
125	Ул. Богдана Хмельницкого	49	5876734,57	1298558,77	1135,00	2589644,16			887,00	213646,60	1726,00	1774885,04	1602,99	10084,00	63
126	Ул. Бетонная	13	3719499,89	1792317,02							2204,00	1927182,87	1007,78	10084,00	71
127	Ул. Киевская	9	5838846,13	2929613,04	1031,00	1520556,85			990,00	303838,76	3240,00	1084837,48	933,02	10084,00	219
128	Ул. Звездная	16	4725030,00	2830154,53					677,10	112808,74	2052,00	1782066,73	1261,05	10084,00	145
129	Ул. Народная	27/1	6964957,09	2558312,75	1161,00	2331973,61			718,00	154010,77	2484,00	1920659,96	1417,43	10084,00	154
130	Ул. Мичурина	17	7468273,13	1681417,96	1055,00	3081841,16			200,00	104940,11	2700,00	2600073,90	1787,95	10084,00	75
131	Ул. Богдана Хмельницкого	11/2	4245302,94	2050839,30	909,00	1425600,77			699,00	93613,00	1905,00	675249,87	1010,71	10084,00	124
132	Моншпенское шоссе	12	1406366,66	1164818,10					101,00	241548,56			442,07	10084,00	86
133	Ул. Народная	17	5541419,15	2390879,09	1159,00	2461897,76			888,00	65417,87	2522,00	623224,43	1111,71	10084,00	120
134	Ул. Танковая	41/1	5634667,13	2967509,27	1148,00	1665599,21			883,00	178045,44	2253,00	823513,21	1071,29	10084,00	172
135	Ул. Римского- Корсакова	18	3758606,05	961618,59	681,00	1684800,20			122,00	44359,86	1258,00	1067827,40	1862,14	10084,00	48
136	Ул. Мичурина	37	5272567,50	2931291,58	1718,00	1506456,66			240	100115,28	3185	734703,98	681,32	10084,00	171
137	Ул. Большевит- ская	175/1	4978832,68	2316459,98	1197,00	1596956,22			765,00	245721,40	2302,00	819695,08	1052,14	10084,00	109
138	Ул. Беловеж- ская	8	4802175,98	3477419,29	940,00	1196405,40					15,00	128351,29	523,15	10084,00	291
139	Ул. Петухова	64	4269749,80	1830772,74	968,00	676130,75			872,40	226663,44	2412,60	1536182,87	936,06	10084,00	188
140	Ул. Петухова	32	2839030,34	2013598,98					395,40	475942,91	2167,20	349488,45	880,01	10084,00	106
141	Ул. Янгарная	50	322476,61	1254654,95	587,00	889867,67			448,00	67604,28	1065,00	1012049,71	1658,61	10084,00	52
142	Ул. Петухова	90	4155692,04	694359,83	1213,00	967540,08			1103,00	497067,80	3002,40	1996724,33	675,25	10084,00	264
143	Ул. Учитель- ская	1	5496075,57	1308132,25	1156,00	2534289,48			718,00	227136,67	1810,00	1426517,17	1586,54	10084,00	96
144	Ул. Римского- Корсакова	10	4220000,00	3537459,08					253,40	153649,55	267,80	528891,37	710,89	10084,00	149

1	2	3	4	5	6	7	8	9	10	11	12	13	14	15	16
145	Ул. Линейная	33/2	2729098,56	1260056,36	756,00	930778,80			25,00	22133,37	495,00	516130,03	533,73	10084,00	163
146	Ул. Зорге	209	7306818,93	3502971,67	1854,00	2422109,41			1690,00	248786,51	7414,00	1132951,34	505,12	10084,00	597
147	Ул. Комсомольская	23	4691300,00	1989696,66	1146,90	1331841,27			1196,80	549618,38	5240,30	820143,49	435,71	10084,00	388
148	Ул. Семья Шамшиных	85	9549156,11	2654282,63	1718,00	1785095,19			238,00	154322,83	3185,00	4955455,46	1229,51	10084,00	117
149	Ул. Зорге	209/1	8958274,00	4419151,39	1788,80	2373447,57			1688,00	97538,50	7414,00	2068136,54	607,73	10084,00	570
150	Ул. Петухова	110	5672792,74	1850257,91	1608,00	1277841,38					3892,00	2544693,45	744,05	10084,00	295
151	Ул. Петухова	36	4366382,47	1969108,40	913,40	679941,04			876,00	138853,96	2414,00	1578379,07	972,16	10084,00	185
152	Ул. Петухова	106	4332599,19	811453,41	1203,20	1027924,76			1105,00	599978,00	3063,00	1893243,02	732,50	10084,00	231
153	Ул. Курганская	34	3483029,74	2592188,22	664,00	498286,44			60,90	227853,04	23,20	164702,04	829,04	10084,00	143
154	Пер. Бассейный	10	1739220,00	678004,37	259,90	653881,47					344,00	407334,16	3937,56	10084,00	19
155	Пер. Бассейный	8	1739220,00	682276,33	262,10	657252,68					346,00	399690,99	3926,89	10084,00	23
156	Ул. Громова	16	3917959,84	1238195,64	970,20	654629,88			866,00	424249,30	2428,00	1600885,02	847,47	10084,00	188
157	Ул. Богдана Хмельницкого	14	7685683,36	4031078,08	1894,00	3654605,28							1105,60	10084,00	216
158	Ул. Ленина	77	6604020,03	2363969,96	1087,00	2561623,56			534,00	127673,36	2725,00	1550753,15	1198,70	10084,00	122
159	Ул. Республиканская	5	4342770,88	2872271,89					940,00	1470498,99			995,52	10084,00	159
160	Ул. Титова	9	4421393,95	3694014,63					224,00	32811,04	323,20	694568,28	1317,73	10084,00	66
161	Ул. Дачная	21/4	11217465,19	4986371,20	3111,00	4311677,54			71,00	81257,20	1538,00	1838159,25	616,34	10084,00	632
162	Ул. Железнодорожная	8/1	5755000,00		6812,50	5755000,00							151,70	10084,00	1267
163	Ул. Учительская	19	1149602,74		589,50	1149602,74							1109,44	10084,00	34
164	Ул. Олеко Дундича	3	7669746,52	5740502,96	2964,60	1929243,56							240,63	10084,00	1181
165	Ул. Гусиноборский Тракт	25	4610013,54	1727025,98	760,50	2233743,72			215,00	240708,62	340,00	408535,22	1339,61	10084,00	77

1	2	3	4	5	6	7	8	9	10	11	12	13	14	15	16
166	Ул. Кропоткина	106/2	3020220,53		1145,00	3020220,53							581,17	10084,00	106
	Итого на I этапе Программы:		906547165,0	378769121,01	174949,1	285991216,16	0,0	0,00	72540,66	31094966,23	313749,36	210691861,60	1040,35	10084,00	26534
II этап программы															
I	Ул. Крылова	14	7495699,00	4217559,23	550,70	609299,08			189,00	429462,88	1904,00	2239377,81	2908,58	10084,00	108
	Итого на II этапе Программы:		7495699,00	4217559,23	550,70	609299,08			189,00	429462,88	1904,00	2239377,81	2908,58	10084,00	108
	Всего по Программе:		914042864,0	382986680,24	175499,8	286600515,24	0,0	0,00	72729,66	31524429,11	315653,36	212931239,41	1045,86	10084,00	26642

Примечание: используемые сокращения:

МКД – многоквартирные дома;
185-ФЗ – Федеральный закон от 21.07.2007 № 185-ФЗ «О Фонде содействия реформированию жилищно-коммунального хозяйства».

ПЛАНИРУЕМЫЕ ПОКАЗАТЕЛИ
выполнения ведомственной целевой муниципальной адресной программы города Новосибирска
«О капитальном ремонте многоквартирных домов в 2010 году»

№ п.	Показатель выполнения Программы	Единица измерения	Достигнуто в результате выполнения программы
1	2	3	4
1	Многоквартирный жилищный фонд, в котором проведен капитальный ремонт:		
1.1	Количество многоквартирных домов	дом	167
1.2	Общая площадь жилищного фонда, всего: в том числе общая площадь жилых помещений, находящихся в собственности граждан	тыс. кв. м тыс. кв. м	872,392 415,116
2	Доля многоквартирных домов, в которых проведен капитальный ремонт:		
2.1	От общего числа многоквартирных домов, включенных в муниципальную программу	%	100
2.2	От общего числа многоквартирных домов, подлежащих капитальному ремонту на дату принятия муниципальной программы	%	3,3
2.3	От общего числа многоквартирных домов, подлежащих капитальному ремонту на дату принятия первой муниципальной программы (утвержденной постановлением мэра города Новосибирска от 17.04.2008 № 301 (в редакции постановления мэра города Новосибирска от 27.11.2008 № 738)) (накопительным итогом)	%	12
3	Доля многоквартирных домов, в которых установлены приборы учета потребления ресурсов и (или) узлы управления (тепловой энергии, горячей и холодной воды, электрической энергии, газа)	%	85,00

1	2	3	4
4	Доля многоквартирных домов, в которых проведен комплексный капитальный ремонт согласно установленному Федеральным законом от 21.07.2007 № 185-ФЗ «О Фонде содействия реформированию жилищно-коммунального хозяйства» перечню работ по капитальному ремонту	%	85,02
5	Объем финансирования проведения капитального ремонта, всего:	тыс. рублей	914042,864
5.1	За счет средств Фонда	тыс. рублей	757813,083
5.2	За счет средств бюджета субъекта Российской Федерации и местных бюджетов, предусмотренных на доленое финансирование муниципальной программы	тыс. рублей	110167,126
5.3	За счет средств товариществ собственников жилья, иных кооперативов или собственников помещений в многоквартирных домах	тыс. рублей	46062,655
6	Средняя стоимость проведения капитального ремонта	тыс. рублей/ кв. м	1,046
7	Изменение количества товариществ собственников жилья:		
7.1	С даты принятия региональной программы	шт./%	674 /14,97
7.2	С даты принятия первой муниципальной программы (утвержденной постановлением мэра города Новосибирска от 17.04.2008 № 301 (в редакции постановления мэра города Новосибирска от 27.11.2008 № 738)) (накопительным итогом)	шт./%	967 / 21,07
8	Доля израсходованных средств финансовой поддержки Фонда субъекту Российской Федерации на проведение капитального ремонта многоквартирных домов:	%	100
8.1	На муниципальную Программу	%	100

МЭРИЯ ГОРОДА НОВОСИБИРСКА

ПОСТАНОВЛЕНИЕ

От 30.12.2010

№ 6700

О родительской плате за содержание детей в муниципальных дошкольных образовательных учреждениях (дошкольных группах общеобразовательных учреждений, реализующих программы дошкольного образования)

В целях развития дошкольного образования в городе Новосибирске, обеспечения государственных гарантий прав граждан на общедоступность дошкольного образования, в соответствии с Законом Российской Федерации от 10.07.92 № 3266-1 «Об образовании», Законом Новосибирской области от 16.07.2005 № 308-ОЗ «О регулировании отношений в сфере образования на территории Новосибирской области», руководствуясь статьей 16 Федерального закона от 06.10.2003 № 131-ФЗ «Об общих принципах организации местного самоуправления в Российской Федерации»,

ПОСТАНОВЛЯЮ:

1. Установить с 01.01.2011 родительскую плату за содержание одного ребенка в месяц в муниципальном дошкольном образовательном учреждении (дошкольных группах общеобразовательных учреждений, реализующих программы дошкольного образования) в размере 1260,0 рублей.

2. Установить родительскую плату за содержание одного ребенка в месяц в муниципальном дошкольном образовательном учреждении (дошкольных группах общеобразовательных учреждений, реализующих программы дошкольного образования) в размере 630,0 рублей для малоимущих семей и для родителей, имеющих трех и более несовершеннолетних детей.

3. За содержание детей с ограниченными возможностями здоровья, детей-инвалидов, посещающих муниципальные дошкольные образовательные учреждения компенсирующей направленности (группы компенсирующей направленности), а также детей с туберкулезной интоксикацией, находящихся в указанных учреждениях, родительская плата не взимается.

4. Управлению финансов и налоговой политики мэрии города Новосибирска осуществлять финансирование на питание детей в пределах лимитов бюджетных обязательств по отрасли «Образование».

5. Признать утратившими силу постановление мэрии города Новосибирска от 30.03.2009 № 118 «О родительской плате за содержание детей в муниципальных дошкольных образовательных учреждениях (дошкольных группах общеобразовательных учреждений, реализующих программы дошкольного образования)».

6. Управлению по взаимодействию со средствами массовой информации - пресс-центру мэрии города Новосибирска обеспечить опубликование постановления в установленном порядке.

7. Ответственность за исполнение постановления возложить на начальника департамента образования, культуры, спорта и молодежной политики мэрии города Новосибирска Шварцкоппа В. А.

Мэр города Новосибирска

В. Ф. Городецкий

МЭРИЯ ГОРОДА НОВОСИБИРСКА

ПОСТАНОВЛЕНИЕ

От 30.12.2010

№ 6702

Об установлении тарифов на услуги муниципального унитарного предприятия г. Новосибирска «ГОРВОДОКАНАЛ»

В целях упорядочения деятельности муниципальных предприятий по оказанию услуг, в соответствии с Положением о порядке установления тарифов на услуги муниципальных унитарных предприятий и муниципальных учреждений, принятым решением Совета депутатов города Новосибирска от 23.12.2008 № 1120, ПОСТАНОВЛЯЮ:

1. Установить тарифы на услуги муниципального унитарного предприятия г. Новосибирска «ГОРВОДОКАНАЛ» согласно приложению 1.

2. Внести изменения в пункт 7 приложения к постановлению мэрии города Новосибирска от 09.11.2010 № 4117 «Об установлении тарифов на услуги муниципального унитарного предприятия г. Новосибирска «ГОРВОДОКАНАЛ», изложив его в редакции приложения 2 к настоящему постановлению.

3. Управлению по взаимодействию со средствами массовой информации – пресс-центру мэрии города Новосибирска обеспечить опубликование постановления в установленном порядке.

4. Ответственность за исполнение постановления возложить на начальника департамент энергетика, жилищного и коммунального хозяйства города Кожина А. Ю.

Мэр города Новосибирска

В. Ф. Городецкий

ТАРИФЫ
на услуги, оказываемые муниципальным унитарным предприятием
г. Новосибирска «ГОРВОДОКАНАЛ»

№ п.	Наименование услуги	Тариф (с НДС), рублей
1	2	3
1	Предварительное обследование и обмерные работы для определения технической возможности установки квартирного узла учета	332,0
2	Установка одного прибора учета диаметром 15 мм для потребителей услуг в жилищном секторе с выездом на место (в том числе стоимость водосчетчика и необходимых материалов)	3423,0
3	Установка двух приборов учета диаметром 15 мм для потребителей услуг в жилищном секторе с выездом на место (в том числе стоимость двух водосчетчиков и необходимых материалов)	5546,0
4	Установка трех приборов учета диаметром 15 мм для потребителей услуг в жилищном секторе с выездом на место (в том числе стоимость трех водосчетчиков и необходимых материалов)	7689,0
5	Установка четырех приборов учета диаметром 15 мм для потребителей услуг в жилищном секторе с выездом на место (в том числе стоимость четырех водосчетчиков и необходимых материалов)	9810,0
6	Установка пяти приборов учета диаметром 15 мм для потребителей услуг в жилищном секторе с выездом на место (в том числе стоимость пяти водосчетчиков и необходимых материалов)	11947,0
7	Установка шести приборов учета диаметром 15 мм для потребителей услуг в жилищном секторе с выездом на место (в том числе стоимость шести водосчетчиков и необходимых материалов)	14076,0

Приложение 2
к постановлению мэрии
города Новосибирска
от 30.12.2010 № 6702

ИЗМЕНЕНИЯ
в тарифы на услуги, оказываемые муниципальным унитарным предприятием
г. Новосибирска «ГОРВОДОКАНАЛ»

№ п.	Наименование услуги	Тариф (без НДС), рублей
1	2	3
7	Внеплановое техническое обследование и опломбировка водомерного узла диаметром 15 – 40 мм с выездом на место	1109,47

МЭРИЯ ГОРОДА НОВОСИБИРСКА
ПОСТАНОВЛЕНИЕ

От 31.12.2010

№ 6705

Об установлении стоимости услуг, оказываемых муниципальным унитарным предприятием города Новосибирска «Гостиница «Северная»

В целях упорядочения деятельности муниципальных предприятий и учреждений по оказанию услуг, в соответствии с Положением о порядке установления тарифов на услуги муниципальных унитарных предприятий и муниципальных учреждений, принятым решением Совета депутатов города Новосибирска от 23.12.2008 № 1120,

ПОСТАНОВЛЯЮ:

1. Установить с 01.01.2011 муниципальному унитарному предприятию города Новосибирска «Гостиница «Северная» стоимость проживания в гостинице согласно приложению.

2. Признать утратившим силу с 01.01.2011 постановление мэрии города Новосибирска от 30.11.2009 № 482 «Об утверждении стоимости услуг, оказываемых МУП города Новосибирска «Гостиница «Северная».

3. Управлению по взаимодействию со средствами массовой информации – пресс-центру мэрии города Новосибирска обеспечить опубликование постановления в установленном порядке.

4. Ответственность за исполнение постановления возложить на начальника департамента промышленности, инноваций и предпринимательства мэрии города Новосибирска Афанасьева В. А.

Мэр города Новосибирска

В. Ф. Городецкий

Приложение
УТВЕРЖДЕНО
постановлением мэрии
города Новосибирска
от 31.12.2010 № 6705

СТОИМОСТЬ
проживания в гостинице муниципального унитарного предприятия
города Новосибирска «Гостиница «Северная»

№ п.	Категория номера	Число мест	Стоимость в сутки (НДС не облагается), рублей	
			одного места	номера
1	Люкс (с завтраком стоимостью 200,0 рублей)	1	4000,0	4000,0
		2	2100,0	4200,0
2	Первая (с завтраком стоимостью 200,0 рублей)	1	2800,0	2800,0
		2	1600,0	3200,0
		3	1600,0	4800,0
3	Вторая (с завтраком стоимостью 200,0 рублей)	1	1800,0	1800,0
4	Четвертая (без завтрака)	2	600,0	1200,0
		3	500,0	1500,0
5	Четвертая (с завтраком стоимостью 200,0 рублей)	2	800,0	1600,0

МЭРИЯ ГОРОДА НОВОСИБИРСКА

ПОСТАНОВЛЕНИЕ

От 31.12.2010

№ 6706

Об установлении стоимости услуг, оказываемых муниципальным бюджетным учреждением г. Новосибирска «Новосибирский центр по проблемам домашних животных»

В целях упорядочения деятельности муниципальных унитарных предприятий и муниципальных учреждений по оказанию услуг, в соответствии с Положением о порядке установления тарифов на услуги муниципальных унитарных предприятий и муниципальных учреждений, принятым решением Совета депутатов города Новосибирска от 23.12.2008 № 1120,

ПОСТАНОВЛЯЮ:

1. Установить с 01.01.2011 муниципальному бюджетному учреждению г. Новосибирска «Новосибирский центр по проблемам домашних животных» стоимость услуг согласно приложению.
2. Управлению по взаимодействию со средствами массовой информации - пресс-центру мэрии города Новосибирска обеспечить опубликование постановления в установленном порядке.
3. Ответственность за исполнение постановления возложить на начальника департамента энергетики, жилищного и коммунального хозяйства города Кожина А. Ю.

Мэр города Новосибирска

В. Ф. Городецкий

Приложение
к постановлению мэрии
города Новосибирска
от 31.12.2010 № 6706

СТОИМОСТЬ

услуг муниципального бюджетного учреждения г. Новосибирска
«Новосибирский центр по проблемам домашних животных»

№ п.	Наименование услуг	Единица измерения	Стоимость (без учета НДС), рублей
1	2	3	4
1	Изъятие (отлов) животных	1 час	673,0
2	Изъятие (отлов) животных в вечернее и ночное время	1 час	973,0
3	Вызов специалиста для проведения регистрации животного	1 час	449,0
4	Содержание животного в питомнике	1 сутки	260,0
5	Перевозка трупа животного с последующей утилизацией	1 животное	245,0

МЭРИЯ ГОРОДА НОВОСИБИРСКА

ПОСТАНОВЛЕНИЕ

От 31.12.2010

№ 6708

Об установлении стоимости услуг, оказываемых муниципальным унитарным предприятием г. Новосибирска «Спецавтохозяйство»

В целях упорядочения деятельности муниципальных унитарных предприятий и муниципальных учреждений по оказанию услуг, в соответствии с Положением о порядке установления тарифов на услуги муниципальных унитарных предприятий и муниципальных учреждений, принятым решением Совета депутатов города Новосибирска от 23.12.2008 № 1120,

ПОСТАНОВЛЯЮ:

1. Установить с 01.01.2011 муниципальному унитарному предприятию г. Новосибирска «Спецавтохозяйство»:

1.1. Стоимость услуг по предоставлению автотранспортных средств - согласно приложению.

1.2. Стоимость одного часа работ авторемонтной мастерской (без учета расходов на материалы и запасные части):

по обслуживанию легковых автомобилей - в размере 327,12 рубля (без учета налога на добавленную стоимость);

по обслуживанию грузовых автомобилей - в размере 457,63 рубля (без учета налога на добавленную стоимость).

1.3. Стоимость проведения предрейсового медицинского осмотра одного водителя - в размере 23,73 рубля (без учета налога на добавленную стоимость).

1.4. Стоимость проведения технического контроля одного автомобиля - в размере 24,58 рубля (без учета налога на добавленную стоимость).

1.5. Стоимость одного места крытой отапливаемой автостоянки в сутки на территории предприятия - в размере 165,25 рубля (без учета налога на добавленную стоимость).

2. Признать утратившими силу с 01.01.2011:

подпункт 1.1 распоряжения мэра города Новосибирска от 17.10.2008 № 18745-р «Об утверждении стоимости услуг, оказываемых муниципальным унитарным предприятием г. Новосибирска «Спецавтохозяйство»;

пункт 1 постановления мэрии города Новосибирска от 28.12.2009 № 560 «Об утверждении стоимости услуг, оказываемых муниципальными предприятиями и учреждениями».

3. Управлению по взаимодействию со средствами массовой информации - пресс-центру мэрии города Новосибирска обеспечить опубликование постановления в установленном порядке.

4. Ответственность за исполнение постановления возложить на начальника департамента энергетики, жилищного и коммунального хозяйства города Кожина А. Ю.

Мэр города Новосибирска

В. Ф. Городецкий

Приложение
к постановлению мэрии
города Новосибирска
от 31.12.2010 № 6708

СТОИМОСТЬ
услуг муниципального унитарного предприятия г. Новосибирска
«Спецавтохозяйство» на предоставление автотранспортных средств

№ п.	Тип и модель автотранспортного средства	Единица измерения	Стоимость (без учета НДС), рублей
1	2	3	4
1	Автомобиль КАМАЗ 53213 самосвал	1 машино-час	644,07
2	Автомобиль КАМАЗ 43106 техпомощь	то же	720,34
3	Автомобиль ЗИЛ 431412 самосвал	- « -	500,00
4	Автомобиль ЗИЛ 130 поливомоечный	- « -	919,49
5	Автомобиль ГАЗ 53 ремонтная мастерская	- « -	576,27
6	Автомобиль ГАЗ 53, 3307 бортовой	- « -	431,36
7	Автомобиль ГАЗ 53 КО 503 илосос	- « -	644,07
8	Автомобиль ГАЗ 33021 «Газель» грузовой	- « -	288,14
9	Автомобиль ГАЗ 31029 пассажирский	- « -	360,17
10	Автомобиль ИЖ 2717- 220 грузопассажирский	- « -	288,14
11	Автокран КС-35719-7-02 (КАМАЗ 43118)	- « -	1076,27
12	Автобус ПАЗ 3205	- « -	576,27
13	Бульдозер Т-170, Т-130	- « -	932,20
14	Экскаватор ЭО 2621 ЮМЗ 6 АЛ	- « -	932,20
15	Автопогрузчик 40814	- « -	576,27

МЭРИЯ ГОРОДА НОВОСИБИРСКА

ПОСТАНОВЛЕНИЕ

От 31.12.2010

№ 6707

Об утверждении Порядка назначения и выплаты стипендии студентам-инвалидам

В целях оказания адресной социальной помощи инвалидам, обучающимся по очной форме обучения, в высших и средних специальных учебных заведениях города Новосибирска, в соответствии с постановлением мэрии города Новосибирска от 01.10.2010 № 2677 «Об утверждении ведомственной целевой программы «Социальная поддержка населения города Новосибирска» на 2011 - 2013 годы», руководствуясь статьей 20 Федерального закона от 06.10.2003 № 131-ФЗ «Об общих принципах организации местного самоуправления в Российской Федерации», **ПОСТАНОВЛЯЮ:**

1. Установить с 01.01.2011 стипендию студентам-инвалидам в размере 500,0 рублей в месяц.

2. Утвердить Порядок назначения и выплаты стипендии студентам-инвалидам (приложение).

3. Управлению финансов и налоговой политики мэрии города Новосибирска осуществлять финансирование департамента по социальной политике мэрии города Новосибирска в пределах бюджетных ассигнований ведомственной целевой программы «Социальная поддержка населения города Новосибирска» на 2011 – 2013 годы», утвержденной постановлением мэрии города Новосибирска от 01.10.2010 № 2677 «Об утверждении ведомственной целевой программы «Социальная поддержка населения города Новосибирска» на 2011 - 2013 годы», в соответствии с заявками главного распорядителя бюджетных средств.

4. Признать утратившими силу постановления мэра:

от 11.03.94 № 298 «Об учреждении комитетом по социальной защите мэрии стипендий студентам-инвалидам»;

от 28.12.2006 № 1396 «Об установлении размера ежемесячной стипендии студентам-инвалидам».

5. Управлению по взаимодействию со средствами массовой информации – пресс-центру мэрии города Новосибирска обеспечить опубликование постановления в установленном порядке.

6. Ответственность за исполнение постановления возложить на исполняющего обязанности заместителя мэра города Новосибирска Львова А. А.

Мэр города Новосибирска

В. Ф. Городецкий

**ПОРЯДОК
назначения и выплаты стипендии студентам-инвалидам**

1. Общие положения

1.1. Настоящий Порядок определяет процедуру назначения и выплаты стипендии студентам, имеющим 1, 2, 3 группы инвалидности или являющимся детьми-инвалидами (далее – студенты-инвалиды).

1.2. Стипендия выплачивается студентам-инвалидам, обучающимся по очной форме обучения в высших и средних специальных учебных заведениях города Новосибирска, начиная со второго курса обучения.

1.3. Назначение стипендии осуществляется департаментом по социальной политике мэрии города Новосибирска.

2. Назначение стипендии

2.1. Стипендия назначается сроком на один учебный год (с 1 сентября по 30 июня текущего года) согласно спискам, представленным руководителями учебных заведений, в которых обучаются студенты-инвалиды (далее - учебные заведения).

2.2. В списках студентов-инвалидов указываются лицевые счета студентов-инвалидов или расчетные и лицевые счета учебного заведения, курс обучения и группа инвалидности (1, 2, 3 группа или ребенок-инвалид) согласно заключению ФГУ «Главное бюро медико-социальной экспертизы». Списки представляются до 15 октября текущего года в департамент по социальной политике мэрии города Новосибирска на бланке учебного заведения за подписью руководителя.

2.3. Руководители учебных заведений должны представлять достоверную информацию обо всех изменениях, влияющих на выплату стипендий.

2.4. Решение о назначении и выплате стипендии или об отказе в ее назначении принимает начальник департамента по социальной политике мэрии города Новосибирска.

2.5. Уведомление о назначении и выплате стипендии или об отказе в ее назначении (с указанием причины отказа) направляется в письменном виде руководителю учебного заведения в течение одного месяца после представления учебным заведением списка студентов-инвалидов.

2.6. Основаниями для отказа в назначении стипендии является:
обучение студента-инвалида на первом курсе;
обучение студента-инвалида по очно-заочной или заочной форме.

3. Выплата стипендии

3.1 Выплата стипендий за сентябрь, октябрь, ноябрь и декабрь производится департаментом по социальной политике мэрии города Новосибирска в ноябре текущего года; за январь, февраль и март – в феврале; за апрель, май и июнь – в мае.

3.2. Выплата стипендии осуществляется путем перечисления денежных средств на лицевые счета студентов-инвалидов, открытые ими в кредитных учреждениях или на расчетные и лицевые счета учебных заведений.

3.3. Выплата ранее назначенной стипендии прекращается в следующих случаях:

отчисления студента-инвалида из учебного заведения или ухода студента-инвалида в академический отпуск;

перевода студента-инвалида с очной формы обучения на очно-заочную или заочную форму.

3.4. Суммы стипендий, излишне выплаченные студентам-инвалидам вследствие представления документов с неверными сведениями, влияющими на право назначения стипендий, возмещаются в бюджет города добровольно либо взыскиваются в судебном порядке в соответствии с действующим законодательством.

МЭРИЯ ГОРОДА НОВОСИБИРСКА

ПОСТАНОВЛЕНИЕ

От 30.12.2010

№ 6703

Об установлении размера платы за содержание и ремонт жилых помещений

В соответствии с Жилищным кодексом Российской Федерации, руководствуясь статьями 9, 11, 59 Устава города Новосибирска,
ПОСТАНОВЛЯЮ:

1. Установить с 01.01.2011 размер платы за содержание и ремонт жилых помещений для нанимателей жилых помещений по договорам социального найма и договорам найма жилых помещений государственного или муниципального жилищного фонда в многоквартирных домах (приложение).

2. Признать утратившими силу с 01.01.2011 постановления мэрии города Новосибирска:

от 27.11.2009 № 468 «Об установлении размера платы за содержание и ремонт жилого помещения»;

от 02.03.2010 № 52 «О внесении изменений в постановление мэрии города Новосибирска 27.11.2009 № 468 «Об установлении размера платы за содержание и ремонт жилого помещения».

3. Управлению по взаимодействию со средствами массовой информации – пресс-центру мэрии города Новосибирска обеспечить опубликование постановления в установленном порядке.

4. Ответственность за исполнение постановления возложить на начальника департамента энергетики, жилищного и коммунального хозяйства города Кожина А. Ю. и глав администраций районов города Новосибирска.

Мэр города Новосибирска

В. Ф. Городецкий

РАЗМЕР
платы за содержание и ремонт жилых помещений

№ п.	Тип жилого дома	Единица измерения	Размер платы (с НДС), рублей
1	2	3	4
1	Неблагоустроенные одно-, двухэтажные многоквартирные дома с учетом твердых бытовых отходов (ТБО)	1 кв. м общей площади	12,22
2	Благоустроенные многоквартирные дома без лифта, мусоропровода, противопожарной автоматики (ППА) с учетом ТБО	то же	12,34
3	Благоустроенные многоквартирные дома с лифтом, с учетом ТБО	-«-	15,36
4	Благоустроенные многоквартирные дома с мусоропроводом, с учетом ТБО	-«-	14,16
5	Благоустроенные многоквартирные дома с ППА, с учетом ТБО	-«-	12,77
6	Благоустроенные многоквартирные дома с лифтом и мусоропроводом, с учетом ТБО	-«-	17,17
7	Благоустроенные многоквартирные дома с лифтом и ППА, с учетом ТБО	-«-	15,76
8	Благоустроенные многоквартирные дома с мусоропроводом и ППА, с учетом ТБО	-«-	14,59
9	Благоустроенные многоквартирные дома с лифтом, мусоропроводом, ППА с учетом ТБО	-«-	17,58
10	Благоустроенные многоквартирные дома без лифта, мусоропровода, ППА, с внутридомовыми газовыми сетями, с учетом ТБО	-«-	12,77
11	Благоустроенные многоквартирные дома без лифта, мусоропровода, с ППА и внутридомовыми газовыми сетями, с учетом ТБО	-«-	13,2

Примечание:

в случае если установленный собственниками на общем собрании размер платы на содержание и ремонт жилого помещения меньше указанного в приложении размера, то для нанимателей применяется установленный на общем собрании размер платы.

МЭРИЯ ГОРОДА НОВОСИБИРСКА

ПОСТАНОВЛЕНИЕ

От 30.12.2010

№ 6699

Об установлении скидки на стоимость проезда в городском муниципальном общественном пассажирском транспорте

В связи с развитием в городе Новосибирске автоматизированной системы учета и безналичной оплаты проезда в городском общественном пассажирском транспорте, руководствуясь статьей 16.1 Федерального закона от 06.10.2003 № 131-ФЗ «Об общих принципах организации местного самоуправления в Российской Федерации», постановлением мэра от 26.06.2006 № 716 «О внедрении в городе Новосибирске автоматизированной системы учета и безналичной оплаты проезда в городском общественном пассажирском транспорте»,

ПОСТАНОВЛЯЮ:

1. Установить с 01.01.2011 скидку в размере 1,0 рубль от стоимости проезда в городском муниципальном общественном пассажирском транспорте по бесконтактной микропроцессорной пластиковой карте «Транспортная карта».

2. Управлению по взаимодействию со средствами массовой информации – пресс-центру мэрии города Новосибирска обеспечить опубликование постановления в установленном порядке.

3. Ответственность за исполнение постановления возложить на заместителя мэра города Новосибирска - начальника департамента транспорта и дорожно-благоустроительного комплекса мэрии города Новосибирска Диденко Н. В.

Мэр города Новосибирска

В. Ф. Городецкий

МЭРИЯ ГОРОДА НОВОСИБИРСКА

ПОСТАНОВЛЕНИЕ

От 30.12.2010

№ 6701

О признании утратившим силу постановления мэрии города Новосибирска от 27.05.2009 № 233 «Об утверждении стоимости проезда на городском муниципальном транспорте»

В целях приведения нормативных актов мэрии в соответствие с действующим законодательством, на основании приказа Департамента по тарифам Новосибирской области от 15.12.2010 № 81-к «Об установлении предельных максимальных тарифов на перевозки пассажиров и багажа всеми видами общественного транспорта (кроме железнодорожного и водного транспорта) в городском, включая метрополитен, и пригородном сообщении на территории Новосибирской области»

ПОСТАНОВЛЯЮ:

1. Признать утратившим силу постановление мэрии города Новосибирска от 27.05.2009 № 233 «Об утверждении стоимости проезда на городском муниципальном транспорте».

2. Управлению по взаимодействию со средствами массовой информации - пресс-центру мэрии города Новосибирска обеспечить опубликование постановления в установленном порядке.

3. Постановление вступает в силу с 01.01.2011.

4. Контроль за исполнением постановления возложить на заместителя мэра города Новосибирска - начальника департамента транспорта и дорожно-благоустроительного комплекса мэрии города Новосибирска Диденко Н. В.

Мэр города Новосибирска

В. Ф. Городецкий

МЭРИЯ ГОРОДА НОВОСИБИРСКА

ПОСТАНОВЛЕНИЕ

От 01.12.2010

№ 5297

Об установлении стоимости услуг, оказываемых муниципальным бюджетным учреждением города Новосибирска «Дорожно-эксплуатационное учреждение № 1»

В целях упорядочения деятельности муниципальных унитарных предприятий и муниципальных учреждений по оказанию услуг, в соответствии с Положением о порядке установления тарифов на услуги муниципальных унитарных предприятий и муниципальных учреждений, принятым решением Совета депутатов города Новосибирска от 23.12.2008 № 1120,

ПОСТАНОВЛЯЮ:

1. Установить муниципальному бюджетному учреждению города Новосибирска «Дорожно-эксплуатационное учреждение № 1»:

1.1. Стоимость услуг по предоставлению автотранспорта и специальной техники в зимний период - согласно приложению 1.

1.2. Стоимость песко-соляной смеси – в размере 560,64 рубля за одну тонну (без учета налога на добавленную стоимость).

1.3. Стоимость услуг по механизированной уборке территории от снега и по приему снега на снегоотвале - согласно приложению 2.

2. Признать утратившими силу:

подпункт 1.3 распоряжения мэра города Новосибирска от 30.11.2007 № 13008-р «Об утверждении стоимости услуг, оказываемых муниципальными предприятиями и учреждениями»;

пункт 2 и приложение, утвержденное распоряжением мэра города Новосибирска от 21.11.2008 № 22190-р «Об утверждении стоимости услуг, оказываемых муниципальными предприятиями и учреждениями».

3. Управлению по взаимодействию со средствами массовой информации - пресс-центру мэрии города Новосибирска обеспечить опубликование постановления в установленном порядке.

4. Ответственность за исполнение постановления возложить на заместителя мэра города Новосибирска – начальника департамента транспорта и дорожно-благоустроительного комплекса мэрии города Новосибирска Диденко Н. В.

Мэр города Новосибирска

В. Ф. Городецкий

СТОИМОСТЬ
услуг муниципального бюджетного учреждения города Новосибирска
«Дорожно-эксплуатационное учреждение № 1» по предоставлению
автотранспорта и специальной техники в зимний период

№ п.	Тип и модель транспортного средства	Единица измерения	Стоимость (без НДС), рублей	
			до 01.01.2011	с 01.01.2011
1	2	3	4	5
1	Автобус Таджикистан-3205	машино-час	650,04	660,26
2	Автобус ПАЗ-3205	то же	634,96	645,17
3	Автобус КАВЗ-3976	- « -	603,68	613,90
4	Автогрейдер ДЗ-122 Б	- « -	1060,24	1072,27
5	Автогрейдер ДЗ-98	- « -	1480,86	1493,23
6	Автокран КС-45715, КАМАЗ 53213	- « -	960,41	973,49
7	Автомобиль ЗИЛ-433360 бортовой	- « -	582,12	590,33
8	Бульдозер Т-170	- « -	986,16	998,87
9	Зимнеподметальная машина ЗИЛ 431412КО-71301	- « -	930,79	939,71
10	Мусоровоз СОМ ЗИЛ-431412	- « -	760,94	770,15
11	Пескоразбрасыватель ЗИЛ-4314121	- « -	641,81	650,73
12	Погрузчик МКСМ-800	- « -	540,81	550,79
13	Снегопогрузчик КО-206	- « -	762,02	773,72
14	Самосвал ЗИЛ ММЗ-4502	- « -	691,50	702,16
15	Самосвал МАЗ-5551-020	- « -	754,17	766,22
16	Седелный тягач ЗИЛ-131 Н	- « -	675,22	685,44
17	Топливозаправщик УРАЛ-375 АЦ-5-375	- « -	903,15	914,61
18	Трактор, бульдозер ДТ-75, ДЗ-42-1	- « -	662,50	673,18
19	Трактор МТЗ-80, КО-707	- « -	700,78	713,62
20	Трактор-тягач К-701 с прицепом	- « -	1259,55	1275,13
21	Фургон ЗИЛ-421050	- « -	676,16	685,69
22	Фургон ЗИЛ-131 ПАРМ	- « -	791,04	801,83
23	Фронтальный погрузчик ТО-18	- « -	897,51	910,21
24	Шнекоротор УРАЛ-4320 ДЭ-226	- « -	2064,59	2077,34

Приложение 2
к постановлению мэрии
города Новосибирска
от 01.12.2010 № 5297

СТОИМОСТЬ
услуг муниципального бюджетного учреждения города Новосибирска
«Дорожно-эксплуатационное учреждение № 1» по механизированной уборке
территории от снега и по приему снега на снегоотвале

№ п.	Наименование услуг	Единица измере- ния	Стоимость (без НДС), рублей	
			до 01.01.2011	с 01.01.2011
1	2	3	4	5
1	Прием снега на снегоотвале	1 куб. м	48,97	49,15
2	Механизированная уборка территории от снега	1 кв. м	20,42	20,68

МЭРИЯ ГОРОДА НОВОСИБИРСКА

ПОСТАНОВЛЕНИЕ

От 23.12.2010

№ 6206

О внесении изменений в ведомственную целевую программу «Восстановление транспортно-эксплуатационных характеристик улично-дорожной сети города Новосибирска» на 2010 - 2012 годы, утвержденную постановлением мэрии города Новосибирска от 26.03.2010 № 75

В связи с уточнением объемов финансирования ведомственной целевой программы «Восстановление транспортно-эксплуатационных характеристик улично-дорожной сети города Новосибирска» на 2010 - 2012 годы

ПОСТАНОВЛЯЮ:

1. Внести изменения в ведомственную целевую программу «Восстановление транспортно-эксплуатационных характеристик улично-дорожной сети города Новосибирска» на 2010 - 2012 годы, утвержденную постановлением мэрии города Новосибирска от 26.03.2010 № 75 «Об утверждении ведомственной целевой программы «Восстановление транспортно-эксплуатационных характеристик улично-дорожной сети города Новосибирска» на 2010 - 2012 годы», изложив ее в редакции приложения к настоящему постановлению.

2. Признать утратившим силу постановление мэрии города Новосибирска от 10.09.2010 № 1741 «О внесении изменений в ведомственную целевую программу «Восстановление транспортно-эксплуатационных характеристик улично-дорожной сети города Новосибирска» на 2010 - 2012 годы, утвержденную постановлением мэрии города Новосибирска от 26.03.2010 № 75».

3. Департаменту транспорта и дорожно-благоустроительного комплекса мэрии города Новосибирска разместить постановление на официальном сайте города Новосибирска в установленном порядке.

4. Управлению по взаимодействию со средствами массовой информации - пресс-центру мэрии города Новосибирска обеспечить опубликование постановления.

5. Ответственность за исполнение постановления возложить на первого заместителя мэра города Новосибирска Ксензова А. Е.

Мэр города Новосибирска

В. Ф. Городецкий

Приложение
к постановлению мэрии
города Новосибирска
от 23.12.2010 № 6206

**ВЕДОМСТВЕННАЯ ЦЕЛЕВАЯ ПРОГРАММА
«Восстановление транспортно-эксплуатационных характеристик
улично-дорожной сети города Новосибирска»
на 2010 – 2012 годы**

**1. Паспорт
ведомственной целевой программы «Восстановление транспортно-
эксплуатационных характеристик улично-дорожной сети
города Новосибирска» на 2010 – 2012 годы**

Наименование программы	Ведомственная целевая программа «Восстановление транспортно-эксплуатационных характеристик улично-дорожной сети города Новосибирска» на 2010 – 2012 годы
Заказчик программы	Департамент транспорта и дорожно-благоустроительного комплекса мэрии города Новосибирска
Разработчик программы	Департамент транспорта и дорожно-благоустроительного комплекса мэрии города Новосибирска
Руководитель программы	Заместитель мэра города Новосибирска – начальник департамента транспорта и дорожно-благоустроительного комплекса мэрии города Новосибирска
Цели и задачи программы. Важнейшие целевые индикаторы	Цели: обеспечение населения бесперебойным, комфортным и безопасным дорожным движением, поддержание транспортно-эксплуатационных характеристик существующей улично-дорожной сети города Новосибирска. Задача: обеспечение ежегодного своевременного и качественного ремонта улично-дорожной сети города Новосибирска. Целевые индикаторы: площадь отремонтированных участков автомобильных дорог (кв. м); доля отремонтированных и доведенных до нормативного состояния автомобильных дорог (%); доля дорожно-транспортных происшествий по причинам, связанным с дорожными условиями (%)
Ответственный исполнитель программы	Департамент транспорта и дорожно-благоустроительного комплекса мэрии города Новосибирска

Исполнители основных мероприятий	Муниципальное бюджетное учреждение города Новосибирска «Управление дорожного строительства»; муниципальные бюджетные учреждения города Новосибирска «ДЭУ № 1», «ДЭУ № 3», «ДЭУ № 4», «ДЭУ № 5»; муниципальные учреждения «ДЭУ № 6», «МДЭУ Советского района»; администрации районов города Новосибирска
Срок реализации программы	2010 – 2012 годы
Объемы финансирования	Общий объем финансирования программы составляет 2852379,9 тыс. рублей, из них: средства бюджета города – 1006824,8 тыс. рублей, в том числе: 2010 год – 317537,4 тыс. рублей; 2011 год – 401370,6 тыс. рублей; 2012 год – 287916,8 тыс. рублей; средства областного бюджета – 110000,0 тыс. рублей, в том числе: 2010 год – 110000,0 тыс. рублей; средства федерального бюджета – 1735555,1 тыс. рублей, в том числе: 2010 год – 1374228,1 тыс. рублей; 2011 год – 361327,0 тыс. рублей. Объем финансирования подлежит корректировке при формировании бюджета города на каждый финансовый год
Ожидаемые конечные результаты реализации программы, выраженные в соответствующих показателях, поддающихся количественной оценке	На конец реализации программы планируется достигнуть значения индикаторов цели: площадь отремонтированных участков автомобильных дорог составит 3363236 кв. м, в том числе: 2010 год – 2273332 кв. м; 2011 год – 766249 кв. м; 2012 год – 323655 кв. м; доля отремонтированных и доведенных до нормативного состояния участков автомобильных дорог с усовершенствованным покрытием составит 60,1 %; доля отремонтированных и доведенных до нормативного состояния участков автомобильных дорог со щебеночным покрытием составит 21,7 %; доля дорожно-транспортных происшествий по причинам, связанным с дорожными условиями, составит 19 %

2. Общие положения

Объектом регулирования ведомственной целевой программы «Восстановление транспортно-эксплуатационных характеристик улично-дорожной сети города Новосибирска» на 2010 – 2012 годы (далее - Программа) является улично-дорожная сеть города Новосибирска, закрепленная за департаментом транспорта и дорожно-благоустрои-тельного комплекса мэрии города Новосибирска.

Предметом регулирования Программы являются отношения, возникающие при проведении работ по ремонту улично-дорожной сети города Новосибирска для

обеспечения населения бесперебойным, комфортным и безопасным дорожным движением, поддержанию транспортно-эксплуатационных характеристик существующей улично-дорожной сети города Новосибирска.

Сфера действия Программы – социально-экономическая.

Программа разработана в соответствии с:

Бюджетным кодексом Российской Федерации;

Федеральным законом от 06.10.2003 № 131-ФЗ «Об общих принципах организации местного самоуправления в Российской Федерации»;

Федеральным законом от 08.11.2009 № 257-ФЗ «Об автомобильных дорогах и дорожной деятельности в Российской Федерации и о внесении изменений в отдельные законодательные акты Российской Федерации»;

постановлением Государственного комитета Совета Министров СССР по делам строительства от 29.12.73 № 279 «Об утверждении положения о проведении планово-предупредительного ремонта производственных зданий и сооружений»;

приказом Министерства транспорта Российской Федерации от 01.11.2007 № 157 «О реализации постановления Правительства Российской Федерации от 23.08.2007 № 539 «О нормативах денежных затрат на содержание и ремонт автомобильных дорог федерального значения и правилах их расчета»;

приказом Министерства транспорта Российской Федерации от 12.11.2007 № 160 «Об утверждении классификации работ по капитальному ремонту, ремонту и содержанию автомобильных дорог общего пользования и искусственных сооружений на них»;

решением Совета депутатов города Новосибирска от 25.11.2009 № 1457 «О плане социально-экономического развития города Новосибирска на 2010 год».

В целях осуществления контроля за качеством выполнения работ по ремонту улично-дорожной сети города Новосибирска приемка в эксплуатацию автомобильных дорог после проведения работ по ремонту осуществляется в соответствии с действующим законодательством.

3. Характеристика сферы действия Программы

Необходимость реализации данной Программы обусловлена следующими обстоятельствами.

Город Новосибирск является крупным административным, промышленным, научным, культурным и транспортным центром Сибири, областным центром Новосибирской области. Транспортное обеспечение жизнедеятельности города во многом осуществляется посредством транспортной инфраструктуры города. Важнейшую роль в этом процессе играют автомобильный транспорт и улично-дорожная сеть города Новосибирска.

Протяженность улично-дорожной сети города Новосибирска на 1 января 2010 года составила 1401,3 км, общая площадь автомобильных дорог, закрепленных за департаментом транспорта и дорожно-благоустроительного комплекса мэрии города Новосибирска, с усовершенствованным покрытием на 1 января 2010 года составила 12122,9 тыс. кв. м.

Несмотря на накопленный потенциал, в дорожном хозяйстве города немало проблем. В качестве одной из основных проблем дорожного хозяйства города необходимо отметить снижение объемов ремонта автомобильных дорог местного значения, находящихся в собственности города Новосибирска, увеличение удельного веса недоремонта автомобильных дорог в общем объеме улично-дорожной сети города Новосибирска и, как следствие, преждевременное разрушение основных конструкций дорожной одежды, увеличение площади автомобильных дорог, не соответствующих нормативным технико-эксплуатационным показателям.

За период с 2001 по 2009 год для поддержания нормативных технико-эксплуатационных показателей автомобильных дорог необходимо было выполнить ремонт автомобильных дорог: с усовершенствованным покрытием - на площади 11729,1 тыс. кв. м, со щебеночным покрытием – на площади 1196,1 тыс. кв. м. Фактически был выполнен ремонт дорог: с усовершенствованным покрытием - на площади 6178,6 тыс. кв. м, со щебеночным покрытием – на площади 235,1 тыс. кв. м. Таким образом, по состоянию на 1 января 2010 года с учетом нормативного межремонтного срока (12 лет по капитальному ремонту, 3 года по ремонту дорог со щебеночным покрытием и 2,5 % от площади покрытия по текущему ремонту) площадь автомобильных дорог, не соответствующая нормативным технико-эксплуатационным показателям, составила 6511,5 тыс. кв. м. Наиболее высокие показатели выполненных работ по ремонту улично-дорожной сети города Новосибирска были достигнуты в 2007 году, когда доля недоремонта дорог с усовершенствованным покрытием сократилась до 17 %, дорог со щебеночным покрытием – до 36,5 % от общей нормативной площади улично-дорожной сети города Новосибирска, подлежащей ремонту.

Снижение объемов ремонта улично-дорожной сети города Новосибирска, связанное со снижением финансирования дорожной отрасли, вызванное мировым финансовым кризисом, началось с 2008 года, тенденция сохранилась и в 2009 году. К уровню 2007 года объемы ремонта дорог с усовершенствованным покрытием в 2009 году уменьшились на 31,2 %: с 1089,0 тыс. кв. м до 748,9 тыс. кв. м, со щебеночным покрытием – на 100 %: с 84,4 тыс. кв. м до 0,0 тыс. кв. м.

Снижение объемов ремонта улично-дорожной сети города Новосибирска привело к увеличению ежегодного недоремонта, который по сравнению с объемом, требуемым по нормативным межремонтным срокам, увеличился по дорогам с усовершенствованным покрытием - с 17,0 % в 2007 году до 43,0 % в 2009 году, по дорогам со щебеночным покрытием – с 36,5 % в 2007 году до 43,0 % в 2009 году. Накопленный на конец 2009 года объем недоремонта улично-дорожной сети города Новосибирска составил по дорогам с усовершенствованным покрытием - 47,3 %, со щебеночным покрытием – 80,3 %. Динамика выполнения ремонтных работ улично-дорожной сети города Новосибирска за 2001 - 2009 годы приведены в таблице 3.1.

Анализ выполнения работ по ремонту улично-дорожной сети города Новосибирска за 2001 - 2009 годы

№ п.	Показатель	Год									
		2001	2002	2003	2004	2005	2006	2007	2008	2009	
1	2	3	4	5	6	7	8	9	10	11	
1	Общая площадь улично-дорожной сети города Новосибирска с усовершенствованным покрытием, тыс. кв. м	11986,8	11986,8	11986,8	11986,8	11986,8	11986,8	12106,8	12115,9	12122,9	
2	Общая площадь улично-дорожной сети города Новосибирска со щебеночным покрытием, тыс. кв. м	398,6	398,6	398,6	398,6	398,6	398,6	398,6	398,6	398,6	
3	Нормативный объем ремонта автодорог с усовершенствованным покрытием, тыс. кв. м	1298,6	1298,6	1298,6	1298,6	1298,6	1298,6	1311,6	1312,6	1313,3	
4	Нормативный объем ремонта автодорог со щебеночным покрытием, тыс. кв. м	132,9	132,9	132,9	132,9	132,9	132,9	132,9	132,9	132,9	
5	Фактически выполненный объем ремонта дорог с усовершенствованным покрытием, тыс. кв. м	294,9	399,2	532,0	925,3	596,6	658,7	1089,0	934,0	748,9	
6	Фактически выполненный объем ремонта дорог со щебеночным покрытием, тыс. кв. м						92,5	84,4	58,2		
7	Процент отремонтированной поверхности в объеме нормативного ремонта автодорог с усовершенствованным покрытием	22,7	30,7	41,0	71,3	45,9	50,7	83,0	71,2	57,0	
8	Процент отремонтированной поверхности в объеме нормативного ремонта автодорог со щебеночным покрытием						69,6	63,5	43,8		
9	Процент ежегодного недоремонта дорог с усовершенствованным покрытием	77,3	69,3	59,0	28,7	54,1	49,3	17,0	28,8	43,0	

1	2	3	4	5	6	7	8	9	10	11
10	Процент ежегодного недремонта дорог со щебеночным покрытием	100	100	100	100	100	30,4	36,5	56,2	100
11	Процент недремонта дорог с усовершенствованным покрытием нарастающим итогом с 2001 года	77,3	73,3	68,5	58,6	57,7	56,3	50,6	47,9	47,3
12	Процент недремонта дорог со щебеночным покрытием нарастающим итогом с 2001 года	100	100	100	100	100	88,4	81,0	77,9	80,3

Примечание: нормативный объем ремонта автомобильных дорог рассчитан в соответствии с приказом Министерства транспорта Российской Федерации от 01.11.2007 № 157 «О реализации постановления Правительства Российской Федерации от 23.08.2007 № 539 «О нормативах денежных затрат на содержание и ремонт автомобильных дорог федерального значения и правилах их расчета».

Снижение объемов ремонта автомобильных дорог оказало существенное влияние на возникновение другой проблемы – аварийности на дорогах по дорожным условиям. В 2008 году на автомобильных дорогах было зарегистрировано 1784 дорожно-транспортных происшествия, из которых 411 совершено по причинам, связанным с дорожными условиями. В 2009 году на автомобильных дорогах было зарегистрировано 1635 дорожно-транспортных происшествий, из которых 391 совершено по причинам, связанным с дорожными условиями. Таким образом, несмотря на снижение общего количества дорожно-транспортных происшествий, удельный вес дорожно-транспортных происшествий по причинам, связанным с дорожными условиями, возрос на 0,9 % в 2009 году по сравнению с 2008 годом.

Также на состоянии улично-дорожной сети города Новосибирска существенное влияние оказывает интенсивность движения, увеличение нагрузки на автомобильные дороги. За последние три года уровень автомобилизации в городе увеличился на 21,2 %.

При таких темпах роста транспортных потоков, сохранении технических параметров существующей сети улично-дорожной сети города Новосибирска и ежегодных объемов ремонта автомобильных дорог города Новосибирска в ближайшие пять лет большинство автомобильных дорог города будут работать на пределе пропускной способности.

В условиях предельной пропускной способности существенно возрастет значимость такого фактора, как технико-эксплуатационные характеристики улично-дорожной сети города Новосибирска, соответствие их нормативным показателям.

При несоблюдении нормативных межремонтных сроков автомобильных дорог существенно возрастает объем разрушений не только поверхности, но и конструктивных составляющих элементов дорожной одежды, что приводит к увеличению числа аварийных ситуаций на автомобильных дорогах по причинам, связанным с дорожными условиями, снижает безопасность дорожного движения, приводит к необходимости ограничения, а также запрещения движения по таким дорогам не только грузового, но и общественного транспорта, создает трудности для дальнейшего социально-экономического развития города. Кроме того, более серьезные разрушения дорожного покрытия приводят к более затратным видам ремонта, что увеличивает нагрузку на бюджет города.

Основной причиной возникновения данных проблем является снижение объемов финансирования, выделяемых на ремонт сети автомобильных дорог общего пользования города Новосибирска, вызванное финансовым кризисом.

Для решения обозначенных задач в условиях ограниченного финансирования принимаемые меры должны носить направленный целевой характер, чему способствует применение программно-целевого подхода.

Необходимость разработки и реализации Программы обуславливается следующими факторами:

- социально-экономической остротой проблемы;
- недостаточным финансированием для выполнения нормативного объема ремонта автомобильных дорог;

необходимостью определить в рамках Программы фиксированный минимально необходимый объем работ по ремонту улично-дорожной сети города Новосибирска для поддержания ее технико-эксплуатационных характеристик в целях обеспечения населения бесперебойным, комфортным и безопасным дорожным движением, поддержания транспортно-эксплуатационных характеристик существующей улично-дорожной сети города Новосибирска.

С целью эффективного использования выделенных лимитов бюджетных ассигнований на обеспечение сохранности улично-дорожной сети города Новосибирска в условиях ограниченного финансирования, обеспечения нормативных транспортно-эксплуатационных характеристик улично-дорожной сети города Новосибирска с учетом приоритетов социально-экономического развития города на основе своевременного и качественного выполнения работ по ремонту автомобильных дорог предусмотрено три этапа выполнения работ:

Первый этап (2010 год):

завершение восстановления благоустройства ул. Кошурникова после завершения строительства Дзержинской линии Новосибирского метрополитена на участке от ул. Федосеева до ул. Бориса Богаткова на площади 18998 кв. м;

выполнение планово-предупредительного ремонта улично-дорожной сети города Новосибирска с усовершенствованным покрытием на площади 1456693 кв. м;

выполнение планово-предупредительного ремонта улично-дорожной сети города Новосибирска со щебеночным покрытием на площади 80615 кв. м;

выполнение текущего ремонта улично-дорожной сети города Новосибирска с усовершенствованным покрытием на площади 108186 кв. м;

устранение трещин, заливка швов в асфальтобетонном покрытии протяженностью 31655 п. м;

устройство защитного слоя автомобильных дорог из литой эмульсионно-минеральной смеси на основе катионных битумных эмульсий «Сларри Сил» на площади 606340 кв. м;

выполнение экспериментального ремонта автомобильных дорог с применением асфальтобетона с добавкой «Битрэк» на площади 2500 кв. м.

Второй этап (2011 год):

выполнение планово-предупредительного ремонта улично-дорожной сети города Новосибирска с усовершенствованным покрытием на площади 520535 кв. м;

выполнение планово-предупредительного ремонта улично-дорожной сети города Новосибирска со щебеночным покрытием на площади 26976 кв. м;

выполнение текущего ремонта улично-дорожной сети города Новосибирска с усовершенствованным покрытием на площади 59238 кв. м;

устранение трещин, заливка швов в асфальтобетонном покрытии протяженностью 32330 п. м;

устройство защитного слоя автомобильных дорог из литой эмульсионно-минеральной смеси на основе катионных битумных эмульсий «Сларри Сил» на площади 157000 кв. м;

выполнение экспериментального ремонта автомобильных дорог с применением асфальтобетона с добавкой «Битрэк» на площади 2500 кв. м.

Третий этап (2012 год):

выполнение планово-предупредительного ремонта улично-дорожной сети города Новосибирска с усовершенствованным покрытием на площади 154185 кв. м;

выполнение текущего ремонта улично-дорожной сети города Новосибирска с усовершенствованным покрытием на площади 77970 кв. м;

устранение трещин, заливка швов в асфальтобетонном покрытии протяженностью 31655 п. м;

устройство защитного слоя автомобильных дорог из литой эмульсионно-минеральной смеси на основе катионных битумных эмульсий «Сларри Сил» на площади 90000 кв. м;

выполнение экспериментального ремонта автомобильных дорог с применением асфальтобетона с добавкой «Битрэк» на площади 1500 кв. м.

Конкретные адреса выполнения работ по планово-предупредительному ремонту улично-дорожной сети города Новосибирска определяются ежегодно до начала сезона выполнения дорожно-строительных работ после обследования улично-дорожной сети города совместно с органами Государственной инспекции безопасности дорожного движения в соответствии с пунктом 11 Указа Президента Российской Федерации от 15.06.98 № 711 «О дополнительных мерах по обеспечению безопасности дорожного движения» (вместе с Положением о Государственной инспекции безопасности дорожного движения Министерства внутренних дел Российской Федерации)» и оформляются муниципальным заданием исполнителя программного мероприятия.

Конкретные адреса выполнения работ по текущему ремонту, устранению трещин, заливке швов в асфальто-бетонном покрытии улично-дорожной сети города Новосибирска определяются исполнителями основных мероприятий Программы совместно с Главным управлением благоустройства и озеленения мэрии города Новосибирска в течение сезона выполнения дорожно-строительных работ и оформляются техническим заданием на производство работ на автомобильных дорогах общего пользования, подлежащих ремонту, согласованным с руководителем Программы.

4. Цели и задачи Программы

№ п.	Цели и задачи	Показатель	Единица измерения	2009 год (оценка)	Период реализации Программы по годам			Примечание
					2010	2011	2012	
1	2	3	4	5	6	7	8	9
1	Обеспечение населения бесперебойным, комфортным и безопасным дорожным движением, а также поддержание транспортного-эксплуатационных характеристик существующей улично-дорожной сети города Новосибирска							
1.1	Обеспечение ежегодного, своевременного и качественного ремонта улично-дорожной сети города Новосибирска	Площадь отремонтированных участков улично-дорожной сети города Новосибирска	кв. м	748923,1	2273332	766249	323655	
		Доля отремонтированных и доведенных до нормативного состояния участков автомобильных дорог с усовершенствованным покрытием	%	52,4	64,1	63,4	60,1	
		Доля отремонтированных и доведенных до нормативного состояния участков автомобильных дорог со щебеночным покрытием	%	19,7	24,0	23,7	21,7	
		Доля дорожно-транспортных происшествий по причинам, связанным с дорожными условиями	%	23,9	18,0	19,0	19,0	

5. Перечень программных мероприятий

№ п.	Цели, задачи, мероприятия	Показатель	Единица измерения	2009 год (оценка)	Период реализации Программы по годам			Источник финансирования	Ответственный исполнитель	Срок реализации
					2010	2011	2012			
1	2	3	4	5	6	7	8	9	10	11
1. Обеспечение населения безопасным, комфортным и безопасным дорожным движением, поддержание транспортно-эксплуатационных характеристик существующей улично-дорожной сети города Новосибирска										
1.1. Обеспечение ежегодного своевременного и качественного ремонта улично-дорожной сети города Новосибирска										
1.1.1	Завершение восстановления благоустройства ул. Кошурникова после завершения строительства Держинской линии Новосибирского метрополитена на участке от ул.Федосеева до ул.Борисьяковская; стоимость 1 кв. м работ: 2009 год - 2,52 тыс. рублей; 2010 год - 4,0 тыс. рублей	Площадь отремонтированных участков автодорог общего пользования	кв. м	15600	18998			БГ	МБУ «УДС»	2010
		Сумма затрат	тыс. рублей	39380,0	73700,3	2288,3*				
1.1.2	Выполнение планово-предупредительного ремонта улично-дорожной сети города Новосибирска с усовершенствованием покрытием; стоимость 1 кв. м работ: 2009 год - 1,05 тыс. рублей; 2010 год - 1,07 тыс. рублей; 2011 год - 1,03 тыс. рублей; 2012 год - 1,3 тыс. рублей	Площадь отремонтированных участков улично-дорожной сети города Новосибирска	кв. м	480215,1	1456693	520535	154185	БГ, ОБ, ФБ	МБУ «УДС», администрация районов города Новосибирска	2010 - 2012
		Сумма затрат	тыс. рублей	506234,7	1445546,0	119084,7* 537697,0	200450,0			

1	2	3	4	5	6	7	8	9	10	11
1.1.2.1	Дзержинский район	Площадь отремонтированных участков улично-дорожной сети города Новосибирска Сумма затрат	кв. м тыс. рублей	32014 34546,5	132638 140887,6	60510 8587,9* 55093,0	16010 21000,0	БГ, ОБ, ФБ	МБУ «УДС», администрации районов города Новосибирска	2010 – 2012
1.1.2.2	Железнодорожный район	Площадь отремонтированных участков улично-дорожной сети города Новосибирска Сумма затрат	кв. м тыс. рублей	20755 25938,2	91482 104788,6	45838 3301,4* 48458,6	15200 20000,0	БГ, ОБ, ФБ	МБУ «УДС», администрации районов города Новосибирска	2010 – 2012
1.1.2.3	Засельковский район	Площадь отремонтированных участков улично-дорожной сети города Новосибирска Сумма затрат	кв. м тыс. рублей	37829 43205,0	111014 111535,0	49820 8616,7* 51706	13700 18000,0	БГ, ФБ	МБУ «УДС», администрации районов города Новосибирска	2010 – 2012
1.1.2.4	Калнинский район	Площадь отремонтированных участков улично-дорожной сети города Новосибирска Сумма затрат	кв. м тыс. рублей	50455 48153,8	167142 138604,3	42770 11141,3* 46200,0	10700 14000,0	БГ, ОБ, ФБ	МБУ «УДС», администрации районов города Новосибирска	2010 – 2012

1	2	3	4	5	6	7	8	9	10	11
1.1.2.5	Кировский район	Площадь отремонтированных участков улично-дорожной сети города Новосибирска Сумма затрат	кв. м тыс. рублей	79107 78148,4	209918 162102,2	55590 19357,4* 55362,0	15200 20000,0	БГ, ОБ, ФБ	МБУ «УДС», администрации районов города Новосибирска	2010 – 2012
1.1.2.6	Ленинский район	Площадь отремонтированных участков улично-дорожной сети города Новосибирска Сумма затрат	кв. м тыс. рублей	120881 139784,7	330520 322994,0	65650 18300,8* 71669,0	19000 23000,0	БГ, ОБ, ФБ	МБУ «УДС», администрации районов города Новосибирска	2010 – 2012
1.1.2.7	Октябрьский район	Площадь отремонтированных участков улично-дорожной сети города Новосибирска Сумма затрат	кв. м тыс. рублей	30429 32360,5	143952 149906,6	63908 12299,7* 61393,4	13700 18000,0	БГ, ОБ, ФБ	МБУ «УДС», администрации районов города Новосибирска	2010 – 2012
1.1.2.8	Первомайский район	Площадь отремонтированных участков улично-дорожной сети города Новосибирска Сумма затрат	кв. м тыс. рублей	25650 25205,8	58997 63278,3	37813 4801,4* 42162,75	11400 15000,0	БГ, ФБ	МБУ «УДС», администрации районов города Новосибирска	2010 – 2012

1	2	3	4	5	6	7	8	9	10	11
1.1.2.9	Советский район	Площадь отремонтированных участков улично-дорожной сети города Новосибирска Сумма затрат	кв. м тыс. рублей	62625,1 63255,8	125198 149922,9	51900 11267,1* 52799,65	25200 33000,0	БГ, ОБ, ФБ	МБУ «УДС», администрации районов города Новосибирска	2010 – 2012
1.1.2.10	Центральный район	Площадь отремонтированных участков улично-дорожной сети города Новосибирска Сумма затрат	кв. м тыс. рублей	20470 15636,0	85832 101526,5	46736 21249,7* 52056,0	13700 18000,0	БГ, ФБ	МБУ «УДС»	2010 – 2012
1.1.2.11	Непредвиденные и аварийные работы по ремонту участков улично-дорожной сети города Новосибирска с усовершенствованным покрытием	Площадь отремонтированных участков улично-дорожной сети города Новосибирска Сумма затрат	кв. м тыс. рублей				375 450,0	БГ	МБУ «УДС»	2010 – 2012
1.1.3	Выполнение планово-предупредительного ремонта участков улично-дорожной сети города Новосибирска со щелеблочным покрытием; стоимость работ 1 кв. м до-рот.	Площадь отремонтированных участков улично-дорожной сети города Новосибирска Сумма затрат	кв. м тыс. рублей		80615 42968,8	26976 16932,6		БГ, ФБ	Администрации районов города Новосибирска; МБУ «УДС»	2010 – 2011

1	2	3	4	5	6	7	8	9	10	11
1.1.3.1	Дзержинский район	Площадь отремонтированных участков улично-дорожной сети города Новосибирска Сумма затрат	кв. м тыс. рублей		9090 5000,0	600 378,0		БГ, ФБ	Администрации районов города Новосибирска, МБУ «УДС»	2010-2011
1.1.3.2	Завельдовский район	Площадь отремонтированных участков улично-дорожной сети города Новосибирска Сумма затрат	кв. м тыс. рублей		3530 1940,0	1608 1013,4		БГ, ФБ	Администрации районов города Новосибирска, МБУ «УДС»	2010-2011
1.1.3.3	Калининский район	Площадь отремонтированных участков улично-дорожной сети города Новосибирска Сумма затрат	кв. м тыс. рублей		16440 8957,3	6448 4062,5		БГ, ФБ	Администрации районов города Новосибирска, МБУ «УДС»	2010-2011
1.1.3.4	Кировский район	Площадь отремонтированных участков улично-дорожной сети города Новосибирска Сумма затрат	кв. м тыс. рублей		9180 5000,0	3584 2257,8		БГ, ФБ	Администрации районов города Новосибирска, МБУ «УДС»	2010-2011

1	2	3	4	5	6	7	8	9	10	11
1.1.3.5	Ленинский район	Площадь отремонтированных участков улично-дорожной сети города Новосибирска Сумма затрат	кв. м тыс. рублей		12727 6965,0	7165 4514,0		БГ, ФБ	Администрации районов города Новосибирска, МБУ «УДС»	2010-2011
1.1.3.6	Первомайский район	Площадь отремонтированных участков улично-дорожной сети города Новосибирска Сумма затрат	кв. м тыс. рублей		18578 8200,0	3174 2000,0		БГ, ФБ	Администрации районов города Новосибирска, МБУ «УДС»	2010-2011
1.1.3.7	Советский район	Площадь отремонтированных участков улично-дорожной сети города Новосибирска Сумма затрат	кв. м тыс. рублей		11070 6906,5	4397 2706,9		БГ, ФБ	Администрации районов города Новосибирска, МБУ «УДС»	2010-2011
1.1.4	Выполнение текущего ремонта улично-дорожной сети города Новосибирска с усовершенствованием покрытия; 2009 год – 0,67 тыс. рублей; 2010 год – 0,67 тыс. рублей; 2011 год – 0,66 тыс. рублей; 2012 год – 0,69 тыс. рублей	Площадь отремонтированных участков улично-дорожной сети города Новосибирска Сумма затрат	кв. м тыс. рублей	81288 54182,7	108186 72220,5	59238 39001,5	77970 54020,5	БГ	МБУ «УДС», МБУ «ДЭУ № 1», «ДЭУ № 3», «ДЭУ № 4», «ДЭУ № 5», МБУ «МДЭУ Советского района», МУ «ДЭУ № 6»	2010-2012

1	2	3	4	5	6	7	8	9	10	11
1.1.5	Устранение трещин, залива кашвов; стоимость 1 п. м работ: 2009 год – 0,03 тыс. рублей; 2010 год – 0,03 тыс. рублей; 2011 год – 0,03 тыс. рублей; 2012 год – 0,03 тыс. рублей	Прояженность трещин в покрыти и Сумма затрат	п. м тыс. рублей	18960 542,2	31655 946,3	32330 943,5	31655 946,3	БГ	МБУ «ДЭУ № 1», «ДЭУ № 3», «ДЭУ № 4», «ДЭУ № 5», МУ «ДЭУ № 6», МБУ «МДЭУ Советского района»	2010 - 2012
1.1.6	Устройство защитного слоя дорог из литой эмульсионно- минеральной смеси на основе катионных битумных эмуль- сий «Сларри Сил»; стоимость 1 кв. м работ: 2009 год – 0,29 тыс. рублей; 2010 год – 0,26 тыс. рублей; 2011 год – 0,25 тыс. рублей; 2012 год – 0,28 тыс. рублей	Площадь отре- монтированных участков улично- дорожной сети города Новосибир- ска Сумма затрат	кв. м тыс. рублей	171820 50000,0	606340 160000,0	157000 39250,0	90000 25000,0	БГ, ОБ, ФБ	МБУ «УДС»	2010 - 2012
1.1.7	Выполнение эксперимен- тального ремонта автодорог общего пользования с при- менением асфальтобетона с добавкой «Битгрэк»; стоимость 1 кв. м работ: 2010 год – 1,0 тыс. рублей; 2011 год – 1,0 тыс. рублей; 2012 год – 1,67 тыс. рублей	Площадь отре- монтированных участков улич- но-дорожной сети города Новосибир- ска Сумма затрат	кв. м тыс. рублей	2500 2500,0	2500 2500,0	2500 2500,0	1500 2500,0	БГ	МБУ «УДС»	2010 -2012
1.1.8	Затраты на проектно- изыскательские работы, организацию контроля качес- тва работ, прочие расходы	Сумма затрат	тыс. рублей	8174,3	3883,6	5000,0	5000,0	БГ, ФБ	МБУ «УДС»	2010 -2012

1	2	3	4	5	6	7	8	9	10	11	
Всего:		Сумма затрат	тыс. рублей	658513,9	317537,4	401370,6	287916,8	БГ		2010 -2012	
			тыс. рублей		110000,0			ОБ			2010
			тыс. рублей		1374228,1	361327,0	ФБ				2010 -2011

Примечание: * - оплата кредиторской задолженности за работы, выполненные в 2010 году;

используемые сокращения:

БГ – средства бюджета города;

ОБ – средства областного бюджета;

ФБ – средства федерального бюджета;

ДТДиБК – департамент транспорта и дорожно-благоустроительного комплекса мэрии города Новосибирска;

МБУ «УДС» - муниципальное бюджетное учреждение города Новосибирска «Управление дорожного строительства»;

МБУ «ДЭУ № 1» - муниципальное бюджетное учреждение города Новосибирска «Дорожно-эксплуатационное учреждение № 1»;

МБУ «ДЭУ № 3» - муниципальное бюджетное учреждение города Новосибирска «Дорожно-эксплуатационное учреждение № 3»;

МБУ «ДЭУ № 4» - муниципальное бюджетное учреждение города Новосибирска «Дорожно-эксплуатационное учреждение № 4»;

МБУ «ДЭУ № 5» - муниципальное бюджетное учреждение города Новосибирска «Дорожно-эксплуатационное учреждение № 5»;

МУ «ДЭУ № 6» - муниципальное учреждение города Новосибирска «Дорожно-эксплуатационное учреждение № 6»;

МБУ «МДЭУ Советского района» - муниципальное бюджетное учреждение города Новосибирска «Муниципальное дорожно-эксплуатационное учреждение Советского района».

6. Механизм реализации Программы

Реализация Программы осуществляется ее разработчиком совместно с исполнителями основных мероприятий в соответствии с действующими нормативными актами по источникам финансирования.

1. Средства федерального бюджета:

Заказчик Программы:

определяет и утверждает ответственных лиц по исполнению программных мероприятий;

отвечает за соблюдение процедуры проведения конкурсов, аукционов, запросов котировок в порядке, установленном Федеральным законом от 21.07.2005 № 94-ФЗ «О размещении заказов на поставки товаров, выполнение работ, оказание услуг для государственных и муниципальных нужд»;

координирует и контролирует действия исполнителей Программы по выполнению программных мероприятий;

контролирует своевременное выполнение программных мероприятий;

своевременно вносит в установленном порядке необходимые изменения и уточнения в Программу.

Ответственный исполнитель Программы:

заключает муниципальные контракты (договоры) в соответствии с действующим законодательством с подрядными организациями и исполнителями работ на выполнение программных мероприятий;

осуществляет оплату выполненных работ в соответствии с действующим законодательством в пределах установленных лимитов.

Исполнитель Программы:

разрабатывает техническое задание по выполнению работ;

заключает муниципальные контракты (договоры) в соответствии с действующим законодательством с подрядными организациями на выполнение программных мероприятий;

подписывает акты выполненных работ в соответствии с заключенными контрактами и договорами.

2. Средства бюджета города и средства областного бюджета:

Заказчик Программы:

определяет и утверждает ответственных лиц по исполнению программных мероприятий;

отвечает за соблюдение процедуры проведения конкурсов, аукционов, запросов котировок в порядке, установленном Федеральным законом от 21.07.2005 № 94-ФЗ «О размещении заказов на поставки товаров, выполнение работ, оказание услуг для государственных и муниципальных нужд»;

координирует и контролирует действия исполнителей Программы по выполнению программных мероприятий;

контролирует своевременное выполнение программных мероприятий;

своевременно вносит в установленном порядке необходимые изменения и уточнения в Программу;

осуществляет оплату выполненных работ в соответствии с действующим законодательством в пределах установленных лимитов.

Исполнитель Программы:

разрабатывает техническое задание по выполнению работ;

заключает муниципальные контракты (договоры) в соответствии с действующим законодательством с подрядными организациями на выполнение программных мероприятий;

подписывает акты выполненных работ в соответствии с заключенными контрактами и договорами;

осуществляет оплату выполненных работ в соответствии с действующим законодательством в пределах установленных лимитов.

Контроль эффективности и целевого использования средств осуществляет контрольно-счетная палата города Новосибирска.

7. Эффективность реализации программы

Результатом реализации Программы является обеспечение населения бесперебойным, комфортным и безопасным дорожным движением, а также поддержание транспортно-эксплуатационных характеристик существующей улично-дорожной сети города Новосибирска. Реализация Программы должна обеспечить достижение значения индикаторов цели:

площадь отремонтированных участков улично-дорожной сети города Новосибирска составит 3363236 кв. м, в том числе:

в 2010 году – 2273332 кв. м;

в 2011 году – 766249 кв. м;

в 2012 году – 323655 кв. м;

доля отремонтированных и доведенных до нормативного состояния участков автомобильных дорог с усовершенствованным покрытием составит 60,1 %;

доля отремонтированных и доведенных до нормативного состояния участков автомобильных дорог со щебеночным покрытием составит 21,7 %;

доля дорожно-транспортных происшествий по причинам, связанным с дорожными условиями, составит 19,0 %.

МЭРИЯ ГОРОДА НОВОСИБИРСКА

ПОСТАНОВЛЕНИЕ

От 23.12.2010

№ 6210

О внесении изменений в ведомственную целевую программу «Электронный Новосибирск» на 2011 - 2013 годы, утвержденную постановлением мэрии города Новосибирска от 01.11.2010 № 3838

В целях уточнения объемов финансирования, предусмотренных ведомственной целевой программой «Электронный Новосибирск» на 2011 - 2013 годы,
ПОСТАНОВЛЯЮ:

1. Внести следующие изменения в ведомственную целевую программу «Электронный Новосибирск» на 2011 - 2013 годы, утвержденную постановлением мэрии города Новосибирска от 01.10.2010 № 3838:

1.1. В паспорте:

строку «Объемы финансирования» изложить в редакции приложения 1 к настоящему постановлению.

1.2. Раздел 5 «Мероприятия Программы» изложить в редакции приложения 2 к настоящему постановлению.

1.3. Раздел 8 изложить в следующей редакции:

«8. Источники финансирования Программы

Общий объем финансирования, необходимый для реализации Программы на 2011 – 2013 годы, за счет бюджета города составит 135000,0 тыс. рублей, в том числе:

2011 год – 45000,0 тыс. рублей;

2012 год – 45000,0 тыс. рублей;

2013 год – 45000,0 тыс. рублей.

Объем финансирования подлежит корректировке при формировании бюджета города на каждый финансовый год.

Получателем средств бюджета города является хозяйственное управление мэрии города Новосибирска.»

2. Управлению по взаимодействию со средствами массовой информации – пресс-центру мэрии города Новосибирска обеспечить опубликование постановления в установленном порядке.

3. Ответственность за исполнение постановления возложить на начальника департамента связи и информатизации мэрии города Новосибирска Шибанова В. Е.

Мэр города Новосибирска

В. Ф. Городецкий

Приложение 1
к постановлению мэрии
города Новосибирска
от 23.12.2010 № 6210

ИЗМЕНЕНИЯ
в паспорт ведомственной целевой программы «Электронный Новосибирск»
на 2011 – 2013 годы

Объемы финансирования	Общий объем финансирования программы из средств бюджета города составляет 135000,0 тыс. рублей, в том числе: 2011 год - 45000,0 тыс. рублей; 2012 год - 45000,0 тыс. рублей; 2013 год - 45000,0 тыс. рублей. Объем финансирования подлежит корректировке при формировании бюджета города на каждый финансовый год
-----------------------	---

5. Перечень программных мероприятий

№ п.	Цели, задачи, мероприятия	Показатель	Единица измерения	2010 год (оценка)	Период реализации Программы по годам			Источник финансирования	Ответственный исполнитель	Срок реализации, год
					2011	2012	2013			
1	2	3	4	5	6	7	8	9	10	11
1. Формирование «электронного Новосибирска» и развитие информационного общества										
1.1. Формирование «электронного Новосибирска»										
1.1.1	Разработка проектов муниципальных правовых актов города Новосибирска, регулирующих сферу ИКТ	Количество Стоимость единицы Сумма затрат	единица тыс. рублей	12 -	8 -	5 -	5 -	Бюджет города*	ДСИ	2011 - 2013
1.1.2	Разработка и утверждение муниципальных конципальных стратегий, программ, проектов создания и развития информационных ресурсов и технологий и других организационно-методических документов муниципального уровня	Количество Стоимость единицы Сумма затрат	единица тыс. рублей	11 -	10 -	10 -	10 -	Бюджет города*	ДСИ	2011 - 2013

1	2	3	4	5	6	7	8	9	10	11
1.1.3	Обеспечение содержания и функционирования муниципальных информационных систем межведомственного электронного взаимодействия	Количество системы Стоимость единицы	система тыс. рублей	- -	5 100	- -	- -	Бюджет го- рода	ДСИИ	2011
		Сумма затрат	тыс. рублей	-	500,0	-	-			
1.1.4	Разработка и реализация системы подготовки муниципальных служащих к использованию информационных технологий в профессиональной деятельности	Количество Стоимость единицы (в среднем) Сумма затрат	мероприятие тыс. рублей	8 60,0 480,0	4 62,5 250,0	8 62,5 500,0	8 62,5 500,0	Бюджет го- рода	ДСИИ	2011 - 2013
1.1.5	Создание и развитие отраслевых порталов мэрии города Новосибирска	Количество Стоимость единицы Сумма затрат	портал тыс. рублей	4 -	3 66,67 200,0	5 60,0 300,0	8 62,5 500,0	Бюджет го- рода	ДСИИ	2011 - 2013
	Итого по подразделу 1.1.		тыс. рублей	480,0	950,0	800,0	1000,0			
1.2. Создание информационной системы оказания муниципальных услуг и системы взаимодействия с населением в электронной форме										
1.2.1	Создание информационной системы оказания муниципальных услуг	Количество Стоимость единицы Сумма затрат	система тыс. рублей	- -	6 216,67 1300,0	7 214,29 1500,0	8 200,0 1600,0	Бюджет го- рода	ДСИИ	2011 - 2013

1	2	3	4	5	6	7	8	9	10	11
1.2.2	Развитие сети информационных терминалов для предоставления жителям города доступа к муниципальным услугам на основе существующих терминальных сетей	Количество единиц Стоимость единицы Сумма затрат	сеть тыс. рублей тыс. рублей тыс. рублей	- - -	1 1000,0 1000,0	1 800,0 800,0	1 800,0 800,0	Бюджет го-рода	ДСИИ	2011 - 2013
	Итого по подразделу 1.2:		тыс. рублей	-	2300,0	2300,0	2400,0			
	Итого по разделу 1:		тыс. рублей	480,0	3250,0	3100,0	3400,0			
2. Развитие информационно-коммуникационных технологий в социальной сфере и в системе обеспечения безопасности жизнедеятельности населения										
2.1. Развитие информационно-коммуникационных технологий в системе здравоохранения и социальной защиты населения										
2.1.1	Организация каналов связи для учреждений здравоохранения. Поли-клинический профиль (с учетом общепрачебных практик и центров здоровья)	Количество Стоимость единицы Сумма затрат	учре-ждение тыс. рублей тыс. рублей тыс. рублей	10 351,4 3514,0	13 406,16 5280,0	15 366,66 5500,0	10 450,0 4500,0	Бюджет го-рода	ДСИИ	2011 - 2013
2.1.2	Организация каналов связи для учреждений здравоохранения. Стационарный профиль	Количество Стоимость единицы Сумма затрат	учре-ждение тыс. рублей тыс. рублей тыс. рублей	- - -	4 875,0 3500,0	4 875,0 3500,0	8 937,5 7500,0	Бюджет го-рода	ДСИИ	2011 - 2013

1	2	3	4	5	6	7	8	9	10	11
2.1.3	Организация каналов связи для учреждений социальной защиты населения	Количество	учреждение	-	4	4	4	Бюджет города	ДСИИ	2011 - 2013
		Стоимость единицы	тыс. рублей	-	312,5	282,5	312,5			
		Сумма затрат	тыс. рублей	-	1250,0	1130,0	1250,0			
2.1.4	Закупка программного обеспечения для учреждений социальной защиты населения (14 КЦСОН по 5 рабочих мест)	Количество	лицензия	-	70	70	-	Бюджет города	ДСИИ	2011 - 2012
		Стоимость единицы	тыс. рублей	-	6,0	6,0	-			
		Сумма затрат	тыс. рублей	-	420,0	420,0	-			
2.1.5	Приобретение оборудования для рабочих мест для учреждений социальной защиты населения. Организации локальной сети передачи данных (14 КЦСОН по 5 рабочих мест)	Количество	рабочие места	-	70	70	-	Бюджет города	ДСИИ	2011 - 2012
		Стоимость единицы	тыс. рублей	-	20,0	20,0	-			
		Сумма затрат	тыс. рублей	-	1400,0	1400,0	-			
2.1.6	Обеспечение информационной безопасности для учреждений социальной защиты населения	Количество	учреждение/рабочее место	-	40	40	30	Бюджет города	ДСИИ	2011 - 2013
		Стоимость единицы	тыс. рублей	-	11,0	11,0	11,0			
		Сумма затрат	тыс. рублей	-	440,0	440,0	330,0			

1	2	3	4	5	6	7	8	9	10	11
2.1.7	Организация системы взаимодействия органов социальной защиты населения на основе порталных технологий (КЦСОН и районные отделы)	Количество единицы Стоимость единиц Сумма затрат	количество подразделений тыс. рублей тыс. рублей	- - -	6 41,67 250,0	6 41,67 250,0	6 41,67 250,0	Бюджет года	ДСИИ	2011 – 2013
2.1.8	Организация электронного взаимодействия с населением в части информирования о социальных услугах и оформлении заявок на услуги в электронном виде на основе ИКТ (КЦСОН и УСПН)	Количество единицы Стоимость единиц Сумма затрат	система тыс. рублей тыс. рублей	- - -	4 40,0 160,0	3 40,0 120,0	3 40,0 120,0	Бюджет года	ДСИИ	2011 - 2013
2.1.9	Организация электронного взаимодействия с населением в части информирования о медицинских услугах и оформления заявок на услуги в электронном виде на основе ИКТ (все ЛПУ и ГУЗМ)	Количество единицы Стоимость единиц Сумма затрат	система тыс. рублей тыс. рублей	- - -	14 39,29 550,0	14 42,15 590,0	15 44,0 660,0	Бюджет года	ДСИИ	2011 - 2013
	Итого по подразделу 2.1:		тыс. рублей	3514,0	13250,0	13350,0	14650,0			

1	2	3	4	5	6	7	8	9	10	11
2.2. Развитие информационно-коммуникационных технологий в образовании и науке, подготовка образовательных кадров в сфере информационно-коммуникационных технологий										
2.2.1	Организация меж-сетевых взаимодействий с телекоммуникационными сегментами города, обеспечение информации подключениями образовательных учреждений к муниципальным и областным информационным ресурсам	Количество	сеть оператора	-	-	5	5	Бюджет го-рода	ДСИ	2011 - 2013
		Стоимость единицы	тыс. рублей	-	-	100,0	100,0			
		Сумма затрат	тыс. рублей	-	-	500,0	500,0			
	Итого по подразделу 2.2:		тыс. рублей	-	-	500,0	500,00			
2.3. Использование информационно-коммуникационных технологий для обеспечения безопасности жизнедеятельности населения										
2.3.1	Организация единой сети обмена данными основными жизнеобеспечивающих служб города (10 служб)	Количество	подключение	5	2	2	3	Бюджет го-рода	ДСИ	2011 – 2013
		Стоимость единицы	тыс. рублей	-	500,0	500,0	166,66			
		Сумма затрат	тыс. рублей	-	1000,0	1000,0	500,0			
2.3.2	Организация системы взаимодействия диспетчерских служб города с населением на основе портальных технологий	Количество	подключение	6	2	2	3	Бюджет го-рода	ДСИ	2011 - 2013
		Стоимость единицы	тыс. рублей	-	100,0	100,0	100,0			
		Сумма затрат	тыс. рублей	-	200,0	200,0	300,0			

1	2	3	4	5	6	7	8	9	10	11
2.3.3	Развитие единого центра обработки вызовов аварийно-диспетчерских служб города на базе ЕДДС	Количество единицы	программно-технический комплекс	1	1	1	1	Бюджет города	ДСИИ	2011 - 2013
		Стоимость единицы	тыс. рублей	715,0	1000,0	1000,0	1000,0	1000,0		
		Сумма затрат	рублей	715,0	1000,0	1000,0	1000,0			
2.3.4	Создание единой интегрированной системы видеонаблюдения в административных зданиях мэрии города Новосибирска (10 зданий административных районов города Новосибирска, да Новосибирска, здание по Красному проспекту, 34, здание по Красному проспекту, 50)	Количество единицы	система видеонаблюдения	2	3	3	3	Бюджет города	ДСИИ	2011 - 2013
		Стоимость единицы	тыс. рублей	260,40	250,00	250,00	250,00	250,00		
		Сумма затрат	рублей	520,80	750,00	750,00	750,00			
2.3.5	Создание системы видеонаблюдения на основных городских площадках массовых мероприятий города Новосибирска	Количество единицы	площадка	-	1	1	1	Бюджет города	ДСИИ	2011 - 2013
		Стоимость единицы	тыс. рублей	-	1250,0	1250,0	1150,0	1150,0		
		Сумма затрат	рублей	-	1250,0	1250,0	1150,0			
	Итого по подразделу 2.3:		рублей	1235,8	4200,0	4200,0	3700,0			

1	2	3	4	5	6	7	8	9	10	11
	2.4. Использование информационно-коммуникационных технологий в области культуры, культурного и гуманитарного просвещения									
2.4.1	Организация каналов связи для системы «Электронный городской архив»	Количество Стоимость единицы Сумма затрат	проект тыс. рублей тыс. рублей	- - -	1 1790,0 1790,0	- - -	- - -	Бюджет года	ДСИИ	2011
2.4.2	Закупка программного обеспечения для системы «Электронный городской архив» (базовое ПО для рабочих станций, серверное ПО, специализированное ПО)	Количество Стоимость единицы Сумма затрат	лицензия тыс. рублей тыс. рублей	- - -	20 25,0 500,0	5 78,0 390,0	5 30,0 150,0	Бюджет года	ДСИИ	2011 – 2013
2.4.3	Приобретение оборудования для системы «Электронный городской архив». Организация локальной сети передачи данных (точные сканеры, хранения, сервер, оборудование для распознавания штрих-кодов)	Количество (рабочая станция / сканер / сервер / хранение) Стоимость единицы Сумма затрат	оборудование тыс. рублей тыс. рублей	- - -	10/2/1/1 25,0 275,0 400,0 600,0 1800,0	10/2/1/1 25,0 275,0 300,0 500,0 1600,0	- - -	Бюджет года	ДСИИ	2011 – 2012

1	2	3	4	5	6	7	8	9	10	11
2.4.4	Организация доступа населения к электронным информационным архивам на основе порталных технологий	Количество мероприятий	мероприятие	-	-	1	1	Бюджет года	ДСИ	2011 - 2013
		Стоимость единицы	тыс. рублей	-	-	200,0	200,0			
		Сумма затрат	тыс. рублей	-	-	200,0	200,0			
2.4.5	Организация электронного взаимодействия с населением в части информирования об услугах в муниципальной библиотеке отечественной системы и оформления заявок на услуги в электронном виде на основе ИКТ	Количество мероприятий	мероприятие	-	19	19	20	Бюджет года	ДСИ	2011 - 2013
		Стоимость единицы	тыс. рублей	-	18,95	18,95	20,0			
		Сумма затрат	тыс. рублей	-	360,0	360,0	400,0			
	Итого по разделу 2.4:		тыс. рублей	-	4450,0	2550,0	750,0			
	Итого по разделу 2:		тыс. рублей	4749,8	21900,0	20600,0	19600,0			
3. Формирование муниципальной телекоммуникационной структуры и обеспечение доступности для населения современных информационно-телекоммуникационных услуг										
3.1. Развитие муниципальной информационно-телекоммуникационной сети города Новосибирска										
3.1.1	Организация отказоустойчивой телекоммуникационной сети передачи данных мэрии города Новосибирска в правобережной части города	Количество проектов	проект	5	2	2	3	Бюджет года	ДСИ	2011 - 2013
		Стоимость единицы	тыс. рублей	1200,0	2000,0	2000,0	1900,0			
		Сумма затрат	тыс. рублей	6000,0	4000,0	4000,0	5700,0			

1	2	3	4	5	6	7	8	9	10	11
3.1.2	Организация отк- зоустойчивой теле- коммуникацион- ной сети передачи данных мэрии го- рода Новосибирска в левобережной части города	Количество	проект	-	1	2	2	Бюджет го- рода	ДСИИ	2011 - 2013
		Стоимость единицы	тыс. рублей	-	2000,0	1250,00	1000,0			
		Сумма затрат	тыс. рублей	-	2000,0	2500,0	2000,0			
3.1.3	Модернизация теле- ключевых теле- коммуникацион- ных узлов связи в правобережной части города	Количество	единица	-	4	4	2	Бюджет го- рода	ДСИИ	2011 - 2013
		Стоимость единицы	тыс. рублей	-	500,0	500,0	500,0			
		Сумма затрат	тыс. рублей	-	2000,0	2000,0	1000,0			
3.1.4	Модернизация теле- ключевых теле- коммуникацион- ных узлов связи в левобережной час- ти города	Количество	единица	-	1	2	2	Бюджет го- рода	ДСИИ	2011 - 2013
		Стоимость единицы	тыс. рублей	-	1000,0	1000,0	1000,0			
		Сумма затрат	тыс. рублей	-	1000,0	2000,0	2000,0			
Итого по подраз- делу 3.1:			тыс. рублей	6000,0	9000,0	10500,0	10700,0			
Итого по разде- лу 3:			тыс. рублей	6000,0	9000,0	10500,0	10700,0			

1	2	3	4	5	6	7	8	9	10	11
4. Обеспечение межведомственного информационного взаимодействия										
4.1. Обеспечение безопасности информационного взаимодействия										
4.1.1	Апробация использования своего программного обеспечения в органах местного самоуправления в органах самоуправления города Новосибирска	Количество единиц Стоимость единиц Сумма затрат	система тыс. рублей тыс. рублей	- - -	1 - -	1 - -	1 - -	Бюджет города*	ДСИИ	2011 – 2013
4.1.2	Проведение обследования, разработка технических заданий и проектных решений на создание систем защиты информации и их компонентов для эксплуатируемых и создаваемых муниципальных информационных систем	Количество Стоимость единиц Сумма затрат	система тыс. рублей тыс. рублей	- - -	3 200,0 600,0	- - -	- - -	Бюджет города	ДСИИ	2011

1	2	3	4	5	6	7	8	9	10	11
4.1.3	Приобретение и установка средств защиты информации для информационных систем персональных данных (2011 год - АИС «Льготники», 2011 год - АИС «Референдум», 2012 год - АИС «Кадрь»)	Количество серверная/клиентская части	система	-	1/90	1/50	-	Бюджет года	ДСИИ	2011 – 2013
		Стоимость единицы	тыс. рублей	-	100,0/20,0	100,0/20,0	-			
		Сумма затрат	тыс. рублей	-	1900,0	1100,0	-			
4.1.4	Приобретение системы комплексного мониторинга информационной безопасности	Количество	мероприятие	-	-	1	1	Бюджет года	ДСИИ	2011 – 2013
		Стоимость единицы	тыс. рублей	-	-	-	4300,0			
		Сумма затрат	тыс. рублей	-	-	-	4300,00			
4.1.5	Приобретение специализированного программного обеспечения для поддержки муниципальных информационных систем	Количество	лицензия	-	10	40	10	Бюджет года	ДСИИ	2011 – 2013
		Стоимость единицы	тыс. рублей	-	265,0	125,0	290,0			
		Сумма затрат	тыс. рублей	-	2650,0	5000,0	2900,0			
	Итого по подразделу 4.1:		тыс. рублей	-	5150,0	6100,0	7200,0			

1	2	3	4	5	6	7	8	9	10	11
4.2. Развитие муниципальных информационных систем и организация социологических исследований для определения уровня развития информатизации и систем телекоммуникаций в муниципальном образовании										
4.2.1	Интеграция муниципальных информационных систем на основе единых классификаторов и международных стандартов	Количество мероприятия тыс. рублей	тыс. рублей	-	5	5	5	Бюджет года	ДСИ	2011 – 2013
		Стоимость единицы	тыс. рублей	-	100,0	100,0	80,0			
		Сумма затрат	тыс. рублей	-	500,0	500,0	400,0			
4.2.2	Создание и внедрение единой системы электронных документов города в структурных подразделениях мэрии города Новосибирска. Использование электронной цифровой подписи	Количество лицензия	тыс. рублей	50	500	400	350	Бюджет года	ДСИ	2011 – 2013
		Стоимость единицы	тыс. рублей	9,0	10,0	10,0	10,0			
		Сумма затрат	тыс. рублей	450,0	5000,0	4000,0	3500,0			
4.2.3	Проведение социологических исследований для определения уровня развития информатизации и систем телекоммуникаций в городе Новосибирске	Количество мероприятия	тыс. рублей	2	4	4	4	Бюджет года	ДСИ	2011 - 2013
		Стоимость Единицы	тыс. рублей	56,0	50,0	50,0	50,0			
		Сумма затрат	тыс. рублей	112,0	200,0	200,0	200,0			
	Итого по подразделу 4.2:		тыс. рублей	562,0	5700,0	4700,0	4100,0			
	Итого по разделу 4:		тыс. рублей	562,0	10850,0	10800,0	11300,0			

1	2	3	4	5	6	7	8	9	10	11
	Всего по Програм- ме:		тыс. рублей	11791,8	45000,0	45000,0	45000,0			

Примечание:

* - финансирование осуществляется за счет бюджетных средств, выделенных на выполнение функций департамента связи и информатизации мэрии города Новосибирска;
используемые сокращения:
АИС – автоматизированная информационная система;
ПО – программное обеспечение;
ДСИИ – департамент связи и информатизации мэрии города Новосибирска;
ГУЗМ – Главное управление здравоохранения мэрии города Новосибирска;
КЦСОН – муниципальное бюджетное учреждение «Комплексный центр социального обслуживания населения» района города;
ЛПУ – лечебно-профилактическое учреждение;
УСПН – управление социальной поддержки населения мэрии города Новосибирска;
Е/ДДС – единая дежурно-диспетчерская служба;
ИКТ - информационно-коммуникационные технологии.

МЭРИЯ ГОРОДА НОВОСИБИРСКА

ПОСТАНОВЛЕНИЕ

От 24.12.2010

№ 6267

О внесении изменений в приложение 2, утвержденное постановлением мэра города Новосибирска от 08.09.2008 № 630 «О введении новых систем оплаты труда работников муниципальных бюджетных учреждений»

В целях дополнительного стимулирования учреждений в повышении качества и результативности деятельности в сфере дорожно-благоустроительного комплекса, совершенствования системы оплаты труда, в соответствии со статьей 144 Трудового кодекса Российской Федерации, постановлением мэрии города Новосибирска от 08.09.2008 № 630 «О введении новых систем оплаты труда работников муниципальных бюджетных учреждений»:

ПОСТАНОВЛЯЮ:

1. С 01.01.2011 увеличить на 20 % фонды оплаты труда работников учреждений дорожно-благоустроительного комплекса города Новосибирска.

2. Внести изменения в приложение 2 «Размеры должностных окладов с учетом требований к квалификации по общеотраслевым должностям служащих и окладов по профессиям рабочих», утвержденное постановлением мэра города Новосибирска от 08.09.2008 № 630 «О введении новых систем оплаты труда работников муниципальных бюджетных учреждений», дополнив абзацем следующего содержания:

«Для работников муниципальных учреждений дорожно-благоустроительного комплекса города Новосибирска при установлении должностных окладов (окладов) применяются отраслевые коэффициенты, рассчитанные путем соотношения действующего должностного оклада (оклада) к вышеуказанным должностным окладам (окладам), утвержденные департаментом транспорта и дорожно-благоустроительного комплекса мэрии города Новосибирска и согласованные с комитетом по труду мэрии города Новосибирска. Максимальный отраслевой коэффициент – 2,4.».

3. Управлению финансов и налоговой политики мэрии города Новосибирска предусмотреть в 2011 году дополнительные бюджетные ассигнования в размере 91300,0 тыс. рублей департаменту транспорта и дорожно-благоустроительного комплекса мэрии города Новосибирска

4. Управлению по взаимодействию со средствами массовой информации - пресс-центру мэрии города Новосибирска обеспечить опубликование постановления в установленном порядке.

5. Ответственность за исполнение постановления возложить на первого заместителя мэра города Новосибирска Ксензова А. Е.

Мэр города Новосибирска

В. Ф. Городецкий

МЭРИЯ ГОРОДА НОВОСИБИРСКА

ПОСТАНОВЛЕНИЕ

От 27.12.2010

№ 6274

О заключении долгосрочного муниципального контракта на выполнение работ по комплексному капитальному ремонту здания детского сада № 15 по ул. Вертковской, 8/3 в Ленинском районе

В целях выполнения работ по комплексному капитальному ремонту здания детского сада № 15 по ул. Вертковской, 8/3 в Ленинском районе, в соответствии со статьей 72 Бюджетного кодекса Российской Федерации, Федеральным законом от 21.07.2005 № 94-ФЗ «О размещении заказов на поставки товаров, выполнение работ, оказание услуг для государственных и муниципальных нужд», постановлением мэрии города Новосибирска от 04.05.2010 № 127 «Об утверждении Правил принятия решений о заключении долгосрочных муниципальных контрактов на выполнение работ (оказание услуг) с длительным производственным циклом» ПОСТАНОВЛЯЮ:

1. Утвердить:

1.1. Планируемые результаты выполнения работ по комплексному капитальному ремонту здания детского сада № 15 по ул. Вертковской, 8/3 в Ленинском районе (приложение 1).

1.2. Описание состава работ по комплексному капитальному ремонту здания детского сада № 15 по ул. Вертковской, 8/3 в Ленинском районе (приложение 2).

1.3. Предельный срок выполнения работ по комплексному капитальному ремонту здания детского сада № 15 по ул. Вертковской, 8/3 в Ленинском районе с учетом сроков, необходимых для размещения заказа, – 01.09.2011.

1.4. Предельный объем средств за счет средств бюджета города на выполнение долгосрочного муниципального контракта на выполнение работ по комплексному капитальному ремонту здания детского сада № 15 по ул. Вертковской, 8/3 в Ленинском районе в размере 28582128,0 рублей, в том числе: 2010 год – 1050000,0 рублей, последующие годы – 27532128,0 рублей.

1.5. Предельный объем средств за счет средств бюджета Новосибирской области на выполнение долгосрочного муниципального контракта на выполнение работ по комплексному капитальному ремонту здания детского сада № 15 по ул. Вертковской, 8/3 в Ленинском районе в размере 10000000,0 рублей, в том числе в 2010 году – 10000000,0 рублей.

2. Департаменту экономики и финансов мэрии города Новосибирска предусмотреть в расходах бюджета города на последующие годы 27532128,0 рублей на выполнение работ по комплексному капитальному ремонту здания детского сада № 15 по ул. Вертковской, 8/3 в Ленинском районе.

3. Департаменту строительства и архитектуры мэрии города Новосибирска провести процедуры торгов на право заключения муниципального контракта на вы-

полнение работ по комплексному капитальному ремонту здания детского сада № 15 по ул. Вертковской, 8/3 в Ленинском районе.

4. Муниципальному бюджетному учреждению г. Новосибирска «Управление капитального строительства» по результатам проведенных процедур торгов заключить муниципальный контракт на выполнение работ по комплексному капитальному ремонту здания детского сада № 15 по ул. Вертковской, 8/3 в Ленинском районе.

5. Управлению по взаимодействию со средствами массовой информации – пресс-центру мэрии города Новосибирска обеспечить опубликование постановления в установленном порядке.

6. Контроль за исполнением постановления возложить на заместителя мэра города Новосибирска – начальника департамента строительства и архитектуры мэрии города Новосибирска Боярского С. В.

Мэр города Новосибирска

В. Ф. Городецкий

Приложение 1
УТВЕРЖДЕНО
постановлением мэрии
города Новосибирска
от 27.12.2010 № 6274

ПЛАНИРУЕМЫЕ РЕЗУЛЬТАТЫ

выполнения работ по комплексному капитальному ремонту здания детского сада № 15 по ул. Вертковской, 8/3 в Ленинском районе

В результате выполнения работ по комплексному капитальному ремонту в соответствии с проектно-сметной документацией, строительными нормами и правилами, техническими регламентами планируется осуществить:

1. Подготовительные работы.
 2. Комплексный капитальный ремонт 2-этажного здания детского сада общей площадью – 1266,44 кв. м, строительным объемом – 5205,92 куб. м, с внутренними специальными работами.
 3. Выполнение строительно-монтажных работ по разделу генерального плана: озеленение, малые архитектурные формы, ограждение территории, проезды, тротуары, площадки, беседки.
 4. Получение разрешения на ввод объекта в эксплуатацию.
-

Приложение 2
УТВЕРЖДЕНО
постановлением мэрии
города Новосибирска
от 27.12.2010 № 6274

ОПИСАНИЕ

состава работ по комплексному капитальному ремонту здания детского сада
№ 15 по ул. Вертковской, 8/3 в Ленинском районе

1. Общестроительные работы.
 2. Внутренние специальные работы.
 3. Монтаж оборудования.
 4. Монтаж контрольно-измерительных приборов и автоматики.
 5. Выполнение строительно-монтажных работ по разделу генерального плана: вертикальная планировка, озеленение, малые архитектурные формы, проезды, тротуары, площадки, теневые навесы.
-

МЭРИЯ ГОРОДА НОВОСИБИРСКА

ПОСТАНОВЛЕНИЕ

От 27.12.2010

№ 6275

О заключении долгосрочного муниципального контракта на выполнение работ по комплексному капитальному ремонту детского сада по ул. Ватутина, 11/1 в Ленинском районе

В целях выполнения работ по комплексному капитальному ремонту детского сада по ул. Ватутина, 11/1 в Ленинском районе, в соответствии со статьей 72 Бюджетного кодекса Российской Федерации, Федеральным законом от 21.07.2005 № 94-ФЗ «О размещении заказов на поставки товаров, выполнение работ, оказание услуг для государственных и муниципальных нужд», постановлением мэрии города Новосибирска от 04.05.2010 № 127 «Об утверждении Правил принятия решений о заключении долгосрочных муниципальных контрактов на выполнение работ (оказание услуг) с длительным производственным циклом»

ПОСТАНОВЛЯЮ:

1. Утвердить:

1.1. Планируемые результаты выполнения работ по комплексному капитальному ремонту детского сада по ул. Ватутина, 1/1 в Ленинском районе (приложение 1).

1.2. Описание состава работ по комплексному капитальному ремонту детского сада по ул. Ватутина, 11/1 в Ленинском районе (приложение 2).

1.3. Предельный срок выполнения работ по комплексному капитальному ремонту детского сада по ул. Ватутина, 11/1 в Ленинском районе с учетом сроков, необходимых для размещения заказа, – 15.09.2011.

1.4. Предельный объем средств за счет средств бюджета города на выполнение долгосрочного муниципального контракта на выполнение работ по комплексному капитальному ремонту детского сада по ул. Ватутина, 11/1 в Ленинском районе в размере 37514950,0 рублей, в том числе: 2010 год – 1940000,0 рублей, последующие годы – 35574950,0 рублей.

1.5. Предельный объем средств за счет средств бюджета Новосибирской области на выполнение долгосрочного муниципального контракта на выполнение работ по комплексному капитальному ремонту детского сада по ул. Ватутина, 11/1 в Ленинском районе в размере 13000000,0 рублей, в том числе в 2010 году – 13000000,0 рублей.

2. Департаменту экономики и финансов мэрии города Новосибирска предусмотреть в расходах бюджета города на последующие годы 35574950,0 рублей на выполнение работ по комплексному капитальному ремонту детского сада по ул. Ватутина, 11/1 в Ленинском районе.

3. Департаменту строительства и архитектуры мэрии города Новосибирска провести процедуры торгов на право заключения муниципального контракта на выпол-

нение работ по комплексному капитальному ремонту детского сада по ул. Ватутина, 11/1 в Ленинском районе.

4. Муниципальному бюджетному учреждению г. Новосибирска «Управление капитального строительства» по результатам проведенных процедур торгов заключить муниципальный контракт на выполнение работ по комплексному капитальному ремонту детского сада по ул. Ватутина, 11/1 в Ленинском районе.

5. Управлению по взаимодействию со средствами массовой информации – пресс-центру мэрии города Новосибирска обеспечить опубликование постановления в установленном порядке.

6. Контроль за исполнением постановления возложить на заместителя мэра города Новосибирска – начальника департамента строительства и архитектуры мэрии города Новосибирска Боярского С. В.

Мэр города Новосибирска

В. Ф. Городецкий

Приложение 1
УТВЕРЖДЕНО
постановлением мэрии
города Новосибирска
от 27.12.2010 № 6275

ПЛАНИРУЕМЫЕ РЕЗУЛЬТАТЫ

выполнения работ по комплексному капитальному ремонту детского сада по ул. Ватутина, 11/1 в Ленинском районе

В результате выполнения работ по комплексному капитальному ремонту в соответствии с проектно-сметной документацией, строительными нормами и правилами, техническими регламентами планируется осуществить:

1. Подготовительные работы.
2. Комплексный капитальный ремонт 2-этажного здания детского сада общей площадью – 1904,4 кв. м, строительным объемом – 7185 куб. м, с внутренними специальными работами.
3. Капитальный ремонт овощехранилища.
4. Выполнение строительно-монтажных работ по разделу генерального плана: вертикальная планировка, озеленение, малые архитектурные формы, проезды, тротуары, площадки, теневые навесы.
5. Получение разрешения на ввод объекта в эксплуатацию.

Приложение 2
УТВЕРЖДЕНО
постановлением мэрии
города Новосибирска
от 27.12.2010 № 6275

ОПИСАНИЕ

состава работ по комплексному капитальному ремонту детского сада по
ул. Ватутина, 11/1 в Ленинском районе

1. Общестроительные работы.
 2. Внутренние специальные работы.
 3. Монтаж оборудования.
 4. Монтаж контрольно-измерительных приборов и автоматики.
 5. Выполнение строительно-монтажных работ по разделу генерального плана: вертикальная планировка, озеленение, малые архитектурные формы, проезды, тротуары, площадки, теневые навесы.
-

МЭРИЯ ГОРОДА НОВОСИБИРСКА

ПОСТАНОВЛЕНИЕ

От 27.12.2010

№ 6276

О заключении долгосрочного муниципального контракта на выполнение работ по комплексному капитальному ремонту здания детского сада по ул. Северной, 33 в Заельцовском районе

В целях выполнения работ по комплексному капитальному ремонту здания детского сада по ул. Северной, 33 в Заельцовском районе, в соответствии со статьей 72 Бюджетного кодекса Российской Федерации, Федеральным законом от 21.07.2005 № 94-ФЗ «О размещении заказов на поставки товаров, выполнение работ, оказание услуг для государственных и муниципальных нужд», постановлением мэрии города Новосибирска от 04.05.2010 № 127 «Об утверждении Правил принятия решений о заключении долгосрочных муниципальных контрактов на выполнение работ (оказание услуг) с длительным производственным циклом» ПОСТАНОВЛЯЮ:

1. Утвердить:

1.1. Планируемые результаты выполнения работ по комплексному капитальному ремонту здания детского сада по ул. Северной, 33 в Заельцовском районе (приложение 1).

1.2. Описание состава работ по комплексному капитальному ремонту здания детского сада по ул. Северной, 33 в Заельцовском районе (приложение 2).

1.3. Предельный срок выполнения работ по комплексному капитальному ремонту здания детского сада по ул. Северной, 33 в Заельцовском районе с учетом сроков, необходимых для размещения заказа, – 01.09.2011.

1.4. Предельный объем средств за счет средств бюджета города на выполнение долгосрочного муниципального контракта на выполнение работ по комплексному капитальному ремонту здания детского сада по ул. Северной, 33 в Заельцовском районе в размере 35578763,0 рублей, в том числе: 2010 год – 900000,0 рублей, последующие годы – 34678763,0 рублей.

1.5. Предельный объем средств за счет средств бюджета Новосибирской области на выполнение долгосрочного муниципального контракта на выполнение работ по комплексному капитальному ремонту здания детского сада по ул. Северной, 33 в Заельцовском районе в размере 3240000,0 рублей, в том числе в 2010 году – 3240000,0 рублей.

2. Департаменту экономики и финансов мэрии города Новосибирска предусмотреть в расходах бюджета города на последующие годы 34678763,0 рубля на выполнение работ по комплексному капитальному ремонту здания детского сада по ул. Северной, 33 в Заельцовском районе.

3. Департаменту строительства и архитектуры мэрии города Новосибирска провести процедуры торгов на право заключения муниципального контракта на вы-

полнение работ по комплексному капитальному ремонту здания детского сада по ул. Северной, 33 в Заельцовском районе.

4. Муниципальному бюджетному учреждению г. Новосибирска «Управление капитального строительства» по результатам проведенных процедур торгов заключить муниципальный контракт на выполнение работ по комплексному капитальному ремонту здания детского сада по ул. Северной, 33 в Заельцовском районе.

5. Управлению по взаимодействию со средствами массовой информации – пресс-центру мэрии города Новосибирска обеспечить опубликование постановления в установленном порядке.

6. Контроль за исполнением постановления возложить на заместителя мэра города Новосибирска – начальника департамента строительства и архитектуры мэрии города Новосибирска Боярского С. В.

Мэр города Новосибирска

В. Ф. Городецкий

Приложение 1
УТВЕРЖДЕНО
постановлением мэрии
города Новосибирска
от 27.12.2010 № 6276

ПЛАНИРУЕМЫЕ РЕЗУЛЬТАТЫ

выполнения работ по комплексному капитальному ремонту здания детского сада по ул. Северной, 33 в Засельцовском районе

В результате выполнения работ по комплексному капитальному ремонту в соответствии с проектно-сметной документацией, строительными нормами и правилами, техническими регламентами планируется осуществить:

1. Снос и восстановление сооружений.
2. Комплексный капитальный ремонт 2-этажного здания детского сада общей площадью – 1 310,6 кв. м, строительным объемом – 5 694 куб. м, с внутренними специальными работами.
3. Выполнение строительно-монтажных работ по разделу генерального плана: вертикальная планировка, озеленение, автодороги и подъезды, площадки и тротуары, благоустройство, оборудование площадки для занятий физкультурой.
4. Получение разрешения на ввод объекта в эксплуатацию.

Приложение 2
УТВЕРЖДЕНО
постановлением мэрии
города Новосибирска
от 27.12.2010 № 6276

ОПИСАНИЕ

состава работ по комплексному капитальному ремонту здания детского сада по
ул. Северной, 33 в Заельцовском районе

1. Общестроительные работы.
2. Внутренние специальные работы.
3. Монтаж оборудования.
4. Монтаж контрольно-измерительных приборов и автоматики.
5. Выполнение строительно-монтажных работ по разделу генерального плана:
вертикальная планировка, озеленение, малые архитектурные формы, проезды, тротуары, площадки, теневые навесы.

МЭРИЯ ГОРОДА НОВОСИБИРСКА

ПОСТАНОВЛЕНИЕ

От 27.12.2010

№ 6280

О резервировании земель по ул. Краснодарской в Кировском районе для муниципальных нужд города Новосибирска

В целях планируемого размещения объекта капитального строительства местного значения – объекта здравоохранения по ул. Краснодарской в Кировском районе, на основании постановления мэрии города Новосибирска от 27.08.2010 № 966 «Об утверждении границ зоны планируемого размещения объекта капитального строительства местного значения», руководствуясь статьями 11, 70.1 Земельного кодекса Российской Федерации, постановлением Правительства Российской Федерации от 22.07.2008 № 561 «О некоторых вопросах, связанных с резервированием земель для государственных или муниципальных нужд»,

ПОСТАНОВЛЯЮ:

1. Зарезервировать до 01.09.2017 для муниципальных нужд города Новосибирска земли площадью 25672 кв. м в границах зоны планируемого размещения объекта капитального строительства местного значения – объекта здравоохранения по ул. Краснодарской в Кировском районе (приложение).

2. Определить место и время ознакомления заинтересованных лиц со схемой резервируемых земель: департамент земельных и имущественных отношений мэрии города Новосибирска (Красный проспект, 50, 6 этаж, кабинет 621, с 9.00 до 13.00 час. ежедневно, кроме пятницы, субботы и воскресенья) или официальный сайт города Новосибирска (www.novo-sibirsk.ru).

3. Управлению по взаимодействию со средствами массовой информации - пресс-центру мэрии города Новосибирска обеспечить опубликование постановления в установленном порядке.

4. Ответственность за исполнение постановления возложить на заместителя мэра города Новосибирска - начальника департамента строительства и архитектуры мэрии города Новосибирска Боярского С. В. и начальника департамента земельных и имущественных отношений мэрии города Новосибирска Кондратьева А. В.

Мэр города Новосибирска


В. Ф. Городецкий

Приложение
к постановлению мэрии
города Новосибирска
от 27.12.2010 № 6280

Схема резервируемых земель


Местоположение: обл. Новосибирская, г. Новосибирск, Кировский район, ул. Краснодарская
Категория земель: земли населенных пунктов
Площадь участка по генплану: 25672 кв. м
Объект: объект здравоохранения

Учетный номер: 54128
Планишкет м-бв 1:500 № 10423, 10422, 10454

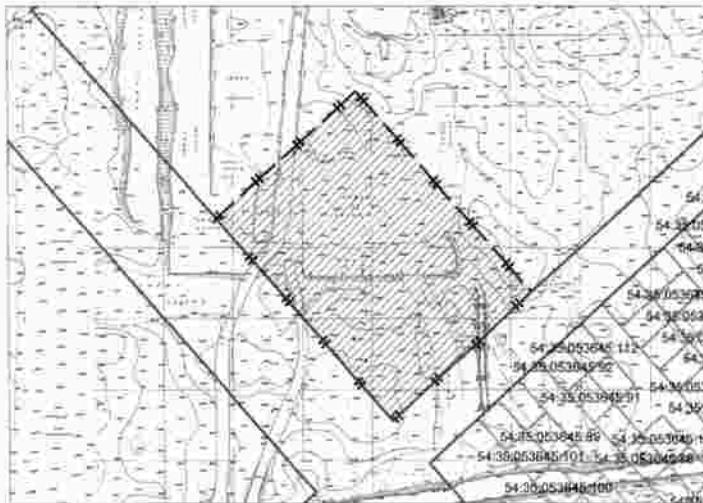

Масштаб 1:3000

Схема расчленения земельного участка на участки и/или неопределенная часть постановления и без него недействительна

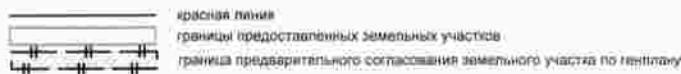

МЭРИЯ ГОРОДА НОВОСИБИРСКА

ПОСТАНОВЛЕНИЕ

От 27.12.2010

№ 6281

О резервировании земель по ул. Союзной в Кировском районе для муниципальных нужд города Новосибирска

В целях планируемого размещения объекта капитального строительства местного значения – детского сада по ул. Союзной в Кировском районе, на основании постановления мэрии города Новосибирска от 27.08.2010 № 965 «Об утверждении границ зоны планируемого размещения объекта капитального строительства местного значения», руководствуясь статьями 11, 70.1 Земельного кодекса Российской Федерации, постановлением Правительства Российской Федерации от 22.07.2008 № 561 «О некоторых вопросах, связанных с резервированием земель для государственных или муниципальных нужд»,
ПОСТАНОВЛЯЮ:

1. Зарезервировать до 01.09.2017 для муниципальных нужд города Новосибирска земли площадью 8787 кв. м в границах зоны планируемого размещения объекта капитального строительства местного значения – детского сада по ул. Союзной в Кировском районе (приложение).

2. Определить место и время ознакомления заинтересованных лиц со схемой резервируемых земель: департамент земельных и имущественных отношений мэрии города Новосибирска (Красный проспект, 50, 6 этаж, кабинет 621, с 9.00 до 13.00 час. ежедневно, кроме пятницы, субботы и воскресенья) или официальный сайт города Новосибирска (www.novo-sibirsk.ru).

3. Управлению по взаимодействию со средствами массовой информации - пресс-центру мэрии города Новосибирска обеспечить опубликование постановления в установленном порядке.

4. Ответственность за исполнение постановления возложить на заместителя мэра города Новосибирска - начальника департамента строительства и архитектуры мэрии города Новосибирска Боярского С. В. и начальника департамента земельных и имущественных отношений мэрии города Новосибирска Кондратьева А. В.

Мэр города Новосибирска

В. Ф. Городецкий

Схема резервируемых земель

Местоположение: обл. Новосибирская, г. Новосибирск, Кировский район, ул. Союзная
Категория земель: земли населенных пунктов
Площадь участка по генплану: 8787 кв. м
Объект: детский сад

Учетный номер: 54126
Планшет м-бш 1:500 № 10417 10381 10380



Масштаб 1:3000

Схема расположения земельного участка является неотъемлемой частью постановления и без него недействительна.

-  красная линия
-  границы предоставленных земельных участков
-  граница предварительного согласования земельного участка по генплану

МЭРИЯ ГОРОДА НОВОСИБИРСКА

ПОСТАНОВЛЕНИЕ

От 27.12.2010

№ 6282

О резервировании земель по ул. Петухова в Кировском районе для муниципальных нужд города Новосибирска

В целях планируемого размещения объекта капитального строительства местного значения – детского сада по ул. Петухова в Кировском районе, на основании постановления мэрии города Новосибирска от 27.08.2010 № 961 «Об утверждении границ зоны планируемого размещения объекта капитального строительства местного значения», руководствуясь статьями 11, 70.1 Земельного кодекса Российской Федерации, постановлением Правительства Российской Федерации от 22.07.2008 № 561 «О некоторых вопросах, связанных с резервированием земель для государственных или муниципальных нужд»,

ПОСТАНОВЛЯЮ:

1. Зарезервировать до 01.09.2017 для муниципальных нужд города Новосибирска земли площадью 11421 кв. м в границах зоны планируемого размещения объекта капитального строительства местного значения – детского сада по ул. Петухова в Кировском районе (приложение).

2. Определить место и время ознакомления заинтересованных лиц со схемой резервируемых земель: департамент земельных и имущественных отношений мэрии города Новосибирска (Красный проспект, 50, 6 этаж, кабинет 621, с 9.00 до 13.00 час. ежедневно, кроме пятницы, субботы и воскресенья) или официальный сайт города Новосибирска (www.novo-sibirsk.ru).

3. Управлению по взаимодействию со средствами массовой информации - пресс-центру мэрии города Новосибирска обеспечить опубликование постановления в установленном порядке.

4. Ответственность за исполнение постановления возложить на заместителя мэра города Новосибирска - начальника департамента строительства и архитектуры мэрии города Новосибирска Боярского С. В. и начальника департамента земельных и имущественных отношений мэрии города Новосибирска Кондратьева А. В.

Мэр города Новосибирска

В. Ф. Городецкий

Схема резервируемых земель


Местоположение: обл. Новосибирская; г. Новосибирск; Кировский район, ул. Петухова
Категория земель: земли населенных пунктов
Площадь участка по генплану: 11421 кв. м.
Объект: детский сад

Учетный номер: 54120
Планишет м-ба 1:500 № 10333-10304



Масштаб 1:3000

Схема расположения земельного участка является исполнительной частью постановления и без него недействительна.

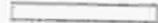-  красная линия
-  границы предоставленных земельных участков
-  границы предварительного согласования земельного участка по генплану

МЭРИЯ ГОРОДА НОВОСИБИРСКА

ПОСТАНОВЛЕНИЕ

От 27.12.2010

№ 6283

О резервировании земель по ул. Краснодарской в Кировском районе для муниципальных нужд города Новосибирска

В целях планируемого размещения объекта капитального строительства местного значения – школы по ул. Краснодарской в Кировском районе, на основании постановления мэрии города Новосибирска от 26.08.2010 № 916 «Об утверждении границ зоны планируемого размещения объекта капитального строительства местного значения», руководствуясь статьями 11, 70.1 Земельного кодекса Российской Федерации, постановлением Правительства Российской Федерации от 22.07.2008 № 561 «О некоторых вопросах, связанных с резервированием земель для государственных или муниципальных нужд»,
ПОСТАНОВЛЯЮ:

1. Зарезервировать до 01.09.2017 для муниципальных нужд города Новосибирска земли площадью 23063 кв. м в границах зоны планируемого размещения объекта капитального строительства местного значения – школы по ул. Краснодарской в Кировском районе (приложение).

2. Определить место и время ознакомления заинтересованных лиц со схемой резервируемых земель: департамент земельных и имущественных отношений мэрии города Новосибирска (Красный проспект, 50, 6 этаж, кабинет 621, с 9.00 до 13.00 час. ежедневно, кроме пятницы, субботы и воскресенья) или официальный сайт города Новосибирска (www.novo-sibirsk.ru).

3. Управлению по взаимодействию со средствами массовой информации - пресс-центру мэрии города Новосибирска обеспечить опубликование постановления в установленном порядке.

4. Ответственность за исполнение постановления возложить на заместителя мэра города Новосибирска - начальника департамента строительства и архитектуры мэрии города Новосибирска Боярского С. В. и начальника департамента земельных и имущественных отношений мэрии города Новосибирска Кондратьева А. В.


Мэр города Новосибирска

В. Ф. Городецкий

Схема резервируемых земель

Местоположение: обл. Новосибирская, г. Новосибирск, Кировский район, ул. Краснодарская
Категория земель: земли населенных пунктов
Площадь участка по генплану: 23063 кв. м
Объект: школа

Учетный номер: 54100
Планшет м-ба 1:500 № 10414-10384-10413

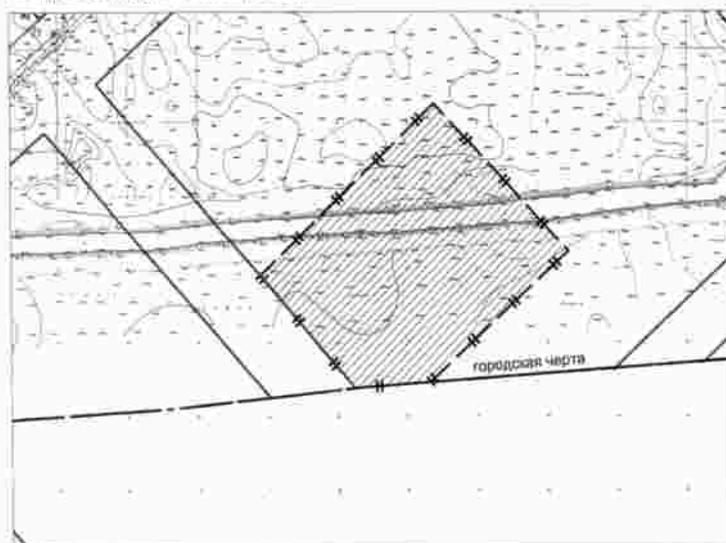

Масштаб 1:3000

Схема расположения земельного участка является недействительной частью постановления и без него недействительна

- | | |
|---|--|
|  | красная линия |
|  | границы предоставленных земельных участков |
|  | граница предварительного согласования земельного участка по генплану |

МЭРИЯ ГОРОДА НОВОСИБИРСКА

ПОСТАНОВЛЕНИЕ

От 27.12.2010

№ 6284

О резервировании земель по ул. Выборной в Октябрьском районе для муниципальных нужд города Новосибирска

В целях планируемого размещения объекта капитального строительства местного значения – пожарного депо по ул. Выборной в Октябрьском районе, на основании распоряжения мэрии города Новосибирска от 21.07.2010 № 11414-р «Об утверждении границ зоны планируемого размещения объекта капитального строительства местного значения», руководствуясь статьями 11, 70.1 Земельного кодекса Российской Федерации, постановлением Правительства Российской Федерации от 22.07.2008 № 561 «О некоторых вопросах, связанных с резервированием земель для государственных или муниципальных нужд»,

ПОСТАНОВЛЯЮ:

1. Зарезервировать до 01.09.2017 для муниципальных нужд города Новосибирска земли площадью 9200 кв. м в границах зоны планируемого размещения объекта капитального строительства местного значения – пожарного депо по ул. Выборной в Октябрьском районе (приложение).

2. Определить место и время ознакомления заинтересованных лиц со схемой резервируемых земель: департамент земельных и имущественных отношений мэрии города Новосибирска (Красный проспект, 50, 6 этаж, кабинет 621, с 9.00 до 13.00 час. ежедневно, кроме пятницы, субботы и воскресенья) или официальный сайт города Новосибирска (www.novo-sibirsk.ru).

3. Управлению по взаимодействию со средствами массовой информации - пресс-центру мэрии города Новосибирска обеспечить опубликование постановления в установленном порядке.

4. Ответственность за исполнение постановления возложить на заместителя мэра города Новосибирска - начальника департамента строительства и архитектуры мэрии города Новосибирска Боярского С. В. и начальника департамента земельных и имущественных отношений мэрии города Новосибирска Кондратьева А. В.

Мэр города Новосибирска

В. Ф. Городецкий

Схема резервируемых земель


Местоположение: обл. Новосибирская, г. Новосибирск, Октябрьский район, ул. Выборная
Категория земель: земли населенных пунктов
Площадь участка по генплану: 9200 кв. м
Объект: пожарное дело

Учетный номер: 54084
Планшет м-ба 1:500 № 3100



Масштаб 1:2000

Схема расположения земельного участка является неотъемлемой частью постановления и без него недействительна

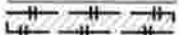- | | |
|---|--|
|  | красная линия |
|  | границы предоставленных земельных участков |
|  | граница предварительного согласования земельного участка по генплану |

МЭРИЯ ГОРОДА НОВОСИБИРСКА

ПОСТАНОВЛЕНИЕ

От 27.12.2010

№ 6285

О резервировании земель по ул. Краснодарской в Кировском районе для муниципальных нужд города Новосибирска

В целях планируемого размещения объекта капитального строительства местного значения – детского сада по ул. Краснодарской в Кировском районе, на основании постановления мэрии города Новосибирска от 27.08.2010 № 960 «Об утверждении границ зоны планируемого размещения объекта капитального строительства местного значения», руководствуясь статьями 11, 70.1 Земельного кодекса Российской Федерации, постановлением Правительства Российской Федерации от 22.07.2008 № 561 «О некоторых вопросах, связанных с резервированием земель для государственных или муниципальных нужд»,
ПОСТАНОВЛЯЮ:

1. Зарезервировать до 01.09.2017 для муниципальных нужд города Новосибирска земли площадью 9459 кв. м в границах зоны планируемого размещения объекта капитального строительства местного значения – детского сада по ул. Краснодарской в Кировском районе (приложение).

2. Определить место и время ознакомления заинтересованных лиц со схемой резервируемых земель: департамент земельных и имущественных отношений мэрии города Новосибирска (Красный проспект, 50, 6 этаж, кабинет 621, с 9.00 до 13.00 час. ежедневно, кроме пятницы, субботы и воскресенья) или официальный сайт города Новосибирска (www.novo-sibirsk.ru).

3. Управлению по взаимодействию со средствами массовой информации - пресс-центру мэрии города Новосибирска обеспечить опубликование постановления в установленном порядке.

4. Ответственность за исполнение постановления возложить на заместителя мэра города Новосибирска - начальника департамента строительства и архитектуры мэрии города Новосибирска Боярского С. В. и начальника департамента земельных и имущественных отношений мэрии города Новосибирска Кондратьева А. В.


Мэр города Новосибирска

В. Ф. Городецкий

Схема резервируемых земель


Местоположение: обл. Новосибирская, г. Новосибирск, Кировский район, ул. Краснодарская
Категория земель: земли населенных пунктов
Площадь участка по генплану: 9459 кв. м
Объект: детский сад

Учетный номер: 54118
Планшет м-ба 1:500 № 10422 10455 10456

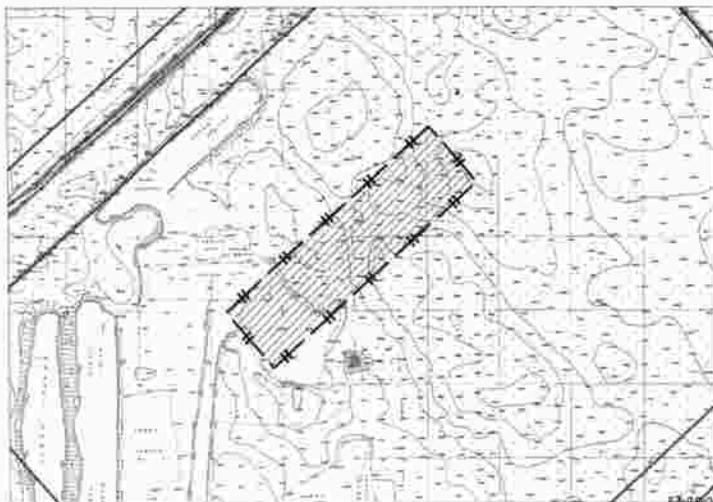

Масштаб 1:3000

Схема расположения земельного участка является неотъемлемой частью постановления и без него недействительна

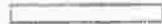-  красная линия
-  границы предоставленных земельных участков
-  граница предварительного согласования земельного участка по генплану

МЭРИЯ ГОРОДА НОВОСИБИРСКА

ПОСТАНОВЛЕНИЕ

От 27.12.2010

№ 6286

О резервировании земель по ул. Волховской в Ленинском районе для муниципальных нужд города Новосибирска

В целях планируемого размещения объекта капитального строительства местного значения – газовой котельной по ул. Волховской в Ленинском районе, на основании постановления мэрии города Новосибирска от 26.08.2010 № 947 «Об утверждении границ зоны планируемого размещения объекта капитального строительства местного значения», руководствуясь статьями 11, 70.1 Земельного кодекса Российской Федерации, постановлением Правительства Российской Федерации от 22.07.2008 № 561 «О некоторых вопросах, связанных с резервированием земель для государственных или муниципальных нужд»,

ПОСТАНОВЛЯЮ:

1. Зарезервировать до 01.09.2017 для муниципальных нужд города Новосибирска земли площадью 1200 кв. м в границах зоны планируемого размещения объекта капитального строительства местного значения – газовой котельной по ул. Волховской в Ленинском районе (приложение).

2. Определить место и время ознакомления заинтересованных лиц со схемой резервируемых земель: департамент земельных и имущественных отношений мэрии города Новосибирска (Красный проспект, 50, 6 этаж, кабинет 621, с 9.00 до 13.00 час. ежедневно, кроме пятницы, субботы и воскресенья) или официальный сайт города Новосибирска (www.novo-sibirsk.ru).

3. Управлению по взаимодействию со средствами массовой информации - пресс-центру мэрии города Новосибирска обеспечить опубликование постановления в установленном порядке.

4. Ответственность за исполнение постановления возложить на заместителя мэра города Новосибирска - начальника департамента строительства и архитектуры мэрии города Новосибирска Боярского С. В. и начальника департамента земельных и имущественных отношений мэрии города Новосибирска Кондратьева А. В.


Мэр города Новосибирска

В. Ф. Городецкий

Схема резервируемых земель

Местоположение: обл. Новосибирская, г. Новосибирск, Ленинский район, ул. Волховская
Категория земель: земли населенных пунктов
Площадь участка по генплану: 1200 кв. м
Объект: газовая котельная

Учетный номер: 53342
Планшет м-ба 1:500 № 6664 6665

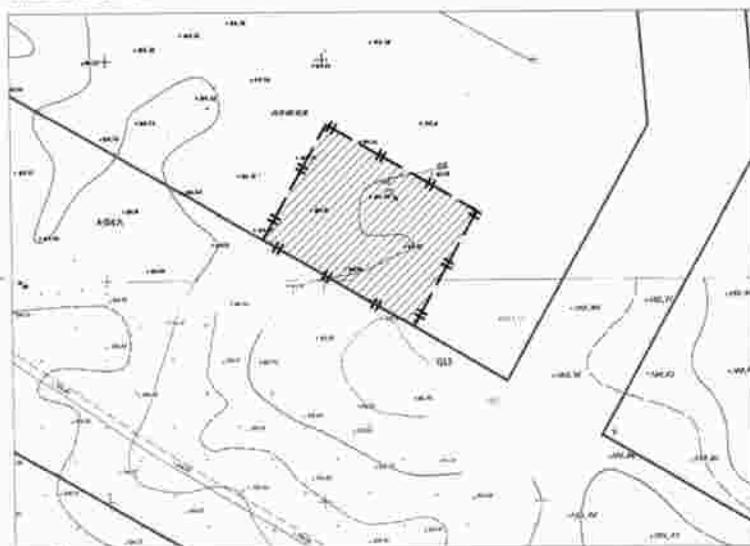

Масштаб 1:1000

Схема расположения земельного участка является неотъемлемой частью постановления и без него недостаточна

- | | |
|---|--|
|  | красная линия |
|  | границы предоставленных земельных участков |
|  | граница предварительного согласования земельного участка по генплану |

МЭРИЯ ГОРОДА НОВОСИБИРСКА

ПОСТАНОВЛЕНИЕ

От 27.12.2010

№ 6287

О резервировании земель по ул. Большевистской в Октябрьском районе для муниципальных нужд города Новосибирска

В целях планируемого размещения объекта капитального строительства местного значения – школы по ул. Большевистской в Октябрьском районе, на основании постановления мэрии города Новосибирска от 03.09.2010 № 1277 «Об утверждении границ зоны планируемого размещения объекта капитального строительства местного значения», руководствуясь статьями 11, 70.1 Земельного кодекса Российской Федерации, постановлением Правительства Российской Федерации от 22.07.2008 № 561 «О некоторых вопросах, связанных с резервированием земель для государственных или муниципальных нужд»,
ПОСТАНОВЛЯЮ:

1. Зарезервировать до 01.09.2017 для муниципальных нужд города Новосибирска земли площадью 23940 кв. м в границах зоны планируемого размещения объекта капитального строительства местного значения – школы по ул. Большевистской в Октябрьском районе (приложение).

2. Определить место и время ознакомления заинтересованных лиц со схемой резервируемых земель: департамент земельных и имущественных отношений мэрии города Новосибирска (Красный проспект, 50, 6 этаж, кабинет 621, с 9.00 до 13.00 час. ежедневно, кроме пятницы, субботы и воскресенья) или официальный сайт города Новосибирска (www.novo-sibirsk.ru).

3. Управлению по взаимодействию со средствами массовой информации - пресс-центру мэрии города Новосибирска обеспечить опубликование постановления в установленном порядке.

4. Ответственность за исполнение постановления возложить на заместителя мэра города Новосибирска - начальника департамента строительства и архитектуры мэрии города Новосибирска Боярского С. В. и начальника департамента земельных и имущественных отношений мэрии города Новосибирска Кондратьева А. В.


Мэр города Новосибирска

В. Ф. Городецкий

Схема резервируемых земель


Местонахождение: обл. Новосибирская, г. Новосибирск, Октябрьский район,
ул. Большевикская
Категория земель: земли населенных пунктов
Площадь участка по генплану: 23940 кв. м
Объект: школа

Учетный номер: 54142
Планшет м-ба 1:500 № 2753 2648 2649

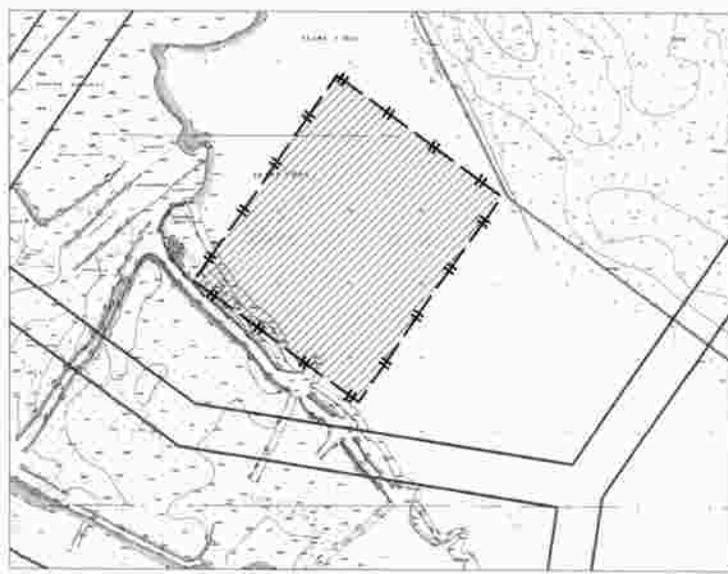

Масштаб 1:3000

Схема расположения земельного участка является неотъемлемой частью постановления и без него недействительна

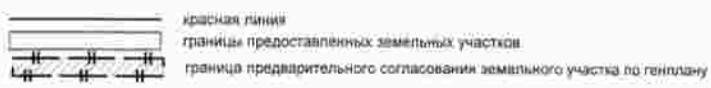

МЭРИЯ ГОРОДА НОВОСИБИРСКА

ПОСТАНОВЛЕНИЕ

От 27.12.2010

№ 6288

О резервировании земель по ул. 2-й Прокопьевской в Кировском районе для муниципальных нужд города Новосибирска

В целях планируемого размещения объекта капитального строительства местного значения – детского сада по ул. 2-й Прокопьевской в Кировском районе, на основании постановления мэрии города Новосибирска от 26.08.2010 № 951 «Об утверждении границ зоны планируемого размещения объекта капитального строительства местного значения», руководствуясь статьями 11, 70.1 Земельного кодекса Российской Федерации, постановлением Правительства Российской Федерации от 22.07.2008 № 561 «О некоторых вопросах, связанных с резервированием земель для государственных или муниципальных нужд»,

ПОСТАНОВЛЯЮ:

1. Зарезервировать до 01.09.2017 для муниципальных нужд города Новосибирска земли площадью 8578 кв. м в границах зоны планируемого размещения объекта капитального строительства местного значения – детского сада по ул. 2-й Прокопьевской в Кировском районе (приложение).

2. Определить место и время ознакомления заинтересованных лиц со схемой резервируемых земель: департамент земельных и имущественных отношений мэрии города Новосибирска (Красный проспект, 50, 6 этаж, кабинет 621, с 9.00 до 13.00 час. ежедневно, кроме пятницы, субботы и воскресенья) или официальный сайт города Новосибирска (www.novo-sibirsk.ru).

3. Управлению по взаимодействию со средствами массовой информации - пресс-центру мэрии города Новосибирска обеспечить опубликование постановления в установленном порядке.

4. Ответственность за исполнение постановления возложить на заместителя мэра города Новосибирска - начальника департамента строительства и архитектуры мэрии города Новосибирска Боярского С. В. и начальника департамента земельных и имущественных отношений мэрии города Новосибирска Кондратьева А. В.

Мэр города Новосибирска

В. Ф. Городецкий

Схема резервируемых земель

Местоположение: обл. Новосибирская, г. Новосибирск, Кировский район,
ул. 2-я Прохляевская
Категория земель: земли населенных пунктов
Площадь участка по генплану: 8578 кв. м
Объект: детский сад

Учетный номер: 54110
Планшет м-ба 1:500 № 10455 10456



Масштаб 1:2000

Схема расположения земельного участка является иллюстративной частью постановления и без него недействительна

- | | |
|---|--|
|  | красная линия |
|  | границы предоставленных земельных участков |
|  | граница предварительного согласования земельного участка по генплану |

МЭРИЯ ГОРОДА НОВОСИБИРСКА

ПОСТАНОВЛЕНИЕ

От 27.12.2010

№ 6289

О резервировании земель по ул. Большевистской в Октябрьском районе для муниципальных нужд города Новосибирска

В целях планируемого размещения объекта капитального строительства местного значения – детского сада по ул. Большевистской в Октябрьском районе, на основании постановления мэрии города Новосибирска от 03.09.2010 № 1279 «Об утверждении границ зоны планируемого размещения объекта капитального строительства местного значения», руководствуясь статьями 11, 70.1 Земельного кодекса Российской Федерации, постановлением Правительства Российской Федерации от 22.07.2008 № 561 «О некоторых вопросах, связанных с резервированием земель для государственных или муниципальных нужд»,

ПОСТАНОВЛЯЮ:

1. Зарезервировать до 01.09.2017 для муниципальных нужд города Новосибирска земли площадью 7230 кв. м в границах зоны планируемого размещения объекта капитального строительства местного значения – детского сада по ул. Большевистской в Октябрьском районе (приложение).

2. Определить место и время ознакомления заинтересованных лиц со схемой резервируемых земель: департамент земельных и имущественных отношений мэрии города Новосибирска (Красный проспект, 50, 6 этаж, кабинет 621, с 9.00 до 13.00 час. ежедневно, кроме пятницы, субботы и воскресенья) или официальный сайт города Новосибирска (www.novo-sibirsk.ru).

3. Управлению по взаимодействию со средствами массовой информации - пресс-центру мэрии города Новосибирска обеспечить опубликование постановления в установленном порядке.

4. Ответственность за исполнение постановления возложить на заместителя мэра города Новосибирска - начальника департамента строительства и архитектуры мэрии города Новосибирска Боярского С. В. и начальника департамента земельных и имущественных отношений мэрии города Новосибирска Кондратьева А. В.

Мэр города Новосибирска

В. Ф. Городецкий

Приложение
к постановлению мэрии
города Новосибирска
от 27.12.2010 № 6289

Схема резервируемых земель

Местоположение: обл. Новосибирская, г. Новосибирск, Октябрьский район,
ул. Большевикская


Категория земель: земли населенных пунктов

Площадь участка по генплану: 7230 кв. м

Объект: детский сад


Учетный номер: 54148

Планишет м-ба 1:500 № 2753/2648

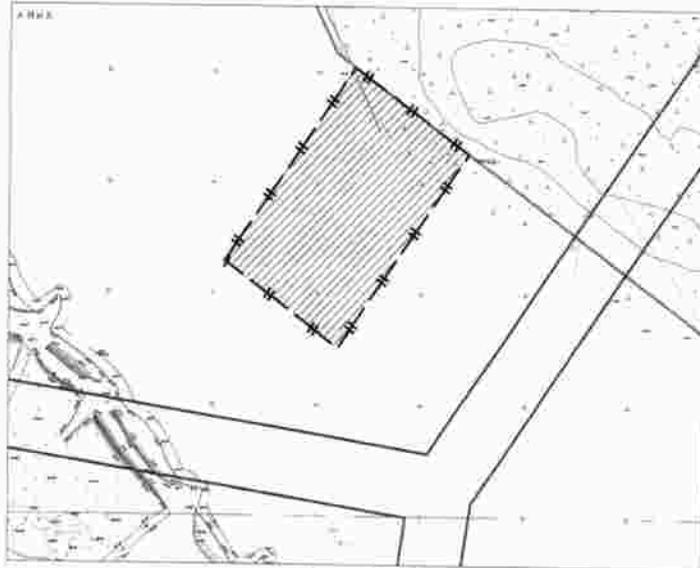

Масштаб 1:2000

Схема расположения земельного участка является неотъемлемой частью постановления и без него недействительна

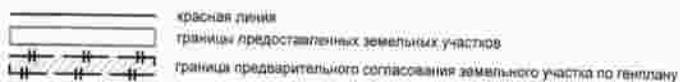

МЭРИЯ ГОРОДА НОВОСИБИРСКА

ПОСТАНОВЛЕНИЕ

От 27.12.2010

№ 6290

О резервировании земель по ул. Большевистской в Октябрьском районе для муниципальных нужд города Новосибирска

В целях планируемого размещения объекта капитального строительства местного значения – детской поликлиники по ул. Большевистской в Октябрьском районе, на основании постановления мэрии города Новосибирска от 03.09.2010 № 1275 «Об утверждении границ зоны планируемого размещения объекта капитального строительства местного значения», руководствуясь статьями 11, 70.1 Земельного кодекса Российской Федерации, постановлением Правительства Российской Федерации от 22.07.2008 № 561 «О некоторых вопросах, связанных с резервированием земель для государственных или муниципальных нужд»,

ПОСТАНОВЛЯЮ:

1. Зарезервировать до 01.09.2017 для муниципальных нужд города Новосибирска земли площадью 7249 кв. м в границах зоны планируемого размещения объекта капитального строительства местного значения – детской поликлиники по ул. Большевистской в Октябрьском районе (приложение).

2. Определить место и время ознакомления заинтересованных лиц со схемой резервируемых земель: департамент земельных и имущественных отношений мэрии города Новосибирска (Красный проспект, 50, 6 этаж, кабинет 621, с 9.00 до 13.00 час. ежедневно, кроме пятницы, субботы и воскресенья) или официальный сайт города Новосибирска (www.novo-sibirsk.ru).

3. Управлению по взаимодействию со средствами массовой информации - пресс-центру мэрии города Новосибирска обеспечить опубликование постановления в установленном порядке.

4. Ответственность за исполнение постановления возложить на заместителя мэра города Новосибирска - начальника департамента строительства и архитектуры мэрии города Новосибирска Боярского С. В. и начальника департамента земельных и имущественных отношений мэрии города Новосибирска Кондратьева А. В.

Мэр города Новосибирска

В. Ф. Городецкий

Приложение
к постановлению мэрии
города Новосибирска
от 27.12.2010 № 6290

Схема резервируемых земель

Местоположение: обл. Новосибирская, г. Новосибирск, Октябрьский район,
ул. Большевикская


Категория земель: земли населенных пунктов

Площадь участка по генплану: 7249 кв. м

Объект: детская поликлиника

Учетный номер: 54140

Планшет м-ба 1:500 № 2648

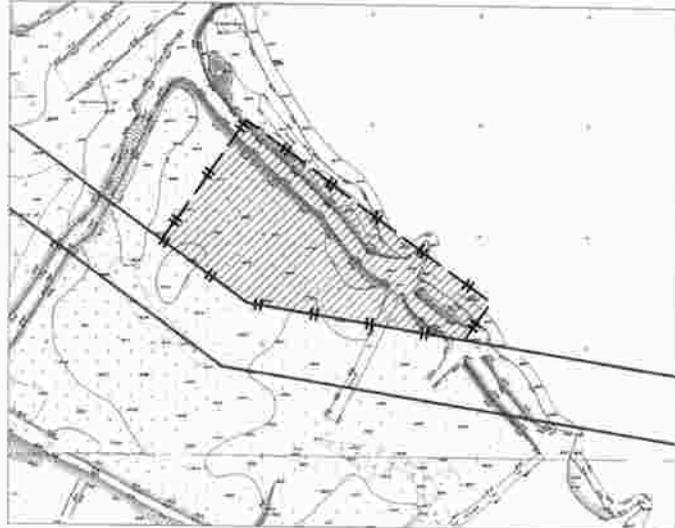

Масштаб 1:2000

Схема расположения земельного участка является неотъемлемой частью постановления и без него недействительна

-  красная линия
-  границы предоставленных земельных участков
-  границы предварительного согласования земельного участка по генплану

МЭРИЯ ГОРОДА НОВОСИБИРСКА

ПОСТАНОВЛЕНИЕ

От 27.12.2010

№ 6291

О резервировании земель по ул. Большевистской в Октябрьском районе для муниципальных нужд города Новосибирска

В целях планируемого размещения объекта капитального строительства местного значения – школы по ул. Большевистской в Октябрьском районе, на основании постановления мэрии города Новосибирска от 03.09.2010 № 1278 «Об утверждении границ зоны планируемого размещения объекта капитального строительства местного значения», руководствуясь статьями 11, 70.1 Земельного кодекса Российской Федерации, постановлением Правительства Российской Федерации от 22.07.2008 № 561 «О некоторых вопросах, связанных с резервированием земель для государственных или муниципальных нужд»,
ПОСТАНОВЛЯЮ:

1. Зарезервировать до 01.09.2017 для муниципальных нужд города Новосибирска земли площадью 15816 кв. м в границах зоны планируемого размещения объекта капитального строительства местного значения – школы по ул. Большевистской в Октябрьском районе (приложение).

2. Определить место и время ознакомления заинтересованных лиц со схемой резервируемых земель: департамент земельных и имущественных отношений мэрии города Новосибирска (Красный проспект, 50, 6 этаж, кабинет 621, с 9.00 до 13.00 час. ежедневно, кроме пятницы, субботы и воскресенья) или официальный сайт города Новосибирска (www.novo-sibirsk.ru).

3. Управлению по взаимодействию со средствами массовой информации - пресс-центру мэрии города Новосибирска обеспечить опубликование постановления в установленном порядке.

4. Ответственность за исполнение постановления возложить на заместителя мэра города Новосибирска - начальника департамента строительства и архитектуры мэрии города Новосибирска Боярского С. В. и начальника департамента земельных и имущественных отношений мэрии города Новосибирска Кондратьева А. В.

Мэр города Новосибирска

В. Ф. Городецкий

Схема резервируемых земель

Местоположение: обл. Новосибирская, г. Новосибирск, Октябрьский район,
ул. Большевикская


Категория земель: земли населенных пунктов

Площадь участка по генплану: 15816 кв. м

Объект: школа

Учетный номер: 54144

Планшет м-ба 1:500 № 2753, 2754, 2758

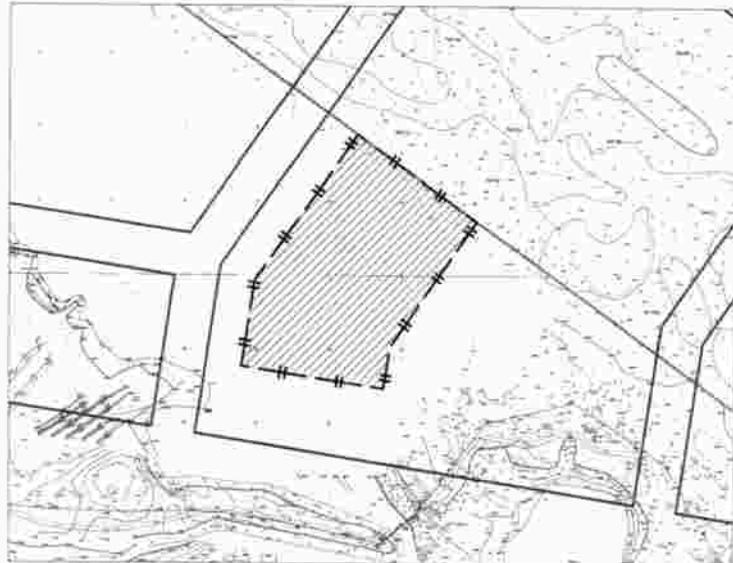

Масштаб 1:3000

Схема расположения земельного участка является неотъемлемой частью постановления и без него действительна

- | | |
|---|--|
|  | красная линия |
|  | границы предоставленных земельных участков |
|  | границы предварительного согласования земельного участка по генплану |

МЭРИЯ ГОРОДА НОВОСИБИРСКА

ПОСТАНОВЛЕНИЕ

От 27.12.2010

№ 6292

О резервировании земель по ул. Большевистской в Октябрьском районе для муниципальных нужд города Новосибирска

В целях планируемого размещения объекта капитального строительства местного значения – детского сада по ул. Большевистской в Октябрьском районе, на основании постановления мэрии города Новосибирска от 03.09.2010 № 1280 «Об утверждении границ зоны планируемого размещения объекта капитального строительства местного значения», руководствуясь статьями 11, 70.1 Земельного кодекса Российской Федерации, постановлением Правительства Российской Федерации от 22.07.2008 № 561 «О некоторых вопросах, связанных с резервированием земель для государственных или муниципальных нужд»,

ПОСТАНОВЛЯЮ:

1. Зарезервировать до 01.09.2017 для муниципальных нужд города Новосибирска земли площадью 9157 кв. м в границах зоны планируемого размещения объекта капитального строительства местного значения – детского сада по ул. Большевистской в Октябрьском районе (приложение).

2. Определить место и время ознакомления заинтересованных лиц со схемой резервируемых земель: департамент земельных и имущественных отношений мэрии города Новосибирска (Красный проспект, 50, 6 этаж, кабинет 621, с 9.00 до 13.00 час. ежедневно, кроме пятницы, субботы и воскресенья) или официальный сайт города Новосибирска (www.novo-sibirsk.ru).

3. Управлению по взаимодействию со средствами массовой информации - пресс-центру мэрии города Новосибирска обеспечить опубликование постановления в установленном порядке.

4. Ответственность за исполнение постановления возложить на заместителя мэра города Новосибирска - начальника департамента строительства и архитектуры мэрии города Новосибирска Боярского С. В. и начальника департамента земельных и имущественных отношений мэрии города Новосибирска Кондратьева А. В.

Мэр города Новосибирска

В. Ф. Городецкий

Схема резервируемых земель

Местоположение: обл. Новосибирская, г. Новосибирск, Октябрьский район,
ул. Большевиковская


Категория земель: земли населенных пунктов

Площадь участка по генплану: 0,157 кв. м

Объект: детский сад

Учетный номер: 54150

Планшет м-ба 1:500 № 2753 2754 2767 2768

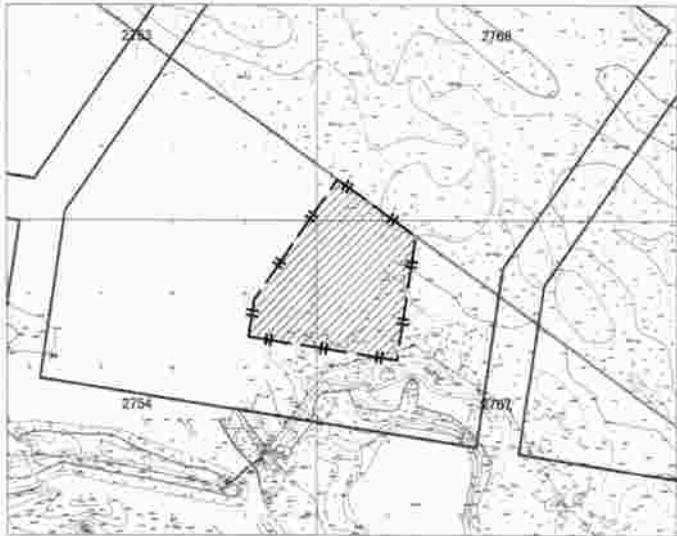

Масштаб 1:3000

Схема расположения земельного участка является неотъемлемой частью постановления и без него недействительна



красная линия

границы предоставленных земельных участков

граница предварительного согласования земельного участка по генплану

МЭРИЯ ГОРОДА НОВОСИБИРСКА

ПОСТАНОВЛЕНИЕ

От 27.12.2010

№ 6293

О резервировании земель по ул. Степной в Ленинском районе для муниципальных нужд города Новосибирска

В целях планируемого размещения объекта капитального строительства местного значения – физкультурно-оздоровительного клуба по ул. Степной в Ленинском районе, на основании постановления мэрии города Новосибирска от 30.08.2010 № 1078 «Об утверждении границ зоны планируемого размещения объекта капитального строительства местного значения», руководствуясь статьями 11, 70.1 Земельного кодекса Российской Федерации, постановлением Правительства Российской Федерации от 22.07.2008 № 561 «О некоторых вопросах, связанных с резервированием земель для государственных или муниципальных нужд»,
ПОСТАНОВЛЯЮ:

1. Зарезервировать до 01.09.2017 для муниципальных нужд города Новосибирска земли площадью 4179 кв. м в границах зоны планируемого размещения объекта капитального строительства местного значения – физкультурно-оздоровительного клуба по ул. Степной в Ленинском районе (приложение).

2. Определить место и время ознакомления заинтересованных лиц со схемой резервируемых земель: департамент земельных и имущественных отношений мэрии города Новосибирска (Красный проспект, 50, 6 этаж, кабинет 621, с 9.00 до 13.00 час. ежедневно, кроме пятницы, субботы и воскресенья) или официальный сайт города Новосибирска (www.novo-sibirsk.ru).

3. Управлению по взаимодействию со средствами массовой информации - пресс-центру мэрии города Новосибирска обеспечить опубликование постановления в установленном порядке.

4. Ответственность за исполнение постановления возложить на заместителя мэра города Новосибирска - начальника департамента строительства и архитектуры мэрии города Новосибирска Боярского С. В. и начальника департамента земельных и имущественных отношений мэрии города Новосибирска Кондратьева А. В.

Мэр города Новосибирска

В. Ф. Городецкий

Приложение
к постановлению мэрии
города Новосибирска
от 27.12.2010№ 6293

Схема резервируемых земель

Местоположение: обл. Новосибирская, г. Новосибирск, Ленинский район, ул. Стелная
Категория земель: земли населенных пунктов
Площадь участка по генплану: 4179 кв. м
Объект: физкультурно-оздоровительный клуб

Учетный номер: 54134
Планшет м-ба 1:500 № 608 609



Масштаб 1:2000

Схема расположения земельного участка является неотъемлемой частью постановления и без него недействительна

- | | |
|---|--|
|  | красная линия |
|  | границы предоставленных земельных участков |
|  | граница предварительного согласования земельного участка по генплану |

МЭРИЯ ГОРОДА НОВОСИБИРСКА

ПОСТАНОВЛЕНИЕ

От 27.12.2010

№ 6294

О резервировании земель по ул. Краснодарской в Кировском районе для муниципальных нужд города Новосибирска

В целях планируемого размещения объекта капитального строительства местного значения – детского сада по ул. Краснодарской в Кировском районе, на основании постановления мэрии города Новосибирска от 27.08.2010 № 959 «Об утверждении границ зоны планируемого размещения объекта капитального строительства местного значения», руководствуясь статьями 11, 70.1 Земельного кодекса Российской Федерации, постановлением Правительства Российской Федерации от 22.07.2008 № 561 «О некоторых вопросах, связанных с резервированием земель для государственных или муниципальных нужд»,
ПОСТАНОВЛЯЮ:

1. Зарезервировать до 01.09.2017 для муниципальных нужд города Новосибирска земли площадью 8543 кв. м в границах зоны планируемого размещения объекта капитального строительства местного значения – детского сада по ул. Краснодарской в Кировском районе (приложение).

2. Определить место и время ознакомления заинтересованных лиц со схемой резервируемых земель: департамент земельных и имущественных отношений мэрии города Новосибирска (Красный проспект, 50, 6 этаж, кабинет 621, с 9.00 до 13.00 час. ежедневно, кроме пятницы, субботы и воскресенья) или официальный сайт города Новосибирска (www.novo-sibirsk.ru).

3. Управлению по взаимодействию со средствами массовой информации - пресс-центру мэрии города Новосибирска обеспечить опубликование постановления в установленном порядке.

4. Ответственность за исполнение постановления возложить на заместителя мэра города Новосибирска - начальника департамента строительства и архитектуры мэрии города Новосибирска Боярского С. В. и начальника департамента земельных и имущественных отношений мэрии города Новосибирска Кондратьева А. В.

Мэр города Новосибирска


В. Ф. Городецкий

Схема резервируемых земель

Местоположение: обл. Новосибирская, г. Новосибирск, Кировский район, ул. Краснодарская

Категория земель: земли населенных пунктов
Площадь участка по генплану: 8543 кв. м
Объект: дитский сад

Учетный номер: 54116
Планшет м-ба 1:500 № 10383-10414-10384-10413

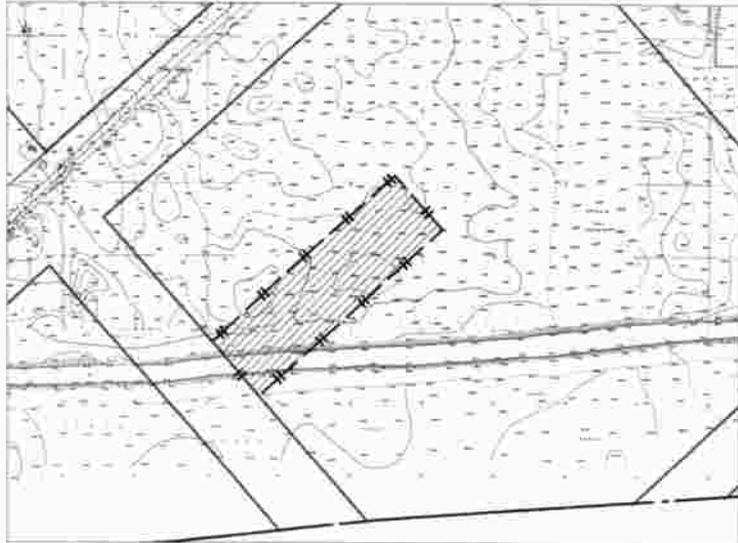

Масштаб 1:3000

Схема расположения земельного участка является неотъемлемой частью постановления и без него недействительна.

- | | |
|---|--|
|  | красная линия |
|  | границы предоставленных земельных участков |
|  | граница предварительного согласования земельного участка по генплану |

МЭРИЯ ГОРОДА НОВОСИБИРСКА

ПОСТАНОВЛЕНИЕ

От 27.12.2010

№ 6295

О резервировании земель по ул. Краснодарской в Кировском районе для муниципальных нужд города Новосибирска

В целях планируемого размещения объекта капитального строительства местного значения – школы по ул. Краснодарской в Кировском районе, на основании постановления мэрии города Новосибирска от 31.08.2010 № 1141 «Об утверждении границ зоны планируемого размещения объекта капитального строительства местного значения», руководствуясь статьями 11, 70.1 Земельного кодекса Российской Федерации, постановлением Правительства Российской Федерации от 22.07.2008 № 561 «О некоторых вопросах, связанных с резервированием земель для государственных или муниципальных нужд»,
ПОСТАНОВЛЯЮ:

1. Зарезервировать до 01.09.2017 для муниципальных нужд города Новосибирска земли площадью 26484 кв. м в границах зоны планируемого размещения объекта капитального строительства местного значения – школы по ул. Краснодарской в Кировском районе (приложение).

2. Определить место и время ознакомления заинтересованных лиц со схемой резервируемых земель: департамент земельных и имущественных отношений мэрии города Новосибирска (Красный проспект, 50, 6 этаж, кабинет 621, с 9.00 до 13.00 час. ежедневно, кроме пятницы, субботы и воскресенья) или официальный сайт города Новосибирска (www.novo-sibirsk.ru).

3. Управлению по взаимодействию со средствами массовой информации - пресс-центру мэрии города Новосибирска обеспечить опубликование постановления в установленном порядке.

4. Ответственность за исполнение постановления возложить на заместителя мэра города Новосибирска - начальника департамента строительства и архитектуры мэрии города Новосибирска Боярского С. В. и начальника департамента земельных и имущественных отношений мэрии города Новосибирска Кондратьева А. В.


Мэр города Новосибирска

В. Ф. Городецкий

Схема резервируемых земель

Местоположение: обл. Новосибирская, г. Новосибирск, Кировский район, ул. Краснодарская
Категория земель: земли населенных пунктов
Площадь участка по генплану: 25484 кв. м
Объект: школа

Учетный номер: 54136
Планинг м-ба 1:500 № 10422 10454 10455

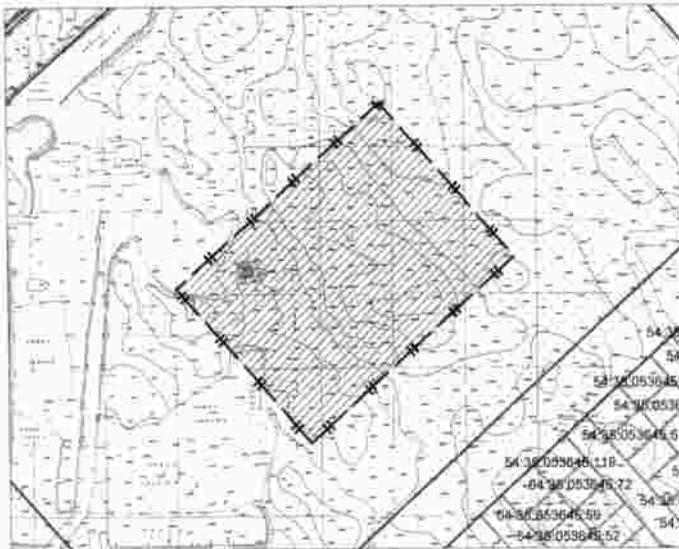

Масштаб 1:3000

Схема расположения земельного участка является неотъемлемой частью постановления и без него недействительна.



- красная линия
- границы предоставленных земельных участков
- граница предварительного согласования земельного участка по генплану

МЭРИЯ ГОРОДА НОВОСИБИРСКА

ПОСТАНОВЛЕНИЕ

От 27.12.2010

№ 6296

О резервировании земель по ул. Краснодарской в Кировском районе для муниципальных нужд города Новосибирска

В целях планируемого размещения объекта капитального строительства местного значения – детского сада по ул. Краснодарской в Кировском районе, на основании постановления мэрии города Новосибирска от 27.08.2010 № 958 «Об утверждении границ зоны планируемого размещения объекта капитального строительства местного значения», руководствуясь статьями 11, 70.1 Земельного кодекса Российской Федерации, постановлением Правительства Российской Федерации от 22.07.2008 № 561 «О некоторых вопросах, связанных с резервированием земель для государственных или муниципальных нужд»,
ПОСТАНОВЛЯЮ:

1. Зарезервировать до 01.09.2017 для муниципальных нужд города Новосибирска земли площадью 9073 кв. м в границах зоны планируемого размещения объекта капитального строительства местного значения – детского сада по ул. Краснодарской в Кировском районе (приложение).

2. Определить место и время ознакомления заинтересованных лиц со схемой резервируемых земель: департамент земельных и имущественных отношений мэрии города Новосибирска (Красный проспект, 50, 6 этаж, кабинет 621, с 9.00 до 13.00 час. ежедневно, кроме пятницы, субботы и воскресенья) или официальный сайт города Новосибирска (www.novo-sibirsk.ru).

3. Управлению по взаимодействию со средствами массовой информации - пресс-центру мэрии города Новосибирска обеспечить опубликование постановления в установленном порядке.

4. Ответственность за исполнение постановления возложить на заместителя мэра города Новосибирска - начальника департамента строительства и архитектуры мэрии города Новосибирска Боярского С. В. и начальника департамента земельных и имущественных отношений мэрии города Новосибирска Кондратьева А. В.

Мэр города Новосибирска

В. Ф. Городецкий

Схема резервируемых земель

Местоположение: обл. Новосибирская, г. Новосибирск, Кировский район, ул. Краснодарская
Категория земель: земли населенных пунктов
Площадь участка по генплану: 9073 кв. м
Объект: детский сад

Учетный номер: 54114
Планы № м-ба 1:500 № 10423 10414



Масштаб 1:3000

Схема расположения земельных участков является частью проектной документации и без нее недействительна

-  красная линия
-  границы предоставленных земельных участков
-  граница предварительного согласования земельного участка по генплану

МЭРИЯ ГОРОДА НОВОСИБИРСКА

ПОСТАНОВЛЕНИЕ

От 27.12.2010

№ 6297

О резервировании земель по ул. Союзной в Кировском районе для муниципальных нужд города Новосибирска

В целях планируемого размещения объекта капитального строительства местного значения – школы по ул. Союзной в Кировском районе, на основании постановления мэрии города Новосибирска от 31.08.2010 № 1143 «Об утверждении границ зоны планируемого размещения объекта капитального строительства местного значения», руководствуясь статьями 11, 70.1 Земельного кодекса Российской Федерации, постановлением Правительства Российской Федерации от 22.07.2008 № 561 «О некоторых вопросах, связанных с резервированием земель для государственных или муниципальных нужд»,

ПОСТАНОВЛЯЮ:

1. Зарезервировать до 01.09.2017 для муниципальных нужд города Новосибирска земли площадью 25338 кв. м в границах зоны планируемого размещения объекта капитального строительства местного значения – школы по ул. Союзной в Кировском районе (приложение).

2. Определить место и время ознакомления заинтересованных лиц со схемой резервируемых земель: департамент земельных и имущественных отношений мэрии города Новосибирска (Красный проспект, 50, 6 этаж, кабинет 621, с 9.00 до 13.00 час. ежедневно, кроме пятницы, субботы и воскресенья) или официальный сайт города Новосибирска (www.novo-sibirsk.ru).

3. Управлению по взаимодействию со средствами массовой информации - пресс-центру мэрии города Новосибирска обеспечить опубликование постановления в установленном порядке.

4. Ответственность за исполнение постановления возложить на заместителя мэра города Новосибирска - начальника департамента строительства и архитектуры мэрии города Новосибирска Боярского С. В. и начальника департамента земельных и имущественных отношений мэрии города Новосибирска Кондратьева А. В.

Мэр города Новосибирска


В. Ф. Городецкий

Приложение
к постановлению мэрии
города Новосибирска
от 27.12.2010 № 6297

Схема резервируемых земель

Местоположение: обл. Новосибирская; г. Новосибирск, Кировский район, ул. Союзная
Категория земель: земли населенных пунктов
Площадь участка по генплану: 25338 кв. м
Объект: школа

Учетный номер: 54138
Планишет м-ба 1:500 № 1037Б 1037В 10381 10382

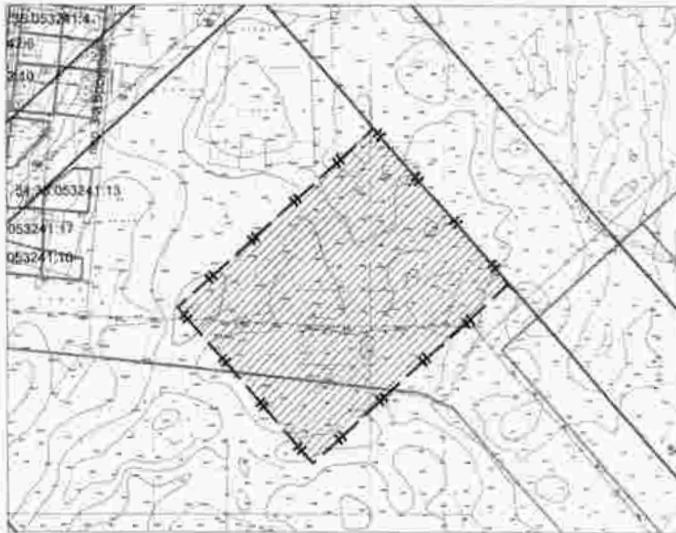

Масштаб 1:3000

Схема расположения земельного участка является неотъемлемой частью постановления и без него недействительна

-  красная линия
-  границы предоставленных земельных участков
-  граница предварительного согласования земельного участка по генплану

МЭРИЯ ГОРОДА НОВОСИБИРСКА

ПОСТАНОВЛЕНИЕ

От 27.12.2010

№ 6298

О резервировании земель по ул. Профилактической в Дзержинском районе для муниципальных нужд города Новосибирска

В целях планируемого размещения объекта капитального строительства местного значения – пожарного депо по ул. Профилактической в Дзержинском районе, на основании постановления мэрии города Новосибирска от 18.08.2010 № 598 «Об утверждении зоны планируемого размещения объекта капитального строительства местного значения», руководствуясь статьями 11, 70.1 Земельного кодекса Российской Федерации, постановлением Правительства Российской Федерации от 22.07.2008 № 561 «О некоторых вопросах, связанных с резервированием земель для государственных или муниципальных нужд»,

ПОСТАНОВЛЯЮ:

1. Зарезервировать до 01.09.2017 для муниципальных нужд города Новосибирска земли площадью 13039 кв. м в границах зоны планируемого размещения объекта капитального строительства местного значения – пожарного депо по ул. Профилактической в Дзержинском районе (приложение).

2. Определить место и время ознакомления заинтересованных лиц со схемой резервируемых земель, указанных в пункте 1: департамент земельных и имущественных отношений мэрии города Новосибирска (Красный проспект, 50, 6 этаж, кабинет 621, с 9.00 до 13.00 час. ежедневно, кроме пятницы, субботы и воскресенья) или официальный сайт города Новосибирска (www.novo-sibirsk.ru).

3. Управлению по взаимодействию со средствами массовой информации - пресс-центру мэрии города Новосибирска обеспечить опубликование постановления в установленном порядке.

4. Ответственность за исполнение постановления возложить на заместителя мэра города Новосибирска - начальника департамента строительства и архитектуры мэрии города Новосибирска Боярского С. В. и начальника департамента земельных и имущественных отношений мэрии города Новосибирска Кондратьева А. В.


Мэр города Новосибирска

В. Ф. Городецкий

Схема резервируемых земель

Местоположение: обл. Новосибирская, г. Новосибирск, Дзержинский район,
ул. Профилактическая
Категория земель: земли населенных пунктов
Площадь участка по генплану: 13039 кв. м
Объект: пожарное депо

Учетный номер: 54096
Планшет м-ба 1:600 № 3555_3526

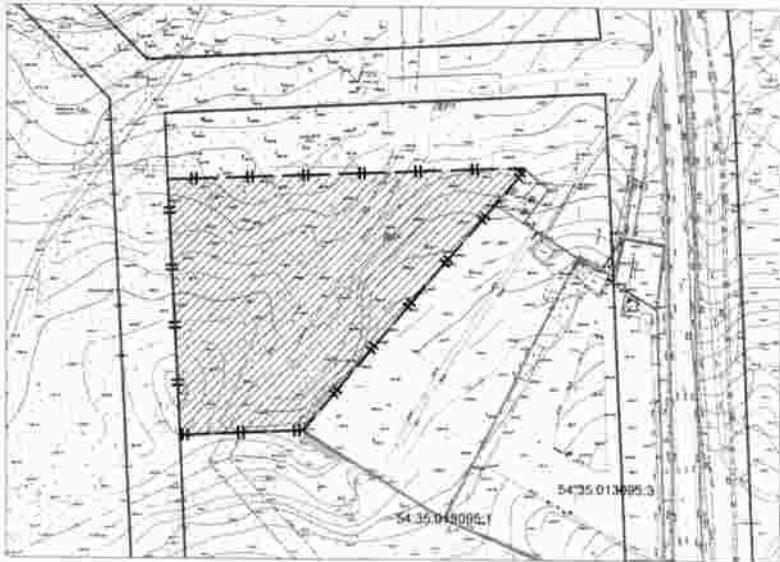

Масштаб 1:2000

Схема расположения земельного участка является неотъемлемой частью постановления и без него недействительна

- | | |
|---|--|
|  | красная линия |
|  | границы предоставленных земельных участков |
|  | границы предварительного согласования земельного участка по генплану |

МЭРИЯ ГОРОДА НОВОСИБИРСКА

ПОСТАНОВЛЕНИЕ

От 27.12.2010

№ 6299

О резервировании земель по ул. Боровая Партия в Советском районе для муниципальных нужд города Новосибирска

В целях планируемого размещения объекта капитального строительства местного значения – пожарного депо по ул. Боровая Партия в Советском районе, на основании распоряжения мэрии города Новосибирска от 21.07.2010 № 11415-р «Об утверждении границ зоны планируемого размещения объекта капитального строительства местного значения», руководствуясь статьями 11, 70.1 Земельного кодекса Российской Федерации, постановлением Правительства Российской Федерации от 22.07.2008 № 561 «О некоторых вопросах, связанных с резервированием земель для государственных или муниципальных нужд»,

ПОСТАНОВЛЯЮ:

1. Зарезервировать до 01.09.2017 для муниципальных нужд города Новосибирска земли площадью 3160 кв. м в границах зоны планируемого размещения объекта капитального строительства местного значения – пожарного депо по ул. Боровая Партия в Советском районе (приложение).

2. Определить место и время ознакомления заинтересованных лиц со схемой резервируемых земель: департамент земельных и имущественных отношений мэрии города Новосибирска (Красный проспект, 50, 6 этаж, кабинет 621, с 9.00 до 13.00 час. ежедневно, кроме пятницы, субботы и воскресенья) или официальный сайт города Новосибирска (www.novo-sibirsk.ru).

3. Управлению по взаимодействию со средствами массовой информации - пресс-центру мэрии города Новосибирска обеспечить опубликование постановления в установленном порядке.

4. Ответственность за исполнение постановления возложить на заместителя мэра города Новосибирска - начальника департамента строительства и архитектуры мэрии города Новосибирска Боярского С. В. и начальника департамента земельных и имущественных отношений мэрии города Новосибирска Кондратьева А. В.

Мэр города Новосибирска

В. Ф. Городецкий

Схема резервируемых земель

Местоположение: обл. Новосибирская, г. Новосибирск, Советский район, ул. Боровая Партия
Категория земель: земли населенных пунктов
Площадь участка по генплану: 3160 кв. м.
Объект: пожарное депо

Учетный номер: 54092

Планшет м-ба 1:500 № 1376-11 1376-12



Масштаб 1:2000

Схема расположения земельного участка является неотъемлемой частью постановления и без него недействительна

- | | |
|---|--|
|  | красная линия |
|  | границы предоставленных земельных участков |
|  | граница предварительного согласования земельного участка по генплану |

МЭРИЯ ГОРОДА НОВОСИБИРСКА

ПОСТАНОВЛЕНИЕ

От 27.12.2010

№ 6300

О внесении изменений в ведомственную целевую программу «Праздничное оформление города Новосибирска» на 2009 - 2011 годы, утвержденную постановлением мэрии города Новосибирска от 27.02.2009 № 70

В целях эффективного использованию бюджетных средств, руководствуясь Федеральным законом «Об общих принципах организации местного самоуправления в Российской Федерации», Уставом города Новосибирска,
ПОСТАНОВЛЯЮ:

1. Внести следующие изменения в ведомственную целевую программу «Праздничное оформление города Новосибирска» на 2009 - 2011 годы, утвержденную постановлением мэрии города Новосибирска от 27.02.2009 № 70 (в редакции постановлений мэрии города Новосибирска от 25.08.2009 № 364, от 30.12.2009 № 575):

1.1. В паспорте:

1.1.1. В строке «Исполнители основных мероприятий» слова «муниципальное учреждение» заменить словами «муниципальное бюджетное учреждение города Новосибирска».

1.1.2. Строку «Объемы финансирования (с расшифровкой по годам и источникам финансирования)» изложить в редакции приложения 1 к настоящему постановлению.

1.1.3. В строке «Ожидаемые конечные результаты реализации программы, выраженные в соответствующих показателях, поддающихся количественной оценке»:

- цифры «23» заменить цифрами «11»;
- слова «38 %» заменить словами «22 %»;
- слова «25 %» заменить словами «12 %».

1.2. Раздел 4 «Цели и задачи Программы» изложить в редакции приложения 2 к настоящему постановлению.

1.3. Раздел 5 «Перечень программных мероприятий» изложить в редакции приложения 3 к настоящему постановлению.

1.4. Раздел 7 «Эффективность реализации Программы» изложить в редакции приложения 4 к настоящему постановлению.

1.5. Раздел 8 «Источники финансирования Программы» исключить.

2. Управлению по взаимодействию со средствами массовой информации - пресс-центру мэрии города Новосибирска обеспечить опубликование постановления в установленном порядке.

3. Ответственность за исполнение постановления возложить на начальника департамента промышленности, инноваций и предпринимательства мэрии города Новосибирска Афанасьева В. А.

Мэр города Новосибирска

В. Ф. Городецкий

Приложение 1
к постановлению мэрии
города Новосибирска
от 27.12.2010 № 6300

ИЗМЕНЕНИЯ
в паспорт ведомственной целевой программы «Праздничное
оформление города Новосибирска» на 2009 - 2011 годы

Объемы финансирования	Финансирование Программы осуществляется в объеме 19800,0 тыс. рублей, в том числе: за счет бюджета города – 17500,0 тыс. рублей, в том числе: 2009 год – 9000,0 тыс. рублей; 2010 год – 3000,0 тыс. рублей; 2011 год – 5500,0 тыс. рублей; за счет привлеченных средств 2300,0 тыс. рублей, в том числе: 2010 год - 500,0 тыс. рублей; 2011 год – 1800,0 тыс. рублей
--------------------------	---

Приложение 2
к постановлению мэрии
города Новосибирска
от 27.12.2010 № 6300

4. Цели и задачи Программы

№ п.	Цели и задачи	Показатель	Единица измерения	Годы, предшествующие году начала реализации программы					Период реализации программы			Источники финансирования	Ответственный исполнитель	Срок реализации
				2007	2008	2009	2010	2011	8	9	10			
1	2	3	4	5	6	7	8	9	10	11	12			
1. Улучшение внешнего облика города Новосибирска путем комплексного праздничного оформления, соответствующего облику города и отвечающего нормам по обеспечению безопасности дорожного движения, удовлетворение соответствующих этических и эстетических потребностей горожан и гостей города														
1.1	Разработка единой концепции праздничного оформления города	Количество улиц (основных магистралей), охваченных единой концепцией праздничного оформления города	Единиц	1	1	5	9	13						
1.2	Создание единых для территории города Новосибирска типовых средств городского оформления, сокращение до оптимального уровня числа основных элементов оформления	Количество вновь охваченных улиц города (основных магистралей), подлежащих праздничному оформлению	Количество улиц	1	-	4	1	5						

1	2	3	4	5	6	7	8	9	10	11	12
		Доля оформленных улиц города (основных магистралей) в период праздничного оформления	%	2	2	10	2	22			
1.3	Увеличение количества современных элементов праздничного и тематического оформления, создание новых элементов оформления, оформление, их внедрение с учетом особенностей городской среды	Доля современных и технически сложных элементов и объектов оформления в общем объеме праздничного оформления	%	5	5	10	10	12			

Приложение 3
к постановлению мэрии
города Новосибирска
от 27.12.2010 № 6300

5. Перечень программных мероприятий

№ п.	Цели, задачи, мероприятия	Показатель	Единица измерения	Годы, предшествующие году начала реализации программы				Период реализации программы			Источник финансирования	Ответственный исполнитель	Срок реализации
				2007	2008	2009	2010	2011					
1	2	3	4	5	6	7	8	9	10	11	12		
1. Улучшение внешнего облика города Новосибирска путем комплексного праздничного оформления города, соответствующего облику города и отвечающего нормам по обеспечению безопасности дорожного движения, удовлетворение соответствующих эстетических и эстетических потребностей горожан и гостей города													
1.1. Разработка единой концепции праздничного оформления города													
1.1	Разработка комплексных дизайн-проектов праздничного оформления улиц города	Количество разработанных в текущем году дизайн-проектов	Единиц	1	-	4	4	4	Бюджет города	МБУ «ЦНР»	В течение года		
		Стоимость единицы	Тыс. рублей	-	-	-	-	-					
		Сумма затрат	Тыс. рублей	-	-	-	-	-					
Итого по подразделу 1.1:				Тыс. рублей	-	-	-	-	Бюджет города				
				Тыс. рублей	-	-	-	-	Привлеченные средства				

1	2	3	4	5	6	7	8	9	10	11	12
1.2. Создание единых для территории города Новосибирска типовых средств городского оформления, сокращение до оптимального уровня числа основных элементов оформления											
1.2.1	Размещение флаговых и световых (гирляндных) конструкций по районам города,	Охваченное расстояние	Км	7	6	5	8	8	Бюджет года	УР, МБУ «ГЦНР»	В течение года
		Стоимость единицы (в среднем на км)	Тыс. рублей	714,3	-	278,0	-	162,5			
		Сумма затрат	Тыс. рублей	5000,0	-	1390,0	-	1300,0			
	в том числе приобретение новых флаговых и световых гирляндных конструкций:		Тыс. рублей	5000,0	-	688,0	-	990,0			
	Дзержинский					328,0	-	75,0			
	Железнодорожный					-	-	250,0			
	Засельковский					-	-	100,0			
	Калининский					-	-	100,0			
	Кировский					-	-	150,0			
	Ленинский					-	-	150,0			
	Октябрьский					718,0	-	100,0			
	Первомайский					-	-	200,0			
	Советский					-	-	100,0			
	Центральный					344,0	-	75,0			

1	2	3	4	5	6	7	8	9	10	11	12
1.2.2	Овешение фасадов зданий	Количество зданий	Единиц	-	-	-	-	-	6	Привлеченные средства	В течение и года
		Затраты на одно здание (в среднем)	Тыс. рублей	-	-	-	-	133,3			
		Сумма затрат	Тыс. рублей	-	-	-	-	800,0			
1.2.3	Праздничное оформление рекламодателем рекламных конструкций	Количество празднично оформленных рекламных конструкций	Единиц	20	50	-	100	140	140	Привлеченные средства	В течение года
		Затраты на единицу (в среднем)	Тыс. рублей	5,0	4,0	-	4,0	5,0			
		Сумма затрат	Тыс. рублей	100,0	200,0	-	400,0	700,0			
Итого по подразделу 1.2:			Тыс. рублей	5000,0		1390,0	-	1300,0	Бюджет города		
			Тыс. рублей	100,0	200,0	-	400,0	1500,0	Привлеченные средства		
<p>1.3. Увеличение количества современных элементов праздничного и тематического оформления, создание новых элементов оформления, их внедрение с учетом особенностей городской среды</p>											

1	2	3	4	5	6	7	8	9	10	11	12
1.3.1	Размещение светодиодных конструкций по районам города,	Количество светодиодных конструкций	Единиц	160	-	4	5	8	Бюджет года	УР, МБУ «ГЦНР»	В течение года
		Затраты на единицу (в среднем)	Тыс. рублей	76,875	-	1902,5	600,0	525,0			
		Сумма затрат	Тыс. рублей	12300,0	-	7610,0	3000,0	4200,0			
	в том числе приобретение новых светодиодных конструкций и объемных конструкций по районам города:		Тыс. рублей	12300,0		5510,0	-	1050,0			
	Дзержинский					-	-	-			
	Железнодорожный					-	-	400,0			
	Засельковский					-	-	-			
	Калининский					-	-	-			
	Кировский					-	-	-			
	Ленинский					-	-	800,0			
	Октябрьский					5510,0	1300,0	1300,0			
	Первомайский					-	-	-			
	Советский					-	-	-			
	Центральный					2100,0	1700,0	1700,0			

1	2	3	4	5	6	7	8	9	10	11	12
1.3.2	Размещение ма- лых форм и объ- емно простран- ственных кон- струкций с указа- нием спонсоров	Количество кон- струкций Затраты на кон- струкцию (в сред- нем)	Единиц	-	-	-	5	15	Привлечен- ные средства	Рекламо- распрост- ранители, УР	В течение года
			Тыс. рублей	-	-	20,0	20,0				
			Тыс. рублей	-	-	100,0	300,0				
Итого по подразделу 1.3:			Тыс. рублей	12300,0	7610,0	3000,0	4200,0	Бюджет го- рода			
Итого по Программе:			Тыс. рублей	-	-	100,0	300,0	Привлечен- ные средства			
			Тыс. рублей	17300,0	9000,0	3000,0	5500,0	Бюджет го- рода			
			Тыс. рублей	100,0	200,0	500,0	1800,0	Привлечен- ные средства			

Примечание:

Используемые сокращения:

УР – управление рекламы мэрии города Новосибирска;

МБУ «ГЦНР» – муниципальное бюджетное учреждение города Новосибирска «Городской центр наружной рекламы».

Приложение 4
к постановлению мэрии
города Новосибирска
от 27.12.2010 № 6300

7. Эффективность реализации Программы

№ п.	Эффект от реализации программы	Критерии оценки	Прогноз по годам
1	2	3	4
1	Расширение территории праздничного оформления города	Количество улиц города (основных магистралей), подлежащих оформлению	2009 год – 4 улицы; 2010 год – 1 улица; 2011 год – 11 улиц
		Доля оформленных улиц города (основных магистралей) в период праздничного оформления	2009 год – 10 %; 2010 год – 2 %; 2011 год – 22 %
2	Повышение качественного уровня оформления	Доля современных и технически сложных элементов и объектов оформления в общем объеме праздничного оформления	2009 год – 10 %; 2010 год – 10 %; 2011 год – 12 %

МЭРИЯ ГОРОДА НОВОСИБИРСКА

ПОСТАНОВЛЕНИЕ

От 27.12.2010

№ 6301

О резервировании земель по ул. Союзной в Кировском районе для муниципальных нужд города Новосибирска

В целях планируемого размещения объекта капитального строительства местного значения – школы по ул. Союзной в Кировском районе, на основании постановления мэрии города Новосибирска от 31.08.2010 № 1142 «Об утверждении границ зоны планируемого размещения объекта капитального строительства местного значения», руководствуясь статьями 11, 70.1 Земельного кодекса Российской Федерации, постановлением Правительства Российской Федерации от 22.07.2008 № 561 «О некоторых вопросах, связанных с резервированием земель для государственных или муниципальных нужд»,

ПОСТАНОВЛЯЮ:

1. Зарезервировать до 01.09.2017 для муниципальных нужд города Новосибирска земли площадью 26386 кв. м в границах зоны планируемого размещения объекта капитального строительства местного значения – школы по ул. Союзной в Кировском районе (приложение).

2. Определить место и время ознакомления заинтересованных лиц со схемой резервируемых земель: департамент земельных и имущественных отношений мэрии города Новосибирска (Красный проспект, 50, 6 этаж, кабинет 621, с 9.00 до 13.00 час. ежедневно, кроме пятницы, субботы и воскресенья) или официальный сайт города Новосибирска (www.novo-sibirsk.ru).

3. Управлению по взаимодействию со средствами массовой информации - пресс-центру мэрии города Новосибирска обеспечить опубликование постановления в установленном порядке.

4. Ответственность за исполнение постановления возложить на заместителя мэра города Новосибирска - начальника департамента строительства и архитектуры мэрии города Новосибирска Боярского С. В. и начальника департамента земельных и имущественных отношений мэрии города Новосибирска Кондратьева А. В.

Мэр города Новосибирска

В. Ф. Городецкий

Схема резервируемых земель

Местоположение: обл. Новосибирская, г. Новосибирск, Кировский район, ул. Союзная
Категория земель: земли населенных пунктов
Площадь участка по генплану: 26386 кв. м
Объект: школа

Учетный номер: 54138
Планшет м-ба 1:500 № 10417/10380



Масштаб 1:3000

Схема расположения земельного участка является предварительной частью постановления и без него недействительна.

- | | |
|---|--|
|  | красная линия |
|  | границы предоставленных земельных участков |
|  | граница предварительного согласования земельного участка до генплана |

МЭРИЯ ГОРОДА НОВОСИБИРСКА

ПОСТАНОВЛЕНИЕ

От 27.12.2010

№ 6302

О резервировании земель по ул. В. Высоцкого в Октябрьском районе для муниципальных нужд города Новосибирска

В целях планируемого размещения объекта капитального строительства местного значения – детского сада по ул. В. Высоцкого в Октябрьском районе, на основании постановления мэрии города Новосибирска от 19.08.2010 № 629 «Об утверждении границ зоны планируемого размещения объекта капитального строительства местного значения», руководствуясь статьями 11, 70.1 Земельного кодекса Российской Федерации, постановлением Правительства Российской Федерации от 22.07.2008 № 561 «О некоторых вопросах, связанных с резервированием земель для государственных или муниципальных нужд»,

ПОСТАНОВЛЯЮ:

1. Зарезервировать до 01.09.2017 для муниципальных нужд города Новосибирска земли площадью 5776 кв. м в границах зоны планируемого размещения объекта капитального строительства местного значения – детского сада по ул. В. Высоцкого в Октябрьском районе (приложение).

2. Определить место и время ознакомления заинтересованных лиц со схемой резервируемых земель: департамент земельных и имущественных отношений мэрии города Новосибирска (Красный проспект, 50, 6 этаж, кабинет 621, с 9.00 до 13.00 час. ежедневно, кроме пятницы, субботы и воскресенья) или официальный сайт города Новосибирска (www.novo-sibirsk.ru).

3. Управлению по взаимодействию со средствами массовой информации - пресс-центру мэрии города Новосибирска обеспечить опубликование постановления в установленном порядке.

4. Ответственность за исполнение постановления возложить на заместителя мэра города Новосибирска - начальника департамента строительства и архитектуры мэрии города Новосибирска Боярского С. В. и начальника департамента земельных и имущественных отношений мэрии города Новосибирска Кондратьева А. В.

Мэр города Новосибирска

В. Ф. Городецкий

Схема резервируемых земель


Местоположение: обл. Новосибирская, г. Новосибирск, Октябрьский район, ул. В. Высоцкого.
Категория земель: земли населенных пунктов
Площадь участка по генплану: 5776 кв. м
Объект: детский сад

Учетный номер: 54434
Планишет м-ба 1:500 № 2734



Масштаб 1:3000

Схема расположения земельного участка является неотъемлемой частью постановления и без него недействительна.

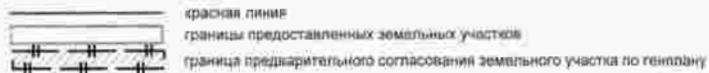

МЭРИЯ ГОРОДА НОВОСИБИРСКА

ПОСТАНОВЛЕНИЕ

От 27.12.2010

№ 6304

О резервировании земель по ул. Кубовой в Заельцовском районе для муниципальных нужд города Новосибирска

В целях планируемого размещения объекта капитального строительства местного значения – пожарного депо по ул. Кубовой в Заельцовском районе, на основании распоряжения мэрии города Новосибирска от 22.07.2010 № 11506-р «Об утверждении границ зоны планируемого размещения объекта капитального строительства местного значения», руководствуясь статьями 11, 70.1 Земельного кодекса Российской Федерации, постановлением Правительства Российской Федерации от 22.07.2008 № 561 «О некоторых вопросах, связанных с резервированием земель для государственных или муниципальных нужд»,

ПОСТАНОВЛЯЮ:

1. Зарезервировать до 01.09.2017 для муниципальных нужд города Новосибирска земли площадью 14223 кв. м в границах зоны планируемого размещения объекта капитального строительства местного значения – пожарного депо по ул. Кубовой в Заельцовском районе (приложение).

2. Определить место и время ознакомления заинтересованных лиц со схемой резервируемых земель: департамент земельных и имущественных отношений мэрии города Новосибирска (Красный проспект, 50, 6 этаж, кабинет 621, с 9.00 до 13.00 час. ежедневно, кроме пятницы, субботы и воскресенья) или официальный сайт города Новосибирска (www.novo-sibirsk.ru).

3. Управлению по взаимодействию со средствами массовой информации - пресс-центру мэрии города Новосибирска обеспечить опубликование постановления в установленном порядке.

4. Ответственность за исполнение постановления возложить на заместителя мэра города Новосибирска - начальника департамента строительства и архитектуры мэрии города Новосибирска Боярского С. В. и начальника департамента земельных и имущественных отношений мэрии города Новосибирска Кондратьева А. В.

Мэр города Новосибирска

В. Ф. Городецкий

Приложение
к постановлению мэрии
города Новосибирска
от 27.12.2010 № 6304

Схема резервируемых земель


Местоположение: обл. Новосибирская, г. Новосибирск, Завылдовский район, ул. Кубовая
Категория земель: земли населенных пунктов
Площадь участка по генплану: 14223 кв. м
Объект: пожарное депо

Учетный номер: 54094
Планшет м-ба 1:500 № 8054 8065 8108 8109



Масштаб 1:2000

Схема расположения земельного участка является неотъемлемой частью постановления и без него недействительна

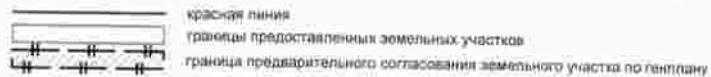

МЭРИЯ ГОРОДА НОВОСИБИРСКА

ПОСТАНОВЛЕНИЕ

От 27.12.2010

№ 6305

О резервировании земель по ул. Зеркальной в Первомайском районе для муниципальных нужд города Новосибирска

В целях планируемого размещения объекта капитального строительства местного значения – детского сада по ул. Зеркальной в Первомайском районе, на основании постановления мэрии города Новосибирска от 03.09.2010 № 1266 «Об утверждении границ зоны планируемого размещения объекта капитального строительства местного значения», руководствуясь статьями 11, 70.1 Земельного кодекса Российской Федерации, постановлением Правительства Российской Федерации от 22.07.2008 № 561 «О некоторых вопросах, связанных с резервированием земель для государственных или муниципальных нужд»,

ПОСТАНОВЛЯЮ:

1. Зарезервировать до 01.10.2017 для муниципальных нужд города Новосибирска земли площадью 9320 кв. м в границах зоны планируемого размещения объекта капитального строительства местного значения – детского сада по ул. Зеркальной в Первомайском районе (приложение).

2. Определить место и время ознакомления заинтересованных лиц со схемой резервируемых земель: департамент земельных и имущественных отношений мэрии города Новосибирска (Красный проспект, 50, 6 этаж, кабинет 621, с 9.00 до 13.00 час. ежедневно, кроме пятницы, субботы и воскресенья) или официальный сайт города Новосибирска (www.novo-sibirsk.ru).

3. Управлению по взаимодействию со средствами массовой информации - пресс-центру мэрии города Новосибирска обеспечить опубликование постановления в установленном порядке.

4. Ответственность за исполнение постановления возложить на заместителя мэра города Новосибирска - начальника департамента строительства и архитектуры мэрии города Новосибирска Боярского С. В. и начальника департамента земельных и имущественных отношений мэрии города Новосибирска Кондратьева А. В.


Мэр города Новосибирска

В. Ф. Городецкий

Схема резервируемых земель

Местоположение: обл. Новосибирская, г. Новосибирск, Первомайский район, ул. Зеркальная
Категория земель: земля населенных пунктов
Площадь участка по генплану: 9320 кв. м
Объект: детский сад

Учетный номер: 54446
Планшет м-ба 1:500 № 2407 2408

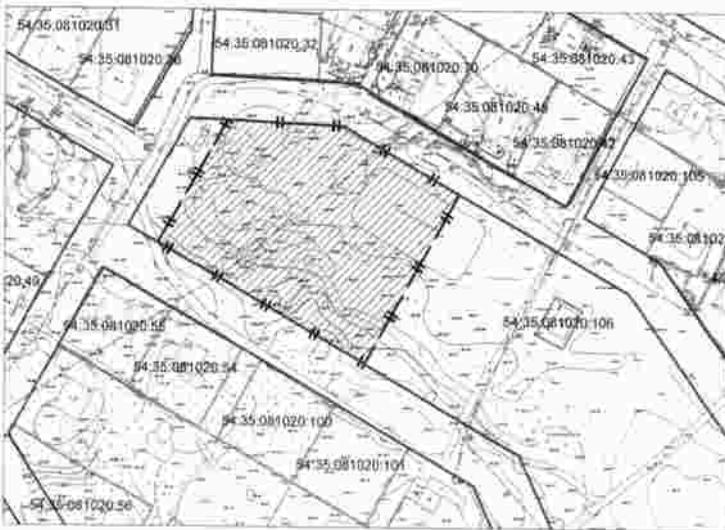

Масштаб 1:2000

Схема расположения земельного участка является иллюстративной частью постановления и без него недействительна



красная линия

границы предоставленных земельных участков

граница предварительного согласования земельного участка по генплану

МЭРИЯ ГОРОДА НОВОСИБИРСКА

ПОСТАНОВЛЕНИЕ

От 27.12.2010

№ 6306

О резервировании земель по ул. 2-й Гэстроевской в Кировском районе для муниципальных нужд города Новосибирска

В целях планируемого размещения объекта капитального строительства местного значения – объектов водоснабжения и водоотведения муниципального значения по ул. 2-й Гэстроевской в Кировском районе, на основании постановления мэрии города Новосибирска от 11.10.2010 № 2916 «Об утверждении границ зоны планируемого размещения объекта капитального строительства местного значения», руководствуясь статьями 11, 70.1 Земельного кодекса Российской Федерации, постановлением Правительства Российской Федерации от 22.07.2008 № 561 «О некоторых вопросах, связанных с резервированием земель для государственных или муниципальных нужд»,
ПОСТАНОВЛЯЮ:

1. Зарезервировать до 01.10.2017 для муниципальных нужд города Новосибирска земли площадью 7422 кв. м в границах зоны планируемого размещения объекта капитального строительства местного значения – объектов водоснабжения и водоотведения муниципального значения по ул. 2-й Гэстроевской в Кировском районе (приложение).

2. Определить место и время ознакомления заинтересованных лиц со схемой резервируемых земель: департамент земельных и имущественных отношений мэрии города Новосибирска (Красный проспект, 50, 6 этаж, кабинет 621, с 9.00 до 13.00 час. ежедневно, кроме пятницы, субботы и воскресенья) или официальный сайт города Новосибирска (www.novo-sibirsk.ru).

3. Управлению по взаимодействию со средствами массовой информации - пресс-центру мэрии города Новосибирска обеспечить опубликование постановления в установленном порядке.

4. Ответственность за исполнение постановления возложить на заместителя мэра города Новосибирска - начальника департамента строительства и архитектуры мэрии города Новосибирска Боярского С. В. и начальника департамента земельных и имущественных отношений мэрии города Новосибирска Кондратьева А. В.

Мэр города Новосибирска

В. Ф. Городецкий

Схема резервируемых земель

Местоположение: обл. Новосибирская, г. Новосибирск, Кировский район,
ул. 2-я Гастролевская
Категория земель: земли населенных пунктов
Площадь участка по генплану: 7422 кв. м
Объект: объекты водоснабжения и водоотведения муниципального значения

Учетный номер: 54466
Планшет м-ба 1:500 № 2158 2159



Масштаб 1:2000

Схема расположения земельного участка является частью своего постановления и без него недействительна

- | | |
|---|--|
|  | красная линия |
|  | границы предоставленных земельных участков |
|  | граница предварительного согласования земельного участка по генплану |

МЭРИЯ ГОРОДА НОВОСИБИРСКА

ПОСТАНОВЛЕНИЕ

От 27.12.2010

№ 6307

О резервировании земель по ул. В. Высоцкого в Октябрьском районе для муниципальных нужд города Новосибирска

В целях планируемого размещения объекта капитального строительства местного значения – школы по ул. В. Высоцкого в Октябрьском районе, на основании постановления мэрии города Новосибирска от 19.08.2010 № 630 «Об утверждении границ зоны планируемого размещения объекта капитального строительства местного значения», руководствуясь статьями 11, 70.1 Земельного кодекса Российской Федерации, постановлением Правительства Российской Федерации от 22.07.2008 № 561 «О некоторых вопросах, связанных с резервированием земель для государственных или муниципальных нужд»,

ПОСТАНОВЛЯЮ:

1. Зарезервировать до 01.09.2017 для муниципальных нужд города Новосибирска земли площадью 12791 кв. м в границах зоны планируемого размещения объекта капитального строительства местного значения – школы по ул. В. Высоцкого в Октябрьском районе (приложение).

2. Определить место и время ознакомления заинтересованных лиц со схемой резервируемых земель: департамент земельных и имущественных отношений мэрии города Новосибирска (Красный проспект, 50, 6 этаж, кабинет 621, с 9.00 до 13.00 час. ежедневно, кроме пятницы, субботы и воскресенья) или официальный сайт города Новосибирска (www.novo-sibirsk.ru).

3. Управлению по взаимодействию со средствами массовой информации - пресс-центру мэрии города Новосибирска обеспечить опубликование постановления в установленном порядке.

4. Ответственность за исполнение постановления возложить на заместителя мэра города Новосибирска - начальника департамента строительства и архитектуры мэрии города Новосибирска Боярского С. В. и начальника департамента земельных и имущественных отношений мэрии города Новосибирска Кондратьева А. В.

Мэр города Новосибирска

В. Ф. Городецкий

Приложение
к постановлению мэрии
города Новосибирска
от 27.12.2010 № 6307

Схема резервируемых земель

Местоположение: обл. Новосибирская, г. Новосибирск, Октябрьский район, ул. В. Высоцкого
Категория земель: земли населенных пунктов
Площадь участка по генплану: 12791 кв. м
Объект: школа

Учетный номер: 54462
Планшет м-ба 1:500 № 2787



Масштаб 1:3000

Схема расположения земельного участка является неотъемлемой частью постановления и без него недействительна.

-  красная линия
-  границы предоставленных земельных участков
-  границы предварительного согласования земельного участка по генплану

МЭРИЯ ГОРОДА НОВОСИБИРСКА

ПОСТАНОВЛЕНИЕ

От 27.12.2010

№ 6308

О резервировании земель по Бердскому шоссе в Первомайском районе для муниципальных нужд города Новосибирска

В целях планируемого размещения объекта капитального строительства местного значения – здания общей врачебной практики по Бердскому шоссе в Первомайском районе, на основании постановления мэрии города Новосибирска от 03.09.2010 № 1274 «Об утверждении границ зоны планируемого размещения объекта капитального строительства местного значения», руководствуясь статьями 11, 70.1 Земельного кодекса Российской Федерации, постановлением Правительства Российской Федерации от 22.07.2008 № 561 «О некоторых вопросах, связанных с резервированием земель для государственных или муниципальных нужд»,
ПОСТАНОВЛЯЮ:

1. Зарезервировать до 01.10.2017 для муниципальных нужд города Новосибирска земли площадью 1132 кв. м в границах зоны планируемого размещения объекта капитального строительства местного значения – здания общей врачебной практики по Бердскому шоссе в Первомайском районе (приложение).

2. Определить место и время ознакомления заинтересованных лиц со схемой резервируемых земель: департамент земельных и имущественных отношений мэрии города Новосибирска (Красный проспект, 50, 6 этаж, кабинет 621, с 9.00 до 13.00 час. ежедневно, кроме пятницы, субботы и воскресенья) или официальный сайт города Новосибирска (www.novo-sibirsk.ru).

3. Управлению по взаимодействию со средствами массовой информации - пресс-центру мэрии города Новосибирска обеспечить опубликование постановления в установленном порядке.

4. Ответственность за исполнение постановления возложить на заместителя мэра города Новосибирска - начальника департамента строительства и архитектуры мэрии города Новосибирска Боярского С. В. и начальника департамента земельных и имущественных отношений мэрии города Новосибирска Кондратьева А. В.

Мэр города Новосибирска

В. Ф. Городецкий

Схема резервируемых земель


Местоположение: обл. Новосибирская, г. Новосибирск, Первомайский район,
Бердское шоссе
Категория земель: земли населенных пунктов
Площадь участка по генплану: 1132 кв. м
Объект: здание общей врачебной практики

Учетный номер: 54460
Планшет м-ба 1:500 № 2636 2635



Масштаб 1:2000

Схема расположения земельного участка является неотъемлемой частью постановления и без него недействительна

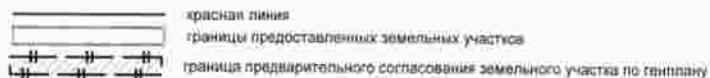

МЭРИЯ ГОРОДА НОВОСИБИРСКА

ПОСТАНОВЛЕНИЕ

От 27.12.2010

№ 6309

О резервировании земель по Бердскому шоссе в Первомайском районе для муниципальных нужд города Новосибирска

В целях планируемого размещения объекта капитального строительства местного значения – детского сада по Бердскому шоссе в Первомайском районе, на основании постановления мэрии города Новосибирска от 03.09.2010 № 1269 «Об утверждении границ зоны планируемого размещения объекта капитального строительства местного значения», руководствуясь статьями 11, 70.1 Земельного кодекса Российской Федерации, постановлением Правительства Российской Федерации от 22.07.2008 № 561 «О некоторых вопросах, связанных с резервированием земель для государственных или муниципальных нужд»,

ПОСТАНОВЛЯЮ:

1. Зарезервировать до 01.10.2017 для муниципальных нужд города Новосибирска земли площадью 5170 кв. м в границах зоны планируемого размещения объекта капитального строительства местного значения – детского сада по Бердскому шоссе в Первомайском районе (приложение).

2. Определить место и время ознакомления заинтересованных лиц со схемой резервируемых земель: департамент земельных и имущественных отношений мэрии города Новосибирска (Красный проспект, 50, 6 этаж, кабинет 621, с 9.00 до 13.00 час. ежедневно, кроме пятницы, субботы и воскресенья) или официальный сайт города Новосибирска (www.novo-sibirsk.ru).

3. Управлению по взаимодействию со средствами массовой информации - пресс-центру мэрии города Новосибирска обеспечить опубликование постановления в установленном порядке.

4. Ответственность за исполнение постановления возложить на заместителя мэра города Новосибирска - начальника департамента строительства и архитектуры мэрии города Новосибирска Боярского С. В. и начальника департамента земельных и имущественных отношений мэрии города Новосибирска Кондратьева А. В.

Мэр города Новосибирска


В. Ф. Городецкий

Приложение
к постановлению мэрии
города Новосибирска
от 27.12.2010 № 6309

Схема резервируемых земель

Местоположение: обл. Новосибирская, г. Новосибирск, Первомайский район,
Бердское шоссе
Категория земель: земли населенных пунктов
Площадь участка по генплану: 5170 кв. м
Объект: детский сад

Учетный номер: 54456
Планинг. м-б. 1:500 № 2755, 2646

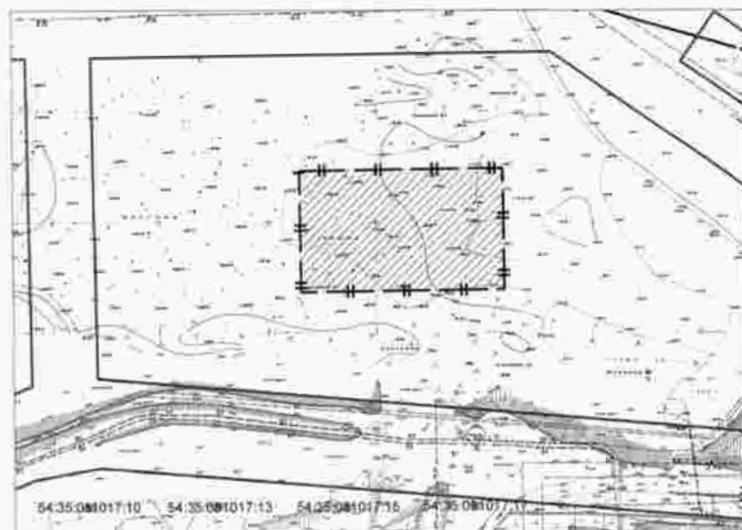

Масштаб 1:2000

Схема расположения земельного участка является неотъемлемой частью постановления и без него недействительна

-  красная линия
-  границы предоставленных земельных участков
-  граница предварительного согласования земельного участка по генплану

МЭРИЯ ГОРОДА НОВОСИБИРСКА

ПОСТАНОВЛЕНИЕ

От 27.12.2010

№ 6310

О резервировании земель по Бердскому шоссе в Первомайском районе для муниципальных нужд города Новосибирска

В целях планируемого размещения объекта капитального строительства местного значения – школы по Бердскому шоссе в Первомайском районе, на основании постановления мэрии города Новосибирска от 03.09.2010 № 1267 «Об утверждении границ зоны планируемого размещения объекта капитального строительства местного значения», руководствуясь статьями 11, 70.1 Земельного кодекса Российской Федерации, постановлением Правительства Российской Федерации от 22.07.2008 № 561 «О некоторых вопросах, связанных с резервированием земель для государственных или муниципальных нужд»,

ПОСТАНОВЛЯЮ:

1. Зарезервировать до 01.10.2017 для муниципальных нужд города Новосибирска земли площадью 10199 кв. м в границах зоны планируемого размещения объекта капитального строительства местного значения – школы по Бердскому шоссе в Первомайском районе (приложение).

2. Определить место и время ознакомления заинтересованных лиц со схемой резервируемых земель: департамент земельных и имущественных отношений мэрии города Новосибирска (Красный проспект, 50, 6 этаж, кабинет 621, с 9.00 до 13.00 час. ежедневно, кроме пятницы, субботы и воскресенья) или официальный сайт города Новосибирска (www.novo-sibirsk.ru).

3. Управлению по взаимодействию со средствами массовой информации - пресс-центру мэрии города Новосибирска обеспечить опубликование постановления в установленном порядке.

4. Ответственность за исполнение постановления возложить на заместителя мэра города Новосибирска - начальника департамента строительства и архитектуры мэрии города Новосибирска Боярского С. В. и начальника департамента земельных и имущественных отношений мэрии города Новосибирска Кондратьева А. В.


Мэр города Новосибирска

В. Ф. Городецкий

Схема резервируемых земель

Местоположение: обл. Новосибирская, г. Новосибирск, Первомайский район,
Бердское шоссе
Категория земель: земли населенных пунктов
Площадь участка по генплану: 10199 кв. м
Объект: школа

Учетный номер: 54456
Планшет м-ба 1:500 № 2636 2635

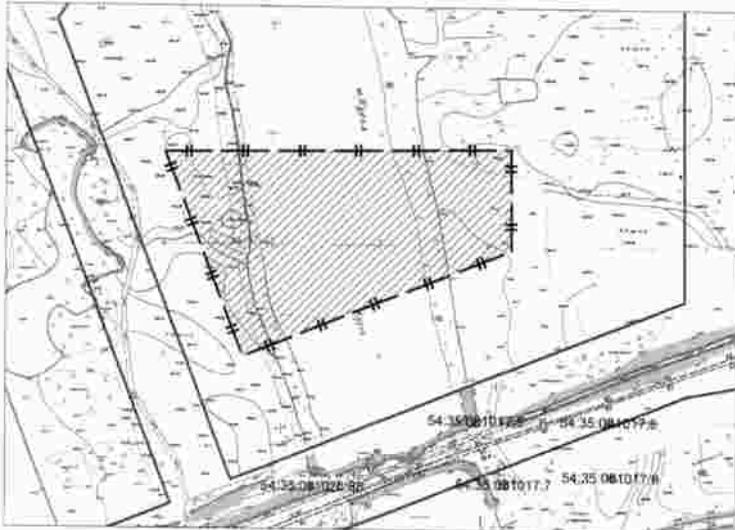

Масштаб 1:2000

Схема расположения земельного участка является подготовленной частью постановления и без него недействительна

-  красная линия
-  границы предоставленных земельных участков
-  граница предварительного согласования земельного участка по генплану

МЭРИЯ ГОРОДА НОВОСИБИРСКА

ПОСТАНОВЛЕНИЕ

От 27.12.2010

№ 6311

О резервировании земель по ул. 2-й Прокопьевской в Кировском районе для муниципальных нужд города Новосибирска

В целях планируемого размещения объекта капитального строительства местного значения – детского сада по ул. 2-й Прокопьевской в Кировском районе, на основании постановления мэрии города Новосибирска от 16.09.2010 № 2016 «Об утверждении границ зоны планируемого размещения объекта капитального строительства местного значения», руководствуясь статьями 11, 70.1 Земельного кодекса Российской Федерации, постановлением Правительства Российской Федерации от 22.07.2008 № 561 «О некоторых вопросах, связанных с резервированием земель для государственных или муниципальных нужд»,

ПОСТАНОВЛЯЮ:

1. Зарезервировать до 01.10.2017 для муниципальных нужд города Новосибирска земли площадью 11106 кв. м в границах зоны планируемого размещения объекта капитального строительства местного значения – детского сада по ул. 2-й Прокопьевской в Кировском районе (приложение).

2. Определить место и время ознакомления заинтересованных лиц со схемой резервируемых земель: департамент земельных и имущественных отношений мэрии города Новосибирска (Красный проспект, 50, 6 этаж, кабинет 621, с 9.00 до 13.00 час. ежедневно, кроме пятницы, субботы и воскресенья) или официальный сайт города Новосибирска (www.novo-sibirsk.ru).

3. Управлению по взаимодействию со средствами массовой информации - пресс-центру мэрии города Новосибирска обеспечить опубликование постановления в установленном порядке.

4. Ответственность за исполнение постановления возложить на заместителя мэра города Новосибирска - начальника департамента строительства и архитектуры мэрии города Новосибирска Боярского С. В. и начальника департамента земельных и имущественных отношений мэрии города Новосибирска Кондратьева А. В.

Мэр города Новосибирска

В. Ф. Городецкий

МЭРИЯ ГОРОДА НОВОСИБИРСКА

ПОСТАНОВЛЕНИЕ

От 27.12.2010

№ 6312

О резервировании земель по ул. Вертковской в Кировском районе для муниципальных нужд города Новосибирска

В целях планируемого размещения объекта капитального строительства местного значения – объекта лечебного учреждения по ул. Вертковской в Кировском районе, на основании постановления мэрии города Новосибирска от 11.10.2010 № 2914 «Об утверждении границ зоны планируемого размещения объекта капитального строительства местного значения», руководствуясь статьями 11, 70.1 Земельного кодекса Российской Федерации, постановлением Правительства Российской Федерации от 22.07.2008 № 561 «О некоторых вопросах, связанных с резервированием земель для государственных или муниципальных нужд»,

ПОСТАНОВЛЯЮ:

1. Зарезервировать до 01.10.2017 для муниципальных нужд города Новосибирска земли площадью 2002 кв. м в границах зоны планируемого размещения объекта капитального строительства местного значения – объекта лечебного учреждения по ул. Вертковской в Кировском районе (приложение).

2. Определить место и время ознакомления заинтересованных лиц со схемой резервируемых земель: департамент земельных и имущественных отношений мэрии города Новосибирска (Красный проспект, 50, 6 этаж, кабинет 621, с 9.00 до 13.00 час. ежедневно, кроме пятницы, субботы и воскресенья) или официальный сайт города Новосибирска (www.novo-sibirsk.ru).

3. Управлению по взаимодействию со средствами массовой информации - пресс-центру мэрии города Новосибирска обеспечить опубликование постановления в установленном порядке.

4. Ответственность за исполнение постановления возложить на заместителя мэра города Новосибирска - начальника департамента строительства и архитектуры мэрии города Новосибирска Боярского С. В. и начальника департамента земельных и имущественных отношений мэрии города Новосибирска Кондратьева А. В.


Мэр города Новосибирска

В. Ф. Городецкий

Схема резервируемых земель


Местоположение: обл. Новосибирская, г. Новосибирск, Кировский район, ул. Вертовская
Категория земель: земли населенных пунктов
Площадь участка по генплану: 2002 кв. м
Объект: объект лечебного учреждения

Учетный номер: 54442
Планшет м-ба 1:500 № 967

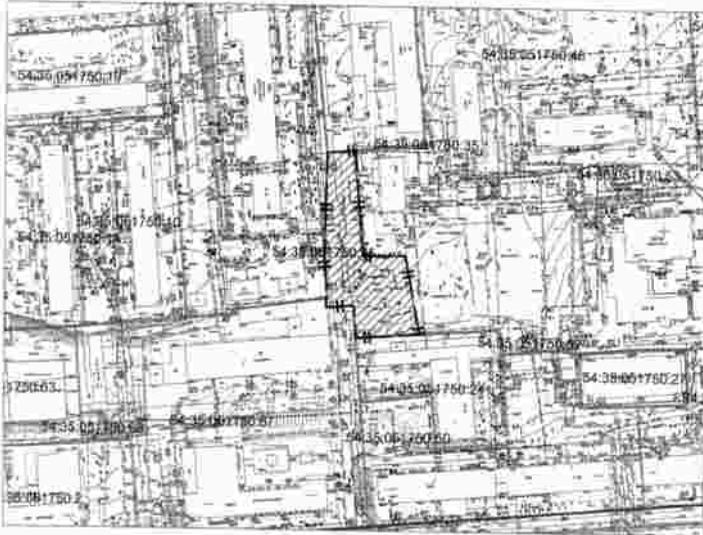

Масштаб 1:2000

Связь расположения земельного участка является неотъемлемой частью постановления и без него недействительна

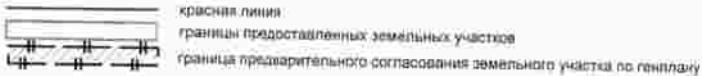

МЭРИЯ ГОРОДА НОВОСИБИРСКА

ПОСТАНОВЛЕНИЕ

От 27.12.2010

№ 6313

О резервировании земель по ул. Фадеева в Калининском районе для муниципальных нужд города Новосибирска

В целях планируемого размещения объекта капитального строительства местного значения – котельной по ул. Фадеева в Калининском районе, на основании постановления мэрии города Новосибирска от 01.10.2010 № 2672 «Об утверждении границ зоны планируемого размещения объекта капитального строительства местного значения», руководствуясь статьями 11, 70.1 Земельного кодекса Российской Федерации, постановлением Правительства Российской Федерации от 22.07.2008 № 561 «О некоторых вопросах, связанных с резервированием земель для государственных или муниципальных нужд»,

ПОСТАНОВЛЯЮ:

1. Зарезервировать до 01.10.2017 для муниципальных нужд города Новосибирска земли площадью 1928 кв. м в границах зоны планируемого размещения объекта капитального строительства местного значения – котельной по ул. Фадеева в Калининском районе (приложение).

2. Определить место и время ознакомления заинтересованных лиц со схемой резервируемых земель: департамент земельных и имущественных отношений мэрии города Новосибирска (Красный проспект, 50, 6 этаж, кабинет 621, с 9.00 до 13.00 час. ежедневно, кроме пятницы, субботы и воскресенья) или официальный сайт города Новосибирска (www.novo-sibirsk.ru).

3. Управлению по взаимодействию со средствами массовой информации - пресс-центру мэрии города Новосибирска обеспечить опубликование постановления в установленном порядке.

4. Ответственность за исполнение постановления возложить на заместителя мэра города Новосибирска - начальника департамента строительства и архитектуры мэрии города Новосибирска Боярского С. В. и начальника департамента земельных и имущественных отношений мэрии города Новосибирска Кондратьева А. В.

Мэр города Новосибирска

В. Ф. Городецкий

Схема резервируемых земель

Местоположение: обл. Новосибирская, г. Новосибирск, Калининский район, ул. Фадеева
Категория земель: земли населенных пунктов
Площадь участка по генплану: 1928 кв. м
Объект: гостиница

Учетный номер: 54440
Планшет м-ба 1:500 № 1740_8483



Масштаб 1:2000

Схема расположения земельного участка является неотъемлемой частью постановления и без него недействительна.



МЭРИЯ ГОРОДА НОВОСИБИРСКА

ПОСТАНОВЛЕНИЕ

От 27.12.2010

№ 6314

О резервировании земель по ул. Зеркальной в Первомайском районе для муниципальных нужд города Новосибирска

В целях планируемого размещения объекта капитального строительства местного значения – здания общей врачебной практики по ул. Зеркальной в Первомайском районе, на основании постановления мэрии города Новосибирска от 03.09.2010 № 1273 «Об утверждении границ зоны планируемого размещения объекта капитального строительства местного значения», руководствуясь статьями 11, 70.1 Земельного кодекса Российской Федерации, постановлением Правительства Российской Федерации от 22.07.2008 № 561 «О некоторых вопросах, связанных с резервированием земель для государственных или муниципальных нужд»,
ПОСТАНОВЛЯЮ:

1. Зарезервировать до 01.10.2017 для муниципальных нужд города Новосибирска земли площадью 1015 кв. м в границах зоны планируемого размещения объекта капитального строительства местного значения – здания общей врачебной практики по ул. Зеркальной в Первомайском районе (приложение).

2. Определить место и время ознакомления заинтересованных лиц со схемой резервируемых земель: департамент земельных и имущественных отношений мэрии города Новосибирска (Красный проспект, 50, 6 этаж, кабинет 621, с 9.00 до 13.00 час. ежедневно, кроме пятницы, субботы и воскресенья) или официальный сайт города Новосибирска (www.novo-sibirsk.ru).

3. Управлению по взаимодействию со средствами массовой информации - пресс-центру мэрии города Новосибирска обеспечить опубликование постановления в установленном порядке.

4. Ответственность за исполнение постановления возложить на заместителя мэра города Новосибирска - начальника департамента строительства и архитектуры мэрии города Новосибирска Боярского С. В. и начальника департамента земельных и имущественных отношений мэрии города Новосибирска Кондратьева А. В.


Мэр города Новосибирска

В. Ф. Городецкий

Схема резервируемых земель


Местоположение: обл. Новосибирская, г. Новосибирск, Первомайский район, ул. Зеркальная
Категория земель: земли населенных пунктов
Площадь участка по генплану: 1015 кв. м
Объект: здание общей врачебной практики

Учетный номер: 54452
Планшет м-ба 1:500 № 2407/2406

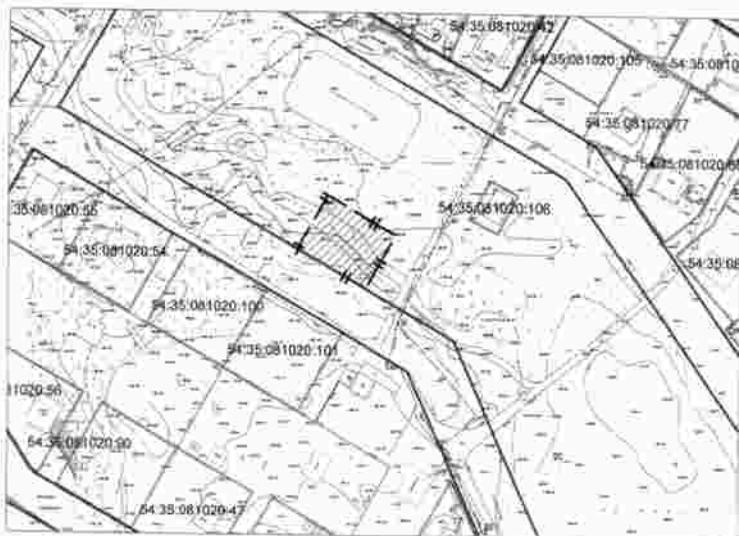

Масштаб 1:2000

Схема расположения земельного участка является неотъемлемой частью постановления и без него недействительна

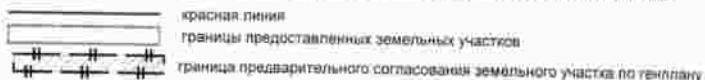

МЭРИЯ ГОРОДА НОВОСИБИРСКА

ПОСТАНОВЛЕНИЕ

От 27.12.2010

№ 6315

О резервировании земель по ул. Бугурусланской в Октябрьском районе для муниципальных нужд города Новосибирска

В целях планируемого размещения объекта капитального строительства местного значения – детского сада по ул. Бугурусланской в Октябрьском районе, на основании постановления мэрии города Новосибирска от 03.09.2010 № 1276 «Об утверждении границ зоны планируемого размещения объекта капитального строительства местного значения», руководствуясь статьями 11, 70.1 Земельного кодекса Российской Федерации, постановлением Правительства Российской Федерации от 22.07.2008 № 561 «О некоторых вопросах, связанных с резервированием земель для государственных или муниципальных нужд»,

ПОСТАНОВЛЯЮ:

1. Зарезервировать до 01.10.2017 для муниципальных нужд города Новосибирска земли площадью 6970 кв. м в границах зоны планируемого размещения объекта капитального строительства местного значения – детского сада по ул. Бугурусланской в Октябрьском районе (приложение).

2. Определить место и время ознакомления заинтересованных лиц со схемой резервируемых земель: департамент земельных и имущественных отношений мэрии города Новосибирска (Красный проспект, 50, 6 этаж, кабинет 621, с 9.00 до 13.00 час. ежедневно, кроме пятницы, субботы и воскресенья) или официальный сайт города Новосибирска (www.novo-sibirsk.ru).

3. Управлению по взаимодействию со средствами массовой информации - пресс-центру мэрии города Новосибирска обеспечить опубликование постановления в установленном порядке.

4. Ответственность за исполнение постановления возложить на заместителя мэра города Новосибирска - начальника департамента строительства и архитектуры мэрии города Новосибирска Боярского С. В. и начальника департамента земельных и имущественных отношений мэрии города Новосибирска Кондратьева А. В.

Мэр города Новосибирска

В. Ф. Городецкий

Приложение
к постановлению мэрии
города Новосибирска
от 27.12.2010 № 6315

Схема резервируемых земель


Местоположения: обл. Новосибирская, г. Новосибирск, Октябрьский район,
ул. Бугурусланская
Категория земель: земли населенных пунктов
Площадь участка по генплану: 6670 кв. м
Объект: детский сад

Учетный номер: 54450
Планшет м-ба 1:500 № 2391-2290



Масштаб 1:2000

Схема расщипления земельного участка является иллюстративной частью постановления и без него недействительна

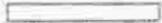-  красная линия
-  границы предоставленных земельных участков
-  граница предварительного согласования земельного участка по генплану

МЭРИЯ ГОРОДА НОВОСИБИРСКА

ПОСТАНОВЛЕНИЕ

От 27.12.2010

№ 6316

О резервировании земель по ул. Зеркальной в Первомайском районе для муниципальных нужд города Новосибирска

В целях планируемого размещения объекта капитального строительства местного значения – здания общей врачебной практики по ул. Зеркальной в Первомайском районе, на основании постановления мэрии города Новосибирска от 03.09.2010 № 1272 «Об утверждении границ зоны планируемого размещения объекта капитального строительства местного значения», руководствуясь статьями 11, 70.1 Земельного кодекса Российской Федерации, постановлением Правительства Российской Федерации от 22.07.2008 № 561 «О некоторых вопросах, связанных с резервированием земель для государственных или муниципальных нужд»,
ПОСТАНОВЛЯЮ:

1. Зарезервировать до 01.10.2017 для муниципальных нужд города Новосибирска земли площадью 1018 кв. м в границах зоны планируемого размещения объекта капитального строительства местного значения – здания общей врачебной практики по ул. Зеркальной в Первомайском районе (приложение).

2. Определить место и время ознакомления заинтересованных лиц со схемой резервируемых земель: департамент земельных и имущественных отношений мэрии города Новосибирска (Красный проспект, 50, 6 этаж, кабинет 621, с 9.00 до 13.00 час. ежедневно, кроме пятницы, субботы и воскресенья) или официальный сайт города Новосибирска (www.novo-sibirsk.ru).

3. Управлению по взаимодействию со средствами массовой информации - пресс-центру мэрии города Новосибирска обеспечить опубликование постановления в установленном порядке.

4. Ответственность за исполнение постановления возложить на заместителя мэра города Новосибирска - начальника департамента строительства и архитектуры мэрии города Новосибирска Боярского С. В. и начальника департамента земельных и имущественных отношений мэрии города Новосибирска Кондратьева А. В.


Мэр города Новосибирска

В. Ф. Городецкий

Схема резервируемых земель


Местоположение: обл. Новосибирская, г. Новосибирск, Первомайский район, ул. Зеркальная
Категория земель: земли населенных пунктов
Площадь участка по генплану: 1018 кв. м
Объект: здание общей врачебной практики

Учетный номер: 54448
Планшета м-ба 1:500 № 2394 2385

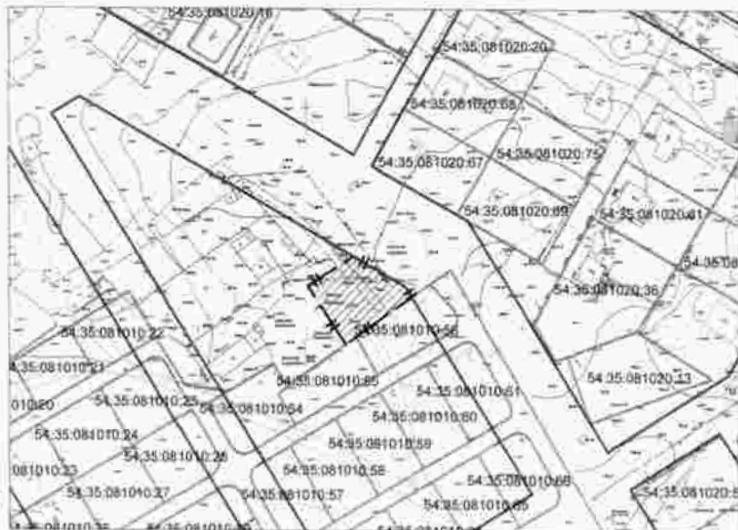

Масштаб 1:2000

Схема расположения земельного участка является неотъемлемой частью постановления и без него недействительна

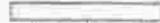-  красная линия
-  границы предоставленных земельных участков
-  границы предварительного согласования земельного участка по генплану

МЭРИЯ ГОРОДА НОВОСИБИРСКА

ПОСТАНОВЛЕНИЕ

От 27.12.2010

№ 6317

О резервировании земель по ул. Зеркальной в Первомайском районе для муниципальных нужд города Новосибирска

В целях планируемого размещения объекта капитального строительства местного значения – школы по ул. Зеркальной в Первомайском районе, на основании постановления мэрии города Новосибирска от 03.09.2010 № 1270 «Об утверждении границ зоны планируемого размещения объекта капитального строительства местного значения», руководствуясь статьями 11, 70.1 Земельного кодекса Российской Федерации, постановлением Правительства Российской Федерации от 22.07.2008 № 561 «О некоторых вопросах, связанных с резервированием земель для государственных или муниципальных нужд»,

ПОСТАНОВЛЯЮ:

1. Зарезервировать до 01.10.2017 для муниципальных нужд города Новосибирска земли площадью 18939 кв. м в границах зоны планируемого размещения объекта капитального строительства местного значения – школы по ул. Зеркальной в Первомайском районе (приложение).

2. Определить место и время ознакомления заинтересованных лиц со схемой резервируемых земель: департамент земельных и имущественных отношений мэрии города Новосибирска (Красный проспект, 50, 6 этаж, кабинет 621, с 9.00 до 13.00 час. ежедневно, кроме пятницы, субботы и воскресенья) или официальный сайт города Новосибирска (www.novo-sibirsk.ru).

3. Управлению по взаимодействию со средствами массовой информации - пресс-центру мэрии города Новосибирска обеспечить опубликование постановления в установленном порядке.

4. Ответственность за исполнение постановления возложить на заместителя мэра города Новосибирска - начальника департамента строительства и архитектуры мэрии города Новосибирска Боярского С. В. и начальника департамента земельных и имущественных отношений мэрии города Новосибирска Кондратьева А. В.


Мэр города Новосибирска

В. Ф. Городецкий

Схема резервируемых земель


Местоположение: обл. Новосибирская, г. Новосибирск, Первомайский район, ул. Зеркальная
Категория земель: земли населенных пунктов
Площадь участка по генплану: 18939 кв. м
Объект: школа

Учетный номер: 54454
Планшет м-ба 1:500 № 2407 2514 2408 2515

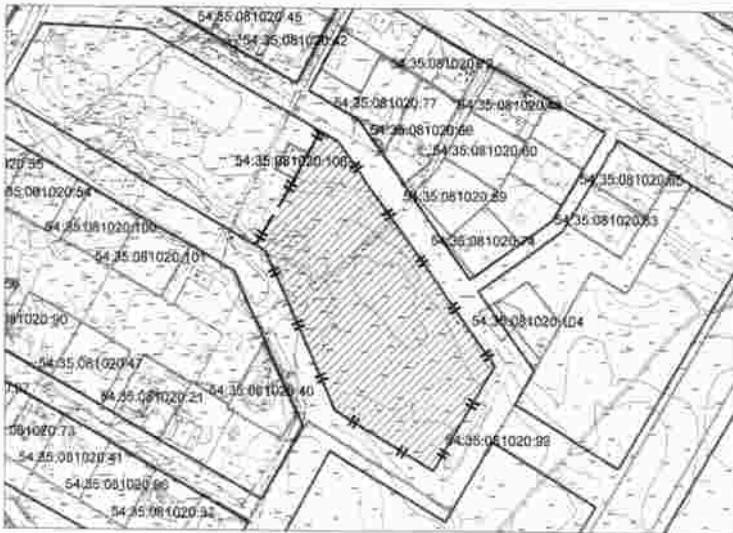

Масштаб 1:3000

Схема расположения земельного участка является желательной частью постановления и без него недействительна

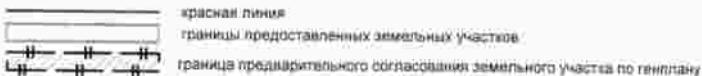

МЭРИЯ ГОРОДА НОВОСИБИРСКА

ПОСТАНОВЛЕНИЕ

От 27.12.2010

№ 6319

Об установлении стоимости услуг, оказываемых муниципальным бюджетным учреждением города Новосибирска «Банное хозяйство «Сибирячка»

В целях упорядочения деятельности муниципальных предприятий и учреждений по оказанию услуг, в соответствии с Положением о порядке установления тарифов на услуги муниципальных унитарных предприятий и муниципальных учреждений, принятым решением Совета депутатов города Новосибирска от 23.12.2008 № 1120,

ПОСТАНОВЛЯЮ:

1. Установить муниципальному бюджетному учреждению города Новосибирска «Банное хозяйство «Сибирячка»:

1.1. Стоимость одной помывки в течение одного часа в общем отделении до 19.00 час. для пенсионеров (мужчин старше 60 лет и женщин старше 55 лет) и малообеспеченных жителей города по направлениям районных служб социальной защиты, кроме субботы и воскресенья, - в размере 70,0 рублей (с учетом налога на добавленную стоимость).

1.2. Стоимость проката:

одного полотенца - в размере 55,0 рублей (с учетом налога на добавленную стоимость);

одной простыни - в размере 40,0 рублей (с учетом налога на добавленную стоимость).

1.3. Стоимость услуг по помывке в общих и душевых отделениях бань - согласно приложению.

2. Признать утратившим силу постановление мэрии города Новосибирска от 26.04.2010 № 114 «Об утверждении стоимости услуг, оказываемых муниципальным бюджетным учреждением города Новосибирска «Банное хозяйство «Сибирячка»».

3. Управлению по взаимодействию со средствами массовой информации – пресс-центру мэрии города Новосибирска обеспечить опубликование постановления в установленном порядке.

4. Ответственность за исполнение постановления возложить на начальника департамента промышленности, инноваций и предпринимательства мэрии города Новосибирска Афанасьева В. А.

Мэр города Новосибирска

В. Ф. Городецкий

Приложение
 УТВЕРЖДЕНО
 постановлением мэрии
 города Новосибирска
 от 27.12.2010 № 6319

СТОИМОСТЬ
 услуг по помывке в общих и душевых отделениях бань, оказываемых
 муниципальным бюджетным учреждением города Новосибирска
 «Банное хозяйство «Сибирячка»

№ п.	Наименование услуги	Стоимость (с учетом налога на добавленную стоимость), рублей		
		1 час	1,5 часа	2 часа
1	2	3	4	5
1	Помывка в общем отделении одного человека:			
	с понедельника по пятницу до 17.00 час.	140,0	210,0	280,0
	с понедельника по пятницу после 17.00 час., в субботу и воскресенье	150,0	225,0	300,0
2	Помывка в душевом отделении одного человека:			
	с понедельника по пятницу до 17.00 час.	140,0	210,0	280,0
	с понедельника по пятницу после 17.00 час., в субботу и воскресенье	150,0	225,0	300,0

МЭРИЯ ГОРОДА НОВОСИБИРСКА

ПОСТАНОВЛЕНИЕ

От 27.12.2010

№ 6330

О резервировании земель по ул. Большевистской в Октябрьском районе для муниципальных нужд города Новосибирска

В целях планируемого размещения объекта капитального строительства местного значения – детского сада по ул. Большевистской в Октябрьском районе, на основании постановления мэрии города Новосибирска от 07.09.2010 № 1377 «Об утверждении границ зоны планируемого размещения объекта капитального строительства местного значения», руководствуясь статьями 11, 56.1, 70.1 Земельного кодекса Российской Федерации, постановлением Правительства Российской Федерации от 22.07.2008 № 561 «О некоторых вопросах, связанных с резервированием земель для государственных или муниципальных нужд»,

ПОСТАНОВЛЯЮ:

1. Зарезервировать до 01.10.2017 для муниципальных нужд города Новосибирска земли площадью 12582 кв. м в границах зоны планируемого размещения объекта капитального строительства местного значения – детского сада по ул. Большевистской в Октябрьском районе (приложение 1).

2. Определить:

2.1. Перечень кадастровых номеров земельных участков, которые полностью или частично расположены в границах резервируемых земель, указанных в пункте 1 (приложение 2).

2.2. Место и время ознакомления заинтересованных лиц со схемой резервируемых земель и перечнем кадастровых номеров земельных участков, которые полностью или частично расположены в границах резервируемых земель: департамент земельных и имущественных отношений мэрии города Новосибирска (Красный проспект, 50, 6-й этаж, кабинет 621, с 9.00 до 13.00 час. ежедневно, кроме пятницы, субботы и воскресенья) или официальный сайт города Новосибирска (www.novo-sibirsk.ru).

3. Установить следующие ограничения прав собственников, землепользователей, землевладельцев, арендаторов на земельные участки, расположенные в границах резервируемых земель, указанных в пункте 1:

3.1. Ограничение на возведение жилых, производственных, культурно-бытовых и иных зданий, строений, сооружений.

3.2. Ограничение на проведение оросительных, осушительных, культурнотехнических и других мелиоративных работ, строительство прудов и иных водных объектов.

4. Департаменту земельных и имущественных отношений мэрии города Новосибирска зарегистрировать в Управлении Федеральной службы государствен-

ной регистрации, кадастра и картографии по Новосибирской области ограничения прав на земельные участки, расположенные в границах резервируемых земель, указанных в пункте 1.

5. Управлению по взаимодействию со средствами массовой информации - пресс-центру мэрии города Новосибирска обеспечить опубликование постановления в установленном порядке.

6. Ответственность за исполнение постановления возложить на заместителя мэра города Новосибирска - начальника департамента строительства и архитектуры мэрии города Новосибирска Боярского С. В. и начальника департамента земельных и имущественных отношений мэрии города Новосибирска Кондратьева А. В.

Мэр города Новосибирска

В. Ф. Городецкий

Схема резервируемых земель

Местоположение: обл. Новосибирская, г. Новосибирск, Октябрьский район,
ул. Большевикская


Категория земель: земли населенных пунктов

Площадь участка по генплану: 12582 кв. м

Объект: детский сад

Учетный номер: 54430

Планинг. м-ба 1:500 № 2174

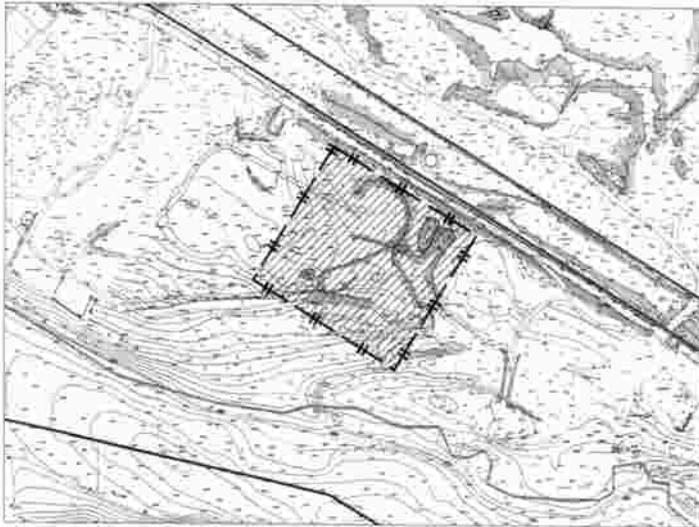

Масштаб 1:3000

Схема расположения земельного участка является составляющей частью постановления и без него недействительна



красная линия

границы предоставленных земельных участков

граница предварительного согласования земельного участка по генплану

Приложение 2
к постановлению мэрии
города Новосибирска
от 27.12.2010 № 6330

ПЕРЕЧЕНЬ
кадастровых номеров земельных участков, которые полностью или
частично расположены в границах резервируемых земель

№ п.	Кадастровый номер земельного участка
1	2
1	54:35:074250:10

МЭРИЯ ГОРОДА НОВОСИБИРСКА

ПОСТАНОВЛЕНИЕ

От 27.12.2010

№ 6331

О резервировании земель по ул. Береговой в Первомайском районе для муниципальных нужд города Новосибирска

В целях планируемого размещения объекта капитального строительства местного значения - школы по ул. Береговой в Первомайском районе, на основании постановления мэрии города Новосибирска от 03.09.2010 № 1271 «Об утверждении границ зоны планируемого размещения объекта капитального строительства местного значения», руководствуясь статьями 11, 56.1, 70.1 Земельного кодекса Российской Федерации, постановлением Правительства Российской Федерации от 22.07.2008 № 561 «О некоторых вопросах, связанных с резервированием земель для государственных или муниципальных нужд»,

ПОСТАНОВЛЯЮ:

1. Зарезервировать до 01.10.2017 для муниципальных нужд города Новосибирска земли площадью 17033 кв. м в границах зоны планируемого размещения объекта капитального строительства местного значения – школы по ул. Береговой в Первомайском районе (приложение 1).

2. Определить:

2.1. Перечень кадастровых номеров земельных участков, которые полностью или частично расположены в границах резервируемых земель, указанных в пункте 1 (приложение 2).

2.2. Место и время ознакомления заинтересованных лиц со схемой резервируемых земель и перечнем кадастровых номеров земельных участков, которые полностью или частично расположены в границах резервируемых земель: департамент земельных и имущественных отношений мэрии города Новосибирска (Красный проспект, 50, 6-й этаж, кабинет 621, с 9.00 до 13.00 час. ежедневно, кроме пятницы, субботы и воскресенья) или официальный сайт города Новосибирска (www.novo-sibirsk.ru).

3. Установить следующие ограничения прав собственников, землепользователей, землевладельцев, арендаторов на земельные участки, расположенные в границах резервируемых земель, указанных в пункте 1:

3.1. Ограничение на возведение жилых, производственных, культурно-бытовых и иных зданий, строений, сооружений.

3.2. Ограничение на проведение оросительных, осушительных, культурнотехнических и других мелиоративных работ, строительство прудов и иных водных объектов.

4. Департаменту земельных и имущественных отношений мэрии города Новосибирска зарегистрировать в Управлении Федеральной службы государственной регистрации, кадастра и картографии по Новосибирской области ограничения

прав на земельные участки, расположенные в границах резервируемых земель, указанных в пункте 1.

5. Управлению по взаимодействию со средствами массовой информации - пресс-центру мэрии города Новосибирска обеспечить опубликование постановления в установленном порядке.

6. Ответственность за исполнение постановления возложить на заместителя мэра города Новосибирска - начальника департамента строительства и архитектуры мэрии города Новосибирска Боярского С. В. и начальника департамента земельных и имущественных отношений мэрии города Новосибирска Кондратьева А. В.

Мэр города Новосибирска

В. Ф. Городецкий

Приложение 2
к постановлению мэрии
города Новосибирска
от 27.12.2010 № 6331

ПЕРЕЧЕНЬ
кадастровых номеров земельных участков, которые полностью
или частично расположены в границах резервируемых земель

№ п.	Кадастровый номер земельного участка
1	2
1	54:35:081020:94
2	54:35:081020:95

МЭРИЯ ГОРОДА НОВОСИБИРСКА

ПОСТАНОВЛЕНИЕ

От 27.12.2010

№ 6332

О резервировании земель по ул. Большевистской в Октябрьском районе для муниципальных нужд города Новосибирска

В целях планируемого размещения объекта капитального строительства местного значения - школы по ул. Большевистской в Октябрьском районе, на основании постановления мэрии города Новосибирска от 07.09.2010 № 1379 «Об утверждении границ зоны планируемого размещения объекта капитального строительства местного значения», руководствуясь статьями 11, 56.1, 70.1 Земельного кодекса Российской Федерации, постановлением Правительства Российской Федерации от 22.07.2008 № 561 «О некоторых вопросах, связанных с резервированием земель для государственных или муниципальных нужд»,

ПОСТАНОВЛЯЮ:

1. Зарезервировать до 01.10.2017 для муниципальных нужд города Новосибирска земли площадью 19008 кв. м в границах зоны планируемого размещения объекта капитального строительства местного значения – школы по ул. Большевистской в Октябрьском районе (приложение 1).

2. Определить:

2.1. Перечень кадастровых номеров земельных участков, которые полностью или частично расположены в границах резервируемых земель, указанных в пункте 1 (приложение 2).

2.2. Место и время ознакомления заинтересованных лиц со схемой резервируемых земель и перечнем кадастровых номеров земельных участков, которые полностью или частично расположены в границах резервируемых земель: департамент земельных и имущественных отношений мэрии города Новосибирска (Красный проспект, 50, 6-й этаж, кабинет 621, с 9.00 до 13.00 час. ежедневно, кроме пятницы, субботы и воскресенья) или официальный сайт города Новосибирска (www.novo-sibirsk.ru).

3. Установить следующие ограничения прав собственников, землепользователей, землевладельцев, арендаторов на земельные участки, расположенные в границах резервируемых земель, указанных в пункте 1:

3.1. Ограничение на возведение жилых, производственных, культурно-бытовых и иных зданий, строений, сооружений.

3.2. Ограничение на проведение оросительных, осушительных, культурнотехнических и других мелиоративных работ, строительство прудов и иных водных объектов.

4. Департаменту земельных и имущественных отношений мэрии города Новосибирска зарегистрировать в Управлении Федеральной службы государственной регистрации, кадастра и картографии по Новосибирской области ограничения прав на земельные участки, расположенные в границах резервируемых земель, указанных в пункте 1.

5. Управлению по взаимодействию со средствами массовой информации - пресс-центру мэрии города Новосибирска обеспечить опубликование постановления в установленном порядке.

6. Ответственность за исполнение постановления возложить на заместителя мэра города Новосибирска - начальника департамента строительства и архитектуры мэрии города Новосибирска Боярского С. В. и начальника департамента земельных и имущественных отношений мэрии города Новосибирска Кондратьева А. В.

Мэр города Новосибирска

В. Ф. Городецкий

Приложение 1
к постановлению мэрии
города Новосибирска
от 27.12.2010 № 6332

Схема резервируемых земель

Местоположение: обл. Новосибирская, г. Новосибирск, Октябрьский район,
ул. Большевикская
Категория земель: земли населенных пунктов
Площадь участка по генплану: 19008 кв. м
Объект: школа

Учетный номер: 54414
Планшет м-5а 1:500 № 2257 2266 2174 2175



Масштаб 1:3000

Схема расположения земельного участка является эскизной частью постановления и без него недействительна



красная линия

границы представленных земельных участков

граница предварительного согласования земельного участка по генплану

Приложение 2
к постановлению мэрии
города Новосибирска
от 27.12.2010 № 6332

ПЕРЕЧЕНЬ

кадастровых номеров земельных участков, которые полностью
или частично расположены в границах резервируемых земель

№ п.	Кадастровый номер земельного участка
1	2
1	54:35:074245:7

МЭРИЯ ГОРОДА НОВОСИБИРСКА

ПОСТАНОВЛЕНИЕ

От 27.12.2010

№ 6333

Об утверждении состава и Положения о городском координационном совете по проблемам граждан пожилого возраста и инвалидов

В целях приведения в соответствие с нормативными правовыми актами мэрии города Новосибирска

ПОСТАНОВЛЯЮ:

1. Утвердить:

состав городского координационного совета по проблемам граждан пожилого возраста и инвалидов (приложение 1);

Положение о городском координационном совете по проблемам граждан пожилого возраста и инвалидов (приложение 2).

2. Признать утратившими силу:

постановление мэра от 22.01.2001 № 70 «О совершенствовании работы мэрии с гражданами пожилого возраста и инвалидами»;

постановление мэрии города Новосибирска от 07.05.2009 № 190 «О внесении изменений в постановление мэра от 22.01.2001 № 70 «О совершенствовании работы мэрии с гражданами пожилого возраста и инвалидами».

3. Управлению по взаимодействию со средствами массовой информации - пресс-центру мэрии города Новосибирска обеспечить опубликование постановления в установленном порядке.

4. Ответственность за исполнение постановления возложить на начальника департамента по социальной политике мэрии города Новосибирска Львова А. А.

Мэр города Новосибирска

В. Ф. Городецкий

СОСТАВ

городского координационного совета по проблемам граждан
пожилого возраста и инвалидов

- | | |
|------------------------------------|--|
| Городецкий Владимир Филиппович | - мэр города Новосибирска, председатель; |
| Львов Александр Абрамович | - начальник департамента по социальной политике мэрии города Новосибирска, заместитель председателя; |
| Колдина Тамара Васильевна | - начальник управления социальной поддержки населения мэрии города Новосибирска, заместитель председателя; |
| Шушпанов Василий Иванович | - председатель Новосибирского городского Совета ветеранов войны, труда, военной службы и правоохранительных органов, заместитель председателя (по согласованию); |
| Рева Эдуард Юрьевич | - начальник отдела по работе с ветеранами и инвалидами управления социальной поддержки населения мэрии города Новосибирска, секретарь. |
| Члены совета: | |
| Андрейченко Андрей Викторович | - председатель постоянной комиссии Совета депутатов города Новосибирска по социальному развитию (по согласованию); |
| Высоцкий Владимир Владимирович | - заместитель начальника управления социальной поддержки населения мэрии города Новосибирска; |
| Галл-Савальский Игорь Владимирович | - председатель Новосибирской областной организации Всероссийского общества инвалидов (ВОИ) (по согласованию); |
| Гришаев Юрий Васильевич | - председатель правления Новосибирской городской общественной организации реабилитации инвалидов «ГОРИ» (по согласованию); |
| Зверев Николай Павлович | - председатель общественной организации «Новосибирский городской центр инвалидов» (по согласованию); |
| Краткая Тамара Геннадьевна | - заместитель главы администрации Ленинского района города Новосибирска; |

- Лесневский Юрий Юрьевич - директор государственного бюджетного учреждения культуры «Новосибирская областная специальная библиотека для незрячих и слабовидящих» (по согласованию);
- Лобанова Нина Григорьевна - заместитель директора муниципального предприятия города Новосибирска «Новосибирская аптечная сеть»;
- Манцурова Наталья Васильевна - начальник отдела поддержки общественных инициатив управления общественных связей мэрии города Новосибирска и взаимодействия с административными органами;
- Михеев Дмитрий Дмитриевич - президент Новосибирской общественной организации «Фонд помощи инвалидам радиационных катастроф» (по согласованию);
- Проскуракова Ирина Геннадьевна - директор центра реабилитации детей-инвалидов с онкогематологическими и гематологическими заболеваниями «Надежда» (по согласованию);
- Птушкин Геннадий Сергеевич - директор института социальной реабилитации Новосибирского государственного технического университета (по согласованию);
- Рвачева Галина Владимировна - начальник Главного управления здравоохранения мэрии города Новосибирска;
- Рухляева Галина Николаевна - председатель Новосибирской областной общественной организации общероссийской общественной организации «Всероссийское ордена Трудового Красного Знамени общество слепых» (ВОС) (по согласованию);
- Плоских Дмитрий Владимирович - директор муниципального бюджетного учреждения города Новосибирска по обслуживанию лиц пожилого возраста и инвалидов «Ветеран»;
- Тямин Николай Андреевич - директор муниципального бюджетного учреждения «Комплексный центр социального обслуживания населения» Ленинского района.
-

ПОЛОЖЕНИЕ
о городском координационном совете по проблемам
граждан пожилого возраста и инвалидов

1. Общие положения

1.1. Настоящее Положение определяет основные задачи и направления деятельности городского координационного совета по проблемам граждан пожилого возраста и инвалидов (далее - совет).

1.2. Совет создан в целях повышения эффективности решения проблем граждан пожилого возраста и инвалидов и является органом, работающим на общественных началах.

1.3. В своей деятельности совет руководствуется законодательством Российской Федерации, Новосибирской области, муниципальными правовыми актами города Новосибирска и настоящим Положением.

2. Основные цели и задачи совета

2.1. Обеспечение согласованности действий структурных подразделений мэрии города Новосибирска (далее – структурные подразделения мэрии), общественных объединений и жителей города в решении проблем граждан пожилого возраста и инвалидов.

2.2. Всесторонняя оценка состояния и условий жизнедеятельности граждан пожилого возраста и инвалидов, проживающих в городе, на основе социальной диагностики, анализа динамики и причин негативных процессов.

2.3. Подготовка предложений о создании условий интеграции граждан пожилого возраста и инвалидов в социально-экономическую жизнь города.

3. Функции совета

3.1. Принятие в пределах своей компетенции решений, необходимых для координации деятельности всех структурных подразделений мэрии и общественных объединений города по решению проблем граждан пожилого возраста и инвалидов.

3.2. Анализ социально-экономического положения граждан пожилого возраста и инвалидов, проживающих в городе Новосибирске, внесение предложений о разработке целевых программ города Новосибирска и приоритетах их бюджетного финансирования.

3.3. Изучение и обобщение практики решения проблем граждан пожилого воз-

раста и инвалидов различных ведомств и учреждений, занимающихся организацией социальной помощи и социального обслуживания граждан пожилого возраста и инвалидов.

3.4. Информирование городской общественности о проводимой мэрией города Новосибирска (далее – мэрия) социальной политике в отношении граждан пожилого возраста и инвалидов.

3.5. Участие в подготовке предложений о разработке муниципальных правовых актов города Новосибирска, направленных на улучшение положения граждан пожилого возраста и инвалидов.

3.6. Содействие исполнению законодательных актов Российской Федерации, Новосибирской области, муниципальных правовых актов города Новосибирска, касающихся проблем граждан пожилого возраста и инвалидов.

4. Права совета

4.1. Осуществлять экспертизу проектов целевых программ города Новосибирска в пределах компетенции совета, рассматривать предложения структурных подразделений мэрии, общественных объединений граждан, направленных на совершенствование работы совета в решении проблем граждан пожилого возраста и инвалидов.

4.2. Вносить предложения и рекомендации по улучшению социально-экономического положения граждан пожилого возраста и инвалидов для рассмотрения Советом депутатов города Новосибирска, президиумом мэрии при принятии соответствующих нормативных правовых актов.

4.3. Получать от структурных подразделений мэрии необходимую информацию для решения вопросов в пределах компетенции совета.

4.4. Привлекать к работе совета руководителей и специалистов заинтересованных структурных подразделений мэрии, научных учреждений, общественность.

5. Порядок работы совета

5.1. Состав совета утверждается постановлением мэрии. Председателем совета является мэр города Новосибирска.

5.2. Совет осуществляет свою деятельность в соответствии с планом работы. Заседания совета проводит председатель или по его поручению один из заместителей председателя совета.

5.3. Заседания совета проводятся по мере необходимости, но не реже одного раза в квартал и считаются правомочными, если присутствует не менее половины его членов.

5.4. Решения совета принимаются простым большинством голосов присутствующих на заседании членов совета.

5.5. Решения совета направляются в заинтересованные структурные подразделения мэрии и общественные объединения для рассмотрения.

5.6. Решения совета носят рекомендательный характер.

5.7. Организационно-техническое обеспечение деятельности совета осуществляет управление социальной поддержки населения мэрии.

МЭРИЯ ГОРОДА НОВОСИБИРСКА

ПОСТАНОВЛЕНИЕ

От 27.12.2010

№ 6334

О резервировании земель по ул. Ключ-Камышенское Плато в Октябрьском районе для муниципальных нужд города Новосибирска

В целях планируемого размещения объекта капитального строительства местного значения – насосно-фильтровальной станции № 3 по ул. Ключ-Камышенское Плато в Октябрьском районе, на основании постановления мэрии города Новосибирска от 05.10.2010 № 2826 «Об утверждении границ зоны планируемого размещения объекта капитального строительства местного значения в Октябрьском районе», руководствуясь статьями 11, 56.1, 70.1 Земельного кодекса Российской Федерации, постановлением Правительства Российской Федерации от 22.07.2008 № 561 «О некоторых вопросах, связанных с резервированием земель для государственных или муниципальных нужд»,

ПОСТАНОВЛЯЮ:

1. Зарезервировать до 01.10.2017 для муниципальных нужд города Новосибирска земли площадью 56226 кв. м в границах зоны планируемого размещения объекта капитального строительства местного значения – насосно-фильтровальной станции № 3 по ул. Ключ-Камышенское Плато в Октябрьском районе (приложение 1).

2. Определить:

2.1. Перечень кадастровых номеров земельных участков, которые полностью или частично расположены в границах резервируемых земель, указанных в пункте 1 (приложение 2).

2.2. Место и время ознакомления заинтересованных лиц со схемой резервируемых земель и перечнем кадастровых номеров земельных участков, которые полностью или частично расположены в границах резервируемых земель: департамент земельных и имущественных отношений мэрии города Новосибирска (Красный проспект, 50, 6-й этаж, кабинет 621, с 9.00 до 13.00 час. ежедневно, кроме пятницы, субботы и воскресенья) или официальный сайт города Новосибирска (www.novo-sibirsk.ru).

3. Установить следующие ограничения прав собственников, землепользователей, землевладельцев, арендаторов на земельные участки, расположенные в границах резервируемых земель, указанных в пункте 1:

3.1. Ограничение на возведение жилых, производственных, культурно-бытовых и иных зданий, строений, сооружений.

3.2. Ограничение на проведение оросительных, осушительных, культурнотехнических и других мелиоративных работ, строительство прудов и иных водных объектов.

4. Департаменту земельных и имущественных отношений мэрии города Новосибирска зарегистрировать в Управлении Федеральной службы государственной регистрации, кадастра и картографии по Новосибирской области ограничения прав

на земельные участки, расположенные в границах резервируемых земель, указанных в пункте 1.

5. Управлению по взаимодействию со средствами массовой информации - пресс-центру мэрии города Новосибирска обеспечить опубликование постановления в установленном порядке.

6. Ответственность за исполнение постановления возложить на заместителя мэра города Новосибирска - начальника департамента строительства и архитектуры мэрии города Новосибирска Боярского С. В. и начальника департамента земельных и имущественных отношений мэрии города Новосибирска Кондратьева А. В.

Мэр города Новосибирска

В. Ф. Городецкий

Приложение 1
к постановлению мэрии
города Новосибирска
от 27.12.2010 № 6334

Схема резервируемых земель

Местоположение: обл. Новосибирская, г. Новосибирск, Октябрьский район,
ул. Ключ-Камышенское Плато
Категория земель: земли населенных пунктов
Площадь участка по генплану: 56226 кв. м
Объект: насосно-фильтровальная станция №3

Учетный номер: 54412
Планшет м-Ба 1:600 № 3134 3135 3015 3106 3107



Масштаб 1:5000

Схема расположения земельного участка является неопределенной частью постановления и без него недействительна

- | | |
|---|--|
|  | красная линия |
|  | границы предоставленных земельных участков |
|  | граница предварительного согласования земельного участка по генплану |

Приложение 2
к постановлению мэрии
города Новосибирска
от 27.12.2010 № 6334

ПЕРЕЧЕНЬ
кадастровых номеров земельных участков, которые полностью
или частично расположены в границах резервируемых земель

№ п.	Кадастровый номер земельного участка
1	2
1	54:35:072100:3

МЭРИЯ ГОРОДА НОВОСИБИРСКА

ПОСТАНОВЛЕНИЕ

От 27.12.2010

№ 6335

О резервировании земель по ул. Береговой в Первомайском районе для муниципальных нужд города Новосибирска

В целях планируемого размещения объекта капитального строительства местного значения – детского сада по ул. Береговой в Первомайском районе, на основании постановления мэрии города Новосибирска от 03.09.2010 № 1268 «Об утверждении границ зоны планируемого размещения объекта капитального строительства местного значения», руководствуясь статьями 11, 56.1, 70.1 Земельного кодекса Российской Федерации, постановлением Правительства Российской Федерации от 22.07.2008 № 561 «О некоторых вопросах, связанных с резервированием земель для государственных или муниципальных нужд»,

ПОСТАНОВЛЯЮ:

1. Зарезервировать до 01.10.2017 для муниципальных нужд города Новосибирска земли площадью 8100 кв. м в границах зоны планируемого размещения объекта капитального строительства местного значения – детского сада по ул. Береговой в Первомайском районе (приложение 1).

2. Определить:

2.1. Перечень кадастровых номеров земельных участков, которые полностью или частично расположены в границах резервируемых земель, указанных в пункте 1 (приложение 2).

2.2. Место и время ознакомления заинтересованных лиц со схемой резервируемых земель и перечнем кадастровых номеров земельных участков, которые полностью или частично расположены в границах резервируемых земель: департамент земельных и имущественных отношений мэрии города Новосибирска (Красный проспект, 50, 6-й этаж, кабинет 621, с 9.00 до 13.00 час. ежедневно, кроме пятницы, субботы и воскресенья) или официальный сайт города Новосибирска (www.novo-sibirsk.ru).

3. Установить следующие ограничения прав собственников, землепользователей, землевладельцев, арендаторов на земельные участки, расположенные в границах резервируемых земель, указанных в пункте 1:

3.1. Ограничение на возведение жилых, производственных, культурно-бытовых и иных зданий, строений, сооружений.

3.2. Ограничение на проведение оросительных, осушительных, культурнотехнических и других мелиоративных работ, строительство прудов и иных водных объектов.

4. Департаменту земельных и имущественных отношений мэрии города Новосибирска зарегистрировать в Управлении Федеральной службы государственной регистрации, кадастра и картографии по Новосибирской области ограничения

прав на земельные участки, расположенные в границах резервируемых земель, указанных в пункте 1.

5. Управлению по взаимодействию со средствами массовой информации - пресс-центру мэрии города Новосибирска обеспечить опубликование постановления в установленном порядке.

6. Ответственность за исполнение постановления возложить на заместителя мэра города Новосибирска - начальника департамента строительства и архитектуры мэрии города Новосибирска Боярского С. В. и начальника департамента земельных и имущественных отношений мэрии города Новосибирска Кондратьева А. В.

Мэр города Новосибирска

В. Ф. Городецкий

Схема резервируемых земель


Местоположение: обл. Новосибирская, г. Новосибирск, Первомайский район, ул. Береговая
Категория земель: земли населенных пунктов
Площадь участка по генплану: 8100 кв. м
Объект: детский сад

Учетный номер: 54428
Планшет м-5а 1:500 № 2636, 2526, 2635, 2526



Масштаб 1:2000

Схема расположения земельного участка является неотъемлемой частью постановления и без него недействительна

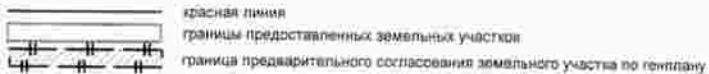

Приложение 2
к постановлению мэрии
города Новосибирска
от 27.12.2010 № 6335

ПЕРЕЧЕНЬ
кадастровых номеров земельных участков, которые полностью
или частично расположены в границах резервируемых земель

№ п.	Кадастровый номер земельного участка
1	2
1	54:35:081020:94

МЭРИЯ ГОРОДА НОВОСИБИРСКА

ПОСТАНОВЛЕНИЕ

От 27.12.2010

№ 6337

О резервировании земель по ул. Большевистской в Октябрьском районе для муниципальных нужд города Новосибирска

В целях планируемого размещения объекта капитального строительства местного значения - поликлиники по ул. Большевистской в Октябрьском районе, на основании постановления мэрии города Новосибирска от 16.09.2010 № 2098 «Об утверждении границ зоны планируемого размещения объекта капитального строительства местного значения», руководствуясь статьями 11, 56.1, 70.1 Земельного кодекса Российской Федерации, постановлением Правительства Российской Федерации от 22.07.2008 № 561 «О некоторых вопросах, связанных с резервированием земель для государственных или муниципальных нужд»,

ПОСТАНОВЛЯЮ:

1. Зарезервировать до 01.10.2017 для муниципальных нужд города Новосибирска земли площадью 9325 кв. м в границах зоны планируемого размещения объекта капитального строительства местного значения – поликлиники по ул. Большевистской в Октябрьском районе (приложение 1).

2. Определить:

2.1. Перечень кадастровых номеров земельных участков, которые полностью или частично расположены в границах резервируемых земель, указанных в пункте 1 (приложение 2).

2.2. Место и время ознакомления заинтересованных лиц со схемой резервируемых земель и перечнем кадастровых номеров земельных участков, которые полностью или частично расположены в границах резервируемых земель: департамент земельных и имущественных отношений мэрии города Новосибирска (Красный проспект, 50, 6-й этаж, кабинет 621, с 9.00 до 13.00 час. ежедневно, кроме пятницы, субботы и воскресенья) или официальный сайт города Новосибирска (www.novo-sibirsk.ru).

3. Установить следующие ограничения прав собственников, землепользователей, землевладельцев, арендаторов на земельные участки, расположенные в границах резервируемых земель, указанных в пункте 1:

3.1. Ограничение на возведение жилых, производственных, культурно-бытовых и иных зданий, строений, сооружений.

3.2. Ограничение на проведение оросительных, осушительных, культурнотехнических и других мелиоративных работ, строительство прудов и иных водных объектов.

4. Департаменту земельных и имущественных отношений мэрии города Новосибирска зарегистрировать в Управлении Федеральной службы государствен-

ной регистрации, кадастра и картографии по Новосибирской области ограничения прав на земельные участки, расположенные в границах резервируемых земель, указанных в пункте 1.

5. Управлению по взаимодействию со средствами массовой информации - пресс-центру мэрии города Новосибирска обеспечить опубликование постановления в установленном порядке.

6. Ответственность за исполнение постановления возложить на заместителя мэра города Новосибирска - начальника департамента строительства и архитектуры мэрии города Новосибирска Боярского С. В. и начальника департамента земельных и имущественных отношений мэрии города Новосибирска Кондратьева А. В.

Мэр города Новосибирска

В. Ф. Городецкий

Приложение 1
к постановлению мэрии
города Новосибирска
от 27.12.2010 № 6337

Схема резервируемых земель


Местоположение: обл. Новосибирская, г. Новосибирск, Октябрьский район,
ул. Бельцевистская
Категория земель: земли населенных пунктов
Площадь участка по генплану: 9325 кв. м
Объект: поликлиника

Учетный номер: 54422
Планшет м-ба 1:500 № 2146 2147



Масштаб 1:2000

Схема расположения земельного участка является неотъемлемой частью постановления и без него недействительна

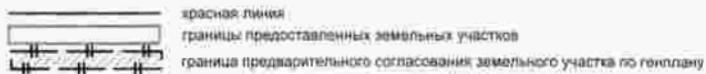

Приложение 2
к постановлению мэрии
города Новосибирска
от 27.12.2010 № 6337

ПЕРЕЧЕНЬ
кадастровых номеров земельных участков, которые полностью
или частично расположены в границах резервируемых земель

№ п.	Кадастровый номер земельного участка
1	2
1	54:35:074250:10

МЭРИЯ ГОРОДА НОВОСИБИРСКА

ПОСТАНОВЛЕНИЕ

От 27.12.2010

№ 6338

О резервировании земель по ул. Аэропорт в Заельцовском районе для муниципальных нужд города Новосибирска

В целях планируемого размещения объекта капитального строительства местного значения – объекта социального назначения по ул. Аэропорт в Заельцовском районе, на основании постановления мэрии города Новосибирска от 16.09.2010 № 2097 «Об утверждении границ зоны планируемого размещения объекта капитального строительства местного значения» (в редакции постановления мэрии города Новосибирска от 11.10.2010 № 2892 «О внесении изменений в постановление мэрии города Новосибирска от 16.09.2010 № 2097 «Об утверждении границ зоны планируемого размещения объекта капитального строительства местного значения»), руководствуясь статьями 11, 56.1, 70.1 Земельного кодекса Российской Федерации, постановлением Правительства Российской Федерации от 22.07.2008 № 561 «О некоторых вопросах, связанных с резервированием земель для государственных или муниципальных нужд»,

ПОСТАНОВЛЯЮ:

1. Зарезервировать до 01.10.2017 для муниципальных нужд города Новосибирска земли площадью 9827 кв. м в границах зоны планируемого размещения объекта капитального строительства местного значения – объекта социального назначения по ул. Аэропорт в Заельцовском районе (приложение 1).

2. Определить:

2.1. Перечень кадастровых номеров земельных участков, которые полностью или частично расположены в границах резервируемых земель, указанных в пункте 1 (приложение 2).

2.2. Место и время ознакомления заинтересованных лиц со схемой резервируемых земель и перечнем кадастровых номеров земельных участков, которые полностью или частично расположены в границах резервируемых земель: департамент земельных и имущественных отношений мэрии города Новосибирска (Красный проспект, 50, 6-й этаж, кабинет 621, с 9.00 до 13.00 час. ежедневно, кроме пятницы, субботы и воскресенья) или официальный сайт города Новосибирска (www.novo-sibirsk.ru).

3. Установить следующие ограничения прав собственников, землепользователей, землевладельцев, арендаторов на земельные участки, расположенные в границах резервируемых земель, указанных в пункте 1:

3.1. Ограничение на возведение жилых, производственных, культурно-бытовых и иных зданий, строений, сооружений.

3.2. Ограничение на проведение оросительных, осушительных, культурнотехнических и других мелиоративных работ, строительство прудов и иных водных объектов.

4. Департаменту земельных и имущественных отношений мэрии города Новосибирска зарегистрировать в Управлении Федеральной службы государственной регистрации, кадастра и картографии по Новосибирской области ограничения прав на земельные участки, расположенные в границах резервируемых земель, указанных в пункте 1.

5. Управлению по взаимодействию со средствами массовой информации - пресс-центру мэрии города Новосибирска обеспечить опубликование постановления в установленном порядке.

6. Ответственность за исполнение постановления возложить на заместителя мэра города Новосибирска - начальника департамента строительства и архитектуры мэрии города Новосибирска Боярского С. В. и начальника департамента земельных и имущественных отношений мэрии города Новосибирска Кондратьева А. В.

Мэр города Новосибирска

В. Ф. Городецкий

Схема резервируемых земель


Местоположение: обл. Новосибирская, г. Новосибирск, Завельцовский район, ул. Аэропорт
Категория земель: земли населенных пунктов
Площадь участка по генплану: 9827 кв. м
Объект: объект социального назначения

Учетный номер: 54420
Планшет м-ба 1:500 № 1253



Масштаб 1:2000

Схема расположения земельного участка является исполненной частью постановления и без него недействительна

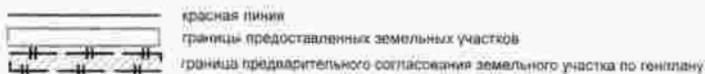

Приложение 2
к постановлению мэрии
города Новосибирска
от 27.12.2010 № 6338

ПЕРЕЧЕНЬ
кадастровых номеров земельных участков, которые полностью
или частично расположены в границах резервируемых земель

№ п.	Кадастровый номер земельного участка
1	2
1	54:35:033560:22
2	54:35:033560:60

МЭРИЯ ГОРОДА НОВОСИБИРСКА

ПОСТАНОВЛЕНИЕ

От 27.12.2010

№ 6339

О резервировании земель по ул. Большевистской в Октябрьском районе для муниципальных нужд города Новосибирска

В целях планируемого размещения объекта капитального строительства местного значения – детского сада по ул. Большевистской в Октябрьском районе, на основании постановления мэрии города Новосибирска от 07.09.2010 № 1378 «Об утверждении границ зоны планируемого размещения объекта капитального строительства местного значения», руководствуясь статьями 11, 56.1, 70.1 Земельного кодекса Российской Федерации, постановлением Правительства Российской Федерации от 22.07.2008 № 561 «О некоторых вопросах, связанных с резервированием земель для государственных или муниципальных нужд»,

ПОСТАНОВЛЯЮ:

1. Зарезервировать до 01.10.2017 для муниципальных нужд города Новосибирска земли площадью 11320 кв. м в границах зоны планируемого размещения объекта капитального строительства местного значения – детского сада по ул. Большевистской в Октябрьском районе (приложение 1).

2. Определить:

2.1. Перечень кадастровых номеров земельных участков, которые полностью или частично расположены в границах резервируемых земель, указанных в пункте 1 (приложение 2).

2.2. Место и время ознакомления заинтересованных лиц со схемой резервируемых земель и перечнем кадастровых номеров земельных участков, которые полностью или частично расположены в границах резервируемых земель: департамент земельных и имущественных отношений мэрии города Новосибирска (Красный проспект, 50, 6-й этаж, кабинет 621, с 9.00 до 13.00 час. ежедневно, кроме пятницы, субботы и воскресенья) или официальный сайт города Новосибирска (www.novo-sibirsk.ru).

3. Установить следующие ограничения прав собственников, землепользователей, землевладельцев, арендаторов на земельные участки, расположенные в границах резервируемых земель, указанных в пункте 1:

3.1. Ограничение на возведение жилых, производственных, культурно-бытовых и иных зданий, строений, сооружений.

3.2. Ограничение на проведение оросительных, осушительных, культурнотехнических и других мелиоративных работ, строительство прудов и иных водных объектов.

4. Департаменту земельных и имущественных отношений мэрии города Новосибирска зарегистрировать в Управлении Федеральной службы государственной регистрации, кадастра и картографии по Новосибирской области ограничения прав на земельные участки, расположенные в границах резервируемых земель, указанных в пункте 1.

5. Управлению по взаимодействию со средствами массовой информации - пресс-центру мэрии города Новосибирска обеспечить опубликование постановления в установленном порядке.

6. Ответственность за исполнение постановления возложить на заместителя мэра города Новосибирска - начальника департамента строительства и архитектуры мэрии города Новосибирска Боярского С. В. и начальника департамента земельных и имущественных отношений мэрии города Новосибирска Кондратьева А. В.


Мэр города Новосибирска

В. Ф. Городецкий

Схема резервируемых земель


Местоположение: обл. Новосибирская, г. Новосибирск, Октябрьский район,
ул. Большевикская
Категория земель: земли населенных пунктов
Площадь участка по генплану: 11320 кв. м
Объект: детский сад

Учетный номер: 54426
Планшет м-ба 1:500 № 2146 2175

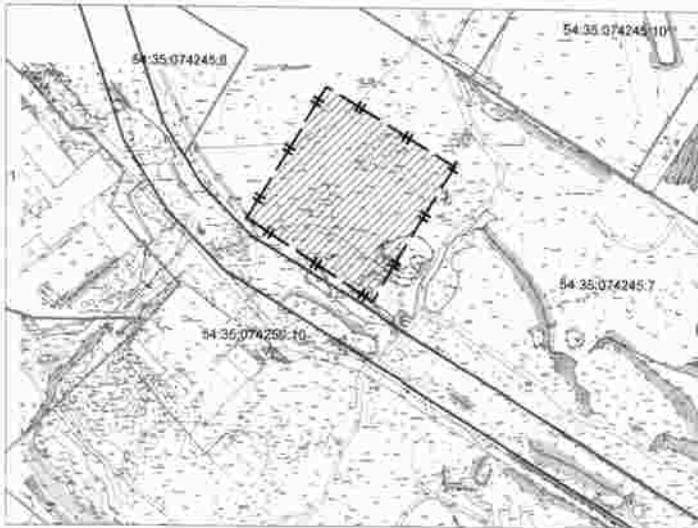

Масштаб 1:3000

Схема расположения земельного участка является предварительной частью постановления и без него недействительна

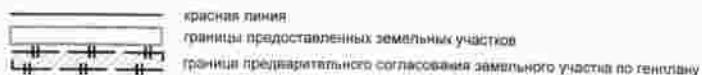

Приложение 2
к постановлению мэрии
города Новосибирска
от 27.12.2010 № 6339

ПЕРЕЧЕНЬ
кадастровых номеров земельных участков, которые полностью
или частично расположены в границах резервируемых земель

№ п.	Кадастровый номер земельного участка
1	2
1	54:35:074245:7

МЭРИЯ ГОРОДА НОВОСИБИРСКА

ПОСТАНОВЛЕНИЕ

От 27.12.2010

№ 6340

О резервировании земель по ул. Лобова в Октябрьском районе для муниципальных нужд города Новосибирска

В целях планируемого размещения объекта капитального строительства местного значения – детского сада по ул. Лобова в Октябрьском районе, на основании постановления мэрии города Новосибирска от 20.09.2010 № 2168 «Об утверждении границ зоны планируемого размещения объекта капитального строительства местного значения», руководствуясь статьями 11, 56.1, 70.1 Земельного кодекса Российской Федерации, постановлением Правительства Российской Федерации от 22.07.2008 № 561 «О некоторых вопросах, связанных с резервированием земель для государственных или муниципальных нужд»,

ПОСТАНОВЛЯЮ:

1. Зарезервировать до 01.10.2017 для муниципальных нужд города Новосибирска земли площадью 9523 кв. м в границах зоны планируемого размещения объекта капитального строительства местного значения – детского сада по ул. Лобова в Октябрьском районе (приложение 1).

2. Определить:

2.1. Перечень кадастровых номеров земельных участков, которые полностью или частично расположены в границах резервируемых земель, указанных в пункте 1 (приложение 2).

2.2. Место и время ознакомления заинтересованных лиц со схемой резервируемых земель и перечнем кадастровых номеров земельных участков, которые полностью или частично расположены в границах резервируемых земель: департамент земельных и имущественных отношений мэрии города Новосибирска (Красный проспект, 50, 6-й этаж, кабинет 621, с 9.00 до 13.00 час. ежедневно, кроме пятницы, субботы и воскресенья) или официальный сайт города Новосибирска (www.novo-sibirsk.ru).

3. Установить следующие ограничения прав собственников, землепользователей, землевладельцев, арендаторов на земельные участки, расположенные в границах резервируемых земель, указанных в пункте 1:

3.1. Ограничение на возведение жилых, производственных, культурно-бытовых и иных зданий, строений, сооружений.

3.2. Ограничение на проведение оросительных, осушительных, культурнотехнических и других мелиоративных работ, строительство прудов и иных водных объектов.

4. Департаменту земельных и имущественных отношений мэрии города Новосибирска зарегистрировать в Управлении Федеральной службы государственной регистрации, кадастра и картографии по Новосибирской области ограничения

прав на земельные участки, расположенные в границах резервируемых земель, указанных в пункте 1.

5. Управлению по взаимодействию со средствами массовой информации - пресс-центру мэрии города Новосибирска обеспечить опубликование постановления в установленном порядке.

6. Ответственность за исполнение постановления возложить на заместителя мэра города Новосибирска - начальника департамента строительства и архитектуры мэрии города Новосибирска Боярского С. В. и начальника департамента земельных и имущественных отношений мэрии города Новосибирска Кондратьева А. В.

Мэр города Новосибирска

В. Ф. Городецкий

Схема резервируемых земель


Местоположение: обл. Новосибирская, г. Новосибирск, Октябрьский район, ул. Лобова
Категория земель: земли населенных пунктов
Площадь участка по генплану: 6523 кв. м
Объект: детский сад

Учетный номер: 54424
Планишкет м-ба 1:500 № 3030-3029



Масштаб 1:2000

Схема расположения земельного участка является неотъемлемой частью постановления и без него недействительна.

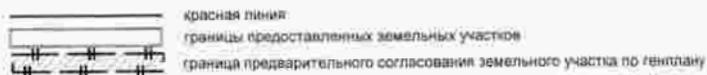

Приложение 2
к постановлению мэрии
города Новосибирска
от 27.12.2010 № 6340

ПЕРЕЧЕНЬ
кадастровых номеров земельных участков, которые полностью
или частично расположены в границах резервируемых земель

№ п.	Кадастровый номер земельного участка
1	2
1	54:35:071585:40

МЭРИЯ ГОРОДА НОВОСИБИРСКА

ПОСТАНОВЛЕНИЕ

От 27.12.2010

№ 6341

О резервировании земель по ул. Энгельса в Советском районе для муниципальных нужд города Новосибирска

В целях планируемого размещения объекта капитального строительства местного значения – детского сада по ул. Энгельса в Советском районе, на основании постановления мэрии города Новосибирска от 05.10.2010 № 2825 «Об утверждении границ зоны планируемого размещения объекта капитального строительства местного значения», руководствуясь статьями 11, 56.1, 70.1 Земельного кодекса Российской Федерации, постановлением Правительства Российской Федерации от 22.07.2008 № 561 «О некоторых вопросах, связанных с резервированием земель для государственных или муниципальных нужд»,

ПОСТАНОВЛЯЮ:

1. Зарезервировать до 01.10.2017 для муниципальных нужд города Новосибирска земли площадью 5866 кв. м в границах зоны планируемого размещения объекта капитального строительства местного значения – детского сада по ул. Энгельса в Советском районе (приложение 1).

2. Определить:

2.1. Перечень кадастровых номеров земельных участков, которые полностью или частично расположены в границах резервируемых земель, указанных в пункте 1 (приложение 2).

2.2. Место и время ознакомления заинтересованных лиц со схемой резервируемых земель и перечнем кадастровых номеров земельных участков, которые полностью или частично расположены в границах резервируемых земель: департамент земельных и имущественных отношений мэрии города Новосибирска (Красный проспект, 50, 6-й этаж, кабинет 621, с 9.00 до 13.00 час. ежедневно, кроме пятницы, субботы и воскресенья) или официальный сайт города Новосибирска (www.novo-sibirsk.ru).

3. Установить следующие ограничения прав собственников, землепользователей, землевладельцев, арендаторов на земельные участки, расположенные в границах резервируемых земель, указанных в пункте 1:

3.1. Ограничение на возведение жилых, производственных, культурно-бытовых и иных зданий, строений, сооружений.

3.2. Ограничение на проведение оросительных, осушительных, культурнотехнических и других мелиоративных работ, строительство прудов и иных водных объектов.

4. Департаменту земельных и имущественных отношений мэрии города Новосибирска зарегистрировать в Управлении Федеральной службы государствен-

ной регистрации, кадастра и картографии по Новосибирской области ограничения прав на земельные участки, расположенные в границах резервируемых земель, указанных в пункте 1.

5. Управлению по взаимодействию со средствами массовой информации - пресс-центру мэрии города Новосибирска обеспечить опубликование постановления в установленном порядке.


6. Ответственность за исполнение постановления возложить на заместителя мэра города Новосибирска - начальника департамента строительства и архитектуры мэрии города Новосибирска Боярского С. В. и начальника департамента земельных и имущественных отношений мэрии города Новосибирска Кондратьева А. В.

Мэр города Новосибирска

В. Ф. Городецкий


Схема резервируемых земель

Местоположение: обл. Новосибирская, г. Новосибирск, Советский район, ул. Энгельса
Категория земель: земли населенных пунктов
Площадь участка по генплану: 5866 кв. м
Объект: детский сад
Заявитель: Администрация Советского района
Учетный номер: 54432
Планишкет м-ба 1:500 № 13300 13341 13301 13340

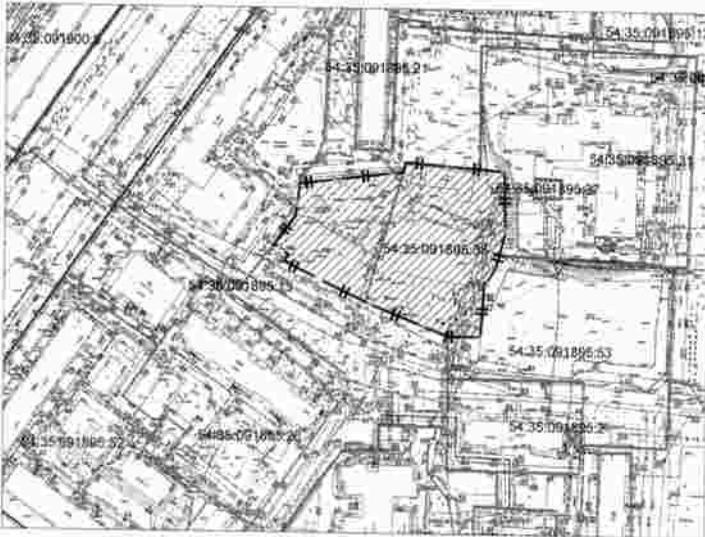

Масштаб 1:2000

Схема расположения земельного участка является неотъемлемой частью постановления и без него недействительна

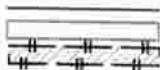

красная линия
границы предоставленных земельных участков
граница предварительного согласования земельного участка по генплану

Приложение 2
к постановлению мэрии
города Новосибирска
от 27.12.2010 № 6341

ПЕРЕЧЕНЬ
кадастровых номеров земельных участков, которые полностью
или частично расположены в границах резервируемых земель

№ п.	Кадастровый номер земельного участка
1	2
1	54:35:091895:38

МЭРИЯ ГОРОДА НОВОСИБИРСКА

ПОСТАНОВЛЕНИЕ

От 27.12.2010

№ 6342

О резервировании земель по ул. Белинского в Октябрьском районе для муниципальных нужд города Новосибирска

В целях планируемого размещения объекта капитального строительства местного значения – центра общения и досуговых занятий по ул. Белинского в Октябрьском районе, на основании постановления мэрии города Новосибирска от 03.09.2010 № 1265 «Об утверждении границ зоны планируемого размещения объекта капитального строительства местного значения», руководствуясь статьями 11, 56.1, 70.1 Земельного кодекса Российской Федерации, постановлением Правительства Российской Федерации от 22.07.2008 № 561 «О некоторых вопросах, связанных с резервированием земель для государственных или муниципальных нужд»,
ПОСТАНОВЛЯЮ:

1. Зарезервировать до 01.10.2017 для муниципальных нужд города Новосибирска земли площадью 1222 кв. м в границах зоны планируемого размещения объекта капитального строительства местного значения – центра общения и досуговых занятий по ул. Белинского в Октябрьском районе (приложение 1).

2. Определить:

2.1. Перечень кадастровых номеров земельных участков, которые полностью или частично расположены в границах резервируемых земель, указанных в пункте 1 (приложение 2).

2.2. Место и время ознакомления заинтересованных лиц со схемой резервируемых земель и перечнем кадастровых номеров земельных участков, которые полностью или частично расположены в границах резервируемых земель: департамент земельных и имущественных отношений мэрии города Новосибирска (Красный проспект, 50, 6-й этаж, кабинет 621, с 9.00 до 13.00 час. ежедневно, кроме пятницы, субботы и воскресенья) или официальный сайт города Новосибирска (www.novo-sibirsk.ru).

3. Установить следующие ограничения прав собственников, землепользователей, землевладельцев, арендаторов на земельные участки, расположенные в границах резервируемых земель, указанных в пункте 1:

3.1. Ограничение на возведение жилых, производственных, культурно-бытовых и иных зданий, строений, сооружений.

3.2. Ограничение на проведение оросительных, осушительных, культурнотехнических и других мелиоративных работ, строительство прудов и иных водных объектов.

4. Департаменту земельных и имущественных отношений мэрии города Новосибирска зарегистрировать в Управлении Федеральной службы государственной регистрации, кадастра и картографии по Новосибирской области ограничения прав на земельные участки, расположенные в границах резервируемых земель, указанных в пункте 1.

5. Управлению по взаимодействию со средствами массовой информации - пресс-центру мэрии города Новосибирска обеспечить опубликование постановления в установленном порядке.

6. Ответственность за исполнение постановления возложить на заместителя мэра города Новосибирска - начальника департамента строительства и архитектуры мэрии города Новосибирска Боярского С. В. и начальника департамента земельных и имущественных отношений мэрии города Новосибирска Кондратьева А. В.

Мэр города Новосибирска

В. Ф. Городецкий

Приложение 1
к постановлению мэрии
города Новосибирска
от 27.12.2010 № 6342

Схема резервируемых земель

Местоположение: обл. Новосибирская, г. Новосибирск, Октябрьский район, ул. Беллинского
Категория земель: земли населенных пунктов
Площадь участка по генплану: 1222 кв. м
Объект: центр общения и досуговых занятий

Учетный номер: 54418
Планишет м-ба 1:500 № 1710



Масштаб 1:1000

Схема расположения земельного участка является недействительной частью постановления и без него недействительна



Приложение 2
к постановлению мэрии
города Новосибирска
от 27.12.2010 № 6342

ПЕРЕЧЕНЬ
кадастровых номеров земельных участков, которые полностью
или частично расположены в границах резервируемых земель

№ п.	Кадастровый номер земельного участка
1	2
1	54:35:073001:5

МЭРИЯ ГОРОДА НОВОСИБИРСКА

ПОСТАНОВЛЕНИЕ

От 27.12.2010

№ 6442

О признании утратившими силу правовых актов мэра и мэрии города Новосибирска

Во исполнение Федерального закона от 27.07.2010 № 237-ФЗ «О внесении изменений в Жилищный кодекс Российской Федерации и отдельные законодательные акты Российской Федерации», для приведения в соответствие с действующим законодательством нормативных правовых актов мэрии города Новосибирска
ПОСТАНОВЛЯЮ:

1. Признать утратившими силу с 01.01.2011:
 - распоряжение мэра от 28.12.2006 № 10582-р «Об установлении стоимости услуг открытому акционерному обществу «Хлебспецстроймонтаж» и муниципальному унитарному предприятию «Управляющая компания «Заельцовская»;
 - распоряжение мэра города Новосибирска от 28.11.2008 № 22802-р «Об установлении тарифов на услуги по водоснабжению»;
 - постановления мэрии города Новосибирска:
 - от 02.09.2009 № 372 «Об установлении тарифов на услуги водоснабжения»;
 - от 27.11.2009 № 469 «Об установлении тарифов на услуги по водоснабжению и водоотведению»;
 - от 27.11.2009 № 471 «Об установлении тарифов на услуги по водоснабжению и водоотведению»;
 - от 27.11.2009 № 472 «Об установлении тарифов на услуги по водоснабжению»;
 - от 27.11.2009 № 473 «Об установлении тарифов на услуги по водоотведению»;
 - от 27.11.2009 № 476 «Об установлении тарифов на услуги по водоотведению»;
 - от 30.11.2009 № 485 «Об установлении тарифов на услуги по водоснабжению и водоотведению»;
 - от 30.11.2009 № 486 «Об установлении тарифов на услуги по водоснабжению и водоотведению»;
 - от 30.11.2009 № 487 «Об установлении тарифов на услуги по водоснабжению и водоотведению»;
 - от 30.11.2009 № 488 «Об установлении тарифа за услуги по водоснабжению на нужды полива приусадебного участка»;
 - от 30.11.2009 № 489 «Об установлении тарифов на услуги по водоснабжению и водоотведению»;
 - от 30.11.2009 № 490 «Об установлении тарифов на услуги по водоснабжению»;
 - от 30.11.2009 № 491 «Об установлении тарифов на услуги по водоснабжению и водоотведению»;
 - от 30.11.2009 № 492 «Об установлении тарифов на услуги по водоснабжению и водоотведению»;

от 30.11.2009 № 493 «Об установлении тарифов на услуги по водоснабжению»;
от 30.11.2009 № 494 «Об установлении тарифов на услуги по водоснабжению и водоотведению»;

от 30.11.2009 № 495 «Об установлении тарифов на услуги по водоснабжению и водоотведению»;

от 30.11.2009 № 497 «Об установлении тарифов на услуги по водоснабжению»;

от 30.11.2009 № 503 «Об установлении тарифов на услуги по водоснабжению и водоотведению»;

от 30.11.2009 № 504 «Об установлении тарифов на услуги по водоснабжению и водоотведению»;

от 28.12.2009 № 566 «Об установлении тарифов на услуги по водоснабжению и водоотведению открытому акционерному обществу энергетики и электрификации «Новосибирскэнерго»;

от 28.12.2009 № 567 «Об установлении тарифов на услуги по водоснабжению»;

от 28.12.2009 № 570 «О внесении изменений в постановление мэрии города Новосибирска от 02.09.2009 № 372 «Об установлении тарифов на услуги водоснабжения»;

от 26.02.2010 № 41 «Об установлении тарифов на услуги по водоснабжению и водоотведению»;

от 09.03.2010 № 56 «О внесении изменений в постановления мэрии города Новосибирска».

2. Управлению по взаимодействию со средствами массовой информации – пресс-центру мэрии города Новосибирска обеспечить опубликование постановления в установленном порядке.

3. Ответственность за исполнение постановления возложить на начальника департамента энергетики, жилищного и коммунального хозяйства города Кожина А. Ю. и начальника департамента экономики и финансов мэрии города Новосибирска Молчанову О. В.

Мэр города Новосибирска

В. Ф. Городецкий

МЭРИЯ ГОРОДА НОВОСИБИРСКА

ПОСТАНОВЛЕНИЕ

От 27.12.2010

№ 6443

Об установлении стоимости услуг, оказываемых муниципальным унитарным предприятием г. Новосибирска «Новосибирский метрополитен»

В целях упорядочения деятельности муниципальных унитарных предприятий и муниципальных учреждений по оказанию услуг, в соответствии с Положением о порядке установления тарифов на услуги муниципальных унитарных предприятий и муниципальных учреждений, принятым решением Совета депутатов города Новосибирска от 23.12.2008 № 1120,

ПОСТАНОВЛЯЮ:

1. Установить с 01.01.2011 муниципальному унитарному предприятию г. Новосибирска «Новосибирский метрополитен»:

1.1. Стоимость одного квадратного метра рекламной площади (базовый тариф), применяемую для расчета оплаты права размещения рекламы на своем имуществе (объектах), - в размере 316,0 рублей (без учета налога на добавленную стоимость).

1.2. Стоимость услуг по обслуживанию оборудования и выполнению работ для организаций - согласно приложению.

2. Признать утратившими силу:

распоряжение мэра города Новосибирска от 29.12.2007 № 14432-р «Об утверждении стоимости услуг, оказываемых муниципальным унитарным предприятием г. Новосибирска «Новосибирский метрополитен»;

пункт 4 приложения 1, пункты 1, 2, 11, 32, 40 приложения 3, утвержденных распоряжением мэрии города Новосибирска от 31.12.2008 № 26279-р «Об утверждении стоимости услуг, оказываемых муниципальными предприятиями и учреждениями»;

постановление мэрии города Новосибирска от 31.08.2009 № 369 «Об утверждении стоимости услуг, оказываемых муниципальным унитарным предприятием г. Новосибирска «Новосибирский метрополитен».

3. Управлению по взаимодействию со средствами массовой информации – пресс-центру мэрии города Новосибирска обеспечить опубликование постановления в установленном порядке.

4. Ответственность за исполнение постановления возложить на заместителя мэра города Новосибирска - начальника департамента транспорта и дорожно-благоустрои-тельного комплекса мэрии города Новосибирска Диденко Н. В.

Мэр города Новосибирска

В. Ф. Городецкий

Приложение
к постановлению мэрии
города Новосибирска
от 27.12.2010 № 6443

СТОИМОСТЬ

услуг по обслуживанию оборудования и выполнению работ для организаций,
оказываемых муниципальным унитарным предприятием
г. Новосибирска «Новосибирский метрополитен»

№ п.	Наименование услуги	Единица измерения	Стоимость (без НДС), рублей
1	2	3	4
1	Обслуживание репитора сотовой связи, установленного в сооружениях метрополитена, в месяц	1 репитор	11208,0
2	Обслуживание шкафа связи, установленного в сооружениях метрополитена, в месяц	1 шкаф	12931,0
3	Обслуживание кабеля, проложенного в сооружениях метрополитена, в месяц	1 км	10306,0
4	Обслуживание инженерных тепловых сетей в месяц	1 кв. м	21,18
5	Обслуживание автономной установки порошкового пожаротушения в месяц	1 установка	143,18
6	Утилизация люминесцентных ламп, вышедших из строя в процессе эксплуатации	1 лампа	106,0
7	Оформление договорной документации, разово	1 договор	2184,0

МЭРИЯ ГОРОДА НОВОСИБИРСКА

ПОСТАНОВЛЕНИЕ

От 27.12.2010

№ 6446

Об установлении стоимости услуг, оказываемых муниципальным казенным предприятием г. Новосибирска «Горэлектротранспорт»

В целях упорядочения деятельности муниципальных унитарных предприятий и муниципальных учреждений по оказанию услуг, в соответствии с Положением о порядке установления тарифов на услуги муниципальных унитарных предприятий и муниципальных учреждений, принятым решением Совета депутатов города Новосибирска от 23.12.2008 № 1120,

ПОСТАНОВЛЯЮ:

1. Установить с 01.01.2011 муниципальному казенному предприятию г. Новосибирска «Горэлектротранспорт» стоимость услуг согласно приложению.

2. Признать с 01.01.2011 утратившими силу:

распоряжение мэра города Новосибирска от 30.04.2008 № 7964-р «Об утверждении стоимости услуг, оказываемых муниципальными предприятиями и учреждениями»;

пункты 1, 3 - 7 приложения, утвержденного распоряжением мэра города Новосибирска от 17.10.2008 № 18747-р «Об утверждении стоимости услуг, оказываемых муниципальным казенным предприятием г. Новосибирска «Горэлектротранспорт»;

пункт 2 распоряжения мэра города Новосибирска от 31.12.2008 № 26279-р «Об утверждении стоимости услуг, оказываемых муниципальными предприятиями и учреждениями».

3. Управлению по взаимодействию со средствами массовой информации - пресс-центру мэрии города Новосибирска обеспечить опубликование постановления в установленном порядке.

4. Ответственность за исполнение постановления возложить на заместителя мэра города Новосибирска - начальника департамента транспорта и дорожно-благоустроительного комплекса мэрии города Новосибирска Диденко Н. В.

Мэр города Новосибирска

В. Ф. Городецкий

Приложение
к постановлению мэрии
города Новосибирска
от 27.12.2010 № 6446

СТОИМОСТЬ
услуг, оказываемых муниципальным казенным предприятием
г. Новосибирска «Горэлектротранспорт»

№ п.	Наименование услуги	Единица измерения	Стоимость (без НДС), рублей
1	2	3	4
1	Работа автомобиля УАЗ 396259	1 машино-час	249,77
2	Работа автомобиля ЗИЛ 433362 с подъемником АП-7М, автовышки ЗИЛ 433360, 431412 с АП-7М	то же	295,87
3	Содержание крепления к опоре контактной сети ГЭТ, включая транспортные расходы	1 место в год	4506,87
4	Подготовка и выдача технических условий		
	без выезда на место	1 условие	906,53
	с выездом на место	то же	1406,07
5	Рассмотрение и согласование проектов		
	без выезда на место	1 проект	608,11
	с выездом на место	то же	857,88
6	Сопровождение негабаритного груза бригадой электромонтеров контактной сети		
	без учета транспортных расходов	1 час	750,63
	с учетом транспортных расходов	то же	1046,50
7	Допуск к работе вблизи контактной сети		
	без учета транспортных расходов	1 допуск	1080,68
	с учетом транспортных расходов	то же	1376,55
8	Покраска транспортного средства	1 кв. м	864,92

МЭРИЯ ГОРОДА НОВОСИБИРСКА

ПОСТАНОВЛЕНИЕ

От 27.12.2010

№ 6447

Об установлении стоимости услуг, оказываемых муниципальным унитарным предприятием г. Новосибирска «Автоперевозчик»

В целях упорядочения деятельности муниципальных унитарных предприятий и муниципальных учреждений по оказанию услуг, в соответствии с Положением о порядке установления тарифов на услуги муниципальных унитарных предприятий и муниципальных учреждений, принятым решением Совета депутатов города Новосибирска от 23.12.2008 № 1120,

ПОСТАНОВЛЯЮ:

1. Установить с 01.01.2011 муниципальному унитарному предприятию г. Новосибирска «Автоперевозчик» стоимость услуг по предоставлению одного места крытой отапливаемой автостоянки в сутки согласно приложению.

2. Признать с 01.01.2011 утратившим силу пункт 1 приложения 1, утвержденного постановлением мэрии города Новосибирска от 08.05.2009 № 192 «Об утверждении стоимости услуг, оказываемых муниципальными предприятиями и учреждениями».

3. Управлению по взаимодействию со средствами массовой информации - пресс-центру мэрии города Новосибирска обеспечить опубликование постановления в установленном порядке.

4. Ответственность за исполнение постановления возложить на заместителя мэра города Новосибирска - начальника департамента транспорта и дорожно-благоустроительного комплекса мэрии города Новосибирска Диденко Н. В.

Мэр города Новосибирска

В. Ф. Городецкий

Приложение
к постановлению мэрии
города Новосибирска
от 27.12.2010 № 6447

СТОИМОСТЬ
услуг по предоставлению одного места крытой отапливаемой автостоянки
в сутки, оказываемых муниципальным унитарным предприятием
г. Новосибирска «Автоперевозчик»

№ п.	Вид транспортного средства	Стоимость (НДС не облагается), рублей
1	2	3
1	Автобусы большого класса длиной от 9,5 до 10,5 м	287,0
2	Автобусы малого класса длиной до 7,5 м	178,0
3	Автобусы особо малого класса длиной до 5 м, легковые автомобили	138,0
4	Тягач	178,0

МЭРИЯ ГОРОДА НОВОСИБИРСКА

ПОСТАНОВЛЕНИЕ

От 27.12.2010

№ 6481

О заключении долгосрочного муниципального контракта на выполнение комплексного капитального ремонта детского сада по ул. Марата, 10 в Первомайском районе

В целях выполнения комплексного капитального ремонта детского сада по ул. Марата, 10 в Первомайском районе, в соответствии со статьей 72 Бюджетного кодекса Российской Федерации, Федеральным законом от 21.07.2005 № 94-ФЗ «О размещении заказов на поставки товаров, выполнение работ, оказание услуг для государственных и муниципальных нужд», постановлением мэрии города Новосибирска от 04.05.2010 № 127 «Об утверждении Правил принятия решений о заключении долгосрочных муниципальных контрактов на выполнение работ (оказание услуг) с длительным производственным циклом»

ПОСТАНОВЛЯЮ:

1. Утвердить:

1.1. Планируемые результаты выполнения комплексного капитального ремонта детского сада по ул. Марата, 10 в Первомайском районе (приложение 1).

1.2. Описание состава работ по комплексному капитальному ремонту детского сада по ул. Марата, 10 в Первомайском районе (приложение 2).

1.3. Предельный срок выполнения комплексного капитального ремонта детского сада по ул. Марата, 10 в Первомайском районе с учетом сроков, необходимых для размещения заказа, – 01.09.2011.

1.4. Предельный объем средств за счет средств бюджета города на выполнение долгосрочного муниципального контракта на выполнение комплексного капитального ремонта детского сада по ул. Марата, 10 в Первомайском районе в размере 37162338,0 рублей, в том числе: 2010 год – 578000,0 рублей, последующие годы – 36584338,0 рублей.

1.5. Предельный объем средств за счет средств бюджета Новосибирской области на выполнение долгосрочного муниципального контракта на выполнение комплексного капитального ремонта детского сада по ул. Марата, 10 в Первомайском районе в размере 10000000,0 рублей, в том числе в 2010 году – 10000000,0 рублей.

2. Департаменту экономики и финансов мэрии города Новосибирска предусмотреть в расходах бюджета города на последующие годы 36584338,0 рублей на выполнение комплексного капитального ремонта детского сада по ул. Марата, 10 в Первомайском районе.

3. Департаменту строительства и архитектуры мэрии города Новосибирска провести процедуры торгов на право заключения муниципального контракта на вы-

полнение комплексного капитального ремонта детского сада по ул. Марата, 10 в Первомайском районе.

4. Муниципальному бюджетному учреждению г. Новосибирска «Управление капитального строительства» по результатам проведенных процедур торгов заключить муниципальный контракт на выполнение комплексного капитального ремонта детского сада по ул. Марата, 10 в Первомайском районе.

5. Управлению по взаимодействию со средствами массовой информации – пресс-центру мэрии города Новосибирска обеспечить опубликование постановления в установленном порядке.

6. Контроль за исполнением постановления возложить на заместителя мэра города Новосибирска – начальника департамента строительства и архитектуры мэрии города Новосибирска Боярского С. В.

Мэр города Новосибирска

В. Ф. Городецкий

Приложение 1
УТВЕРЖДЕНО
постановлением мэрии
города Новосибирска
от 27.12.2010 № 6481

ПЛАНИРУЕМЫЕ РЕЗУЛЬТАТЫ
выполнения комплексного капитального ремонта детского сада
по ул. Марата, 10 в Первомайском районе

В результате выполнения комплексного капитального ремонта в соответствии с проектно-сметной документацией, строительными нормами и правилами, техническими регламентами планируется осуществить:

1. Подготовительные, демонтажные работы.
 2. Капитальный ремонт 2-этажного здания детского сада общей площадью 1666,4 кв. м, строительным объемом – 7041,0 куб. м, с внутренними специальными работами.
 3. Ремонт овощехранилища.
 4. Ремонт отмостки ТП.
 5. Выполнение строительно-монтажных работ по разделу генерального плана: планировка, озеленение, малые архитектурные формы, теневые навесы, ограждение территории, тротуары и проезды.
 6. Получение разрешения на ввод объекта в эксплуатацию.
-

Приложение 2
УТВЕРЖДЕНО
постановлением мэрии
города Новосибирска
от 27.12.2010 № 6481

ОПИСАНИЕ

состава работ по комплексному капитальному ремонту детского сада по
ул. Марата, 10 в Первомайском районе

1. Общестроительные работы.
 2. Внутренние специальные работы.
 3. Монтаж оборудования.
 4. Монтаж контрольно-измерительных приборов и автоматики.
 5. Выполнение строительно-монтажных работ по разделу генерального плана: планировка, озеленение, малые архитектурные формы, теневые навесы, ограждение территории, тротуары и проезды.
-

МЭРИЯ ГОРОДА НОВОСИБИРСКА

ПОСТАНОВЛЕНИЕ

От 28.12.2010

№ 6573

Об установлении стоимости услуг, оказываемых муниципальным унитарным предприятием г. Новосибирска «Золушка»

В целях упорядочения деятельности муниципальных унитарных предприятий и муниципальных учреждений по оказанию услуг, в соответствии с Положением о порядке установления тарифов на услуги муниципальных унитарных предприятий и муниципальных учреждений, принятым решением Совета депутатов города Новосибирска от 23.12.2008 № 1120,

ПОСТАНОВЛЯЮ:

1. Установить муниципальному унитарному предприятию г. Новосибирска «Золушка»:

стоимость стирки 1 кг белья - в размере 27,3 рубля (налогом на добавленную стоимость не облагается);

скидку на услугу по стирке белья весом свыше 100 кг - в размере 5 % от стоимости услуги;

скидку на услугу по стирке белья весом свыше 1000 кг - в размере 10 % от стоимости услуги;

наценку за срочность выполнения услуги в течение 5 часов - до 50 % от стоимости услуги;

наценку за сильно загрязненное изделие - в размере 20 % от стоимости услуги.

2. Признать утратившим силу пункт 2 постановления мэрии города Новосибирска от 15.06.2009 № 261 «Об утверждении стоимости услуг, оказываемых муниципальными предприятиями города Новосибирска».

3. Управлению по взаимодействию со средствами массовой информации – пресс-центру мэрии города Новосибирска обеспечить опубликование постановления в установленном порядке.

4. Ответственность за исполнение постановления возложить на начальника департамента промышленности, инноваций и предпринимательства мэрии города Новосибирска Афанасьева В. А.

Мэр города Новосибирска

В. Ф. Городецкий

МЭРИЯ ГОРОДА НОВОСИБИРСКА
ПОСТАНОВЛЕНИЕ

От 28.12.2010

№ 6582

О признании утратившими силу правовых актов мэрии города Новосибирска

Во исполнение Федерального закона от 27.07.2010 № 237-ФЗ «О внесении изменений в Жилищный кодекс Российской Федерации и отдельные законодательные акты Российской Федерации», в соответствии с приказом департамента по тарифам Новосибирской области от 24.11.2010 № 73-К «Об установлении тарифов на горячую воду для организаций коммунального комплекса Новосибирской области»

ПОСТАНОВЛЯЮ:

1. Признать утратившими силу с 01.01.2011 постановления мэрии города Новосибирска:

от 28.12.2009 № 568 «Об установлении тарифов открытого акционерного общества «СибирьЭнерго»;

от 27.01.2010 № 17 «Об установлении тарифов открытого акционерного общества «СибирьЭнерго» для потребителей на территории Криводановского сельсовета».

2. Рекомендовать администрациям города Куйбышева Куйбышевского района Новосибирской области и Криводановского сельсовета Новосибирского района Новосибирской области ознакомить потребителей горячей воды с данным постановлением.

3. Управлению по взаимодействию со средствами массовой информации – пресс-центру мэрии города Новосибирска обеспечить опубликование постановления в установленном порядке.

4. Ответственность за исполнение постановления возложить на начальника департамента энергетики, жилищного и коммунального хозяйства города Кожина А. Ю. и начальника департамента экономики и финансов мэрии города Новосибирска Молчанову О. В.

Мэр города Новосибирска

В. Ф. Городецкий

МЭРИЯ ГОРОДА НОВОСИБИРСКА

ПОСТАНОВЛЕНИЕ

От 29.12.2010

№ 6591

О внесении изменения в приложение, утвержденное постановлением мэрии города Новосибирска от 20.12.2010 № 5985 «Об утверждении условий приватизации арендуемого обществом с ограниченной ответственностью «УралСибФарм» нежилого помещения по адресу: город Новосибирск, ул. Объединения, 42»

В целях устранения технической ошибки, руководствуясь статьями 38, 42 Устава города Новосибирска,
ПОСТАНОВЛЯЮ:

1. Внести изменение в приложение, утвержденное постановлением мэрии города Новосибирска от 20.12.2010 № 5985 «Об утверждении условий приватизации арендуемого обществом с ограниченной ответственностью «УралСибФарм» нежилого помещения по адресу: город Новосибирск, ул. Объединения, 42», заменив в пункте 1 цифры «147,2» цифрами «147,4».

2. Управлению по взаимодействию со средствами массовой информации - пресс-центру мэрии города Новосибирска обеспечить опубликование постановления в установленном порядке.

3. Ответственность за исполнение постановления возложить на начальника департамента земельных и имущественных отношений мэрии города Новосибирска Кондратьева А. В.

Мэр города Новосибирска

В. Ф. Городецкий

МЭРИЯ ГОРОДА НОВОСИБИРСКА

ПОСТАНОВЛЕНИЕ

От 29.12.2010

№ 6681

О внесении изменений в ведомственную целевую программу города Новосибирска «О реконструкции и модернизации жилищного фонда города Новосибирска» на 2010 – 2012 годы, утвержденную постановлением мэрии города Новосибирска от 31.12.2009 № 584

В целях эффективного использования бюджетных средств, руководствуясь Федеральным законом от 06.10.2003 № 131-ФЗ «Об общих принципах организации местного самоуправления в Российской Федерации»,

ПОСТАНОВЛЯЮ:

1. Внести следующие изменения в ведомственную целевую программу города Новосибирска «О реконструкции и модернизации жилищного фонда города Новосибирска» на 2010 – 2012 годы, утвержденную постановлением мэрии города Новосибирска от 31.12.2009 № 584 (в редакции постановления мэрии города Новосибирска от 26.03.2010 № 76):

1.1. В паспорте:

1.1.1. Строку «Объемы финансирования (с расшифровкой по годам и источникам финансирования)» изложить в редакции приложения 1 к настоящему постановлению.

1.1.2. Строку «Ожидаемые конечные результаты реализации Программы, выраженные в соответствующих показателях, поддающихся количественной оценке» изложить в редакции приложения 2 к настоящему постановлению.

1.2. В абзаце семнадцатом раздела 3 «Характеристика сферы действия Программы» цифры «15» заменить цифрами «12».

1.3. Раздел 4 «Цель и задачи Программы» изложить в редакции приложения 3 к настоящему постановлению.

1.4. Раздел 6 «Мероприятия Программы» изложить в редакции приложения 4 к настоящему постановлению.

1.5. Раздел 8 «Эффективность реализации Программы» изложить в редакции приложения 5 к настоящему постановлению.

1.6. Раздел 9 «Источники финансирования Программы» исключить.

2. Управлению по взаимодействию со средствами массовой информации – пресс-центру мэрии города Новосибирска обеспечить опубликование постановления в установленном порядке.

3. Ответственность за исполнение постановления возложить на начальника департамента энергетики, жилищного и коммунального хозяйства города Кожина А. Ю.

ИЗМЕНЕНИЯ
в паспорт ведомственной целевой программы города Новосибирска
«О реконструкции и модернизации жилищного фонда города
Новосибирска» на 2010 – 2012 годы

Объемы финансирования	Общий объем финансирования Программы составляет 704350,0 тыс. рублей, в том числе по источникам финансирования: средства бюджета города – 364000,0 тыс. рублей, в том числе: 2010 год – 100000,0 тыс. рублей; 2011 год – 120000,0 тыс. рублей; 2012 год – 144000,0 тыс. рублей; привлеченные средства – 340350,0 тыс. рублей, в том числе: 2010 год – 20400,0 тыс. рублей; 2011 год – 110950,0 тыс. рублей; 2012 год – 209000,0 тыс. рублей. Объем финансирования подлежит корректировке при формировании бюджета города на 2011 год и плановый период 2012 - 2013 годов
-----------------------	---

ИЗМЕНЕНИЯ
в паспорт ведомственной целевой программы города Новосибирска
«О реконструкции и модернизации жилищного фонда города
Новосибирска» на 2010 – 2012 годы

Ожидаемые конечные результаты реализации Программы, выраженные в соответствующих показателях, поддающихся количественной оценке	Реализация Программы позволит: улучшить условия проживания 376 семей; вести в эксплуатацию 12 объектов жилищного фонда после реконструкции и модернизации; реконструировать и модернизировать объекты жилищного фонда общей площадью 19,9 тыс. кв. м, в том числе 7,86 тыс. кв. м муниципального жилищного фонда; увеличить на 14,29 тыс. кв. м площадь помещений жилищного фонда после реконструкции и модернизации объектов жилищного фонда, в том числе увеличить площадь помещений муниципального жилищного фонда на 2,17 тыс. кв. м; увеличить на 30 лет срок эксплуатации 12 жилых домов после реконструкции и модернизации; увеличить на 20 – 50 лет срок эксплуатации внутриквартальных инженерных сетей; увеличить на 20 % энергоэффективность 12 объектов жилищного фонда после реконструкции и модернизации; снизить на 22,3 % расходы на ремонт конструктивных элементов 12 объектов жилищного фонда после реконструкции и модернизации; увеличить специализированный жилищный фонд на 1 здание общей площадью 2,5 тыс. кв. м
---	--

4. Цели и задачи Программы

№ п.	Цели и задачи	Показатель	Единица измерения	2009 год (оценка)	Период реализации Программы по годам				Примечание
					2010	2011	2012	2012	
1	2 Реализация государственной политики сохранения, обновления и увеличения жилищного фонда, направленной на решение социальных задач по улучшению условий проживания граждан	3 Улучшение жилищных условий населения Увеличение жилищного фонда после реконструкции и модернизации объектов жилищного фонда, в том числе муниципального жилищного фонда	4 семья тыс. кв. м	5 356 10,8	6 72 2,54/0,19	7 44 1,5/1,2*	8 260 10,25/0,78	9	
1.1	Организационное обеспечение								

1	2	3	4	5	6	7	8	9
1.2	Обеспечение комплексной реконструкции кварталов жилищного фонда	Количество введенных в эксплуатацию объектов жилищного фонда после реконструкции и модернизации	объект	13	2	2	8	
		Увеличение срока эксплуатации объектов жилищного фонда после реконструкции и модернизации	год	30	30	30	30	
		Снижение расходов на ремонт конструктивных элементов объектов жилищного фонда после реконструкции и модернизации	%	22,3	22,3	22,3	22,3	
		Увеличение энергоэффективности объектов жилищного фонда после реконструкции и модернизации	%	20	20	20	20	
1.3	Увеличение специализированного жилищного фонда	Количество и площадь введенных объектов специализированного жилищного фонда	объект/ тыс. кв. м	1/2,58		1/2,5		
1.4	Восстановление внешних инженерных коммуникаций	Увеличение срока эксплуатации внутриквартальных инженерных сетей: теплоснабжение водоснабжение канализация электрооснабжение	лет	25 50 50 25	25 50 50 25	25 50 50 25	25 50 50 25	
		Строительство трансформаторной подстанции (ТП)	год	25	25	25	25	

6. Мероприятия Программы

№ п.	Наименование мероприятий	Показатель	Единица измерения	Показатели, предусматривающие год начала реализации Программы (2007 – 2009 гг.)		Плановый период, год					Источник финансирования	Ответственный исполнитель	Срок реализации (вводная площадь, кв. м) Муниципальная и прирост муниципальной площади, в т.ч.
				2010	2011	2010	2011	2012	2010	2011			
1	2	3	4	5	6	7	8	9	10	11			
1. Реализация государственной политики сохранения, обновления и увеличения жилищного фонда, направленной на решение социальных задач по улучшению условий проживания граждан													
1.1. Организационное обеспечение													
1.1.1	Предпроектные работы по площадкам реконструкции ветхого жилищного фонда.	Сумма затрат	тыс. рублей		400,0	4670,0	-	БГ	ДЗЖСХ	2010 – 2011 гг.			
<i>Дзержинский район:</i>													
1.1.1.1	Ул. Гоголя – Промышленная (S = 1 га)	Сумма затрат	тыс. рублей		100,0	-	-	БГ	ДЗЖСХ				
<i>Кировский район:</i>													

1	2	3	4	5	6	7	8	9	10	11
1.1.1.2	Ул. Бурденко, 44, 46, 48, 50, 54 (S = 1,25 га)	Сумма затрат	тыс. рублей			500,0	-	БГ	ДЭЖКХ	
1.1.1.3	Ул. 2-я Ольховская, 2, 4, 6, 10 (S = 1,25 га)	Сумма затрат	тыс. рублей			500,0		БГ	ДЭЖКХ	
1.1.1.4	Ул. Немировича-Данчен-ко, 108, 110, 112, 114, 116, 118 (S = 1,5 га)	Сумма затрат	тыс. рублей			600,0		БГ	ДЭЖКХ	
1.1.1.5	Ул. Беговая, 15, 21, 23, 25, 27, 29, 31 (S = 2,5 га)	Сумма затрат	тыс. рублей			540,0		БГ	ДЭЖКХ	
1.1.1.6	Ул. Оловозаводская – Поменская (S = 2,7 га)	Сумма затрат	тыс. рублей		150,0		-	БГ	ДЭЖКХ	
<i>Ленинский район:</i>										
1.1.1.7	Ул. Планировочная (S = 0,7 га)	Сумма затрат	тыс. рублей		50,0		-	БГ	ДЭЖКХ	
<i>Октябрьский район:</i>										
1.1.1.8	В границах ул. Сторога – Кошурникова – Добролюбова – Журавлева (S = 10,0 га)	Сумма затрат	тыс. рублей			1530,0	-	БГ	ДЭЖКХ	
1.1.1.9	Ул. 9 ноября – Грибоедова (S = 1,35 га)	Сумма затрат	тыс. рублей		100,0		-	БГ	ДЭЖКХ	
<i>Первомайский район:</i>										
1.1.1.10	Ул. М. Ульяновой, 16, 18, 20 (S = 0,75 га)	Сумма затрат	тыс. рублей			300,0	-	БГ	ДЭЖКХ	
1.1.1.11	Ул. Победителей, 1, 2, 3, 4, 5, 7, 11 (S = 1,75 га)	Сумма затрат	тыс. рублей			700,0	-	БГ	ДЭЖКХ	
1.1.2	Услуги заказчика-застройщика	Сумма затрат	тыс. рублей		2000,0	2400,0	2880,0	БГ	ДЭЖКХ	2010 – 2012 гг.
Итого по разделу 1.1:			тыс. рублей		2400,0	7070,0	2880,0	БГ		

1	2	3	4	5	6	7	8	9	10	11
1.2. Обеспечение комплексной реконструкции кварталов жилищного фонда										
1.2.1	Реконструкция и модернизация жилищного фонда:	Количество	кв. м	15700,0	3483,2	2248,4*	14188,6			
		Стоимость	единицы**	23,7	30,0	33,0	33,0			
		Сумма затрат	тыс. рублей		92516,0	58890,0	84234,0	БГ	ДЭЖКХ	2010 – 2012 гг.
			тыс. рублей		20400,0	110950,0	209000,0	ПС		
<i>Калининский район:</i>										
1.2.1.1	Ул. Объединения, 14	Сумма затрат СМР	тыс. рублей		17800,0	-	-	БГ		Ввод в 2011 году (1210,4/ 954,36/ 159,1)
		ПСР			-	11800,0	-	ПС		
		Прочие затраты			800,0	-	-	БГ		
		Сумма затрат	тыс. рублей		310,0	-	-	БГ		
1.2.1.2	Ул. Объединения, 16	Сумма затрат СМР	тыс. рублей		-	-	13600,0	БГ	ДЭЖКХ	Ввод в 2012 году (1882,5/ 495,1/ 82,5)
		ПСР			60,0	15000,0	15700,0	ПС		
		Прочие затраты			1537,0	358,0	72,0	БГ		
		Сумма затрат	тыс. рублей		1537,0	1696,0	220,0	БГ		
1.2.1.3	Ул. Столетова, 19 (мансардное строительство)	Сумма затрат СМР	тыс. рублей		-	-	-	БГ	ДЭЖКХ	Ввод в 2011 году (1038,0/ 1038,0/ 1038,0)
		ПСР			15000,0	9065,0	83,0	БГ		
		Прочие затраты			117,0	390,0	-	БГ		
		Сумма затрат СМР	тыс. рублей		529,4	-	-	БГ		
1.2.1.4	Ул. Объединения, 26	Сумма затрат СМР	тыс. рублей		-	-	-	БГ	ДЭЖКХ	Ввод в 2013 году
		ПСР			-	-	1000,0	БГ		
		Прочие затраты			-	-	-	БГ		
<i>Кировский район:</i>										

1	2	3	4	5	6	7	8	9	10	11
12.1.5	Ул. 2-я Бурденко, 16 (со вставкой)	Сумма затрат	тыс. рублей						ДЭЖКХ	Ввод в 2012 году (2367,8/454,8/75,8)
		СМР			-	8000,0	3000,0	БГ		
		ПСР			-	23600,0	18900,0	ПС		
		Прочие затраты			1334,0	-	-	БГ		
					954,0	963,0	245,0	БГ		
12.1.6	Ул. 2-я Ольховская, 9	Сумма затрат	тыс. рублей						ДЭЖКХ	Ввод в 2012 году (1275/454,2/75,7)
		СМР			-	-	12500,0	БГ		
		ПСР			-	-	32900,0	ПС		
		Прочие затраты			1490,0	-	-	БГ		
					1426,0	313,0	676,0	БГ		
	<i>Ленинский район:</i>									
12.1.7	Ул. 2-я Портовая, 1	Сумма затрат	тыс. рублей						ДЭЖКХ	Ввод в 2012 году (1943,6/861,7/143,6)
		СМР			13088,0	8412,0	-	БГ		
		ПСР			-	24500,0	10000,0	ПС		
		Прочие затраты			414,0	-	-	БГ		
					45,0	599,0	-	БГ		
12.1.8	Ул. 2-я Портовая, 9	Сумма затрат	тыс. рублей						ДЭЖКХ	Ввод в 2012 году (1913,4/680,4/113,4)
		СМР			-	3340,1	15359,9	БГ		
		ПСР			-	17300,0	20000,0	ПС		
		Прочие			2077,0	-	-	БГ		
					2423,0	4148,0	247,0	БГ		
12.1.9	Ул. Полярная, 10	Сумма затрат	тыс. рублей						ДЭЖКХ	Ввод в 2012 году (1911,4/668,3/111,4)
		СМР			-	3040,1	15359,9	БГ		
		ПСР			-	-	36200,0	ПС		
		Прочие затраты			840,0	-	-	БГ		
					2411,0	2008,0	258,0	БГ		
12.1.10	Ул. Портовая, 2	Сумма затрат	тыс. рублей						ДЭЖКХ	Ввод в 2010 году (1765,0/573,1/95,5)
		СМР			13700,0	-	-	ПС		
		ПСР			-	-	-	БГ		
		Прочие затраты			300,0	-	-	БГ		

1	2	3	4	5	6	7	8	9	10	11
12.1.11	Ул. 1-я Портовая, 2	СМР ПСП Прочие затраты	тыс. рублей		6700,0 - 100,0	- - -	- - -	ПС БГ	ДЭЖКХ	Ввод в 2010 году (1718,2/ 563,3/ 93,9)
<i>Октябрьский район:</i>										
12.1.12	Ул. Грибоедова, 119	Сумма затрат СМР ПСП Прочие затраты	тыс. рублей		11900,0 - 1676,0 1151,0	- 13700,0 - 1034,0	- 10000,0 - -	БГ ПС БГ БГ	ДЭЖКХ	Ввод в 2012 году (979,0/ 474,0/ 79,0)
12.1.13	Ул. Грибоедова, 121	Сумма затрат СМР ПСП Прочие	тыс. рублей		- - - -	- - 1830,0 2568,0	10699,0 25300,0 - 366,0	БГ ПС БГ БГ	ДЭЖКХ	Ввод в 2013 году
<i>Первомайский район:</i>										
12.1.14	Ул. Физкультурная, 18	Сумма затрат СМР ПСП Прочие затраты	тыс. рублей		12191,0 - 2077,0 461,0	4973,8 5050,0 - 2048,0	485,2 30000,0 - 245,0	БГ ПС БГ БГ	ДЭЖКХ	Ввод в 2012 году (1915,9/ 641,8/ 107,0)
<i>Советский район:</i>										
12.1.15	Ул. Ветлужская, 15	Сумма затрат СМР ПСП Прочие затраты	тыс. рублей		- - 4,6 -	- - 1987,0 2034,0	9325,0 - 90,0 486,0	БГ ПС БГ БГ	ДЭЖКХ	Ввод в 2013 году

1	2	3	4	5	6	7	8	9	10	11
1.2.1.16	Ул. Новоморская, 22 (с пристройкой)	Сумма затрат	тыс. рублей						ДЭЖКХ	Ввод в 2013 году
	Итого по разделу 1.2:	СМР	тыс. рублей		-	-	10000,0	ПС		
					92516,0	58890,0	84234,0	БГ		
					20400,0	110950,0	209000,0	ПС		
1.3. Увеличение специализированного жилищного фонда										
1.3.1	Строительство здания маневренного фонда в Октябрьском районе**	Количество кв. м	тыс. рублей	2580,0		2500,0				Ввод в 2012 году
		Стоимость единицы**	тыс. рублей	24,0	-	31,8	-			
		Сумма затрат СМР	тыс. рублей	62000,0	-	30967,0	48481,0	БГ	ДЭЖКХ	
		ПСР	тыс. рублей		1127,0	1200,0	-	БГ		
		Прочие затраты	тыс. рублей		-	4893,0	500,0	БГ		
	Итого по разделу 1.3:		тыс. рублей	62000,0	1127,0	37060,0	48981,0	БГ		
1.4. Восстановление внешних инженерных коммуникаций										
1.4.1	Реконструкция внешних инженерных коммуникаций:	Сумма затрат	тыс. рублей		3957,0	16980,0	7905,0	БГ	ДЭЖКХ	2010 – 2012 гг.
1.4.1.1	Калининский район	Сумма затрат СМР	тыс. рублей		-	4000,0	2000,0	БГ	ДЭЖКХ	
		ПСР	тыс. рублей		500,0	500,0	-	БГ		
		Прочие затраты	тыс. рублей		57,0	-	-	БГ		
1.4.1.2	Кировский район	Сумма затрат СМР	тыс. рублей		-	1150,0	-	БГ	ДЭЖКХ	
		ПСР	тыс. рублей		100,0	300,0	-	БГ		
		Прочие затраты	тыс. рублей		-	-	-	БГ		
1.4.1.3	Ленинский район	Сумма затрат СМР	тыс. рублей		-	2000,0	-	БГ	ДЭЖКХ	
		ПСР	тыс. рублей		300,0	400,0	-	БГ		
		Прочие затраты	тыс. рублей		-	-	-	БГ		

1	2	3	4	5	6	7	8	9	10	11
1.4.1.4	Октябрьский район	Сумма затрат СМР ПСР Прочие затраты	тыс. рублей		- - -	2000,0 400,0 -	- 600,0 -	БГ	ДЭЖКХ	
1.4.1.5	Первомайский район	Сумма затрат СМР ПСР Прочие затраты	тыс. рублей		3000,0 - -	5430,0 800,0 -	4620,0 - -	БГ БГ	ДЭЖКХ	
1.4.1.6	Советский район	Сумма затрат СМР ПСР Прочие затраты	тыс. рублей		- - -	- - -	- 685,0 -	БГ	ДЭЖКХ	
Итого по разделу 1.4:			тыс. рублей		3957,0	16980,0	7905,0	БГ		
Итого по Программе:					100000,0	120000,0	144000,0	БГ		
					20400,0	110950,0	209000,0	ПС		

Примечание:

СМР – строительно-монтажные работы;

ПСР – проектно-сметные работы;

БГ – бюджет города;

ПС – привлеченные средства;

* – в том числе муниципальная площадь мансардного этажа по ул. Столетова, 19 – 1038,0 кв. м.

** – стоимость единицы рассчитывается с учетом затрат на проектно-сметную работу и технический надзор;

*** – объект подлежит адресации;

ДЭЖКХ – департамент энергетики, жилищного и коммунального хозяйства города.

8. Эффективность реализации Программы

Результаты реализации Программы

№ п.	Наименование показателя	Единица измерения	Количество
1	2	3	4
1	Количество семей, улучшивших условия проживания	семья	376
2	Количество введенных в эксплуатацию объектов жилищного фонда после реконструкции и модернизации	шт.	12
3	Общая площадь реконструкции и модернизации объектов жилищного фонда, в том числе муниципального жилищного фонда	тыс. кв. м	19,9/7,86
4	Увеличение жилищного фонда после реконструкции и модернизации объектов жилищного фонда, в том числе муниципального жилищного фонда	тыс. кв. м	14,29/2,17
5	Увеличение срока эксплуатации объектов жилищного фонда после реконструкции и модернизации	лет	30
6	Увеличение срока эксплуатации внутриквартальных инженерных сетей	лет	20 - 50
7	Увеличение энергоэффективности объектов жилищного фонда после реконструкции и модернизации	%	20
8	Снижение расходов на ремонт конструктивных элементов объектов жилищного фонда после реконструкции и модернизации	%	22,3
9	Количество и площадь введенных объектов специализированного жилищного фонда	объект/ тыс. кв. м	1/2,5

МЭРИЯ ГОРОДА НОВОСИБИРСКА

ПОСТАНОВЛЕНИЕ

От 30.12.2010

№ 6683

О возмещении расходов перевозчикам, осуществляющим транспортное обслуживание по микропроцессорным пластиковым картам «Карта Студента», «Карта Школьника»

В целях упорядочения возмещения расходов перевозчикам, осуществляющим транспортное обслуживание по микропроцессорным пластиковым картам «Карта Студента», «Карта Школьника», руководствуясь распоряжением мэра от 20.09.2006 № 7788-р «Об оплате проезда учащихся школ и учреждений начального профессионального образования, студентов средних и высших учебных заведений в муниципальном общественном пассажирском транспорте»,

ПОСТАНОВЛЯЮ:

1. Департаменту транспорта и дорожно-благоустроительного комплекса мэрии города Новосибирска:

1.1. Заключить с организациями-перевозчиками договоры об организации перевозки пассажиров и возмещении перевозчикам расходов на транспортное обслуживание учащихся школ и учреждений начального профессионального образования, студентов средних и высших учебных заведений, обучающихся в городе Новосибирске, по микропроцессорным пластиковым картам «Карта Студента», «Карта Школьника».

1.2. Производить в пределах средств, предусмотренных в бюджете города на соответствующий финансовый год, возмещение расходов перевозчикам, осуществляющим транспортное обслуживание по микропроцессорным пластиковым картам «Карта Студента», «Карта Школьника», из расчета 50 % действующего тарифа на перевозки пассажиров, но не выше предельного (максимального) тарифа, установленного департаментом по тарифам Новосибирской области. Возмещение средств производить за фактическое количество поездок, осуществляемых с 01.01.2011, подтвержденное ежемесячными отчетами.

1.3. Обеспечить до 20 числа месяца, следующего за отчетным, представление в управление финансов и налоговой политики мэрии города Новосибирска заявки на финансирование возмещения расходов перевозчикам на перевозку учащихся школ и учреждений начального профессионального образования, студентов средних и высших заведений, обучающихся в городе Новосибирске.

1.4. Обеспечить контроль за достоверностью отчетных данных, предусмотренных подпунктом 1.2.

2. Управлению финансов и налоговой политики мэрии города Новосибирска производить финансирование указанных в подпункте 1.2 расходов в пределах лимитов бюджетных обязательств текущего финансового года в соответствии с принятыми бюджетными обязательствами и заявками главного распорядителя бюджетных

средств - департамента транспорта и дорожно-благоустроительного комплекса мэрии города Новосибирска.

3. Управлению по взаимодействию со средствами массовой информации – пресс-центру мэрии города Новосибирска обеспечить опубликование постановления в установленном порядке.

4. Ответственность за исполнение постановления возложить на заместителя мэра города Новосибирска - начальника департамента транспорта и дорожно-благоустроительного комплекса мэрии города Новосибирска Диденко Н. В.

Мэр города Новосибирска

В. Ф. Городецкий

МЭРИЯ ГОРОДА НОВОСИБИРСКА

ПОСТАНОВЛЕНИЕ

От 30.12.2010

№ 6684

О возмещении расходов перевозчикам, осуществляющим перевозки пенсионеров по единому социальному проездному билету и микропроцессорной пластиковой карте «Социальная карта»

В целях упорядочения возмещения расходов перевозчикам, осуществляющим перевозки пенсионеров, получающих трудовую пенсию по старости и проживающих в городе Новосибирске, по единому социальному проездному билету и микропроцессорной пластиковой карте «Социальная карта», руководствуясь постановлением Губернатора Новосибирской области от 29.10.2007 № 422 «О порядке возмещения расходов перевозчикам, осуществляющим перевозки отдельных категорий граждан по микропроцессорным пластиковым картам «Социальная карта», постановлением администрации Новосибирской области от 12.01.2009 № 1-па «О возмещении расходов перевозчикам, осуществляющим перевозки отдельных категорий граждан по единому социальному проездному билету на соответствующий финансовый год и плановый период»,

ПОСТАНОВЛЯЮ:

1. Департаменту транспорта и дорожно-благоустроительного комплекса мэрии города Новосибирска:

1.1. Заключить с организациями-перевозчиками договоры об организации перевозки пассажиров и возмещении расходов перевозчикам сверх стоимости единого социального проездного билета и суммы активации микропроцессорной пластиковой карты «Социальная карта» за перевозку пенсионеров, получающих трудовую пенсию по старости и проживающих в городе Новосибирске.

1.2. Производить в пределах средств, предусмотренных в бюджете города на соответствующий финансовый год, путем перечисления денежных средств на расчетный счет:

возмещение расходов перевозчикам, осуществляющим перевозки пенсионеров, получающих трудовую пенсию по старости и проживающих в городе Новосибирске по микропроцессорной пластиковой карте «Социальная карта», сверх стоимости ее месячной активации за каждую поездку до размера действующего тарифа на перевозки пассажиров, но не выше предельного (максимального) тарифа, установленного департаментом по тарифам Новосибирской области. Возмещение средств производить за фактическое количество поездок, осуществляемых с 01.01.2011, подтвержденное ежемесячными отчетами, в количестве, не превышающем 30 поездок на 1 микропроцессорную пластиковую карту «Социальная карта» в месяц;

финансирование расходов перевозчикам, осуществляющим перевозки граждан по единому социальному проездному билету, из расчета 150,0 рублей за каждый единый социальный проездной билет, реализованный на территории города Но-

Новосибирска пенсионерам, получающим трудовую пенсию по старости и проживающим в городе Новосибирске. Распределение средств осуществлять пропорционально удельному весу транспортного предприятия в общем объеме перевозки пассажиров по микропроцессорной пластиковой карте «Социальная карта».

1.3. Обеспечить до 20 числа месяца, следующего за отчетным, представление заявки в управление финансов и налоговой политики мэрии города Новосибирска на финансирование возмещения расходов перевозчикам сверх стоимости единых социальных проездных билетов, активации микропроцессорной пластиковой карты «Социальная карта» за перевозку пенсионеров, получающих трудовую пенсию по старости и проживающих в городе Новосибирске.

1.4. Обеспечить контроль за достоверностью отчетных данных, предусмотренных подпунктом 1.2.

2. Управлению финансов и налоговой политики мэрии города Новосибирска производить финансирование указанных в подпункте 1.2 расходов в пределах лимитов бюджетных обязательств на соответствующий финансовый год в соответствии с принятыми бюджетными обязательствами и заявками главного распорядителя бюджетных средств - департамента транспорта и дорожно-благоустроительного комплекса мэрии города Новосибирска.

3. Управлению по взаимодействию со средствами массовой информации – пресс-центру мэрии города Новосибирска обеспечить опубликование постановления в установленном порядке.

4. Ответственность за исполнение постановления возложить на заместителя мэра города Новосибирска - начальника департамента транспорта и дорожно-благоустроительного комплекса мэрии города Новосибирска Диденко Н. В.

Мэр города Новосибирска

В. Ф. Городецкий

МЭРИЯ ГОРОДА НОВОСИБИРСКА

ПОСТАНОВЛЕНИЕ

От 30.12.2010

№ 6685

О признании утратившими силу правовых актов мэра и мэрии города Новосибирска

Во исполнение Федерального закона от 27.07.2010 № 237-ФЗ «О внесении изменений в Жилищный кодекс Российской Федерации и отдельные законодательные акты Российской Федерации», для приведения в соответствие с действующим законодательством нормативных правовых актов мэрии города Новосибирска
ПОСТАНОВЛЯЮ:

1. Признать с 01.01.2011 утратившими силу:

распоряжение мэра от 28.12.2006 № 10582-р «Об установлении стоимости услуг открытому акционерному обществу «Хлебспецстроймонтаж» и муниципальному унитарному предприятию «Управляющая компания «Заельцовская»;

распоряжение мэра города Новосибирска от 30.12.2008 № 26273-р «Об утверждении стоимости услуг, оказываемых муниципальным учреждением г. Новосибирска «Дорожно-эксплуатационное учреждение № 6»;

пункты 1 - 3, 5 - 14 постановления мэрии города Новосибирска от 30.11.2009 № 498 «Об установлении тарифов на услуги по утилизации (захоронению) твердых бытовых отходов»;

постановление мэрии города Новосибирска от 30.11.2009 № 499 «Об установлении тарифов на услуги по утилизации (захоронению) твердых бытовых отходов».

2. Управлению по взаимодействию со средствами массовой информации – пресс-центру мэрии города Новосибирска обеспечить опубликование постановления в установленном порядке.

3. Ответственность за исполнение постановления возложить на начальника департамента энергетики, жилищного и коммунального хозяйства города Кожина А. Ю. и начальника департамента экономики и финансов мэрии города Новосибирска Молчанову О. В.

Мэр города Новосибирска

В. Ф. Городецкий

СОДЕРЖАНИЕ

Часть I

Решения Совета депутатов города Новосибирска	3
О внесении изменений в Порядок подготовки документации по планировке территории города Новосибирска, установленный решением Совета депутатов города Новосибирска от 21.05.2008 № 966	4
О Порядке формирования, ведения и обязательного опубликования перечня имущества, находящегося в муниципальной собственности города Новосибирска, свободного от прав третьих лиц (за исключением имущественных прав субъектов малого и среднего предпринимательства)	6
О Порядке предоставления в аренду имущества, включенного в перечень имущества, находящегося в муниципальной собственности города Новосибирска, свободного от прав третьих лиц (за исключением имущественных прав субъектов малого и среднего предпринимательства)	11
О Порядке создания, реорганизации, ликвидации и управления муниципальными унитарными предприятиями в городе Новосибирске	17
О внесении изменений в Положение о приватизации муниципального имущества, находящегося в собственности города Новосибирска, принятое решением Совета депутатов города Новосибирска от 29.04.2009 № 1200	50
О внесении изменений в Порядок управления и распоряжения имуществом муниципальной казны города Новосибирска, принятый решением Совета депутатов города Новосибирска от 26.11.2008 № 1092	51
О внесении изменений в Порядок управления многоквартирными домами, все помещения в которых находятся в собственности муниципального образования города Новосибирска, принятый решением городского Совета Новосибирска от 30.05.2007 № 591	54
О внесении изменений в Положение о периодическом печатном издании «Бюллетень органов местного самоуправления города Новосибирска», принятое решением Совета депутатов города Новосибирска от 19.09.2007 № 687	56
О внесении изменений в Положение о департаменте энергетики, жилищного и коммунального хозяйства города, утвержденное решением городского Совета Новосибирска от 27.06.2007 № 656	58

О внесении изменений в Положение о хозяйственном управлении мэрии города Новосибирска, утвержденное решением Совета депутатов города Новосибирска от 09.10.2007 № 709	60
О внесении изменений в Положение о правотворческой инициативе граждан в городе Новосибирске, принятое решением городского Совета Новосибирска от 31.08.2005 № 75	61
О внесении изменений в Положение о порядке управления и распоряжения муниципальным жилищным фондом города Новосибирска, принятое решением городского Совета Новосибирска от 28.09.2005 № 94	62
О признании утратившим силу решения городского Совета Новосибирска от 22.06.2005 № 26 «Об организации и проведении лотерей на территории г. Новосибирска»	63
О награждении Почетной грамотой Совета депутатов города Новосибирска	64
О внесении изменений в решение городского Совета Новосибирска от 07.07.2004 № 425 «О структуре мэрии города Новосибирска»	66
Правовые акты мэрии города Новосибирска	67
Постановления	68
Об утверждении Порядка предоставления социальной поддержки малообеспеченным учащимся и студентам очной формы обучения учебных заведений города Новосибирска при оплате проезда в городском общественном пассажирском транспорте	68
Об установлении муниципальному унитарному предприятию г. Новосибирска «Специализированная служба по вопросам похоронного дела «Похоронный Дом ИМИ» стоимости товаров, оказываемых услуг и услуг, предоставляемых по гарантированному перечню услуг по погребению	73
О предоставлении права на бесплатное получение специальных молочных продуктов детского питания отдельными категориями граждан	79
О внесении изменений в ведомственную целевую муниципальную адресную программу города Новосибирска «О капитальном ремонте многоквартирных домов в 2010 году», утвержденную постановлением мэрии города Новосибирска от 08.02.2010 № 29	80

О родительской плате за содержание детей в муниципальных дошкольных образовательных учреждениях (дошкольных группах общеобразовательных учреждений, реализующих программы дошкольного образования)	130
Об установлении тарифов на услуги муниципального унитарного предприятия г. Новосибирска «ГОРВОДОКАНАЛ»	132
Об установлении стоимости услуг, оказываемых муниципальным унитарным предприятием города Новосибирска «Гостиница «Северная»	135
Об установлении стоимости услуг, оказываемых муниципальным бюджетным учреждением г. Новосибирска «Новосибирский центр по проблемам домашних животных»	137
Об установлении стоимости услуг, оказываемых муниципальным унитарным предприятием г. Новосибирска «Спецавтохозяйство»	139
Об утверждении Порядка назначения и выплаты стипендии студентам-инвалидам	141
Об установлении размера платы за содержание и ремонт жилых помещений	144
Об установлении скидки на стоимость проезда в городском муниципальном общественном пассажирском транспорте	146
О признании утратившим силу постановления мэрии города Новосибирска от 27.05.2009 № 233 «Об утверждении стоимости проезда на городском муниципальном транспорте»	147
Об установлении стоимости услуг, оказываемых муниципальным бюджетным учреждением города Новосибирска «Дорожно-эксплуатационное учреждение № 1»	148
О внесении изменений в ведомственную целевую программу «Восстановление транспортно-эксплуатационных характеристик улично-дорожной сети города Новосибирска» на 2010 - 2012 годы, утвержденную постановлением мэрии города Новосибирска от 26.03.2010 № 75	151
О внесении изменений в ведомственную целевую программу «Электронный Новосибирск» на 2011 - 2013 годы, утвержденную постановлением мэрии города Новосибирска от 01.11.2010 № 3838	172

О внесении изменений в приложение 2, утвержденное постановлением мэра города Новосибирска от 08.09.2008 № 630 «О введении новых систем оплаты труда работников муниципальных бюджетных учреждений»	188
О заключении долгосрочного муниципального контракта на выполнение работ по комплексному капитальному ремонту здания детского сада № 15 по ул. Вертковской, 8/3 в Ленинском районе	189
О заключении долгосрочного муниципального контракта на выполнение работ по комплексному капитальному ремонту детского сада по ул. Ватутина, 11/1 в Ленинском районе	193
О заключении долгосрочного муниципального контракта на выполнение работ по комплексному капитальному ремонту здания детского сада по ул. Северной, 33 в Засельцовском районе	197
О резервировании земель по ул. Краснодарской в Кировском районе для муниципальных нужд города Новосибирска	201
О резервировании земель по ул. Союзной в Кировском районе для муниципальных нужд города Новосибирска	203
О резервировании земель по ул. Петухова в Кировском районе для муниципальных нужд города Новосибирска	205
О резервировании земель по ул. Краснодарской в Кировском районе для муниципальных нужд города Новосибирска	207
О резервировании земель по ул. Выборной в Октябрьском районе для муниципальных нужд города Новосибирска	209
О резервировании земель по ул. Краснодарской в Кировском районе для муниципальных нужд города Новосибирска	211
О резервировании земель по ул. Волховской в Ленинском районе для муниципальных нужд города Новосибирска	213
О резервировании земель по ул. Большевистской в Октябрьском районе для муниципальных нужд города Новосибирска	215
О резервировании земель по ул. 2-й Прокопьевской в Кировском районе для муниципальных нужд города Новосибирска	217
О резервировании земель по ул. Большевистской в Октябрьском районе для муниципальных нужд города Новосибирска	219

О резервировании земель по ул. Большевистской в Октябрьском районе для муниципальных нужд города Новосибирска	221
О резервировании земель по ул. Большевистской в Октябрьском районе для муниципальных нужд города Новосибирска	223
О резервировании земель по ул. Большевистской в Октябрьском районе для муниципальных нужд города Новосибирска	225
О резервировании земель по ул. Степной в Ленинском районе для муниципальных нужд города Новосибирска	227
О признании утратившими силу правовых актов мэра и мэрии города Новосибирска	365

СПИСОК
мест распространения и ознакомления с периодическим печатным изданием
«Бюллетень органов местного самоуправления города Новосибирска»

№	Адресат	Адрес
Администрации районов города Новосибирска:		
1	Дзержинская	пр. Дзержинского, 16
2	Железнодорожная	ул. Ленина, 51
3	Заельцовская	ул. Дуси Ковальчук, 272/1
4	Калининская	ул. Богдана Хмельницкого, 2
5	Кировская	ул. Петухова, 18
6	Ленинская	ул. Станиславского, 6а
7	Октябрьская	ул. Сакко и Ванцетти, 33
8	Первомайская	ул. Физкультурная, 7

9	Советская	пр. Лаврентьева, 14
10	Центральная	ул. Коммунистическая, 33а
Муниципальные библиотеки города Новосибирска:		
11	МУК «Центральная городская библиотека им. К. Маркса»	630049, Красный проспект, 163
	Отделение ЦГБ им. К. Маркса	630099, ул. Фрунзе, 3
12	Центральная районная библиотека им. В. Г. Белинского	630051, пр. Дзержинского, 79
	Библиотека-филиал им. Я. Гашека	630089, ул. Лежена, 16
	Библиотека-филиал им. М. Цветаевой	630124, ул. Б. Богаткова, 268
	Библиотека-филиал им. Н. Островского	630084 ул. Авиастроителей, 15
	Библиотека-филиал им. И. Тургенева	630051, пр. Дзержинского, 79
	Библиотека-филиал им. Н. Гоголя	630015, ул. Гоголя, 215

	Библиотека-филиал им. С. П. Чкалова	630084, ул. Чкалова, 72
13	ЦРБ им. Чехова	630132, ул. Сибирская, 37
	Библиотека-филиал им. Даля	630004, ул. Ленина, 32
14	ЦРБ им. Салтыкова-Щедрина	630049, Красный проспект, 83
	Библиотека-филиал им. Луначарского	630001, ул. Ельцовская, 5
	Библиотека-филиал им. С. Чекалина	630082, ул. Д. Донского, 45/1
	Библиотека-филиал им. Сейфулиной	630047, ул. Магаданская, 5
	Библиотека-филиал им. Шишкова	630040, ул. Кубовая, 47
15	ЦРБ им. Д. С. Лихачева	630027, ул. Б. Хмельницкого, 38
	Библиотека-филиал им. Лермонтова	630027, ул. Объединения, 11
	Библиотека-филиал им. Волкова	630027, Дунаевского, 11

	Библиотека-филиал им. Л. Кассия	630013, ул. Новоуральская, 33
	Библиотека-филиал им. М. Горького	630089, ул. Магистральная, 7
	Библиотека-филиал им. К. Симонова	630013, ул. Новоуральская, 33
16	ЦРБ им. А. Макаренко	630119, ул. Петухова, 118
	Библиотека-филиал им. А. Грина	630024, ул. Бетонная, 7
	Библиотека-филиал им. М. Булгакова	630066, ул. Герцена, 10
	Библиотека-филиал им. В. Г. Короленко	630033, ул. С. Кожевникова, 37
	Библиотека им. С. А. Есенина	630066, ул. Комсомольская 23, кв. 111
	Библиотека-филиал им. К. Паустовского	630106, ул. Зорге 76, кв. 4
	Библиотека-филиал им. В. П. Астафьева	630106, ул. Зорге 60, кв. 181
	Библиотека-филиал им. И. Бунина	630033, ул. Оловозаводская 1/2, кв. 102

17	ЦРБ им. П. Бажова	630064, ул. Новогодняя, 11
	Библиотека-филиал им. А. С. Пушкина	630108, ул. Широкая, 15
	Библиотека-филиал им. Н. А. Некрасова	630078, ул. Римского-Корсакова, 5/1
	Библиотека-филиал им. А. А. Фадеева	630036, ул. Полярная, 2
	Библиотека-филиал им. А. Ахматовой	630120, ул. Филатова, 9
	Библиотека-филиал им. В. Куйбышева	630071, ул. Колхидская,
	Библиотека-филиал им. М. Калинина	630071, ул. Халтурина, 32
	Библиотека-филиал им. А. И. Герцена	630054, ул. Римского-Корсакова, 12
	Библиотека-филиал им. В. Бианки	630045, ул. Полтавская, 25
	Библиотека-филиал им. А. Блока	630100, ул. Котовского, 11
18	Центральная районная библиотека им. Л. Н. Толстого Октябрьского района	630102, ул. Восход, 26

	Библиотека-филиал им. Б. Богаткова	630008, ул. Никитина, 70
	Библиотека-филиал им. Т. Шевченко	630126, ул. Выборная, 118
	Библиотека-филиал им. Гарина-Михайловского	630063, ул. Кирова, 321
	Библиотека-филиал им. Лаврова	630017, ул. Б. Богаткова, 198
	Библиотека-филиал им. М. Пришвина	630039, ул. Коммунарская, 200
	Библиотека-филиал им. А. Матросова	630083, ул. Большевикская, 153
19	«Центральная библиотека система Первомайского района им. Н. Г. Чернышевского»	630025, ул. Сызранская, 9 ул. Аксенова, 48
	Библиотека-филиал им. В. Дубинина	630080, ул. Первомайская, 114
	Библиотека-филиал им. М. Светлова	630037, ул. Маяковского, 4
	Библиотека-филиал им. И. А. Крылова	630068, ул. 4-й Пятилетки, 28а
	Библиотека-филиал им. Л. Куприна	630053, ул. Узорная, 8

	Библиотека-филиал им. Г. Пушкирева	630097, ул. Звездная, 3
	Библиотека-филиал им. В. М. Шукшина	630068, ул. Твардовского, 18
20	ЦРБ им. М. В. Ломоносова	630056, ул. Софийская, 2
	Библиотека-филиал им. Зошенко	630058, ул. Тружеников, 16а
	Библиотека-филиал им. Шолохова	630055, ул. М. Джалиля, 5
	Библиотека-филиал им. С. Аксакова	630060, ул. Экваторная, 5
	Библиотека-филиал им. Ю. Дмитриева	630055, Бульвар Молодежи, 16
	Библиотека-филиал им. Н. Лескова	630016, пос. Кирова, Боровая партия, 12
21	ЦРБ им. Крупской	630099, ул. Горького, 104
	Библиотека-филиал им. В. Ульянова	630091, ул. Достоевского, 8
	Библиотека-филиал им. Фурманова	630005, ул. С. Шамшиных, 85

22	Общественная приемная мэра	Красный проспект, 34, вход с ул. Депутатской, ком. 118
23	ГПНТБ СО РАН	Восход, 15
24	Новосибирская государственная научная библиотека	Советская, 6
25	Сеть киосков ЗАО СА «Экспресс»	