

## **ЗАКЛЮЧЕНИЕ**

### **по результатам публичных слушаний по проекту постановления мэрии города Новосибирска «Об утверждении проекта межевания территории квартала Р-2 в границах проекта планировки центральной части Ленинского района»**

В целях выявления, учета мнения и интересов жителей города Новосибирска, в соответствии с Градостроительным кодексом Российской Федерации, Федеральным законом от 06.10.2003 № 131-ФЗ «Об общих принципах организации местного самоуправления в Российской Федерации», решением городского Совета Новосибирска от 25.04.2007 № 562 «О Положении о публичных слушаниях в городе Новосибирске», были проведены публичные слушания.

Постановление мэрии города Новосибирска от 24.09.2014 № 8401 «О назначении публичных слушаний по проекту постановления мэрии города Новосибирска «Об утверждении проекта межевания территории квартала Р-2 в границах проекта планировки центральной части Ленинского района» было опубликовано в Бюллетене органов местного самоуправления города Новосибирска от 26.09.2013 № 73 часть 2 и размещено на официальном сайте города Новосибирска.

Публичные слушания по проекту постановления мэрии города Новосибирска «Об утверждении проекта межевания территории квартала Р-2 в границах проекта планировки центральной части Ленинского района» проведены 28 октября 2014 года.

В процессе проведения публичных слушаний по проекту постановления мэрии города Новосибирска «Об утверждении проекта межевания территории квартала Р-2 в границах проекта планировки центральной части Ленинского района» были заслушаны предложения приглашенных экспертов и иных участников публичных слушаний.

По результатам проведения публичных слушаний сделано следующее

#### **заключение:**

1. Считать состоявшимися публичные слушания по проекту постановления мэрии города Новосибирска «Об утверждении проекта межевания территории квартала Р-2 в границах проекта планировки центральной части Ленинского района».

2. Процедура проведения публичных слушаний по проекту постановления мэрии города Новосибирска «Об утверждении проекта межевания территории квартала Р-2 в границах проекта планировки центральной части Ленинского района» осуществлена в соответствии с Градостроительным кодексом Российской Федерации, Федеральным законом от 06.10.2003 № 131-ФЗ «Об общих принципах организации местного самоуправления в Российской Федерации» и Положением о публичных слушаниях в городе Новосибирске, принятым решением городского Совета Новосибирска от 25.04.2007 № 562.

3. Проект постановления мэрии города Новосибирска «Об утверждении проекта межевания территории квартала Р-2 в границах проекта планировки центральной части Ленинского района» получил положительную оценку и рекомендуется к утверждению с учетом предложений, одобренных экспертами:

3.1. В приложении исключить отображение предложений по установлению границ зон действия публичных сервитутов.

Заместитель председателя организационного комитета по проведению публичных слушаний по проекту постановления мэрии города Новосибирска «Об утверждении проекта межевания территории квартала Р-2 в границах проекта планировки центральной части Ленинского района», заместитель начальника Главного управления архитектуры и градостроительства мэрии города Новосибирска

С. М. Новокшинов

Секретарь

Е. В. Степаненкова

Согласовано экспертами:

С. А. Заусаев

П. А. Змеев

Д. И. Рисунев

## **ЗАКЛЮЧЕНИЕ**

### **по результатам публичных слушаний по проекту постановления мэрии города Новосибирска «Об утверждении проекта планировки территории, ограниченной перспективной городской магистралью непрерывного движения по ул. Стартовой, ул. Междуреченской, в Ленинском районе»**

В целях выявления, учета мнения и интересов жителей города Новосибирска, в соответствии с Градостроительным кодексом Российской Федерации, Федеральным законом от 06.10.2003 № 131-ФЗ «Об общих принципах организации местного самоуправления в Российской Федерации», решением городского Совета Новосибирска от 25.04.2007 № 562 «О Положении о публичных слушаниях в городе Новосибирске», были проведены публичные слушания.

Постановление мэрии города Новосибирска от 25.09.2014 № 8460 «О назначении публичных слушаний по проекту постановления мэрии города Новосибирска «Об утверждении проекта планировки территории, ограниченной перспективной городской магистралью непрерывного движения по ул. Стартовой, ул. Междуреченской, в Ленинском районе» было опубликовано в Бюллетене органов местного самоуправления города Новосибирска от 26.09.2013 № 73 часть 2 и размещено на официальном сайте города Новосибирска.

Публичные слушания по проекту постановления мэрии города Новосибирска «Об утверждении проекта планировки территории, ограниченной перспективной городской магистралью непрерывного движения по ул. Стартовой, ул. Междуреченской, в Ленинском районе» проведены 28 октября 2014 года.

В процессе проведения публичных слушаний по проекту постановления мэрии города Новосибирска «Об утверждении планировки территории, ограниченной перспективной городской магистралью непрерывного движения по ул. Стартовой, ул. Междуреченской, в Ленинском районе» были заслушаны предложения приглашенных экспертов и иных участников публичных слушаний.

По результатам проведения публичных слушаний сделано следующее

#### **заключение:**

1. Считать состоявшимися публичные слушания по проекту постановления мэрии города Новосибирска «Об утверждении проекта планировки территории, ограниченной перспективной городской магистралью непрерывного движения по ул. Стартовой, ул. Междуреченской, в Ленинском районе».

2. Процедура проведения публичных слушаний по проекту постановления мэрии города Новосибирска «Об утверждении проекта планировки территории, ограниченной перспективной городской магистралью непрерывного движения по ул. Стартовой, ул. Междуреченской, в Ленинском районе» осуществлена в соответствии с Градостроительным кодексом Российской Федерации, Федеральным

законом от 06.10.2003 № 131-ФЗ «Об общих принципах организации местного самоуправления в Российской Федерации» и Положением о публичных слушаниях в городе Новосибирске, принятым решением городского Совета Новосибирска от 25.04.2007 № 562.

3. Проект постановления мэрии города Новосибирска «Об утверждении проекта планировки территории, ограниченной перспективной городской магистралью непрерывного движения по ул. Стартовой, ул. Междуреченской, в Ленинском районе» получил положительную оценку и рекомендуется к утверждению с учетом предложений, одобренных экспертами:

3.1. В приложении 1:

3.1.1. в условных обозначениях заголовков «функциональные зоны» отобразить как «зоны размещения объектов капитального строительства».

3.2. В приложениях 1 и 2:

3.2.1. исключить отображение перспективной линии метрополитена, отображение перспективных станций сохранить. Внести соответствующие изменения в условные обозначения;

3.3. В приложении 3:

3.3.1. исключить информацию о формировании кодов планировочных элементов;

3.3.2. добавить в текст раздела 2.3.6 описание рекультивации золоотвалов ТЭЦ, шламонакопителей производственных предприятий, либо добавить в раздел 2.4 описание мер защиты от воздействия производственных отходов;

3.3.3. добавить в текст раздела 2.3.6 мероприятия, касающиеся преобразования заболоченных территорий.

3.4. В приложениях 2 и 3:

3.4.1. отобразить на схеме транспортно-пересадочные узлы. Описать формирование транспортно-пересадочных узлов.

Председатель организационного комитета по проведению публичных слушаний по проекту постановления мэрии города Новосибирска «Об утверждении проекта планировки территории, ограниченной перспективной городской магистралью непрерывного движения по ул. Стартовой, ул. Междуреченской, в Ленинском районе», заместитель начальника департамента строительства и архитектуры – главный архитектор города

Секретарь

В. В. Фефелов

Е. В. Степаненкова

Согласовано экспертами:

А. Ю. Баранов

А. В. Нестеркин

Д. И. Рисунов

**ЗАКЛЮЧЕНИЕ****по результатам публичных слушаний по проекту постановления мэрии города Новосибирска «Об утверждении проекта планировки территории, ограниченной полосой отвода железной дороги, площадью Энергетиков, проездом Энергетиков, перспективной Левобережной магистралью в Ленинском районе»**

В целях выявления, учета мнения и интересов жителей города Новосибирска, в соответствии с Градостроительным кодексом Российской Федерации, Федеральным законом от 06.10.2003 № 131-ФЗ «Об общих принципах организации местного самоуправления в Российской Федерации», решением городского Совета Новосибирска от 25.04.2007 № 562 «О Положении о публичных слушаниях в городе Новосибирске», были проведены публичные слушания.

Постановление мэрии города Новосибирска от 25.09.2014 № 8471 «О назначении публичных слушаний по проекту постановления мэрии города Новосибирска «Об утверждении проекта планировки территории, ограниченной полосой отвода железной дороги, площадью Энергетиков, проездом Энергетиков, перспективной Левобережной магистралью в Ленинском районе» было опубликовано в Бюллетене органов местного самоуправления города Новосибирска от 26.09.2013 № 73 часть 2 и размещено на официальном сайте города Новосибирска.

Публичные слушания по проекту постановления мэрии города Новосибирска «Об утверждении проекта планировки территории, ограниченной полосой отвода железной дороги, площадью Энергетиков, проездом Энергетиков, перспективной Левобережной магистралью в Ленинском районе» проведены 28 октября 2014 года.

В процессе проведения публичных слушаний по проекту постановления мэрии города Новосибирска «Об утверждении планировки территории, ограниченной полосой отвода железной дороги, площадью Энергетиков, проездом Энергетиков, перспективной Левобережной магистралью в Ленинском районе» были заслушаны предложения приглашенных экспертов и иных участников публичных слушаний.

По результатам проведения публичных слушаний сделано следующее

**заключение:**

1. Считать состоявшимися публичные слушания по проекту постановления мэрии города Новосибирска «Об утверждении проекта планировки территории, ограниченной полосой отвода железной дороги, площадью Энергетиков, проездом Энергетиков, перспективной Левобережной магистралью в Ленинском районе».
2. Процедура проведения публичных слушаний по проекту постановления мэрии города Новосибирска «Об утверждении проекта планировки территории, ограниченной полосой отвода железной дороги, площадью Энергетиков, проездом

Энергетиков, перспективной Левобережной магистралью в Ленинском районе» осуществлена в соответствии с Градостроительным кодексом Российской Федерации, Федеральным законом от 06.10.2003 № 131-ФЗ «Об общих принципах организации местного самоуправления в Российской Федерации» и Положением о публичных слушаниях в городе Новосибирске, принятым решением городского Совета Новосибирска от 25.04.2007 № 562.

3. Проект постановления мэрии города Новосибирска «Об утверждении проекта планировки территории, ограниченной полосой отвода железной дороги, площадью Энергетиков, проездом Энергетиков, перспективной Левобережной магистралью в Ленинском районе» получил положительную оценку и рекомендуется к утверждению с учетом предложений, одобренных экспертами:

3.1. В приложении 1:

3.1.1. отобразить в границах квартала 015.01.03.02 зону специализированной малоэтажной общественной застройки (ОД-4.1) как зону озеленения (Р-2), исключить отображение красных линий квартала и его нумерацию;

3.1.2. увеличить зону озеленения (Р-2) за счет зоны улично-дорожной сети (ИТ-3) на территории, прилегающей к трассе подхода к проектируемому мостовому переходу через реку Обь в продолжение улицы Ипподромской.

3.2. В приложении 2:

3.2.1. исключить отображение в границах кварталов 015.01.01.06, 015.01.03.03, 015.01.03.04 объектов инженерной инфраструктуры местного значения, предназначенных для обслуживания застройки.

3.3. В приложениях 1 и 2:

3.3.1. исключить отображение кварталов 015.01.01.06, 015.01.03.03, 015.01.03.04, красных линий кварталов и их нумерацию, отобразить данную территорию как зону улично-дорожной сети (ИТ-3) и зону озеленения (Р-2);

3.3.2. откорректировать отображение красных линий квартала 015.01.03.01, отобразив часть зоны специализированной малоэтажной общественной застройки (ОД-4.1) как зону улично-дорожной сети (ИТ-3);

3.3.3. откорректировать отображение трассы подхода к проектируемому мостовому переходу через реку Обь в продолжение улицы Ипподромской в соответствии с материалами проекта четвертого моста;

3.3.4. откорректировать отображение транспортных развязок на площади Труда и площади Энергетиков в соответствии с материалами проекта четвертого моста;

3.3.5. откорректировать отображение пересечений и примыканий районных магистралей РМ-1 и РМ-2 к подходу к проектируемому мостовому переходу через реку Обь в продолжение улицы Ипподромской в соответствии с материалами проекта четвертого моста.

3.4. В приложении 3:

3.4.1. исключить информацию о формировании кодов планировочных элементов;

3.4.2. внести соответствующие изменения в раздел 4. Основные показатели развития территории.

Председатель организационного комитета по проведению публичных слушаний по проекту постановления мэрии города Новосибирска «Об утверждении проекта планировки территории, ограниченной полосой отвода железной дороги, площадью Энергетиков, проездом Энергетиков, перспективной Левобережной магистралью в Ленинском районе», заместитель начальника департамента строительства и архитектуры – главный архитектор города

В. В. Фефелов

Секретарь

Е. В. Степаненкова

Согласовано экспертами:

А. Ю. Баранов

А. В. Нестеркин

Д. И. Рисунев

**РЕШЕНИЯ  
СОВЕТА ДЕПУТАТОВ  
ГОРОДА НОВОСИБИРСКА**

СОВЕТ ДЕПУТАТОВ ГОРОДА НОВОСИБИРСКА

**РЕШЕНИЕ**

От 22.10.2014

г. Новосибирск

№ 1190

**Об освобождении от должности председателя Совета депутатов города Новосибирска и досрочном прекращении полномочий депутата Совета депутатов города Новосибирска Болтенко Н. Н.**

На основании письменного заявления от 26.09.2014 № 04/3-6/02747 депутата Совета депутатов города Новосибирска, председателя Совета депутатов города Новосибирска Болтенко Надежды Николаевны, в соответствии с Федеральным законом от 06.10.2003 № 131-ФЗ «Об общих принципах организации местного самоуправления в Российской Федерации», руководствуясь статьей 31 Устава города Новосибирска, статьями 10, 30.1 Регламента Совета депутатов города Новосибирска, Совет депутатов города Новосибирска РЕШИЛ:

1. Освободить Болтенко Надежду Николаевну от должности председателя Совета депутатов города Новосибирска и досрочно прекратить полномочия депутата Совета депутатов города Новосибирска Болтенко Надежды Николаевны с 01.10.2014.

2. Решение вступает в силу со дня его принятия.

3. Решение подлежит официальному опубликованию.

4. Контроль за исполнением решения возложить на заместителя председателя Совета депутатов города Новосибирска Зарубина Ю. Ф.

Председатель Совета депутатов  
города Новосибирска

Д. В. Асанцев

СОВЕТ ДЕПУТАТОВ ГОРОДА НОВОСИБИРСКА

**РЕШЕНИЕ**

От 22.10.2014

**г. Новосибирск**

№ 1191

**О председателе Совета депутатов города Новосибирска**

В соответствии со статьей 29 Устава города Новосибирска и статьей 6 Регламента Совета депутатов города Новосибирска, Совет депутатов города Новосибирска РЕШИЛ:

1. Утвердить протокол № 3 заседания счетной комиссии для проведения тайного голосования по выборам председателя Совета депутатов города Новосибирска.

2. Избрать председателем Совета депутатов города Новосибирска пятого созыва Асанцева Дмитрия Владимировича.

3. Признать утратившим силу решение Совета депутатов города Новосибирска от 02.04.2010 № 6 «О председателе Совета депутатов города Новосибирска».

4. Решение подлежит официальному опубликованию и вступает в силу со дня его принятия.

Председатель Совета депутатов  
города Новосибирска

Д. В. Асанцев

СОВЕТ ДЕПУТАТОВ ГОРОДА НОВОСИБИРСКА  
**РЕШЕНИЕ**

От 22.10.2014

г. Новосибирск

№ 1192

**Об освобождении от должности заместителя председателя Совета депутатов города Новосибирска и внесении изменения в решение Совета депутатов города Новосибирска от 02.04.2010 № 8 «О заместителях председателя Совета депутатов города Новосибирска»**

В связи с избранием Асанцева Дмитрия Владимировича на должность председателя Совета депутатов города Новосибирска, в соответствии с Федеральным законом от 06.10.2003 № 131-ФЗ «Об общих принципах организации местного самоуправления в Российской Федерации», руководствуясь статьей 10 Регламента Совета депутатов города Новосибирска, Совет депутатов города Новосибирска РЕШИЛ:

1. Освободить Асанцева Дмитрия Владимировича от должности заместителя председателя Совета депутатов города Новосибирска.

2. Внести изменение в решение Совета депутатов города Новосибирска от 02.04.2010 № 8 «О заместителях председателя Совета депутатов города Новосибирска», признав утратившим силу абзац второй пункта 2.

3. Решение вступает в силу со дня его принятия.

4. Решение подлежит официальному опубликованию.

5. Контроль за исполнением решения возложить на председателя Совета депутатов города Новосибирска.

Председатель Совета депутатов  
города Новосибирска

Д. В. Асанцев

СОВЕТ ДЕПУТАТОВ ГОРОДА НОВОСИБИРСКА  
**РЕШЕНИЕ**

От 22.10.2014

г. Новосибирск

№ 1193

**О внесении изменений в Положение о контрольно-счетной палате города Новосибирска, принятое решением Совета депутатов города Новосибирска от 26.10.2011 № 455**

В целях приведения муниципальных правовых актов города Новосибирска в соответствие с законодательством Российской Федерации, в соответствии с Федеральным законом от 06.10.2003 № 131-ФЗ «Об общих принципах организации местного самоуправления в Российской Федерации», руководствуясь статьей 35 Устава города Новосибирска, Совет депутатов города Новосибирска РЕШИЛ:

1. Внести в Положение о контрольно-счетной палате города Новосибирска, принятое решением Совета депутатов города Новосибирска от 26.10.2011 № 455 (в редакции решений Совета депутатов города Новосибирска от 26.06.2013 № 912, от 27.11.2013 № 976), следующие изменения:

1.1. Часть 1 статьи 11 изложить в следующей редакции:

«1. Коллегия палаты образуется для рассмотрения наиболее важных вопросов деятельности палаты, включая вопросы планирования и организации деятельности палаты, методологии контрольной деятельности, результатов контрольных и экспертно-аналитических мероприятий.».

1.2. В статье 16:

1.2.1. Пункты 1, 2 изложить в следующей редакции:

«1) контроль за исполнением бюджета города Новосибирска, соблюдением бюджетного законодательства Российской Федерации и иных нормативных правовых актов, регулирующих бюджетные правоотношения, в ходе исполнения бюджета города Новосибирска;

2) экспертиза проектов решений Совета о бюджете города Новосибирска, иных нормативных правовых актов города Новосибирска, регулирующих бюджетные правоотношения, в том числе обоснованности показателей (параметров и характеристик) бюджета города Новосибирска;».

1.2.2. Дополнить пунктом 2.1 следующего содержания:

«2.1) экспертиза муниципальных программ города Новосибирска;».

1.2.3. Пункты 3, 4 изложить в следующей редакции:

«3) внешняя проверка годового отчета об исполнении бюджета города Новосибирска, контроль за достоверностью, полнотой и соответствием нормативным требованиям составления и представления бюджетной отчетности главных администраторов бюджетных средств города Новосибирска, квартального и годового отчетов об исполнении бюджета города Новосибирска;

4) аудит эффективности, направленный на определение экономности и результативности использования бюджетных средств города Новосибирска, организация и осуществление контроля за законностью использования бюджетных средств города Новосибирска, а также средств, получаемых бюджетом города Новосибирска из

иных источников, предусмотренных законодательством Российской Федерации;».

1.2.4. Пункт 5 признать утратившим силу.

1.2.5. В пункте 10 слова «, а также муниципальных программ» исключить.

1.2.6. Пункт 11 изложить в следующей редакции:

«11) анализ и мониторинг бюджетного процесса в городе Новосибирске, в том числе подготовка предложений по устранению выявленных отклонений в бюджетном процессе в городе Новосибирске и совершенствованию муниципальных правовых актов города Новосибирска, регулирующих бюджетные правоотношения;».

1.2.7. В пункте 15 слова «бюджета города Новосибирска» заменить словами «решения Совета о бюджете города Новосибирска».

1.2.8. Дополнить пунктами 15.1, 15.2 следующего содержания:

«15.1) подготовка предложений по совершенствованию осуществления главными администраторами бюджетных средств города Новосибирска внутреннего финансового контроля и внутреннего финансового аудита;

15.2) аудит в сфере закупок товаров, работ, услуг для обеспечения муниципальных нужд;».

1.2.9. В пункте 16 слова «и настоящим Положением» заменить словами «, Уставом города Новосибирска, настоящим Положением и иными нормативными правовыми решениями Совета».

1.3. В статье 17:

1.3.1. Часть 1 изложить в следующей редакции:

«1. Внешний муниципальный финансовый контроль осуществляется палатой в отношении следующих объектов (далее – объекты контроля):

1) органы местного самоуправления и муниципальные органы города Новосибирска;

2) главные распорядители (распорядители, получатели) бюджетных средств, главные администраторы (администраторы) доходов бюджета, главные администраторы (администраторы) источников финансирования дефицита бюджета города Новосибирска;

3) финансовые органы (главные распорядители (распорядители) и получатели средств бюджета, которому предоставлены межбюджетные трансферты) в части соблюдения ими целей и условий предоставления межбюджетных трансфертов, бюджетных кредитов, предоставленных из бюджета города Новосибирска;

4) муниципальные учреждения города Новосибирска;

5) муниципальные унитарные предприятия города Новосибирска;

6) хозяйственные товарищества и общества с участием города Новосибирска в их уставных (складочных) капиталах, а также коммерческие организации с долей (вкладом) таких товариществ и обществ в их уставных (складочных) капиталах;

7) юридические лица (за исключением юридических лиц, указанных в пунктах 4 – 6 настоящей части), индивидуальные предприниматели, физические лица в части соблюдения ими условий договоров (соглашений) о предоставлении средств из бюджета города Новосибирска, договоров (соглашений) о предоставлении муниципальных гарантий;

8) кредитные организации, осуществляющие отдельные операции с бюджетными средствами города Новосибирска, в части соблюдения ими условий договоров (соглашений) о предоставлении средств из бюджета города Новосибирска;

9) организации, если они используют имущество, находящееся в муниципальной собственности города Новосибирска.»

1.3.2. В части 3 слова «доводится до сведения руководителей проверяемых органов и организаций» заменить словами «направляется объекту контроля (руководителю объекта контроля)».

1.4. В части 2 статьи 21 слова «доводит их до сведения проверяемых органов местного самоуправления, муниципальных органов, организаций и должностных лиц» заменить словами «направляет их объекту контроля (руководителю объекта контроля)».

1.5. В части 2 статьи 22:

1.5.1. Абзац второй изложить в следующей редакции:

«проектам решений Совета о бюджете города Новосибирска».

1.5.2. Абзацы четвертый, пятый признать утратившими силу.

1.5.3. Абзац шестой изложить в следующей редакции:

«муниципальным программам города Новосибирска.»

1.5.4. Абзац седьмой признать утратившим силу.

1.6. В статье 23 слова «проверяемых органов местного самоуправления, муниципальных органов и организаций» заменить словами «объектов контроля и (или) месту нахождения палаты».

1.7. Части 2 – 5 статьи 24 изложить в следующей редакции:

«2. Копия акта в течение 3 рабочих дней со дня его подписания проверяющими должностными лицами палаты вручается объекту контроля (руководителю объекта контроля), о чем он расписывается на оригинальном экземпляре акта с указанием даты получения копии.

3. Объект контроля (руководитель объекта контроля) в срок, установленный законом Новосибирской области, вправе направить пояснения и замечания в письменной форме на имя председателя палаты.

4. Пояснения и замечания объекта контроля (руководителя объекта контроля) (далее – пояснения и замечания) рассматриваются в течение 5 рабочих дней. По результатам рассмотрения пояснений и замечаний аудитором палаты готовится мотивированное заключение или акт согласования разногласий. Пояснения и замечания, а также мотивированное заключение аудитора (акт согласования разногласий) прилагаются к акту и в дальнейшем являются его неотъемлемой частью.

5. Акты с приложенными к ним материалами направляются в Совет и мэру в трехдневный срок после рассмотрения и утверждения коллегией палаты, но не позднее одного месяца со дня подготовки аудитором мотивированного заключения (акта согласования разногласий) или со дня подписания акта объектом контроля (руководителем объекта контроля) и руководителем финансово-экономического подразделения объекта контроля (главным бухгалтером) без пояснений и замечаний.»

1.8. В статье 28:

1.8.1. Часть 1 изложить в следующей редакции:

«1. Объекты контроля, их должностные лица в установленные законом Новосибирской области сроки обязаны представлять в палату по ее запросам информацию, документы и материалы, необходимые для проведения контрольных и экспертно-аналитических мероприятий.»

1.8.2. В части 4 слова «органами и организациями, указанными в части 1 настоящей статьи,» заменить словами «объектами контроля».

1.9. В статье 29:

1.9.1. В части 1 слова «проверяемые органы местного самоуправления, муниципальные органы и организации» заменить словами «объекты контроля».

1.9.2. Часть 3 изложить в следующей редакции:

«3. Органы местного самоуправления, муниципальные органы, объекты контроля в течение одного месяца со дня получения представления обязаны уведомить палату в письменной форме о принятых по результатам рассмотрения представления решениях и мерах.

В случаях установления нарушения бюджетного законодательства Российской Федерации и иных нормативных правовых актов, регулирующих бюджетные правоотношения, палатой составляется представление, содержащее обязательную для рассмотрения в установленные в нем сроки или, если срок не указан, в течение 30 дней со дня его получения информацию о выявленных нарушениях и требования о принятии мер по их устранению, а также устранению причин и условий таких нарушений.»

1.9.3. Дополнить частью 4 следующего содержания:

«4. Палата направляет в Совет информацию о принятых по результатам рассмотрения представления решениях и мерах в течение 5 рабочих дней с момента ее получения.»

1.10. В статье 30:

1.10.1. В части 1 слова «проверяемые органы местного самоуправления, муниципальные органы и организации» заменить словами «объектам контроля».

1.10.2. Часть 3 дополнить абзацем следующего содержания:

«Палата направляет в Совет информацию о принятых по результатам рассмотрения предписания решениях и мерах в течение 5 рабочих дней с момента ее получения.»

1.11. Дополнить статьей 30.1 следующего содержания:

«Статья 30.1. Уведомление палаты о применении бюджетных мер принуждения

При выявлении в ходе контрольного мероприятия бюджетных нарушений председатель палаты не позднее 30 дней после окончания контрольного мероприятия направляет финансовому органу города Новосибирска уведомление о применении бюджетных мер принуждения.»

1.12. В статье 31:

1.12.1. В части 1:

пункт 1 изложить в следующей редакции:

«1) беспрепятственно входить на территорию и в помещения объектов контроля, иметь доступ к их документам и материалам, а также осматривать занимаемые ими территории и помещения, если иное не предусмотрено федеральным законом;»;

в пункте 2 слова «проверяемых органов и организаций» заменить словами «объектов контроля»;

в пункте 4 слова «руководителей и других должностных лиц проверяемых органов и организаций» заменить словами «объектов контроля (руководителей и других должностных лиц объектов контроля)»;

в пункте 5 слова «должностными лицами проверяемых органов и организаций» заменить словами «объектами контроля и их должностными лицами»;

в пунктах 6, 7 слова «проверяемых органов и организаций» заменить словами «объектов контроля».

1.12.2. В части 3 слова «проверяемых органов и организаций» заменить словами «объектов контроля».

1.12.3. В части 4 слова «проверяемых органах и организациях» заменить словами «отношении объектов контроля».

1.12.4. В части 5 слова «органами местного самоуправления, муниципальными органами и организациями, в отношении которых осуществляется внешний муниципальный финансовый контроль» заменить словами «объектами контроля».

1.13. В статье 33:

1.13.1. В наименовании слова «проверяемых органов и организаций» заменить словами «объектов контроля».

1.13.2. В тексте слова «Проверяемые органы и организации» заменить словами «Объекты контроля».

2. Решение подлежит официальному опубликованию и вступает в силу на следующий день после его официального опубликования.

3. Контроль за исполнением решения возложить на постоянную комиссию Совета депутатов города Новосибирска по бюджету и налоговой политике (Черных В. В.).

Председатель Совета депутатов  
города Новосибирска

Д. В. Асанцев

Мэр города Новосибирска

А. Е. Локоть

СОВЕТ ДЕПУТАТОВ ГОРОДА НОВОСИБИРСКА

**РЕШЕНИЕ**

От 22.10.2014

**г. Новосибирск**

№ 1197

**О внесении изменений в приложение 2 к Программе замены и модернизации лифтов жилищного фонда в городе Новосибирске на 2005 – 2015 гг., принятой решением городского Совета Новосибирска от 23.11.2004 № 500**

В соответствии с Федеральным законом от 06.10.2003 № 131-ФЗ «Об общих принципах организации местного самоуправления в Российской Федерации», руководствуясь статьей 35 Устава города Новосибирска, Совет депутатов города Новосибирска РЕШИЛ:

1. Внести в приложение 2 к Программе замены и модернизации лифтов жилищного фонда в городе Новосибирске на 2005 – 2015 гг., принятой решением городского Совета Новосибирска от 23.11.2004 № 500 (в редакции решений Совета депутатов города Новосибирска от 21.05.2008 № 984, от 24.06.2009 № 1276, от 28.10.2009 № 1411, от 26.05.2010 № 61, от 28.09.2011 № 422, от 27.02.2013 № 795, от 26.06.2013 № 896), изменения, изложив строки 1 – 10 таблицы «Комплексный план модернизации лифтов в жилых домах города Новосибирска в 2005 – 2015 гг.» в редакции приложения к настоящему решению.

2. Решение вступает в силу на следующий день после его официального опубликования.

3. Контроль за исполнением решения возложить на постоянную комиссию Совета депутатов города Новосибирска по городскому хозяйству (Кудин И. В.).

Председатель Совета депутатов  
города Новосибирска

Мэр города Новосибирска

Д. В. Асанцев

А. Е. Локоть

Приложение  
к решению Совета депутатов  
города Новосибирска  
от 22.10.2014 № 1197

1	Дзержинский	24	39	47	87	37	0	33	67	30	21	58	443
2	Железнодорожный	10	28	23	29	24	0	23	65	49	21	7	279
3	Заельцовский	31	51	35	13	32	0	30	104	65	68	64	493
4	Калининский	9	31	18	37	24	0	19	64	80	126	121	529
5	Кировский	31	52	43	64	39	0	37	49	71	86	58	530
6	Ленинский	22	75	82	68	68	0	93	96	115	130	71	820
7	Октябрьский	9	34	55	48	38	0	24	43	24	68	140	483
8	Первомайский	6	12	17	0	14	0	0	2	36	31	16	134
9	Советский	6	14	16	13	13	0	7	13	42	68	122	314
10	Центральный	15	18	24	24	19	0	0	30	27	46	8	211

СОВЕТ ДЕПУТАТОВ ГОРОДА НОВОСИБИРСКА  
**РЕШЕНИЕ**

От 22.10.2014

г. Новосибирск

№ 1199

**О внесении изменений в решение Совета депутатов города Новосибирска от 24.06.2009 № 1288 «О Правилах землепользования и застройки города Новосибирска»**

В соответствии со статьями 31 – 33 Градостроительного кодекса Российской Федерации, Федеральным законом от 06.10.2003 № 131-ФЗ «Об общих принципах организации местного самоуправления в Российской Федерации», руководствуясь статьей 35 Устава города Новосибирска, Совет депутатов города Новосибирска РЕШИЛ:

1. Внести в решение Совета депутатов города Новосибирска от 24.06.2009 № 1288 «О Правилах землепользования и застройки города Новосибирска» (в редакции решений Совета депутатов города Новосибирска от 26.05.2010 № 69, от 28.09.2010 № 139, от 28.04.2011 № 360, от 27.06.2012 № 642, от 19.09.2012 № 674, от 27.02.2013 № 797, от 26.06.2013 № 898, от 26.02.2014 № 1047) следующие изменения:

1.1. В приложении 1:

1.1.1. В таблице «Виды разрешенного использования земельных участков и объектов капитального строительства» статьи 22:

в графе «РУ» строки 13 «детские и юношеские спортивные клубы, школы» раздела 2 «Спортивные и физкультурно-оздоровительные объекты» условное обозначение «о» изменить на условное обозначение «у»;

в разделе 4 «Жилые дома» графу «ОД-5» строки 9 «индивидуальные жилые дома» дополнить условным обозначением «у», графу «Виды разрешенного использования» строки 10 «двухквартирные малоэтажные дома» изложить в следующей редакции: «многоквартирные малоэтажные дома (не более двух квартир)»;

в графе «РУ» строки 2 «здания и помещения научно-исследовательских организаций» раздела 7 «Проектные, научно-исследовательские и изыскательские объекты» условное обозначение «о» изменить на условное обозначение «у»;

графу «ОД-3» строки 1 «объекты дошкольного образования» раздела 8 «Объекты образования» дополнить условным обозначением «о»;

в графе «Виды разрешенного использования» строки 4 «дома, дома-интернаты для престарелых и инвалидов» раздела 10 «Объекты социального назначения» слова «дома,» исключить;

в разделе 15 «Объекты транспортной инфраструктуры» графу «Виды разрешенного использования» строки 26 дополнить словами «(кроме индивидуальных капитальных гаражей)», дополнить строками 31 – 33 в редакции приложения 1 к настоящему решению.

1.1.2. В абзаце втором пункта 3 части 2 статьи 27 слово «надземных» исключить.

1.1.3. В статье 30:

в пункте 1 части 2:

в абзаце пятом слова «принимается из расчета» исключить, после цифр «0,045» дополнить словом «га»;

дополнить абзацами следующего содержания:

«пределный максимальный размер для территории общего пользования садоводческих, огороднических некоммерческих объединений граждан – 50 га;

пределный максимальный размер земельного участка, предназначенного для ведения садоводства, земельного участка, предназначенного для ведения огородничества, – 0,12 га, пределный минимальный размер земельного участка, предназначенного для ведения садоводства, земельного участка, предназначенного для ведения огородничества, – 0,04 га;»;

в пункте 3 части 2:

в абзаце втором слово «надземных» исключить;

дополнить абзацем следующего содержания:

«пределное максимальное количество надземных этажей зданий, строений, сооружений для жилых домов на садовых земельных участках, жилых строений на садовых земельных участках – 2 этажа;»;

в пункте 4 части 2:

в абзаце первом слова «ко всей площади земельного участка, – 70 %» заменить словами «ко всей площади земельного участка, кроме земельных участков для объектов дошкольного образования, начальных школ, общеобразовательных школ – 70 %», после слов «индивидуальных жилых домов» дополнить словами «, жилых домов на садовых земельных участках, жилых строений на садовых земельных участках»;

абзац третий после слов «индивидуальных жилых домов» дополнить словами «, жилых домов на садовых земельных участках, жилых строений на садовых земельных участках».

1.1.4. В абзаце втором пункта 3 части 2 статьи 31, абзаце втором пункта 3 части 2 статьи 32 слово «надземных» исключить.

1.1.5. В статье 34:

пункт 1 части 2 дополнить абзацем следующего содержания:

«пределный максимальный размер земельного участка для индивидуально жилого дома – 0,1 га, пределный минимальный размер земельного участка для индивидуального жилого дома – 0,045 га;»;

пункт 3 части 2 изложить в следующей редакции:

«3) пределное максимальное количество этажей для индивидуального жилого дома – 3 этажа;»;

часть 2 дополнить пунктом 4 следующего содержания:

«4) максимальный процент застройки в границах земельного участка, оп-

ределяемый как отношение суммарной площади земельного участка, которая может быть застроена, ко всей площади земельного участка, – 60 % (без учета эксплуатируемой кровли подземных, подвальных, цокольных частей объектов);

максимальный процент застройки в границах земельного участка, определяемый как отношение суммарной площади земельного участка, которая может быть застроена, ко всей площади земельного участка, для объектов коммунального назначения, автономных источников электроснабжения, комплектных трансформаторных подстанций наружной установки, объектов инженерно-технического назначения, гидротехнических объектов, объектов благоустройства, малых архитектурных форм, объектов монументально-декоративного искусства, средств визуальной информации, строительных площадок устанавливается равным всей площади земельного участка, за исключением площади, занятой минимальными отступами от границ земельного участка;

максимальный процент застройки в границах земельного участка, определяемый как отношение суммарной площади земельного участка, которая может быть застроена, ко всей площади земельного участка, для индивидуальных жилых домов – 30 %.».

#### 1.1.6. В статье 35:

в наименовании и части 1 слово «многоквартирными» заменить словом «жилыми»;

в пункте 1 части 2:

в абзаце пятом слова «принимается из расчета» исключить, после цифр «0,045» дополнить словом «га»;

дополнить абзацами следующего содержания:

«предельный максимальный размер для территории общего пользования садоводческих, огороднических некоммерческих объединений граждан – 50 га;

предельный максимальный размер земельного участка, предназначенного для ведения садоводства, земельного участка, предназначенного для ведения огородничества, – 0,12 га, предельный минимальный размер земельного участка, предназначенного для ведения садоводства, земельного участка, предназначенного для ведения огородничества, – 0,04 га;»;

в пункте 3 части 2:

в абзаце девятом слово «надземных» исключить;

дополнить абзацем следующего содержания:

«предельное максимальное количество надземных этажей зданий, строений, сооружений для жилых домов на садовых земельных участках, жилых строений на садовых земельных участках – 2 этажа;»;

абзац второй пункта 4 части 2 после слов «индивидуальных жилых домов» дополнить словами «, жилых домов на садовых земельных участках, жилых строений на садовых земельных участках».

#### 1.1.7. В статье 36:

в пункте 1 части 2:

абзац второй признать утратившим силу;

в абзаце третьем слова «принимается из расчета» исключить;

абзац второй пункта 3 части 2 признать утратившим силу.

1.1.8. Абзац третий пункта 1 части 2 статьи 38 после слов «объектов благоустройства» дополнить словом «, фонтанов».

1.1.9. В статье 40:

в части 1 слова «(Ж-7)» заменить словами «(Ж-6)»;

в пункте 1 части 2:

абзац четвертый после слов «объектов благоустройства» дополнить словом «, фонтанов»;

в абзаце девятом слова «двухквартирного малоэтажного дома» заменить словами «многоквартирного малоэтажного дома (не более двух квартир)»;

дополнить абзацами следующего содержания:

«предельный максимальный размер для территории общего пользования садоводческих, огороднических некоммерческих объединений граждан – 50 га;

предельный максимальный размер земельного участка, предназначенного для ведения садоводства, земельного участка, предназначенного для ведения огородничества, – 0,12 га, предельный минимальный размер земельного участка, предназначенного для ведения садоводства, земельного участка, предназначенного для ведения огородничества, – 0,04 га;»;

абзац второй пункта 2 части 2 после слова «гаражей,» дополнить словами «в том числе индивидуальных капитальных гаражей,»;

в пункте 3 части 2:

в абзаце втором слово «надземных» исключить, слова «двухквартирного малоэтажного дома» заменить словами «многоквартирного малоэтажного дома (не более двух квартир)»;

дополнить абзацем следующего содержания:

«предельное максимальное количество надземных этажей зданий, строений, сооружений для жилых домов на садовых земельных участках, жилых строений на садовых земельных участках – 2 этажа;»;

в пункте 4 части 2:

абзацы первый и третий после слов «индивидуальных жилых домов» дополнить словами «, жилых домов на садовых земельных участках, жилых строений на садовых земельных участках»;

абзац пятый после слова «гаражей,» дополнить словами «в том числе индивидуальных капитальных гаражей,».

1.1.10. В статье 41:

в части 1 слова «Ж-8» заменить словами «Ж-7»;

в пункте 1 части 2:

абзац третий после слов «объектов благоустройства» дополнить словами «, малых архитектурных форм»;

дополнить абзацами следующего содержания:  
«пределный максимальный размер для территории общего пользования дачных некоммерческих объединений граждан – 50 га;

пределный максимальный размер земельного участка, предназначенного для ведения дачного хозяйства, – 0,12 га, пределный минимальный размер земельного участка, предназначенного для ведения дачного хозяйства, – 0,04 га;»;

абзац третий пункта 2 части 2 после слов «объектов благоустройства» дополнить словами «, малых архитектурных форм»;

в абзаце втором пункта 3 части 2 слово «надземных» исключить;

абзац второй пункта 4 части 2 после слов «объектов благоустройства» дополнить словами «, малых архитектурных форм».

1.1.11. В статье 42:

в абзаце третьем пункта 1 части 2 слова «принимается из расчета» исключить;

в абзаце втором пункта 3 части 2 слово «надземных» исключить;

абзац первый пункта 4 части 2 после слов «индивидуальных жилых домов» дополнить словами «, многоквартирных малоэтажных домов (1 – 4 этажа), в том числе с помещениями общественного назначения, автостоянками».

1.1.12. В статье 43:

в пункте 1 части 2:

в абзаце четвертом слова «принимается из расчета» исключить;

дополнить абзацами следующего содержания:

«пределный максимальный размер для территории общего пользования садоводческих, огороднических некоммерческих объединений граждан – 50 га;

пределный максимальный размер земельного участка, предназначенного для ведения садоводства, земельного участка, предназначенного для ведения огородничества, – 0,12 га, пределный минимальный размер земельного участка, предназначенного для ведения садоводства, земельного участка, предназначенного для ведения огородничества, – 0,04 га;»;

в пункте 3 части 2:

в абзаце втором слово «надземных» исключить;

дополнить абзацем следующего содержания:

«пределное максимальное количество надземных этажей зданий, строений, сооружений для жилых домов на садовых земельных участках, жилых строений на садовых земельных участках – 2 этажа;»;

абзацы первый и второй пункта 4 части 2 после слов «индивидуальных жилых домов» дополнить словами «, жилых домов на садовых земельных участках, жилых строений на садовых земельных участках».

1.1.13. В статье 45:

пункт 1 части 2 дополнить абзацами следующего содержания:

«пределный максимальный размер для территории общего пользования садоводческих, огороднических некоммерческих объединений граждан – 50 га;

предельный максимальный размер земельного участка, предназначенного для ведения садоводства, земельного участка, предназначенного для ведения огородничества, – 0,12 га, предельный минимальный размер земельного участка, предназначенного для ведения садоводства, земельного участка, предназначенного для ведения огородничества, – 0,04 га;»;

в пункте 3 части 2:

в абзаце втором слово «надземных» исключить;

дополнить абзацем следующего содержания:

«предельное максимальное количество надземных этажей зданий, строений, сооружений для жилых домов на садовых земельных участках, жилых строений на садовых земельных участках – 2 этажа;»;

в пункте 4 части 2:

абзац второй после слов «индивидуальных жилых домов» дополнить словами «, жилых домов на садовых земельных участках, жилых строений на садовых земельных участках»;

в абзаце пятом слова «, автозаправочных колонок» исключить;

абзац шестой после слов «земельного участка, для» дополнить словами «пожарных депо,».

1.1.14. В статье 46:

в пункте 1 части 2:

в абзаце пятом слова «принимается из расчета» исключить;

дополнить абзацами следующего содержания:

«предельный максимальный размер территории общего пользования садоводческих, огороднических некоммерческих объединений граждан – 50 га;

предельный максимальный размер земельного участка, предназначенного для ведения садоводства, земельного участка, предназначенного для ведения огородничества, – 0,12 га, предельный минимальный размер земельного участка, предназначенного для ведения садоводства, земельного участка, предназначенного для ведения огородничества, – 0,04 га;»;

в абзаце втором пункта 3 части 2 слово «надземных» исключить;

абзац второй пункта 4 части 2 после слов «индивидуальных жилых домов» дополнить словами «, жилых домов на садовых земельных участках, жилых строений на садовых земельных участках».

1.1.15. В статье 47:

в пункте 1 части 2:

в абзаце первом слова «, открытых площадок для стоянки транспортных средств» исключить;

дополнить абзацами следующего содержания:

«предельный максимальный размер территории общего пользования садоводческих, огороднических некоммерческих объединений граждан – 50 га;

предельный максимальный размер земельного участка, предназначенного для ведения садоводства, земельного участка, предназначенного для ведения

огородничества, – 0,12 га, предельный минимальный размер земельного участка, предназначенного для ведения садоводства, земельного участка, предназначенного для ведения огородничества, – 0,04 га;»;

в пункте 3 части 2:

в абзаце втором слово «надземных» исключить;

дополнить абзацем следующего содержания:

«предельное максимальное количество надземных этажей зданий, строений, сооружений для жилых домов на садовых земельных участках, жилых строений на садовых земельных участках – 2 этажа;»;

в пункте 4 части 2:

абзац четвертый после слова «депо» дополнить словами «, объектов пожарной охраны»;

абзац пятый после слов «индивидуальных жилых домов» дополнить словами «, жилых домов на садовых земельных участках, жилых строений на садовых земельных участках».

1.1.16. Абзац первый пункта 4 части 2 статьи 51 после слов «ко всей площади земельного участка» дополнить словами «, кроме земельных участков для объектов дошкольного образования, начальных школ, общеобразовательных школ».

1.1.17. В статье 52:

в пункте 1 части 2:

в абзаце втором слова «садовых и» заменить словом «садоводческих»;

дополнить абзацем следующего содержания:

«предельный максимальный размер земельного участка, предназначенного для ведения садоводства, земельного участка, предназначенного для ведения огородничества, – 0,12 га, предельный минимальный размер земельного участка, предназначенного для ведения садоводства, земельного участка, предназначенного для ведения огородничества, – 0,04 га;».

1.1.18. Абзац пятый пункта 2 части 2 статьи 53 признать утратившим силу.

1.1.19. В статье 54:

пункт 2 части 2 дополнить абзацем следующего содержания:

«минимальный отступ от границ земельного участка, за пределами которых запрещено строительство зданий, строений, сооружений, для индивидуальных жилых домов – 3 м;»;

в абзаце втором пункта 3 части 2 слово «надземных» исключить;

абзац первый пункта 4 части 2 после слов «ко всей площади земельного участка» дополнить словами «, кроме земельных участков для индивидуальных жилых домов».

1.1.20. Абзац третий пункта 4 части 2 статьи 55 признать утратившим силу.

1.2. В приложении 2:

1.2.1. Зону коммунальных и складских объектов (П-2) в границах территории изменить на зону делового, общественного и коммерческого назначения

(ОД-1) согласно приложению 2.

1.2.2. Зону застройки жилыми домами смешанной этажности (Ж-1), зону делового, общественного и коммерческого назначения (ОД-1), зону объектов среднего профессионального и высшего образования, научно-исследовательских организаций (ОД-2) в границах территории изменить на зону улично-дорожной сети (ИТ-3) согласно приложению 3.

1.2.3. Зону застройки жилыми домами смешанной этажности (Ж-1) в границах территории изменить на зону озеленения (Р-2) согласно приложению 4.

1.2.4. Зону застройки жилыми домами смешанной этажности (Ж-1) в границах территории изменить на зону озеленения (Р-2) согласно приложению 5.

1.2.5. Зону производственных объектов с различными нормативами воздействия на окружающую среду (П-1) в границах территории изменить на зону природную (Р-1) согласно приложению 6.

1.2.6. Зону озеленения (Р-2), зону отдыха и оздоровления (Р-3), зону улично-дорожной сети (ИТ-3) в границах территории изменить на зону природную (Р-1) согласно приложению 7.

1.2.7. Зону застройки индивидуальными жилыми домами (Ж-6) в границах территории изменить на зону озеленения (Р-2) согласно приложению 8.

1.2.8. Зону делового, общественного и коммерческого назначения (ОД-1) в границах территории изменить на зону застройки жилыми домами смешанной этажности (Ж-1) согласно приложению 9.

1.2.9. Зону стоянок для легковых автомобилей (СА-1) в границах территории изменить на зону улично-дорожной сети (ИТ-3) согласно приложению 10.

1.2.10. Зону улично-дорожной сети (ИТ-3) в границах территории изменить на зону застройки индивидуальными жилыми домами (Ж-6) согласно приложению 11.

1.2.11. Зону отдыха и оздоровления (Р-3) в границах территории изменить на зону застройки сезонного проживания (Ж-7) согласно приложению 12.

1.2.12. Зону делового, общественного и коммерческого назначения (ОД-1) в границах территории изменить на зону улично-дорожной сети (ИТ-3) согласно приложению 13.

1.2.13. Зону улично-дорожной сети (ИТ-3) в границах территории изменить на зону застройки жилыми домами смешанной этажности (Ж-1) согласно приложению 14.

1.2.14. Зону производственных объектов с различными нормативами воздействия на окружающую среду (П-1) в границах территории изменить на зону делового, общественного и коммерческого назначения (ОД-1) согласно приложению 15.

1.2.15. Зону улично-дорожной сети (ИТ-3) в границах территории изменить на зону коммунальных и складских объектов (П-2) согласно приложению 16.

1.2.16. Зону застройки индивидуальными жилыми домами (Ж-6) в границах территории изменить на зону улично-дорожной сети (ИТ-3) согласно приложению 17.

1.2.17. Зону озеленения (Р-2) в границах территории изменить на зону ведения садоводства и огородничества (СХ-1) согласно приложению 18.

1.2.18. Зону природную (Р-1) в границах территории изменить на зону ведения садоводства и огородничества (СХ-1) согласно приложению 19.

1.2.19. Зону улично-дорожной сети (ИТ-3) в границах территории изменить на зону коммунальных и складских объектов (П-2) согласно приложению 20.

1.2.20. Изменить границы территориальных зон в границах территории согласно приложению 21.

1.2.21. Зону улично-дорожной сети (ИТ-3) в границах территории изменить на зону делового, общественного и коммерческого назначения (ОД-1) согласно приложению 22.

1.2.22. Зону улично-дорожной сети (ИТ-3) в границах территории изменить на зону коммунальных и складских объектов (П-2) согласно приложению 23.

1.2.23. Зону улично-дорожной сети (ИТ-3) в границах территории изменить на зону застройки индивидуальными жилыми домами (Ж-6) согласно приложению 24.

1.2.24. Зону улично-дорожной сети (ИТ-3) в границах территории изменить на зону застройки индивидуальными жилыми домами (Ж-6) согласно приложению 25.

1.2.25. Зону улично-дорожной сети (ИТ-3) в границах территории изменить на зону застройки индивидуальными жилыми домами (Ж-6) согласно приложению 26.

1.2.26. Зону улично-дорожной сети (ИТ-3) в границах территории изменить на зону делового, общественного и коммерческого назначения (ОД-1) согласно приложению 27.

1.2.27. Зону улично-дорожной сети (ИТ-3) в границах территории изменить на зону застройки жилыми домами смешанной этажности (Ж-1) согласно приложению 28.

1.2.28. Зону объектов спортивного назначения (Р-4) в границах территории изменить на зону делового, общественного и коммерческого назначения (ОД-1) согласно приложению 29.

1.2.29. Зону улично-дорожной сети (ИТ-3) в границах территории изменить на зону застройки индивидуальными жилыми домами (Ж-6) согласно приложению 30.

1.2.30. Зону производственных объектов с различными нормативами воздействия на окружающую среду (П-1) в границах территории изменить на зону улично-дорожной сети (ИТ-3) согласно приложению 31.

1.2.31. Зону стоянок для легковых автомобилей (СА-1) в границах территории изменить на зону застройки жилыми домами смешанной этажности (Ж-1) согласно приложению 32.

1.2.32. Изменить границы территориальных зон в границах территории согласно приложению 33.

1.2.33. Зону производственных объектов с различными нормативами воздействия на окружающую среду (П-1) в границах территории изменить на зону коммунальных и складских объектов (П-2) согласно приложению 34.

1.2.34. Зону сооружений и коммуникаций автомобильного, речного, воздушного транспорта, метрополитена (ИТ-2) в границах территории изменить на зону природную (Р-1) согласно приложению 35.

1.2.35. Зону ведения садоводства и огородничества (СХ-1) в границах территории изменить на зону сооружений и коммуникаций автомобильного, речного, воздушного транспорта, метрополитена (ИТ-2) согласно приложению 36.

1.2.36. Изменить границы территориальных зон в границах территории согласно приложению 37.

1.2.37. Зону природную (Р-1), зону ведения садоводства и огородничества (СХ-1) в границах территории изменить на зону улично-дорожной сети (ИТ-3) согласно приложению 38.

1.2.38. Зону улично-дорожной сети (ИТ-3) в границах территории изменить на зону делового, общественного и коммерческого назначения (ОД-1) согласно приложению 39.

1.2.39. Зону природную (Р-1) в границах территории изменить на зону ведения садоводства и огородничества (СХ-1) согласно приложению 40.

1.2.40. Зону улично-дорожной сети (ИТ-3) в границах территории изменить на зону застройки индивидуальными жилыми домами (Ж-6) согласно приложению 41.

1.2.41. Зону улично-дорожной сети (ИТ-3) в границах территории изменить на зону делового, общественного и коммерческого назначения (ОД-1) согласно приложению 42.

1.2.42. Зону производственных объектов с различными нормативами воздействия на окружающую среду (П-1) в границах территории изменить на зону улично-дорожной сети (ИТ-3) согласно приложению 43.

1.2.43. Зону делового, общественного и коммерческого назначения (ОД-1) в границах территории изменить на зону объектов инженерной инфраструктуры (ИТ-4) согласно приложению 44.

1.2.44. Зону застройки индивидуальными жилыми домами (Ж-6) в границах территории изменить на зону ведения садоводства и огородничества (СХ-1) согласно приложению 45.

1.2.45. Зону ведения садоводства и огородничества (СХ-1) в границах территории изменить на зону застройки индивидуальными жилыми домами (Ж-6) согласно приложению 46.

1.2.46. Изменить границы территориальных зон в границах территории согласно приложению 47.

1.2.47. Зону улично-дорожной сети (ИТ-3) в границах территории изменить на зону делового, общественного и коммерческого назначения (ОД-1) согласно приложению 48.

1.2.48. Зону улично-дорожной сети (ИТ-3) в границах территории изменить на зону застройки жилыми домами смешанной этажности (Ж-1) согласно приложению 49.

1.2.49. Зону улично-дорожной сети (ИТ-3) в границах территории изменить на зону застройки жилыми домами смешанной этажности (Ж-1) согласно приложению 50.

1.2.50. Зону делового, общественного и коммерческого назначения (ОД-1) в границах территории изменить на зону коммунальных и складских объектов (П-2) согласно приложению 51.

1.2.51. Зону улично-дорожной сети (ИТ-3) в границах территории изменить на зону застройки жилыми домами смешанной этажности (Ж-1) согласно приложению 52.

1.2.52. Зону улично-дорожной сети (ИТ-3) в границах территории изменить на зону ведения садоводства и огородничества (СХ-1) согласно приложению 53.

1.2.53. Зону улично-дорожной сети (ИТ-3) в границах территории изменить на зону делового, общественного и коммерческого назначения (ОД-1) согласно приложению 54.

1.2.54. Зону улично-дорожной сети (ИТ-3) в границах территории изменить на зону делового, общественного и коммерческого назначения (ОД-1) согласно приложению 55.

1.2.55. Зону объектов среднего профессионального и высшего образования, научно-исследовательских организаций (ОД-2) в границах территории изменить на подзону специализированной средне- и многоэтажной общественной застройки (ОД-4.2) согласно приложению 56.

1.2.56. Зону делового, общественного и коммерческого назначения (ОД-1) в границах территории изменить на зону озеленения (Р-2) согласно приложению 57.

1.2.57. Зону коммунальных и складских объектов (П-2) в границах территории изменить на зону застройки жилыми домами смешанной этажности (Ж-1) согласно приложению 58.

1.2.58. Зону отдыха и оздоровления (Р-3), зону застройки жилыми домами смешанной этажности (Ж-1) в границах территории изменить на зону улично-дорожной сети (ИТ-3) согласно приложению 59.

1.2.59. Зону улично-дорожной сети (ИТ-3) в границах территории изменить на зону ведения садоводства и огородничества (СХ-1) согласно приложению 60.

1.2.60. Зону застройки жилыми домами смешанной этажности (Ж-1) в границах территории изменить на зону улично-дорожной сети (ИТ-3) согласно приложению 61.

1.2.61. Зону озеленения (Р-2), зону отдыха и оздоровления (Р-3) в границах территории изменить на зону застройки сезонного проживания (Ж-7) согласно приложению 62.

1.2.62. Зону делового, общественного и коммерческого назначения (ОД-1) в границах территории изменить на зону улично-дорожной сети (ИТ-3) согласно приложению 63.

1.2.63. Зону коммунальных и складских объектов (П-2) в границах территории изменить на зону застройки жилыми домами смешанной этажности (Ж-1) согласно приложению 64.

1.2.64. Зону застройки индивидуальными жилыми домами (Ж-6) в границах территории изменить на зону застройки малоэтажными жилыми домами (Ж-2) согласно приложению 65.

1.2.65. Зону застройки жилыми домами смешанной этажности (Ж-1) в границах территории изменить на зону улично-дорожной сети (ИТ-3) согласно приложению 66.

1.2.66. Зону ведения садоводства и огородничества (СХ-1) в границах территории изменить на зону застройки индивидуальными жилыми домами (Ж-6) согласно приложению 67.

1.2.67. Зону отдыха и оздоровления (Р-3) в границах территории изменить на зону природную (Р-1) согласно приложению 68.

1.2.68. Зону объектов спортивного назначения (Р-4) в границах территории изменить на зону застройки индивидуальными жилыми домами (Ж-6) согласно приложению 69.

1.2.69. Зону объектов дошкольного, начального общего, основного общего и среднего общего образования (ОД-5) в границах территории изменить на зону озеленения (Р-2) согласно приложению 70.

1.2.70. Зону озеленения (Р-2) в границах территории изменить на зону застройки индивидуальными жилыми домами (Ж-6) согласно приложению 71.

1.2.71. Зону застройки индивидуальными жилыми домами (Ж-6) в границах территории изменить на зону делового, общественного и коммерческого назначения (ОД-1) согласно приложению 72.

1.2.72. Зону улично-дорожной сети (ИТ-3) в границах территории изменить на зону застройки жилыми домами смешанной этажности (Ж-1) согласно приложению 73.

1.2.73. Зону озеленения (Р-2), зону природную (Р-1) в границах территории изменить на зону ведения садоводства и огородничества (СХ-1) согласно приложению 74.

1.2.74. Зону застройки малоэтажными жилыми домами (Ж-2) в границах территории изменить на зону улично-дорожной сети (ИТ-3) согласно приложению 75.

1.2.75. Зону застройки жилыми домами смешанной этажности (Ж-1) в границах территории изменить на зону коммунальных и складских объектов (П-2) согласно приложению 76.

1.2.76. Зону отдыха и оздоровления (Р-3) в границах территории изменить на зону ведения садоводства и огородничества (СХ-1) согласно приложению 77.

1.2.77. Зону коммунальных и складских объектов (П-2) в границах территории изменить на подзону специализированной малоэтажной общественной застройки (ОД-4.1) согласно приложению 78.

1.2.78. Зону улично-дорожной сети (ИТ-3) в границах территории изменить на зону застройки жилыми домами смешанной этажности (Ж-1) согласно приложению 79.

1.2.79. Изменить границы территориальных зон в границах территории согласно приложению 80.

1.2.80. Изменить границы территориальных зон в границах территории согласно приложению 81.

1.2.81. Зону природную (Р-1) в границах территории изменить на зону ведения садоводства и огородничества (СХ-1) согласно приложению 82.

1.2.82. Зону улично-дорожной сети (ИТ-3) в границах территории изменить на зону ведения садоводства и огородничества (СХ-1) согласно приложению 83.

1.2.83. Зону застройки жилыми домами смешанной этажности (Ж-1), зону улично-дорожной сети (ИТ-3), зону делового, общественного и коммерческого назначения (ОД-1) в границах территории изменить на зону озеленения (Р-2) согласно приложению 84.

1.2.84. Зону застройки жилыми домами смешанной этажности (Ж-1) в границах территории изменить на зону улично-дорожной сети (ИТ-3) согласно приложению 85.

1.2.85. Зону застройки жилыми домами смешанной этажности (Ж-1) в границах территории изменить на зону озеленения (Р-2) согласно приложению 86.

1.2.86. Зону коммунальных и складских объектов (П-2), зону улично-дорожной сети (ИТ-3) в границах территории изменить на зону делового, общественного и коммерческого назначения (ОД-1) согласно приложению 87.

1.2.87. Зону застройки жилыми домами смешанной этажности (Ж-1) в границах территории изменить на зону озеленения (Р-2) согласно приложению 88.

1.2.88. Зону улично-дорожной сети (ИТ-3) в границах территории изменить на зону производственных объектов с различными нормативами воздействия на окружающую среду (П-1) согласно приложению 89.

1.2.89. Зону стоянок для легковых автомобилей (СА-1) в границах территории изменить на зону делового, общественного и коммерческого назначения (ОД-1) согласно приложению 90.

1.2.90. Зону застройки жилыми домами смешанной этажности (Ж-1) в границах территории изменить на зону застройки малоэтажными жилыми домами (Ж-2) согласно приложению 91.

1.2.91. Изменить границы территориальных зон в границах территории согласно приложению 92.

1.2.92. Зону делового, общественного и коммерческого назначения (ОД-1) в границах территории изменить на зону улично-дорожной сети (ИТ-3) согласно

приложению 93.

1.2.93. Зону озеленения (Р-2) в границах территории изменить на зону делового, общественного и коммерческого назначения (ОД-1) согласно приложению 94.

1.2.94. Зону застройки жилыми домами смешанной этажности (Ж-1) в границах территории изменить на зону озеленения (Р-2) согласно приложению 95.

1.2.95. Зону улично-дорожной сети (ИТ-3), зону озеленения (Р-2), зону сооружений и коммуникаций автомобильного, речного, воздушного транспорта, метрополитена (ИТ-2) в границах территории изменить на зону делового, общественного и коммерческого назначения (ОД-1) согласно приложению 96.

1.2.96. Зону делового, общественного и коммерческого назначения (ОД-1), зону производственных объектов с различными нормативами воздействия на окружающую среду (П-1) в границах территории изменить на зону озеленения (Р-2) согласно приложению 97.

1.2.97. Изменить границы территориальных зон в границах территории согласно приложению 98.

1.2.98. Зону объектов дошкольного, начального общего, основного общего и среднего общего образования (ОД-5) в границах территории изменить на зону застройки жилыми домами смешанной этажности (Ж-1) согласно приложению 99.

1.2.99. Изменить границы территориальных зон в границах территории согласно приложению 100.

1.2.100. Установить в границах территории зону озеленения (Р-2) согласно приложению 101.

1.2.101. Зону улично-дорожной сети (ИТ-3) в границах территории изменить на зону делового, общественного и коммерческого назначения (ОД-1) согласно приложению 102.

1.2.102. Зону улично-дорожной сети (ИТ-3) в границах территории изменить на зону застройки жилыми домами смешанной этажности (Ж-1) согласно приложению 103.

1.2.103. Зону объектов спортивного назначения (Р-4) в границах территории изменить на зону делового, общественного и коммерческого назначения (ОД-1) согласно приложению 104.

1.2.104. Зону застройки жилыми домами смешанной этажности (Ж-1) в границах территории изменить на зону улично-дорожной сети (ИТ-3) согласно приложению 105.

1.2.105. Зону застройки жилыми домами смешанной этажности (Ж-1) в границах территории изменить на зону улично-дорожной сети (ИТ-3) согласно приложению 106.

1.2.106. Изменить границы территориальных зон в границах территории согласно приложению 107.

1.2.107. Изменить границы территориальных зон в границах территории согласно приложению 108.

1.2.108. Зону улично-дорожной сети (ИТ-3) в границах территории изменить на зону озеленения (Р-2) согласно приложению 109.

1.2.109. Зону коммунальных и складских объектов (П-2) в границах территории изменить на зону объектов спортивного назначения (Р-4) согласно приложению 110.

1.2.110. Изменить границы территориальных зон в границах территории согласно приложению 111.

1.2.111. Зону улично-дорожной сети (ИТ-3) в границах территории изменить на зону стоянок для легковых автомобилей (СА-1) согласно приложению 112.

1.2.112. Зону улично-дорожной сети (ИТ-3) в границах территории изменить на зону коммунальных и складских объектов (П-2) согласно приложению 113.

1.2.113. Зону застройки жилыми домами смешанной этажности (Ж-1) в границах территории изменить на зону делового, общественного и коммерческого назначения (ОД-1) согласно приложению 114.

1.2.114. Зону делового, общественного и коммерческого назначения (ОД-1) в границах территории изменить на зону улично-дорожной сети (ИТ-3) согласно приложению 115.

1.2.115. Зону улично-дорожной сети (ИТ-3) в границах территории изменить на зону делового, общественного и коммерческого назначения (ОД-1) согласно приложению 116.

1.2.116. Изменить границы территориальных зон в границах территории согласно приложению 117.

1.2.117. Изменить границы территориальных зон в границах территории согласно приложению 118.

1.2.118. Изменить границы территориальных зон в границах территории согласно приложению 119.

1.2.119. Зону застройки индивидуальными жилыми домами (Ж-6) в границах территории изменить на зону улично-дорожной сети (ИТ-3) согласно приложению 120.

1.2.120. Зону застройки жилыми домами смешанной этажности (Ж-1), зону застройки индивидуальными жилыми домами (Ж-6) в границах территории изменить на зону улично-дорожной сети (ИТ-3) согласно приложению 121.

1.2.121. Зону делового, общественного и коммерческого назначения (ОД-1) в границах территории изменить на зону улично-дорожной сети (ИТ-3) согласно приложению 122.

1.2.122. Зону улично-дорожной сети (ИТ-3), зону коммунальных и складских объектов (П-2) в границах территории изменить на зону объектов спортивного назначения (Р-4) согласно приложению 123.

1.2.123. Зону застройки жилыми домами смешанной этажности (Ж-1) в границах территории изменить на зону объектов спортивного назначения (Р-4) согласно приложению 124.

1.2.124. Установить в границах территории зону ведения садоводства и огородничества (СХ-1) согласно приложению 125.

1.2.125. Изменить границы территориальных зон в границах территории согласно приложению 126.

1.2.126. Зону природную (Р-1) в границах территории изменить на зону ведения садоводства и огородничества (СХ-1) согласно приложению 127.

1.2.127. Зону объектов дошкольного, начального общего, основного общего и среднего общего образования (ОД-5) в границах территории изменить на зону застройки индивидуальными жилыми домами (Ж-6) согласно приложению 128.

1.2.128. Зону объектов спортивного назначения (Р-4) в границах территории изменить на зону застройки малоэтажными жилыми домами (Ж-2) согласно приложению 129.

1.2.129. Установить в границах территории зону улично-дорожной сети (ИТ-3) согласно приложению 130.

1.2.130. Изменить границы территориальных зон в границах территории согласно приложению 131.

1.2.131. Зону коммунальных и складских объектов (П-2) в границах территории изменить на зону улично-дорожной сети (ИТ-3) согласно приложению 132.

1.2.132. Зону отдыха и оздоровления (Р-3) в границах территории изменить на зону улично-дорожной сети (ИТ-3) согласно приложению 133.

1.2.133. Зону улично-дорожной сети (ИТ-3) в границах территории изменить на зону застройки индивидуальными жилыми домами (Ж-6) согласно приложению 134.

1.2.134. Зону улично-дорожной сети (ИТ-3) в границах территории изменить на зону делового, общественного и коммерческого назначения (ОД-1) согласно приложению 135.

1.2.135. Зону улично-дорожной сети (ИТ-3) в границах территории изменить на зону застройки жилыми домами смешанной этажности (Ж-1) согласно приложению 136.

1.2.136. Зону улично-дорожной сети (ИТ-3) в границах территории изменить на зону делового, общественного и коммерческого назначения (ОД-1) согласно приложению 137.

1.2.137. Зону ведения садоводства и огородничества (СХ-1) в границах территории изменить на зону застройки жилыми домами смешанной этажности (Ж-1) согласно приложению 138.

1.2.138. Зону улично-дорожной сети (ИТ-3) в границах территории изменить на зону отдыха и оздоровления (Р-3) согласно приложению 139.

1.2.139. Зону делового, общественного и коммерческого назначения (ОД-1) в границах территории изменить на зону озеленения (Р-2) согласно приложению 140.

1.2.140. Зону улично-дорожной сети (ИТ-3) в границах территории изменить на зону сооружений и коммуникаций автомобильного, речного, воздушного транспорта, метрополитена (ИТ-2) согласно приложению 141.

1.2.141. Зону улично-дорожной сети (ИТ-3) в границах территории изменить на зону застройки индивидуальными жилыми домами (Ж-6) согласно приложению 142.

1.2.142. Зону улично-дорожной сети (ИТ-3) в границах территории изменить на зону делового, общественного и коммерческого назначения (ОД-1) согласно приложению 143.

1.2.143. Зону сооружений и коммуникаций автомобильного, речного, воздушного транспорта, метрополитена (ИТ-2) в границах территории изменить на зону коммунальных и складских объектов (П-2) согласно приложению 144.

1.2.144. Изменить границы территориальных зон в границах территории согласно приложению 145.

1.2.145. Зону застройки жилыми домами смешанной этажности (Ж-1) в границах территории изменить на зону улично-дорожной сети (ИТ-3) согласно приложению 146.

2. Решение вступает в силу на следующий день после его официального опубликования.

3. Контроль за исполнением решения возложить на постоянную комиссию Совета депутатов города Новосибирска по градостроительству (Илюхин В. В.) и постоянную комиссию Совета депутатов города Новосибирска по муниципальной собственности (Яковенко Е. С.).

Председатель Совета депутатов  
города Новосибирска

Мэр города Новосибирска

Д. В. Асанцев

А. Е. Локоть



СОВЕТ ДЕПУТАТОВ ГОРОДА НОВОСИБИРСКА  
**РЕШЕНИЕ**

От 22.10.2014

г. Новосибирск

№ 1201

**О внесении изменений в Положение о департаменте культуры, спорта и молодежной политики мэрии города Новосибирска, утвержденное решением Совета депутатов города Новосибирска от 29.10.2012 № 720**

В соответствии с Федеральным законом от 06.10.2003 № 131-ФЗ «Об общих принципах организации местного самоуправления в Российской Федерации», руководствуясь статьей 35 Устава города Новосибирска, Совет депутатов города Новосибирска РЕШИЛ:

1. Внести в Положение о департаменте культуры, спорта и молодежной политики мэрии города Новосибирска, утвержденное решением Совета депутатов города Новосибирска от 29.10.2012 № 720 (в редакции решений Совета депутатов города Новосибирска от 27.11.2013 № 1002, от 26.02.2014 № 1051, от 28.05.2014 № 1103), следующие изменения:

1.1. Дополнить пунктом 2.10 следующего содержания:

«2.10. Присвоение наименований элементам улично-дорожной сети (за исключением автомобильных дорог федерального значения, автомобильных дорог регионального или межмуниципального значения), наименований элементам планировочной структуры в границах города Новосибирска, изменение, аннулирование таких наименований.»

1.2. Пункт 3.4 изложить в следующей редакции:

«3.4. Участие в составлении проекта бюджета города, исполнении бюджета города, осуществлении контроля за его исполнением, составлении отчета об исполнении бюджета города.»

2. Решение вступает в силу на следующий день после его официального опубликования.

3. Контроль за исполнением решения возложить на постоянную комиссию Совета депутатов города Новосибирска по местному самоуправлению (Бестужев А. В.), постоянную комиссию Совета депутатов города Новосибирска по социальному развитию (Андрейченко А. В.).

Председатель Совета депутатов  
города Новосибирска

Мэр города Новосибирска

Д. В. Асанцев

А. Е. Локоть

СОВЕТ ДЕПУТАТОВ ГОРОДА НОВОСИБИРСКА  
**РЕШЕНИЕ**

От 22.10.2014

г. Новосибирск

№ 1203

**О внесении изменений в Регламент Совета депутатов города Новосибирска, принятый решением городского Совета Новосибирска от 25.10.2005 № 118**

В целях приведения в соответствие с законодательством, совершенствования организации работы Совета депутатов города Новосибирска, руководствуясь статьей 35 Устава города Новосибирска, Совет депутатов города Новосибирска РЕШИЛ:

1. Внести в Регламент Совета депутатов города Новосибирска, принятый решением городского Совета Новосибирска от 25.10.2005 № 118 (в редакции решения городского Совета Новосибирска от 27.11.2006 № 397, решений Совета депутатов города Новосибирска от 05.12.2007 № 782, от 06.02.2008 № 892, от 15.10.2008 № 1077, от 23.12.2009 № 1506, от 02.11.2010 № 160, от 22.06.2011 № 409, от 01.02.2012 № 534, от 22.02.2012 № 549, от 27.06.2012 № 657, от 28.11.2012 № 729, от 24.04.2013 № 856, от 18.12.2013 № 1014, от 25.06.2014 № 1139), следующие изменения:

1.1. Абзац второй пункта 1 статьи 37 изложить в следующей редакции:

«В целях представления информации, необходимой для ведения регистра муниципальных нормативных правовых актов Новосибирской области, копия поступившего в Совет протеста, представления, требования направляется мэру города Новосибирска в порядке и сроки, установленные правовым актом мэрии города Новосибирска.»

1.2. Пункт 8 статьи 39 признать утратившим силу.

1.3. Дополнить статьей 39.1 следующего содержания:

«Статья 39.1. Порядок подготовки предложений в план законопроектной работы Законодательного Собрания Новосибирской области, план работы Законодательного Собрания Новосибирской области на очередной год

По инициативе субъектов, определенных пунктом 3 статьи 38 настоящего Регламента, Совет вправе выступить с предложениями в план законопроектной работы Законодательного Собрания Новосибирской области, план работы Законодательного Собрания Новосибирской области на очередной год в порядке, установленном Регламентом Законодательного Собрания Новосибирской области.

Указанные предложения оформляются решениями Совета, рассмотрение которых осуществляется в порядке и сроки, предусмотренные настоящим Регламентом для рассмотрения ненормативных правовых решений.»

1.4. Статью 40 изложить в следующей редакции:

«Статья 40. Порядок рассмотрения проектов муниципальных программ

1. Поступивший в Совет проект муниципальной программы вместе с комплектом документов председателем Совета направляется:

в постоянную комиссию в соответствии с вопросами ее ведения для рассмотрения;

в информационно-аналитическое управление Совета для подготовки аналитической справки.

При необходимости председатель Совета направляет поступивший проект муниципальной программы вместе с комплектом документов в несколько постоянных комиссий, при этом определяется постоянная комиссия, ответственная за рассмотрение проекта муниципальной программы (профильная комиссия).

2. Информационно-аналитическое управление Совета в течение 5 рабочих дней со дня поступления документов в Совет готовит аналитическую справку на проект муниципальной программы, которая должна содержать аналитические сведения и (или) предложения по проекту муниципальной программы.

3. Профильная комиссия рассматривает проект муниципальной программы при наличии аналитической справки информационно-аналитического управления Совета.

4. Информационно-аналитическое управление в течение 2 рабочих дней со дня заседания профильной комиссии готовит проект письма мэру города Новосибирска о результатах рассмотрения проекта муниципальной программы и направляет его председателю Совета для подписания.

5. Изменения в муниципальные программы рассматриваются в порядке, предусмотренном настоящим Регламентом для рассмотрения проекта муниципальной программы.».

1.5. Статью 40.2 изложить в следующей редакции:

«Статья 40.2. Порядок рассмотрения информации об оценке эффективности реализации муниципальных программ

1. Информация об оценке эффективности реализации муниципальных программ (далее по тексту – информация об оценке эффективности) ежегодно направляется в Совет мэром города Новосибирска.

2. Поступившая в Совет информация об оценке эффективности председателем Совета направляется:

в постоянную комиссию в соответствии с вопросами ее ведения для рассмотрения;

в информационно-аналитическое управление Совета для подготовки аналитической справки.

При необходимости председатель Совета направляет поступившую информацию об оценке эффективности в несколько постоянных комиссий, при этом определяется постоянная комиссия, ответственная за рассмотрение информации об оценке эффективности (профильная комиссия).

3. Информационно-аналитическое управление Совета готовит аналитическую справку по информации об оценке эффективности в течение 7 рабочих дней со дня ее поступления в Совет.

4. Профильная комиссия рассматривает информацию об оценке эффективности при наличии аналитической справки информационно-аналитического управления Совета.

5. По решению профильной комиссии информация об оценке эффективности может быть вынесена на рассмотрение сессии Совета.

Рассмотрение информации об оценке эффективности на сессии Совета осуществляется в порядке, установленном настоящим Регламентом для рассмотрения ненормативных правовых решений».

1.6. В пункте 2 статьи 45 слова «или решениями постоянных комиссий в соответствии с вопросами их ведения» заменить словами «на основании письменных обращений мэра города Новосибирска, должностных лиц мэрии города Новосибирска о делегировании депутатов с указанием их количества».

2. Решение вступает в силу на следующий день после его официального опубликования.

3. Контроль за исполнением решения возложить на председателя Совета депутатов города Новосибирска.

Председатель Совета депутатов  
города Новосибирска

Мэр города Новосибирска

Д. В. Асанцев

А. Е. Локоть

СОВЕТ ДЕПУТАТОВ ГОРОДА НОВОСИБИРСКА  
**РЕШЕНИЕ**

От 22.10.2014

г. Новосибирск

№ 1207

**О награждении Почетной грамотой Совета депутатов города Новосибирска**

Заслушав информацию о награждении Почетной грамотой Совета депутатов города Новосибирска, в соответствии с решением городского Совета Новосибирска от 17.09.2003 № 302 «О Почетной грамоте и Благодарственном письме Совета депутатов города Новосибирска» (в редакции решений городского Совета Новосибирска от 16.03.2005 № 570, от 25.04.2007 № 565, решения Совета депутатов города Новосибирска от 19.09.2007 № 685), руководствуясь статьей 35 Устава города Новосибирска, Совет депутатов города Новосибирска РЕШИЛ:

1. Наградить Почетной грамотой Совета депутатов города Новосибирска:

1.1. Ромашко Ивана Андреевича, артиста-вокалиста (солиста) государственного автономного учреждения культуры Новосибирской области «Новосибирский театр музыкальной комедии», за многолетнюю творческую деятельность, большой вклад в развитие театрального искусства, в связи с 85-летним юбилеем и 65-летием творческой деятельности.

1.2. За многолетний добросовестный труд, высокое профессиональное мастерство и в связи с 50-летием школьной стоматологии города Новосибирска следующих работников стоматологических поликлиник:

- |                                |  |
|--------------------------------|--|
| Демину Наталью Александровну   | - зубного врача государственного автономного учреждения здравоохранения Новосибирской области «Стоматологическая поликлиника № 5»;                           |
| Докукину Людмилу Александровну | - зубного врача государственного бюджетного учреждения здравоохранения Новосибирской области «Детская городская стоматологическая поликлиника»;              |
| Кислову Татьяну Ивановну       | - старшую медицинскую сестру государственного бюджетного учреждения здравоохранения Новосибирской области «Детская городская стоматологическая поликлиника»; |
| Немцову Ольгу Николаевну       | - зубного врача детского отделения закрытого акционерного общества «Стоматологическая поликлиника № 4»;  |
| Черногор Светлану Сергеевну    | - зубного врача государственного автономного учреждения здравоохранения Новосибирской области «Стоматологическая поликлиника № 2».                           |

1.3. За высокое профессиональное мастерство, большой личный вклад в обеспечение роста качества электронно-оптических преобразователей 2+ и 3-го поколения и в связи с 55-летием со дня основания открытого акционерного общества «КАТОД» следующих работников:

- Белоусову Оксану - экономиста по материально-техническому снабжению  
Викторовну отдела снабжения и сбыта;
- Казадаева Владимира - начальника участка энергосбережения (10-15);  
Семеновича
- Кузнецову Ирину - металлизатора 4 разряда участка изготовления фотока-  
тодных узлов электроннооптических преобразователей  
Викторовну 2+ поколения (04-02).

1.4. За высокое профессиональное мастерство, большой вклад в развитие оборонной промышленности и в связи с 80-летием образования Всероссийского профессионального союза работников оборонной промышленности следующих работников оборонной промышленности:

- Большакова Валерия - ведущего инженера, члена профкома предприятия, пред-  
седателя производственной комиссии профкома пред-  
Анатольевича предприятия и члена комиссии по регулированию социально-  
трудовых отношений открытого акционерного общества  
«Швабе - Приборы»;
- Колесникова Валерия - старшего инспектора охраны, начальника управления по  
Николаевича работе с персоналом, председателя комиссии по трудо-  
вым спорам профсоюзного комитета санатория «Парус»  
- филиала открытого акционерного общества «НПО  
«Сибсельмаш»;
- Старостенко Дениса - инженера-конструктора 2 категории, члена советамоло-  
Сергеевича дежи открытого акционерного общества «Швабе - При-  
боры»;
- Филюшову Любовь - заведующую складом готовой продукции в Управлении  
Александровну маркетинга и сбыта открытого акционерного общества  
завода «Сибсельмаш - Спецтехника», председателя  
проф-союзного комитета завода;
- Чуйкова Сергея - инспектора службы охраны санатория «Парус» - филиа-  
Тихоновича ла открытого акционерного общества «НПО «Сибсель-  
маш».

1.5. За многолетний добросовестный труд, высокое профессиональное мастерство и в связи с профессиональным праздником Днем работника автомобильного и городского пассажирского транспорта следующих работников автомобильного транспорта:

- Брызгалову Татьяну - инженера по качеству муници-пального казенного пред-  
Дмитриеву предприятия г. Новосибирска «Горэлектротранспорт»;
- Видлогину Надежду - кондуктора автобуса муници-пального казенного пред-  
Александровну предприятия города Новосибирска «Пассажирское автотран-  
спортное предприятие № 4»;

- Гутову Ольгу Андреевну - диспетчера (АСУ-Навигация) отдела диспетчерского управления муниципального казенного учреждения г. Новосибирска «Центр управления городским автоэлектротранспортом»;
- Ермолаева Ивана Николаевича - водителя троллейбуса цеха эксплуатации филиала № 1 «Дзержинский троллейбусный» муниципального казенного предприятия г. Новосибирска «Гор-электротранспорт»;
- Заркову Алену Сергеевну - начальника отдела кадров муниципального казенного предприятия г. Новосибирска «Комплекс транспортно-обслуживания»;
- Иванникова Валерия Григорьевича - главного механика филиала № 3 «Ленинский троллейбусный» муниципального казенного предприятия города Новосибирска «Горэлектротранспорт»;
- Отваркина Александра Владимировича - водителя троллейбуса 1 класса филиала № 3 «Ленинский троллейбусный» муниципального казенного предприятия г. Новосибирска «Горэлектротранспорт»;
- Тужика Евгения Анатольевича - заместителя директора общества с ограниченной ответственностью «ОСТА»;
- Туманова Дмитрия Юрьевича - водителя 1 класса автобуса малого класса общества с ограниченной ответственностью «ГАПП-11»;
- Устинова Виктора Георгиевича - водителя автобуса муниципального унитарного предприятия г. Новосибирска «Пассажирское автотранспортное предприятие № 5»;
- Швецова Андрея Николаевича - обмотчика элементов электрических машин филиала № 2 «Кировский троллейбусный» муниципального казенного предприятия г. Новосибирска «Горэлектротранспорт»;
- Щербу Валерия Никитича - старшего ответственного дежурного муниципального унитарного предприятия г. Новосибирска «Пассажирское автотранспортное предприятие № 5»;
- Эсаулова Николая Анатольевича - водителя автобуса регулярных городских пассажирских маршрутов муниципального казенного предприятия города Новосибирска «Пассажирское автотранспортное предприятие № 4».

2. Решение вступает в силу со дня его подписания.

3. Решение подлежит официальному опубликованию.

4. Контроль за исполнением решения возложить на постоянную комиссию Совета депутатов города Новосибирска по социальному развитию (Андрейченко А. В.).

Председатель Совета депутатов  
города Новосибирска

Д. В. Асанцев

**ПРАВОВЫЕ АКТЫ  
МЭРИИ ГОРОДА НОВОСИБИРСКА**

# ПОСТАНОВЛЕНИЯ

## МЭРИЯ ГОРОДА НОВОСИБИРСКА

### ПОСТАНОВЛЕНИЕ

От 28.10.2014

№ 9362

**О внесении изменений в ведомственную целевую программу «Развитие и поддержка малого и среднего предпринимательства города Новосибирска» на 2014 – 2016 годы, утвержденную постановлением мэрии города Новосибирска от 25.12.2013 № 12290**

В соответствии с Федеральным законом от 06.10.2003 № 131-ФЗ «Об общих принципах организации местного самоуправления в Российской Федерации», Положением о прогнозировании, программах и планах социально-экономического развития города Новосибирска, принятым решением Совета депутатов города Новосибирска от 24.06.2009 № 1286, Порядком разработки, утверждения и реализации ведомственных целевых программ города Новосибирска, утвержденным постановлением мэрии города Новосибирска от 14.01.2013 № 125, руководствуясь Уставом города Новосибирска, ПОСТАНОВЛЯЮ:

1. Внести в ведомственную целевую программу «Развитие и поддержка малого и среднего предпринимательства города Новосибирска» на 2014 – 2016 годы, утвержденную постановлением мэрии города Новосибирска от 25.12.2013 № 12290 «Об утверждении ведомственной целевой программы «Развитие и поддержка малого и среднего предпринимательства города Новосибирска» на 2014 – 2016 годы» (в редакции постановления мэрии города Новосибирска от 30.06.2014 № 5578), следующие изменения:

1.1. Строку «Объем финансирования Программы» таблицы раздела 1 «Паспорт ведомственной целевой программы «Развитие и поддержка малого и среднего предпринимательства города Новосибирска» на 2014 – 2016 годы» изложить в редакции приложения 1 к настоящему постановлению.

1.2. Раздел 5 «Перечень мероприятий Программы» изложить в редакции приложения 2 к настоящему постановлению.

1.3. Приложение 4 к Порядку оказания финансовой поддержки субъектам малого и среднего предпринимательства города Новосибирска изложить в редакции приложения 3 к настоящему постановлению.

1.4. Приложение 2 изложить в редакции приложения 4 к настоящему постановлению.

2. Департаменту промышленности, инноваций и предпринимательства мэрии города Новосибирска разместить постановление на официальном сайте города Новосибирска.

3. Департаменту информационной политики мэрии города Новосибирска обеспечить опубликование постановления в установленном порядке.

4. Контроль за исполнением постановления возложить на начальника департамента промышленности, инноваций и предпринимательства мэрии города Новосибирска.

Мэр города Новосибирска

А. Е. Локоть

Приложение 1  
к постановлению мэрии  
города Новосибирска  
от 28.10.2014 № 9362

Объем финансирования Программы	<p>Финансирование Программы осуществляется в объеме 205943,48382 тыс. рублей, в том числе:</p> <p>за счет средств бюджета города Новосибирска (далее – бюджет города) – 100922,48382 тыс. рублей, в том числе:</p> <p>2014 год – 37961,48382 тыс. рублей, из них по главным распорядителям бюджетных средств:</p> <p>департамент промышленности, инноваций и предпринимательства мэрии города Новосибирска – 35132,98382 тыс. рублей;</p> <p>департамент информационной политики мэрии города Новосибирска – 200,0 тыс. рублей;</p> <p>департамент строительства и архитектуры мэрии города Новосибирска – 2628,5 тыс. рублей;</p> <p>2015 год – 31480,5 тыс. рублей, из них по главным распорядителям бюджетных средств:</p> <p>департамент промышленности, инноваций и предпринимательства мэрии города Новосибирска – 31280,5 тыс. рублей;</p> <p>департамент информационной политики мэрии города Новосибирска – 200,0 тыс. рублей;</p> <p>2016 год – 31480,5 тыс. рублей, из них по главным распорядителям бюджетных средств:</p> <p>департамент промышленности, инноваций и предпринимательства мэрии города Новосибирска – 31280,5 тыс. рублей;</p> <p>департамент информационной политики мэрии города Новосибирска – 200,0 тыс. рублей;</p> <p>за счет средств областного бюджета Новосибирской области – 20985,3 тыс. рублей, в том числе:</p> <p>2014 год – 20985,3 тыс. рублей, из них по главным распорядителям бюджетных средств:</p> <p>департамент промышленности, инноваций и предпринимательства мэрии города Новосибирска – 800,0 тыс. рублей;</p> <p>департамент строительства и архитектуры мэрии города Новосибирска – 20185,3 тыс. рублей;</p> <p>за счет средств федерального бюджета – 69295,7 тыс. рублей, в том числе:</p> <p>2014 год – 69295,7 тыс. рублей, из них по главным распорядителям бюджетных средств:</p> <p>департамент промышленности, инноваций и предпринимательства мэрии города Новосибирска – 3200,0 тыс. рублей;</p> <p>департамент строительства и архитектуры мэрии города Новосибирска – 66095,7 тыс. рублей;</p> <p>за счет внебюджетных источников – 14740,0 тыс. рублей, в том числе:</p> <p>2014 год – 4700,0 тыс. рублей;</p> <p>2015 год – 4955,0 тыс. рублей;</p> <p>2016 год – 5085,0 тыс. рублей</p>
--------------------------------	---

### 5. Перечень мероприятий Программы

№ п/п	Цель, задача, мероприятия	Показатель	Единица измерения	Период реализации Программы по годам			Всего по Программе	Исполнитель	Срок исполнения мероприятий, год
				2014	2015	2016			
1	2	3	4	5	6	7	8	9	10
1. Содействие развитию малого и среднего предпринимательства города Новосибирска									
1.1. Оказание поддержки СМиСП города Новосибирска									
1.1.1	Оказание финансовой поддержки СМиСП в форме субсидий, в том числе:	Количество единиц <sup>1</sup>	субсидий	17	14	11	42	ДШИИП	2014 – 2016
		Стоимость единиц <sup>1</sup>	тыс. рублей	-	-	-			
		Сумма затрат, в том числе:	тыс. рублей	5000,0	5030,5	3914,5	13945,0		
		федеральный бюджет	тыс. рублей	3200,0	-	-	3200,0		
		областной бюджет	тыс. рублей	800,0	-	-	800,0		
		бюджет города	тыс. рублей	1000,0	5030,5	3914,5	9945,0		

1	2	3	4	5	6	7	8	9	10
1.1.1.1	Предоставление грантов в форме субсидий начинающим субъектам малого предпринимательства	Количество грантов	17	7	7	31	ДПИИП	2014 –2016	
		Стоимость тыс. руб-единицы <sup>1</sup>	-	-	-				
		Сумма затрат, в том числе:	5000,0	2000,0	2000,0	9000,0			
		федеральный бюджет	3200,0	-	-	3200,0			
		областной бюджет	800,0	-	-	800,0			
		бюджет го-рода	1000,0	2000,0	2000,0	5000,0			
1.1.1.2	Иные формы финансовой поддержки СМиСП	Количество субсидий	-	7	4	11	ДПИИП	2014 –2016	
		Стоимость тыс. руб-единицы <sup>1</sup>	-	-	-				
		Сумма затрат, в том числе:	-	3030,5	1914,5	4945,0			
		бюджет го-рода	-	3030,5	1914,5	4945,0			
1.1.2	Обеспечение деятельности интернет-портала «Малое и среднее предпринимательство города Новосибирска»	Количество месяцев	12	12	12	36	ГЦРП	2014 –2016	
		Стоимость тыс. руб-единицы	50,0	50,0	50,0	-			
		Сумма затрат, в том числе:	600,0	600,0	600,0	1800,0			
		бюджет го-рода	600,0	600,0	600,0	1800,0			

1	2	3	4	5	6	7	8	9	10
1.1.3	Информирование СМиСП о деятельности органов государственной власти и местного самоуправления по поддержке и развитию предпринимательства в городе Новосибирске	Количество публикаций Стоимость тыс. рублей Сумма затрат, в том числе: тыс. рублей бюджет го-рода внебюджет-ные источ-ники	публикаций тыс. руб-лей тыс. руб-лей тыс. руб-лей тыс. руб-лей	1100 0,6 660,0 600,0 60,0	1100 0,6 660,0 600,0 60,0	1100 0,6 660,0 600,0 60,0	3300 - 1980,0 1800,0 180,0	ГДРП, НТПШ, Советы	2014 –2016
1.1.4	Индивидуальное консультирование СМиСП и физических лиц по вопросам ведения предпринимательской деятельности	Количество консультируемых Стоимость тыс. рублей Сумма затрат, в том числе: тыс. рублей внебюджет-ные источ-ники	консульта-ций тыс. руб-лей тыс. руб-лей тыс. руб-лей	3050 0,6 1830,0 1380,0 450,0	3050 0,6 1830,0 1380,0 450,0	3200 0,6 1920,0 1380,0 540,0	9300 - 5580,0 4140,0 1440,0	ГДРП, НТПШ, НТПШ, Советы	2014 –2016

1	2	3	4	5	6	7	8	9	10
1.1.5	Организация и проведение семинаров для СМисСП по вопросам ведения предпринимательской деятельности	Количество мероприятий	мероприятий	70	70	69	209	ГЦРП, НГТПП, НППП	2014 –2016
		Стоимость единицы	тыс. руб.-лей	50,0	50,0	50,0	-		
		Сумма затрат, в том числе:	тыс. руб.-лей	3500,0	3500,0	3450,0	10450,0		
		бюджетного рода	тыс. руб.-лей	3000,0	3000,0	3000,0	9000,0		
		внебюджетные источники	тыс. руб.-лей	500,0	500,0	450,0	1450,0		
1.1.6	Организация и проведение тренингов для СМисСП по вопросам ведения предпринимательской деятельности	Количество мероприятий	мероприятий	12	12	12	36	ГЦРП, НГТПП	2014 –2016
		Стоимость единицы	тыс. руб.-лей	100,0	100,0	100,0	-		
		Сумма затрат, в том числе:	тыс. руб.-лей	1200,0	1200,0	1200,0	3600,0		
		бюджетного рода	тыс. руб.-лей	1000,0	1000,0	1000,0	3000,0		
		внебюджетные источники	тыс. руб.-лей	200,0	200,0	200,0	600,0		
1.1.7	Организация и проведение конкурсов на подготовку кадров для СМисСП или их дополнительное профессиональное образование	Количество человек	человек	5	36	42	83	ДПИИП	2014 –2016
		Стоимость единицы	тыс. руб.-лей	34,1	35,0	40,0	-		
		Сумма затрат, в том числе:	тыс. руб.-лей	170,5	1260,0	1680,0	3110,5		
		бюджетного рода	тыс. руб.-лей	170,5	1260,0	1680,0	3110,5		

1	2	3	4	5	6	7	8	9	10
Итого по подпункту 1.1, в том числе:			тыс. руб-лей	12960,5	14080,5	13424,5	40465,5		
федеральный бюджет			тыс. руб-лей	3200,0	-	-	3200,0		
областной бюджет			тыс. руб-лей	800,0	-	-	800,0		
бюджет города			тыс. руб-лей	7750,5	12870,5	12174,5	32795,5		
внебюджетные источники			тыс. руб-лей	1210,0	1210,0	1250,0	3670,0		
1.2. Развитие СМиСП города Новосибирска									
1.2.1	Организация и проведение конференций по вопросам владения предпринимательской деятельностью	Количество конференций	тыс. руб-лей	1	1	1	3	ДПШП, НГТПШ, ОПОРА, ДР	2014 –2016
		Стоимость единицы¹	тыс. руб-лей	-	-	-			
		Сумма затрат, в том числе:	тыс. руб-лей	50,0	1000,0	1000,0	2050,0		
		бюджет города	тыс. руб-лей	-	950,0	950,0	1900,0		
		внебюджетные источники	тыс. руб-лей	50,0	50,0	50,0	150,0		

1	2	3	4	5	6	7	8	9	10
1.2.2	Организация и проведение конкурсов для СМиСП	Количество конкурсов	тыс. руб-лей	1	1	1	3	ДШИП, НТПШ, НППШ	2014 –2016
		Стоимость единицы¹	лей	-	-	-			
		Сумма затрат, в том числе:	тыс. руб-лей	890,0	1140,0	1140,0	3170,0		
		бюджет го-рода	тыс. руб-лей	200,0	400,0	400,0	1000,0		
		внебюджет-ные источ-ники	тыс. руб-лей	690,0	740,0	740,0	2170,0		
1.2.3	Организация и прове-дение мероприятий, на-правление на формиро-вание положительного образа предпринимате-ля, популяризацию роли предпринимательства	Количество мероприятий	меропри-ятий	4	10	10	24	ДШИП, НТПШ, Советы	2014 –2016
		Стоимость единицы¹	тыс. руб-лей	-	-	-			
		Сумма затрат, в том числе:	тыс. руб-лей	400,0	740,0	750,0	1890,0		
		бюджет го-рода	тыс. руб-лей	200,0	500,0	500,0	1200,0		
		внебюджет-ные источ-ники	тыс. руб-лей	200,0	240,0	250,0	690,0		

1	2	3	4	5	6	7	8	9	10
1.2.4	Организация и проведение мероприятий (в том числе деловых миссий), обеспечение участия СМиСП в мероприятиях, направленных на продвижение на региональные и международные рынки товаров (работ, услуг)	Количество Стоимость единицы¹ Сумма затрат, в том числе: бюджетного внебюджетные источники	мероприятий тыс. рублей тыс. рублей тыс. рублей тыс. рублей	1 - 1010,0 250,0 760,0	2 - 1410,0 500,0 910,0	2 - 1460,0 500,0 960,0	5 - 3880,0 1250,0 2630,0	ДПИП, НГТПП, НППП	2014 –2016
1.2.5	Организация и проведение презентаций продукции, производимой СМиСП города Новосибирска	Количество Стоимость единицы Сумма затрат, в том числе: бюджетного внебюджетные источники	мероприятий тыс. рублей тыс. рублей тыс. рублей	22 20,0 440,0 240,0 200,0	22 20,0 440,0 240,0 200,0	23 20,0 460,0 240,0 220,0	67 - 1340,0 720,0 620,0	ГЦРЦ, НГТПП	2014 –2016

1	2	3	4	5	6	7	8	9	10
1.2.6	Предоставление грантов в форме субсидий некоммерческим организациям на реализацию проектов в сфере развития СМиСП на территории города Новосибирска	Количество грантов Стоимость тыс. рублей Сумма затрат, в том числе: бюджет го- рода	грантов тыс. руб- лей тыс. руб- лей тыс. руб- лей	- - - -	10 - 1500,0 1500,0	10 - 1500,0 1500,0	20 3000,0 3000,0	ДПИП	2015 –2016
1.2.7	Организация и проведение исследований о состоянии и динамике развития СМиСП	Количество мероприятий Стоимость тыс. руб- лей Сумма затрат, в том числе: внебюджет- ные источ- ники	меропри- ятия тыс. руб- лей тыс. руб- лей тыс. руб- лей	1 180,0 180,0 180,0	1 180,0 180,0 180,0	1 180,0 180,0 180,0	3 - 540,0 540,0	НГТПП	2014 –2016
1.2.8	Проведение опроса, направленного на оценку предпринимательским сообществом эффективности реализации Программы	Количество Стоимость тыс. руб- лей Сумма затрат, в том числе: бюджет го- рода	меропри- ятия тыс. руб- лей тыс. руб- лей тыс. руб- лей	1 200,0 200,0 200,0	1 200,0 200,0 200,0	1 200,0 200,0 200,0	3 - 600,0 600,0	ДИП	2014 –2016

1	2	3	4	5	6	7	8	9	10
1.2.9	Издание учебно-методической литературы для СМИСП	Количество мероприятий	мероприятий	1	1	1	3	НГТПП	2014 –2016
		Стоимость единицы	тыс. рублей	50,0	50,0	50,0	-		
		Сумма затрат, в том числе:	тыс. рублей	50,0	50,0	50,0	150,0		
		внебюджетные источники	тыс. рублей	50,0	50,0	50,0	150,0		
1.2.10	Анализ и предложения о совершенствовании нормативной правовой базы развития и поддержки СМИСП	Количество мероприятий	мероприятий	1	1	1	3	НГТПП	2014 –2016
		Стоимость единицы	тыс. рублей	50,0	50,0	50,0	-		
		Сумма затрат, в том числе:	тыс. рублей	50,0	50,0	50,0	150,0		
		внебюджетные источники	тыс. рублей	50,0	50,0	50,0	150,0		
1.2.11	Создание интернет-ресурсов для СМИСП, виртуальной выставки, начальной школы бизнеса, антикризисного центра	Количество мероприятий	мероприятий	2	2	2	6	НГТПП, НТПП, Советы	2014 –2016
		Стоимость единицы!	тыс. рублей	-	-	-	-		
		Сумма затрат, в том числе:	тыс. рублей	360,0	360,0	370,0	1090,0		
		внебюджетные источники	тыс. рублей	360,0	360,0	370,0	1090,0		

1	2	3	4	5	6	7	8	9	10
1.2.12	Содействие участию СМиСП города Новосибирска, занятых в ремесленничестве, в выставочно-ярмарочных мероприятиях	Количество мероприятий	мероприятий	1	1	1	3	НГТПП	2014 –2016
		Стоимость единицы	тыс. рублей	50,0	50,0	50,0	-		
		Сумма затрат, в том числе:	тыс. рублей	50,0	50,0	50,0	150,0		
		внебюджетные источники	тыс. рублей	50,0	50,0	50,0	150,0		
1.2.13	Содействие реализации инвестиционных и инновационных проектов на территории города Новосибирска	Количество мероприятий	мероприятий	1	1	1	3	НГТПП	2014 –2016
		Стоимость единицы	тыс. рублей	80,0	80,0	80,0	-		
		Сумма затрат, в том числе:	тыс. рублей	80,0	80,0	80,0	240,0		
		внебюджетные источники	тыс. рублей	80,0	80,0	80,0	240,0		
Итого по подпункту 1.2., в том числе:				3760,0	7200,0	7290,0	18250,0		
бюджет города				1090,0	4290,0	4290,0	9670,0		
внебюджетные источники				2670,0	2910,0	3000,0	8580,0		

1	2	3	4	5	6	7	8	9	10
	1.3. Формирование и обеспечение деятельности инфраструктуры поддержки СМиСП города Новосибирска								2014 –2016
1.3.1	Обеспечение деятельности бизнес-инкубаторов для СМиСП, в том числе развитие процессов бизнес-инкубирования и предоставление субсидий на иные цели	Количество бизнес-инкубаторов	бизнес-инкубаторов	1	2	2	2	ГЦРП	
		Стоимость единицы¹	тыс. руб-лей	-	-	-	-		
		Сумма затрат, в том числе:	тыс. руб-лей	5400,0	13920,0	14616,0	33936,0		
		областной бюджет	тыс. руб-лей	-	-	-	-		
		бюджет города	тыс. руб-лей	5400,0	13920,0	14616,0	33936,0		
1.3.2	Организация бизнес-инкубатора по ул. Троицкой, 87/1	Количество	бизнес-инкубаторов	1	-	-	1	ГЦРП	2014
		Стоимость единицы	тыс. руб-лей	3240,0	-	-	-		
		Сумма затрат, в том числе:	тыс. руб-лей	3240,0	-	-	3240,0		
		бюджет города	тыс. руб-лей	3240,0	-	-	3240,0		

1	2	3	4	5	6	7	8	9	10
1.3.3	Реконструкция зданий с увеличением объема под производственную базу (бизнес-инкубатор) по ул. Пролетарной, 87/1, в том числе приобретение оборудования и предметов длительного пользования для его оснащения	Количество Стоимость единицы <sup>1</sup> Сумма затрат, в том числе: федеральный бюджет областной бюджет бюджет города	мероприятий тыс. руб.-лей тыс. руб.-лей тыс. руб.-лей тыс. руб.-лей тыс. руб.-лей тыс. руб.-лей	1 - - 102909,50 66095,70 20185,30 2628,50 14000,0	- - - - - - - -	- - - - - - - -	1 102909,50 66095,70 20185,30 2628,50 14000,0	ДСчА, ДПШП, ГЦРП, УКС ДСчА, УКС ДСчА, УКС ДСчА, УКС ДПШП, ГЦРП	2014
1.3.4	Содействие созданию и развитию на территории города Новосибирска промышленных (индустриальных) парков	Количество Стоимость единицы <sup>1</sup> Сумма затрат, в том числе: бюджет города внебюджетные источники	мероприятий тыс. руб.-лей тыс. руб.-лей тыс. руб.-лей тыс. руб.-лей	1 - 190,0 - 190,0	1 - 305,0 100,0 205,0	1 - 305,0 100,0 205,0	3 800,0 200,0 600,0	ДПШП, НТПШ	2014 – 2016

1	2	3	4	5	6	7	8	9	10
1.3.5	Обеспечение функционирования информационных центров в районах города Новосибирска	Количество мероприятий	мероприятий	1	3	3	7	ДПИП, НТПП, Советы	2014 –2016
		Стоимость единицы <sup>1</sup>	тыс. рублей	-	-	-	-		
		Сумма затрат, в том числе:	тыс. рублей	60,0	360,0	360,0	780,0		
		бюджетного рода	тыс. рублей	-	300,0	300,0	600,0		
		внебюджетные источники	тыс. рублей	60,0	60,0	60,0	180,0		
1.3.6	Создание центра по подготовке энергоаудиторов и обеспечение его деятельности	Количество мероприятий	мероприятий	1	1	1	3	НТПП	2014 –2016
		Стоимость единицы	тыс. рублей	50,0	50,0	50,0	-		
		Сумма затрат, в том числе:	тыс. рублей	50,0	50,0	50,0	150,0		
		внебюджетные источники	тыс. рублей	50,0	50,0	50,0	150,0		

1	2	3	4	5	6	7	8	9	10
1.3.7	Обеспечение деятельности Евроинформа-ционного корреспондентского центра при НГТПП	Количество мероприятий	мероприятий	1	1	1	3	НГТПП	2014 –2016
		Стоимость единицы	тыс. руб-лей	520,0	520,0	520,0	-		
		Сумма затрат, в том числе:	тыс. руб-лей	520,0	520,0	520,0	1560,0		
		внебюджетные источники	тыс. руб-лей	520,0	520,0	520,0	1560,0		
1.3.8	Технологическое присоединение к сетям водопольно-, электроснабжения и канализации бизнес-инкубатора по ул. Тролейной, 87/1	Количество мероприятий	мероприятий	1	-	-	1	ДШИИП, ГЦРП	
		Стоимость единицы¹	тыс. руб-лей	-	-	-			
		Сумма затрат, в том числе:	тыс. руб-лей	3852,48382	-	-			
		бюджет города	тыс. руб-лей	3852,48382	-	-			
Итого по подпункту 1.3, в том числе:	федеральный бюджет		тыс. руб-лей	116221,98382	15155,0	15851,0	147227,98382		
		областной бюджет		тыс. руб-лей	66095,70	-	-		
	бюджет города		тыс. руб-лей	20185,30	-	-	20185,30		
		внебюджетные источники		тыс. руб-лей	29120,98382	14320,0	15016,0		
			тыс. руб-лей	820,0	835,0	835,0	2490,0		

1	2	3	4	5	6	7	8	9	10
	Итого по пункту 1, в том числе:			132942,48382	36435,5	36565,5	205943,48382		
	федеральный бюджет		тыс. руб-лей	69295,7	-	-	69295,7		
	областной бюджет		тыс. руб-лей	20985,3	-	-	20985,3		
	бюджет города		тыс. руб-лей	37961,48382	31480,5	31480,5	100922,48382		
	внебюджетные источники		тыс. руб-лей	4700,0	4955,0	5085,0	14740,0		
	Итого по Программе, в том числе:			132942,48382	36435,5	36565,5	205943,48382		
	федеральный бюджет		тыс. руб-лей	69295,7	-	-	69295,7		
	областной бюджет		тыс. руб-лей	20985,3	-	-	20985,3		
	бюджет города		тыс. руб-лей	37961,48382	31480,5	31480,5	100922,48382		
	внебюджетные источники		тыс. руб-лей	4700,0	4955,0	5085,0	14740,0		

Примечания: <sup>1</sup> - стоимость единицы определяется в соответствии со сметой (договором).

1. Итоговые суммы затрат могут иметь расхождения за счет округления средней стоимости единицы.

2. Используемые сокращения:

ГЦРП – муниципальное автономное учреждение города Новосибирска «Городской центр развития предпринимательства»;

ДИП – департамент информационной политики мэрии города Новосибирска;

ДПИиП – департамент промышленности, инноваций и предпринимательства мэрии города Новосибирска;

ДР – Новосибирское областное отделение общероссийской общественной организации «Деловая Россия»;

ДСиА – департамент строительства и архитектуры мэрии города Новосибирска;

НГТПП – Новосибирская городская торгово-промышленная палата;

НТПП – Новосибирская торгово-промышленная палата;

областной бюджет – областной бюджет Новосибирской области;

ОПОРА – Новосибирское региональное отделение общероссийской общественной организации малого и среднего предпринимательства «ОПОРА РОССИИ»;

Советы – советы предпринимателей районов города Новосибирска;

УКС – муниципальное казенное учреждение города Новосибирска «Управление капитального строительства».

Приложение 3  
к постановлению мэрии  
города Новосибирска  
от 28.10.2014 № 9362

КРИТЕРИИ

оценки конкурсной заявки на оказание финансовой поддержки, предоставления грантов в форме субсидий начинающим субъектам малого предпринимательства

№ п/п	Наименование критерия	Значение, баллов	Примечания
1	2	3	4
1	Соответствие бизнес-плана предпринимательского проекта структуре бизнес-плана предпринимательского проекта юридического лица (индивидуального предпринимателя), определенной приложением 2 к Перечню документов для получения финансовой поддержки субъектами малого и среднего предпринимательства за счет средств бюджета города Новосибирска	от 1 до 2	1 – не соответствует; 2 – соответствует
2	Степень обеспеченности материально-технической, ресурсной базой для реализации бизнес-плана предпринимательского проекта	от 0 до 1	0 – отсутствие материально-технической, ресурсной базы для реализации бизнес-плана предпринимательского проекта и (или) отсутствие заключенных договоров для реализации предпринимательского проекта; 1 – наличие материально-технической, ресурсной базы для реализации бизнес-плана предпринимательского проекта и (или) заключенных договоров для реализации предпринимательского проекта
3	Размер привлеченных денежных средств на реализацию проекта, в том числе собственные средства	от 1 до 2	1 – до 100,0 тыс. рублей; 2 – свыше 100,0 тыс. рублей
4	Сохранение или создание дополнительных рабочих мест в рамках реализации предпринимательского проекта	от 1 до 2	1 – сохранение рабочих мест в рамках реализации предпринимательского проекта; 2 – создание дополнительных рабочих мест в рамках реализации предпринимательского проекта

5	Отнесение СМиСП к приоритетным целевым группам получателей грантов	от 1 до 2	<p>1 – несоответствие СМиСП приоритетным целевым группам получателей грантов;</p> <p>2 – соответствие СМиСП следующим приоритетным целевым группам получателей грантов:</p> <p>зарегистрированные безработные;</p> <p>молодые семьи, имеющие детей, в том числе неполные молодые семьи, состоящие из одного молодого родителя и одного и более детей, при условии, что возраст каждого из супругов либо одного родителя в неполной семье не превышает 35 лет;</p> <p>индивидуальный предприниматель, учредитель(-и) юридического лица являются работниками, находящимися под угрозой массового увольнения (установление неполного рабочего времени, временная приостановка работ, предоставление отпуска без сохранения заработной платы, мероприятия по высвобождению работников);</p> <p>индивидуальный предприниматель, учредитель(-и) юридического лица являются военнослужащими, уволенными в запас в связи с сокращением Вооруженных сил Российской Федерации;</p>
---	--	-----------	--

		<p>субъекты молодежного предпринимательства (физические лица в возрасте до 30 лет (включительно); юридические лица, в уставном капитале которых доля, принадлежащая физическим лицам в возрасте до 30 лет (включительно), составляет более 50 %); создание (развитие) социального предпринимательства, которое является социально ответственной деятельностью субъектов малого и среднего предпринимательства, направленной на решение социальных проблем, в том числе обеспечивающих выполнение следующих условий, одного из них:</p> <p>а) обеспечение занятости инвалидов, женщин, имеющих детей в возрасте до 7 лет, сирот, выпускников детских домов, людей пенсионного возраста, лиц, находящихся в трудной жизненной ситуации (далее – социально незащищенные группы граждан), а также лиц, освобожденных из мест лишения свободы в течение двух лет, предшествующих дате проведения конкурсного отбора, при условии, что среднесписочная численность указанных категорий граждан среди их работников составляет не менее 50 %; а доля в фонде оплаты труда – не менее 25 %;</p>
--	--	---

Примечания:

1. Используемые сокращения:

СМиСП - субъекты малого и среднего предпринимательства.

2. \* – наименование раздела Общероссийского классификатора видов экономической деятельности ОК 029-2001, принятого и введенного в действие постановлением Госстандарта России от 06.11.2001 № 454-ст.

УСЛОВИЯ

оказания финансовой поддержки субъектам малого и среднего предпринимательства города Новосибирска

№ п/п	Форма финансовой поддержки	Категория получателей	Условия оказания финансовой поддержки	Размер финансовой поддержки
1	Предоставление грантов в форме субсидий начинающим субъектам малого предпринимательства	Вновь зарегистрированные и действующие менее 1 года субъекты малого предпринимательства, включая крестьянские (фермерские) хозяйства и потребительские кооперативы	3 1. Гранты предоставляются после прохождения претендентом (индивидуальным предпринимателем или учредителем юридического лица) краткосрочного обучения и при наличии бизнес-проекта, оцененного комиссией с участием представителей некоммерческих организаций предпринимателей. Прохождение претендентом (индивидуальным предпринимателем или учредителем юридического лица) краткосрочного обучения не требуется для начинающих предпринимателей, имеющих диплом о высшем юридическом (или экономическом образовании (профильной переподготовке)). 2. Софинансирование начинающим субъектом малого предпринимательства расходов на реализацию предпринимательского проекта в размере не менее 30 % от размера получаемого гранта. 3. К компенсации принимаются затраты, понесенные в течение одного года до момента подачи конкурсной заявки и обоснованные в бизнес-плане предпринимательского проекта.	5 70 % расходов субъекта малого предпринимательства, связанных с началом предпринимательской деятельности, но не более 300,0 тыс. рублей*. К расходам, связанным с началом предпринимательской деятельности, относятся расходы: на государственную регистрацию юридического лица: оплату государственной пошлины за государственную регистрацию юридического лица (индивидуального предпринимателя); нотариальное удостоверение документов, представляемых при государственной регистрации юридического лица; на оплату передачи прав на франшизу (паушальный взнос); на рекламу товаров (работ, услуг) собственного производства; на создание, внедрение, доработку интернет-сайта, оплату хостинга и доменного имени; на приобретение, разработку, внедрение и обслуживание программного обеспечения; на приобретение основных средств (за исключением легковых автомобилей), офисного, производственного и непроизводственного оборудования и оргтехники; на приобретение и установку средств противопожарной безопасности, пожарной и охранной сигнализации;

1	2	3	4	5
			<p>4. Не подлежат возмещению: затраты, на финансирование которых ранее была предоставлена субсидия по программе дополнительных мер, направленных на снижение напряженности на рынке труда в Новосибирской области, и (или) по программе развития субъектов малого и среднего предпринимательства Новосибирской области; произведенные физическим лицом</p>	<p>на аренду (субаренду) нежилых помещений, земельных участков (кроме арендуемых площадей муниципальных бизнес-инкубаторов) в части услуг аренды, фактически оказанных на дату подачи заявки; на обучение своих работников на образовательных курсах; на выплату процентов по банковским кредитам и на выплату лизинговых платежей; на участие в выставках (ярмарках); на выплату вознаграждения по гарантиям и по договорам поручительства, заключенным между субъектом малого предпринимательства и организациями, обеспечивающими исполнение обязательств по кредитам и по договорам лизинга (при условии, что указанные организации учреждены уполномоченными на то органами исполнительной власти субъектов Российской Федерации (органами местного самоуправления) в целях поддержки малого и среднего предпринимательства); на технологическое присоединение энергопринимающих устройств (энергетических установок) субъекта малого предпринимательства к электрическим сетям территориальных сетевых организаций Новосибирской области; на оплату услуг сторонних организаций по изготовлению опытного образца или его оригинальных узлов; на разработку технической документации и проведение необходимых испытаний, производство экспериментальной серии продукции.</p> <p>Общий размер субсидии субъектам малого предпринимательства, осуществляющим оптовую, розничную торговлю, не может составлять более 10 % общей суммы средств по данной форме финансовой поддержки.</p> <p>Выплачивается одновременно после принятия департаментом промышленности, инноваций и предпринимательства мэрии города Новосибирска (далее – департамент) решения об оказании финансовой поддержки</p>

1	2	3	4	5
2	Предоставление субсидии на возмещение части затрат по участию в выставках или ярмарках	СМиСП, принимающее участие в выставках или ярмарках	Субсидия предоставляется на компенсацию затрат на участие в выставках или ярмарках, понесенных в течение года, предшествующего дате объявления конкурса	50 % от затрат СМиСП по участию в выставках или ярмарках (связанных с регистрационными взносами, размещением на площадях выставки (ярмарки), хранением экспонатов (продукции) и использованием необходимого выставочно-ярмарочного оборудования; расходами по проезду представителей СМиСП к месту проведения ярмарки (выставок) и расходами по их проживанию), но не более 100,0 тыс. рублей*. В случае если СМиСП произвел затраты в иностранной валюте, субсидия предоставляется исходя из курса рубля к иностранной валюте, установленного Центральным банком Российской Федерации на дату осуществления затрат. Выплачивается одновременно после принятия департаментом решения об оказании поддержки
3	Предоставление субсидии СМиСП для компенсации части затрат по уплате процентов по кредитам, привлеченным в российских организациях на строительство (реконструкцию) для собственных нужд производственных зданий, строений, сооружений и (или) приобретение (реконструкцию) для производственных зданий, строений, сооружений и (или) приобретение оборудования в целях создания и (или) развития, и (или) модернизации производства товаров	СМиСП, заключившие кредитный договор в целях строительства (реконструкции) для производственных нужд производственных зданий, строений, сооружений и (или) приобретения оборудования в целях создания и (или) развития, и (или) модернизации производства товаров	Субсидия предоставляется на компенсацию затрат по уплате процентов по кредиту, понесенных в течение года, предшествующего дате объявления конкурса	50 % от затрат по уплате процентов за пользование кредитом. Сумма субсидии не должна превышать размер фактически уплаченных налогов в консолидированный бюджет Новосибирской области за год, предшествующий году оказания финансовой поддержки, но не более 500,0 тыс. рублей*. В случае если СМиСП произвел затраты в иностранной валюте, субсидия предоставляется исходя из курса рубля к иностранной валюте, установленного Центральным банком Российской Федерации на дату осуществления затрат. Выплачивается одновременно после принятия департаментом решения об оказании финансовой поддержки

1	2	3	4	5
4	Предоставление субсидии СМиСП для компенсации части затрат на оплату лизинговых платежей	СМиСП, заключившие договор лизинга	Субсидия предоставляется на компенсацию затрат по уплате лизинговых платежей по договору лизинга, понесенных в течение года, предшествующего дате объявления конкурса	25 % от затрат по уплате лизинговых платежей. Сумма субсидии не должна превышать размер фактически уплаченных налогов в консолидированный бюджет Новосибирской области за год, предшествующий году оказания финансовой поддержки, но не более 500,0 тыс. рублей*. Выплачивается одновременно после принятия департаментом решения об оказании финансовой поддержки
5	Предоставление субсидии на возмещение части затрат на обновление основных средств	СМиСП, осуществляющие обновление основных средств	Субсидия предоставляется на компенсацию затрат на приобретение оборудования, используемого для основной деятельности СМиСП, понесенных в течение трех лет, предшествующих дате объявления конкурса, при этом основные средства должны быть введены и находиться в эксплуатации не менее одного года до даты объявления конкурса	25 % от фактически произведенных и документально подтвержденных затрат на обновление основных средств. Сумма субсидии не должна превышать размер фактически уплаченных налогов в консолидированный бюджет Новосибирской области за год, предшествующий году оказания финансовой поддержки, но не более 500,0 тыс. рублей*. Выплачивается одновременно после принятия департаментом решения об оказании финансовой поддержки

**Примечания:** Используемые сокращения:

1. СМиСП – субъекты малого и среднего предпринимательства.

2. \* – размер финансовой поддержки может быть уменьшен в соответствии с объемом финансовой поддержки, оставшейся после предоставления финансовой поддержки победителям конкурса по отбору СМиСП для оказания им финансовой поддержки в форме субсидии из бюджета города Новосибирска, чьи заявки на участие в конкурсе набрали большее количество баллов либо были поданы ранее.

# МЭРИЯ ГОРОДА НОВОСИБИРСКА

## ПОСТАНОВЛЕНИЕ

От 30.10.2014

№ 9471

### **О введении временного ограничения движения транспортных средств по автомобильным дорогам общего пользования местного значения городского округа, относящихся к собственности города Новосибирска**

В целях повышения пропускной способности автомобильных дорог города Новосибирска в часы их максимальной загрузки, в соответствии со статьей 30 Федерального закона от 08.11.2007 № 257-ФЗ «Об автомобильных дорогах и о дорожной деятельности в Российской Федерации и о внесении изменений в отдельные законодательные акты Российской Федерации», статьей 14 Федерального закона от 10.12.95 № 196-ФЗ «О безопасности дорожного движения», в соответствии с Порядком осуществления временных ограничений или прекращения движения транспортных средств по автомобильным дорогам регионального или межмуниципального, местного значения на территории Новосибирской области, установленным постановлением Правительства Новосибирской области от 09.04.2012 № 171-п «О временных ограничениях или прекращении движения транспортных средств по автомобильным дорогам на территории Новосибирской области», ПОСТАНОВЛЯЮ:

1. Ввести ежедневно с 01.12.2014 по 01.04.2015 с 7.00 до 10.00 час. и с 16.00 до 20.00 час. на автомобильных дорогах общего пользования местного значения городского округа, относящихся к собственности города Новосибирска, временное ограничение движения транспортных средств с грузом или без него с габаритными параметрами, превышающими: по ширине 2,55 м, по высоте 4 м от поверхности проезжей части, по длине (включая один прицеп) 15 м, а также транспортных средств, для которых предприятием-изготовителем установлена максимальная скорость не более 30 км/ч.

2. Главному управлению благоустройства и озеленения мэрии города Новосибирска:

2.1. На период временного ограничения движения транспортных средств обеспечить установку необходимых дорожных знаков или иных технических средств организации дорожного движения, предусмотренных Правилами дорожного движения, утвержденными постановлением Совета Министров – Правительства Российской Федерации от 23.10.93 № 1090 «О правилах дорожного движения», на въездах в город и, при необходимости, на других дорогах города.

2.2. В течение 24 часов проинформировать о введенном временном ограничении движения транспортных средств министерство транспорта и дорожного хозяйства Новосибирской области.

3. Рекомендовать Управлению Государственной инспекции безопасности дорож-

ного движения Главного управления Министерства внутренних дел России по Новосибирской области, отделу Государственной инспекции безопасности дорожного движения Управления Министерства внутренних дел России по городу Новосибирску, Сибирскому управлению государственного автодорожного надзора Федеральной службы по надзору в сфере транспорта установить контроль за соблюдением пропускного режима на период действия временного ограничения движения транспортных средств.

4. Департаменту информационной политики мэрии города Новосибирска:

4.1. Обеспечить опубликование постановления в установленном порядке.

4.2. За 30 календарных дней до начала введения временного ограничения движения транспортных средств проинформировать пользователей автомобильными дорогами о причинах, сроках этого ограничения, а также о возможных маршрутах объезда путем размещения информации на официальном сайте города Новосибирска, а также через средства массовой информации.

5. Ответственность за исполнение постановления возложить на начальника департамента транспорта и дорожно-благоустроительного комплекса мэрии города Новосибирска.

Мэр города Новосибирска

А. Е. Локоть

# МЭРИЯ ГОРОДА НОВОСИБИРСКА

## ПОСТАНОВЛЕНИЕ

От 29.10.2014

№ 9374

**О внесении изменений в Порядок предоставления субсидий на проведение газификации жилых домов и квартир в многоквартирных домах индивидуального жилищного фонда города Новосибирска, утвержденный постановлением мэрии города Новосибирска от 16.01.2014 № 215**

В целях совершенствования порядка предоставления субсидий на проведение газификации жилых домов и квартир в многоквартирных домах индивидуального жилищного фонда города Новосибирска, руководствуясь Федеральным законом от 06.10.2003 № 131-ФЗ «Об общих принципах организации местного самоуправления в Российской Федерации», ПОСТАНОВЛЯЮ:

1. Внести в Порядок предоставления субсидий на проведение газификации жилых домов и квартир в многоквартирных домах индивидуального жилищного фонда города Новосибирска, утвержденный постановлением мэрии города Новосибирска от 16.01.2014 № 215 «Об утверждении Порядка предоставления субсидий на проведение газификации жилых домов и квартир в многоквартирных домах индивидуального жилищного фонда города Новосибирска» (в редакции постановлений мэрии города Новосибирска от 14.03.2014 № 2078, от 16.05.2014 № 4204), следующие изменения:

1.1. Подпункт 1.6 изложить в следующей редакции:

«1.6. Объем субсидии определяется исходя из затрат на выполнение работ, указанных в подпункте 1.4, на основании следующих документов:

акта о приемке выполненных работ (унифицированная форма № КС-2) и справки о стоимости выполненных работ и затрат (унифицированная форма № КС-3) на выполнение работ по газификации домовладения;

договора о подключении (технологическом присоединении) жилого дома или квартиры в многоквартирном доме индивидуального жилищного фонда к сети газораспределения (далее – договор о подключении (технологическом присоединении));

акта о подключении (технологическом присоединении) к газовым сетям или документов, подтверждающих оплату газораспределительной организации по договору о подключении (технологическом присоединении).

Компенсация затрат на оказание услуг по подключению к газовым сетям определяется в размере платы за подключение на основании тарифов, установленных приказами департамента по тарифам Новосибирской области для газораспределительных организаций.

Компенсация затрат на устройство одного вентиляционного канала не может превышать 5200,0 рублей.

Компенсация затрат на строительство газопровода от точки подключения к дейс-

тующему газопроводу до границы земельного участка газифицируемого домовладения не может превышать 50000,0 рублей.».

1.2. В подпункте 2.1 после слов «жилого дома» дополнить словами «или квартиры в многоквартирном доме».

2. Признать утратившими силу:

подпункт 1.2 постановления мэрии города Новосибирска от 14.03.2014 № 2078 «О внесении изменений в Порядок предоставления субсидий на проведение газификации жилых домов и квартир в многоквартирных домах индивидуального жилищного фонда города Новосибирска, утвержденный постановлением мэрии города Новосибирска от 16.01.2014 № 215»;

постановление мэрии города Новосибирска от 16.05.2014 № 4204 «О внесении изменений в подпункт 1.6 Порядка предоставления субсидий на проведение газификации жилых домов и квартир в многоквартирных домах индивидуального жилищного фонда города Новосибирска, утвержденного постановлением мэрии города Новосибирска от 16.01.2014 № 215».

3. Департаменту информационной политики мэрии города Новосибирска обеспечить опубликование постановления в установленном порядке.

4. Контроль за исполнением постановления возложить на начальника департамента энергетики, жилищного и коммунального хозяйства города.

Мэр города Новосибирска

А. Е. Локоть

# МЭРИЯ ГОРОДА НОВОСИБИРСКА

## ПОСТАНОВЛЕНИЕ

От 29.10.2014

№ 9377

### **О введении временного прекращения движения транспортных средств по ул. 1905 года в Железнодорожном районе**

В связи с проведением обществом с ограниченной ответственностью «Энергия» земляных работ при прокладке водопровода и теплотрассы, в соответствии с Федеральным законом от 06.10.2003 № 131-ФЗ «Об общих принципах организации местного самоуправления в Российской Федерации», постановлением Правительства Новосибирской области от 09.04.2012 № 171-п «О временных ограничениях или прекращении движения транспортных средств по автомобильным дорогам на территории Новосибирской области» ПОСТАНОВЛЯЮ:

1. Ввести с 01.12.2014 по 07.12.2014 временное прекращение движения транспортных средств по ул. 1905 года путем закрытия проезжей части в районе строящегося здания № 69 стр., обеспечив объезд по автомобильным дорогам общего пользования.

2. Обществу с ограниченной ответственностью «Энергия» обеспечить временное прекращение движения посредством установки соответствующих дорожных знаков или иных технических средств организации дорожного движения, а также распорядительно-регулирующими действиями.

3. Департаменту транспорта и дорожно-благоустроительного комплекса мэрии города Новосибирска:

3.1. В течение 24 часов проинформировать о введенном прекращении движения транспортных средств министерство транспорта и дорожного хозяйства Новосибирской области.

3.2. В течение 15 календарных дней направить копию постановления, схему организации дорожного движения в управление Государственной инспекции безопасности дорожного движения Главного управления Министерства внутренних дел Российской Федерации по Новосибирской области.

4. Департаменту информационной политики мэрии города Новосибирска:

4.1. Обеспечить опубликование постановления в установленном порядке.

4.2. За 30 календарных дней до начала введения временного прекращения движения проинформировать пользователей автомобильных дорог путем размещения на официальном сайте города Новосибирска и через средства массовой информации о причинах и сроках этих ограничений, а также о возможных маршрутах объезда.

5. Контроль за исполнением постановления возложить на начальника департамента транспорта и дорожно-благоустроительного комплекса мэрии города Новосибирска.

Мэр города Новосибирска

А. Е. Локоть

## МЭРИЯ ГОРОДА НОВОСИБИРСКА

### ПОСТАНОВЛЕНИЕ

От 29.10.2014

№ 9379

#### **Об отмене публичных сервитутов на земельные участки по ул. Прокопьевской в Кировском районе**

В соответствии со статьей 48 Земельного кодекса Российской Федерации, Федеральным законом от 06.10.2003 № 131-ФЗ «Об общих принципах организации местного самоуправления в Российской Федерации», решением комиссии по вопросам земельных отношений и застройки земельных участков на территории г. Новосибирска (протокол от 31.07.2014 № 385) ПОСТАНОВЛЯЮ:

1. Отменить постоянные публичные сервитуты на земельные участки с кадастровыми номерами 54:35:053730:1181, 54:35:053730:1185 по ул. Прокопьевской в Кировском районе в связи с отсутствием общественных нужд.

2. Департаменту земельных и имущественных отношений мэрии города Новосибирска:

2.1. Обеспечить проведение государственной регистрации прекращения публичных сервитутов на земельные участки в Управлении Федеральной службы государственной регистрации, кадастра и картографии по Новосибирской области.

2.2. Разместить постановление на официальном сайте города Новосибирска.

3. Департаменту информационной политики мэрии города Новосибирска обеспечить опубликование постановления в установленном порядке.

4. Контроль за исполнением постановления возложить на начальника департамента земельных и имущественных отношений мэрии города Новосибирска.

Мэр города Новосибирска

А. Е. Локоть

# РАСПОРЯЖЕНИЯ СОВЕТА ДЕПУТАТОВ ГОРОДА НОВОСИБИРСКА

СОВЕТ ДЕПУТАТОВ ГОРОДА НОВОСИБИРСКА

## РАСПОРЯЖЕНИЕ

От 23.09.2014

г. Новосибирск

№ 290-р

### **О награждении Почетной грамотой Совета депутатов города Новосибирска**

Руководствуясь статьей 35 Устава города Новосибирска, решением городского Совета от 17.09.2003 № 302 «О Почетной грамоте и Благодарственном письме Совета депутатов города Новосибирска» (в редакции решений городского Совета от 16.03.2005 № 570, от 25.04.2007 № 565, решения Совета депутатов города Новосибирска от 19.09.2007 № 685), на основании согласования Совета председателей постоянных комиссий Совета депутатов города Новосибирска и руководителей депутатских объединений от 23.09.2014:

1. Наградить Почетной грамотой Совета депутатов города Новосибирска за многолетний добросовестный труд, большой вклад в воспитание подрастающего поколения и в связи с 45-летием со дня основания муниципального казенного дошкольного образовательного учреждения города Новосибирска «Детский сад № 408 «Жемчужинка» комбинированного вида» следующих работников учреждения:

Киниреш Ольгу Ивановну	-	заведующего хозяйством;
Пидлубную Елену Васильевну	-	заведующего;
Чадову Людмилу Анатольевну	-	музыкального руководителя.

2. Распоряжение подлежит официальному опубликованию.

3. Контроль за исполнением распоряжения возложить на заместителя председателя Совета депутатов города Новосибирска Асанцева Д. В.

Председатель Совета депутатов  
города Новосибирска

Н. Н. Болтенко

# СОВЕТ ДЕПУТАТОВ ГОРОДА НОВОСИБИРСКА

## РАСПОРЯЖЕНИЕ

От 01.10.2014

г. Новосибирск

№ 297-р

### **О награждении Почетной грамотой Совета депутатов города Новосибирска**

Руководствуясь статьей 35 Устава города Новосибирска, решением городского Совета от 17.09.2003 № 302 «О Почетной грамоте и Благодарственном письме Совета депутатов города Новосибирска» (в редакции решений городского Совета от 16.03.2005 № 570, от 25.04.2007 № 565, решения Совета депутатов города Новосибирска от 19.09.2007 № 685), на основании согласования Совета председателей постоянных комиссий Совета депутатов города Новосибирска и руководителей депутатских объединений от 25.09.2014:

1. Наградить Почетной грамотой Совета депутатов города Новосибирска за добросовестное выполнение служебных обязанностей, безупречную службу и в связи с 96-летием со дня образования уголовного розыска в системе Министерства внутренних дел Российской Федерации следующих сотрудников Управления Министерства внутренних дел Российской Федерации по городу Новосибирску:

- |                                |  |
|--------------------------------|--|
| Гаврилова Антона<br>Сергеевича | - капитана полиции, старшего оперуполномоченного отделения по раскрытию имущественных преступлений насильственного характера отдела уголовного розыска;      |
| Горох Андрея<br>Олеговича      | - капитана полиции, оперуполномоченного группы по раскрытию преступлений среди несовершеннолетних отдела уголовного розыска отдела полиции № 10 «Советский». |

2. Распоряжение подлежит официальному опубликованию.

3. Контроль за исполнением распоряжения возложить на заместителя председателя Совета депутатов города Новосибирска Асанцева Д. В.

Исполняющий обязанности  
председателя Совета депутатов  
города Новосибирска

Д. В. Асанцев

## СОВЕТ ДЕПУТАТОВ ГОРОДА НОВОСИБИРСКА

### РАСПОРЯЖЕНИЕ

От 09.10.2014

г. Новосибирск

№ 307-р

#### **О награждении Почетной грамотой Совета депутатов города Новосибирска**

Руководствуясь статьей 35 Устава города Новосибирска, решением городского Совета от 17.09.2003 № 302 «О Почетной грамоте и Благодарственном письме Совета депутатов города Новосибирска» (в редакции решений городского Совета от 16.03.2005 № 570, от 25.04.2007 № 565, решения Совета депутатов города Новосибирска от 19.09.2007 № 685), на основании протокола Совета председателей постоянных комиссий Совета депутатов города Новосибирска и руководителей депутатских объединений от 09.10.2014 № 10:

1. Наградить Почетной грамотой Совета депутатов города Новосибирска:

1.1. Климук Гольфию Сабитовну, председателя совета ТОС «Кожевниковский», за активную жизненную позицию и личный вклад в развитие территориального общественного самоуправления.

1.2. Лысенкову Жанну Леонидовну, помощника депутата Законодательного Собрания Новосибирской области по избирательному округу № 26 Пака В. А., за многолетний добросовестный труд по организации депутатской деятельности, активную жизненную позицию и в связи с 60-летием со дня рождения.

2. Распоряжение подлежит официальному опубликованию.

3. Контроль за исполнением распоряжения возложить на заместителя председателя Совета депутатов города Новосибирска Асанцева Д. В.

Исполняющий обязанности  
председателя Совета депутатов  
города Новосибирска

Д. В. Асанцев

# СОВЕТ ДЕПУТАТОВ ГОРОДА НОВОСИБИРСКА

## РАСПОРЯЖЕНИЕ

От 16.10.2014

г. Новосибирск

№ 316-р

### **О награждении Почетной грамотой Совета депутатов города Новосибирска**

Руководствуясь статьей 35 Устава города Новосибирска, решением городского Совета от 17.09.2003 № 302 «О Почетной грамоте и Благодарственном письме Совета депутатов города Новосибирска» (в редакции решений городского Совета от 16.03.2005 № 570, от 25.04.2007 № 565, решения Совета депутатов города Новосибирска от 19.09.2007 № 685), на основании согласования Совета председателей постоянных комиссий Совета депутатов города Новосибирска и руководителей депутатских объединений от 15.10.2014:

1. Наградить Почетной грамотой Совета депутатов города Новосибирска:

1.1. Маяцкого Андрея Федоровича за многолетний добросовестный труд, активное участие в общественной работе, большой вклад в развитие Первомайского района города Новосибирска и в связи с 85-летием со дня рождения.

1.2. Коллектив государственного бюджетного учреждения здравоохранения Новосибирской области «Городская инфекционная клиническая больница № 1» за высокий профессионализм, добросовестный труд по организации и оказанию медицинской помощи населению города Новосибирска и в связи со 110-летием со дня основания больницы.

1.3. За многолетний добросовестный труд, высокий профессионализм и в связи с профессиональным праздником Днем работников дорожного хозяйства следующих работников дорожной отрасли:

Лыкова Алексея Николаевича	- главного инженера муниципального казенного учреждения города Новосибирска «Дорожно-эксплуатационное учреждение № 1»;
Рыбникова Алексея Дмитриевича	- машиниста муниципального казенного учреждения города Новосибирска «Дорожно-эксплуатационное учреждение № 3»;
Савенко Любовь Яковлевну	- начальника хозяйственного отдела муниципального казенного учреждения города Новосибирска «Дорожно-эксплуатационное учреждение № 4»;
Ушалова Юрия Владимировича	- механизатора участка механизации и автотранспорта муниципального казенного учреждения города Новосибирска «Горзеленхоз».

2. Распоряжение подлежит официальному опубликованию.
3. Контроль за исполнением распоряжения возложить на заместителя председателя Совета депутатов города Новосибирска Асанцева Д. В.

Исполняющий обязанности  
председателя Совета депутатов  
города Новосибирска

Д. В. Асанцев

# СОВЕТ ДЕПУТАТОВ ГОРОДА НОВОСИБИРСКА

## РАСПОРЯЖЕНИЕ

От 23.10.2014

г. Новосибирск

№ 321-р

### **О награждении Почетной грамотой Совета депутатов города Новосибирска**

Руководствуясь статьей 35 Устава города Новосибирска, решением городского Совета от 17.09.2003 № 302 «О Почетной грамоте и Благодарственном письме Совета депутатов города Новосибирска» (в редакции решений городского Совета от 16.03.2005 № 570, от 25.04.2007 № 565, решения Совета депутатов города Новосибирска от 19.09.2007 № 685), на основании согласования Совета председателей постоянных комиссий Совета депутатов города Новосибирска и руководителей депутатских объединений от 20.10.2014:

1. Наградить Почетной грамотой Совета депутатов города Новосибирска:

1.1. Ковалёву Маргариту Николаевну, директора муниципального автономного общеобразовательного учреждения города Новосибирска «Гимназия № 7 «Сибирская», за многолетний добросовестный труд, высокий профессионализм, большой вклад в обучение и воспитание подрастающего поколения и в связи с 60-летием со дня рождения.

1.2. Раченко Наталью Геннадьевну, консультанта сектора специалистов постоянных комиссий Совета депутатов города Новосибирска, за многолетний добросовестный труд, высокий профессионализм и в связи с 50-летием со дня рождения.

2. Распоряжение подлежит официальному опубликованию.

3. Контроль за исполнением распоряжения возложить на заместителя председателя Совета депутатов города Новосибирска Зарубина Ю. Ф.

Председатель Совета депутатов  
города Новосибирска

Д. В. Асанцев

## СОВЕТ ДЕПУТАТОВ ГОРОДА НОВОСИБИРСКА

### РАСПОРЯЖЕНИЕ

От 23.10.2014

г. Новосибирск

№ 322-р

#### **О награждении Почетной грамотой Совета депутатов города Новосибирска**

Руководствуясь статьей 35 Устава города Новосибирска, решением городского Совета от 17.09.2003 № 302 «О Почетной грамоте и Благодарственном письме Совету депутатов города Новосибирска» (в редакции решений городского Совета от 16.03.2005 № 570, от 25.04.2007 № 565, решения Совета депутатов города Новосибирска от 19.09.2007 № 685), на основании согласования Совета председателей постоянных комиссий Совета депутатов города Новосибирска и руководителей депутатских объединений от 21.10.2014:

1. Наградить Почетной грамотой Совета депутатов города Новосибирска Болтенко Надежду Николаевну, члена Совета Федерации Федерального Собрания Российской Федерации – представителя от Правительства Новосибирской области, за большой вклад в развитие местного самоуправления города Новосибирска, высокий профессионализм и активную депутатскую деятельность.

2. Распоряжение подлежит официальному опубликованию.

3. Контроль за исполнением распоряжения возложить на заместителя председателя Совета депутатов города Новосибирска Зарубина Ю. Ф.

Председатель Совета депутатов  
города Новосибирска

Д. В. Асанцев

# СОВЕТ ДЕПУТАТОВ ГОРОДА НОВОСИБИРСКА

## РАСПОРЯЖЕНИЕ

От 23.10.2014

г. Новосибирск

№ 326-р

### **О награждении Почетной грамотой Совета депутатов города Новосибирска**

Руководствуясь статьей 35 Устава города Новосибирска, решением городского Совета от 17.09.2003 № 302 «О Почетной грамоте и Благодарственном письме Совета депутатов города Новосибирска» (в редакции решений городского Совета от 16.03.2005 № 570, от 25.04.2007 № 565, решения Совета депутатов города Новосибирска от 19.09.2007 № 685), на основании согласования Совета председателей постоянных комиссий Совета депутатов города Новосибирска и руководителей депутатских объединений от 21.10.2014:

1. Наградить Почетной грамотой Совета депутатов города Новосибирска коллектив открытого акционерного общества «Катод» за добросовестный труд, высокий профессионализм, вклад в социально-экономическое развитие города Новосибирска и в связи с 55-летием со дня основания предприятия.

2. Распоряжение подлежит официальному опубликованию.

3. Контроль за исполнением распоряжения возложить на заместителя председателя Совета депутатов города Новосибирска Зарубина Ю. Ф.

Председатель Совета депутатов  
города Новосибирска

Д. В. Асанцев

СОВЕТ ДЕПУТАТОВ ГОРОДА НОВОСИБИРСКА

**РАСПОРЯЖЕНИЕ**

От 24.10.2014

**г. Новосибирск**

№ 327-р

**О награждении Почетной грамотой Совета депутатов города Новосибирска**

Руководствуясь статьей 35 Устава города Новосибирска, решением городского Совета от 17.09.2003 № 302 «О Почетной грамоте и Благодарственном письме Совета депутатов города Новосибирска» (в редакции решений городского Совета от 16.03.2005 № 570, от 25.04.2007 № 565, решения Совета депутатов города Новосибирска от 19.09.2007 № 685), на основании согласования Совета председателей постоянных комиссий Совета депутатов города Новосибирска и руководителей депутатских объединений от 23.10.2014:

1. Наградить Почетной грамотой Совета депутатов города Новосибирска Ольгу Анатольевну, председателя Новосибирской городской муниципальной избирательной комиссии, за многолетний добросовестный труд, высокий профессионализм и в связи с 55-летием со дня рождения.

2. Распоряжение подлежит официальному опубликованию.

3. Контроль за исполнением распоряжения возложить на заместителя председателя Совета депутатов города Новосибирска Зарубина Ю. Ф.

Председатель Совета депутатов  
города Новосибирска

Д. В. Асанцев

**ОФИЦИАЛЬНЫЕ  
СООБЩЕНИЯ И МАТЕРИАЛЫ  
ОРГАНОВ МЕСТНОГО  
САМОУПРАВЛЕНИЯ  
ГОРОДА НОВОСИБИРСКА**

УТВЕРЖДАЮ  
Начальник департамента  
промышленности, инноваций  
и предпринимательства мэрии  
города Новосибирска

А. Н. Люлько  
« » 2014 г.

## ИЗВЕЩЕНИЕ

### о проведении открытого конкурса на оказание финансовой поддержки субъектам малого и среднего предпринимательства

Организатор конкурса - департамент промышленности, инноваций и предпринимательства мэрии города Новосибирска (далее по тексту - департамент), расположенный по адресу: 630099, г. Новосибирск, Красный проспект, 34, извещает о проведении открытого конкурса на оказание финансовой поддержки субъектам малого и среднего предпринимательства (далее по тексту - СМиСП).

Порядок и условия проведения конкурса определены приложением 1 «Порядок оказания финансовой поддержки субъектам малого и среднего предпринимательства города Новосибирска» и приложением 2 «Условия оказания финансовой поддержки субъектам малого и среднего предпринимательства города Новосибирска» к ведомственной целевой программе «Развитие и поддержка малого и среднего предпринимательства города Новосибирска» на 2014 – 2016 годы (далее - Программа), принятой постановлением мэрии города Новосибирска от 25.12.2013 № 12290 (в редакции постановлений мэрии города Новосибирска от 30.06.2014 № 5578, от 28.10.2014 № 9362).

**Источник финансирования:** субсидия из областного бюджета Новосибирской области на 2014 год, субсидия из федерального бюджета Российской Федерации на 2014 год.

**Предмет конкурса:** оказание финансовой поддержки, предоставление субсидий СМиСП. **Общий лимит** конкурса составляет **3 478 260 рублей** (Три миллиона четыреста семьдесят восемь тысяч двести шестьдесят рублей), в том числе:

- 800 000,00 (Восемьсот тысяч рублей) за счет субсидии из областного бюджета Новосибирской области;

- 2 678 260,00 (Два миллиона шестьсот семьдесят восемь тысяч двести шестьдесят рублей) за счет субсидии из федерального бюджета Российской Федерации, из них:

**лимит в размере 3 478 260 рублей** (Три миллиона четыреста семьдесят восемь тысяч двести шестьдесят рублей) установлен для оказания финансовой поддержки в виде предоставления грантов в форме субсидий начинающим субъектам малого

предпринимательства, в том числе **не более 347 826 рублей** (Триста сорок семь тысяч восемьсот двадцать шесть рублей) для СМиСП, осуществляющих оптовую и розничную торговлю.

**Претенденты на участие в конкурсе:** зарегистрированные в городе Новосибирске юридические лица и индивидуальные предприниматели, отнесенные к СМиСП в соответствии с условиями, установленными Федеральным законом от 24.07.2007 № 209-ФЗ «О развитии малого и среднего предпринимательства в Российской Федерации».

**Место подачи конкурсных заявок, дата и время начала и окончания срока подачи конкурсных заявок:** г. Новосибирск, ул. Ленина, 50, каб. 3 (Комитет поддержки и развития малого и среднего предпринимательства мэрии города Новосибирска) в часы работы понедельник – четверг с 11:00 до 17:00 (перерыв с 13:00 - 13:48) с 10.11.14 г. до 27.11.14 г.

**Заявка на участие в конкурсе должна содержать:**

конкурсную заявку на оказание финансовой поддержки, форма которой утверждена приложением 1 «Заявка на участие в конкурсе на оказание финансовой поддержки» к Порядку оказания финансовой поддержки СМиСП;

документы согласно перечню документов для оказания финансовой поддержки субъектам малого и среднего предпринимательства в соответствии с приложением 2 «Перечень документов для получения финансовой поддержки субъектами малого и среднего предпринимательства за счет средств бюджета города» к Порядку оказания финансовой поддержки СМиСП.

Конкурсная документация подается в отдельной папке, с описью, представленных на конкурс документов, опись документов предоставляется в двух экземплярах.

**Порядок ознакомления претендентов с процедурой и условиями конкурса:** информация о процедуре и условиях конкурса предоставляется безвозмездно.

Ознакомиться с информацией в электронном виде можно на официальном сайте мэрии города Новосибирска: [www.novo-sibirsk.ru](http://www.novo-sibirsk.ru) в разделе «Бизнес», на портале «Малое и среднее предпринимательство Новосибирска» ([www.mispnsk.ru](http://www.mispnsk.ru)) в разделе «Поддержка предпринимателей» и «Конкурсы». Ознакомиться с информацией также можно обратившись в Комитет поддержки и развития малого и среднего предпринимательства мэрии города Новосибирска по адресу г. Новосибирск, ул. Ленина 50, каб. 3 в часы работы понедельник - четверг с 09:00 до 18:00 час., пятница с 09:00 до 17:00 (перерыв с 13:00 - 13:48), тел. +7 (383) 227-59-91.

**Ответственное лицо, уполномоченное на прием конкурсной документации:** главный специалист комитета поддержки и развития малого и среднего предпринимательства мэрии города Новосибирска Шендро Денис Игоревич, тел. +7 (383) 227-59-91, E-mail: [Shendro@admnsk.ru](mailto:Shendro@admnsk.ru) г. Новосибирск, ул. Ленина, 50, каб. 3.

**Критериями отбора победителей конкурса являются:**

соответствие участника конкурса условиям оказания финансовой поддержки СМиСП, установленным приложением 2 к Программе;

количество баллов, набранных по результатам рассмотрения и оценки конкурсной заявки участника конкурса в соответствии с приложением 3, приложением 4 к Порядку оказания финансовой поддержки СМиСП города Новосибирска.

Победителями признаются участники конкурса, соответствующие условиям оказания финансовой поддержки СМиСП, заявки которых по результатам оценки набрали 5 и более баллов, при этом ни по одному из критериев не набрано 0 баллов.

**Порядок рассмотрения заявок и подведения итогов конкурса:** в течение 14 рабочих дней с даты окончания приема конкурсных заявок департамент определяет соответствие участников конкурса условиям оказания финансовой поддержки, осуществляет оценку заявок, определяет победителей конкурса и принимает решение об оказании или отказе в оказании финансовой поддержки. Каждый участник конкурса должен быть проинформирован в письменной форме о решении, принятом департаментом, в течение 5 дней со дня его принятия.

Департамент в течение 10 рабочих дней с момента принятия решения об оказании финансовой поддержки заключает от имени мэрии города Новосибирска с победителем конкурса договор об оказании финансовой поддержки в соответствующей форме.

Консультации по вопросам оказания финансовой поддержки, подготовки документов для участия в конкурсе можно получить в МАУ «Городской центр развития предпринимательства» по адресу ул. Ленина, 50, тел. +7 (383) 227-59-70.

Председатель комитета поддержки и развития  
малого и среднего предпринимательства мэрии  
города Новосибирск

С. А. Дьячков

# ИЗВЕЩЕНИЯ ДЕПАРТАМЕНТА ЗЕМЕЛЬНЫХ И ИМУЩЕСТВЕННЫХ ОТНОШЕНИЙ

## Извещение

о проведении открытых аукционов **04 декабря 2014 года** по продаже права на заключение договоров аренды земельных участков для строительства

**Организатор торгов:** комиссия по организации и проведению торгов в сфере земельных отношений, состав которой утвержден постановлением мэрии города Новосибирска от 15.07.2013 № 6630.

**Форма торгов:** открытый аукцион.

**Форма подачи предложений о размере арендной платы:** открытая.

**Предмет торгов:** право на заключение договоров аренды земельных участков с установленными границами, сформированных в соответствии с подпунктом 1 пункта 4 статьи 30 Земельного кодекса РФ.

**1. ул. Ключ-Камышенское Плато, Октябрьский район.** Площадь – 4912 кв. м. Разрешенное использование – многоквартирные средне- и многоэтажные дома, в том числе с помещениями общественного назначения, автостоянками. Разрешенное использование и схема расположения земельного участка на кадастровом плане территории утверждены постановлением мэрии города Новосибирска от 23.12.2013 № 12139 (в редакции постановления мэрии города Новосибирска от 24.01.2014 № 543). Решение о проведении аукциона: постановление мэрии города Новосибирска от 15.10.2014 № 9015. Кадастровый номер – 54:35:071940:2401. Категория по целевому назначению: земли населенных пунктов.

**Начальный размер годовой арендной платы – 2 517 000 рублей; задаток – 2 517 000 рублей; шаг аукциона – 100 000 рублей.**

На земельном участке самовольно размещены металлические гаражи, кирпичные и деревянные строения, принадлежащие неустановленным лицам.

Присоединение к электрическим сетям объекта строительства с нагрузкой в размере 185 кВт (160 кВт – потребители II категории, 25 кВт – потребители I категории) возможно осуществить по распределительной электрической сети 10 кВ от ПС 220 кВ Восточная, входящей в зону эксплуатационной ответственности ОАО «РЭС».

Технологическое присоединение объекта строительства к электрическим сетям возможно при условии выполнения следующих мероприятий:

- установка (строительство) двухтрансформаторной подстанции напряжением 10/0,4 кВ;

- строительство электрических сетей 10-0,4 кВ в необходимом объеме.1

Теплоснабжение объекта строительства с нагрузкой 0,61 Гкал/ч возможно осу-

шестить от источника ТЭЦ-5 после выполнения условий договора о подключении к системе теплоснабжения города, а также при выполнении соответствующих условий ОАО «НГТЭ» от 26.05.2014 № 820:

Возможная точка подключения к тепловым сетям – у стены жилого дома на планируемой к прокладке теплотрассе от тепловой камеры ТК26-16, расположенной на существующей теплотрассе  $2D_u=300$  мм.

Срок действия настоящих технических условий заканчивается 28.05.2016 года. 1

Подключение к сетям водоснабжения и водоотведения объекта строительства с максимальной нагрузкой 2,65 куб. м/час (63,6 куб. м/сут.) возможно в точках:

- ближайший водопровод централизованной системы водоснабжения, к которому возможно подключение объекта – водопровод  $D=220$  мм, в проектируемом или существующем колодце;

- ближайший коллектор централизованной системы водоотведения, к которому возможно подключение объекта – канализация  $D=500$  мм, в существующем колодце.

Срок подключения строящегося объекта к сетям водоснабжения и водоотведения во II квартале 2015 г.

Срок действия настоящих технических условий заканчивается 20.05.2016 года. 1

Согласно экспертному заключению по отводу земельного участка под строительство от 18.09.2014 г. № 56, выданному Западно-Сибирским Дорожным филиалом ФБУЗ «Центр гигиены и эпидемиологии по железнодорожному транспорту», земельный участок соответствует государственным санитарно-эпидемиологическим правилам и нормативам (с заключением Западно-Сибирского Дорожного филиала ФБУЗ «Центр гигиены и эпидемиологии по железнодорожному транспорту» необходимо ознакомиться по адресу: г. Новосибирск, Красный проспект, 50 (Дом быта), каб. 621).

**2. ул. Дуси Ковальчук, Заельцовский район.** Площадь – 3327 кв. м. Разрешенное использование – многоквартирные дома, в том числе с помещениями общественного назначения, автостоянками. Разрешенное использование и схема расположения земельного участка на кадастровом плане территории утверждены постановлением мэрии города Новосибирска от 06.02.2014 № 911. Решение о проведении аукциона: постановление мэрии города Новосибирска от 15.10.2014 № 9016. Кадастровый номер – 54:35:032700:2236. Категория по целевому назначению: земли населенных пунктов.

**Начальный размер годовой арендной платы – 2 000 000 рублей; задаток – 2 000 000 рублей; шаг аукциона – 90 000 рублей.**

На земельном участке самовольно размещены металлические гаражи, принадлежащие неустановленным лицам.

Присоединение к электрическим сетям объекта строительства с нагрузкой 165 кВт (потребители II категории, в том числе 40 кВт потребители I категории) возможно осуществить по распределительной электрической сети 10 кВ от ПС 110

кВ Дзержинская и ПС 110 кВ Челюскинская, входящими в зону эксплуатационной ответственности ОАО «РЭС».

Технологическое присоединение объекта строительства к электрическим сетям возможно при условии выполнения следующих мероприятий:

- установка (строительство) двухтрансформаторной подстанции напряжением 10/0,4 кВ;
- строительство электрических сетей 10-0,4 кВ в необходимом объеме;
- установка автономного резервного источника питания, для построения схемы, обеспечивающей I категорию по надежности электроснабжения.1

Теплоснабжение объекта строительства с нагрузкой 0,42 Гкал/ч возможно осуществить от источника ТЭЦ-4 после выполнения условий договора о подключении к системе теплоснабжения города, а также при выполнении соответствующих условий ОАО «НГТЭ» от 08.04.2014 № 528:

Возможная точка подключения к тепловым сетям – на участке теплотрассы, проектируемой к прокладке от ТК-1152А на теплотрассе по ул. Дуси Ковальчук.

Срок действия настоящих технических условий заканчивается 11.04.2016 года.1

Подключение к сетям водоснабжения и водоотведения объекта строительства с максимальной нагрузкой 1,79 куб. м/час (43,0 куб. м/сут.) возможно в точках:

- ближайший водопровод централизованной системы холодного водоснабжения, к которому возможно подключение объекта – водовод Д=500 мм по ул. Дуси Ковальчук, в проектируемом колодце;
- ближайший коллектор централизованной системы водоотведения, к которому возможно подключение объекта – канализация Д=1000 мм по ул. Дуси Ковальчук, в существующем колодце.

Срок подключения строящегося объекта к сетям водоснабжения и водоотведения в III квартале 2015 г.

Срок действия настоящих технических условий заканчивается 05.09.2016 года.1

Согласно экспертному заключению по отводу земельного участка под строительство от 22.09.2014 г. № 61, выданному Западно-Сибирским Дорожным филиалом ФБУЗ «Центр гигиены и эпидемиологии по железнодорожному транспорту», земельный участок соответствует государственным санитарно-эпидемиологическим правилам и нормативам (с заключением Западно-Сибирского Дорожного филиала ФБУЗ «Центр гигиены и эпидемиологии по железнодорожному транспорту») необходимо ознакомиться по адресу: г. Новосибирск, Красный проспект, 50 (Дом быта), каб. 621).

**3. пер. 18-й Бронный, Кировский район.** Площадь – 12999 кв. м. Разрешенное использование – логистические комплексы; оптовые базы и склады различного профиля. Разрешенное использование земельного участка утверждено постановлением мэрии города Новосибирска от 21.08.2012 № 8505. Решение о проведении аукциона: постановление мэрии города Новосибирска от 15.10.2014 № 8994. Кадастровый номер – 54:35:053365:7. Категория по целевому назначению: земли населенных пунктов.

**Начальный размер годовой арендной платы – 3 650 000 рублей; задаток – 1 800 000 рублей; шаг аукциона – 150 000 рублей.**

Присоединение к электрическим сетям объекта строительства с нагрузкой в размере 177,0 кВт (II категория по надежности электроснабжения) возможно осуществить по распределительной электрической сети 10 кВ от ПС 110 кВ Комсомольская, входящей в зону эксплуатационной ответственности ОАО «РЭС».

Технологическое присоединение объекта строительства к электрическим сетям возможно при условии выполнения следующих мероприятий:

- установка (строительство) трансформаторной подстанции (ТП) напряжением 10/0,4 кВ;

- строительство электрических сетей 10-0,4 кВ в необходимом объеме.

Срок осуществления сетевой организацией мероприятий по технологическому присоединению объекта строительства составит от четырех месяцев до одного года со дня заключения договора об осуществлении технологического присоединения к электрическим сетям.1

Теплоснабжение объекта строительства следует предусмотреть от электрических источников тепла. Расчет электрических нагрузок, выполненный ОАО «Проектно-технологическое бюро», предусматривает необходимую электрическую мощность.

Подключение к сетям водоснабжения и водоотведения объекта строительства с максимальной нагрузкой 0,063 куб. м/час (1,5 куб. м/сут.) возможно в точках:

- ближайший водопровод централизованной системы холодного водоснабжения, к которому возможно подключение объекта – водопровод  $D=300$  мм по ул. Бронной, в проектируемом или существующем колодце;

- ближайший коллектор централизованной системы водоотведения, к которому возможно подключение объекта – канализация  $D=1000$  мм, в существующем колодце.

Срок подключения строящегося объекта к сетям водоснабжения и водоотведения в III квартале 2015 г.

Срок действия настоящих технических условий заканчивается 26.06.2016 года.1

Согласно экспертному заключению по отводу земельного участка под строительство от 10.09.2014 г. № 54, выданному Западно-Сибирским Дорожным филиалом ФБУЗ «Центр гигиены и эпидемиологии по железнодорожному транспорту», земельный участок соответствует государственным санитарно-эпидемиологическим правилам и нормативам (с заключением Западно-Сибирского Дорожного филиала ФБУЗ «Центр гигиены и эпидемиологии по железнодорожному транспорту» необходимо ознакомиться по адресу: г. Новосибирск, Красный проспект, 50 (Дом быта), каб. 621).

**4. пер. 18-й Бронный, Кировский район.** Площадь – 9361 кв. м. Разрешенное использование – логистические комплексы; оптовые базы и склады различного профиля. Разрешенное использование земельного участка утверждено постанов-

лением мэрии города Новосибирска от 15.08.2012 № 8316. Решение о проведении аукциона: постановление мэрии города Новосибирска от 15.10.2014 № 8995. Кадастровый номер – 54:35:053365:8. Категория по целевому назначению: земли населенных пунктов.

**Начальный размер годовой арендной платы – 2 710 000 рублей; задаток – 1 500 000 рублей; шаг аукциона – 100 000 рублей.**

Присоединение к электрическим сетям объекта строительства с нагрузкой в размере 155,0 кВт (II категория по надежности электроснабжения) возможно осуществить по распределительной электрической сети 10 кВ от ПС 110 кВ Комсомольская, входящей в зону эксплуатационной ответственности ОАО «РЭС».

Технологическое присоединение объекта строительства к электрическим сетям возможно при условии выполнения следующих мероприятий:

- установка (строительство) трансформаторной подстанции (ТП) напряжением 10/0,4 кВ;

- строительство электрических сетей 10-0,4 кВ в необходимом объеме.

Срок осуществления сетевой организацией мероприятий по технологическому присоединению объекта строительства составит от четырех месяцев до одного года со дня заключения договора об осуществлении технологического присоединения к электрическим сетям.1

Теплоснабжение объекта строительства следует предусмотреть от электрических источников тепла. Расчет электрических нагрузок, выполненный ОАО «Проектно-технологическое бюро», предусматривает необходимую электрическую мощность.

Подключение к сетям водоснабжения и водоотведения объекта строительства с максимальной нагрузкой 0,052 куб. м/час (1,25 куб. м/сут.) возможно в точках:

- ближайший водопровод централизованной системы холодного водоснабжения, к которому возможно подключение объекта – водопровод  $D=300$  мм по ул. Бронной, в проектируемом или существующем колодце;

- ближайший коллектор централизованной системы водоотведения, к которому возможно подключение объекта – канализация  $D=1000$  мм, в существующем колодце.

Срок подключения строящегося объекта к сетям водоснабжения и водоотведения в III квартале 2015 г.

Срок действия настоящих технических условий заканчивается 23.06.2016 года.1

Согласно экспертному заключению по отводу земельного участка под строительство от 11.09.2014 г. № 55, выданному Западно-Сибирским Дорожным филиалом ФБУЗ «Центр гигиены и эпидемиологии по железнодорожному транспорту», земельный участок соответствует государственным санитарно-эпидемиологическим правилам и нормативам (с заключением Западно-Сибирского Дорожного филиала ФБУЗ «Центр гигиены и эпидемиологии по железнодорожному транспорту» необходимо ознакомиться по адресу: г. Новосибирск, Красный проспект, 50 (Дом быта), каб. 621).

**Условия оплаты по земельным участкам:** Срок действия договора аренды земельного участка 3 года. Арендная плата вносится ежемесячно равными частями не позднее первого числа месяца, следующего за расчетным.

**Срок принятия решения об отказе в проведении торгов по п. 1, 2:** не позднее, чем за пятнадцать дней до дня проведения торгов.

**Срок принятия решения об отказе в проведении торгов по п. 3, 4:** не позднее, чем за три дня до дня проведения торгов.

**Договор о задатке заключается в срок по 01.12.2014.**

**Поступление задатка на расчетный счет Продавца по 02.12.2014.**

Реквизиты счета для перечисления задатка:

Получатель: Департамент финансов и налоговой политики мэрии города Новосибирска (ДЗиИО мэрии, л/с 120.01.001.3), ИНН 5406102806, КПП 540601001, счет получателя 40302810100045000002

Код бюджетной классификации 93000000000000000180

Банк получателя: ГРКЦ ГУ БАНКА РОССИИ ПО НОВОСИБИРСКОЙ ОБЛАСТИ Г. НОВОСИБИРСК БИК 045004001

В текстовой части платежного документа необходимо указать: задаток для участия в аукционе по продаже права на заключение договора аренды земельного участка, № договора о задатке.

**Форма заявки на участие в торгах:** для физического лица, для юридического лица (приложение № 1, № 2).

**Порядок приема, адрес места приема, дата и время начала и окончания приема заявок и прилагаемых к ним документов, предложений:** заявки принимаются при условии заключения договора о задатке и перечислении задатка в установленном порядке. Прием заявок осуществляется по адресу: г. Новосибирск, Красный проспект, 50, каб. 621 с даты опубликования извещения о проведении открытого аукциона по 02.12.2014 ежедневно (за исключением выходных и праздничных дней) с 09:30 до 12:30, с 14:30 до 16:30.

**Перечень документов, представляемых вместе с заявкой по п. 1, 2:**

- копия паспорта заявителя и представителя;
- копия доверенности на представителя, принимающего участие в аукционе и подающего заявку;
- копия платежного поручения о перечислении задатка.

Юридические лица и индивидуальные предприниматели вправе предоставить по собственной инициативе выписку из единого государственного реестра юридических лиц и выписку из единого государственного реестра индивидуальных предпринимателей соответственно.

**Перечень документов, представляемых вместе с заявкой по п. 3, 4:**

- нотариально заверенные копии учредительных документов и свидетельства о государственной регистрации юридического лица (индивидуального предпринимателя);

- выписка из решения уполномоченного органа юридического лица о совершении сделки;
- надлежащим образом заверенное решение о назначении руководителя юридического лица;
- копия доверенности на представителя, принимающего участие в аукционе и подающего заявку;
- копия платежного поручения о перечислении задатка;
- копия паспорта заявителя и представителя.

Заявка и опись представленных документов составляются в двух экземплярах, один из которых остается у организатора торгов, другой - у претендента.

В случае подачи заявки представителем претендента предьявляется оригинал доверенности.

**Место, дата, время и порядок определения участников торгов:** г. Новосибирск, Красный проспект, 50, каб. 717, **03 декабря 2014 года** в 12:00 часов. Претенденты признаются участниками торгов в порядке, установленном действующим законодательством.

**Заявитель может отозвать заявку, обратившись в кабинет 621 в срок не позднее 03 декабря 2014 года до 12:00 часов.**

**Дата, время и порядок осмотра земельного участка на местности:** осмотр осуществляется претендентами самостоятельно с даты опубликования извещения о проведении открытого аукциона в любое время.

С подробными техническими условиями ОАО «СИБЭКО», ОАО «РЭС», МУП г. Новосибирска «ГОРВОДОКАНАЛ», результатами инженерно-геологических работ (по земельным участкам для жилищного строительства), предпроектными проработками (схемой генплана размещения объекта, расчетами расходов водопотребления и водоотведения, расчетами нагрузок на отопление и вентиляцию, расчетами электрических нагрузок), топоосновой М 1:500 (коммуникациями, проходящими по земельному участку), экспертным заключением Западно-Сибирского Дорожного филиала ФБУЗ «Центр гигиены и эпидемиологии по железнодорожному транспорту», актом обследования земельного участка, кадастровым паспортом земельного участка необходимо ознакомиться по адресу: г. Новосибирск, Красный проспект, 50 (здание Дома быта), каб. 621.

**Дата, время и место проведения торгов:** **04 декабря 2014 года в 10:00**, по адресу: г. Новосибирск, Красный проспект, 50 (здание Дома быта), каб. 717.

**Место и срок подведения итогов торгов, порядок определения победителей торгов:** г. Новосибирск, Красный проспект, 50 (здание Дома быта), каб. 717, **04 декабря 2014 года**. Победителем аукциона признается участник, предложивший наибольший размер годовой арендной платы за земельный участок относительно других участников аукциона. В этот же день Победитель подписывает Протокол о результатах аукциона.

**Срок заключения договора аренды земельного участка (п. 1, 2):** договор аренды земельного участка заключается не ранее чем через десять дней со дня

размещения информации о результатах аукциона на официальном сайте Российской Федерации в сети «Интернет». Победитель аукциона обязан заключить договор аренды земельного участка не позднее чем через двадцать дней со дня проведения аукциона. Проект договора аренды земельного участка (приложение № 3).

**Срок заключения договора аренды земельного участка (п. 3, 4):** победитель аукциона обязан подписать договор аренды земельного участка не позднее 5 дней с даты подписания протокола о результатах аукциона. Проект договора аренды земельного участка (приложение № 3).

<sup>1</sup>*Победитель аукциона за 1 год до окончания срока действия технических условий на водоснабжение и водоотведение должен определить необходимую ему подключаемую нагрузку и обратиться с заявлением о подключении объекта к сетям водоснабжения и водоотведения в МУП г. Новосибирска «ГОРВОДОКАНАЛ». Стоимость технических условий на водоснабжение и канализование определяется на основании заключенного Победителем аукциона с МУП г. Новосибирска «ГОРВОДОКАНАЛ» договора о подключении объекта. С информацией о действующих двухставочных тарифах на подключение (технологическое присоединение) объекта капитального строительства к централизованным системам холодного водоснабжения и водоотведения на территории Новосибирской области, установленных приказом Департамента по тарифам Новосибирской области от 05.02.2014 № 11-В, можно ознакомиться по адресу: г. Новосибирск, Красный проспект, 50 (здание Дома быта), каб. 621. Победителю аукциона необходимо за 1 год до окончания срока действия предварительных технических условий на тепло-снабжение объектов строительства определить величину подключаемой нагрузки и обратиться в Центр по работе с клиентами с целью выдачи более детальных технических условий, в противном случае действующие технические условия утрачивают силу. Плата за подключение, действующая на момент выдачи технических условий, установлена приказом Департамента по тарифам Новосибирской области от 13.12.2013 № 331-ТЭ в размере 4 792,523 тыс. руб./Гкал/ч (без НДС) с 01.01.2014 по 31.12.2014. Технические условия и договор об осуществлении технологического присоединения к электрическим сетям будут разработаны сетевой организацией (ОАО «РЭС») на основании заявки на технологическое присоединение объектов строительства, оформленной в соответствии с требованиями «Правил технологического присоединения энергопринимающих устройств потребителей электрической энергии, объектов по производству электрической энергии, а также объектов электросетевого хозяйства, принадлежащих сетевым организациям и иным лицам, к электрическим сетям», утвержденных Постановлением Правительства РФ от 27.12.2004 № 861, при этом плата за технологическое присоединение указанных объектов будет определена в соответствии с действующим на момент подготовки договора тарифа за технологическое присоединение. Прием заявок на технологическое присоединение к электрическим сетям осуществляется в Центре обслуживания клиентов ОАО «РЭС», который находится по адресу: г. Новосибирск, ул. Советская, 5, БЦ Кронос, блок «С».*

Победитель аукциона самостоятельно, за счет собственных средств освобождает земельный участок от строений, металлических гаражей и иных объектов, указанных в данном извещении, а также выявленных им иных самовольно установленных металлических гаражей, погребов, других объектов и зеленых насаждений.

Возврат задатка заявителям, не признанным Победителями, осуществляется в течение 3 рабочих дней со дня подписания протокола о результатах аукциона.

Информация также размещается на официальном сайте Российской Федерации для размещения информации о проведении торгов [www.torgi.gov.ru](http://www.torgi.gov.ru), а также на официальном сайте города Новосибирска [www.novo-sibirsk.ru](http://www.novo-sibirsk.ru). Контактный телефон: 227 53 93, 227 52 84.

И. о. начальника департамента земельных и  
имущественных отношений мэрии города Новосибирска

Ю. А. Кузнецов

ЗАЯВКА  
на участие в открытом аукционе  
(для физического лица)

1. Ознакомившись с данными информационного сообщения, опубликованного в Бюллетене органов местного самоуправления города Новосибирска \_\_\_\_\_,

(номер, дата)

размещенного на официальном сайте города Новосибирска [www.novo-sibirsk.ru](http://www.novo-sibirsk.ru), а также на официальном сайте Российской Федерации для размещения информации о проведении торгов [www.torgi.gov.ru](http://www.torgi.gov.ru) о проведении открытого аукциона (далее по тексту – аукцион) \_\_\_\_\_,

(дата проведения)

я, \_\_\_\_\_

(ФИО полностью, паспортные данные)

\_\_\_\_\_ заявляю об участии в аукционе по \_\_\_\_\_

(продаже в собственность, продаже права на заключение договора аренды)  
земельного участка, с кадастровым номером \_\_\_\_\_,  
площадью \_\_\_\_\_ (га), для строительства \_\_\_\_\_

2. В случае моей победы на аукционе я принимаю на себя обязательство оплатить, сложившуюся в результате торгов, \_\_\_\_\_

(стоимость земельного участка, арендную плату за земельный участок)

в соответствии с условиями аукциона.

3. Согласен(на) с тем, что в случае признания меня Победителем аукциона и моего отказа от подписания протокола о результатах аукциона и (или) от заключения договора аренды земельного участка в установленный Протоколом срок, сумма внесенного мною задатка не возвращается.

4. Уведомлен(а) о необходимости освобождения земельного участка от самовольно установленных металлических гаражей, погребов и других объектов, а также зеленых насаждений за счет собственных средств.

5. Ознакомлен(а) с:

предварительными техническими условиями на электроснабжение, теплоснабжение, водоотведение и водоснабжение объекта строительства;

предпроектными проработками (схемой генплана размещения объекта, расчета расходов водопотребления и водоотведения, расчетами нагрузок на отопление и вентиляцию, расчетами электрических нагрузок);

топоосновой М 1:500 (коммуникациями, проходящими по земельному участку);  
экспертным заключением Западно-Сибирского Дорожного филиала ФБУЗ  
«Центр гигиены и эпидемиологии по железнодорожному транспорту»;  
актом обследования земельного участка;  
земельным участком на местности и его характеристиками;  
условиями проекта договора аренды земельного участка.  
6. Адрес и банковские реквизиты заявителя \_\_\_\_\_  
\_\_\_\_\_  
\_\_\_\_\_

Телефон: \_\_\_\_\_

7. Ф.И.О. уполномоченного лица \_\_\_\_\_  
(заполняется в случае подачи заявки по доверенности, указывается дата и номер доверенности)

\_\_\_\_\_  
Подпись, ФИО \_\_\_\_\_

Заявка принята Продавцом:

\_\_\_\_\_ час. \_\_\_\_\_ мин. «\_\_\_\_\_» \_\_\_\_\_ 20\_\_ г. за № \_\_\_\_\_

Подпись уполномоченного лица Продавца  
\_\_\_\_\_

ЗАЯВКА  
на участие в открытом аукционе  
(для юридического лица)

1. Ознакомившись с данными информационного сообщения, опубликованного в Бюллетене органов местного самоуправления города Новосибирска \_\_\_\_\_,

(номер, дата)

размещенного на официальном сайте города Новосибирска [www.novo-sibirsk.ru](http://www.novo-sibirsk.ru), а также на официальном сайте Российской Федерации для размещения информации о проведении торгов [www.torgi.gov.ru](http://www.torgi.gov.ru) о проведении открытого аукциона (далее по тексту – аукцион) \_\_\_\_\_,

(дата проведения)

(наименование организации)

в лице \_\_\_\_\_,

(должность, ФИО полностью)

действующего на основании \_\_\_\_\_ заявляет

(указывается документ, дата, номер)

об участии в аукционе по \_\_\_\_\_ земельного участка,  
(продаже в собственность, продаже права на заключение договора аренды)

с кадастровым номером \_\_\_\_\_, площадью \_\_\_\_\_ (га), для строительства \_\_\_\_\_

2. В случае нашей победы на аукционе принимаем на себя обязательство оплатить, сложившуюся в результате торгов, \_\_\_\_\_

(стоимость земельного участка, арендную плату за земельный участок)

в соответствии с условиями аукциона.

3. Согласно с тем, что в случае признания нас Победителем аукциона и нашего отказа от подписания протокола о результатах аукциона и (или) от заключения договора аренды земельного участка в установленный Протоколом срок, сумма внесенного нами задатка не возвращается.

4. Уведомлены о необходимости освобождения земельного участка от самовольно установленных металлических гаражей, погребов и других объектов, а также зеленых насаждений за счет собственных средств.

5. Ознакомлены с:

предварительными техническими условиями на электроснабжение, теплоснабжение, водоотведение и водоснабжение объекта строительства;

предпроектными проработками (схемой генплана размещения объекта, расчетами расходов водопотребления и водоотведения, расчетами нагрузок на отопление и вентиляцию, расчетами электрических нагрузок);

топоосновой М 1:500 (коммуникациями, проходящими по земельному участку);

экспертным заключением Западно-Сибирского Дорожного филиала ФБУЗ «Центр гигиены и эпидемиологии по железнодорожному транспорту»;

актом обследования земельного участка;

земельным участком на местности и его характеристиками;

условиями проекта договора аренды земельного участка.

6. Адрес и банковские реквизиты заявителя \_\_\_\_\_

\_\_\_\_\_  
\_\_\_\_\_

Телефон: \_\_\_\_\_

7. Ф.И.О. уполномоченного лица \_\_\_\_\_

(заполняется в случае подачи заявки по доверенности, указывается дата и номер доверенности)

Подпись, ФИО \_\_\_\_\_

Заявка принята Продавцом:

\_\_\_\_\_ час. \_\_\_\_\_ мин. « \_\_\_\_\_ » \_\_\_\_\_ 20\_\_ г. за № \_\_\_\_\_

Подпись уполномоченного лица Продавца

\_\_\_\_\_

**ДОГОВОР**  
**АРЕНДЫ ЗЕМЕЛЬНОГО УЧАСТКА НА ТЕРРИТОРИИ**  
**ГОРОДА НОВОСИБИРСКА**

Город Новосибирск «\_\_» \_\_\_\_\_ 20\_\_ г.

№ \_\_\_\_\_

Мэрия города Новосибирска, именуемая в дальнейшем «*Арендодатель*», в лице начальника управления по земельным ресурсам мэрии города Новосибирска **Маяцкого Дмитрия Анатольевича**, действующего на основании доверенности от 25.12.2013 № 01/40/06470, с одной стороны, и \_\_\_\_\_, именуемое в дальнейшем «*Арендатор*», в лице \_\_\_\_\_, действующего на основании \_\_\_\_\_, с другой стороны, вместе именуемые «Стороны» **в соответствии с протоколом о результатах аукциона от \_\_\_\_\_ № \_\_\_\_\_** (далее по тексту – *Протокол*) заключили настоящий договор (далее по тексту – *Договор*) о нижеследующем:

### 1. ПРЕДМЕТ ДОГОВОРА

1.1. *Арендодатель* передает, а *Арендатор* принимает в аренду земельный участок из земель населенных пунктов с кадастровым номером **54:35:\_\_\_\_\_**, площадью \_\_\_\_\_ (*прописью*) кв. м.

1.2. Границы земельного участка обозначены в кадастровом паспорте (*приложение 1 к Договору*). Кадастровый паспорт земельного участка является неотъемлемой частью *Договора*.

1.3. Разрешенное использование земельного участка: \_\_\_\_\_.

Изменение разрешенного использования допускается исключительно с письменного согласия *Арендодателя* и оформляется в виде *Дополнительного соглашения к Договору*.

1.4. Срок действия *Договора*: с «\_\_» \_\_\_\_\_ года по «\_\_» \_\_\_\_\_ года.

### 2. АРЕНДНАЯ ПЛАТА

2.1. Размер годовой арендной платы в соответствии с *Протоколом* составляет \_\_\_\_\_ (*прописью*) рублей.

2.2. *Арендатор* обязан вносить арендную плату по *Договору* ежемесячно равными частями не позднее первого числа месяца, следующего за расчетным на расчетный счет УФК по Новосибирской области (Департамент земельных и имущественных отношений мэрии города Новосибирска), ИНН 5406102806, КПП 540601001, ОКТМО 50701000001, р/счет 40101810900000010001, БИК 045004001 ГРКЦ ГУ Банка России по Новосибирской области КБК 74011105012040000120. Задаток, ранее внесенный в соответствии с договором о задатке в сумме \_\_\_\_\_ (*прописью*) рублей, засчитывается в счет погашения арендной платы.

2.3. В случае несвоевременного перечисления арендной платы в размере и в срок, установленные в пунктах 2.1 и 2.2 настоящего *Договора*, *Арендатор* обязан уплатить *Арендодателю* неустойку в размере 0,05 % от суммы задолженности по арендной плате за каждый день просрочки платежа.

2.4. В течение срока действия *Договора* размер арендной платы за *земельный участок* не подлежит пересмотру.

В случае продления срока действия *Договора* *Арендодатель* вправе изменить размер арендной платы за *земельный участок* в беспорном и одностороннем порядке с учетом функционального назначения объекта и в соответствии с нормативными правовыми актами Российской Федерации и (или) Новосибирской области, города Новосибирска, регулирующими порядок определения размера арендной платы.

### **3. ПРАВА И ОБЯЗАННОСТИ АРЕНДОДАТЕЛЯ**

#### **3.1. Арендодатель имеет право:**

3.1.1. Вносить по согласованию с *Арендатором* в *Договор* необходимые изменения и уточнения в случае изменения действующего законодательства РФ;

3.1.2. Беспрепятственно посещать и обследовать *земельный участок* на предмет соблюдения земельного законодательства РФ.

#### **3.2. Арендодатель обязан:**

3.2.1. Не вмешиваться в хозяйственную деятельность *Арендатора*, если она не противоречит условиям *Договора* и действующему законодательству РФ;

3.2.2. Не использовать и не предоставлять прав третьей стороне на использование минеральных и водных ресурсов, находящихся на *земельном участке*, без согласования с *Арендатором*;

3.2.3. В случаях, связанных с необходимостью изъятия *земельного участка* для государственных либо муниципальных нужд, гарантировать *Арендатору* возмещение всех убытков в соответствии с действующим законодательством.

### **4. ПРАВА И ОБЯЗАННОСТИ АРЕНДАТОРА**

#### **4.1. Арендатор имеет право:**

4.1.1. Использовать *земельный участок* в соответствии с его разрешенным использованием, предусмотренным в *Договоре*;

4.1.2. На продление *Договора* на условиях, согласованных сторонами, при условии письменного уведомления *Арендодателя* не позднее, чем за 30 (тридцать) календарных дней до истечения срока *Договора*, о желании продлить действие *Договора*;

#### **4.2. Арендатор обязан:**

4.2.1. Эффективно использовать *земельный участок* в соответствии с его разрешенным использованием, предусмотренным в *Договоре*;

4.2.2. Не допускать ухудшения экологической обстановки на *земельном участке*

и прилегающих территориях в результате своей хозяйственной деятельности;

4.2.3. Осуществлять комплекс мероприятий по рациональному использованию и охране земель;

4.2.4. Не нарушать права других землепользователей;

4.2.5. Своевременно вносить арендную плату, предусмотренную в п. 2.2 *Договора*;

4.2.6. Возмещать *Арендодателю*, смежным землепользователям убытки, включая упущенную выгоду, в полном объеме в связи с ухудшением качества земель и экологической обстановки в результате своей хозяйственной деятельности;

4.2.7. Письменно уведомлять *Арендодателя* об изменении своих юридических или финансовых реквизитов в срок не позднее, чем через 15 календарных дней с момента изменения последних;

4.2.8. На территории строительства снять плодородный слой, складировать и использовать после строительства на благоустройство;

4.2.9. После ввода в эксплуатацию объекта недвижимости (за исключением многоквартирных домов) принять меры к оформлению прав на земельный участок в соответствии со статьей 36 Земельного кодекса РФ путем заключения договора купли-продажи либо аренды земельного участка между собственником (собственниками) помещений в объекте недвижимости и мэрией города Новосибирска;

4.2.10. Зарегистрировать *Договор* в Управлении Федеральной службы государственной регистрации, кадастра и картографии по Новосибирской области в течение месяца с момента его подписания *Сторонами*. Государственная регистрация *Договора* удостоверяется специальной надписью (печатью) на *Договоре*;

4.2.11. Не передавать права и обязанности по *Договору* третьим лицам, в том числе не отдавать арендные права *земельного участка* в залог и не вносить их в качестве вклада в уставный капитал хозяйственного товарищества или общества, а также не передавать *земельный участок* (часть земельного участка) в субаренду без письменного согласия *Арендодателя*.

## 5. ОТВЕТСТВЕННОСТЬ СТОРОН

5.1. Стороны несут ответственность по своим обязательствам в соответствии с действующим законодательством РФ.

5.2. За нарушение пункта 7.3 *Договора* *Арендатор* оплачивает штраф в размере 10 000 (десять тысяч) рублей.

5.3. За причиненный *Арендатору* ущерб в результате затопления *земельного участка* *Арендодатель* ответственности не несет.

5.4. Споры, возникающие при реализации *Договора*, разрешаются в порядке, установленном действующим законодательством РФ.

## 6. ИЗМЕНЕНИЕ И РАСТОРЖЕНИЕ ДОГОВОРА

6.1. *Договор* может быть изменен или расторгнут по соглашению *Сторон*.

6.2. По требованию одной из *Сторон Договора* может быть расторгнут или изменен по решению Арбитражного суда Новосибирской области в случаях, установленных действующим законодательством РФ.

6.3. Дополнительно к основаниям, установленным федеральным законодательством, *Договор аренды* может быть расторгнут досрочно в судебном порядке по требованию *Арендодателя* в следующих случаях:

6.3.1. Передачи *Арендатором земельного участка* (части земельного участка) в субаренду либо прав и обязанностей по *Договору* третьим лицам без письменного согласия *Арендодателя*;

6.3.2. Передачи *Арендатором* арендных прав по *Договору* в залог или внесения их в качестве вклада в уставный капитал хозяйственных товариществ или обществ либо паевого взноса в производственные кооперативы без письменного согласия *Арендодателя*;

6.3.3. Не выполнения *Арендатором* обязанностей, установленных в пункте 4.2 *Договора*.

6.4. В случае если *Арендатор* не вносит арендную плату, установленную пунктами 2.1 и 2.2. *Договора*, более двух месяцев подряд или систематически (более двух месяцев) вносит арендную плату не в полном размере, определенном *Договором*, *Арендодатель* имеет право в соответствии с пунктом 3 статьи 450 Гражданского кодекса Российской Федерации в одностороннем порядке без обращения в суд отказать от исполнения настоящего *Договора*.

В случае отказа *Арендодателя* от *Договора*, *Арендодатель* направляет *Арендатору* уведомление об отказе от *Договора* заказным письмом. *Договор* считается прекращенным с момента, указанного в уведомлении об отказе от исполнения *Договора*.

Полученные *Арендодателем* от *Арендатора* суммы не возвращаются.

*Арендатор* обязан вернуть земельный участок *Арендодателю* в срок, указанный в уведомлении об отказе от исполнения *Договора*.

## 7. ОСОБЫЕ УСЛОВИЯ ДОГОВОРА

7.1. *Договор* со дня его подписания *Сторонами* одновременно приобретает силу акта приема-передачи, в соответствии с которым *Арендодатель* передал, а *Арендатор* принял *земельный участок*, охарактеризованный и согласованный сторонами в *приложении 1 к Договору*.

7.2. В случае государственной регистрации перехода права собственности на объекты недвижимости, расположенные на *земельном участке*, от *Арендатора* к другому лицу, *Арендатор* в течение месяца с момента государственной регистрации перехода права собственности на объекты недвижимости обязан уведомить

*Арендодателя о смене собственника объектов недвижимости, расположенных на земельном участке.*

7.3. При заключении договора, предусматривающего переход права собственности на объект недвижимого имущества, расположенный на арендуемом земельном участке, *Арендатор* обязан заключить соглашение о передаче прав и обязанностей по договору аренды земельного участка с новым правообладателем объекта недвижимого имущества.

С момента перехода права собственности на объект недвижимости права и обязанности *Арендатора* по *Договору* прекращаются.

7.4. Досрочное прекращение (расторжение) *Договора* не является основанием для возврата *Арендатору* денежных средств, внесенных в соответствии с п. 2.1., 2.2. *Договора*.

7.5. Обеспечение государственной регистрации *Договора* в Управлении Федеральной службы государственной регистрации, кадастра и картографии по Новосибирской области возлагается на *Арендодателя*.

7.6. Расходы по государственной регистрации *Договора* в Управлении Федеральной службы государственной регистрации, кадастра и картографии по Новосибирской области возлагаются на *Арендатора*.

*Договор* составлен и подписан в **3 экземплярах**.

## **ПРИЛОЖЕНИЯ К ДОГОВОРУ**

1. Кадастровый паспорт *земельного участка*.

## **ЮРИДИЧЕСКИЕ АДРЕСА, РЕКВИЗИТЫ И ПОДПИСИ СТОРОН**

## Извещение

Департамент земельных и имущественных отношений мэрии города Новосибирска отменяет аукцион по продаже нежилого помещения в подвале по адресу: г. Новосибирск, Кировский район, ул. Мира, 23, площадью 303,8 кв. м, объявленный на 03 декабря 2014 года в бюллетене органов местного самоуправления города Новосибирска от 14 октября 2014 года № 78 и на официальных сайтах: [www.novo-sibirsk.ru](http://www.novo-sibirsk.ru) и [www.torgi.gov.ru](http://www.torgi.gov.ru).

И. о. начальника департамента земельных и имущественных отношений мэрии города Новосибирска

Ю. А. Кузнецов

## РАЗНОЕ

### **Извещение о проведении конкурса на право заключения договоров на установку и эксплуатацию рекламных конструкций с использованием имущества, находящегося в муниципальной собственности города Новосибирска**

Муниципальное казенное учреждение города Новосибирска «Городской центр наружной рекламы», расположенное по адресу г. Новосибирск, ул. Вокзальная магистраль, 16, в лице директора Синцова Алексея Аркадьевича, извещает о проведении открытого конкурса на право заключения договоров на установку и эксплуатацию рекламных конструкций с использованием имущества, находящегося в муниципальной собственности города Новосибирска.

**Форма торгов:** открытый конкурс.

**Дата, место, время проведения конкурса:** г. Новосибирск, Вокзальная магистраль, 16; 3 декабря 2014 г., 15 ч. 00 мин.

#### **Предмет конкурса:**

##### **Лот № 1**

<b>Средство</b>	рекламная конструкция
<b>Адрес размещения</b>	ул. Большевистская, 45, ч/з дорогу, около 8 – й опоры от ул. Гурьевская
<b>Место размещения</b>	участок улично – дорожной сети
<b>Размеры</b>	1,2 × 1,8 м.
<b>Количество сторон</b>	2
<b>Размер задатка</b>	3600 руб.

##### **Лот № 2**

<b>Средство</b>	рекламная конструкция
<b>Адрес размещения</b>	пр. К. Маркса, 24
<b>Место размещения</b>	участок улично – дорожной сети
<b>Размеры</b>	1,2 × 1,8 м.
<b>Количество сторон</b>	2
<b>Размер задатка</b>	4500 руб.

##### **Лот № 3**

<b>Средство</b>	рекламная конструкция
<b>Адрес размещения</b>	Вокзальная магистраль, 15
<b>Место размещения</b>	участок улично – дорожной сети
<b>Размеры</b>	1,2 × 1,8 м.
<b>Количество сторон</b>	2
<b>Размер задатка</b>	5400 руб.

**Лот № 4**

**Средство** рекламная конструкция  
**Адрес размещения** ул. Гоголя, 37  
**Место размещения** участок улично – дорожной сети  
**Размеры** 1,2 × 1,8 м.  
**Количество сторон** 2  
**Размер задатка** 5400 руб.

**Лот № 5**

**Средство** рекламная конструкция  
**Адрес размещения** Красный проспект, 51/2  
**Место размещения** участок улично – дорожной сети  
**Размеры** 1,2 × 1,8 м.  
**Количество сторон** 2  
**Размер задатка** 5400 руб.

**Лот № 6**

**Средство** рекламная конструкция  
**Адрес размещения** ул. Гоголя, 43/1, № 1  
**Место размещения** участок улично – дорожной сети  
**Размеры** 1,2 × 1,8 м.  
**Количество сторон** 2  
**Размер задатка** 5400 руб.

**Лот № 7**

**Средство** рекламная конструкция  
**Адрес размещения** Красный проспект, 6, 2-й опоры от ул. Колыванская  
**Место размещения** участок улично – дорожной сети  
**Размеры** 1,2 × 1,8 м.  
**Количество сторон** 2  
**Размер задатка** 5400 руб.

**Лот № 8**

**Средство** рекламная конструкция  
**Адрес размещения** ул. М. Горького – Красный проспект, 32, № 1  
**Место размещения** участок улично – дорожной сети  
**Размеры** 1,2 × 1,8 м.  
**Количество сторон** 2  
**Размер задатка** 4500 руб.

**Лот № 9**

**Средство** рекламная конструкция  
**Адрес размещения** ул. М. Горького, 78, № 2

**Место размещения** участок улично – дорожной сети  
**Размеры** 1,2 × 1,8 м.  
**Количество сторон** 2  
**Размер задатка** 4500 руб.

**Лот № 10**

**Средство** рекламная конструкция  
**Адрес размещения** пр. К. Маркса, 5  
**Место размещения** участок улично – дорожной сети  
**Размеры** 1,2 × 1,8 м.  
**Количество сторон** 2  
**Размер задатка** 4500 руб.

**Лот № 11**

**Средство** рекламная конструкция  
**Адрес размещения** ул. Троллейная, 152/3  
**Место размещения** участок улично – дорожной сети  
**Размеры** 2,0 × 3,0 м.  
**Количество сторон** 1  
**Размер задатка** 5800 руб.

**Лот № 12**

**Средство** рекламная конструкция  
**Адрес размещения** ул. Хилокская, 19  
**Место размещения** павильон

**Размеры** 1,0 × 5,0 м.  
**Количество сторон** 1  
**Размер задатка** 4800 руб.

**Лот № 13**

**Средство** рекламная конструкция  
**Адрес размещения** ул. Хилокская, 19  
**Место размещения** павильон  
**Размеры** 2,0 × 6,78 м.  
**Количество сторон** 1  
**Размер задатка** 13000 руб.

**Лот № 14**

**Средство** рекламная конструкция  
**Адрес размещения** ул. Ленина, 12  
**Место размещения** фасад здания  
**Размеры** 1,3 × 8,93 м.

<b>Количество сторон</b>	1
<b>Размер задатка</b>	31100 руб.
<b>Лот № 15</b>	
<b>Средство</b>	рекламная конструкция
<b>Адрес размещения</b>	ул. Толмачевская, 23/а
<b>Место размещения</b>	участок улично – дорожной сети
<b>Размеры</b>	3,0 × 2,0 м.
<b>Количество сторон</b>	1
<b>Размер задатка</b>	5800 руб.
<b>Лот № 16</b>	
<b>Средство</b>	рекламная конструкция
<b>Адрес размещения</b>	ул. 25 лет Октября, 30/1
<b>Место размещения</b>	павильон
<b>Размеры</b>	2,35 × 1,9 м.
<b>Количество сторон</b>	1
<b>Размер задатка</b>	1900 руб.
<b>Лот № 17</b>	
<b>Средство</b>	рекламная конструкция
<b>Адрес размещения</b>	ул. 25 лет Октября, 30/1
<b>Место размещения</b>	павильон
<b>Размеры</b>	0,97 × 5,2 м.
<b>Количество сторон</b>	1
<b>Размер задатка</b>	2100 руб.
<b>Лот № 18</b>	
<b>Средство</b>	рекламная конструкция
<b>Адрес размещения</b>	ул. Большевистская, 26в
<b>Место размещения</b>	павильон
<b>Размеры</b>	1,5 × 6,0 м.
<b>Количество сторон</b>	1
<b>Размер задатка</b>	8600 руб.
<b>Лот № 19</b>	
<b>Средство</b>	рекламная конструкция
<b>Адрес размещения</b>	ул. Большевистская, 26в
<b>Место размещения</b>	павильон
<b>Размеры</b>	1,5 × 6,0 м.
<b>Количество сторон</b>	1
<b>Размер задатка</b>	8600 руб.

<b>Лот № 20</b>	
<b>Средство</b>	рекламная конструкция
<b>Адрес размещения</b>	ул. Большевистская, 26в
<b>Место размещения</b>	павильон
<b>Размеры</b>	1,0 × 12,05 м.
<b>Количество сторон</b>	1
<b>Размер задатка</b>	10 100 руб.
<b>Лот № 21</b>	
<b>Средство</b>	рекламная конструкция
<b>Адрес размещения</b>	ул. Большевистская, 26в
<b>Место размещения</b>	павильон
<b>Размеры</b>	2,0 × 2,41 м.
<b>Количество сторон</b>	1
<b>Размер задатка</b>	4100 руб.
<b>Лот № 22</b>	
<b>Средство</b>	рекламная конструкция
<b>Адрес размещения</b>	ул. Высоцкого, 39 к. 4
<b>Место размещения</b>	павильон
<b>Размеры</b>	1,2 × 6,0 м.
<b>Количество сторон</b>	1
<b>Размер задатка</b>	6500 руб.
<b>Лот № 23</b>	
<b>Средство</b>	рекламная конструкция
<b>Адрес размещения</b>	ул. Бородина – ул. Паласса,3
<b>Место размещения</b>	участок улично – дорожной сети
<b>Размеры</b>	2,0 × 3,0 м.
<b>Количество сторон</b>	2
<b>Размер задатка</b>	10800 руб.
<b>Лот № 24</b>	
<b>Средство</b>	рекламная конструкция
<b>Адрес размещения</b>	ул. Б. Богаткова – ул. Кирова,86
<b>Место размещения</b>	участок улично – дорожной сети
<b>Размеры</b>	1,45 × 1,24 м.
<b>Количество сторон</b>	2
<b>Размер задатка</b>	6500 руб.
<b>Лот № 25</b>	
<b>Средство</b>	рекламная конструкция
<b>Адрес размещения</b>	ул. Ленина, 73

<b>Место размещения</b>	здание
<b>Размеры</b>	1,1 × 2,55 м.
<b>Количество сторон</b>	1
<b>Размер задатка</b>	1200 руб.
<b>Лот № 26</b>	
<b>Средство</b>	рекламная конструкция
<b>Адрес размещения</b>	ул. Ипподромская, 50 а к. 1
<b>Место размещения</b>	здание
<b>Размеры</b>	0,9 × 7,5 м.
<b>Количество сторон</b>	1
<b>Размер задатка</b>	5700 руб.
<b>Лот № 27</b>	
<b>Средство</b>	рекламная конструкция
<b>Адрес размещения</b>	ул. Ипподромская, 50 а к. 1
<b>Место размещения</b>	здание
<b>Размеры</b>	0,9 × 12,5 м.
<b>Количество сторон</b>	1
<b>Размер задатка</b>	9400 руб.
<b>Лот № 28</b>	
<b>Средство</b>	рекламная конструкция
<b>Адрес размещения</b>	ул. Ипподромская, 50 а к. 1
<b>Место размещения</b>	здание
<b>Размеры</b>	0,9 × 29,0 м.
<b>Количество сторон</b>	1
<b>Размер задатка</b>	21800 руб.
<b>Лот № 29</b>	
<b>Средство</b>	рекламная конструкция
<b>Адрес размещения</b>	ул. Ипподромская, 50 а к. 1
<b>Место размещения</b>	здание
<b>Размеры</b>	0,9 × 10,5 м.
<b>Количество сторон</b>	1
<b>Размер задатка</b>	7900 руб.
<b>Лот № 30</b>	
<b>Средство</b>	рекламная конструкция
<b>Адрес размещения</b>	ул. Ногина, 2
<b>Место размещения</b>	участок улично – дорожной сети
<b>Размеры</b>	1,0 × 9,0 м.

**Количество сторон** 1  
**Размер задатка** 3800 руб.

**Лот № 31**

**Средство** рекламная конструкция  
**Адрес размещения** Красный проспект, 159  
**Место размещения** выносной фриз  
**Размеры** 4,9 × 0,57 м.  
**Количество сторон** 1  
**Размер задатка** 7500 руб.

**Лот № 32**

**Средство** рекламная конструкция  
**Адрес размещения** ул. Ногина, 2  
**Место размещения** участок улично – дорожной сети  
**Размеры** 1,5 × 1,5 м.  
**Количество сторон** 3  
**Размер задатка** 1000 руб.

**Лот № 33**

**Средство** рекламная конструкция  
**Адрес размещения** 1 –е Мочищенское шоссе – Красноярское шоссе  
**Место размещения** участок улично – дорожной сети  
**Размеры** 2,0 × 3,0 м.  
**Количество сторон** 1  
**Размер задатка** 5400 руб.

**Лот № 34**

**Средство** рекламная конструкция  
**Адрес размещения** ул. Станиславского, 32  
**Место размещения** павильон  
**Размеры** 5,5 × 0,8 м.  
**Количество сторон** 1  
**Размер задатка** 7900 руб.

**Лот № 35**

**Средство** рекламная конструкция  
**Адрес размещения** ул. Станиславского, 32  
**Место размещения** павильон  
**Размеры** 8,0 × 0,8 м.  
**Количество сторон** 1  
**Размер задатка** 11500 руб.

<b>Лот № 36</b>	
<b>Средство</b>	рекламная конструкция
<b>Адрес размещения</b>	Вокзальная магистраль, 5/1
<b>Место размещения</b>	фасад здания
<b>Размеры</b>	3,0 × 0,7 м.
<b>Количество сторон</b>	1
<b>Размер задатка</b>	2700 руб.
<b>Лот № 37</b>	
<b>Средство</b>	рекламная конструкция
<b>Адрес размещения</b>	ул. Немировича – Данченко, 163
<b>Место размещения</b>	фасад здания
<b>Размеры</b>	1,0 × 3,0 м.
<b>Количество сторон</b>	1
<b>Размер задатка</b>	5400 руб.
<b>Лот № 38</b>	
<b>Средство</b>	рекламная конструкция
<b>Адрес размещения</b>	ул. Римского – Корсакова, 1
<b>Место размещения</b>	участок улично – дорожной сети
<b>Размеры</b>	0,45 × 1,24 м.
<b>Количество сторон</b>	2
<b>Размер задатка</b>	1000 руб.
<b>Лот № 39</b>	
<b>Средство</b>	рекламная конструкция
<b>Адрес размещения</b>	ул. Гоголя, 43/1
<b>Место размещения</b>	входная группа
<b>Размеры</b>	7,15 × 1,1 м.
<b>Количество сторон</b>	1
<b>Размер задатка</b>	11300 руб.
<b>Лот № 40</b>	
<b>Средство</b>	рекламная конструкция
<b>Адрес размещения</b>	ул. Выборная, 89/3
<b>Место размещения</b>	участок улично – дорожной сети
<b>Размеры</b>	1,5 × 6,0 м.
<b>Количество сторон</b>	2
<b>Размер задатка</b>	7500 руб.
<b>Лот № 41</b>	
<b>Средство</b>	рекламная конструкция
<b>Адрес размещения</b>	ул. Кирова, 108

**Место размещения** павильон  
**Размеры** 0,5 × 0,85 м.  
**Количество сторон** 2  
**Размер задатка** 1600 руб.

**Лот № 42**

**Средство** рекламная конструкция  
**Адрес размещения** ул. Кирова, 108  
**Место размещения** павильон  
**Размеры** 0,5 × 4,0 м.  
**Количество сторон** 1  
**Размер задатка** 2000 руб.

**Лот № 43**

**Средство** рекламная конструкция  
**Адрес размещения** ул. Кирова, 108  
**Место размещения** павильон  
**Размеры** 3,0 × 0,75 м.  
**Количество сторон** 1  
**Размер задатка** 2200 руб.

**Лот № 44**

**Средство** рекламная конструкция  
**Адрес размещения** ул. Римского - Корсакова, 8  
**Место размещения** сооружение  
**Размеры** 2,6 × 0,4 м.  
**Количество сторон** 1  
**Размер задатка** 1000 руб.

**Лот № 45**

**Средство** рекламная конструкция  
**Адрес размещения** Красный проспект, 182  
**Место размещения** фасад здания  
**Размеры** 4,0 × 2,02 м.  
**Количество сторон** 1  
**Размер задатка** 21700 руб.

**Лот № 46**

**Средство** рекламная конструкция  
**Адрес размещения** ул. Б. Хмельницкого, 48  
**Место размещения** здание  
**Размеры** 3,9 × 0,7 м.

**Количество сторон** 1  
**Размер задатка** 4900 руб.

**Лот № 47**  
**Средство** рекламная конструкция  
**Адрес размещения** ул. Русская, 48  
**Место размещения** участок улично – дорожной сети  
**Размеры** 0,97 × 4,03 м.  
**Количество сторон** 2  
**Размер задатка** 3300 руб.

**Лот № 48**  
**Средство** рекламная конструкция  
**Адрес размещения** Вокзальная магистраль, 16  
**Место размещения** земельный участок  
**Размеры** 0,4 × 1,8 м.  
**Количество сторон** 2  
**Размер задатка** 1800 руб.

**Лот № 49**  
**Средство** рекламная конструкция  
**Адрес размещения** Вокзальная магистраль, 16  
**Место размещения** земельный участок  
**Размеры** 0,4 × 1,8 м.  
**Количество сторон** 2  
**Размер задатка** 1800 руб.

**Лот № 50**  
**Средство** рекламная конструкция  
**Адрес размещения** ул. Ленина, 48  
**Место размещения** здание  
**Размеры** 1,0 × 3,6 м.  
**Количество сторон** 1  
**Размер задатка** 3800 руб.

**Лот № 51**  
**Средство** рекламная конструкция  
**Адрес размещения** ул. Котовского – Горский микрорайон, 43  
**Место размещения** участок улично -дорожной сети  
**Размеры** 1,24 × 1,45 м.  
**Количество сторон** 2  
**Размер задатка** 6500 руб.

**Лот № 52**  
**Средство** рекламная конструкция  
**Адрес размещения** ул. Римского – Корсакова, 8  
**Место размещения** сооружение (входная группа)  
**Размеры** 2,6 × 0,4 м.  
**Количество сторон** 1  
**Размер задатка** 1000 руб.

**Лот № 53**  
**Средство** рекламная конструкция  
**Адрес размещения** ул. Д. Ковальчук, 187  
**Место размещения** сооружение (входная группа)  
**Размеры** 0,7 × 3,85 м.  
**Количество сторон** 1  
**Размер задатка** 2300 руб.

**Лот № 54**  
**Средство** рекламная конструкция  
**Адрес размещения** ул. Д. Ковальчук, 73 к. 1  
**Место размещения** павильон  
**Размеры** 3,0 × 0,3 м.  
**Количество сторон** 1  
**Размер задатка** 800 руб.

**Лот № 55**  
**Средство** рекламная конструкция  
**Адрес размещения** Вокзальная магистраль, 6 а  
**Место размещения** здание  
**Размеры** 3,8 × 0,65 м.  
**Количество сторон** 1  
**Размер задатка** 6700 руб.

**Лот № 56**  
**Средство** рекламная конструкция  
**Адрес размещения** Вокзальная магистраль, 6 а  
**Место размещения** здание  
**Размеры** 3,8 × 0,65 м.  
**Количество сторон** 1  
**Размер задатка** 6700 руб.

**Лот № 57**  
**Средство** рекламная конструкция  
**Адрес размещения** Гусинобродское шоссе, 33/1

**Место размещения** фасад здания  
**Размеры** 1,9 × 0,63 м.  
**Количество сторон** 1  
**Размер задатка** 1000 руб.

**Лот № 58**

**Средство** рекламная конструкция  
**Адрес размещения** Гусинобродское шоссе, 33/1  
**Место размещения** фасад здания  
**Размеры** 2,4 × 0,63 м.  
**Количество сторон** 1  
**Размер задатка** 1300 руб.

**Лот № 59**

**Средство** рекламная конструкция  
**Адрес размещения** Гусинобродское шоссе, 33/1  
**Место размещения** фасад здания  
**Размеры** 2,4 × 0,63 м.  
**Количество сторон** 1  
**Размер задатка** 1300 руб.

**Лот № 60**

**Средство** рекламная конструкция  
**Адрес размещения** Гусинобродское шоссе, 33/1  
**Место размещения** фасад здания  
**Размеры** 0,82 × 18,2 м.  
**Количество сторон** 1  
**Размер задатка** 14200 руб.

**Лот № 61**

**Средство** рекламная конструкция  
**Адрес размещения** ул. Д. Ковальчук, 2/2  
**Место размещения** временно строение  
**Размеры** 2,0 × 0,7 м.  
**Количество сторон** 1  
**Размер задатка** 1200 руб.

### **Порядок ознакомления претендентов с процедурой и условиями конкурса:**

Извещение о проведении конкурса и конкурсная документация размещены на сайте [www.novo-sibirsk.ru](http://www.novo-sibirsk.ru). С условиями конкурса также можно ознакомиться по адресу г. Новосибирск, Вокзальная магистраль, 16, к. 508.

### **Перечень документов, необходимый для участия в конкурсе:**

1. Заявка на участие в конкурсе по форме, утвержденной конкурсной документацией (Приложение

1 к конкурсной документации);

2. Копия свидетельства о государственной регистрации юридического лица (для юридического лица), копия свидетельства о государственной регистрации физического лица в качестве индивидуального предпринимателя (для индивидуального предпринимателя);

3. Доверенность на физическое лицо, уполномоченное действовать от имени претендента при подаче заявки;

4. Конкурсное предложение в письменной форме в запечатанном конверте;

5. Платежное поручение, подтверждающее внесение задатка (в случае, если участник конкурса намерен приобрести несколько предметов конкурса, то задаток оплачивается по каждому);

6. Фотомонтаж рекламной конструкции в предполагаемом месте размещения;

7. Эскиз информационного поля рекламной конструкции с указанием размеров;

8. План размещения рекламной конструкции с привязкой на местности с указанием расстояния до других рядом стоящих объектов (знаков дорожного движения, зданий, сооружений и других объектов) на расстоянии 100 м до и после объекта (для отдельно стоящих рекламных конструкций); с указанием расстояния до размещенных рекламных конструкций на отдельном конструктивном элементе здания, строения, сооружения (для рекламных конструкций, размещаемых на зданиях, строениях, сооружениях);

9. Топооснова в М 1:500, на которой указывается место размещения рекламной конструкции (для отдельно стоящих рекламных конструкций);

10. Документ, удостоверяющий личность претендента (представителя претендента).

**Сроки и порядок внесения задатка:** Задаток вносится претендентом на счет департамента финансов и налоговой политики мэрии города Новосибирска в срок с 31.10.2014 по 28.11.2014.

**Реквизиты для перечисления задатка**

**Получатель: ДФИНП мэрии (МКУ «ГЦНР». л/счет 730.01.002.3)**

**ИНН 5407216531**

**КПП 540701001**

**Счет получателя: 40302810100045000002**

**Банк получателя: ГРКЦ ГУ Банка России по Новосибирской области**

**г. Новосибирск**

**БИК банка 045004001**

**КБК 73000000000000000180**

**ОКТМО 50701000**

Начальная (минимальная) цена на каждое рекламное место определяется в соответствии с формулой в Приложении 7 к Правилам распространения наружной рекламы и информации в городе Новосибирске, принятых решением городского Совета от 25.10.2006 № 372 (в данную сумму не включен НДС 18 %).

Минимальный размер базового тарифа одного квадратного метра рекламной площади (БТ) составляет 336 рублей.

**В конкурсном предложении участник конкурса указывает цену квадратного метра рекламной площади (базового тарифа).**

**Место и срок приема заявок:** г. Новосибирск, ул. Вокзальная магистраль, 16, к. 508, с даты опубликования извещения по 28 ноября 2014 года понедельник-четверг с 9-00 до 13-00, с 14-00 до 17-30, пятница с 9-00 до 13-00.

**Определение победителя** конкурса осуществляется на основании следующих критериев:

1. Максимальное предложение по цене предмета конкурса;
2. Наилучшее предложение по благоустройству территории;
3. Наилучшее предложение по праздничному оформлению.

По каждому критерию каждым членом конкурсной комиссии сопоставляются конкурсные предложения относительно других конкурсных предложений по мере уменьшения степени выгоды содержащихся в них условий, а именно:

Предложение по цене - размер базового тарифа;

Предложение по благоустройству территории – учитывается площадь (в кв. метрах) озеленения, асфальтирования, мощения тротуарной плиткой, газона, прилегающих к рекламной конструкции; количество установленных урн, скамеек, вазонов; количество дней в году проведения уборки территории, прилегающей к рекламной конструкции; количество дней в году очищения конструктивных элементов рекламной конструкции от загрязнений;

Предложение по праздничному оформлению - учитывается процент предоставления рекламных поверхностей под размещение социальной рекламы в размере не менее пяти процентов в соответствии с Федеральным законом 13.03.2006 № 38-ФЗ «О рекламе»; количество дней в году безвозмездного размещения на рекламной конструкции социальной рекламы и символики праздничного оформления города (поздравление жителей города к праздничным датам, размещения праздничной символики).

**Результаты конкурса** публикуются в Бюллетене органов местного самоуправления города Новосибирска и размещаются на сайте [www.novo-sibirsk.ru](http://www.novo-sibirsk.ru). Договор с победителем конкурса заключается не позднее 14 дней после завершения конкурса и оформления протокола.

**Ответственное лицо:** Сарнова Олеся Владимировна тел. 2177320, факс 2220386, г. Новосибирск, ул. Вокзальная магистраль, 16, к. 508.

Результаты проведения конкурса на право заключения договора на установку и эксплуатацию рекламной конструкции  
(15 октября 2014)

**Лот № 1** (рекламная конструкция, адрес размещения Кошурникова ул. – ул. Федосеева, 1,24×1,45×1). По решению конкурсной комиссии конкурс признан несостоявшимся, в связи с подачей менее двух заявок на участие в конкурсе. Договор на установку и эксплуатацию рекламной конструкции заключается с единственным участником конкурса, ООО «Оздоровительный центр «Талисман».

**Лот № 2** (рекламная конструкция, адрес размещения Курганская ул. 38А, 0,8×2,96×1). По решению конкурсной комиссии конкурс признан несостоявшимся, в связи с подачей менее двух заявок на участие в конкурсе. Договор на установку и эксплуатацию рекламной конструкции заключается с единственным участником конкурса, ОАО «Сбербанк России».

**Лот № 3** (рекламная конструкция, адрес размещения Толмачевская ул. 33/3, 1,3×2,4×2). По решению конкурсной комиссии конкурс признан несостоявшимся в связи с отсутствием заявок, поданных в соответствии с конкурсными условиями.

**Лот № 4** (рекламная конструкция, адрес размещения Толмачевская ул. 33/3, 1,3×2,4×2). По решению конкурсной комиссии конкурс признан несостоявшимся в связи с отсутствием заявок, поданных в соответствии с конкурсными условиями.

**Лот № 5** (рекламная конструкция, адрес размещения Толмачевская ул. 33/3, 1,88×2,28×2). По решению конкурсной комиссии конкурс признан несостоявшимся в связи с отсутствием заявок, поданных в соответствии с конкурсными условиями.

**Лот № 6** (рекламная конструкция, адрес размещения Красноярская ул. 35, 1,2×4,5×2). По решению конкурсной комиссии конкурс признан несостоявшимся, в связи с подачей менее двух заявок на участие в конкурсе. Договор на установку и эксплуатацию рекламной конструкции заключается с единственным участником конкурса, ЗАО «Бизнес - центр «ГРИНВИЧ».

**Лот № 7** (рекламная конструкция, адрес размещения Шевченко ул. 31А, 0,38×3,6×1). По решению конкурсной комиссии конкурс признан несостоявшимся, в связи с подачей менее двух заявок на участие в конкурсе. Договор на установку и эксплуатацию рекламной конструкции заключается с единственным участником конкурса, ООО «Реста».

**Лот № 8** (рекламная конструкция, адрес размещения Шевченко ул. 31А , 0,7×3,6×1). По решению конкурсной комиссии конкурс признан несостоявшимся, в связи с подачей менее двух заявок на участие в конкурсе. Договор на установку и эксплуатацию рекламной конструкции заключается с единственным участником конкурса, ООО «Реста».

**Лот № 9** (рекламная конструкция, адрес размещения Вокзальная магистраль ул. 16, 0,48×1,8×1). По решению конкурсной комиссии конкурс признан несостоявшимся, в связи с подачей менее двух заявок на участие в конкурсе. Договор на установку и эксплуатацию рекламной конструкции заключается с единственным участником конкурса, ИП Дементьевой Н.Н.

**Лот № 10** (рекламная конструкция, адрес размещения Гидростроителей ул. 7, 0,7×5,3×1). По решению конкурсной комиссии конкурс признан несостоявшимся, в связи с подачей менее двух заявок на участие в конкурсе. Договор на установку и эксплуатацию рекламной конструкции заключается с единственным участником конкурса, ОАО «Сбербанк России».

**Лот № 11** (рекламная конструкция, адрес размещения Автогенная ул. 181, 1,24×1,45×2). По решению конкурсной комиссии конкурс признан несостоявшимся, в связи с подачей менее двух заявок на участие в конкурсе. Договор на установку и эксплуатацию рекламной конструкции заключается с единственным участником конкурса, Ш. С. Миносяном.

**Лот № 12** (рекламная конструкция, адрес размещения Энергетиков проезд 9, 1×1,5×2). По решению конкурсной комиссии конкурс признан несостоявшимся в связи с отсутствием заявок, поданных в соответствии с конкурсными условиями.

**Лот № 13** (рекламная конструкция, адрес размещения Энергетиков проезд 9, 1×1,5×2). По решению конкурсной комиссии конкурс признан несостоявшимся в связи с отсутствием заявок, поданных в соответствии с конкурсными условиями.

**Лот № 14** (рекламная конструкция, адрес размещения Энергетиков проезд 9, 1×1,5×2). По решению конкурсной комиссии конкурс признан несостоявшимся в связи с отсутствием заявок, поданных в соответствии с конкурсными условиями.

**Лот № 15** (рекламная конструкция, адрес размещения Добролюбова ул. 1, 1×3×2). По решению конкурсной комиссии конкурс признан несостоявшимся, в связи с подачей менее двух заявок на участие в конкурсе. Договор на установку и эксплуатацию рекламной конструкции заключается с единственным участником конкурса, ООО «МАКС Моторс Сити».

**Лот № 16** (рекламная конструкция, адрес размещения Добролюбова ул. 1, 1×3×2). По решению конкурсной комиссии конкурс признан несостоявшимся, в связи с подачей менее двух заявок на участие в конкурсе. Договор на установку и эксплуатацию рекламной конструкции заключается с единственным участником конкурса, ООО «МАКС Моторс Сити».

**Лот № 17** (рекламная конструкция, адрес размещения Добролюбова ул. 1, 1×3×2). По решению конкурсной комиссии конкурс признан несостоявшимся, в связи с подачей менее двух заявок на участие в конкурсе. Договор на установку и эксплуатацию рекламной конструкции заключается с единственным участником конкурса, ООО «МАКС Моторс Сити».

**Лот № 18** (рекламная конструкция, адрес размещения Карла Маркса пр. 30, 0,45×1,24×2). По решению конкурсной комиссии конкурс признан несостоявшимся, в связи с подачей менее двух заявок на участие в конкурсе. Договор на установку и эксплуатацию рекламной конструкции заключается с единственным участником конкурса, ИП Голубевым К.Ю.

**Лот № 19** (рекламная конструкция, адрес размещения Карла Маркса пр. 3, 0,8×4,06×1). По решению конкурсной комиссии конкурс признан несостоявшимся, в связи с подачей менее двух заявок на участие в конкурсе. Договор на установку и эксплуатацию рекламной конструкции заключается с единственным участником конкурса, ОАО «Сбербанк России».

**Лот № 20** (рекламная конструкция, адрес размещения Карла Маркса пр. 3, 0,8×4,06×1). По решению конкурсной комиссии конкурс признан несостоявшимся, в связи с подачей менее двух заявок на участие в конкурсе. Договор на установку и эксплуатацию рекламной конструкции заключается с единственным участником конкурса, ОАО «Сбербанк России».

**Лот № 21** (рекламная конструкция, адрес размещения Карла Маркса пр. 3, 0,65×0,65×2). По решению конкурсной комиссии конкурс признан несостоявшимся, в связи с подачей менее двух заявок на участие в конкурсе. Договор на установку и эксплуатацию рекламной конструкции заключается с единственным участником конкурса, ОАО «Сбербанк России».

**Извещение о проведении собрания о согласовании местоположения  
границы земельного участка, расположенного:  
обл. Новосибирская, г. Новосибирск, ул. Зорге, д. 97  
(кадастровый номер земельного участка 54:35:051965:48)**

Кадастровым инженером – Бачуриной Светланой Юрьевной, 630091, обл. Новосибирская, г. Новосибирск, Красный проспект, д. 50, e-mail su\_bach@gambler.ru, телефон 8(383)2275234, +79137844847, факс 8(383)2275189, номер квалификационного аттестата 541076, выполняются кадастровые работы в отношении земельного участка, расположенного: обл. Новосибирская, г. Новосибирск, ул. Зорге, д. 97 (кадастровый номер земельного участка 54:35:051965:48), с целью подготовки межевого плана, необходимого для уточнения местоположения границ и площади данного земельного участка.

Заказчиком кадастровых работ является Кокорин Альберт Александрович (почтовый адрес: обл. Новосибирская, г. Новосибирск, ул. Зорге, д. 97; тел. +7923-225-0285).

Собрание заинтересованных лиц по поводу согласования местоположения границ состоится «21» ноября 2014 г. в 14-00 часов по адресу: обл. Новосибирская, г. Новосибирск, Красный проспект, д. 50, к. 204.

С проектом межевого плана земельного участка можно ознакомиться по адресу: обл. Новосибирская, г. Новосибирск, Красный проспект, д. 50, к. 204 (с 9-00 до 13-00 и с 14-00 до 1600 часов в рабочие дни, кроме пятницы).

Возражения по проекту межевого плана и требования о проведении согласования местоположения границ земельных участков на местности принимаются до «14» ноября 2014 г. по адресу: обл. Новосибирская, г. Новосибирск, Красный проспект, д. 50, к. 204 (с 9-00 до 13-00 и с 14-00 до 16-00 ч. в рабочие дни, кроме пятницы).

Смежные земельные участки, занимаемые многоквартирными домами, с правообладателями которых требуется согласовать местоположение границ, расположены:

- обл. Новосибирская, г. Новосибирск, ул. Зорге, д. 103 (кадастровый номер земельного участка 54:35:051970:77);
- обл. Новосибирская, г. Новосибирск, ул. Зорге, д. 95 (кадастровый номер земельного участка 54:35:051970:80);
- обл. Новосибирская, г. Новосибирск, ул. Петухова, д. 96 (кадастровый номер земельного участка 54:35:051965:40).

При проведении согласования местоположения границ при себе необходимо иметь документ, удостоверяющий личность, документы о правах на земельный участок (при наличии) и документ, устанавливающий право на жилое помещение в многоквартирном доме.

# СОДЕРЖАНИЕ

Заключение по результатам публичных слушаний по проекту постановления мэрии города Новосибирска «Об утверждении проекта межевания территории квартала Р-2 в границах проекта планировки центральной части Ленинского района»	1
Заключение по результатам публичных слушаний по проекту постановления мэрии города Новосибирска «Об утверждении проекта планировки территории, ограниченной перспективной городской магистралью непрерывного движения по ул. Стартовой, ул. Междуреченской, в Ленинском районе»	3
Заключение по результатам публичных слушаний по проекту постановления мэрии города Новосибирска «Об утверждении проекта планировки территории, ограниченной полосой отвода железной дороги, площадью Энергетиков, проездом Энергетиков, перспективной Левобережной магистралью в Ленинском районе»	5
<b>Решения Совета депутатов города Новосибирска</b>	8
Об освобождении от должности председателя Совета депутатов города Новосибирска и досрочном прекращении полномочий депутата Совета депутатов города Новосибирска Болтенко Н. Н.	9
О председателе Совета депутатов города Новосибирска	10
Об освобождении от должности заместителя председателя Совета депутатов города Новосибирска и внесении изменения в решение Совета депутатов города Новосибирска от 02.04.2010 № 8 «О заместителях председателя Совета депутатов города Новосибирска»	11
О внесении изменений в Положение о контрольно-счетной палате города Новосибирска, принятое решением Совета депутатов города Новосибирска от 26.10.2011 № 455	12
О внесении изменений в приложение 2 к Программе замены и модернизации лифтов жилищного фонда в городе Новосибирске на 2005 – 2015 гг., принятой решением городского Совета Новосибирска от 23.11.2004 № 500	17
О внесении изменений в решение Совета депутатов города Новосибирска от 24.06.2009 № 1288 «О Правилах землепользования и застройки города Новосибирска»	19

О внесении изменений в Положение о департаменте культуры, спорта и молодежной политики мэрии города Новосибирска, утвержденное решением Совета депутатов города Новосибирска от 29.10.2012 № 720	37
О внесении изменений в Регламент Совета депутатов города Новосибирска, принятый решением городского Совета Новосибирска от 25.10.2005 № 118	38
О награждении Почетной грамотой Совета депутатов города Новосибирска	41
<b>Правовые акты мэрии города Новосибирска</b>	44
Постановления	45
О внесении изменений в ведомственную целевую программу «Развитие и поддержка малого и среднего предпринимательства города Новосибирска» на 2014 – 2016 годы, утвержденную постановлением мэрии города Новосибирска от 25.12.2013 № 12290	45
О введении временного ограничения движения транспортных средств по автомобильным дорогам общего пользования местного значения городского округа, относящихся к собственности города Новосибирска	71
О внесении изменений в Порядок предоставления субсидий на проведение газификации жилых домов и квартир в многоквартирных домах индивидуального жилищного фонда города Новосибирска, утвержденный постановлением мэрии города Новосибирска от 16.01.2014 № 215	73
О введении временного прекращения движения транспортных средств по ул. 1905 года в Железнодорожном районе	75
Об отмене публичных сервитутов на земельные участки по ул. Прокопьевской в Кировском районе	76
Распоряжения совета депутатов города Новосибирска	77
<b>Официальные сообщения и материалы органов местного самоуправления города Новосибирска</b>	86
Извещения департамента земельных и имущественных отношений	90
Разное	109

## СПИСОК

мест распространения и ознакомления с периодическим печатным изданием  
«Бюллетень органов местного самоуправления города Новосибирска»

№	Адресат	Адрес
<b>Администрации районов города Новосибирска:</b>		
1	Дзержинская	пр. Дзержинского, 16
2	Железнодорожная	ул. Ленина, 51
3	Заельцовская	ул. Дуси Ковальчук, 272/1
4	Калининская	ул. Богдана Хмельницкого, 2
5	Кировская	ул. Петухова, 18
6	Ленинская	ул. Станиславского, 6а
7	Октябрьская	ул. Сакко и Ванцетти, 33
8	Первомайская	ул. Физкультурная, 7
9	Советская	пр. Лаврентьева, 14
10	Центральная	ул. Коммунистическая, 33а
<b>Муниципальные библиотеки города Новосибирска:</b>		

11	МУК «Центральная городская библиотека им. К. Маркса»	630049, Красный проспект, 163
	Отделение ЦГБ им. К. Маркса	630099, ул. Фрунзе, 3
12	Центральная районная библиотека им. В. Г. Белинского	630051, пр. Дзержинского, 79
	Библиотека-филиал им. Я. Гашека	630089, ул. Лежена, 16
	Библиотека-филиал им. М. Цветаевой	630124, ул. Б. Богаткова, 268
	Библиотека-филиал им. Н. Островского	630084 ул. Авиастроителей, 15
	Библиотека-филиал им. И. Тургенева	630051, пр. Дзержинского, 79
	Библиотека-филиал им. Н. Гоголя	630015, ул. Гоголя, 215
	Библиотека-филиал им. С. П. Чкалова	630084, ул. Чкалова, 72
13	ЦРБ им. Чехова	630132, ул. Сибирская, 37
	Библиотека-филиал им. Даля	630004, ул. Ленина, 32
14	ЦРБ им. М. Е. Салтыкова-Щедрина	630049, Красный проспект, 83
	Библиотека-филиал им. А. В. Луначарского	630001, ул. Ельцовская, 7
	Библиотека-филиал им. С. Чекалина	630082, ул. Д. Донского, 45/1

	Библиотека-филиал им. Л. Н. Сейфуллиной	630047, ул. Магаданская, 5
	Библиотека-филиал им. В. Я. Шишкова	630040, ул. Кубовая, 49а
	Библиотека-филиал им. В. Ю. Драгунского	630105, ул. Деповская, 36
	Библиотека-филиал им. З. Космодемьянской	630001, ул. Ельцовская, 7
15	ЦРБ им. Д. С. Лихачева	630027, ул. Б. Хмельницкого, 38
	Библиотека-филиал им. Лермонтова	630027, ул. Объединения, 11
	Библиотека-филиал им. Волкова	630027, Дунаевского, 11
	Библиотека-филиал им. Л. Кассиля	630013, ул. Новоуральская, 33
	Библиотека-филиал им. М. Горького	630089, ул. Магистральная, 7
	Библиотека-филиал им. К. Симонова	630013, ул. Новоуральская, 33
16	ЦРБ им. А. Макаренко	630119, ул. Петухова, 118
	Библиотека-филиал им. А. Грина	630024, ул. Бетонная, 7
	Библиотека-филиал им. М. Булгакова	630066, ул. Герцена, 10
	Библиотека-филиал им. В. Г. Короленко	630033, ул. С. Кожевникова, 37

	Библиотека им. С. А. Есенина	630066, ул. Комсомольская 23, кв. 111
	Библиотека-филиал им. К. Паустовского	630106, ул. Зорге 76, кв. 4
	Библиотека-филиал им. В. П. Астафьева	630106, ул. Зорге 60, кв. 181
	Библиотека-филиал им. И. Бунина	630033, ул. Оловозаводская 1/2, кв. 102
17	ЦРБ им. П. Бажова	630064, ул. Новогодняя, 11
	Библиотека-филиал им. А. С. Пушкина	630108, ул. Широкая, 15
	Библиотека-филиал им. Н. А. Некрасова	630078, ул. Римского-Корсакова, 5/1
	Библиотека-филиал им. А. А. Фадеева	630036, ул. Полярная, 2
	Библиотека-филиал им. А. Ахматовой	630120, ул. Филатова, 9
	Библиотека-филиал им. В. Куйбышева	630071, ул. Колхидская,
	Библиотека-филиал им. М. Калинина	630071, ул. Халтурина, 32
	Библиотека-филиал им. А. И. Герцена	630054, ул. Римского-Корсакова, 12
	Библиотека-филиал им. В. Бианки	630045, ул. Полтавская, 25
	Библиотека-филиал им. А. Блока	630100, ул. Котовского, 11

18	Центральная районная библиотека им. Л. Н. Толстого Октябрьского района	630102, ул. Восход, 26
	Библиотека-филиал им. Б. Богаткова	630008, ул. Никитина, 70
	Библиотека-филиал им. Т. Шевченко	630126, ул. Выборная, 118
	Библиотека-филиал им. Гарина-Михайловского	630063, ул. Кирова, 321
	Библиотека-филиал им. Лаврова	630017, ул. Б. Богаткова, 198
	Библиотека-филиал им. М. Пришвина	630039, ул. Коммунарская, 200
	Библиотека-филиал им. А. Матросова	630083, ул. Большевикская, 153
19	«Центральная библиотека система Первомайского района им. Н. Г. Чернышевского»	630025, ул. Сызранская, 9 ул. Аксенова, 48
	Библиотека-филиал им. В. Дубинина	630080, ул. Первомайская, 114
	Библиотека-филиал им. М. Светлова	630037, ул. Маяковского, 4
	Библиотека-филиал им. И. А. Крылова	630068, ул. 4-й Пятилетки, 28а
	Библиотека-филиал им. Л. Куприна	630053, ул. Узорная, 8
	Библиотека-филиал им. Г. Пушкирева	630097, ул. Звездная, 3
	Библиотека-филиал им. В. М. Шукшина	630068, ул. Твардовского, 18

20	ЦРБ им. М. В. Ломоносова	630056, ул. Софийская, 2
	Библиотека-филиал им. Зощенко	630058, ул. Тружеников, 16а
	Библиотека-филиал им. Шолохова	630055, ул. М. Джалиля, 5
	Библиотека-филиал им. С. Аксакова	630060, ул. Экваторная, 5
	Библиотека-филиал им. Ю. Дмитриева	630055, Бульвар Молодежи, 16
	Библиотека-филиал им. Н. Лескова	630016, пос. Кирова, Боровая партия, 12
21	ЦРБ им. Крупской	630099, ул. Горького, 104
	Библиотека-филиал им. В. Ульянова	630091, ул. Достоевского, 8
	Библиотека-филиал им. Фурманова	630005, ул. С. Шамшиных, 85
22	<b>Общественная приемная мэра</b>	Красный проспект, 34, вход с ул. Депутатской, ком. 118
23	<b>ГПНТБ СО РАН</b>	Восход, 15
24	<b>Новосибирская государственная научная библиотека</b>	Советская, 6
25	<b>Сеть киосков ЗАО СА «Экспресс»</b>	

**Редакционный совет Бюллетеня органов местного самоуправления города Новосибирска:**


Столяров М.Н. - председатель, Маликова Е.А., Асанцев Д.В., Тыртышный А.Г.  
630099, Новосибирск, Красный проспект, 34, телефон/факс: (383) 227-41-90, 227-43-57

**Отпечатано в типографии ООО «Реклама плюс», тел.: 314-13-04**

Бюллетень № 83. 31.10.2014 г. Заказ № 400. Тираж 1000 экз.

Приложение 2  
к решению Совета депутатов  
города Новосибирска  
от 22.10.2014 № 1199

Фрагмент карты градостроительного зонирования территории города Новосибирска

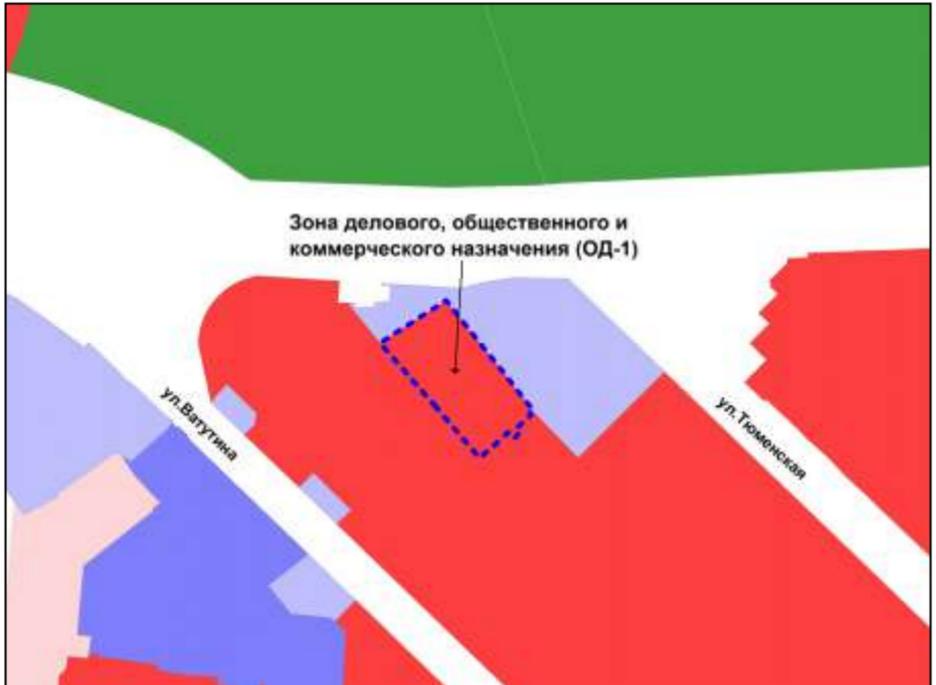


Масштаб 1 : 10000

---

Приложение 3  
к решению Совета депутатов  
города Новосибирска  
от 22.10.2014 № 1199

Фрагмент карты градостроительного зонирования территории города Новосибирска

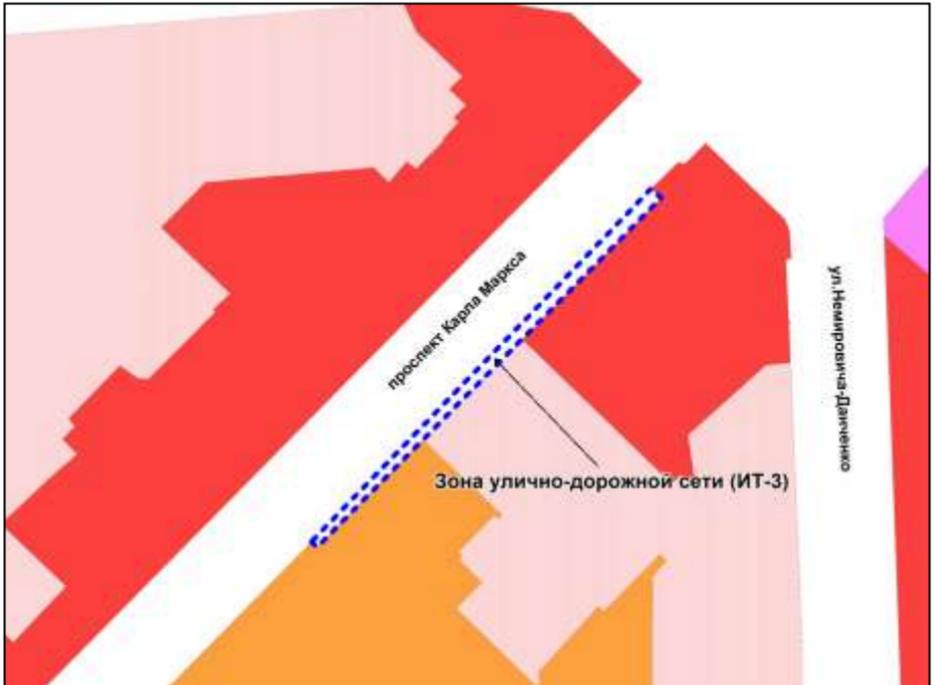

Масштаб 1 : 3750

---

Приложение 4  
к решению Совета депутатов  
города Новосибирска  
от 22.10.2014 № 1199

Фрагмент карты градостроительного зонирования территории города Новосибирска



Масштаб 1 : 7000

---

Приложение 5  
к решению Совета депутатов  
города Новосибирска  
от 22.10.2014 № 1199

Фрагмент карты градостроительного зонирования территории города Новосибирска




Масштаб 1 : 5000

---

Приложение 6  
к решению Совета депутатов  
города Новосибирска  
от 22.10.2014 № 1199

Фрагмент карты градостроительного зонирования территории города Новосибирска

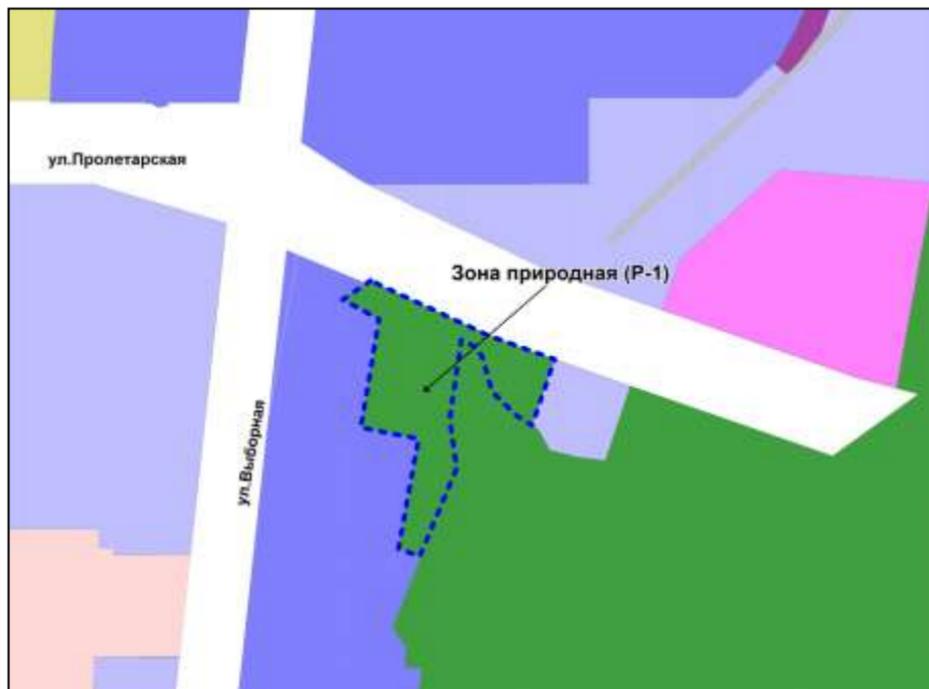

Масштаб 1 : 7000

---

Приложение 7  
к решению Совета депутатов  
города Новосибирска  
от 22.10.2014 № 1199

Фрагмент карты градостроительного зонирования территории города Новосибирска




Масштаб 1 : 20000

---

Приложение 8  
к решению Совета депутатов  
города Новосибирска  
от 22.10.2014 № 1199

Фрагмент карты градостроительного зонирования территории города Новосибирска

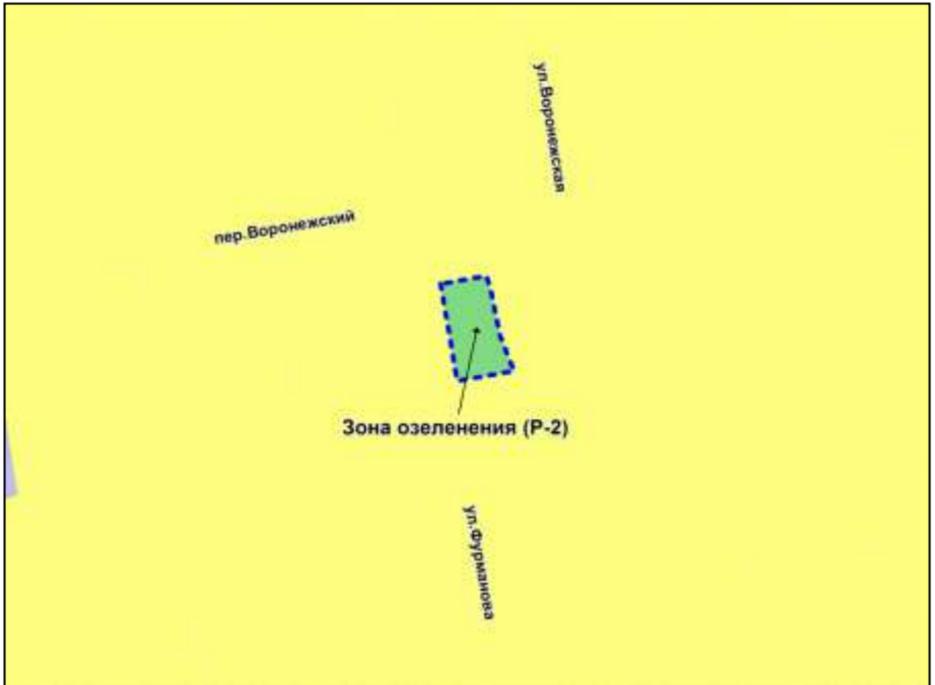


Масштаб 1 : 3750

---

Приложение 9  
к решению Совета депутатов  
города Новосибирска  
от 22.10.2014 № 1199

Фрагмент карты градостроительного зонирования территории города Новосибирска

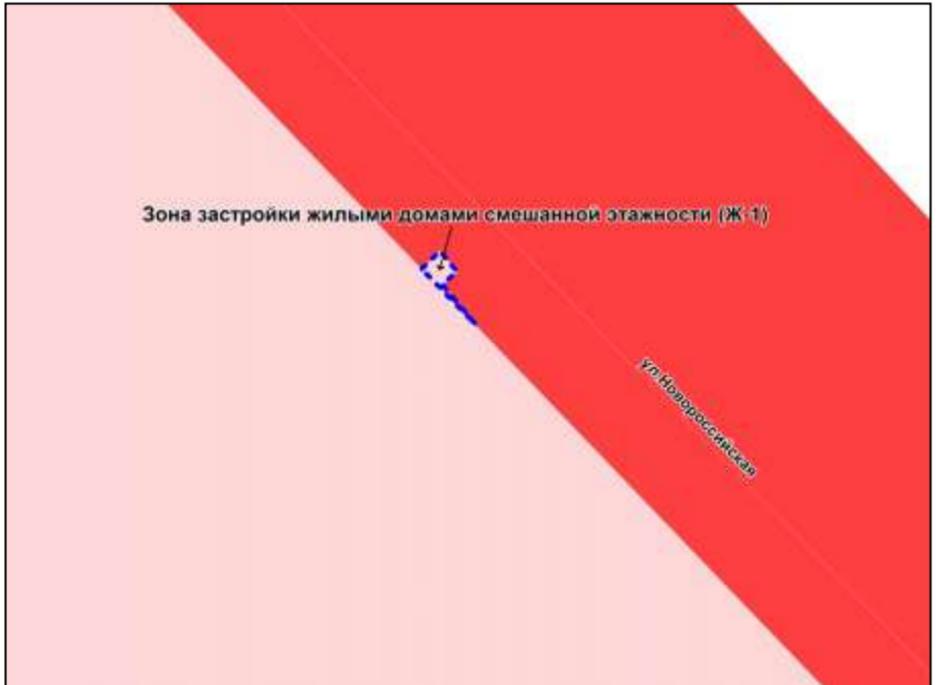


Масштаб 1 : 1250

---

Приложение 10  
к решению Совета депутатов  
города Новосибирска  
от 22.10.2014 № 1199

Фрагмент карты градостроительного зонирования территории города Новосибирска

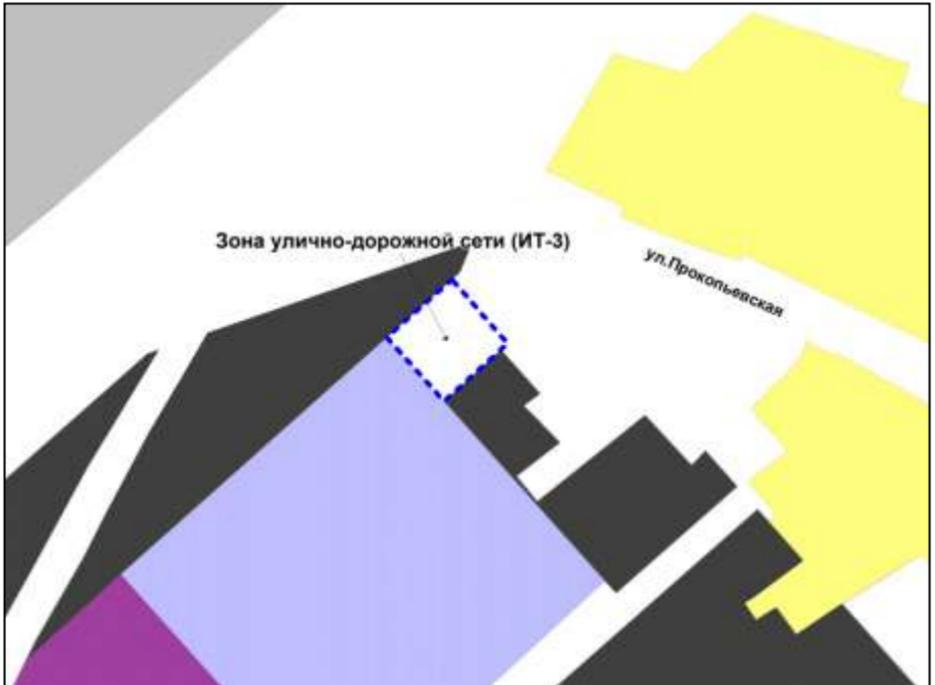


Масштаб 1 : 2500

---

Приложение 11  
к решению Совета депутатов  
города Новосибирска  
от 22.10.2014 № 1199

Фрагмент карты градостроительного зонирования территории города Новосибирска

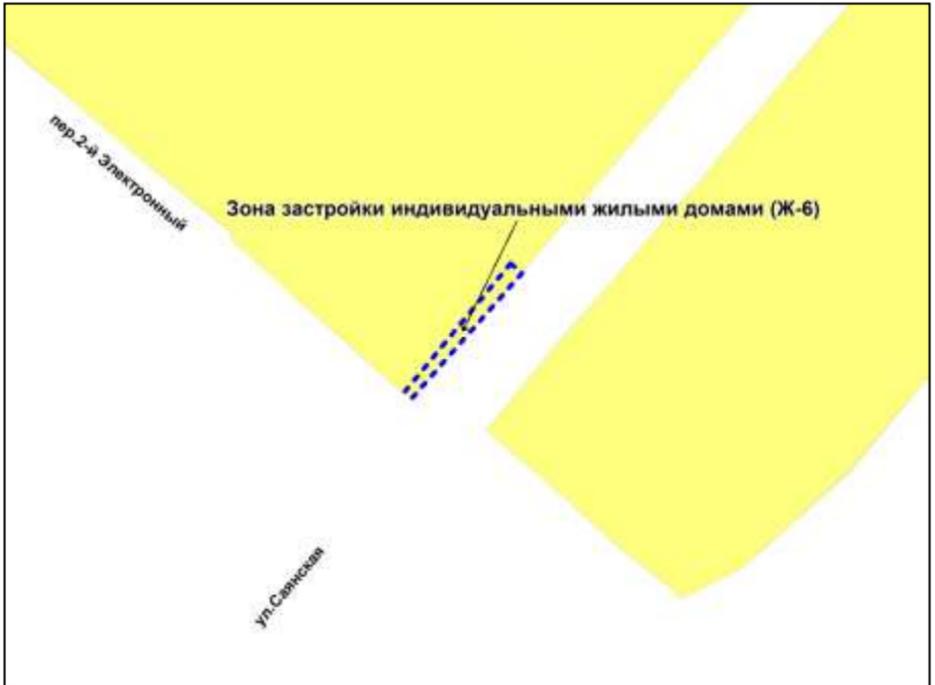


Масштаб 1 : 1250

---

Приложение 12  
к решению Совета депутатов  
города Новосибирска  
от 22.10.2014 № 1199

Фрагмент карты градостроительного зонирования территории города Новосибирска

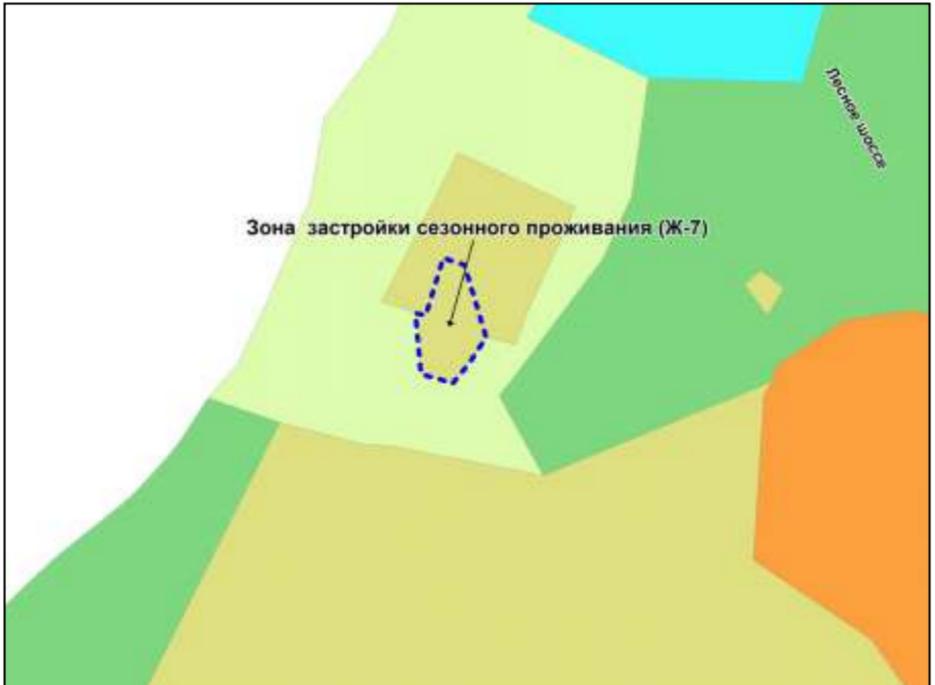


Масштаб 1 : 5000

---

Приложение 13  
к решению Совета депутатов  
города Новосибирска  
от 22.10.2014 № 1199

Фрагмент карты градостроительного зонирования территории города Новосибирска

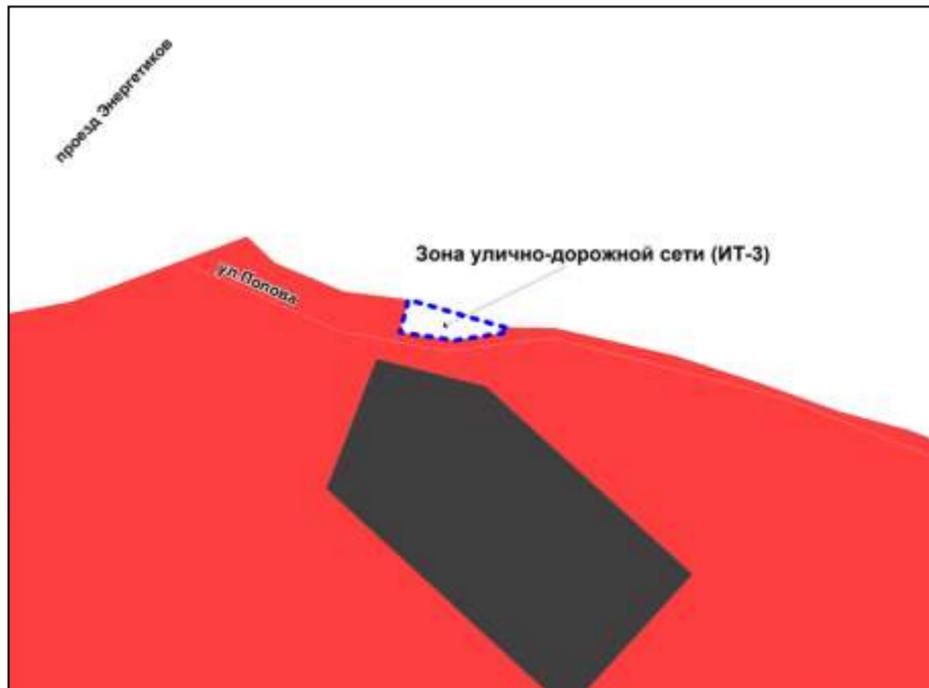


Масштаб 1 : 2500

---

Приложение 14  
к решению Совета депутатов  
города Новосибирска  
от 22.10.2014 № 1199

Фрагмент карты градостроительного зонирования территории города Новосибирска

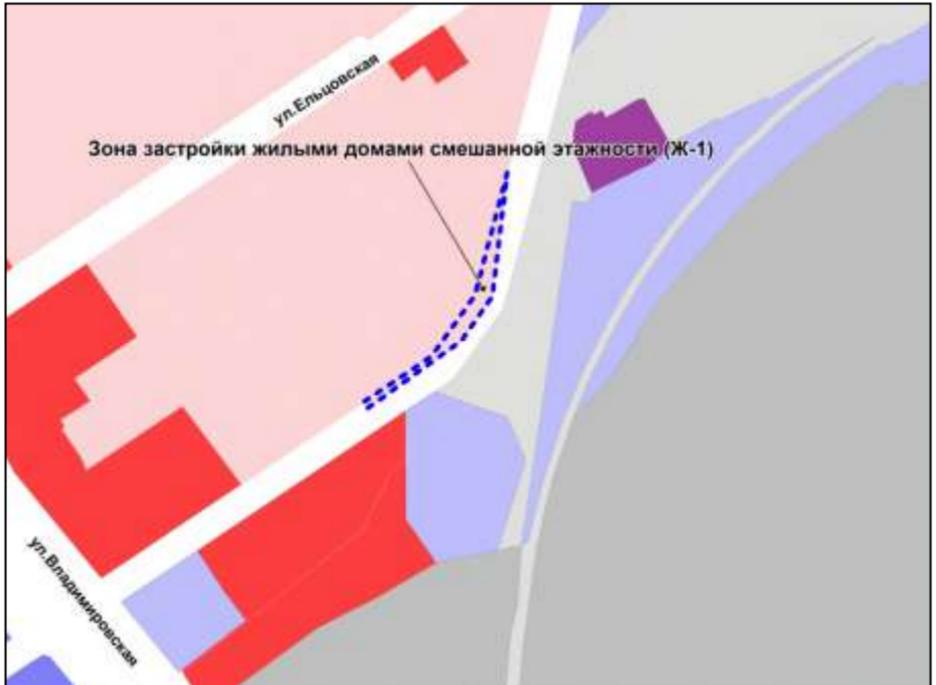

Масштаб 1 : 5000

---

Приложение 15  
к решению Совета депутатов  
города Новосибирска  
от 22.10.2014 № 1199

Фрагмент карты градостроительного зонирования территории города Новосибирска



Масштаб 1 : 5000

---

Приложение 16  
к решению Совета депутатов  
города Новосибирска  
от 22.10.2014 № 1199

Фрагмент карты градостроительного зонирования территории города Новосибирска




Масштаб 1 : 2500

---

Приложение 17  
к решению Совета депутатов  
города Новосибирска  
от 22.10.2014 № 1199

Фрагмент карты градостроительного зонирования территории города Новосибирска

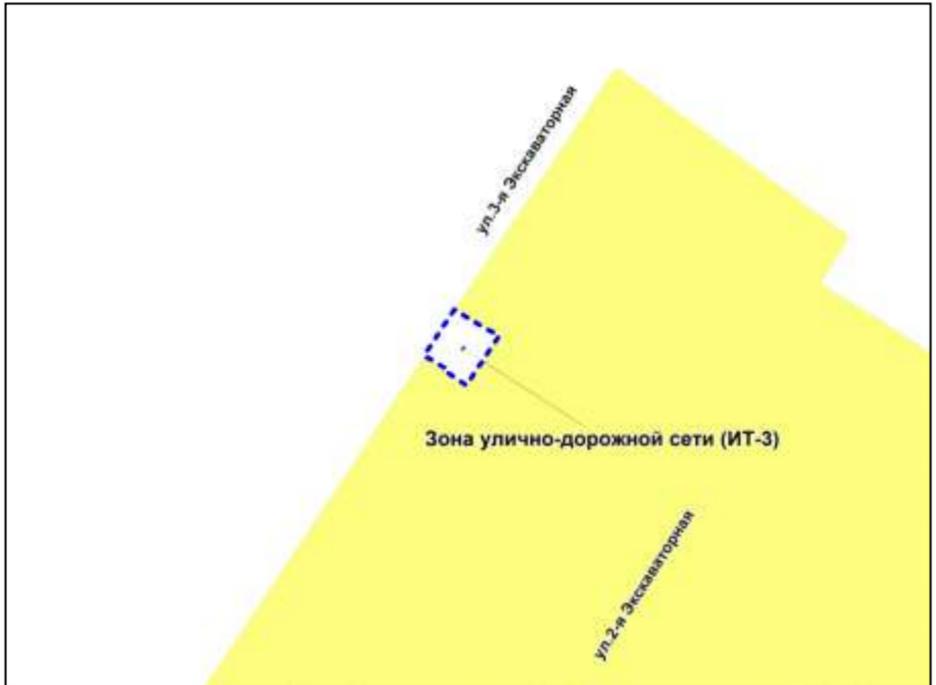

Масштаб 1 : 2500

---

Приложение 18  
к решению Совета депутатов  
города Новосибирска  
от 22.10.2014 № 1199

Фрагмент карты градостроительного зонирования территории города Новосибирска



Масштаб 1 : 2500

---

Приложение 19  
к решению Совета депутатов  
города Новосибирска  
от 22.10.2014 № 1199

Фрагмент карты градостроительного зонирования территории города Новосибирска




Масштаб 1 : 1250

---

Приложение 20  
к решению Совета депутатов  
города Новосибирска  
от 22.10.2014 № 1199

Фрагмент карты градостроительного зонирования территории города Новосибирска

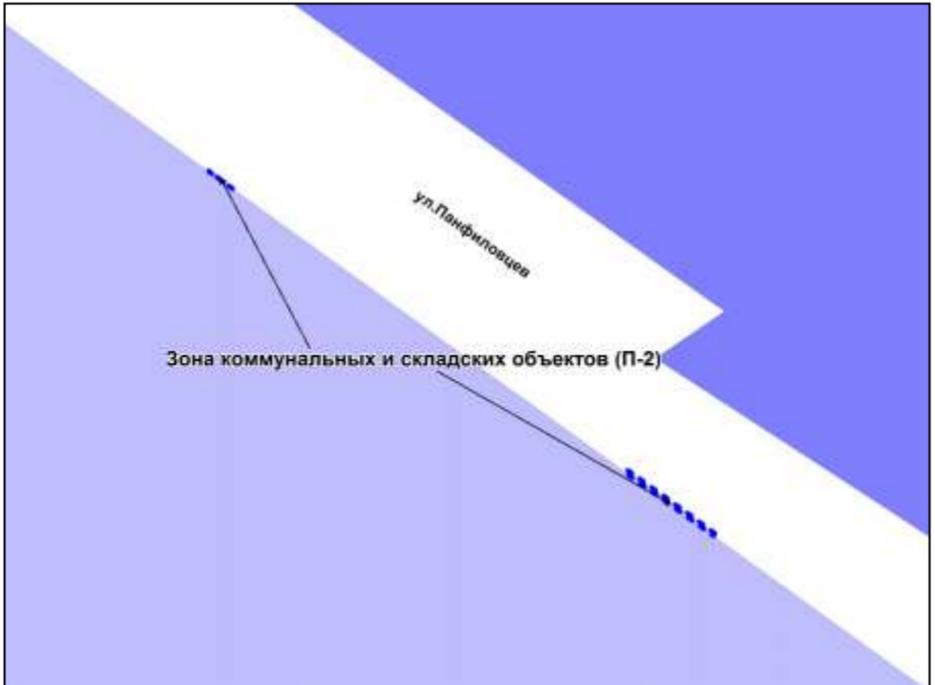

Масштаб 1 : 1250

---

Приложение 21  
к решению Совета депутатов  
города Новосибирска  
от 22.10.2014 № 1199

Фрагмент карты градостроительного зонирования территории города Новосибирска



Масштаб 1 : 15000

---

Приложение 22  
к решению Совета депутатов  
города Новосибирска  
от 22.10.2014 № 1199

Фрагмент карты градостроительного зонирования территории города Новосибирска



Масштаб 1 : 2500

---

Приложение 23  
к решению Совета депутатов  
города Новосибирска  
от 22.10.2014 № 1199

Фрагмент карты градостроительного зонирования территории города Новосибирска




Масштаб 1 : 5000

---

Приложение 24  
к решению Совета депутатов  
города Новосибирска  
от 22.10.2014 № 1199

Фрагмент карты градостроительного зонирования территории города Новосибирска

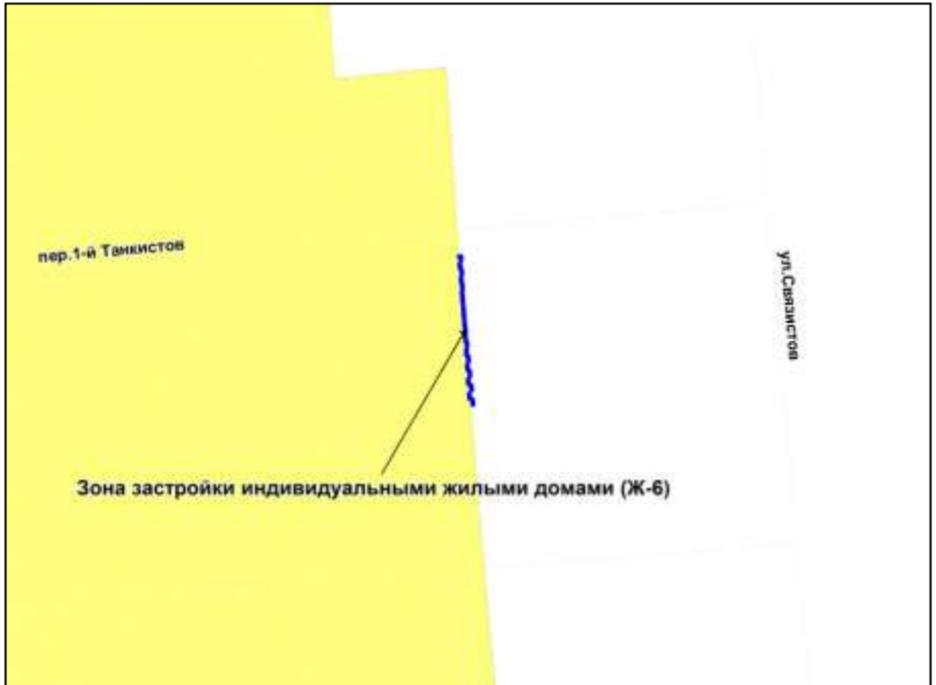


Масштаб 1 : 1250

---

Приложение 25  
к решению Совета депутатов  
города Новосибирска  
от 22.10.2014 № 1199

Фрагмент карты градостроительного зонирования территории города Новосибирска

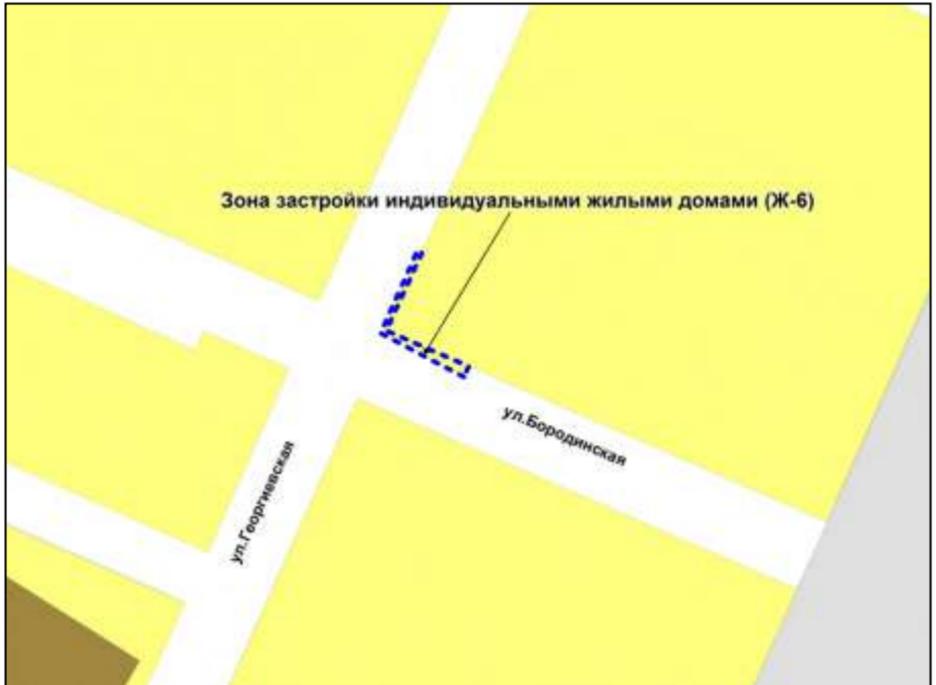

Масштаб 1 : 2500

---

Приложение 26  
к решению Совета депутатов  
города Новосибирска  
от 22.10.2014 № 1199

Фрагмент карты градостроительного зонирования территории города Новосибирска



Масштаб 1 : 2500

---

Приложение 27  
к решению Совета депутатов  
города Новосибирска  
от 22.10.2014 № 1199

Фрагмент карты градостроительного зонирования территории города Новосибирска



Масштаб 1 : 5000

---

Приложение 28  
к решению Совета депутатов  
города Новосибирска  
от 22.10.2014 № 1199

Фрагмент карты градостроительного зонирования территории города Новосибирска




Масштаб 1 : 1250

---

Приложение 29  
к решению Совета депутатов  
города Новосибирска  
от 22.10.2014 № 1199

Фрагмент карты градостроительного зонирования территории города Новосибирска

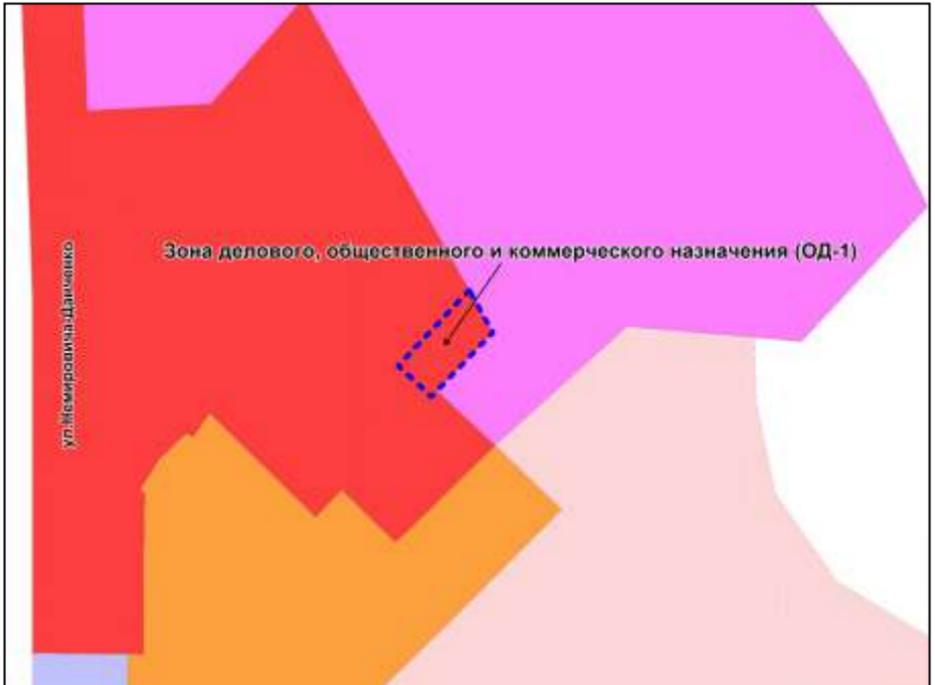

Приложение 30  
к решению Совета депутатов  
города Новосибирска  
от 22.10.2014 № 1199

Фрагмент карты градостроительного зонирования территории города Новосибирска




Масштаб 1 : 1250

---

Приложение 31  
к решению Совета депутатов  
города Новосибирска  
от 22.10.2014 № 1199

Фрагмент карты градостроительного зонирования территории города Новосибирска

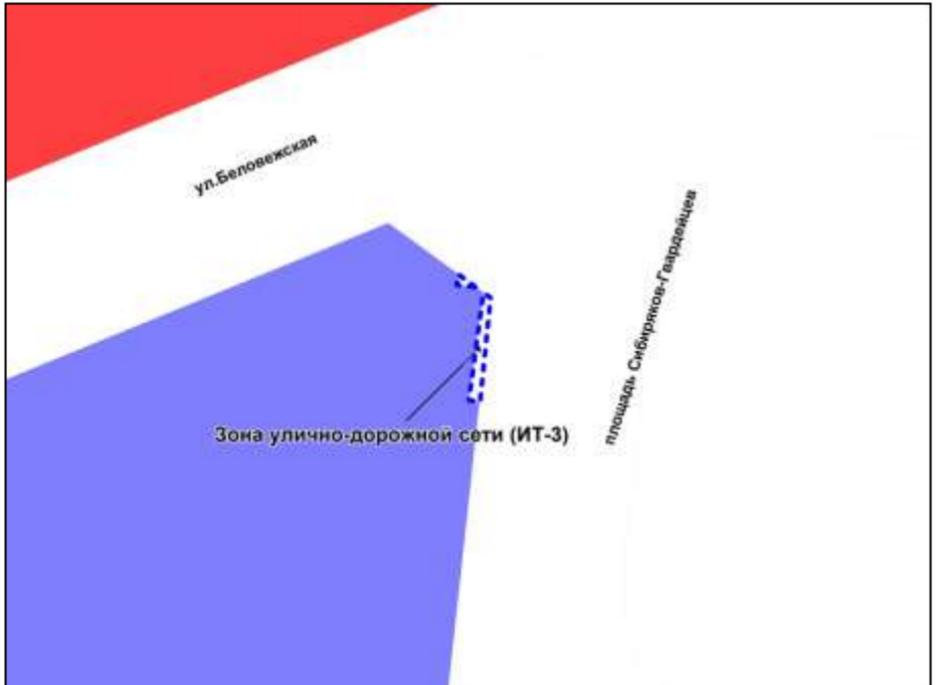

Масштаб 1 : 1250

---

Приложение 32  
к решению Совета депутатов  
города Новосибирска  
от 22.10.2014 № 1199

Фрагмент карты градостроительного зонирования территории города Новосибирска




Масштаб 1 : 5000

---

Приложение 33  
к решению Совета депутатов  
города Новосибирска  
от 22.10.2014 № 1199

Фрагмент карты градостроительного зонирования территории города Новосибирска

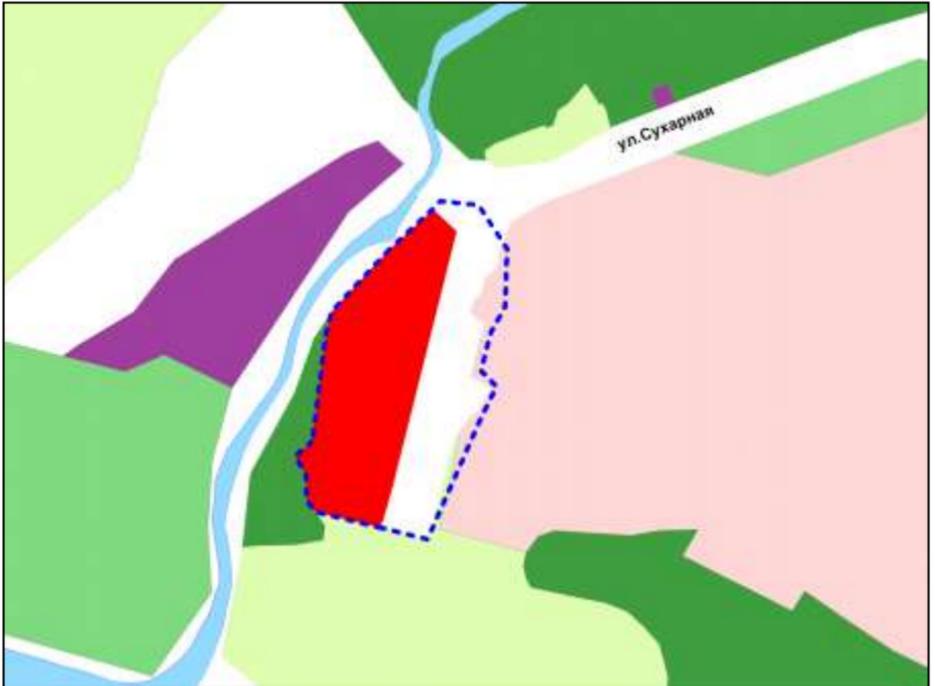

Масштаб 1 : 5000

---

Приложение 34  
к решению Совета депутатов  
города Новосибирска  
от 22.10.2014 № 1199

Фрагмент карты градостроительного зонирования территории города Новосибирска



Масштаб 1 : 2500

---

Приложение 35  
к решению Совета депутатов  
города Новосибирска  
от 22.10.2014 № 1199

Фрагмент карты градостроительного зонирования территории города Новосибирска




Масштаб 1 : 10000

---

Приложение 36  
к решению Совета депутатов  
города Новосибирска  
от 22.10.2014 № 1199

Фрагмент карты градостроительного зонирования территории города Новосибирска

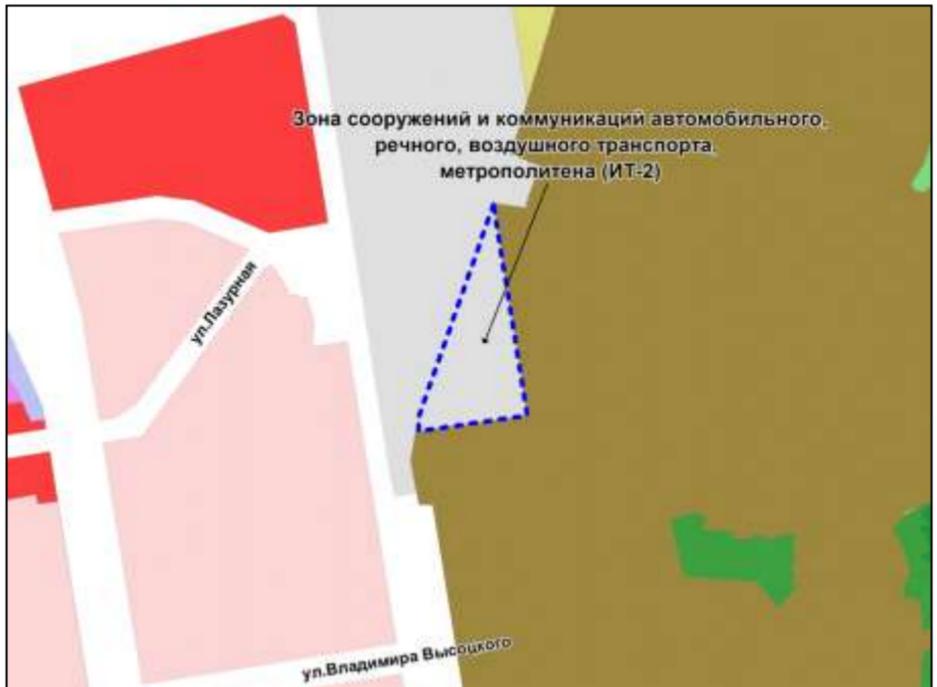

Масштаб 1 : 10000

---

Приложение 37  
к решению Совета депутатов  
города Новосибирска  
от 22.10.2014 № 1199

Фрагмент карты градостроительного зонирования территории города Новосибирска




Масштаб 1 : 20000

---

Приложение 38  
к решению Совета депутатов  
города Новосибирска  
от 22.10.2014 № 1199

Фрагмент карты градостроительного зонирования территории города Новосибирска

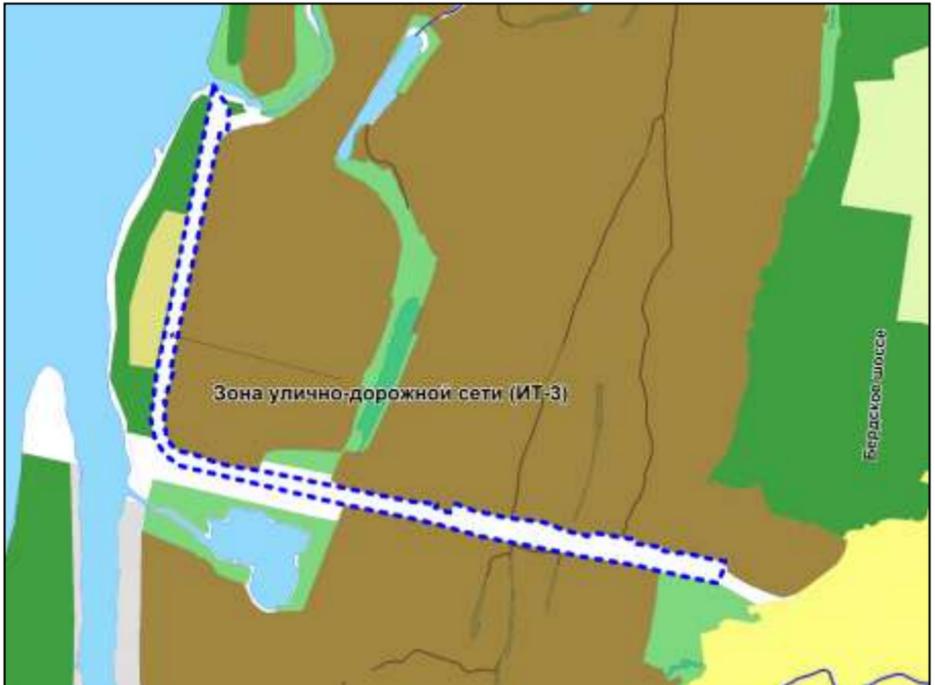


Масштаб 1 : 20000

---

Приложение 39  
к решению Совета депутатов  
города Новосибирска  
от 22.10.2014 № 1199

Фрагмент карты градостроительного зонирования территории города Новосибирска

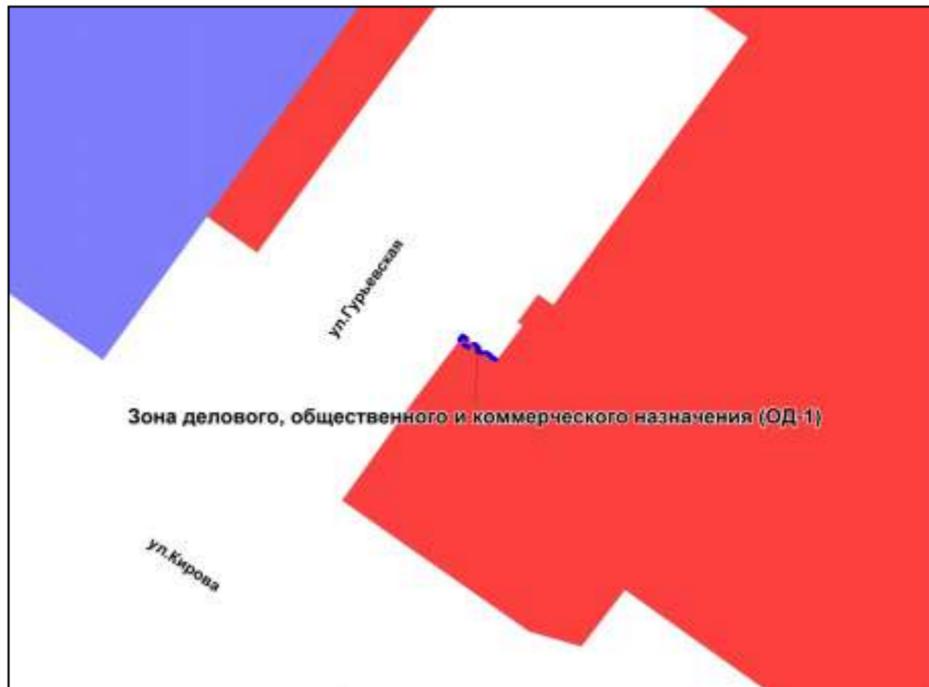

Масштаб 1 : 1250

---

Приложение 40  
к решению Совета депутатов  
города Новосибирска  
от 22.10.2014 № 1199

Фрагмент карты градостроительного зонирования территории города Новосибирска




Масштаб 1 : 2500

---

Приложение 41  
к решению Совета депутатов  
города Новосибирска  
от 22.10.2014 № 1199

Фрагмент карты градостроительного зонирования территории города Новосибирска

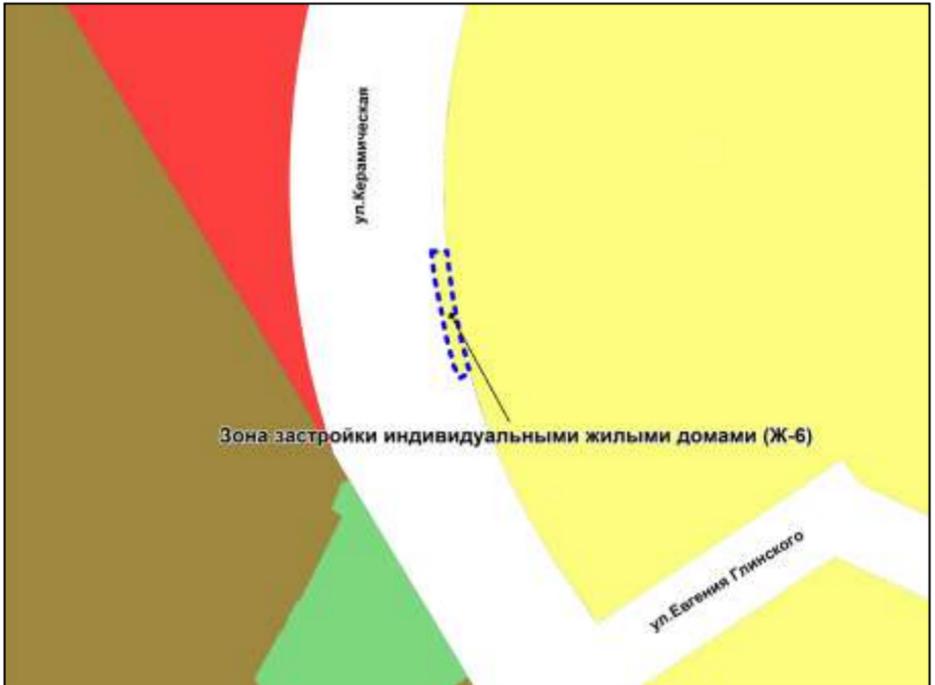


Масштаб 1 : 2500

---

Приложение 42  
к решению Совета депутатов  
города Новосибирска  
от 22.10.2014 № 1199

Фрагмент карты градостроительного зонирования территории города Новосибирска

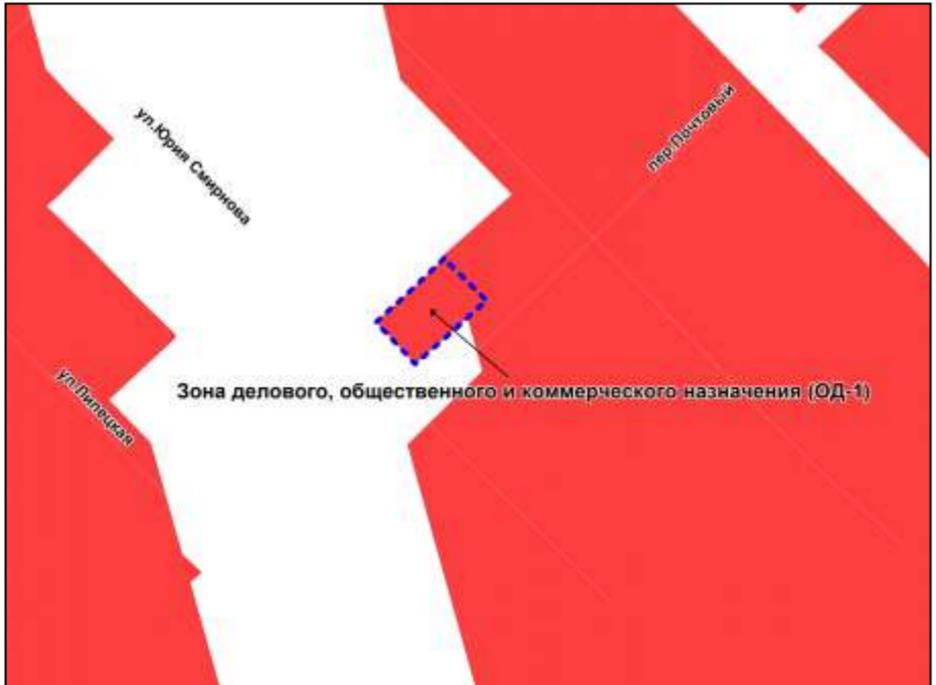


Масштаб 1 : 2500

---

Приложение 43  
к решению Совета депутатов  
города Новосибирска  
от 22.10.2014 № 1199

Фрагмент карты градостроительного зонирования территории города Новосибирска

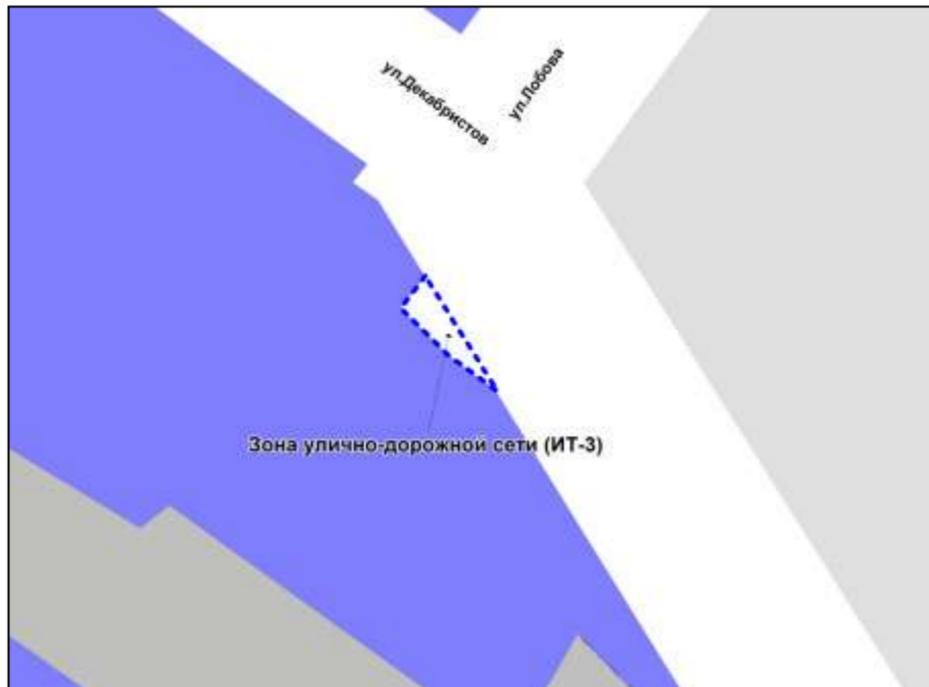

Масштаб 1 : 1250

---

Приложение 44  
к решению Совета депутатов  
города Новосибирска  
от 22.10.2014 № 1199

Фрагмент карты градостроительного зонирования территории города Новосибирска




Масштаб 1 : 2500

---

Приложение 45  
к решению Совета депутатов  
города Новосибирска  
от 22.10.2014 № 1199

Фрагмент карты градостроительного зонирования территории города Новосибирска

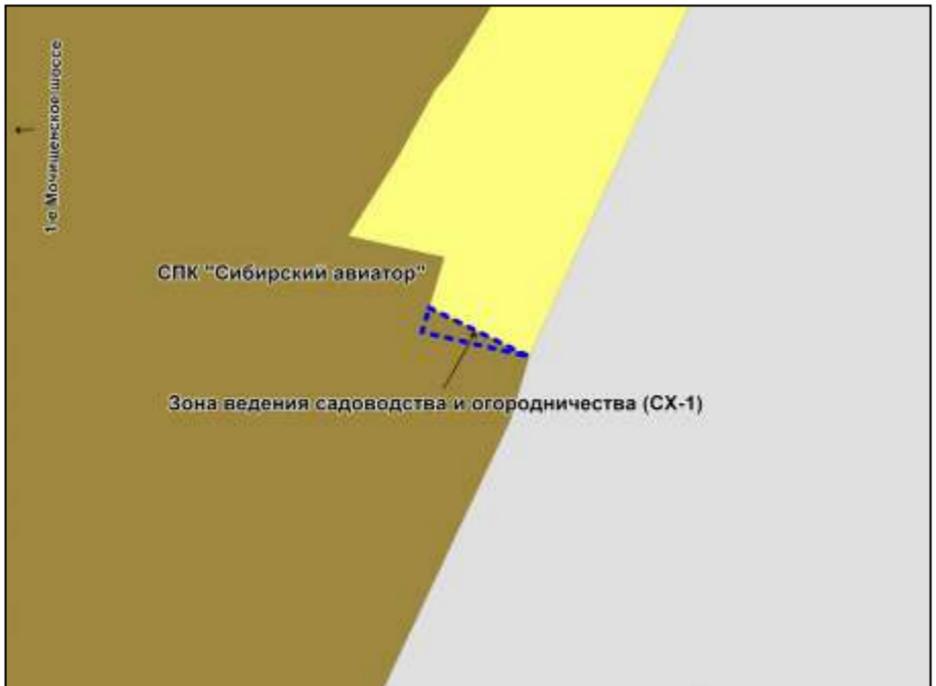


Масштаб 1 : 3750

---

Приложение 46  
к решению Совета депутатов  
города Новосибирска  
от 22.10.2014 № 1199

Фрагмент карты градостроительного зонирования территории города Новосибирска

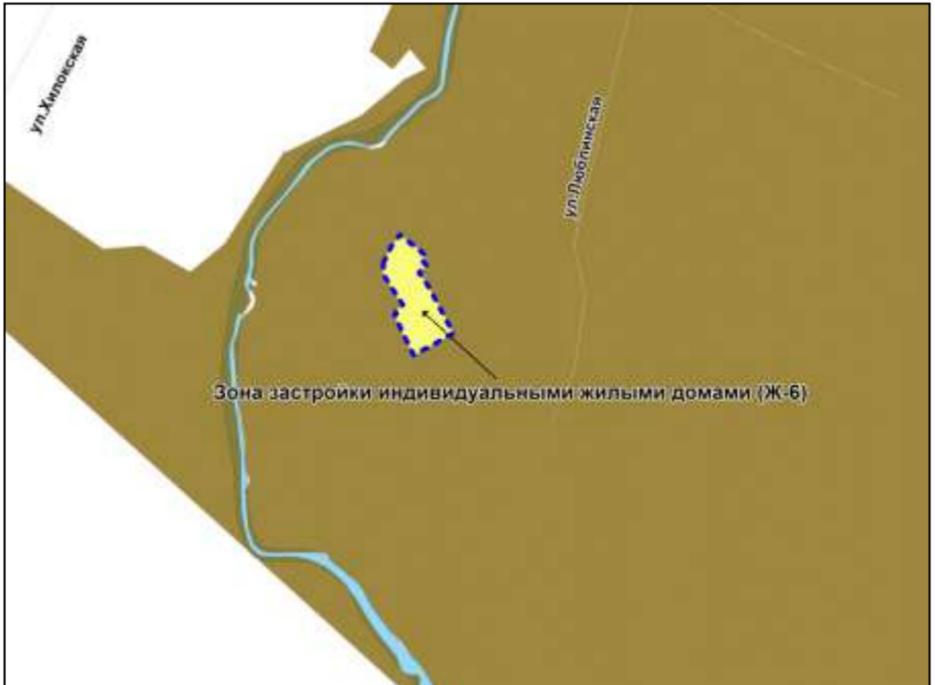


Масштаб 1 : 3750

---

Приложение 47  
к решению Совета депутатов  
города Новосибирска  
от 22.10.2014 № 1199

Фрагмент карты градостроительного зонирования территории города Новосибирска

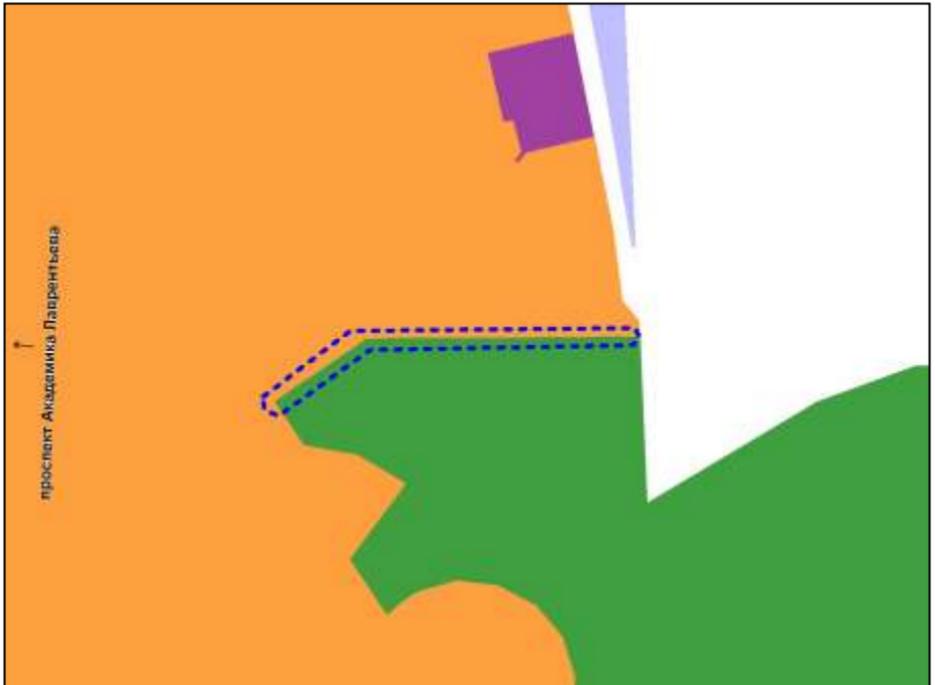

Масштаб 1 : 10000

---

Приложение 48  
к решению Совета депутатов  
города Новосибирска  
от 22.10.2014 № 1199

Фрагмент карты градостроительного зонирования территории города Новосибирска




Масштаб 1 : 3750

---

Приложение 49  
к решению Совета депутатов  
города Новосибирска  
от 22.10.2014 № 1199

Фрагмент карты градостроительного зонирования территории города Новосибирска

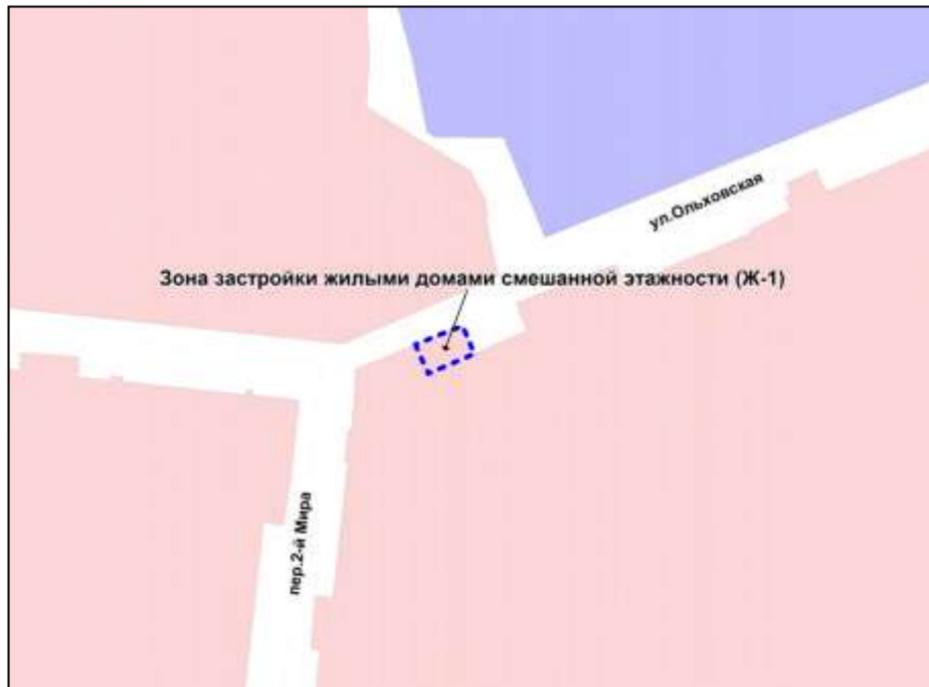


Масштаб 1 : 2500

---

Приложение 50  
к решению Совета депутатов  
города Новосибирска  
от 22.10.2014 № 1199

Фрагмент карты градостроительного зонирования территории города Новосибирска

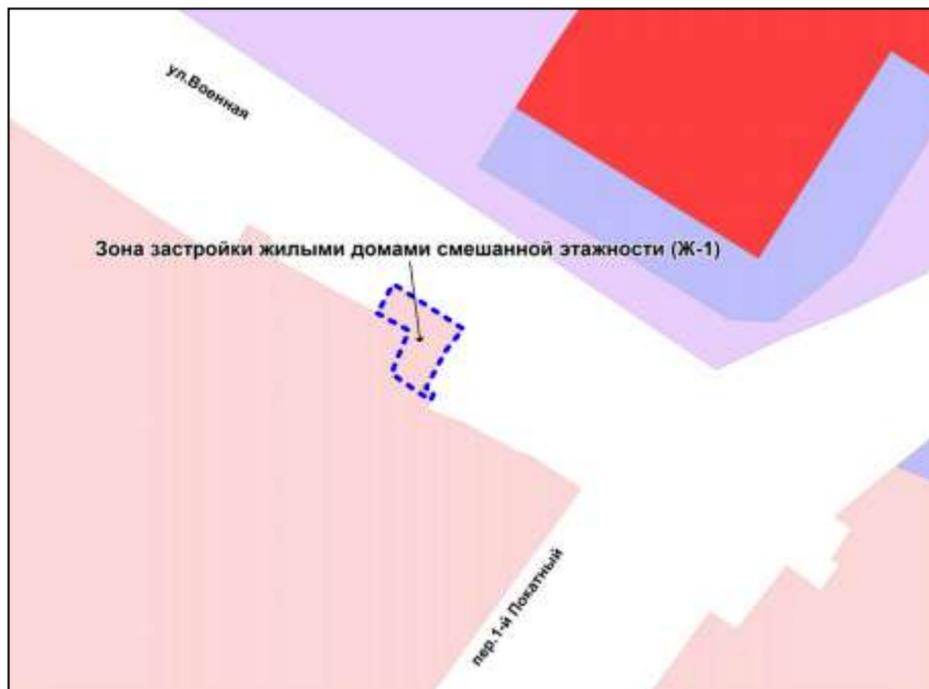


Масштаб 1 : 1250

---

Приложение 51  
к решению Совета депутатов  
города Новосибирска  
от 22.10.2014 № 1199

Фрагмент карты градостроительного зонирования территории города Новосибирска

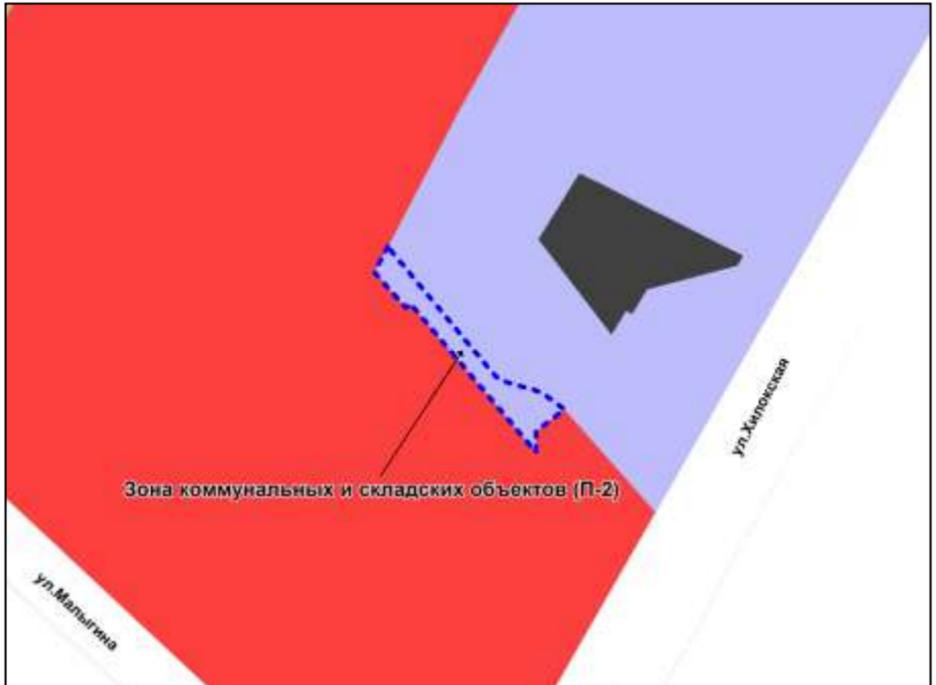


Масштаб 1 : 3750

---

Приложение 52  
к решению Совета депутатов  
города Новосибирска  
от 22.10.2014 № 1199

Фрагмент карты градостроительного зонирования территории города Новосибирска

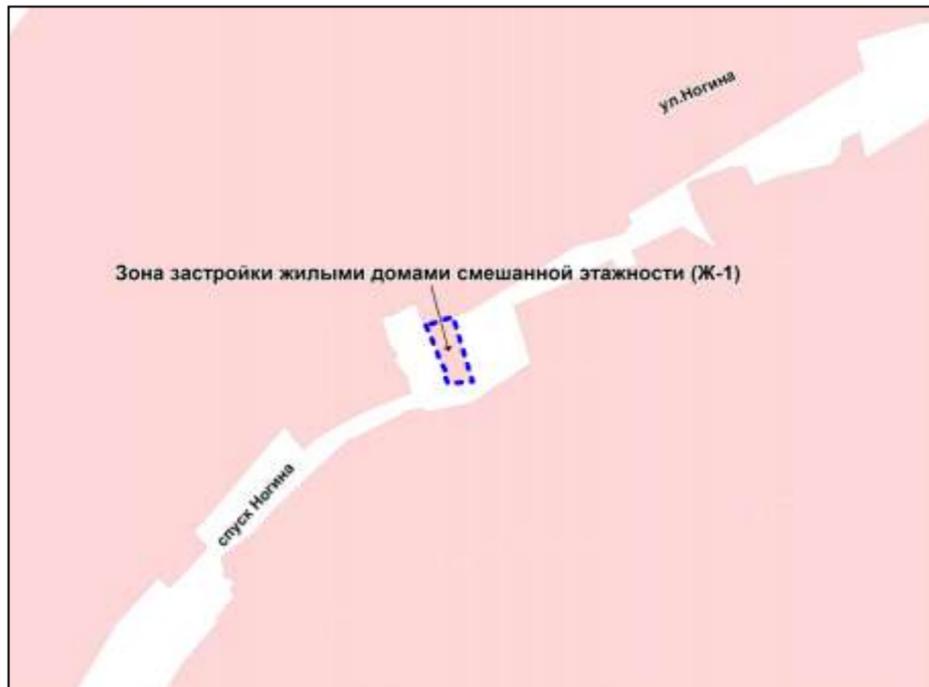


Масштаб 1 : 2500

---

Приложение 53  
к решению Совета депутатов  
города Новосибирска  
от 22.10.2014 № 1199

Фрагмент карты градостроительного зонирования территории города Новосибирска

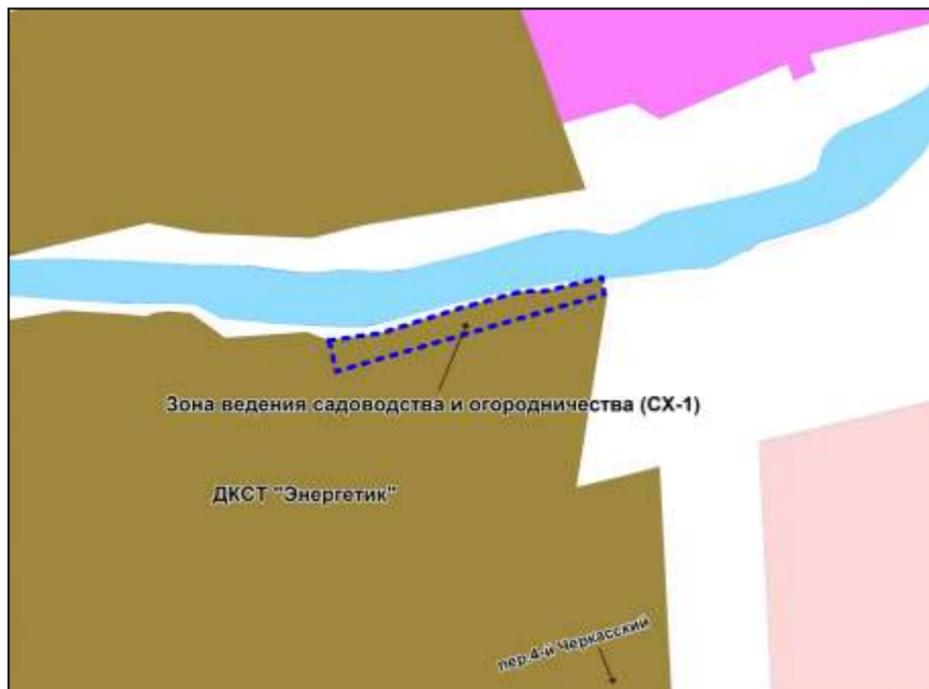


Масштаб 1 : 2500

---

Приложение 54  
к решению Совета депутатов  
города Новосибирска  
от 22.10.2014 № 1199

Фрагмент карты градостроительного зонирования территории города Новосибирска

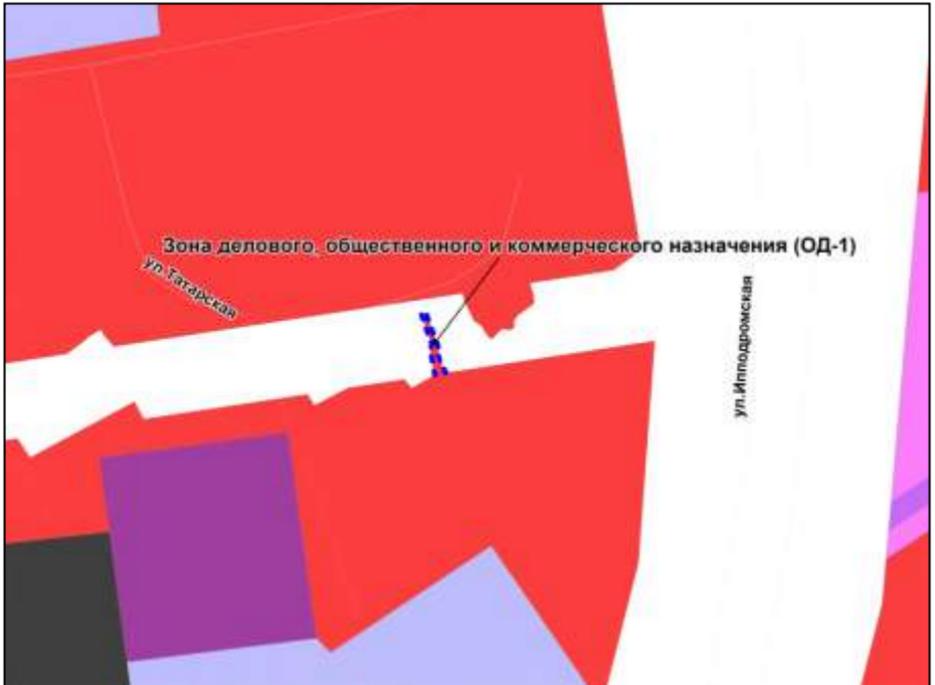

Масштаб 1 : 2500

---

Приложение 55  
к решению Совета депутатов  
города Новосибирска  
от 22.10.2014 № 1199

Фрагмент карты градостроительного зонирования территории города Новосибирска



Масштаб 1 : 1250

---

Приложение 56  
к решению Совета депутатов  
города Новосибирска  
от 22.10.2014 № 1199

Фрагмент карты градостроительного зонирования территории города Новосибирска



Масштаб 1 : 10000

---

Приложение 57  
к решению Совета депутатов  
города Новосибирска  
от 22.10.2014 № 1199

Фрагмент карты градостроительного зонирования территории города Новосибирска




Масштаб 1 : 1250

---

Приложение 58  
к решению Совета депутатов  
города Новосибирска  
от 22.10.2014 № 1199

Фрагмент карты градостроительного зонирования территории города Новосибирска

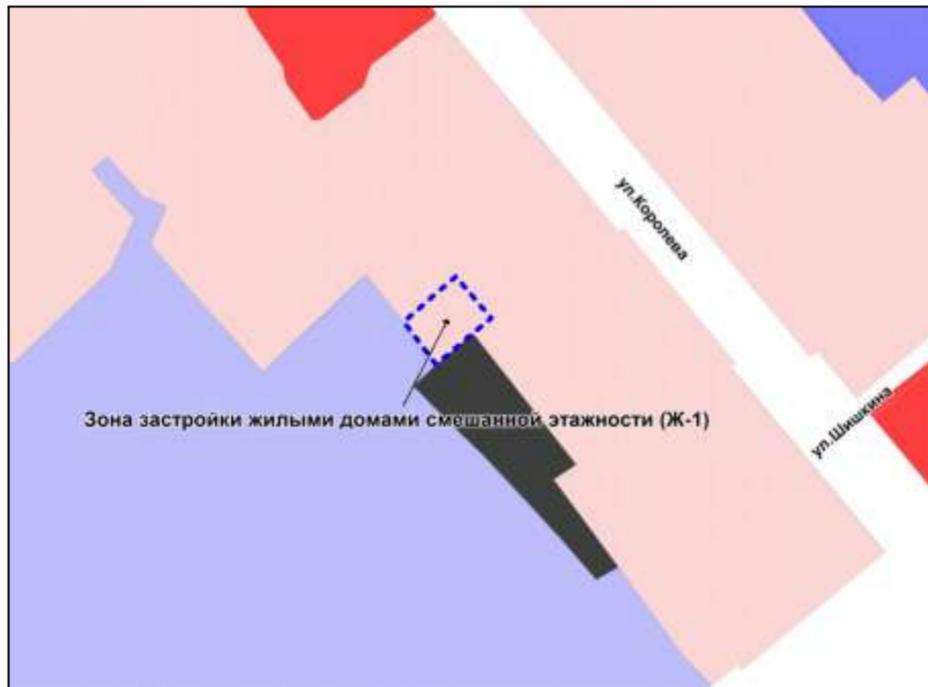

Масштаб 1 : 2500

---

Приложение 59  
к решению Совета депутатов  
города Новосибирска  
от 22.10.2014 № 1199

Фрагмент карты градостроительного зонирования территории города Новосибирска




Масштаб 1 : 2500

---

Приложение 60  
к решению Совета депутатов  
города Новосибирска  
от 22.10.2014 № 1199

Фрагмент карты градостроительного зонирования территории города Новосибирска

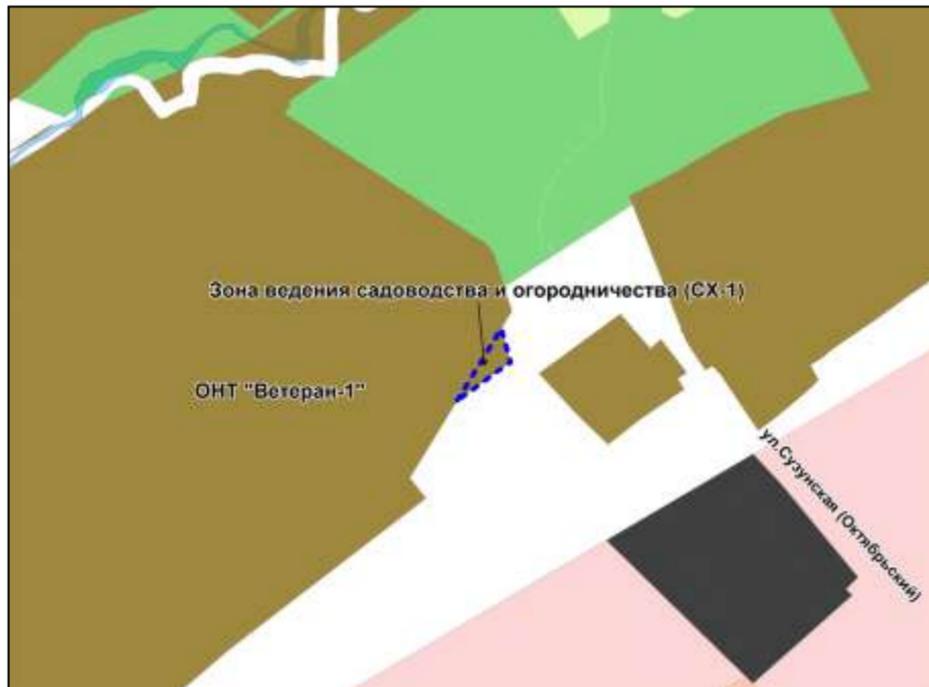


Масштаб 1 : 7000

---

Приложение 61  
к решению Совета депутатов  
города Новосибирска  
от 22.10.2014 № 1199

Фрагмент карты градостроительного зонирования территории города Новосибирска

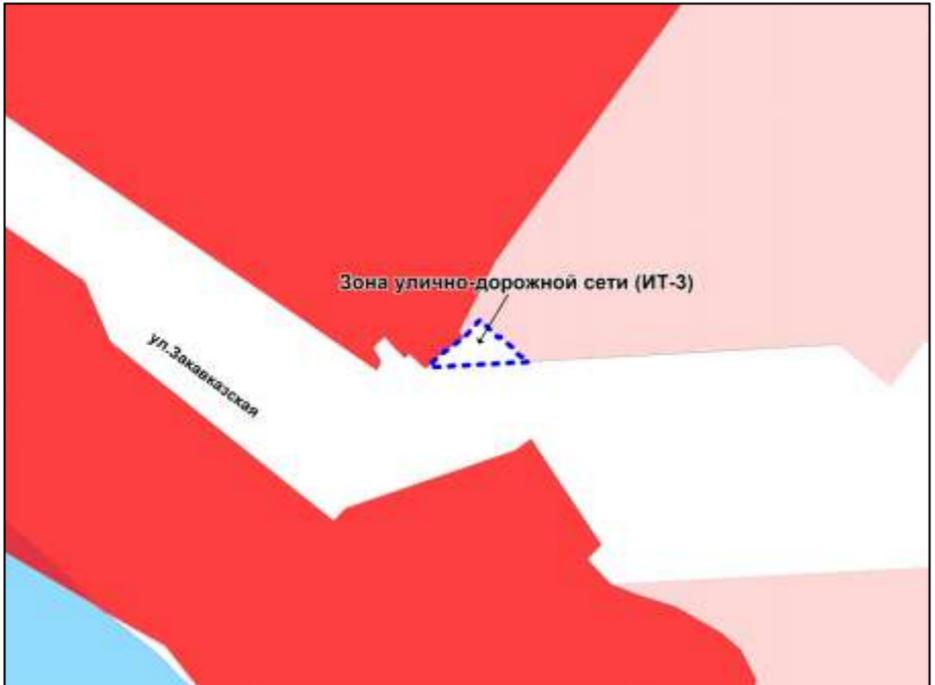

Масштаб 1 : 2500

---

Приложение 62  
к решению Совета депутатов  
города Новосибирска  
от 22.10.2014 № 1199

Фрагмент карты градостроительного зонирования территории города Новосибирска



Масштаб 1 : 7000

---

Приложение 63  
к решению Совета депутатов  
города Новосибирска  
от 22.10.2014 № 1199

Фрагмент карты градостроительного зонирования территории города Новосибирска



Масштаб 1 : 2500

---

Приложение 64  
к решению Совета депутатов  
города Новосибирска  
от 22.10.2014 № 1199

Фрагмент карты градостроительного зонирования территории города Новосибирска



Масштаб 1 : 2500

---

Приложение 65  
к решению Совета депутатов  
города Новосибирска  
от 22.10.2014 № 1199

Фрагмент карты градостроительного зонирования территории города Новосибирска



Масштаб 1 : 7000

---

Приложение 66  
к решению Совета депутатов  
города Новосибирска  
от 22.10.2014 № 1199

Фрагмент карты градостроительного зонирования территории города Новосибирска




Масштаб 1 : 2500

---

Приложение 67  
к решению Совета депутатов  
города Новосибирска  
от 22.10.2014 № 1199

Фрагмент карты градостроительного зонирования территории города Новосибирска

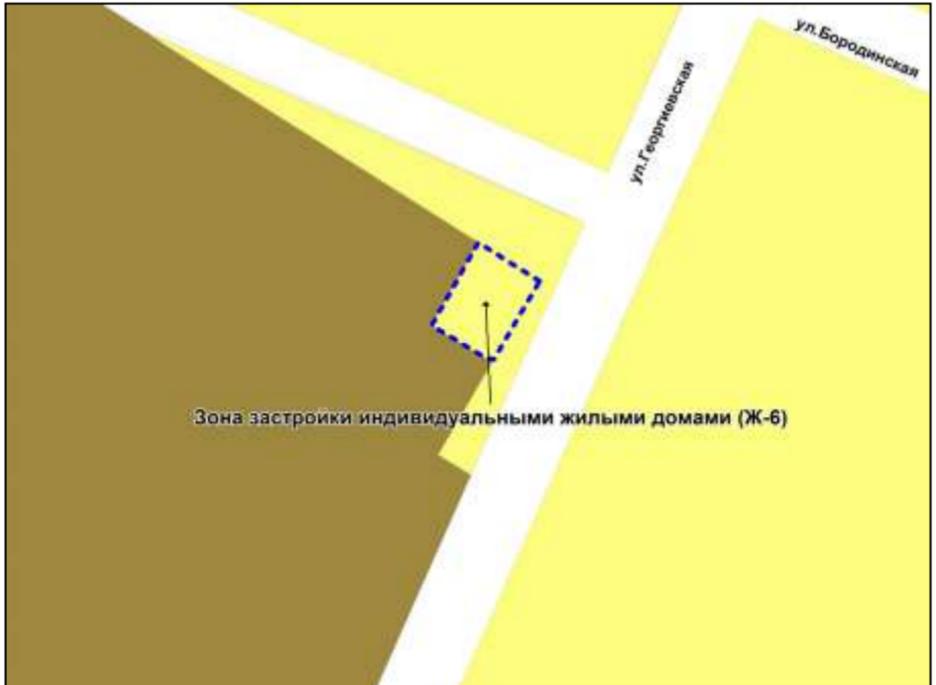

Масштаб 1 : 2500

---

Приложение 68  
к решению Совета депутатов  
города Новосибирска  
от 22.10.2014 № 1199

Фрагмент карты градостроительного зонирования территории города Новосибирска



Масштаб 1 : 10000

---

Приложение 69  
к решению Совета депутатов  
города Новосибирска  
от 22.10.2014 № 1199

Фрагмент карты градостроительного зонирования территории города Новосибирска



Масштаб 1 : 3750

---

Приложение 70  
к решению Совета депутатов  
города Новосибирска  
от 22.10.2014 № 1199

Фрагмент карты градостроительного зонирования территории города Новосибирска




Масштаб 1 : 5000

---

Приложение 71  
к решению Совета депутатов  
города Новосибирска  
от 22.10.2014 № 1199

Фрагмент карты градостроительного зонирования территории города Новосибирска

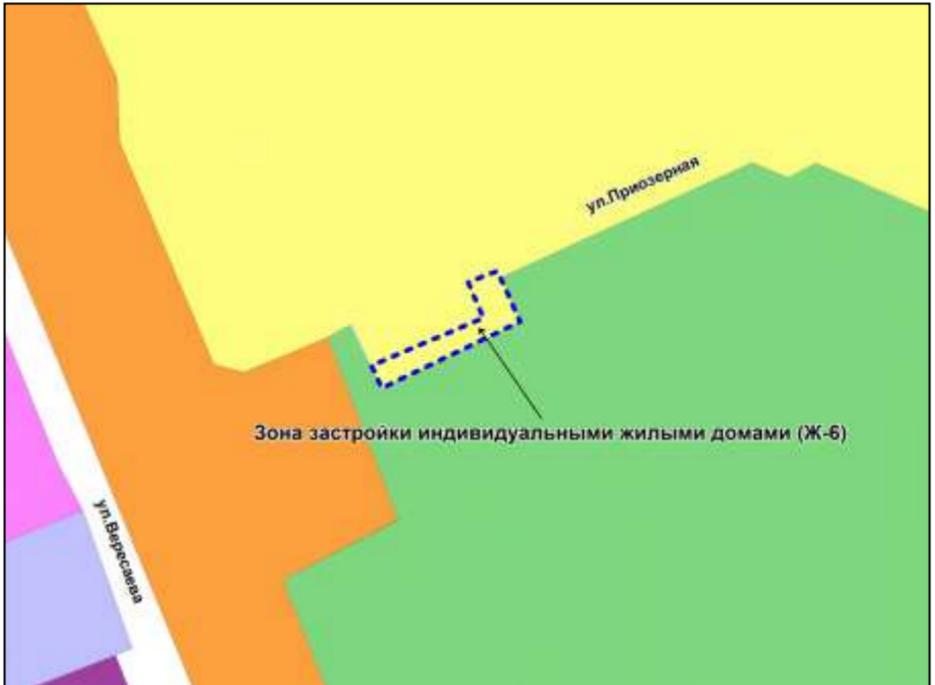

Масштаб 1 : 2500

---

Приложение 72  
к решению Совета депутатов  
города Новосибирска  
от 22.10.2014 № 1199

Фрагмент карты градостроительного зонирования территории города Новосибирска




Масштаб 1 : 3750

---

Приложение 73  
к решению Совета депутатов  
города Новосибирска  
от 22.10.2014 № 1199

Фрагмент карты градостроительного зонирования территории города Новосибирска

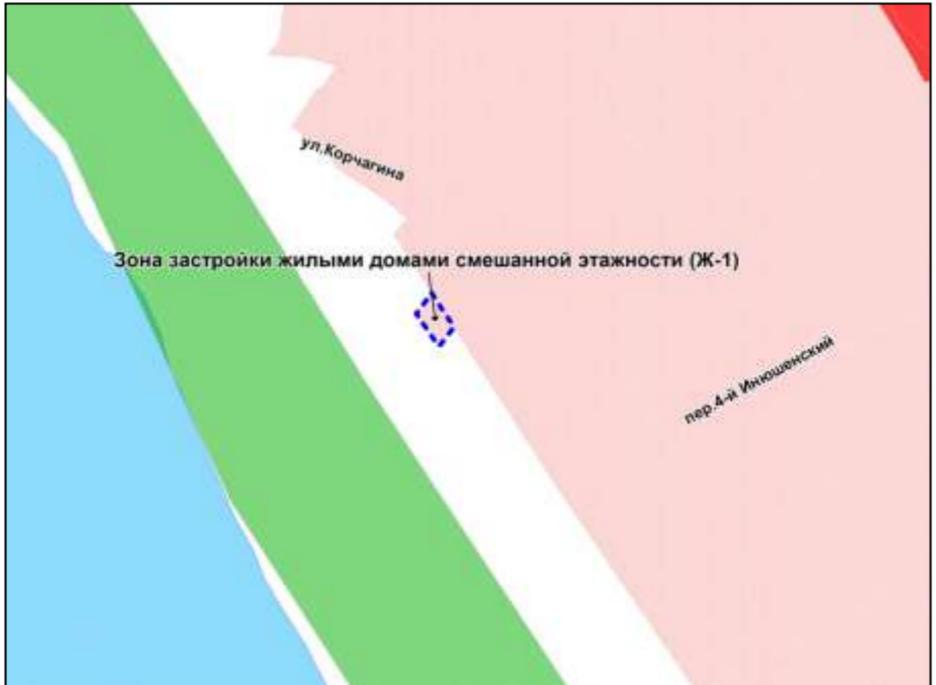

Масштаб 1 : 3750

---

Приложение 74  
к решению Совета депутатов  
города Новосибирска  
от 22.10.2014 № 1199

Фрагмент карты градостроительного зонирования территории города Новосибирска



Масштаб 1 : 2500

---

Приложение 75  
к решению Совета депутатов  
города Новосибирска  
от 22.10.2014 № 1199

Фрагмент карты градостроительного зонирования территории города Новосибирска



Масштаб 1 : 5000

---

Приложение 76  
к решению Совета депутатов  
города Новосибирска  
от 22.10.2014 № 1199

Фрагмент карты градостроительного зонирования территории города Новосибирска



Масштаб 1 : 2500

---

Приложение 77  
к решению Совета депутатов  
города Новосибирска  
от 22.10.2014 № 1199

Фрагмент карты градостроительного зонирования территории города Новосибирска



Масштаб 1 : 2500

---

Приложение 78  
к решению Совета депутатов  
города Новосибирска  
от 22.10.2014 № 1199

Фрагмент карты градостроительного зонирования территории города Новосибирска




Масштаб 1 : 10000

---

Приложение 79  
к решению Совета депутатов  
города Новосибирска  
от 22.10.2014 № 1199

Фрагмент карты градостроительного зонирования территории города Новосибирска

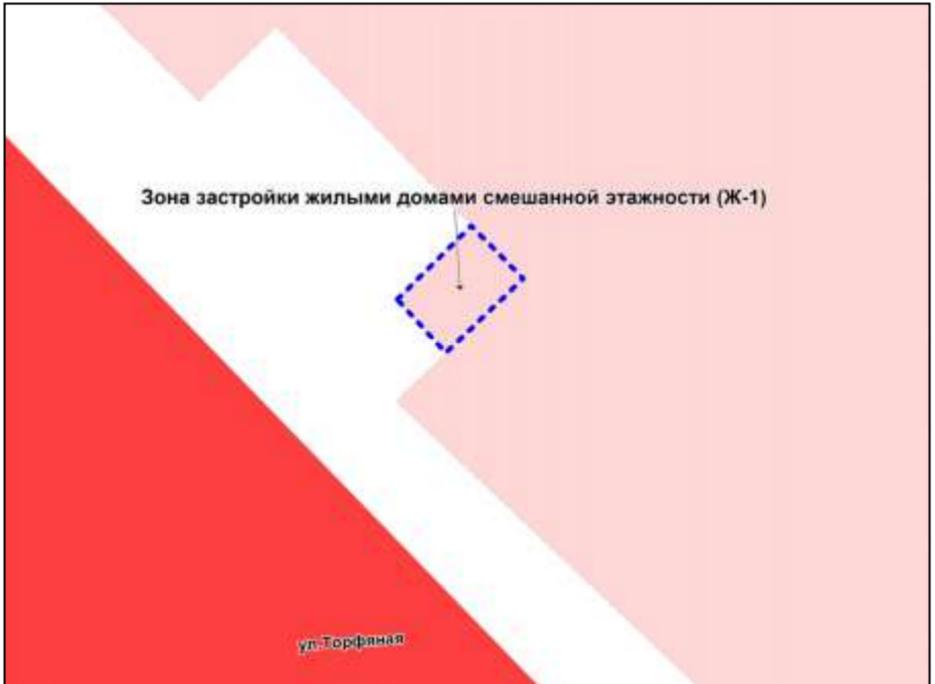


Масштаб 1 : 5000

---

Приложение 80  
к решению Совета депутатов  
города Новосибирска  
от 22.10.2014 № 1199

Фрагмент карты градостроительного зонирования территории города Новосибирска

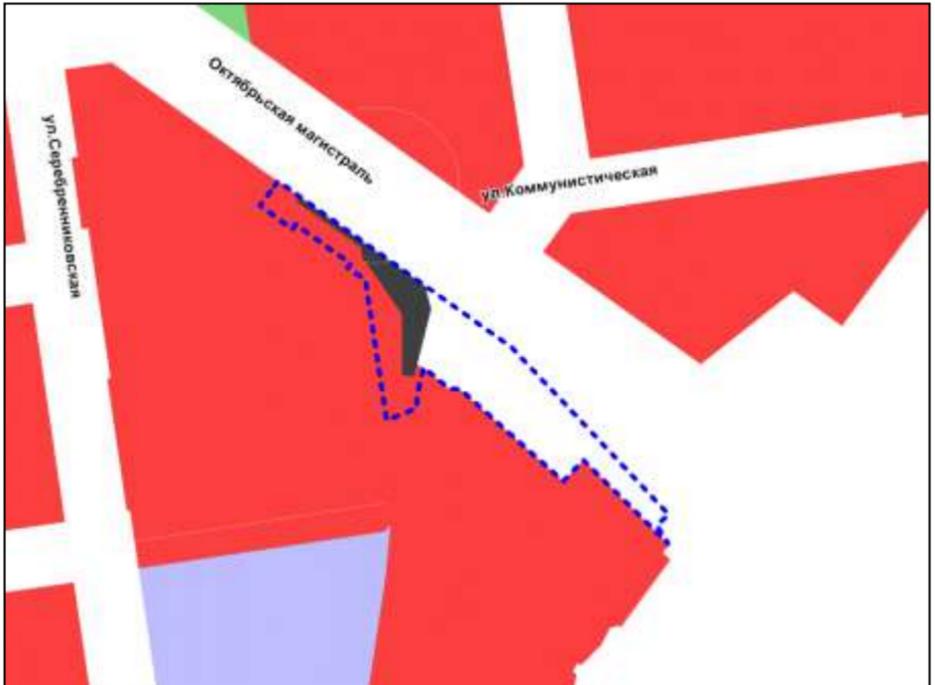

Масштаб 1 : 3750

---

Приложение 81  
к решению Совета депутатов  
города Новосибирска  
от 22.10.2014 № 1199

Фрагмент карты градостроительного зонирования территории города Новосибирска



Масштаб 1 : 7000

---

Приложение 82  
к решению Совета депутатов  
города Новосибирска  
от 22.10.2014 № 1199

Фрагмент карты градостроительного зонирования территории города Новосибирска




Масштаб 1 : 7000

---

Приложение 83  
к решению Совета депутатов  
города Новосибирска  
от 22.10.2014 № 1199

Фрагмент карты градостроительного зонирования территории города Новосибирска

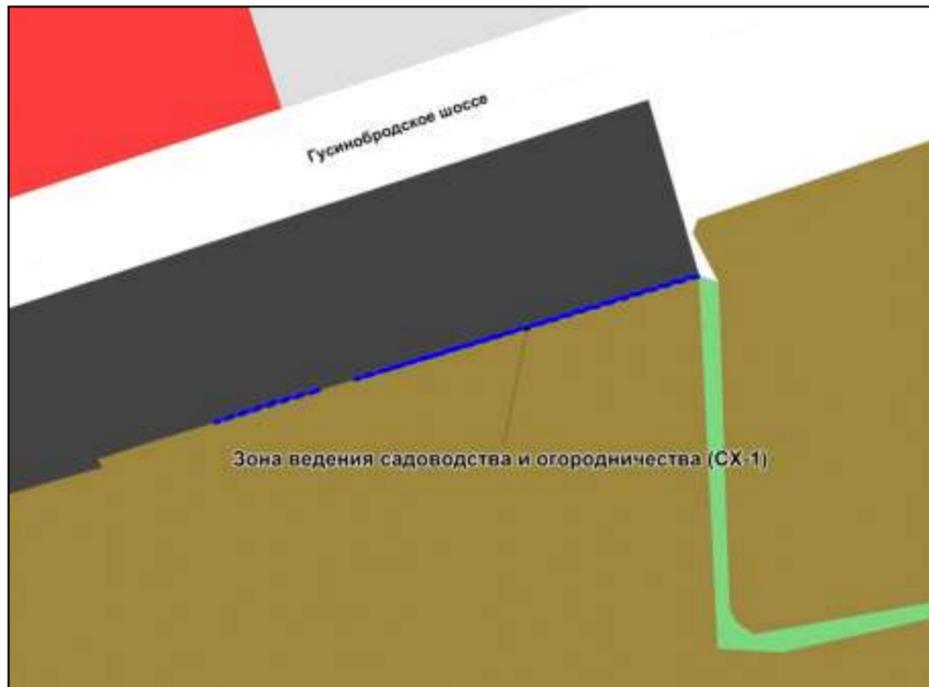

Масштаб 1 : 2500

---

Приложение 84  
к решению Совета депутатов  
города Новосибирска  
от 22.10.2014 № 1199

Фрагмент карты градостроительного зонирования территории города Новосибирска




Масштаб 1 : 5000

---

Приложение 85  
к решению Совета депутатов  
города Новосибирска  
от 22.10.2014 № 1199

Фрагмент карты градостроительного зонирования территории города Новосибирска

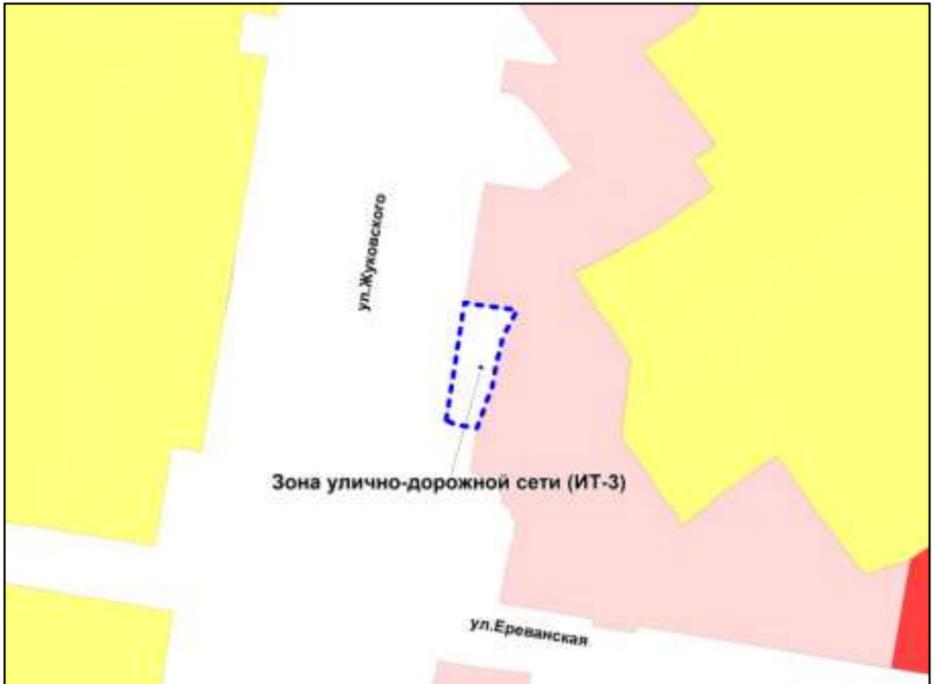

Масштаб 1 : 2500

---

Приложение 86  
к решению Совета депутатов  
города Новосибирска  
от 22.10.2014 № 1199

Фрагмент карты градостроительного зонирования территории города Новосибирска




Масштаб 1 : 5000

---

Приложение 87  
к решению Совета депутатов  
города Новосибирска  
от 22.10.2014 № 1199

Фрагмент карты градостроительного зонирования территории города Новосибирска

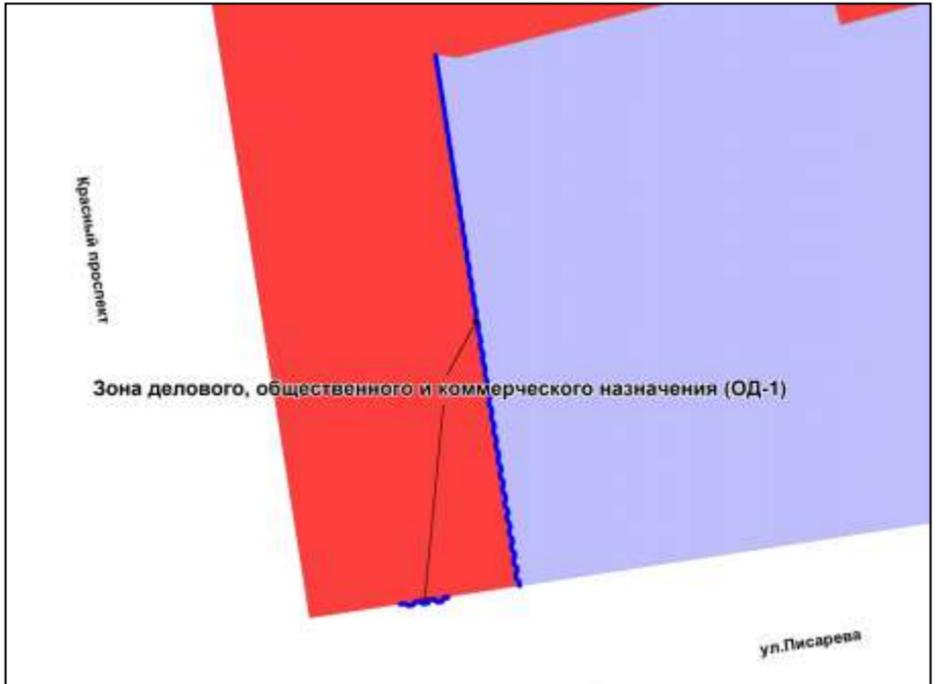

Масштаб 1 : 1250

---

Приложение 88  
к решению Совета депутатов  
города Новосибирска  
от 22.10.2014 № 1199

Фрагмент карты градостроительного зонирования территории города Новосибирска




Масштаб 1 : 2500

---

Приложение 89  
к решению Совета депутатов  
города Новосибирска  
от 22.10.2014 № 1199

Фрагмент карты градостроительного зонирования территории города Новосибирска

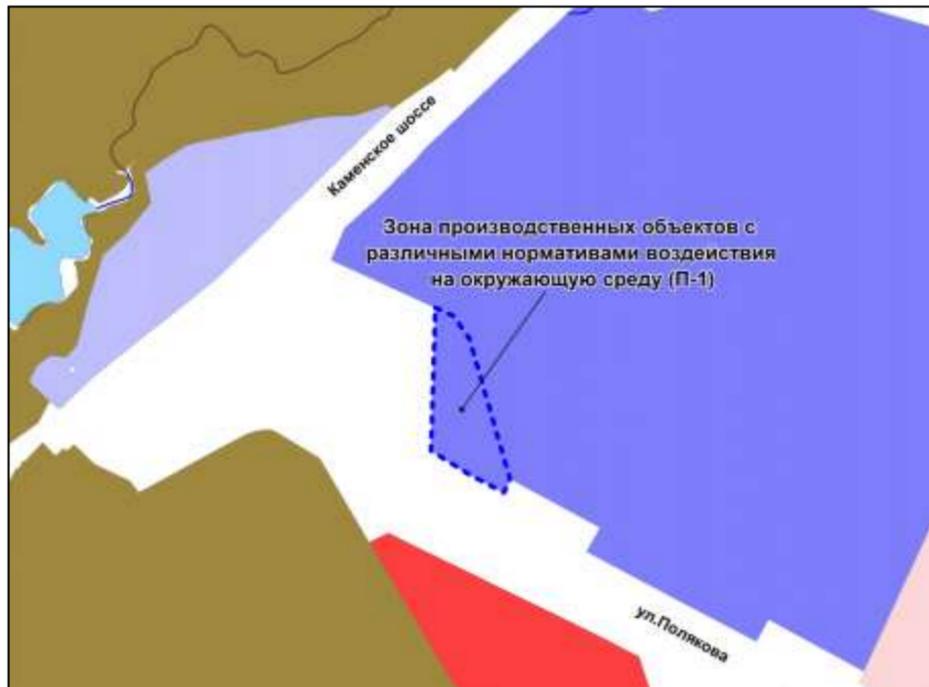

Масштаб 1 : 7000

---

Приложение 90  
к решению Совета депутатов  
города Новосибирска  
от 22.10.2014 № 1199

Фрагмент карты градостроительного зонирования территории города Новосибирска



Масштаб 1 : 2500

---

Приложение 91  
к решению Совета депутатов  
города Новосибирска  
от 22.10.2014 № 1199

Фрагмент карты градостроительного зонирования территории города Новосибирска



Масштаб 1 : 1250

---

Приложение 92  
к решению Совета депутатов  
города Новосибирска  
от 22.10.2014 № 1199

Фрагмент карты градостроительного зонирования территории города Новосибирска




Масштаб 1 : 7000

---

Приложение 93  
к решению Совета депутатов  
города Новосибирска  
от 22.10.2014 № 1199

Фрагмент карты градостроительного зонирования территории города Новосибирска

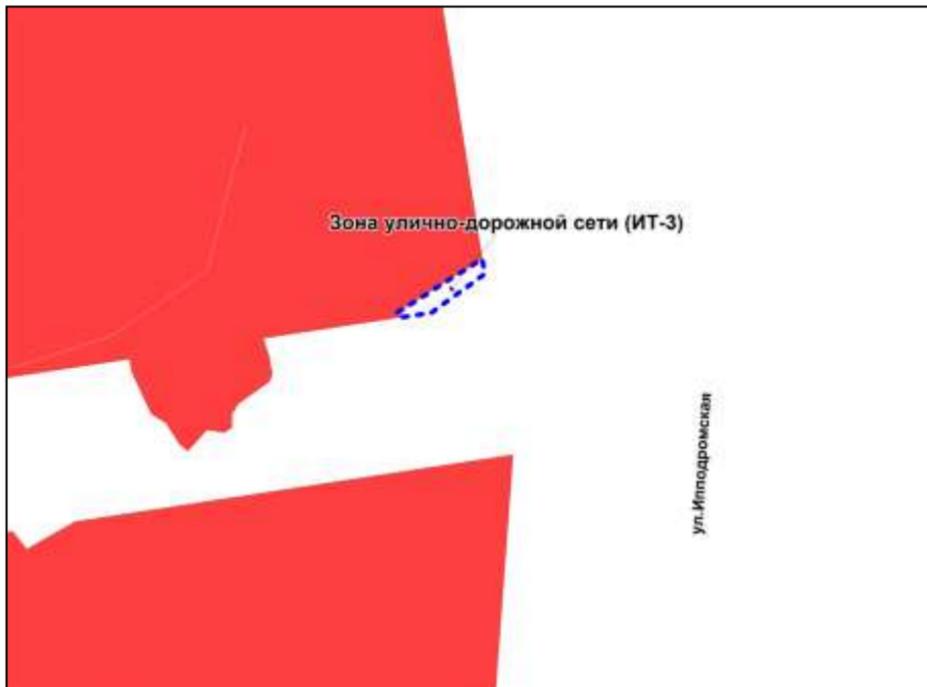

Масштаб 1 : 1250

---

Приложение 94  
к решению Совета депутатов  
города Новосибирска  
от 22.10.2014 № 1199

Фрагмент карты градостроительного зонирования территории города Новосибирска



Масштаб 1 : 5000

---

Приложение 95  
к решению Совета депутатов  
города Новосибирска  
от 22.10.2014 № 1199

Фрагмент карты градостроительного зонирования территории города Новосибирска




Масштаб 1 : 3750

---

Приложение 96  
к решению Совета депутатов  
города Новосибирска  
от 22.10.2014 № 1199

Фрагмент карты градостроительного зонирования территории города Новосибирска

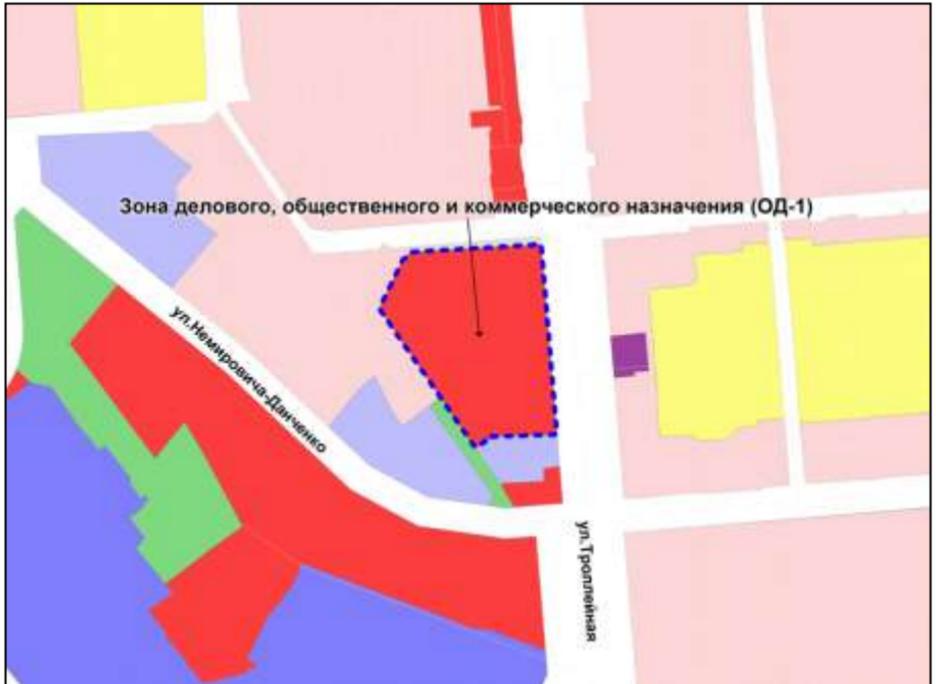

Масштаб 1 : 10000

---

Приложение 97  
к решению Совета депутатов  
города Новосибирска  
от 22.10.2014 № 1199

Фрагмент карты градостроительного зонирования территории города Новосибирска



Масштаб 1 : 5000

---

Приложение 98  
к решению Совета депутатов  
города Новосибирска  
от 22.10.2014 № 1199

Фрагмент карты градостроительного зонирования территории города Новосибирска




Масштаб 1 : 7000

---

Приложение 99  
к решению Совета депутатов  
города Новосибирска  
от 22.10.2014 № 1199

Фрагмент карты градостроительного зонирования территории города Новосибирска

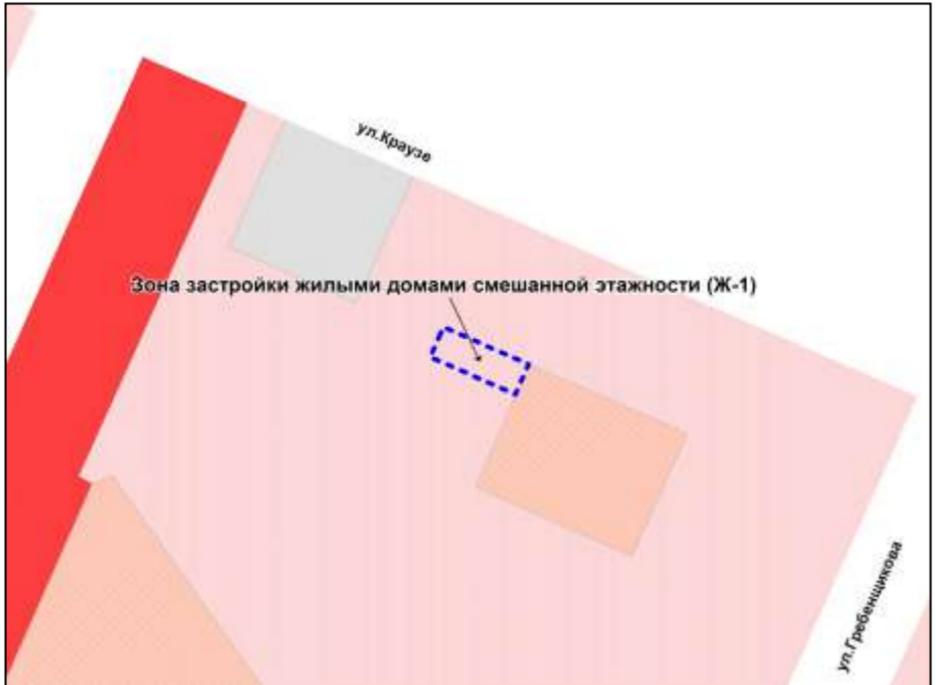


Масштаб 1 : 7000

---

Приложение 100  
к решению Совета депутатов  
города Новосибирска  
от 22.10.2014 № 1199

Фрагмент карты градостроительного зонирования территории города Новосибирска

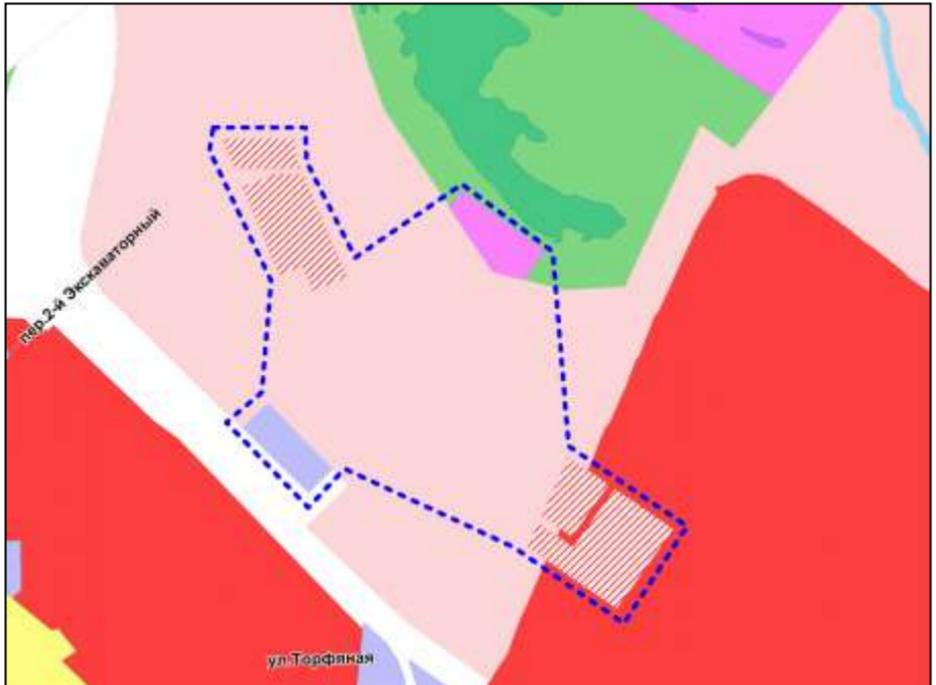

Масштаб 1 : 15000

---

Приложение 101  
к решению Совета депутатов  
города Новосибирска  
от 22.10.2014 № 1199

Фрагмент карты градостроительного зонирования территории города Новосибирска




Масштаб 1 : 20000

---

Приложение 102  
к решению Совета депутатов  
города Новосибирска  
от 22.10.2014 № 1199

Фрагмент карты градостроительного зонирования территории города Новосибирска

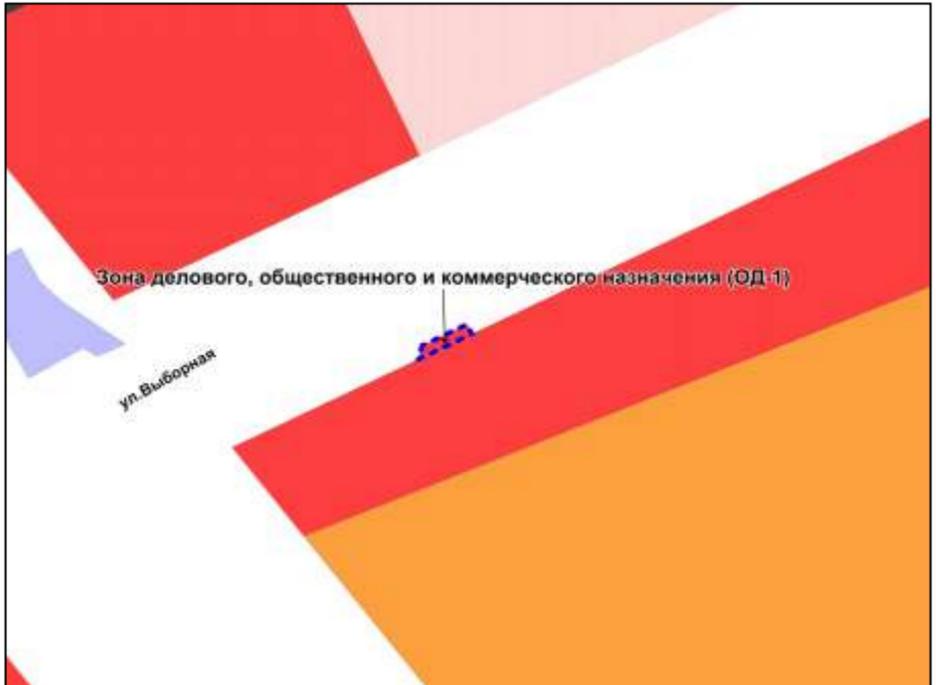


Масштаб 1 : 2500

---

Приложение 103  
к решению Совета депутатов  
города Новосибирска  
от 22.10.2014 № 1199

Фрагмент карты градостроительного зонирования территории города Новосибирска

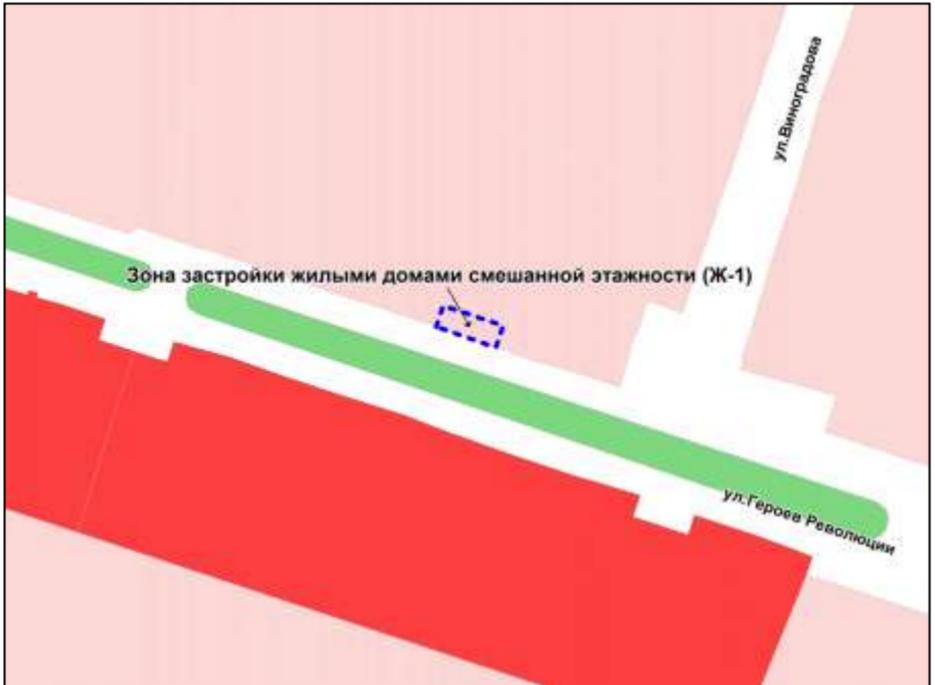

Масштаб 1 : 2500

---

Приложение 104  
к решению Совета депутатов  
города Новосибирска  
от 22.10.2014 № 1199

Фрагмент карты градостроительного зонирования территории города Новосибирска




Масштаб 1 : 10000

---

Приложение 105  
к решению Совета депутатов  
города Новосибирска  
от 22.10.2014 № 1199

Фрагмент карты градостроительного зонирования территории города Новосибирска

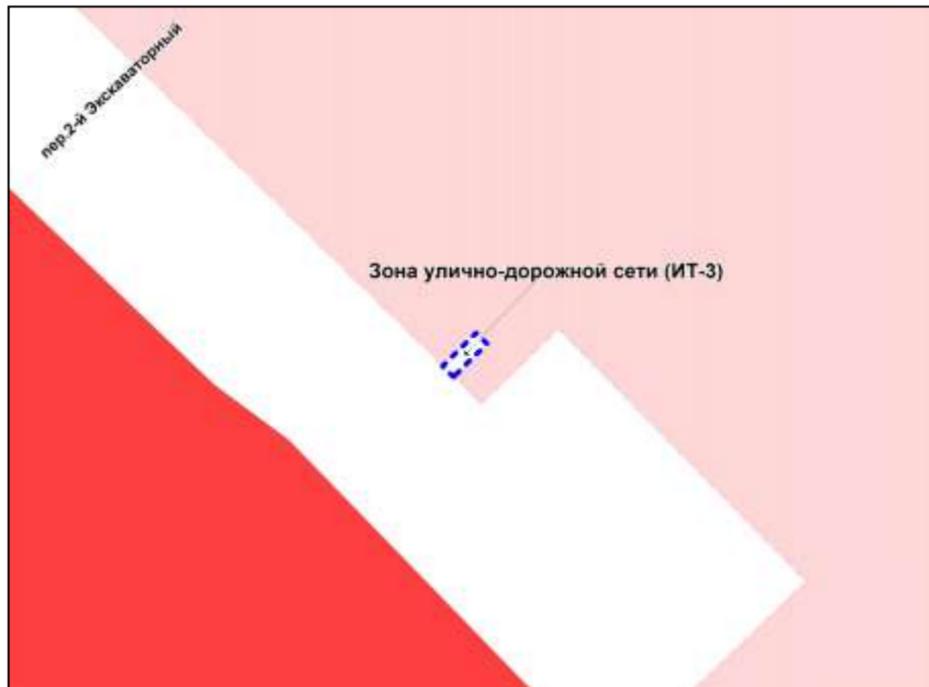


Масштаб 1 : 5000

---

Приложение 106  
к решению Совета депутатов  
города Новосибирска  
от 22.10.2014 № 1199

Фрагмент карты градостроительного зонирования территории города Новосибирска

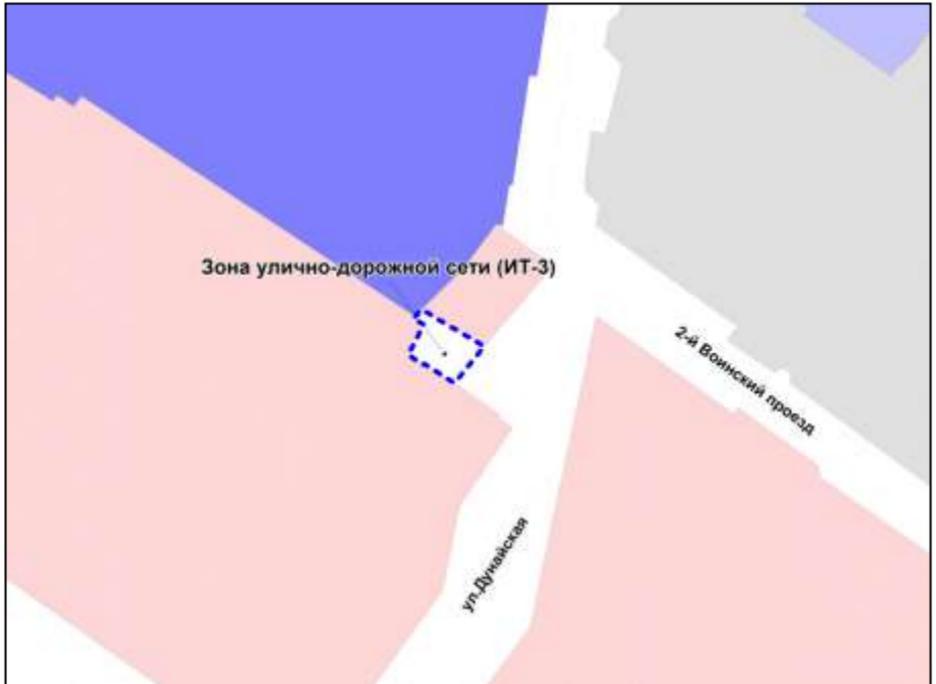

Масштаб 1 : 2500

---

Приложение 107  
к решению Совета депутатов  
города Новосибирска  
от 22.10.2014 № 1199

Фрагмент карты градостроительного зонирования территории города Новосибирска



Масштаб 1 : 7000

---

Приложение 108  
к решению Совета депутатов  
города Новосибирска  
от 22.10.2014 № 1199

Фрагмент карты градостроительного зонирования территории города Новосибирска



Масштаб 1 : 10000

---

Приложение 109  
к решению Совета депутатов  
города Новосибирска  
от 22.10.2014 № 1199

Фрагмент карты градостроительного зонирования территории города Новосибирска




Масштаб 1 : 5000

---

Приложение 110  
к решению Совета депутатов  
города Новосибирска  
от 22.10.2014 № 1199

Фрагмент карты градостроительного зонирования территории города Новосибирска

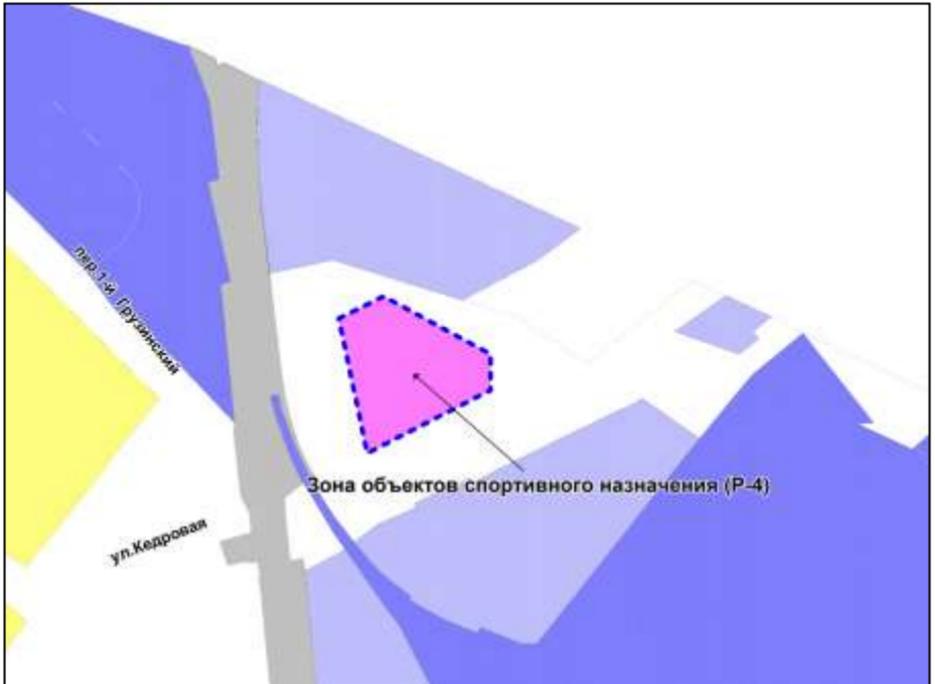

Масштаб 1 : 5000

---

Приложение 111  
к решению Совета депутатов  
города Новосибирска  
от 22.10.2014 № 1199

Фрагмент карты градостроительного зонирования территории города Новосибирска




Масштаб 1 : 15000

---

Приложение 112  
к решению Совета депутатов  
города Новосибирска  
от 22.10.2014 № 1199

Фрагмент карты градостроительного зонирования территории города Новосибирска

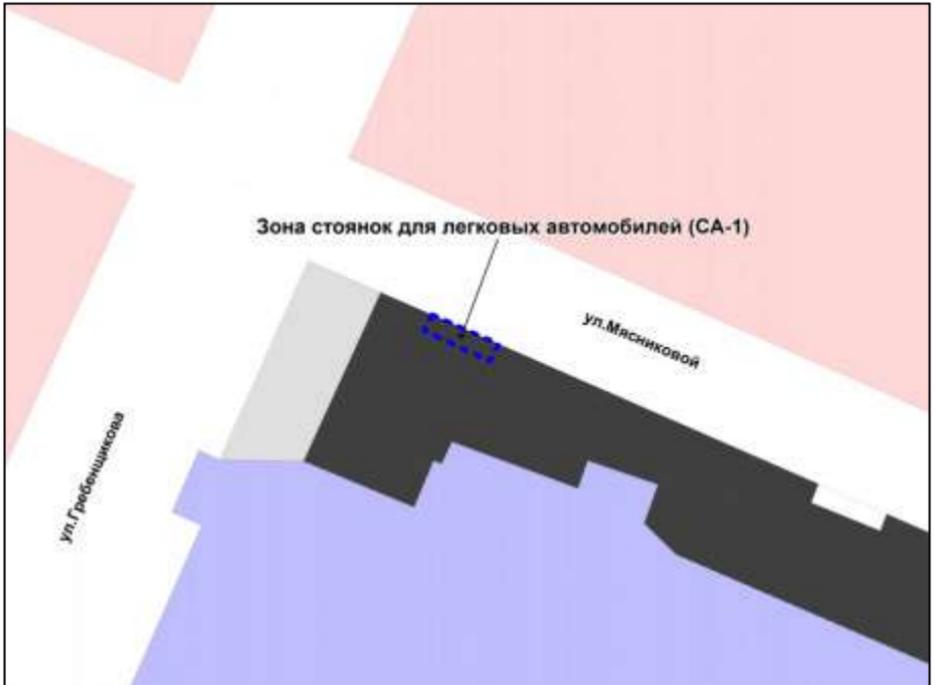


Масштаб 1 : 2500

---

Приложение 113  
к решению Совета депутатов  
города Новосибирска  
от 22.10.2014 № 1199

Фрагмент карты градостроительного зонирования территории города Новосибирска

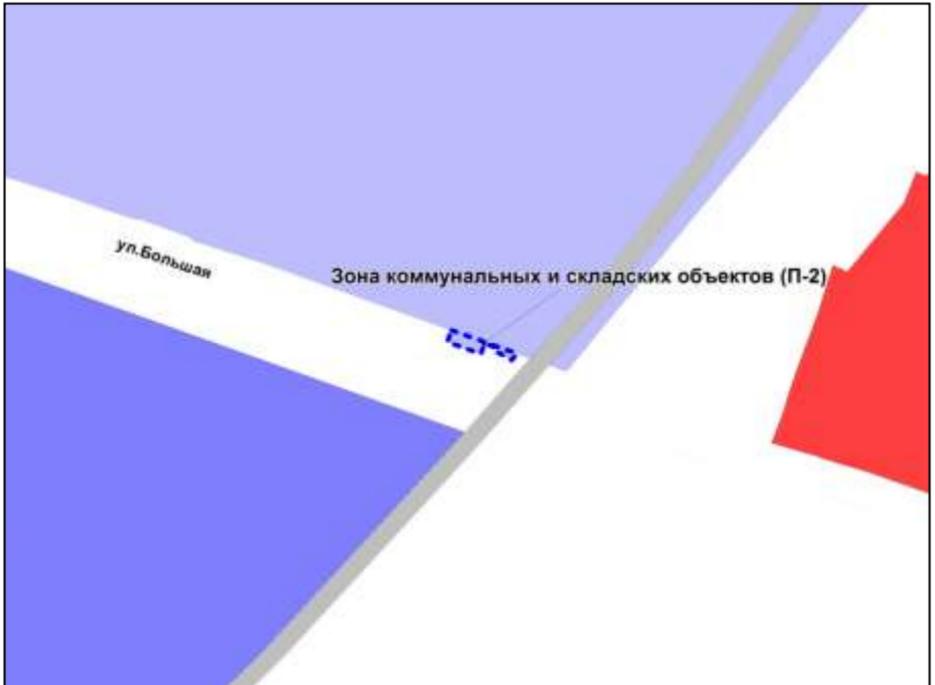


Масштаб 1 : 2500

---

Приложение 114  
к решению Совета депутатов  
города Новосибирска  
от 22.10.2014 № 1199

Фрагмент карты градостроительного зонирования территории города Новосибирска

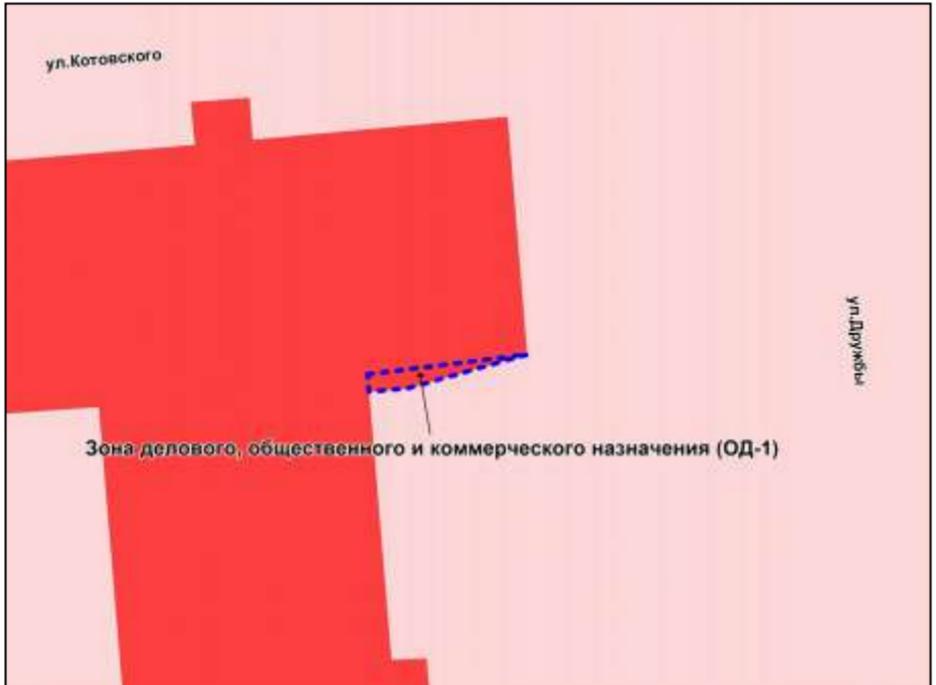

Масштаб 1 : 1250

---

Приложение 115  
к решению Совета депутатов  
города Новосибирска  
от 22.10.2014 № 1199

Фрагмент карты градостроительного зонирования территории города Новосибирска




Масштаб 1 : 1250

---

Приложение 116  
к решению Совета депутатов  
города Новосибирска  
от 22.10.2014 № 1199

Фрагмент карты градостроительного зонирования территории города Новосибирска

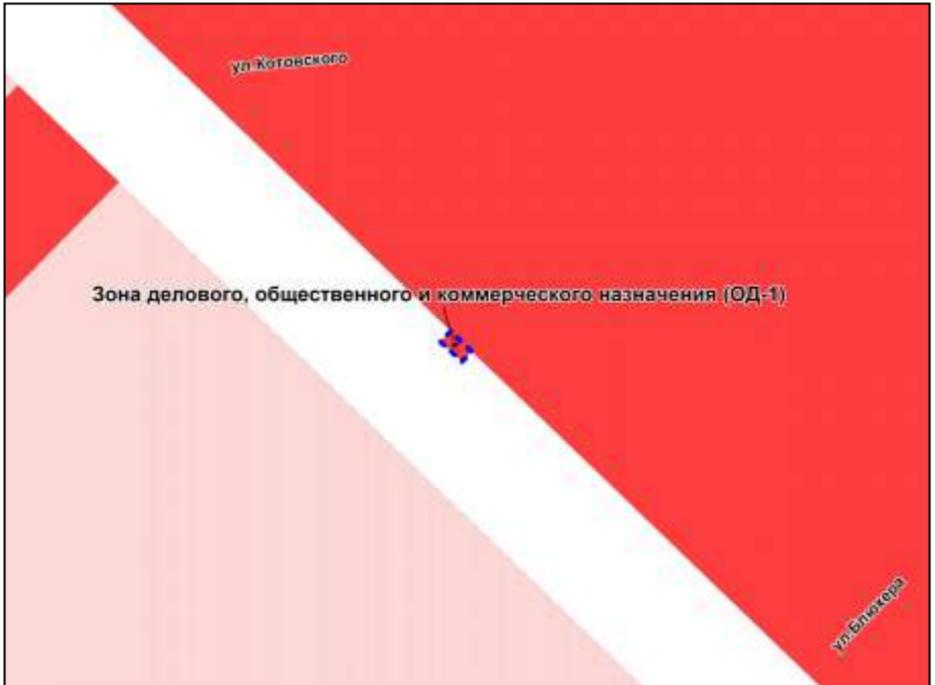

Масштаб 1 : 1250

---

Приложение 117  
к решению Совета депутатов  
города Новосибирска  
от 22.10.2014 № 1199

Фрагмент карты градостроительного зонирования территории города Новосибирска




Масштаб 1 : 10000

---

Приложение 118  
к решению Совета депутатов  
города Новосибирска  
от 22.10.2014 № 1199

Фрагмент карты градостроительного зонирования территории города Новосибирска

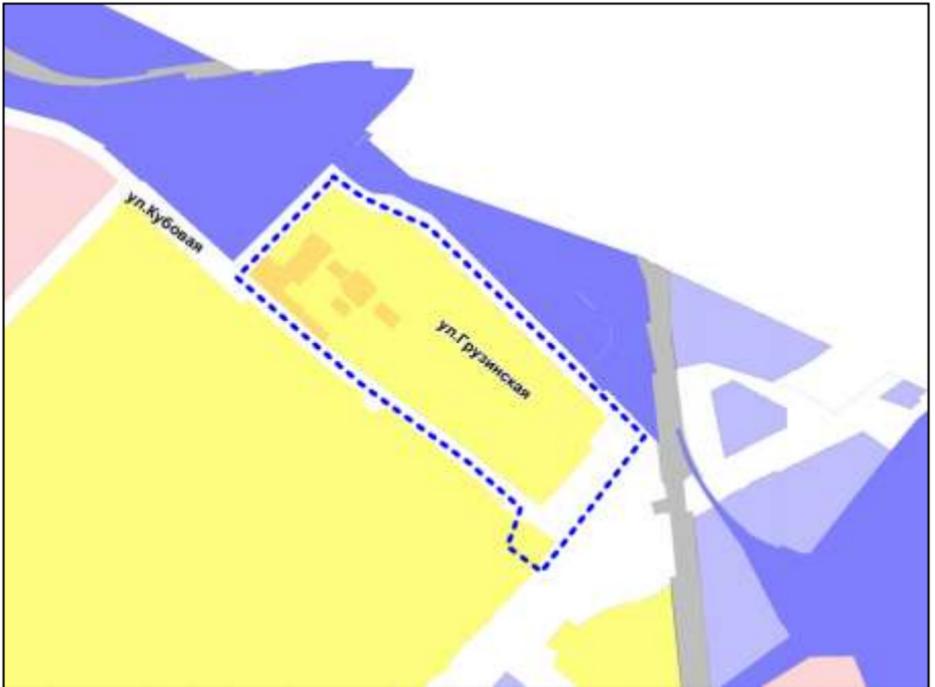

Масштаб 1 : 10000

---

Приложение 119  
к решению Совета депутатов  
города Новосибирска  
от 22.10.2014 № 1199

Фрагмент карты градостроительного зонирования территории города Новосибирска



Масштаб 1 : 10000

---

Приложение 120  
к решению Совета депутатов  
города Новосибирска  
от 22.10.2014 № 1199

Фрагмент карты градостроительного зонирования территории города Новосибирска



Масштаб 1 : 2500

---

Приложение 121  
к решению Совета депутатов  
города Новосибирска  
от 22.10.2014 № 1199

Фрагмент карты градостроительного зонирования территории города Новосибирска




Масштаб 1 : 5000

---

Приложение 122  
к решению Совета депутатов  
города Новосибирска  
от 22.10.2014 № 1199

Фрагмент карты градостроительного зонирования территории города Новосибирска

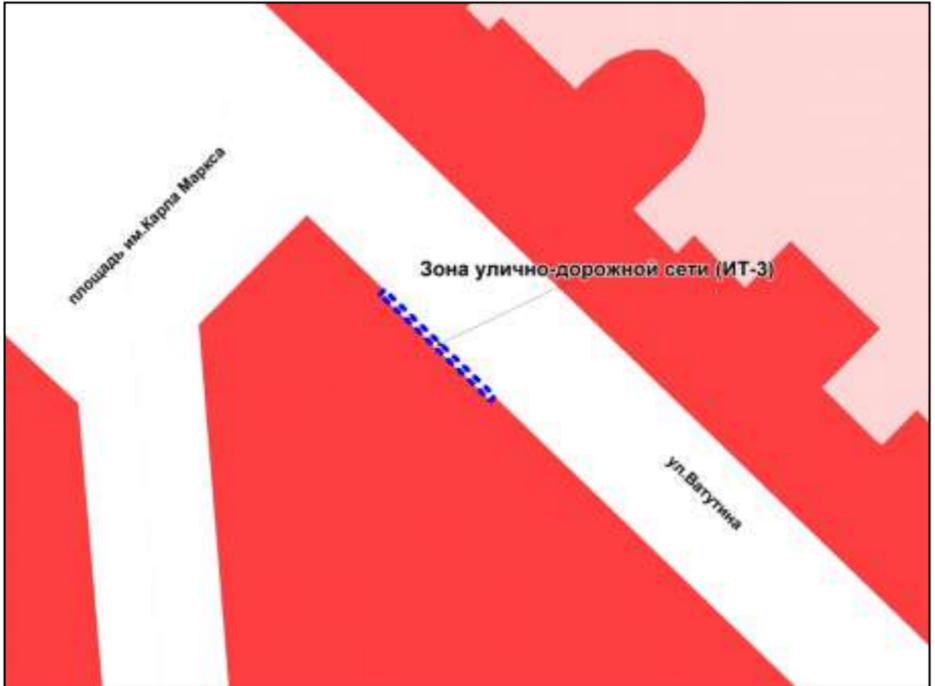


Масштаб 1 : 2500

---

Приложение 123  
к решению Совета депутатов  
города Новосибирска  
от 22.10.2014 № 1199

Фрагмент карты градостроительного зонирования территории города Новосибирска

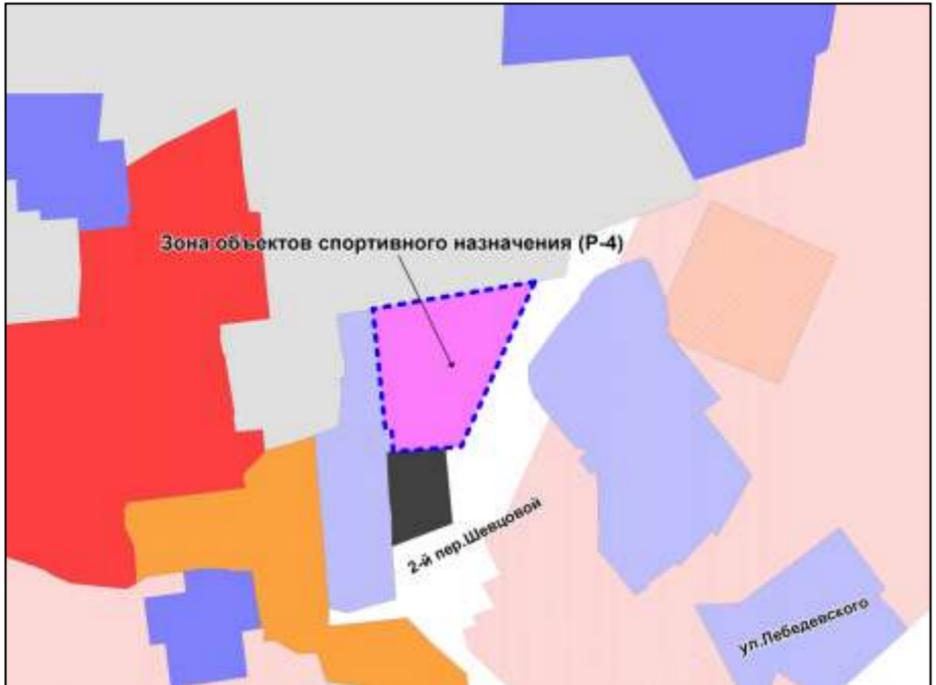

Масштаб 1 : 7000

---

Приложение 124  
к решению Совета депутатов  
города Новосибирска  
от 22.10.2014 № 1199

Фрагмент карты градостроительного зонирования территории города Новосибирска



Масштаб 1 : 3750

---

Приложение 125  
к решению Совета депутатов  
города Новосибирска  
от 22.10.2014 № 1199

Фрагмент карты градостроительного зонирования территории города Новосибирска



Масштаб 1 : 2500

---

Приложение 126  
к решению Совета депутатов  
города Новосибирска  
от 22.10.2014 № 1199

Фрагмент карты градостроительного зонирования территории города Новосибирска



Масштаб 1 : 15000

---

Приложение 127  
к решению Совета депутатов  
города Новосибирска  
от 22.10.2014 № 1199

Фрагмент карты градостроительного зонирования территории города Новосибирска




Масштаб 1 : 15000

---

Приложение 128  
к решению Совета депутатов  
города Новосибирска  
от 22.10.2014 № 1199

Фрагмент карты градостроительного зонирования территории города Новосибирска

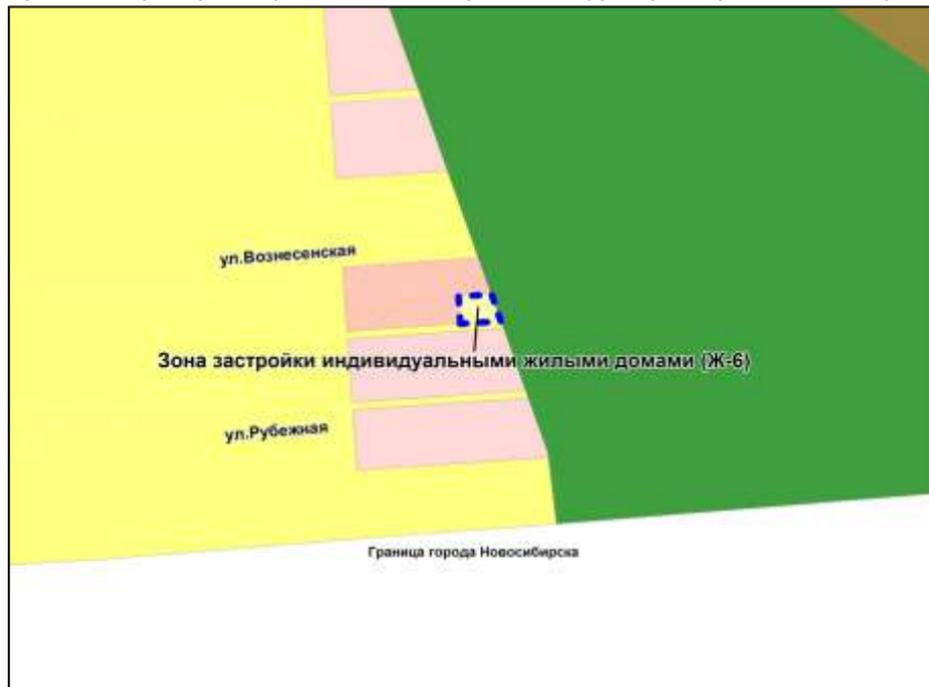

Масштаб 1 : 7000

---

Приложение 129  
к решению Совета депутатов  
города Новосибирска  
от 22.10.2014 № 1199

Фрагмент карты градостроительного зонирования территории города Новосибирска



Масштаб 1 : 5000

---

Приложение 130  
к решению Совета депутатов  
города Новосибирска  
от 22.10.2014 № 1199

Фрагмент карты градостроительного зонирования территории города Новосибирска




Масштаб 1 : 5000

---

Приложение 131  
к решению Совета депутатов  
города Новосибирска  
от 22.10.2014 № 1199

Фрагмент карты градостроительного зонирования территории города Новосибирска

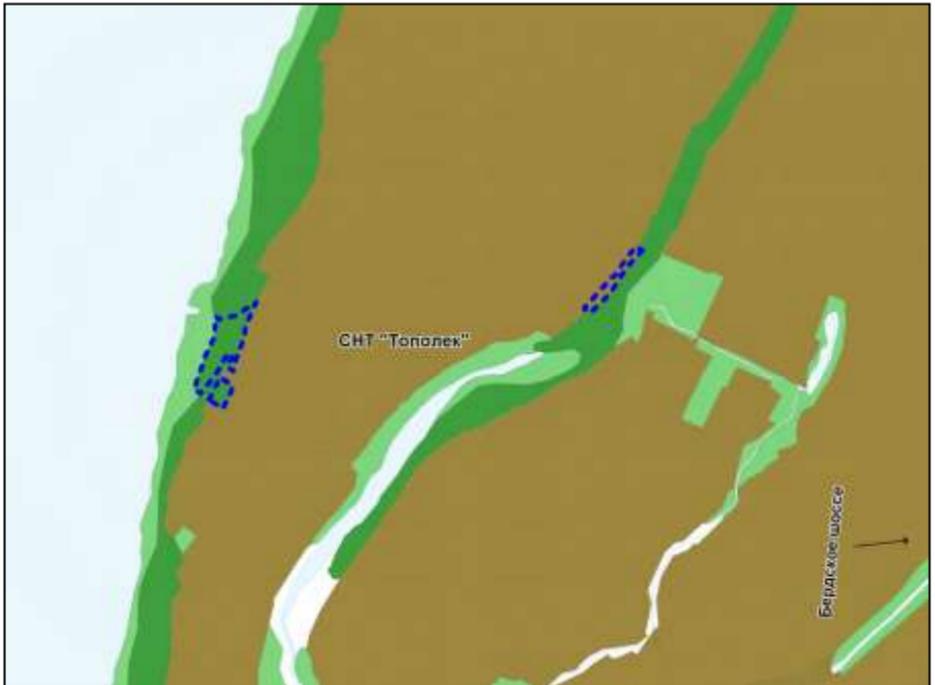


Масштаб 1 : 10000

---

Приложение 132  
к решению Совета депутатов  
города Новосибирска  
от 22.10.2014 № 1199

Фрагмент карты градостроительного зонирования территории города Новосибирска

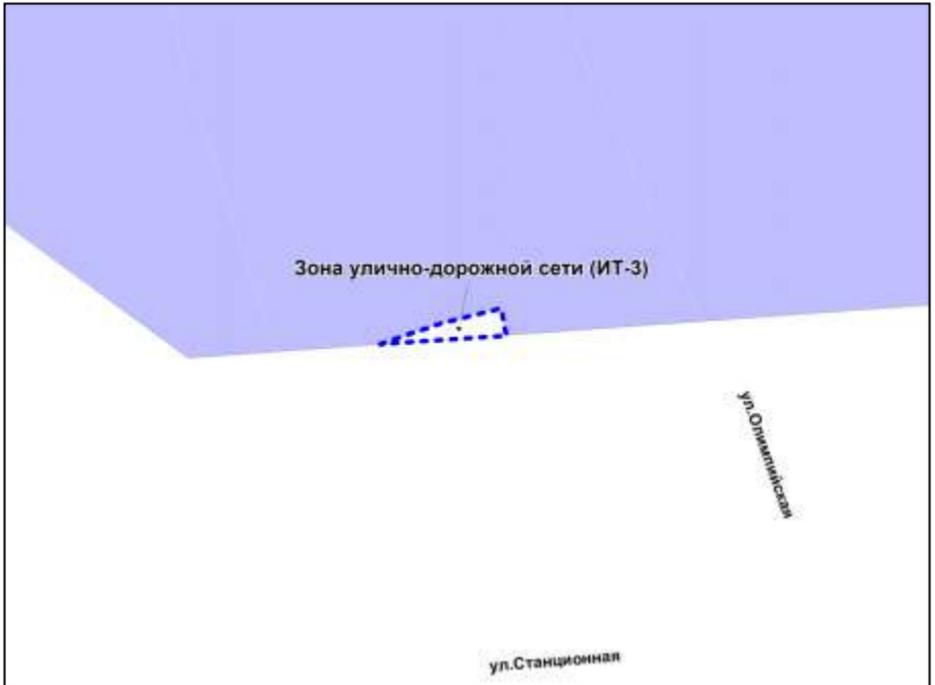


Масштаб 1 : 1250

---

Приложение 133  
к решению Совета депутатов  
города Новосибирска  
от 22.10.2014 № 1199

Фрагмент карты градостроительного зонирования территории города Новосибирска

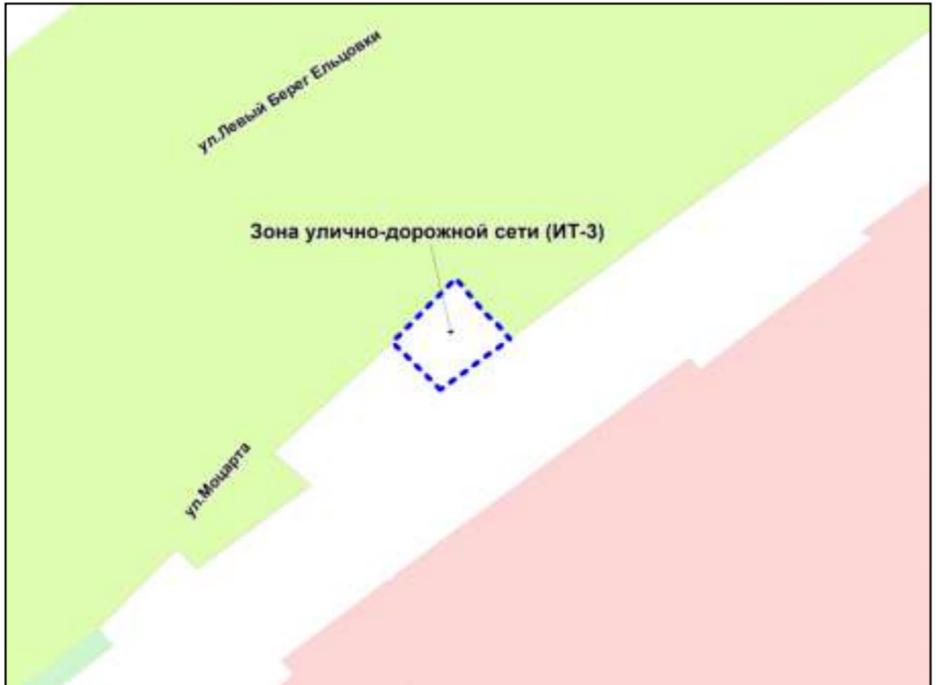

Масштаб 1 : 1250

---

Приложение 134  
к решению Совета депутатов  
города Новосибирска  
от 22.10.2014 № 1199

Фрагмент карты градостроительного зонирования территории города Новосибирска




Масштаб 1 : 2500

---

Приложение 135  
к решению Совета депутатов  
города Новосибирска  
от 22.10.2014 № 1199

Фрагмент карты градостроительного зонирования территории города Новосибирска

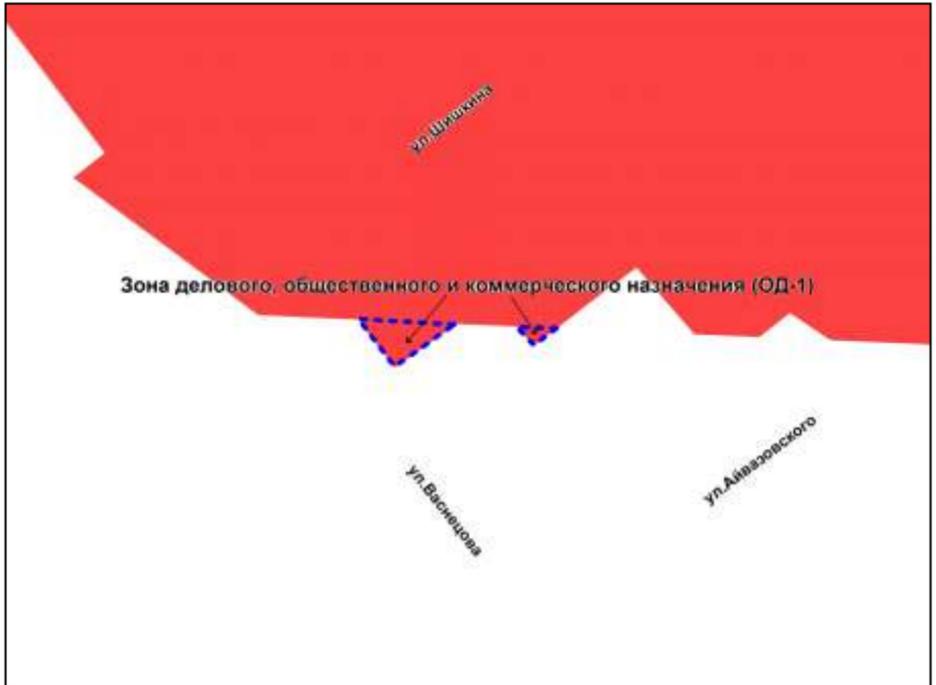


Масштаб 1 : 1250

---

Приложение 136  
к решению Совета депутатов  
города Новосибирска  
от 22.10.2014 № 1199

Фрагмент карты градостроительного зонирования территории города Новосибирска

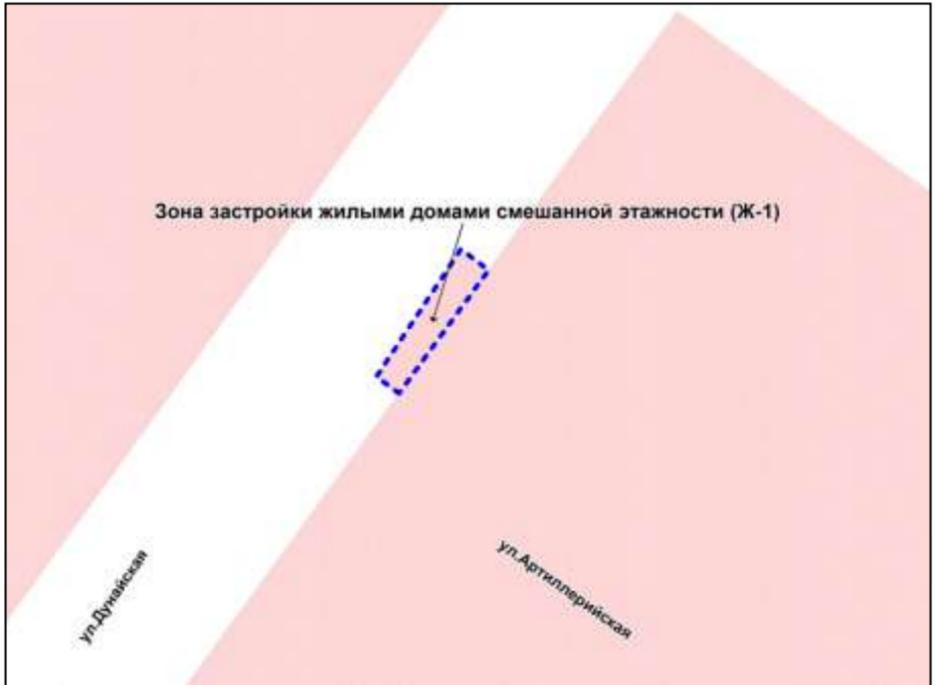

Масштаб 1 : 1250

---

Приложение 137  
к решению Совета депутатов  
города Новосибирска  
от 22.10.2014 № 1199

Фрагмент карты градостроительного зонирования территории города Новосибирска



Масштаб 1 : 2500

---

Приложение 138  
к решению Совета депутатов  
города Новосибирска  
от 22.10.2014 № 1199

Фрагмент карты градостроительного зонирования территории города Новосибирска




Масштаб 1 : 20000

---

Приложение 139  
к решению Совета депутатов  
города Новосибирска  
от 22.10.2014 № 1199

Фрагмент карты градостроительного зонирования территории города Новосибирска

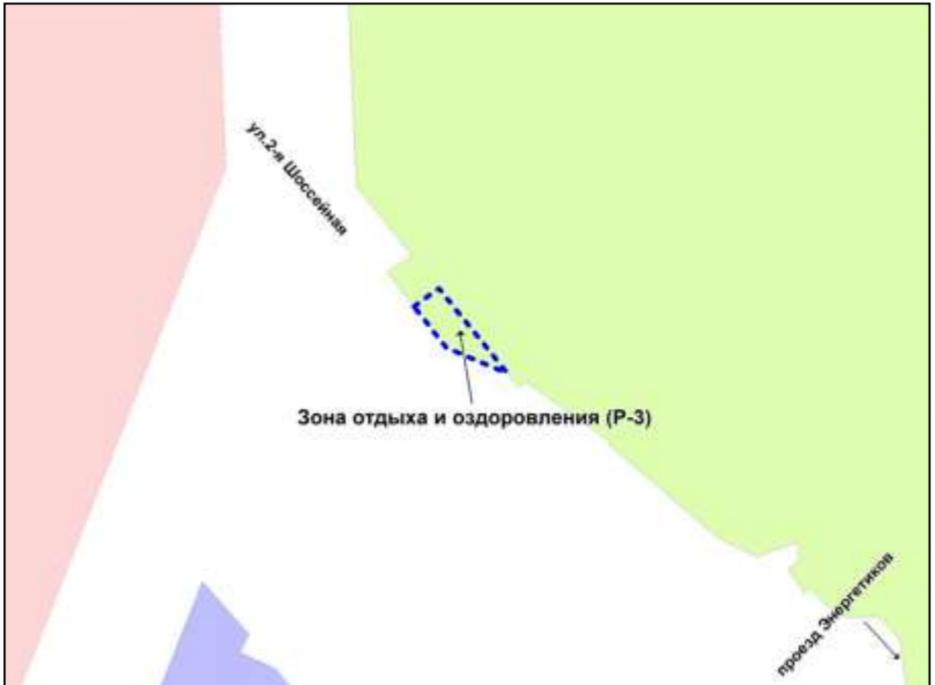

Масштаб 1 : 2500

---

Приложение 140  
к решению Совета депутатов  
города Новосибирска  
от 22.10.2014 № 1199

Фрагмент карты градостроительного зонирования территории города Новосибирска



Масштаб 1 : 7000

---

Приложение 141  
к решению Совета депутатов  
города Новосибирска  
от 22.10.2014 № 1199

Фрагмент карты градостроительного зонирования территории города Новосибирска



Масштаб 1 : 1250

---

Приложение 142  
к решению Совета депутатов  
города Новосибирска  
от 22.10.2014 № 1199

Фрагмент карты градостроительного зонирования территории города Новосибирска




Масштаб 1 : 1250

---

Приложение 143  
к решению Совета депутатов  
города Новосибирска  
от 22.10.2014 № 1199


Фрагмент карты градостроительного зонирования территории города Новосибирска

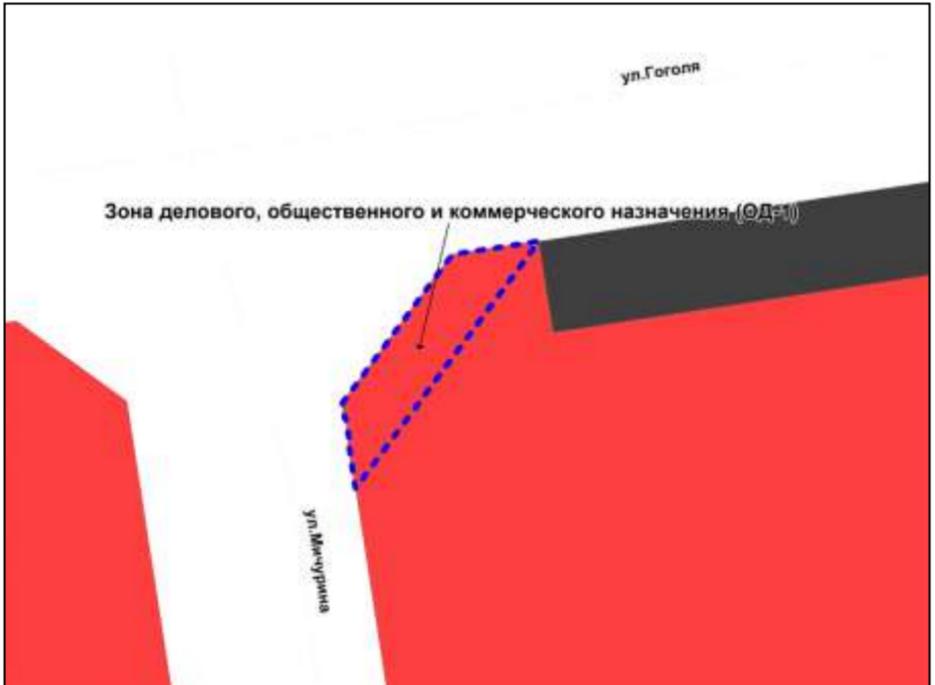

Масштаб 1 : 1250

Приложение 144  
к решению Совета депутатов  
города Новосибирска  
от 22.10.2014 № 1199

Фрагмент карты градостроительного зонирования территории города Новосибирска

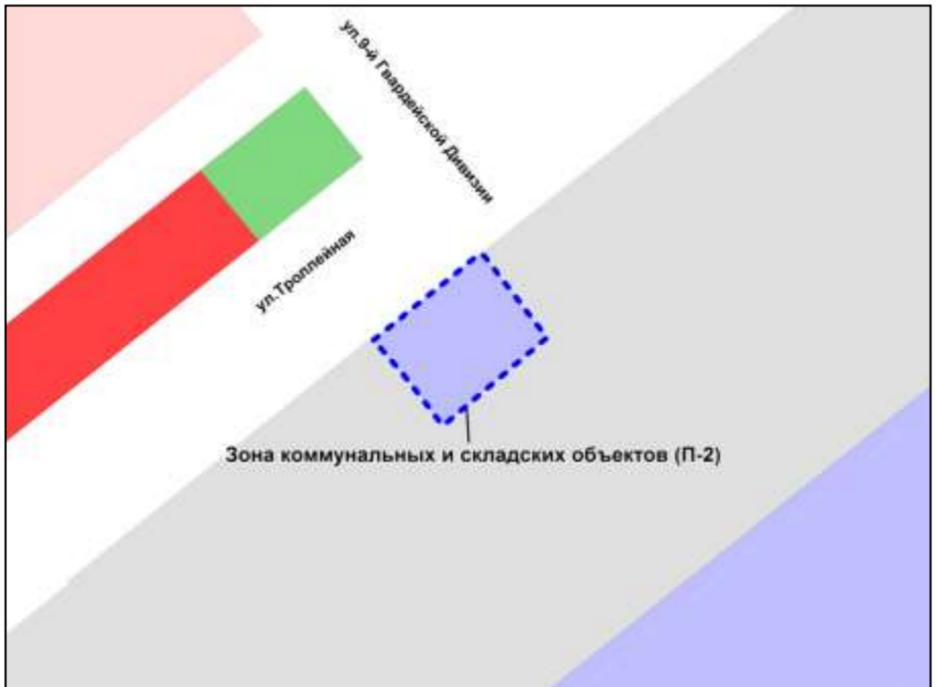

Масштаб 1 : 2500

---

Приложение 145  
к решению Совета депутатов  
города Новосибирска  
от 22.10.2014 № 1199

Фрагмент карты градостроительного зонирования территории города Новосибирска




Масштаб 1 : 10000

---

Приложение 146  
к решению Совета депутатов  
города Новосибирска  
от 22.10.2014 № 1199

Фрагмент карты градостроительного зонирования территории города Новосибирска

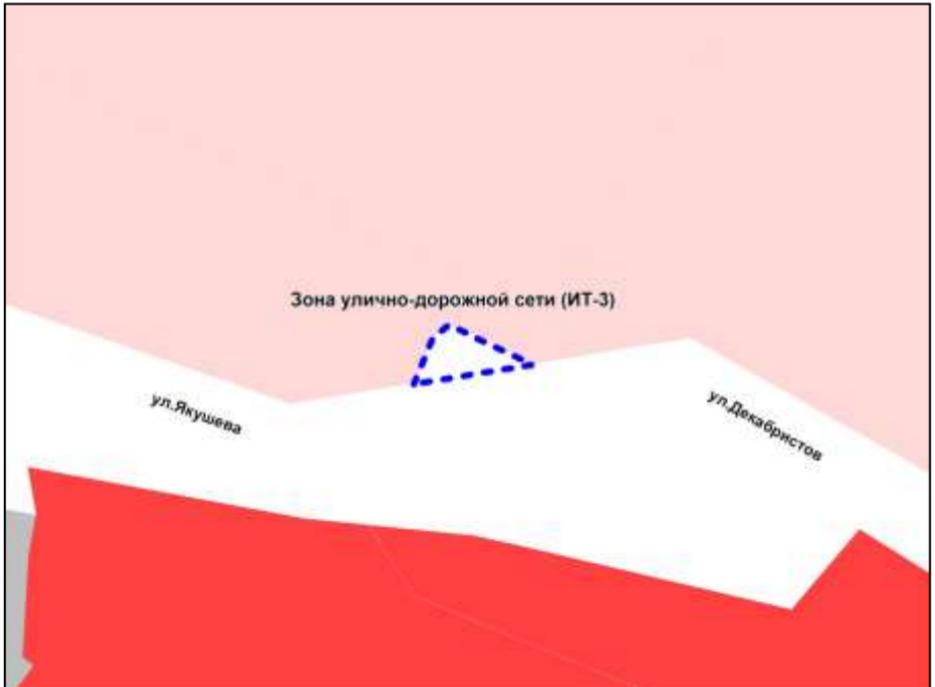

Масштаб 1 : 1250

---