



**План размещения**  
нестационарного торгового объекта - елочного базара  
с адресным ориентиром ул. Комсомольская, 10, номер в Схеме 5.1.125.

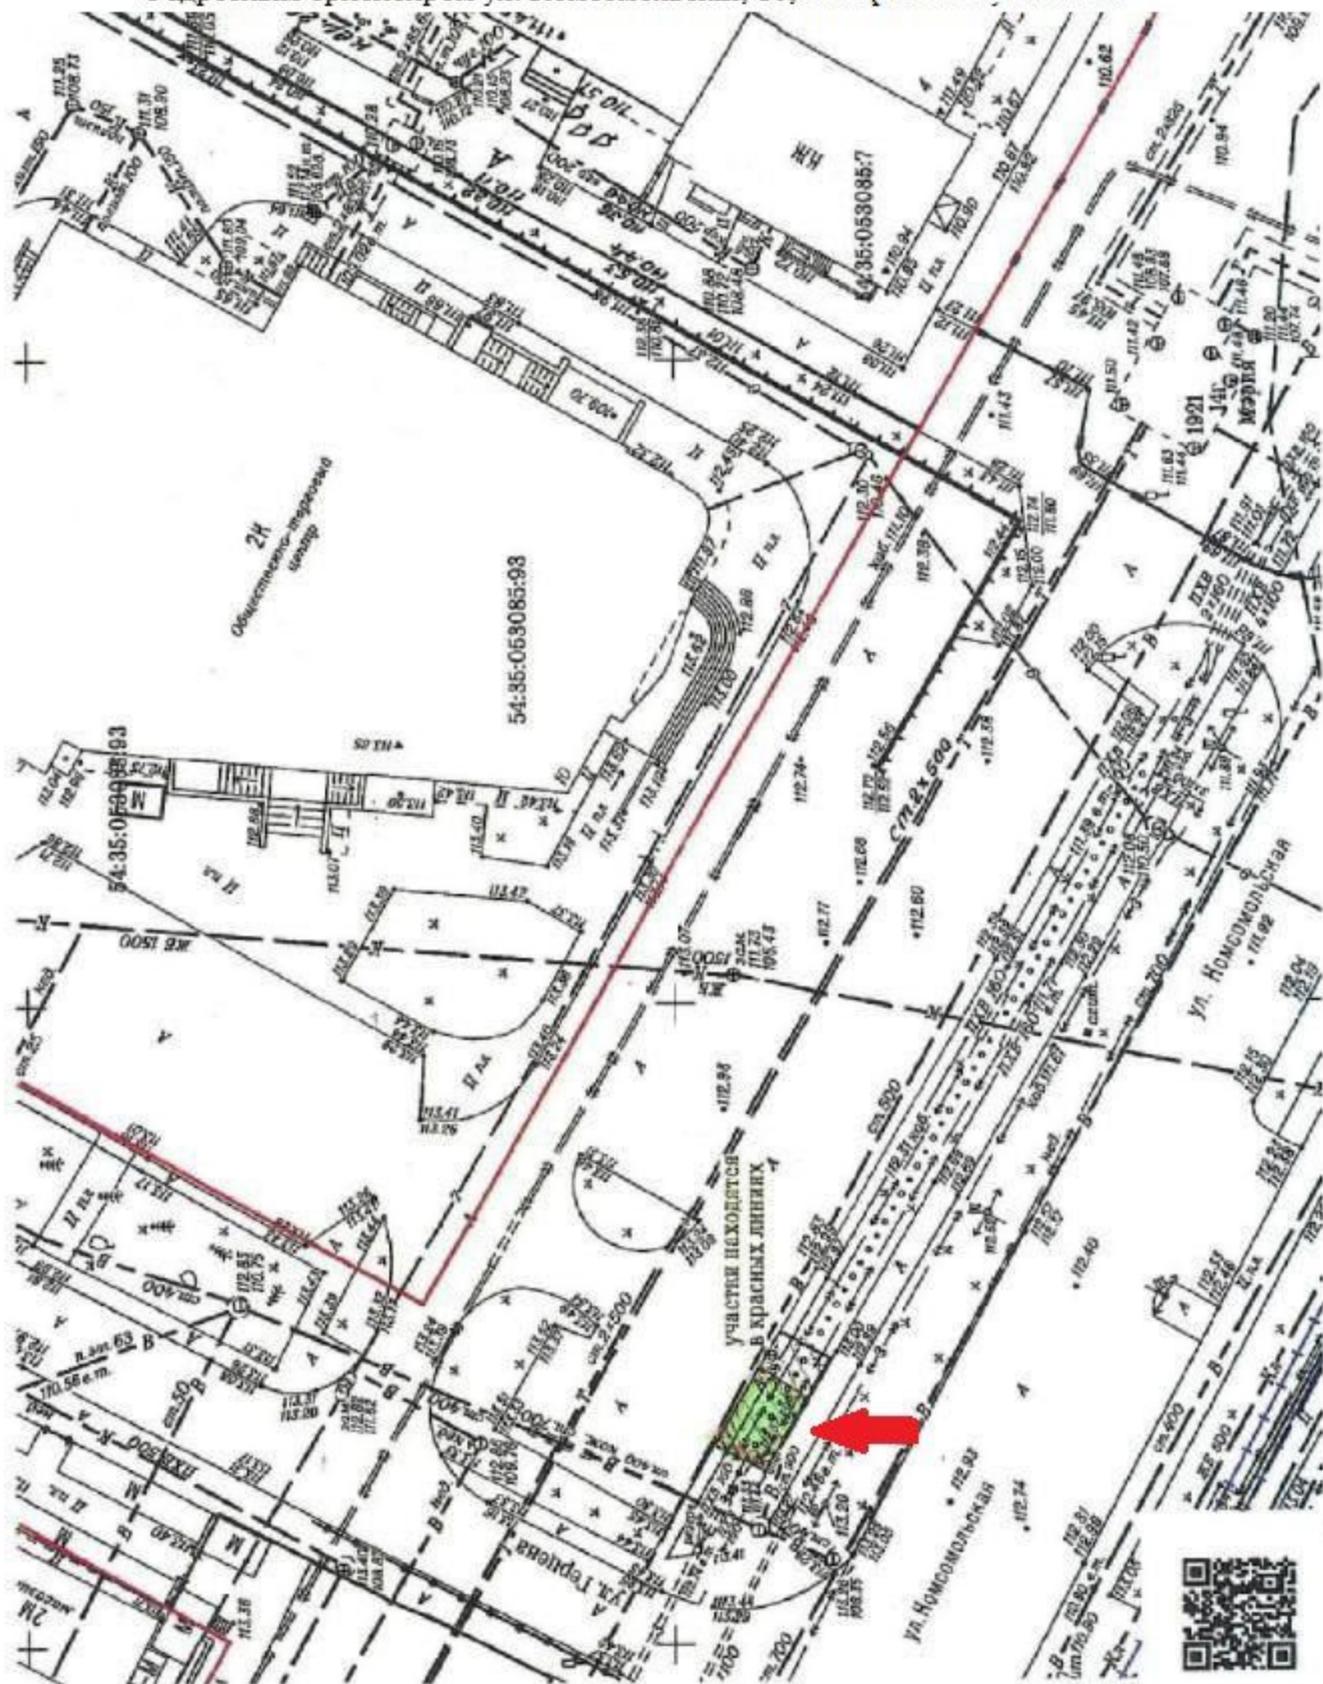




**План размещения**  
нестационарного торгового объекта - елочного базара  
с адресным ориентиром ул. Зорге, 269, номер в Схеме 5.1.101.

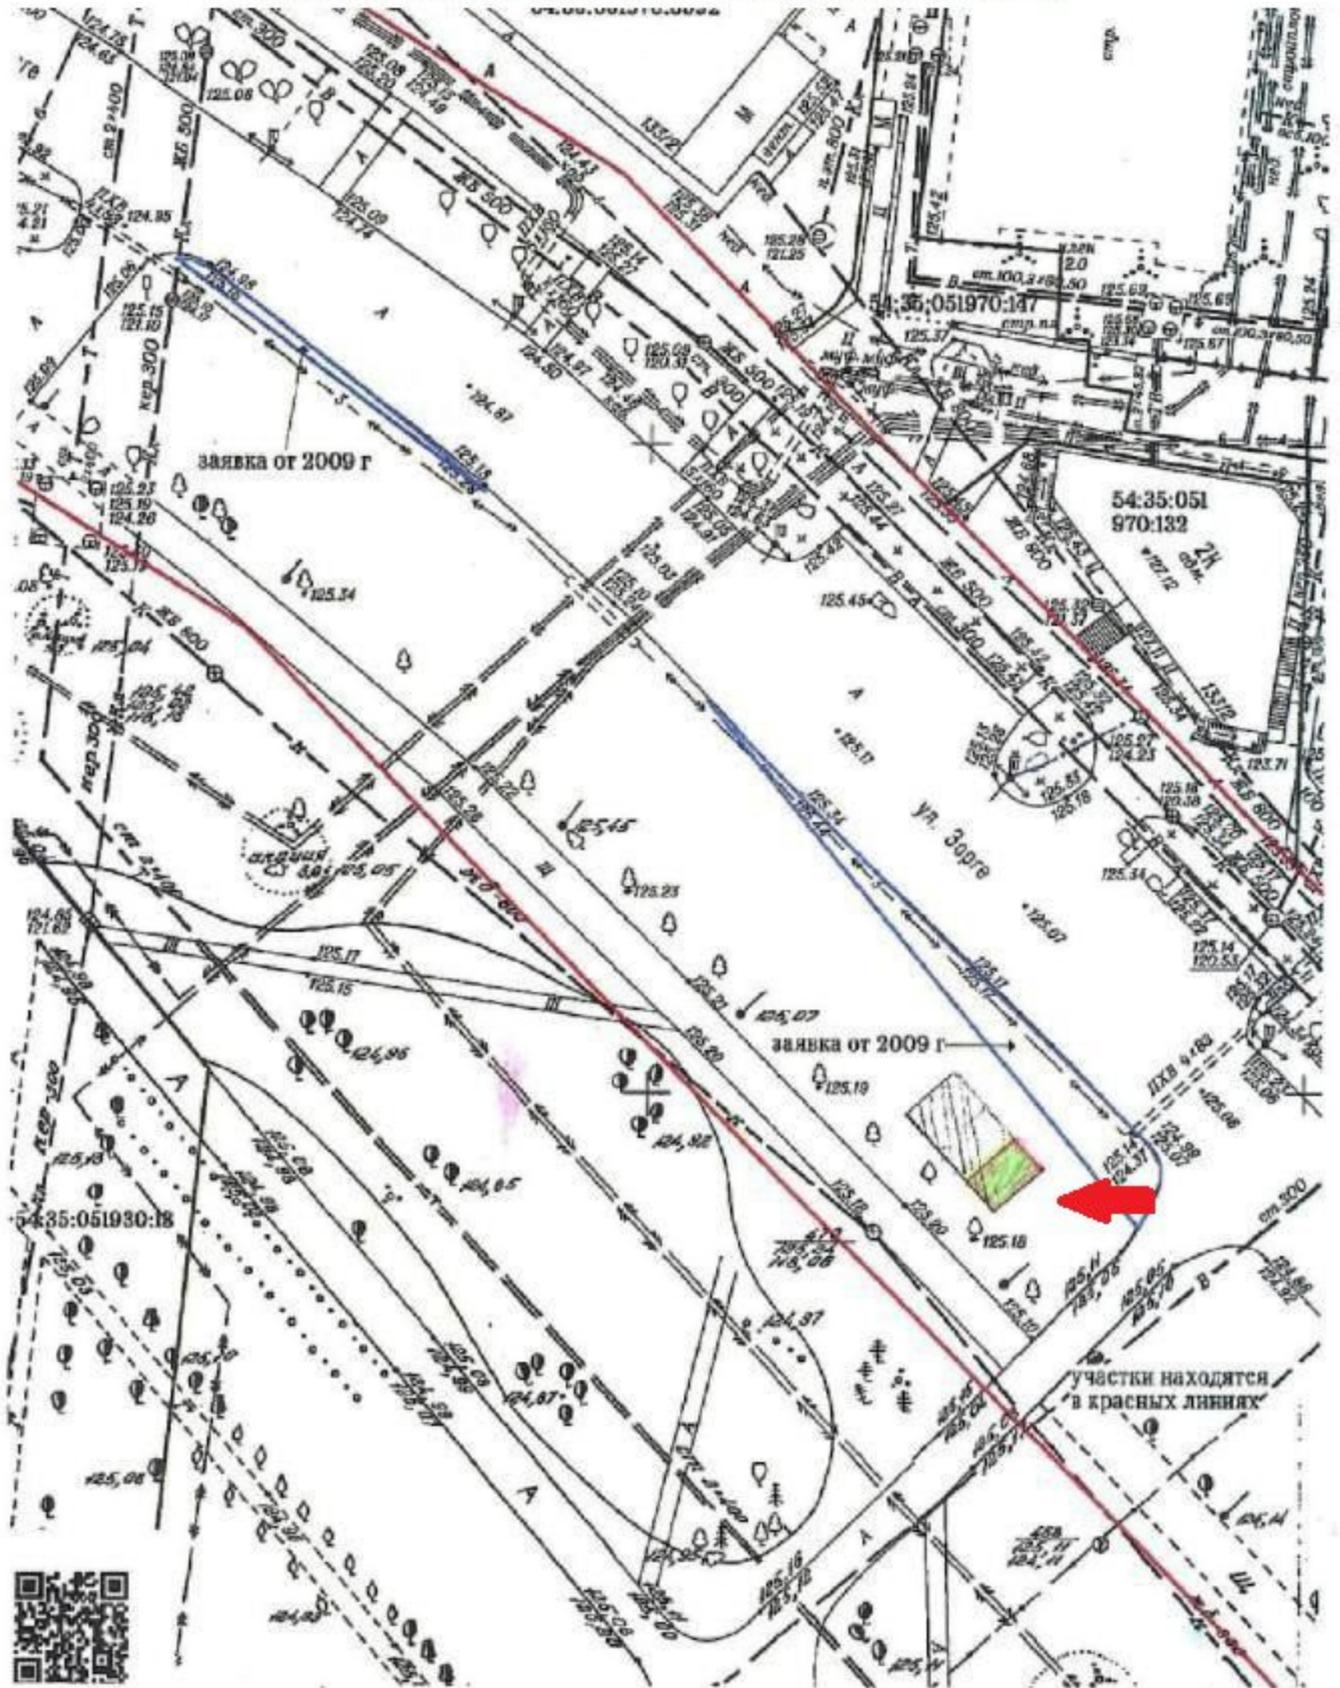


**План размещения**  
нестационарного торгового объекта - елочного базара  
с адресным ориентиром ул. Курганская, 38а, номер в Схему 6.1.356.

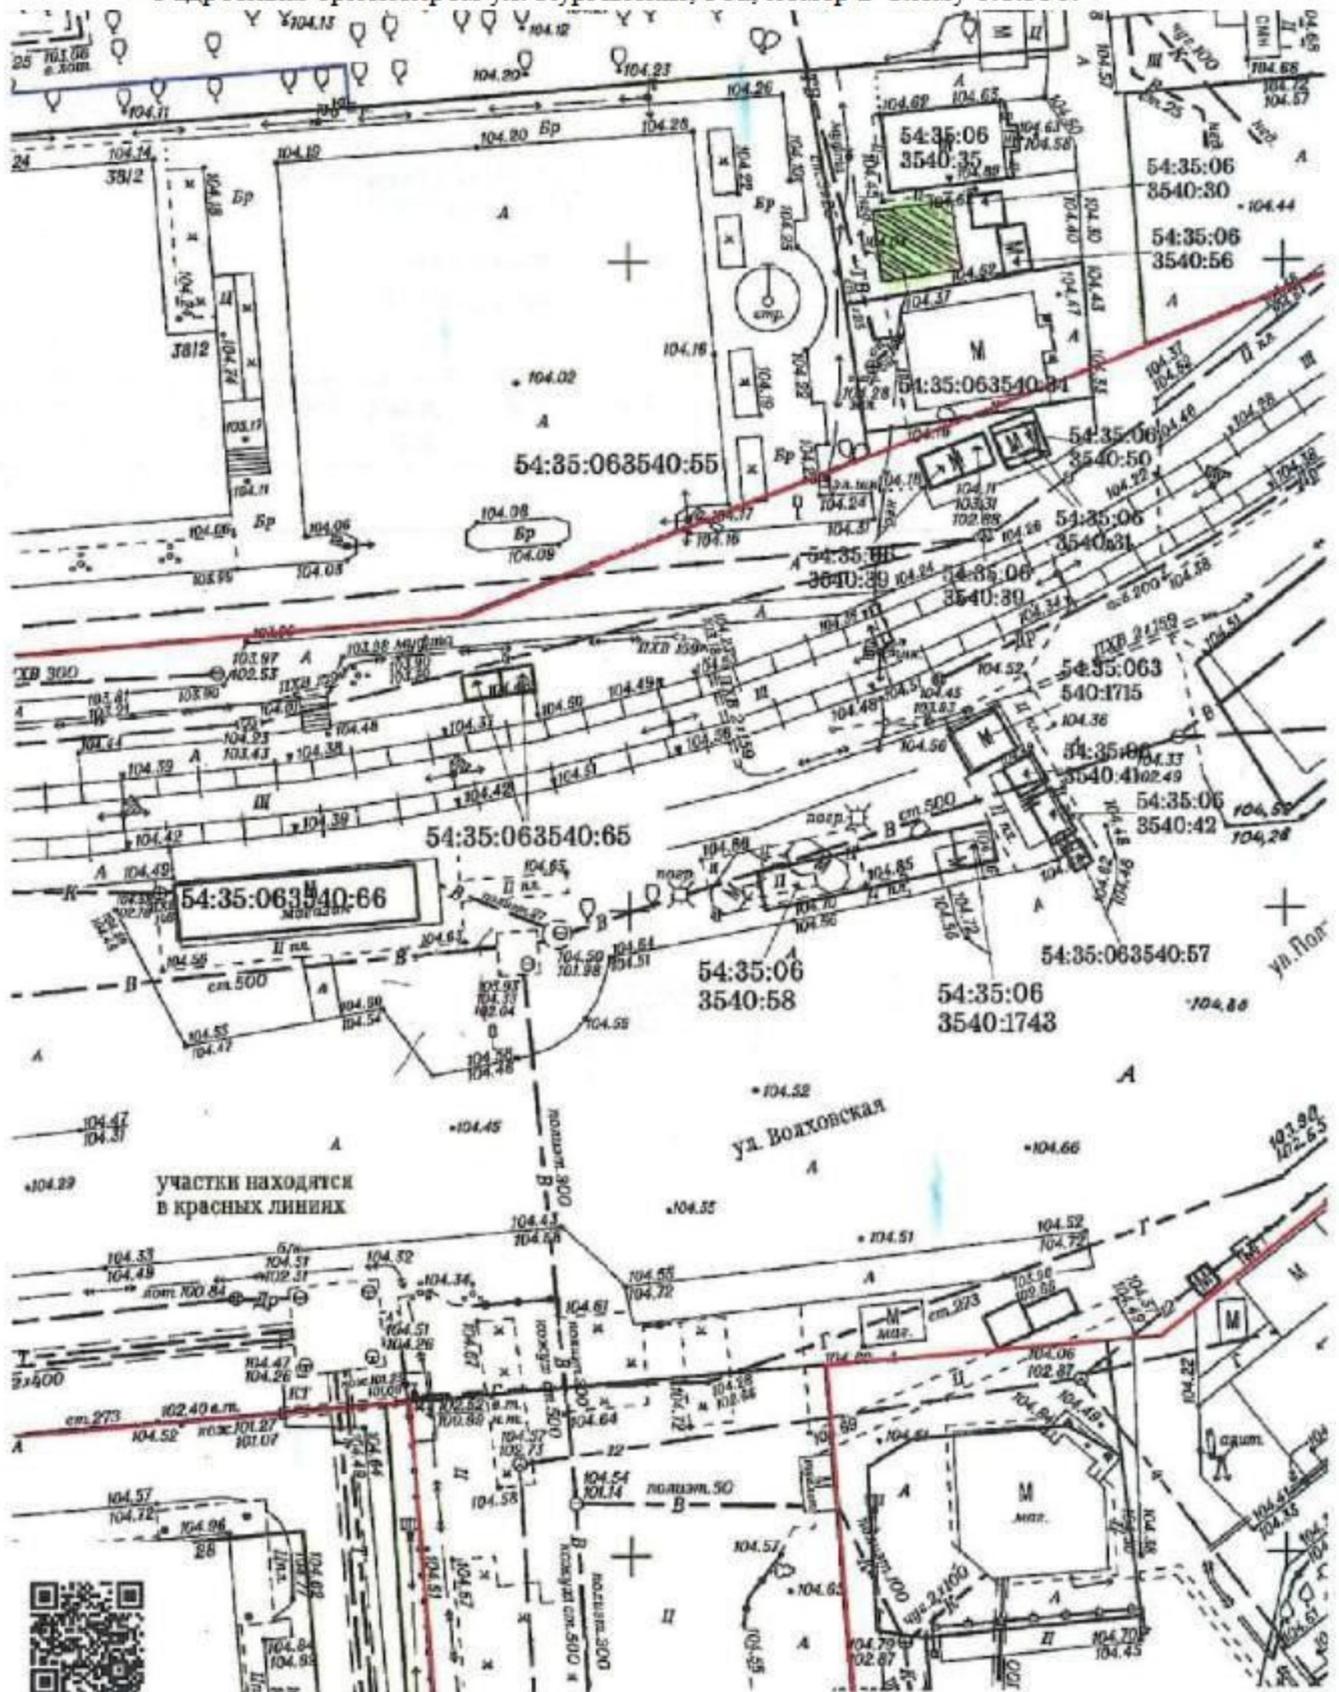




**План размещения**


нестационарного торгового объекта - елочного базара  
с адресным ориентиром ул. Бориса Богаткова, 201, номер в Схеме 7.1.81.

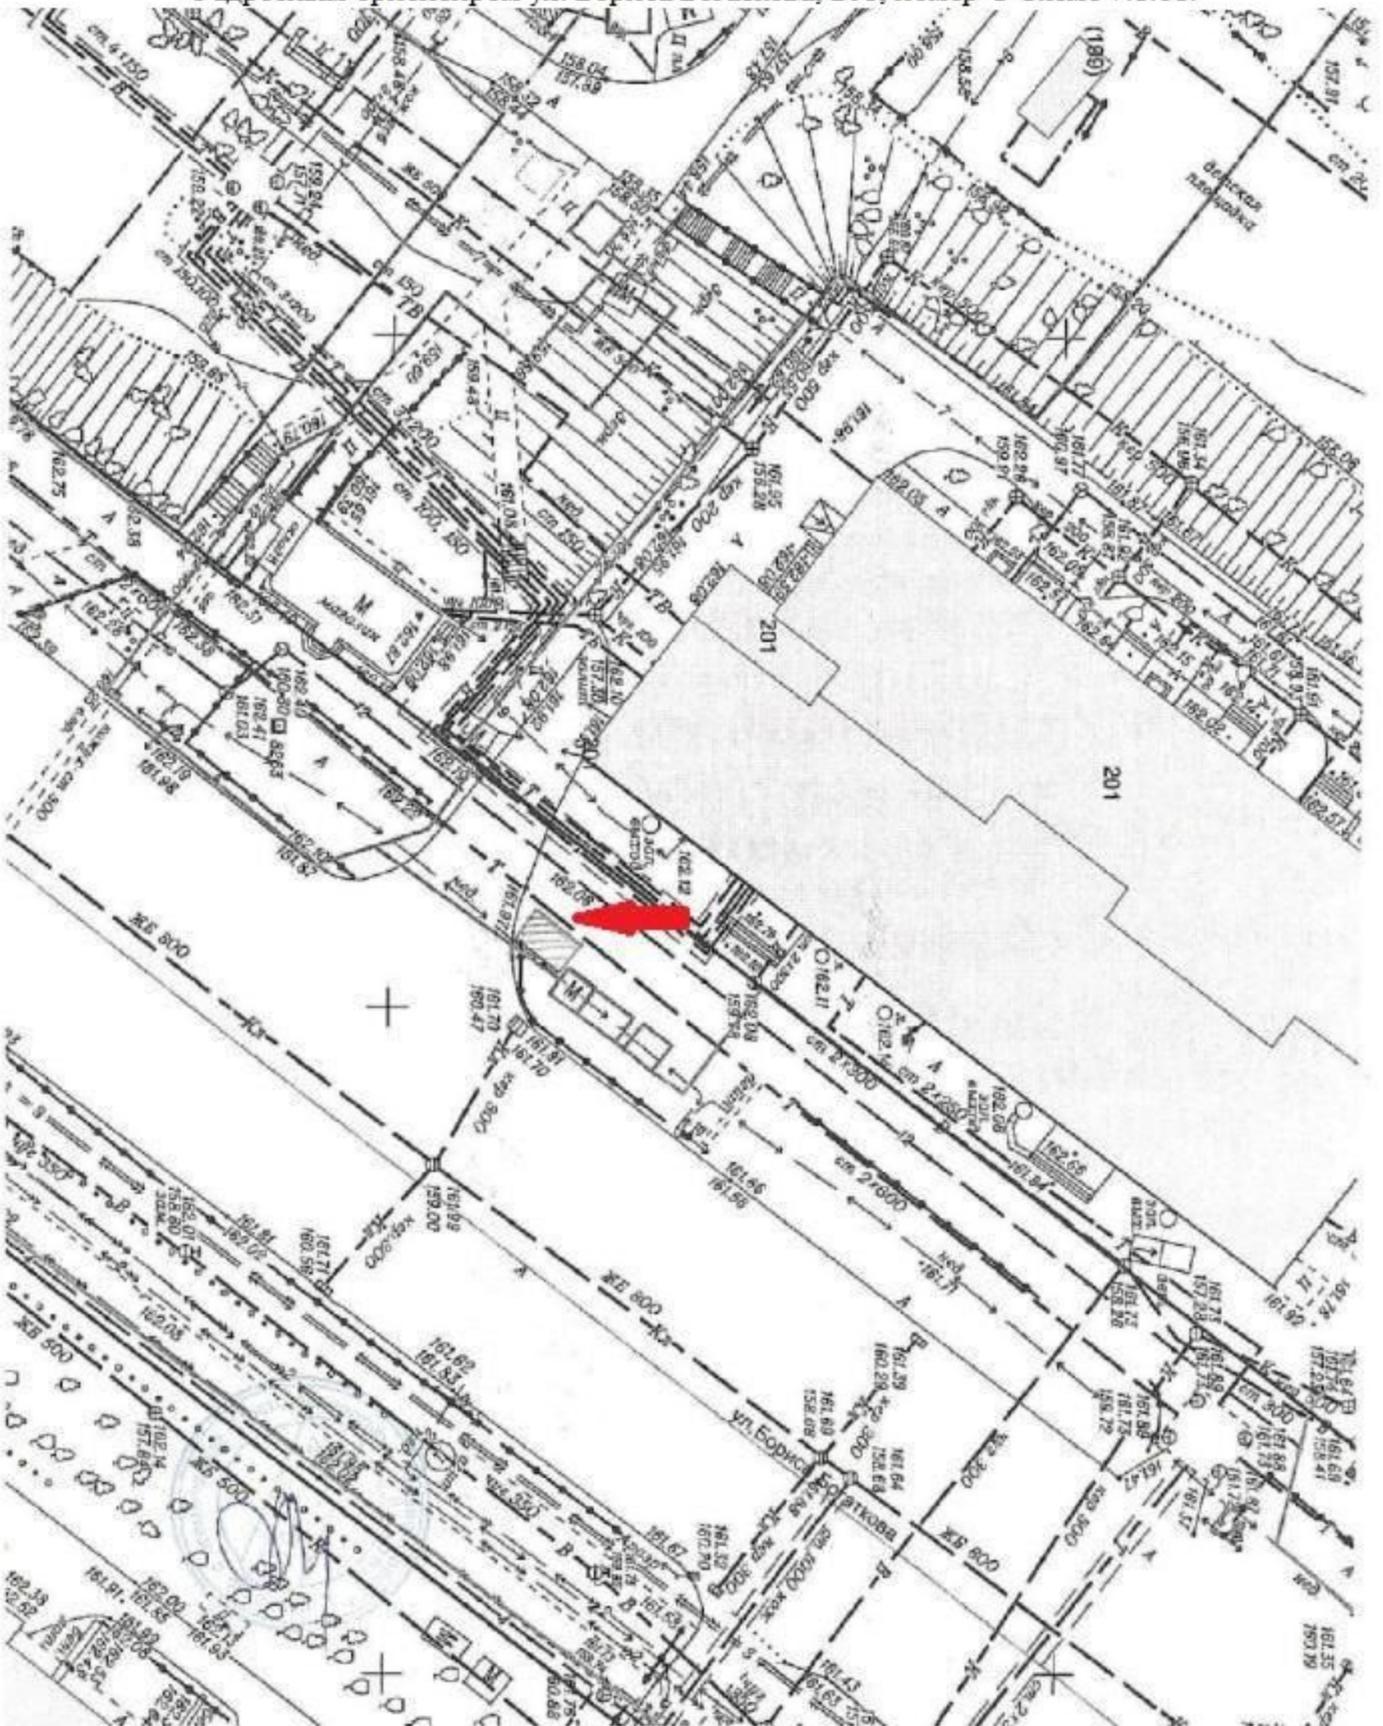


**План размещения**  
нестационарного торгового объекта - елочного базара  
с адресным ориентиром ул. Никитина, 64, номер в Схеме 7.1.387.

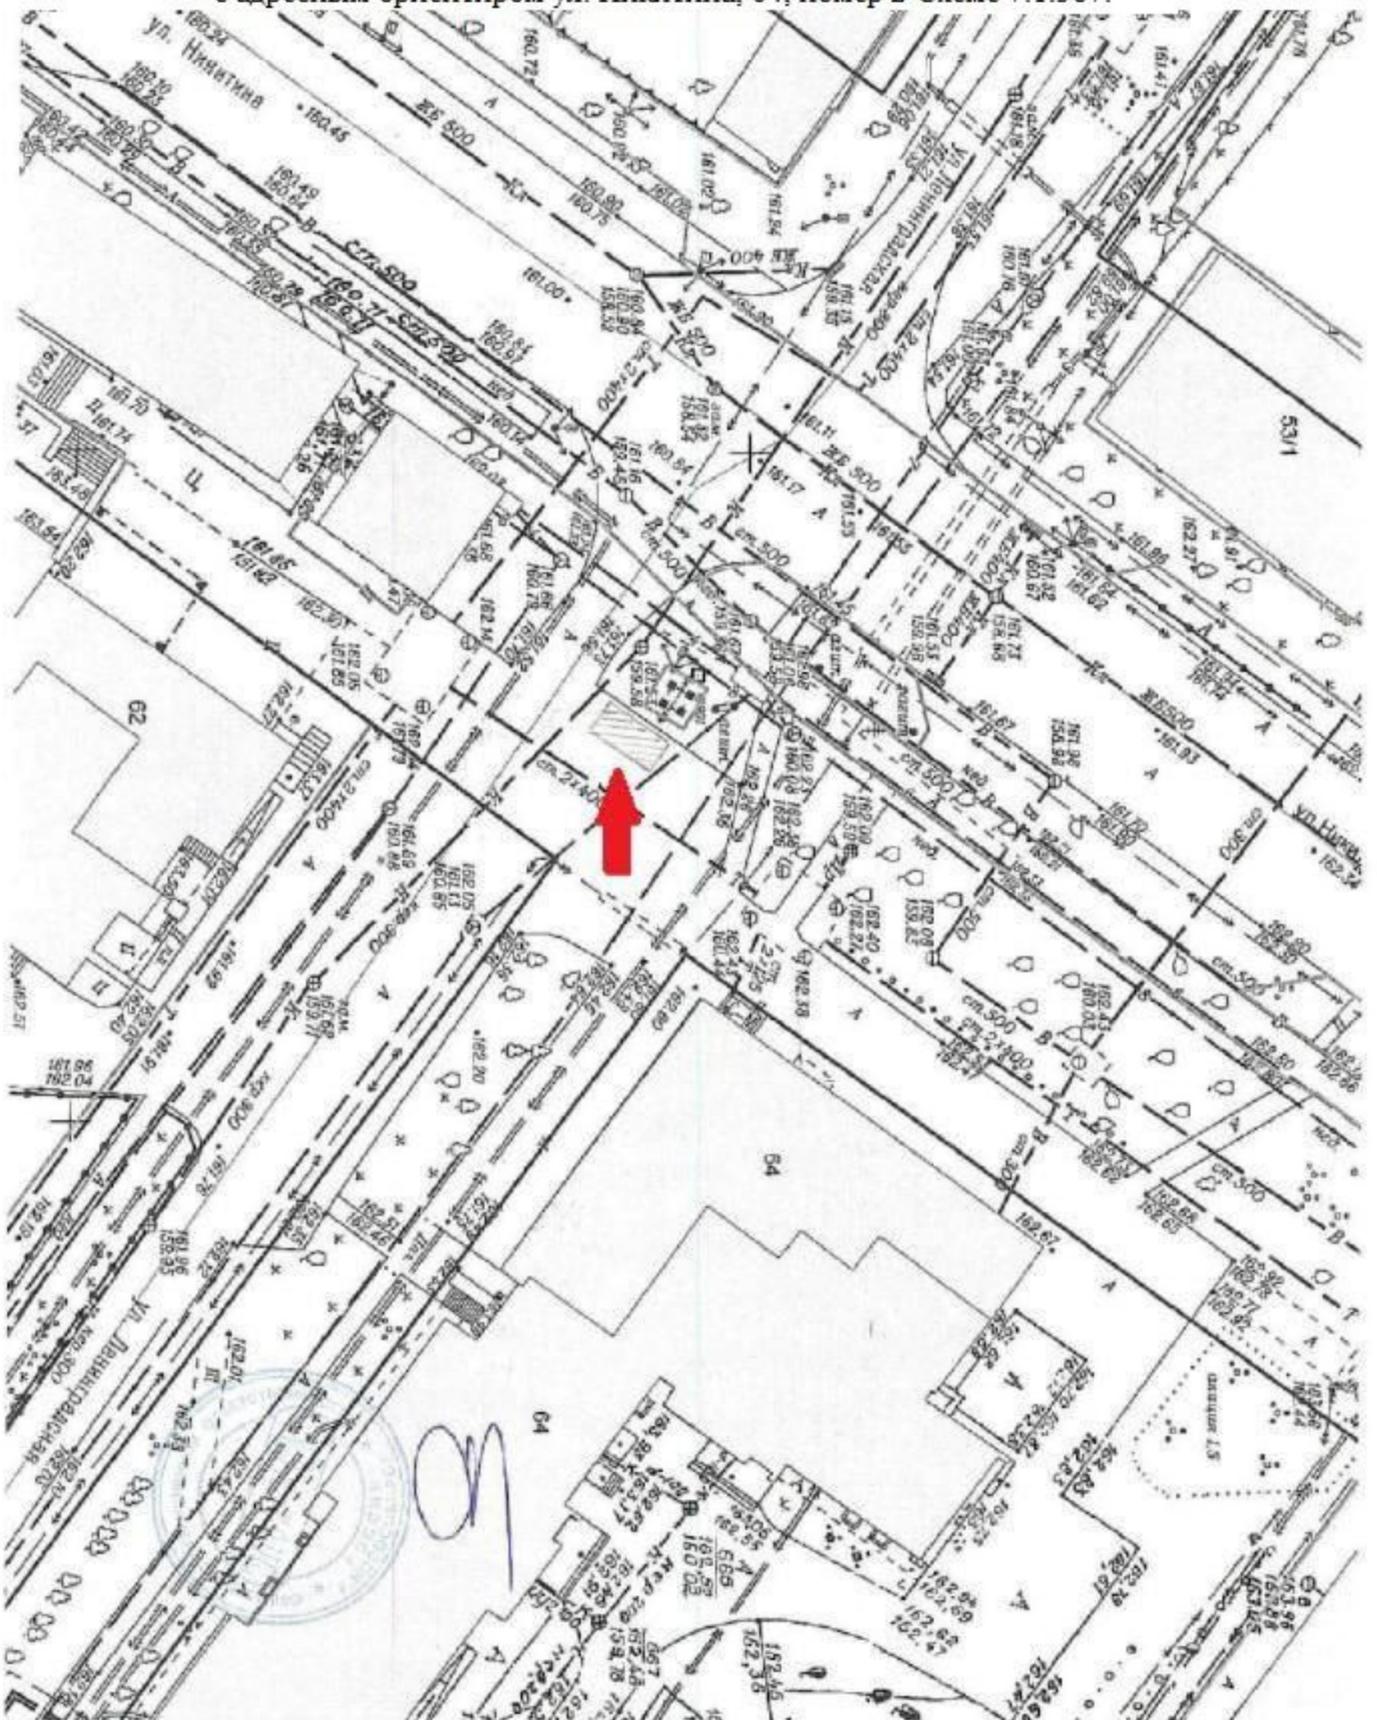

**План размещения**  
нестационарного торгового объекта - елочного базара  
с адресным ориентиром ул. В. Высоцкого, 38 корпус 2, номер в Схеме 7.1.114.

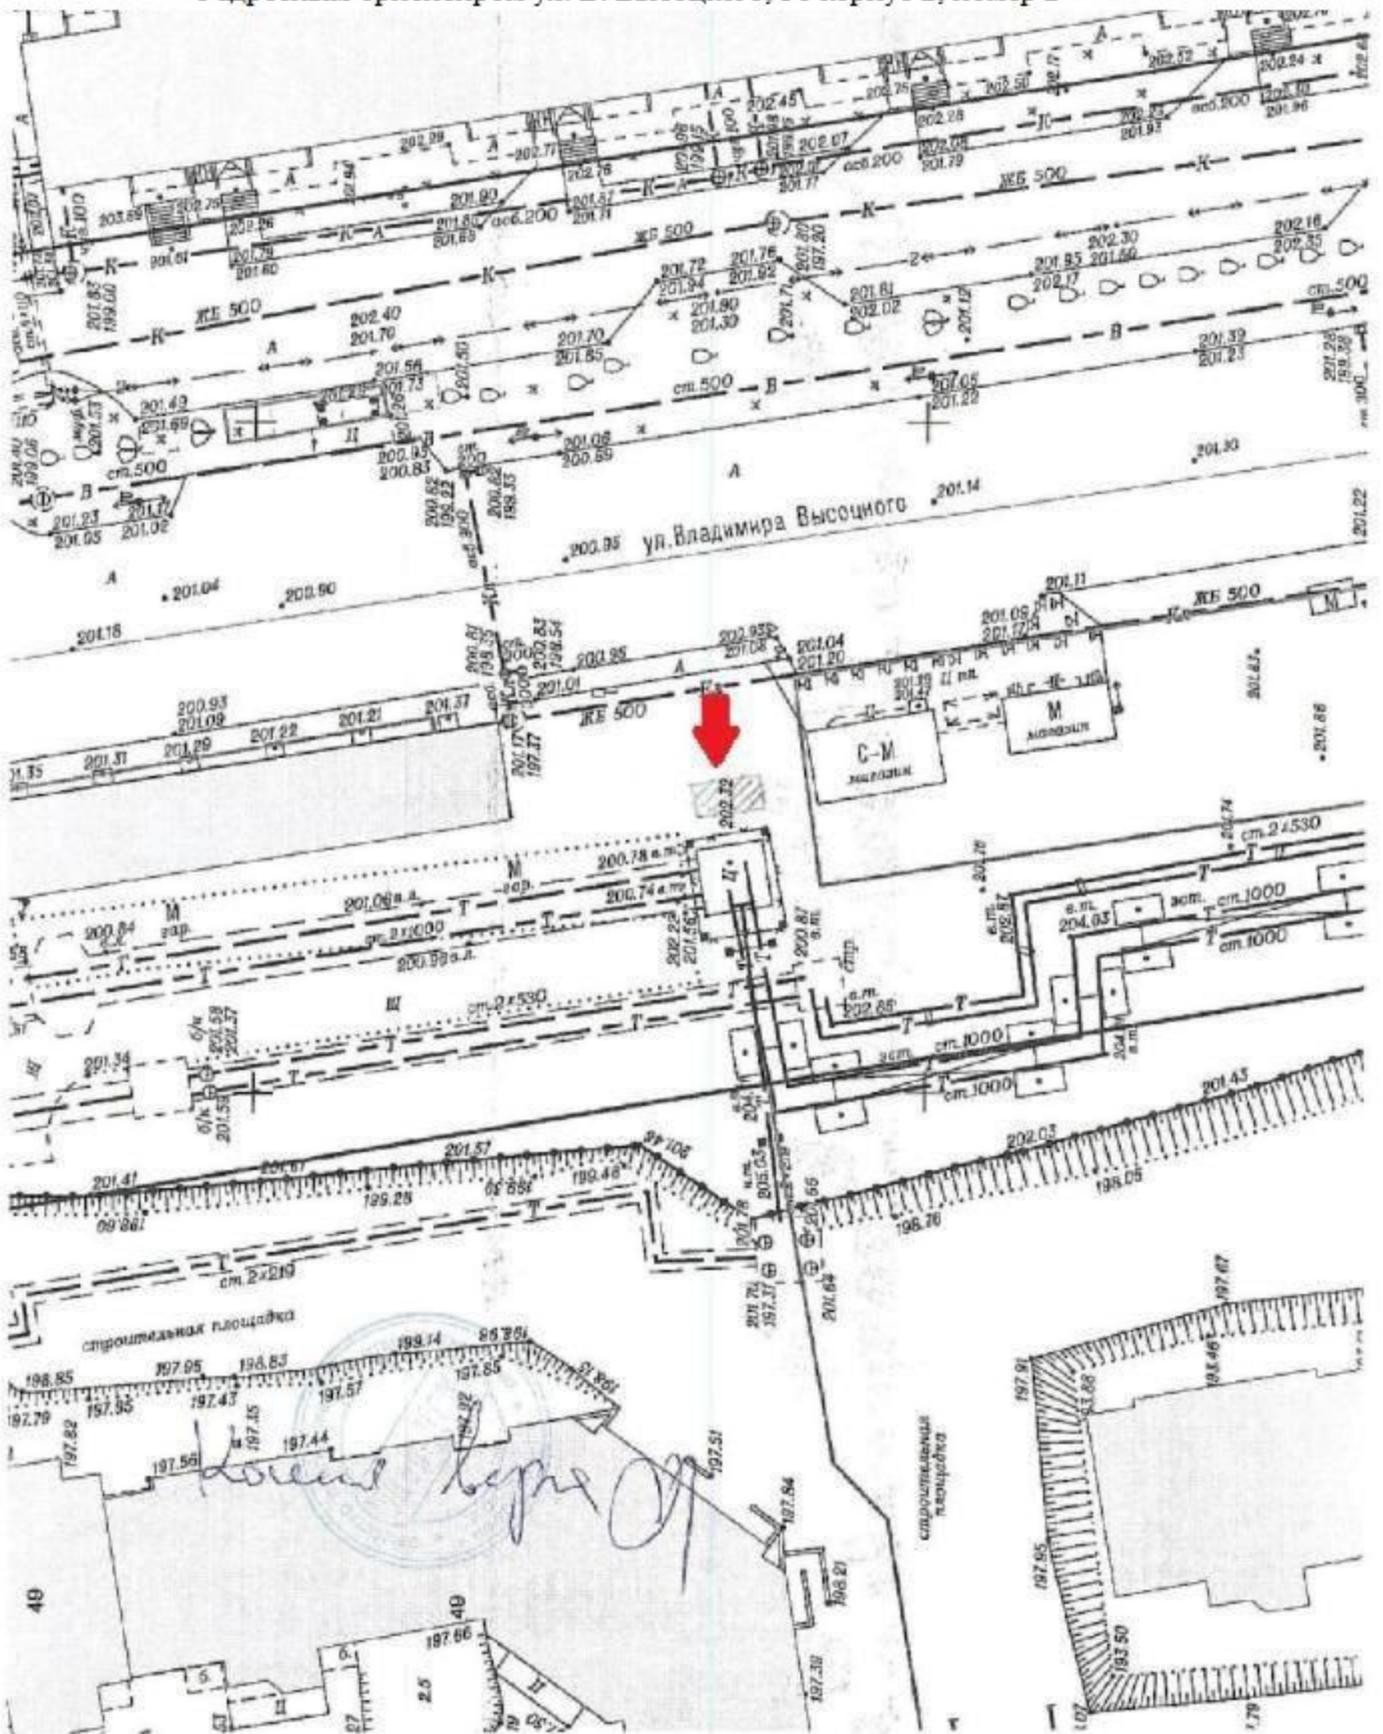


**План размещения**  
нестационарного торгового объекта - елочного базара  
с адресным ориентиром ул. В. Высоцкого, 31/1, номер в Схеме 7.1.109.

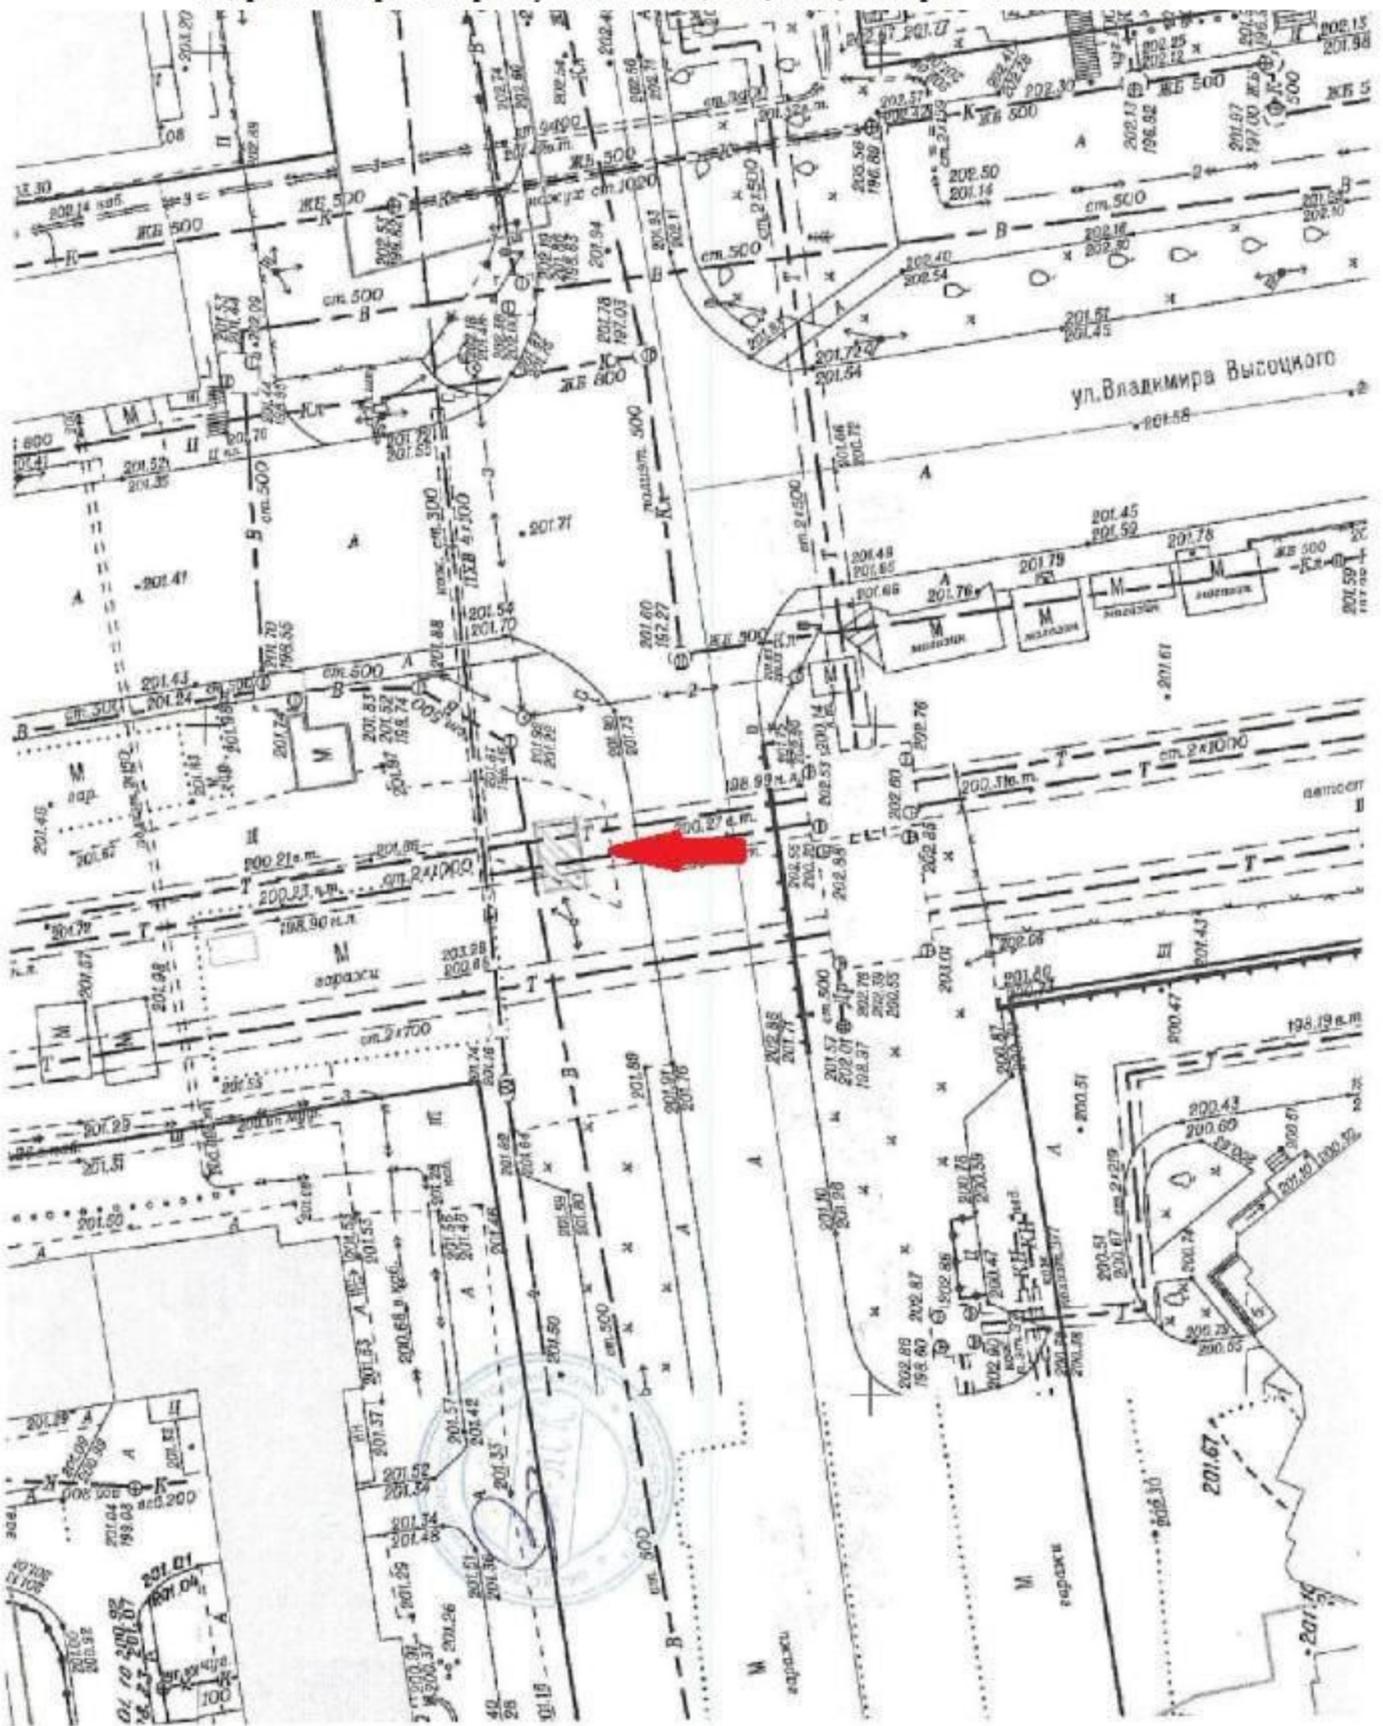

### План размещения

нестационарного торгового объекта - елочного базара  
с адресным ориентиром ул. Большевикская, 52/1, номер в Схеме 7.1.39.

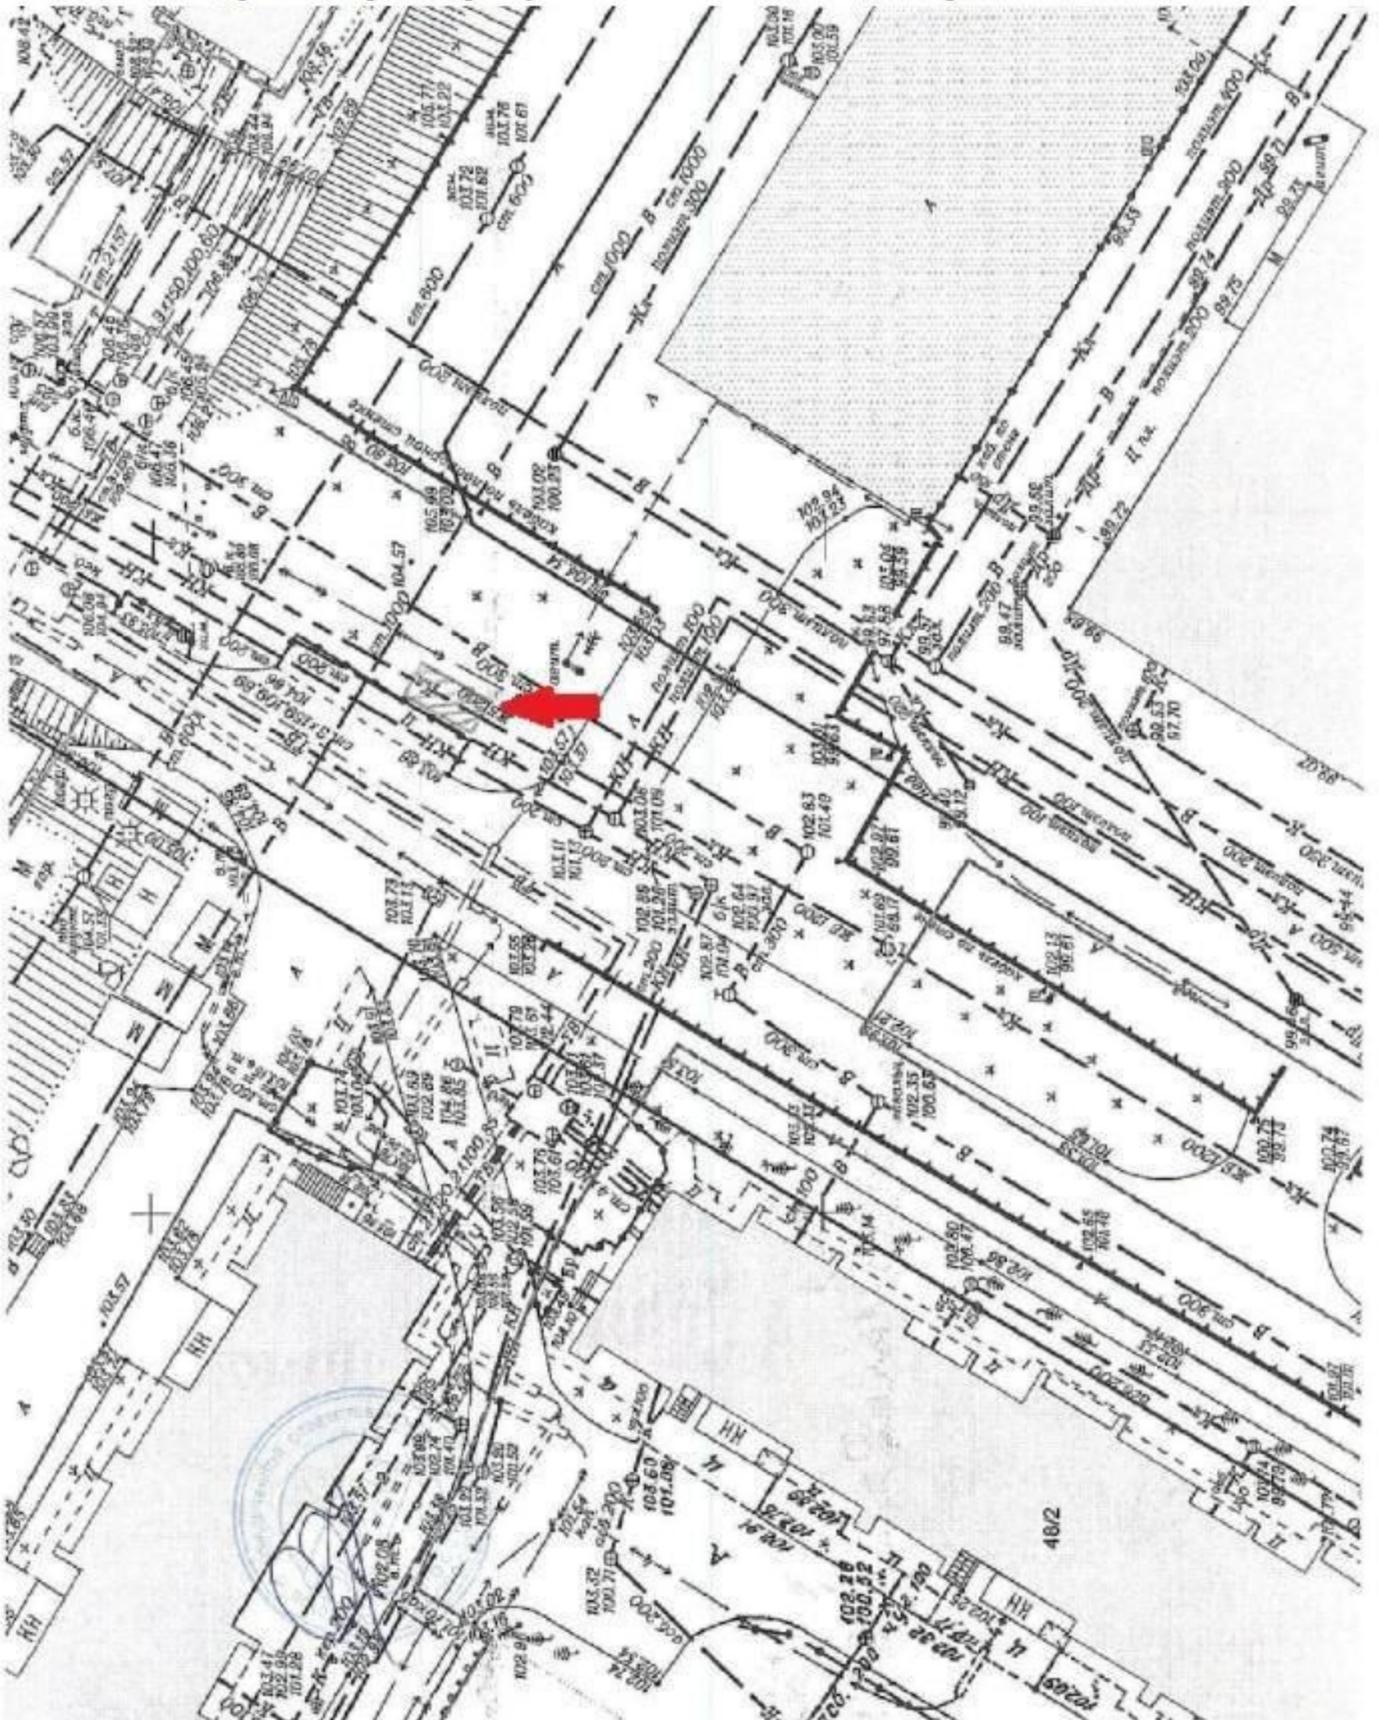

**План размещения**  
нестационарного торгового объекта - елочного базара  
с адресным ориентиром ул. Выборная, 125/1, номер в Схеме 7.1.170.

