



Карта - схема  
с адресным ориентиром: ул. Трикотажстрой, (106)  
на топографическом плане М 1:500

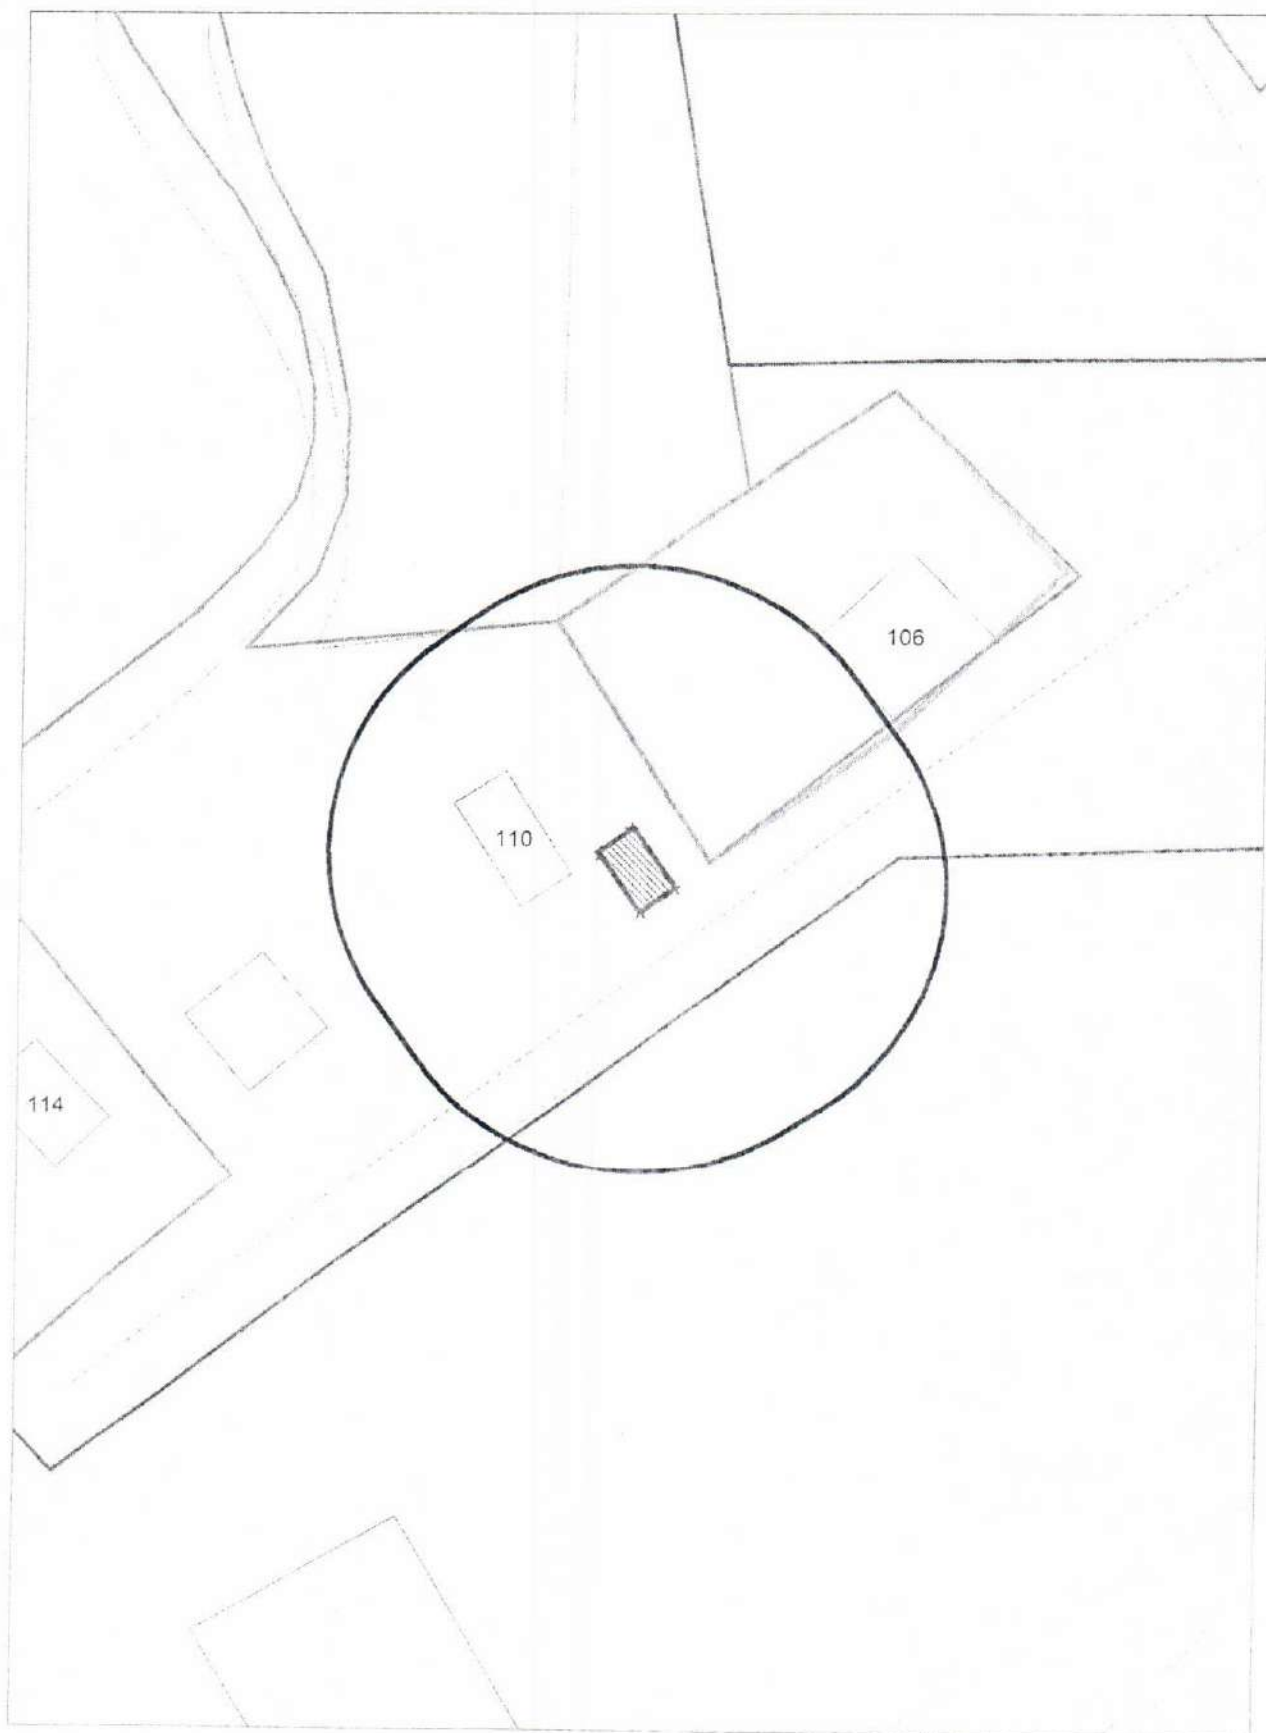


Карта-схема  
с адресным ориентиром: ул. Сивашская, (1)  
на топографическом плане М 1:500

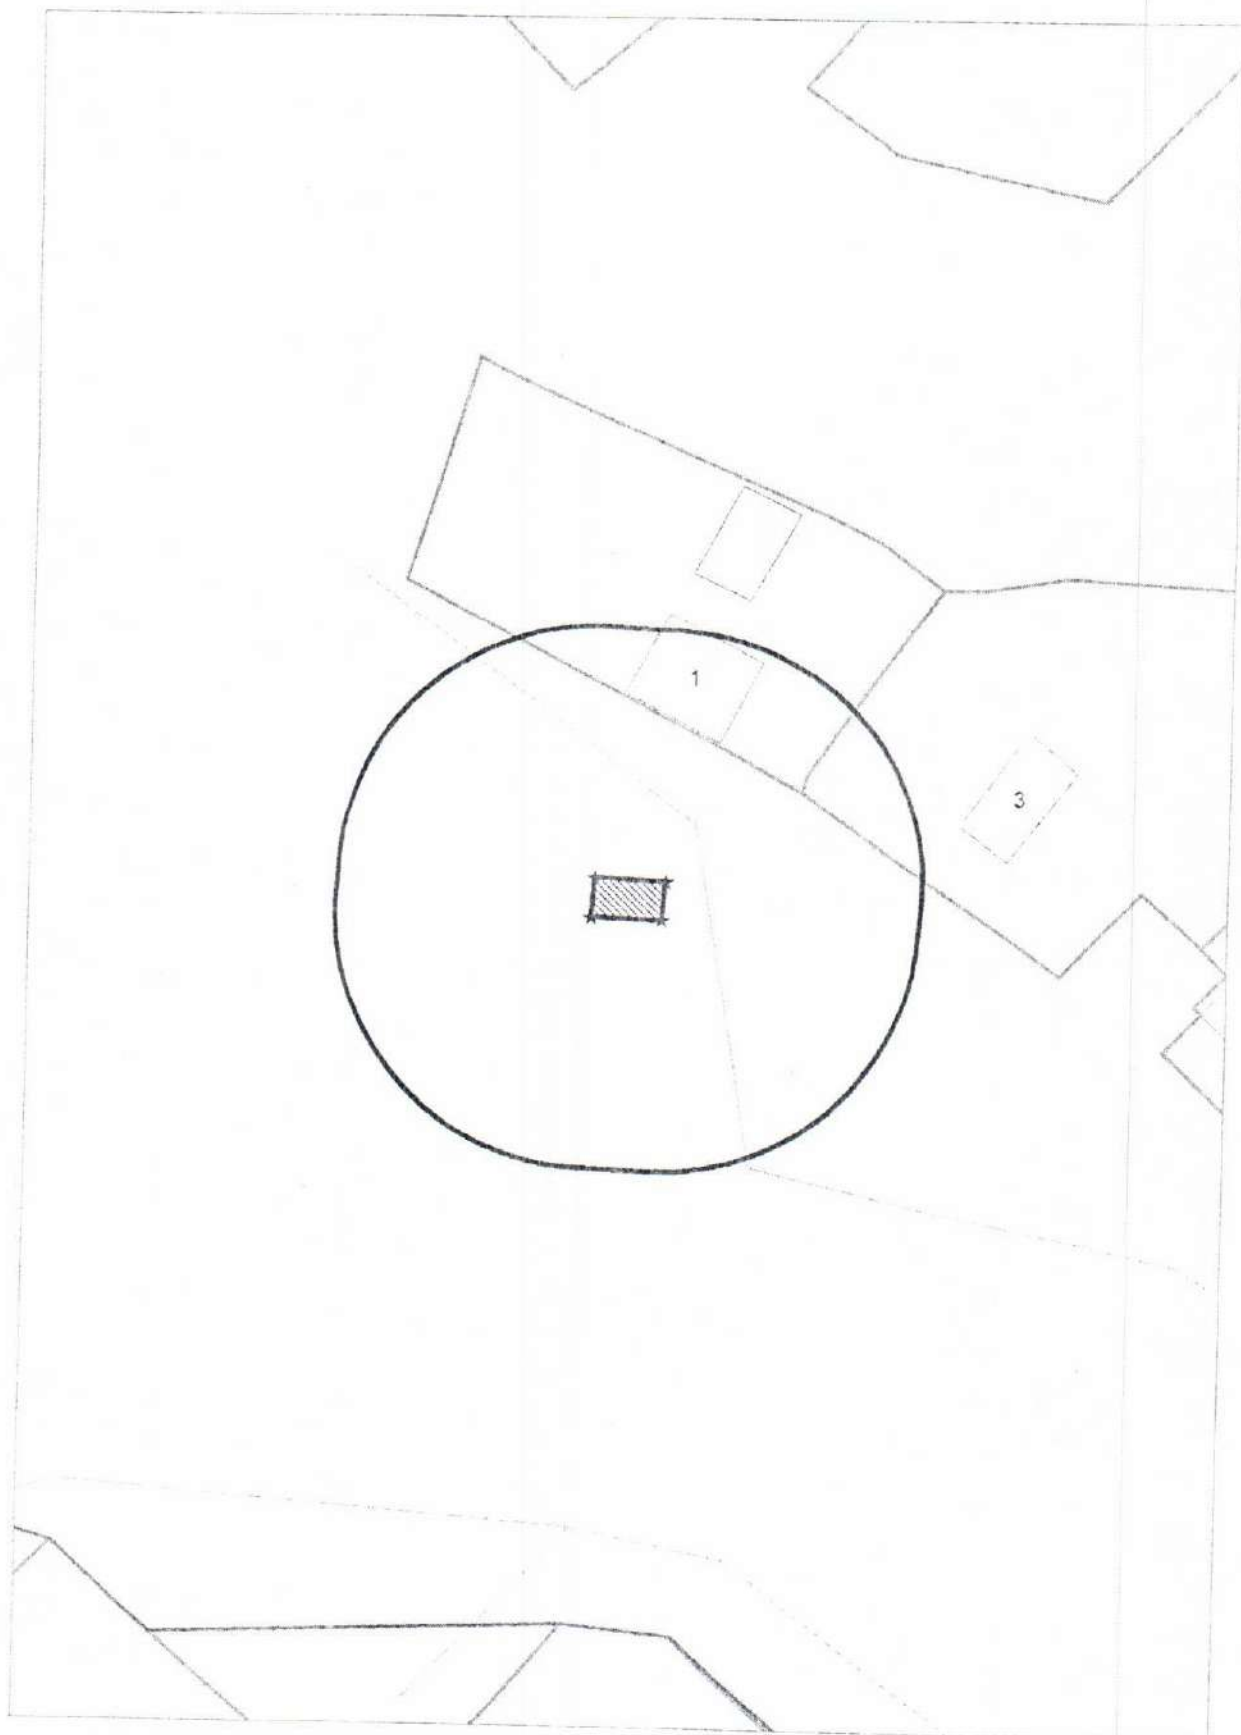


# Карта - схема

с адресным ориентиром: ул. Полякова, (7)  
на топографическом плане М 1:500

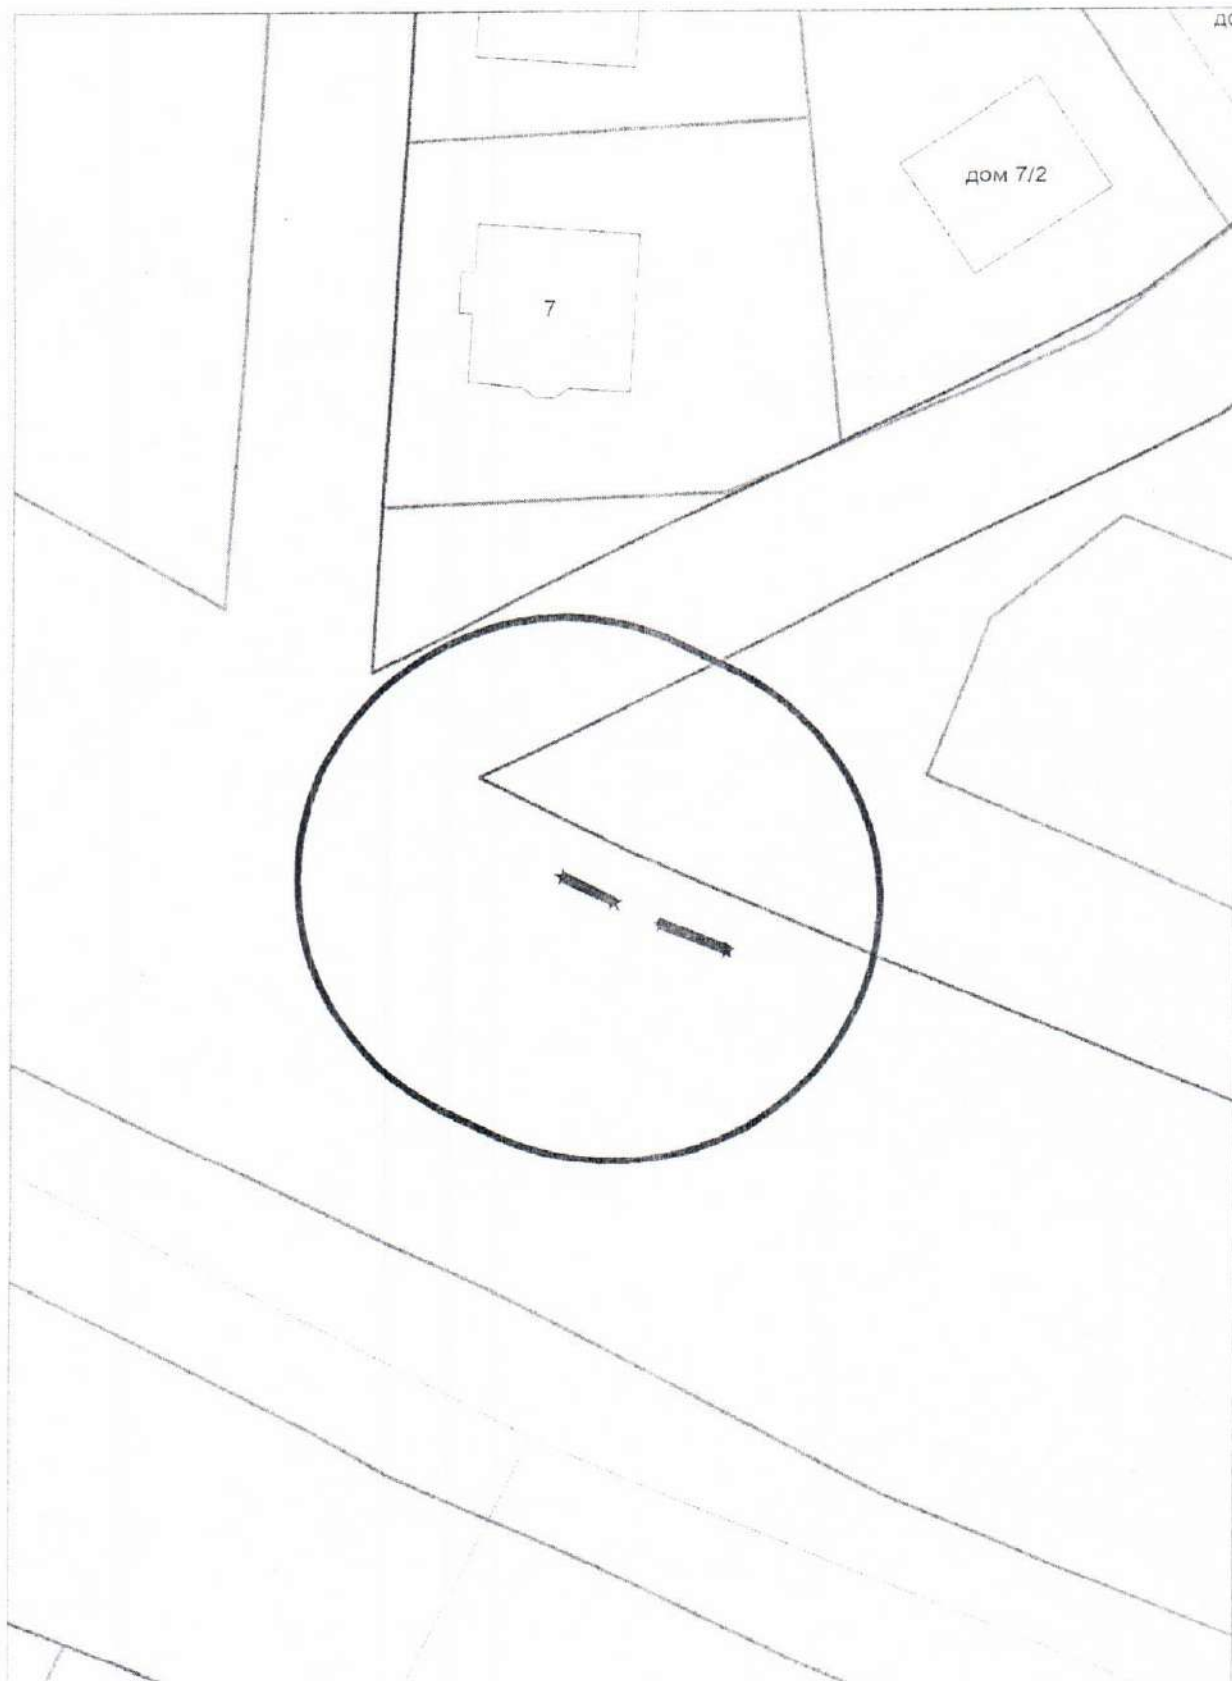


Карта - схема  
с адресным ориентиром: ул. Сивашская, (1)  
на топографическом плане М 1:500

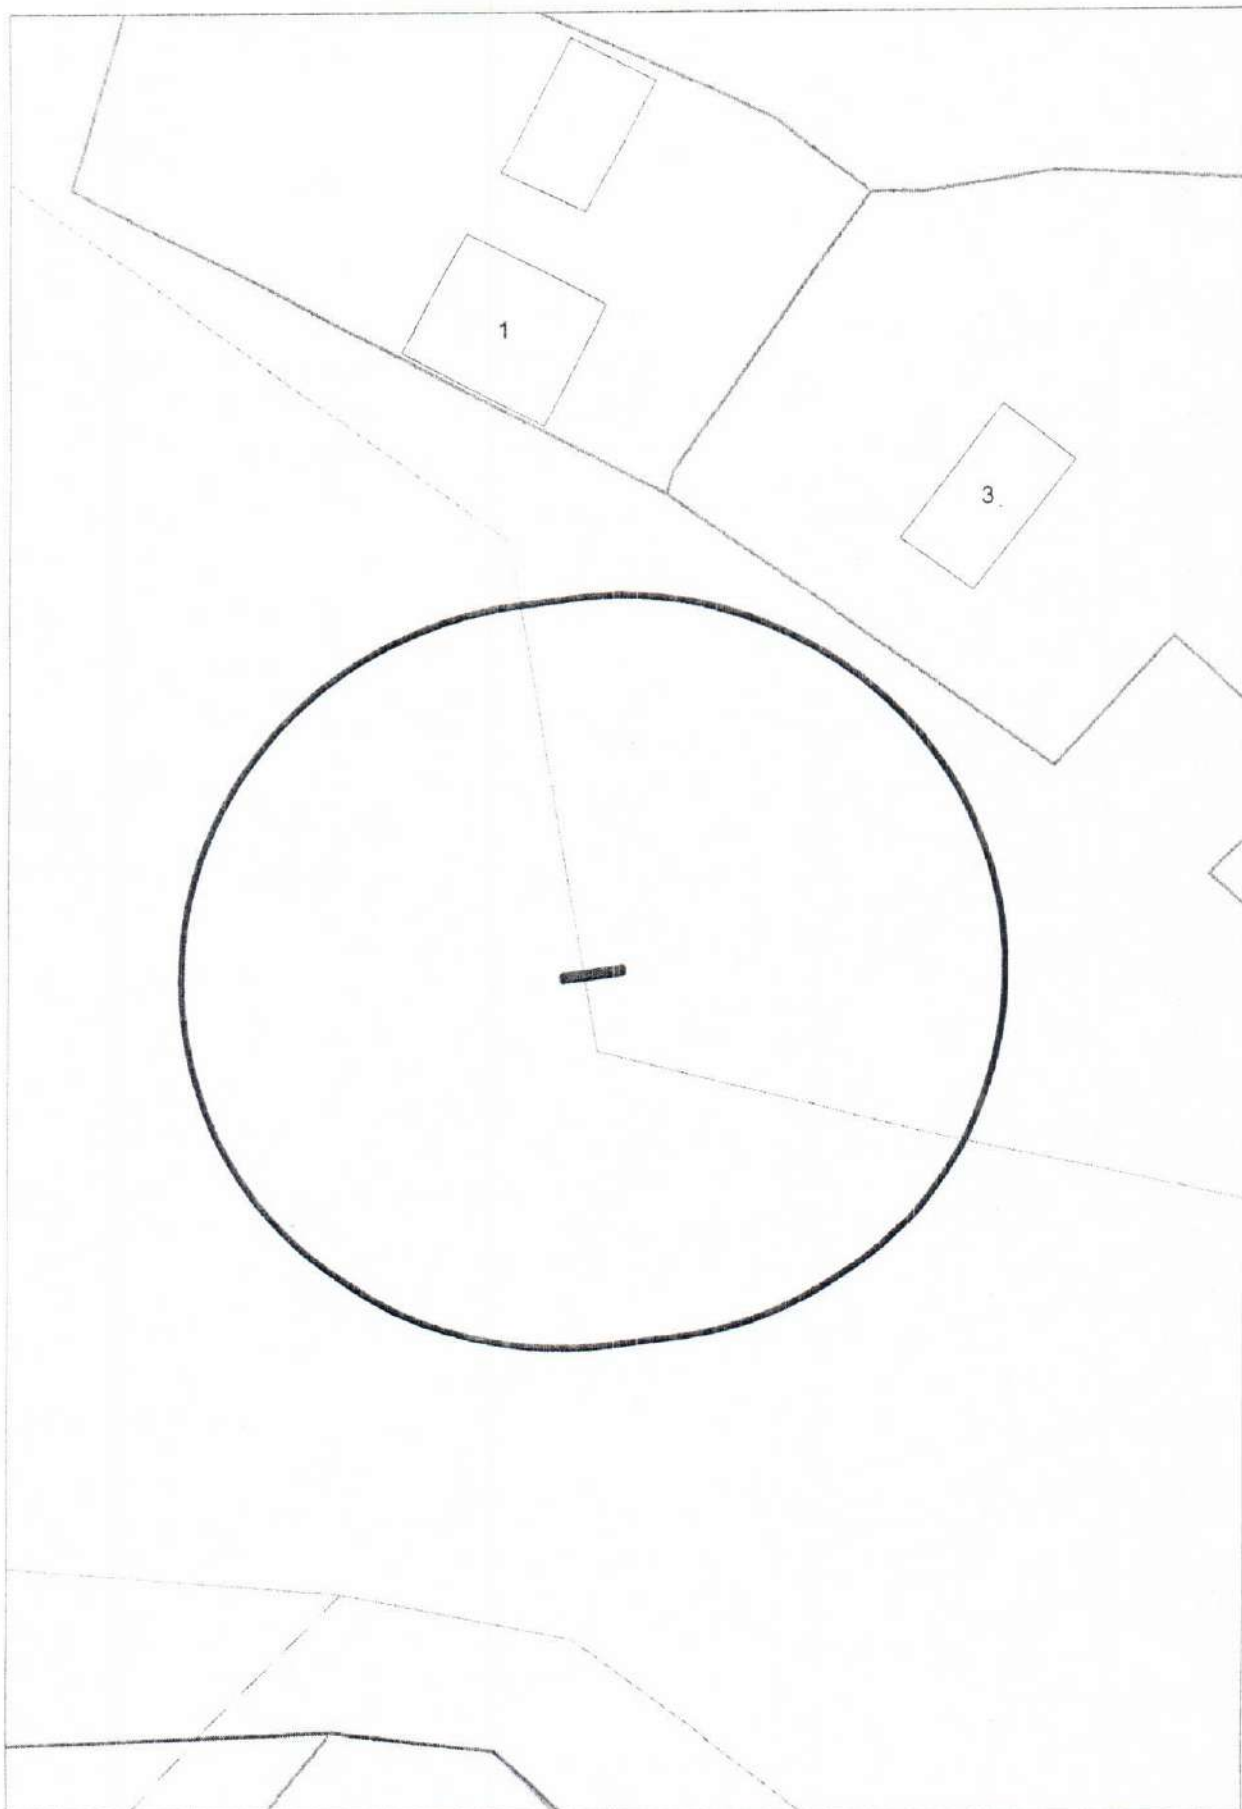


Карта-схема территории по адресному ориентиру  
г. Новосибирск, ул. Фадеева, 1а на топографическом плане

М 1:500

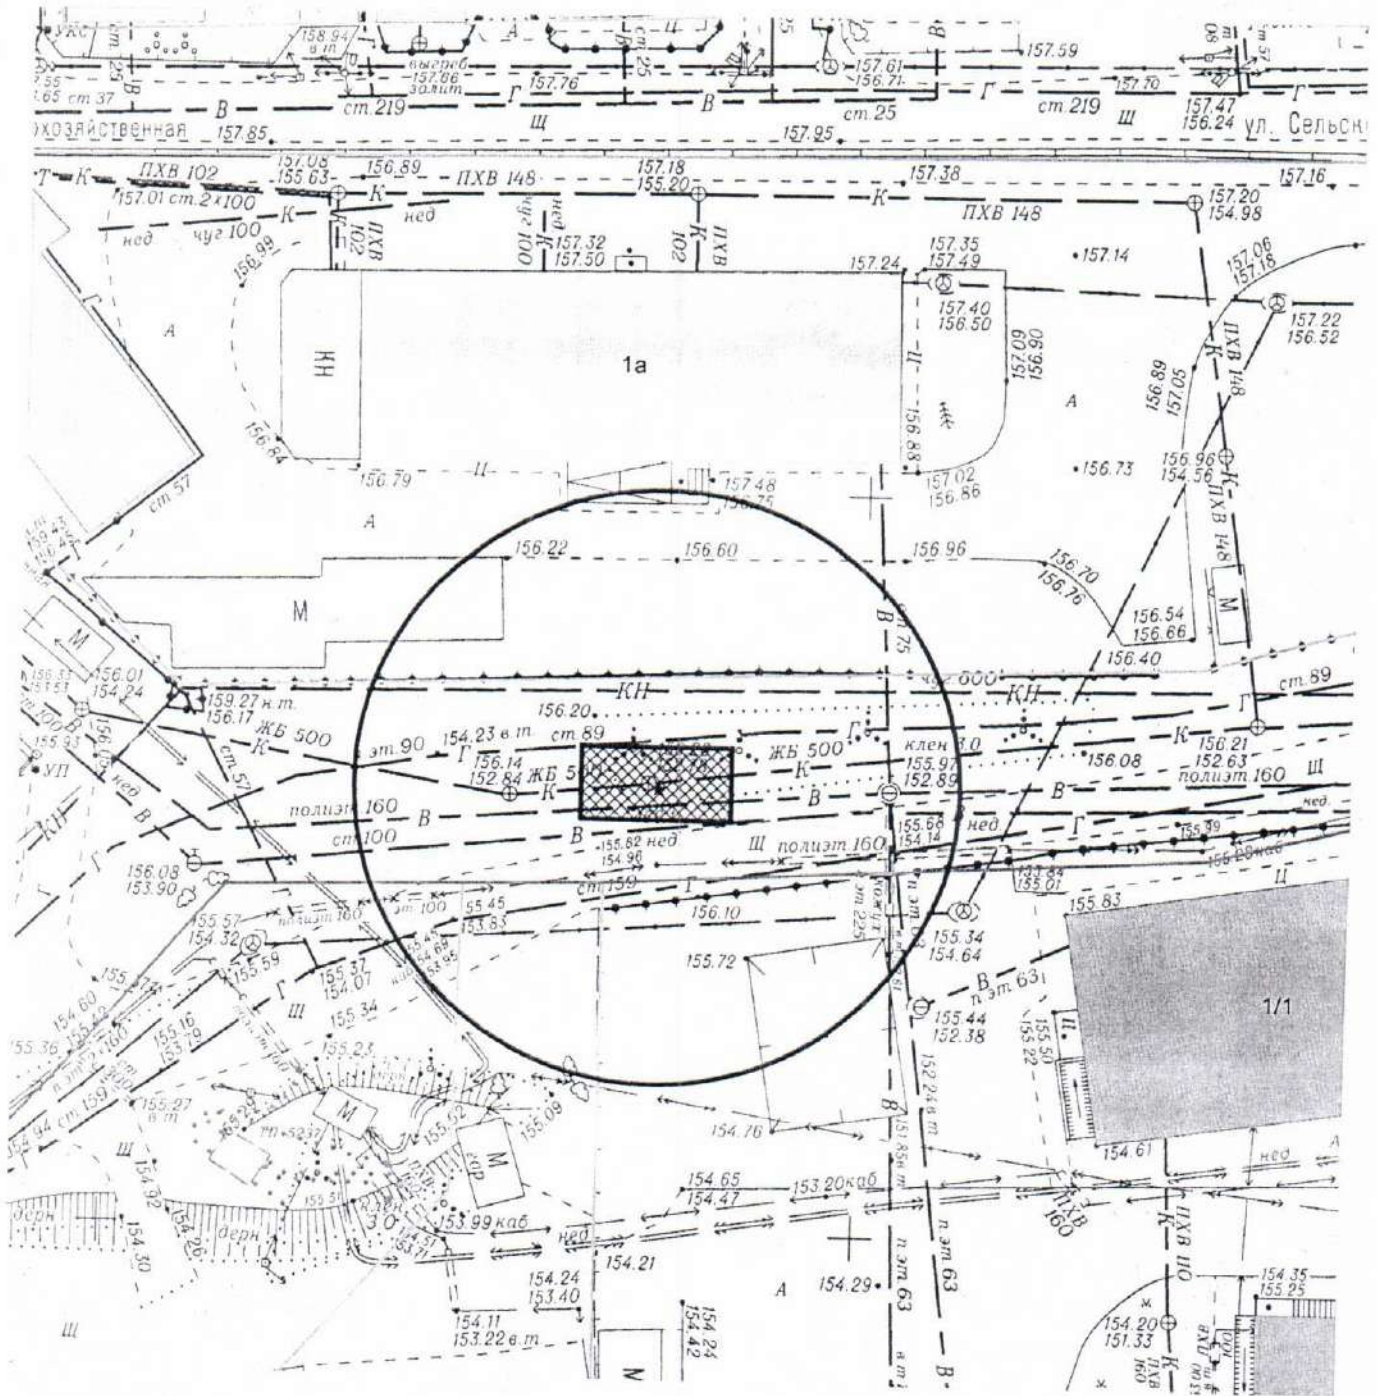

огороженный земельный участок


КАРТА-СХЕМА ТЕРРИТОРИИ  
 по адресному ориентиру: г. Новосибирск, ул. Б.Хмельницкого, 4  
 на топографическом плане М 1:500

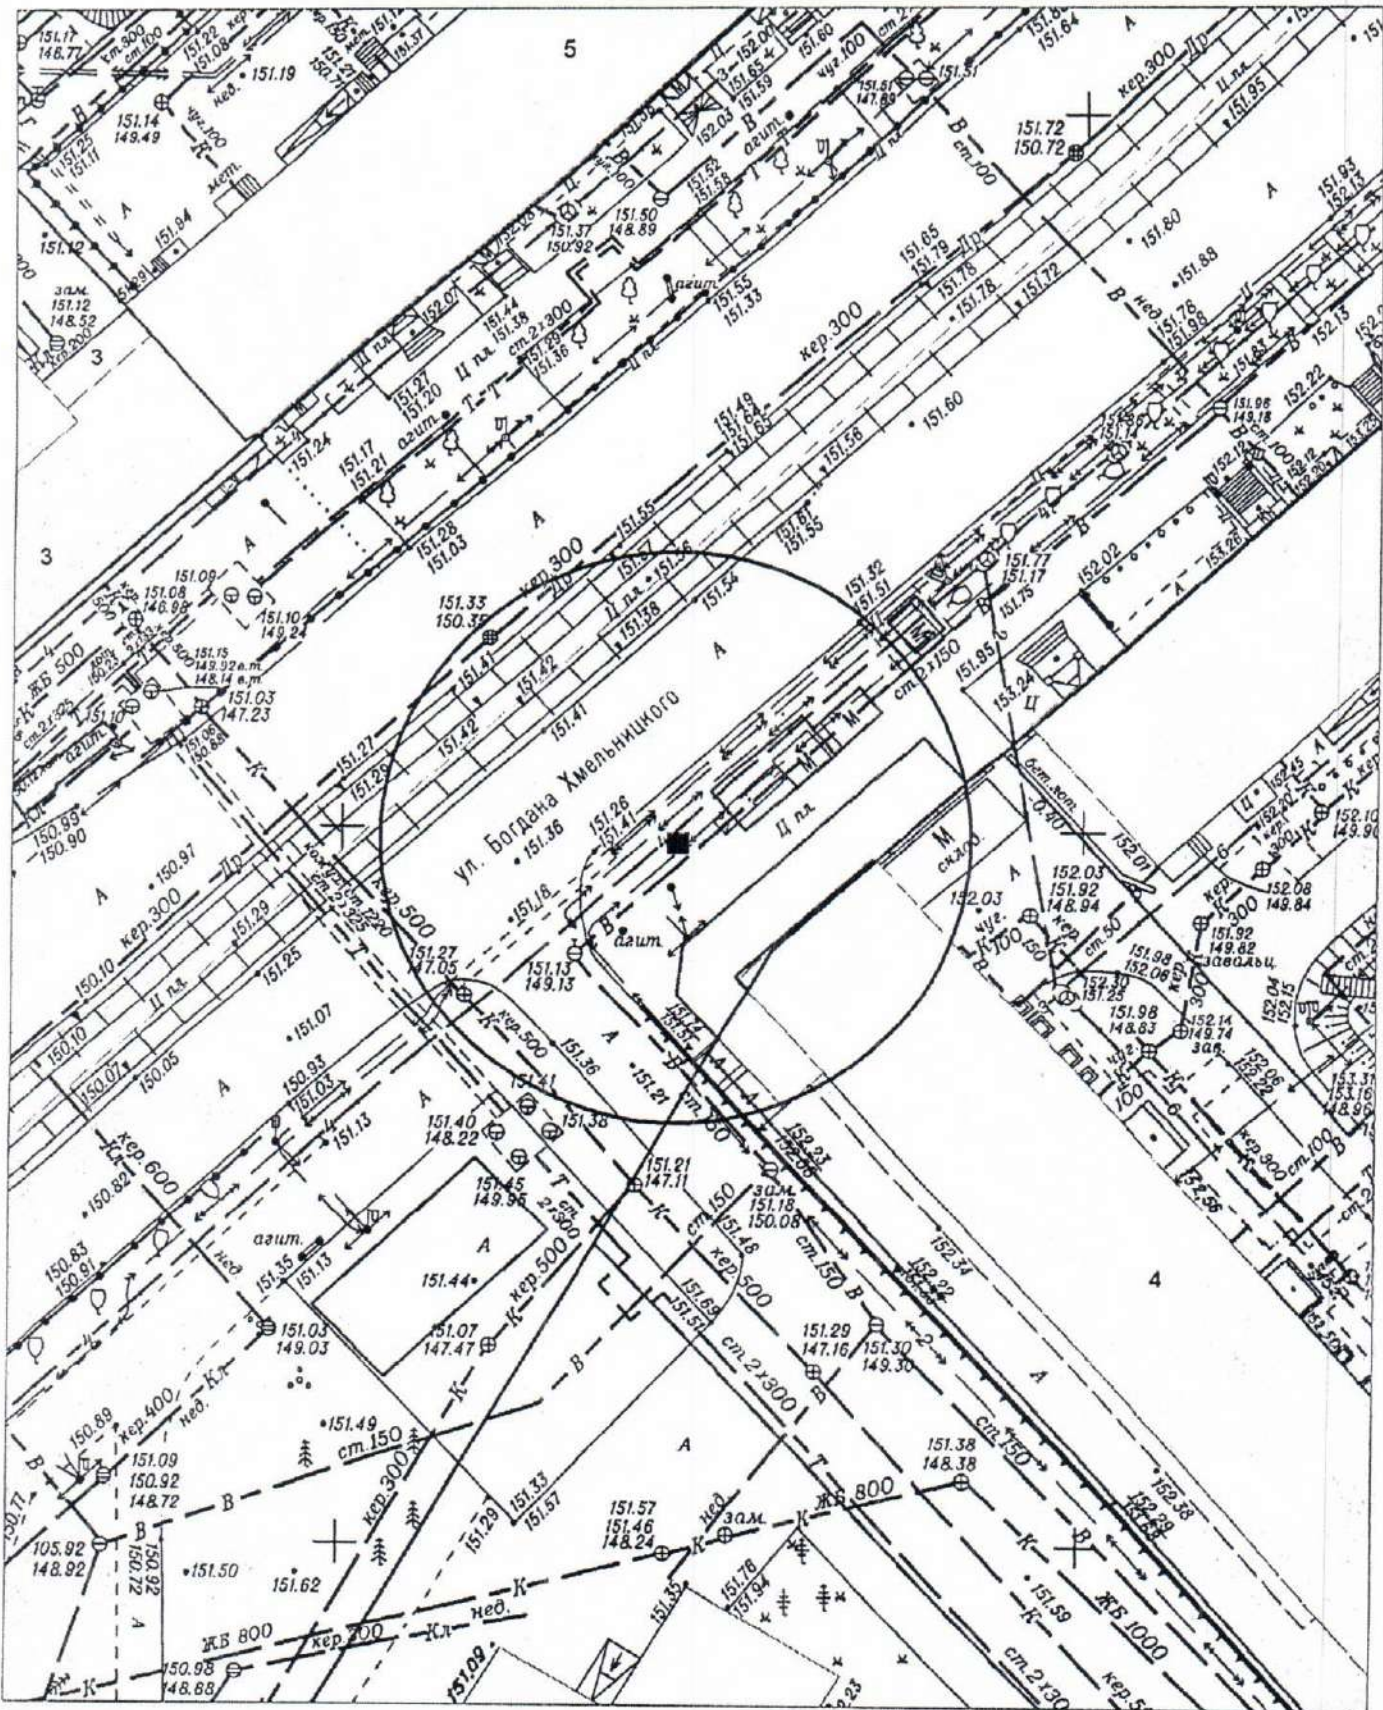


Условные обозначения:

- - самовольный иной нестационарный объект - платежный терминал


Карта-схема территории  
по адресному ориентиру улица Сузунская, (31а)  
на топографическом плане М 1:500

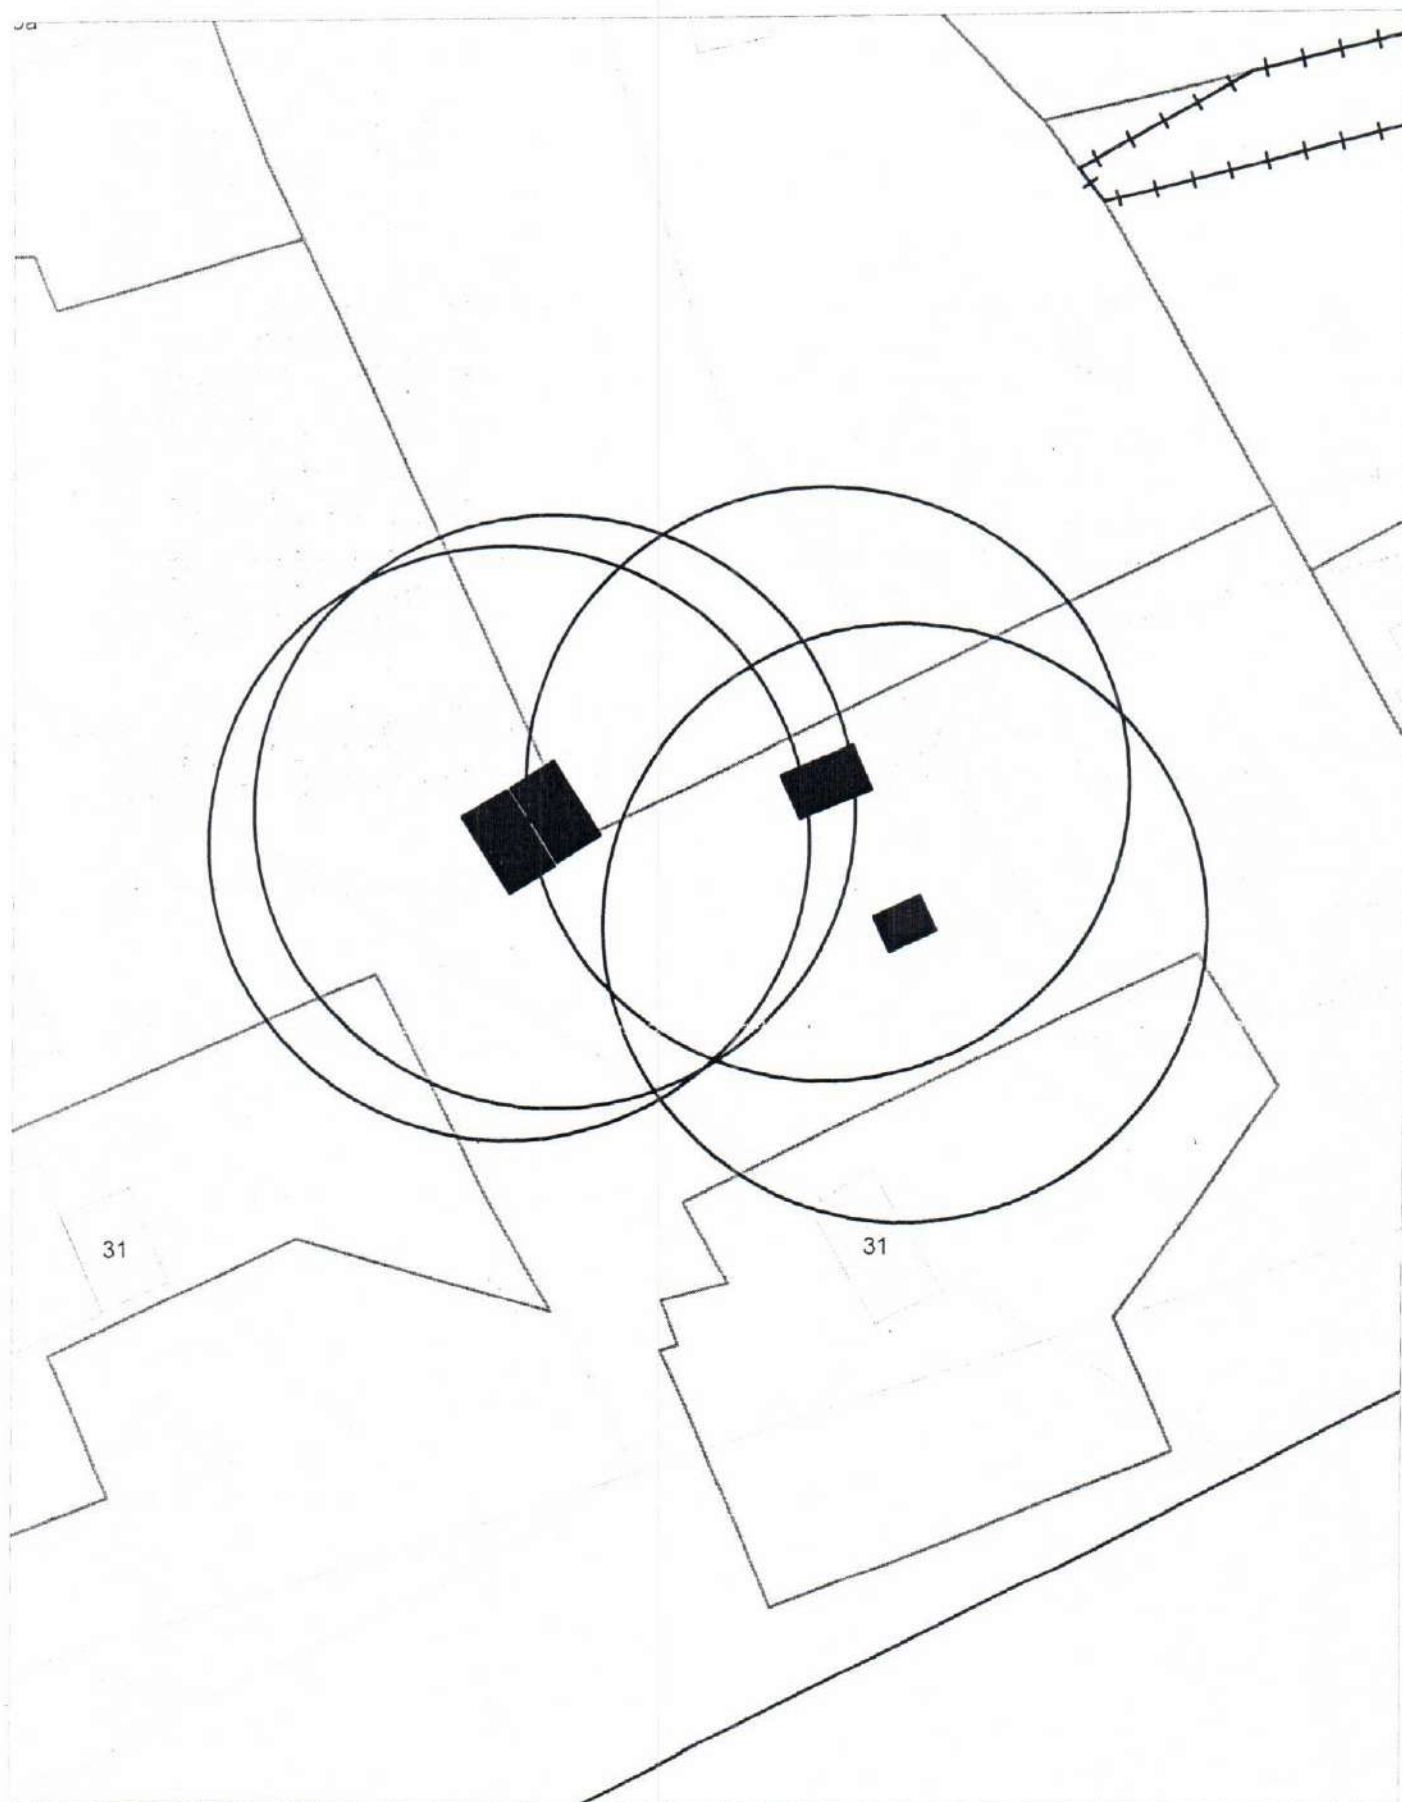

Карта-схема территории  
По адресному ориентиру улица Сосновский переулок (33)  
На топографическом плане М 1:500

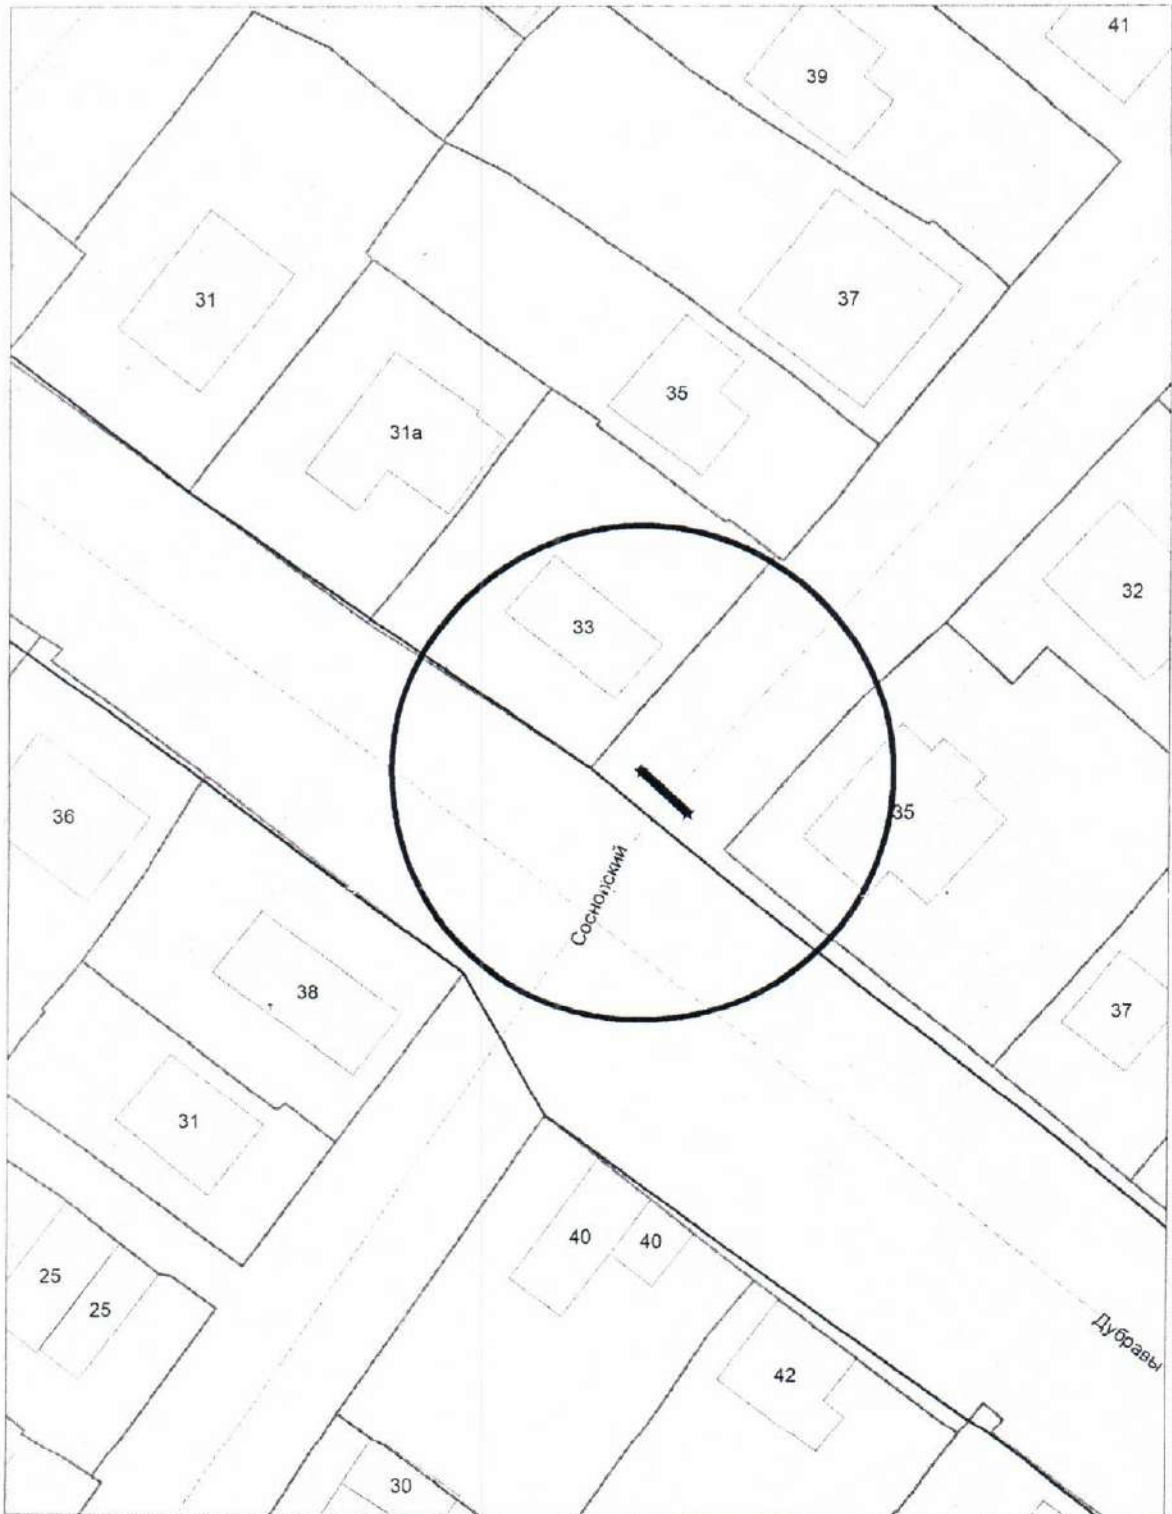

Карта-схема территории  
по адресному ориентиру ул. Б. Богаткова, (63)  
на топографическом плане М 1:500

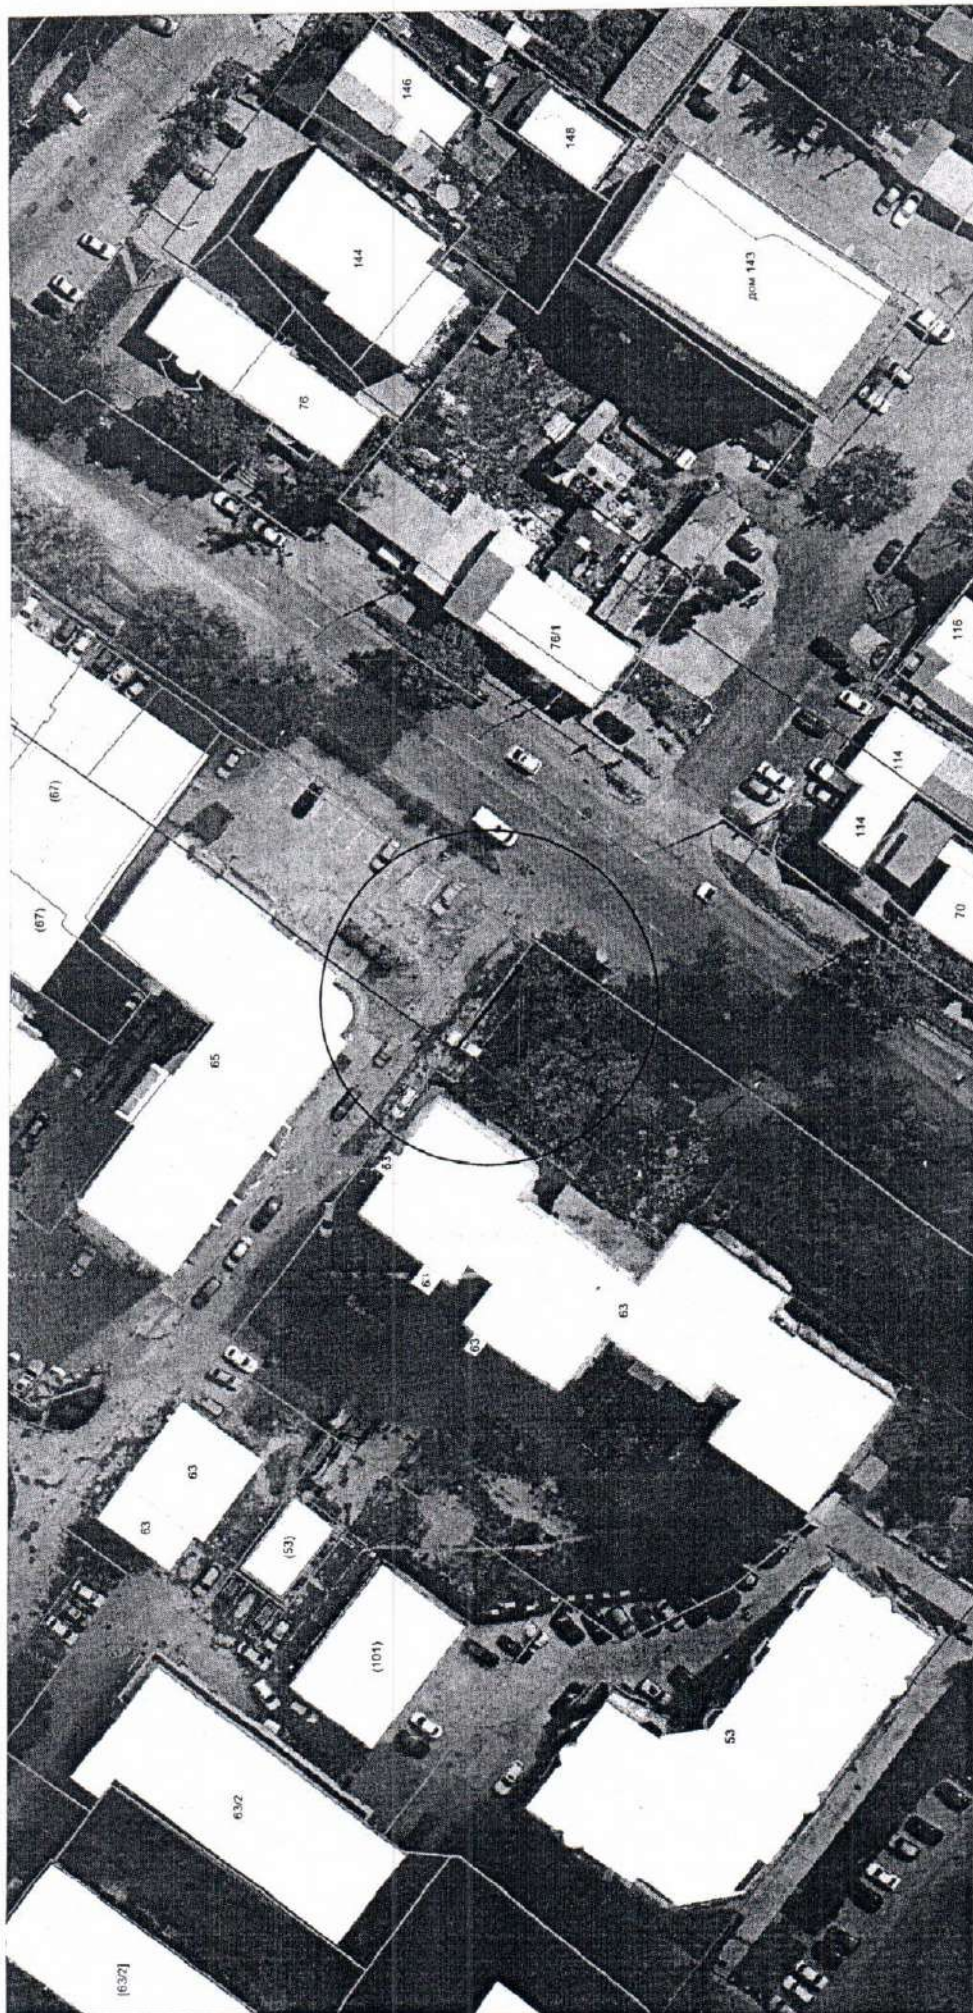

Карта-схема территории  
по адресному ориентиру ул. Далидовича, (5а) со стороны ул. Красноармейская  
на топографическом плане М 1:500


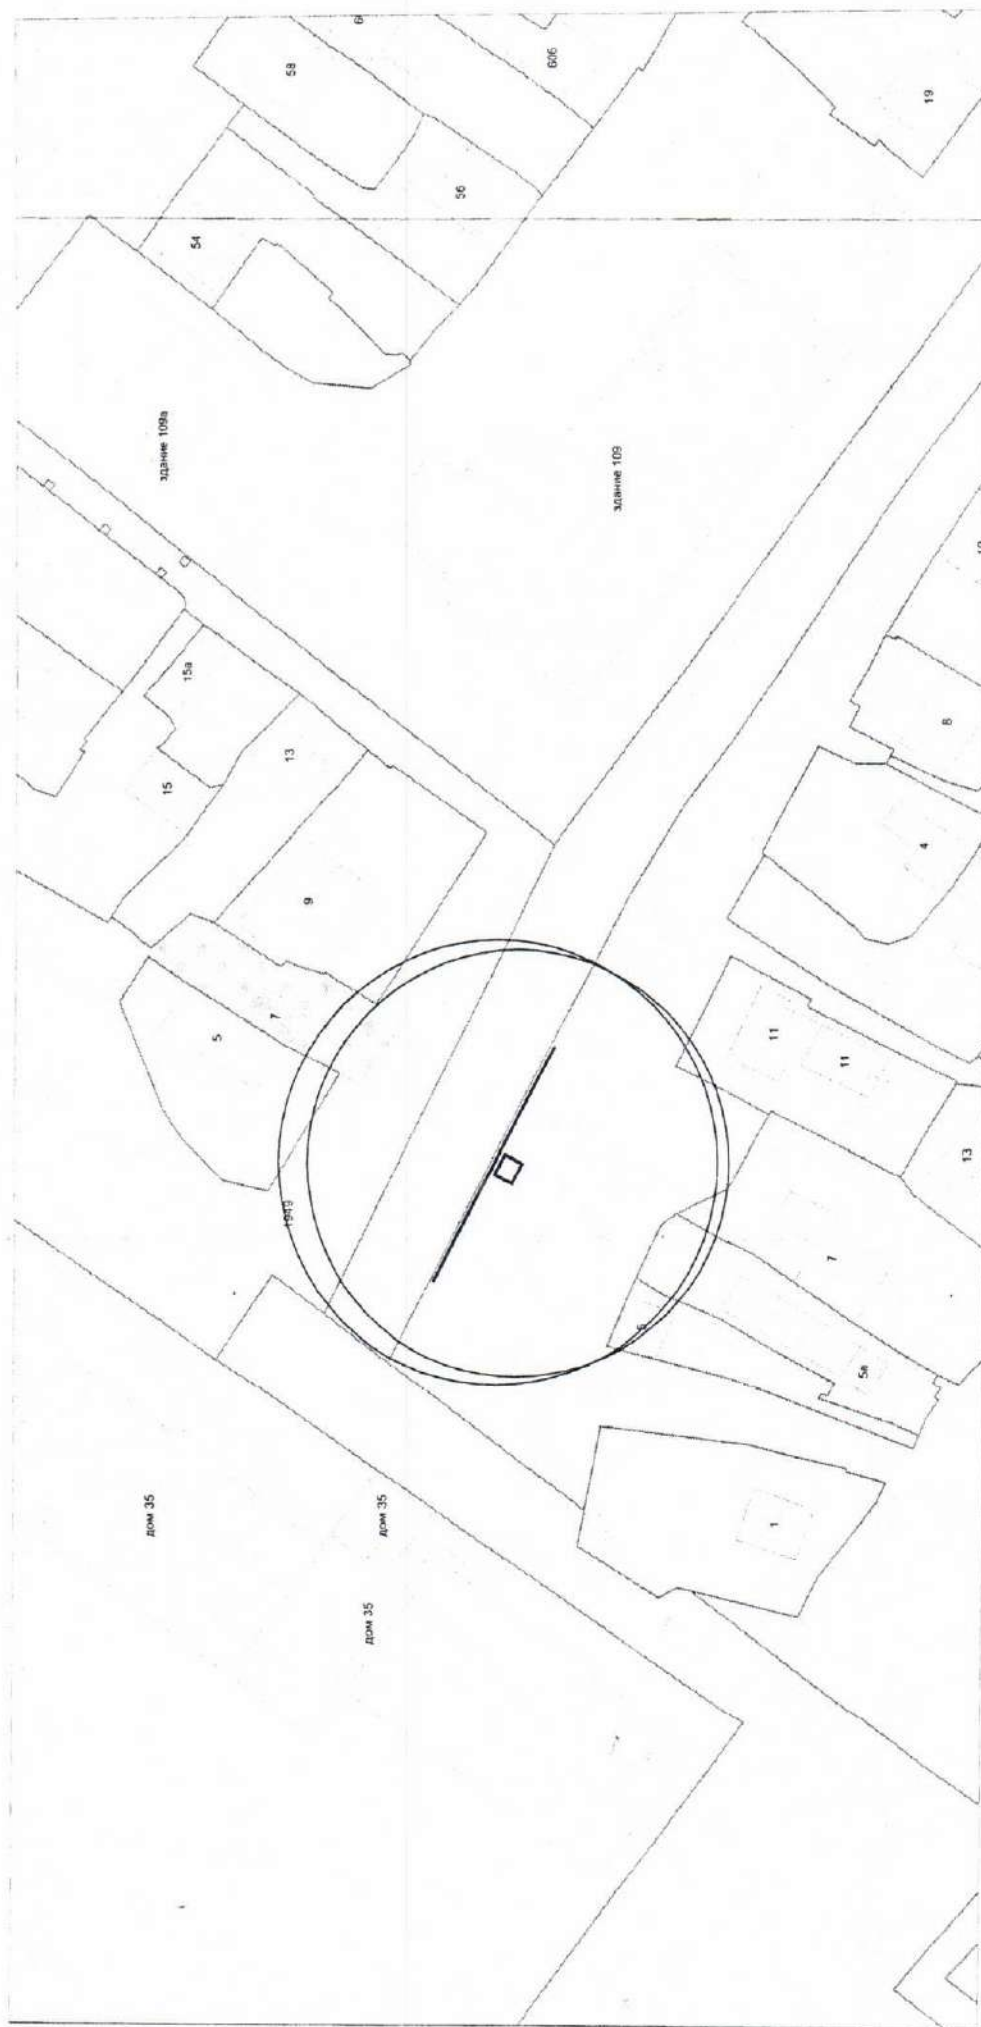




Схема размещения нестационарного объекта



Масштаб 1:500

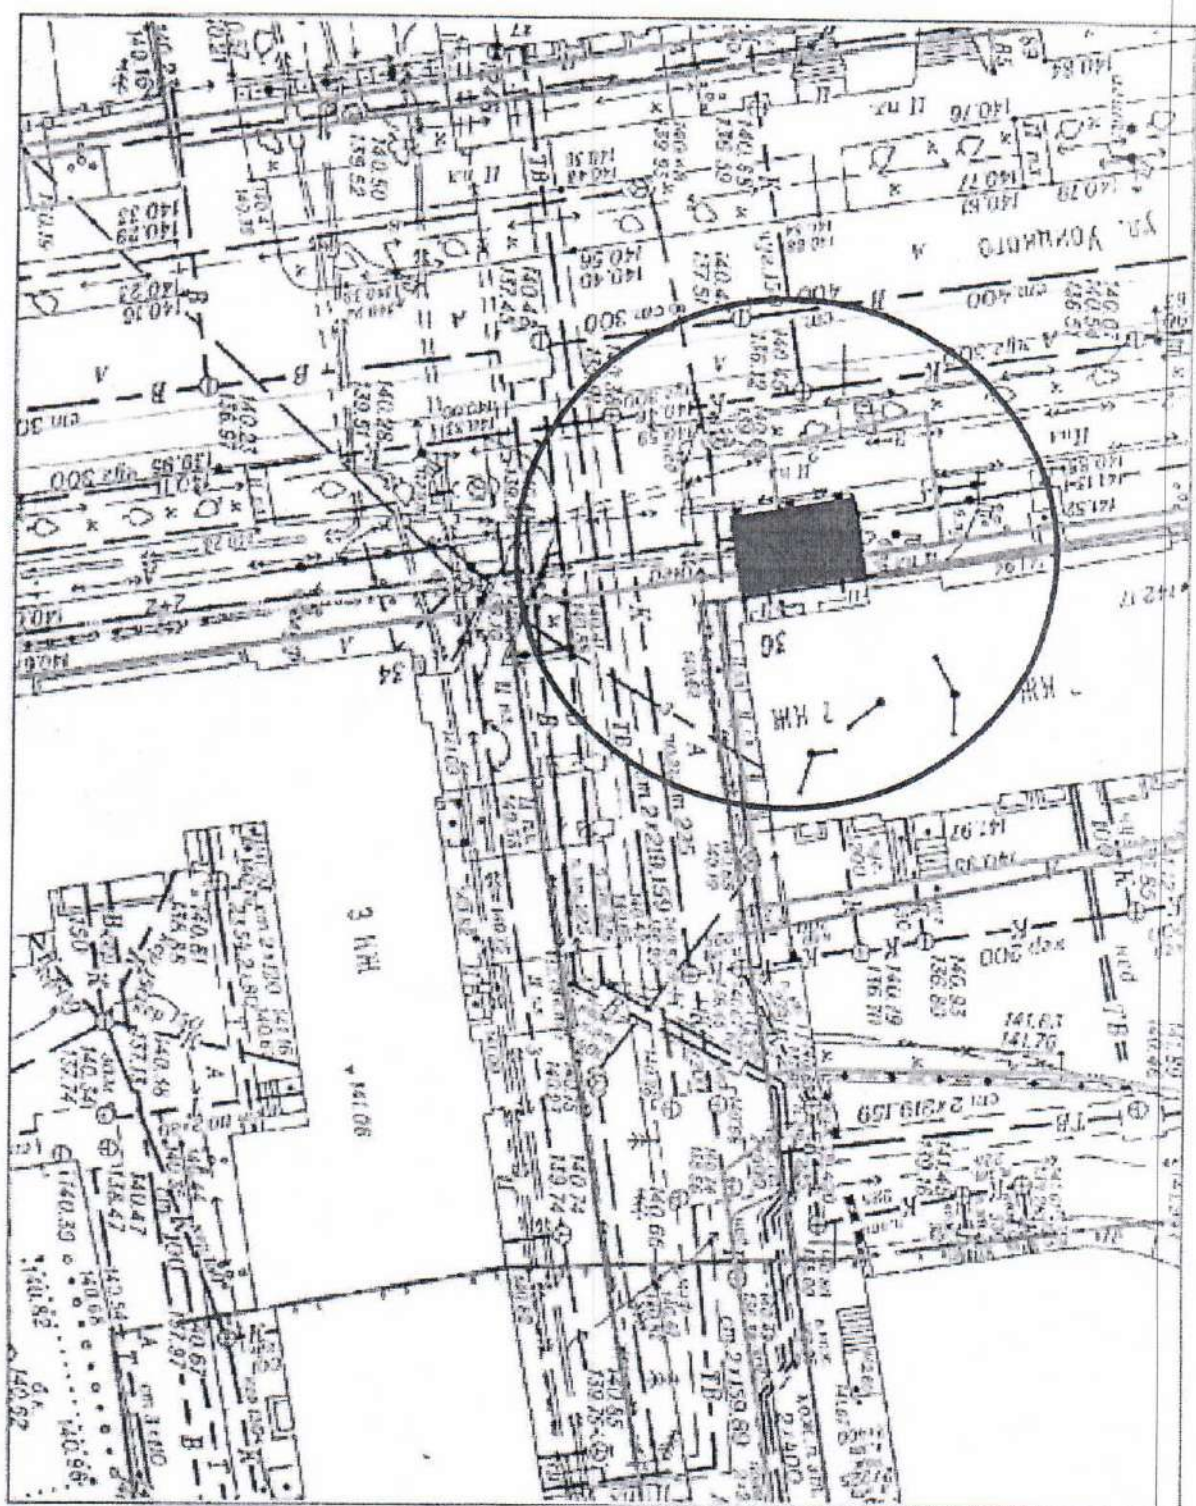