


КАРТА - СХЕМА
 территории по адресному ориентиру: г. Новосибирск, ул. Галковского, (14)
 на топографическом плане
 М 1:500

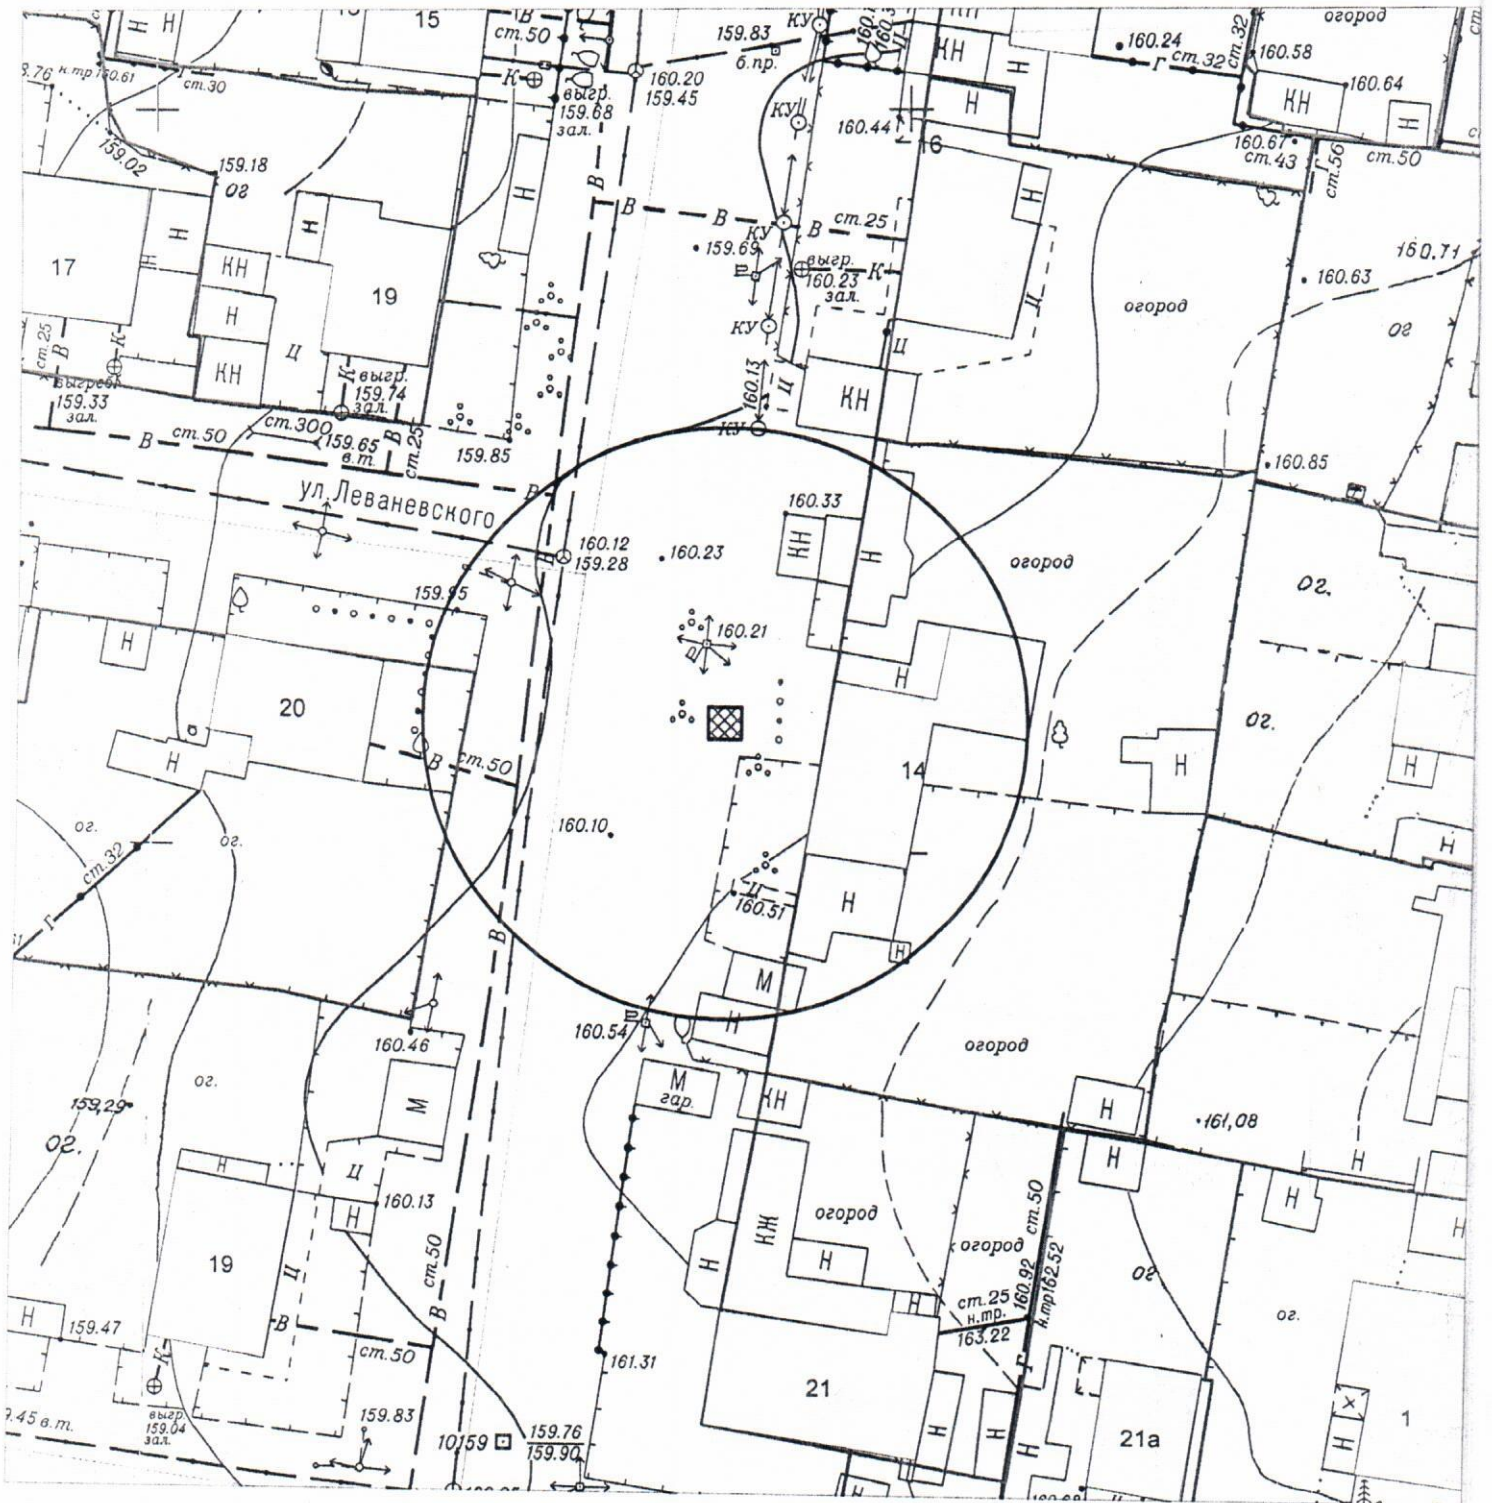


Условные обозначения:




- нестационарный объект - киоск


Карта – схема территории №
 по адресному ориентиру: ул. Мира, (3)
 на топографическом плане М 1:500

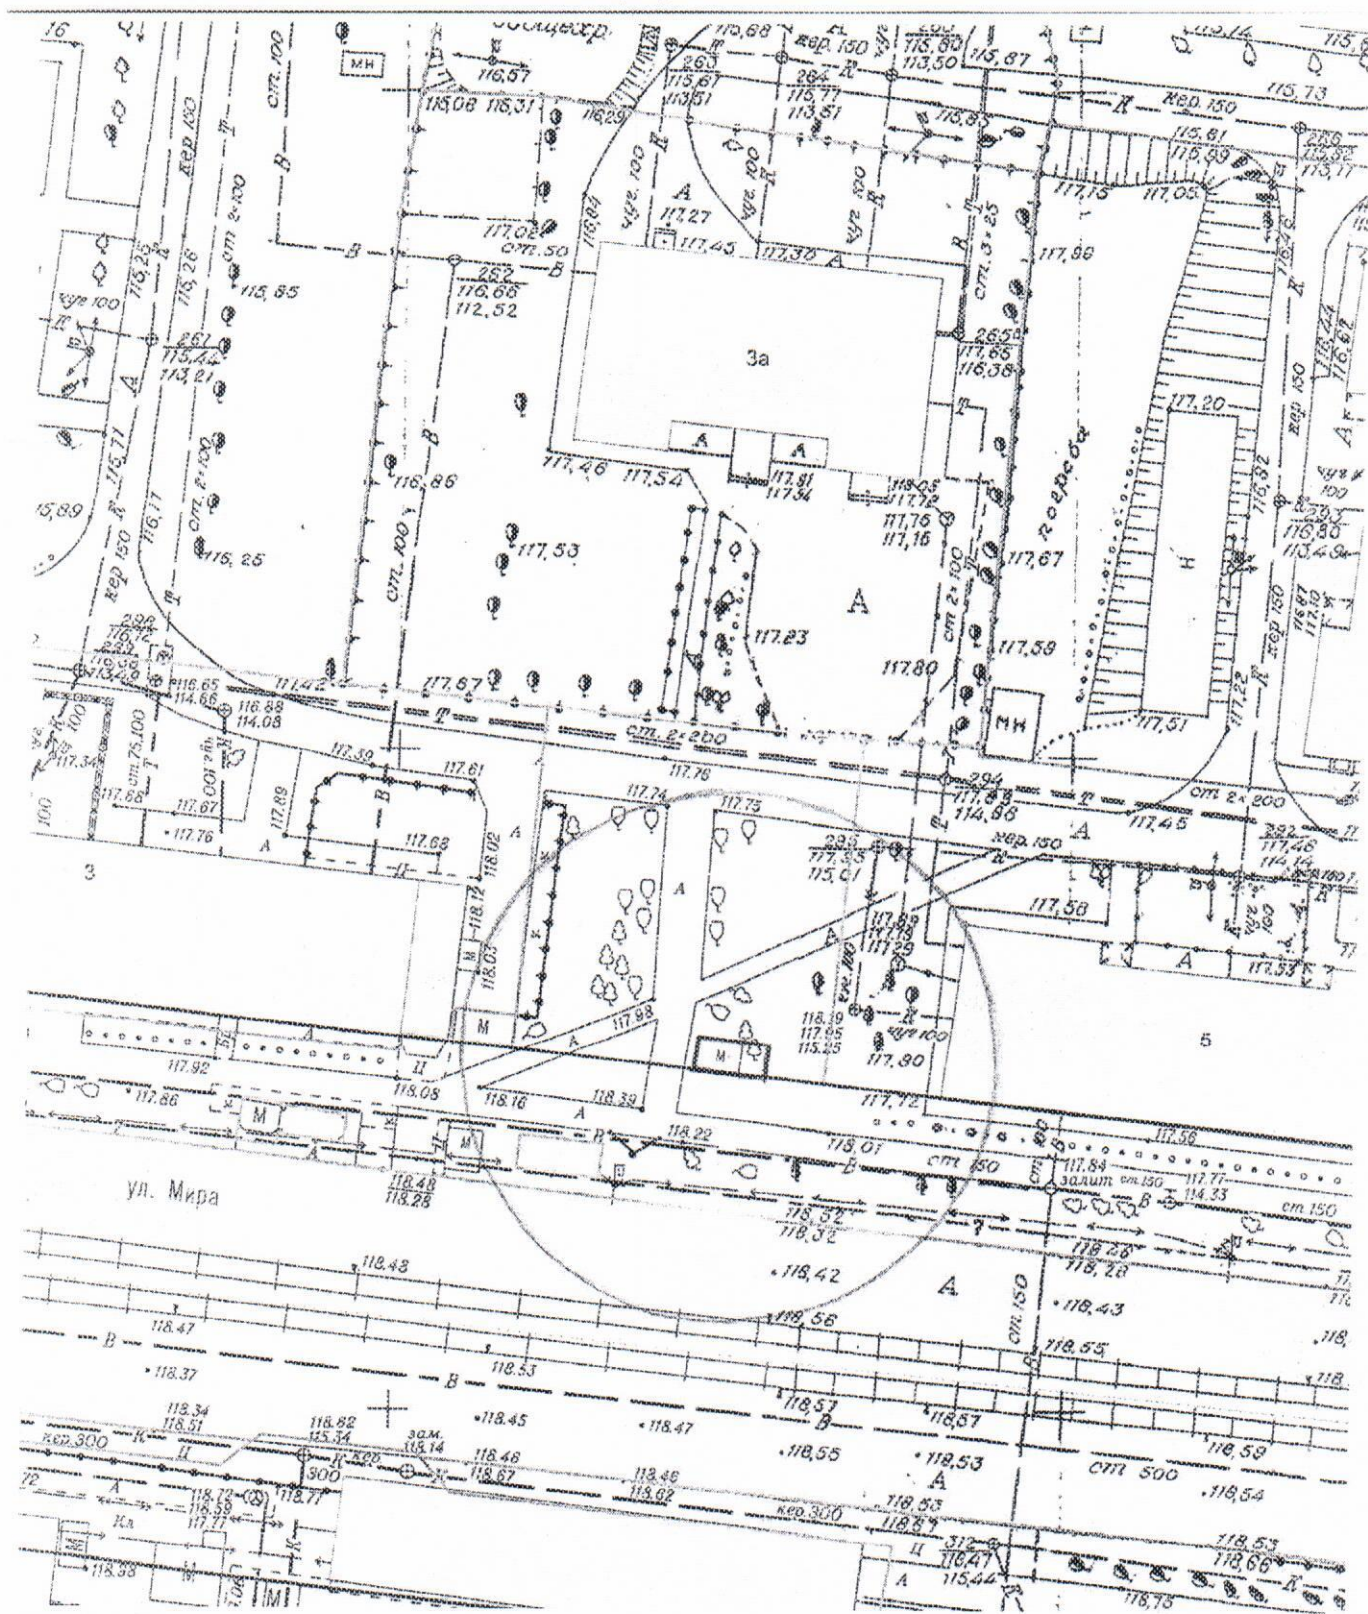

Карта-схема территории
по адресному ориентиру ул. Яблочная, 5 (СНТ «Садовод-Любитель»
на топографическом плане М 1:500

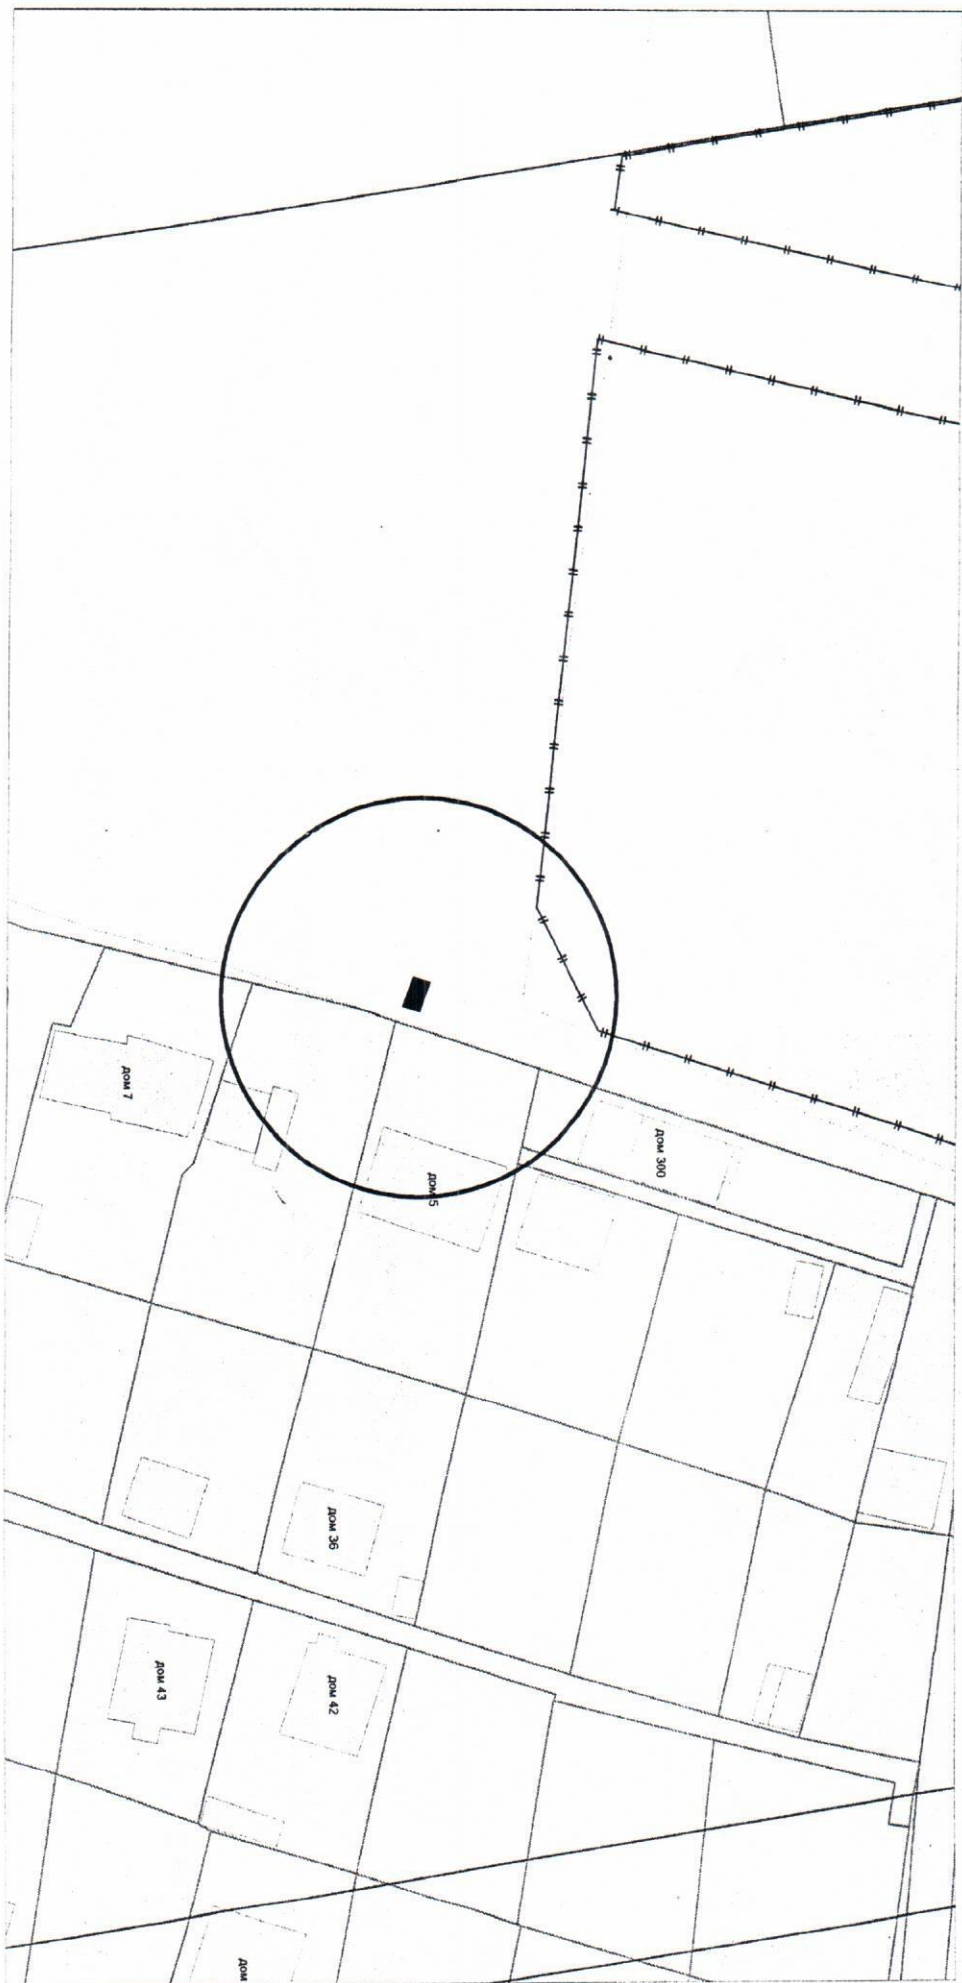

Карта-схема территории
по адресному ориентиру ул. Зыряновская, (34)
на топографическом плане М 1:500

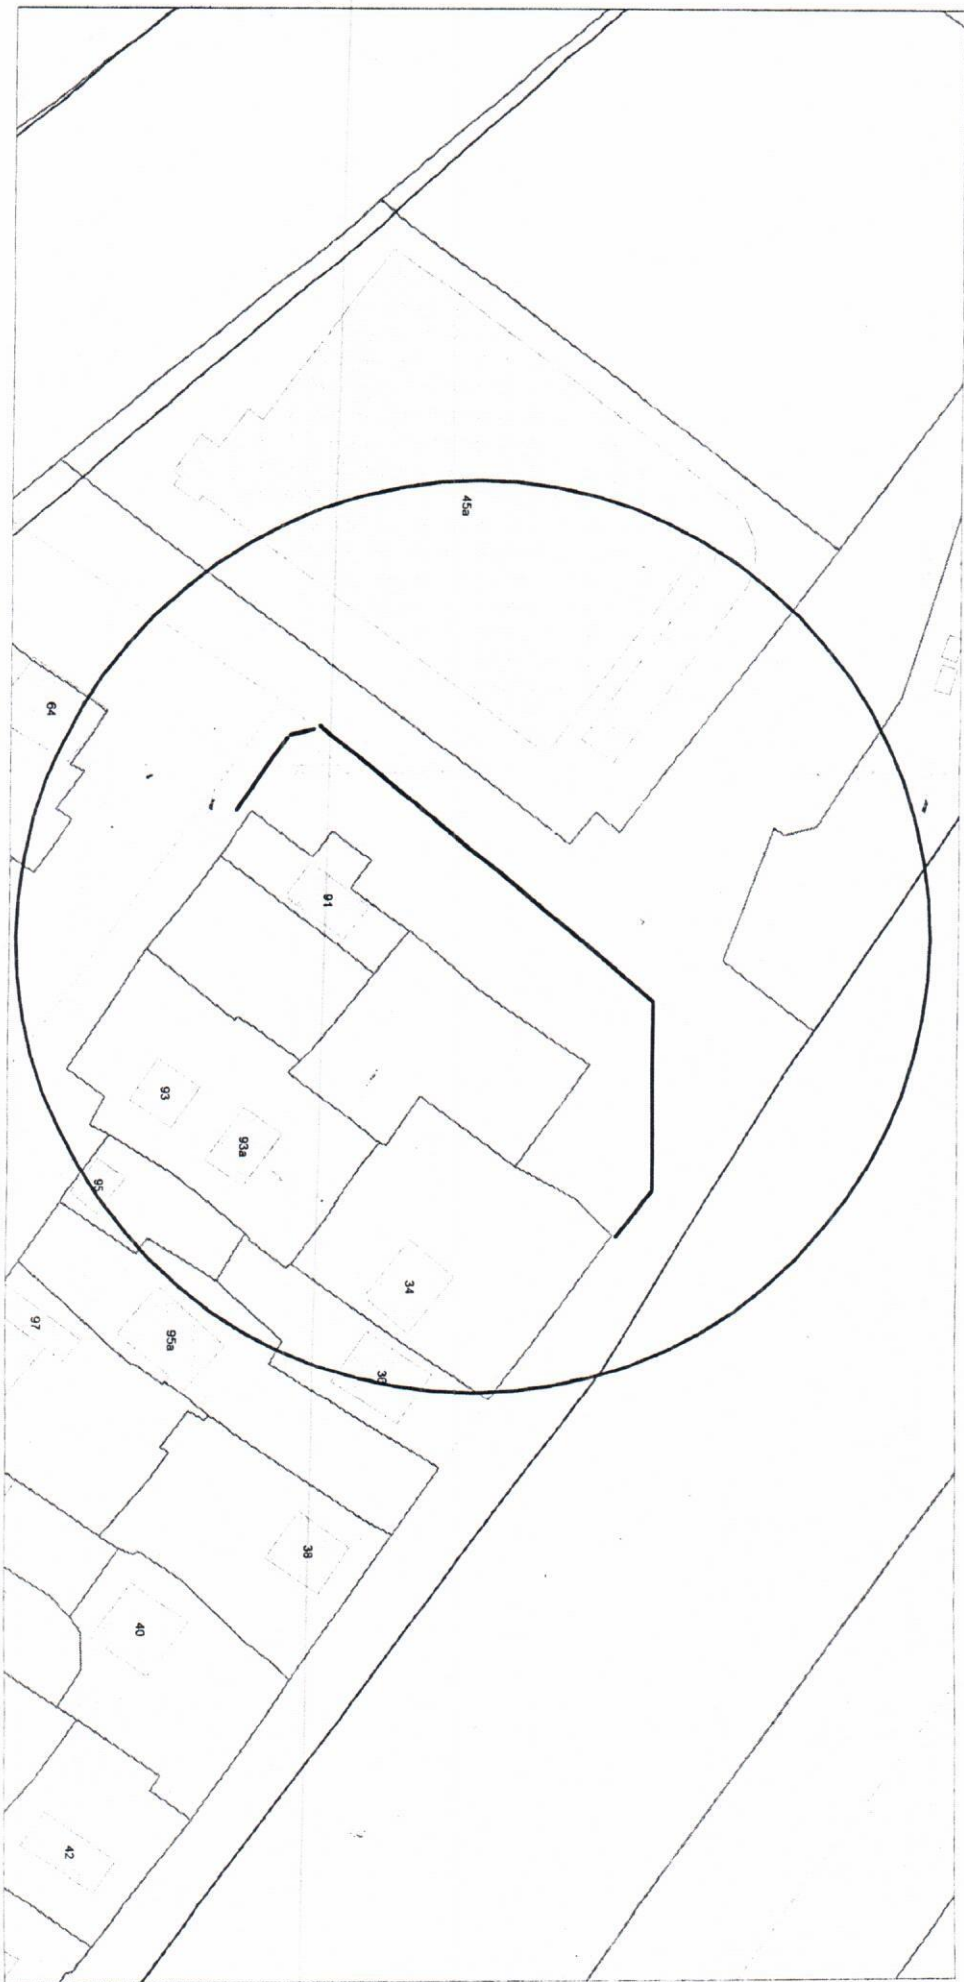

**Карта-схема с адресным ориентиром: ул. Бородинская, (15)
на топографическом плане 1:700**



**Карта-схема с адресным ориентиром:
ул. Дуси Ковальчук, (22/1)
на топографическом плане 1:700**

