




Схема территории по адресу: Гусинобродское шоссе, (11)  
в масштабе М 1:500

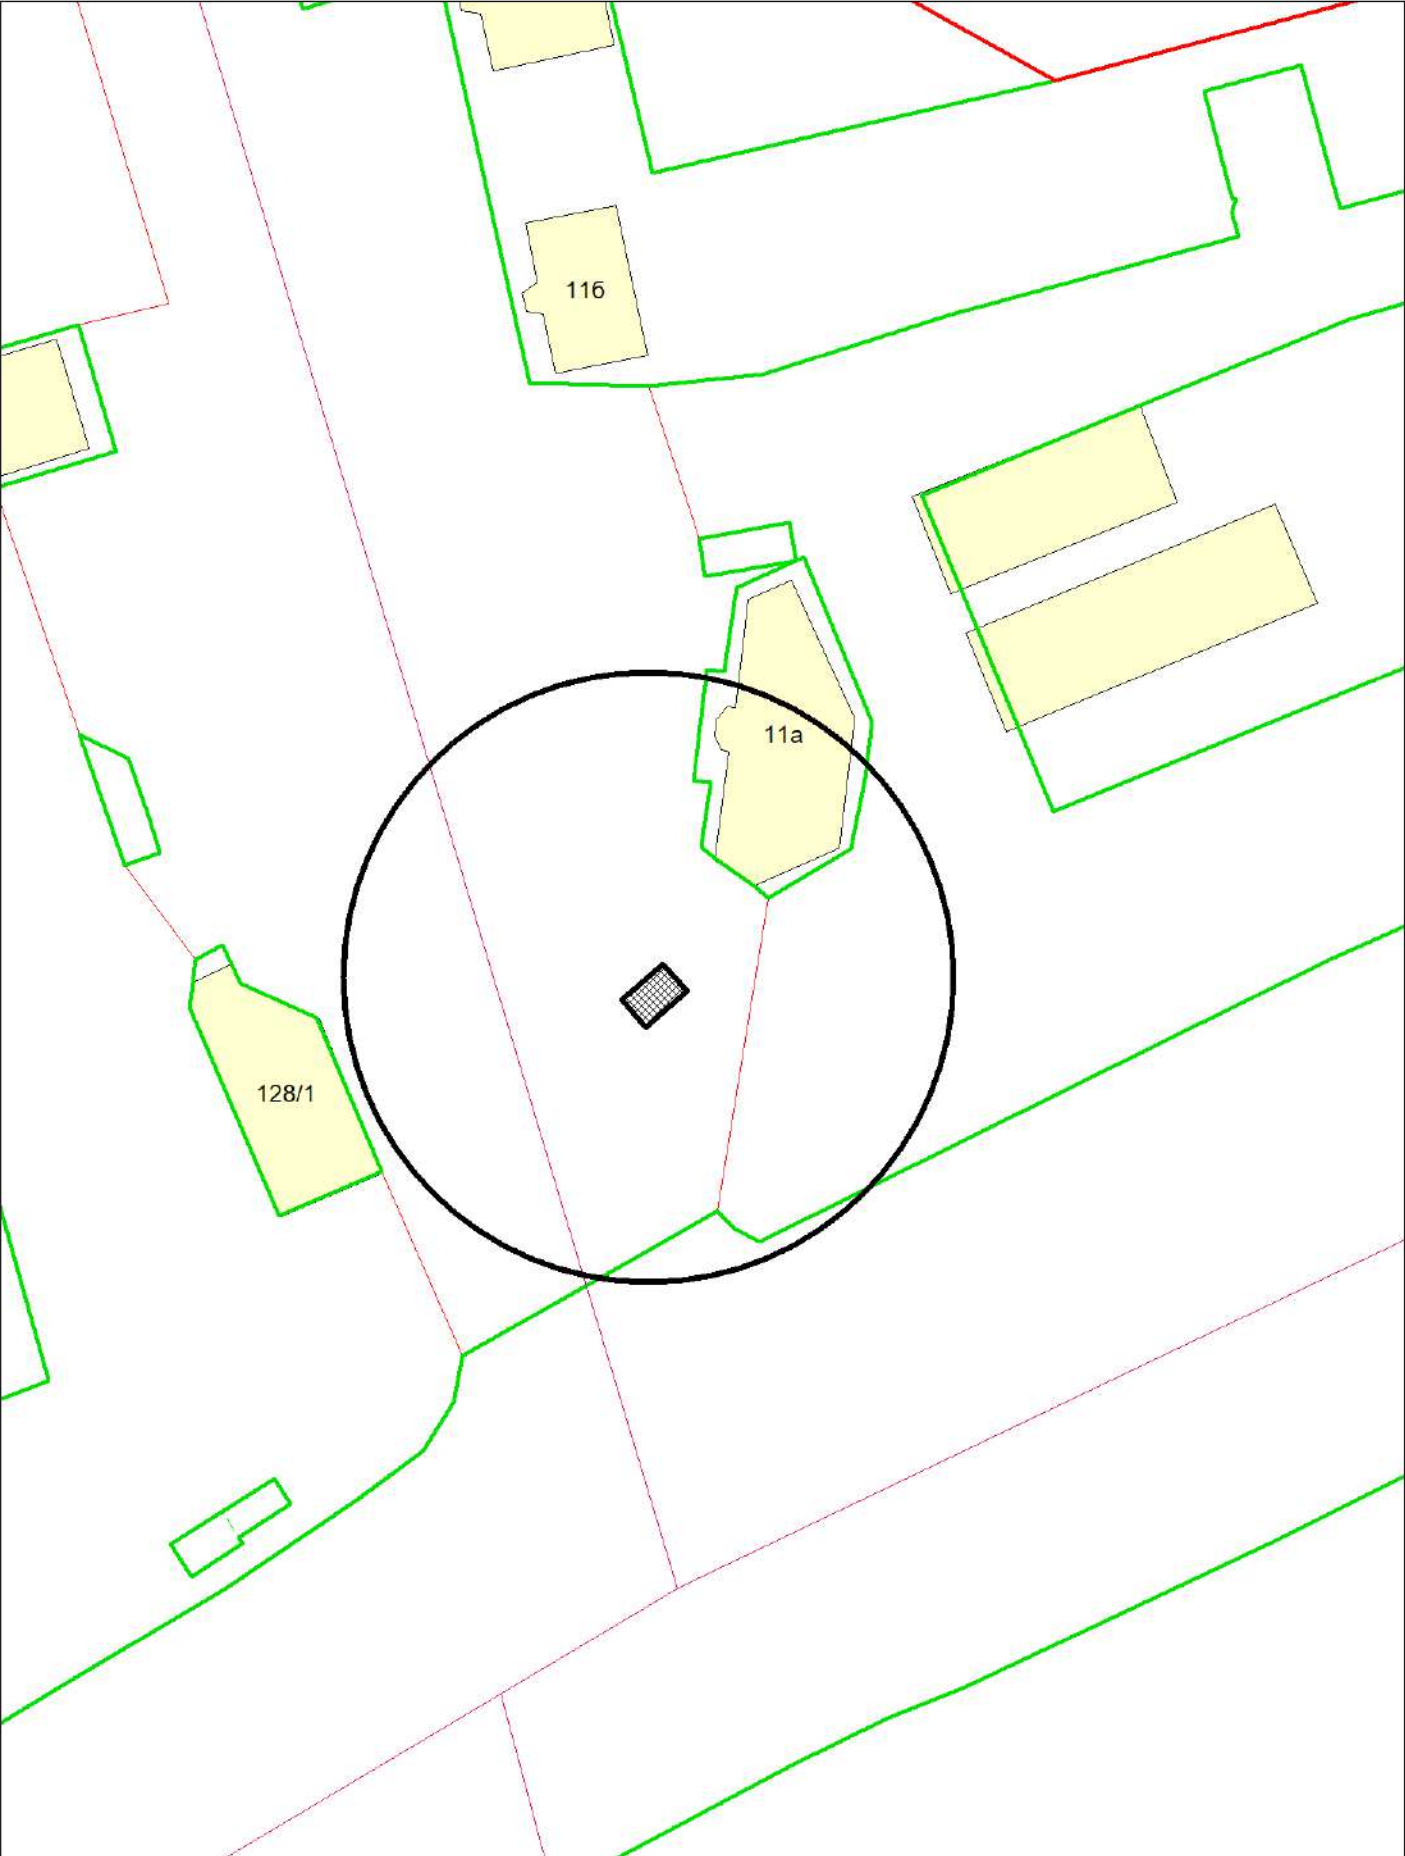

Карта-схема с адресным ориентиром:  
ул. Авиастроителей, (2)  
масштаб 1:500

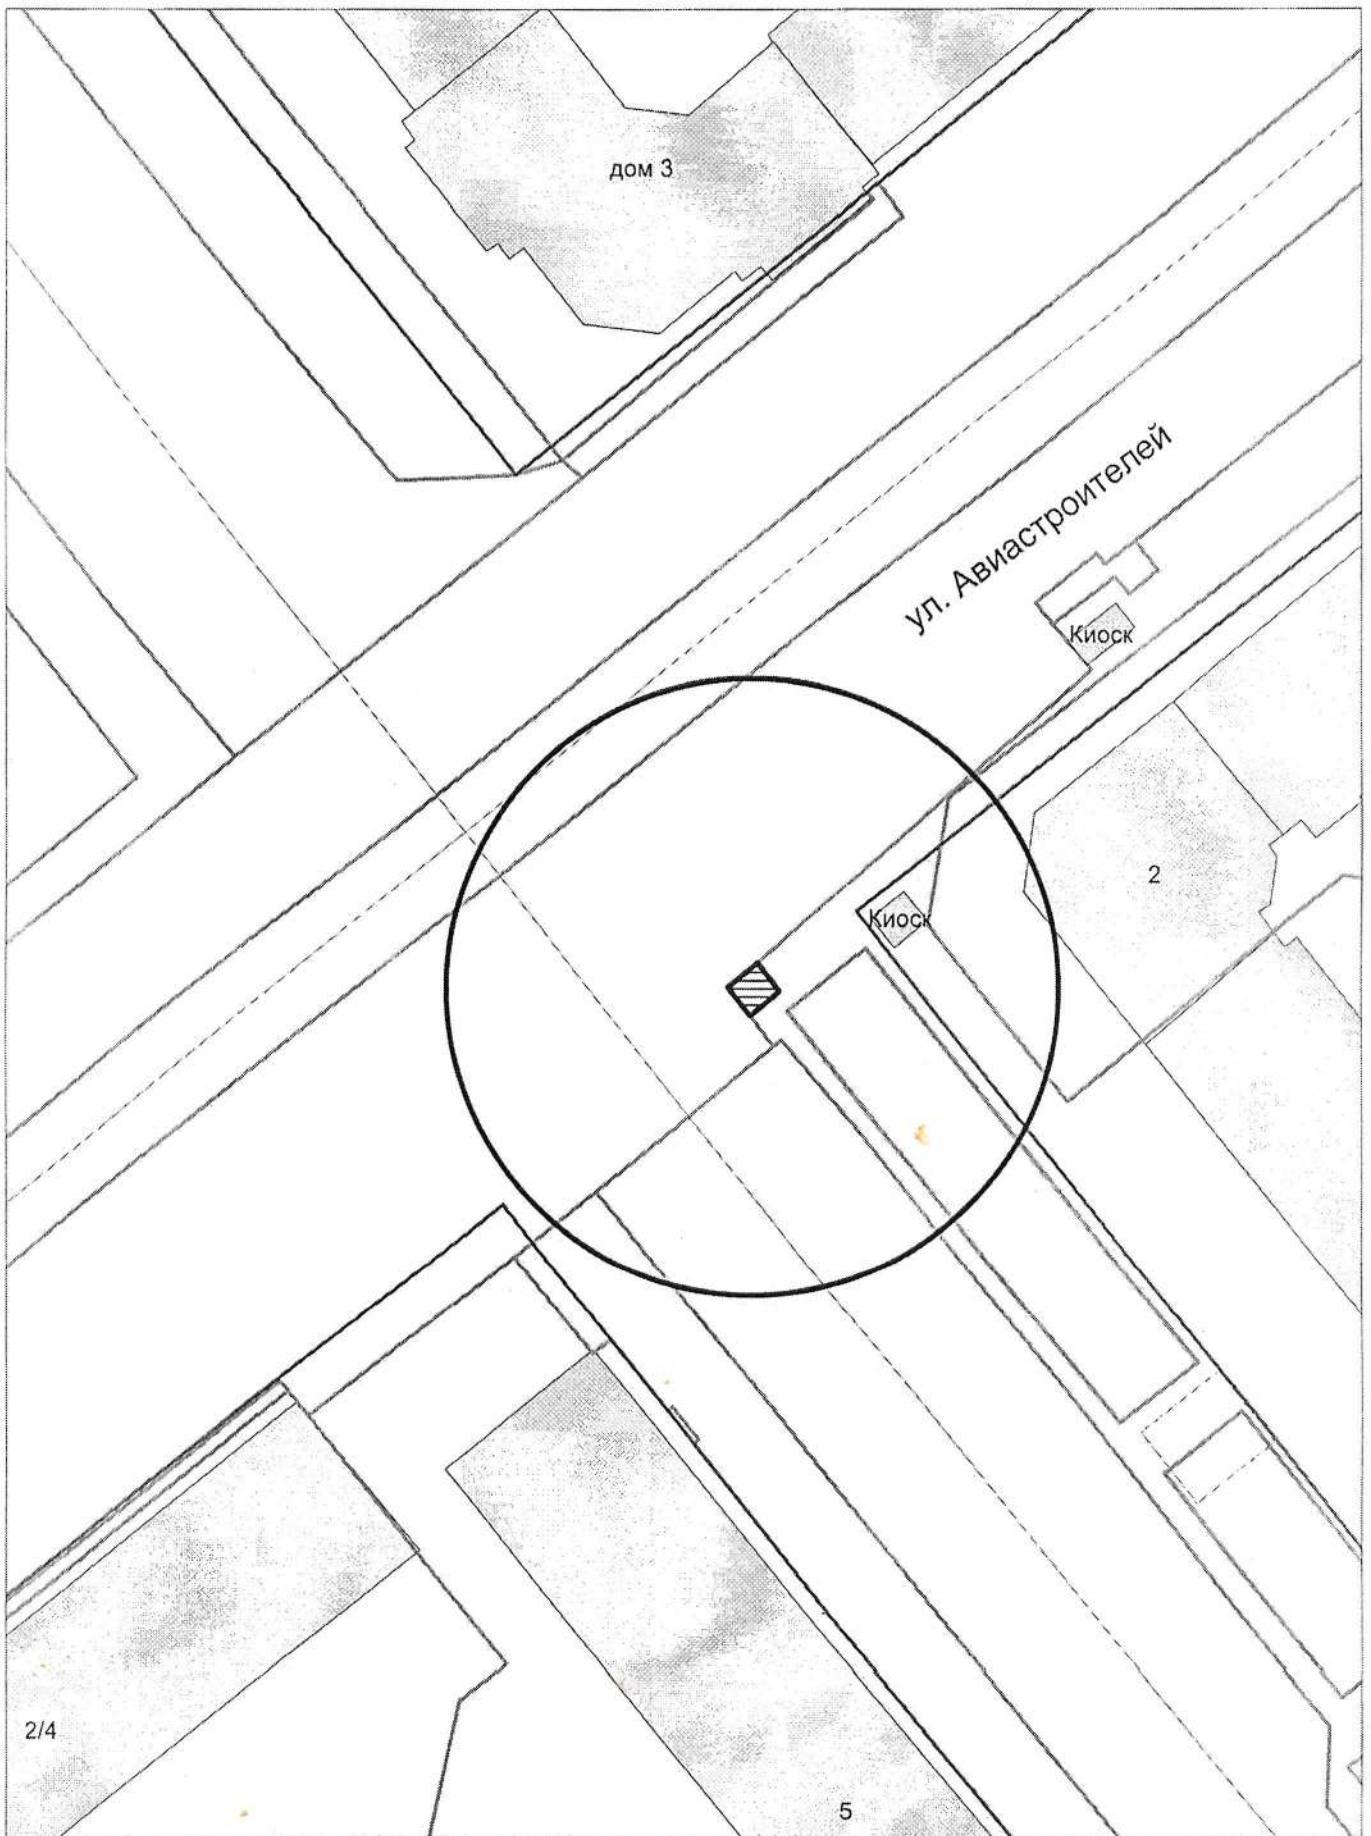


Карта-схема территории по адресу:  
ул. Грекова, (14)  
масштаб 1:500

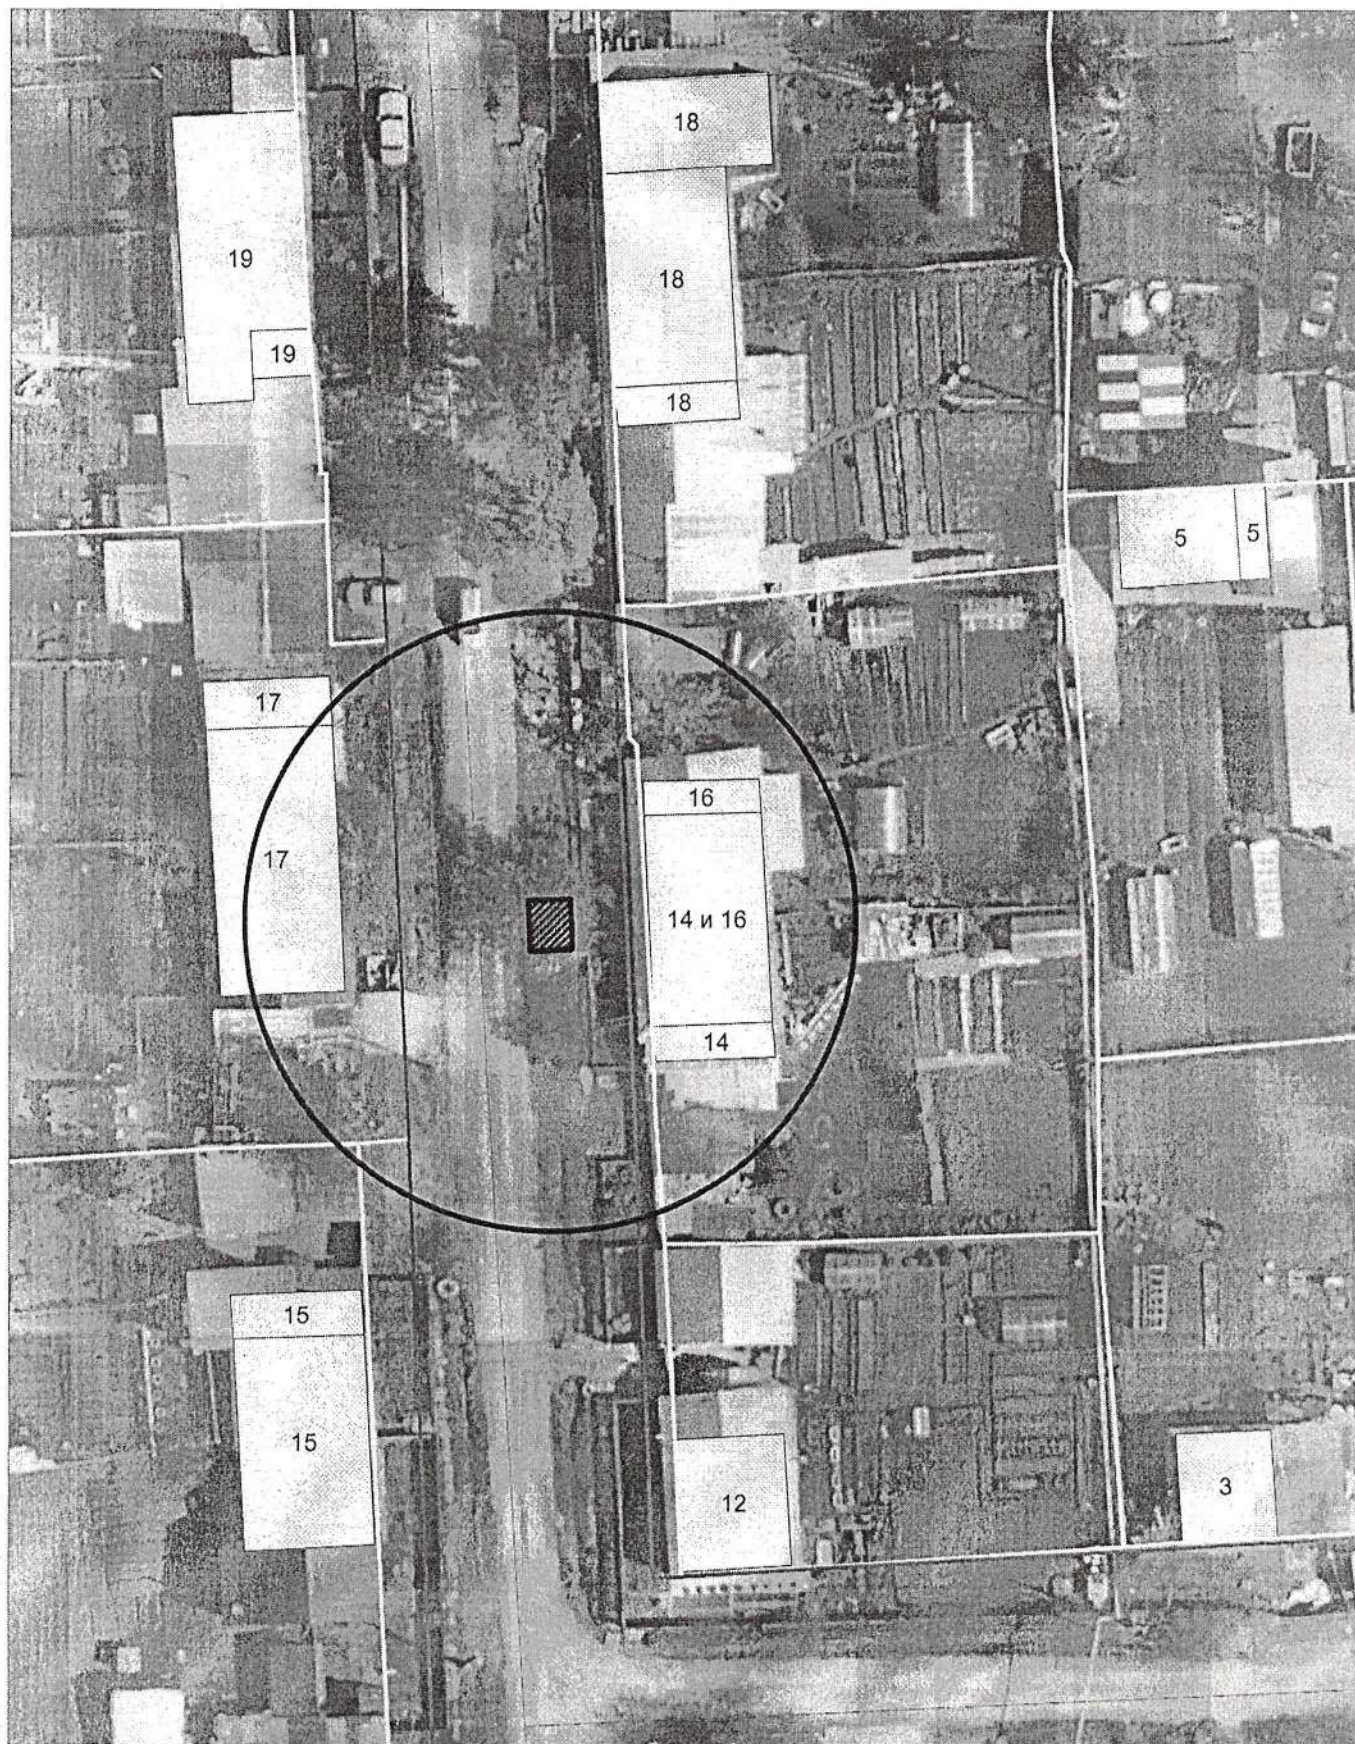

Карта-схема территории по адресу:  
ул. Селезнева, (26)  
масштаб 1:500



КАРТА-СХЕМА территории  
по адресному ориентиру: г. Новосибирск, ул. Свечникова, (6)  
на топографическом плане М 1:500

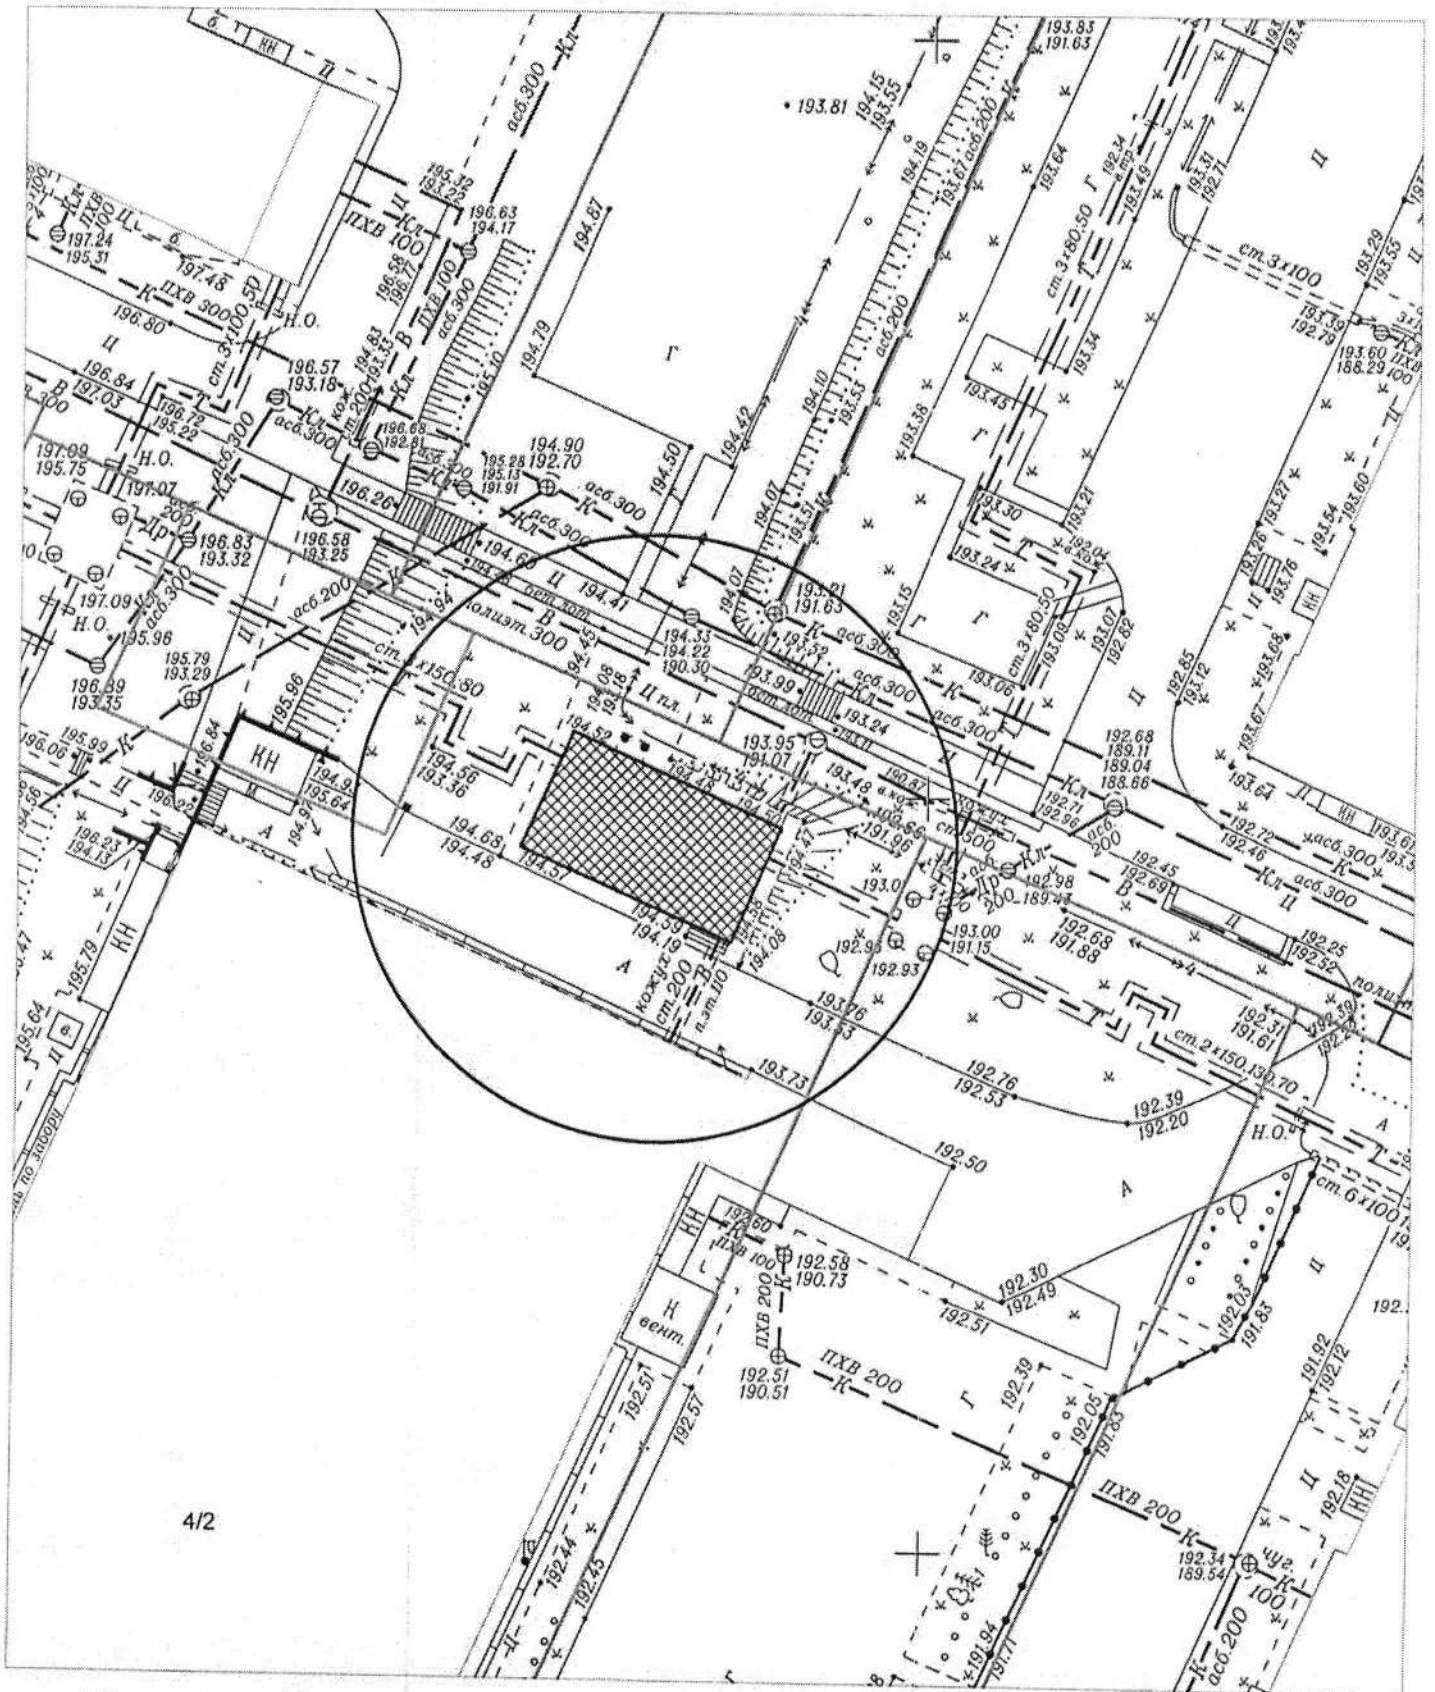


4/2

Условные обозначения:




- павильон

Карта-схема территории  
По адресному ориентиру улица Камышенская 70  
На топографическом плане М 1:500

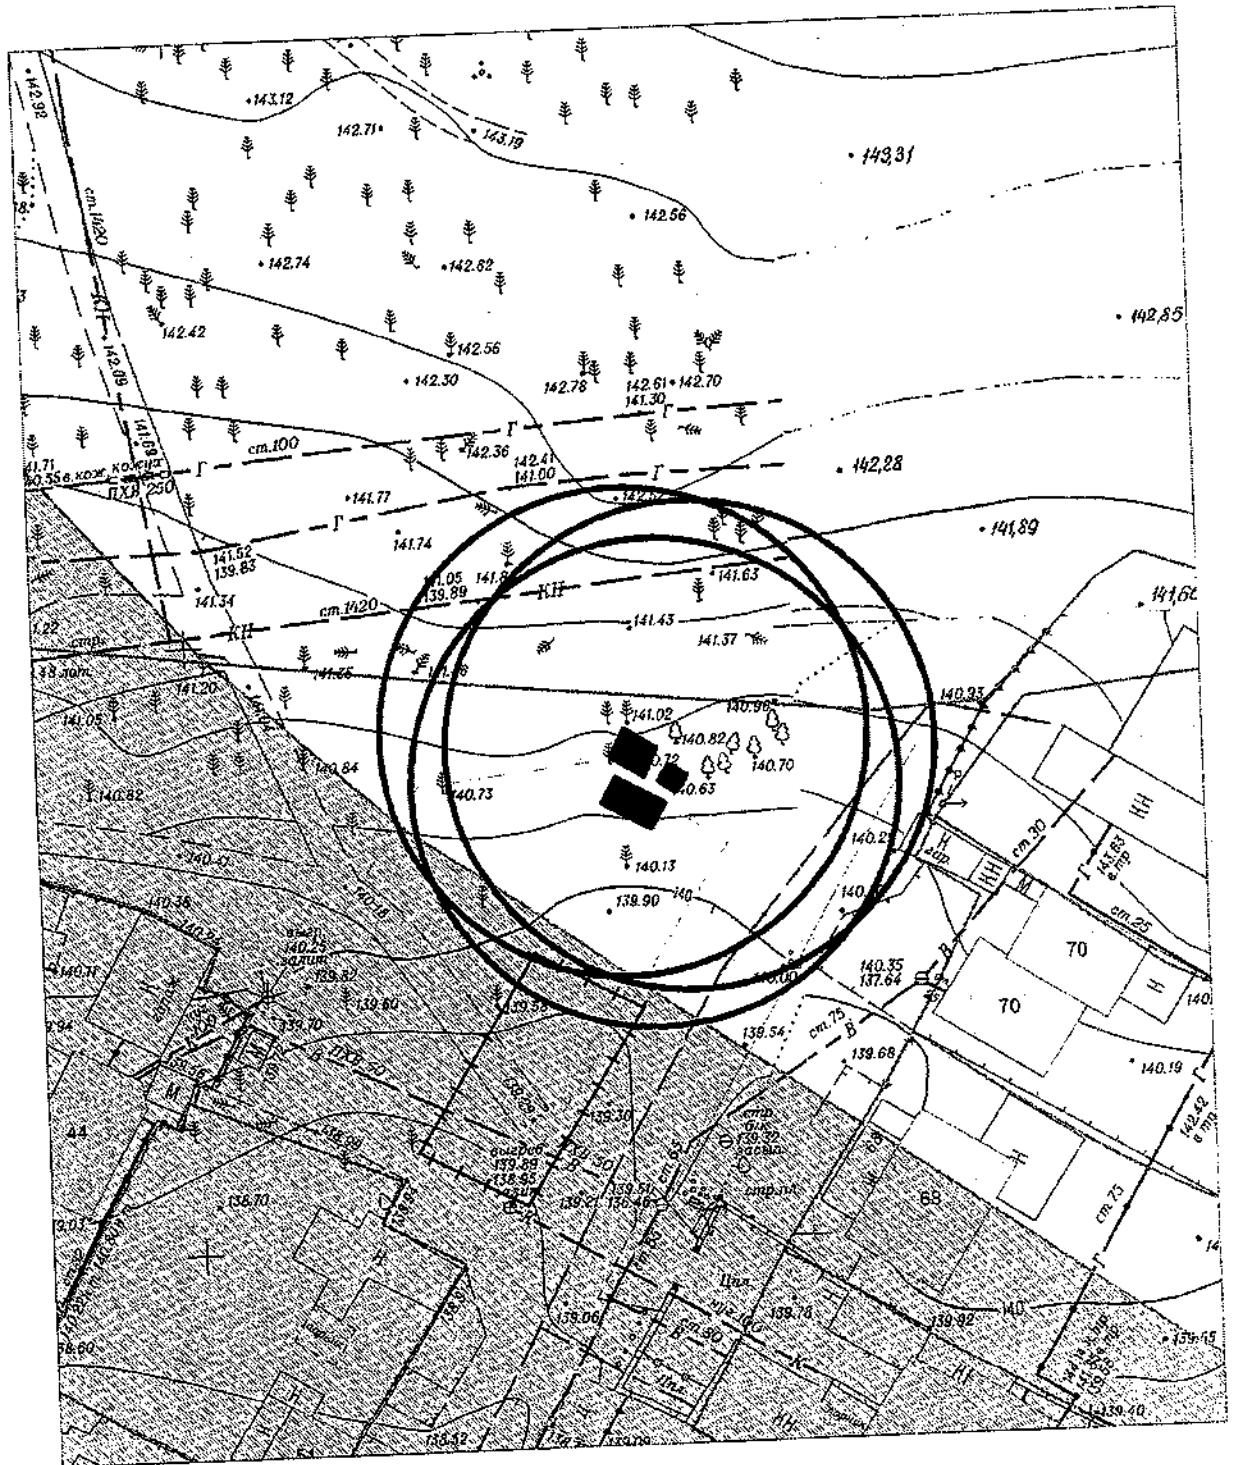

Карта-схема территории  
размещения нестационарных объектов по ул. Первомайская, 104  
на топографическом плане  
М 1:500

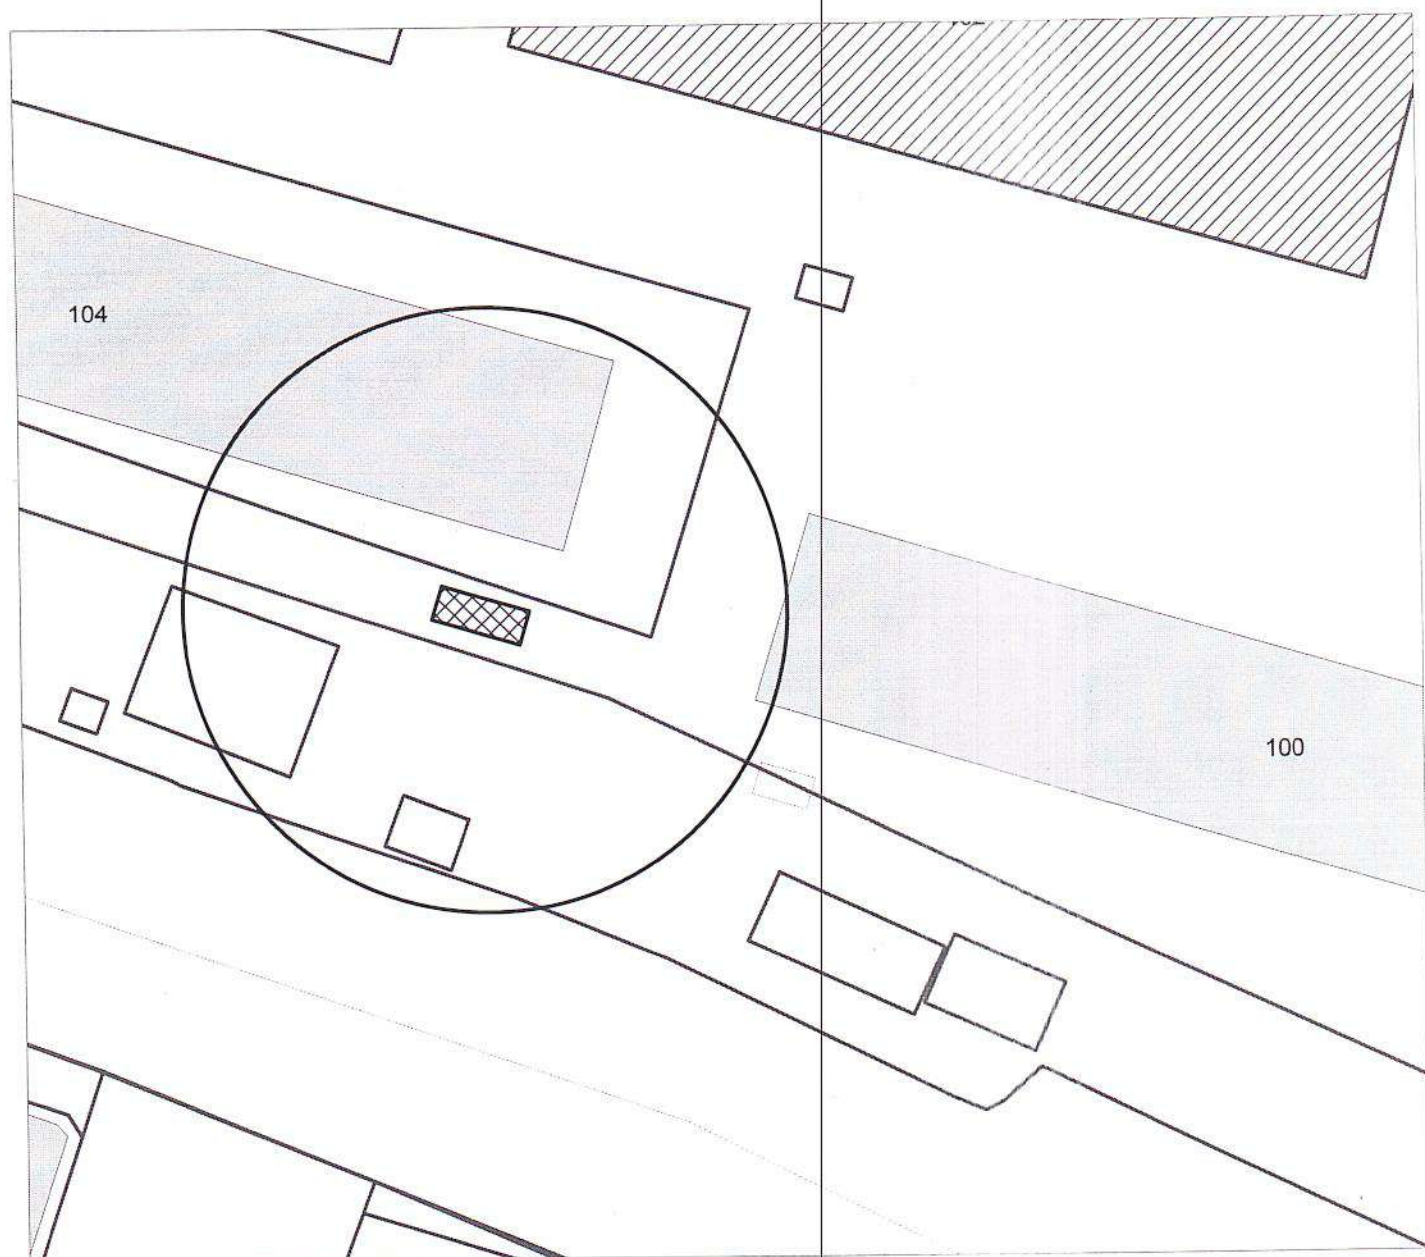

Карта-схема с адресным ориентиром: ул. Светлановская, (2)  
на топографическом плане 1:700



Карта-схема с адресным ориентиром: ул. Алейская, (43)  
на топографическом плане 1:700



**Карта-схема с адресным ориентиром: ул. Кольцова, (146)  
на топографическом плане 1:700**



Карта-схема с адресным ориентиром: ул. Дуси Ковальчук, (181 к. 1)  
на топографическом плане 1:700

