



Карта - схема


с адресным ориентиром: ул. Промышленная, (4)
на топографическом плане М 1:500

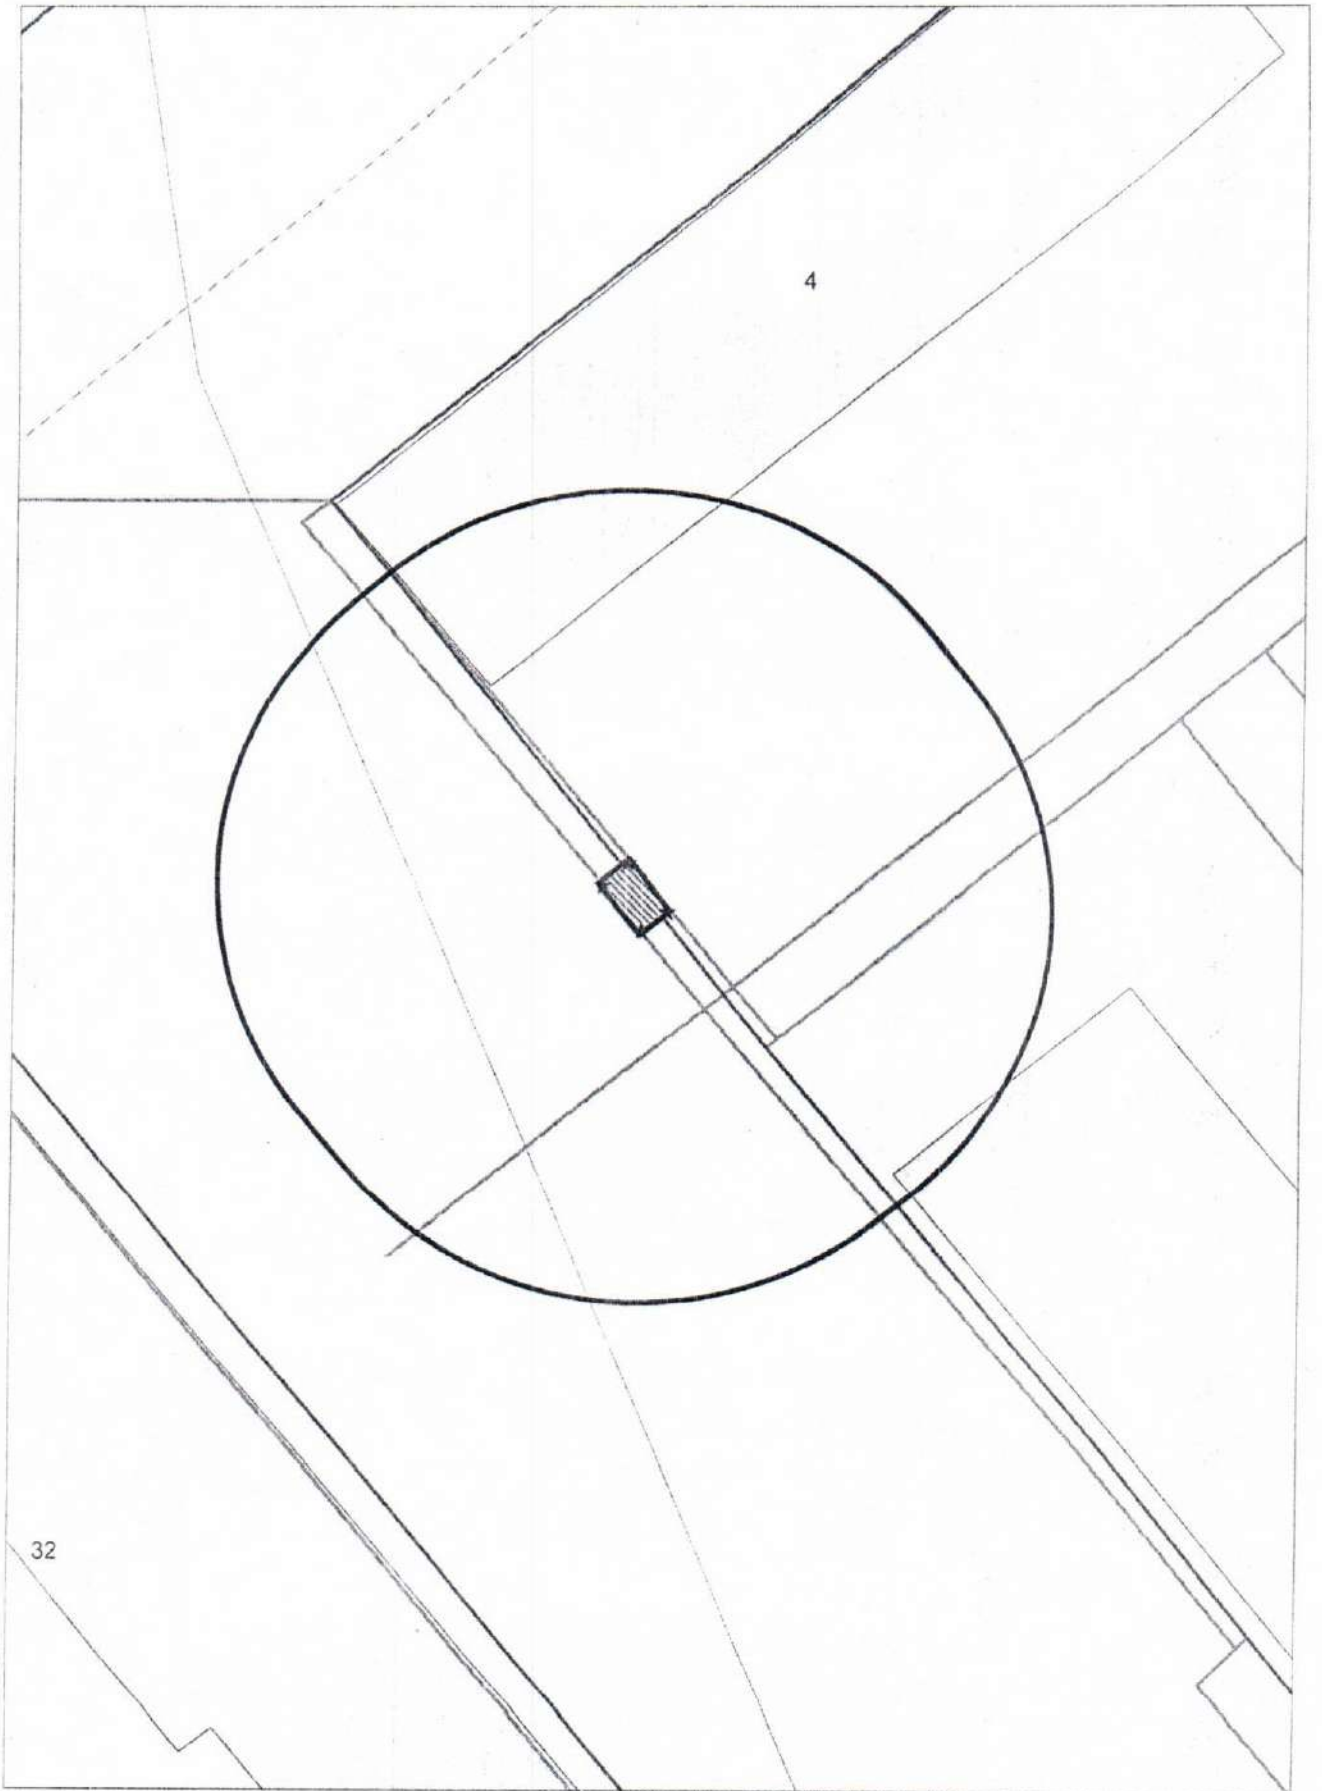

Карта - схема
с адресным ориентиром: ул. Промышленная, (4)
на топографическом плане М 1:500

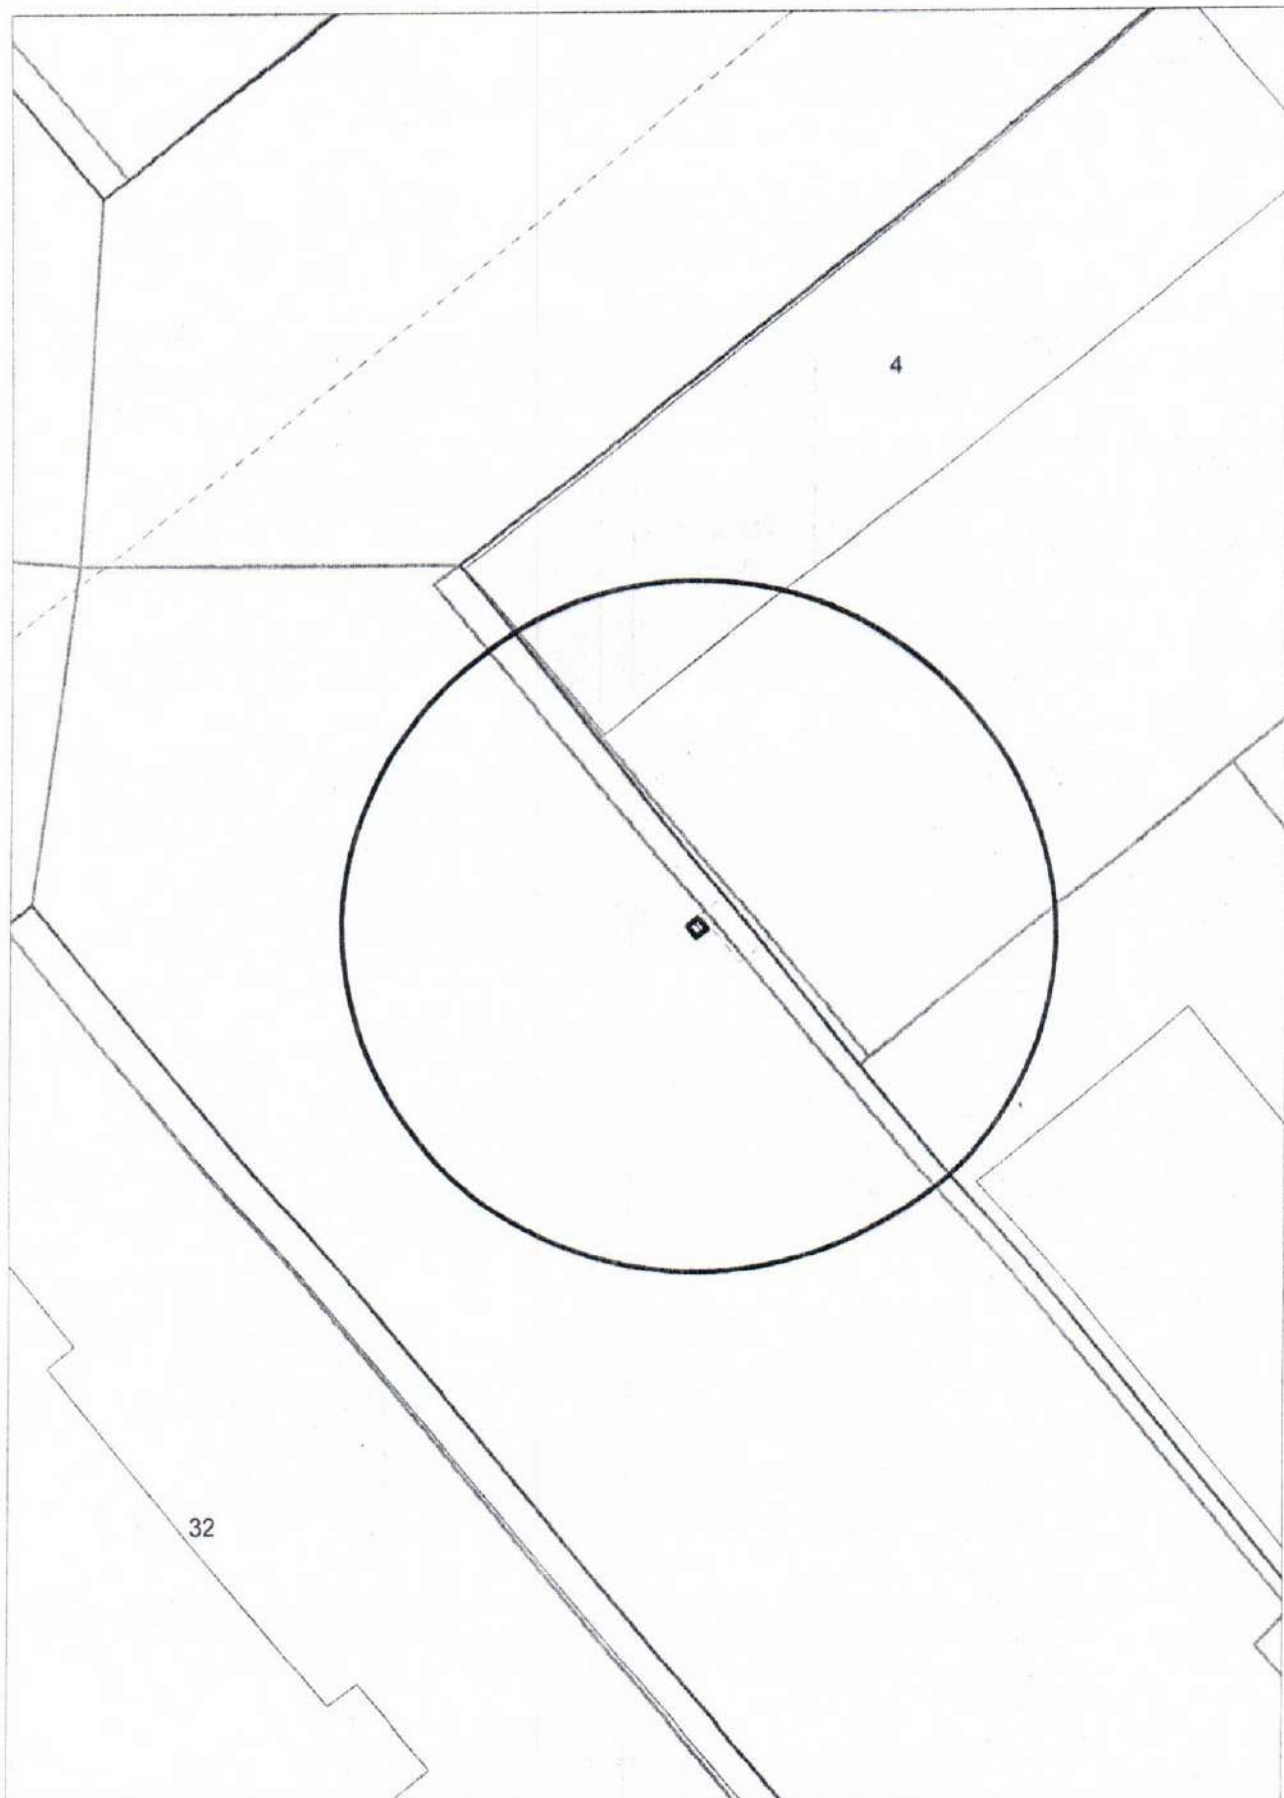


Карта - схема
с адресным ориентиром: ул. Гоголя, (180)
на топографическом плане М 1:500

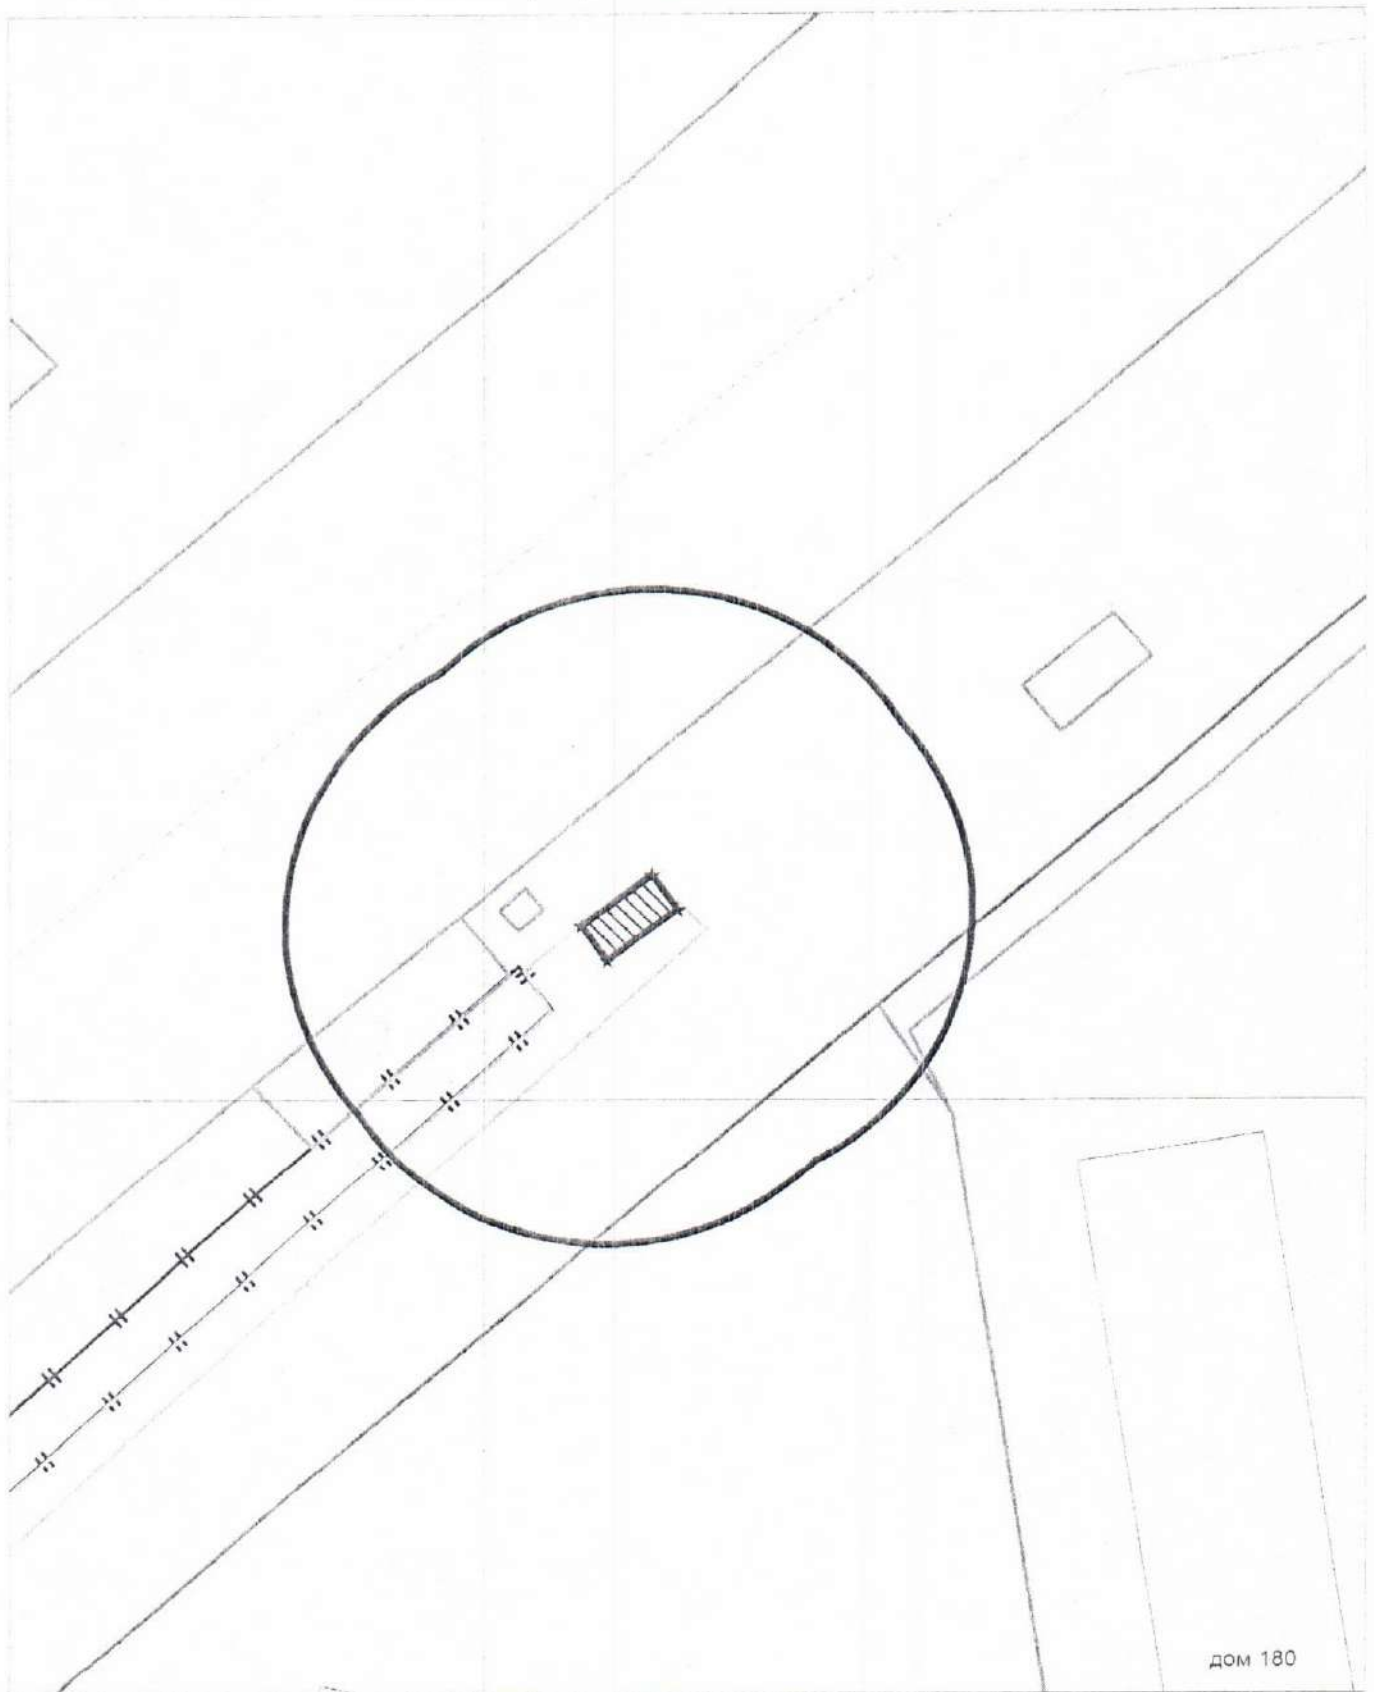


Карта - схема

с адресным ориентиром: ул. Гоголя, (180)
на топографическом плане М 1:500

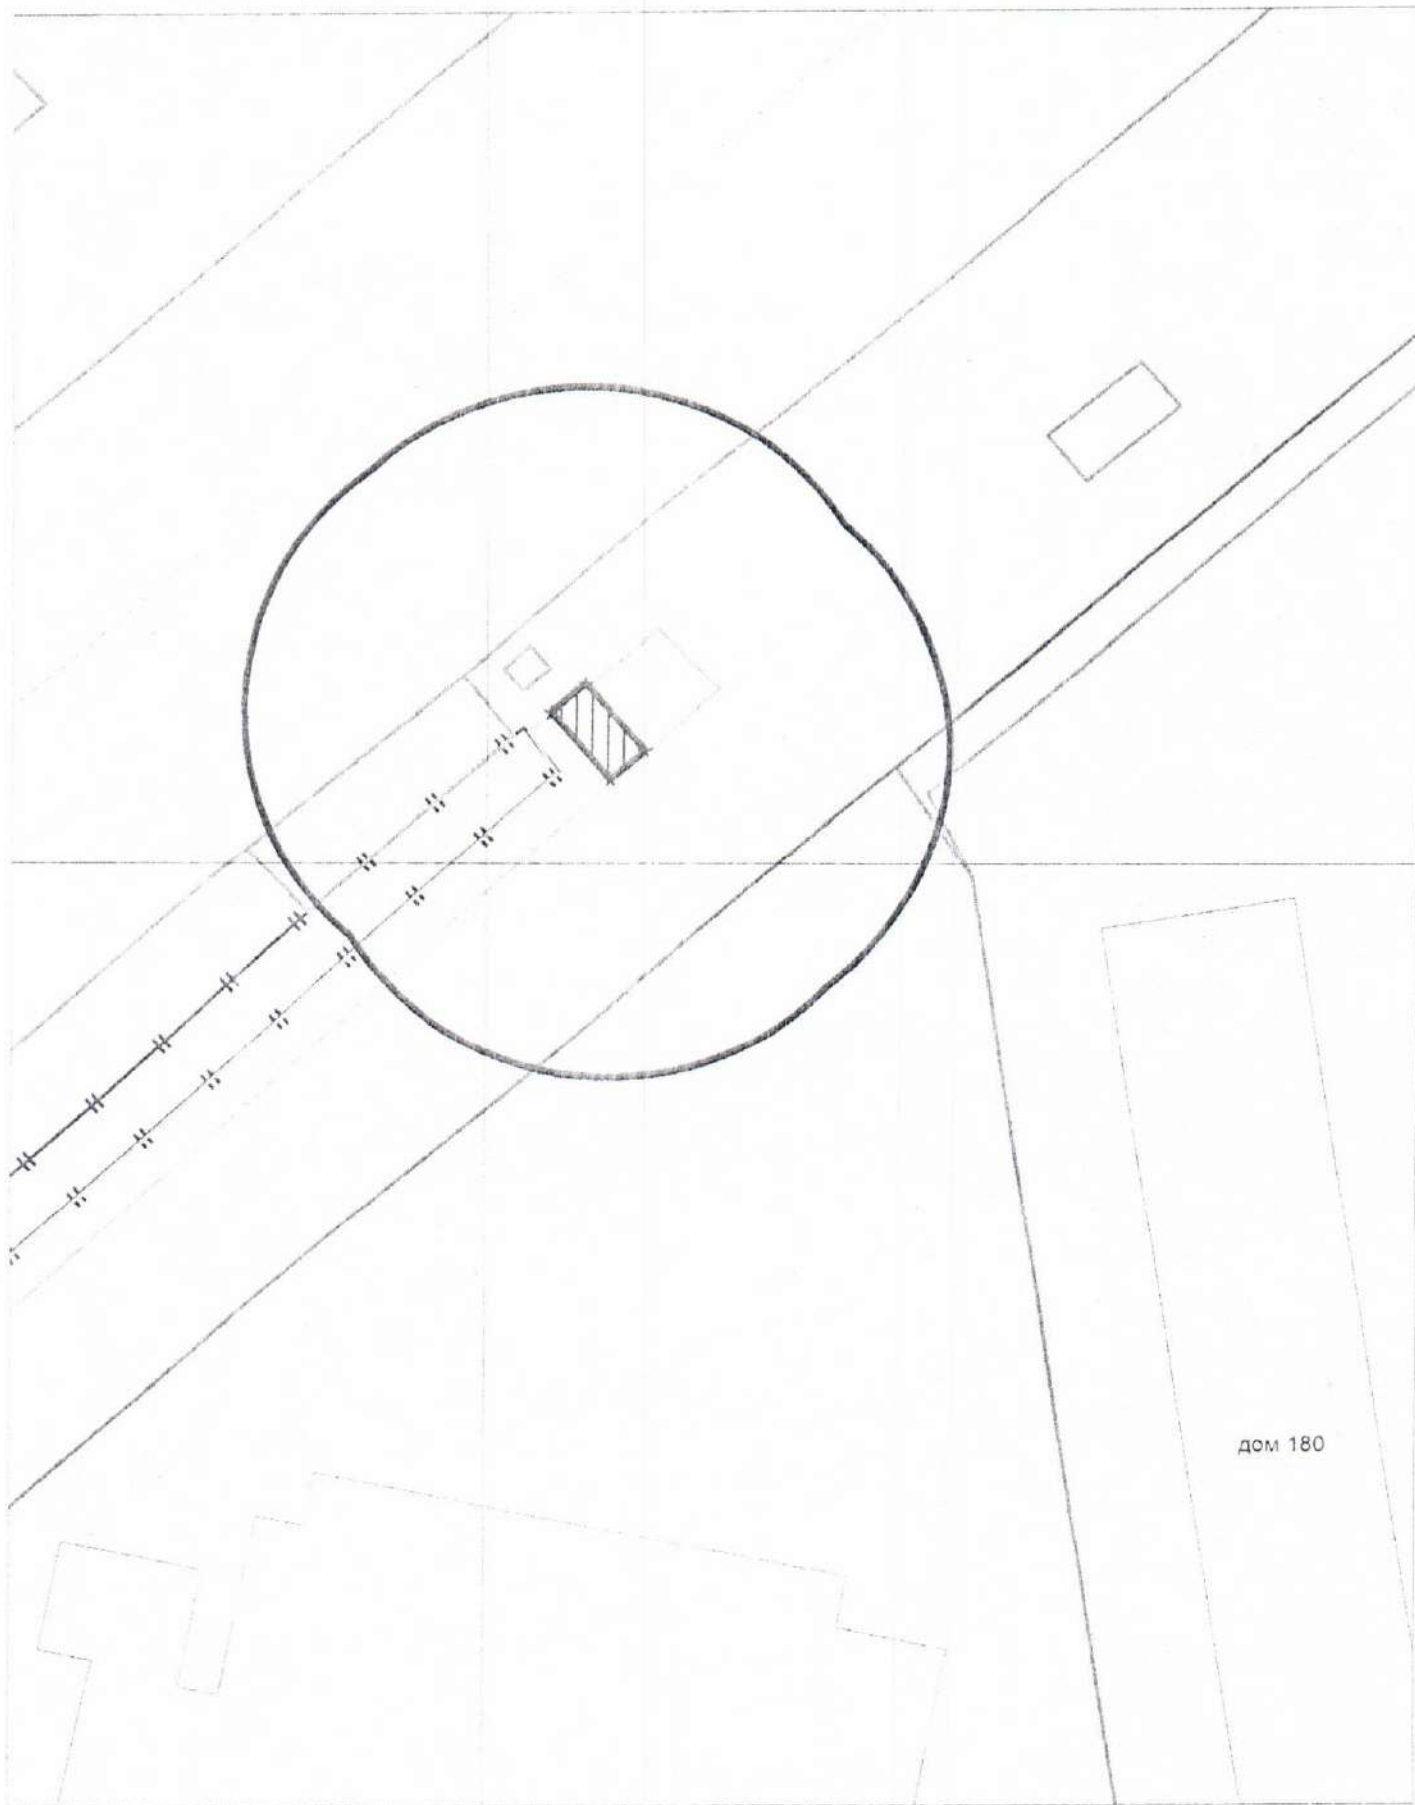


Карта - схема
с адресным ориентиром: ул. Гоголя, (180)
на топографическом плане М 1:500

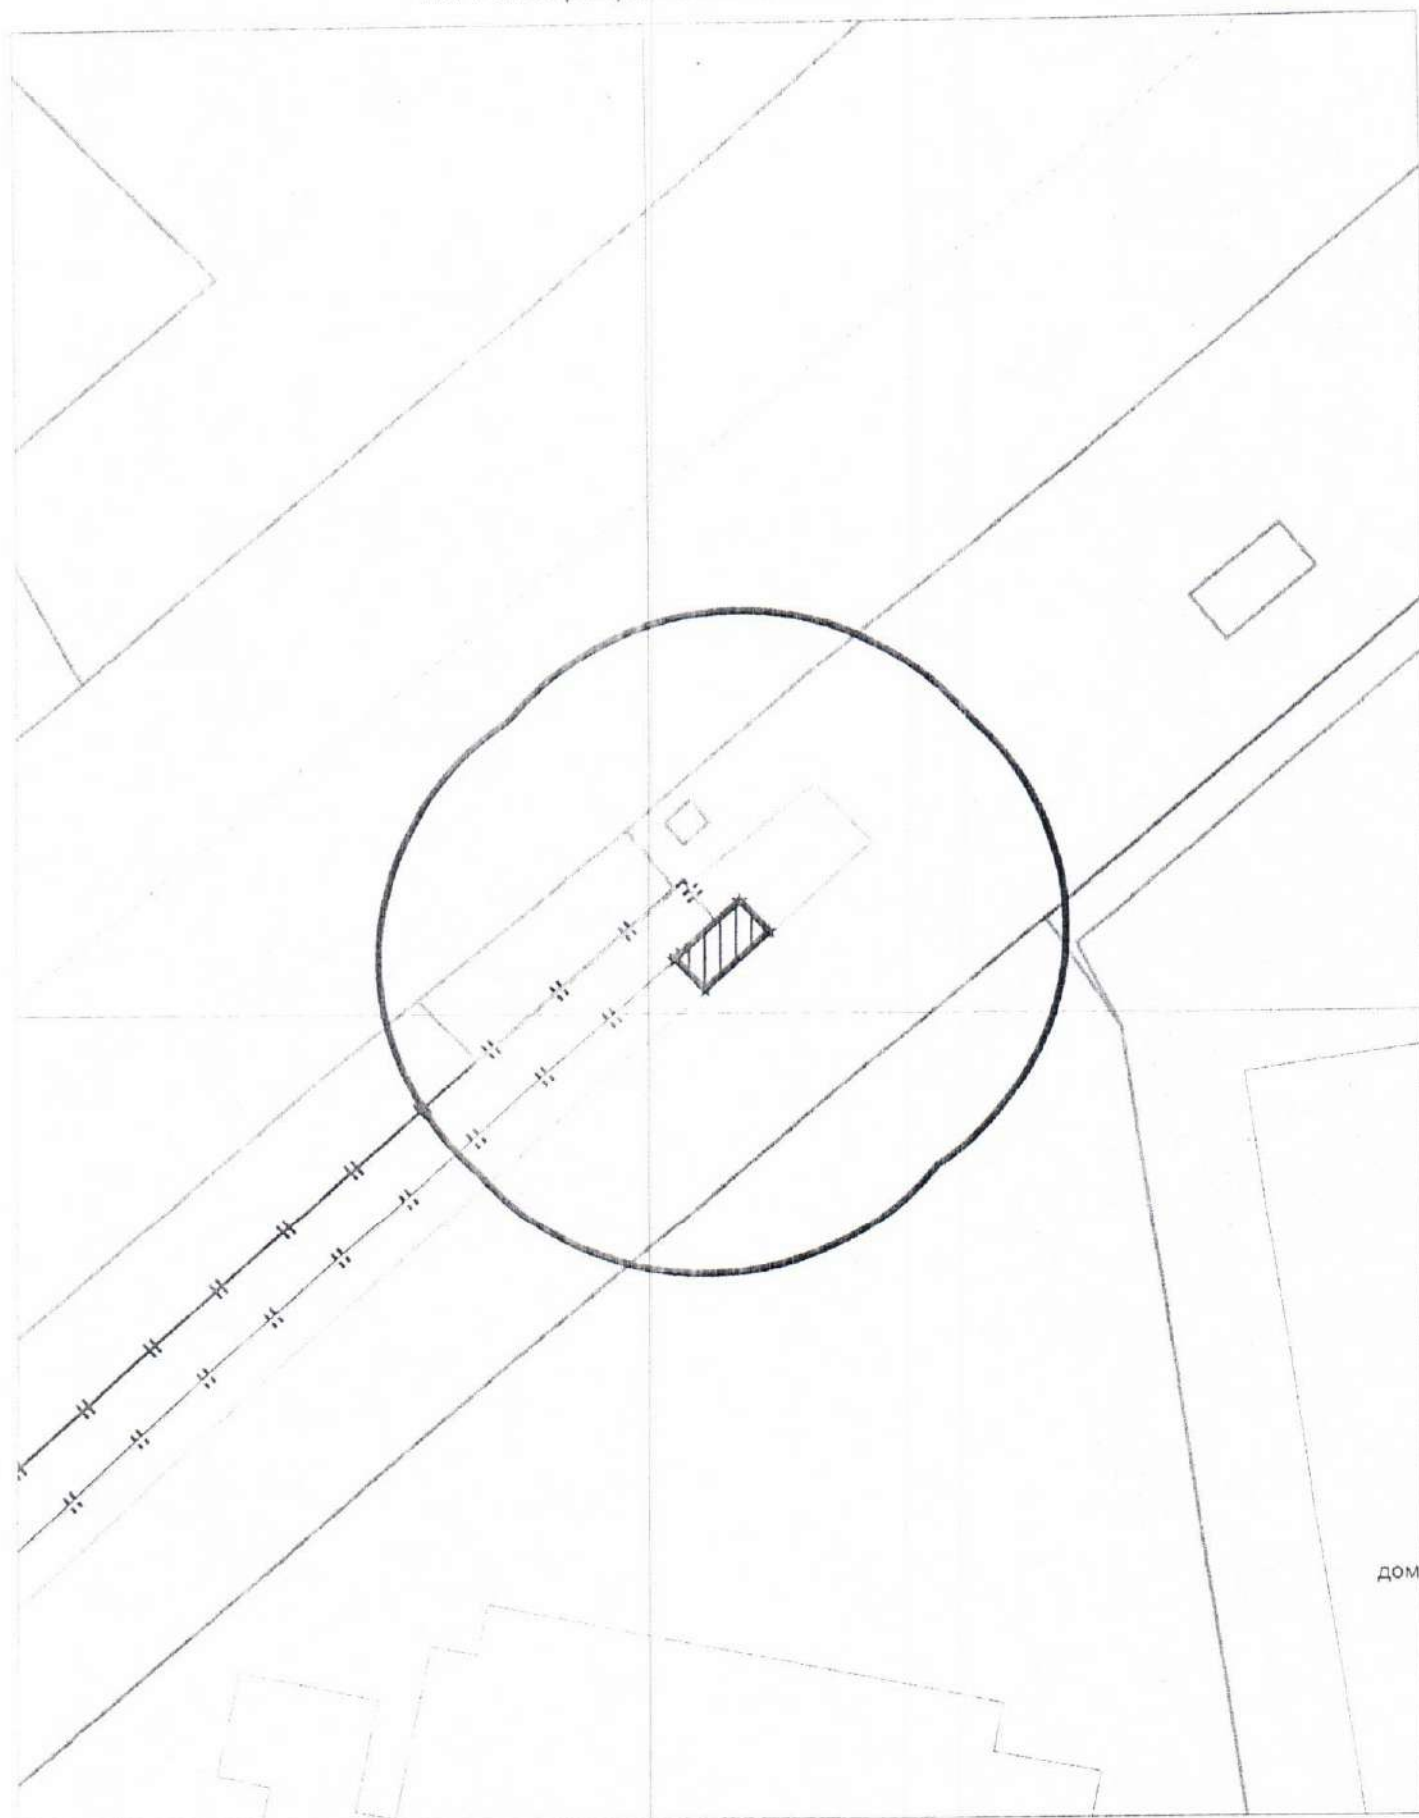


Карта - схема

с адресным ориентиром: ул. Гоголя, (180)
на топографическом плане М 1:500

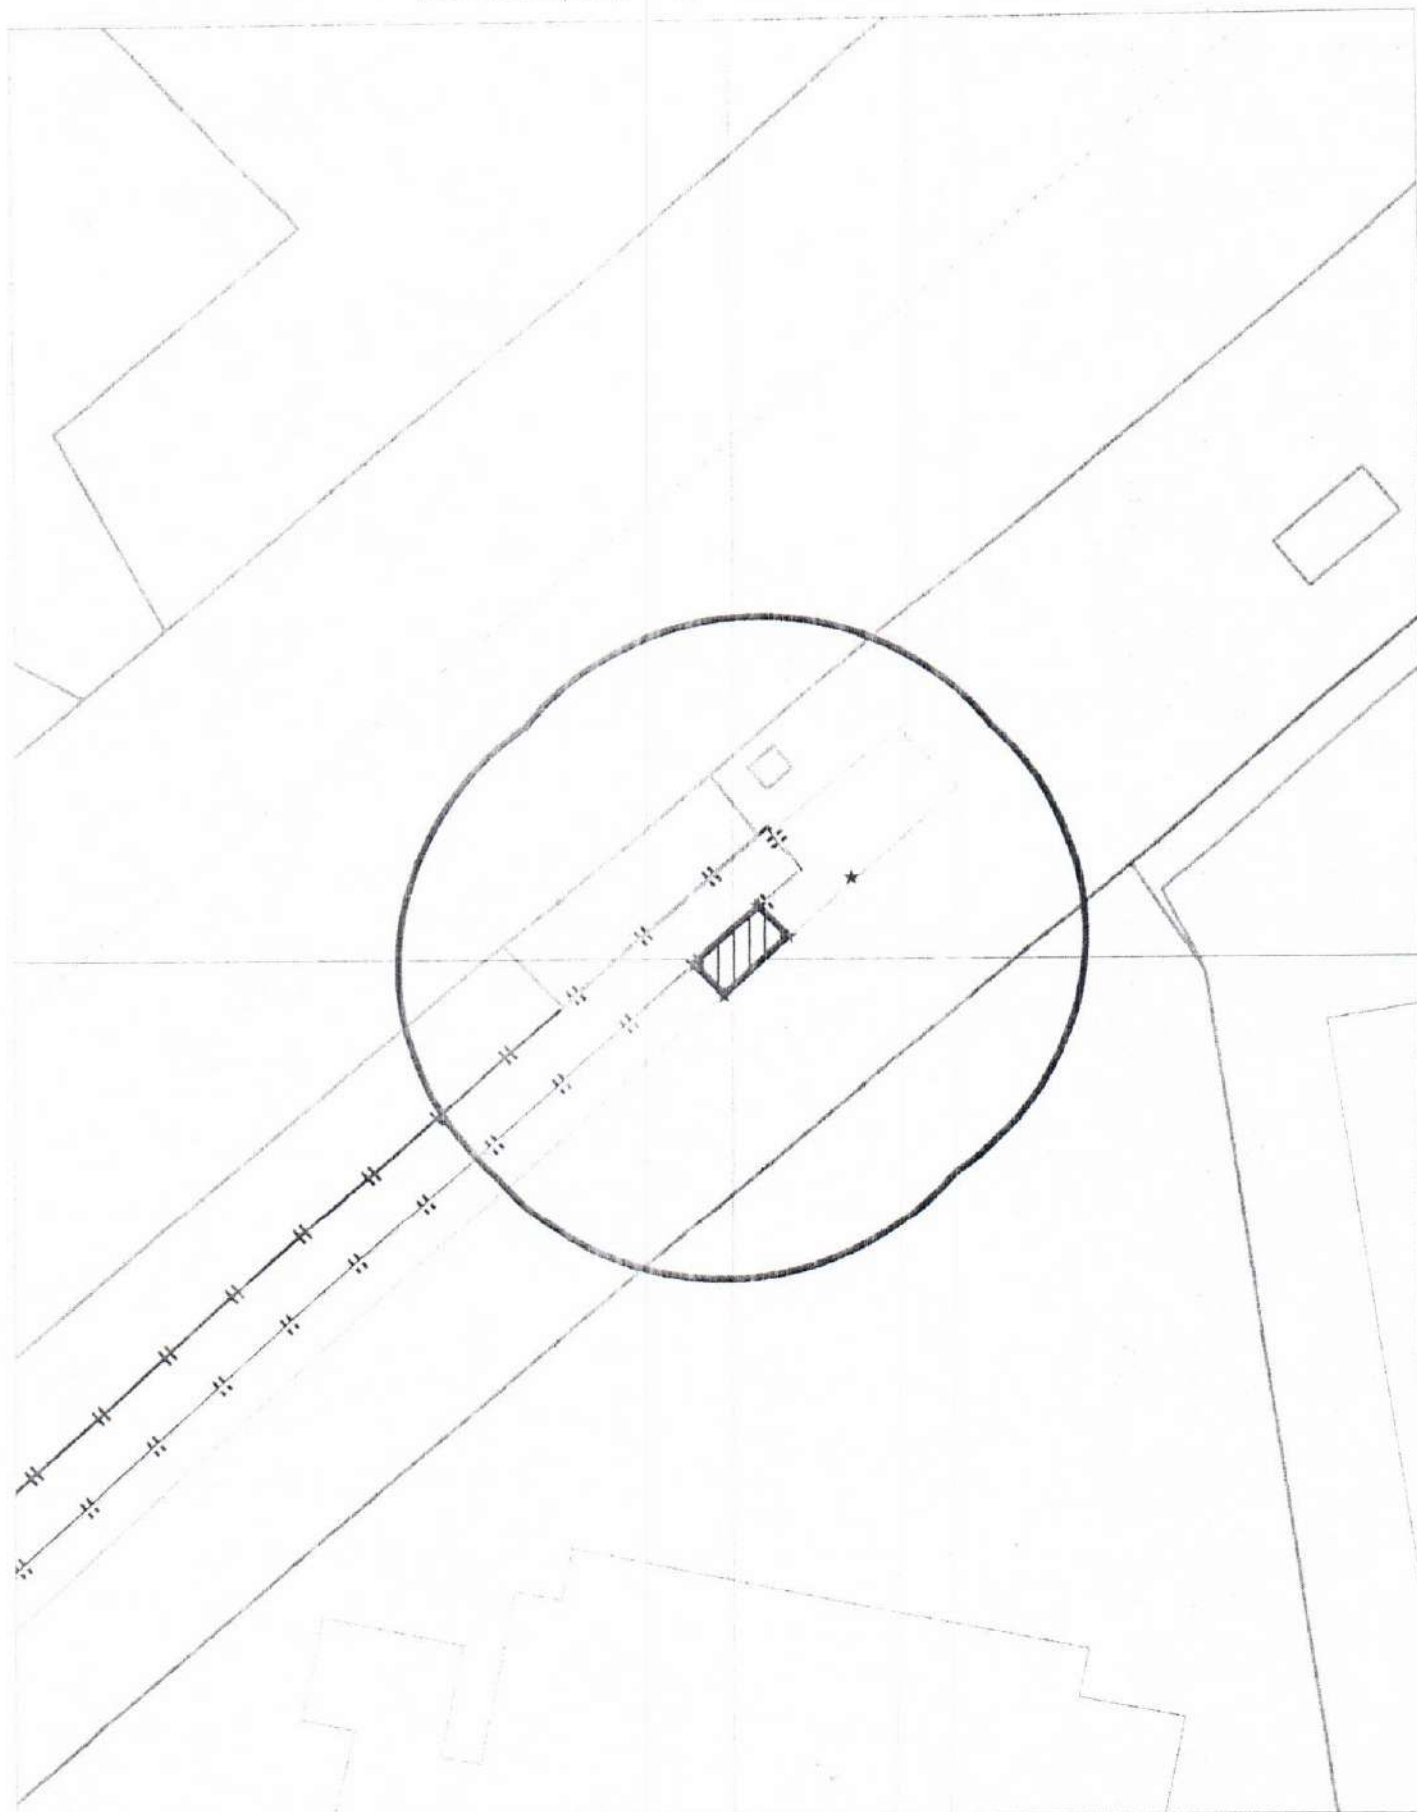


Карта - схема

с адресным ориентиром: ул. Гоголя, (180)
на топографическом плане М 1:500

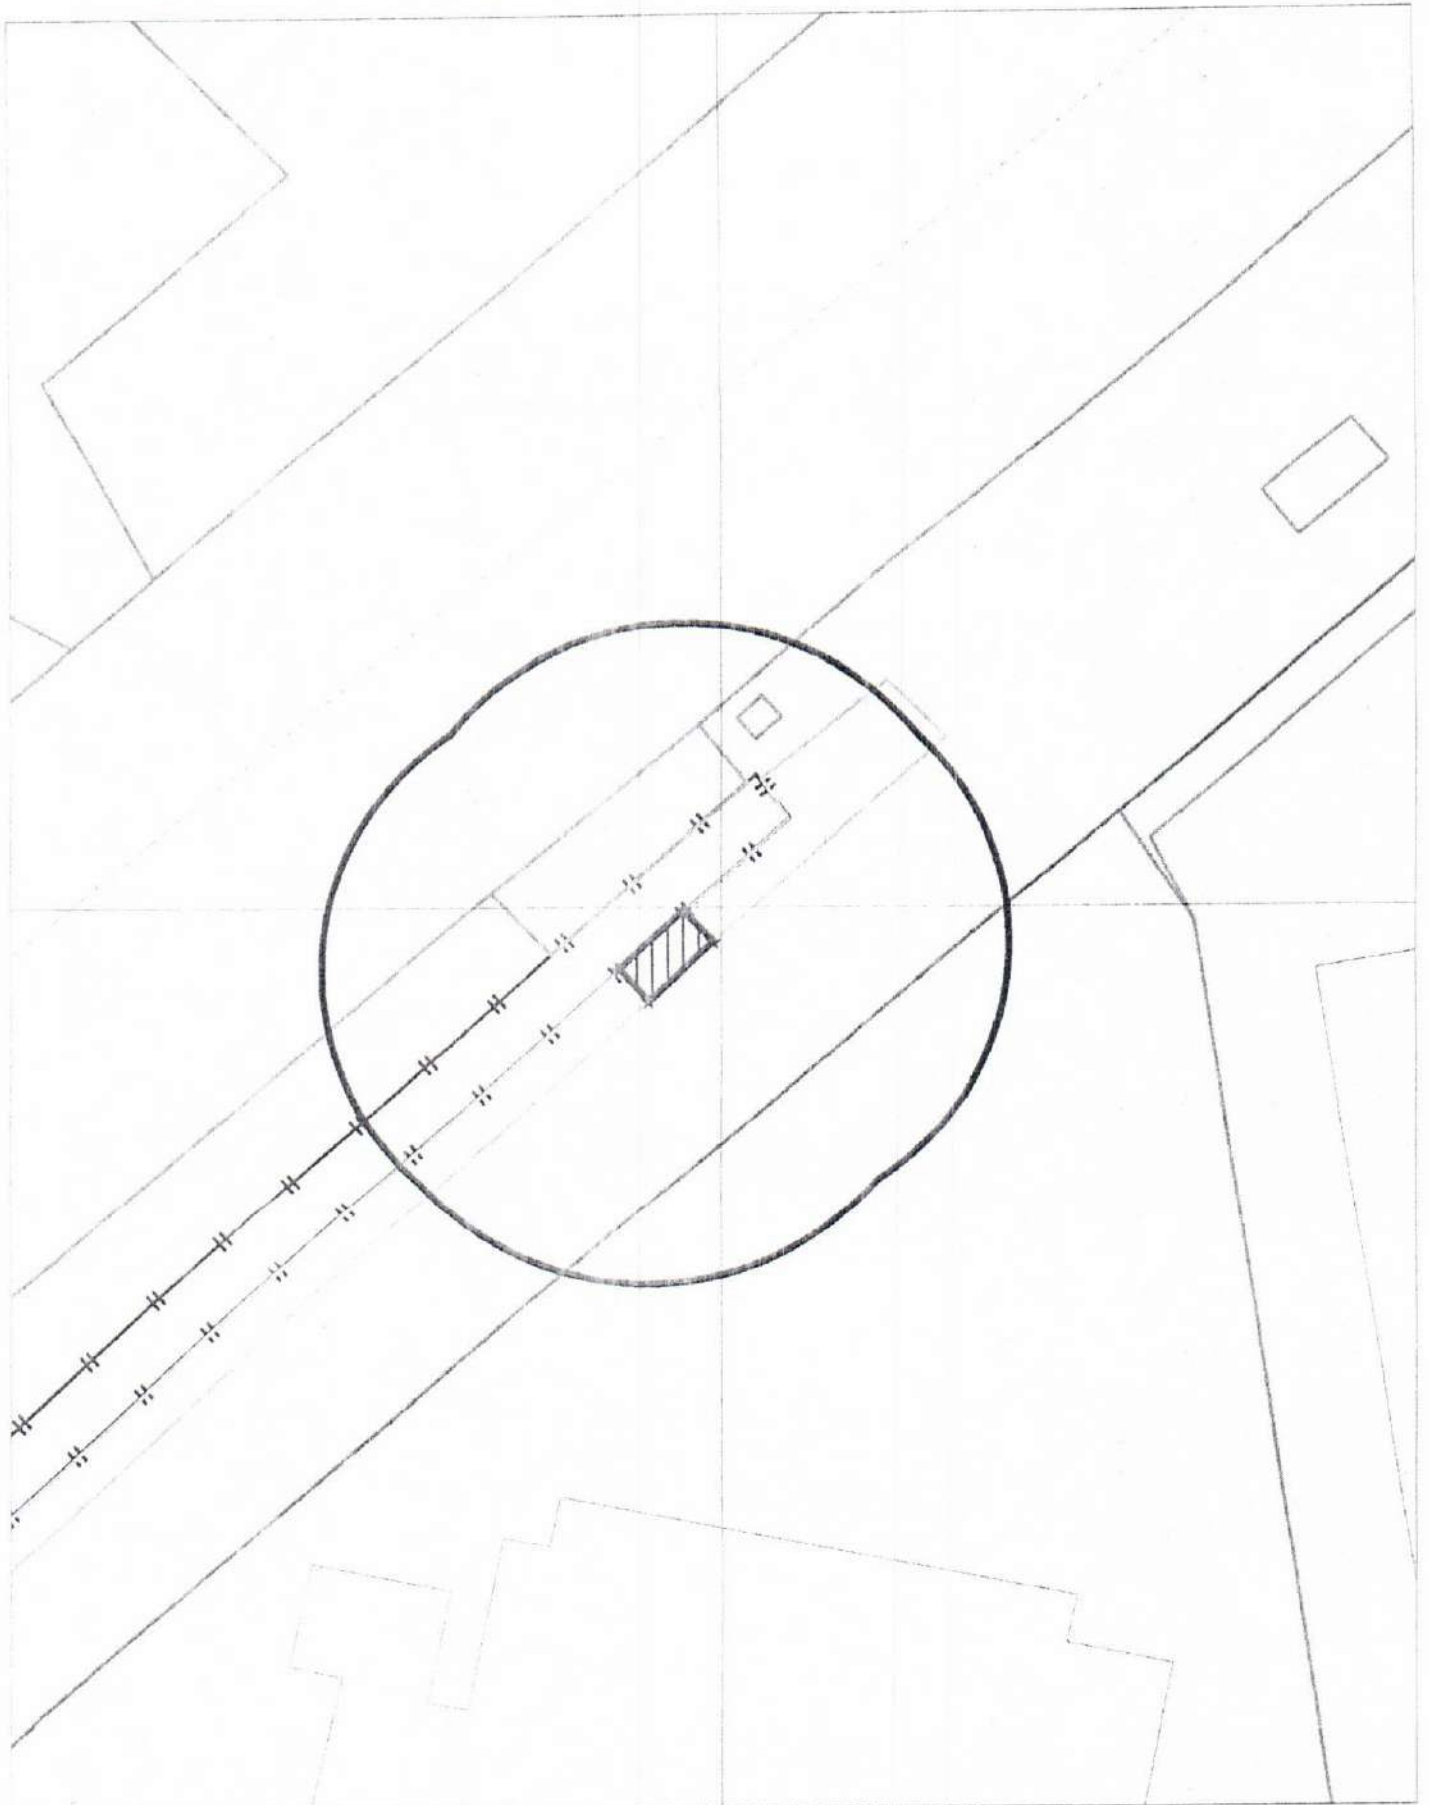

Карта - схема

с адресным ориентиром: ул. Гоголя, (180)
на топографическом плане М 1:500

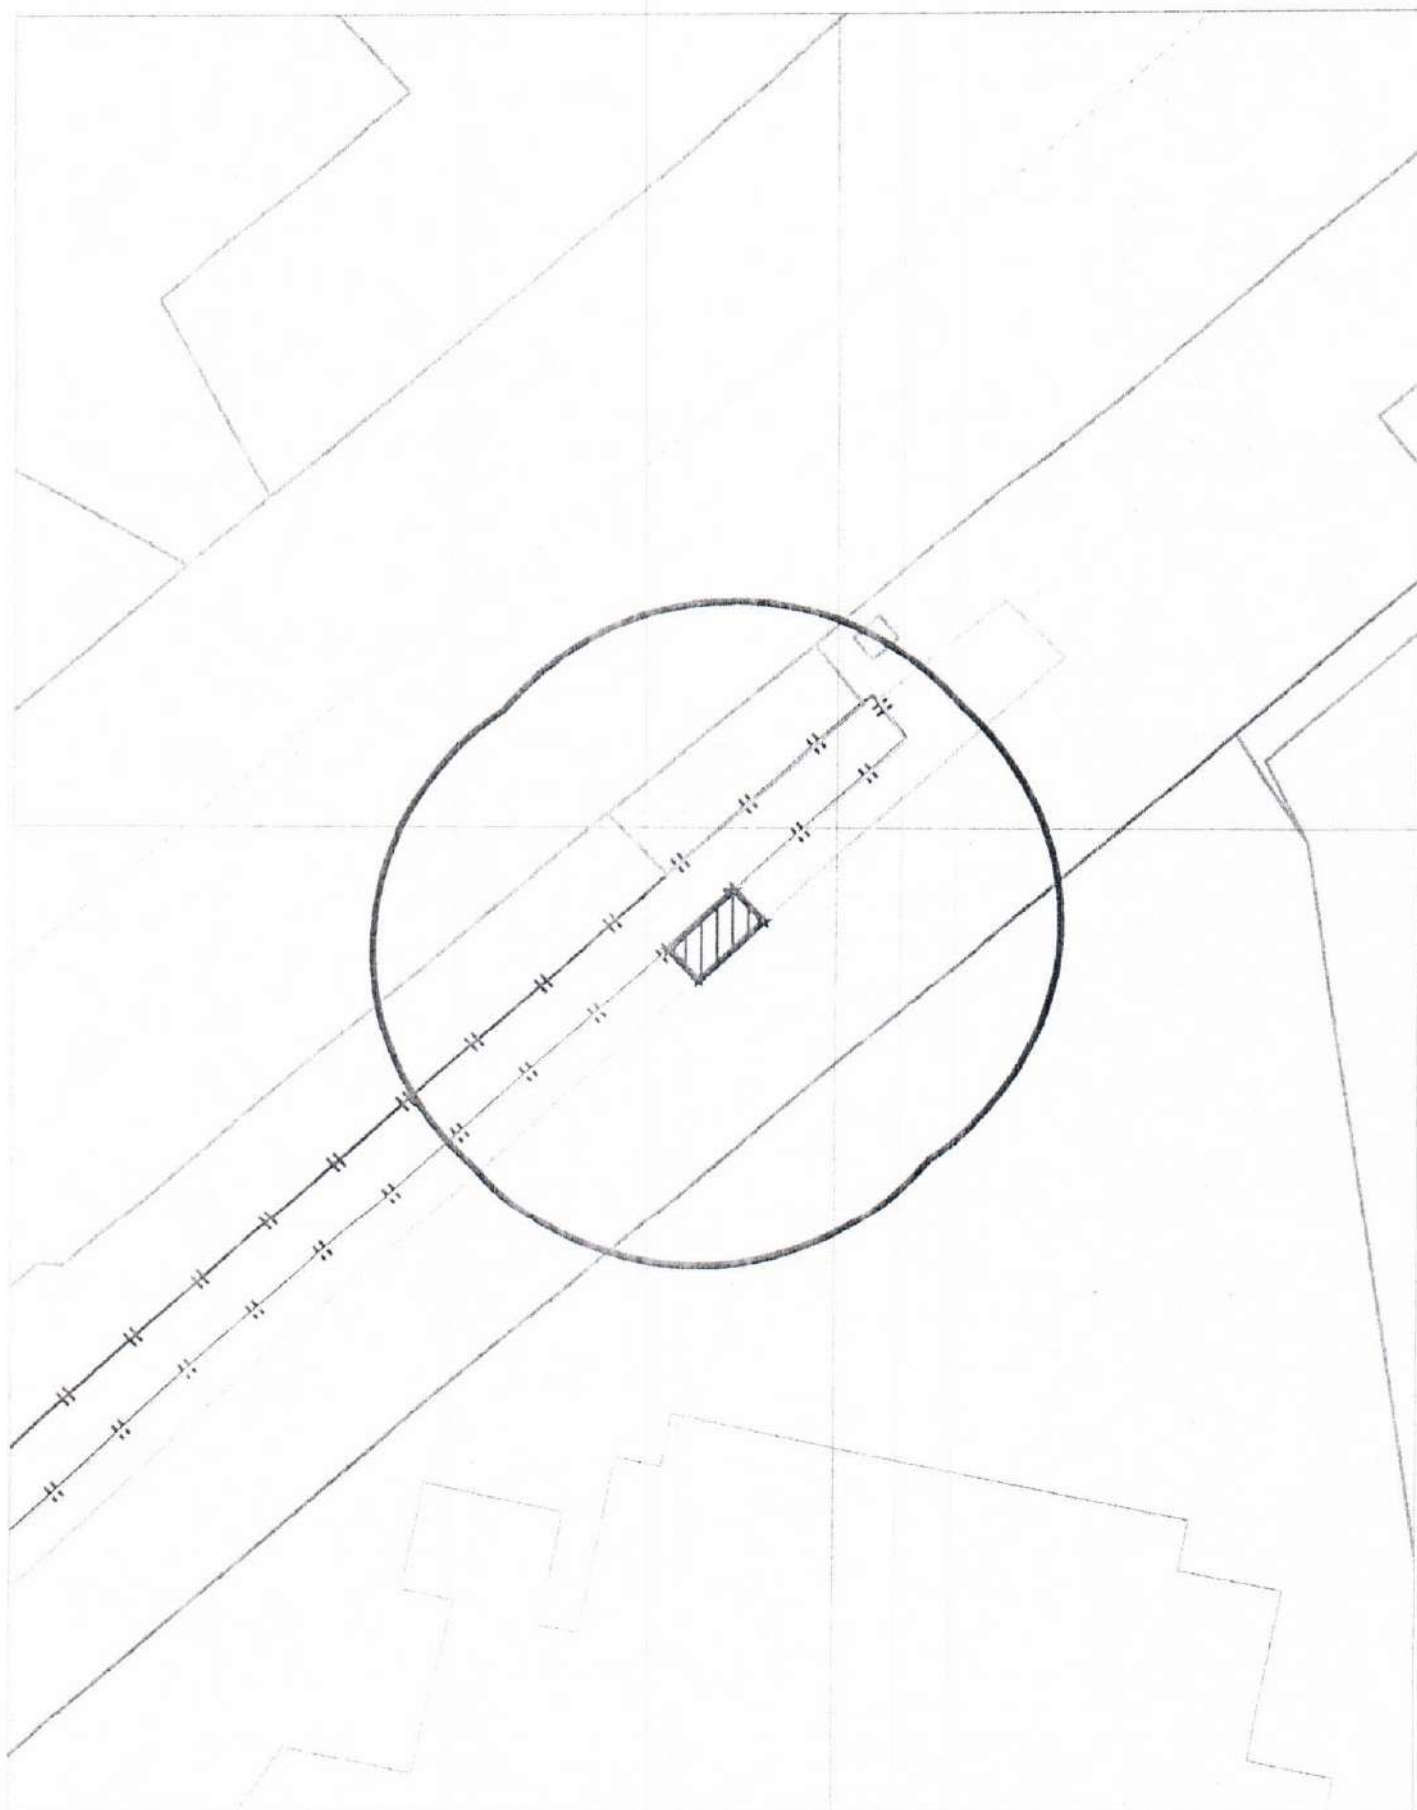


Карта - схема

с адресным ориентиром: ул. Гоголя, (180)
на топографическом плане М 1:500




Карта - схема

с адресным ориентиром: ул. Гоголя, (180)
на топографическом плане М 1:500

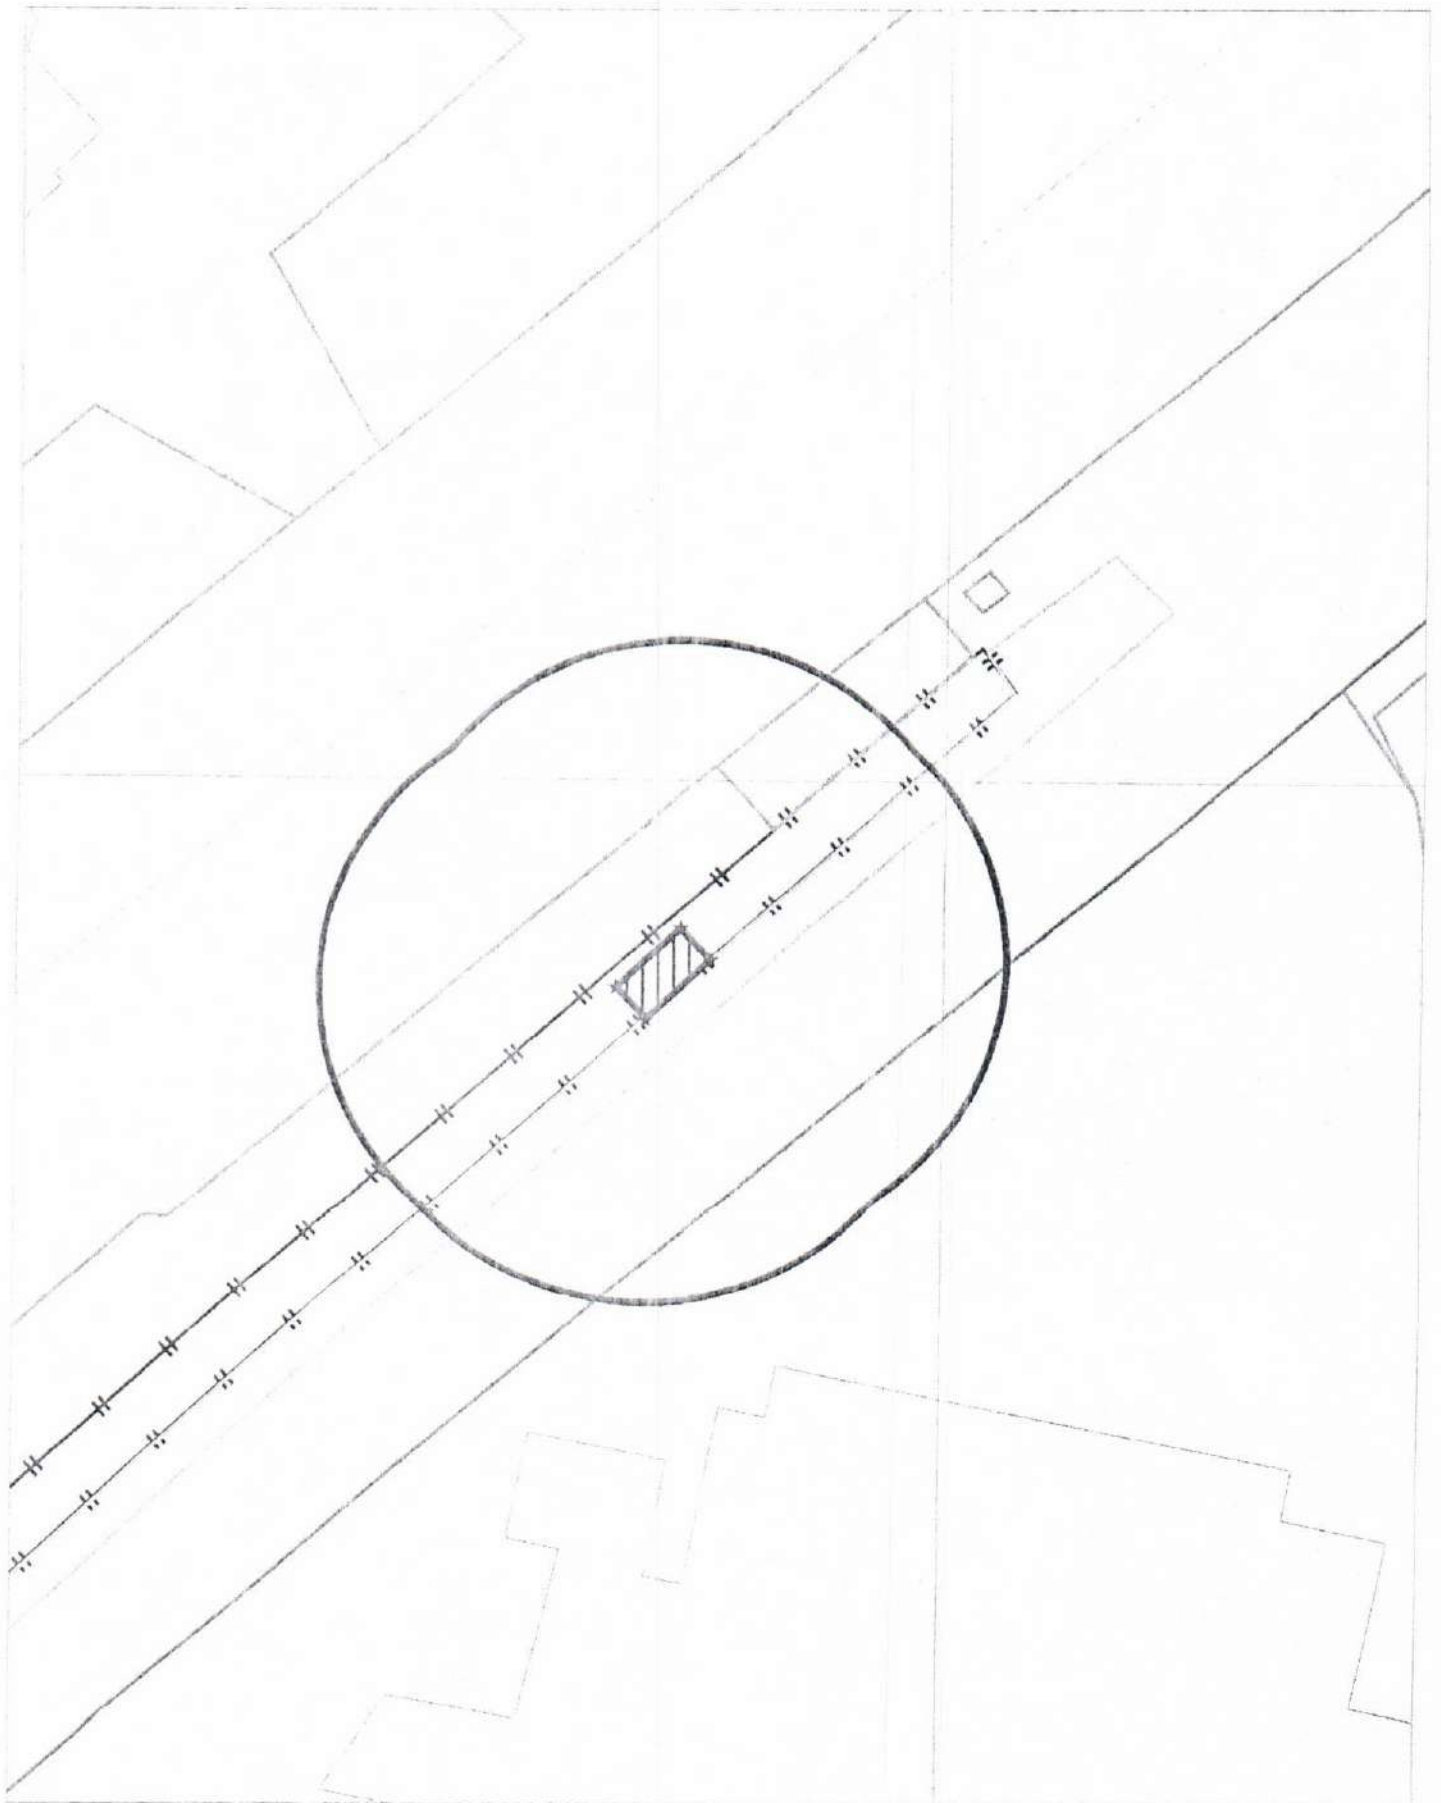


Карта - схема

с адресным ориентиром: ул. Гоголя, (180)
на топографическом плане М 1:500

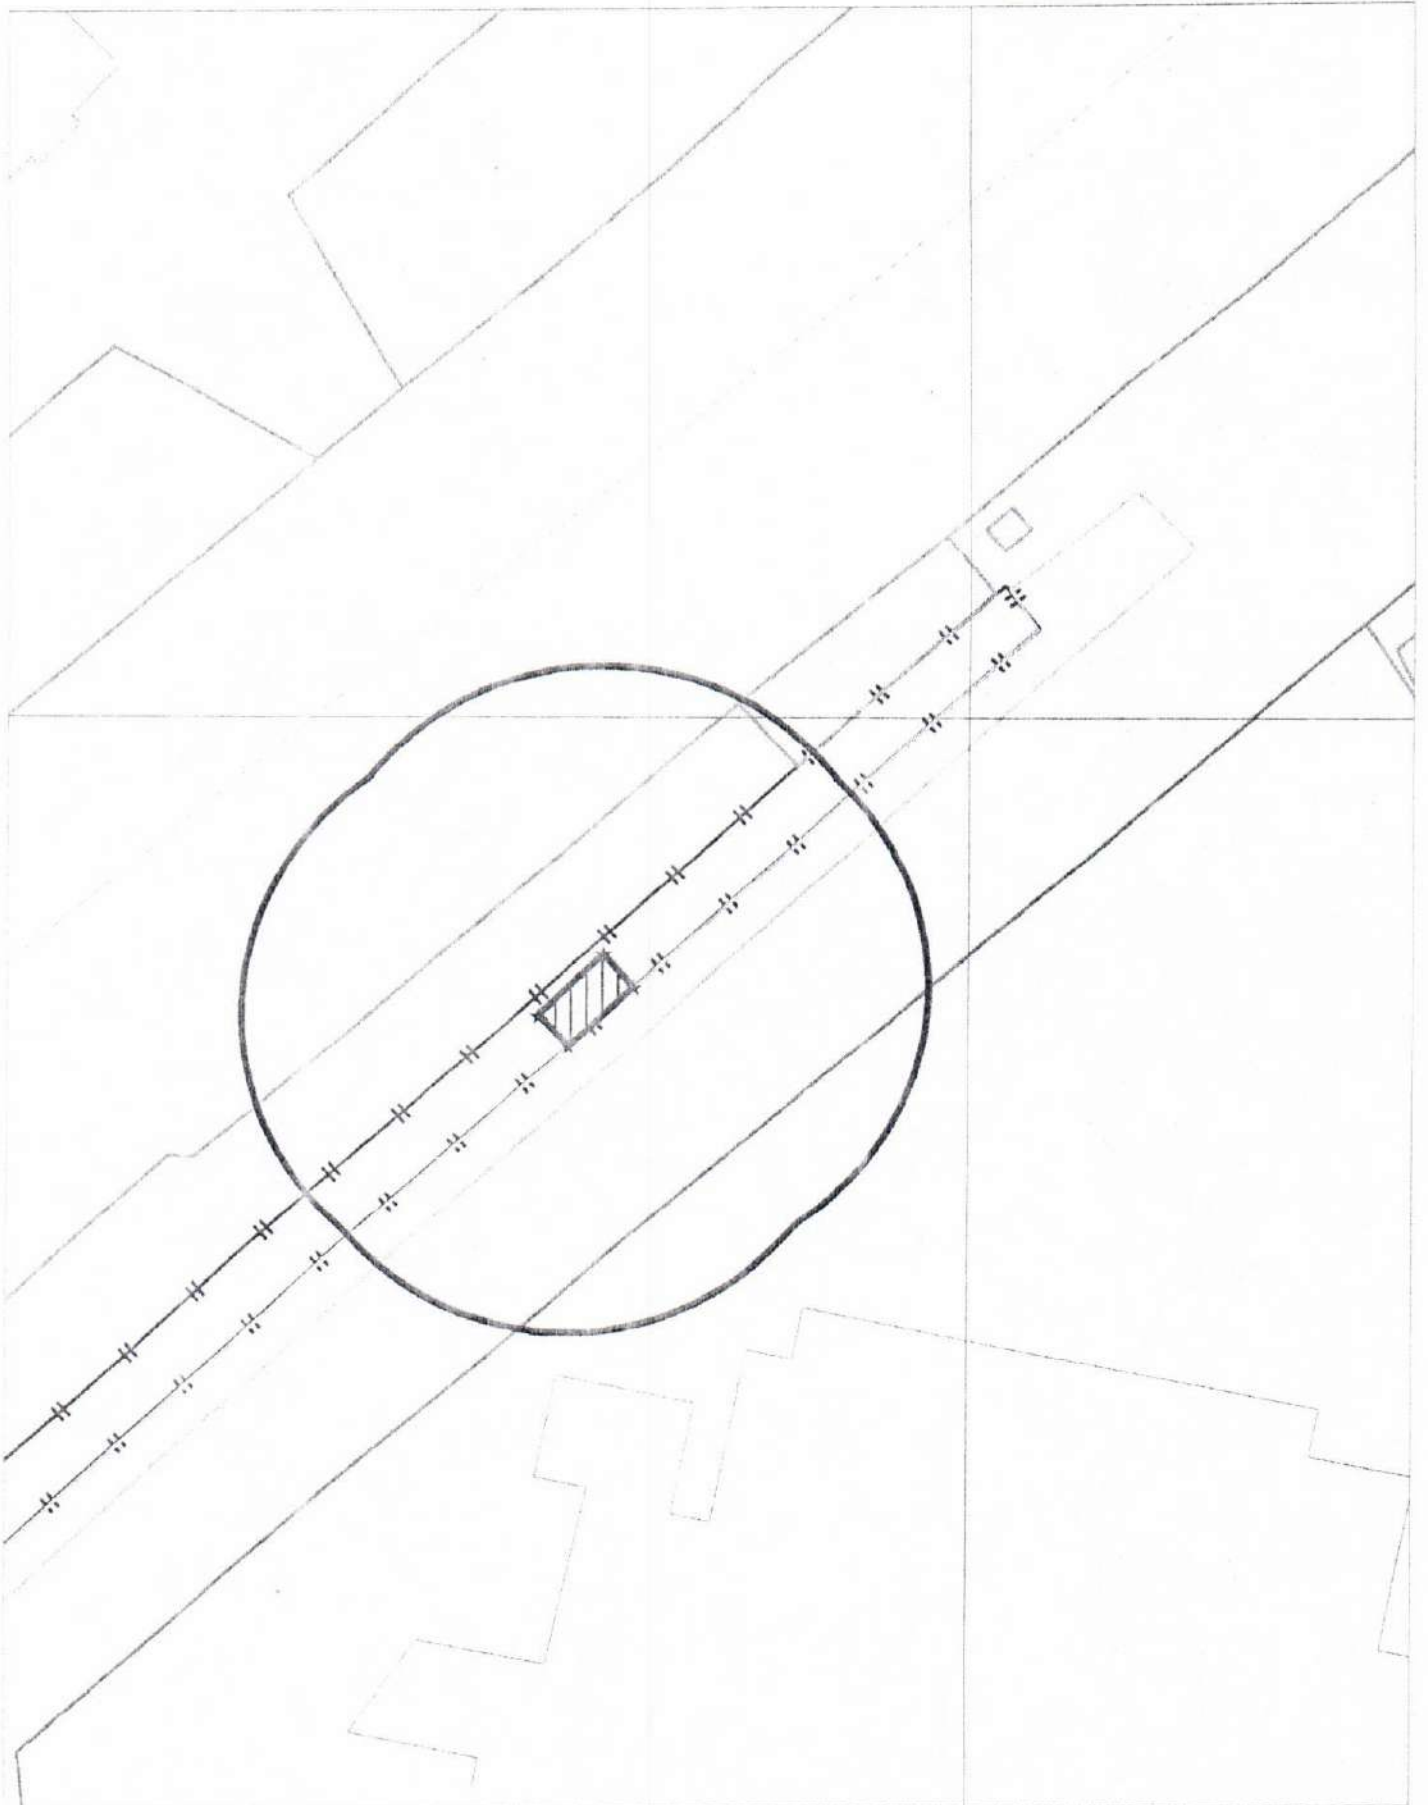


Карта - схема

с адресным ориентиром: ул. Гоголя, (180)
на топографическом плане М 1:500

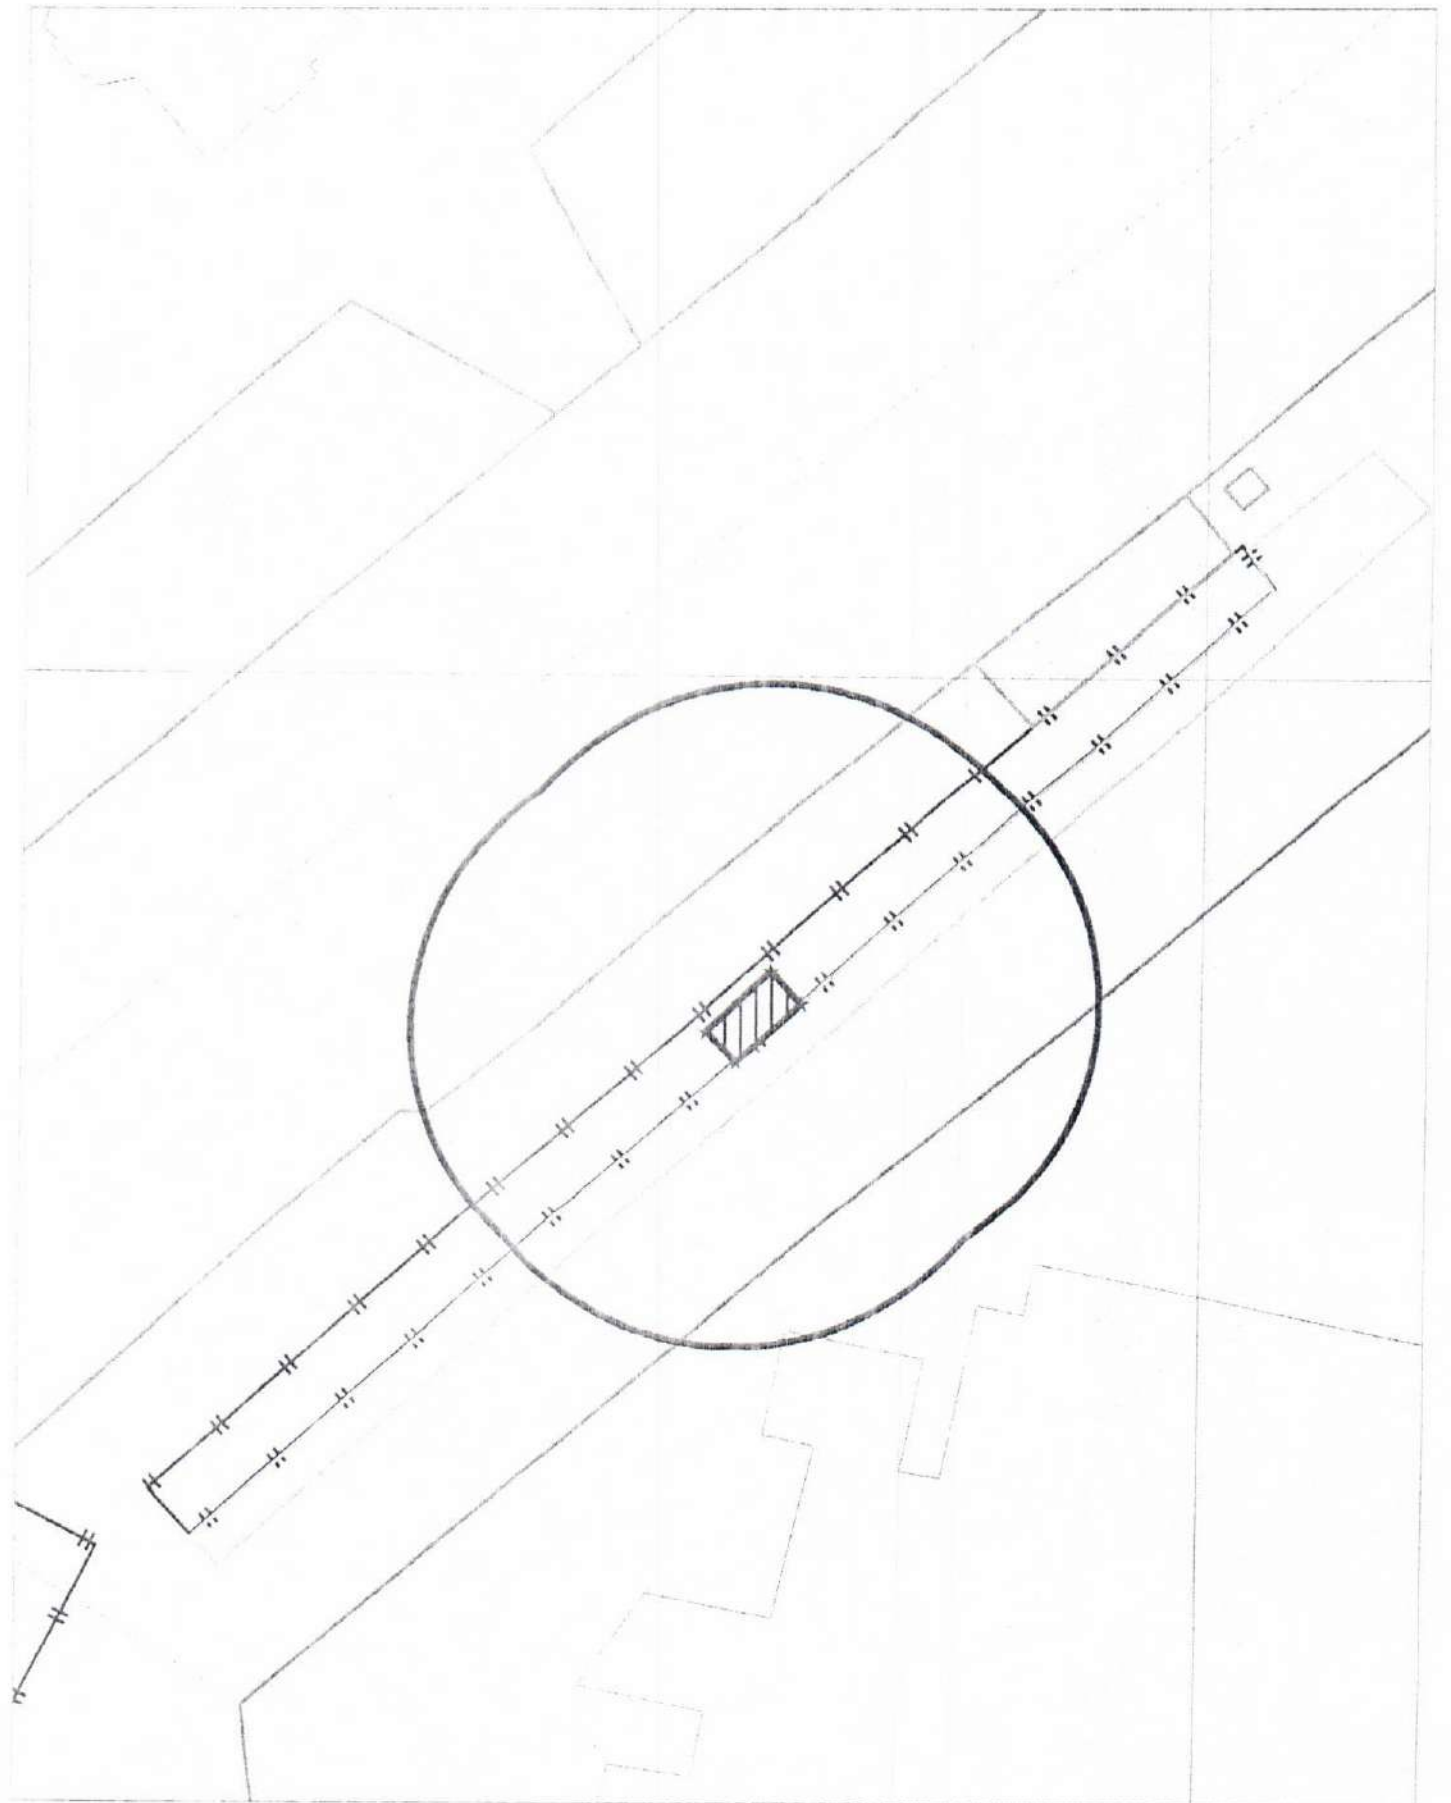


Карта - схема

с адресным ориентиром: ул. Гоголя, (180)
на топографическом плане М 1:500

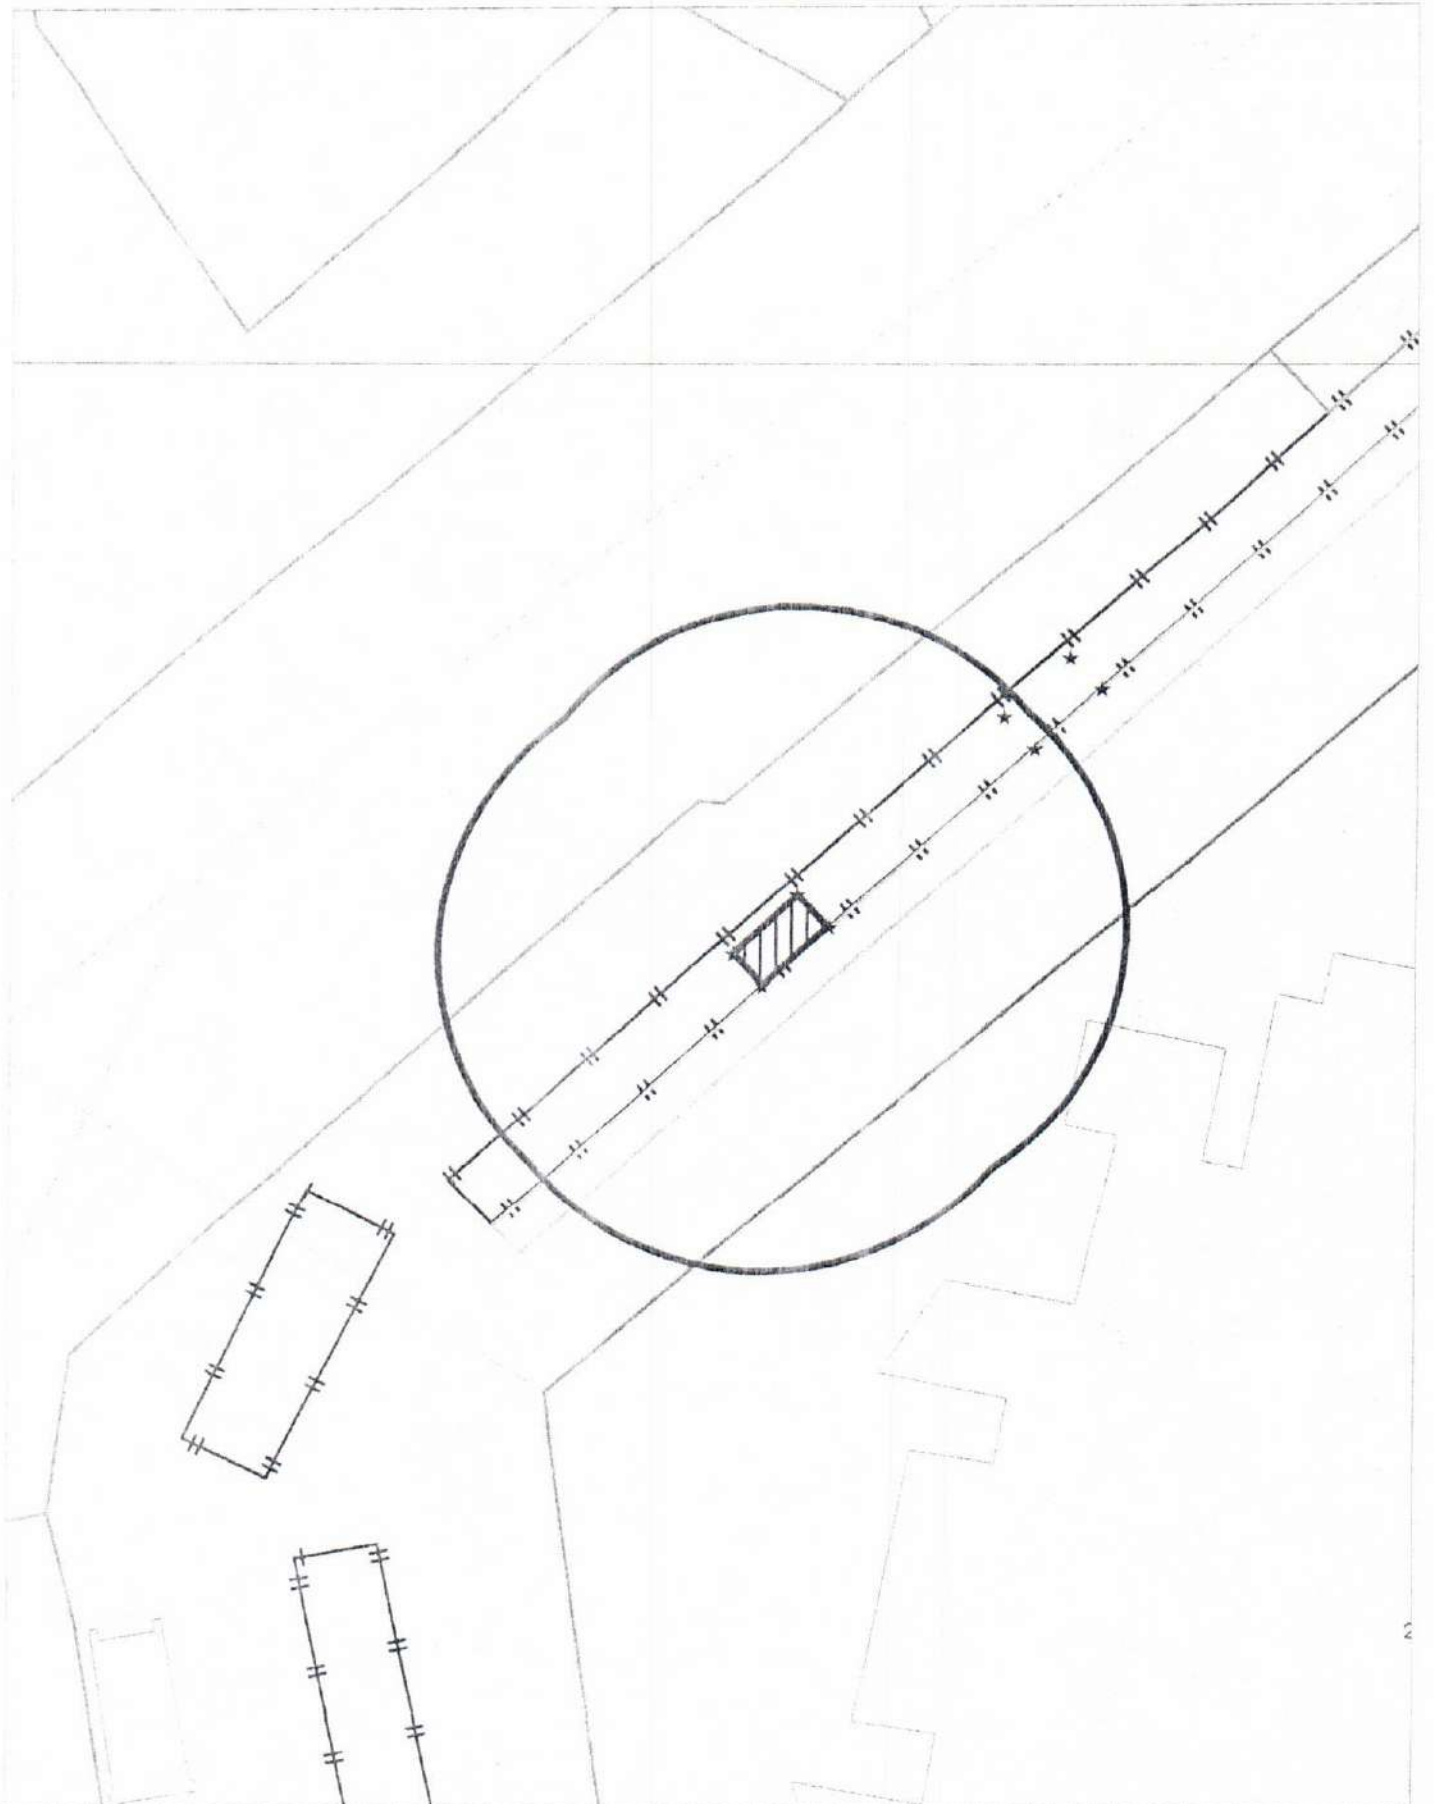


Карта - схема

с адресным ориентиром: ул. Гоголя, (180)
на топографическом плане М 1:500

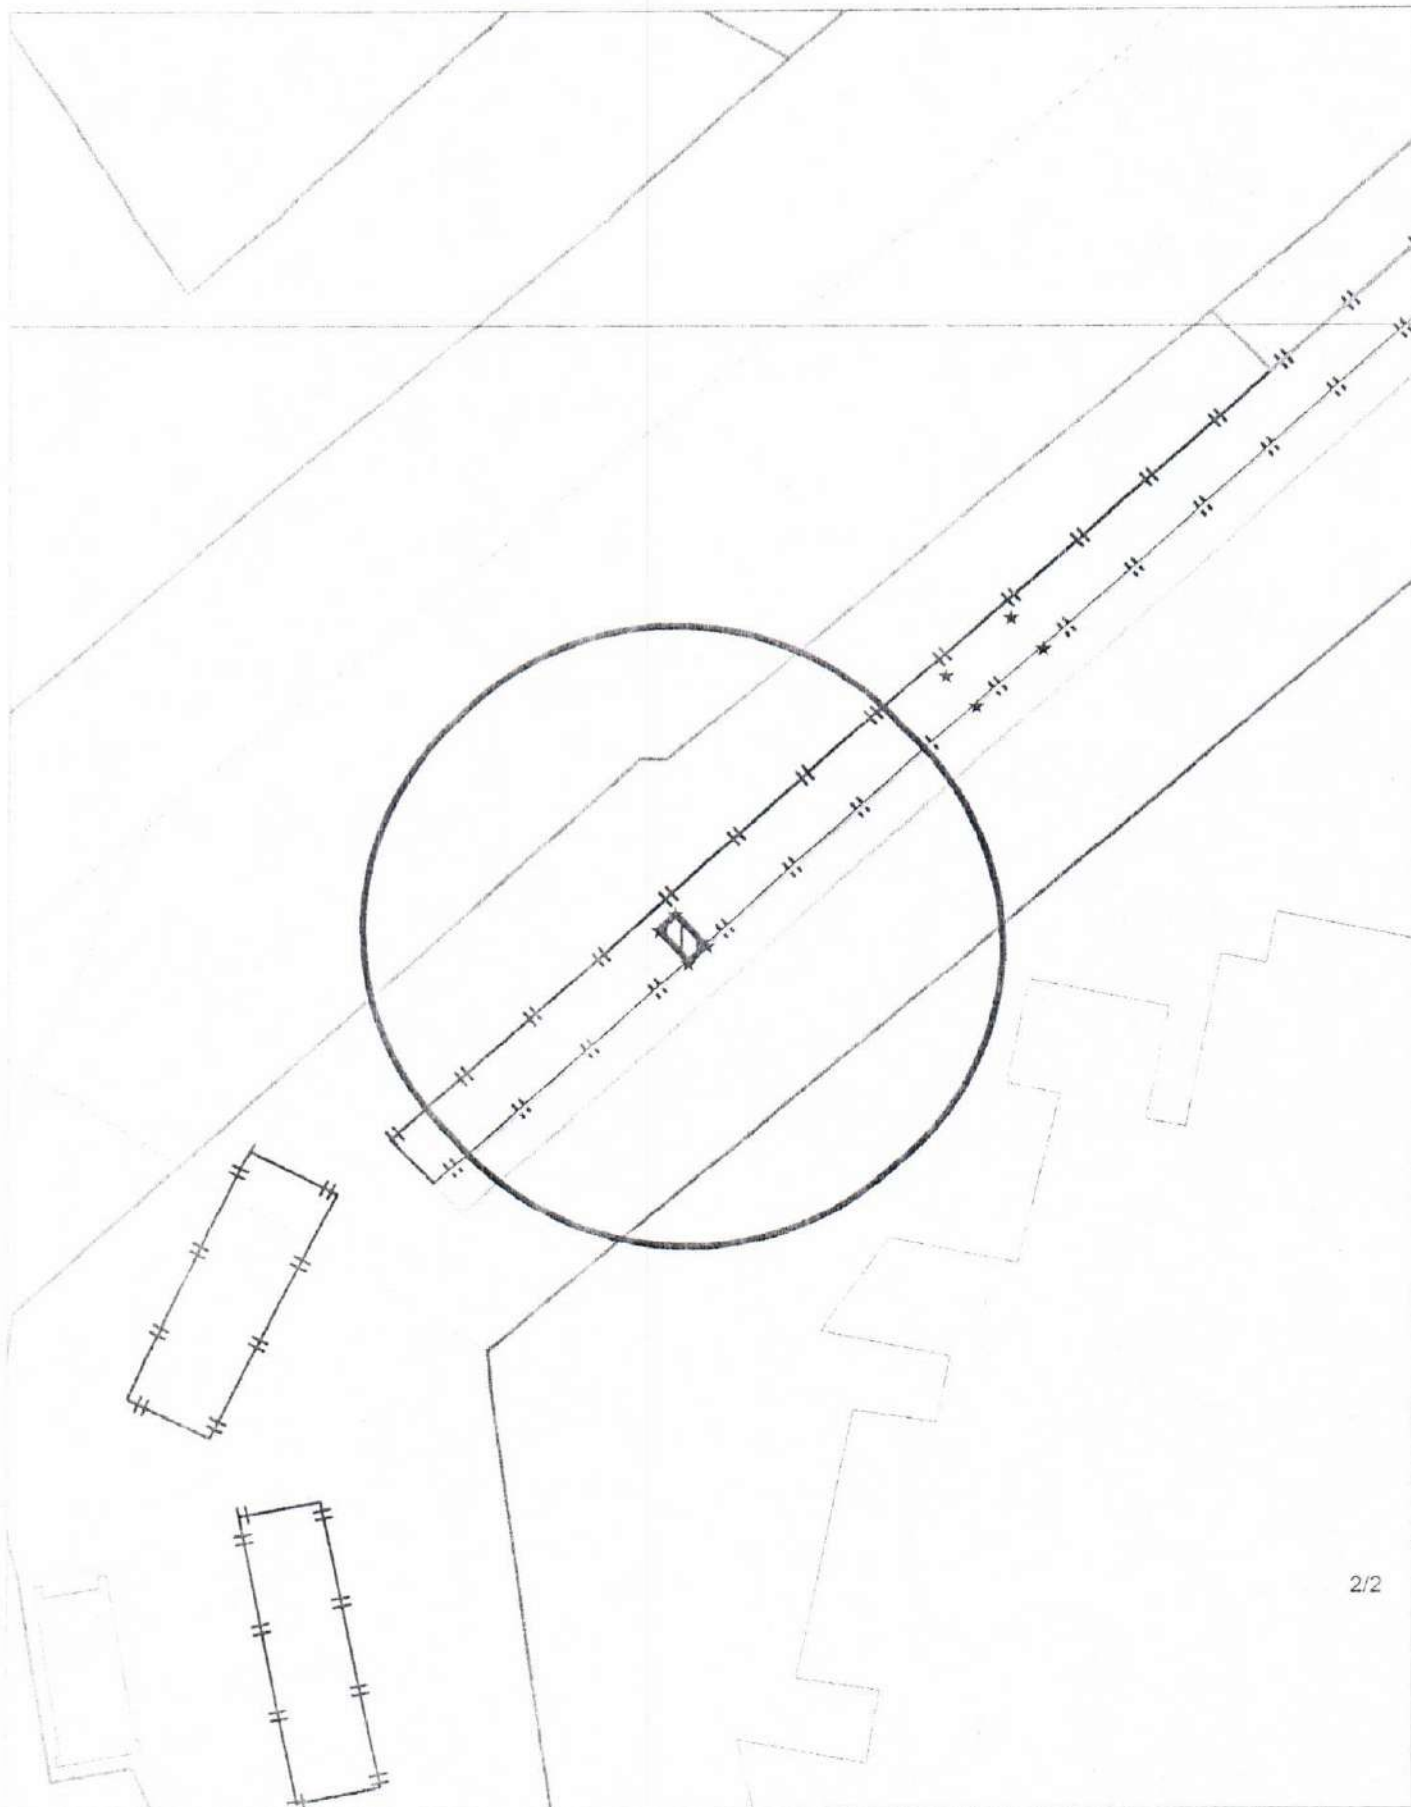


Карта - схема


с адресным ориентиром: ул. Гоголя, (180)
на топографическом плане М 1:500

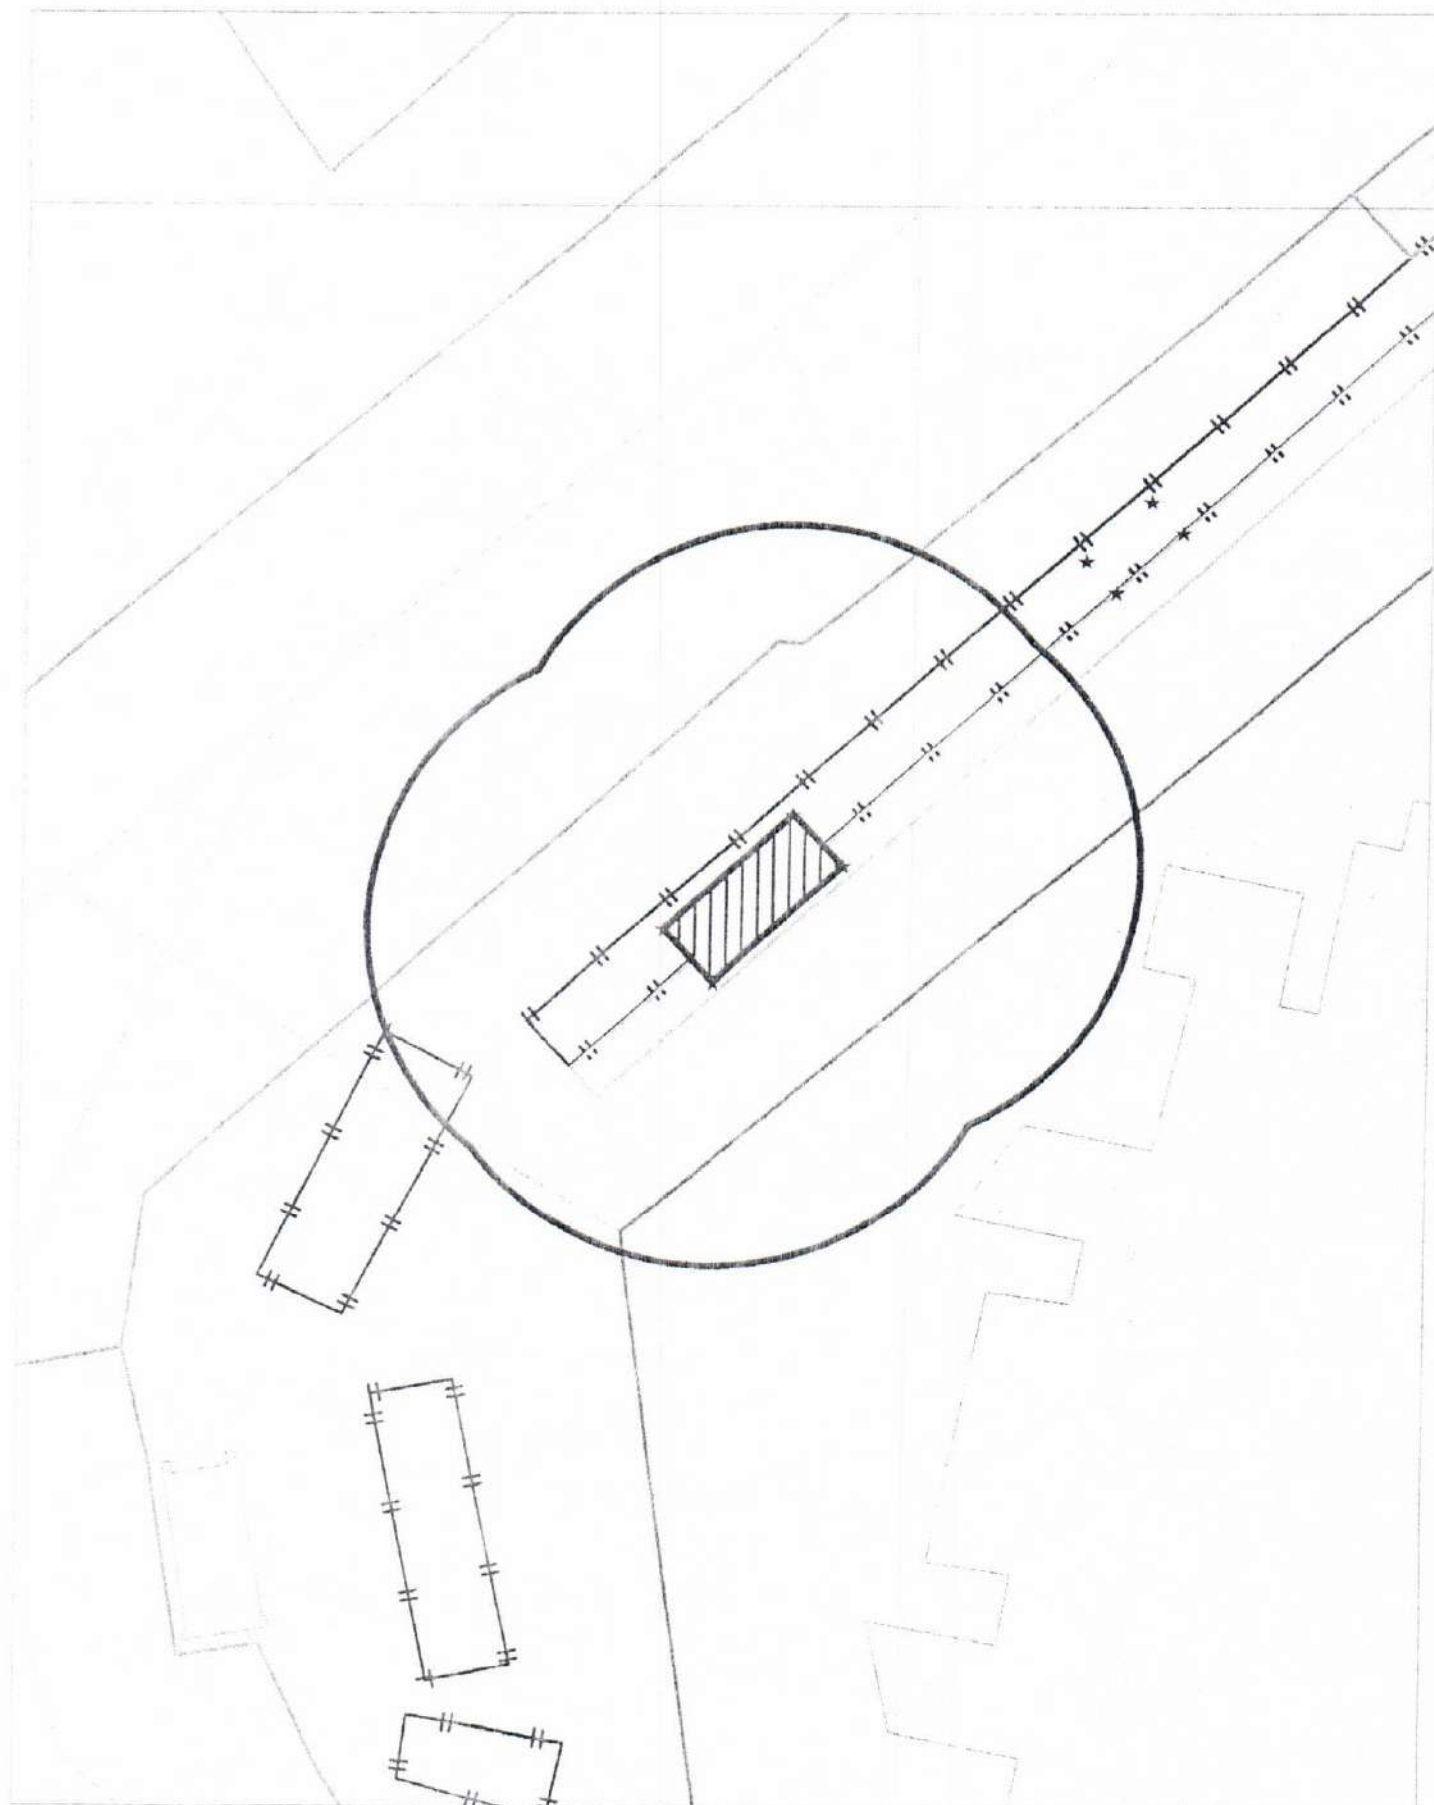

Карта - схема
с адресным ориентиром: ул. Полякова, (7)
на топографическом плане М 1:500

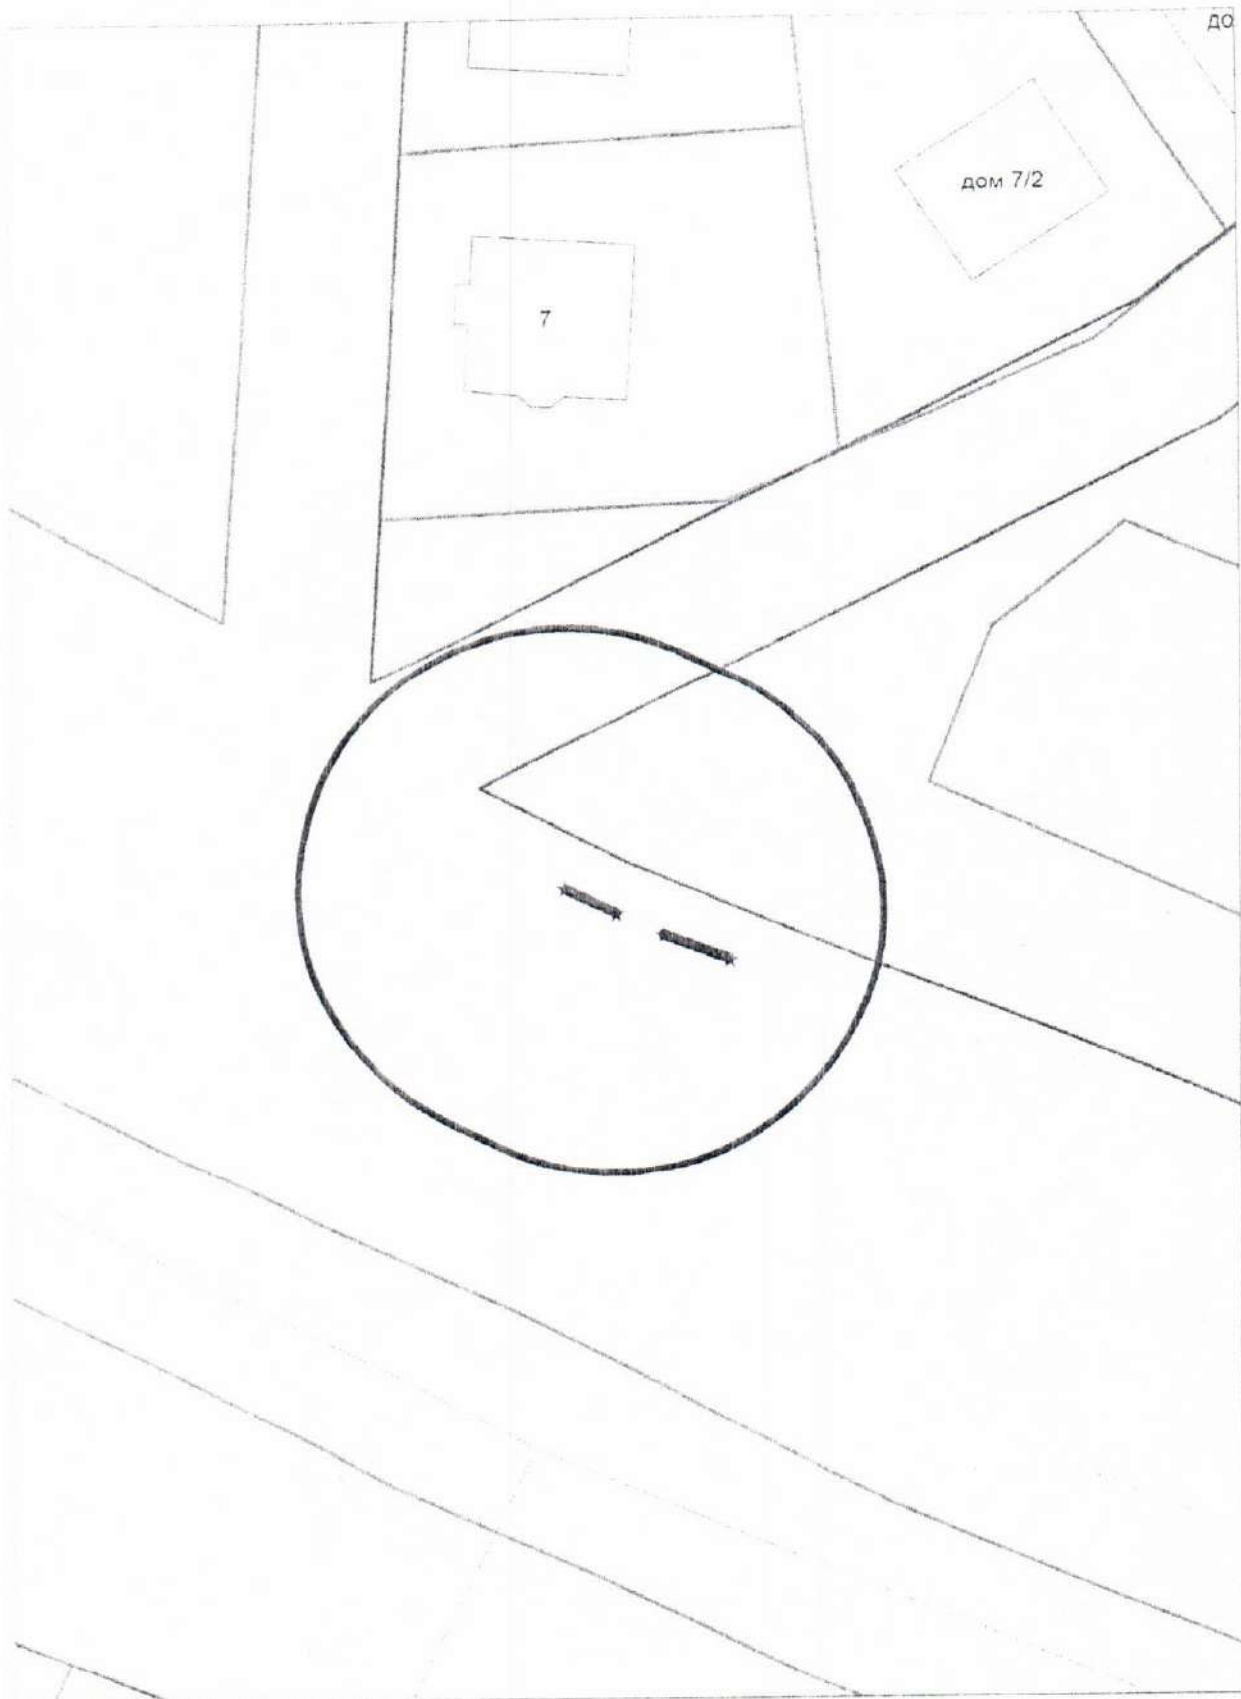


карта — схема территории №
 по адресному ориентиру: ул. Северный проезд, (8).
 на топографическом плане М 1:500

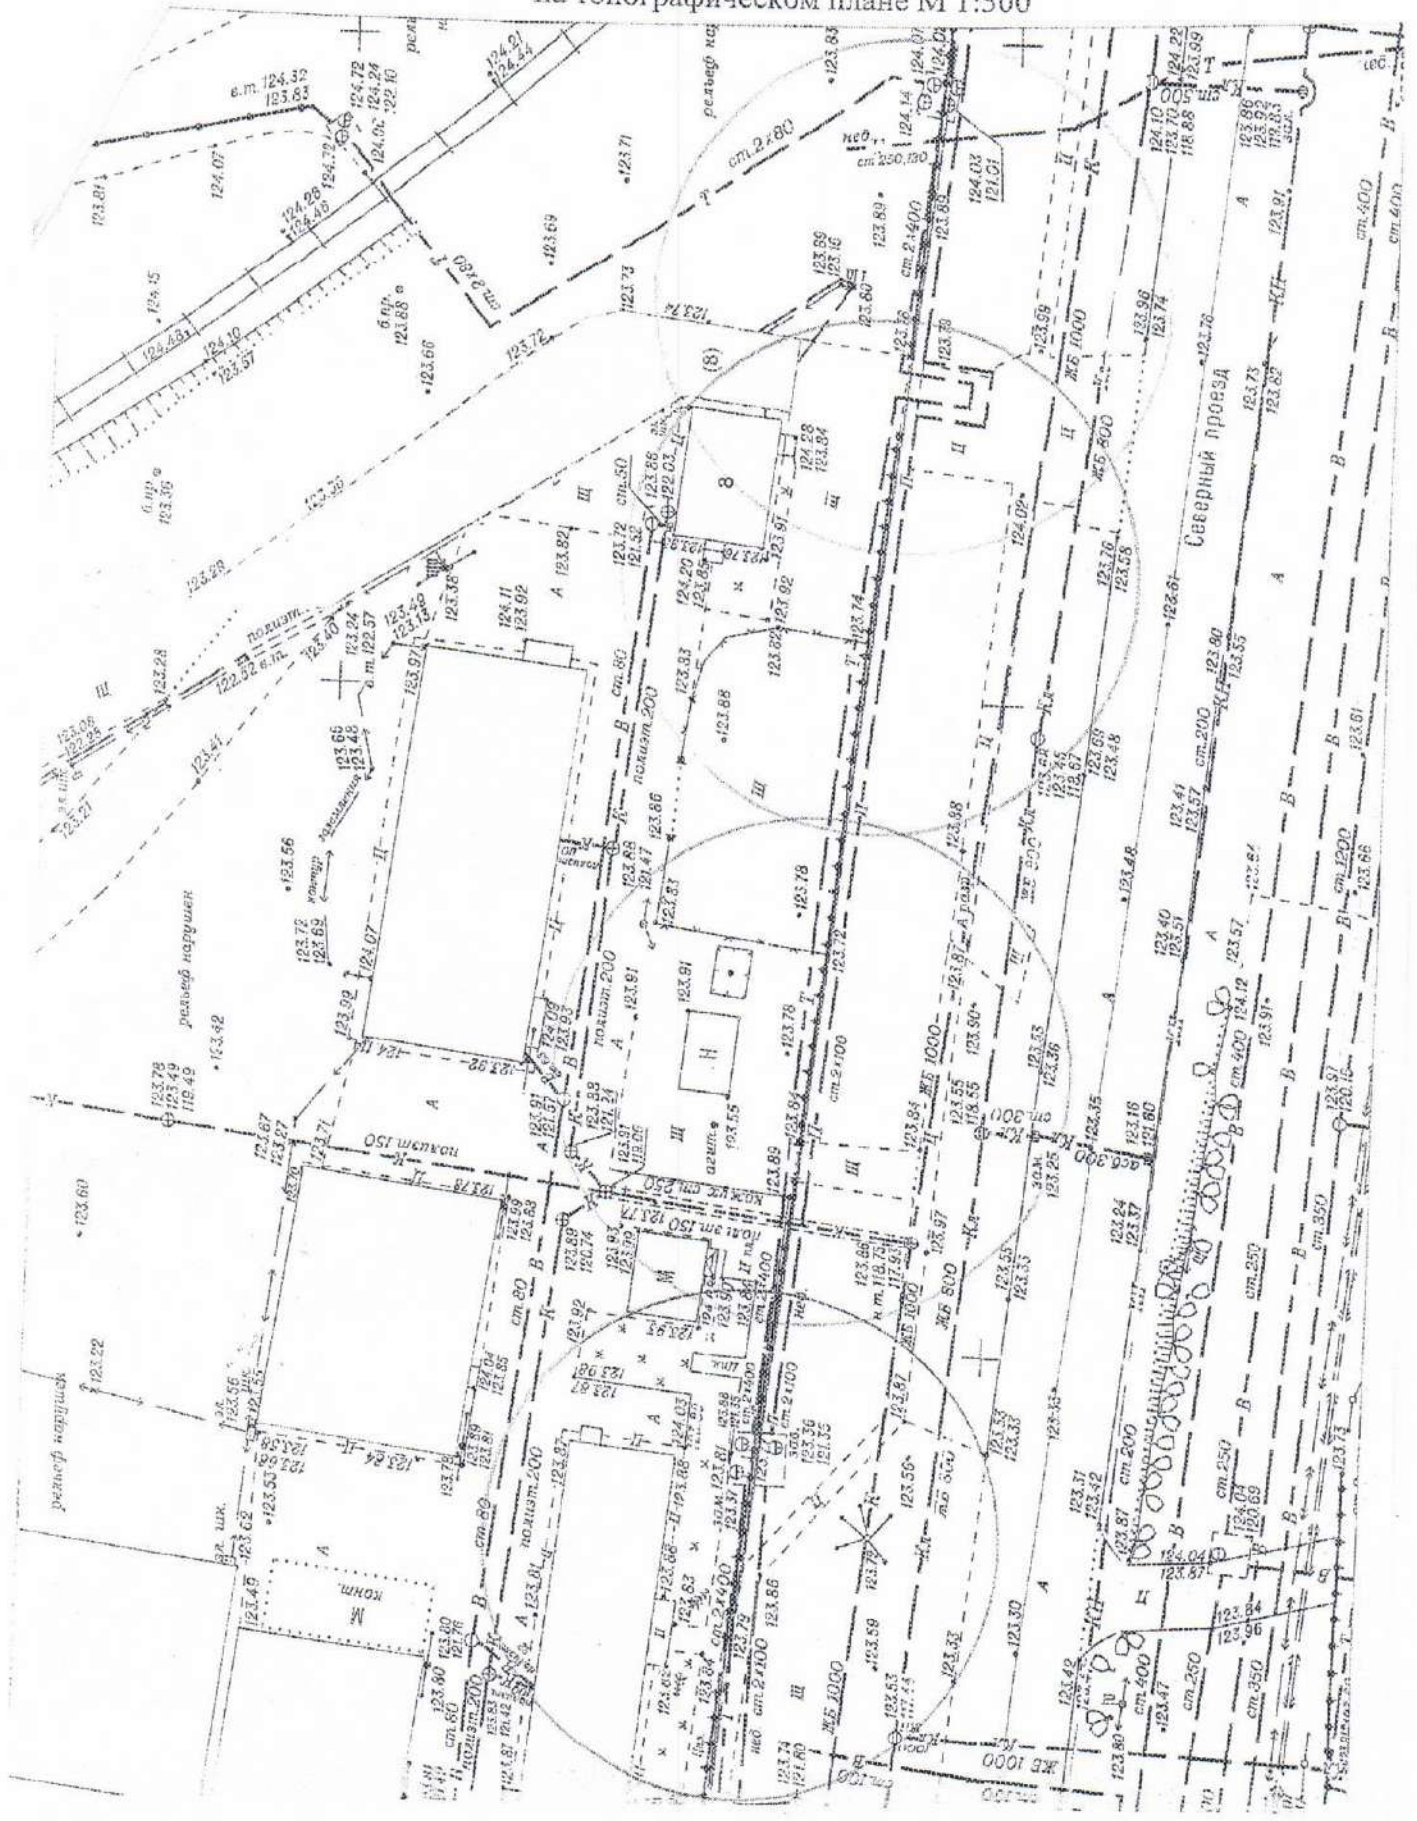


Карта-схема территории

по адресному ориентиру: 6-й пер. Порт-артурская, 77
на топографическом плане М 1:500

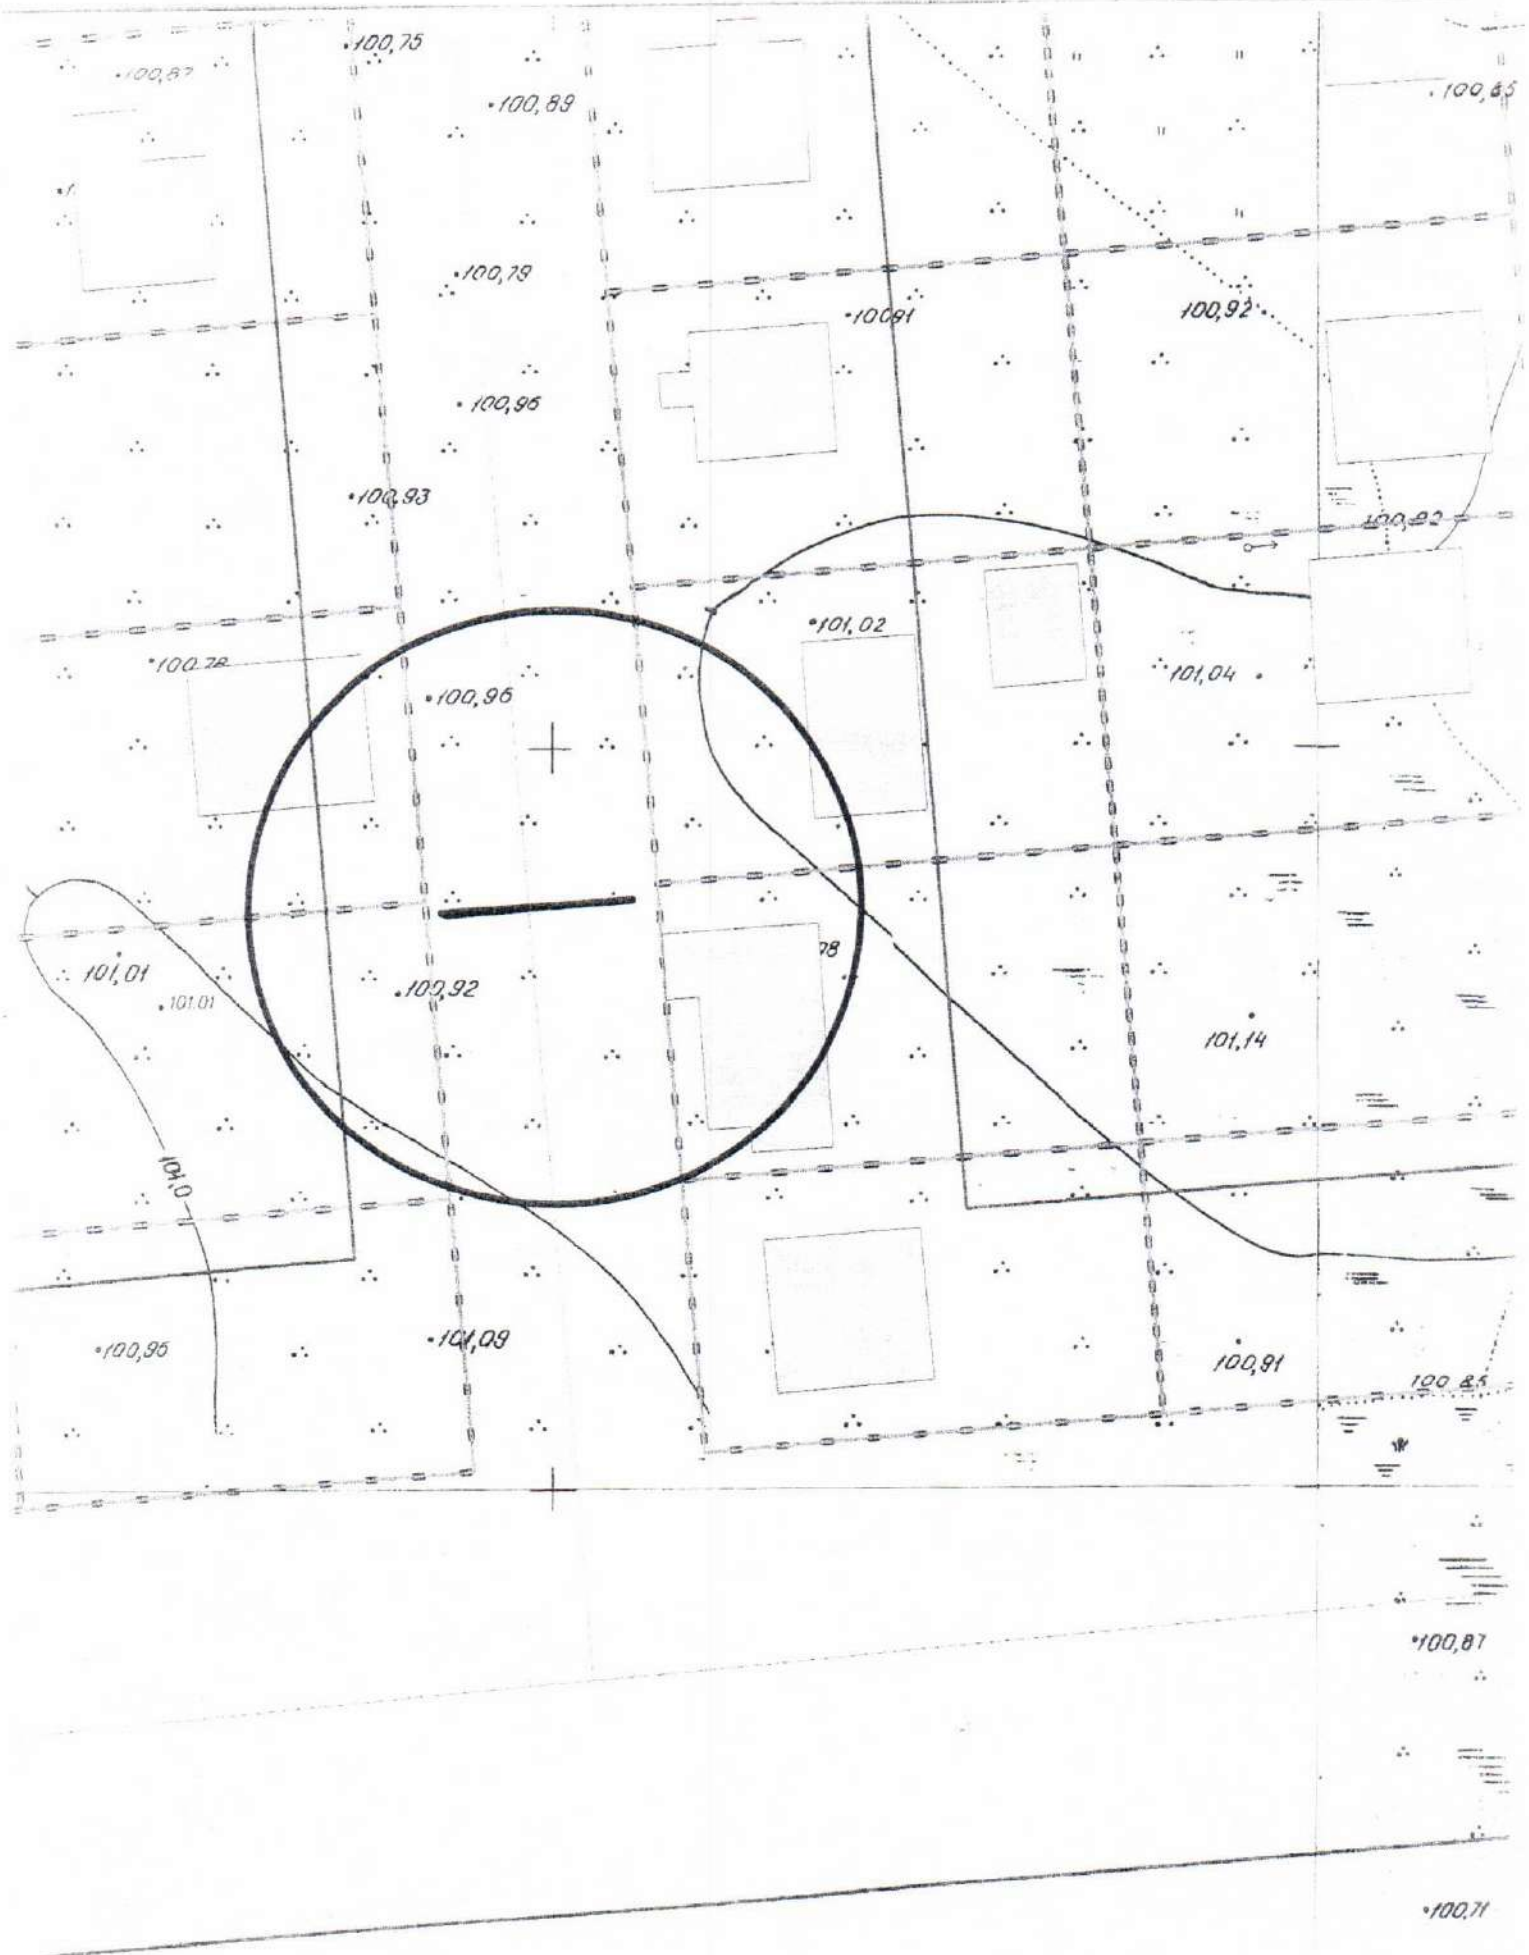


Карта-схема территории

по адресному ориентиру: СТ Рассвет (8)
на топографическом плане М 1:500

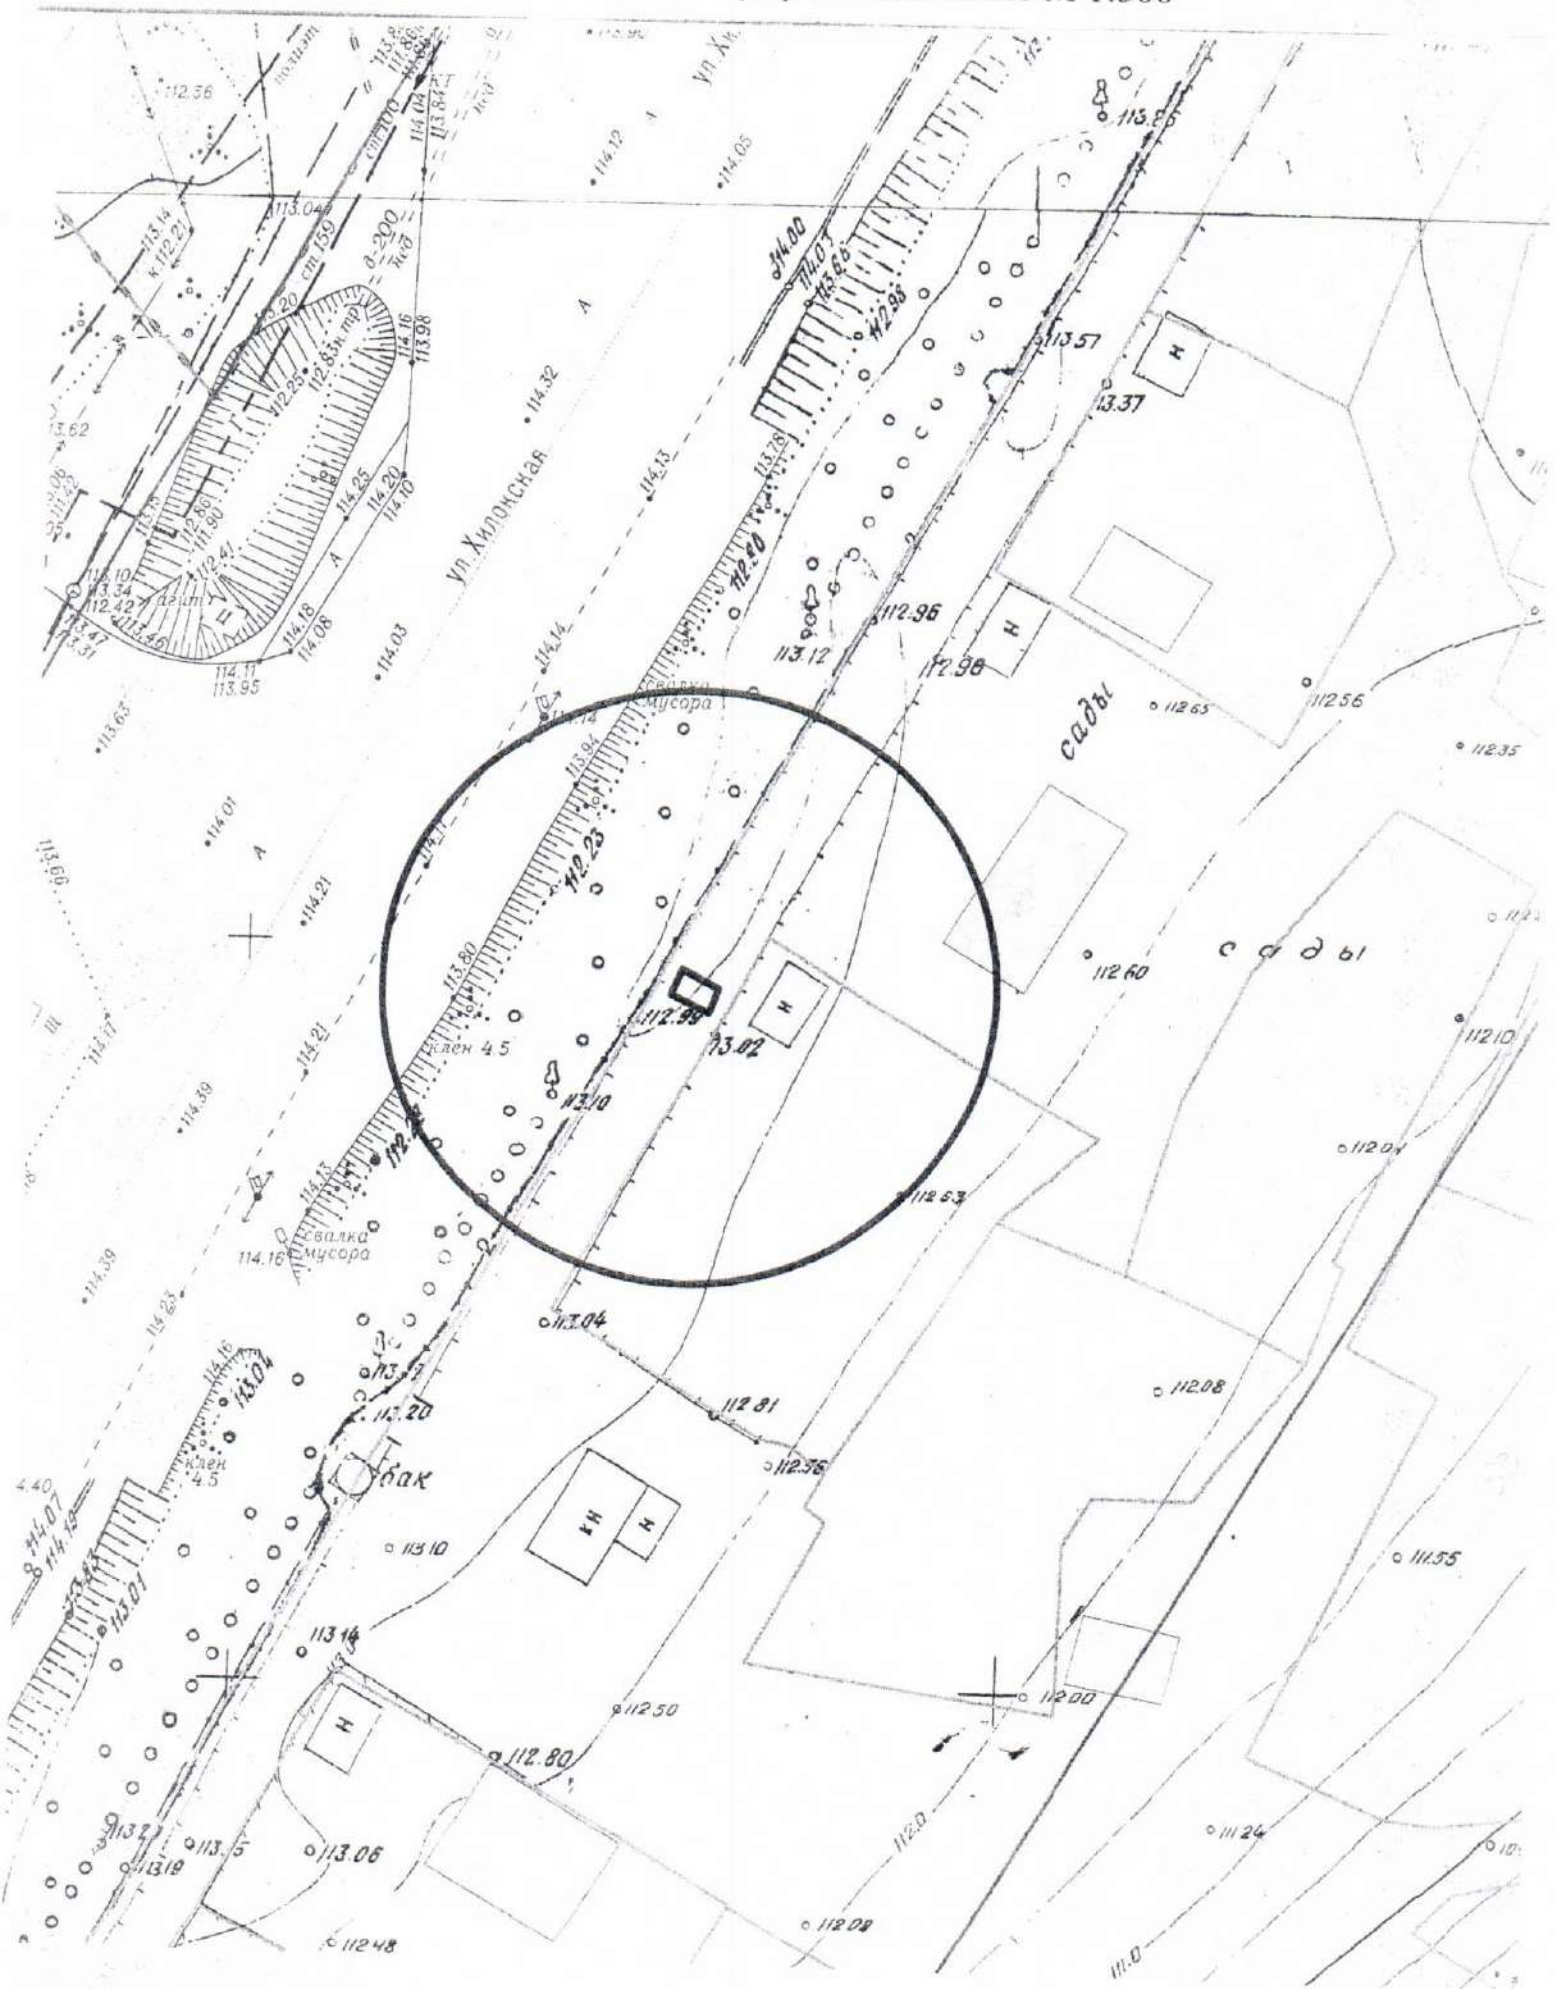


Карта-схема территории
по адресному ориентиру ул. В. Высоцкого, (39/3)
на топографическом плане М 1:500

дом 39/3

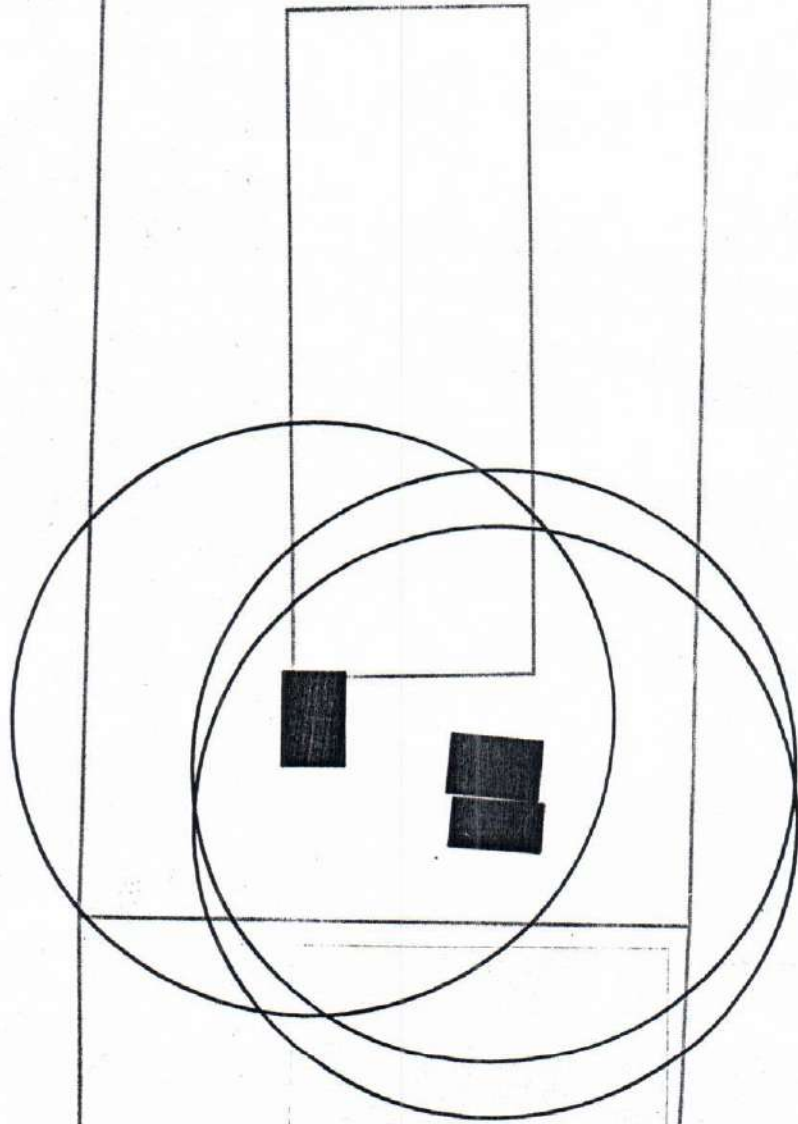


Карта-схема территории
по адресному ориентиру ул. В. Высоцкого, (39/3)
на топографическом плане М 1:500


дом 39/3

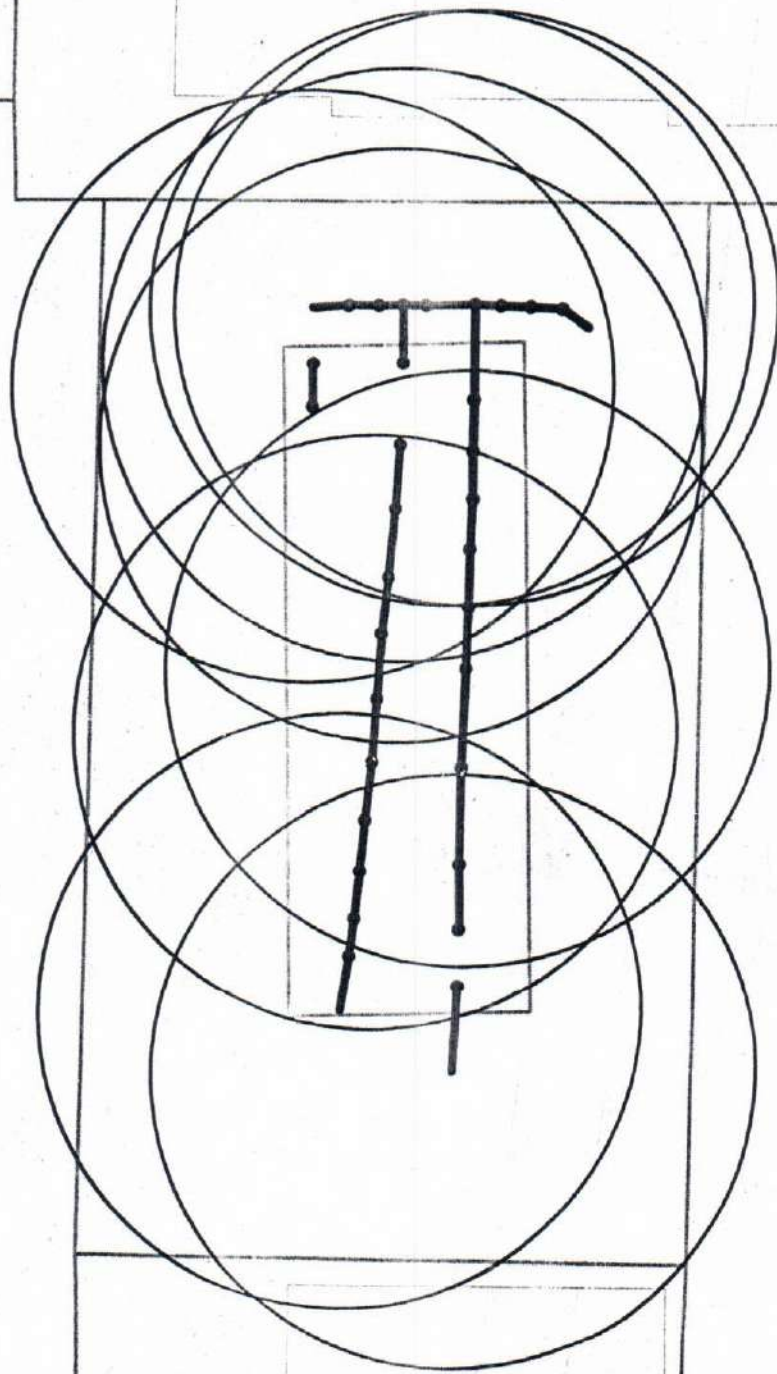


Карта-схема территории
по адресному ориентиру ул. Б. Богаткова, (119)
на топографическом плане М 1:500

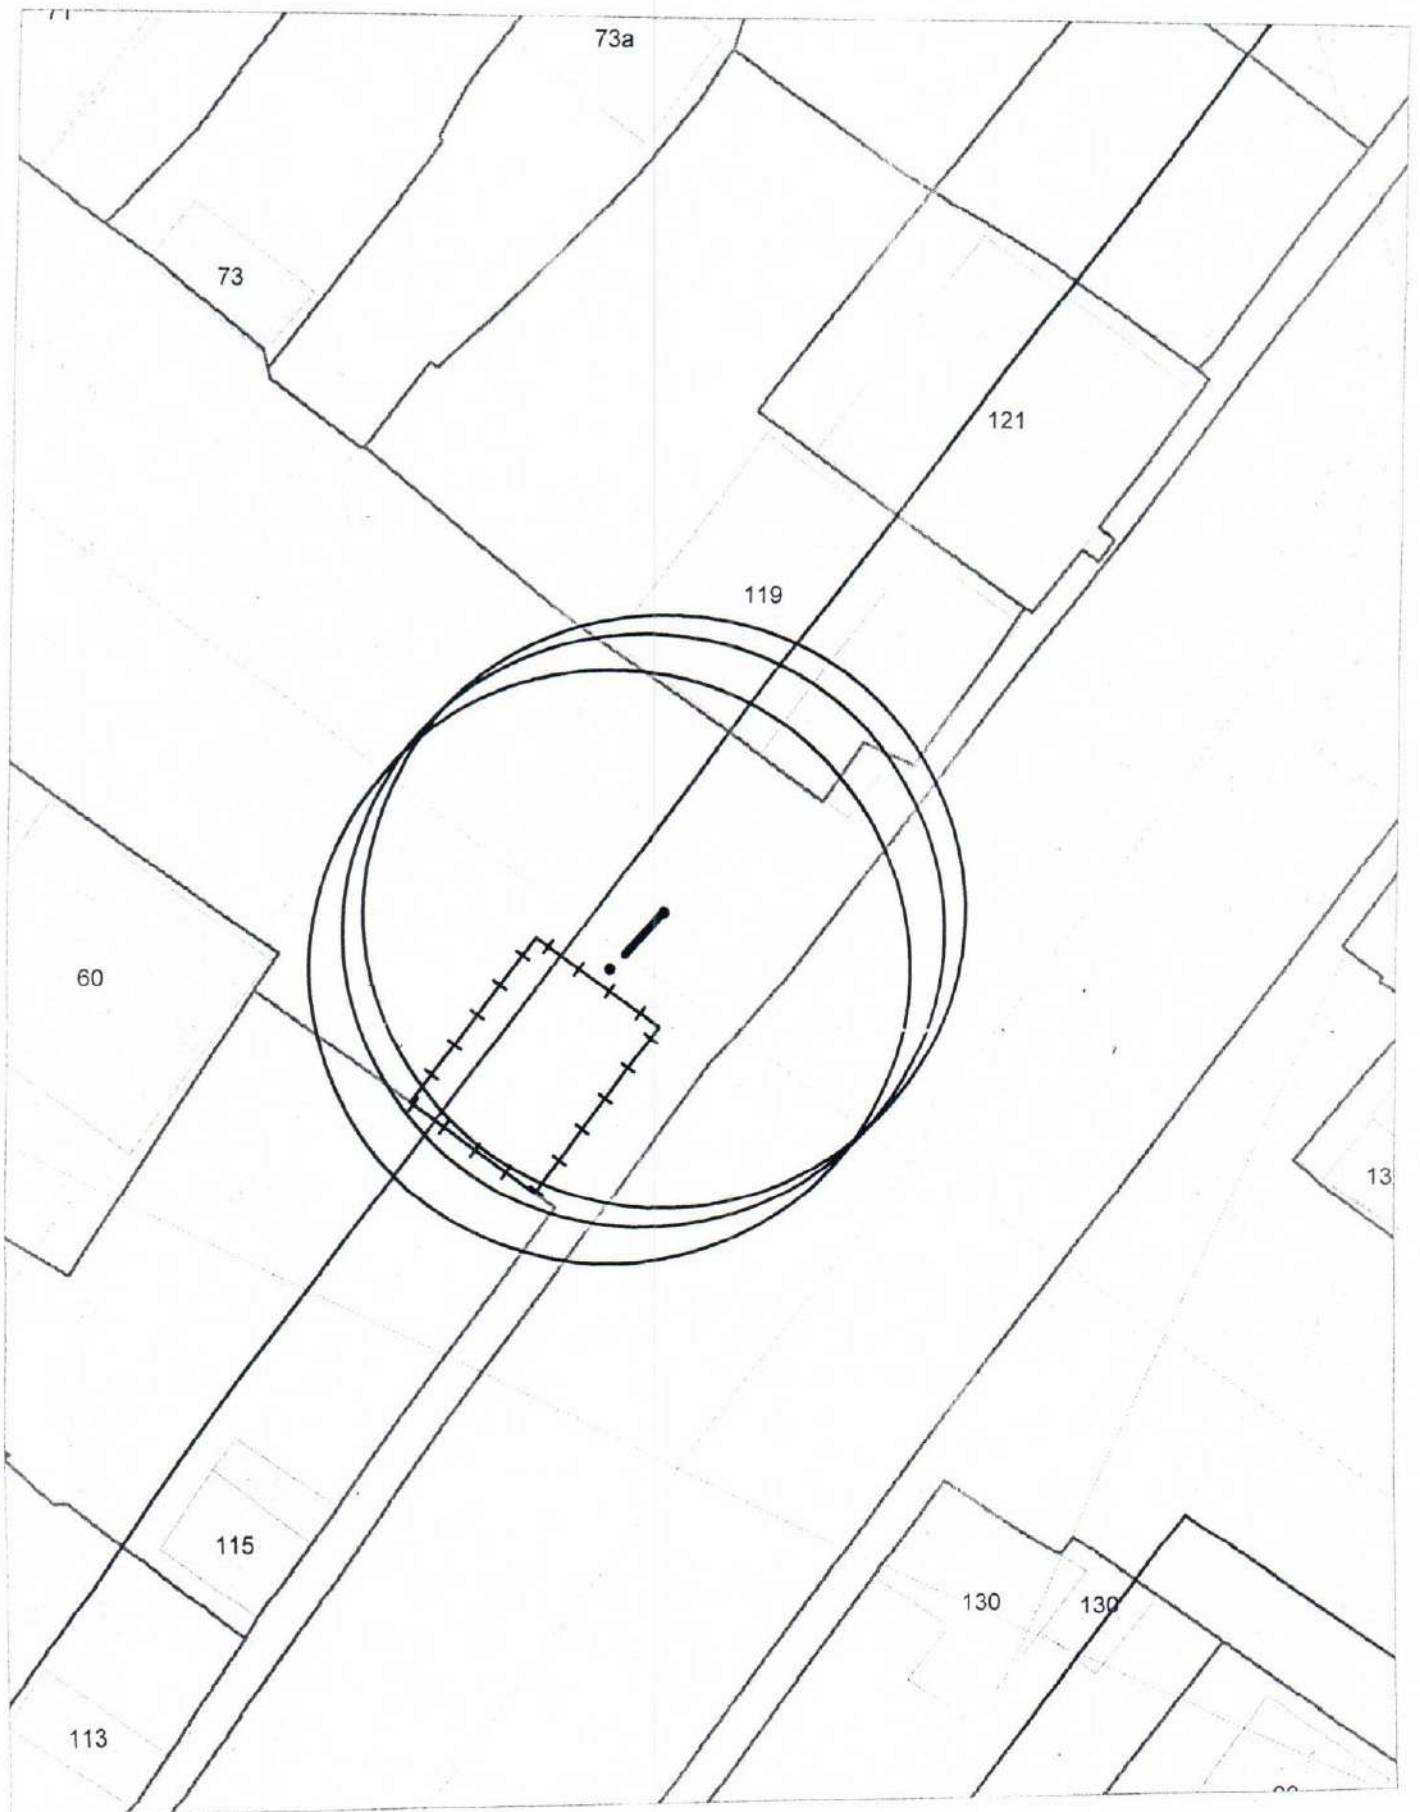


Карта-схема территории
размещения нестационарного объекта по ул. Героев Революции, (103)
на топографическом плане
М 1:500

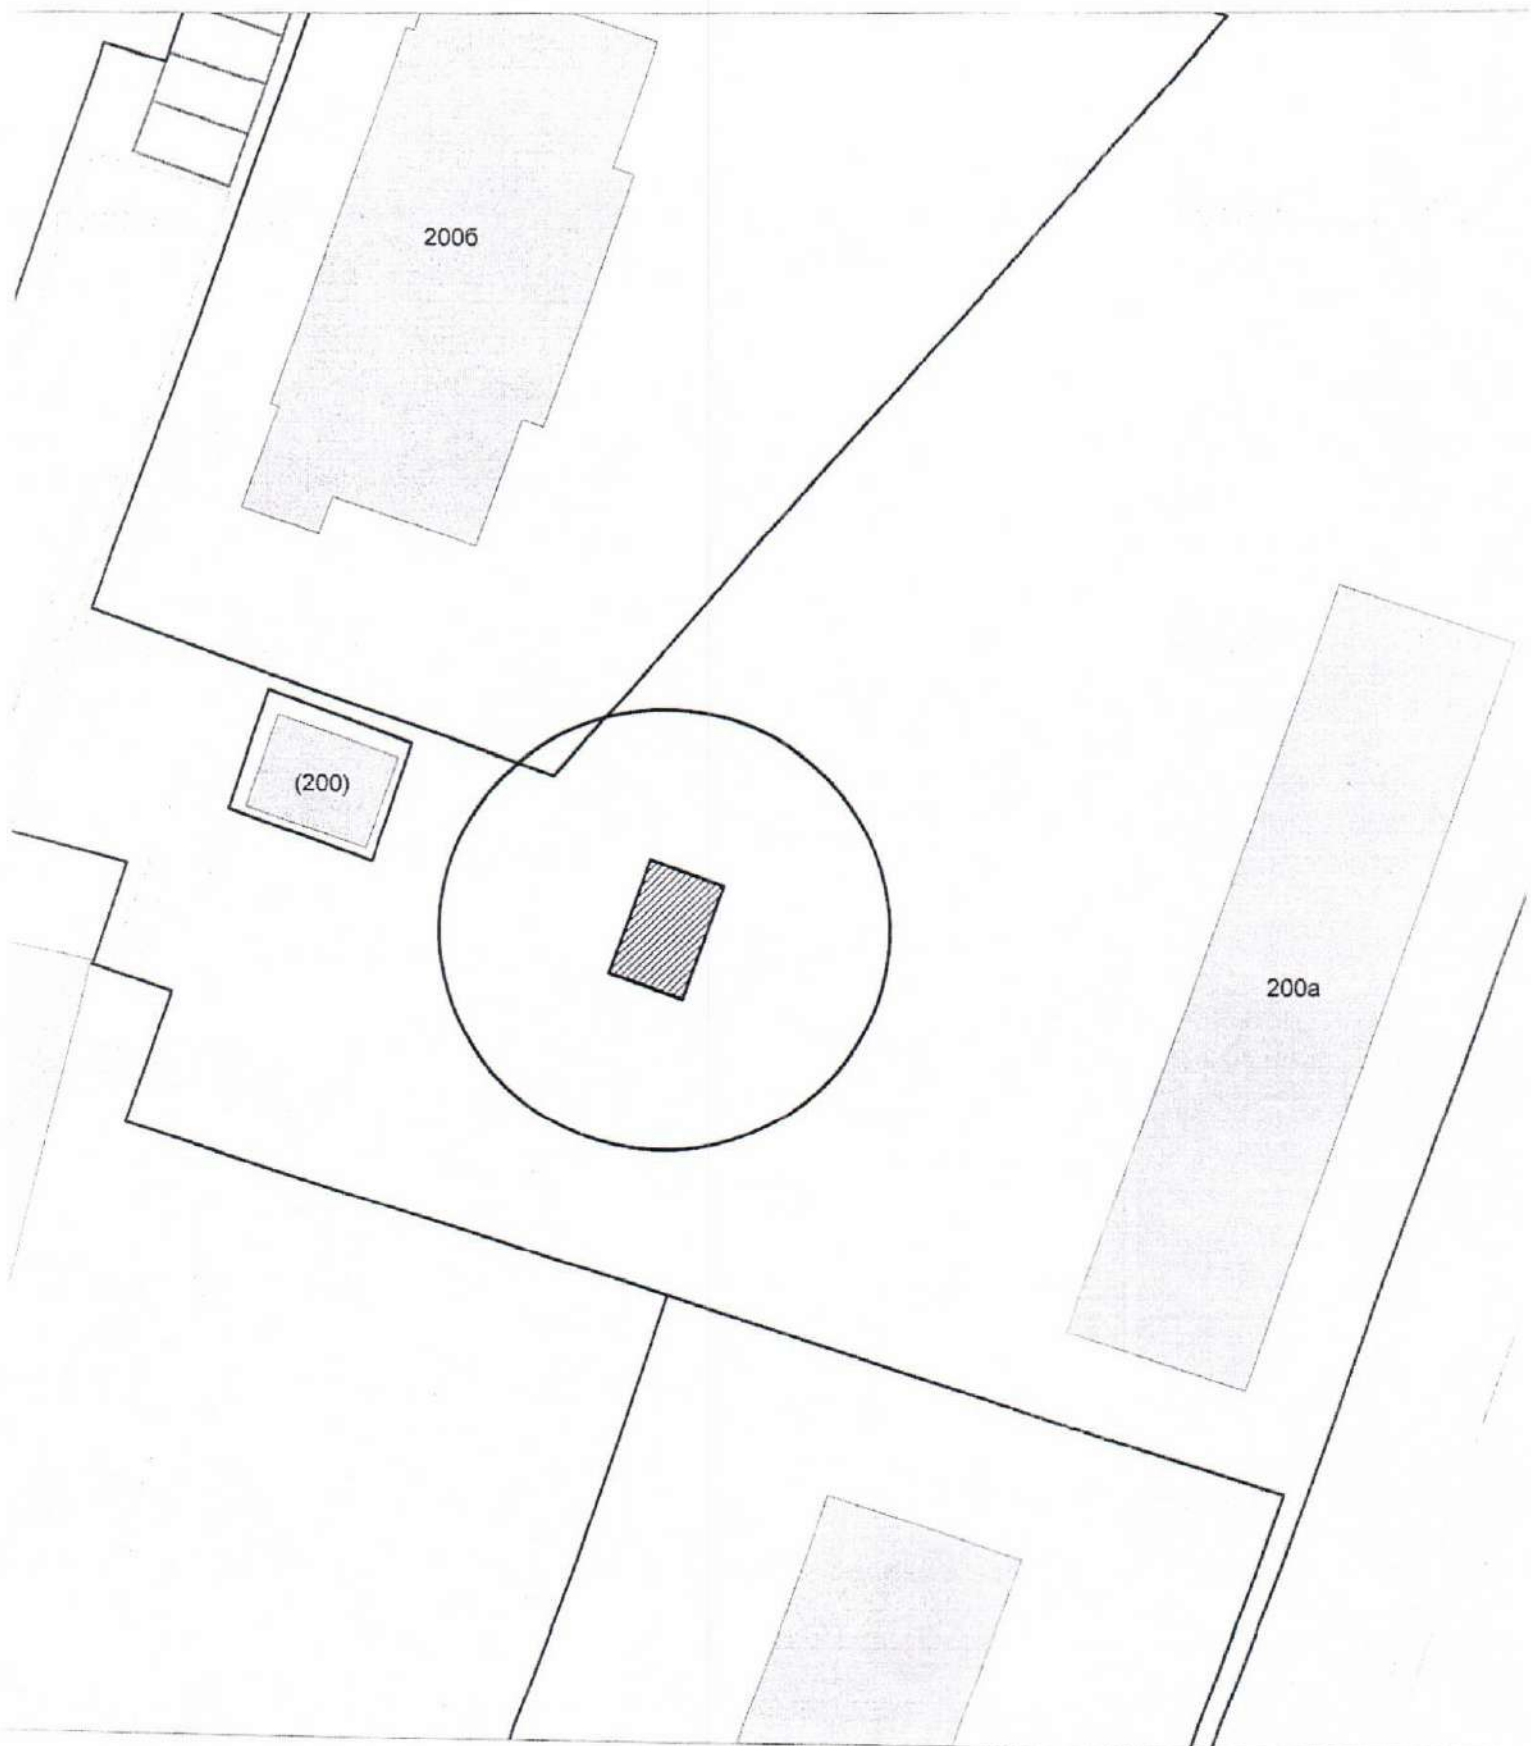


Карта-схема территории
нестационарного объекта по ул. Героев Революции, (10...)
на топографическом плане
М 1:500

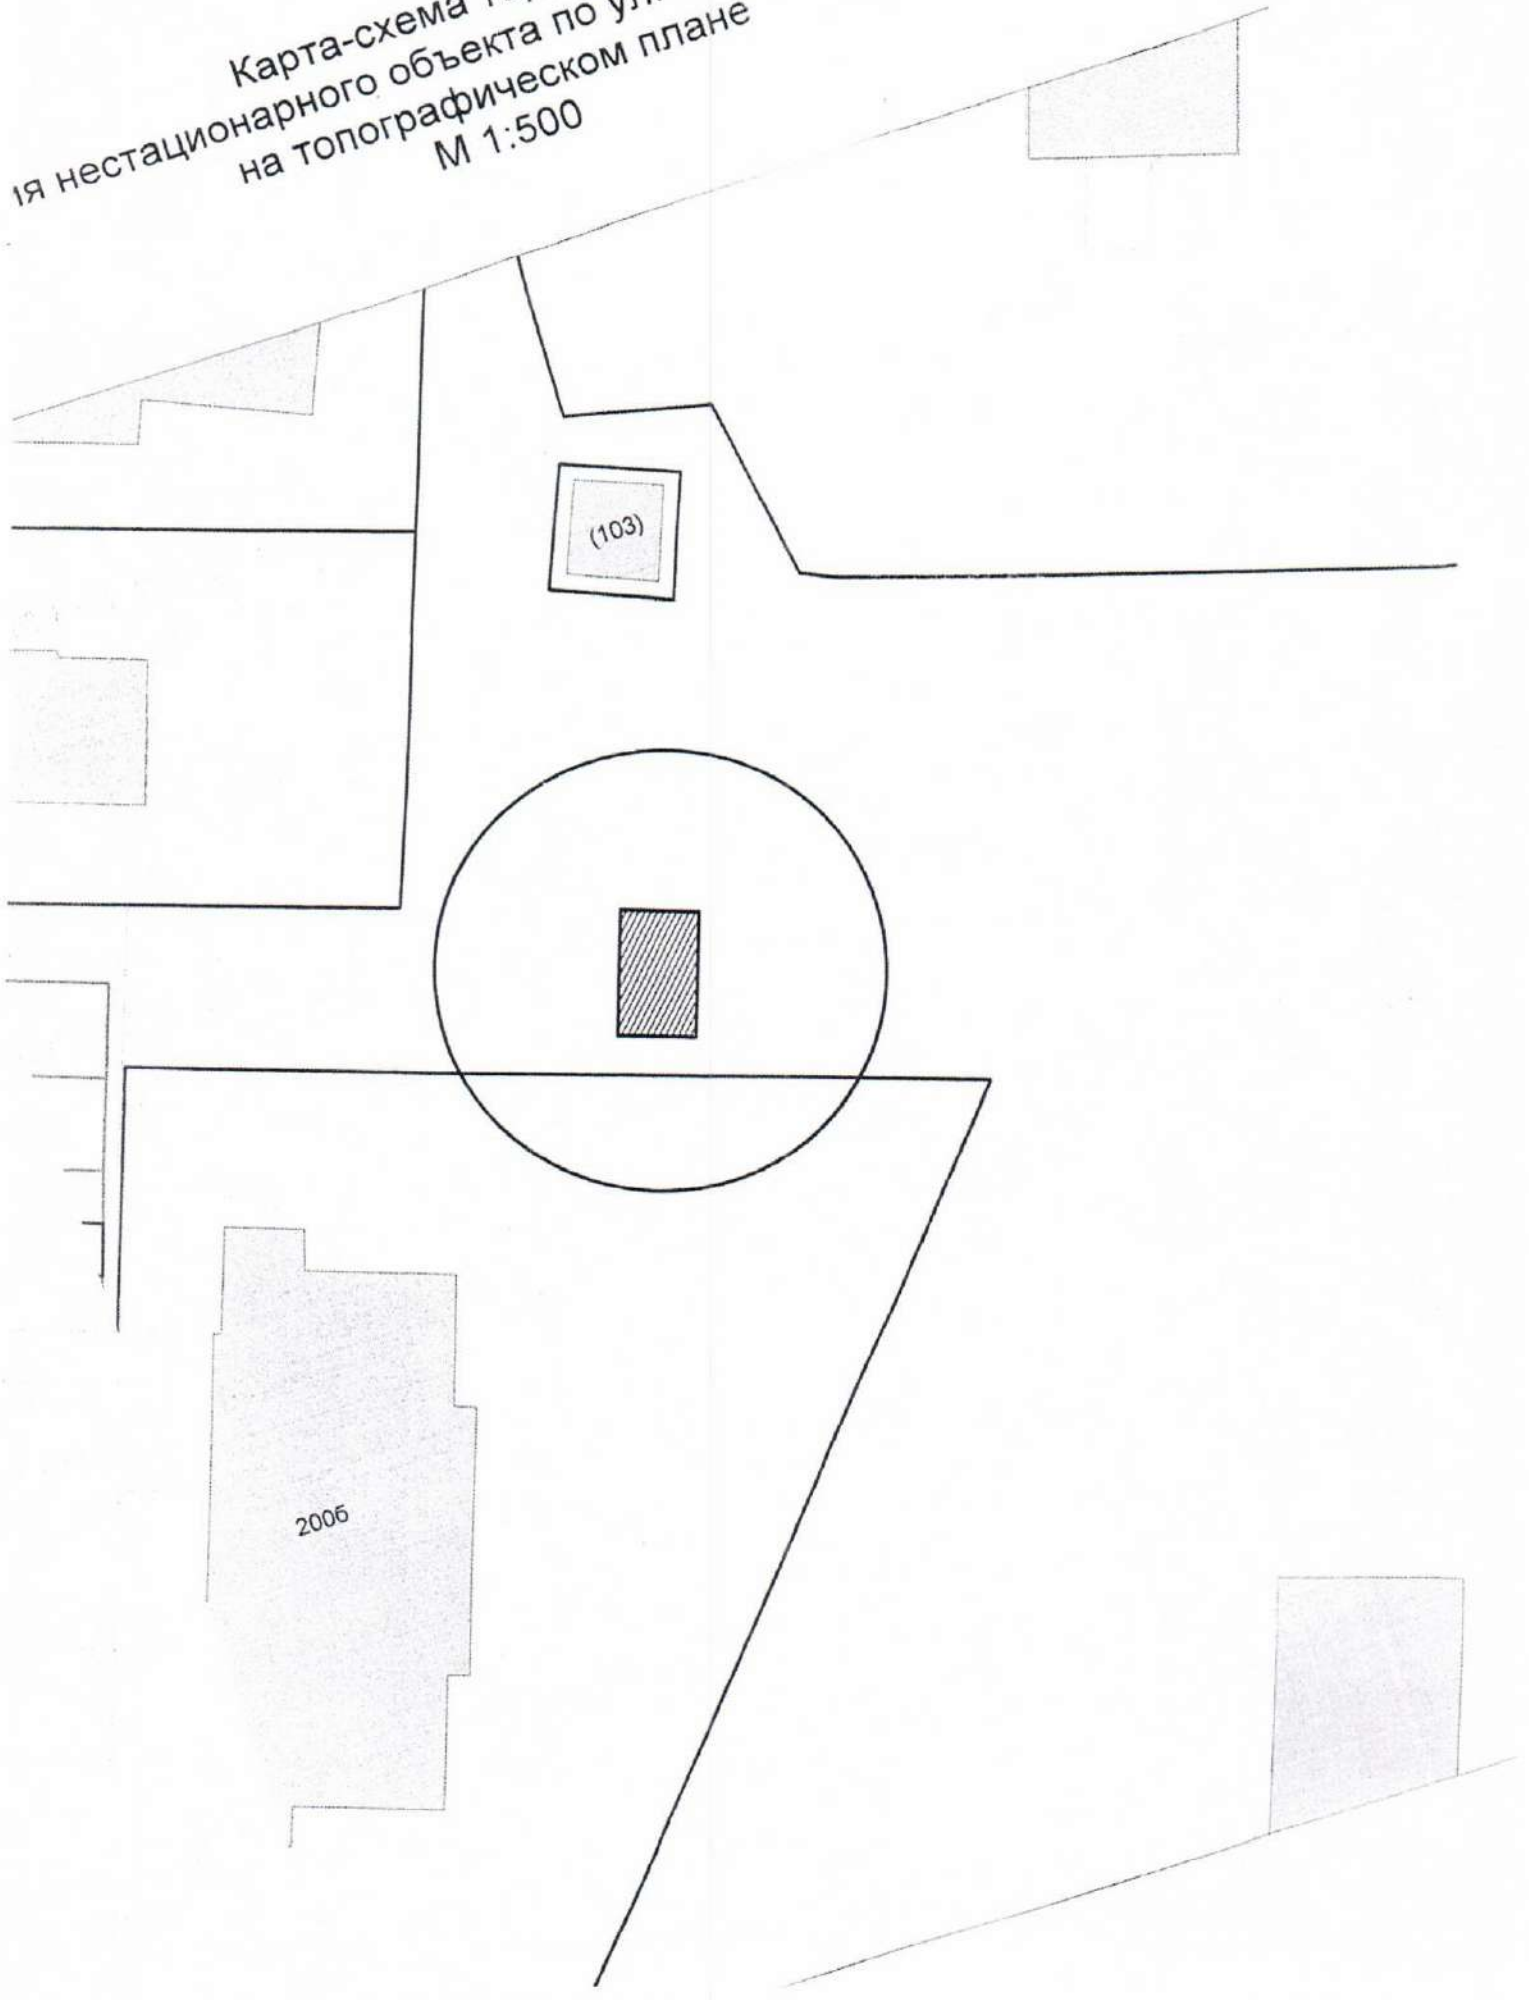


Карта-схема территории
размещения нестационарного объекта по ул. Звездная, (16)
на топографическом плане
М 1:500

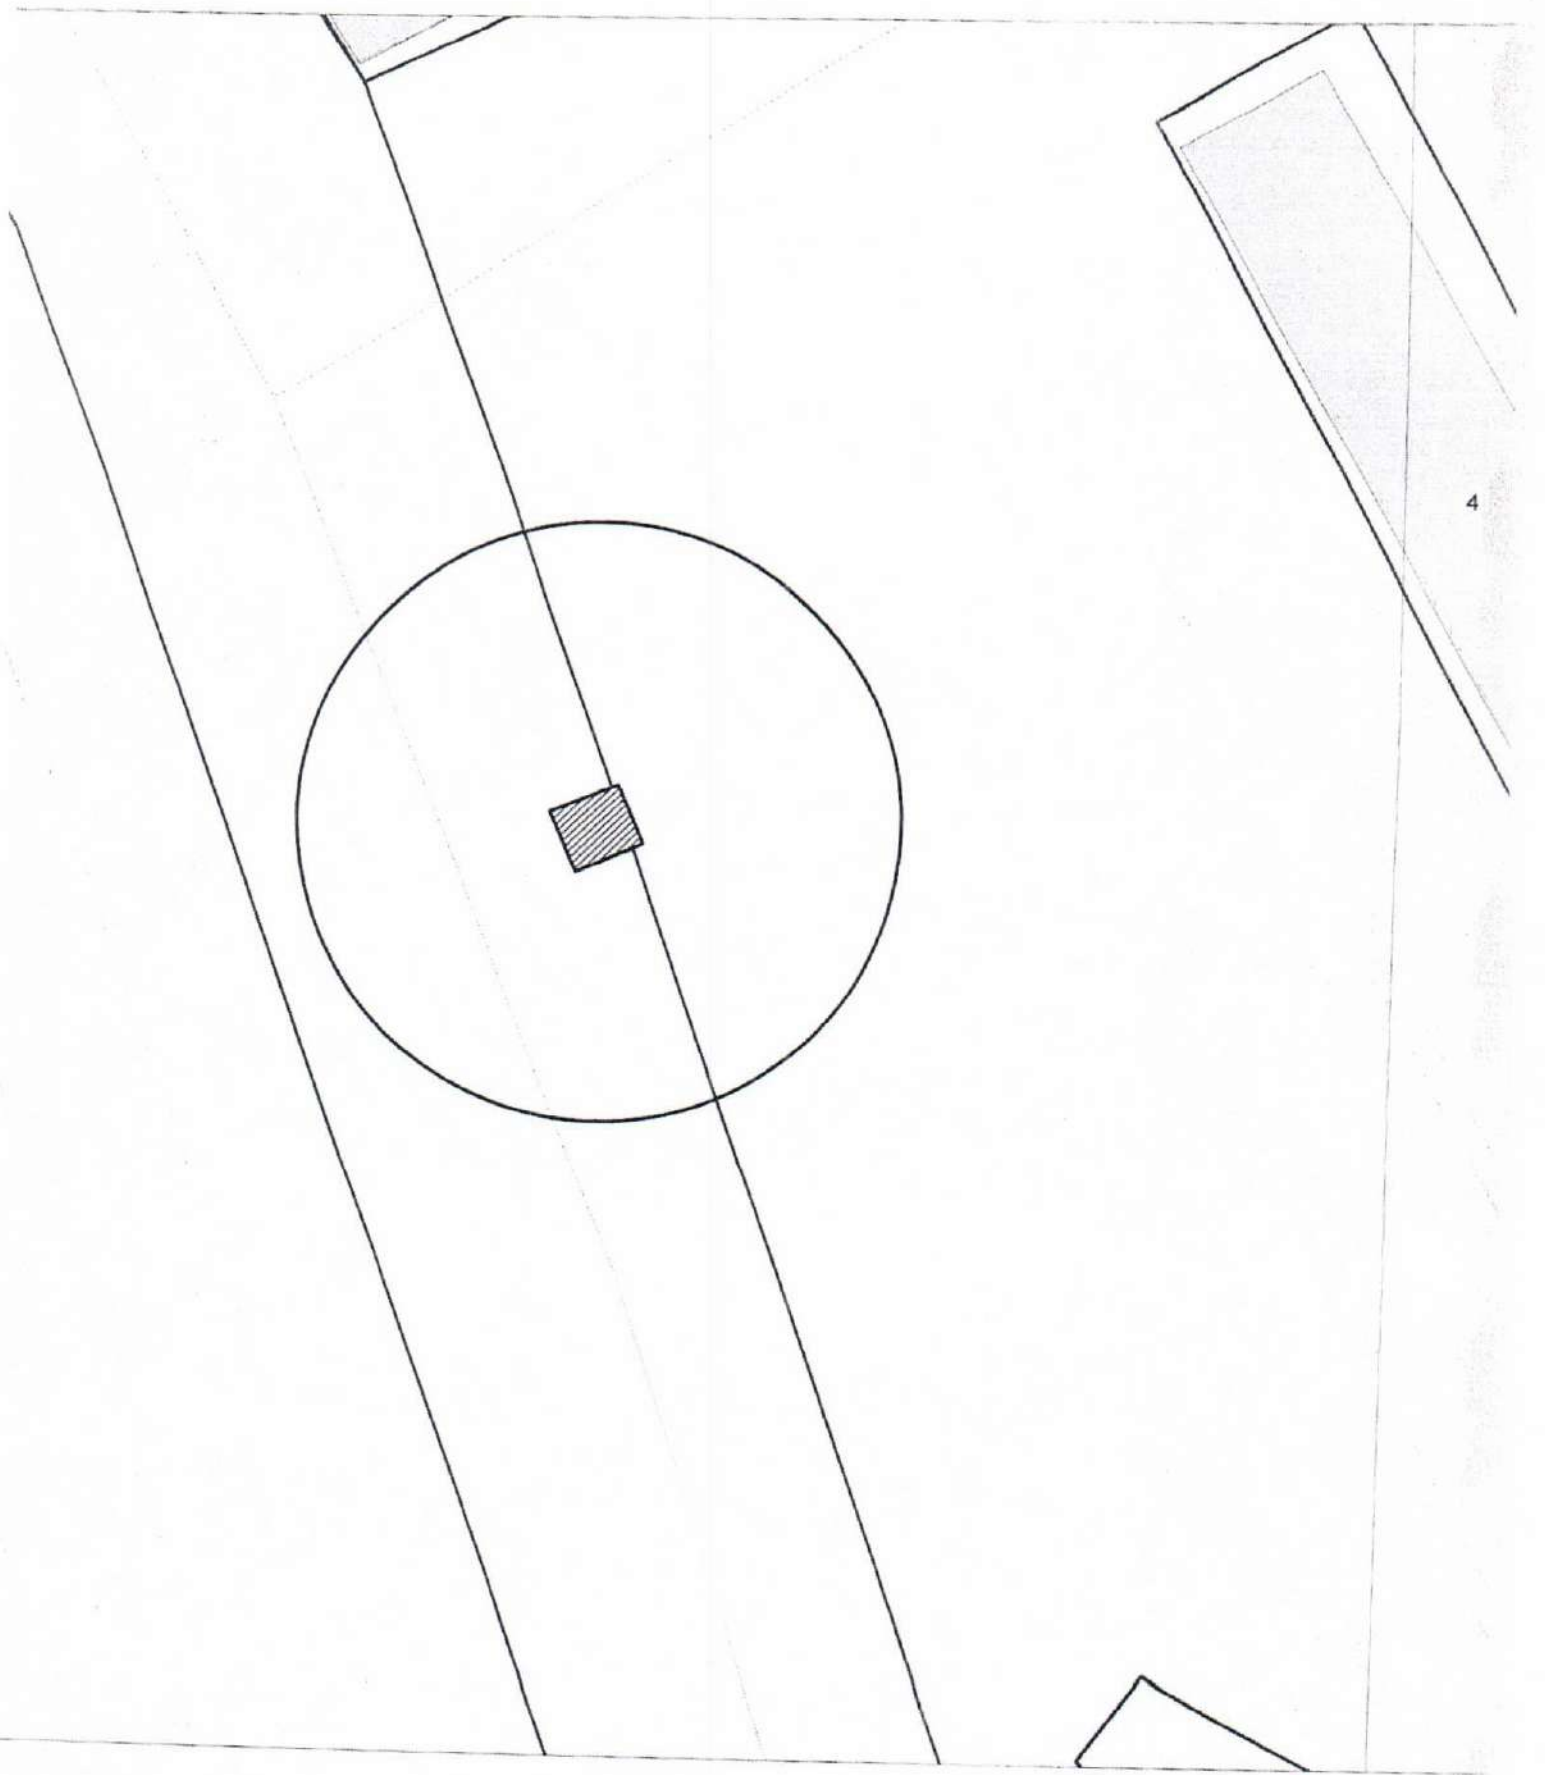


Карта-схема территории
размещения нестационарного объекта по ул. Звездная, (16)
на топографическом плане
М 1:500

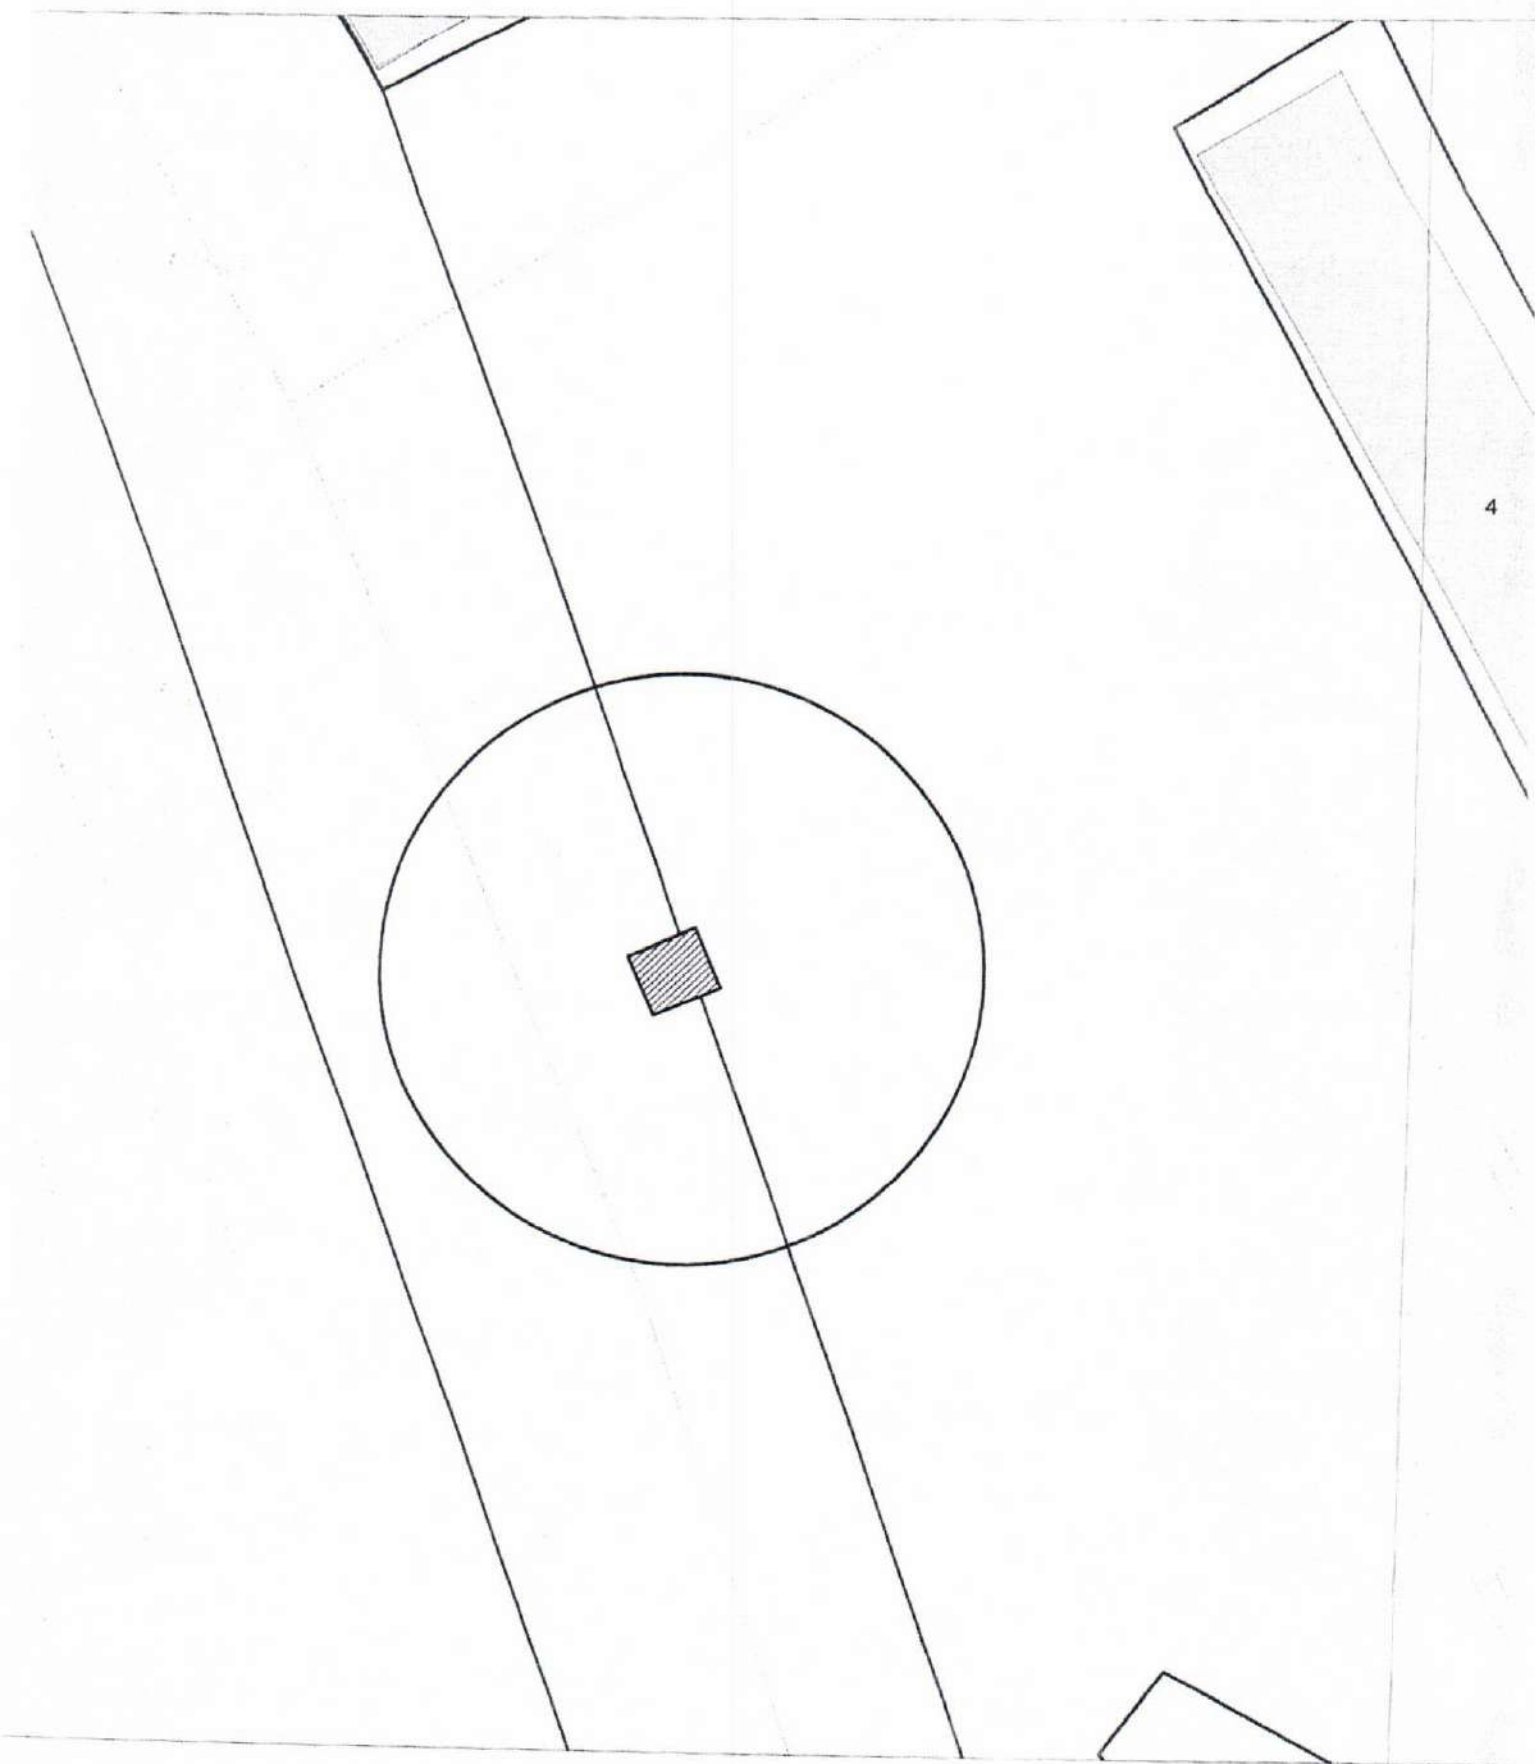


Карта-схема территории
размещения нестационарного объекта по ул. Ростовская, (1)
на топографическом плане
М 1:500

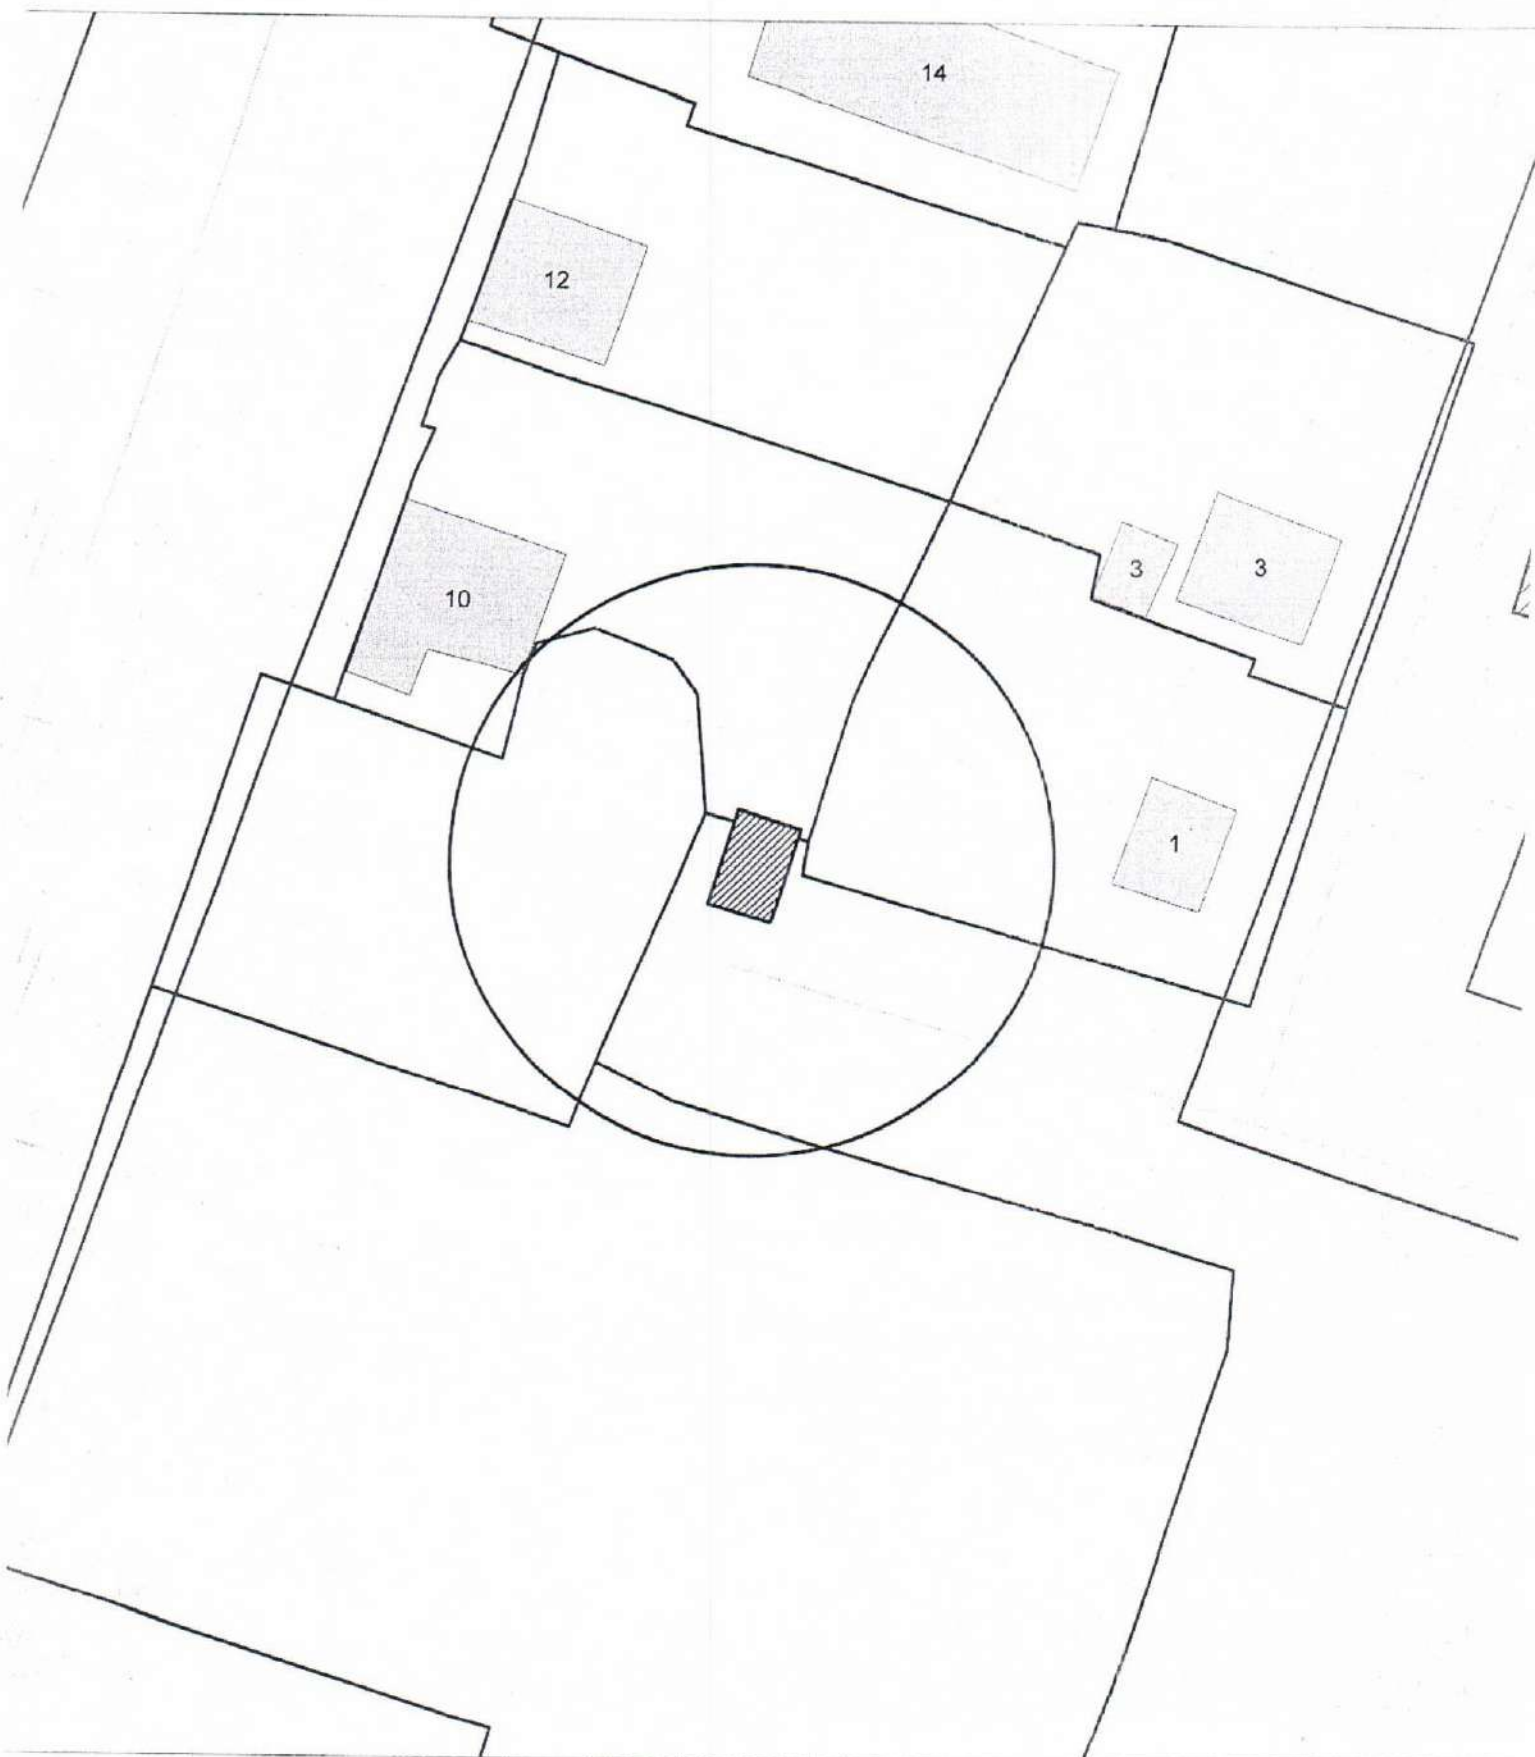


Карта-схема территории
размещения нестационарного объекта по ул. Чапаева, (18)
на топографическом плане
М 1:500

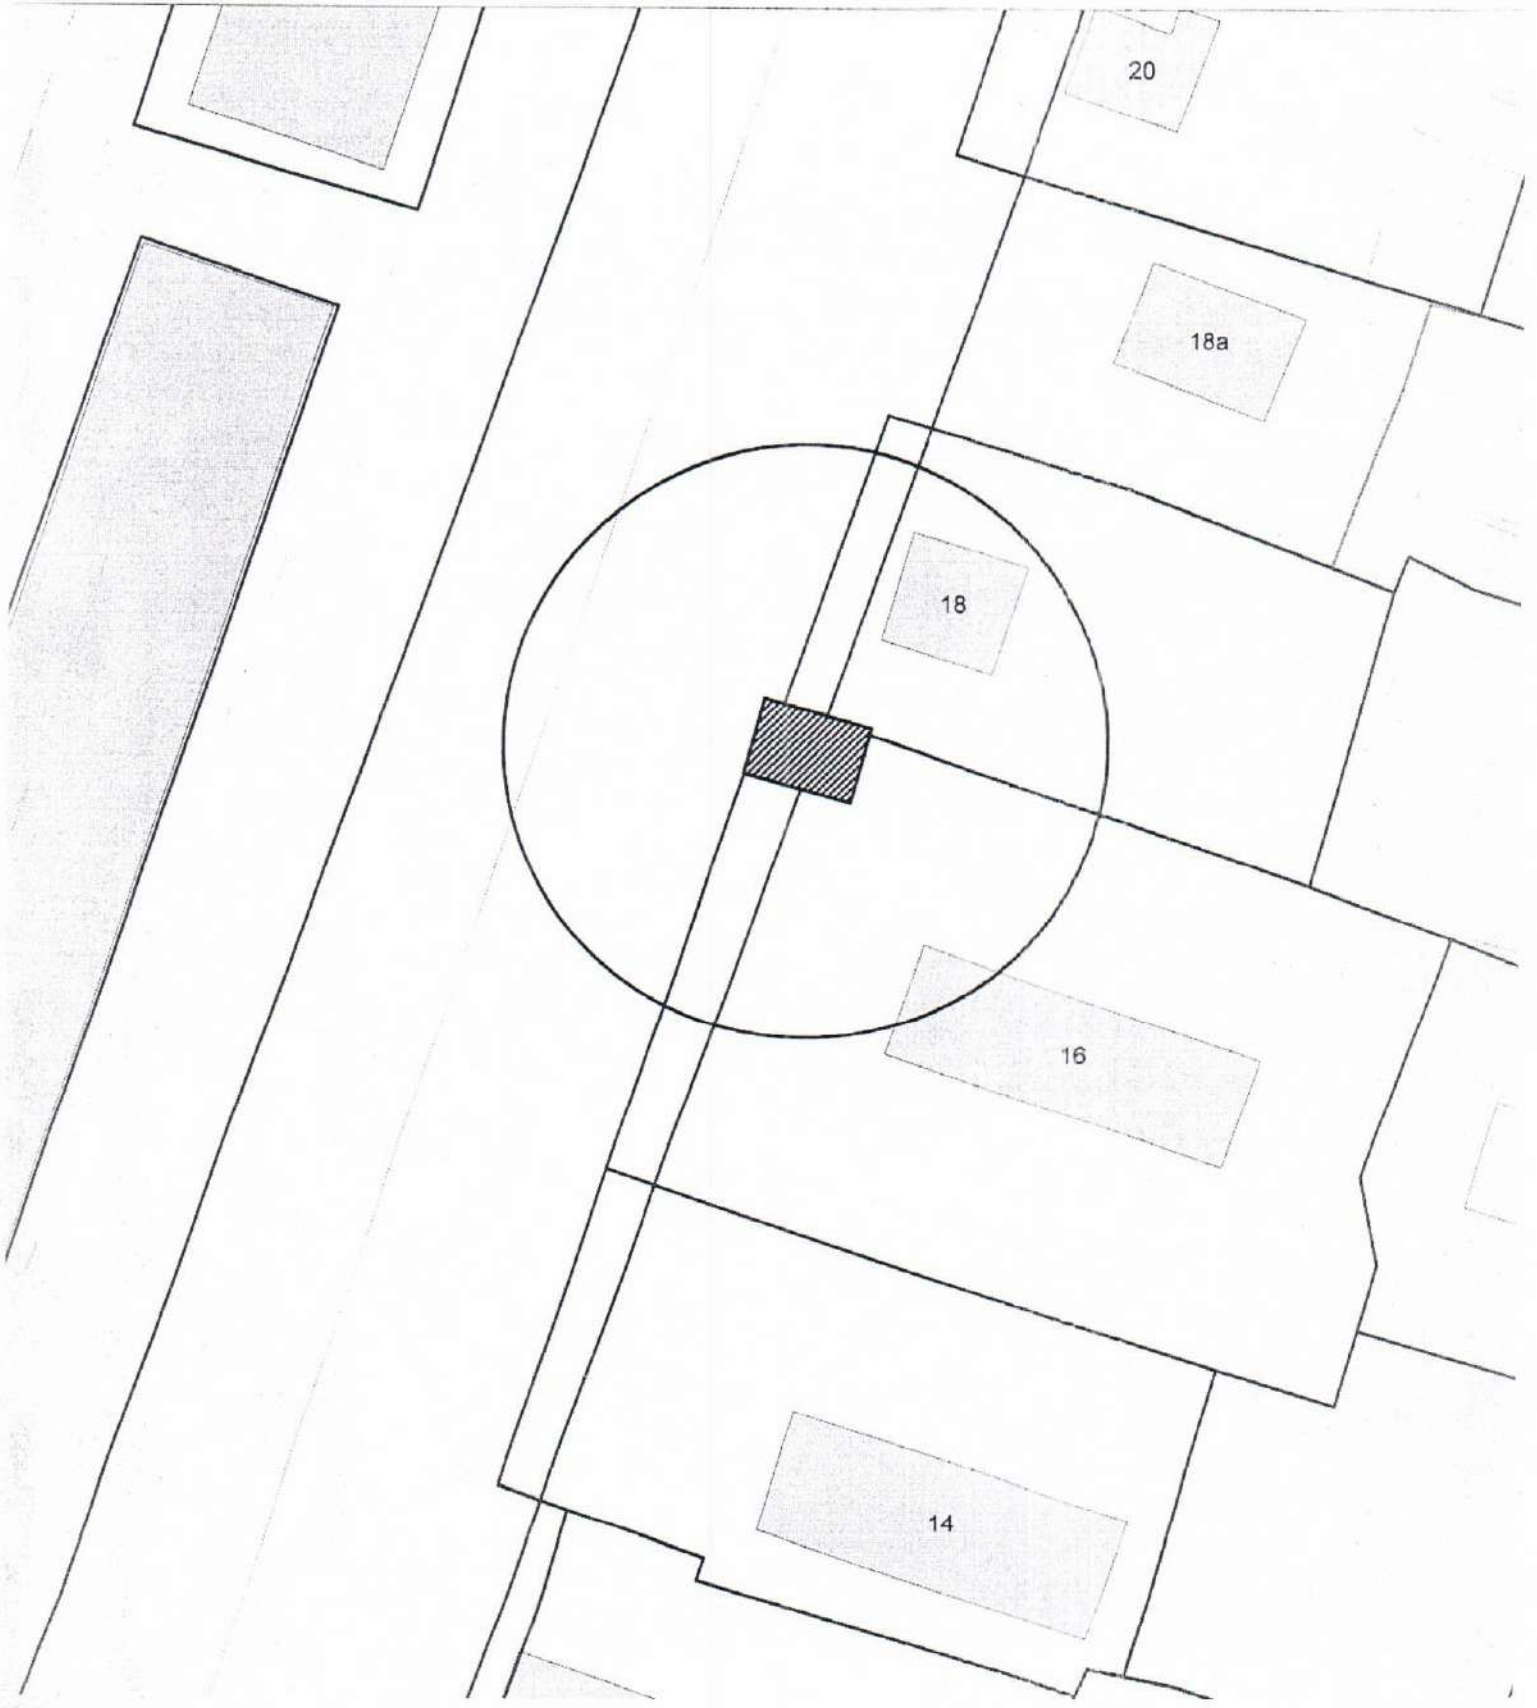

**Карта-схема с адресным ориентиром:
ул. Ипподромская, (29)
на топографическом плане 1:700**

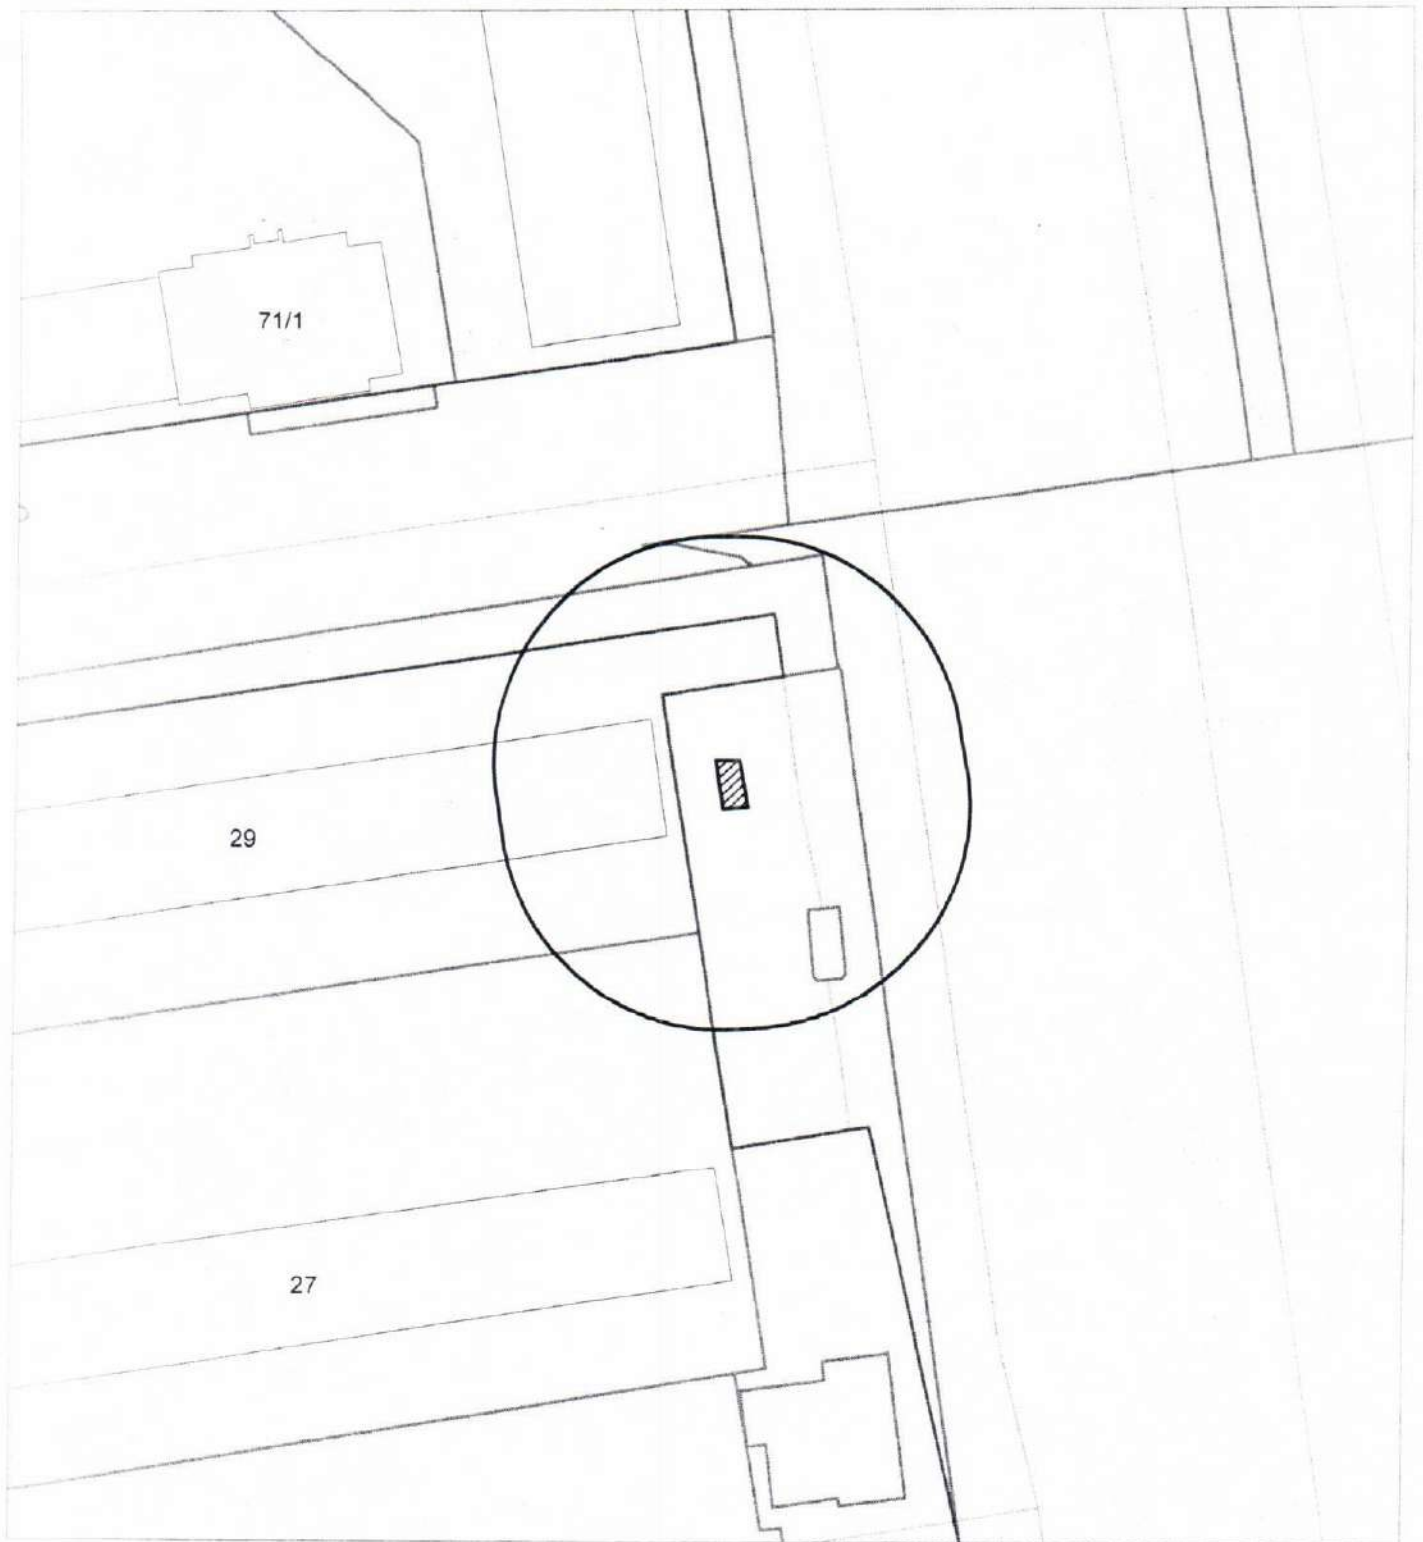

**Карта-схема с адресным ориентиром:
ул. Мочищенское шоссе, (12)
на топографическом плане 1:700**

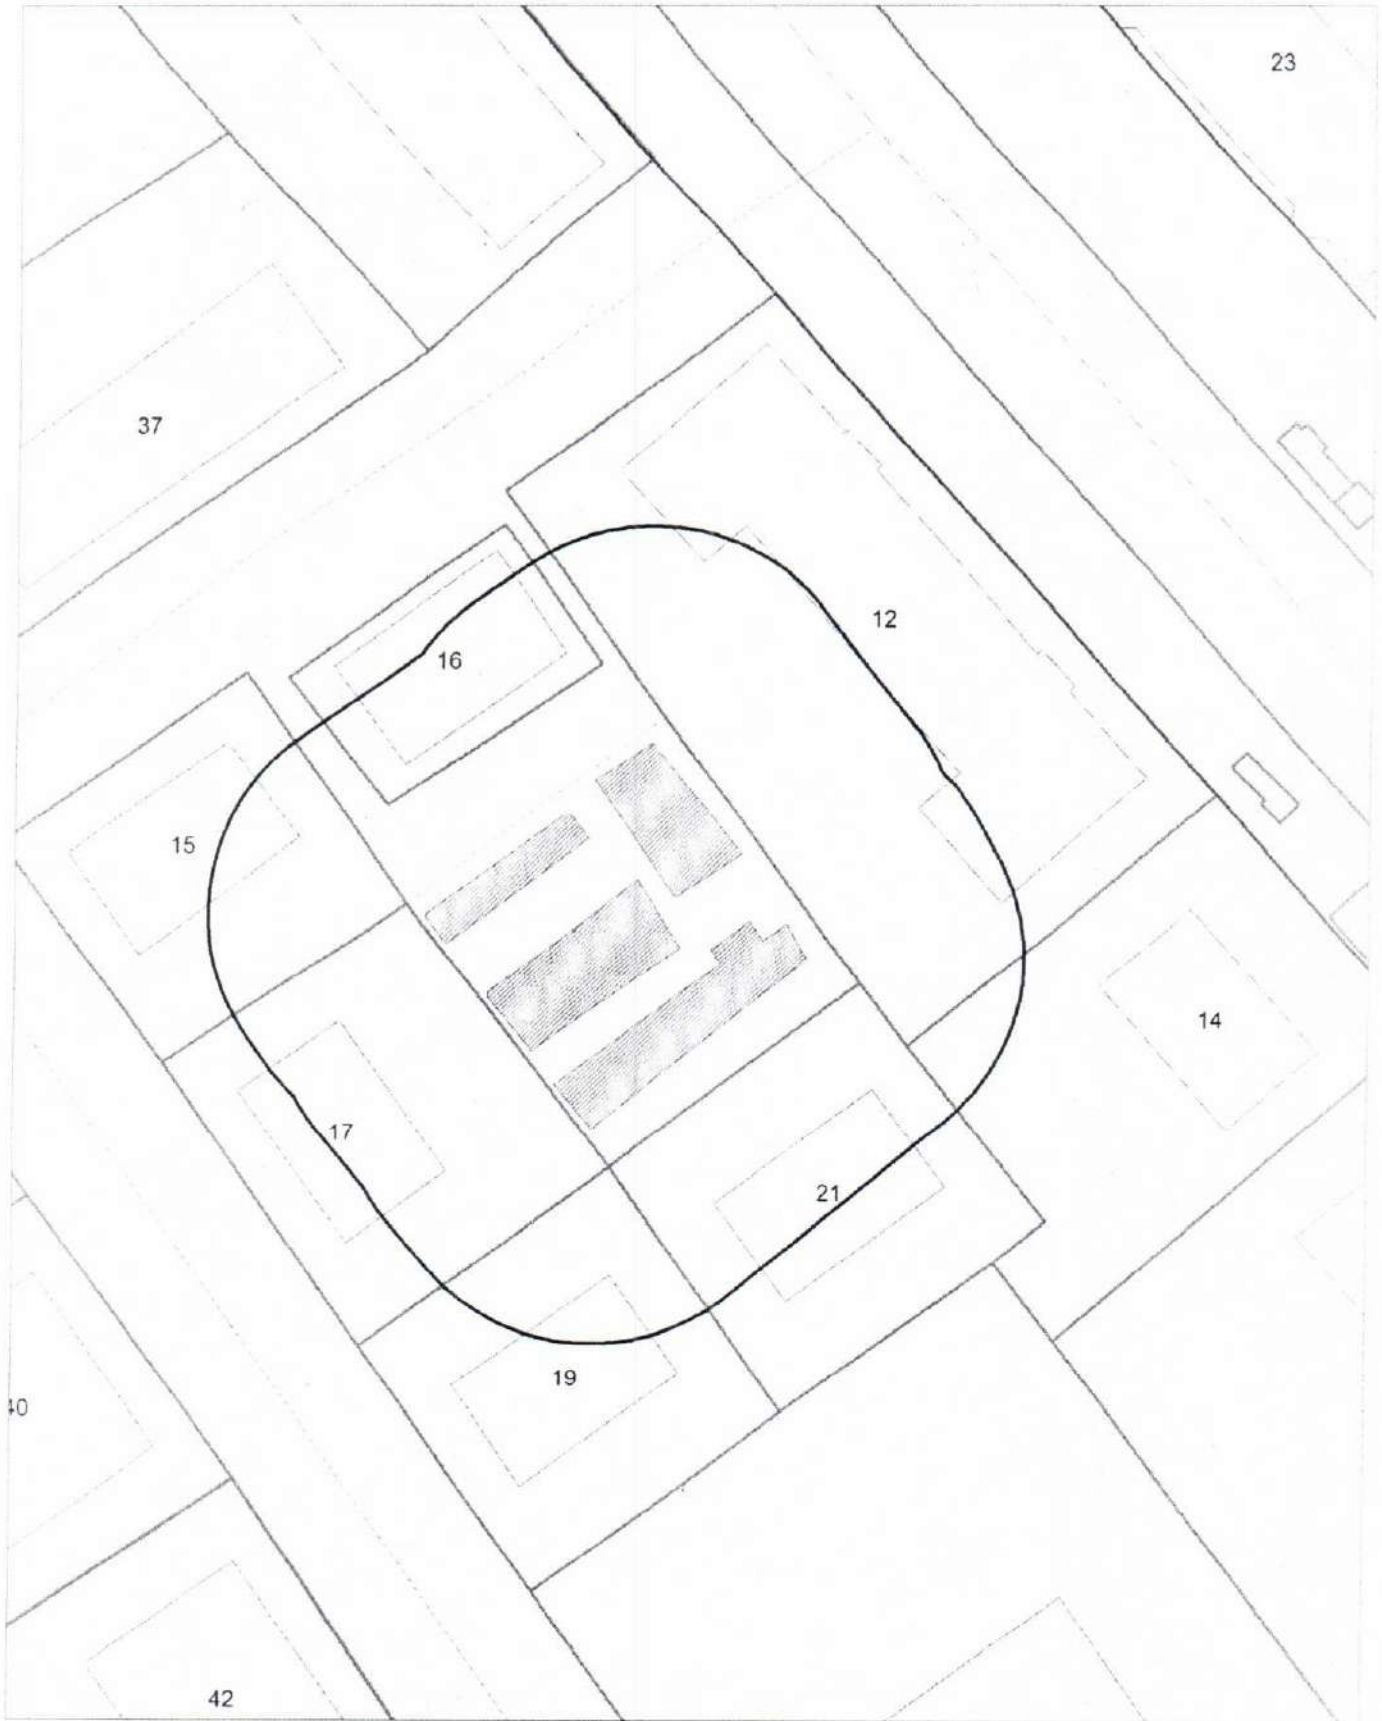

**Карта-схема с адресным ориентиром:
ул. Мочищенское шоссе, (12)
на топографическом плане 1:700**

