



МЭРИЯ ГОРОДА НОВОСИБИРСКА
ПОСТАНОВЛЕНИЕ

От 07.08.2013

№ 7430

Об отклонении предложений о внесении изменений в решение Совета депутатов города Новосибирска от 24.06.2009 № 1288 «О Правилах землепользования и застройки города Новосибирска»

В соответствии со статьей 33 Градостроительного кодекса Российской Федерации, на основании заключений комиссии по подготовке проекта правил землепользования и застройки города Новосибирска от 10.07.2013 № 50
ПОСТАНОВЛЯЮ:

1. Отклонить предложения о внесении изменений в решение Совета депутатов города Новосибирска от 24.06.2009 № 1288 «О Правилах землепользования и застройки города Новосибирска» (в редакции решений Совета депутатов города Новосибирска от 26.05.2010 № 69, от 28.09.2010 № 139, от 28.04.2011 № 360, 27.06.2012 № 642, от 19.09.2012 № 674, от 27.02.2013 № 797, от 26.06.2013 № 898) об изменении на карте градостроительного зонирования территории города Новосибирска:

1.1. В связи с несоответствием Генеральному плану города Новосибирска, пунктам 1, 2 части 1 статьи 30 Градостроительного кодекса Российской Федерации:

1.1.1. Зоны улично-дорожной сети (ИТ-3) в границах территории на зону природную (Р-1) согласно приложению 1.

1.1.2. Зоны отдыха и оздоровления (Р-3) в границах территории на зону застройки индивидуальными и малоэтажными жилыми домами (Ж-2) согласно приложению 2.

1.2. В связи с несоответствием Генеральному плану города Новосибирска, пунктам 1, 2 части 1 статьи 30 Градостроительного кодекса Российской Федерации и отсутствием запрашиваемых границ территориальной зоны - зоны озеленения (Р-2) на зону делового, общественного и коммерческого назначения (ОД-1).

1.3. В связи с несоответствием Генеральному плану города Новосибирска, пунктам 1, 2 части 1 статьи 30 Градостроительного кодекса Российской Федерации, статье 10 Федерального закона от 28.12.2009 № 381-ФЗ «Об основах государственного регулирования торговой деятельности в Российской Федера-

ции», решения Совета депутатов города Новосибирска от 22.06.2011 № 403 «О Порядке размещения нестационарных объектов на территории города Новосибирска» и отсутствием в схеме размещения нестационарных торговых объектов на территории города Новосибирска, утвержденной постановлением мэрии города Новосибирска от 15.08.2011 № 7337, - зоны делового, общественного и коммерческого назначения (ОД-1) в границах территории на зону улично-дорожной сети (ИТ-3) согласно приложению 3.

2. Департаменту строительства и архитектуры мэрии города Новосибирска:

2.1. Разместить постановление на официальном сайте города Новосибирска.

2.2. Направить копии постановления заявителям.


3. Департаменту информационной политики мэрии города Новосибирска обеспечить опубликование постановления в установленном порядке.

4. Ответственность за исполнение постановления возложить на заместителя мэра города Новосибирска - начальника департамента строительства и архитектуры мэрии города Новосибирска.

Мэр города Новосибирска

В. Ф. Городецкий

ФРАГМЕНТ
карты градостроительного зонирования территории города Новосибирска

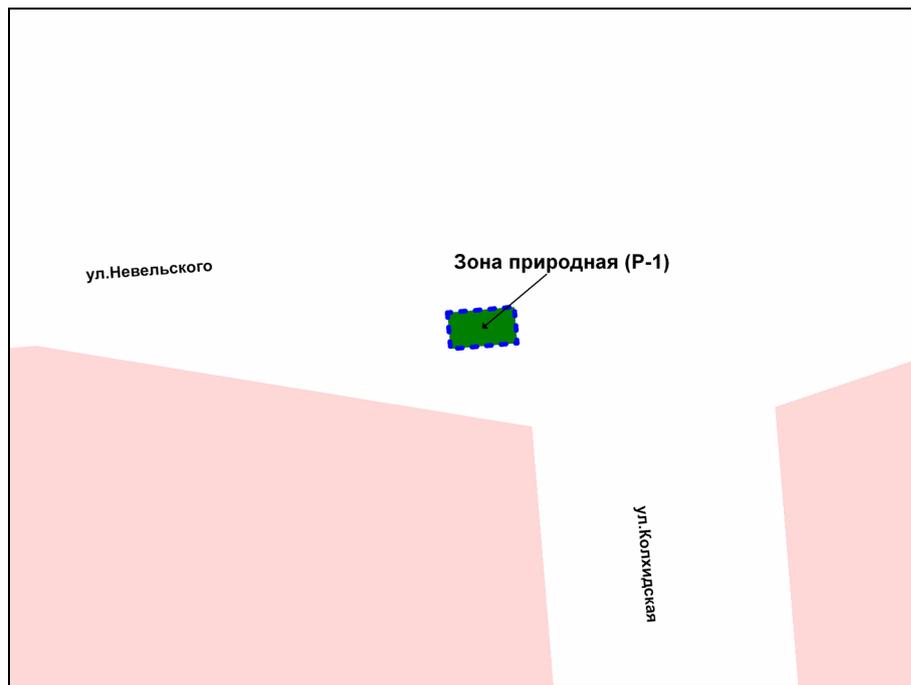


Масштаб 1:1250

ФРАГМЕНТ
карты градостроительного зонирования территории города Новосибирска



Масштаб 1:5000

ФРАГМЕНТ
карты градостроительного зонирования территории города Новосибирска

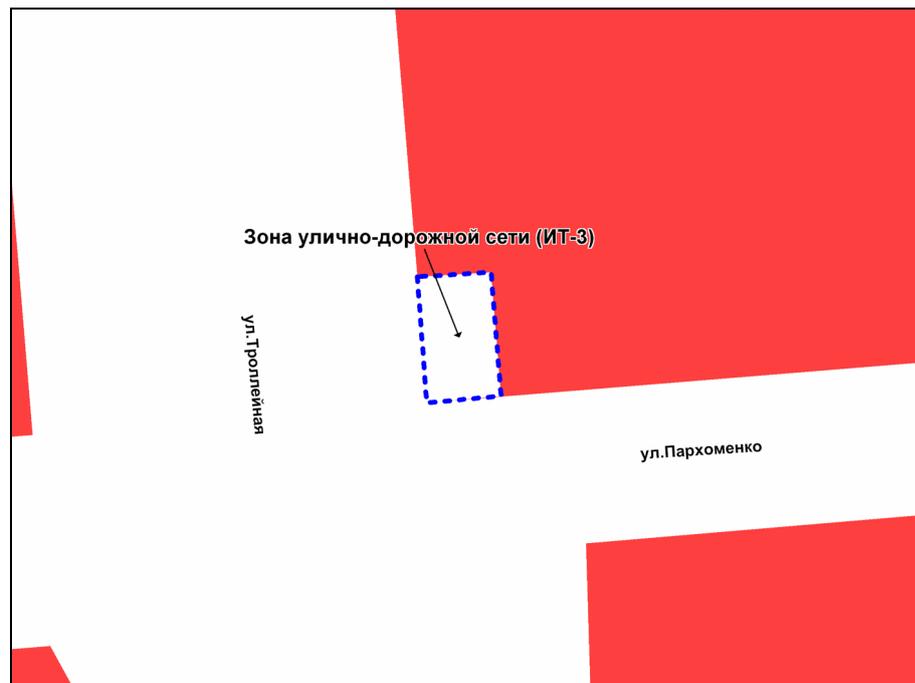

Масштаб 1:2500
