1.1. Гетикова И.А. схема ПЗУ

СХЕМА ПЛАНИРОВОЧНОЙ ОРГАНИЗАЦИИ ЗЕМЕЛЬНОГО УЧАСТКА

ЭКСПЛИКАЦИЯ ЗДАНИЙ И СООРУЖЕНИЙ

№ по ген-плану	Наименование	Этаж-ность	Кол-во	Площадь застройки, м кв.	Примечание
1	Объект незавершенного строительства (индивидуальный жилой дом)		1	78,7	Существ.
2	Индивидуальный жилой дом	2	1	65,0	Существ.

1. Площадь земельного участка с кадастровым номером 54:35:111560:39: 820,0 м кв.
2. Площадь застройки объекта незавершенного строительства (индивидуальный жилой дом): 78,7 м кв.
3. Площадь застройки существующего индивидуального жилого дома: 65,0 м кв.
4. Процент застройкиного в границах земельного участка с учетом площади застройки существующего индивидуального жилого дома: (78,7 + 65,0) : 820,0 = 17,5 %.
5. Процент застройки в границах земельного участка без учета площади застройки существующего индивидуального жилого дома: 78,7 : 820,0 = 9,6 %.

УСЛОВНЫЕ ОБОЗНАЧЕНИЯ:

- Границы земельного участка
- ① Объект незавершенного строительства (индивидуальный жилой дом)
- ② Индивидуальный жилой дом
- Границы охранной зоны ВЛ электропередачи 0,4 кВ
- Границы охранной зоны подземного водопровода

Данный чертеж выполнен на чертеже градостроительного плана земельного участка в составе ГПЗУ № РФ-54-2-03-0-00-2025-2232-0

Взам.инв.№ | Подпись и дата | Инв.№ подл.

1.2. ИП Иванченко К. И схема ПЗУ

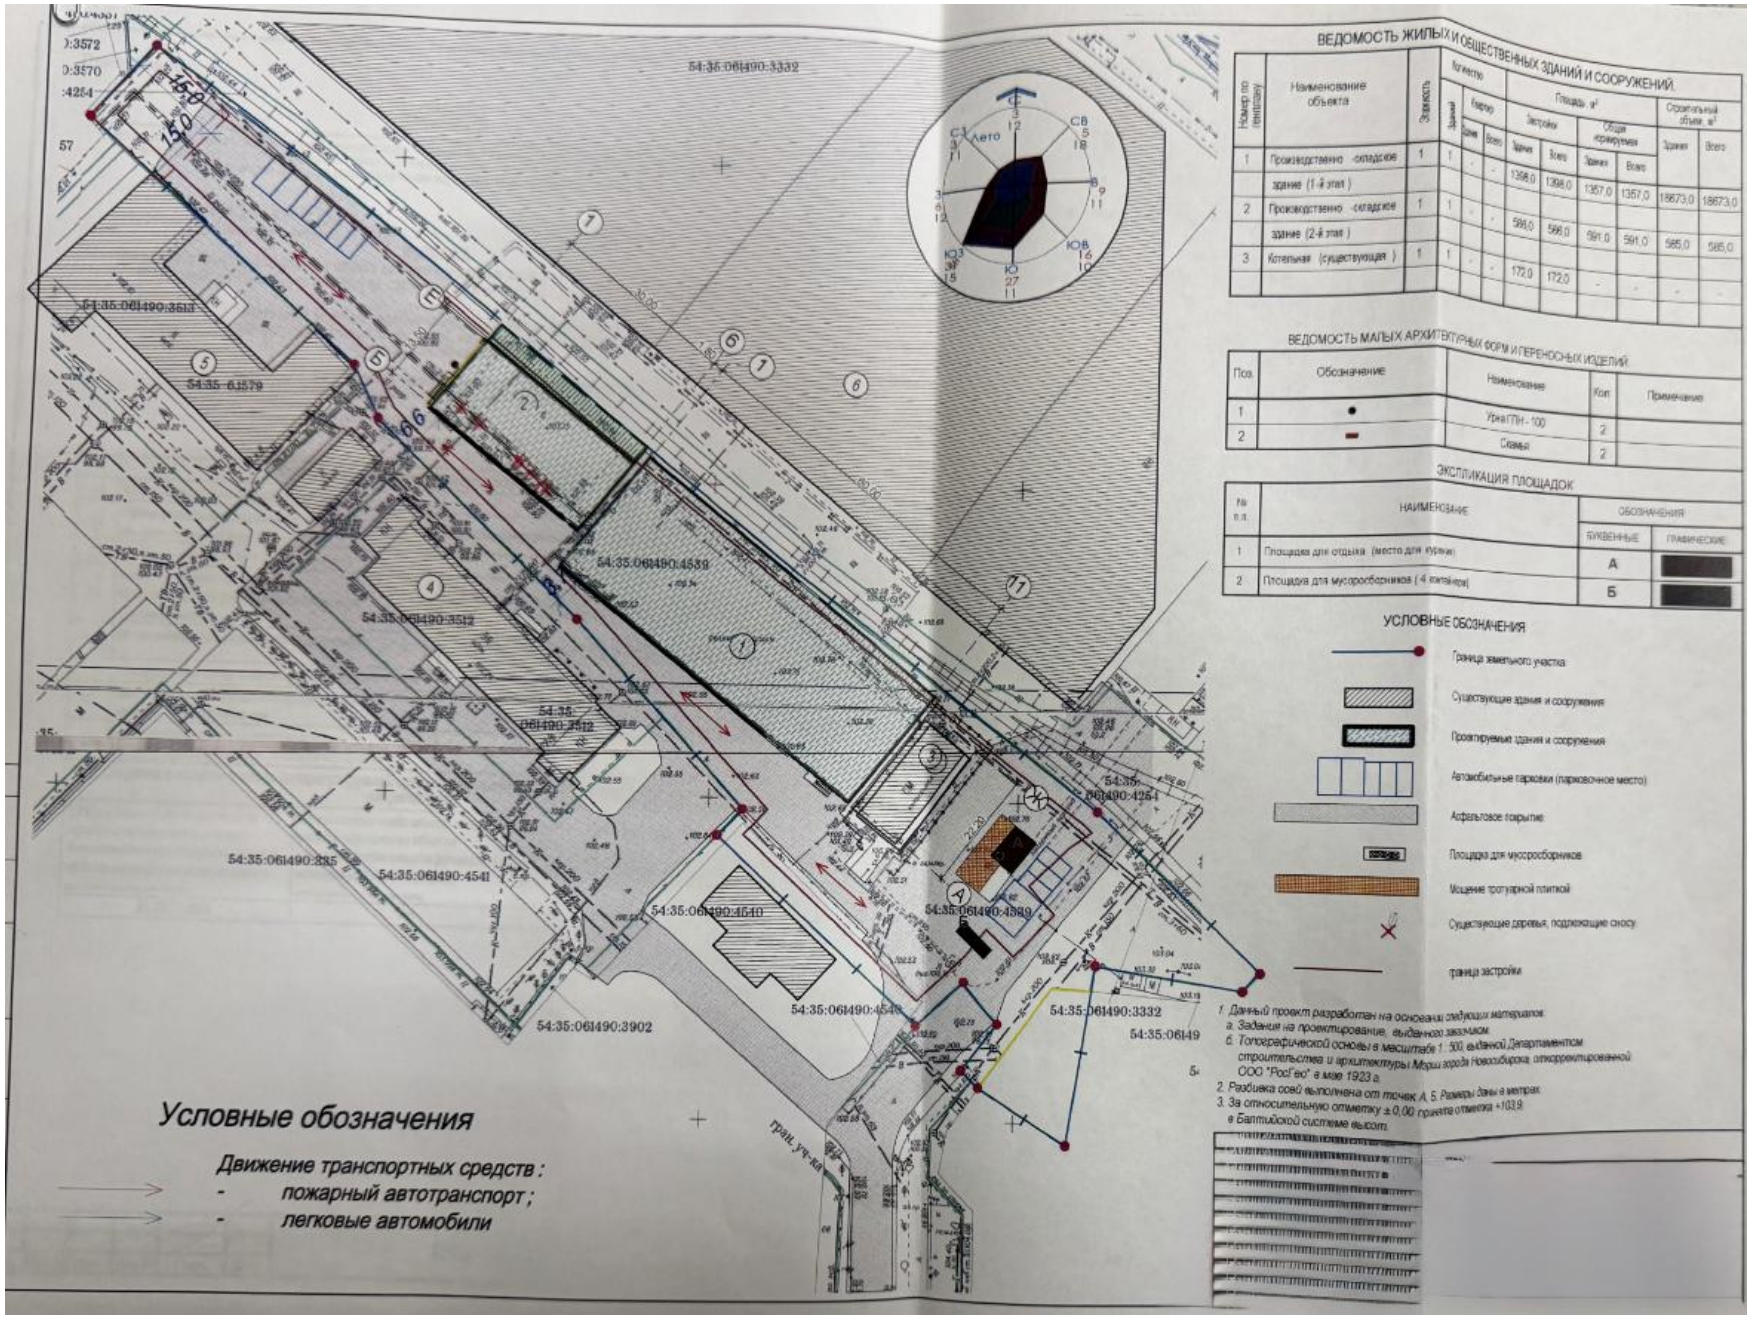

1.3. ООО «Ваш Инвестор»

Муниципальная база данных

1.4. ООО Дагаз._схема ПЗУ

СХЕМА ПЛАНИРОВОЧНОЙ ОРГАНИЗАЦИИ ЗЕМЕЛЬНОГО УЧАСТКА

1. Чертеж градостроительного плана земельного участка

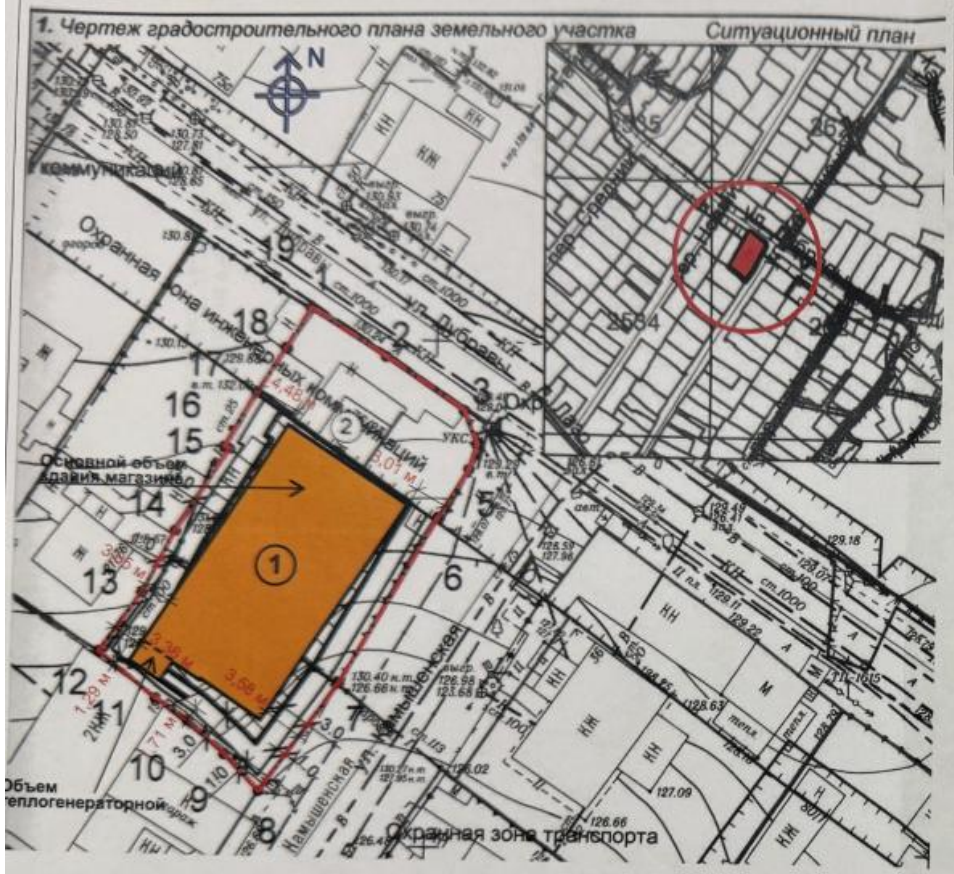

ЭКСПЛИКАЦИЯ ЗДАНИЙ И СООРУЖЕНИЙ

№ по ген-плану	Наименование	Этаж-ность	Кол-во	Площадь застройки, м кв.	Примечание
1	Здание магазина	2	1	379,9	Существ.

УСЛОВНЫЕ ОБОЗНАЧЕНИЯ:

Границы земельного участка

① Здание магазина

1. Площадь земельного участка 54:35:073820:5: 875,0 м кв.
2. Площадь застройки здания магазина: 379,9 м кв.
3. Процент застройки земельного участка: 43,4 %

Данный чертеж выполнен на чертеже градостроительного плана земельного участка в составе ГПЗУ № РФ-54-2-03-0-00-2023-0924

1.5. Авагян С.Р._схема ПЗУ

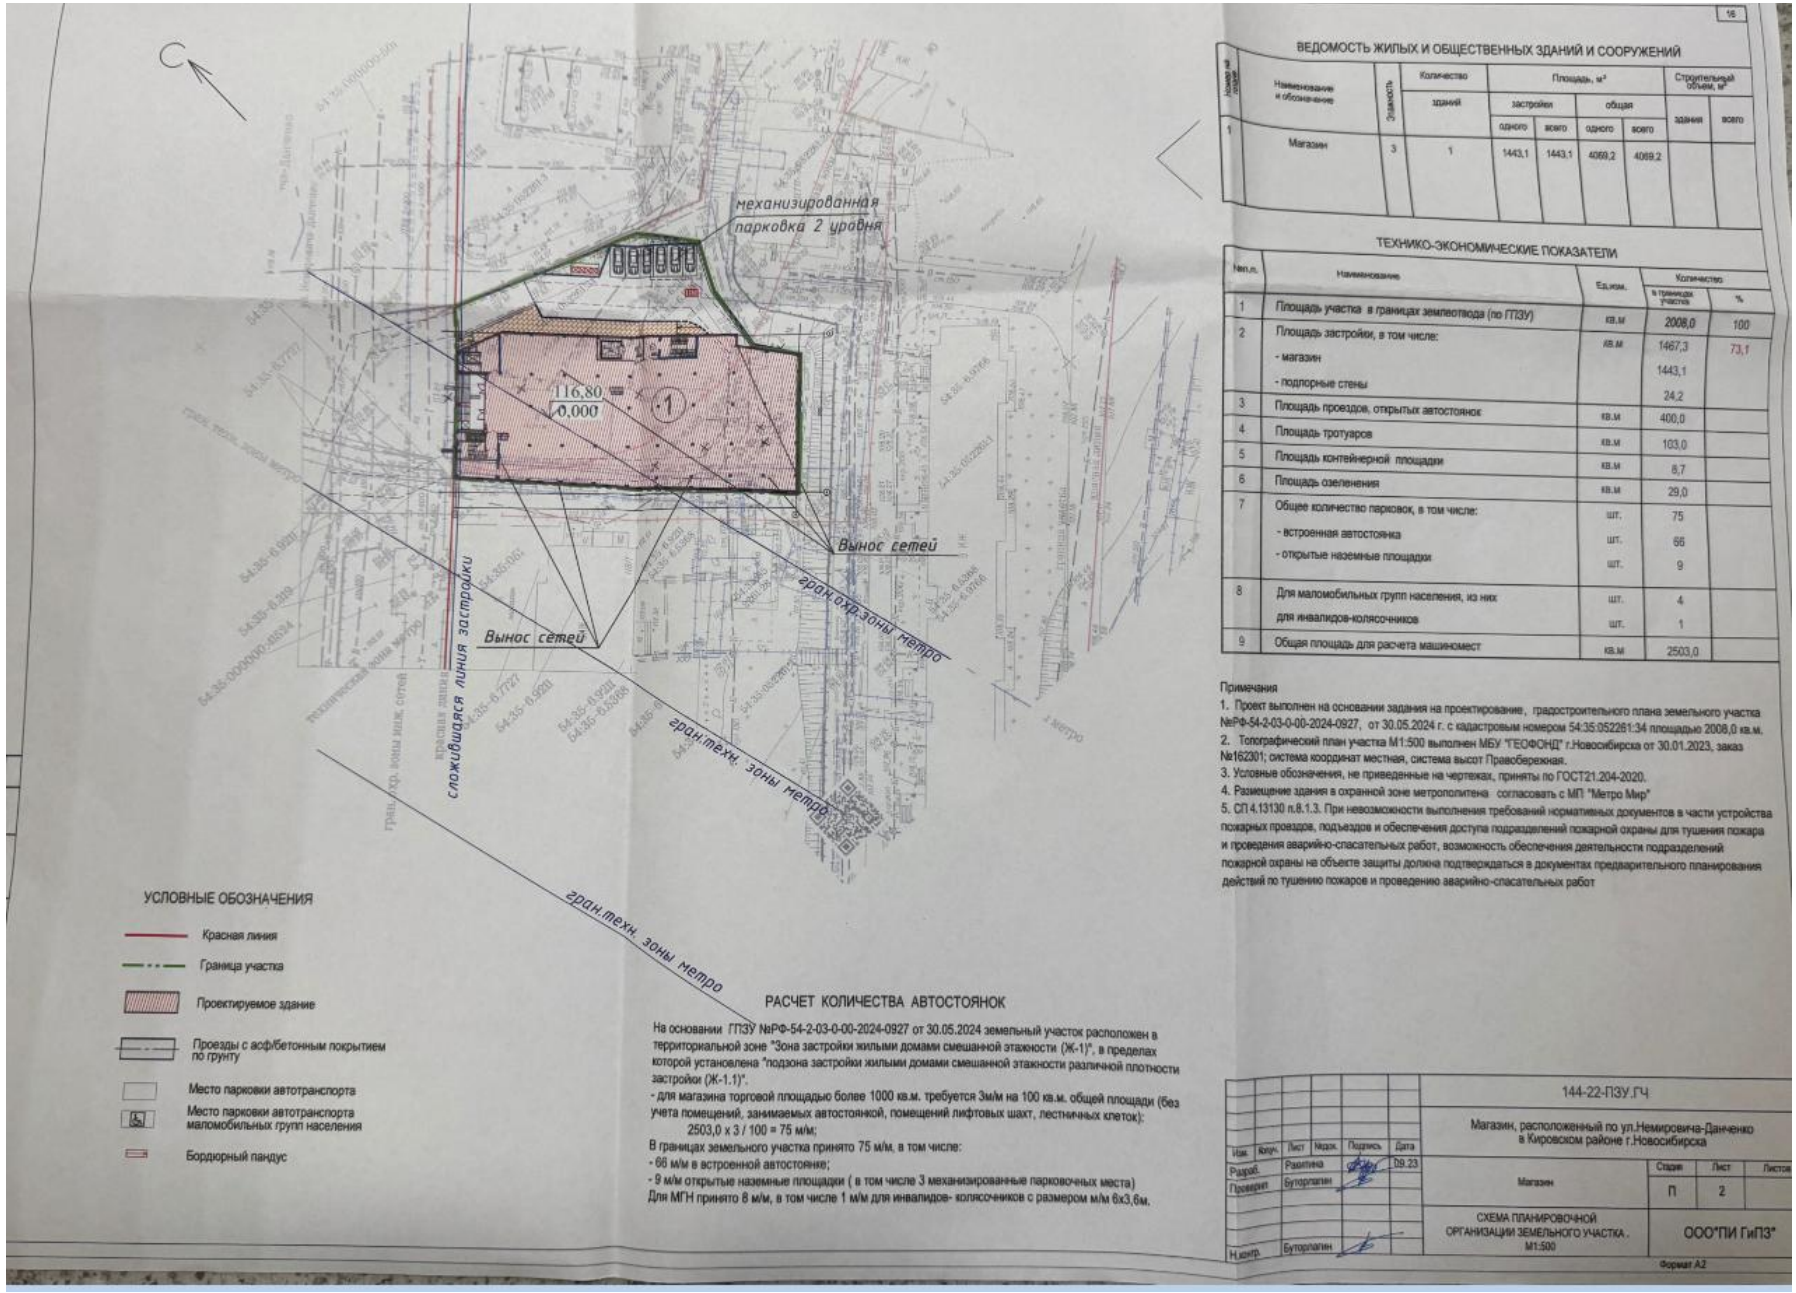
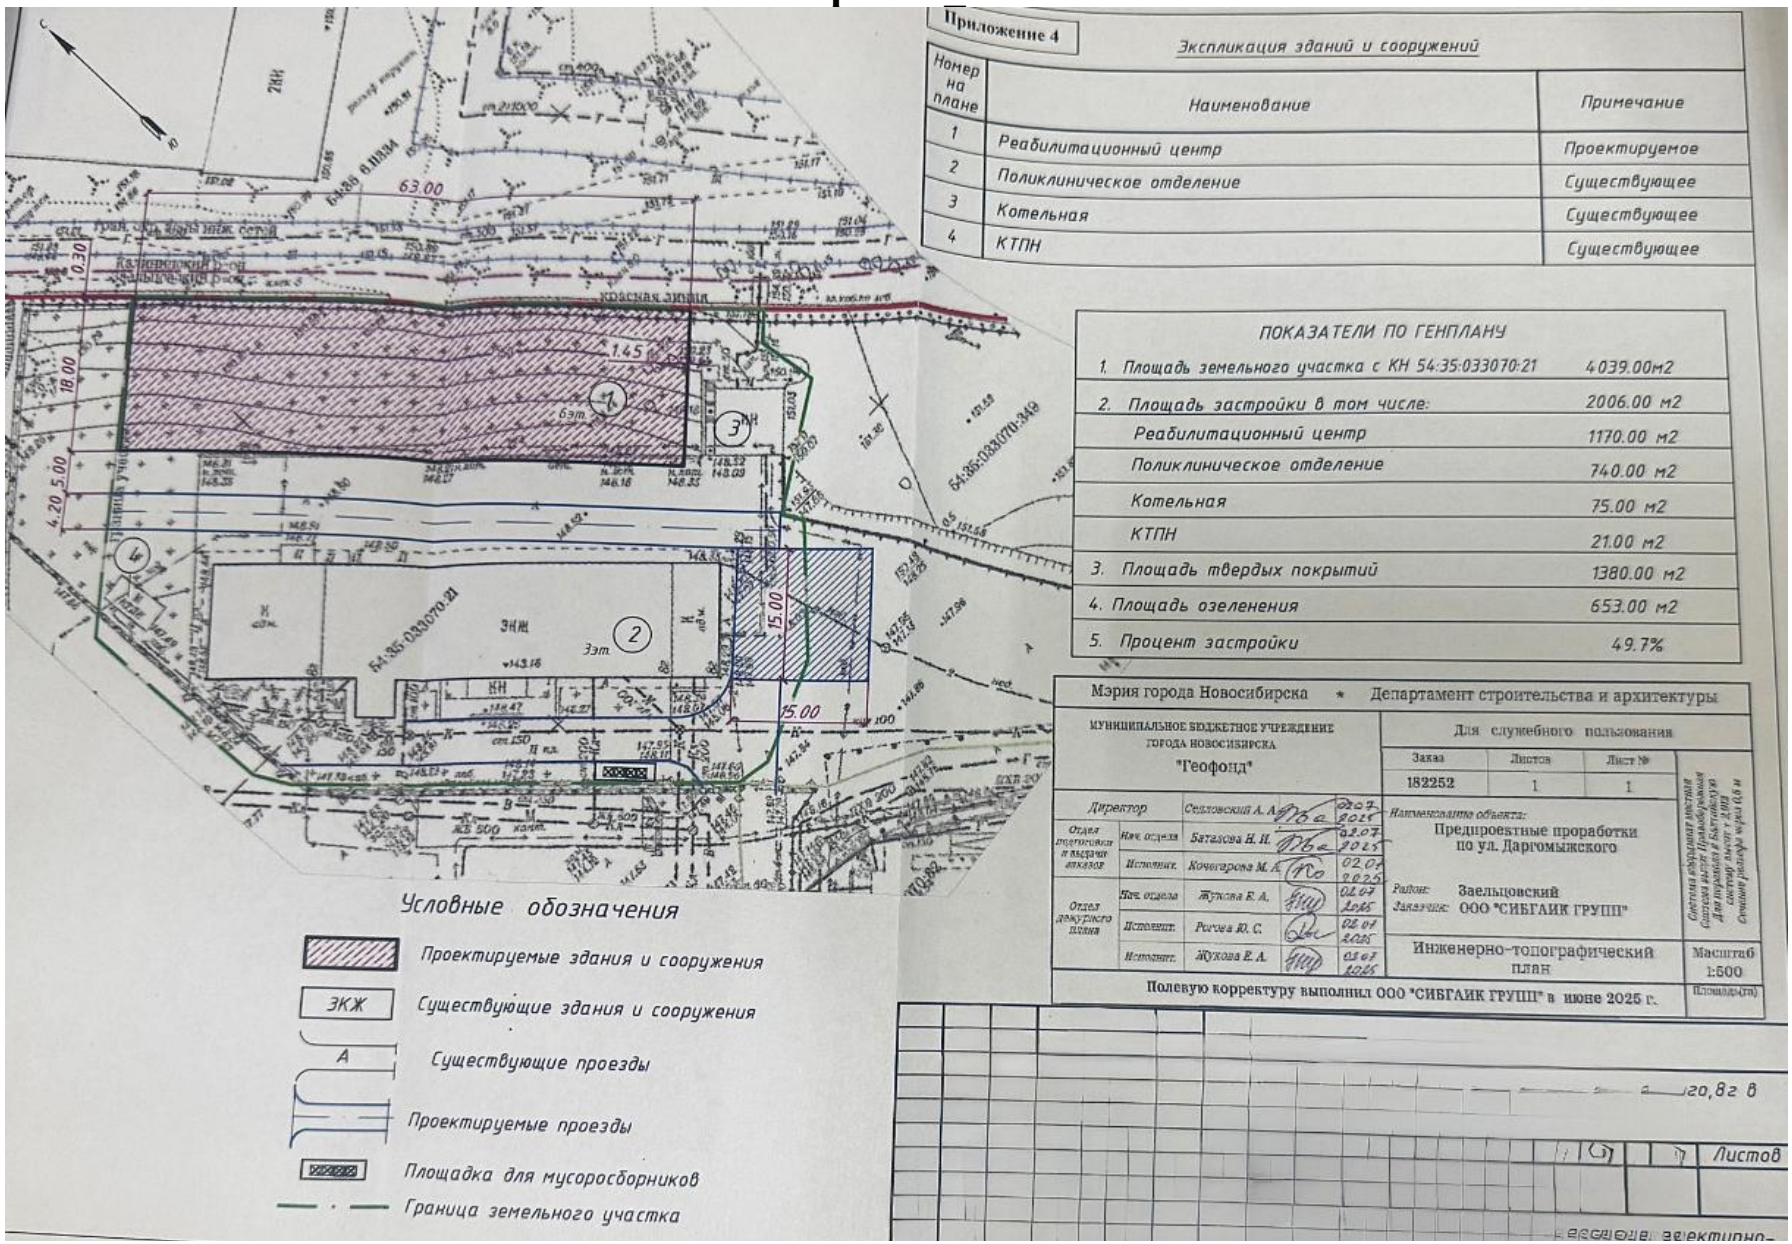
1.6. ИП Миронов_схема ПЗУ