

## УВЕДОМЛЕНИЕ

о проведении общественного обсуждения проекта размещения элемента монументально-декоративного оформления на территории города Новосибирска - скульптурной композиции «Отец» на территории сквера, расположенного между домами по адресам: город Новосибирск, ул. Учительская, д. 39 и д. 42

1. Департамент культуры, спорта и молодежной политики мэрии города Новосибирска (Красный проспект, д. 50) извещает о проведении общественного обсуждения проекта размещения элемента монументально-декоративного оформления на территории города Новосибирска - скульптурной композиции «Отец» на территории сквера, расположенного между домами по адресам: город Новосибирск, ул. Учительская, д. 39 и д. 42.

2. Заявитель – Фонд поддержки гражданских и социальных инициатив.

3. Общественное обсуждение проводится в соответствии с Порядком проведения общественных обсуждений, организуемых мэрией города Новосибирска, утвержденным постановлением мэрии города Новосибирска от 18.09.2017 № 4300 (в редакции от 04.06.2018 №1973).

4. Общественное обсуждение предусматривает направление замечаний и предложений по проекту размещения элемента монументально-декоративного оформления на территории города Новосибирска от заинтересованных лиц, общественных организаций, юридических лиц и предпринимателей, экспертных организаций.

5. Сроки приема предложений, рекомендаций, замечаний: с 28 июня по 18 июля 2019 года.

6. Предложения, рекомендации, замечания по проекту размещения элемента монументально-декоративного оформления на территории города Новосибирска принимаются в форме электронного документа по электронному адресу [imiheev@admnsk.ru](mailto:imiheev@admnsk.ru) в виде прикрепленного файла.

7. Информация о результатах проведения общественного обсуждения будет размещена на официальном сайте города Новосибирска не позднее 26 июля 2019 года.


**Скульптурная композиция “Отец”.  
г. Новосибирск, Калининский район.**

**Визуализация.**





Директор	Салахова А.В.			Эскизный проект скульптурной композиции “Отец”. г Новосибирск, Калининский р-н.	Стадия	Лист	Листов
ГАП					ЭП	7	8
				Визуализация.	ООО “Артефакт-Н”		

# Схема пешеходных коммуникаций.

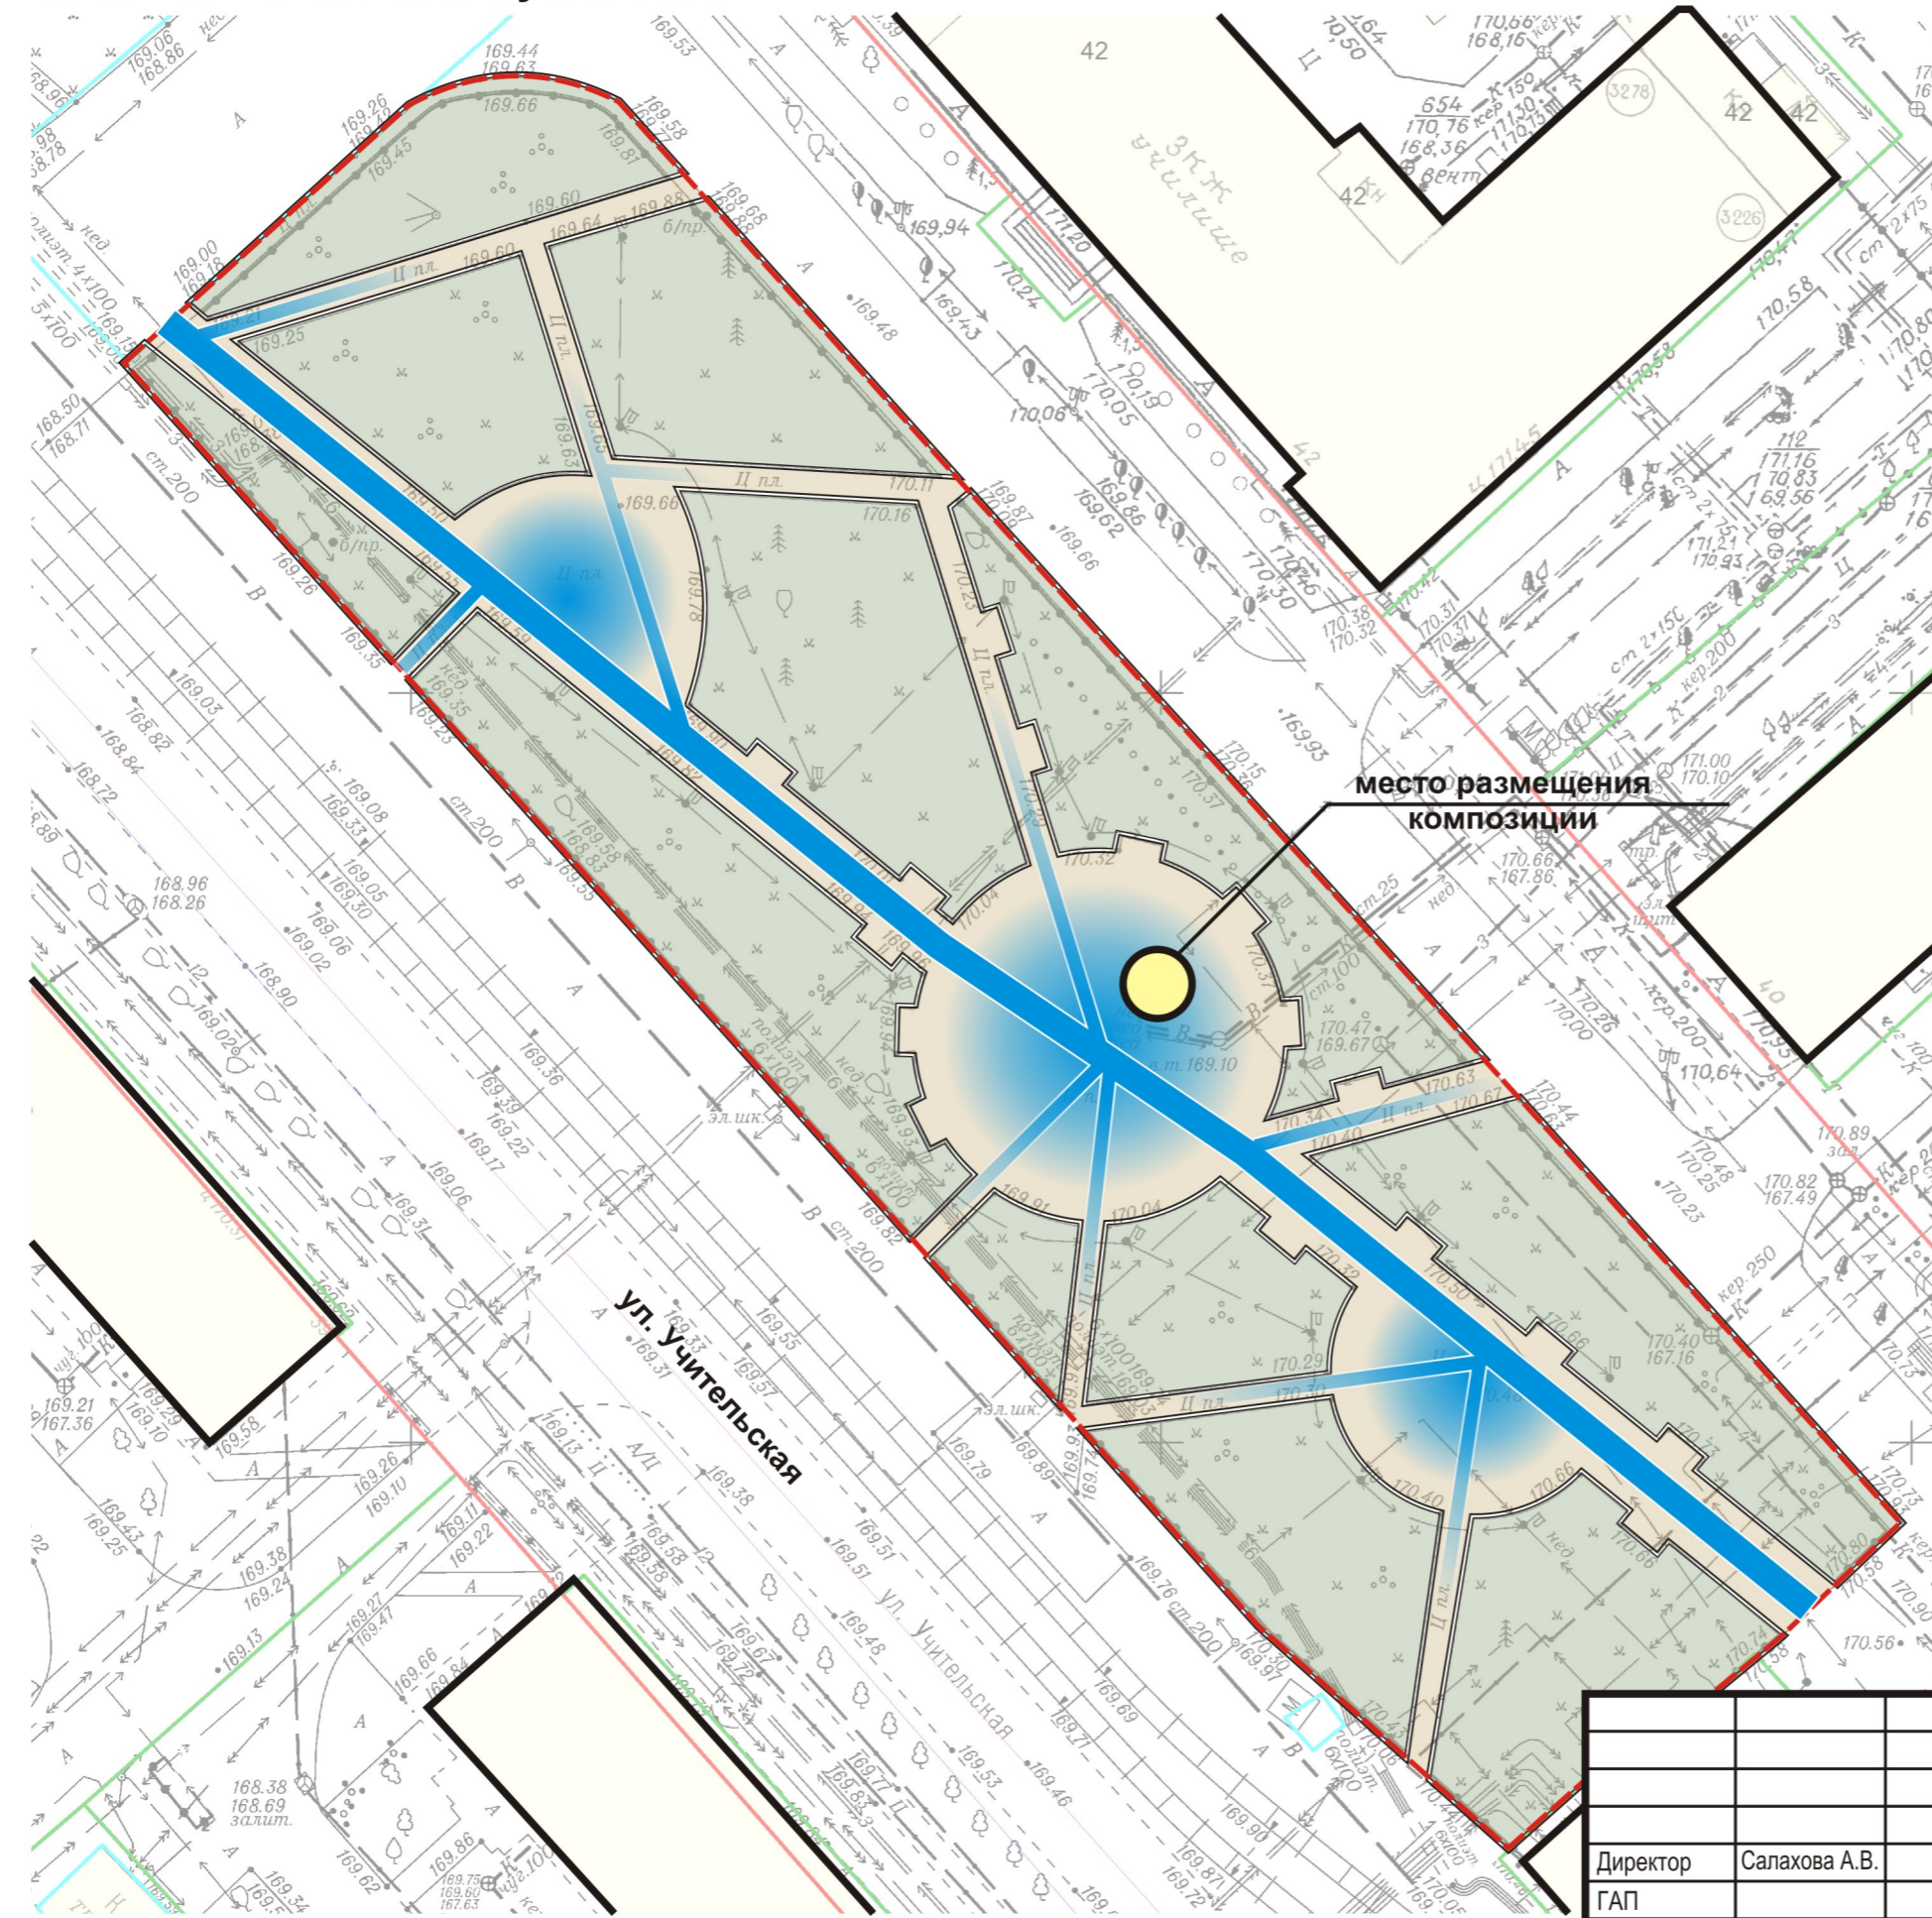

Директор	Салахова А.В.	Эскизный проект скульптурной композиции "Отец". г Новосибирск, Калининский р-н.	Стадия	Лист	Листов
ГАП			ЭП	3	8
		Схема пешеходных коммуникаций.	ООО "Артефакт-Н"		

Схема благоустройства территории.

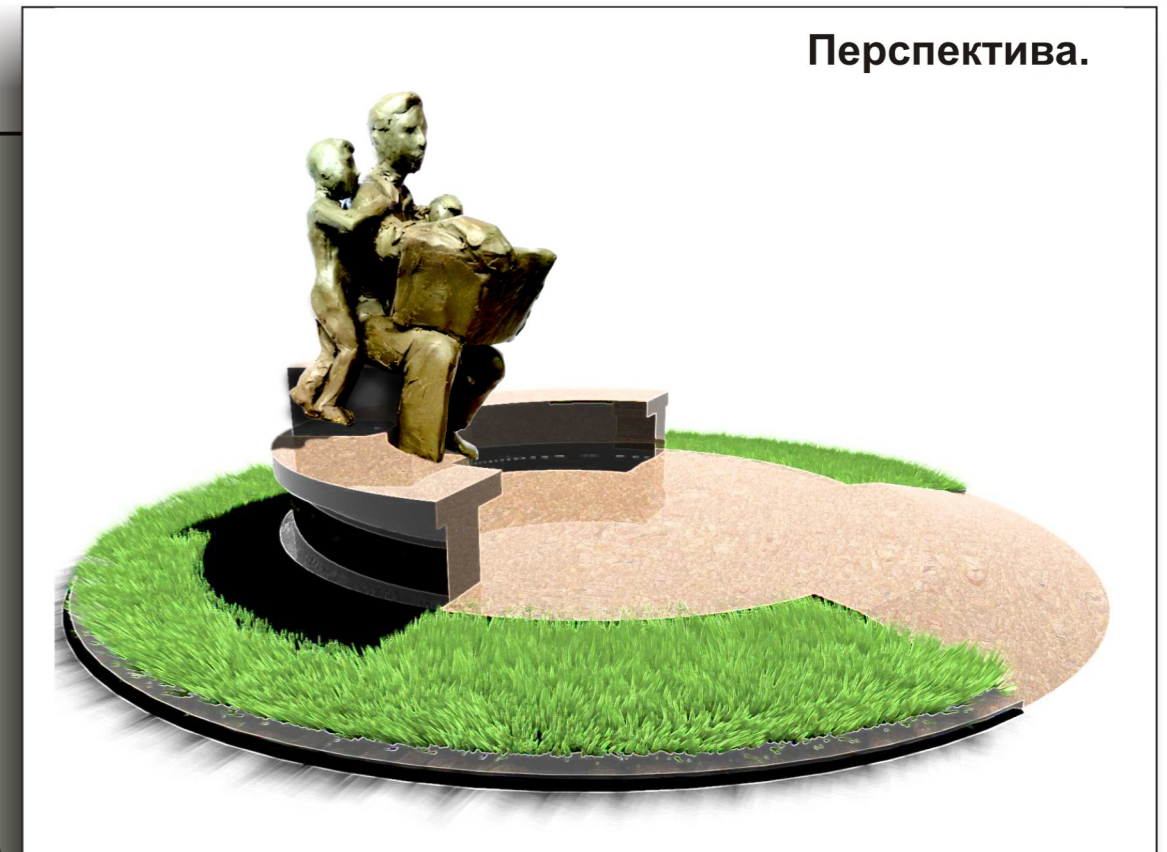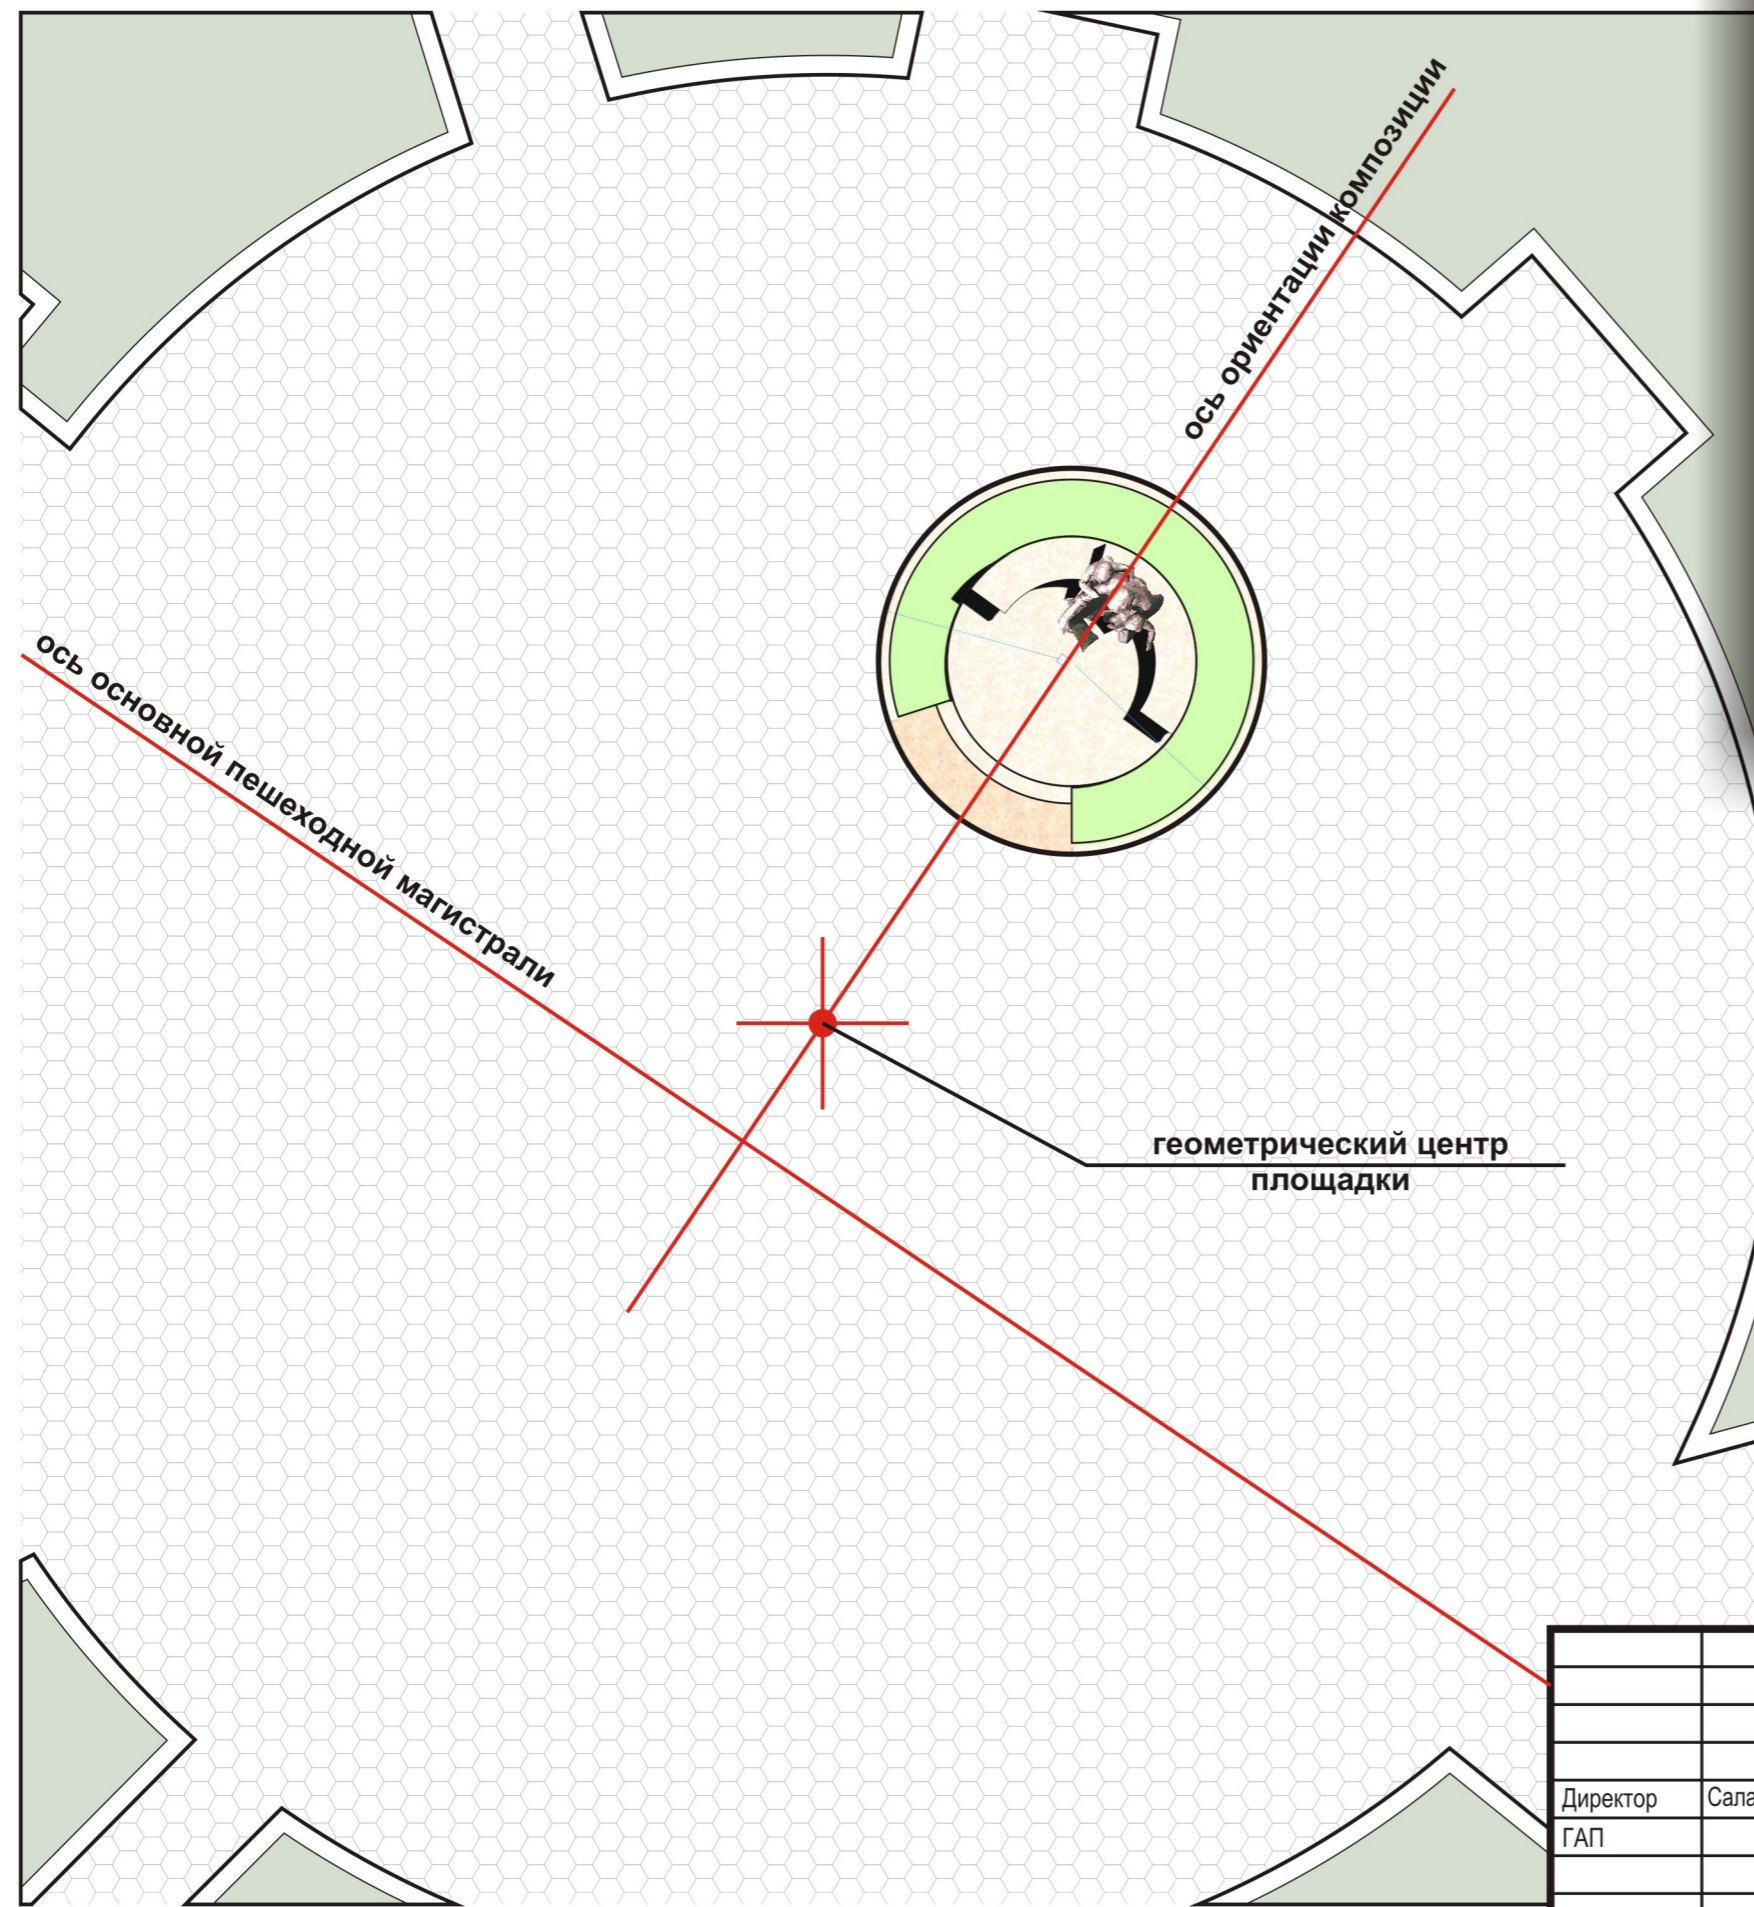

существующий газон с зелеными насаждениями

существующее покрытие из тротуарной плитки

Директор	Салахова А.В.	Эскизный проект скульптурной композиции "Отец". г Новосибирск, Калининский р-н.	Стадия	Лист	Листов
ГАП			ЭП	6	8
Схема благоустройства территории.			ООО "Артефакт-Н"		