

Филиал Федерального государственного бюджетного учреждения «Федеральная кадастровая палата Федеральной службы государственной регистрации, кадастра и картографии» по Новосибирской области  
(полное наименование органа кадастрового учета)

КП.1

КАДАСТРОВЫЙ ПАСПОРТ ЗЕМЕЛЬНОГО УЧАСТКА

"03" июня 2015 г. № 54/201/15-196667

03/ июня 2015 г. № 54/2017/15-196667

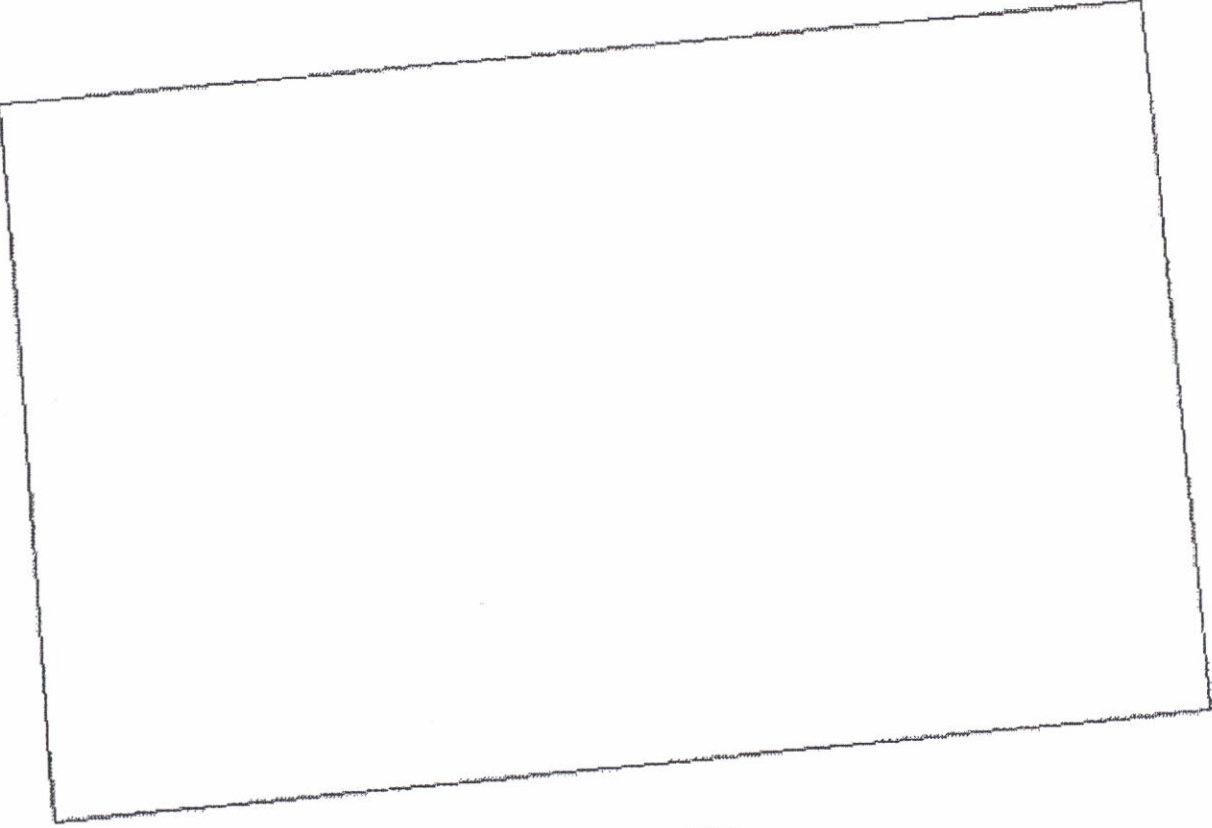
|      |   |                  |   |                                                                         |   |                 |
|------|---|------------------|---|-------------------------------------------------------------------------|---|-----------------|
| 1    | Кадастровый номер:   | 54:35:064095:11  | 2 | Лист № 1                                                                | 3 | Всего листов: 2 |
| 4    | Номер кадастрового квартала:   | 54:35:064095     |   |                                                                         |   |                 |
| 5    | Предыдущие номера:   | 54:35:06 4095:11 | 6 | Дата внесения номера в государственный кадастр недвижимости: 27.09.2001 |   |                 |
| 7    | —   |                  |   |                                                                         |   |                 |
| 8    | Кадастровые номера объектов капитального строительства: —   |                  |   |                                                                         |   |                 |
| 9    | Адрес (описание местоположения): Местоположение установлено относительно ориентира, расположенного в границах участка. Ориентир здание (административное). Почтовый адрес ориентира: обл. Новосибирская, г. Новосибирск, ул. Степная, дом 5 |                  |   |                                                                         |   |                 |
| 10   | Категория земель: Земли населенных пунктов   |                  |   |                                                                         |   |                 |
| 11   | Разрешенное использование: занимаемый административным зданием   |                  |   |                                                                         |   |                 |
| 12   | Площадь: 1232+/-4 кв. м   |                  |   |                                                                         |   |                 |
| 13   | Кадастровая стоимость: 9133271.84 руб.   |                  |   |                                                                         |   |                 |
| 14   | Сведения о правах: —   |                  |   |                                                                         |   |                 |
| 15   | Особые отметки: —   |                  |   |                                                                         |   |                 |
| 16   | Сведения о природных объектах: —   |                  |   |                                                                         |   |                 |
| 17   | Дополнительные сведения:   |                  |   |                                                                         |   |                 |
| 17.1 | Кадастровые номера участков, образованных с земельным участком: —   |                  |   |                                                                         |   |                 |
| 17.2 | Кадастровый номер преобразованного участка: —   |                  |   |                                                                         |   |                 |
| 17.3 | Кадастровые номера участков, подлежащих снятию или снятых с кадастрового учета: —   |                  |   |                                                                         |   |                 |
| 17.4 | Кадастровые номера участков, образованных из земельного участка: —   |                  |   |                                                                         |   |                 |
| 18   | Характер сведений государственного кадастра недвижимости (статус записи о земельном участке): Сведения об объекте имеют статус ранее учтенные                                                                                               |                  |   |                                                                         |   |                 |
| 19   | Сведения о кадастровых инженерах: —   |                  |   |                                                                         |   |                 |

|                                                                  |                                    |
|------------------------------------------------------------------|------------------------------------|
| Заместитель начальника отдела<br>(полное наименование должности) | И. Л. Букша<br>(инициалы, фамилия) |
|------------------------------------------------------------------|------------------------------------|



## КАДАСТРОВЫЙ ПАСПОРТ ЗЕМЕЛЬНОГО УЧАСТКА

"03" июня 2015 г. № 54/201/15-196667

|   |                                         |   |          |   |                 |
|---|-----------------------------------------|---|----------|---|-----------------|
| 1   | Кадастровый номер: 54:35:064095:11      | 2 | Лист № 2 | 3 | Всего листов: 2 |
| 4   | План (чертеж, схема) земельного участка |   |          |   |                 |
|   |                                         |   |          |   |                 |
| 5   | Масштаб 1:300                           |   |          |   |                 |
| <div style="display: flex; justify-content: space-between;"> <div> <p>Заместитель начальника отдела</p> <p>(полное наименование должности)</p> </div> <div style="text-align: center;">  <p>СЛОВОНЫЕ ЗНАКИ: —</p> </div> <div> <p>И. Л. Букша</p> <p>(инициалы, фамилия)</p> </div> </div> |                                         |   |          |   |                 |