



Комитет по земельным ресурсам и землеустройству
г. Новосибирска

Сведения об учете части объекта недвижимости

26.11.2007 г.

№ -

адрес (местоположение): Новосибирская обл., г.Новосибирск,
ул.Гидромонтажная, д.52

наименование: помещения

назначение: нежилые

характеристика:

(общая площадь: 164.80 кв.м)

общая (полезная) площадь: - (жилая площадь: -)

этаж: подвал

номера на поэтажном плане: 1-11

технический документ: Информация о тех.состоянии № 21939
выдан 15.07.2003г.

ДФГУП "Новосибирский ЦТИ"

инвентарный номер: с-970

(реестровый номер: 1-42-232/1) литер: V

(документ составлен по состоянию на 11.07.2003г.)

КАДАСТРОВЫЙ НОМЕР: 54:35:091865:36:01:24

Предыдущий кадастровый номер: 54:35:091865:36:01:12

Примечание: объект образован путем разделения 54:35:091865:36:01:12,
объект 54:35:091865:36:01:12 прекратил существование

Председатель

Селезнев В.Б.



А.В. Кондратьев

630099 г.Новосибирск, 99
ул. Трудовая, 3 тел. 22-44-88

" 15 " ИЮЛЯ 2003г.

No 21939

о наличии, местоположении, составе, техническом состоянии,
оценке и принадлежности недвижимого имущества
по результатам обследования в натуре " 11 " июля 2003г.
Выдана Департаменту земельных и имущественных отношений
г.Новосибирска

для предоставления в Учреждение Юстиции
на предмет оформления прав собственности

В том, что недвижимое имущество по адресу:

ул Гидромонтажная дом № 52

зарегистрировано в материалах технической инвентаризации и имеет на
дату выдачи инвентарный номер с-970, кадастровый
номер —, номер в реестре 1-42-232/1

Земельный участок по землеотводным документам, площадью: - М²

Состав, основные характеристики, техническое состояние, оценка, обременения имущества.

Литер по плану	Наименование объекта (строение, помещение, сооружение)	Инвентаризационная стоимость с учетом износа (руб.)	Материал стен	% износа	Площадь помеш. в м2	Жилая площадь в м2	Примечание
V	Помещение	—	кирпичные	26	790,0	—	
	детской						
	поликлиники в						
	подвале и на						
	1 этаже						
	5 этажного						
	жилого дома						
	с подвалом						
	ИТОГО:	—			790,0	—	

сумма прописью

В том числе возведено самовольно:

[illegible]

сумма прописью

Сведения о принадлежности поименованного имущества

Сведения о принадлежности поименованного имущества		
№ п/п	Наименование собственников (владельцев)	Доля собст- вен- ности Основание принадлежности

По данным, указанным в документах:

По данным, хранящимся в документах технической инвентаризации на дату выдачи настоящей информации, имеются следующие сведения об арестах имущества и иных ограничениях по его отчуждению:


Ареста, запрещения нет

роспись, Ф.И.О. директора

Ковалевская Е.Н.
Ф.И.О. исполнителя



Фрагмент плана подвала

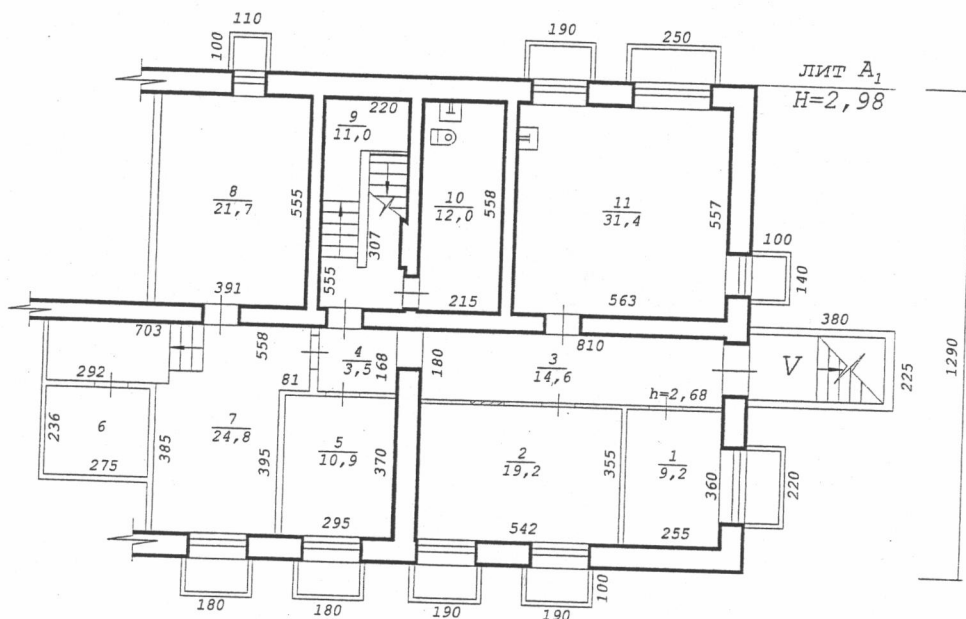


Составлен по состоянию

на "11" 07 2003 года

"Новосибирский Центр технической инвентаризации"			Инв. № С-970
Лист № 1	Потажный план на строение лит. <u>V</u> по ул. <u>Гидромонтажная</u> дом № <u>52</u> г. Новосибирск		M1:200
Дата	Исполнитель	Ф.И.О.	
11.07.03	ст. техник	Македон Н.В.	
14.07.03	Инж. бригад.	Балашова Л.А.	
14.07.03	Рук. группы	Гребнева Е.Т.	

План 1 этажа

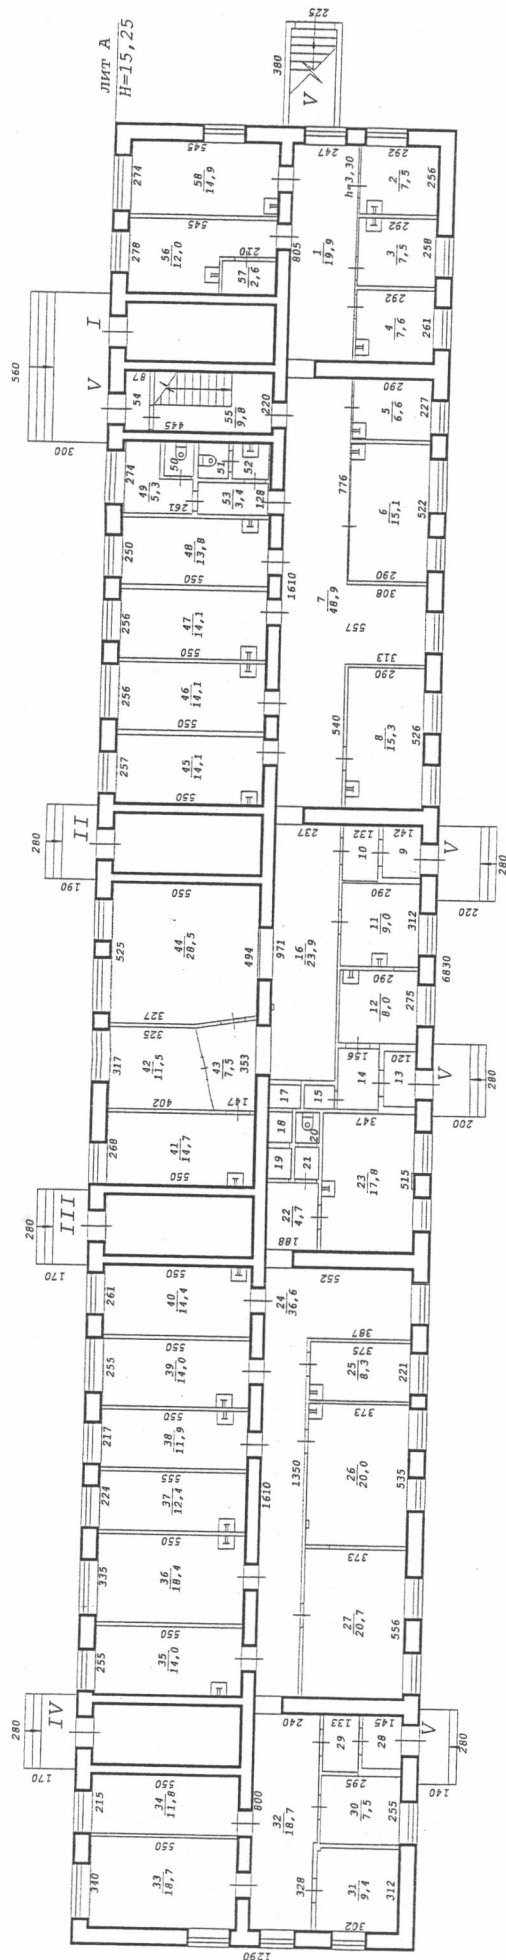

Составлен по состоянию
на "24" 06 2003 года

Новосибирский Центр технической инвентаризации		Изм. № С-970
Лист № 2	Поданный план на хранение лит. _____ V по ул. Дзиромонгажардом № 52 г. Новосибирск	М1: 200
Дата	Исполнитель	
24.06.03	ст. техник	
14.07.03	Инж. бригад.	Македон Н.В.
14.07.03	Рук. группы	Балашова Л.А.
		Гребнева Е.Т.

к поэтажному плану здания (строения), расположенного в г. Новосибирске
по улице (переулку) Гидромонтажная дом № 52

Примечание: Надписание наименования пустых граф производится при заполнении экспликации по назначению помещения

Экспликация

к поэтажному плану здания (строения), расположенного в г. Новосибирске
по улице (переулку) Гидромонтажная дом № 52

Дата записи и листер по плану	Этаж	Номер по плану	Назначение частей помещения	Формула подсчета площади по внутреннему обмеру	Площадь по внутреннему обмеру в кв. м						Итого по этажу строения	Самовольно возвед. или перестроен.	Высота помещений по внутреннему обмеру
					лечебно- санит								
					площадь нежилых помещений	в т.ч.	площадь нежилых помещений	в т.ч.	площадь нежилых помещений	в т.ч.			
полезная	полезная	полезная	полезная										
1	2	3	4	5	6	7	8	9	10	11	12	13	14
V	1	1	Коридор	8,05x2,47	19,9	19,9							3,30
24.06.03		2	Кабинет	2,56x2,92	7,5	7,5							
		3	Кабинет	2,58x2,92	7,5	7,5							
		4	Кабинет	2,61x2,92	7,6	7,6							
		5	Кабинет	2,27x2,90	6,6	6,6							
		6	Кабинет	5,22x2,90	15,1	15,1							
		7	Коридор	16,10x5,57-	48,9	48,9							
				-5,40x3,13-									
				-7,76x3,08									
		8	Кабинет	5,26x2,90	15,3	15,3							
		9	Тамбур	1,92x1,42	2,7	2,7							
		10	Тамбур	2,08x1,32	2,7	2,7							
		11	Кабинет	3,12x2,90	9,0	9,0							
		12	Кабинет	2,75x2,90	8,0	8,0							
		13	Тамбур	2,15x1,20	2,6	2,6							
		14	Тамбур	2,40x1,56	3,7	3,7							
		15	Шкаф	0,89x1,14	1,0	1,0							
		16	Вестибюль	9,71x2,37-	23,9	23,9							
				-0,20x0,08+									
				+1,87x0,49									
		17	Коридор	0,93x1,16	1,1	1,1							
		18	Коридор	1,14x0,85	1,0	1,0							
		19	Коридор	1,14x0,85	1,0	1,0							
		20	Сан/узел	1,14x0,89	1,0	1,0							
		21	Сан/узел	1,20x0,89	1,1	1,1							
		22	Коридор	2,51x1,88	4,7	4,7							
		23	Кабинет	5,15x3,47-	17,8	17,8							
				-0,60x0,07									
		24	Коридор	16,10x5,52-	36,6	36,6							
				-13,50x3,87									
		25	Кабинет	2,21x3,75	8,3	8,3							
		26	Кабинет	5,35x3,73	20,0	20,0							
		27	Кабинет	5,56x3,73	20,7	20,7							

Примечание: Надписание наименования пустых граф производится при заполнении экспликации по назначению помещения

Для нежилых помещений													
Дата записи и литер по плану	Этаж	Номер по плану	Назначение частей помещения	Формула подсчета площади по внутреннему обмеру	Площадь по внутреннему обмеру в кв. м						Итого по этажу строения	Самовольно возвед. или переоборуд.	Высота помещений по внутреннему обмеру
					лечебно-санит								
					площадь нежилых помещений	в т.ч. полезная	площадь нежилых помещений	в т.ч. полезная	площадь нежилых помещений	в т.ч. полезная			
1	2	3	4	5	6	7	8	9	10	11	12	13	14
V	1	28	Тамбур	1,96x1,45	2,8	2,8							
		29	Тамбур	2,10x1,33	2,8	2,8							3,30
		30	Кабинет	2,55x2,95	7,5	7,5							
		31	Архив	3,12x3,02	9,4	9,4							
		32	Коридор	8,00x2,40-	18,7	18,7							
				-3,28x0,14									
		33	Кабинет	3,40x5,50	18,7	18,7							
		34	Кабинет	2,15x5,50	11,8	11,8							
		35	Кабинет	2,55x5,50	14,0	14,0							
		36	Кабинет	3,35x5,50	18,4	18,4							
		37	Кабинет	2,24x5,55	12,4	12,4							
		38	Кабинет	2,17x5,50	11,9	11,9							
		39	Кабинет	2,55x5,50	14,0	14,0							
		40	Кабинет	2,61x5,50	14,4	14,4							
		41	Кабинет	2,68x5,50	14,7	14,7							
		42	Гардероб	3,17x	11,5	11,5							
				x(4,02+3,25)/2									
		43	Коридор	(3,53+3,29)/2x	7,5	7,5							
				x(1,47+2,25)/2+									
				+1,88x0,60									
		44	Регистр-а	5,25x3,27+	28,5	28,5							
				+(5,25+4,94)/2x2,23									
		45	Кабинет	2,57x5,50	14,1	14,1							
		46	Кабинет	2,56x5,50	14,1	14,1							
		47	Кабинет	2,56x5,50	14,1	14,1							
		48	Кабинет	2,50x5,50	13,8	13,8							
		49	Сан/узел	2,74x2,61-	5,3	5,3							
				-1,40x1,30									
50	Сан/узел	1,27x1,13	1,4	1,4									
51	Сан/узел	1,32x1,22	1,6	1,6									
52	Сан/узел	1,32x1,33	1,8	1,8									
53	Коридор	1,28x2,64	3,4	3,4									
54	Тамбур	2,26x0,87	2,0	2,0									
55	Лестница	2,20x4,45	9,8	-									
56	Кабинет	2,78x5,45-	12,0	12,0									
		-1,50x2,10											

Дата записи и литер по плану	Этаж
1	2
V	1
24.06.03	

Примечание: Надписание наименования пустых граф производится при заполнении экспликации по назначению помещения

Примеч:

к поэтажному плану здания (строения), расположенного в г. Новосибирске
по улице (переулку) **Гидромонтажная** дом № **52**

переоборуд.

Высота помещений по внутреннему обмеру

3

14

3,30

ению

Примечание: Надписание наименования пустых граф производится при заполнении экспликации по назначению помещения