


**План размещения**  
нестационарного торгового объекта - киоска  
с адресным ориентиром ул. Демакова, 3, номер в Схеме 9.1.92.

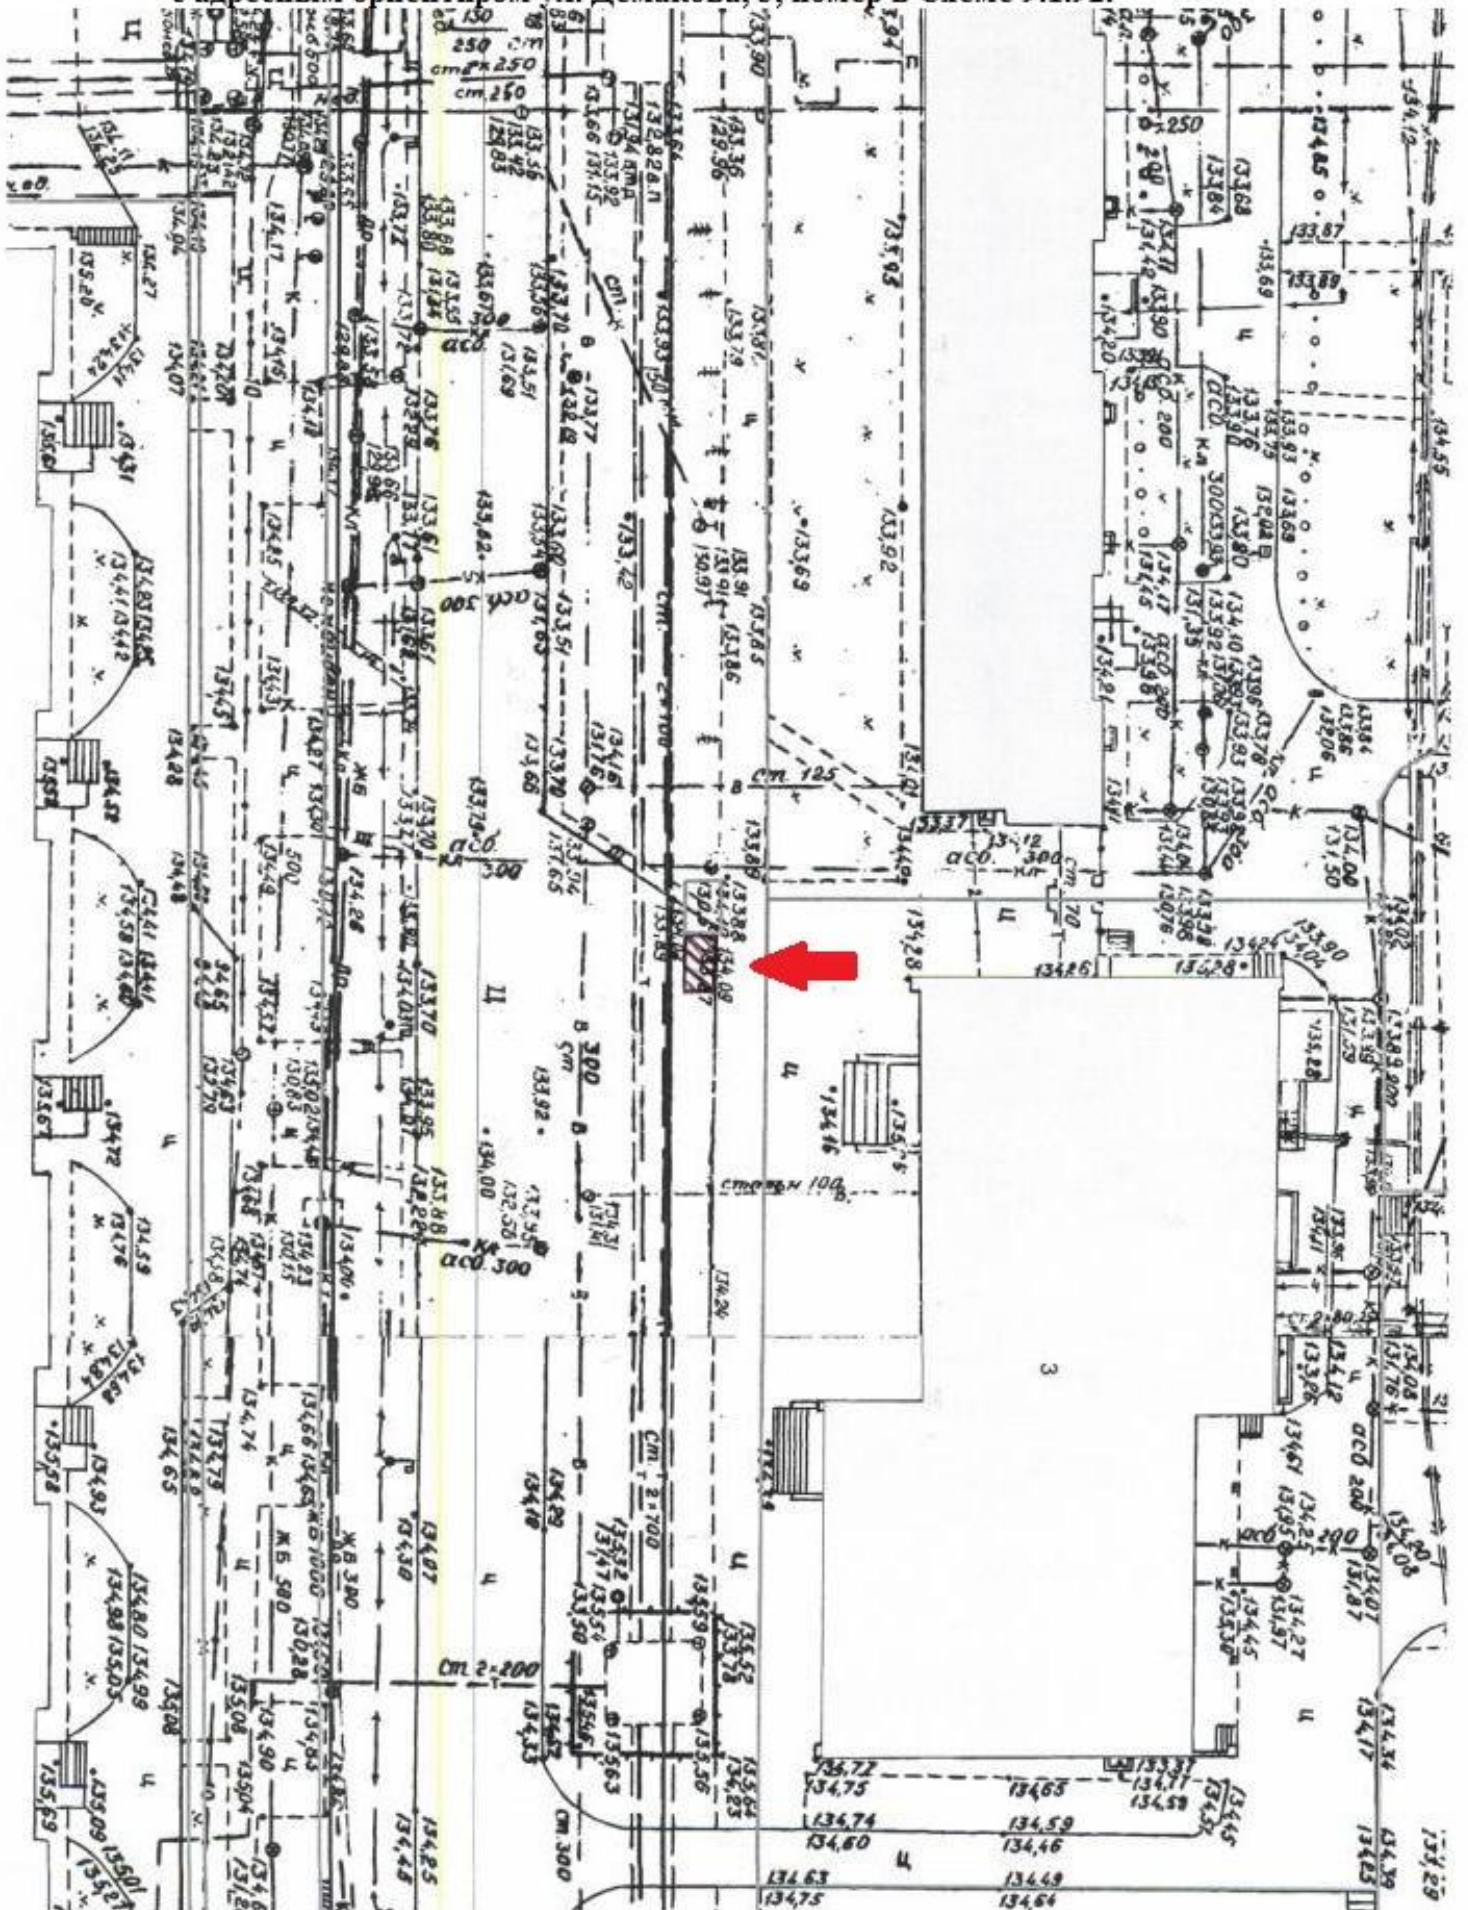



**План размещения**  
**нестационарного торгового объекта - торгового павильона**  
**с адресным ориентиром ул. Депутатская, 1 корпус 1, номер в Схеме 2.1.68.1.**

