



**План размещения**  
нестационарного торгового объекта - елочного базара  
с адресным ориентиром ул. Бориса Богаткова, 245-247, номер в Схеме 1.1.169.

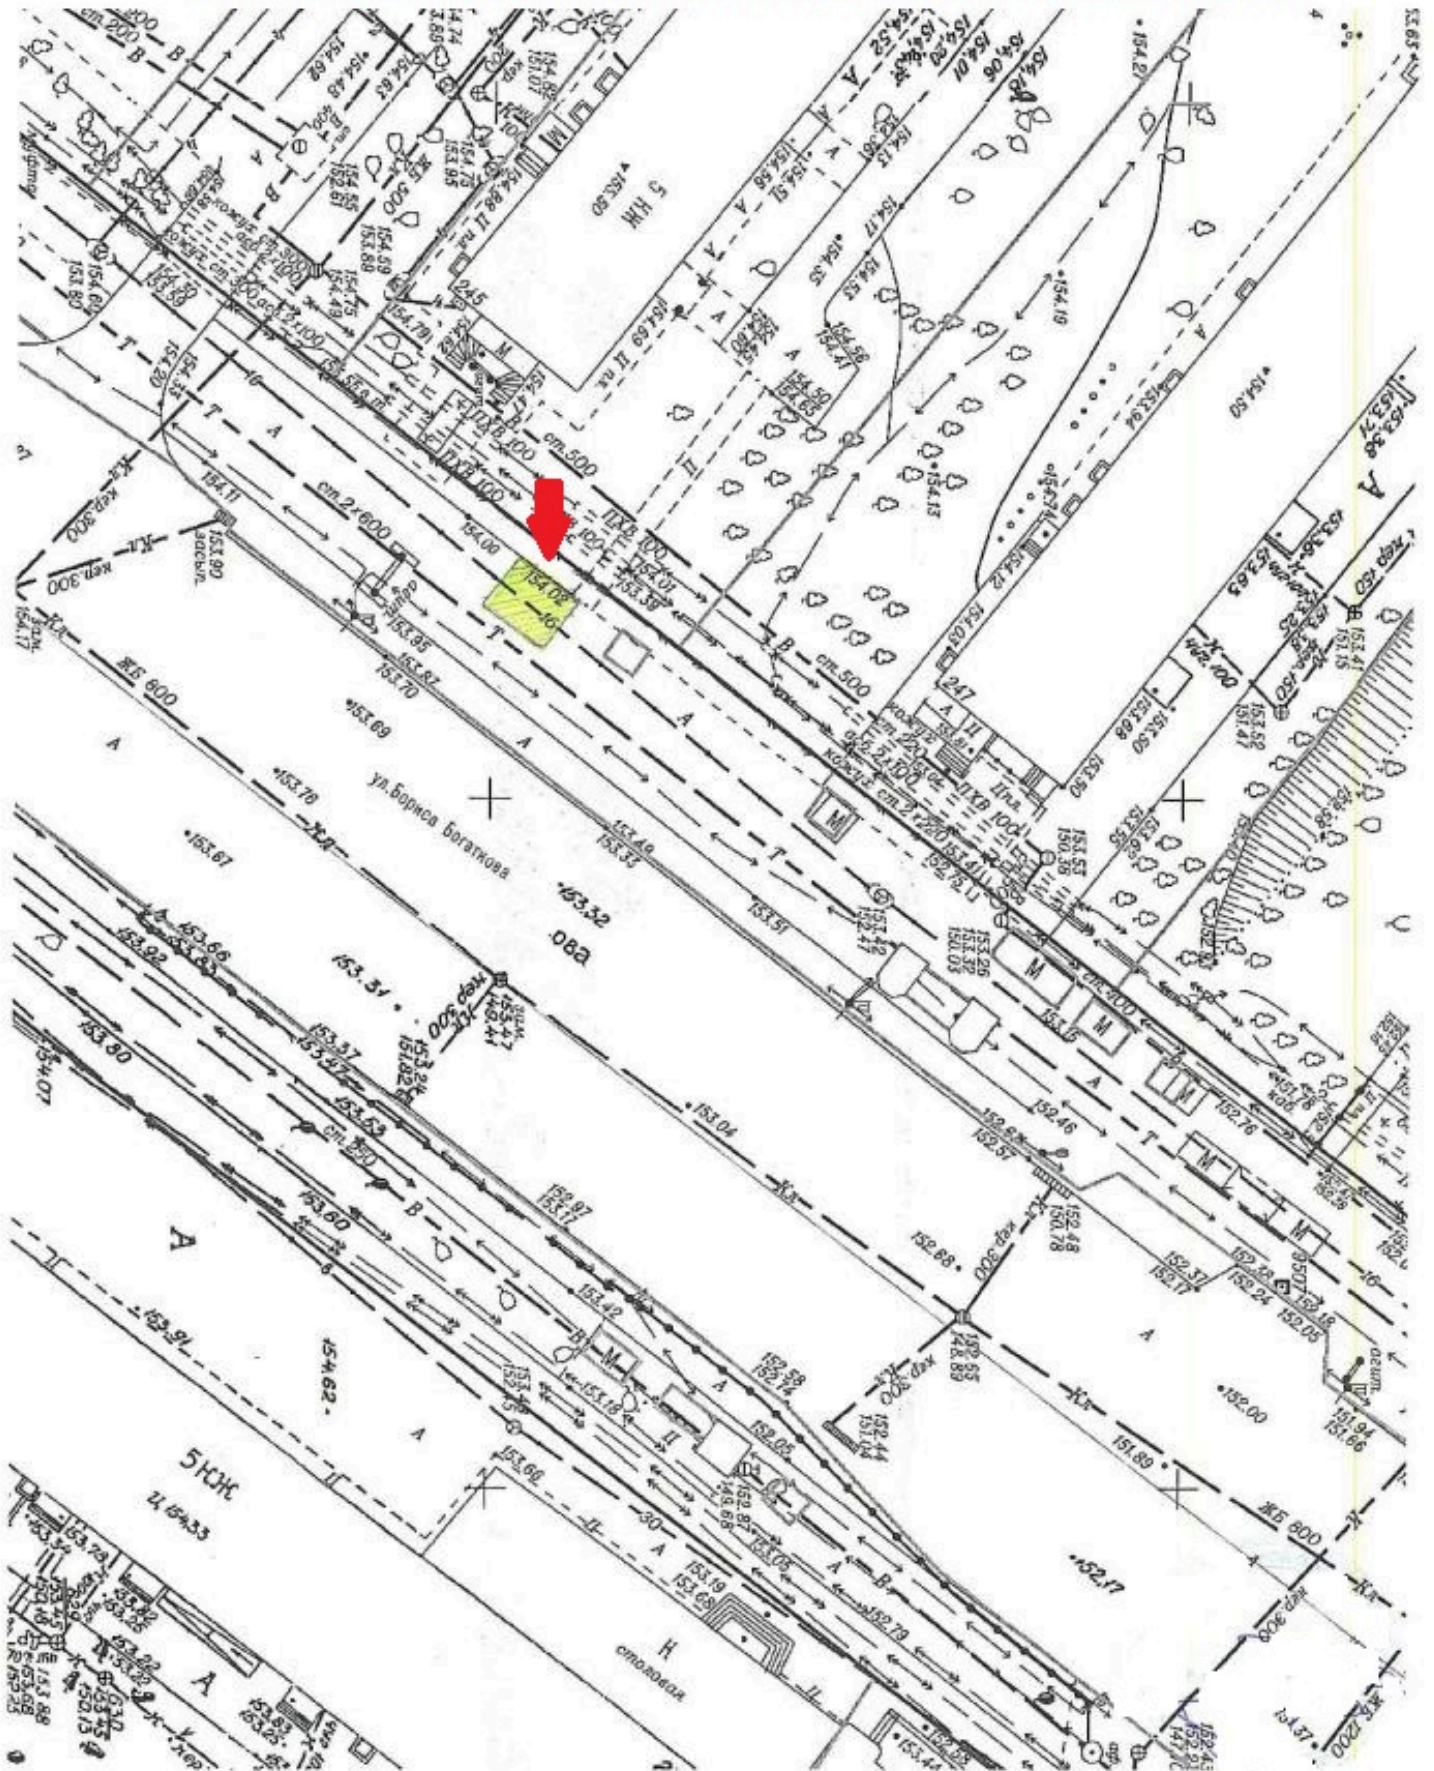


Приложение 2  
к сообщению о предстоящем  
заключении договоров на размещение

**План размещения**  
нестационарного торгового объекта - елочного базара  
с адресным ориентиром ул. Бориса Богаткова, 250-252, номер в Схеме 1.1.187.

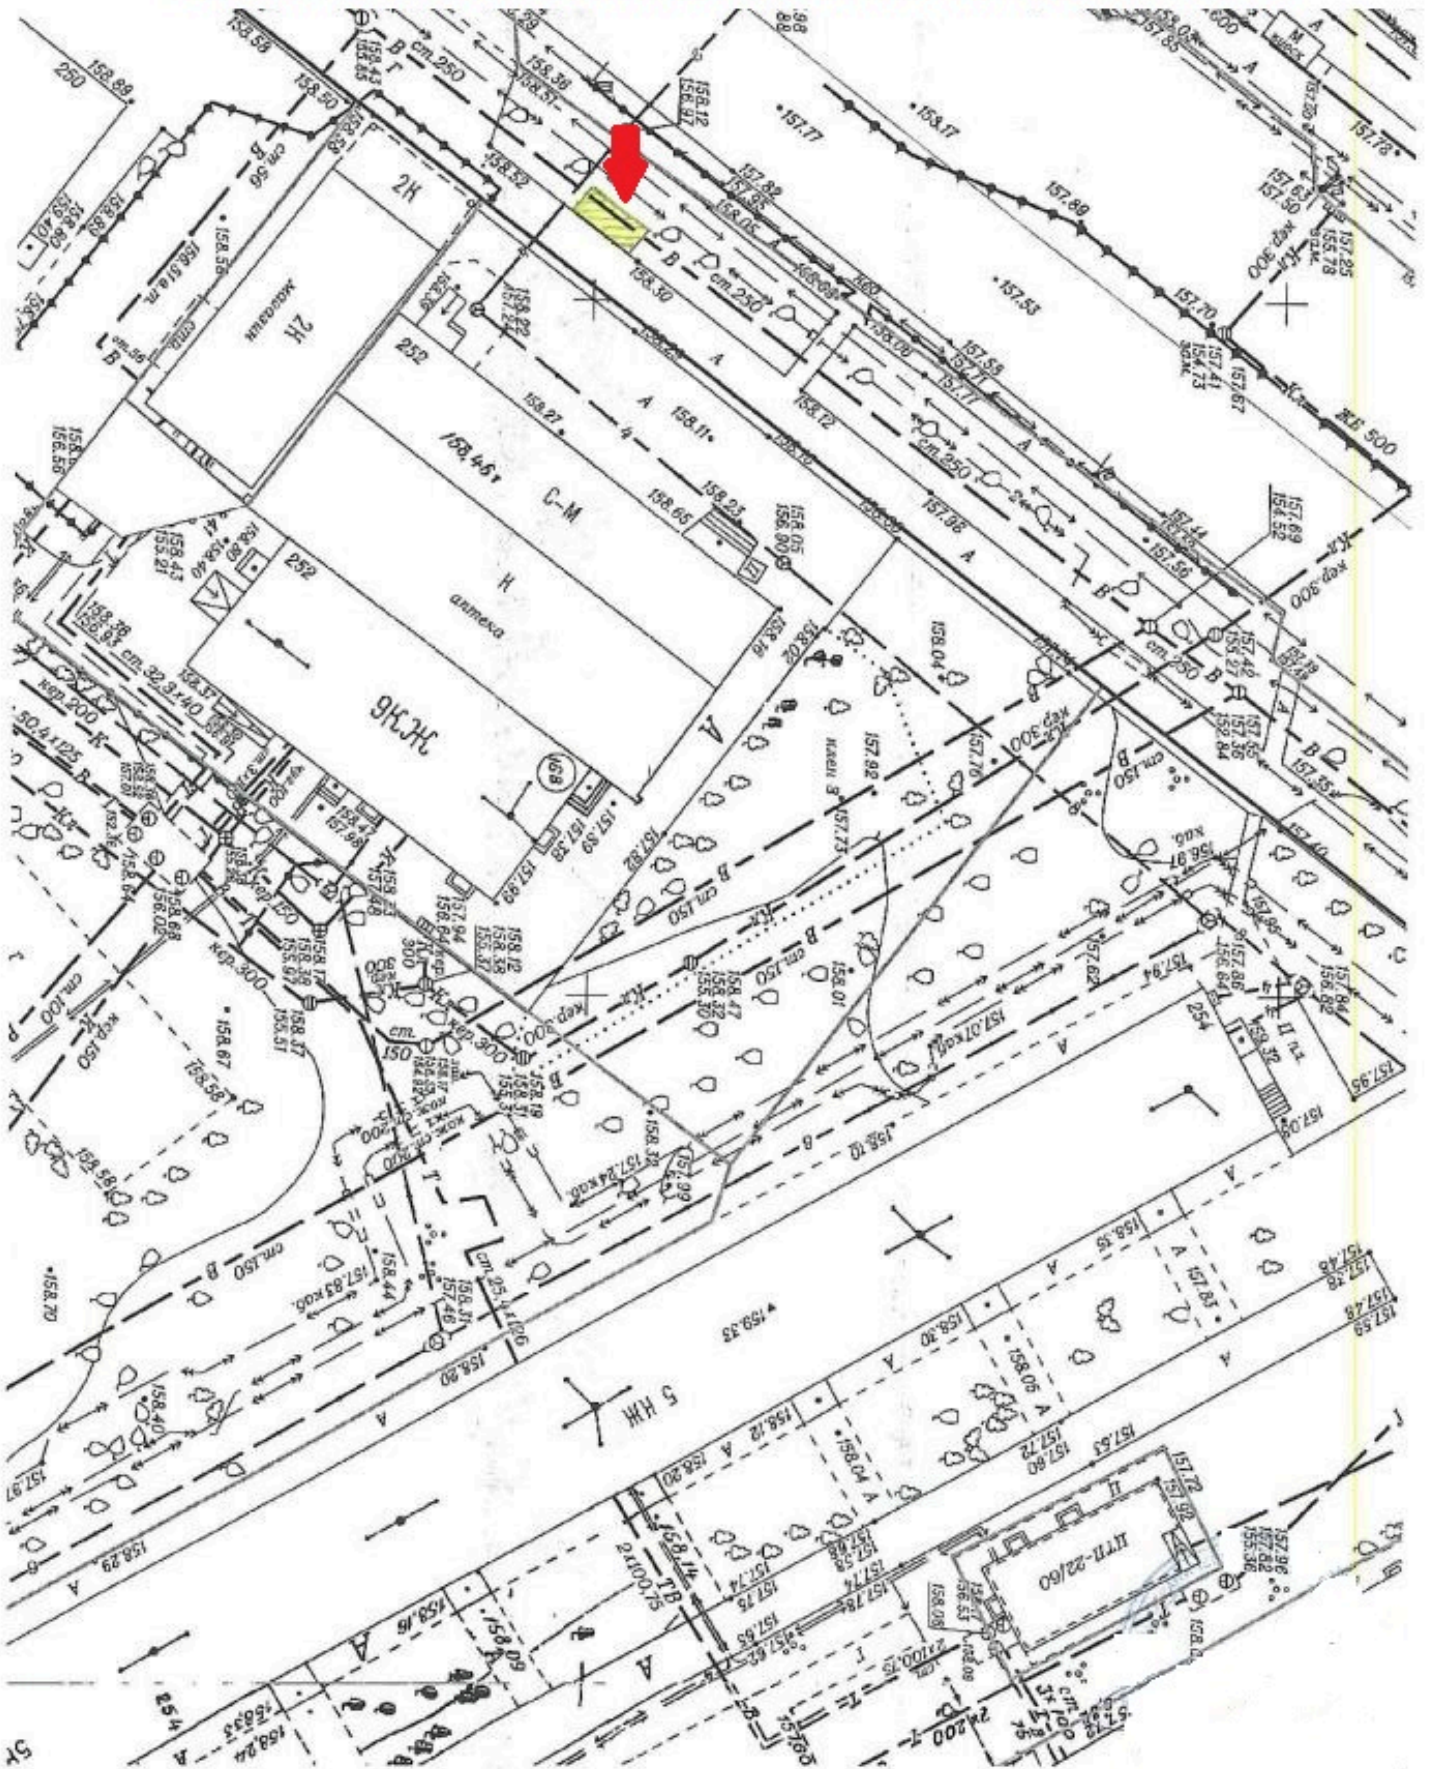

**План размещения**

нестационарного торгового объекта - елочного базара  
с адресным ориентиром ул. Дуси Ковальчук, 91, номер в Схеме 3.1.166.

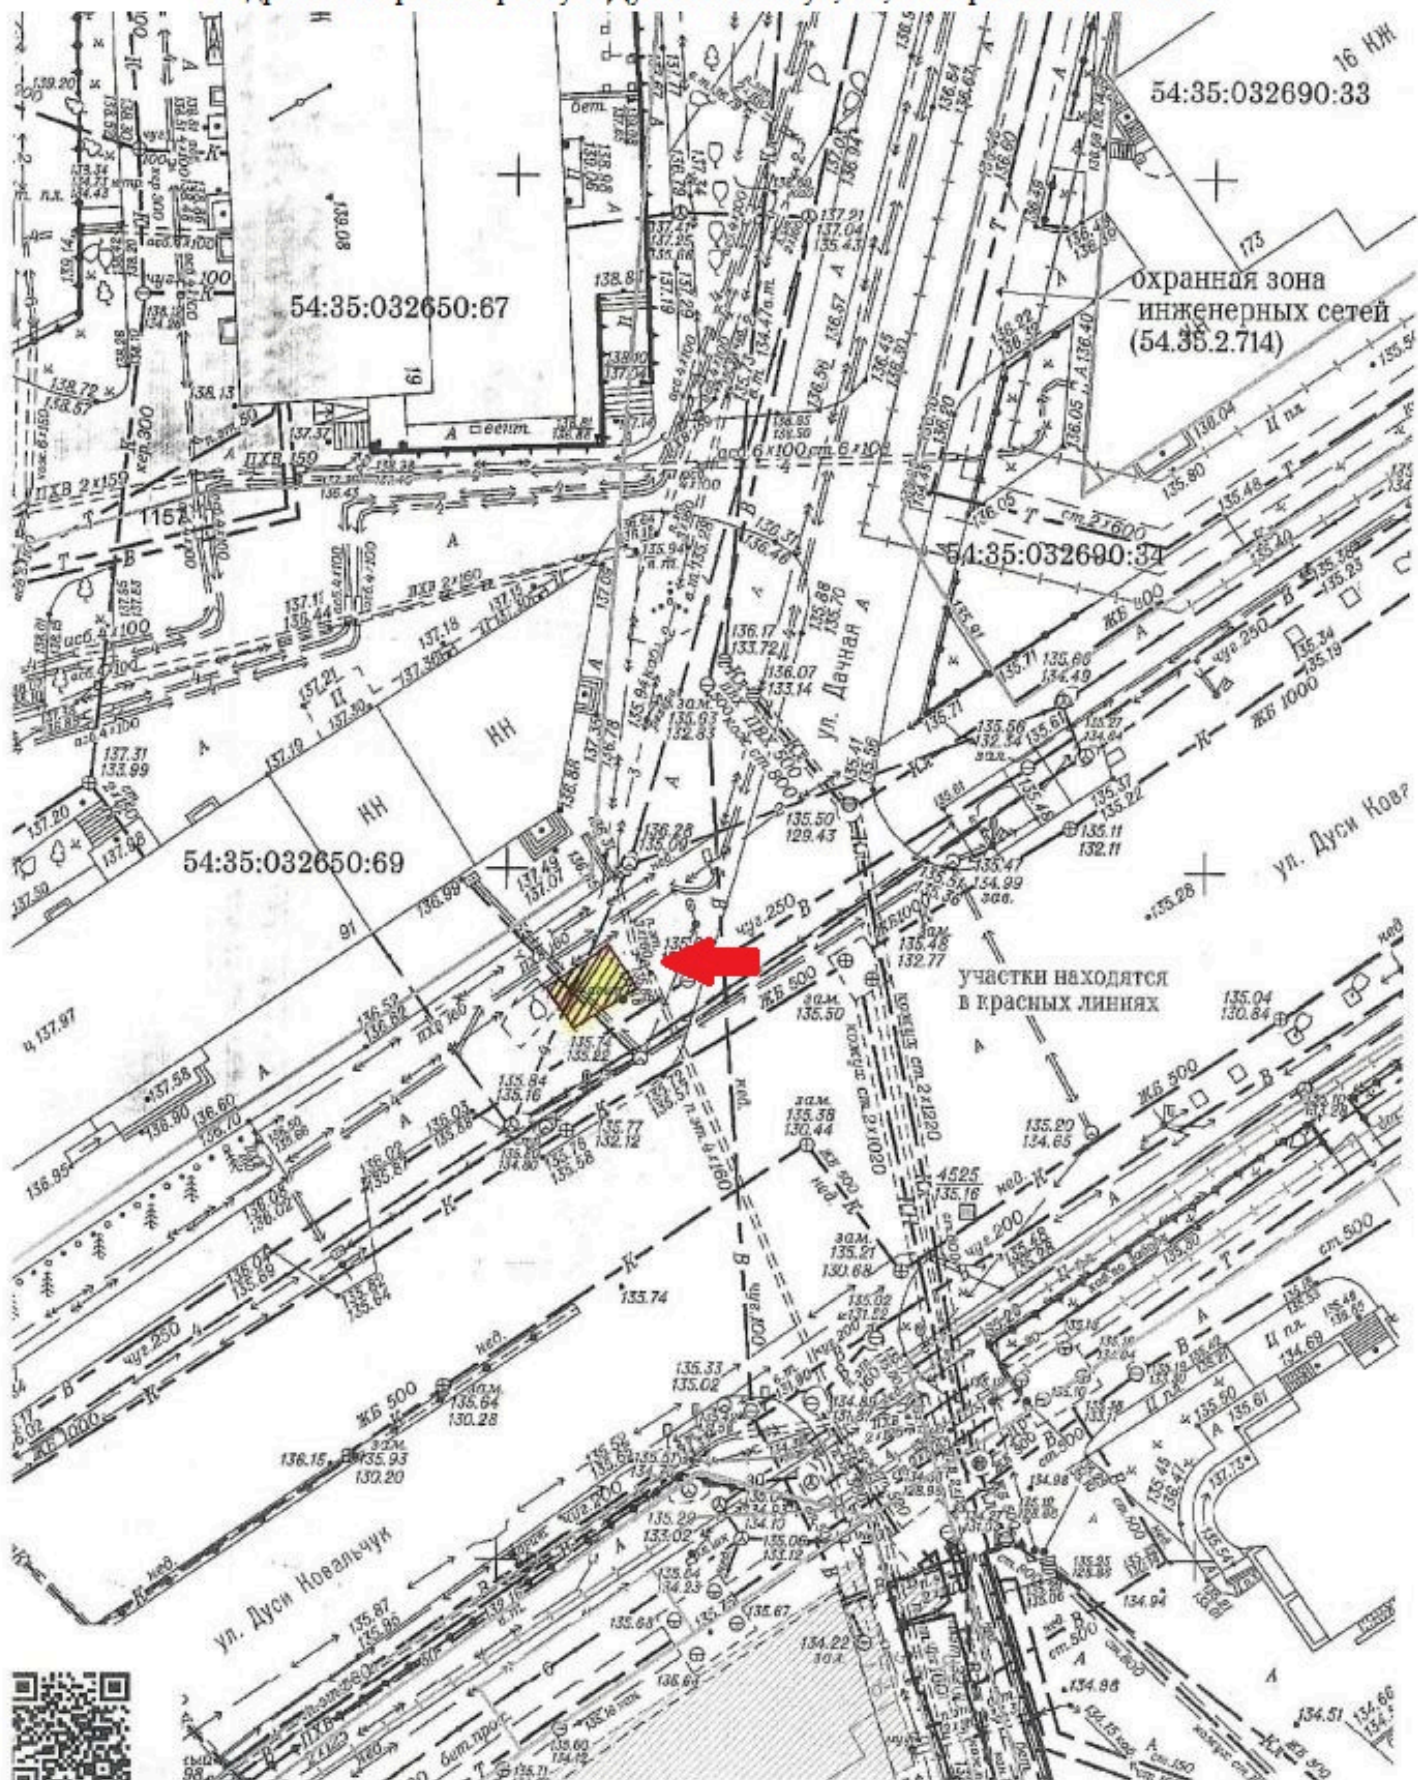

**План размещения**

нестационарного торгового объекта - елочного базара  
с адресным ориентиром ул. Дёповская (Красный проспект, 102/2), номер в Схеме 3.1.93.

