

Сообщение о предстоящем заключении договоров на размещение и эксплуатацию нестационарных торговых объектов на территории города Новосибирска

По результатам заседания 12 декабря 2017 года комиссии по вопросам заключения договоров на размещение и эксплуатацию нестационарных торговых объектов на территории города Новосибирска принято решение о возможности заключения договоров на размещение и эксплуатацию нестационарных торговых объектов.

На основании изложенного, в соответствии с пунктом 4.8 Положения о нестационарных объектах на территории города Новосибирска, утвержденного решением Совета депутатов города Новосибирска от 29.04.2015 № 1336 (далее – Положение), сообщается о предстоящем заключении договоров на размещение и эксплуатацию нестационарных торговых объектов (далее – договоры на размещения):

Дзержинский район:

- торговый павильон, продовольственные, непродовольственные товары, площадью 72 кв. м с адресным ориентиром ул. Волочаевская, 57, корпус 1, срок размещения 5 лет, номер в Схеме размещения нестационарных торговых объектов на территории города Новосибирска, утвержденной постановлением мэрии города Новосибирска от 11.01.2017 № 41 (далее – Схема) 1.1.205.1, место расположения торгового павильона в соответствии с планом размещения (Приложение 1 к сообщению о предстоящем заключении договоров на размещение). Место размещения нестационарного торгового объекта находится в границах земель, зарезервированных для муниципальных нужд города Новосибирска в связи с чем, договор на размещение предусматривает односторонний отказ в случае предоставления земельного участка для целей резервирования;

- торговый павильон, продовольственные товары, площадью 15 кв. м с адресным ориентиром ул. Лазарева, 33, срок размещения 5 лет, номер в Схеме 1.1.345, место расположения торгового павильона в соответствии с планом размещения (Приложение 2 к сообщению о предстоящем заключении договоров на размещение).

Ленинский район:


- торговый павильон, продовольственные товары, площадью 300 кв. м с адресным ориентиром ул. Тульская, 514/1, срок размещения 5 лет, номер в Схеме 6.1.710, место расположения торгового павильона в соответствии с планом размещения (Приложение 3 к сообщению о предстоящем заключении договоров на размещение).

В соответствии с Положением физическим и юридическим лицам, заинтересованным в размещении указанных нестационарных торговых объектов, предлагается подать заявление о намерении участвовать в торгах на право заключения договора на размещение и эксплуатацию нестационарного торгового объекта в департамент промышленности, инноваций и предпринимательства мэрии города Новосибирска.

Заявление необходимо подать **по 28 декабря 2017 года** по адресу: Красный проспект, 50, каб. 201 с учетом требований пункта 4.9 Положения.


План размещения

нестационарного торгового объекта - торгового павильона
с адресным ориентиром ул. Влоцаевская, 57, корпус 1, номер в Схеме 1.1.205.1.

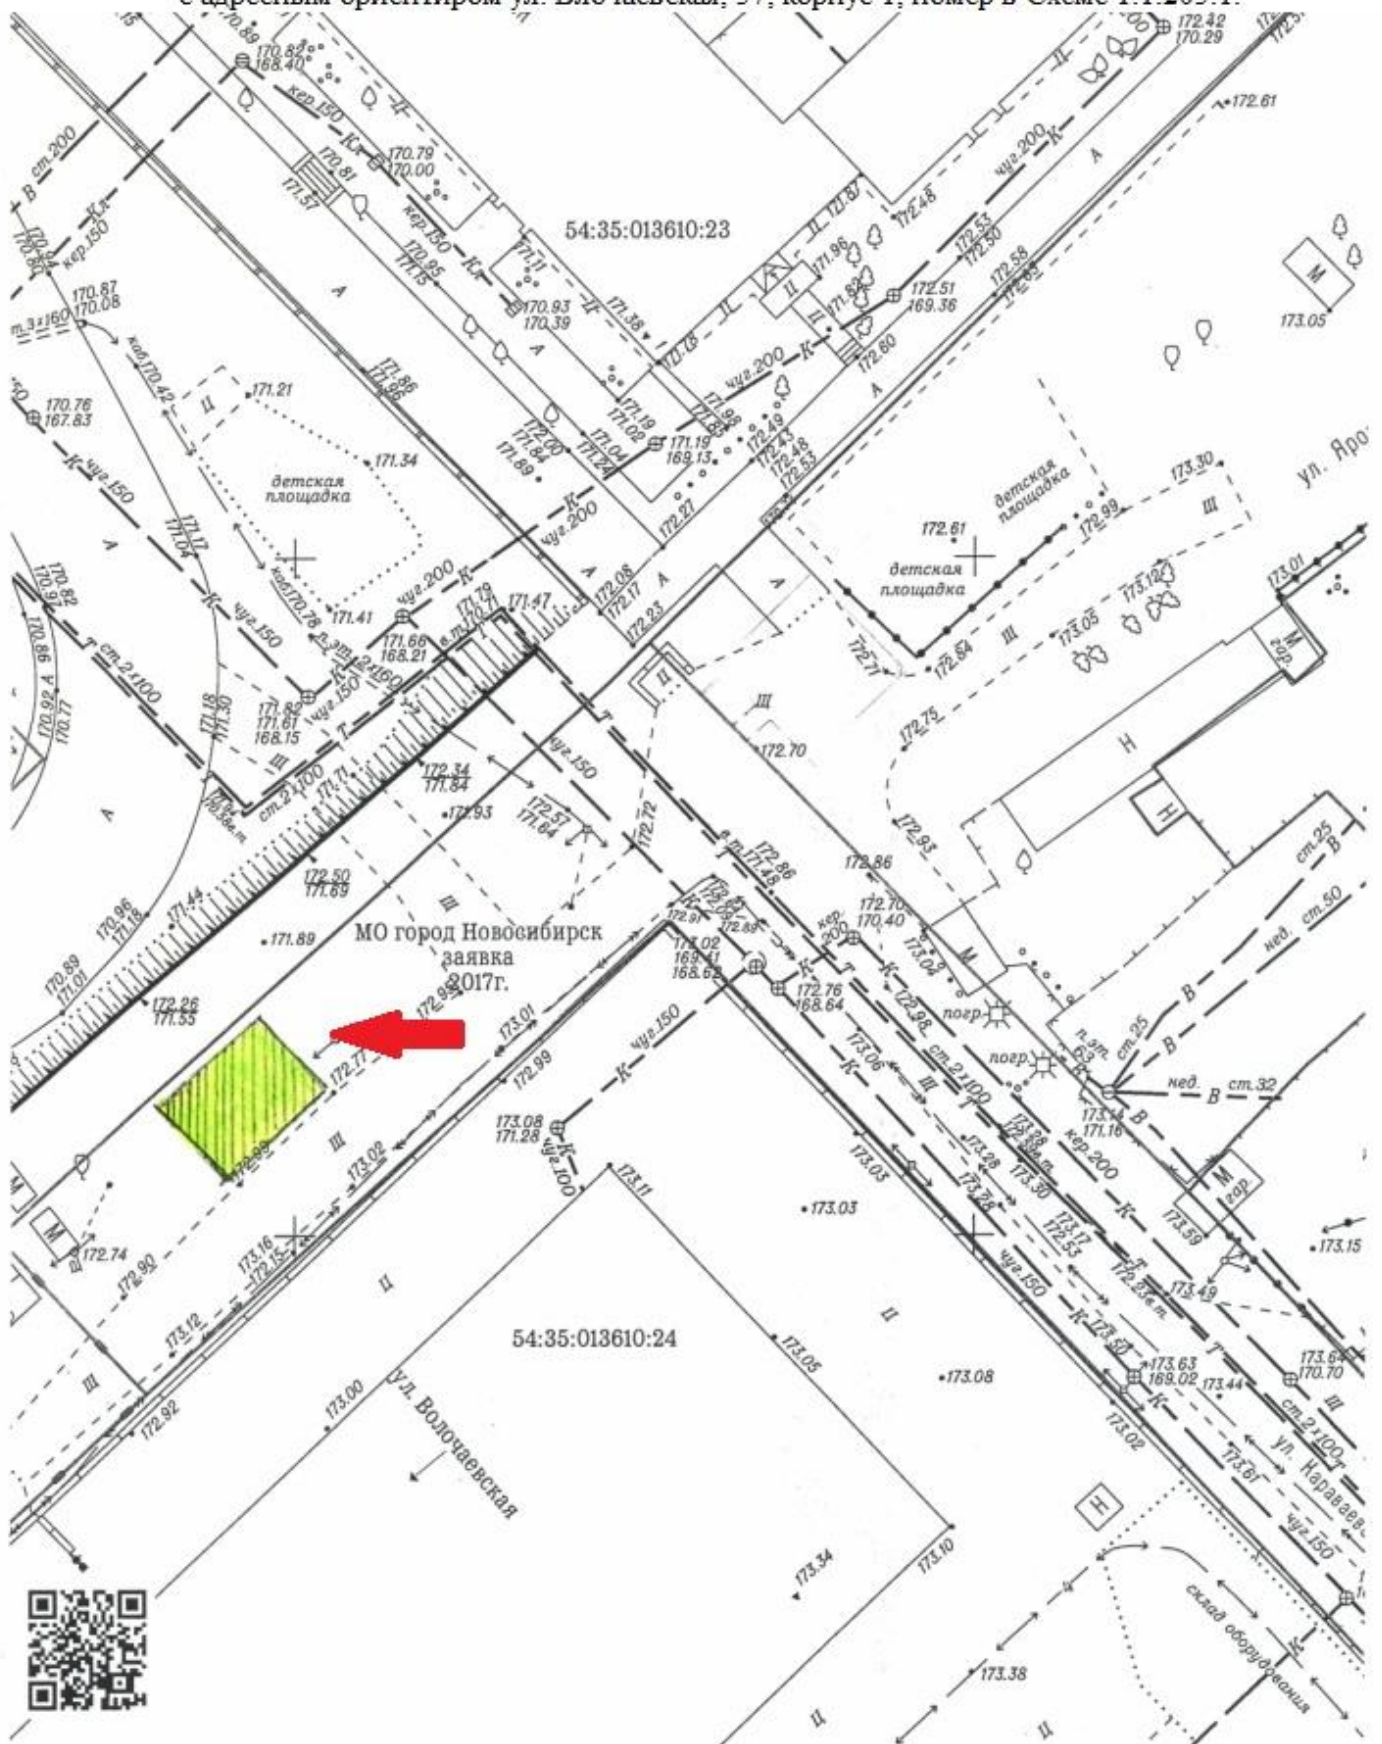

План размещения

нестационарного торгового объекта - торгового павильона
с адресным ориентиром ул. Лазарева, 33, номер в Схеме 1.1.345.

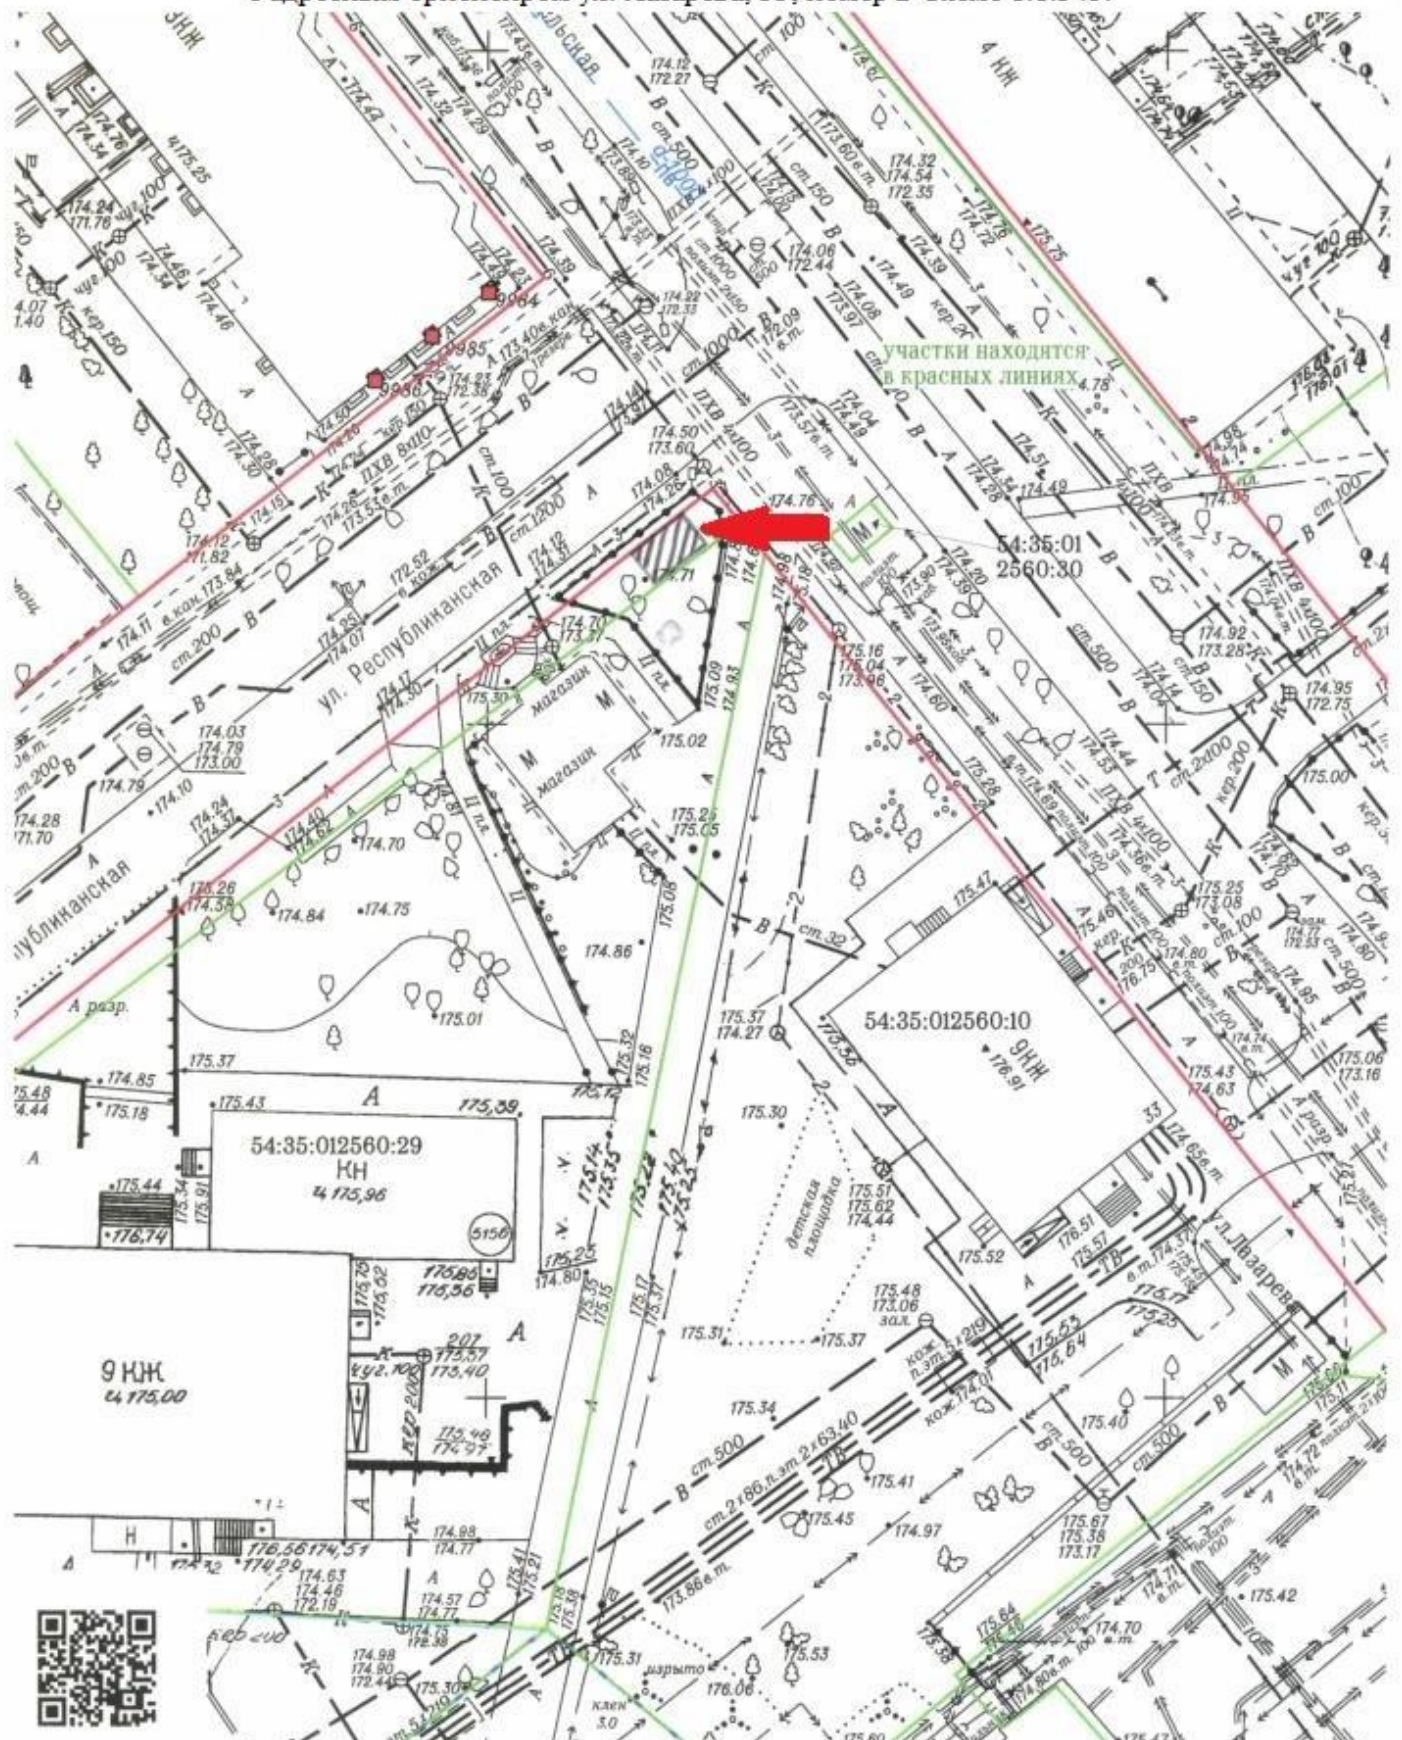

заключении договоров на размещение

План размещения

с адресным ориентиром ул. Тульская, 514/1, номер в Схеме 6.1.710.

