





- Усл. обозначения
- Зона I
 - Зона II
 - Зона III
 - Зона IV
 - Зона V

				1-01/07/19 - РР			
				Многоквартирный многоэтажный жилой дом с объектами обслуживания жилой застройки, объектами и трансформаторной подстанцией по улице Красноварская в Железнодорожном районе города Новосибирска			
Изм.	Колуч.	Лист	№ Док.	Подп.	Дата		
Выполнил	Проверил					Стация	Лист
				Благоустройство прилегающей территории (зона)		Листов	
				ИП Машур Виталий Юрьевич			

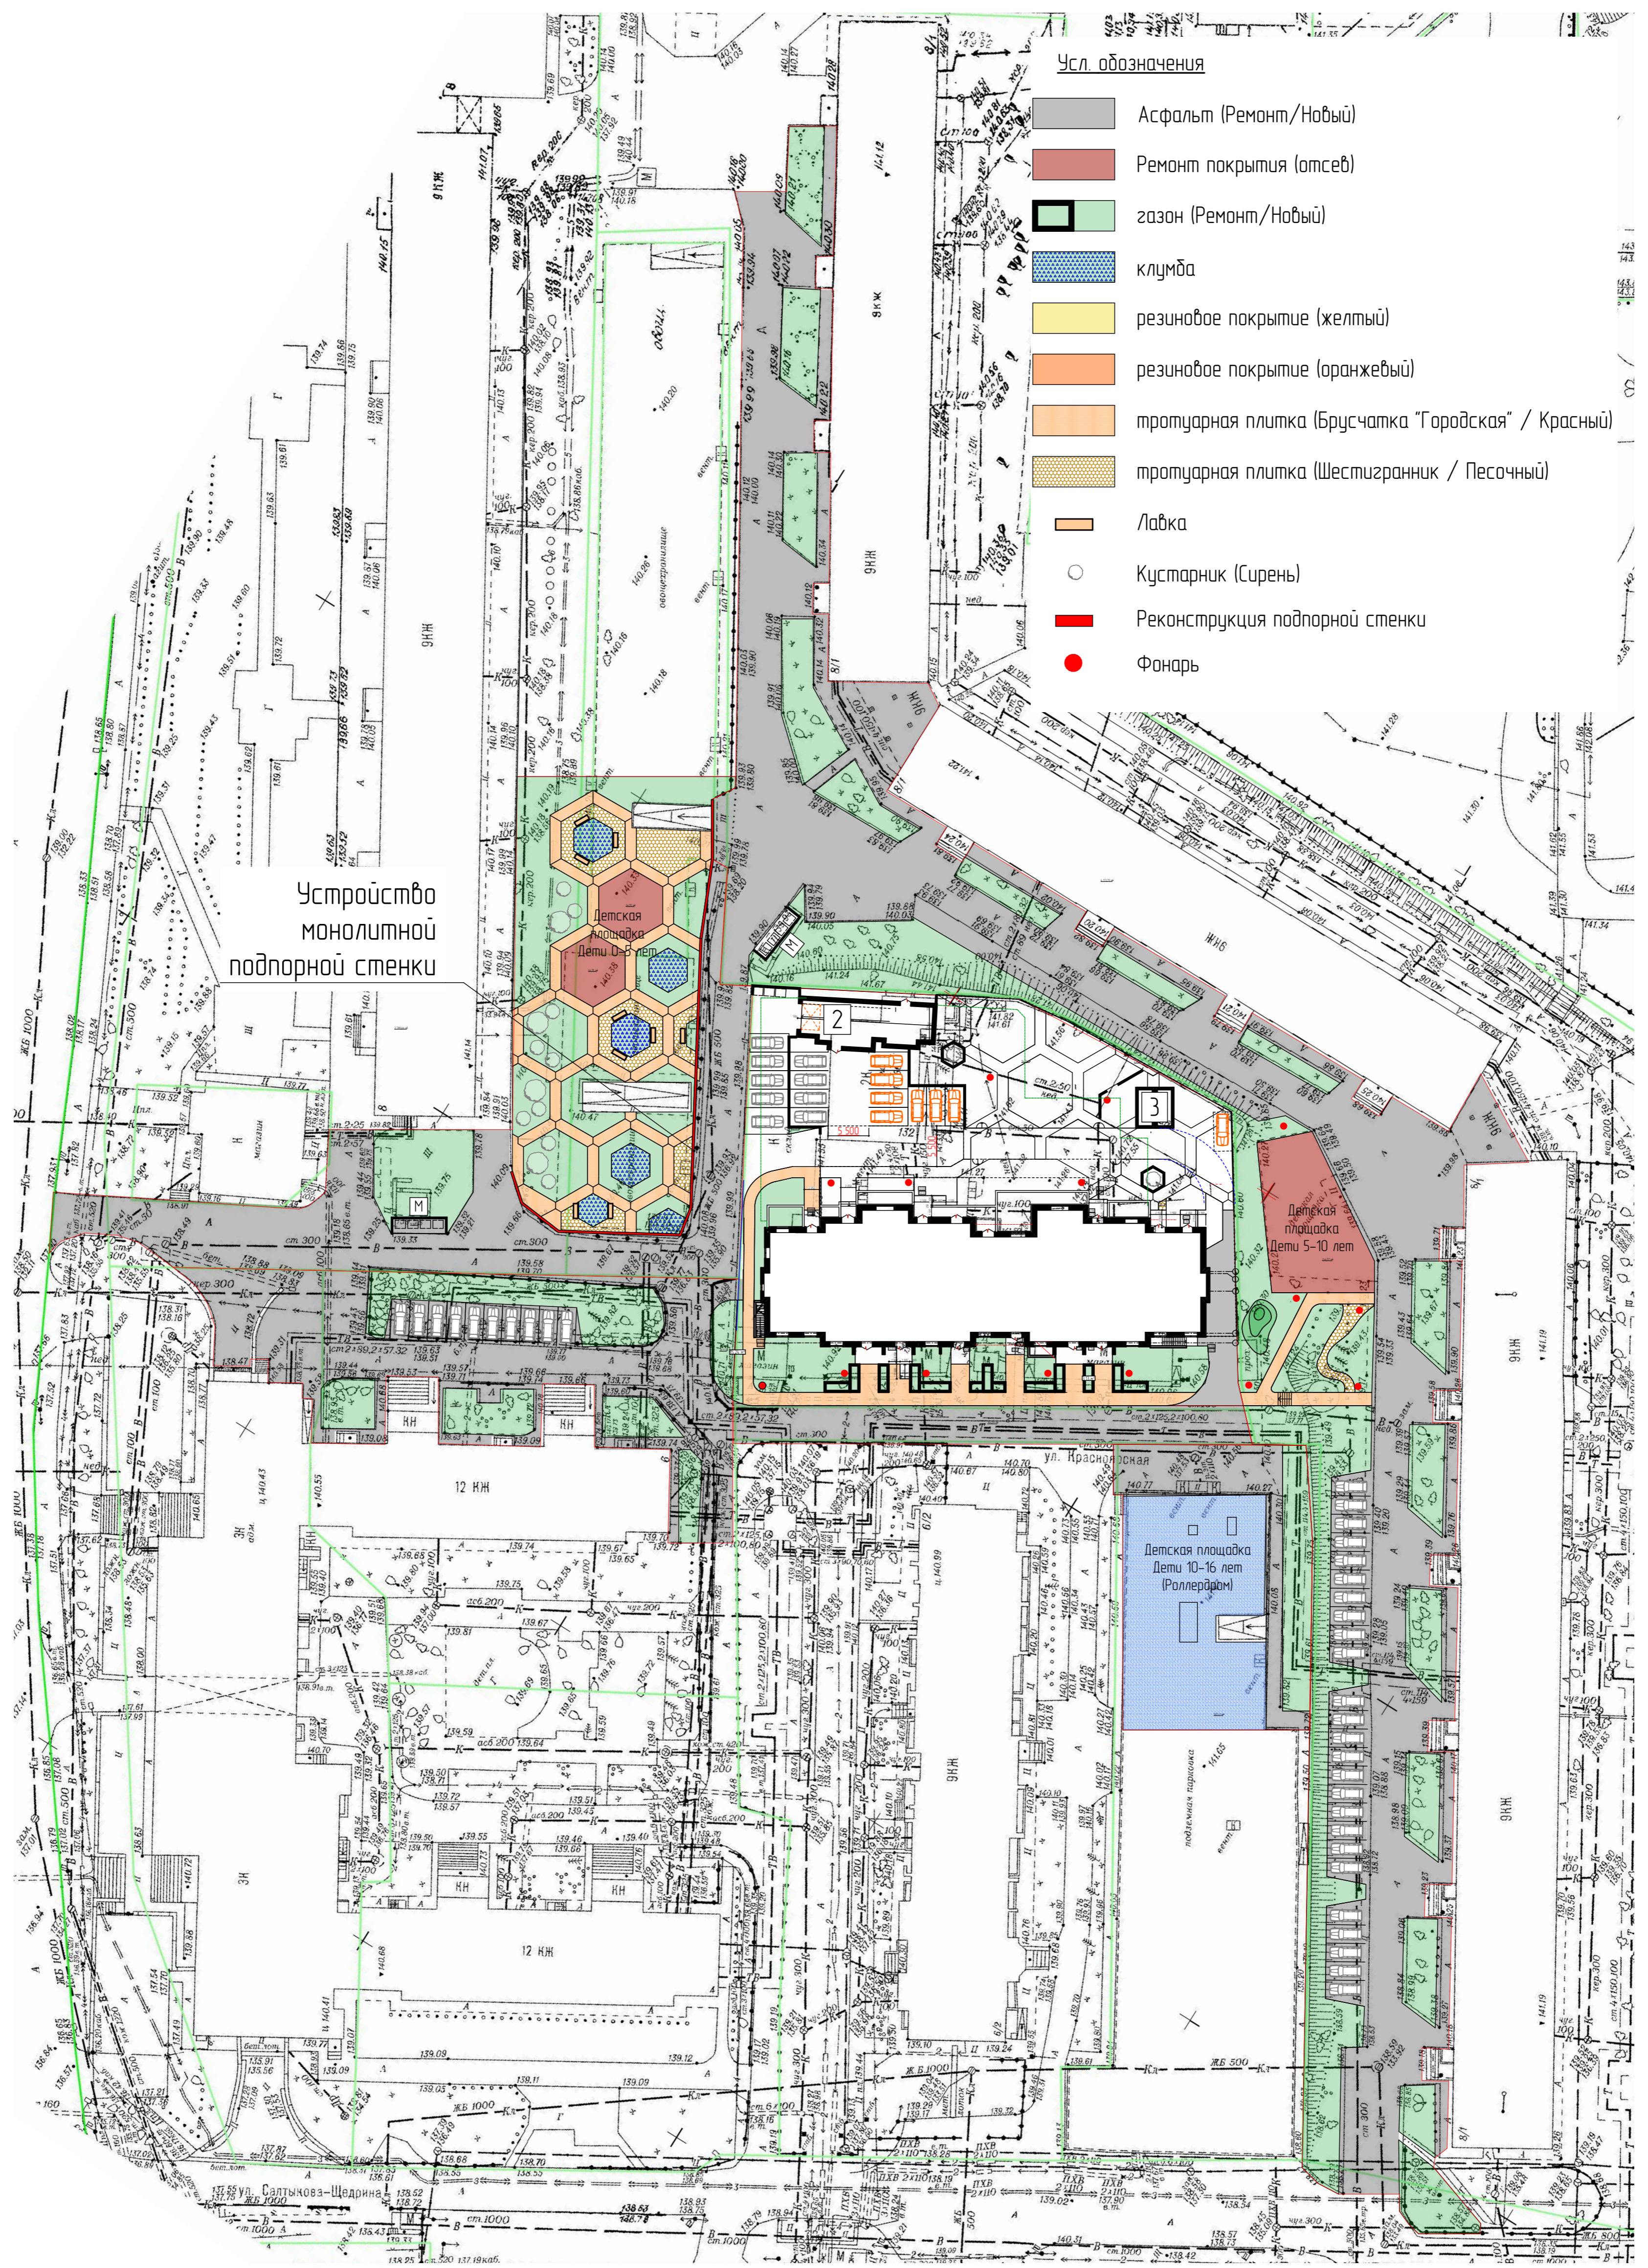

					1-01/07/19 - РР			
					Многоквартирный многоэтажный жилой дом с объектами обслуживания жилой застройки, обслуживающей и трансформаторная подстанция по улице Красноярская в Железнодорожном районе города Новосибирска			
Изм.	Колуч.	Лист	№ Док.	Подп.	Дата	Стация	Лист	Листов
						АР2	П	
Выполнил					Благоустройство прилегающей территории			ИП Машур Виталий Юрьевич
Проверил								

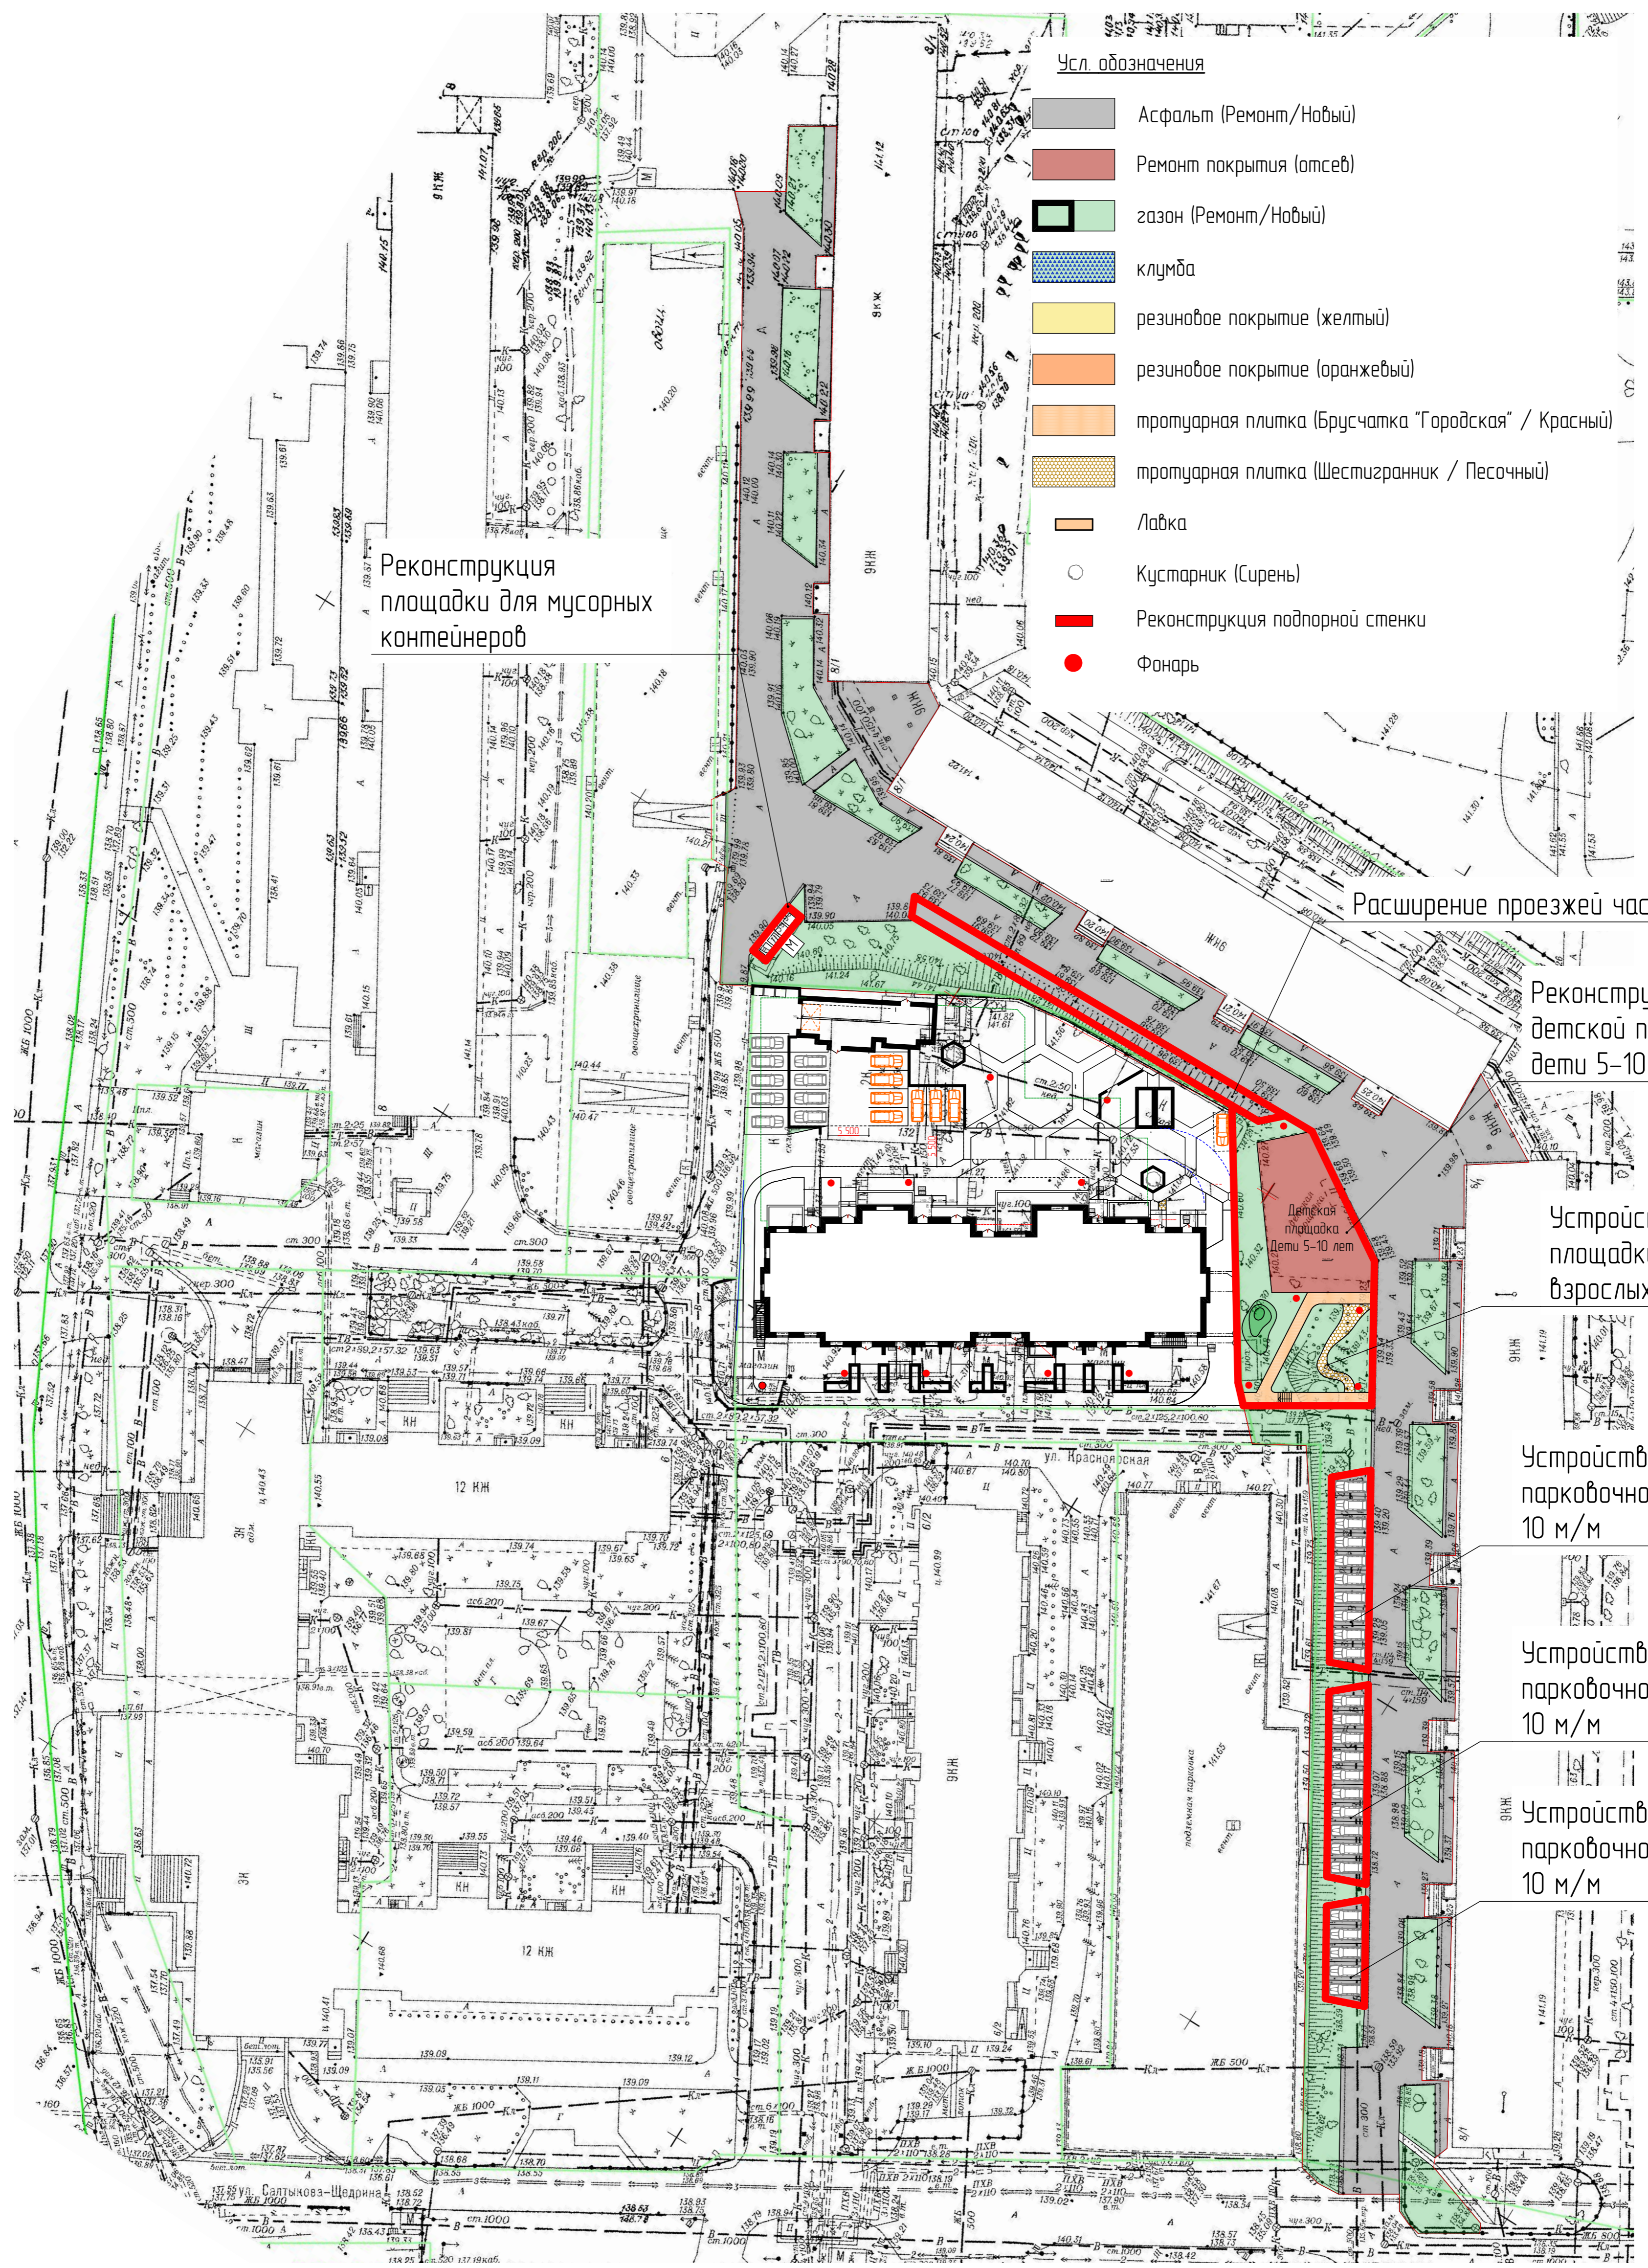

Усл. обозначения

- Асфальт (Ремонт/Новый)
- Ремонт покрытия (отсев)
- газон (Ремонт/Новый)
- клумба
- резиновое покрытие (желтый)
- резиновое покрытие (оранжевый)
- тротуарная плитка (Брусчатка "Городская" / Красный)
- тротуарная плитка (Шестигранник / Песочный)
- Лавка
- Кустарник (Сирень)
- Реконструкция подпорной стенки
- Фонарь

Реконструкция площадки для мусорных контейнеров

Расширение проезжей части на 2,5м

Реконструкция детской площадки дети 5-10 лет


Устройство площадки для отдыха взрослых (Сквер)

Устройство парковочного "кармана" 10 м/м

Устройство парковочного "кармана" 10 м/м

Устройство парковочного "кармана" 10 м/м


					1-01/07/19 - РР			
					Многоквартирный многоэтажный жилой дом с объектами обслуживания жилой застройки, обслуживающей и трансформаторная подстанция по улице Красноярская в Железнодорожном районе города Новосибирска			
Изм.	Колуч.	Лист	№ Док.	Подп.	Дата	Стадия	Лист	Листов
						АР2	п	
Выполнил					Благоустройство прилегающей территории (ЗОНА I)			ИП Машур Виталий Юрьевич
Проверил								

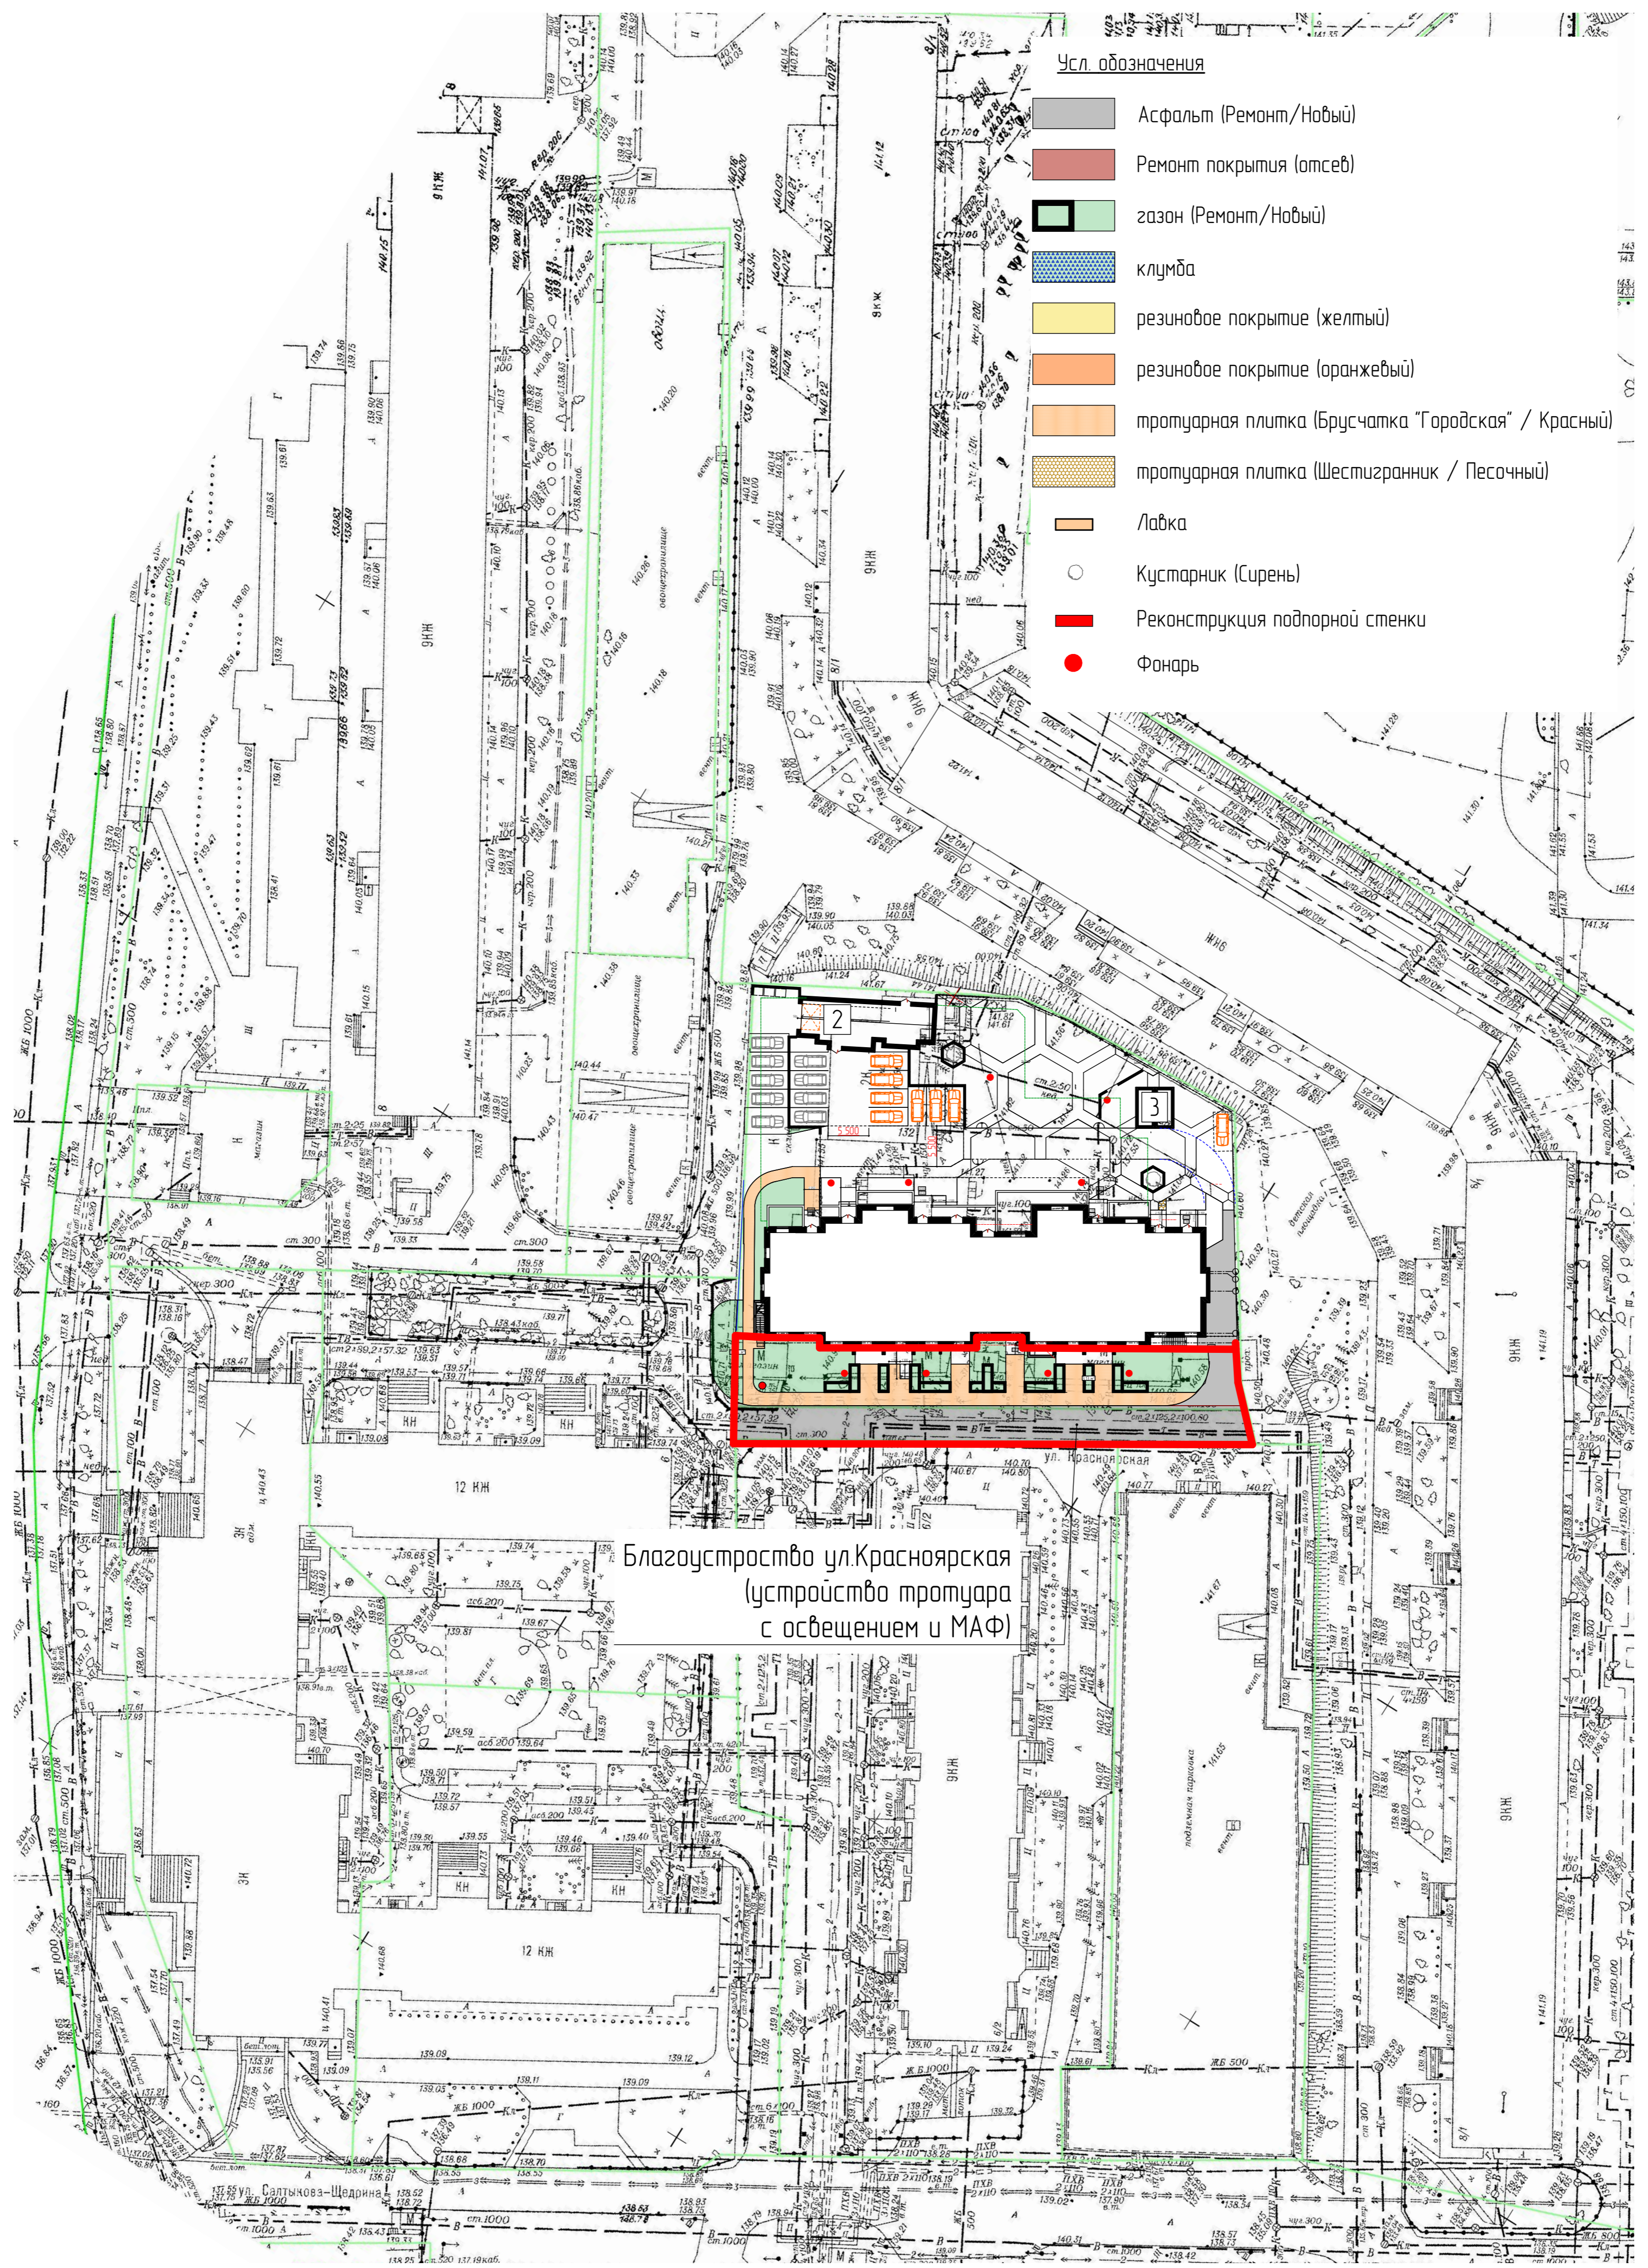


- Усл. обозначения**
- Асфальт (Ремонт/Новый)
 - Ремонт покрытия (отсев)
 - газон (Ремонт/Новый)
 - клумба
 - резиновое покрытие (желтый)
 - резиновое покрытие (оранжевый)
 - тротуарная плитка (Брусчатка "Городская" / Красный)
 - тротуарная плитка (Шестигранник / Песочный)
 - Лавка
 - Кустарник (Сирень)
 - Реконструкция подпорной стенки
 - Фонарь

Благоустройство ул.Красноярская
(устройство тротуара
с освещением и МАФ)

					1-01/07/19 - РР			
					Многоквартирный многоэтажный жилой дом с объектами обслуживания жилой застройки, обслуживающей и трансформаторная подстанция по улице Красноярская в Железнодорожном районе города Новосибирска			
Изм	Колуч	Лист	№Док	Подп.	Дата	Стация	Лист	Листов
Выполнил						АР2	П	
Проверил						Благоустройство прилегающей территории (ЗОНА II)		ИП Машур Виталий Юрьевич

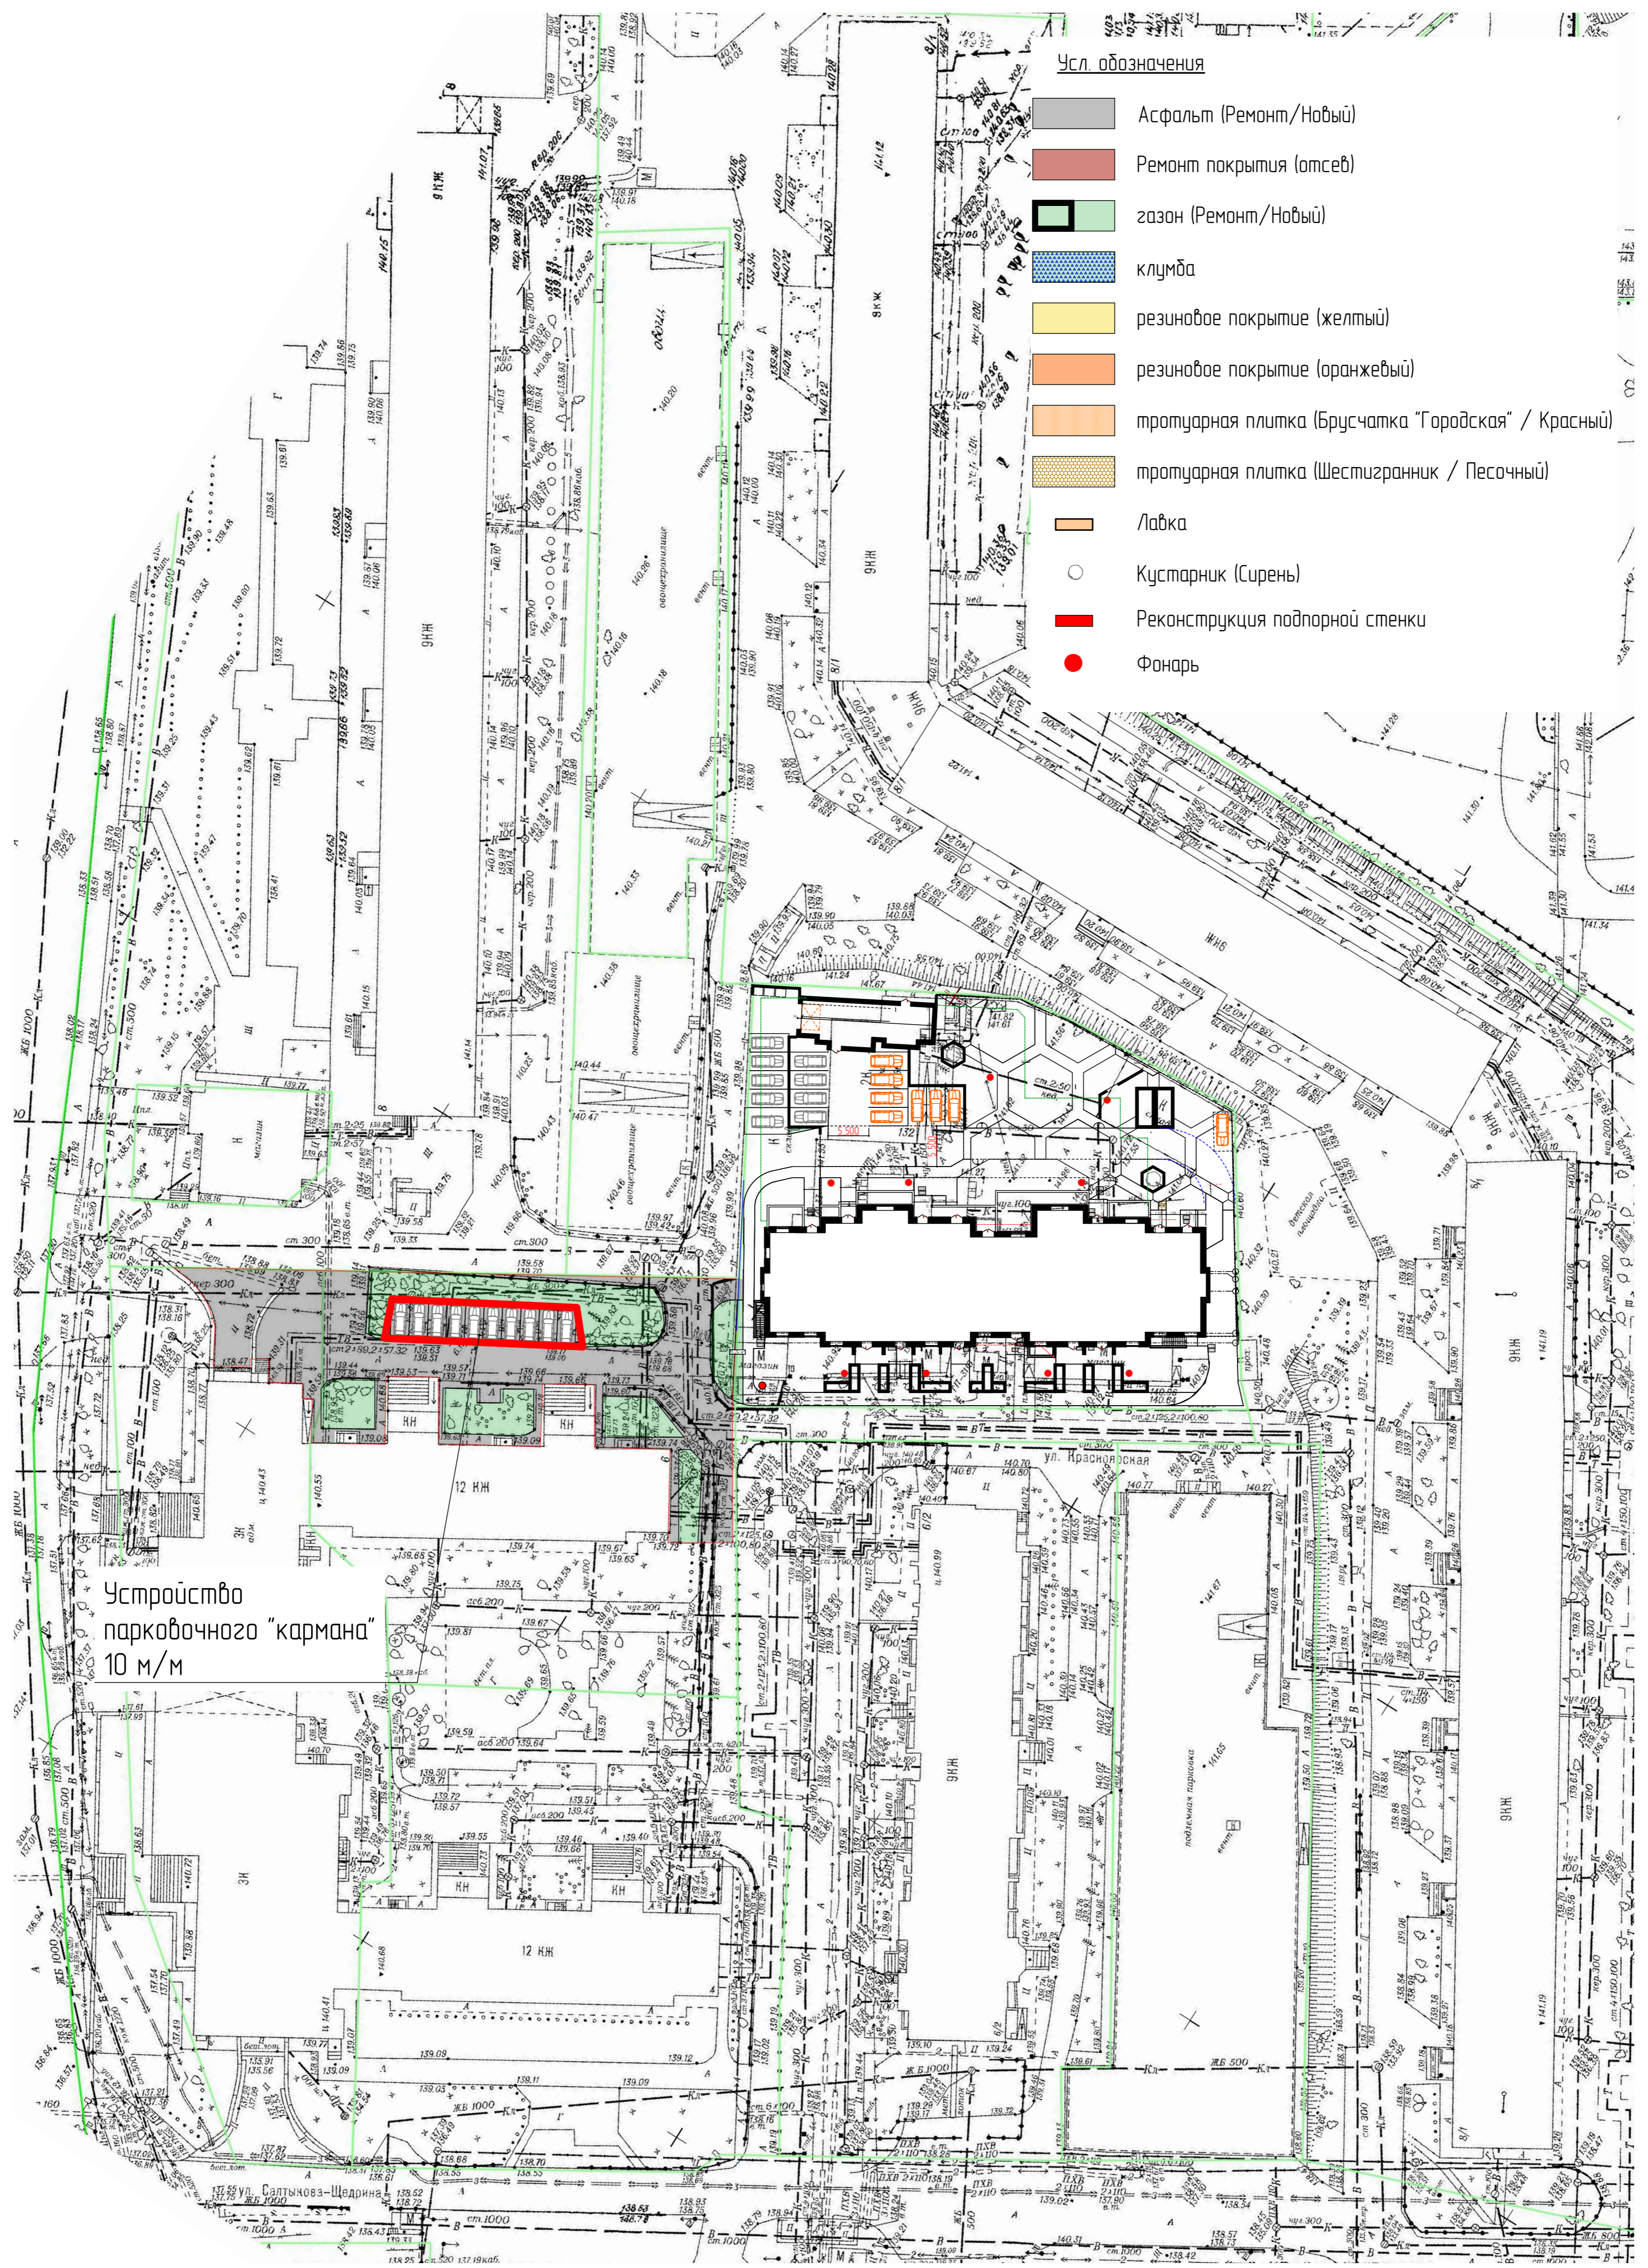

					1-01/07/19 - РР			
					Многоквартирный многоэтажный жилой дом с объектами обслуживания жилой застройки, обслуживающей и трансформаторная подстанция по улице Красноярская в Железнодорожном районе города Новосибирска			
Изм	Колуч	Лист	№Док	Подп.	Дата	Стация	Лист	Листов
Выполнил						АР2	П	
Проверил						Благоустройство прилегающей территории (ЗОНА II)		ИП Машур Виталий Юрьевич

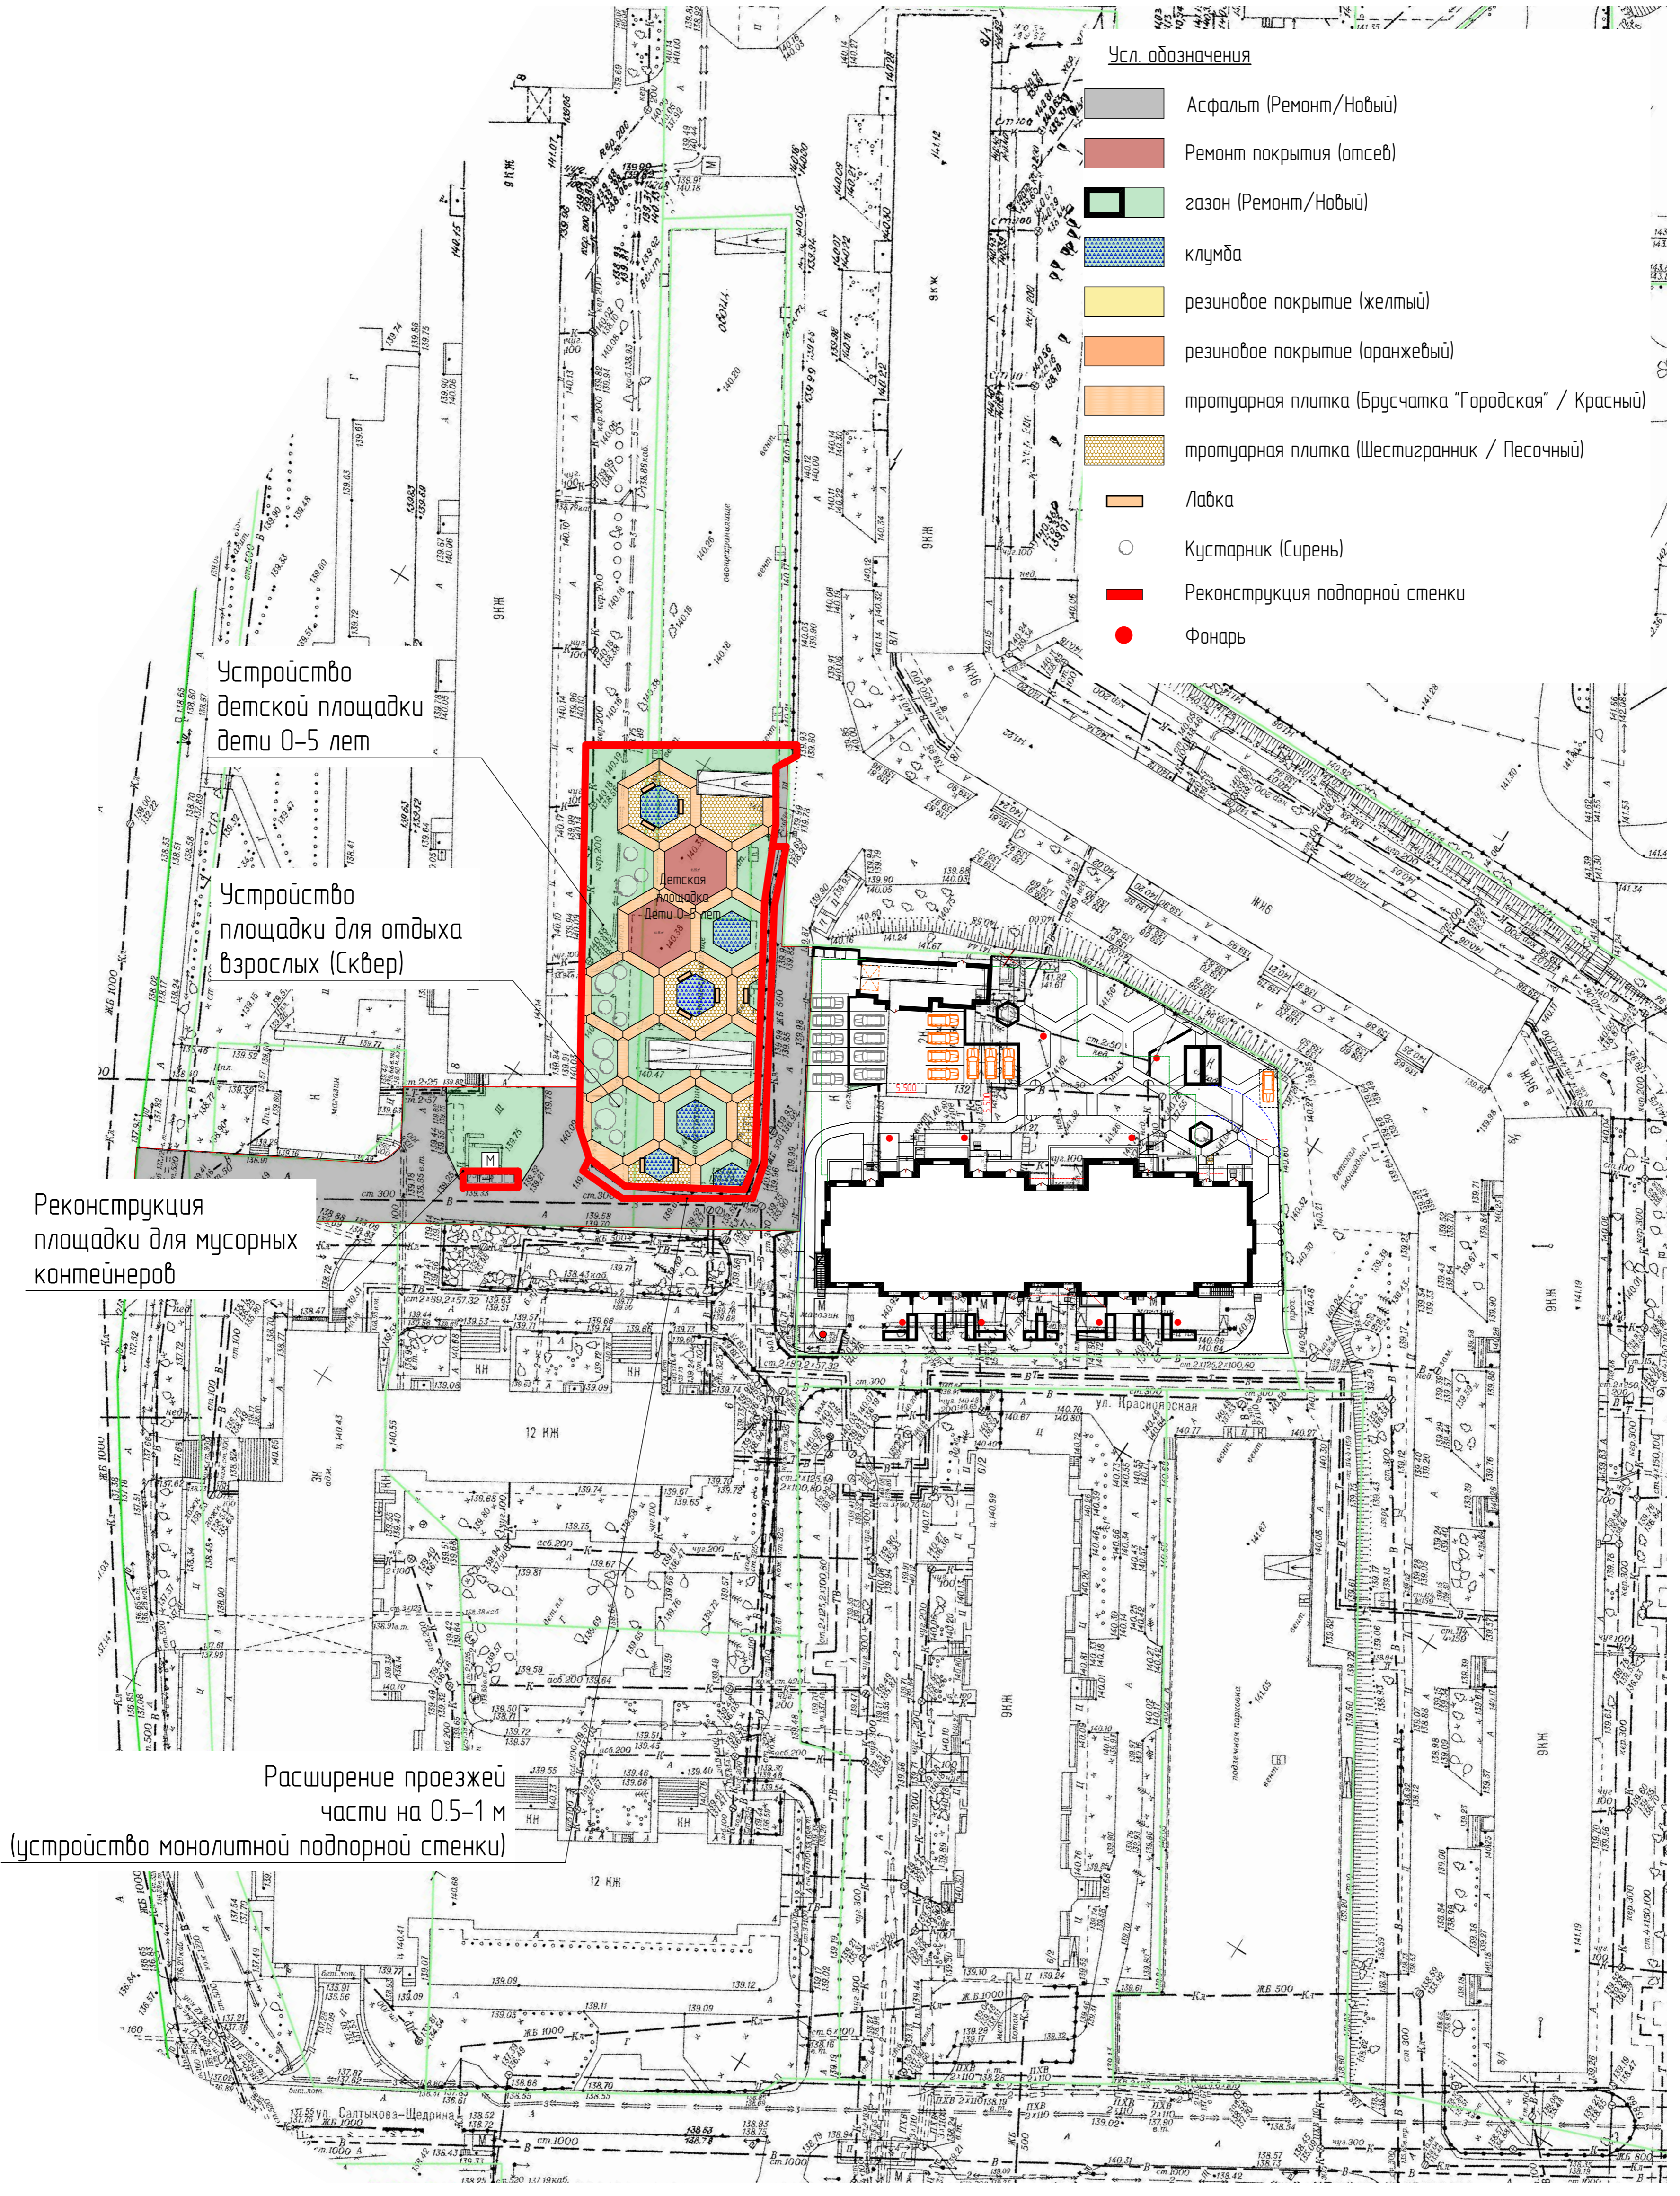

- Усл. обозначения
- Асфальт (Ремонт/Новый)
 - Ремонт покрытия (отсев)
 - газон (Ремонт/Новый)
 - клумба
 - резиновое покрытие (желтый)
 - резиновое покрытие (оранжевый)
 - тротуарная плитка (Брусчатка "Городская" / Красный)
 - тротуарная плитка (Шестигранник / Песочный)
 - Лавка
 - Кустарник (Сирень)
 - Реконструкция подпорной стенки
 - Фонарь


Устройство
детской площадки
дети 0-5 лет

Устройство
площадки для отдыха
взрослых (Сквер)

Реконструкция
площадки для мусорных
контейнеров

Расширение проезжей
части на 0.5-1 м
(устройство монолитной подпорной стенки)

					1-01/07/19 - РР			
					Многоквартирный многоэтажный жилой дом с объектами обслуживания жилой застройки, автомобильной и трансформаторная подстанция по улице Красноярская в Железнодорожном районе города Новосибирска			
Изм	Колуч	Лист	№ Док	Подп.	Дата	Стадия	Лист	Листов
						АР2	П	
Выполнил							Благоустройство прилегающей территории (ЗОНА IV)	
Проверил							ИП Машур Виталий Юрьевич	

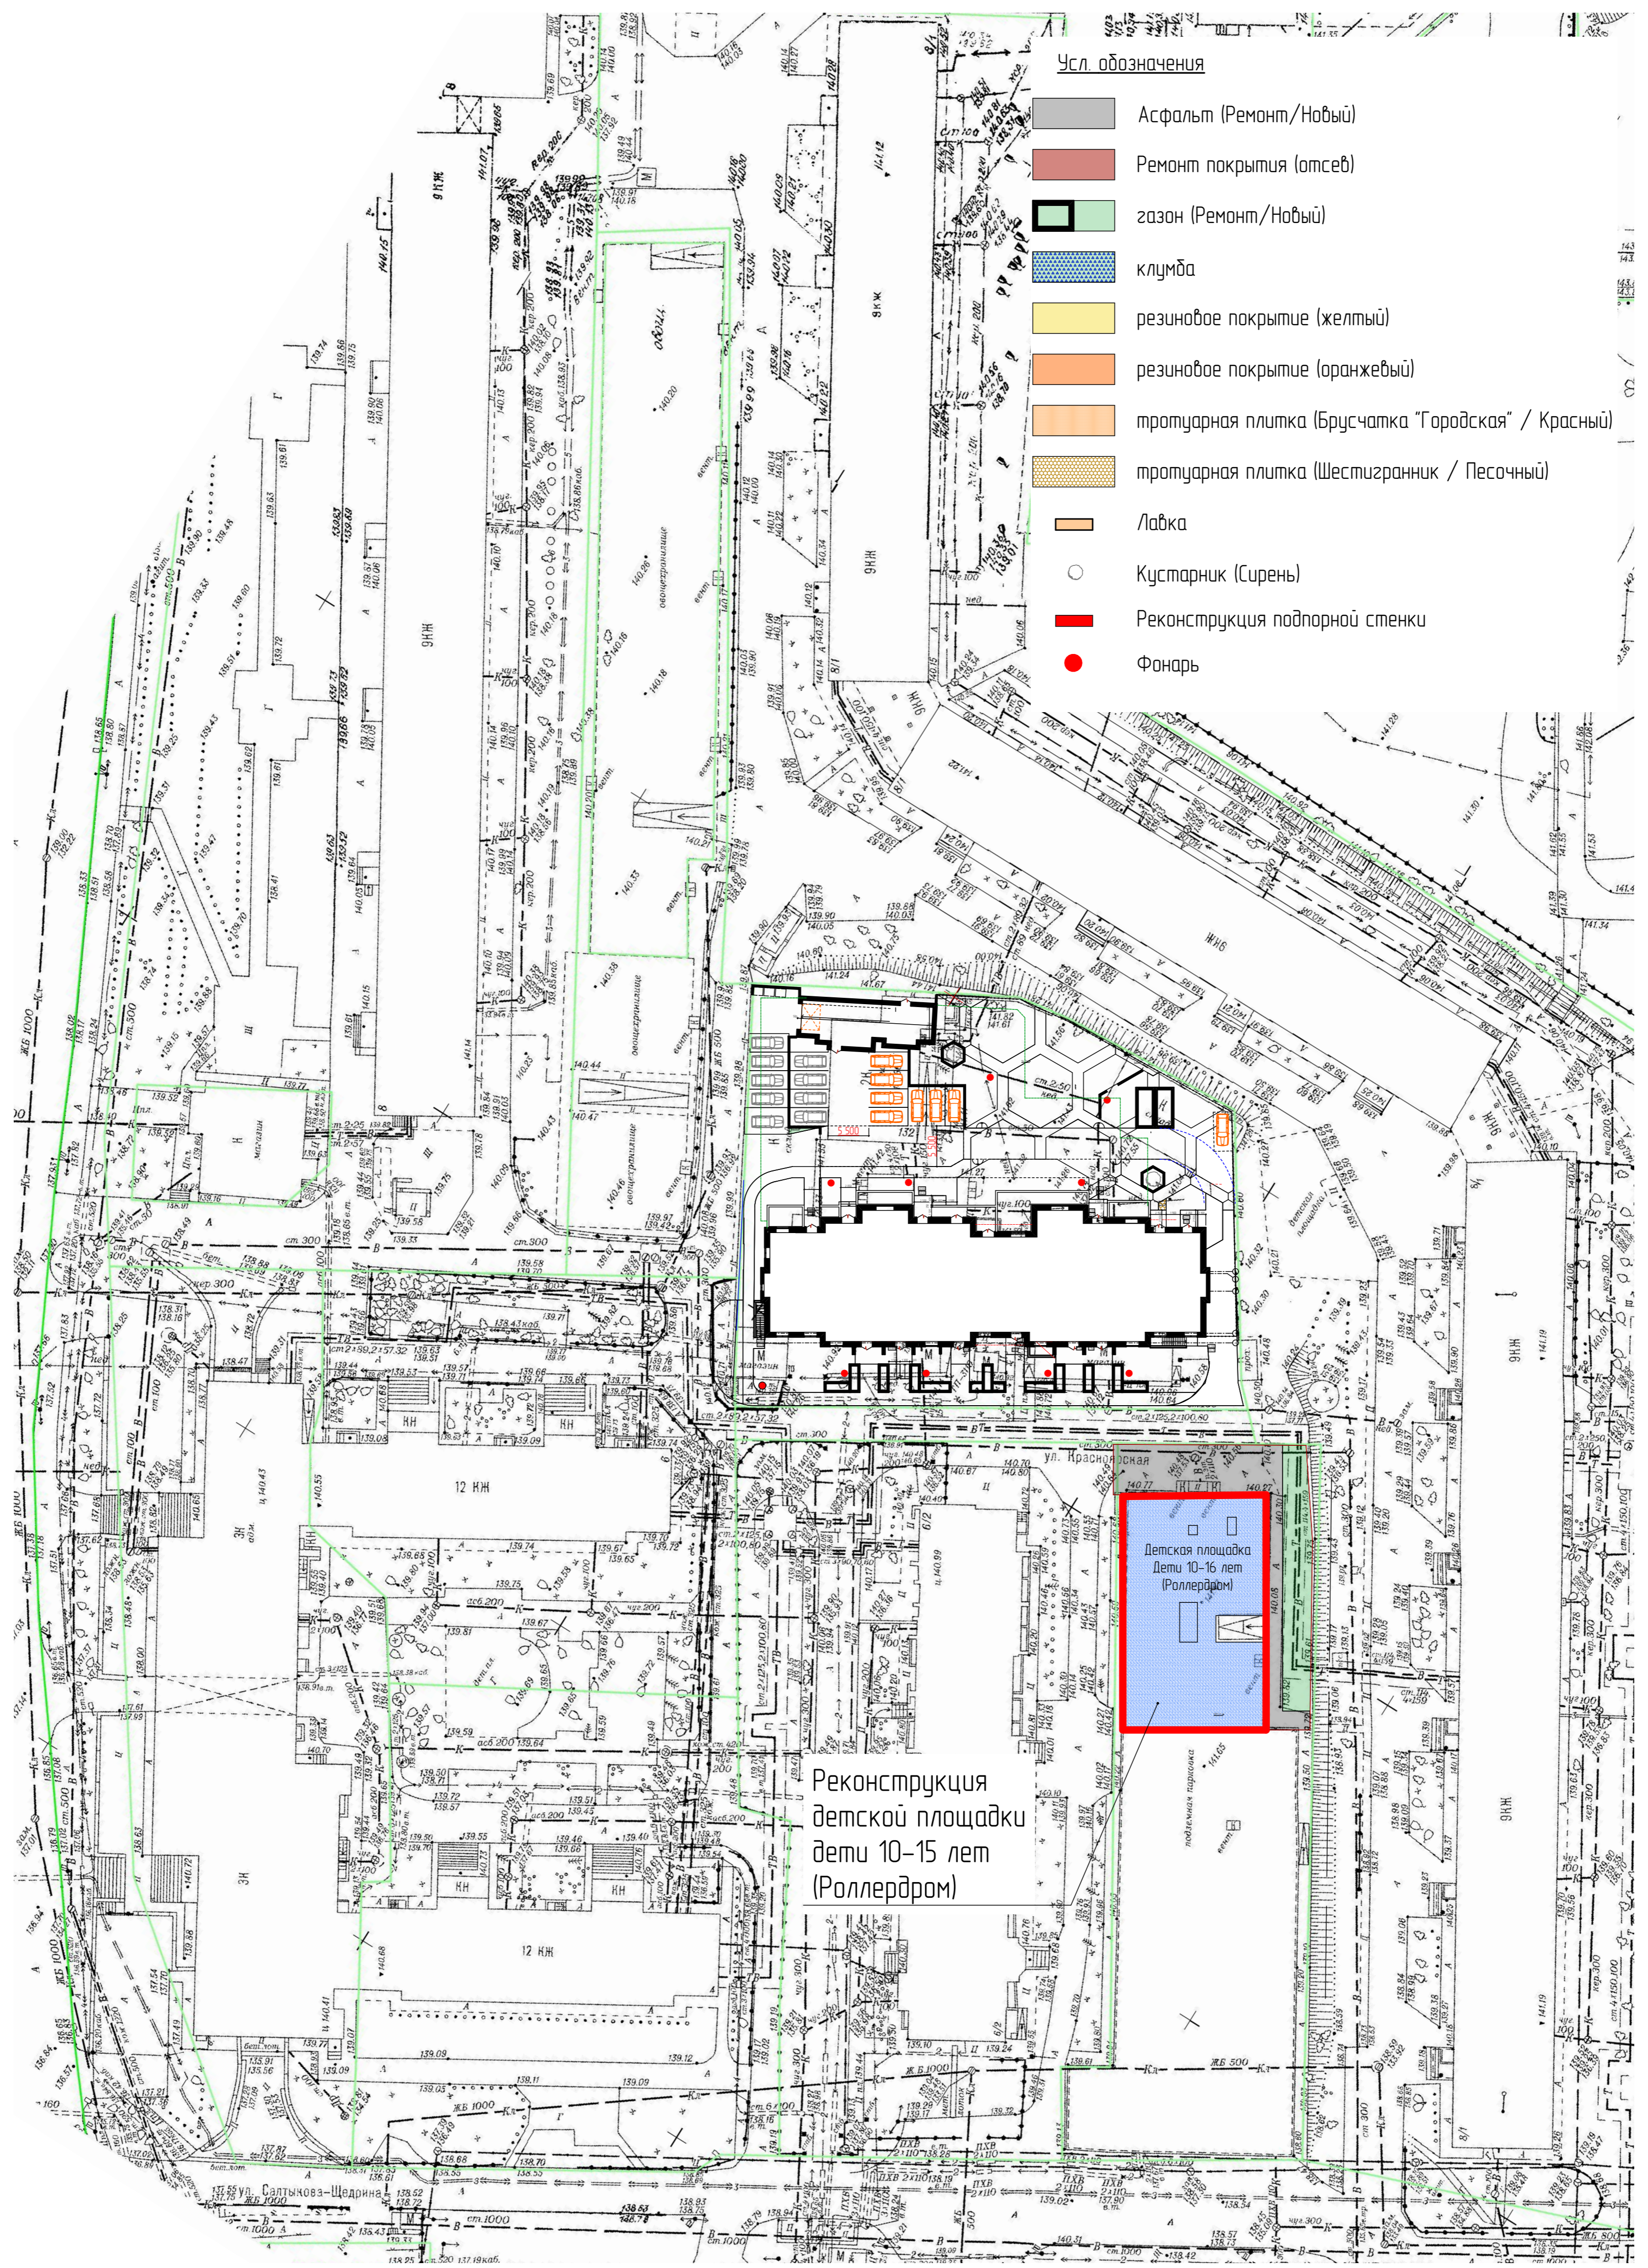

					1-01/07/19 - РР			
					Многоквартирный многоэтажный жилой дом с объектами обслуживания жилой застройки, автомобильной и трансформаторная подстанция по улице Красноярская в Железнодорожном районе города Новосибирска			
Изм	Колуч	Лист	№ Док	Подп.	Дата	Стация	Лист	Листов
						АР2	П	
Выполнил							Благоустройство прилегающей территории (ЗОНА V)	
Проверил							ИП Машур Виталий Юрьевич	



						1-01/07/19 – AP			
						Многоквартирный многоэтажный жилой дом с объектами обслуживания жилой застройки, автостоянкой и трансформаторная подстанция по улице Красноярская в Железнодорожном районе города Новосибирска			
Изм.	Кол.уч.	Лист	№Док.	Подп.	Дата		Стадия	Лист	Листов
Выполнил									
Проверил									
Н.Контр.						Пример устройства мусорной площадки			

Спецификация покрытий (ЗОНА I)

N	Наименование	Площадь, м ²
1	Асфальт (Ремонт)	3300
2	Устройство парковочных карманов (25 м/м)	350
3	Газон (Ремонт)	2050
4	Ремонт покрытия (отсев)	250

Спецификация покрытий (ЗОНА II)

N	Наименование	Площадь, м ²
1	Асфальт (Ремонт)	365

Спецификация покрытий (ЗОНА III)

N	Наименование	Площадь, м ²
1	Асфальт (Ремонт)	1010
2	Газон (Ремонт)	415
3	Устройство парковочных карманов (10 м/м)	140

Спецификация покрытий (ЗОНА IV)

N	Наименование	Площадь, м ²
1	Асфальт (Ремонт)	985
2	Газон (Ремонт)	820
3	Клумба	125
4	Тротуарная плитка (Брусчатка "Городская" / Красный)	190
5	Тротуарная плитка (Шестигранник / Песочный)	375
6	Покрытие детской площадки (отсев)	130
		Кол-во, шт
7	Лавка	9
8	Кустарник (Сирень)	14

Спецификация покрытий (ЗОНА V)

N	Наименование	Площадь, м ²
1	Асфальт (Ремонт)	235
2	Газон (Ремонт)	135
3	Ремонт покрытия детской площадки (Асфальт)	590


						1-01/07/19 – AP			
						Многоквартирный многоэтажный жилой дом с объектами обслуживания жилой застройки, автостоянкой и трансформаторная подстанция по улице Красная в Железнодорожном районе города Новосибирска			
Изм.	Колуч.	Лист	№Док.	Подп.	Дата		Стация	Лист	Листов
Выполнил									
Проверил									
Н.Контр.						Спецификация покрытий по зонам			

Детская площадка
Дети 0-5 лет



						1-01/07/19 - AP			
						Многоквартирный многоэтажный жилой дом с объектами обслуживания жилой застройки, автостоянкой и трансформаторная подстанция по улице Красноярская в Железнодорожном районе города Новосибирска			
Изм.	Кол.уч.	Лист	№Док.	Подп.	Дата		Стадия	Лист	Листов
Выполнил						Спецификация элементов детской площадки дети 0-5 лет			
Проверил									
Н.Контр.									


Детская площадка
Дети 5-10 лет

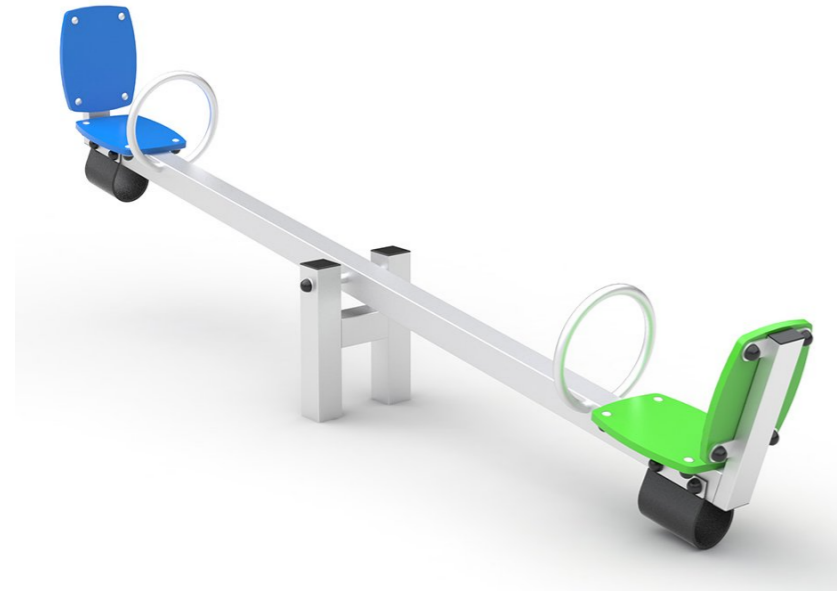

						1-01/07/19 - AP			
						Многоквартирный многоэтажный жилой дом с объектами обслуживания жилой застройки, автостоянкой и трансформаторная подстанция по улице Красноярская в Железнодорожном районе города Новосибирска			
Изм.	Колуч.	Лист	№Док.	Подп.	Дата		Стадия	Лист	Листов
Выполнил						Спецификация элементов детской площадки дети 5-10 лет			
Проверил									
Н.Контр.									

ГРАЙД БОКС ГБ-001

Оборудование для скейтпарков и роллердромов → Скейт-фигуры → Грайд бокс ГБ-001

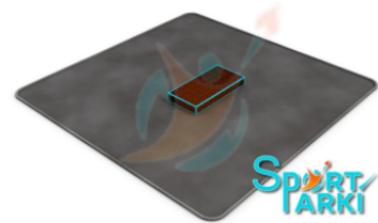

В компании «Спорт-Парки» Вы можете приобрести Грайд бокс ГБ-001, разработанный по нашей собственной технологии. Наше оборудование отличается высоким качеством, надёжностью и безопасностью.

Модели


Артикул	Длина	Ширина	Высота
ГБ-001/0,3	2,40 м	1,2 м	0,3 м

Не нашли нужное предложение?

Оставьте заявку или позвоните по номеру 8 (495)755-00-60 и мы подготовим индивидуальное предложение конкретно для Вас.

РАЗГОННАЯ ГОРКА РГ-001

Оборудование для скейтпарков и роллердромов → Скейт-фигуры → Разгонная горка РГ-001

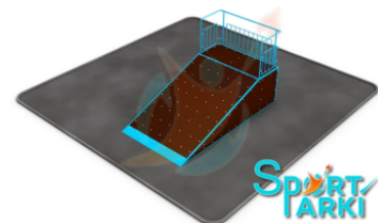

В компании «Спорт-Парки» Вы можете приобрести Разгонную горку РГ-001, разработанный по нашей собственной технологии. Наше оборудование отличается высоким качеством, надёжностью и безопасностью.

Модели


Артикул	Длина	Ширина	Высота
РГ-001/1,25	4,76 м	2,4 м	1,25 м
РГ-001/1,5	5,37 м	2,4 м	1,5 м
РГ-001/1,8	6,16 м	3,6 м	1,8 м
РГ-001/2,0	6,70 м	3,6 м	2,0 м
РГ-001/2,4	8,09 м	3,6 м	2,4 м
РГ-001/3,0	9,72 м	3,6 м	3,0 м

Не нашли нужное предложение?

Оставьте заявку или позвоните по номеру 8 (495)755-00-60 и мы подготовим индивидуальное предложение конкретно для Вас.

МИНИ РАМПА МР-001

Оборудование для скейтпарков и роллердромов → Скейт-фигуры → Мини рампа МР-001

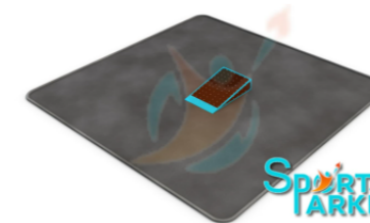

В компании «Спорт-Парки» Вы можете приобрести Мини рампу МР-001, разработанный по нашей собственной технологии. Наше оборудование отличается высоким качеством, надёжностью и безопасностью.

Модели


Артикул	Длина	Ширина	Высота
МР-001/0,4	1,89 м	1,2 м	0,4 м
МР-001/0,6	2,82 м	1,5 м	0,6 м

Не нашли нужное предложение?

Оставьте заявку или позвоните по номеру 8 (495)755-00-60 и мы подготовим индивидуальное предложение конкретно для Вас.

РАМПА ДЛЯ ПРЫЖКОВ РП-001

Оборудование для скейтпарков и роллердромов → Скейт-фигуры → Рампа для прыжков РП-001

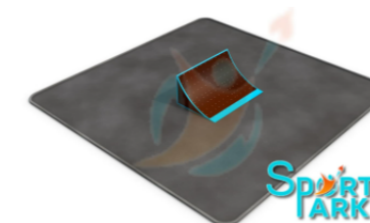

В компании «Спорт-Парки» Вы можете приобрести Рампу для прыжков РП-001, разработанный по нашей собственной технологии. Наше оборудование отличается высоким качеством, надёжностью и безопасностью.

Модели

Артикул	Длина	Ширина	Высота
РП-001/0,6	1,27 м	1,2 м	0,6 м
РП-001/0,9	1,50 м	1,2 м	0,9 м

Не нашли нужное предложение?

Оставьте заявку или позвоните по номеру 8 (495)755-00-60 и мы подготовим индивидуальное предложение конкретно для Вас.

						1-01/07/19 – АР			
						Многоквартирный многоэтажный жилой дом с объектами обслуживания жилой застройки, автостоянкой и трансформаторная подстанция по улице Красная в Железнодорожном районе города Новосибирска			
Изм.	Кол.уч.	Лист	№Док.	Подп.	Дата		Стандия	Лист	Листов
Выполнил									
Проверил						Спецификация элементов детской площадки дети 10–15 лет			
Н.Контр.									