



Карта - схема
с адресным ориентром: проспект Дзержинского, (79)
на топографическом плане М 1:500

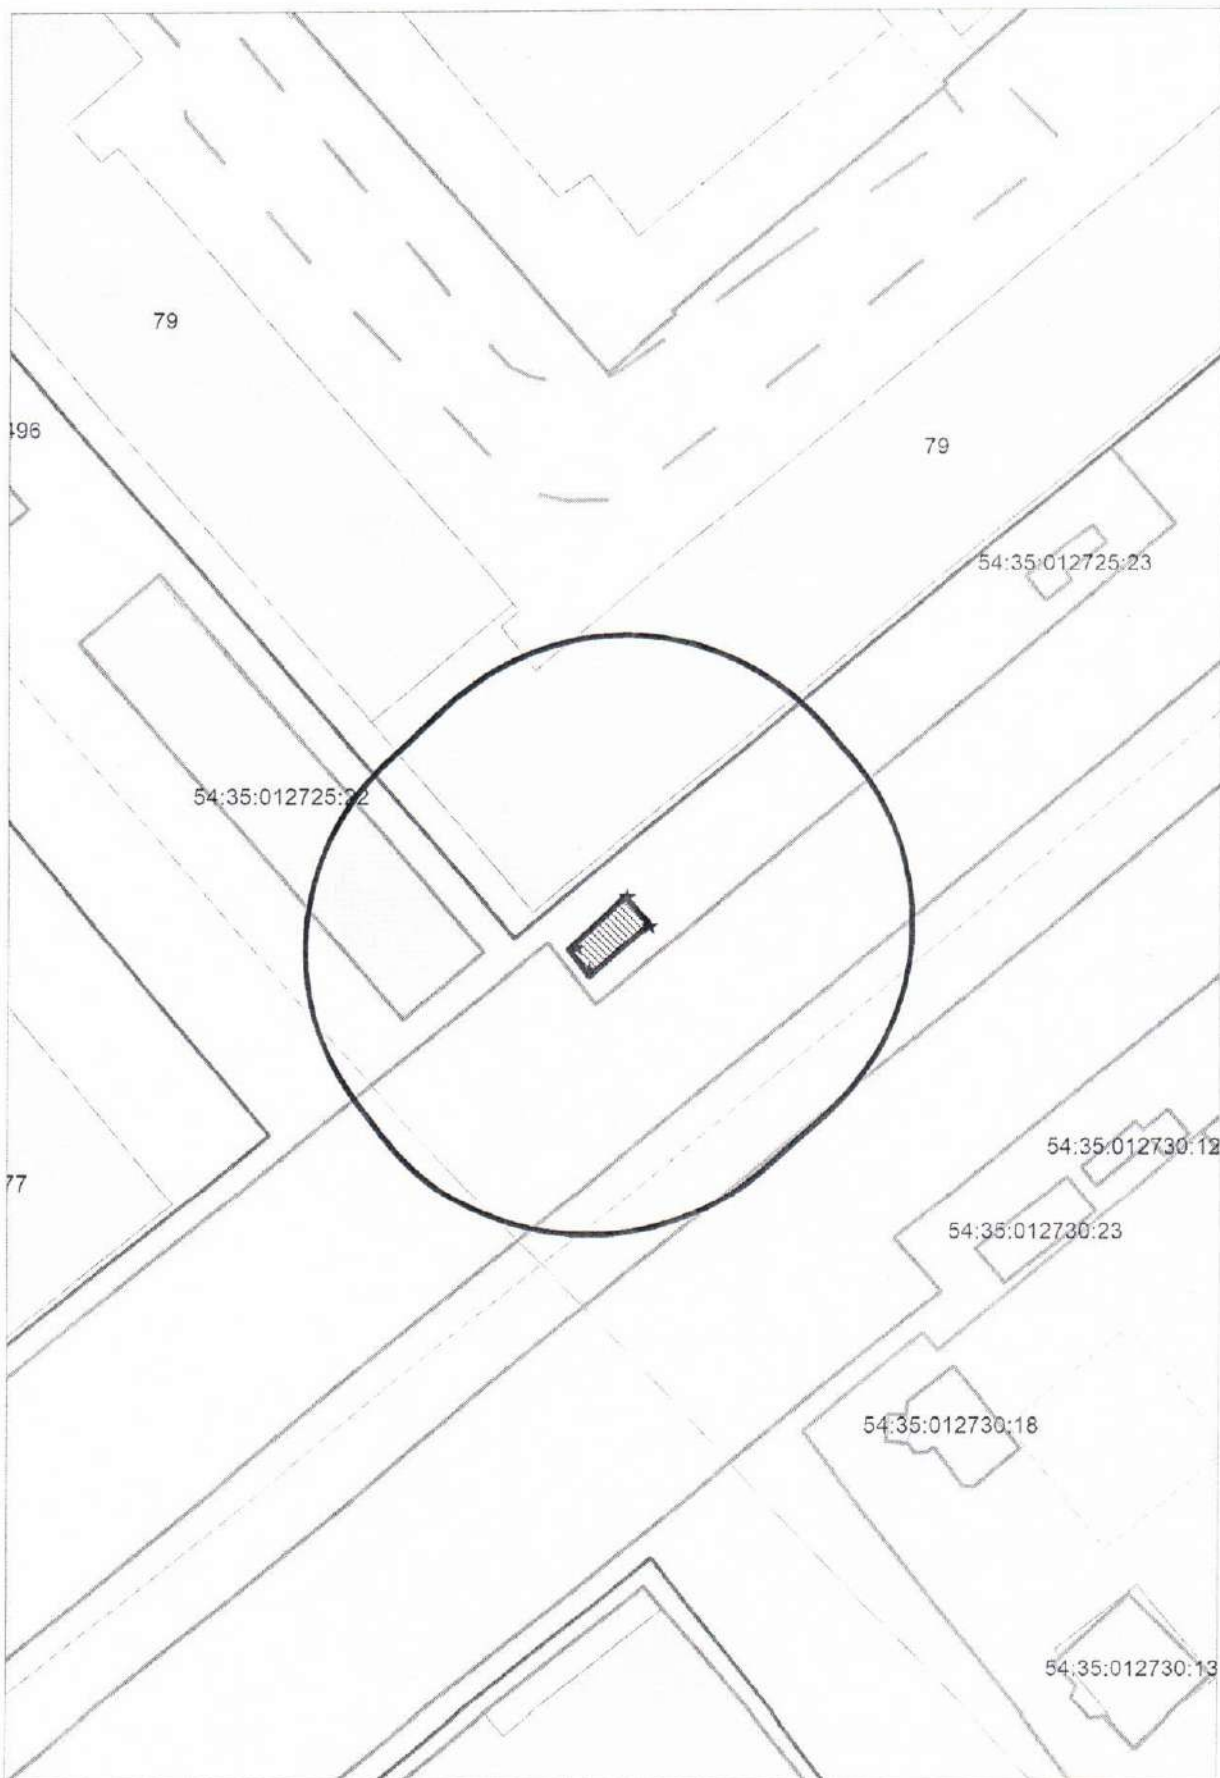

Карта - схема


с адресным ориентиром: ул. Трикотажная, (52)
на топографическом плане М 1:500

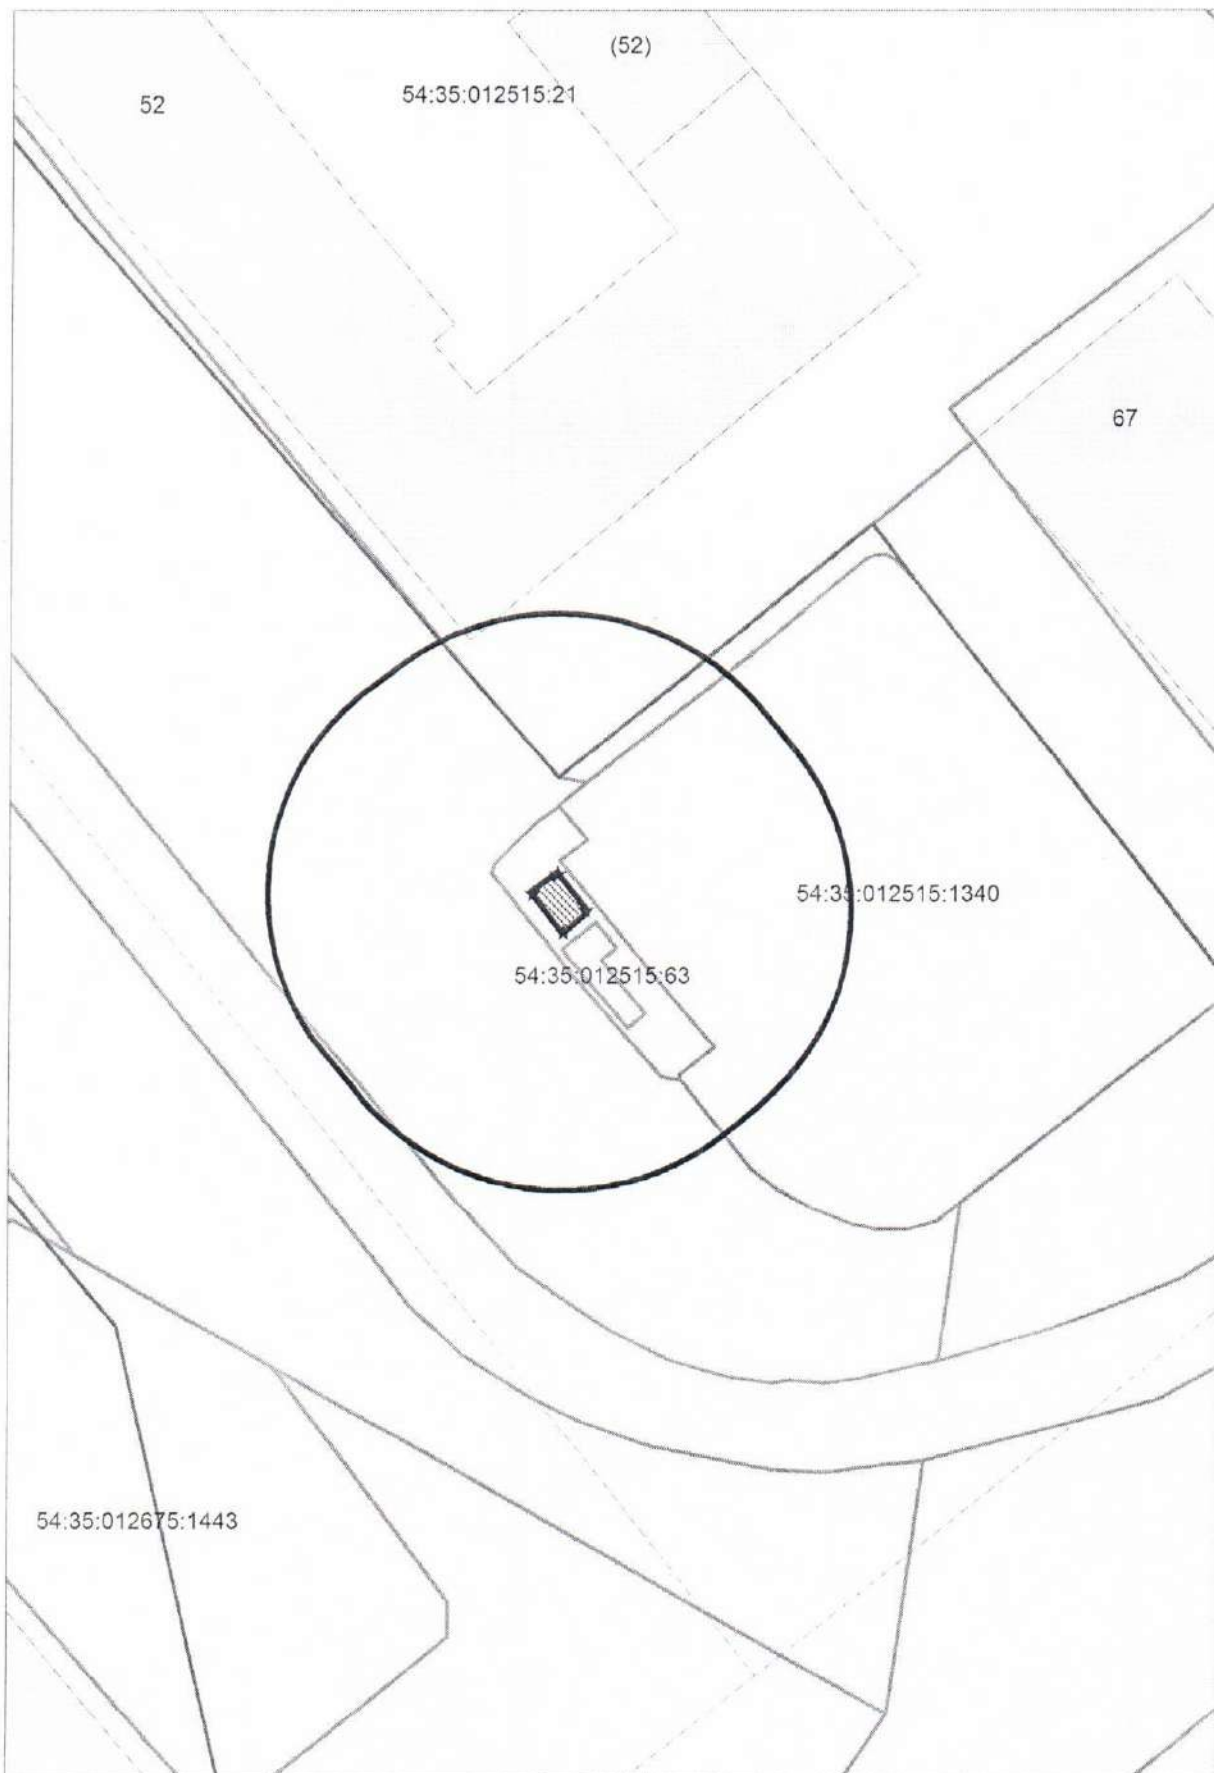


Карта- схема
с адресным ориентиром: ул.Трикотажная, (49)
на топографическом плане М 1:500



Карта - схема
с адресным ориентиром: ул. трикотажная, (60)
на топографическом плане М 1:500

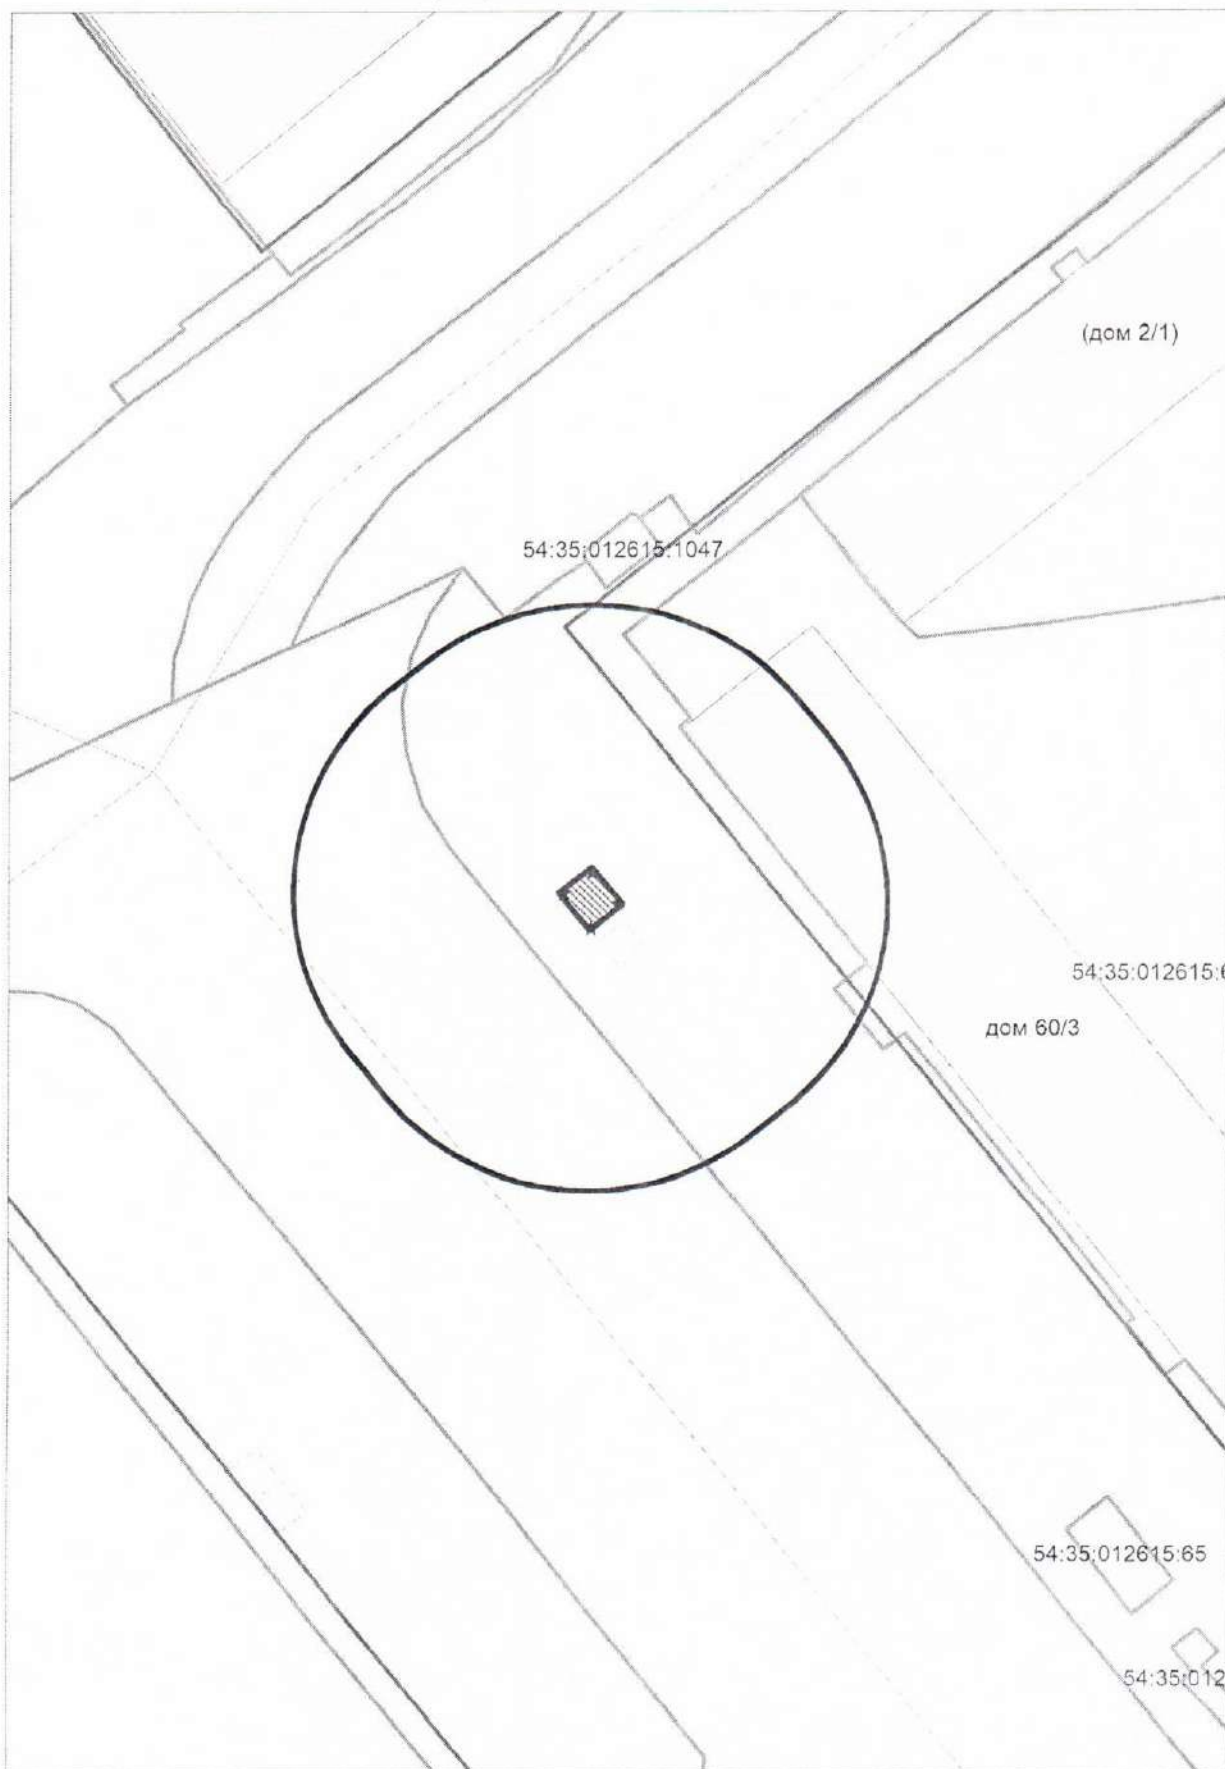


Карта - схема
с адресным ориентиром: ул. Есенина, (37)
на топографической карте М 1:500

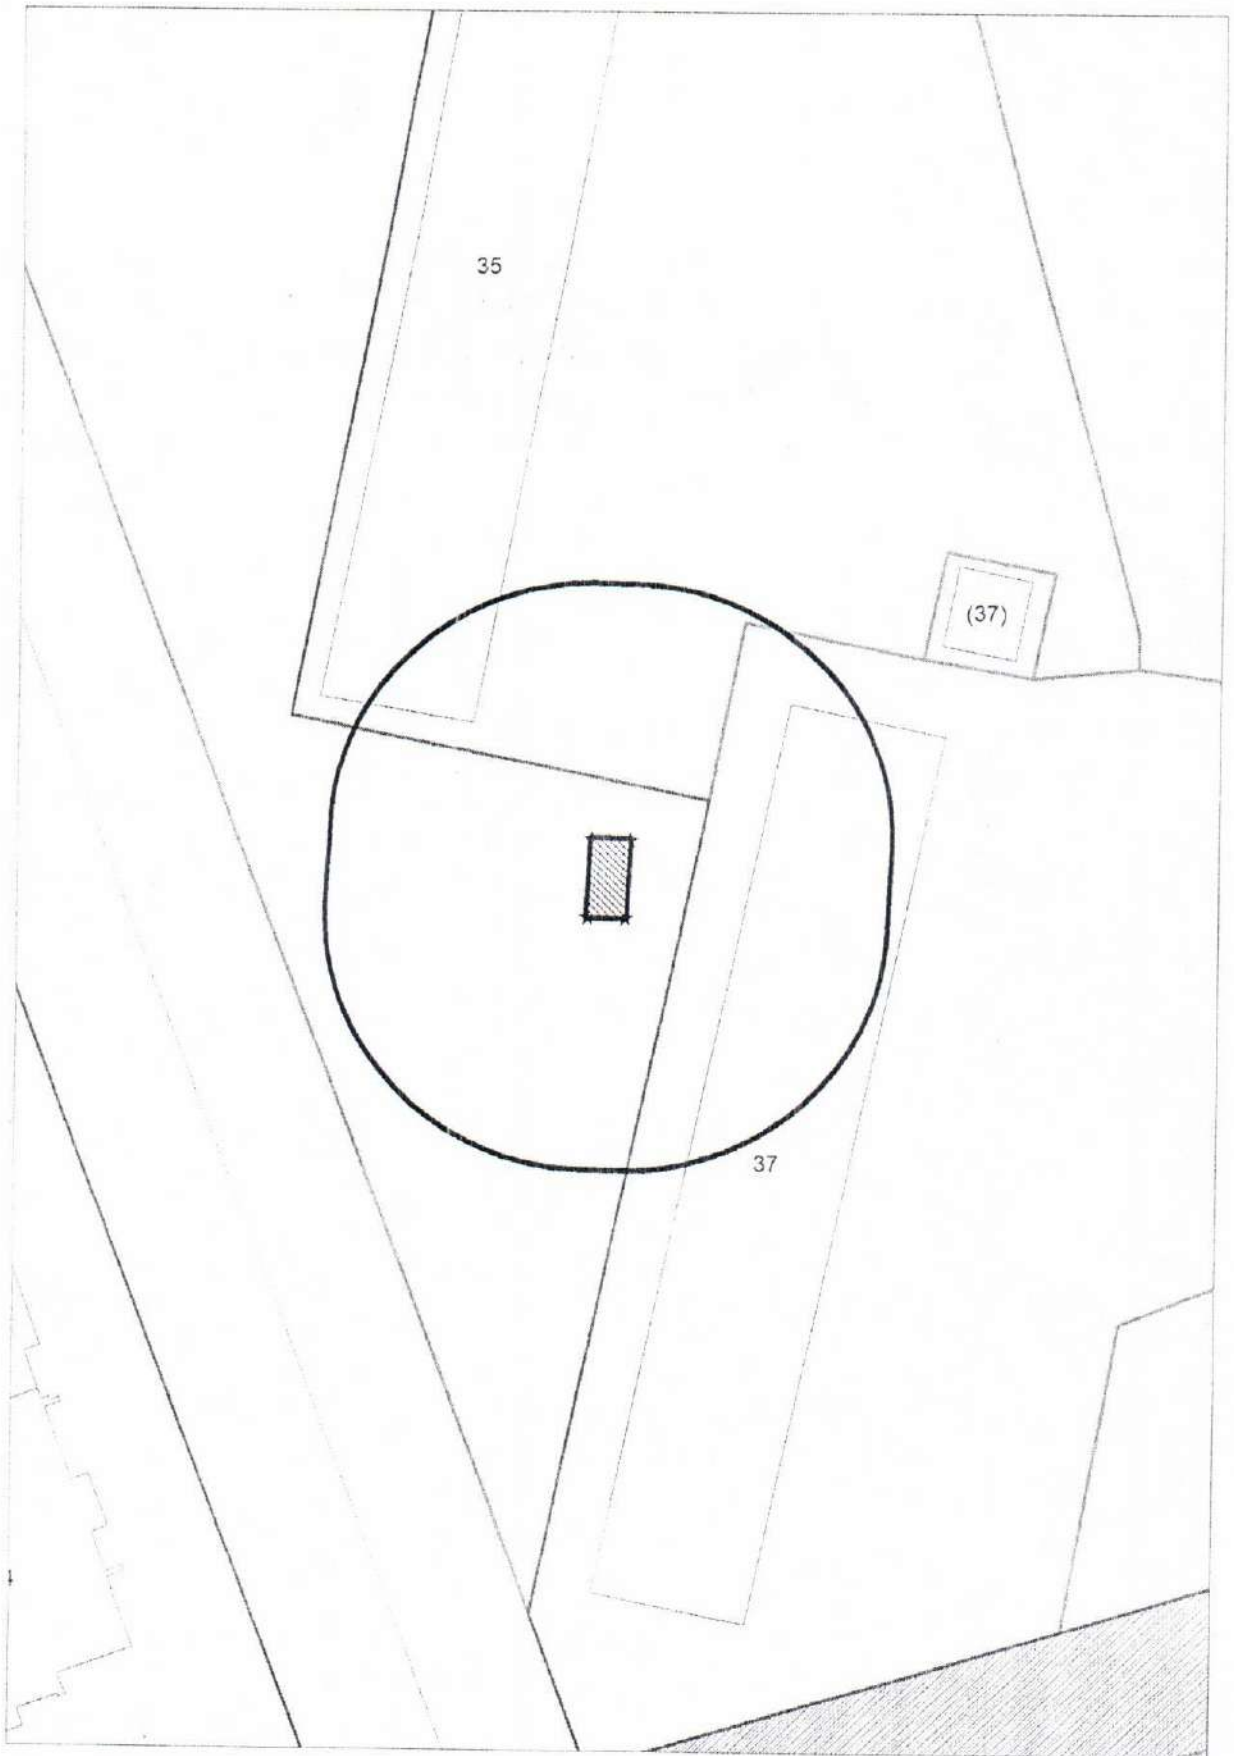

Карта – схема территории №
по адресному ориентиру: ул. Петухова, (69/2).


на топографическом плане М 1:500

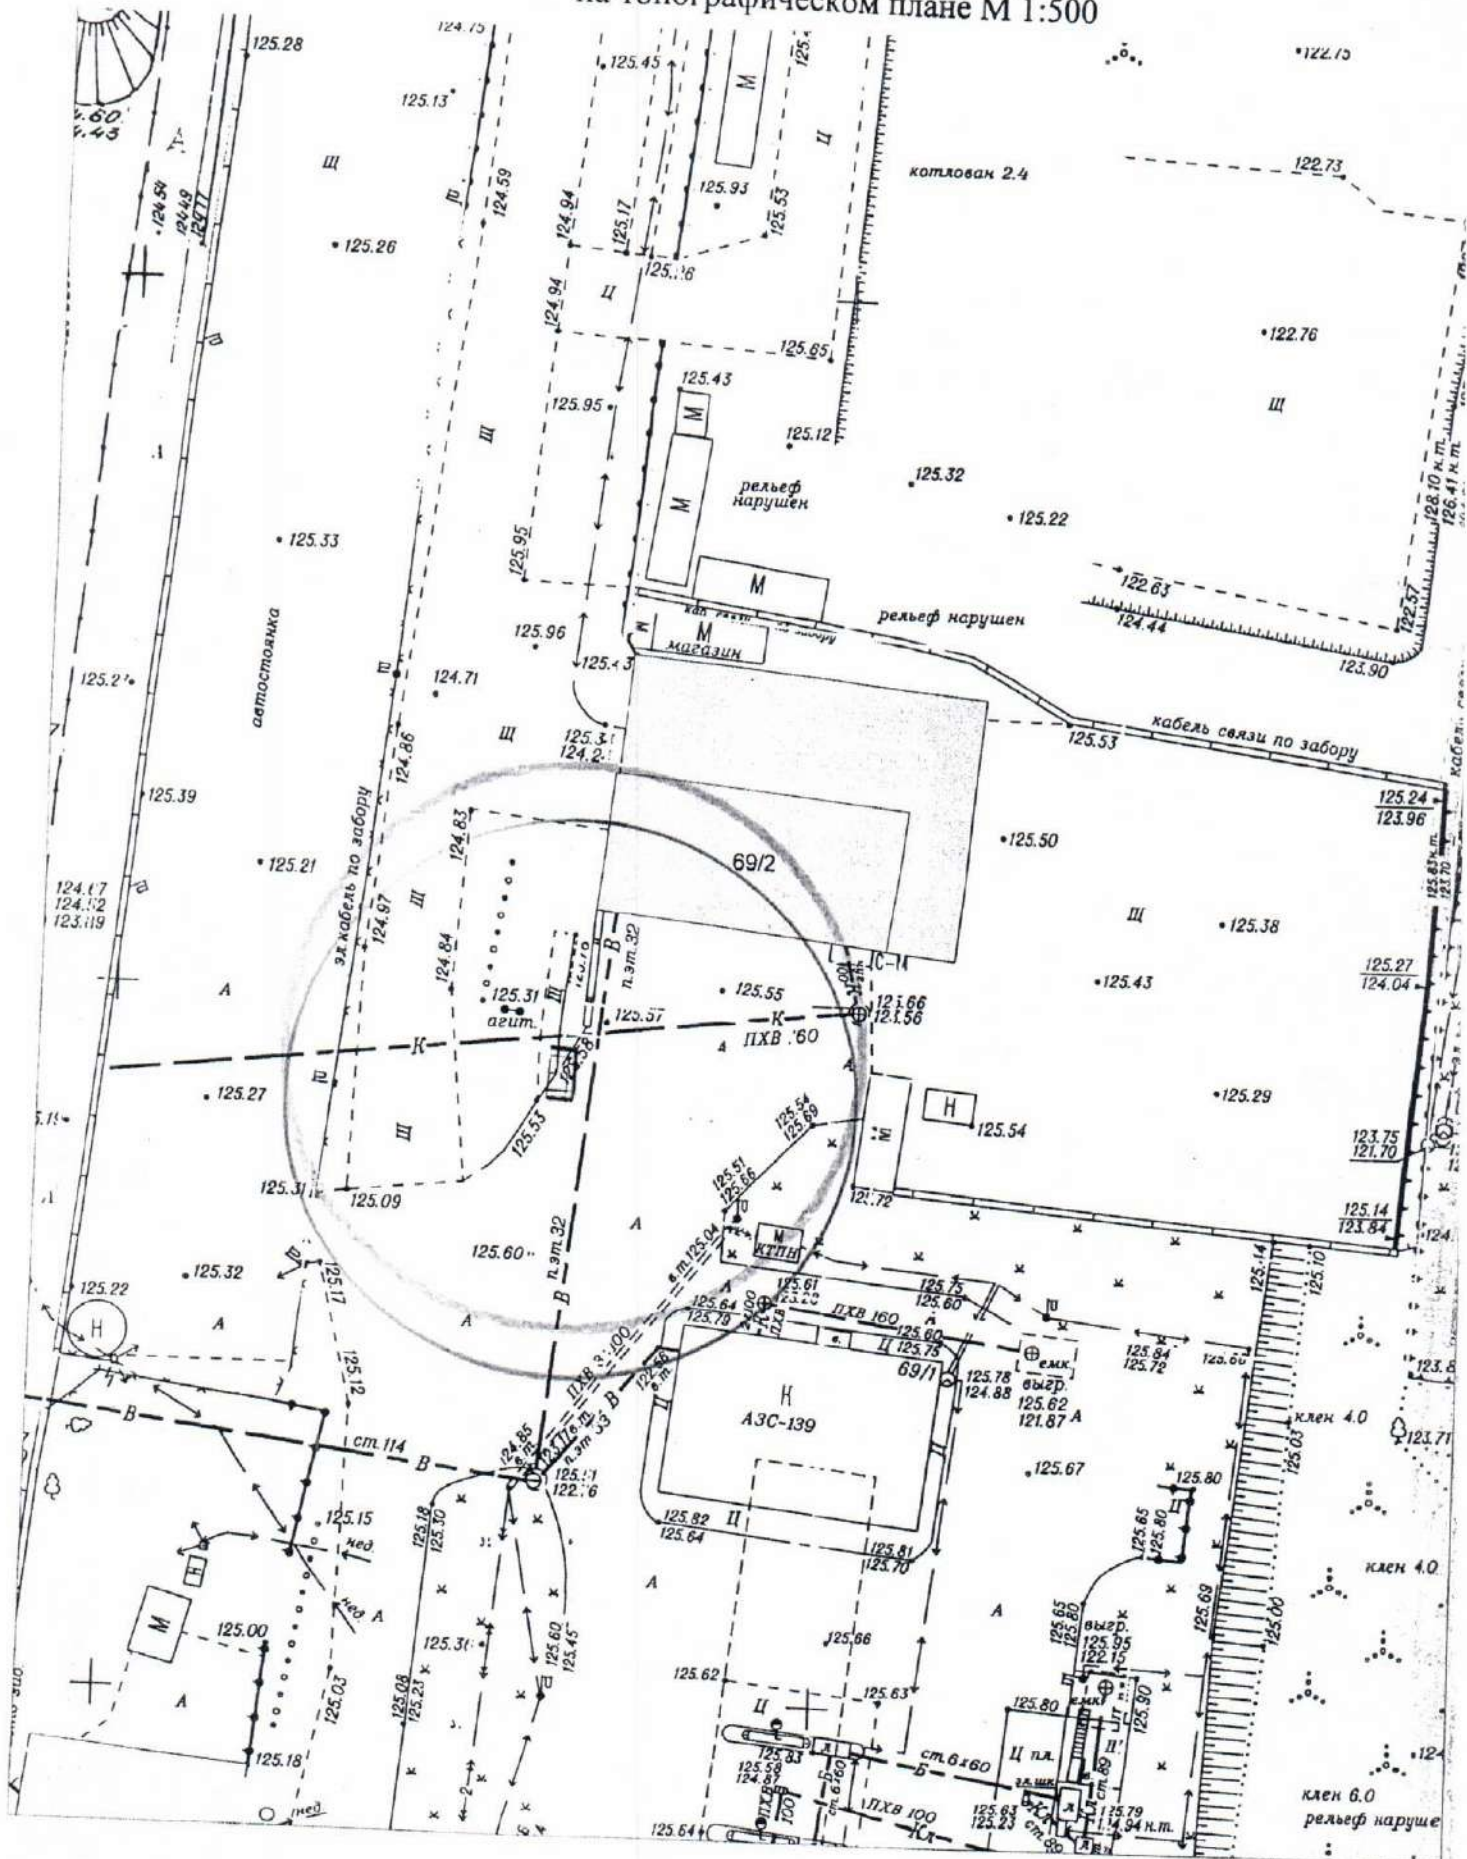

карта – схема территории №


по адресному ориентиру: СТ Новый мир территория, (49).

на топографическом плане М 1:500

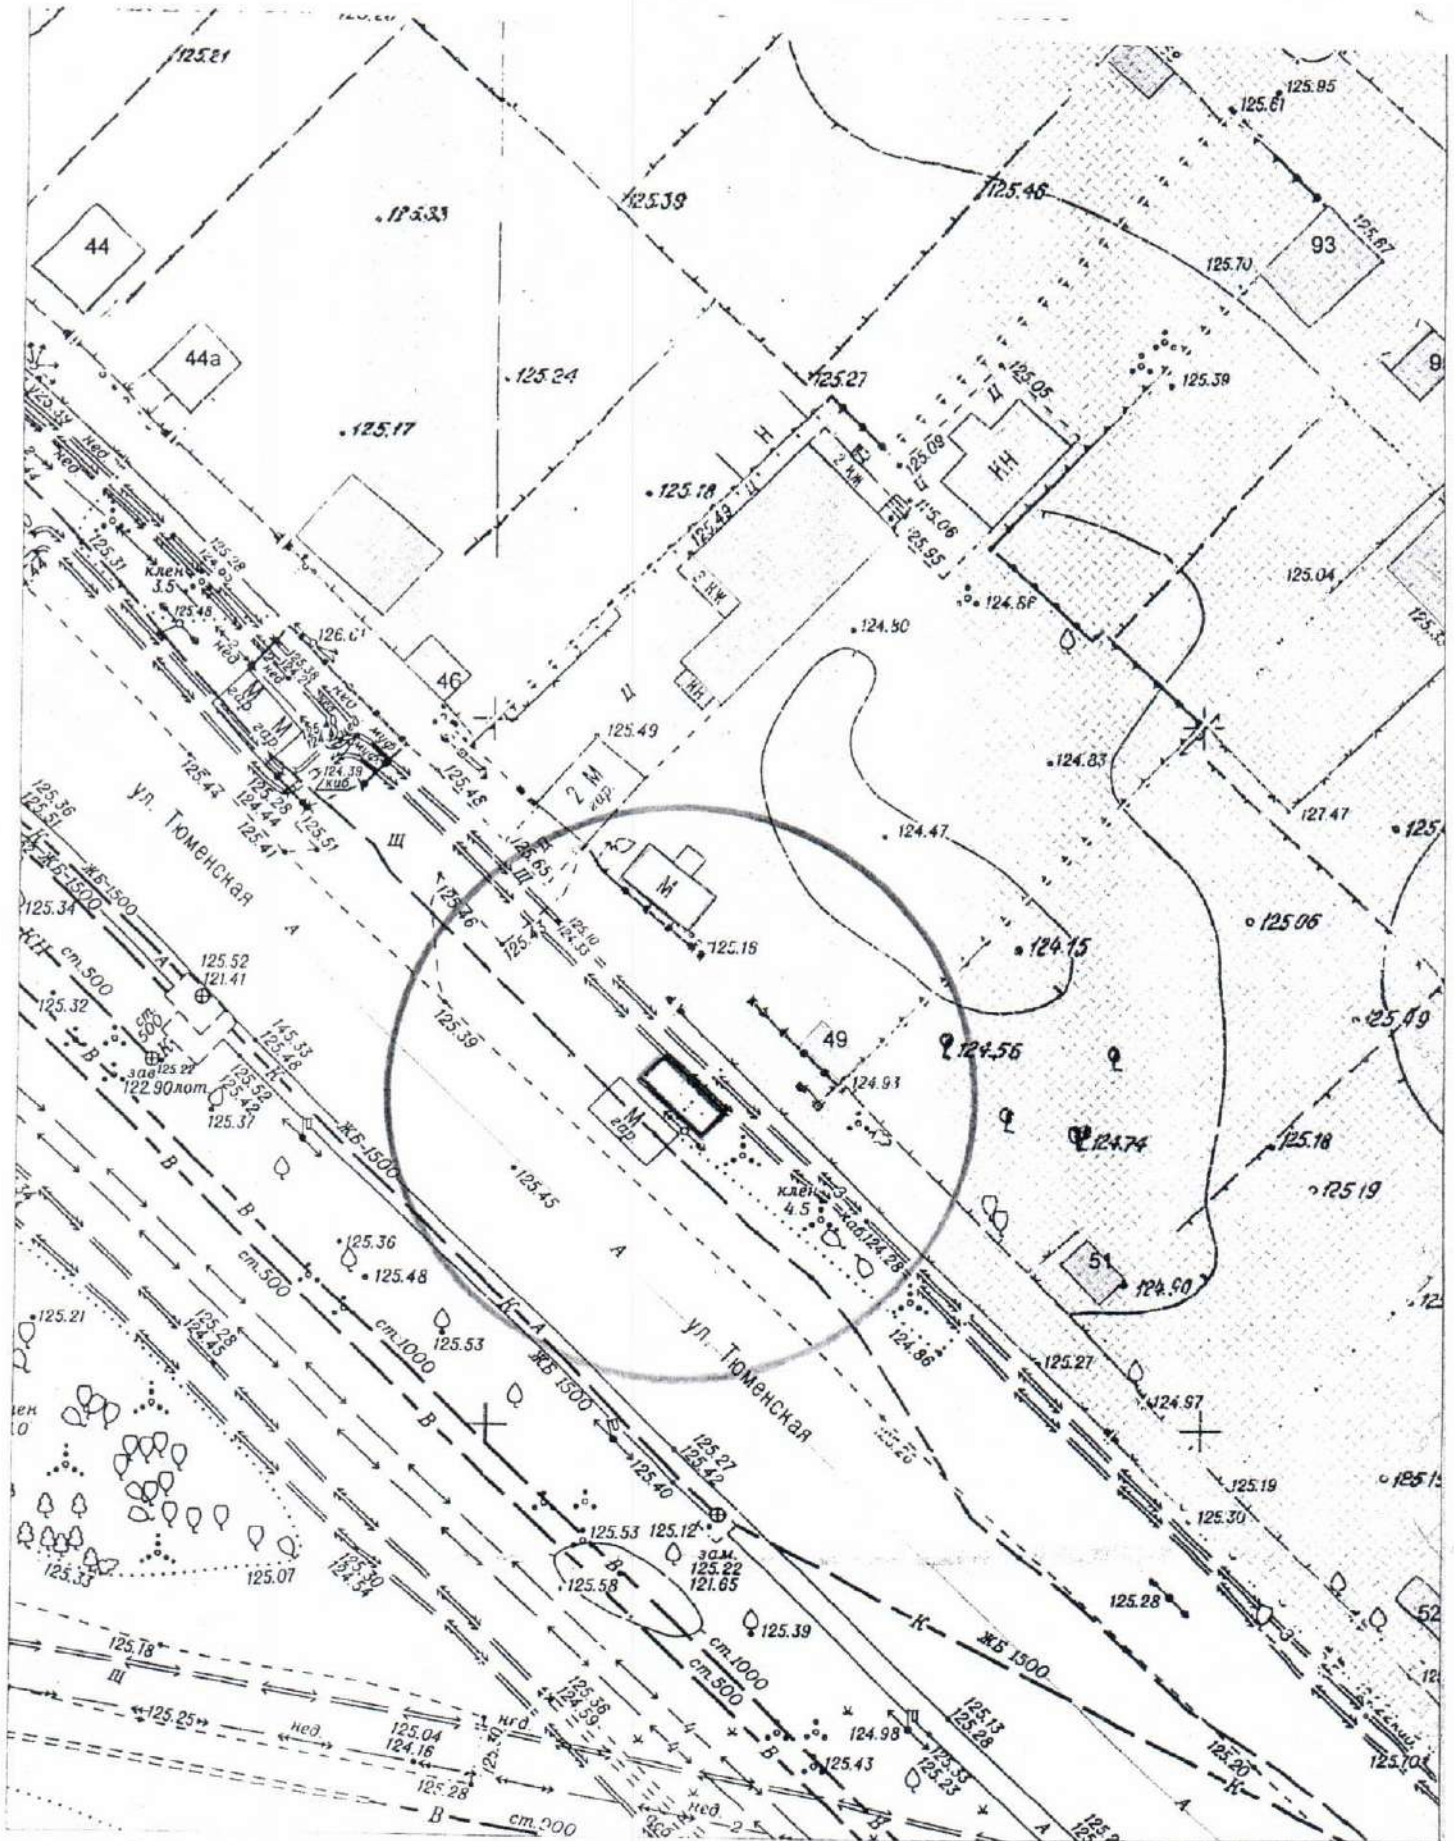


по адресному ориентиру: ул. Немировича-Данченко, (142).

на топографическом плане М 1:500

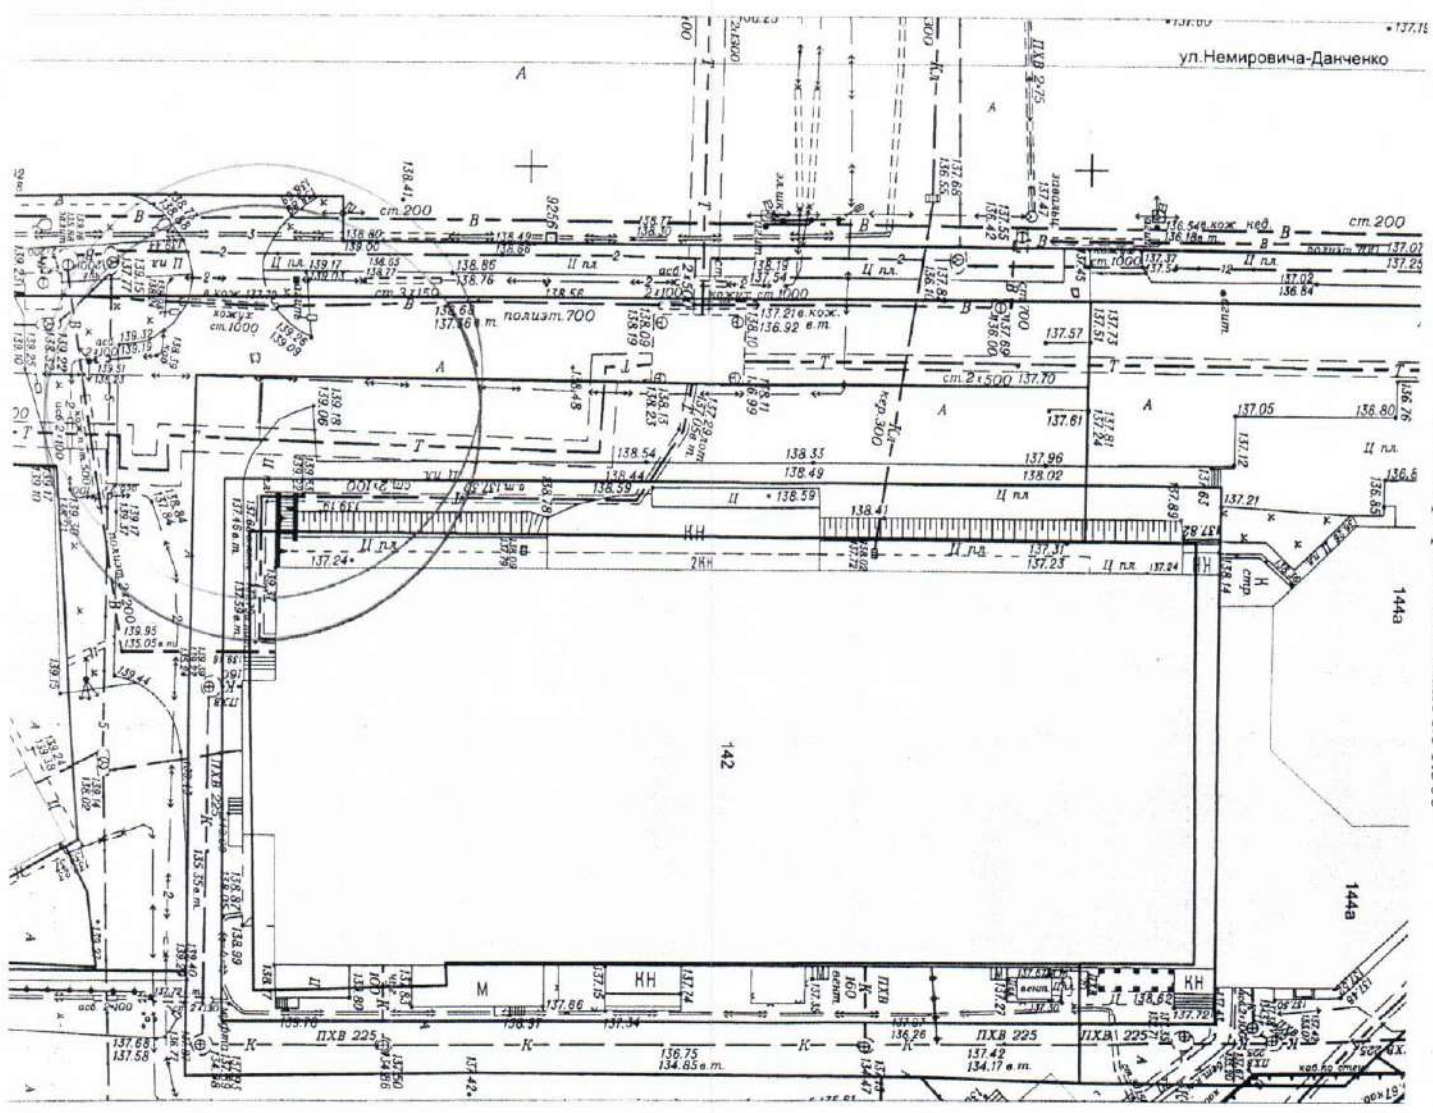


по адресному ориентиру: ул. Немировича - Данченко, (142).


на топографическом плане М 1:500

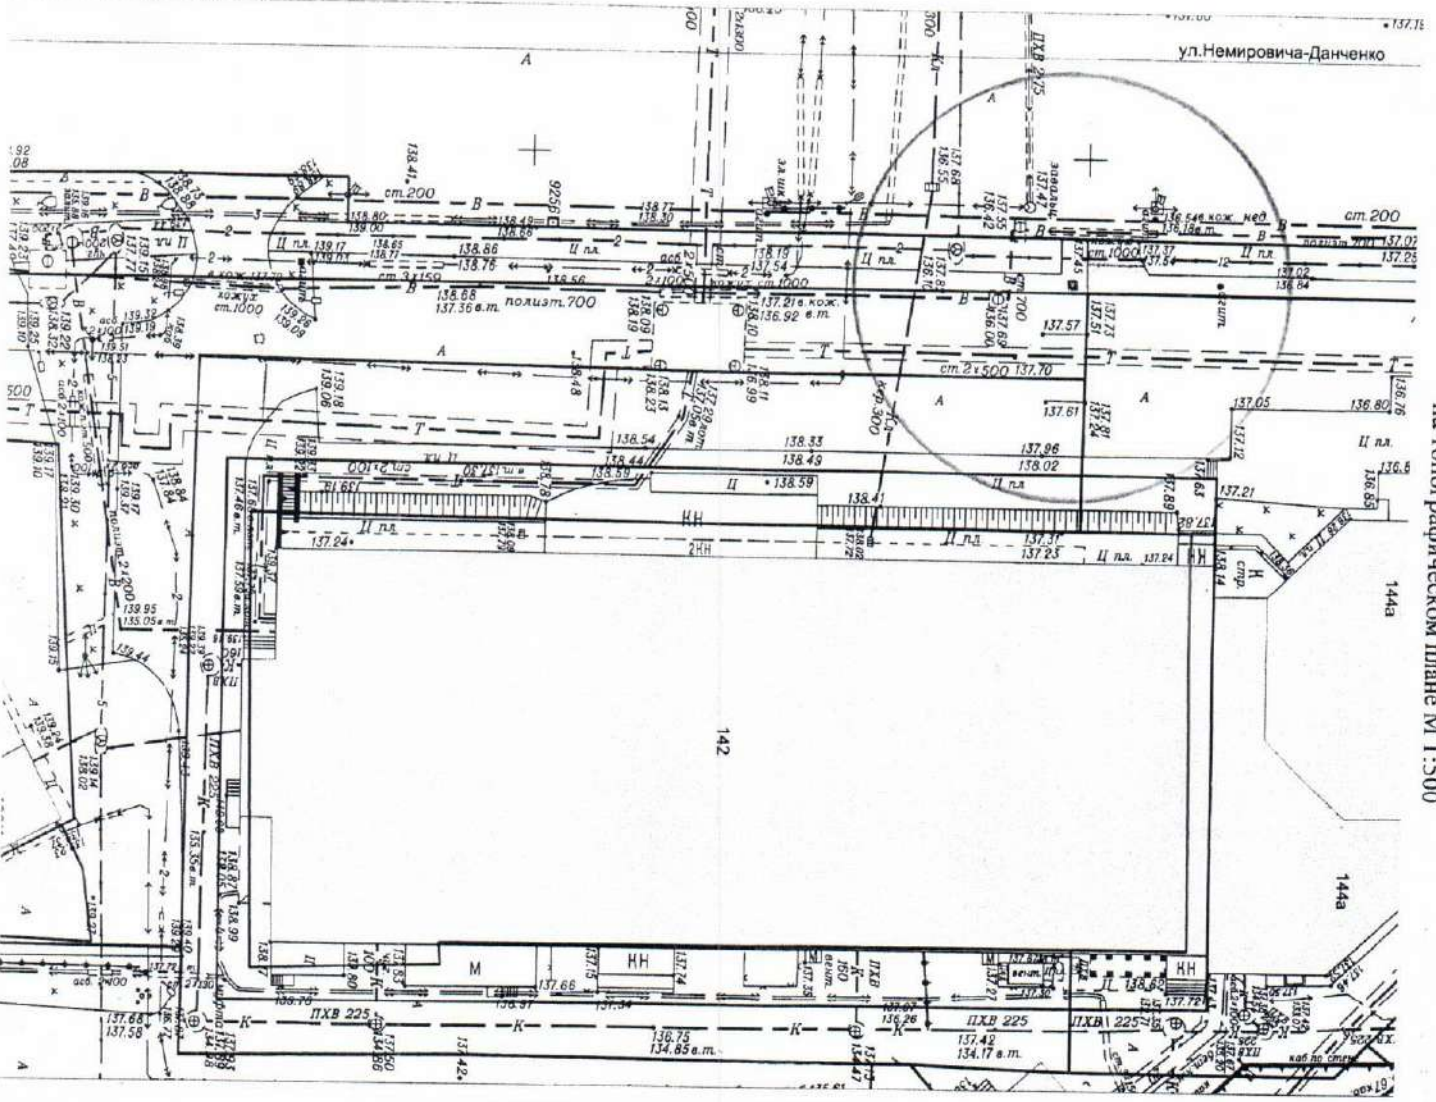


Карта-схема территории
по адресному ориентиру улица III Интернационала, (179)
на топографическом плане М 1:500

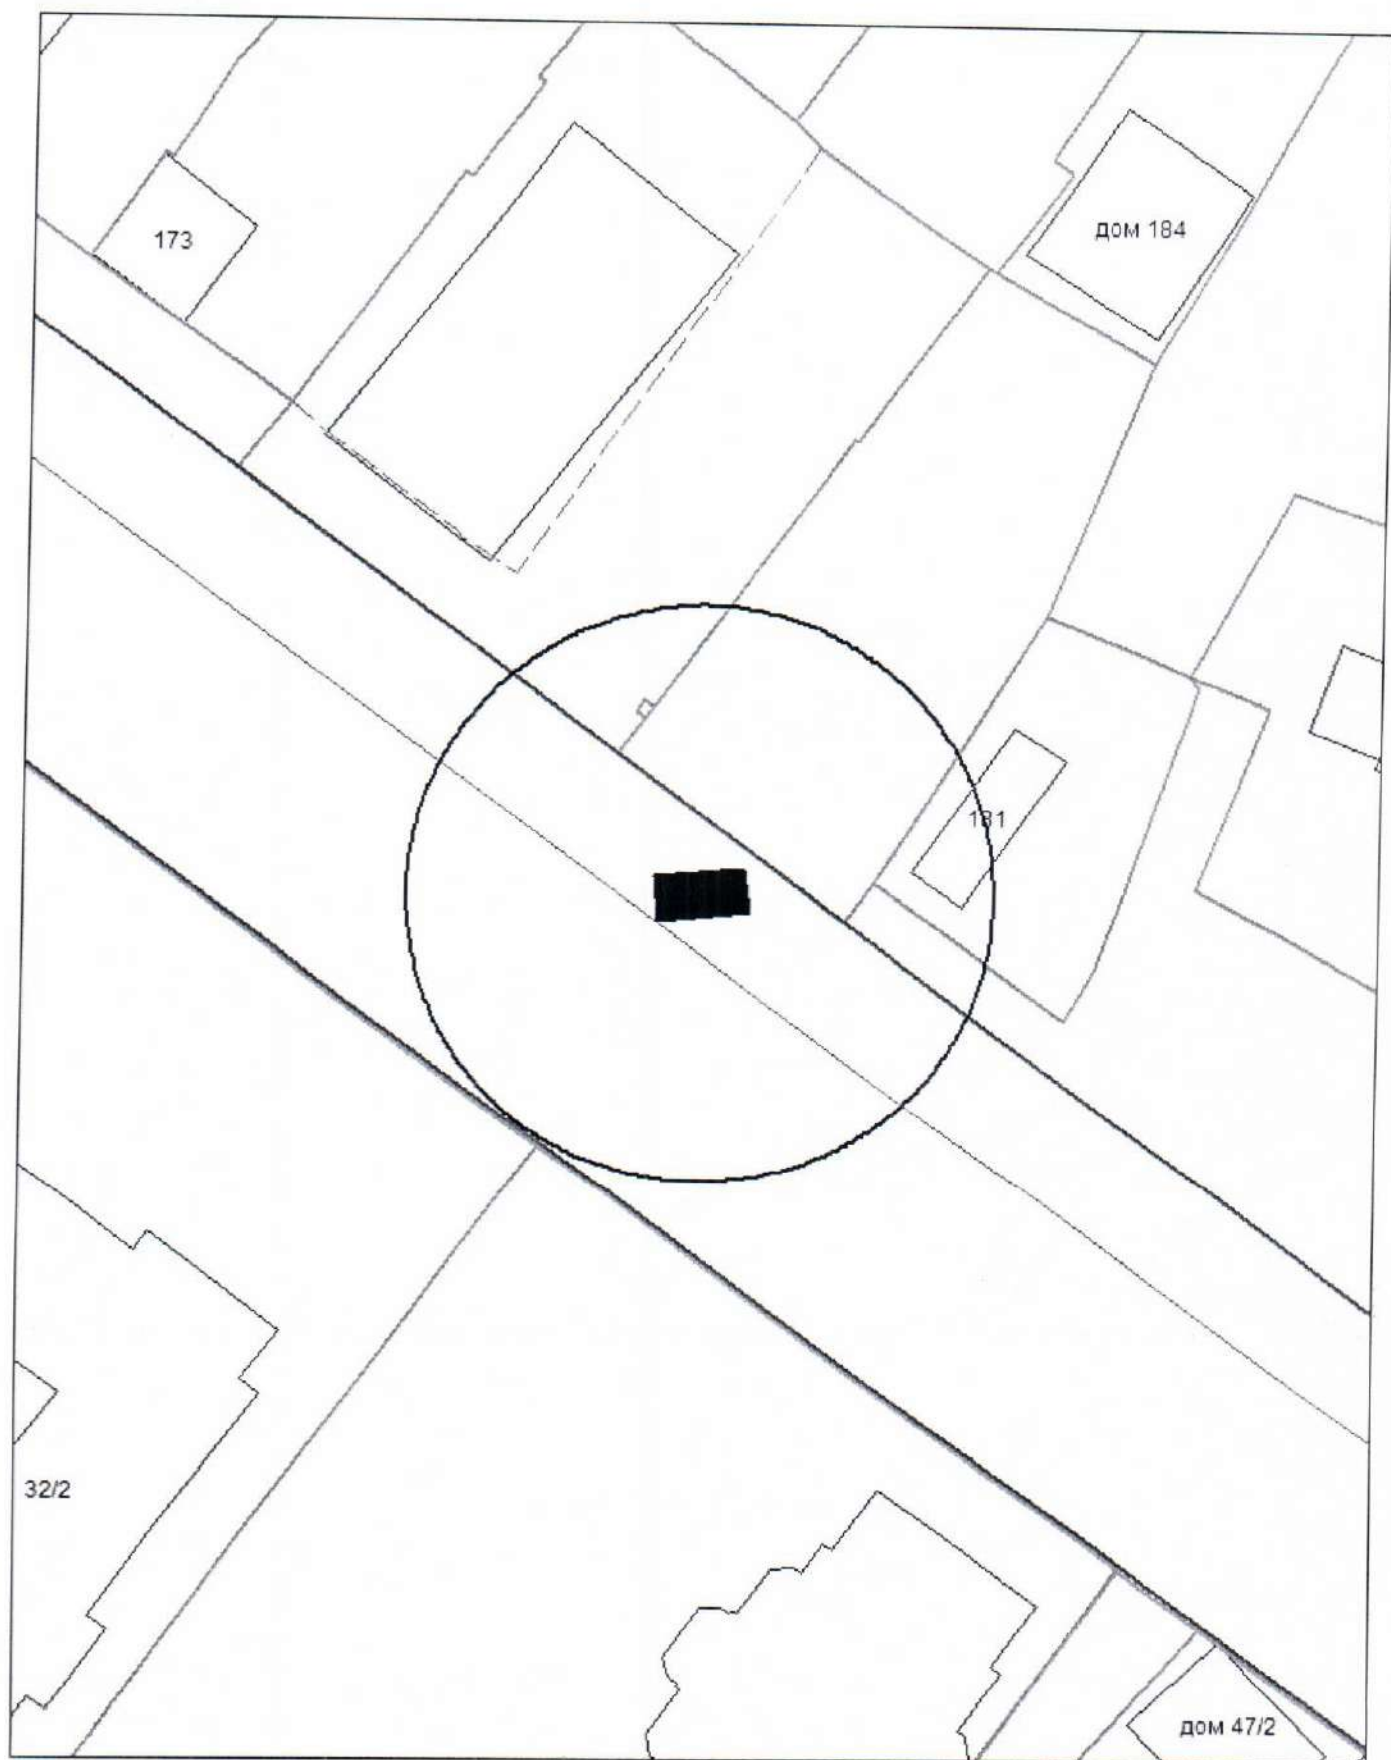


Карта-схема территории по адресному ориентиру: ул. Дубравы, (16)

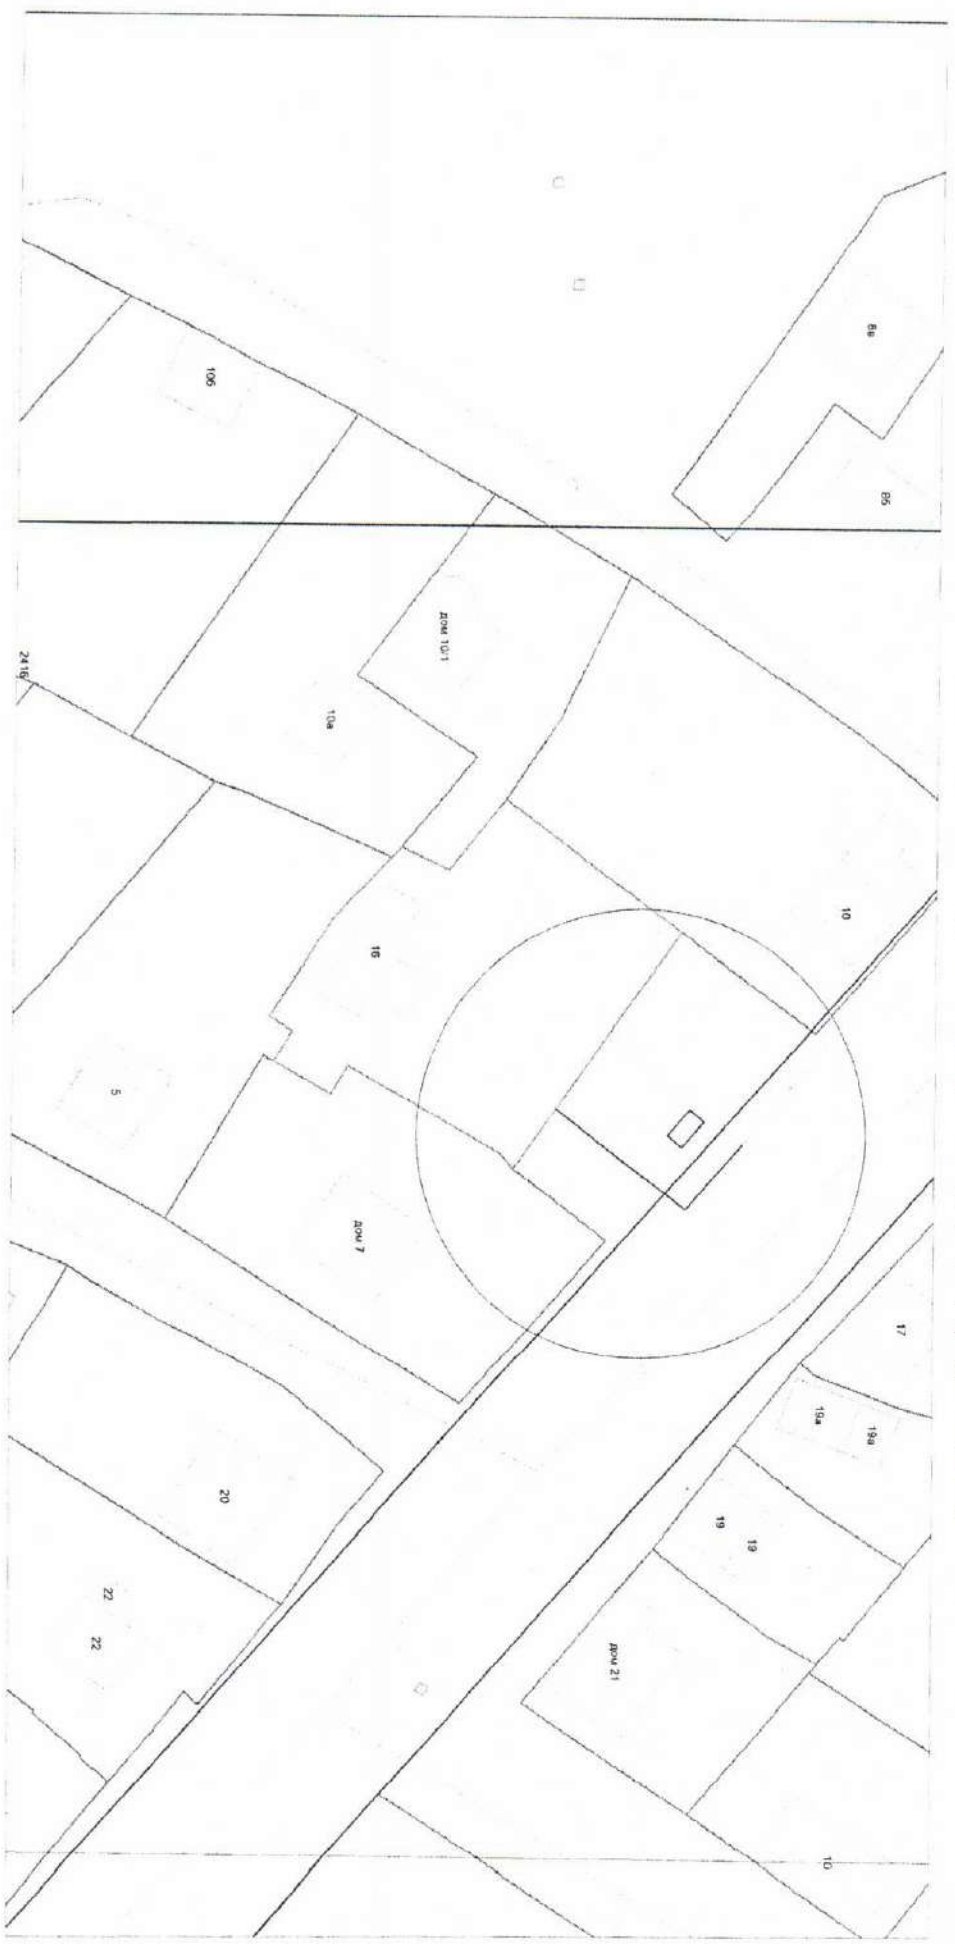

Карта-схема
размещения нестационарного объекта по адресу: ул. Чапаева, (3)
на топографическом плане
М 1:500

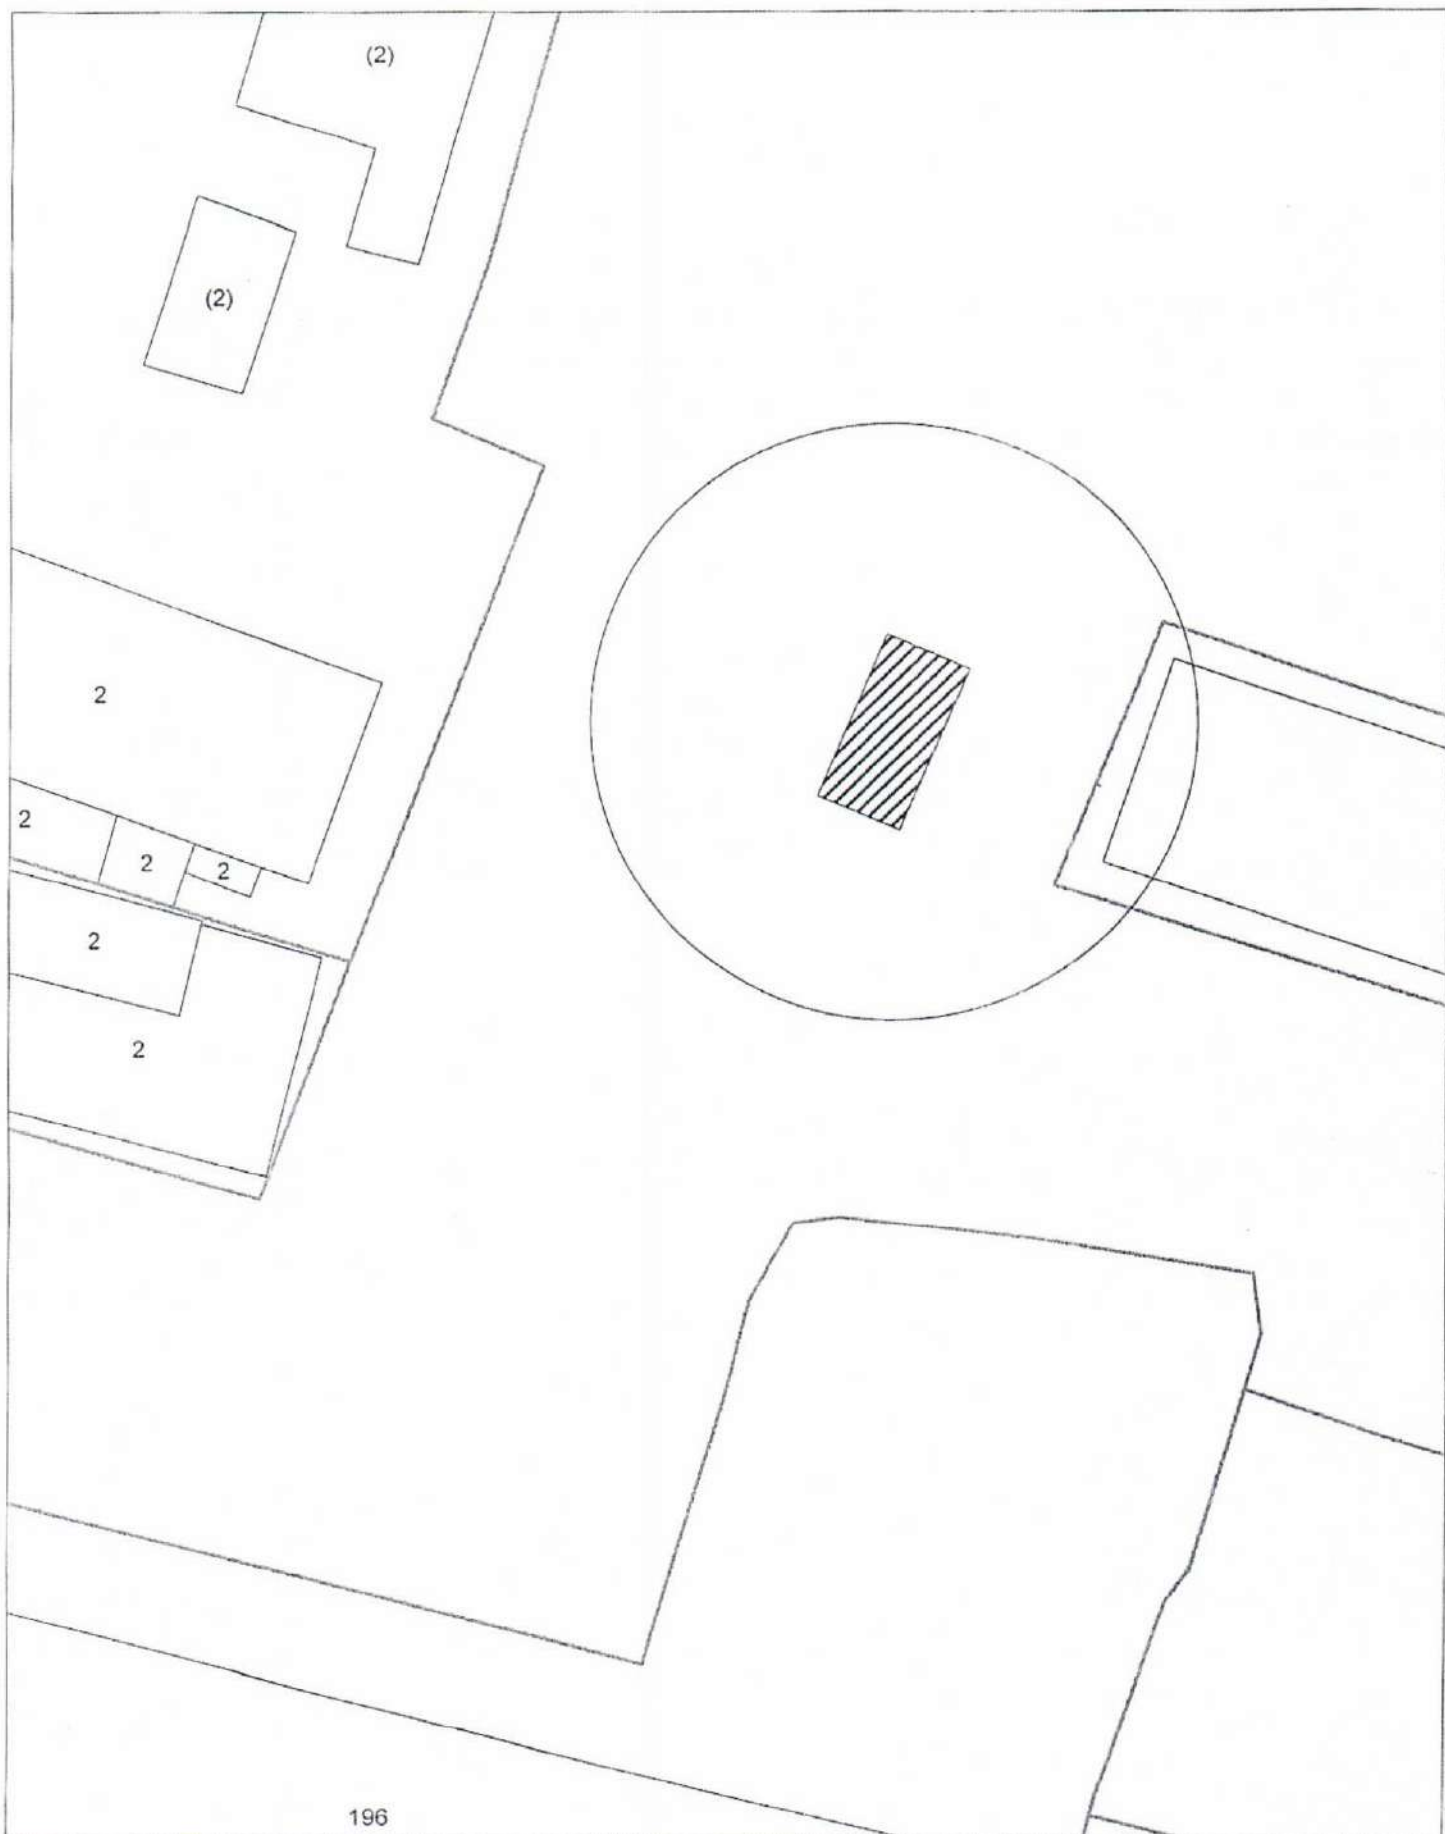

Карта-схема территории
здания нестационарного объекта по ул. Новоселов, (6)
на топографическом плане
М 1:500

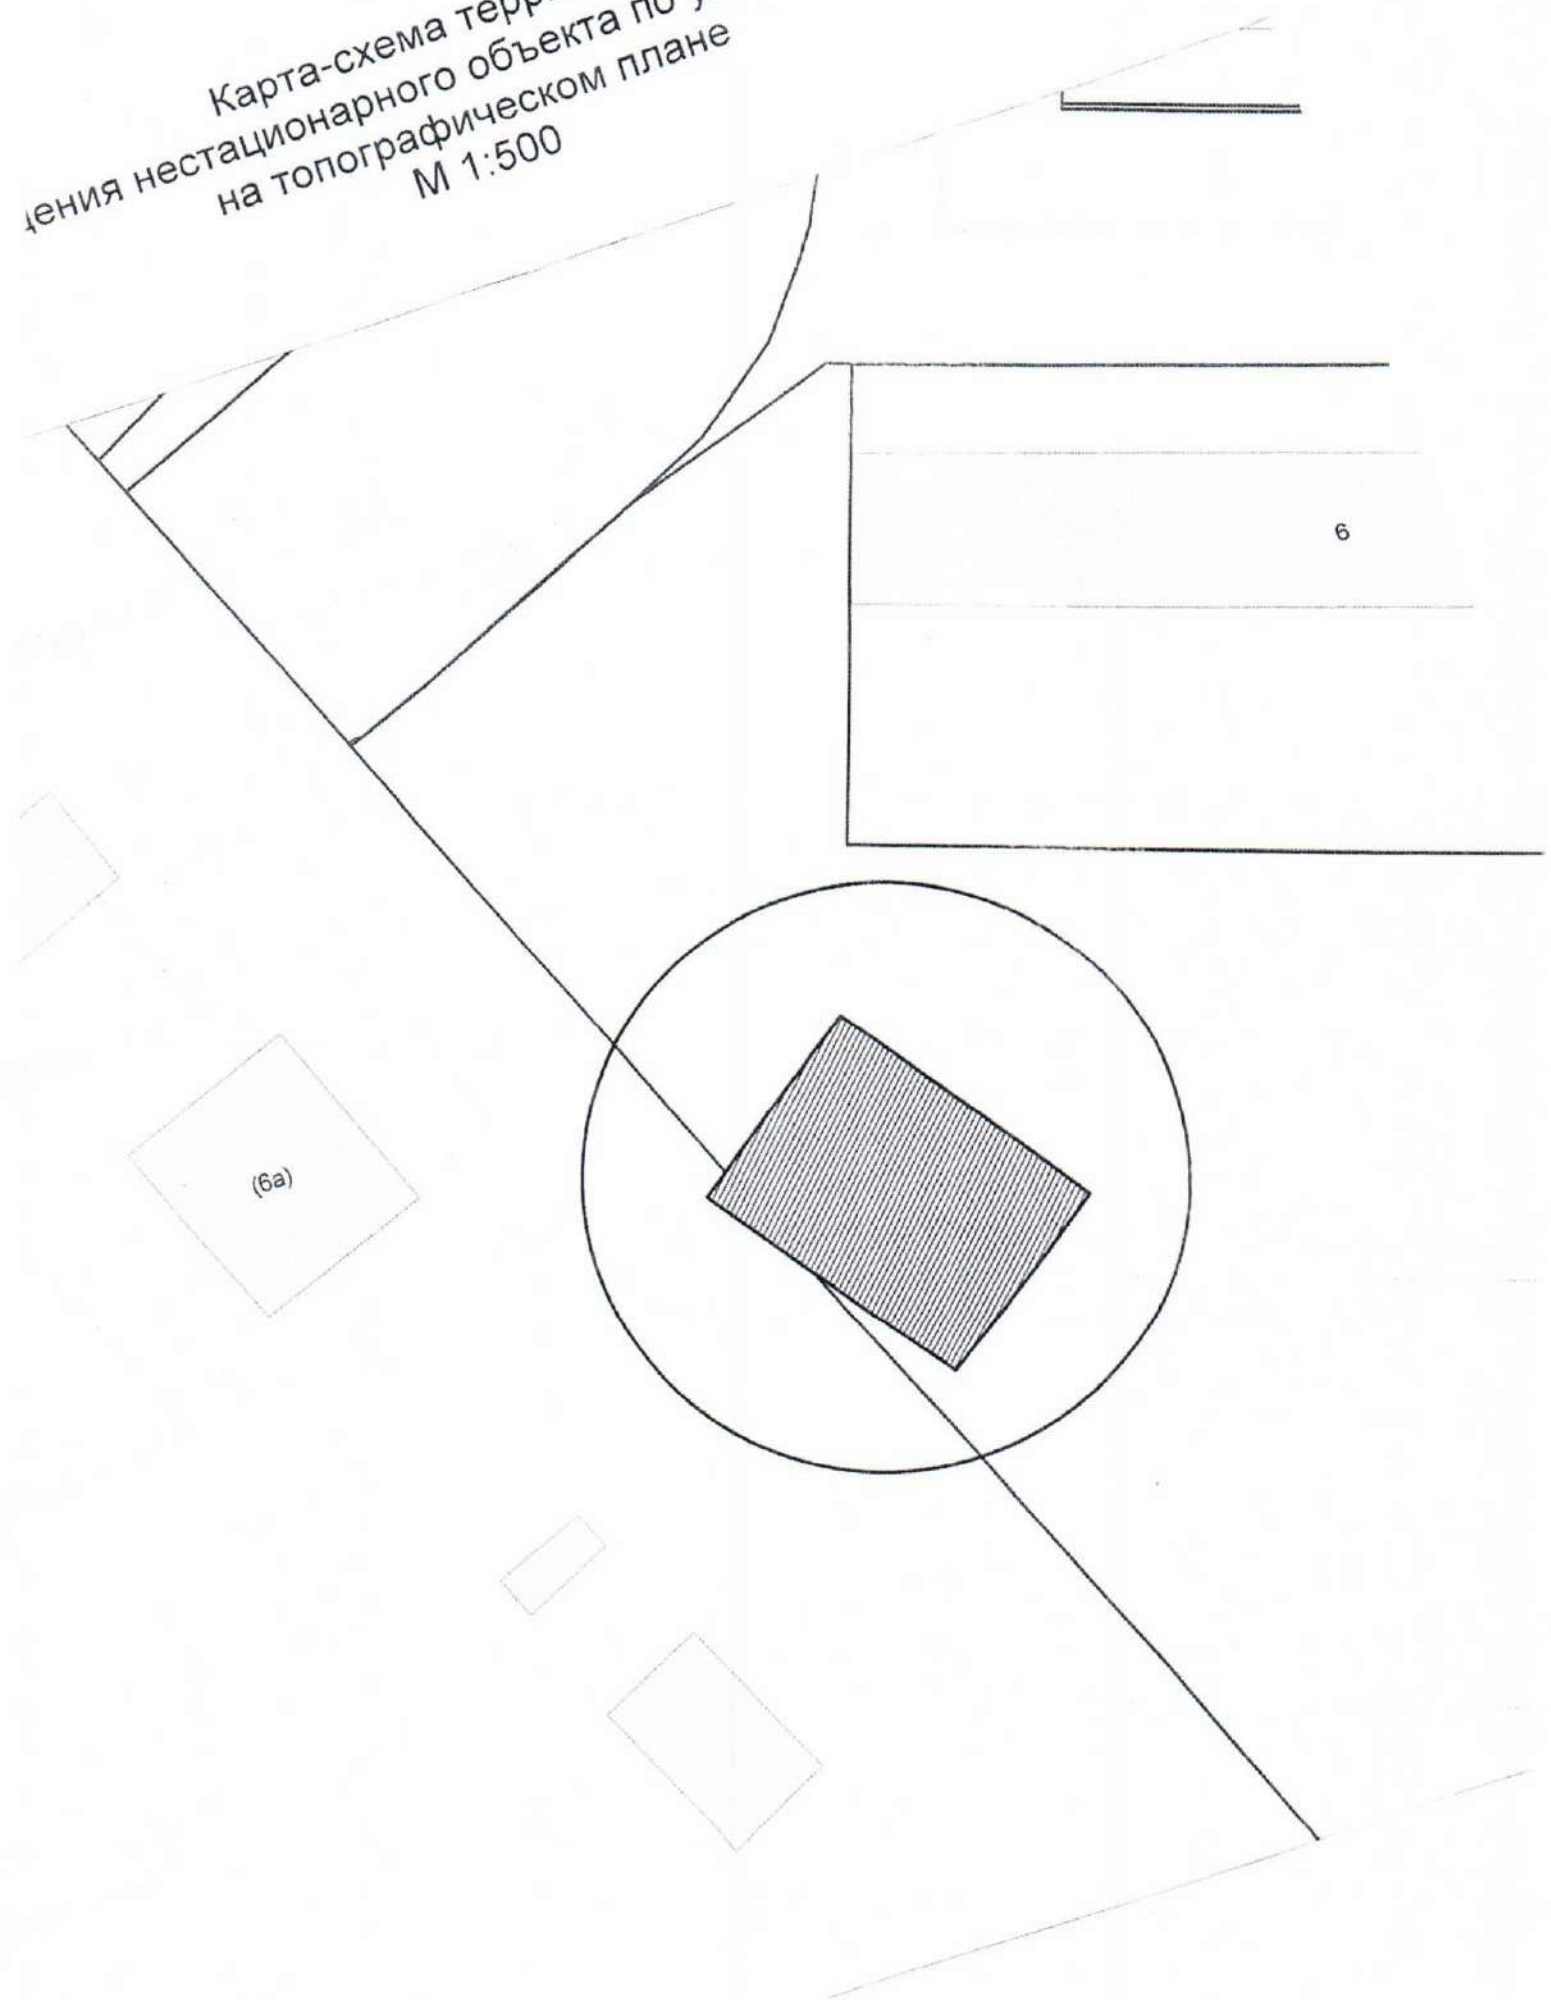

**Карта-схема с адресным ориентиром:
ул. Дмитрия Шамшурина, (1)
на топографическом плане 1:800**

