




Схема территории по адресу: Гусинобродское шоссе, (11)
в масштабе М 1:500

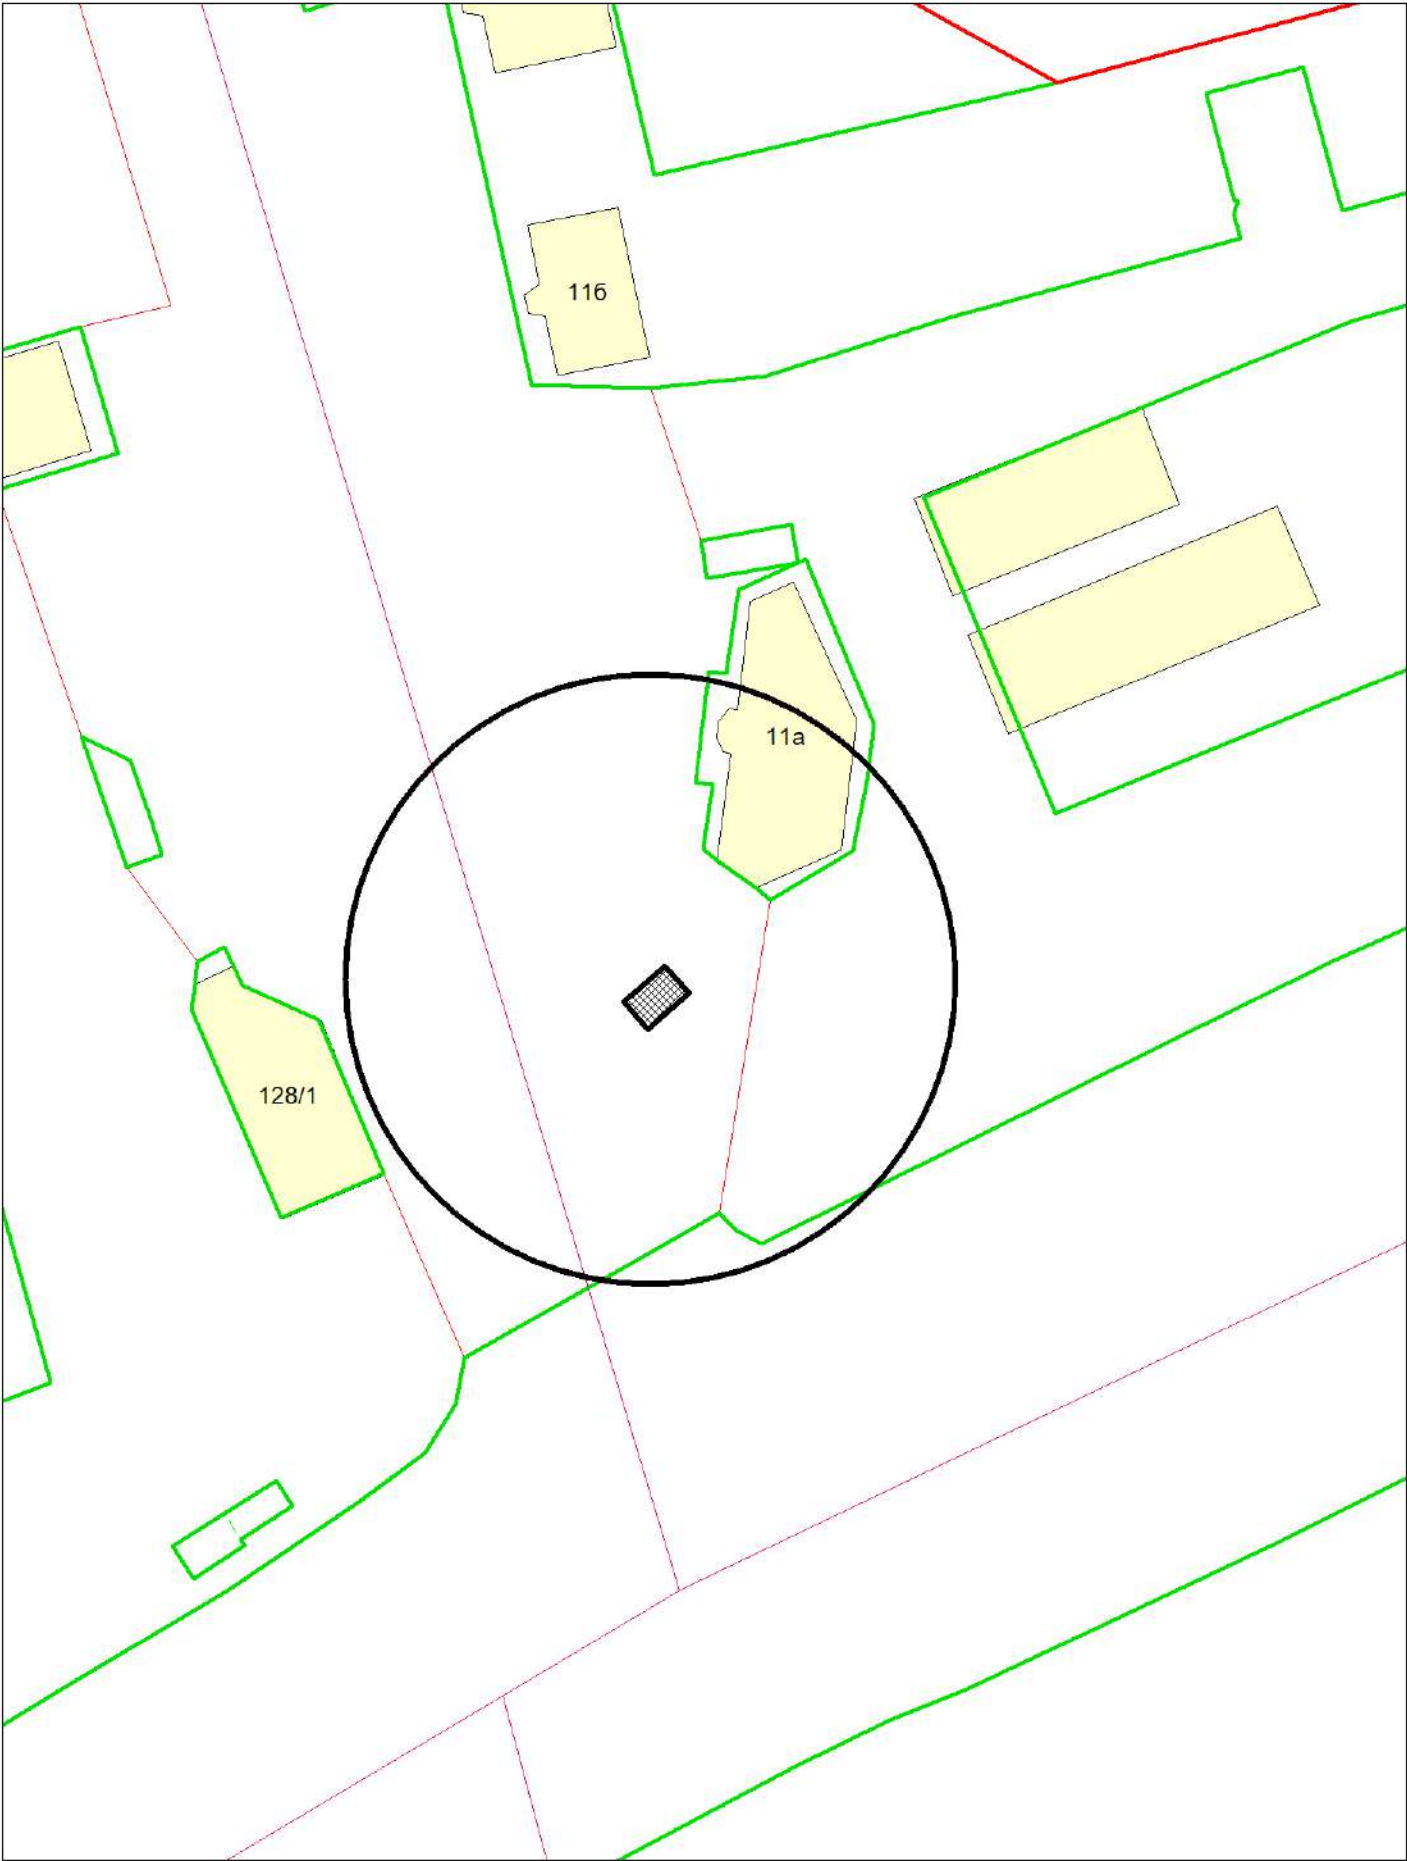


на топографическом плане М 1:500

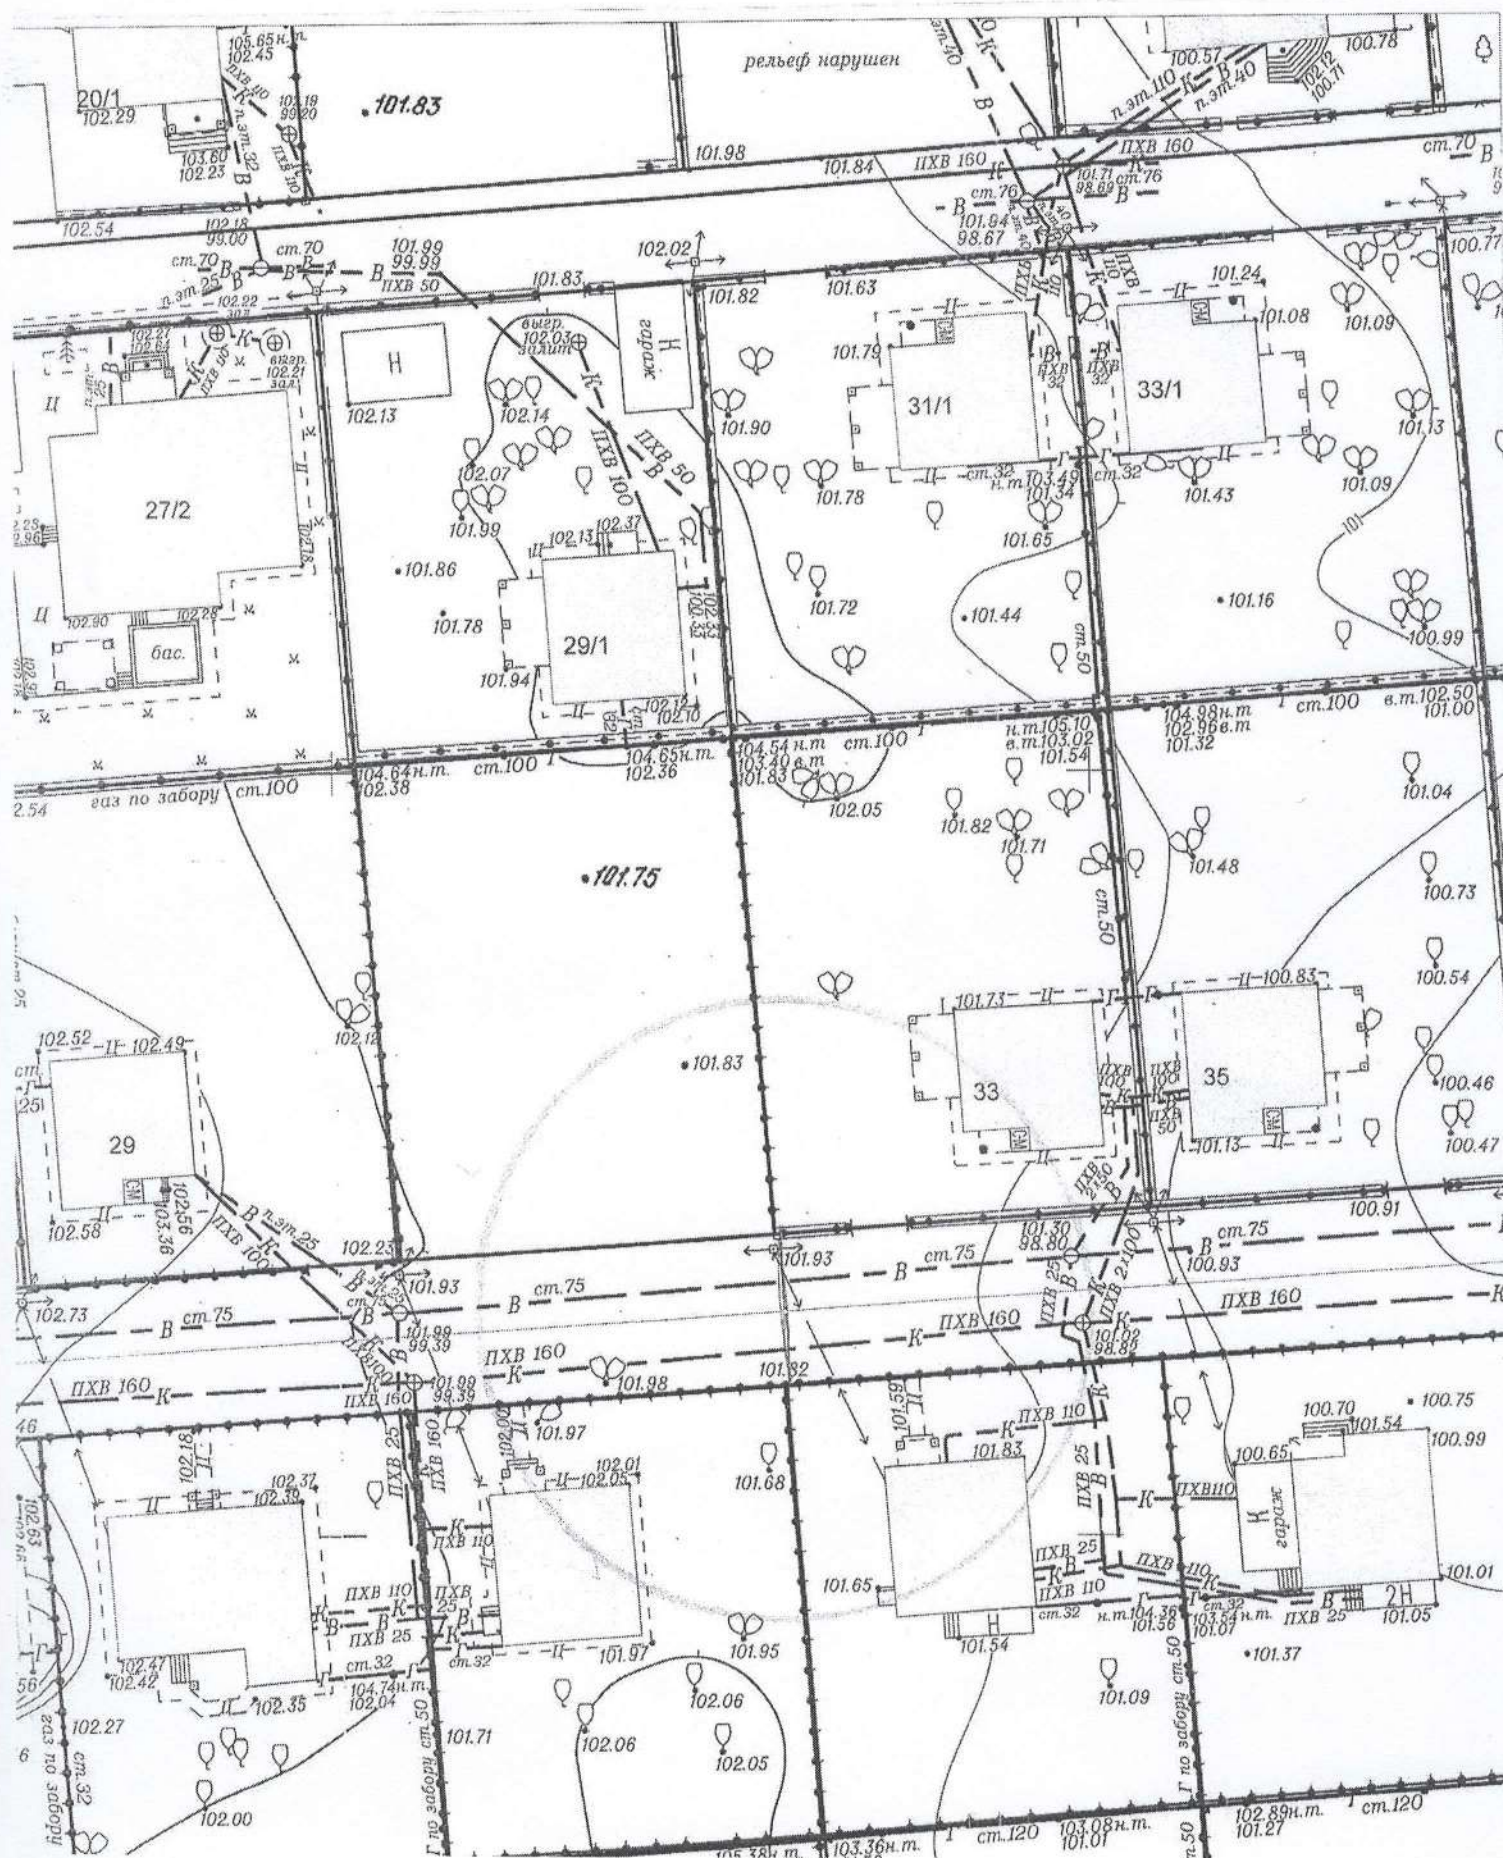


по адресному ориентиру: ул. 2-я Харьковская, (53)
на топографическом плане М 1:500

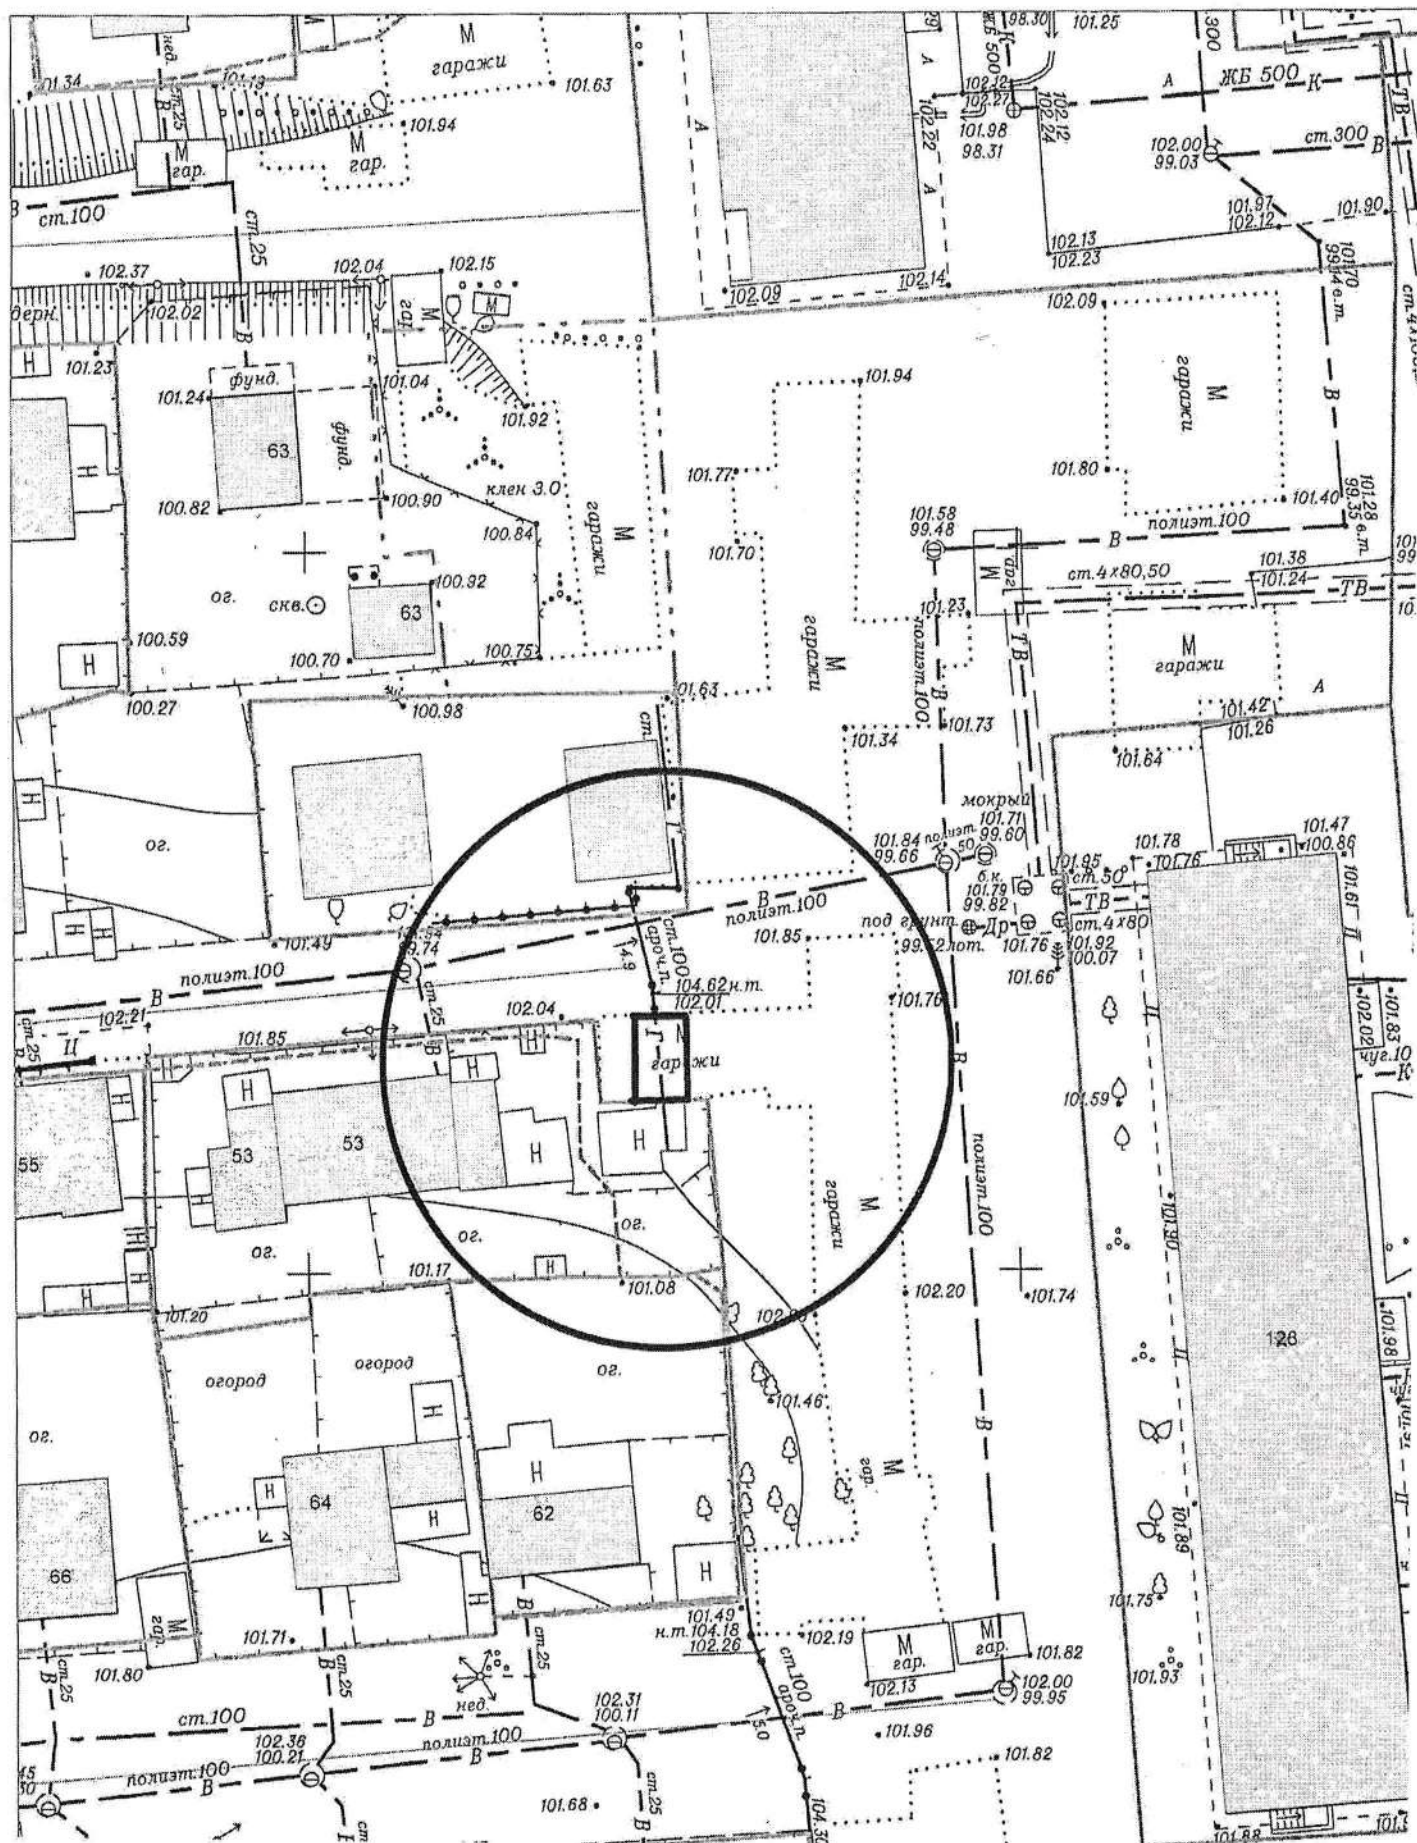

по адресному ориентиру: ул. Попова, (42)
на топографическом плане М 1:500

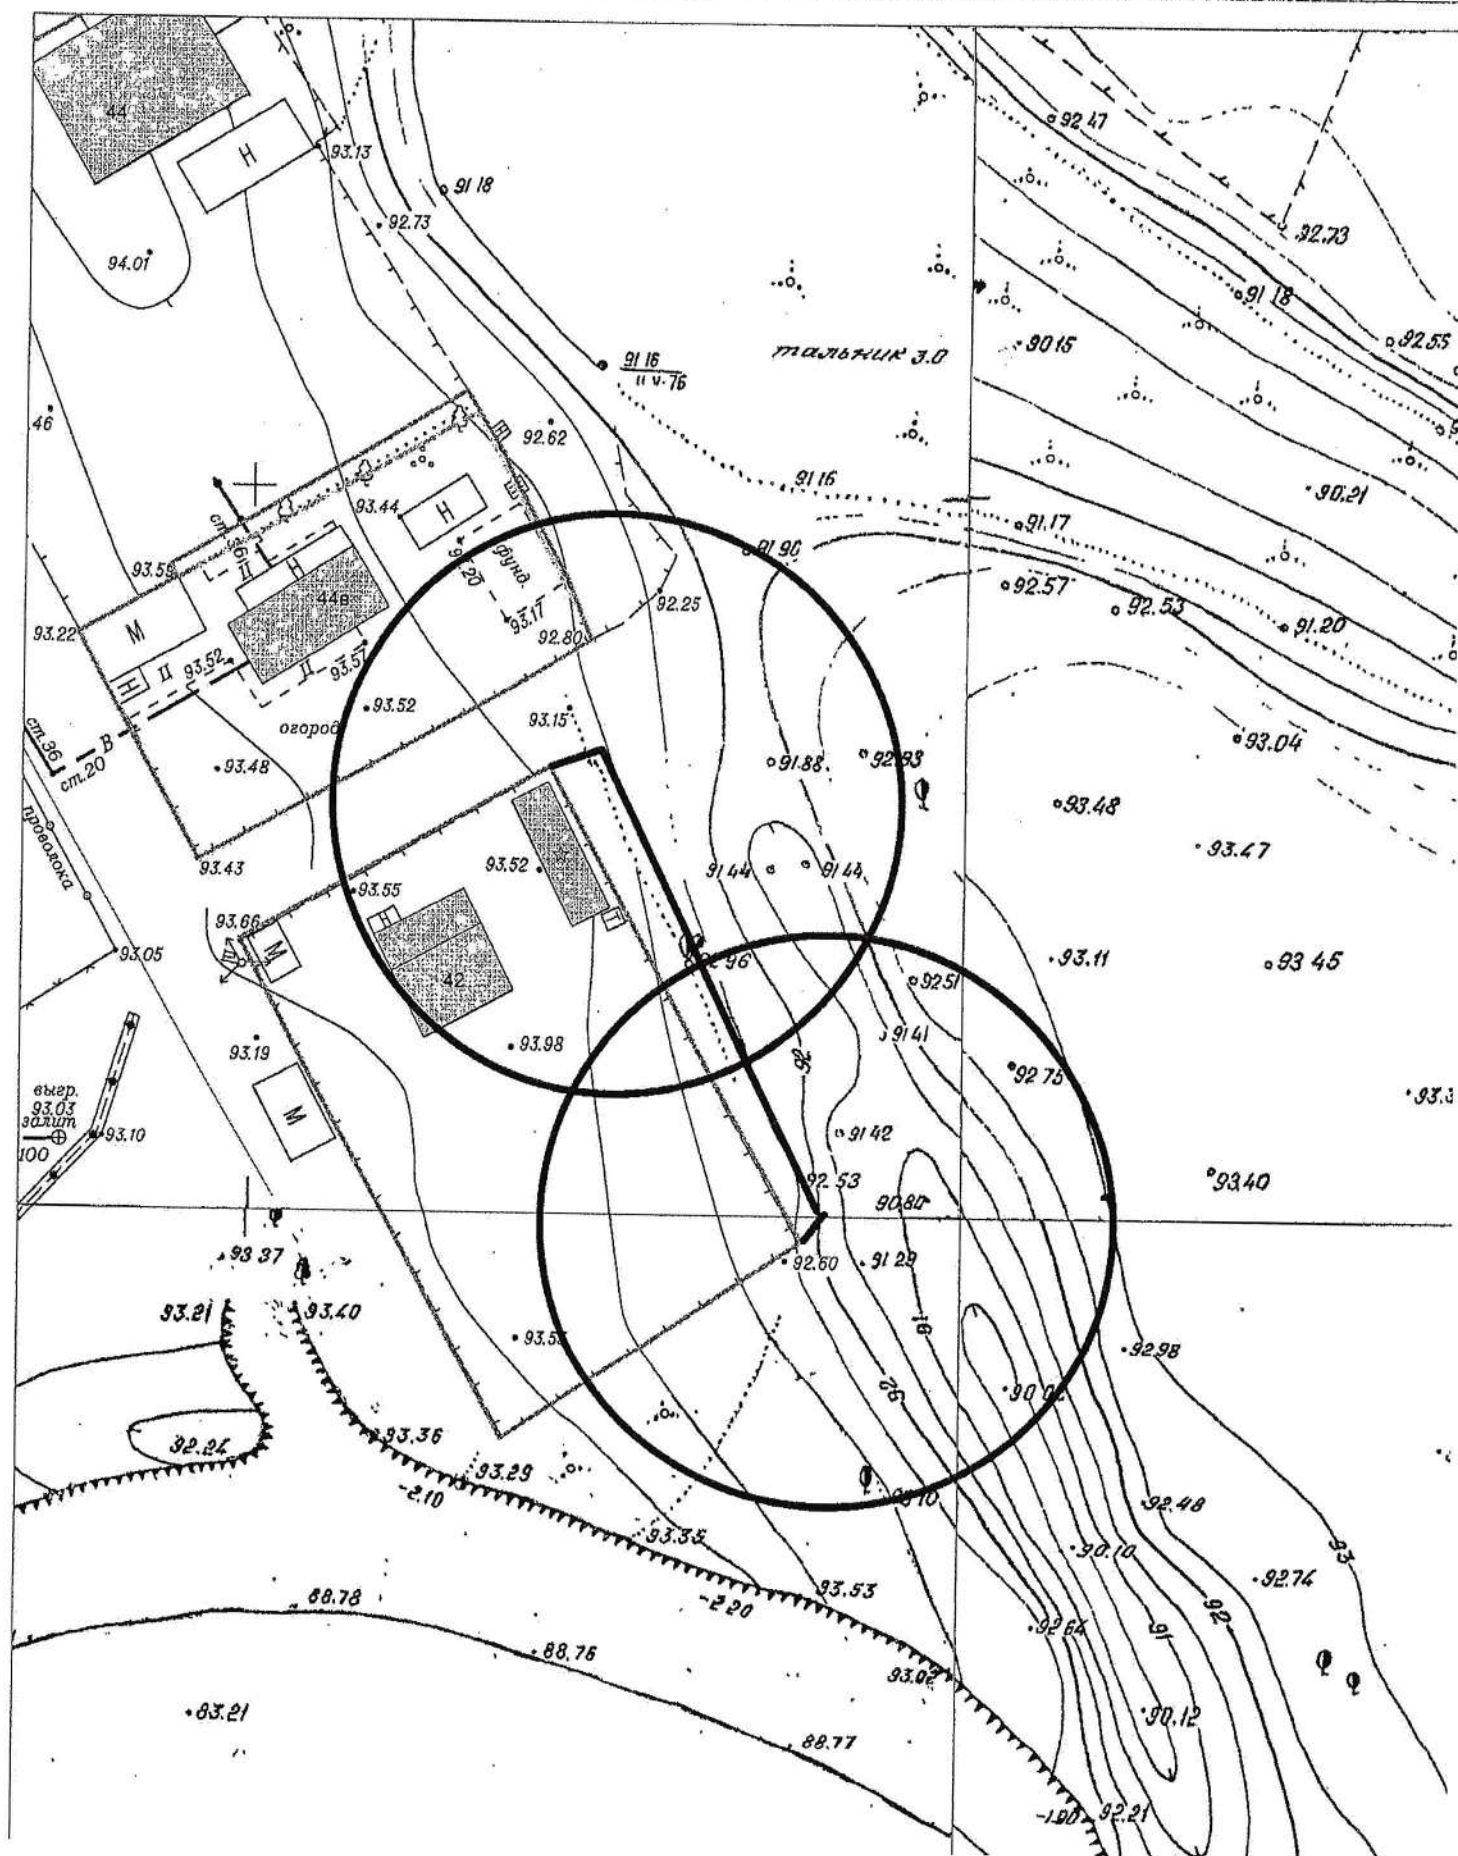


по адресному ориентиру: ул. Котовского (32)
на топографическом плане М 1:500

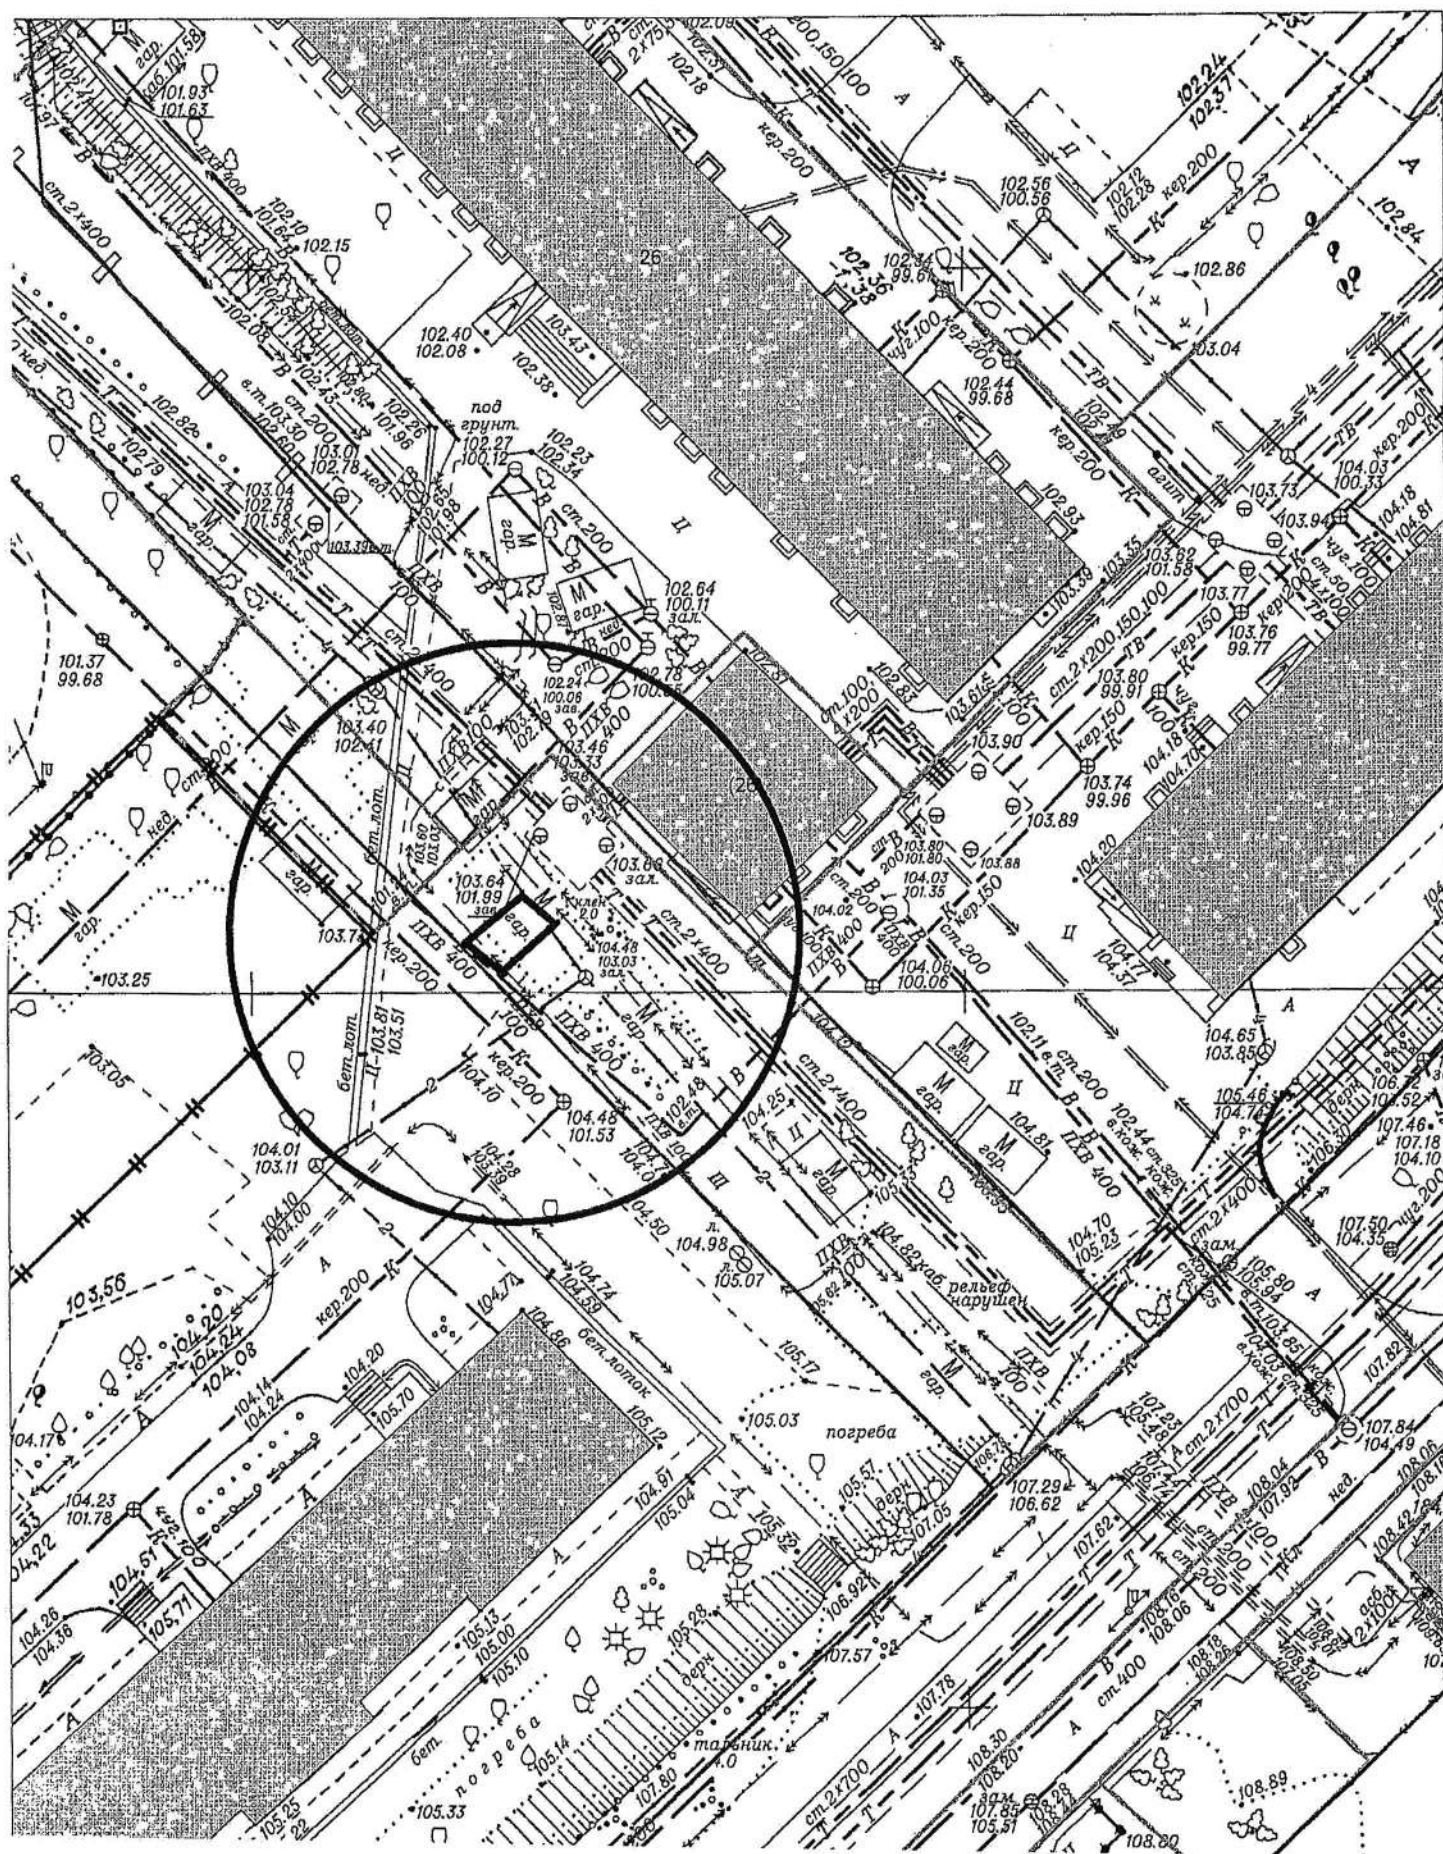


Карта-схема территории

по адресному ориентиру: ул. Котовского (32)
на топографическом плане М 1:500

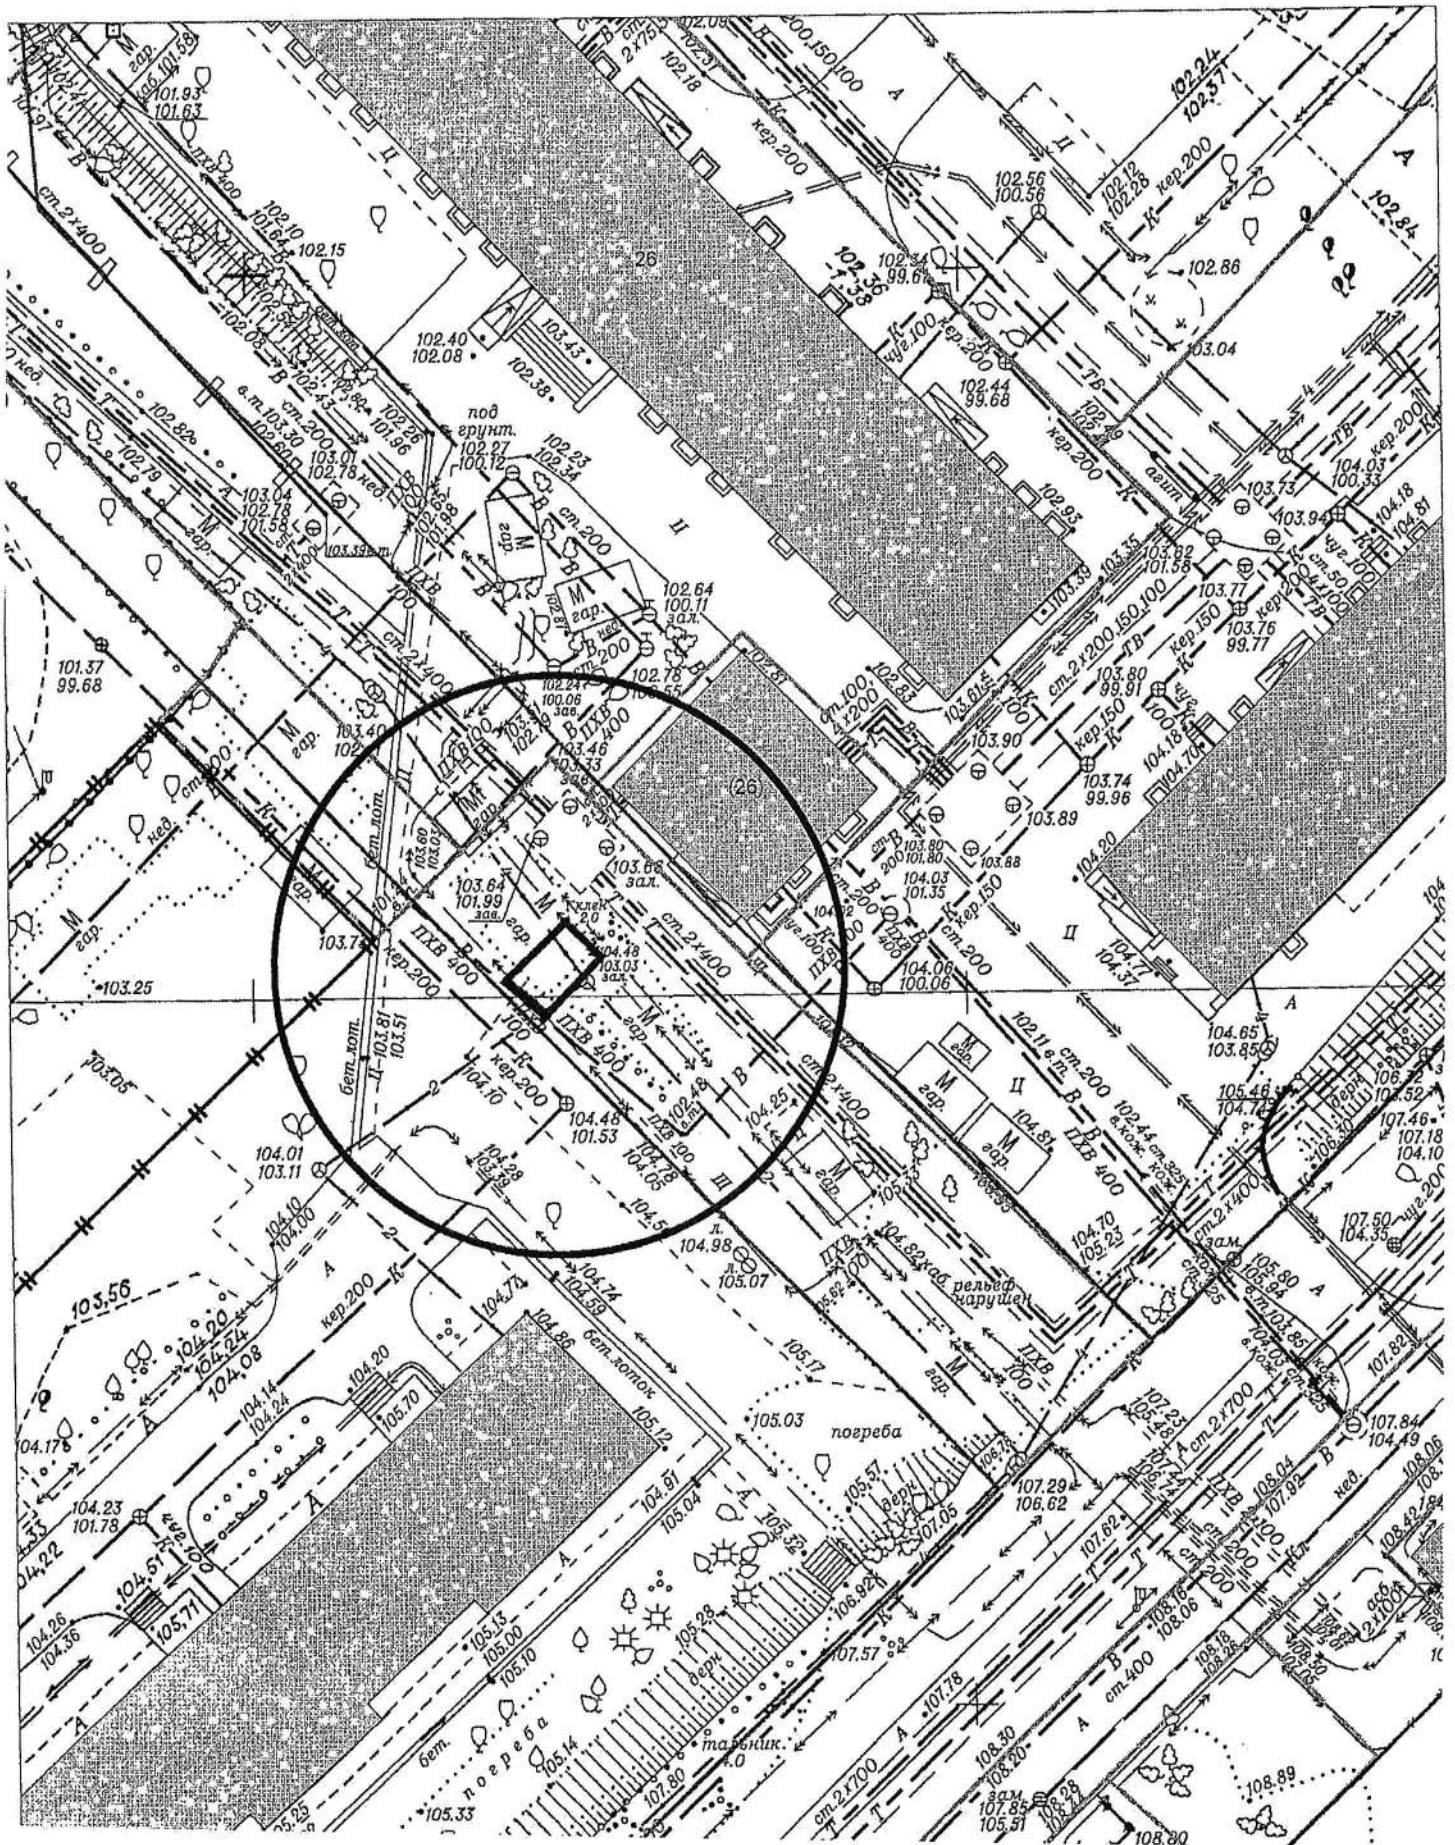


Карта-схема территории

по адресному ориентиру: ул. Котовского (32)
на топографическом плане М 1:500

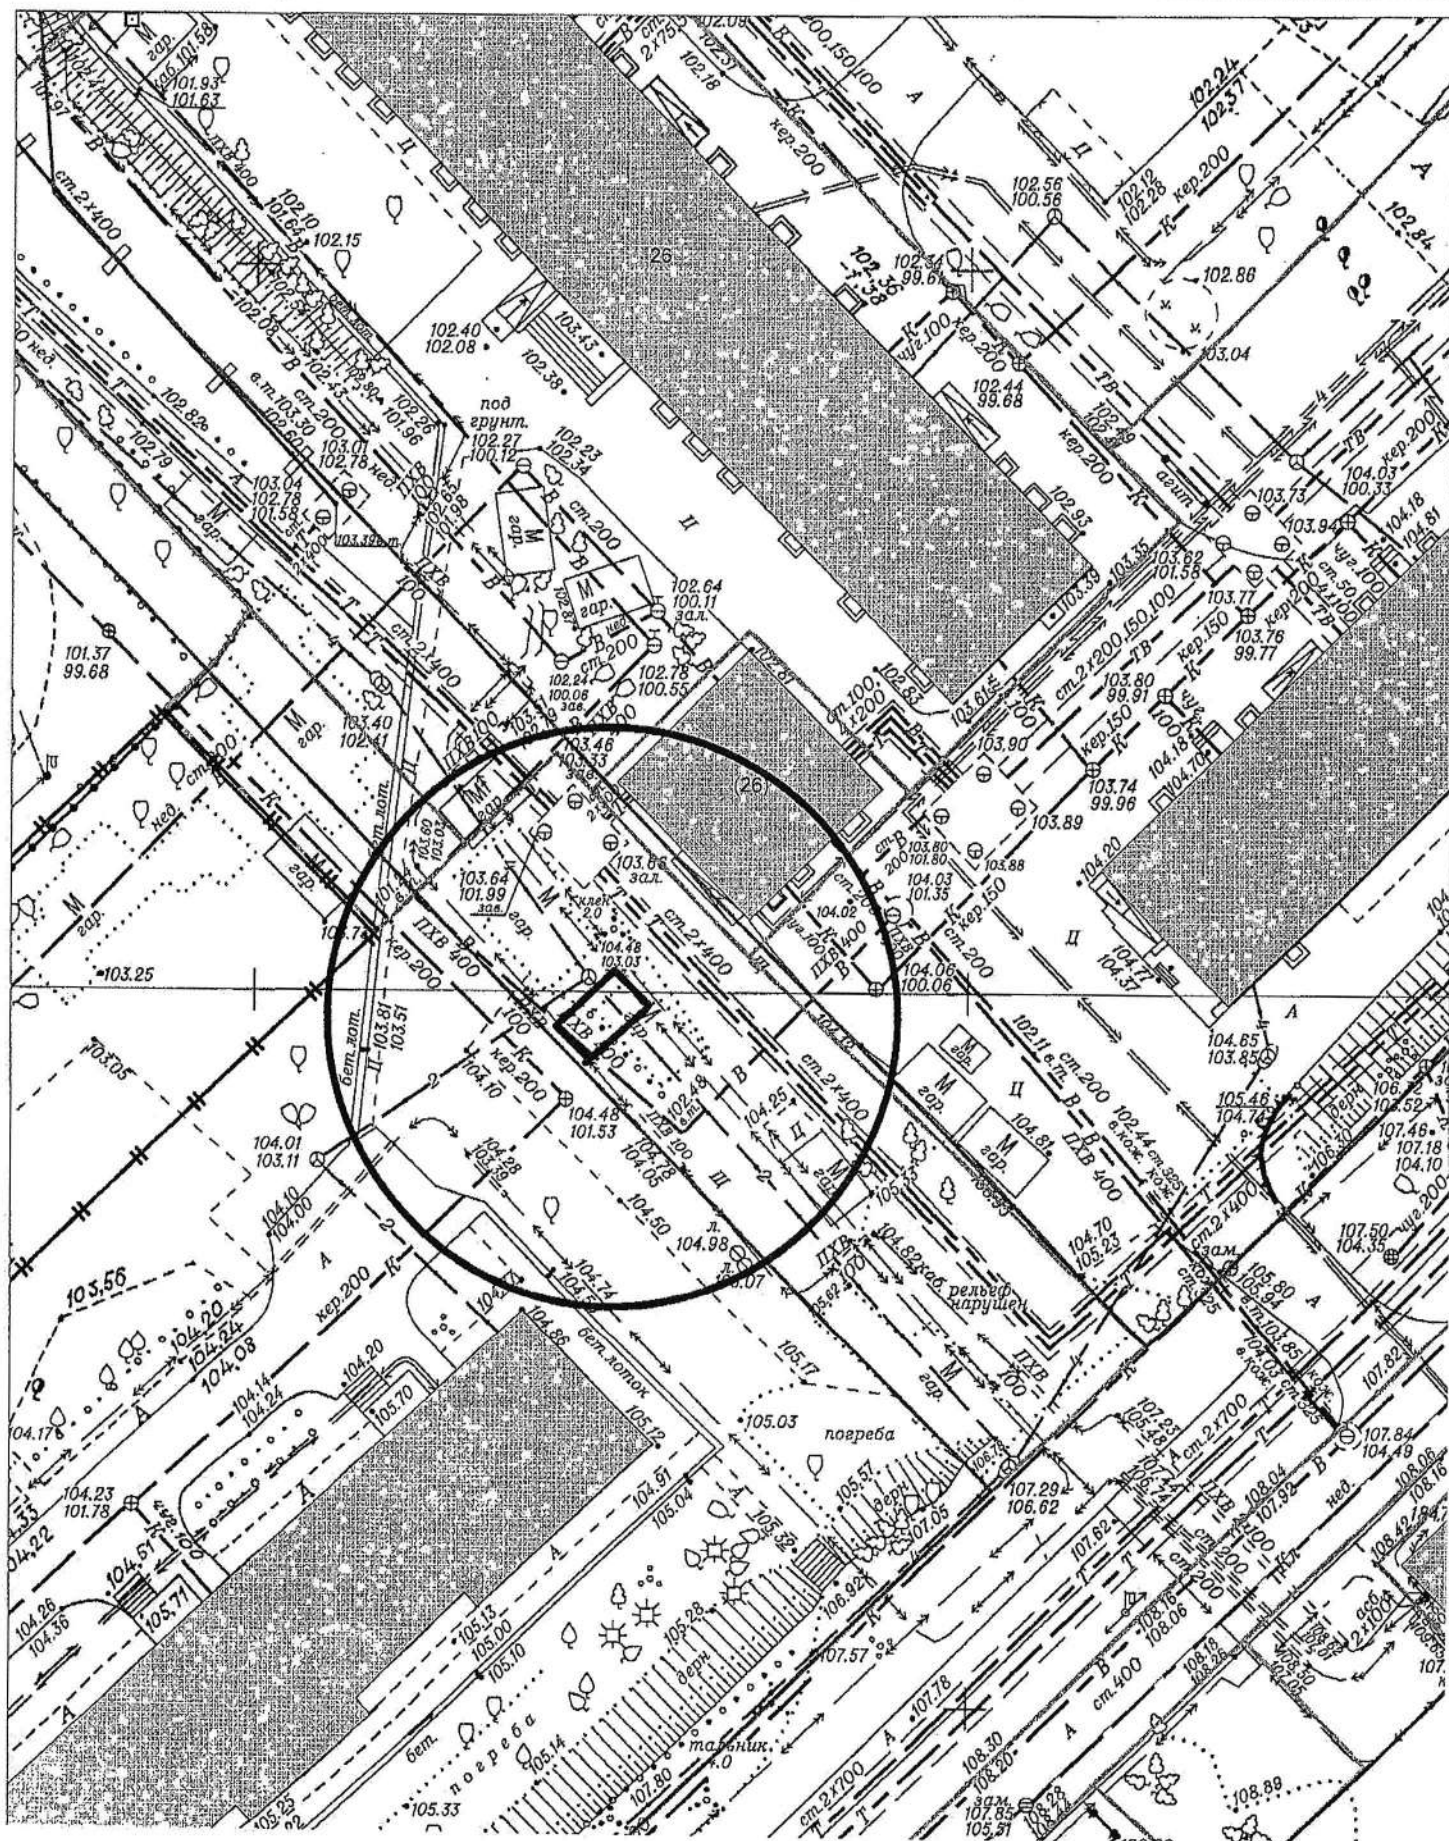


Карта-схема территории

по адресному ориентиру: ул. Котовского (32)
на топографическом плане М 1:500

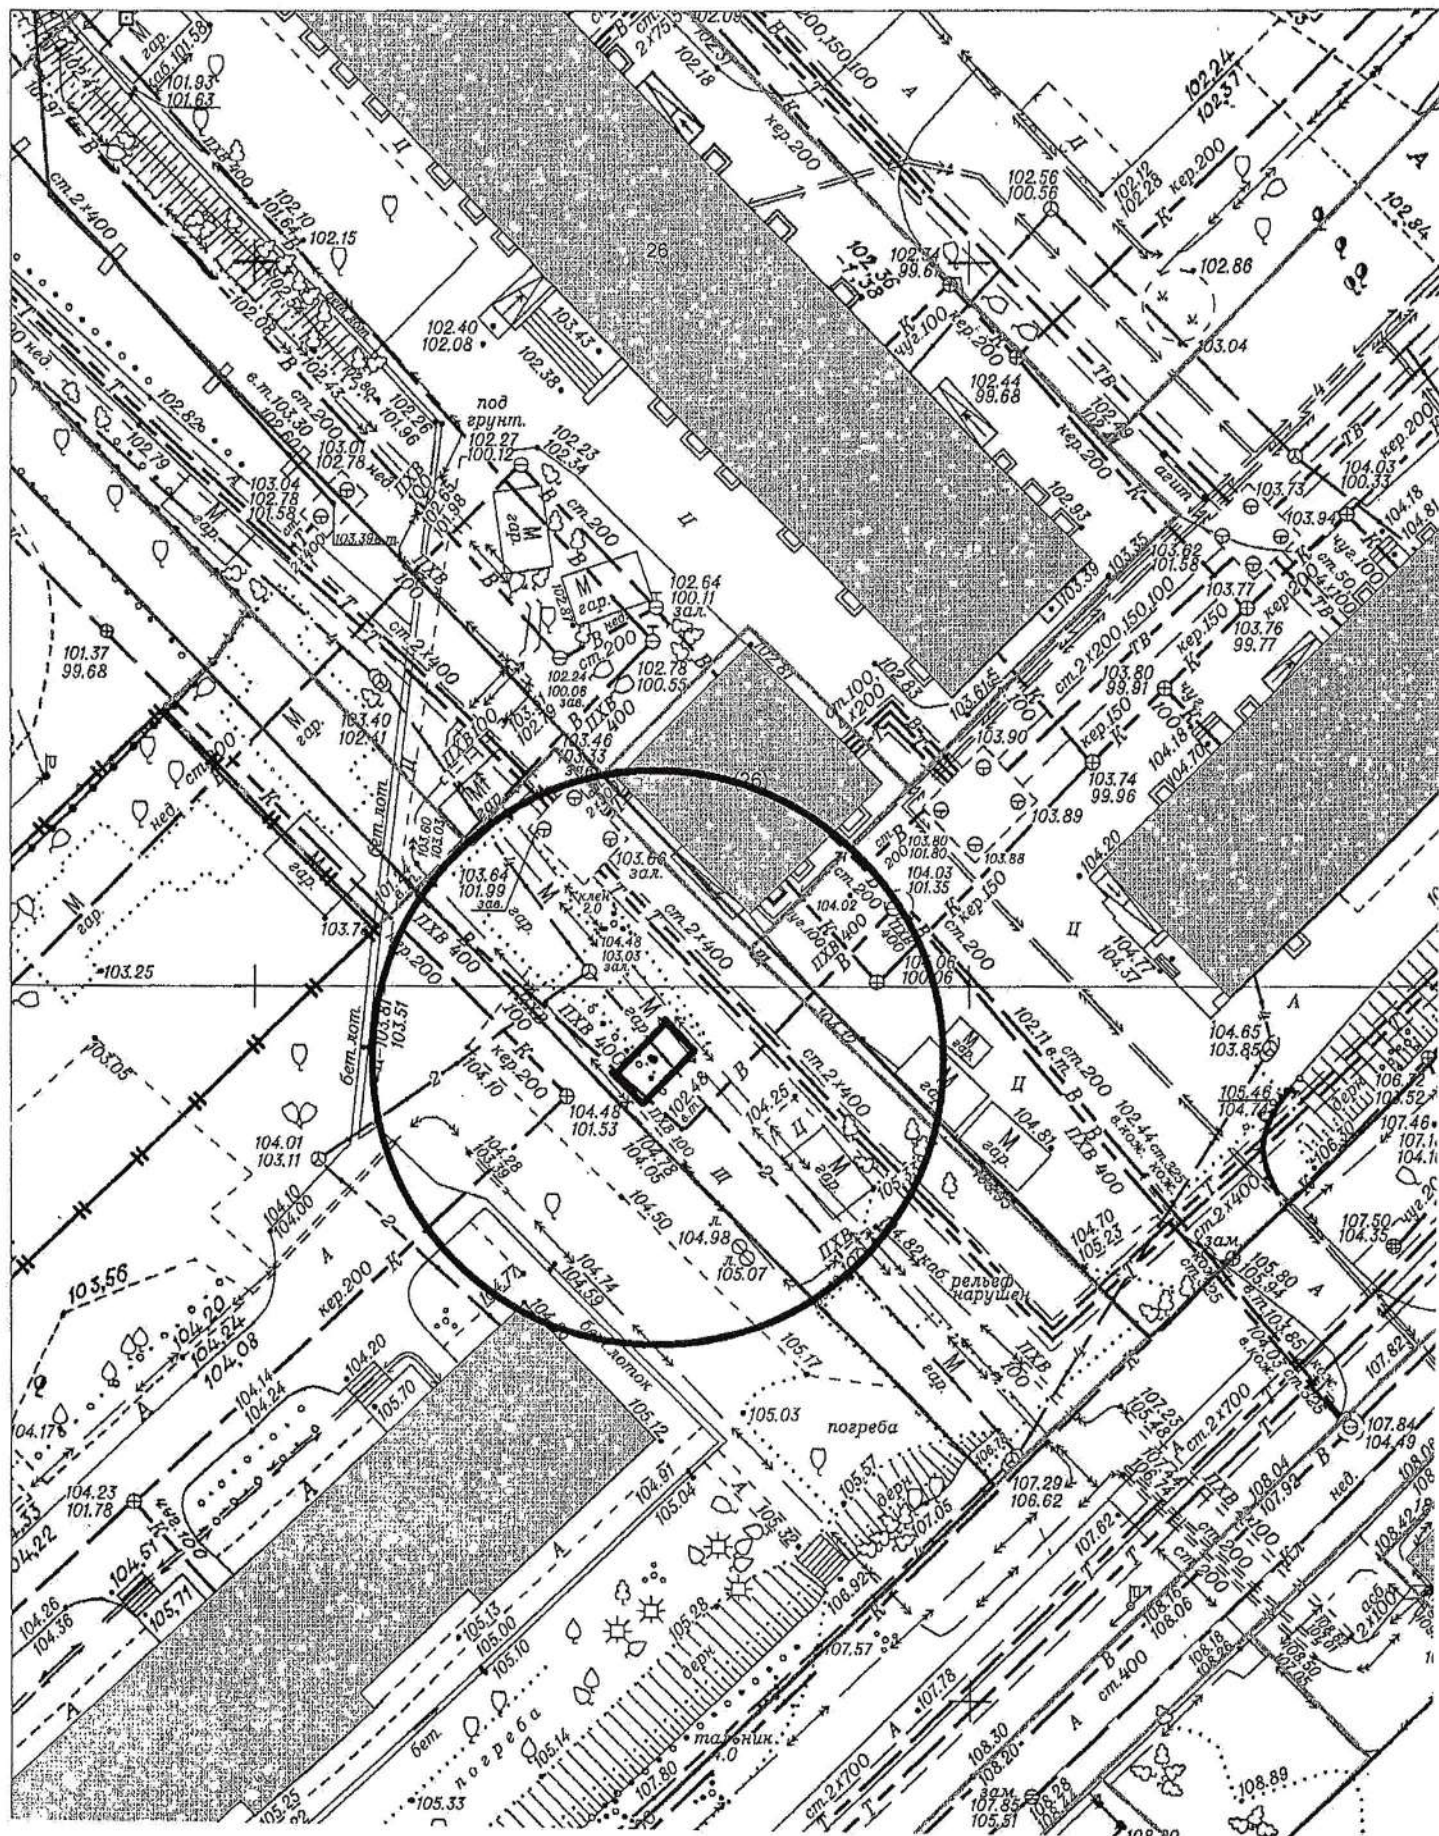


Карта-схема территории

по адресному ориентиру: ул. Котовского (32)
на топографическом плане М 1:500

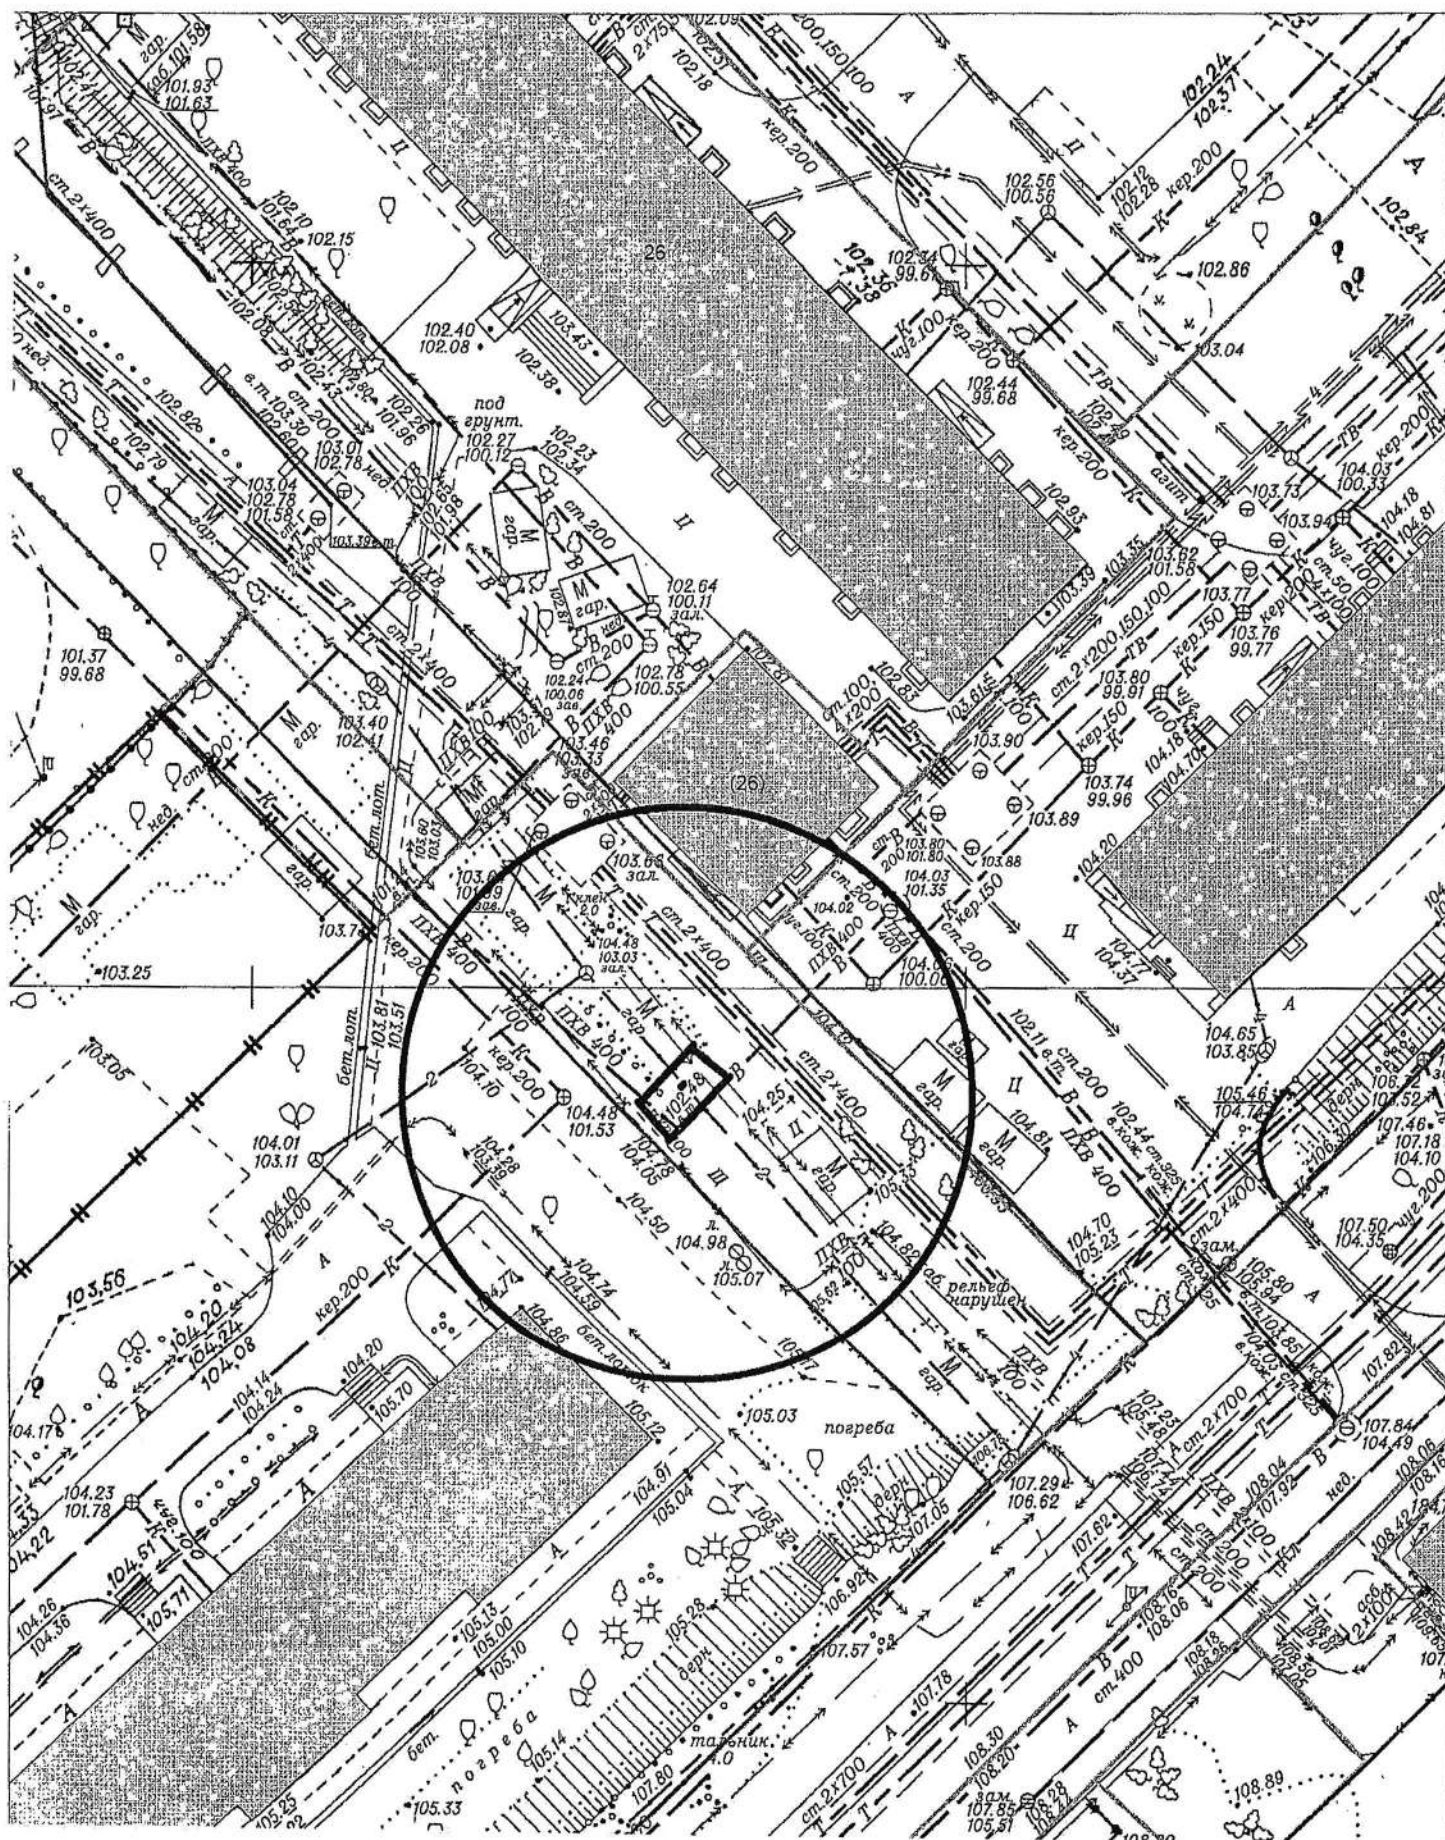


Карта-схема территории

по адресному ориентиру: ул. Булавина, (16)
на топографическом плане М 1:500

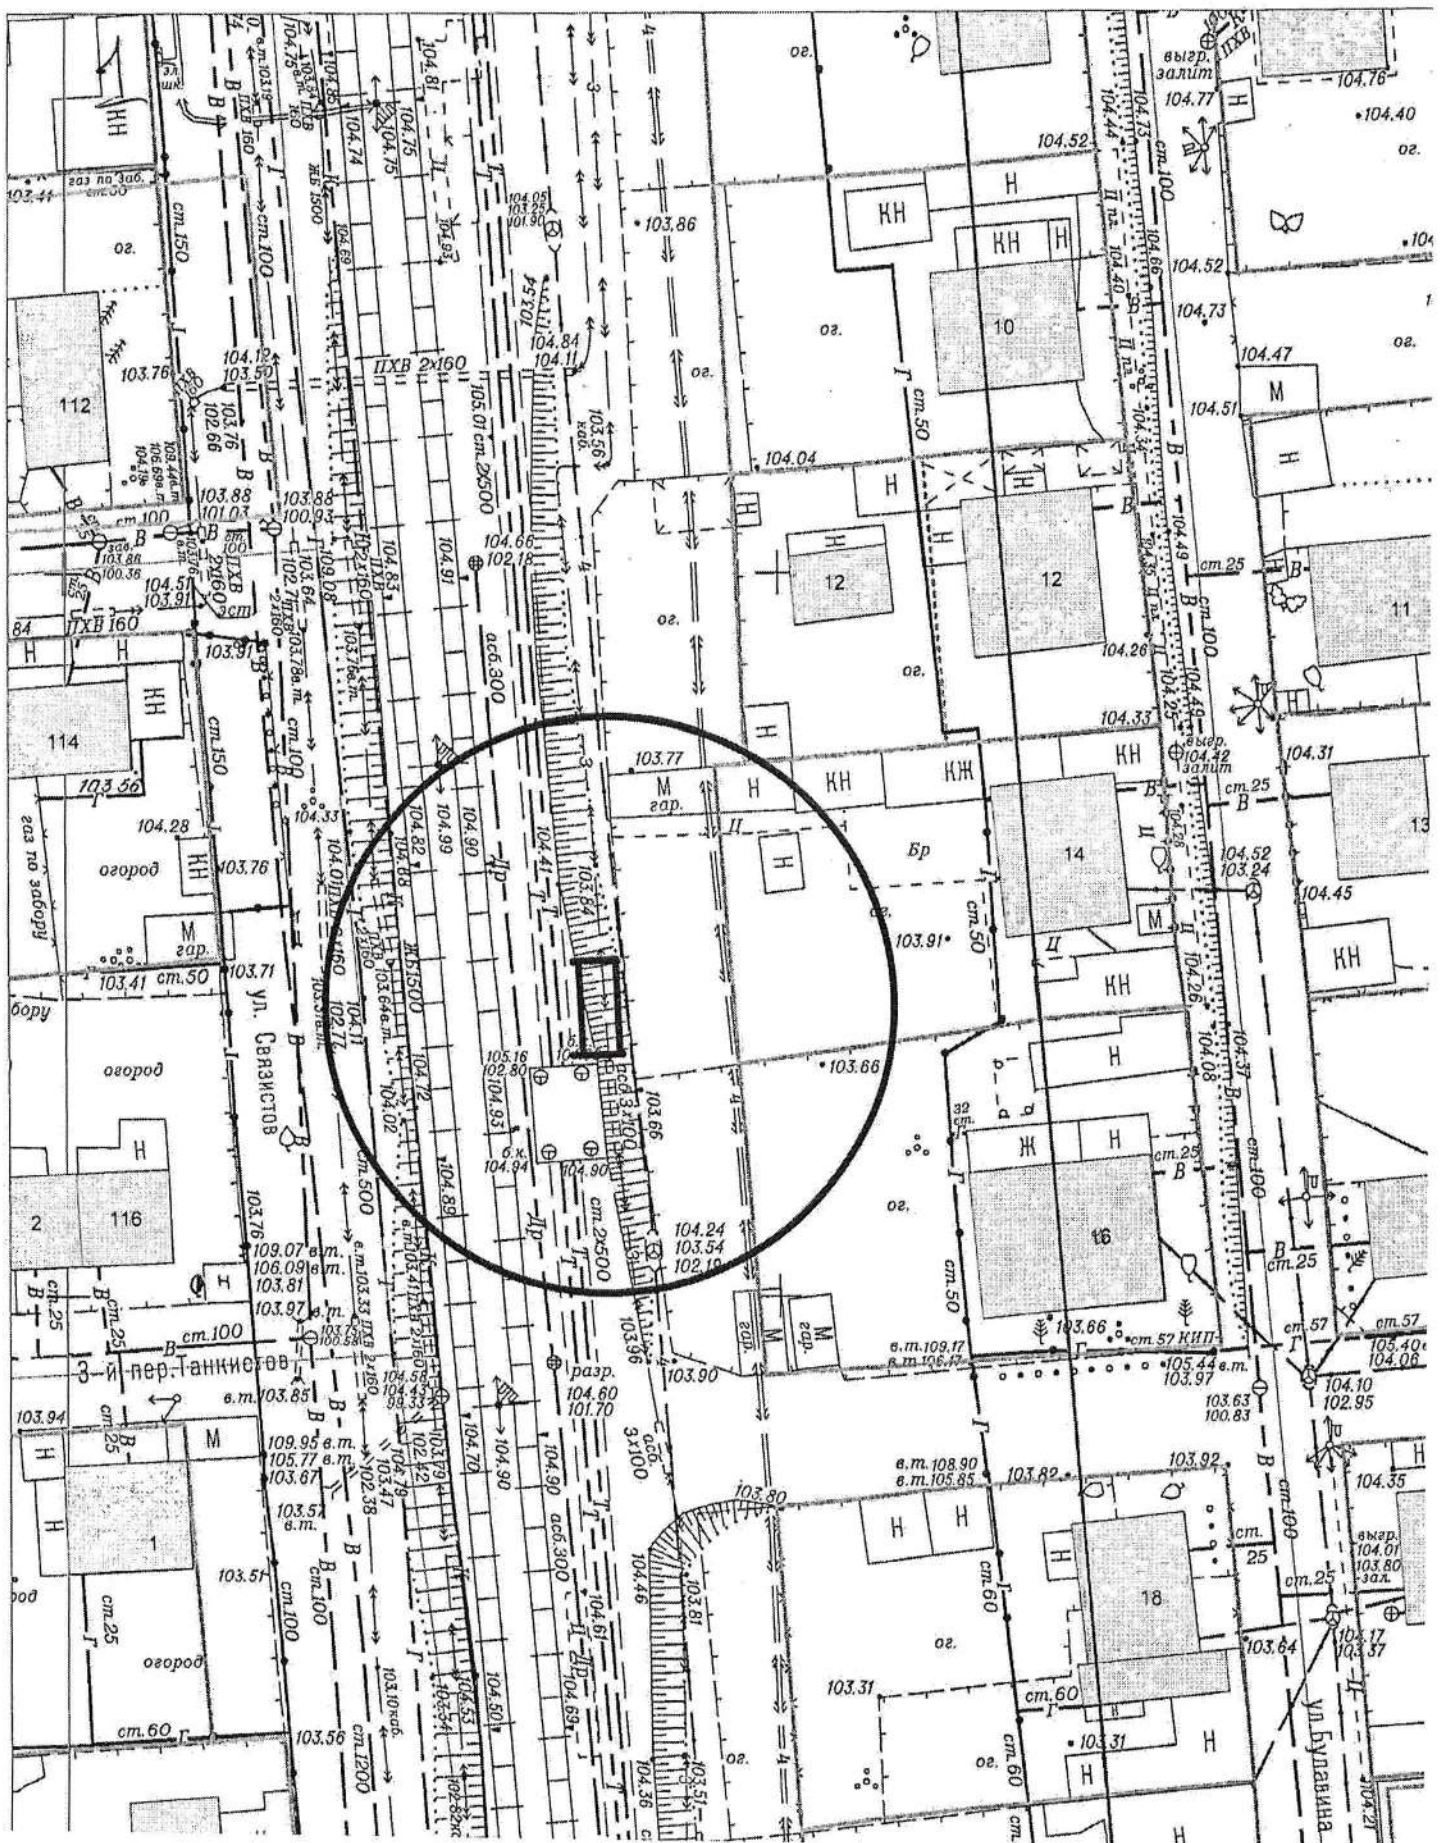


Карта-схема территории

по адресному ориентиру: ул. Булавина, (4)
на топографическом плане М 1:500

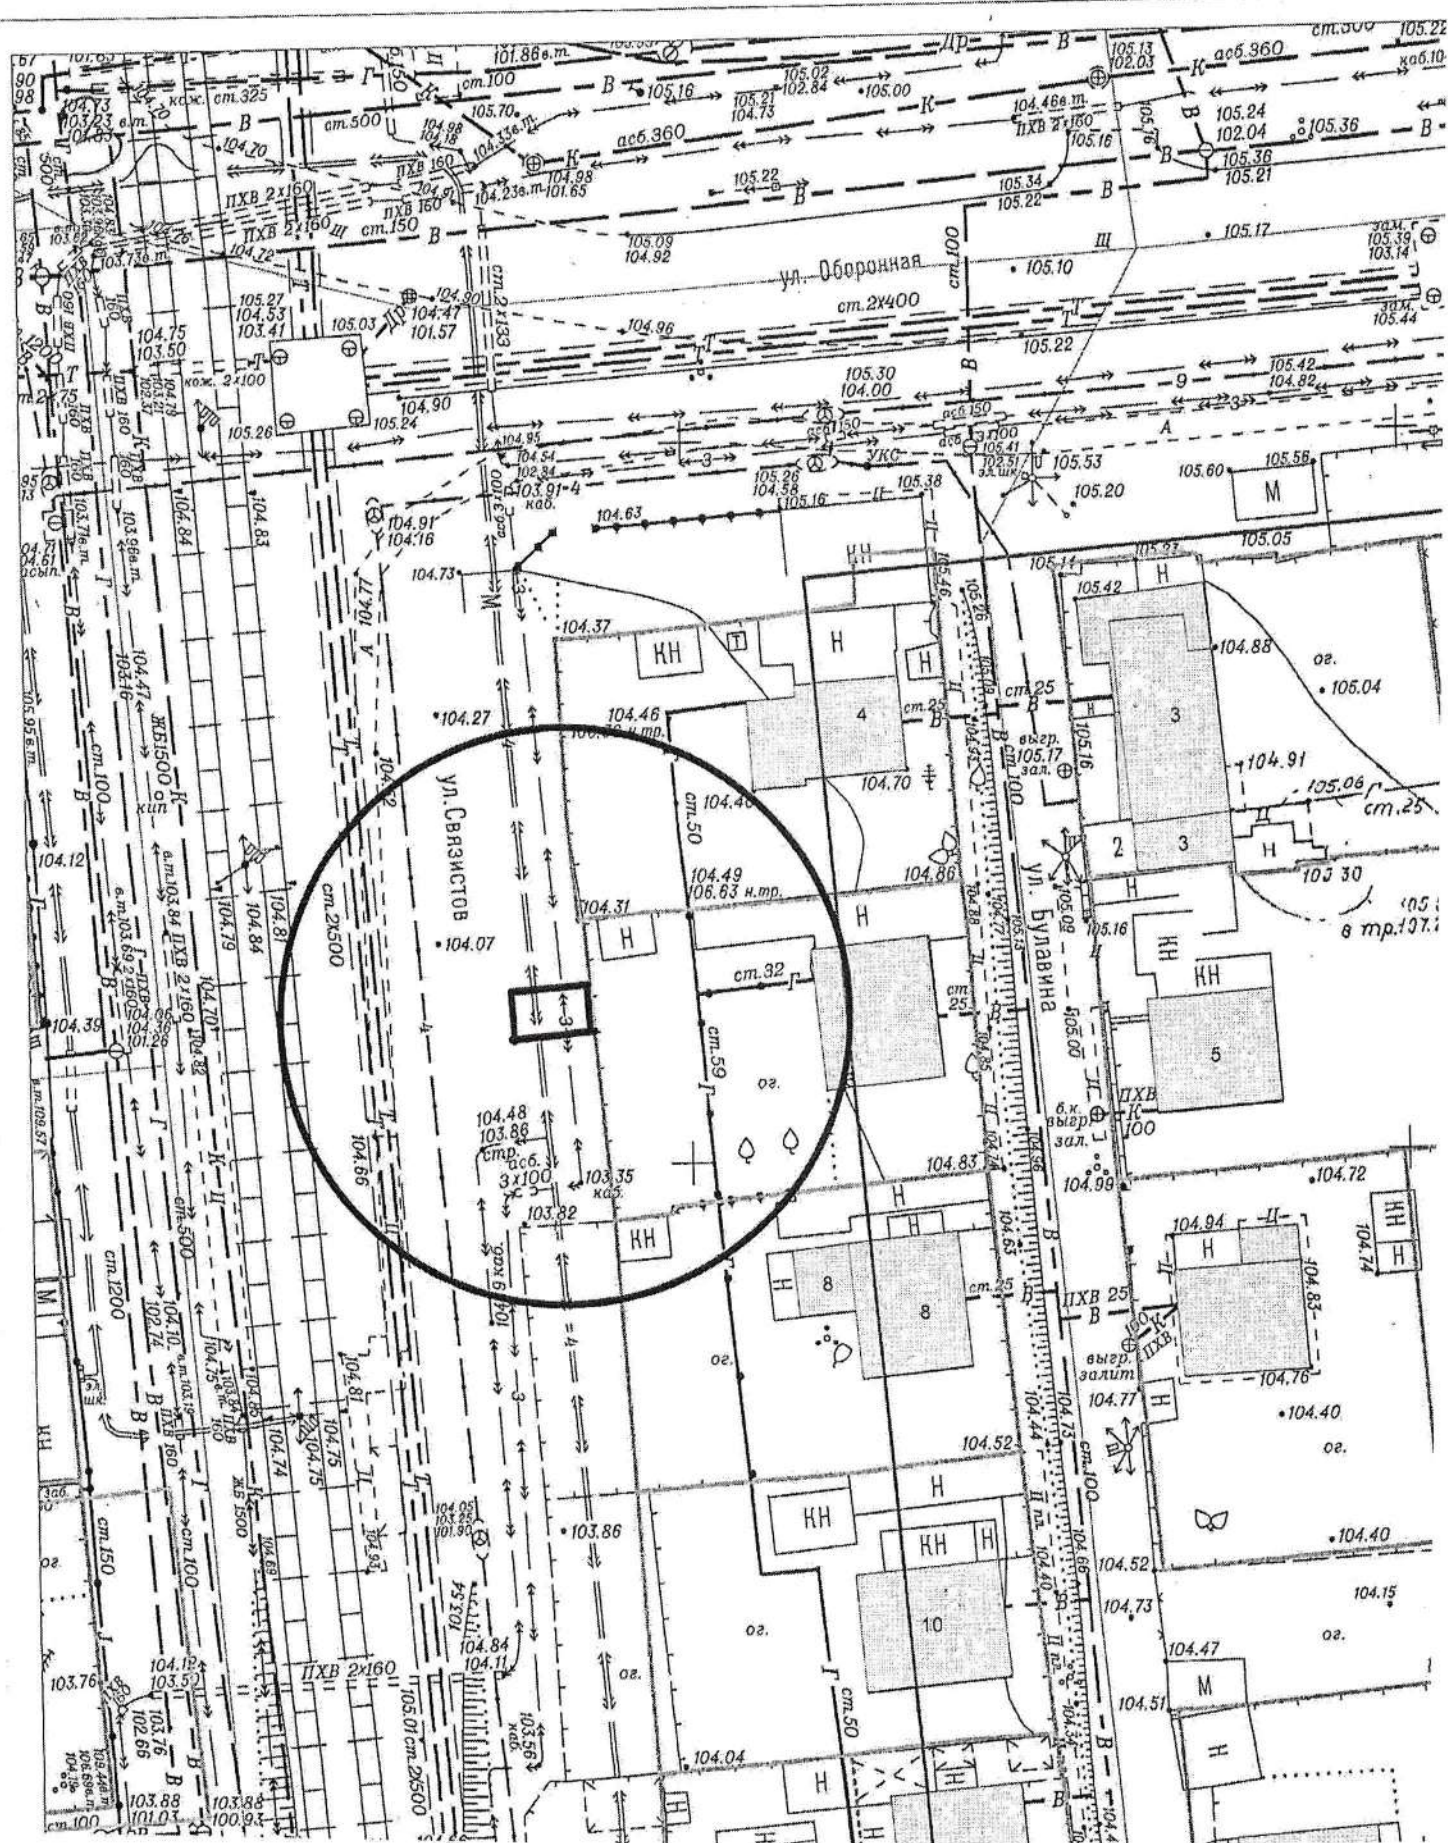


по адресному ориентиру: ул. Булавина, (4)
на топографическом плане М 1:500

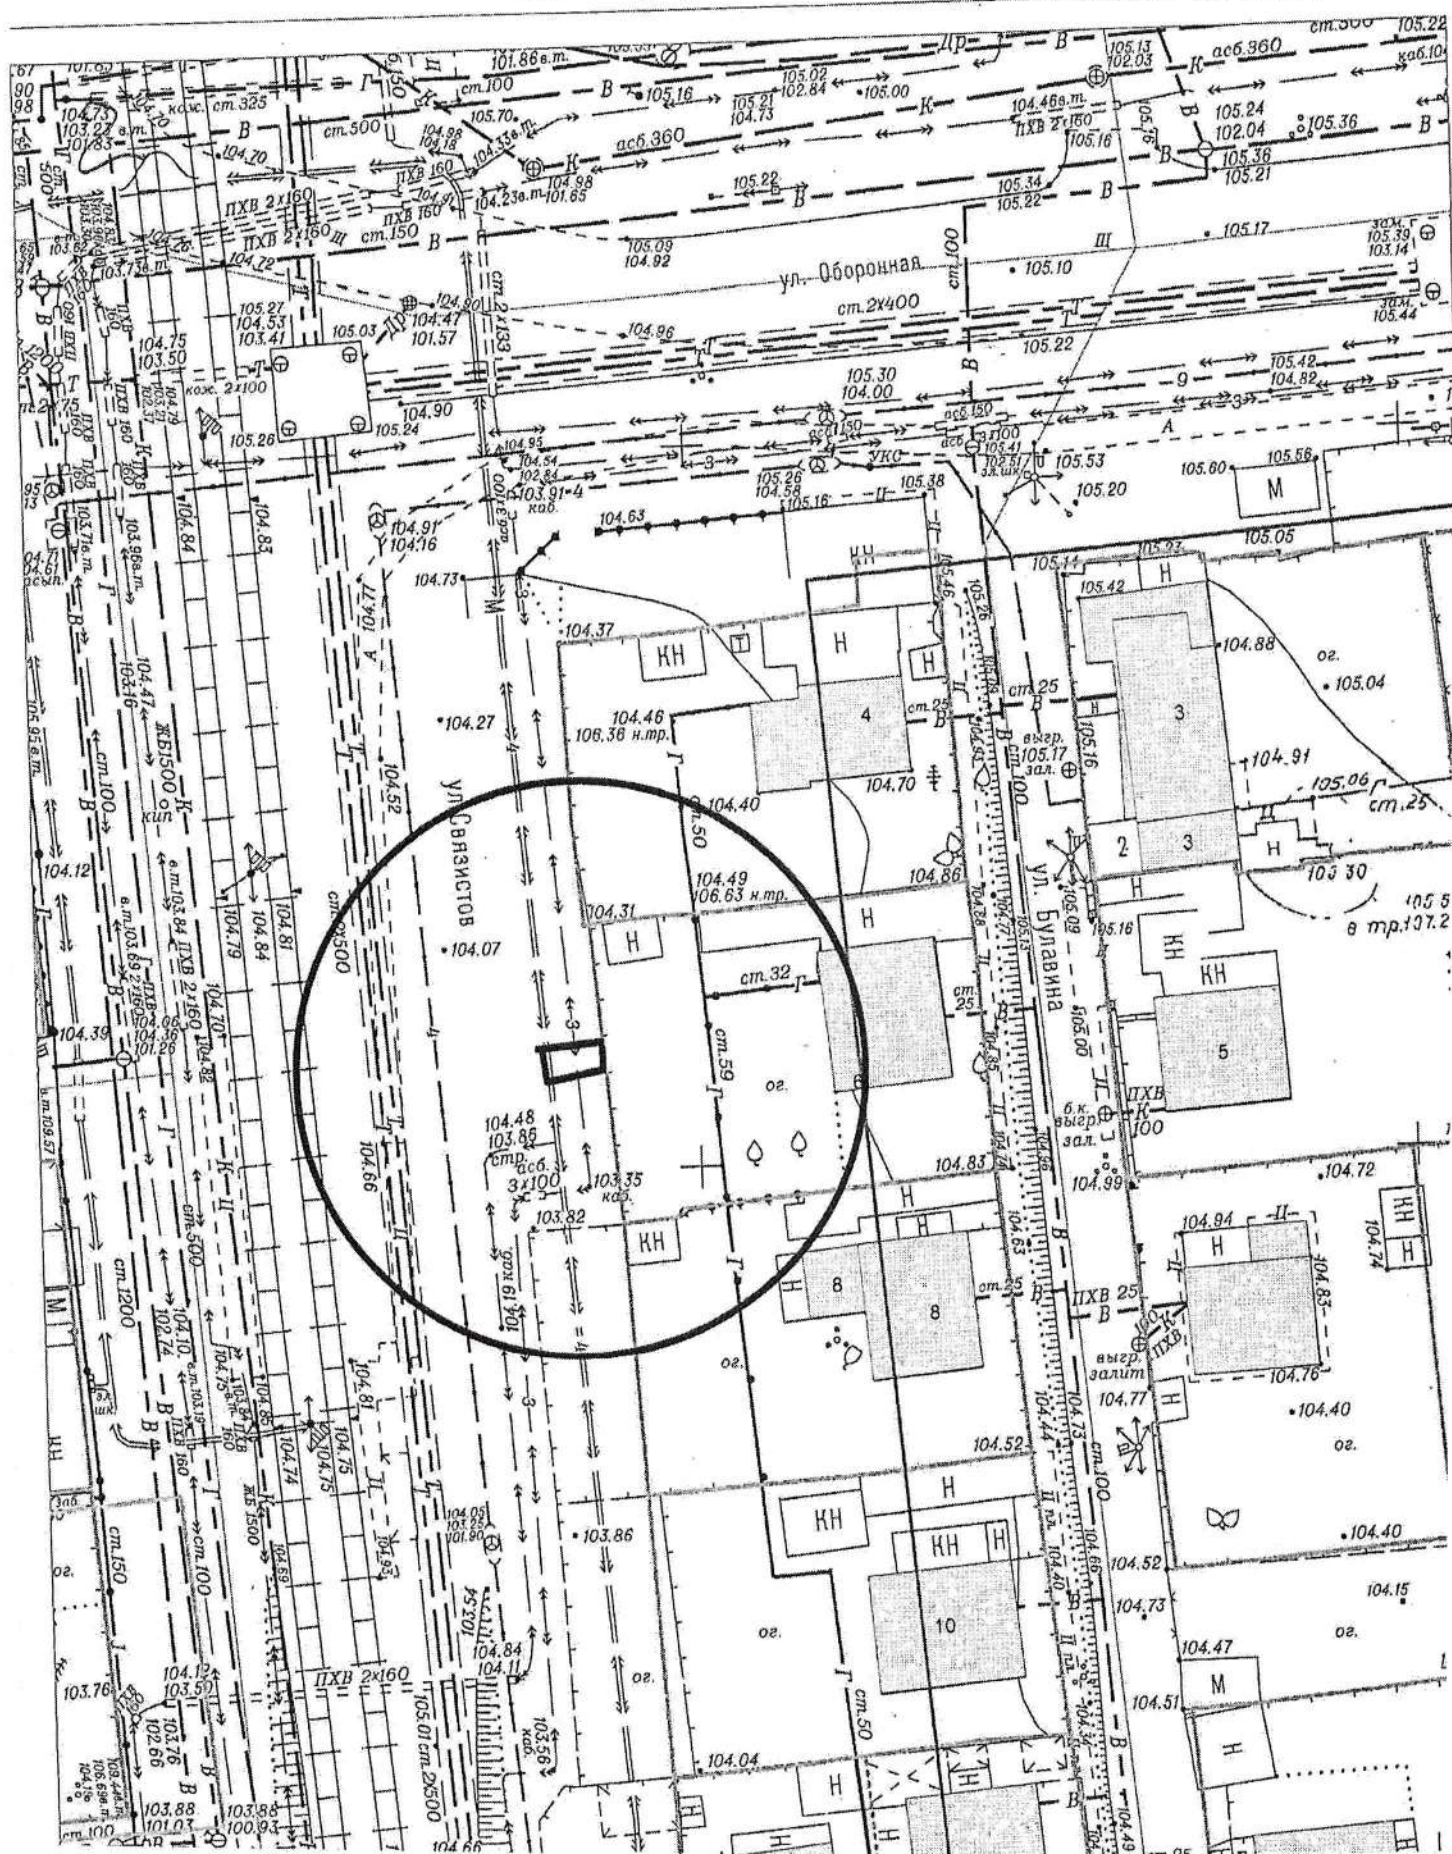


Карта-схема территории

по адресному ориентиру: ул. Булавина, (4)
на топографическом плане М 1:500

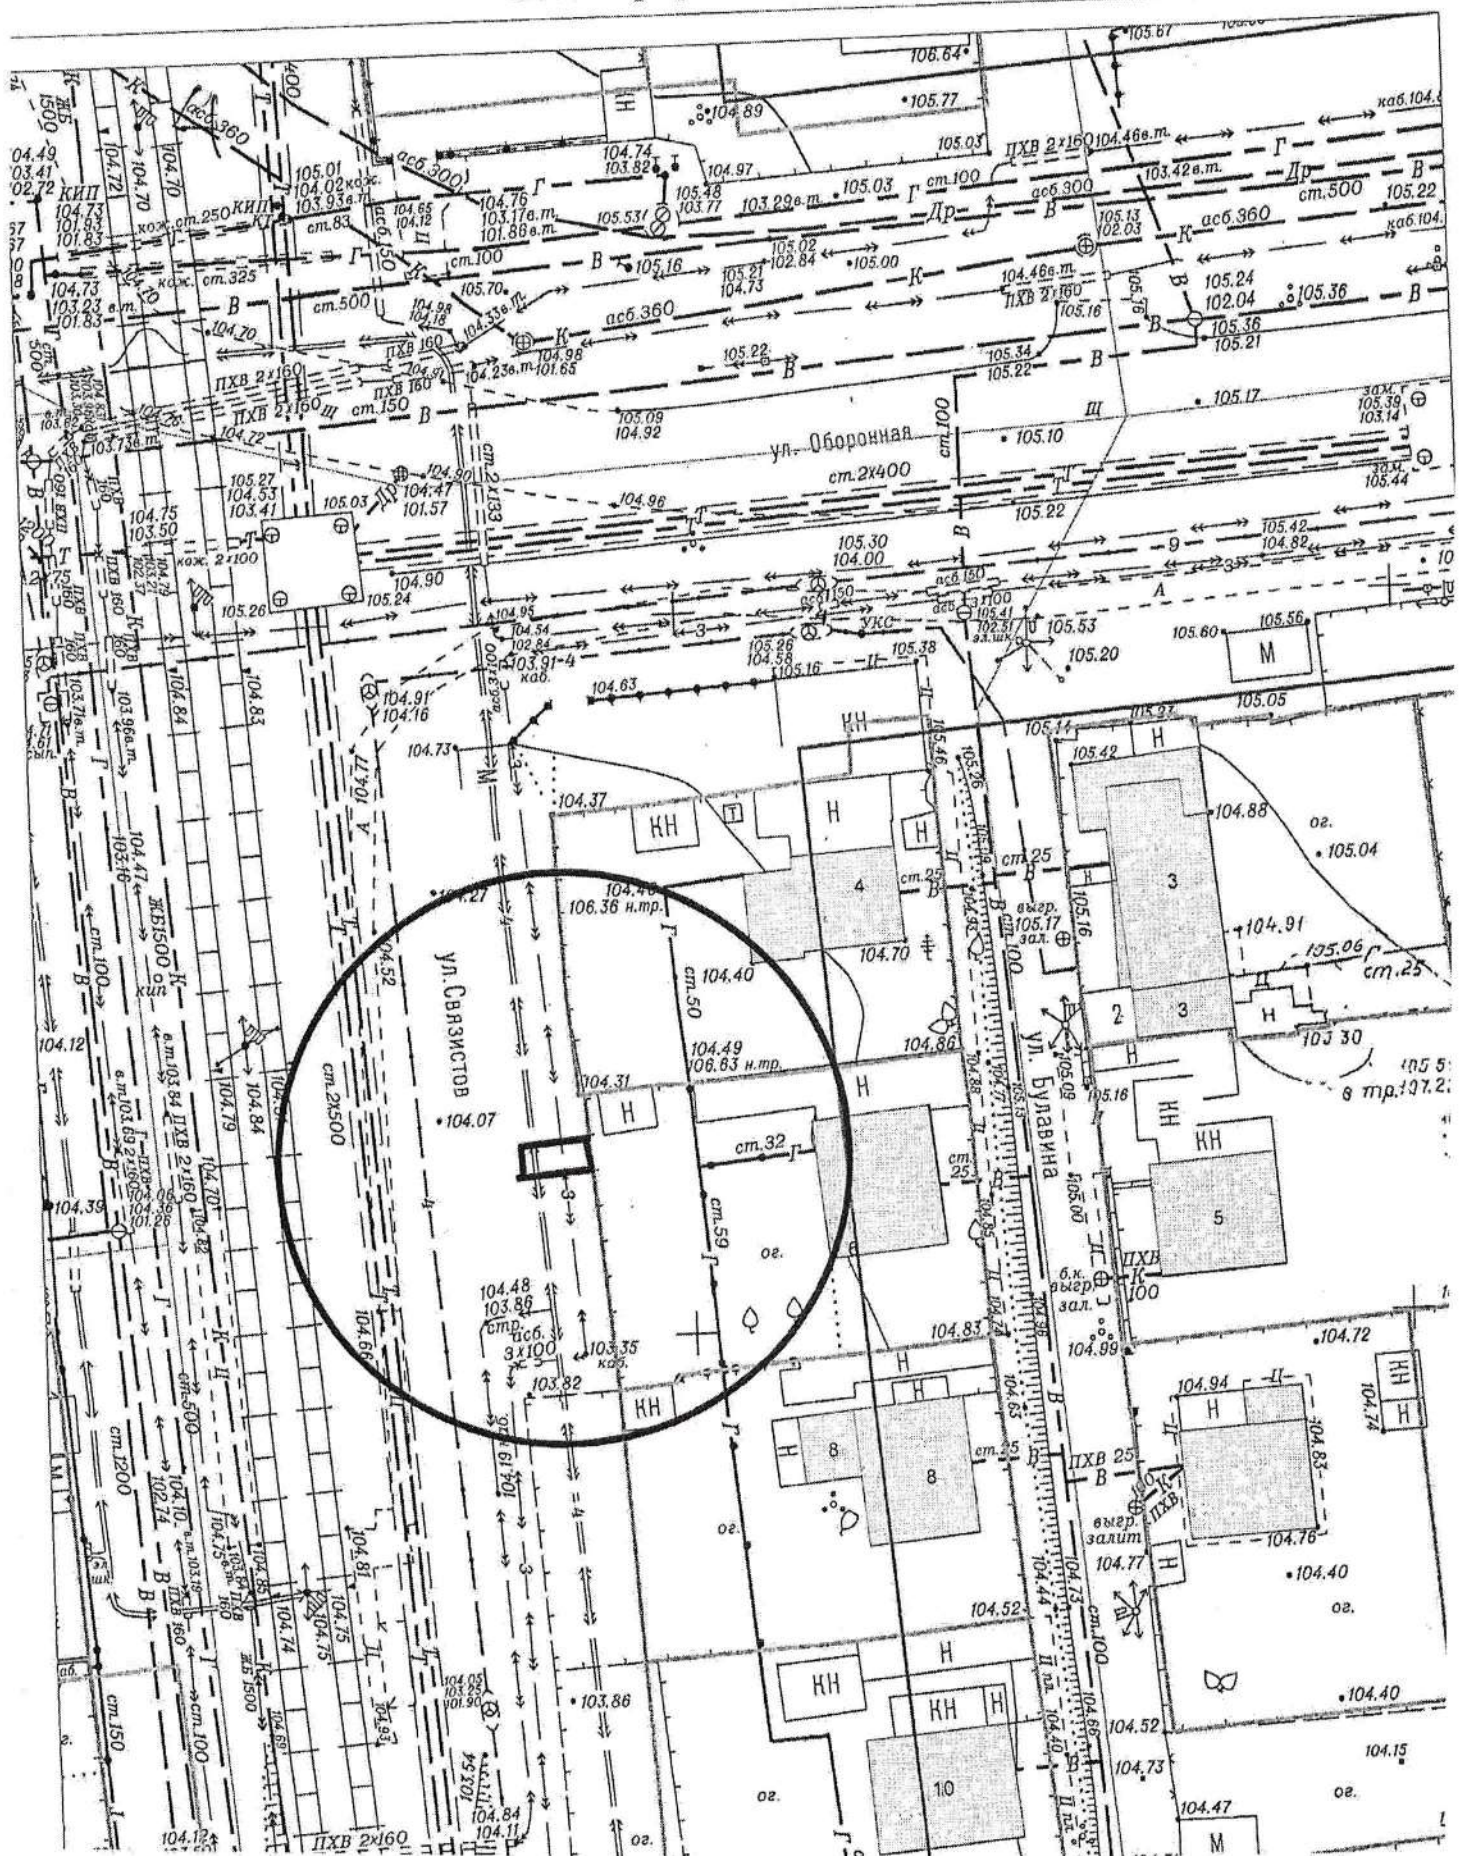


Карта-схема территории


по адресному ориентиру: ул. Булавина, (4)
на топографическом плане М 1:500

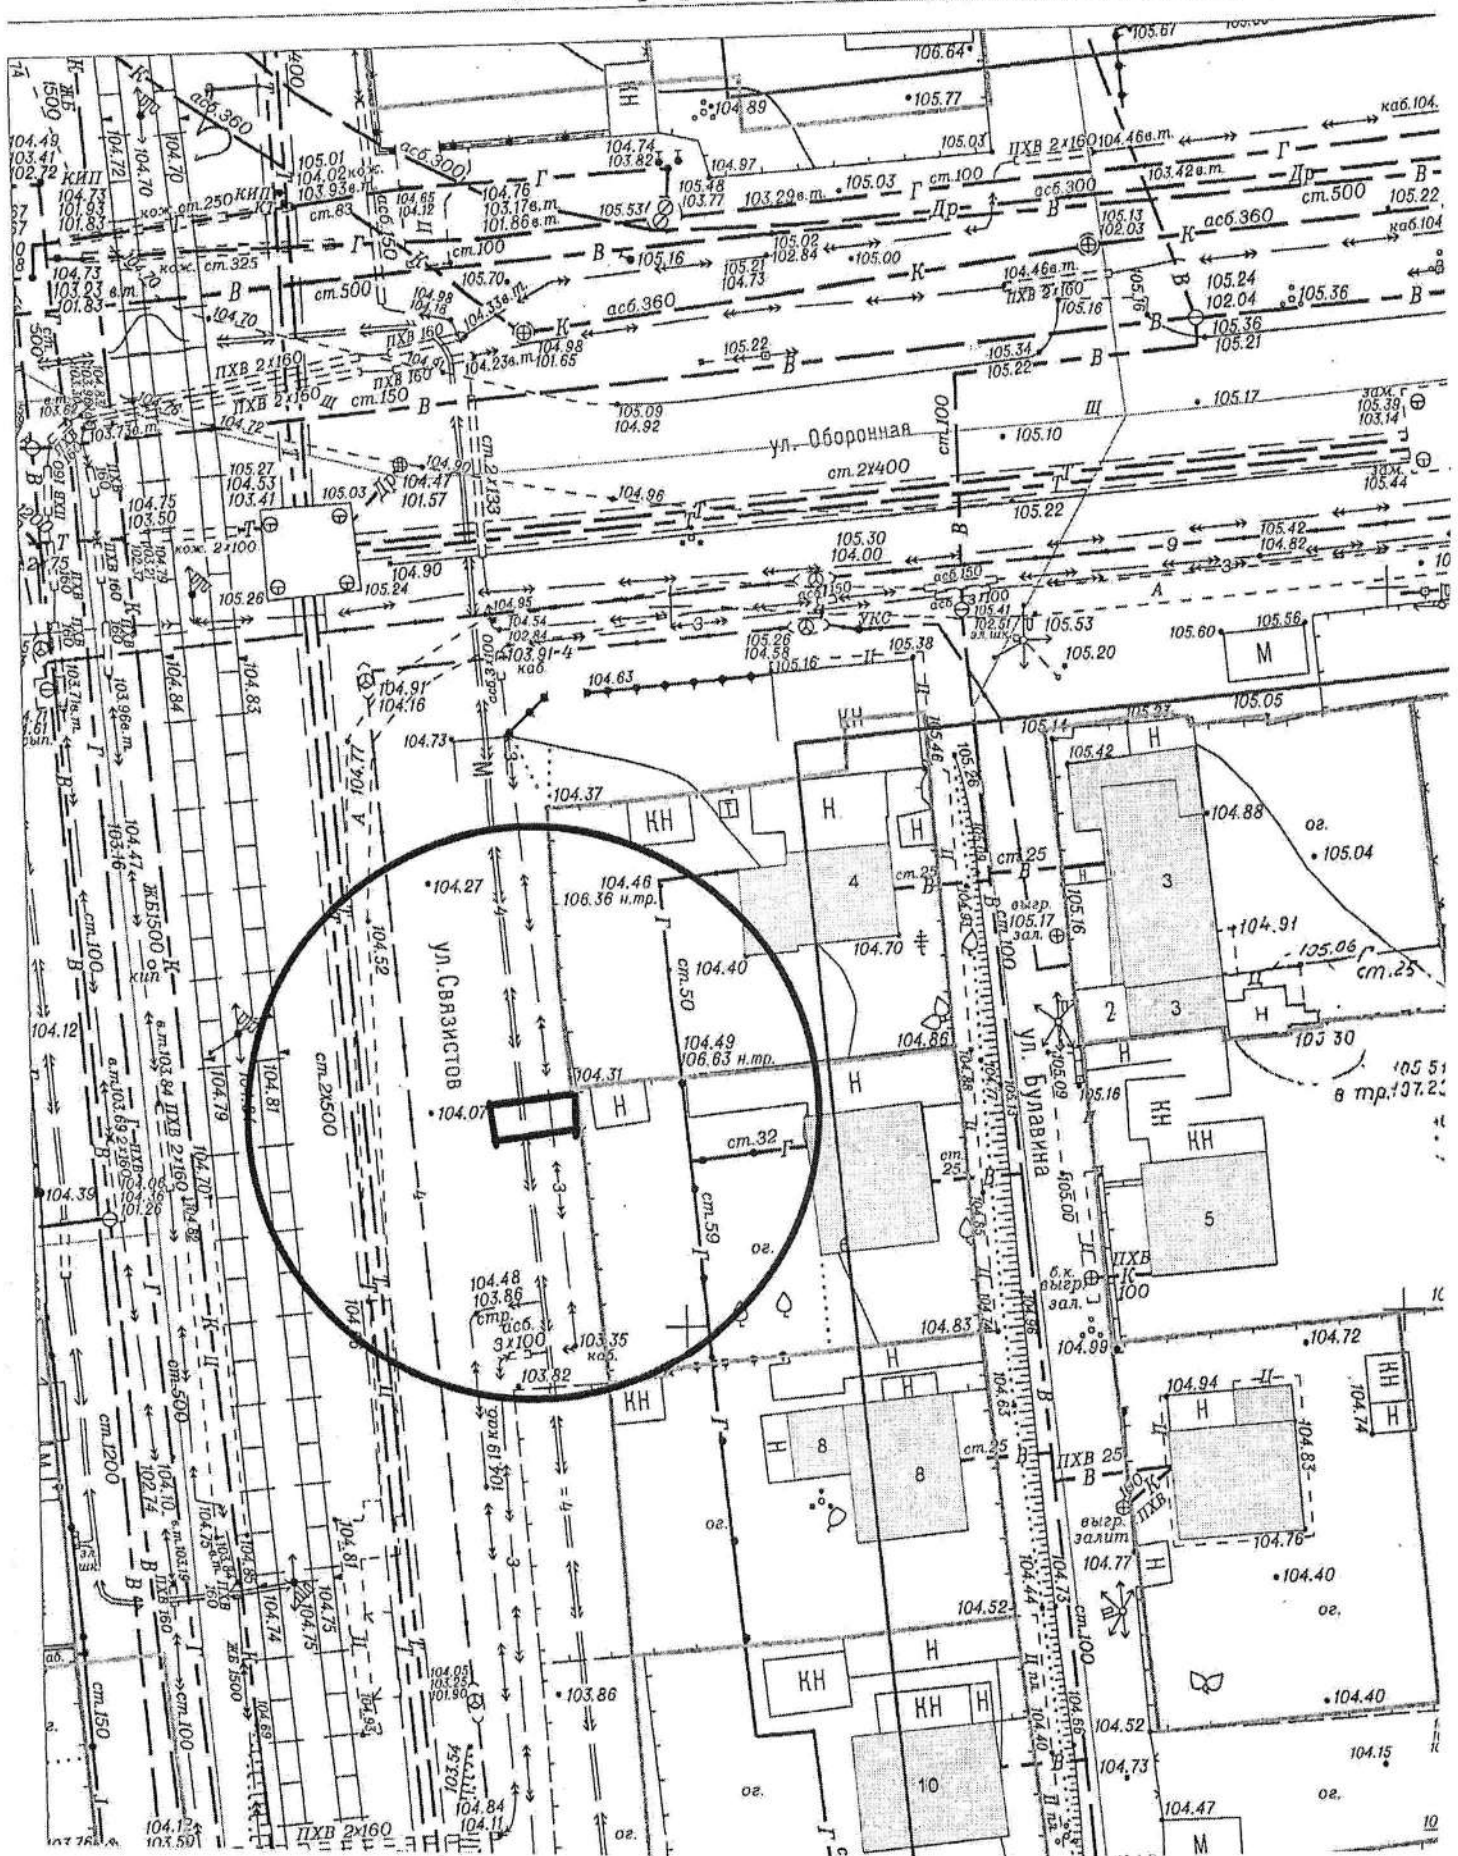


Карта-схема территории
по адресному ориентиру ул. Садовая, 178
на топографическом плане М 1:500

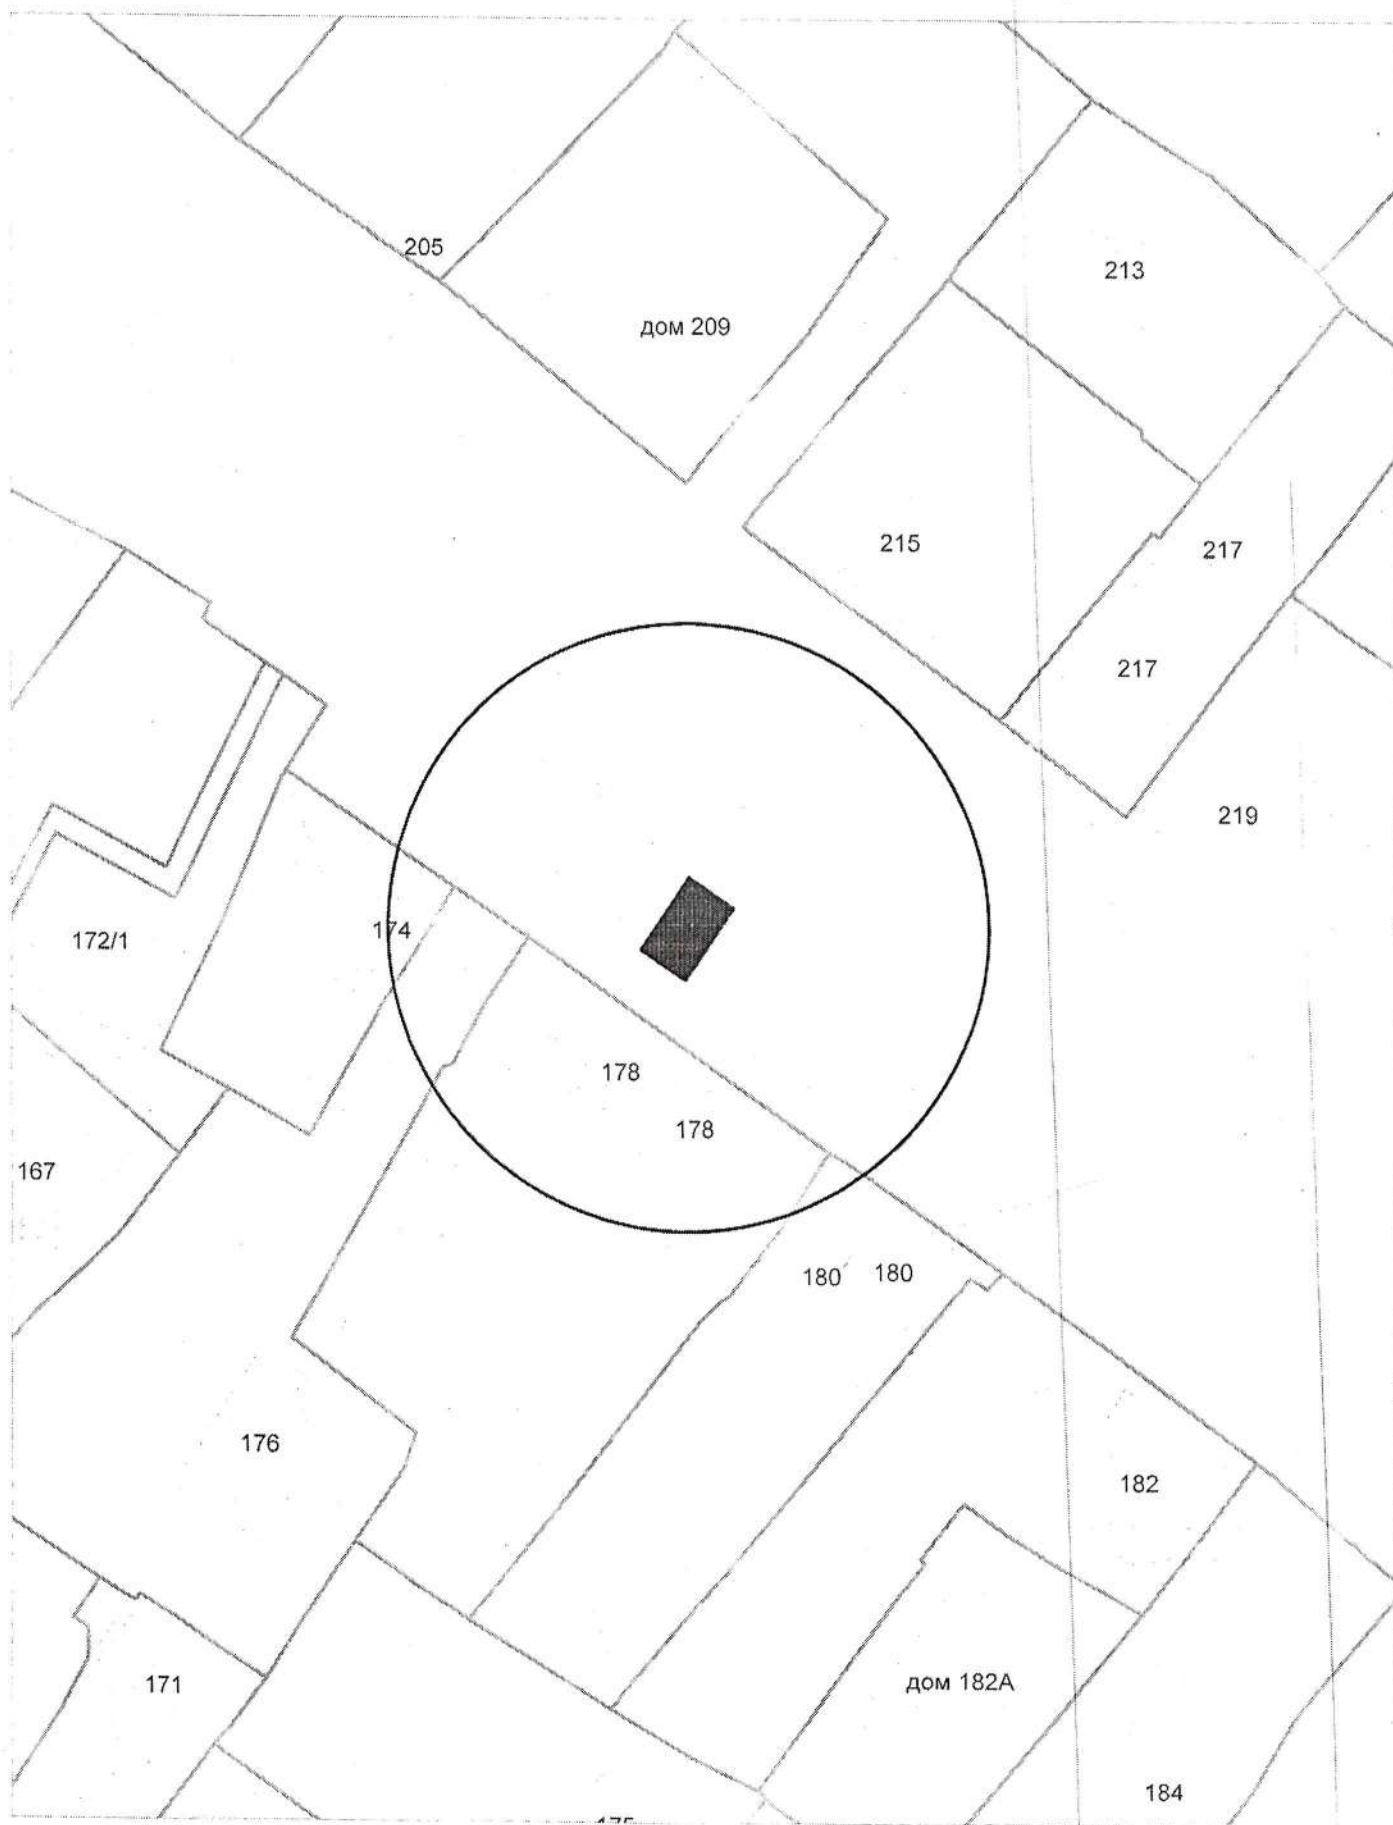


Карта-схема территории
по адресному ориентиру ул. Садовая, 182
на топографическом плане М 1:500

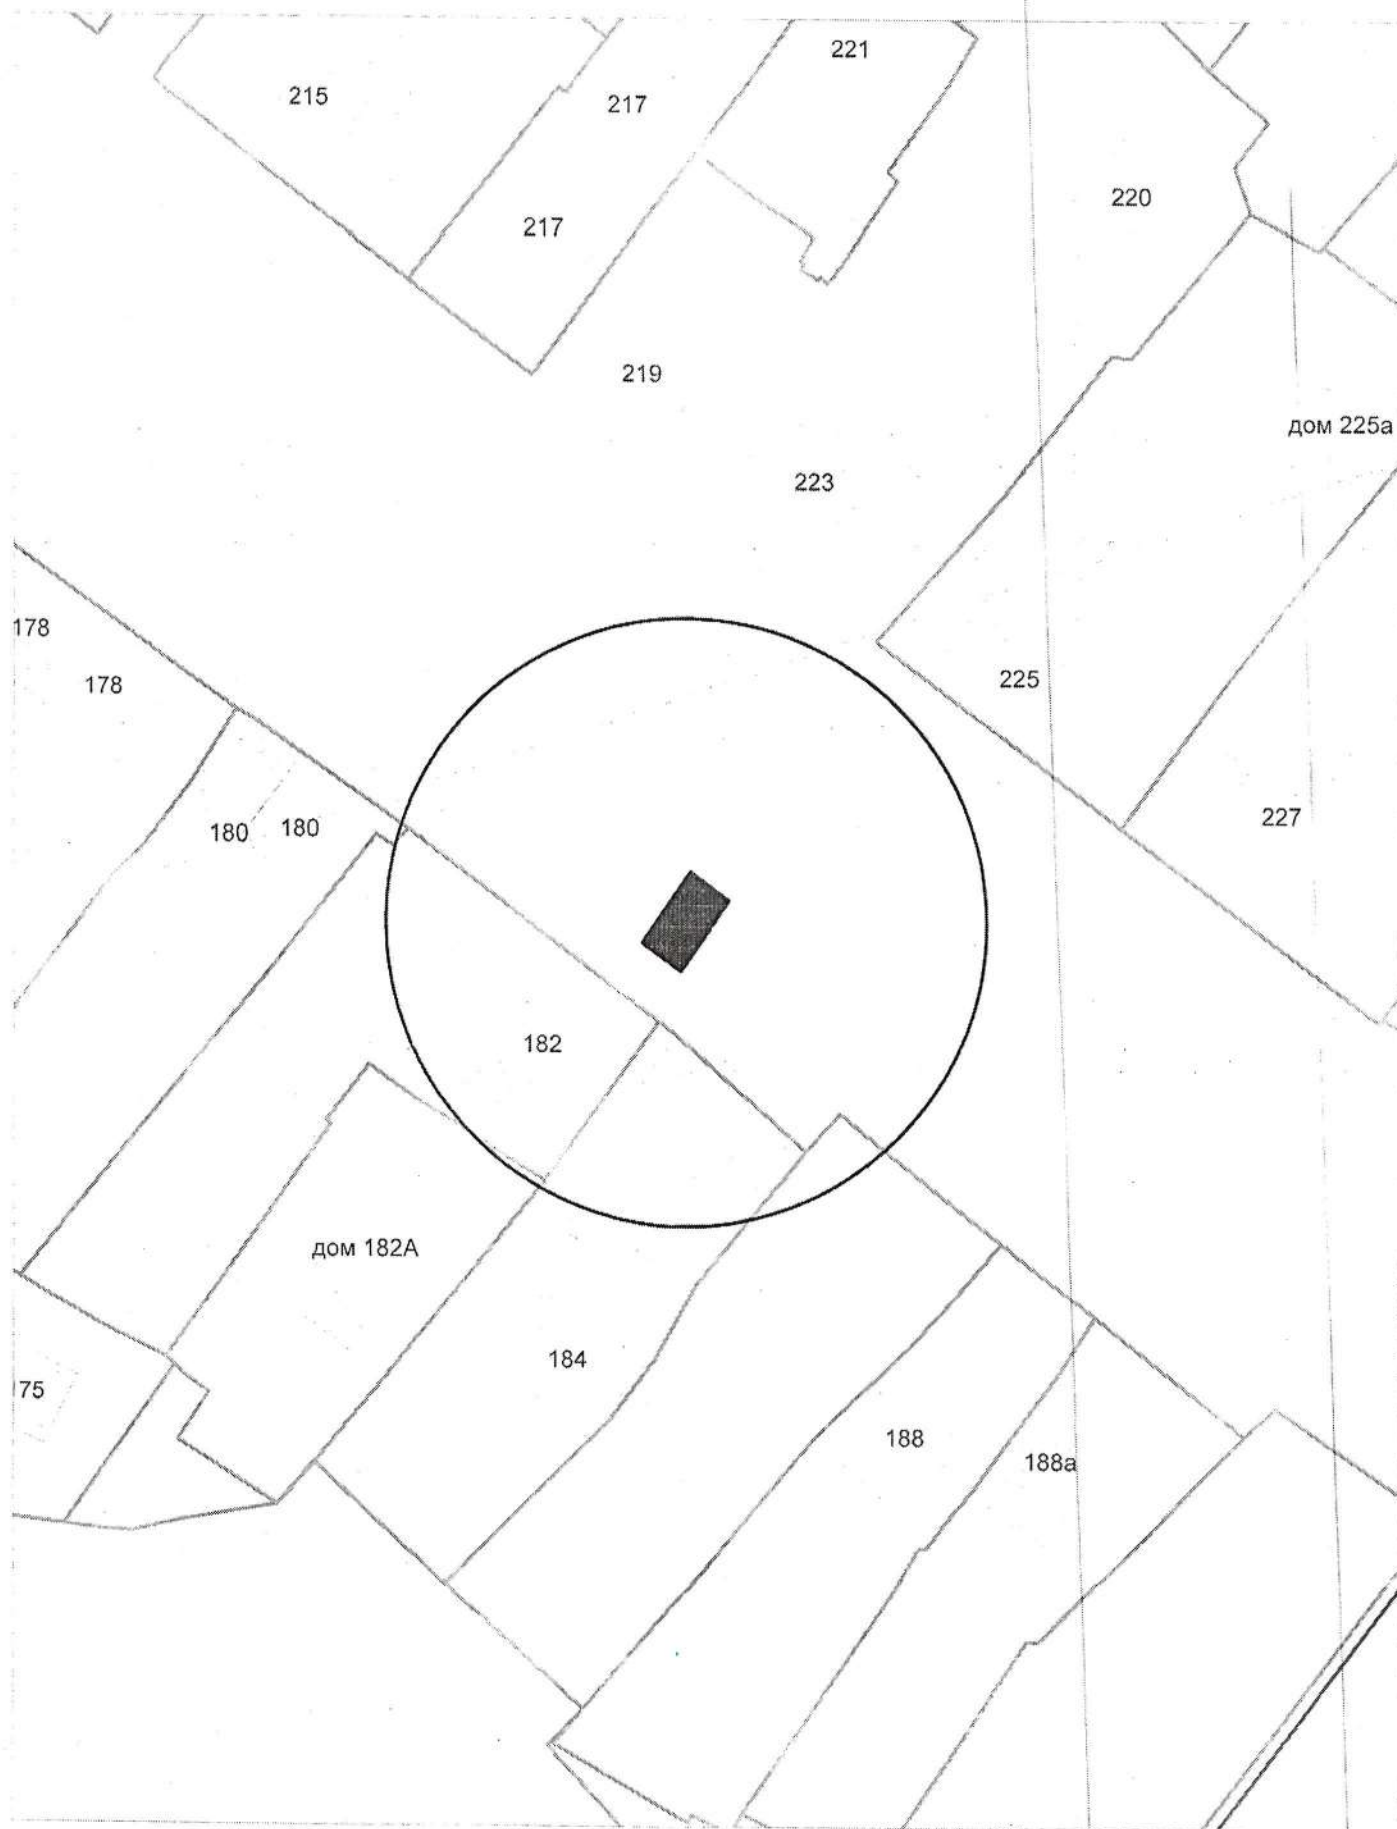


Карта-схема территории
по адресному ориентиру ул. Гаранина, 21
на топографическом плане М 1:500

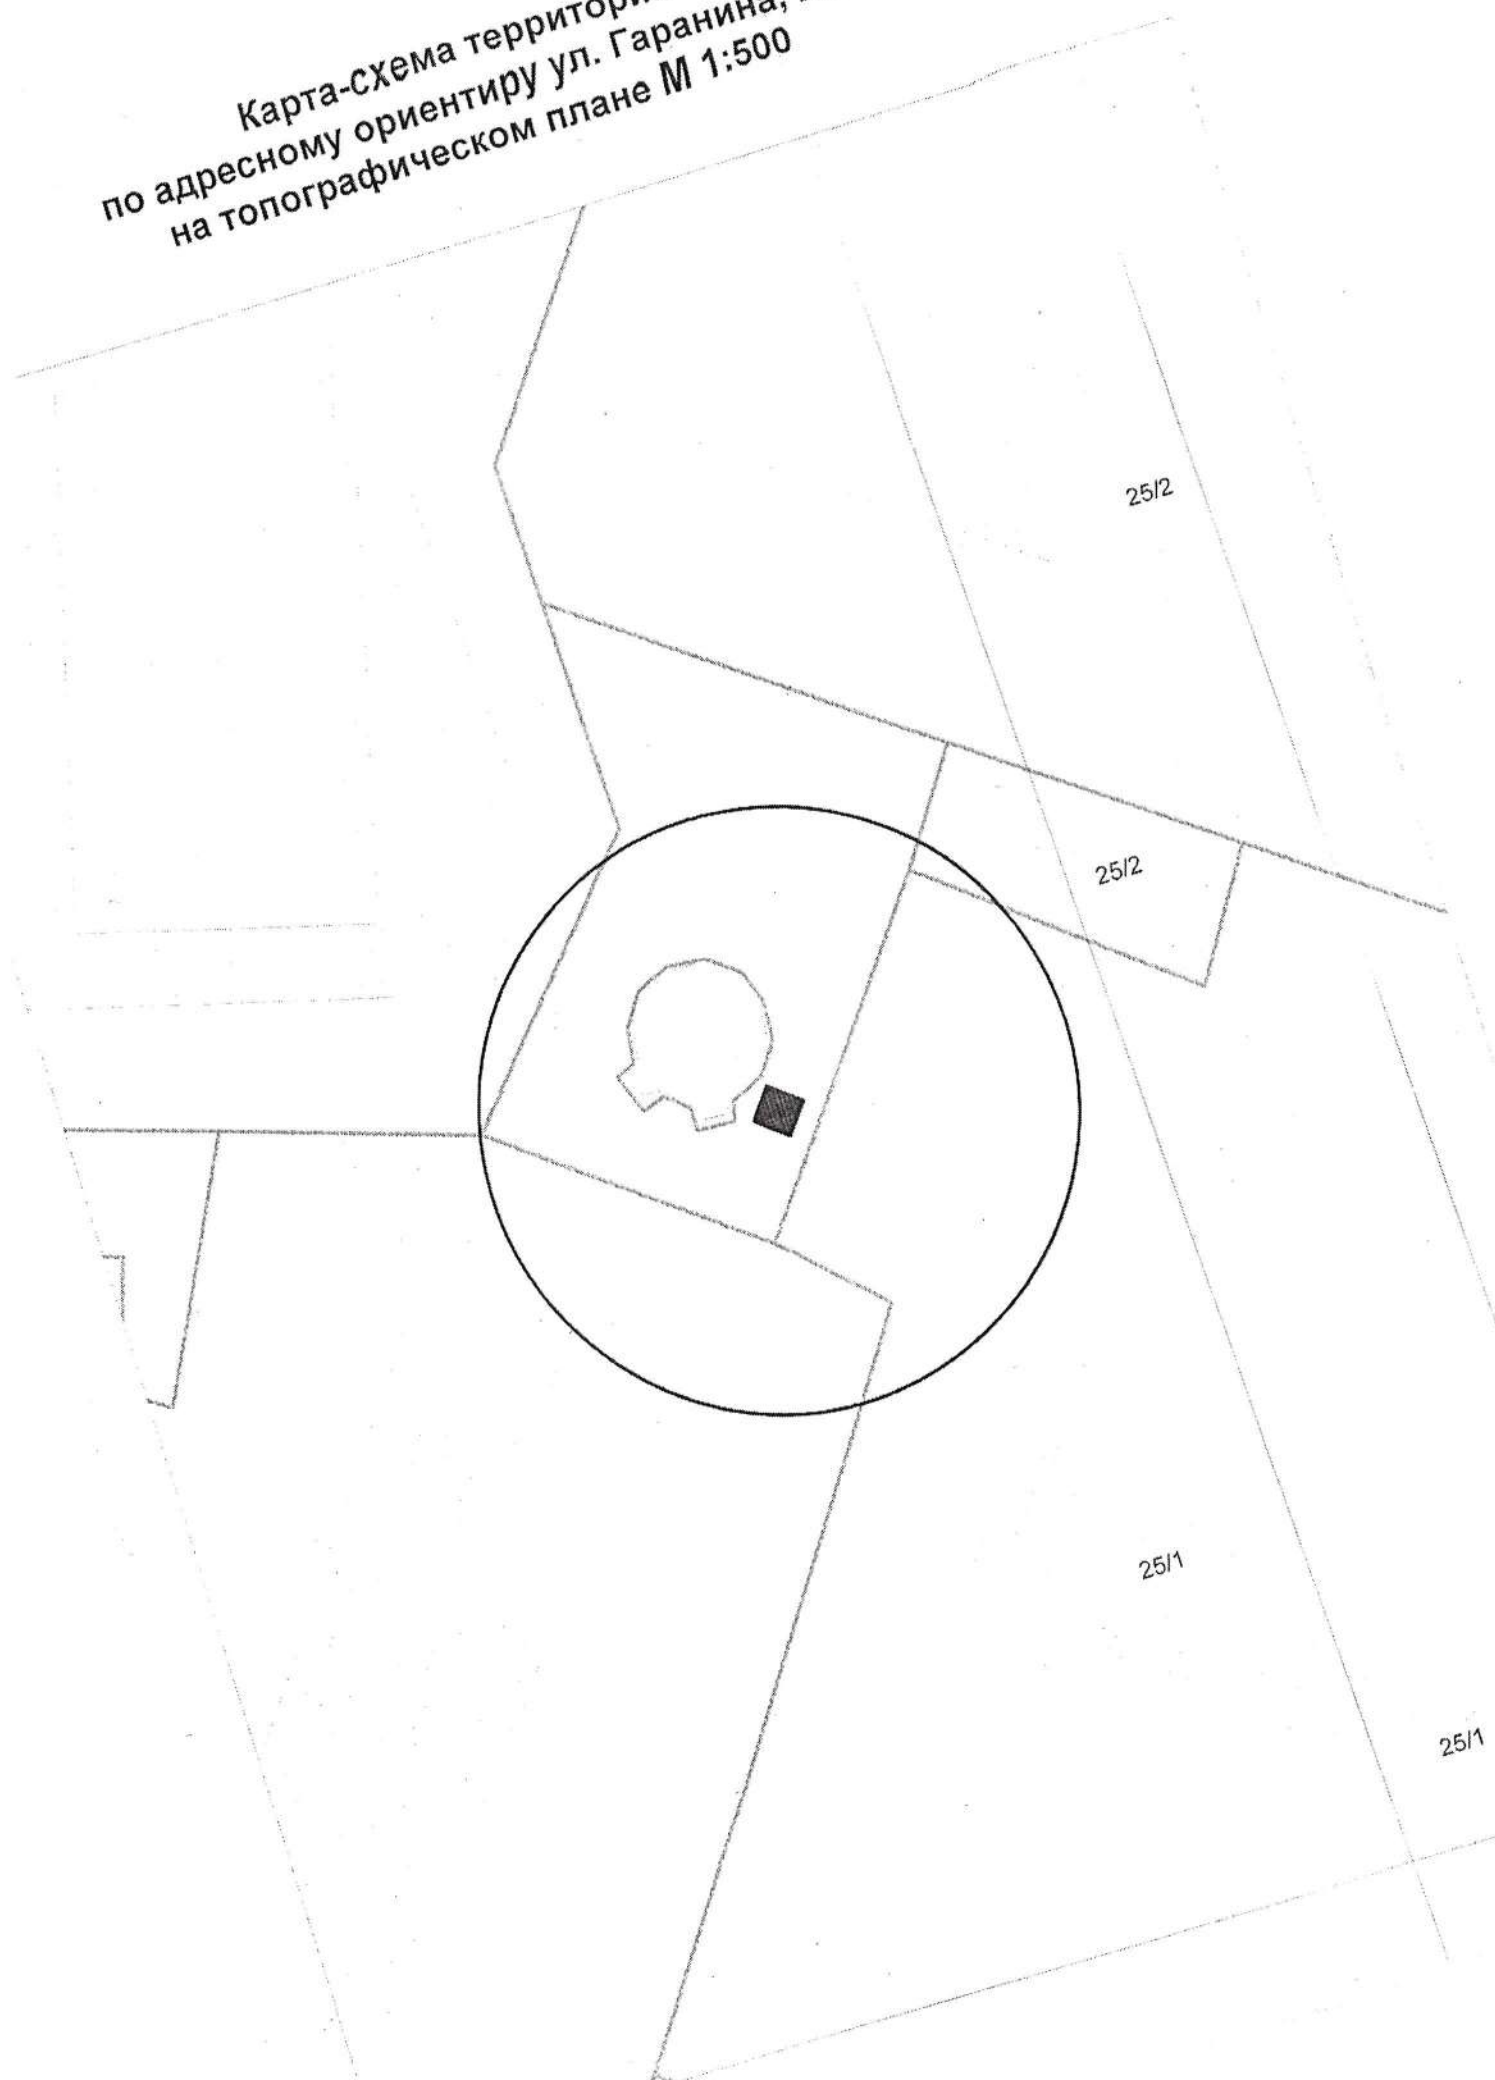


Карта-схема территории
по адресному ориентиру ул. Нижегородская, 135
на топографическом плане М 1:500

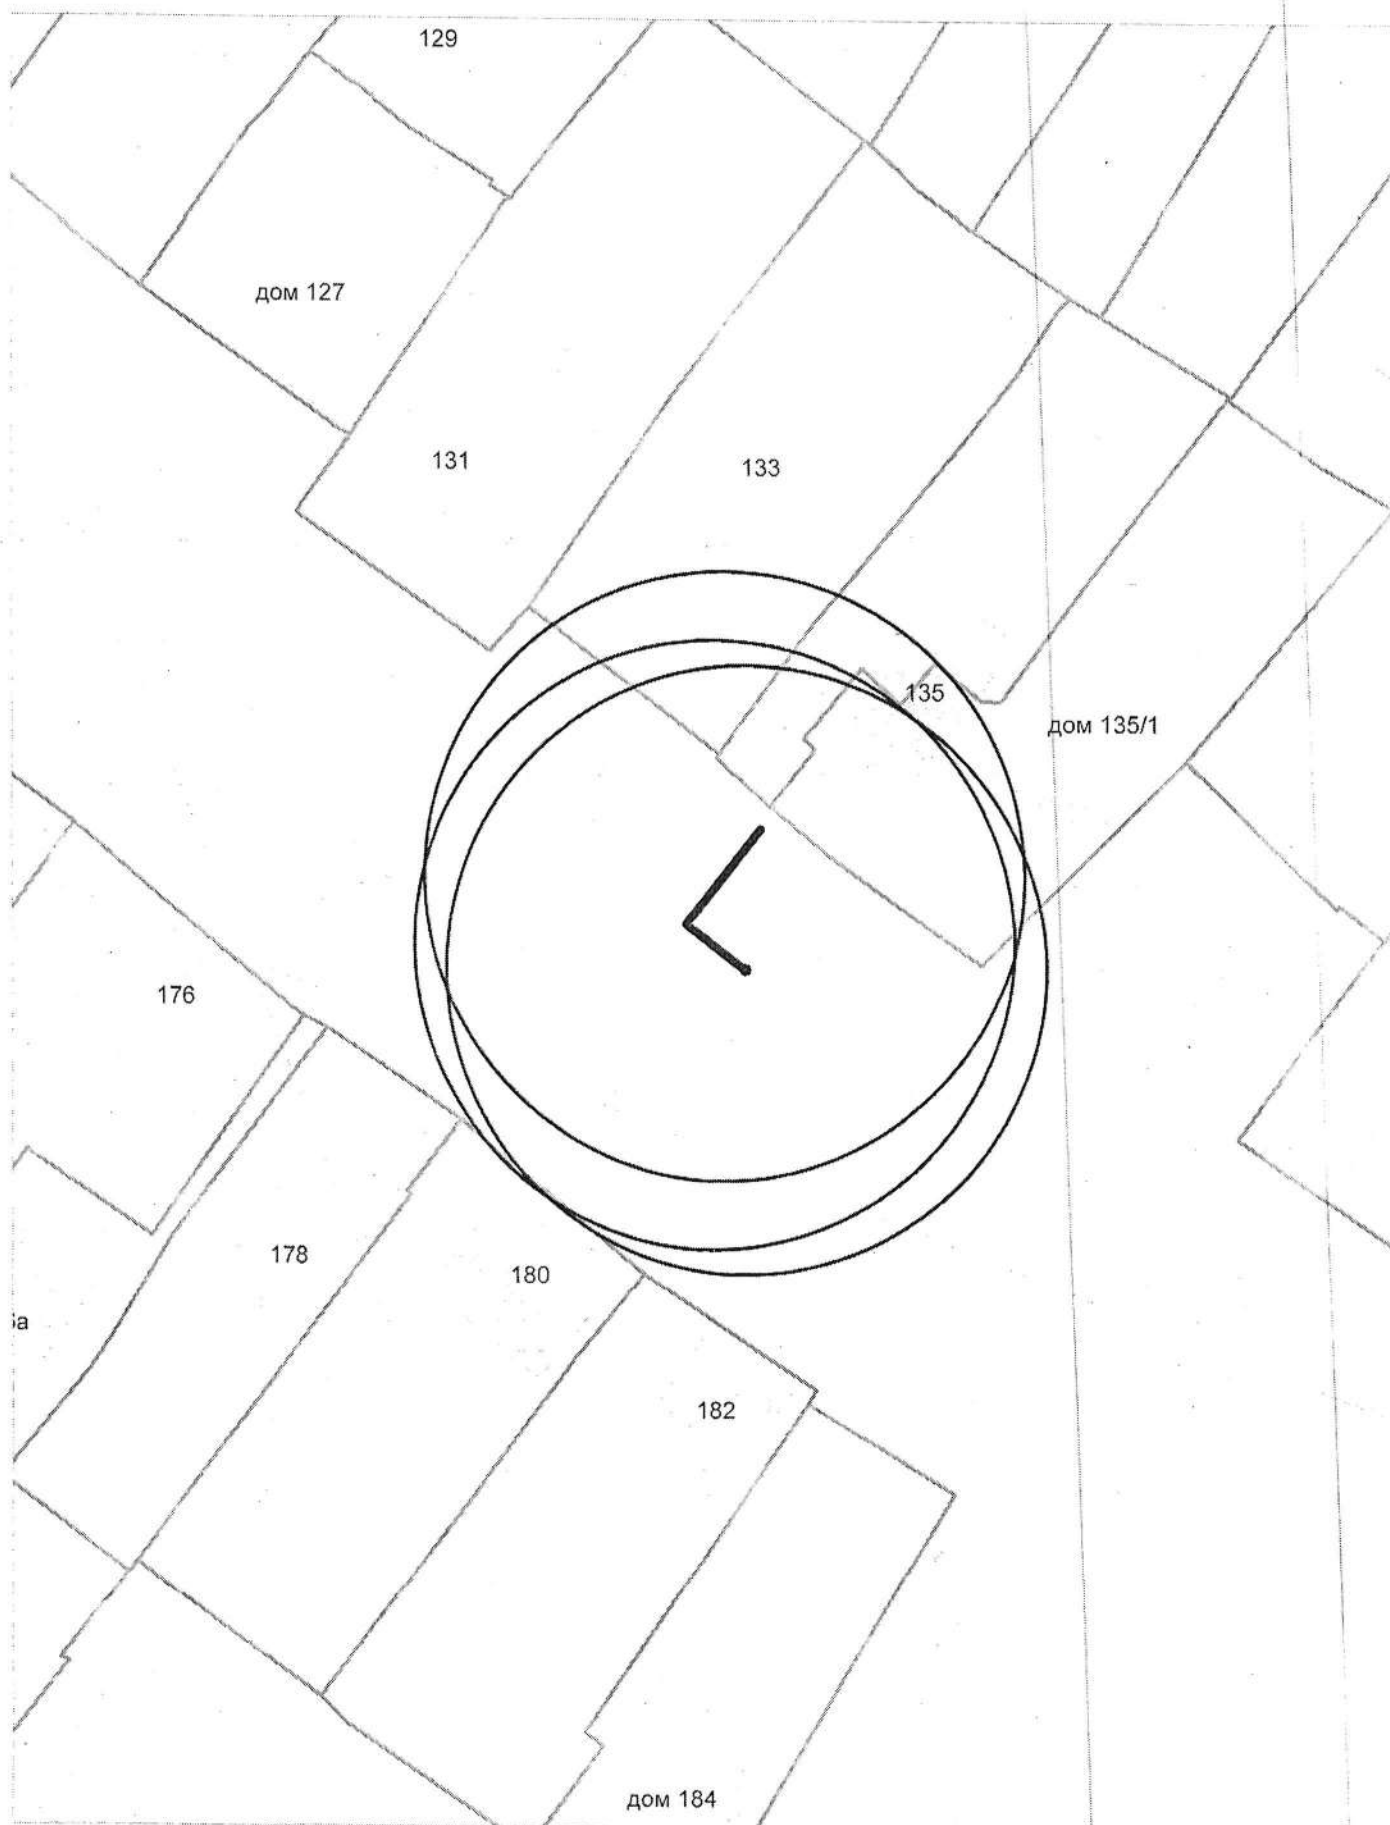

**Карта-схема с адресным ориентиром: ул. Хованская, (73)
на топографическом плане 1:700**

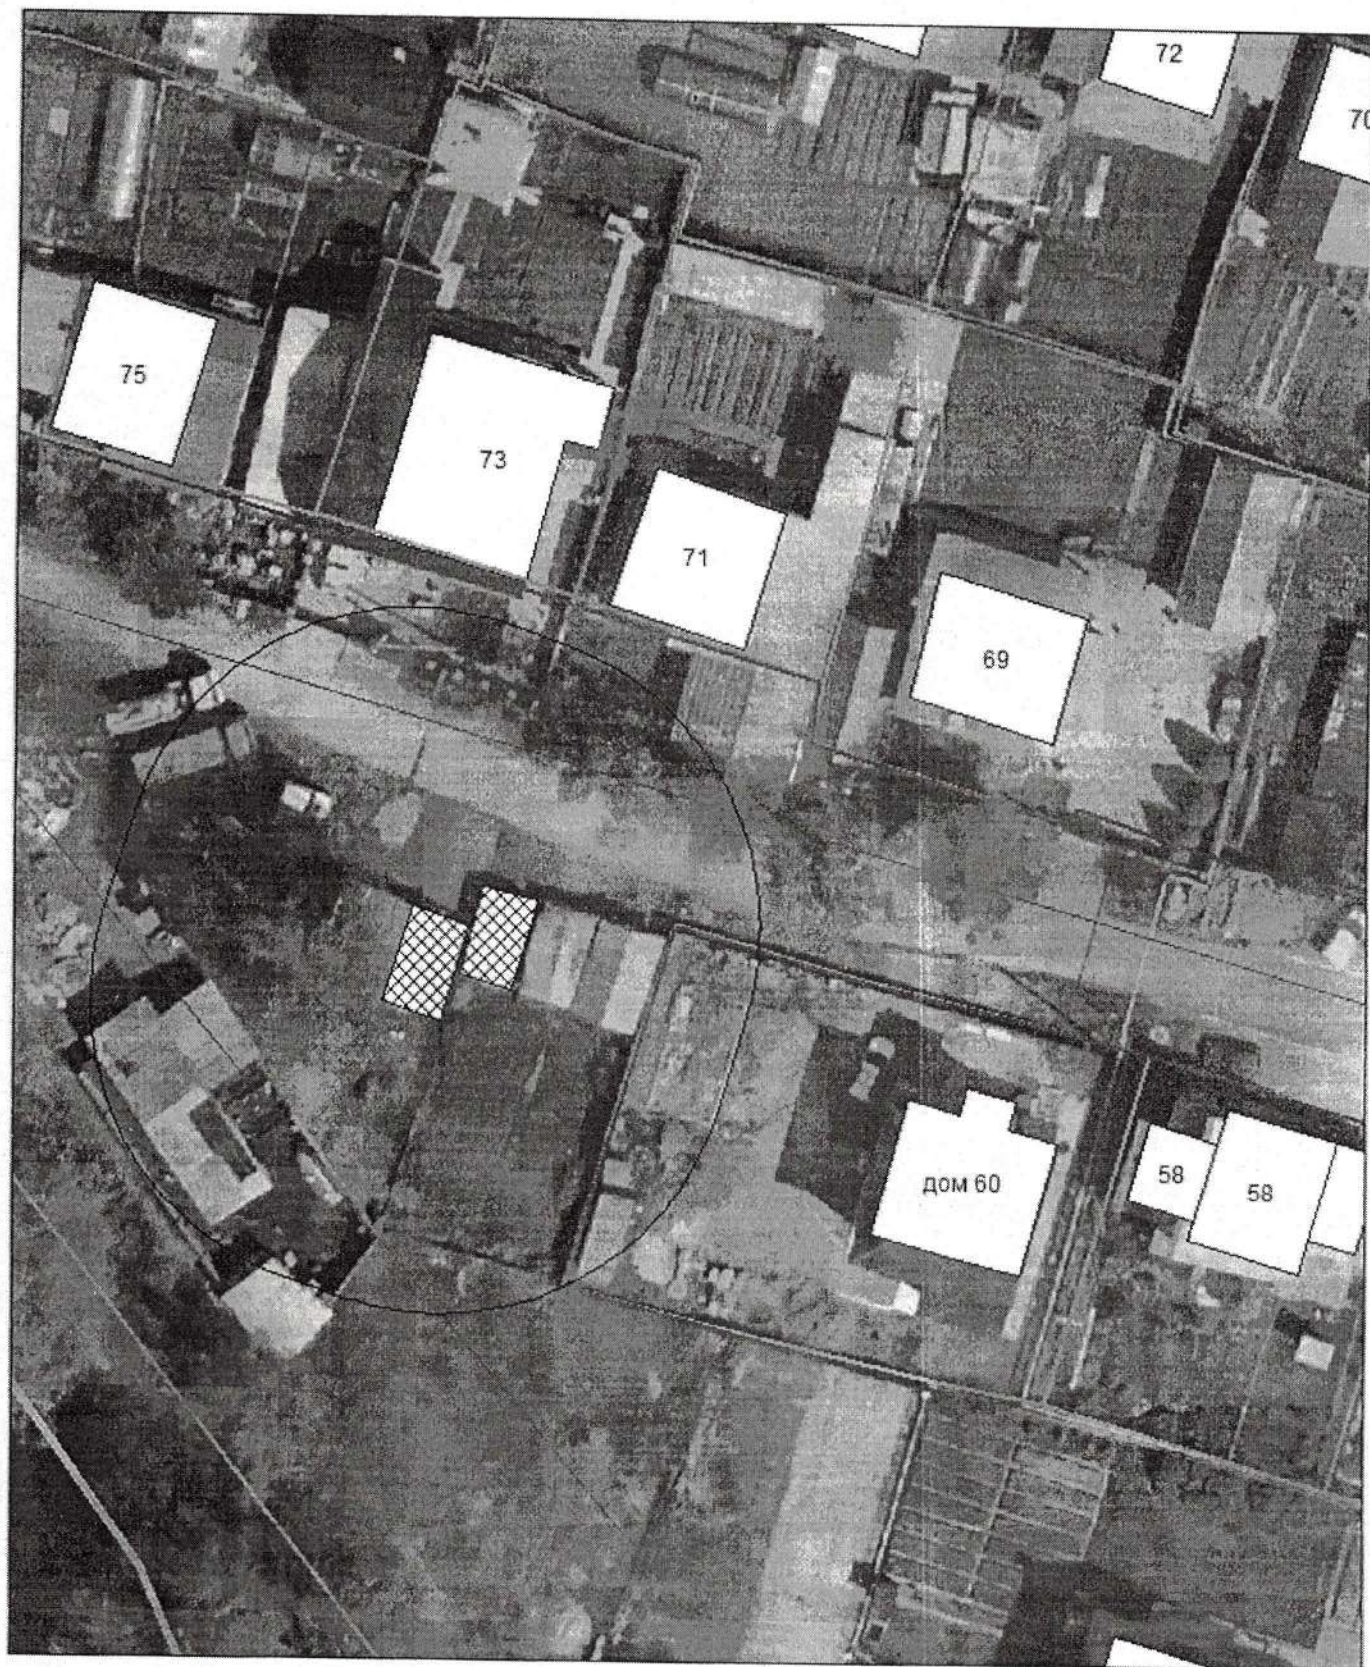


**Карта-схема с адресным ориентиром: ул. Хованская, (73)
на топографическом плане 1:700**

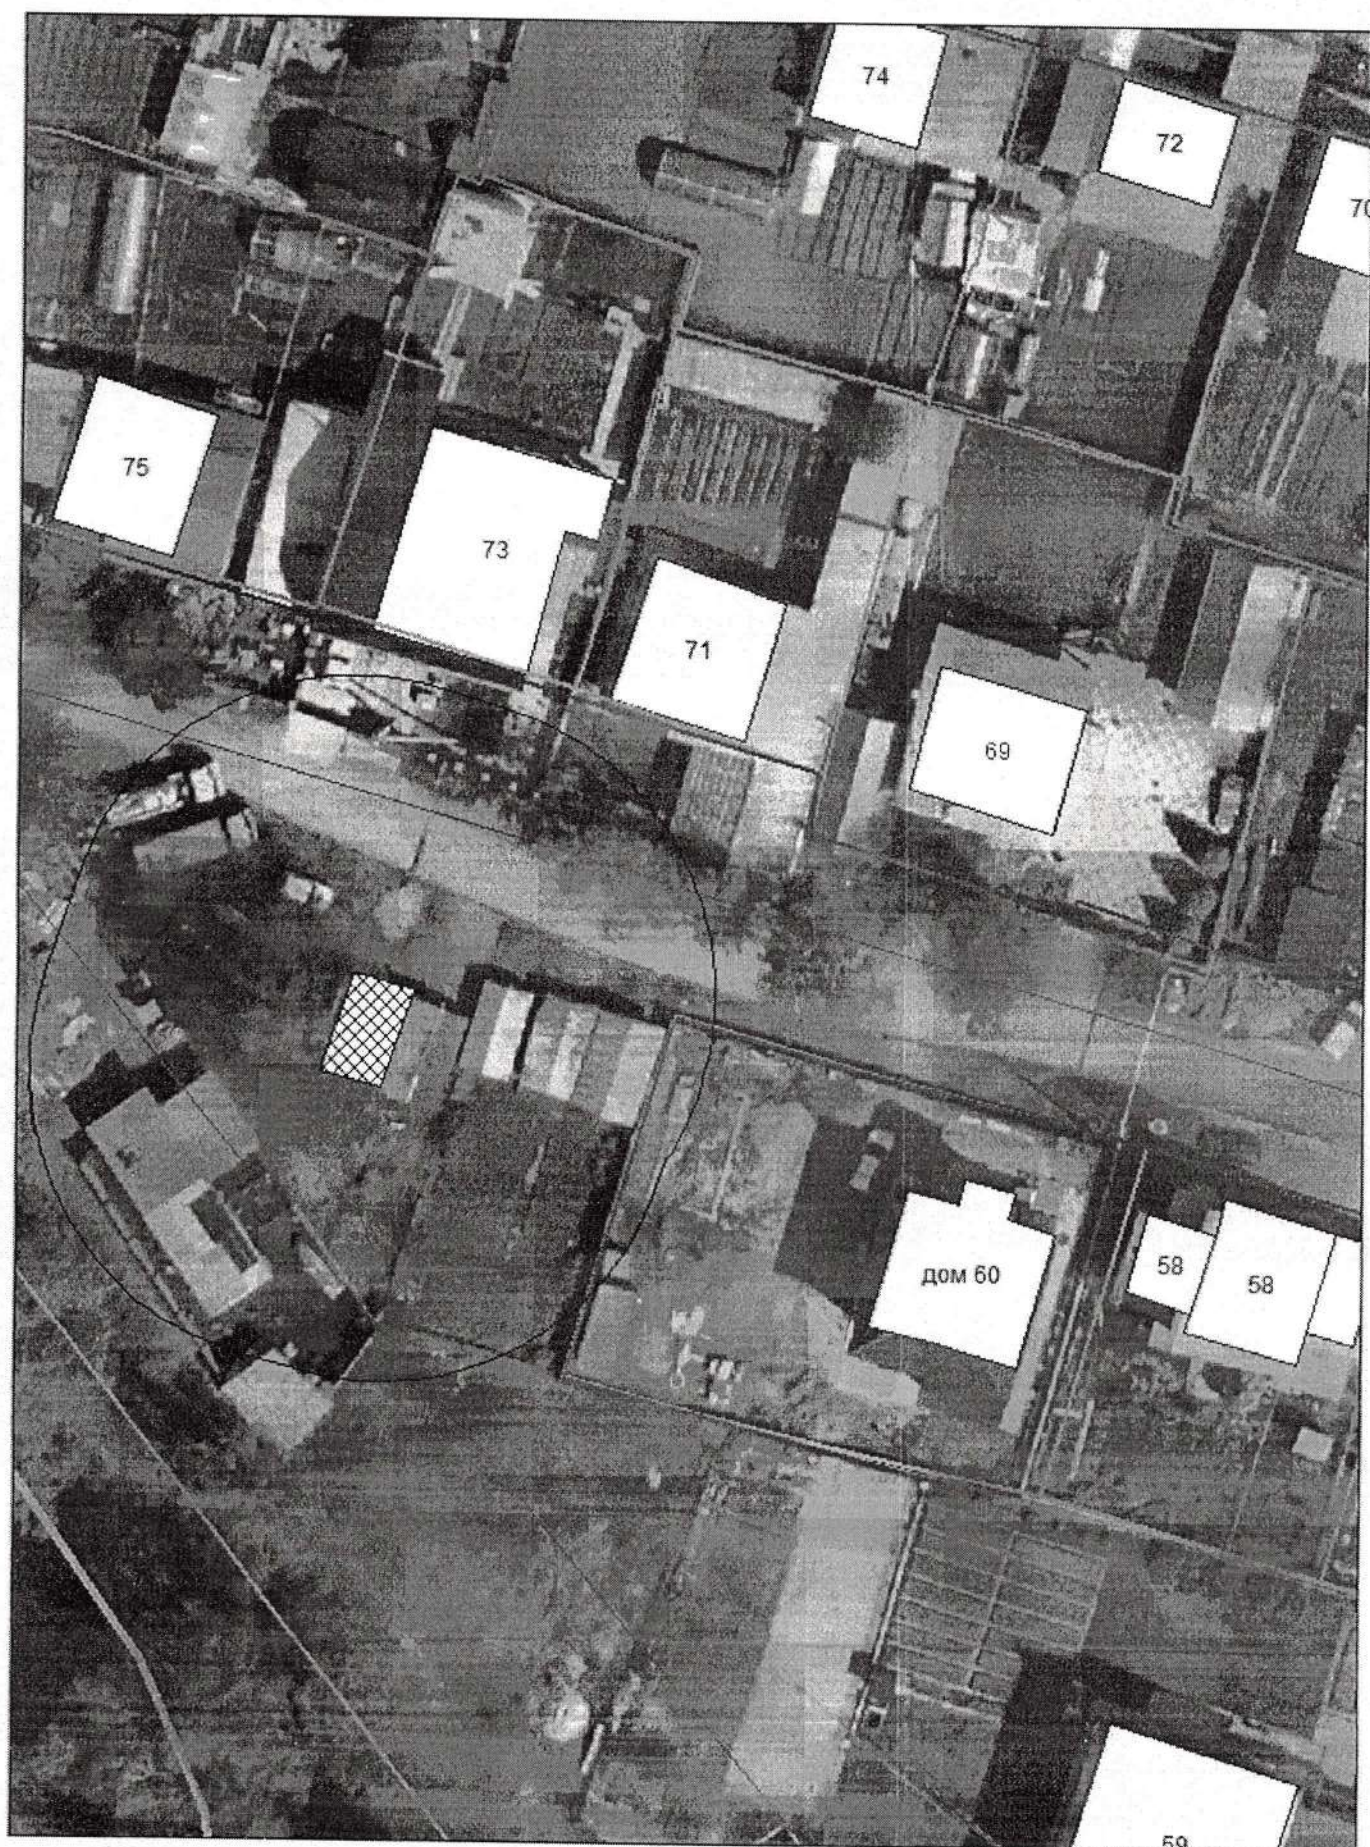

**Карта-схема с адресным ориентиром: ул. Хованская, (73)
на топографическом плане 1:700**



**Карта-схема с адресным ориентиром: ул. Кубовая, (113 к. 3)
на топографическом плане 1:700**

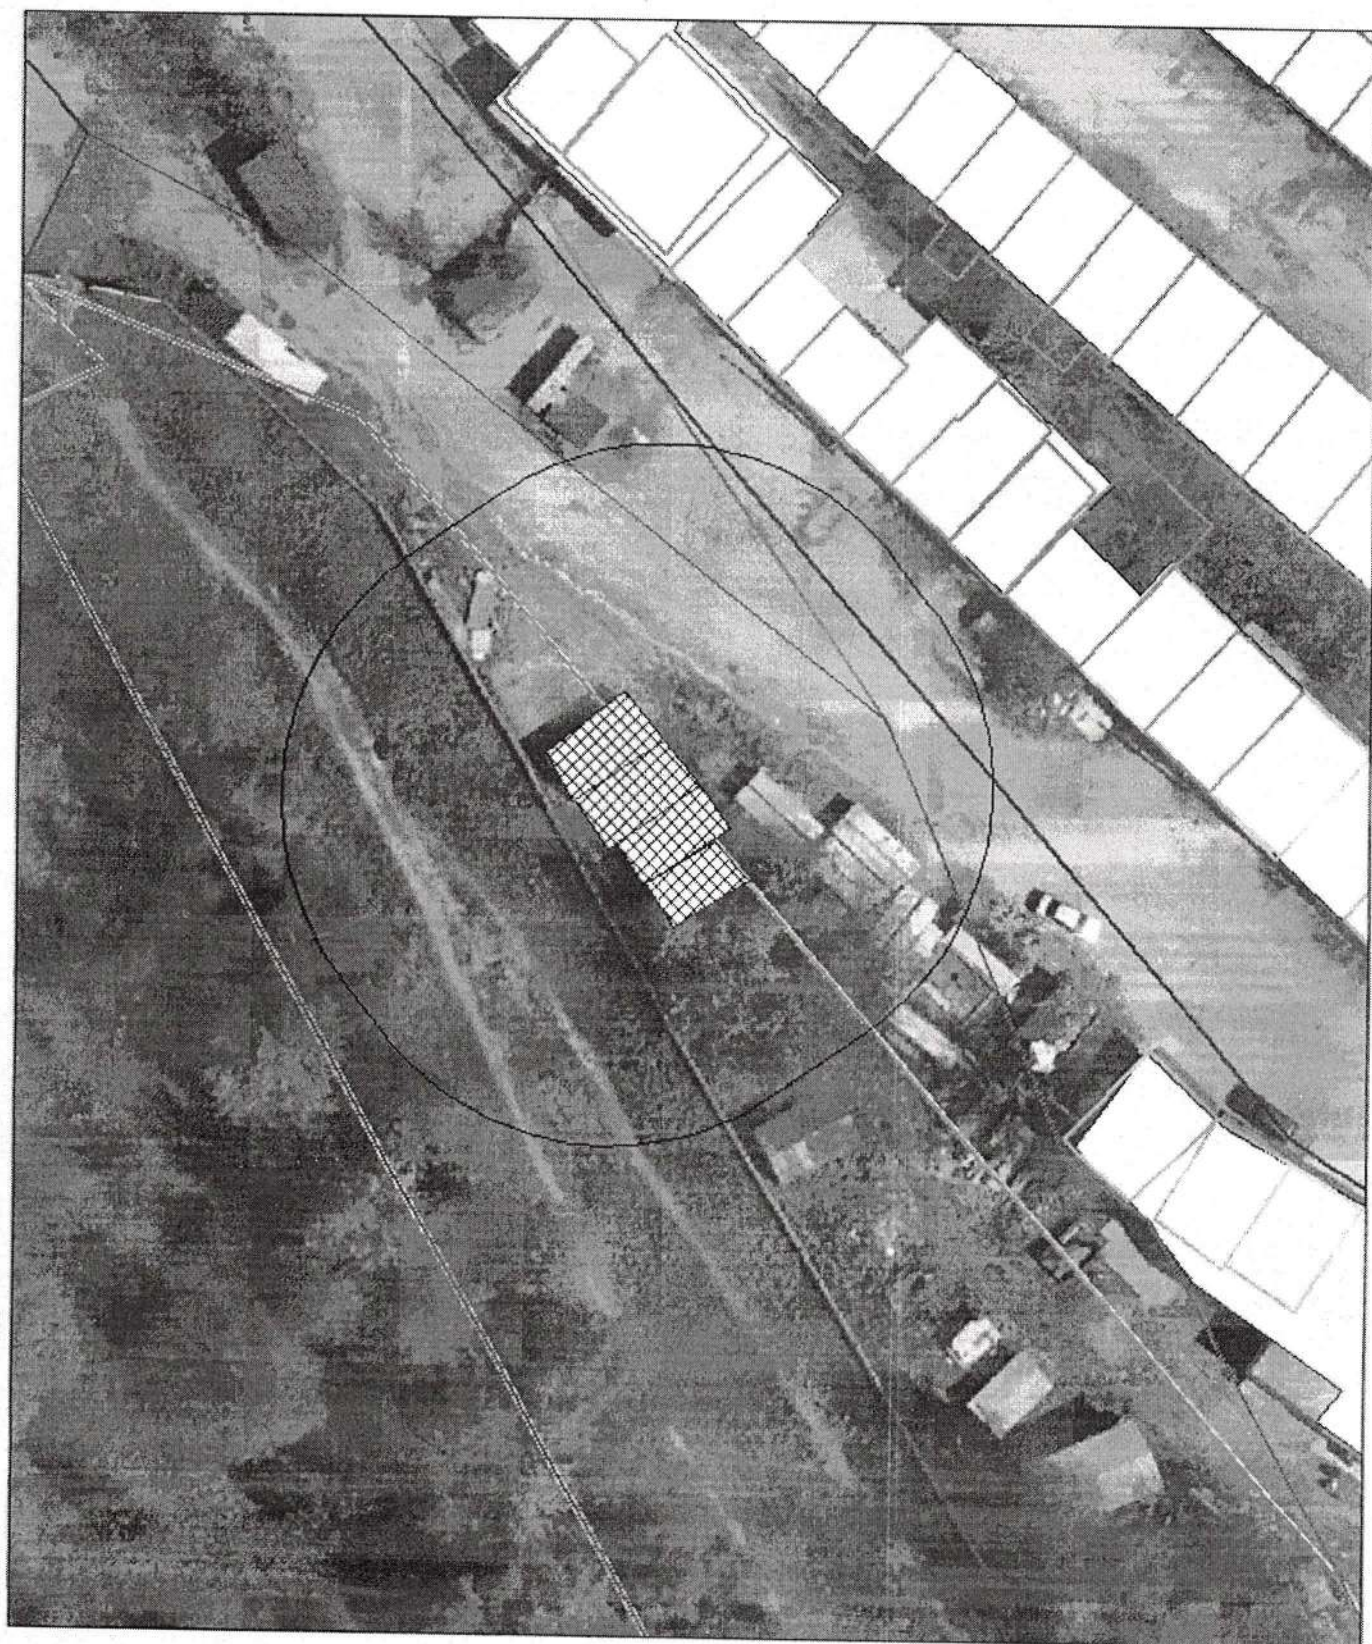

Карта-схема с адресным ориентиром: ул. Гвардейская, (10)
на топографическом плане 1:700

