



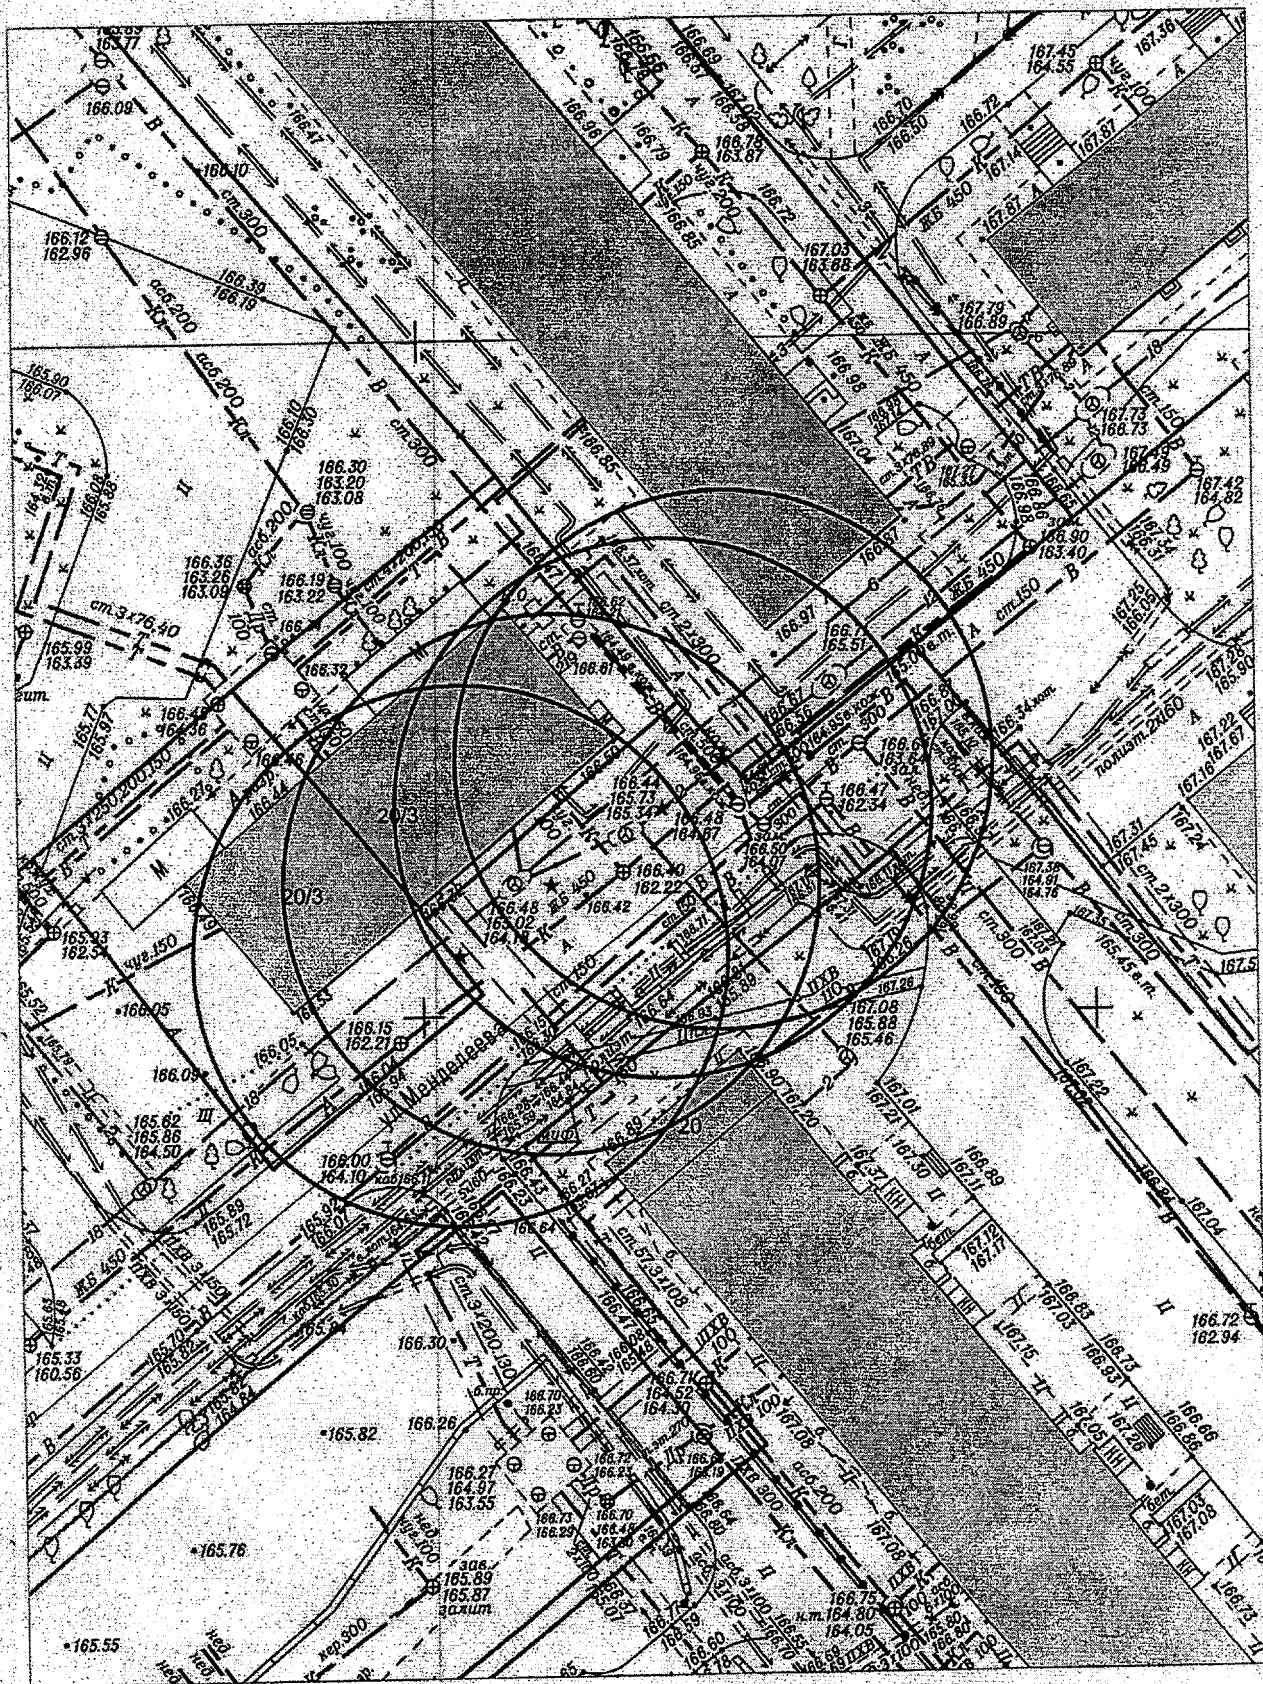

КАРТА - СХЕМА ТЕРРИТОРИИ  
по адресному ориентиру: г. Новосибирск, ул. Менделеева, (20/3)  
на топографическом плане М 1:500

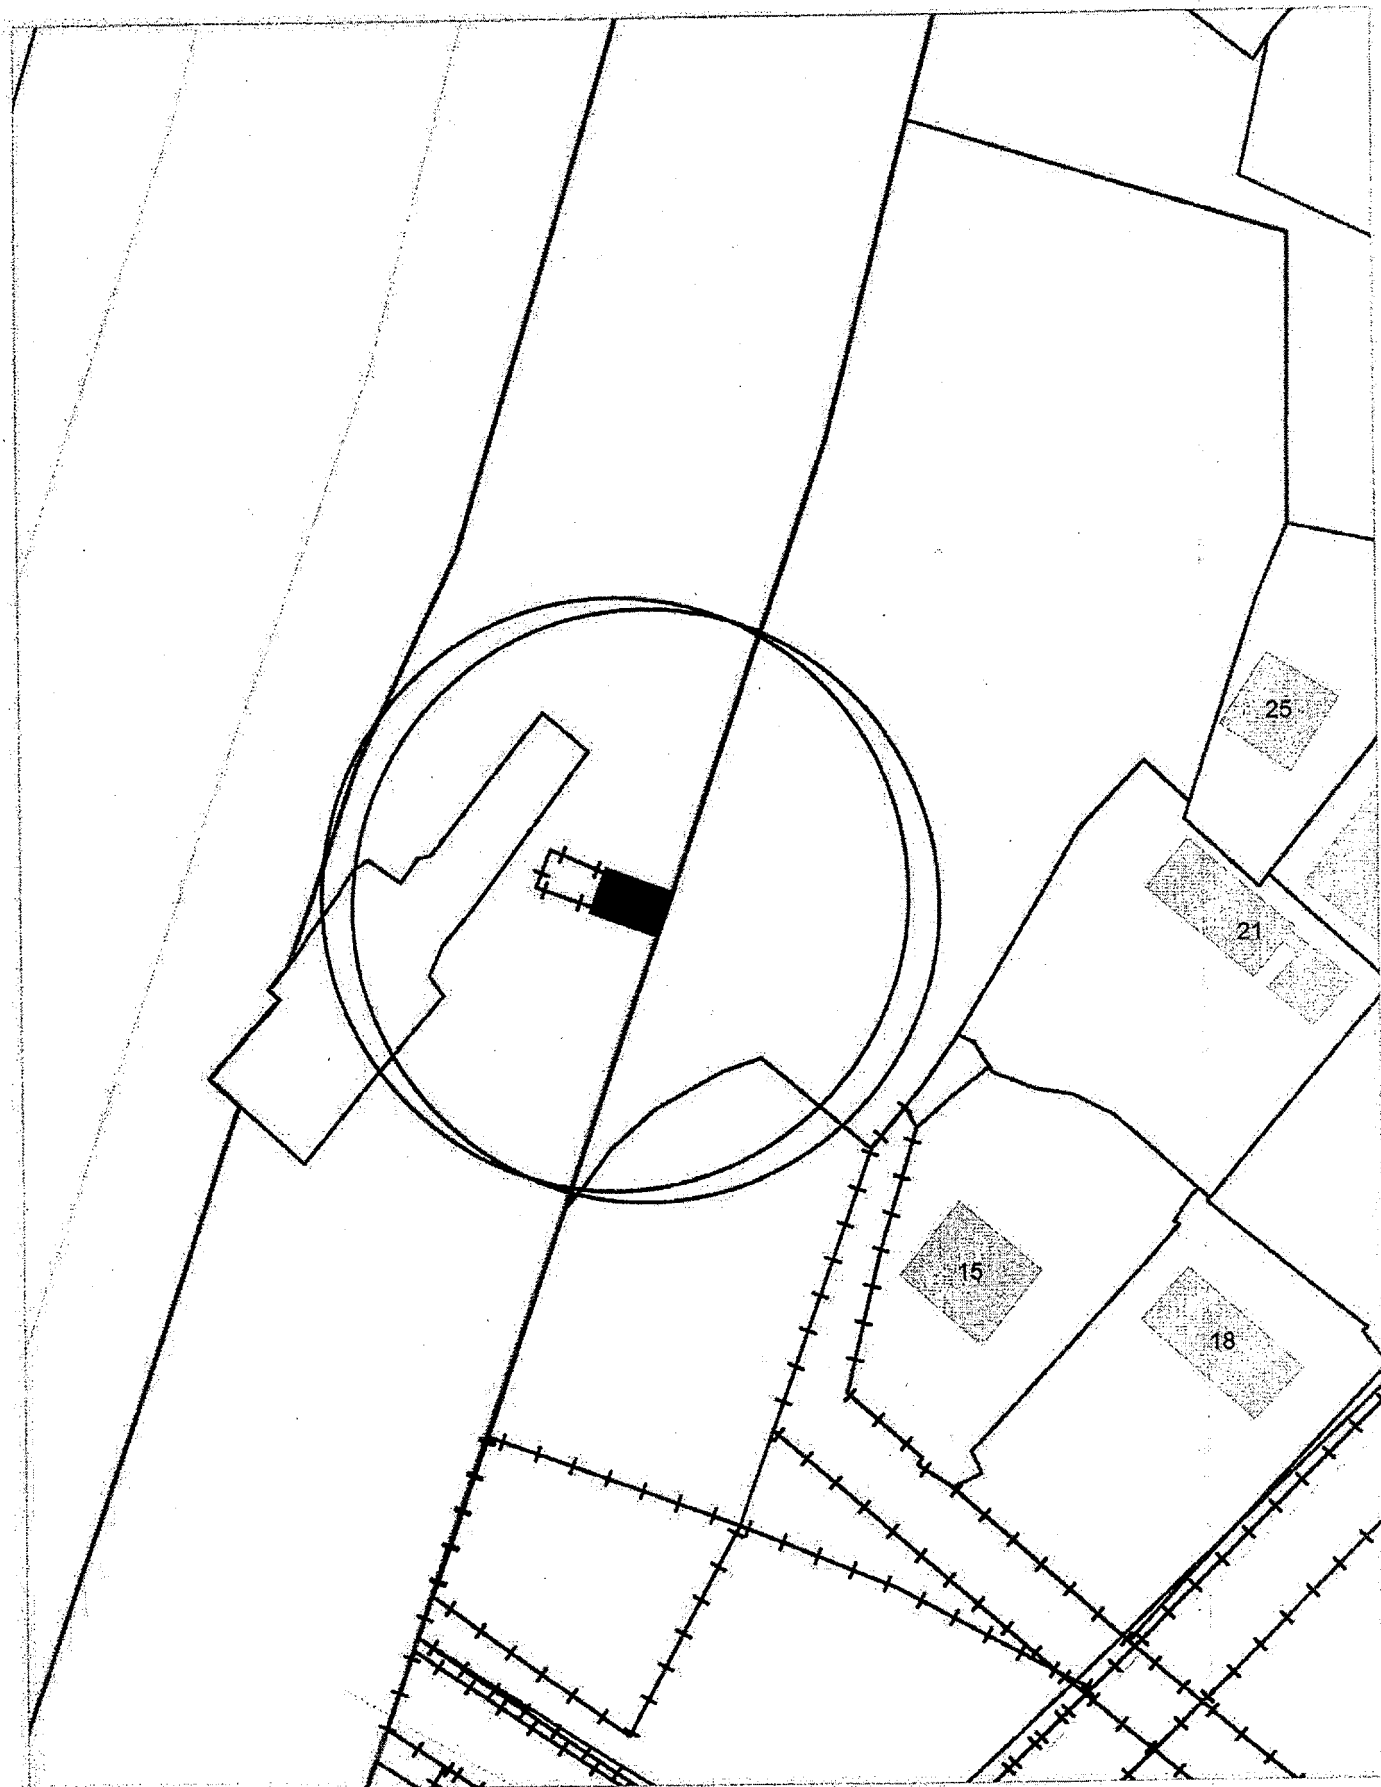


Карта-схема территории  
по адресному ориентиру улица Михаила Кулагина, (2/1)  
на топографическом плане М 1:500



Карта - схема

с адресным ориентиром: ул. Щетинкина, (34)  
на топографическом плане М 1:500

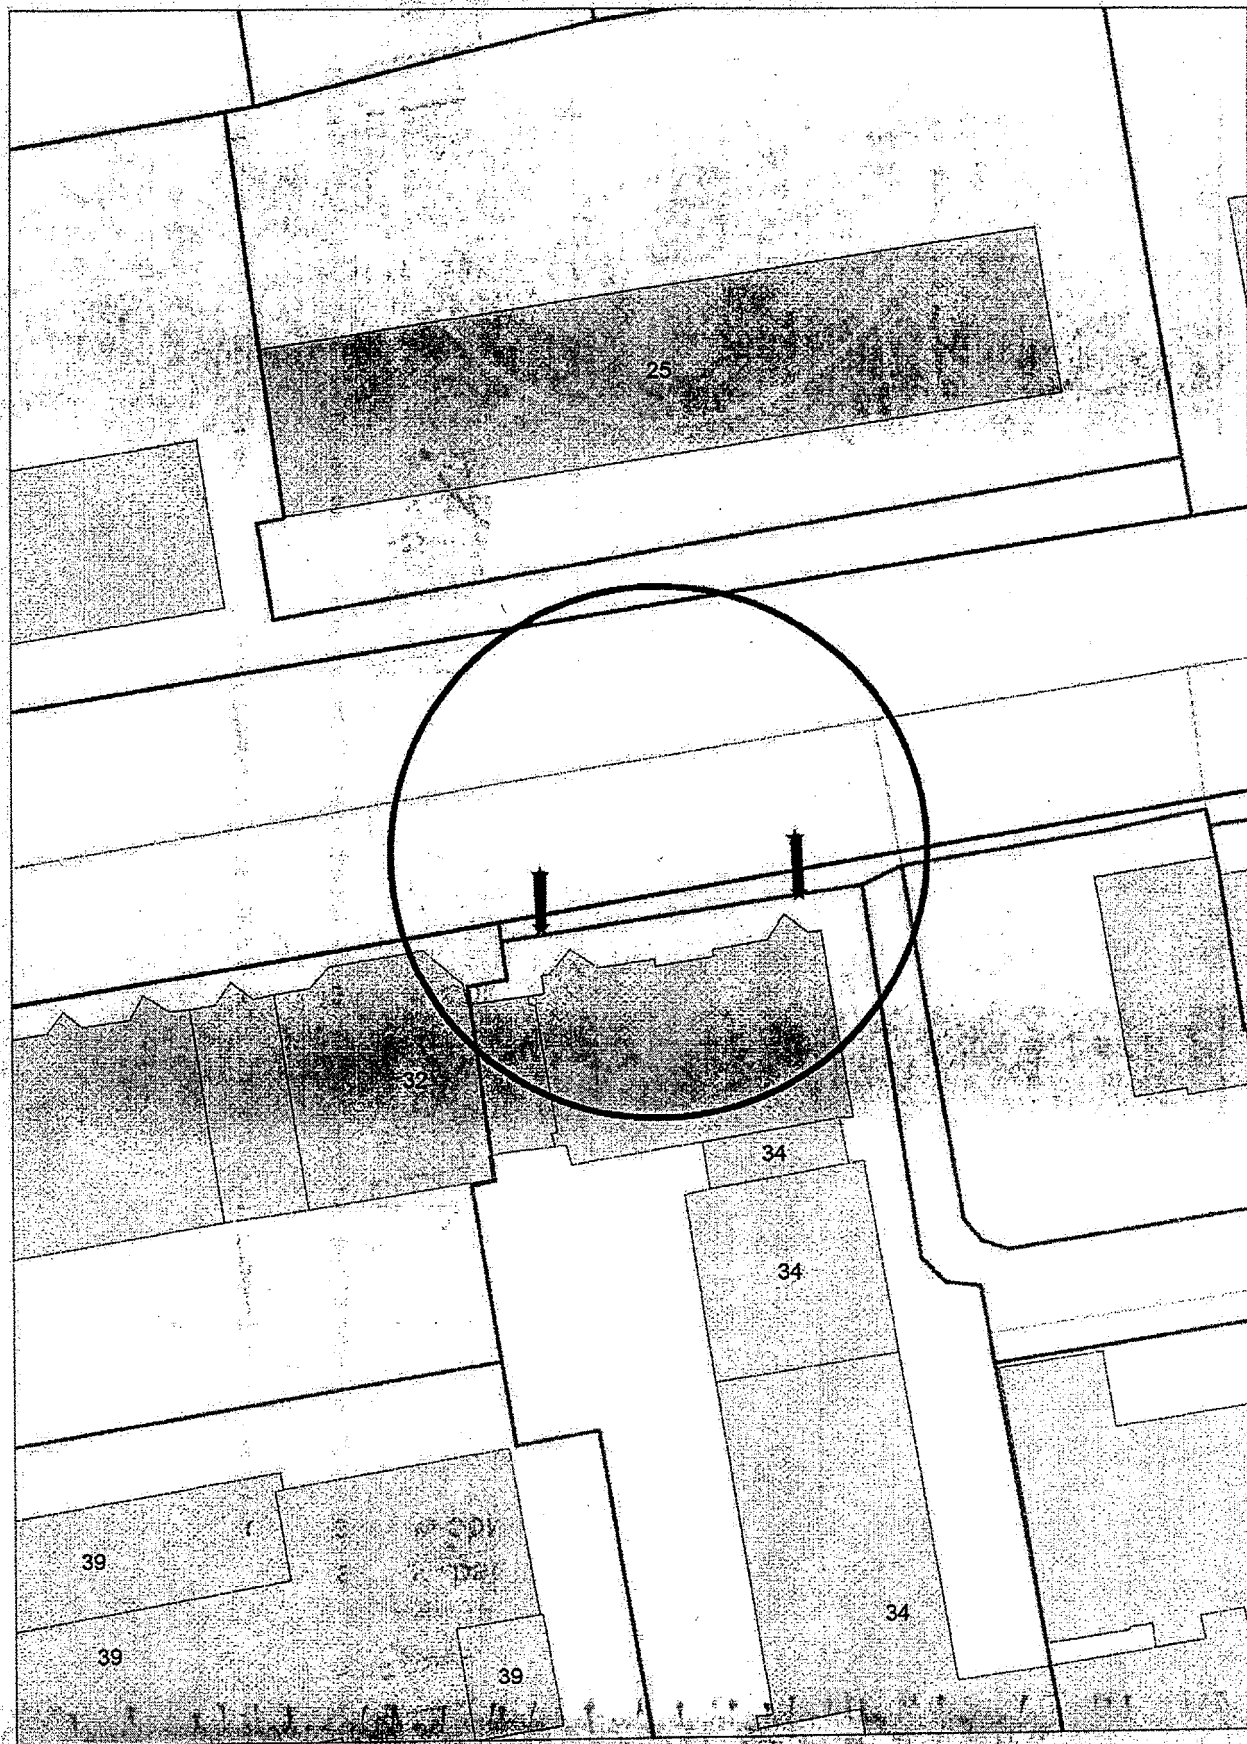

Карта - схема  
с адресным ориентиром: ул. Челюскинцев, (17)  
на топографическом плане М 1:500

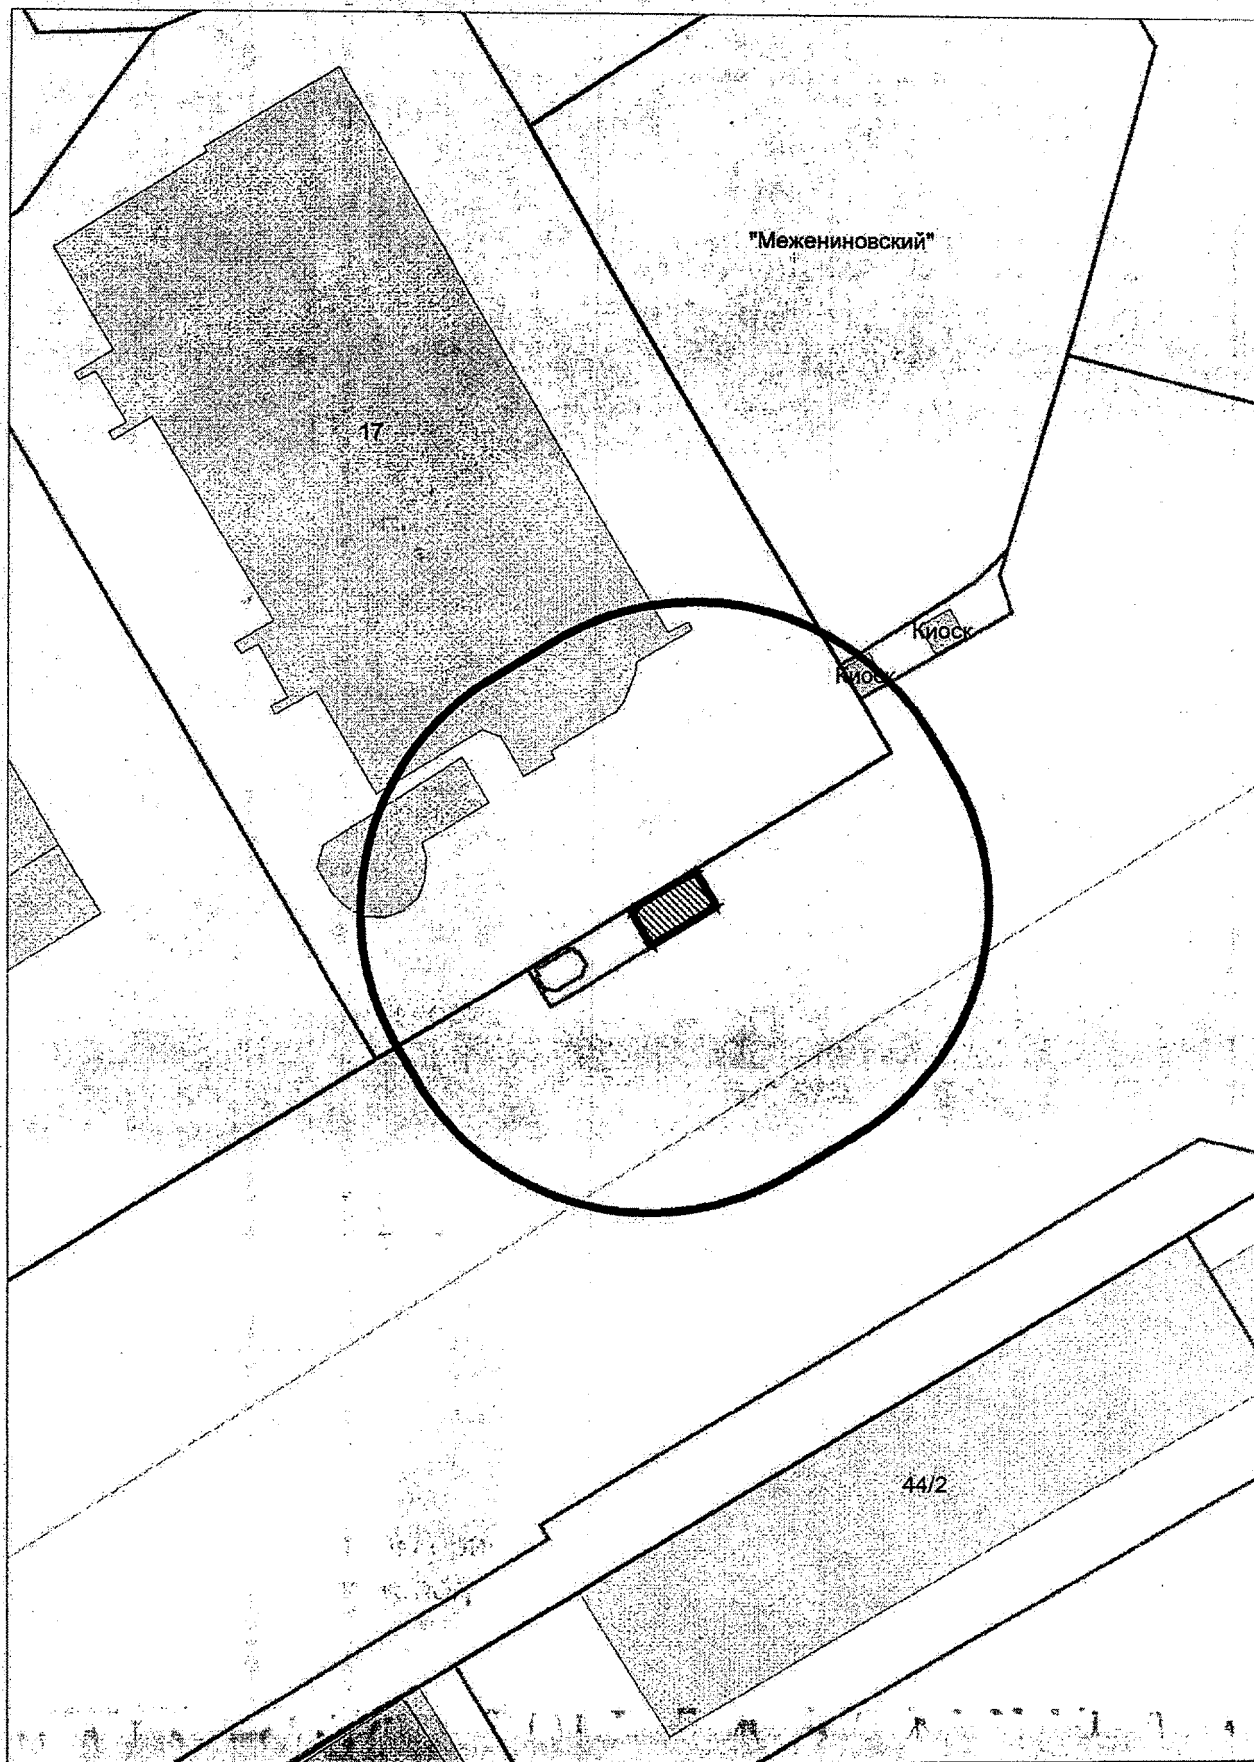


Схема территории по адресу: ул. Королева, (40 к 5)  
в масштабе М 1:500


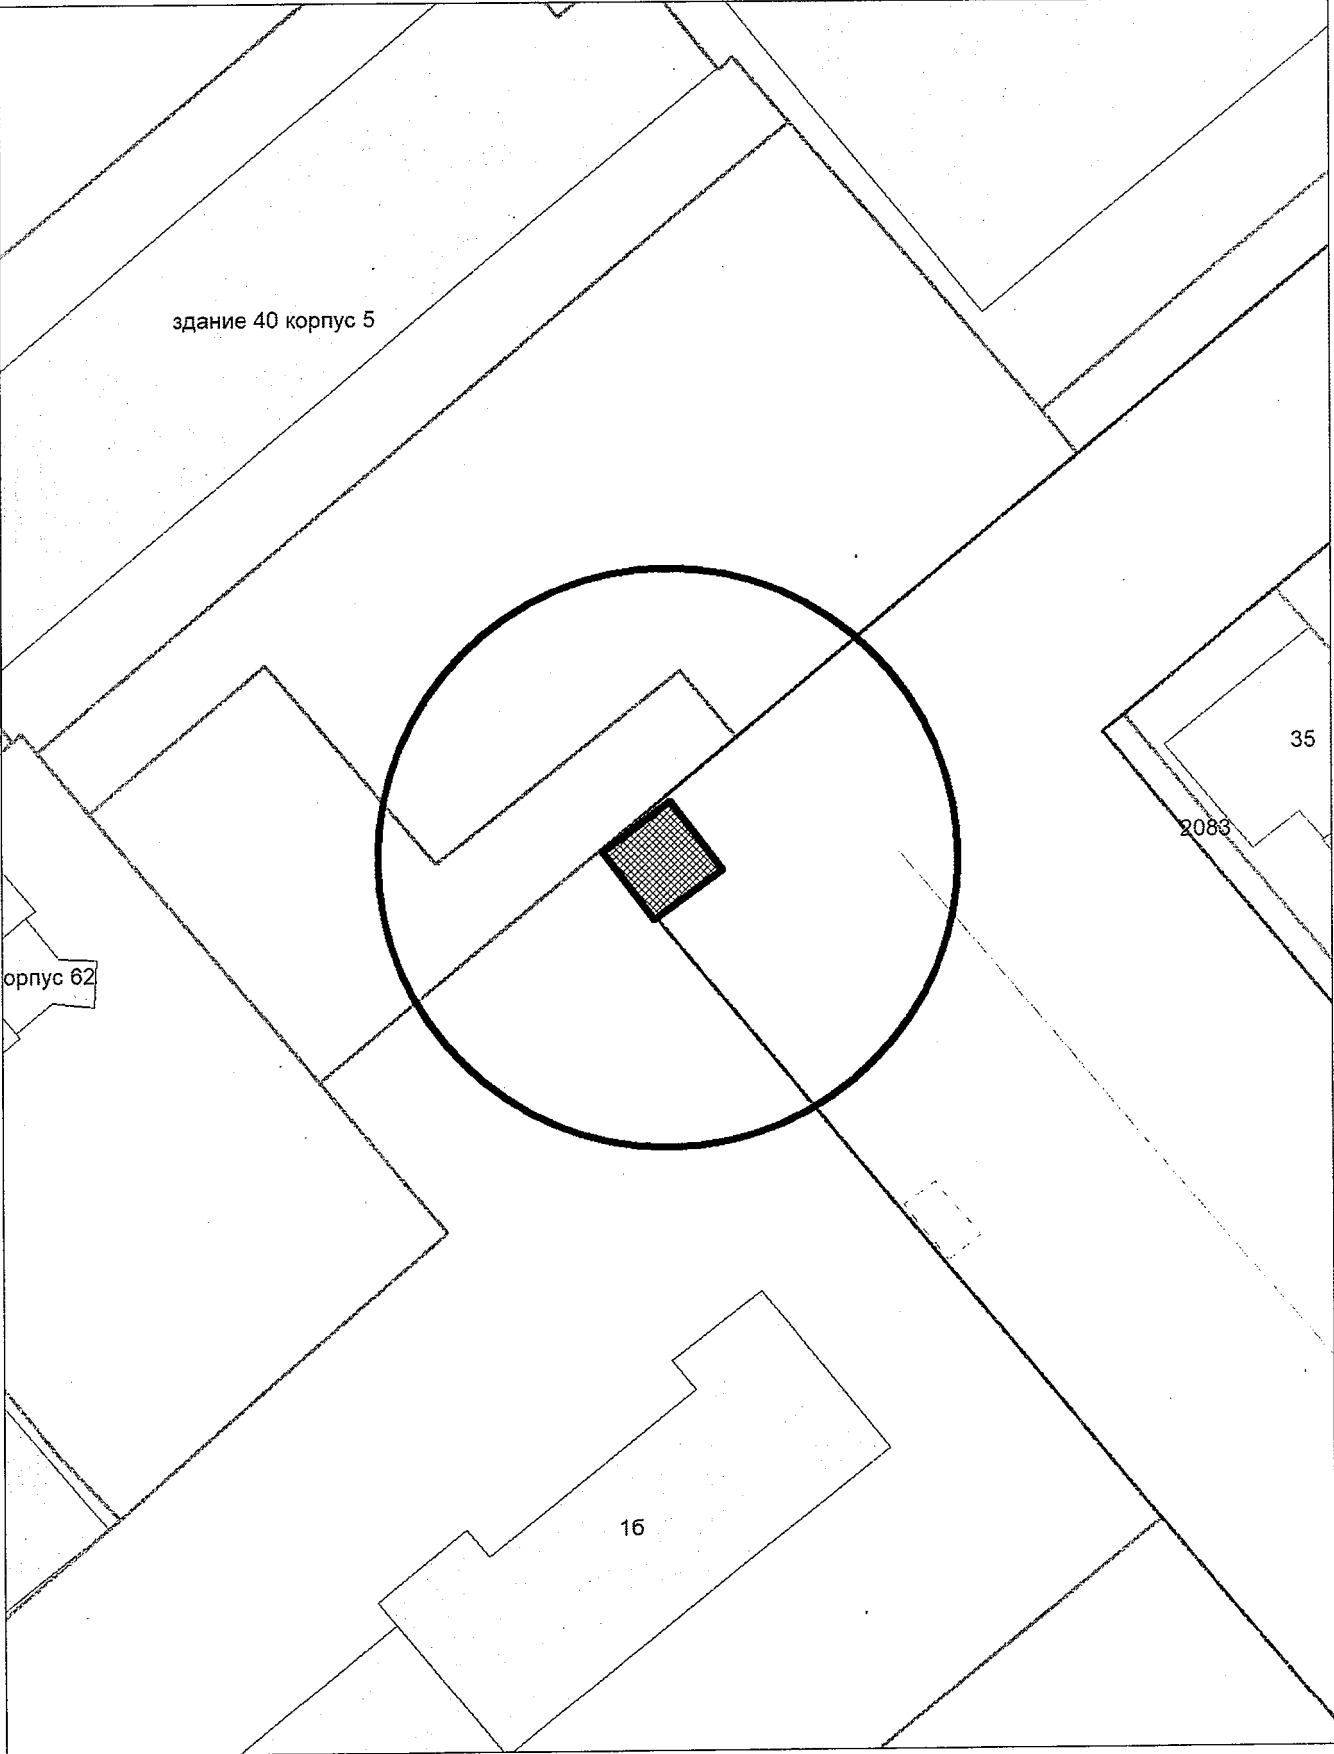


Схема территории по адресу: ул. Королева, (40 к 5)  
в масштабе М 1:500



Карта-схема территории  
размещения нестационарного объекта по ул. Тенистая, (23)  
на топографическом плане  
М 1:500

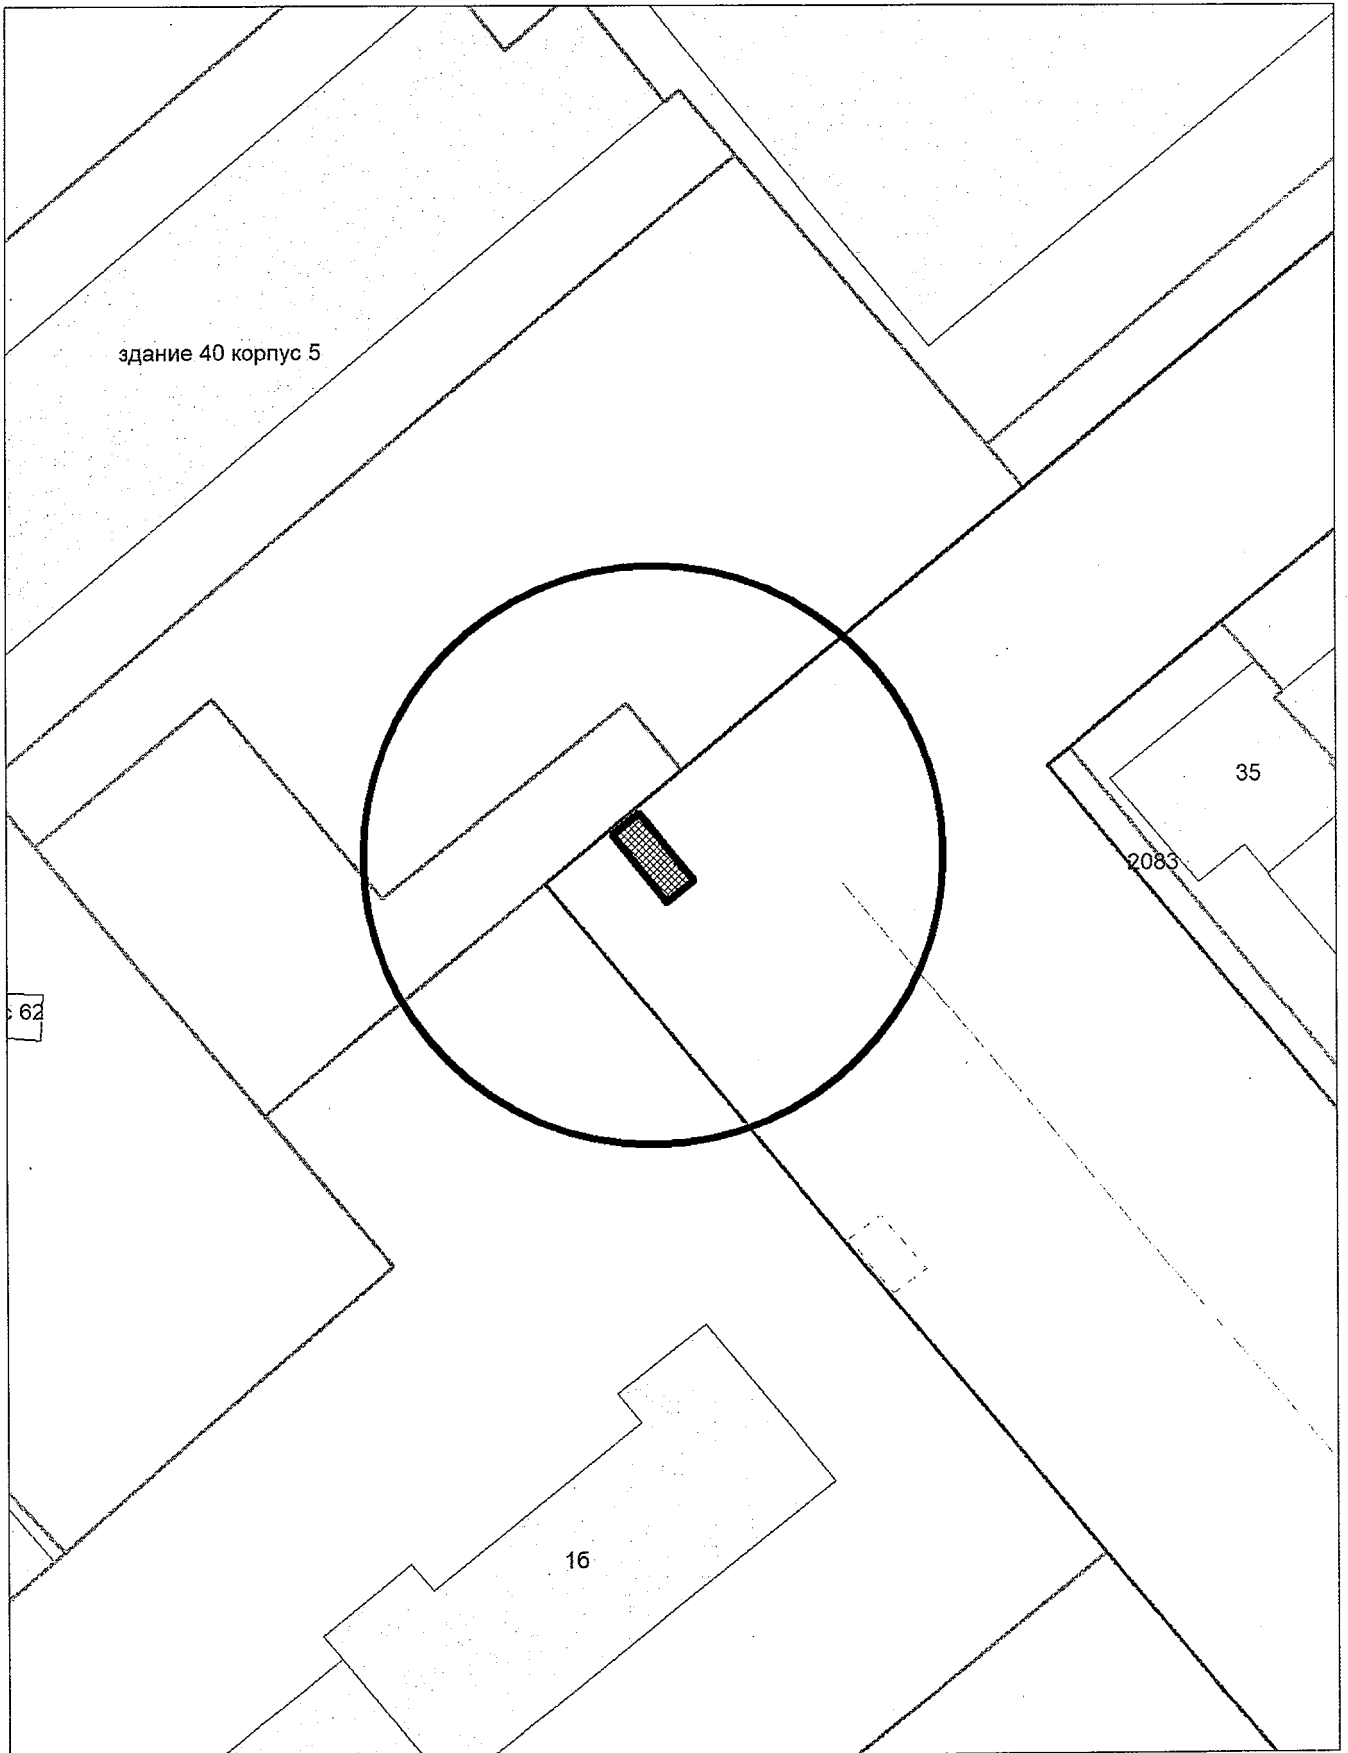