

Приложение А
Техническое задание

СОГЛАСОВАНО
Главный инженер проекта
ООО «ЛЭП-проект»

УТВЕРЖДЕНО
Директор по инвестициям
АО «РЭС»



«___» _____ 2025 г.
М.П. _____ А.О. Никифоров/

«___» _____ 2025 г.
М.П. _____ /Устинова Е.П./

ТЕХНИЧЕСКОЕ ЗАДАНИЕ
на производство инженерно-геодезических изысканий

1. Наименование объектов	Реконструкция ВЛ 110 кВ Новосибирская ГЭС – Научная I, II цепь с отпайками (Ю-1/2) от Новосибирской ГЭС до отпайки на опору на ПС 110 кВ Шлюзовая
2. Стадия проектирования	Проектная документация
3. Сведения о проектируемом объекте	Кабельно-воздушная линия электропередачи напряжением 110 кВ
4. Уровень ответственности	Нормальный
5. Местоположение и границы площадки, участка	Новосибирская область, г. Новосибирск, Советский район, улица Шлюзовая, улица Балтийская, улица Сиреневая
6. Характер строительства (новое строительство, реконструкция, расширение, техническое перевооружение)	Реконструкция
7. Сведения о ранее выполненных изысканиях и исследованиях	-
8. Виды работ, масштаб, сечение рельефа	Инженерно-геодезические изыскания, масштаб 1:500, сечение рельефа горизонталями через 0.5 м
9. Перечень нормативных документов, в соответствии с требованиями которых необходимо выполнить инженерные изыскания	СП 11-104-97, СП 47.13330.2016, СП 126.13330.2017
10. Система координат и высот	Система координат – СК г. Новосибирска Система высот – Правобережная
11. Заказчик	АО «РЭС»
12. Исполнитель	ООО «ЛЭП-проект»


Взам. инв. №	
Подп. и дата	
Инв. № подл.	

Изм.	Колуч.	Лист	№ док.	Подп.	Дата

ЛП-465-23-ИГДИ-Т

Лист

Схема границ топографической съёмки

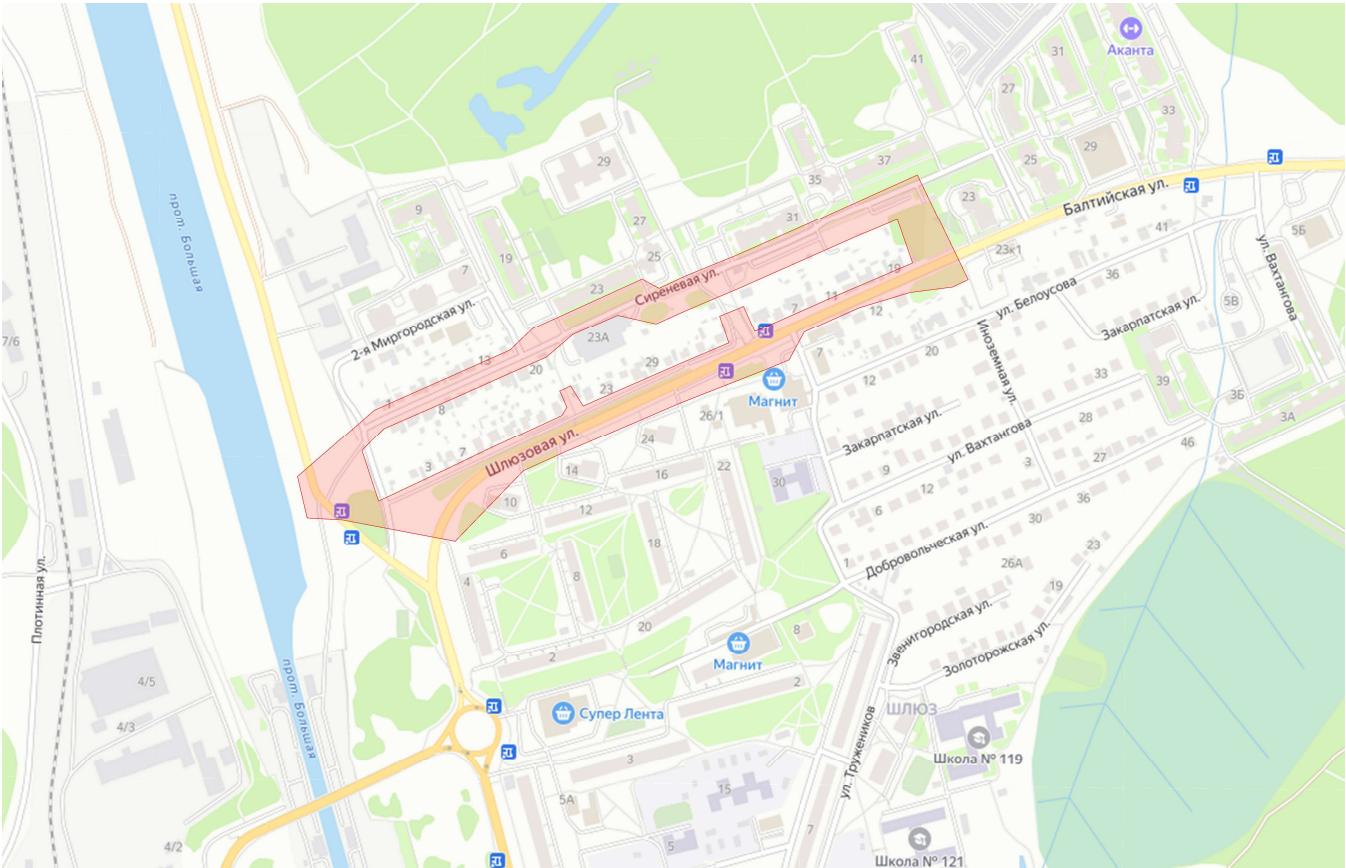

Инв. № подл.	Подп. и дата	Взам. инв. №

Изм.	Колуч.	Лист	№ док.	Подп.	Дата

ЛП-465-23-ИГДИ-Т