Приложение 1
к сообщению о предстоящем
заключении договора на размещение

План размещения
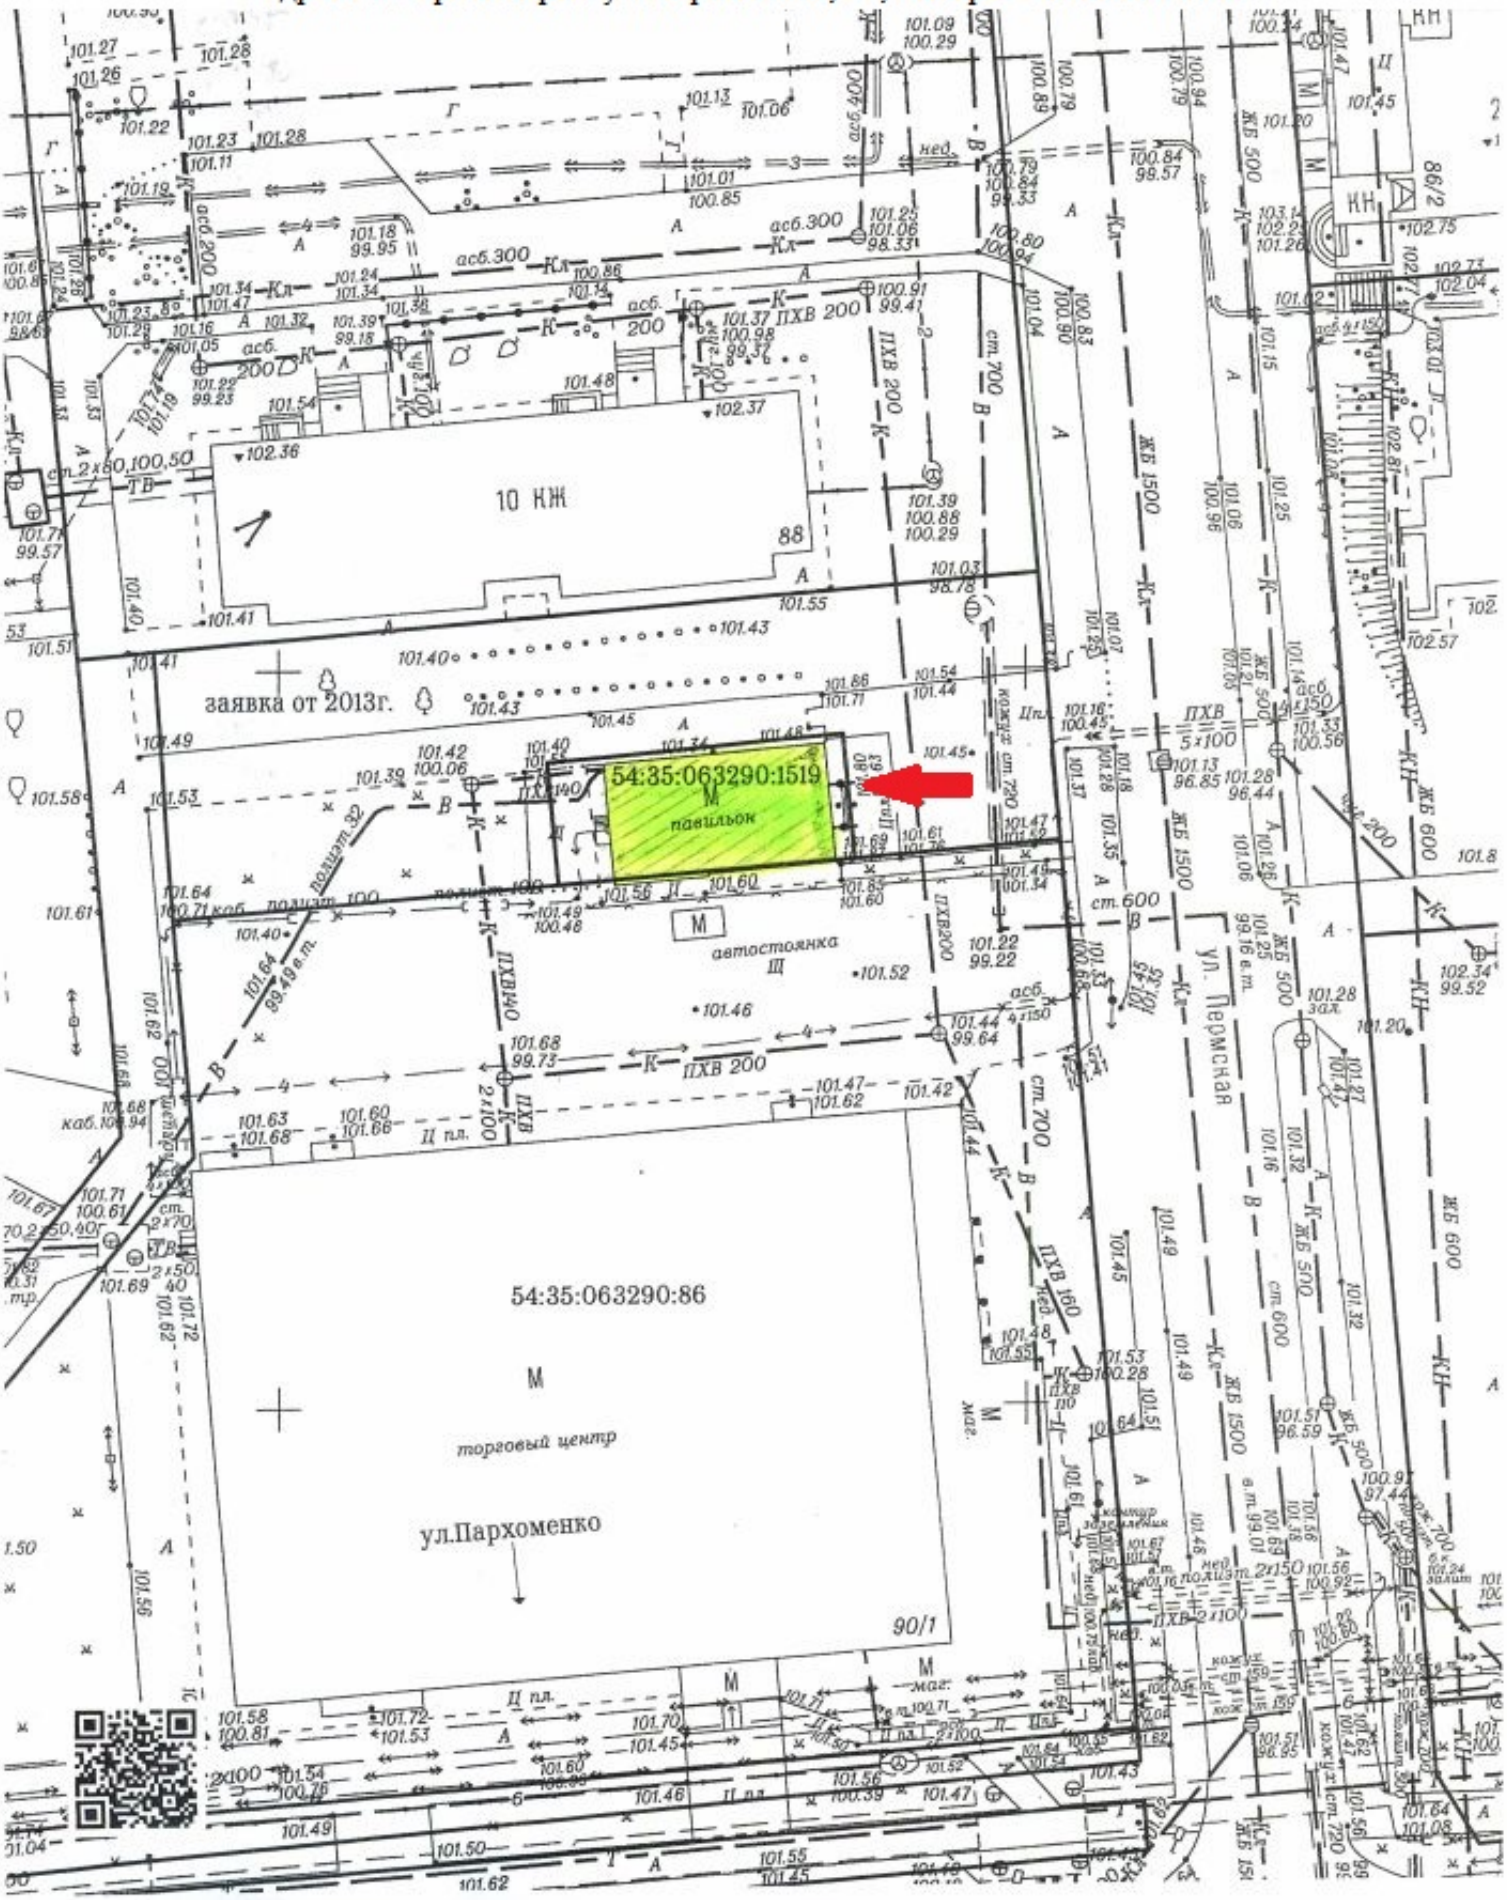
нестационарного торгового объекта - торгового павильона
с адресным ориентиром ул. Пархоменко, 88, номер в Схеме 6.1.429.1.