




Карта-схема территории № 319  
по адресному ориентиру улица Высоцкого, (1)  
на топографическом плане М 1:500

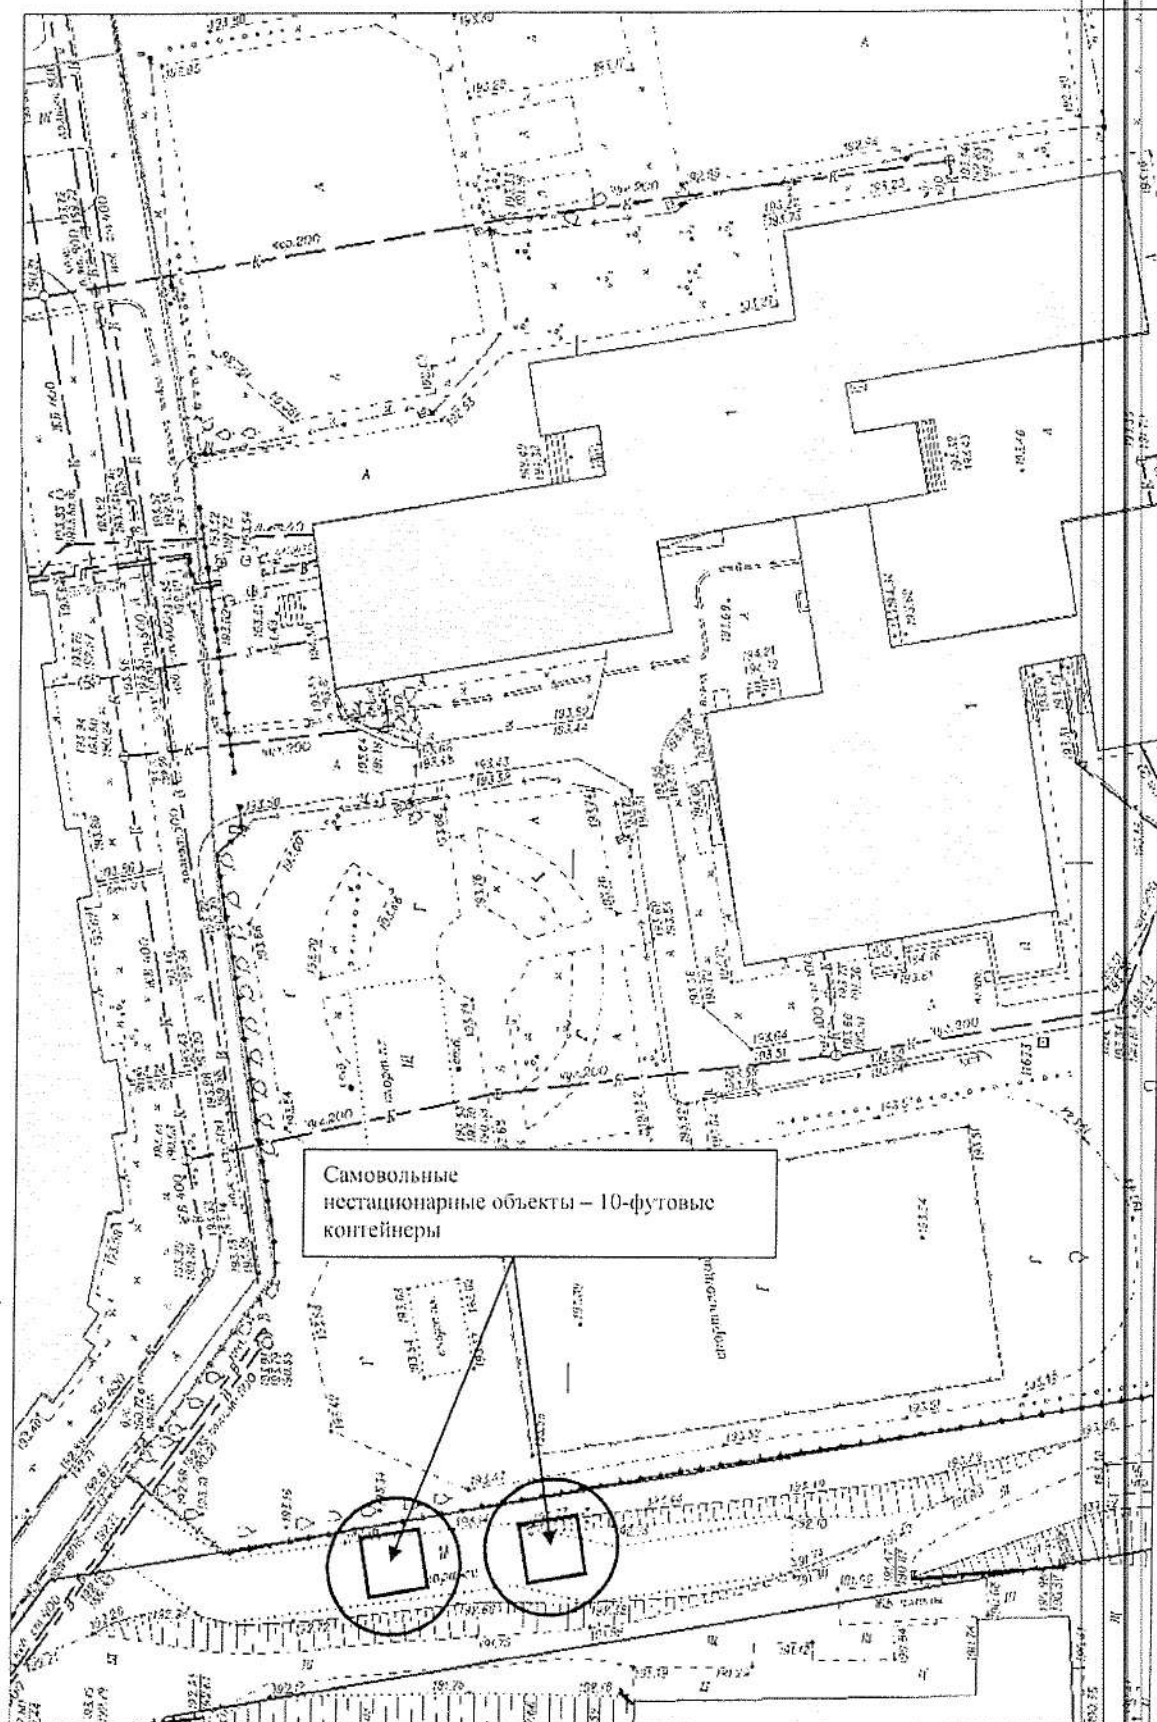


Карта-схема территории № 320  
по адресному ориентиру улица Высоцкого, (1)  
на топографическом плане М 1:500

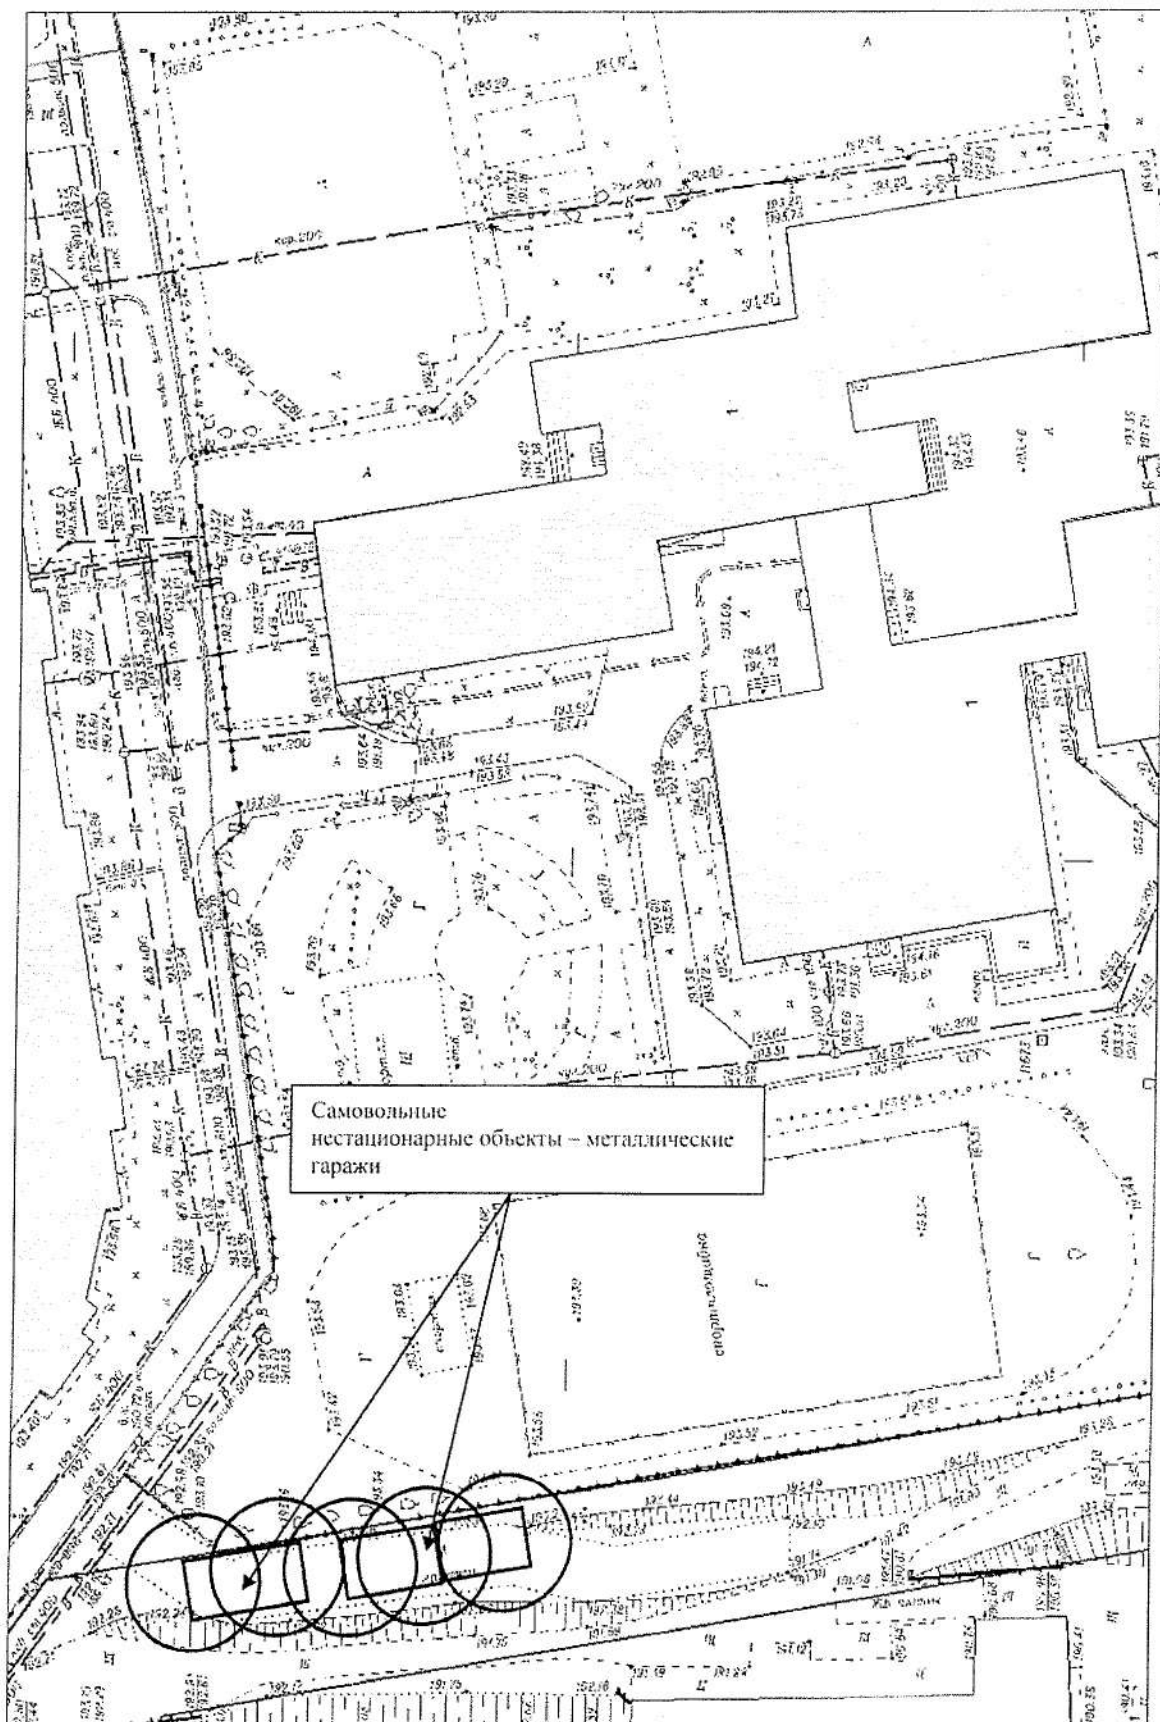


Карта-схема территории № 321  
по адресному ориентиру улица Бориса Богаткова, (46)  
на топографическом плане М 1:500

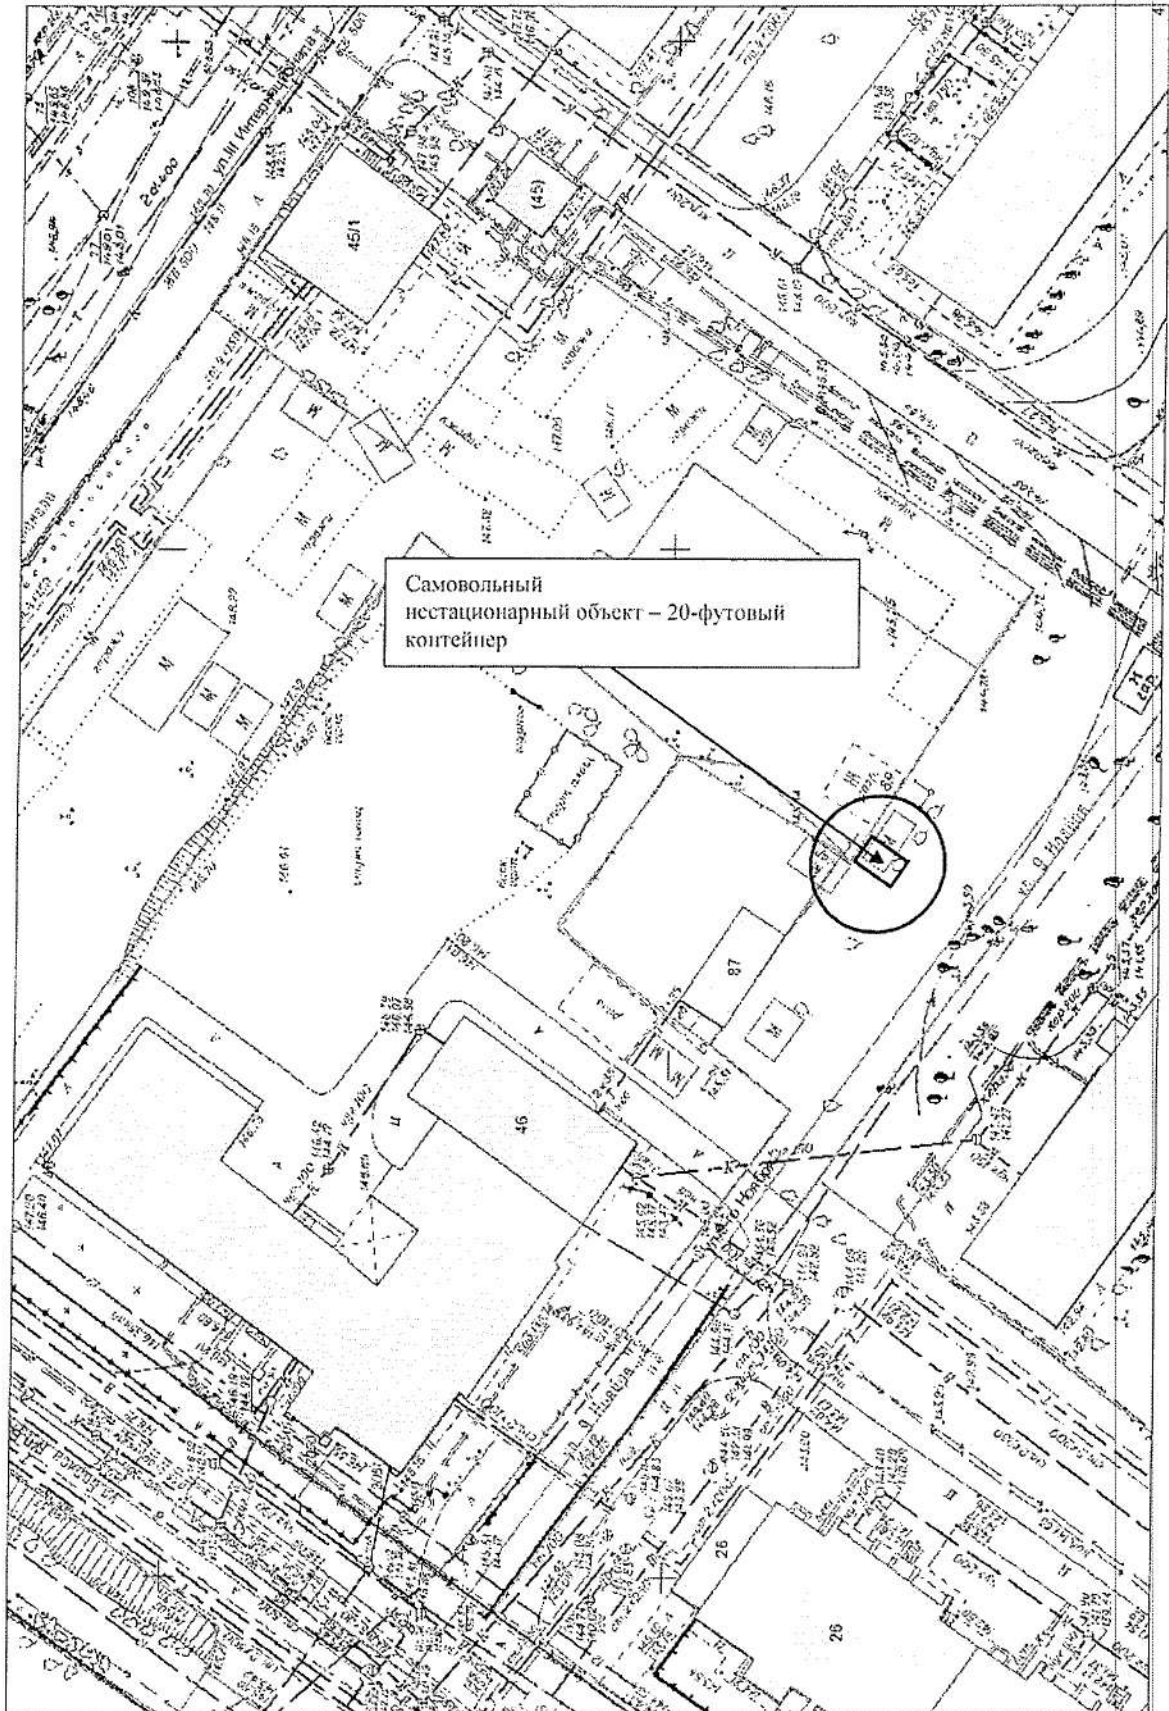


Карта-схема территории № 322  
по адресному ориентиру улица Бориса Богаткова, (46)  
на топографическом плане М 1:500

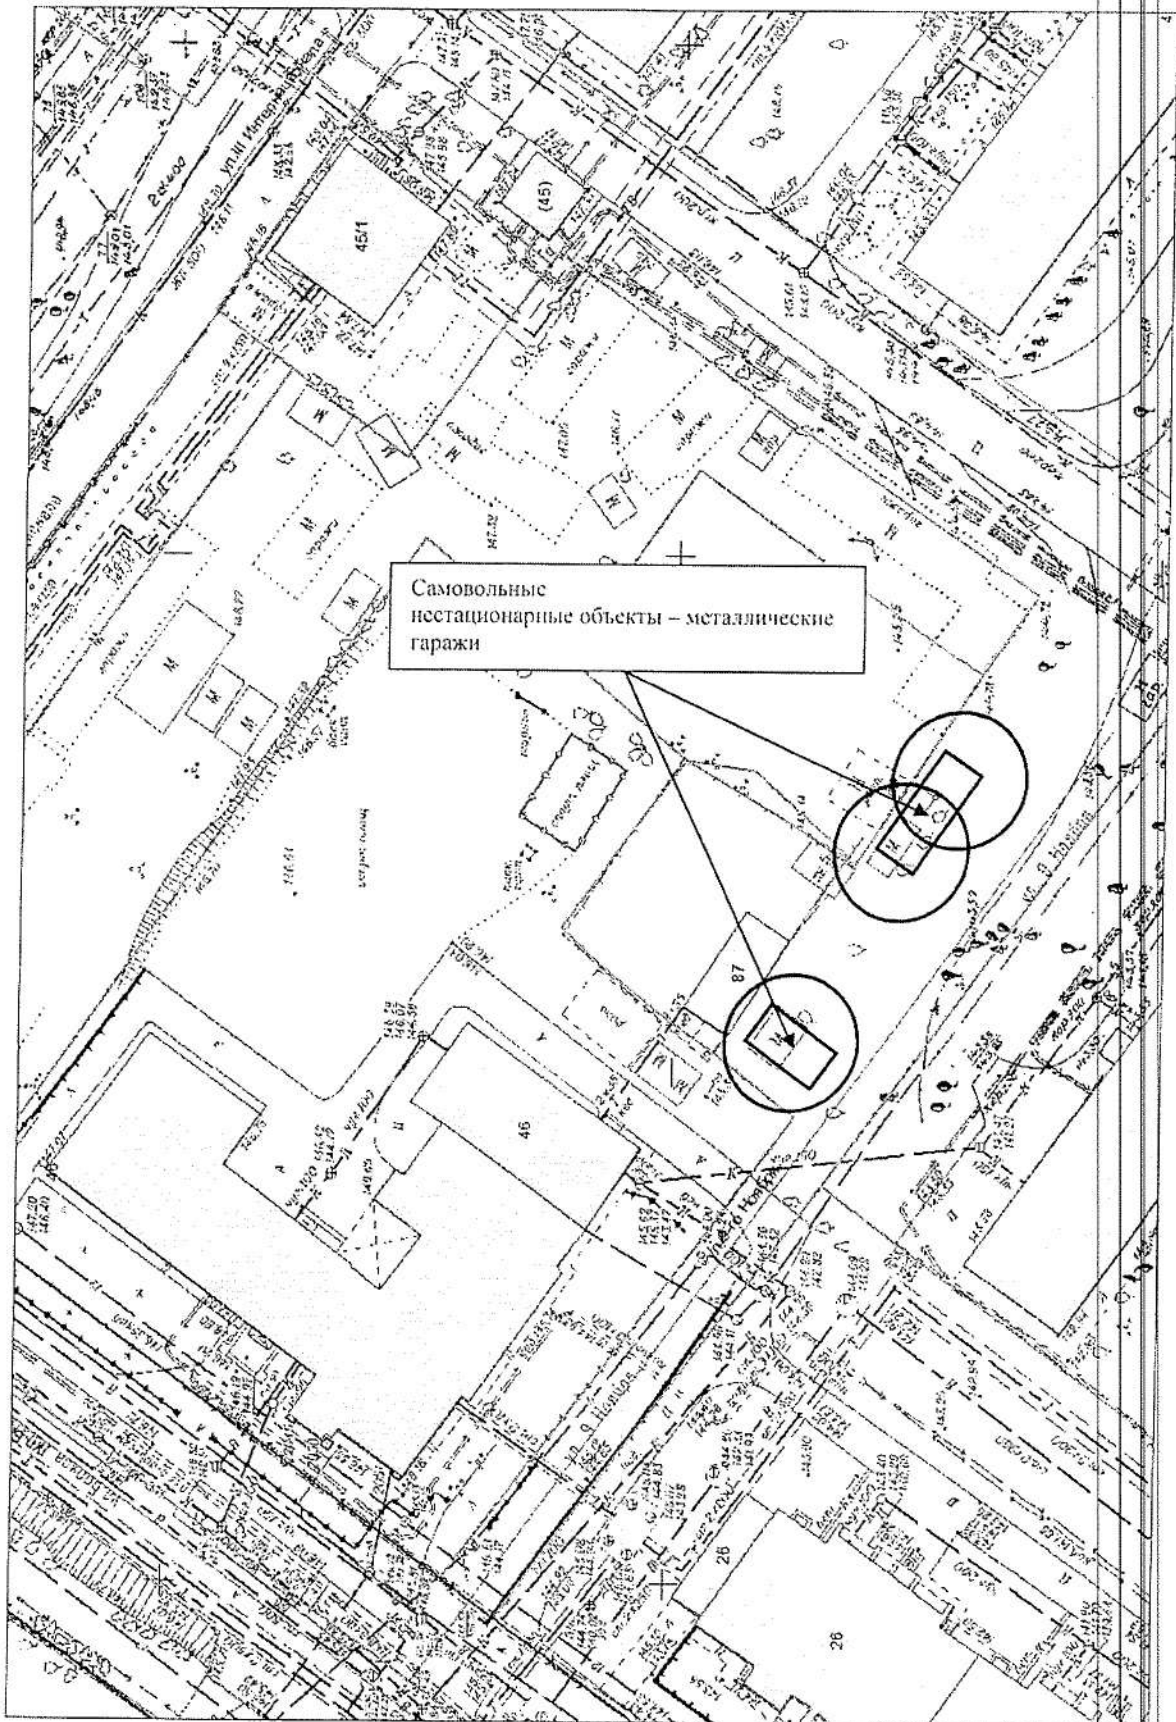


Карта-схема территории № 323  
по адресному ориентиру улица Выборная, (120)  
на топографическом плане М 1:500

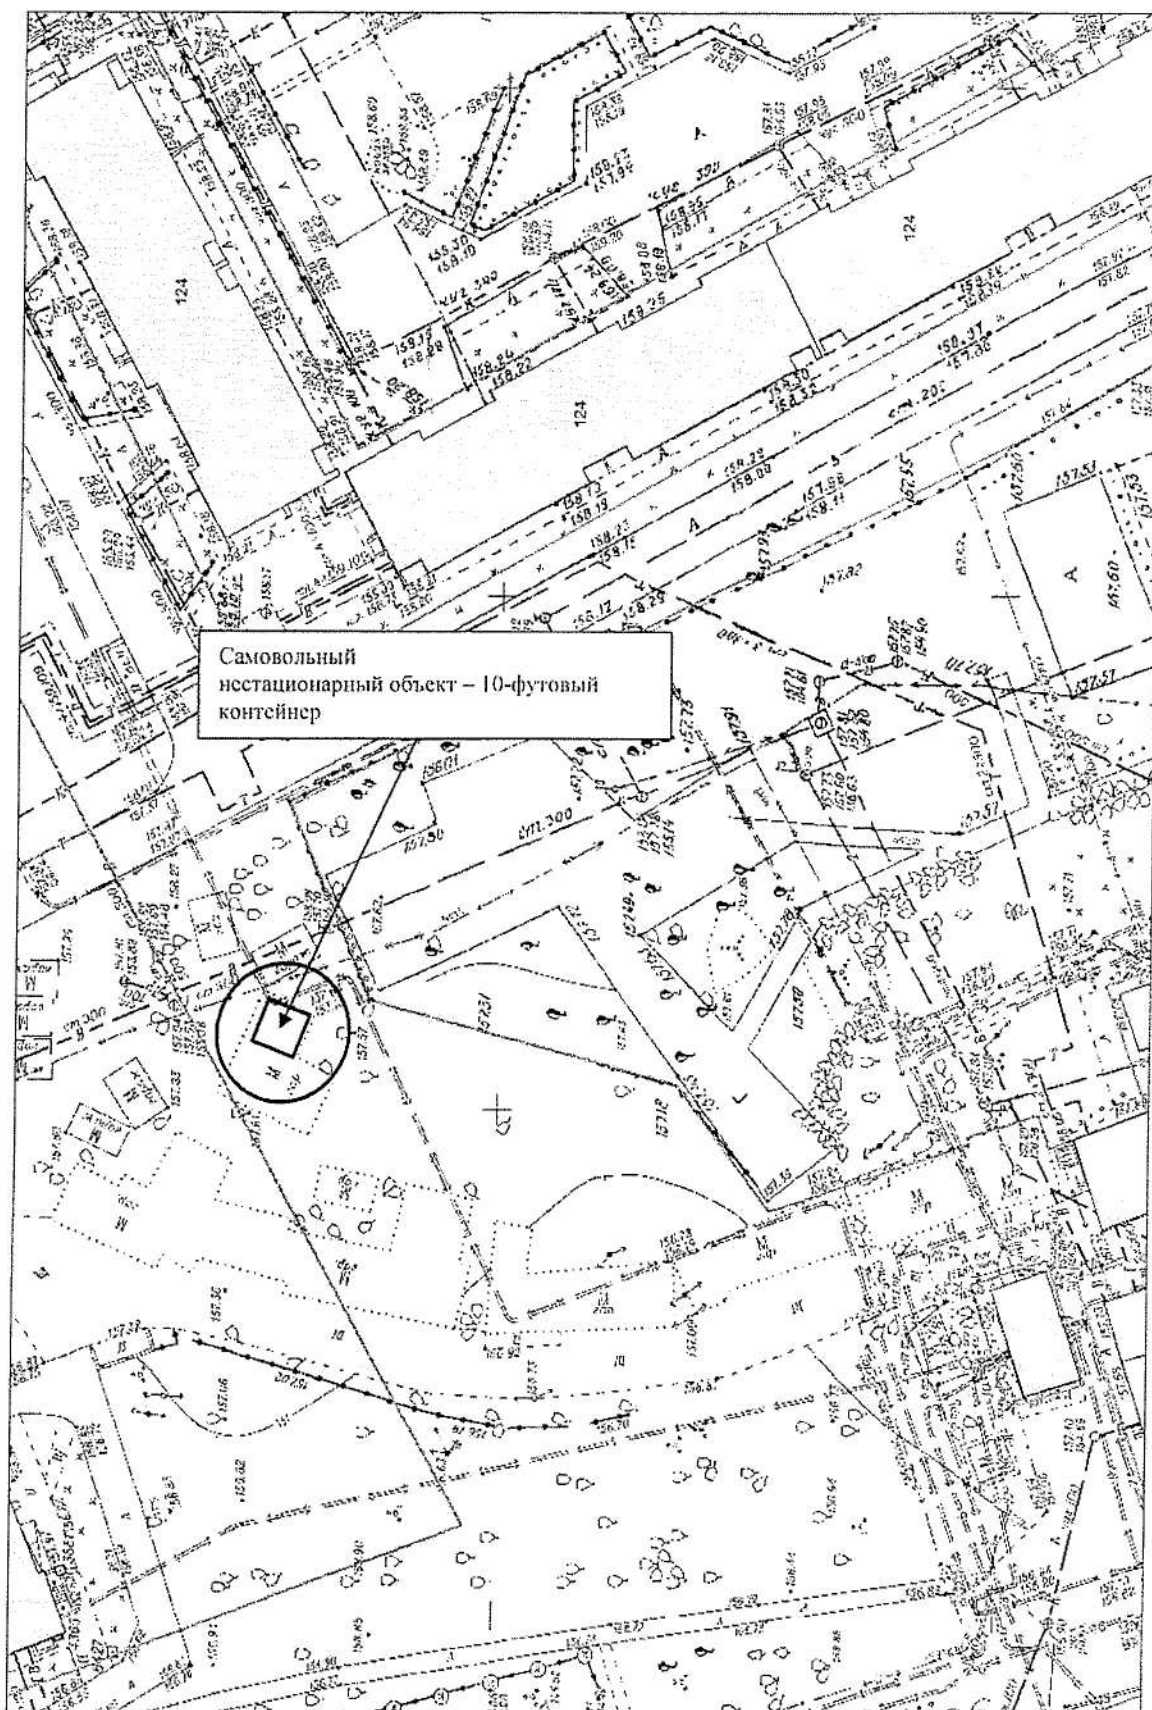


Карта-схема территории № 324  
по адресному ориентиру улица Выборная, (120)  
на топографическом плане М 1:500

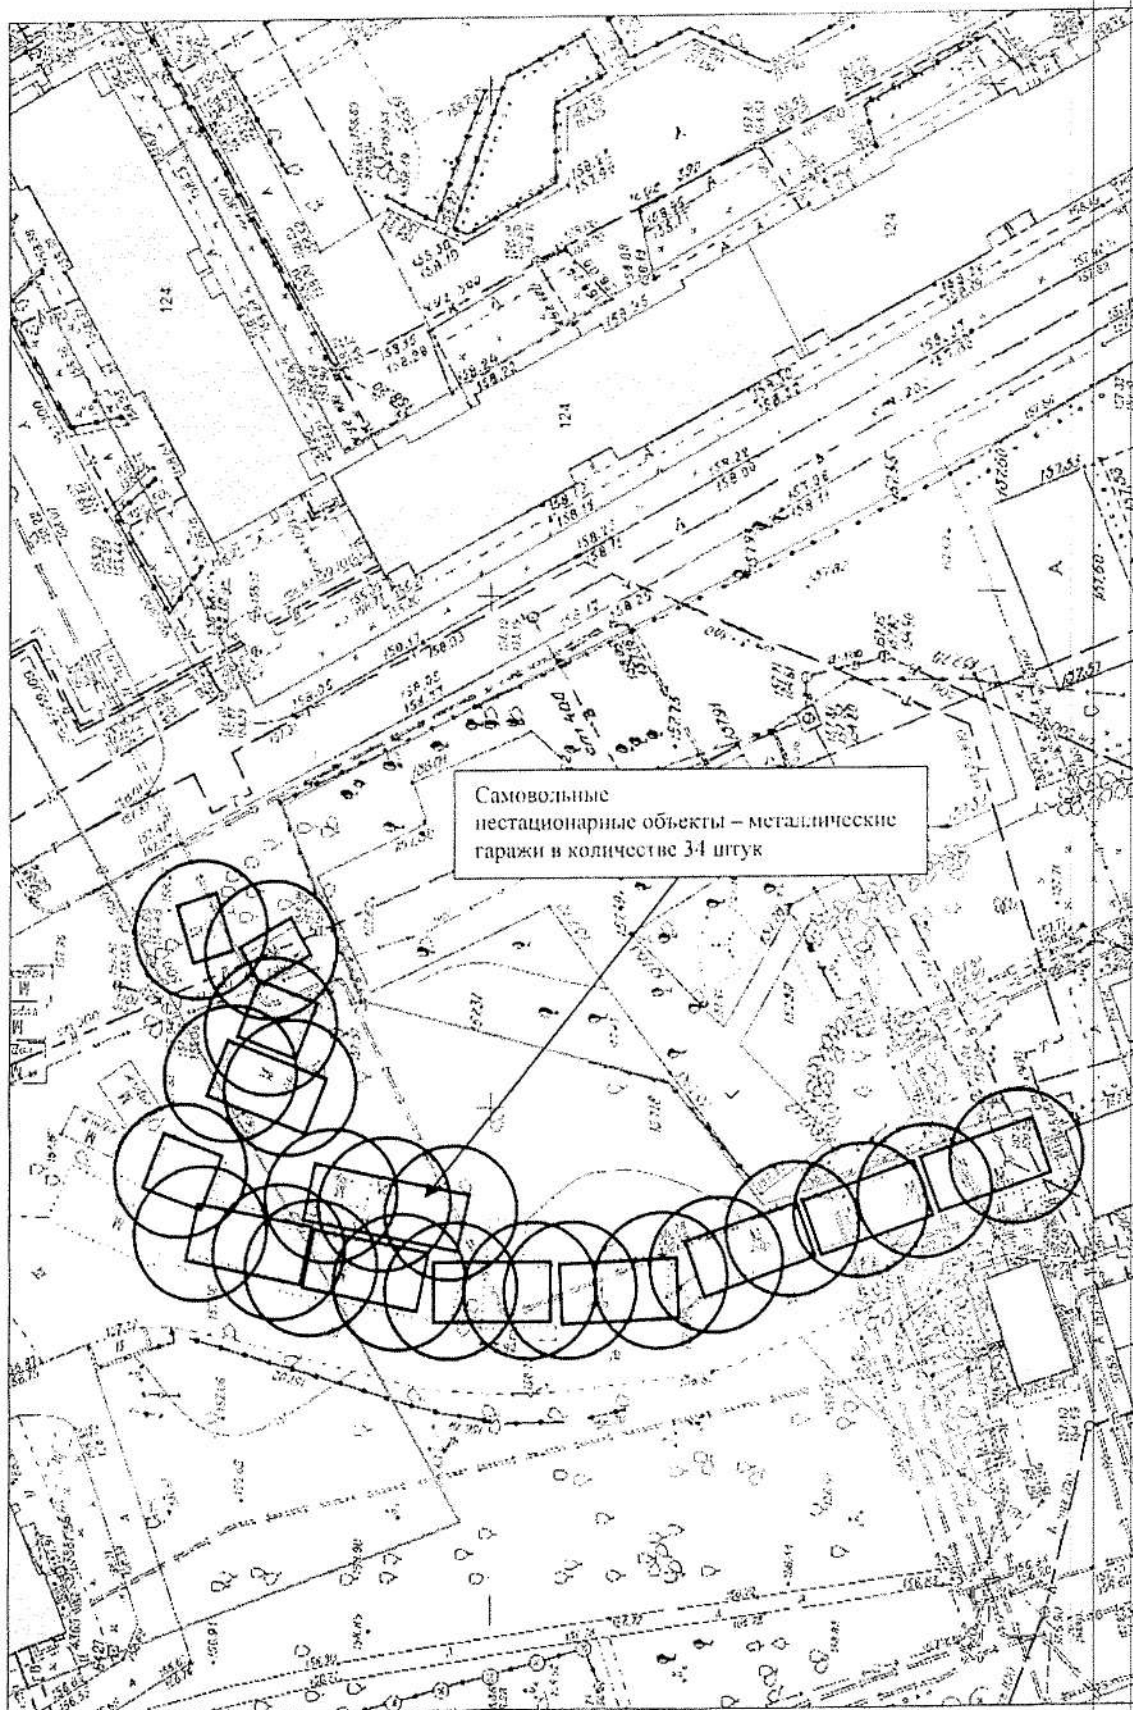

Карта-схема территории № 325  
по адресному ориентиру улица Грибоедова, (141)  
на топографическом плане М 1:500

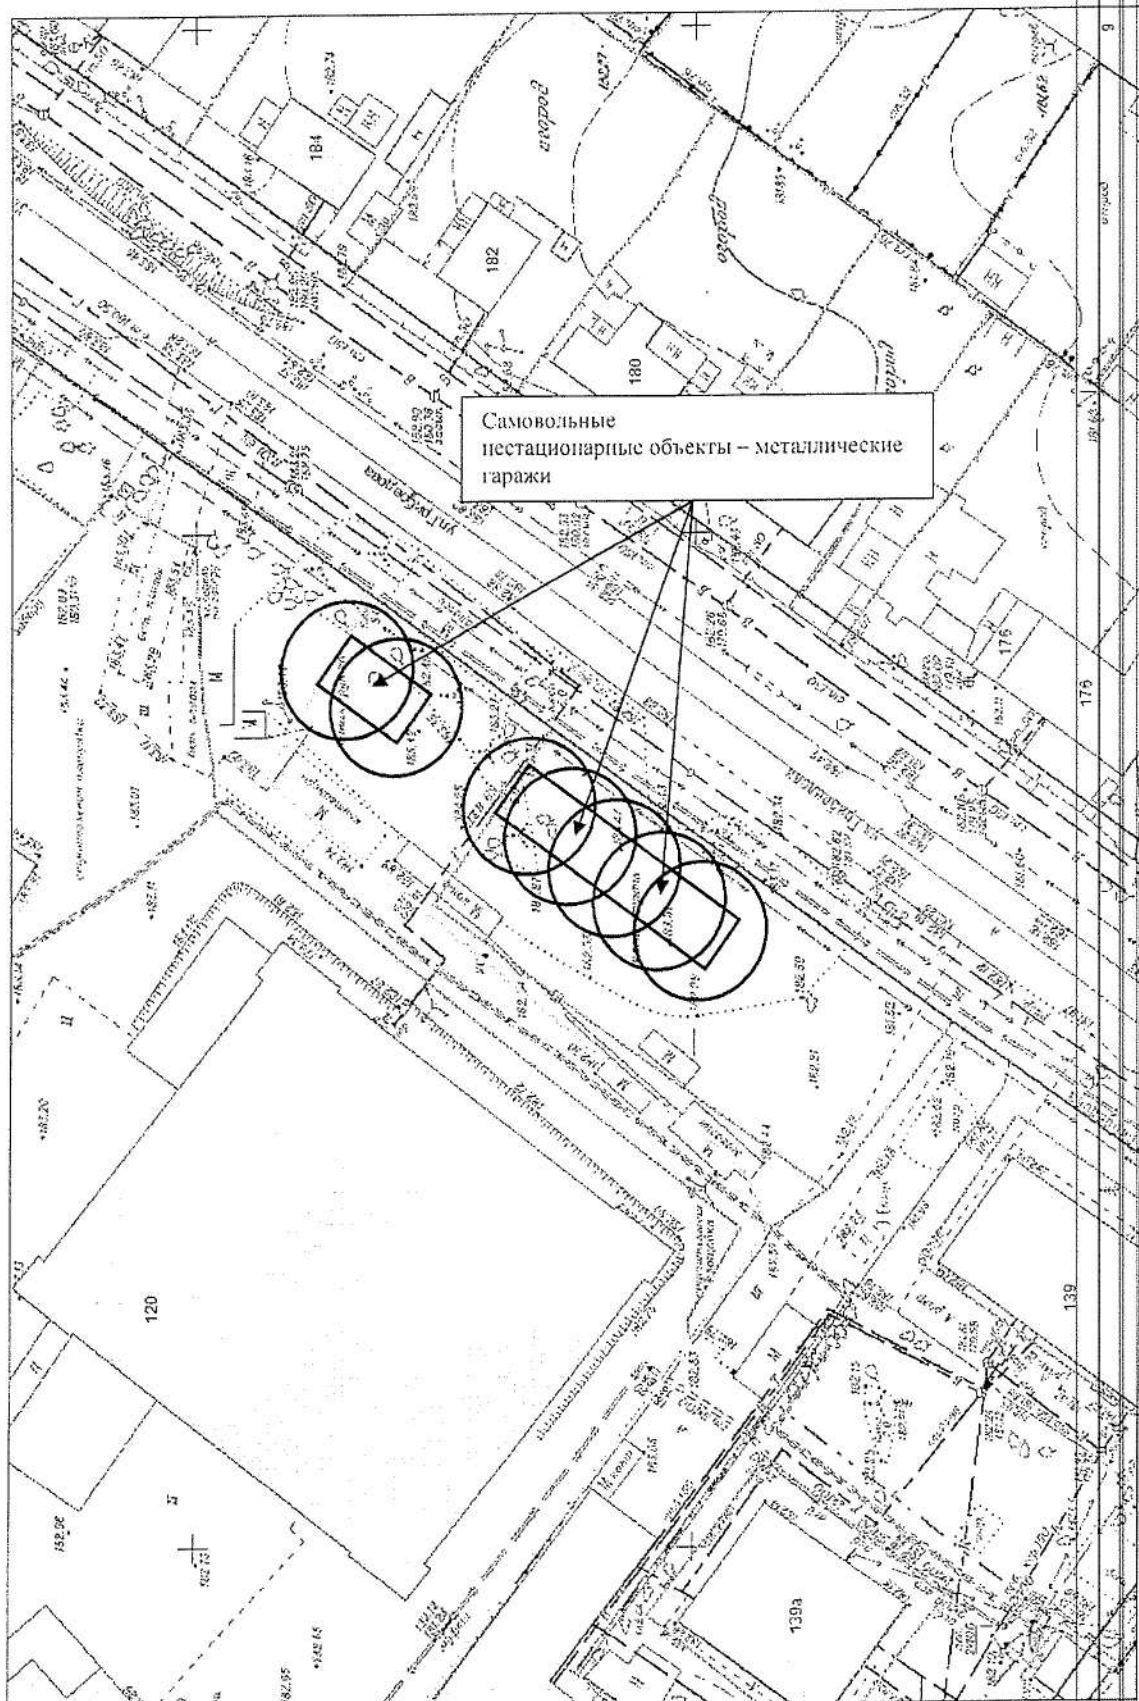


Карта - схема территории № 326  
по адресному ориентиру улица Выборная, (87/4 к 1)  
на топографическом плане М 1:500

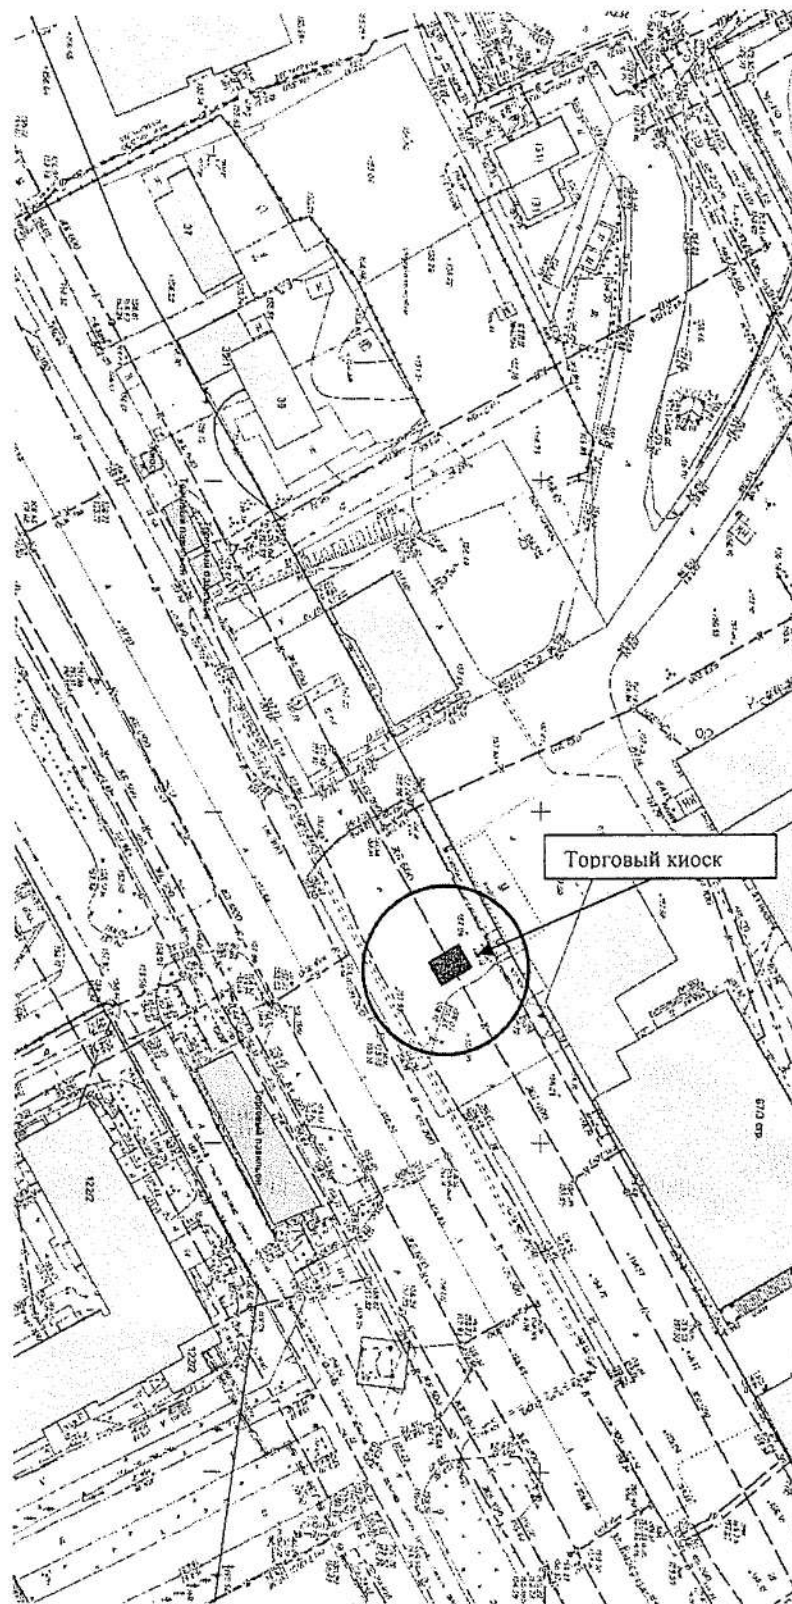







Карта-схема территории № 328  
по адресному ориентиру улица Лазурная, (10/1)  
на топографическом плане М 1:500

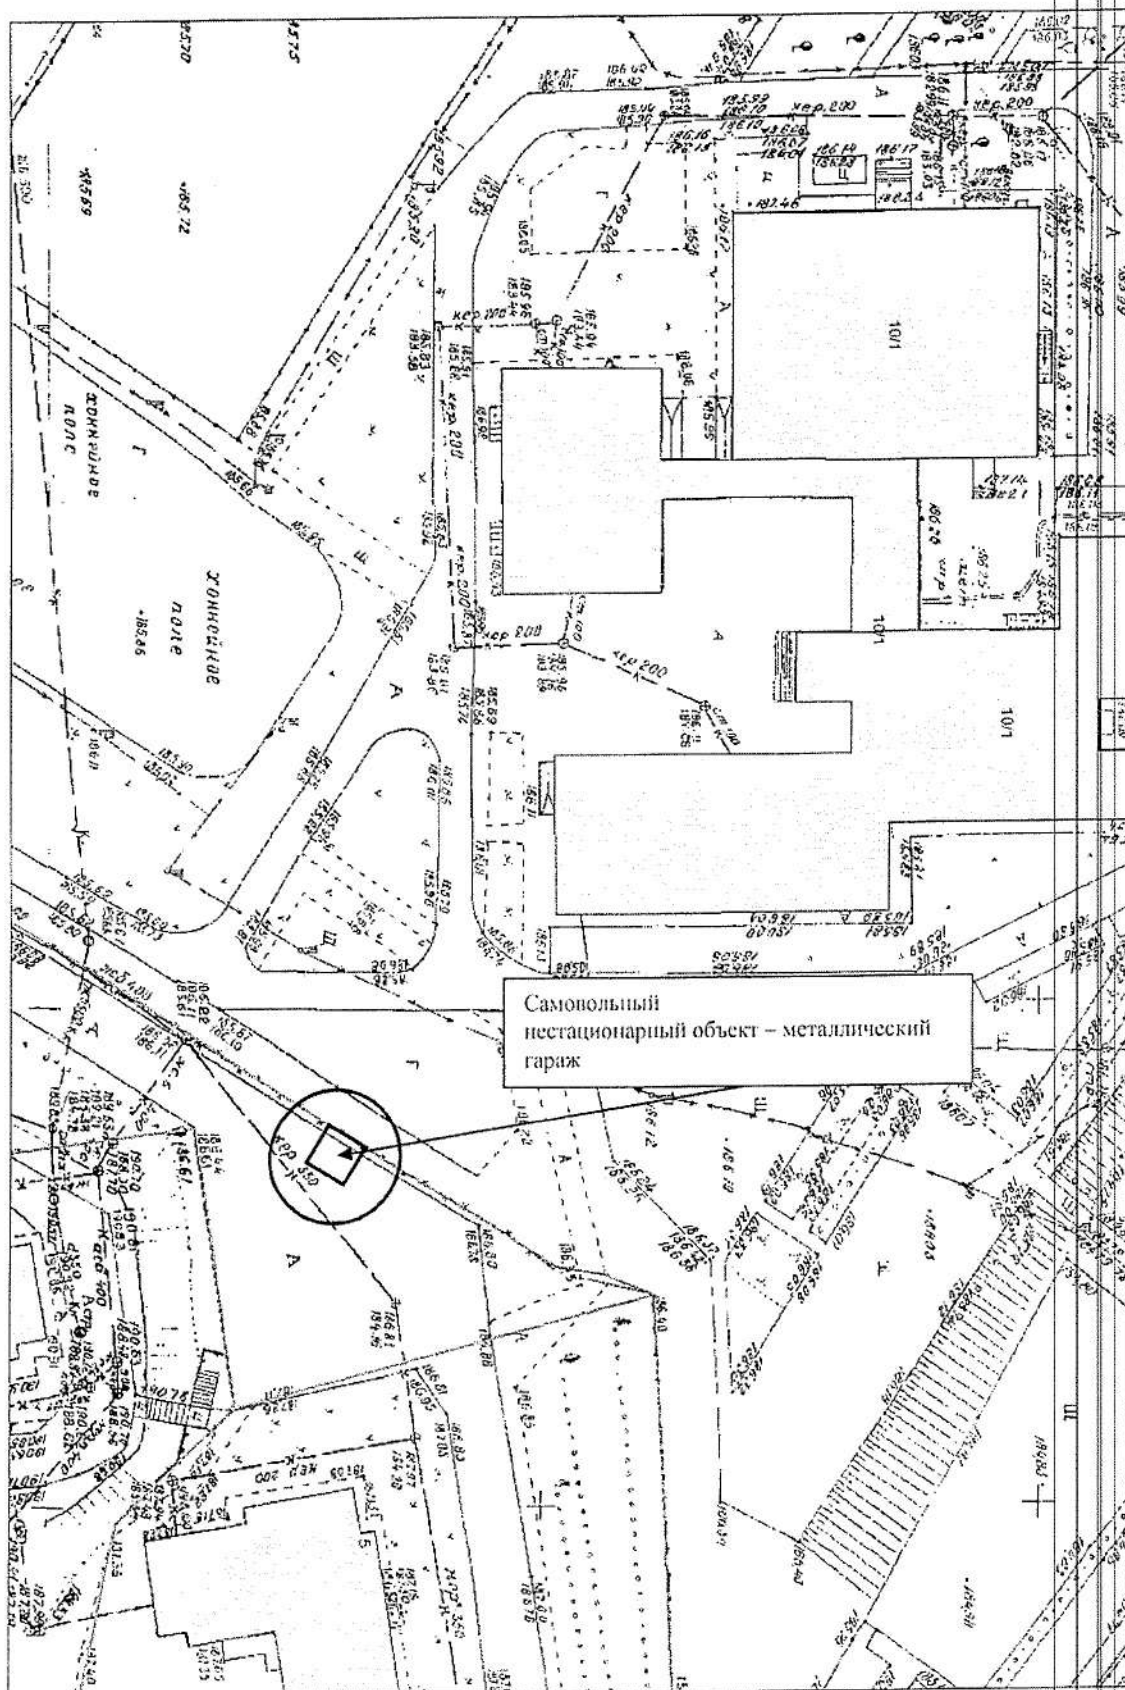


Карта-схема территории № 329  
по адресному ориентиру улица Большевикская, (18)  
на топографическом плане М 1:500

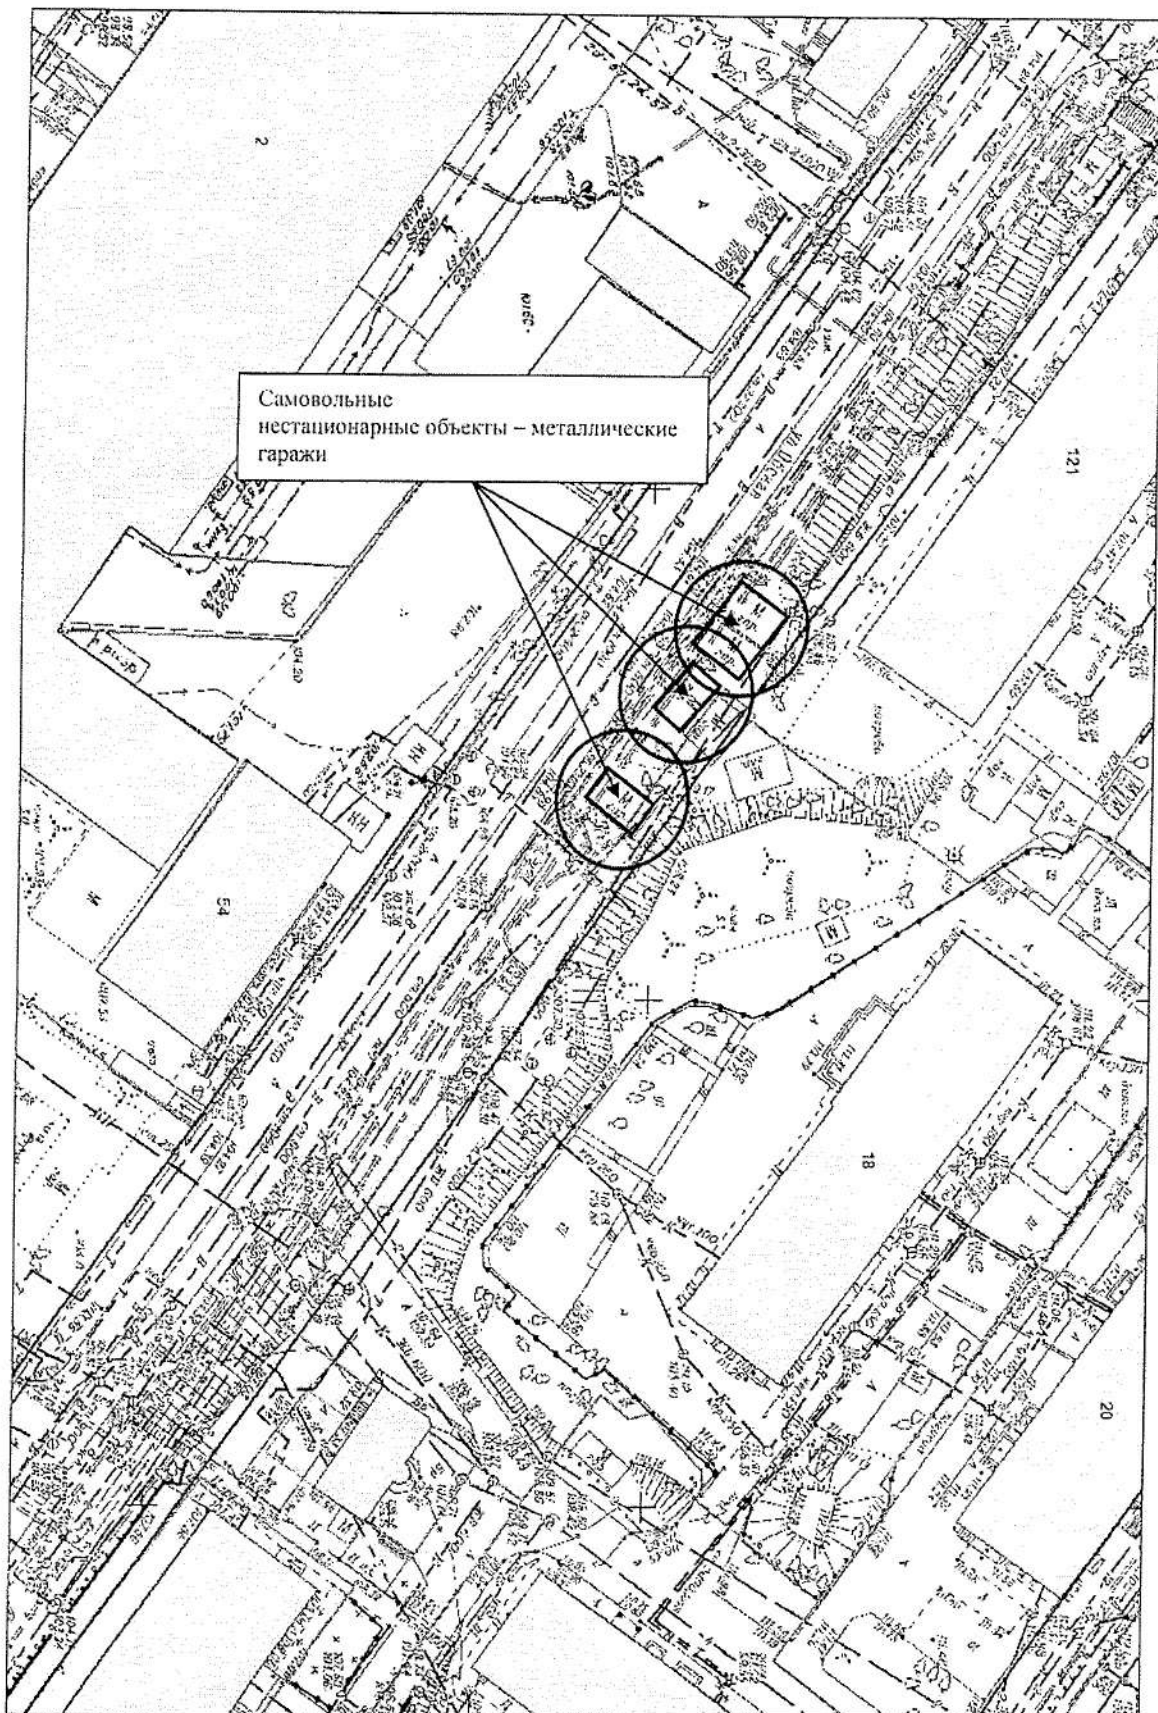


Карта-схема территории № 330  
по адресному ориентиру улица Зыряновская, (125/1)  
на топографическом плане М 1:500

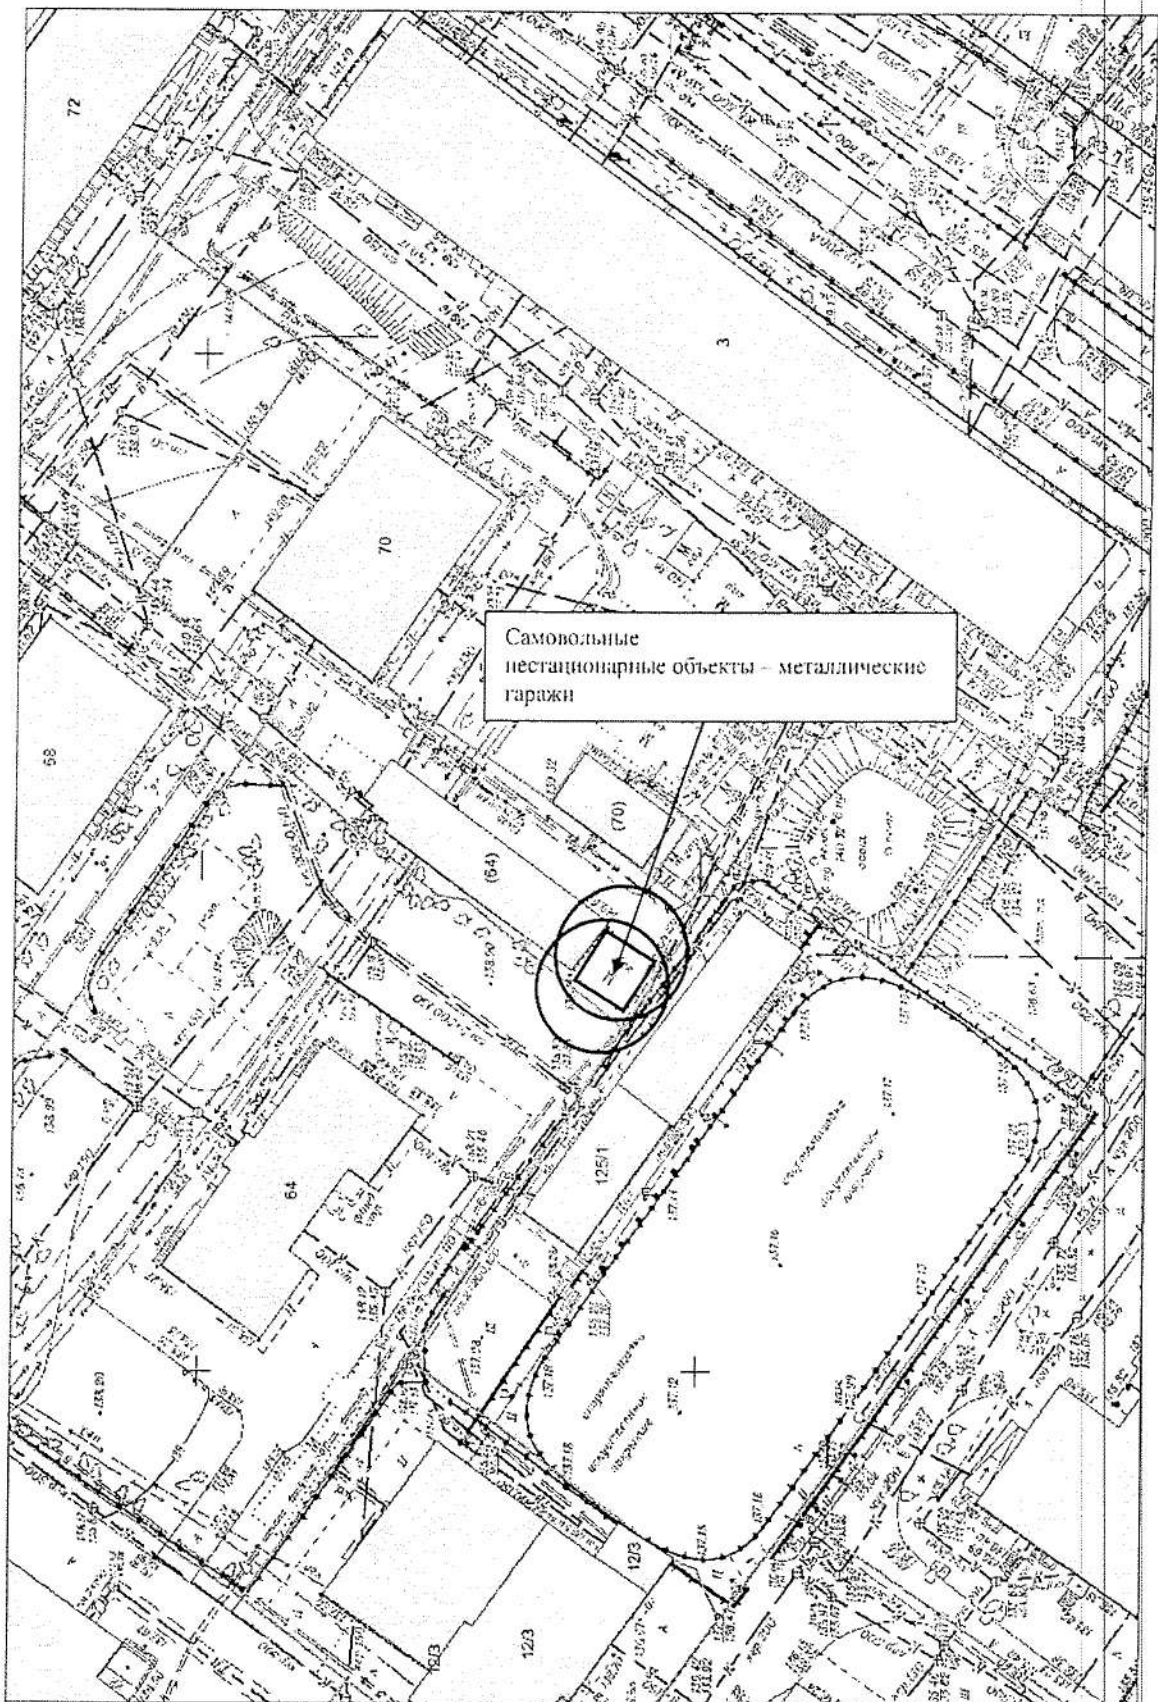


Карта-схема территории № 331  
по адресному ориентиру улица Лазурная, (2/1)  
на топографическом плане М 1:500

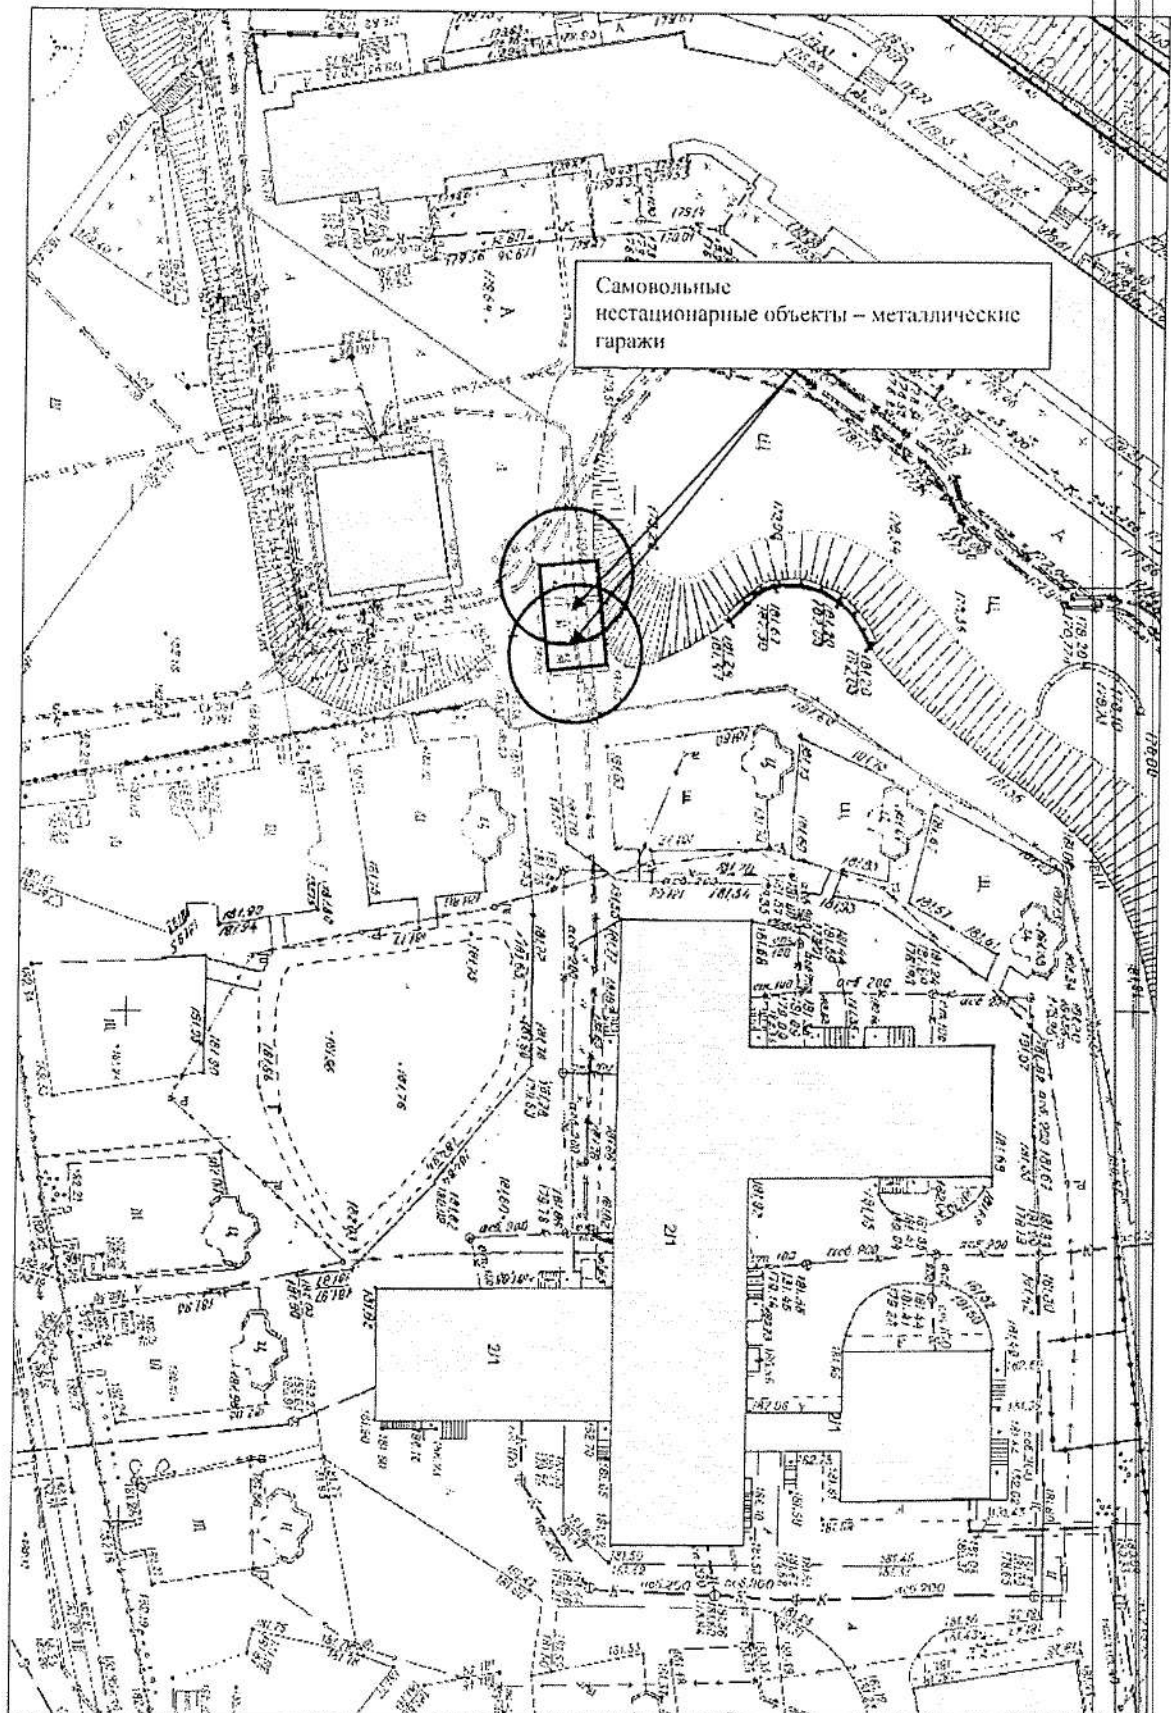


Карта-схема территории № 332  
по адресному ориентиру улица Лазурная, (2/1)  
на топографическом плане М 1:500

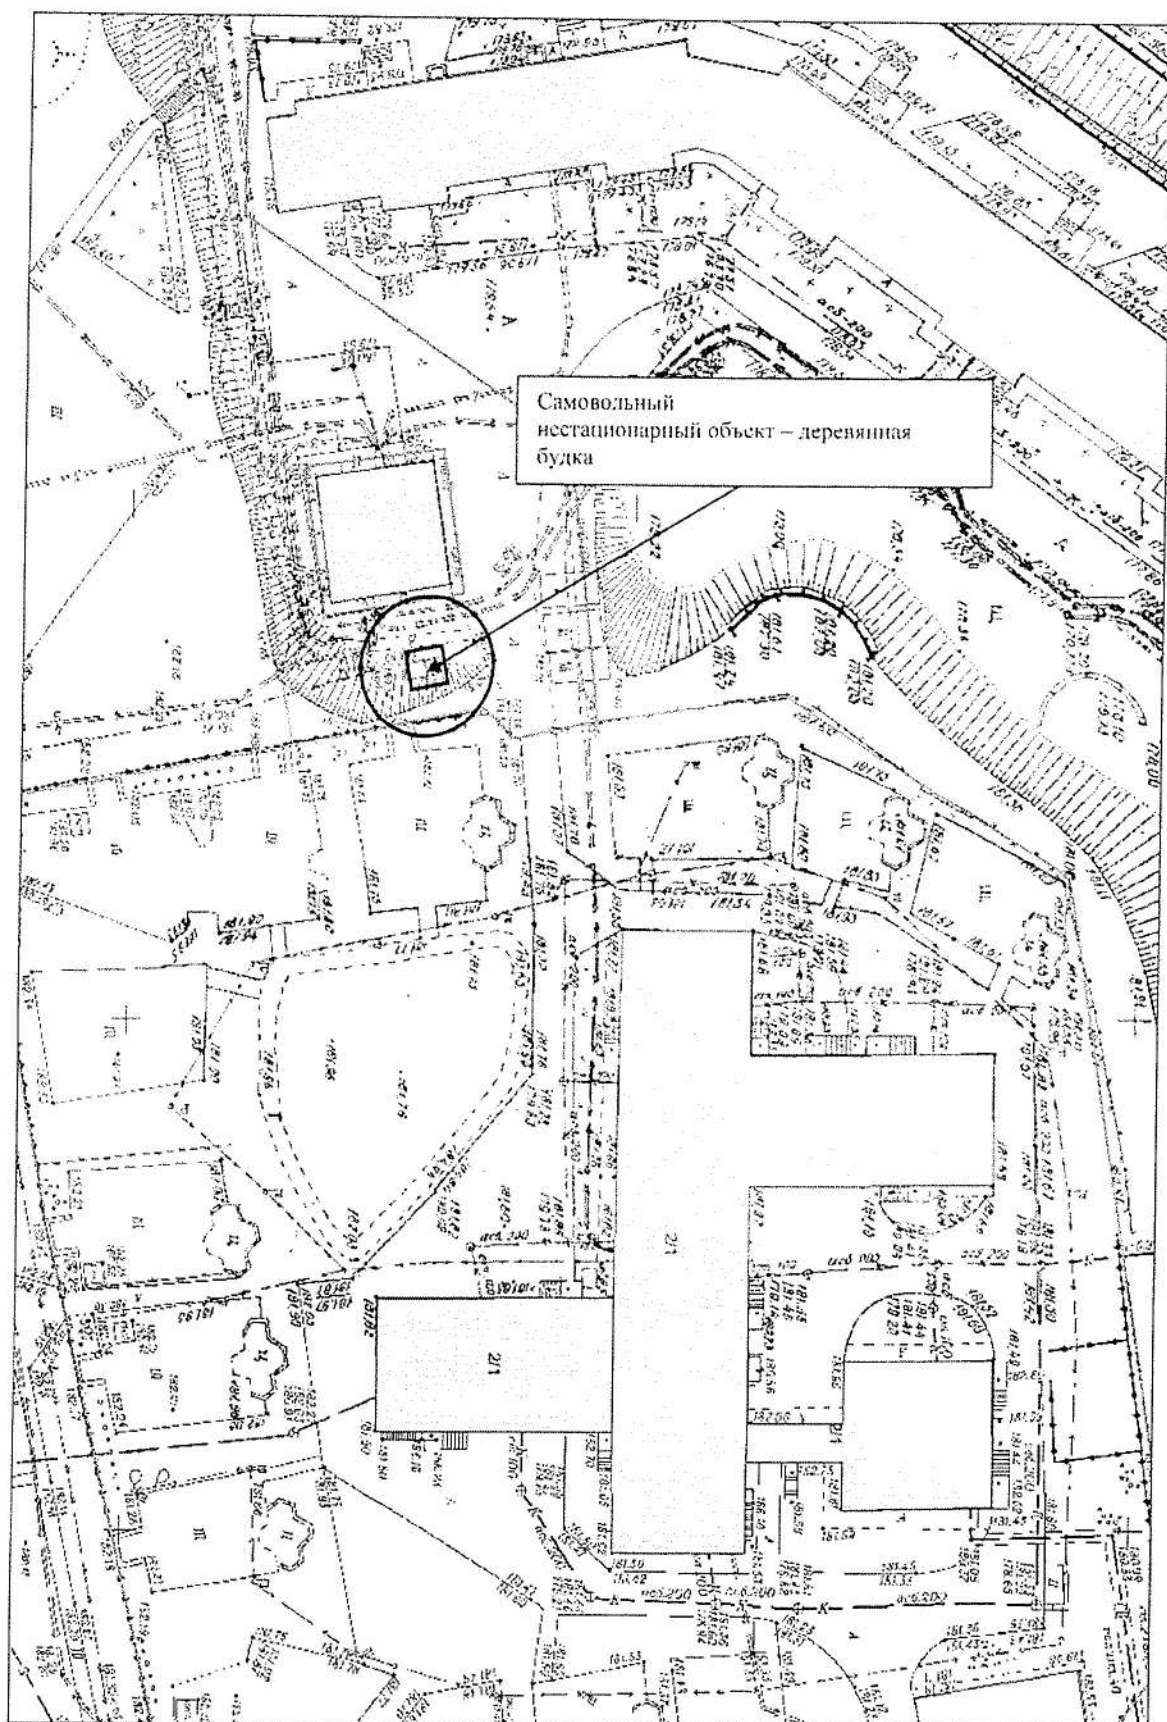

Карта-схема территории № 333  
по адресному ориентиру улица Бориса Богаткова, (220)  
на топографическом плане М 1:500

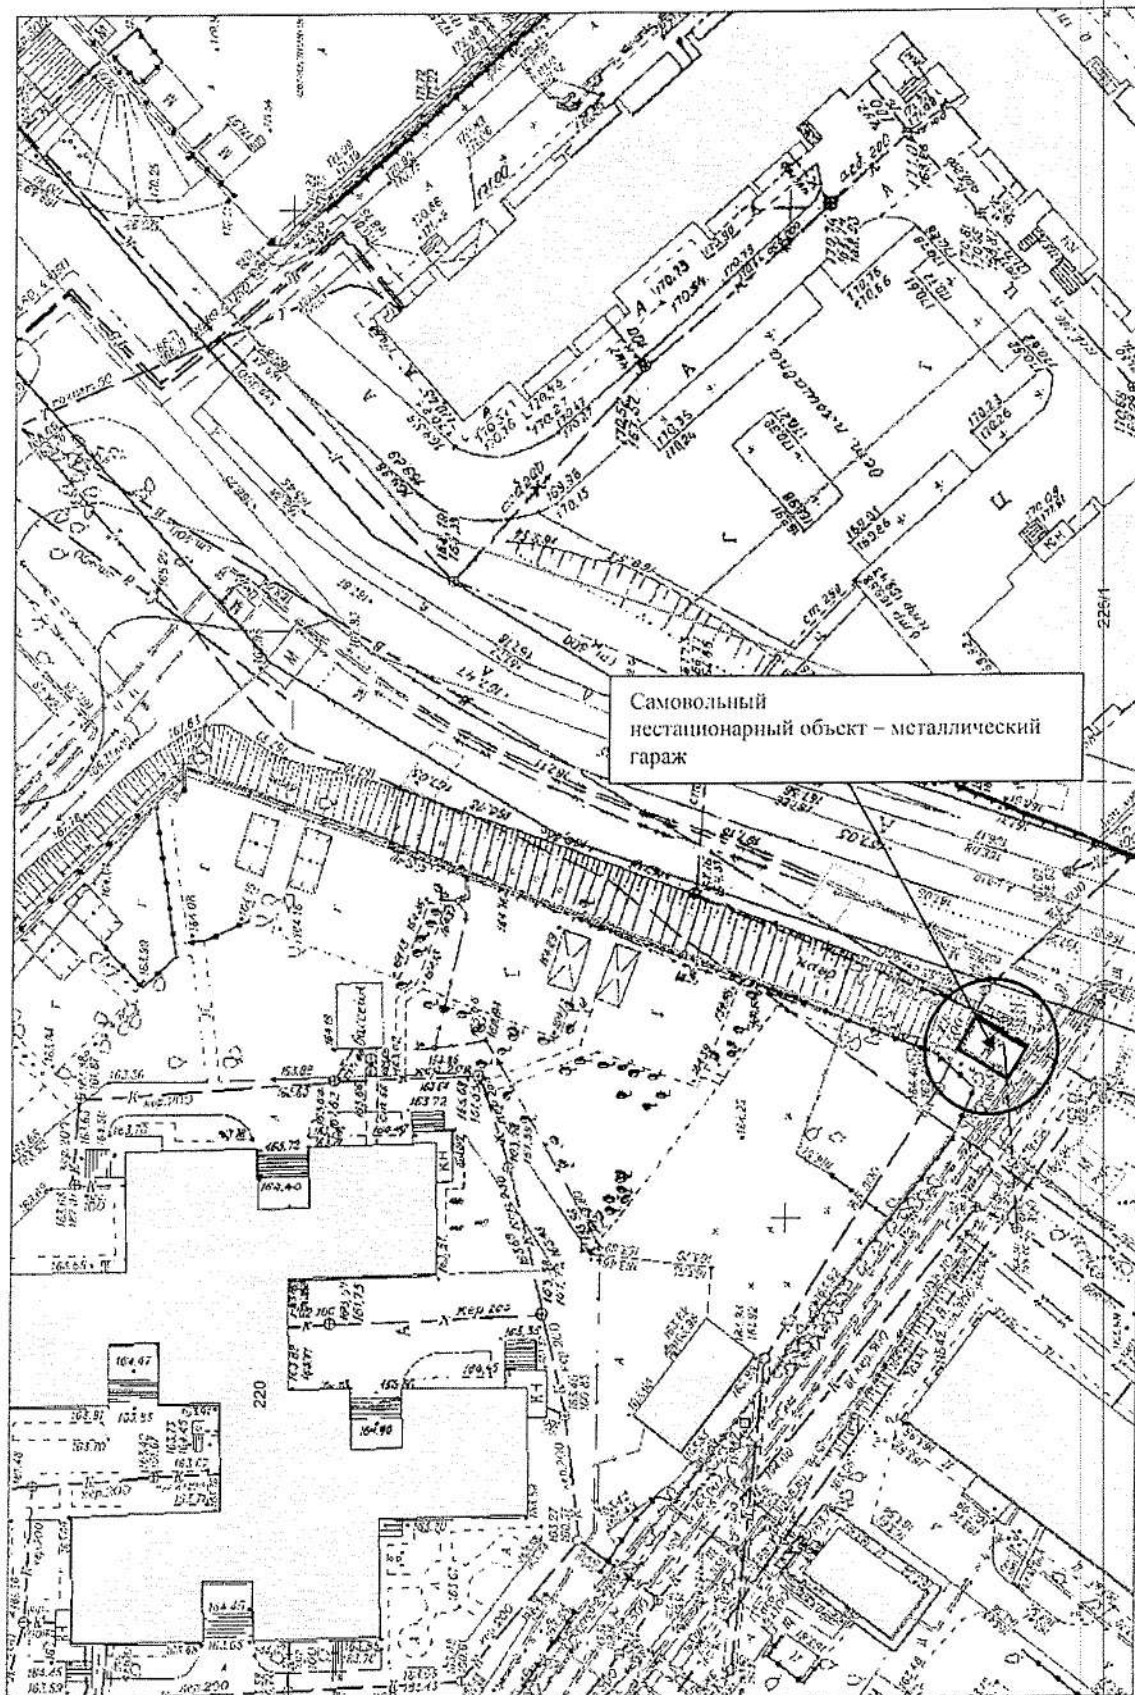


Карта-схема территории № 334  
по адресному ориентиру улица Добролюбова, (233)  
на топографическом плане М 1:500

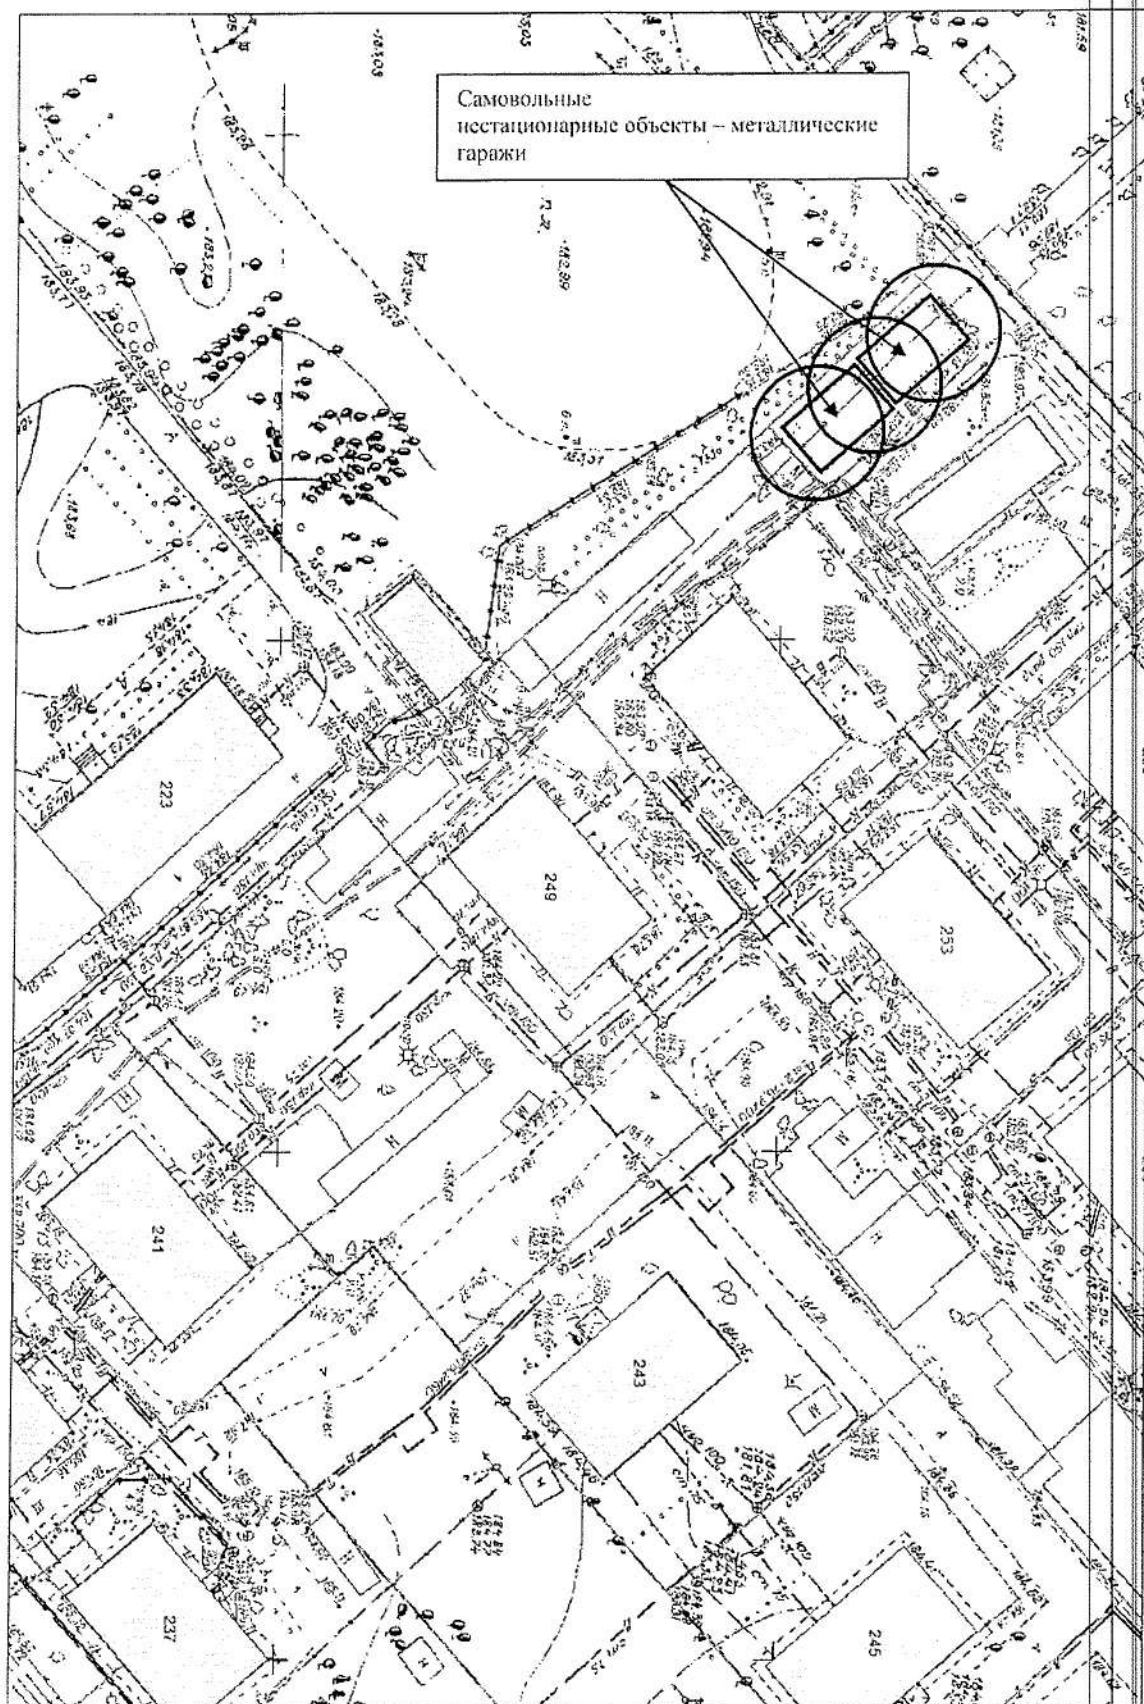







Карта-схема территории № 336  
по адресному ориентиру улица Федосеева, (38)  
на топографическом плане М 1:500

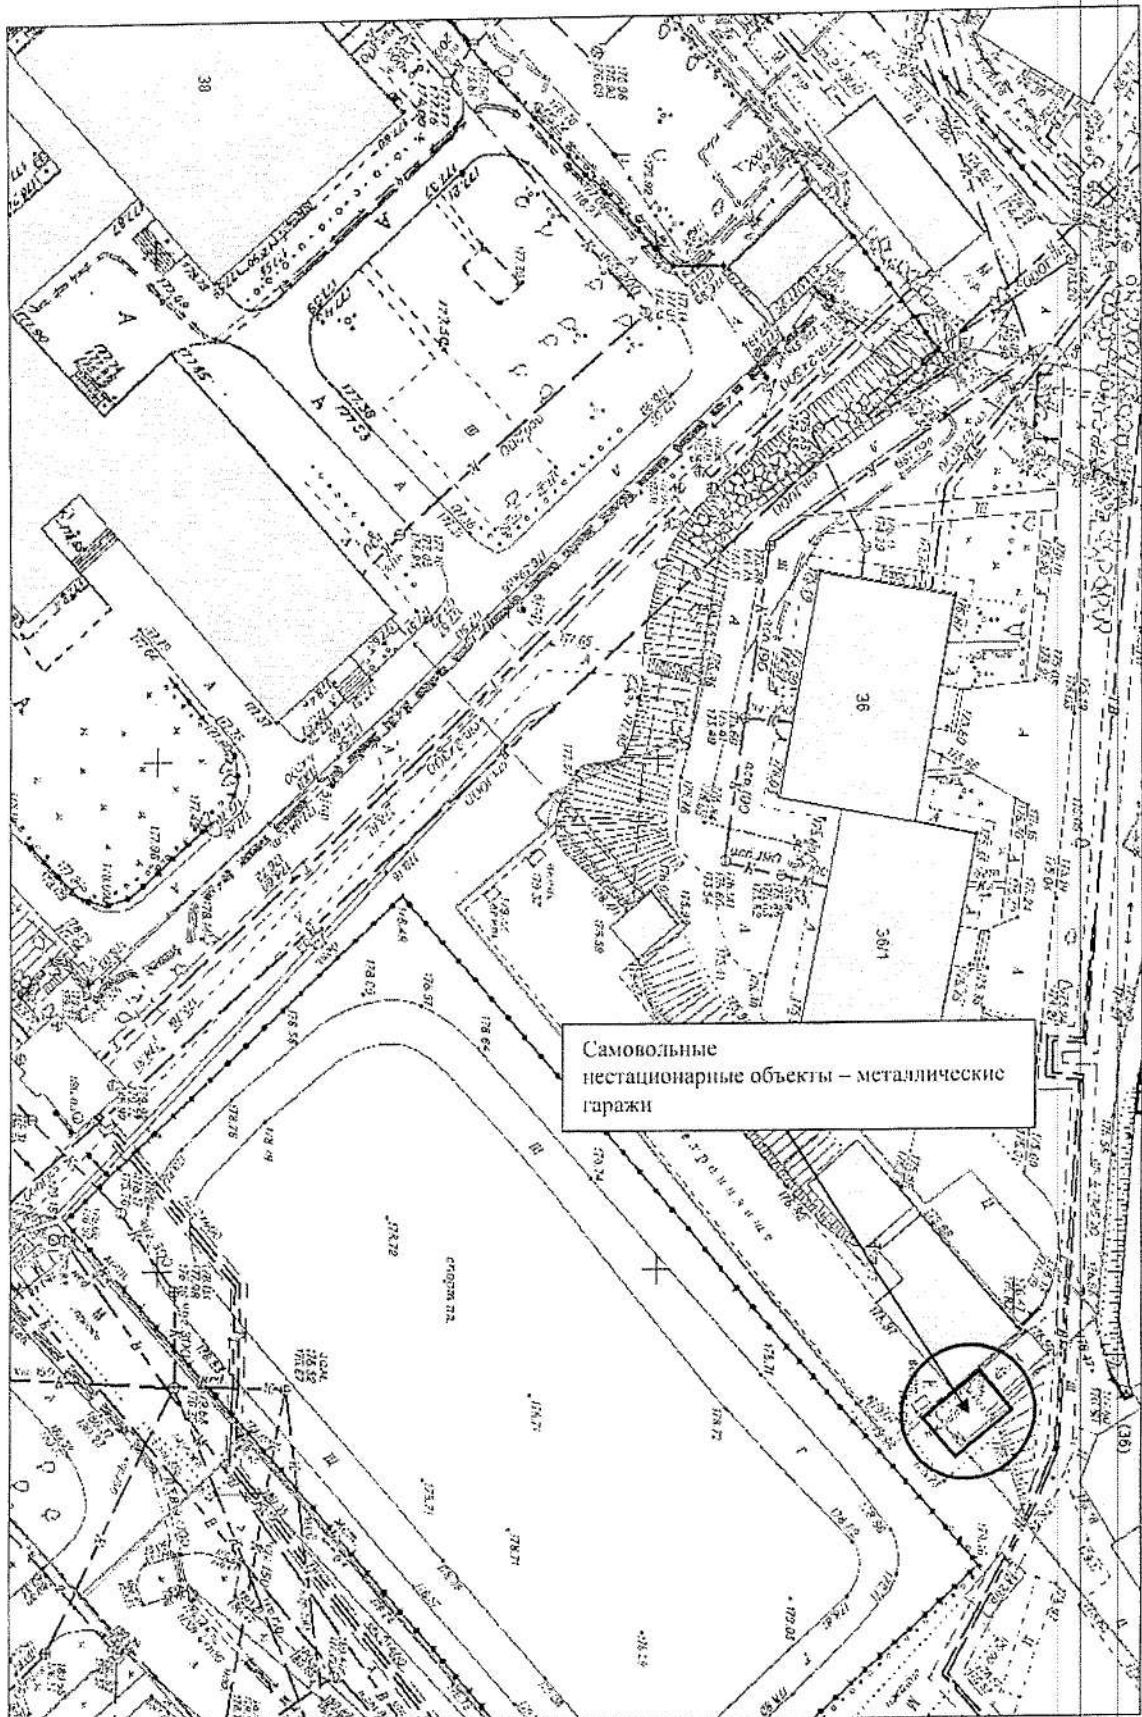

Карта-схема территории № 337  
по адресному ориентиру улица Тургенева, (84)  
на топографическом плане М 1:500

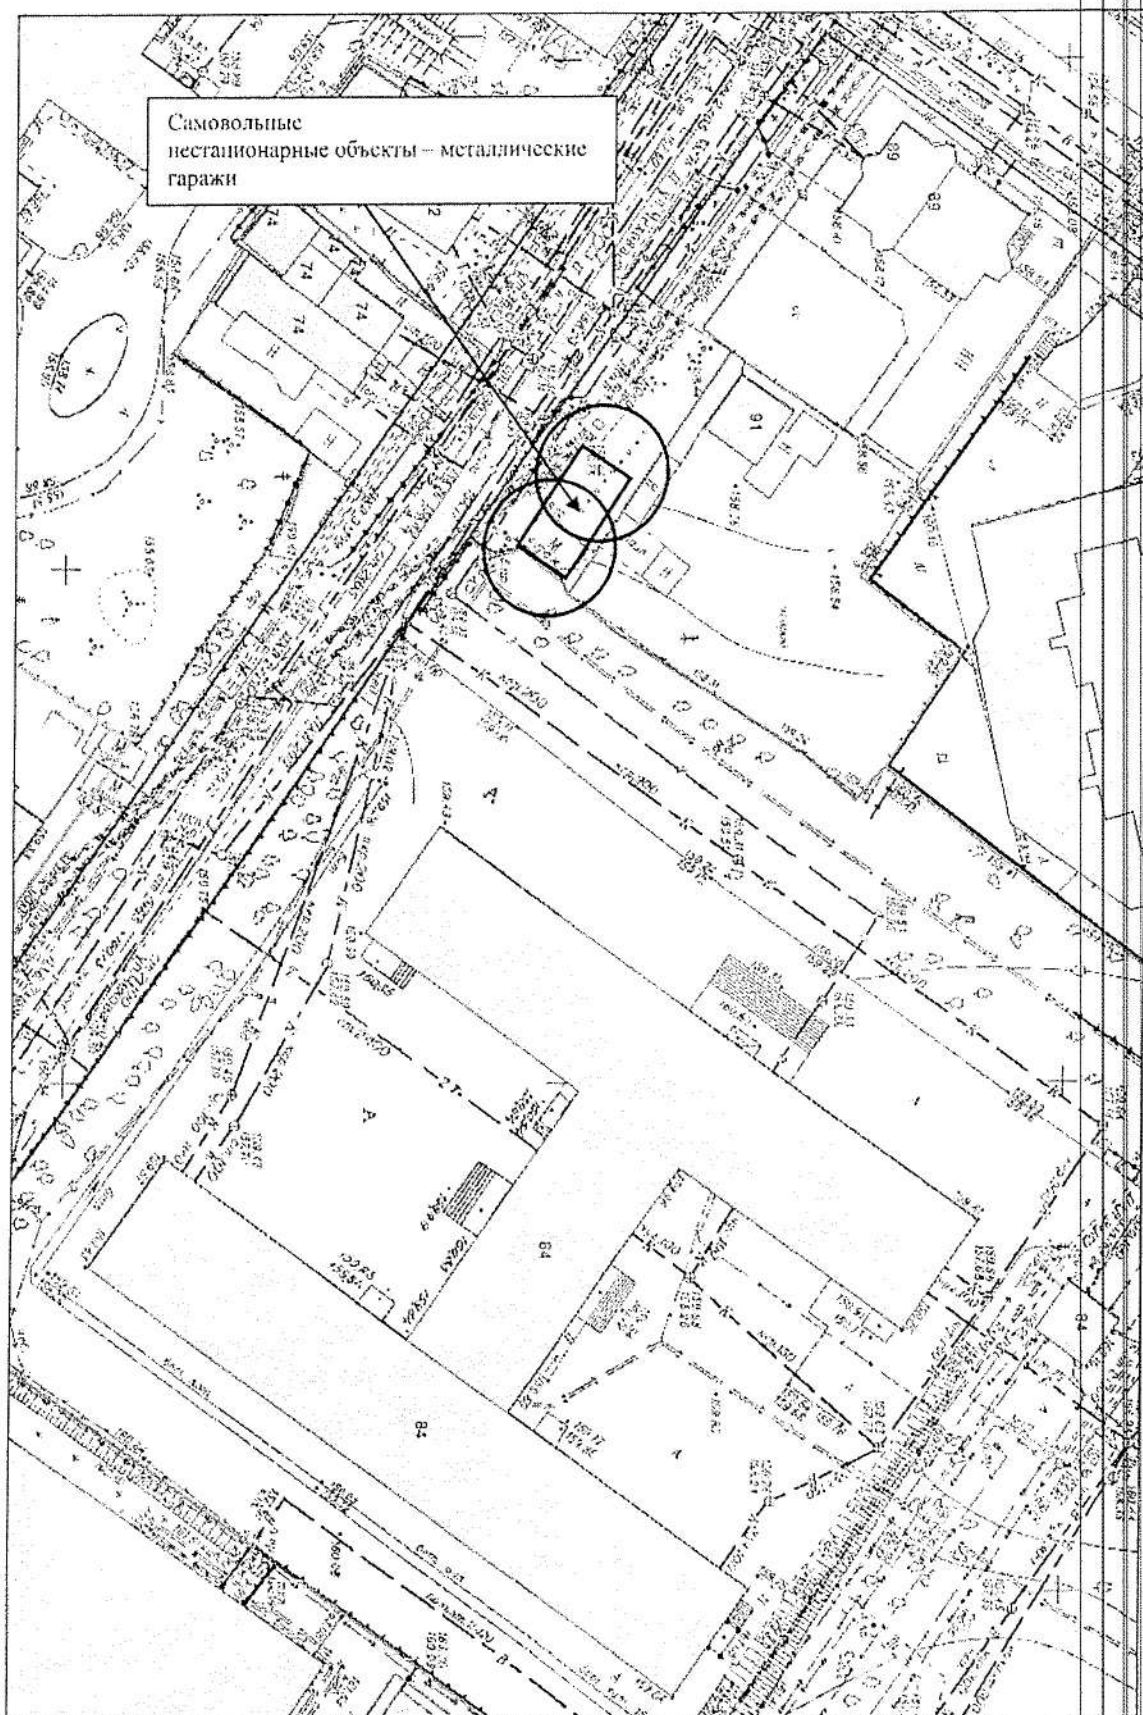

Карта-схема территории № 338  
по адресному ориентиру улица Федосеева, (1а)  
на топографическом плане М 1:500

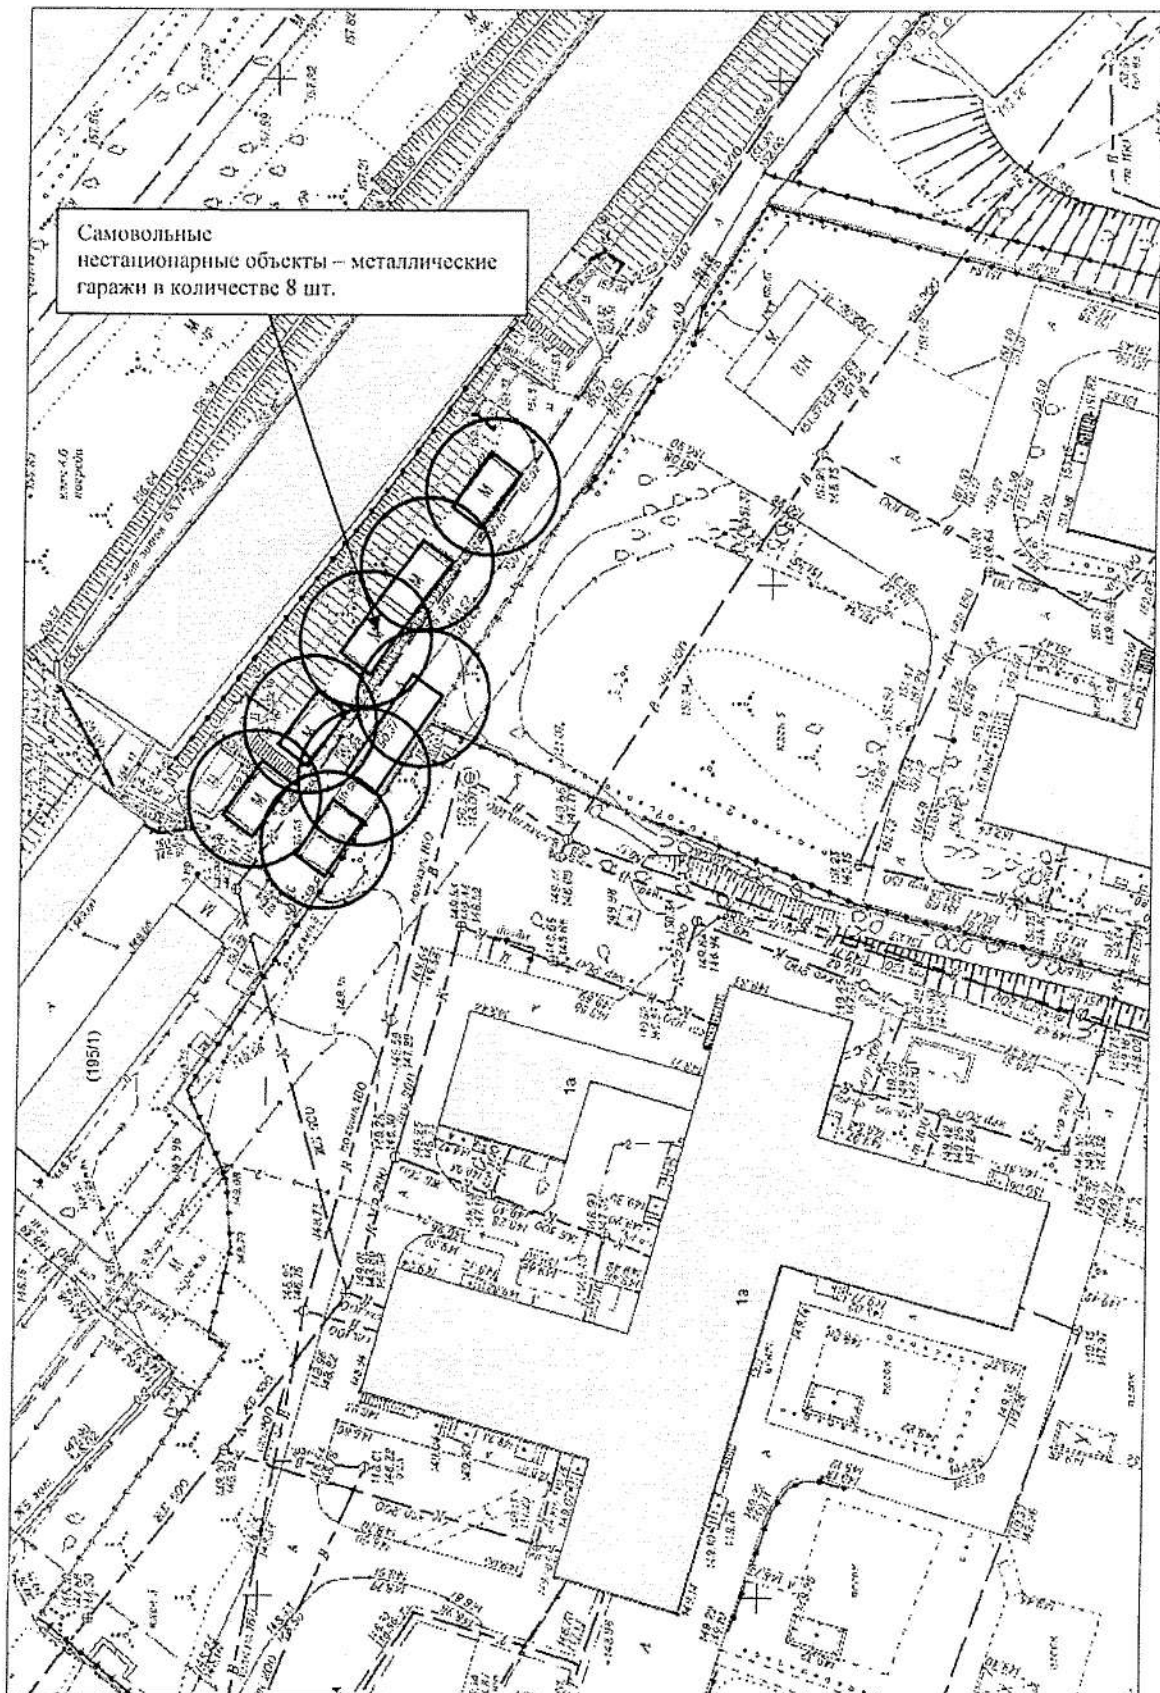












Карта-схема по адресному ориентиру ул. Гоголя 2046  
на топографическом плане масштаб М 1:500


№ 343

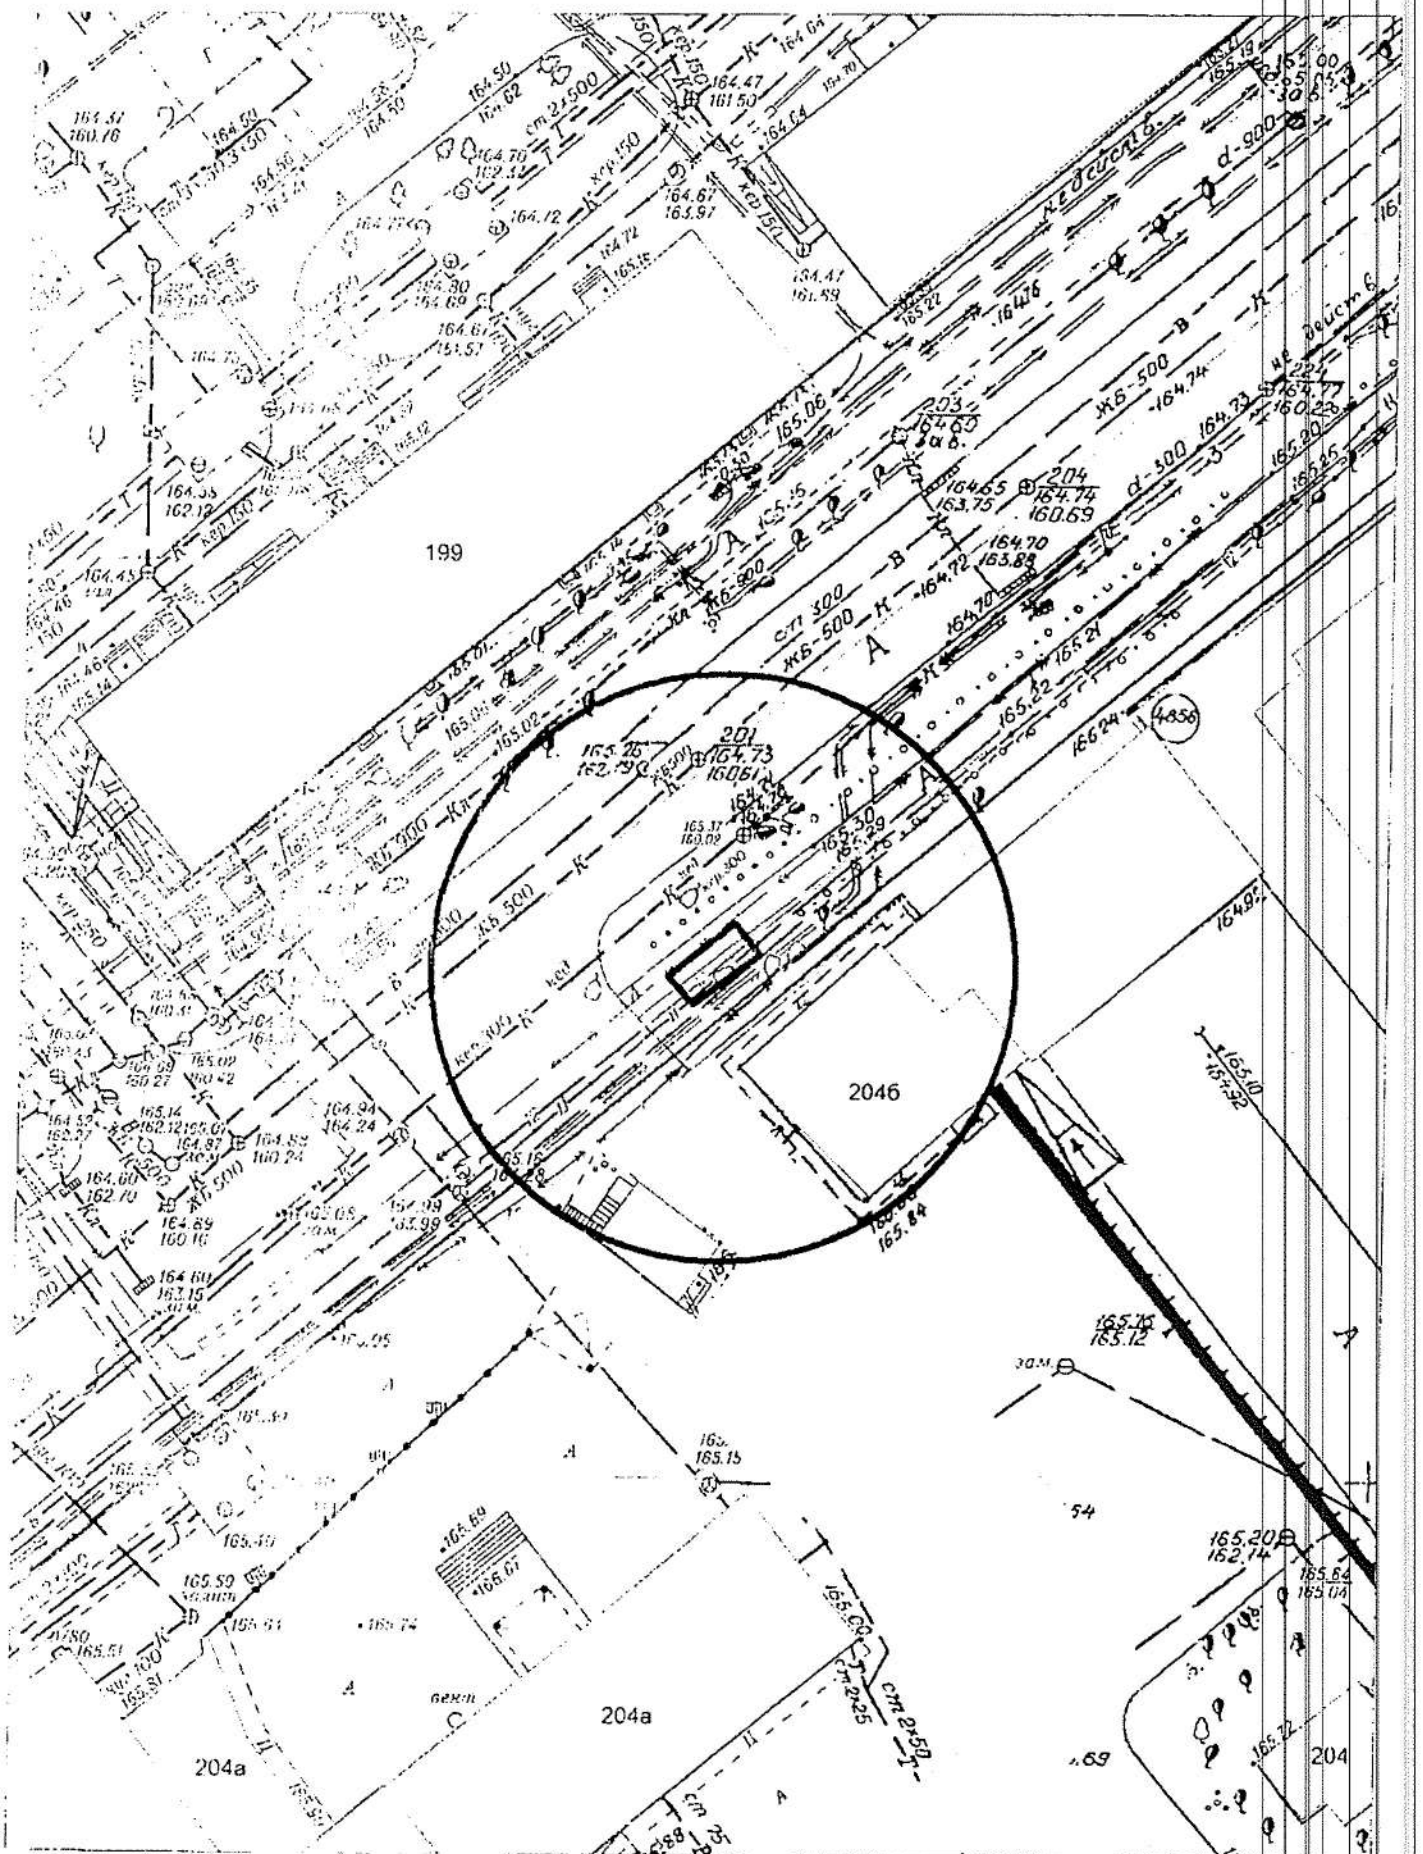




Карта-схема по адресному ориентиру ул. Бориса Богаткова, 262  
на топографическом плане масштаб М 1:500

№ 345

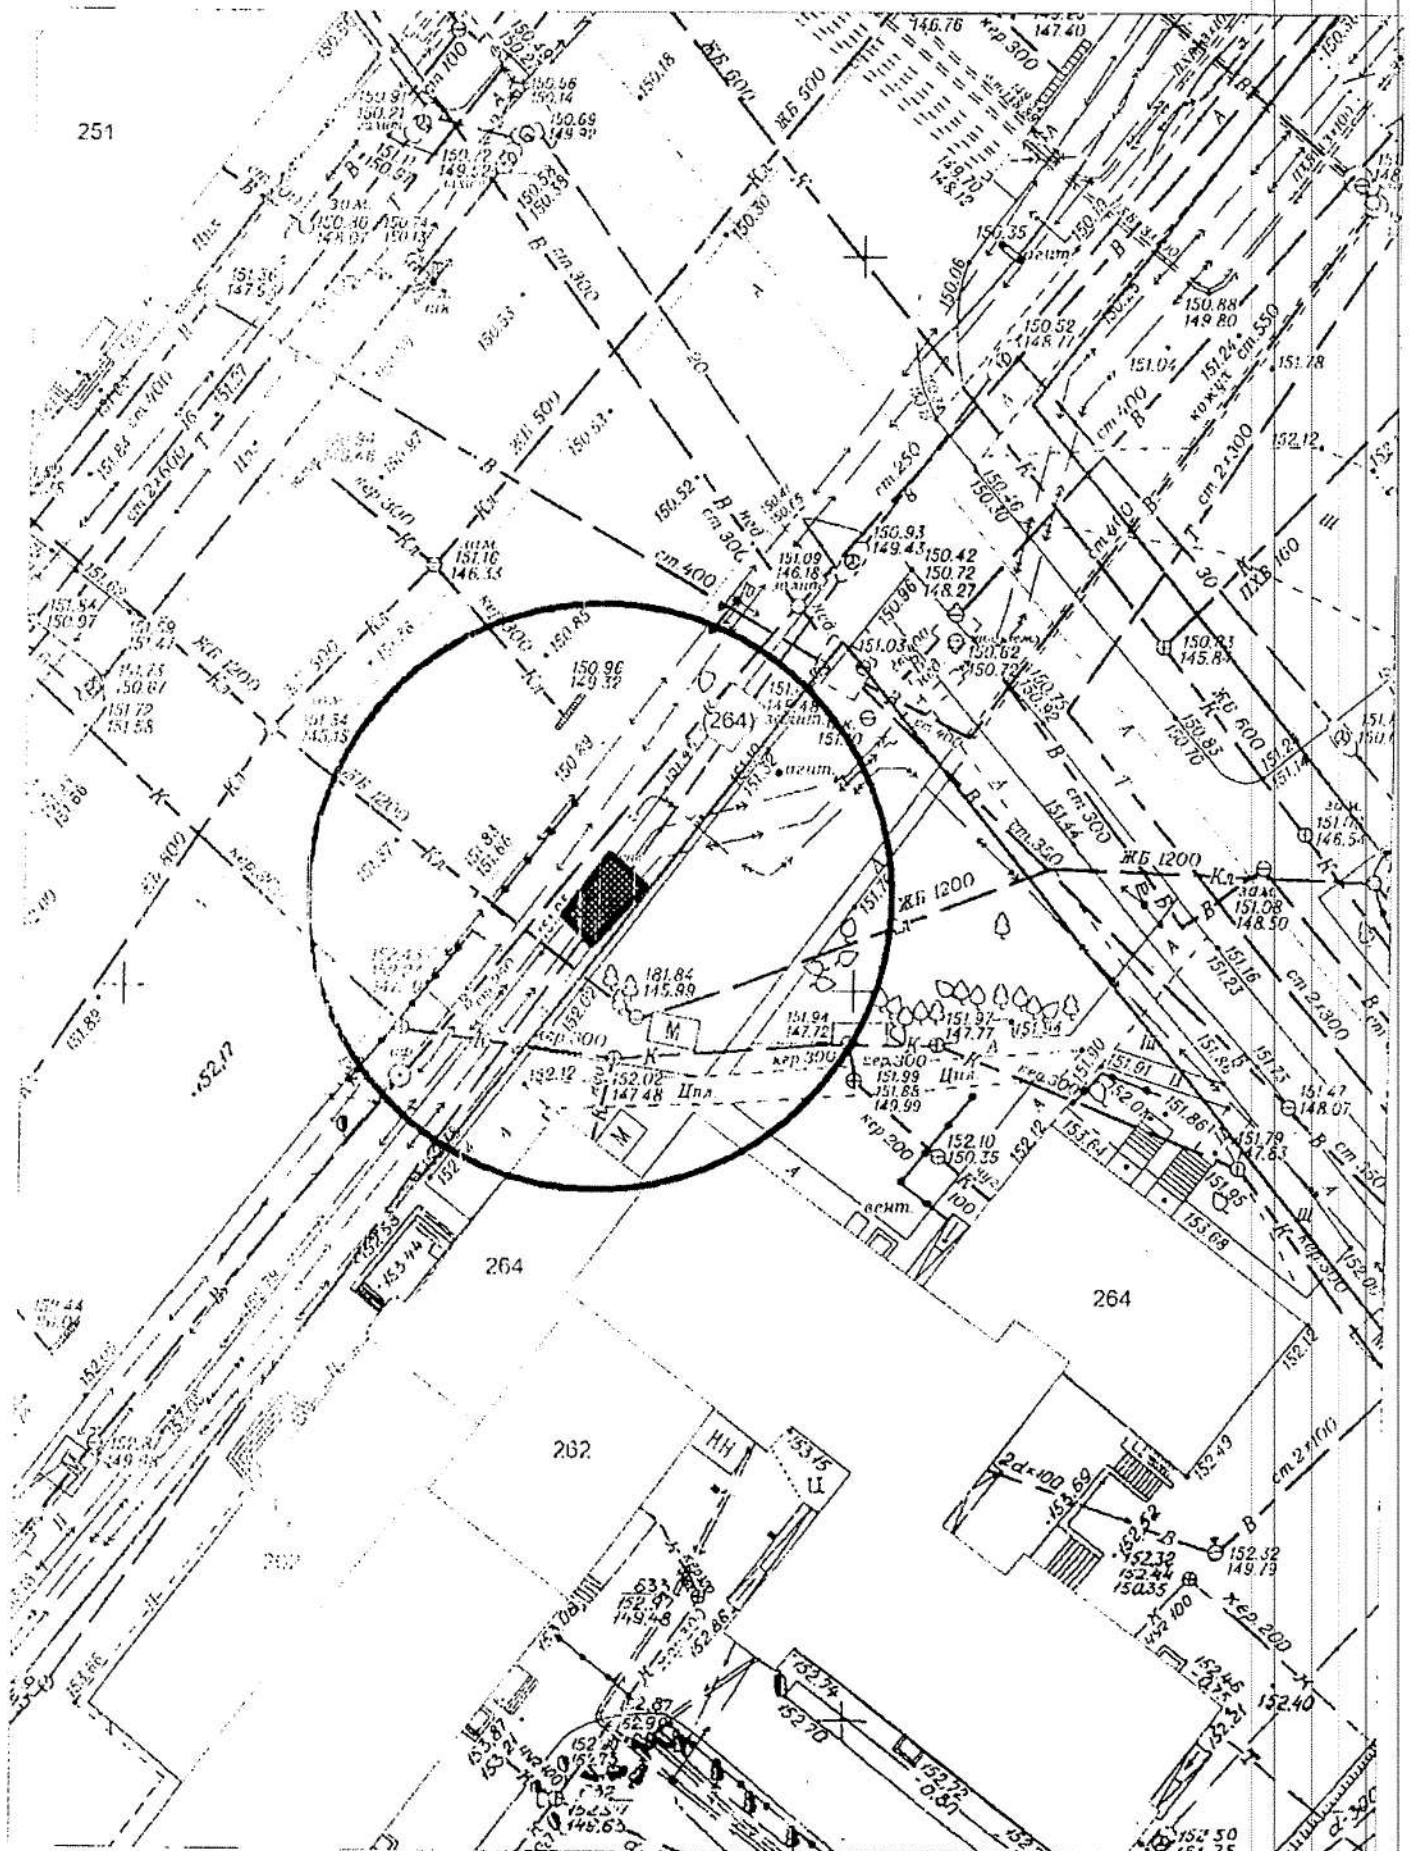

Карта-схема по адресному ориентиру пр. Дзержинского, 32  
на топографическом плане масштаб М 1:500

№ 346

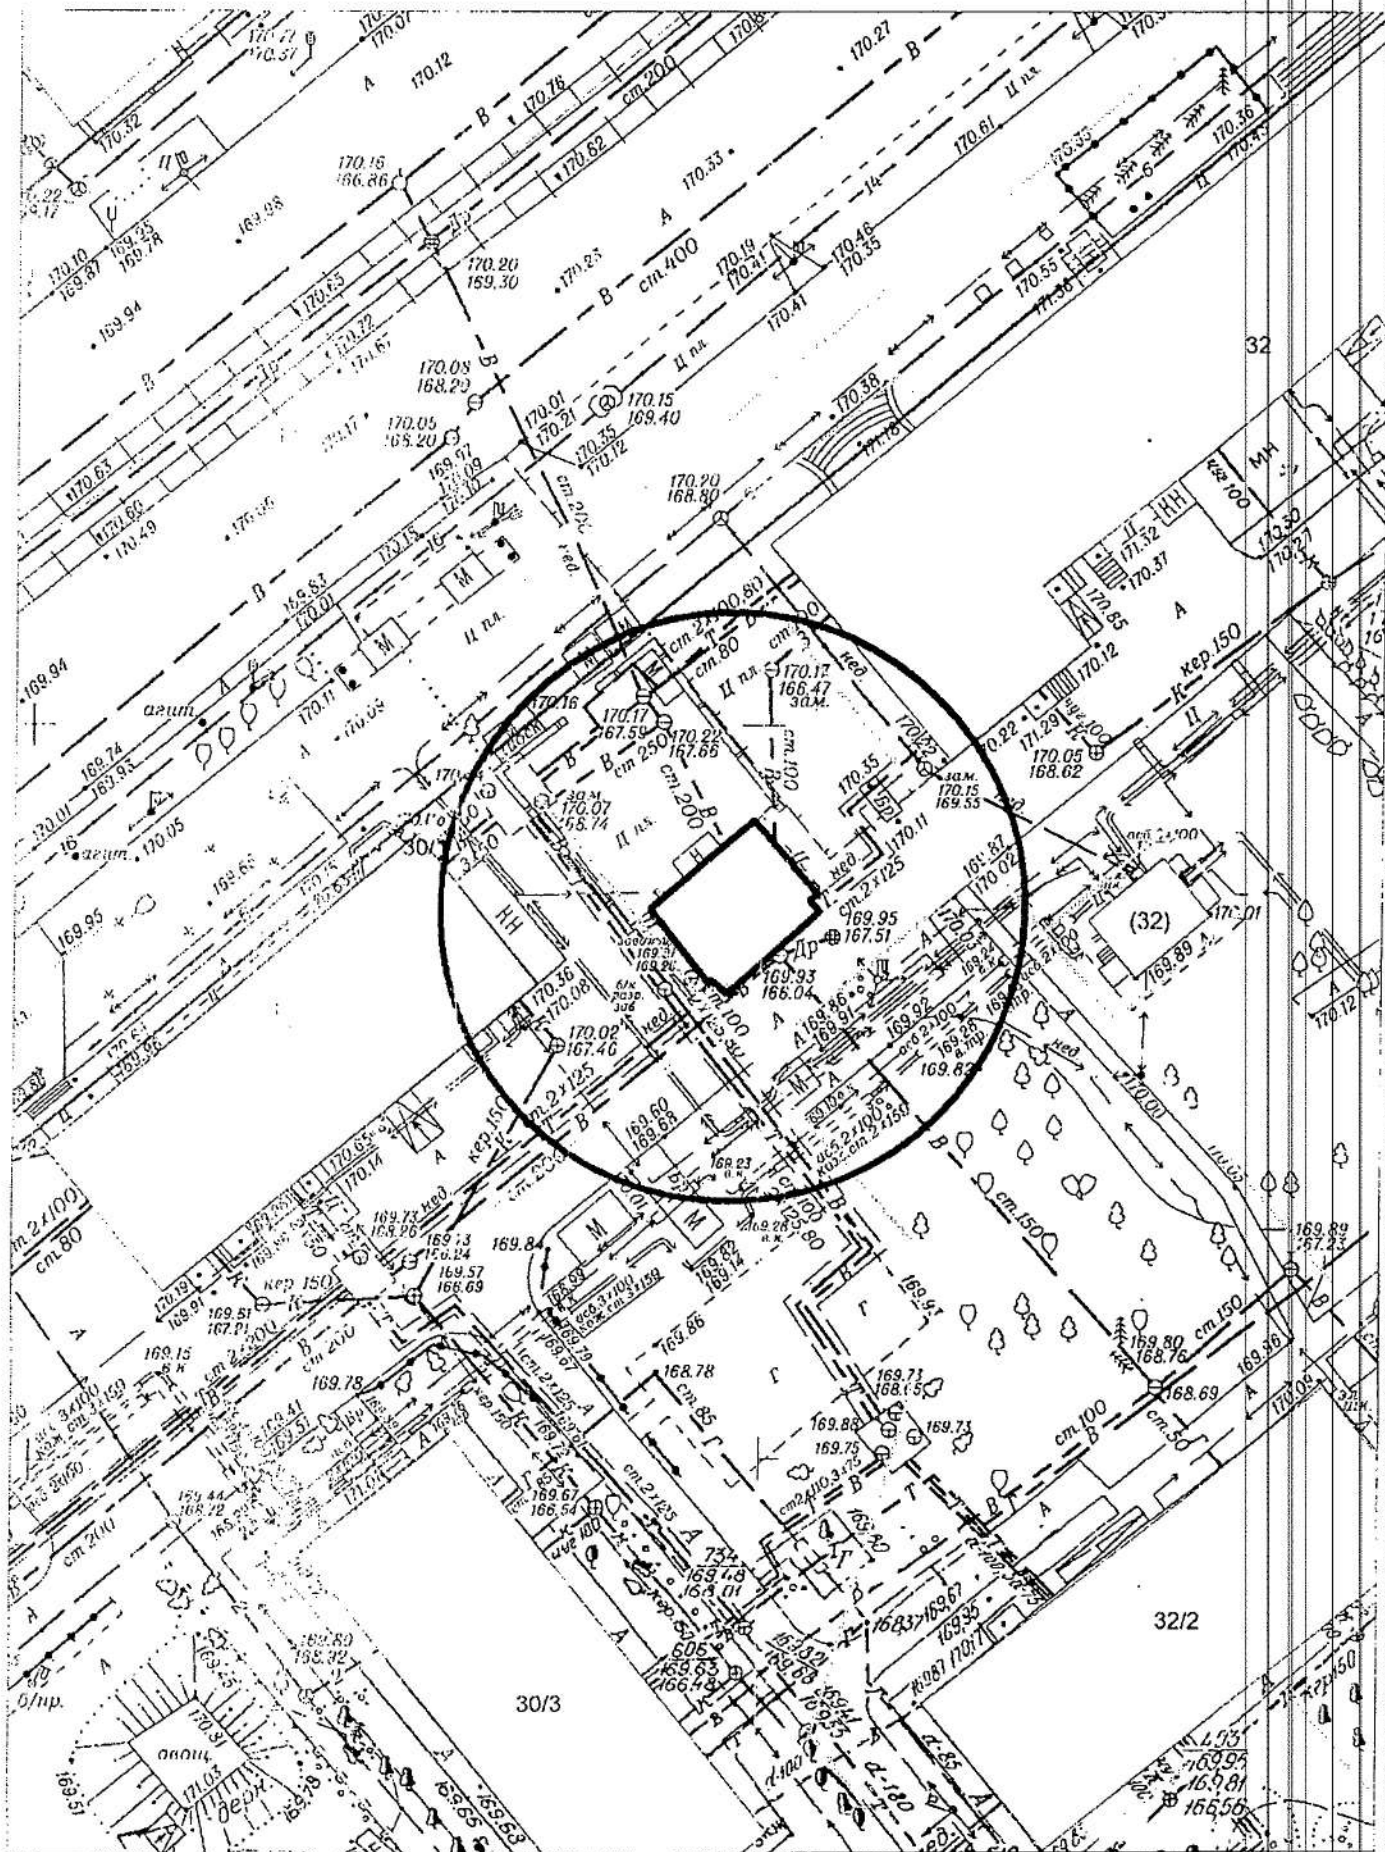








# Карта-схема № 350


земель, прилегающих к земельному участку  
с кадастровым номером 54:35:031330:102  
на топографическом плане М 1:500

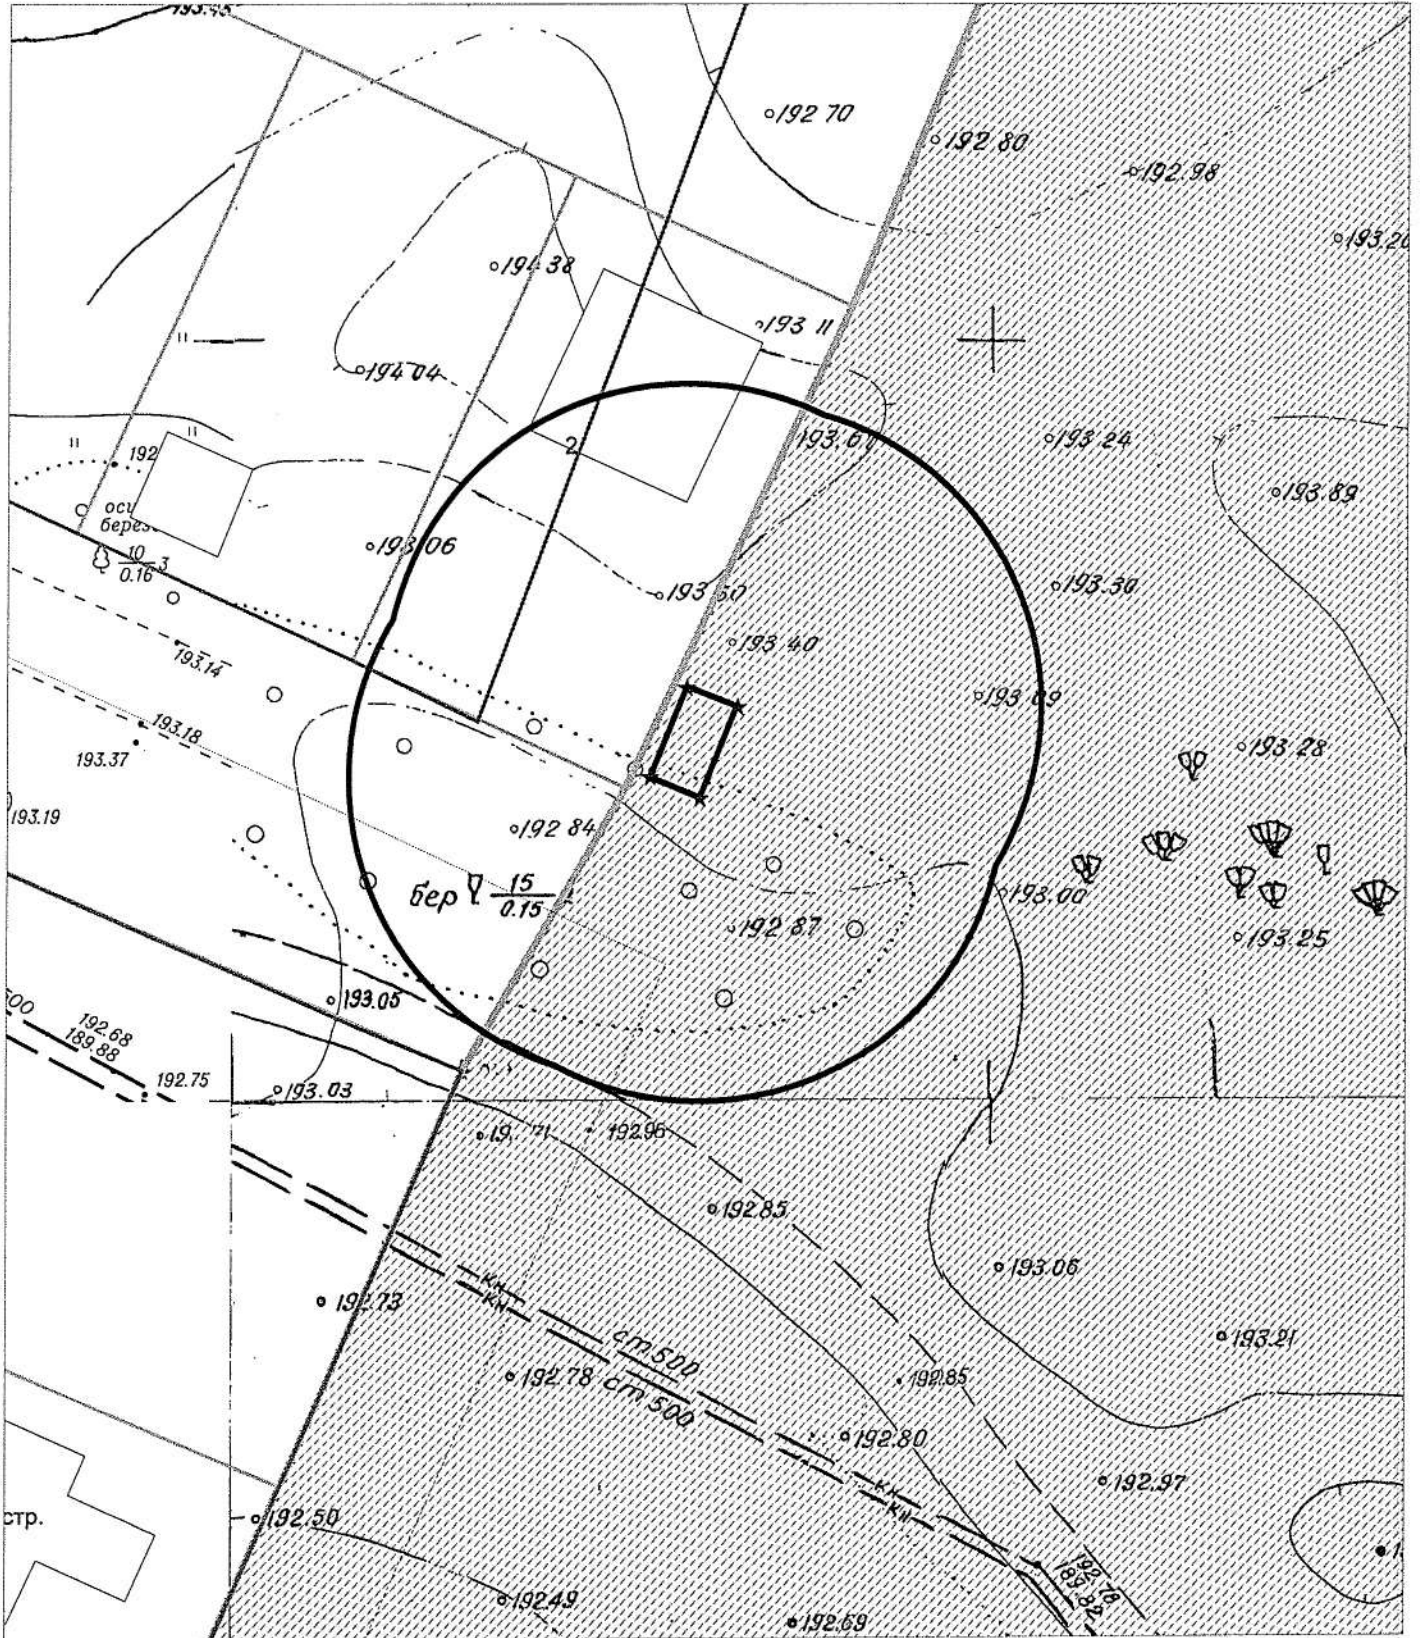






Карта-схема территории № 352  
размещения нестационарного объекта по ул. Виноградова, (13)  
на топографическом плане  
М 1:500

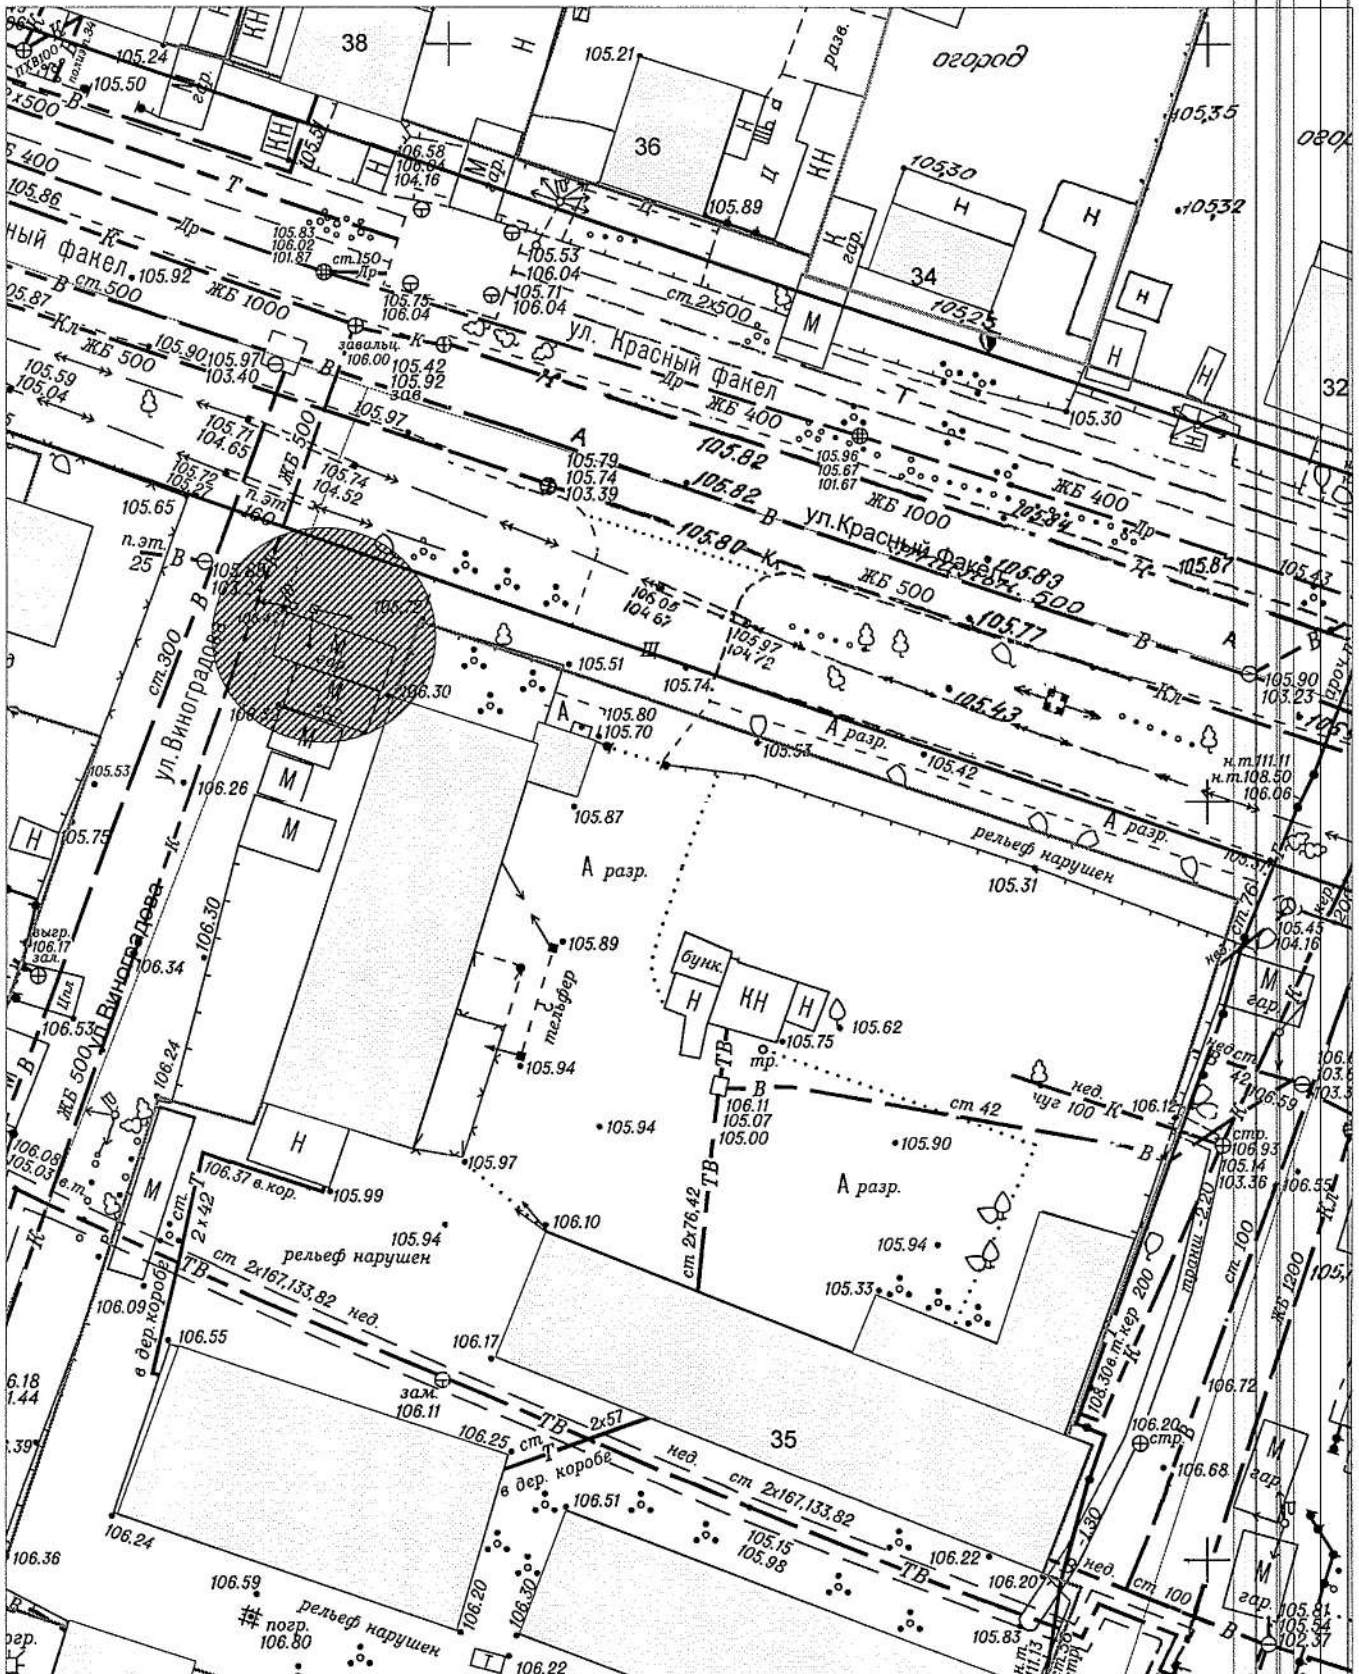

Карта-схема территории № 353  
размещения нестационарных объектов по ул. Виноградова, (11)  
на топографическом плане  
М 1:500

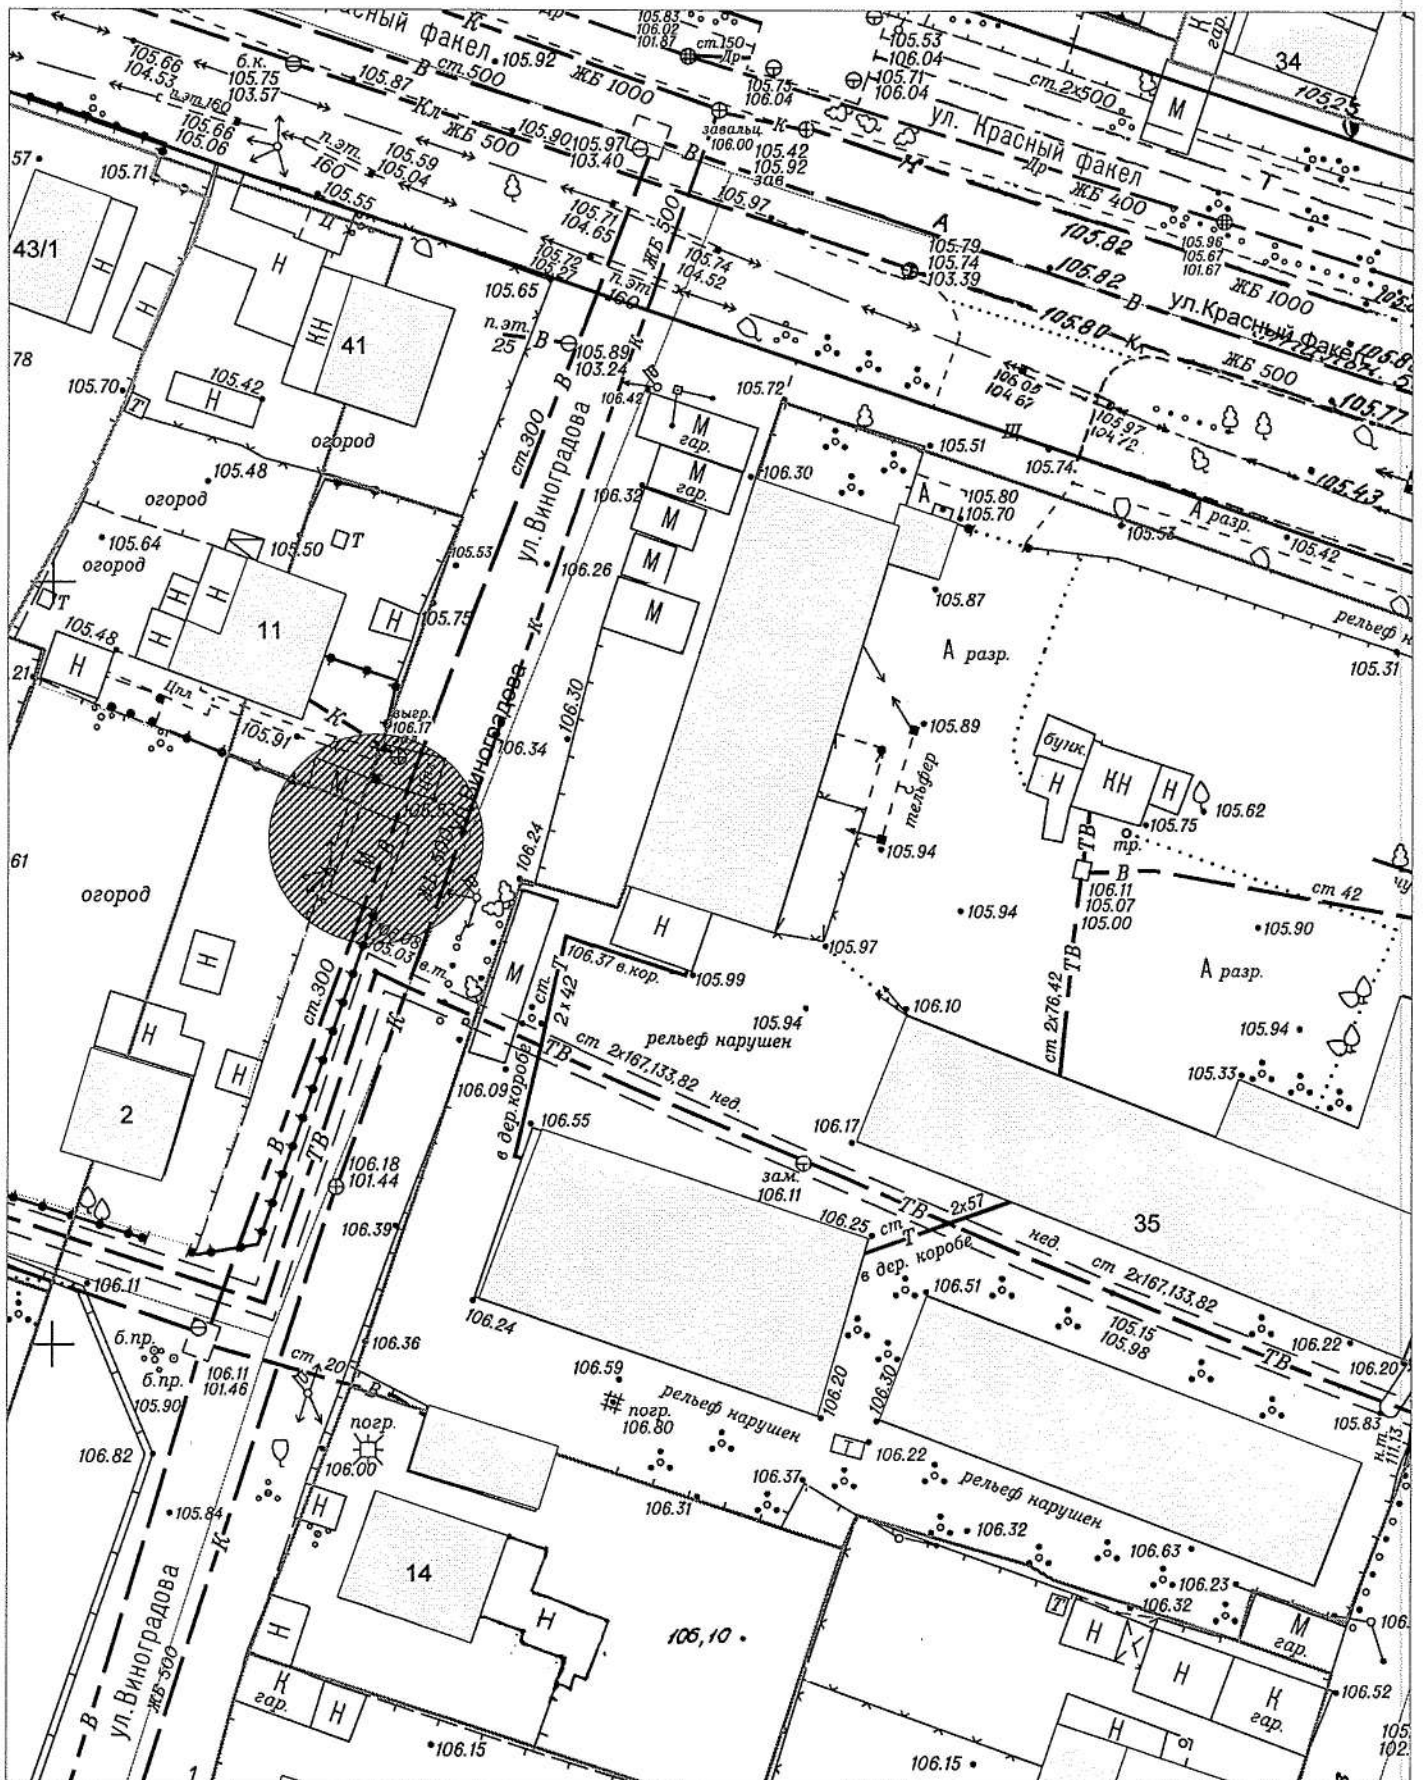

Карта-схема территории № 354  
размещения нестационарного объекта по ул. Калибровая, (2)  
на топографическом плане  
М 1:500

