



Карта-схема территории № 2228  
по адресному ориентиру: ул. Фрунзе, (71/1)  
на топографическом плане в масштабе М 1:500

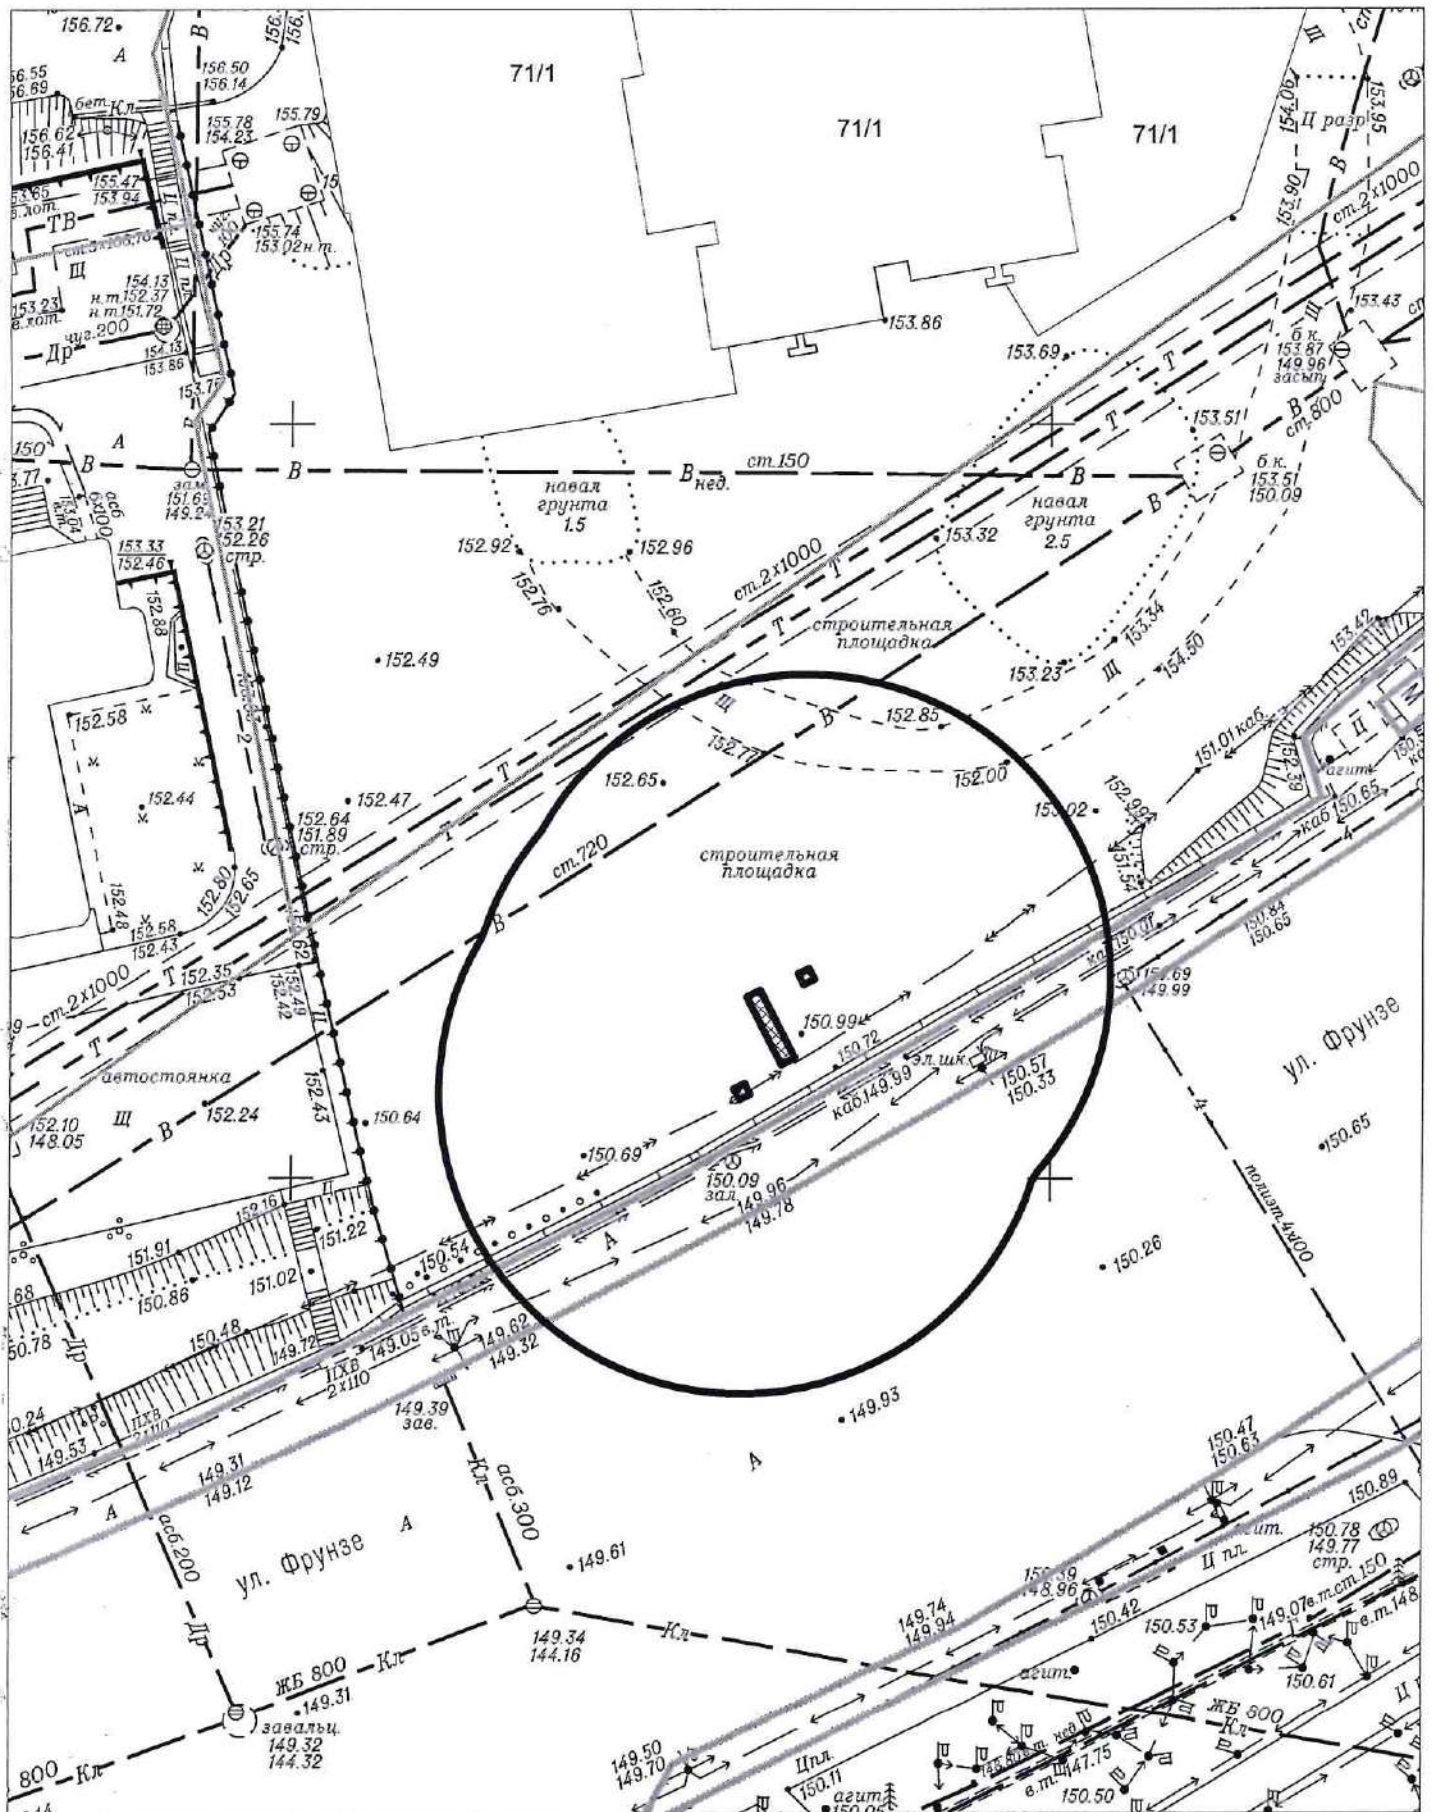




Карта-схема территории № 2229  
по адресу ориентир: ул. Есенина, (49)  
на топографическом плане в масштабе М 1:500

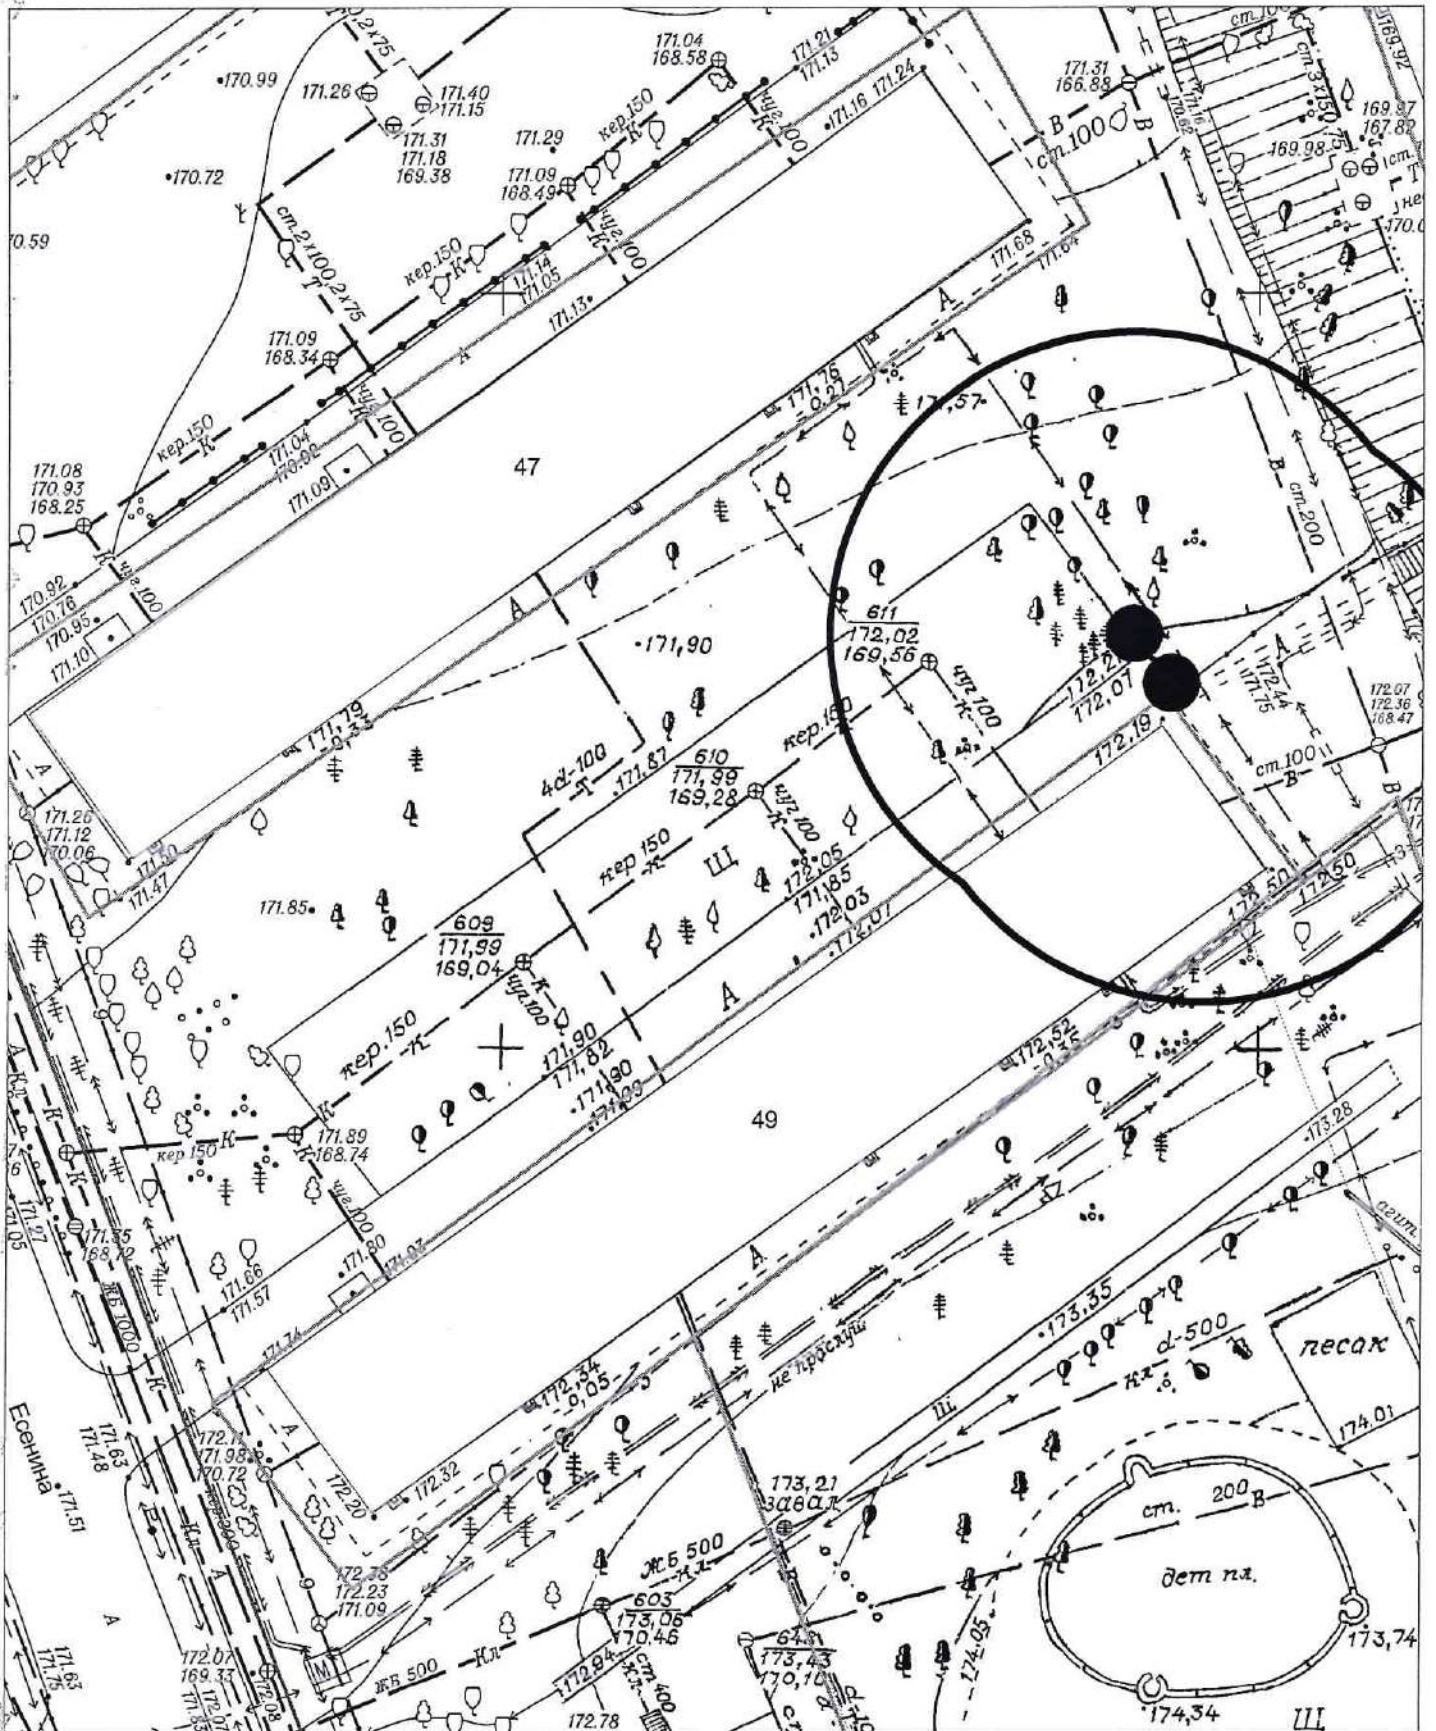



Карта-схема территории № 2230  
по адресному ориентиру: ул. Есенина, (49)  
на топографическом плане в масштабе М 1:500

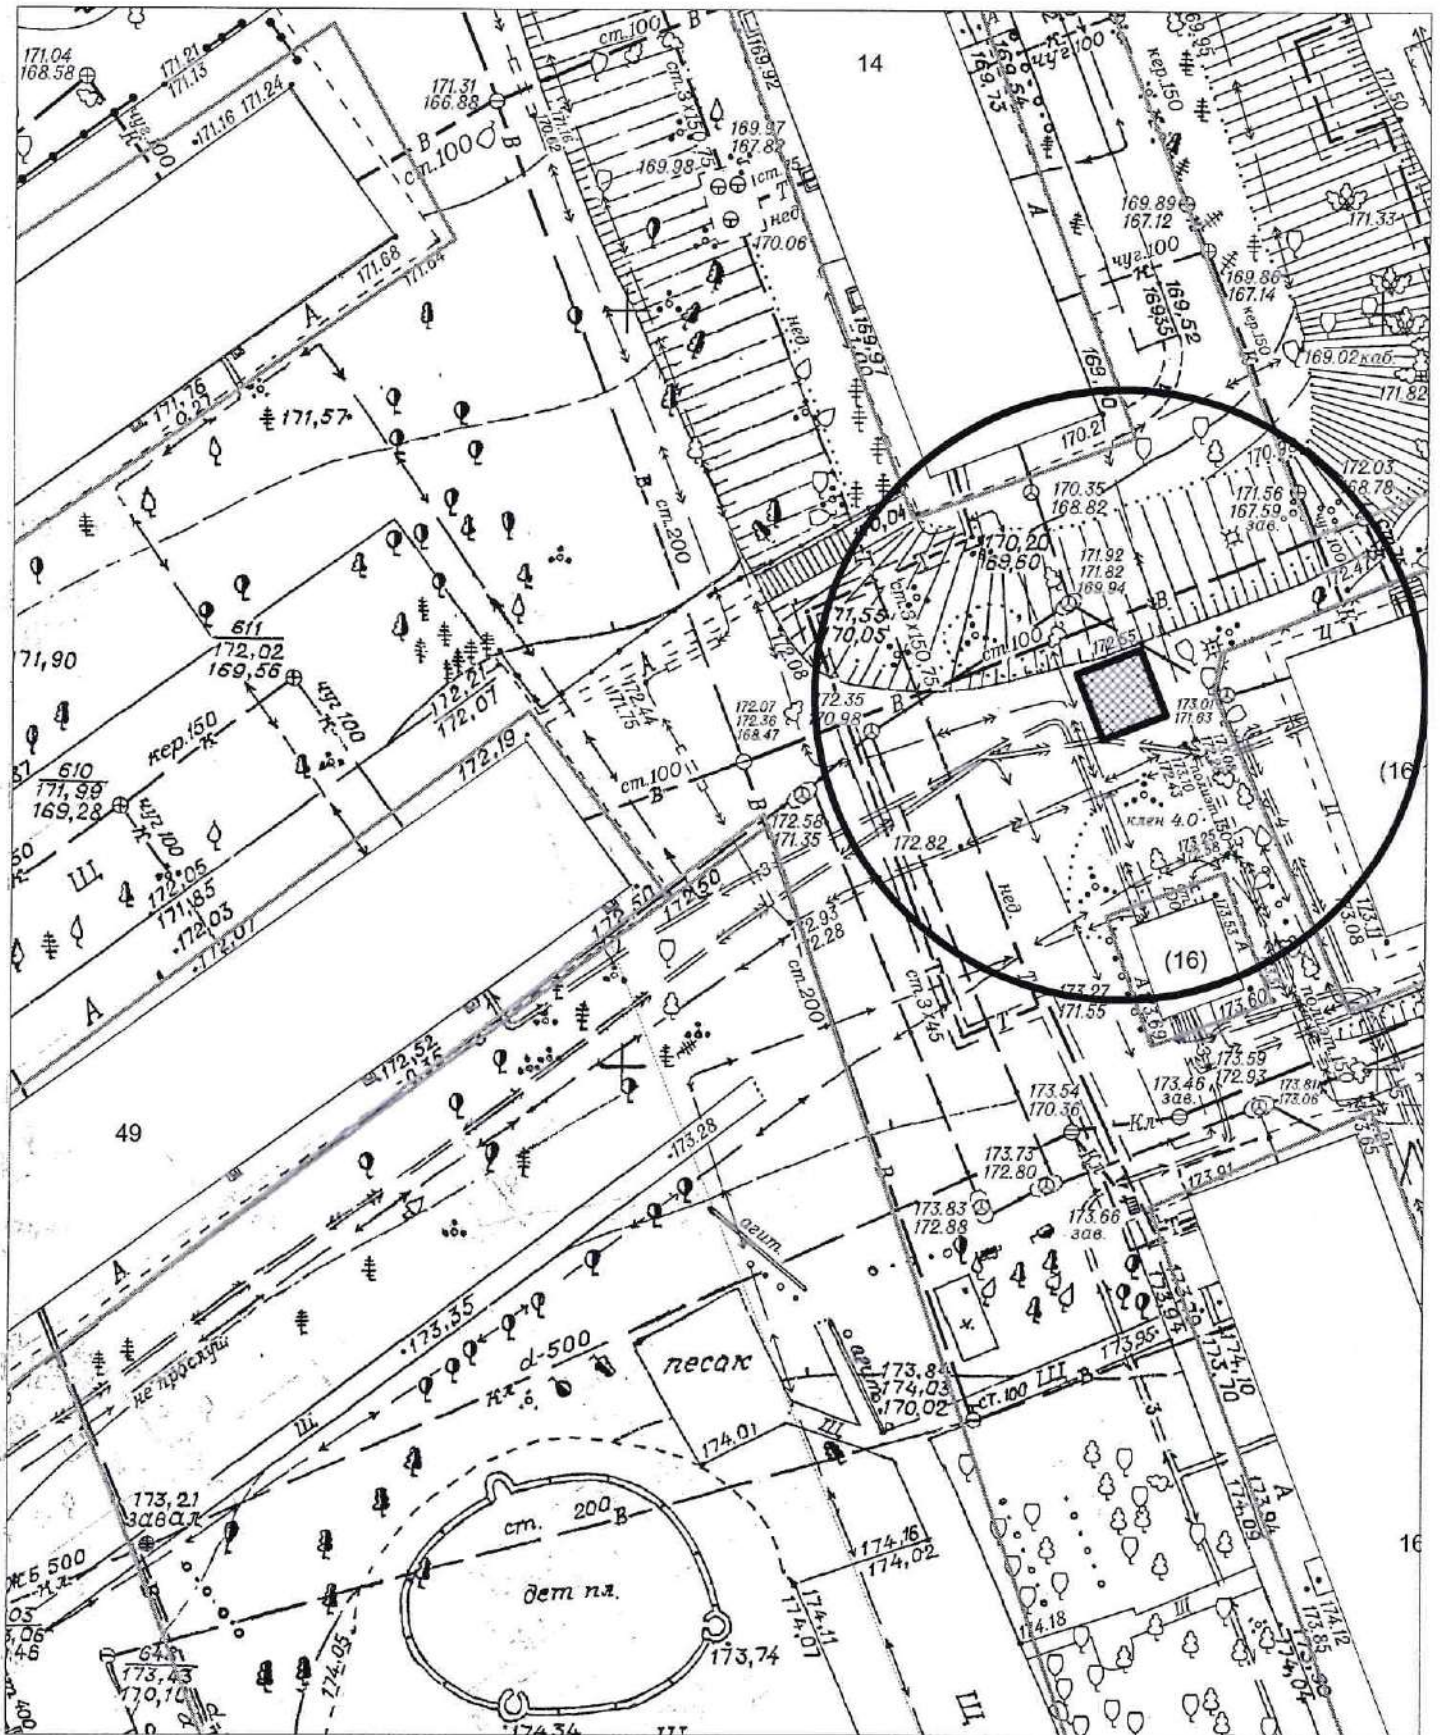













Карта-схема территорий № 2233  
по адресному ориентиру: ул. Зорге, (117/2)  
на топографическом плане М 1:500

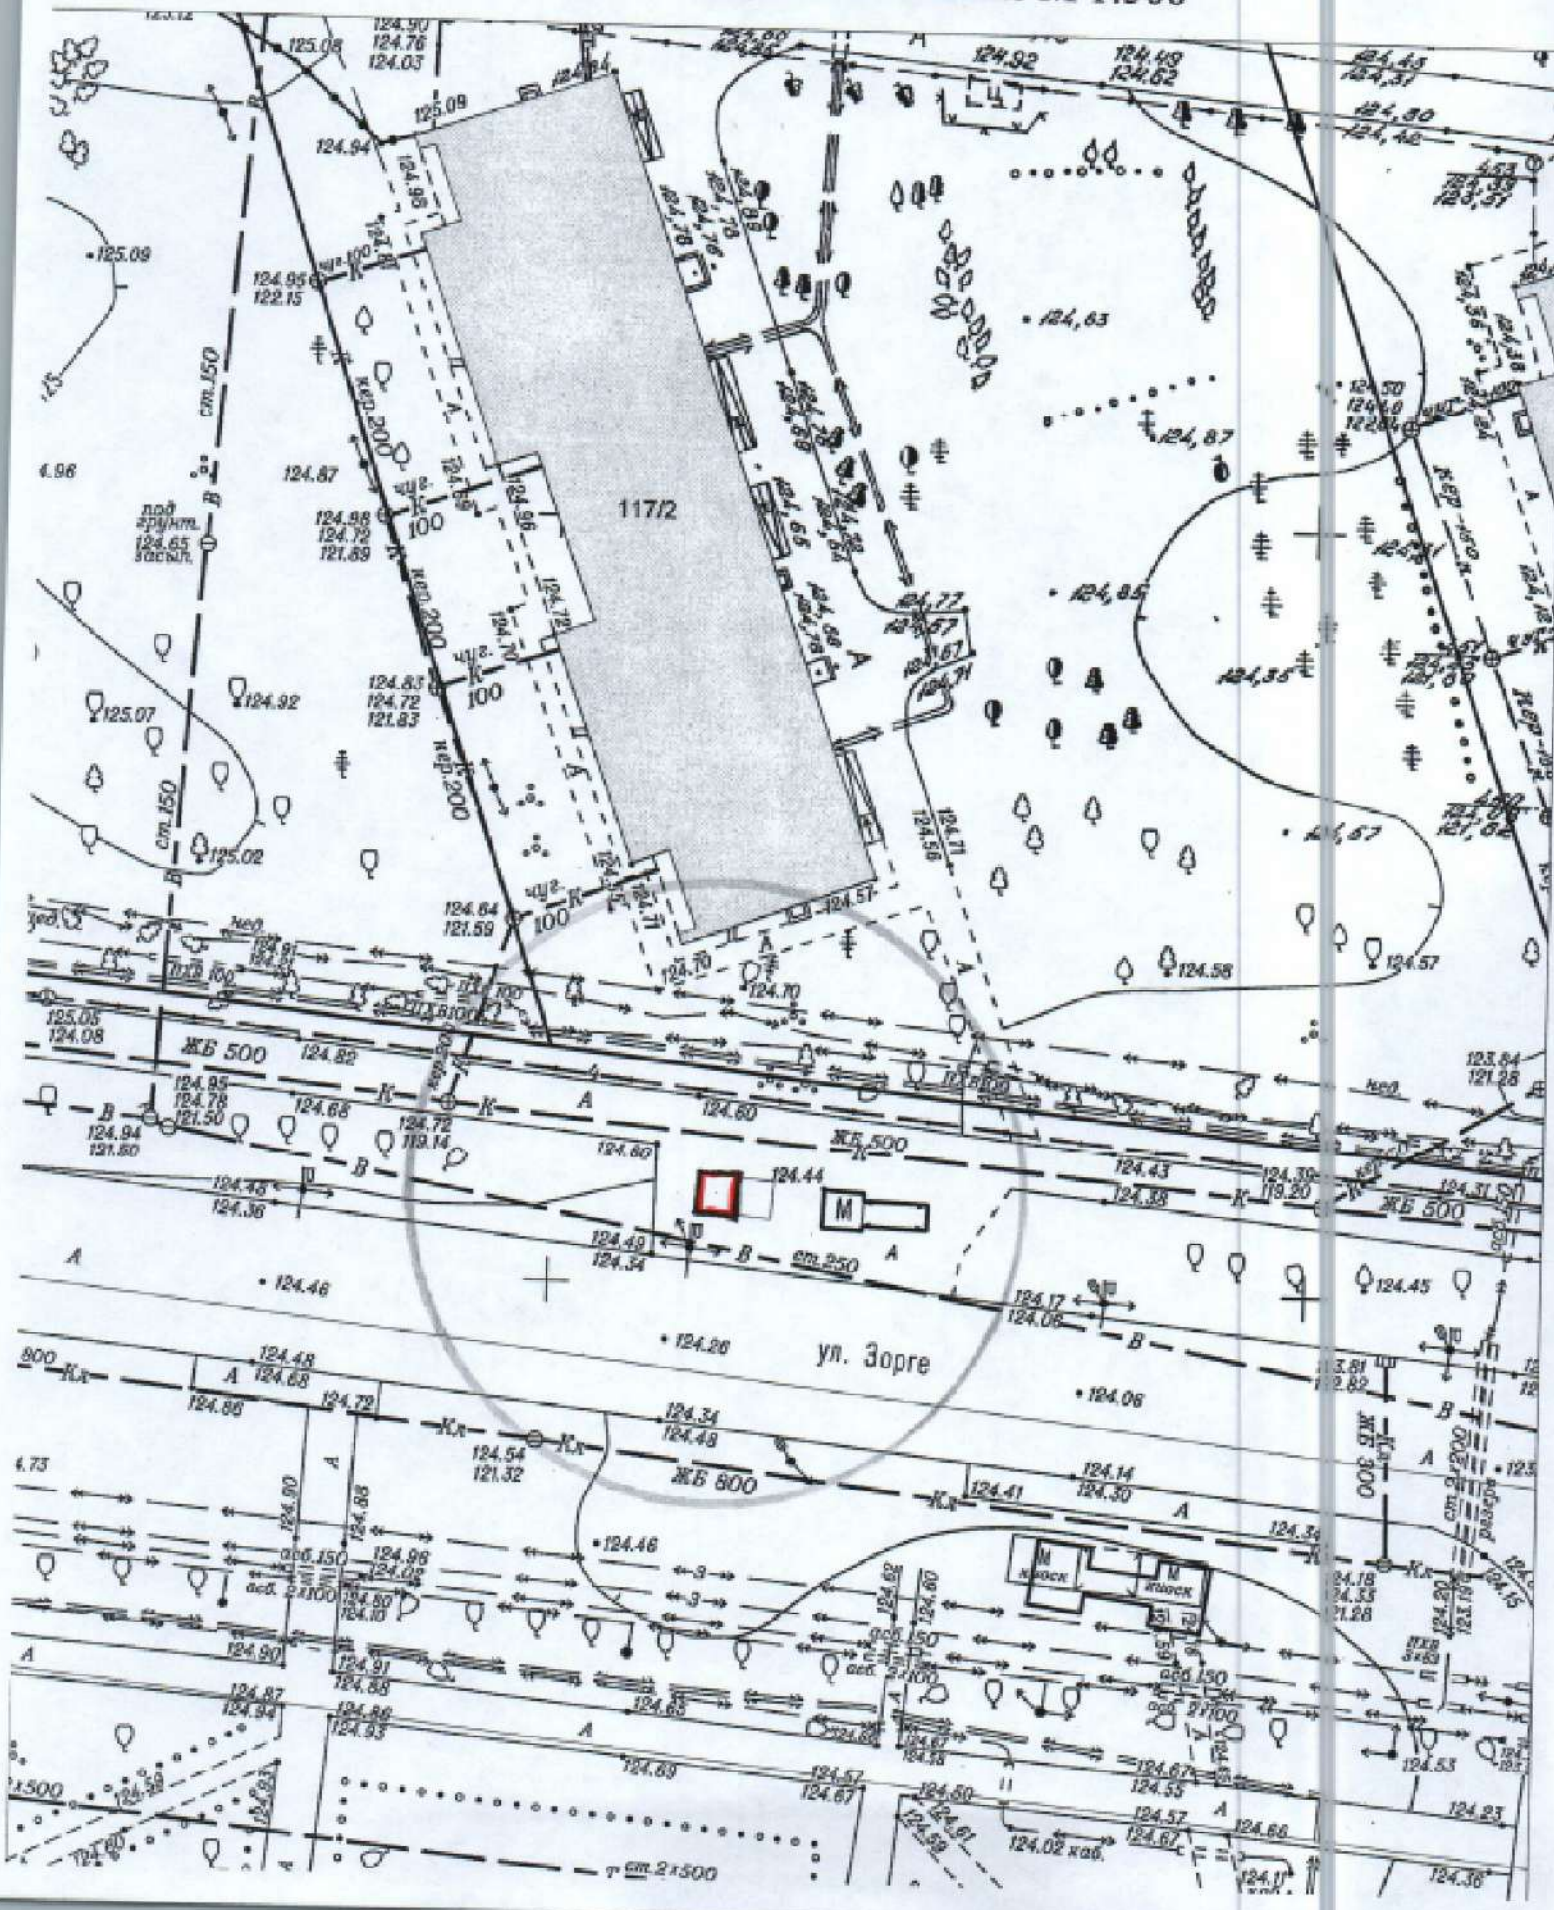






Карта-схема территории по адресному ориентиру: № 2235  
ул. Ватутина, 9 на топографическом плане в масштабе М 1:500

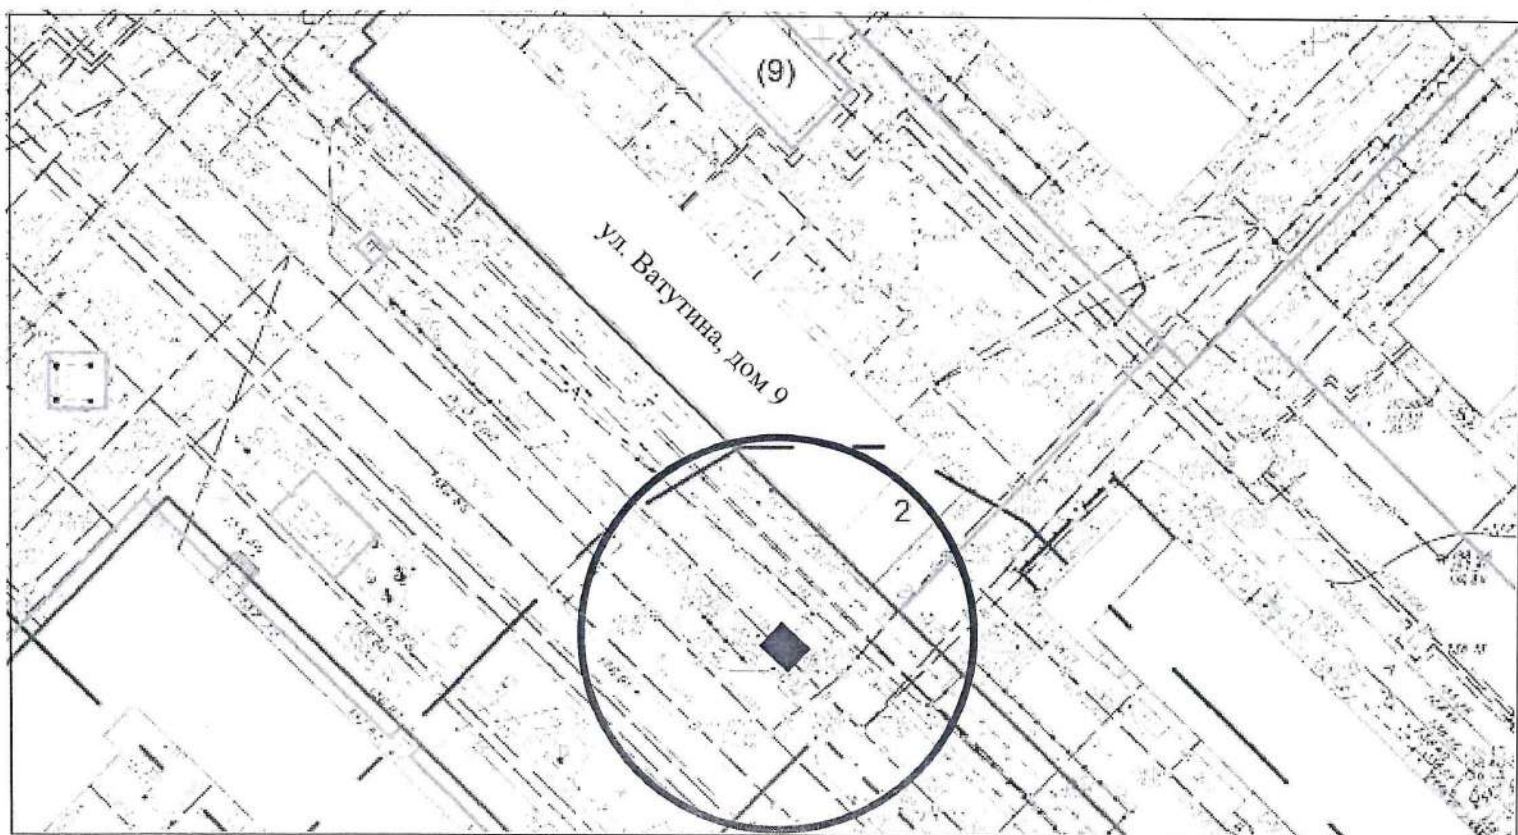



Карта-схема территории № 2236  
по адресному ориентиру ул. Декабристов (41)  
на топографическом плане М 1:500

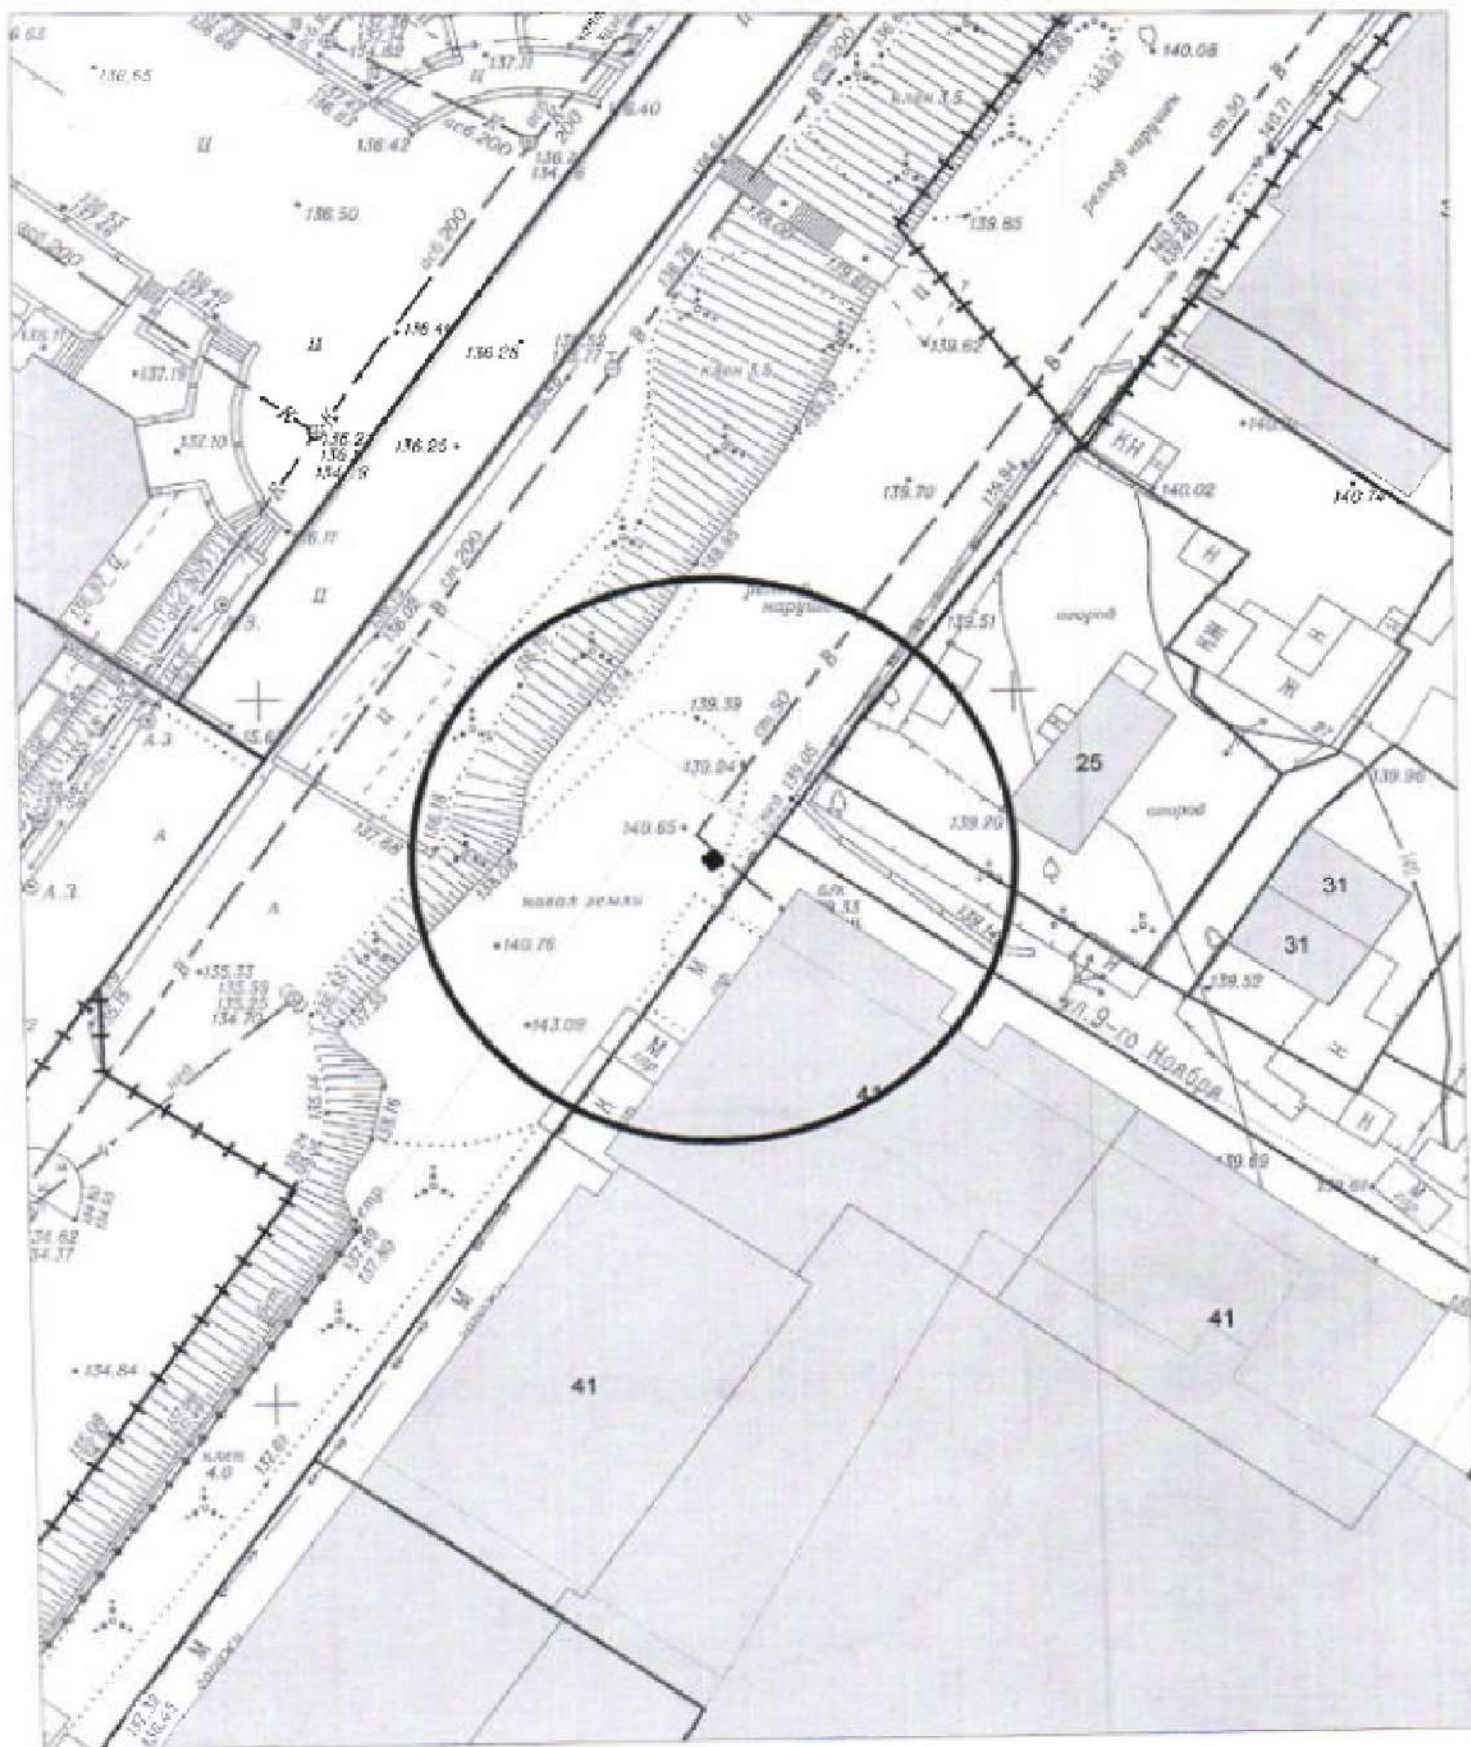









Карта - схема территории № 2238  
по адресному ориентиру улица ул. Выборная (199)  
на топографическом плане М 1:500

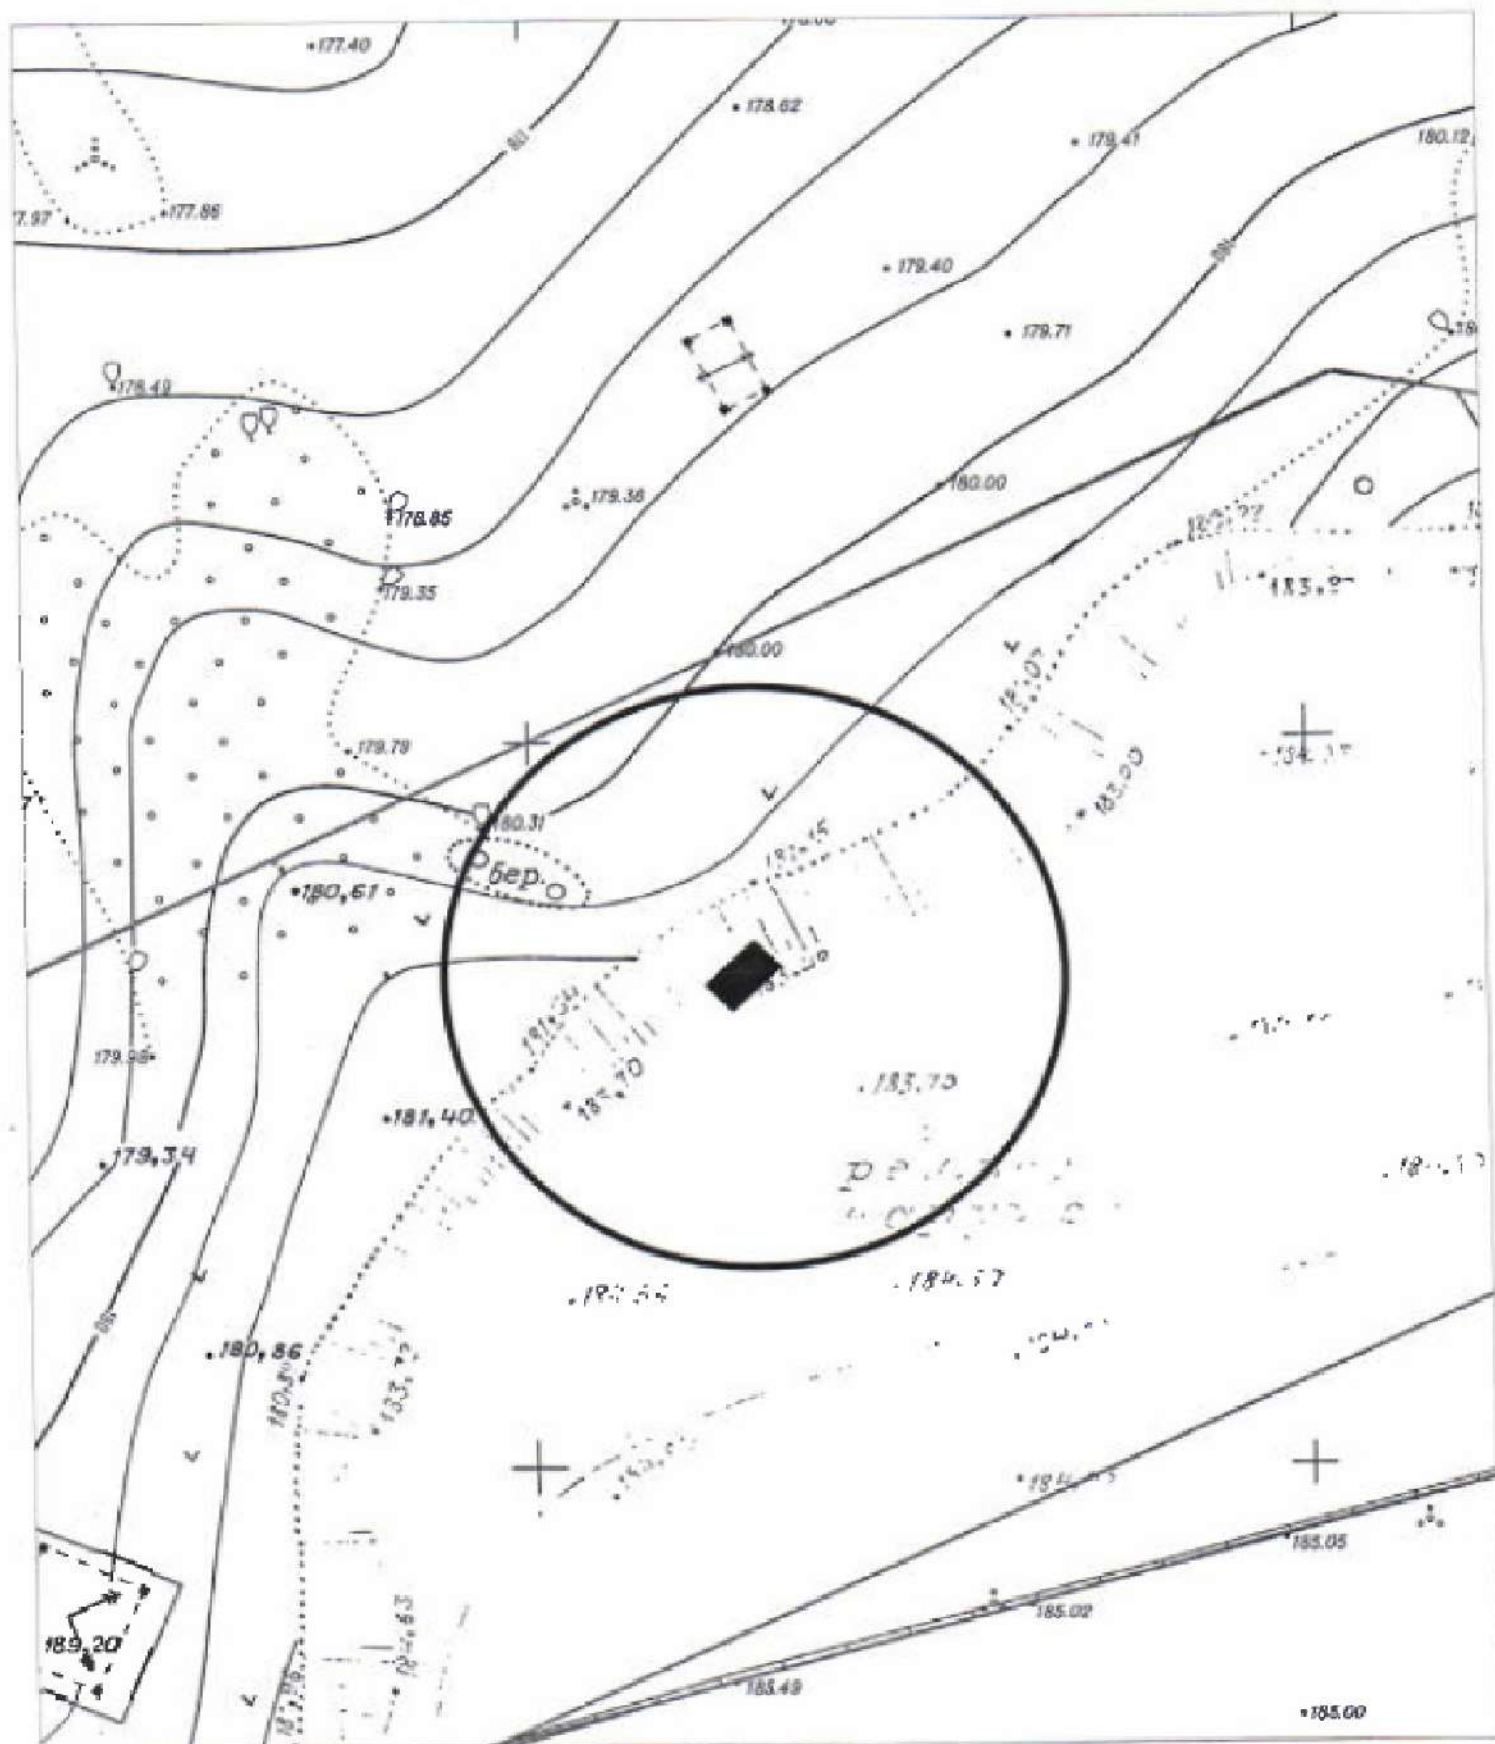




Карта - схема территории № 2239  
по адресному ориентиру улица ул. Бориса Богаткова, (226)  
на топографическом плане М 1:500

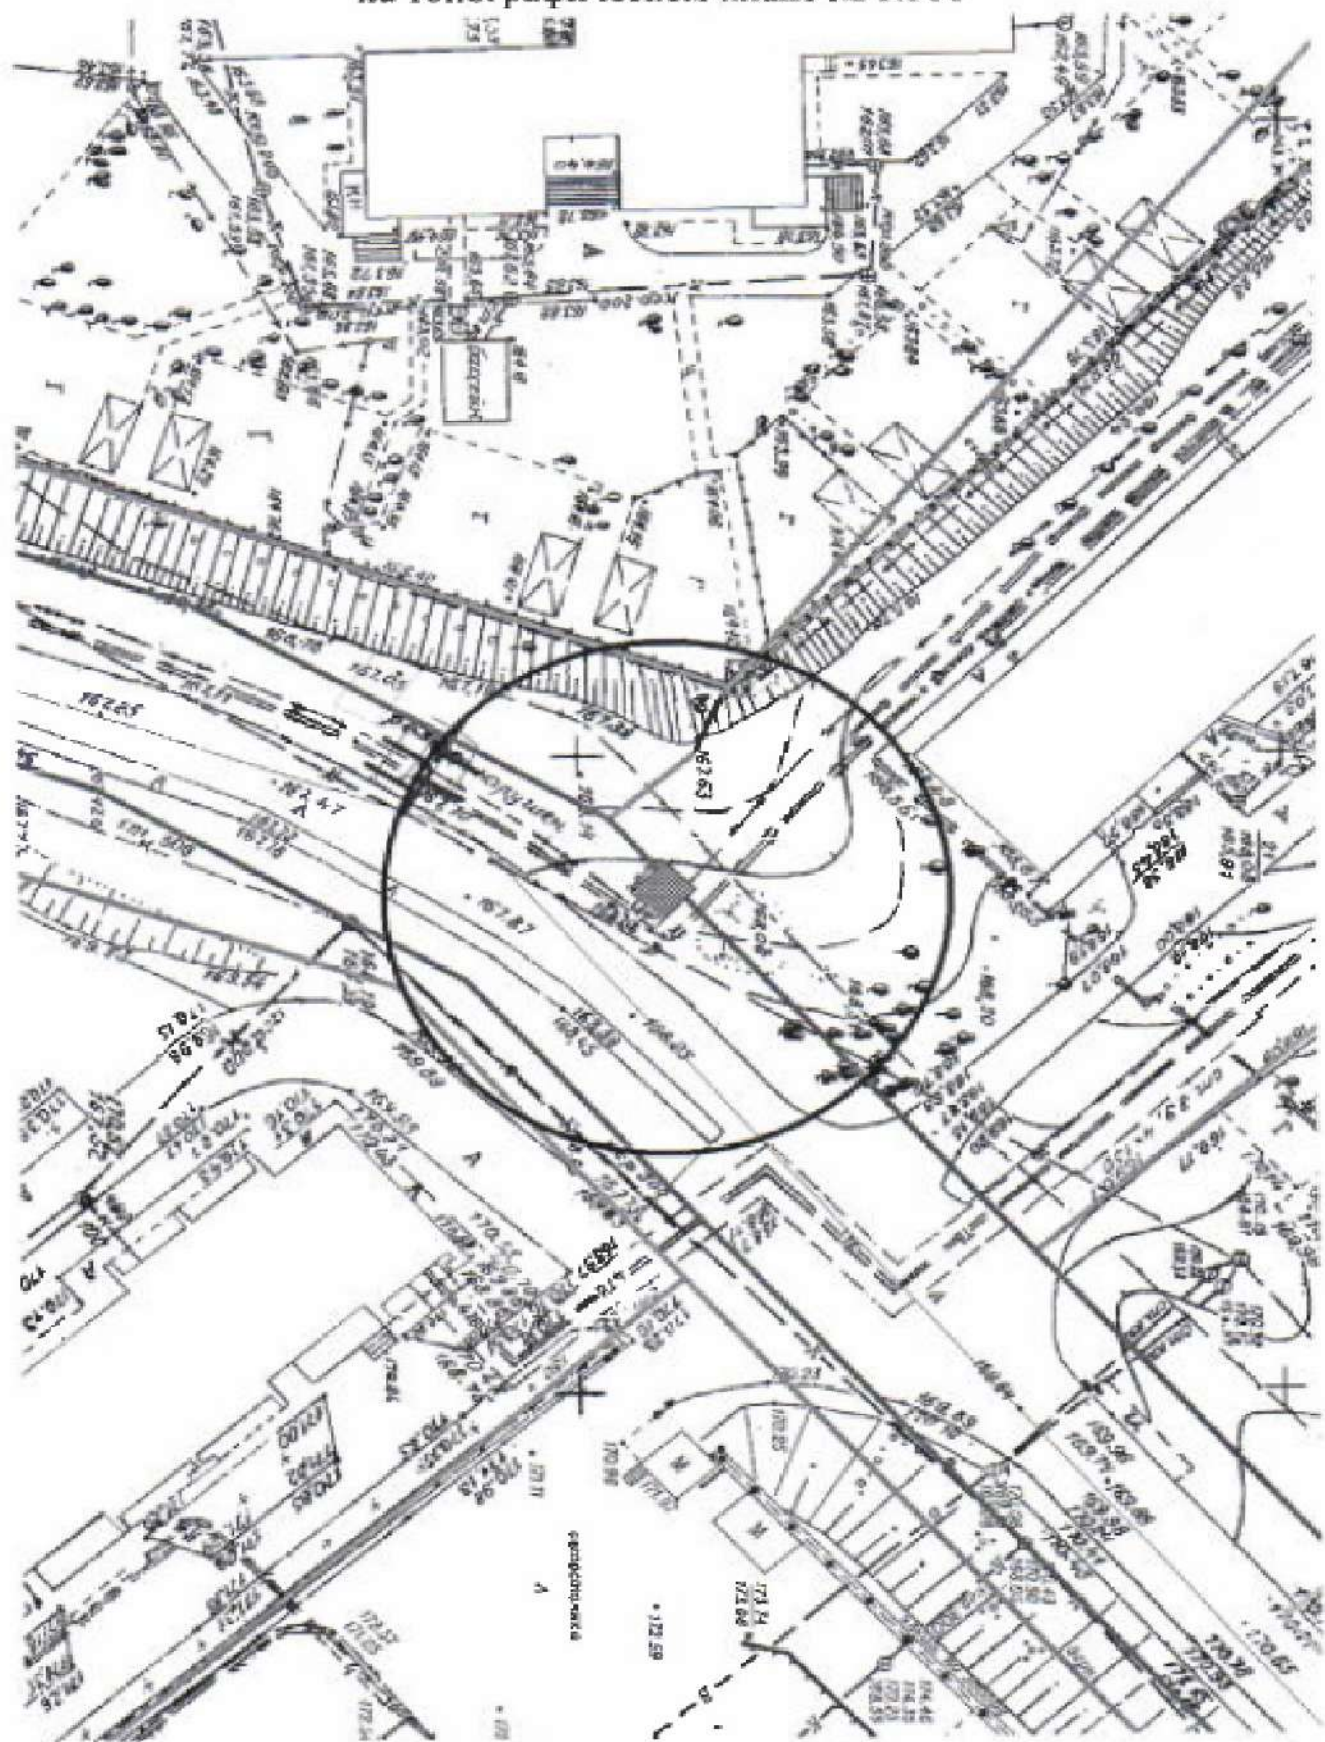




Карта-схема территории № 2240  
по адресному ориентиру улица Никитина, (155 к. 1)  
на топографическом плане М 1:500

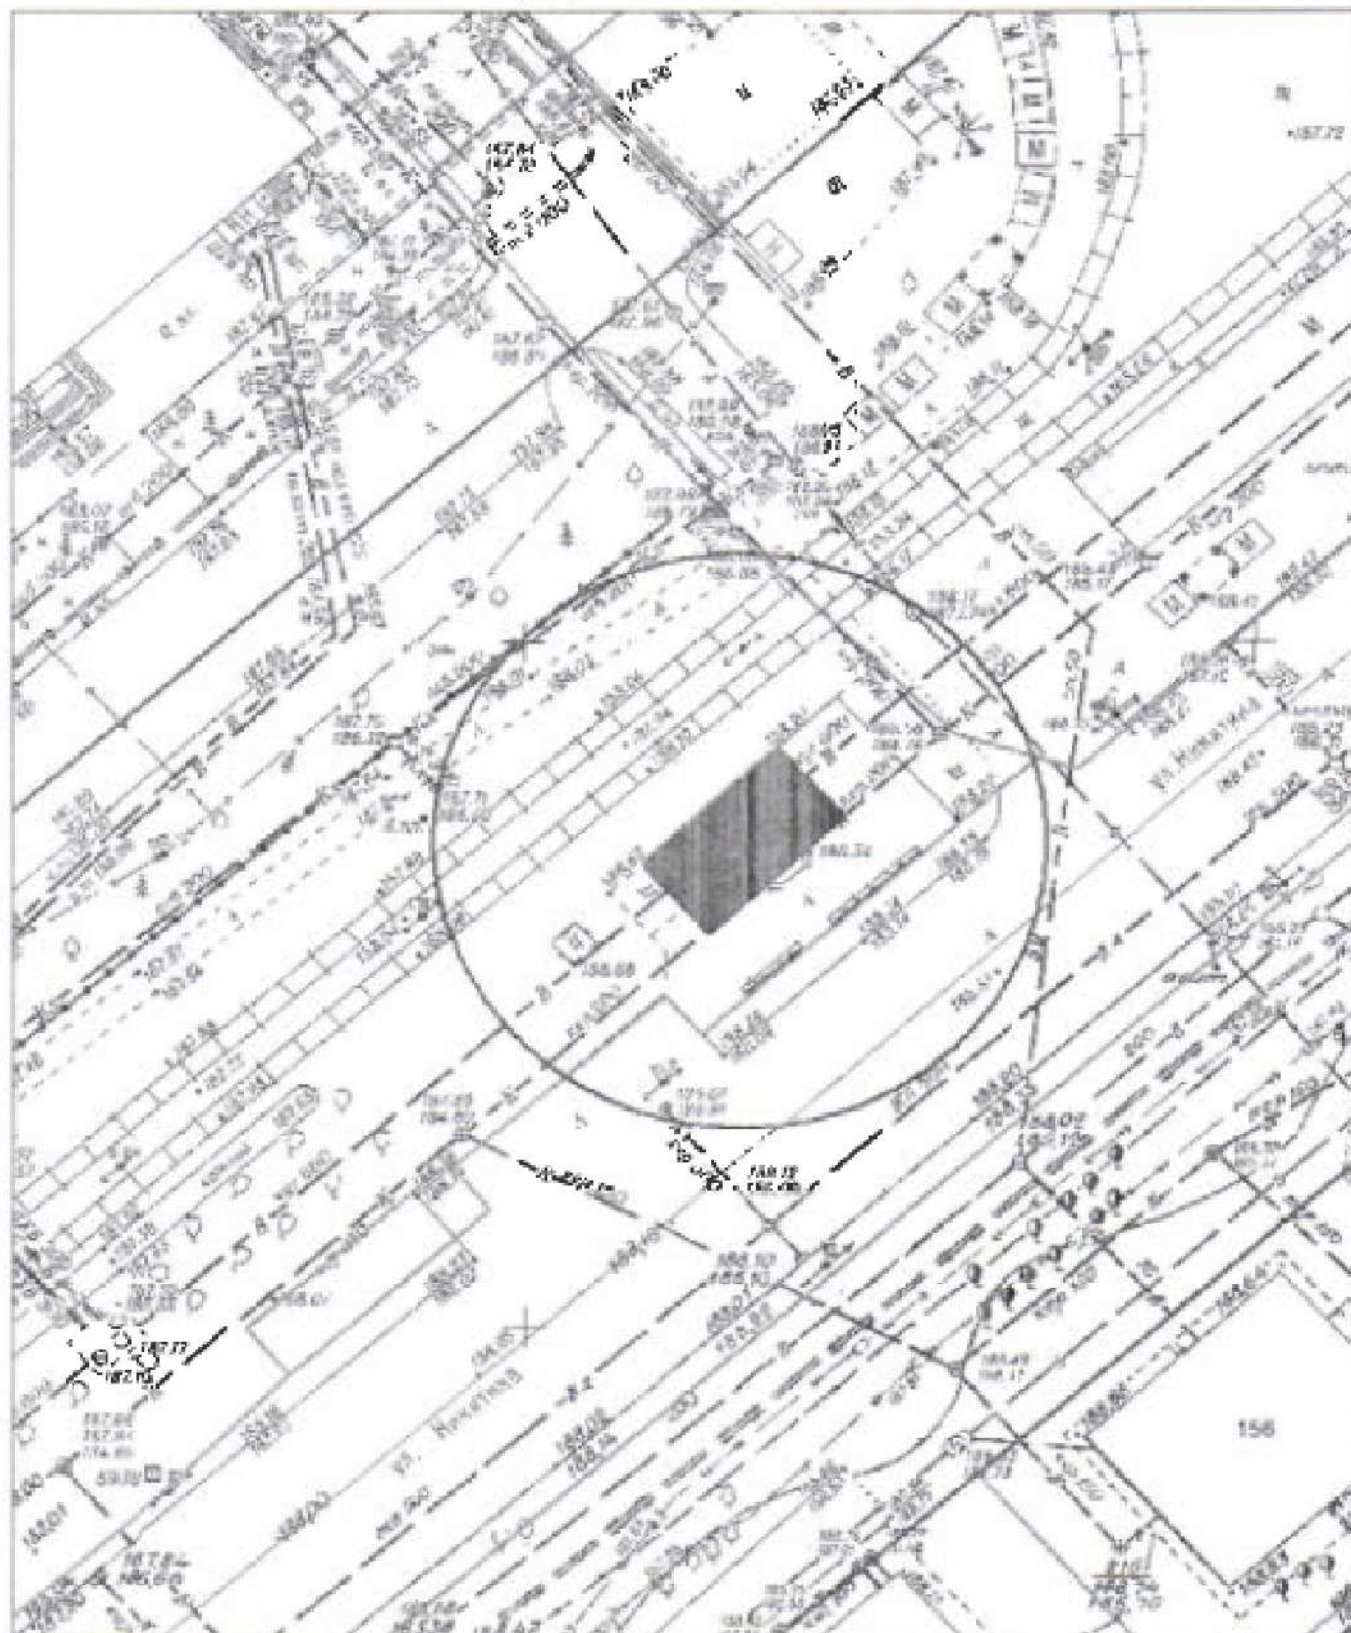




Карта-схема территории № 2241  
по адресному ориентиру улица Гусинобродский тракт, (1 к. 1)  
на топографическом плане М 1:500

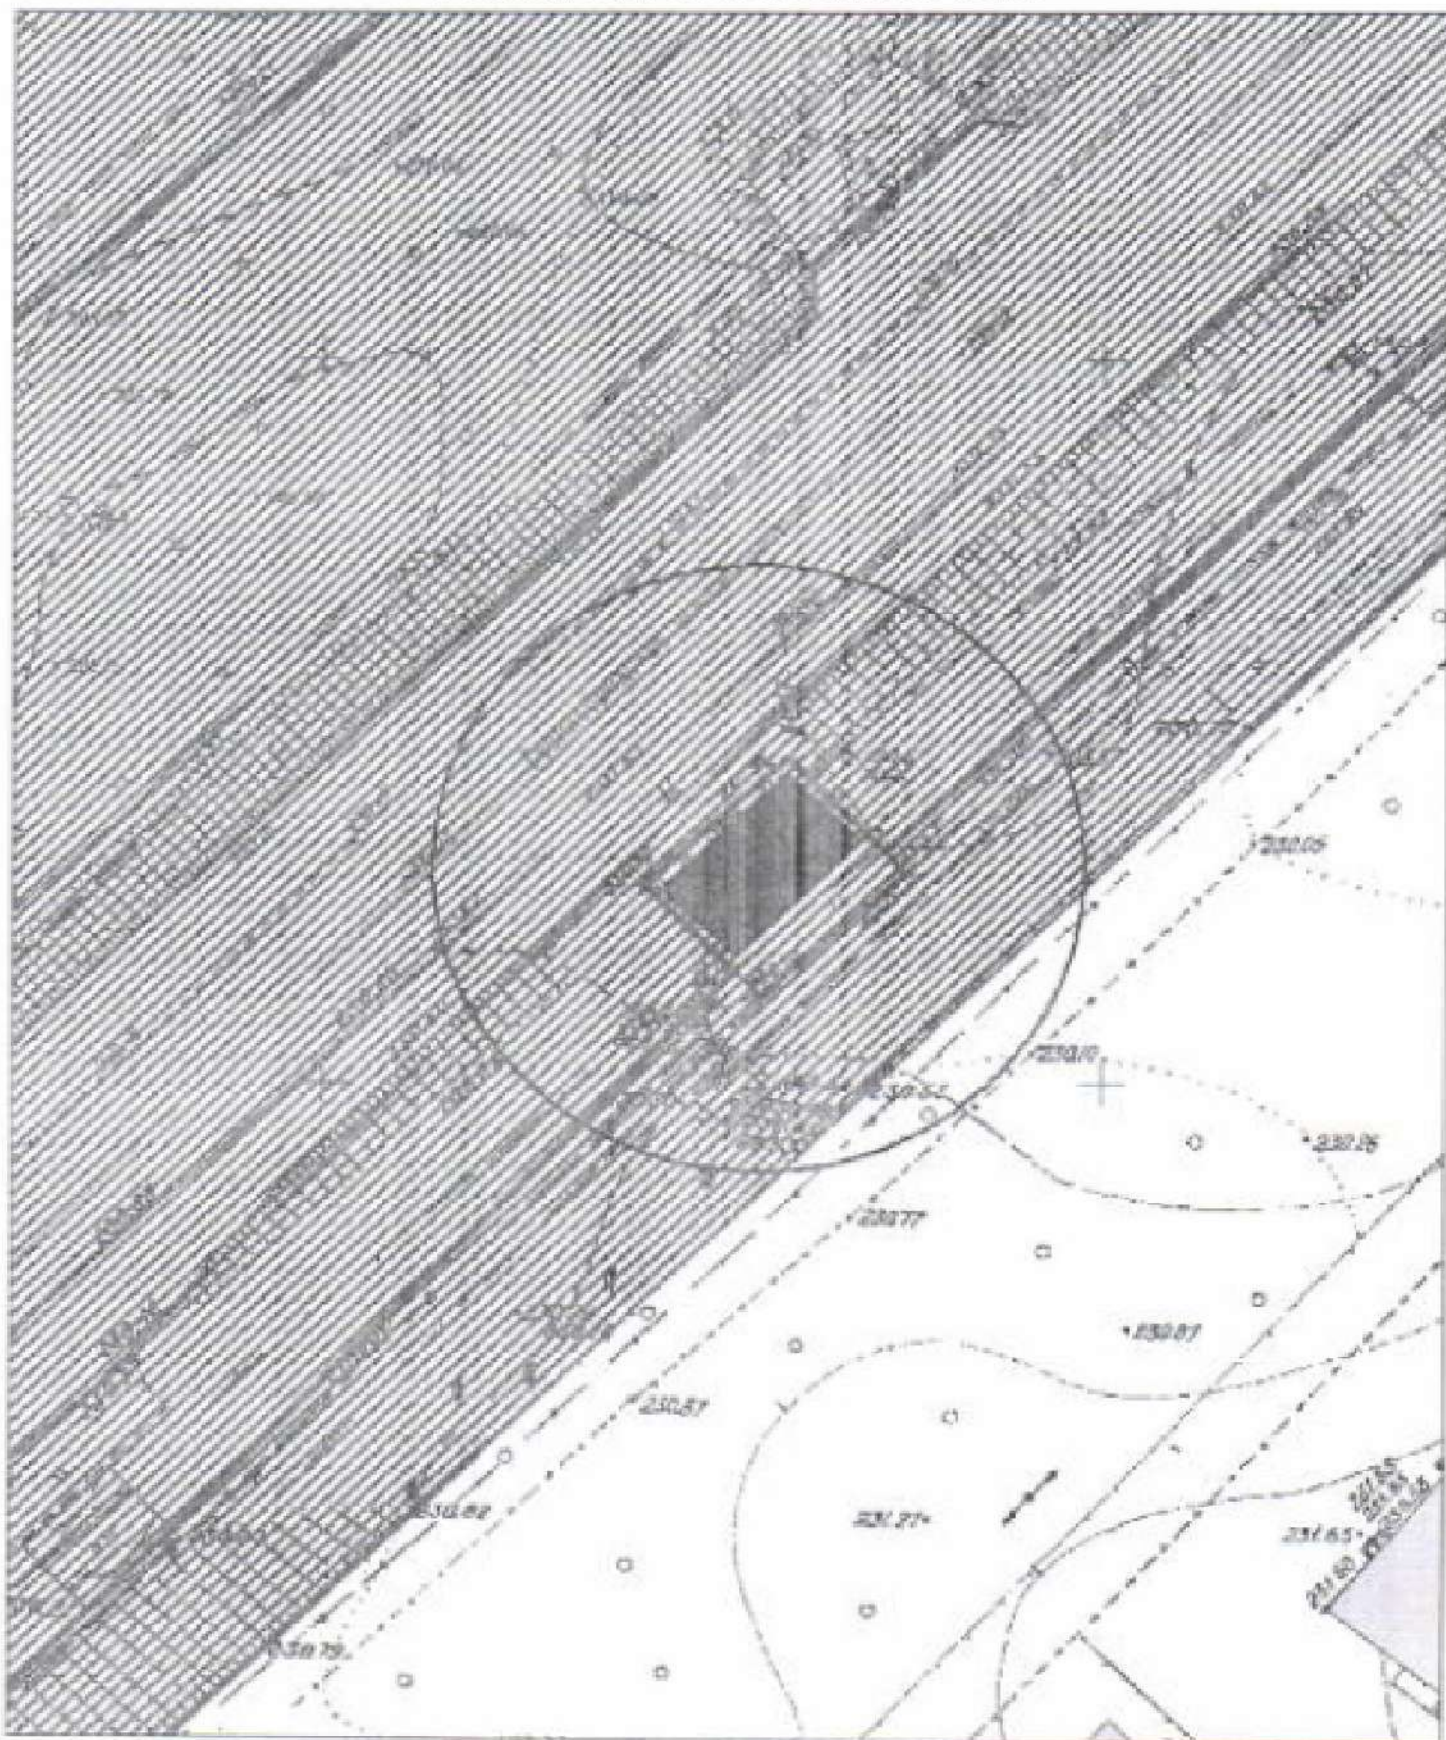




Карта-схема территории № 2242  
по адресному ориентиру улица Якушева, (142)  
на топографическом плане М 1:500

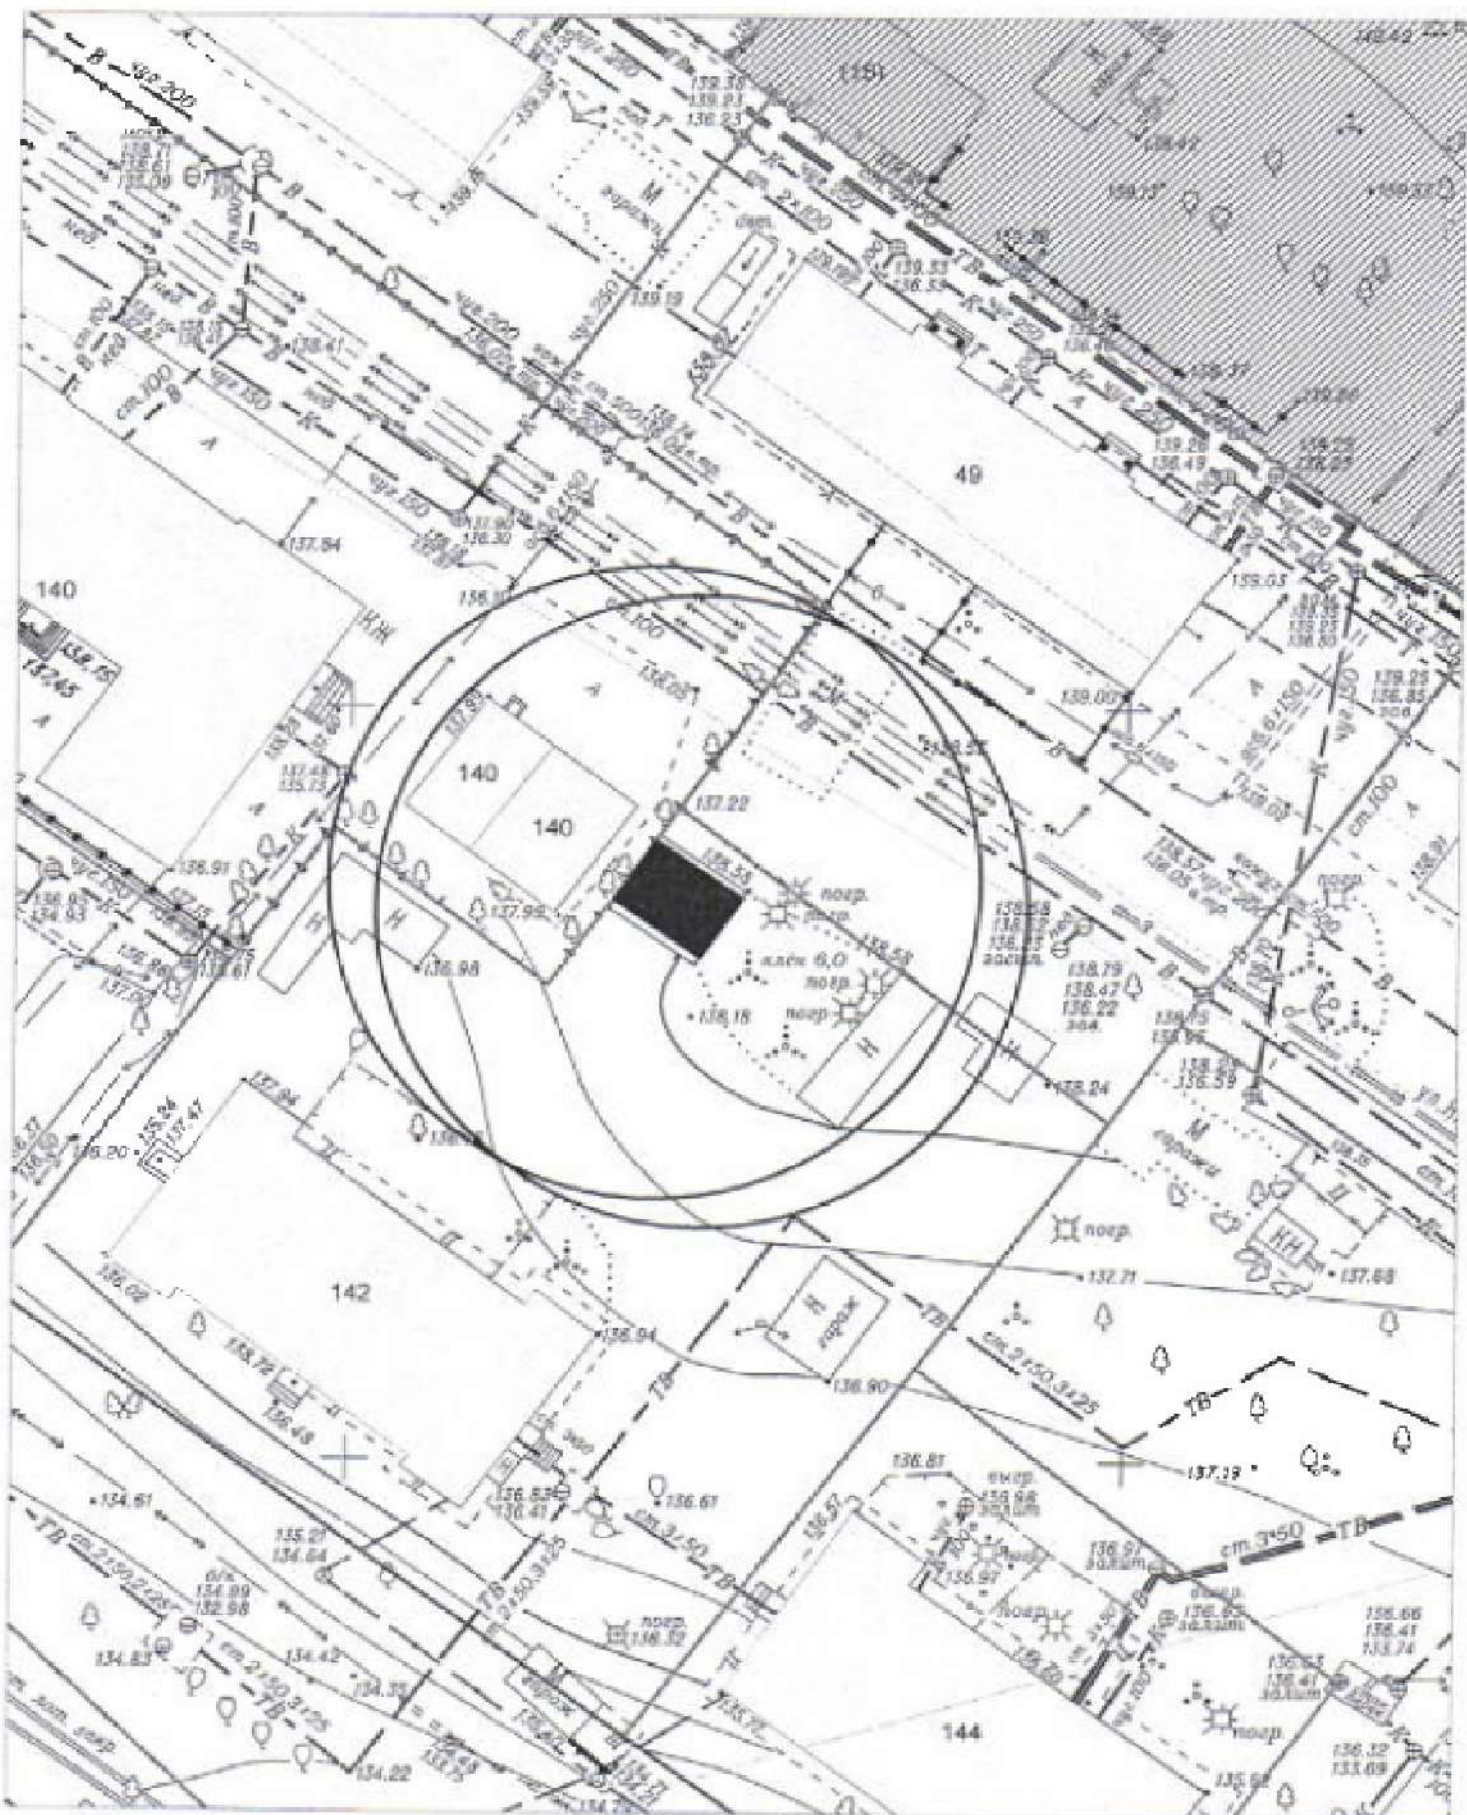




Карта - схема № 2243  
с адресным ориентиром: ул. Чаплыгина, (45)  
на топографическом плане М 1:500

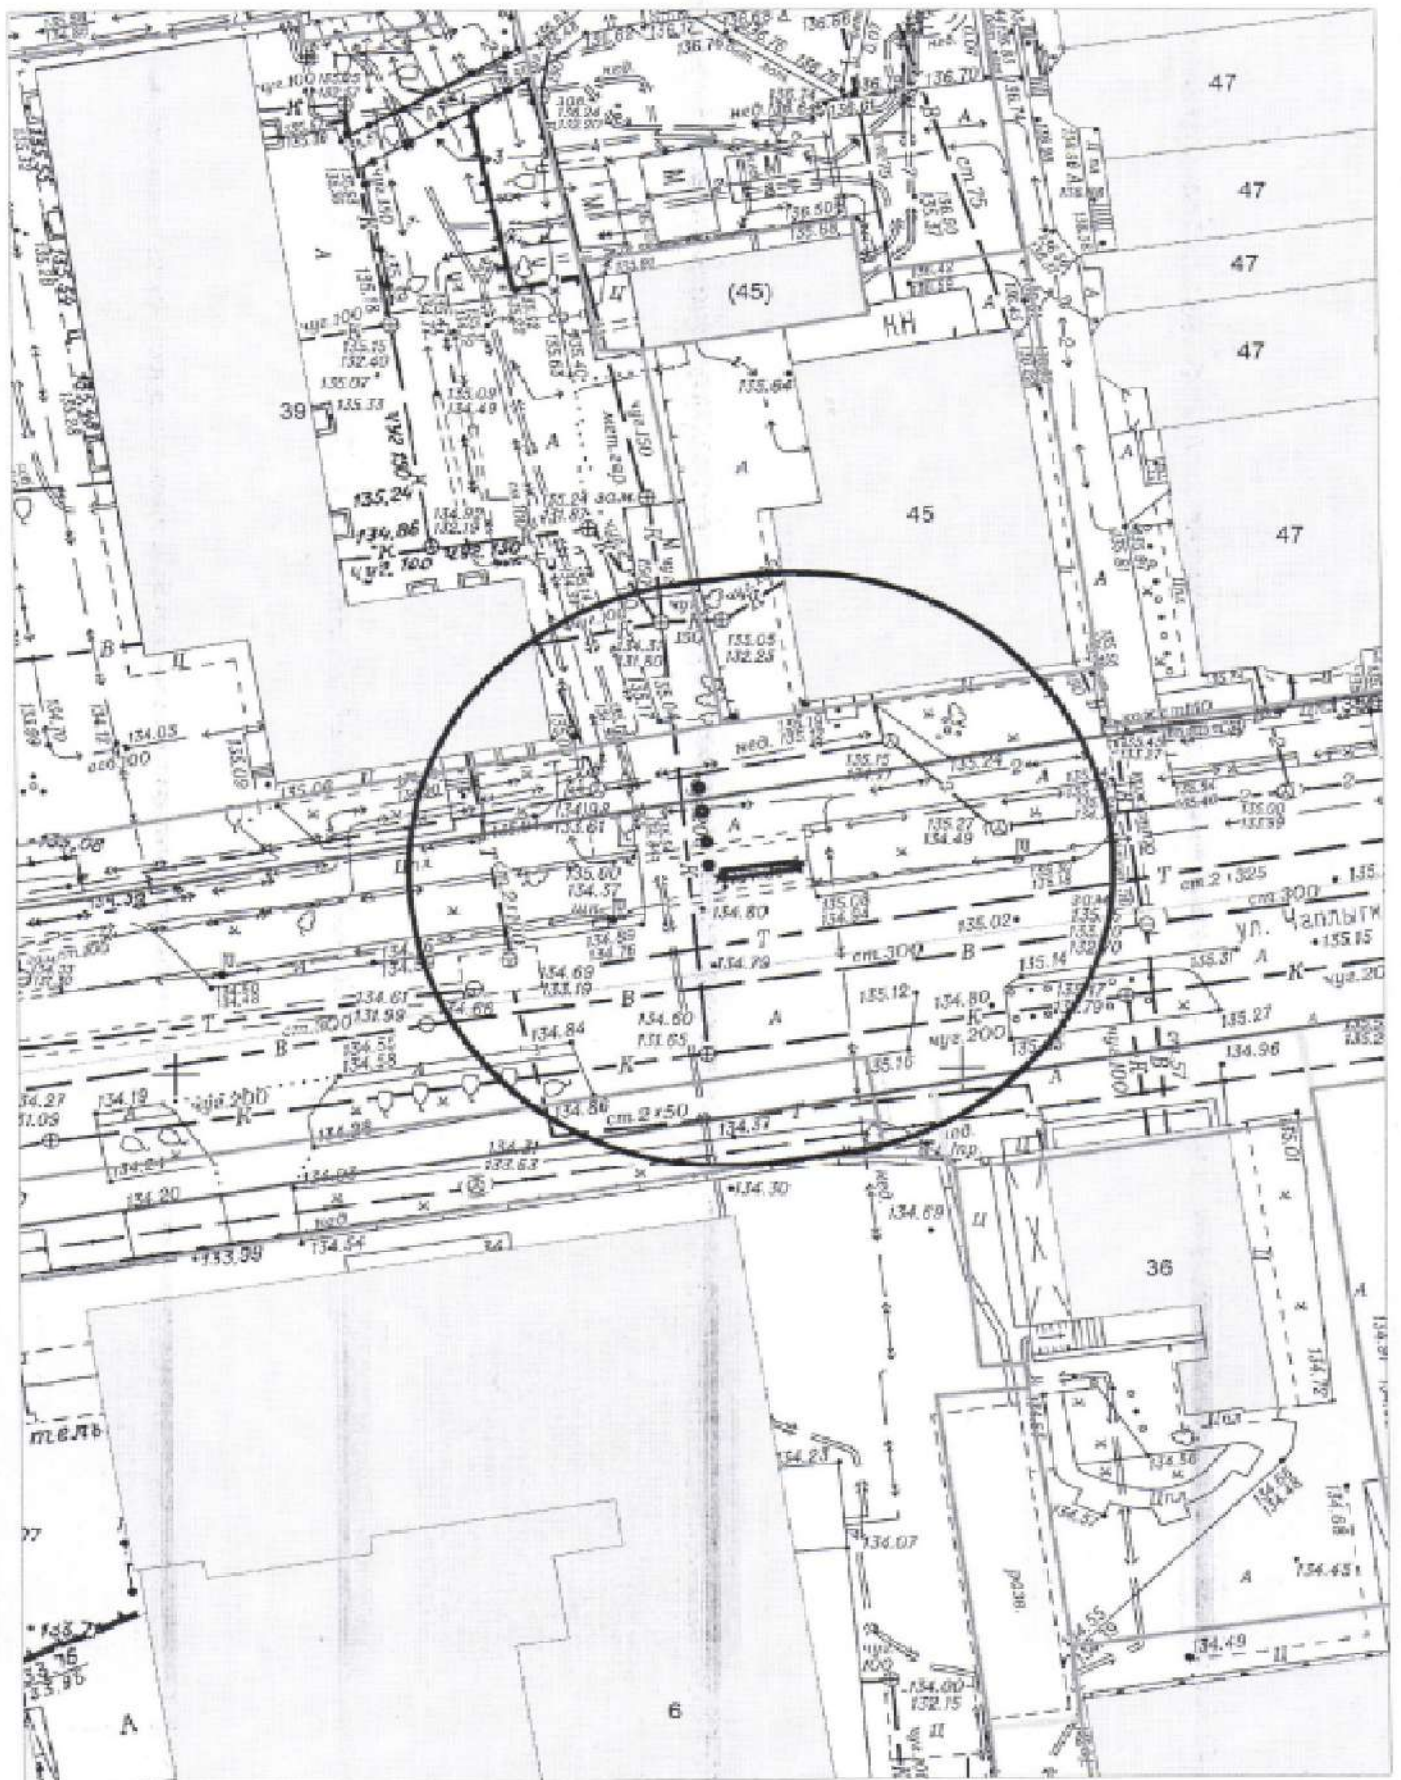




Карта - схема № 2244  
с адресным ориентиром: ул. Победы, (1)  
на топографическом плане М 1:500

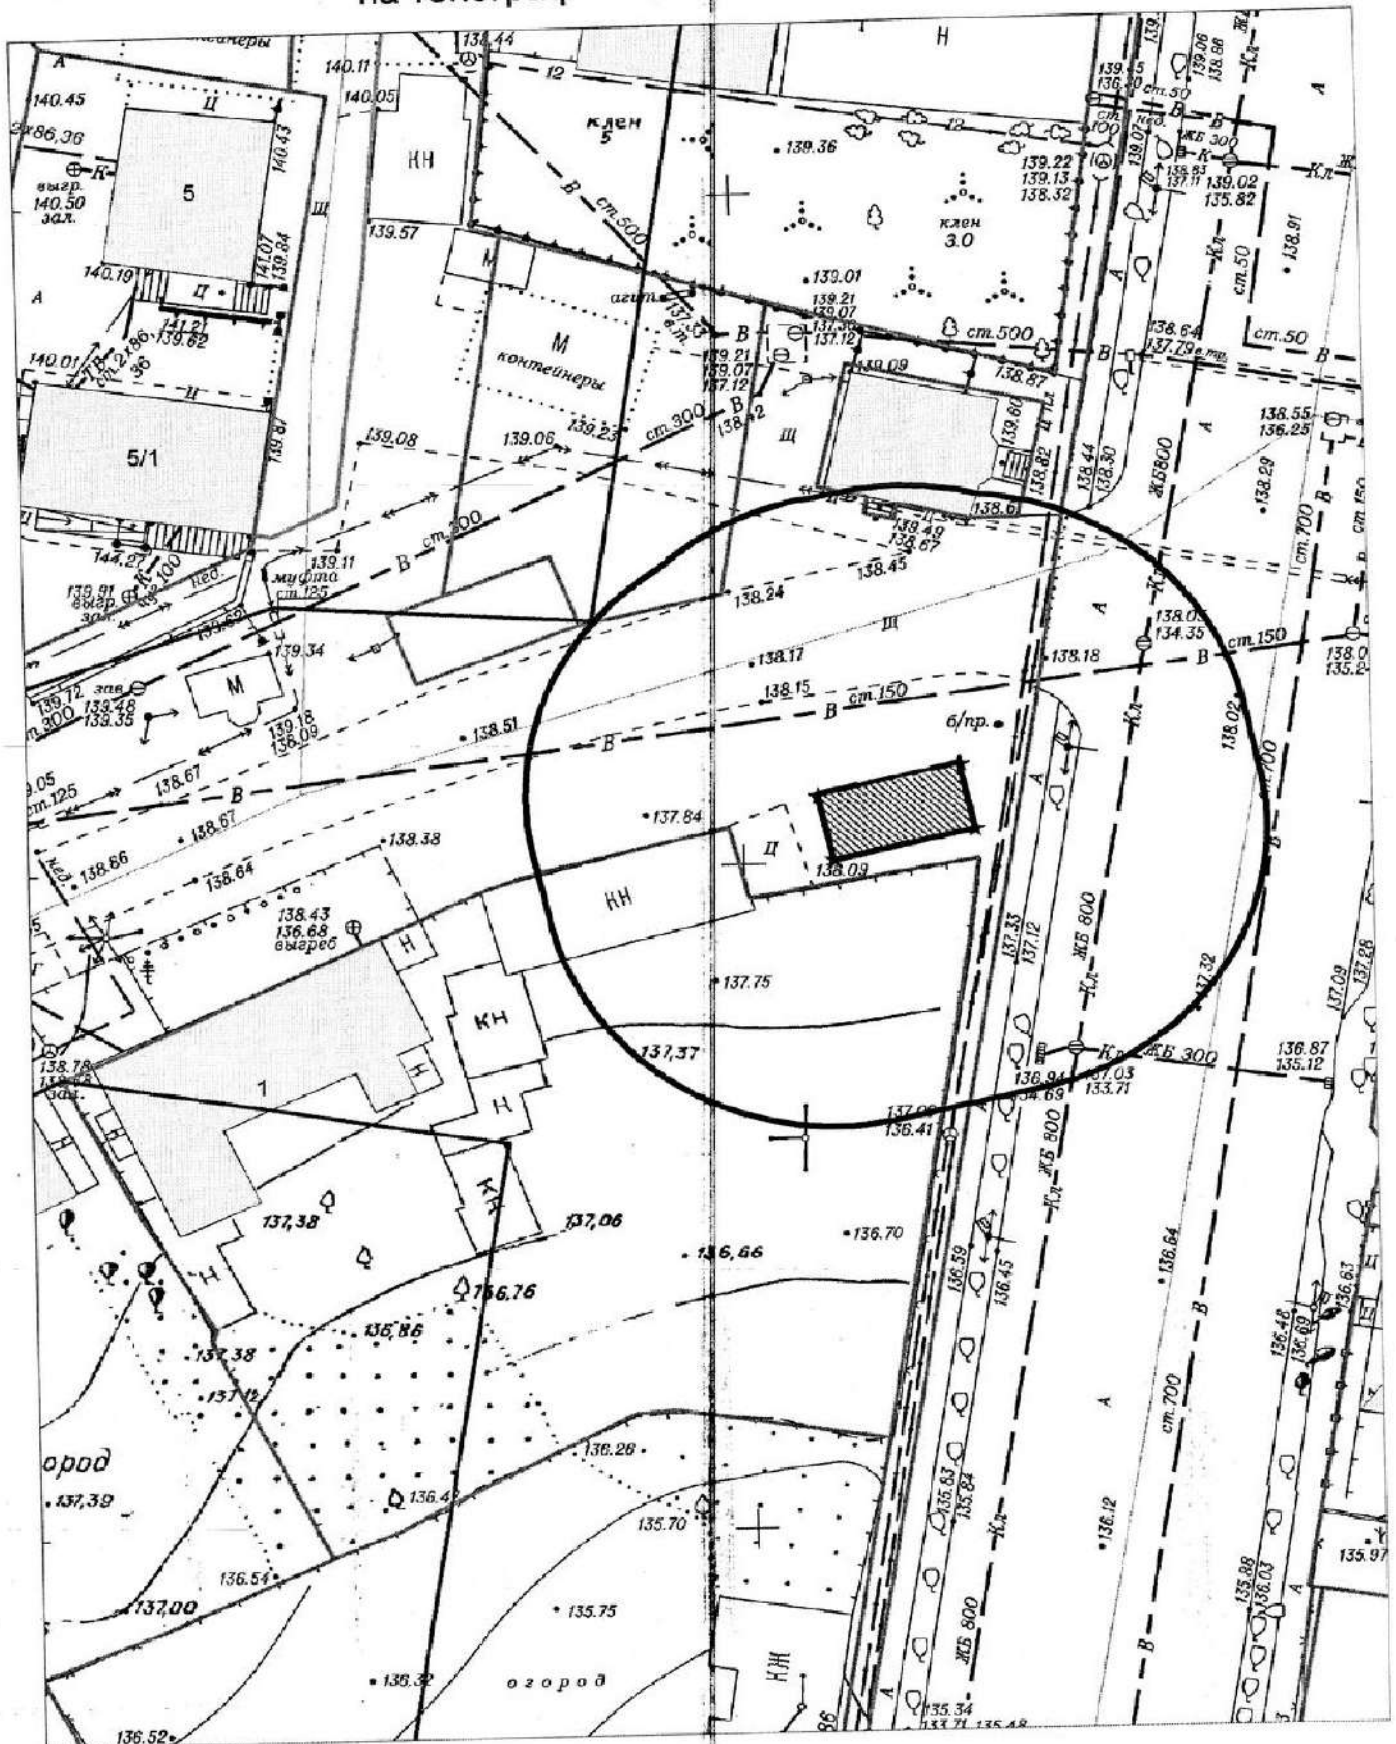




Карта - схема № 2245  
с адресным ориентиром: ул. Чаплыгина, (35)  
на топографическом плане М 1:500

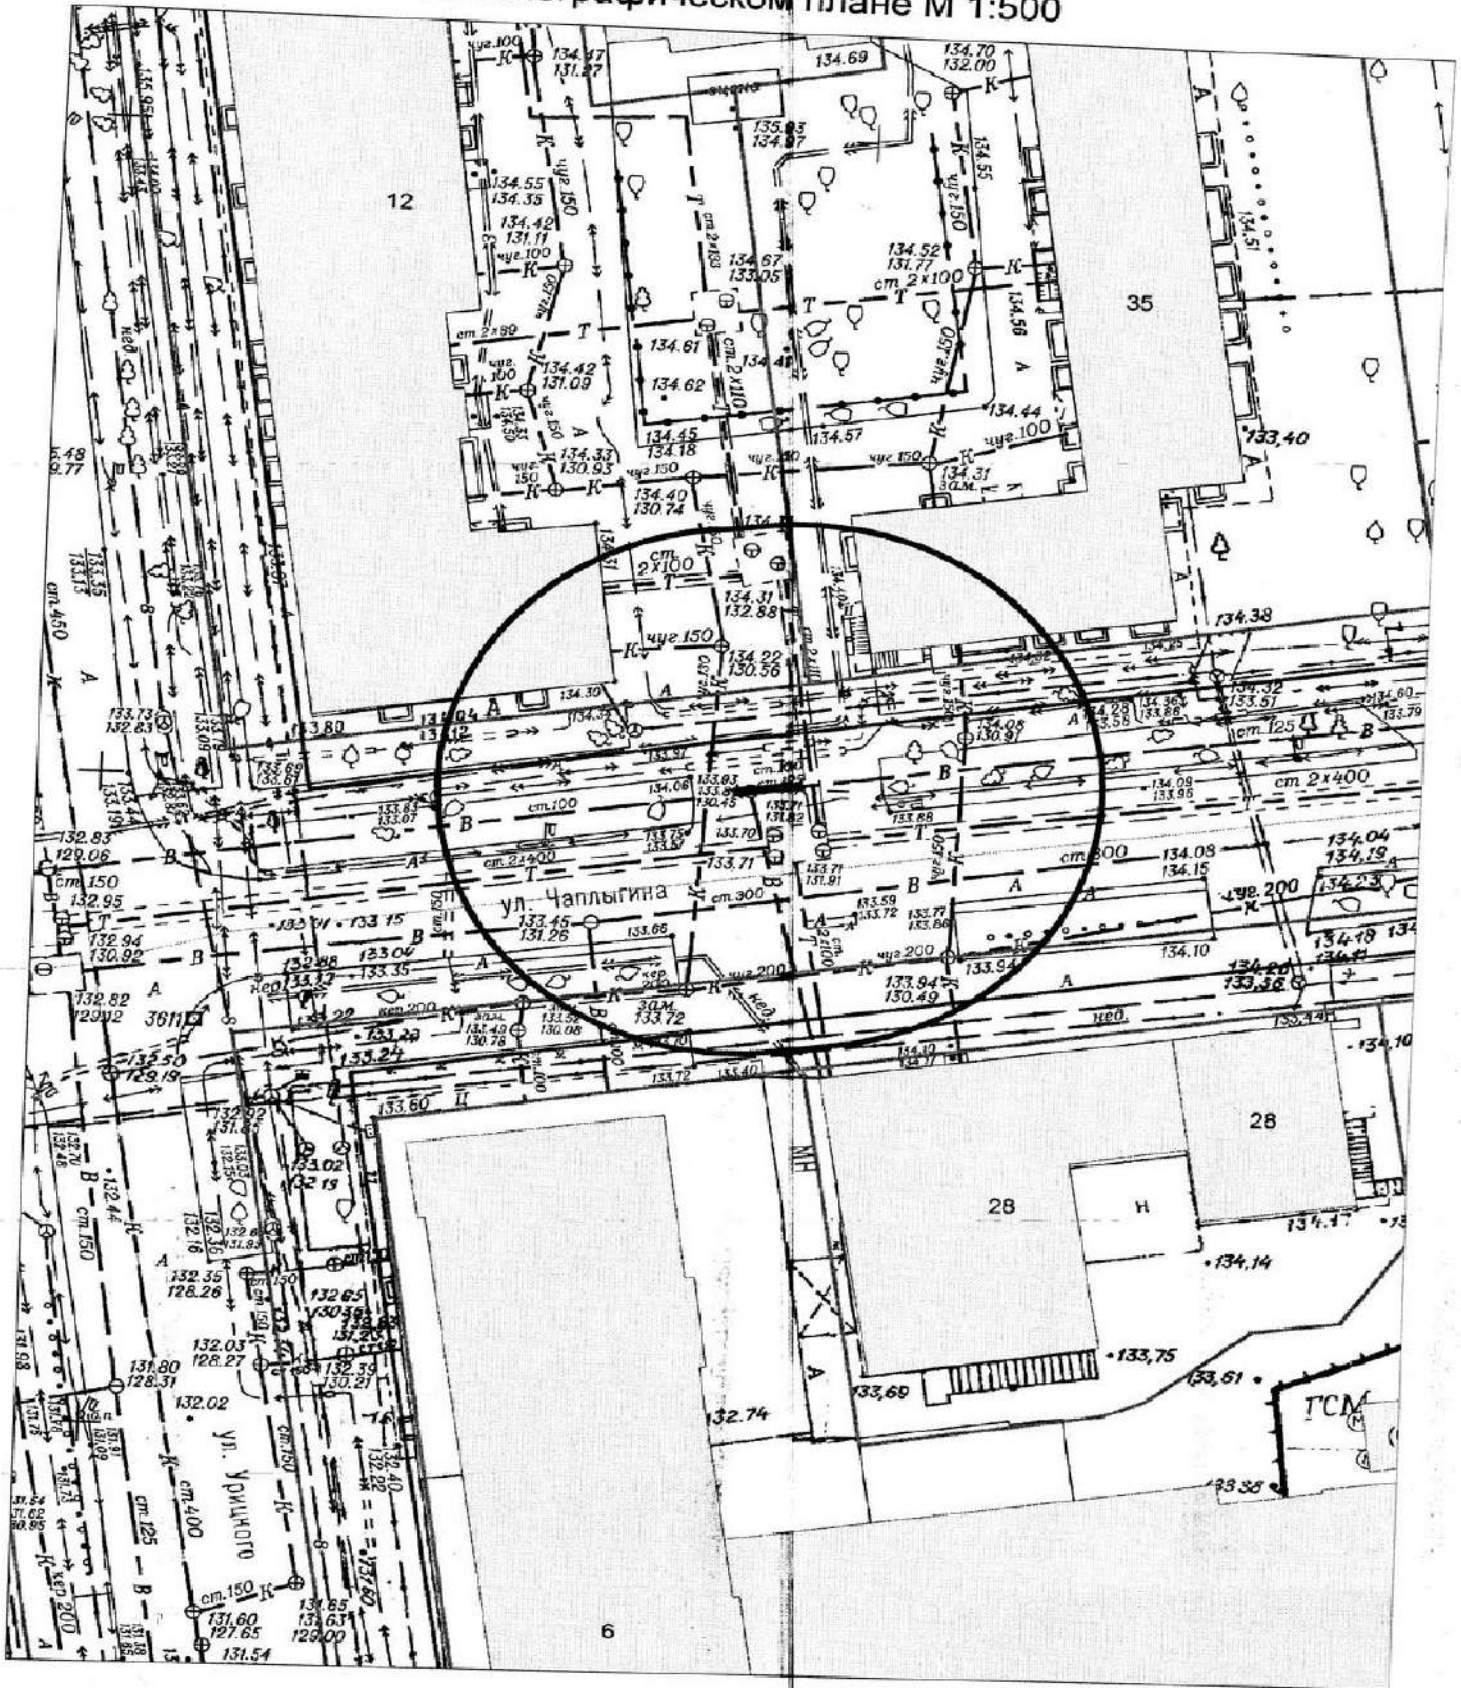



Карта - схема № 2246  
с адресным ориентиром: ул. Дуся Ковальчук, (238)  
на топографическом плане М 1:500

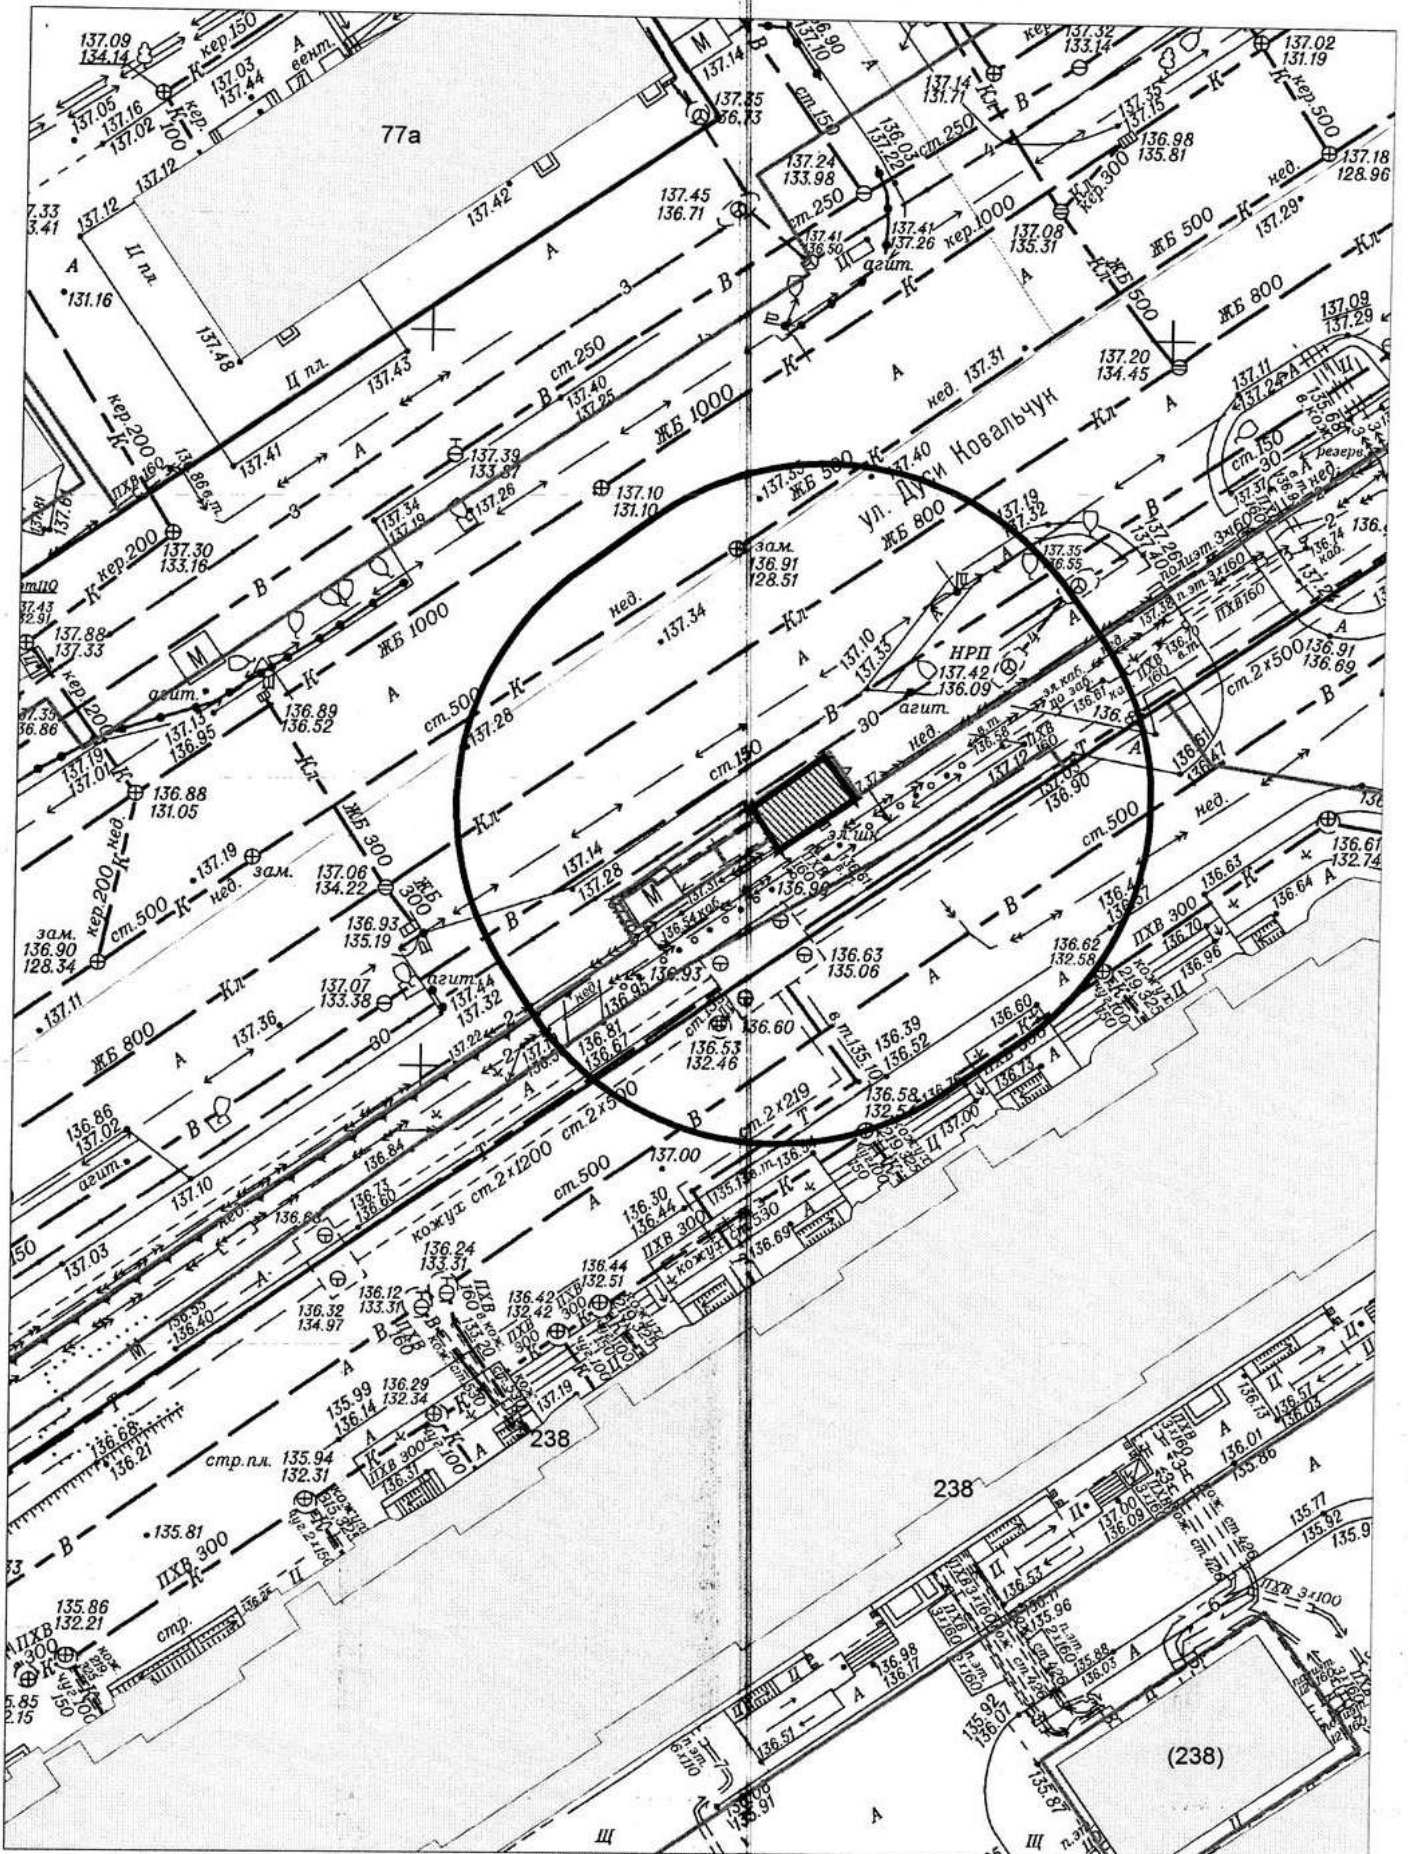



Карта - схема № 2247  
с адресным ориентиром: ул. 1-я Шевцовой, (30)  
на топографическом плане М 1:500

