Приложение 1

План размещения нестационарного торгового объекта - торговой галереи с адресным ориентиром ул. Ветлужская, 24

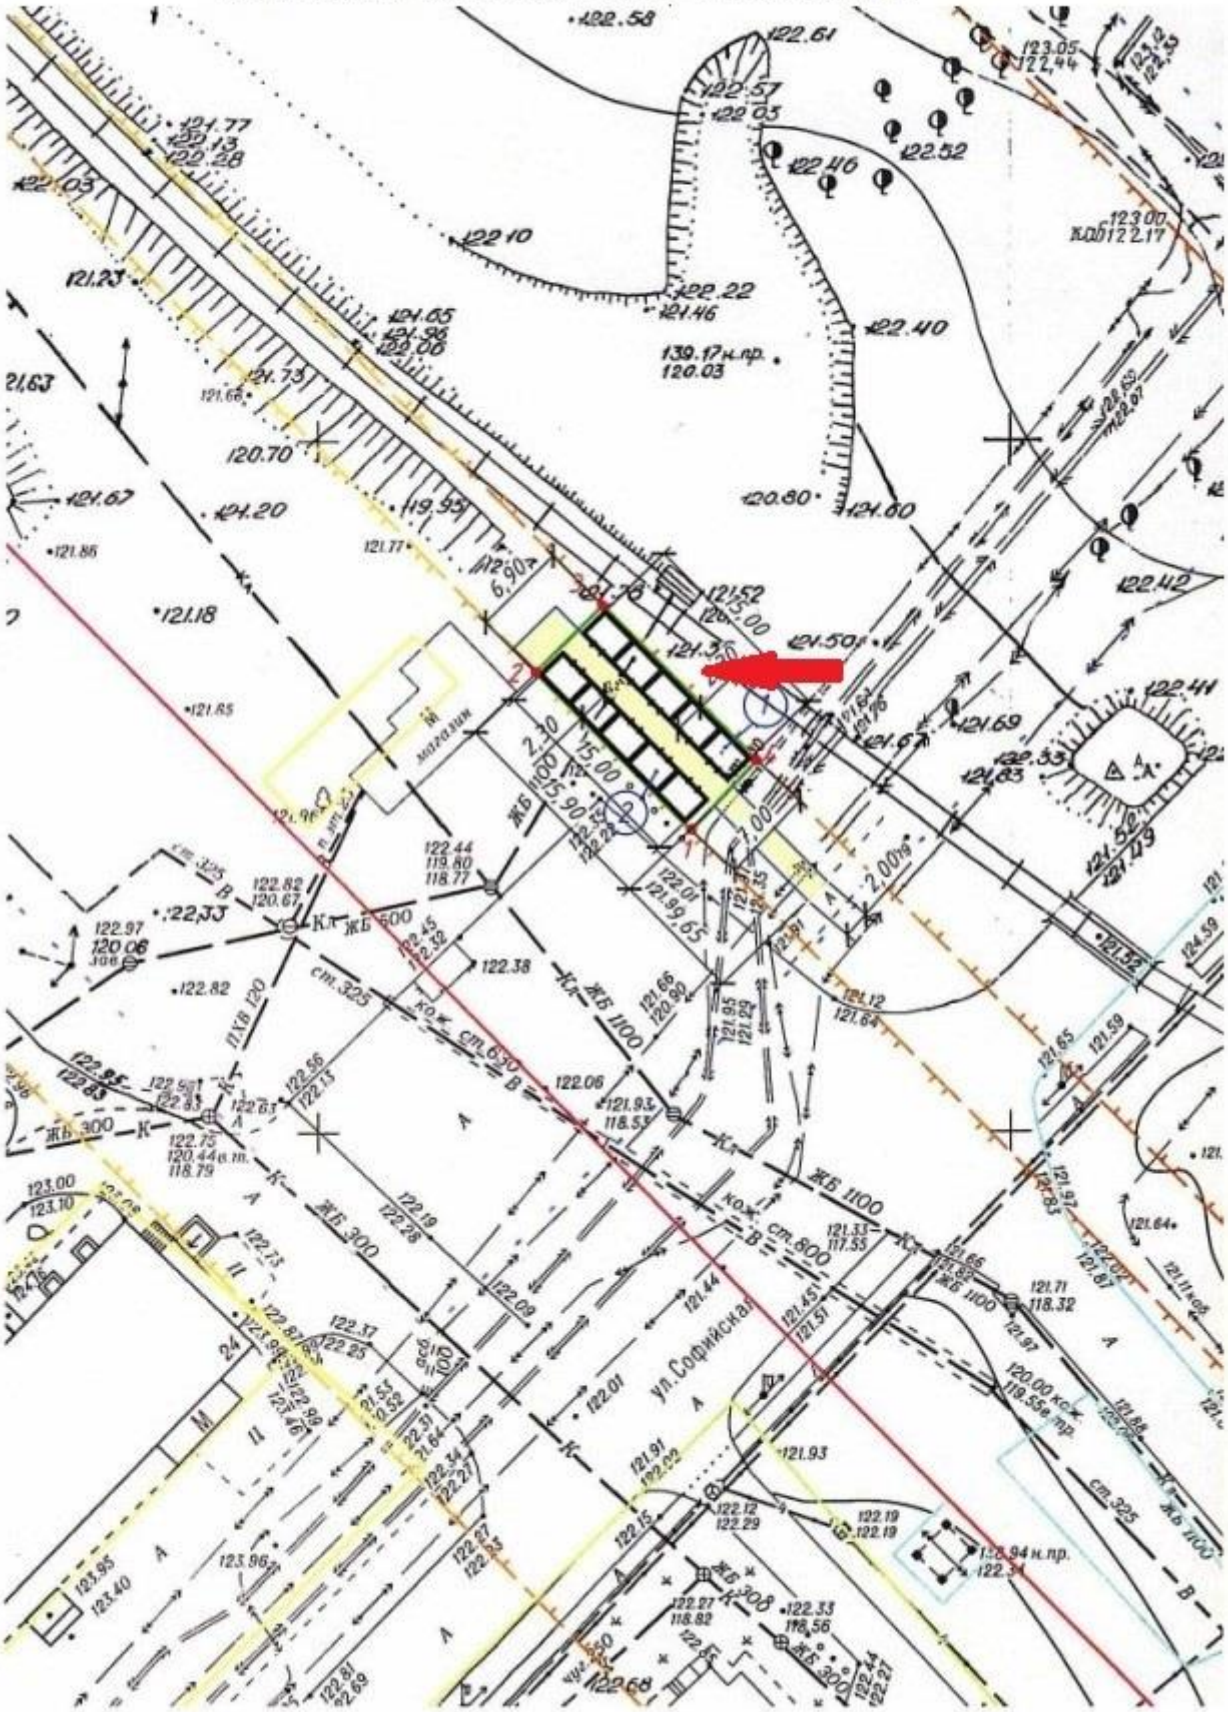

Приложение 3
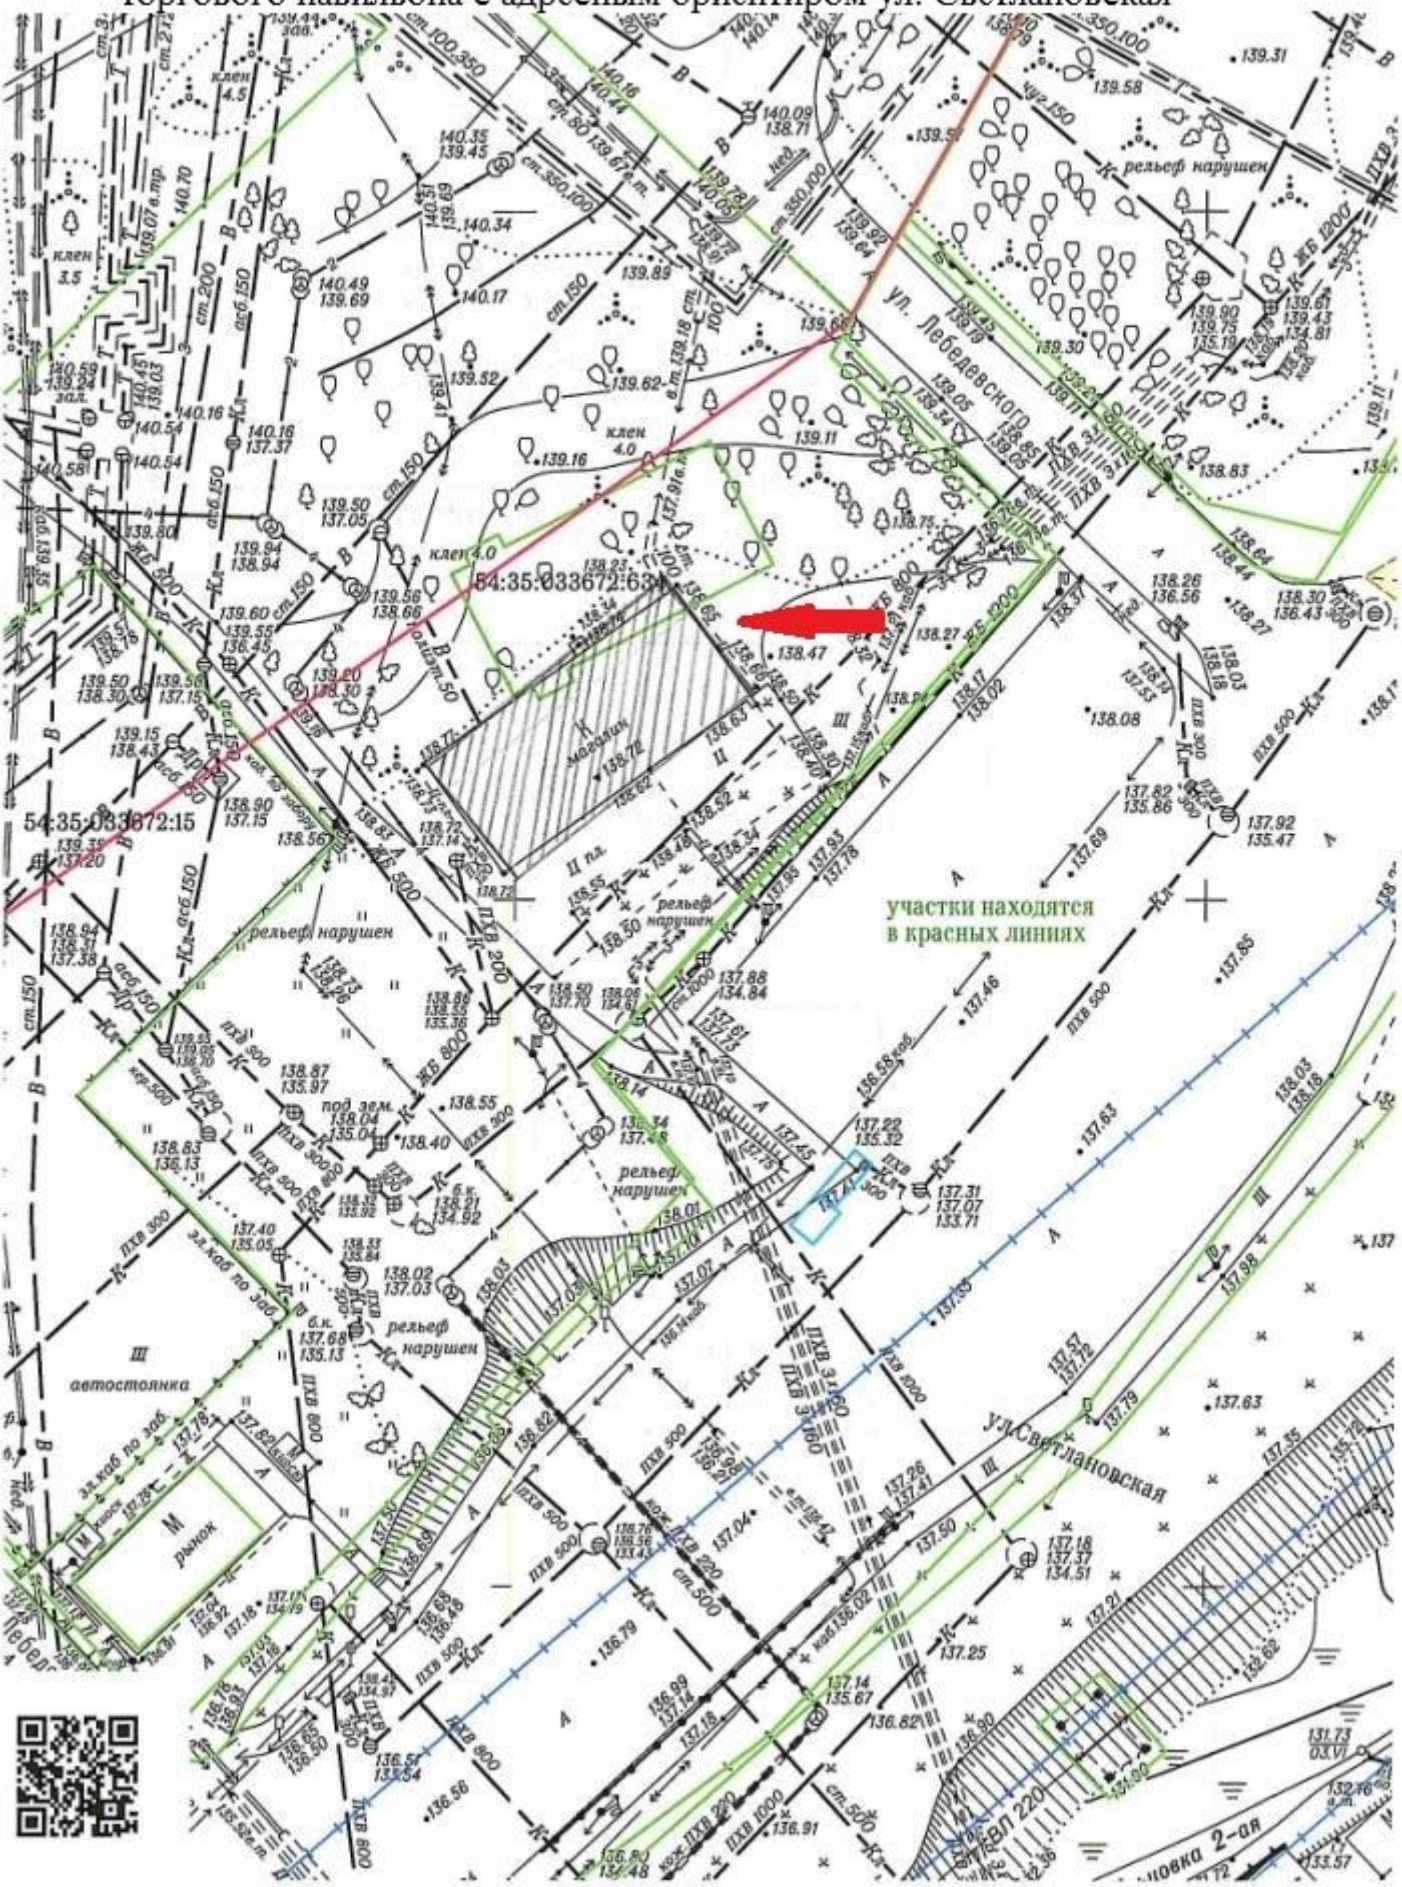
План размещения нестационарного торгового объекта - торгового павильона с адресным ориентиром ул. Светлановская